



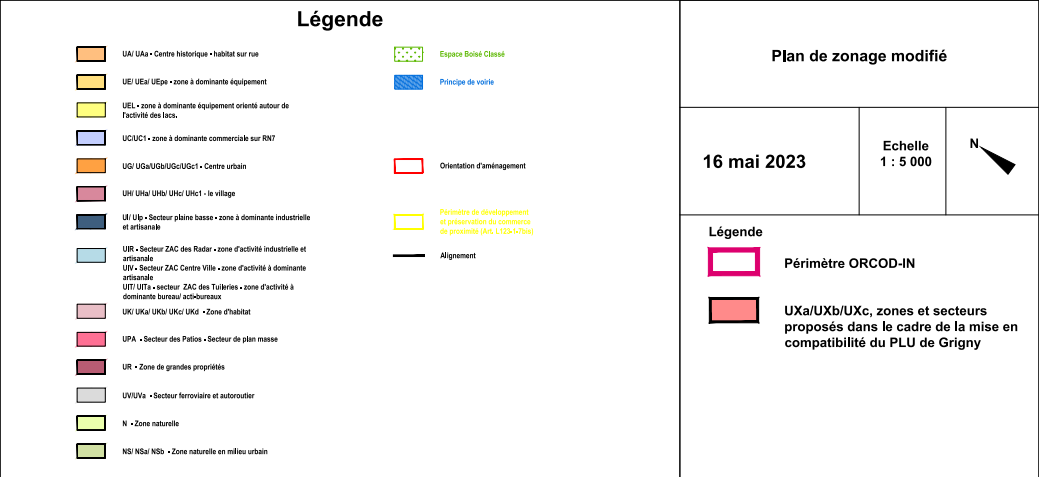

Secteur de plan masse - La Folie

2 mai 2023



**Echelle
1 : 1000**

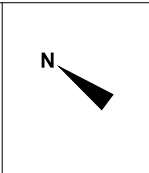

Légende

A pink dashed rectangle, representing the 'Non' (No) response category in the legend.

Périmètre ORCOD-IN

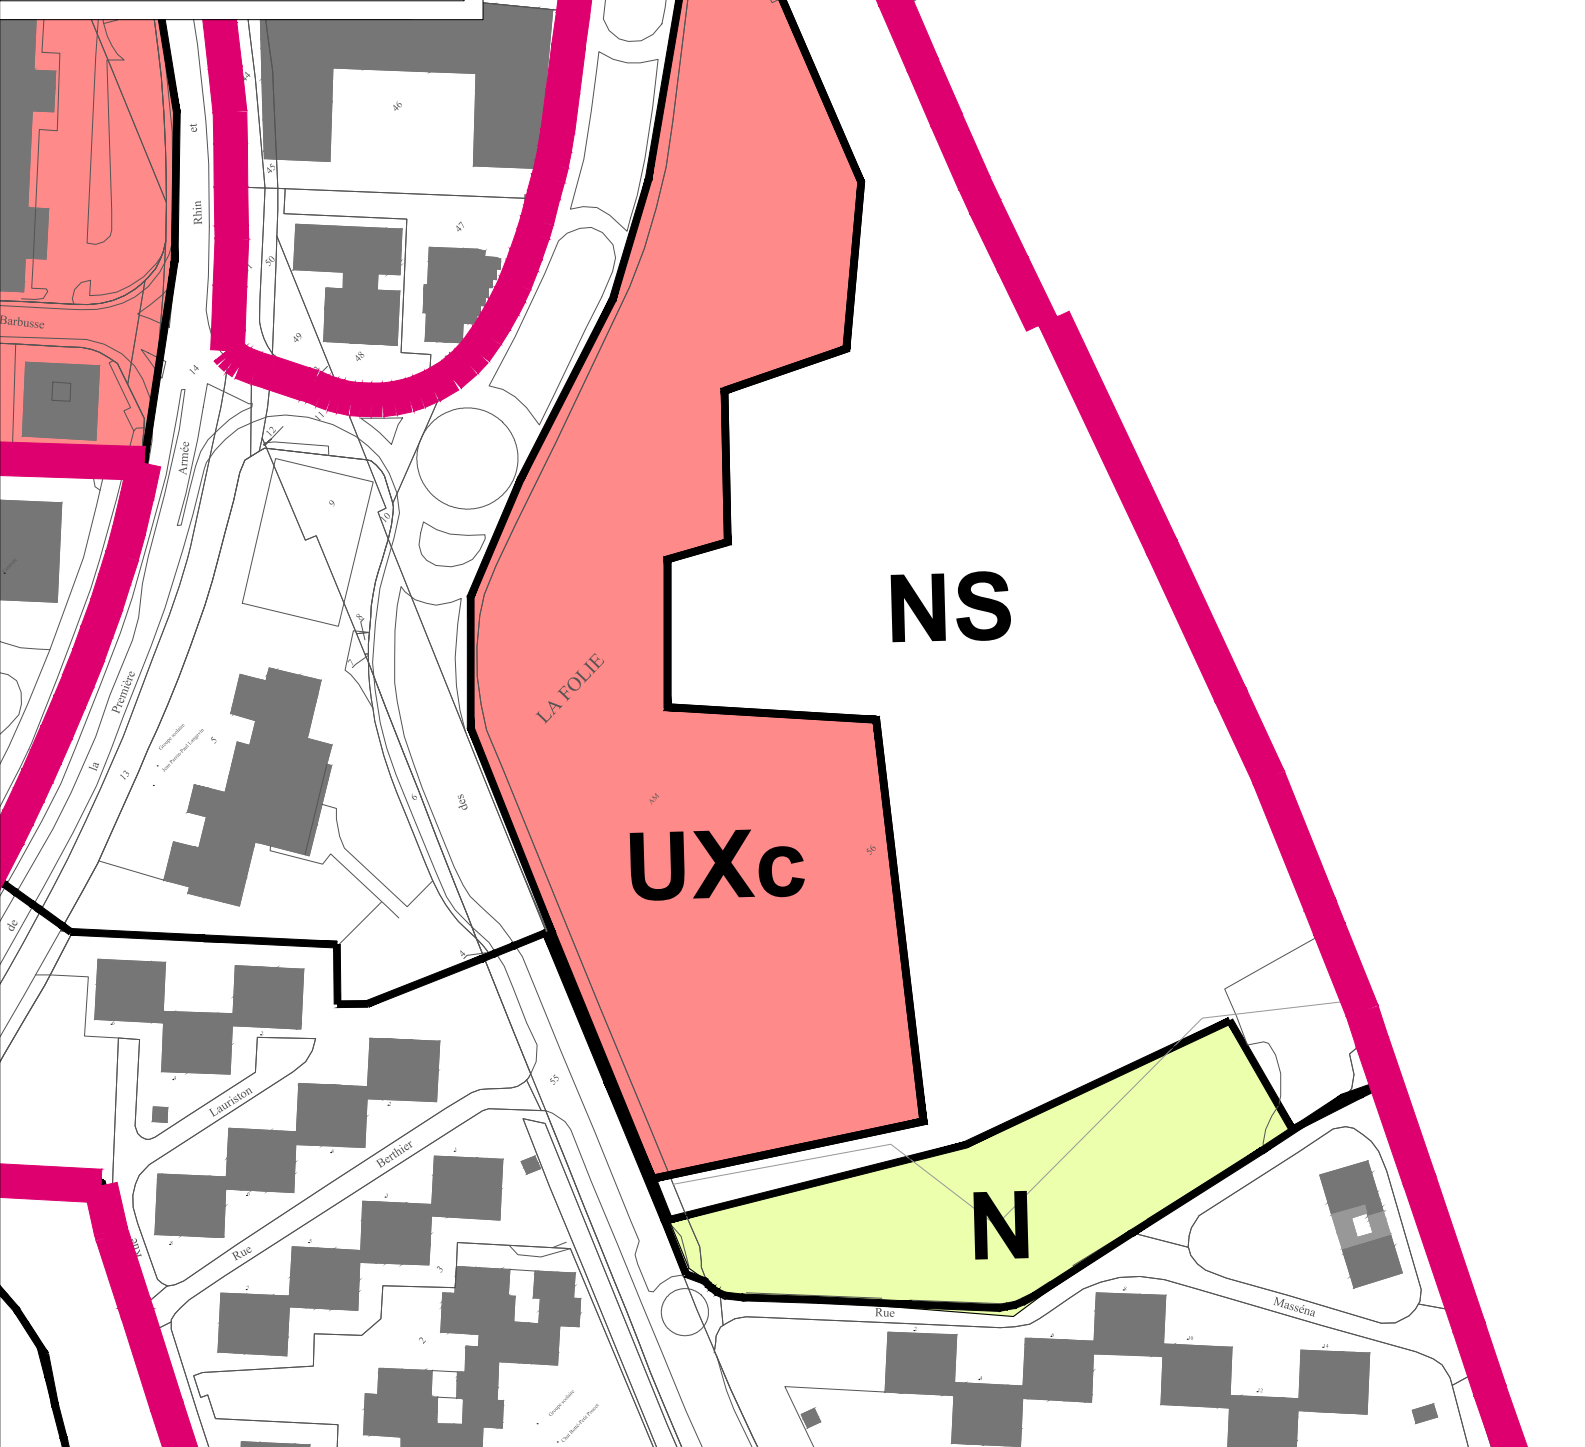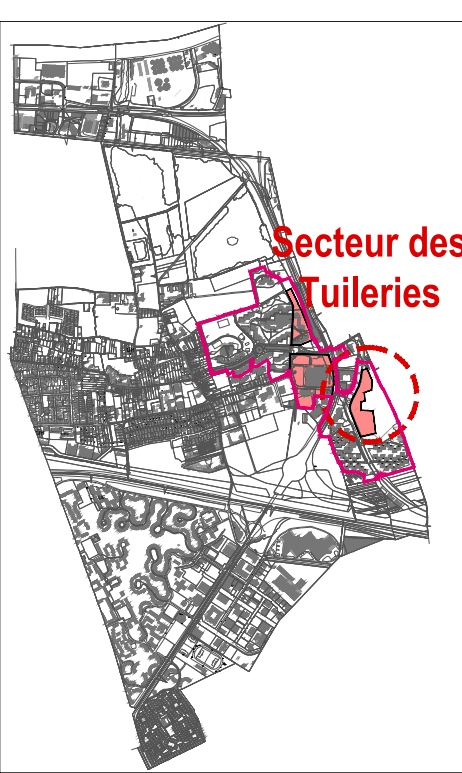

Périmètre en attente de projet d'aménagement du secteur Barbusse

2 mai 2023


Echelle
1 : 10 000



Légende



Périmètre ORCOD-IN

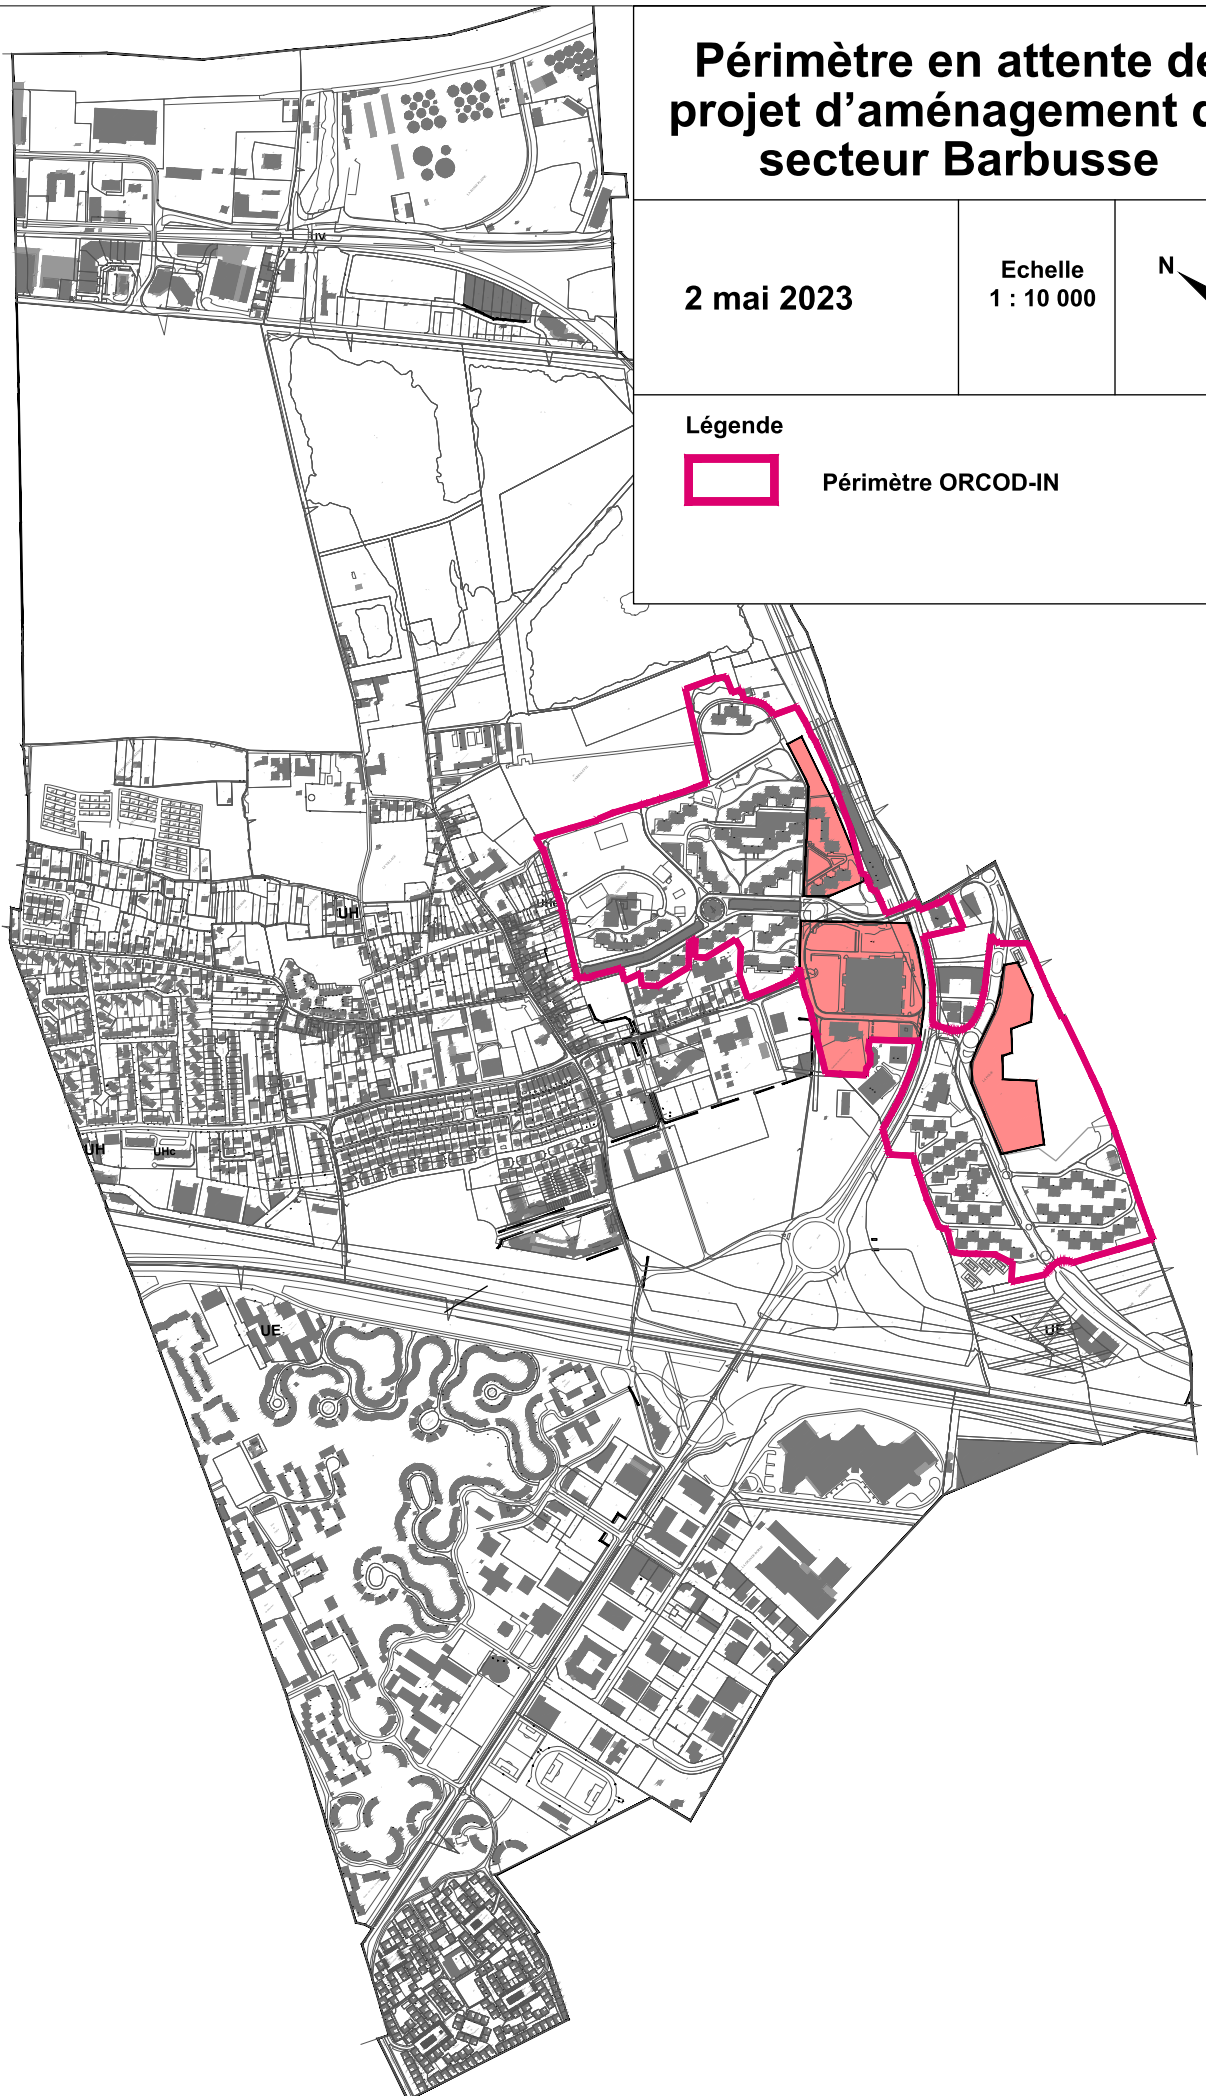

Emplacements réservés et principes de voirie


2 mai 2023


Echelle
1 : 5 000



Légende

-  Périmètre ORCOD-IN
-  Principe de voirie
-  Emplacement réservé

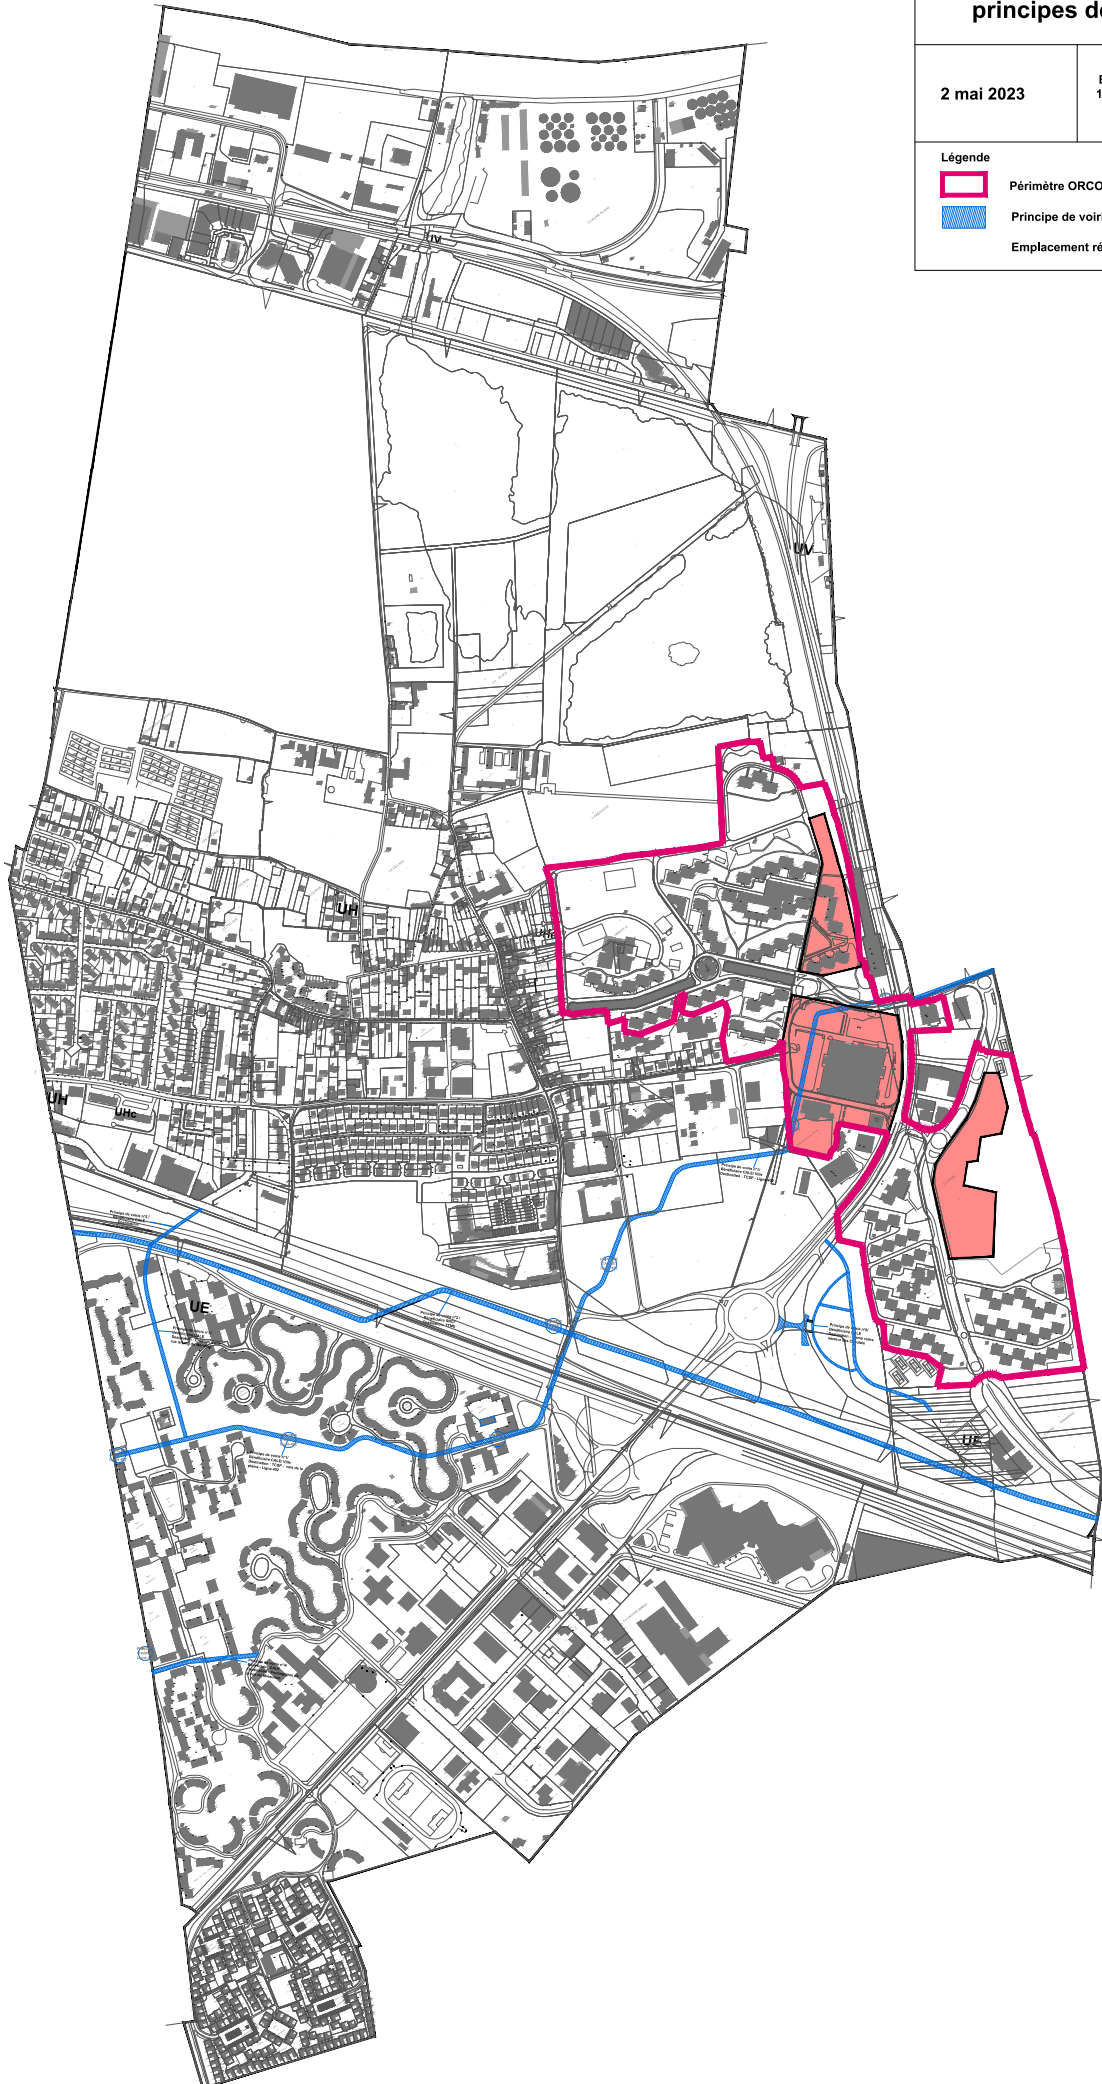

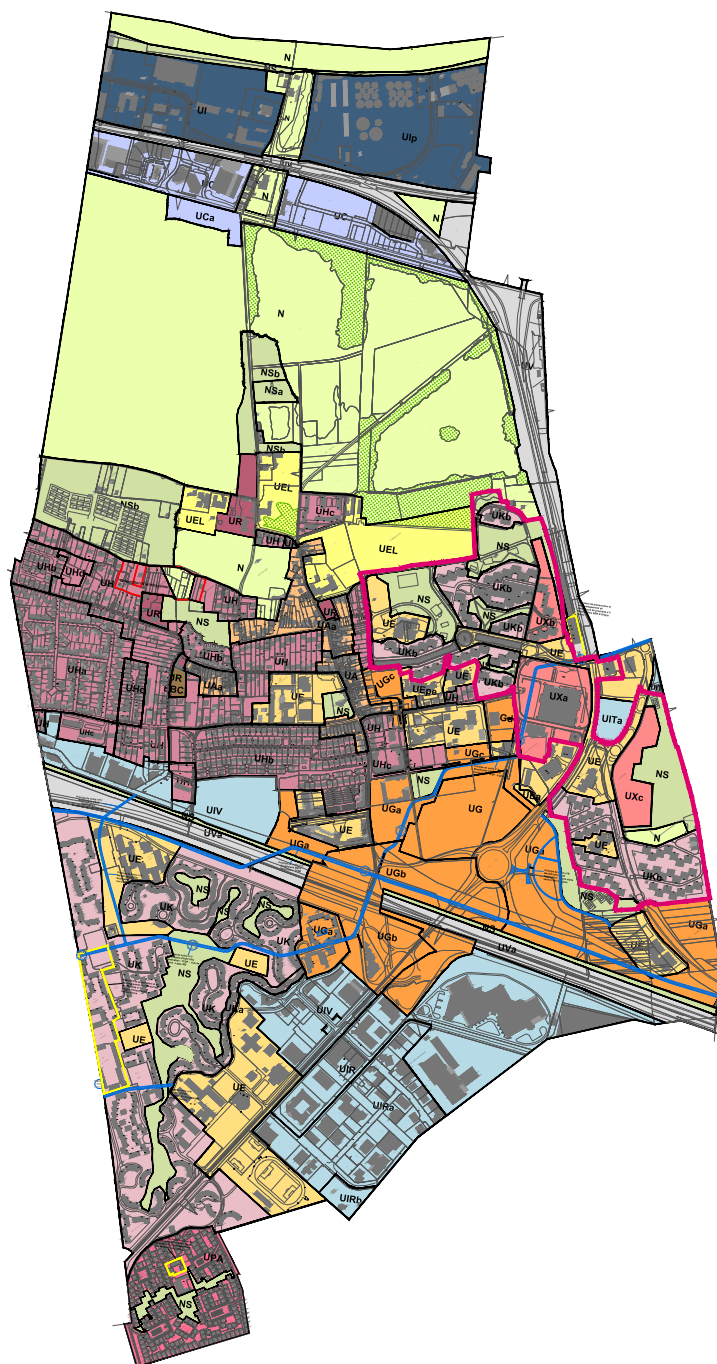

Légende

	UI/ Ula • Centre historique • habitat sur rue		Espace Boisé Classé
	UE/ UEa/ UEpa • zone à dominante équipement		Principe de voirie
	UEL • zone à dominante équipement orienté autour de l'activité des lacs.		Orientation d'aménagement
	UC/UC1 • zone à dominante commerciale sur RN7		Périmètre de développement et préservation du commerce de proximité (Art. L125-1-7bis)
	UG/ UGa/ UGb/ UGc/ UGc1 • Centre urbain		Alignement
	UH/ UHa/ UHb/ UHc/ UHc1 • le village		
	UI Ulp • Secteur plaine basse • zone à dominante industrielle et artisanale		
	UIR • Secteur ZAC des Radar • zone d'activité industrielle et artisanale		
	UIV • Secteur ZAC Centre Ville • zone d'activité à dominante artisanale		
	UIT/ UIta • secteur ZAC des Tuilleries • zone d'activité à dominante bureau acti-commerce		
	UK/ UKa/ UKb/ UKc/ UKd • Zone d'habitat		
	UPA • Secteur des Patios • Secteur de plan masse		
	UR • Zone de grandes propriétés		
	UV/UVa • Secteur ferroviaire et autoroutier		
	N • Zone naturelle		
	NS/ NSa/ NSb • Zone naturelle en milieu urbain		

Plan sans le secteur de plan masse de la Folie
et sans le périmètre en attente de projet
d'aménagement du secteur Barbusse

2 mai 2023

Echelle
1 : 5 000



Légende

 Périmètre ORCOD-IN