

5b - Plan masse n°2

Secteur des Frères Lumières

Echelle : 1/500


Février 2018

Dossier d'approbation

PLU arrêté par délibération du 16/05/17

Enquête publique réalisée du 23/10/17 au 24/11/17

PLU approuvé par délibération du

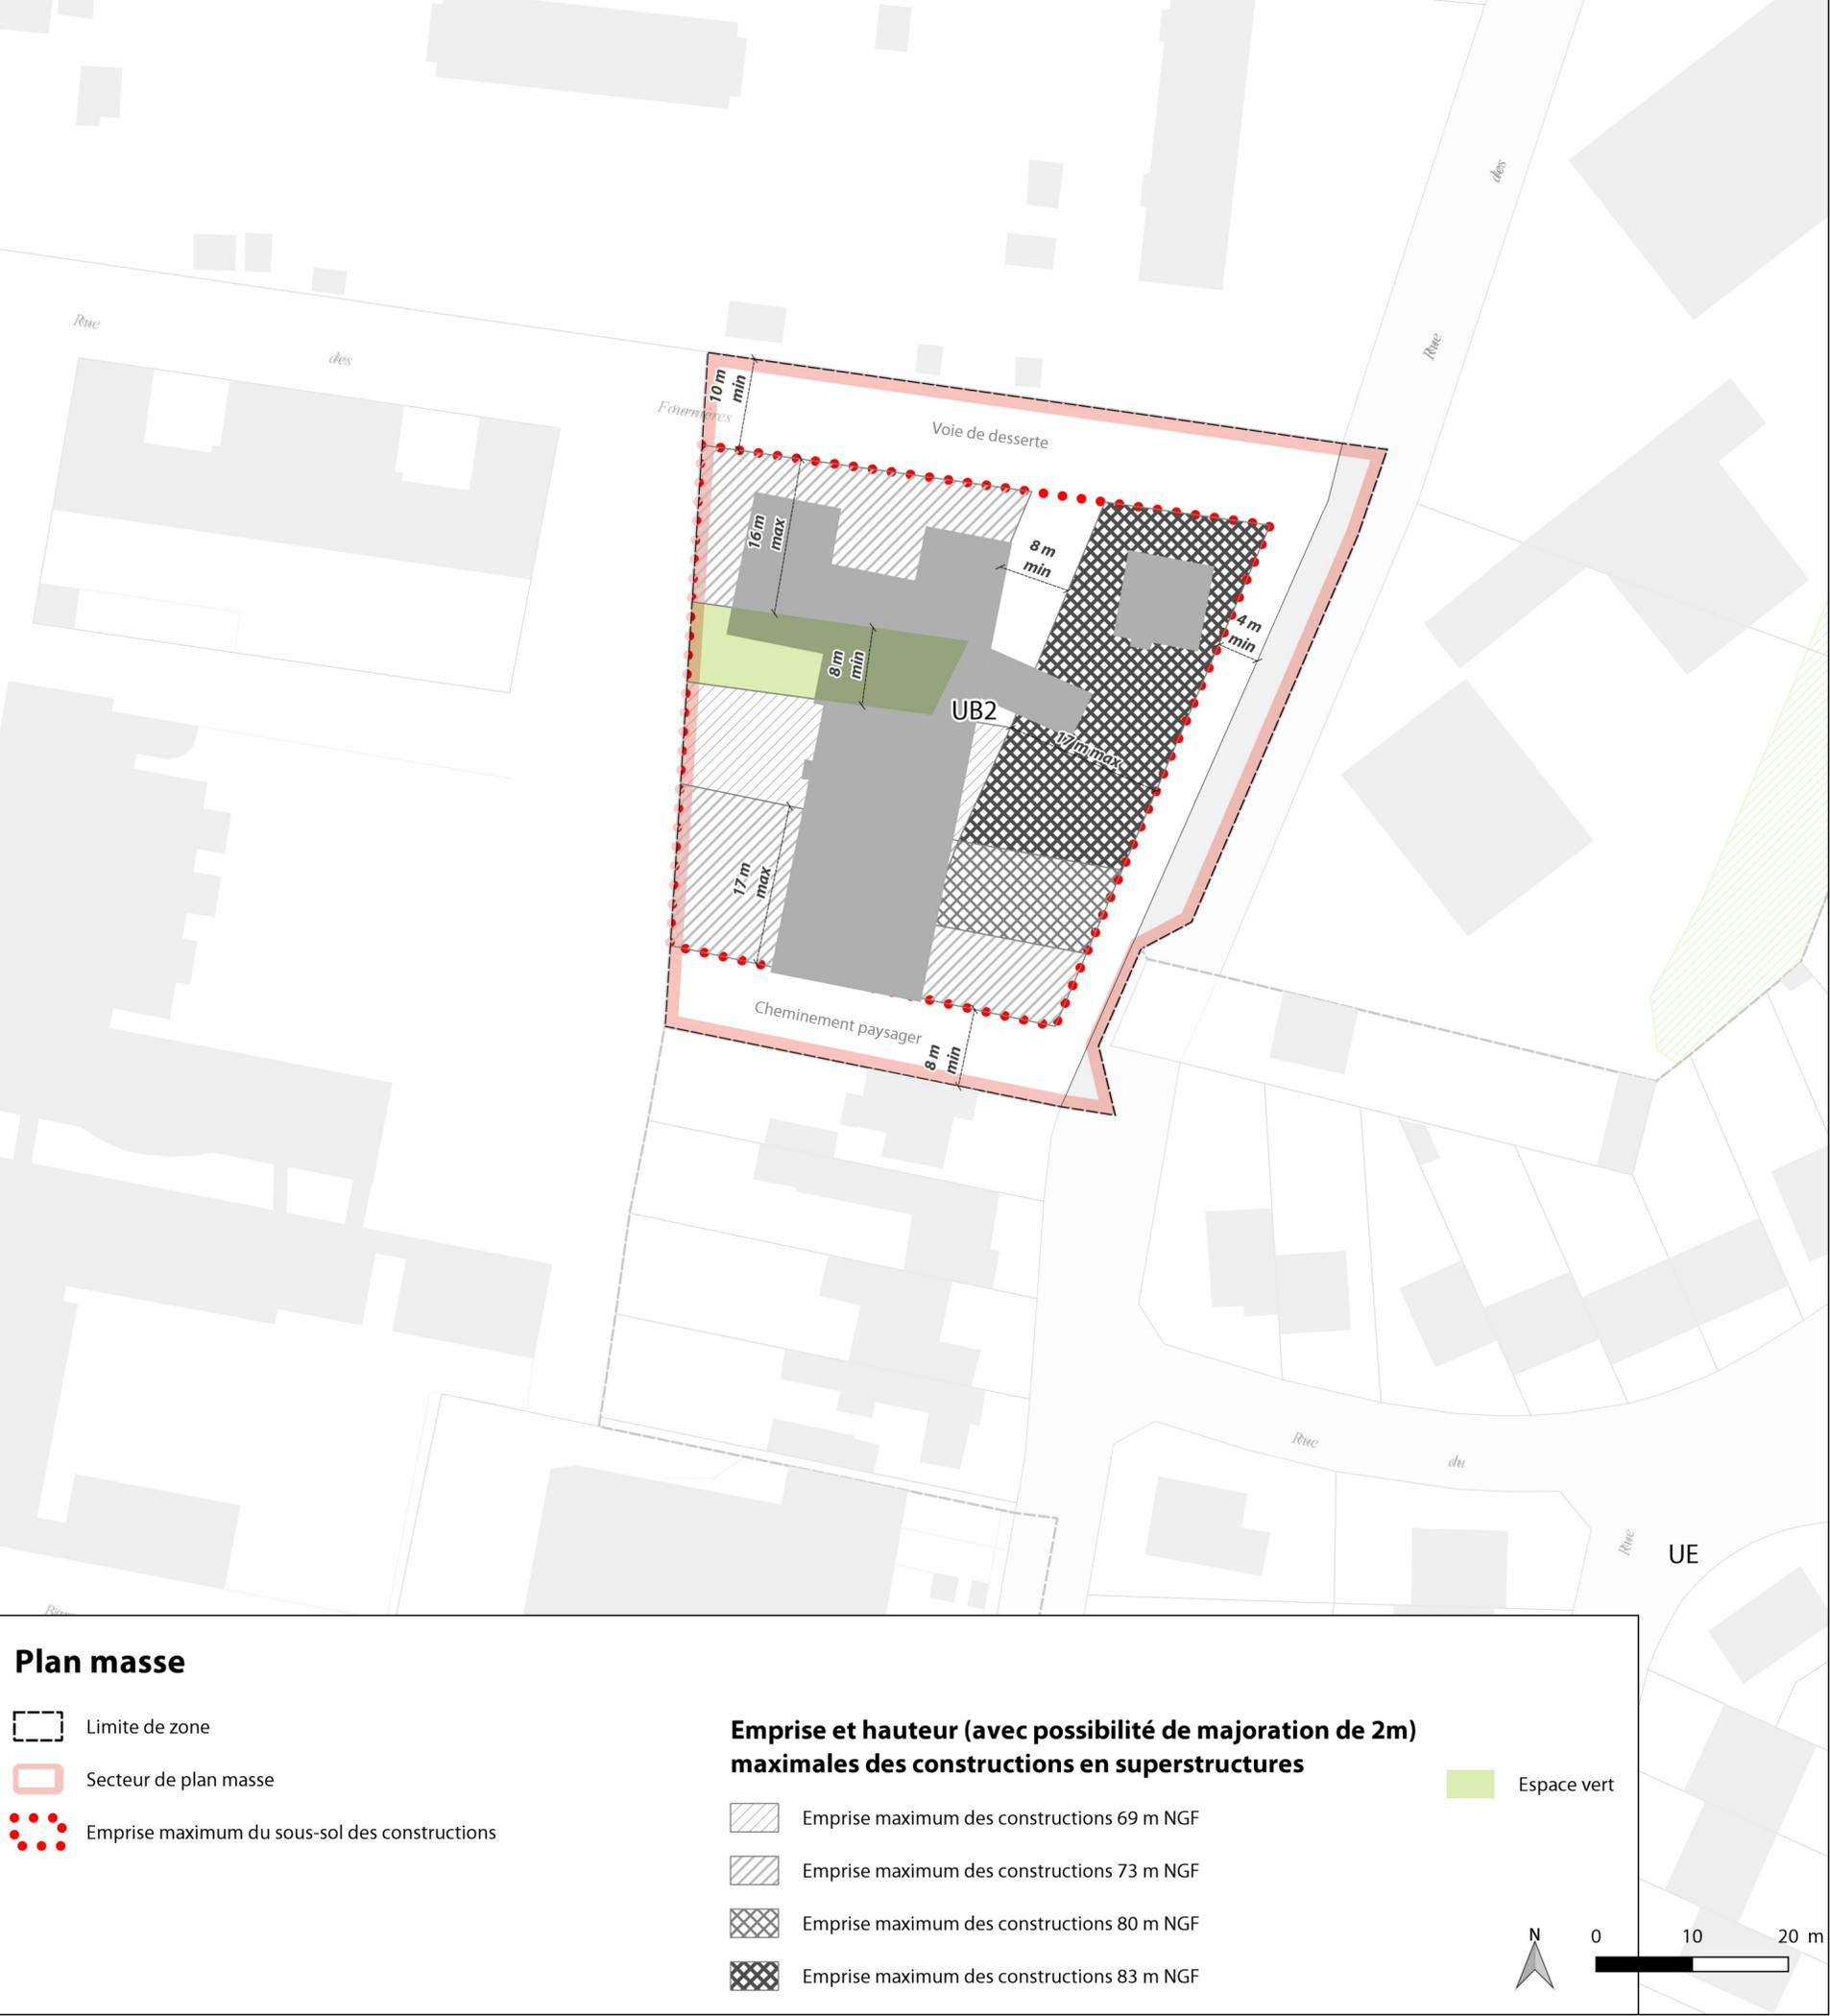

Plan masse

-  Limite de zone
-  Secteur de plan masse
-  Emprise maximum du sous-sol des constructions

Emprise et hauteur (avec possibilité de majoration de 2m) maximales des constructions en superstructures

-  Emprise maximum des constructions 69 m NGF
-  Emprise maximum des constructions 73 m NGF
-  Emprise maximum des constructions 80 m NGF
-  Emprise maximum des constructions 83 m NGF

 Espace vert



0 10 20 m