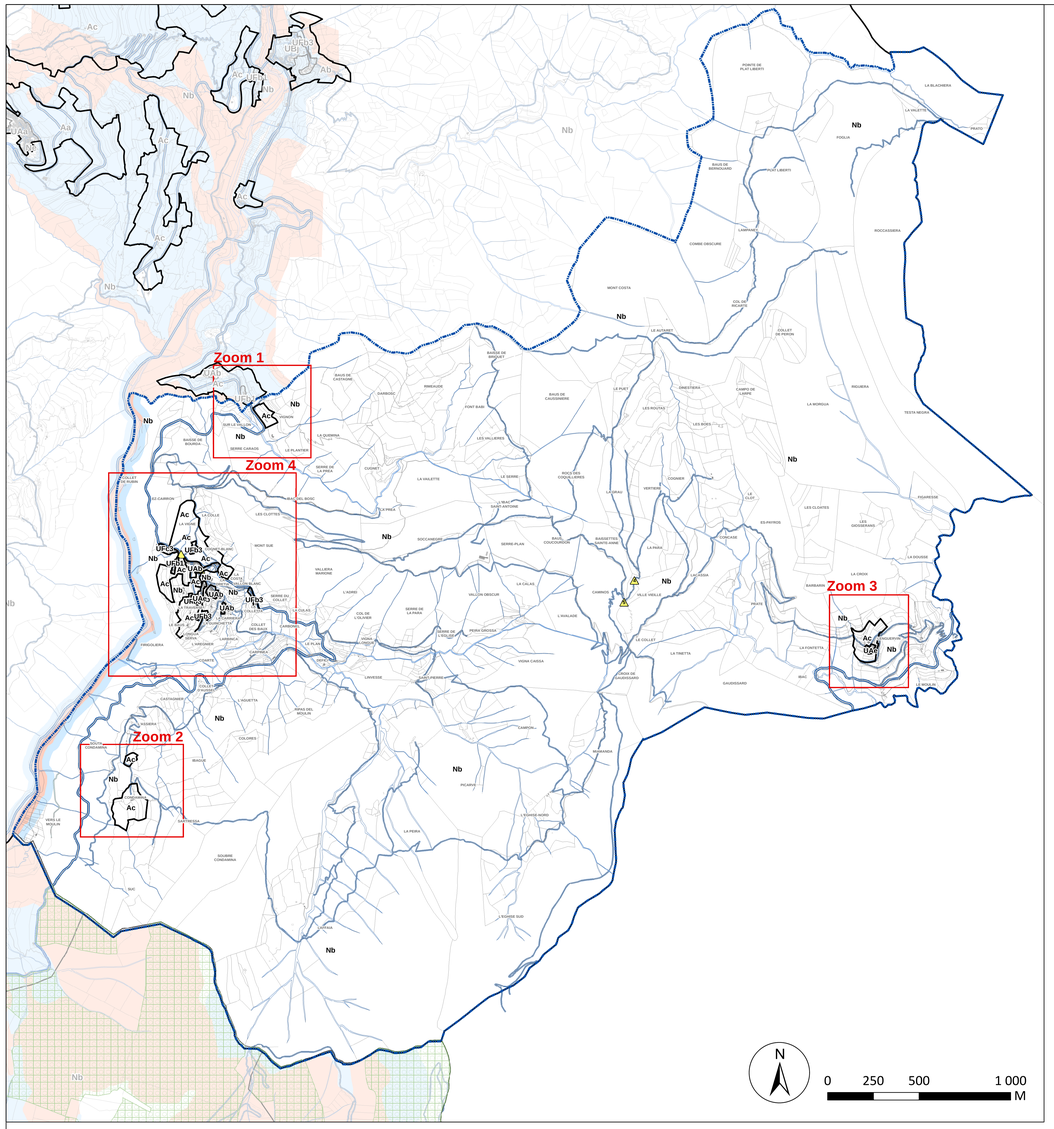

Zoom 4
Echelle 1/2000

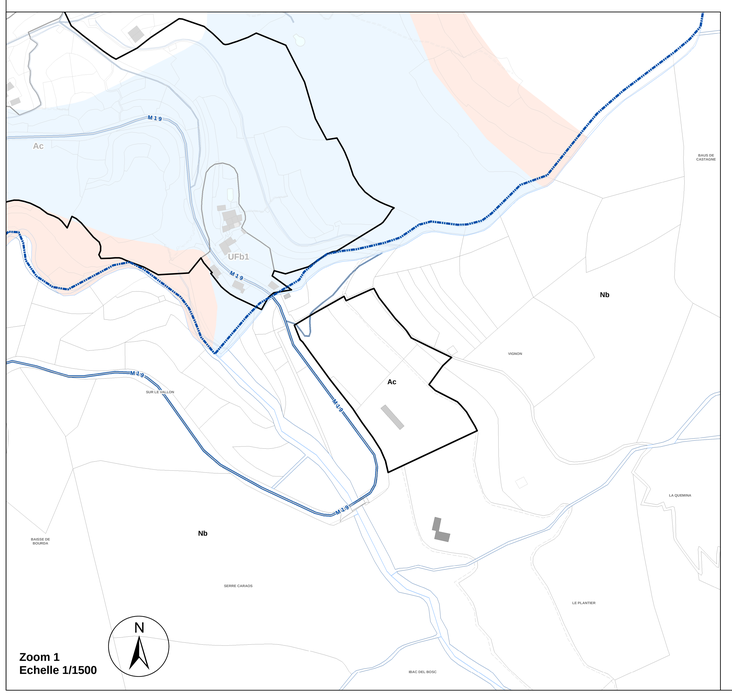

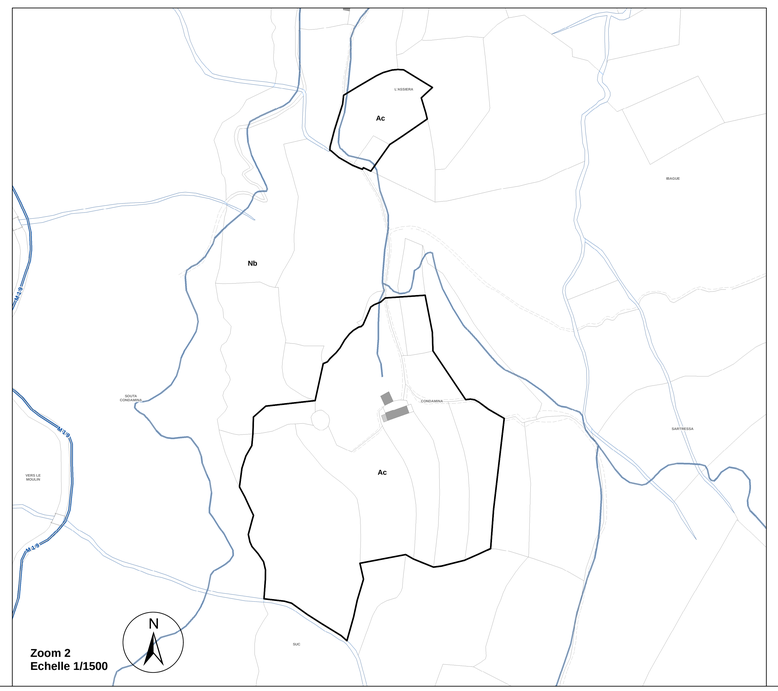

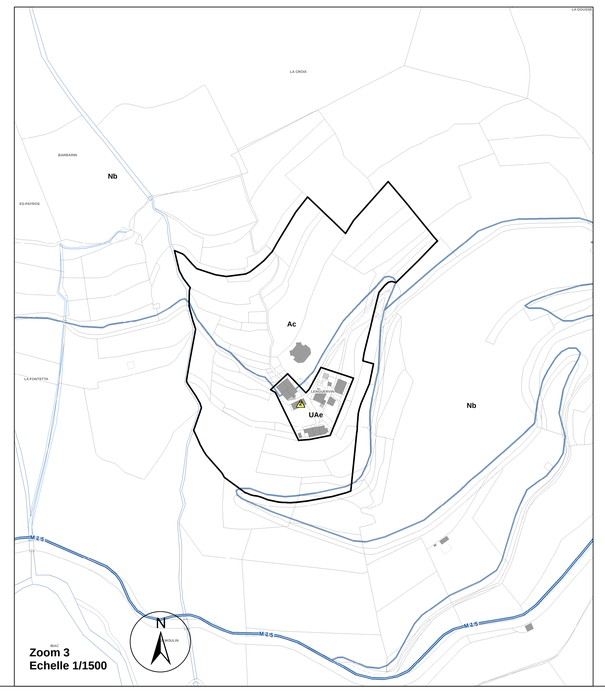

LÉGENDE

- Limites de commune
- Zonage réglementaire PLUm U, A, N et AU
- Plan de Sauvegarde et de Mise en Valeur (PSMV de Nice)
- Périmètre des Orientations d'Aménagement et de Programmation
- Périmètre de l'Opération d'Intérêt National "Eco Vallée" (décret du 7 mars 2008)

ER ET SERVITUDES

- Emplacement réservé voirie et équipement public**
- Servitude indiquant la localisation prévue des voies et ouvrages publics**
- Servitude d'attente de projet d'amenagement**

MIXITE SOCIALE

- Emplacement réservé pour mixité sociale**
- Périmètre de mixité sociale**

COMMERCES

- Linéraires commerciaux à protéger
- Secteur de diversité commerciale au titre du L151-16 du CU
- Commerces repérés au titre du L151-16 du CU
- Commerce, artisanat, entrepôt ou équipements d'intérêt collectif et services publics imposés en rez-de-chaussée sur 60% de la largeur de façade sur voie

DEPLACEMENTS DOUX

- Limite d'implantation des ouvrages aériens de cheminement
- Piste cyclable existante, à créer ou à conserver
- Cheminement piéton existant, à créer ou à conserver

EMPRISE ET IMPLANTATION DES CONSTRUCTIONS

- Marge de recul en entrée de ville : traitement d'une zone de recul de 6m de profondeur
- Marge de recul en bordure de voie
- Marge de recul par rapport à l'axe de la voie
- Marge de recul paysagère
- Marge de recul en bordure de limite séparative
- Limite d'implantation des constructions au-dessus du sol
- Limite d'implantation des constructions
- Implantation obligatoire des bâtiments
- Alignement directionnel
- Transparences visuelles à ménager
- Sens préférentiel des faîtages
- Dispositions architecturales particulières
- Règle de recul des derniers niveaux
- Règle d'ordonnancement urbain précisée dans le règlement
- Polygone d'implantation gabaritaire à hauteur de construction définie par la côte NGF *
- Polygone d'implantation gabaritaire avec hauteur *
- Polygone d'implantation
- Polygone d'emprise des constructions *
- Polygone d'implantation des bâtiments hors-sol *
- Implantation des accès véhicules et des sous-sols
- Localisation d'accès à créer
- Zone non-aedificandi
- Emprise de non altius tollendi
- Zone où peuvent être construites des terrasses et piscines
- Autres hauteurs NGF indiquées au plan de zonage

PATRIMOINE

- Espaces boisés classés
- Périmètre soumis à un cahier de prescriptions architecturales
- Espace de protection des vallons
- Espaces paysagers des bords de voie
- Espaces verts de transition
- Restanques à protéger, à créer
- Espace Vert Identifié
- Jardin d'Interêt Majeur
- Elements de paysage à créer
- Elements de paysage à protéger
- Secteur de protection des zones humides
- Élément remarquable linéaire à protéger
- Dégagement de vue avec indication de la pente
- Origine de la prescription vue
- Servitude de vue
- Cône de prescription de vue
- Constructions pouvant faire l'objet d'un changement de destination à vocation d'enseignement, de santé et d'action sociale
- Constructions traditionnelles ou habitations existantes**
- Patrimoine bâti remarquable**
- Constructions pouvant faire l'objet d'un changement de destination à vocation touristique
- Patrimoine naturel**
- Alignement d'arbres à créer ou à protéger
- Dispositions particulières pour les hauteurs
- Ordonnance ou discipline d'architecture d'ensemble

RISQUES ET NUISANCES

Plan de Prévention des Risques naturels et technologiques
PPR représentés à titre indicatif, se reporter aux Servitudes d'Utilité Publique

- Risques majeurs liés aux PPR
- Risques modérés liés aux PPR

AUTRES

- Zone de tirants
- Affouillement de plus de 3m de hauteur interdit sur une profondeur de 20m en bordure de voie
- Zone de protection des tunnels
- Enveloppe potentielle du PAC Submersion Marine
- Zone de protection des nappes alluviales
- Zones de Plan d'Exposition au Bruit (PEB) de l'aérodrome Nice Côte d'Azur (avec indication de la zone)

SPECIFICITE REGLEMENTAIRE REPORTEE AU PLAN DE ZONAGE

- Immeuble dont la surélévation est admise sous conditions
- Périmètre de hauteur minimale des constructions *
- Périmètre de hauteur maximale des constructions *
- Périmètre d'emprise au sol maximale et/ou d'espaces verts exigés
- Périmètre soumis à spécificité réglementaire indiquée au réglement

AUTRES REGLEMENTATIONS

- Secteurs de plan masse ***
- Secteurs dans lesquels la délivrance de l'autorisation peut être subordonnée à la démolition des bâtiments existants
- Secteurs protégés en raison de la richesse du sol et du sous-sol

* *Lorsque les hauteurs ne sont pas indiquées au plan de zonage, se référer au réglement de la zone concernée.*

** *Lorsque les numéros ne sont pas indiqués au plan de zonage et/ou que les étiquettes se superposent, se reporter à « l'Annexe Patrimoniale » contenue dans les pièces réglementaires. (annexe pièce 4)*

*** *Les périmètres de "secteurs de plan masse" disposent de réglementations en trois dimensions plus précises inscrites au sein de plans spécifiques disponibles dans le dossier de PLUm. (annexe pièce 5)*

Nota : les tracés des servitudes d'utilité publique ainsi que des autres documents graphiques indiqués aux articles R.151-52 et R.151-53 du code de l'urbanisme ne sont pas affichés sur le présent plan. Ces tracés sont accessibles sur les plans situés en annexe du dossier de PLUm.

©SIGNCA – PCI © DGFiP Cadastre. Droits réservés – PPR © DDTM06

Métropole Nice Côte d'Azur
DGAMADD - Direction de l'Urbanisme

PLUm PLAN LOCAL D'URBANISME METROPOLITAIN — MÉTROPOLE NICE CÔTE D'AZUR

Plan Local d'Urbanisme Métropolitain

ZONAGE REGLEMENTAIRE

DURANUS

Périmètre d'étude : **Duranus**
Échelle graphique : **1 : 11000, 1 : 2000, 1 : 1500**
Système RGF 93 - Projection Lambert 93

MODIFICATION DE DROIT COMMUN N°1

Approbation du Plan Local d'Urbanisme métropolitain (PLUm) en Conseil métropolitain	25 / 10 / 2019
Arrêtés des mises à jour n°1, n°2, n°3 et n°4	21 / 08 / 2020 ; 04 / 04 / 2021 ; 04 / 07 / 2022 et 18 / 10 / 2022
Approbation de la Modification Simplifiée n°1 du PLUm en Conseil métropolitain	31 / 01 / 2022
Enquête publique de la Modification de Droit Commun n°1 du PLUm	21 / 04 / 2022 au 30 / 04 / 2022
Approbation de la Modification de Droit Commun n°1 du PLUm en Conseil métropolitain	- / - / -