Liberté • Égalité • Fraternité
RÉPUBLIQUE FRANÇAISE

PREFET DU VAL DE MARNE

PRÉFECTURE DU VAL-DE-MARNE

DIRECTION DE LA COORDINATION DES POLITIQUES PUBLIQUES ET DE L'APPUI TERRITORIAL

BUREAU DUE L'ENVIRONNEMENT ET DES PROCÉDURES D'UTILITÉ PUBLIQUE

Créteil, le 24/01/2019

ARRETE PREFECTORAL n° 2019 / 252

Arrêté établissant, au profit de la Société du Grand Paris, une servitude d'utilité publique en tréfonds en vue de la réalisation du tunnel ferroviaire de la ligne rouge 15 Sud (tronçon Pont de Sèvres / Noisy-Champs) du métro souterrain du réseau de transport public du Grand Paris

sur le territoire de la commune d'Alfortville

LE PREFET DU VAL-DE-MARNE
Chevalier de la Légion d'Honneur ;
Chevalier de l'Ordre National du Mérite ;

- **VU** le code de l'expropriation pour cause d'utilité publique, et notamment ses articles L.122-6 et R. 311-9 à R. 323-14 ;

- **VU** le code général des collectivités territoriales ;

- **VU** le code des transports, et notamment ses articles L. 2113-1 et suivants ;

- **VU** le code de l'urbanisme, et notamment ses articles L. 151-43, L. 152-7 et L. 153-60 ;

- **VU** la loi 65-557 du 10 juillet 1965 modifiée, fixant le statut de la copropriété des immeubles bâtis ;

- **VU** la loi n° 2010-597 du 3 juin 2010 modifiée, relative au Grand Paris ;

- **VU** le décret n° 55-22 du 4 janvier 1955, portant réforme de la publicité foncière ;

- **VU** le décret n°2004-374 du 29 avril 2004 modifié relatif aux pouvoirs des préfets, à l'organisation et à l'action des services de l'État dans les régions et départements ;

- **VU** le décret n° 2010-756 du 7 juillet 2010 modifié, relatif à la Société du Grand Paris ;

- **VU** le décret n° 2011-1011 du 24 août 2011 portant approbation du schéma d'ensemble du réseau de transport public du Grand Paris ;

- **VU** le décret n° INTA1704115D du 21 février 2017 portant nomination de Monsieur Laurent Prévost en qualité de préfet du Val-de-Marne ;

- **VU** le décret n° 2014/1607 en date du 24 décembre 2014 déclarant d'utilité publique et urgents les travaux nécessaires à la réalisation du tronçon de métro automatique reliant les gares de Pont-de-Sèvres à Noisy-Champs (ligne rouge 15 sud) du réseau de transport public du Grand Paris, et valant mise en compatibilité des documents d'urbanisme des communes d'Alfortville, Bagneux, Boulogne-Billancourt, Cachan, Champigny-sur-Marne, Champs-sur-Marne, Châtillon, Clamart, Créteil, Issy-les-Moulineaux, Maisons-Alfort, Malakoff, Noisy-le-Grand, Saint-Maur-des-Fossés, Sèvres et Vanves ;

- **VU** le décret n°2015-1572 du 2 décembre 2015 relatif à l'établissement d'une servitude d'utilité publique en tréfonds ;

- **VU** le décret n° 2016-814 du 17 juin 2016 relatif au regroupement du contentieux de l'expropriation pour cause d'utilité publique lié à la réalisation du réseau de transport du Grand Paris ;

- **VU** l'arrêté préfectoral n° 2014/5898 du 16 juin 2014 portant désignation des membres de la commission d'enquête relative aux enquêtes parcellaires de la ligne 15 sud du métro du Grand Paris (Noisy-Champs – Pont-de-Sèvres) compétente sur le territoire du département du Val-de-Marne ;

- **VU** l'arrêté préfectoral n° 2017/3713 du 3 novembre 2017 - réseau de transport public du Grand Paris Ligne rouge 15 sud - tronçon « Pont de Sèvres/Noisy-Champs » - enquête parcellaire portant sur l'établissement d'une servitude d'utilité publique en tréfonds au profit de la Société du Grand Paris, en vue de la réalisation du tunnel ferroviaire du tronçon Sud de la Ligne 15 sur le territoire des communes d'Alfortville, Cachan, Créteil et Maisons-Alfort ;

- VU toutes les pièces de l'enquête parcellaire à laquelle le projet a été soumis du 27 novembre 2017 au 18 décembre 2017 inclus ;

- VU le dossier soumis à l'enquête parcellaire, comprenant, outre les documents mentionnés à l'article R. 131-3 du code de l'expropriation, les plans permettant de déterminer l'emplacement et le volume des tréfonds susceptibles d'être grevés ainsi qu'une notice explicative exposant les motifs rendant nécessaire l'établissement de la servitude ;

- VU les notifications individuelles du dépôt du dossier d'enquête parcellaires en mairie, adressées aux propriétaires des immeubles, des terrains ou du sous-sol et aux titulaires de droits réels concernés, et auxquelles était jointe une copie de la notice explicative ;

- VU le rapport et son avis favorable sans réserve rendus le 27 mars 2018 par M. Bernard Panet, président de la commission d'enquête parcellaire ;

- VU le courrier de saisine en date du 27 avril 2018 de M. Frédéric Brédillot, membre du directoire de la Société du Grand Paris, pour le Président du directoire et par délégation, Mme Marion Siegwald, demandant au préfet du Val-de-Marne la prise d'un arrêté établissant une servitude d'utilité publique en tréfonds sur les communes d'Alfortville, Cachan, Créteil, Maisons-Alfort pour les volumes n'ayant pu être maîtrisés à l'amiable ;

Considérant la nécessité d'instituer une servitude d'utilité publique en tréfonds en vue de l'établissement, l'aménagement, l'exploitation et de l'entretien de l'infrastructure souterraine de transport de la ligne 15 Sud du Grand Paris Express ;

Considérant que la servitude concerne les emprises en tréfonds nécessaires à la réalisation du tunnel de la ligne rouge 15 sud, situées plus de quinze mètres au-dessous du point le plus bas du terrain naturel ;

Considérant que les propriétaires des immeubles, des terrains ou du sous-sol et les titulaires de droits réels concernés ont été informés des motifs rendant nécessaire l'établissement de la servitude en tréfonds et mis en mesure de présenter leurs observations, dans le cadre de l'enquête parcellaire susmentionnée ;

Sur proposition de la secrétaire générale de la préfecture du Val-de-Marne,

A R R E T E :

- Article 1er : Il est institué dans la commune d'Alfortville, au profit de la Société du Grand Paris, une servitude d'utilité publique en tréfonds concernant les portions de l'ouvrage annexées au présent arrêté, au sens de l'article L.2113-1 du code des transports, portant sur le tunnel ferroviaire de la ligne rouge 15 Sud (tronçon Pont de Sèvres / Noisy-Champs) du métro souterrain du réseau de transport public du Grand Paris.

L'état parcellaire, les plans parcellaires et états descriptifs annexés au présent arrêté désignent les propriétés grevées par la servitude, déterminent l'emplacement et le volume des tréfonds, et précisent l'identité des propriétaires et titulaires de droits réels concernés.

La servitude confère à son bénéficiaire le droit d'occuper le volume en sous-sol nécessaire à l'établissement, l'aménagement, l'exploitation et l'entretien de l'infrastructure souterraine de transport.

Elle oblige les propriétaires et titulaires de droits réels concernés à s'abstenir de tout fait de nature à nuire au bon fonctionnement, à l'entretien et à la conservation de l'ouvrage.

- Article 2 : Le présent arrêté est notifié par le préfet du Val-de-Marne, par lettre recommandée avec demande d'avis de réception, à la Société du Grand Paris.

- Article 3 : La Société du Grand Paris notifie le présent arrêté à chaque propriétaire et le cas échéant à chaque titulaire de droits réels concerné, par lettre recommandée avec demande d'avis de réception. L'extrait d'état parcellaire et les plans désignant les biens grevés sont joints à la notification ;

Au cas où la résidence d'un propriétaire ou d'un titulaire de droits réels est inconnue, la notification du présent arrêté est faite au maire de la commune d'Alfortville, sur le territoire de laquelle se trouve la propriété. Le maire de la commune est chargé de procéder à l'affichage de cette notification pendant une durée de deux mois.

- Article 4 : La servitude prend effet à l'égard des propriétaires et, le cas échéant, des titulaires de droits réels et syndicats de copropriétaires concernés dès que l'arrêté leur est notifié ;

- Article 5 : La servitude d'utilité publique en tréfonds instituée par le présent arrêté, pour être opposables aux demandes d'autorisation d'occupation du sol, conformément à l'article L.152-7 du code de l'urbanisme, doit être annexée au plan local d'urbanisme dans un délai d'un an à compter de son institution.
La servitude sera notifiée par le Préfet à l'établissement public territorial (EPT 11) « Grand Paris Sud Est Avenir », en application de l'article L.153-60 du code de l'urbanisme. L'EPT 11 devra l'annexer au plan local d'urbanisme de la commune sans délai.

Le président de l'EPT 11 constate par un arrêté qu'il a été procédé à la mise à jour du plan local d'urbanisme (PLU). A défaut, le président de l'EPT est mis en demeure par le préfet d'annexer la servitude au PLU et, si cette formalité n'a pas été effectuée dans le délai de trois mois à compter de la mise en demeure, le préfet y procède d'office par arrêté. L'arrêté du président de l'EPT constatant la mise à jour du PLU, ou l'arrêté préfectoral mentionné à la phrase précédente, est affiché pendant un mois au siège de l'EPT et en mairie d'Alfortville.

Dans les conditions prévues par le code de l'urbanisme, les autorités compétentes en matière de droit des sols assurent l'opposabilité de la servitude lorsque les travaux envisagés par un pétitionnaire seraient de nature à nuire au bon fonctionnement, à l'entretien et à la conservation de l'ouvrage.

- Article 6 : Les propriétaires et, le cas échéant, les titulaires de droits réels concernés bénéficient d'un délai de six mois, à compter de la notification du présent arrêté effectuée conformément à son article 3, pour demander à la Société du Grand Paris, bénéficiaire de la servitude d'utilité publique, l'indemnité compensatrice prévue par l'article L.2113-3 du code des transports.
A défaut d'accord amiable dans un délai de quatre mois à compter de la réception de cette demande, il sera fait application des dispositions du second alinéa de l'article R. 311-9 et des articles R. 311-10 à R. 323-14 du code de l'expropriation pour cause d'utilité publique, en vue de la fixation de l'indemnité compensatrice par le juge de l'expropriation près le tribunal de grande instance de Paris, compétent en vertu du décret n° 2016-814 du 17 juin 2016 susvisé.

Le bénéficiaire de la servitude d'utilité publique en tréfonds supporte seul la charge et le coût de la notification de l'ordonnance de transport sur les lieux, de la

copie des mémoires des parties et de la copie des documents qui lui ont été transmis.

- Article 7: Le présent arrêté peut faire l'objet d'un recours contentieux devant le tribunal administratif de Melun dans un délai de 2 mois à compter de sa notification. Durant ce délai, un recours gracieux peut être exercé auprès de l'autorité préfectorale ;

- Article 8 : La secrétaire générale de la préfecture du Val-de-Marne, le président de l'EPT Grand Paris Sud Est Avenir, le maire de la commune d'Alfortville et le président de la Société du Grand Paris sont chargés, chacun en ce qui le concerne, de l'exécution du présent arrêté publié dans le recueil des actes administratifs de la préfecture du Val-de-Marne.

Le Préfet,

SIGNE

Laurent PREVOST

Liberté • Égalité • Fraternité
RÉPUBLIQUE FRANÇAISE

PREFET DU VAL DE MARNE

PRÉFECTURE DU VAL-DE-MARNE

DIRECTION DE LA COORDINATION DES POLITIQUES PUBLIQUES ET DE L'APPUI TERRITORIAL

BUREAU DUE L'ENVIRONNEMENT ET DES PROCÉDURES D'UTILITÉ PUBLIQUE

Créteil, le 24 JAN. 2019

ARRETE PREFECTORAL n° 2019 / 253

Arrêté établissant, au profit de la Société du Grand Paris, une servitude d'utilité publique en tréfonds en vue de la réalisation du tunnel ferroviaire de la ligne rouge 15 Sud (tronçon Pont de Sèvres / Noisy-Champs) du métro souterrain du réseau de transport public du Grand Paris

sur le territoire de la commune de Créteil

LE PREFET DU VAL-DE-MARNE
Chevalier de la Légion d'Honneur ;
Chevalier de l'Ordre National du Mérite ;

- **VU** le code de l'expropriation pour cause d'utilité publique, et notamment ses articles L.122-6 et R. 311-9 à R. 323-14 ;

- **VU** le code général des collectivités territoriales ;

- **VU** le code des transports, et notamment ses articles L. 2113-1 et suivants ;

- **VU** le code de l'urbanisme, et notamment ses articles L. 151-43, L. 152-7 et L. 153-60 ;

- **VU** la loi 65-557 du 10 juillet 1965 modifiée, fixant le statut de la copropriété des immeubles bâtis ;

- **VU** la loi n° 2010-597 du 3 juin 2010 modifiée, relative au Grand Paris ;

- **VU** le décret n° 55-22 du 4 janvier 1955, portant réforme de la publicité foncière ;

- **VU** le décret n°2004-374 du 29 avril 2004 modifié relatif aux pouvoirs des préfets, à l'organisation et à l'action des services de l'État dans les régions et départements ;

- **VU** le décret n° 2010-756 du 7 juillet 2010 modifié, relatif à la Société du Grand Paris ;

- **VU** le décret n° 2011-1011 du 24 août 2011 portant approbation du schéma d'ensemble du réseau de transport public du Grand Paris ;

- **VU** le décret n° INTA1704115D du 21 février 2017 portant nomination de Monsieur Laurent Prévost en qualité de préfet du Val-de-Marne ;

- **VU** le décret n° 2014/1607 en date du 24 décembre 2014 déclarant d'utilité publique et urgents les travaux nécessaires à la réalisation du tronçon de métro automatique reliant les gares de Pont-de-Sèvres à Noisy-Champs (ligne rouge 15 sud) du réseau de transport public du Grand Paris, et valant mise en compatibilité des documents d'urbanisme des communes d'Alfortville, Bagneux, Boulogne-Billancourt, Cachan, Champigny-sur-Marne, Champs-sur-Marne, Châtillon, Clamart, Créteil, Issy-les-Moulineaux, Maisons-Alfort, Malakoff, Noisy-le-Grand, Saint-Maur-des-Fossés, Sèvres et Vanves ;

- **VU** le décret n°2015-1572 du 2 décembre 2015 relatif à l'établissement d'une servitude d'utilité publique en tréfonds ;

- **VU** le décret n° 2016-814 du 17 juin 2016 relatif au regroupement du contentieux de l'expropriation pour cause d'utilité publique lié à la réalisation du réseau de transport du Grand Paris ;

- **VU** l'arrêté préfectoral n° 2014/5898 du 16 juin 2014 portant désignation des membres de la commission d'enquête relative aux enquêtes parcellaires de la ligne 15 sud du métro du Grand Paris (Noisy-Champs – Pont-de-Sèvres) compétente sur le territoire du département du Val-de-Marne ;

- **VU** l'arrêté préfectoral n° 2017/3713 du 3 novembre 2017 - réseau de transport public du Grand Paris Ligne rouge 15 sud - tronçon « Pont de Sèvres/Noisy-Champs » - enquête parcellaire portant sur l'établissement d'une servitude d'utilité publique en tréfonds au profit de la Société du Grand Paris, en vue de la réalisation du tunnel ferroviaire du tronçon Sud de la Ligne 15 sur le territoire des communes d'Alfortville, Cachan, Créteil et Maisons-Alfort ;

- **VU** toutes les pièces de l'enquête parcellaire à laquelle le projet a été soumis du 27 novembre 2017 au 18 décembre 2017 inclus ;

- **VU** le dossier soumis à l'enquête parcellaire, comprenant, outre les documents mentionnés à l'article R. 131-3 du code de l'expropriation, les plans permettant de déterminer l'emplacement et le volume des tréfonds susceptibles d'être grevés ainsi qu'une notice explicative exposant les motifs rendant nécessaire l'établissement de la servitude ;

- **VU** les notifications individuelles du dépôt du dossier d'enquête parcellaires en mairie, adressées aux propriétaires des immeubles, des terrains ou du sous-sol et aux titulaires de droits réels concernés, et auxquelles était jointe une copie de la notice explicative ;

- **VU** le rapport et son avis favorable sans réserve rendus le 27 mars 2018 par M. Bernard Panet, président de la commission d'enquête parcellaire ;

- **VU** le courrier de saisine en date du 27 avril 2018 de M. Frédéric Brédillot, membre du directoire de la Société du Grand Paris, pour le Président du directoire et par délégation, Mme Marion Siegwald, demandant au préfet du Val-de-Marne la prise d'un arrêté établissant une servitude d'utilité publique en tréfonds sur les communes d'Alfortville, Cachan, Créteil, Maisons-Alfort pour les volumes n'ayant pu être maîtrisés à l'amiable ;

Considérant la nécessité d'instituer une servitude d'utilité publique en tréfonds en vue de l'établissement, l'aménagement, l'exploitation et de l'entretien de l'infrastructure souterraine de transport de la ligne 15 Sud du Grand Paris Express ;

Considérant que la servitude concerne les emprises en tréfonds nécessaires à la réalisation du tunnel de la ligne rouge 15 sud, situées plus de quinze mètres au-dessous du point le plus bas du terrain naturel ;

Considérant que les propriétaires des immeubles, des terrains ou du sous-sol et les titulaires de droits réels concernés ont été informés des motifs rendant nécessaire l'établissement de la servitude en tréfonds et mis en mesure de présenter leurs observations, dans le cadre de l'enquête parcellaire susmentionnée ;

Sur proposition de la secrétaire générale de la préfecture du Val-de-Marne,

ARRETE :

- **Article 1er :** Il est institué dans la commune de Créteil, au profit de la Société du Grand Paris, une servitude d'utilité publique en tréfonds concernant les portions de l'ouvrage annexées au présent arrêté, au sens de l'article L.2113-1 du code des transports, portant sur le tunnel ferroviaire de la ligne rouge 15 Sud (tronçon Pont de Sèvres / Noisy-Champs) du métro souterrain du réseau de transport public du Grand Paris.

  L'état parcellaire, les plans parcellaires et états descriptifs annexés au présent arrêté désignent les propriétés grevées par la servitude, déterminent l'emplacement et le volume des tréfonds, et précisent l'identité des propriétaires et titulaires de droits réels concernés.

  La servitude confère à son bénéficiaire le droit d'occuper le volume en sous-sol nécessaire à l'établissement, l'aménagement, l'exploitation et l'entretien de l'infrastructure souterraine de transport.

  Elle oblige les propriétaires et titulaires de droits réels concernés à s'abstenir de tout fait de nature à nuire au bon fonctionnement, à l'entretien et à la conservation de l'ouvrage.

- **Article 2 :** Le présent arrêté est notifié par le préfet du Val-de-Marne, par lettre recommandée avec demande d'avis de réception, à la Société du Grand Paris.

- **Article 3 :** La Société du Grand Paris notifie le présent arrêté à chaque propriétaire et le cas échéant à chaque titulaire de droits réels concerné, par lettre recommandée avec demande d'avis de réception. L'extrait d'état parcellaire et les plans désignant les biens grevés sont joints à la notification ;

  Au cas où la résidence d'un propriétaire ou d'un titulaire de droits réels est inconnue, la notification du présent arrêté est faite au maire de la commune de Créteil, sur le territoire de laquelle se trouve la propriété. Le maire de la commune est chargé de procéder à l'affichage de cette notification pendant une durée de deux mois.

- **Article 4 :** La servitude prend effet à l'égard des propriétaires et, le cas échéant, des titulaires de droits réels et syndicats de copropriétaires concernés dès que l'arrêté leur est notifié ;

- **Article 5** : En application de l'article L.132-2 du code de l'expropriation pour cause d'utilité publique, l'emplacement de la ligne divisoire est fixé tel qu'il est indiqué au plan parcellaire annexé ;

- **Article 6**: La servitude d'utilité publique en tréfonds instituée par le présent arrêté, pour être opposable aux demandes d'autorisation d'occupation du sol, conformément à l'article L.152-7 du code de l'urbanisme, doit être annexée au plan local d'urbanisme dans un délai d'un an à compter de son institution.
La servitude sera notifiée par le Préfet à l'établissement public territorial (EPT 11) « Grand Paris Sud Est Avenir », en application de l'article L.153-60 du code de l'urbanisme. L'EPT 11 devra l'annexer au plan local d'urbanisme de la commune sans délai.

Le président de l'EPT 11 constate par un arrêté qu'il a été procédé à la mise à jour du plan local d'urbanisme (PLU). A défaut, le président de l'EPT est mis en demeure par le préfet d'annexer la servitude au PLU et, si cette formalité n'a pas été effectuée dans le délai de trois mois à compter de la mise en demeure, le préfet y procède d'office par arrêté. L'arrêté du président de l'EPT constatant la mise à jour du PLU, ou l'arrêté préfectoral mentionné à la phrase précédente, est affiché pendant un mois au siège de l'EPT et en mairie de Créteil.

Dans les conditions prévues par le code de l'urbanisme, les autorités compétentes en matière de droit des sols assurent l'opposabilité de la servitude lorsque les travaux envisagés par un pétitionnaire seraient de nature à nuire au bon fonctionnement, à l'entretien et à la conservation de l'ouvrage.

- **Article 7** : Les propriétaires et, le cas échéant, les titulaires de droits réels concernés bénéficient d'un délai de six mois, à compter de la notification du présent arrêté effectuée conformément à son article 3, pour demander à la Société du Grand Paris, bénéficiaire de la servitude d'utilité publique, l'indemnité compensatrice prévue par l'article L.2113-3 du code des transports.
A défaut d'accord amiable dans un délai de quatre mois à compter de la réception de cette demande, il sera fait application des dispositions du second alinéa de l'article R. 311-9 et des articles R. 311-10 à R. 323-14 du code de l'expropriation pour cause d'utilité publique, en vue de la fixation de l'indemnité compensatrice

par le juge de l'expropriation près le tribunal de grande instance de Paris, compétent en vertu du décret n° 2016-814 du 17 juin 2016 susvisé.


Le bénéficiaire de la servitude d'utilité publique en tréfonds supporte seul la charge et le coût de la notification de l'ordonnance de transport sur les lieux, de la copie des mémoires des parties et de la copie des documents qui lui ont été transmis.

- Article 8: Le présent arrêté peut faire l'objet d'un recours contentieux devant le tribunal administratif de Melun dans un délai de 2 mois à compter de sa notification. Durant ce délai, un recours gracieux peut être exercé auprès de l'autorité préfectorale ;

- Article 9 : La secrétaire générale de la préfecture du Val-de-Marne, le président de l'EPT « Grand Paris Sud Est Avenir », le maire de la commune de Créteil et le président de la Société du Grand Paris sont chargés, chacun en ce qui le concerne, de l'exécution du présent arrêté publié dans le recueil des actes administratifs de la préfecture du Val-de-Marne.

Le Préfet

N°1: Plan de Masse 1/500

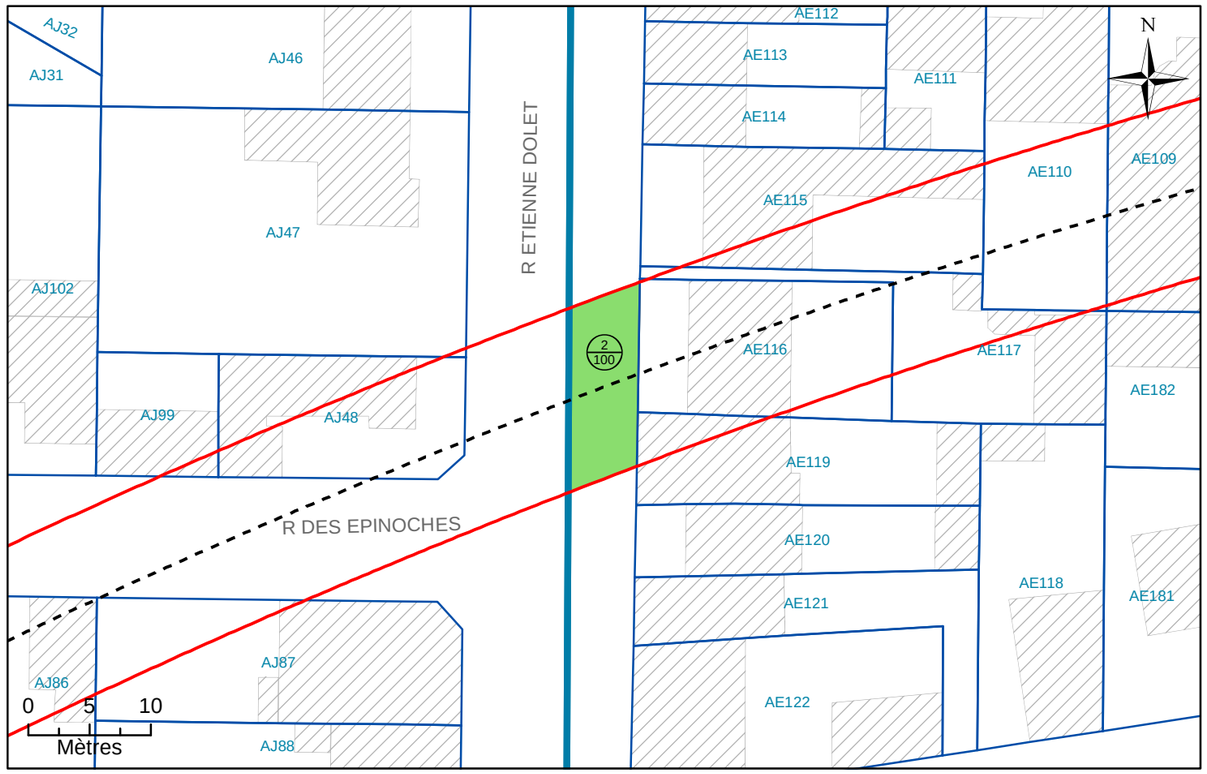

N°2: Assiette Volumétrique de la Servitude d'Utilit é Publique

Alfortville - Rue Etienne Dolet - Section AE n°DP1 - Contenance 85ca

Niveau	Désignation sommaire	Descriptif de l'assiette				
		Superficie (m²)	Base	Cote altimétrique (NGF)		Teinte
				Supérieure	Inférieure	
Tréfonds	Emprise SGP	85	a	4,8 m	Non délimitée	Verte

Altimétrie : NGF, système IGN69

MAITRISE D'OUVRAGE

Société du Grand Paris

30, Avenue des Fruitiers
93200 Saint-DENIS

Réseau de transport public du Grand Paris - Lot 1


N° à l'état parcellaire : 2/100

Servitude d'Utilité Publique

Ce document est la propriété de la SGP - Toutes reproduction et communication sont interdites sans autorisation

MANDATAIRE:	EMETTEUR:	Emetteur	N° de marché	N° SGP	Spécialité	Phase	Type de document	N° de plan et Folio	Indice	
SEGAT 6bis, rue Jean Bonnefoix 94200 Ivry-sur-Seine Tel : 01 45 15 23 00 Yann Point	ATGT 34-36 Avenue Louis Aragon 93000 BOBIGNY Tel : 01 48 95 09 58	ATGT	11LOTXMSXX	XXX	FON	HPH	212	46826 04/08/2017	a	1
		Echelle : 1/500	Ft: A3	Coordonnées : RGF93 CC49		Nivellement : NGF IGN 69				

N°3: Plan en Tréfonds 1/500

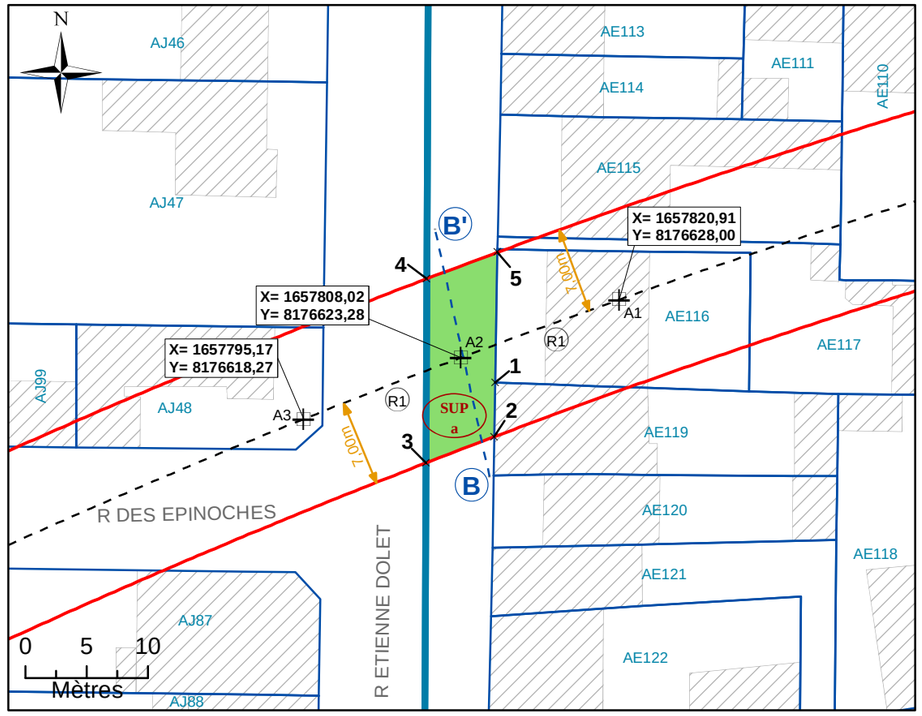


NB : SUP sans valeur de délimitation du périmètre du terrain, ni bornage.

Légende


	Emprise du projet	A1	Géoréférencement du tracé
	Limite parcellaire	1	Sommet du Volume 1, fraction de la parcelle en tréfonds
	Axe du tracé du projet	A	Sommet du périmètre
	Axe de la coupe	SUP a	Servitude Utilité Publique
K 61	Numéro de parcelle	7.00 m	Cotation graphique
4 / 111	N° au plan parcellaire de l'enquête publique N°11	L1	Partie du tracé définie par une ligne (2 points)
R1	Partie du tracé définie par un arc (3 points)		

N°4: Coupe

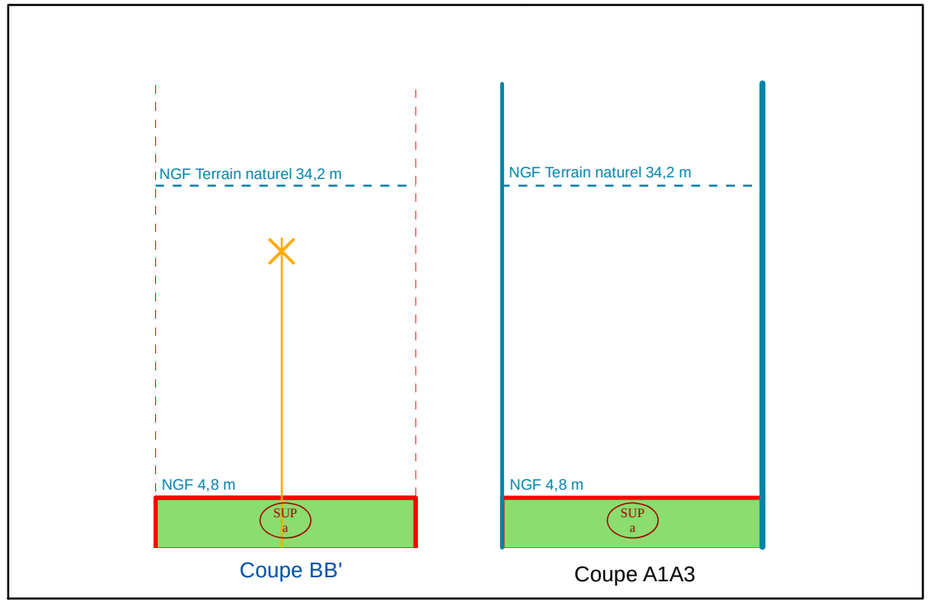

NB : Cotes NGF Terrain Naturel issues de la BD ALTI. Représentations et valeurs indicatives.

N°1: Plan de Masse 1/1 000

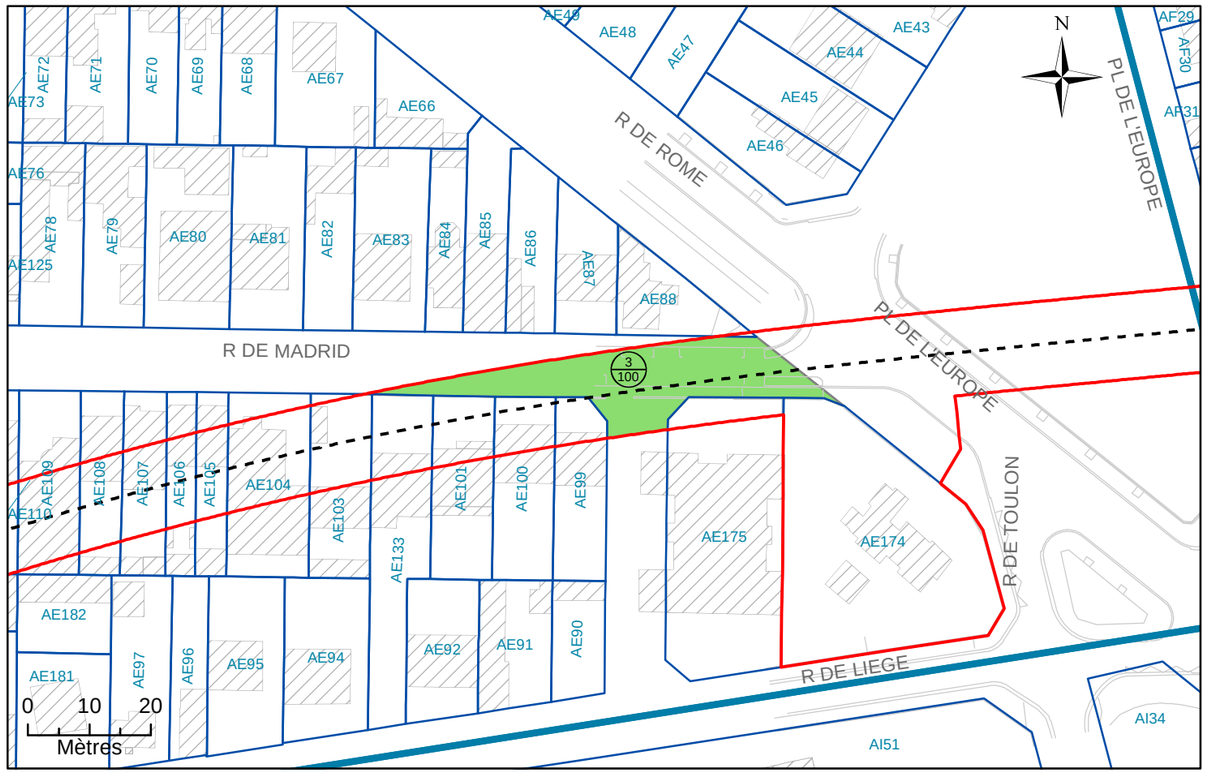

N°2: Assiette Volumétrique de la Servitude d'Utilit é Publique

Alfortville - Rue de Madrid - Section AE n°DP2 - Co ntenance 05a 14ca

Niveau	Désignation sommaire	Descriptif de l'assiette				
		Superficie (m²)	Base	Cote altimétrique (NGF)		Teinte
				Supérieure	Inférieure	
Tréfonds	Emprise SGP	514	a	3,9 m	Non délimitée	Verte

Altimétrie : NGF, système IGN69

MAITRISE D'OUVRAGE

Société du Grand Paris

30, Avenue des Fruitiers
93200 Saint-DENIS

Réseau de transport public du Grand Paris - Lot 1

N° à l'état parcellaire : 3/100

Servitude d'Utilité Publique

Ce document est la propriété de la SGP - Toutes reproduction et communication sont interdites sans autorisation

MANDATAIRE:

SEGAT
6bis, rue Jean Bonnefoix
94200 Ivry-sur-Seine
Tel : 01 45 15 23 00
Yann Point


EMETTEUR:

ATGT
34-36 Avenue Louis Aragon
93000 BOBIGNY
Tel : 01 48 95 09 58

Emetteur	N° de marché	N° SGP	Spécialité	Phase	Type de document	N° de plan et Folio	Indice	
ATGT	11LOTXMSXX	XXX	FON	HPH	212	46826 04/08/2017	a	1

Echelle : 1/1 000 | Ft: A3 | Coordonnées : RGF93 CC49 | Nivellement : NGF IGN 69


N°3: Plan en Tréfonds 1/1 000

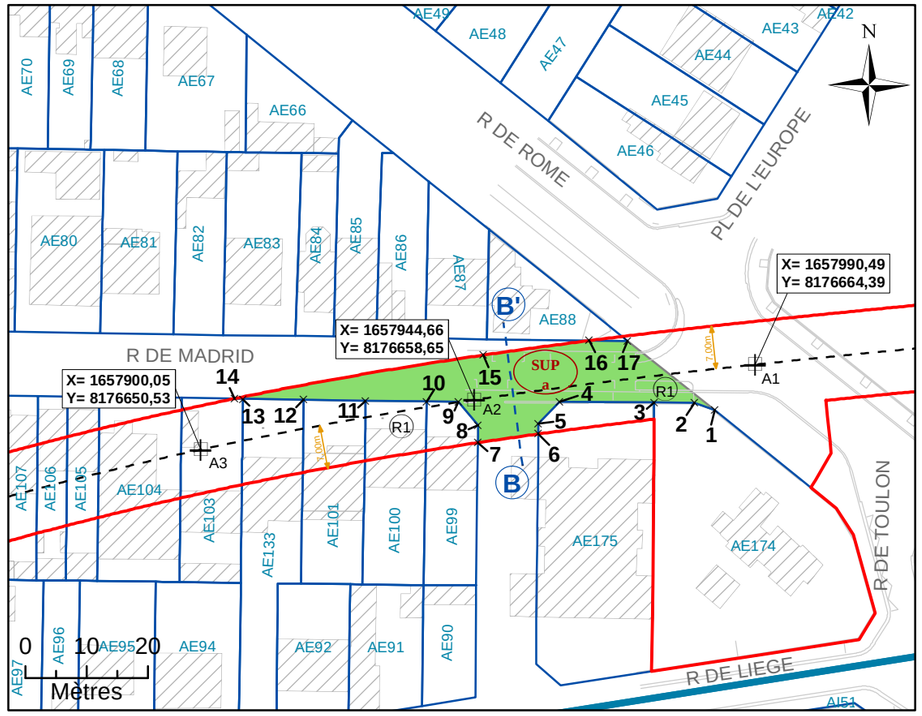

Légende

	Emprise du projet	A1	Géoréférencement du tracé
	Limite parcellaire	1	Sommet du Volume 1, fraction de la parcelle en tréfonds
	Axe du tracé du projet	A	Sommet du périmètre
	Axe de la coupe	SUP a	Servitude Utilité Publique
K 61	Numéro de parcelle	7.00 m	Cotation graphique
4 / 111	N° au plan parcellaire de l'enquête publique N°11	L1	Partie du tracé définie par une ligne (2 points)
R1	Partie du tracé définie par un arc (3 points)		

N°4: Coupe

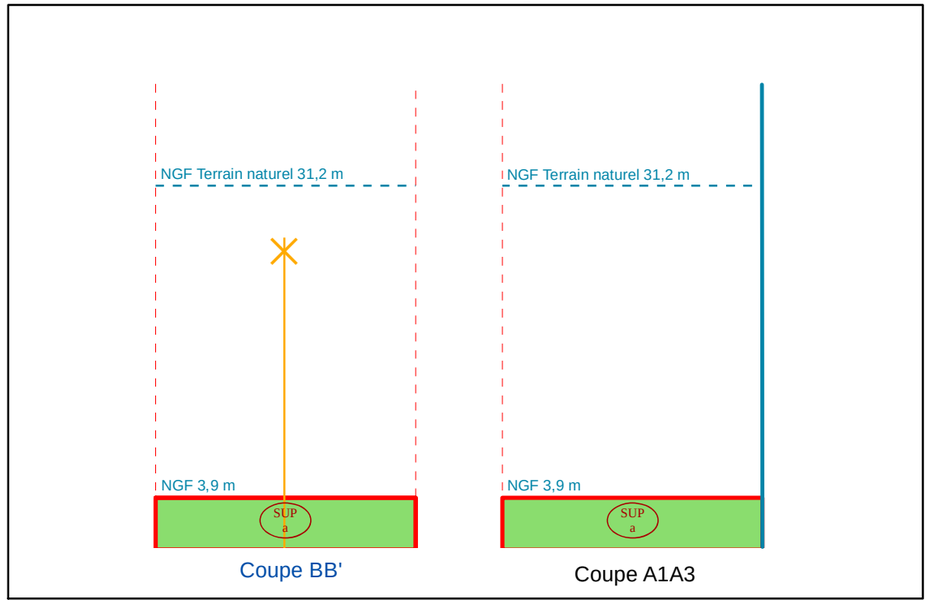

NB : Cotes NGF Terrain Naturel issues de la BD ALTI. Représentations et valeurs indicatives.

NB : SUP sans valeur de délimitation du périmètre du terrain, ni bornage.

N°1: Plan de Masse 1/1 000



N°2: Assiette Volumétrique de la Servitude d'Utilit é Publique

Alfortville - Place de l'Europe - Section AE n°DP3 - Contenance 09a 28ca

Niveau	Désignation sommaire	Descriptif de l'assiette				
		Superficie (m²)	Base	Cote altimétrique (NGF)		Teinte
				Supérieure	Inférieure	
Tréfonds	Emprise SGP	928	a	3,4 m	Non délimitée	Verte

Altimétrie : NGF, système IGN69

MAITRISE D'OUVRAGE

Société du Grand Paris

30, Avenue des Fruitiers
93200 Saint-DENIS

Réseau de transport public du Grand Paris - Lot 1

N° à l'état parcellaire : 4/100

Servitude d'Utilité Publique

Ce document est la propriété de la SGP - Toutes reproduction et communication sont interdites sans autorisation

MANDATAIRE:

SEGAT
6bis, rue Jean Bonnefoix
94200 Ivry-sur-Seine
Tel : 01 45 15 23 00
Yann Point


EMETTEUR:

ATGT
34-36 Avenue Louis Aragon
93000 BOBIGNY
Tel : 01 48 95 09 58

Emetteur	N° de marché	N° SGP	Spécialité	Phase	Type de document	N° de plan et Folio	Indice	
ATGT	11LOTXMSXX	XXX	FON	HPH	212	46826 04/08/2017	a	1

Echelle : 1/1 000 | Ft: A3 | Coordonnées : RGF93 CC49 | Nivellement : NGF IGN 69


N°3: Plan en Tréfonds 1/1 000

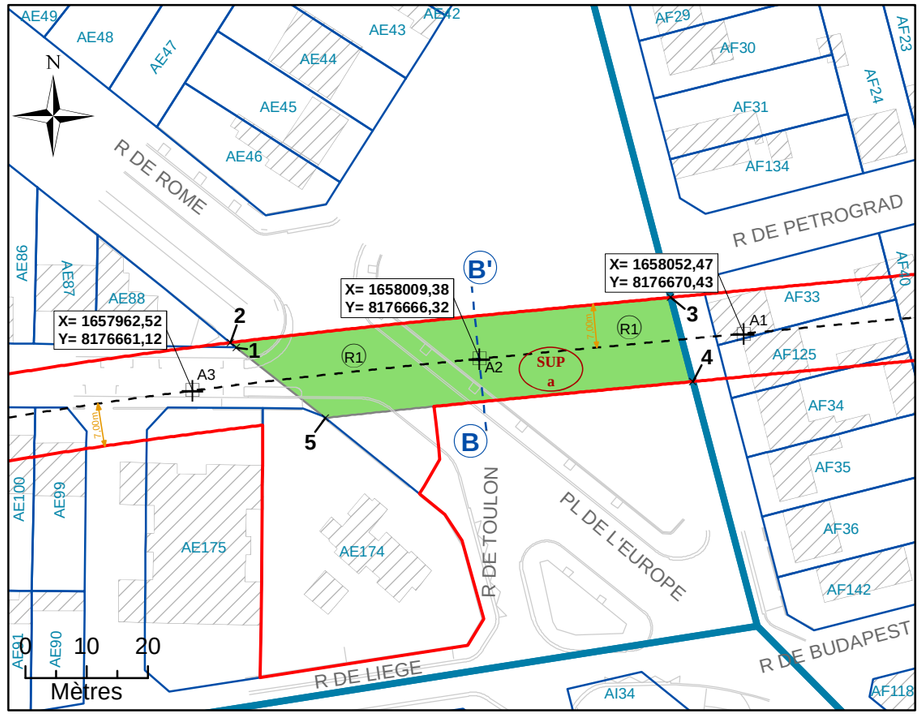

Légende

	Emprise du projet	A1	Géoréférencement du tracé
	Limite parcellaire	1	Sommet du Volume 1, fraction de la parcelle en tréfonds
	Axe du tracé du projet	A	Sommet du périmètre
	Axe de la coupe	SUP a	Servitude Utilité Publique
K 61	Numéro de parcelle	7.00 m	Cotation graphique
4 / 111	N° au plan parcellaire de l'enquête publique N°11	L1	Partie du tracé définie par une ligne (2 points)
R1	Partie du tracé définie par un arc (3 points)		


N°4: Coupe

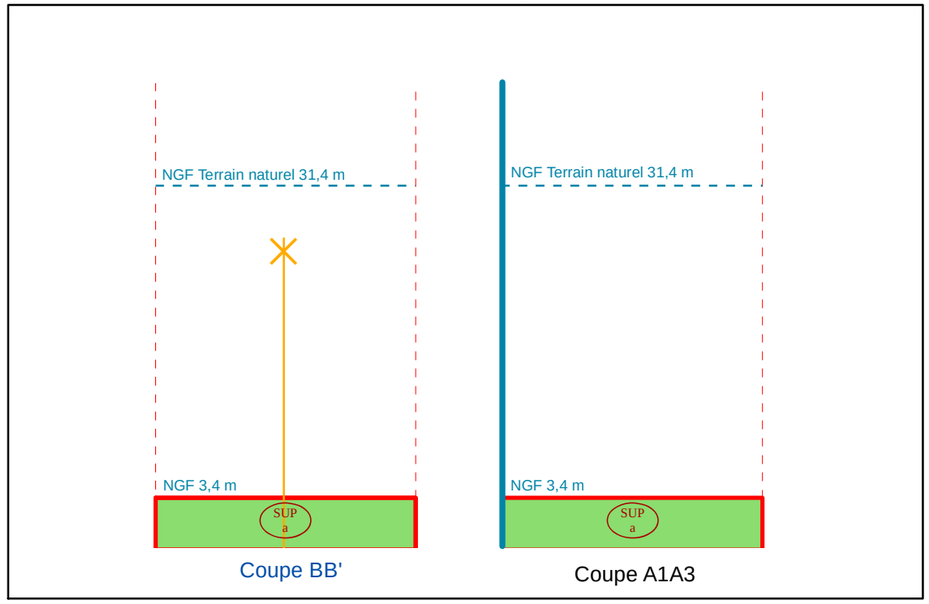

NB : Cotes NGF Terrain Naturel issues de la BD ALTI. Représentations et valeurs indicatives.

NB : SUP sans valeur de délimitation du périmètre du terrain, ni bornage.

N°1: Plan de Masse 1/4 000

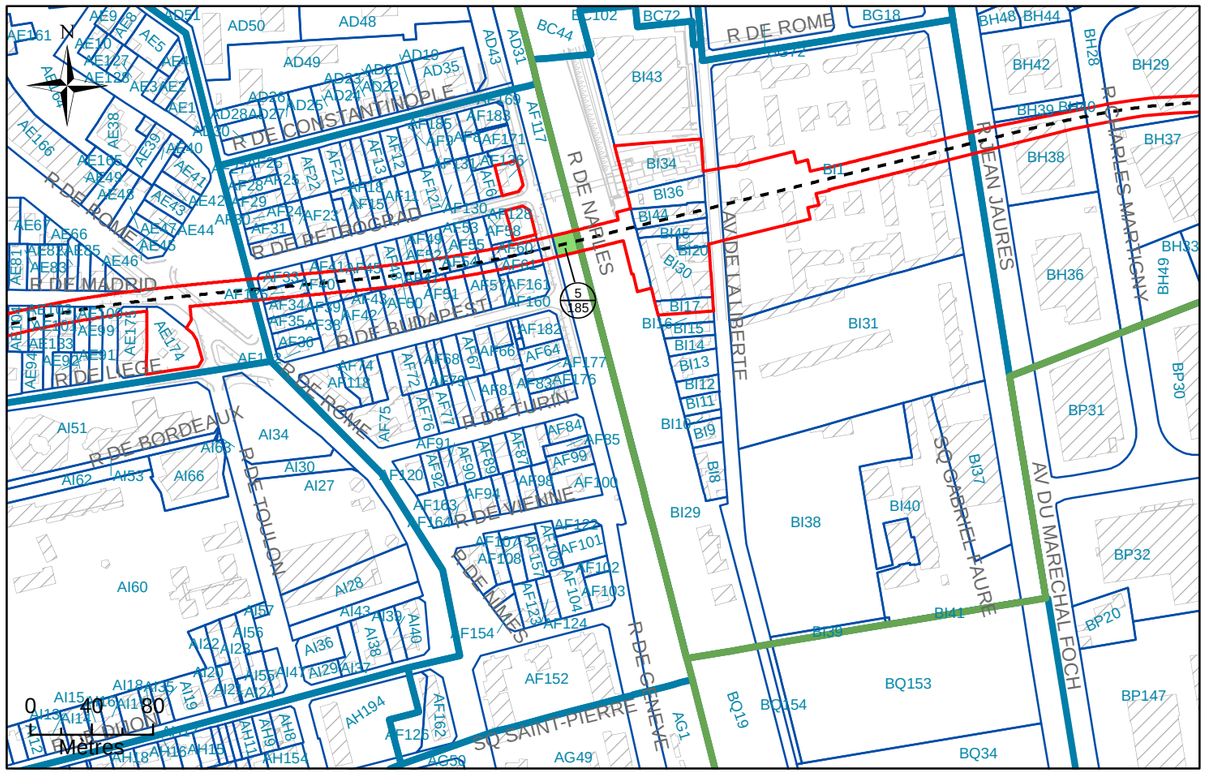

N°2: Assiette Volumétrique de la Servitude d'Utilité Publique

Alfortville - rue de naples - Section AF n°117 - Contenance 75a 80ca

Niveau	Désignation sommaire	Descriptif de l'assiette				
		Superficie (m²)	Base	Cote altimétrique (NGF)		Teinte
				Supérieure	Inférieure	
Tréfonds	Emprise SGP	222	a	1,7 m	Non délimitée	Verte

Altimétrie : NGF, système IGN69

MAITRISE D'OUVRAGE

Société du Grand Paris

30, Avenue des Fruitiers
93200 Saint-DENIS

Réseau de transport public du Grand Paris - Lot 1

N° à l'état parcellaire : 5/185

Servitude d'Utilité Publique

Ce document est la propriété de la SGP - Toutes reproduction et communication sont interdites sans autorisation

MANDATAIRE:

SEGAT
6bis, rue Jean Bonnefoix
94200 Ivry-sur-Seine
Tel : 01 45 15 23 00
Yann Point


EMETTEUR:

ATGT
34-36 Avenue Louis Aragon
93000 BOBIGNY
Tel : 01 48 95 09 58

Emetteur	N° de marché	N° SGP	Spécialité	Phase	Type de document	N° de plan et Folio	Indice	
ATGT	11LOTXMSXX	XXX	FON	HPH	212	46826 25/08/2017	a	1

Echelle : 1/500 | Ft: A3 | Coordonnées : RGF93 CC49 | Nivellement : NGF IGN 69


N°3: Plan en Tréfonds 1/500

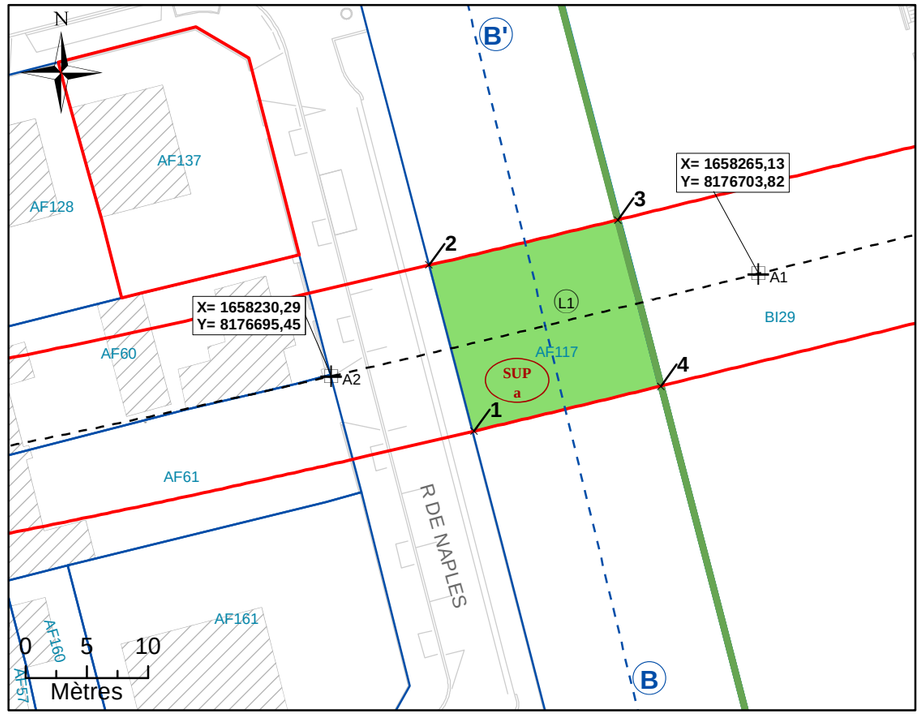

Légende


	Emprise du projet	A1	Géoréférencement du tracé
	Limite parcellaire	*1*	Sommet du Volume 1, fraction de la parcelle en tréfonds
	Axe du tracé du projet	*A*	Sommet du périmètre
	Axe de la coupe	SUP a	Servitude Utilité Publique
K 61	Numéro de parcelle	7.00 m	Cotation graphique
4 / 111	N° au plan parcellaire de l'enquête publique N°11	L1	Partie du tracé définie par une ligne (2 points)
R1	Partie du tracé définie par un arc (3 points)		

N°4: Coupe

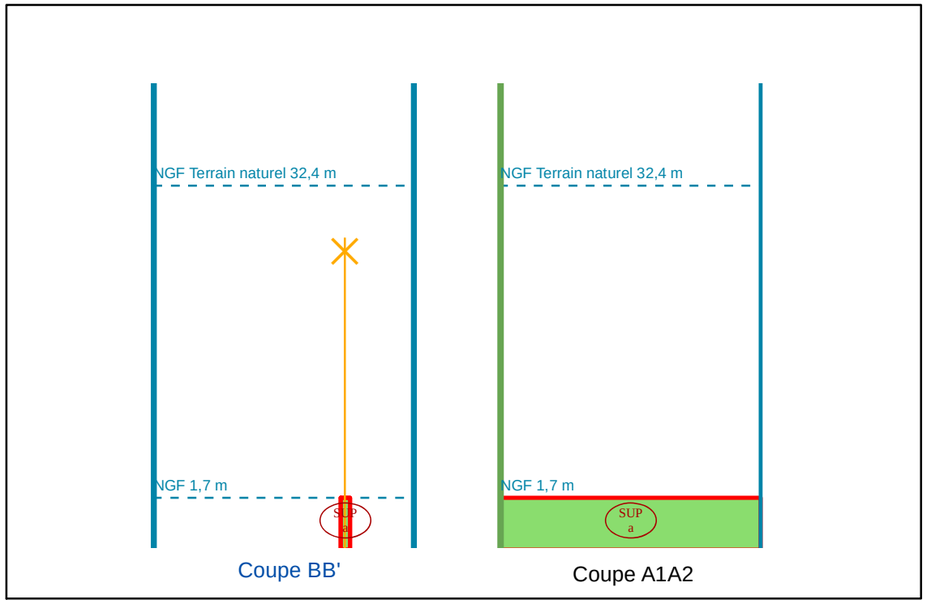

NB : Cotes NGF Terrain Naturel issues de la BD ALTI. Représentations et valeurs indicatives.

N°1: Plan de Masse 1/500

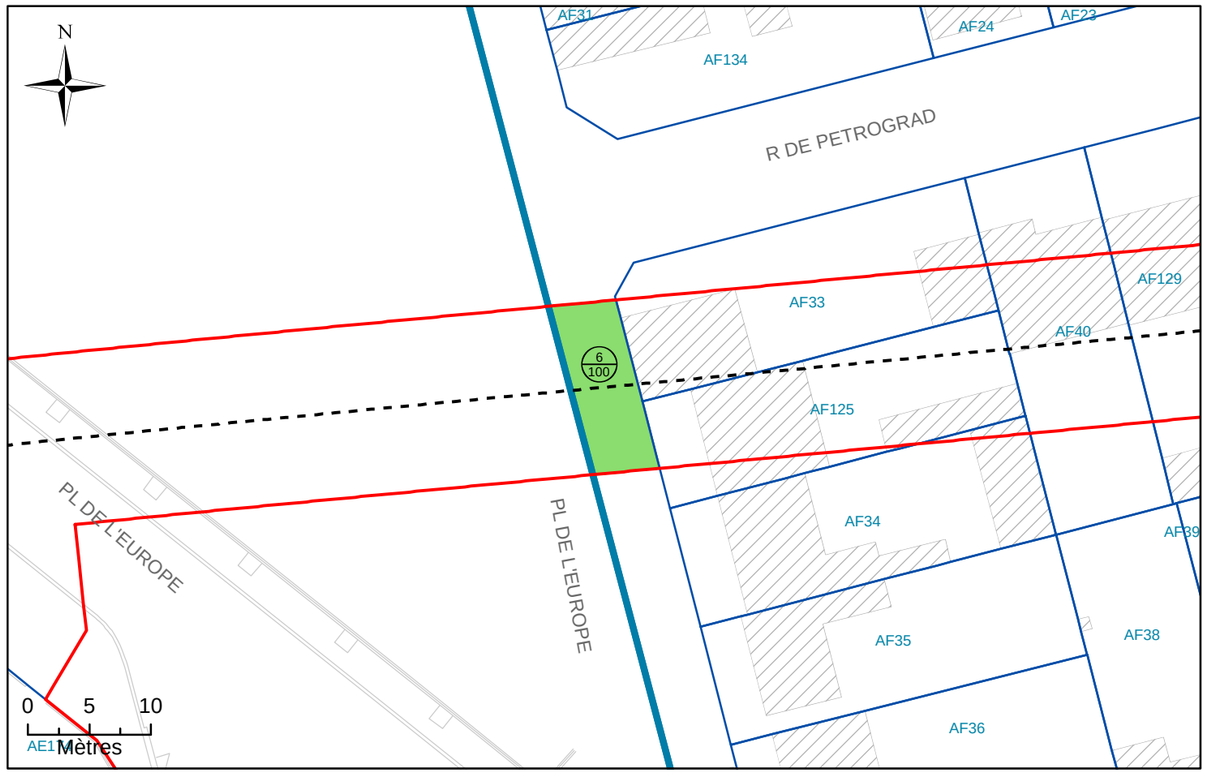

N°2: Assiette Volumétrique de la Servitude d'Utilit é Publique

Alfortville - Place de l'Europe - Section AF n°DP1 - Contenance 77ca

Niveau	Désignation sommaire	Descriptif de l'assiette				
		Superficie (m²)	Base	Cote altimétrique (NGF)		Teinte
				Supérieure	Inférieure	
Tréfonds	Emprise SGP	77	a	2,8 m	Non délimitée	Verte

Altimétrie : NGF, système IGN69

MAITRISE D'OUVRAGE

Société du Grand Paris

30, Avenue des Fruitiers
93200 Saint-DENIS

Réseau de transport public du Grand Paris - Lot 1


N° à l'état parcellaire : 6/100

Servitude d'Utilité Publique

Ce document est la propriété de la SGP - Toutes reproduction et communication sont interdites sans autorisation

MANDATAIRE:	EMETTEUR:	Emetteur	N° de marché	N° SGP	Spécialité	Phase	Type de document	N° de plan et Folio	Indice	
SEGAT 6bis, rue Jean Bonnefoix 94200 Ivry-sur-Seine Tel : 01 45 15 23 00 Yann Point	ATGT 34-36 Avenue Louis Aragon 93000 BOBIGNY Tel : 01 48 95 09 58	ATGT	11LOTXMSXX	XXX	FON	HPH	212	46826 04/08/2017	a	1
		Echelle : 1/500	Ft: A3	Coordonnées : RGF93 CC49		Nivellement : NGF IGN 69				

N°3: Plan en Tréfonds 1/500

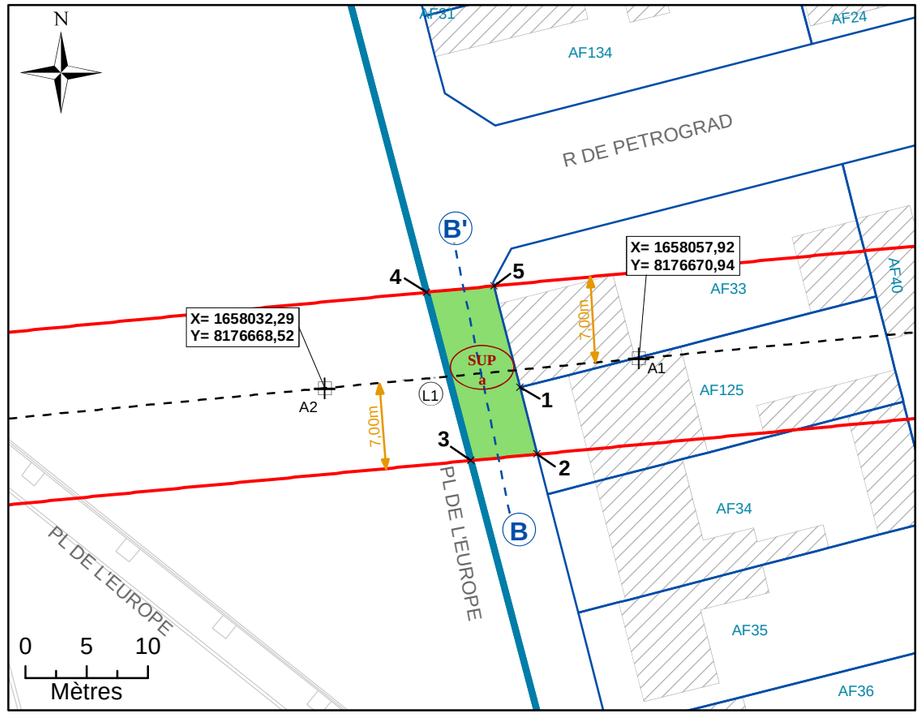


NB : SUP sans valeur de délimitation du périmètre du terrain, ni bornage.

Légende


- Emprise du projet
- Limite parcellaire
- Axe du tracé du projet
- Axe de la coupe
- K 61 — Numéro de parcelle
- 4 / 111 — N° au plan parcellaire de l'enquête publique N°11
- R1 — Partie du tracé définie par un arc (3 points)
- A1 — Géoréférencement du tracé
- 1 — Sommet du Volume 1, fraction de la parcelle en tréfonds
- A — Sommet du périmètre
- SUP a — Servitude Utilité Publique
- 7.00 m — Cotation graphique
- L1 — Partie du tracé définie par une ligne (2 points)

N°4: Coupe

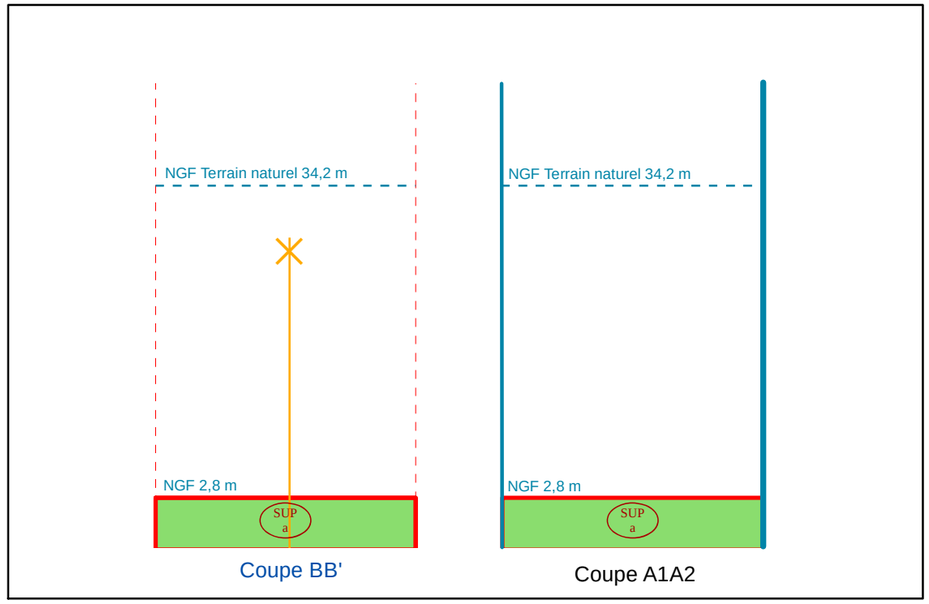

NB : Cotes NGF Terrain Naturel issues de la BD ALTI. Représentations et valeurs indicatives.

N°1: Plan de Masse 1/500

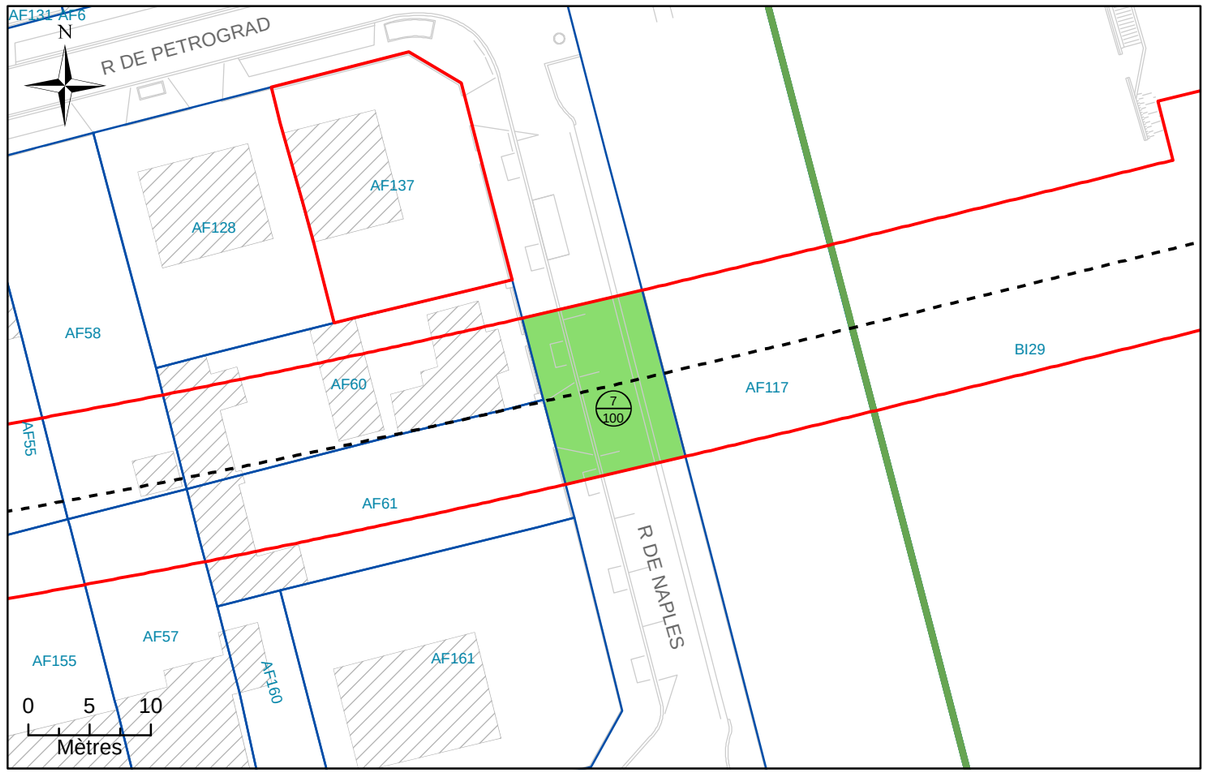

N°2: Assiette Volumétrique de la Servitude d'Utilit é Publique

Alfortville - Rue de Naples - Section AF n°DP2 - Co ntenance 01a 41ca

Niveau	Désignation sommaire	Descriptif de l'assiette				
		Superficie (m²)	Base	Cote altimétrique (NGF)		Teinte
				Supérieure	Inférieure	
Tréfonds	Emprise SGP	141	a	1,7 m	Non délimitée	Verte

Altimétrie : NGF, système IGN69

MAITRISE D'OUVRAGE

Société du Grand Paris

30, Avenue des Fruitiers
93200 Saint-DENIS

Réseau de transport public du Grand Paris - Lot 1

N° à l'état parcellaire : 7/100

Servitude d'Utilité Publique

Ce document est la propriété de la SGP - Toutes reproduction et communication sont interdites sans autorisation

MANDATAIRE:	EMETTEUR:	Emetteur	N° de marché	N° SGP	Spécialité	Phase	Type de document	N° de plan et Folio	Indice	
SEGAT 6bis, rue Jean Bonnefoix 94200 Ivry-sur-Seine Tel : 01 45 15 23 00 Yann Point	ATGT 34-36 Avenue Louis Aragon 93000 BOBIGNY Tel : 01 48 95 09 58	ATGT	11LOTXMSXX	XXX	FON	HPH	212	46826 04/08/2017	a	1
		Echelle : 1/500	Ft: A3	Coordonnées : RGF93 CC49		Nivellement : NGF IGN 69				

N°3: Plan en Tréfonds 1/500




NB : SUP sans valeur de délimitation du périmètre du terrain, ni bornage.

Légende


	Emprise du projet	A1	Géoréférencement du tracé
	Limite parcellaire	1	Sommet du Volume 1, fraction de la parcelle en tréfonds
	Axe du tracé du projet	A	Sommet du périmètre
	Axe de la coupe	SUP a	Servitude Utilité Publique
K 61	Numéro de parcelle	7.00 m	Cotation graphique
4/111	N° au plan parcellaire de l'enquête publique N°11	L1	Partie du tracé définie par une ligne (2 points)
R1	Partie du tracé définie par un arc (3 points)		

N°4: Coupe

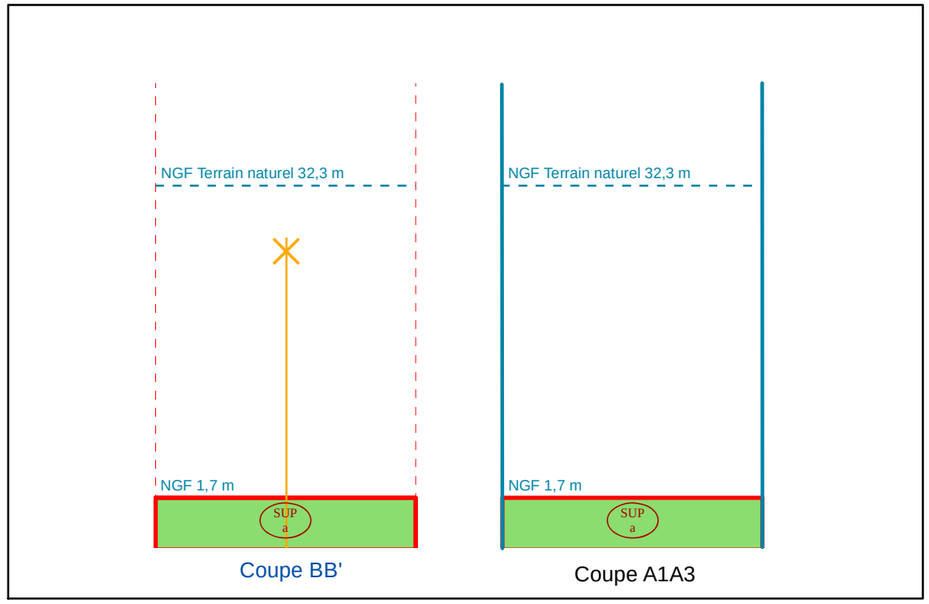

NB : Cotes NGF Terrain Naturel issues de la BD ALTI. Représentations et valeurs indicatives.

N°1: Plan de Masse 1/500

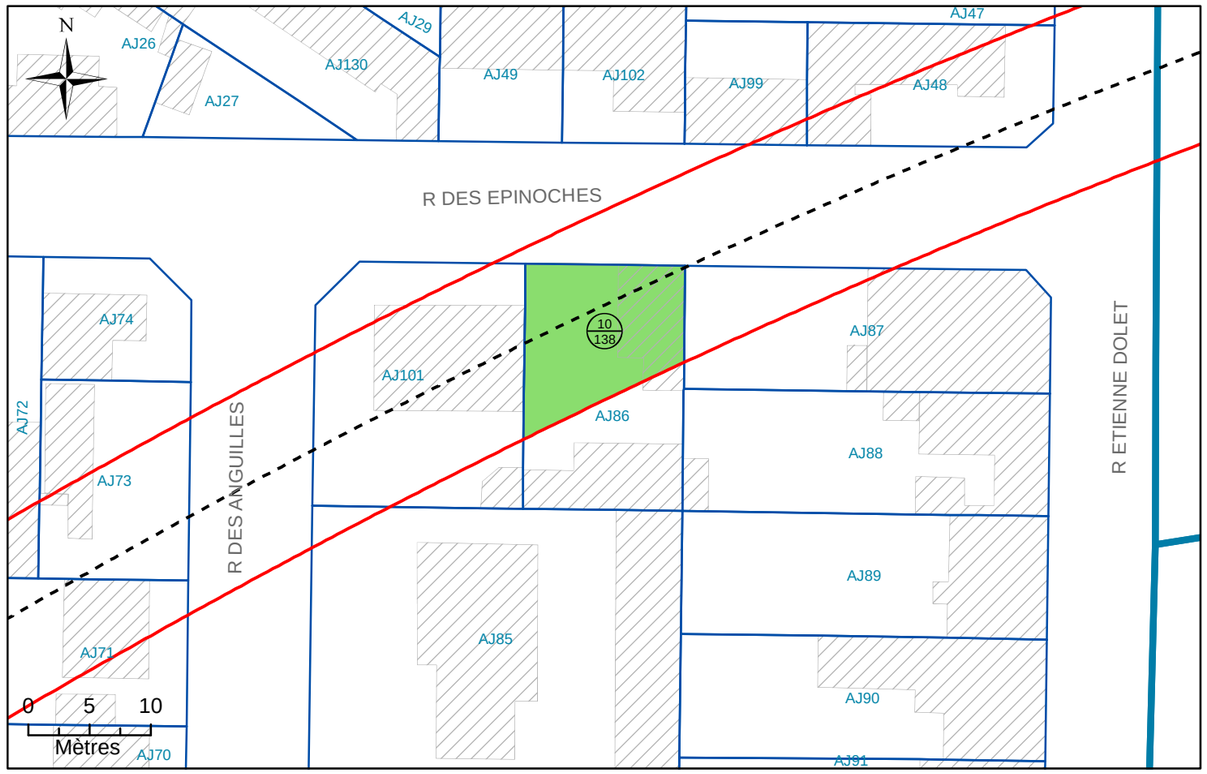

N°2: Assiette Volumétrique de la Servitude d'Utilit é Publique

Alfortville - 12 rue des epinoches - Section AJ n°8 6 - Contenance 02a 60ca

Niveau	Désignation sommaire	Descriptif de l'assiette				
		Superficie (m²)	Base	Cote altimétrique (NGF)		Teinte
				Supérieure	Inférieure	
Tréfonds	Emprise SGP	145	a	5,3 m	Non délimitée	Verte

Altimétrie : NGF, système IGN69

MAITRISE D'OUVRAGE

Société du Grand Paris

30, Avenue des Fruitiers
93200 Saint-DENIS

Réseau de transport public du Grand Paris - Lot 1

N° à l'état parcellaire : 10/138

Servitude d'Utilité Publique

Ce document est la propriété de la SGP - Toutes reproduction et communication sont interdites sans autorisation

MANDATAIRE:

SEGAT
6bis, rue Jean Bonnefoix
94200 Ivry-sur-Seine
Tel : 01 45 15 23 00
Yann Point


EMETTEUR:

ATGT
34-36 Avenue Louis Aragon
93000 BOBIGNY
Tel : 01 48 95 09 58

Emetteur	N° de marché	N° SGP	Spécialité	Phase	Type de document	N° de plan et Folio	Indice	
ATGT	11LOTXMSXX	XXX	FON	HPH	212	46826 04/08/2017	a	1

Echelle : 1/500 | Ft: A3 | Coordonnées : RGF93 CC49 | Nivellement : NGF IGN 69

N°3: Plan en Tréfonds 1/500

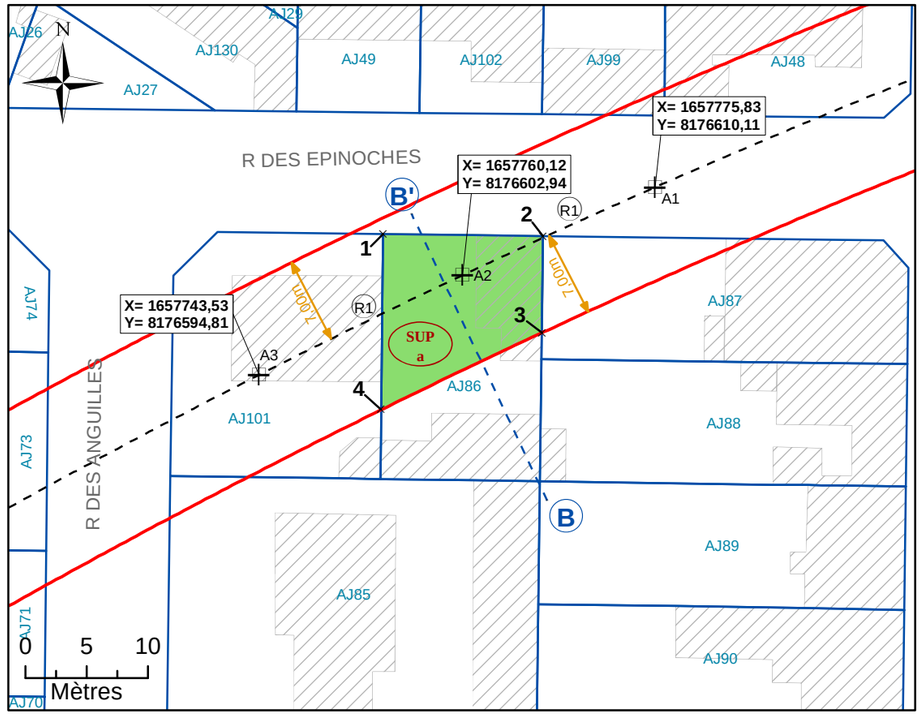


NB : SUP sans valeur de délimitation du périmètre du terrain, ni bornage.

Légende


	Emprise du projet	A1	Géoréférencement du tracé
	Limite parcellaire	*1*	Sommet du Volume 1, fraction de la parcelle en tréfonds
	Axe du tracé du projet	*A*	Sommet du périmètre
	Axe de la coupe	SUP a	Servitude Utilité Publique
K 61	Numéro de parcelle	7.00 m	Cotation graphique
4 / 111	N° au plan parcellaire de l'enquête publique N°11	L1	Partie du tracé définie par une ligne (2 points)
R1	Partie du tracé définie par un arc (3 points)		

N°4: Coupe

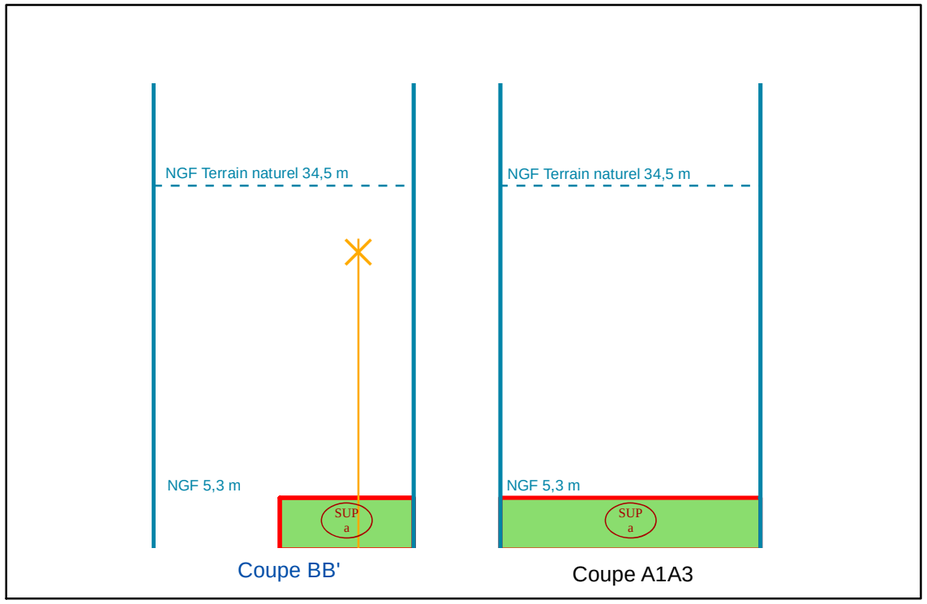

NB : Cotes NGF Terrain Naturel issues de la BD ALTI. Représentations et valeurs indicatives.

N°1: Plan de Masse 1/1 000

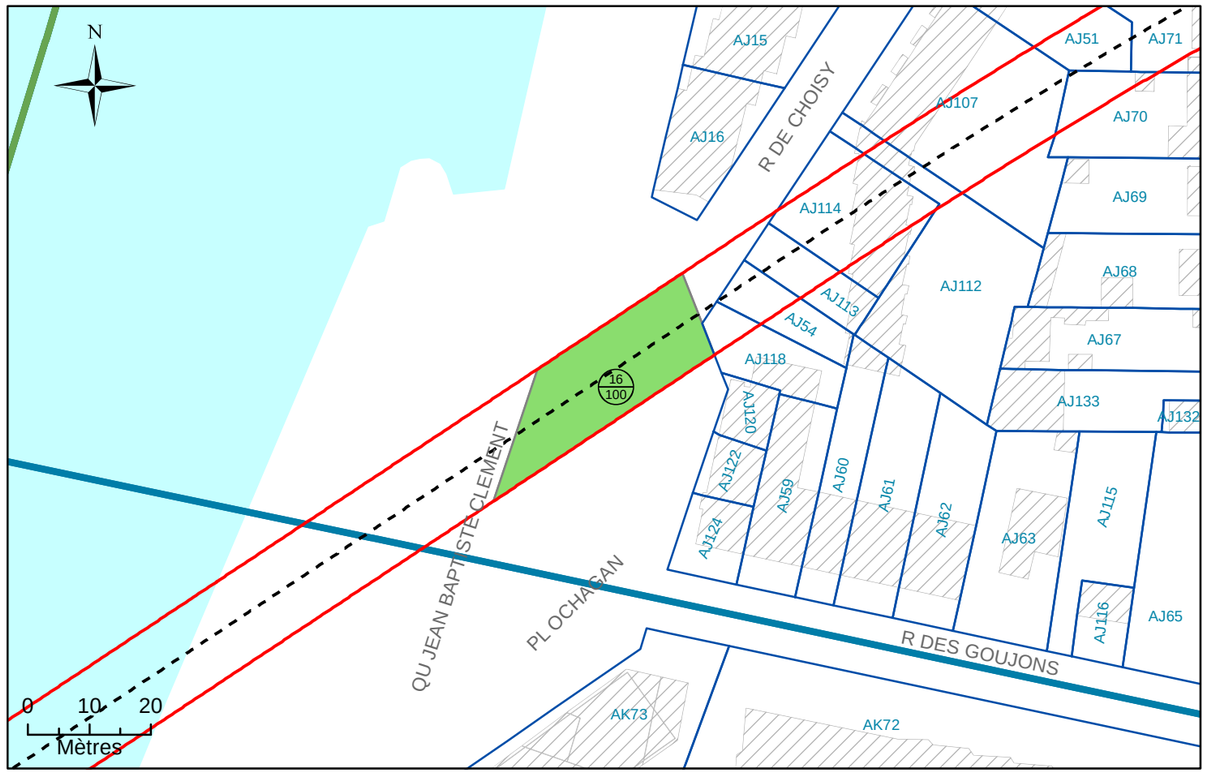

N°2: Assiette Volumétrique de la Servitude d'Utilit é Publique

Alfortville - Place Ochagan - Section AJ n°DP1 - Co ntenance 05a 00ca

Niveau	Désignation sommaire	Descriptif de l'assiette				
		Superficie (m²)	Base	Cote altimétrique (NGF)		Teinte
				Supérieure	Inférieure	
Tréfonds	Emprise SGP	500	a	6,7 m	Non délimitée	Verte

Altimétrie : NGF, système IGN69

MAITRISE D'OUVRAGE

Société du Grand Paris

30, Avenue des Fruitiers
93200 Saint-DENIS

Réseau de transport public du Grand Paris - Lot 1


N° à l'état parcellaire : 16/100

Servitude d'Utilité Publique

Ce document est la propriété de la SGP - Toutes reproduction et communication sont interdites sans autorisation

MANDATAIRE:	EMETTEUR:	Emetteur	N° de marché	N° SGP	Spécialité	Phase	Type de document	N° de plan et Folio	Indice	
SEGAT 6bis, rue Jean Bonnefoix 94200 Ivry-sur-Seine Tel : 01 45 15 23 00 Yann Point	ATGT 34-36 Avenue Louis Aragon 93000 BOBIGNY Tel : 01 48 95 09 58	ATGT	11LOTXMSXX	XXX	FON	HPH	212	46826 04/08/2017	a	1
		Echelle : 1/1 000	Ft: A3	Coordonnées : RGF93 CC49		Nivellement : NGF IGN 69				

N°3: Plan en Tréfonds 1/1 000

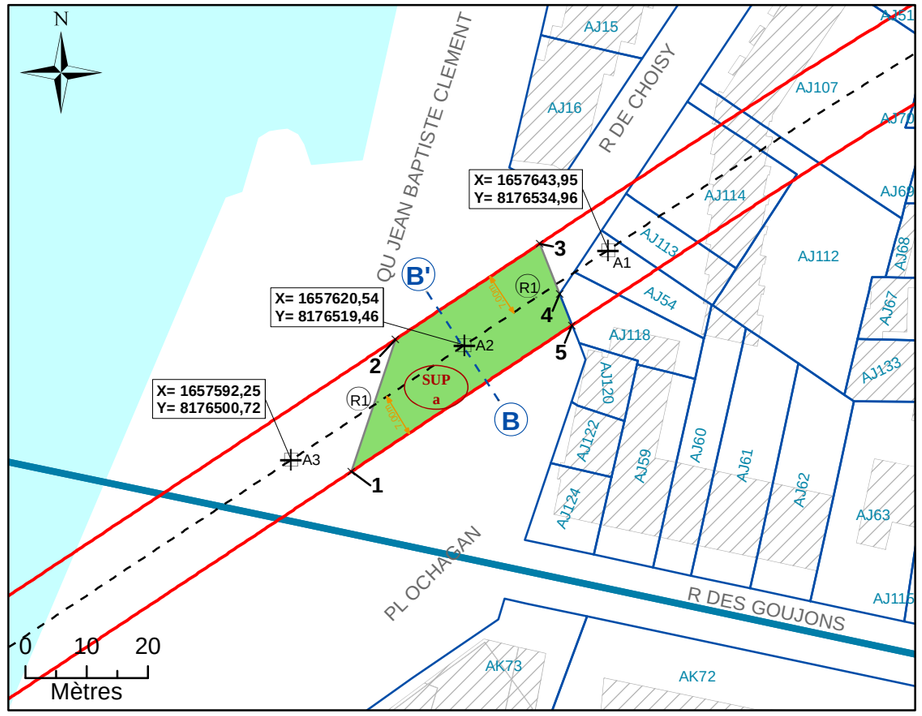


NB : SUP sans valeur de délimitation du périmètre du terrain, ni bornage.

Légende


	Emprise du projet	A1	Géoréférencement du tracé
	Limite parcellaire	1	Sommet du Volume 1, fraction de la parcelle en tréfonds
	Axe du tracé du projet	A	Sommet du périmètre
	Axe de la coupe	SUP a	Servitude Utilité Publique
K 61	Numéro de parcelle	7.00 m	Cotation graphique
4 / 111	N° au plan parcellaire de l'enquête publique N°11	L1	Partie du tracé définie par une ligne (2 points)
R1	Partie du tracé définie par un arc (3 points)		

N°4: Coupe

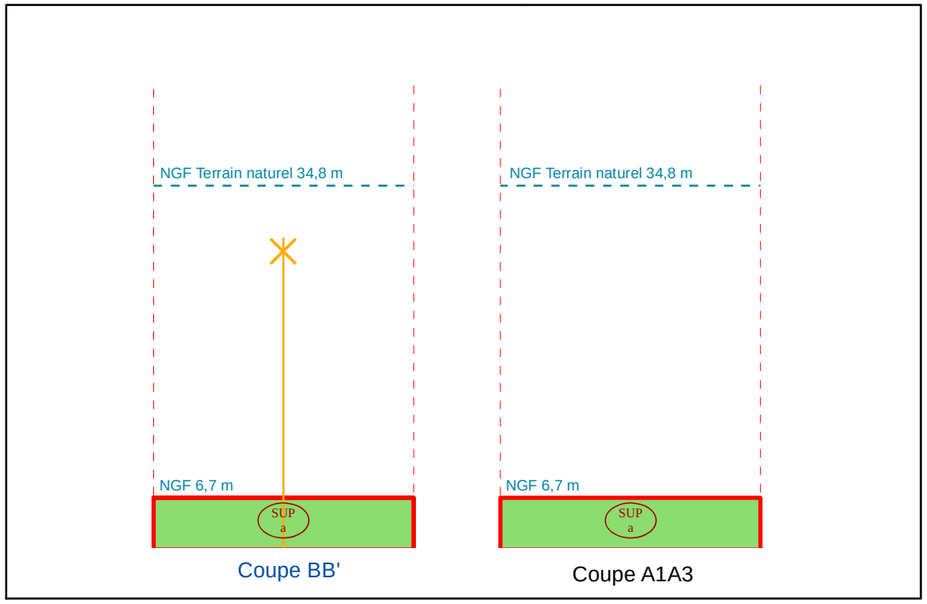

NB : Cotes NGF Terrain Naturel issues de la BD ALTI. Représentations et valeurs indicatives.

N°1: Plan de Masse 1/500

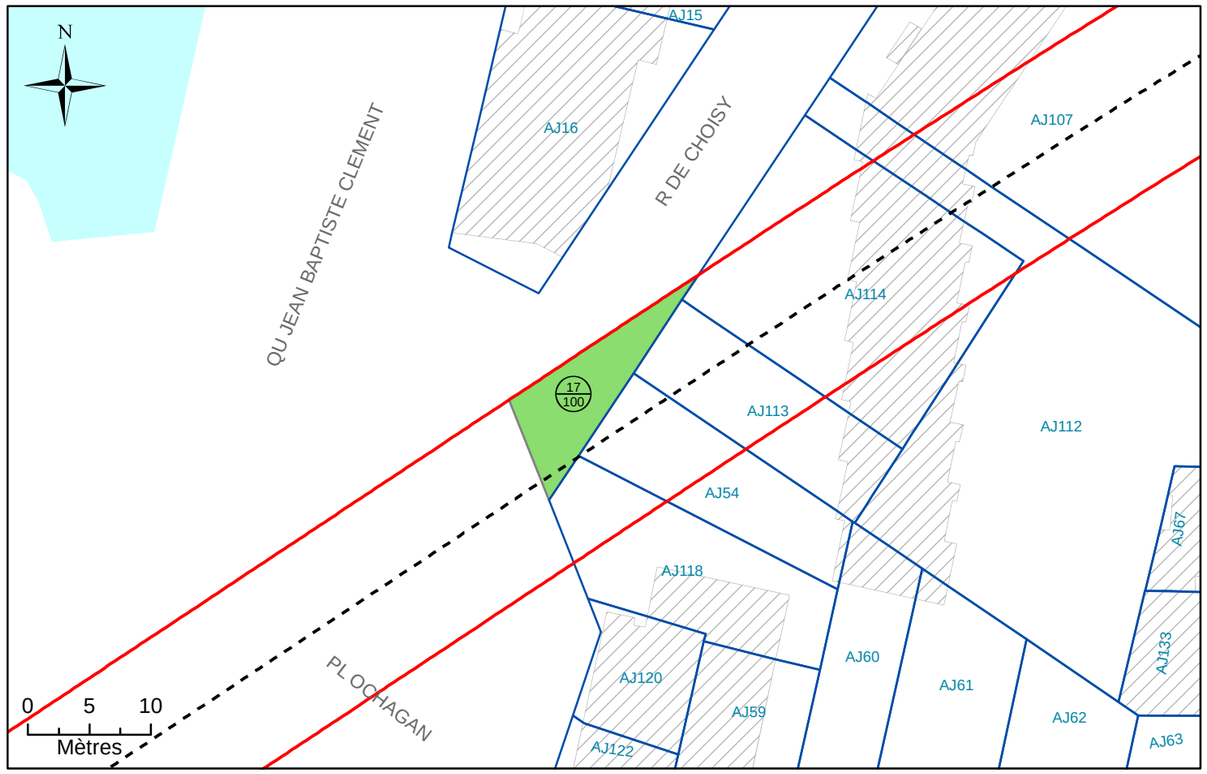

N°2: Assiette Volumétrique de la Servitude d'Utilit é Publique

Alfortville - Rue de Choisy - Section AJ n°DP2 - Co ntenance 80ca

Niveau	Désignation sommaire	Descriptif de l'assiette				
		Superficie (m²)	Base	Cote altimétrique (NGF)		Teinte
				Supérieure	Inférieure	
Tréfonds	Emprise SGP	80	a	6,3 m	Non délimitée	Verte

Altimétrie : NGF, système IGN69

MAITRISE D'OUVRAGE

Société du Grand Paris

30, Avenue des Fruitiers
93200 Saint-DENIS

Réseau de transport public du Grand Paris - Lot 1


N° à l'état parcellaire : 17/100

Servitude d'Utilité Publique

Ce document est la propriété de la SGP - Toutes reproduction et communication sont interdites sans autorisation

MANDATAIRE:	EMETTEUR:	Emetteur	N° de marché	N° SGP	Spécialité	Phase	Type de document	N° de plan et Folio	Indice	
SEGAT 6bis, rue Jean Bonnefoix 94200 Ivry-sur-Seine Tel : 01 45 15 23 00 Yann Point	ATGT 34-36 Avenue Louis Aragon 93000 BOBIGNY Tel : 01 48 95 09 58	ATGT	11LOTXMSXX	XXX	FON	HPH	212	46826 04/08/2017	a	1
		Echelle : 1/500	Ft: A3	Coordonnées : RGF93 CC49		Nivellement : NGF IGN 69				

N°3: Plan en Tréfonds 1/500

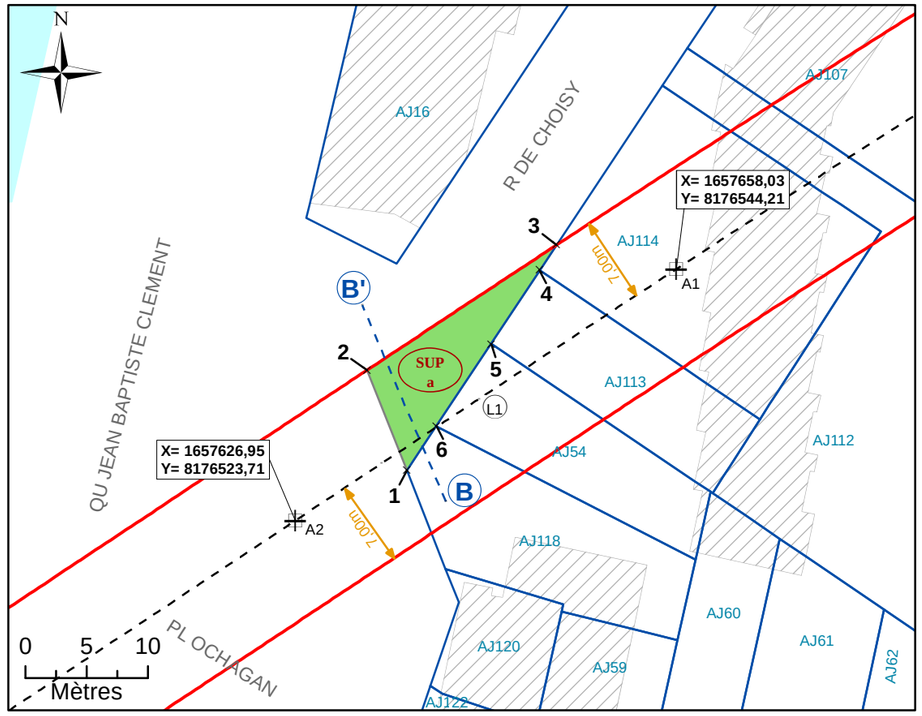


NB : SUP sans valeur de délimitation du périmètre du terrain, ni bornage.

Légende


	Emprise du projet	A1	Géoréférencement du tracé
	Limite parcellaire	*1*	Sommet du Volume 1, fraction de la parcelle en tréfonds
	Axe du tracé du projet	*A*	Sommet du périmètre
	Axe de la coupe	SUP a	Servitude Utilité Publique
K 61	Numéro de parcelle	7.00 m	Cotation graphique
4 / 111	N° au plan parcellaire de l'enquête publique N°11	L1	Partie du tracé définie par une ligne (2 points)
R1	Partie du tracé définie par un arc (3 points)		

N°4: Coupe

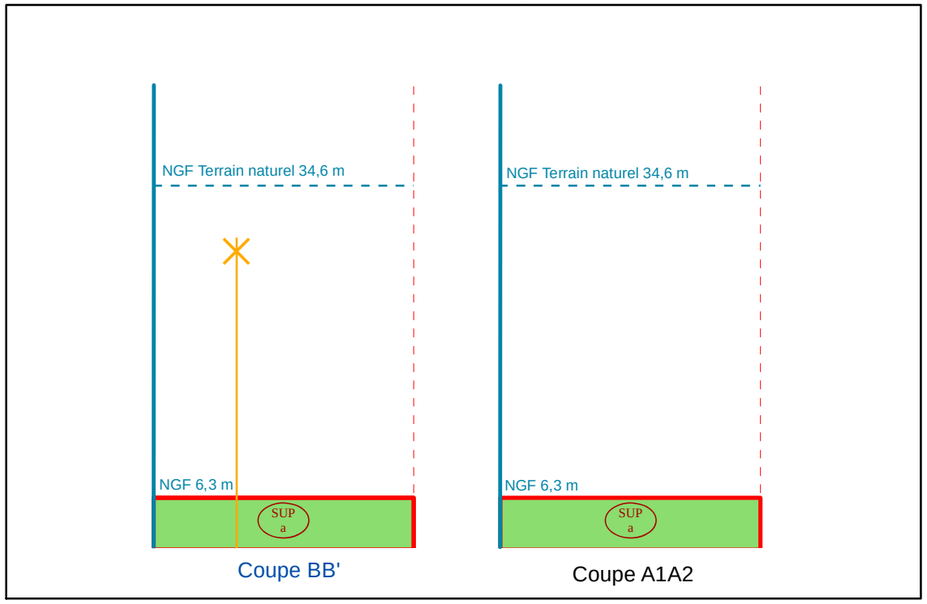

NB : Cotes NGF Terrain Naturel issues de la BD ALTI. Représentations et valeurs indicatives.

N°1: Plan de Masse 1/500

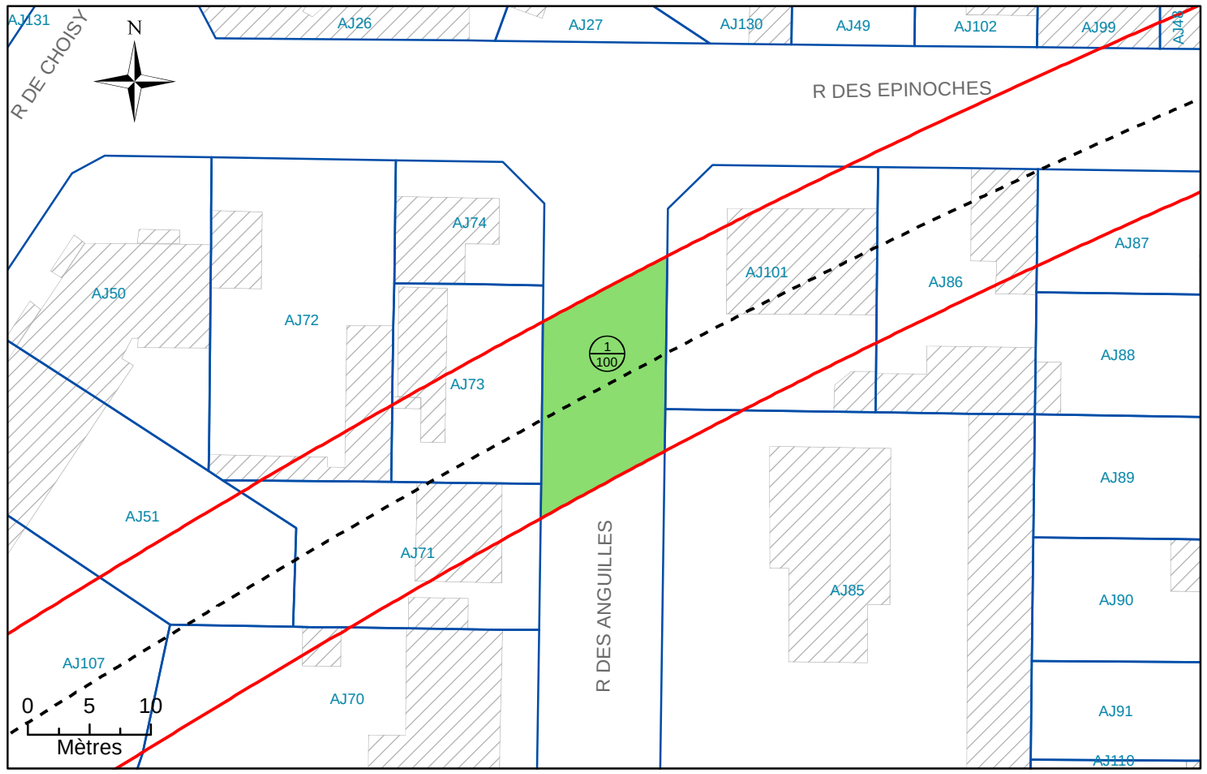

N°2: Assiette Volumétrique de la Servitude d'Utilit é Publique

Alfortville - Rue des anguilles - Section AJ n°DP3 - Contenance 01a 61ca

Niveau	Désignation sommaire	Descriptif de l'assiette				
		Superficie (m²)	Base	Cote altimétrique (NGF)		Teinte
				Supérieure	Inférieure	
Tréfonds	Emprise SGP	161	a	5,5 m	Non délimitée	Verte

Altimétrie : NGF, système IGN69

MAITRISE D'OUVRAGE

Société du Grand Paris

30, Avenue des Fruitiers
93200 Saint-DENIS

Réseau de transport public du Grand Paris - Lot 1


N° à l'état parcellaire : 18/100

Servitude d'Utilité Publique

Ce document est la propriété de la SGP - Toutes reproduction et communication sont interdites sans autorisation

MANDATAIRE:	EMETTEUR:	Emetteur	N° de marché	N° SGP	Spécialité	Phase	Type de document	N° de plan et Folio	Indice	
SEGAT 6bis, rue Jean Bonnefoix 94200 Ivry-sur-Seine Tel : 01 45 15 23 00 Yann Point	ATGT 34-36 Avenue Louis Aragon 93000 BOBIGNY Tel : 01 48 95 09 58	ATGT	11LOTXMSXX	XXX	FON	HPH	212	46826 04/08/2017	a	1
		Echelle : 1/500	Ft: A3	Coordonnées : RGF93 CC49		Nivellement : NGF IGN 69				

N°3: Plan en Tréfonds 1/500

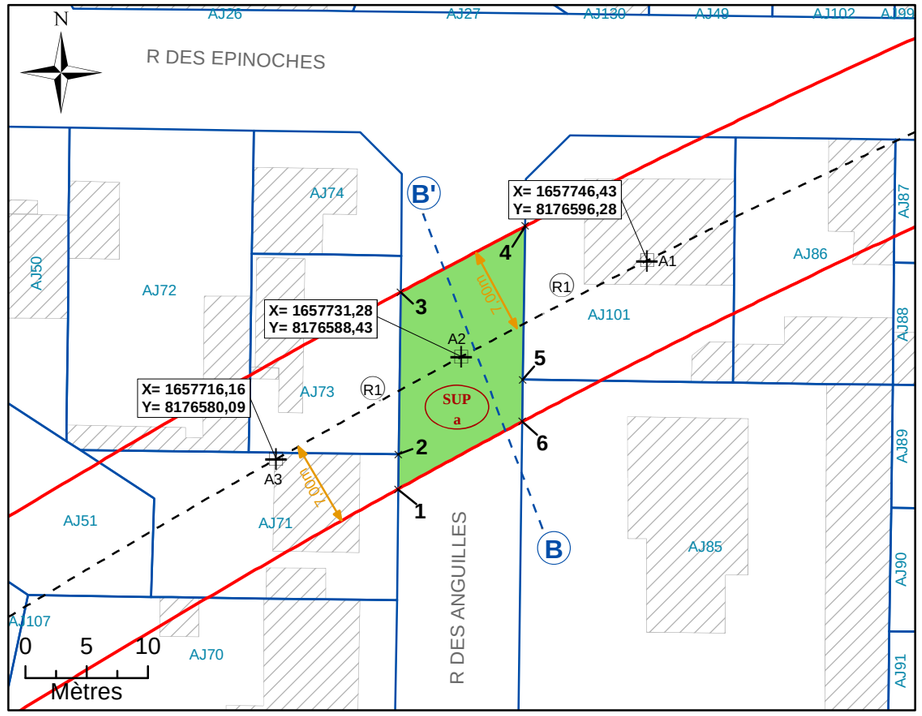


NB : SUP sans valeur de délimitation du périmètre du terrain, ni bornage.

Légende


	Emprise du projet	A1	Géoréférencement du tracé
	Limite parcellaire	1	Sommet du Volume 1, fraction de la parcelle en tréfonds
	Axe du tracé du projet	A	Sommet du périmètre
	Axe de la coupe	SUP a	Servitude Utilité Publique
K 61	Numéro de parcelle	7.00 m	Cotation graphique
4 / 111	N° au plan parcellaire de l'enquête publique N°11	L1	Partie du tracé définie par une ligne (2 points)
R1	Partie du tracé définie par un arc (3 points)		

N°4: Coupe

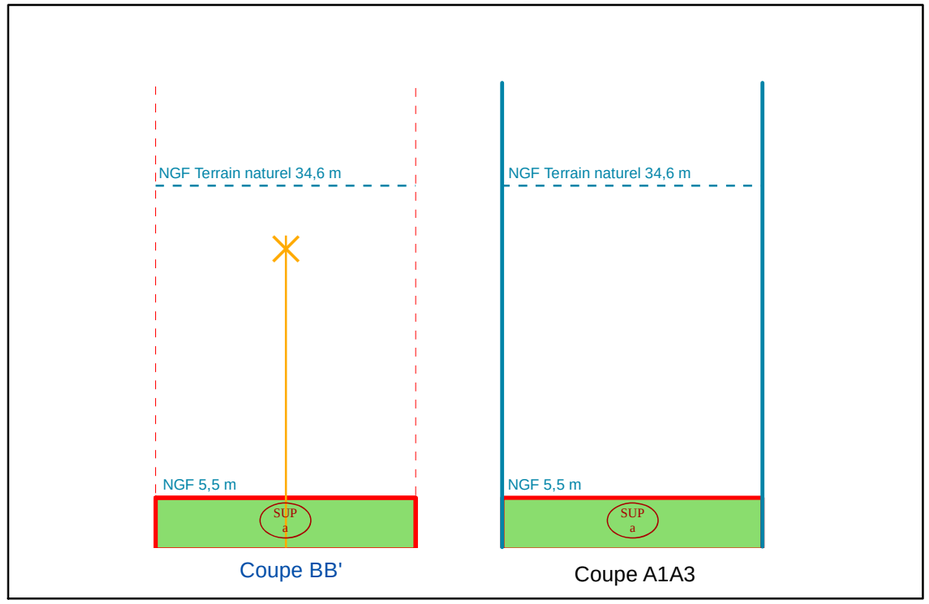

NB : Cotes NGF Terrain Naturel issues de la BD ALTI. Représentations et valeurs indicatives.

N°1: Plan de Masse 1/500

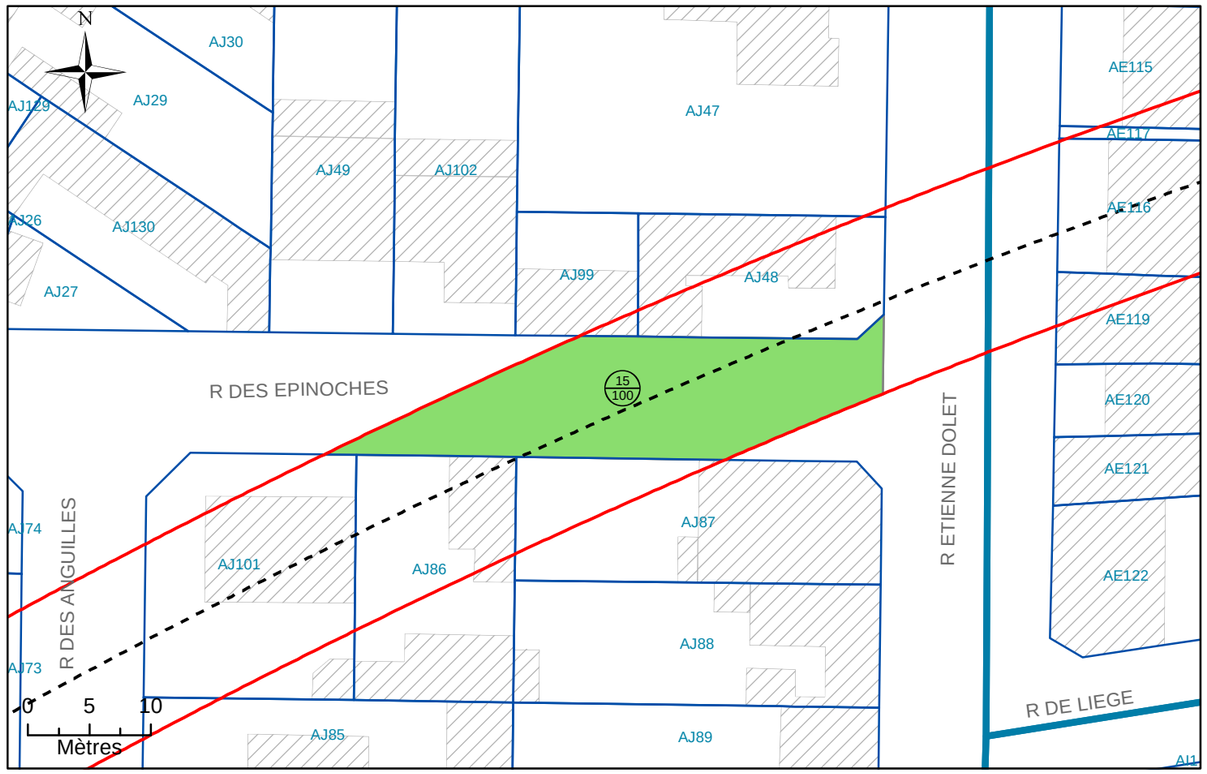

N°2: Assiette Volumétrique de la Servitude d'Utilit é Publique

Alfortville - Rue des Epinoches - Section AJ n°DP4 - Contenance 03a 18ca

Niveau	Désignation sommaire	Descriptif de l'assiette				
		Superficie (m²)	Base	Cote altimétrique (NGF)		Teinte
				Supérieure	Inférieure	
Tréfonds	Emprise SGP	318	a	5,2 m	Non délimitée	Verte

Altimétrie : NGF, système IGN69

MAITRISE D'OUVRAGE

Société du Grand Paris

30, Avenue des Fruitiers
93200 Saint-DENIS

Réseau de transport public du Grand Paris - Lot 1


N° à l'état parcellaire : 15/100

Servitude d'Utilité Publique

Ce document est la propriété de la SGP - Toutes reproduction et communication sont interdites sans autorisation

MANDATAIRE:	EMETTEUR:	Emetteur	N° de marché	N° SGP	Spécialité	Phase	Type de document	N° de plan et Folio	Indice	
SEGAT 6bis, rue Jean Bonnefoix 94200 Ivry-sur-Seine Tel : 01 45 15 23 00 Yann Point	ATGT 34-36 Avenue Louis Aragon 93000 BOBIGNY Tel : 01 48 95 09 58	ATGT	11LOTXMSXX	XXX	FON	HPH	212	46826 04/08/2017	a	1
		Echelle : 1/500	Ft: A3	Coordonnées : RGF93 CC49		Nivellement : NGF IGN 69				

N°3: Plan en Tréfonds 1/500

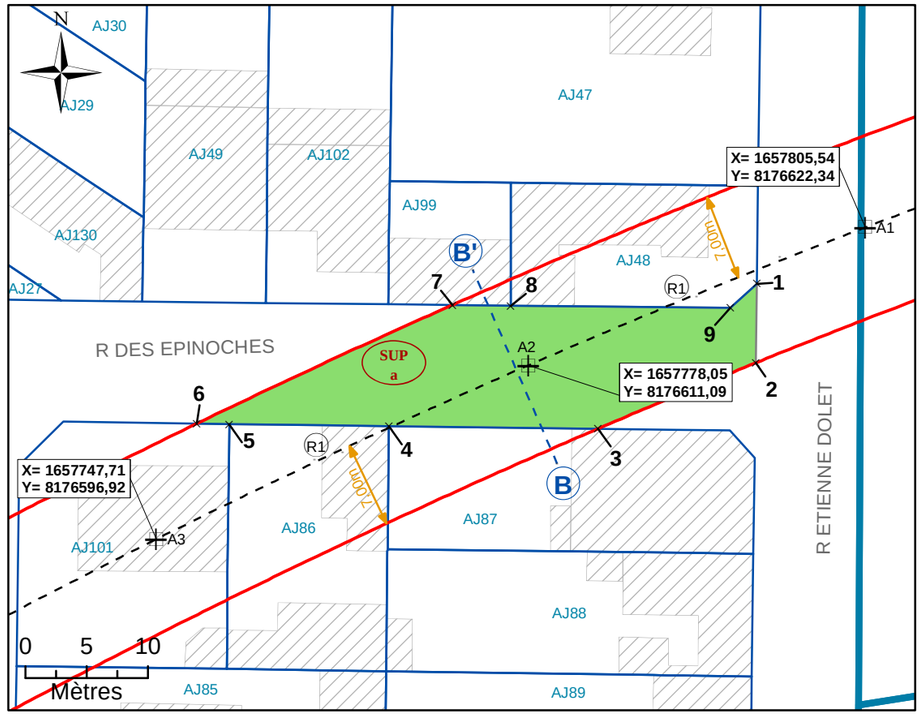


NB : SUP sans valeur de délimitation du périmètre du terrain, ni bornage.

Légende


	Emprise du projet	A1	Géoréférencement du tracé
	Limite parcellaire	*1*	Sommet du Volume 1, fraction de la parcelle en tréfonds
	Axe du tracé du projet	*A*	Sommet du périmètre
	Axe de la coupe	SUP a	Servitude Utilité Publique
K 61	Numéro de parcelle	7.00 m	Cotation graphique
4 / 111	N° au plan parcellaire de l'enquête publique N°11	L1	Partie du tracé définie par une ligne (2 points)
R1	Partie du tracé définie par un arc (3 points)		

N°4: Coupe

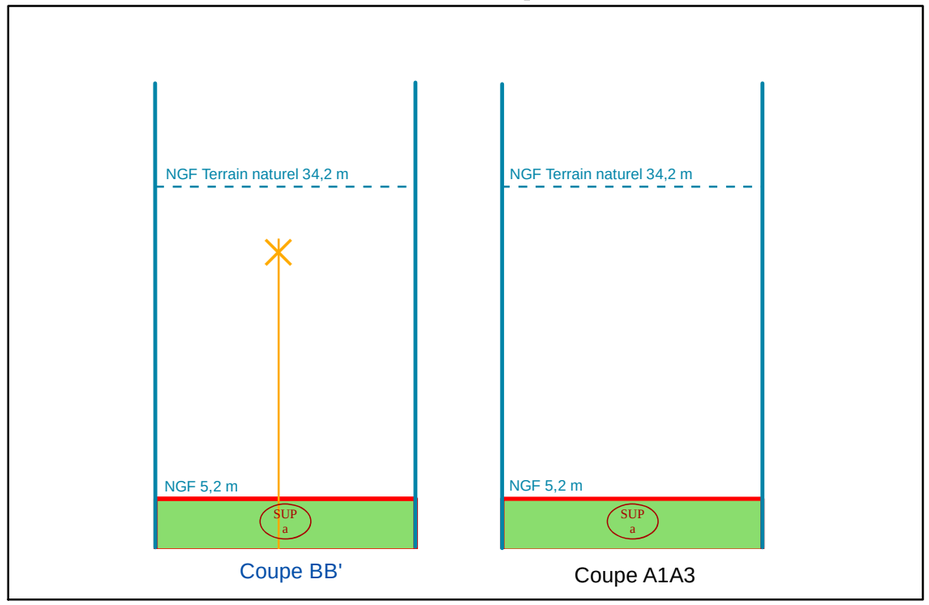

NB : Cotes NGF Terrain Naturel issues de la BD ALTI. Représentations et valeurs indicatives.

N°1: Plan de Masse 1/500

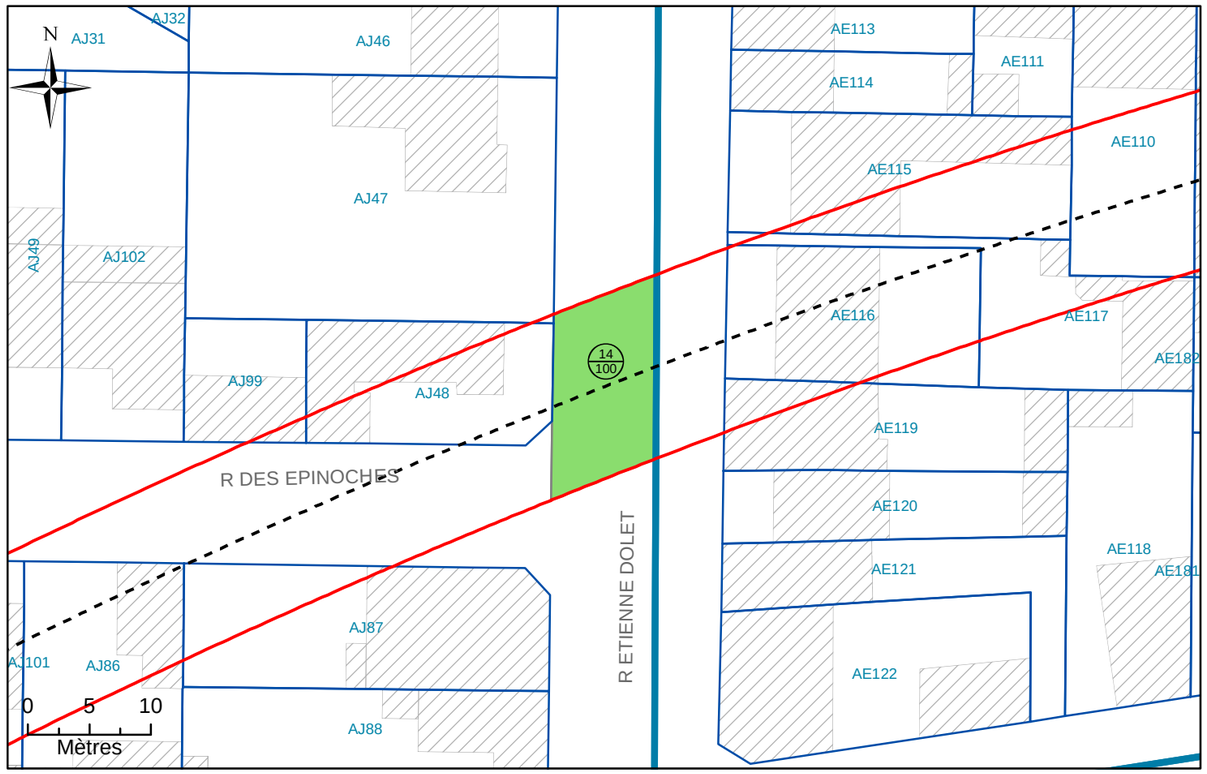

N°2: Assiette Volumétrique de la Servitude d'Utilit é Publique

Alfortville - Rue Etienne Dolet - Section AJ n°DP5 - Contenance 01a 28ca

Niveau	Désignation sommaire	Descriptif de l'assiette				
		Superficie (m²)	Base	Cote altimétrique (NGF)		Teinte
				Supérieure	Inférieure	
Tréfonds	Emprise SGP	128	a	4,9 m	Non délimitée	Verte

Altimétrie : NGF, système IGN69

MAITRISE D'OUVRAGE

Société du Grand Paris

30, Avenue des Fruitiers
93200 Saint-DENIS

Réseau de transport public du Grand Paris - Lot 1

N° à l'état parcellaire : 14/100

Servitude d'Utilité Publique

Ce document est la propriété de la SGP - Toutes reproduction et communication sont interdites sans autorisation

MANDATAIRE:

SEGAT
6bis, rue Jean Bonnefoix
94200 Ivry-sur-Seine
Tel : 01 45 15 23 00
Yann Point


EMETTEUR:

ATGT
34-36 Avenue Louis Aragon
93000 BOBIGNY
Tel : 01 48 95 09 58

Emetteur	N° de marché	N° SGP	Spécialité	Phase	Type de document	N° de plan et Folio	Indice	
ATGT	11LOTXMSXX	XXX	FON	HPH	212	46826 04/08/2017	a	1

Echelle : 1/500 | Ft: A3 | Coordonnées : RGF93 CC49 | Nivellement : NGF IGN 69

N°3: Plan en Tréfonds 1/500

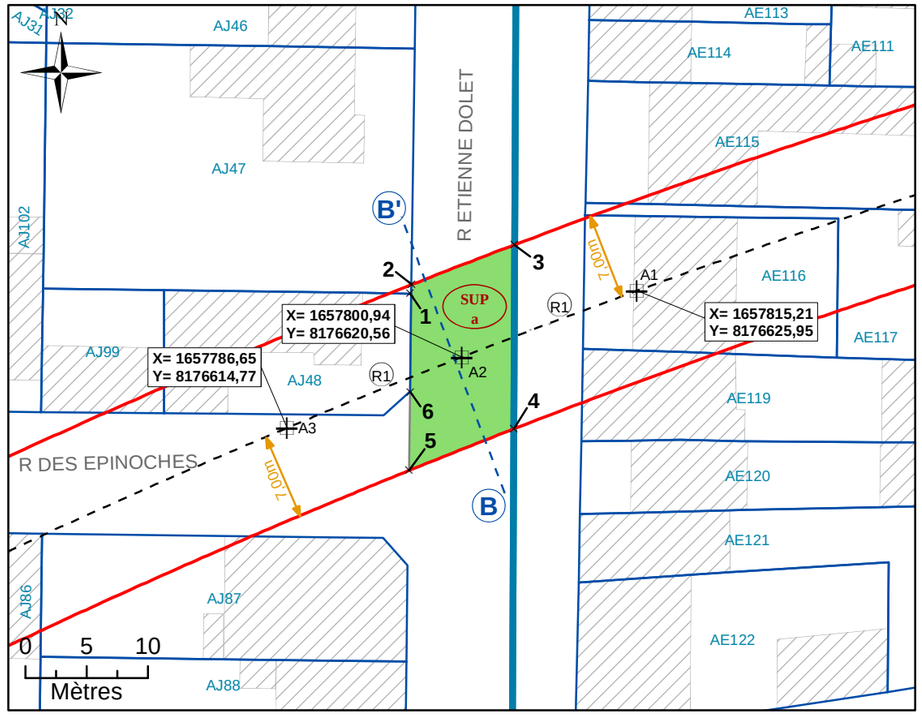


NB : SUP sans valeur de délimitation du périmètre du terrain, ni bornage.

Légende


- Emprise du projet
- Limite parcellaire
- Axe du tracé du projet
- Axe de la coupe
- K 61 — Numéro de parcelle
- 4 / 111 — N° au plan parcellaire de l'enquête publique N°11
- R1 — Partie du tracé définie par un arc (3 points)
- A1 — Géoréférencement du tracé
- 1 — Sommet du Volume 1, fraction de la parcelle en tréfonds
- A — Sommet du périmètre
- SUP a — Servitude Utilité Publique
- 7.00 m — Cotation graphique
- L1 — Partie du tracé définie par une ligne (2 points)

N°4: Coupe

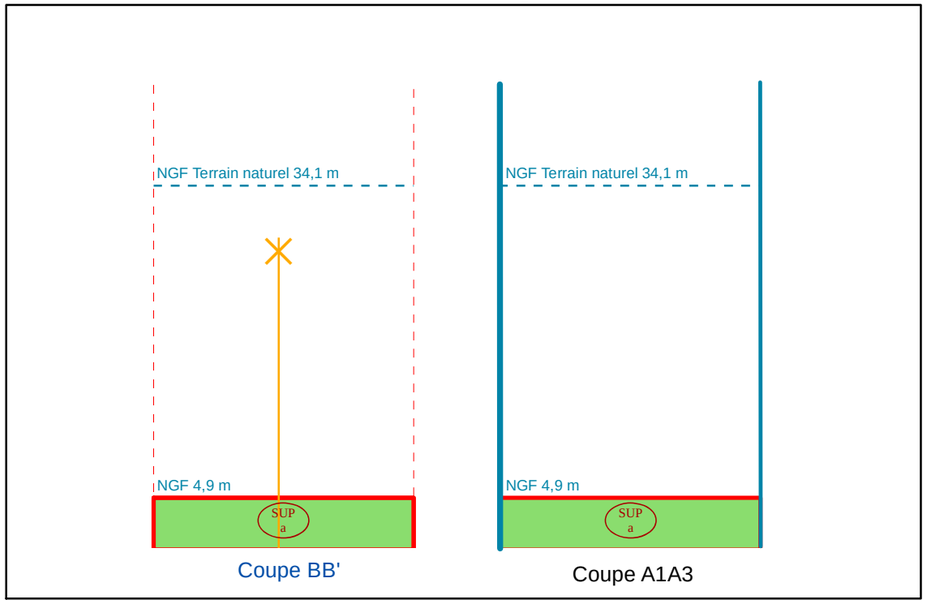

NB : Cotes NGF Terrain Naturel issues de la BD ALTI. Représentations et valeurs indicatives.

N°1: Plan de Masse 1/500

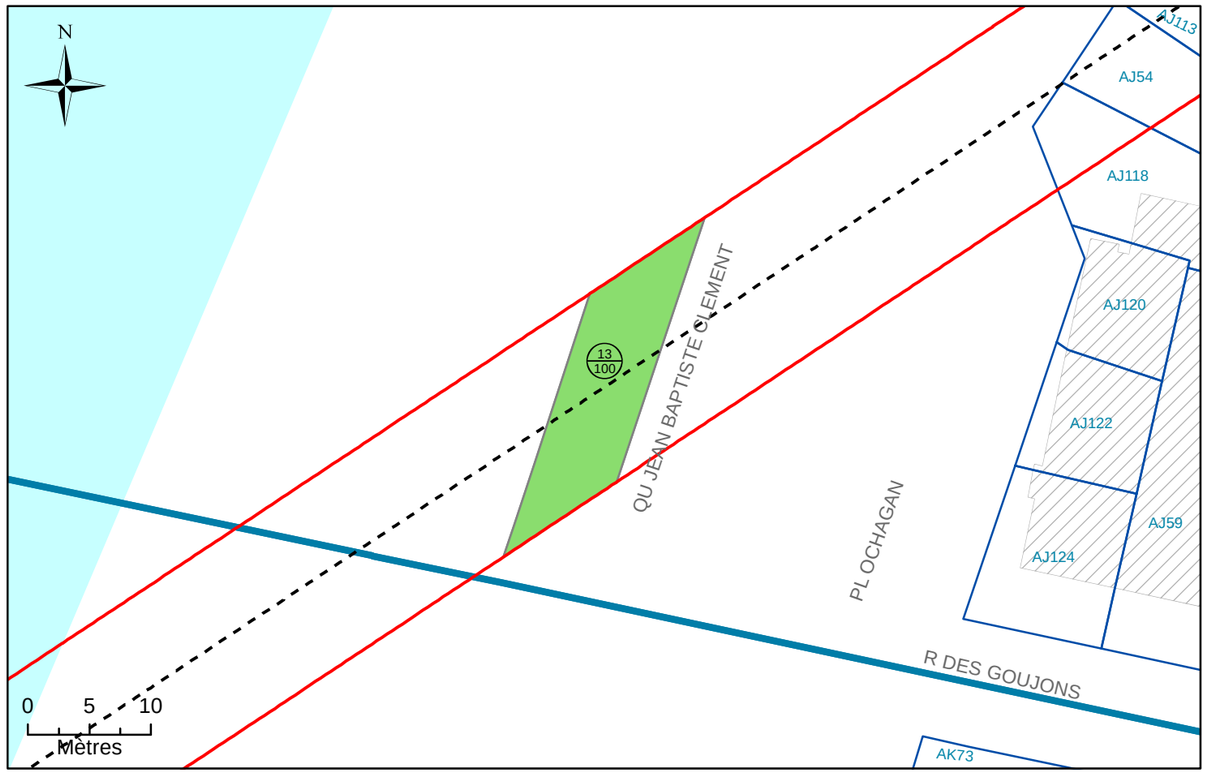

N°2: Assiette Volumétrique de la Servitude d'Utilit é Publique

Alfortville - Quai Jean-Baptiste Clement - Section AJ n°DP6 - Contenance 01a 55ca

Niveau	Désignation sommaire	Descriptif de l'assiette				
		Superficie (m²)	Base	Cote altimétrique (NGF)		Teinte
				Supérieure	Inférieure	
Tréfonds	Emprise SGP	155	a	6,9 m	Non délimitée	Verte

Altimétrie : NGF, système IGN69

MAITRISE D'OUVRAGE

Société du Grand Paris

30, Avenue des Fruitiers
93200 Saint-DENIS

Réseau de transport public du Grand Paris - Lot 1

N° à l'état parcellaire : 13/100

Servitude d'Utilité Publique

Ce document est la propriété de la SGP - Toutes reproduction et communication sont interdites sans autorisation

MANDATAIRE:

SEGAT
6bis, rue Jean Bonnefoix
94200 Ivry-sur-Seine
Tel : 01 45 15 23 00
Yann Point


EMETTEUR:

ATGT
34-36 Avenue Louis Aragon
93000 BOBIGNY
Tel : 01 48 95 09 58

Emetteur	N° de marché	N° SGP	Spécialité	Phase	Type de document	N° de plan et Folio	Indice	
ATGT	11LOTXMSXX	XXX	FON	HPH	212	46826 04/08/2017	a	1

Echelle : 1/500 | Ft: A3 | Coordonnées : RGF93 CC49 | Nivellement : NGF IGN 69

N°3: Plan en Tréfonds 1/500

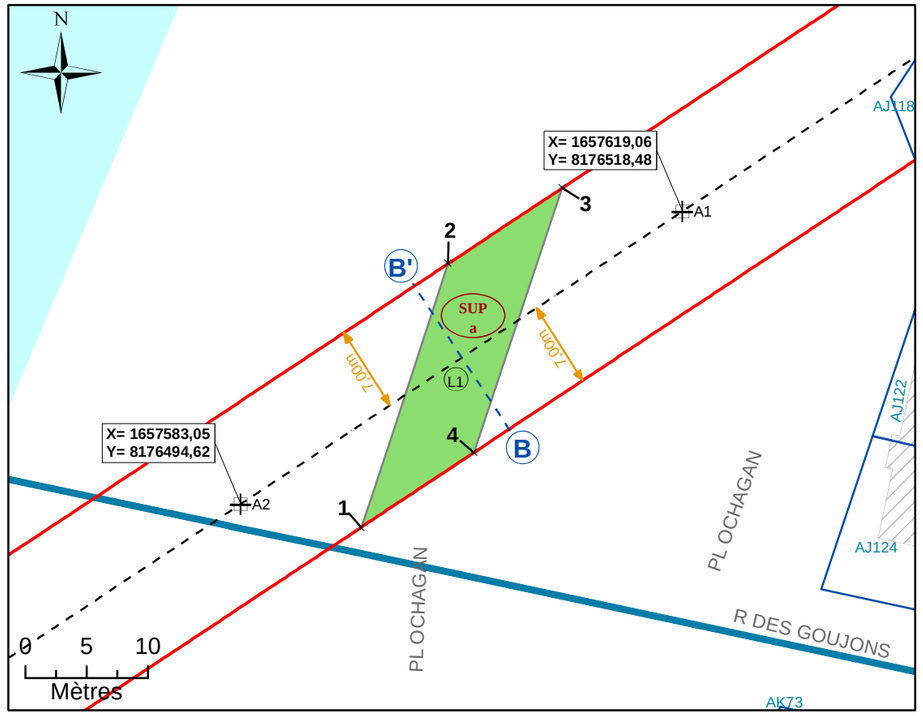


NB : SUP sans valeur de délimitation du périmètre du terrain, ni bornage.

Légende


- Emprise du projet
- Limite parcellaire
- Axe du tracé du projet
- Axe de la coupe
- K 61 — Numéro de parcelle
- 4 / 111 — N° au plan parcellaire de l'enquête publique N°11
- R1 — Partie du tracé définie par un arc (3 points)
- A1 — Géoréférencement du tracé
- 1 — Sommet du Volume 1, fraction de la parcelle en tréfonds
- A — Sommet du périmètre
- SUP a — Servitude Utilité Publique
- 7.00 m — Cotation graphique
- L1 — Partie du tracé définie par une ligne (2 points)

N°4: Coupe

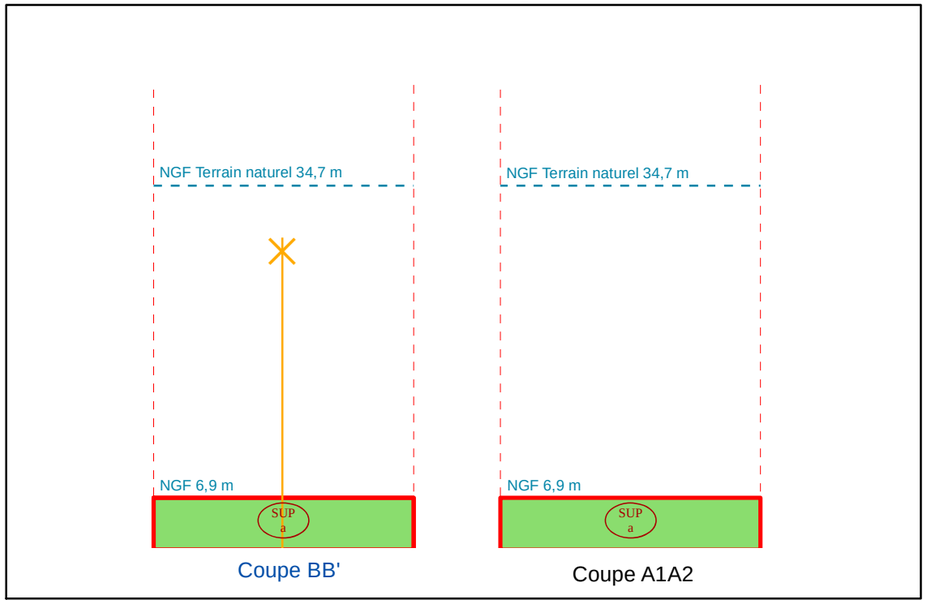

NB : Cotes NGF Terrain Naturel issues de la BD ALTI. Représentations et valeurs indicatives.

N°1: Plan de Masse 1/500

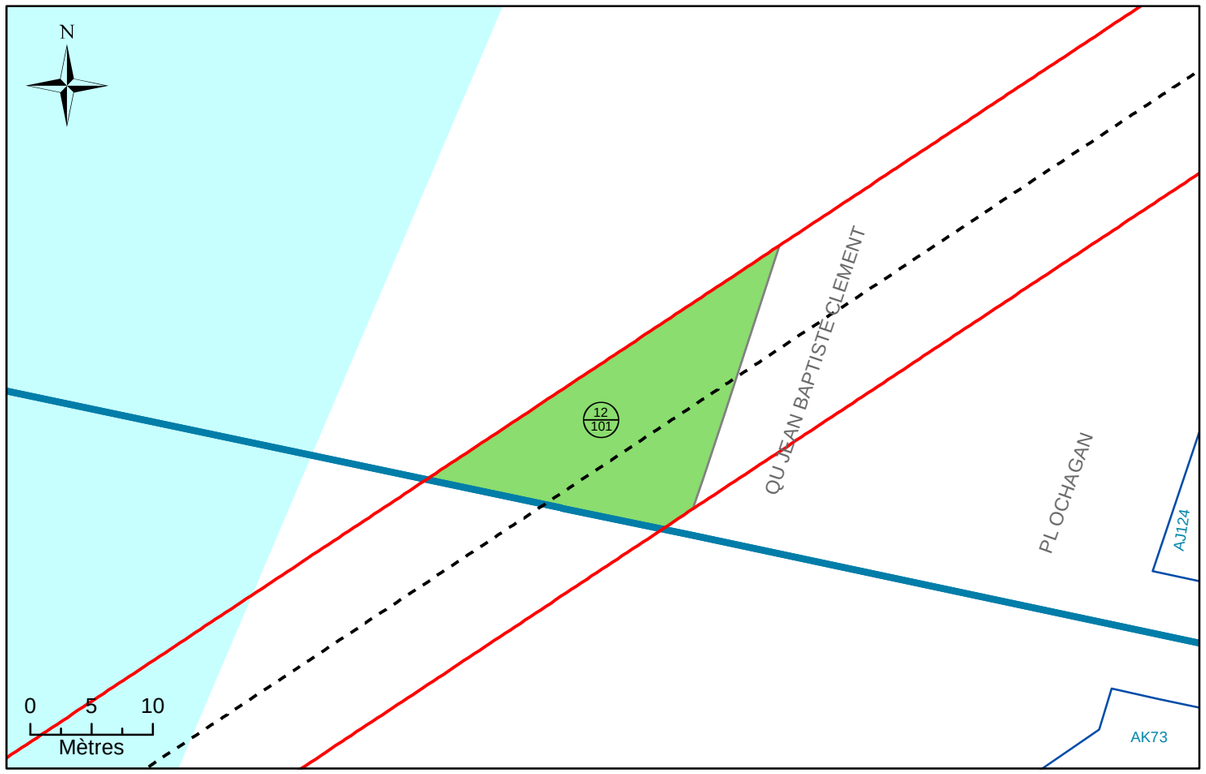

N°2: Assiette Volumétrique de la Servitude d'Utilit é Publique

Alfortville - Quai Jean-Baptiste Clement - Section AJ n°DP7 - Contenance 02a 63ca

Niveau	Désignation sommaire	Descriptif de l'assiette				
		Superficie (m²)	Base	Cote altimétrique (NGF)		Teinte
				Supérieure	Inférieure	
Tréfonds	Emprise SGP	263	a	6,9 m	Non délimitée	Verte

Altimétrie : NGF, système IGN69

MAITRISE D'OUVRAGE

Société du Grand Paris

30, Avenue des Fruitiers
93200 Saint-DENIS

Réseau de transport public du Grand Paris - Lot 1

N° à l'état parcellaire : 12/101

Servitude d'Utilité Publique

Ce document est la propriété de la SGP - Toutes reproduction et communication sont interdites sans autorisation

MANDATAIRE:

SEGAT
6bis, rue Jean Bonnefoix
94200 Ivry-sur-Seine
Tel : 01 45 15 23 00
Yann Point


EMETTEUR:

ATGT
34-36 Avenue Louis Aragon
93000 BOBIGNY
Tel : 01 48 95 09 58

Emetteur	N°de marché	N°SGP	Spécialité	Phase	Type de document	N°de plan et Folio	Indice	
ATGT	11LOTXMSXX	XXX	FON	HPH	212	46826 25/08/2017	a	1

Echelle : 1/500 | Ft: A3 | Coordonnées : RGF93 CC49 | Nivellement : NGF IGN 69

N°3: Plan en Tréfonds 1/500

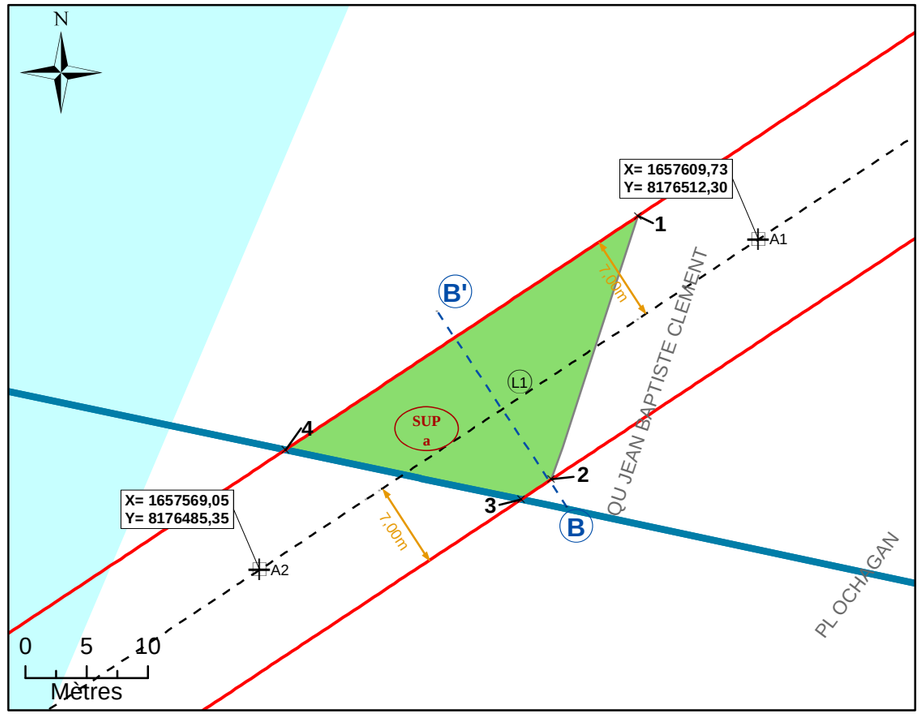


NB : SUP sans valeur de délimitation du périmètre du terrain, ni bornage.

Légende


	Emprise du projet	A1	Géoréférencement du tracé
	Limite parcellaire	1	Sommet du Volume 1, fraction de la parcelle en tréfonds
	Axe du tracé du projet	A	Sommet du périmètre
	Axe de la coupe	SUP a	Servitude Utilité Publique
K 61	Numéro de parcelle	7.00 m	Cotation graphique
4 / 111	N° au plan parcellaire de l'enquête publique N°11	L1	Partie du tracé définie par une ligne (2 points)
R1	Partie du tracé définie par un arc (3 points)		

N°4: Coupe

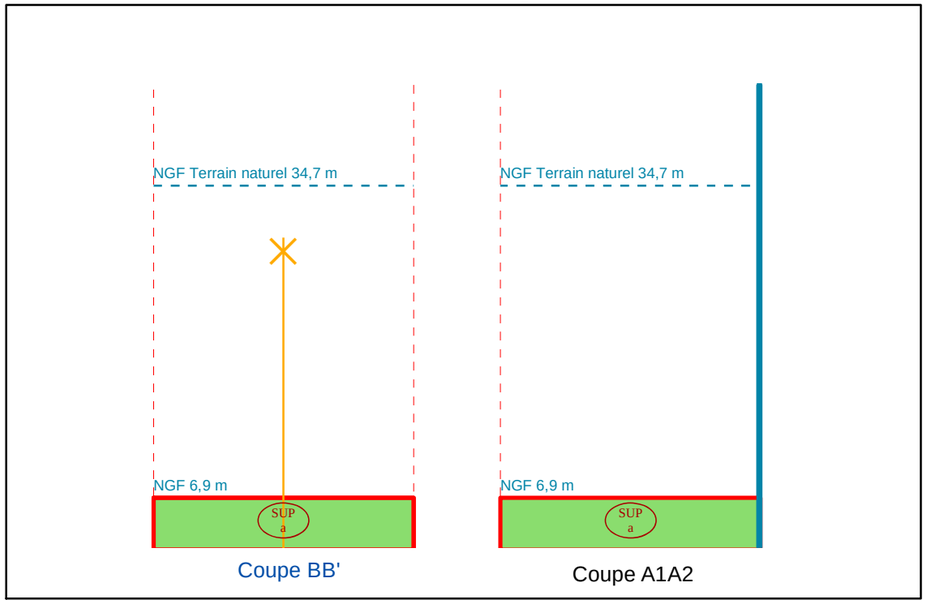

NB : Cotes NGF Terrain Naturel issues de la BD ALTI. Représentations et valeurs indicatives.

N°1: Plan de Masse 1/1 000

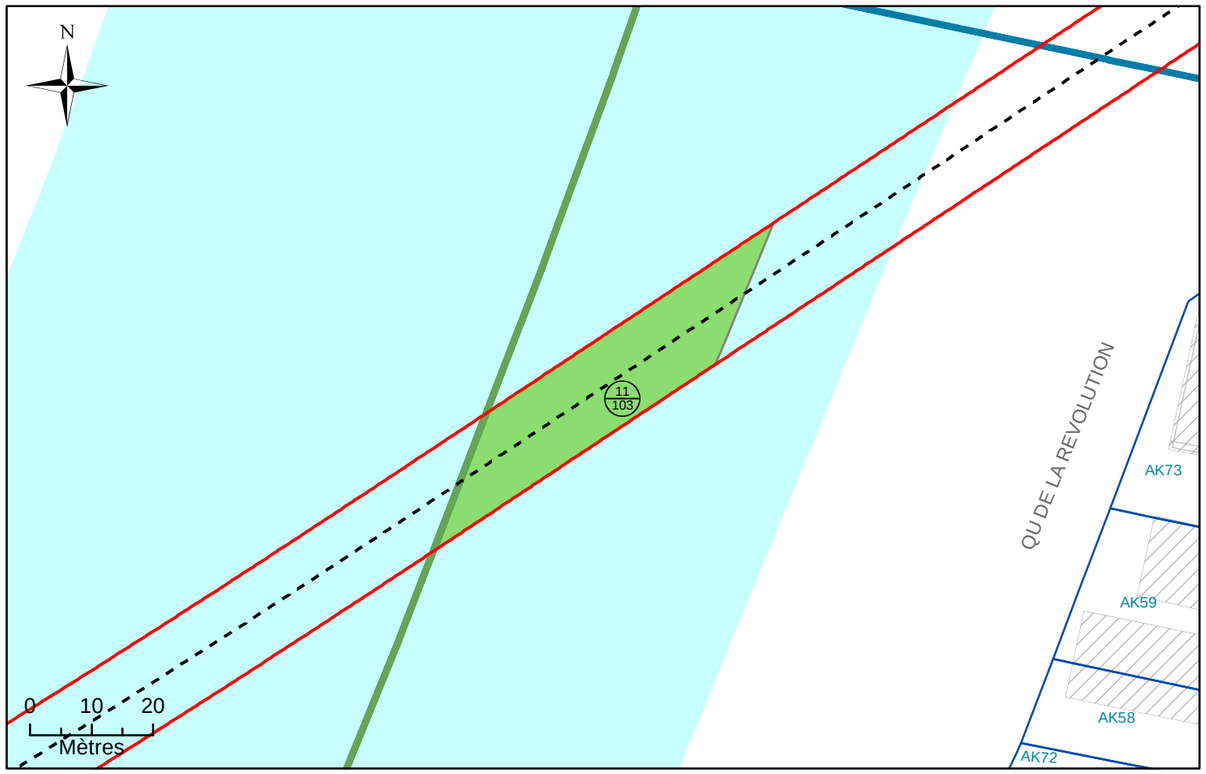

N°2: Assiette Volumétrique de la Servitude d'Utilité Publique

Alfortville - La Seine - Section AK n°DP1 - Contenance 07a 80ca

Niveau	Désignation sommaire	Descriptif de l'assiette				
		Superficie (m²)	Base	Cote altimétrique (NGF)		Teinte
				Supérieure	Inférieure	
Tréfonds	Emprise SGP	780	a	8,2 m	Non délimitée	Verte

Altimétrie : NGF, système IGN69

MAITRISE D'OUVRAGE

Société du Grand Paris

30, Avenue des Fruitiers
93200 Saint-DENIS

Réseau de transport public du Grand Paris - Lot 1

N° à l'état parcellaire : 11/103

Servitude d'Utilité Publique

Ce document est la propriété de la SGP - Toutes reproduction et communication sont interdites sans autorisation

MANDATAIRE:

SEGAT
6bis, rue Jean Bonnefoix
94200 Ivry-sur-Seine
Tel : 01 45 15 23 00
Yann Point


EMETTEUR:

ATGT
34-36 Avenue Louis Aragon
93000 BOBIGNY
Tel : 01 48 95 09 58

Emetteur	N° de marché	N° SGP	Spécialité	Phase	Type de document	N° de plan et Folio	Indice	
ATGT	11LOTXMSXX	XXX	FON	HPH	212	46826 25/08/2017	a	1

Echelle : 1/1 000 | Ft: A3 | Coordonnées : RGF93 CC49 | Nivellement : NGF IGN 69

N°3: Plan en Tréfonds 1/1 000

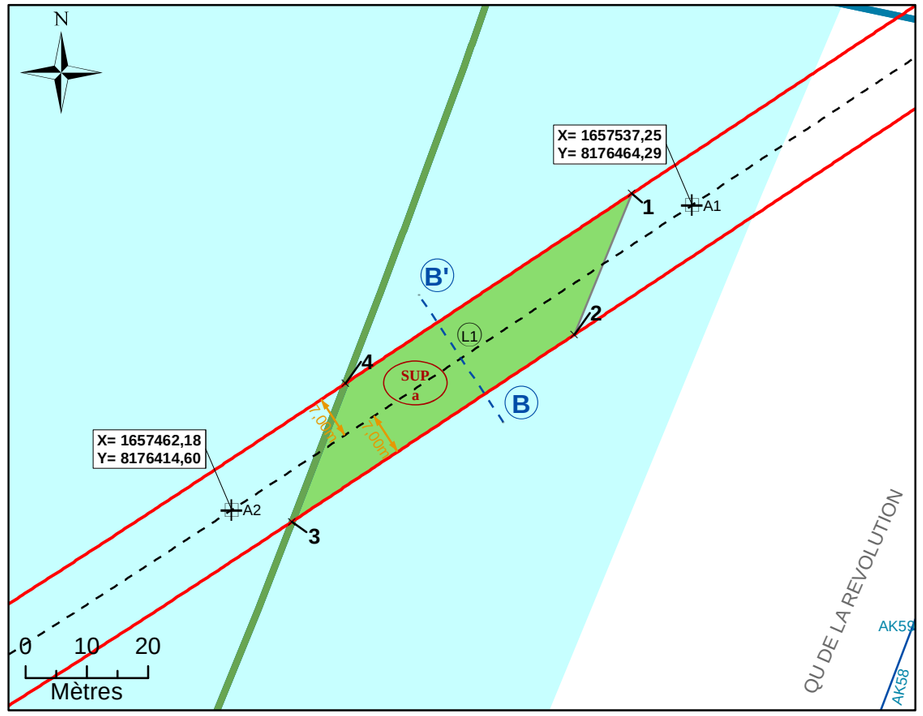


NB : SUP sans valeur de délimitation du périmètre du terrain, ni bornage.

Légende


- Emprise du projet
- Limite parcellaire
- Axe du tracé du projet
- Axe de la coupe
- K 61 — Numéro de parcelle
- 4 / 111 — N° au plan parcellaire de l'enquête publique N°11
- R1 — Partie du tracé définie par un arc (3 points)
- A1 — Géoréférencement du tracé
- 1 — Sommet du Volume 1, fraction de la parcelle en tréfonds
- A — Sommet du périmètre
- SUP a — Servitude Utilité Publique
- 7.00 m — Cotation graphique
- L1 — Partie du tracé définie par une ligne (2 points)

N°4: Coupe

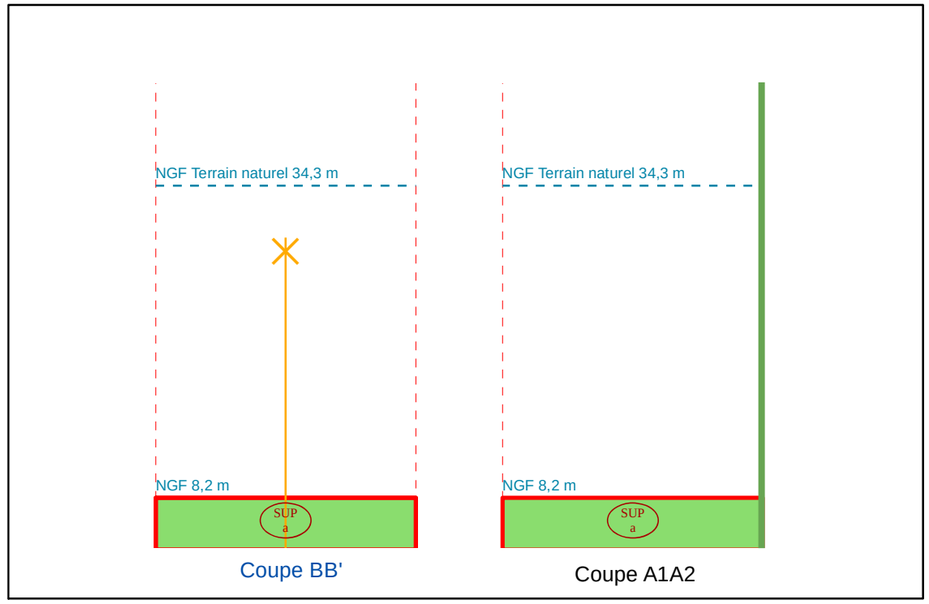

NB : Cotes NGF Terrain Naturel issues de la BD ALTI. Représentations et valeurs indicatives.

N°1: Plan de Masse 1/500

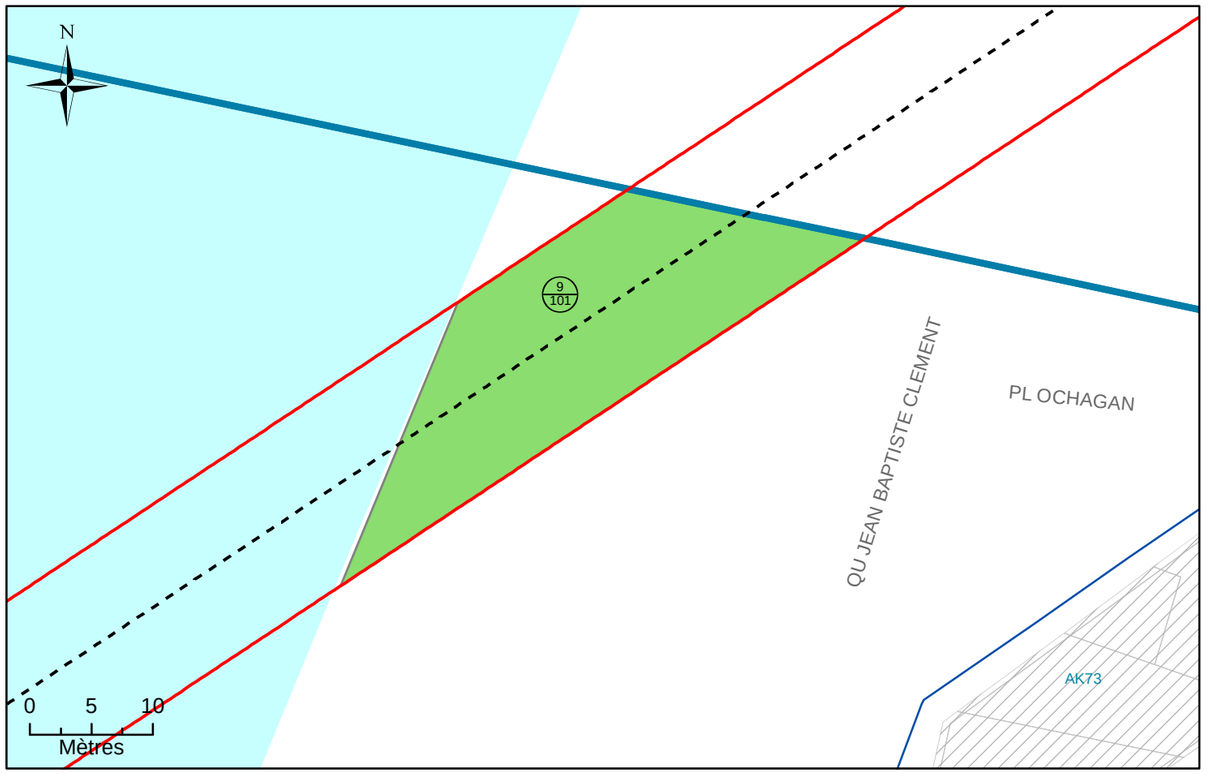

N°2: Assiette Volumétrique de la Servitude d'Utilit é Publique

Alfortville - Quai Jean-Baptiste Clement - Section AK n°DP2 - Contenance 04a 76ca

Niveau	Désignation sommaire	Descriptif de l'assiette				
		Superficie (m²)	Base	Cote altimétrique (NGF)		Teinte
				Supérieure	Inférieure	
Tréfonds	Emprise SGP	476	a	7,2 m	Non délimitée	Verte

Altimétrie : NGF, système IGN69

MAITRISE D'OUVRAGE

Société du Grand Paris

30, Avenue des Fruitiers
93200 Saint-DENIS

Réseau de transport public du Grand Paris - Lot 1

N° à l'état parcellaire : 9/101

Servitude d'Utilité Publique

Ce document est la propriété de la SGP - Toutes reproduction et communication sont interdites sans autorisation

MANDATAIRE:

SEGAT
6bis, rue Jean Bonnefoix
94200 Ivry-sur-Seine
Tel : 01 45 15 23 00
Yann Point


EMETTEUR:

ATGT
34-36 Avenue Louis Aragon
93000 BOBIGNY
Tel : 01 48 95 09 58

Emetteur	N°de marché	N°SGP	Spécialité	Phase	Type de document	N°de plan et Folio	Indice	
ATGT	11LOTXMSXX	XXX	FON	HPH	212	46826 25/08/2017	a	1

Echelle : 1/500 | Ft: A3 | Coordonnées : RGF93 CC49 | Nivellement : NGF IGN 69

N°3: Plan en Tréfonds 1/500

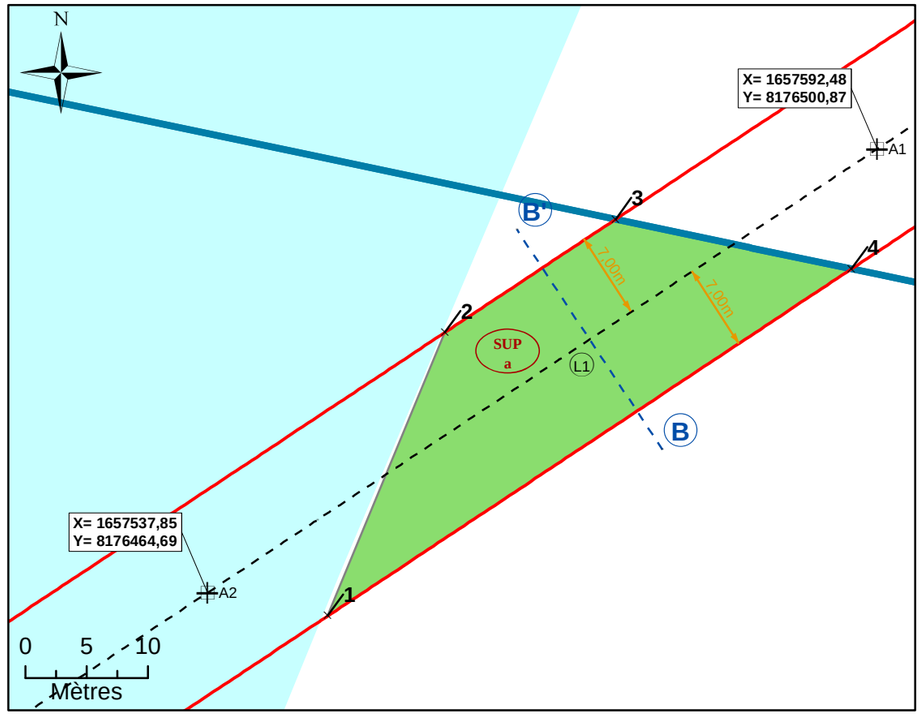


NB : SUP sans valeur de délimitation du périmètre du terrain, ni bornage.

Légende


	Emprise du projet	A1	Géoréférencement du tracé
	Limite parcellaire	1	Sommet du Volume 1, fraction de la parcelle en tréfonds
	Axe du tracé du projet	A	Sommet du périmètre
	Axe de la coupe	SUP a	Servitude Utilité Publique
K 61	Numéro de parcelle	7.00 m	Cotation graphique
4 / 111	N° au plan parcellaire de l'enquête publique N°11	L1	Partie du tracé définie par une ligne (2 points)
R1	Partie du tracé définie par un arc (3 points)		

N°4: Coupe

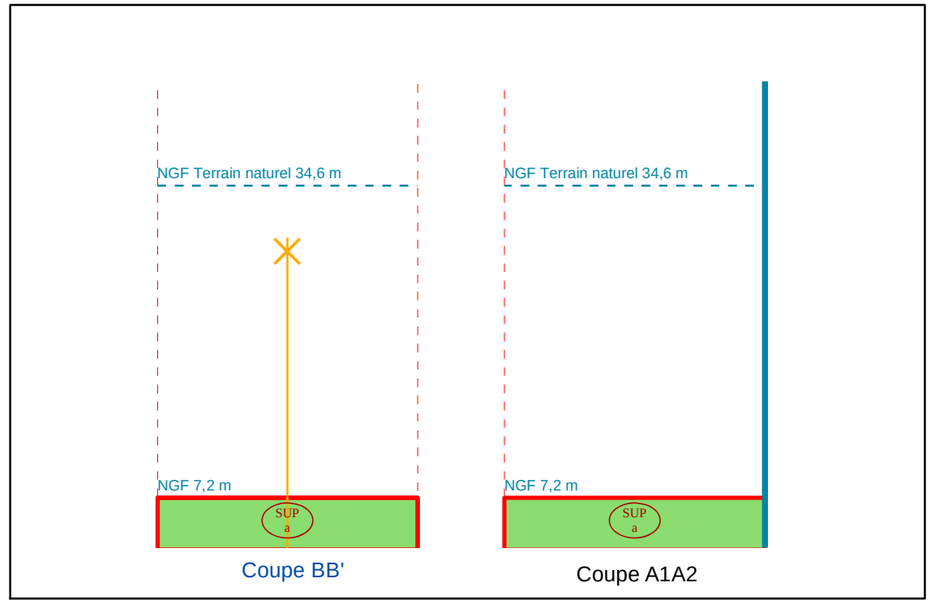

NB : Cotes NGF Terrain Naturel issues de la BD ALTI. Représentations et valeurs indicatives.

N°1: Plan de Masse 1/500

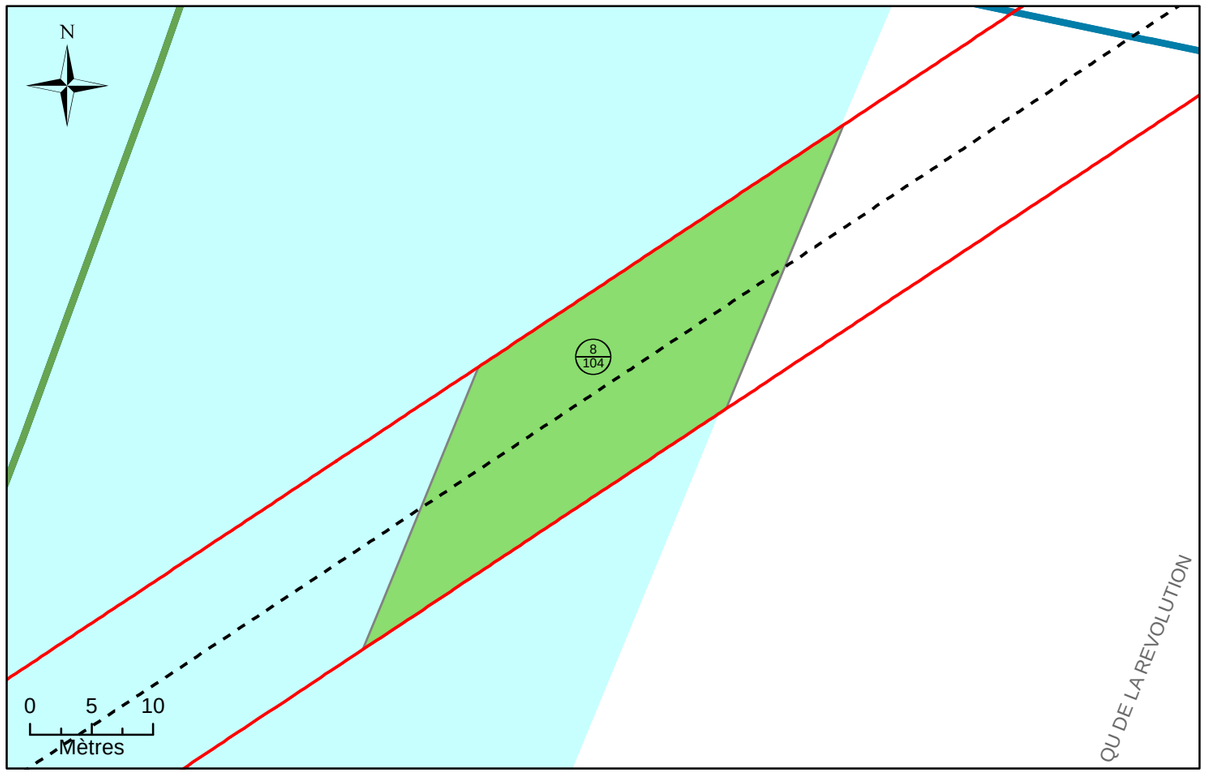

N°2: Assiette Volumétrique de la Servitude d'Utilité Publique

Alfortville - La Seine - Section AK n°DP3 - Contenance 04a 98ca

Niveau	Désignation sommaire	Descriptif de l'assiette				
		Superficie (m²)	Base	Cote altimétrique (NGF)		Teinte
				Supérieure	Inférieure	
Tréfonds	Emprise SGP	498	a	7,6 m	Non délimitée	Verte

Altimétrie : NGF, système IGN69

MAITRISE D'OUVRAGE

Société du Grand Paris

30, Avenue des Fruitiers
93200 Saint-DENIS

Réseau de transport public du Grand Paris - Lot 1

N° à l'état parcellaire : 8/104

Servitude d'Utilité Publique

Ce document est la propriété de la SGP - Toutes reproduction et communication sont interdites sans autorisation

MANDATAIRE:

SEGAT
6bis, rue Jean Bonnefoix
94200 Ivry-sur-Seine
Tel : 01 45 15 23 00
Yann Point


EMETTEUR:

ATGT
34-36 Avenue Louis Aragon
93000 BOBIGNY
Tel : 01 48 95 09 58

Emetteur	N° de marché	N° SGP	Spécialité	Phase	Type de document	N° de plan et Folio	Indice	
ATGT	11LOTXMSXX	XXX	FON	HPH	212	46826 25/08/2017	a	1

Echelle : 1/500 | Ft: A3 | Coordonnées : RGF93 CC49 | Nivellement : NGF IGN 69

N°3: Plan en Tréfonds 1/500

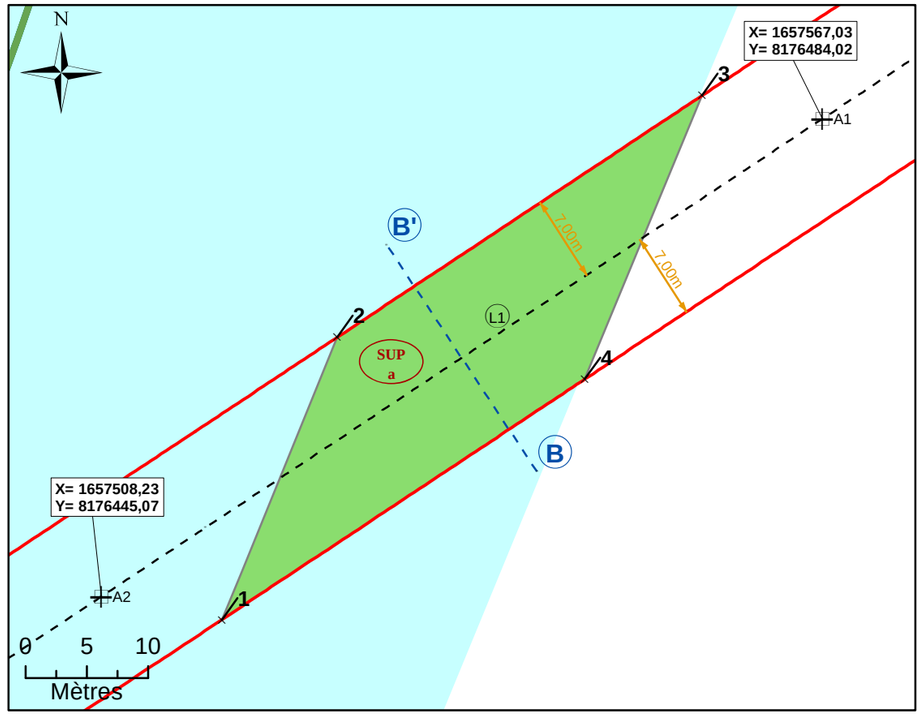


NB : SUP sans valeur de délimitation du périmètre du terrain, ni bornage.

Légende


- Emprise du projet
- Limite parcellaire
- Axe du tracé du projet
- Axe de la coupe
- K 61 — Numéro de parcelle
- 4 / 111 — N° au plan parcellaire de l'enquête publique N°11
- R1 — Partie du tracé définie par un arc (3 points)
- A1 — Géoréférencement du tracé
- *1* — Sommet du Volume 1, fraction de la parcelle en tréfonds
- *A* — Sommet du périmètre
- SUP a — Servitude Utilité Publique
- 7.00 m — Cotation graphique
- L1 — Partie du tracé définie par une ligne (2 points)

N°4: Coupe

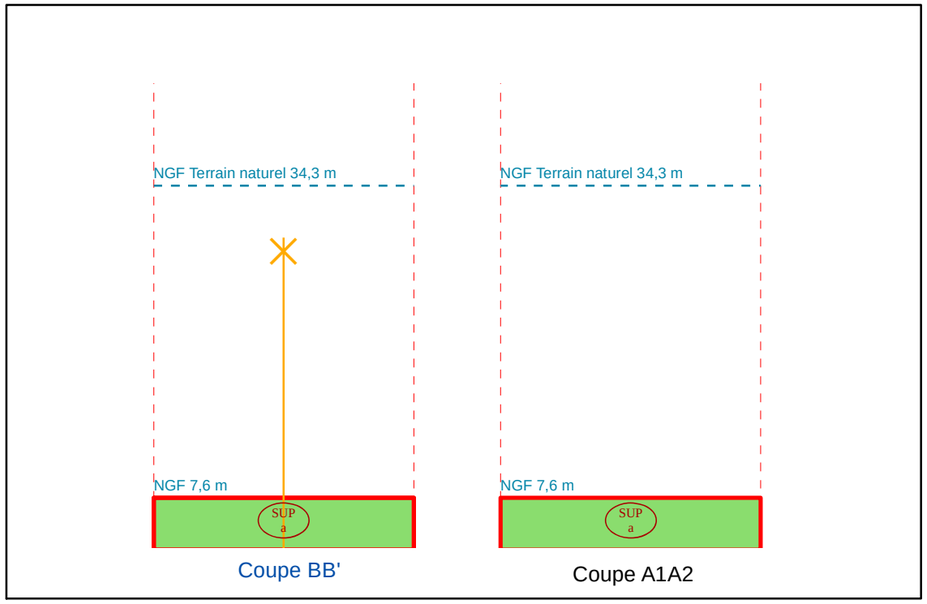

NB : Cotes NGF Terrain Naturel issues de la BD ALTI. Représentations et valeurs indicatives.

N°1: Plan de Masse 1/1 500

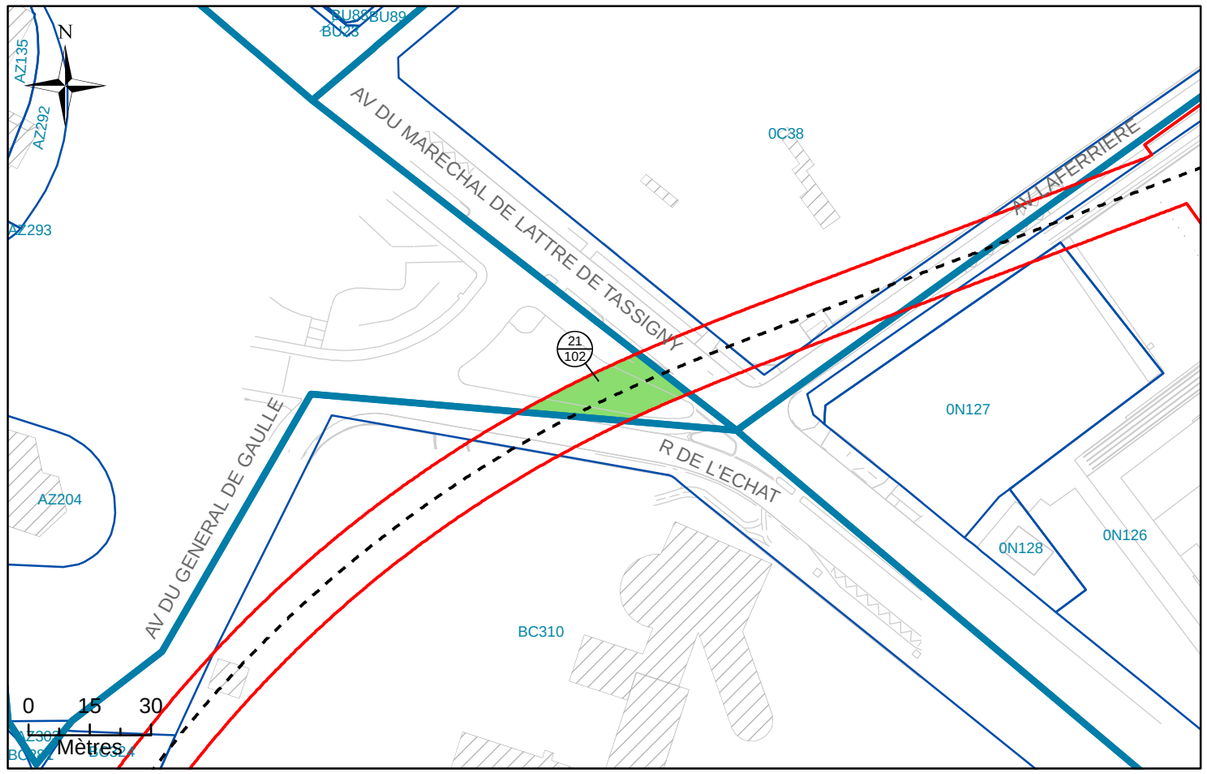

N°2: Assiette Volumétrique de la Servitude d'Utilité Publique

Creteil - Rue de l'Echat - Section AZ n°DP1 - Contenance 03a 46ca

Niveau	Désignation sommaire	Descriptif de l'assiette				
		Superficie (m²)	Base	Cote altimétrique (NGF)		Teinte
				Supérieure	Inférieure	
Tréfonds	Emprise SGP	346	a	22,1 m	Non délimitée	Verte

Altimétrie : NGF, système IGN69

MAITRISE D'OUVRAGE

Société du Grand Paris

30, Avenue des Fruitiers
93200 Saint-DENIS

Réseau de transport public du Grand Paris - Lot 1


N° à l'état parcellaire : 21/102

Servitude d'Utilité Publique

Ce document est la propriété de la SGP - Toutes reproduction et communication sont interdites sans autorisation

MANDATAIRE:	EMETTEUR:	Emetteur	N° de marché	N° SGP	Spécialité	Phase	Type de document	N° de plan et Folio	Indice	
SEGAT 6bis, rue Jean Bonnefoix 94200 Ivry-sur-Seine Tel : 01 45 15 23 00 Yann Point	ATGT 34-36 Avenue Louis Aragon 93000 BOBIGNY Tel : 01 48 95 09 58	ATGT	11LOTXMSXX	XXX	FON	HPH	212	46826 08/08/2017	a	1
		Echelle : 1/500	Ft: A3	Coordonnées : RGF93 CC49		Nivellement : NGF IGN 69				

N°3: Plan en Tréfonds 1/500

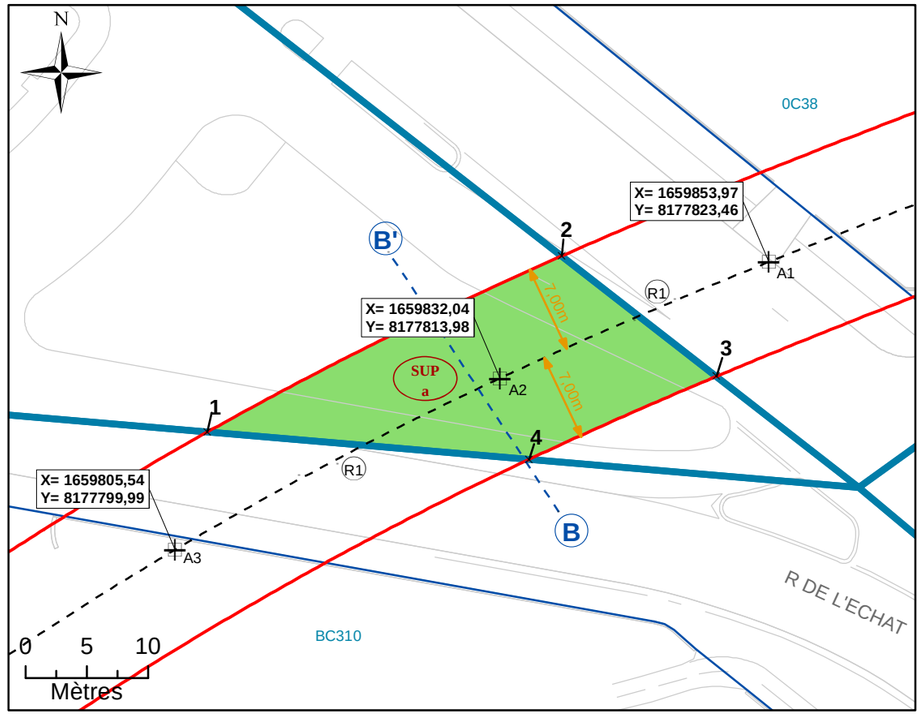


NB : SUP sans valeur de délimitation du périmètre du terrain, ni bornage.

Légende


- Emprise du projet
- Limite parcellaire
- Axe du tracé du projet
- Axe de la coupe
- K 61 — Numéro de parcelle
- 4 / 111 — N° au plan parcellaire de l'enquête publique N°11
- R1 — Partie du tracé définie par un arc (3 points)
- A1 — Géoréférencement du tracé
- 1 — Sommet du Volume 1, fraction de la parcelle en tréfonds
- A — Sommet du périmètre
- SUP a — Servitude Utilité Publique
- 7.00 m — Cotation graphique
- L1 — Partie du tracé définie par une ligne (2 points)

N°4: Coupe

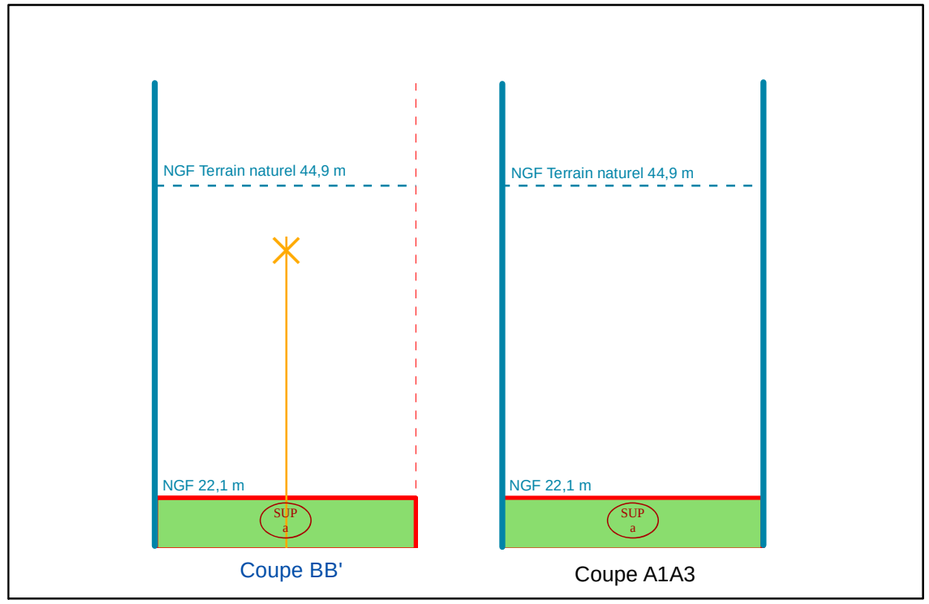

NB : Cotes NGF Terrain Naturel issues de la BD ALTI. Représentations et valeurs indicatives.

N°1: Plan de Masse 1/2 000

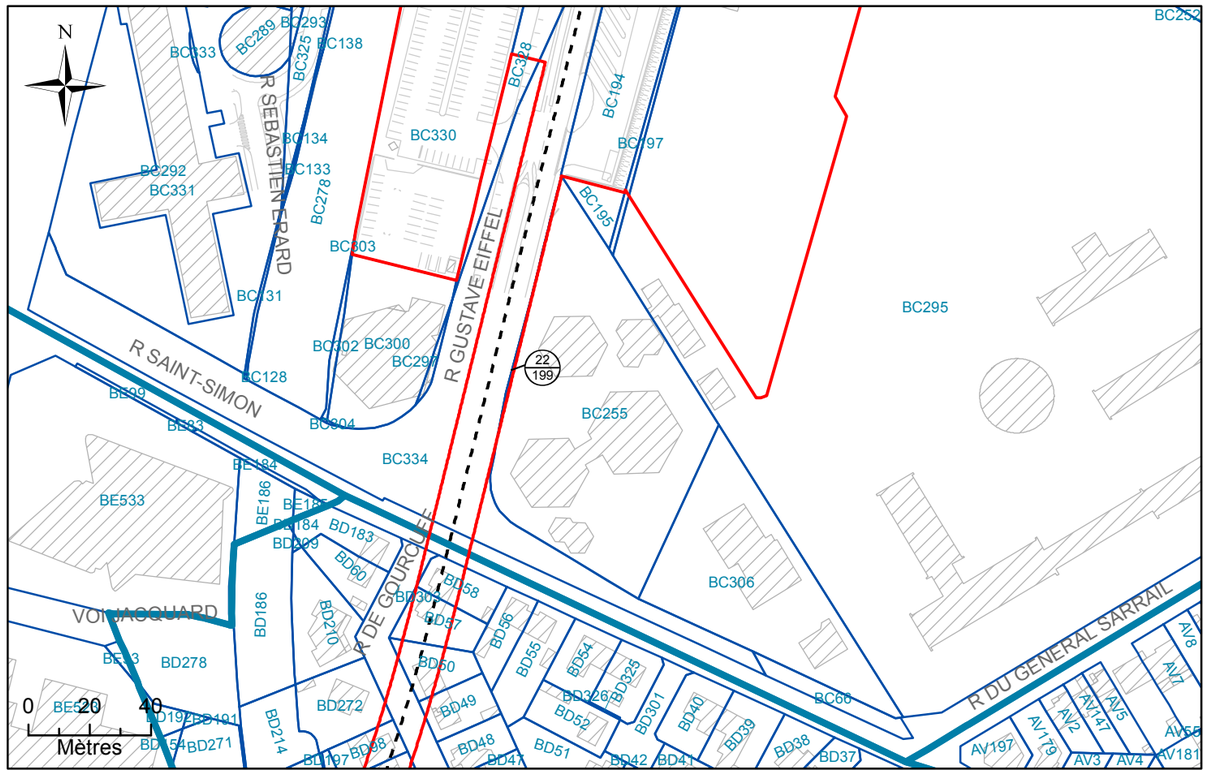

N°2: Assiette Volumétrique de la Servitude d'Utilité Publique

Creteil - 38 RUE SAINT SIMON - Section BC n°255 - Contenance 56a 17ca

Niveau	Désignation sommaire	Descriptif de l'assiette				
		Superficie (m²)	Base	Cote altimétrique (NGF)		Teinte
				Supérieure	Inférieure	
Tréfonds	Emprise SGP	29	a	20,1 m	Non délimitée	Verte

Altimétrie : NGF, système IGN69

MAITRISE D'OUVRAGE

Société du Grand Paris

30, Avenue des Fruitiers
93200 Saint-DENIS

Réseau de transport public du Grand Paris - Lot 1

N° à l'état parcellaire : 22/199

Servitude d'Utilité Publique

Ce document est la propriété de la SGP - Toutes reproduction et communication sont interdites sans autorisation

MANDATAIRE:

SEGAT
6bis, rue Jean Bonnefoix
94200 Ivry-sur-Seine
Tel : 01 45 15 23 00
Yann Point


EMETTEUR:

ATGT
34-36 Avenue Louis Aragon
93000 BOBIGNY
Tel : 01 48 95 09 58

Emetteur	N° de marché	N° SGP	Spécialité	Phase	Type de document	N° de plan et Folio	Indice	
ATGT	11LOTXMSXX	XXX	FON	HPH	212	46826 08/08/2017	a	1

Echelle : 1/1 000 | Ft: A3 | Coordonnées : RGF93 CC49 | Nivellement : NGF IGN 69

N°3: Plan en Tréfonds 1/1 000

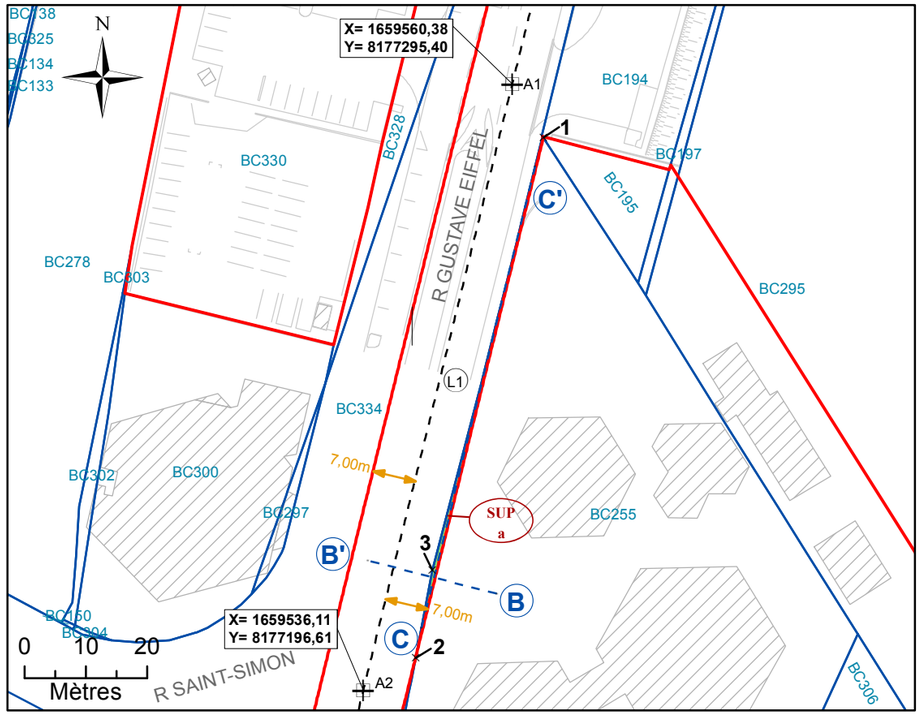


NB : SUP sans valeur de délimitation du périmètre du terrain, ni bornage.

Légende


- Emprise du projet
- Limite parcellaire
- Axe du tracé du projet
- Axe de la coupe
- K 61 — Numéro de parcelle
- 4 / 111 — N° au plan parcellaire de l'enquête publique N°11
- R1 — Partie du tracé définie par un arc (3 points)
- A1 — Géoréférencement du tracé
- *1* — Sommet du Volume 1, fraction de la parcelle en tréfonds
- *A* — Sommet du périmètre
- SUP a — Servitude Utilité Publique
- 7.00 m — Cotation graphique
- L1 — Partie du tracé définie par une ligne (2 points)

N°4: Coupe

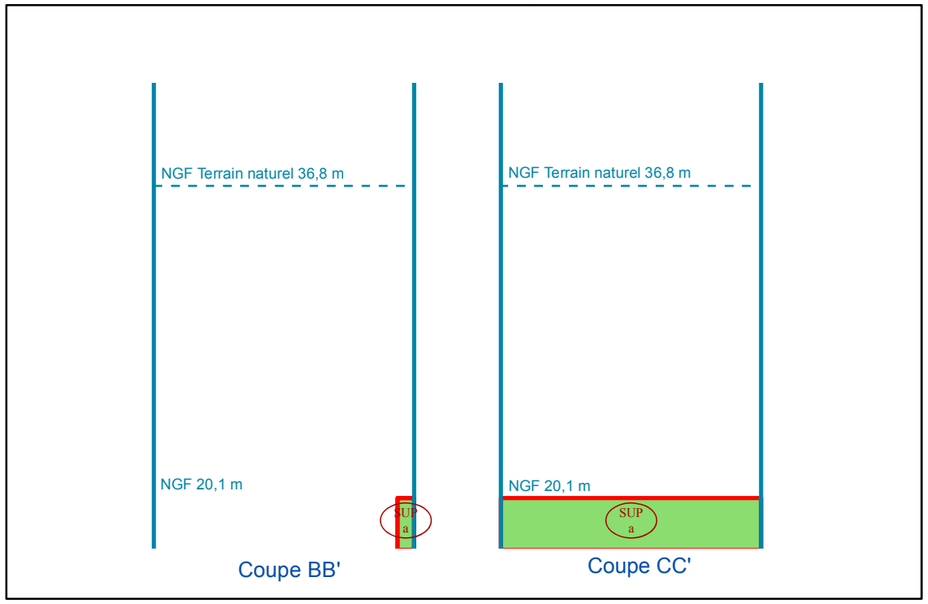

NB : Cotes NGF Terrain Naturel issues de la BD ALTI. Représentations et valeurs indicatives.

N°1: Plan de Masse 1/5 000

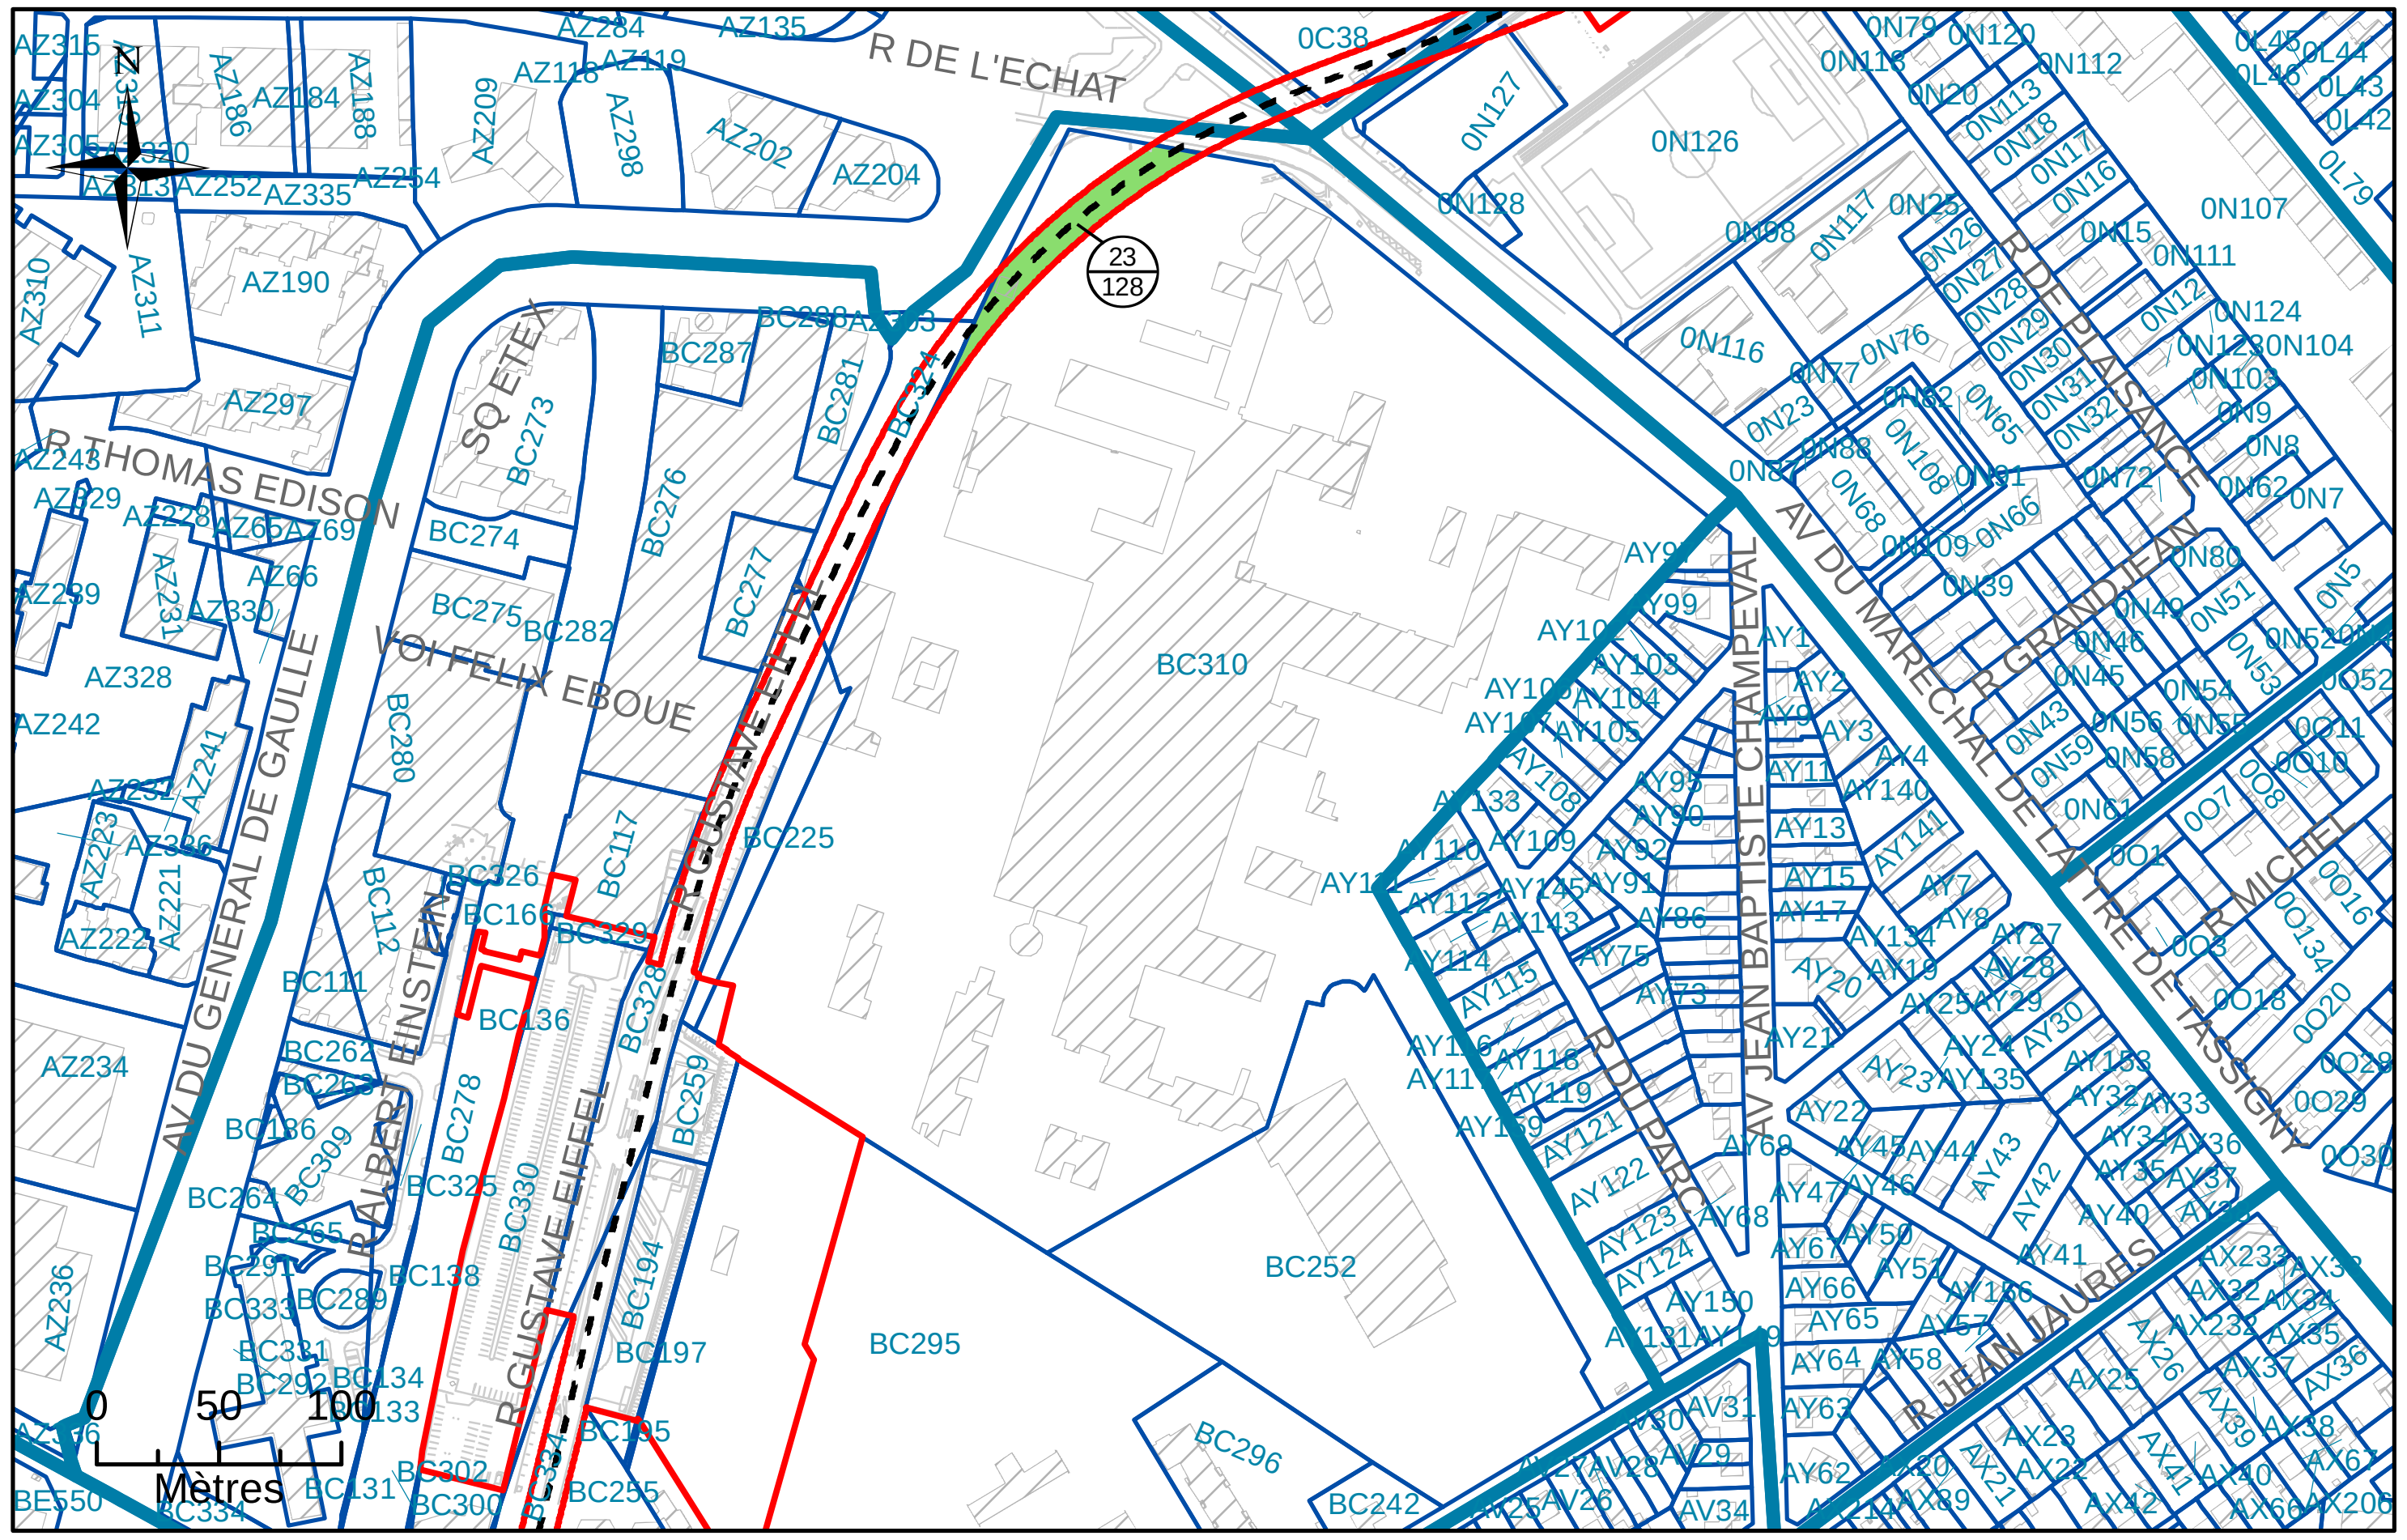

N°2: Assiette Volumétrique de la Servitude d'Utilité Publique

Creteil - rue gustave eiffel - Section BC n°310 - Contenance 10ha 80a 08ca

Niveau	Désignation sommaire	Descriptif de l'assiette					
		Superficie (m²)	Base	Cote altimétrique (NGF)		Teinte
				Supérieure	Inférieure	
Tréfonds	Emprise SGP	1610	a	21,9 m	Non délimitée	Verte


Altimétrie : NGF, système IGN69

MAITRISE D'OUVRAGE Société du Grand Paris 30, Avenue des Fruitiers 93200 Saint-DENIS	Société du Grand Paris	Réseau de transport public du Grand Paris - Lot 1 N° à l'état parcellaire : 23/128 Servitude d'Utilité Publique

Ce document est la propriété de la SGP - Toutes reproduction et communication sont interdites sans autorisation

MANDATAIRE:	EMETTEUR:	Emetteur	N° de marché	N° SGP	Spécialité	Phase	Type de document	N° de plan et Folio	Indice	
SEGAT 6bis, rue Jean Bonnefoix 94200 Ivry-sur-Seine Tel : 01 45 15 23 00 Yann Point	ATGT 34-36 Avenue Louis Aragon 93000 BOBIGNY Tel : 01 48 95 09 58	ATGT	11LOTXMSXX	XXX	FON	HPH	212	46826 28/08/2017	a	1
		Echelle : 1/1 500	Ft: A3	Coordonnées : RGF93 CC49		Nivellement : NGF IGN 69				

N°3: Plan en Tréfonds 1/1 500

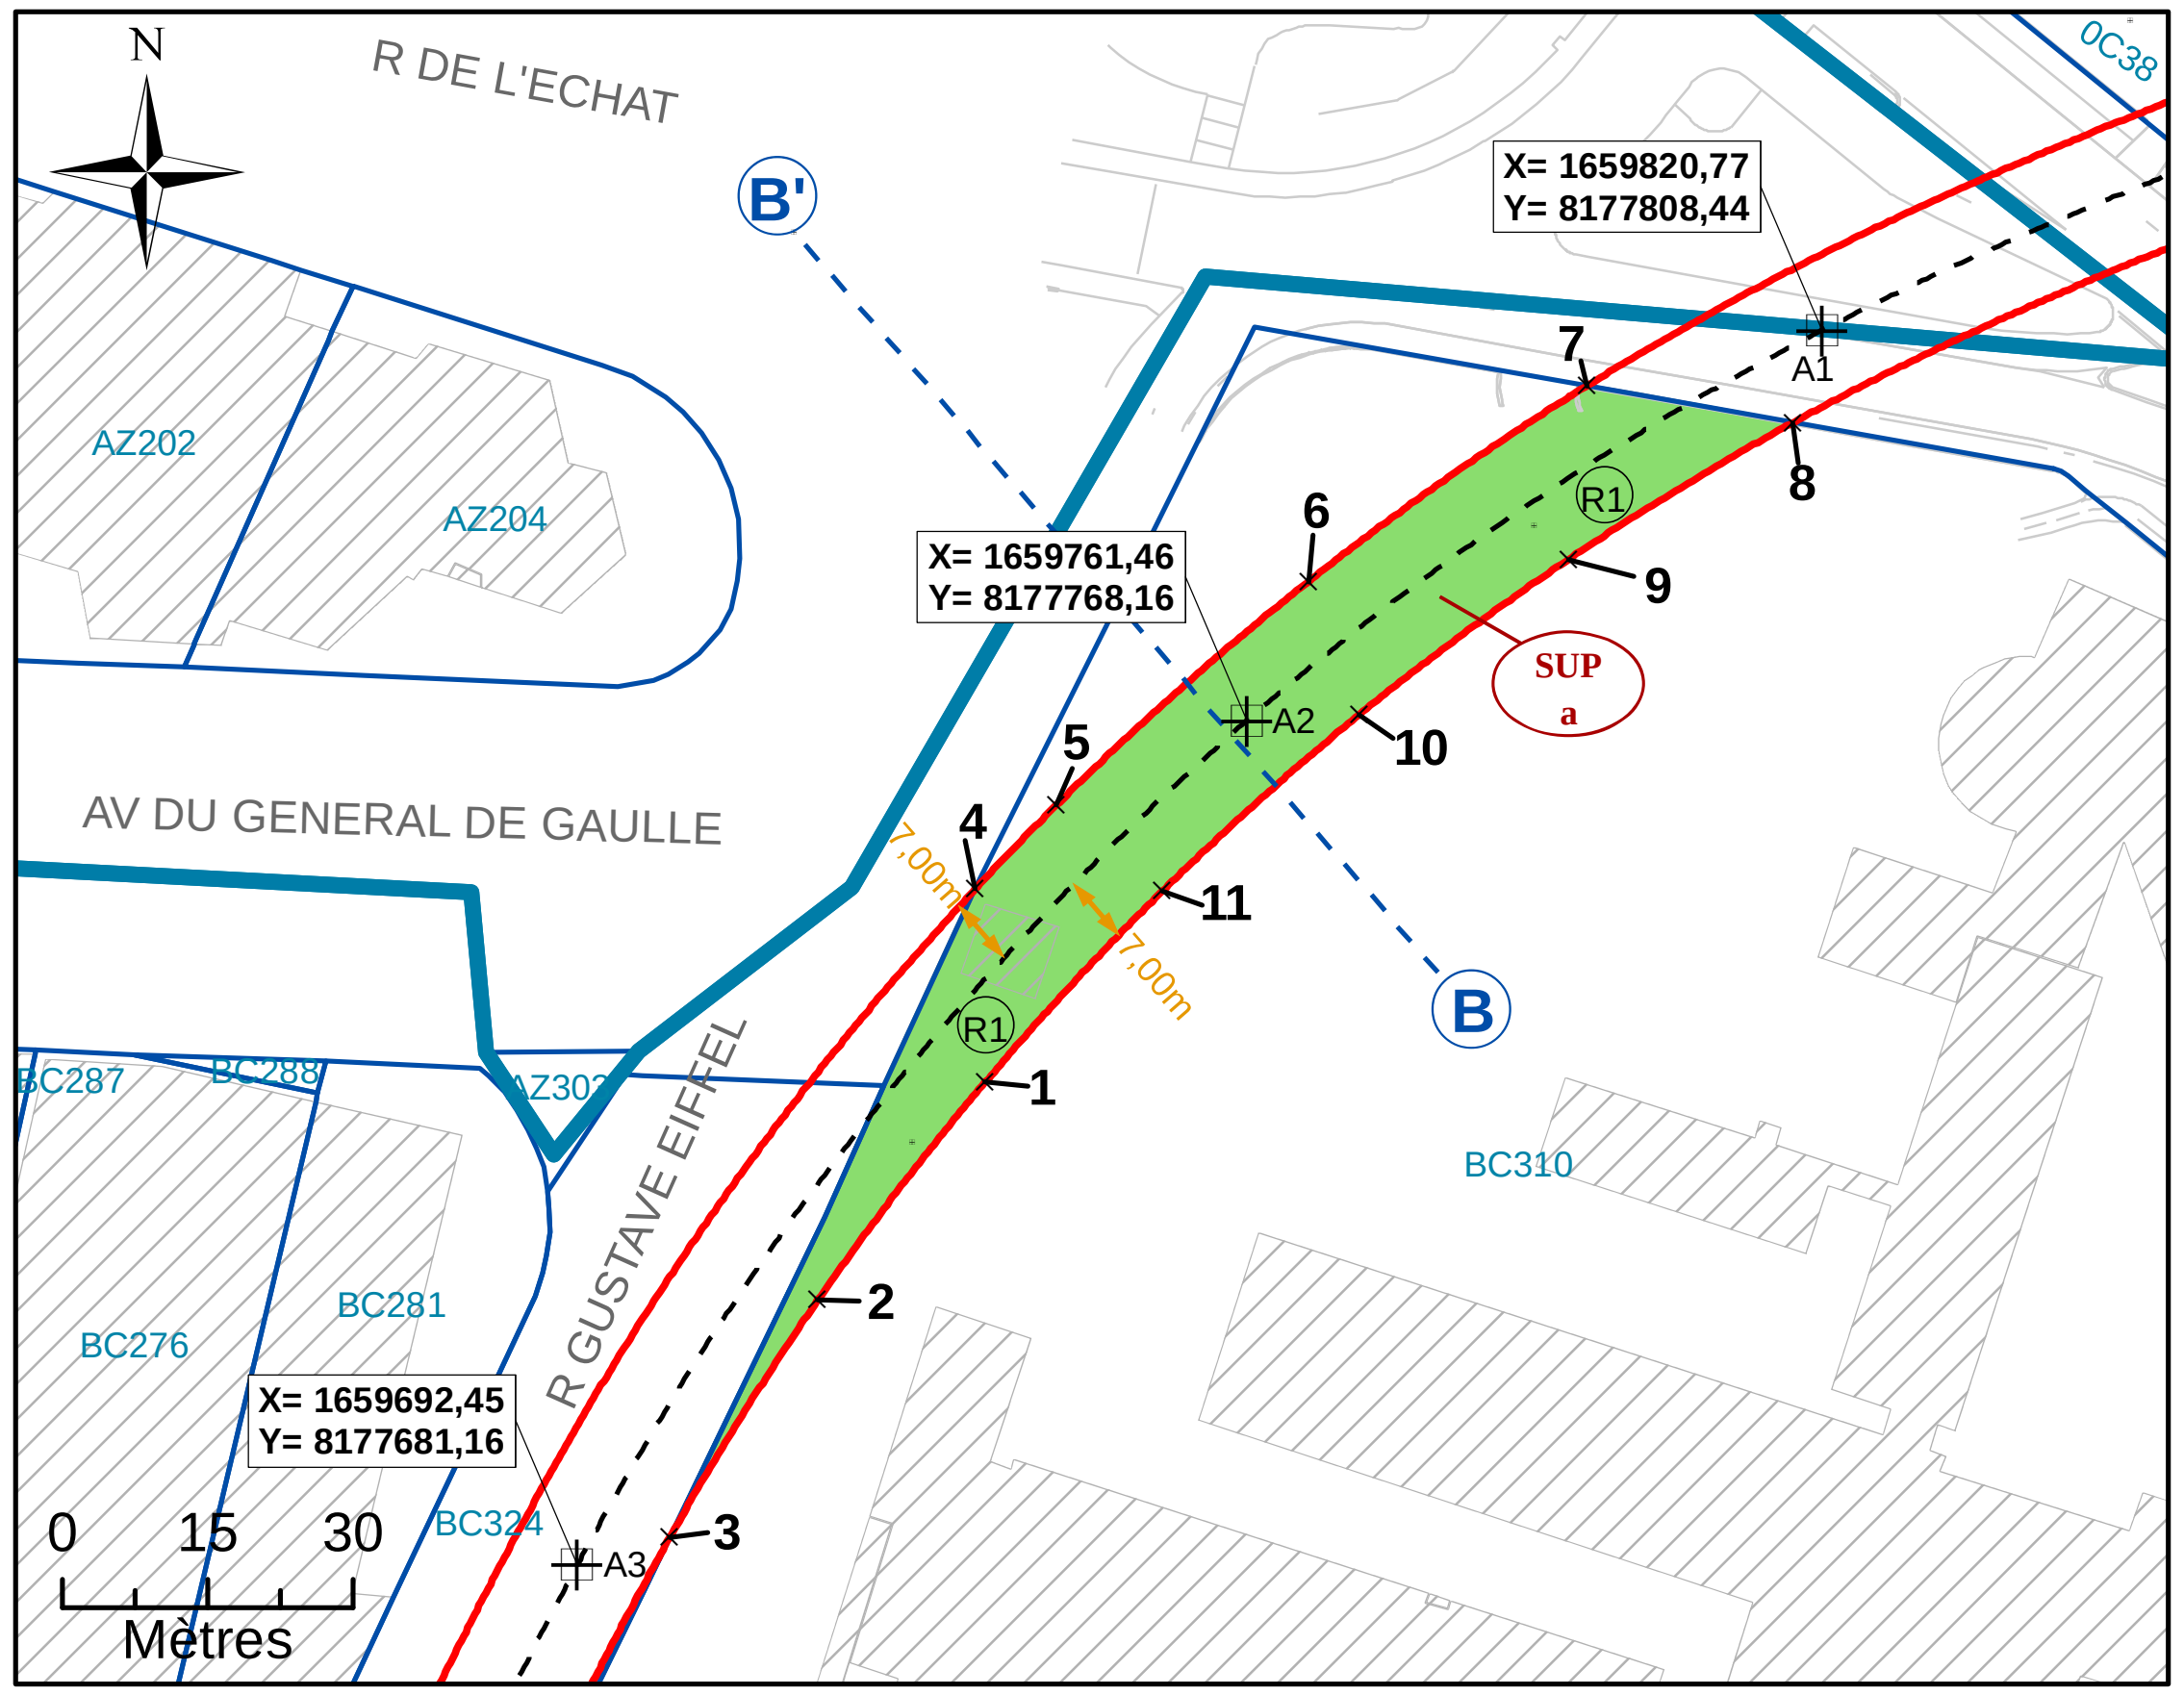


NB : SUP sans valeur de délimitation du périmètre du terrain, ni bornage.

Légende


- Emprise du projet
- Limite parcellaire
- Axe du tracé du projet
- Axe de la coupe
- K 61 — Numéro de parcelle
- 4/111 — N° au plan parcellaire de l'enquête publique N°11
- R1 — Partie du tracé définie par un arc (3 points)
- A1 — Géoréférencement du tracé
- *1* — Sommet du Volume 1, fraction de la parcelle en tréfonds
- *A* — Sommet du périmètre
- SUP a — Servitude Utilité Publique
- 7.00 m — Cotation graphique
- L1 — Partie du tracé définie par une ligne (2 points)

N°4: Coupe

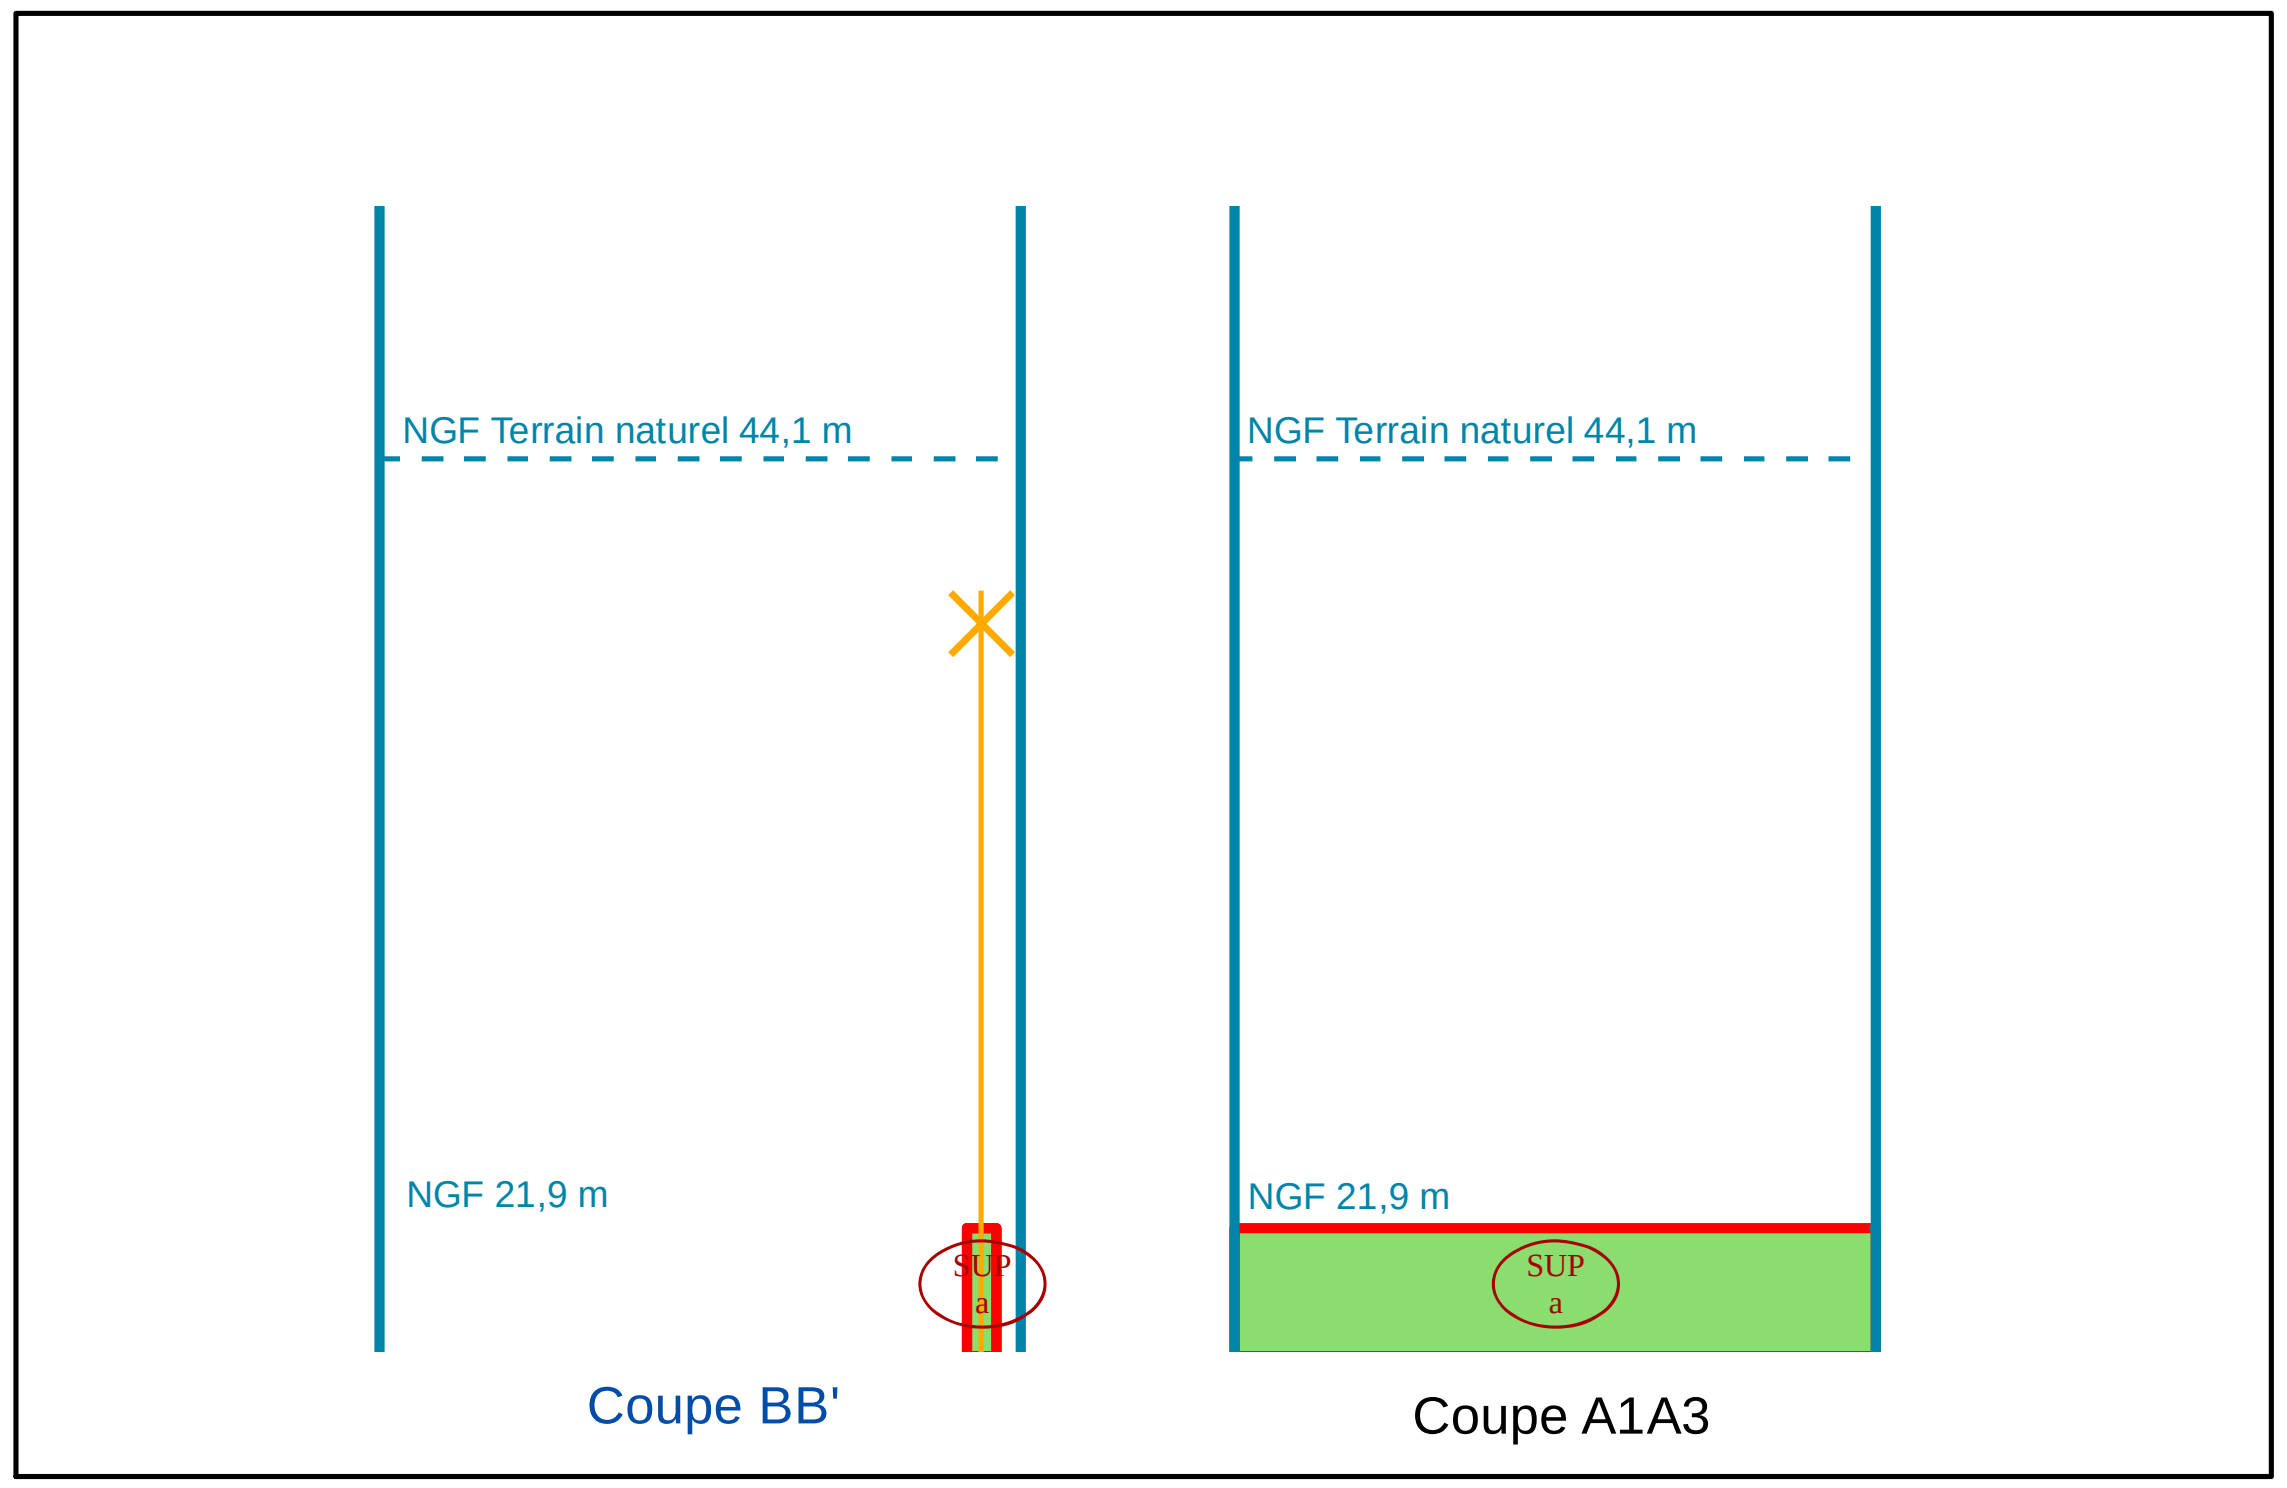

NB : Cotes NGF Terrain Naturel issues de la BD ALTI. Représentations et valeurs indicatives.

N°1: Plan de Masse 1/2 500

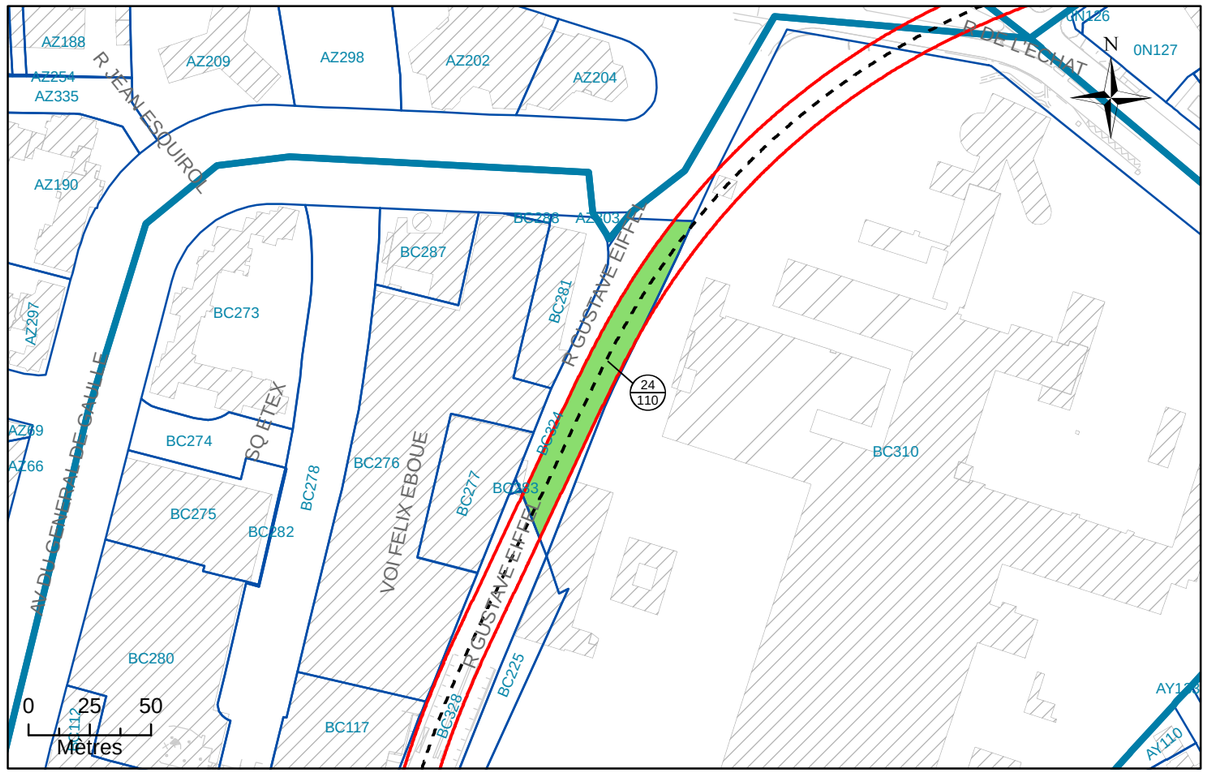

N°2: Assiette Volumétrique de la Servitude d'Utilité Publique

Creteil - rue gustave eiffel - Section BC n°324 - Contenance 31a 33ca

Niveau	Désignation sommaire	Descriptif de l'assiette				
		Superficie (m²)	Base	Cote altimétrique (NGF)		Teinte
				Supérieure	Inférieure	
Tréfonds	Emprise SGP	1762	a	21,3 m	Non délimitée	Verte

Altimétrie : NGF, système IGN69

MAITRISE D'OUVRAGE

Société du Grand Paris

30, Avenue des Fruitiers
93200 Saint-DENIS

Réseau de transport public du Grand Paris - Lot 1

N° à l'état parcellaire : 24/110

Servitude d'Utilité Publique

Ce document est la propriété de la SGP - Toutes reproduction et communication sont interdites sans autorisation

MANDATAIRE:

SEGAT
6bis, rue Jean Bonnefoix
94200 Ivry-sur-Seine
Tel : 01 45 15 23 00
Yann Point


EMETTEUR:

ATGT
34-36 Avenue Louis Aragon
93000 BOBIGNY
Tel : 01 48 95 09 58

Emetteur	N° de marché	N° SGP	Spécialité	Phase	Type de document	N° de plan et Folio	Indice	
ATGT	11LOTXMSXX	XXX	FON	HPH	212	46826 08/08/2017	a	1

Echelle : 1/1 500 | Ft: A3 | Coordonnées : RGF93 CC49 | Nivellement : NGF IGN 69

N°3: Plan en Tréfonds 1/1 500

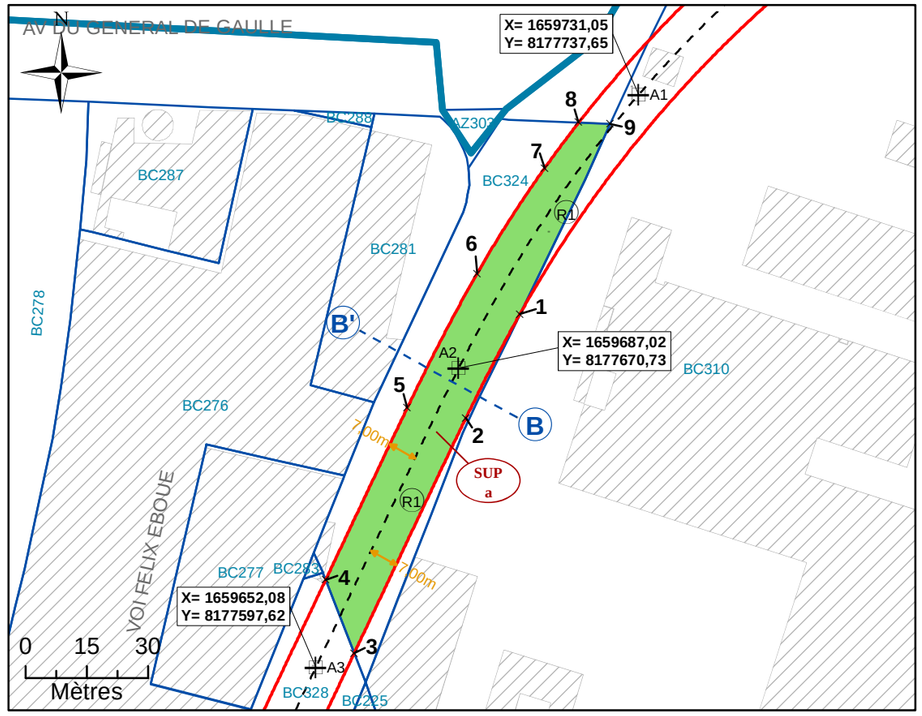


NB : SUP sans valeur de délimitation du périmètre du terrain, ni bornage.

Légende


- Emprise du projet
- Limite parcellaire
- Axe du tracé du projet
- Axe de la coupe
- K 61 — Numéro de parcelle
- 4 / 111 — N° au plan parcellaire de l'enquête publique N°11
- R1 — Partie du tracé définie par un arc (3 points)
- A1 — Géoréférencement du tracé
- *1* — Sommet du Volume 1, fraction de la parcelle en tréfonds
- *A* — Sommet du périmètre
- SUP a — Servitude Utilité Publique
- 7.00 m — Cotation graphique
- L1 — Partie du tracé définie par une ligne (2 points)

N°4: Coupe

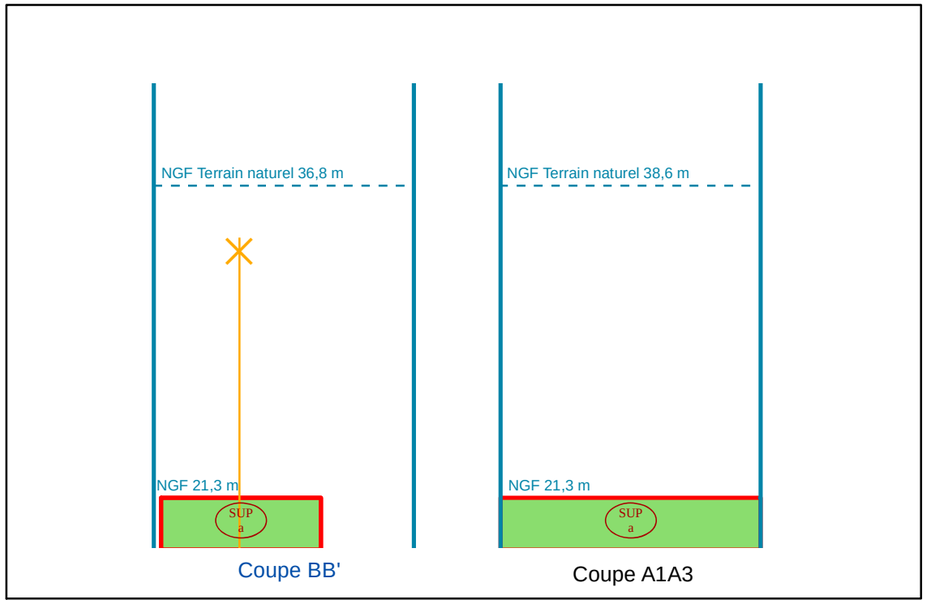

NB : Cotes NGF Terrain Naturel issues de la BD ALTI. Représentations et valeurs indicatives.

N°1: Plan de Masse 1/2 500

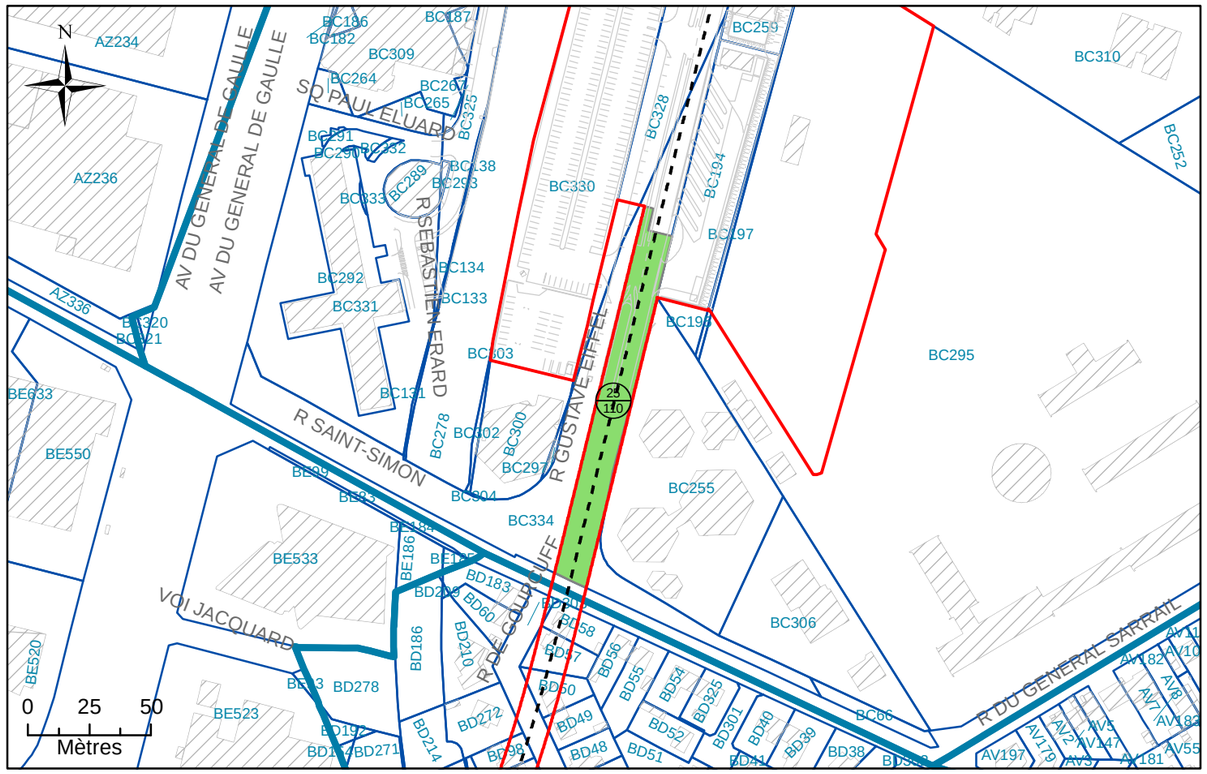

N°2: Assiette Volumétrique de la Servitude d'Utilit é Publique

Creteil - av du gen de gaulle - Section BC n°334 - Contenance 73a 11ca

Niveau	Désignation sommaire	Descriptif de l'assiette				
		Superficie (m²)	Base	Cote altimétrique (NGF)		Teinte
				Supérieure	Inférieure	
Tréfonds	Emprise SGP	2043	a	20,1 m	Non délimitée	Verte

Altimétrie : NGF, système IGN69

MAITRISE D'OUVRAGE

Société du Grand Paris

30, Avenue des Fruitiers
93200 Saint-DENIS

Réseau de transport public du Grand Paris - Lot 1

N° à l'état parcellaire : 25/110

Servitude d'Utilité Publique

Ce document est la propriété de la SGP - Toutes reproduction et communication sont interdites sans autorisation

MANDATAIRE:

SEGAT
6bis, rue Jean Bonnefoix
94200 Ivry-sur-Seine
Tel : 01 45 15 23 00
Yann Point


EMETTEUR:

ATGT
34-36 Avenue Louis Aragon
93000 BOBIGNY
Tel : 01 48 95 09 58

Emetteur	N° de marché	N° SGP	Spécialité	Phase	Type de document	N° de plan et Folio	Indice	
ATGT	11LOTXMSXX	XXX	FON	HPH	212	46826 08/08/2017	a	1

Echelle : 1/2 000 | Ft: A3 | Coordonnées : RGF93 CC49 | Nivellement : NGF IGN 69

N°3: Plan en Tréfonds 1/2 000

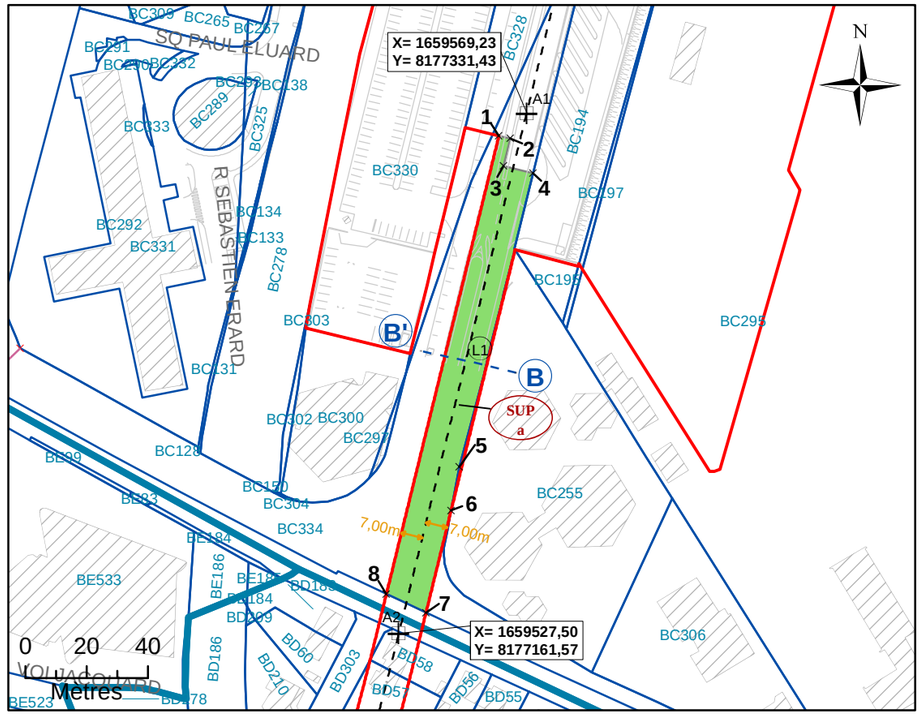


NB : SUP sans valeur de délimitation du périmètre du terrain, ni bornage.

Légende


	Emprise du projet	A1	Géoréférencement du tracé
	Limite parcellaire	1	Sommet du Volume 1, fraction de la parcelle en tréfonds
	Axe du tracé du projet	A	Sommet du périmètre
	Axe de la coupe	SUP a	Servitude Utilité Publique
K 61	Numéro de parcelle	7.00 m	Cotation graphique
4 / 111	N° au plan parcellaire de l'enquête publique N°11	L1	Partie du tracé définie par une ligne (2 points)
R1	Partie du tracé définie par un arc (3 points)		

N°4: Coupe

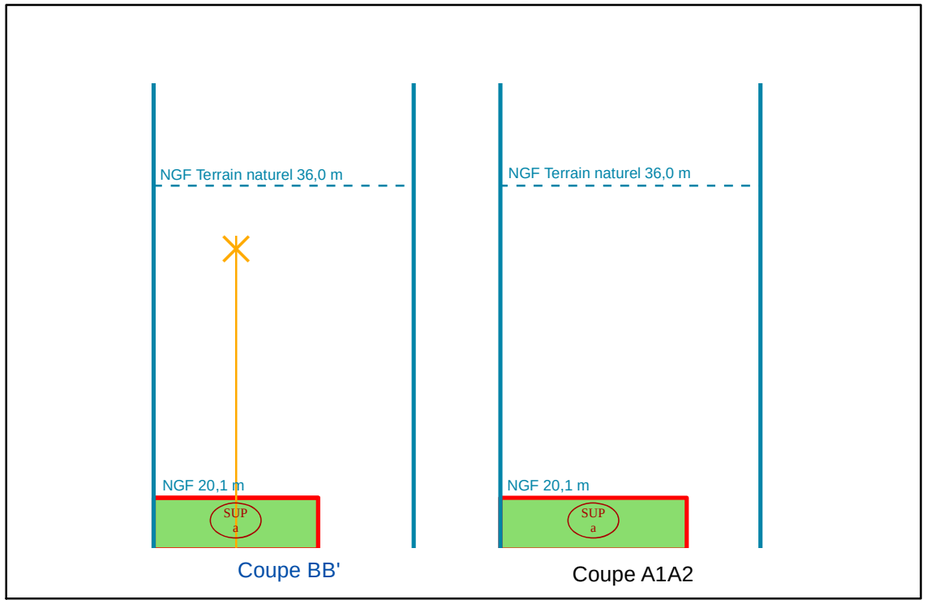

NB : Cotes NGF Terrain Naturel issues de la BD ALTI. Représentations et valeurs indicatives.

N°1: Plan de Masse 1/2 000

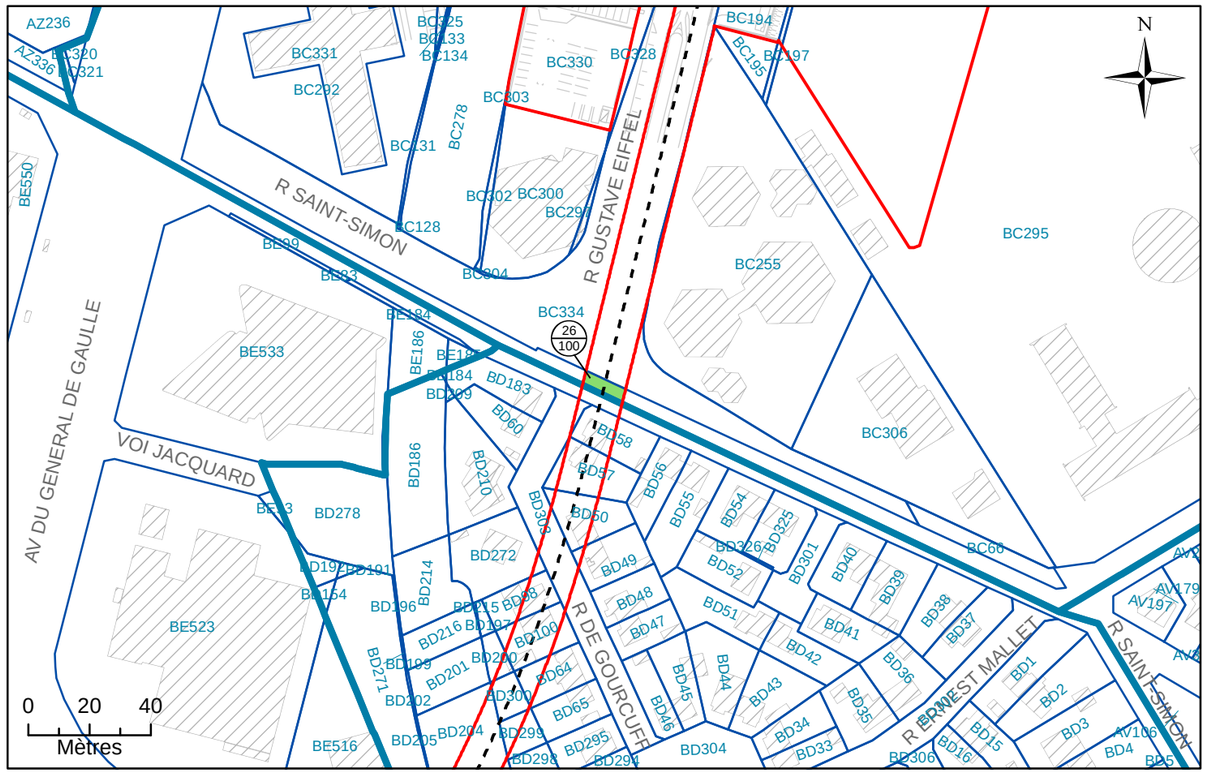

N°2: Assiette Volumétrique de la Servitude d'Utilit é Publique

Creteil - Rue Saint-Simon - Section BC n°DP1 - Cont enance 70ca

Niveau	Désignation sommaire	Descriptif de l'assiette				
		Superficie (m²)	Base	Cote altimétrique (NGF)		Teinte
				Supérieure	Inférieure	
Tréfonds	Emprise SGP	70	a	19,0 m	Non délimitée	Verte

Altimétrie : NGF, système IGN69

MAITRISE D'OUVRAGE

Société du Grand Paris

30, Avenue des Fruitiers
93200 Saint-DENIS

Réseau de transport public du Grand Paris - Lot 1


N° à l'état parcellaire : 26/100

Servitude d'Utilité Publique

Ce document est la propriété de la SGP - Toutes reproduction et communication sont interdites sans autorisation

MANDATAIRE:	EMETTEUR:	Emetteur	N° de marché	N° SGP	Spécialité	Phase	Type de document	N° de plan et Folio	Indice	
SEGAT 6bis, rue Jean Bonnefoix 94200 Ivry-sur-Seine Tel : 01 45 15 23 00 Yann Point	ATGT 34-36 Avenue Louis Aragon 93000 BOBIGNY Tel : 01 48 95 09 58	ATGT	11LOTXMSXX	XXX	FON	HPH	212	46826 08/08/2017	a	1
		Echelle : 1/250	Ft: A3	Coordonnées : RGF93 CC49		Nivellement : NGF IGN 69				

N°3: Plan en Tréfonds 1/250

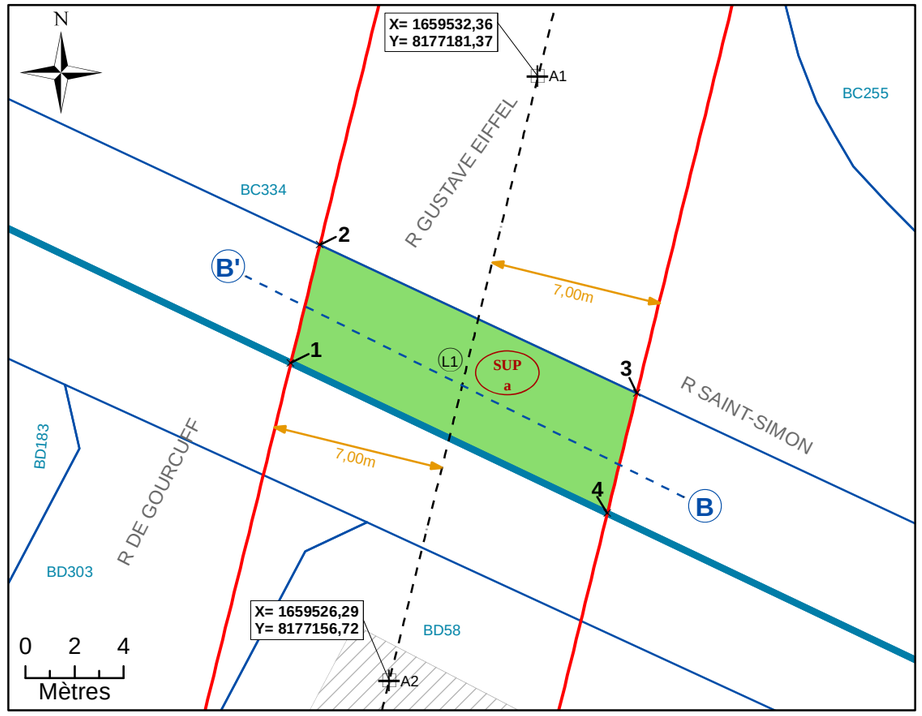


NB : SUP sans valeur de délimitation du périmètre du terrain, ni bornage.

Légende


- Emprise du projet
- Limite parcellaire
- Axe du tracé du projet
- Axe de la coupe
- K 61 — Numéro de parcelle
- 4 / 111 — N° au plan parcellaire de l'enquête publique N°11
- R1 — Partie du tracé définie par un arc (3 points)
- A1 — Géoréférencement du tracé
- 1 — Sommet du Volume 1, fraction de la parcelle en tréfonds
- A — Sommet du périmètre
- SUP a — Servitude Utilité Publique
- 7.00 m — Cotation graphique
- L1 — Partie du tracé définie par une ligne (2 points)

N°4: Coupe

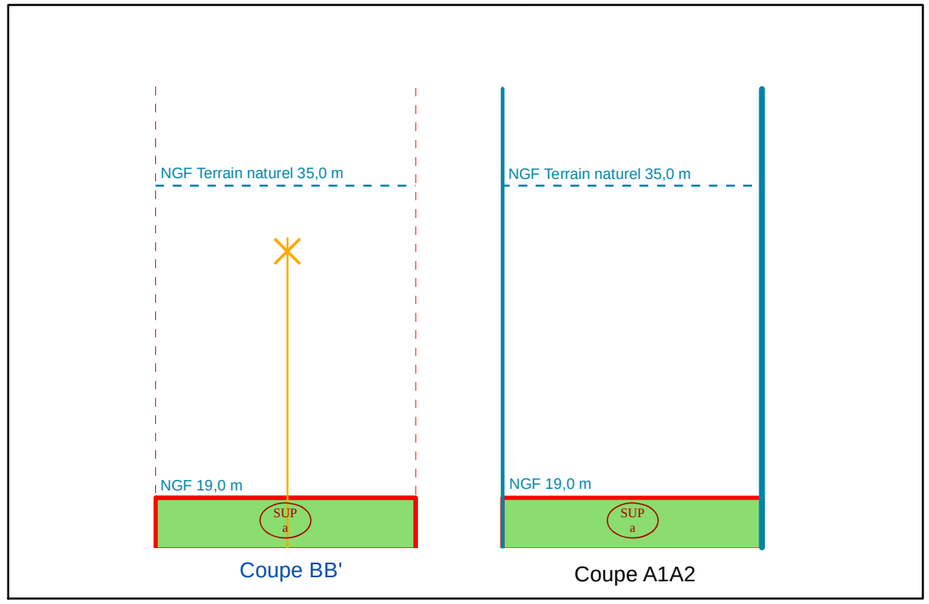

NB : Cotes NGF Terrain Naturel issues de la BD ALTI. Représentations et valeurs indicatives.

N°1: Plan de Masse 1/1 500

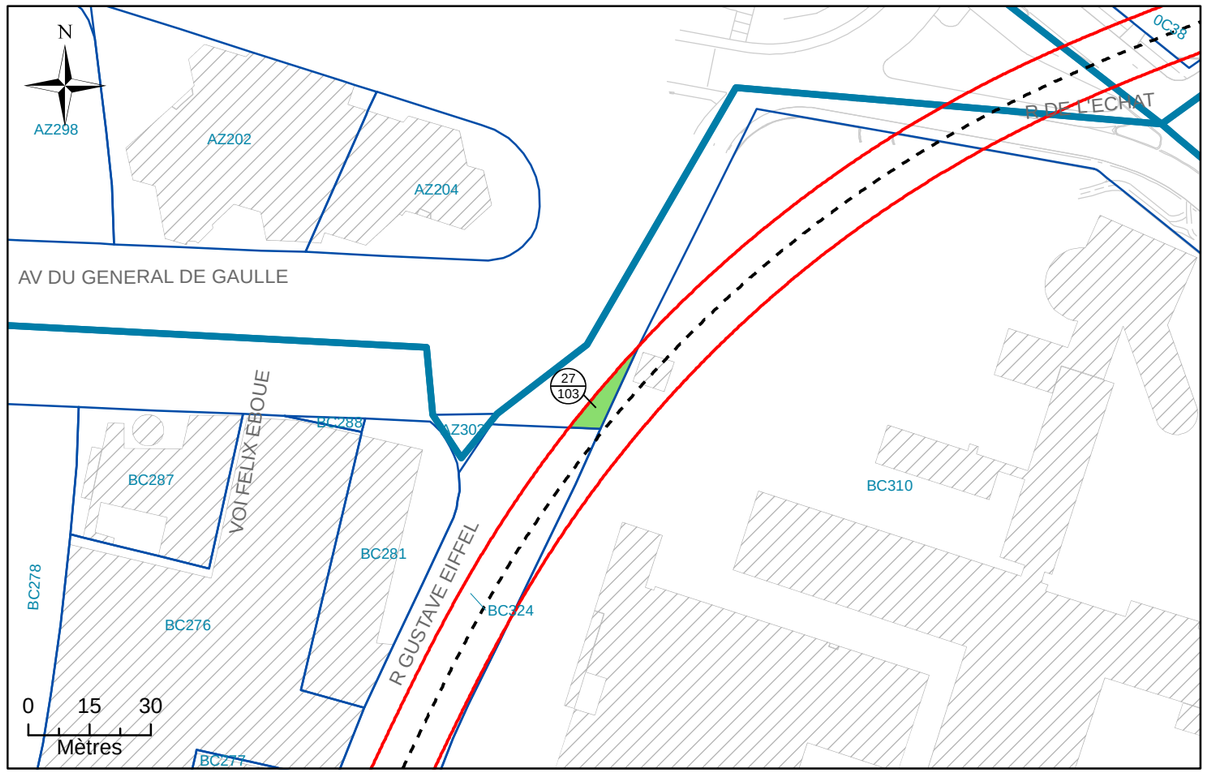

N°2: Assiette Volumétrique de la Servitude d'Utilit é Publique

Creteil - Rue Gustave Eiffel - Section BC n°DP2 - C ontenance 84ca

Niveau	Désignation sommaire	Descriptif de l'assiette				
		Superficie (m²)	Base	Cote altimétrique (NGF)		Teinte
				Supérieure	Inférieure	
Tréfonds	Emprise SGP	84	a	21,4 m	Non délimitée	Verte

Altimétrie : NGF, système IGN69

MAITRISE D'OUVRAGE

Société du Grand Paris

30, Avenue des Fruitiers
93200 Saint-DENIS

Réseau de transport public du Grand Paris - Lot 1

N° à l'état parcellaire : 27/103

Servitude d'Utilité Publique

Ce document est la propriété de la SGP - Toutes reproduction et communication sont interdites sans autorisation

MANDATAIRE:

SEGAT
6bis, rue Jean Bonnefoix
94200 Ivry-sur-Seine
Tel : 01 45 15 23 00
Yann Point


EMETTEUR:

ATGT
34-36 Avenue Louis Aragon
93000 BOBIGNY
Tel : 01 48 95 09 58

Emetteur	N° de marché	N° SGP	Spécialité	Phase	Type de document	N° de plan et Folio	Indice	
ATGT	11LOTXMSXX	XXX	FON	HPH	212	46826 09/08/2017	a	1

Echelle : 1/500 | Ft: A3 | Coordonnées : RGF93 CC49 | Nivellement : NGF IGN 69

N°3: Plan en Tréfonds 1/500

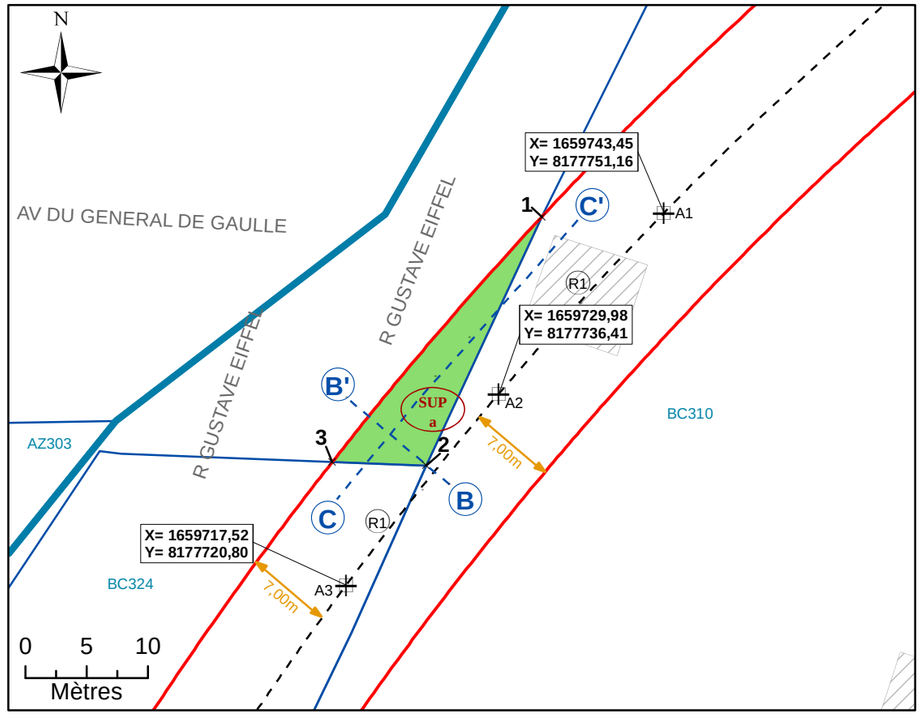


NB : SUP sans valeur de délimitation du périmètre du terrain, ni bornage.

Légende


	Emprise du projet	A1	Géoréférencement du tracé
	Limite parcellaire	1	Sommet du Volume 1, fraction de la parcelle en tréfonds
	Axe du tracé du projet	A	Sommet du périmètre
	Axe de la coupe	SUP a	Servitude Utilité Publique
K 61	Numéro de parcelle	7.00 m	Cotation graphique
4 / 111	N° au plan parcellaire de l'enquête publique N°11	L1	Partie du tracé définie par une ligne (2 points)
R1	Partie du tracé définie par un arc (3 points)		

N°4: Coupe

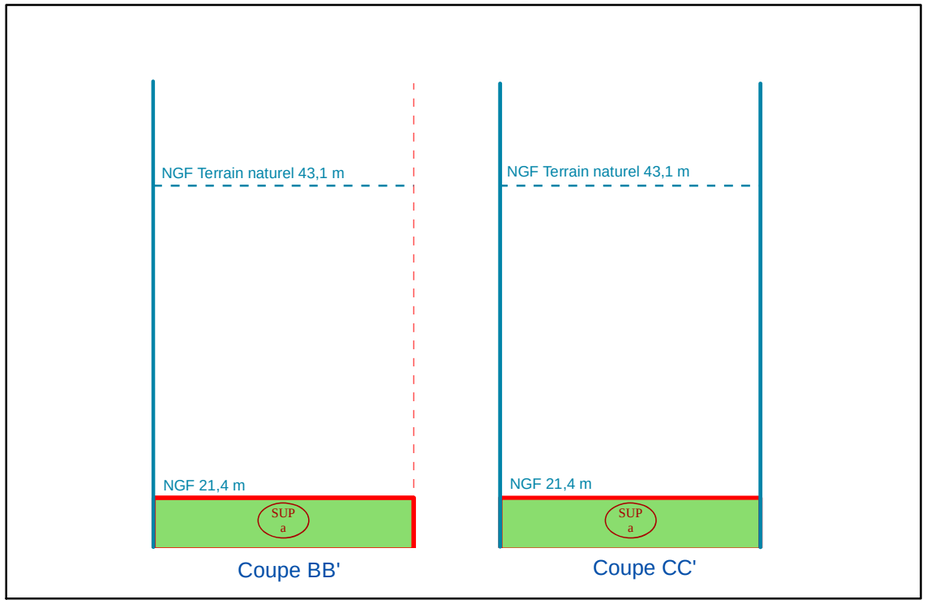

NB : Cotes NGF Terrain Naturel issues de la BD ALTI. Représentations et valeurs indicatives.

N°1: Plan de Masse 1/1 500

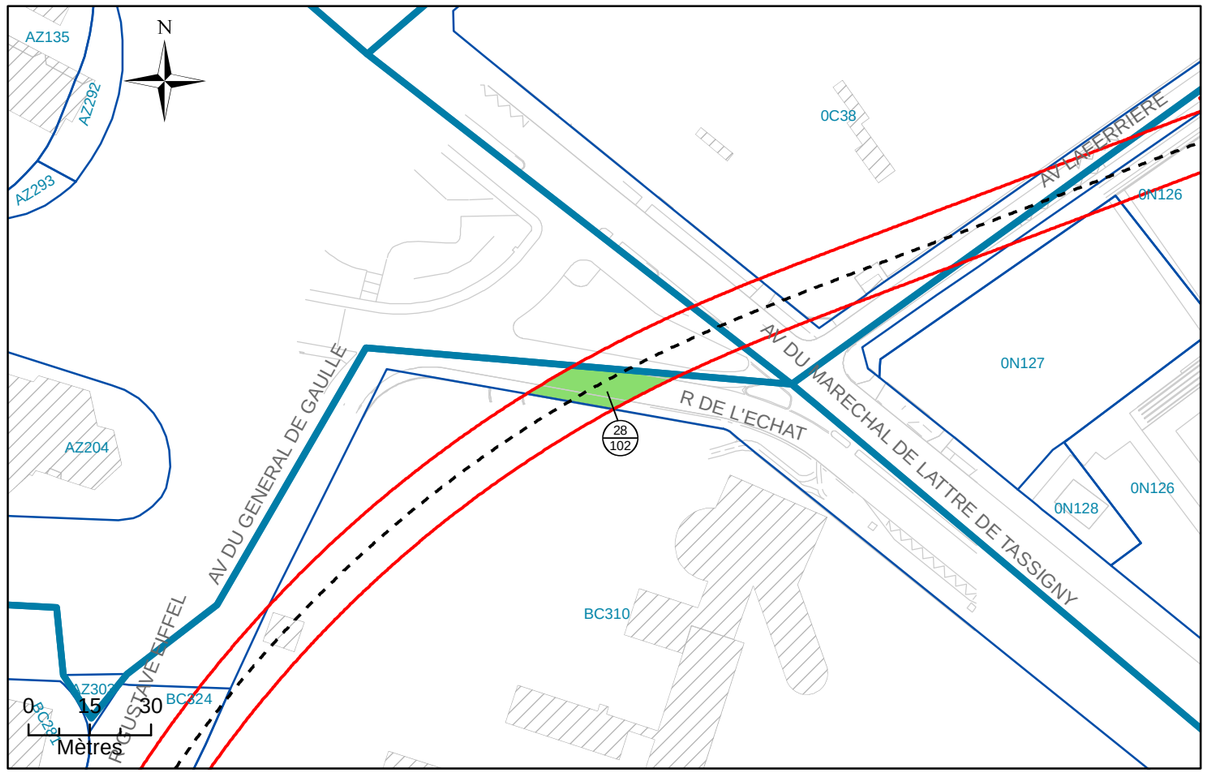

N°2: Assiette Volumétrique de la Servitude d'Utilité Publique

Creteil - Rue de l'Echat - Section BC n°DP3 - Contenance 02a 23ca

Niveau	Désignation sommaire	Descriptif de l'assiette				
		Superficie (m²)	Base	Cote altimétrique (NGF)		Teinte
				Supérieure	Inférieure	
Tréfonds	Emprise SGP	223	a	22,0 m	Non délimitée	Verte

Altimétrie : NGF, système IGN69

MAITRISE D'OUVRAGE

Société du Grand Paris

30, Avenue des Fruitiers
93200 Saint-DENIS

Réseau de transport public du Grand Paris - Lot 1

N° à l'état parcellaire : 28/102

Servitude d'Utilité Publique

Ce document est la propriété de la SGP - Toutes reproduction et communication sont interdites sans autorisation

MANDATAIRE:

SEGAT
6bis, rue Jean Bonnefoix
94200 Ivry-sur-Seine
Tel : 01 45 15 23 00
Yann Point


EMETTEUR:

ATGT
34-36 Avenue Louis Aragon
93000 BOBIGNY
Tel : 01 48 95 09 58

Emetteur	N° de marché	N° SGP	Spécialité	Phase	Type de document	N° de plan et Folio	Indice	
ATGT	11LOTXMSXX	XXX	FON	HPH	212	46826 09/08/2017	a	1

Echelle : 1/500 | Ft: A3 | Coordonnées : RGF93 CC49 | Nivellement : NGF IGN 69

N°3: Plan en Tréfonds 1/500

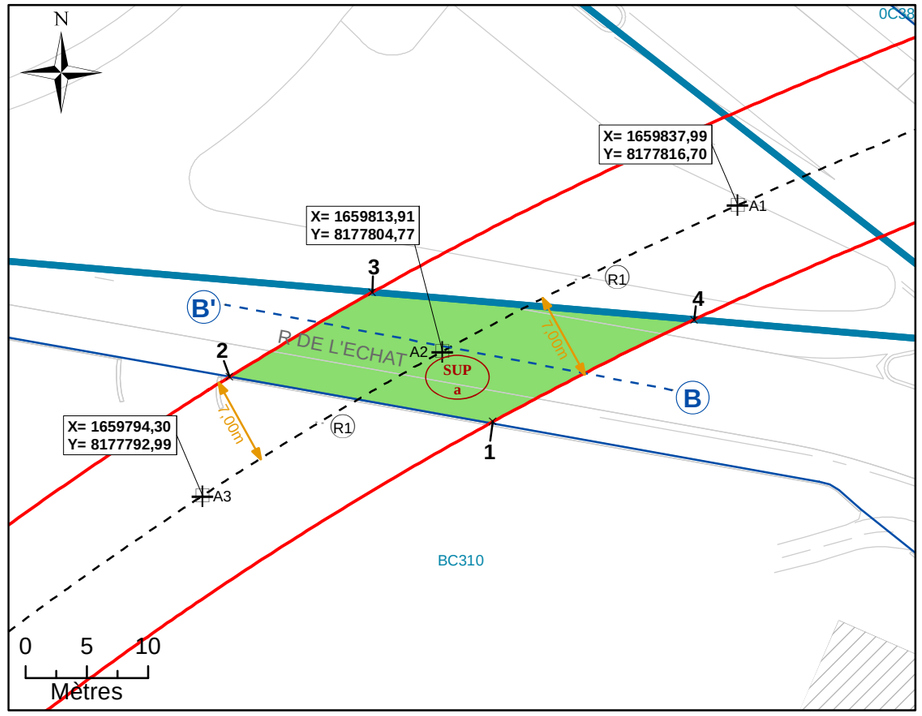


NB : SUP sans valeur de délimitation du périmètre du terrain, ni bornage.

Légende


- Emprise du projet
- Limite parcellaire
- Axe du tracé du projet
- Axe de la coupe
- K 61 — Numéro de parcelle
- 4 / 111 — N° au plan parcellaire de l'enquête publique N°11
- R1 — Partie du tracé définie par un arc (3 points)
- A1 — Géoréférencement du tracé
- 1 — Sommet du Volume 1, fraction de la parcelle en tréfonds
- A — Sommet du périmètre
- SUP a — Servitude Utilité Publique
- 7.00 m — Cotation graphique
- L1 — Partie du tracé définie par une ligne (2 points)

N°4: Coupe

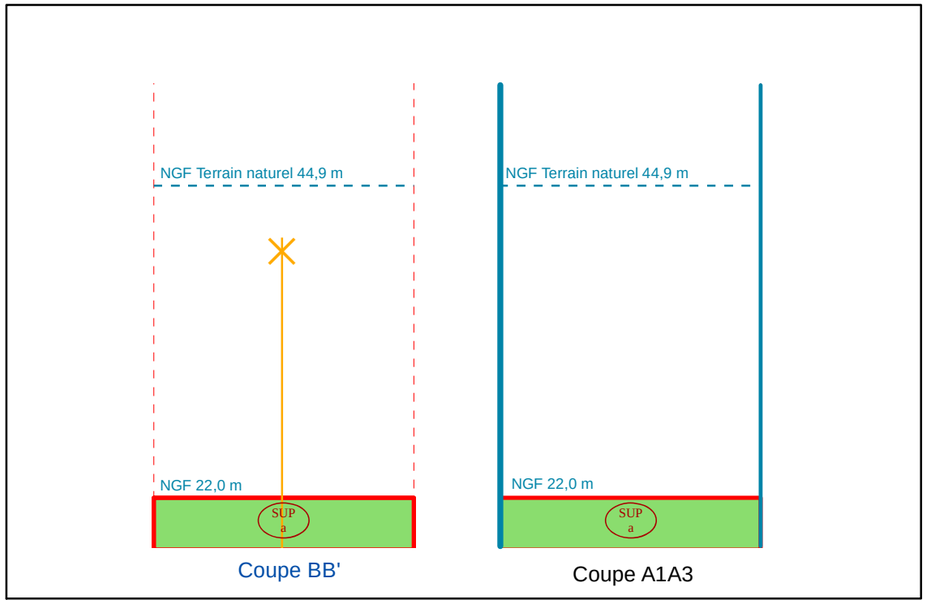

NB : Cotes NGF Terrain Naturel issues de la BD ALTI. Représentations et valeurs indicatives.

N°1: Plan de Masse 1/1 000

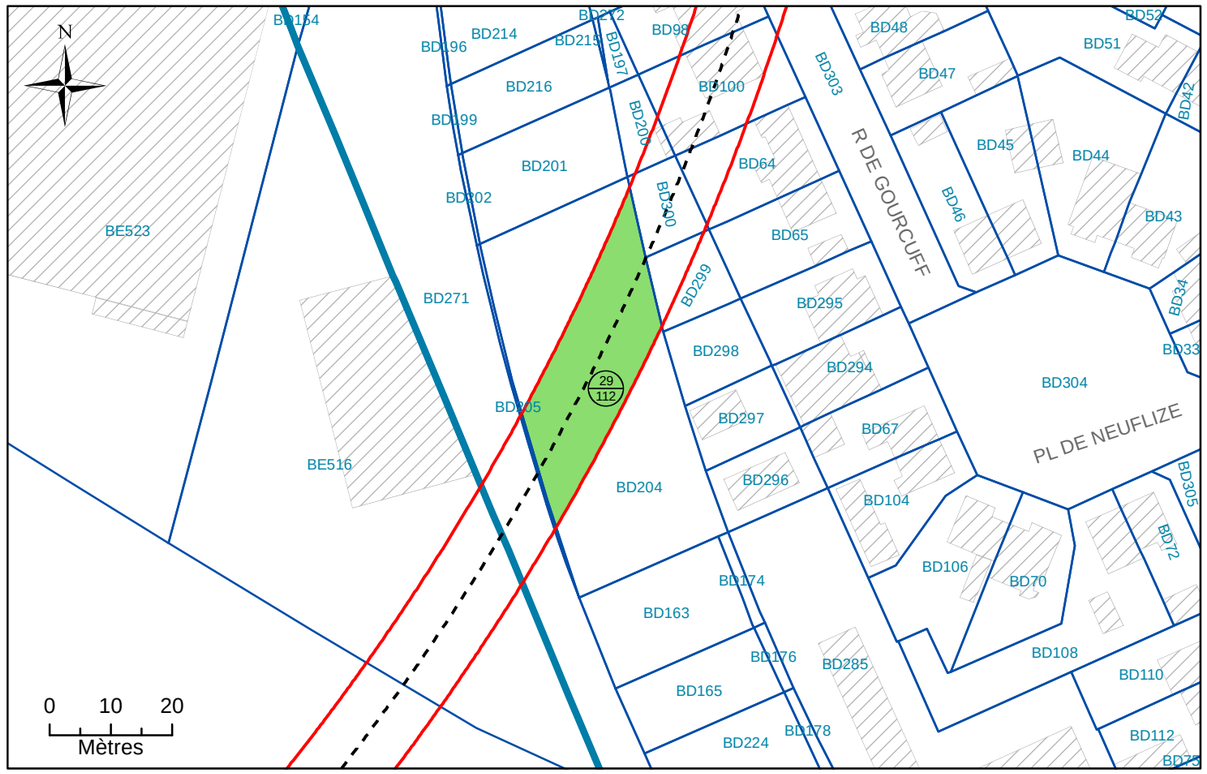

N°2: Assiette Volumétrique de la Servitude d'Utilit é Publique

Creteil - le noyer habru - Section BD n°204 - Conte nance 15a 57ca

Niveau	Désignation sommaire	Descriptif de l'assiette				
		Superficie (m²)	Base	Cote altimétrique (NGF)		Teinte
				Supérieure	Inférieure	
Tréfonds	Emprise SGP	545	a	17,3 m	Non délimitée	Verte

Altimétrie : NGF, système IGN69

MAITRISE D'OUVRAGE

Société du Grand Paris

30, Avenue des Fruitiers
93200 Saint-DENIS

Réseau de transport public du Grand Paris - Lot 1


N° à l'état parcellaire : 29/112

Servitude d'Utilité Publique

Ce document est la propriété de la SGP - Toutes reproduction et communication sont interdites sans autorisation

MANDATAIRE:	EMETTEUR:	Emetteur	N° de marché	N° SGP	Spécialité	Phase	Type de document	N° de plan et Folio	Indice	
SEGAT 6bis, rue Jean Bonnefoix 94200 Ivry-sur-Seine Tel : 01 45 15 23 00 Yann Point	ATGT 34-36 Avenue Louis Aragon 93000 BOBIGNY Tel : 01 48 95 09 58	ATGT	11LOTXMSXX	XXX	FON	HPH	212	46826 25/08/2017	a	1
		Echelle : 1/750	Ft: A3	Coordonnées : RGF93 CC49		Nivellement : NGF IGN 69				

N°3: Plan en Tréfonds 1/750

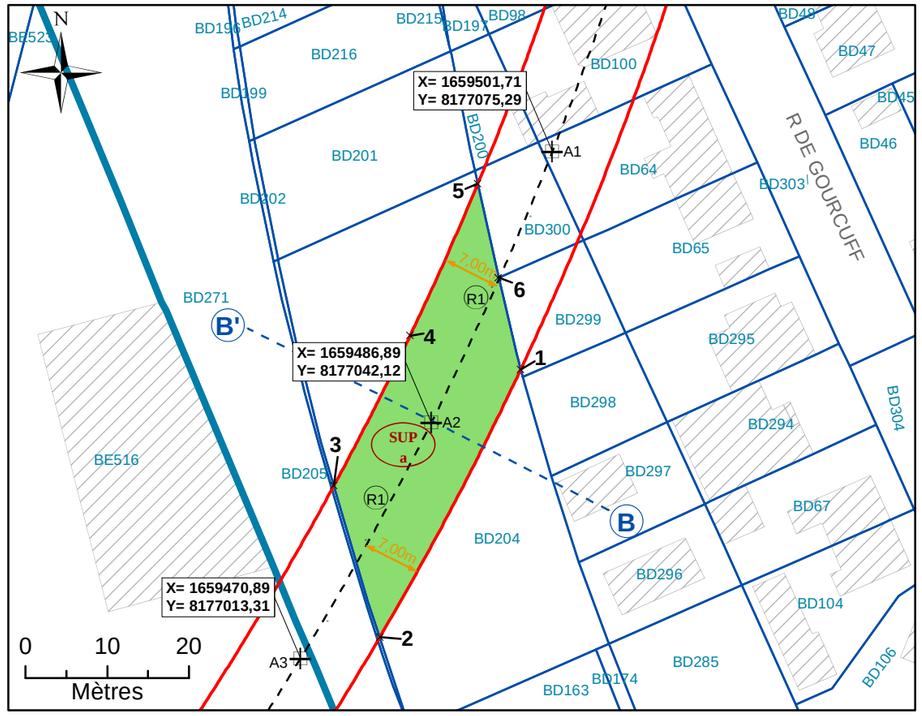


NB : SUP sans valeur de délimitation du périmètre du terrain, ni bornage.

Légende


	Emprise du projet	A1	Géoréférencement du tracé
	Limite parcellaire	1	Sommet du Volume 1, fraction de la parcelle en tréfonds
	Axe du tracé du projet	A	Sommet du périmètre
	Axe de la coupe	SUP a	Servitude Utilité Publique
K 61	Numéro de parcelle	7.00 m	Cotation graphique
4 / 111	N° au plan parcellaire de l'enquête publique N°11	L1	Partie du tracé définie par une ligne (2 points)
R1	Partie du tracé définie par un arc (3 points)		

N°4: Coupe

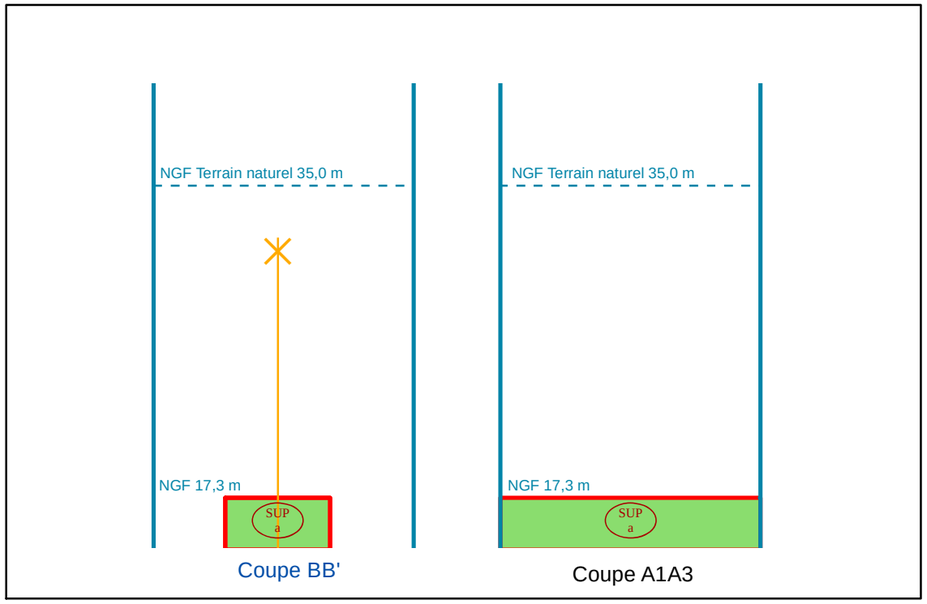

NB : Cotes NGF Terrain Naturel issues de la BD ALTI. Représentations et valeurs indicatives.

N°1: Plan de Masse 1/1 000

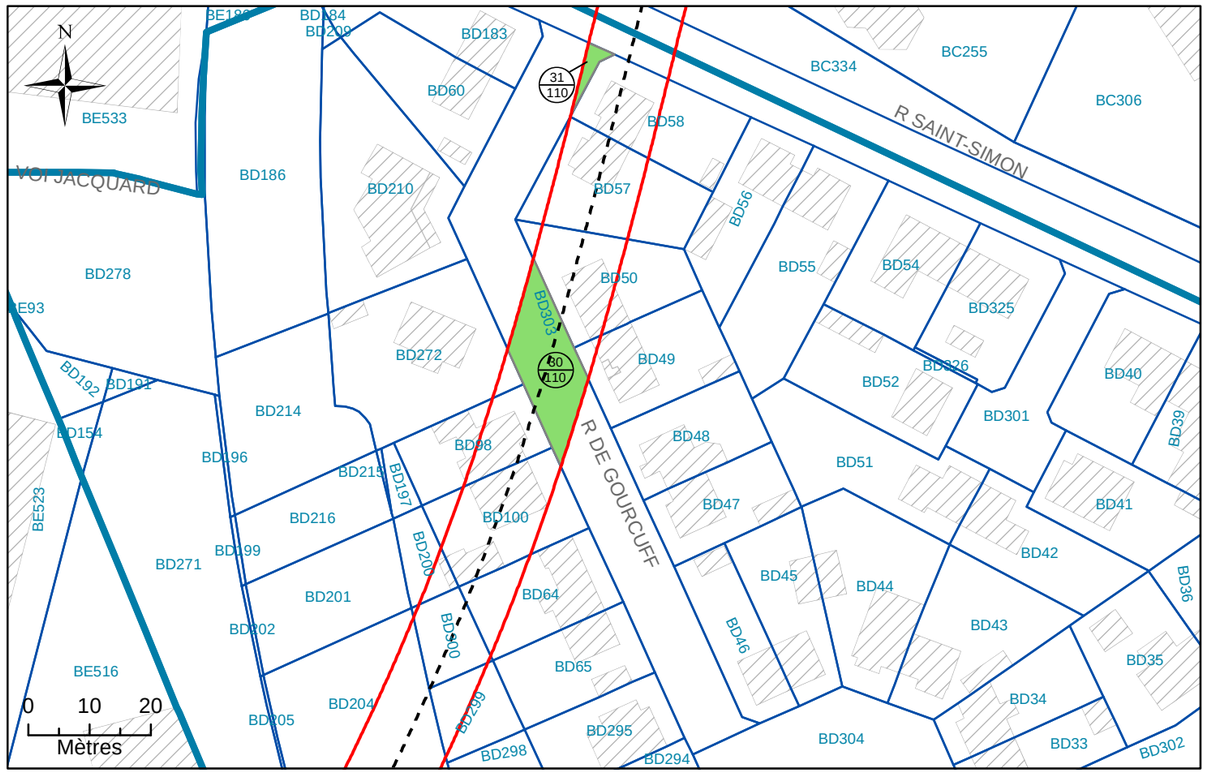

N°2: Assiette Volumétrique de la Servitude d'Utilit é Publique

Creteil - rue de gourcuff - Section BD n°303 - Cont enance 12a 71ca

Niveau	Désignation sommaire	Descriptif de l'assiette				
		Superficie (m²)	Base	Cote altimétrique (NGF)		Teinte
				Supérieure	Inférieure	
Tréfonds	Emprise SGP	211	a	18,9 m	Non délimitée	Verte
		20	b			

Altimétrie : NGF, système IGN69

MAITRISE D'OUVRAGE

Société du Grand Paris

30, Avenue des Fruitiers
93200 Saint-DENIS

Réseau de transport public du Grand Paris - Lot 1

N° à l'état parcellaire : 30, 31/110

Servitude d'Utilité Publique

Ce document est la propriété de la SGP - Toutes reproduction et communication sont interdites sans autorisation

MANDATAIRE:


SEGAT
6bis, rue Jean Bonnefoix
94200 Ivry-sur-Seine
Tel : 01 45 15 23 00
Yann Point

EMETTEUR:

ATGT
34-36 Avenue Louis Aragon
93000 BOBIGNY
Tel : 01 48 95 09 58

Emetteur	N° de marché	N° SGP	Spécialité	Phase	Type de document	N° de plan et Folio	Indice	
ATGT	11LOTXMSXX	XXX	FON	HPH	212	46826 09/08/2017	a	1
Echelle : 1/1 000	Ft: A3	Coordonnées : RGF93 CC49		Nivellement : NGF IGN 69				

N°3: Plan en Tréfonds 1/1 000

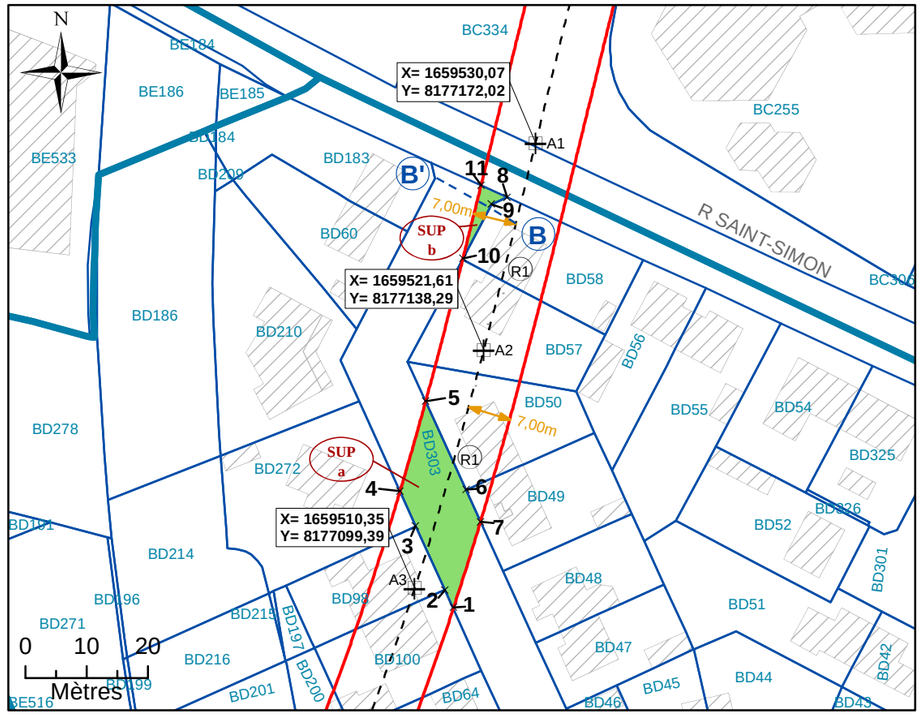


NB : SUP sans valeur de délimitation du périmètre du terrain, ni bornage.

Légende


- Emprise du projet
- Limite parcellaire
- Axe du tracé du projet
- Axe de la coupe
- K 61 — Numéro de parcelle
- 4 / 111 — N° au plan parcellaire de l'enquête publique N°11
- R1 — Partie du tracé définie par un arc (3 points)
- A1 — Géoréférencement du tracé
- 1 — Sommet du Volume 1, fraction de la parcelle en tréfonds
- A — Sommet du périmètre
- SUP a — Servitude Utilité Publique
- 7.00 m — Cotation graphique
- L1 — Partie du tracé définie par une ligne (2 points)

N°4: Coupe

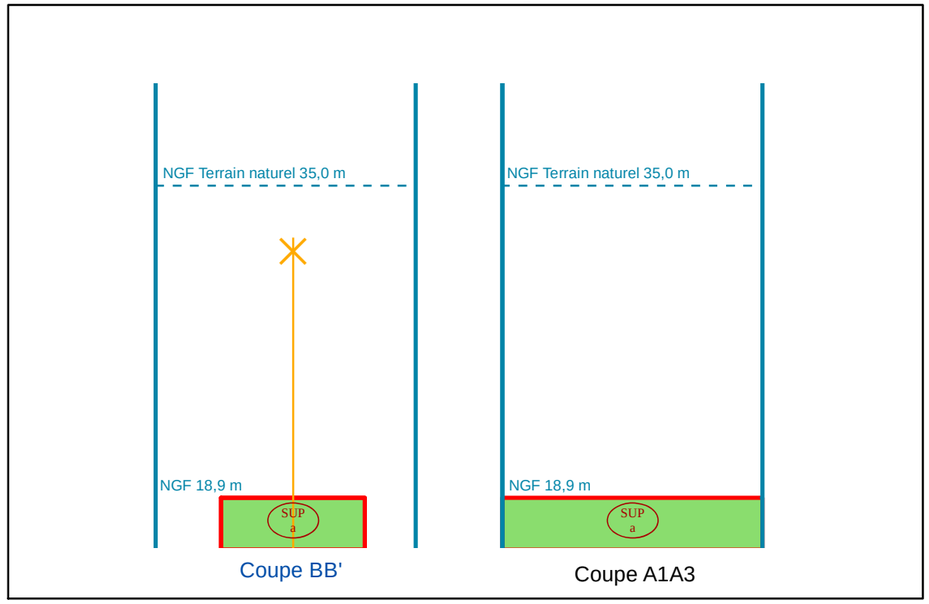

NB : Cotes NGF Terrain Naturel issues de la BD ALTI. Représentations et valeurs indicatives.

N°1: Plan de Masse 1/1 500

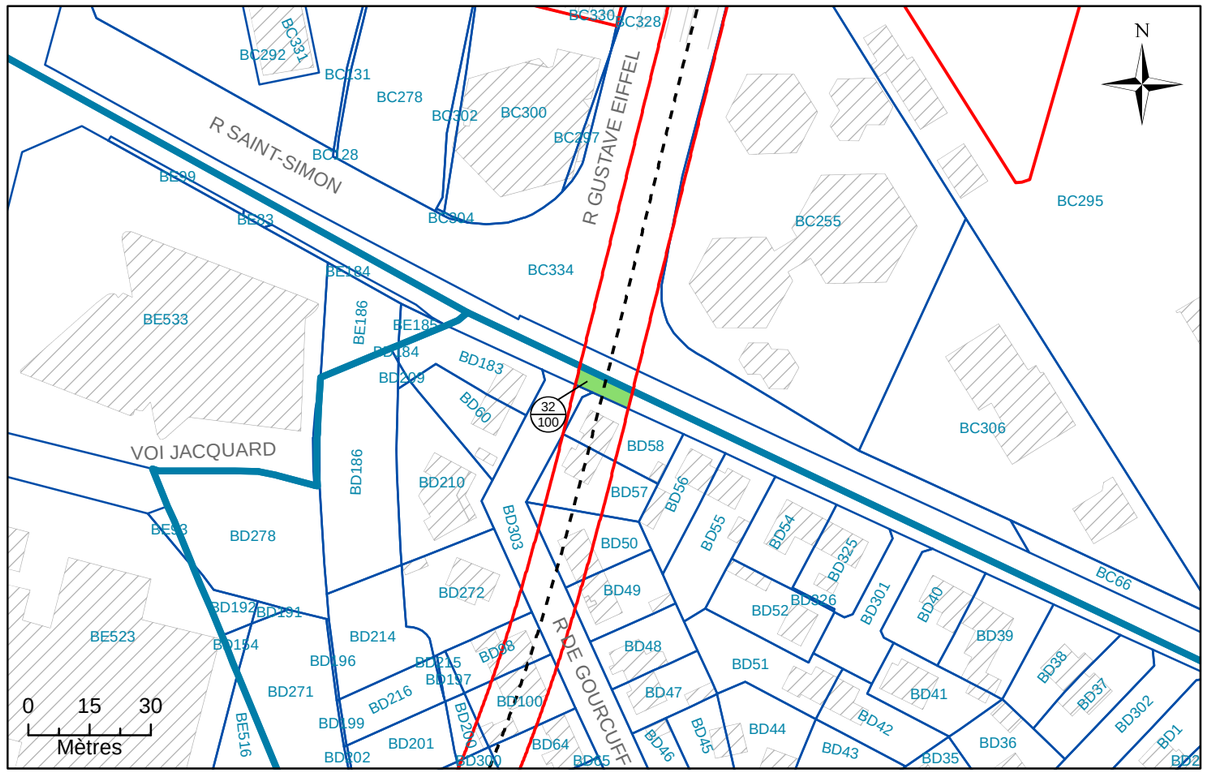

N°2: Assiette Volumétrique de la Servitude d'Utilit é Publique

Creteil - Rue Saint-Simon - Section BD n°DP1 - Cont enance 64ca

Niveau	Désignation sommaire	Descriptif de l'assiette				
		Superficie (m²)	Base	Cote altimétrique (NGF)		Teinte
				Supérieure	Inférieure	
Tréfonds	Emprise SGP	64	a	18,9 m	Non délimitée	Verte

Altimétrie : NGF, système IGN69

MAITRISE D'OUVRAGE

Société du Grand Paris

30, Avenue des Fruitiers
93200 Saint-DENIS

Réseau de transport public du Grand Paris - Lot 1

N° à l'état parcellaire : 32/100

Servitude d'Utilité Publique

Ce document est la propriété de la SGP - Toutes reproduction et communication sont interdites sans autorisation

MANDATAIRE:


SEGAT
6bis, rue Jean Bonnefoix
94200 Ivry-sur-Seine
Tel : 01 45 15 23 00
Yann Point

EMETTEUR:

ATGT
34-36 Avenue Louis Aragon
93000 BOBIGNY
Tel : 01 48 95 09 58

Emetteur	N° de marché	N° SGP	Spécialité	Phase	Type de document	N° de plan et Folio	Indice	
ATGT	11LOTXMSXX	XXX	FON	HPH	212	46826 09/08/2017	a	1
Echelle : 1/250	Ft: A3	Coordonnées : RGF93 CC49		Nivellement : NGF IGN 69				


N°3: Plan en Tréfonds 1/250

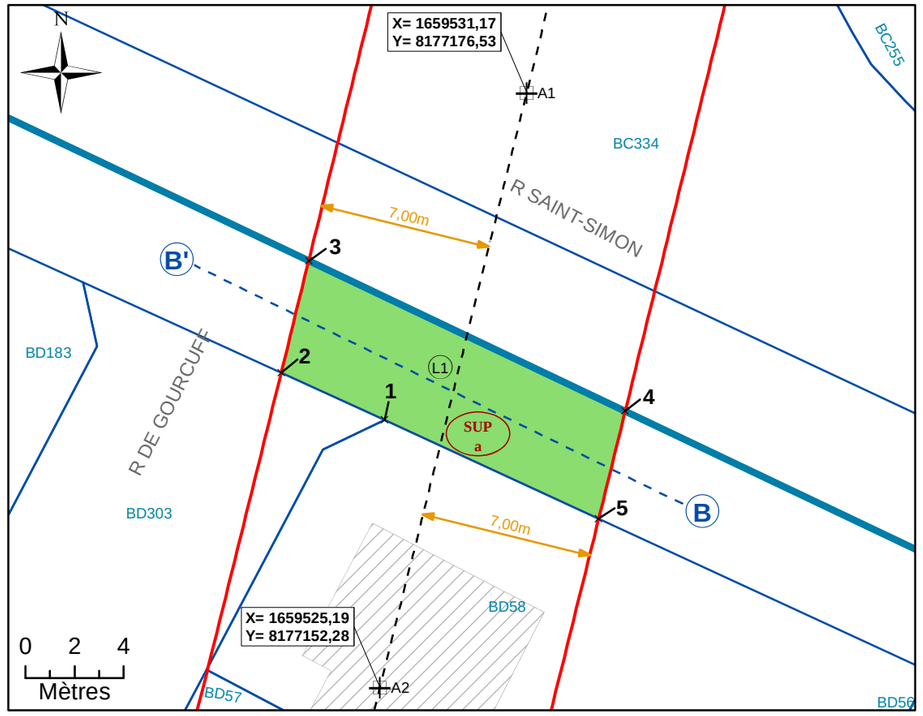

Légende

	Emprise du projet	A1	Géoréférencement du tracé
	Limite parcellaire	1	Sommet du Volume 1, fraction de la parcelle en tréfonds
	Axe du tracé du projet	A	Sommet du périmètre
	Axe de la coupe	SUP a	Servitude Utilité Publique
K 61	Numéro de parcelle	7.00 m	Cotation graphique
4 / 111	N° au plan parcellaire de l'enquête publique N°11	L1	Partie du tracé définie par une ligne (2 points)
R1	Partie du tracé définie par un arc (3 points)		


N°4: Coupe

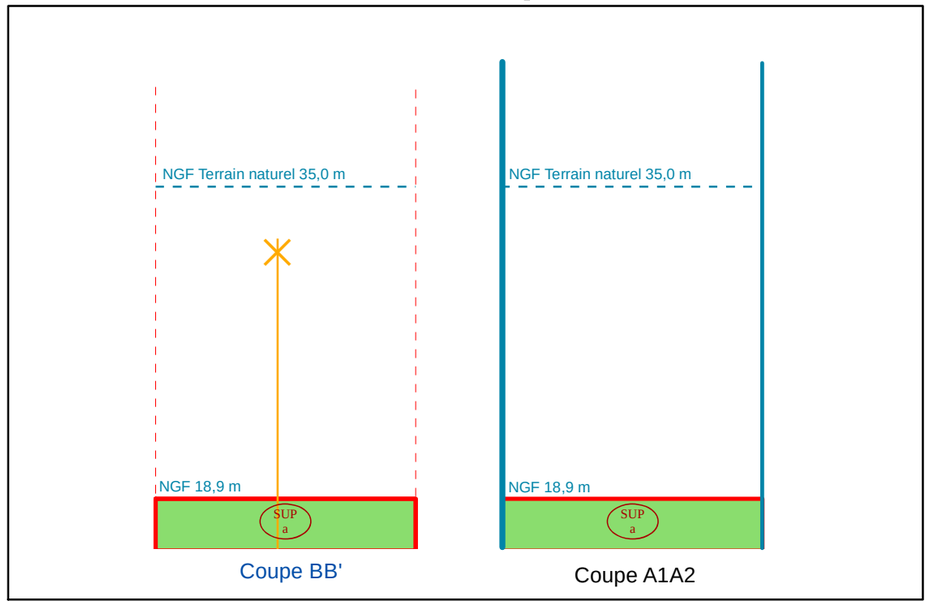

NB : Cotes NGF Terrain Naturel issues de la BD ALTI. Représentations et valeurs indicatives.

NB : SUP sans valeur de délimitation du périmètre du terrain, ni bornage.

N°1: Plan de Masse 1/2 000

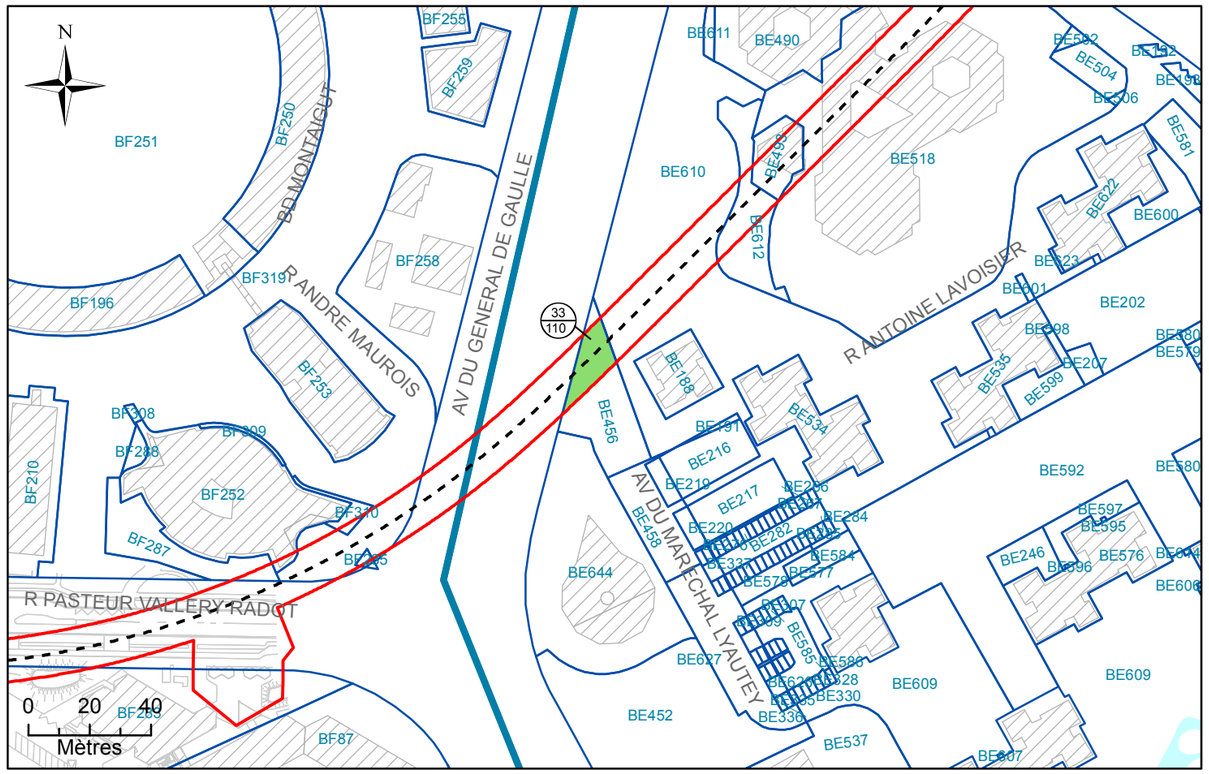

N°2: Assiette Volumétrique de la Servitude d'Utilité Publique

Creteil - che vert des meches - Section BE n°456 - Contenance 08a 34ca

Niveau	Désignation sommaire	Descriptif de l'assiette				
		Superficie (m²)	Base	Cote altimétrique (NGF)		Teinte
				Supérieure	Inférieure	
Tréfonds	Emprise SGP	230	a	13,2 m	Non délimitée	Verte

Altimétrie : NGF, système IGN69

MAITRISE D'OUVRAGE

Société du Grand Paris

30, Avenue des Fruitiers
93200 Saint-DENIS

Réseau de transport public du Grand Paris - Lot 1

N° à l'état parcellaire : 33/110

Servitude d'Utilité Publique

Ce document est la propriété de la SGP - Toutes reproduction et communication sont interdites sans autorisation

MANDATAIRE:

SEGAT
6bis, rue Jean Bonnefoix
94200 Ivry-sur-Seine
Tel : 01 45 15 23 00
Yann Point


EMETTEUR:

ATGT
34-36 Avenue Louis Aragon
93000 BOBIGNY
Tel : 01 48 95 09 58

Emetteur	N° de marché	N° SGP	Spécialité	Phase	Type de document	N° de plan et Folio	Indice	
ATGT	11LOTXMSXX	XXX	FON	HPH	212	46826 09/08/2017	a	1

Echelle : 1/500 | Ft: A3 | Coordonnées : RGF93 CC49 | Nivellement : NGF IGN 69

N°3: Plan en Tréfonds 1/500

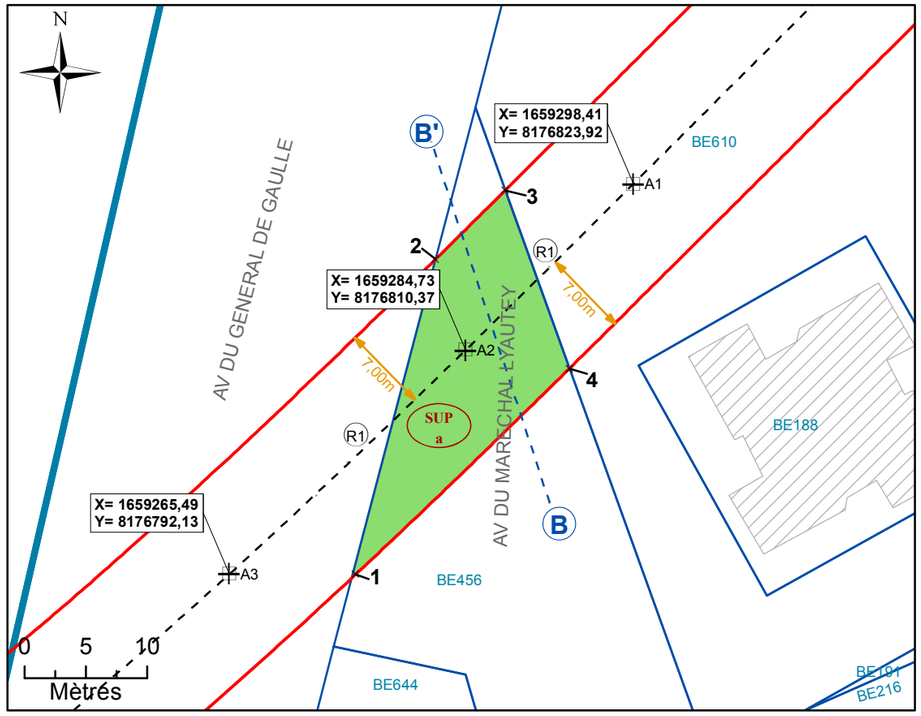


NB : SUP sans valeur de délimitation du périmètre du terrain, ni bornage.

Légende


- Emprise du projet
- Limite parcellaire
- Axe du tracé du projet
- Axe de la coupe
- K 61 — Numéro de parcelle
- 4 / 111 — N° au plan parcellaire de l'enquête publique N°11
- R1 — Partie du tracé définie par un arc (3 points)
- A1 — Géoréférencement du tracé
- *1* — Sommet du Volume 1, fraction de la parcelle en tréfonds
- *A* — Sommet du périmètre
- SUP a — Servitude Utilité Publique
- 7.00 m — Cotation graphique
- L1 — Partie du tracé définie par une ligne (2 points)

N°4: Coupe

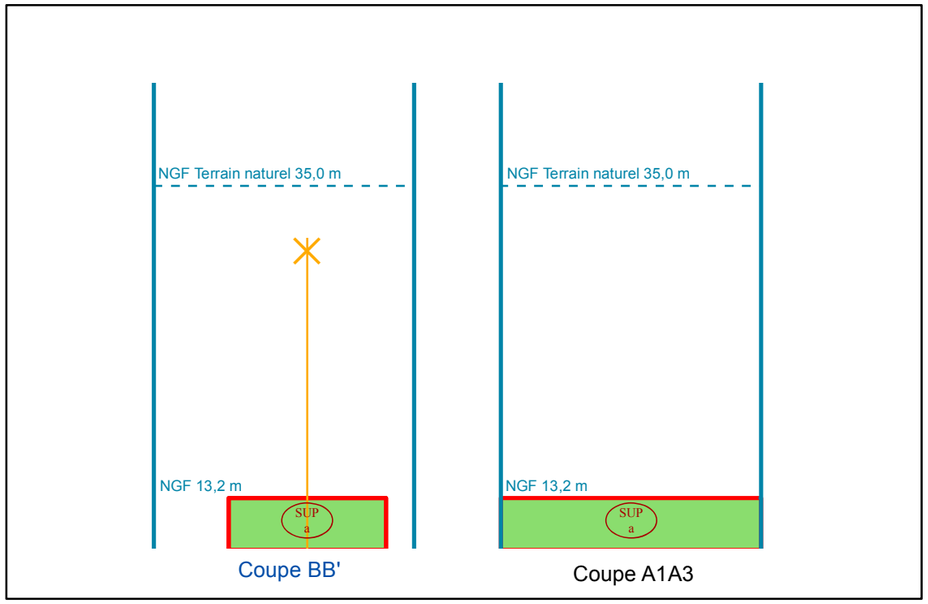

NB : Cotes NGF Terrain Naturel issues de la BD ALTI. Représentations et valeurs indicatives.

N°1: Plan de Masse 1/2 000

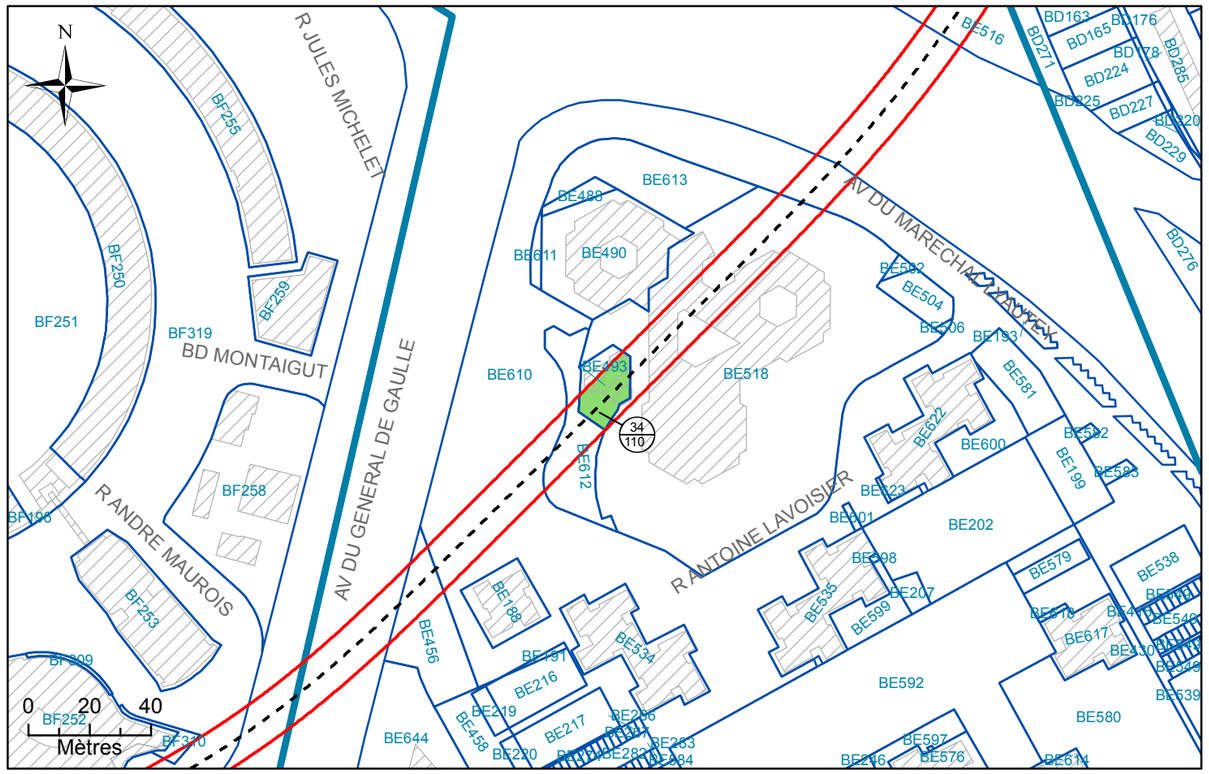

N°2: Assiette Volumétrique de la Servitude d'Utilité Publique

Creteil - 10 av du mal lyautey - Section BE n°493 - Contenance 03a 42ca

Niveau	Désignation sommaire	Descriptif de l'assiette				
		Superficie (m²)	Base	Cote altimétrique (NGF)		Teinte
				Supérieure	Inférieure	
Tréfonds	Emprise SGP	245	a	13,8 m	Non délimitée	Verte

Altimétrie : NGF, système IGN69

MAITRISE D'OUVRAGE

Société du Grand Paris

30, Avenue des Fruitiers
93200 Saint-DENIS

Réseau de transport public du Grand Paris - Lot 1

N° à l'état parcellaire : 34/110

Servitude d'Utilité Publique

Ce document est la propriété de la SGP - Toutes reproduction et communication sont interdites sans autorisation

MANDATAIRE:

SEGAT
6bis, rue Jean Bonnefoix
94200 Ivry-sur-Seine
Tel : 01 45 15 23 00
Yann Point


EMETTEUR:

ATGT
34-36 Avenue Louis Aragon
93000 BOBIGNY
Tel : 01 48 95 09 58

Emetteur	N° de marché	N° SGP	Spécialité	Phase	Type de document	N° de plan et Folio	Indice	
ATGT	11LOTXMSXX	XXX	FON	HPH	212	46826 09/08/2017	a	1

Echelle : 1/500 | Ft: A3 | Coordonnées : RGF93 CC49 | Nivellement : NGF IGN 69

N°3: Plan en Tréfonds 1/500

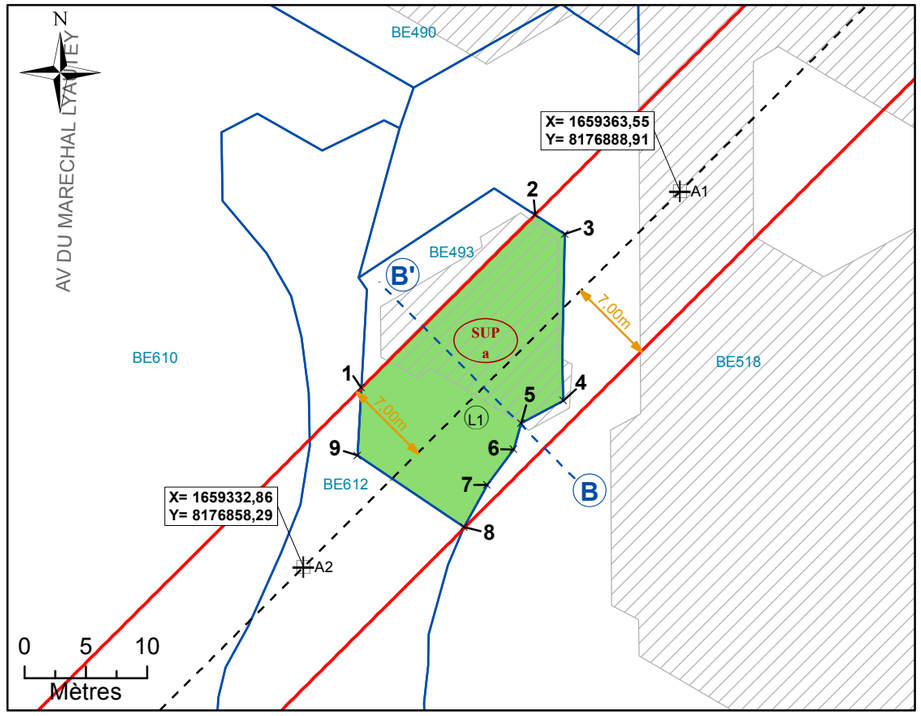


NB : SUP sans valeur de délimitation du périmètre du terrain, ni bornage.

Légende


- Emprise du projet
- Limite parcellaire
- Axe du tracé du projet
- Axe de la coupe
- K 61 — Numéro de parcelle
- 4/111 — N° au plan parcellaire de l'enquête publique N°11
- R1 — Partie du tracé définie par un arc (3 points)
- A1 — Géoréférencement du tracé
- *1* — Sommet du Volume 1, fraction de la parcelle en tréfonds
- *A* — Sommet du périmètre
- SUP a — Servitude Utilité Publique
- 7.00 m — Cotation graphique
- L1 — Partie du tracé définie par une ligne (2 points)

N°4: Coupe

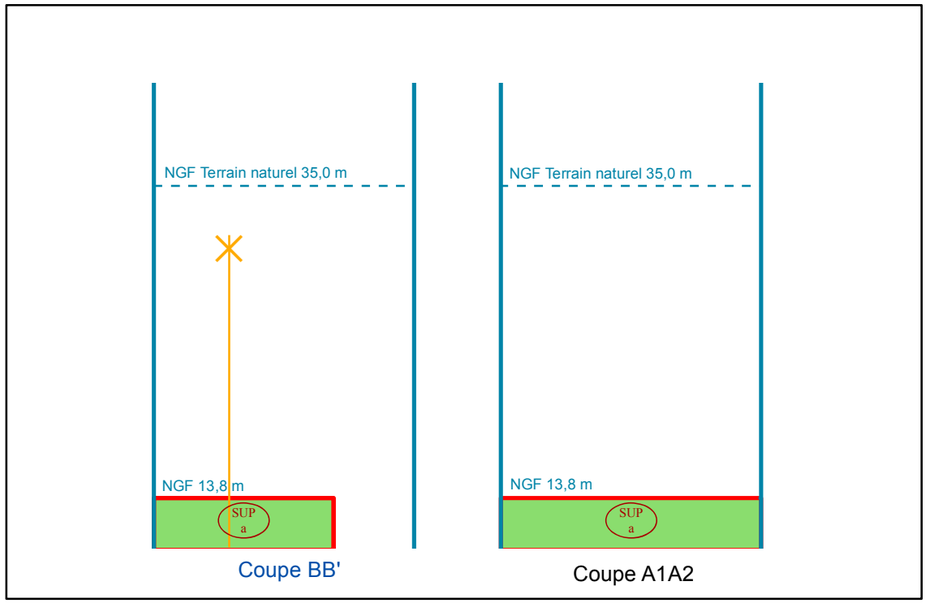

NB : Cotes NGF Terrain Naturel issues de la BD ALTI. Représentations et valeurs indicatives.

N°1: Plan de Masse 1/2 500

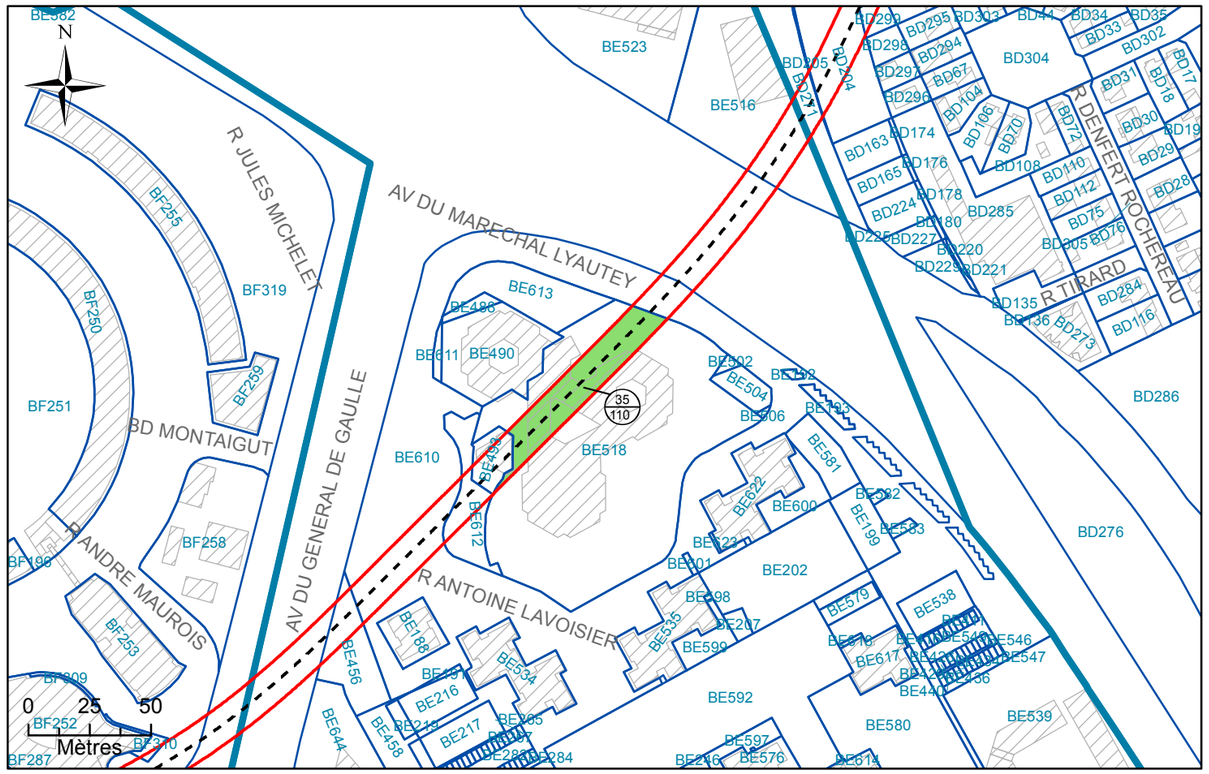

N°2: Assiette Volumétrique de la Servitude d'Utilité Publique

Creteil - 12 av du mal lyautey - Section BE n°518 - Contenance 87a 00ca

Niveau	Désignation sommaire	Descriptif de l'assiette				
		Superficie (m²)	Base	Cote altimétrique (NGF)		Teinte
				Supérieure	Inférieure	
Tréfonds	Emprise SGP	1134	a	14,9 m	Non délimitée	Verte

Altimétrie : NGF, système IGN69

MAITRISE D'OUVRAGE

Société du Grand Paris

30, Avenue des Fruitiers
93200 Saint-DENIS

Réseau de transport public du Grand Paris - Lot 1

N° à l'état parcellaire : 35/110

Servitude d'Utilité Publique

Ce document est la propriété de la SGP - Toutes reproduction et communication sont interdites sans autorisation

MANDATAIRE:

SEGAT
6bis, rue Jean Bonnefoix
94200 Ivry-sur-Seine
Tel : 01 45 15 23 00
Yann Point


EMETTEUR:

ATGT
34-36 Avenue Louis Aragon
93000 BOBIGNY
Tel : 01 48 95 09 58

Emetteur	N° de marché	N° SGP	Spécialité	Phase	Type de document	N° de plan et Folio	Indice	
ATGT	11LOTXMSXX	XXX	FON	HPH	212	46826 09/08/2017	a	1

Echelle : 1/1 000 | Ft: A3 | Coordonnées : RGF93 CC49 | Nivellement : NGF IGN 69


N°3: Plan en Tréfonds 1/1 000

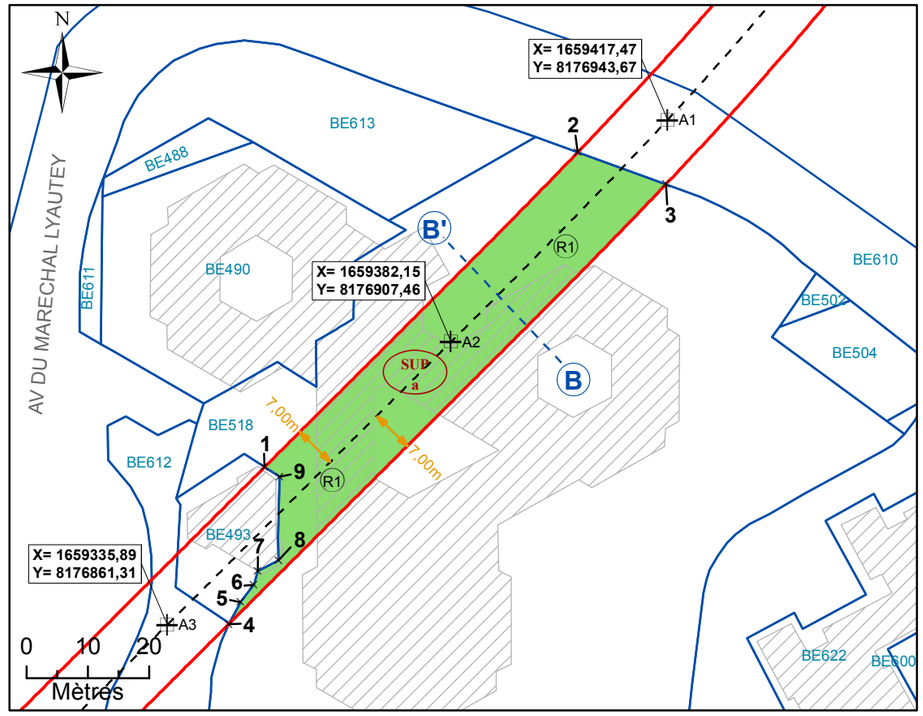

Légende


	Emprise du projet	A1	Géoréférencement du tracé
	Limite parcellaire	*1*	Sommet du Volume 1, fraction de la parcelle en tréfonds
	Axe du tracé du projet	*A*	Sommet du périmètre
	Axe de la coupe	SUP a	Servitude Utilité Publique
K 61	Numéro de parcelle	7.00 m	Cotation graphique
4 / 111	N° au plan parcellaire de l'enquête publique N°11	L1	Partie du tracé définie par une ligne (2 points)
R1	Partie du tracé définie par un arc (3 points)		

N°4: Coupe

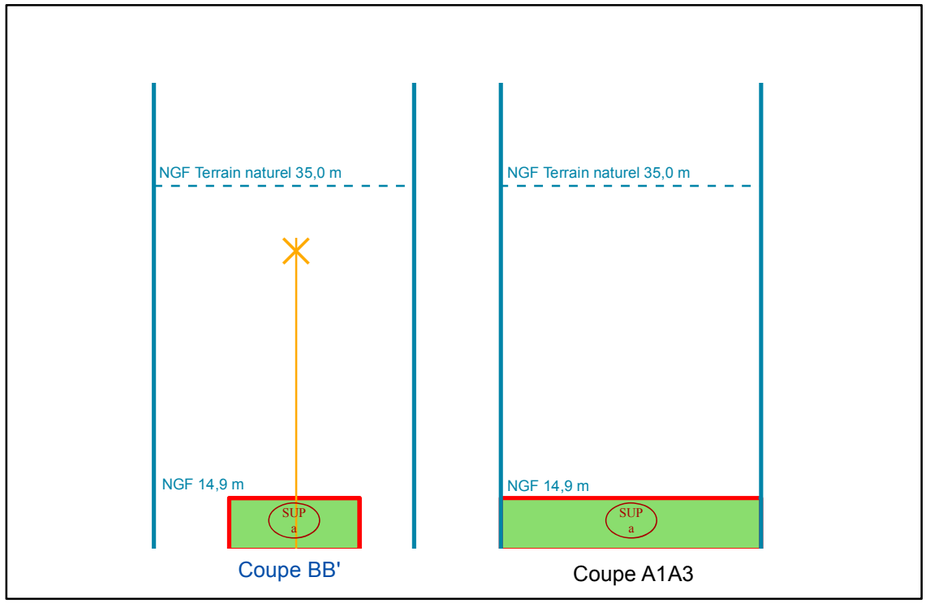

NB : Cotes NGF Terrain Naturel issues de la BD ALTI. Représentations et valeurs indicatives.

N°1: Plan de Masse 1/2 500

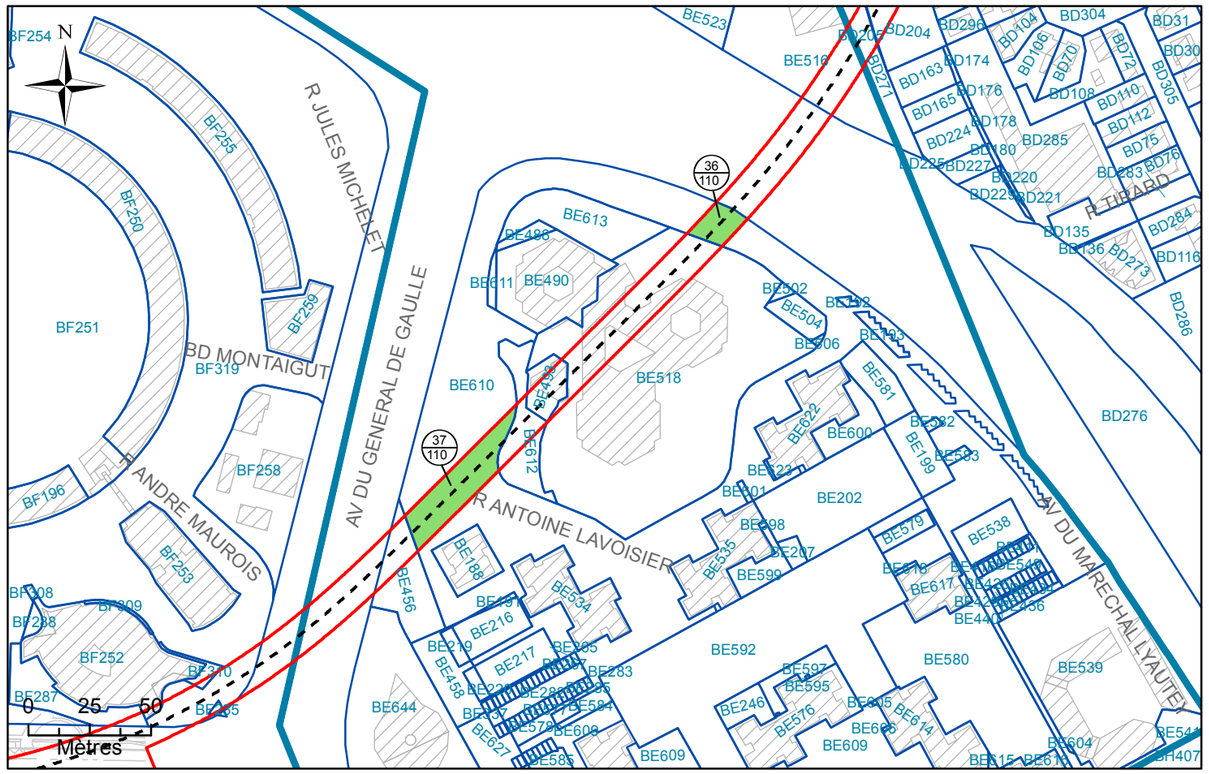

0 25 50 Mètres

N°2: Assiette Volumétrique de la Servitude d'Utilité Publique

Creteil - pl de la levriere - Section BE n°610 - Contenance 01ha 44a 75ca

Niveau	Désignation sommaire	Descriptif de l'assiette				
		Superficie (m²)	Base	Cote altimétrique (NGF)		Teinte
				Supérieure	Inférieure	
Tréfonds	Emprise SGP	760	a	13,5 m	Non délimitée	Verte
		235	b	15,1 m		

Altimétrie : NGF, système IGN69

MAITRISE D'OUVRAGE

Société du Grand Paris

30, Avenue des Fruitiers
93200 Saint-DENIS

Réseau de transport public du Grand Paris - Lot 1

N° à l'état parcellaire : 36, 37/110

Servitude d'Utilité Publique

Ce document est la propriété de la SGP - Toutes reproduction et communication sont interdites sans autorisation

MANDATAIRE:

SEGAT
6bis, rue Jean Bonnefoix
94200 Ivry-sur-Seine
Tel : 01 45 15 23 00
Yann Point


EMETTEUR:

ATGT
34-36 Avenue Louis Aragon
93000 BOBIGNY
Tel : 01 48 95 09 58

Emetteur	N° de marché	N° SGP	Spécialité	Phase	Type de document	N° de plan et Folio	Indice	
ATGT	11LOTXMSXX	XXX	FON	HPH	212	46826 09/08/2017	a	1

Echelle : 1/1 500 | Ft: A3 | Coordonnées : RGF93 CC49 | Nivellement : NGF IGN 69

N°3: Plan en Tréfonds 1/1 500

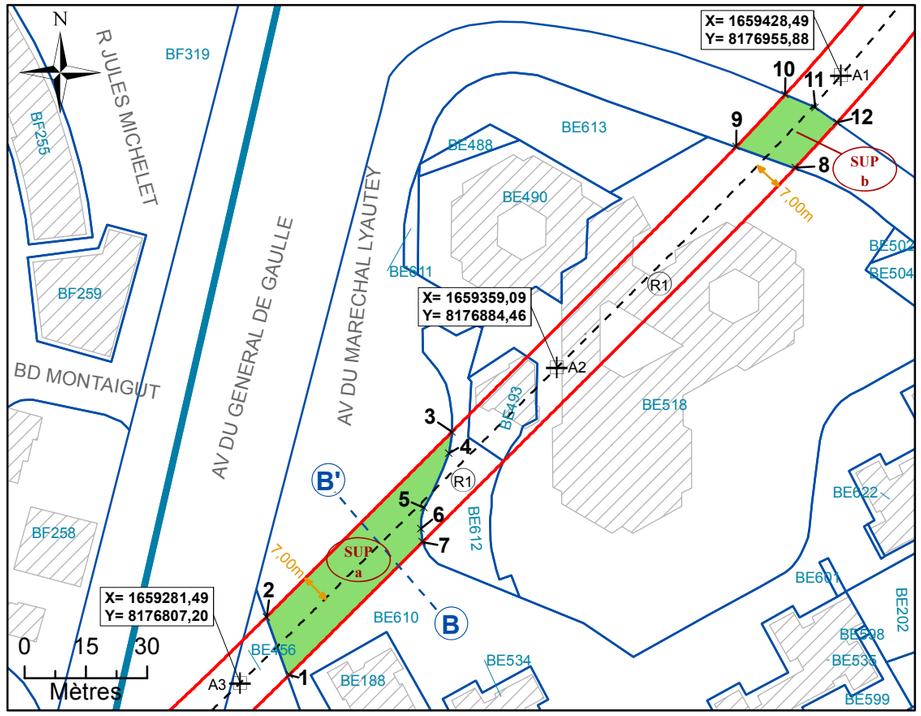


NB : SUP sans valeur de délimitation du périmètre du terrain, ni bornage.

Légende


- Emprise du projet
- Limite parcellaire
- Axe du tracé du projet
- Axe de la coupe
- K 61 — Numéro de parcelle
- 4/111 — N° au plan parcellaire de l'enquête publique N°11
- R1 — Partie du tracé définie par un arc (3 points)
- A1 — Géoréférencement du tracé
- *1* — Sommet du Volume 1, fraction de la parcelle en tréfonds
- *A* — Sommet du périmètre
- SUP a — Servitude Utilité Publique
- 7.00 m — Cotation graphique
- L1 — Partie du tracé définie par une ligne (2 points)

N°4: Coupe

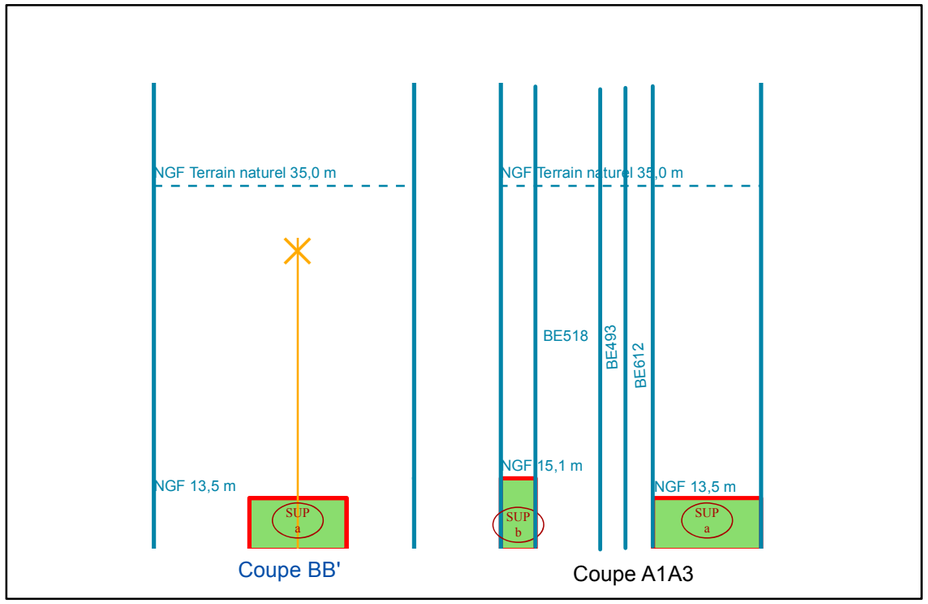

NB : Cotes NGF Terrain Naturel issues de la BD ALTI. Représentations et valeurs indicatives.

N°1: Plan de Masse 1/2 000

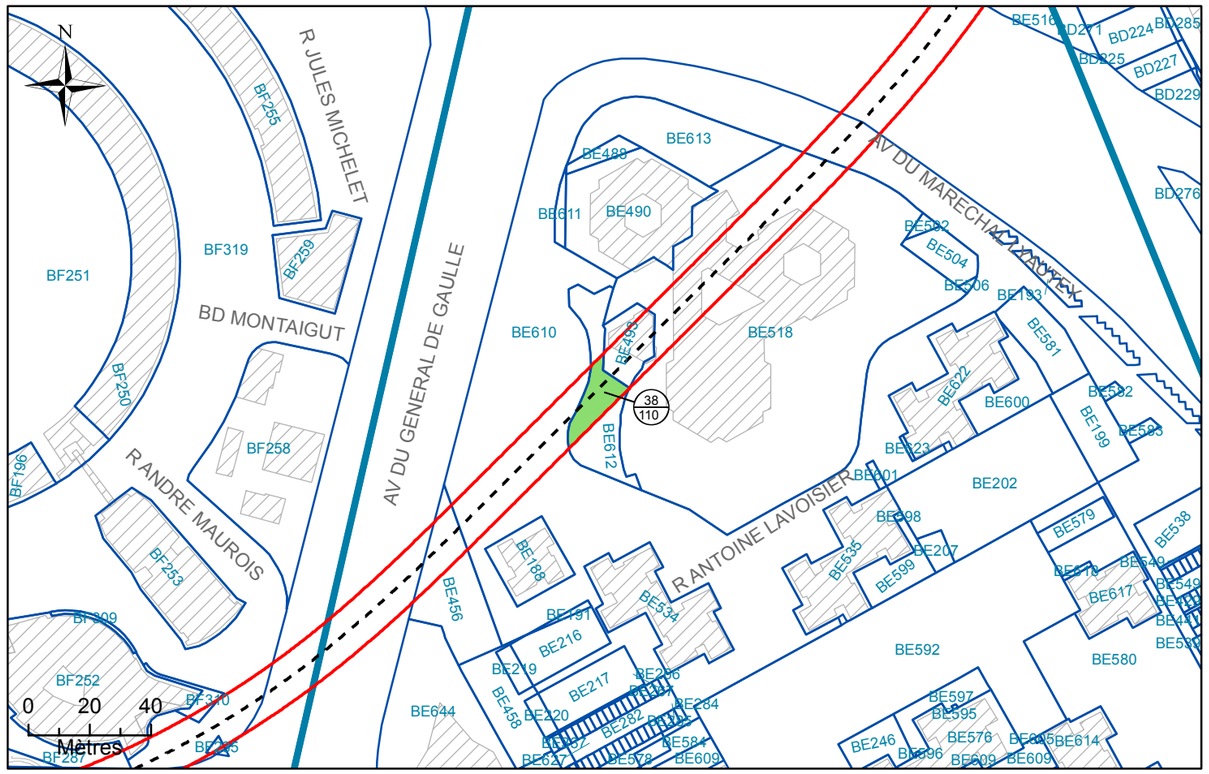

N°2: Assiette Volumétrique de la Servitude d'Utilité Publique

Creteil - av du mal lyautey - Section BE n°612 - Contenance 07a 34ca

Niveau	Désignation sommaire	Descriptif de l'assiette				
		Superficie (m²)	Base	Cote altimétrique (NGF)		Teinte
				Supérieure	Inférieure	
Tréfonds	Emprise SGP	227	a	13,6 m	Non délimitée	Verte

Altimétrie : NGF, système IGN69

MAITRISE D'OUVRAGE

Société du Grand Paris

30, Avenue des Fruitiers
93200 Saint-DENIS

Réseau de transport public du Grand Paris - Lot 1

N° à l'état parcellaire : 38/110

Servitude d'Utilité Publique

Ce document est la propriété de la SGP - Toutes reproduction et communication sont interdites sans autorisation


MANDATAIRE:
SEGAT
6bis, rue Jean Bonnefoix
94200 Ivry-sur-Seine
Tel : 01 45 15 23 00
Yann Point

EMETTEUR:
ATGT
34-36 Avenue Louis Aragon
93000 BOBIGNY
Tel : 01 48 95 09 58

Emetteur	N° de marché	N° SGP	Spécialité	Phase	Type de document	N° de plan et Folio	Indice	
ATGT	11LOTXMSXX	XXX	FON	HPH	212	46826 09/08/2017	a	1

Echelle : 1/500 | Ft: A3 | Coordonnées : RGF93 CC49 | Nivellement : NGF IGN 69

N°3: Plan en Tréfonds 1/500

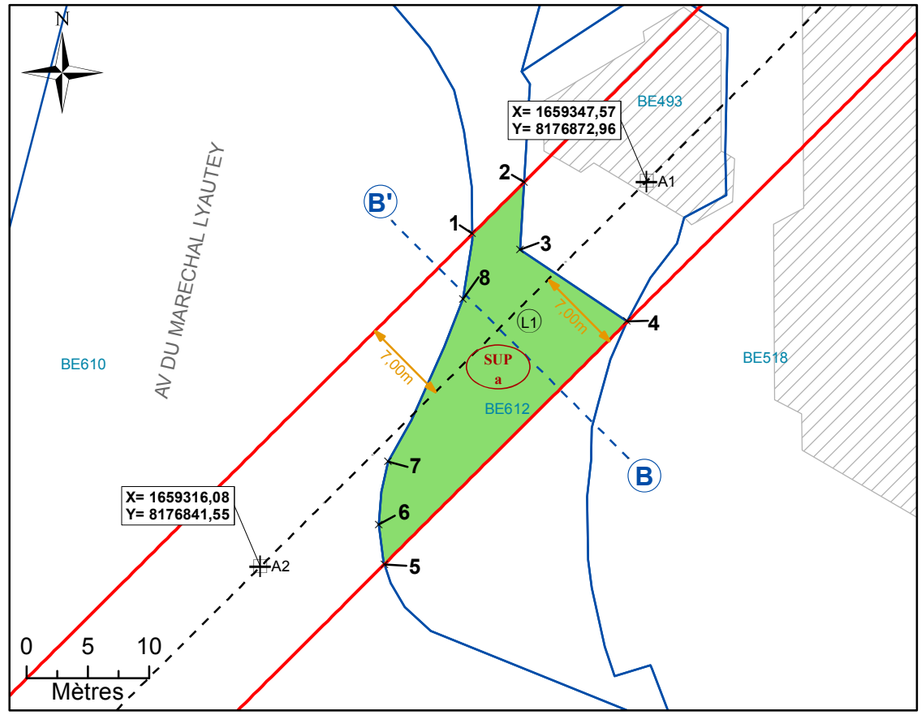


NB : SUP sans valeur de délimitation du périmètre du terrain, ni bornage.

Légende


- Emprise du projet
- Limite parcellaire
- Axe du tracé du projet
- Axe de la coupe
- K 61 — Numéro de parcelle
- 4/111 — N° au plan parcellaire de l'enquête publique N°11
- R1 — Partie du tracé définie par un arc (3 points)
- A1 — Géoréférencement du tracé
- *1* — Sommet du Volume 1, fraction de la parcelle en tréfonds
- *A* — Sommet du périmètre
- SUP a — Servitude Utilité Publique
- 7.00 m — Cotation graphique
- L1 — Partie du tracé définie par une ligne (2 points)

N°4: Coupe

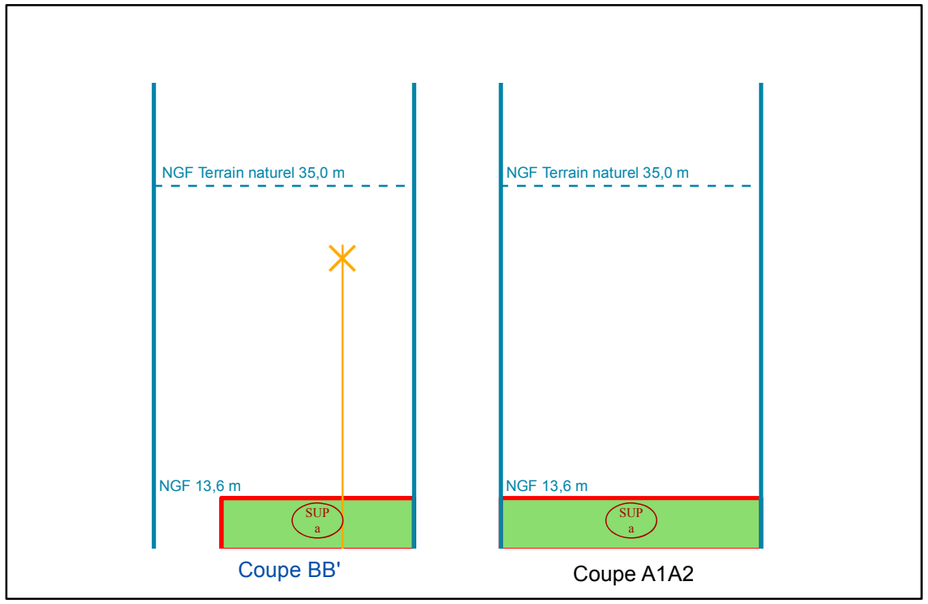

NB : Cotes NGF Terrain Naturel issues de la BD ALTI. Représentations et valeurs indicatives.

N°1: Plan de Masse 1/2 500

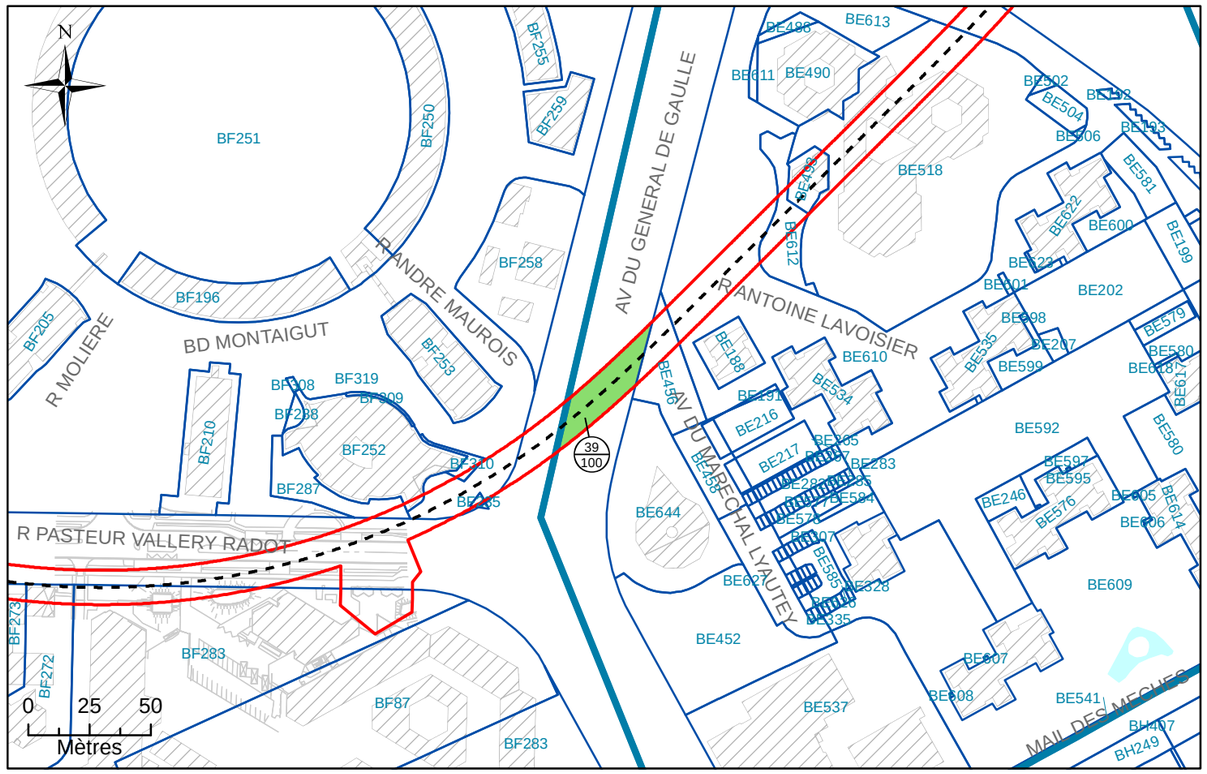

N°2: Assiette Volumétrique de la Servitude d'Utilit é Publique

Creteil - Avenue du General De Gaulle - Section BE n°DP1 - Contenance 06a 29ca

Niveau	Désignation sommaire	Descriptif de l'assiette				
		Superficie (m²)	Base	Cote altimétrique (NGF)		Teinte
				Supérieure	Inférieure	
Tréfonds	Emprise SGP	629	a	13,2 m	Non délimitée	Verte

Altimétrie : NGF, système IGN69

MAITRISE D'OUVRAGE

Société du Grand Paris

30, Avenue des Fruitiers
93200 Saint-DENIS

Réseau de transport public du Grand Paris - Lot 1

N° à l'état parcellaire : 39/100

Servitude d'Utilité Publique

Ce document est la propriété de la SGP - Toutes reproduction et communication sont interdites sans autorisation

MANDATAIRE:

SEGAT
6bis, rue Jean Bonnefoix
94200 Ivry-sur-Seine
Tel : 01 45 15 23 00
Yann Point


EMETTEUR:

ATGT
34-36 Avenue Louis Aragon
93000 BOBIGNY
Tel : 01 48 95 09 58

Emetteur	N° de marché	N° SGP	Spécialité	Phase	Type de document	N° de plan et Folio	Indice	
ATGT	11LOTXMSXX	XXX	FON	HPH	212	46826 09/08/2017	a	1

Echelle : 1/1 000 | Ft: A3 | Coordonnées : RGF93 CC49 | Nivellement : NGF IGN 69

N°3: Plan en Tréfonds 1/1 000

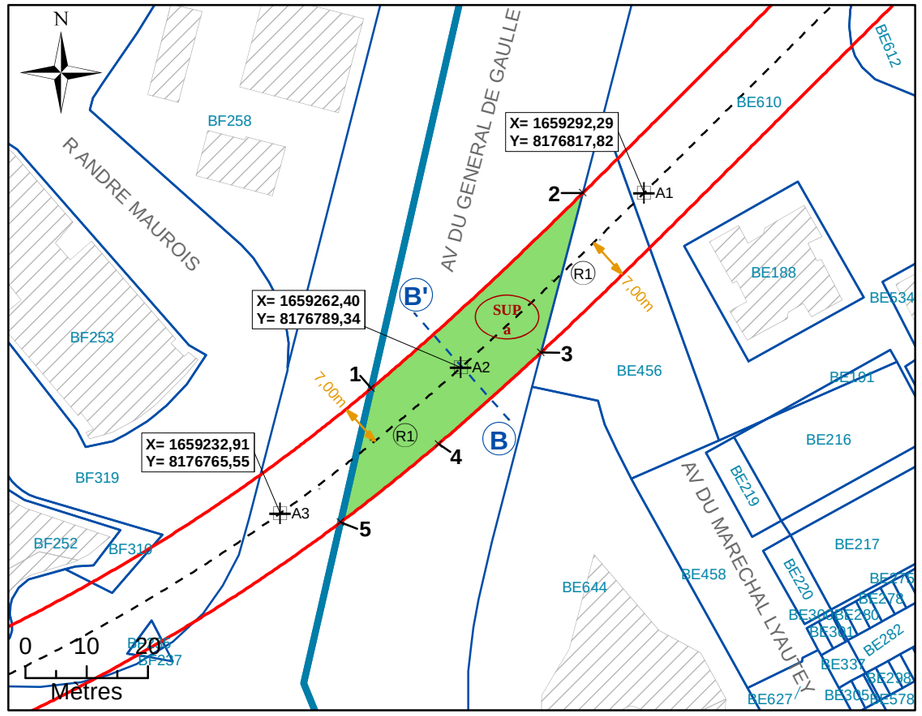


Légende

	Emprise du projet	A1	Géoréférencement du tracé
	Limite parcellaire	1	Sommet du Volume 1, fraction de la parcelle en tréfonds
	Axe du tracé du projet	A	Sommet du périmètre
	Axe de la coupe	SUP a	Servitude Utilité Publique
K 61	Numéro de parcelle	7.00 m	Cotation graphique
4 / 111	N° au plan parcellaire de l'enquête publique N°11	L1	Partie du tracé définie par une ligne (2 points)
R1	Partie du tracé définie par un arc (3 points)		


NB : SUP sans valeur de délimitation du périmètre du terrain, ni bornage.

N°4: Coupe

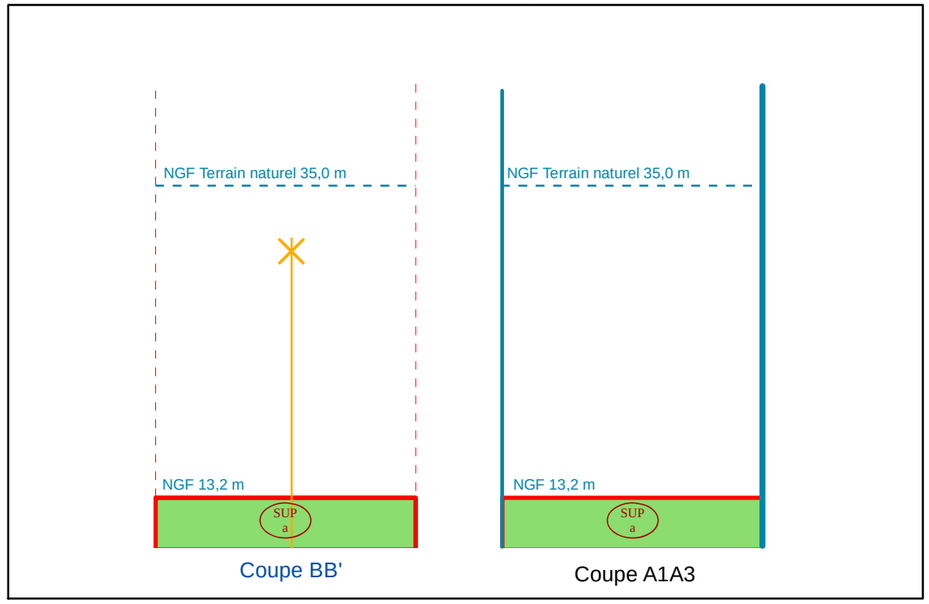

NB : Cotes NGF Terrain Naturel issues de la BD ALTI. Représentations et valeurs indicatives.

N°1: Plan de Masse 1/2 500

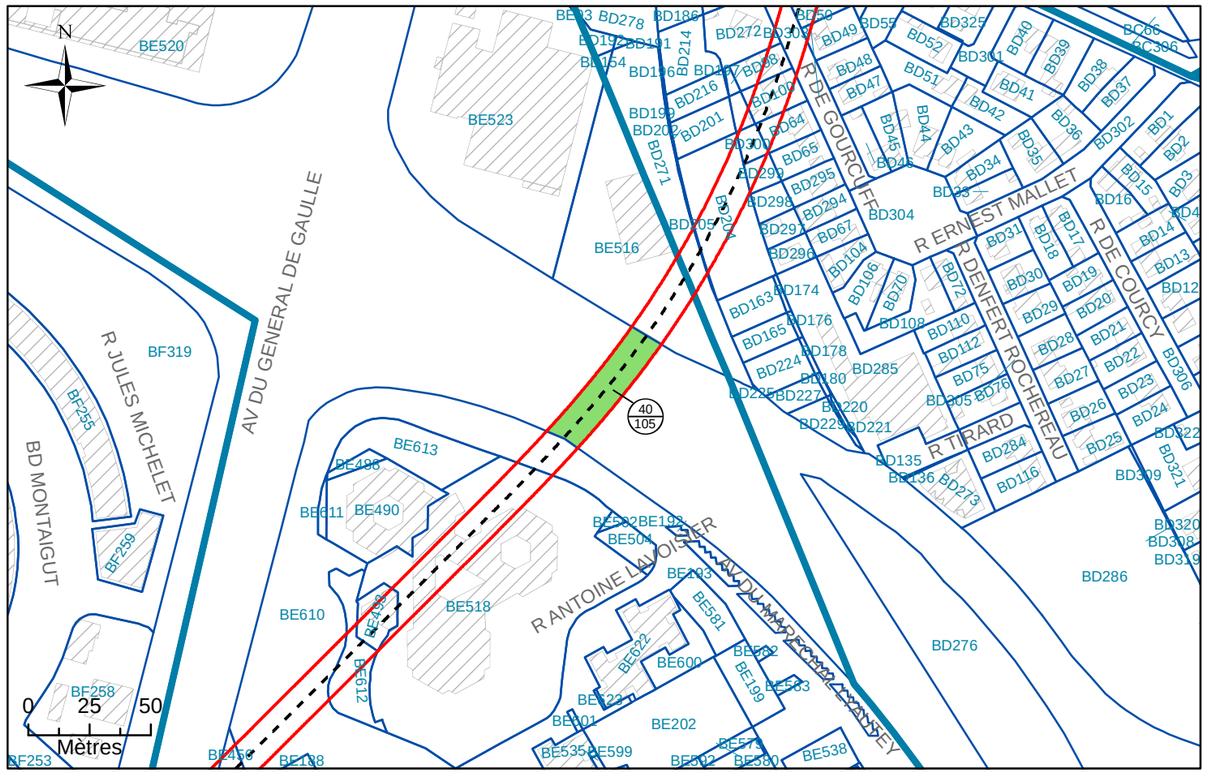

N°2: Assiette Volumétrique de la Servitude d'Utilit é Publique

Creteil - RD1 - Section BE n°DP2 - Contenance 07a 6 0ca

Niveau	Désignation sommaire	Descriptif de l'assiette				
		Superficie (m²)	Base	Cote altimétrique (NGF)		Teinte
				Supérieure	Inférieure	
Tréfonds	Emprise SGP	760	a	16,0 m	Non délimitée	Verte

Altimétrie : NGF, système IGN69

MAITRISE D'OUVRAGE

Société du Grand Paris

30, Avenue des Fruitiers
93200 Saint-DENIS

Réseau de transport public du Grand Paris - Lot 1

N° à l'état parcellaire : 40/105

Servitude d'Utilité Publique

Ce document est la propriété de la SGP - Toutes reproduction et communication sont interdites sans autorisation

MANDATAIRE:

SEGAT
6bis, rue Jean Bonnefoix
94200 Ivry-sur-Seine
Tel : 01 45 15 23 00
Yann Point


EMETTEUR:

ATGT
34-36 Avenue Louis Aragon
93000 BOBIGNY
Tel : 01 48 95 09 58

Emetteur	N° de marché	N° SGP	Spécialité	Phase	Type de document	N° de plan et Folio	Indice	
ATGT	11LOTXMSXX	XXX	FON	HPH	212	46826 09/08/2017	a	1

Echelle : 1/1 000 | Ft: A3 | Coordonnées : RGF93 CC49 | Nivellement : NGF IGN 69

N°3: Plan en Tréfonds 1/1 000

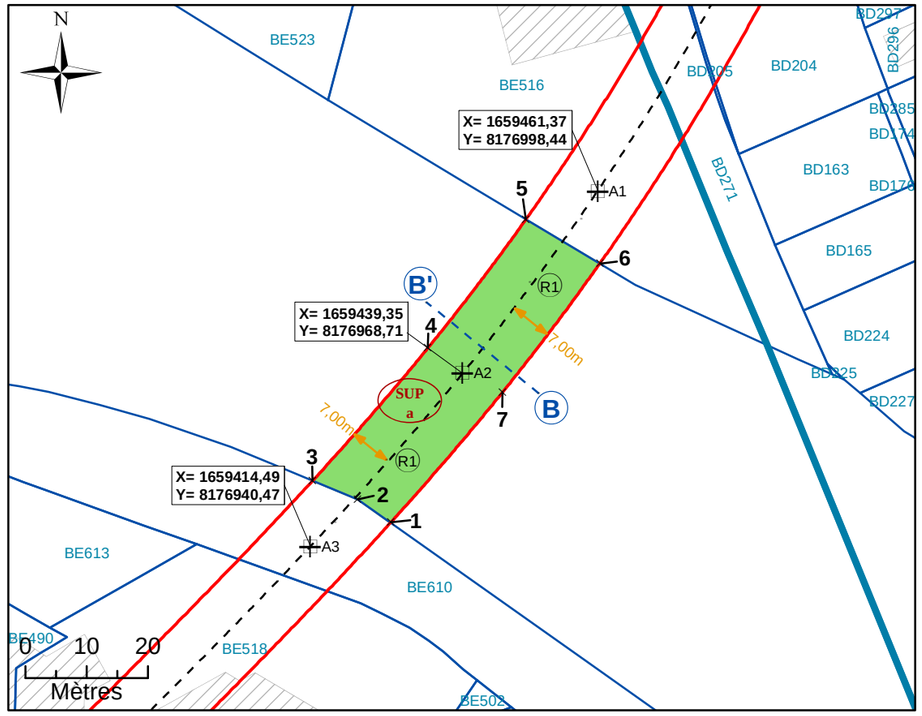


Légende

	Emprise du projet	A1	Géoréférencement du tracé
	Limite parcellaire	1	Sommet du Volume 1, fraction de la parcelle en tréfonds
	Axe du tracé du projet	A	Sommet du périmètre
	Axe de la coupe	SUP a	Servitude Utilité Publique
K 61	Numéro de parcelle	7.00 m	Cotation graphique
4 / 111	N° au plan parcellaire de l'enquête publique N°11	L1	Partie du tracé définie par une ligne (2 points)
R1	Partie du tracé définie par un arc (3 points)		


NB : SUP sans valeur de délimitation du périmètre du terrain, ni bornage.

N°4: Coupe

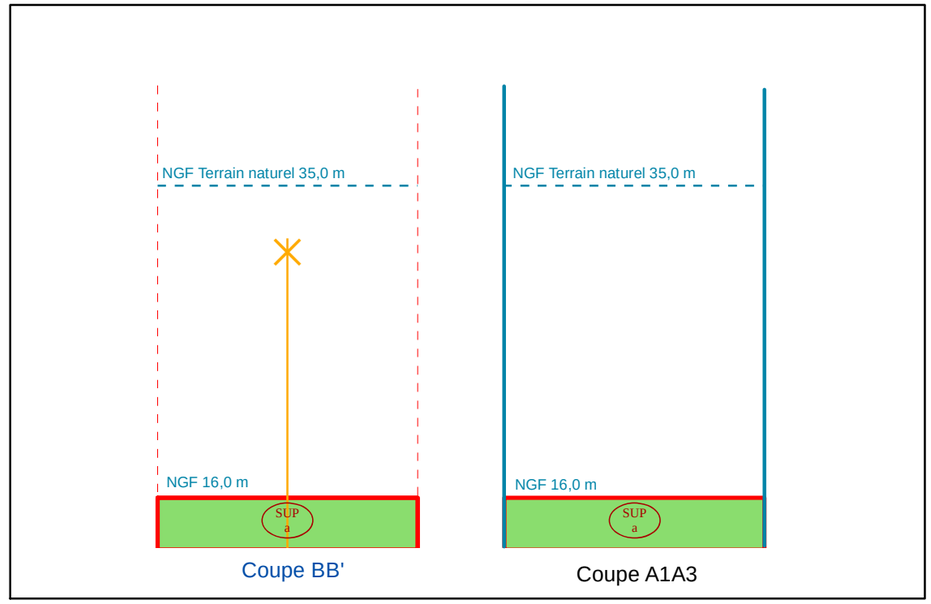

NB : Cotes NGF Terrain Naturel issues de la BD ALTI. Représentations et valeurs indicatives.

N°1: Plan de Masse 1/2 500

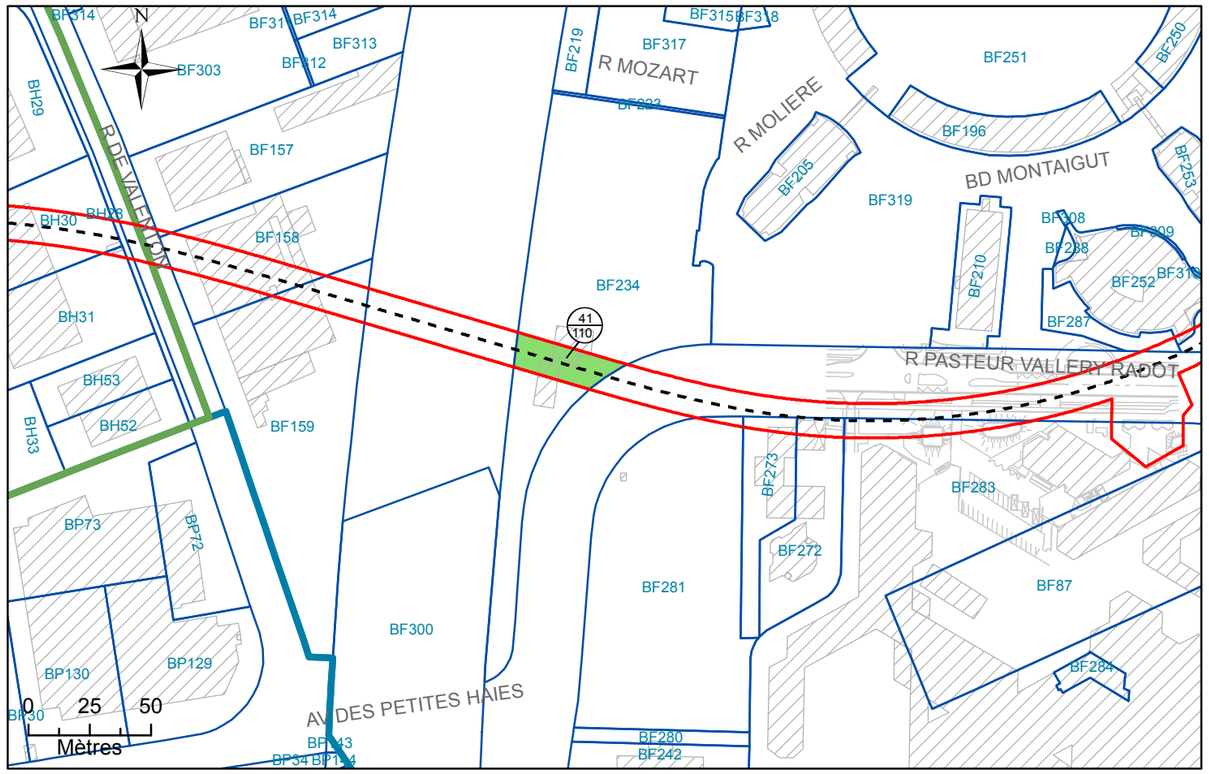

N°2: Assiette Volumétrique de la Servitude d'Utilité Publique

Creteil - 2 rue moliere - Section BF n°234 - Contenance 93a 35ca

Niveau	Désignation sommaire	Descriptif de l'assiette				
		Superficie (m²)	Base	Cote altimétrique (NGF)		Teinte
				Supérieure	Inférieure	
Tréfonds	Emprise SGP	544	a	7,6 m	Non délimitée	Verte

Altimétrie : NGF, système IGN69

MAITRISE D'OUVRAGE

Société du Grand Paris

30, Avenue des Fruitiers
93200 Saint-DENIS

Réseau de transport public du Grand Paris - Lot 1

N° à l'état parcellaire : 41/110

Servitude d'Utilité Publique

Ce document est la propriété de la SGP - Toutes reproduction et communication sont interdites sans autorisation

MANDATAIRE:

SEGAT
6bis, rue Jean Bonnefoix
94200 Ivry-sur-Seine
Tel : 01 45 15 23 00
Yann Point


EMETTEUR:

ATGT
34-36 Avenue Louis Aragon
93000 BOBIGNY
Tel : 01 48 95 09 58

Emetteur	N° de marché	N° SGP	Spécialité	Phase	Type de document	N° de plan et Folio	Indice	
ATGT	11LOTXMSXX	XXX	FON	HPH	212	46826 09/08/2017	a	1

Echelle : 1/500 | Ft: A3 | Coordonnées : RGF93 CC49 | Nivellement : NGF IGN 69

N°3: Plan en Tréfonds 1/500

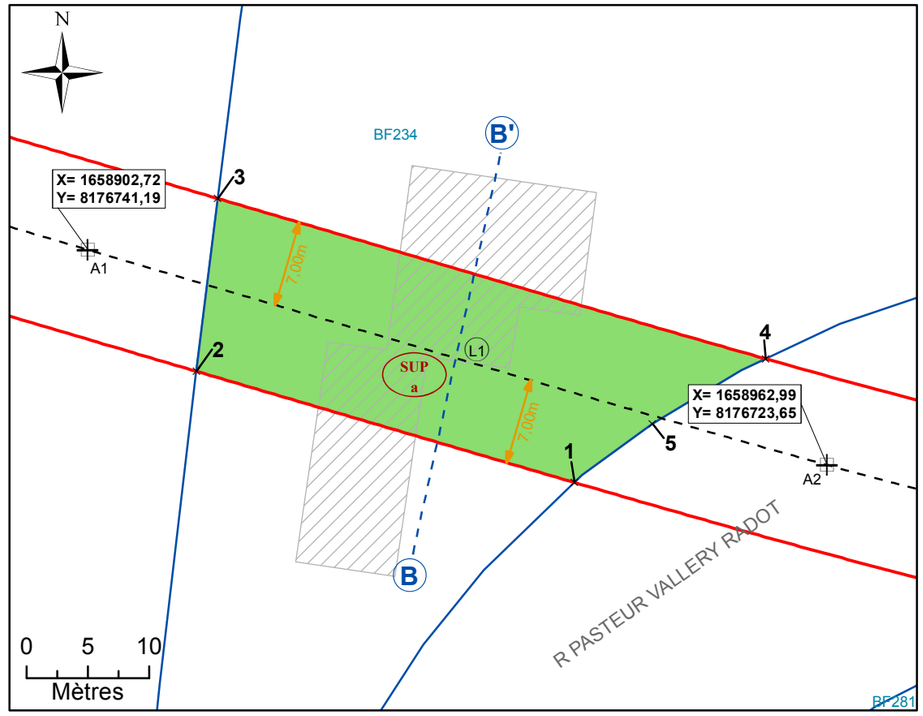


NB : SUP sans valeur de délimitation du périmètre du terrain, ni bornage.

Légende


- Emprise du projet
- Limite parcellaire
- Axe du tracé du projet
- Axe de la coupe
- K 61 — Numéro de parcelle
- 4/111 — N° au plan parcellaire de l'enquête publique N°11
- R1 — Partie du tracé définie par un arc (3 points)
- A1 — Géoréférencement du tracé
- *1* — Sommet du Volume 1, fraction de la parcelle en tréfonds
- *A* — Sommet du périmètre
- SUP a — Servitude Utilité Publique
- 7.00 m — Cotation graphique
- L1 — Partie du tracé définie par une ligne (2 points)

N°4: Coupe

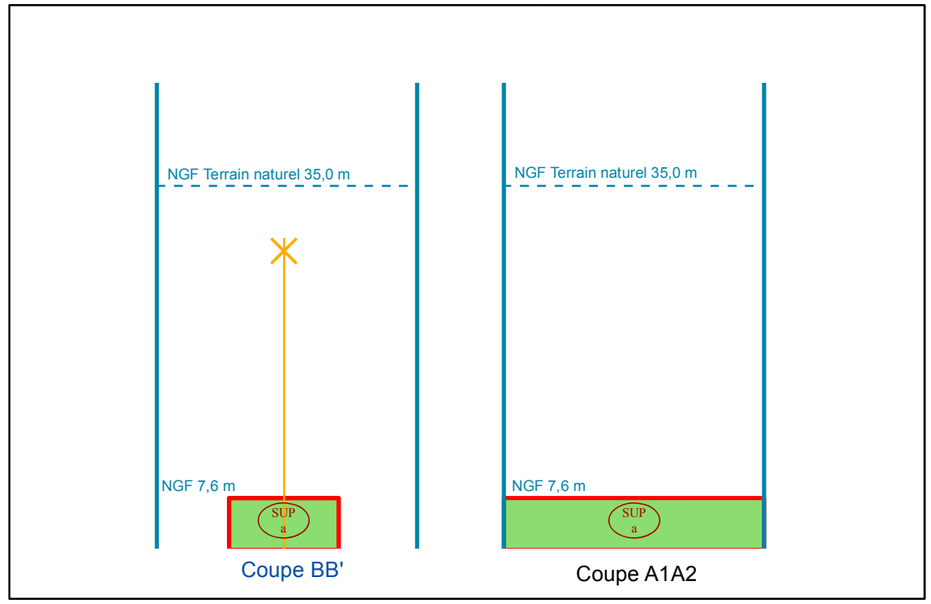

NB : Cotes NGF Terrain Naturel issues de la BD ALTI. Représentations et valeurs indicatives.

N°1: Plan de Masse 1/1 000

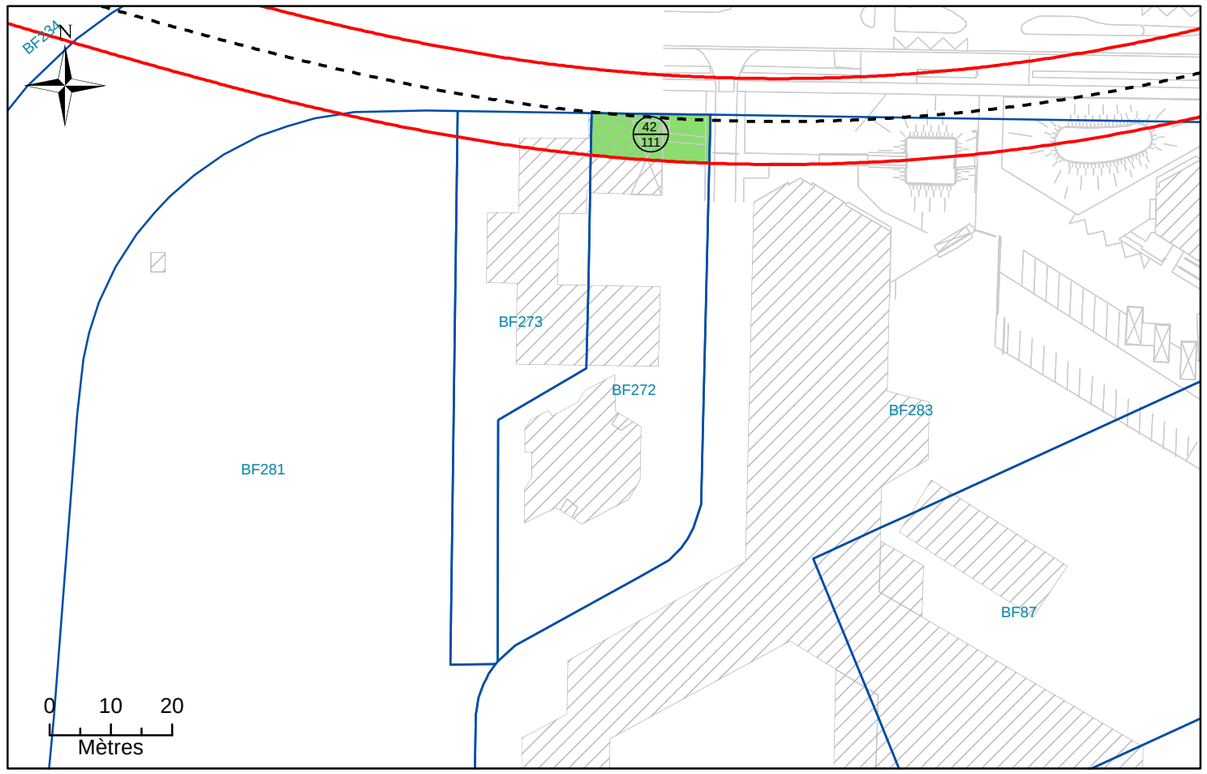

N°2: Assiette Volumétrique de la Servitude d'Utilit é Publique

Creteil - 61 av du gen de gaulle - Section BF n°272 - Contenance 20a 01ca

Niveau	Désignation sommaire	Descriptif de l'assiette				
		Superficie (m²)	Base	Cote altimétrique (NGF)		Teinte
				Supérieure	Inférieure	
Tréfonds	Emprise SGP	145	a	10,3 m	Non délimitée	Verte

Altimétrie : NGF, système IGN69

MAITRISE D'OUVRAGE

Société du Grand Paris

30, Avenue des Fruitiers
93200 Saint-DENIS

Réseau de transport public du Grand Paris - Lot 1

N° à l'état parcellaire : 42/111

Servitude d'Utilité Publique

Ce document est la propriété de la SGP - Toutes reproduction et communication sont interdites sans autorisation

MANDATAIRE:

SEGAT
6bis, rue Jean Bonnefoix
94200 Ivry-sur-Seine
Tel : 01 45 15 23 00
Yann Point


EMETTEUR:

ATGT
34-36 Avenue Louis Aragon
93000 BOBIGNY
Tel : 01 48 95 09 58

Emetteur	N° de marché	N° SGP	Spécialité	Phase	Type de document	N° de plan et Folio	Indice	
ATGT	11LOTXMSXX	XXX	FON	HPH	212	46826 25/08/2017	a	1

Echelle : 1/500 | Ft: A3 | Coordonnées : RGF93 CC49 | Nivellement : NGF IGN 69

N°3: Plan en Tréfonds 1/500

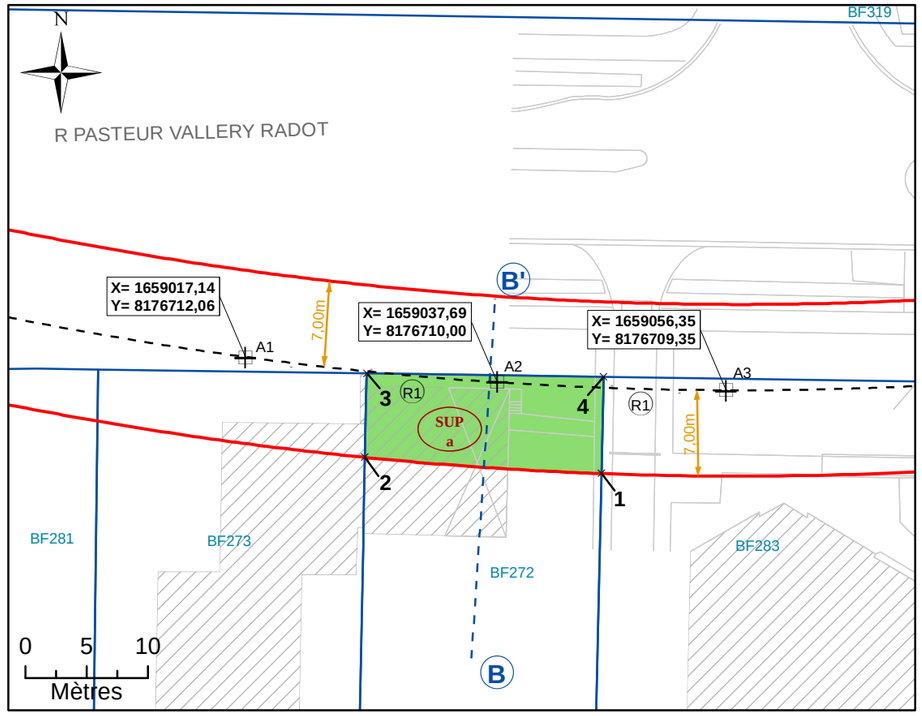


NB : SUP sans valeur de délimitation du périmètre du terrain, ni bornage.

Légende


- Emprise du projet
- Limite parcellaire
- Axe du tracé du projet
- Axe de la coupe
- K 61 — Numéro de parcelle
- 4 / 111 — N° au plan parcellaire de l'enquête publique N°11
- R1 — Partie du tracé définie par un arc (3 points)
- A1 — Géoréférencement du tracé
- 1 — Sommet du Volume 1, fraction de la parcelle en tréfonds
- A — Sommet du périmètre
- SUP a — Servitude Utilité Publique
- 7.00 m — Cotation graphique
- L1 — Partie du tracé définie par une ligne (2 points)

N°4: Coupe

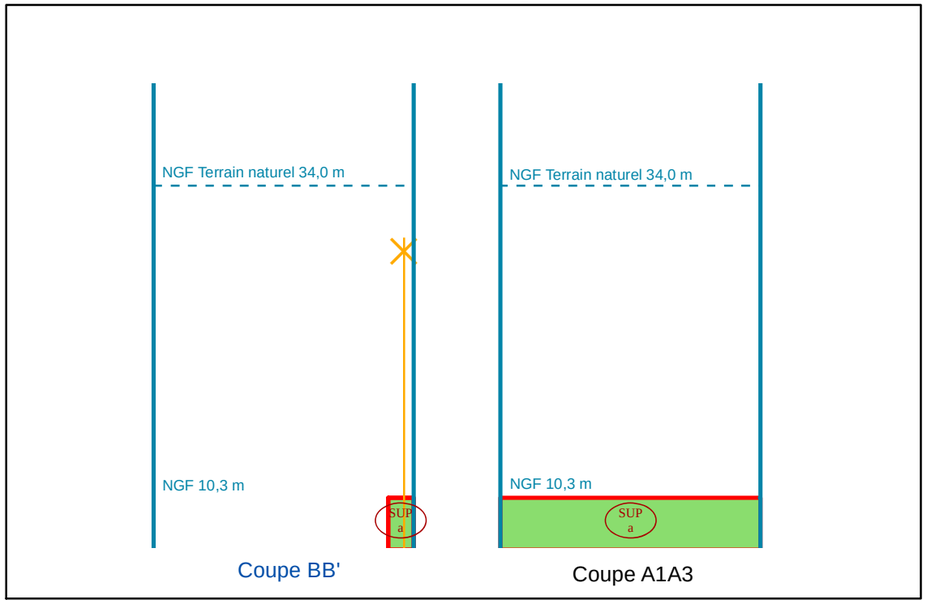

NB : Cotes NGF Terrain Naturel issues de la BD ALTI. Représentations et valeurs indicatives.

N°1: Plan de Masse 1/1 000

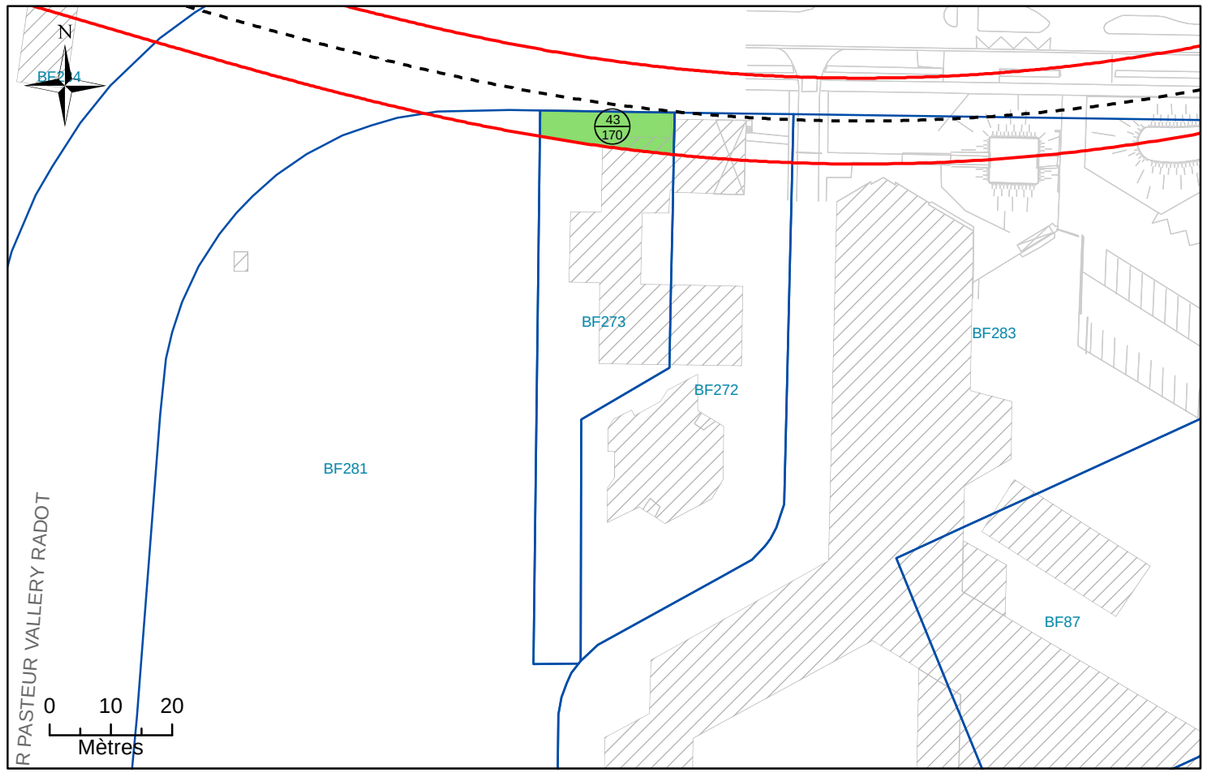

N°2: Assiette Volumétrique de la Servitude d'Utilit é Publique

Creteil - AV PASTEUR VALERY RADOT - Section BF n°27 3 - Contenance 13a 42ca

Niveau	Désignation sommaire	Descriptif de l'assiette				
		Superficie (m²)	Base	Cote altimétrique (NGF)		Teinte
				Supérieure	Inférieure	
Tréfonds	Emprise SGP	124	a	9,7 m	Non délimitée	Verte

Altimétrie : NGF, système IGN69

MAITRISE D'OUVRAGE

Société du Grand Paris

30, Avenue des Fruitiers
93200 Saint-DENIS

Réseau de transport public du Grand Paris - Lot 1

N° à l'état parcellaire : 43/170

Servitude d'Utilité Publique

Ce document est la propriété de la SGP - Toutes reproduction et communication sont interdites sans autorisation

MANDATAIRE:

SEGAT
6bis, rue Jean Bonnefoix
94200 Ivry-sur-Seine
Tel : 01 45 15 23 00
Yann Point


EMETTEUR:

ATGT
34-36 Avenue Louis Aragon
93000 BOBIGNY
Tel : 01 48 95 09 58

Emetteur	N° de marché	N° SGP	Spécialité	Phase	Type de document	N° de plan et Folio	Indice	
ATGT	11LOTXMSXX	XXX	FON	HPH	212	46826 25/08/2017	a	1

Echelle : 1/500 | Ft: A3 | Coordonnées : RGF93 CC49 | Nivellement : NGF IGN 69


N°3: Plan en Tréfonds 1/500

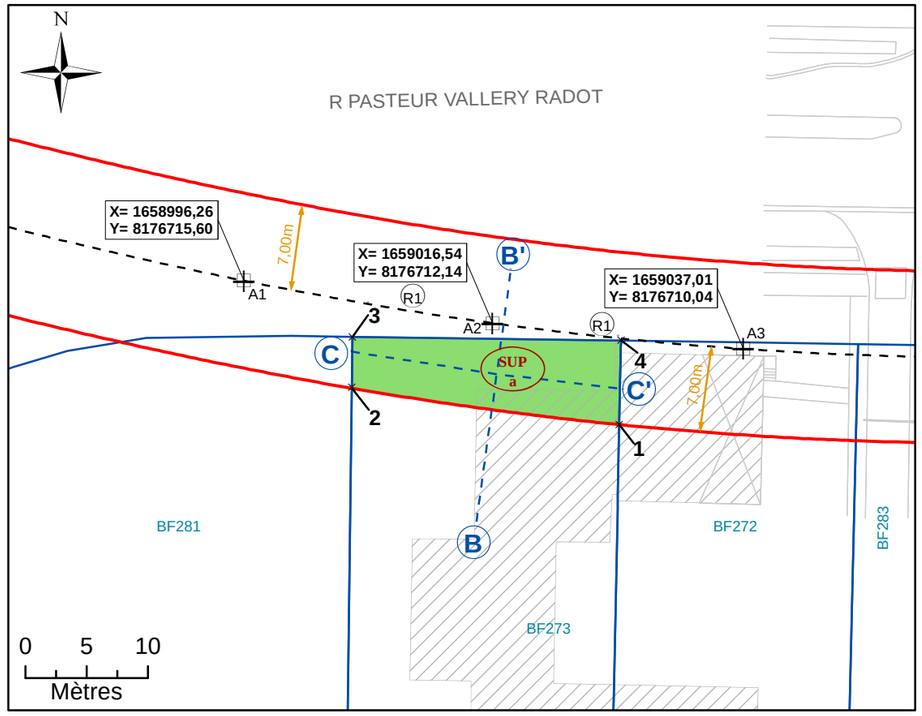

Légende

- Emprise du projet
- Limite parcellaire
- Axe du tracé du projet
- Axe de la coupe
- K 61 — Numéro de parcelle
- 4 / 111 — N° au plan parcellaire de l'enquête publique N°11
- R1 — Partie du tracé définie par un arc (3 points)
- A1 — Géoréférencement du tracé
- *1* — Sommet du Volume 1, fraction de la parcelle en tréfonds
- *A* — Sommet du périmètre
- SUP a — Servitude Utilité Publique
- 7.00 m — Cotation graphique
- L1 — Partie du tracé définie par une ligne (2 points)


N°4: Coupe

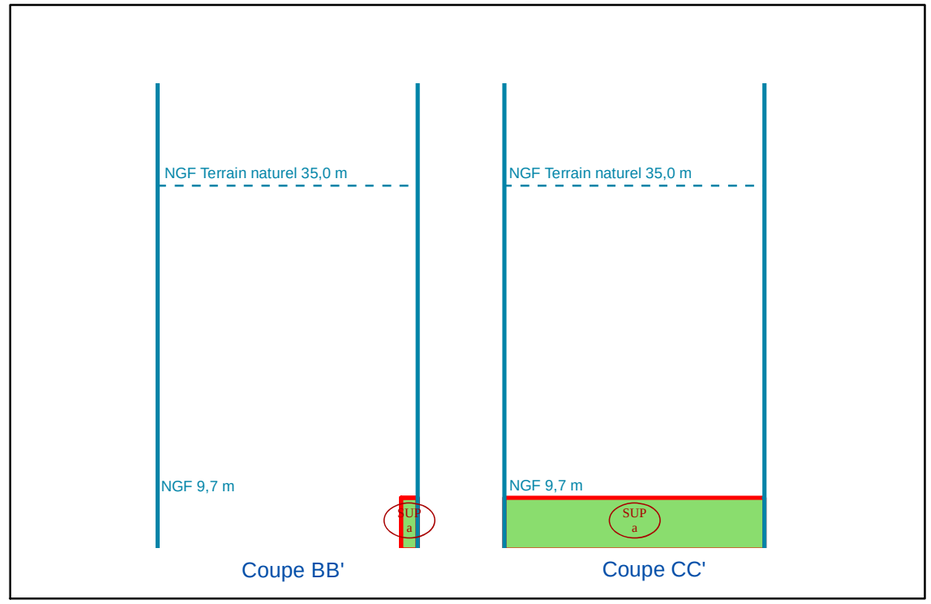

NB : Cotes NGF Terrain Naturel issues de la BD ALTI. Représentations et valeurs indicatives.

NB : SUP sans valeur de délimitation du périmètre du terrain, ni bornage.

N°1: Plan de Masse 1/2 000

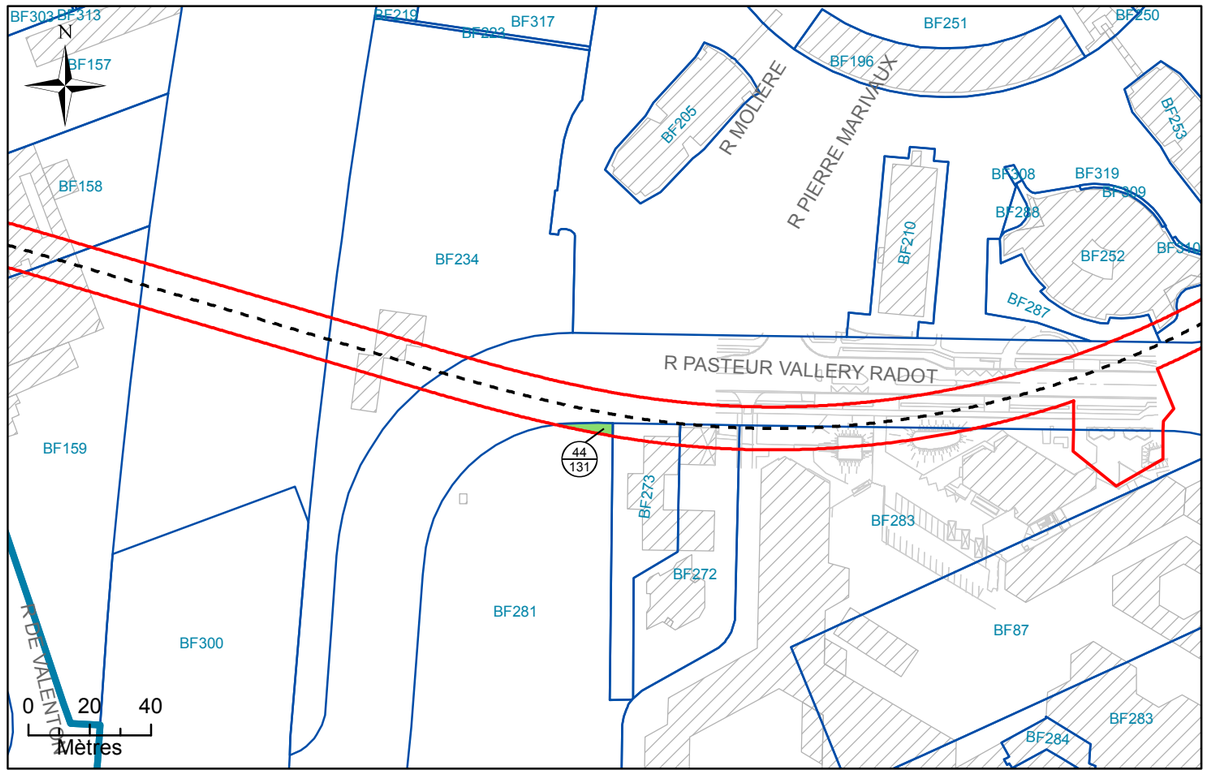

N°2: Assiette Volumétrique de la Servitude d'Utilité Publique

Creteil - 7 AV PASTEUR VALERY RADOT - Section BF n°281 - Contenance 77a 13ca

Niveau	Désignation sommaire	Descriptif de l'assiette				
		Superficie (m²)	Base	Cote altimétrique (NGF)		Teinte
				Supérieure	Inférieure	
Tréfonds	Emprise SGP	45	a	9,1 m	Non délimitée	Verte

Altimétrie : NGF, système IGN69

MAITRISE D'OUVRAGE

Société du Grand Paris

30, Avenue des Fruitiers
93200 Saint-DENIS

Réseau de transport public du Grand Paris - Lot 1

N° à l'état parcellaire : 44/131

Servitude d'Utilité Publique

Ce document est la propriété de la SGP - Toutes reproduction et communication sont interdites sans autorisation

MANDATAIRE:

SEGAT
6bis, rue Jean Bonnefoix
94200 Ivry-sur-Seine
Tel : 01 45 15 23 00
Yann Point


EMETTEUR:

ATGT
34-36 Avenue Louis Aragon
93000 BOBIGNY
Tel : 01 48 95 09 58

Emetteur	N° de marché	N° SGP	Spécialité	Phase	Type de document	N° de plan et Folio	Indice	
ATGT	11LOTXMSXX	XXX	FON	HPH	212	46826 09/08/2017	a	1

Echelle : 1/500 | Ft: A3 | Coordonnées : RGF93 CC49 | Nivellement : NGF IGN 69

N°3: Plan en Tréfonds 1/500

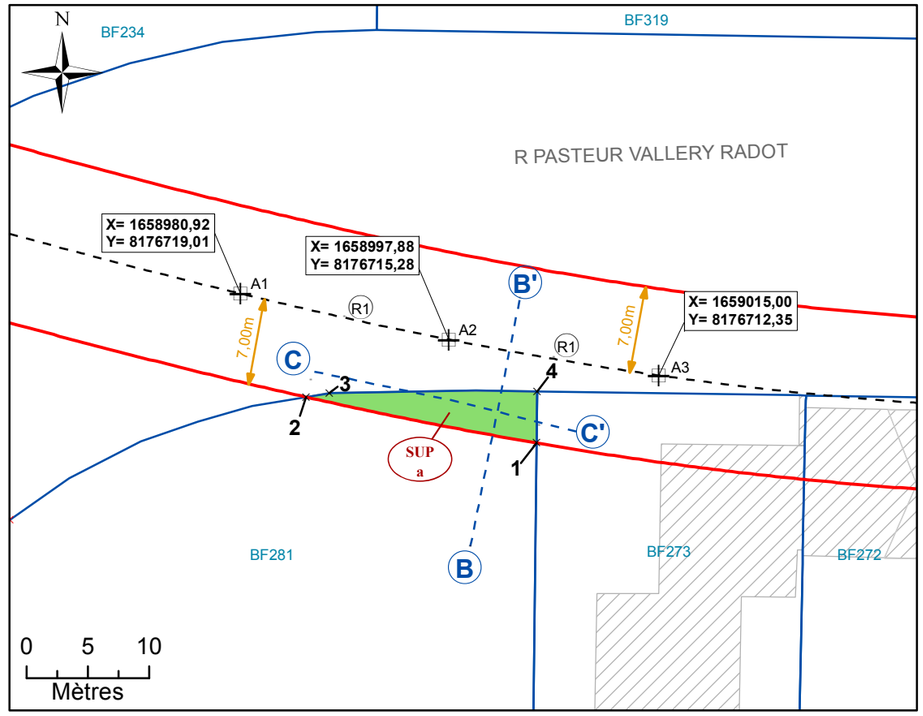


NB : SUP sans valeur de délimitation du périmètre du terrain, ni bornage.

Légende


- Emprise du projet
- Limite parcellaire
- Axe du tracé du projet
- Axe de la coupe
- K 61 — Numéro de parcelle
- 4/111 — N° au plan parcellaire de l'enquête publique N°11
- R1 — Partie du tracé définie par un arc (3 points)
- A1 — Géoréférencement du tracé
- *1* — Sommet du Volume 1, fraction de la parcelle en tréfonds
- *A* — Sommet du périmètre
- SUP a — Servitude Utilité Publique
- 7.00 m — Cotation graphique
- L1 — Partie du tracé définie par une ligne (2 points)

N°4: Coupe

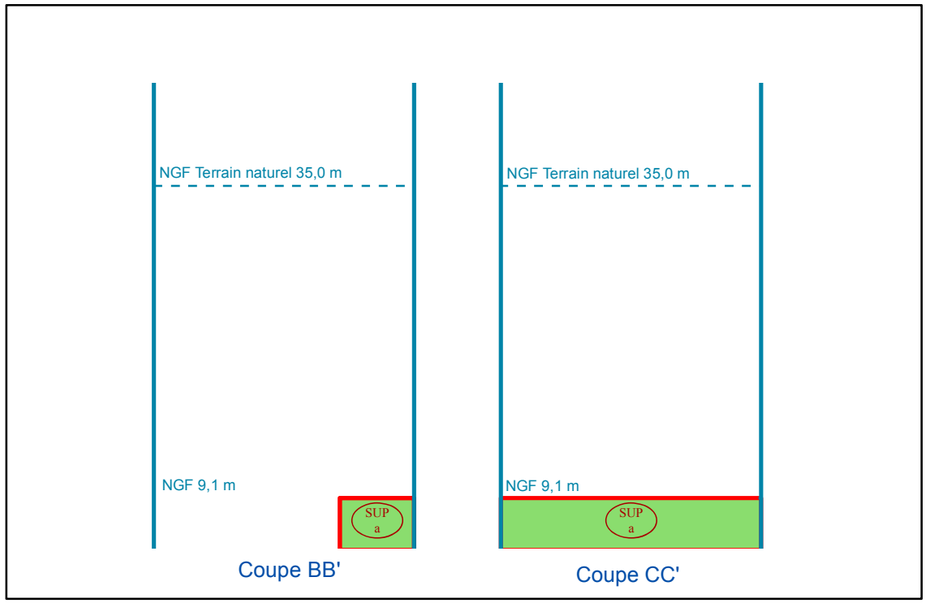

NB : Cotes NGF Terrain Naturel issues de la BD ALTI. Représentations et valeurs indicatives.

N°1: Plan de Masse 1/4 000

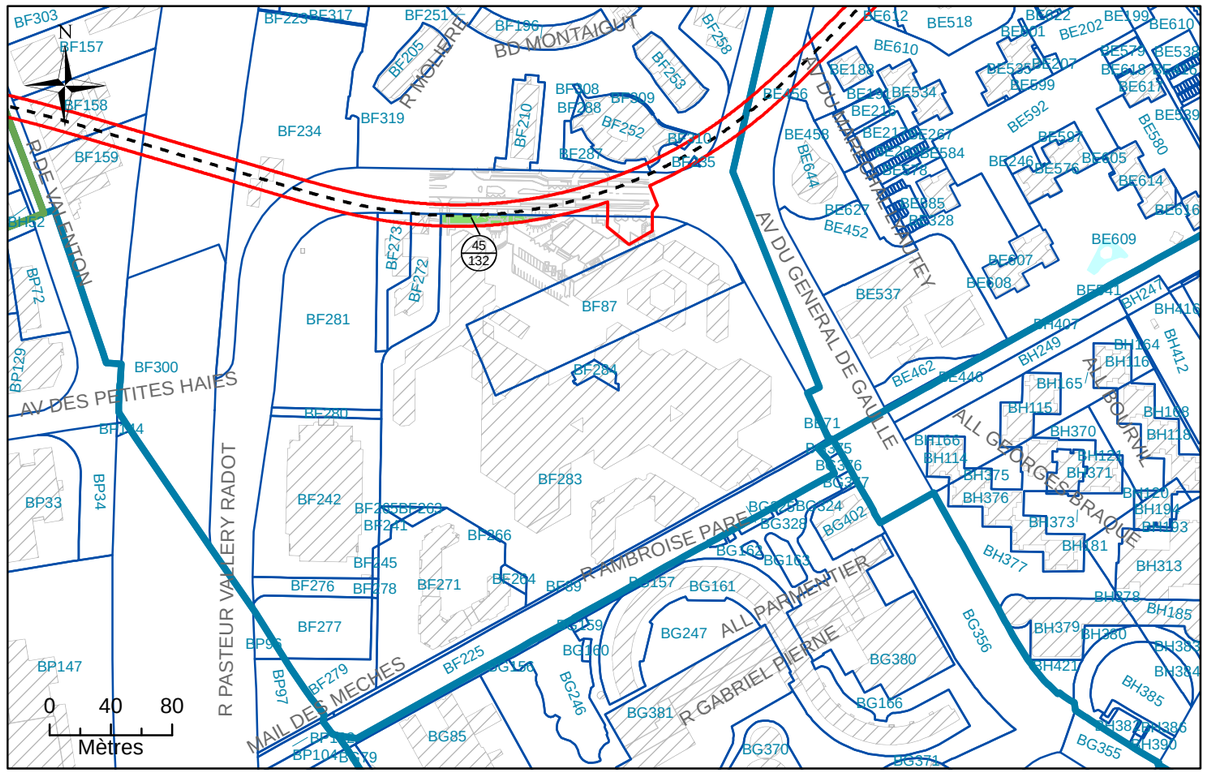

N°2: Assiette Volumétrique de la Servitude d'Utilit é Publique

Creteil - che vert des meches - Section BF n°283 - Contenance 04ha 06a 71ca

Niveau	Désignation sommaire	Descriptif de l'assiette				
		Superficie (m²)	Base	Cote altimétrique (NGF)		Teinte
				Supérieure	Inférieure	
Tréfonds	Emprise SGP	425	a	11,9 m	Non délimitée	Verte

Altimétrie : NGF, système IGN69

MAITRISE D'OUVRAGE

Société du Grand Paris

30, Avenue des Fruitiers
93200 Saint-DENIS

Réseau de transport public du Grand Paris - Lot 1

N° à l'état parcellaire : 45/132

Servitude d'Utilité Publique

Ce document est la propriété de la SGP - Toutes reproduction et communication sont interdites sans autorisation

MANDATAIRE:

SEGAT
6bis, rue Jean Bonnefoix
94200 Ivry-sur-Seine
Tel : 01 45 15 23 00
Yann Point


EMETTEUR:

ATGT
34-36 Avenue Louis Aragon
93000 BOBIGNY
Tel : 01 48 95 09 58

Emetteur	N° de marché	N° SGP	Spécialité	Phase	Type de document	N° de plan et Folio	Indice	
ATGT	11LOTXMSXX	XXX	FON	HPH	212	46826 28/08/2017	a	1

Echelle : 1/1 000 | Ft: A3 | Coordonnées : RGF93 CC49 | Nivellement : NGF IGN 69

N°3: Plan en Tréfonds 1/1 000

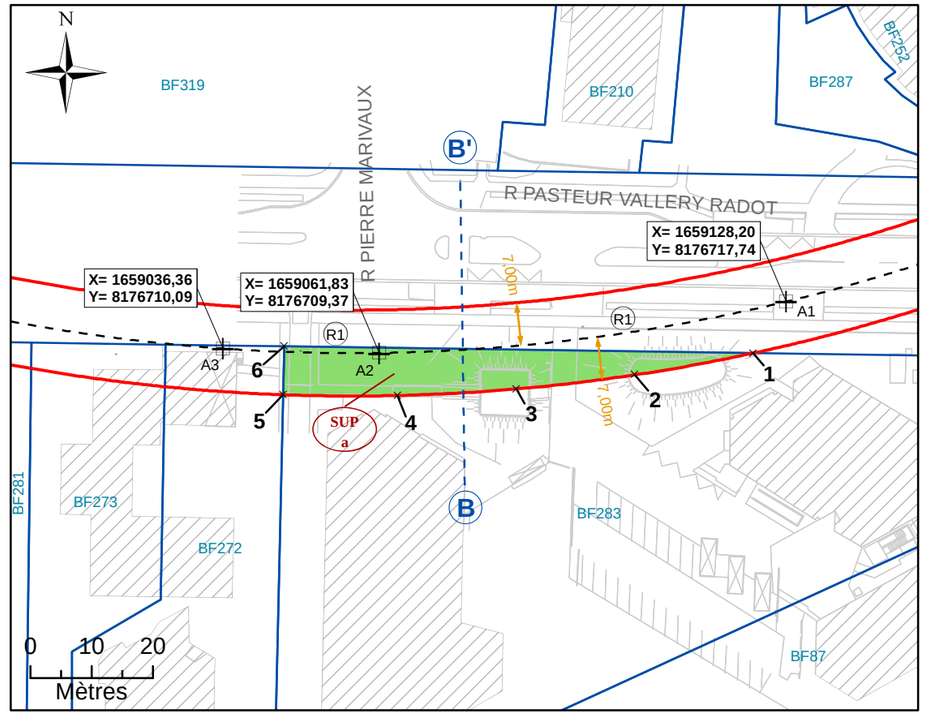


NB : SUP sans valeur de délimitation du périmètre du terrain, ni bornage.

Légende


- Emprise du projet
- Limite parcellaire
- Axe du tracé du projet
- Axe de la coupe
- K 61 — Numéro de parcelle
- 4/111 — N° au plan parcellaire de l'enquête publique N°11
- R1 — Partie du tracé définie par un arc (3 points)
- A1 — Géoréférencement du tracé
- 1 — Sommet du Volume 1, fraction de la parcelle en tréfonds
- A — Sommet du périmètre
- SUP a — Servitude Utilité Publique
- 7.00 m — Cotation graphique
- L1 — Partie du tracé définie par une ligne (2 points)

N°4: Coupe

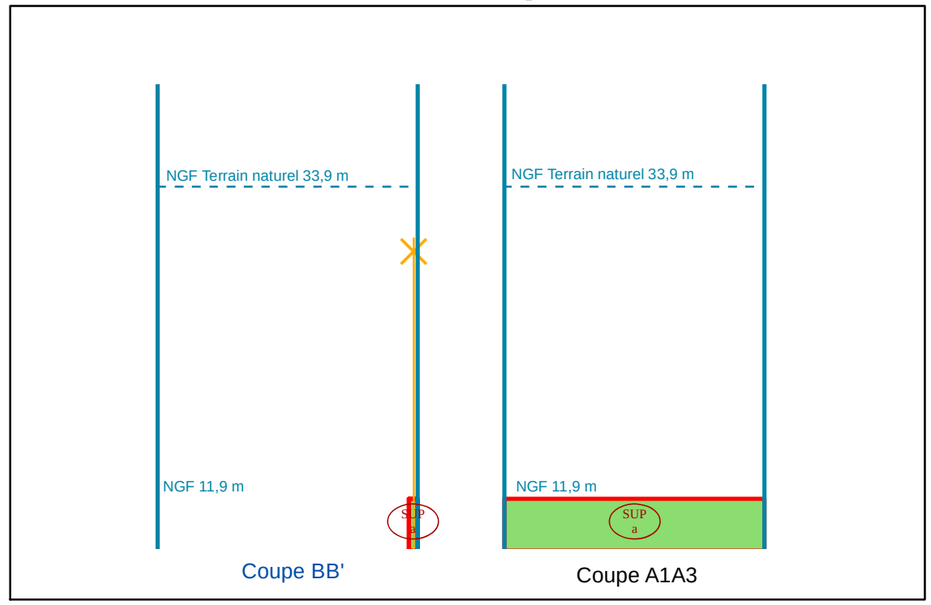

NB : Cotes NGF Terrain Naturel issues de la BD ALTI. Représentations et valeurs indicatives.

N°1: Plan de Masse 1/4 000

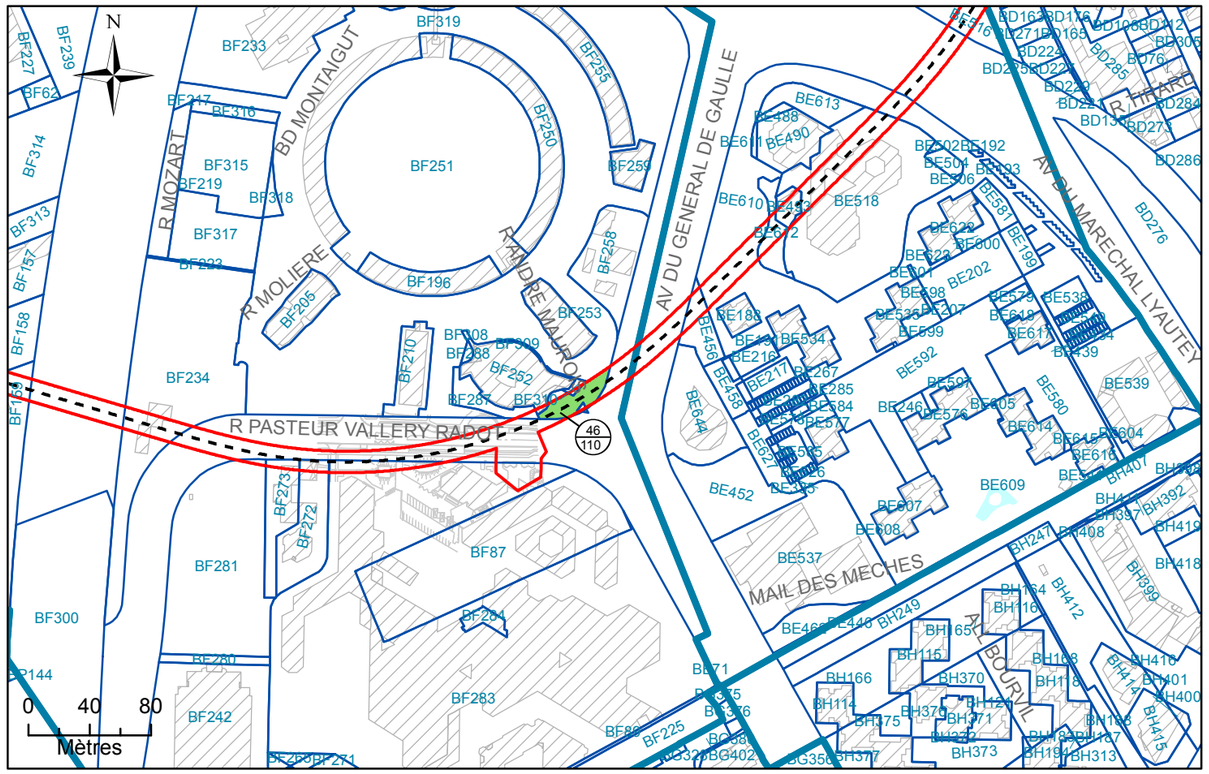

N°2: Assiette Volumétrique de la Servitude d'Utilité Publique

Creteil - Rue Gaspard Monge - Section BF n°319 - Contenance 3ha 86a 19ca

Niveau	Désignation sommaire	Descriptif de l'assiette				
		Superficie (m²)	Base	Cote altimétrique (NGF)		Teinte
				Supérieure	Inférieure	
Tréfonds	Emprise SGP	568	a	12,8 m	Non délimitée	Verte

Altimétrie : NGF, système IGN69

MAITRISE D'OUVRAGE

Société du Grand Paris

30, Avenue des Fruitiers
93200 Saint-DENIS

Réseau de transport public du Grand Paris - Lot 1

N° à l'état parcellaire : 46/110

Servitude d'Utilité Publique

Ce document est la propriété de la SGP - Toutes reproduction et communication sont interdites sans autorisation

MANDATAIRE:

SEGAT
6bis, rue Jean Bonnefoix
94200 Ivry-sur-Seine
Tel : 01 45 15 23 00
Yann Point


EMETTEUR:

ATGT
34-36 Avenue Louis Aragon
93000 BOBIGNY
Tel : 01 48 95 09 58

Emetteur	N° de marché	N° SGP	Spécialité	Phase	Type de document	N° de plan et Folio	Indice	
ATGT	11LOTXMSXX	XXX	FON	HPH	212	46826 09/08/2017	a	1

Echelle : 1/500 | Ft: A3 | Coordonnées : RGF93 CC49 | Nivellement : NGF IGN 69

N°3: Plan en Tréfonds 1/500

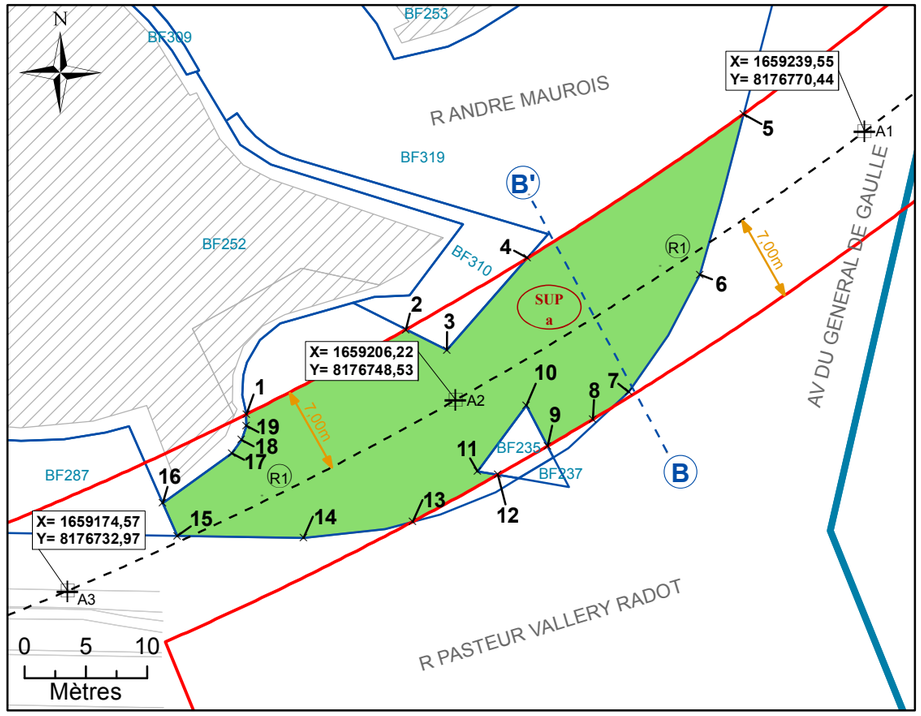


NB : SUP sans valeur de délimitation du périmètre du terrain, ni bornage.

Légende


Emprise du projet	A1 Géoréférencement du tracé
Limite parcellaire	1 Sommet du Volume 1, fraction de la parcelle en tréfonds
Axe du tracé du projet	A Sommet du périmètre
Axe de la coupe	SUP a Servitude Utilité Publique
K 61 Numéro de parcelle	7.00 m Cotation graphique
4/111 N° au plan parcellaire de l'enquête publique N°11	L1 Partie du tracé définie par une ligne (2 points)
R1 Partie du tracé définie par un arc (3 points)	

N°4: Coupe

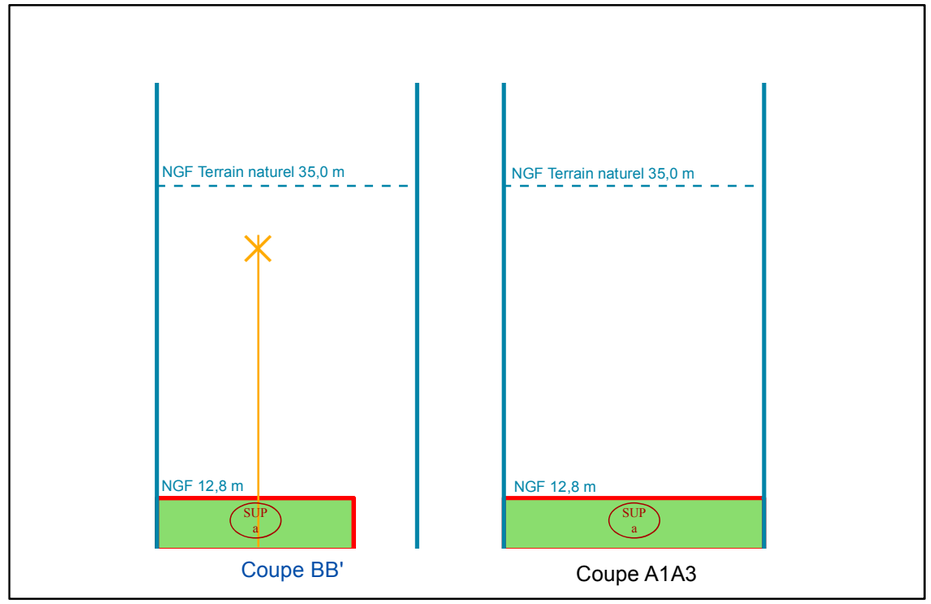

NB : Cotes NGF Terrain Naturel issues de la BD ALTI. Représentations et valeurs indicatives.

N°1: Plan de Masse 1/500

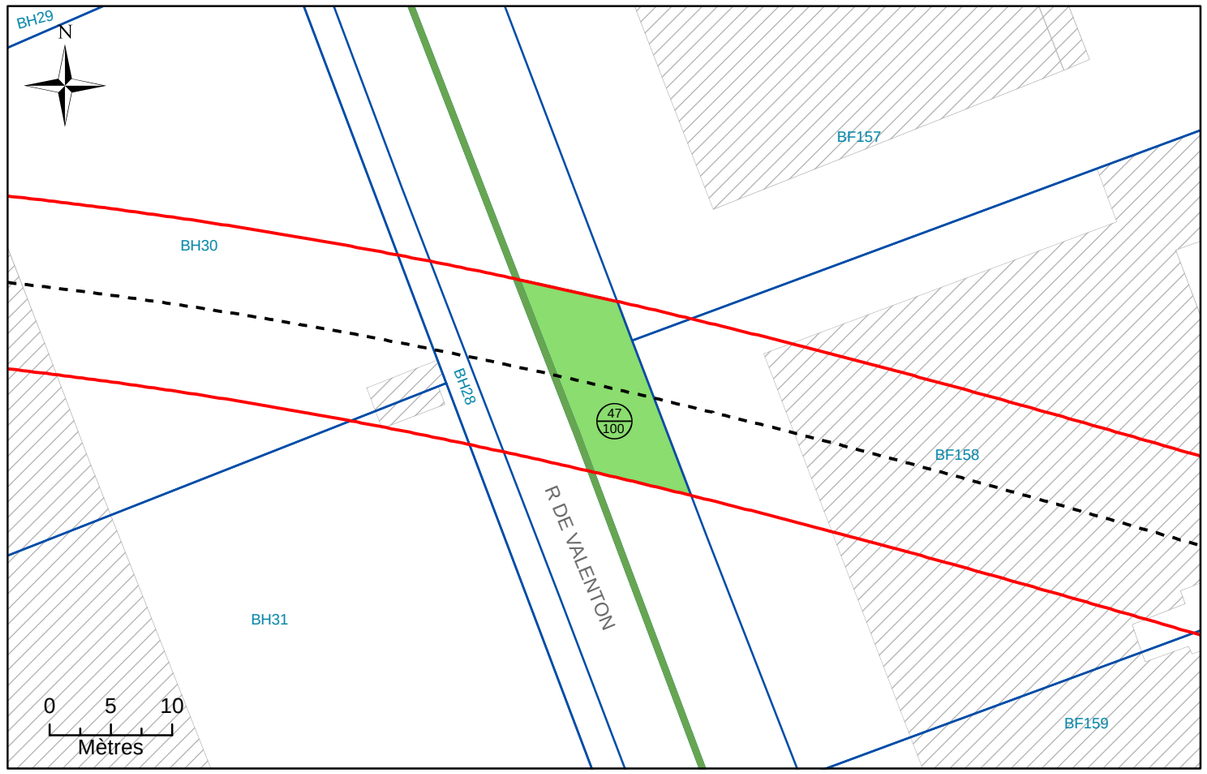

N°2: Assiette Volumétrique de la Servitude d'Utilit é Publique

Creteil - Rue de Valenton - Section BF n°DP1 - Cont enance 01a 17ca

Niveau	Désignation sommaire	Descriptif de l'assiette				
		Superficie (m²)	Base	Cote altimétrique (NGF)		Teinte
				Supérieure	Inférieure	
Tréfonds	Emprise SGP	117	a	4,0 m	Non délimitée	Verte

Altimétrie : NGF, système IGN69

MAITRISE D'OUVRAGE

Société du Grand Paris

30, Avenue des Fruitiers
93200 Saint-DENIS

Réseau de transport public du Grand Paris - Lot 1

N° à l'état parcellaire : 47/100

Servitude d'Utilité Publique

Ce document est la propriété de la SGP - Toutes reproduction et communication sont interdites sans autorisation

MANDATAIRE:

SEGAT
6bis, rue Jean Bonnefoix
94200 Ivry-sur-Seine
Tel : 01 45 15 23 00
Yann Point


EMETTEUR:

ATGT
34-36 Avenue Louis Aragon
93000 BOBIGNY
Tel : 01 48 95 09 58

Emetteur	N° de marché	N° SGP	Spécialité	Phase	Type de document	N° de plan et Folio	Indice	
ATGT	11LOTXMSXX	XXX	FON	HPH	212	46826 11/08/2017	a	1

Echelle : 1/500 | Ft: A3 | Coordonnées : RGF93 CC49 | Nivellement : NGF IGN 69

N°3: Plan en Tréfonds 1/500

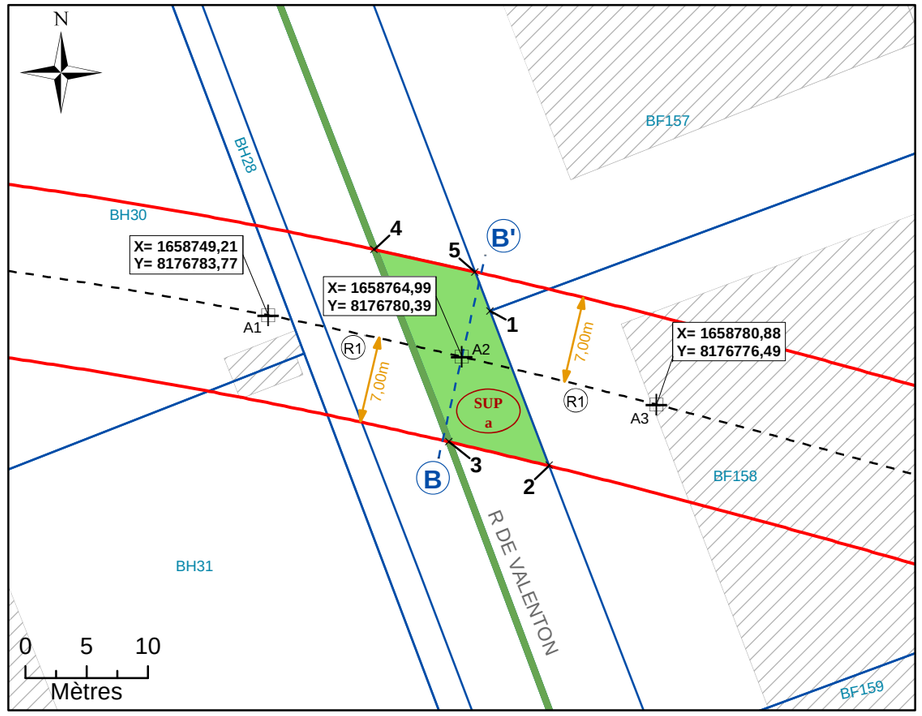


NB : SUP sans valeur de délimitation du périmètre du terrain, ni bornage.

Légende


- Emprise du projet
- Limite parcellaire
- Axe du tracé du projet
- Axe de la coupe
- K 61 — Numéro de parcelle
- 4/111 — N° au plan parcellaire de l'enquête publique N°11
- R1 — Partie du tracé définie par un arc (3 points)
- A1 — Géoréférencement du tracé
- 1 — Sommet du Volume 1, fraction de la parcelle en tréfonds
- A — Sommet du périmètre
- SUP a — Servitude Utilité Publique
- 7.00 m — Cotation graphique
- L1 — Partie du tracé définie par une ligne (2 points)

N°4: Coupe

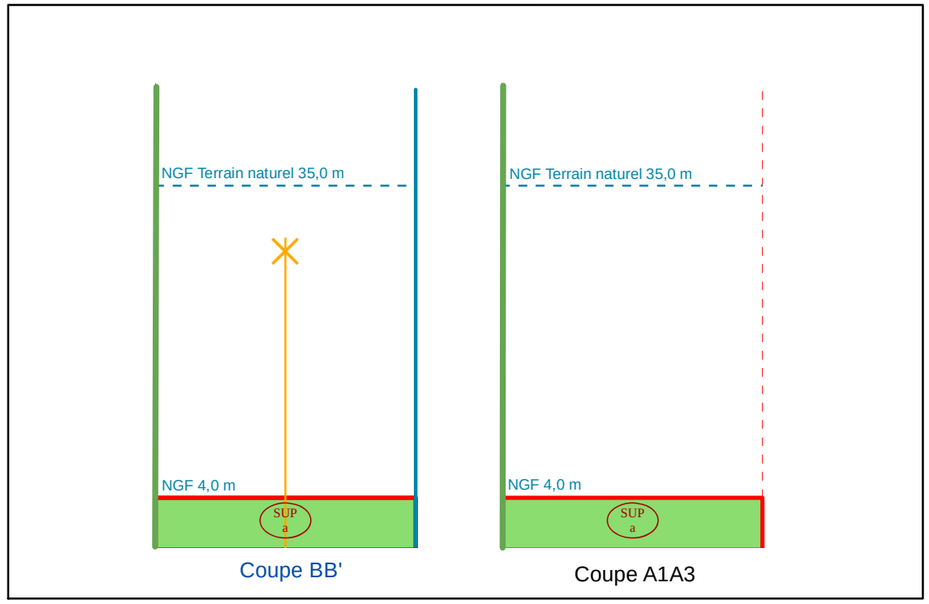

NB : Cotes NGF Terrain Naturel issues de la BD ALTI. Représentations et valeurs indicatives.

N°1: Plan de Masse 1/1 000

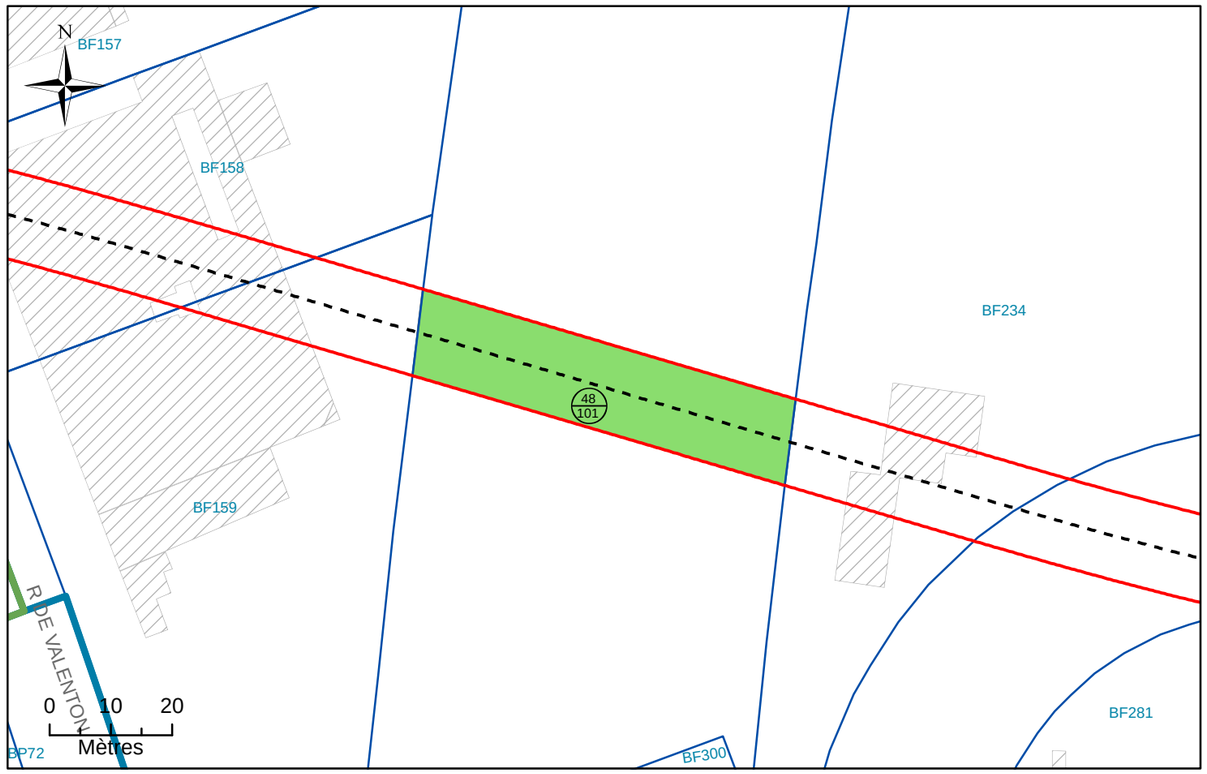

N°2: Assiette Volumétrique de la Servitude d'Utilité Publique

Creteil - Autoroute A86 - Section BF n°DP2 - Contenance 08a 87ca

Niveau	Désignation sommaire	Descriptif de l'assiette				
		Superficie (m²)	Base	Cote altimétrique (NGF)		Teinte
				Supérieure	Inférieure	
Tréfonds	Emprise SGP	887	a	6,3 m	Non délimitée	Verte

Altimétrie : NGF, système IGN69

MAITRISE D'OUVRAGE

Société du Grand Paris

30, Avenue des Fruitiers
93200 Saint-DENIS

Réseau de transport public du Grand Paris - Lot 1


N° à l'état parcellaire : 48/101

Servitude d'Utilité Publique

Ce document est la propriété de la SGP - Toutes reproduction et communication sont interdites sans autorisation

MANDATAIRE:	EMETTEUR:	Emetteur	N° de marché	N° SGP	Spécialité	Phase	Type de document	N° de plan et Folio	Indice	
SEGAT 6bis, rue Jean Bonnefoix 94200 Ivry-sur-Seine Tel : 01 45 15 23 00 Yann Point	ATGT 34-36 Avenue Louis Aragon 93000 BOBIGNY Tel : 01 48 95 09 58	ATGT	11LOTXMSXX	XXX	FON	HPH	212	46826 25/08/2017	a	1
		Echelle : 1/750	Ft: A3	Coordonnées : RGF93 CC49		Nivellement : NGF IGN 69				

N°3: Plan en Tréfonds 1/750

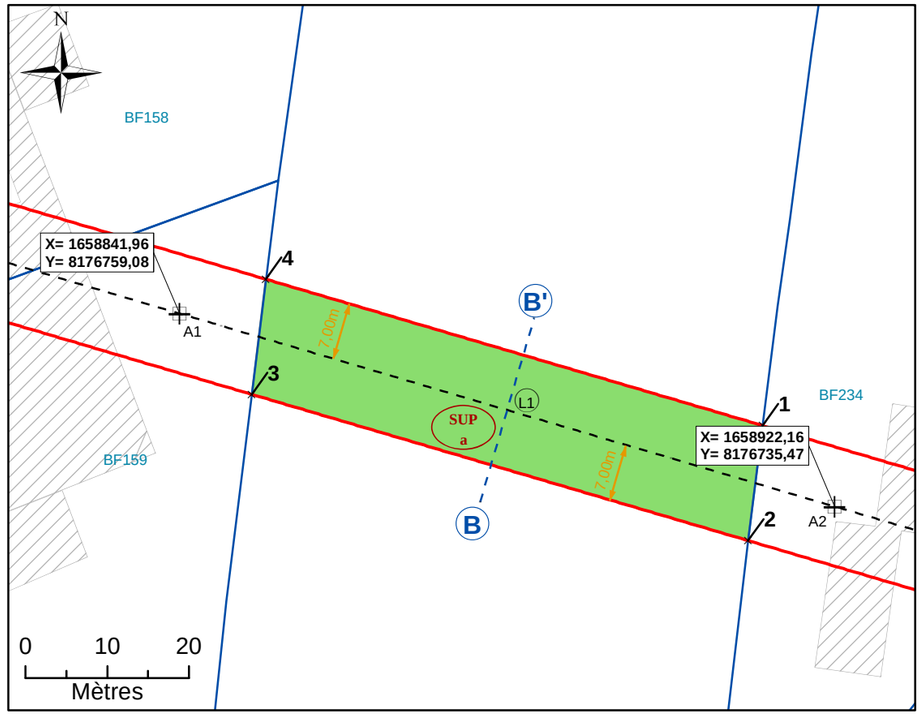


NB : SUP sans valeur de délimitation du périmètre du terrain, ni bornage.

Légende


- Emprise du projet
- Limite parcellaire
- Axe du tracé du projet
- Axe de la coupe
- K 61 — Numéro de parcelle
- 4 / 111 — N° au plan parcellaire de l'enquête publique N°11
- R1 — Partie du tracé définie par un arc (3 points)
- A1 — Géoréférencement du tracé
- *1* — Sommet du Volume 1, fraction de la parcelle en tréfonds
- *A* — Sommet du périmètre
- SUP a — Servitude Utilité Publique
- 7.00 m — Cotation graphique
- L1 — Partie du tracé définie par une ligne (2 points)

N°4: Coupe

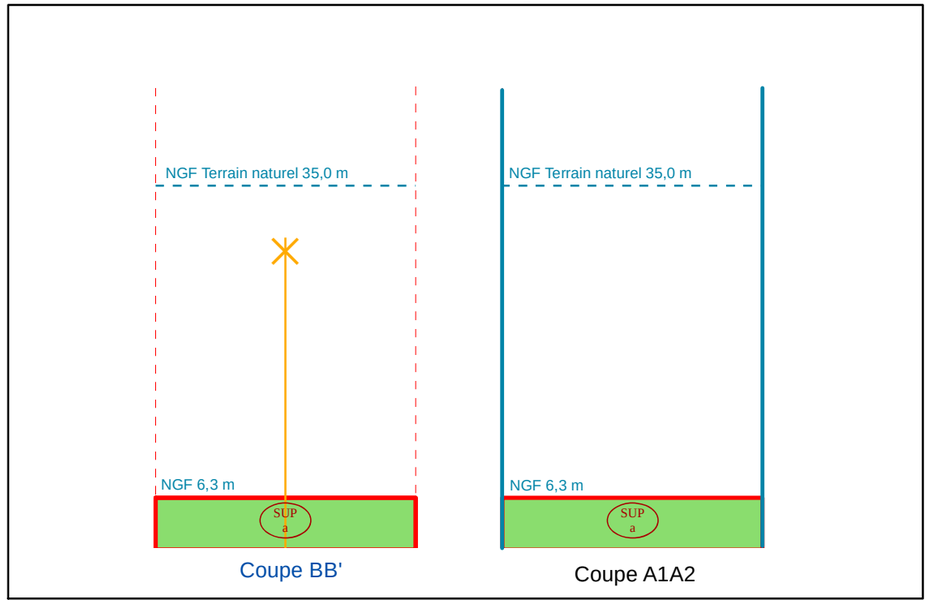

NB : Cotes NGF Terrain Naturel issues de la BD ALTI. Représentations et valeurs indicatives.

N°1: Plan de Masse 1/4 000

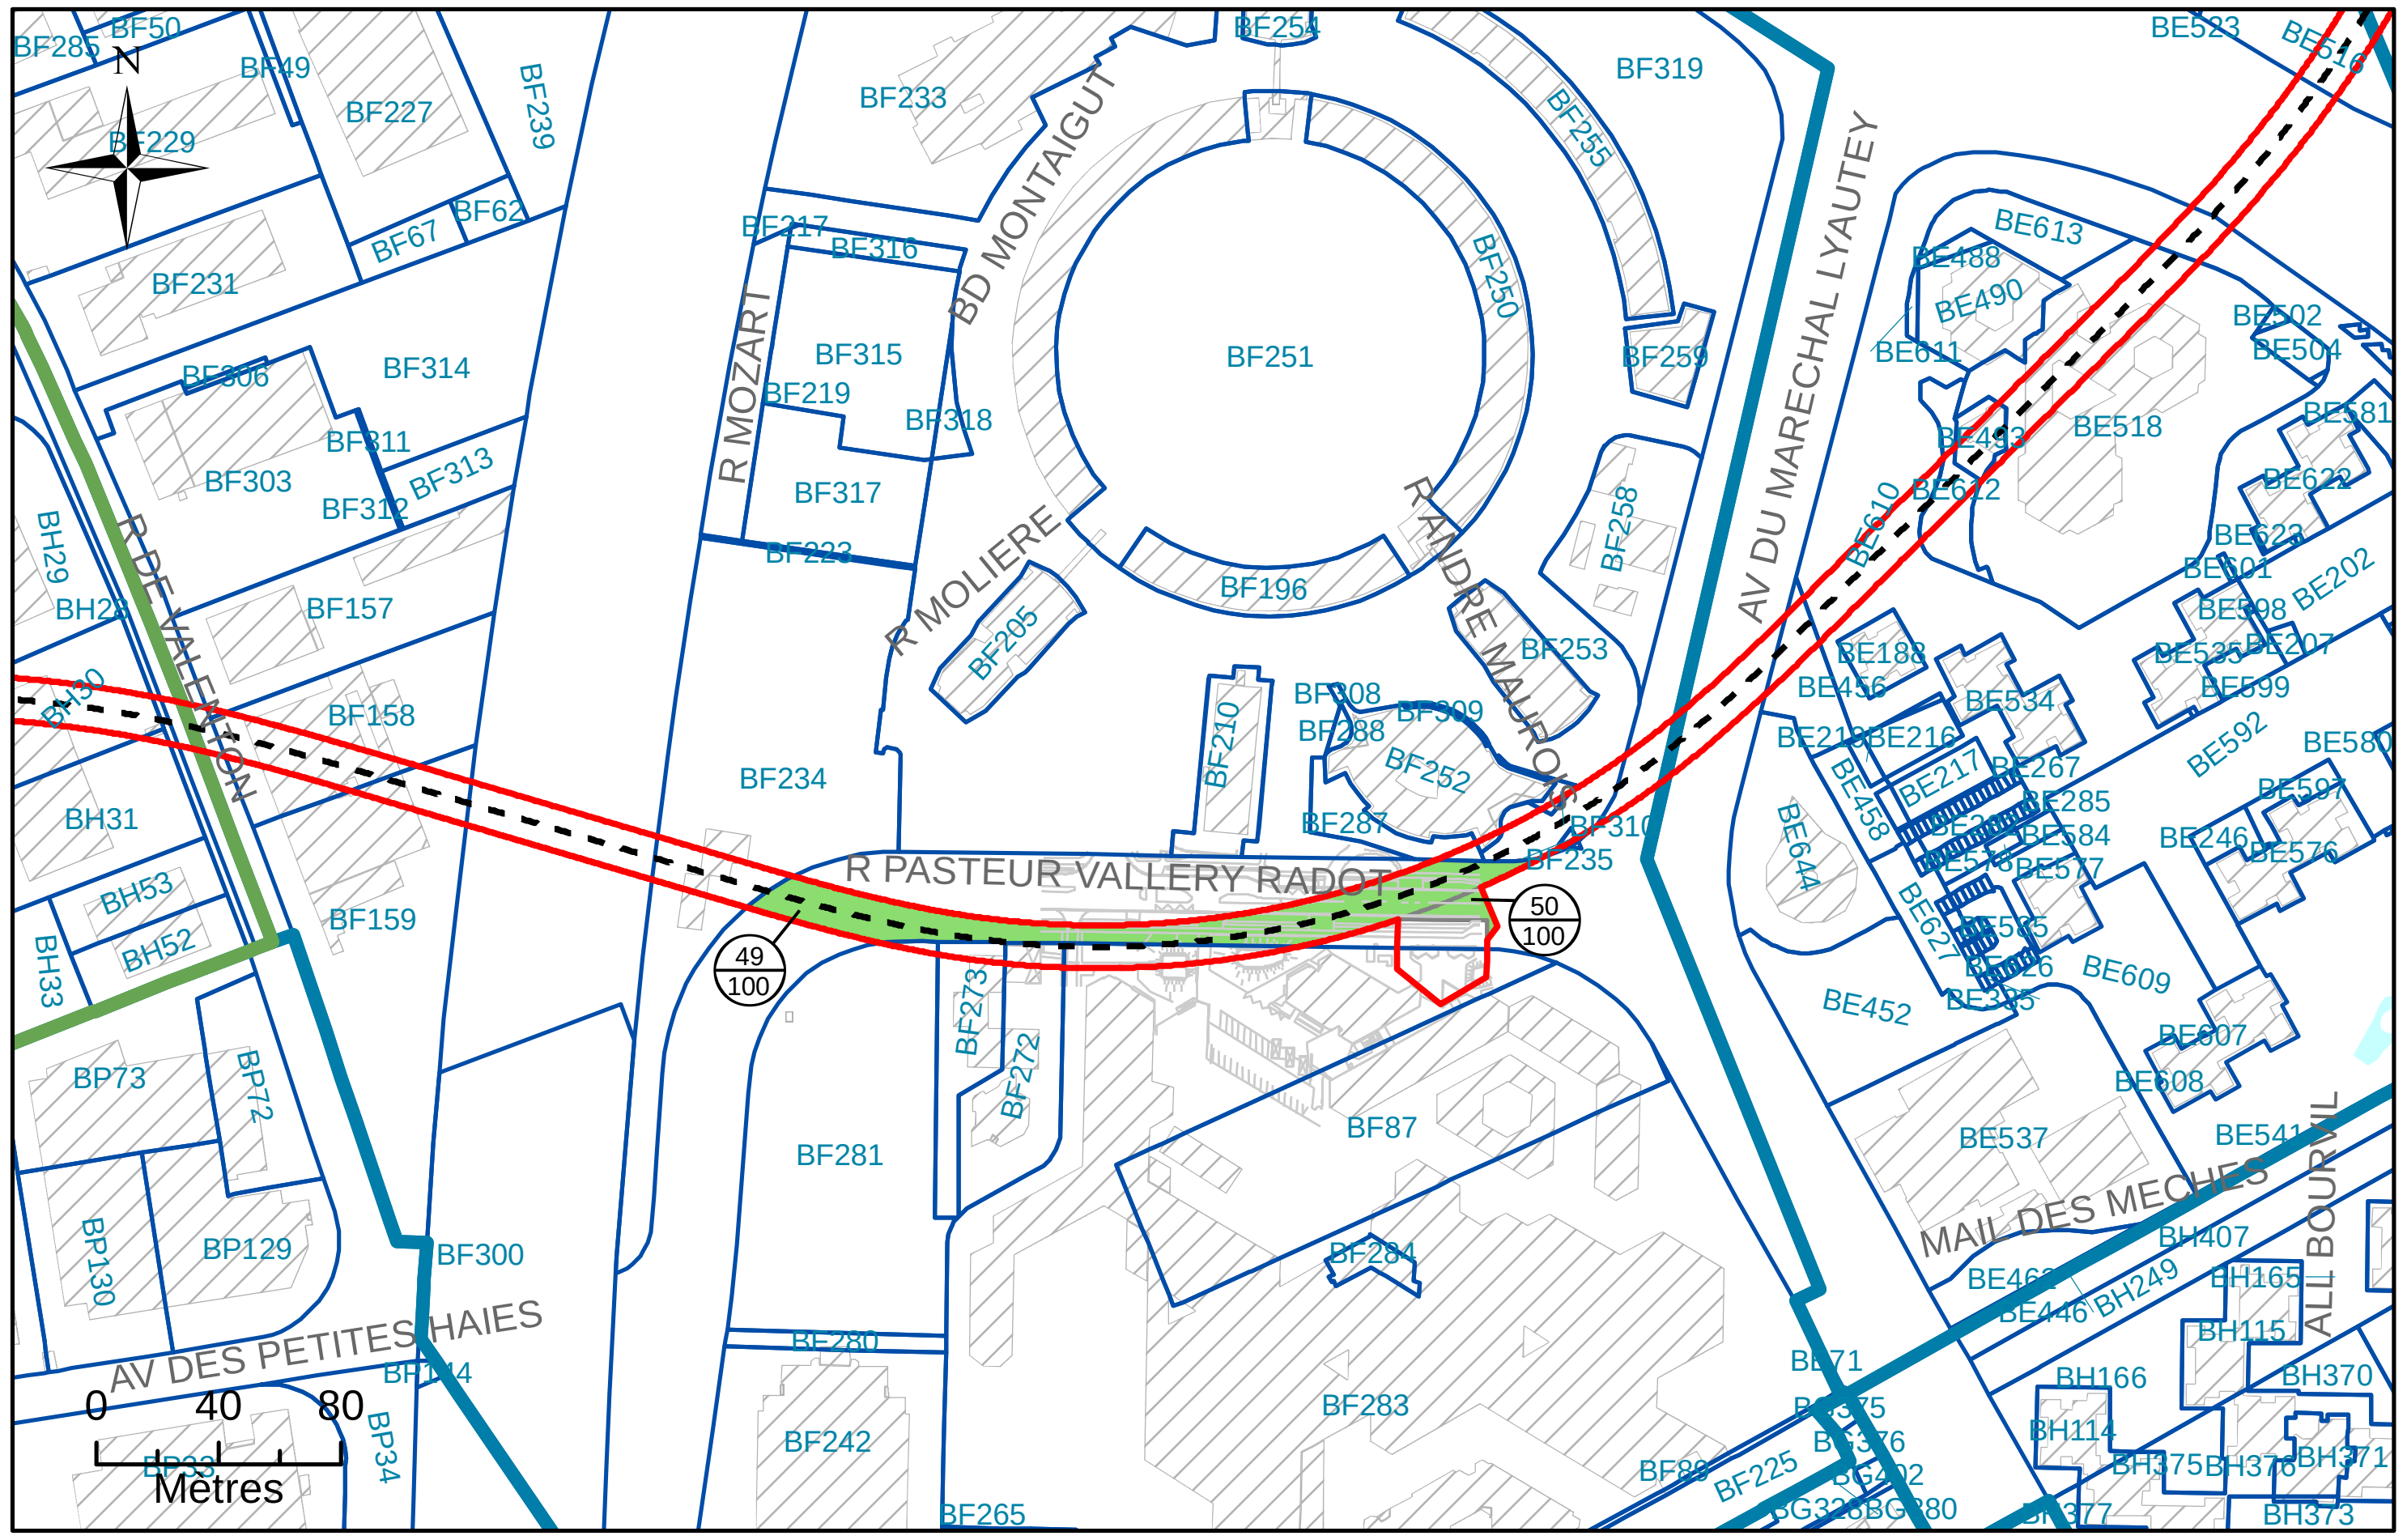


N°2: Assiette Volumétrique de la Servitude d'Utilit é Publique

Creteil - Rue Pasteur Vallery Radot - Section BF n°DP3 - Contenance 30a 88ca

Niveau	Désignation sommaire	Descriptif de l'assiette				
		Superficie (m²)	Base	Cote altimétrique (NGF)		Teinte
				Supérieure	Inférieure	
Tréfonds	Emprise SGP	2634	a	12,6 m	Non délimitée	Verte
		173	b	12,6 m		

Altimétrie : NGF, système IGN69

N°3: Plan en Tréfonds 1/2 500

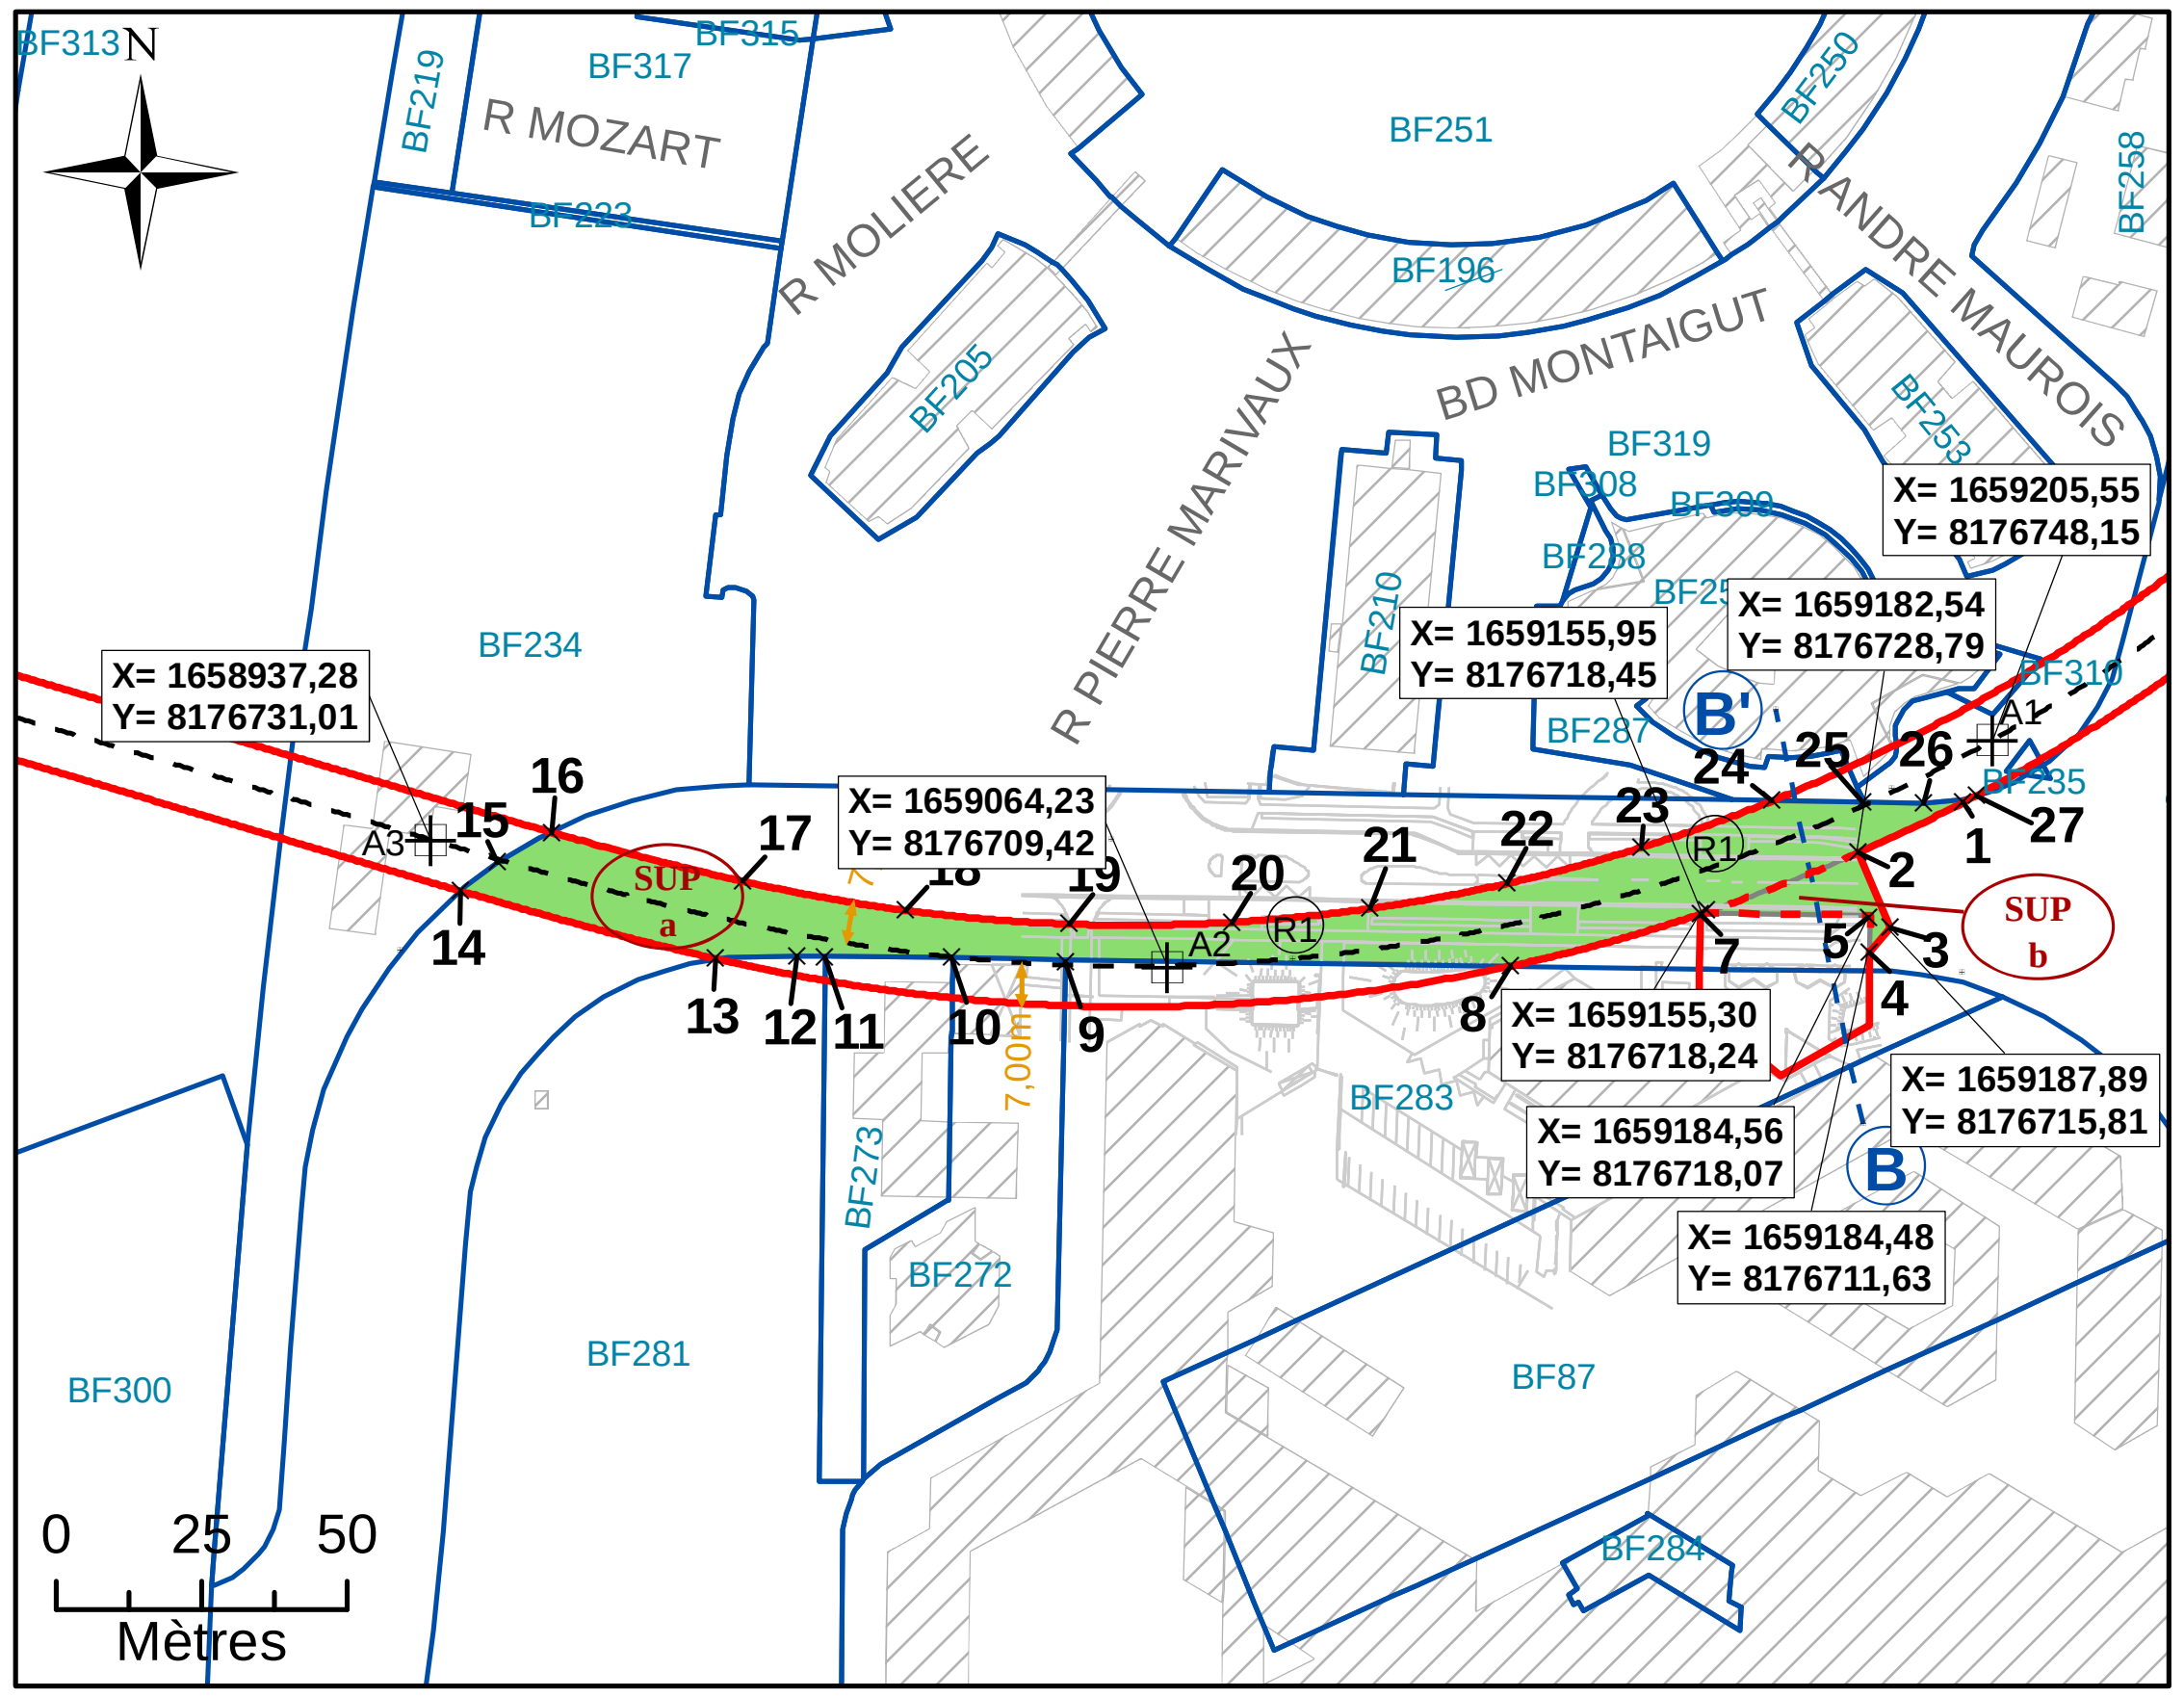


NB : SUP sans valeur de délimitation du périmètre du terrain, ni bornage.

Légende

- Emprise du projet
- Limite parcellaire
- Axe du tracé du projet
- Axe de la coupe
- K 61 — Numéro de parcelle
- 4/111 — N° au plan parcellaire de l'enquête publique N°11
- R1 — Partie du tracé définie par un arc (3 points)
- A1 — Géoréférencement du tracé
- *1* — Sommet du Volume 1, fraction de la parcelle en tréfonds
- *A* — Sommet du périmètre
- SUP a — Servitude Utilité Publique
- 7.00 m — Cotation graphique
- L1 — Partie du tracé définie par une ligne (2 points)

N°4: Coupe

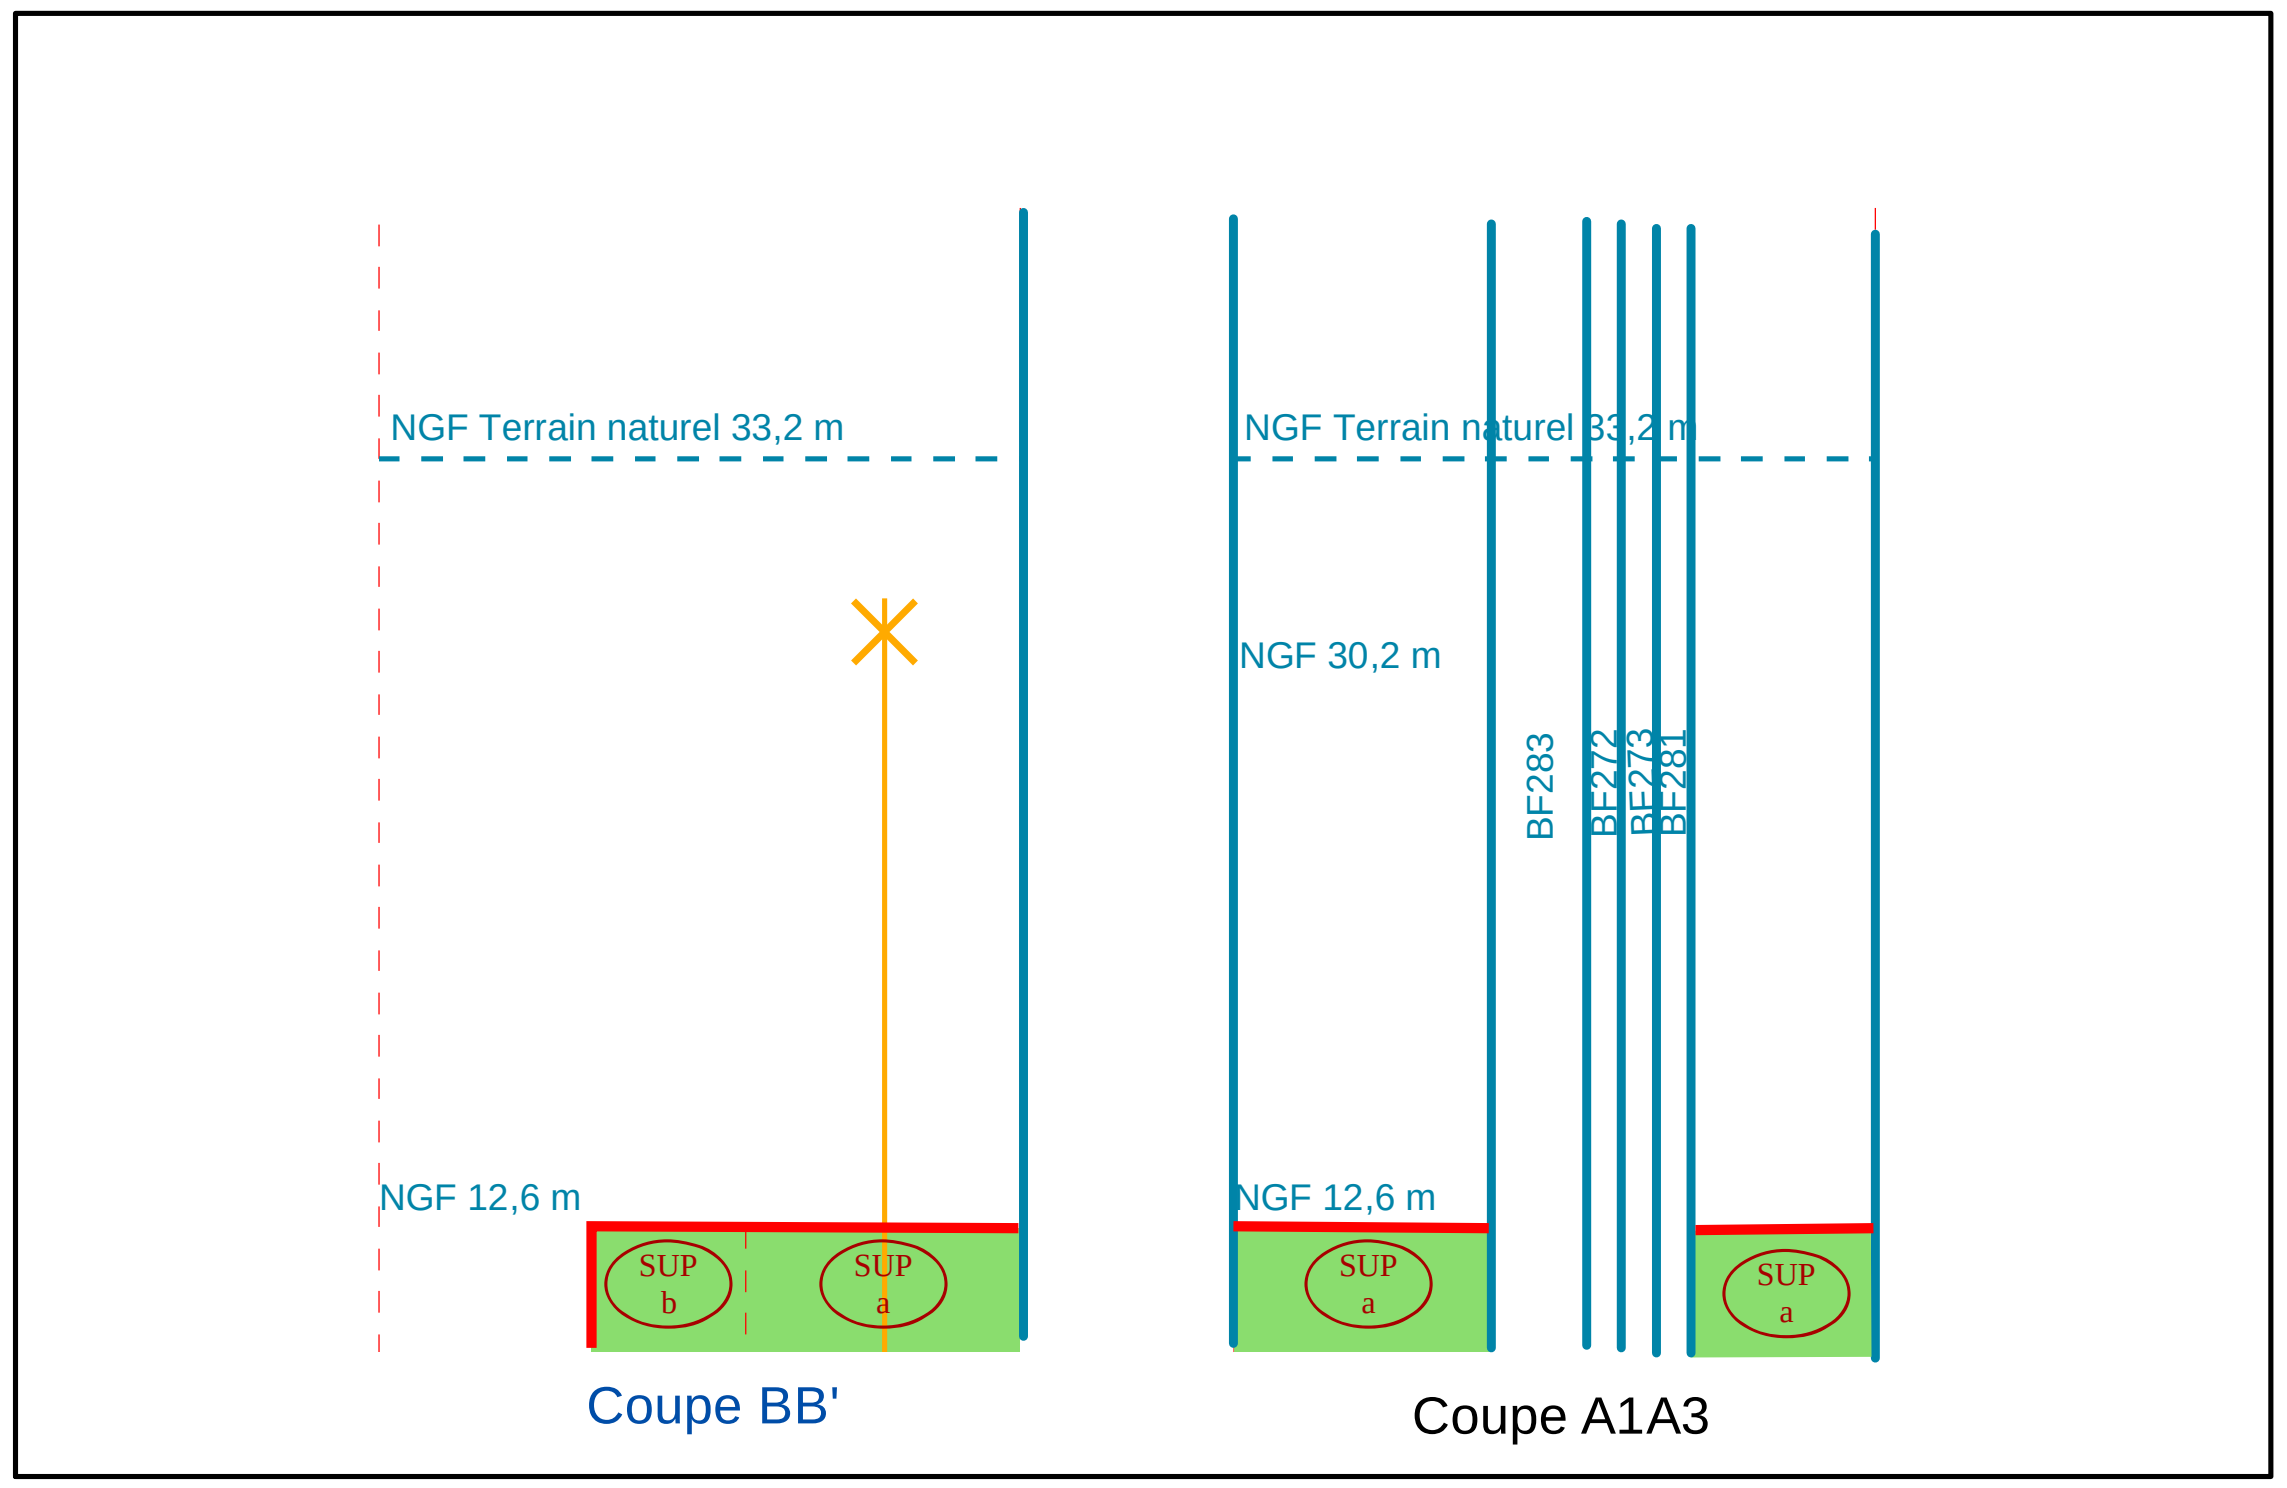

NB : Cotes NGF Terrain Naturel issues de la BD ALTI. Représentations et valeurs indicatives.

MAITRISE D'OUVRAGE

Société du Grand Paris

30, Avenue des Fruitiers
93200 Saint-DENIS

Réseau de transport public du Grand Paris - Lot 1

N° à l'état parcellaire : 49,50 /100

Servitude d'Utilité Publique

Ce document est la propriété de la SGP - Toutes reproduction et communication sont interdites sans autorisation

MANDATAIRE:


SEGAT
6bis, rue Jean Bonnefoix
94200 Ivry-sur-Seine
Tel : 01 45 15 23 00
Yann Point

EMETTEUR:

ATGT
34-36 Avenue Louis Aragon
93000 BOBIGNY
Tel : 01 48 95 09 58

Emetteur	N° de marché	N° SGP	Spécialité	Phase	Type de document	N° de plan et Folio	Indice	
ATGT	11LOTXMSXX	XXX	FON	HPH	212	46826 09/08/2017	a	1
Echelle : 1/2 500	Ft: A3	Coordonnées : RGF93 CC49			Nivellement : NGF IGN 69			

N°1: Plan de Masse 1/2 500

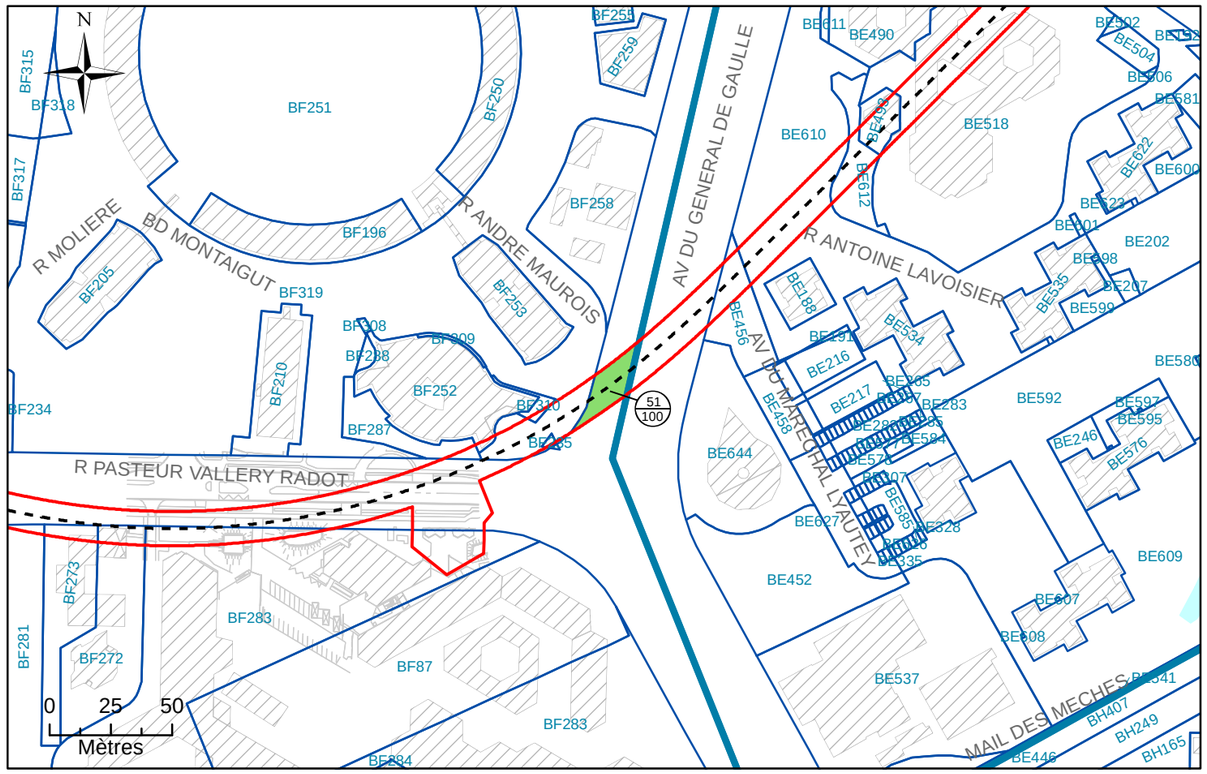

N°2: Assiette Volumétrique de la Servitude d'Utilit é Publique

Creteil - Avenue du General De Gaulle - Section BF n°DP4 - Contenance 03a 31ca

Niveau	Désignation sommaire	Descriptif de l'assiette				
		Superficie (m²)	Base	Cote altimétrique (NGF)		Teinte
				Supérieure	Inférieure	
Tréfonds	Emprise SGP	331	a	12,9 m	Non délimitée	Verte

Altimétrie : NGF, système IGN69

MAITRISE D'OUVRAGE

Société du Grand Paris

30, Avenue des Fruitiers
93200 Saint-DENIS

Réseau de transport public du Grand Paris - Lot 1

N° à l'état parcellaire : 51/100

Servitude d'Utilité Publique

Ce document est la propriété de la SGP - Toutes reproduction et communication sont interdites sans autorisation

MANDATAIRE:

SEGAT
6bis, rue Jean Bonnefoix
94200 Ivry-sur-Seine
Tel : 01 45 15 23 00
Yann Point


EMETTEUR:

ATGT
34-36 Avenue Louis Aragon
93000 BOBIGNY
Tel : 01 48 95 09 58

Emetteur	N° de marché	N° SGP	Spécialité	Phase	Type de document	N° de plan et Folio	Indice	
ATGT	11LOTXMSXX	XXX	FON	HPH	212	46826 09/08/2017	a	1

Echelle : 1/500 | Ft: A3 | Coordonnées : RGF93 CC49 | Nivellement : NGF IGN 69

N°3: Plan en Tréfonds 1/500

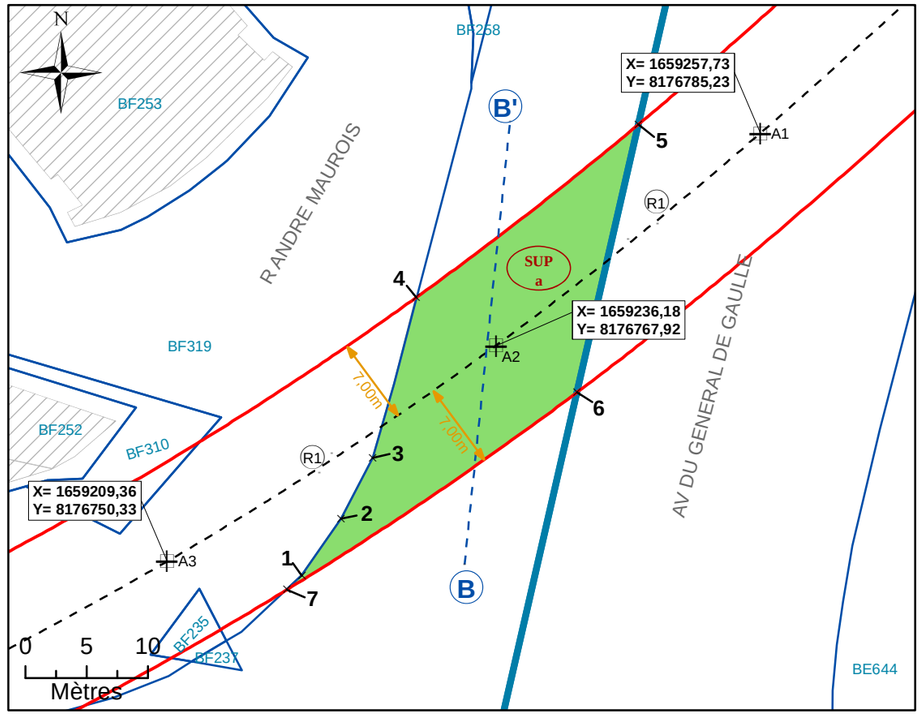


NB : SUP sans valeur de délimitation du périmètre du terrain, ni bornage.

Légende


	Emprise du projet	A1	Géoréférencement du tracé
	Limite parcellaire	1	Sommet du Volume 1, fraction de la parcelle en tréfonds
	Axe du tracé du projet	A	Sommet du périmètre
	Axe de la coupe	SUP a	Servitude Utilité Publique
K 61	Numéro de parcelle	7.00 m	Cotation graphique
4 / 111	N° au plan parcellaire de l'enquête publique N°11	L1	Partie du tracé définie par une ligne (2 points)
R1	Partie du tracé définie par un arc (3 points)		

N°4: Coupe

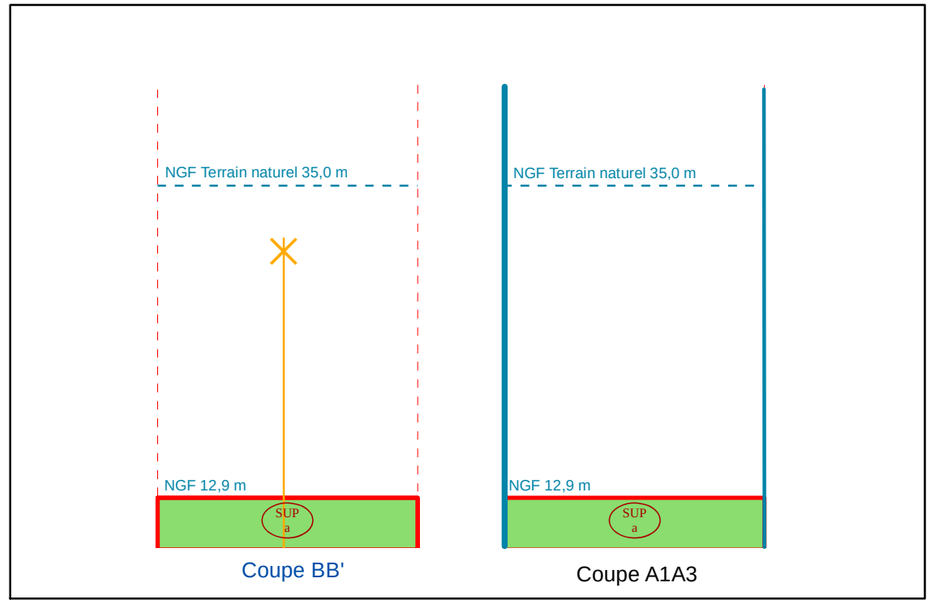

NB : Cotes NGF Terrain Naturel issues de la BD ALTI. Représentations et valeurs indicatives.

N°1: Plan de Masse 1/2 500

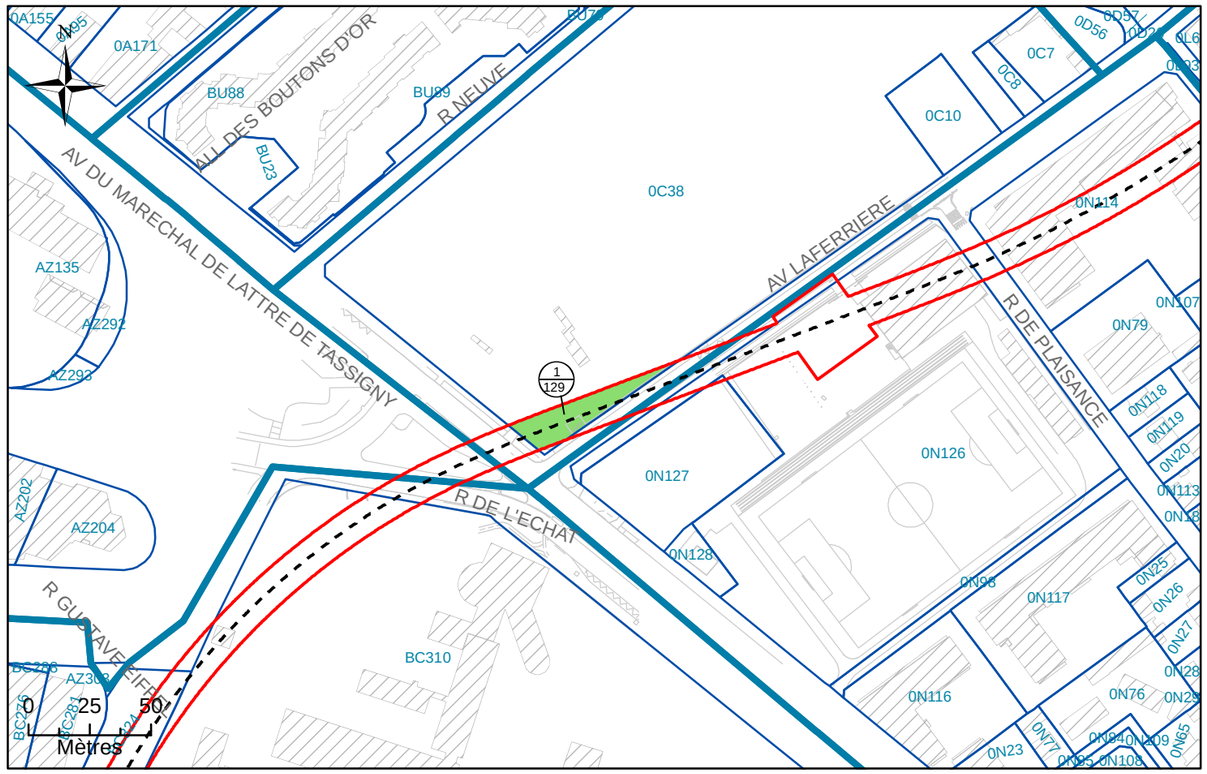

N°2: Assiette Volumétrique de la Servitude d'Utilité Publique

Creteil - 152 av laferriere - Section C n°38 - Contenance 03ha 39a 11ca

Niveau	Désignation sommaire	Descriptif de l'assiette				
		Superficie (m²)	Base	Cote altimétrique (NGF)		Teinte
				Supérieure	Inférieure	
Tréfonds	Emprise SGP	606	a	22,5 m	Non délimitée	Verte

Altimétrie : NGF, système IGN69

MAITRISE D'OUVRAGE

Société du Grand Paris

30, Avenue des Fruitiers
93200 Saint-DENIS

Réseau de transport public du Grand Paris - Lot 1

N° à l'état parcellaire : 1/129

Servitude d'Utilité Publique

Ce document est la propriété de la SGP - Toutes reproduction et communication sont interdites sans autorisation

MANDATAIRE:

SEGAT
6bis, rue Jean Bonnefoix
94200 Ivry-sur-Seine
Tel : 01 45 15 23 00
Yann Point


EMETTEUR:

ATGT
34-36 Avenue Louis Aragon
93000 BOBIGNY
Tel : 01 48 95 09 58

Emetteur	N° de marché	N° SGP	Spécialité	Phase	Type de document	N° de plan et Folio	Indice	
ATGT	11LOTXMSXX	XXX	FON	HPH	212	46826 08/08/2017	a	1

Echelle : 1/1 000 | Ft: A3 | Coordonnées : RGF93 CC49 | Nivellement : NGF IGN 69

N°3: Plan en Tréfonds 1/1 000

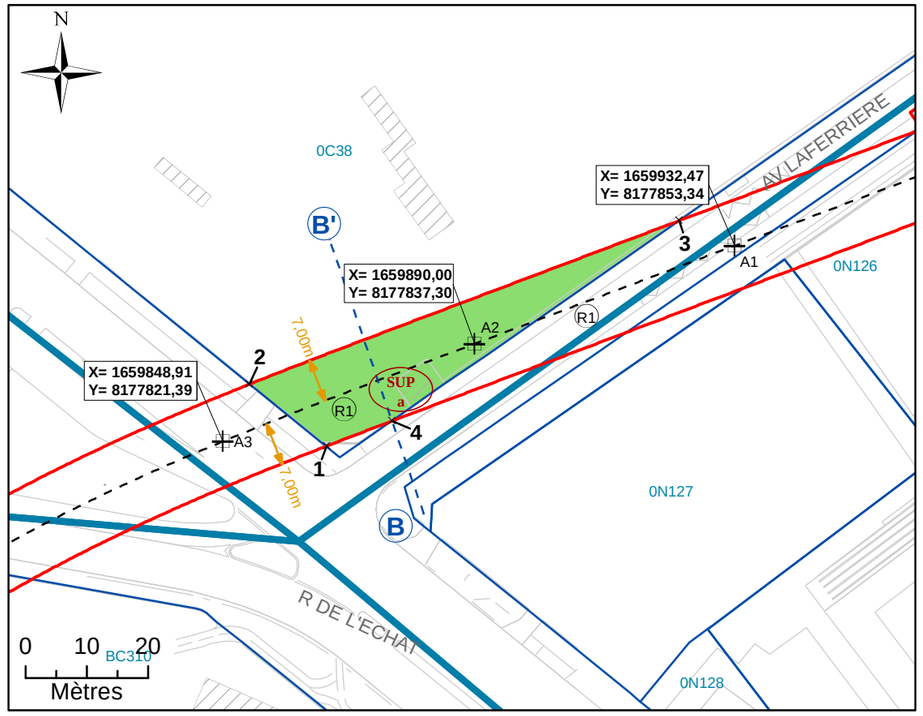


NB : SUP sans valeur de délimitation du périmètre du terrain, ni bornage.

Légende


- Emprise du projet
- Limite parcellaire
- Axe du tracé du projet
- Axe de la coupe
- K 61 — Numéro de parcelle
- 4/111 — N° au plan parcellaire de l'enquête publique N°11
- R1 — Partie du tracé définie par un arc (3 points)
- A1 — Géoréférencement du tracé
- 1 — Sommet du Volume 1, fraction de la parcelle en tréfonds
- A — Sommet du périmètre
- SUP a — Servitude Utilité Publique
- 7.00 m — Cotation graphique
- L1 — Partie du tracé définie par une ligne (2 points)

N°4: Coupe

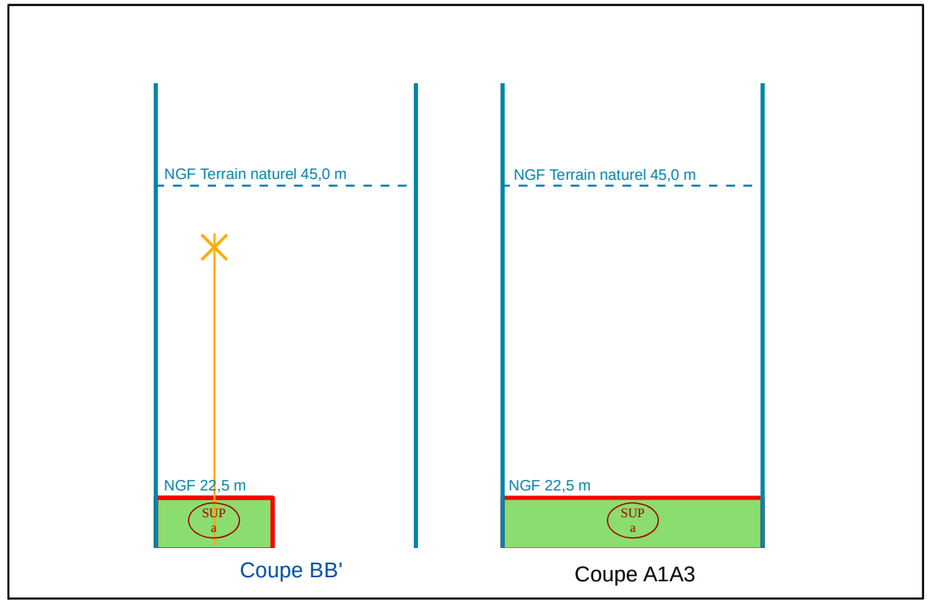

NB : Cotes NGF Terrain Naturel issues de la BD ALTI. Représentations et valeurs indicatives.

N°1: Plan de Masse 1/1 500

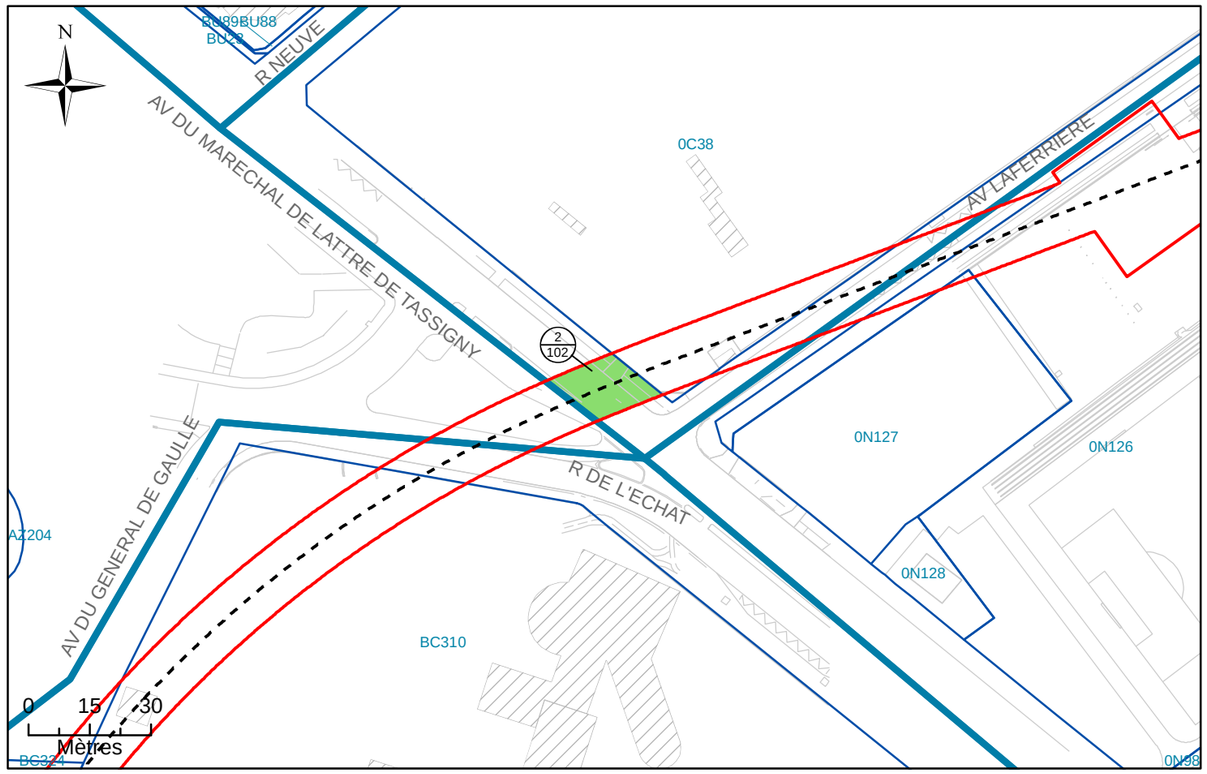

N°2: Assiette Volumétrique de la Servitude d'Utilité Publique

Creteil - Avenue du Marechal de Lattre de Tassigny - Section C n°DP1 - Contenance 02a 44ca

Niveau	Désignation sommaire	Descriptif de l'assiette				
		Superficie (m²)	Base	Cote altimétrique (NGF)		Teinte
				Supérieure	Inférieure	
Tréfonds	Emprise SGP	244	a	22,2 m	Non délimitée	Verte

Altimétrie : NGF, système IGN69

MAITRISE D'OUVRAGE

Société du Grand Paris

30, Avenue des Fruitiers
93200 Saint-DENIS

Réseau de transport public du Grand Paris - Lot 1


N° à l'état parcellaire : 2/102

Servitude d'Utilité Publique

Ce document est la propriété de la SGP - Toutes reproduction et communication sont interdites sans autorisation

MANDATAIRE:	EMETTEUR:	Emetteur	N° de marché	N° SGP	Spécialité	Phase	Type de document	N° de plan et Folio	Indice	
SEGAT 6bis, rue Jean Bonnefoix 94200 Ivry-sur-Seine Tel : 01 45 15 23 00 Yann Point	ATGT 34-36 Avenue Louis Aragon 93000 BOBIGNY Tel : 01 48 95 09 58	ATGT	11LOTXMSXX	XXX	FON	HPH	212	46826 08/08/2017	a	1
		Echelle : 1/500	Ft: A3	Coordonnées : RGF93 CC49		Nivellement : NGF IGN 69				

N°3: Plan en Tréfonds 1/500

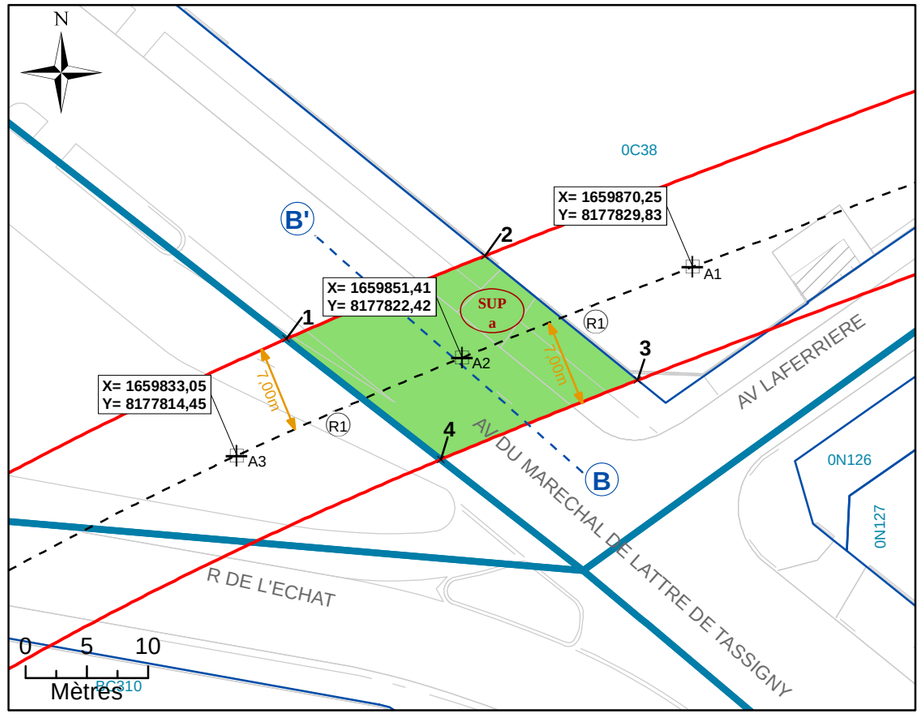


NB : SUP sans valeur de délimitation du périmètre du terrain, ni bornage.

Légende


	Emprise du projet	A1	Géoréférencement du tracé
	Limite parcellaire	*1*	Sommet du Volume 1, fraction de la parcelle en tréfonds
	Axe du tracé du projet	*A*	Sommet du périmètre
	Axe de la coupe	SUP a	Servitude Utilité Publique
K 61	Numéro de parcelle	7.00 m	Cotation graphique
4 / 111	N° au plan parcellaire de l'enquête publique N°11	L1	Partie du tracé définie par une ligne (2 points)
R1	Partie du tracé définie par un arc (3 points)		

N°4: Coupe

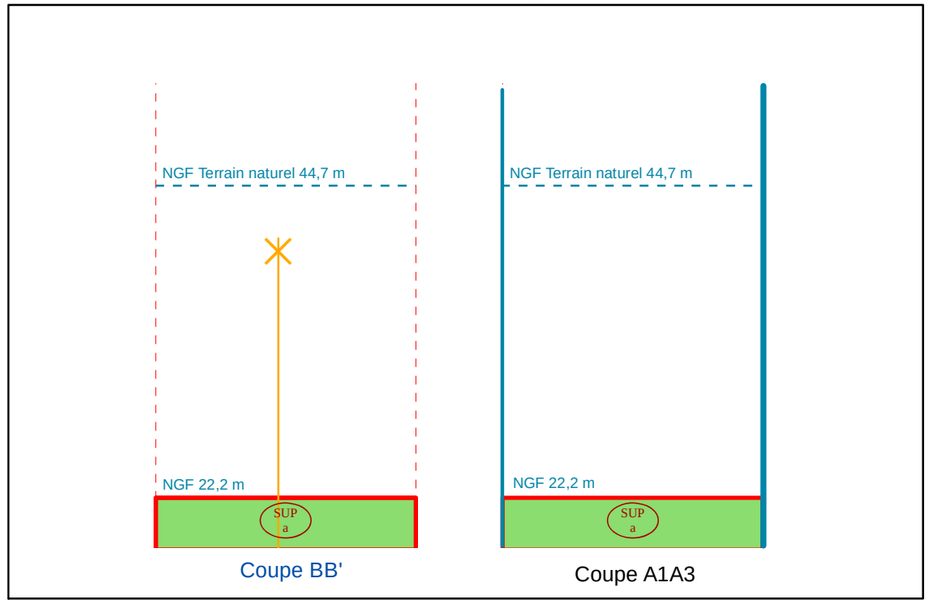

NB : Cotes NGF Terrain Naturel issues de la BD ALTI. Représentations et valeurs indicatives.

N°1: Plan de Masse 1/2 000

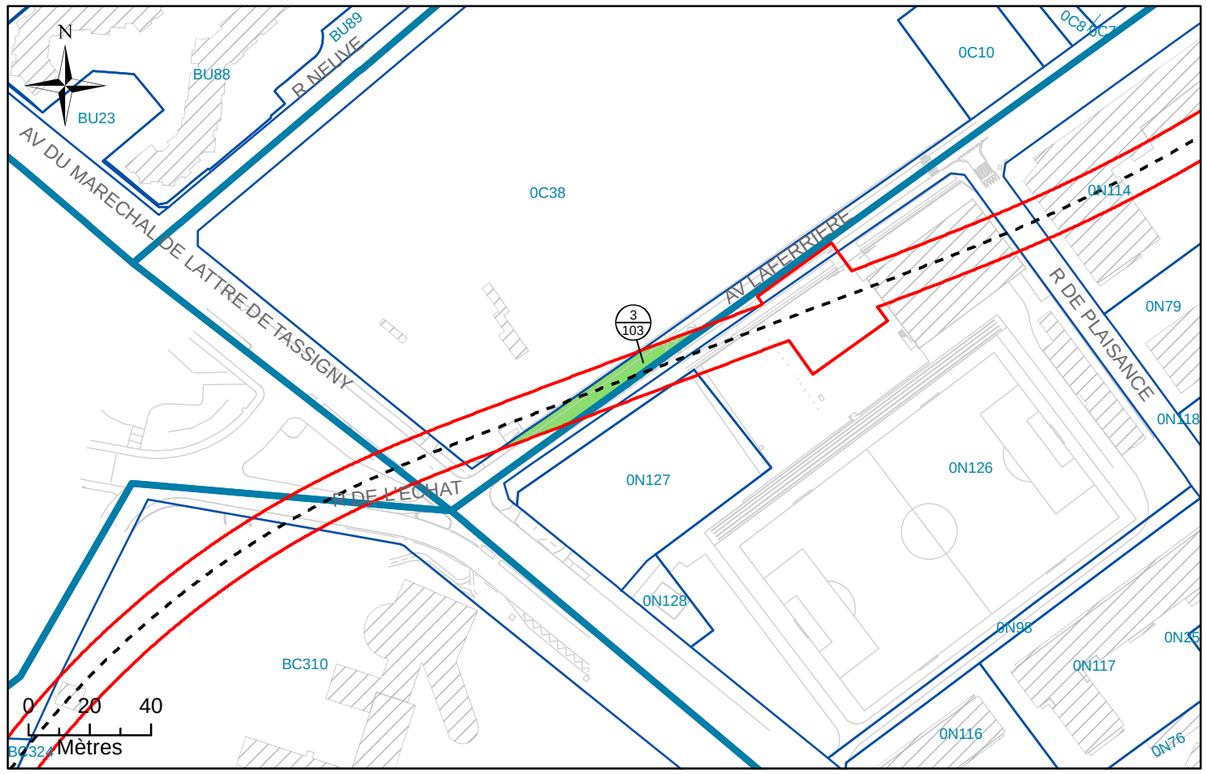

N°2: Assiette Volumétrique de la Servitude d'Utilité Publique

Creteil - Avenue laferriere - Section C n°DP2 - Contenance 03a 59ca

Niveau	Désignation sommaire	Descriptif de l'assiette				
		Superficie (m²)	Base	Cote altimétrique (NGF)		Teinte
				Supérieure	Inférieure	
Tréfonds	Emprise SGP	359	a	22,6 m	Non délimitée	Verte

Altimétrie : NGF, système IGN69

MAITRISE D'OUVRAGE

Société du Grand Paris

30, Avenue des Fruitiers
93200 Saint-DENIS

Réseau de transport public du Grand Paris - Lot 1

N° à l'état parcellaire : 3/103

Servitude d'Utilité Publique

Ce document est la propriété de la SGP - Toutes reproduction et communication sont interdites sans autorisation

MANDATAIRE:

SEGAT
6bis, rue Jean Bonnefoix
94200 Ivry-sur-Seine
Tel : 01 45 15 23 00
Yann Point


EMETTEUR:

ATGT
34-36 Avenue Louis Aragon
93000 BOBIGNY
Tel : 01 48 95 09 58

Emetteur	N° de marché	N° SGP	Spécialité	Phase	Type de document	N° de plan et Folio	Indice	
ATGT	11LOTXMSXX	XXX	FON	HPH	212	46826 08/08/2017	a	1

Echelle : 1/1 000 | Ft: A3 | Coordonnées : RGF93 CC49 | Nivellement : NGF IGN 69

N°3: Plan en Tréfonds 1/1 000

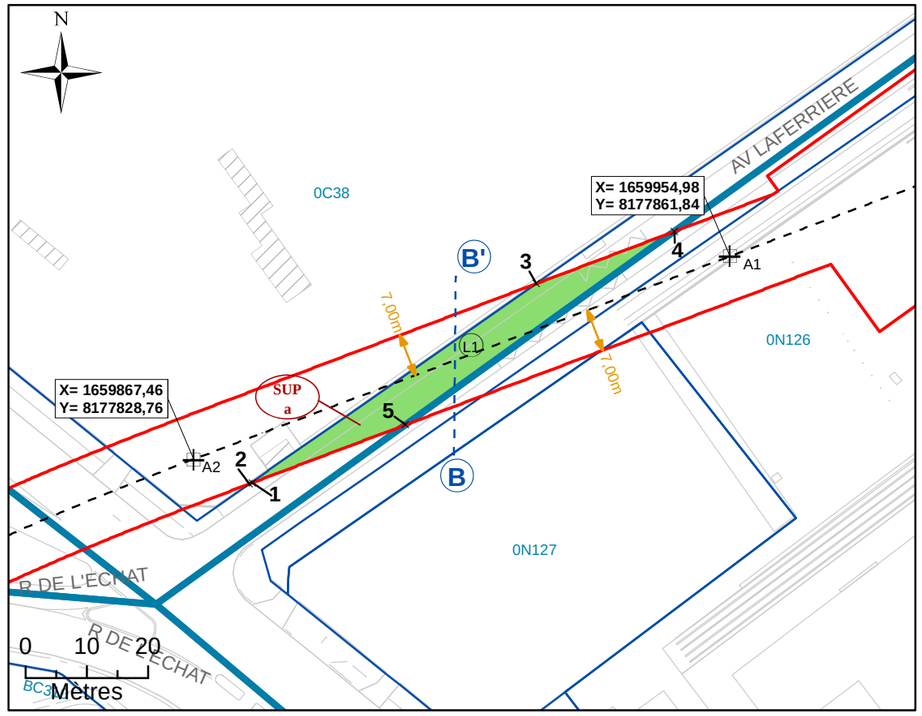


NB : SUP sans valeur de délimitation du périmètre du terrain, ni bornage.

Légende


- Emprise du projet
- Limite parcellaire
- Axe du tracé du projet
- Axe de la coupe
- K 61 — Numéro de parcelle
- 4 / 111 — N° au plan parcellaire de l'enquête publique N°11
- R1 — Partie du tracé définie par un arc (3 points)
- A1 — Géoréférencement du tracé
- *1* — Sommet du Volume 1, fraction de la parcelle en tréfonds
- *A* — Sommet du périmètre
- SUP a — Servitude Utilité Publique
- 7.00 m — Cotation graphique
- L1 — Partie du tracé définie par une ligne (2 points)

N°4: Coupe

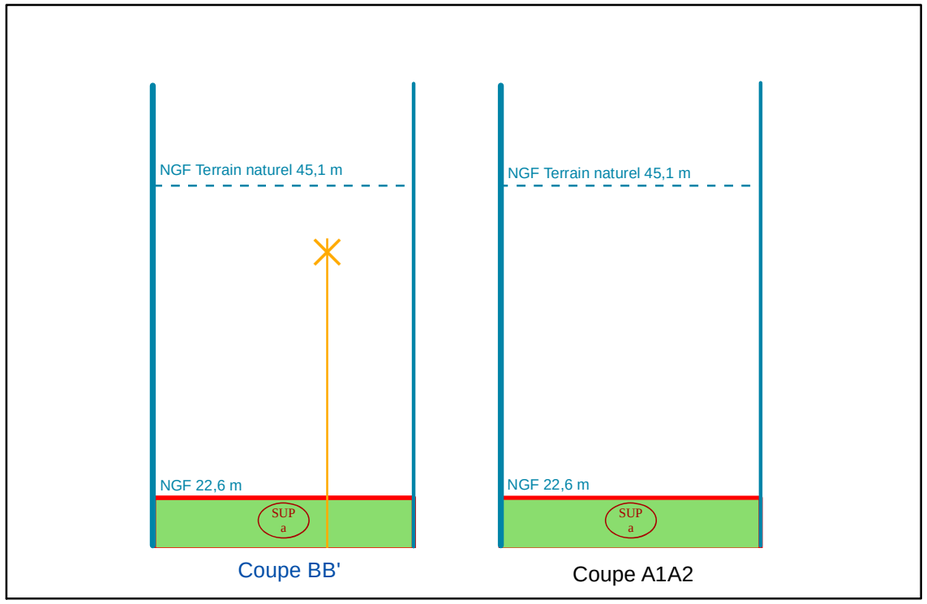

NB : Cotes NGF Terrain Naturel issues de la BD ALTI. Représentations et valeurs indicatives.

N°1: Plan de Masse 1/500

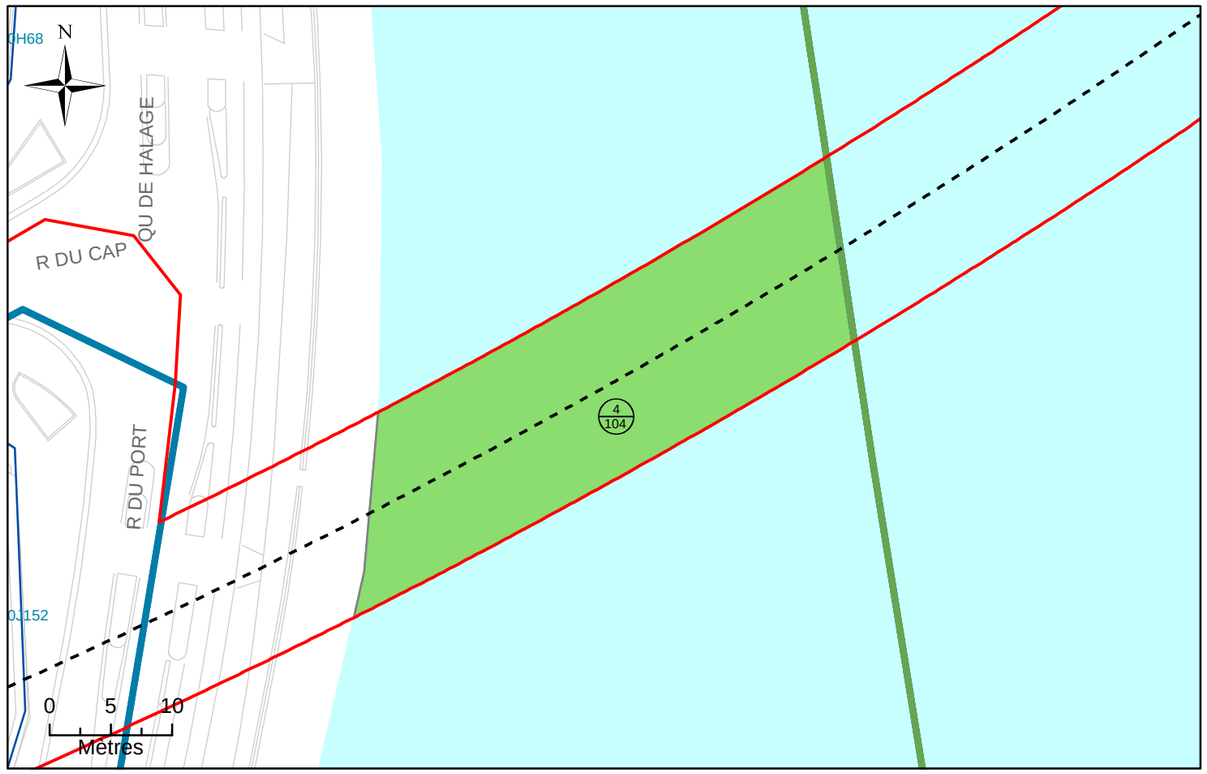

N°2: Assiette Volumétrique de la Servitude d'Utilit é Publique

Creteil - La Marne - Section H n°DP1 - Contenance 0 6a 18ca

Niveau	Désignation sommaire	Descriptif de l'assiette				
		Superficie (m²)	Base	Cote altimétrique (NGF)		Teinte
				Supérieure	Inférieure	
Tréfonds	Emprise SGP	618	a	-5,4 m	Non délimitée	Verte

Altimétrie : NGF, système IGN69

MAITRISE D'OUVRAGE

Société du Grand Paris

30, Avenue des Fruitiers
93200 Saint-DENIS

Réseau de transport public du Grand Paris - Lot 1

N° à l'état parcellaire : 4/104

Servitude d'Utilité Publique

Ce document est la propriété de la SGP - Toutes reproduction et communication sont interdites sans autorisation

MANDATAIRE:

SEGAT
6bis, rue Jean Bonnefoix
94200 Ivry-sur-Seine
Tel : 01 45 15 23 00
Yann Point


EMETTEUR:

ATGT
34-36 Avenue Louis Aragon
93000 BOBIGNY
Tel : 01 48 95 09 58

Emetteur	N° de marché	N° SGP	Spécialité	Phase	Type de document	N° de plan et Folio	Indice	
ATGT	11LOTXMSXX	XXX	FON	HPH	212	46826 25/08/2017	a	1

Echelle : 1/500 | Ft: A3 | Coordonnées : RGF93 CC49 | Nivellement : NGF IGN 69

N°3: Plan en Tréfonds 1/500

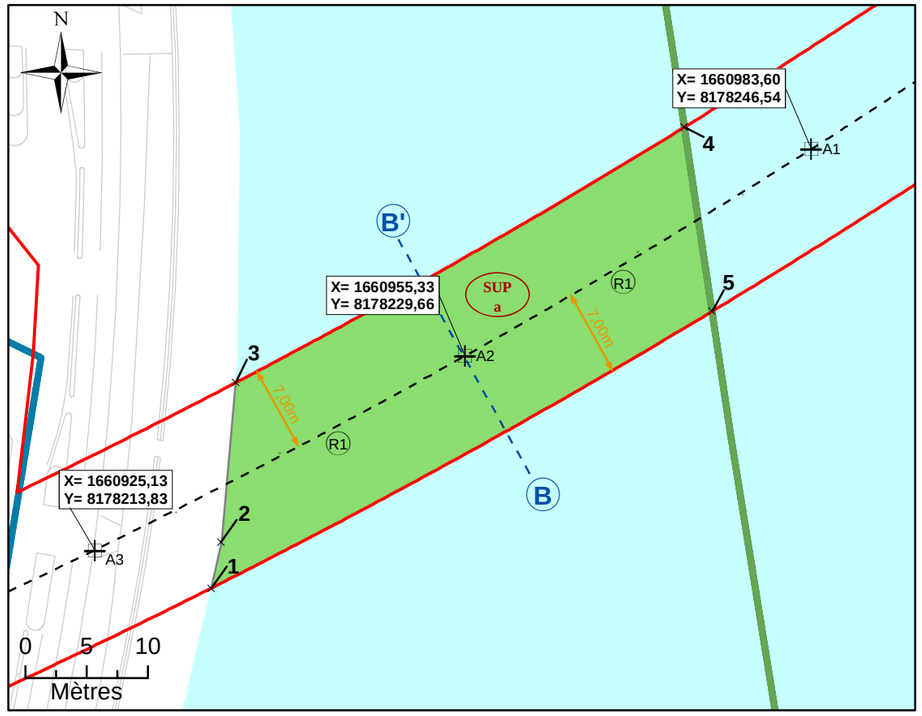


NB : SUP sans valeur de délimitation du périmètre du terrain, ni bornage.

Légende


Emprise du projet	A1 Géoréférencement du tracé
Limite parcellaire	1 Sommet du Volume 1, fraction de la parcelle en tréfonds
Axe du tracé du projet	A Sommet du périmètre
Axe de la coupe	SUP a Servitude Utilité Publique
K 61 Numéro de parcelle	7.00 m Cotation graphique
4/111 N° au plan parcellaire de l'enquête publique N°11	L1 Partie du tracé définie par une ligne (2 points)
R1 Partie du tracé définie par un arc (3 points)	

N°4: Coupe

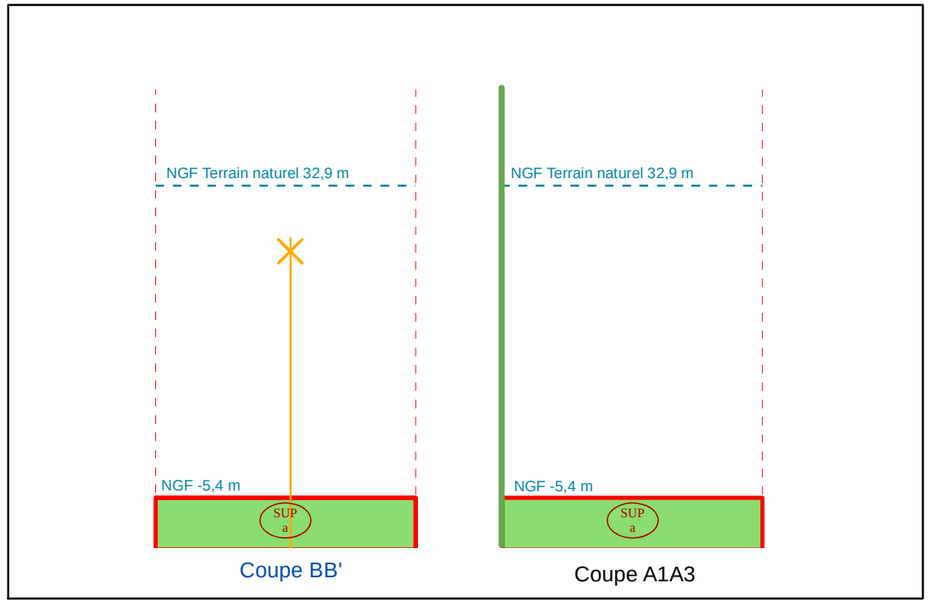

NB : Cotes NGF Terrain Naturel issues de la BD ALTI. Représentations et valeurs indicatives.

N°1: Plan de Masse 1/1 500

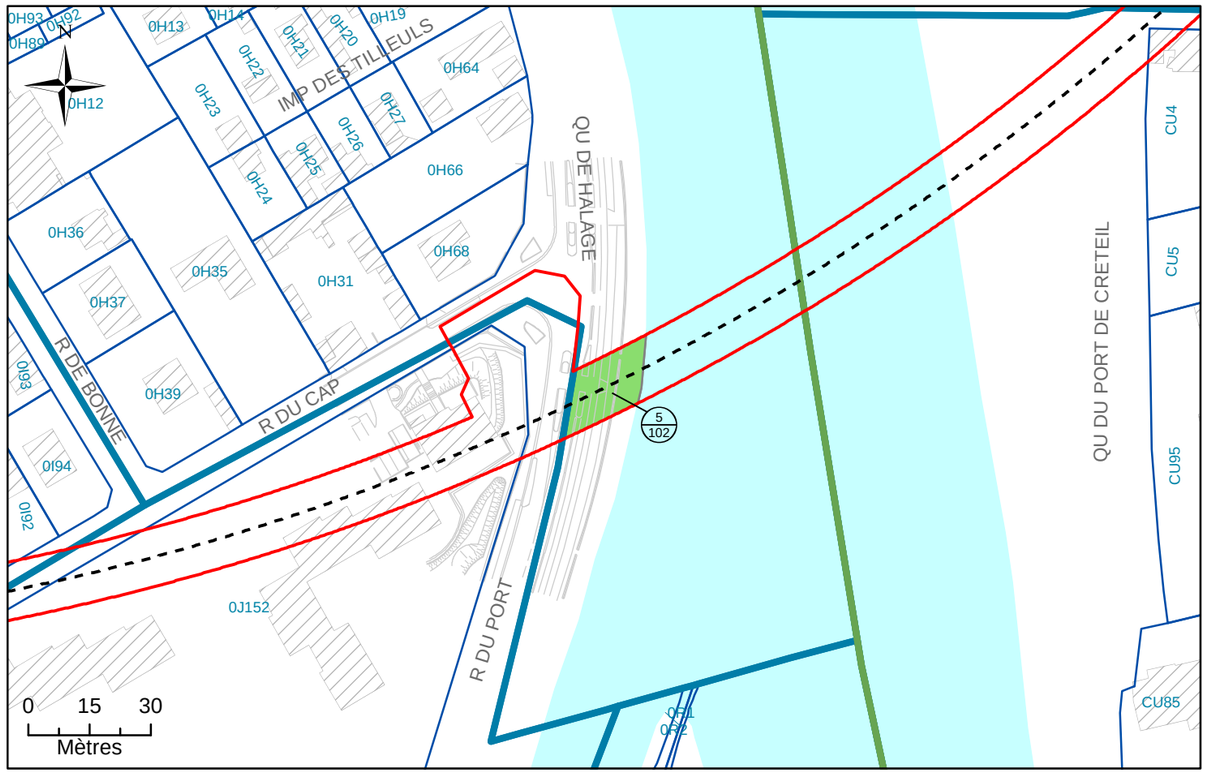

N°2: Assiette Volumétrique de la Servitude d'Utilit é Publique

Creteil - Rue du Port - Section H n°DP2 - Contenanc e 02a 85ca

Niveau	Désignation sommaire	Descriptif de l'assiette				
		Superficie (m²)	Base	Cote altimétrique (NGF)		Teinte
				Supérieure	Inférieure	
Tréfonds	Emprise SGP	285	a	-5,3 m	Non délimitée	Verte

Altimétrie : NGF, système IGN69

MAITRISE D'OUVRAGE

Société du Grand Paris

30, Avenue des Fruitiers
93200 Saint-DENIS

Réseau de transport public du Grand Paris - Lot 1


N° à l'état parcellaire : 5/102

Servitude d'Utilité Publique

Ce document est la propriété de la SGP - Toutes reproduction et communication sont interdites sans autorisation

MANDATAIRE:	EMETTEUR:	Emetteur	N° de marché	N° SGP	Spécialité	Phase	Type de document	N° de plan et Folio	Indice	
SEGAT 6bis, rue Jean Bonnefoix 94200 Ivry-sur-Seine Tel : 01 45 15 23 00 Yann Point	ATGT 34-36 Avenue Louis Aragon 93000 BOBIGNY Tel : 01 48 95 09 58	ATGT	11LOTXMSXX	XXX	FON	HPH	212	46826 08/08/2017	a	1
		Echelle : 1/500	Ft: A3	Coordonnées : RGF93 CC49		Nivellement : NGF IGN 69				

N°3: Plan en Tréfonds 1/500

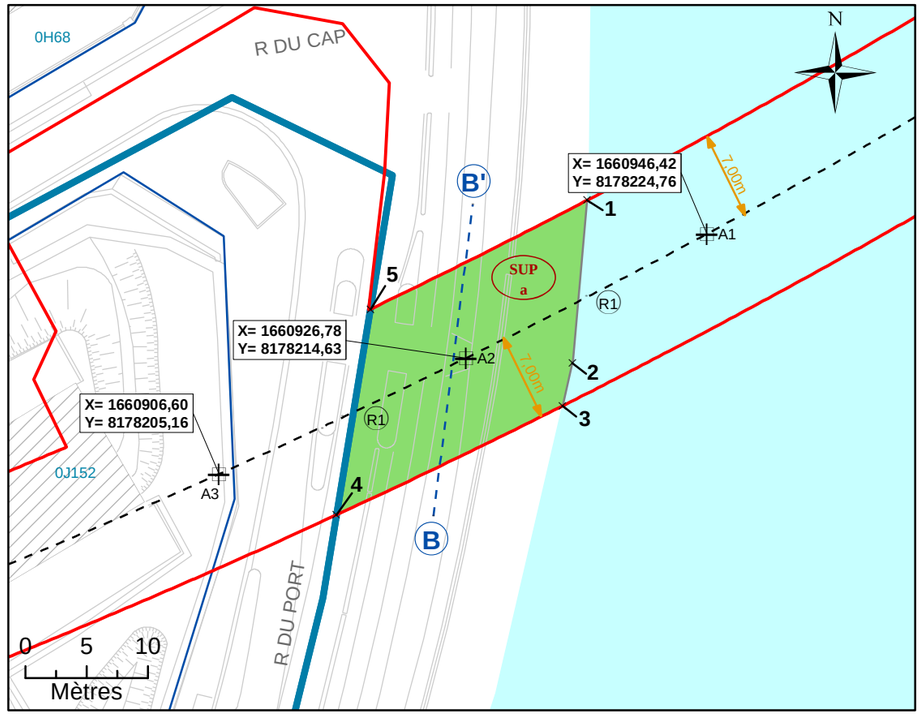


NB : SUP sans valeur de délimitation du périmètre du terrain, ni bornage.

Légende


	Emprise du projet	A1	Géoréférencement du tracé
	Limite parcellaire	*1*	Sommet du Volume 1, fraction de la parcelle en tréfonds
	Axe du tracé du projet	*A*	Sommet du périmètre
	Axe de la coupe	SUP a	Servitude Utilité Publique
K 61	Numéro de parcelle	7.00 m	Cotation graphique
4 / 111	N° au plan parcellaire de l'enquête publique N°11	L1	Partie du tracé définie par une ligne (2 points)
R1	Partie du tracé définie par un arc (3 points)		

N°4: Coupe

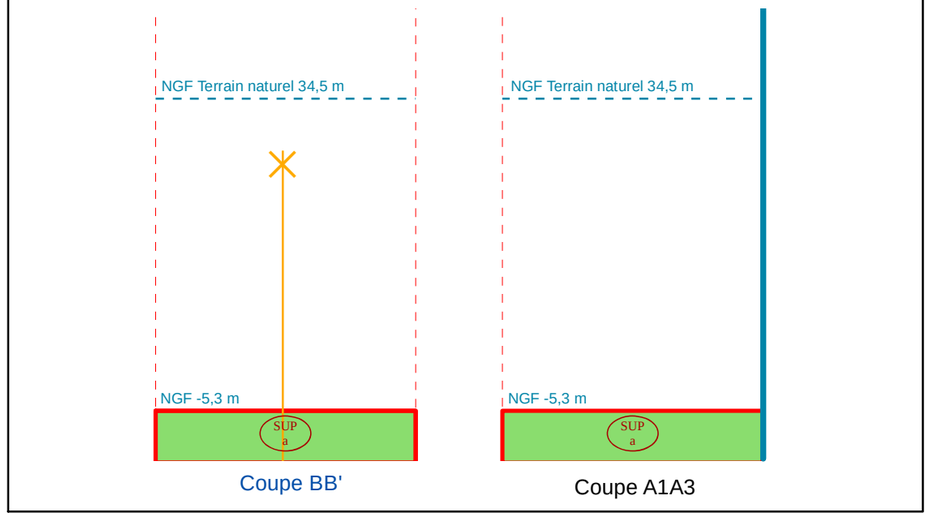

NB : Cotes NGF Terrain Naturel issues de la BD ALTI. Représentations et valeurs indicatives.

N°1: Plan de Masse 1/1 500

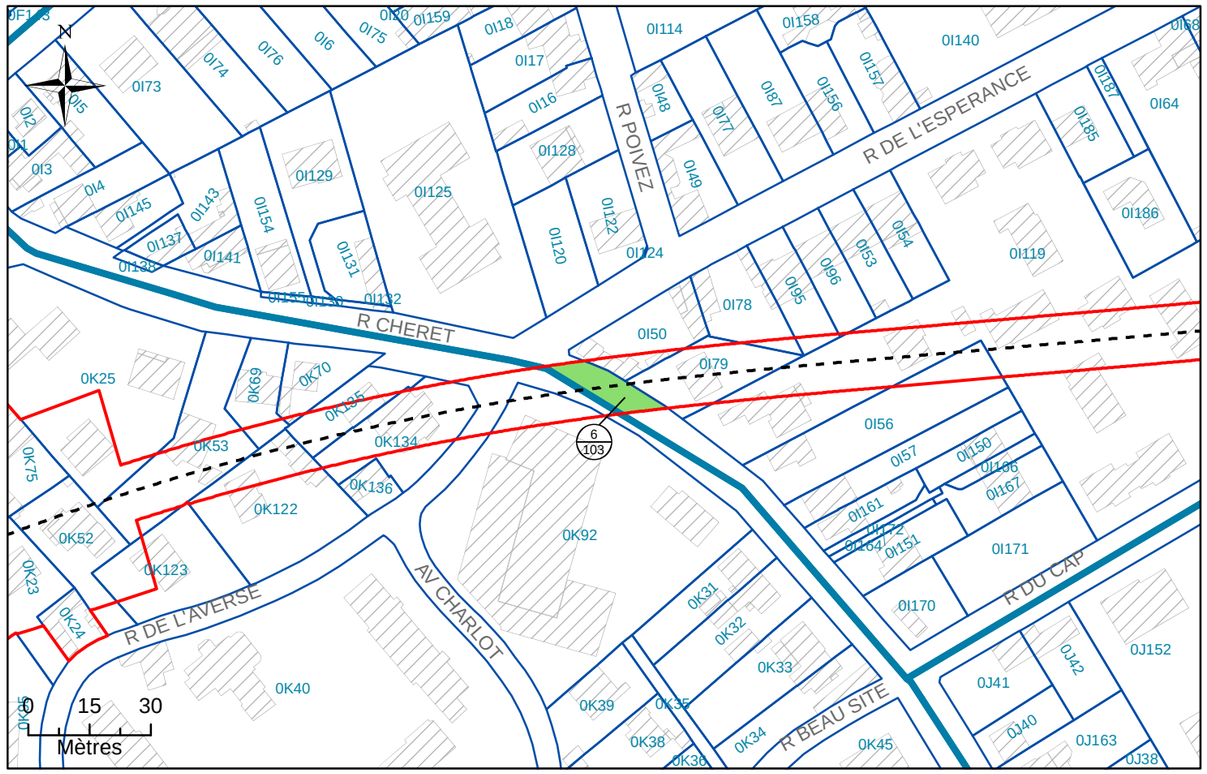

N°2: Assiette Volumétrique de la Servitude d'Utilit é Publique

Creteil - Rue Cheret - Section I n°DP1 - Contenance 01a 63ca

Niveau	Désignation sommaire	Descriptif de l'assiette				
		Superficie (m²)	Base	Cote altimétrique (NGF)		Teinte
				Supérieure	Inférieure	
Tréfonds	Emprise SGP	163	a	6,9 m	Non délimitée	Verte

Altimétrie : NGF, système IGN69

MAITRISE D'OUVRAGE

Société du Grand Paris

30, Avenue des Fruitiers
93200 Saint-DENIS

Réseau de transport public du Grand Paris - Lot 1


N° à l'état parcellaire : 6/103

Servitude d'Utilité Publique

Ce document est la propriété de la SGP - Toutes reproduction et communication sont interdites sans autorisation

MANDATAIRE:	EMETTEUR:	Emetteur	N° de marché	N° SGP	Spécialité	Phase	Type de document	N° de plan et Folio	Indice	
SEGAT 6bis, rue Jean Bonnefoix 94200 Ivry-sur-Seine Tel : 01 45 15 23 00 Yann Point	ATGT 34-36 Avenue Louis Aragon 93000 BOBIGNY Tel : 01 48 95 09 58	ATGT	11LOTXMSXX	XXX	FON	HPH	212	46826 08/08/2017	a	1
		Echelle : 1/500	Ft: A3	Coordonnées : RGF93 CC49		Nivellement : NGF IGN 69				


N°3: Plan en Tréfonds 1/500

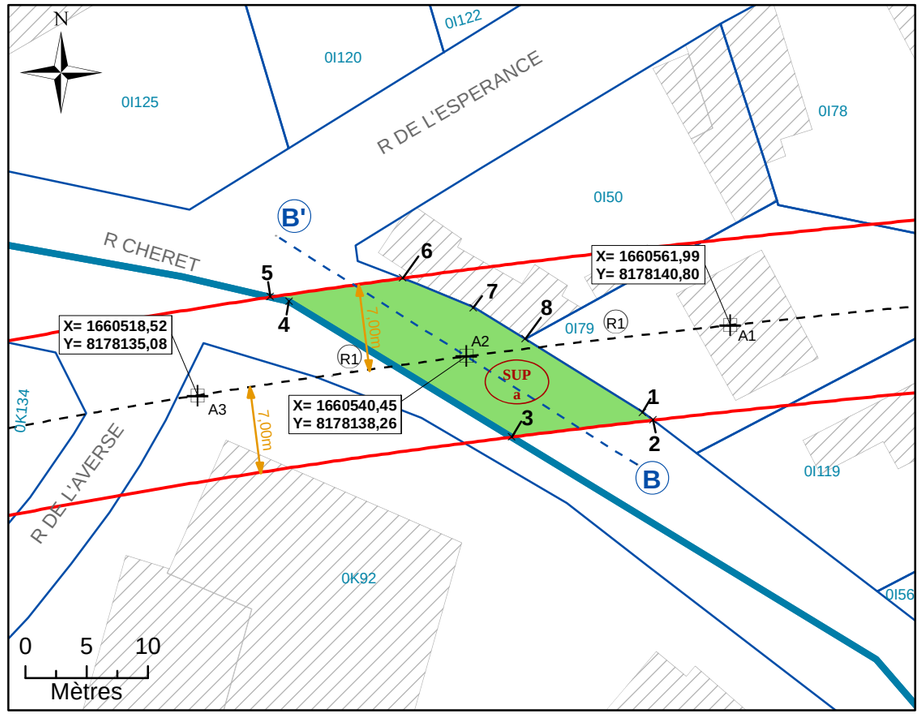

Légende


	Emprise du projet	A1	Géoréférencement du tracé
	Limite parcellaire	1	Sommet du Volume 1, fraction de la parcelle en tréfonds
	Axe du tracé du projet	A	Sommet du périmètre
	Axe de la coupe	SUP a	Servitude Utilité Publique
K 61	Numéro de parcelle	7.00 m	Cotation graphique
4 / 111	N° au plan parcellaire de l'enquête publique N°11	L1	Partie du tracé définie par une ligne (2 points)
R1	Partie du tracé définie par un arc (3 points)		

N°4: Coupe

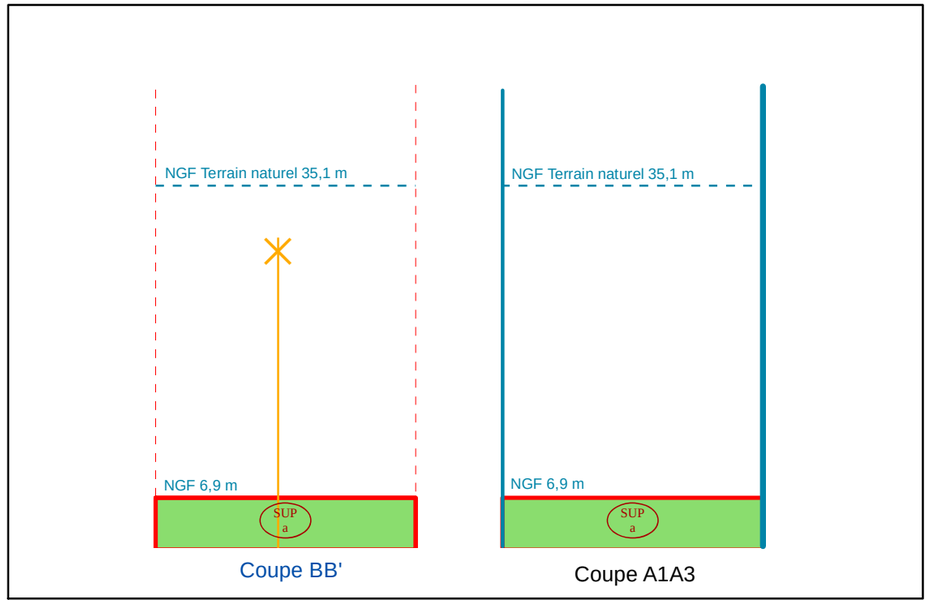

NB : Cotes NGF Terrain Naturel issues de la BD ALTI. Représentations et valeurs indicatives.

N°1: Plan de Masse 1/1 500

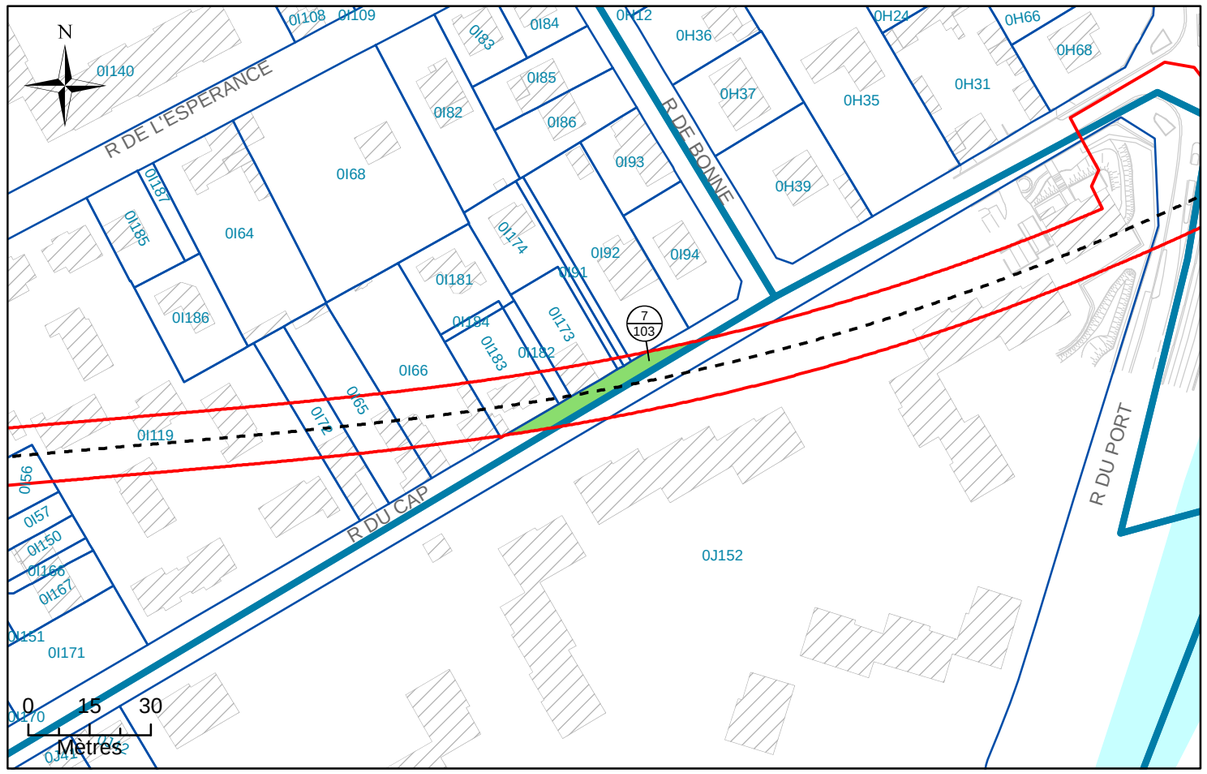

N°2: Assiette Volumétrique de la Servitude d'Utilit é Publique

Creteil - Rue du Cap - Section I n°DP2 - Contenance 01a 84ca

Niveau	Désignation sommaire	Descriptif de l'assiette				
		Superficie (m²)	Base	Cote altimétrique (NGF)		Teinte
				Supérieure	Inférieure	
Tréfonds	Emprise SGP	184	a	-1,6 m	Non délimitée	Verte

Altimétrie : NGF, système IGN69

MAITRISE D'OUVRAGE

Société du Grand Paris

30, Avenue des Fruitiers
93200 Saint-DENIS

Réseau de transport public du Grand Paris - Lot 1

N° à l'état parcellaire : 7/103

Servitude d'Utilité Publique

Ce document est la propriété de la SGP - Toutes reproduction et communication sont interdites sans autorisation

MANDATAIRE:

SEGAT
6bis, rue Jean Bonnefoix
94200 Ivry-sur-Seine
Tel : 01 45 15 23 00
Yann Point


EMETTEUR:

ATGT
34-36 Avenue Louis Aragon
93000 BOBIGNY
Tel : 01 48 95 09 58

Emetteur	N° de marché	N° SGP	Spécialité	Phase	Type de document	N° de plan et Folio	Indice	
ATGT	11LOTXMSXX	XXX	FON	HPH	212	46826 08/08/2017	a	1

Echelle : 1/500 | Ft: A3 | Coordonnées : RGF93 CC49 | Nivellement : NGF IGN 69


N°3: Plan en Tréfonds 1/500

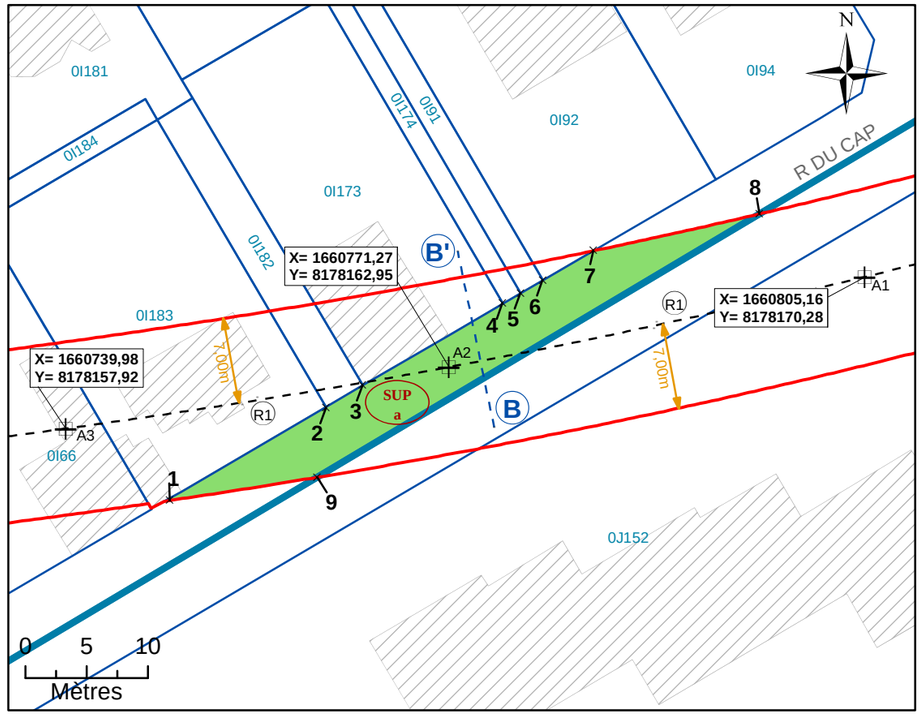

Légende


	Emprise du projet	A1	Géoréférencement du tracé
	Limite parcellaire	1	Sommet du Volume 1, fraction de la parcelle en tréfonds
	Axe du tracé du projet	A	Sommet du périmètre
	Axe de la coupe	SUP a	Servitude Utilité Publique
K 61	Numéro de parcelle	7.00 m	Cotation graphique
4 / 111	N° au plan parcellaire de l'enquête publique N°11	L1	Partie du tracé définie par une ligne (2 points)
R1	Partie du tracé définie par un arc (3 points)		

N°4: Coupe

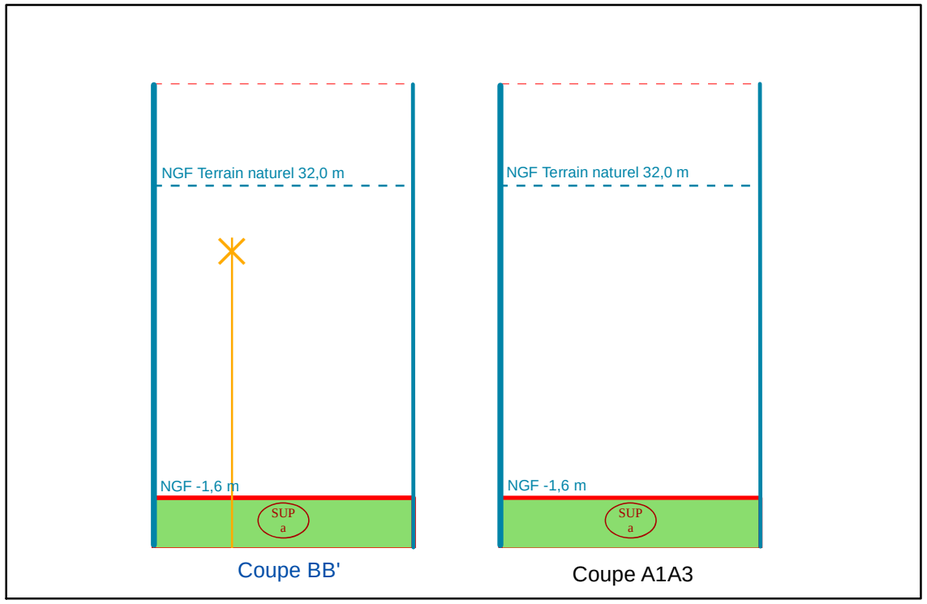

NB : Cotes NGF Terrain Naturel issues de la BD ALTI. Représentations et valeurs indicatives.

N°1: Plan de Masse 1/1 500

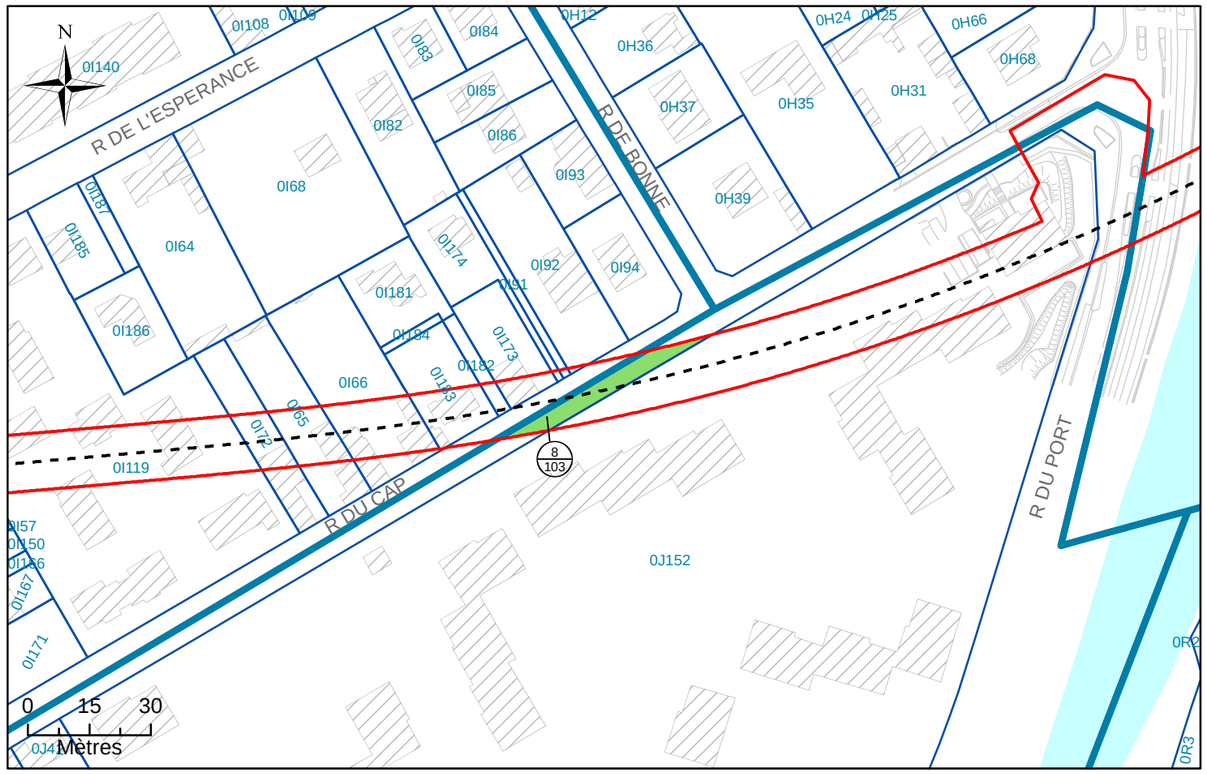

N°2: Assiette Volumétrique de la Servitude d'Utilit é Publique

Creteil - Rue du Cap - Section J n°DP1 - Contenance 02a 12ca

Niveau	Désignation sommaire	Descriptif de l'assiette				
		Superficie (m²)	Base	Cote altimétrique (NGF)		Teinte
				Supérieure	Inférieure	
Tréfonds	Emprise SGP	212	a	-2,1 m	Non délimitée	Verte

Altimétrie : NGF, système IGN69

MAITRISE D'OUVRAGE

Société du Grand Paris

30, Avenue des Fruitiers
93200 Saint-DENIS

Réseau de transport public du Grand Paris - Lot 1


N° à l'état parcellaire : 8/103

Servitude d'Utilité Publique

Ce document est la propriété de la SGP - Toutes reproduction et communication sont interdites sans autorisation

MANDATAIRE:	EMETTEUR:	Emetteur	N° de marché	N° SGP	Spécialité	Phase	Type de document	N° de plan et Folio	Indice	
SEGAT 6bis, rue Jean Bonnefoix 94200 Ivry-sur-Seine Tel : 01 45 15 23 00 Yann Point	ATGT 34-36 Avenue Louis Aragon 93000 BOBIGNY Tel : 01 48 95 09 58	ATGT	11LOTXMSXX	XXX	FON	HPH	212	46826 08/08/2017	a	1
		Echelle : 1/500	Ft: A3	Coordonnées : RGF93 CC49		Nivellement : NGF IGN 69				

N°3: Plan en Tréfonds 1/500

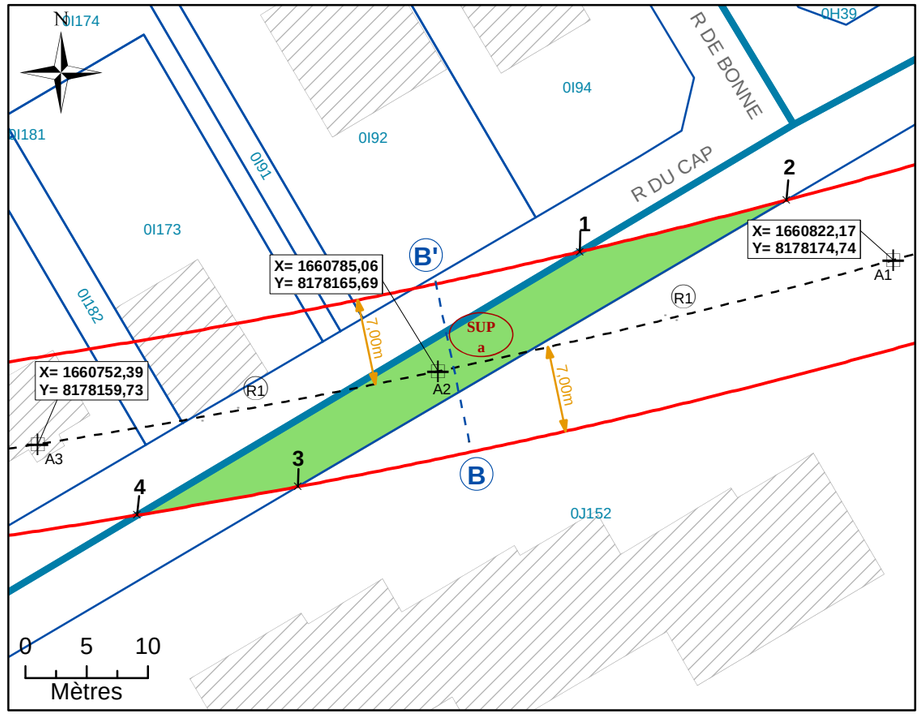


NB : SUP sans valeur de délimitation du périmètre du terrain, ni bornage.

Légende


	Emprise du projet	A1	Géoréférencement du tracé
	Limite parcellaire	*1*	Sommet du Volume 1, fraction de la parcelle en tréfonds
	Axe du tracé du projet	*A*	Sommet du périmètre
	Axe de la coupe	SUP a	Servitude Utilité Publique
K 61	Numéro de parcelle	7.00 m	Cotation graphique
4 / 111	N° au plan parcellaire de l'enquête publique N°11	L1	Partie du tracé définie par une ligne (2 points)
R1	Partie du tracé définie par un arc (3 points)		

N°4: Coupe

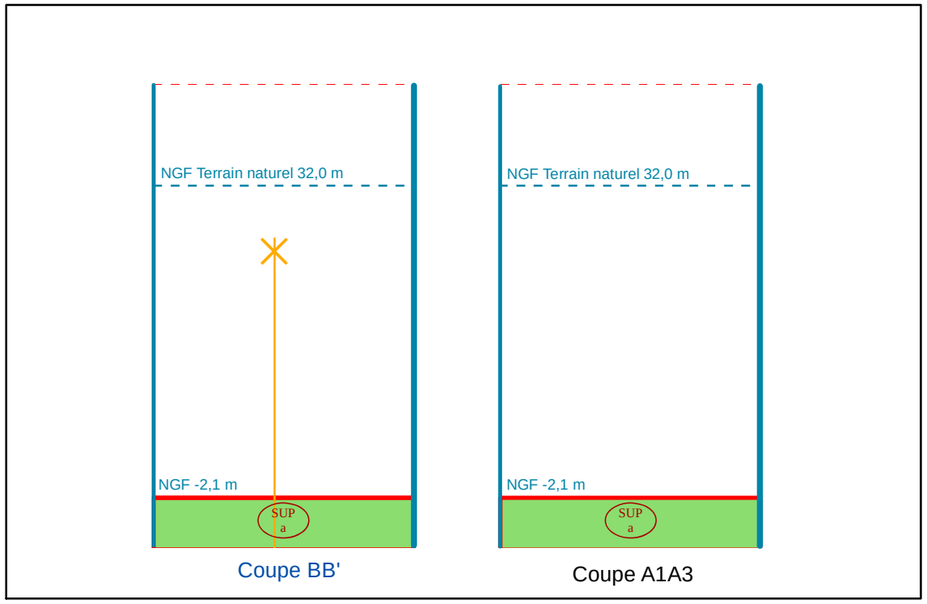

NB : Cotes NGF Terrain Naturel issues de la BD ALTI. Représentations et valeurs indicatives.

N°1: Plan de Masse 1/2 000

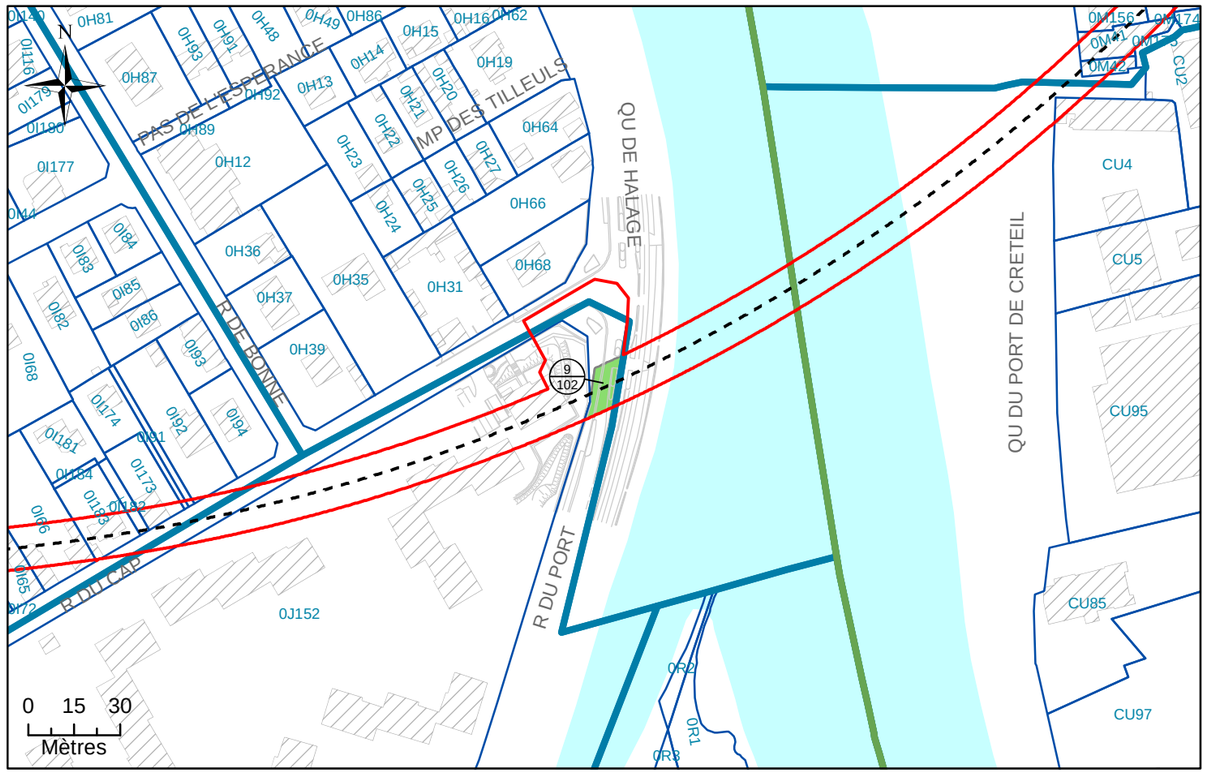

N°2: Assiette Volumétrique de la Servitude d'Utilit é Publique

Creteil - Rue du Port - Section J n°DP2 - Contenanc e 01a 46ca

Niveau	Désignation sommaire	Descriptif de l'assiette				
		Superficie (m²)	Base	Cote altimétrique (NGF)		Teinte
				Supérieure	Inférieure	
Tréfonds	Emprise SGP	146	a	-5,2 m	Non délimitée	Verte

Altimétrie : NGF, système IGN69

MAITRISE D'OUVRAGE

Société du Grand Paris

30, Avenue des Fruitiers
93200 Saint-DENIS

Réseau de transport public du Grand Paris - Lot 1

N° à l'état parcellaire : 9/102

Servitude d'Utilité Publique

Ce document est la propriété de la SGP - Toutes reproduction et communication sont interdites sans autorisation

MANDATAIRE:

SEGAT
6bis, rue Jean Bonnefoix
94200 Ivry-sur-Seine
Tel : 01 45 15 23 00
Yann Point


EMETTEUR:

ATGT
34-36 Avenue Louis Aragon
93000 BOBIGNY
Tel : 01 48 95 09 58

Emetteur	N° de marché	N° SGP	Spécialité	Phase	Type de document	N° de plan et Folio	Indice	
ATGT	11LOTXMSXX	XXX	FON	HPH	212	46826 08/08/2017	a	1

Echelle : 1/500 | Ft: A3 | Coordonnées : RGF93 CC49 | Nivellement : NGF IGN 69


N°3: Plan en Tréfonds 1/500

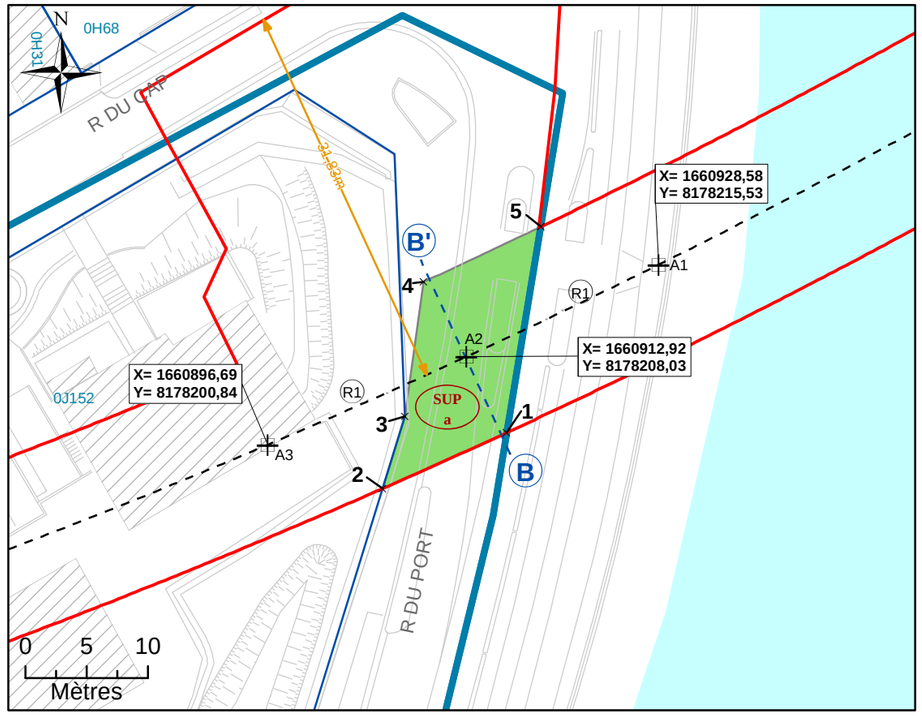

Légende

	Emprise du projet	A1	Géoréférencement du tracé
	Limite parcellaire	1	Sommet du Volume 1, fraction de la parcelle en tréfonds
	Axe du tracé du projet	A	Sommet du périmètre
	Axe de la coupe	SUP a	Servitude Utilité Publique
K 61	Numéro de parcelle	7.00 m	Cotation graphique
4 / 111	N° au plan parcellaire de l'enquête publique N°11	L1	Partie du tracé définie par une ligne (2 points)
R1	Partie du tracé définie par un arc (3 points)		


N°4: Coupe

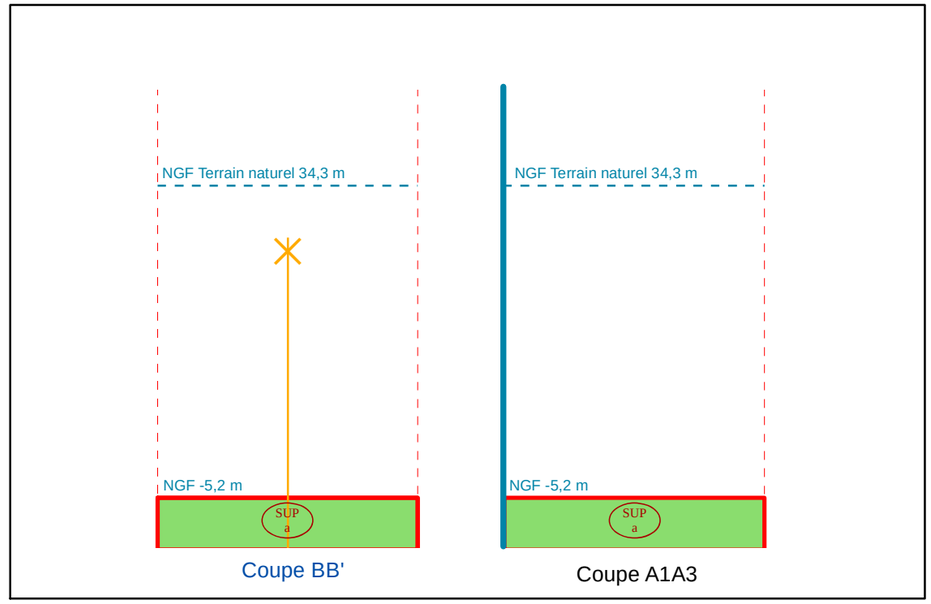

NB : Cotes NGF Terrain Naturel issues de la BD ALTI. Représentations et valeurs indicatives.

NB : SUP sans valeur de délimitation du périmètre du terrain, ni bornage.

N°1: Plan de Masse 1/500

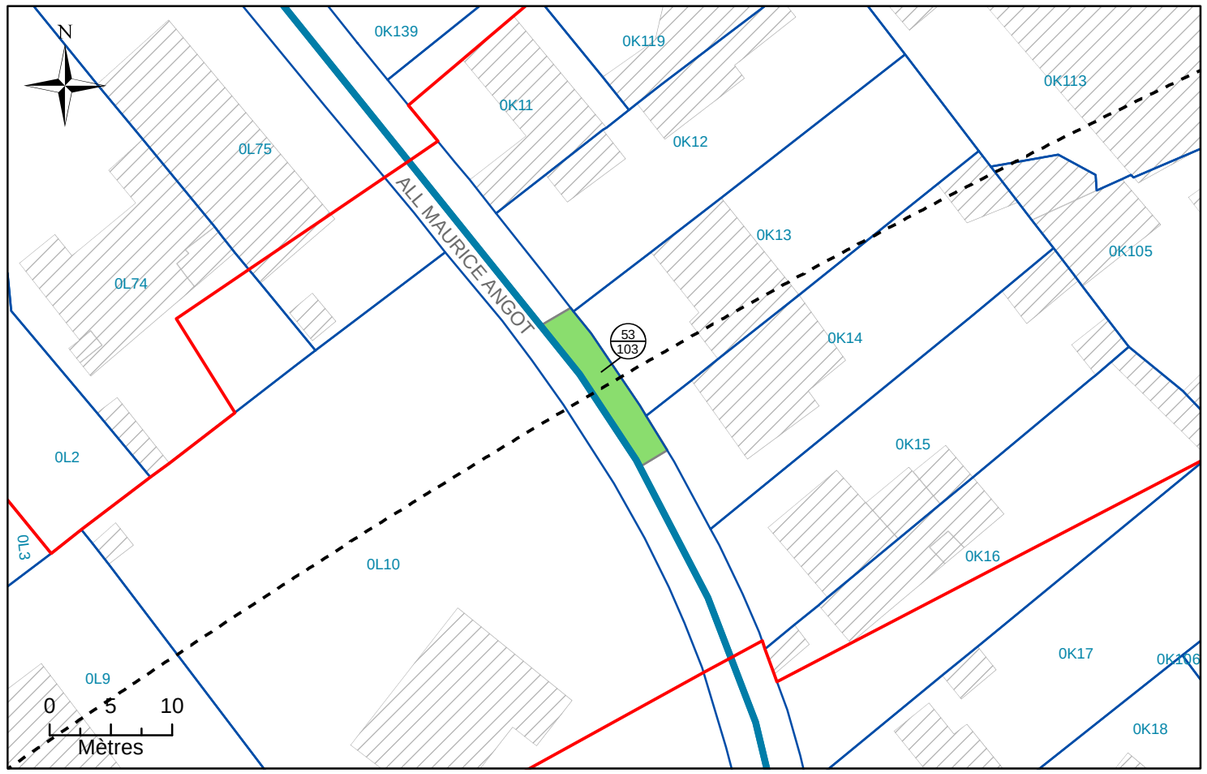

N°2: Assiette Volumétrique de la Servitude d'Utilit é Publique

Creteil - Allee Maurice Angot - Section K n°DP1 - C ontenance 38ca

Niveau	Désignation sommaire	Descriptif de l'assiette				
		Superficie (m²)	Base	Cote altimétrique (NGF)		Teinte
				Supérieure	Inférieure	
Tréfonds	Emprise SGP	38	a	16,6 m	Non délimitée	Verte

Altimétrie : NGF, système IGN69

MAITRISE D'OUVRAGE

Société du Grand Paris

30, Avenue des Fruitiers
93200 Saint-DENIS

Réseau de transport public du Grand Paris - Lot 1


N° à l'état parcellaire : 53/103

Servitude d'Utilité Publique

Ce document est la propriété de la SGP - Toutes reproduction et communication sont interdites sans autorisation

MANDATAIRE:	EMETTEUR:	Emetteur	N° de marché	N° SGP	Spécialité	Phase	Type de document	N° de plan et Folio	Indice	
SEGAT 6bis, rue Jean Bonnefoix 94200 Ivry-sur-Seine Tel : 01 45 15 23 00 Yann Point	ATGT 34-36 Avenue Louis Aragon 93000 BOBIGNY Tel : 01 48 95 09 58	ATGT	11LOTXMSXX	XXX	FON	HPH	212	46826 28/08/2017	a	1
		Echelle : 1/200	Ft: A3	Coordonnées : RGF93 CC49		Nivellement : NGF IGN 69				


N°3: Plan en Tréfonds 1/200

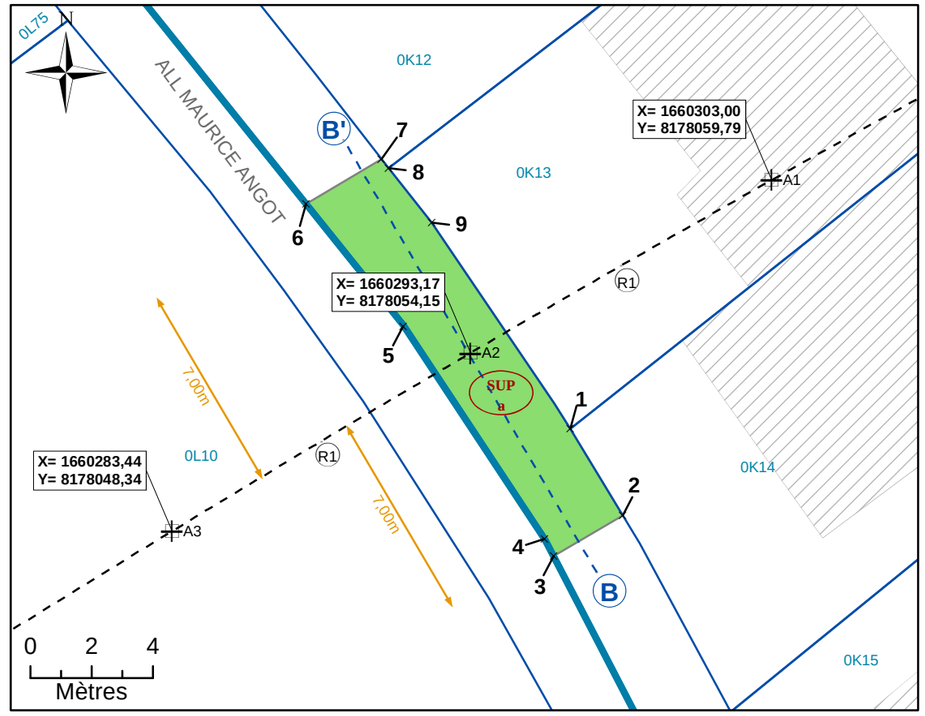

Légende

	Emprise du projet	A1	Géoréférencement du tracé
	Limite parcellaire	*1*	Sommet du Volume 1, fraction de la parcelle en tréfonds
	Axe du tracé du projet	*A*	Sommet du périmètre
	Axe de la coupe	SUP a	Servitude Utilité Publique
K 61	Numéro de parcelle	7.00 m	Cotation graphique
4 / 111	N° au plan parcellaire de l'enquête publique N°11	L1	Partie du tracé définie par une ligne (2 points)
R1	Partie du tracé définie par un arc (3 points)		


N°4: Coupe

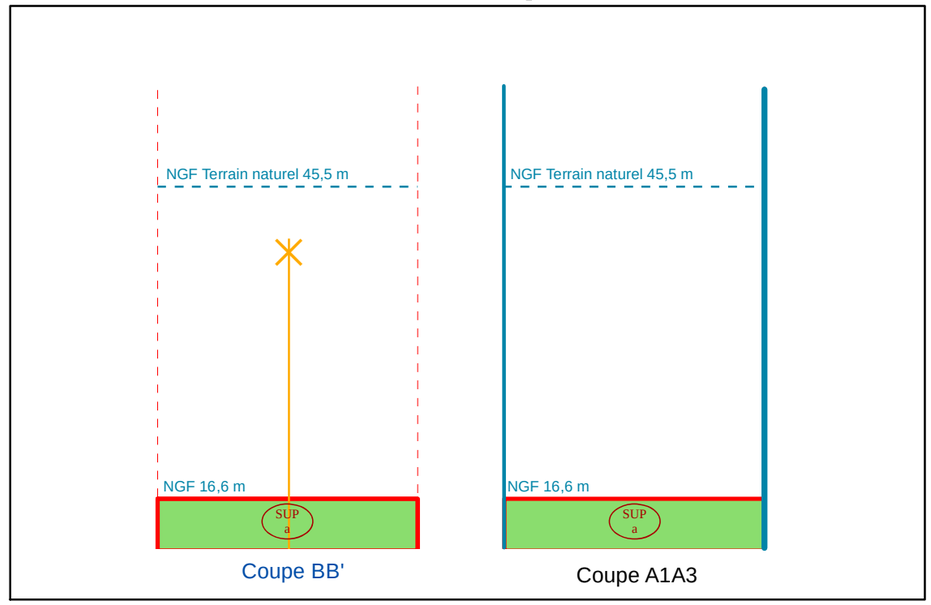

NB : Cotes NGF Terrain Naturel issues de la BD ALTI. Représentations et valeurs indicatives.

NB : SUP sans valeur de délimitation du périmètre du terrain, ni bornage.

N°1: Plan de Masse 1/1 500

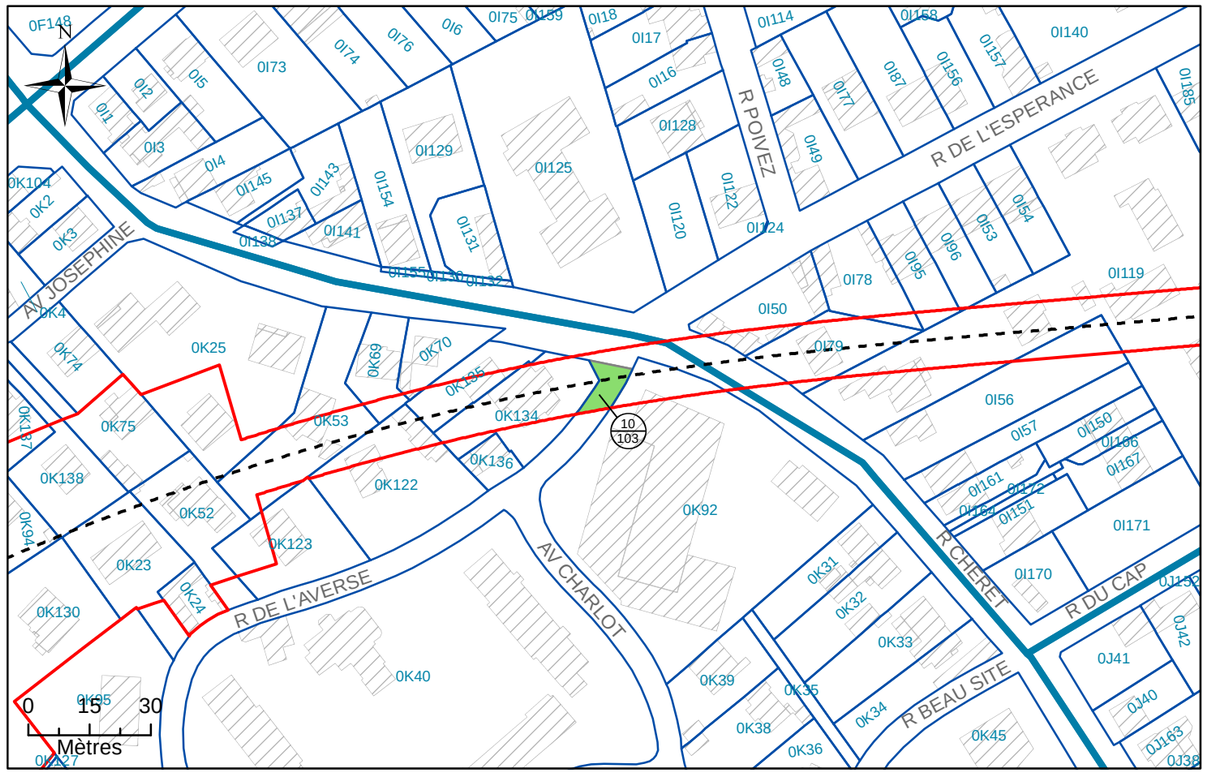

N°2: Assiette Volumétrique de la Servitude d'Utilit é Publique

Creteil - Rue de l'Averse - Section K n°DP2 - Conte nance 86ca

Niveau	Désignation sommaire	Descriptif de l'assiette				
		Superficie (m²)	Base	Cote altimétrique (NGF)		Teinte
				Supérieure	Inférieure	
Tréfonds	Emprise SGP	86	a	7,9 m	Non délimitée	Verte

Altimétrie : NGF, système IGN69

MAITRISE D'OUVRAGE

Société du Grand Paris

30, Avenue des Fruitiers
93200 Saint-DENIS

Réseau de transport public du Grand Paris - Lot 1


N° à l'état parcellaire : 10/103

Servitude d'Utilité Publique

Ce document est la propriété de la SGP - Toutes reproduction et communication sont interdites sans autorisation

MANDATAIRE:	EMETTEUR:	Emetteur	N° de marché	N° SGP	Spécialité	Phase	Type de document	N° de plan et Folio	Indice	
SEGAT 6bis, rue Jean Bonnefoix 94200 Ivry-sur-Seine Tel : 01 45 15 23 00 Yann Point	ATGT 34-36 Avenue Louis Aragon 93000 BOBIGNY Tel : 01 48 95 09 58	ATGT	11LOTXMSXX	XXX	FON	HPH	212	46826 08/08/2017	a	1
		Echelle : 1/250	Ft: A3	Coordonnées : RGF93 CC49		Nivellement : NGF IGN 69				

N°3: Plan en Tréfonds 1/250

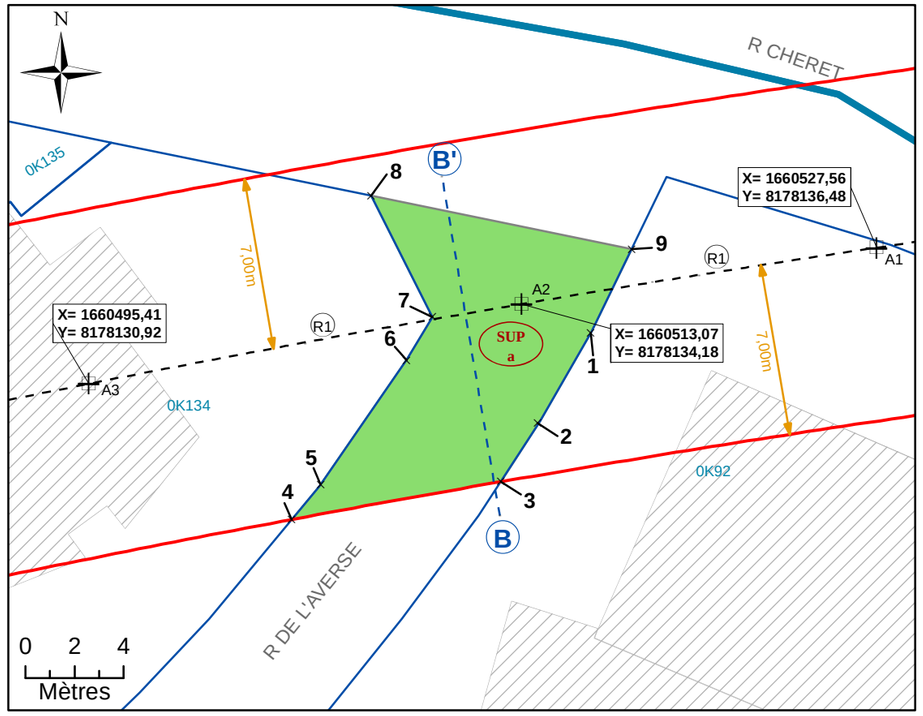


NB : SUP sans valeur de délimitation du périmètre du terrain, ni bornage.

Légende


- Emprise du projet
- Limite parcellaire
- Axe du tracé du projet
- Axe de la coupe
- K 61 — Numéro de parcelle
- 4/111 — N° au plan parcellaire de l'enquête publique N°11
- R1 — Partie du tracé définie par un arc (3 points)
- A1 — Géoréférencement du tracé
- 1 — Sommet du Volume 1, fraction de la parcelle en tréfonds
- A — Sommet du périmètre
- SUP a — Servitude Utilité Publique
- 7.00 m — Cotation graphique
- L1 — Partie du tracé définie par une ligne (2 points)

N°4: Coupe

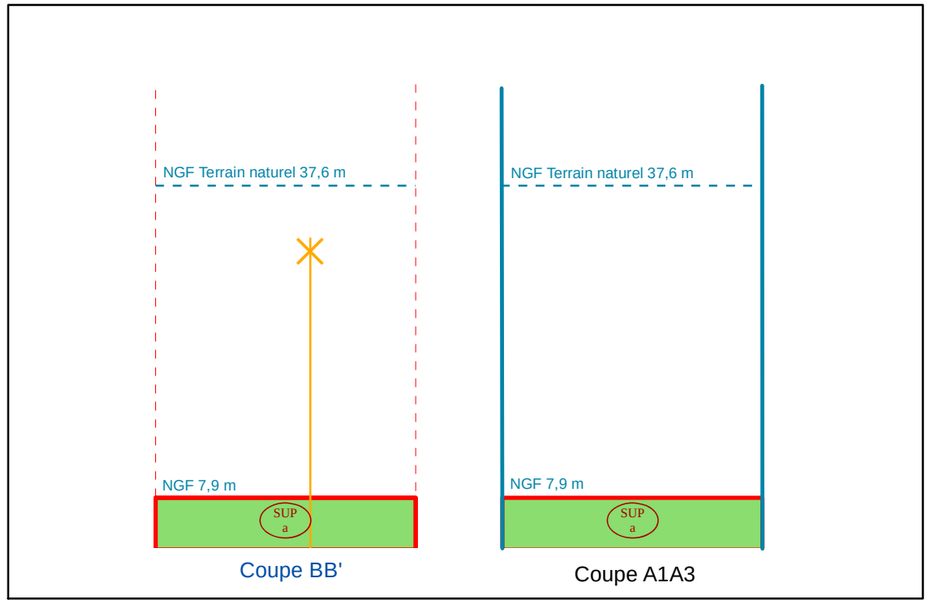

NB : Cotes NGF Terrain Naturel issues de la BD ALTI. Représentations et valeurs indicatives.

N°1: Plan de Masse 1/1 500

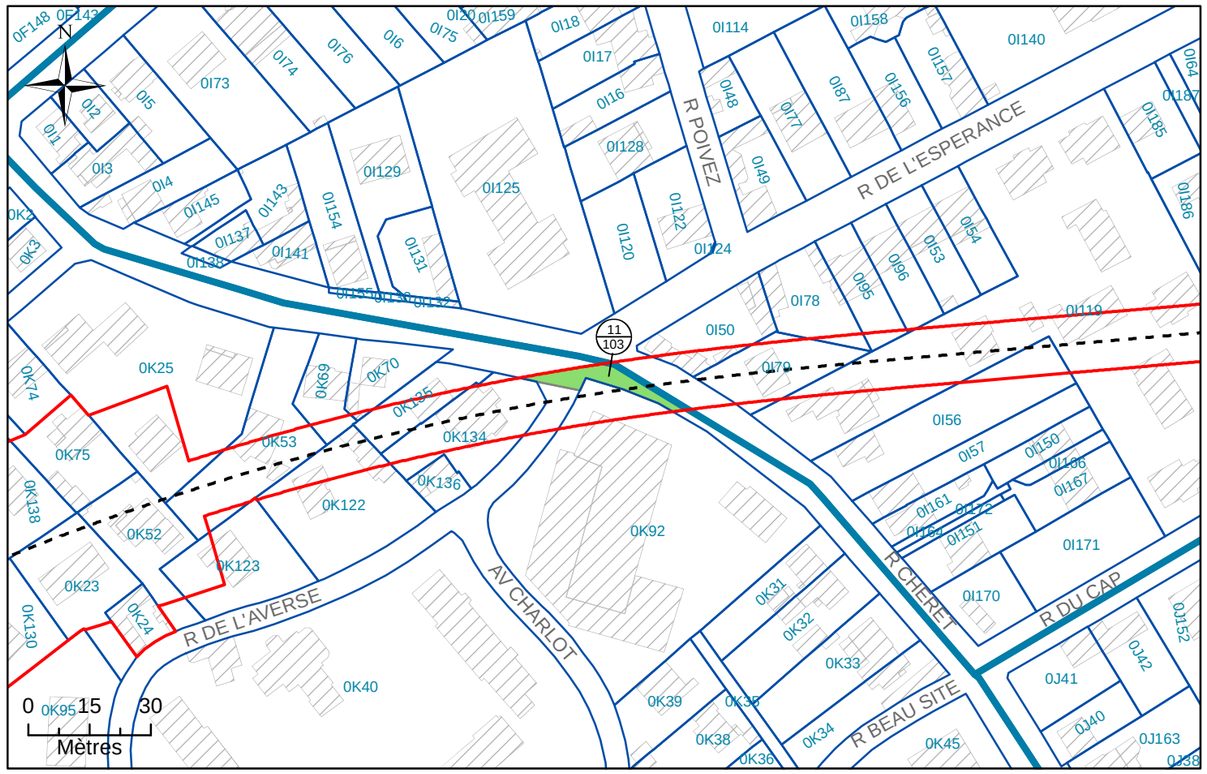

N°2: Assiette Volumétrique de la Servitude d'Utilit é Publique

Creteil - Rue Cheret - Section K n°DP3 - Contenance 01a 39ca

Niveau	Désignation sommaire	Descriptif de l'assiette				
		Superficie (m²)	Base	Cote altimétrique (NGF)		Teinte
				Supérieure	Inférieure	
Tréfonds	Emprise SGP	139	a	7,7 m	Non délimitée	Verte

Altimétrie : NGF, système IGN69

MAITRISE D'OUVRAGE

Société du Grand Paris

30, Avenue des Fruitiers
93200 Saint-DENIS

Réseau de transport public du Grand Paris - Lot 1


N° à l'état parcellaire : 11/103

Servitude d'Utilité Publique

Ce document est la propriété de la SGP - Toutes reproduction et communication sont interdites sans autorisation

MANDATAIRE:	EMETTEUR:	Emetteur	N° de marché	N° SGP	Spécialité	Phase	Type de document	N° de plan et Folio	Indice	
SEGAT 6bis, rue Jean Bonnefoix 94200 Ivry-sur-Seine Tel : 01 45 15 23 00 Yann Point	ATGT 34-36 Avenue Louis Aragon 93000 BOBIGNY Tel : 01 48 95 09 58	ATGT	11LOTXMSXX	XXX	FON	HPH	212	46826 08/08/2017	a	1
		Echelle : 1/500	Ft: A3	Coordonnées : RGF93 CC49		Nivellement : NGF IGN 69				

N°3: Plan en Tréfonds 1/500

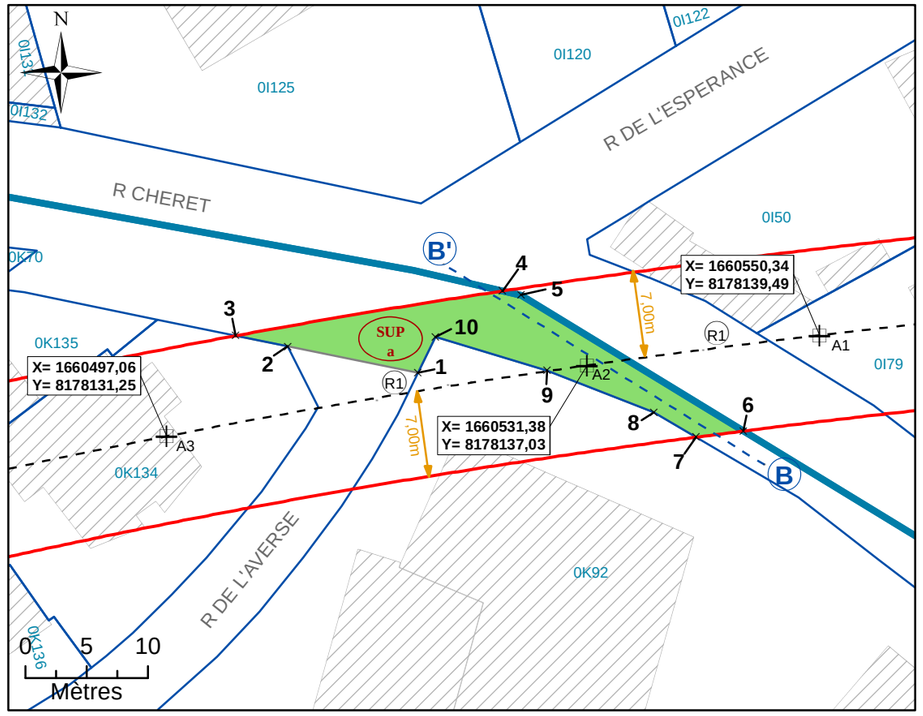


NB : SUP sans valeur de délimitation du périmètre du terrain, ni bornage.

Légende


- Emprise du projet
- Limite parcellaire
- Axe du tracé du projet
- Axe de la coupe
- K 61 — Numéro de parcelle
- 4 / 111 — N° au plan parcellaire de l'enquête publique N°11
- R1 — Partie du tracé définie par un arc (3 points)
- A1 — Géoréférencement du tracé
- 1 — Sommet du Volume 1, fraction de la parcelle en tréfonds
- A — Sommet du périmètre
- SUP a — Servitude Utilité Publique
- 7.00 m — Cotation graphique
- L1 — Partie du tracé définie par une ligne (2 points)

N°4: Coupe

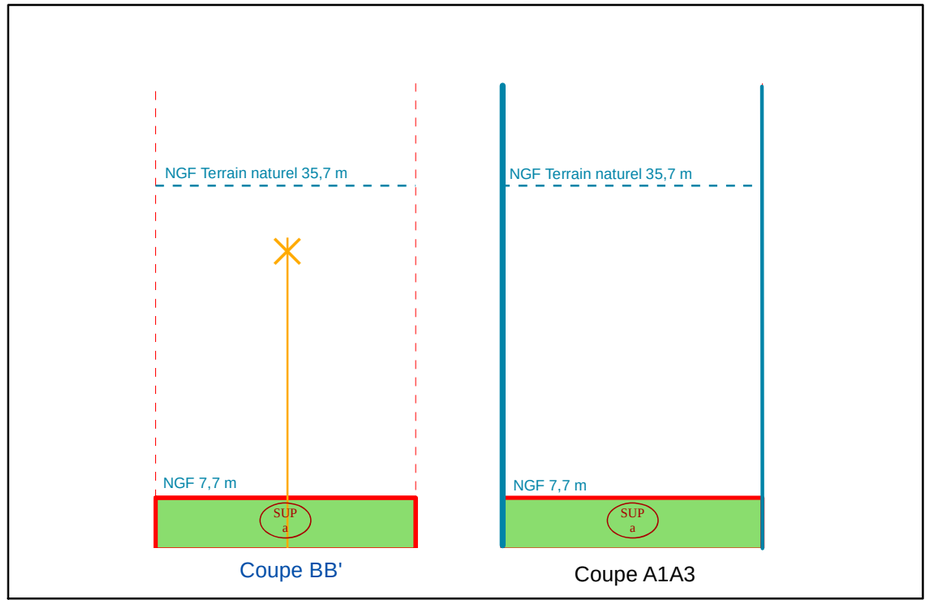

NB : Cotes NGF Terrain Naturel issues de la BD ALTI. Représentations et valeurs indicatives.

N°1: Plan de Masse 1/1 000

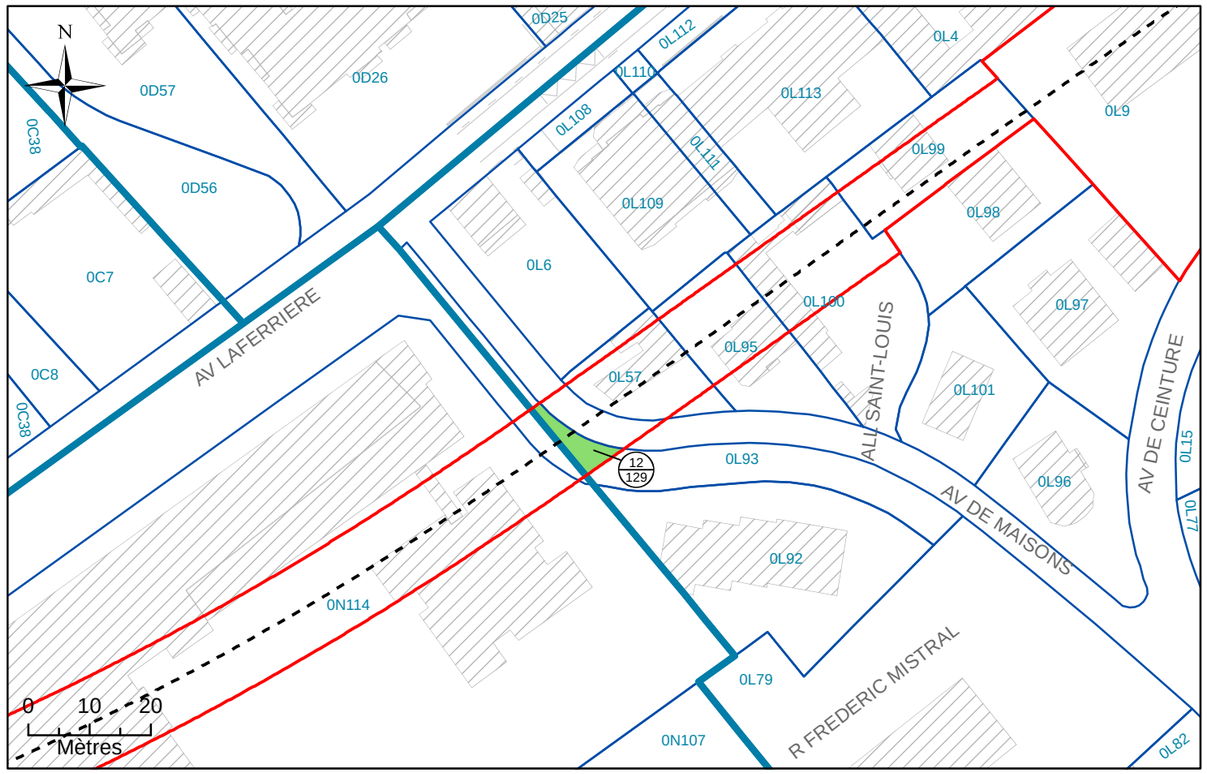

N°2: Assiette Volumétrique de la Servitude d'Utilit é Publique

Creteil - 1 av de maisons - Section L n°93 - Conten ance 05a 14ca

Niveau	Désignation sommaire	Descriptif de l'assiette				
		Superficie (m²)	Base	Cote altimétrique (NGF)		Teinte
				Supérieure	Inférieure	
Tréfonds	Emprise SGP	51	a	22,2 m	Non délimitée	Verte

Altimétrie : NGF, système IGN69

MAITRISE D'OUVRAGE

Société du Grand Paris

30, Avenue des Fruitiers
93200 Saint-DENIS

Réseau de transport public du Grand Paris - Lot 1

N° à l'état parcellaire : 12/129

Servitude d'Utilité Publique

Ce document est la propriété de la SGP - Toutes reproduction et communication sont interdites sans autorisation

MANDATAIRE:

SEGAT
6bis, rue Jean Bonnefoix
94200 Ivry-sur-Seine
Tel : 01 45 15 23 00
Yann Point


EMETTEUR:

ATGT
34-36 Avenue Louis Aragon
93000 BOBIGNY
Tel : 01 48 95 09 58

Emetteur	N° de marché	N° SGP	Spécialité	Phase	Type de document	N° de plan et Folio	Indice	
ATGT	11LOTXMSXX	XXX	FON	HPH	212	46826 08/08/2017	a	1

Echelle : 1/250 | Ft: A3 | Coordonnées : RGF93 CC49 | Nivellement : NGF IGN 69

N°3: Plan en Tréfonds 1/250

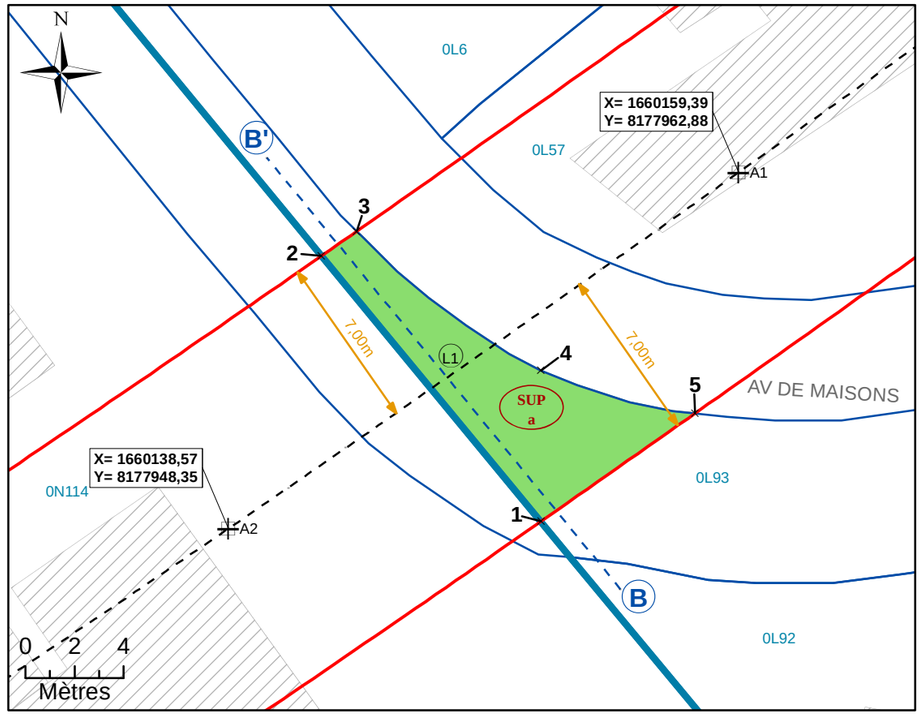


NB : SUP sans valeur de délimitation du périmètre du terrain, ni bornage.

Légende


	Emprise du projet	A1	Géoréférencement du tracé
	Limite parcellaire	1	Sommet du Volume 1, fraction de la parcelle en tréfonds
	Axe du tracé du projet	A	Sommet du périmètre
	Axe de la coupe	SUP a	Servitude Utilité Publique
K 61	Numéro de parcelle	7.00 m	Cotation graphique
4 / 111	N° au plan parcellaire de l'enquête publique N°11	L1	Partie du tracé définie par une ligne (2 points)
R1	Partie du tracé définie par un arc (3 points)		

N°4: Coupe

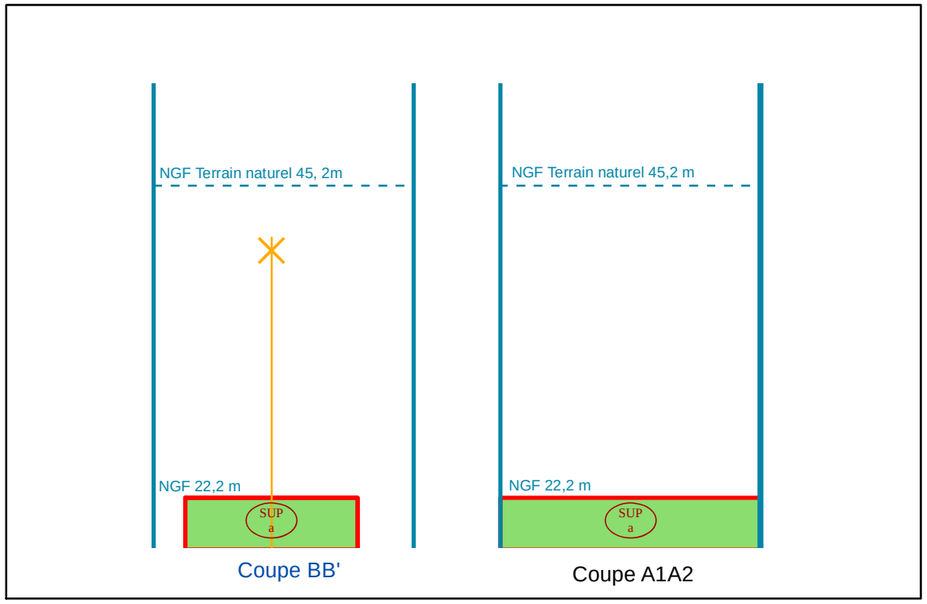

NB : Cotes NGF Terrain Naturel issues de la BD ALTI. Représentations et valeurs indicatives.

N°1: Plan de Masse 1/1 500

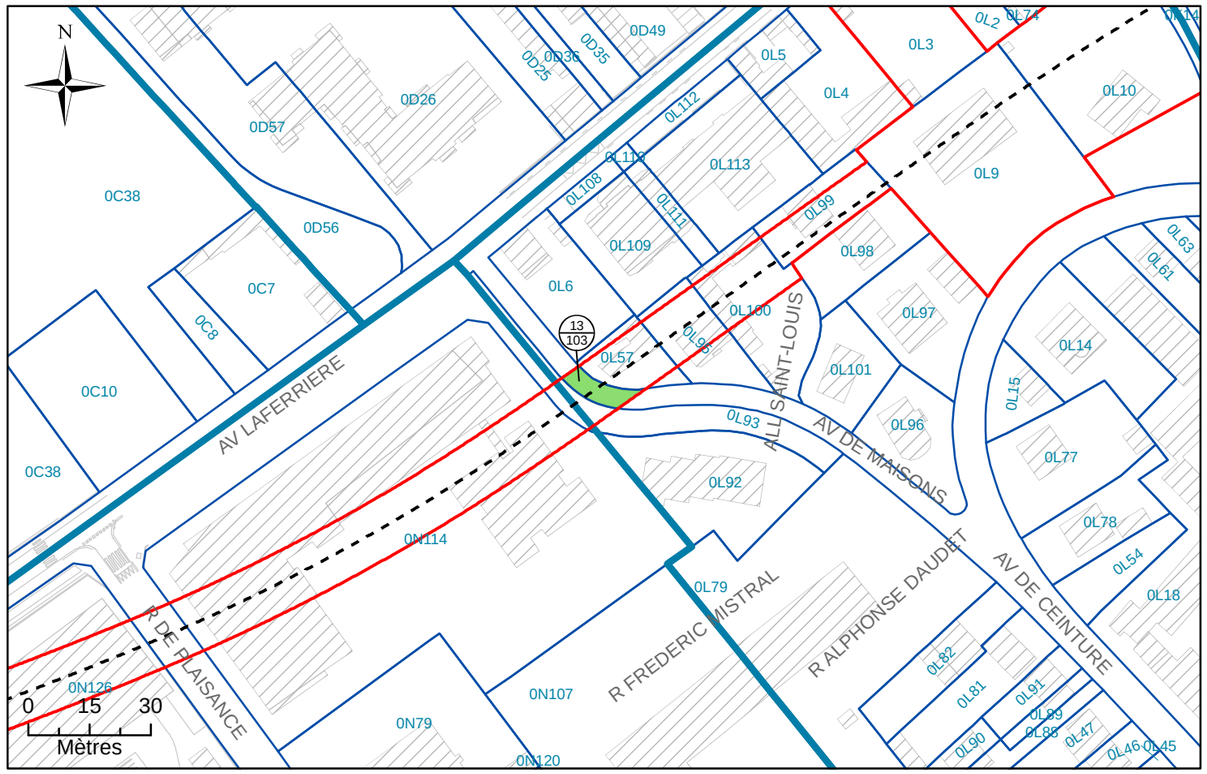

N°2: Assiette Volumétrique de la Servitude d'Utilit é Publique

Creteil - Avenue de Maisons - Section L n°DP1 - Con tenance 85ca

Niveau	Désignation sommaire	Descriptif de l'assiette				
		Superficie (m²)	Base	Cote altimétrique (NGF)		Teinte
				Supérieure	Inférieure	
Tréfonds	Emprise SGP	85	a	22,2 m	Non délimitée	Verte

Altimétrie : NGF, système IGN69

MAITRISE D'OUVRAGE

Société du Grand Paris

30, Avenue des Fruitiers
93200 Saint-DENIS

Réseau de transport public du Grand Paris - Lot 1

N° à l'état parcellaire : 13/103

Servitude d'Utilité Publique

Ce document est la propriété de la SGP - Toutes reproduction et communication sont interdites sans autorisation

MANDATAIRE:

SEGAT
6bis, rue Jean Bonnefoix
94200 Ivry-sur-Seine
Tel : 01 45 15 23 00
Yann Point


EMETTEUR:

ATGT
34-36 Avenue Louis Aragon
93000 BOBIGNY
Tel : 01 48 95 09 58

Emetteur	N° de marché	N° SGP	Spécialité	Phase	Type de document	N° de plan et Folio	Indice	
ATGT	11LOTXMSXX	XXX	FON	HPH	212	46826 08/08/2017	a	1

Echelle : 1/250 | Ft: A3 | Coordonnées : RGF93 CC49 | Nivellement : NGF IGN 69

N°3: Plan en Tréfonds 1/250

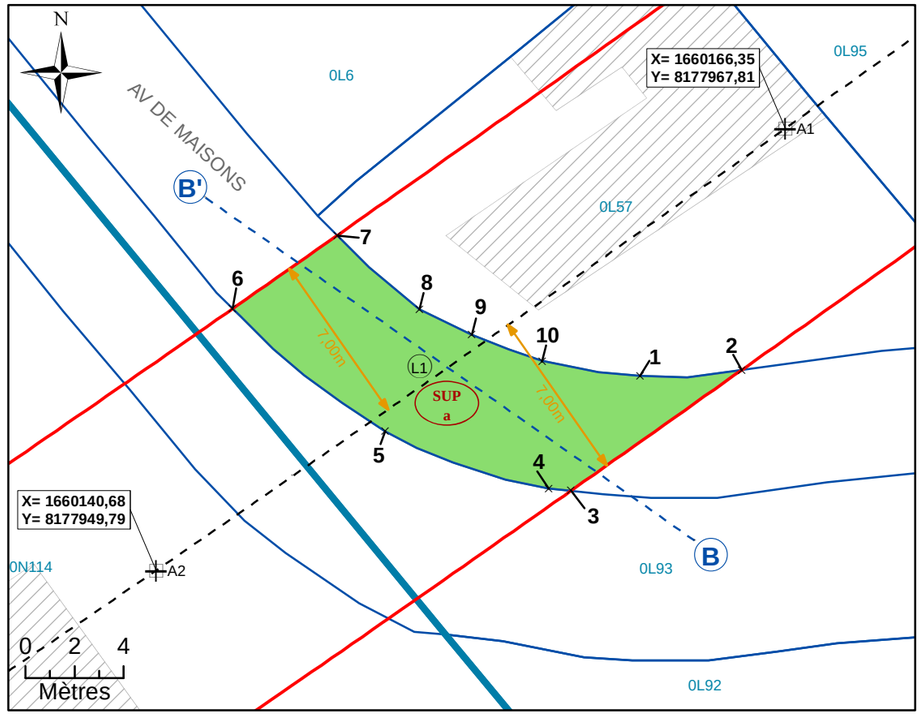


NB : SUP sans valeur de délimitation du périmètre du terrain, ni bornage.

Légende

- Emprise du projet
- Limite parcellaire
- Axe du tracé du projet
- Axe de la coupe
- K 61 — Numéro de parcelle
- 4 / 111 — N° au plan parcellaire de l'enquête publique N°11
- R1 — Partie du tracé définie par un arc (3 points)
- A1 — Géoréférencement du tracé
- 1 — Sommet du Volume 1, fraction de la parcelle en tréfonds
- A — Sommet du périmètre
- SUP a — Servitude Utilité Publique
- 7.00 m — Cotation graphique
- L1 — Partie du tracé définie par une ligne (2 points)

N°4: Coupe

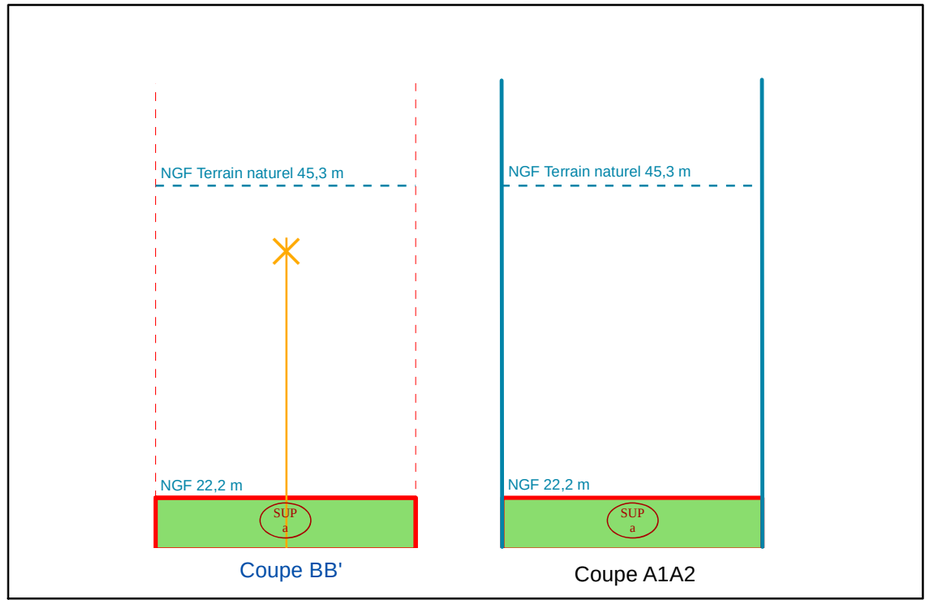

NB : Cotes NGF Terrain Naturel issues de la BD ALTI. Représentations et valeurs indicatives.

N°1: Plan de Masse 1/500



N°2: Assiette Volumétrique de la Servitude d'Utilit é Publique

Creteil - Allee Maurice Angot - Section L n°DP2 - C ontenance 35ca

Niveau	Désignation sommaire	Descriptif de l'assiette				
		Superficie (m²)	Base	Cote altimétrique (NGF)		Teinte
				Supérieure	Inférieure	
Tréfonds	Emprise SGP	35	a	16,7 m	Non délimitée	Verte

Altimétrie : NGF, système IGN69

MAITRISE D'OUVRAGE

Société du Grand Paris

30, Avenue des Fruitiers
93200 Saint-DENIS

Réseau de transport public du Grand Paris - Lot 1


N° à l'état parcellaire : 52/103

Servitude d'Utilité Publique

Ce document est la propriété de la SGP - Toutes reproduction et communication sont interdites sans autorisation

MANDATAIRE:	EMETTEUR:	Emetteur	N° de marché	N° SGP	Spécialité	Phase	Type de document	N° de plan et Folio	Indice	
SEGAT 6bis, rue Jean Bonnefoix 94200 Ivry-sur-Seine Tel : 01 45 15 23 00 Yann Point	ATGT 34-36 Avenue Louis Aragon 93000 BOBIGNY Tel : 01 48 95 09 58	ATGT	11LOTXMSXX	XXX	FON	HPH	212	46826 28/08/2017	a	1
		Echelle : 1/200	Ft: A3	Coordonnées : RGF93 CC49		Nivellement : NGF IGN 69				


N°3: Plan en Tréfonds 1/200

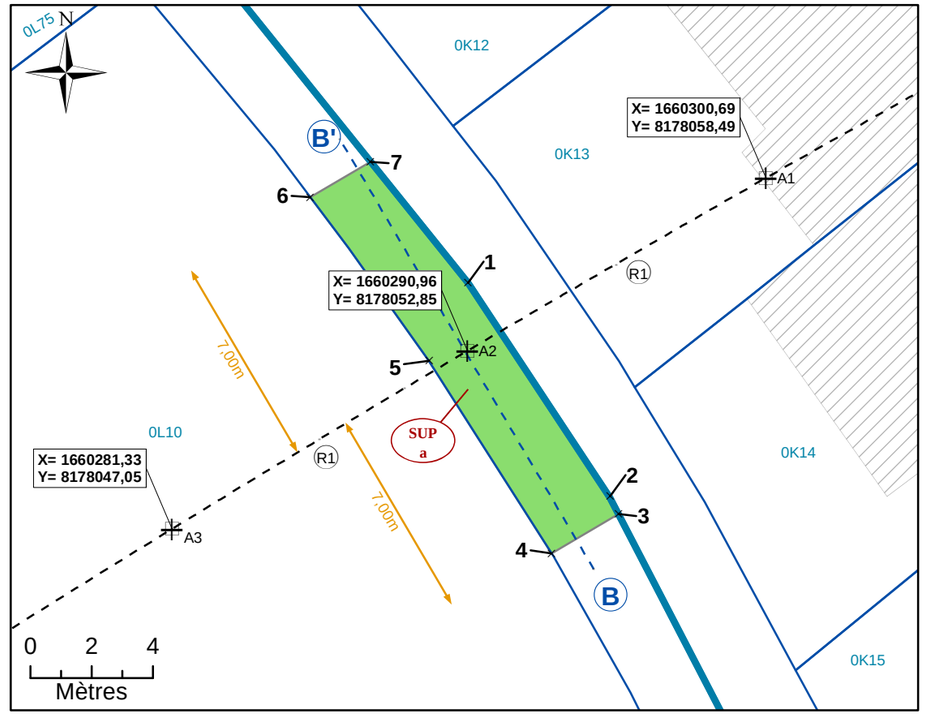

Légende

	Emprise du projet	A1	Géoréférencement du tracé
	Limite parcellaire	1	Sommet du Volume 1, fraction de la parcelle en tréfonds
	Axe du tracé du projet	A	Sommet du périmètre
	Axe de la coupe	SUP a	Servitude Utilité Publique
K 61	Numéro de parcelle	7.00 m	Cotation graphique
4 / 111	N° au plan parcellaire de l'enquête publique N°11	L1	Partie du tracé définie par une ligne (2 points)
R1	Partie du tracé définie par un arc (3 points)		


N°4: Coupe

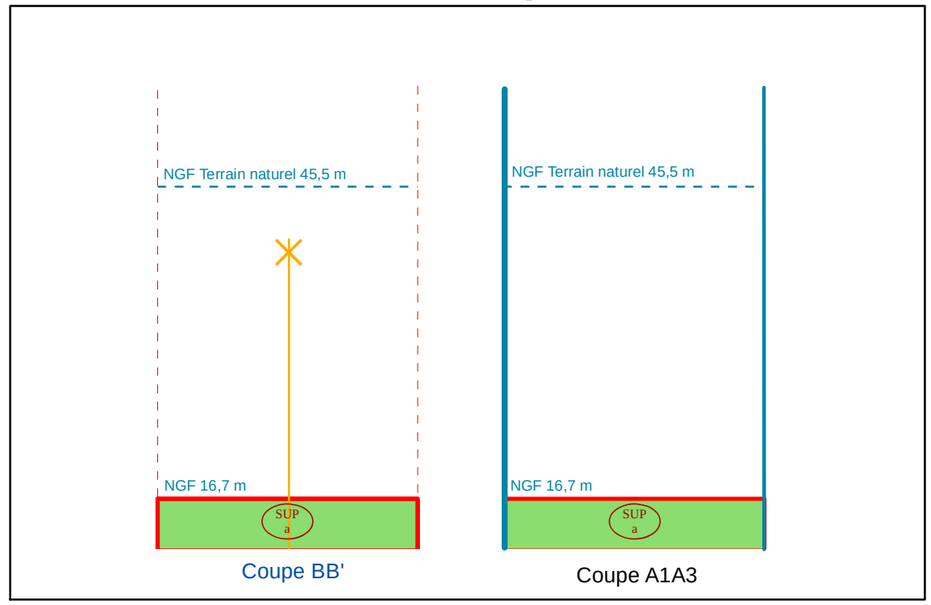

NB : Cotes NGF Terrain Naturel issues de la BD ALTI. Représentations et valeurs indicatives.

NB : SUP sans valeur de délimitation du périmètre du terrain, ni bornage.

N°1: Plan de Masse 1/2 500

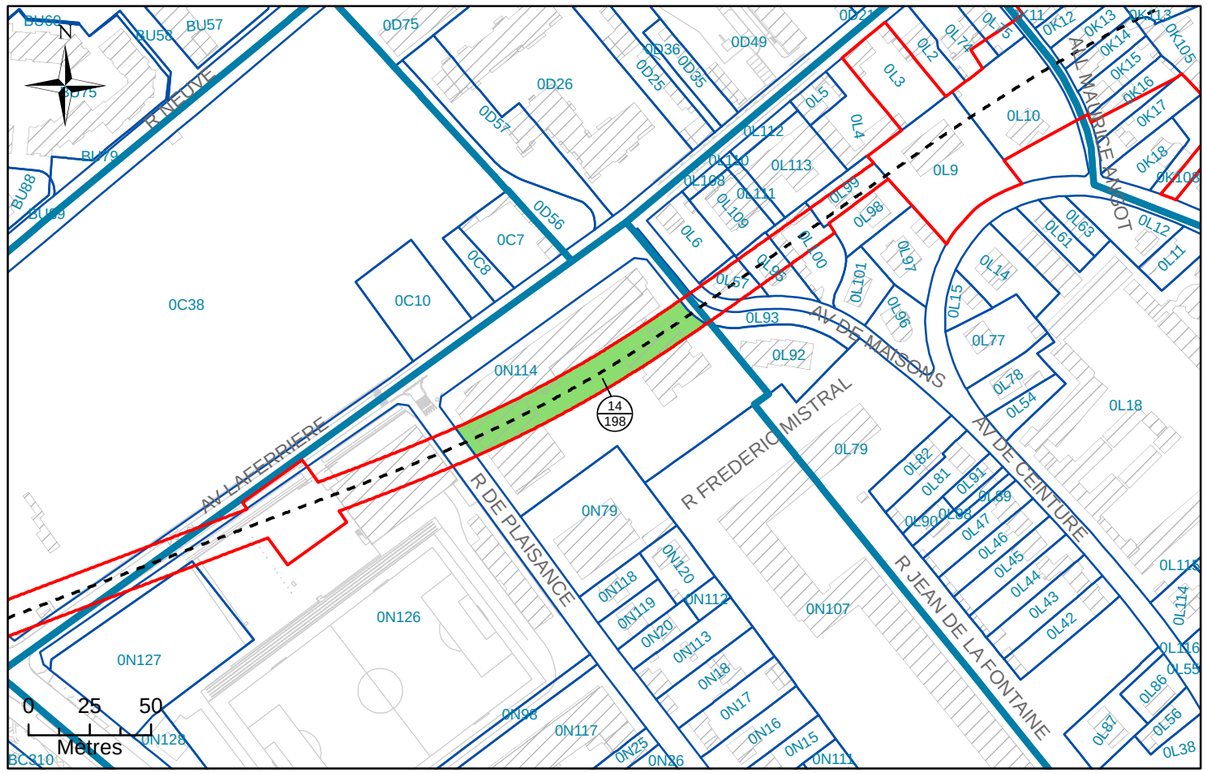

N°2: Assiette Volumétrique de la Servitude d'Utilité Publique

Creteil - 97 AV LAFERRIERE - Section N n°114 - Contenance 73a 43ca

Niveau	Désignation sommaire	Descriptif de l'assiette				
		Superficie (m²)	Base	Cote altimétrique (NGF)		Teinte
				Supérieure	Inférieure	
Tréfonds	Emprise SGP	1489	a	23,1 m	Non délimitée	Verte

Altimétrie : NGF, système IGN69

MAITRISE D'OUVRAGE

Société du Grand Paris

30, Avenue des Fruitiers
93200 Saint-DENIS

Réseau de transport public du Grand Paris - Lot 1

N° à l'état parcellaire : 14/198

Servitude d'Utilité Publique

Ce document est la propriété de la SGP - Toutes reproduction et communication sont interdites sans autorisation

MANDATAIRE:

SEGAT
6bis, rue Jean Bonnefoix
94200 Ivry-sur-Seine
Tel : 01 45 15 23 00
Yann Point


EMETTEUR:

ATGT
34-36 Avenue Louis Aragon
93000 BOBIGNY
Tel : 01 48 95 09 58

Emetteur	N° de marché	N° SGP	Spécialité	Phase	Type de document	N° de plan et Folio	Indice	
ATGT	11LOTXMSXX	XXX	FON	HPH	212	46826 08/08/2017	a	1

Echelle : 1/1 000 | Ft: A3 | Coordonnées : RGF93 CC49 | Nivellement : NGF IGN 69

N°3: Plan en Tréfonds 1/1 000

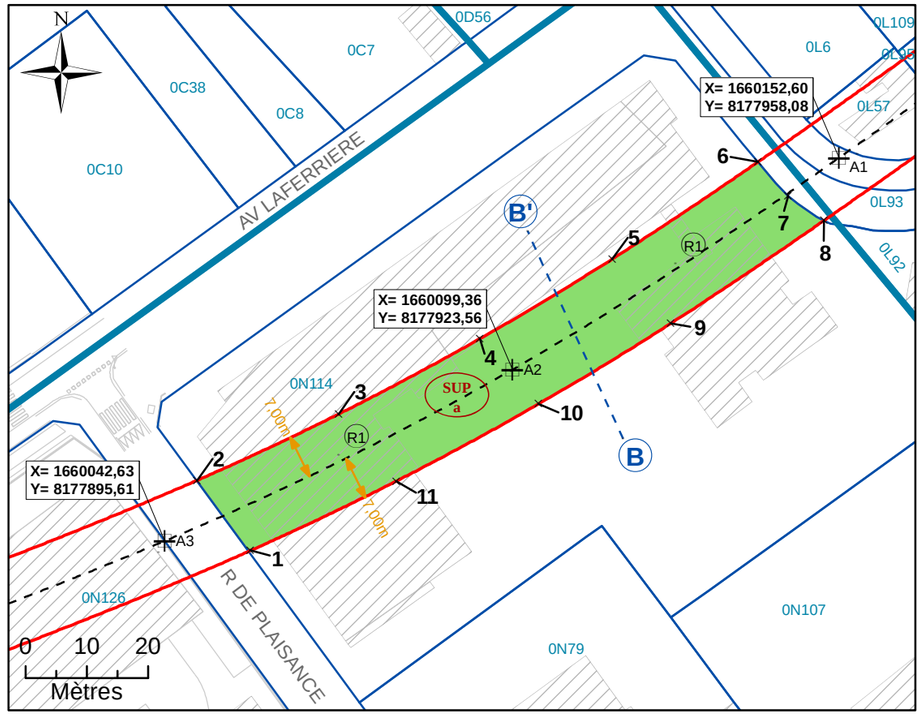


NB : SUP sans valeur de délimitation du périmètre du terrain, ni bornage.

Légende


- Emprise du projet
- Limite parcellaire
- Axe du tracé du projet
- Axe de la coupe
- K 61 — Numéro de parcelle
- 4 / 111 — N° au plan parcellaire de l'enquête publique N°11
- R1 — Partie du tracé définie par un arc (3 points)
- A1 — Géoréférencement du tracé
- 1 — Sommet du Volume 1, fraction de la parcelle en tréfonds
- A — Sommet du périmètre
- SUP a — Servitude Utilité Publique
- 7.00 m — Cotation graphique
- L1 — Partie du tracé définie par une ligne (2 points)

N°4: Coupe

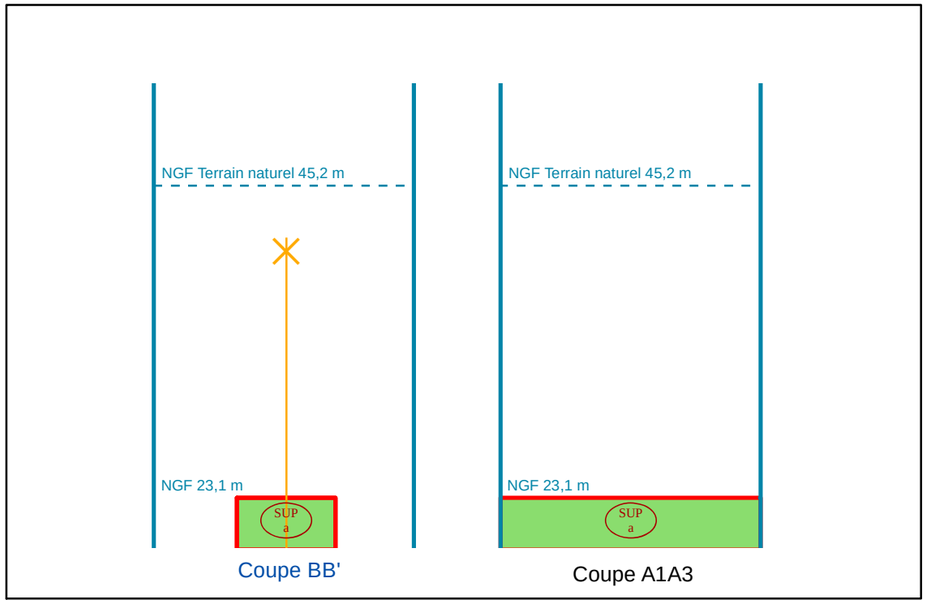

NB : Cotes NGF Terrain Naturel issues de la BD ALTI. Représentations et valeurs indicatives.

N°1: Plan de Masse 1/2 500

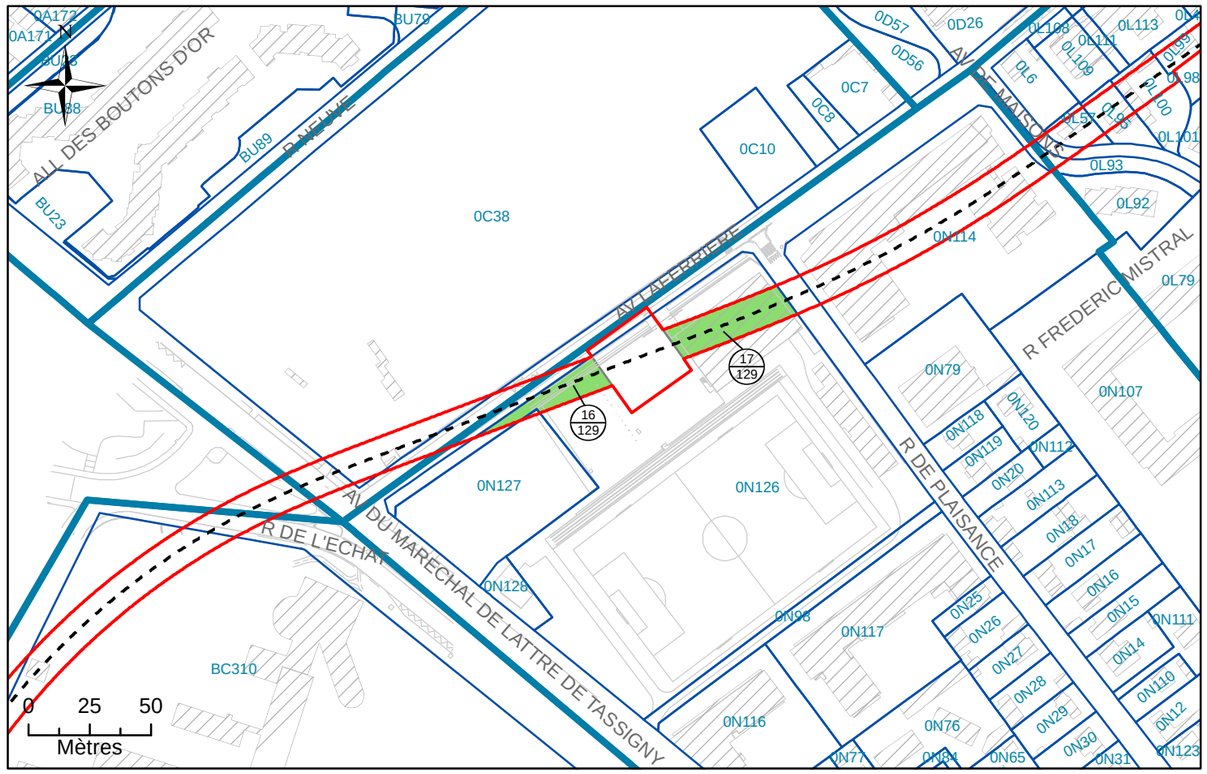

N°2: Assiette Volumétrique de la Servitude d'Utilité Publique

Creteil - 99 AV LAFERRIERE - Section N n°126 - Contenance 01ha 84a 82ca

Niveau	Désignation sommaire	Descriptif de l'assiette				
		Superficie (m²)	Base	Cote altimétrique (NGF)		Teinte
				Supérieure	Inférieure	
Tréfonds	Emprise SGP	421	a	23,1 m	Non délimitée	Verte
		698	b			

Altimétrie : NGF, système IGN69

MAITRISE D'OUVRAGE

Société du Grand Paris

30, Avenue des Fruitiers
93200 Saint-DENIS

Réseau de transport public du Grand Paris - Lot 1

N° à l'état parcellaire : 16, 17/129

Servitude d'Utilité Publique

Ce document est la propriété de la SGP - Toutes reproduction et communication sont interdites sans autorisation

MANDATAIRE:

SEGAT
6bis, rue Jean Bonnefoix
94200 Ivry-sur-Seine
Tel : 01 45 15 23 00
Yann Point


EMETTEUR:

ATGT
34-36 Avenue Louis Aragon
93000 BOBIGNY
Tel : 01 48 95 09 58

Emetteur	N° de marché	N° SGP	Spécialité	Phase	Type de document	N° de plan et Folio	Indice	
ATGT	11LOTXMSXX	XXX	FON	HPH	212	46826 08/08/2017	a	1

Echelle : 1/1 500 | Ft: A3 | Coordonnées : RGF93 CC49 | Nivellement : NGF IGN 69

N°3: Plan en Tréfonds 1/1 500

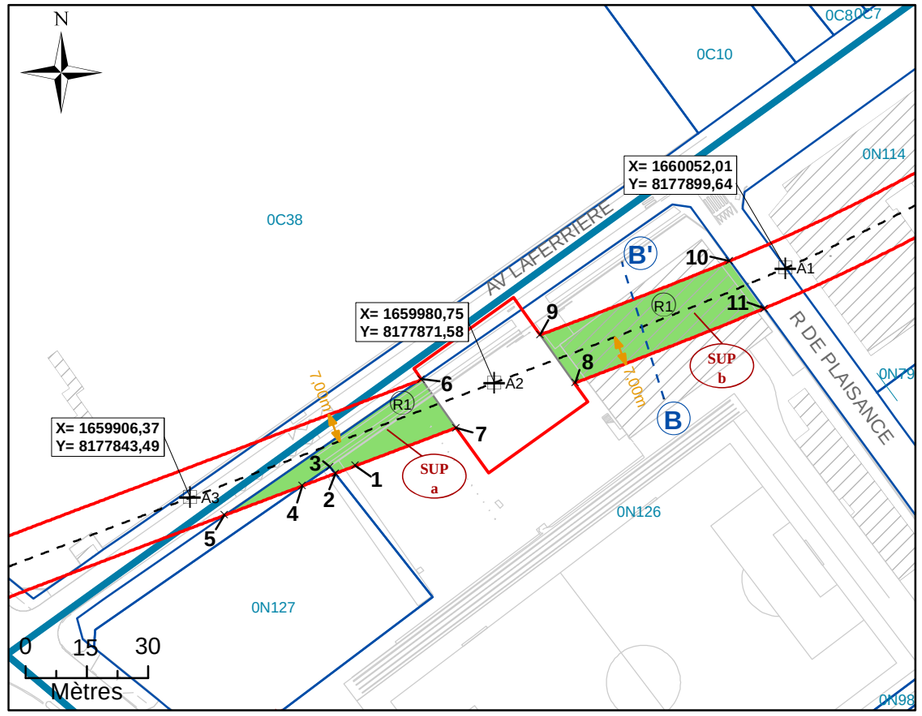


NB : SUP sans valeur de délimitation du périmètre du terrain, ni bornage.

Légende


- Emprise du projet
- Limite parcellaire
- Axe du tracé du projet
- Axe de la coupe
- K 61 — Numéro de parcelle
- 4 / 111 — N° au plan parcellaire de l'enquête publique N°11
- R1 — Partie du tracé définie par un arc (3 points)
- A1 — Géoréférencement du tracé
- 1 — Sommet du Volume 1, fraction de la parcelle en tréfonds
- A — Sommet du périmètre
- SUP a — Servitude Utilité Publique
- 7.00 m — Cotation graphique
- L1 — Partie du tracé définie par une ligne (2 points)

N°4: Coupe

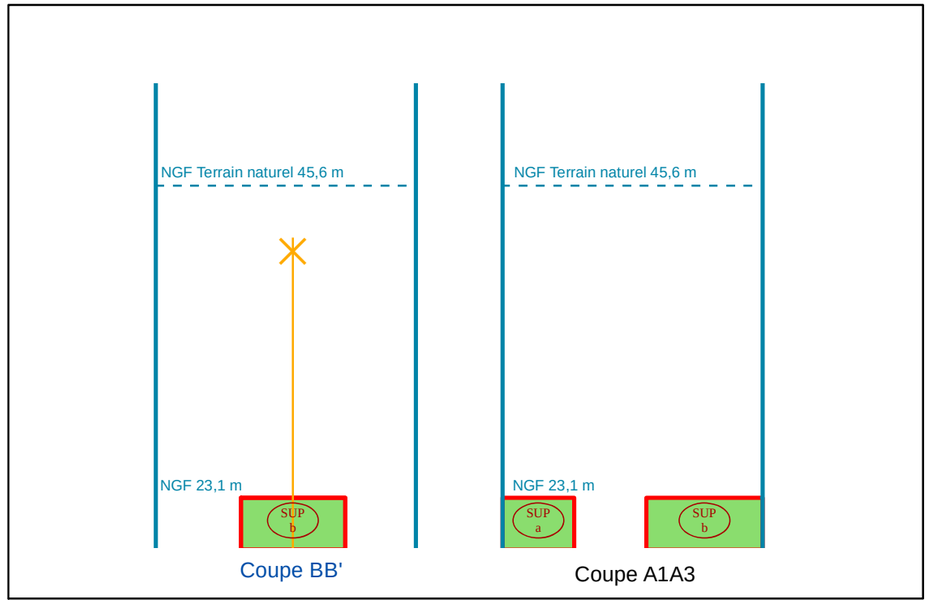

NB : Cotes NGF Terrain Naturel issues de la BD ALTI. Représentations et valeurs indicatives.

N°1: Plan de Masse 1/2 000

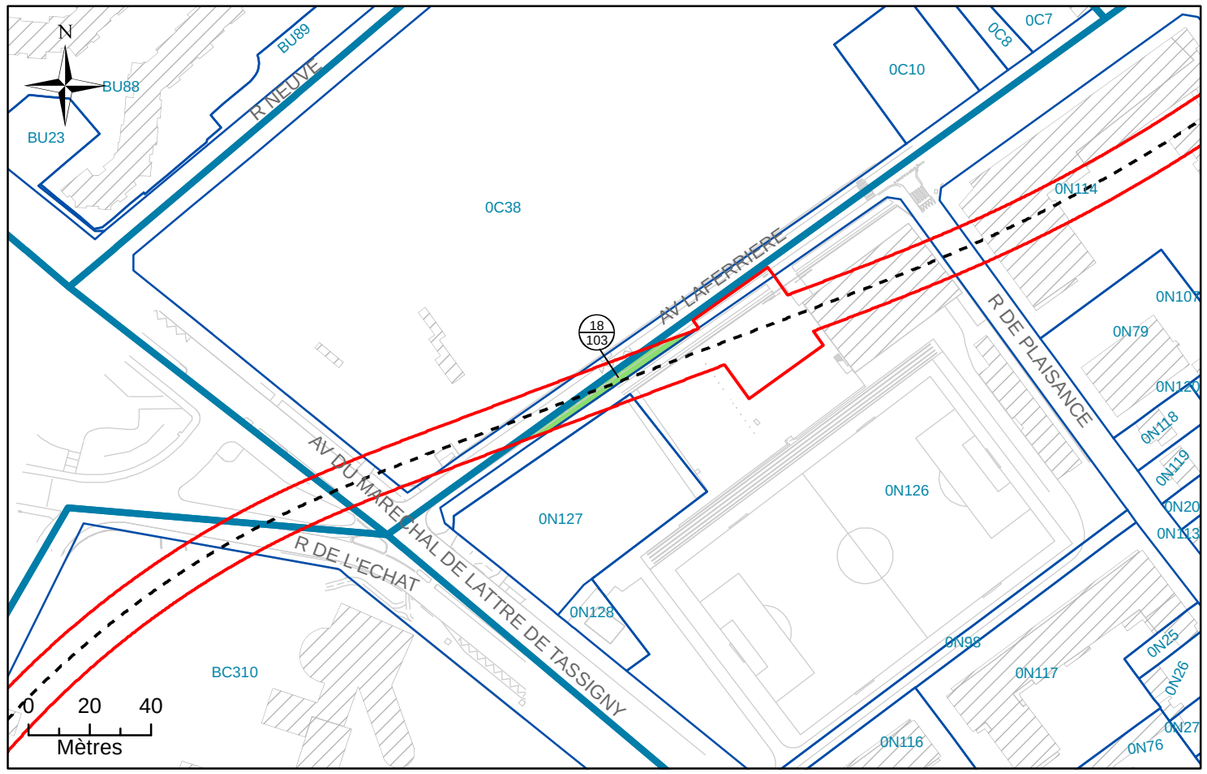

N°2: Assiette Volumétrique de la Servitude d'Utilité Publique

Creteil - Avenue laferriere - Section N n°DP1 - Contenance 02a 18ca

Niveau	Désignation sommaire	Descriptif de l'assiette				
		Superficie (m²)	Base	Cote altimétrique (NGF)		Teinte
				Supérieure	Inférieure	
Tréfonds	Emprise SGP	218	a	22,7 m	Non délimitée	Verte

Altimétrie : NGF, système IGN69

MAITRISE D'OUVRAGE

Société du Grand Paris

30, Avenue des Fruitiers
93200 Saint-DENIS

Réseau de transport public du Grand Paris - Lot 1

N° à l'état parcellaire : 18/103

Servitude d'Utilité Publique

Ce document est la propriété de la SGP - Toutes reproduction et communication sont interdites sans autorisation

MANDATAIRE:

SEGAT
6bis, rue Jean Bonnefoix
94200 Ivry-sur-Seine
Tel : 01 45 15 23 00
Yann Point


EMETTEUR:

ATGT
34-36 Avenue Louis Aragon
93000 BOBIGNY
Tel : 01 48 95 09 58

Emetteur	N° de marché	N° SGP	Spécialité	Phase	Type de document	N° de plan et Folio	Indice	
ATGT	11LOTXMSXX	XXX	FON	HPH	212	46826 08/08/2017	a	1

Echelle : 1/1 000 | Ft: A3 | Coordonnées : RGF93 CC49 | Nivellement : NGF IGN 69

N°3: Plan en Tréfonds 1/1 000

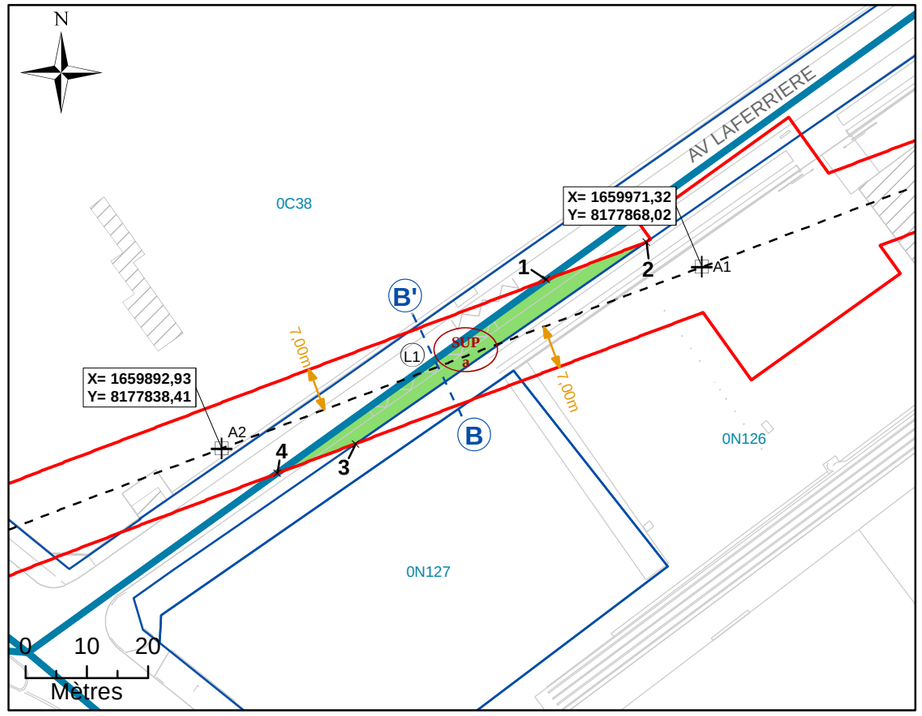


NB : SUP sans valeur de délimitation du périmètre du terrain, ni bornage.

Légende


- Emprise du projet
- Limite parcellaire
- Axe du tracé du projet
- Axe de la coupe
- K 61 — Numéro de parcelle
- 4 / 111 — N° au plan parcellaire de l'enquête publique N°11
- R1 — Partie du tracé définie par un arc (3 points)
- A1 — Géoréférencement du tracé
- 1 — Sommet du Volume 1, fraction de la parcelle en tréfonds
- A — Sommet du périmètre
- SUP a — Servitude Utilité Publique
- 7.00 m — Cotation graphique
- L1 — Partie du tracé définie par une ligne (2 points)

N°4: Coupe

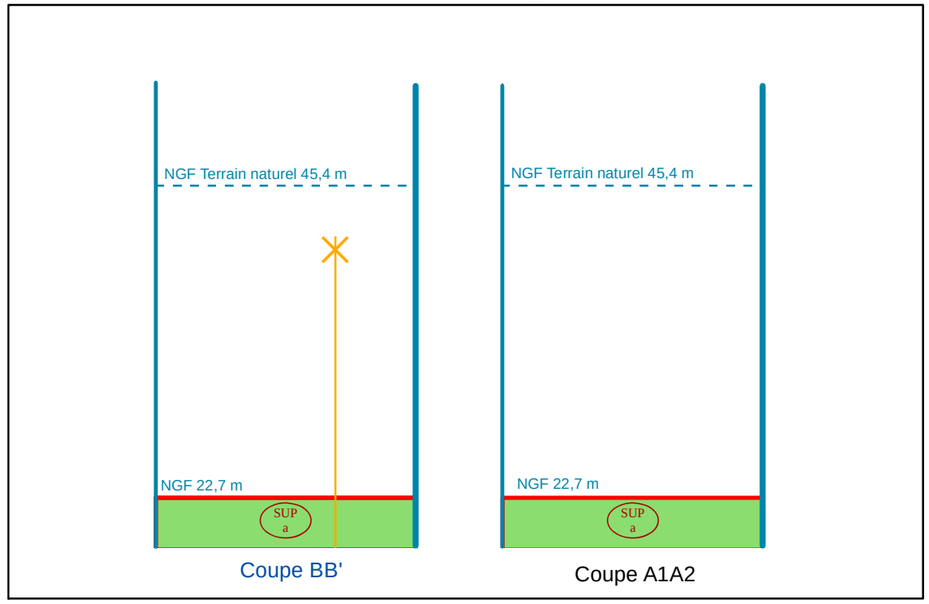

NB : Cotes NGF Terrain Naturel issues de la BD ALTI. Représentations et valeurs indicatives.

N°1: Plan de Masse 1/1 500

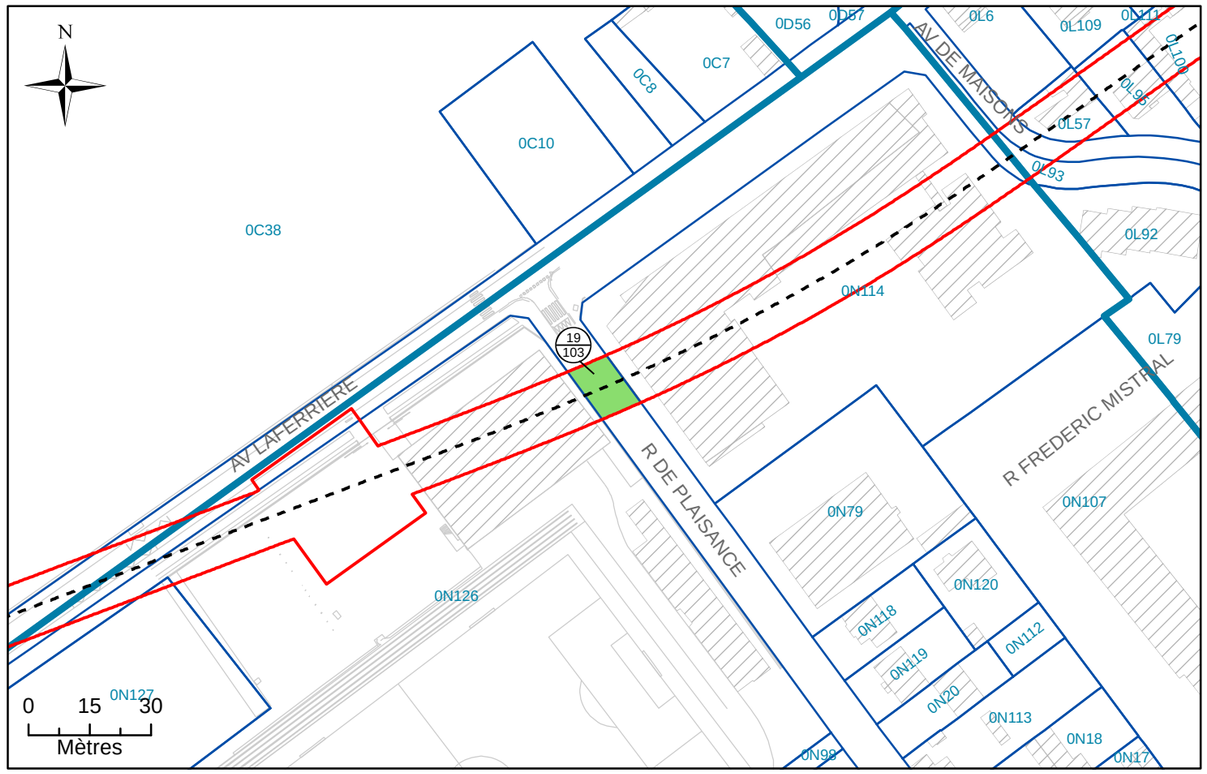

N°2: Assiette Volumétrique de la Servitude d'Utilité Publique

Creteil - Rue de Plaisance - Section N n°DP2 - Contenance 01a 47ca

Niveau	Désignation sommaire	Descriptif de l'assiette				
		Superficie (m²)	Base	Cote altimétrique (NGF)		Teinte
				Supérieure	Inférieure	
Tréfonds	Emprise SGP	147	a	23,1 m	Non délimitée	Verte

Altimétrie : NGF, système IGN69

MAITRISE D'OUVRAGE

Société du Grand Paris

30, Avenue des Fruitiers
93200 Saint-DENIS

Réseau de transport public du Grand Paris - Lot 1


N° à l'état parcellaire : 19/103

Servitude d'Utilité Publique

Ce document est la propriété de la SGP - Toutes reproduction et communication sont interdites sans autorisation

MANDATAIRE:	EMETTEUR:	Emetteur	N° de marché	N° SGP	Spécialité	Phase	Type de document	N° de plan et Folio	Indice	
SEGAT 6bis, rue Jean Bonnefoix 94200 Ivry-sur-Seine Tel : 01 45 15 23 00 Yann Point	ATGT 34-36 Avenue Louis Aragon 93000 BOBIGNY Tel : 01 48 95 09 58	ATGT	11LOTXMSXX	XXX	FON	HPH	212	46826 08/08/2017	a	1
		Echelle : 1/250	Ft: A3	Coordonnées : RGF93 CC49		Nivellement : NGF IGN 69				

N°3: Plan en Tréfonds 1/250

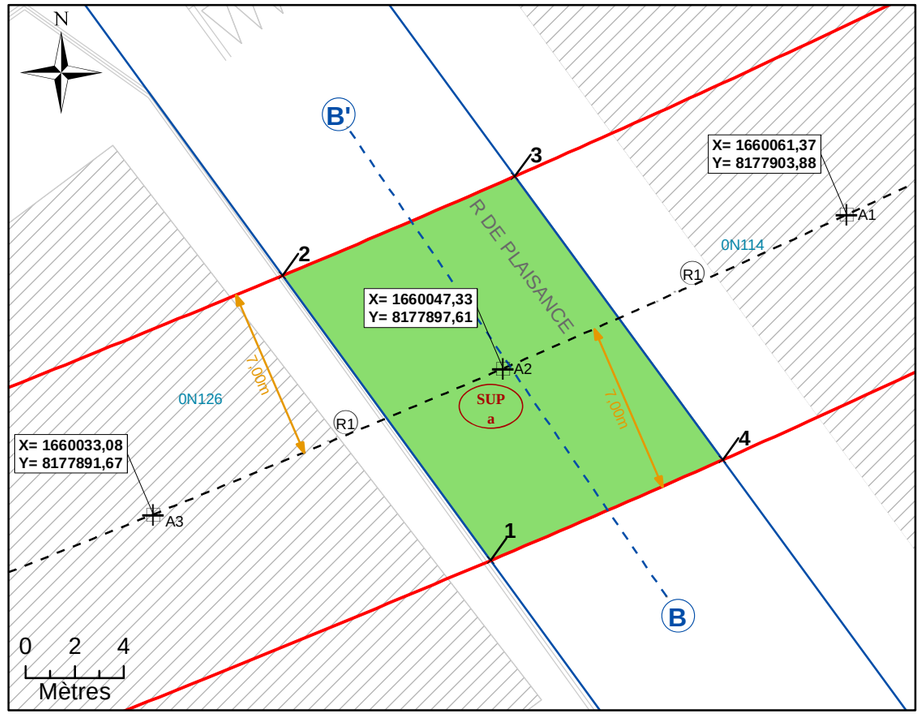


NB : SUP sans valeur de délimitation du périmètre du terrain, ni bornage.

Légende


- Emprise du projet
- Limite parcellaire
- Axe du tracé du projet
- Axe de la coupe
- K 61 — Numéro de parcelle
- 4 / 111 — N° au plan parcellaire de l'enquête publique N°11
- R1 — Partie du tracé définie par un arc (3 points)
- A1 — Géoréférencement du tracé
- 1 — Sommet du Volume 1, fraction de la parcelle en tréfonds
- A — Sommet du périmètre
- SUP a — Servitude Utilité Publique
- 7.00 m — Cotation graphique
- L1 — Partie du tracé définie par une ligne (2 points)

N°4: Coupe

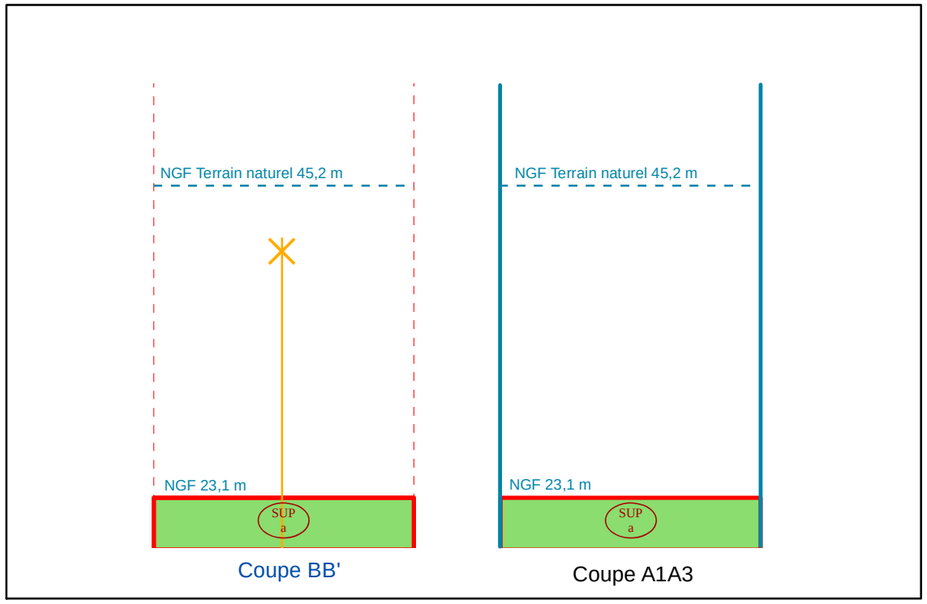

NB : Cotes NGF Terrain Naturel issues de la BD ALTI. Représentations et valeurs indicatives.

N°1: Plan de Masse 1/1 500

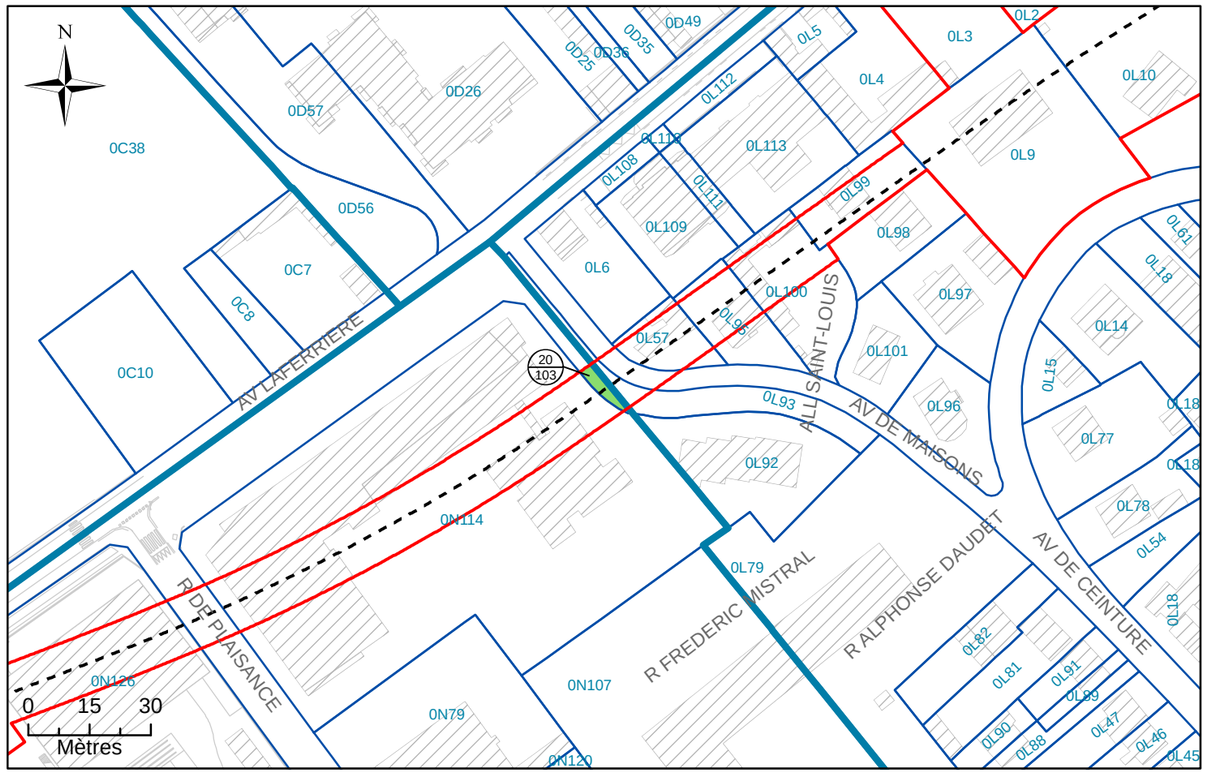

N°2: Assiette Volumétrique de la Servitude d'Utilit é Publique

Creteil - Avenue de Maisons - Section N n°DP3 - Con tenance 43ca

Niveau	Désignation sommaire	Descriptif de l'assiette				
		Superficie (m²)	Base	Cote altimétrique (NGF)		Teinte
				Supérieure	Inférieure	
Tréfonds	Emprise SGP	43	a	22,3 m	Non délimitée	Verte

Altimétrie : NGF, système IGN69

MAITRISE D'OUVRAGE

Société du Grand Paris

30, Avenue des Fruitiers
93200 Saint-DENIS

Réseau de transport public du Grand Paris - Lot 1


N° à l'état parcellaire : 20/103

Servitude d'Utilité Publique

Ce document est la propriété de la SGP - Toutes reproduction et communication sont interdites sans autorisation

MANDATAIRE:	EMETTEUR:	Emetteur	N° de marché	N° SGP	Spécialité	Phase	Type de document	N° de plan et Folio	Indice	
SEGAT 6bis, rue Jean Bonnefoix 94200 Ivry-sur-Seine Tel : 01 45 15 23 00 Yann Point	ATGT 34-36 Avenue Louis Aragon 93000 BOBIGNY Tel : 01 48 95 09 58	ATGT	11LOTXMSXX	XXX	FON	HPH	212	46826 08/08/2017	a	1
		Echelle : 1/200	Ft: A3	Coordonnées : RGF93 CC49		Nivellement : NGF IGN 69				

N°3: Plan en Tréfonds 1/200

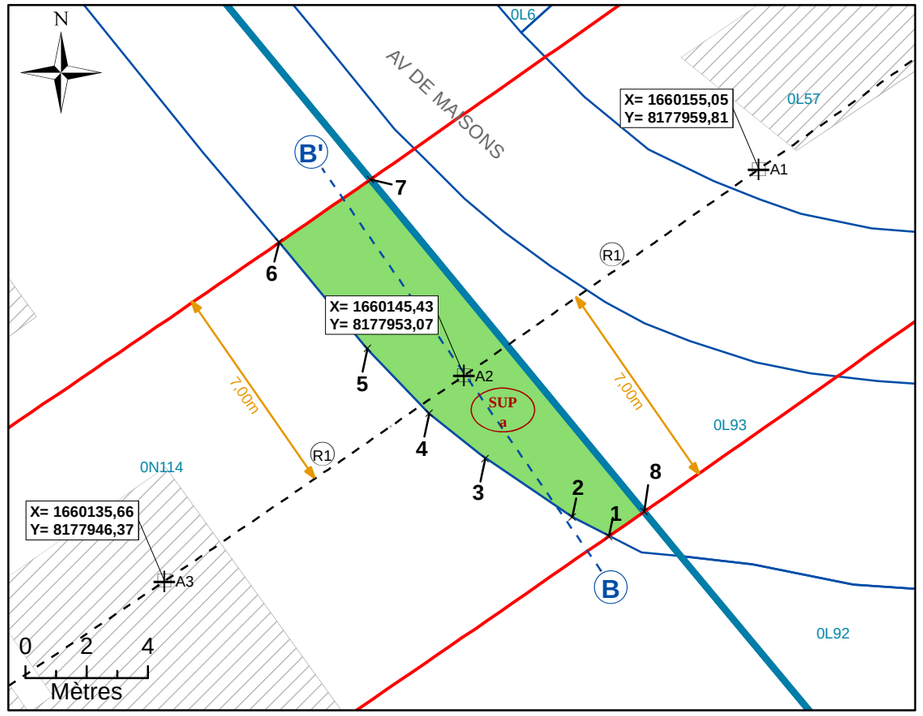


NB : SUP sans valeur de délimitation du périmètre du terrain, ni bornage.

Légende

- Emprise du projet
- Limite parcellaire
- Axe du tracé du projet
- Axe de la coupe
- K 61 — Numéro de parcelle
- 4 / 111 — N° au plan parcellaire de l'enquête publique N°11
- R1 — Partie du tracé définie par un arc (3 points)
- A1 — Géoréférencement du tracé
- 1 — Sommet du Volume 1, fraction de la parcelle en tréfonds
- A — Sommet du périmètre
- SUP a — Servitude Utilité Publique
- 7.00 m — Cotation graphique
- L1 — Partie du tracé définie par une ligne (2 points)

N°4: Coupe

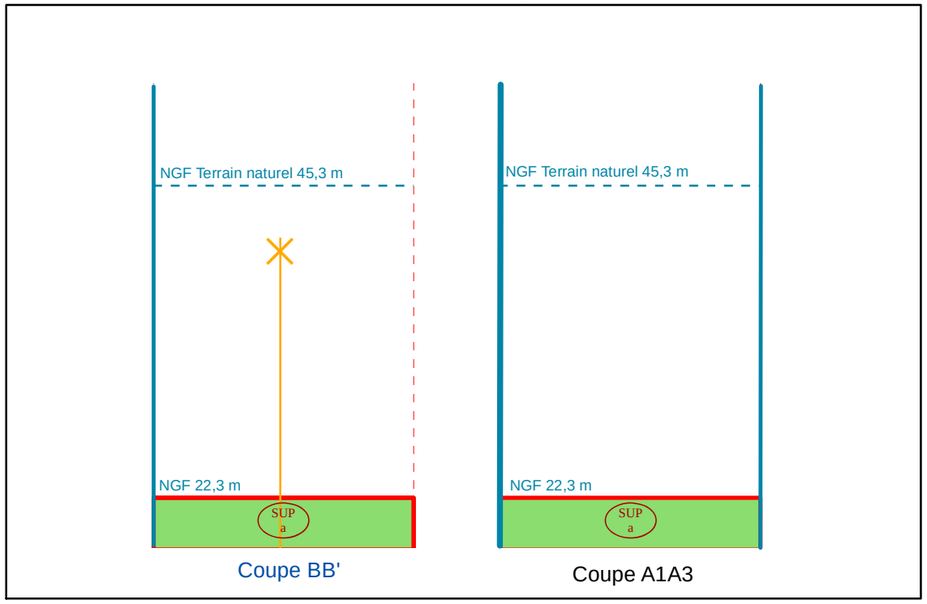

NB : Cotes NGF Terrain Naturel issues de la BD ALTI. Représentations et valeurs indicatives.