


TABLEAU D' ASSEMBLAGE : 1/100 000ème

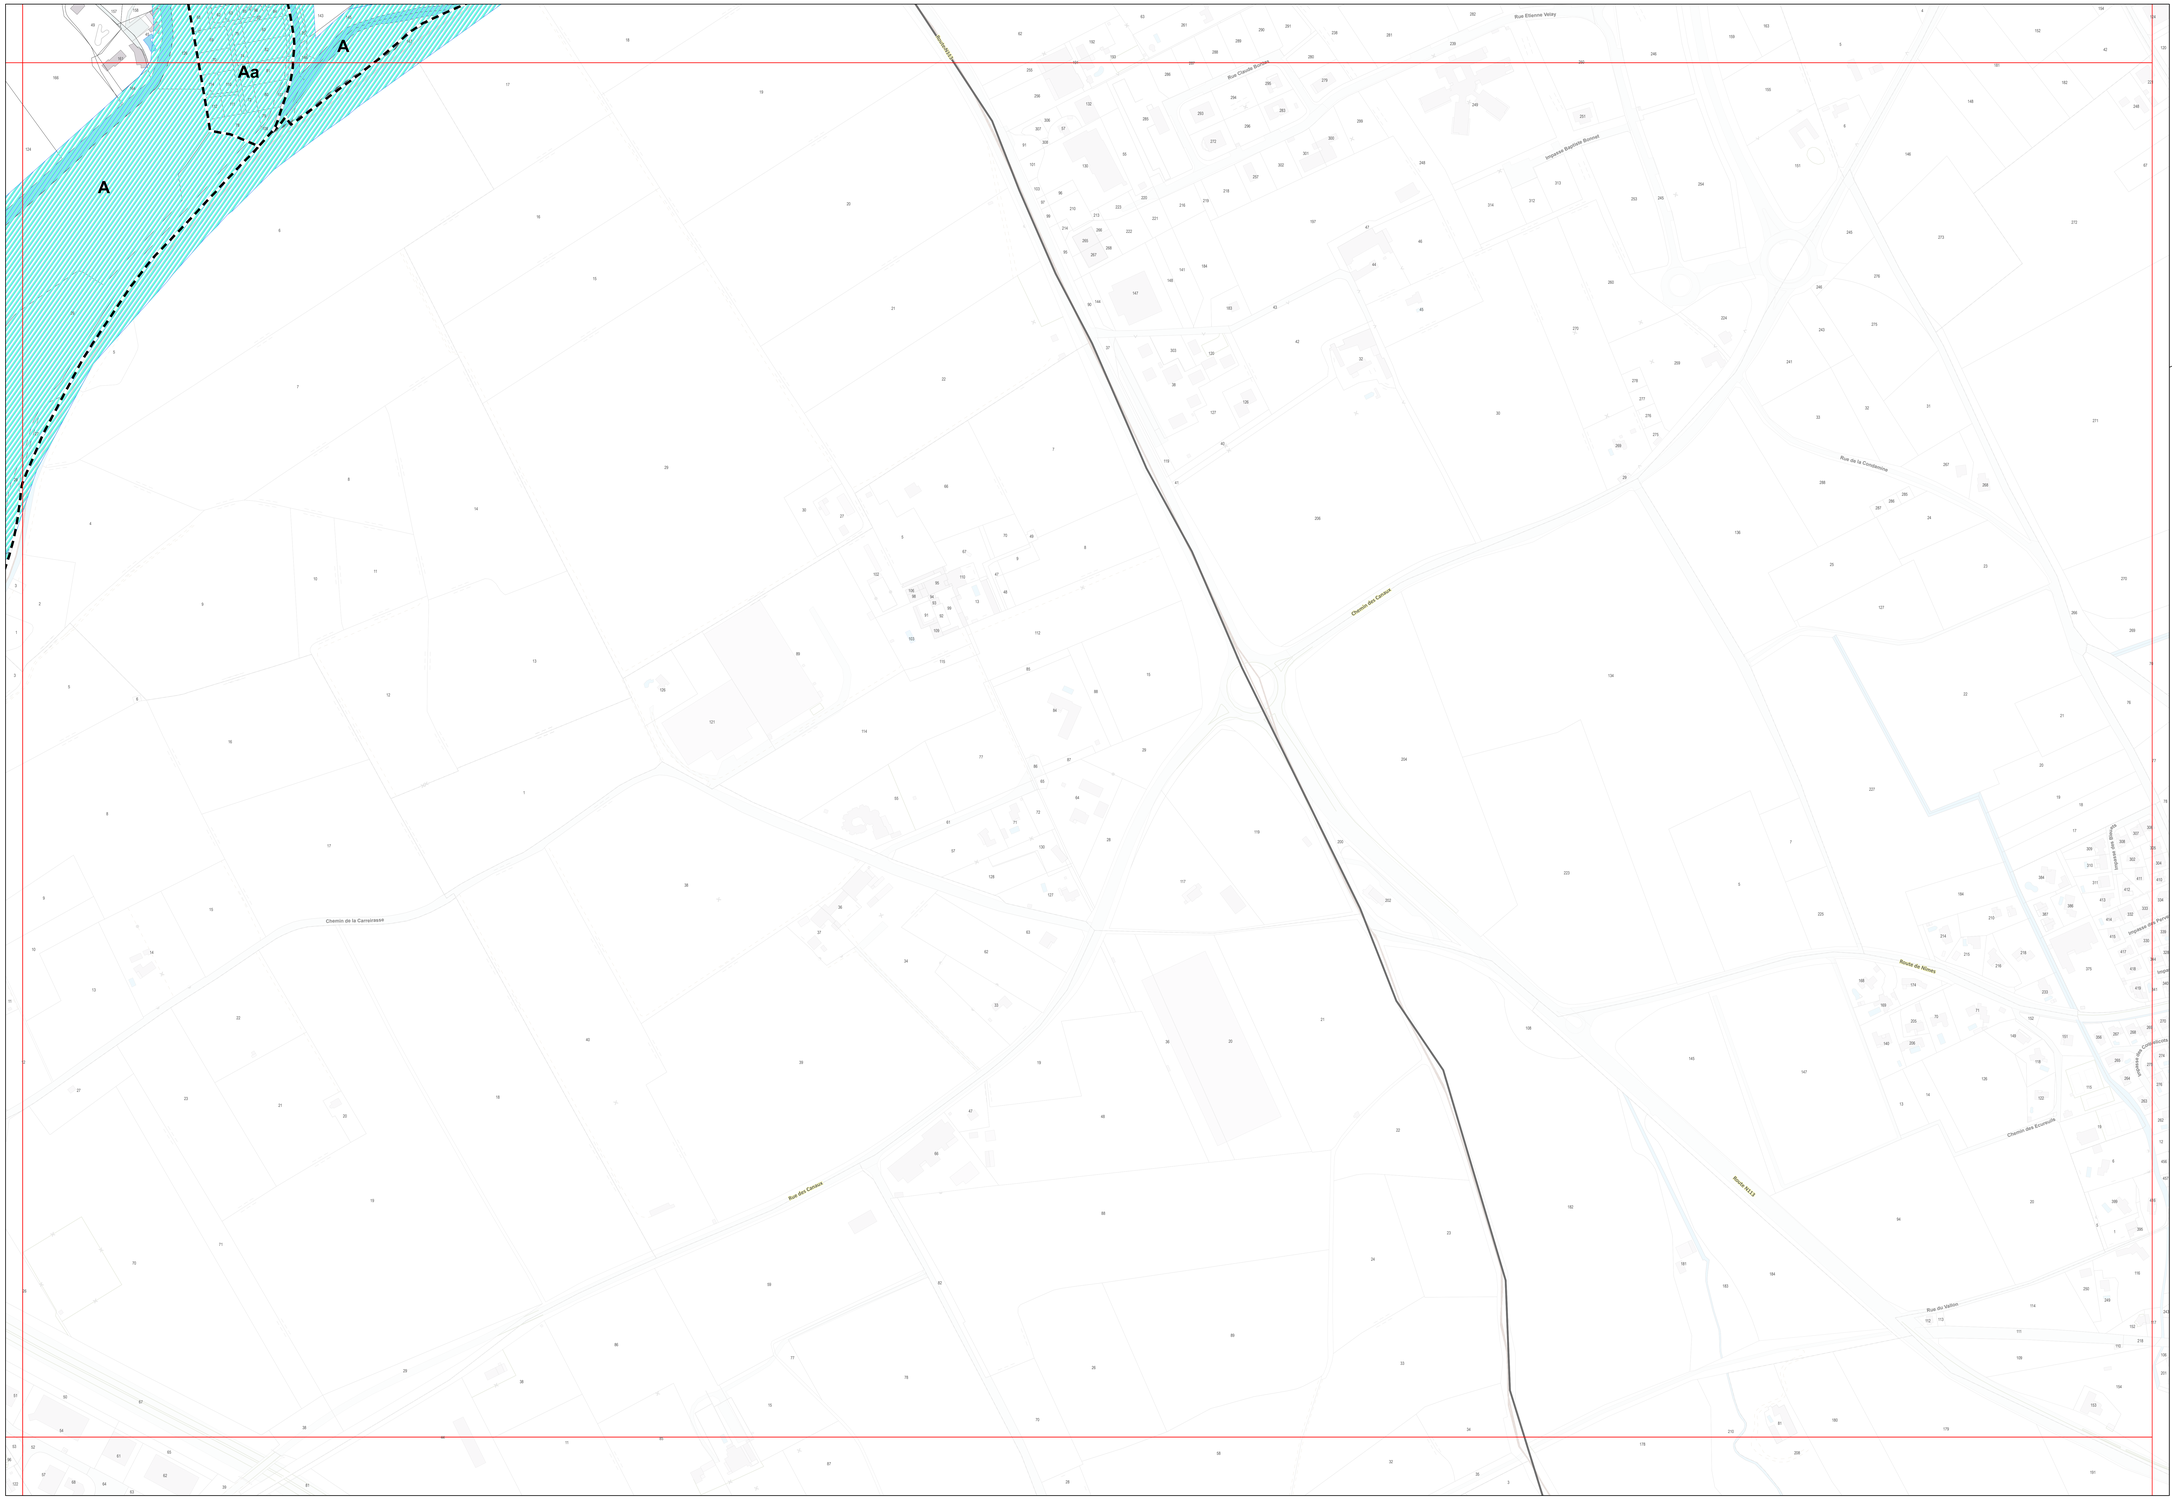

LEGENDE

- LIMITE ZONE PLU
- Secteur à plan de masse N°1
- Sous-secteur PAVLOV
- Emplacement réservé
- Protection des points de vue
- Espace Boisé Classé
- Zone non aedificandi
- Espace de Bon Fonctionnement
- Servitude d'Attente de projet - SAP/PAPAG
- Zone Tampon
- Transparence hydraulique - étude CARREX
- Contraintes Abord Equipement Pénitentiaire
- Constructions et installations nécessaires à l'activité
- Ilots constructibles
- Polygone d'implantation
- Bassins et Cadereaux
- Parcs et jardins
- Périmètre de Protection Prise d'eau Nîmes Ouest - Canal BRL
- Périmètre de protection rapprochée - Captage d'eau
- Sursis à statuer
- OAP
- PAE
- Saisine SNCF
- L102-13
- Cheminement piéton
- Marge de recul
- Zone Non Aedificandi
- Zone végétalisée
- Arbres Remarquables
- Possibilité d'extension de 20%
- Mas Changement de destination
- Points d'accès à l'Ilot
- Protection Capitelles

DEPARTEMENT DU GARD

NÎMES

Plan Local d'Urbanisme

PLAN LOCAL D'URBANISME

1ère Modification

ZONAGE

Echelle : 1/2000

PLANCHE

F05

Nîmes, vers un projet de ville durable

PRESCRIPTION	PROJET ARRÊTÉ	APPROUVÉ	MODIFICATION SIMPLIFIEE	RÉVISION ALLÉGÉE	MISE À JOUR
le 29/05/2010	le 30/09/2017	le 07/07/2018	le / / .	le / / .	le / / .