
COMMUNE DE CLISSON

ZAC Champ de foire et Centre ville

LOCALISATION GENERALE

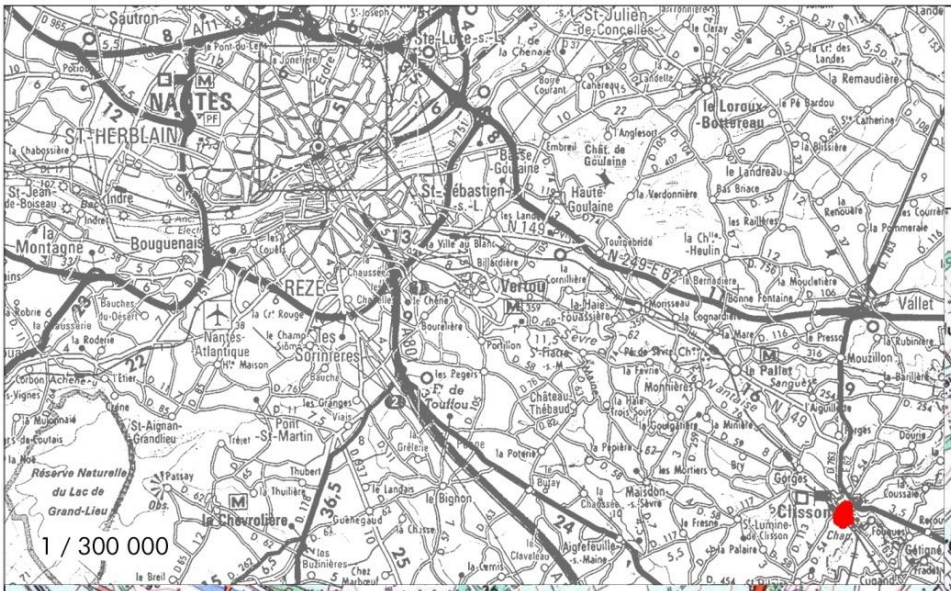

SOGREAH	4-53-0238
DBE	DBE



ZAC DU CHAMP DE FOIRE ET DU CENTRE VILLE

CLISSON

MAITRISE D'OUVRAGE	COMMUNE DE CLISSON	
ASSISTANCE MAITRISE D'OUVRAGE	SELLA	18, rue Scribe / BP 80312 / 44003 Nantes Cedex 1 TEL: 02.51.84.96.00 FAX: 02.40.73.70.51
MAITRISE D'OEUVRE	BRUNO GAUDIN ARCHITECTE D.P.L.G.	6, impasse de Mont-Louis / 75011 PARIS TEL: 01.43.56.51.00 FAX: 01.43.56.52.53 e-mail: architecture@bruno-gaudin.fr
	COMPLEMENTAIRE PAYSAGISTE	74, rue du Faubourg Saint Antoine / 75012 PARIS TEL: 01.43.41.10.40 FAX: 01.43.41.99.40
	SCOREAH BET	Avenue des Thébaudières/BP232/44815 Saint Herblain TEL: 02.28.09.18.00 FAX: 02.40.94.80.99
BUREAU DE CONTROLE		
MISSION SSI		
CSPS		
OPC		

PLAN GENERAL DE LA ZAC

LE: 14/10/10					MASSE GENERAL	
ECHELLE: 1/1000						
Phase	Emetteur	Type	Lot	Zone	Numéro	Indice
AVP	ARC	P	--	--	---	A