



Liberté • Égalité • Fraternité

RÉPUBLIQUE FRANÇAISE

PRÉFET DE SAÔNE-ET-LOIRE

*DIRECTION RÉGIONALE DE L'ENVIRONNEMENT, DE
L'AMÉNAGEMENT ET DU LOGEMENT
BOURGOGNE-FRANCHE-COMTÉ*

*Service Prévention des Risques
Département Risques Accidentels
Pôle Inspection Risques Accidentels*

ARRÊTÉ PRÉFECTORAL n° 71-2019-11-05-001

**instituant des servitudes d'utilité
publique prenant en compte la maîtrise
des risques autour des canalisations de
transport d'éthylène ETHYLENE-EST dans
le département de Saône-et-Loire**

Le Préfet de Saône-et-Loire
Chevalier de la Légion d'Honneur
Chevalier de l'Ordre National du Mérite

Vu le code de l'environnement, et notamment ses articles L.555-16, R.555-30, R.555-30-1 et R.555-31 ;

Vu le code de l'urbanisme notamment ses articles L.101-2, L.132-1, L.132-2, L.151-1 et suivants, L.153-60, L.161-1 et suivants, L.163-10, R.431-16 ;

Vu le code de la construction et de l'habitation, notamment ses articles R.122-22 et R.123-46 ;

Vu l'arrêté du 5 mars 2014 définissant les modalités d'application du chapitre V du titre V du livre V du code de l'environnement et portant règlement de la sécurité des canalisations de transport de gaz naturel ou assimilé, d'hydrocarbures et de produits chimiques ;

Vu l'étude de dangers Ethylène-Est de juillet 2015 ;

Vu les courriers transmis le 17 mai 2019 aux maires dont la liste figure en annexe ;

Vu les réponses formulées par les maires à ces courriers ;

Vu le rapport de la Direction régionale de l'environnement, de l'aménagement et du logement de Bourgogne-Franche-Comté en date du 2 octobre 2019 ;

Vu l'avis favorable émis par le Conseil départemental de l'environnement et des risques sanitaires et technologiques de Saône-et-Loire le 15 octobre 2019 ;

Considérant que selon l'article L 555-16 du code de l'environnement, les canalisations de transport de gaz naturel ou assimilé, d'hydrocarbures et de produits chimiques doivent faire l'objet d'institution de servitudes d'utilité publique relatives à la maîtrise de l'urbanisation en raison des dangers et des inconvénients qu'elles présentent ;

Considérant que selon l'article R. 555-30 b du code de l'environnement pris en application du troisième alinéa de l'article L. 555-16, trois périmètres à l'intérieur desquels s'appliquent les dispositions en matière de maîtrise de l'urbanisation, sont définis ; les critères de ces périmètres sont déterminés par les risques susceptibles d'être créés par une canalisation de transport en service, notamment les risques d'incendie, d'explosion ou d'émanation de produits toxiques, menaçant gravement la santé ou la sécurité des personnes ;

SUR proposition de Monsieur le Secrétaire Général de la préfecture de Saône-et-Loire ;

ARRÊTE

Article 1^{er}

Des servitudes d'utilité publique (SUP) sont instituées dans les zones d'effets générées par les phénomènes dangereux susceptibles de se produire sur les canalisations de transport d'éthylène **ETHYLENE-EST**, dont le siège social est **2, place Jean Millier, 92400 Courbevoie**, décrites ci-après, conformément aux distances figurant dans les tableaux ci-dessous et reproduites sur les cartes annexées ⁽¹⁾ au présent arrêté.

Seules les distances SUP1 sont reproduites dans la carte annexée au présent arrêté. Les restrictions supplémentaires fixées par l'article 2 pour les projets d'urbanisme dont l'emprise atteint les SUP2 ou SUP3 sont mises en œuvre dans le cadre de l'instruction de l'analyse de compatibilité obligatoire pour tout projet dont l'emprise atteint la SUP1.

Dans le tableau annexé au présent arrêté figurent, par commune :

- PMS : Pression Maximale de Service de la canalisation (bar) ;
- DN : Diamètre Nominal de(s) la canalisation(s) (mm) ;
- Distances S.U.P : Distances en mètres de part et d'autre de la canalisation définissant les limites des zones concernées par les servitudes d'utilité publique.

En cas d'écart entre les valeurs des distances SUP figurant dans les tableaux en annexe et la représentation cartographique des SUP telle qu'annexée au présent arrêté, les valeurs des tableaux font foi, appliquées au tracé réel des canalisations concernées.

NOTA : Si la SUP1 du tracé adjacent est plus large que celle de l'installation annexe, c'est elle qui doit être prise en compte au droit de l'installation annexe.

Article 2

Conformément à l'article R.555-30 b) du code de l'environnement, les servitudes sont les suivantes, en fonction des zones d'effets :

Servitude SUP1, correspondant à la zone d'effets létaux (PEL) du phénomène dangereux de référence majorant au sens de l'article R.555-10-1 du code de l'environnement :

La délivrance d'un permis de construire relatif à un établissement recevant du public susceptible de recevoir plus de 100 personnes ou à un immeuble de grande hauteur et son ouverture sont subordonnées à la fourniture d'une analyse de compatibilité ayant reçu l'avis favorable du transporteur (**ETHYLENE EST chez TOTAL RAFFINAGE France - Plateforme de Feyzin, Département Pipelines et Viriat – CS 76022 – 69551 FEYZIN Cedex**) ou, en cas d'avis défavorable du transporteur, l'avis favorable du Préfet rendu au vu de l'expertise mentionnée au III de l'article R 555-31 du code de l'environnement.

L'analyse de compatibilité est établie conformément aux dispositions de l'arrêté ministériel du 5 mars 2014 susvisé.

Servitude SUP2, correspondant à la zone d'effets létaux (PEL) du phénomène dangereux de référence réduit au sens de l'article R.555-10-1 du code de l'environnement :

L'ouverture d'un établissement recevant du public susceptible de recevoir plus de 300 personnes ou d'un immeuble de grande hauteur est interdite.

Servitude SUP3, correspondant à la zone d'effets létaux significatifs (ELS) du phénomène dangereux de référence réduit au sens de l'article R.555-10-1 du code de l'environnement :

L'ouverture d'un établissement recevant du public susceptible de recevoir plus de 100 personnes ou d'un immeuble de grande hauteur est interdite.

Article 3

Conformément à l'article R.555-30-1 du code de l'environnement, le maire informe le transporteur de toute demande de permis de construire, de certificat d'urbanisme opérationnel ou de permis d'aménager concernant un projet situé dans l'une des zones définies à l'article 2.

Article 4

Les servitudes instituées par le présent arrêté sont annexées aux plans locaux d'urbanisme et aux cartes communales des communes concernées conformément aux articles L.151-43, L.153-60, L.161-1 et L163-10 du code de l'urbanisme.

Article 5

En application du R554-60 du code de l'environnement, le présent arrêté sera publié au recueil des actes administratifs et sur le site internet de la Préfecture de Saône-et-Loire et adressé aux maires des communes figurant en annexe 1.

Article 6

Cet arrêté pourra faire l'objet d'un recours contentieux auprès du tribunal administratif de Dijon dans un délai de deux mois à compter de sa publication.

Article 7

Monsieur le Secrétaire Général de la Préfecture de Saône-et-Loire, le président de l'établissement public compétent ou les maires des communes figurant en annexe 1, le Directeur Départemental des Territoires de la Saône-et-Loire, le Directeur Régional de l'Environnement, de l'Aménagement et du Logement de Bourgogne-Franche-Comté sont chargés chacun en ce qui le concerne de l'exécution du présent arrêté dont une copie leur sera adressée, ainsi qu'au directeur de TOTAL.

Fait à Mâcon, le 05 NOV. 2019

LE PRÉFET

Pour le préfet
le secrétaire général de la
préfecture de Saône-et-Loire

David-Anthony DELAVOËT

(1) Les cartes annexées au présent arrêté peuvent être consultées dans les services de :

- la préfecture de Saône-et-Loire
- la direction régionale de l'environnement, de l'aménagement et du logement de Bourgogne Franche-Comté
- l'établissement public compétent ou la mairie concernée

ANNEXE 1 : caractéristiques des ouvrages ETHYLENE-EST par commune (5/7)

INSEE	COMMUNE	INFLUENCE	TYPE D'OUVRAGE	NOM de L'OUVRAGE	PMS	DN	SUP 1	SUP 2	SUP 3	IMPLANTATION	LONGUEUR en mètres
71013	Authumes	traversant	Canalisation	EE CanalisatiorR-VIR 200	99	200	390	55	45	enterré	4362
71044	Bosjean	traversant	Canalisation	EE CanalisatiorR-VIR 200	99	200	390	55	45	enterré	534
71045	Bouhans	traversant	Canalisation	EE CanalisatiorR-VIR 200	99	200	390	55	45	enterré	2243
71045	Bouhans	impactant	Installation Annexe	EE - PS21 - LE PLANOIS	/	/	390	0	0	/	0
71064	Bruailles	traversant	Canalisation	EE CanalisatiorR-VIR 200	99	200	390	55	45	enterré	4702
71064	Bruailles	traversant	Installation Annexe	EE - PS23 - BRUAILLES	/	/	390	20	15	/	0
71093	La Chapelle-Saint-Sauveur	impactant	Canalisation	EE CanalisatiorR-VIR 200	99	200	390	55	45	enterré	0
71205	Frangy-en-Bresse	traversant	Canalisation	EE CanalisatiorR-VIR 200	99	200	390	55	45	enterré	2025
71207	Fretterans	traversant	Canalisation	EE CanalisatiorR-VIR 200	99	200	390	55	45	enterré	569
71209	Frontenaud	impactant	Canalisation	EE CanalisatiorR-VIR 200	99	200	390	55	45	enterré	0
71263	Louhans-Châteaurenaud	traversant	Canalisation	EE CanalisatiorR-VIR 200	99	200	390	55	45	enterré	3526

Vu pour être annexé à
notre arrêté en date de ce jour
Mâcon, le 05 NOV. 2019


Pour le préfet,
~~le secrétaire général de la~~
préfecture de Saône-et-Loire
David-Anthony DELAVOET


ANNEXE 1 : caractéristiques des ouvrages ETHYLENE-EST par commune (6/7)


INSEE	COMMUNE	INFLUENCE	TYPE D'OUVRAGE	NOM de L'OUVRAGE	PMS	DN	SUP 1	SUP 2	SUP 3	IMPLANTATION	LONGUEUR en mètres
71303	Montagny-près-Louhans	traversant	Canalisation	EE CanalisatiorR-VIR 200	99	200	390	55	45	enterré	2821
71311	Montcony	traversant	Canalisation	EE CanalisatiorR-VIR 200	99	200	390	55	45	enterré	3978
71311	Montcony	impactant	Installation Annexe	EE - PS22 - SAINT USUGE	/	/	390	0	0	/	0
71314	Montjay	traversant	Canalisation	EE CanalisatiorR-VIR 200	99	200	390	55	45	enterré	2952
71326	Mouthier-en-Bresse	traversant	Canalisation	EE CanalisatiorR-VIR 200	99	200	390	55	45	enterré	1413
71352	Le Planois	traversant	Canalisation	EE CanalisatiorR-VIR 200	99	200	390	55	45	enterré	989
71352	Le Planois	traversant	Installation Annexe	EE - PS21 - LE PLANOIS	/	/	390	20	15	/	0
71401	Sainte-Croix	traversant	Canalisation	EE CanalisatiorR-VIR 200	99	200	390	55	45	enterré	4119
71419	Saint-Germain-du-Bois	impactant	Canalisation	EE CanalisatiorR-VIR 200	99	200	390	55	45	enterré	0
71454	Saint-Martin-du-Mont	impactant	Canalisation	EE CanalisatiorR-VIR 200	99	200	390	55	45	enterré	0
71484	Saint-Usuge	traversant	Canalisation	EE CanalisatiorR-VIR 200	99	200	390	55	45	enterré	1251


ANNEXE 1 : caractéristiques des ouvrages ETHYLENE-EST par commune (7/7)


INSEE	COMMUNE	INFLUENCE	TYPE D'OUVRAGE	NOM de L'OUVRAGE	PMS	DN	SUP 1	SUP 2	SUP 3	IMPLANTATION	LONGUEUR en mètres
71484	Saint-Usuge	traversant	Installation Annexe	EE - PS22 - SAINT USUGE	/	/	390	20	15	/	0
71514	Sens-sur-Seille	traversant	Canalisation	EE CanalisatiorR-VIR 200	99	200	390	55	45	enterré	3728
71541	Torpes	traversant	Canalisation	EE CanalisatiorR-VIR 200	99	200	390	55	45	aérienne	10
71541	Torpes	traversant	Canalisation	EE CanalisatiorR-VIR 200	99	200	390	55	45	enterré	4393
71541	Torpes	traversant	Installation Annexe	EE - PC5 - TORPES	/	/	390	20	15	/	0
71558	Varennes-Saint-Sauveur	traversant	Canalisation	EE CanalisatiorR-VIR 200	99	200	390	55	45	enterré	8569
71558	Varennes-Saint-Sauveur	impactant	Installation Annexe	EE - PS24 - CORMOZ	/	/	390	20	15	/	0

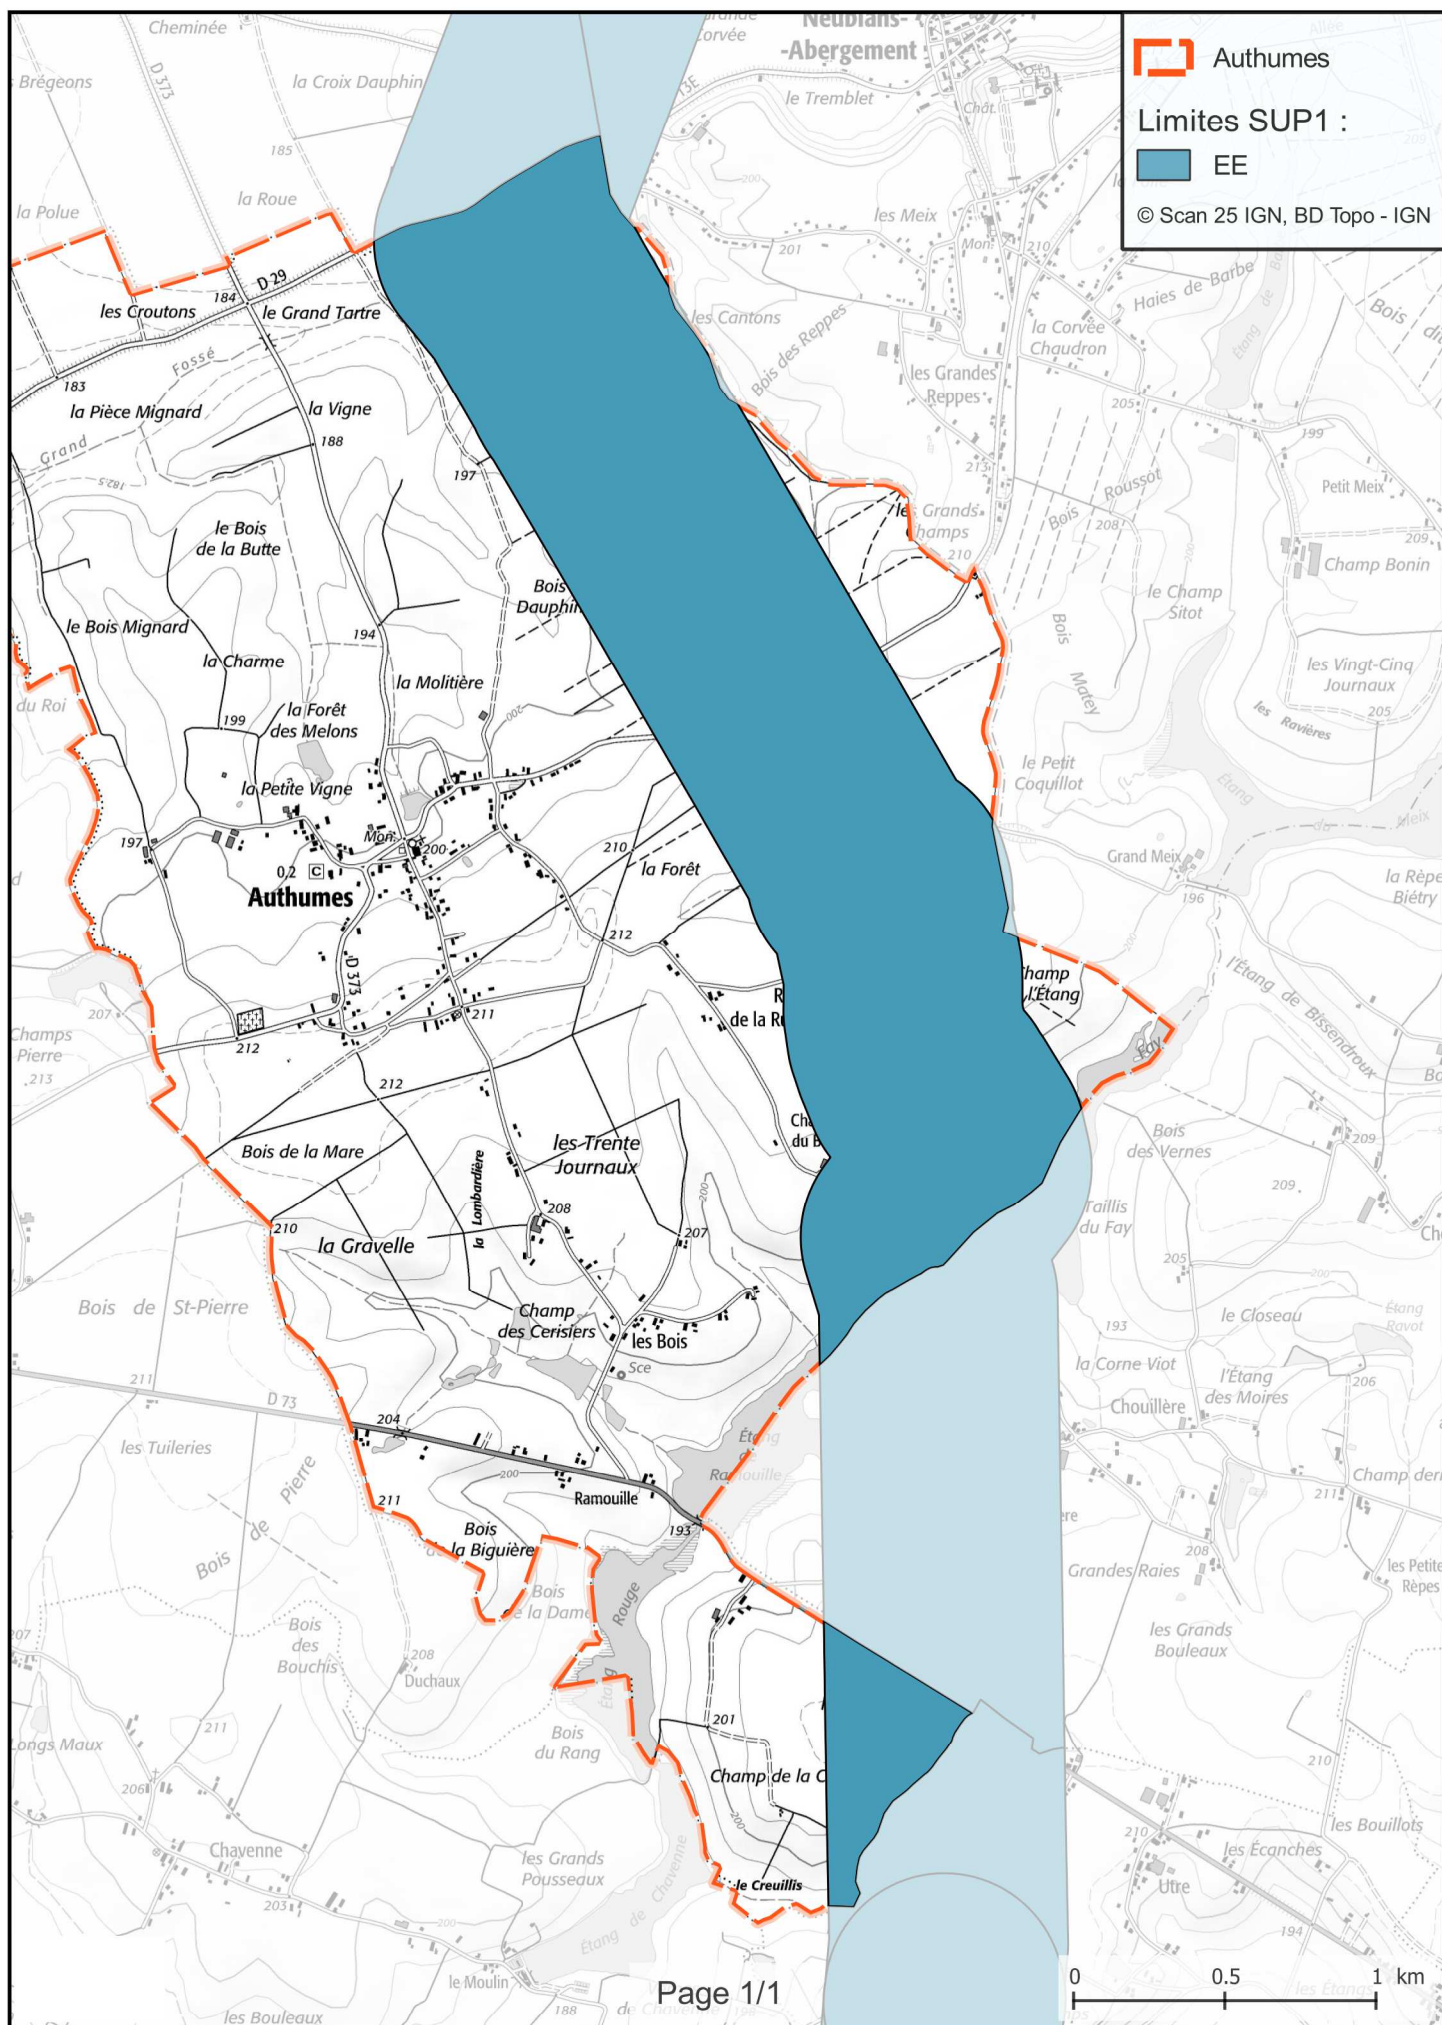


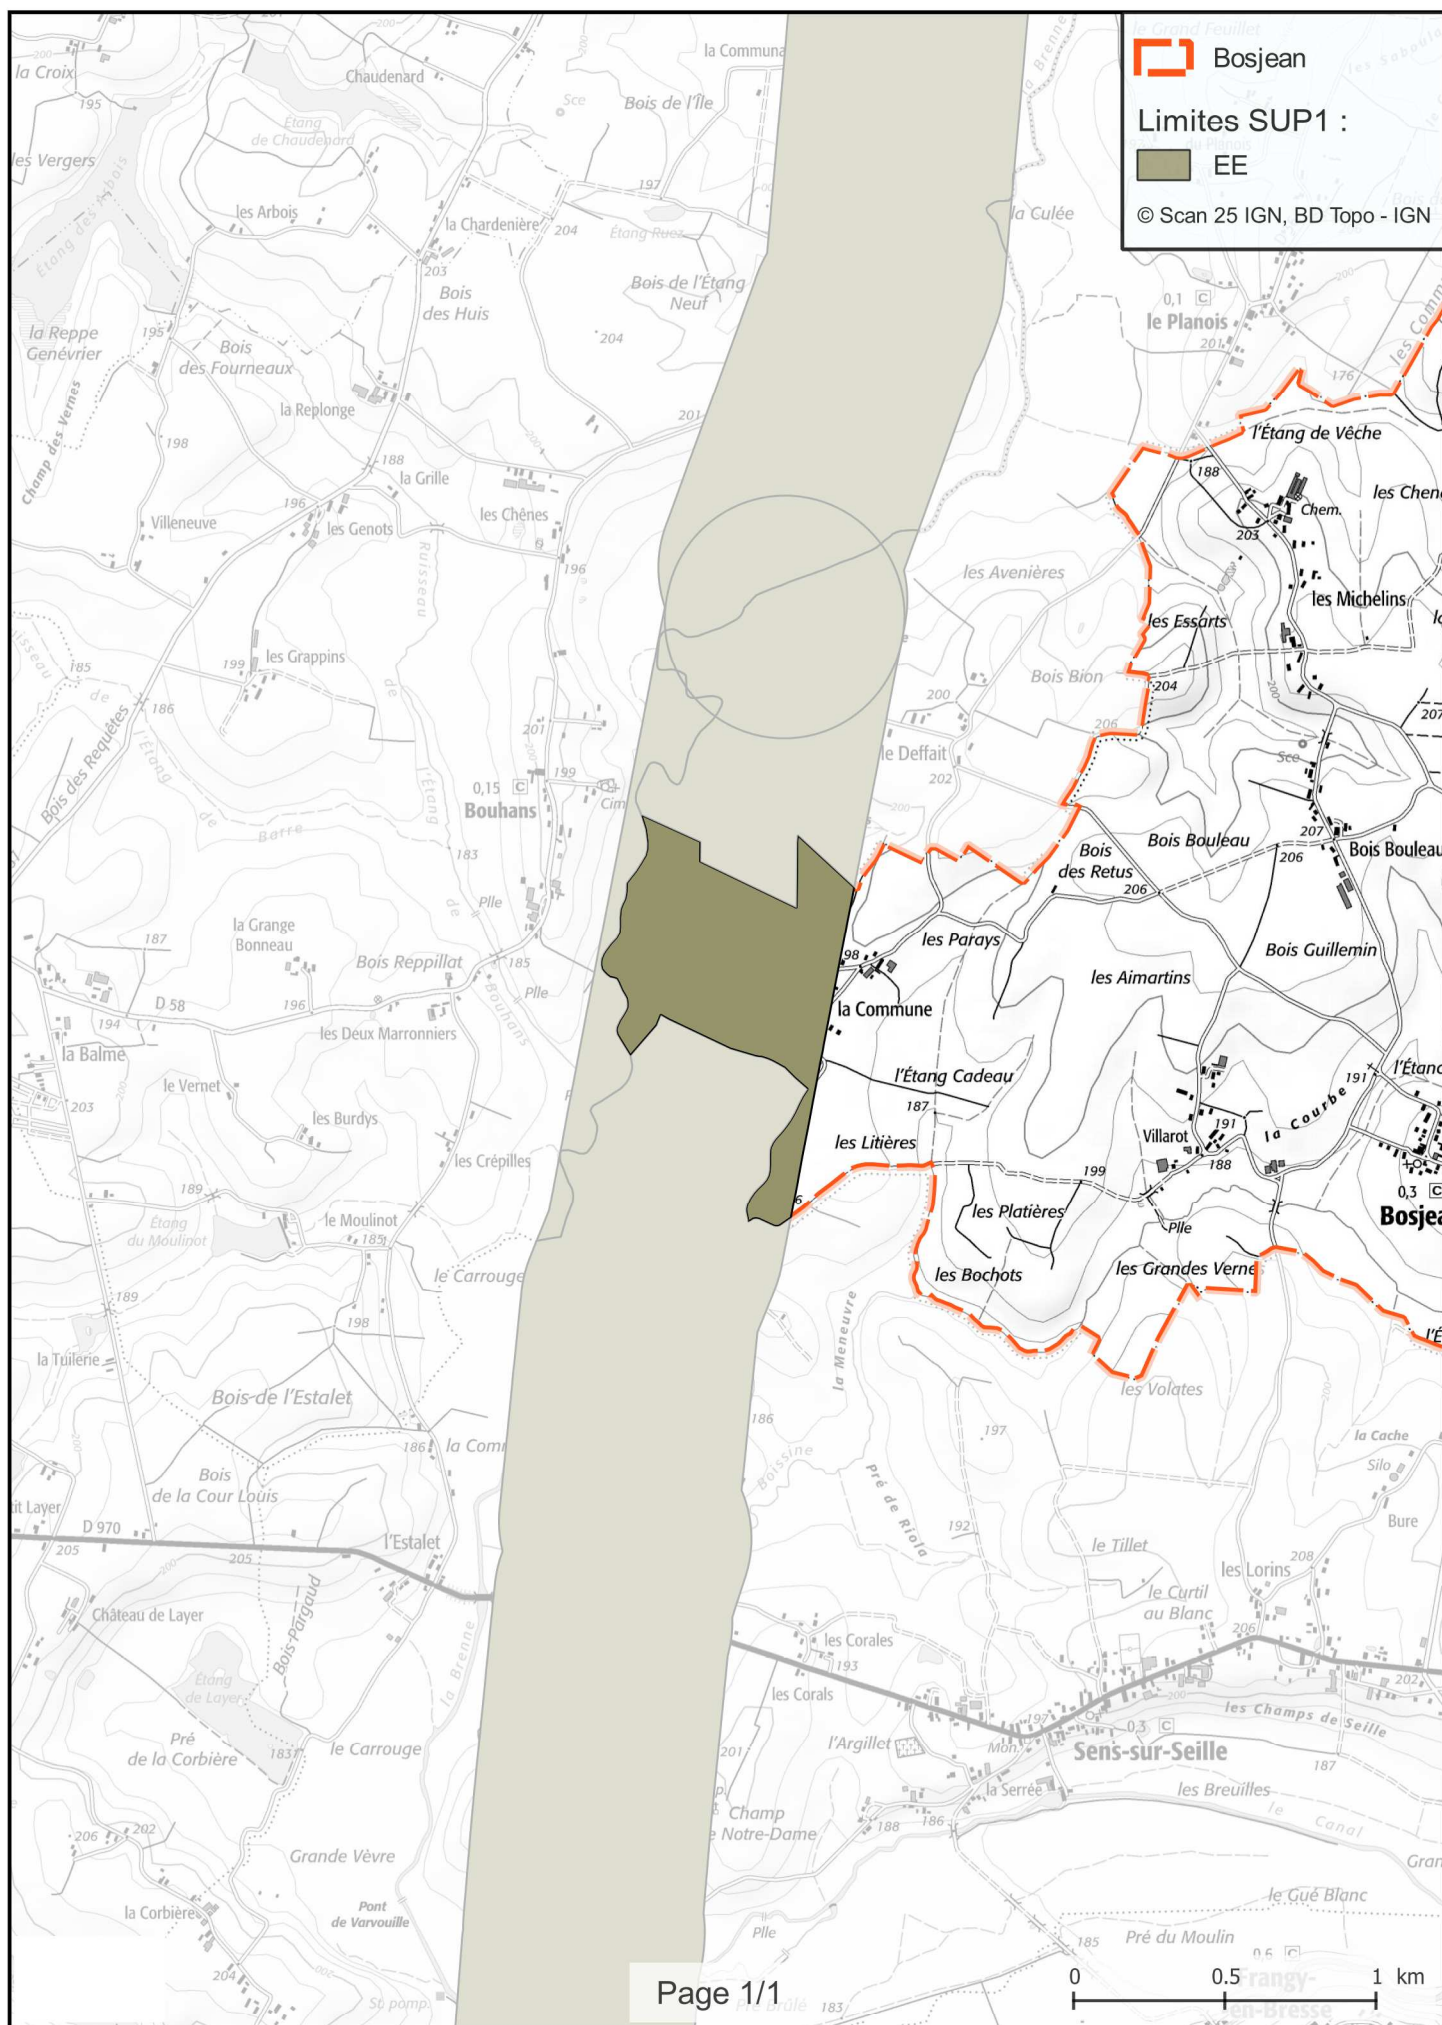


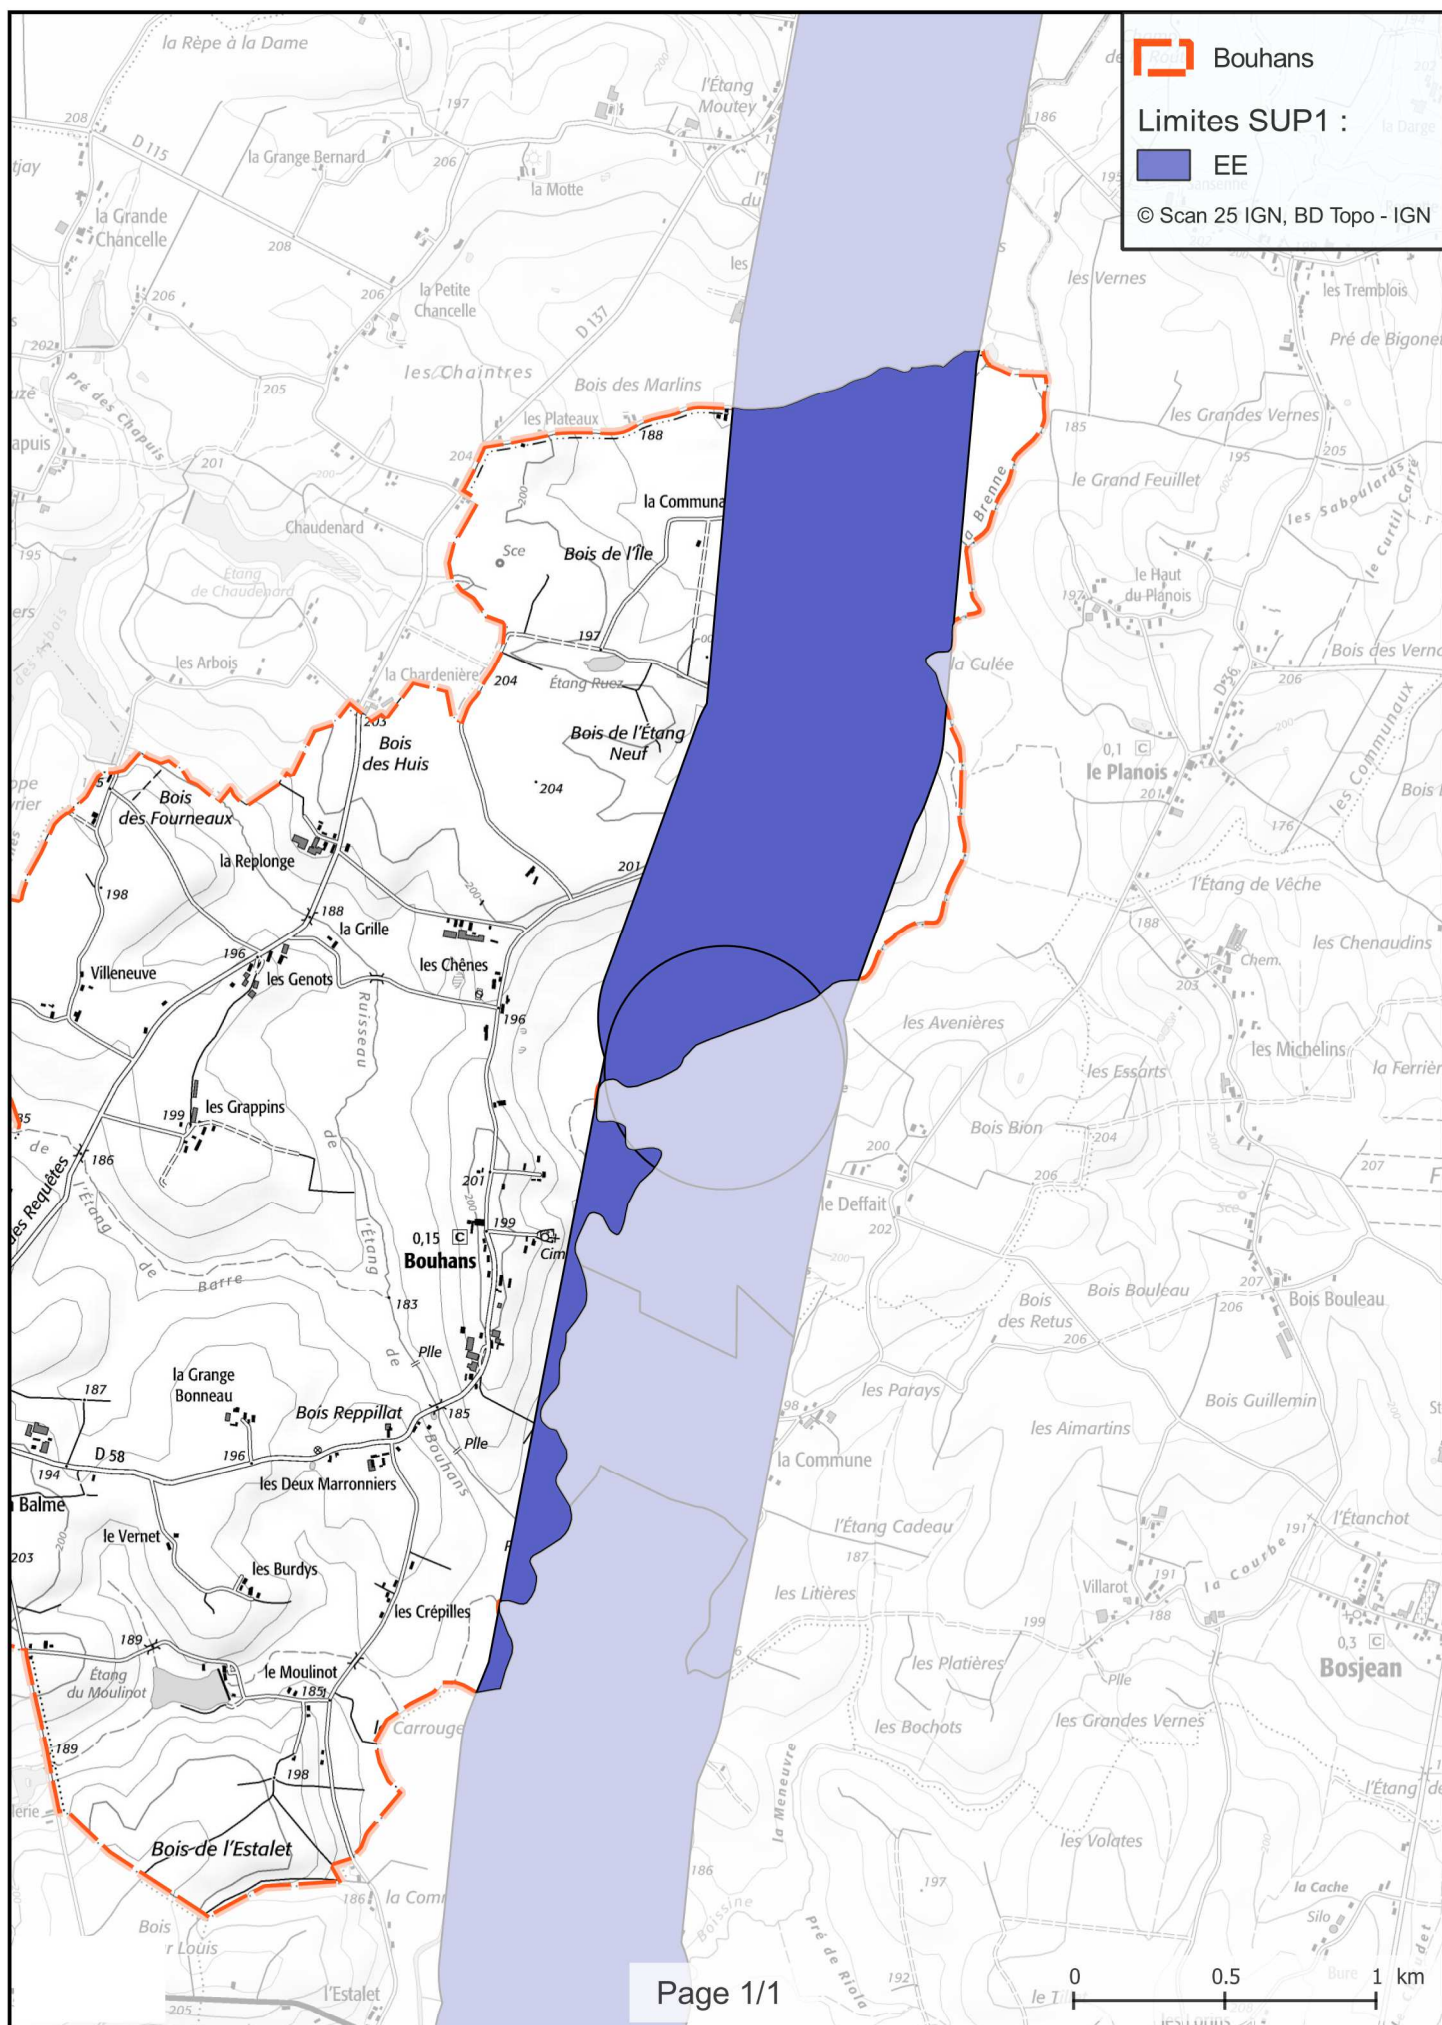


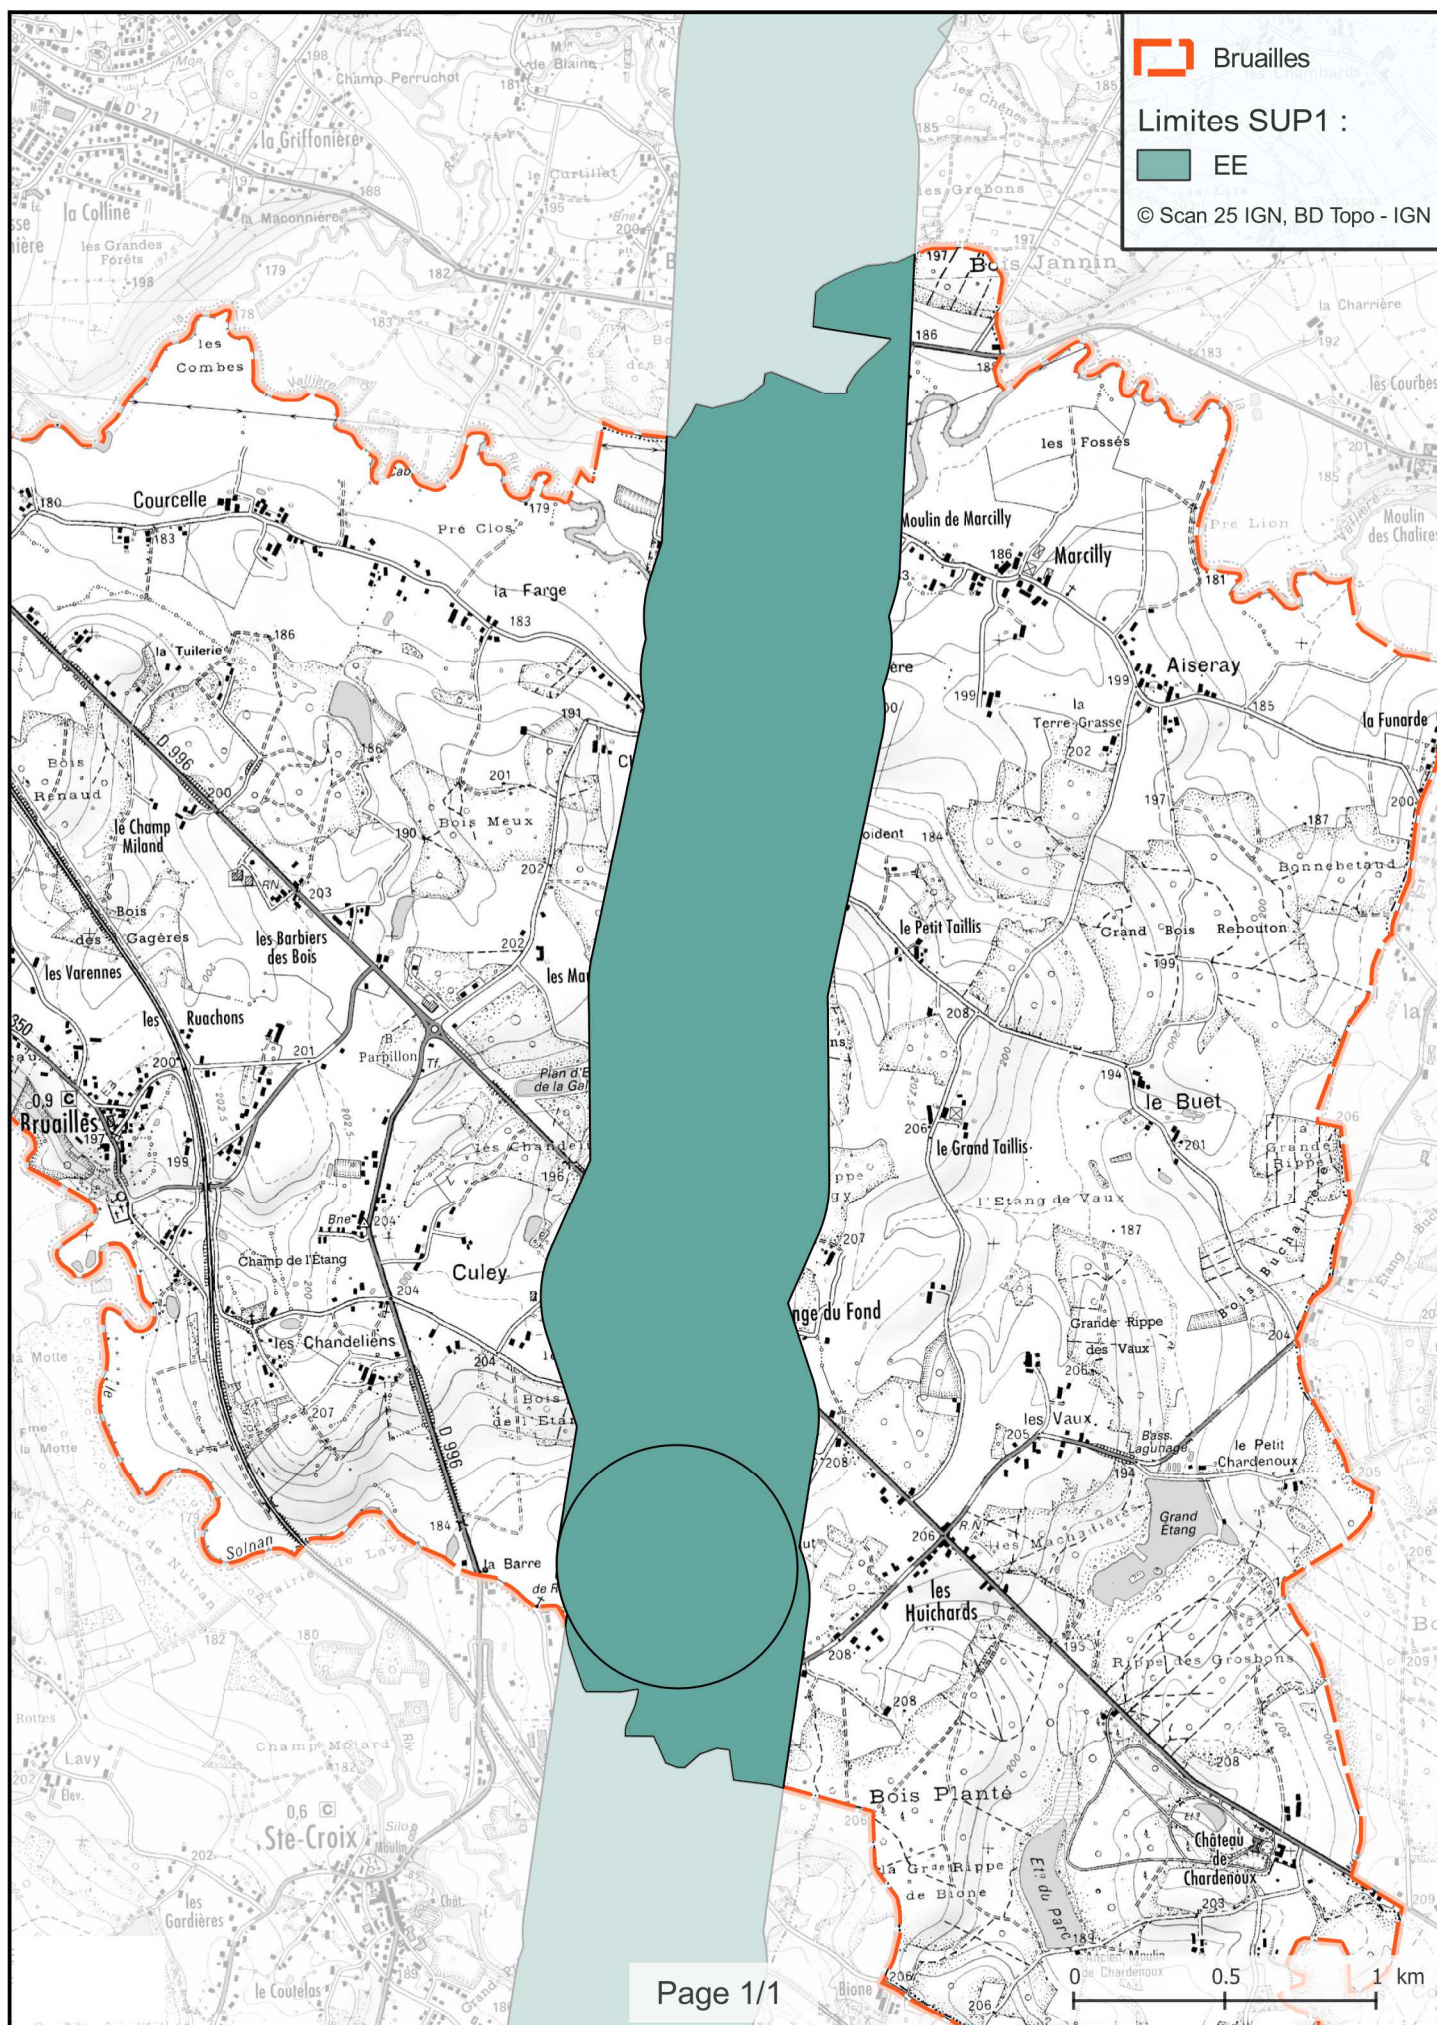


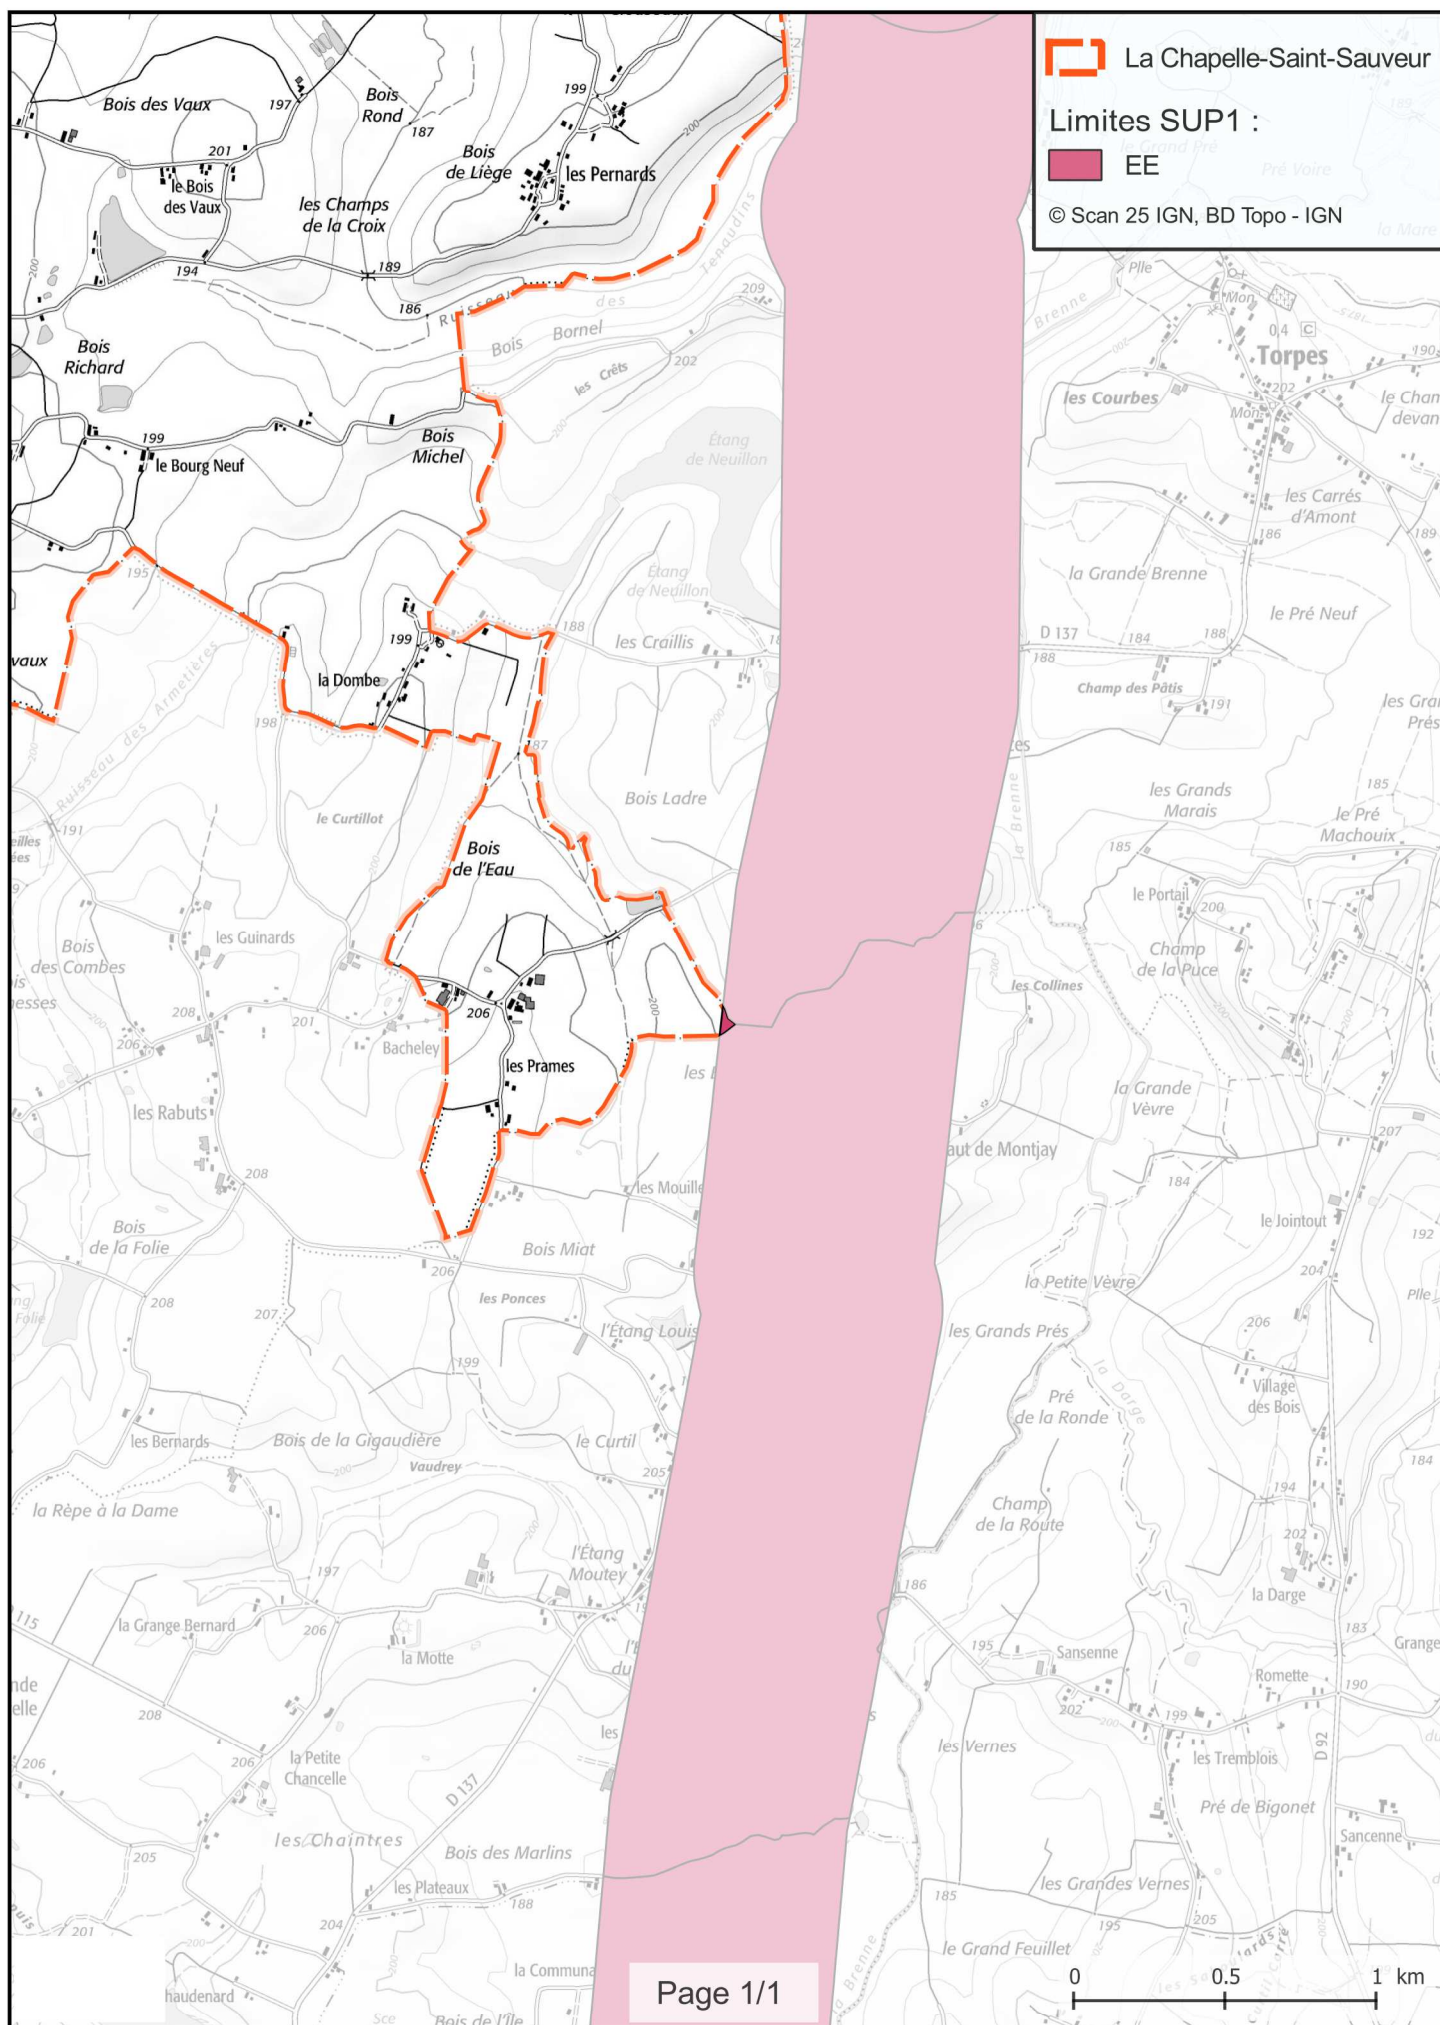


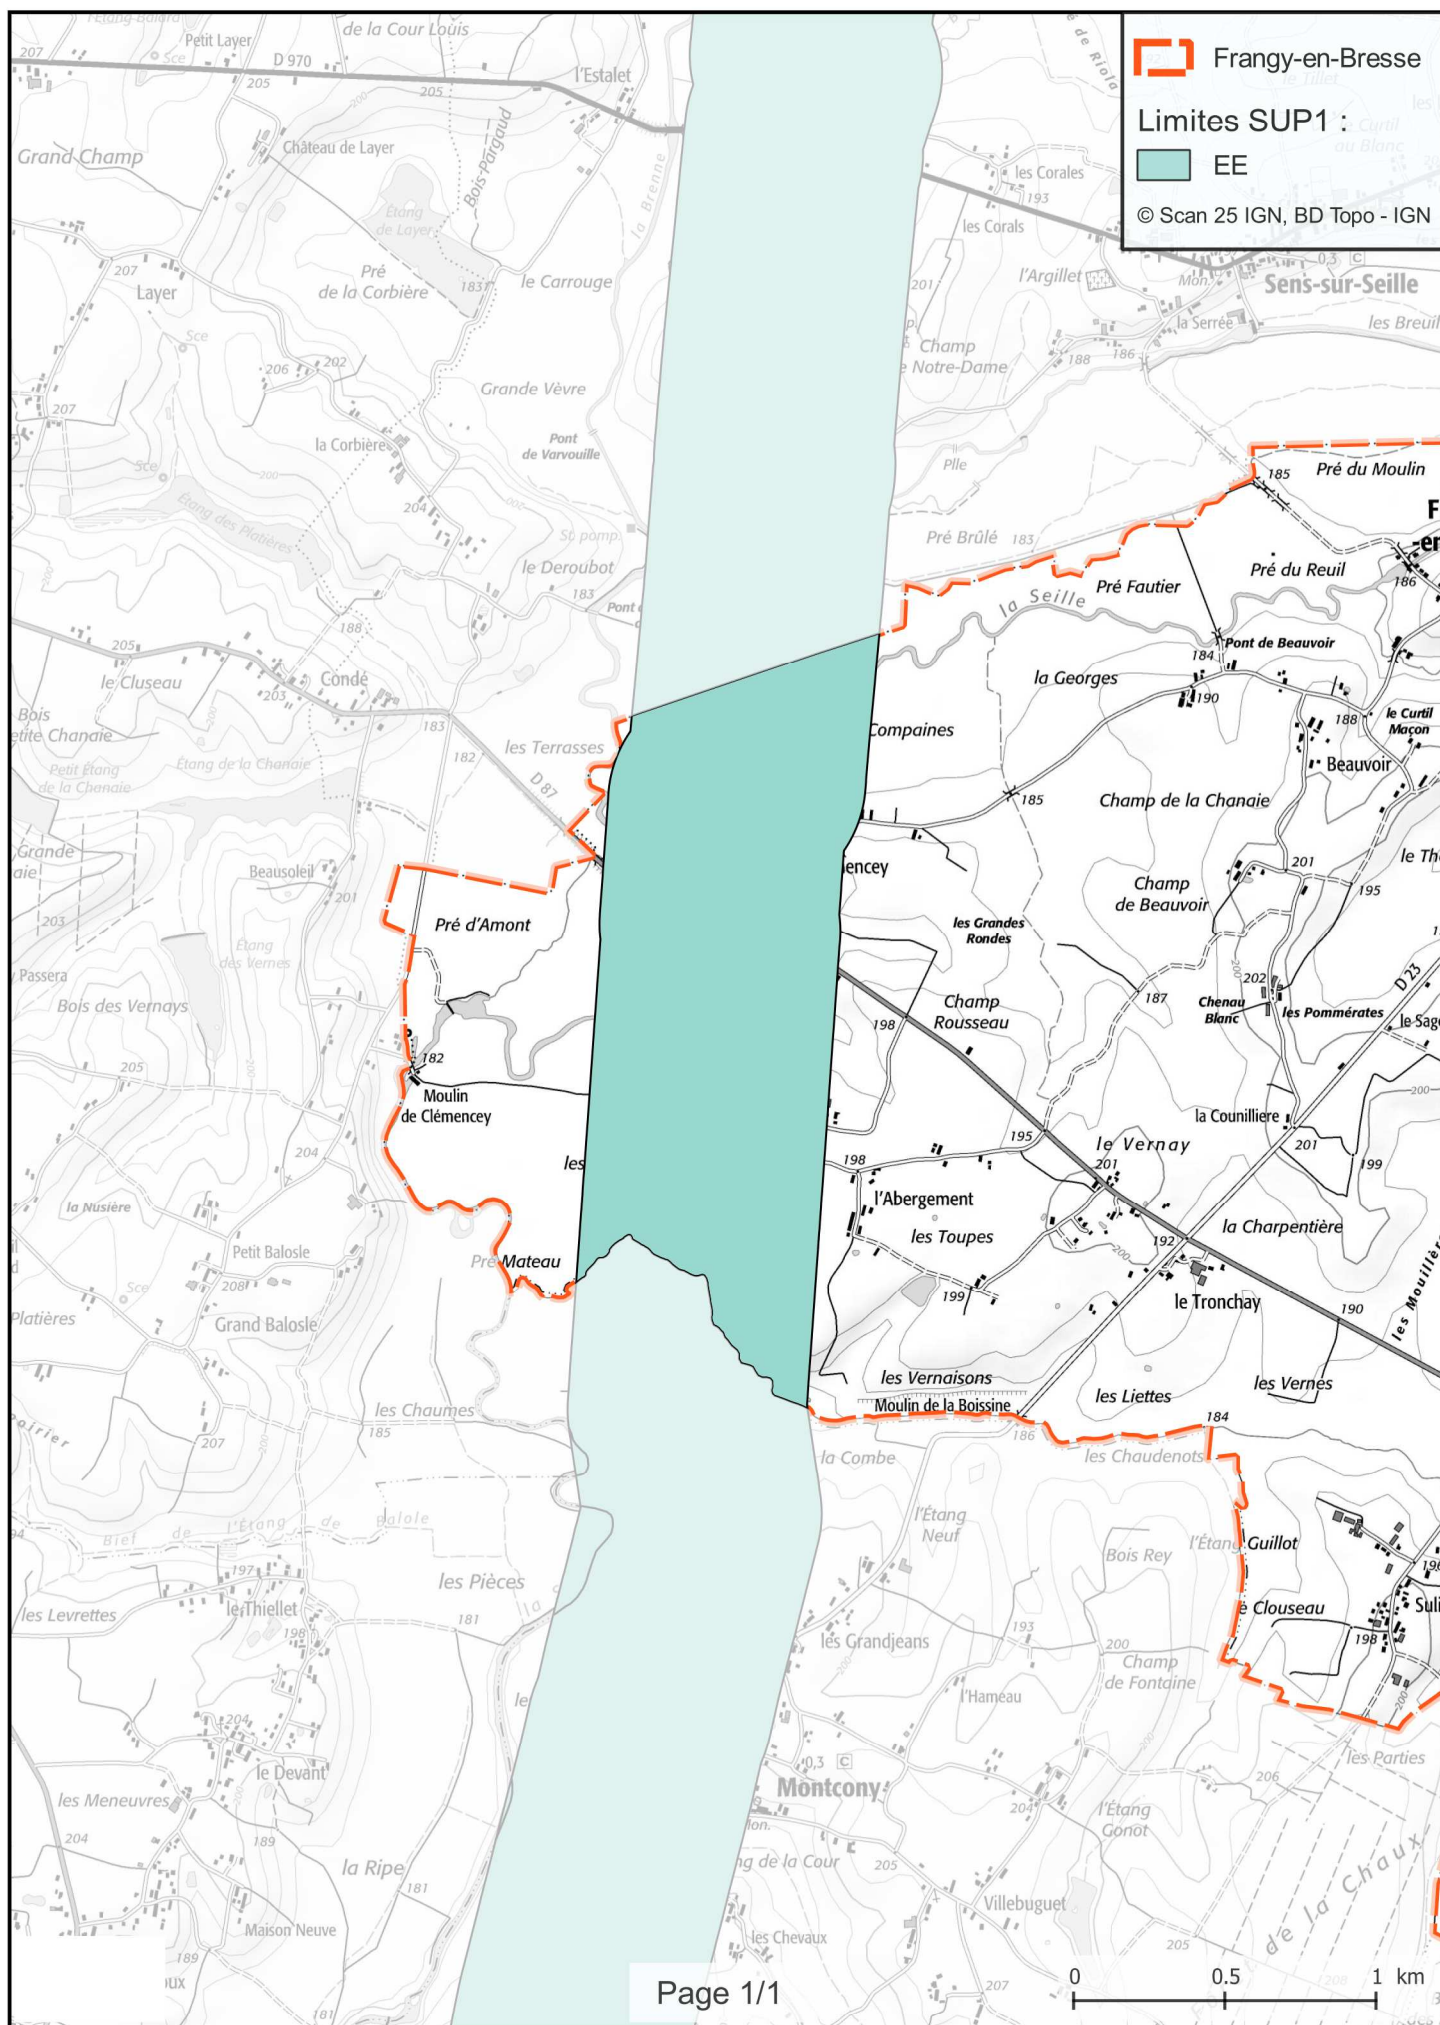


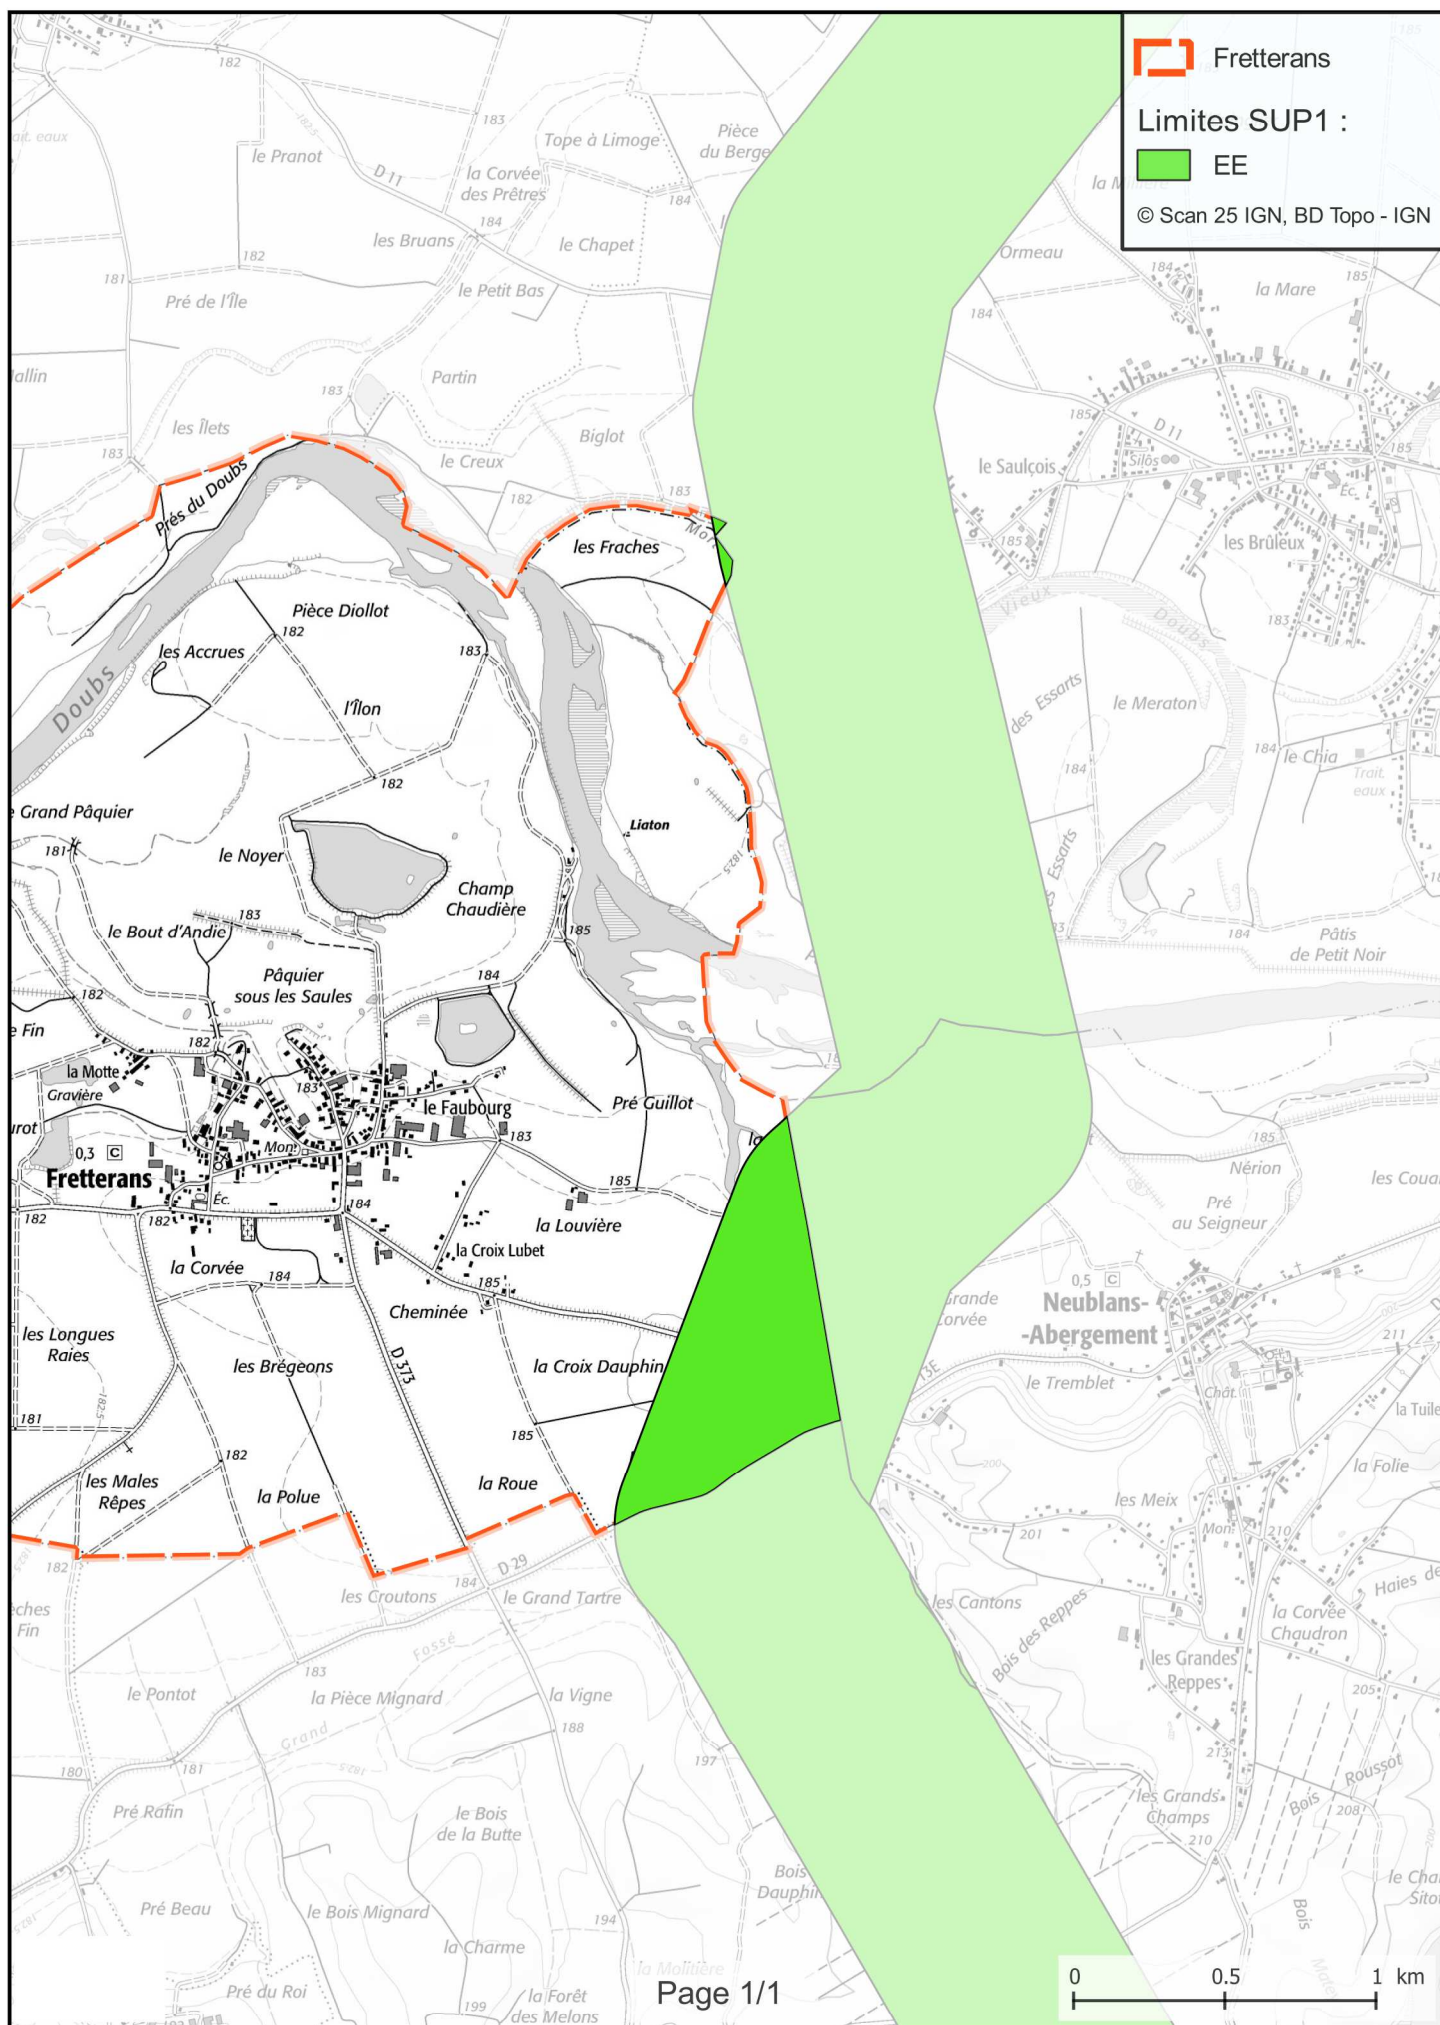


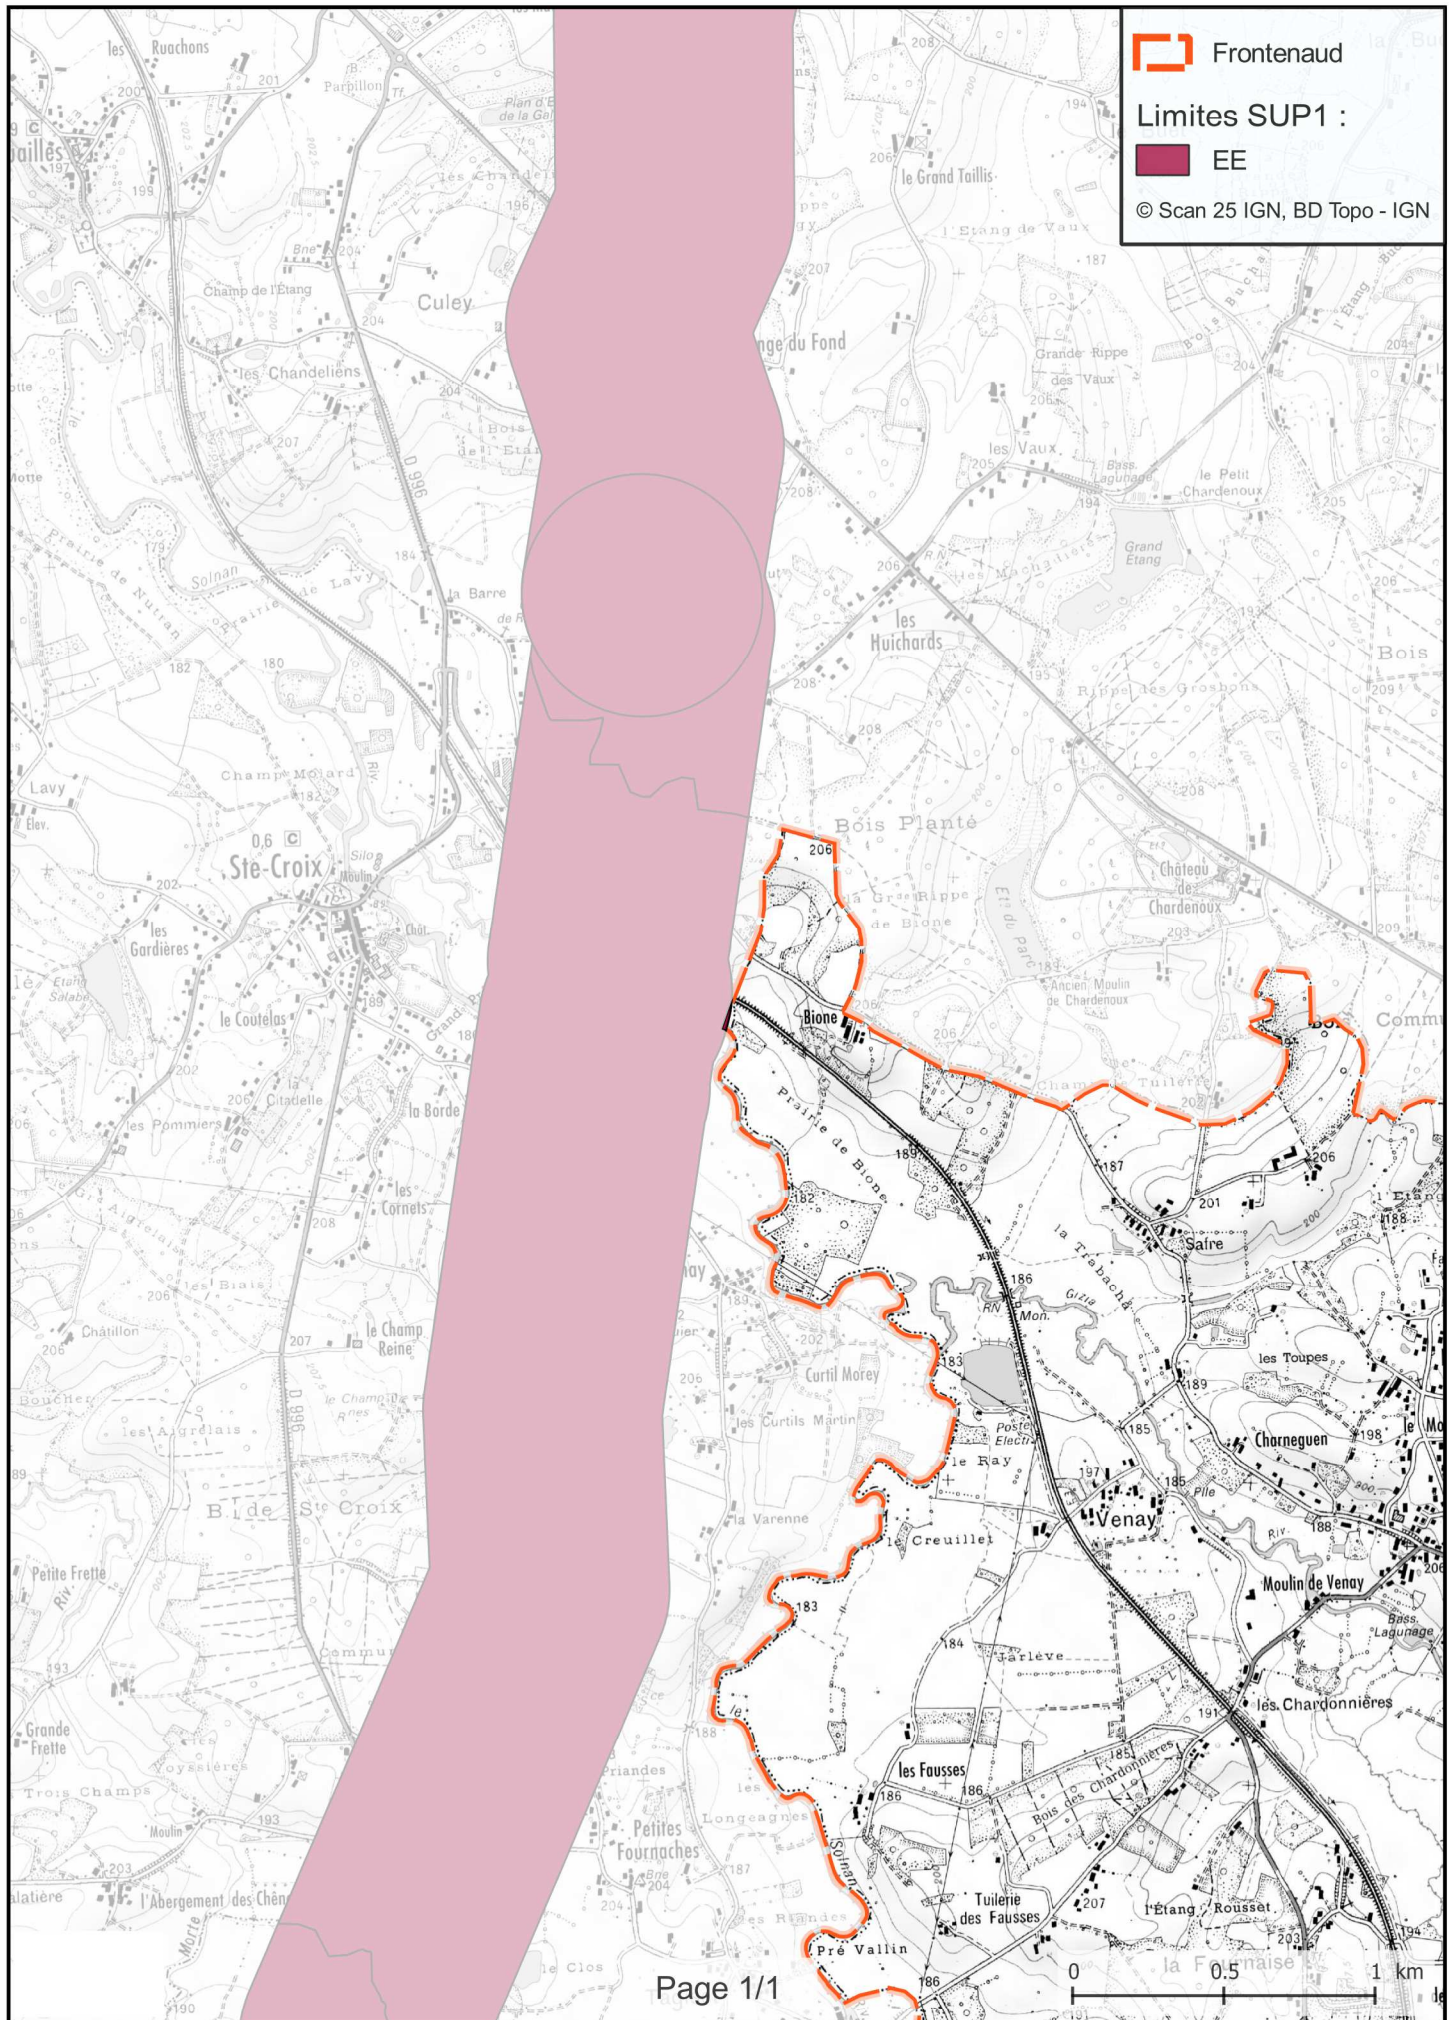


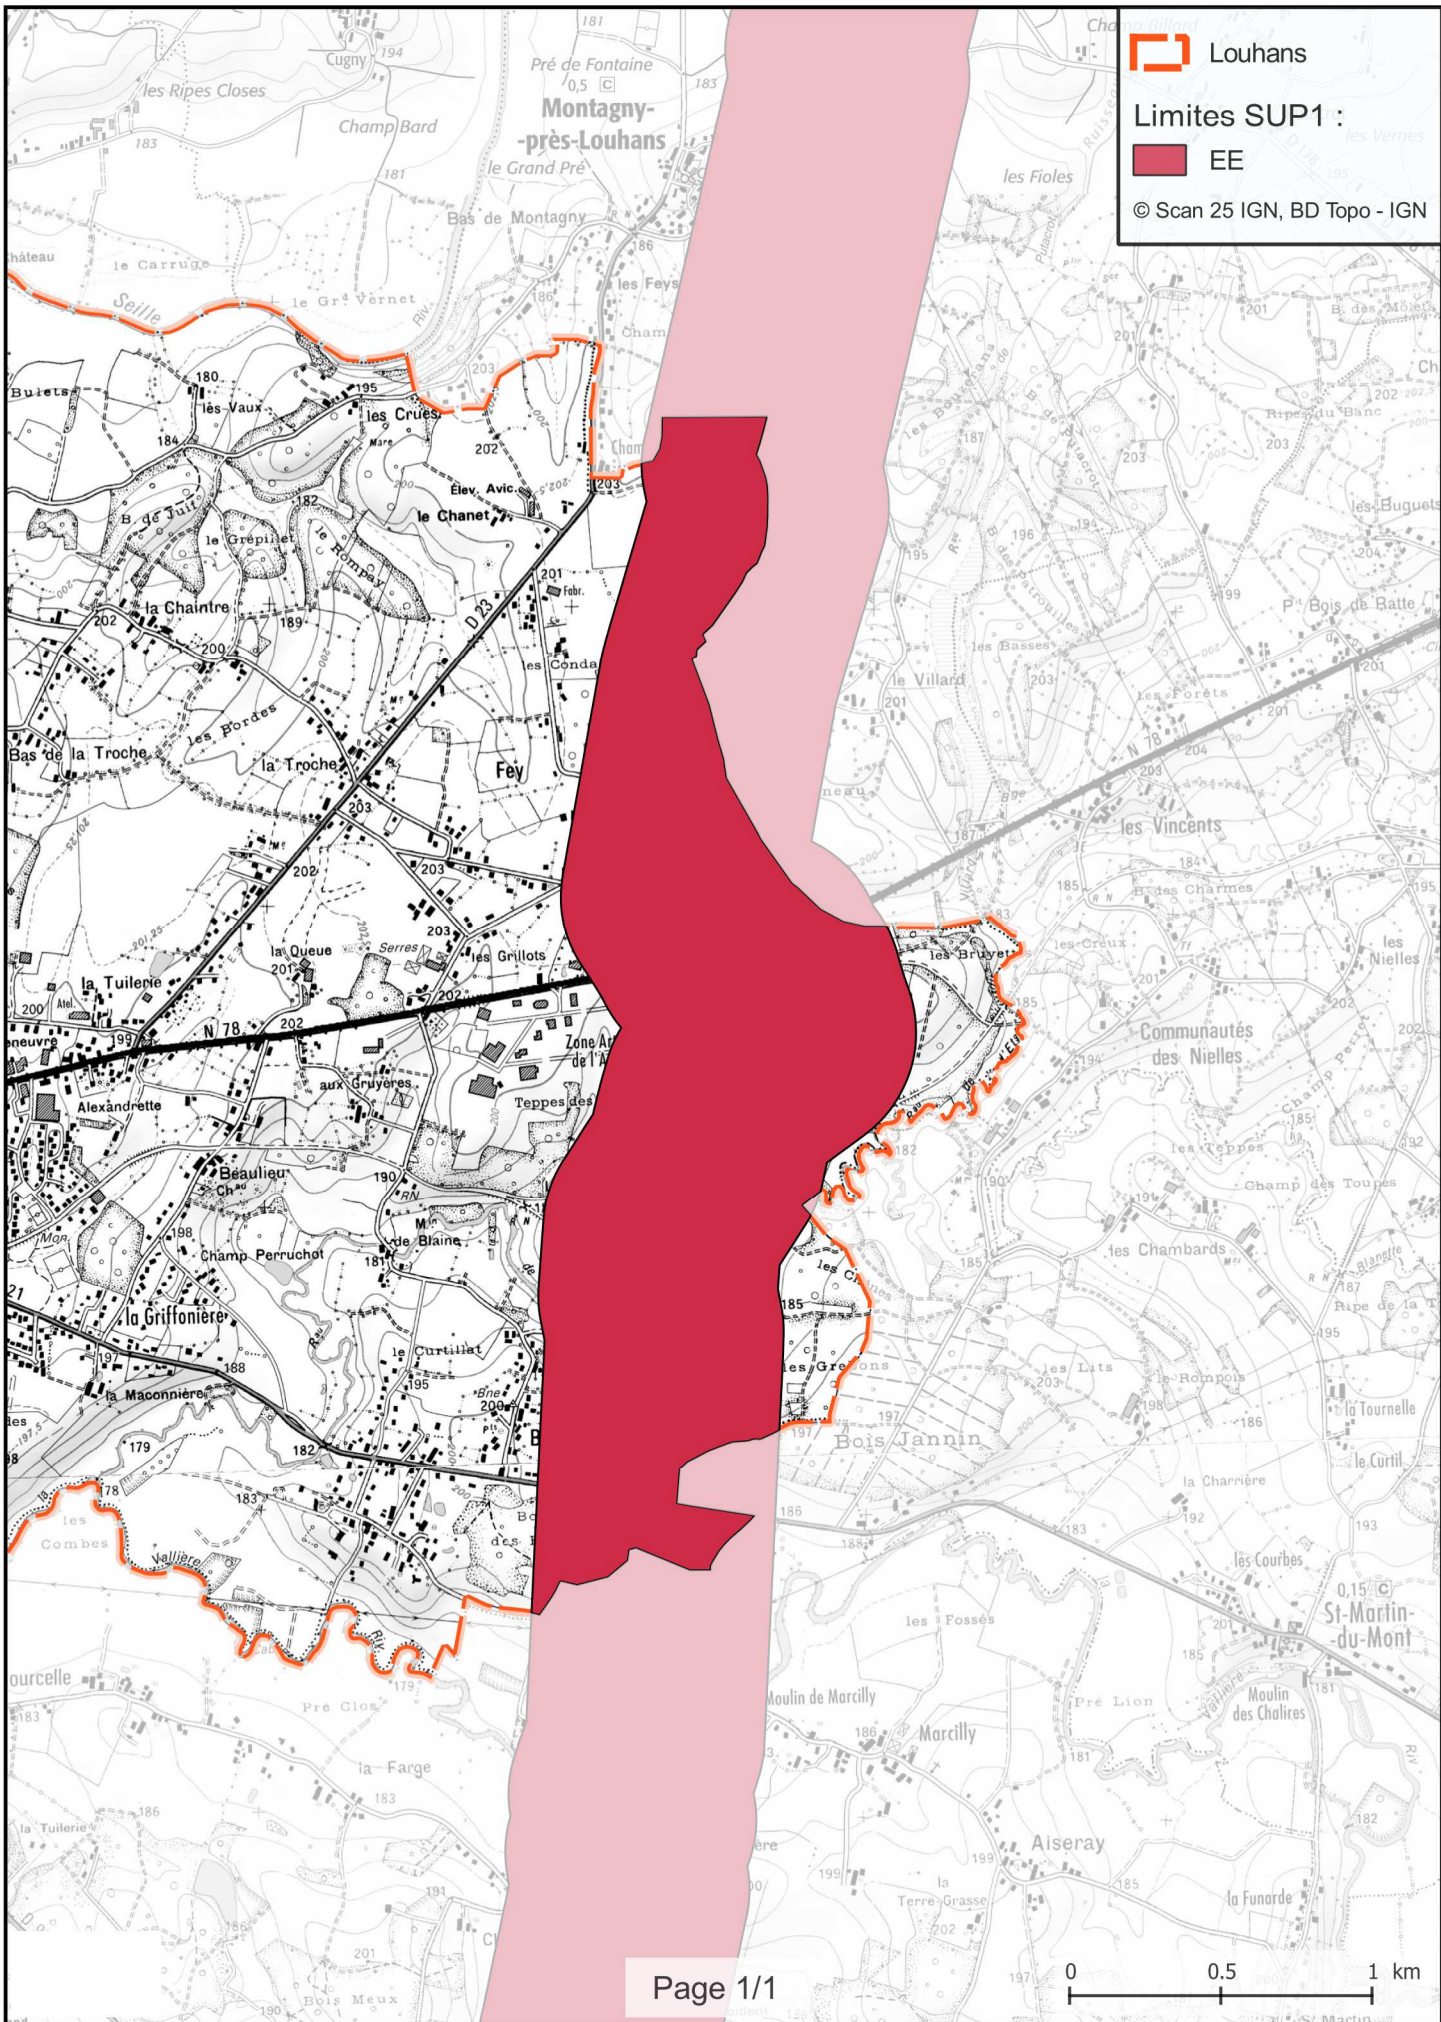


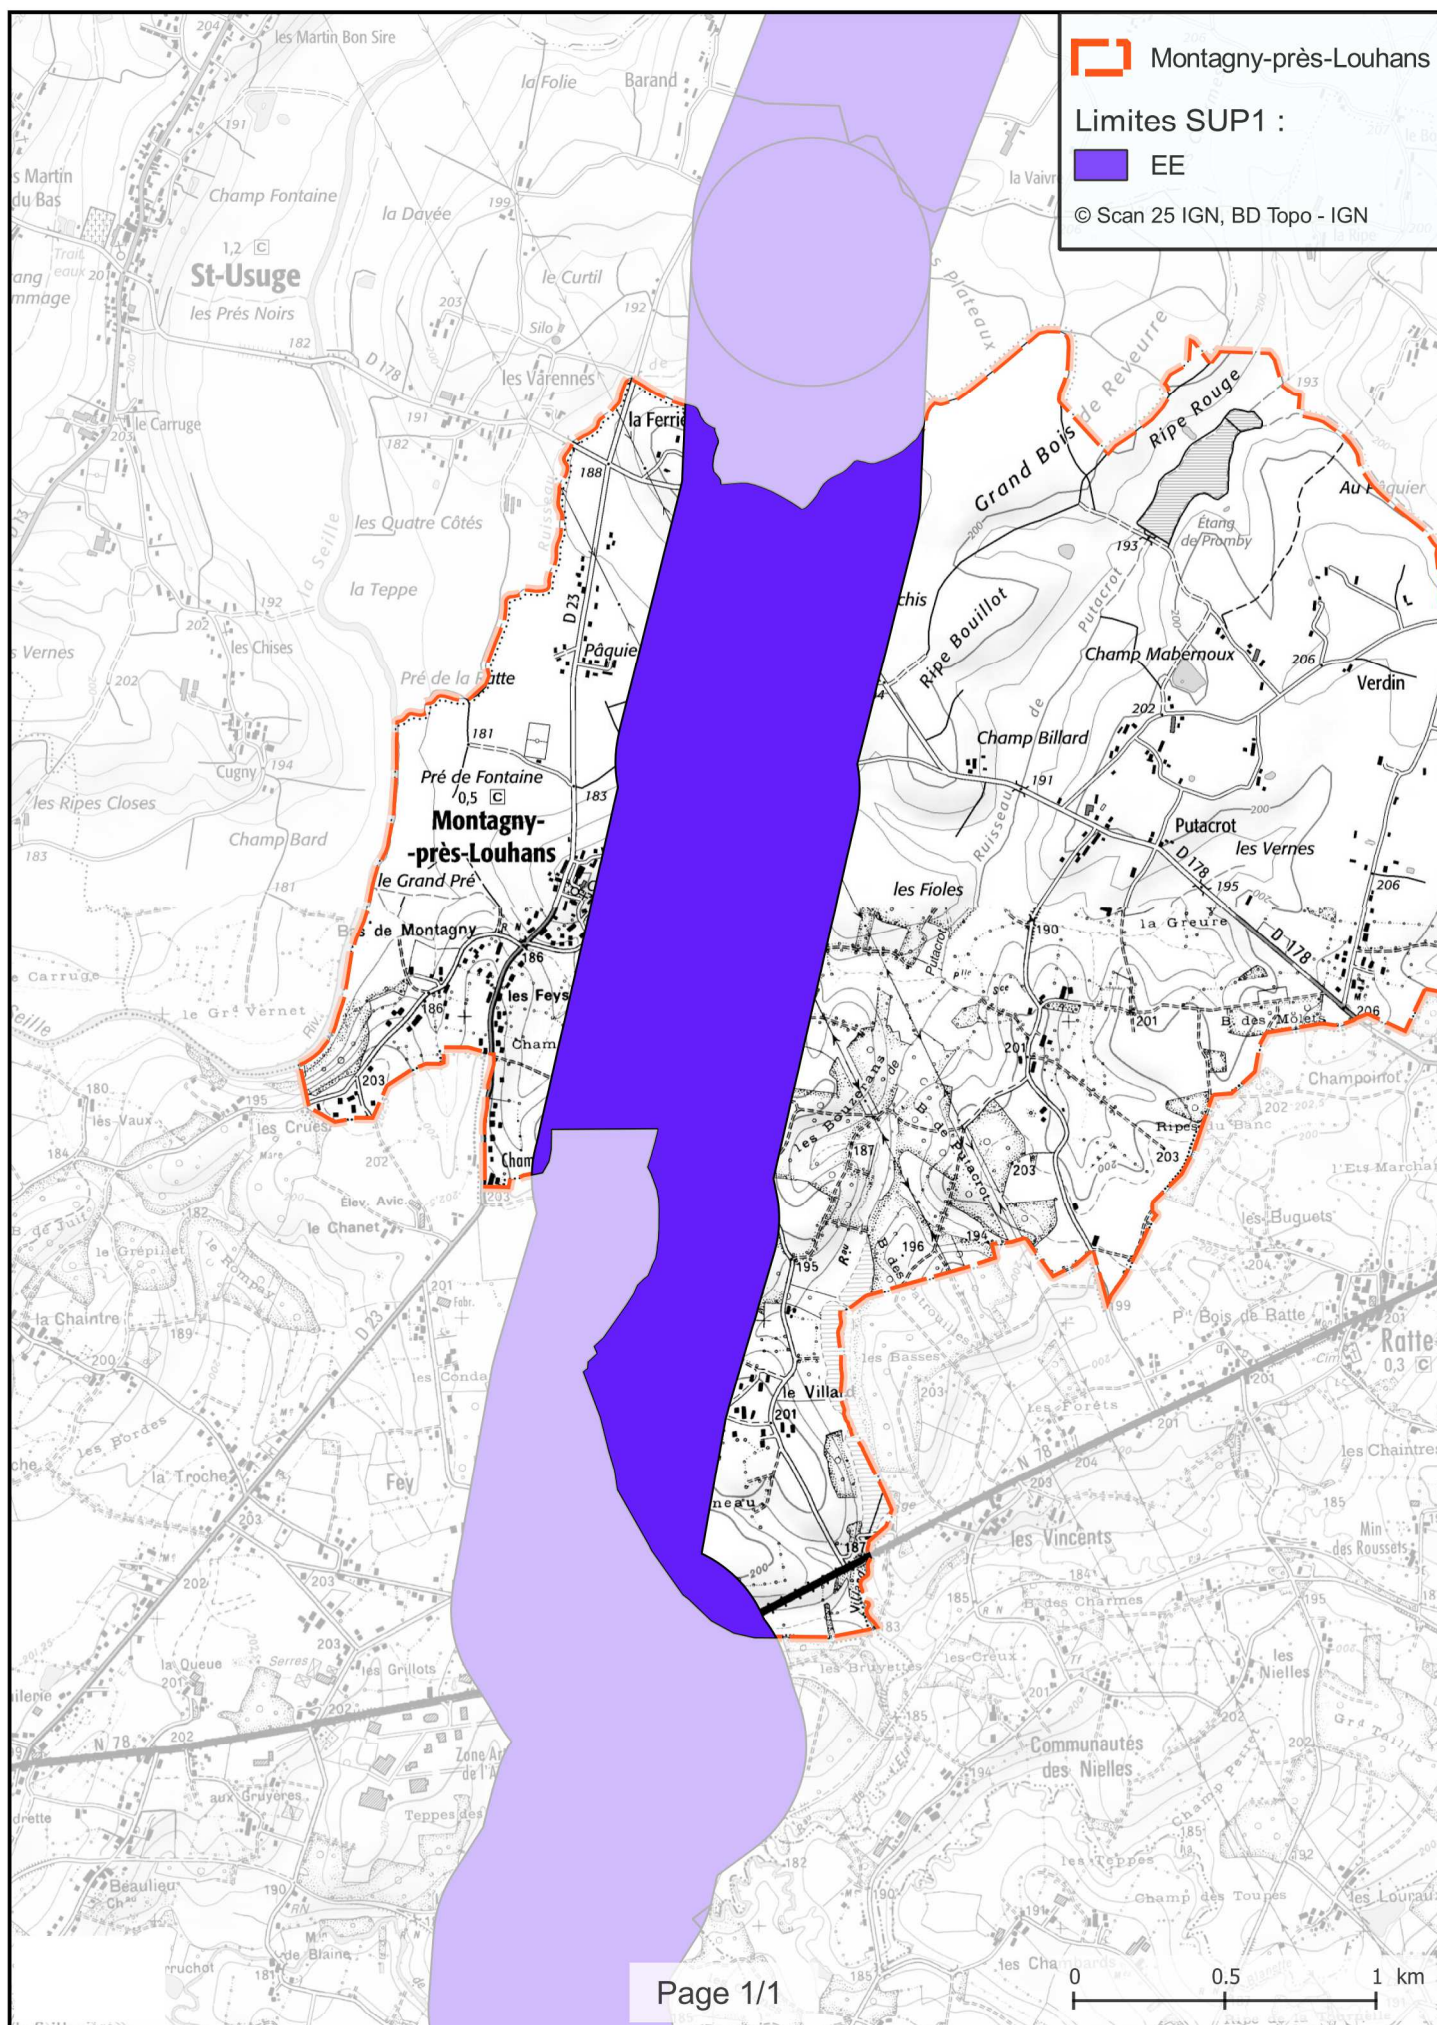


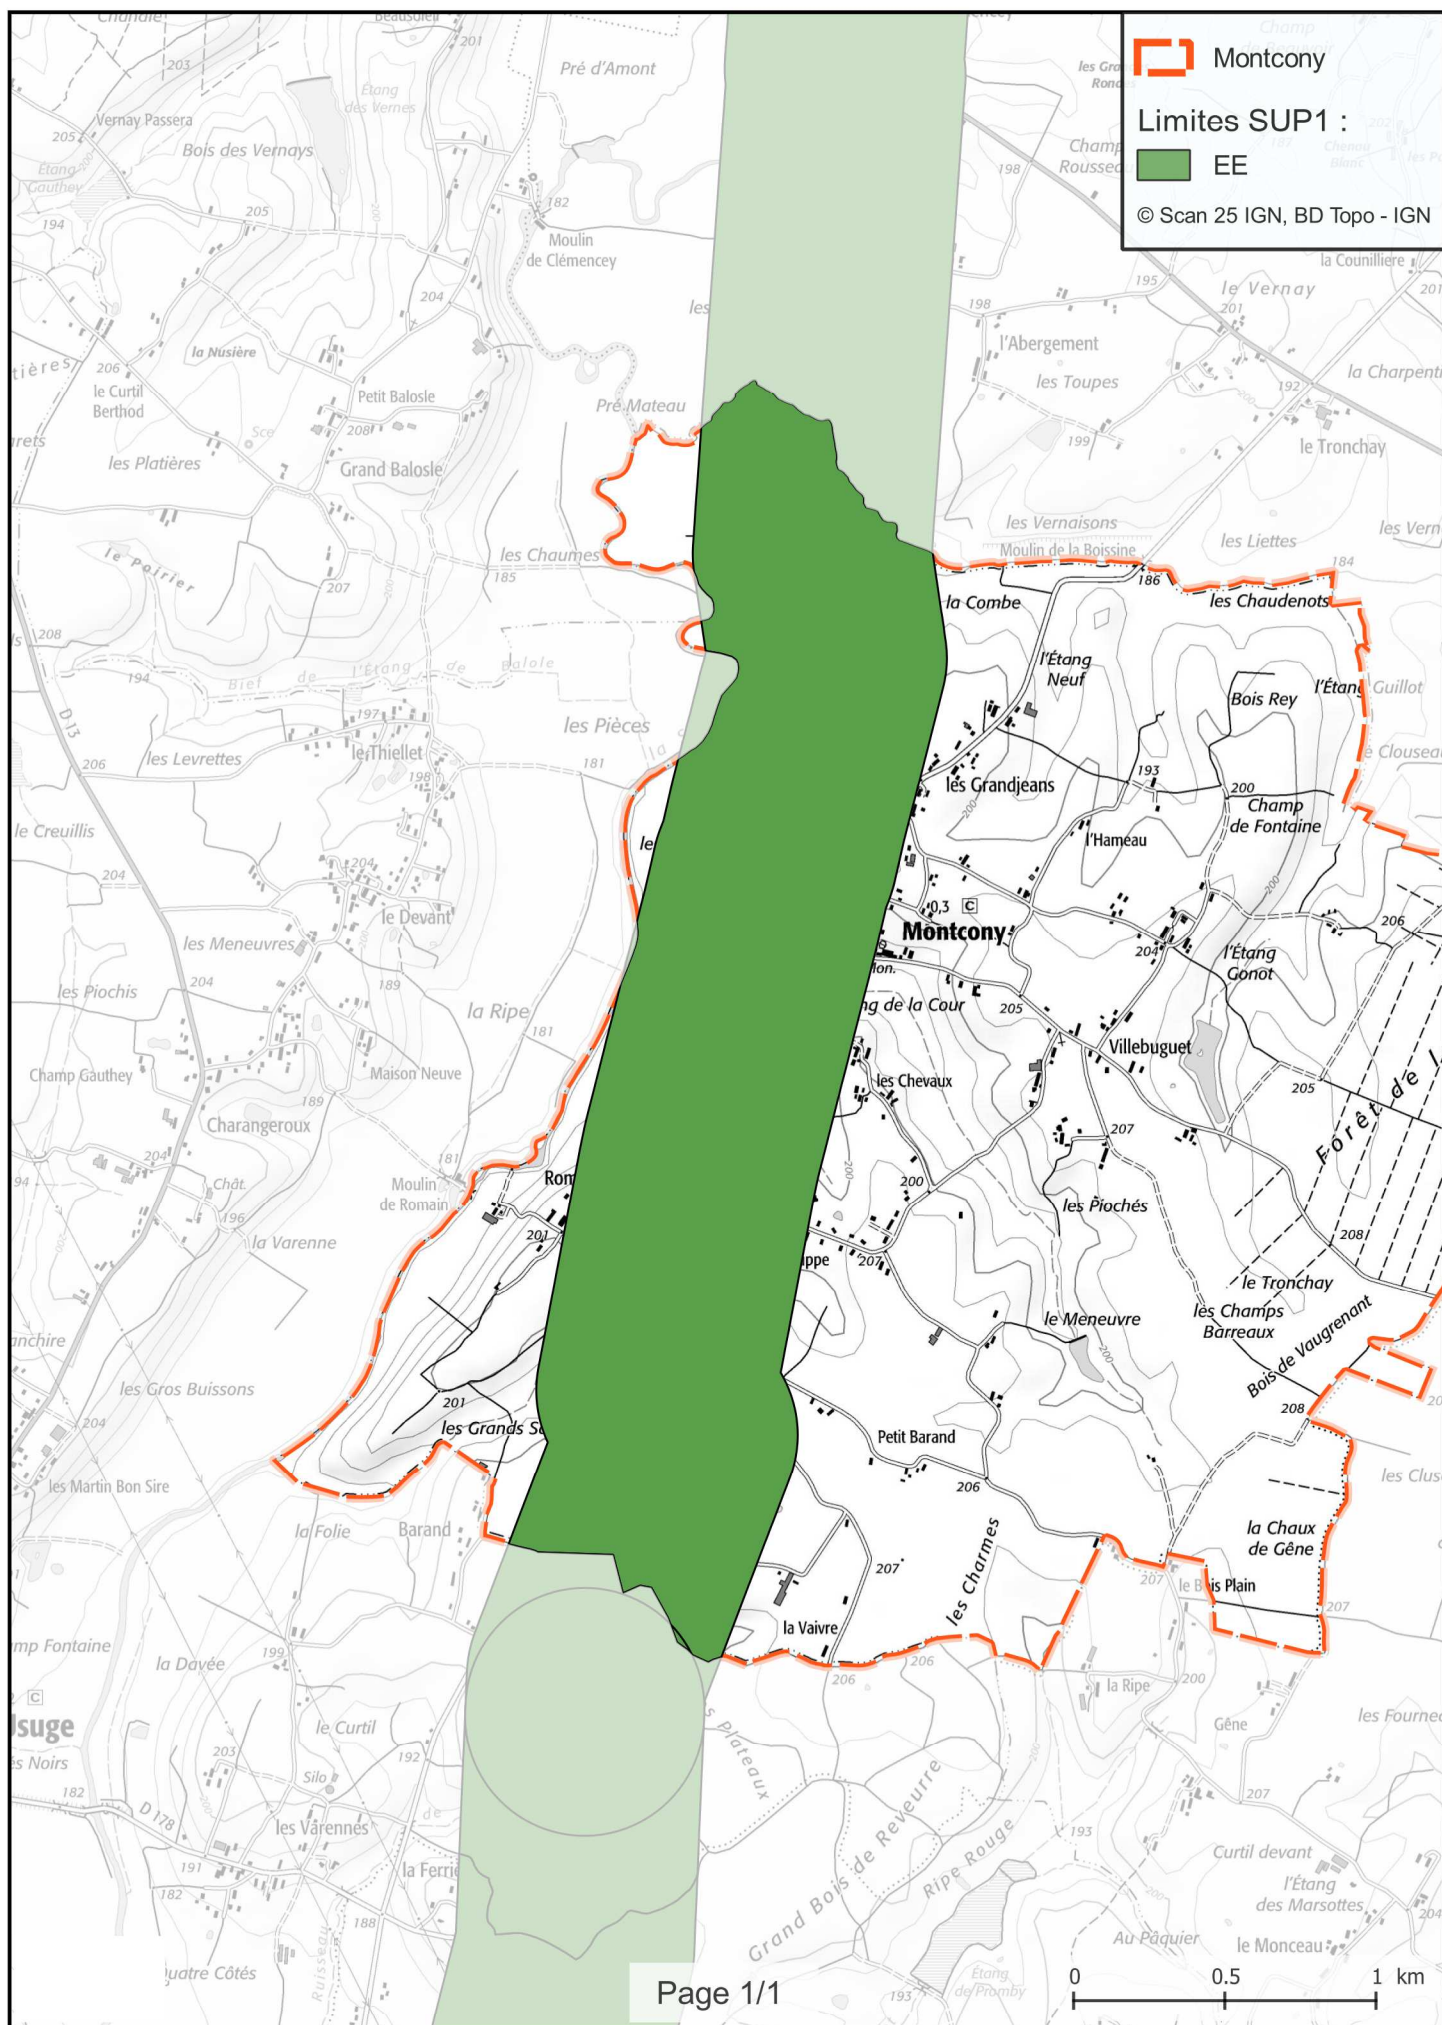


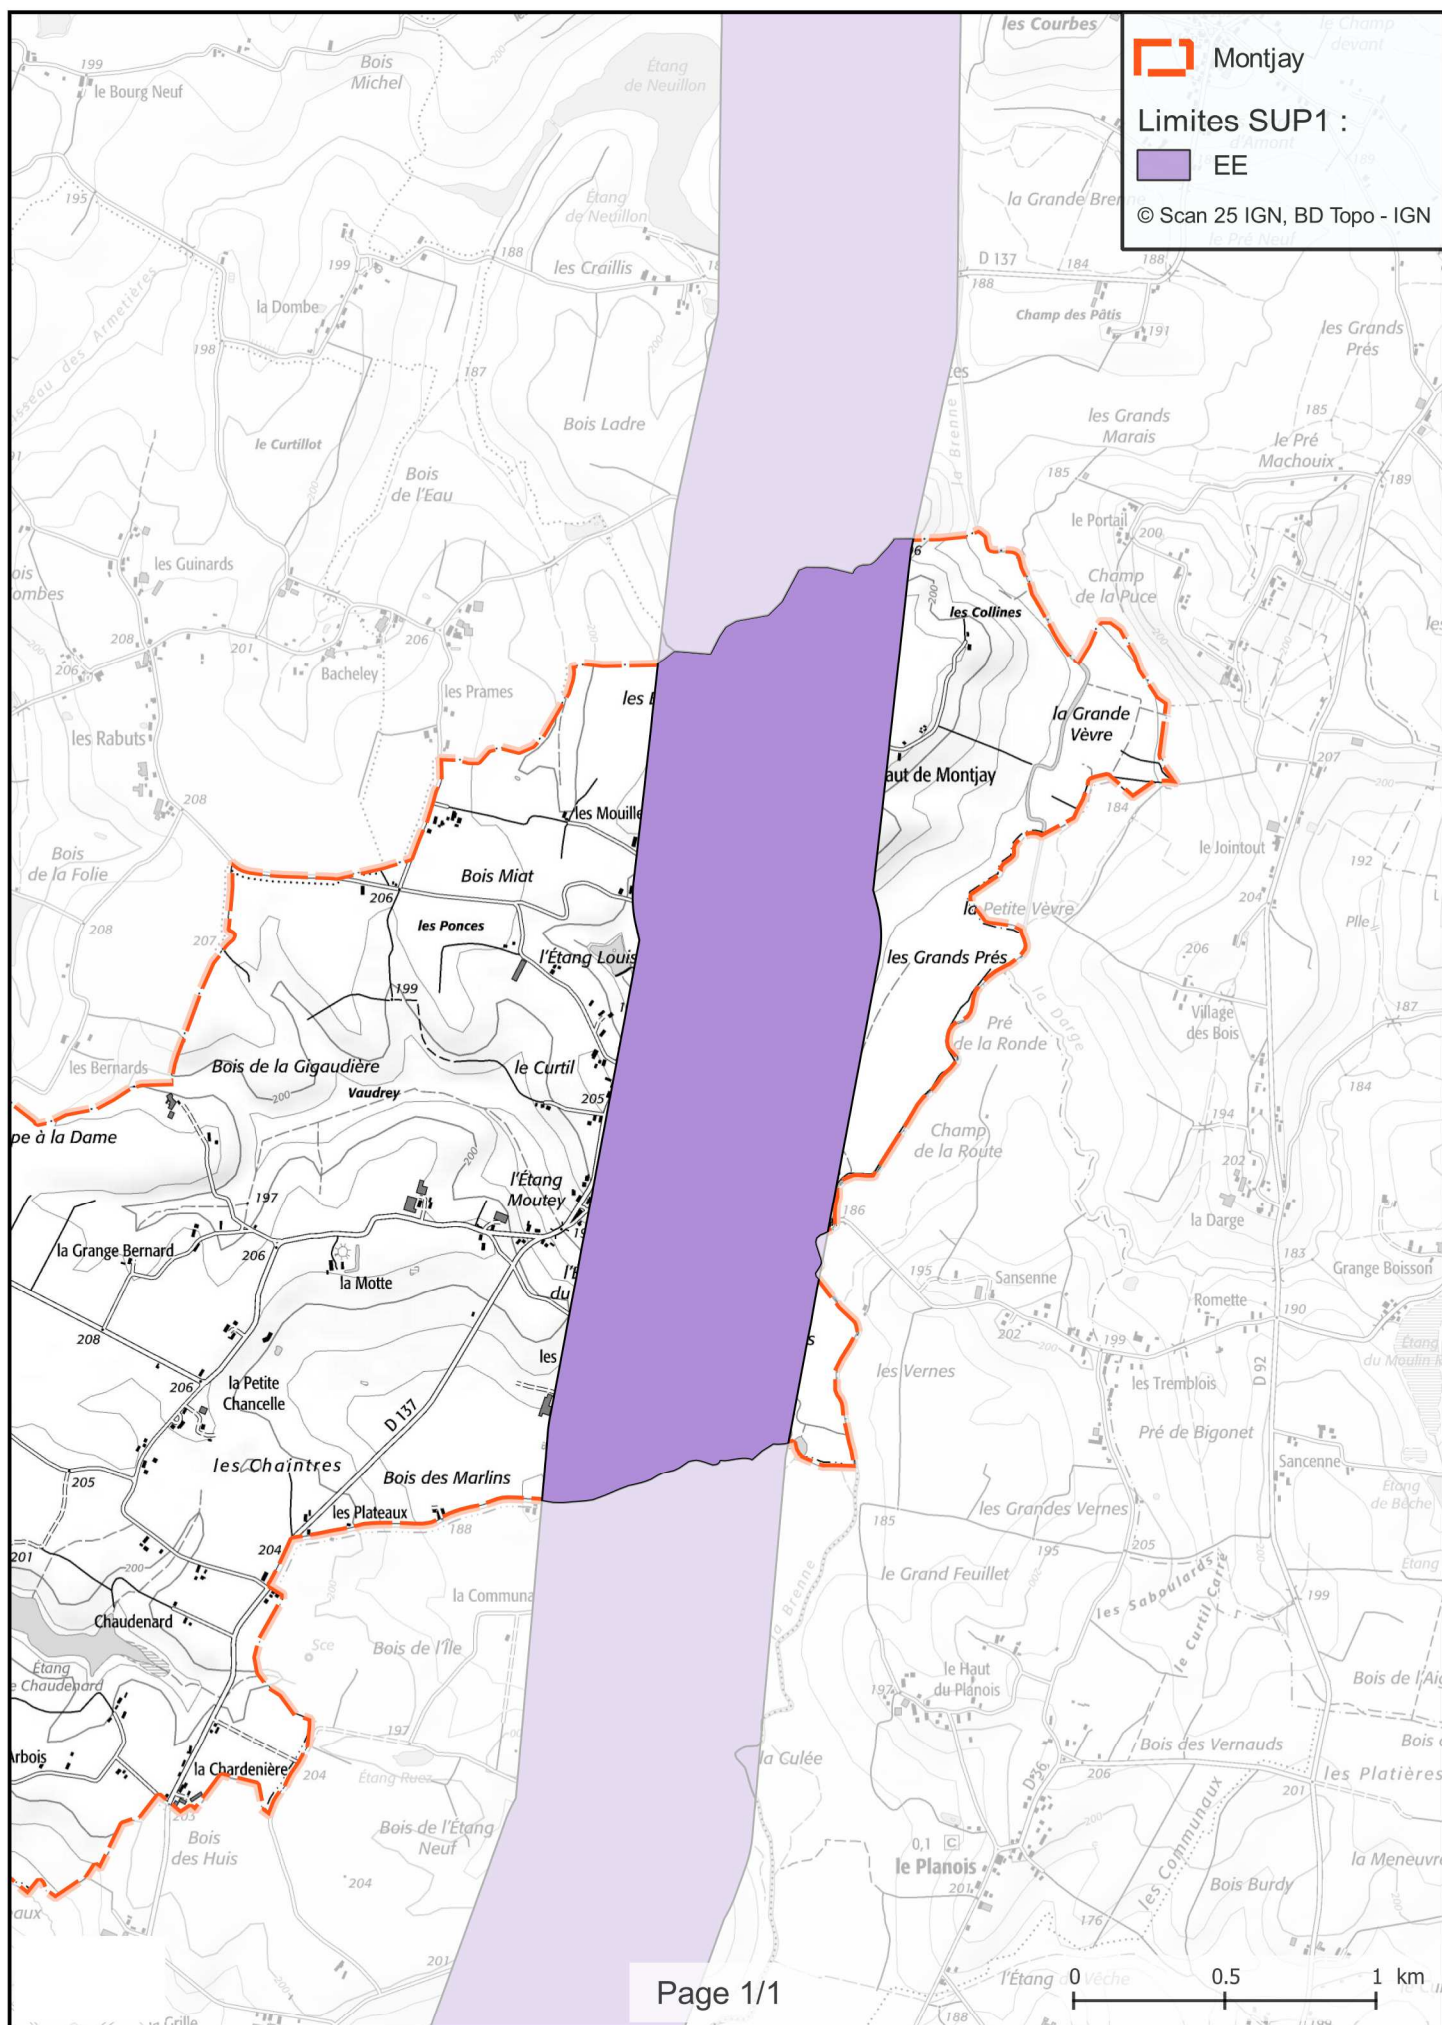


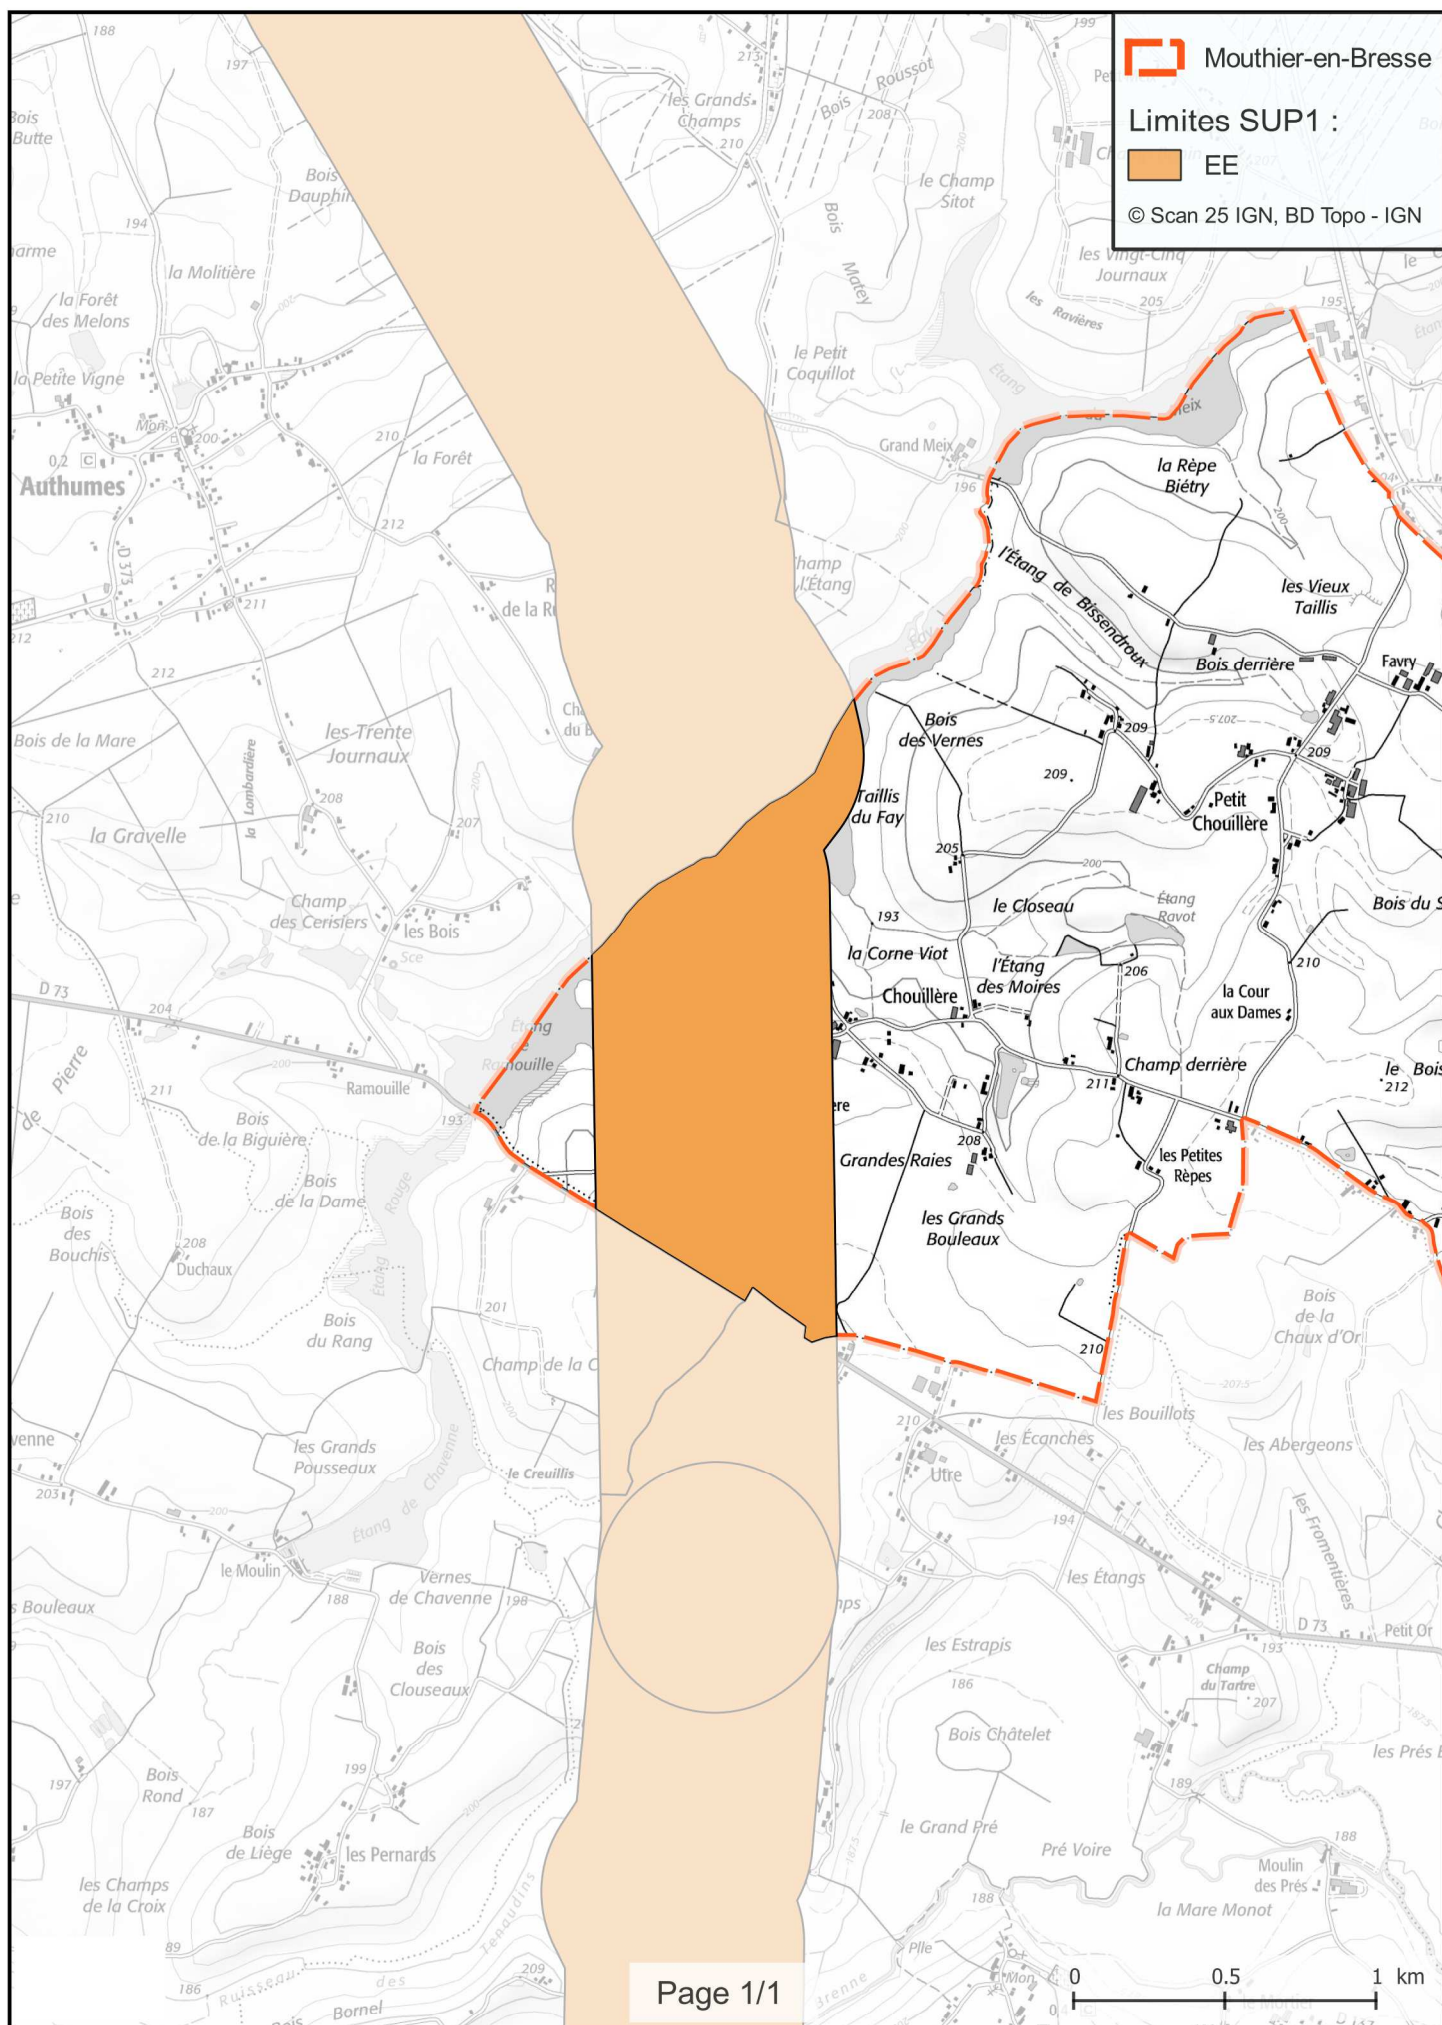


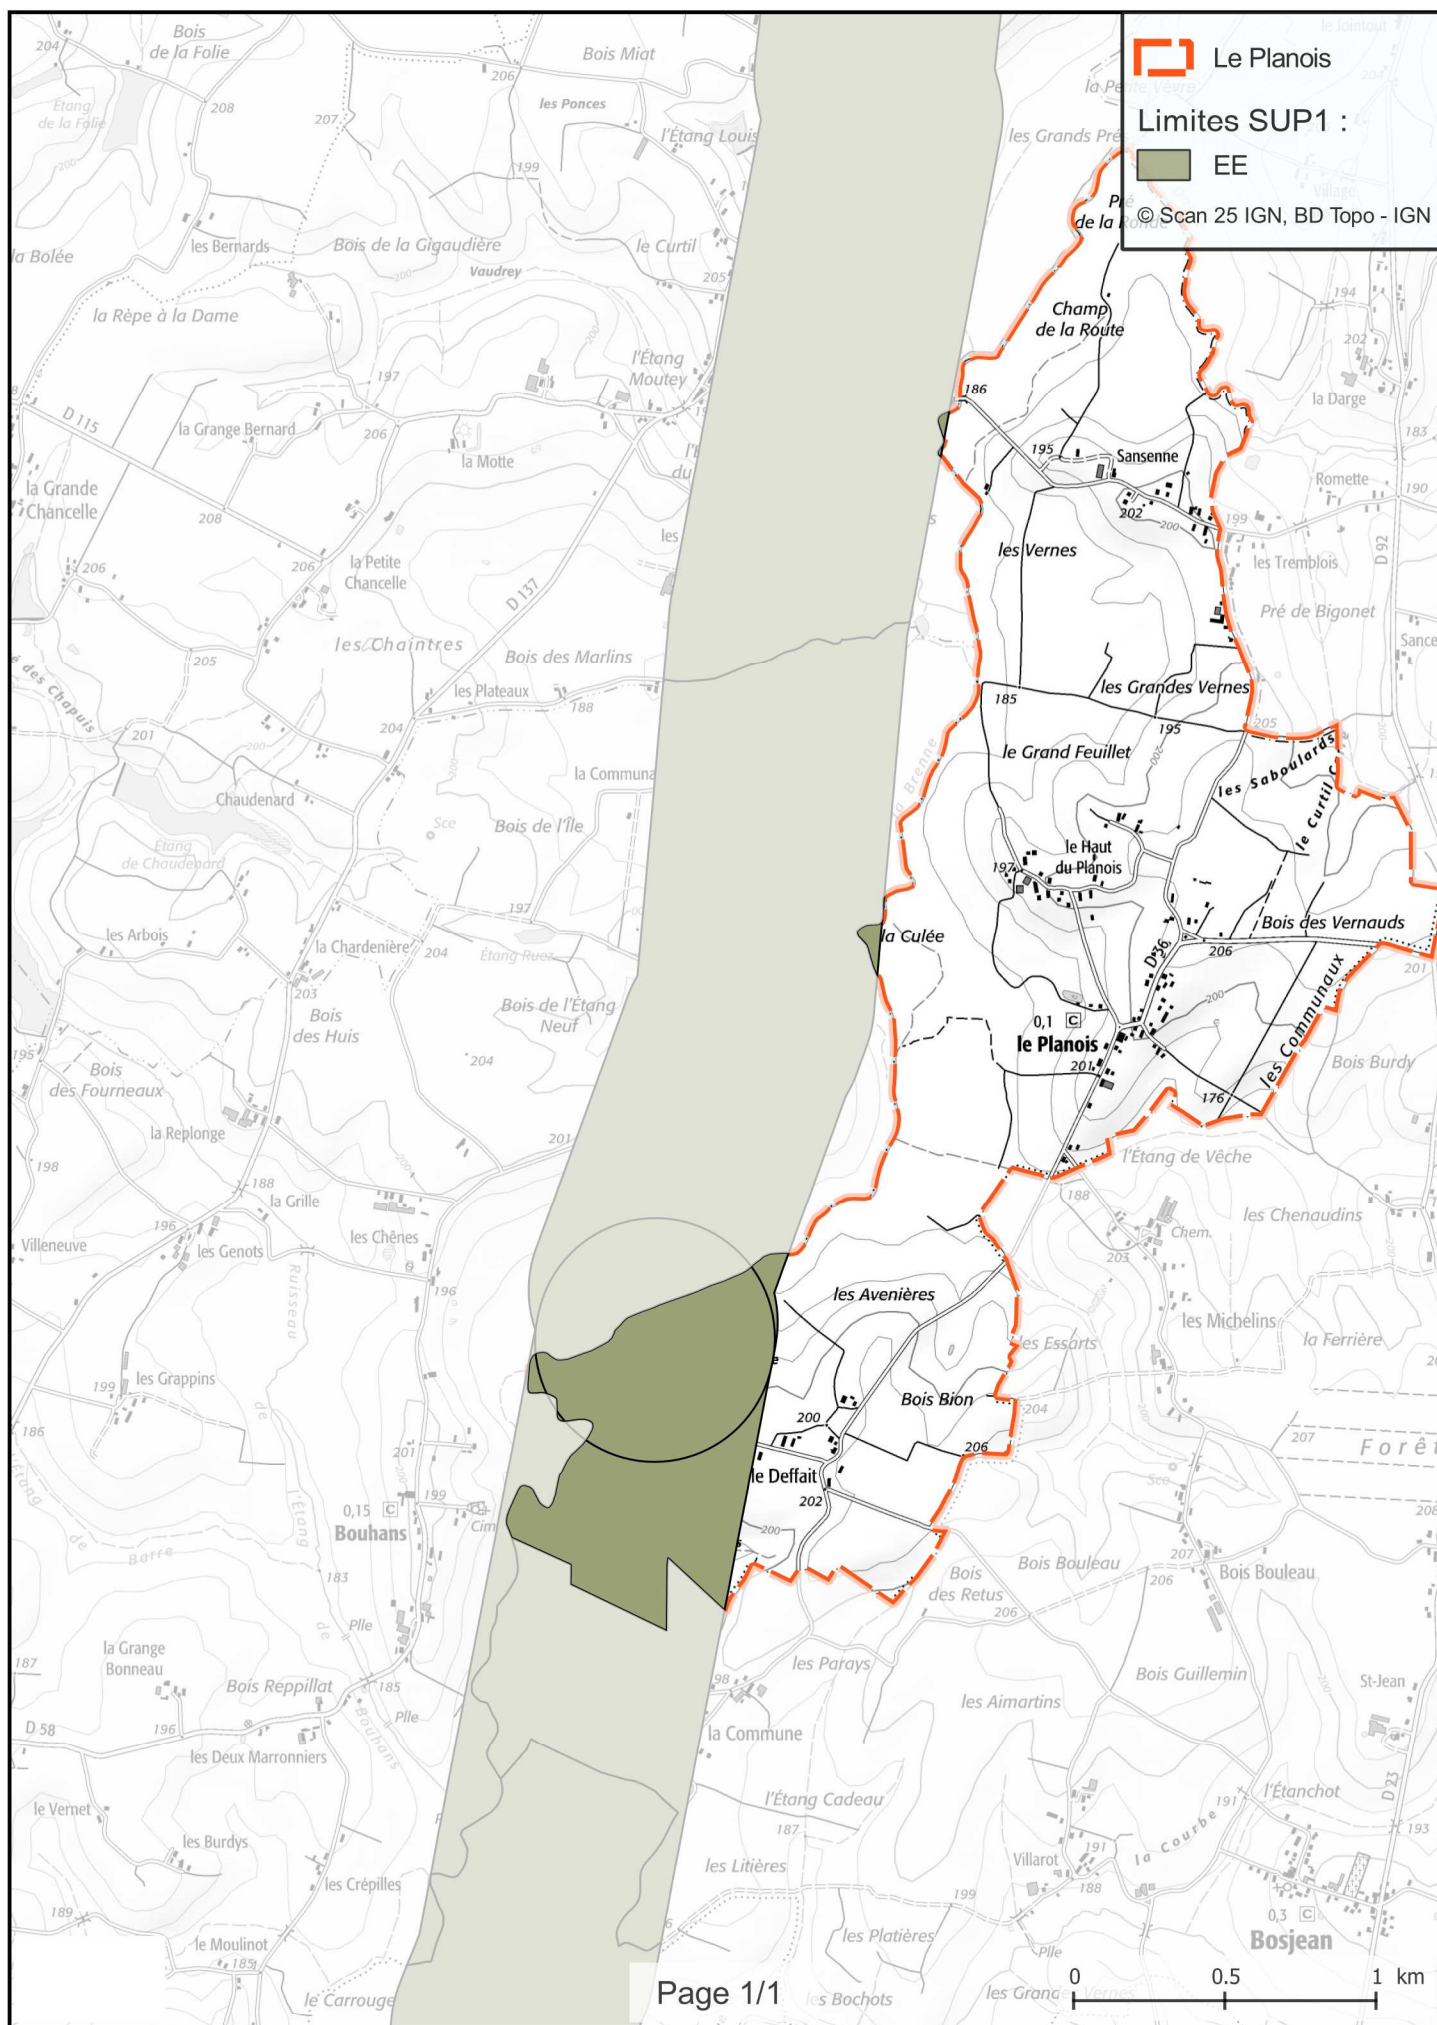


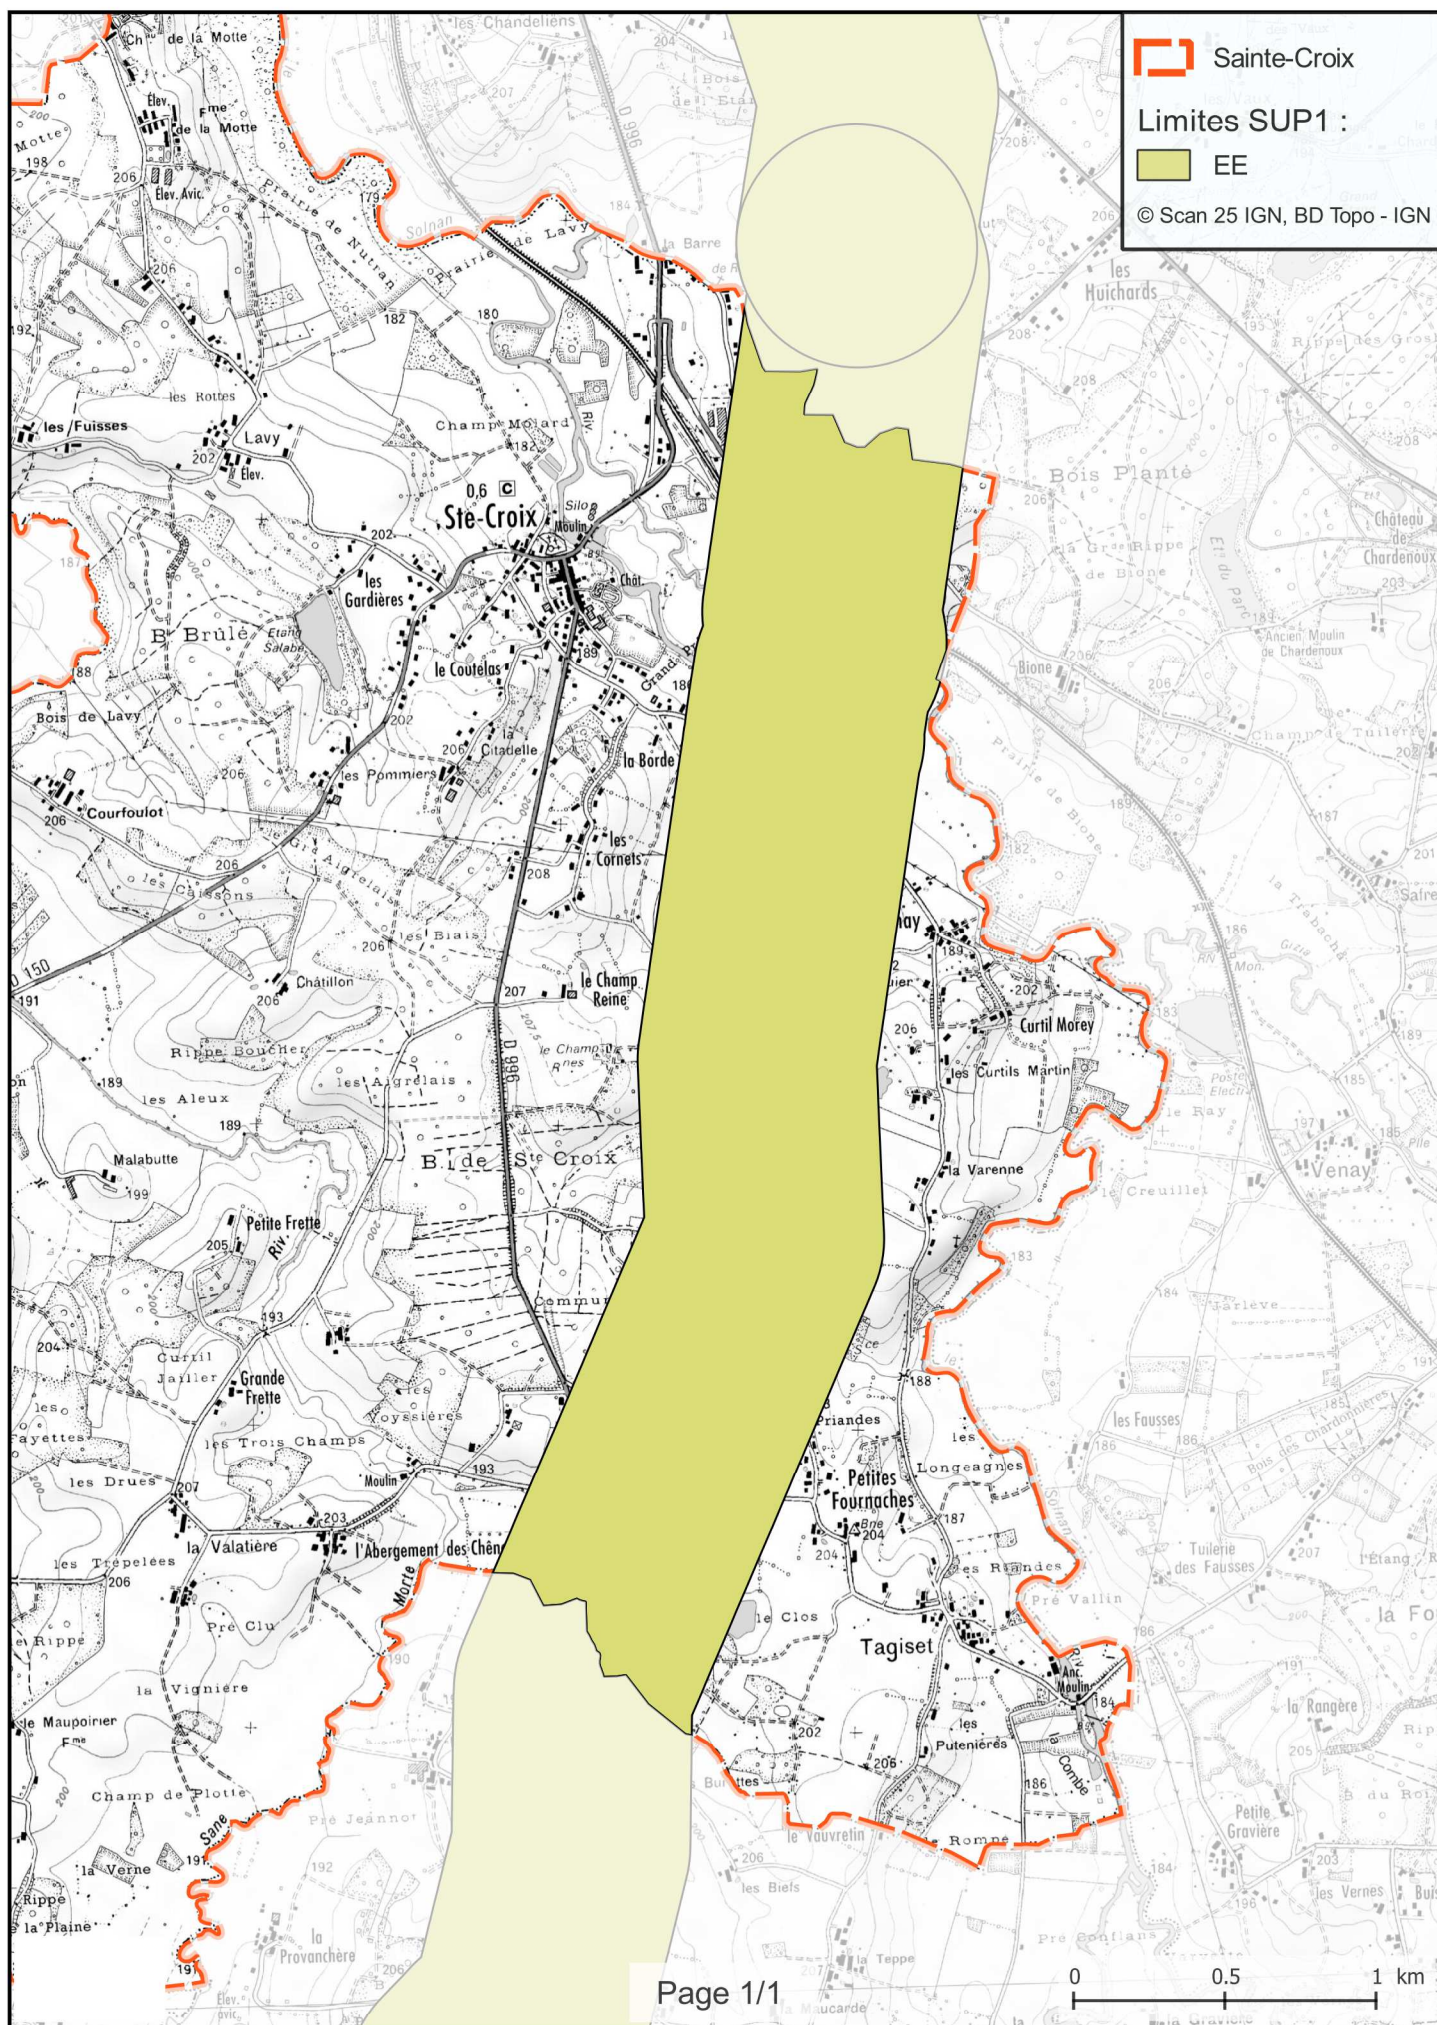


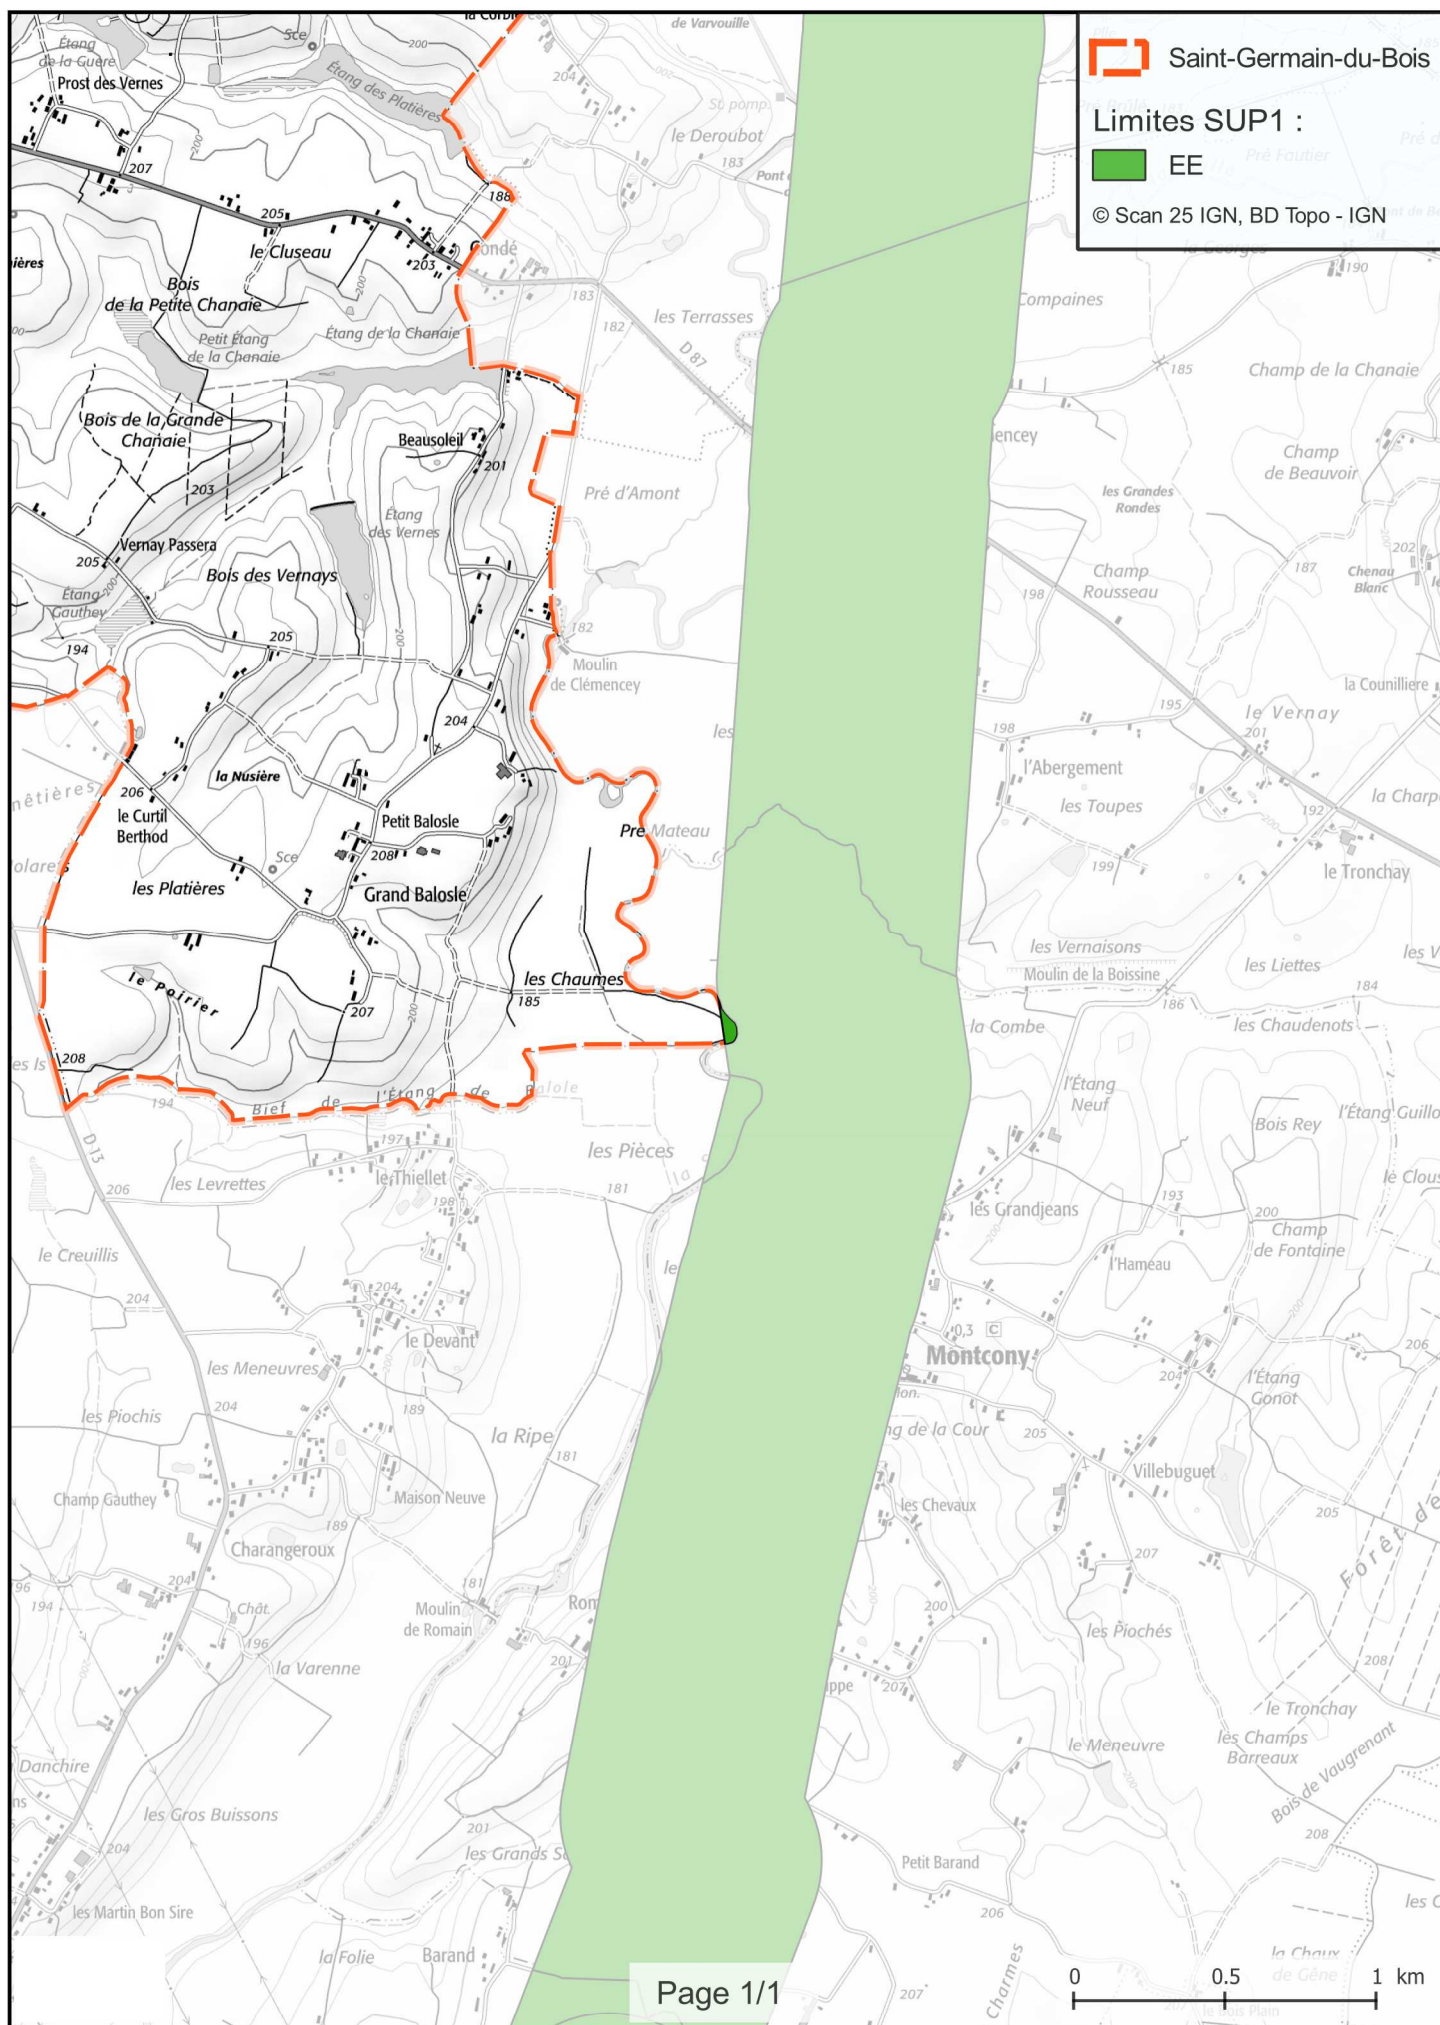

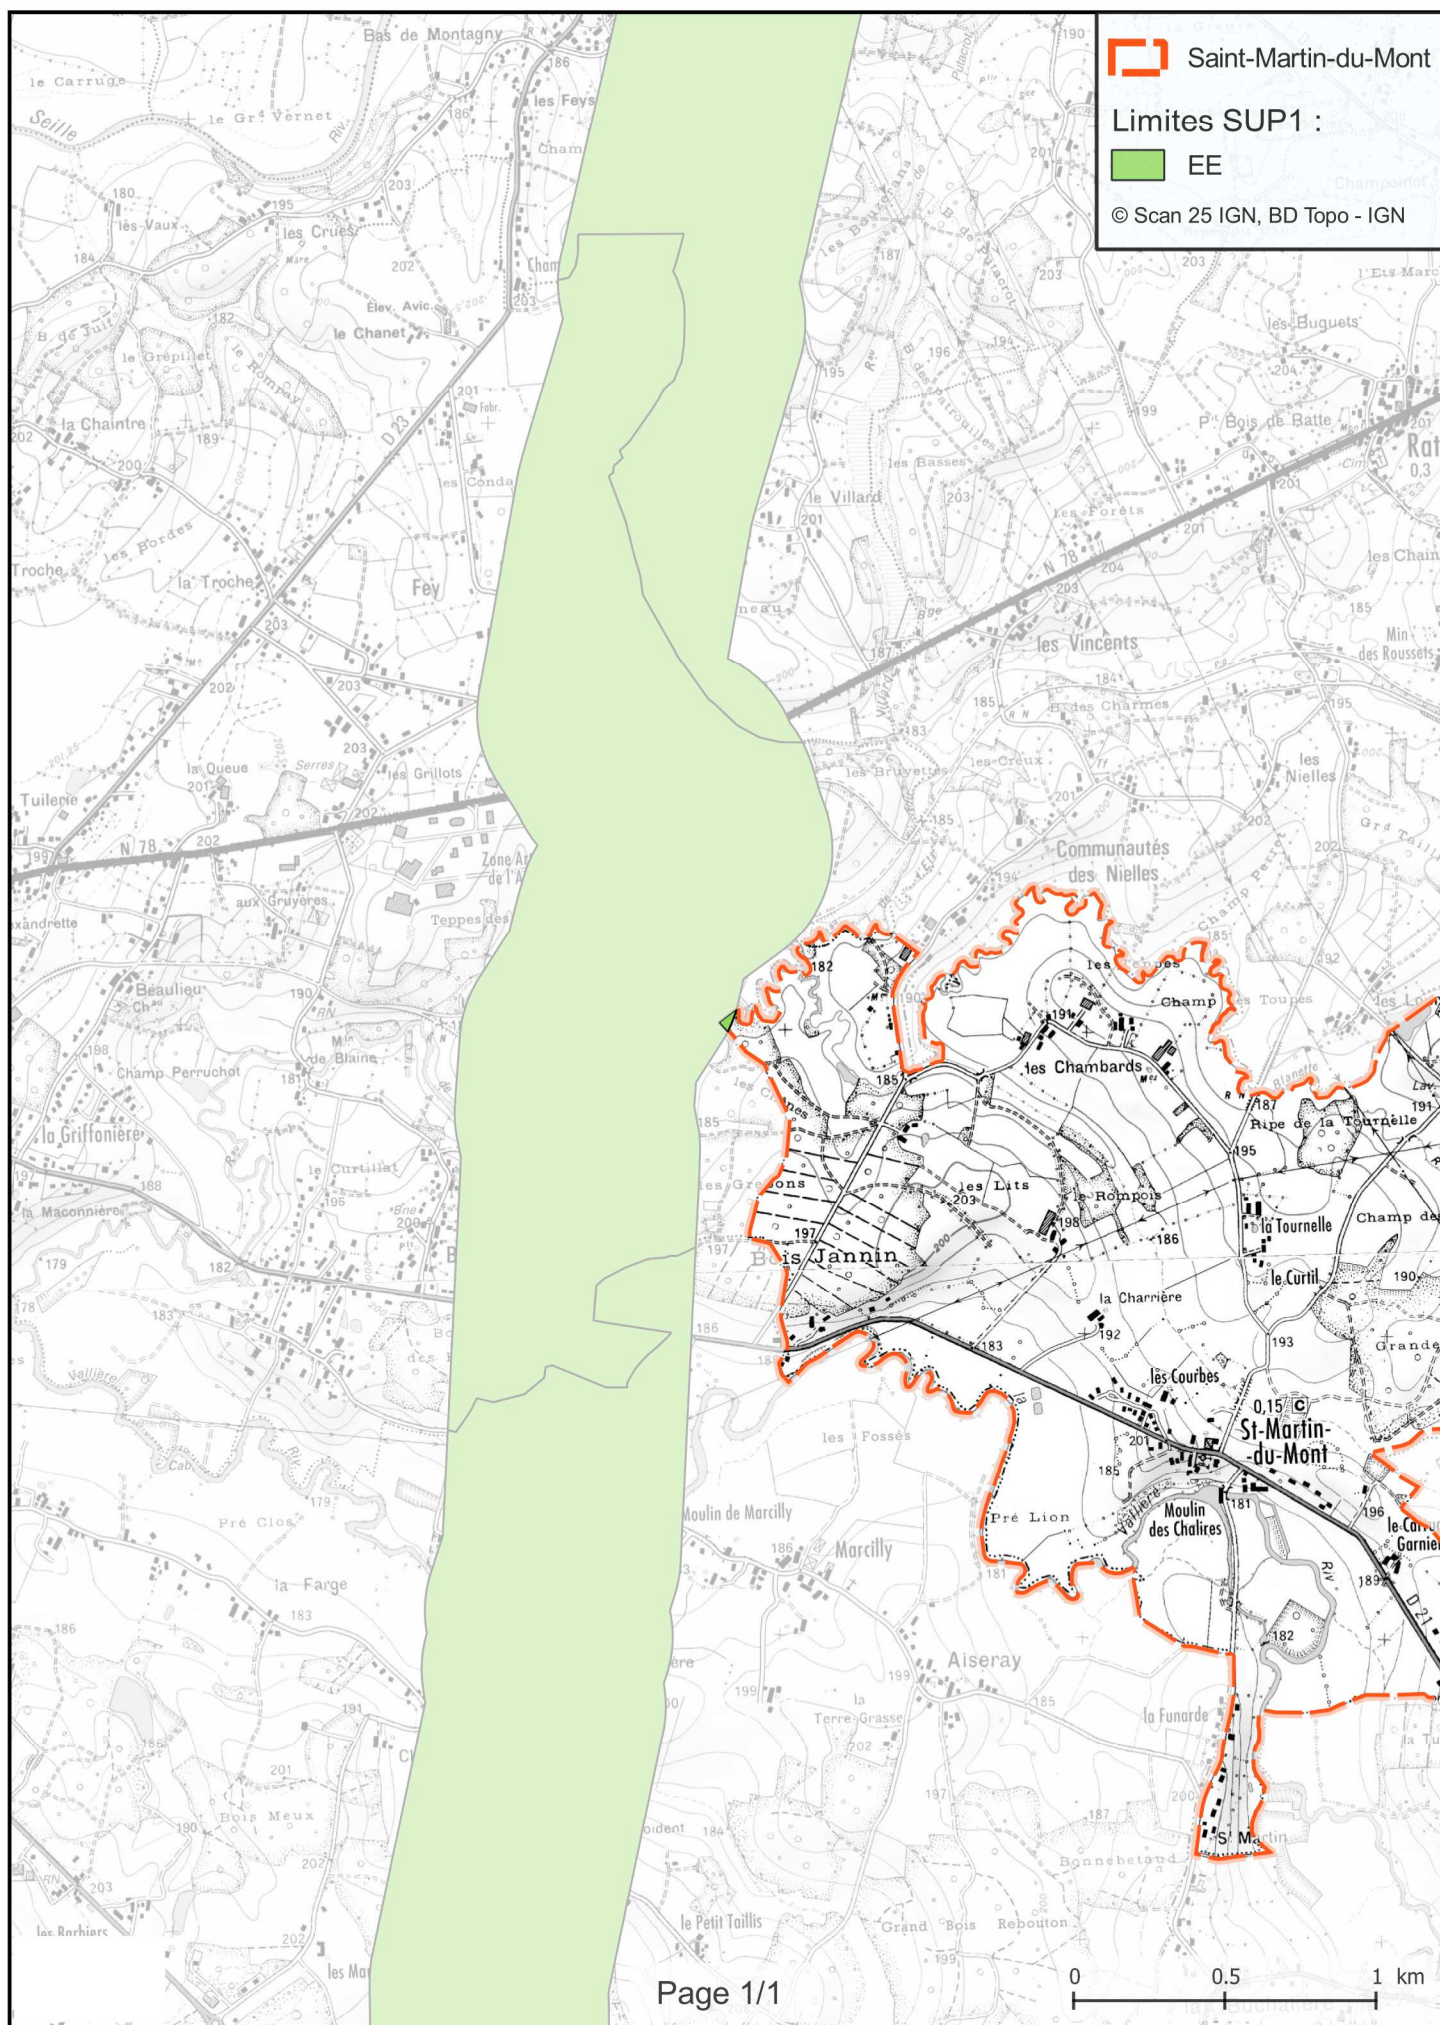

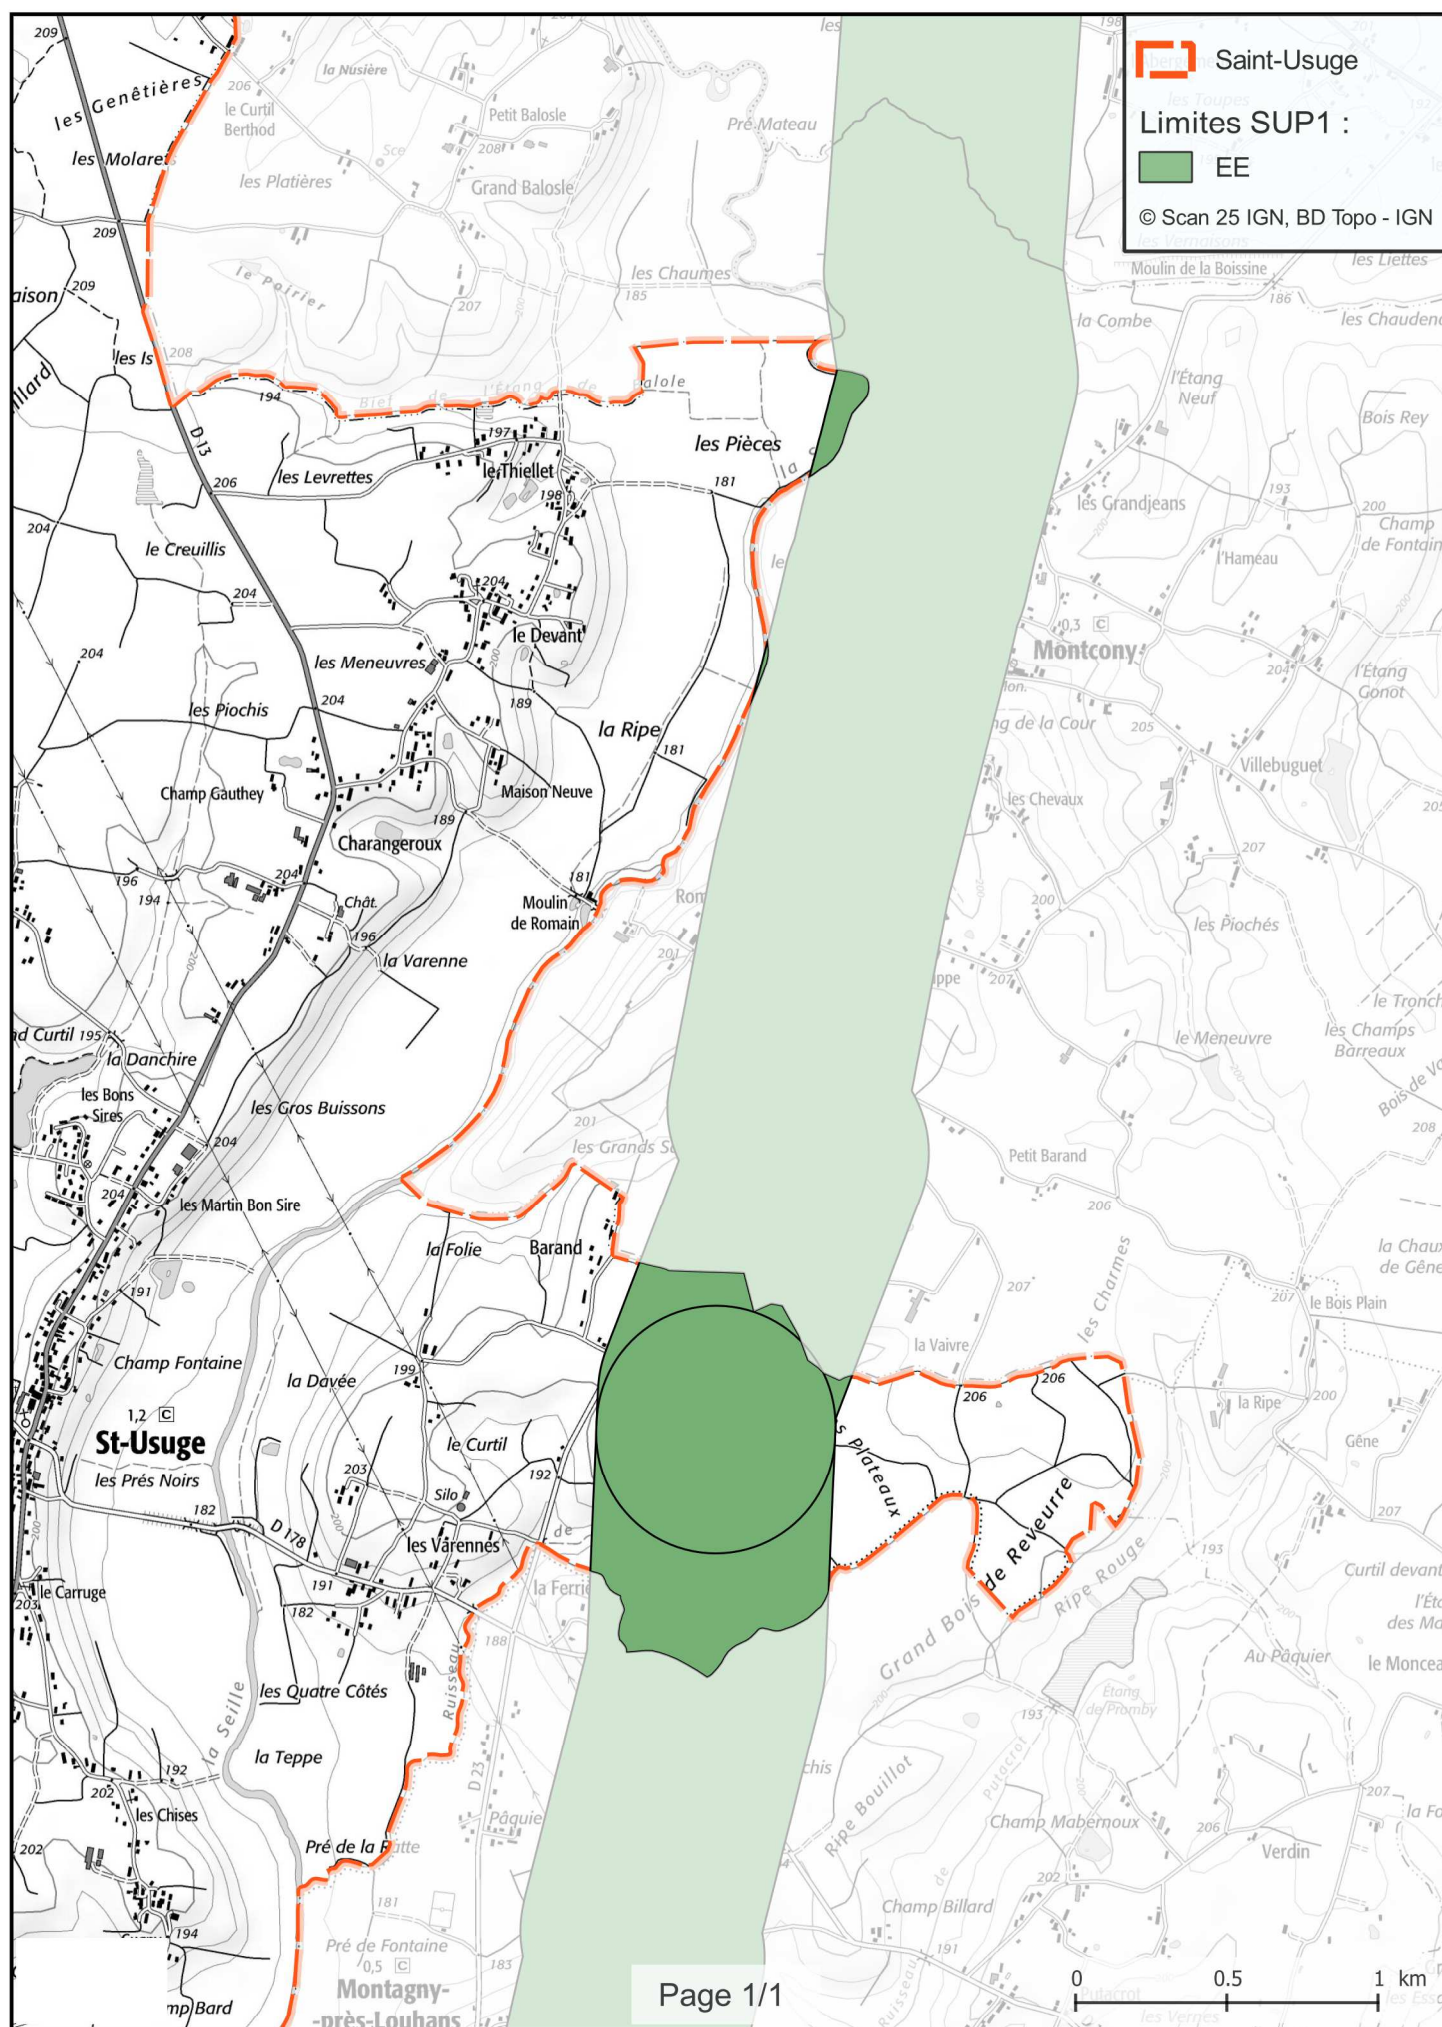

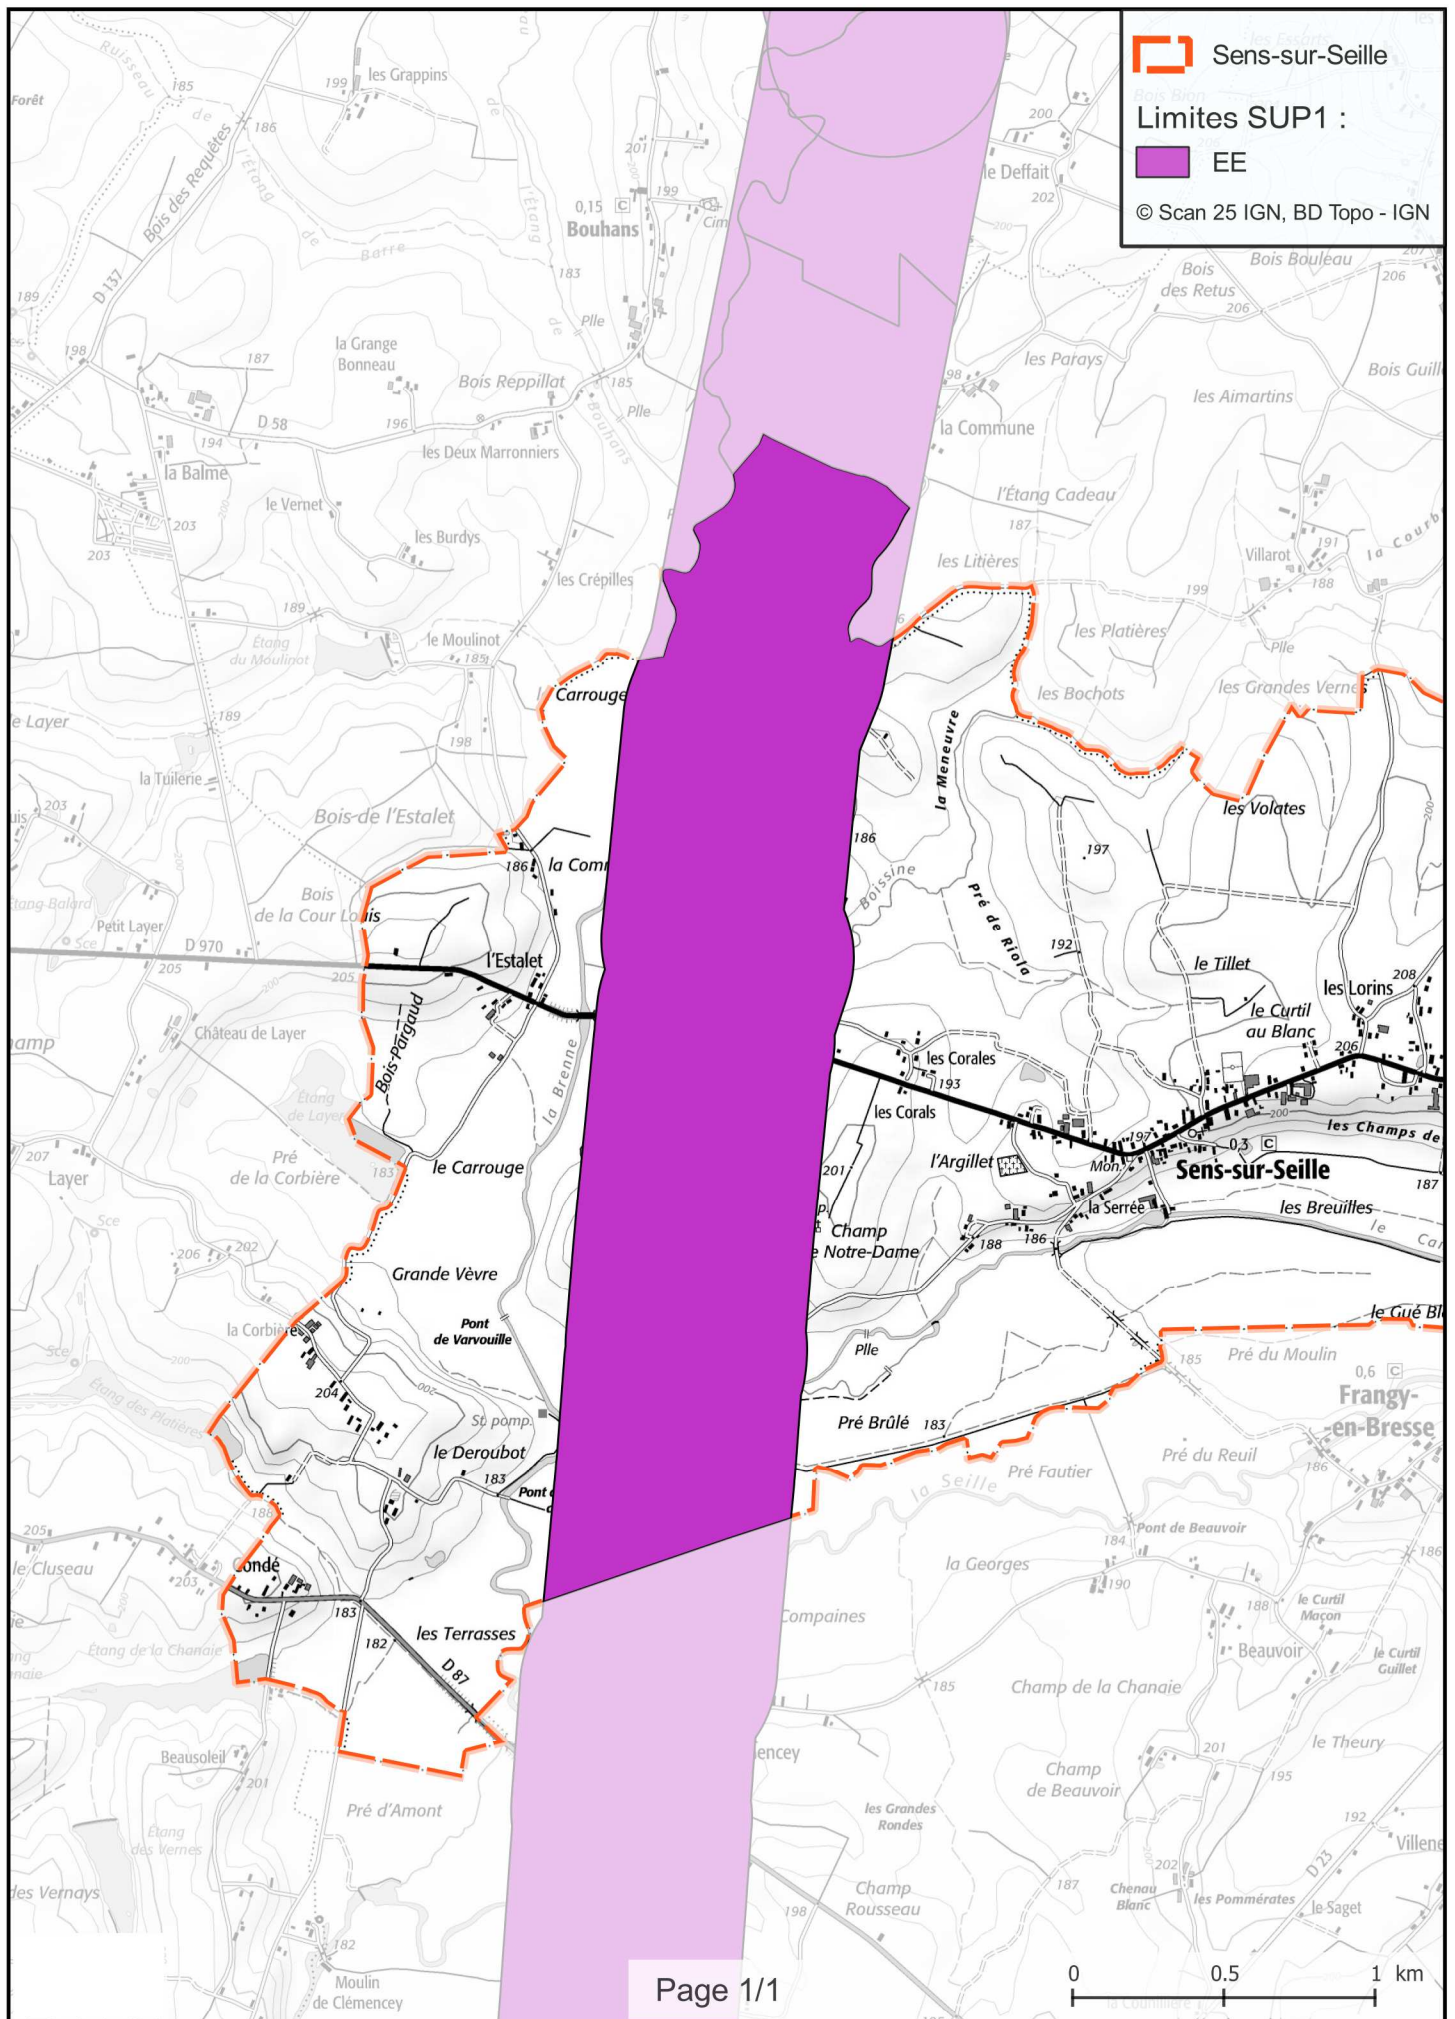

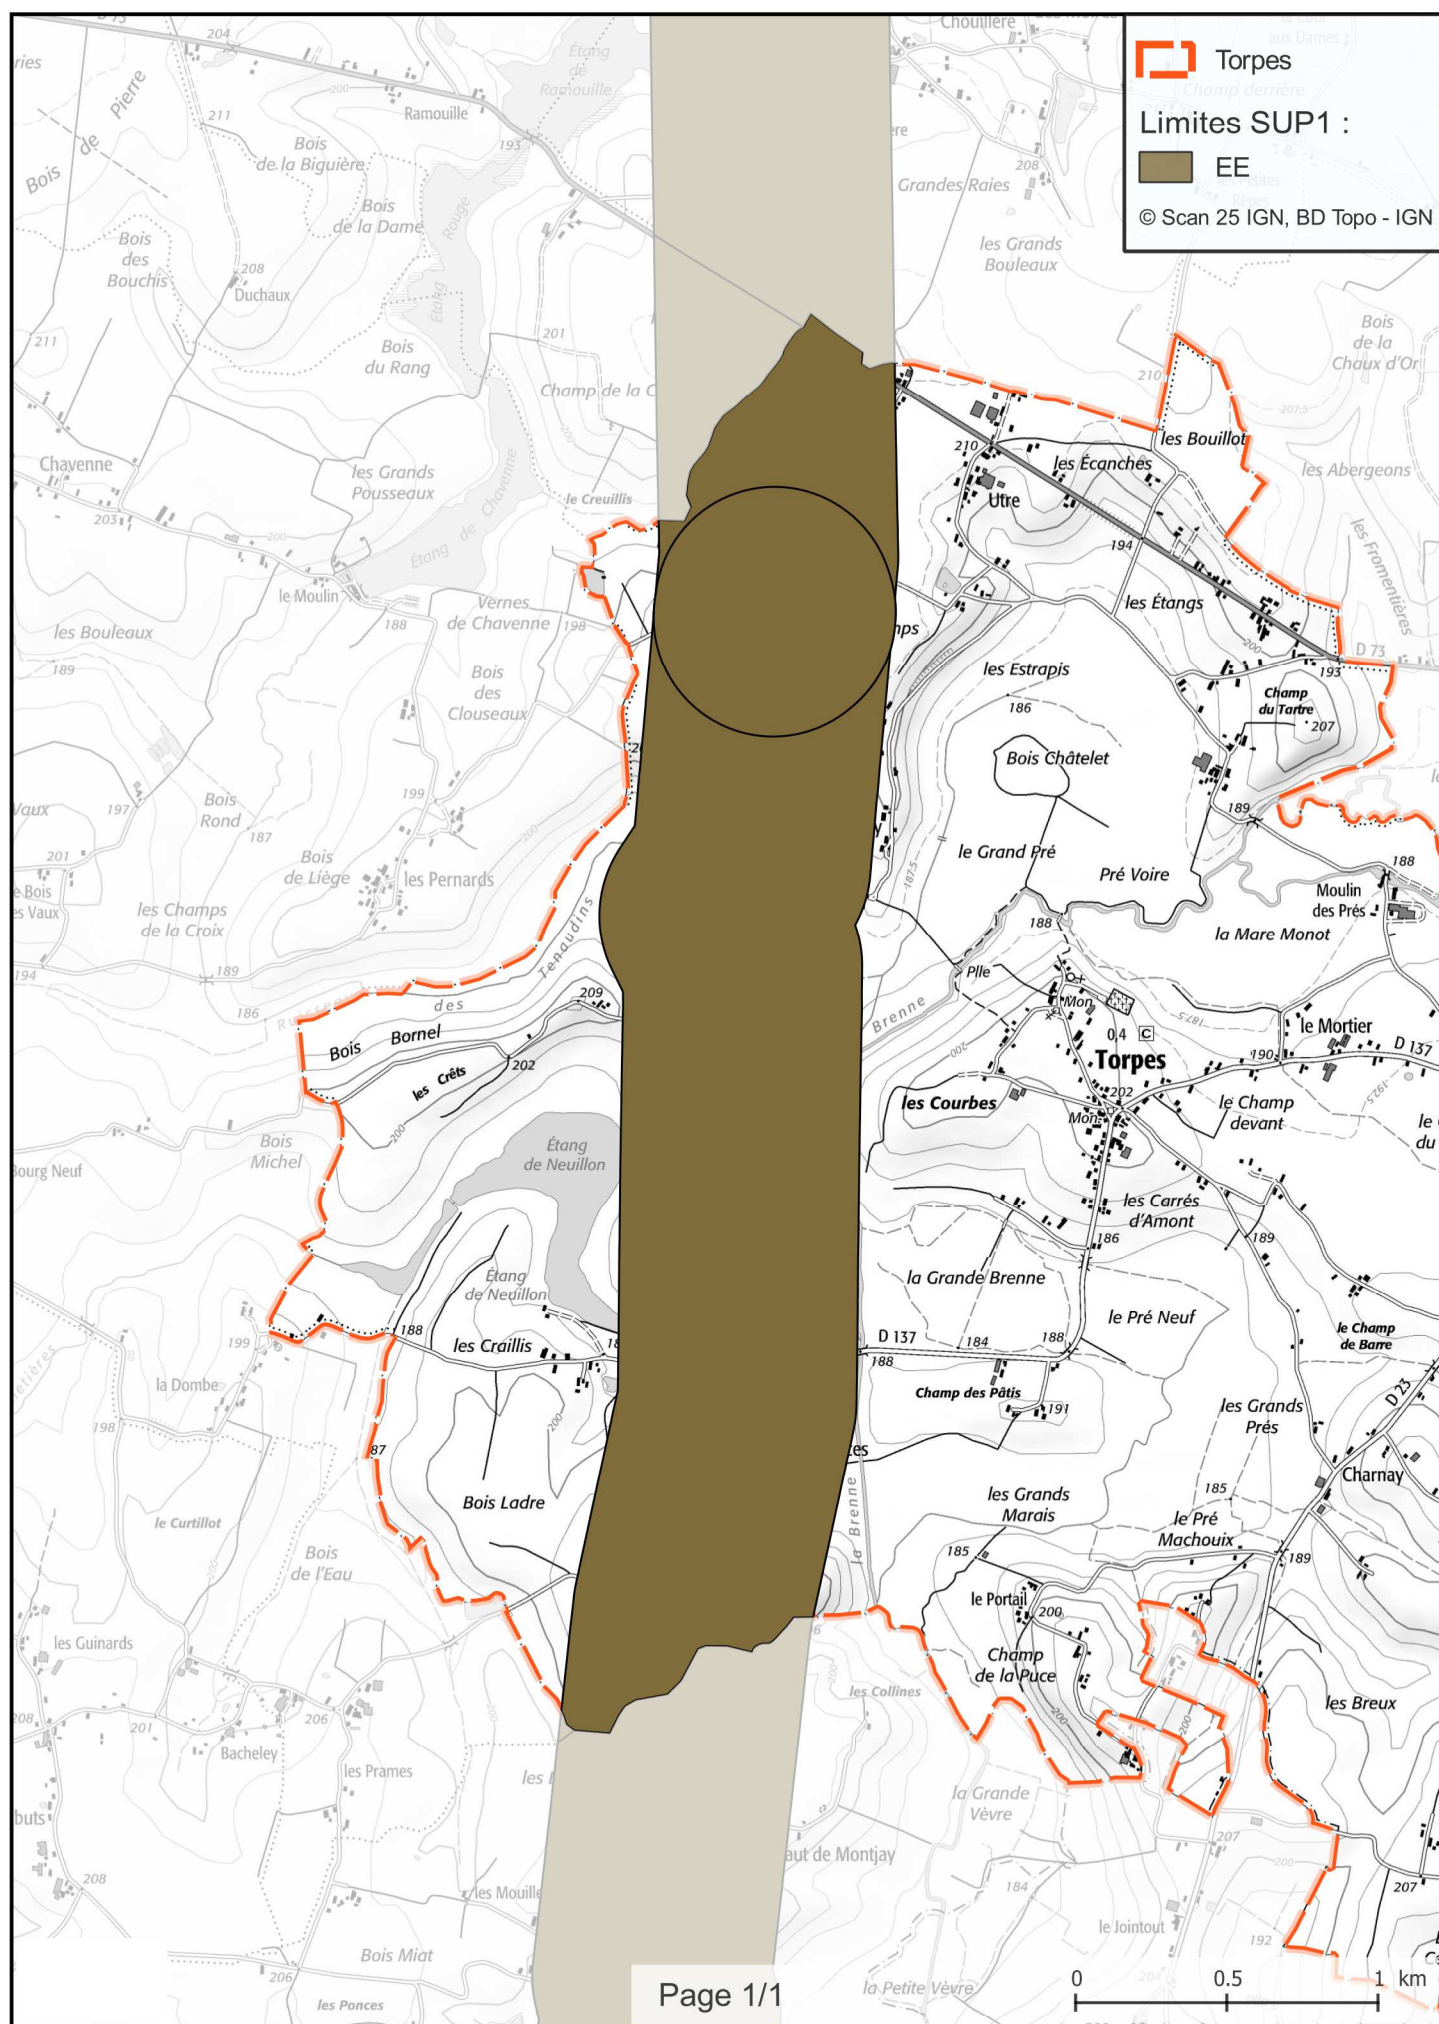

Servitudes d'utilité publique autour des canalisations de transport de matières dangereuses

