



SECTION DE L'
ARCHITECTURE

ITES

INSCRIPTION

PUY-DE-DOME
LA SAUVETAT
CANTON : VEYERE-MONTON
ARROND^s : CLERMONT-FERRAND

QUARTIER DES FORTS

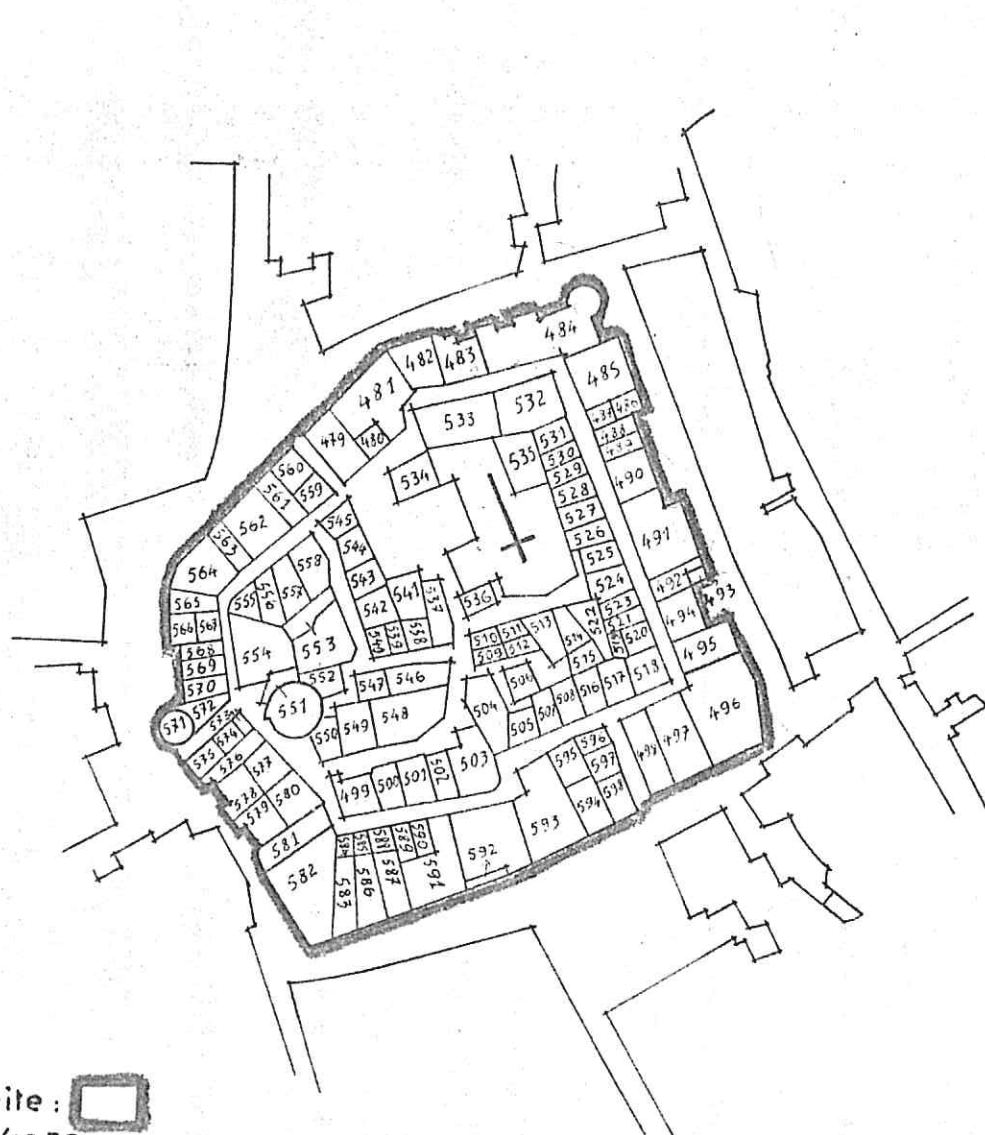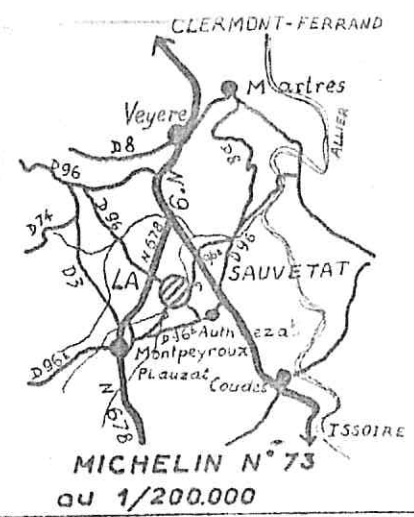

Section C.

partie inscrite: 
échelle: 1/1250

Est inscrit à l'inventaire des sites pittoresques du Puy-de-Dôme
le Quartier des Forts à la SAUVETAT délimité par le tracé des anciennes
fortifications et comprenant les parcelles cadastrales N° 479 à 598,
Section C.

(Arrêté du 18 Mai 1955)