

ARRÊTÉ.

Le Ministre de l'Éducation nationale,

Vu la loi du 2 mai 1930 concernant la protection des monuments naturels et des sites de caractère artistique, historique, scientifique, légendaire ou pittoresque et notamment l'article 4;

Sur la proposition de la Commission départementale des monuments naturels et des sites de la Savoie en cours de sa séance du 24 février 1938

ARRÊTE :

ARTICLE PREMIER.

Sont inscrites à l'inventaire des sites dont la conservation présente un intérêt général, par application de l'article 4 de la loi du 2 mai 1930, les parties de la rive droite de l'Isère comprises dans les Gorges des Boisières à THIENS (Savoie) figurant au plan cadastral sous les Nos 213, 214, 217, 313, 314, 326, 327, 335, 336, 341 à 345 section 3, appartenant aux propriétaires suivants:

PROPRIÉTAIRES

PARCELLES

MAZ (Ponts et Chaussées)	- 313 (anc ^t 347)
MA. DUCH Ferdinand	- 343 (anc ^t 356)
DUCH Joseph	- 214 (anc ^t 211) 213 (anc ^t 210)
FAVRE Alphonse	- 336 (anc ^t 372) 337p (anc ^t 374) 342 (anc ^t 378) 344 (anc ^t 345)
FAVRE Jérôme	- 341 (anc ^t 378) 345 (anc ^t 346)
FAVRE Adrephin	- 315 (anc ^t 324), 336 (anc ^t 373) 337p (anc ^t 374)

M. le Docteur GAIDR

- 217p, (enc^e 215)

Mme Veuve ONDET Félicité

- 314 (enc^e 316bis) 326 (enc^e 328)
327 (enc^e 336)

M. RUDOT Arsène

- ~~217p~~ 217p (enc^e 217)

ART. 2.

Le présent arrêté sera notifié au Préfet du département pour les archives
de la préfecture, au Maire de la commune de **Tignes et aux propriétaires**
intéressés

qui seront responsables, chacun en ce qui le concerne, de son exécution.

Paris, le **18 AOU 1939**

Pour le Ministre et par délégation spéciale

Le Directeur Général des Beaux-Arts,

Pour ampliation :

Georges HUISMAN

P. Le Chef du Bureau des Monuments historiques et des Sites,

Laurent


SAVOIE 73
TIGNES

CANTON : BOURG-SAINT MAURICE
ARRONDI : ALBERTVILLE

Gorges des Boissières

Délimitation Situation


Michel N° 14 1/5000

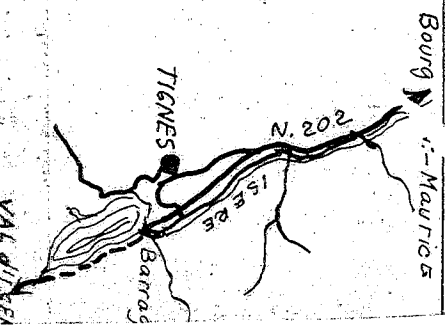

Broche 225 - la face de 2019



N

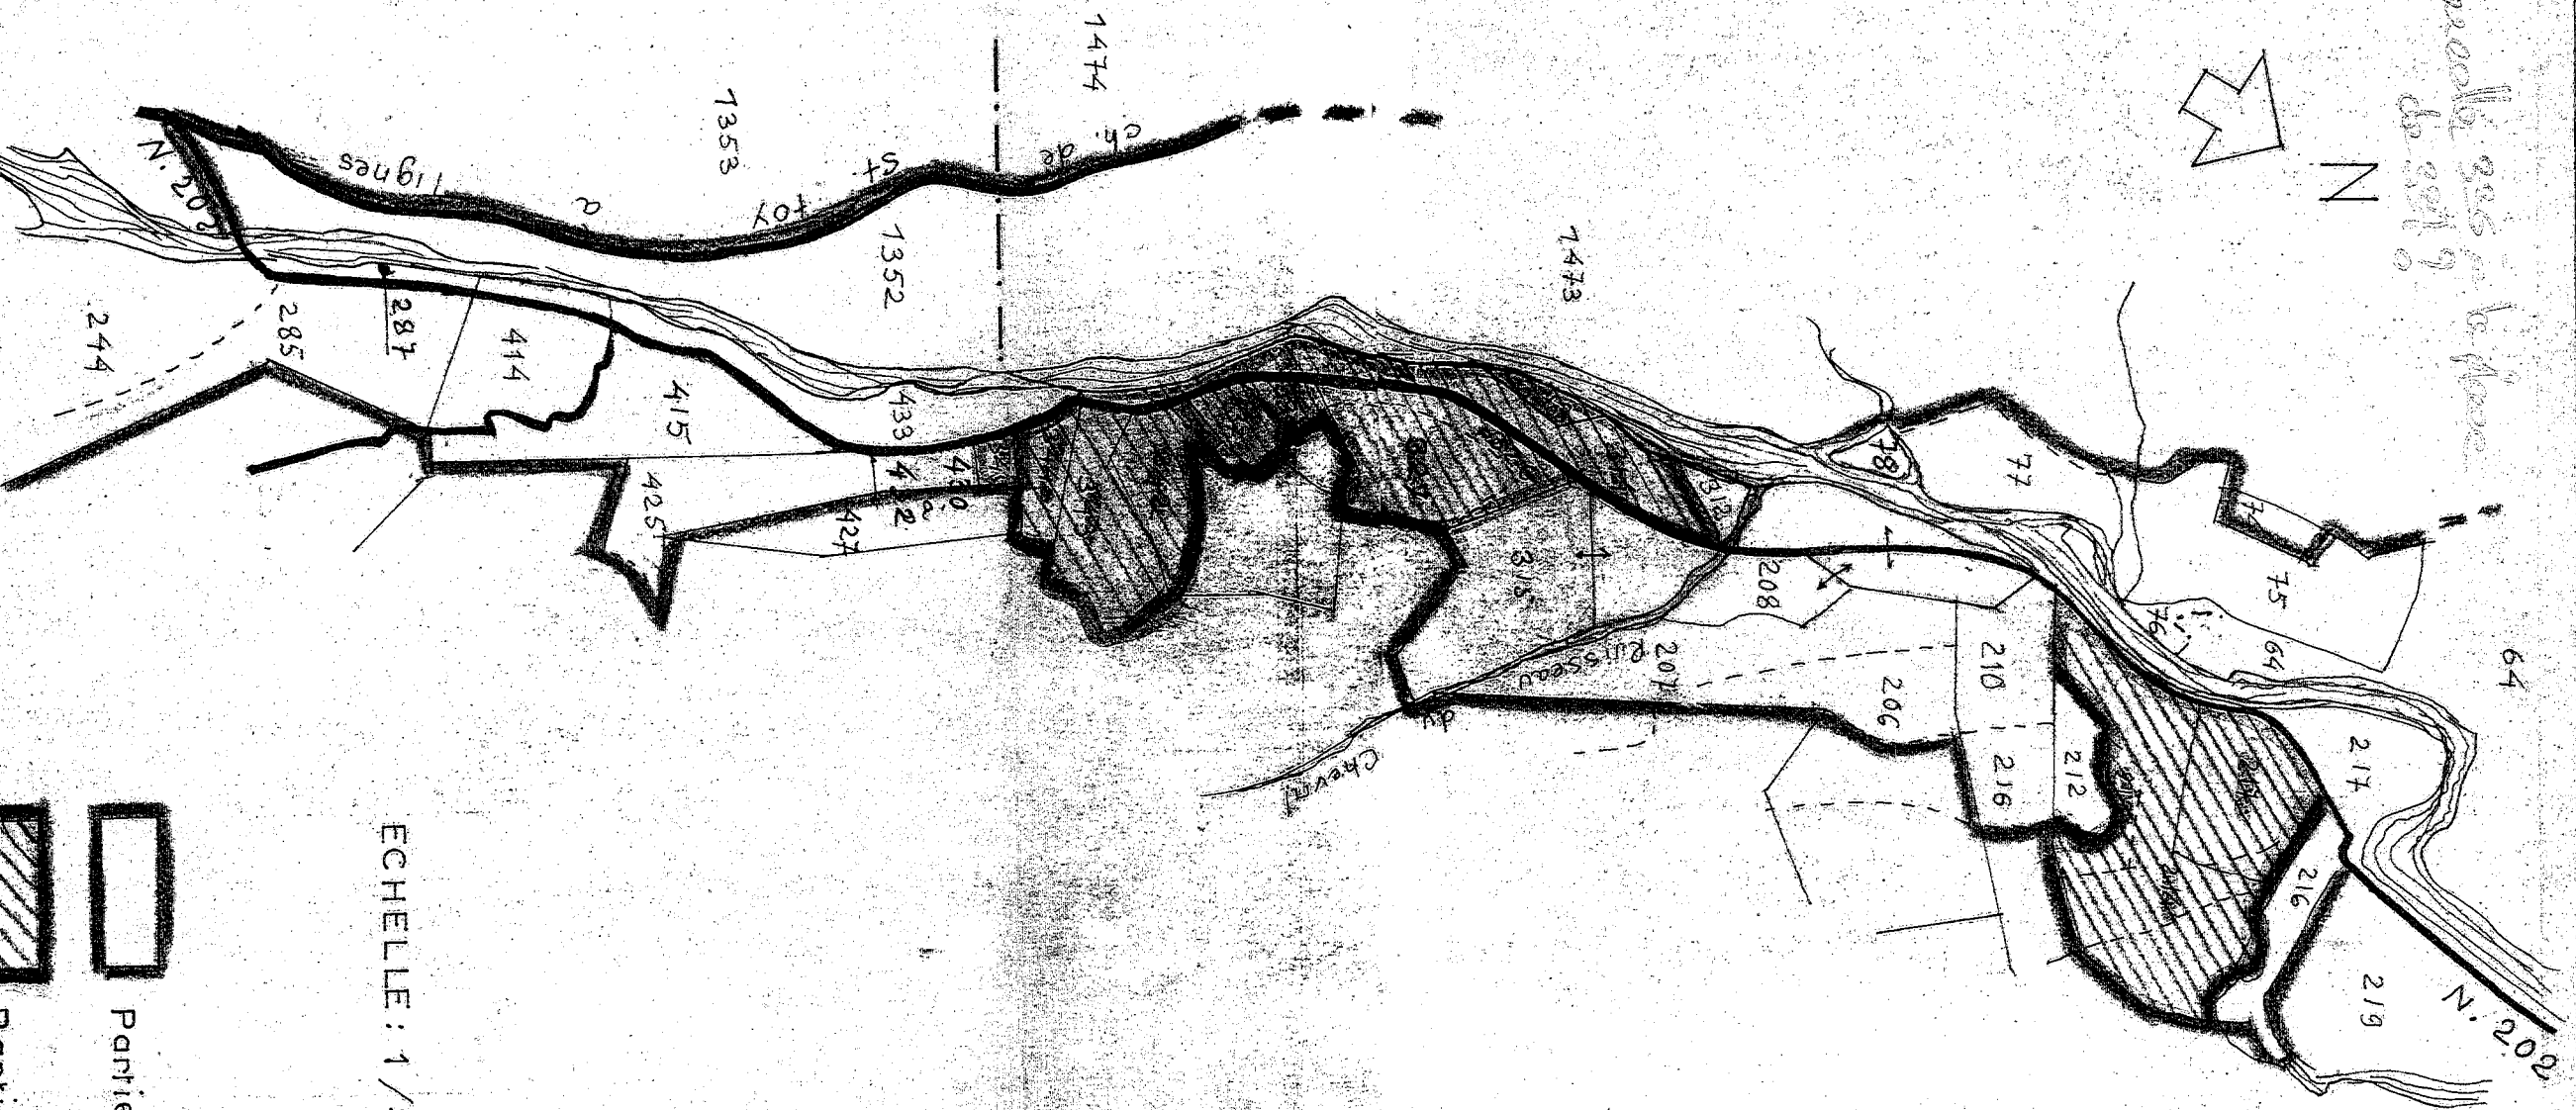

ECHELLE : 1 / 5000

- Partie classée
- Partie inscrite