


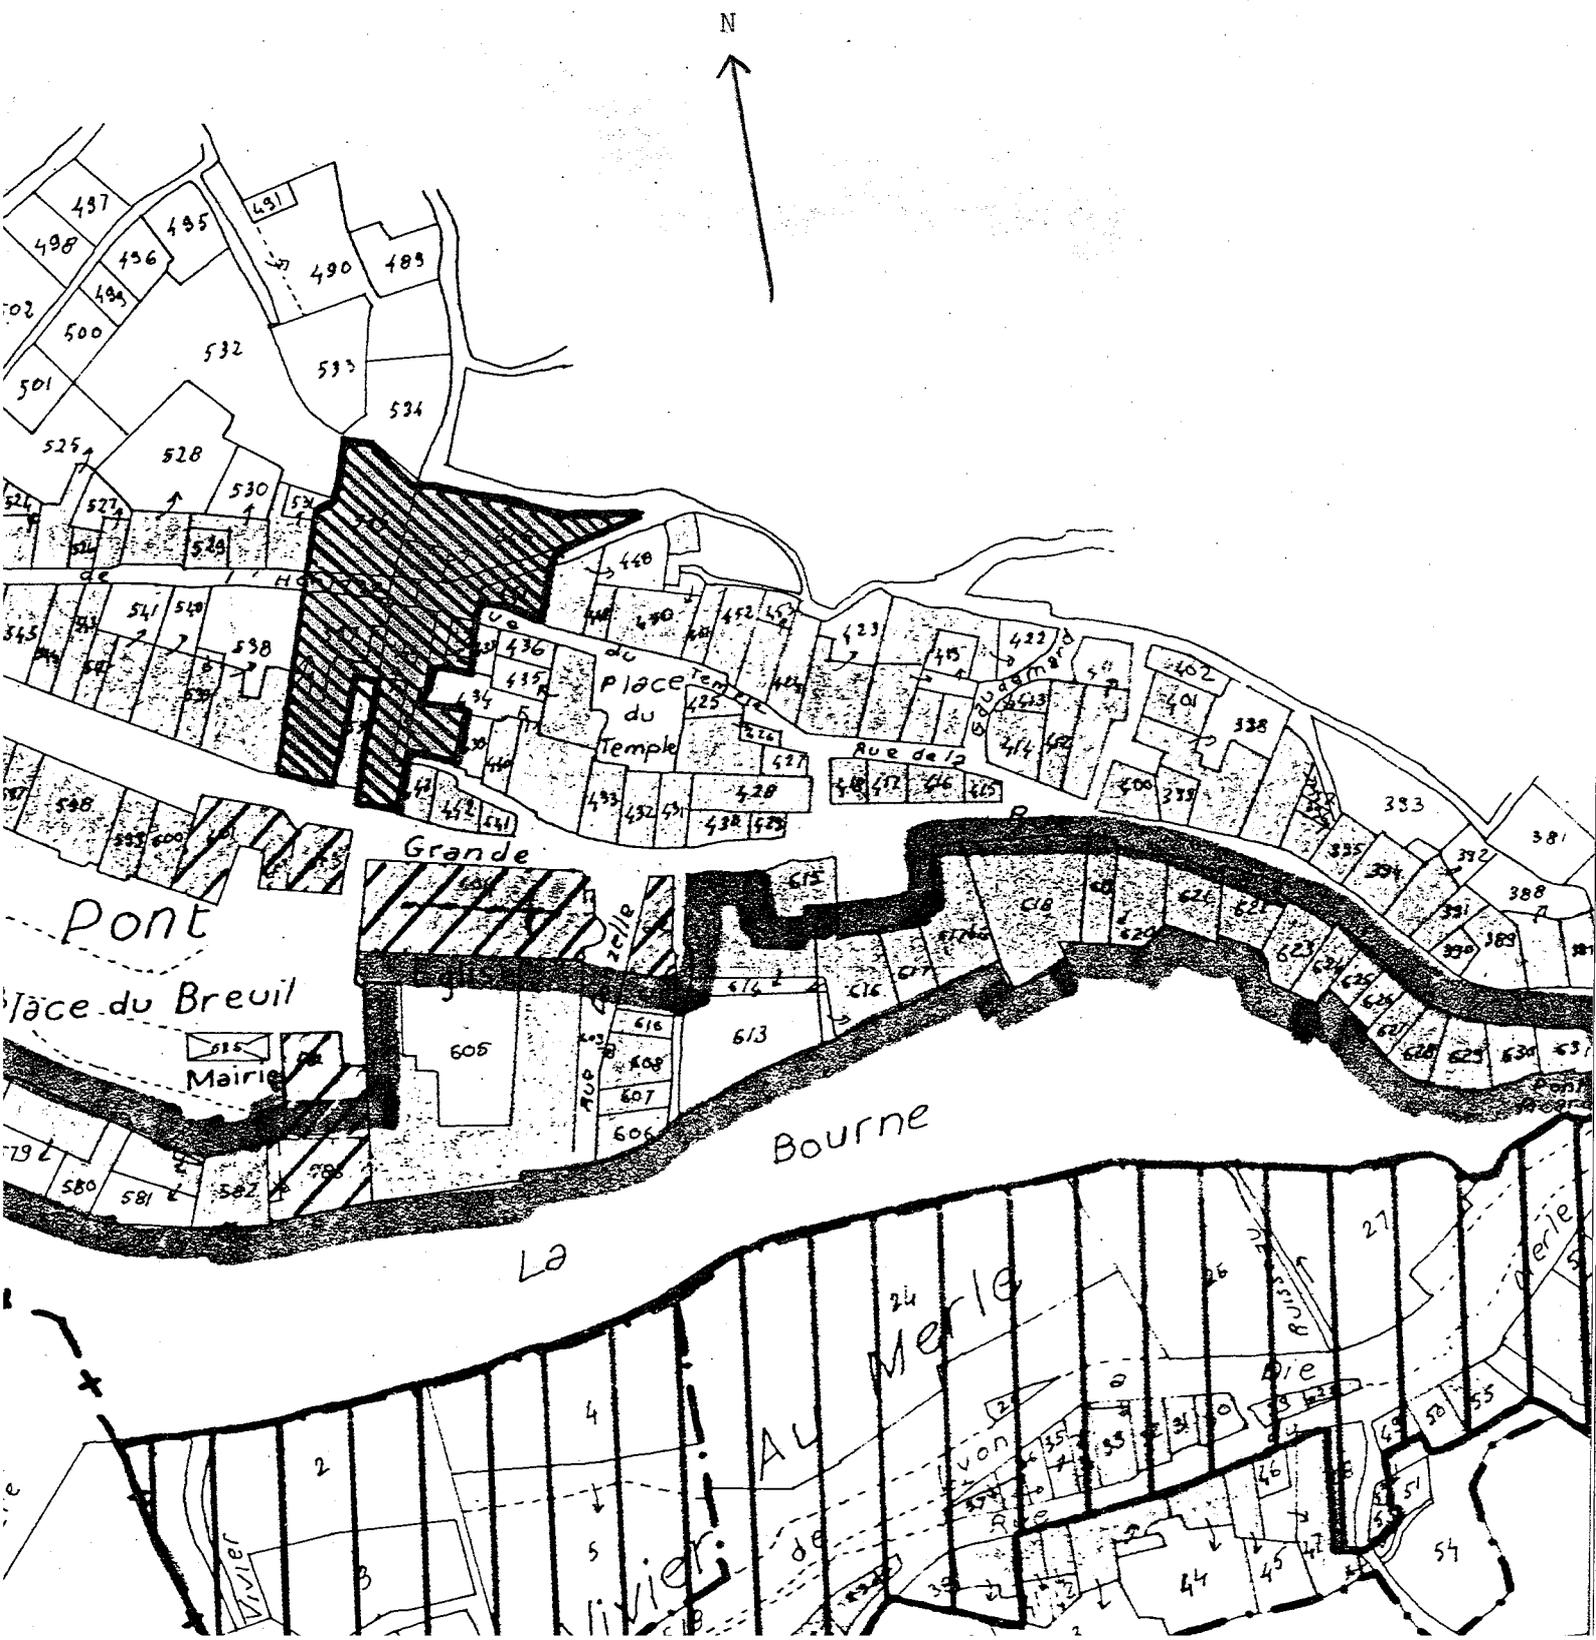

PONT EN ROYANS

Site de l'ancien clocher - Inscrit le 28/01/44

Echelle : 1/1250



# PONT en ROYANS

## Section A

### 2<sup>e</sup> feuille

(l'Ancien Clocher)

N<sup>o</sup> 1

