Liberté • Égalité • Fraternité
RÉPUBLIQUE FRANÇAISE

Vu pour être annexé à mon arrêté en date de ce jour.
Grenoble, le 15 OCT. 2013
Pour le Préfet
La Secrétaire Générale
Isabelle DAVID

Pour le Préfet par délégation
Le Secrétaire Général
Frédéric PERISSAT

PLAN DE PRÉVENTION DES RISQUES TECHNOLOGIQUES (PPRT)

DE LA SOCIETE NOVASEP-FINORGA

COMMUNES DE CHASSE-SUR-RHONE (38), GIVORS (69) ET TERNAY (69)

DOSSIER D'APPROBATION

août 2013

B – Les documents graphiques réglementaires (article R515-41 du code de l'environnement)

Liberté • Égalité • Fraternité
RÉPUBLIQUE FRANÇAISE

PLAN DE PRÉVENTION DES RISQUES TECHNOLOGIQUES (PPRT)

DE LA SOCIETE NOVASEP-FINORGA

COMMUNES DE CHASSE-SUR-RHONE (38), GIVORS (69) ET TERNAY (69)

DOSSIER D'APPROBATION

août 2013

B_1 – Zonage réglementaire (art. L515-16 I, 1er alinéa, du code de l'environnement) et périmètre d'exposition aux risques (art. L515-15 du code de l'environnement)

Liberté • Égalité • Fraternité
RÉPUBLIQUE FRANÇAISE

Direction départementale des territoires de l'Isère
Direction régionale de l'environnement, de l'aménagement et du logement de Rhône-Alpes

PLAN DE PREVENTION DES RISQUES TECHNOLOGIQUES

PPRT de l'établissement NOVASEP FINORGA

CHASSE-SUR-RHONE (38), GIVORS (69), TERNAY (69)

DOSSIER D'APPROBATION

AOUT 2013

B1-1 - Zonage réglementaire et périmètre d'exposition aux risques (carte générale)

Echelle A4 : 1/10000

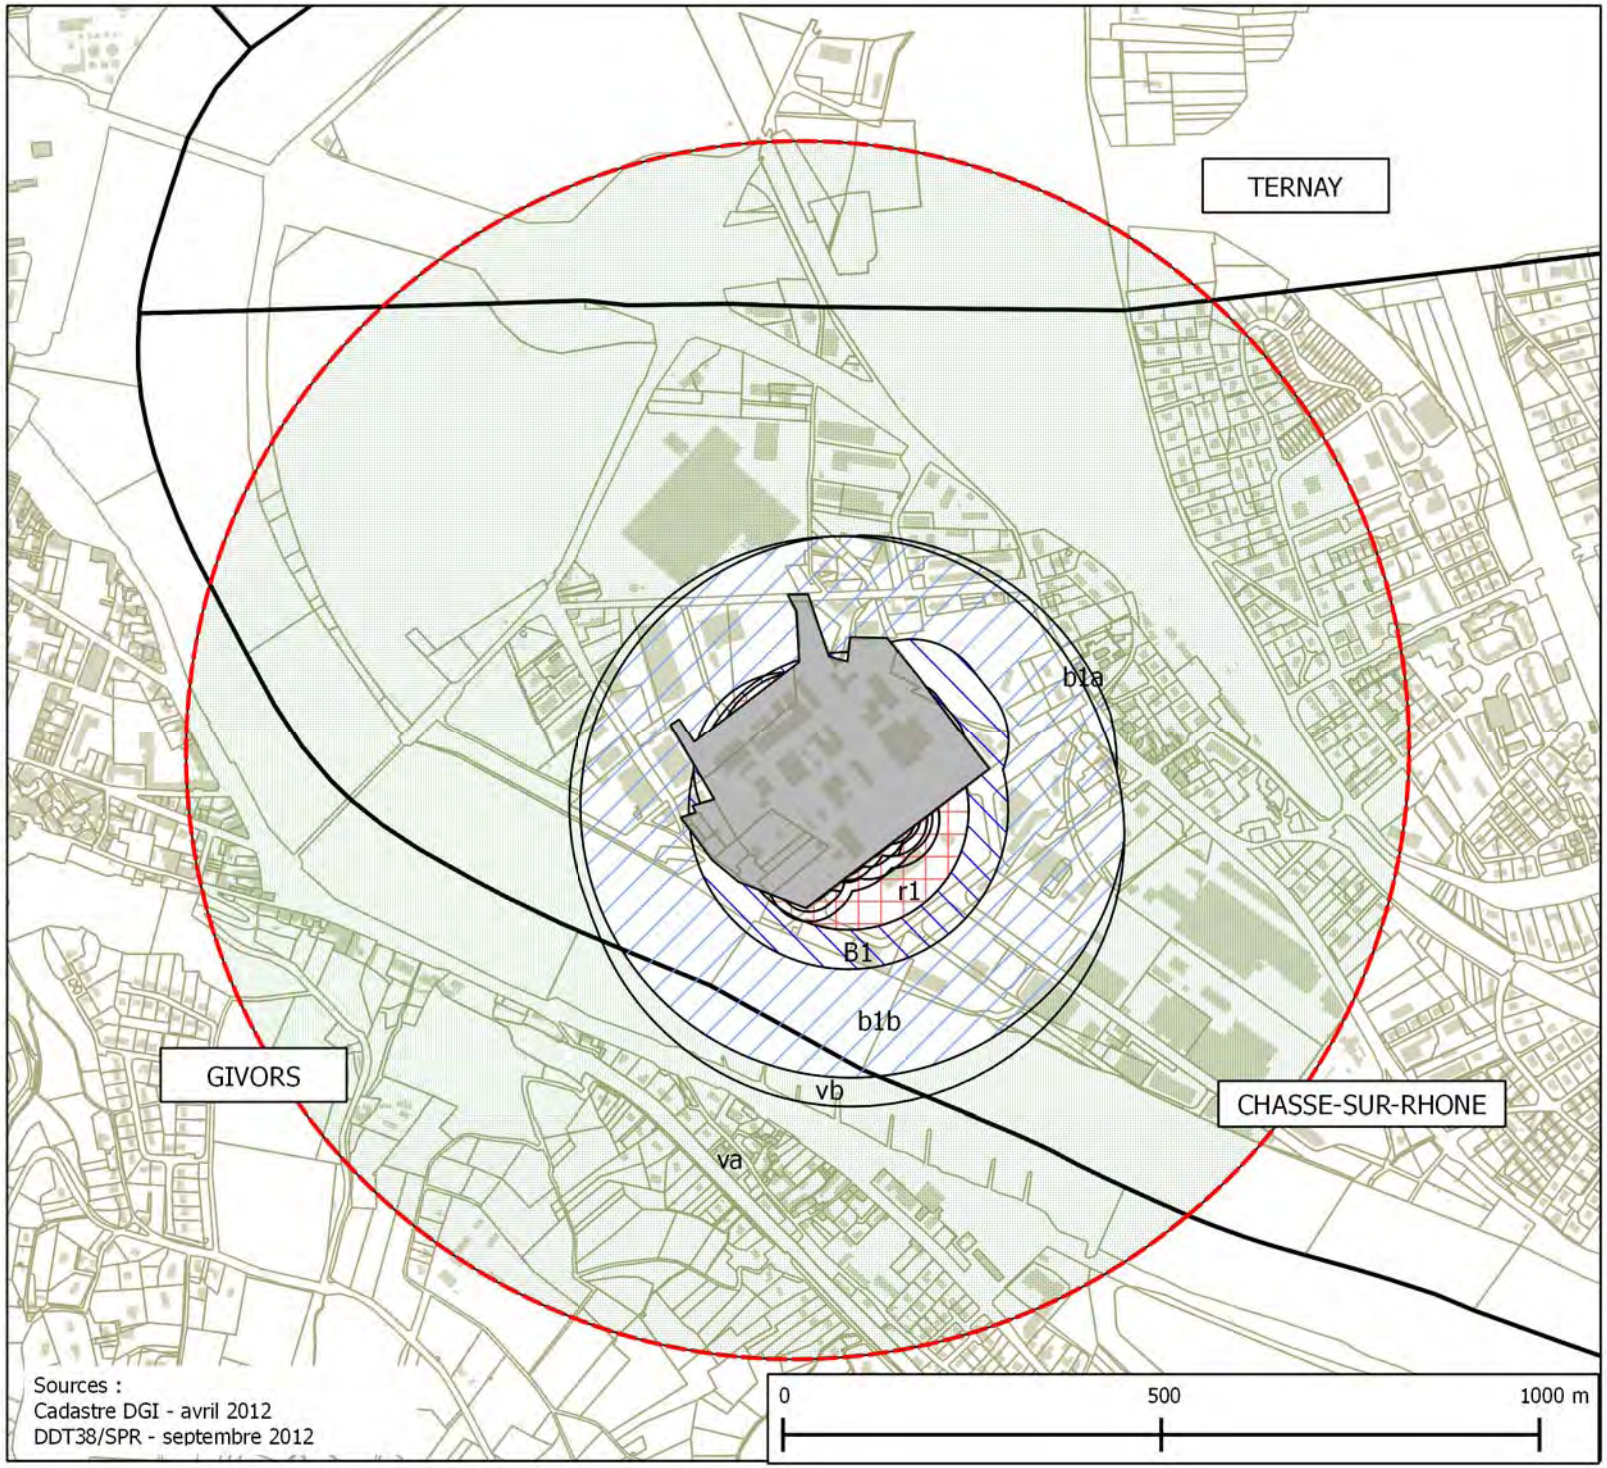

Légende

limites communales

limites de parcelles

bâtiments

périmètre d'exposition aux risques

zonage réglementaire

- zone grisée
- zone d'interdiction stricte R
- zone d'interdiction r
- zone d'autorisation limitée B
- zone d'autorisation sous conditions b
- zone de recommandations v

Liberté • Égalité • Fraternité
RÉPUBLIQUE FRANÇAISE

Direction départementale des territoires de l'Isère
Direction régionale de l'environnement, de l'aménagement et du logement de Rhône-Alpes

PLAN DE PREVENTION DES RISQUES TECHNOLOGIQUES

PPRT de l'établissement NOVASEP FINORGA

CHASSE-SUR-RHONE (38), GIVORS (69), TERNAY (69)

DOSSIER D'APPROBATION

AOUT 2013

B1-2 - Zonage réglementaire et périmètre d'exposition aux risques (zoom sur les zones de type B et b)

Echelle A3 : 1/2500

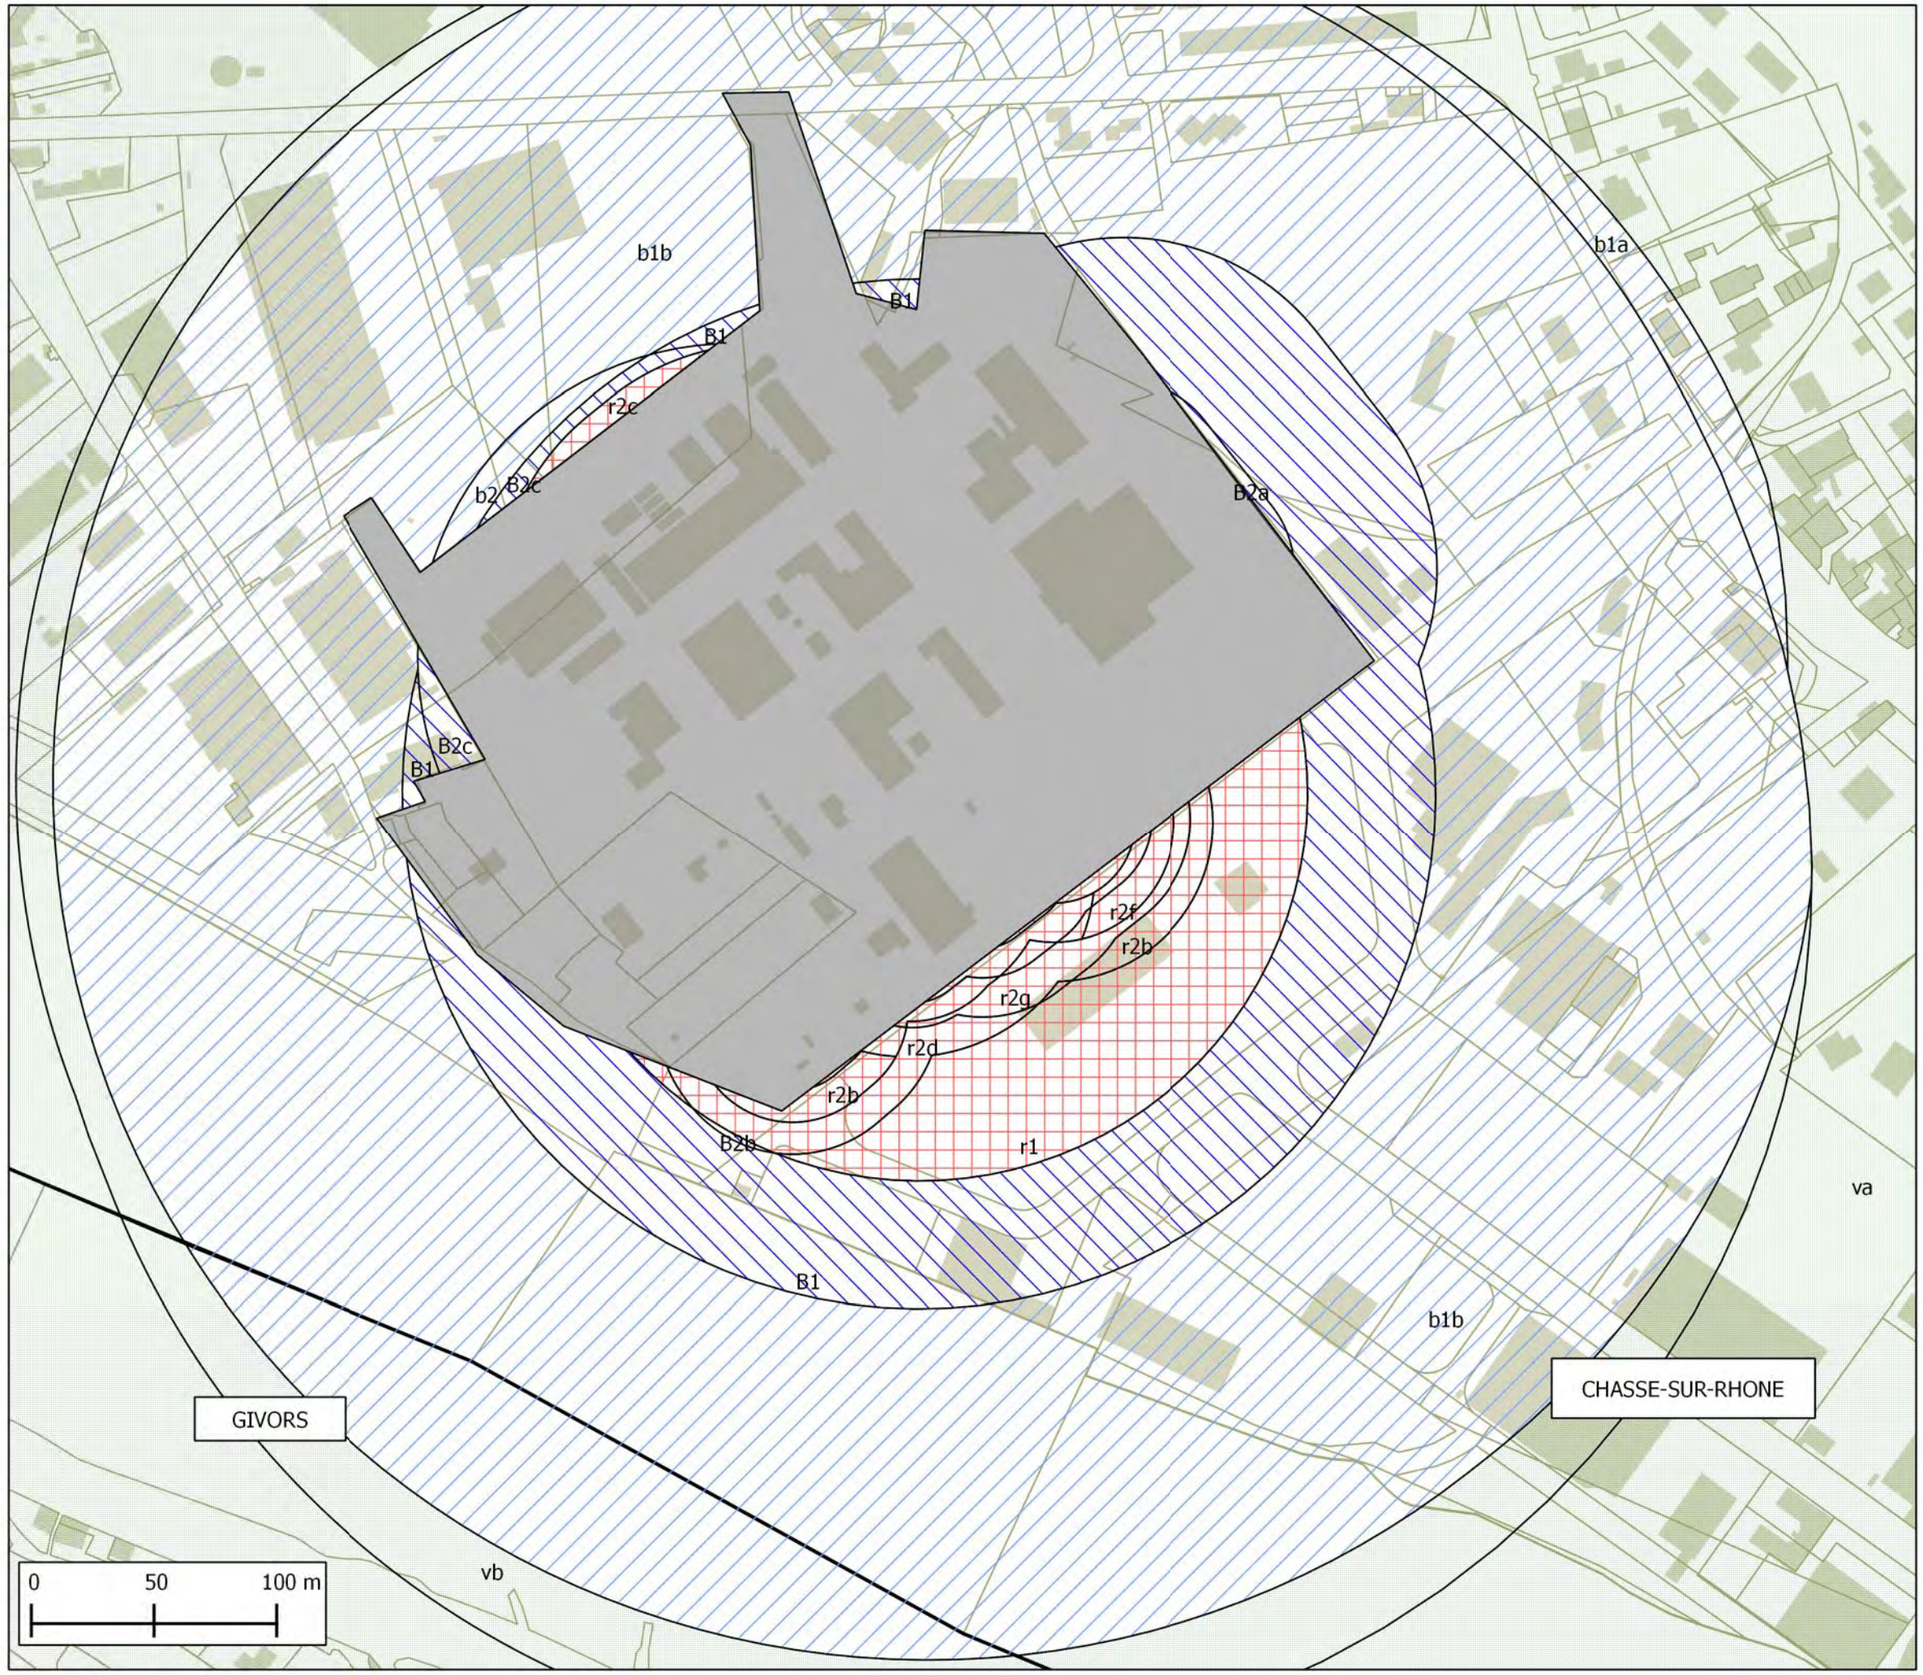

Légende

limites communales

limites de parcelles

bâtiments

zonage réglementaire :

- zone grisée
- zone d'interdiction stricte R
- zone d'interdiction r
- zone d'autorisation limitée B
- zone d'autorisation sous conditions b
- zone de recommandations v

Sources :
Cadastre DGI - avril 2012
DDT38/SPR - septembre 2012

Liberté • Égalité • Fraternité
RÉPUBLIQUE FRANÇAISE

Direction départementale des territoires de l'Isère
Direction régionale de l'environnement, de l'aménagement et du logement de Rhône-Alpes

PLAN DE PREVENTION DES RISQUES TECHNOLOGIQUES

PPRT de l'établissement NOVASEP FINORGA

CHASSE-SUR-RHONE (38), GIVORS (69), TERNAY (69)

DOSSIER D'APPROBATION

AOUT 2013

B1-3 - Zonage réglementaire et périmètre d'exposition aux risques (zoom sur les zones de type R, r et B)

Echelle A3 : 1/1500

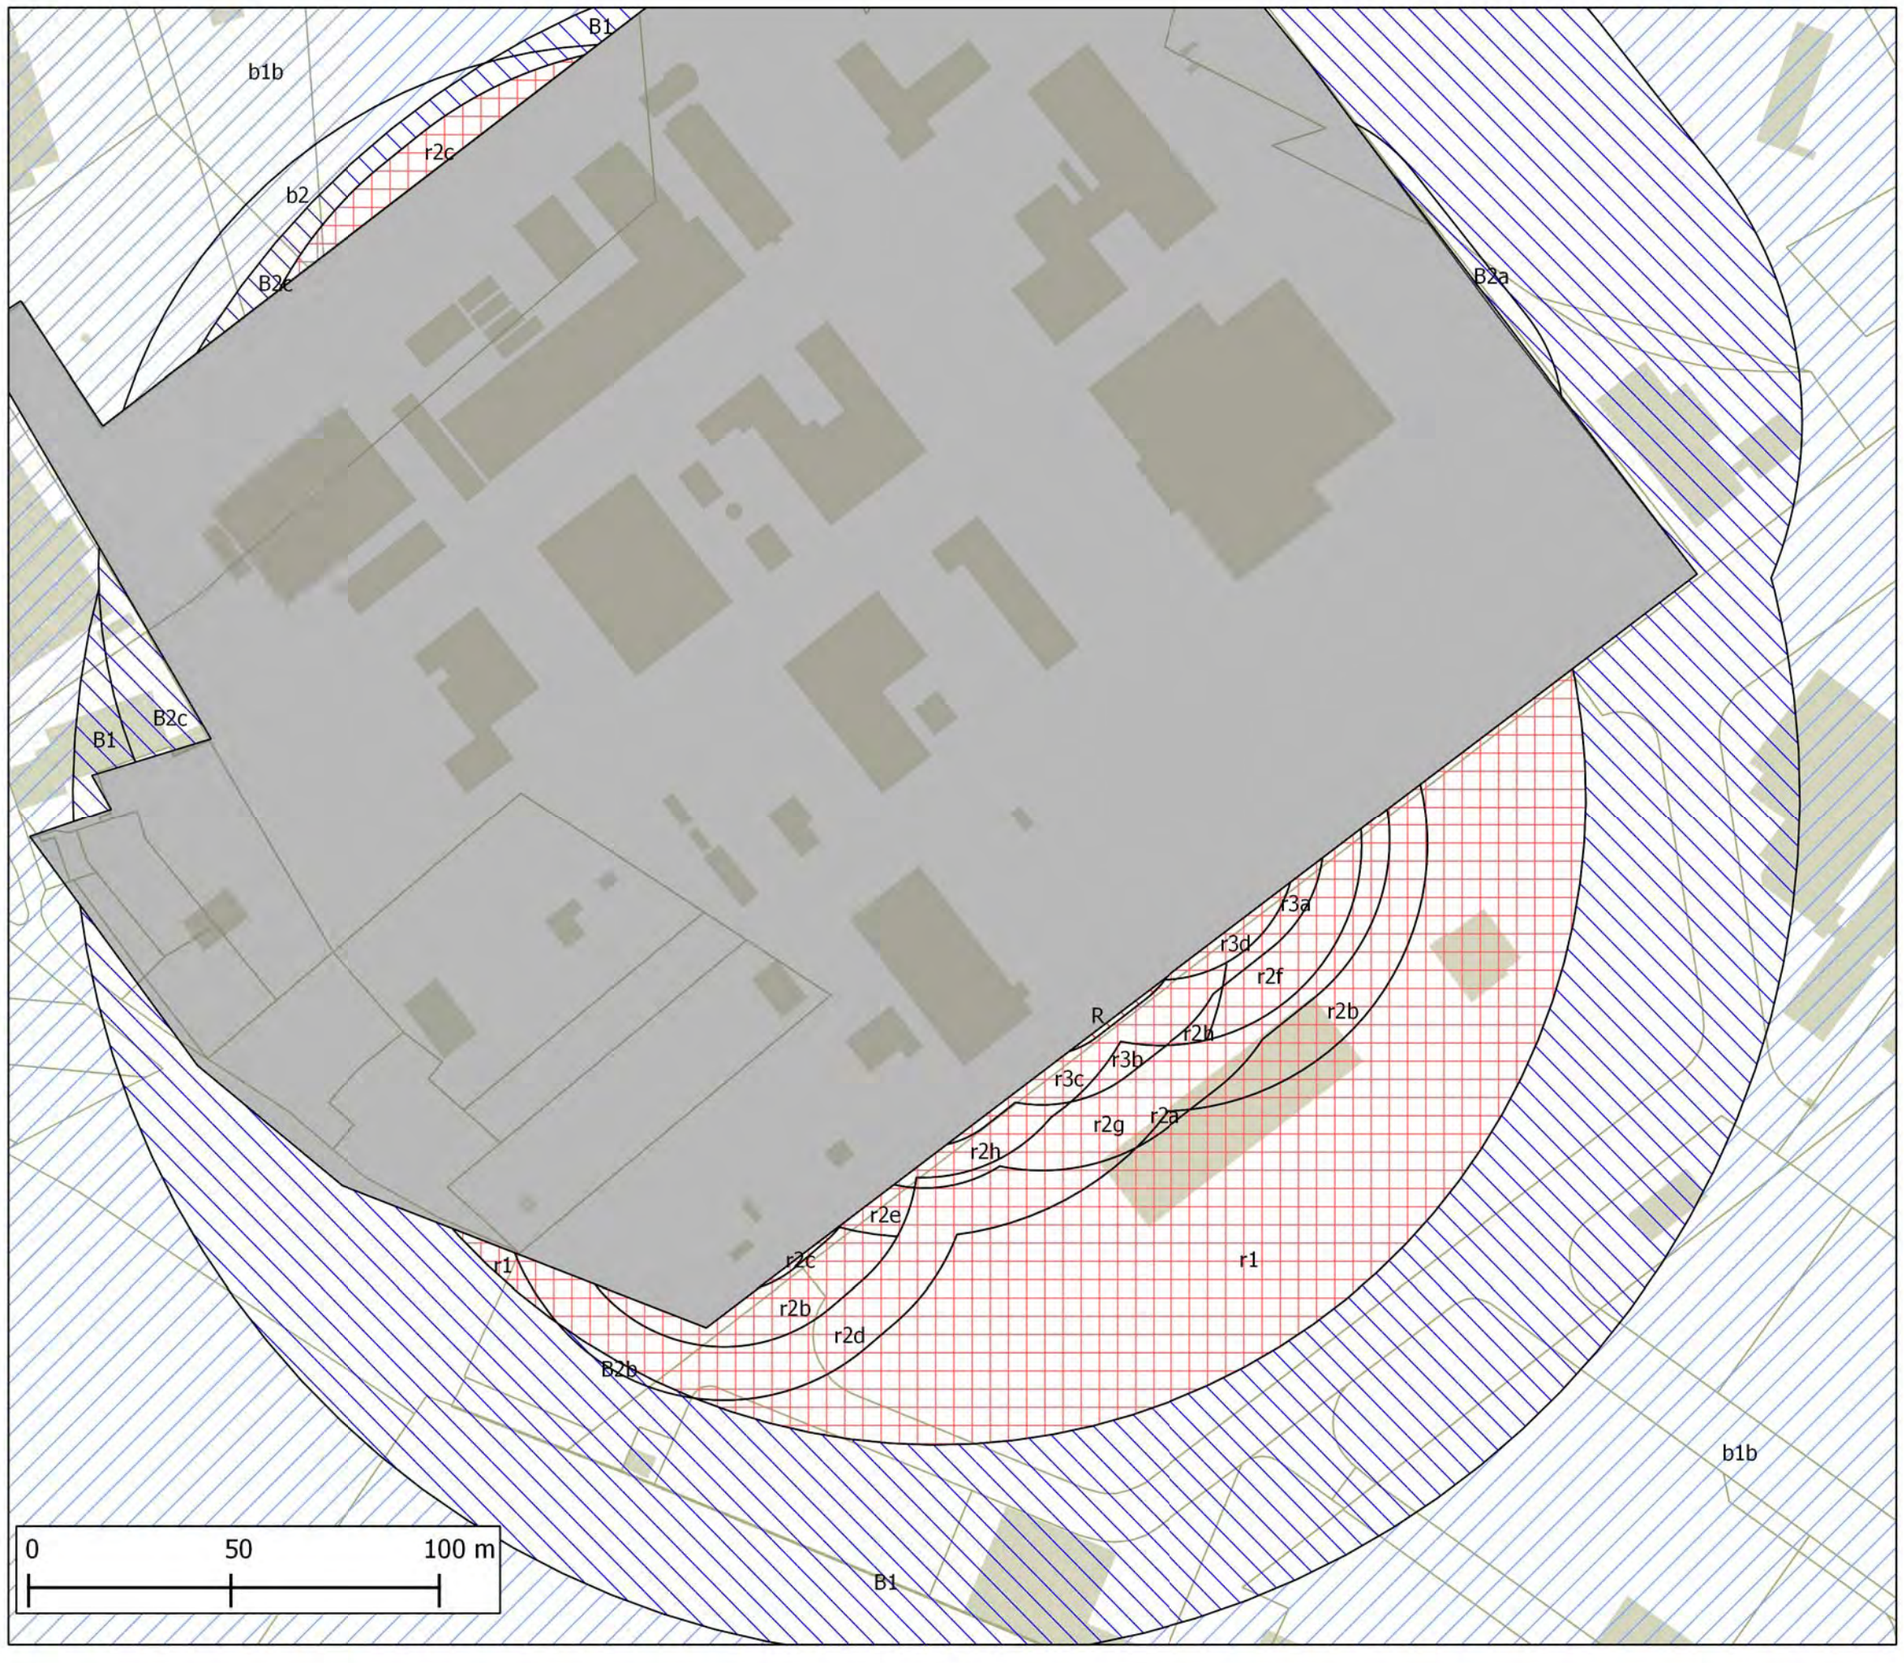

Légende

limites de parcelles

bâtiments

zonage réglementaire

- zone grisée
- zone d'interdiction stricte R
- zone d'interdiction r
- zone d'autorisation limitée B
- zone d'autorisation sous conditions b
- zone de recommandations v

Sources :
Cadastre DGI - avril 2012
DDT38/SPR - septembre 2012

Liberté • Égalité • Fraternité
RÉPUBLIQUE FRANÇAISE

PLAN DE PRÉVENTION DES RISQUES TECHNOLOGIQUES (PPRT)

DE LA SOCIETE NOVASEP-FINORGA

COMMUNES DE CHASSE-SUR-RHONE (38), GIVORS (69) ET TERNAY (69)

DOSSIER D'APPROBATION

août 2013

B_2 – Zones soumises à interdictions ou prescriptions relatives à la construction, l'utilisation ou l'exploitation (art. L515-16-I du code de l'environnement)

Liberté • Égalité • Fraternité
RÉPUBLIQUE FRANÇAISE

Direction départementale des territoires de l'Isère
Direction régionale de l'environnement, de l'aménagement et du logement de Rhône-Alpes

PLAN DE PREVENTION DES RISQUES TECHNOLOGIQUES

PPRT de l'établissement NOVASEP FINORGA

CHASSE-SUR-RHONE (38), GIVORS (69), TERNAY (69)

DOSSIER D'APPROBATION

AOUT 2013

B2 - Zone soumise à interdiction ou prescriptions relatives à la construction, à l'utilisation et à l'exploitation

Echelle A4 : 1/10 000

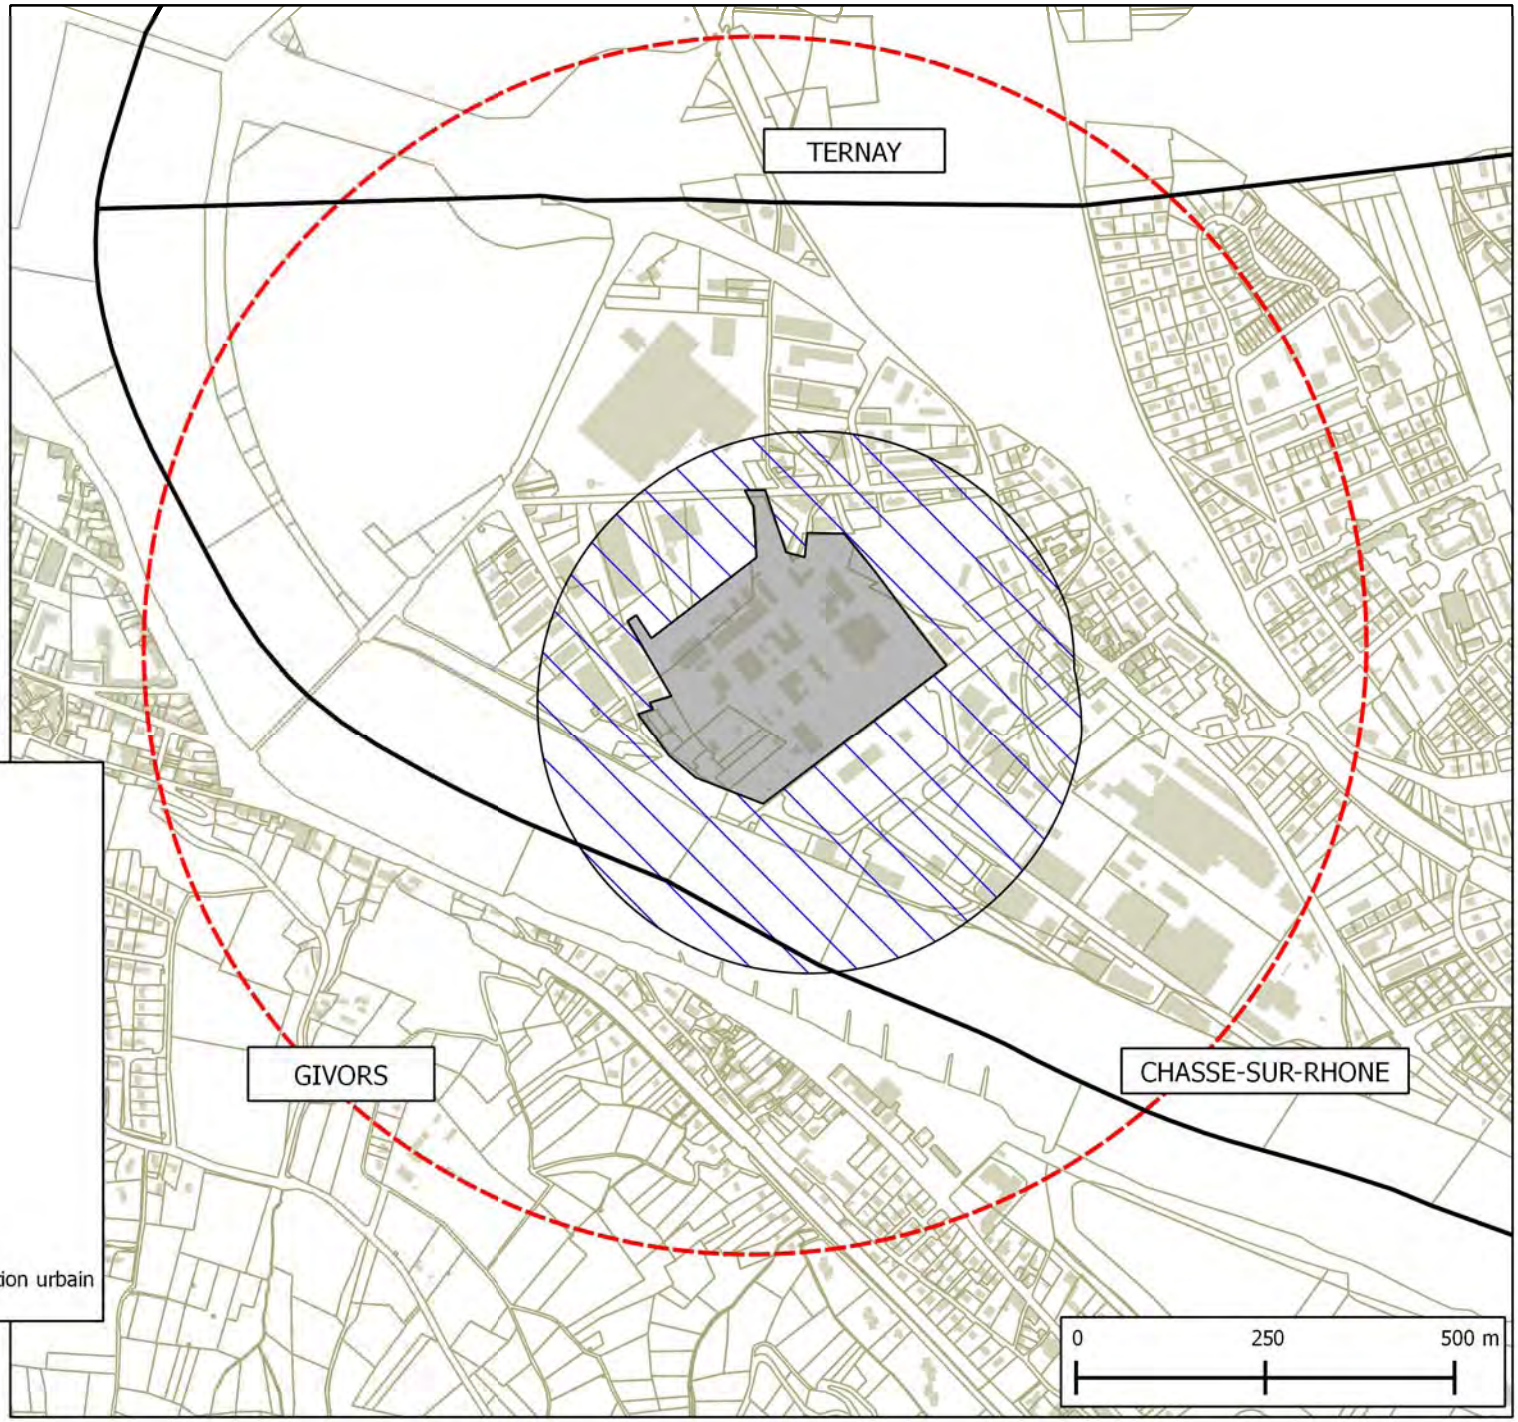

Légende

limites communales

limites de parcelles

bâtiments

périmètre d'exposition aux risques

zonage règlementaire :

zone grisée

zone de possibilité d'instauration du droit de préemption urbain

Sources :
Cadastre DGI - avril 2012
DDT38/SPR - septembre 2012

Liberté • Égalité • Fraternité
RÉPUBLIQUE FRANÇAISE

PLAN DE PRÉVENTION DES RISQUES TECHNOLOGIQUES (PPRT)

DE LA SOCIETE NOVASEP-FINORGA

COMMUNES DE CHASSE-SUR-RHONE (38), GIVORS (69) ET TERNAY (69)

DOSSIER D'APPROBATION

août 2013

B_3 – Zones d'instauration possible du droit à délaissement
(art. L515-16-II du code de l'environnement)

sans objet

Liberté • Égalité • Fraternité
RÉPUBLIQUE FRANÇAISE

PLAN DE PRÉVENTION DES RISQUES TECHNOLOGIQUES (PPRT)

DE LA SOCIETE NOVASEP-FINORGA

COMMUNES DE CHASSE-SUR-RHONE (38), GIVORS (69) ET TERNAY (69)

DOSSIER D'APPROBATION

août 2013

B_4 – Zones d'expropriation possible (art. L515-16 III du code de l'environnement)

sans objet