

Département de l'AIN  
**BELIGNEUX**

## **PLAN LOCAL D'URBANISME**

### **PROJET AMENAGEMENT IMPASSE FAYET**

Phase : Approbation du P.L.U.  
"Vu pour rester annexé à la délibération du 7 mars 2005"  
Le maire G. Gardonne.

Pièce n° IV-2

Date : 7 mars 2005

#### **50 EME RUE**



**REALISATION URBANISME  
EQUIPEMENT**

50 Rue de Marseille - 69007 LYON  
Tel 04.78.69.92.48 - Fax 04.78.69.47.77

Modifications :



Responsable projet : Charles ZILLIOX

Dossier n° 03.22

# Commune de BELIGNEUX

Impasse du Fayet (Voie Communale n°13)  
Département de l'AIN

## PLAN D'ALIGNEMENT

Pièce n°  
-

Phase : -

Date : 30 juin 2004

CONCEPTEUR BUREAU D' ETUDE  
50 EME RUE

Echelle : 1 / 250ème




REALISATIONS URBANISME  
EQUIPEMENT

50 Rue de Marseille - 69007 LYON  
Tél. 04.78.69.92.48 - Fax. 04.78.69.47.77

Modifications :


Responsable projet : Charles ZILLIOX

Dossier n° 03.31

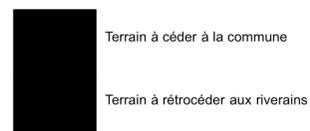

Terrain à céder à la commune

Terrain à rétrocéder aux riverains

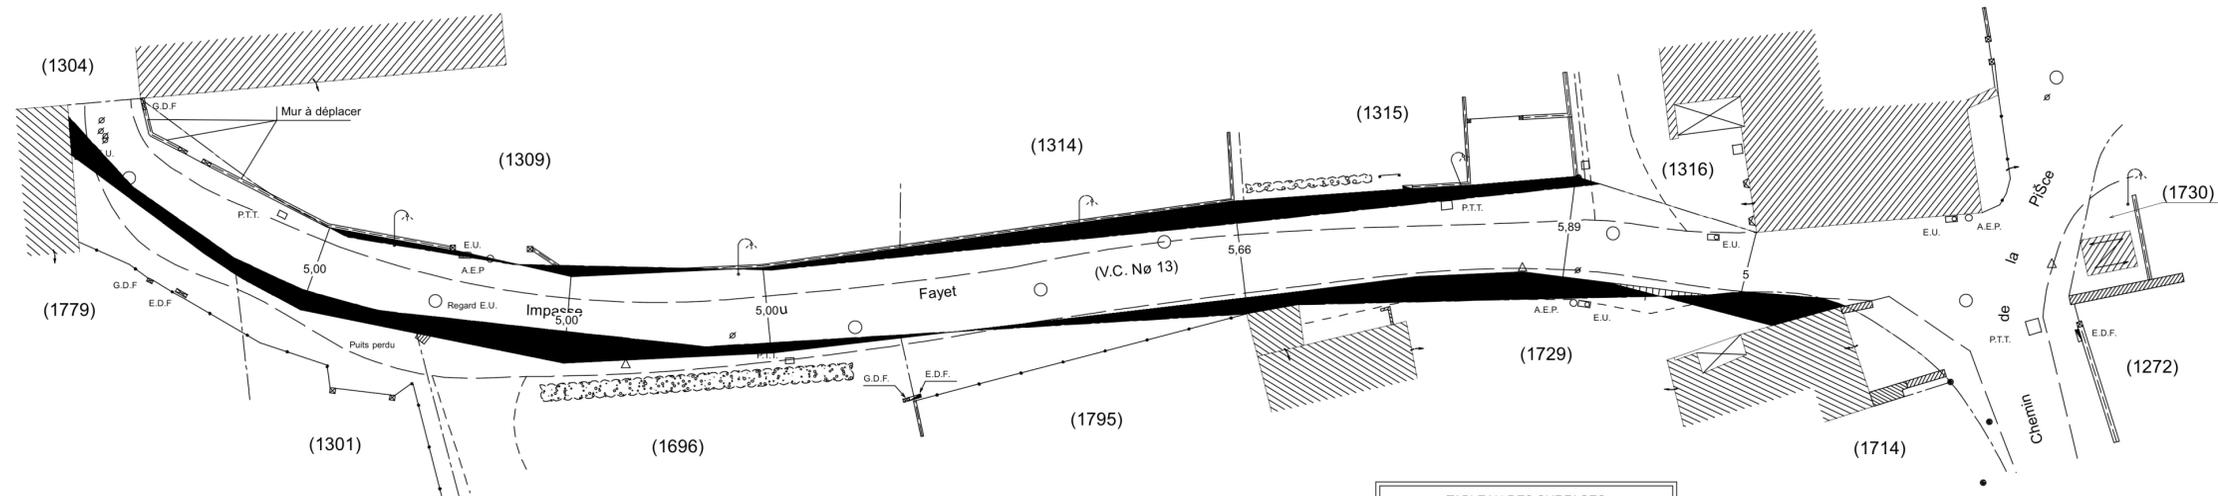

### LEGENDE

- Station de lever
- Lampadaire
- Bouche d'eau
- Clôture
- Limite cadastrale
- Borne O.G.E.

TABLEAU DES SURFACES		
N° de parcelle	Cession à la commune	Rétrocession par la commune
1 301	10,85m <sup>2</sup>	
1 309	69,75m <sup>2</sup>	24,24m <sup>2</sup>
1 314	18,39m <sup>2</sup>	
1 315	17,79m <sup>2</sup>	
1 316	0,14m <sup>2</sup>	
1 696	27,72m <sup>2</sup>	
1 729	10,60m <sup>2</sup>	26,84m <sup>2</sup>
1 779	10,55m <sup>2</sup>	
1 795	0,31m <sup>2</sup>	7,70m <sup>2</sup>
<b>TOTAL</b>	<b>166,10m<sup>2</sup></b>	<b>58,78m<sup>2</sup></b>

NOTA:

Système de coordonnées indépendant.