


COMMUNE DE
MONTAGNAT

PLAN LOCAL D'URBANISME

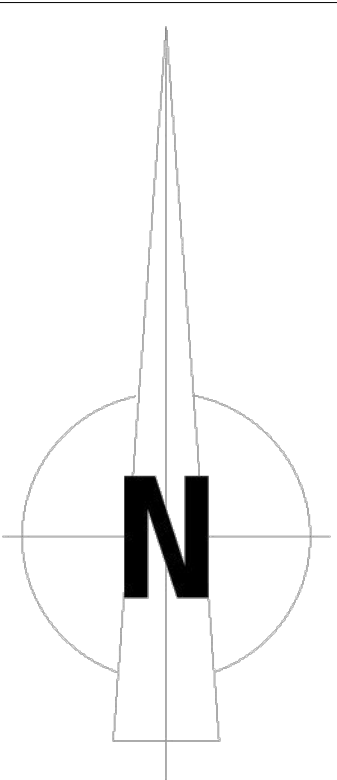

ECHELLE : 1/5000e



Plan d'urbanisme - Ordre n° 1
Région de Savoie
2024
Mairie de Montagnat
2024
Mairie de Montagnat
2024

REF. AXIS : 251743			DATE: 2024/02/20		
REF.	DATE	MODIFICATIONS	REF.	DATE	MODIFICATIONS
A					

LEGENDE	
	Zone UA
	Zone UB
	Zone UX
	Zone UXz
	Zone 2AUX1
	Zone 1AUXz
	Zone A
	Zone As
	Zone N
	Zone NI
	Zone Ne
	Zone UE
	Espace boisé classé
	Emplacement réservé
	Zone humide au titre de l'article L. 151-23 du code de l'urbanisme
	Zone inondable au titre de l'article R 123-11b du code de l'urbanisme
	Zone de bruit Catégorie 1
	Zone de bruit Catégorie 2
	Zone de bruit Catégorie 4

