


Légende

- Grille - Eaux unitaires
- Déversoir d'orage
- Pompage/Relevage
- Regard Séparatif - Eaux usées
- Regard Eaux unitaires
- Regard client Séparatif - Eaux usées
- Station d'épuration
- Traitement physique
- Branchement Séparatif - Eaux usées
- Branchement Eaux unitaires
- Collecteur en refoulement
- Collecteur Séparatif - Eaux usées
- Collecteur Eaux unitaires

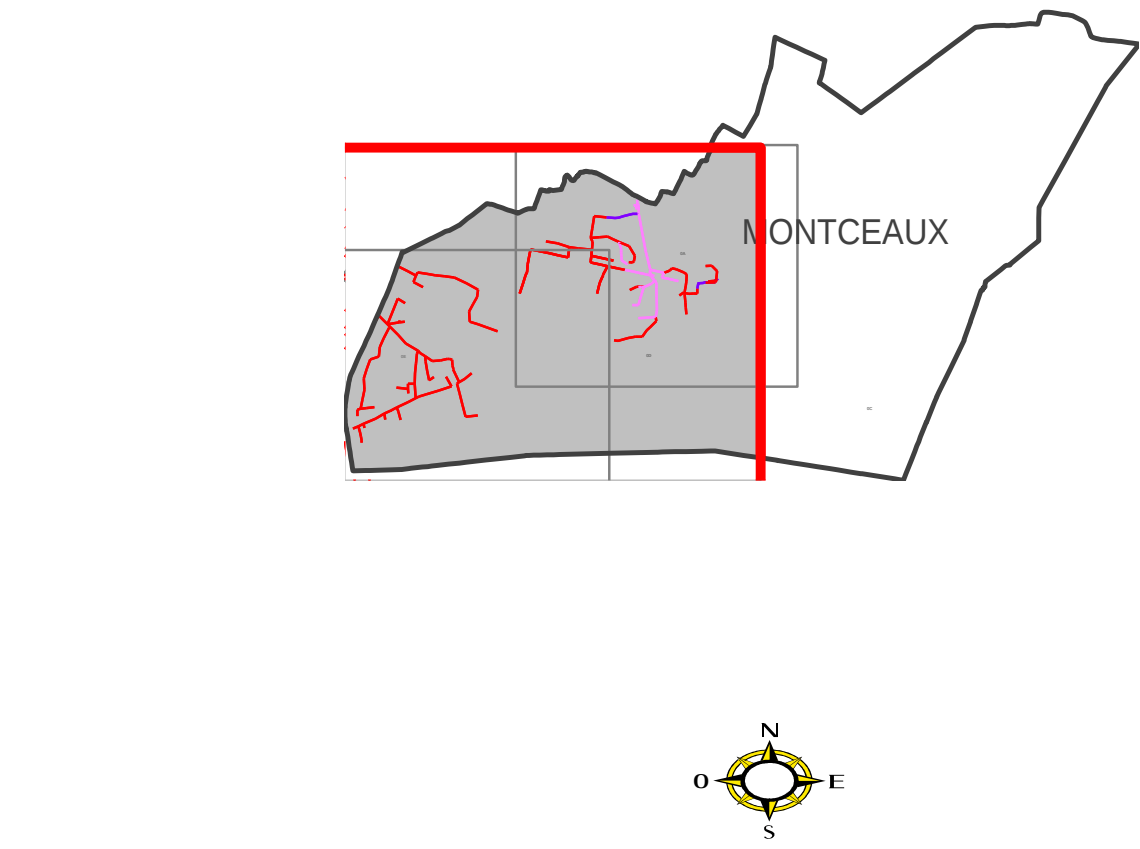

DEPARTEMENT DE L'AIN

MONTCEAUX

CC VAL DE SAONE CENTRE

RESEAU D'ASSAINISSEMENT

	REGION AUVERGNE RHONE ALPES 988, Chemin Pierre DREVET CS 20152 69141 RILLIEUX-LA-PAPE Cedex	
	Planche: 1/1 Echelle: 1/ 3000	Date de Création:
24237	Desinateur: MM	Date d'édition: 13/11/2019

