

Commune de BEAURIEUX

Plan Local d'Urbanisme

4-2b plan de zonage bourg

Vu pour être annexé
à la délibération du


approuvant le PLU

Cachet signature :



GEOGRAM
Environnement - Urbanisme
16 rue Rayet Léonard
51420 Wiry-les-Reims
Tél. : 03 26 50 36 80
e-mail : bureau.etudes@geogram.fr
Site internet : www.geogram.fr

50 0 50 100 150 200 250 m

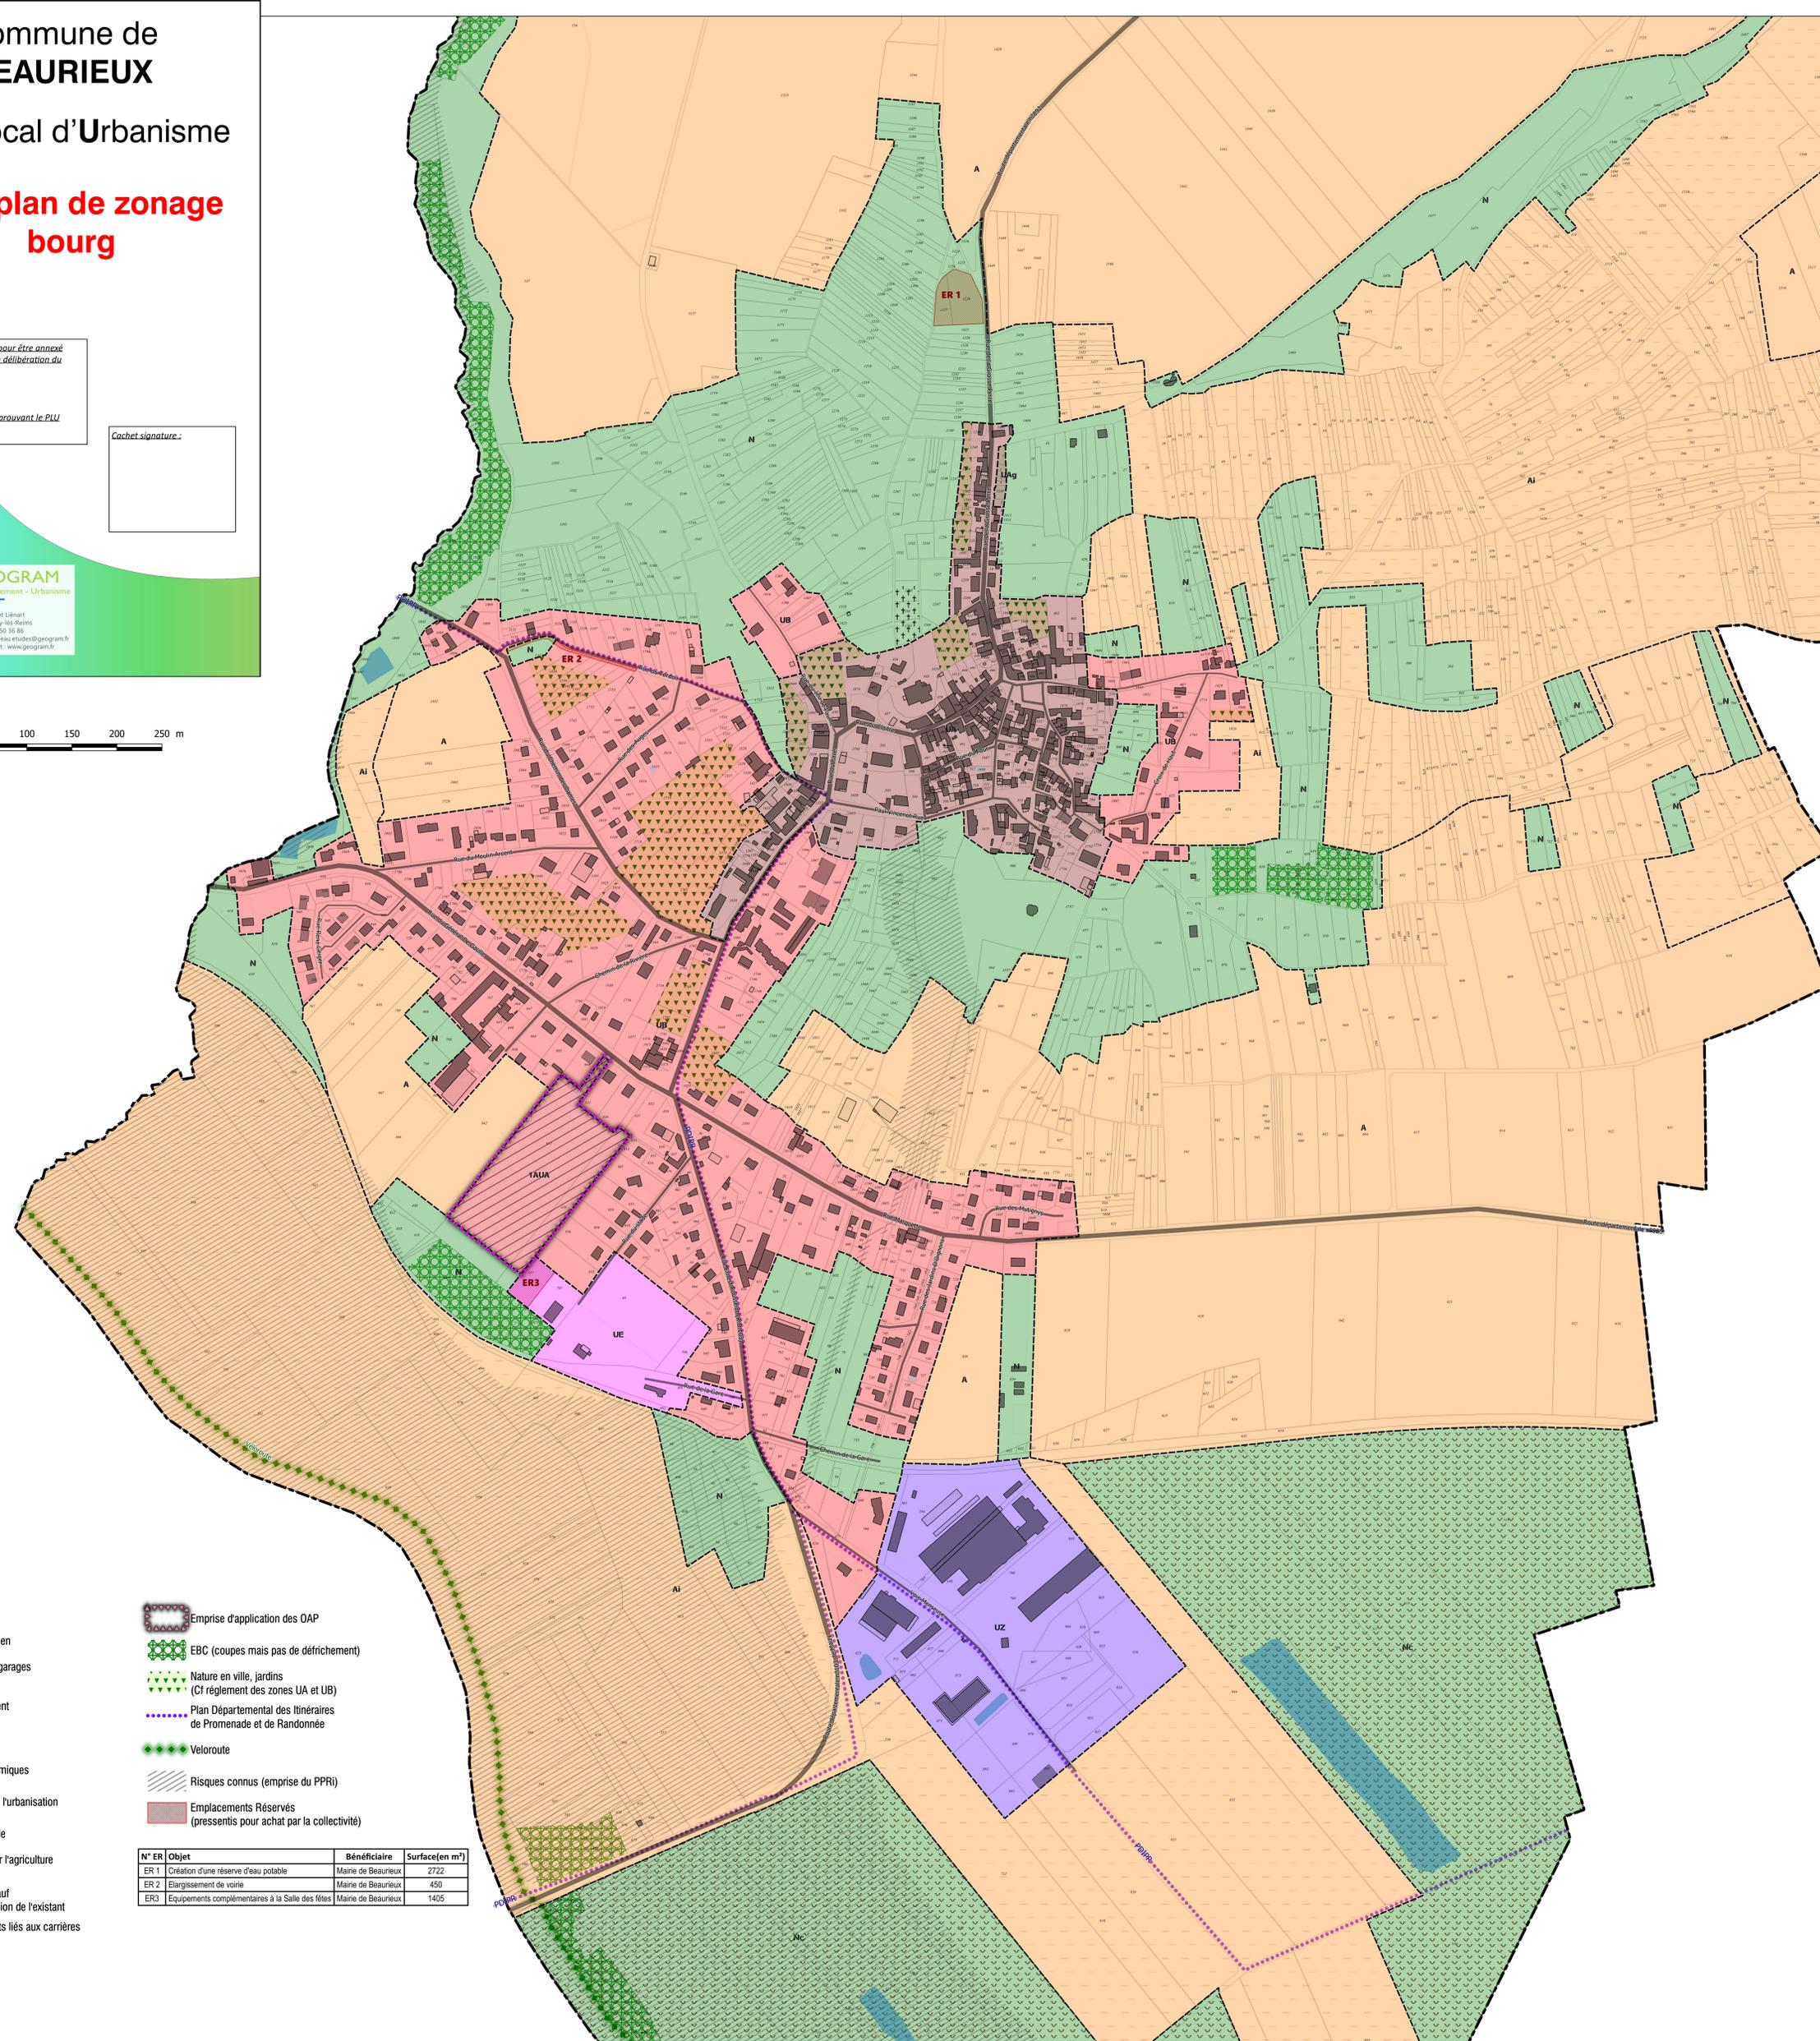

Légende :

Zones

- UA - vocation urbaine, bâti ancien
- UAg - exclusivement pour des garages
(Cf. règlement de la zone UA)
- UB - vocation urbaine, bâti récent
- UE - vocation d'équipements
- UZ - vocation d'activités économiques
- 1AJA - vocation d'extension de l'urbanisation
- A - vocation strictement agricole
- Ai - Inconstructible, même pour l'agriculture
(Cf. règlement de la zone A)
- N - Naturelle, inconstructible sauf
équipements forestier et extension de l'existant
- Nc - possibilité d'aménagements liés aux carrières
(Cf. règlement de la zone N)

Emprise d'application des OAP

EBC (coupes mais pas de défrichement)

Nature en ville, jardins
(Cf. règlement des zones UA et UB)

Plan Départemental des Itinéraires
de Promenade et de Randonnée

Veloroute

Risques connus (emprise du PPRI)

Emplacements Réservés
(pressentis pour achat par la collectivité)

N° ER	Objet	Bénéficiaire	Surface(en m²)
ER 1	Création d'une réserve d'eau potable	Mairie de Beaurieux	2722
ER 2	Élargissement de voirie	Mairie de Beaurieux	450
ER 3	Équipements complémentaires à la Salle des fêtes	Mairie de Beaurieux	1405