Localisation des ZPPAUP
Commune de Condé-en-Brie

SERVICE DEPARTEMENTAL DE L'ARCHITECTURE
ET DU PATRIMOINE DE L'AISNE
1 RUE SAINT MARTIN
02000 LAON
Tél 03.23.23.53.54 - Fax 03.23.23.33.90

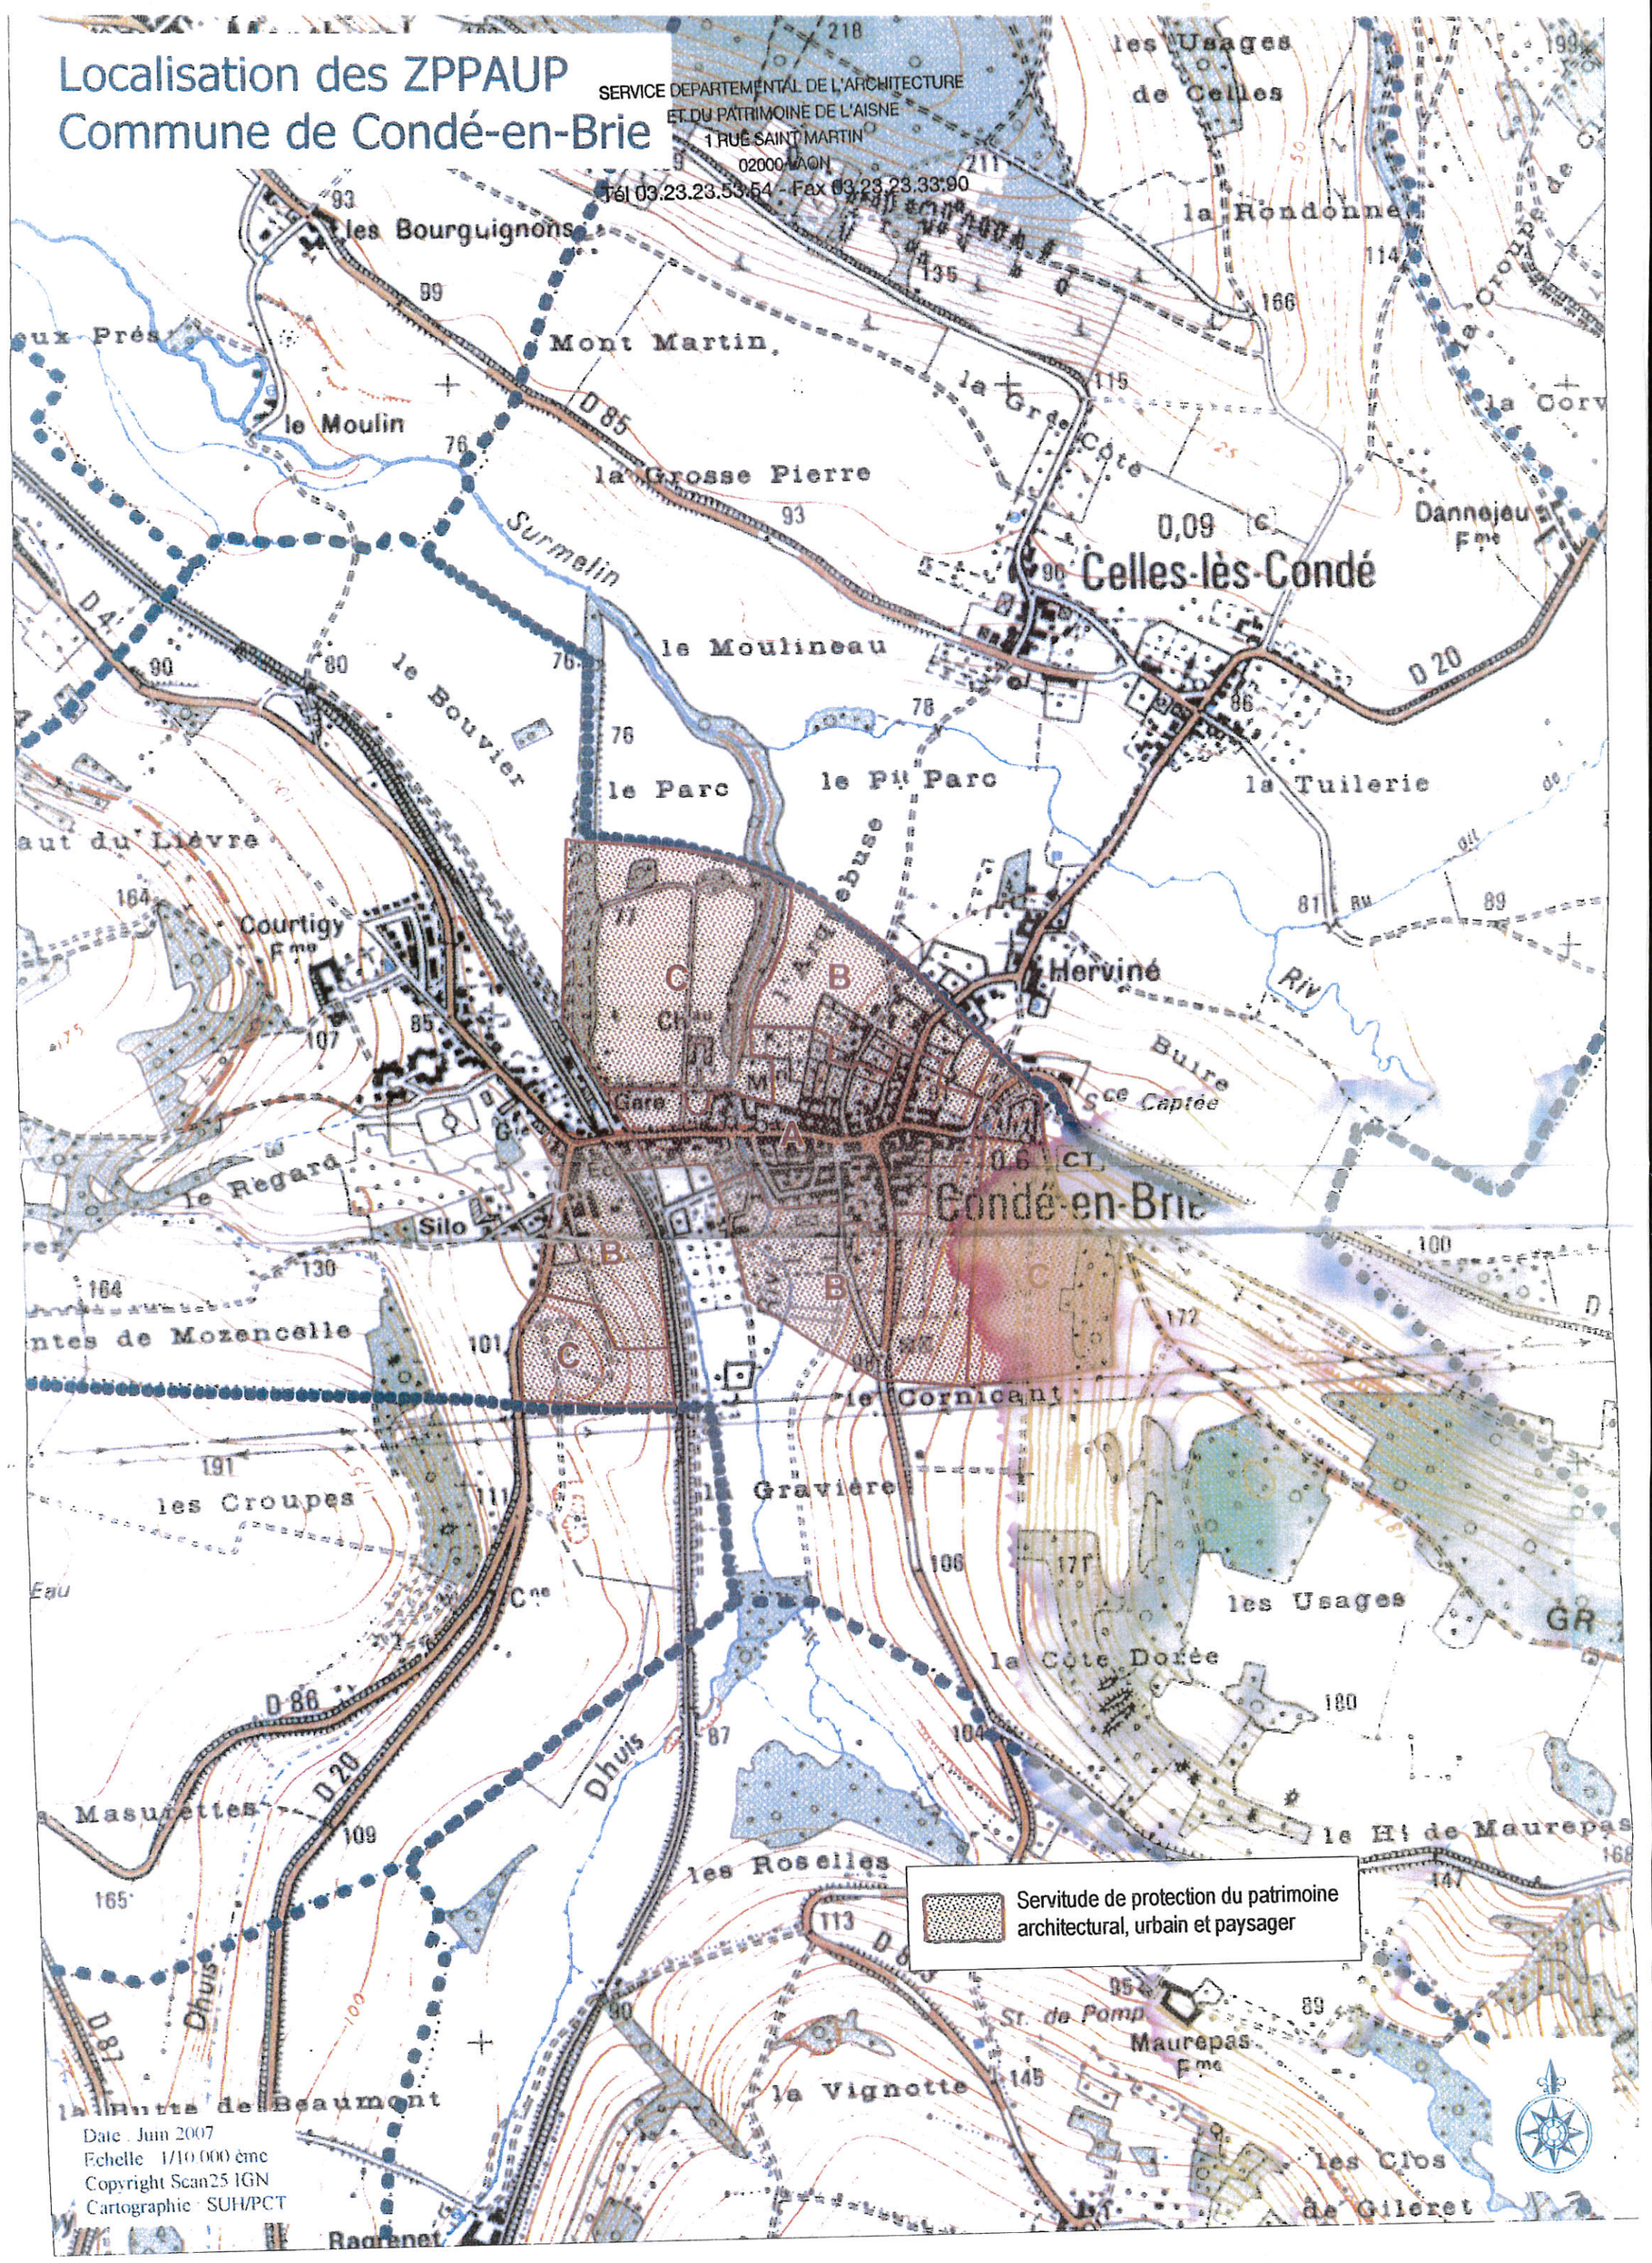

Date : Juin 2007
Echelle : 1/10 000 ème
Copyright Scan25 IGN
Cartographie : SUH/PCT