


Communauté de Communes du
PAYS DU VERMANDOIS

Révision de la Carte Communale
D'Etaves-et-Bocquiaux

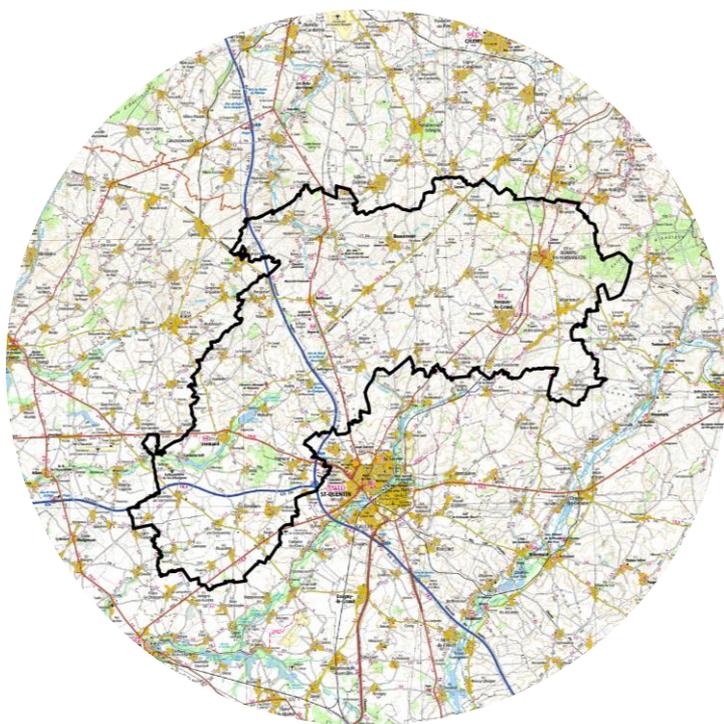

Communauté de Communes
du Pays du Vermandois



Annexe 3 :
Annexes sanitaires

Carte Communale approuvée par délibération du **20/06/2023**

Fait à Bellicourt
Le Président,

Approuvée par Arrêté Préfectoral le **22/10/2023**
Le Préfet,


dossier 19080210
09/02/2021

réalisé par



Auddicé Urbanisme
ZAC du Chevalement
5 rue des Molettes
59286 Roost-Warendin
03 27 97 36 39

Commune de ETAVES-ET-BOCQUIAUX
Centre de URVILLERS

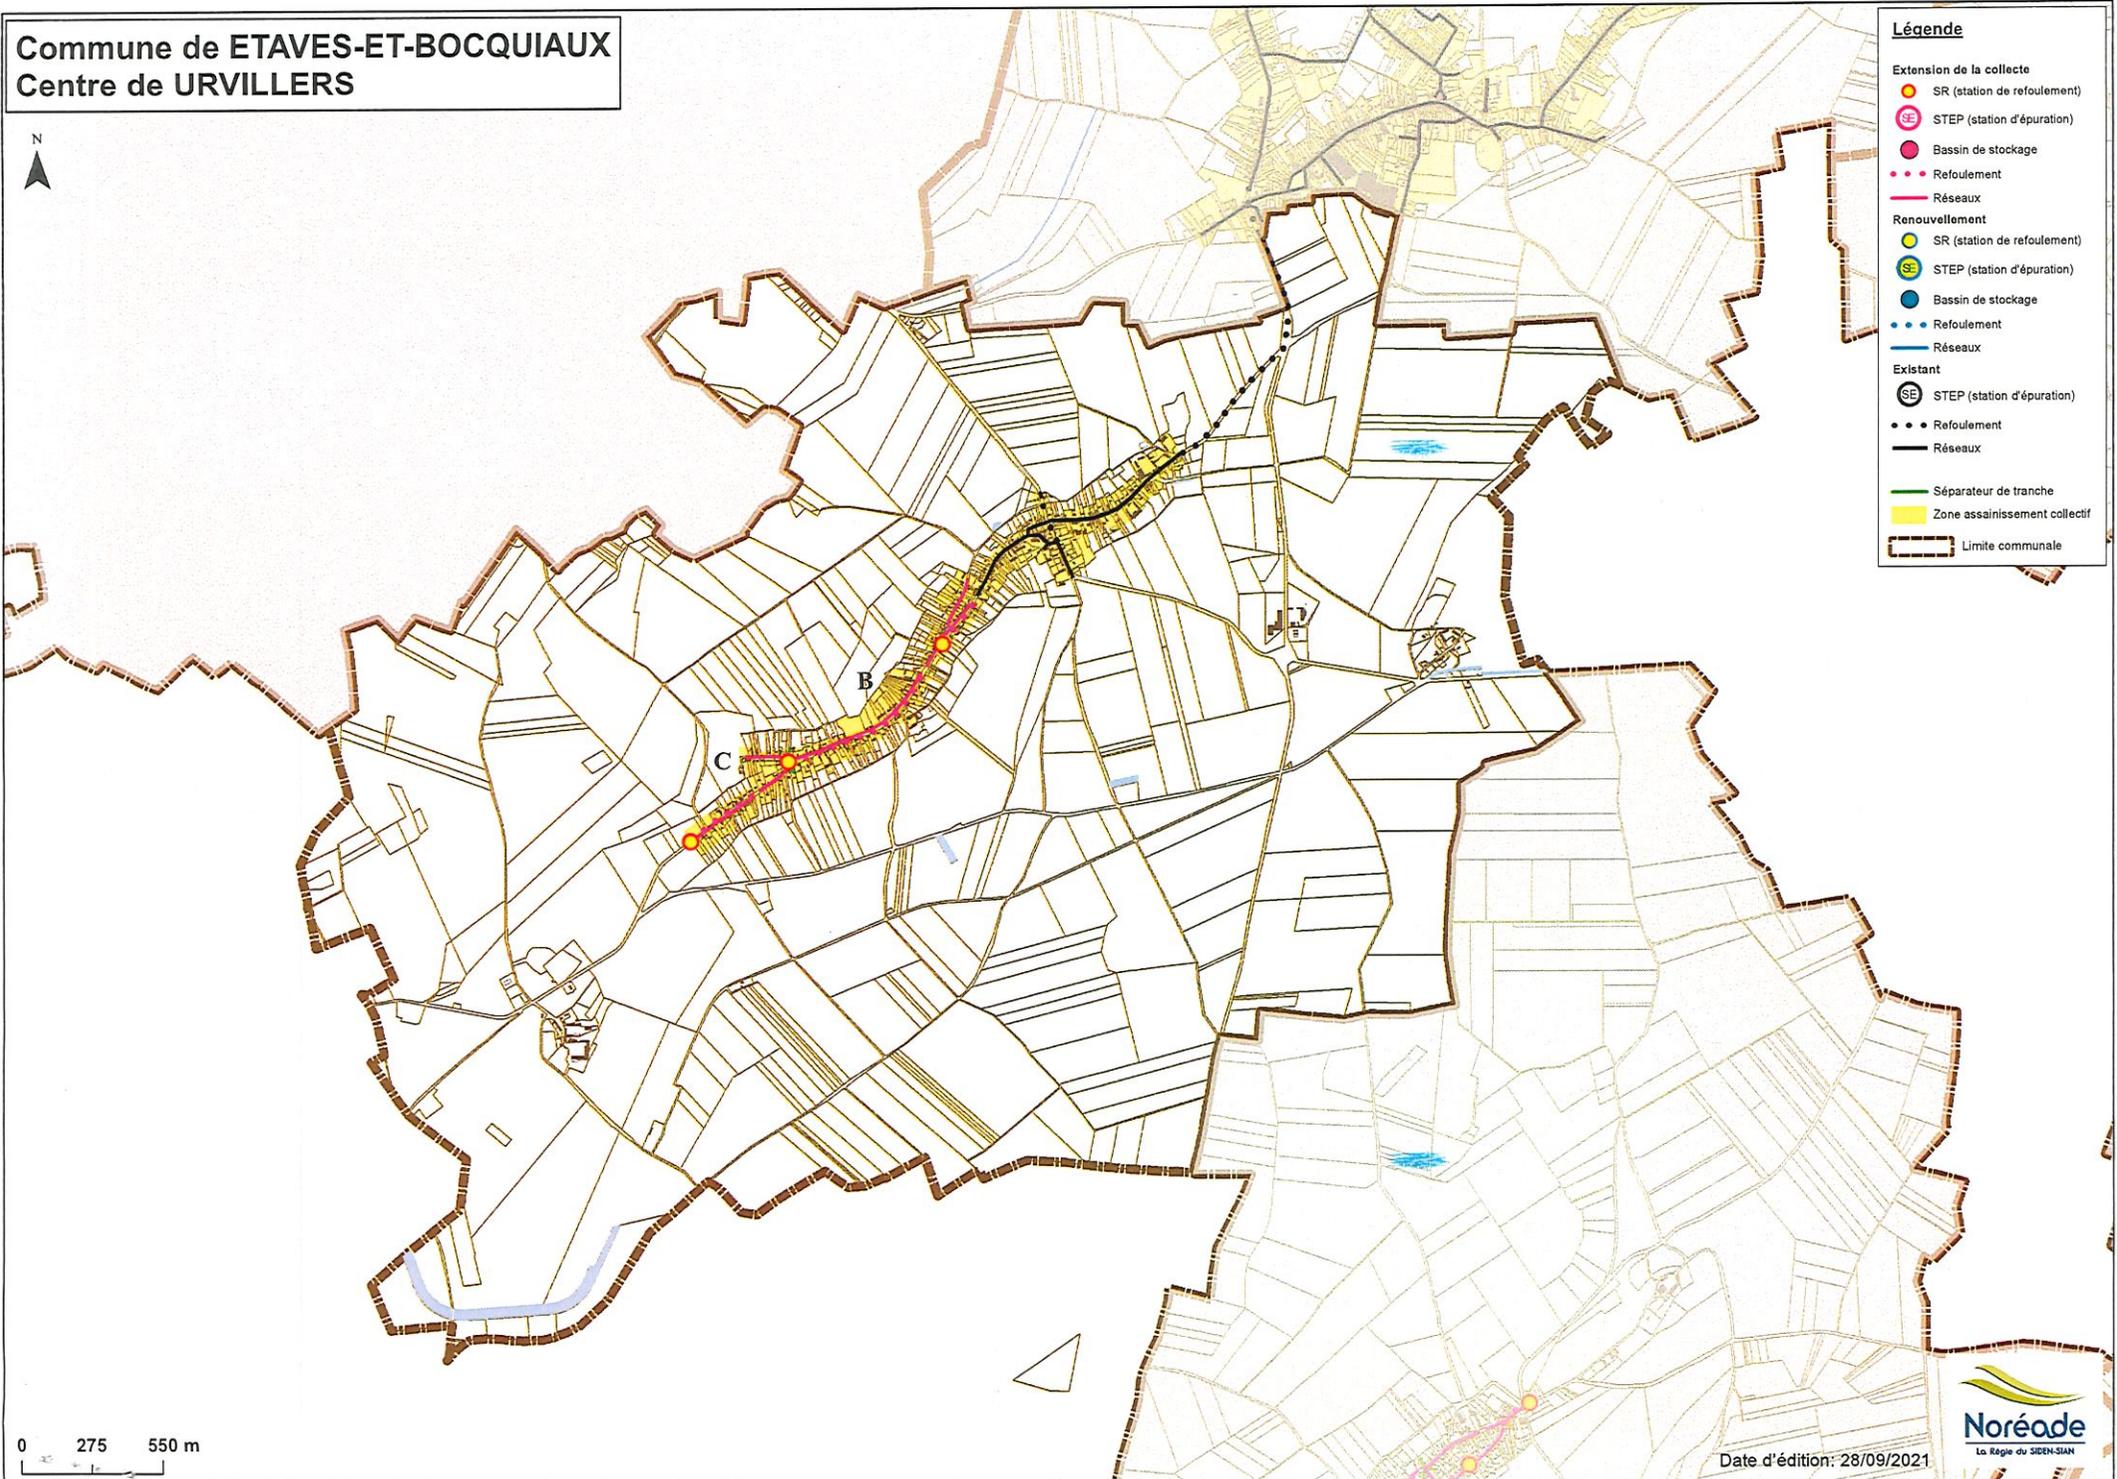


Légende

- Extension de la collecte**
 - SR (station de refoulement)
 - STEP (station d'épuration)
 - Bassin de stockage
 - Refolement
 - Réseaux
- Renouvellement**
 - SR (station de refoulement)
 - STEP (station d'épuration)
 - Bassin de stockage
 - Refolement
 - Réseaux
- Existant**
 - STEP (station d'épuration)
 - Refolement
 - Réseaux
- Séparateur de tranche
- Zone assainissement collectif
- Limite communale

0 275 550 m

Date d'édition: 28/09/2021



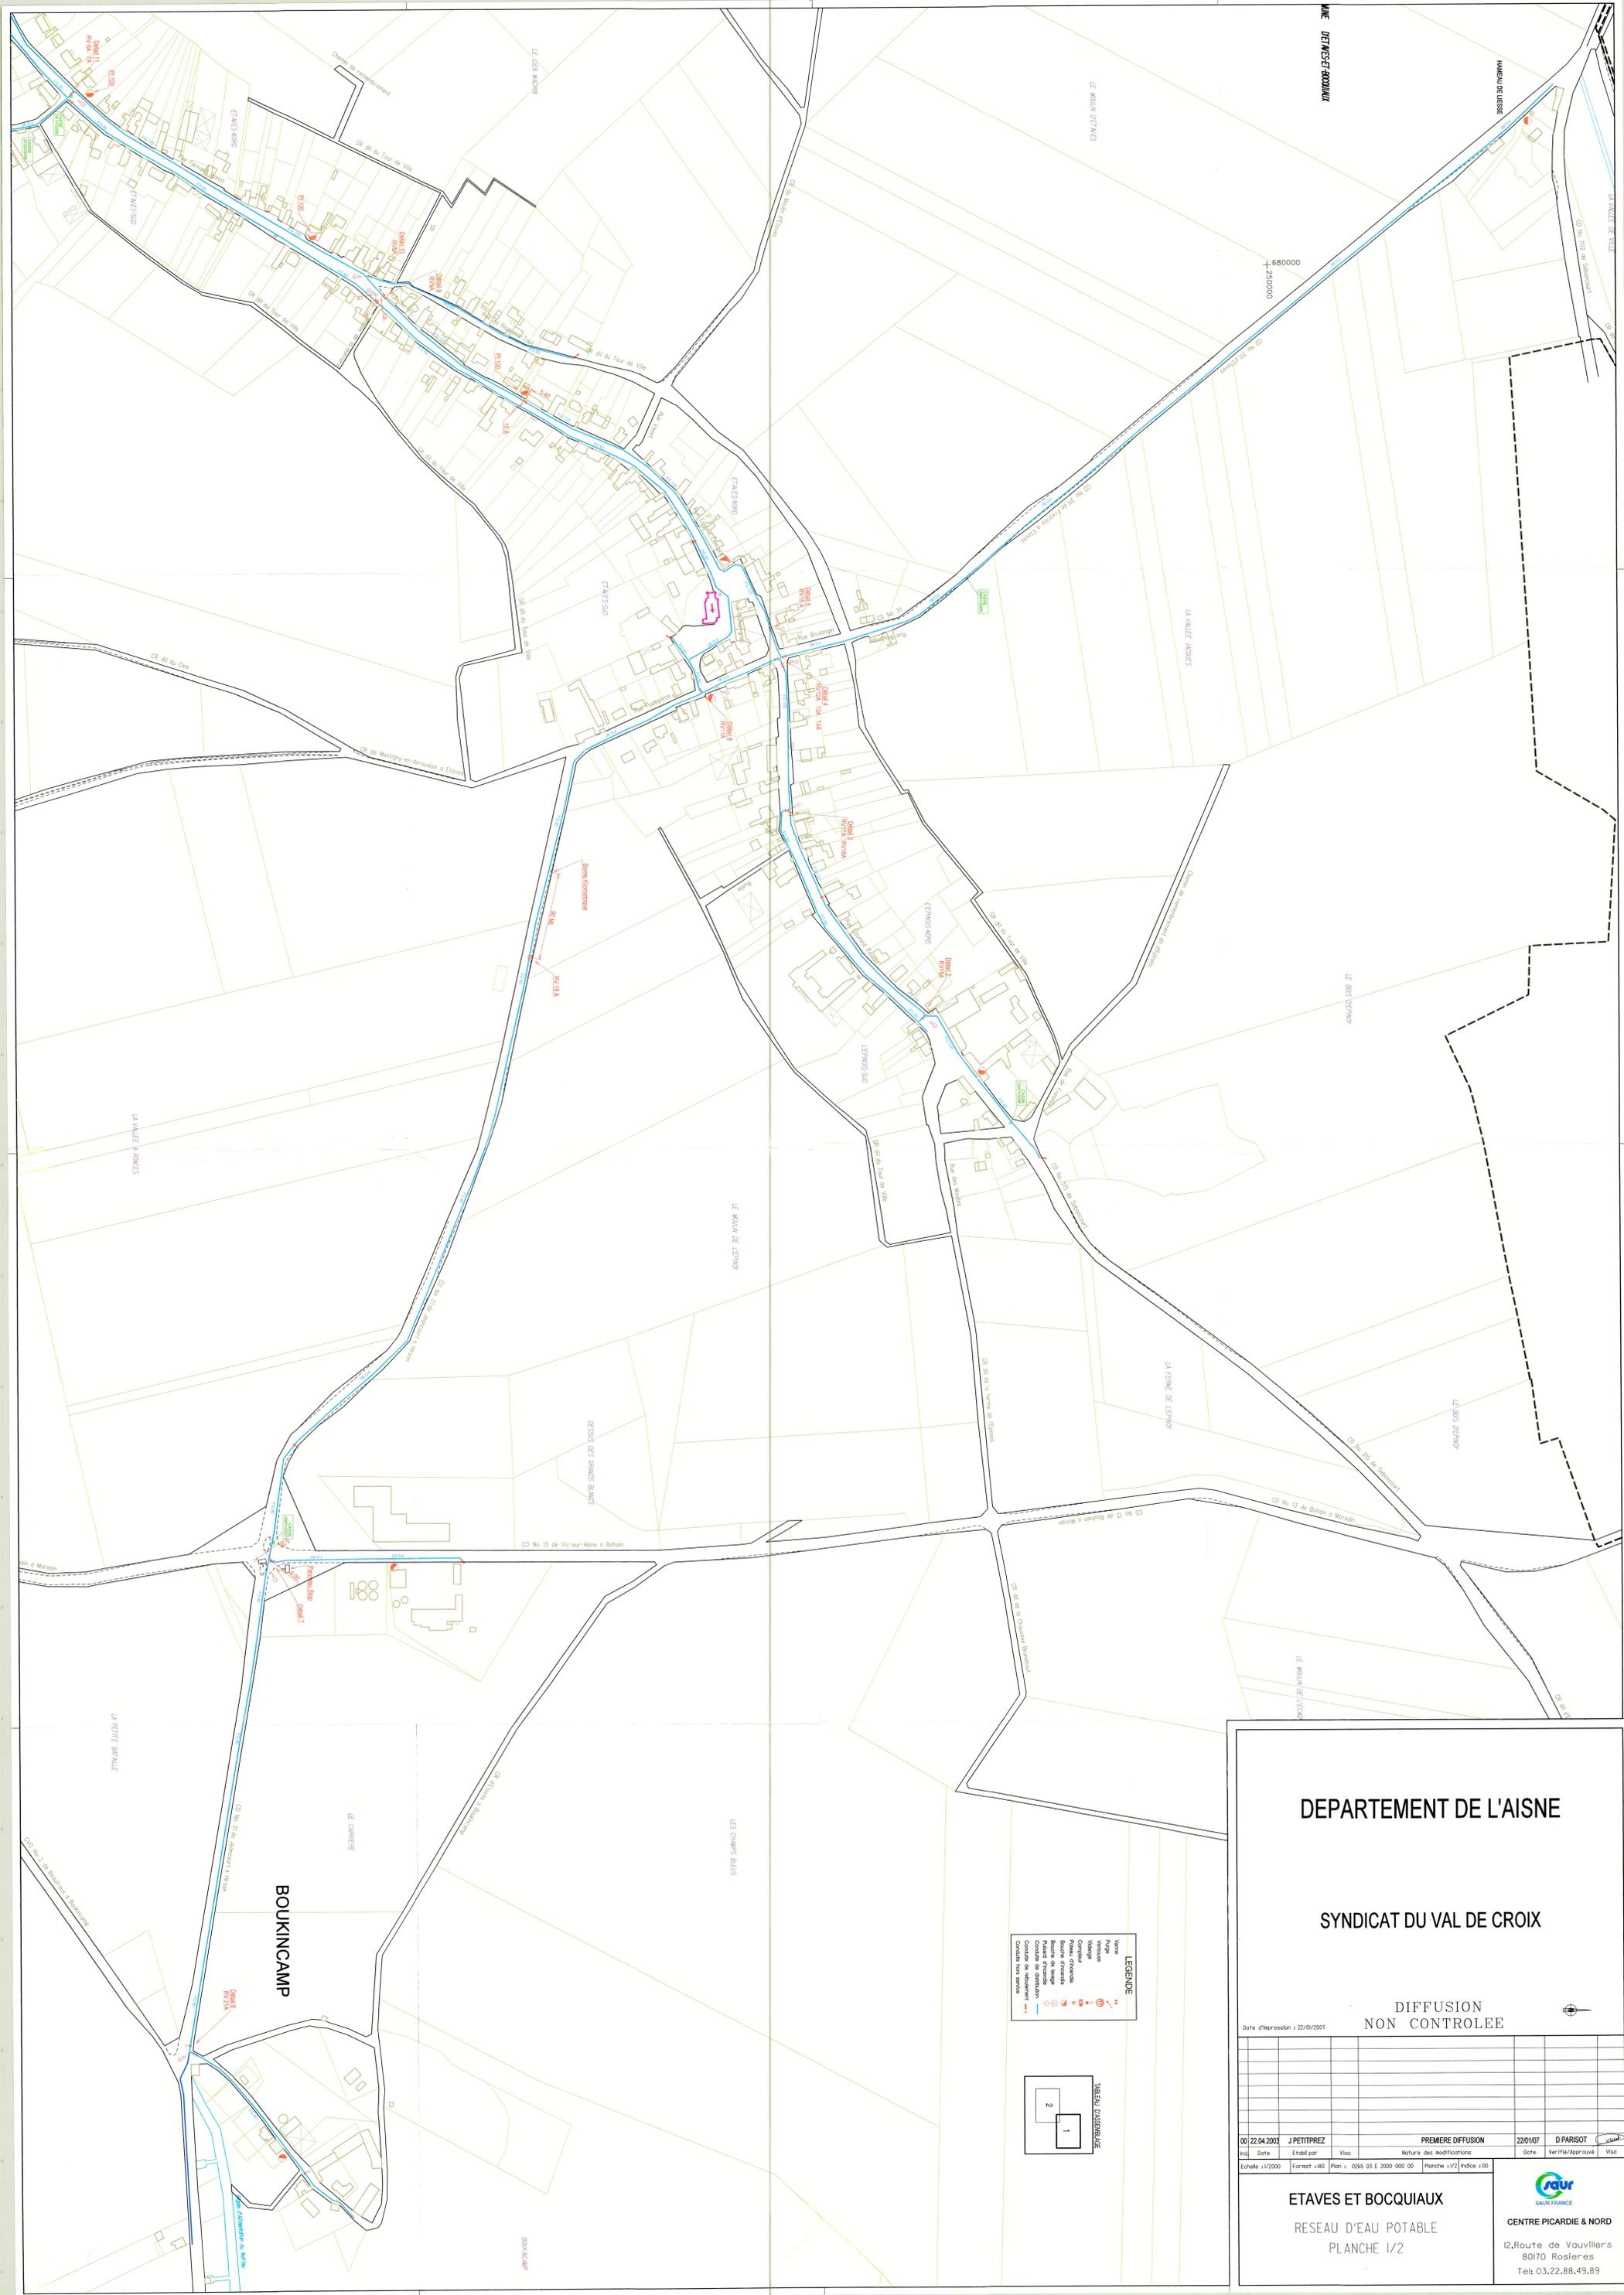

DEPARTEMENT DE L'AISNE

SYNDICAT DU VAL DE CROIX

DIFFUSION
NON CONTROLÉE

Date d'impression : 22/09/2007

LEGENDE

- Voie
- Ventouse
- Manivelle
- Compteur
- Compteur
- Boire à la pompe
- Boire à la source
- Compteur de distribution
- Compteur de mesure
- Compteur hors service

TABLIER D'ASSEMBLAGE


Vol	Date	Etabli par	Visa	Nature des modifications	Date	Verifié/Approuvé	Visa
00	22.04.2003	J PETITPREZ					
				PREMIERE DIFFUSION	22/01/07	D PARISOT	

Echelle : 1/2000 Forêt : 0265 03 E 2000 000 00 Planche : 1/2 Indice : 00

ETAVES ET BOCQUIAUX
RESEAU D'EAU POTABLE
PLANCHE 1/2

SAUR FRANCE
CENTRE PICARDIE & NORD
12, Route de Vauvillers
80170 Rosières
Tel: 03.22.88.49.89

- Légende**
- | | | | | | |
|--|--------------------------|--|------------------------------------|--|----------------------------------|
| | Canalisation | | Appareil | | Ouvrage |
| | Détournement | | Vanne | | Réseauxur tour |
| | Fusée | | Vanne fermée | | Réseauxur semi-enterré / enterré |
| | Eau chaude | | Robinet 1/4 tour | | Réseauxur au sol / bâche |
| | Recouvrement | | Purge | | Réservoir incrusté |
| | Recouvrement/entassement | | Ventouse | | Production avec traitement |
| | Ombre | | Piquetage d'entretien | | Puits |
| | Icos service | | Réduction | | Forage |
| | Branchement simple | | Bouche d'entretien | | Station de pompage |
| | Vidange | | Compteur débit | | Station de surpression |
| | Hors gestion SAUR | | Compteur import / export | | Biais charge |
| | | | Stabilisateur d'écoulement | | Traitement sur réseau |
| | | | Bâche à bords | | |
| | | | Bouche de siphon | | |
| | | | Cajon | | |
| | | | Disjoncteur | | |
| | | | Régulateur de pression antirouille | | |
| | | | Scotage antichaleur | | |

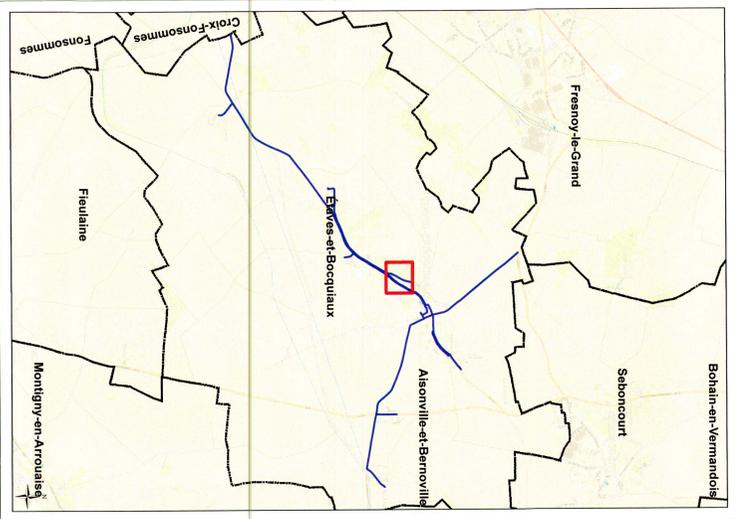

DEPARTEMENT DE LAISNE

ETAVES-ET-BOCQUIAUX


Renouvellement de canalisation PVC 63x75
Rue Risquons Tout


Plan n° : _____ Echelle : 1:300

Chargé de l'étude : _____ Date : 15/12/2015

RESEAU D'ALIMENTATION EN EAU POTABLE
Plan de détail

SAUR
CPO Marne la Vallée
8, Boulevard Richard Falgaux
77115 SERRIS / MARNE LA VALLÉE CEDEX 4

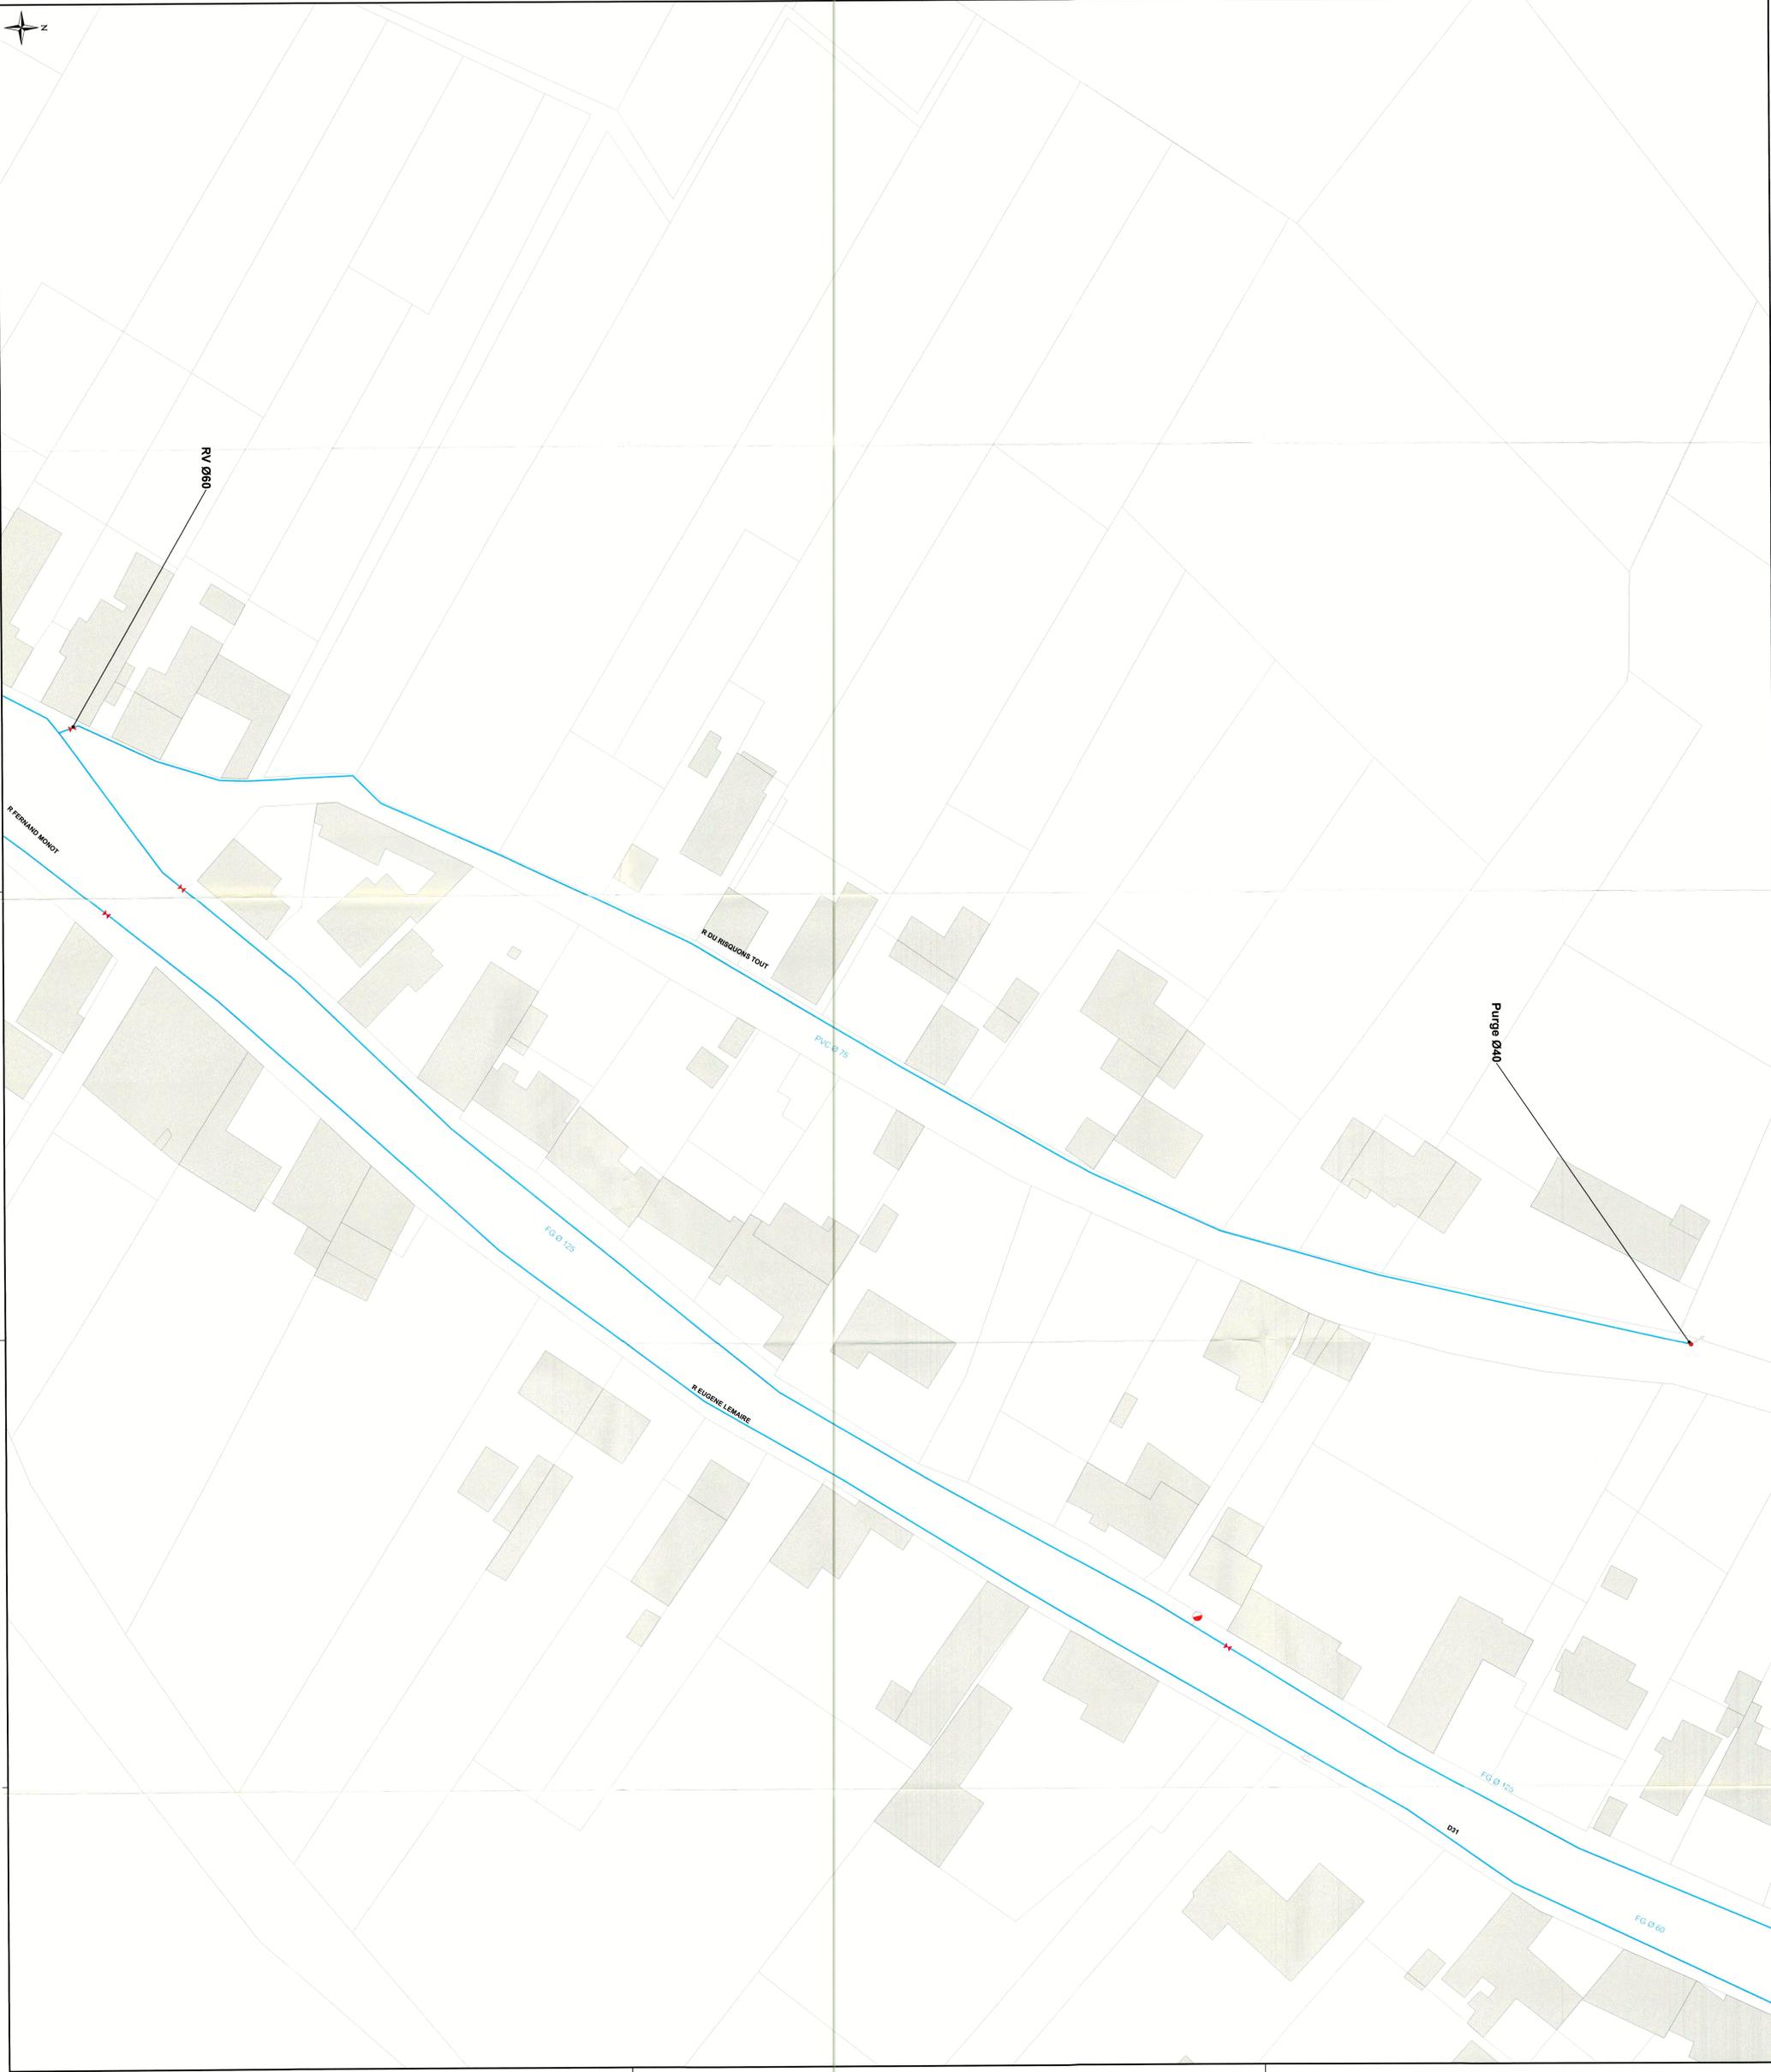

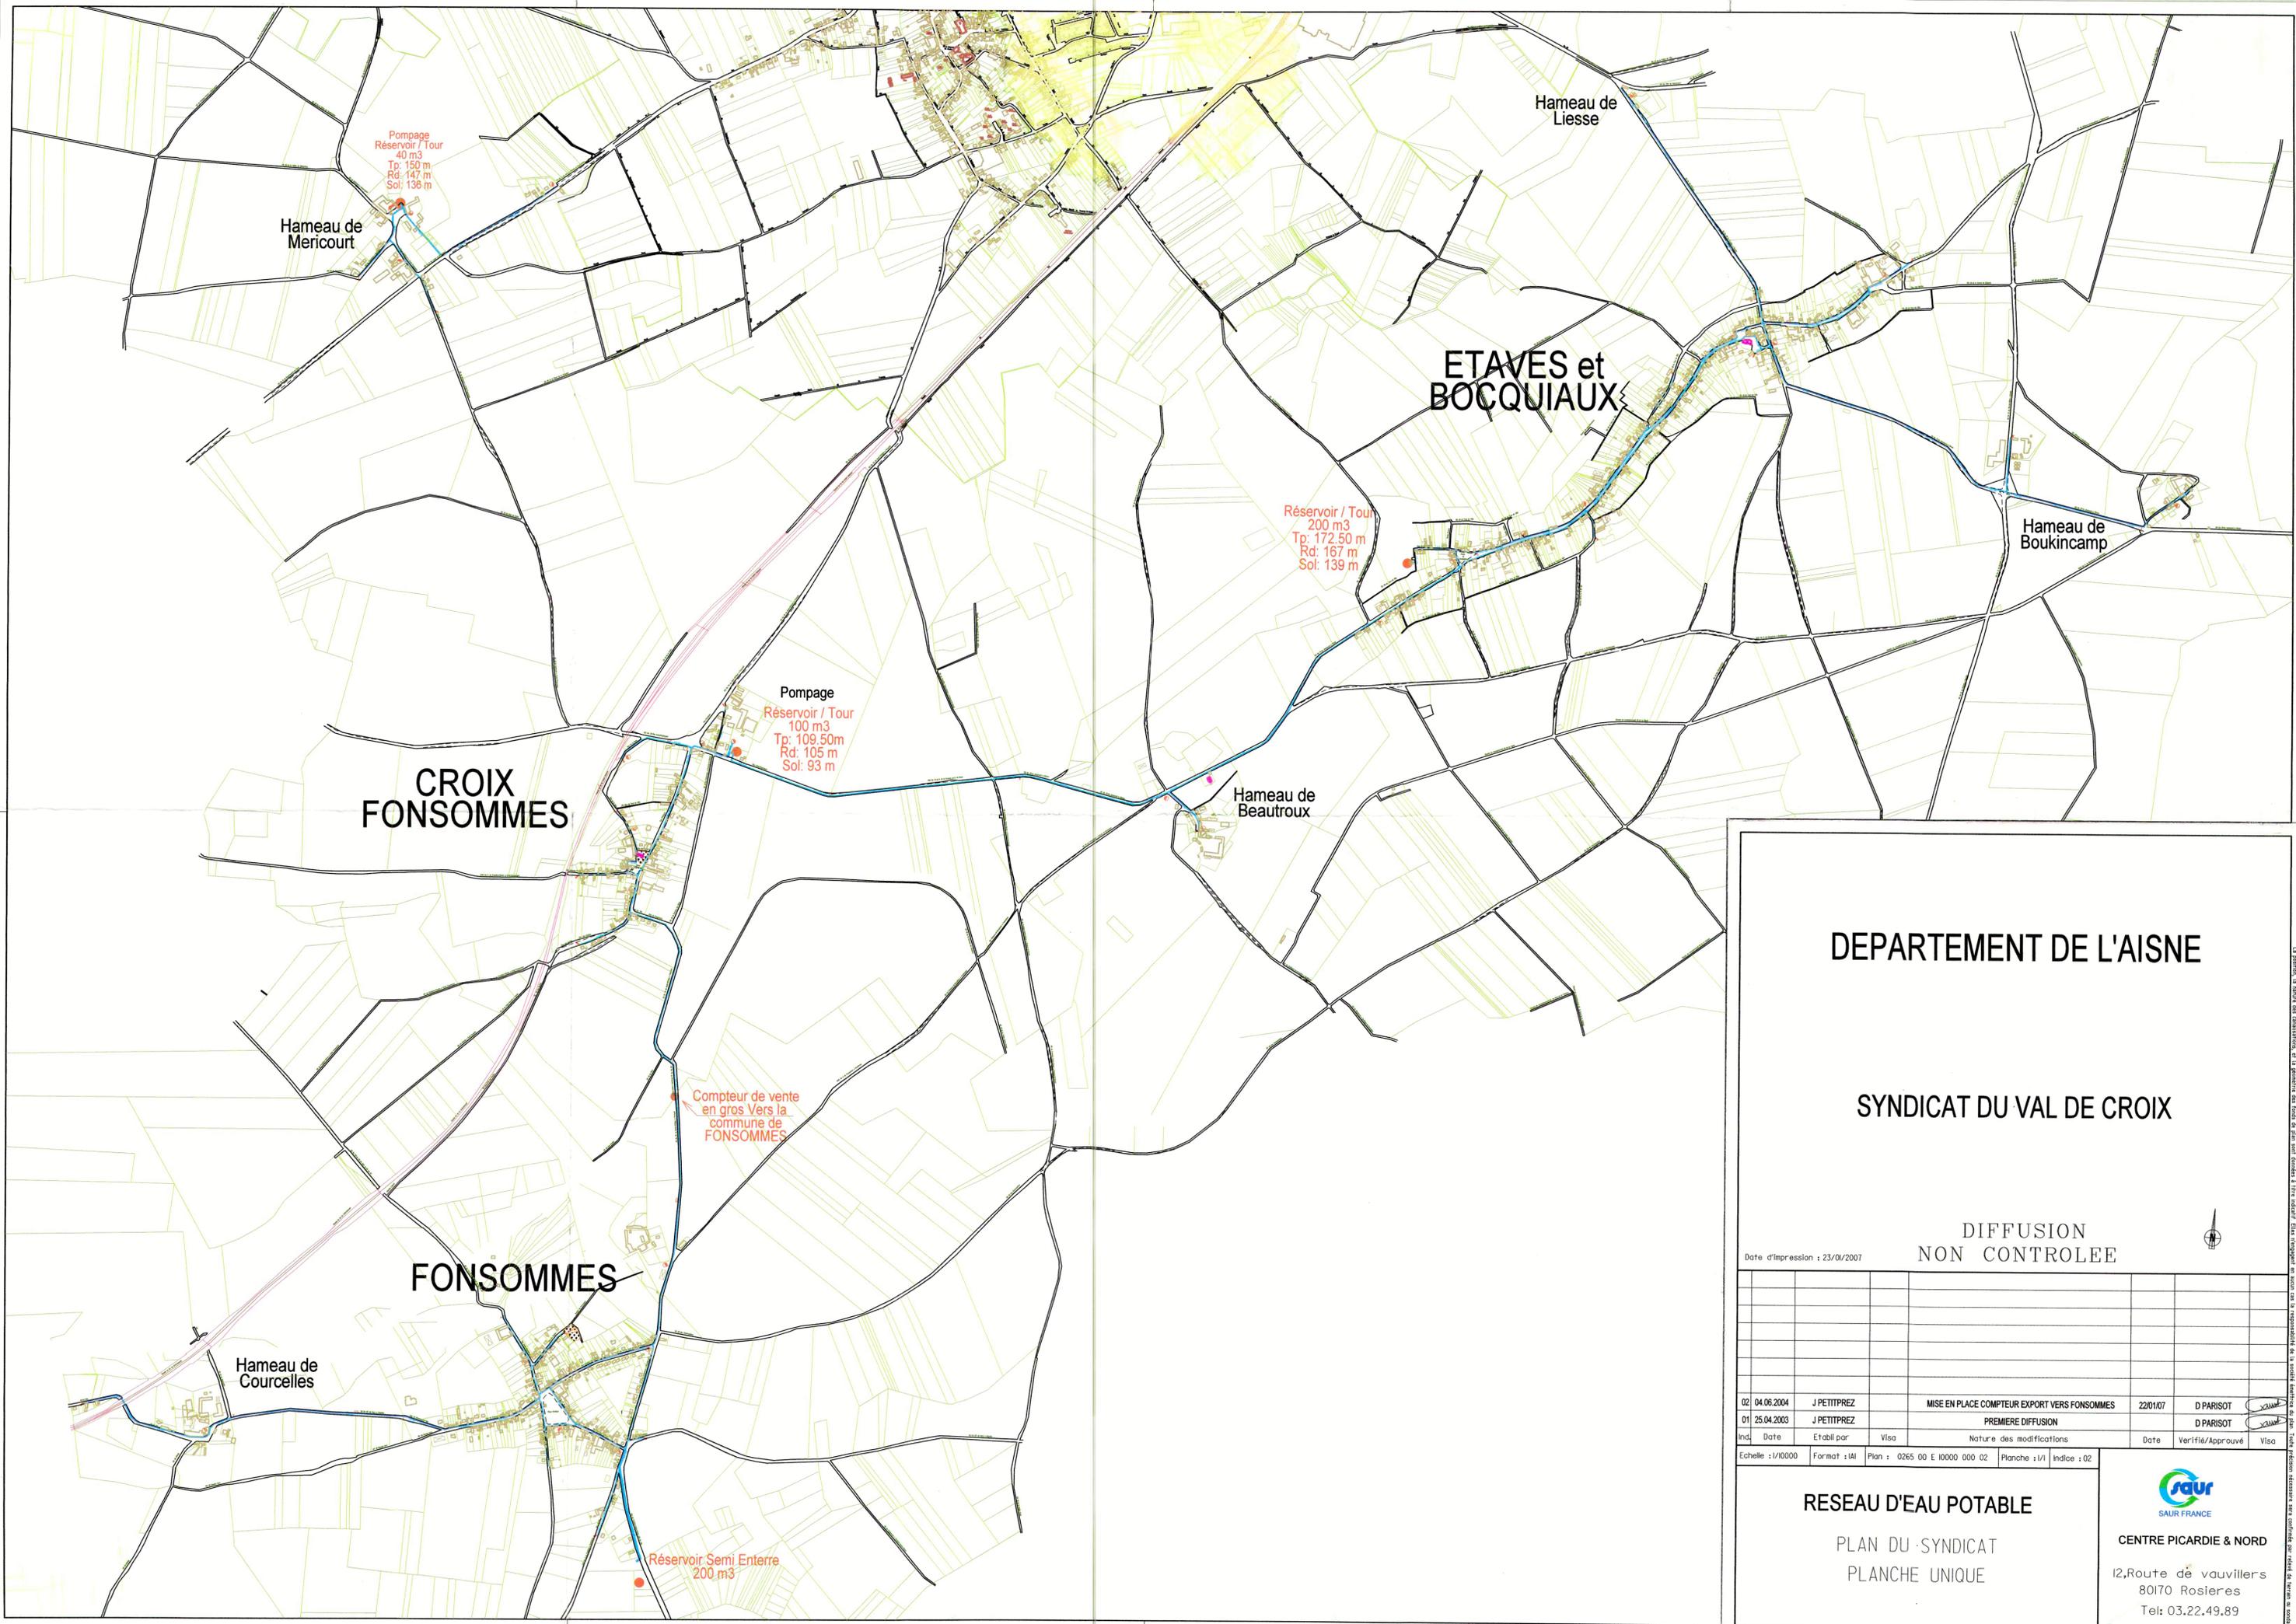

DEPARTEMENT DE L' AISNE

SYNDICAT DU VAL DE CROIX

DIFFUSION
NON CONTROLÉE

Date d'impression : 23/01/2007

Ind.	Date	Etabli par	Visa	Nature des modifications	Date	Verifié/Approuvé	Visa
02	04.06.2004	J PETITPREZ		MISE EN PLACE COMPTEUR EXPORT VERS FONSOmmES	22/01/07	D PARISOT	
01	25.04.2003	J PETITPREZ		PREMIERE DIFFUSION		D PARISOT	

Echelle : 1/10000 Format : A1 Plan : 0265 00 E 10000 000 02 Planche : 1/1 Indice : 02

RESEAU D'EAU POTABLE
PLAN DU SYNDICAT
PLANche UNIQUE



CENTRE PICARDIE & NORD

12, Route de vauvillers
80170 Rosieres
Tel: 03.22.49.89

Le présent document est la propriété de SAUR FRANCE. Toute réimpression ou utilisation non autorisée sans la permission écrite de SAUR FRANCE est formellement interdite. Toute violation de ces droits est punie par la loi.