

Plan Local d'Urbanisme

Département de l'Aisne
COMMUNE DE TERNY-SORNY




8.1.4 – Plan du réseau électrique
Dossier d'Approbation

Arrêté par délibération du
Conseil Municipal en date du
27/09/2019

Vu pour être annexé à la délibération
du
Approuvant le PLU

Le Maire

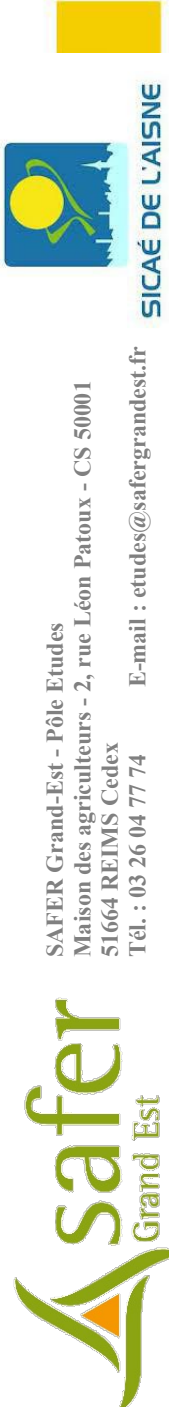

POSE

Souterrain

- TERNY - SORNY
- de A / B : câble C33 - 223 3 x 150² Alu Pose 1115 m
- LA NEUVILLE SUR MARGIVAL
- de B / C : câble C33 - 223 3 x 150² Alu Pose 385m
 - de C / D : câble C33 - 223 3 x 150² Alu Pose 120m
 - de C / E : câble C33 - 223 3 x 150² Alu Pose 1085m
 - de D / F : câble C33 - 223 3 x 150² Alu Pose 680m

Aérien

- de F / 8 : Almelec 3 x 54,8² mm² Pose 248m

VAUXAILLON

- de F / G : câble C33 - 223 3 x 150² Alu Pose 630m
- de G / H : câble C33 - 223 3 x 150² Alu Pose 1140m

5155m

DEPOSE

- du n°11 au n°4 : dérivation la Neuville 3x54,8²Almelec 1162m
- du n°6 au n°10 : dérivation Sorny 3x54,8²Almelec 1013m
- du n°13 au n° : dérivation vauxailon..... 3x54,8²Almelec 1877m

4052m

RESEAUX SICAE			AUTRES RESEAUX		
DESIGNATION	EXISTANT	POSE	DESIGNATION	POSE	DESIGNATION
LIGNE HAUTE TENSION AERIENNE			LIGNE FRANCE TELECOM		
LIGNE HAUTE TENSION SOUSTERRAINE			CANALISATION GAZ		
LIGNE BASSE TENSION AERIENNE			RESEAU D'EAU		
LIGNE BASSE TENSION SOUSTERRAINE			ASSAINISSEMENT		

SYMBOLES			
DESIGNATION	POSE	EXIST.	DEPOS
SOCLE R.M.B.T.			
COFFRET SUR SOCLE ETOMLEMENT			
COFFRET SUR SOCLE REPOUQUE			
COFFRET SUR SOCLE			
ARMOIRE 40, 30 OU 20			
LAMPE ECLAIRAGE PUBLIC			
CANDELABRE			
COFFRET DE BRANCHEMENT			
MISE A LA TERRE DES MASSES			

DESSEINE PAR :	C.e.l.m	DATE :	NOVEMBRE 2006
ECHELLE :	1 / 2000		PLANCHE I / 2

