


LEGENDE



Zone d'application
du droit de préemption
urbain

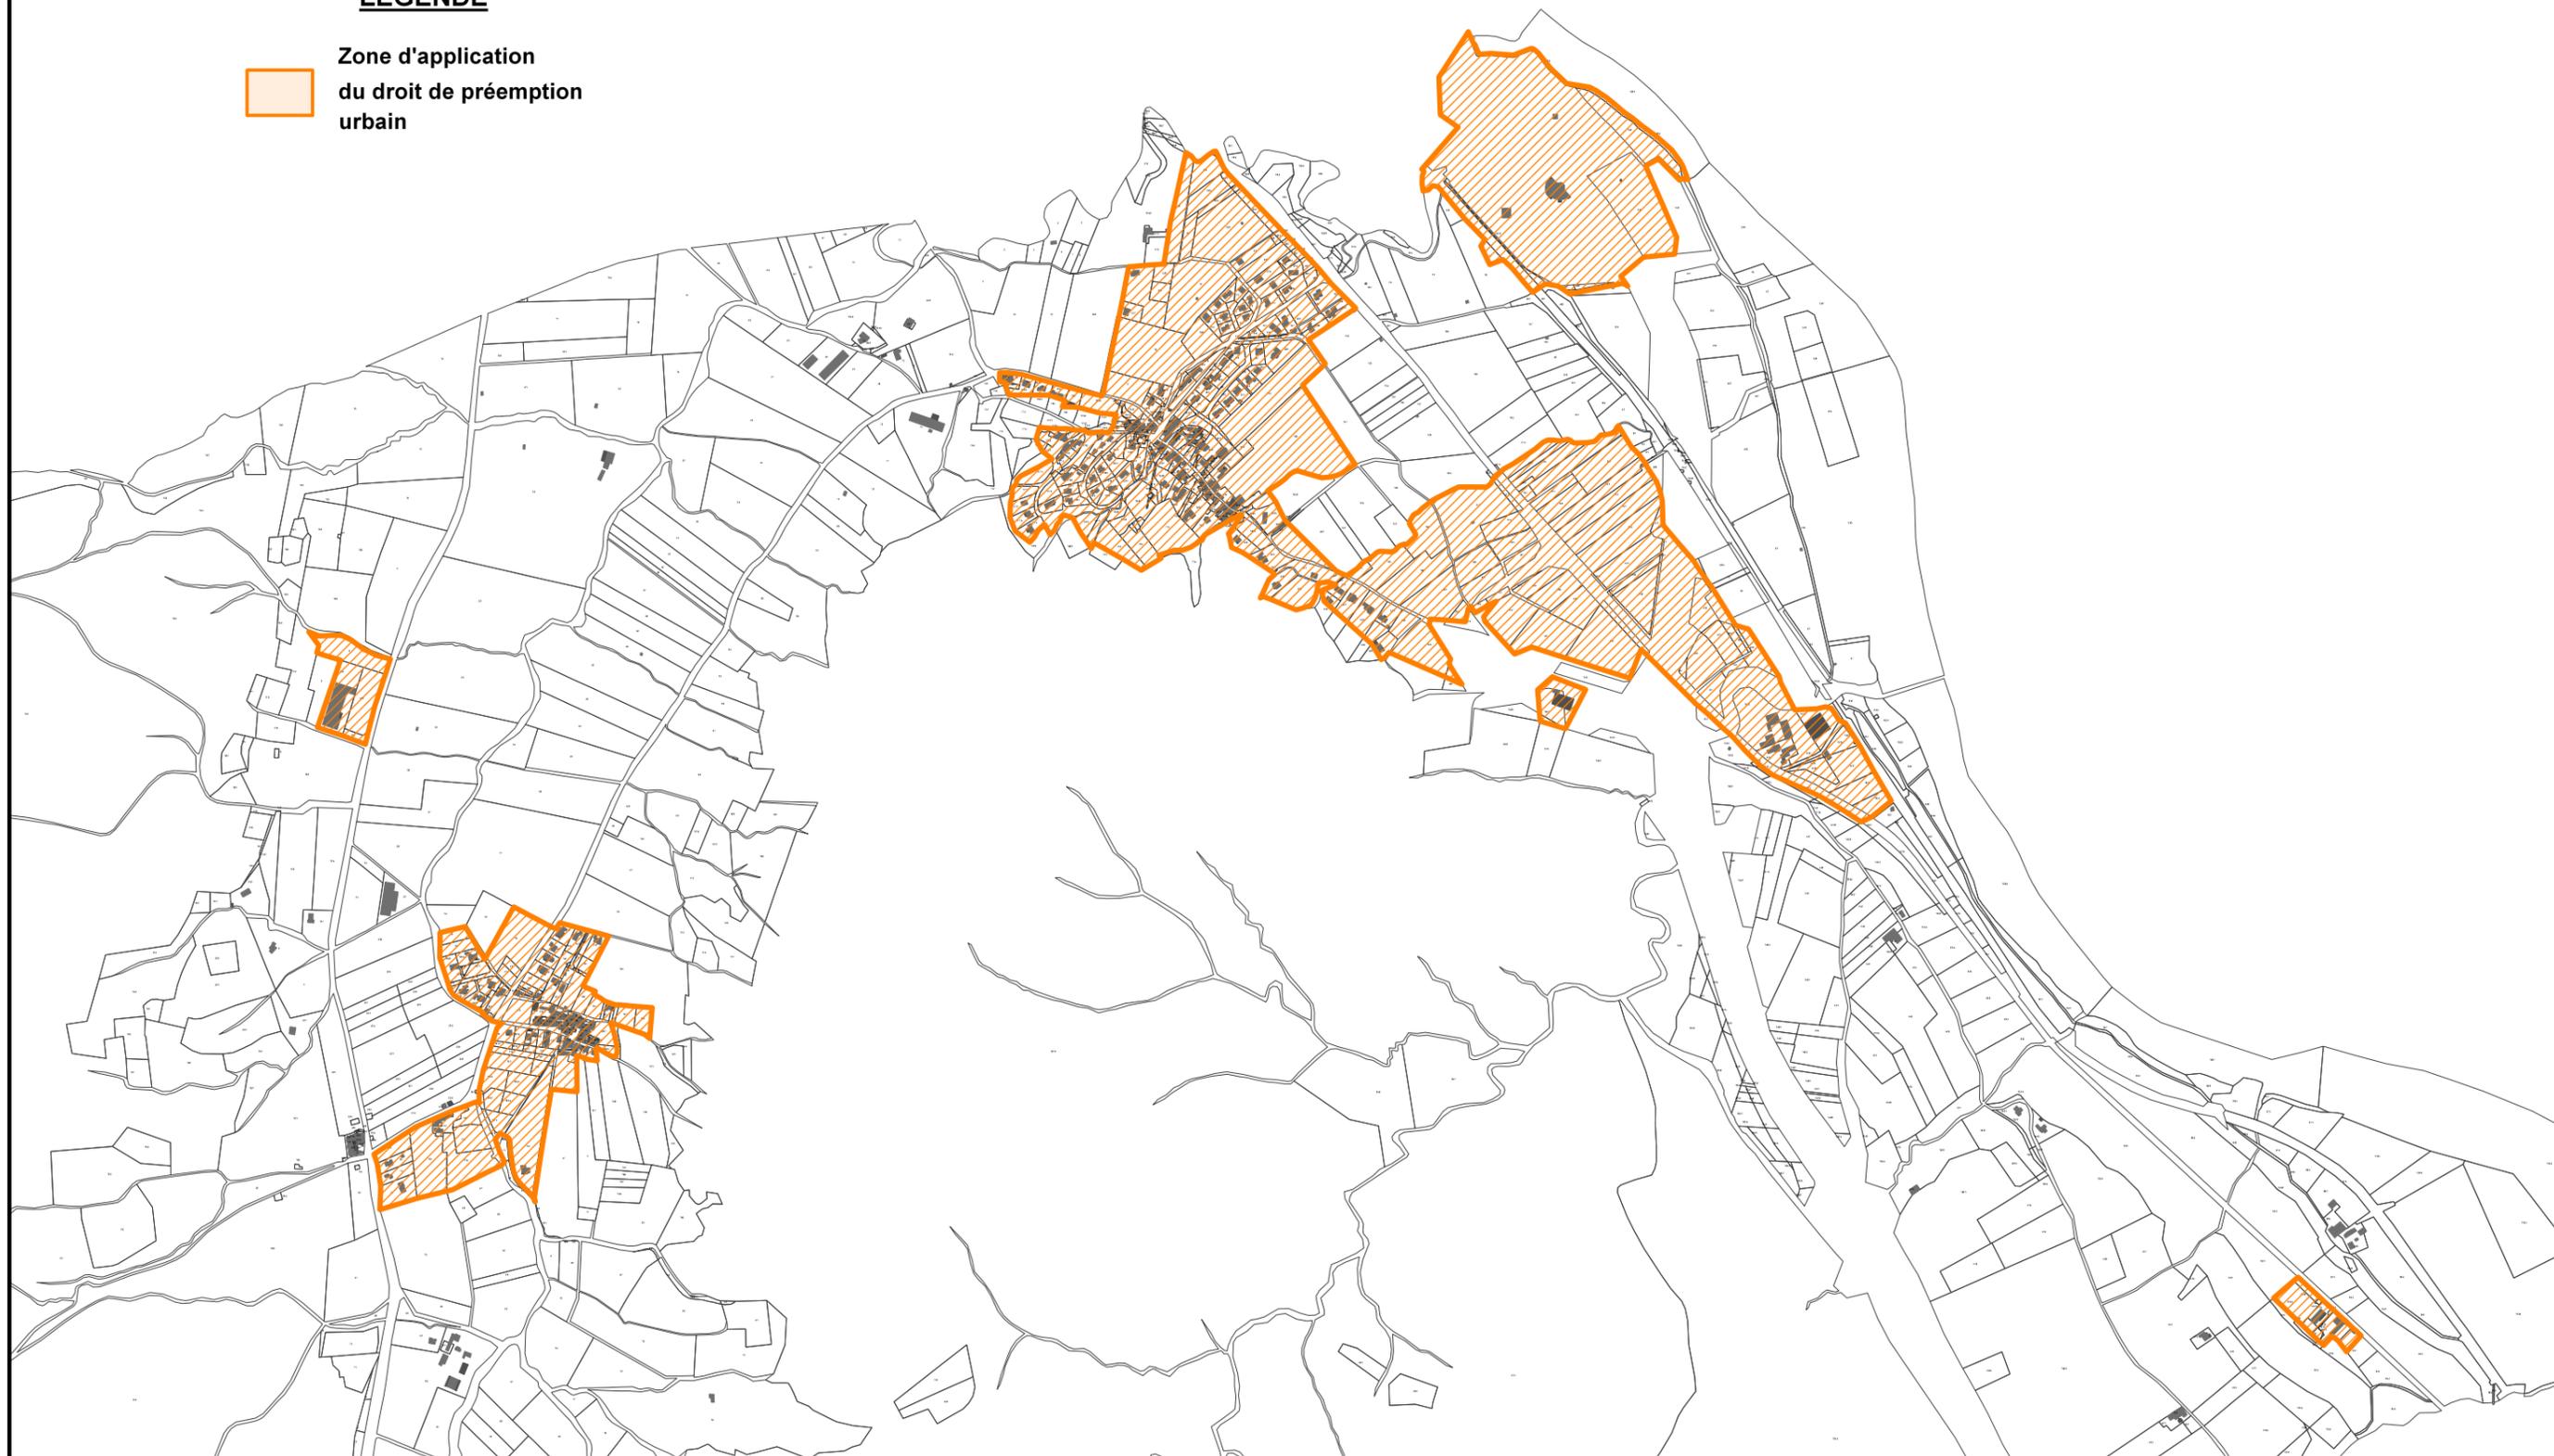

Plan Local d'Urbanisme (PLU) - Commune d'Aubignosc

6.3 - Annexes à titre informatif - 6.3.1 - Droit de Préemption Urbain (DPU)

UPS10158

Imprimé le 28/03/2012

Echelle : 1/12000

Réalisé par : ABO

