



## PLAN LOCAL D'URBANISME (PLU)

### 4.1. – Servitudes d'Utilité Publique Plan



|  |  |
|--|--|
| Prescription du Plan Local d'Urbanisme | Délibération du Conseil Municipal en date du 29 octobre 2015   |
| Arrêt du Plan Local d'Urbanisme        | Délibération du Conseil Municipal en date du 3 août 2017       |
| Approbation du Plan Local d'Urbanisme  | Délibération du Conseil Municipal en date du 07 septembre 2018 |

Signature et cachet de la Mairie :





#### Légende

##### Générateur des servitudes d'utilité publique

- Point de captage : source d'eau potable (générateur de AS1)
- Canalisations d'éthylène (générateur de IS)
- Enceinte de l'aérodrome du Chevalet (générateur de TS)

##### Servitudes d'utilité publique (SUP)

- AS1 : Protection des eaux - zone de captage
- IS : Canalisations de produit chimique
- TS : Dégagement aéronautique

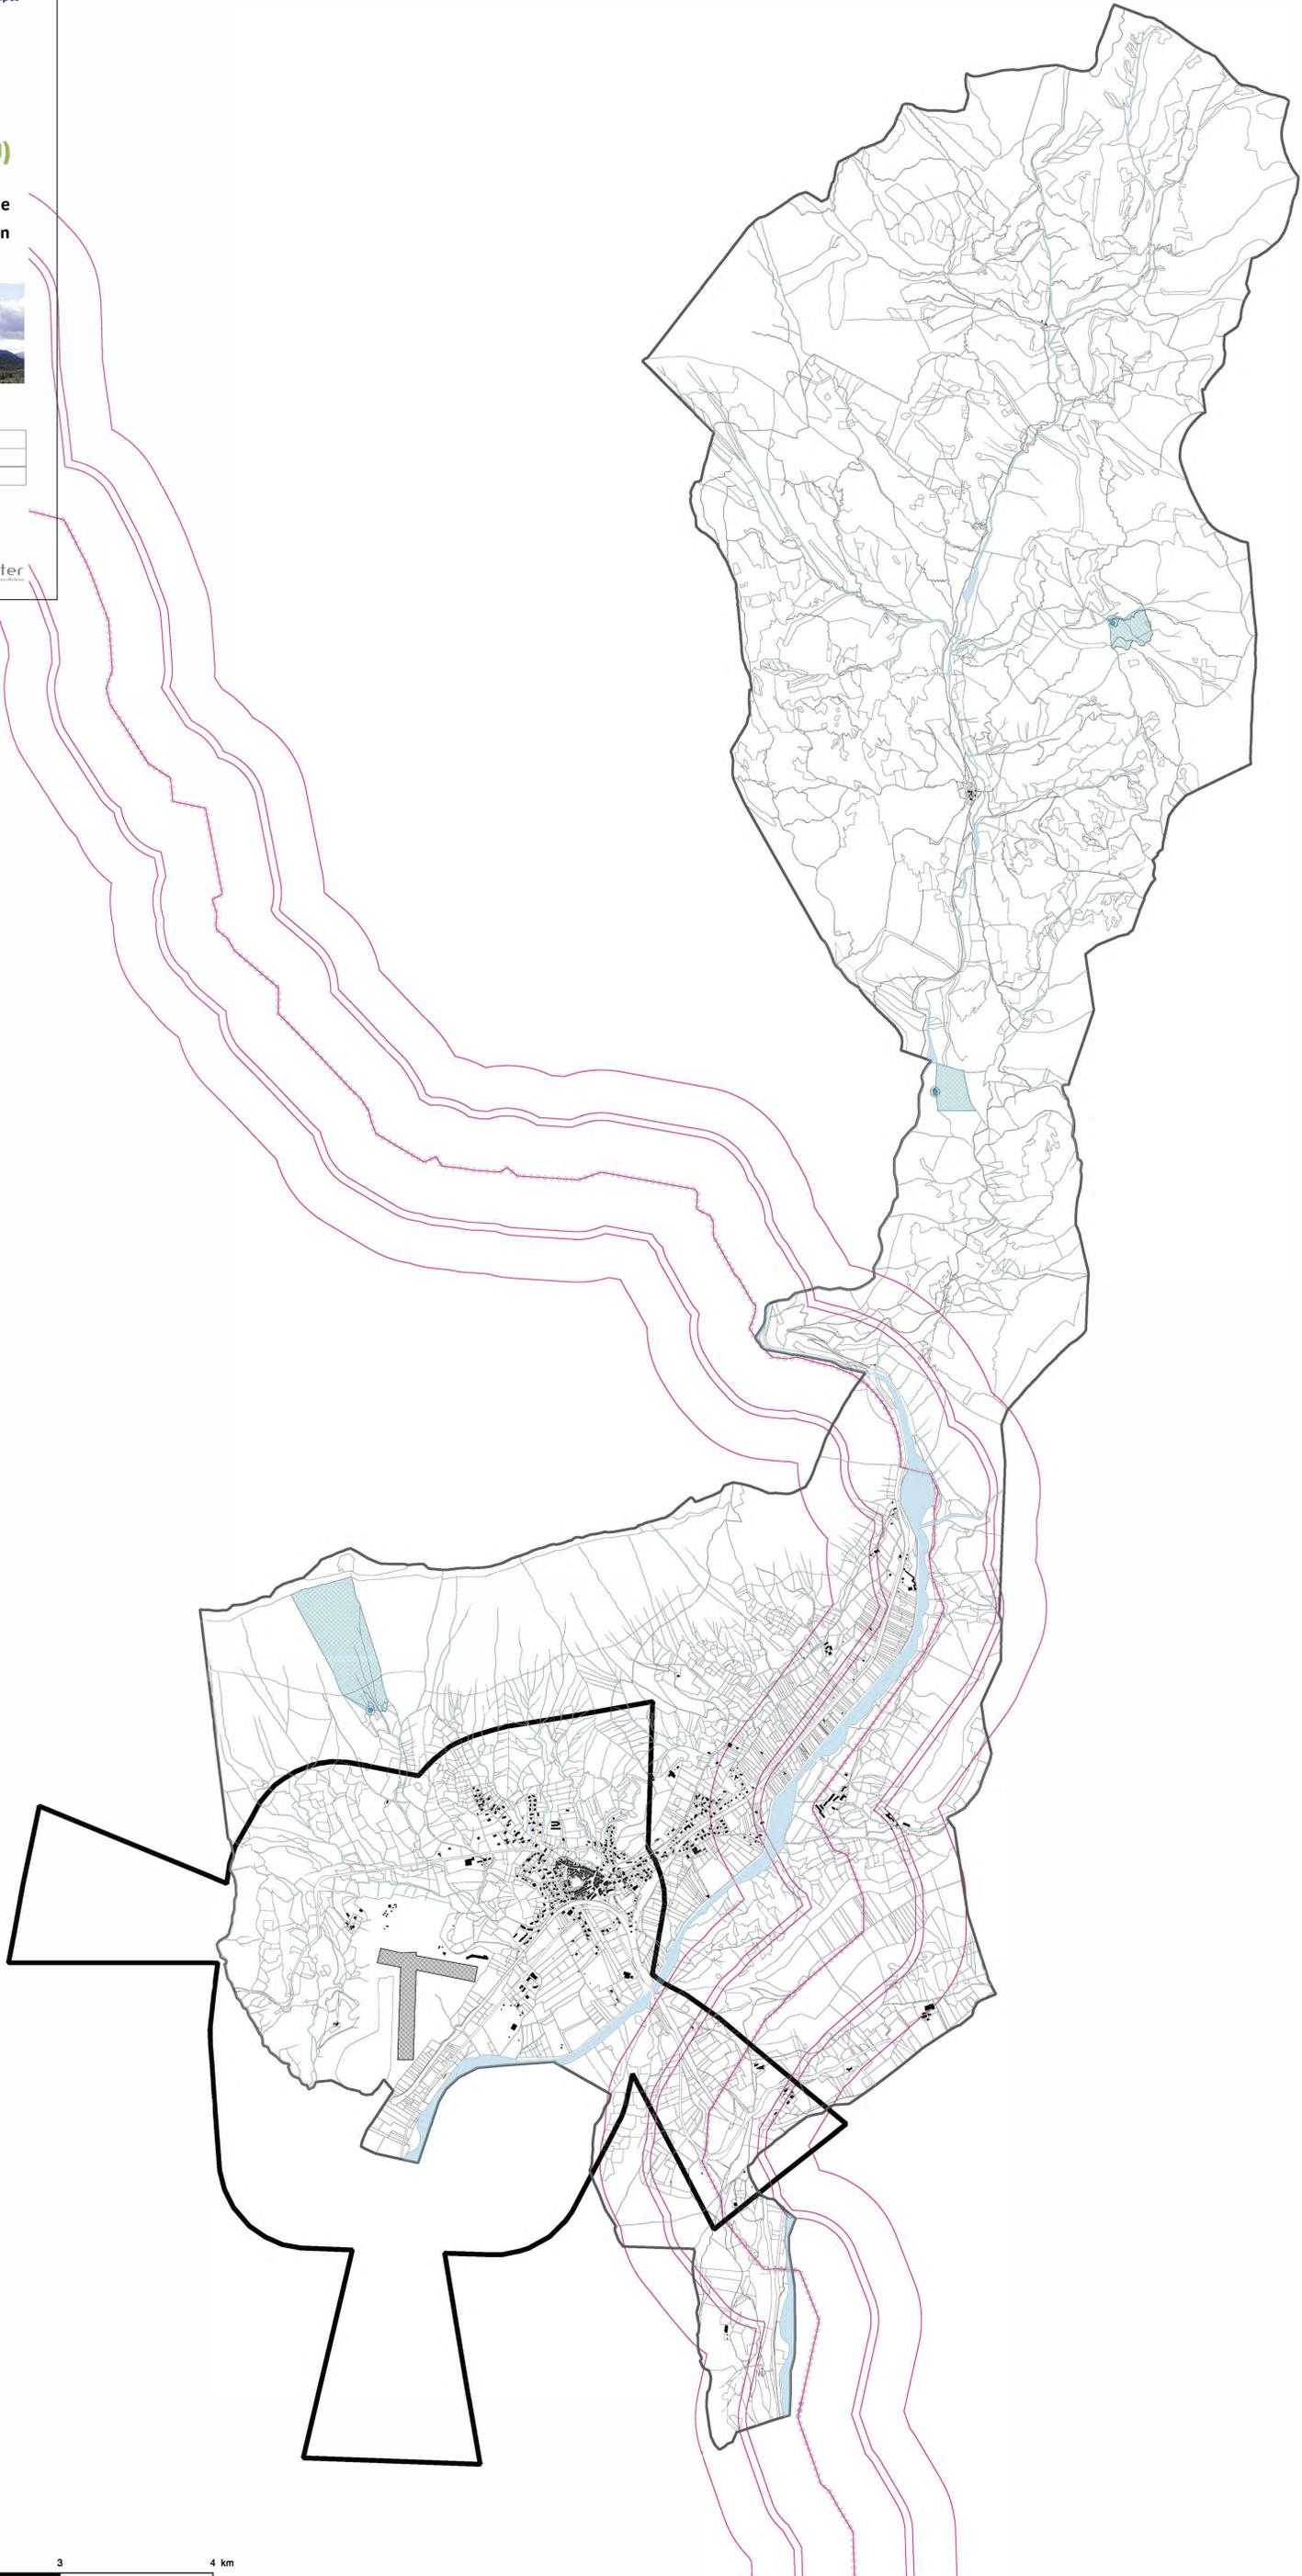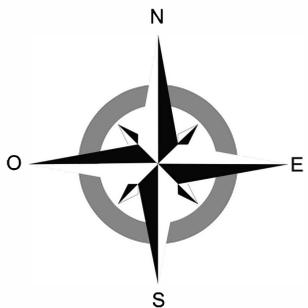





## PLAN LOCAL D'URBANISME (PLU)

### 4.2.2. – Plan des réseaux d'adduction d'eau potable et d'assainissement des eaux usées



|  |  |
|--|--|
| Prescription du Plan Local d'Urbanisme | Délibération du Conseil Municipal en date du 29 octobre 2015   |
| Arrêt du Plan Local d'Urbanisme        | Délibération du Conseil Municipal en date du 3 août 2017       |
| Approbation du Plan Local d'Urbanisme  | Délibération du Conseil Municipal en date du 07 septembre 2018 |

Signature et cachet de la Mairie :

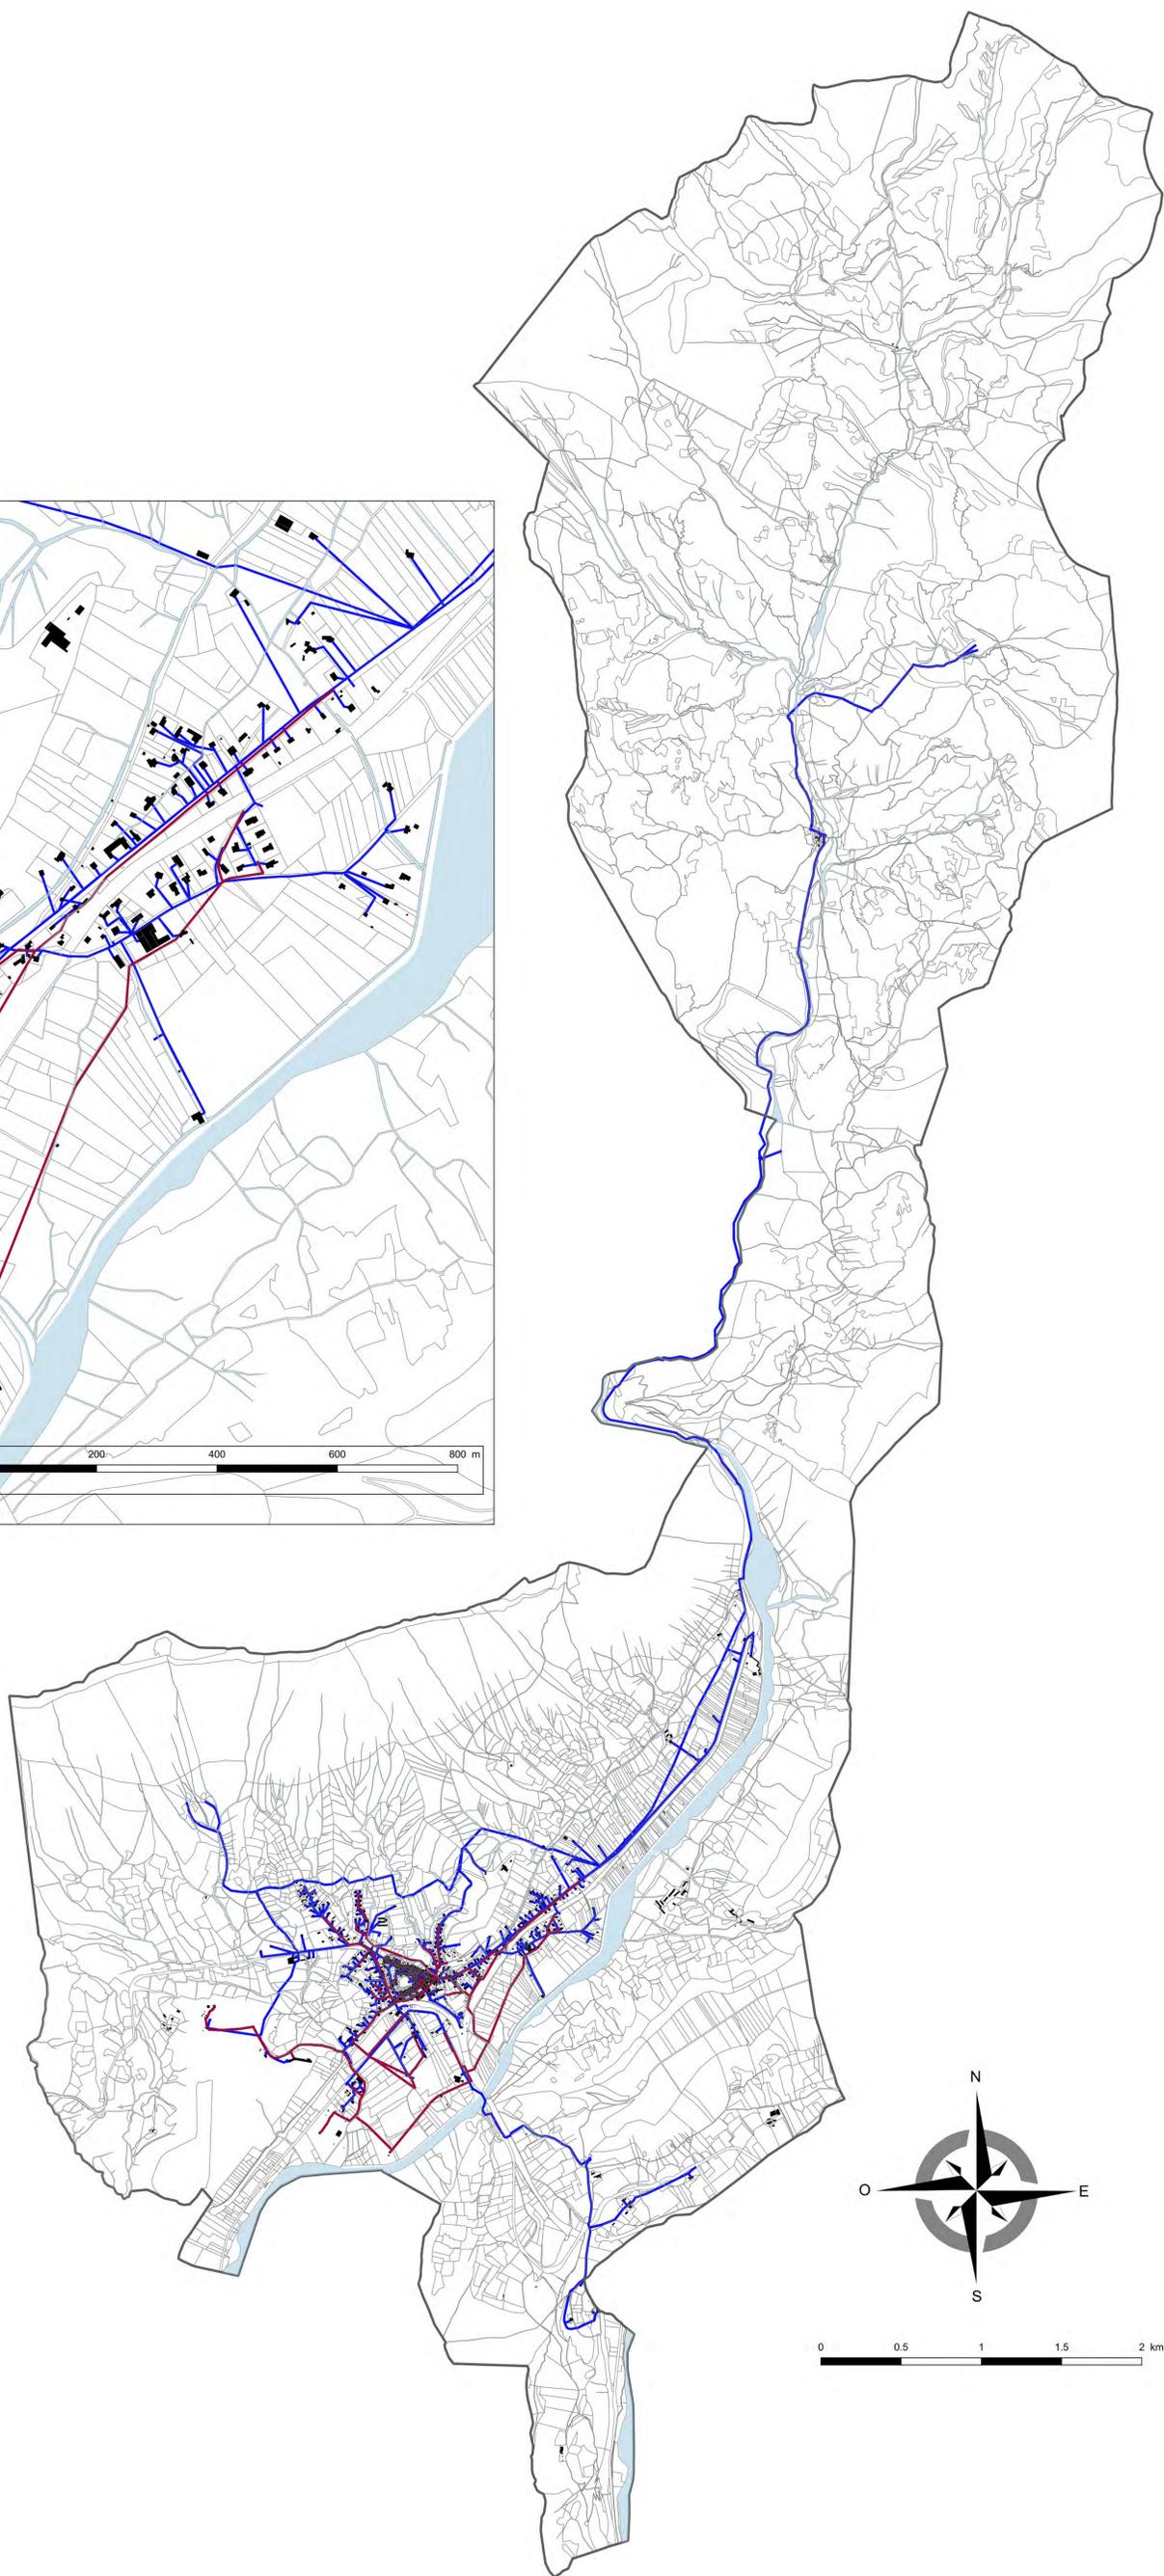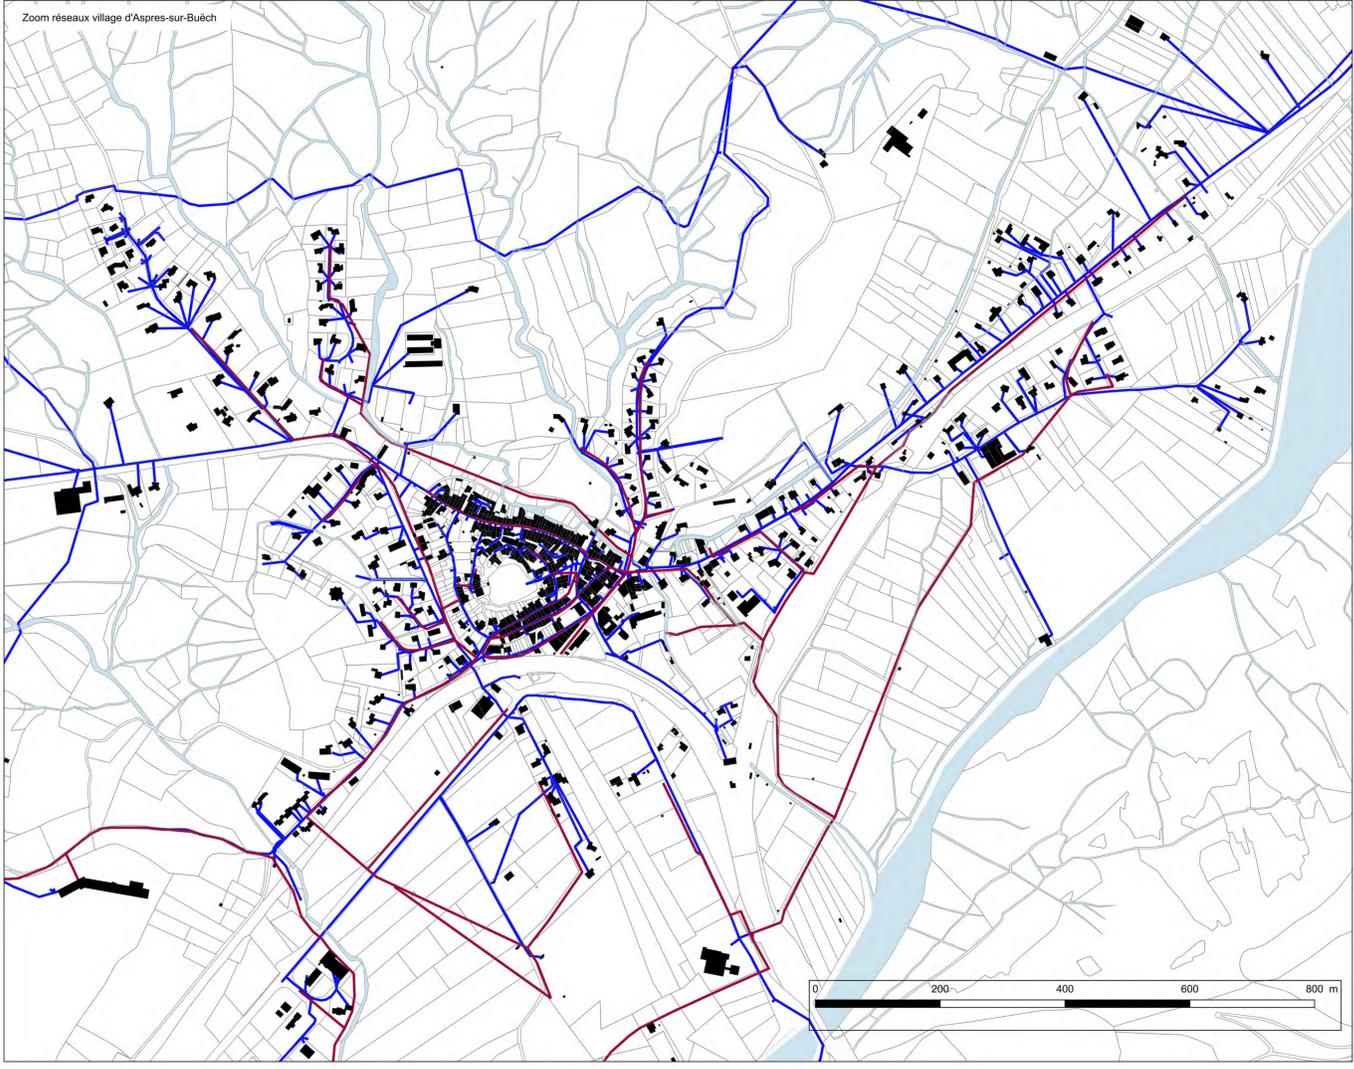

MISE A JOUR DU ZONAGE D'ASSAINISSEMENT

MATRIÈRE D'OUVRAGE :  
**COMMUNE D'ASPRES SUR BUECH (05)**

NOM DU PLAN :  
**4.2.4. ZONAGE D'ASSAINISSEMENT**

PHASE :  
PREALABLE A ENQUETE PUBLIQUE N° DOSSIER : M17.28

| VERSION | DATE       | AUTEUR | VISEUR | REMARQUES |
|---------|------------|--------|--------|-----------|
| 1       | 06/12/2017 | OMA    | DBE    |           |

ECHELLE : 0 50 100 m

SOURCES :  
GÉOMAS PAVIS GARENNAIS

NOM DU FICHIER :  
SI\_ASPR\_SUR\_BUECH\_ASSAINISSEMENT

LA VISE : 1 AV. F. MAYERAND - 05000 BAP  
TEL : 09.81.03.55.38  
COORDONNÉES : contact@glai.e

GLAIE

COOPÉRATIVE LOCALE D'ASSAINISSEMENT ET D'INGÉNIERIE DE L'EAU

01

**Légende**

**Données communales**

- Mises d'eau
- Éléments
- Limites parcellaires
- Zonage PLU (Référence BE Atelier URBA)
- Captage de l'Adrech (commune d'Aspremont)

**Canalisations Eaux usées**

- Collecte
- Épandeur
- Rejet ancienne STEP
- Rejet nouvelle STEP
- Ancienne canalisation

**Zonage Assainissement**

- Zones d'assainissement collectif existantes
- Zones d'assainissement non-collectif (Cf étude de sol Dossier G 06 04 03)
- Zones d'assainissement non-collectif par défaut

**Légende des zones du PLU**

- Ua : Zone urbanisée - centre ancien
- Ub : Zone d'extension urbaine
- Uc : Zone urbaine à vocation économique
- Ue : Zone urbaine pour équipements d'intérêt collectif
- Up : Parc photovoltaïque
- IAU : Zone à urbaniser
- A : Zone agricole
- As : Zone agricole protégée
- N : Zone naturelle
- Nd : Déchetterie
- Ne : Zone naturelle à vocation touristique ou sociales
- Nt : Zone naturelle à vocation d'accueil
- Ns : Zone naturelle à protéger

