

DEPARTEMENT DES ARDENNES

COMMUNE DE BALAIVES-ET-BUTZ

Elaboration du Plan Local d'Urbanisme

Annexe 5 - Assainissement



PRÉFECTURE DES ARDENNES

14 FEV. 2014

ARRIVÉE

Arrêté le : 8 avril 2013

Approuvé par délibération du : 13 février 2014

Reçu le :



Révisé le :

Modifié le :



E3C
Bureau d'études

Bureau d'Etudes E3C - Safer Champagne-Ardenne


Maison des Agriculteurs - 2, rue Léon Patoux

51664 REIMS Cedex 2


Tél. : 03.26.04.77.74

Fax : 03.26.04.74.41


E-mail : etudes@safer-cha.fr

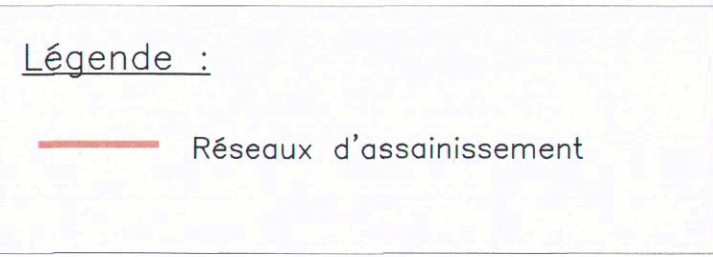

Plan Local d'Urbanisme

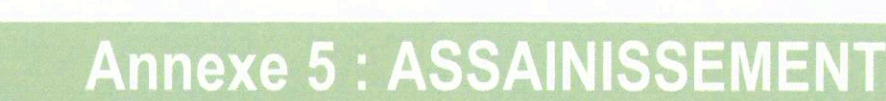

Echelle : 1/2000

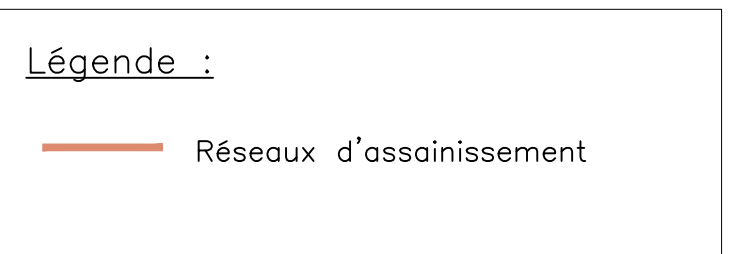

Plan Local d'Urbanisme

Arrêté le :
Approuvé le :
Reçu le :

Révisé le :					
Modifié le :					

 Echelle :
1/2000e