

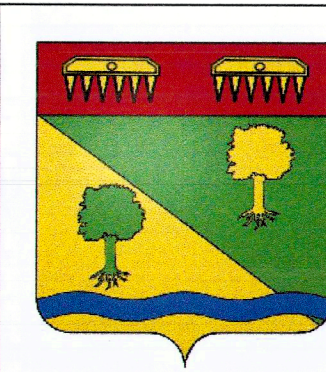


**COMMUNE NOUVELLE DE
VRIGNE-AUX-BOIS**

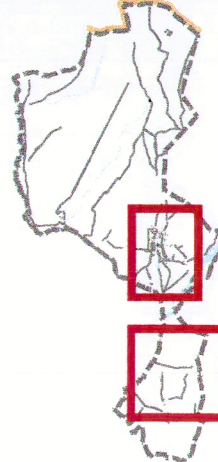

**Élaboration du
Plan Local d'Urbanisme
de Bosséval-et-Briancourt**
**ANNEXES
INFORMATIONS DIVERSES**
Ech. 1/5.000 ème

**Village de Bosséval
Hameau de Briancourt**

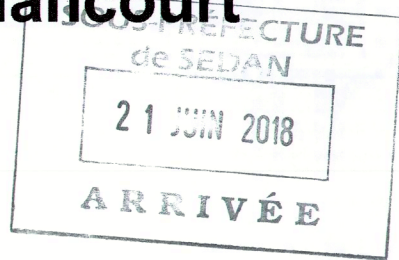

Vu pour être annexé à la délibération du conseil municipal du 20 février 2018, approuvant le Plan Local d'Urbanisme de Bosséval-et-Briancourt.



**Cachet de la Mairie
et signature du Maire :**

Patrick DUTERTRE

Atelier d'Urbanisme et d'Environnement
28 Avenue Philippoteaux
BP. 10078 - 08203 SEDAN Cedex
Tel. 03.24.27.87.87 - Fax. 03.24.29.15.22
Email : dumay@dumay.fr

Document initial :
Approuvé le : 20.02.2018


Révisé le :		Modifié le :		Mis à jour le :	

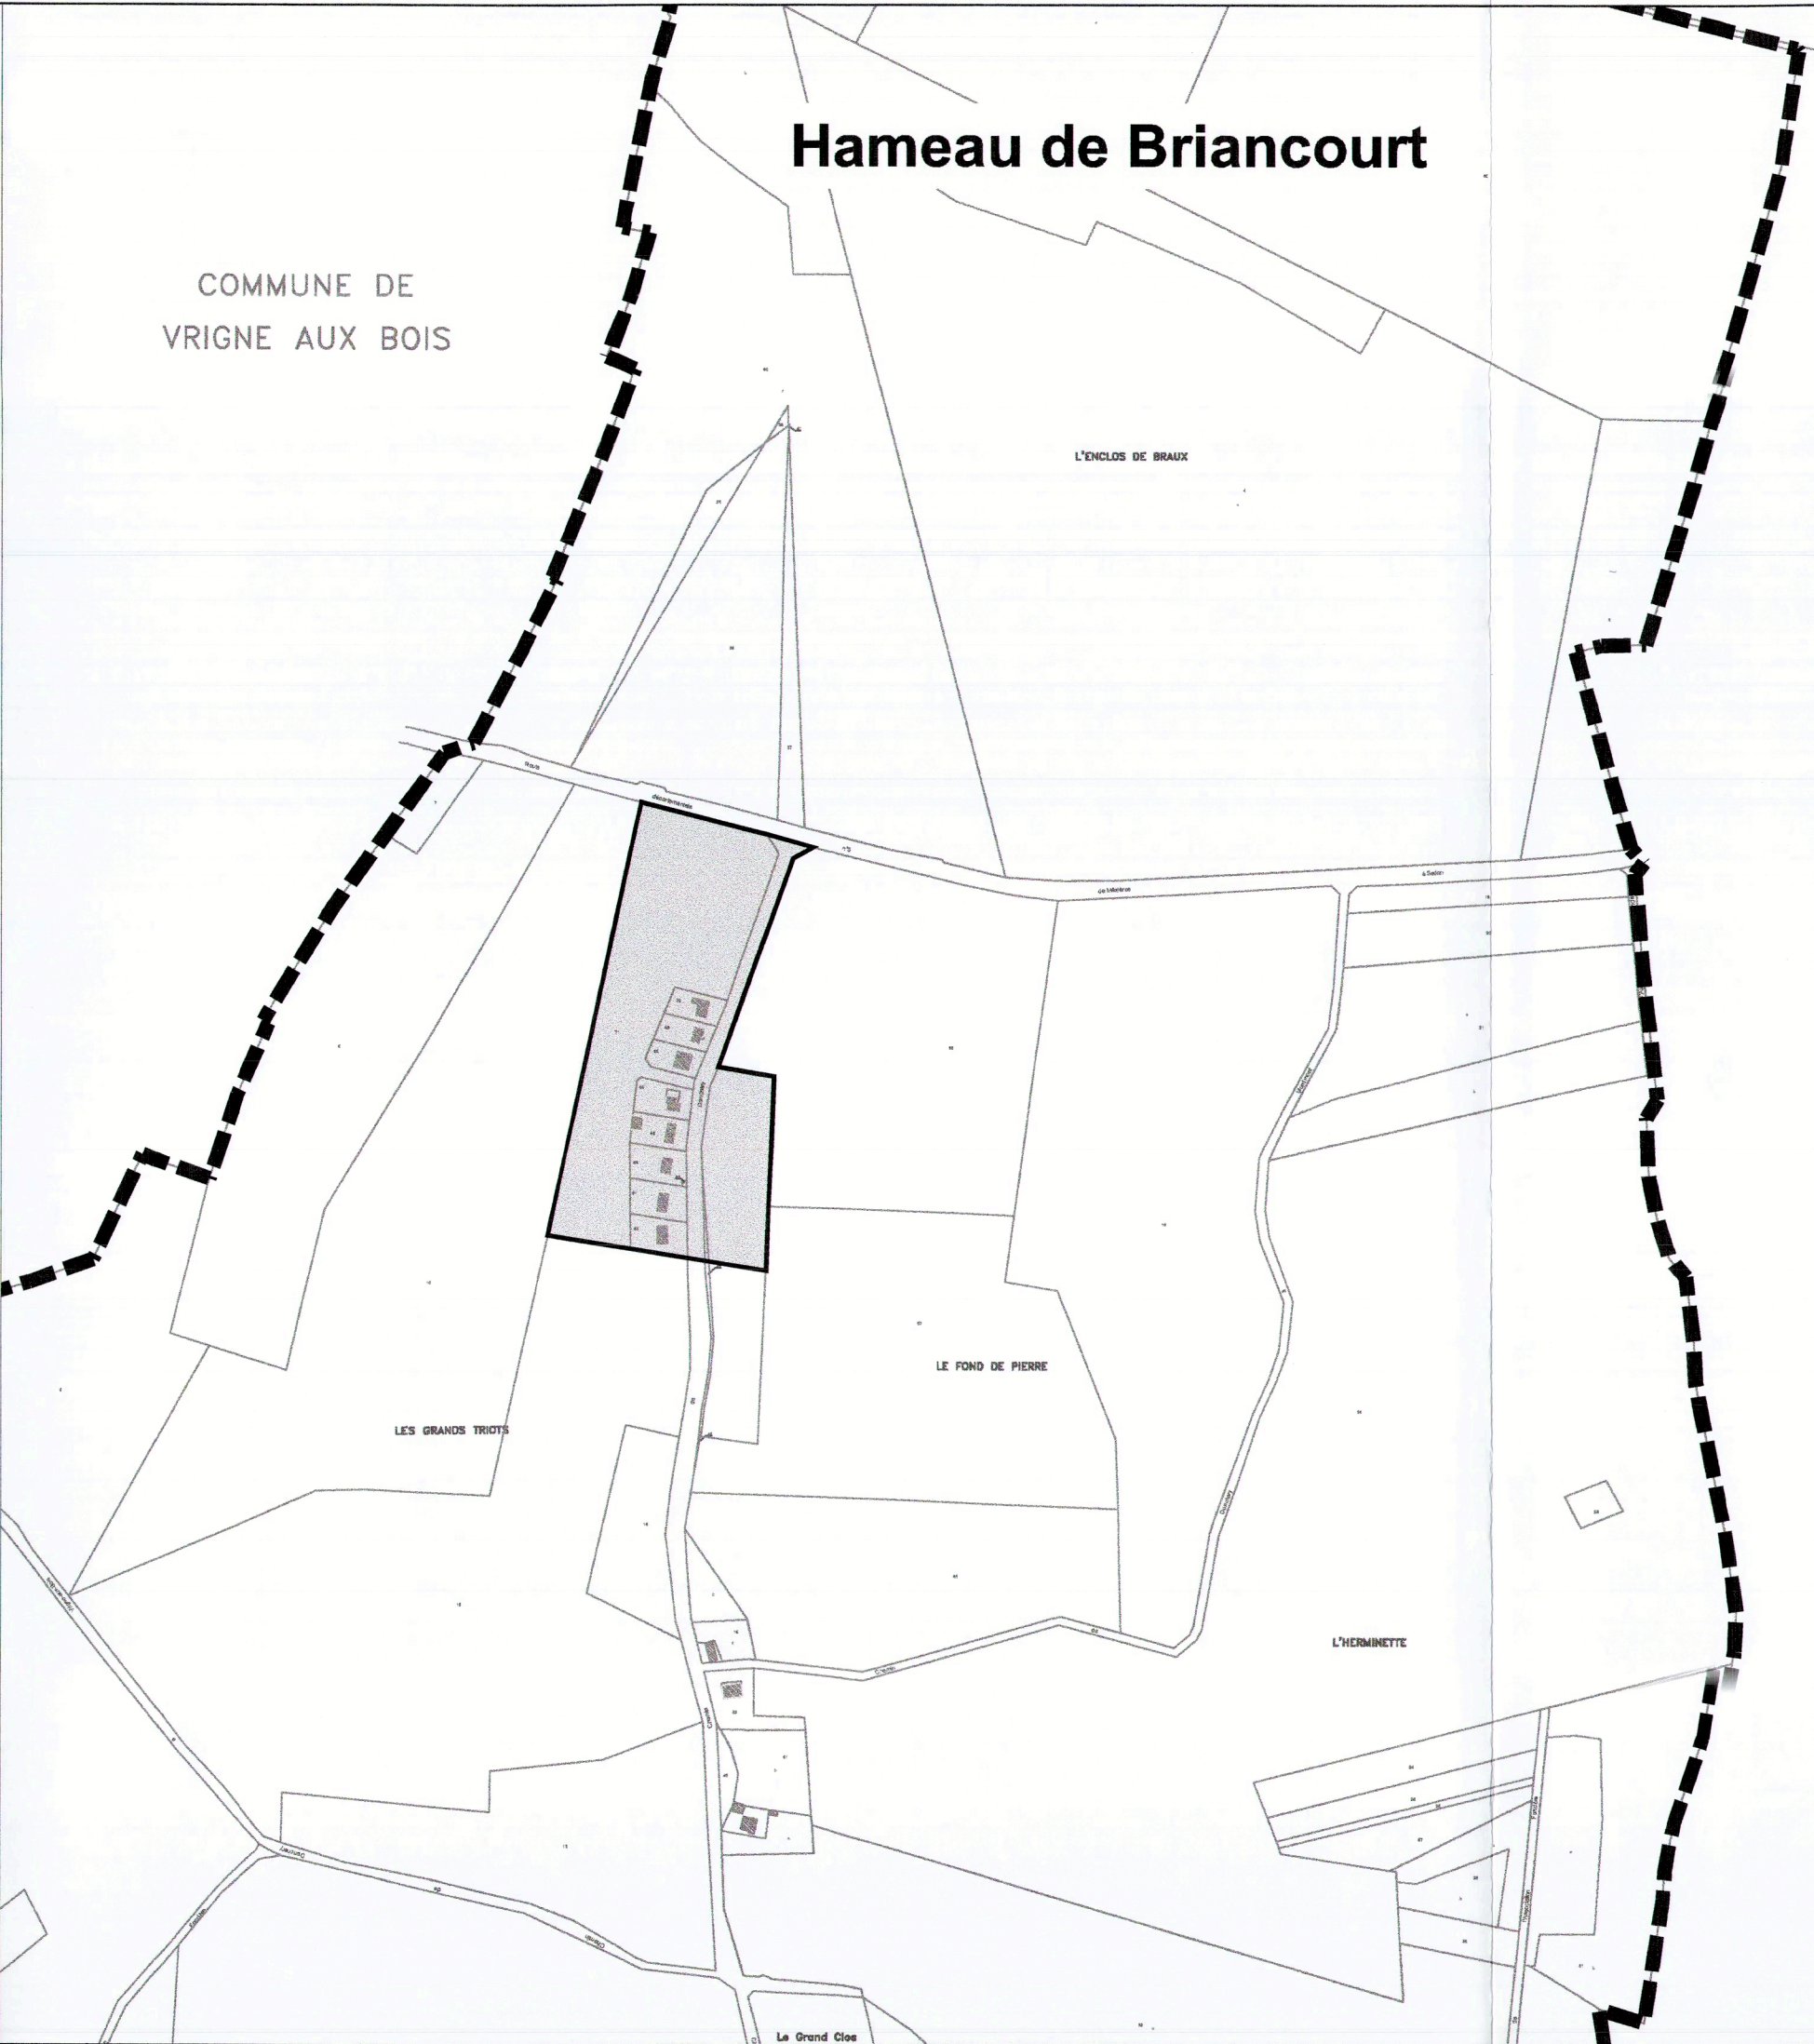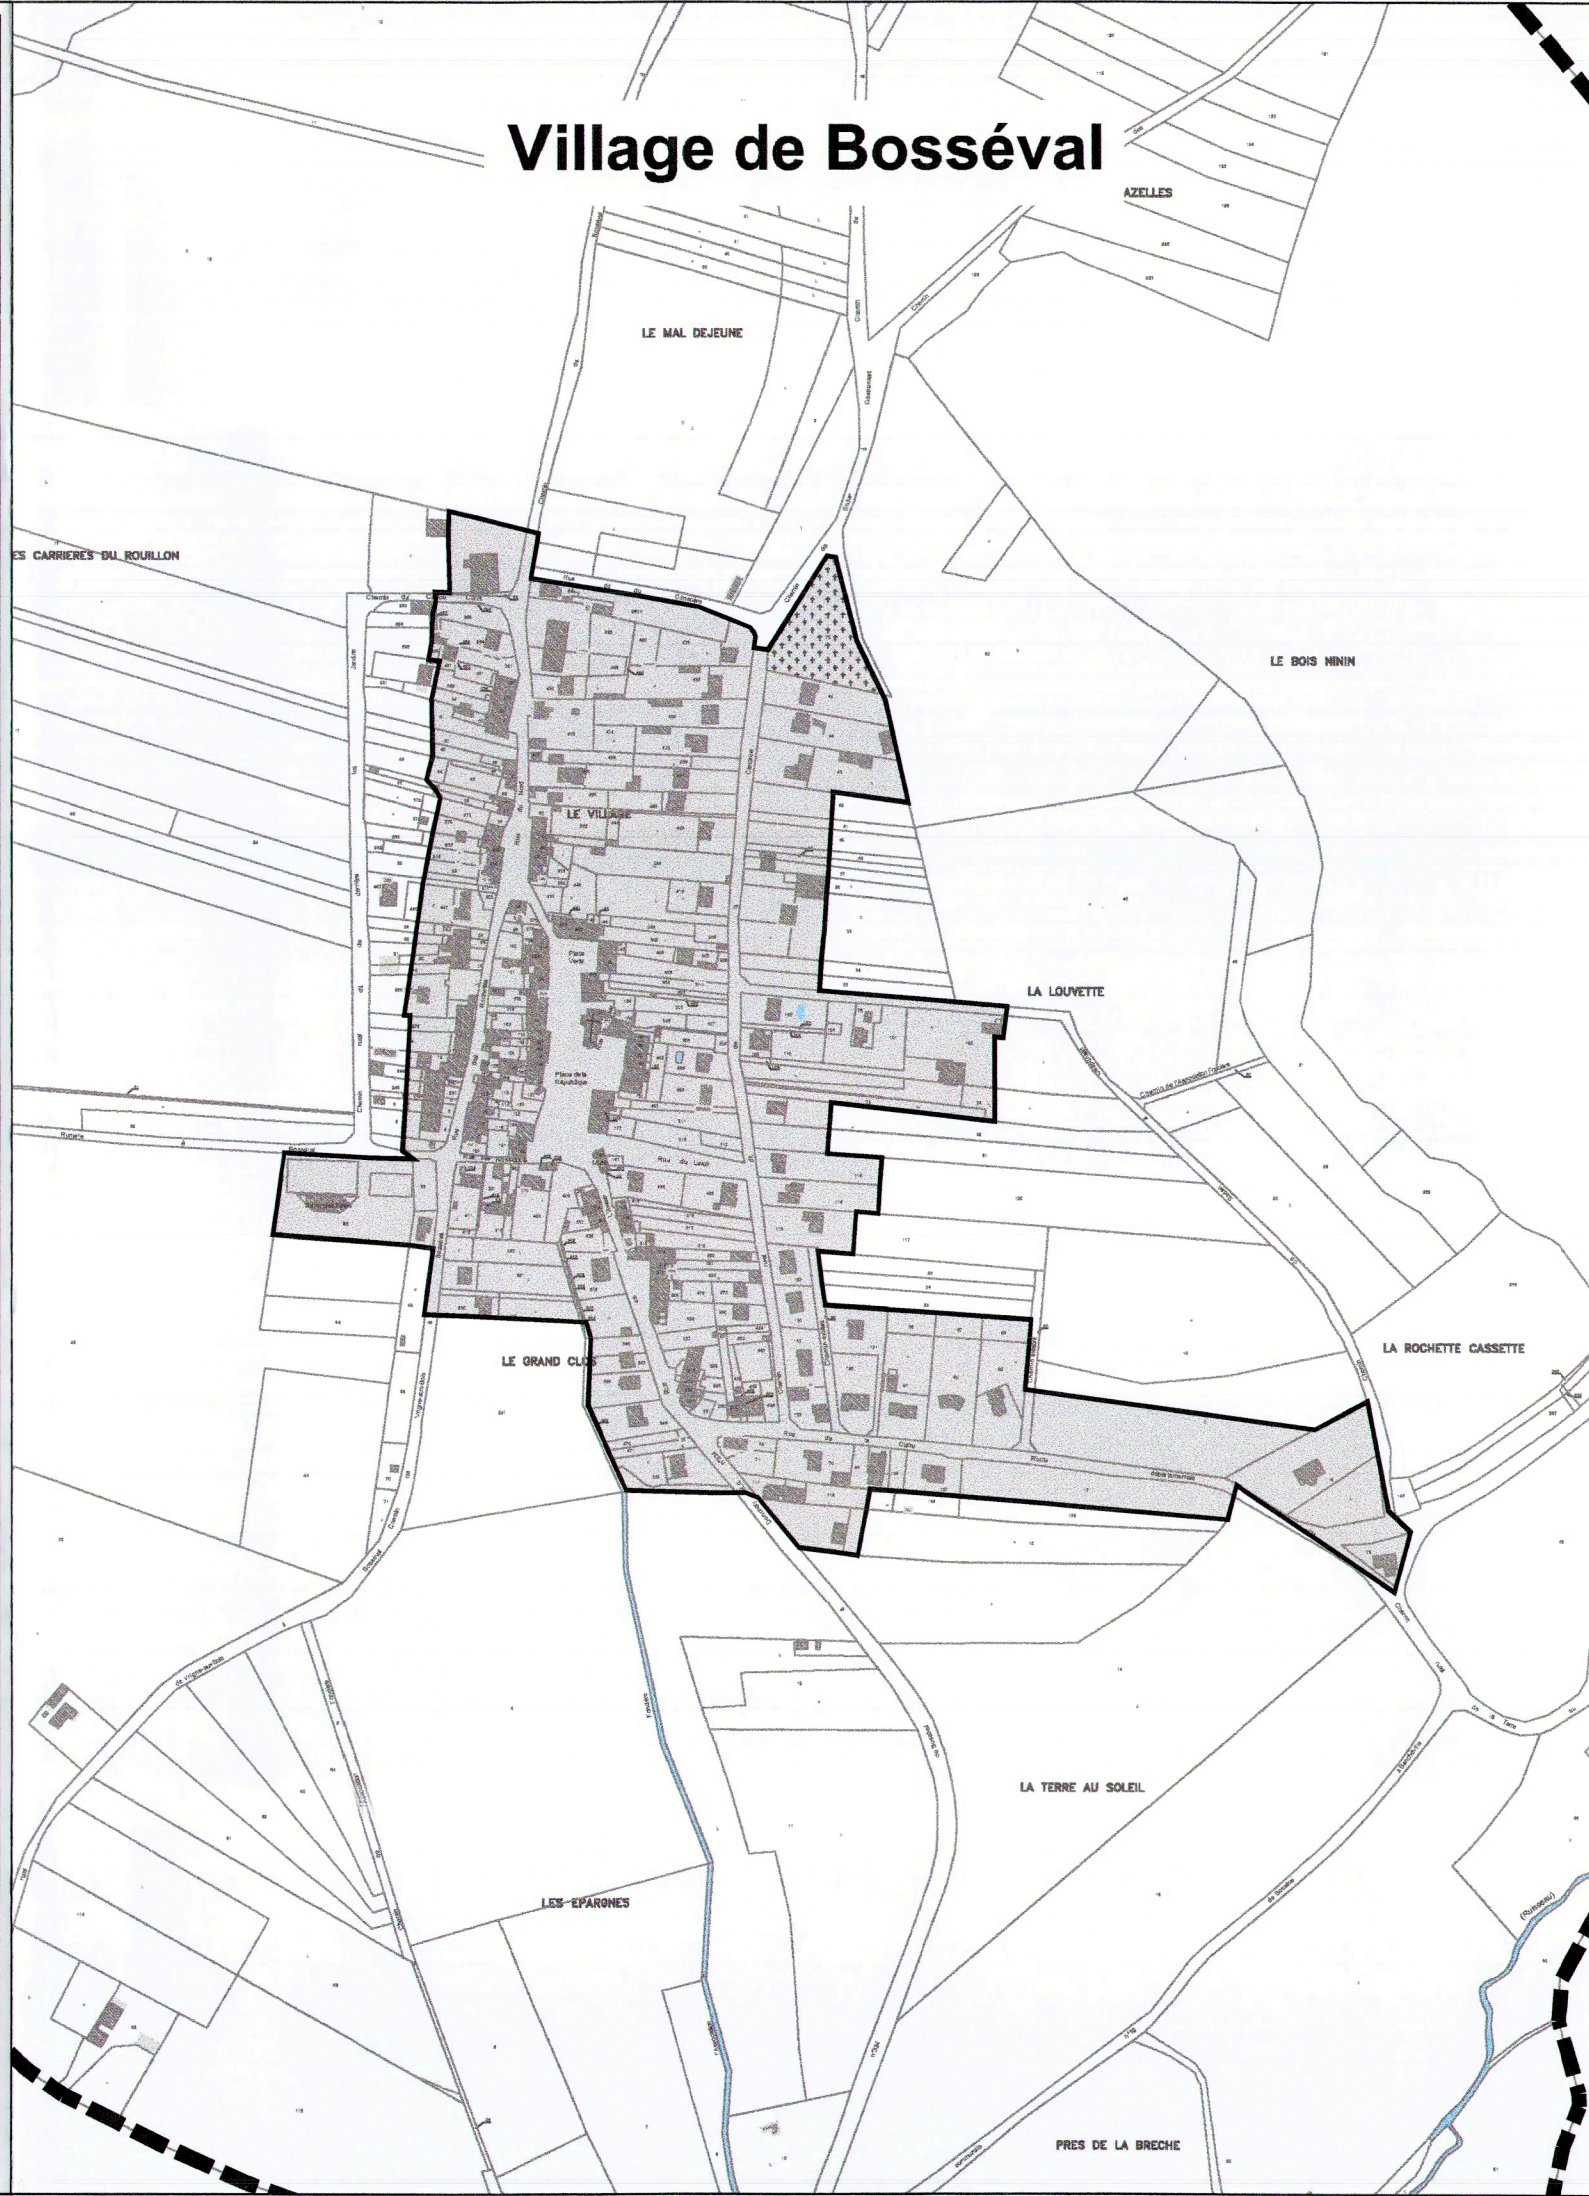

COMMUNE DE
DONCHERY

L É G E N D E

--- Limite de Commune

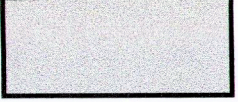

Projet de périmètre dans lequel s'appliquera le Droit de Préemption Urbain défini par les articles L.211-1 et suivants du Code de l'Urbanisme (à confirmer ultérieurement par une délibération du conseil municipal) : Totalité des zones urbaines et des zones d'urbanisation future délimitées par le P.L.U.