

maître d'ouvrage

commune de Warcq

PREFECTURE DES ARDENNES

23 MARS 2016

ARRIVEE

### Plan Local d'Urbanisme














### Servitudes


direction départementale  
de l'Équipement  
des Ardennes



Echelle: 1/10 000

### SERVITUDES

-  **AC1** Servitudes de protection des monuments historiques
-  **A4** Servitudes de passage concernant les terrains riverains des cours d'eau non domaniaux
-  **EL3** Servitudes de halage et marchepied
-  **I3** Servitudes relatives à l'établissement des canalisations de transport et de distribution de gaz
-  **I4** Servitudes relatives à l'établissement des canalisations électriques
-  **PM1** Servitudes résultant du P.P.R
-  **PT1** Télécommunications. Servitudes relatives aux transmissions radio-électriques concernant la protection des centres de réception contre les perturbations électromagnétiques
-  **PT3** Télécommunications. Servitudes relatives aux communications téléphoniques et télégraphiques
-  **PT2** Télécommunications. Servitudes relatives aux transmissions radio-électriques concernant la protection contre les obstructions des centres d'émission et de réception exploités par l'Etat.
-  **T1** Voies ferrées - Servitudes grevant les propriétés riveraines du chemin de fer
-  **T5** Servitudes aéronautiques de dégagement

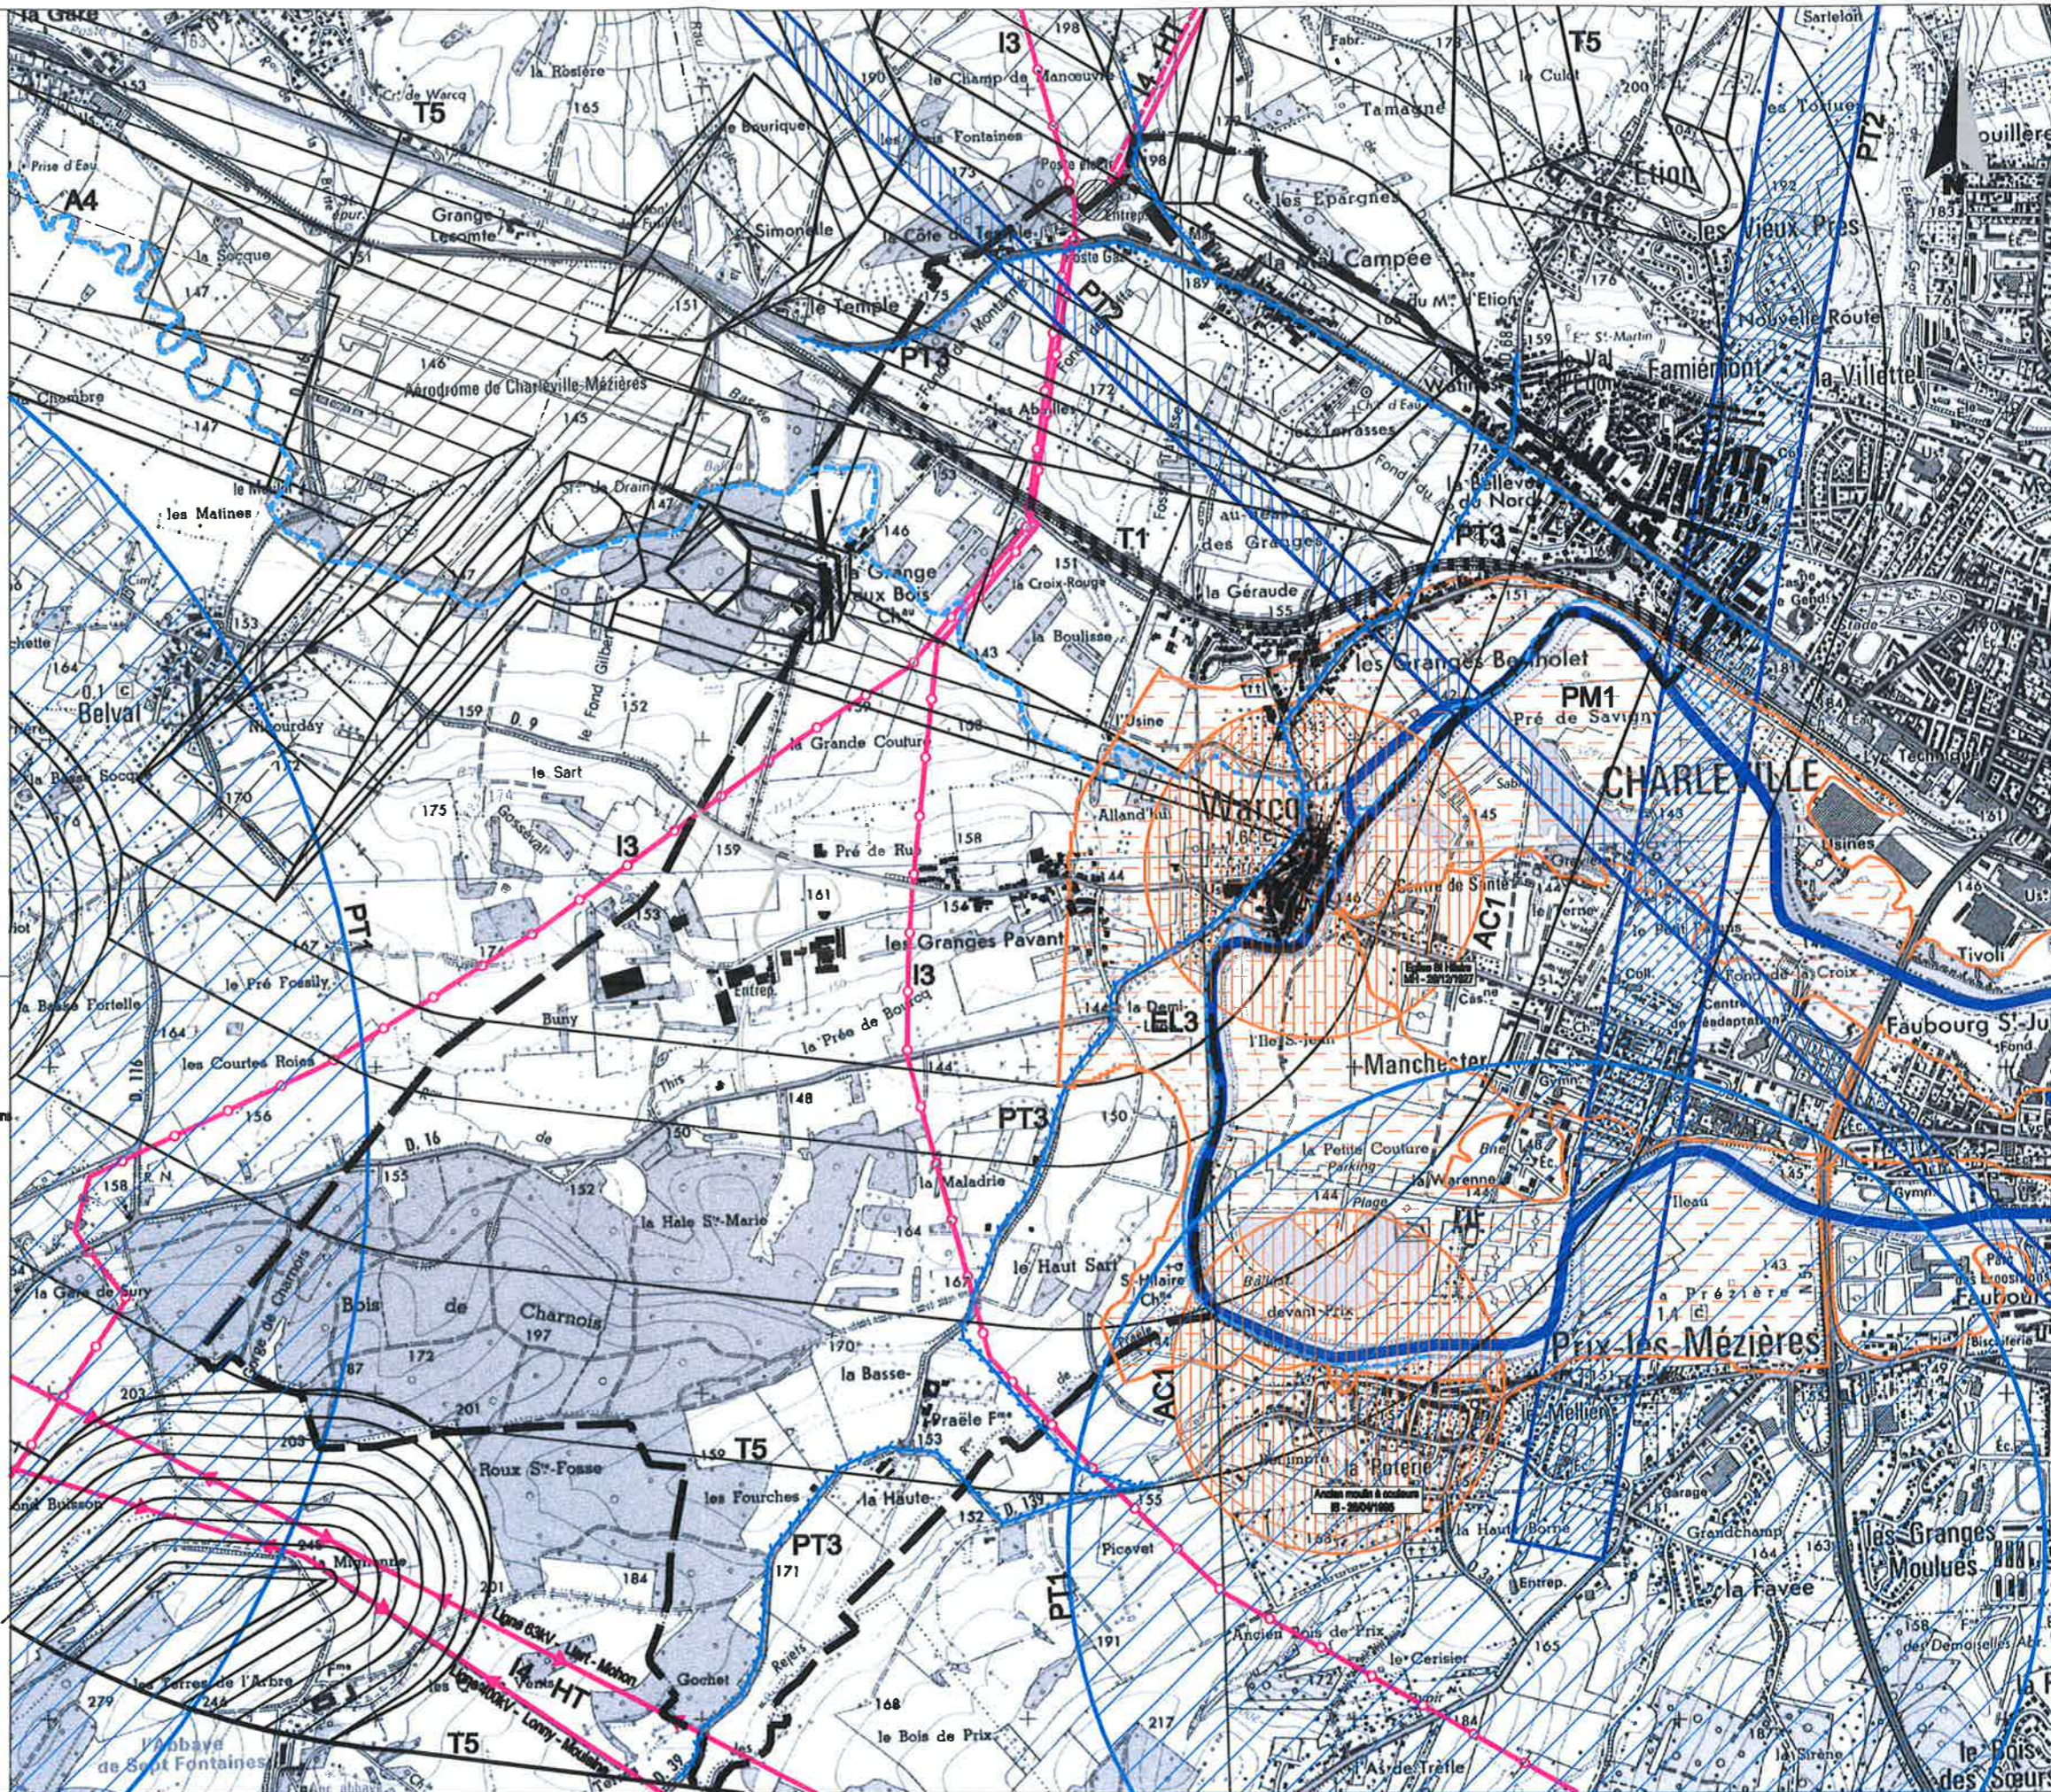

maître d'ouvrage

commune de Warcq

Plan Local d'Urbanisme














Servitudes

direction départementale de l'Équipement des Ardennes



Echelle: 1/10 000

### SERVITUDES

-  **AC1** Servitudes de protection des monuments historiques
-  **A4** Servitudes de passage concernant les terrains riverains des cours d'eau non domaniaux
-  **EL3** Servitudes de halage et marchepied
-  **I3** Servitudes relatives à l'établissement des canalisations de transport et de distribution de gaz
-  **I4** Servitudes relatives à l'établissement des canalisations électriques
-  **PM1** Servitudes résultant du P.P.R
-  **PT1** Télécommunications. Servitudes relatives aux transmissions radio-électriques concernant la protection des centres de réception contre les perturbations électromagnétiques
-  **PT3** Télécommunications. Servitudes relatives aux communications téléphoniques et télégraphiques
-  **PT2** Télécommunications. Servitudes relatives aux transmissions radio-électriques concernant la protection contre les obstacles des centres d'émission et de réception exploités par l'Etat.
-  **T1** Voies ferrées - Servitudes grevant les propriétés riveraines du chemin de fer
-  **T5** Servitudes aéronautiques de dégagement

