

# ARIÈGE LOUBENS

## PLAN LOCAL D'URBANISME

### Maîtrise d'œuvre

Cabinets d'urbanisme

#### **AMENA-Etudes AMENIS**

05.61.99.82.08

06.82.05.00.64

*vzerbib1@gmail.com*

## RÉVISION DU POS ET ÉLABORATION DU PLU


**Arrêtée le :**

**Approuvée le :**

**Exécutoire le :**

ZONAGE ASSAINISSEMENT

5.3

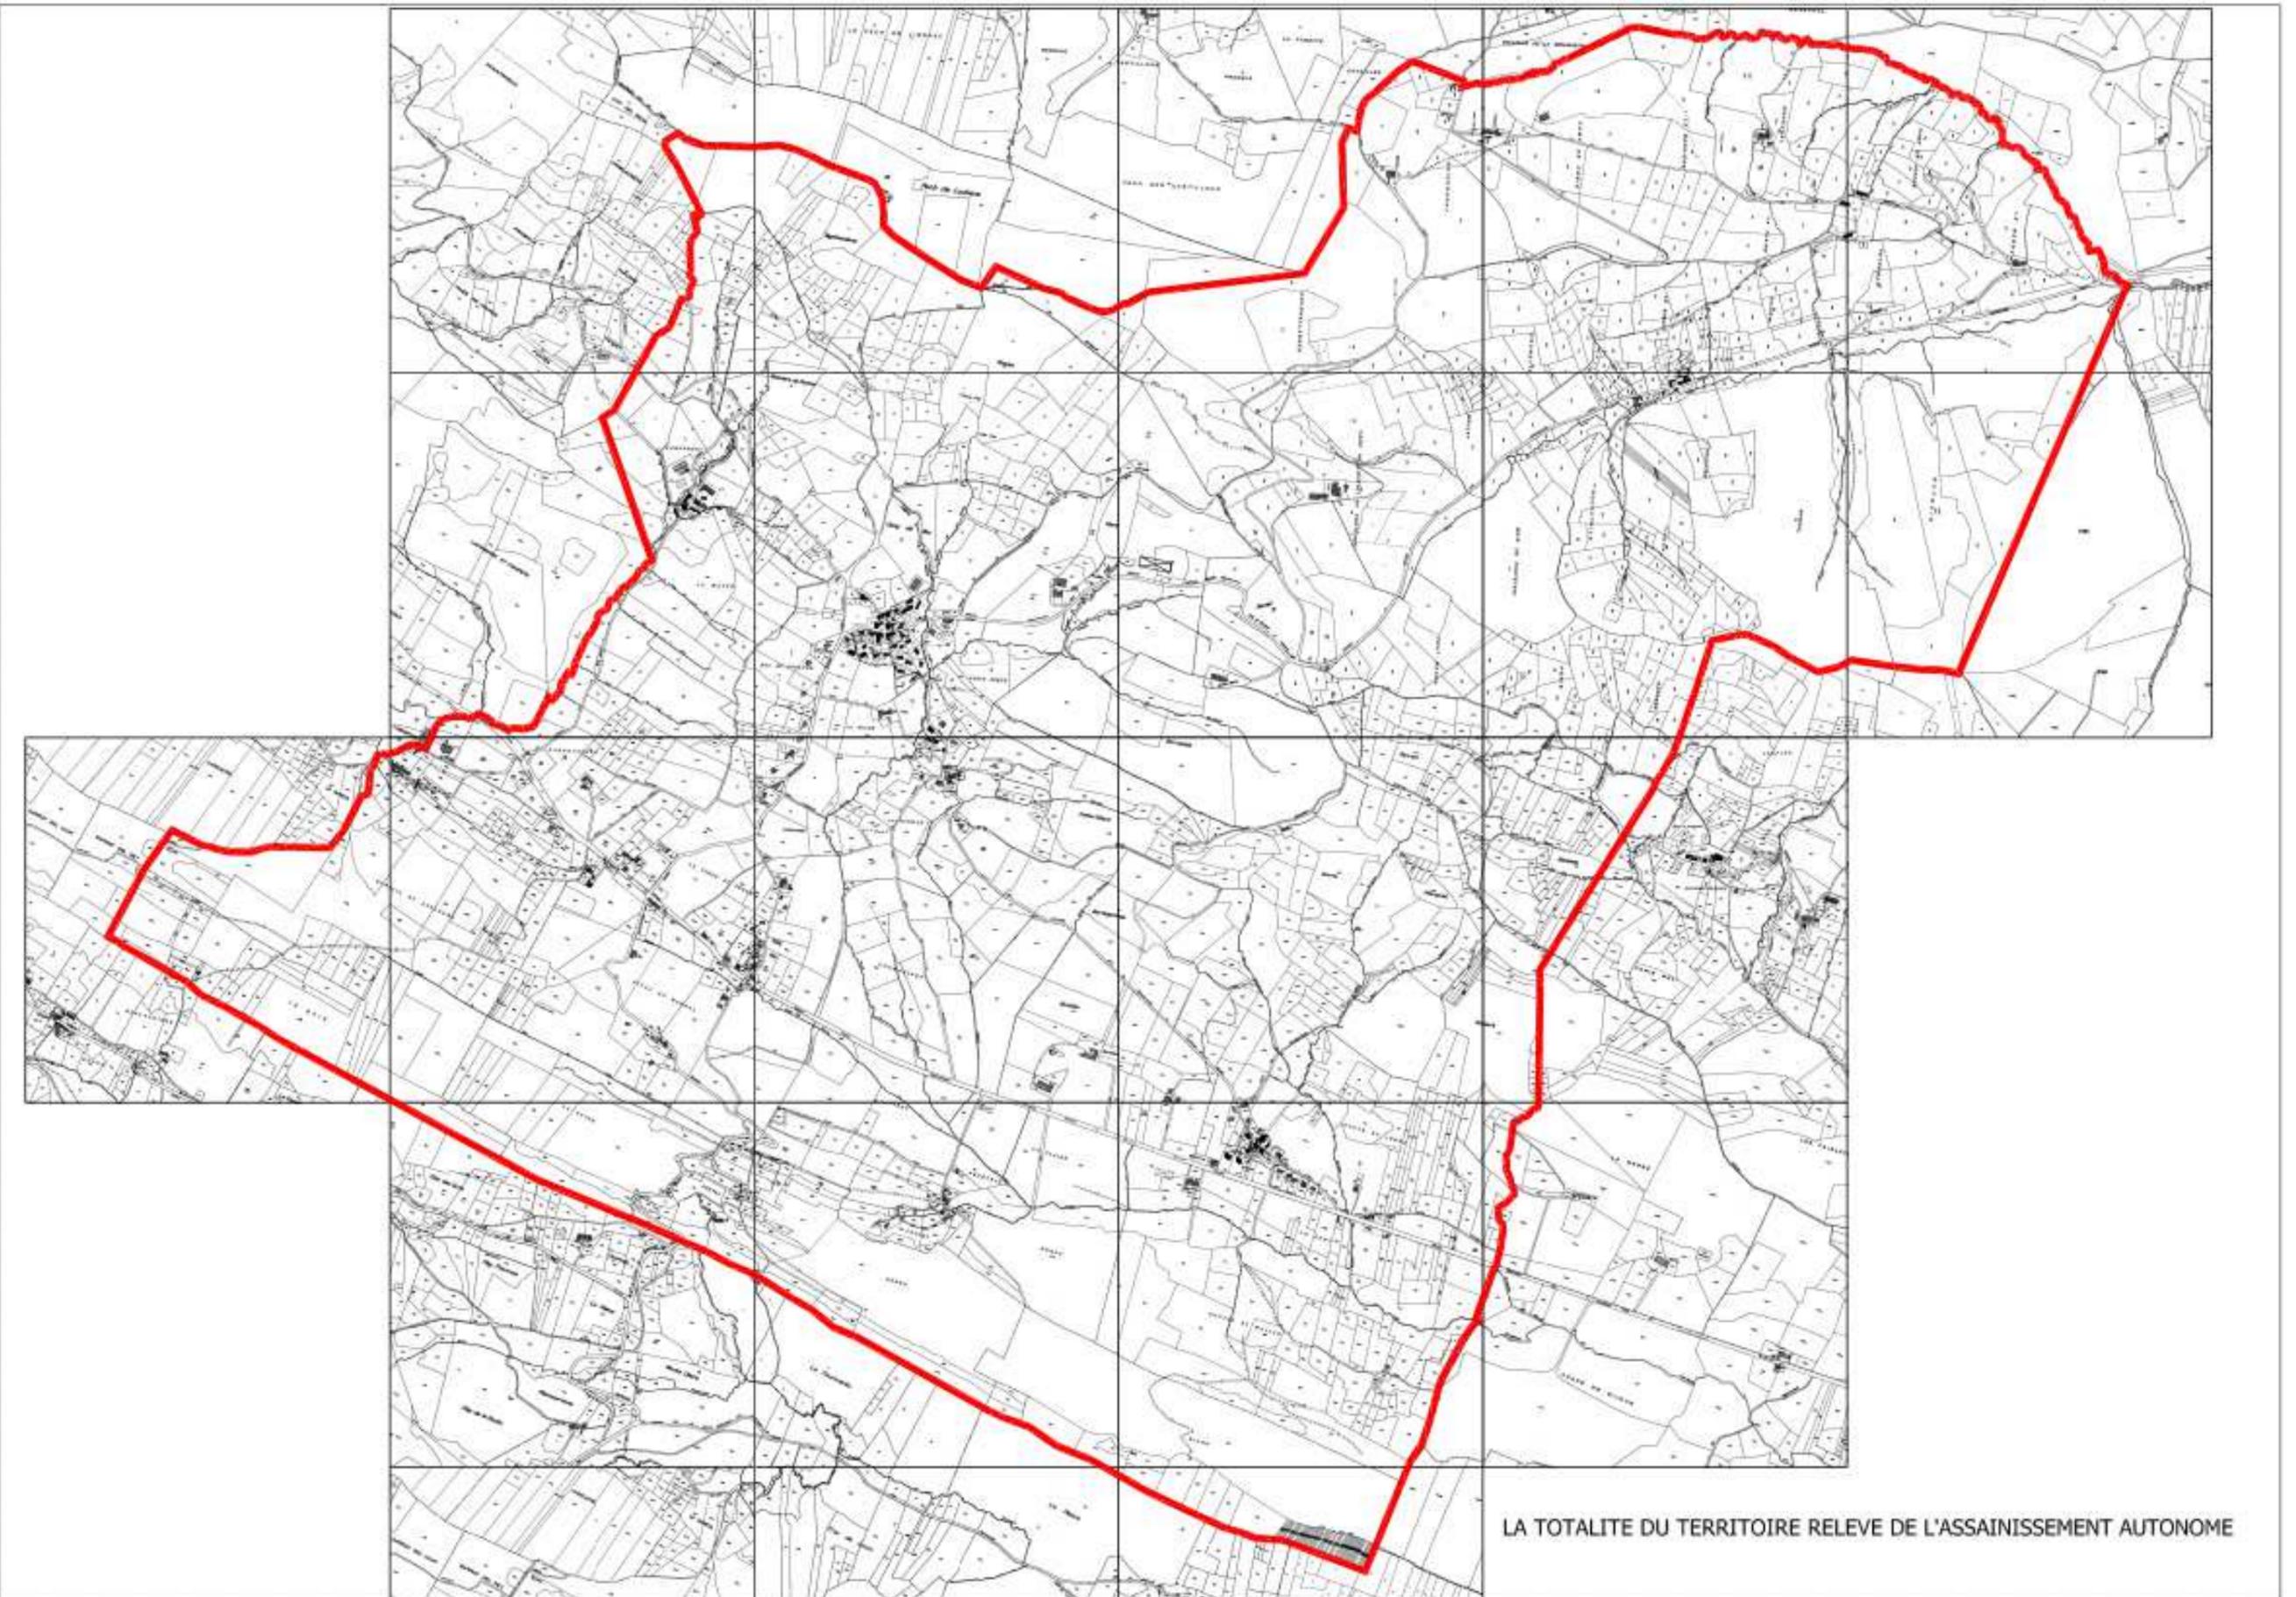

LA TOTALITE DU TERRITOIRE RELEVE DE L'ASSAINISSEMENT AUTONOME