


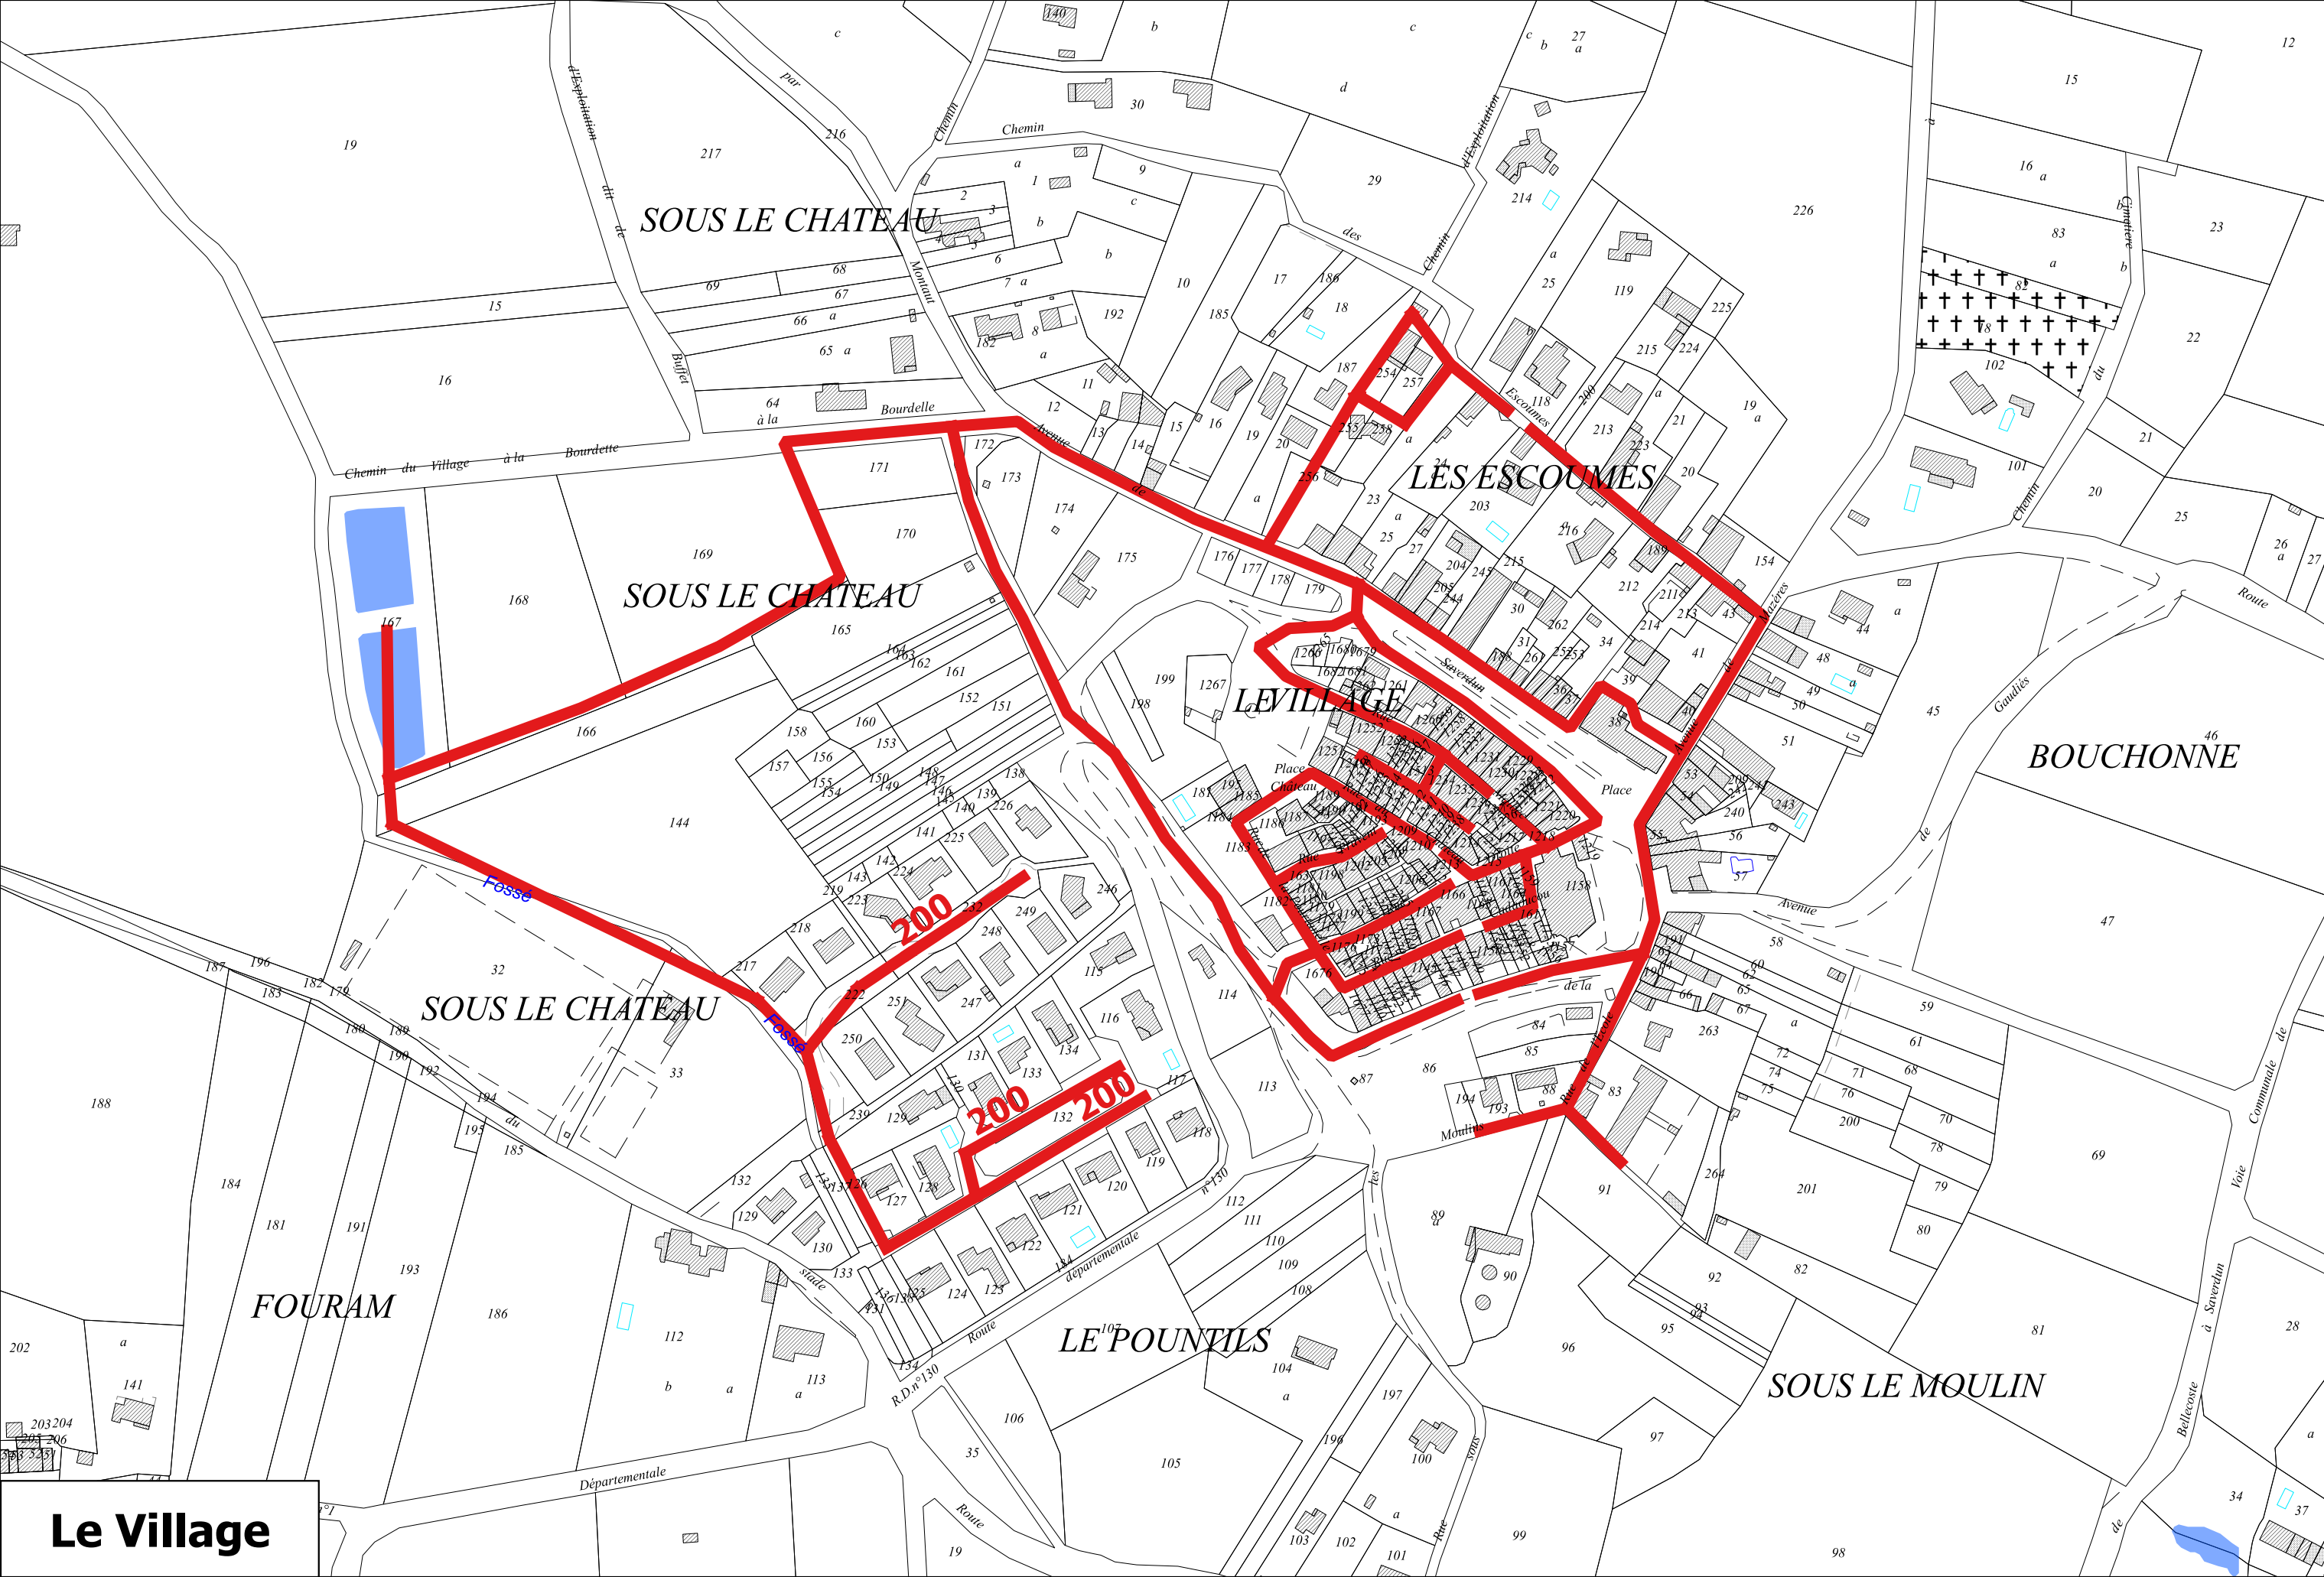

Département de l'Ariège

Commune de MONTAUT

Plan Local d'Urbanisme

Elaboration


PLU ARRETE le 10/10/2019
ENQUETE PUBLIQUE du 15/06/2020 AU 16/07/2020
PLU APPROUVE le 16/12/2020

RESEAU ASSAINISSEMENT

4.1.3

Echelle : 1/2500

atelier urbain

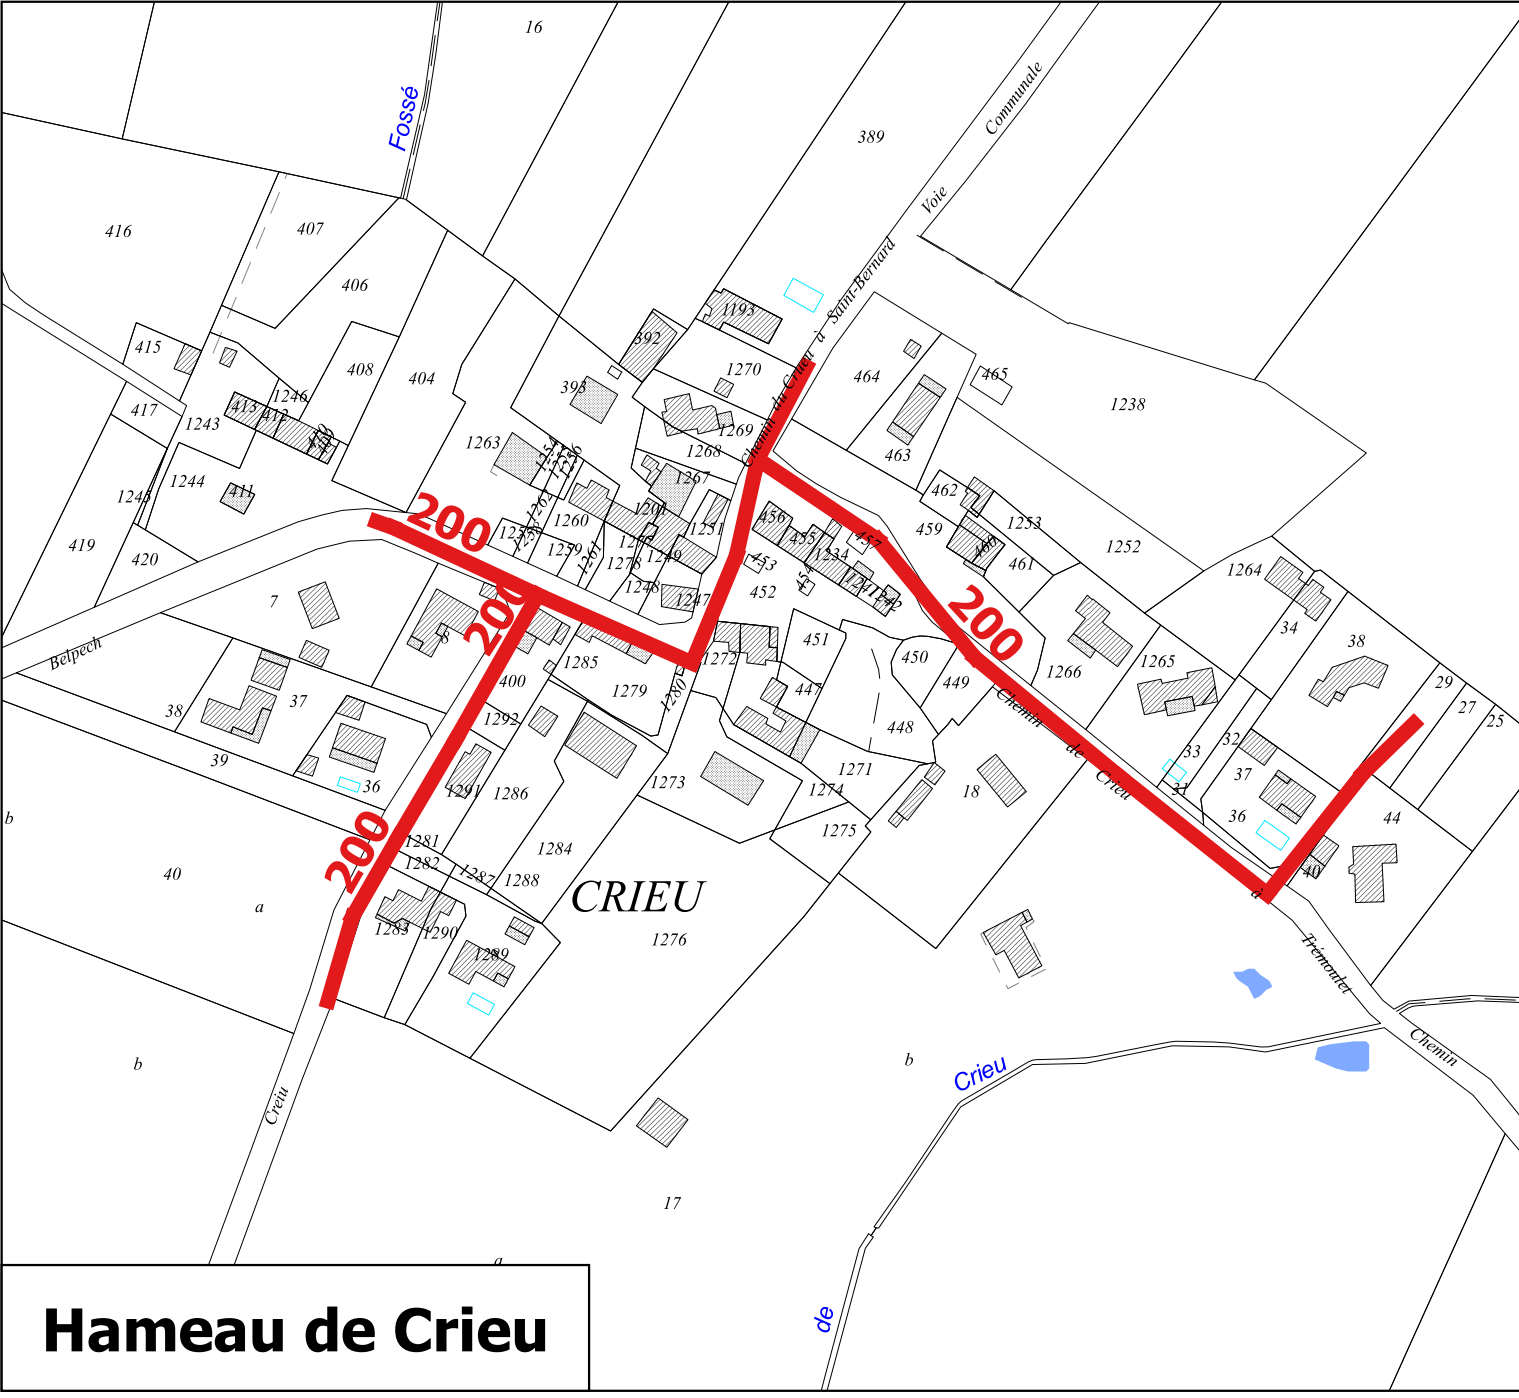

Légende

RESEAU ASSAINISSEMENT