


LEGENDE

- Zone A + de 96 Db
- Zone B de 89 à 96 Db
- Zone C de 84 à 89 Db
- Zone de transition

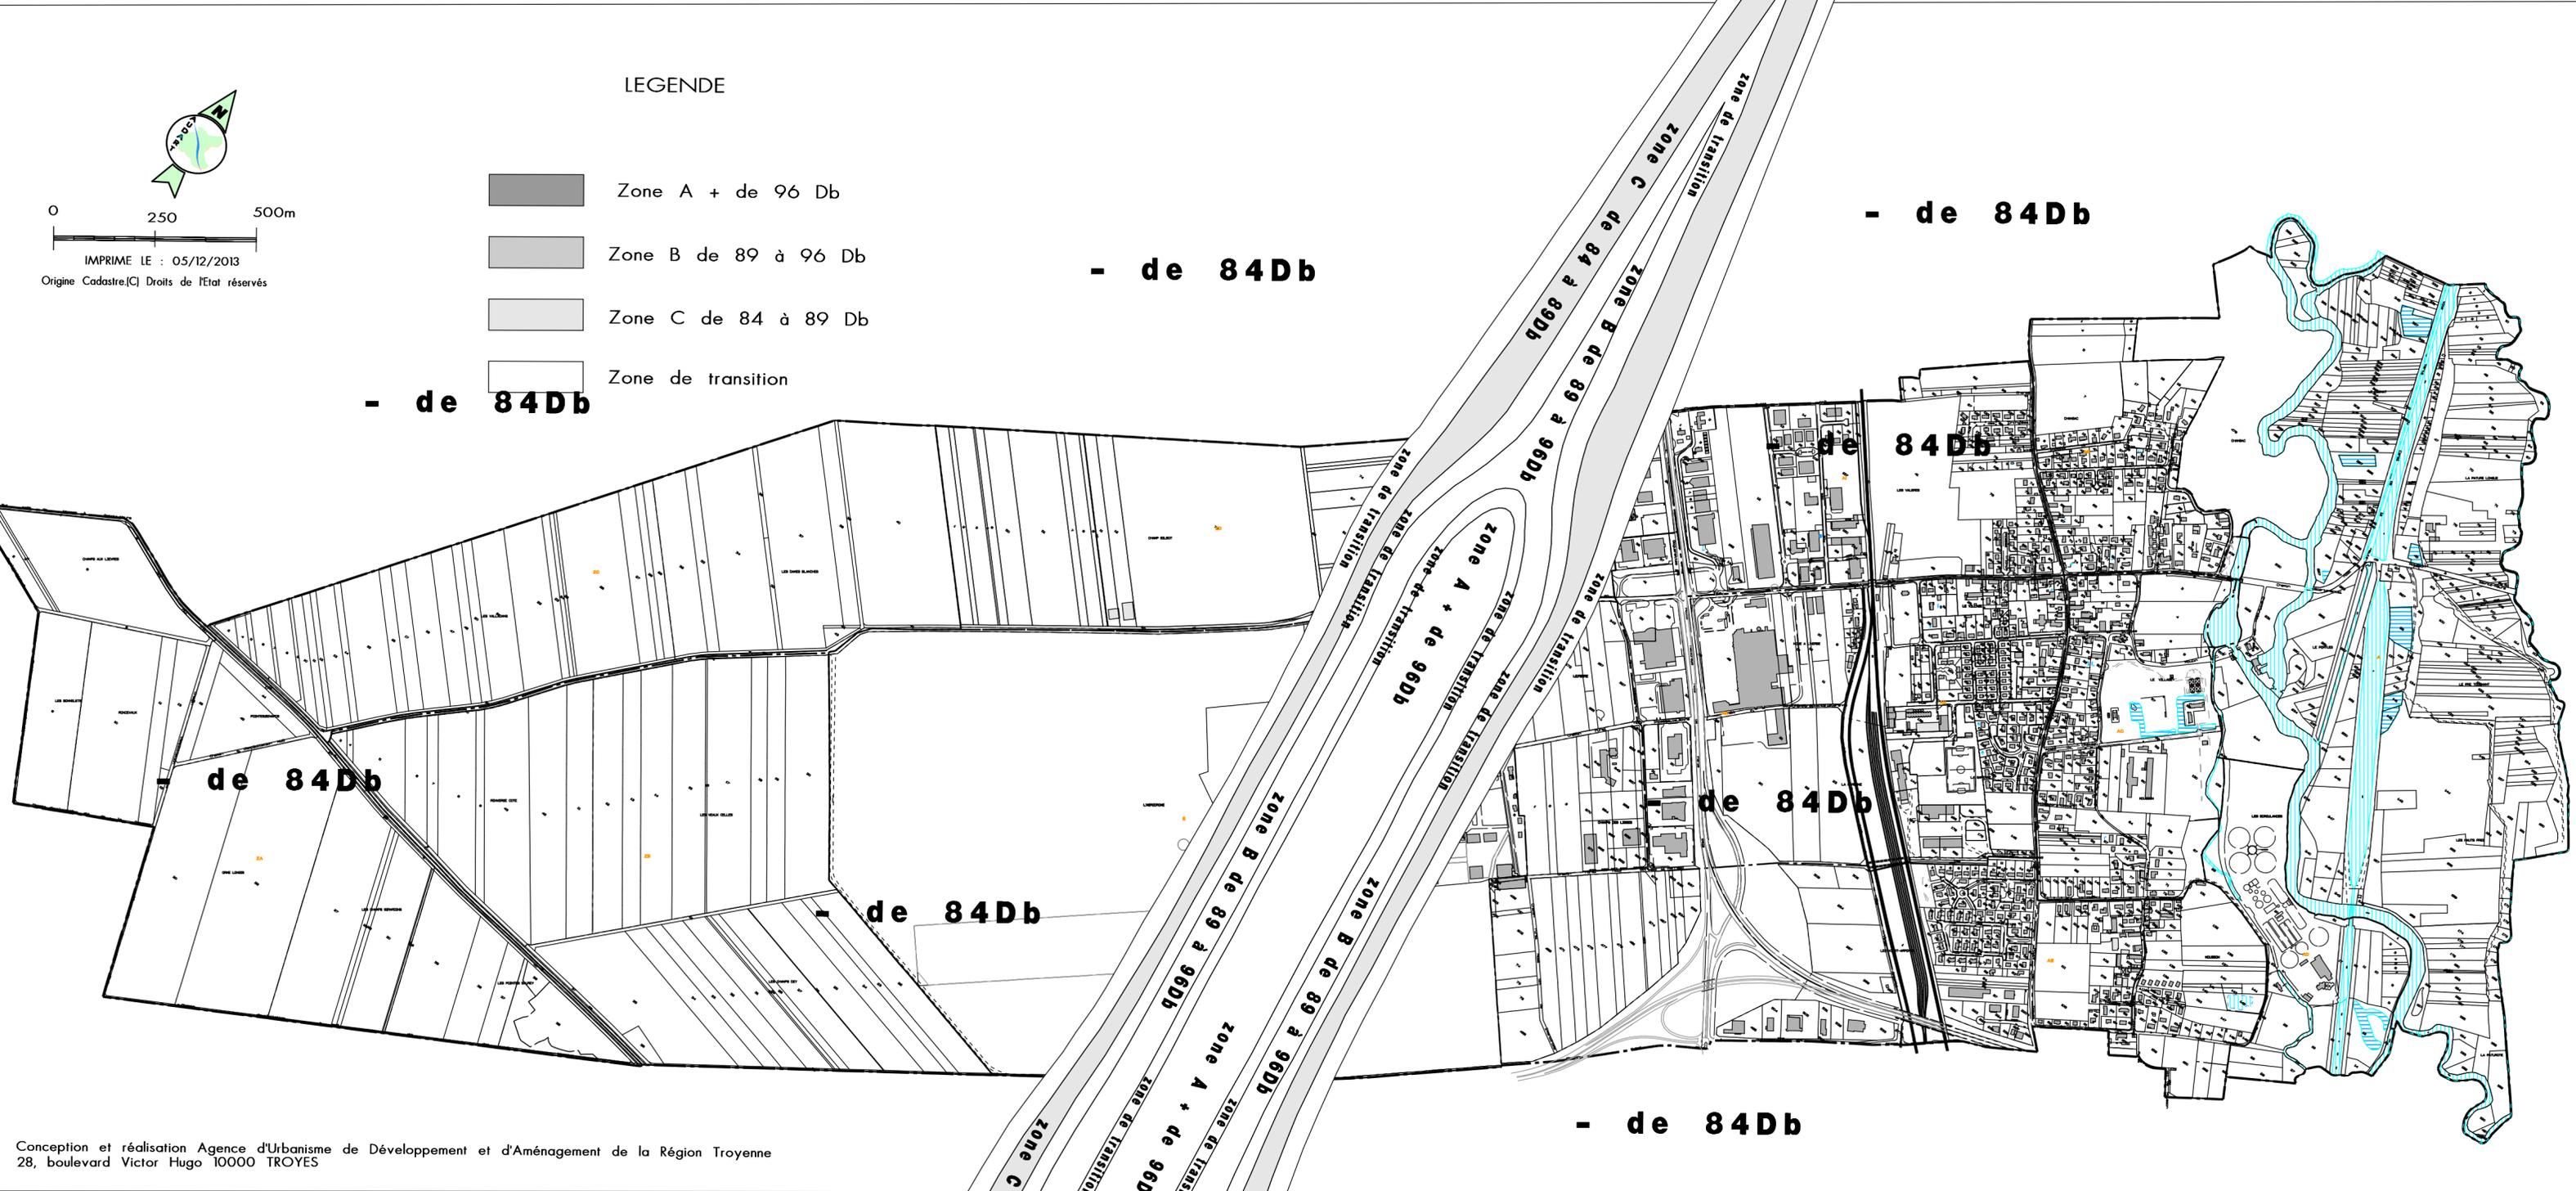

PLAN LOCAL D'URBANISME

| Plan d'Occupation des Sols - POS | Plan Local d'Urbanisme - PLU |
|---|--|
| Publication du POS: 23 Avril 1975 Approbation du POS : 30 Juillet 1981 Modification n°1 : 04 Décembre 1987 Modification n°2 : 02 Septembre 1988 Modification n°3 : 14 Mai 1990 Modification n°4 : 20 Décembre 1999 Modification n°5 : 02 Juillet 2004 Révision Simplifiée n°1 : 28 Novembre 2005 Modification n°6 : 20 Janvier 2007 | Approbation du PLU : 17 Juillet 2008 Modification n°7 : 06 Décembre 2013 Modification n°8 : 10 Novembre 2015 |

MODIFICATION N°7

PLAN 7

**Annexe :
Plan d'expositon au
bruit des aéronefs**

Ref:030-PLU-M7-PEB

Echelle : 1/10000

AGENCE D'URBANISME DE DEVELOPPEMENT ET D'AMENAGEMENT DE LA REGION TROYENNE

