

Commune de : **MESNIL-SAINT-PERE**

Département : **AUBE**

PLANS DU RESEAU D'ASSAINISSEMENT

Plan n° 1 : Village

Plan n° 2 : Abords du lac

Vu pour être annexé
à la délibération


du 02 Juillet 2021

approuvant le
Plan Local d'Urbanisme

Cachet de la Mairie et
signature du Maire :



Date de prescription du PLU : 05 septembre 2014

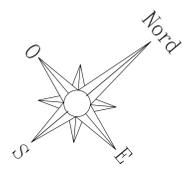

SYNDICAT DEPARTEMENTAL
DES EAUX DE L'AUBE



SYNDICAT
INTERCOMMUNAL :
COMMUNE : MESNILSAINTPERE

PLAN N° :
886-MSP

PLAN N° : 1


RESEAU D'ASSAINISSEMENT


Date	N° Fiche	Désignation et Observations	Dessiné par	Vérifié par
06/02/03		PLAN DU RESEAU INFORMATISE	MP	EAC ROCUSSEY

LEGENDE :

- Limite de Commune
- Branchement
- Eau pluviale
- Eau vuide
- Rigole de vuide

Echelle
1/1000

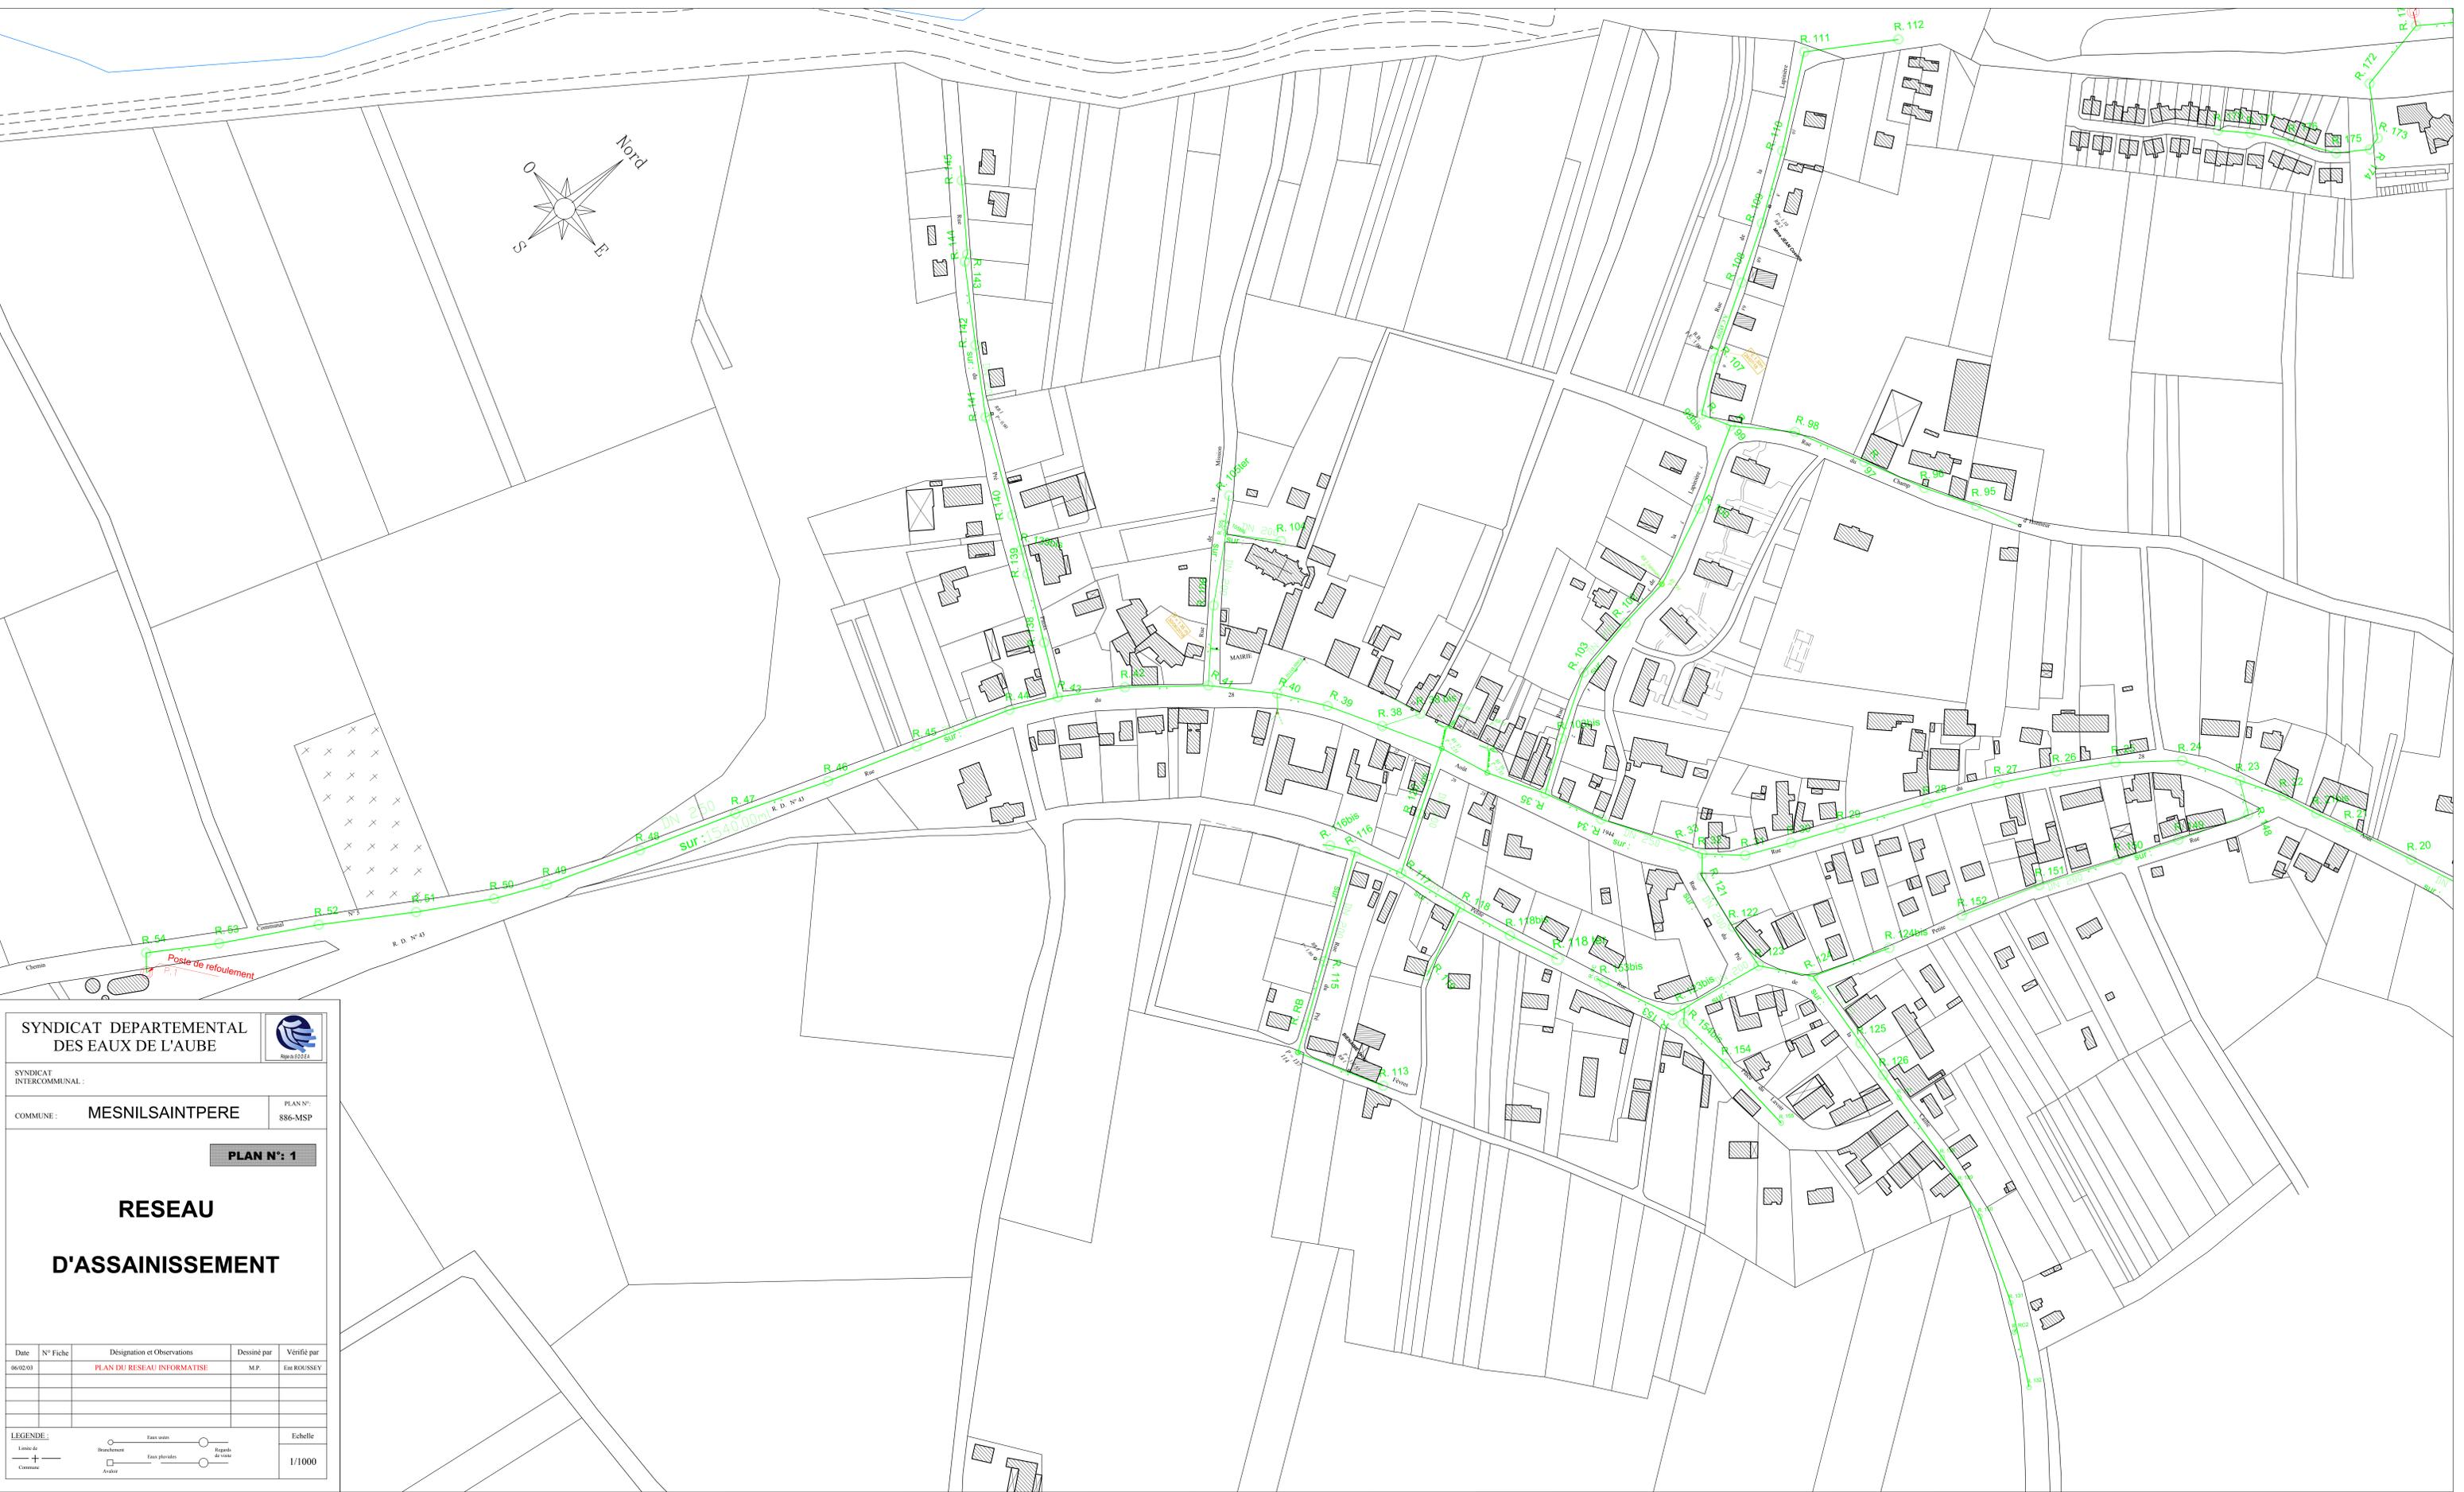

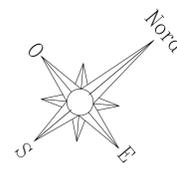

SYNDICAT DEPARTEMENTAL DES EAUX DE L'AUBE
 SYNDICAT INTERCOMMUNAL :
 COMMUNE : **MESNILSAINTPERE** PLAN N° : 886-MSP
PLAN N° : 2
RESEAU D'ASSAINISSEMENT

Date	N° Fiche	Désignation et Observations	Dessiné par	Vérifié par
06/02/03		PLAN DU RESEAU INFORMATISE	MP	Eac ROCUSSEY

LEGENDE :
 Eau usée Eau pluviale Rigole de voirie
 Ligne de branchement Arrière

Echelle : 1/1000