


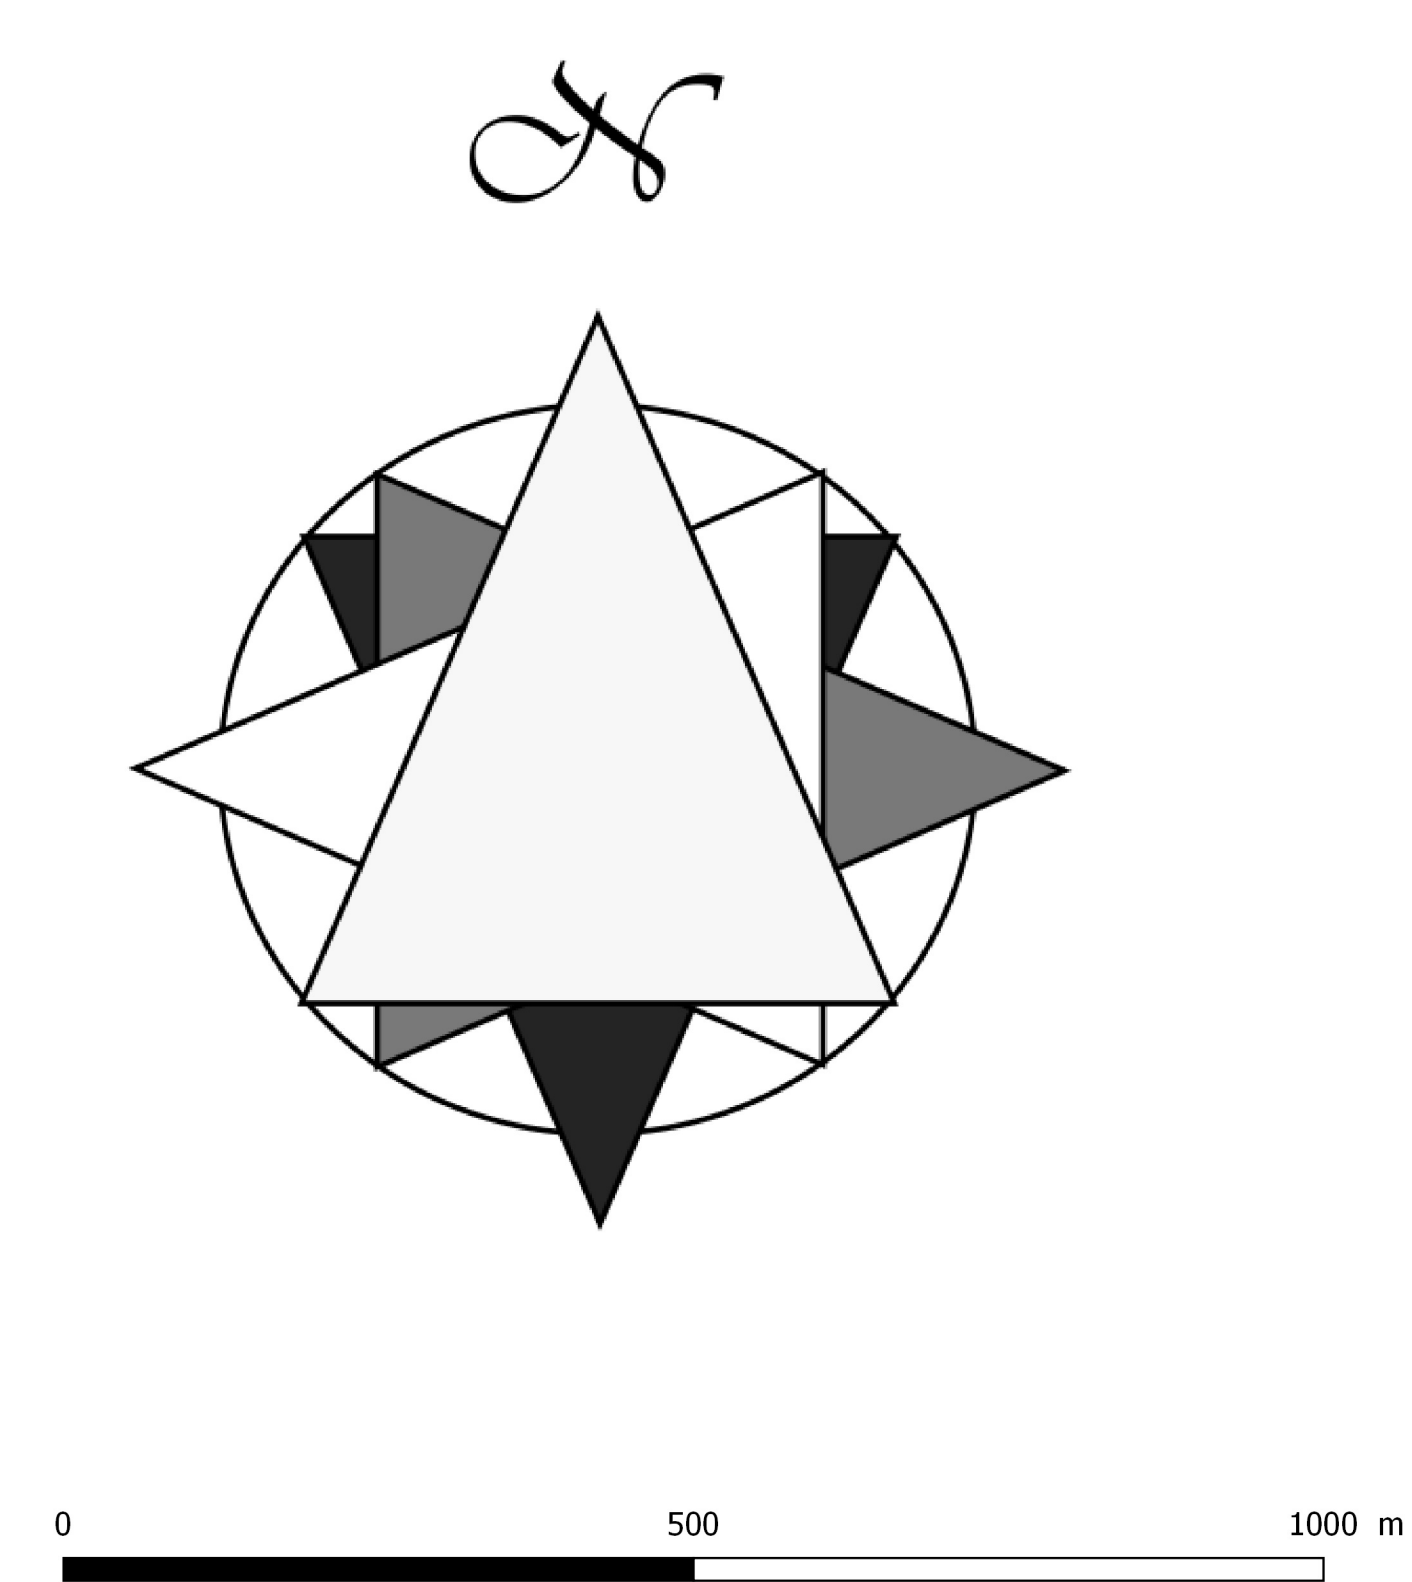

Département de l'Aube

Plan
Local
d'Urbanisme

Nogent-sur-Seine

Légende
10268_PRESCRIPTION_SURF_20190502
Emplacements réservés

ELABORATION	REVISION	PLAN N°3.1
Prescrite le : 6 mai 2009	Prescrite le : 6 juillet 2016	Plan des emplacements réservés aux voies publiques
revisé le : 26 juin 2013	Arrêté le : 11 juillet 2018	Echelle : 1 /6000
Approuvée le : 19 février 2014	Approuvée le : 2 mai 2019	
Modifiée les :		
Arrêté le :		
Approuvée le :		Vu pour être annexé à la délibération du : 2 mai 2019

