

DEPARTEMENT
DE L'AUBE

PRÉFECTURE DE L'AUBE

- 1 JUIN 2006

CONTRÔLE DE LÉGALITÉ

COMMUNE DE RADONVILLIERS

PLAN LOCAL D'URBANISME

Arrêté par délibération du conseil municipal en date du : 9 juin 2005


Approuvé par délibération du conseil municipal en date du : 22 mai 2006



Archéologie
PLAN 1/25000^e

5

Commune de Radonvilliers

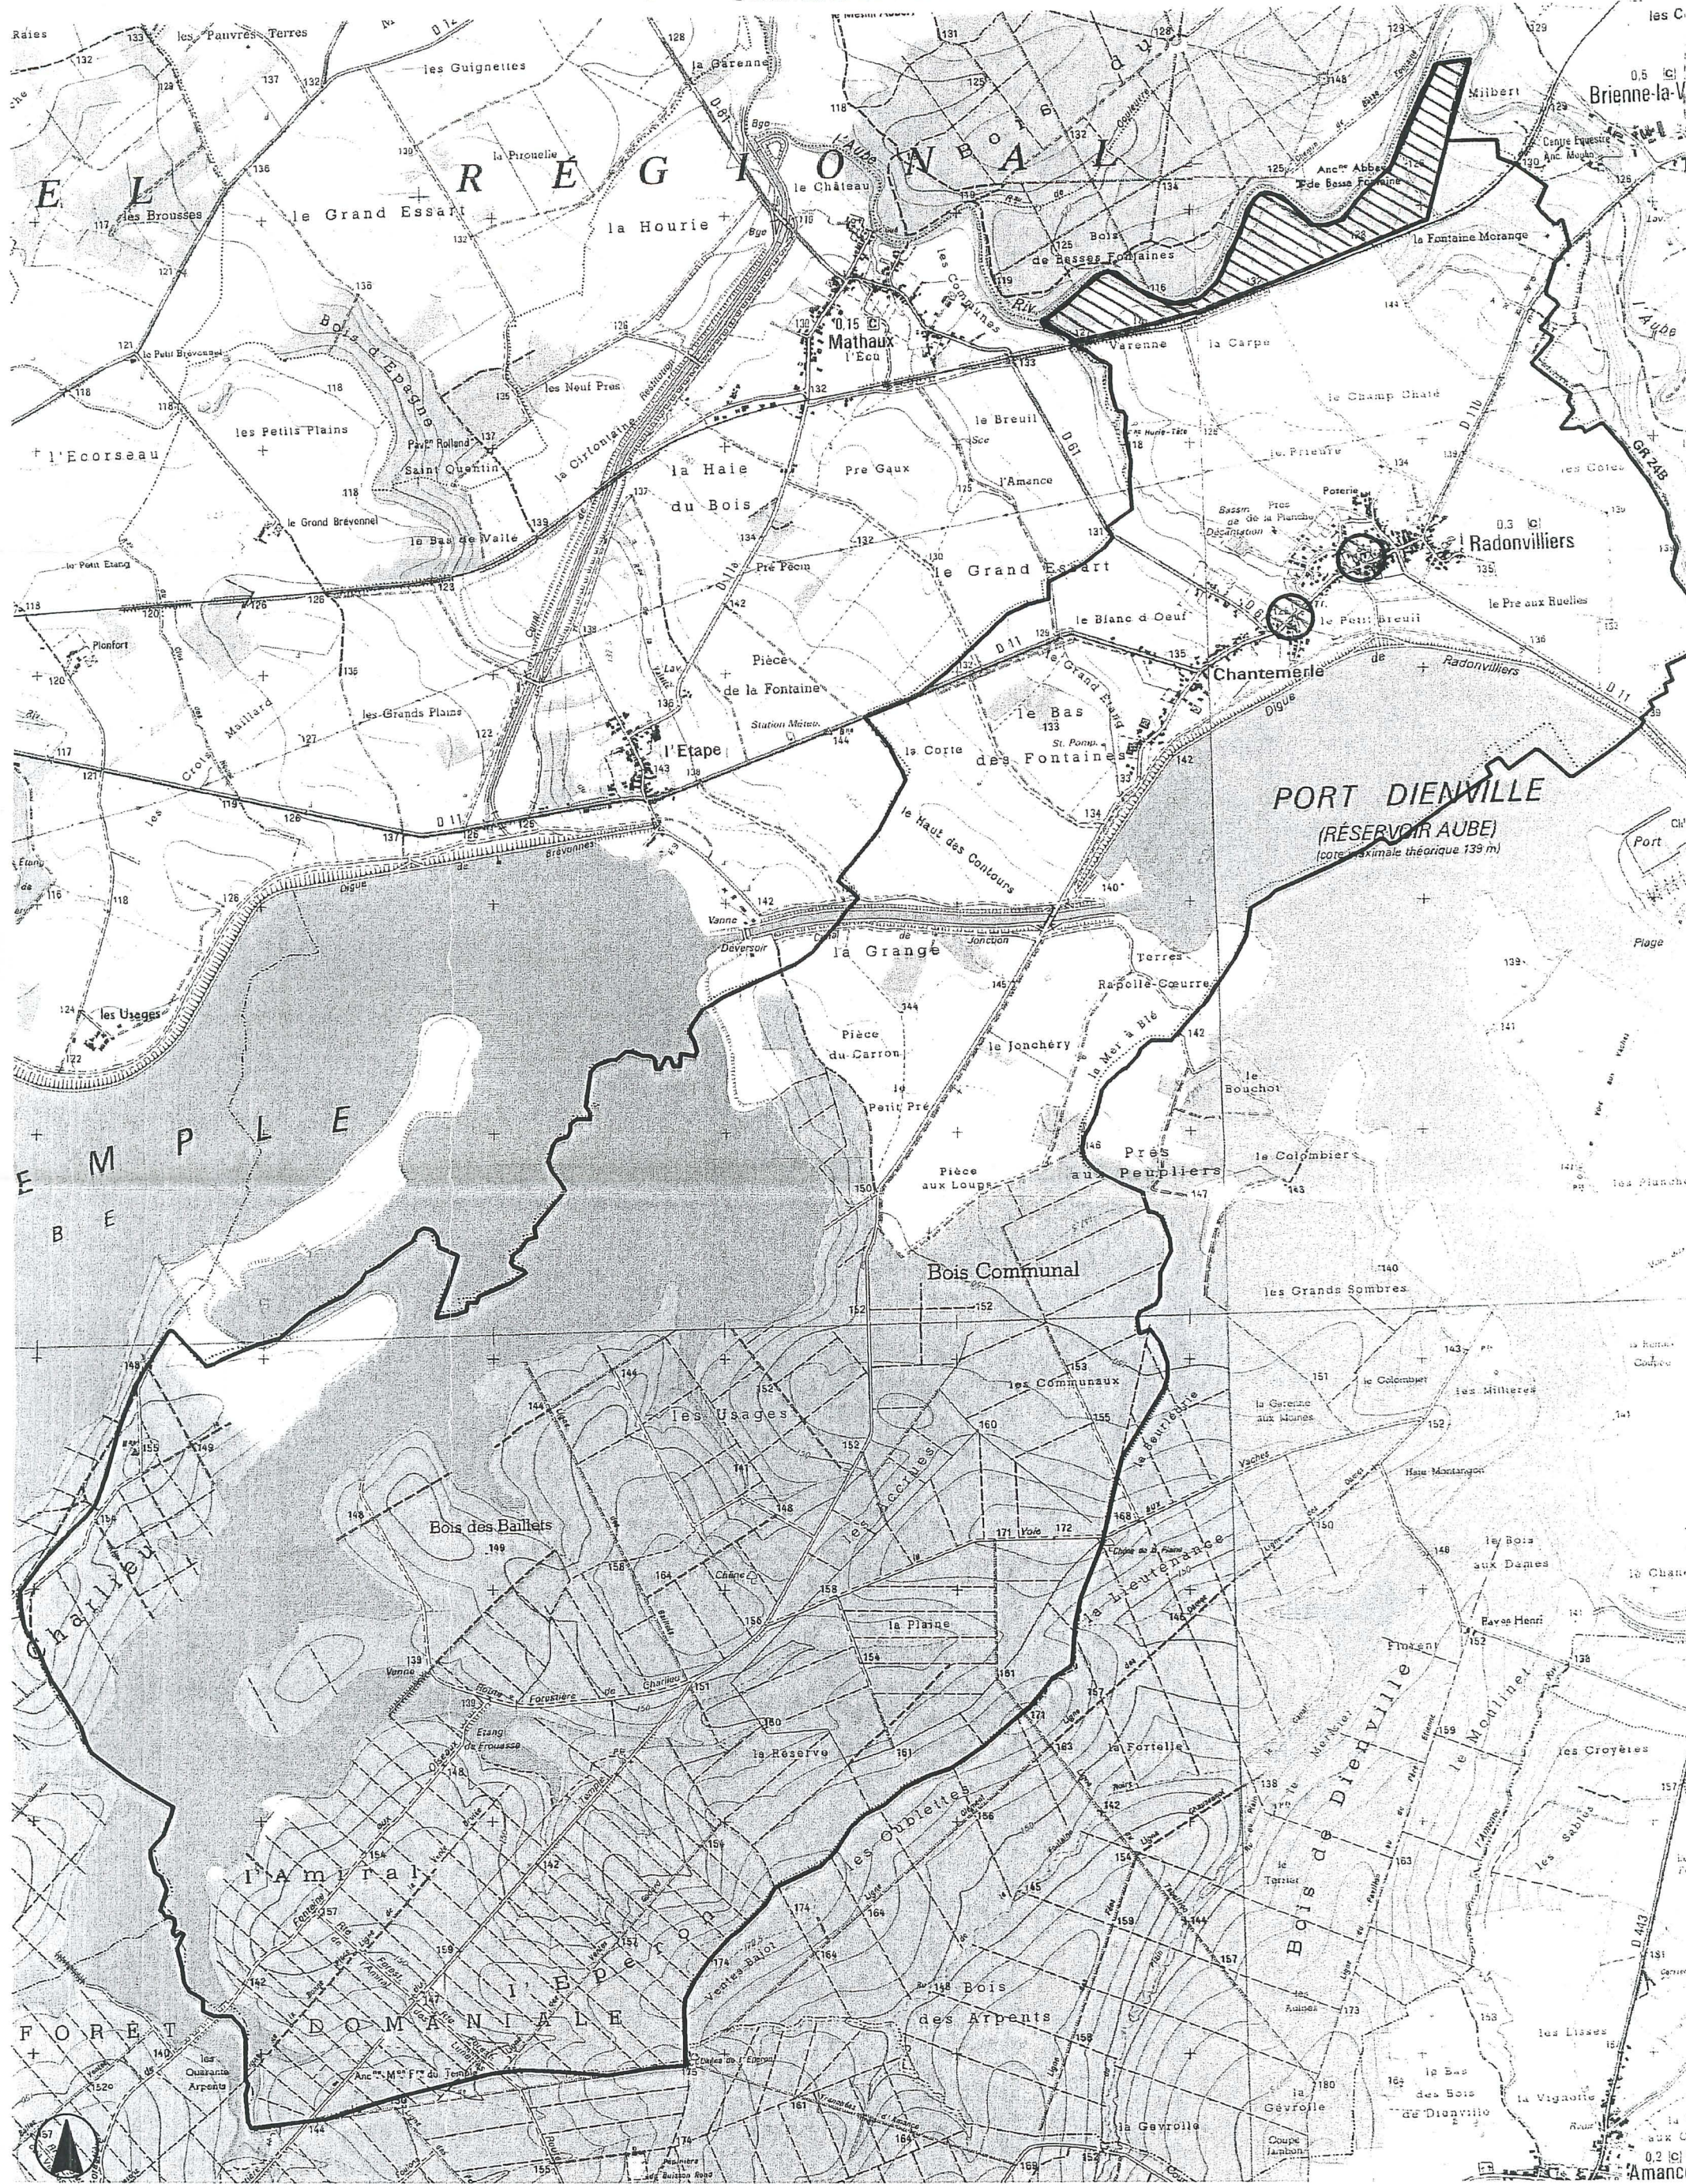

Source : BDCarto IGN, Scan25 IGN, carte archéologique - septembre 2002

0 1 Kilomètres

-  Zone à seuil à 0 m2
-  Zone à seuil à 3.000 m2
-  Zone à seuil à 10.000 m2



BRAC Chantemerle