



COMMUNE D'EYGALIERES

Plan Local d'Urbanisme

Approbation le 20/02/2017
 Modification n°1 le 22/06/2020
 Modification n°2 le 23/08/2023

PIECE 4

PLAN DE ZONAGE DE LA COMMUNE

Légende

Cadaastre

- Parcellaire
- Réseau hydrographique
- Bassin
- Bati léger
- Bati

Zonage réglementaire

- UAa - Zone urbaine du centre ancien
- UAb - Zone urbaine du centre ancien
- UBa - Zone urbaine pavillonnaire
- UBB - Zone urbaine pavillonnaire
- UBc - Zone urbaine pavillonnaire
- UBd - Zone urbaine pavillonnaire
- UT1 - Zone urbaine de transition
- UT2 - Zone urbaine de transition
- UT3 - Zone urbaine de transition
- UTh - Zone urbaine à vocation d'hôtellerie et restauration
- UTr - Zone urbaine à vocation de restauration
- UP - Zone urbaine dédiée aux équipements publics
- Ucv - Zone urbaine dédiée aux équipements sportifs et stationnements publics
- UEa - Zone urbaine à vocation économique
- UEb - Zone urbaine à vocation économique
- Aa - Zone agricole
- Ap - Zone agricole protégée
- Acv - Zone agricole avec cone de vue à préserver

- Apnr - Zone agricole protection paysagère
- Asep - Zone agricole avec sites et paysages
- Atvb - Zone agricole trame verte et bleue
- Ah - Zone agricole à vocation hôtelière
- Ac - Zone agricole, camping autorisé
- Nn - Zone naturelle et forestière
- Npnr - Zone naturelle et forestière protection paysagère
- Npnc - Zone naturelle et forestière paysages naturels construits
- Nvs - Zone naturelle et forestière zone visuelle sensible
- Np - Zone naturelle village historique


Prescriptions

- emplacement réservé - mixite sociale
- emplacements réservés
- Espace Bois Classé
- L.123-1-5 haies
- L.123-1-5 paysage
- Marge de recul de 4m
- OAP 1
- OAP 2
- OAP 3
- OAP 4
- STECAL
- L.151-23 zone humide
- L.151-19 patrimoine



1:10 000

0 500 1 000 1 500 2 000 m

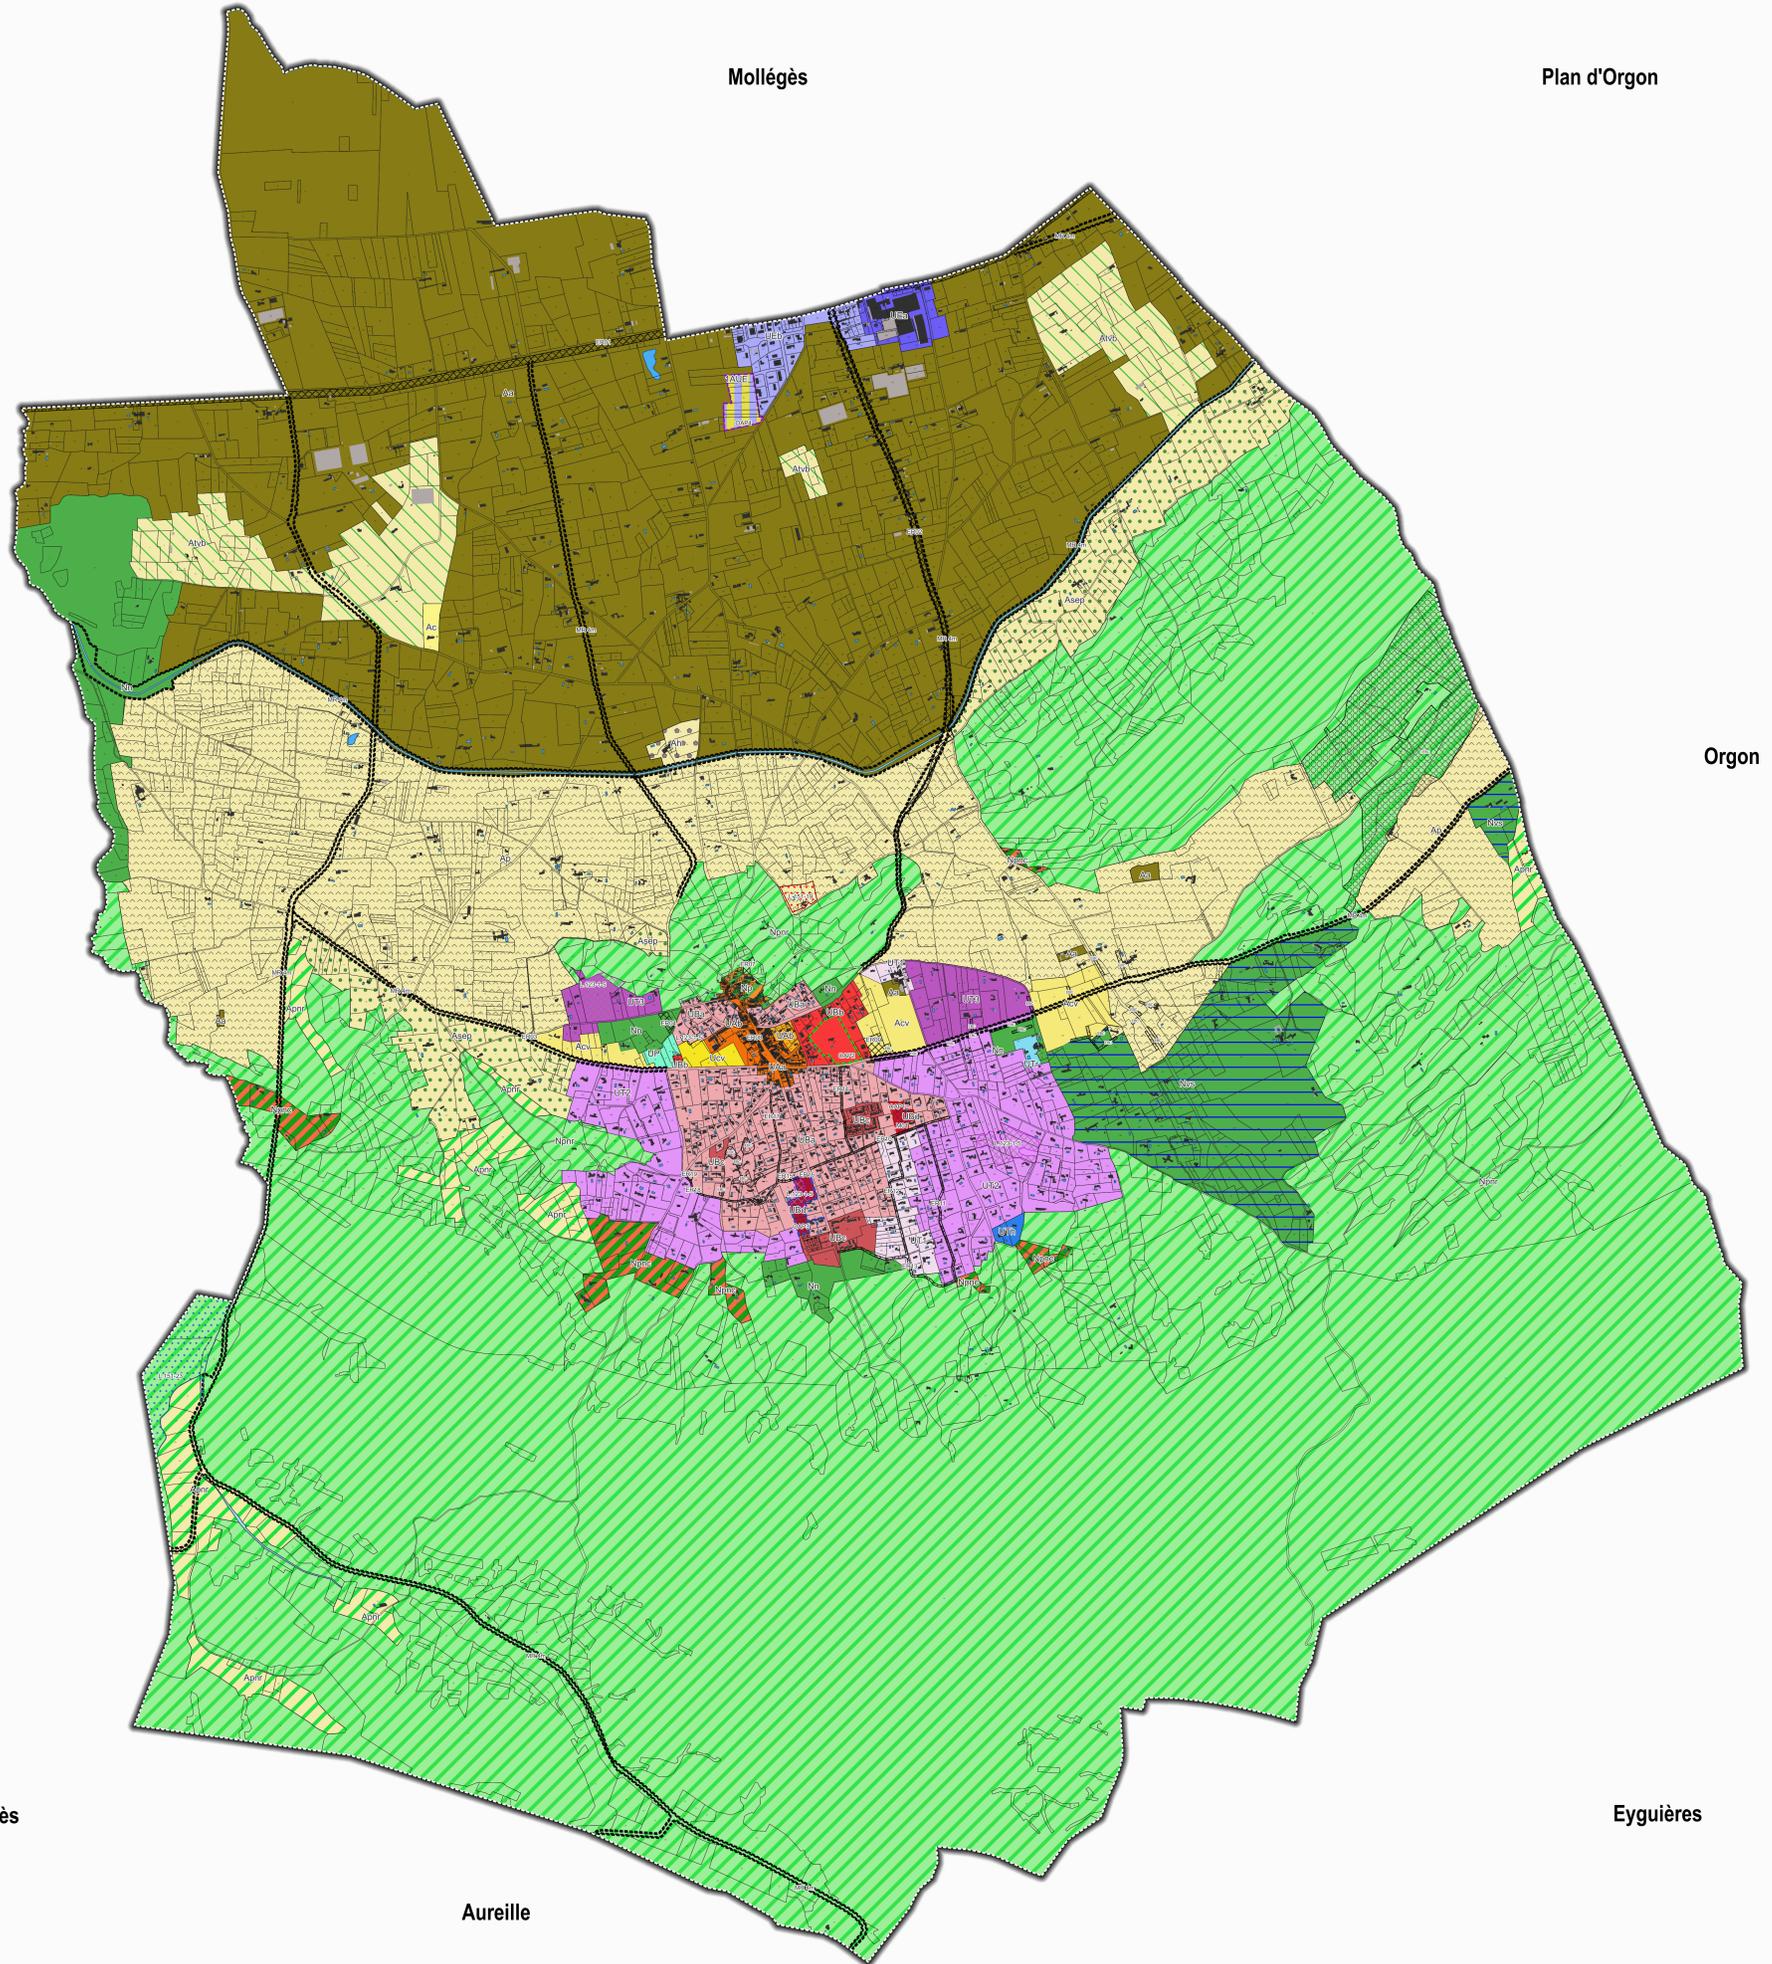

Saint-Rémy de
Provence

Mouriès

Aureille

Mollégès

Plan d'Orgon

Orgon

Eyguières