

PLAN LOCAL D'URBANISME

COMMUNE DE
MARTIGUES

05 ANNEXES

5a SERVITUDES D'UTILITÉ PUBLIQUE

5a9 SOCIÉTÉ DU CANAL DE PROVENCE

HISTORIQUE DU PLU

- Approbation par le Conseil Municipal : *le 15 décembre 2017*
- Mise à jour n°1 du PLU par arrêté du Président du Conseil de Territoire du Pays de Martigues : *le 29 janvier 2019*
- Mise à jour n°2 du PLU par arrêté du Président du Conseil de Territoire du Pays de Martigues : *le 4 novembre 2020*
- Annulation partielle par le Tribunal Administratif le 15 octobre 2020 prise en compte par délibération du Conseil de la Métropole : *le 15 avril 2021*
- Mise à jour n°3 du PLU par arrêté du Président du Conseil de Territoire du Pays de Martigues : *le 29 octobre 2021*
- Mise à jour n°4 du PLU par arrêté du Président du Conseil de Territoire du Pays de Martigues : *le 12 mai 2022*
- Modification n°1 approuvée par le Conseil de la Métropole : *le 20 octobre 2022*
- Modification n°2 approuvée par le Conseil de la Métropole : *le 22 février 2024*
- **Modification simplifiée n°1 approuvée par le Conseil de la Métropole : le 27 février 2025**

Pour exécution : DGST
Envoi systématique LE MAIRE LE 1er ADJOINT
Copies - DU - CAPM -



PRÉFET DES BOUCHES-DU-RHÔNE



Préfecture
Direction des Collectivités Locales
et de l'Utilité Publique
Bureau de l'Utilité Publique, de la
Concertation et de l'Environnement

Marseille, le

10 AVR. 2014

Le Préfet des Bouches-du-Rhône

Affaire suivie par : Mme Muriel CONSOLE

Tél. : 04.84.35.42.44

Courriel : muriel.console@bouches-du-rhone.gouv.fr

18 AVR. 2014

Monsieur le Maire
de MARTIGUES

DGST - N° 1059	
☒ DIRECTION GENERALE	☐ ADJOINT TX ET CHASSE
☐ ADMINISTRATION	☐ PATRIMOINE / CTE
☐ FINANCES	☐ EVF
☒ VOIRIE-DEPLACEMENTS	☐ ENERGIE
☐ BATIMENTS	
☐ ALLO MARTIGUES	
☐ CAPM	☒ REA ☐ RTU

Objet : Réalisation de maillages du réseau hydraulique à Martigues - Saint Julien dans le cadre de la rénovation de l'adduction DN1200 Valtrède-Ponteau.

P.J. : 2

Je vous prie de trouver, ci-joint, une copie de l'arrêté du 10 avril 2014 instituant une servitude pour le passage de conduites d'irrigation sur le territoire de la commune de Martigues au profit de la société du Canal de Provence (SCP).

J'appelle particulièrement votre attention sur les exigences de l'article 8 dudit arrêté relatives au report en annexe de la servitude au plan local d'urbanisme de votre commune, et à sa communication au directeur régional des Finances Publiques. Je vous saurai gré de me confirmer dès que possible la réalisation de ces mesures.

Je vous transmets également par la présente une copie de l'arrêté du 10 avril 2014 autorisant la SCP à occuper des terrains privés pendant une durée de deux ans, en vue de permettre la bonne réalisation des travaux inhérents à ce projet d'intérêt public.

Vous voudrez bien faire procéder à l'affichage de ces deux actes à la mairie, puis me transmettre un certificat attestant l'accomplissement de cette formalité.

Pour le Préfet
Le Chef de Bureau de
l'Utilité Publique
Concertation et Environnement

Patrick DAVAN



PRÉFET DES BOUCHES DU RHÔNE

Préfecture

Direction des Collectivités Locales
de l'Utilité Publique et de l'Environnement

✓ Bureau de l'Utilité Publique
de la Concertation et de l'Environnement

Marseille, le 19 AVRIL 2014

ARRETE
instituant une servitude
pour le passage de conduites d'irrigation
sur le territoire de la commune de MARTIGUES
au profit de la société du Canal de Provence

Le Préfet
de la région Provence Alpes Côte d'Azur
Préfet de la zone de défense et de sécurité Sud
Préfet des Bouches-du-Rhône
Officier de la Légion d'Honneur
Chevalier de l'Ordre National du Mérite

VU le code rural, et notamment ses articles L152-3, et R152-1 à R152-16

VU le code de l'urbanisme, et notamment des articles L126-1, R123-22 et R126-1 à R126-3

VU le code de l'expropriation pour cause d'utilité publique

VU le décret n° 63-509 du 15 mai 1963 portant concession générale des travaux de construction du canal de Provence et d'aménagement hydraulique et agricole du bassin de la Durance

VU la demande de la société du Canal de Provence en date du 4 novembre 2013 en vue de l'institution de servitudes de passage de conduites d'irrigation dans le secteur de Saint-Julien sur le territoire de la commune de Martigues, pour la réalisation de maillages du réseau dans le cadre d'un projet de rénovation de l'adduction DN1200 Valtrède/Ponteau

VU les pièces constitutives du dossier annexé à la demande

VU l'avis du 28 novembre 2013 du chef du service régional de l'archéologie de la direction régionale des affaires culturelles de PACA

VU l'avis du 16 décembre 2013 du directeur départemental des territoires et de la mer des Bouches du Rhône

VU l'arrêté préfectoral du 6 janvier 2014 portant ouverture d'une enquête publique en mairie de Martigues pendant huit jours consécutifs

VU le registre d'enquête et les observations formulées par le public au cours de l'enquête préalable à l'institution de ladite servitude

VU le certificat d'affichage établi le 10 février 2014 par le maire de Martigues

VU le rapport et les conclusions assorties d'un avis favorable avec recommandations, émis par le commissaire enquêteur, le 25 février 2014

VU le plan de situation, l'état et le plan parcellaires annexés au présent arrêté

Considérant que l'établissement et l'exploitation des ouvrages hydrauliques nécessaires à la mise en valeur de la région provençale et notamment de la commune de Martigues, ont été concédées à la société du Canal de Provence par décret susvisé

Considérant que l'établissement et l'exploitation des ouvrages hydrauliques nécessaires au développement économique et à l'alimentation en eau à usages agricoles, domestiques et industriels de la région provençale et notamment de la commune de Martigues, ont été déclarés d'utilité publique par ledit décret

Considérant que les ouvrages d'adduction DN1200 Valtrède/Ponteau nécessitent des travaux de réhabilitation, au cours desquels le maintien en eau doit être assuré,

Considérant que la réalisation de maillages sur le réseau de Saint Julien sur la commune de Martigues permettra d'assurer la continuité du service de l'eau pendant la phase de travaux de rénovation du réseau DN1200 Valtrède/Ponteau

SUR proposition du Secrétaire Général de la préfecture des Bouches-du-Rhône,

ARRETE

ARTICLE 1

Est autorisée l'institution d'une servitude, au bénéfice de la société du Canal de Provence, pour le passage de conduites d'irrigation, sur les parcelles de terrain situées sur le territoire de la commune de Martigues définies et portées sur les états et plans parcellaires ci-annexés.

ARTICLE 2

L'institution de ladite servitude donne droit à son bénéficiaire :

1° D'enfouir dans une bande de terrain dont la largeur est fixée à trois mètres maximum, une ou plusieurs canalisations, une hauteur minimum de 0,60 mètre étant respectée entre la génératrice supérieure des canalisations et le niveau du sol après les travaux ;

2° D'essarter, dans une bande de terrain d'une largeur de six mètres qui se superpose symétriquement à la bande d'enfouissement de trois mètres de largeur prévue au 1° ci-dessus, les arbres susceptibles de nuire à l'établissement et à l'entretien de la canalisation ;

3° D'accéder au terrain dans lequel la conduite est enfouie, les agents chargés du contrôle bénéficiant du même droit d'accès ;

4° D'effectuer tous travaux d'entretien et de réparation conformément aux dispositions de l'article R. 152-14.

ARTICLE 3

Les travaux nécessaires à l'établissement des ouvrages devront être réalisés dans les conditions particulières suivantes :

1° une surveillance archéologique sera exercée dans les secteurs de « Lavaux ouest » et « Les Jardins » ;

2° des mesures d'évitement des stations d'espèces protégées mises en évidence seront mises en place ;

3° les travaux devront être effectués en période d'étiage du cours traversé par le maillage M10-17.

ARTICLE 4

La servitude oblige les propriétaires et leurs ayants droit à s'abstenir de tout fait de nature à nuire au bon fonctionnement, à l'entretien et à la conservation des ouvrages.

ARTICLE 5

Le présent arrêté sera notifié à chaque propriétaire, à la diligence du demandeur, par lettre recommandée avec demande d'accusé de réception.

Au cas où un propriétaire intéressé ne pourrait être atteint, la notification sera faite au fermier, locataire, gardien ou régisseur de la propriété ou, à défaut, au maire de la commune de Martigues.

Dans ce dernier cas, la notification sera affichée en mairie de Martigues et cette opération sera certifiée par une attestation du maire de ladite commune.

ARTICLE 6

Le montant des indemnités dues en raison de l'établissement de la présente servitude sera fixé, conformément aux dispositions en vigueur en matière d'expropriation pour cause d'utilité publique ; il couvrira le préjudice subi par la réduction permanente du droit des propriétaires des terrains grevés par ladite servitude.

ARTICLE 7

La date de commencement des travaux sur les terrains grevés de la présente servitude sera portée à la connaissance des propriétaires et des exploitants, huit jours au moins avant la date prévue pour le début des travaux.

Un état des lieux sera dressé, contradictoirement, en vue de la contestation éventuelle des dommages pouvant résulter des dits travaux.

A défaut d'accord amiable entre les parties, l'indemnisation des dommages résultant des travaux sera fixée par le Tribunal Administratif de Marseille, en premier ressort.

ARTICLE 8

Le maire de la commune de Martigues procédera, dans un délai de trois mois à compter de la publication du présent arrêté, au report en annexe de la présente servitude au plan local d'urbanisme de la commune de Martigues.

Le directeur régional des finances publiques (DRFIP) recevra communication, à l'initiative du maire de Martigues, de l'annexe du plan local d'urbanisme consacrée aux servitudes d'utilité publique affectant l'utilisation du sol.

ARTICLE 9

Le présent arrêté sera affiché en mairie de Martigues.

Il sera, en outre, publié à la conservation des hypothèques à la diligence du demandeur.

ARTICLE 10

La présente décision pourra faire l'objet d'un recours devant le tribunal administratif de Marseille, dans les deux mois à compter de sa publication.

ARTICLE 11

Le Secrétaire Général de la Préfecture des Bouches-du-Rhône, le sous-Préfet d'Istres, le maire de Martigues, le directeur régional des affaires culturelles de PACA, le directeur départemental des territoires et de la mer des Bouches-du-Rhône, sont chargés, chacun en ce qui le concerne, de l'exécution du présent arrêté qui sera inséré au recueil des actes administratifs de l'Etat dans le département des Bouches du Rhône.

Fait à Marseille, le


17 AVR 2014

Pour le Préfet
la Secrétaire Générale Adjointe


Raphaëlle SIMEONI

Etat parcellaire BERRE-SUD MAILLAGES
Commune de MARTIGUES

CADASTRE					N° de dossier	PROPRIETAIRES & AYANTS-DROITS Identités et adresses <i>Origines de propriété</i>	EMPRISE EN m²			ACCES
section	N°	lieu-dit	nature	Superficie en m²			longueur en m	servitude largeur 3 m	Occupation temporaire en m²	
DM	39		Vignes	9 305	2/29420/1	Prop. Ind. M. Christophe FOUQUE né le 09/02/1960 à Marseille, domicilié au 1 Rue de la Battaveille, 13620 CARRY-LE-ROUET Prop. Ind. M. Jean-Claude FOUQUE né le 17/08/1947 à Carry-le-Rouet domicilié à l'Impasse des Olives, 12B Chemin du Jas Vieux, 13620 CARRY-LE-ROUET Prop. Ind. Mme Jocelyne FOUQUE épouse TRINCHERO née le 02/08/1947 à Marseille, domiciliée au 12 Chemin du Jas Vieux, 13620 CARRY-LE-ROUET Attestation du 16/10/2006, établie par Me SAIGNOL, publiée le 17/10/2006, Vol.2006P n° 8645	105	315	629	Chemin du Ruisseau Barquieu

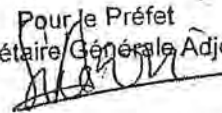Pour le Préfet
la Secrétaire Générale Adjointe

Raphaëlle SIMEONI

Vu pour être annexé
à l'arrêté n° _____
du 10 AVR. 2014

Etat parcellaire BERRE-SUD MAILLAGES
Commune de MARTIGUES

CADASTRE					N° de dossier	PROPRIETAIRES & AYANTS-DROITS Identités et adresses <i>Origines de propriété</i>	EMPRISE EN m²			ACCES
section	N°	lieu-dit	nature	Superficie en m²			Servitude longueur en m	superficie en m²	Occupation temporaire en m²	
DM	40		Vignes et Terres	15 535	2/29420/3	Propriétaire: Mme Arlette GOUIN épouse FEULLASSIER née le 27/01/1942 à Marseille, domiciliée au 24 Avenue Jean Moulin, 13960 SAUSSET-LES-PINS Attestation du 02/12/1998, établie par Me CHRISTOLOMME, publiée le 07/01/1999, Vol.99P n° 60	70	216	421	Chemin du Ruisseau Barquieu

Etat parcellaire BERRE-SUD MAILLAGES
Commune de MARTIGUES

CADASTRE					PROPRIETAIRES & AYANTS-DROITS Identités et adresses <i>Origines de propriété</i>	EMPRISE EN m²			ACCES	
section	N°	lieu-dit	nature	Superficie en m²		N° de dossier	longueur en m	superficie en m²		Occupation temporaire en m²
DM	208		Vignes Sd	7 840	1/29420/4	Nu-Propriétaire: M. Yannick BECHET né le 24/06/1973 à Martigues, domicilié Les Jardins du Lac, 5 Allées des Guilfettes, 13127 VITROLLES Usufuitier: M. Jean-Claude BECHET né le 29/08/1942 à Martigues, domicilié au: Chemin de Château de Mourgue, St Julien les Martigues, 13500 MARTIGUES Attestation du 11/06/2001, établie par Me GALLAY, publiée le 27/07/2001, Vol.2001P n° 4794	22	66	132	Chemin des Jardins, puis Chemin des Champs et parcelles privées cadastrées section DM n° 334, 372, 216 et 407.

Etat parcellaire BERRE-SUD MAILLAGES
Commune de MARTIGUES

CADASTRE					N° de dossier	PROPRIETAIRES & AYANTS-DROITS Identités et adresses <i>Origines de propriété</i>	EMPRISE EN m²			ACCES
section	N°	lieu-dit	nature	Superficie en m²			longueur en m	servitude largeur 3 m	Occupation temporaire en m²	
DM	216		Sols	1 427		Propriétaire : Mme Rebecca RUSSO épouse SANSONI née le 19/04/1970 à Marseille, domiciliée 14, Chemin des Champs, St Julien les Martigues, 13500 MARTIGUES	25	76	152	Chemin des Jardins, puis Chemin des Champs et parcelles privées cadastrées section DM n° 334 et 372.
DM	372		Terre	370		Acquisition du 03/12/2008, établie par Me VIDAL-NAQUET, publiée le 24/12/2008, Vol.2008P n°7654	12	35	63	Chemin des Jardins, puis Chemin des Champs et parcelle privée cadastrée section DM n° 334.

Etat parcellaire BERRE-SUD MAILLAGES
Commune de MARTIGUES

CADASTRE					N° de dossier	PROPRIETAIRES & AYANTS-DROITS Identités et adresses <i>Origines de propriété</i>	EMPRISE EN m²			ACCES
section	N°	lieu-dit	nature	Superficie en m²			longueur en m	superficie en m²	Occupation temporaire en m²	
DM	407		Sols	1 020		Propriétaire : Mme Katy MESNAGE née le 06/05/1967 à Martigues, domiciliée au 6B Chemin des Jardins, St Julien les Martigues, 13500 MARTIGUES Attestation du 21/01/2004, établie par Me TOUSSAINT, publiée le 19/02/2004, Vol.2004P n° 1170	13	39	80	Chemin des Jardins, puis Chemin des Champs et parcelles privées cadastrées section DM n° 334, 372 et 216.

Etat parcellaire BERRE-SUD MAILLAGES
Commune de MARTIGUES

CADASTRE				N° de dossier	PROPRIETAIRES & AYANTS-DROITS Identités et adresses <i>Origines de propriété</i>	EMPRISE EN m²			ACCES
section	N°	lieu-dit	nature			longueur en m	surface en m²	Occupation temporaire en m²	
DN	30		Terres Sol	2 020	Prop. Ind. M. Jean MAYAN née le 19/04/1954 à Martigues, domicilié au 2 Chemin des Chassauds, 13500 MARTIGUES Prop. Ind. Mme Christine BATAGLIA née le 15/08/1959 à Martigues, domiciliée au 2 Chemin des Chassauds, 13500 MARTIGUES Attestation du 28/06/1995, établie par Me GALLAY, publiée le 27/07/1995, Vol. 95P n° 4642	51	155	288	Chemin des Jardins, puis Chemin des Puits Chassard Emprise de la servitude sous chemin en bordure de parcelle

Etat parcellaire BERRE-SUD MAILLAGES
Commune de MARTIGUES

CADASTRE					N° de dossier	PROPRIETAIRES & AYANTS-DROITS Identités et adresses <i>Origines de propriété</i>	EMPRISE EN m²			ACCES
section	N°	lieu-dit	nature	Superficie en m²			longueur en m	surface en m²	Occupat on temporaire en m²	
						Usultrier: M. Auguste SERVES, né le 25/02/1924 à Martigues, domicilié au Chemin des Chassauds, Quartier St Julien, 13500 MARTIGUES Usultrière : Mme Corinne DI MAIO veuve SERVES, née le 08/05/1964 à Marseille, domiciliée au Chemin des Chassauds, Quartier St Julien, 13500 MARTIGUES Nu-propriétaire ind: M. René SERVES, né le 13/08/1947 à Martigues, domicilié au 6B Rue Auguste Saurel, 13450 GRANS Nu-propriétaire ind: Mlle Marion SERVES née le 10/10/1983 à Marseille, domiciliée au Chemin des Chassauds, Quartier St Julien, 13500 MARTIGUES Nu-propriétaire ind: M. Christophe SERVES né le 20/12/1985 à Martigues, domicilié au Chemin des Chassauds, Quartier St Julien, 13500 MARTIGUES Attestation du 30/10/2002, établie par Me GALLAY, publiée le 07/11/2002, Vol.2002P n°7262 et Attestation du 20/09/2012, établie par Me GALLAY, publiée le 08/10/2012, Vol. 2012P n° 6791				Chemin des Jardins, puis Chemin des Puits Chassard Emprise de la servitude sous chemin en bordure de parcelle
DN	54		Terres	2 840			25	75	150	

Etat parcellaire BERRE-SUD MAILLAGES
Commune de MARTIGUES

CADASTRE					N° de dossier	PROPRIETAIRES & AYANTS-DROITS Identités et adresses Origines de propriété	EMPRISE EN m²			ACCES
section	N°	lieu-dit	nature	Superficie en m²			Servitude largeur 3 m	Occupation temporaire en m²		
									longueur en m	
						Usufuitier: M. Auguste SERVES , né le 25/02/1924 à Martigues, domicilié au Chemin des Chassauds, Quartier St Julien, 13500 MARTIGUES Usufuitière : Mme Corinne DI MAIO veuve SERVES , née le 06/05/1964 à Marseille, domiciliée au Chemin des Chassauds, Quartier St Julien, 13500 MARTIGUES Nu-proprétaire ind: M. René SERVES , né le 13/08/1947 à Martigues, domicilié au 6B Rue Auguste Saurel, 13450 GRANS Nu-proprétaire ind: Mlle Marlon SERVES née le 10/10/1983 à Marseille, domiciliée au Chemin des Chassauds, Quartier St Julien, 13500 MARTIGUES Nu-proprétaire ind: M. Christophe SERVES né le 20/12/1985 à Martigues, domicilié au Chemin des Chassauds, Quartier St Julien, 13500 MARTIGUES Attestation du 10/03/1999, établie par Me GALLAY, publiée le 25/03/1999, Vol. 99P n° 2002 et Attestation du 20/09/2012, établie par Me GALLAY, publiée le 08/10/2012, Vol. 2012P n° 6791				
DN	56		Vignes	2 630		49	142	279	Chemin des Jardins, puis Chemin des Puits Chassard Emprise de la servitude sous chemin en bordure de parcelle	

Etat parcellaire BERRE-SUD MAILLAGES
Commune de MARTIGUES

CADASTRE					PROPRIETAIRES & AYANTS-DROITS Identifiés et adresses <i>Origines de propriété</i>	EMPRISE EN m²			ACCES	
section	N°	lieu-dit	nature	Superficie en m²		N° de dossier	longueur en m	superficie en m²		Occupation temporaire en m²
DN	217		Sols	1 045		Usufruitière : Mme Corinne DI MAIO veuve SERVES, née le 06/05/1964 à Marseille, domiciliée au Chemin des Chassauds, Quartier St Julien, 13500 MARTIGUES Nu-proprétaire ind: Mlle Marion SERVES née le 10/10/1983 à Marseille, domiciliée au Chemin des Chassauds, Quartier St Julien, 13500 MARTIGUES Nu-proprétaire ind: M. Christophe SERVES né le 20/12/1985 à Martigues, domicilié au Chemin des Chassauds, Quartier St Julien, 13500 MARTIGUES Attestation du 20/09/2012, établie par Me GALLAY, publiée le 08/10/2012, Vol. 2012P n°6791	21	63	129	Chemin des Jardins, puis Chemin des Puits Chassard Emprise de la servitude sous chemin en bordure de parcelle

Etat parcellaire BERRE-SUD MAILLAGES
Commune de MARTIGUES

CADASTRE				N° de dossier	PROPRIETAIRES & AYANTS-DROITS Identités et adresses <i>Origines de propriété</i>	EMPRISE EN m²			ACCES
section	N°	lieu-dit	nature	Superficie en m²		Servitude longueur en m	superficie en m²	Occupation temporaire en m²	
DN	218		Sols	1 054		90	162	241	Chemin des Jardins, puits Chemin des Puits Chassard Emprise de la servitude sous chemin en bordure de parcelle

Etat parcellaire BERRE-SUD MAILLAGES
Commune de MARTIGUES

CADASTRE					PROPRIETAIRES & AYANTS-DROITS Identités et adresses <i>Origines de propriété</i>	EMPRISE EN m²			ACCES		
section	N°	lieu-dit	nature	Superficie en m²		N° de dossier	longueur en m	servitude largeur 3 m superficie en m²		Occupation temporaire en m²	
DW	4		Terres	3 028	4/29420/3		3	9	18	Chemin des Olives	
						Nu-propriétaire ind. : Mme Christine LEPAGE née le 07/01/1966 à St Claude, domiciliée BP 4849, 98847 NOUMEA Cedex, Nouvelle Calédonie					
						Nu-propriétaire ind. : M. Luc LEPAGE né le 19/06/1968 à Castres, domicilié BP 4849, 98847 NOUMEA Cedex, Nouvelle Calédonie					
						Usufruitier: M. Jacques LEPAGE né le 11/10/1933 à Madagascar, domicilié BP 4849, 98847 NOUMEA Cedex, Nouvelle Calédonie					
						Attestation du 24/07/2003, établie par Me VIDAL-NAQUET, publiée le 26/08/2003, Vol.2003P n° 5279					

Etat parcellaire BERRE-SUD MAILLAGES
Commune de MARTIGUES

CADASTRE				N° de dossier	PROPRIETAIRES & AYANTS-DROITS Identités et adresses <i>Origines de propriété</i>	EMPRISE EN m²			ACCES
section	N°	lieu-dit	nature			longueur en m	superficie en m²	Occupation temporaire en m²	
DW	155		Vignes, Terres et Landes	4/29420/7	Prop. Ind. M. Marius TOURREL né le 11/09/1931 à Martigues, domicilié au Chemin de Lamanon, St Julien les Martigues, 13500 MARTIGUES Prop. Ind. M. Marcel TOURREL né le 13/06/1935 à Martigues, domicilié au Quartier St Pierre, 13500 MARTIGUES Attestation du 28/04/1989, établie par Me GALLAY, publiés le 22/06/1989, Vol.89P n° 3944	112	336	669	Traverse des Ferauds, puis parcelle privée cadastrée section DW n° 328.

Etat parcellaire BERRE-SUD MAILLAGES
Commune de MARTIGUES

CADASTRE				N° de dossier	PROPRIETAIRES & AYANTS-DROITS Identités et adresses <i>Origines de propriété</i>	EMPRISE EN m²			ACCES
section	N°	lieu-dit	nature			longueur en m	servitude largeur 3 m superficie en m²	Occupation temporaire en m²	
DW	171		Vignes, Terres et Landes	4/29420/1	Prop. Ind. M ^{me} Augustine SPARAGNA épouse GUIGHARD née le 11/01/1917 à Chaumont, domiciliée à la Maison de retraite de St François, Grande Rue, 04170 ST ANDRE LES ALPES Prop. Ind. M. Marcel GUIGHARD né le 15/11/1912 à Tautonne, domicilié chez M. Séraphin GUIGHARD, lotissement Les Amassons Maladrech, 04330 TARTONNE Attestation du 03/04/1974, établie par Me BALIQUE, publiée le 18/04/1974, Vol.792 n° 17	50	150	298	Chemin des Olives

Etat parcellaire BERRE-SUD MAILLAGES
Commune de MARTIGUES

CADASTRE					N° de dossier	PROPRIETAIRES & AYANTS-DROITS Identités et adresses <i>Origines de propriétés</i>	EMPRISE EN m²			ACCES
section	N°	lieu-dit	nature	Superficie en m²			longueur en m	servitude en m²	Occupation temporaire en m²	
DW	328		Terres	17 431	4/29420/6	Prop. Ind. Mme Mounira KAABIA épouse SAIDI née le 01/07/1976 en Tunisie, domiciliée à Le Pasteur Bat. D, 14 Rue Léonard Combes, 13500 MARTIGUES Prop. Ind. M. Fathi SAIDI né le 04/06/1971 en Algérie, domicilié à Le Pasteur Bat. D, 14 Rue Léonard Combes, 13500 MARTIGUES Attestation du 06/12/2007, établie par Me PELLETIER, publiée le 11/01/2008, Vol.2008P n° 178	234	592	1383	Traverse des Ferauds

Etat parcellaire BERRE-SUD MAILLAGES
Commune de MARTIGUES

CADASTRE					N° de dossier	PROPRIETAIRES & AYANTS-DROITS Identités et adresses <i>Origines de propriété</i>	EMPRISE EN m²			ACCES
section	N°	lieu-dit	nature	Superficie en m²			longueur en m	superficie en m²	Occupat on temporaire en m²	
DV	86		Terres	2 365	5/29/2015	Propriétaire: Mme Denise HENRICY épouse DELUCA née le 12/08/1945 à Martigues, domiciliée au Quartier Canton Perdrix, Bid de Tholon , 13500 MARTIGUES Attestation du 15/01/1986, établie par Me CHRISTOLOMME, publiée le 03/02/1986, Vol.1986P n° 563	96	289	573	Chemin de la Couronne puis parcelles privées cadastrees section DV n° 209, 208 et 95.

Etat parcellaire BERRE-SUD MAILLAGES
Commune de MARTIGUES

CADASTRE				N° de dossier	PROPRIETAIRES & AYANTS-DROITS Identités et adresses <i>Origines de propriété</i>	EMPRISE EN m²			ACCES
section	N°	lieu-dit	nature	Superficie en m²		Servitude largeur 3 m	superficie en m²	Occupation temporaire en m²	
DV	87		Vignes	3 550	5/29/20/6	63	190	376	Chemin des Réveillés
	88		Vignes	4 400					

Etat parcellaire BERRE-SUD MAILLAGES
Commune de MARTIGUES

CADASTRE					N° de dossier	PROPRIETAIRES & AYANTS-DROITS Identités et adresses <i>Origines de propriété</i>	EMPRISE EN m²			ACCES
section	N°	lieu-dit	nature	Superficie en m²			longueur en m	servitude largeur 3 m superficie en m²	Occupat on temporaire en m²	
DV	208		Terres	5 970		Propriétaire: M. Luc CERVANTES né le 08/03/1959 à Marseille, domicilié au 7 Chemin Font Sarade, 13500 MARTIGUES Attestation du 06/08/2009, établie par Me DEVICTOR, publiée le 26/08/2009, Vol.2009P n° 4339	71	212	421	Chemin de la Couronne puis parcelle privée cadastrée section DV n° 208.

Etat parcellaire BERRE-SUD MAILLAGES
Commune de MARTIGUES

CADASTRE				PROPRIETAIRES & AYANTS-DROITS Identités et adresses <i>Origines de propriété</i>	EMPRISE EN m²			ACCES				
section	N°	lieu-dit	nature		Superficie en m²	N° de dossier	longueur en m		surface en m²	Occupation temporaire en m²		
DS	13		Terres	23 930	5/29/20/3	Propriétaire: Mme Denise PETIT épouse CERVANTES née le 01/08/1923 à Martigues, domiciliée à Le Rond Point, 36 Bld Mongin, 13500 MARTIGUES Attestation du 02/10/2003, établie par Me TOUSSANT, publiée le 13/11/2003, Vol. 2003P n° 7256			210	629	1257	Chemin de la Couronne

Etat parcellaire BERRE-SUD MAILLAGES
Commune de MARTIGUES

CADASTRE				N° de dossier	PROPRIETAIRES & AYANTS-DROITS Identités et adresses Origines de propriété	EMPRISE EN m²			ACCES
section	N°	lieu-dit	nature	Superficie en m²		Servitude longueur en m	superficie en m²	Occupation temporaire en m²	
DS	20		Terres	7 230	5/29420/1				
						54	162	313	Chemin de la Croix

Usufuitière: Mme Mireille NICOLAS veuve PEREZ née le 10/01/1943 à Martigues, domiciliée à la Résidence Bellevue Bat.2, 2 Rue des Magnolias, 13500 MARTIGUES

Nu-proprétaire Ind.: M. André PEREZ, né le 15/12/1967 à Martigues, domicilié St Pierre Les Ventrons 13500 MARTIGUES


Nu-proprétaire Ind.: Mme Nadine PEREZ née le 22/08/1969 à Martigues, domiciliée au Quartier des Cormes St-Pierre 13500 MARTIGUES

Attestation du 01/02/1984, établie par Me CHRISTOLOMME, publiée le 22/03/1984, Vol.4456 n° 17

REGION DE BERRE SUD

ADDUCTION VALTREDE/PONTEAU MAILLAGES RESEAU ST JULIEN (35-20) Plan de situation

Echelle 1/25 000° - N° Chrono : 40.09.110-B.dwg

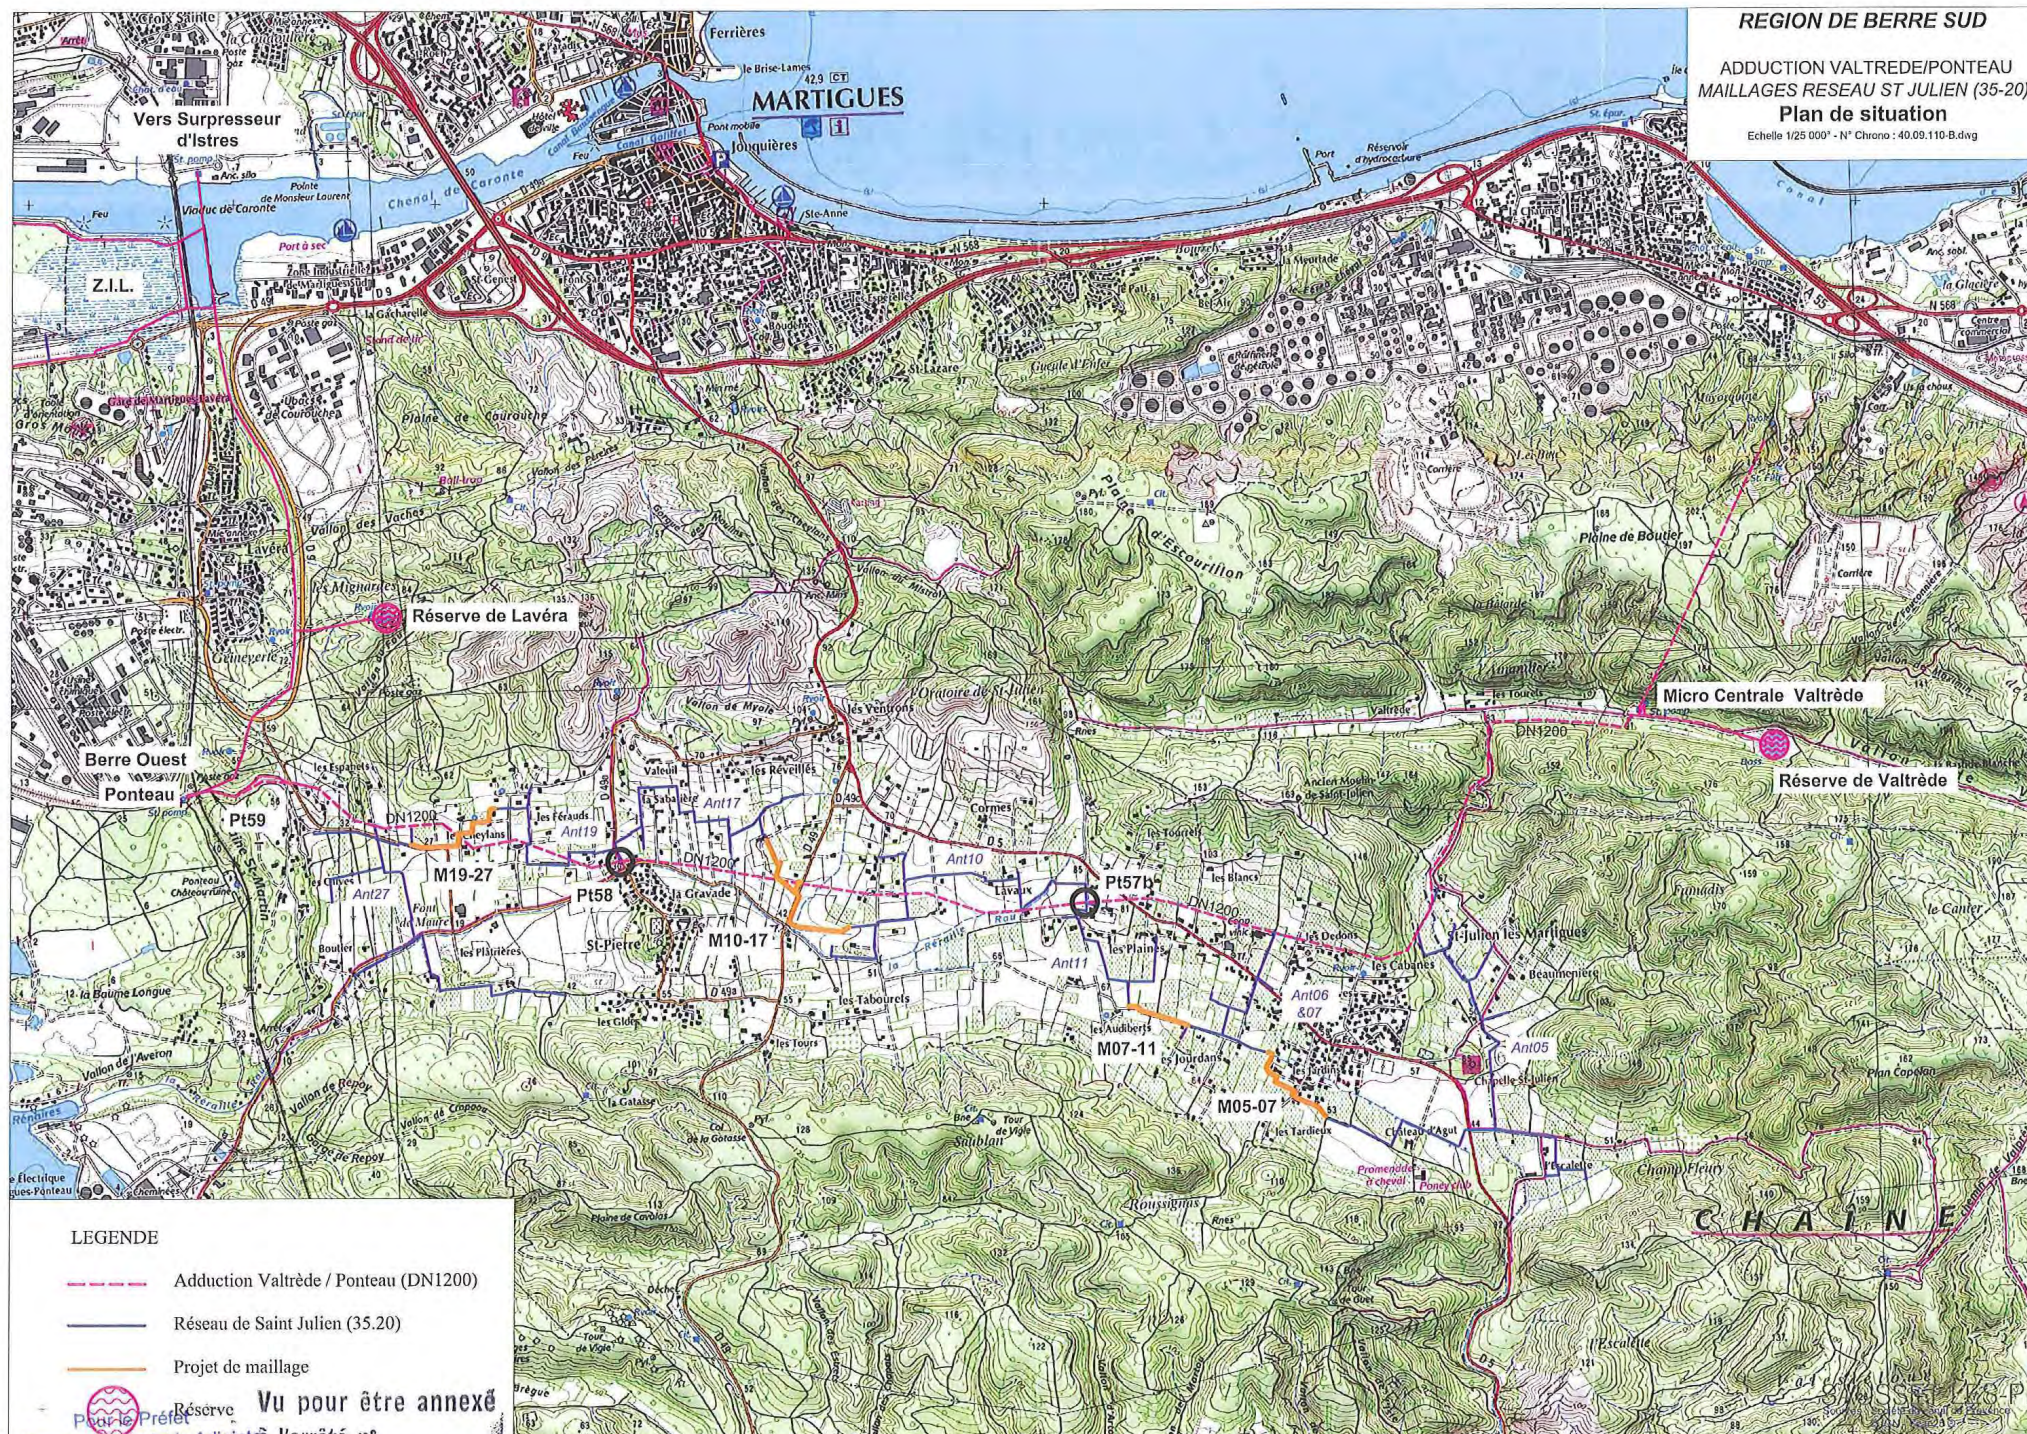

LEGENDE


- Adduction Valtrède / Ponteau (DN1200)
- Réseau de Saint Julien (35.20)
- Projet de maillage

 Vu pour être annexé
à l'arrêté n°
du 10 AVR. 2014

Recherche SIMEONI

REGION DE BERRE SUD
RESEAU DE SAINT JULIEN 35.20
MAILLAGE 10-17 : TRACE SUR FOND CADASTRAL
EMPLACEMENT ET ACCES AUX PARCELLES (SF et OT)

SOCIÉTÉ DU CANAL DE PROVENCE
ET D'AMÉNAGEMENT DE LA RÉGION PROVÉNALE
SERVICE INGENIERIE
DESS C.Cassel VERIF V.Chauvin
DATE 26/03/2014 IND A
N° 3/4 n°40.13.375_A

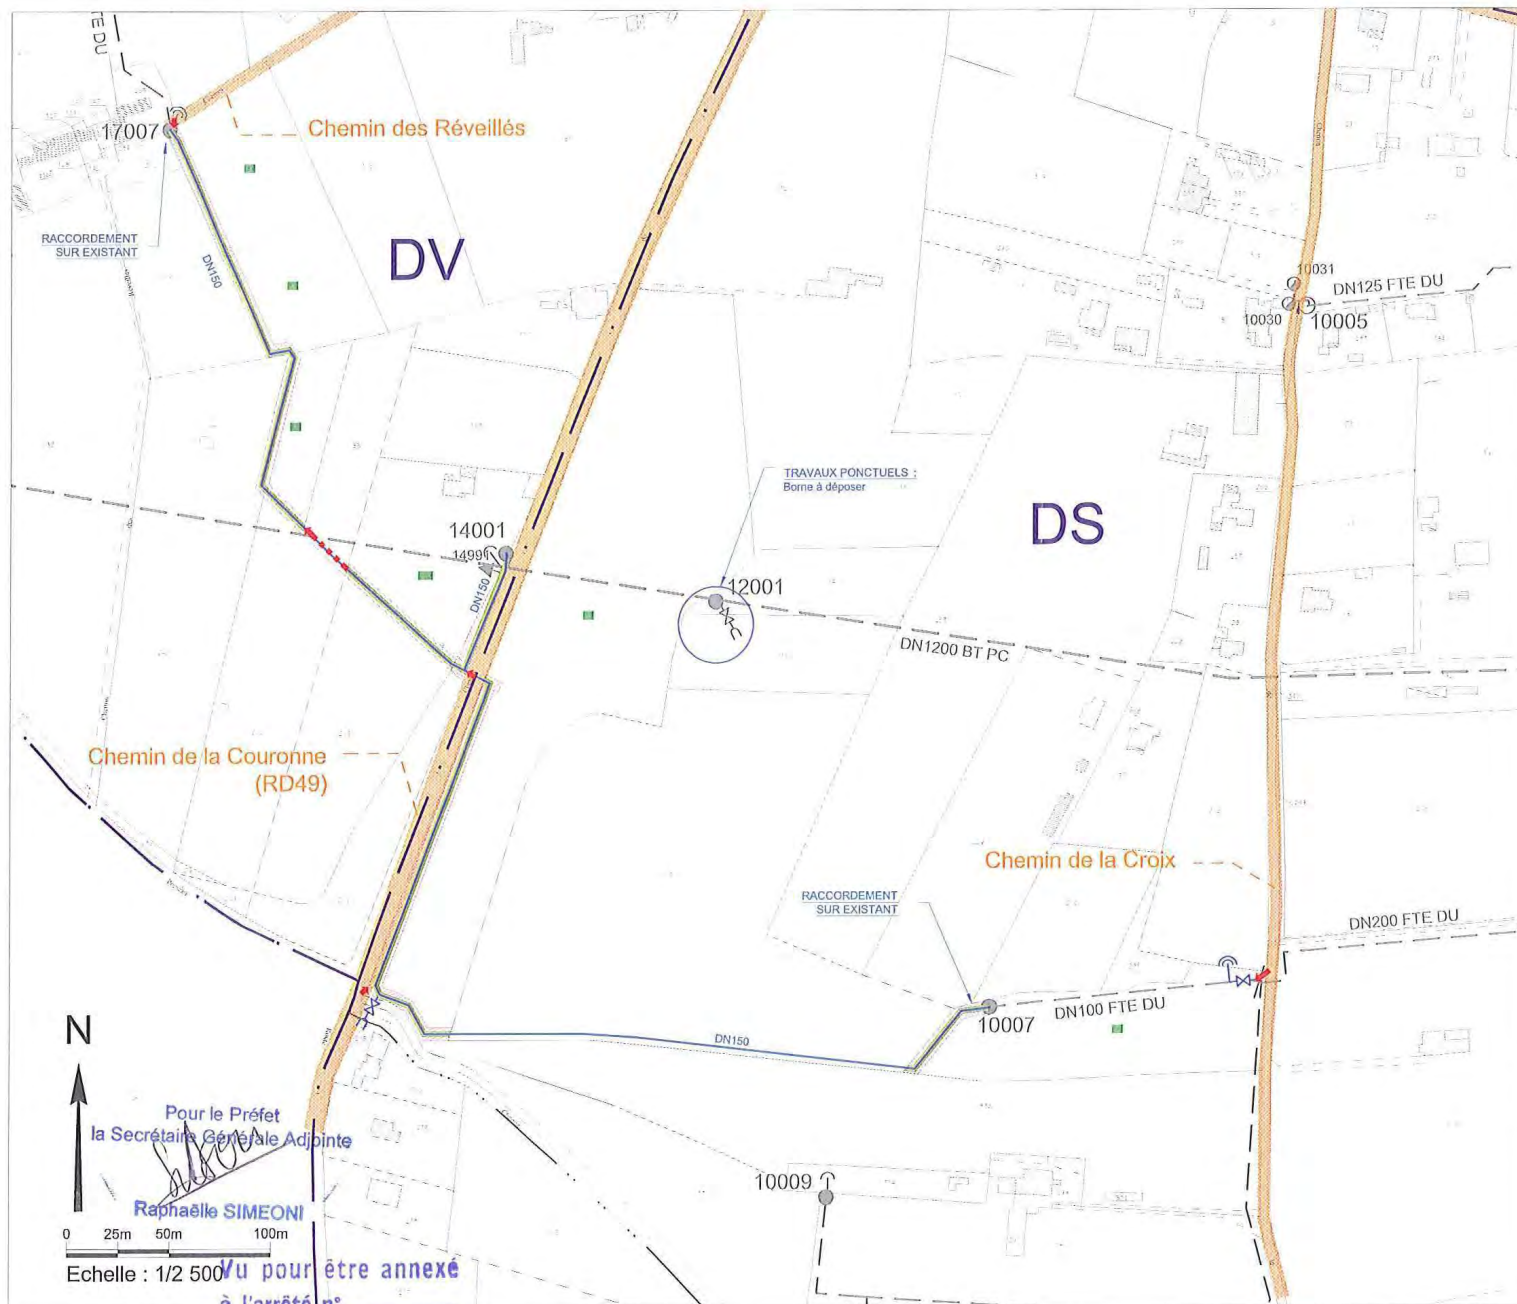

Légende :


Réseau et équipement

- VS : ouvrage de sectionnement
- PH : Ventouse de dégazage
- PH : Ventouse triple fonction
- CL : Clapet d'entrée / sortie d'air
- PB : Vidange avec ouvrage de rejet
- VP : Vidange principale
- OP : Ouvrage de purge
- Manchette de curage
- Station de pompage / surpresseur
- Réserve / réservoir
- Poteau incendie
- Poste irrigation non agricole (ARRO)
- Borne d'irrigation agricole (IRA)
- Conduites existantes
- Conduites à poser

Emprise et servitude

- AK** : Limite et nom de la section cadastrale
- Accès à la parcelle en servitude forcée
- Servitude de passage de la conduite (largeur maximum 3m)
- Servitude d'essartage (largeur maximum 6m)
- Occupation temporaire
- Numéro de parcelle soumise à servitude


REPERAGE DES MAILLAGES

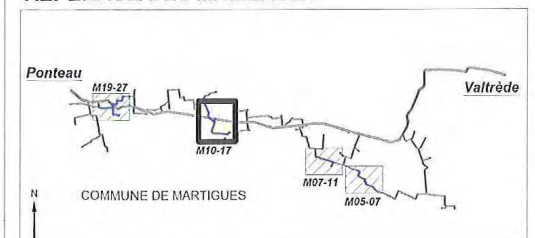

Pour le Préfet
la Secrétaire Générale Adjointe
Raphaëlle SIMEONI
Echelle : 1/2 500
Vu pour être annexé
à l'arrêté n°
du 19 AVR. 2014

REGION DE BERRE SUD
RESEAU DE SAINT JULIEN 35.20
MAILLAGE 19-27 : TRACE SUR FOND CADASTRAL
EMPLACEMENT ET ACCES AUX PARCELLES (SF et OT)

SOCIÉTÉ DU CANAL DE PROVENCE
ET D'AMÉNAGEMENT DE LA RÉGION PROVENCAL
SERVICE INGENIERIE
DESS C.Casset VERIF V.Chauvin
DATE 26/03/2014 IND A
N° 4/4 n°40.13.375_A

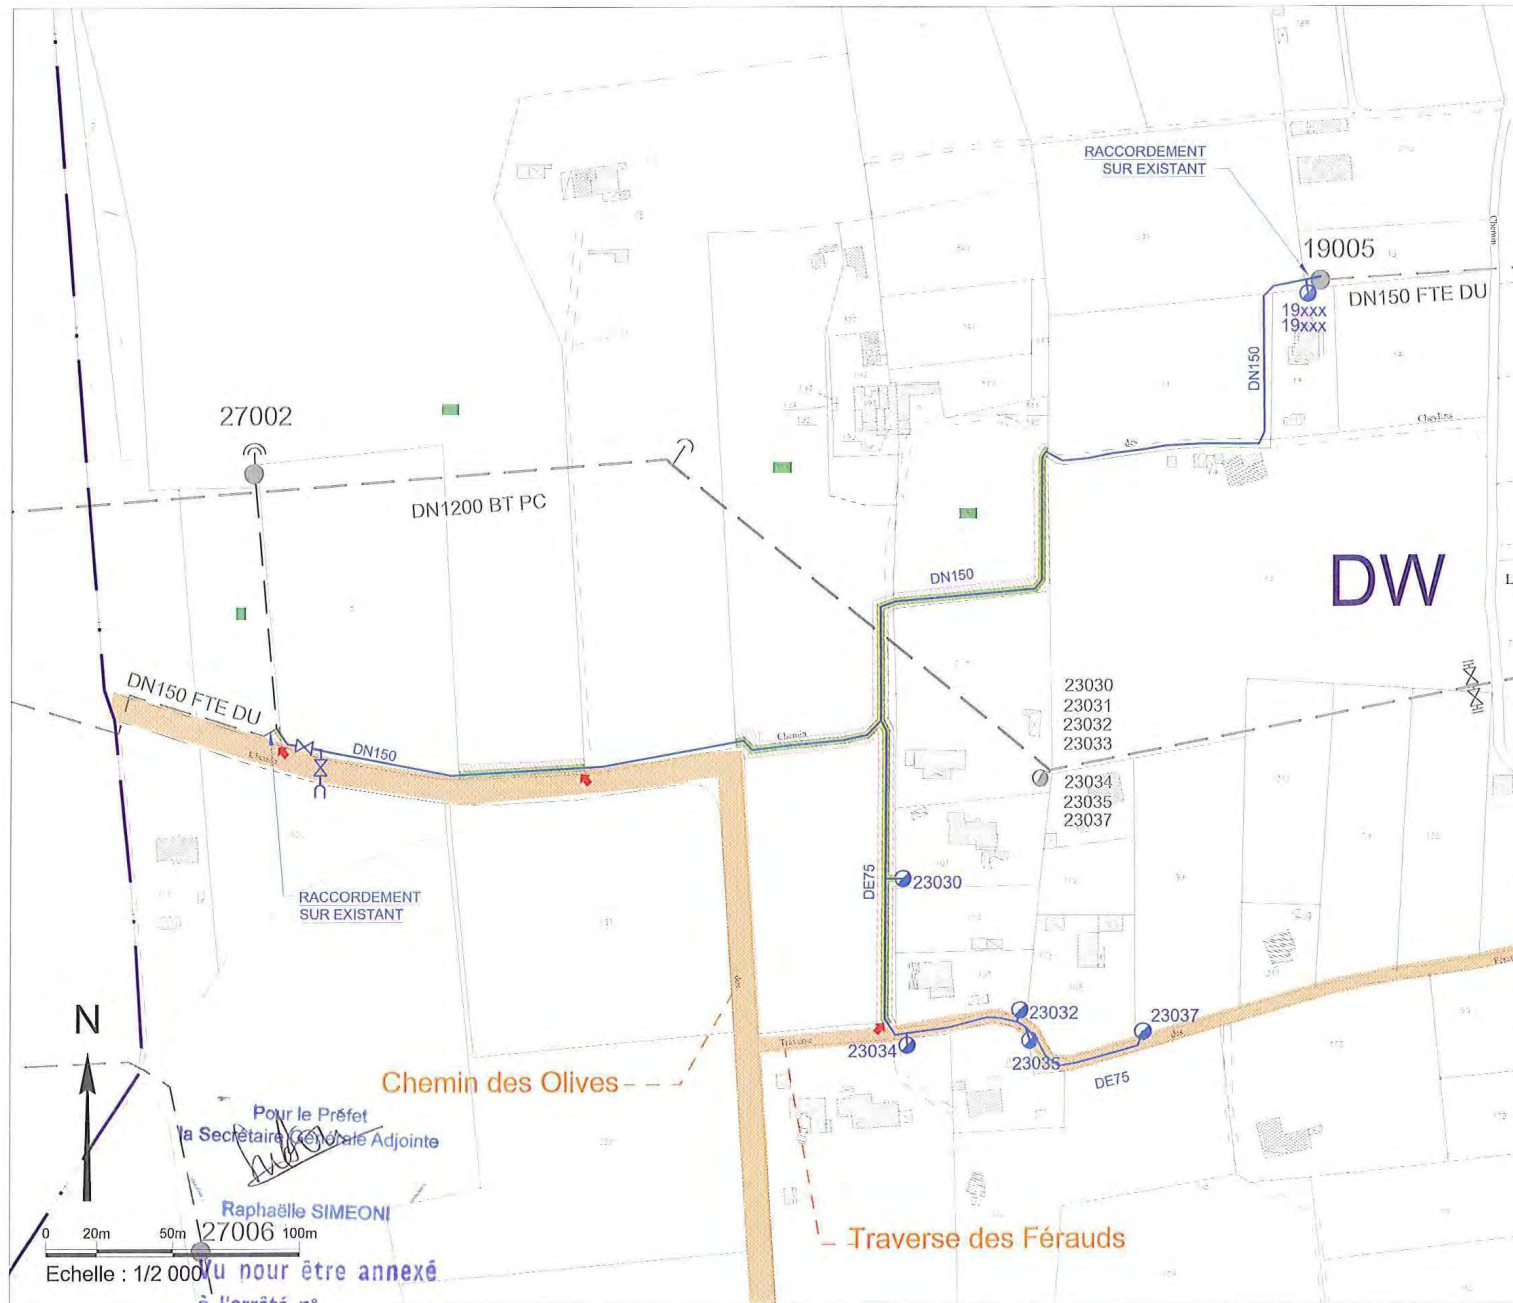

Légende :


Réseau et équipement

- VS : ouvrage de sectionnement
- PH : Ventouse de dégazage
- PH : Ventouse triple fonction
- CL : Clapet d'entrée / sortie d'air
- PB : Vidange avec ouvrage de rejet
- VP : Vidange principale
- OP : Ouvrage de purge
- Manchette de curage
- Station de pompage / surpresseur
- Réserve / réservoir
- Poteau incendie
- Poste irrigation non agricole (ARRO)
- Borne d'irrigation agricole (IRA)
- Conduites existantes
- Conduites à poser

Emprise et servitude

- AK : Limite et nom de la section cadastrale
- Accès à la parcelle en servitude forcée
- Servitude de passage de la conduite (largeur maximum 3m)
- Servitude d'essartage (largeur maximum 6m)
- Occupation temporaire
- Numéro de parcelle soumise à servitude

REPERAGE DES MAILLAGES

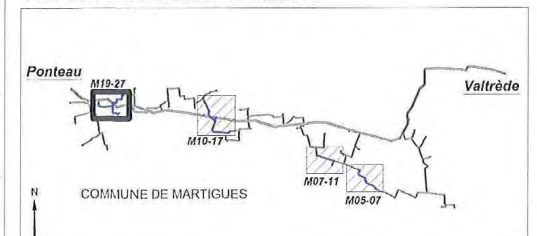

REGION DE BERRE SUD
RESEAU DE SAINT JULIEN 35.20
MAILLAGE 05-07 : TRACE SUR FOND CADASTRAL
EMPLACEMENT ET ACCES AUX PARCELLES (SF et OT)

SOCIÉTÉ DU CANAL DE PROVENCE
ET D'AMÉNAGEMENT DE LA RÉGION PROVÉNALE
SERVICE INGENIERIE
DESS C.Cassel VERIF V.Chauvin
DATE 28/03/2014 IND A
N° 1/4 n°40.13.375_A

Légende :

Réseau et équipement



- VS : ouvrage de sectionnement
- PH : Ventouse de dégazage
- PH : Ventouse triple fonction
- CL : Clapet d'entrée / sortie d'air
- PB : Vidange avec ouvrage de rejet
- VP : Vidange principale
- OP : Ouvrage de purge
- Manchette de curage
- Station de pompage / surpresseur
- Réserve / réservoir
- Poteau incendie
- Poste irrigation non agricole (ARRO)
- Borne d'irrigation agricole (IRA)

- Conduites existantes
- Conduites à poser

Emprise et servitude

- AK Limite et nom de la section cadastrale
- Accès à la parcelle en servitude forcée
- Servitude de passage de la conduite (largeur maximum 3m)
- Servitude d'essartage (largeur maximum 6m)
- Occupation temporaire
- Numéro de parcelle soumise à servitude


REPERAGE DES MAILLAGES

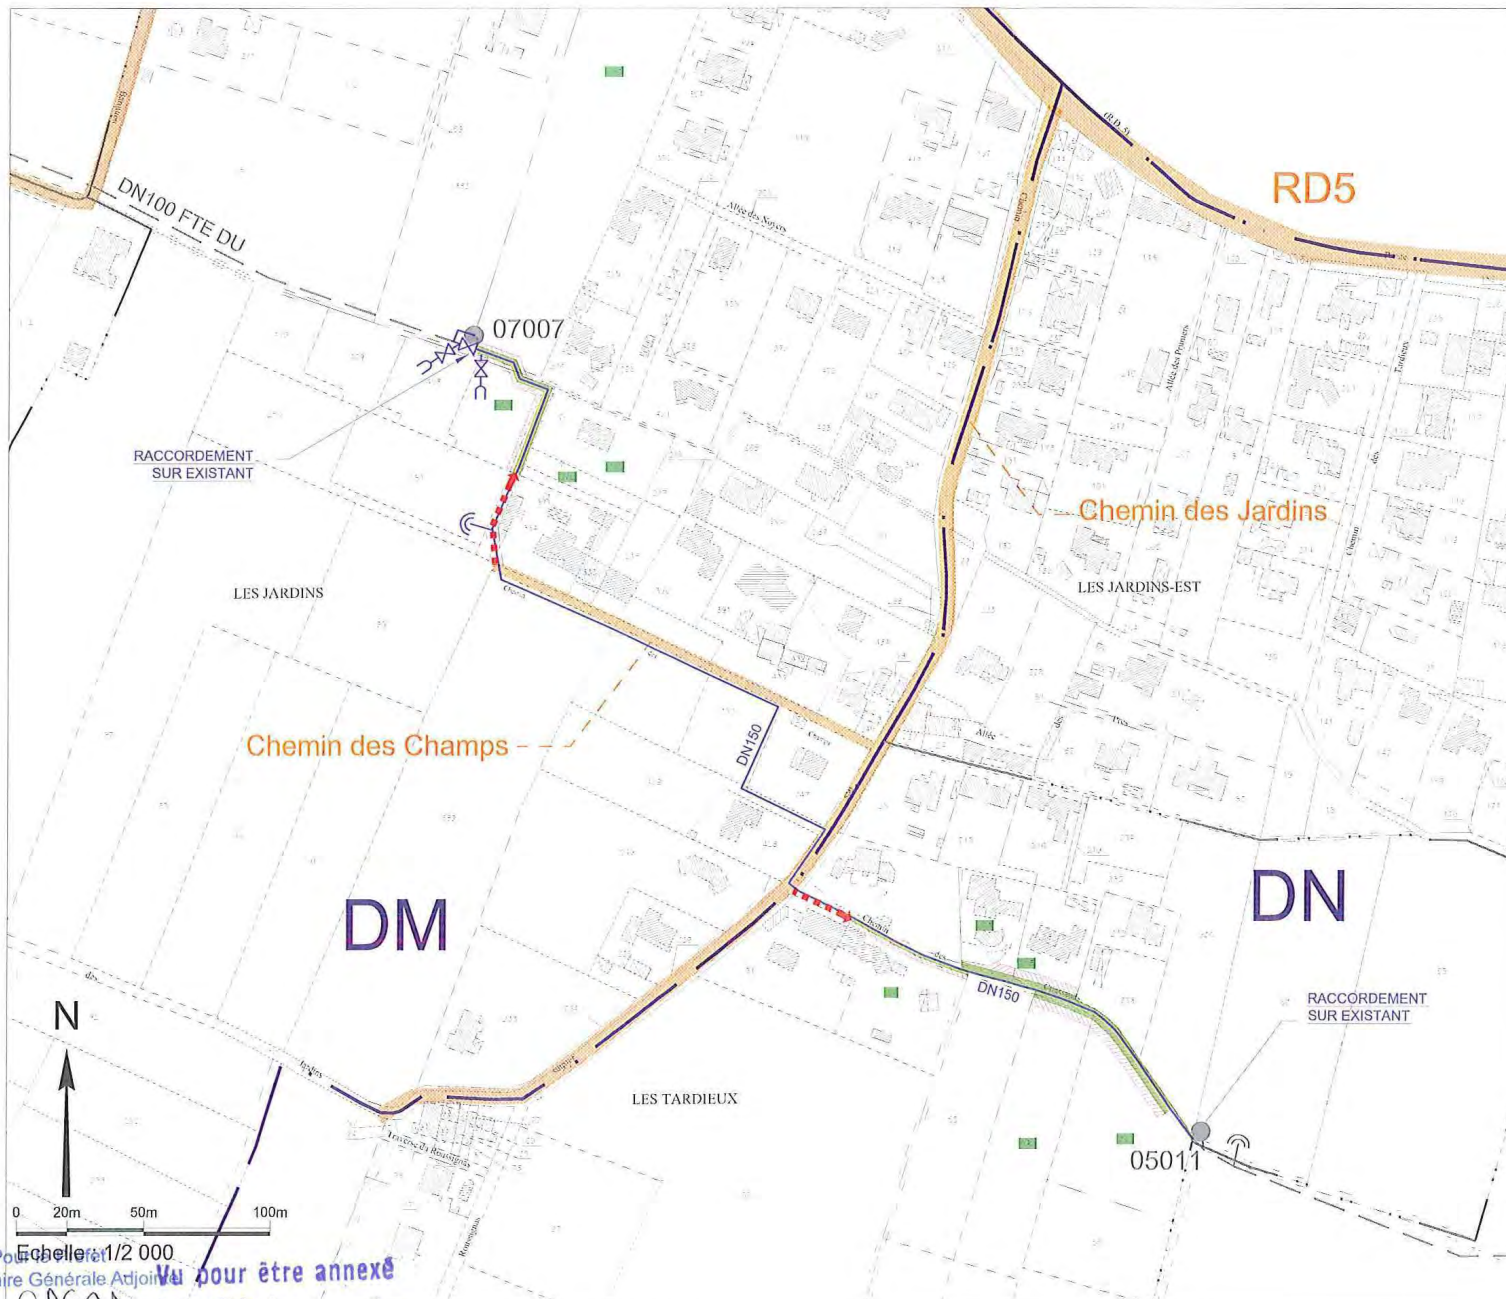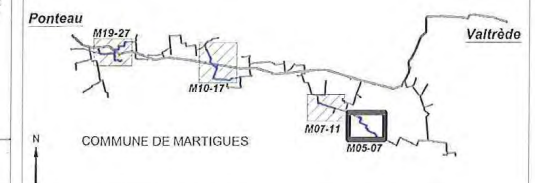

Echelle 1/2 000
la Secrétaire Générale Adjointe
Raphaëlle SIMEONI
à l'arrêté n°
10 AVR. 2014
du

REGION DE BERRE SUD
RESEAU DE SAINT JULIEN 35.20
MAILLAGE 07-11 : TRACE SUR FOND CADASTRAL
EMPLACEMENT ET ACCES AUX PARCELLES (SF et OT)

SOCIÉTÉ DU CANAL DE PROVENCE
ET D'AMÉNAGEMENT DE LA RÉGION PROVÉNALE
SERVICE INGENIERIE
DESS C.Cassot VERIF V.Chauvin
DATE 26/03/2014 IND A
N° 2/4 n°40.13.375_A

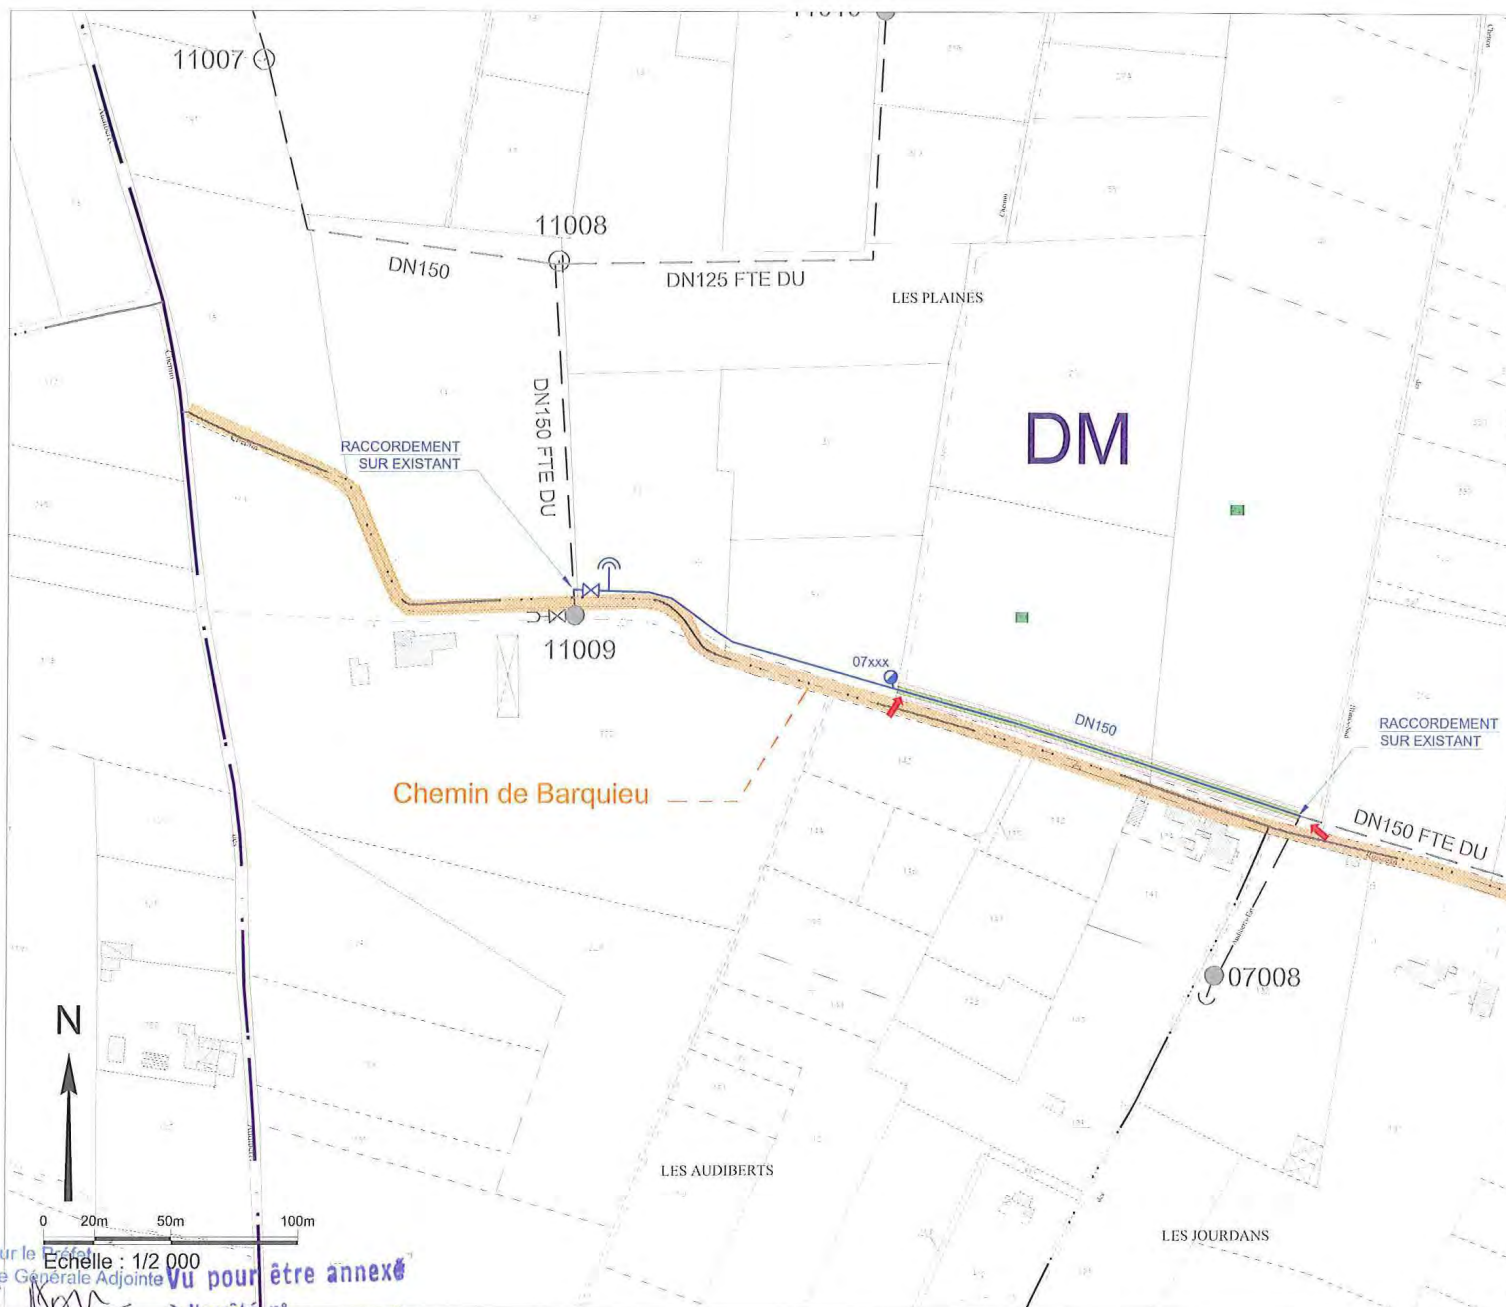

Légende :


Réseau et équipement

- VS : ouvrage de sectionnement
- PH : Ventouse de dégazage
- PH : Ventouse triple fonction
- CL : Clapet d'entrée / sortie d'air
- PB : Vidange avec ouvrage de rejet
- VP : Vidange principale
- OP : Ouvrage de purge
- Manchette de curage
- Station de pompage / surpresseur
- Réserve / réservoir
- Poteau incendie
- Poste irrigation non agricole (ARRO)
- Borne d'irrigation agricole (IRA)
- Conduites existantes
- Conduites à poser

Emprise et servitude

- Limite et nom de la section cadastrale
- Accès à la parcelle en servitude forcée
- Servitude de passage de la conduite (largeur maximum 3m)
- Servitude d'essartage (largeur maximum 6m)
- Occupation temporaire
- Numéro de parcelle soumise à servitude

REPERAGE DES MAILLAGES

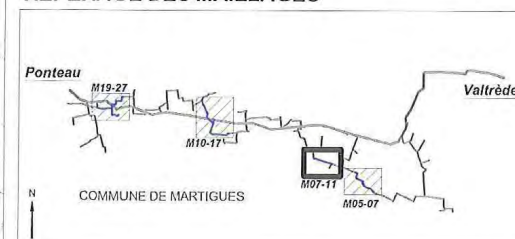

Pour le
la Secrétaire Générale Adjointe
Vu pour être annexé
à l'arrêté n°
du 10 AVR. 2014
Raphaële SIMEONI