


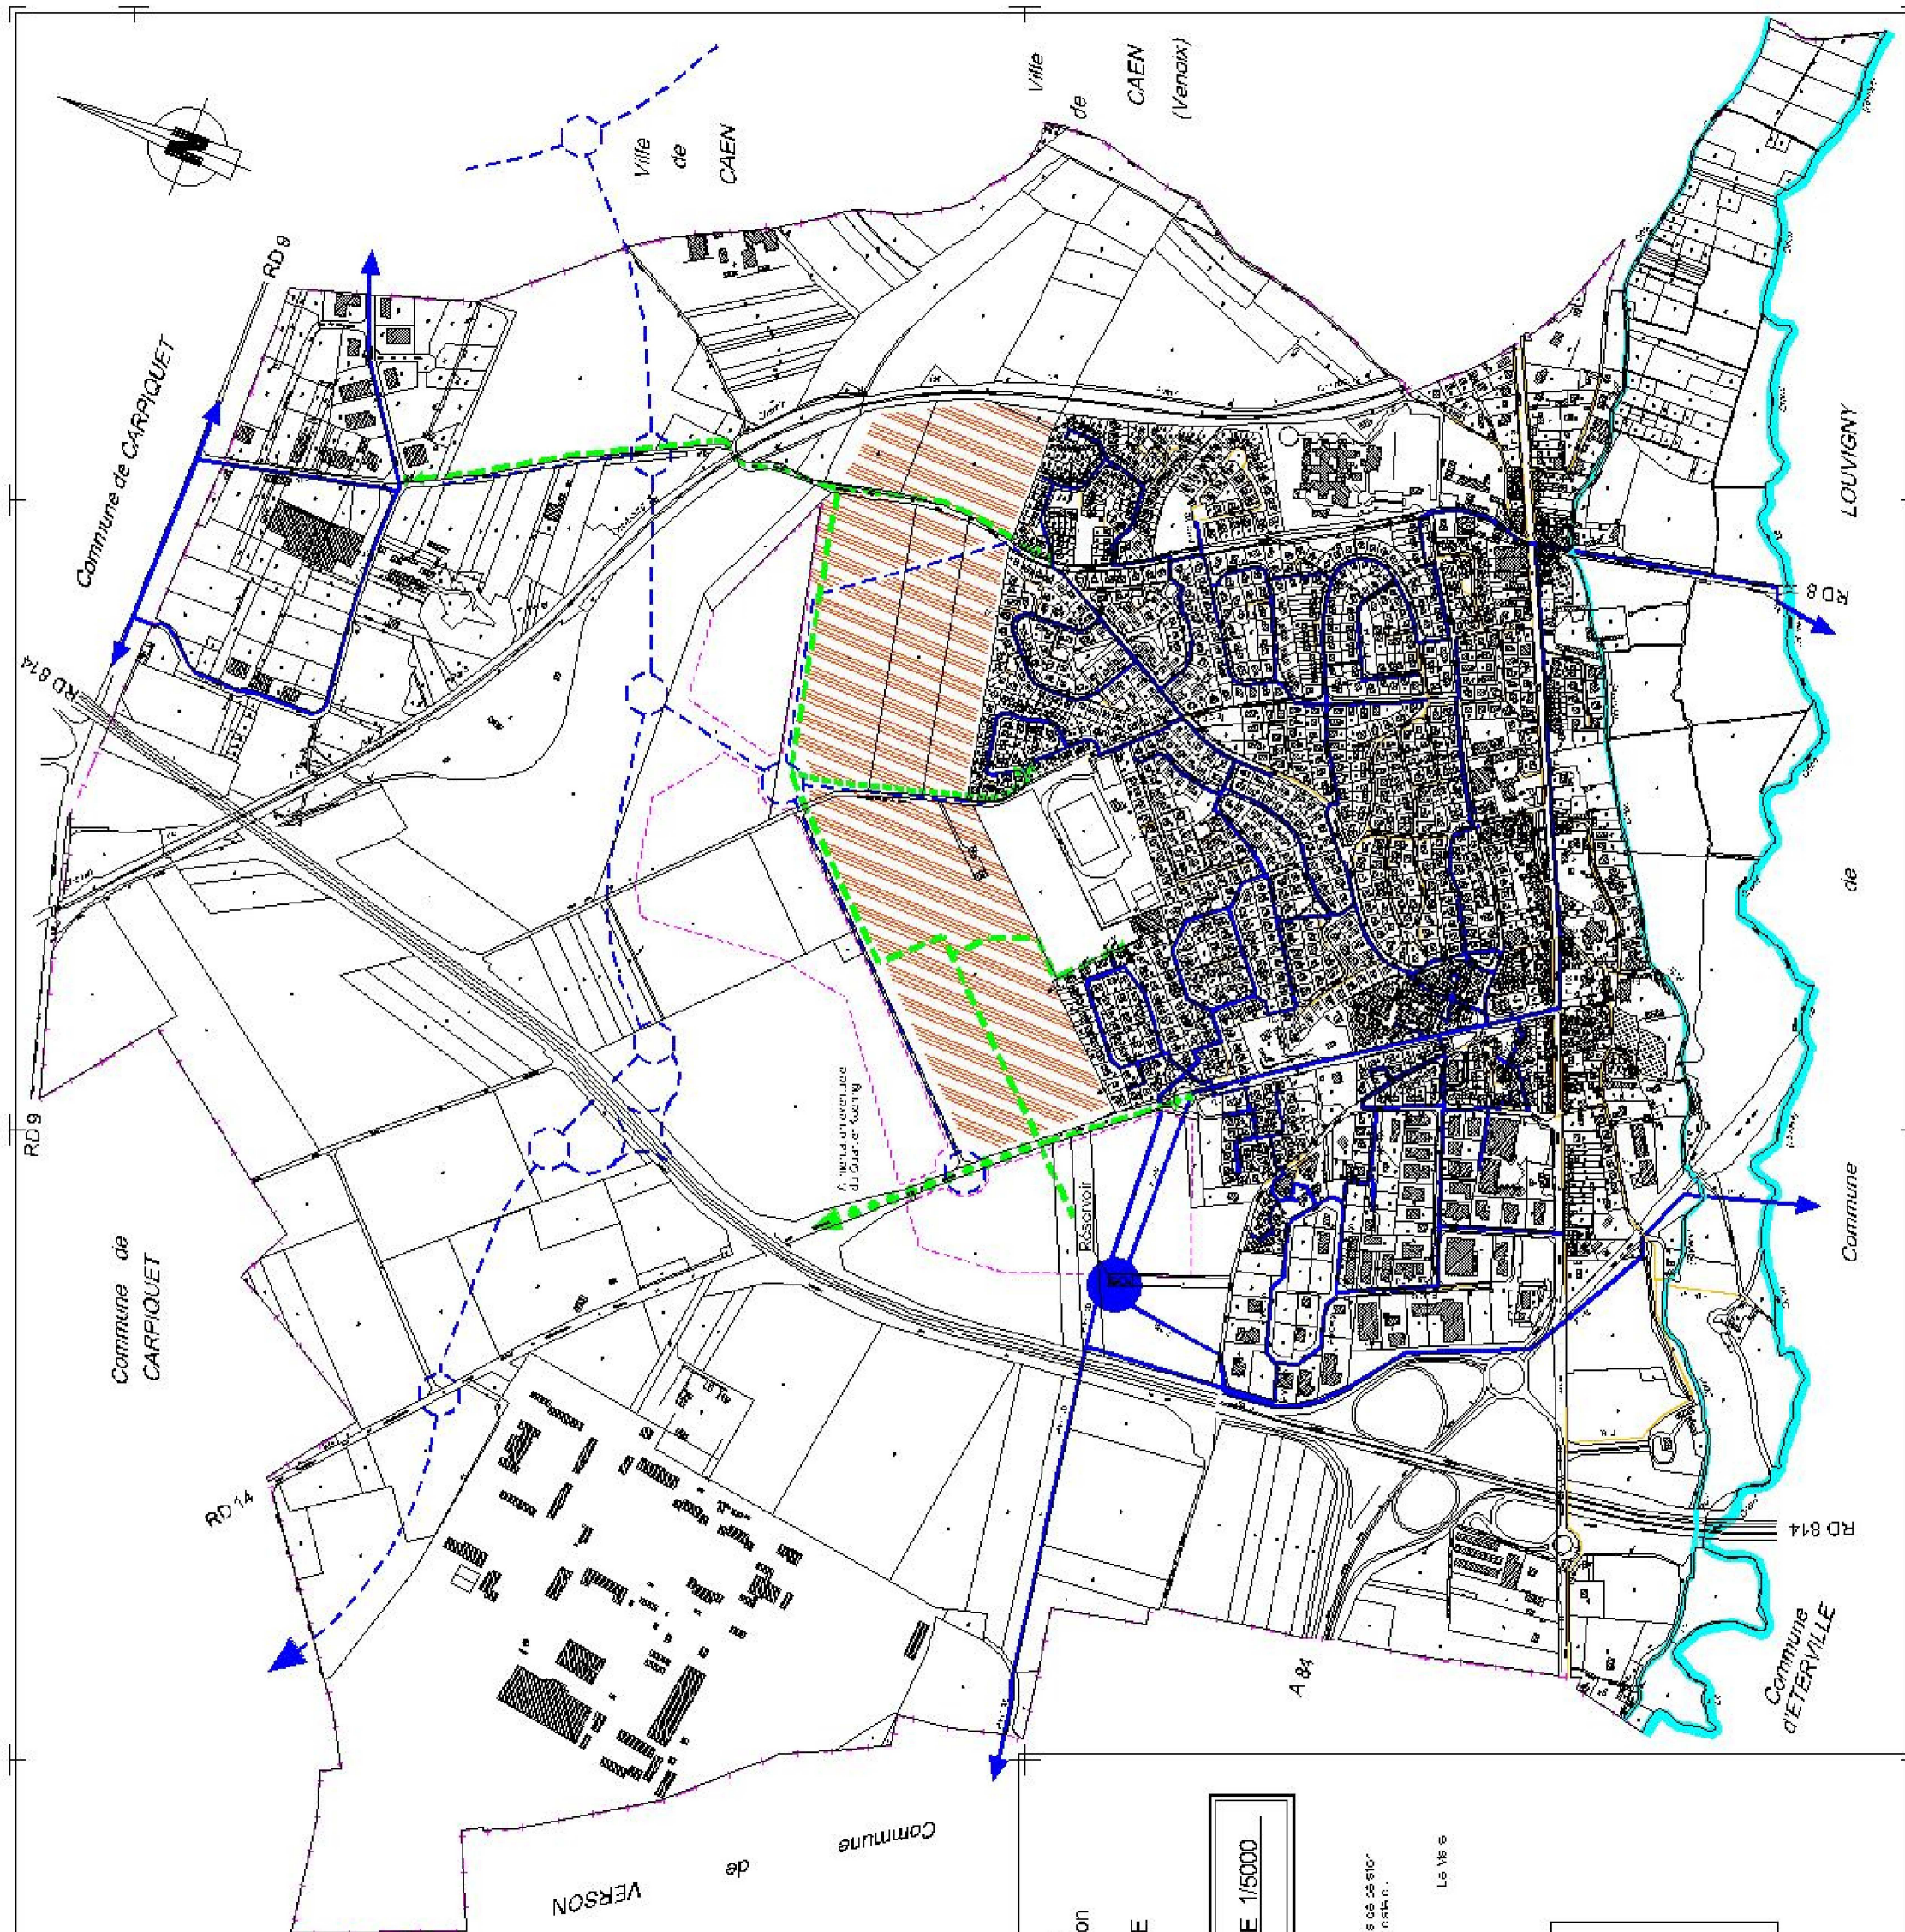

DEPARTEMENT DU CALVADOS
Commune de Bretteville sur Odon

PLAN LOCAL D'URBANISME
APPROBATION

PLAN DU RESEAU D'EAU POTABLE 1/5000

V. 2010-2015
C. 2010-2015

LS 1/500

Légende	
	Zone d'assainissement "A"
	Pour l'usage de la commune de Bretteville sur Odon
	Pour l'usage de la commune de Bretteville sur Odon
	Reseau principal
	Canalisation D=100
	Canalisation D=100
	Reseau d'assainissement
	Reseau d'assainissement