


Département du Calvados

Commune d'Hermanville-sur-Mer

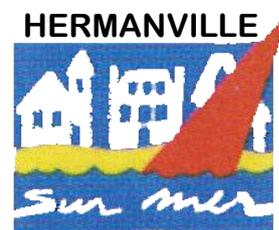

P.L.U.



Plan Local d'Urbanisme

Vu pour être annexé à la délibération qui l'a

Approuvé le 30 janvier 2020



6.1.4

Plan des annexes informatives

N.I.S

André R. Neill.

LEGENDE :



Sites archéologiques



Voies




Limites des lotissements et PAE de moins de 10 ans à la date d'approbation du présent dossier de PLU



Périmètre de protection du cimetière britannique. Dans ce périmètre tout pétitionnaire ou maître d'ouvrage, lors d'aménagements, doit soumettre son projet au Commonwealth War Graves Commission basé à Beaurains dans le Pas-de-Calais.



Zone Naturelle d'Intérêt Ecologique, Faunistique et Floristique de type 2

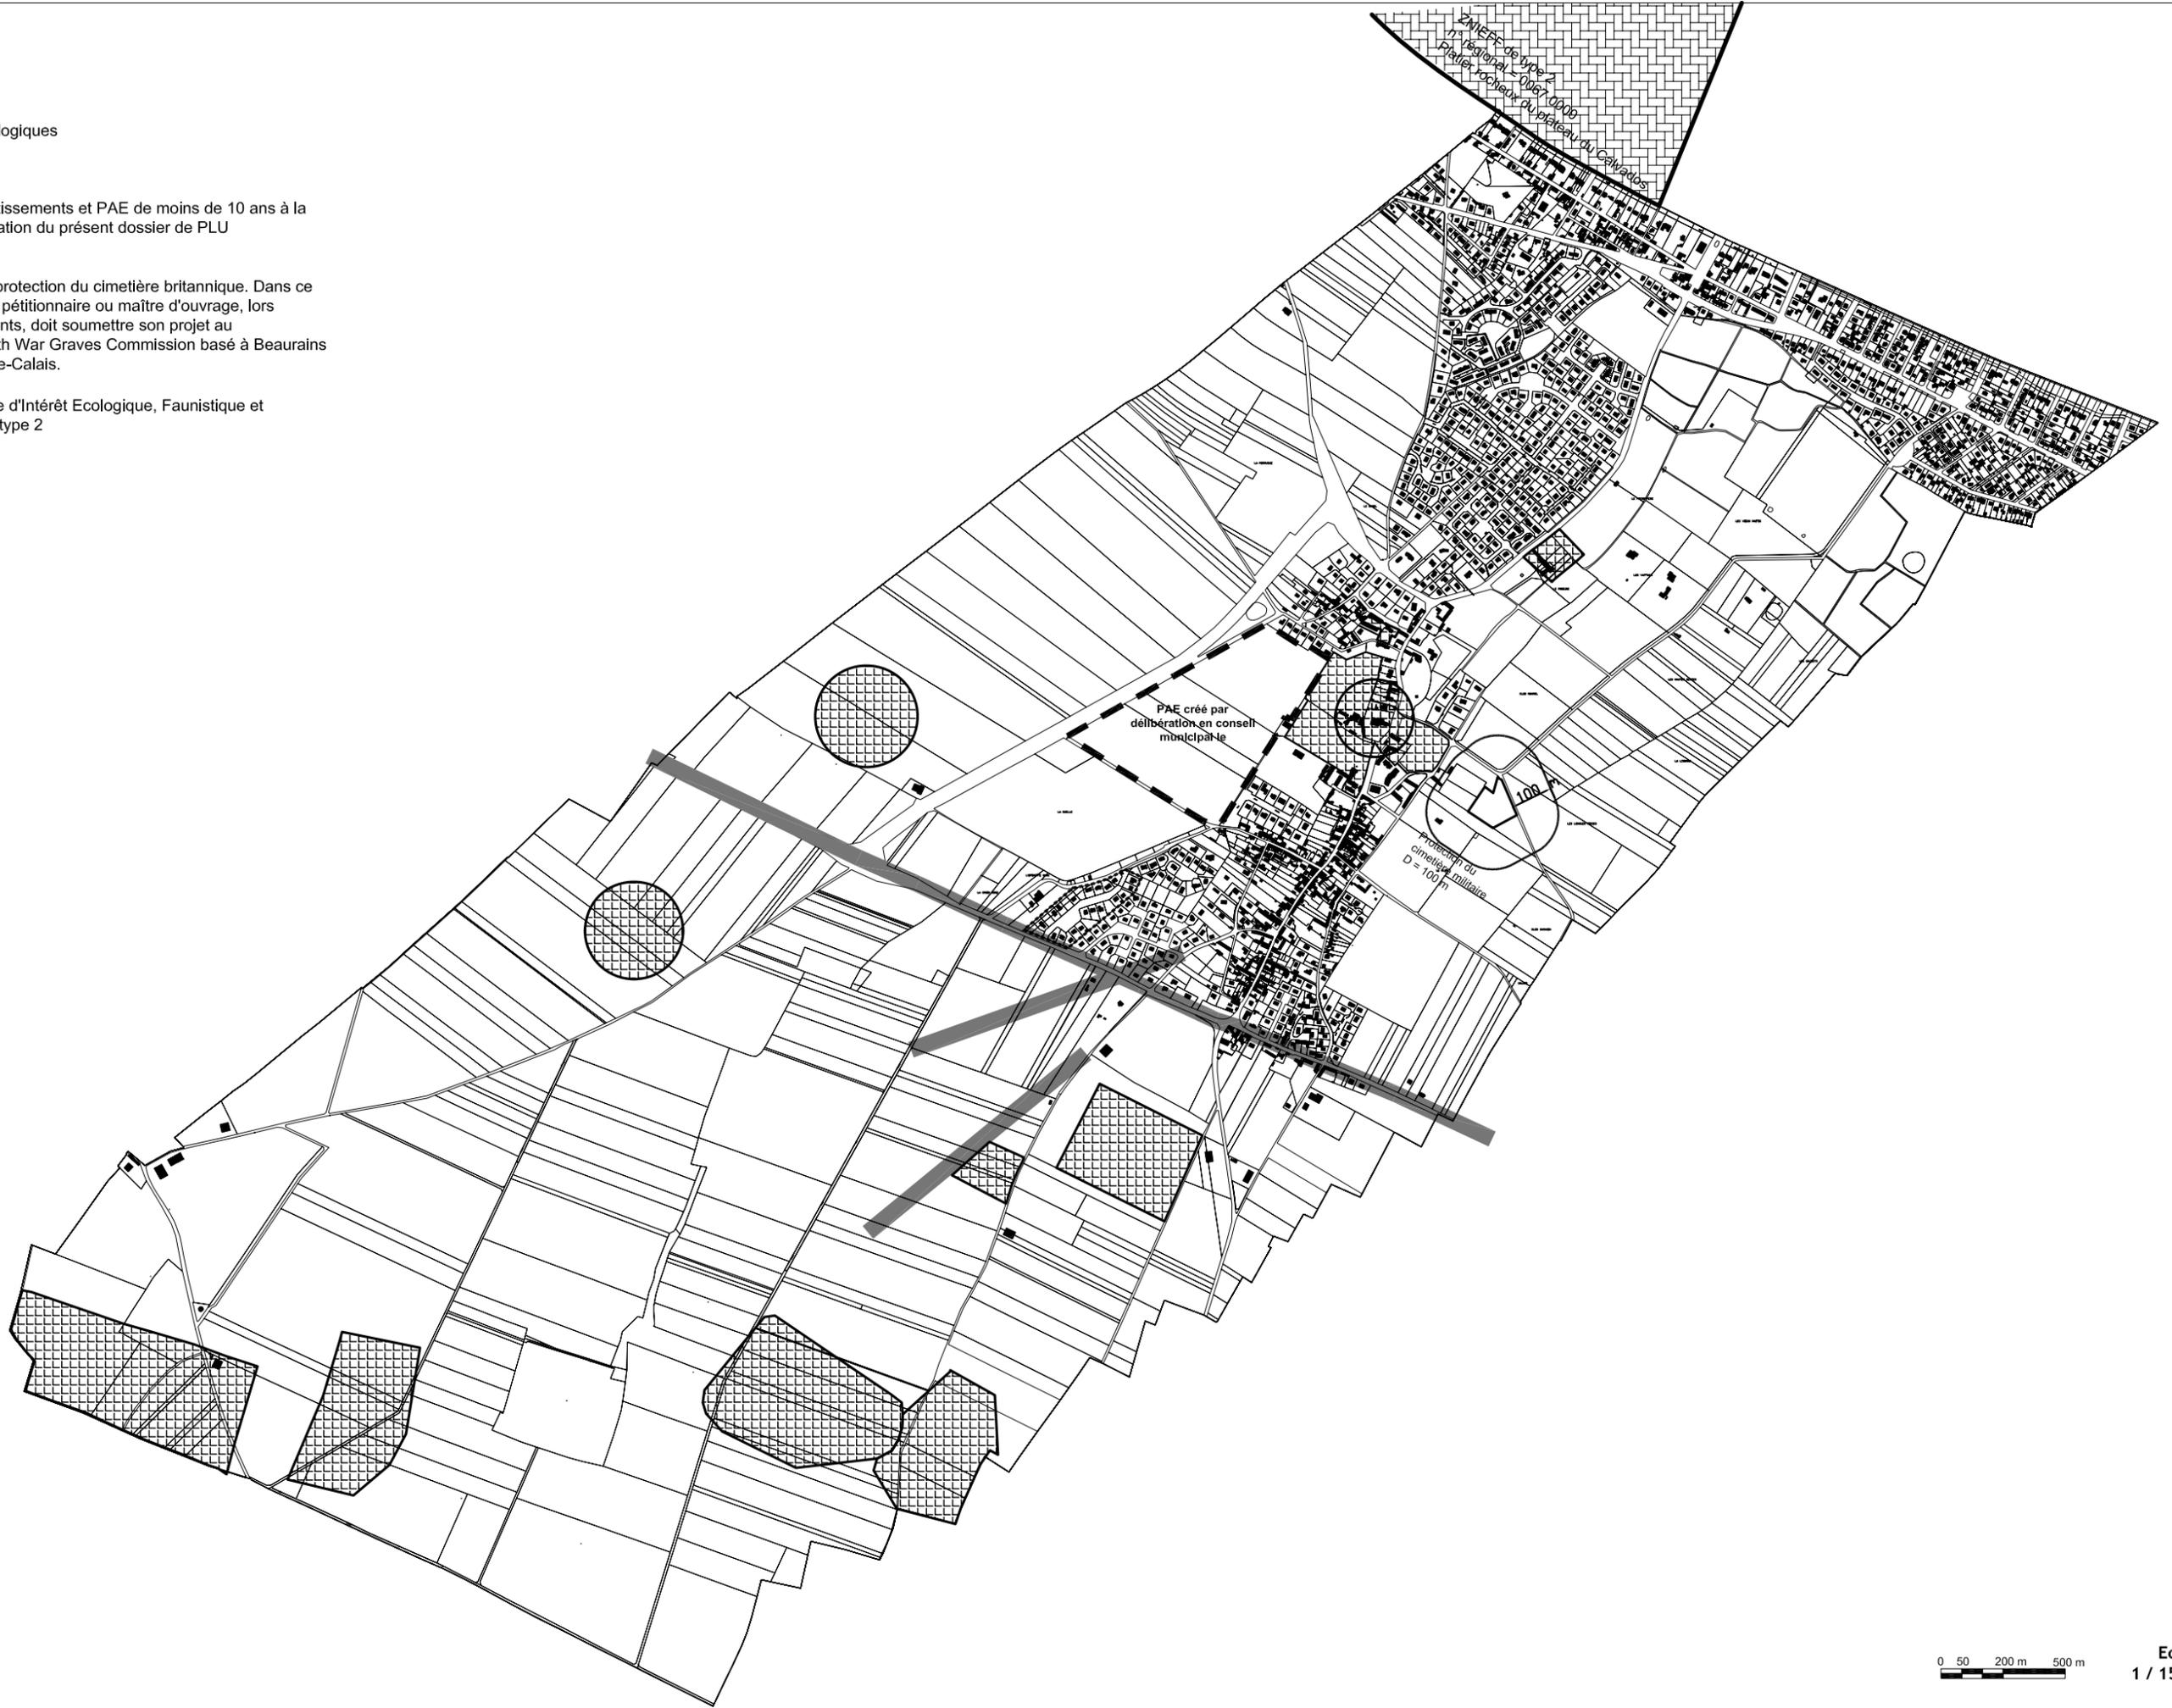

Echelle : 1 / 15 000 ème

