


SYNDICAT MIXTE D'ASSAINISSEMENT
DE LA ZONE NORD-OUEST
DE L'AGGLOMERATION CAENNAISE

COLLECTEUR NORD-OUEST
EAUX USEES
PLAN LOCAL D'URBANISME

Commune
De
SAINT
GERMAIN LA BLANCHE HERRE
ANNEXE SAINTAIRE N°3

CONDUITE DE REFOULEMENT
CONDUITE GRAVITAIRE
CONDUITE ALIMENTAIRE

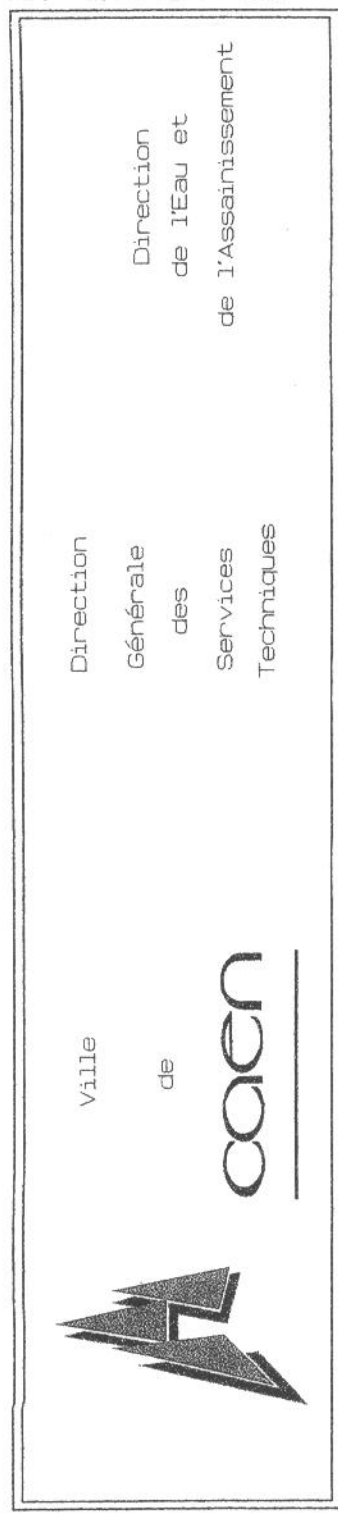

DESINE PAR : P. LE ROYER

Échelle : 1/7500	CAEN LE 1er JUIN 2002
------------------	-----------------------

