

DEPARTEMENT DU CALVADOS

D21

GENIE RURAL - CAEN

ALIMENTATION EN EAU POTABLE

SYNDICAT DE LA

SUISSE NORMANDE

C^{ne} du VEY -

Ind.	Date	Modifications
Echelles (SANS)	Date JUIL. 1963	Designé par Vérifié par

ENTREPOSE

161, Rue de Courcelles
PARIS 17^e

Affaire : C.S.


Numéro :
1283

Matricule :
4-B

CROQUIS DE REPERAGE
APRÈS TRAVAUX


- LE BAS DU VEY - LE BOURG -

(1)

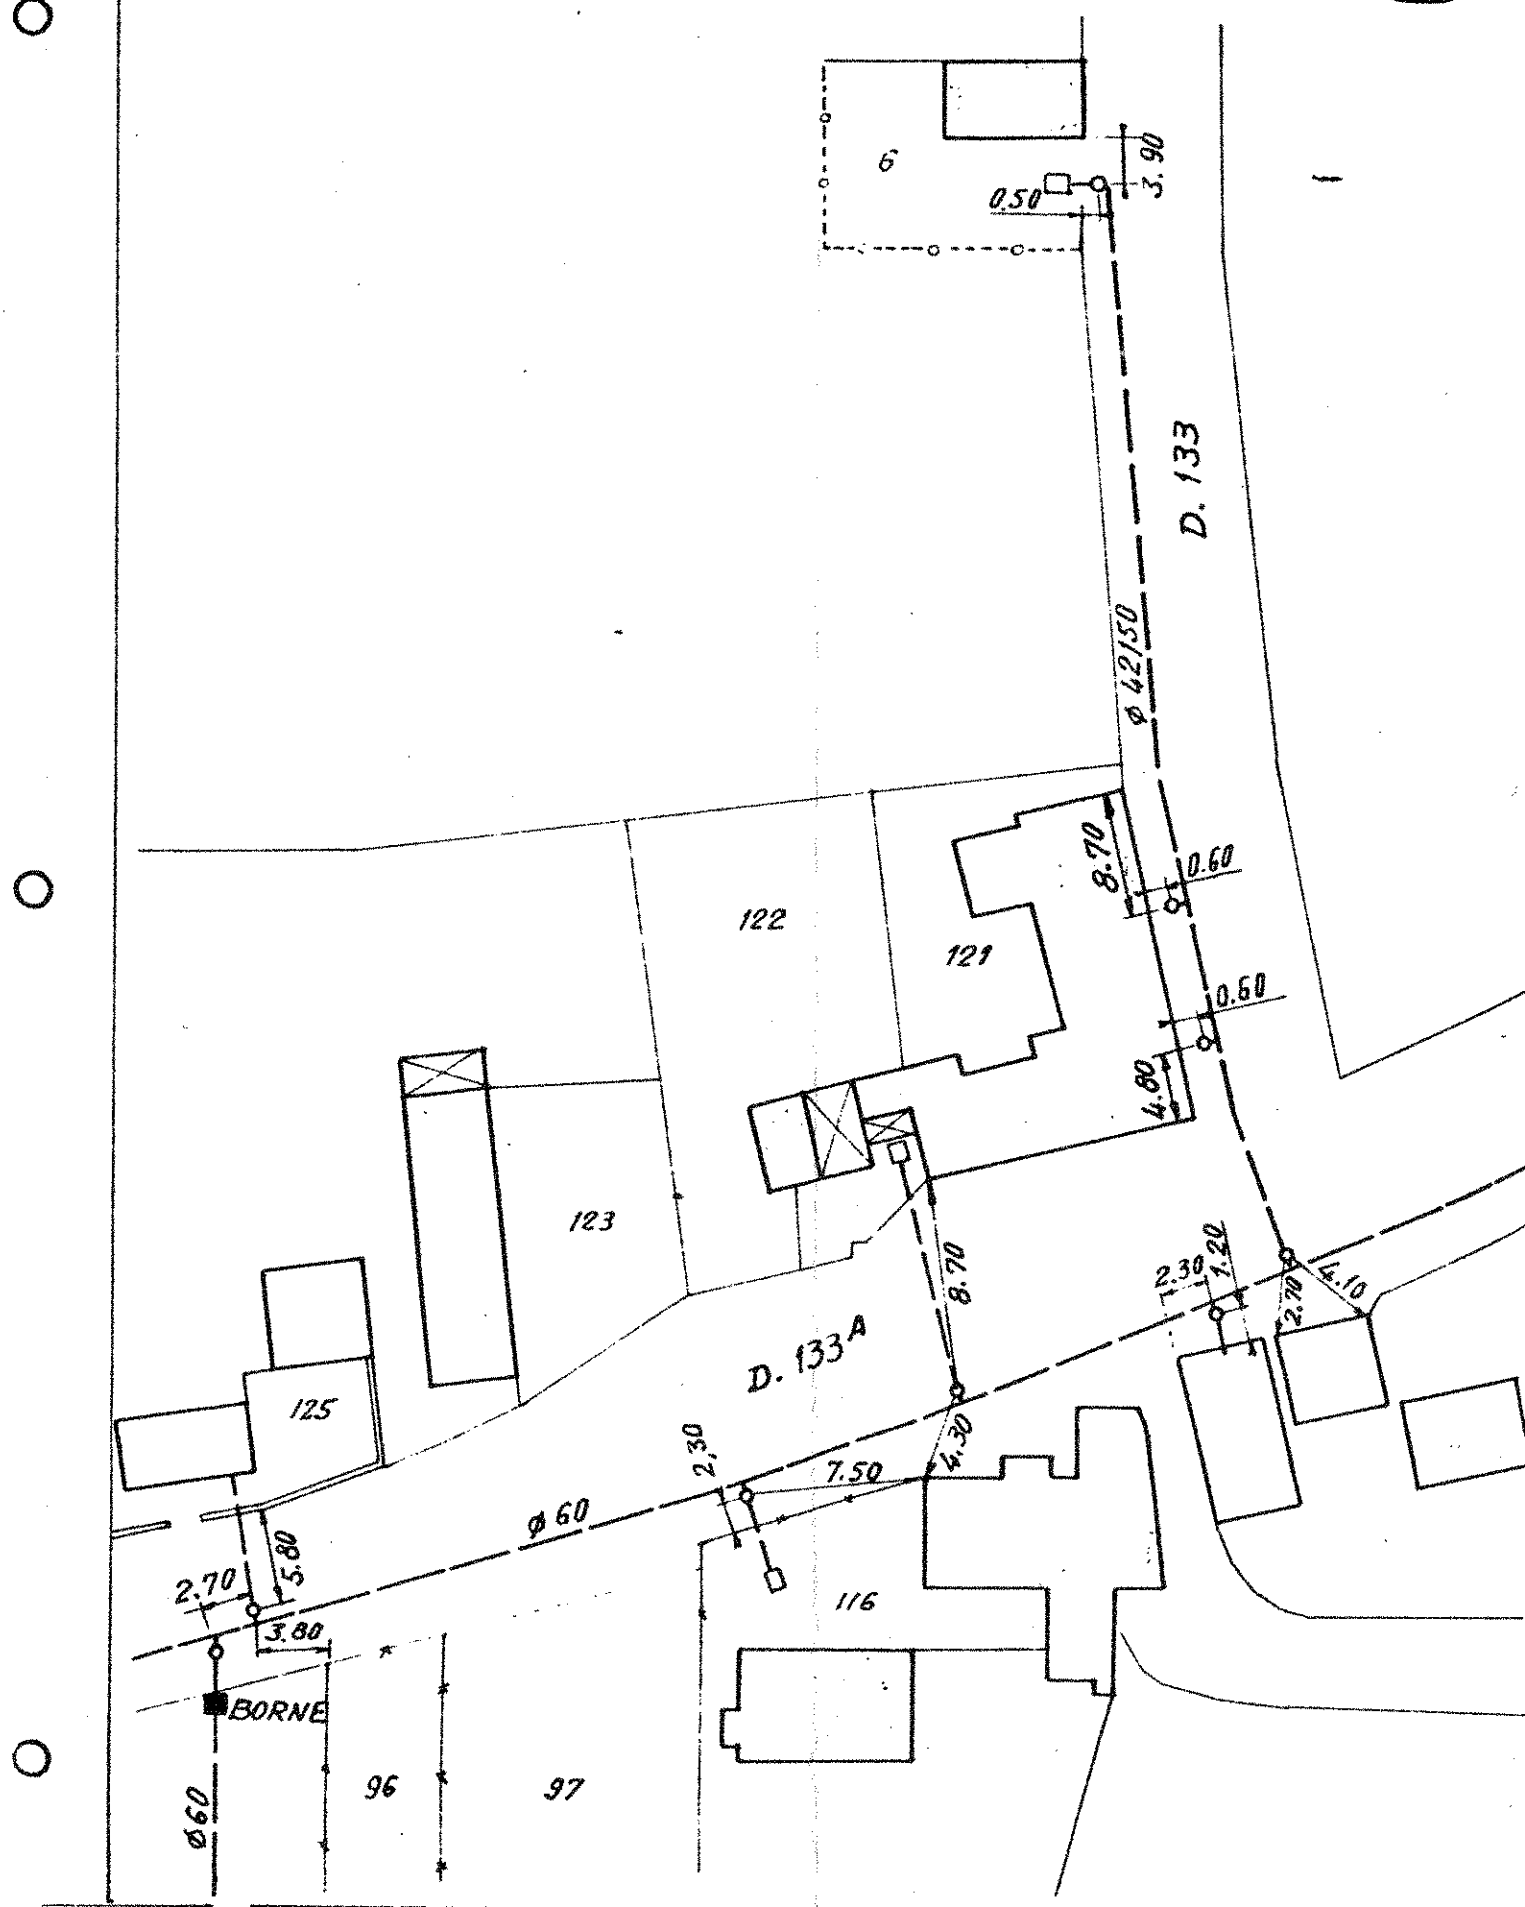


- LA MAISON DE MIETTE -

(2)

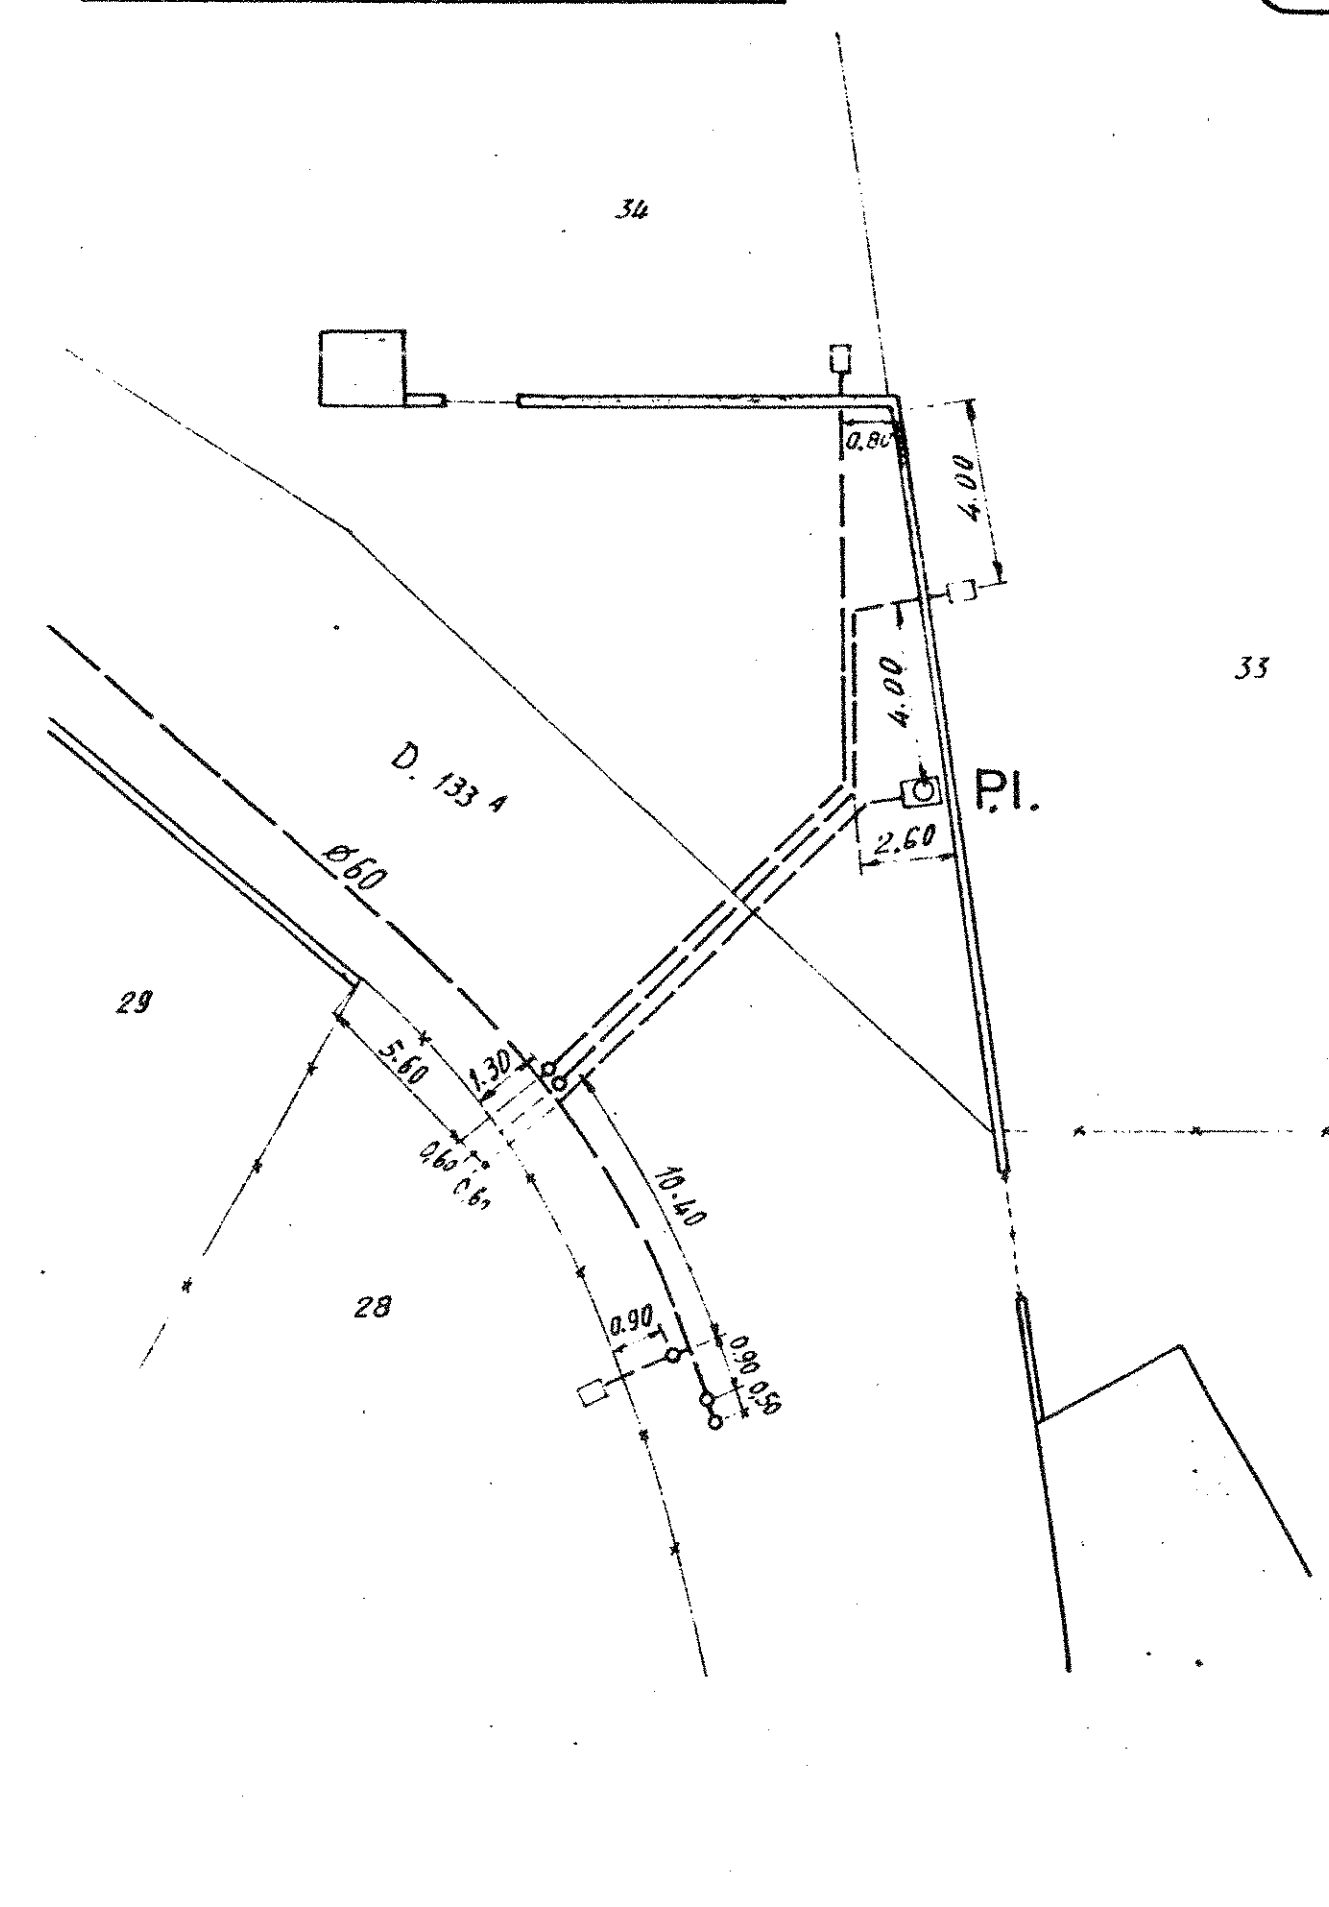

- LA COUR -

(3)

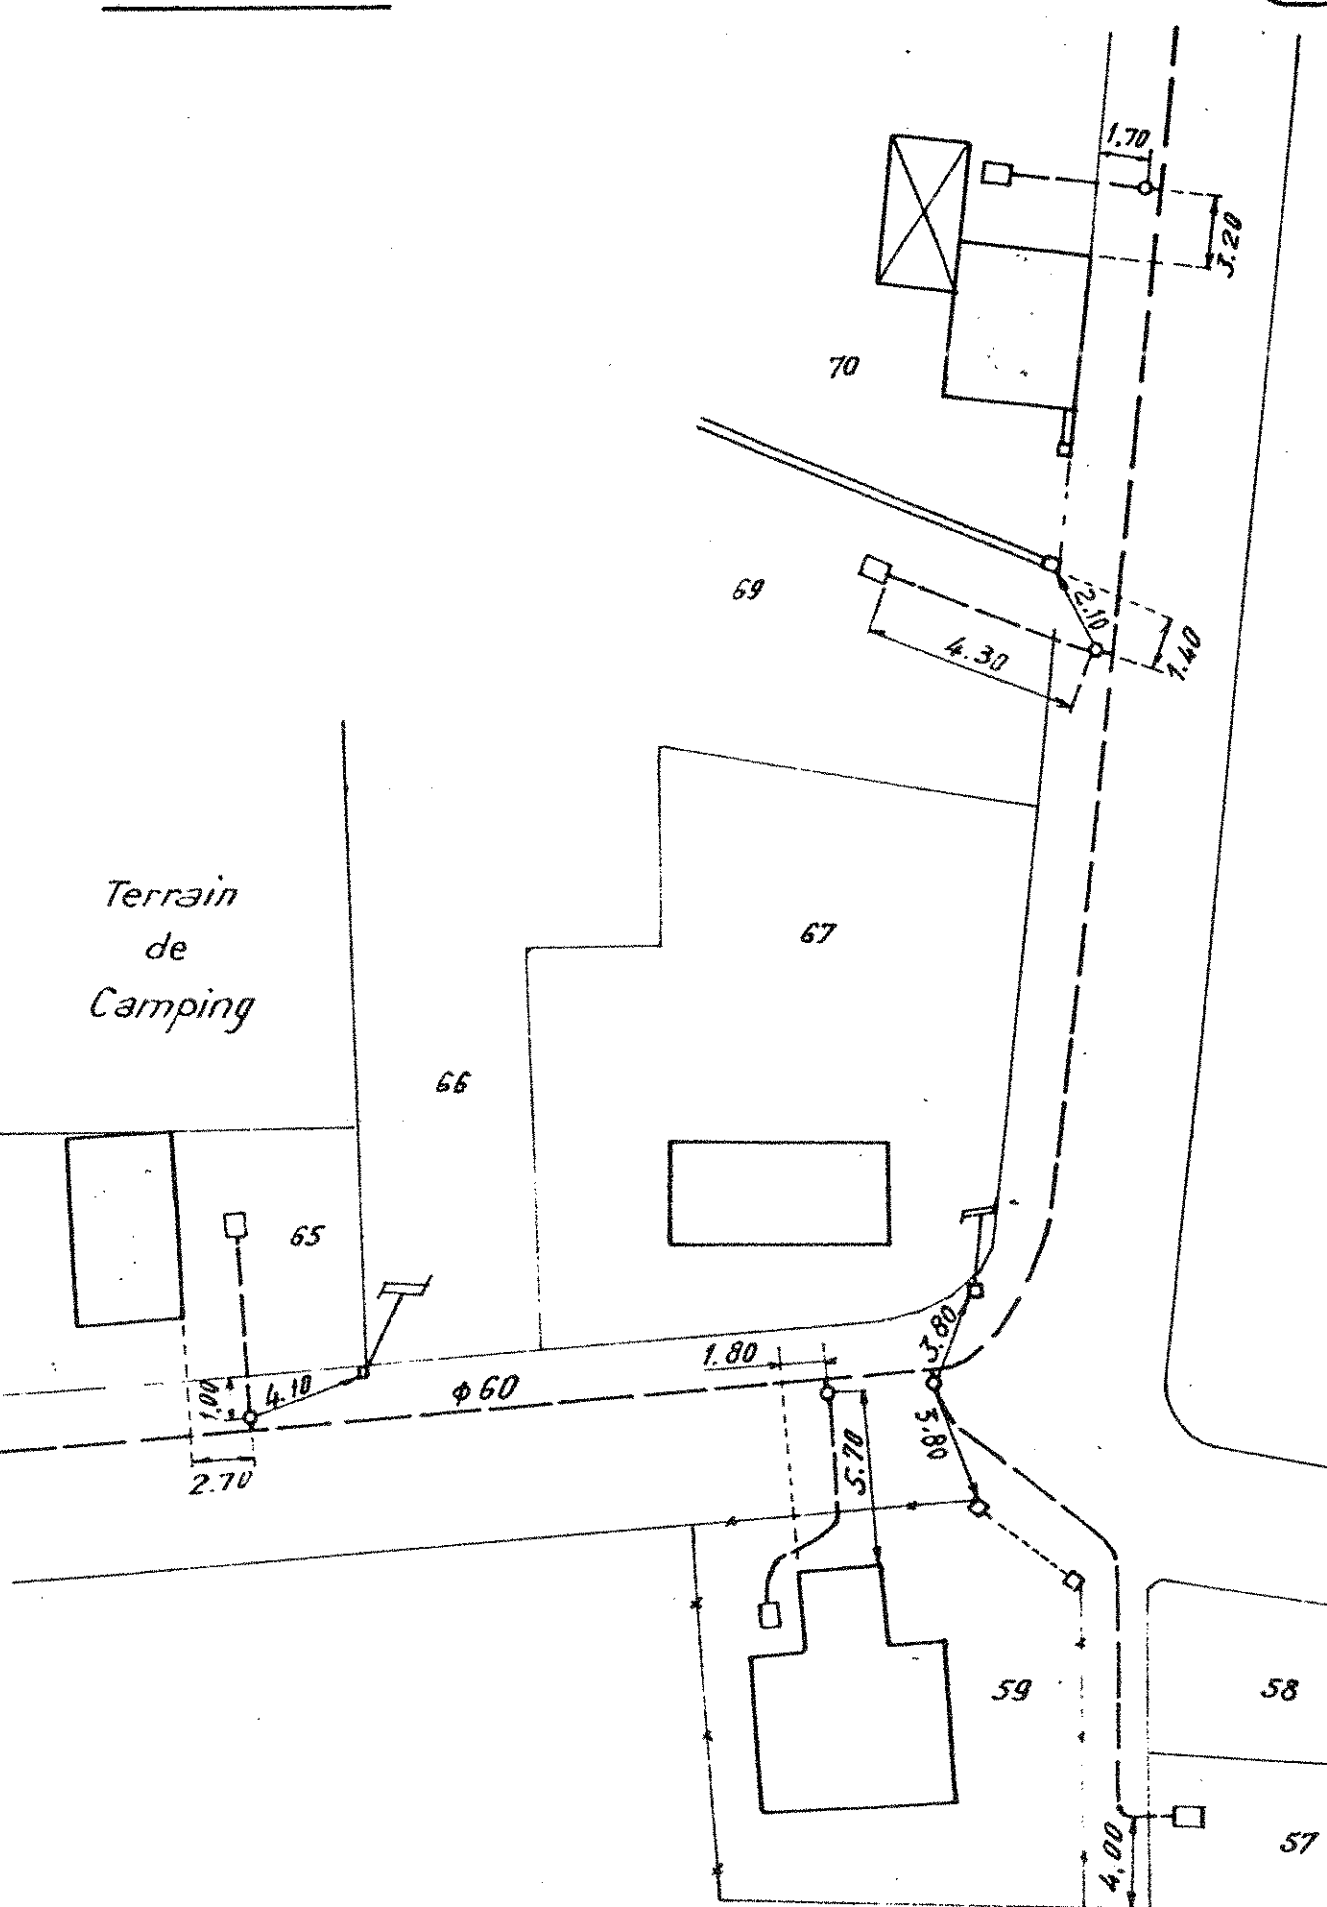

- LA CAMBRONNERIE - (C^{ne} de CLÉCY) -

(4)

