

COMMUNE
de
LUSSAC

CARTE COMMUNALE

ZONAGE AU 1/5000

PLAN DE ZONAGE

PIECE N° 2

PRESCRIPTION	APPROBATION COMMUNE	APPROBATION ETAT
20 avril 2012	6 janvier 2014	17 février 2014

VU POUR ETRE ANNEXE A LA DELIBERATION DU CONSEIL MUNICIPAL EN DATE DU

Le Maire :

02 44 44 44
URBAN HYMNS
Rue du Ventre, 11610 Lussac
Tel : 02 44 91 46 05 mail : urban@urbanh.com



LEGENDE


Zones urbaines

U Zone constructible correspondant aux zones actuellement urbanisées et à leurs extensions limitées

Ua Zone constructible à vocation économique

Zone naturelle et agricole

N Zone naturelle ou agricole où les constructions ne sont pas autorisées à l'exception de l'adaptation, du changement de destination, de la réfection ou de l'extension des constructions existantes ou des constructions et installations nécessaires à des équipements collectifs, à l'exploitation agricole ou forestière et à la mise en valeur des ressources naturelles" (art. R124-3 du Code de l'urbanisme)

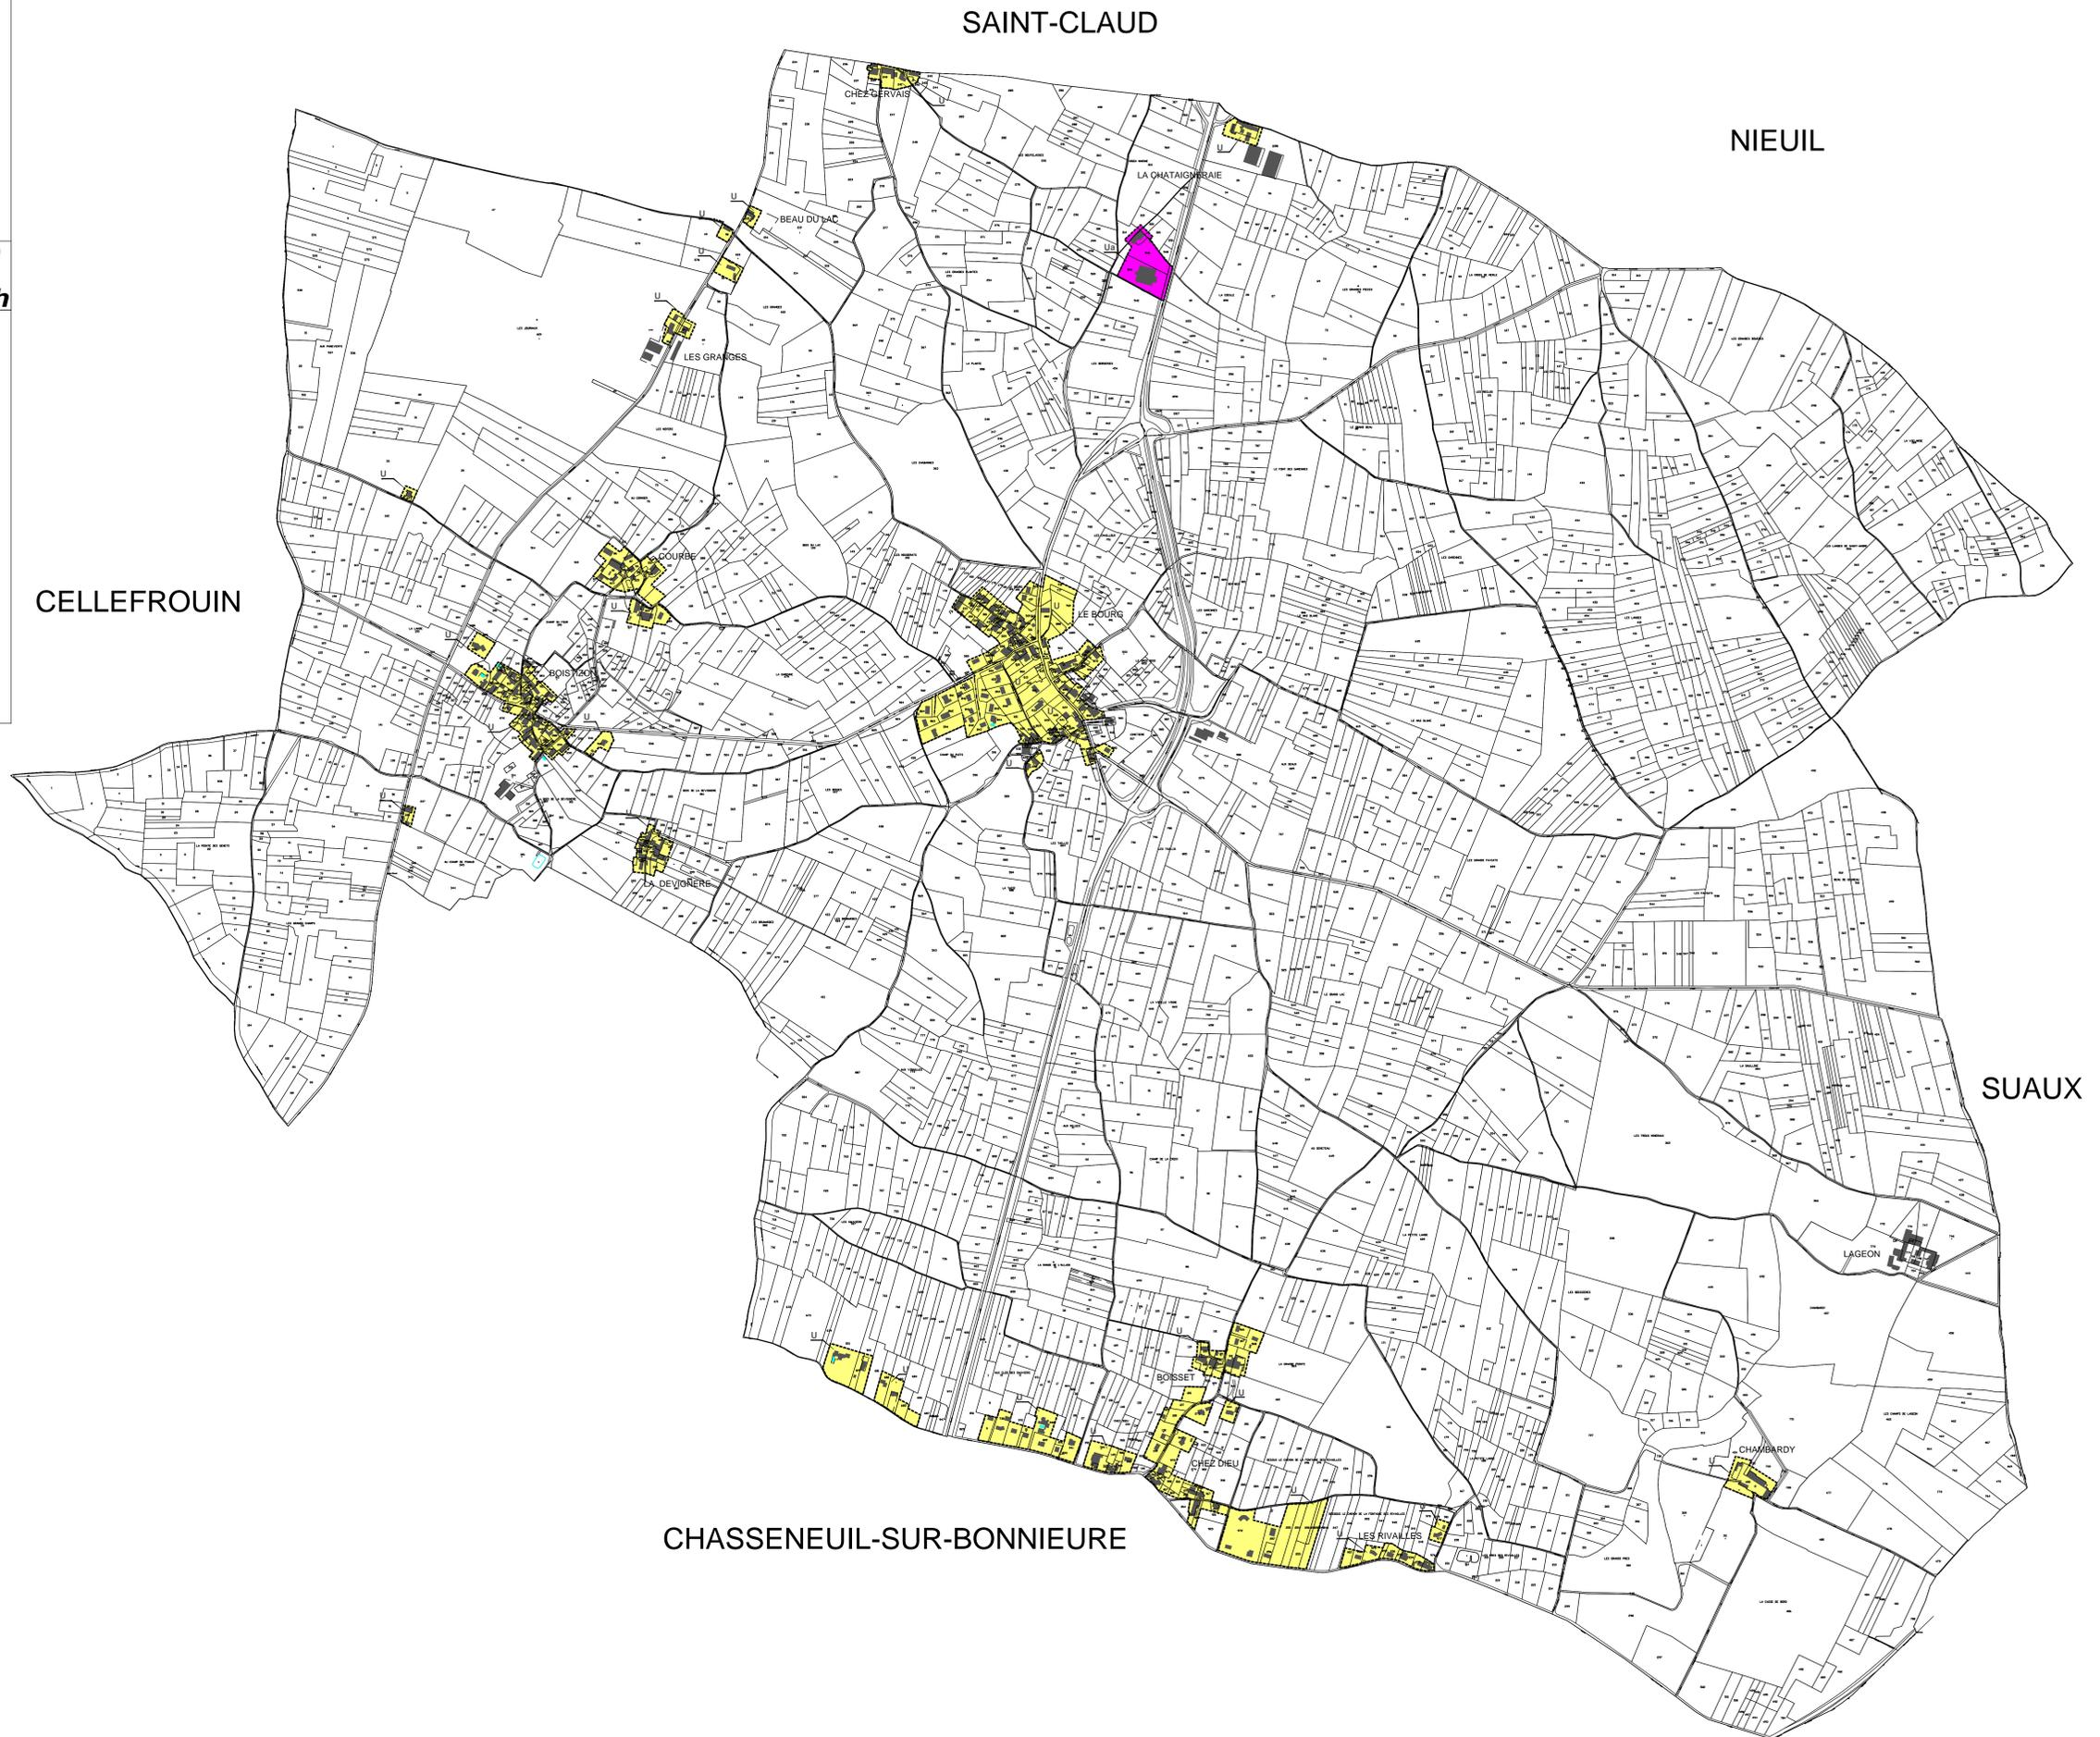

CHASSENEUIL-SUR-BONNIEURE