


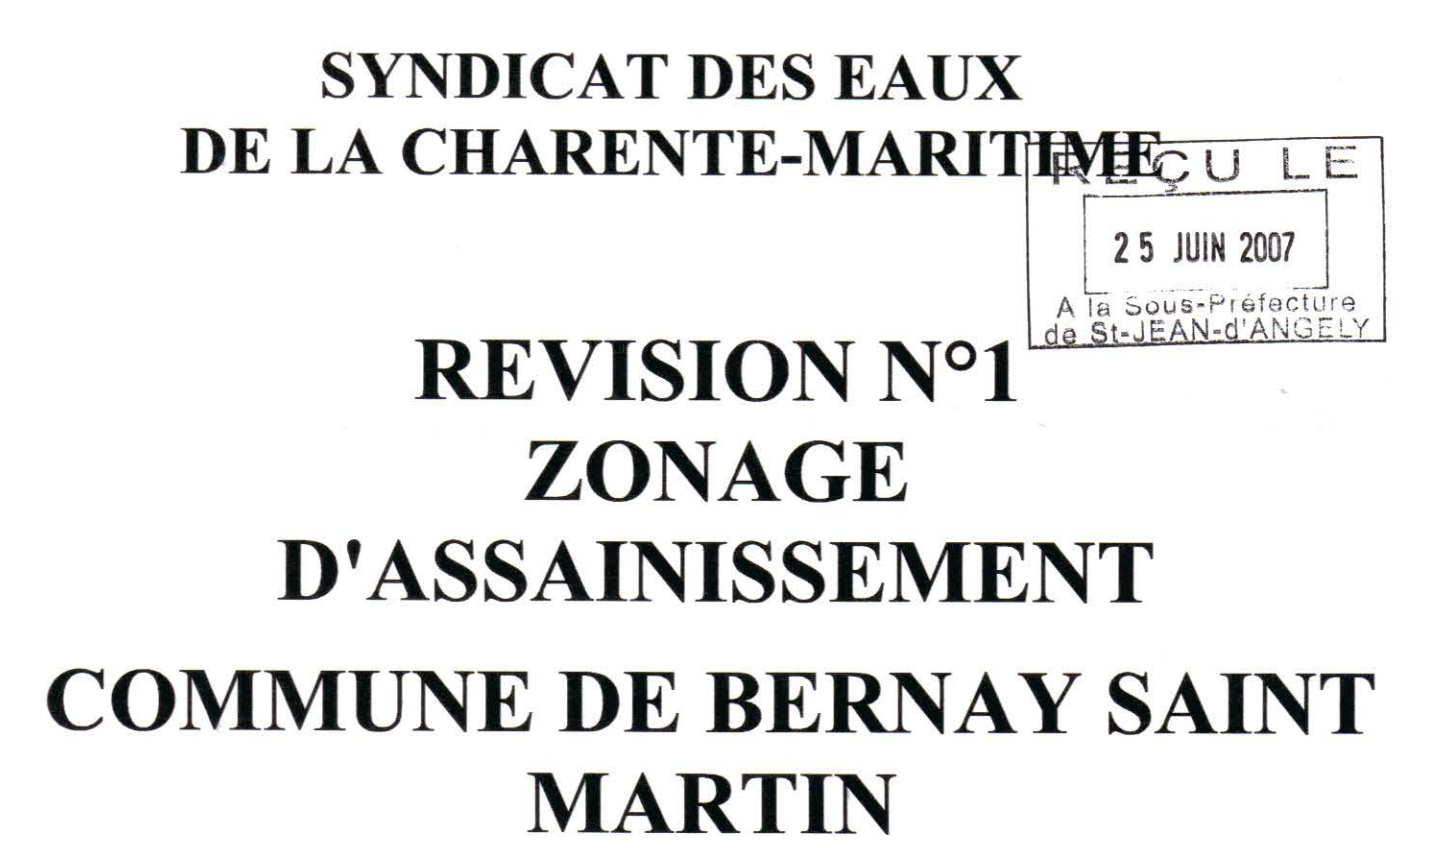

CARTE DE ZONAGE D'ASSAINISSEMENT

Echelle : 1/5 000 - Planche Ouest

Révision n°1 de la carte de zonage
d'assainissement de la commune de
BERNAY SAINT MARTIN

Conforme à la délibération du Conseil Municipal en date du 21 JUIN 2007 /
(le(s) secteur(s) mentionné(s) correspond(ent) à la zone d'assainissement collectif

Cachet de la Mairie : Le Maire
Le Maire : J. FOUET

Airmes

67 bis rue des Sauniers - BP 172
17000 LA ROCHELLE
Tél:05.46.27.00.04 - Fax:05.46.27.10.96

