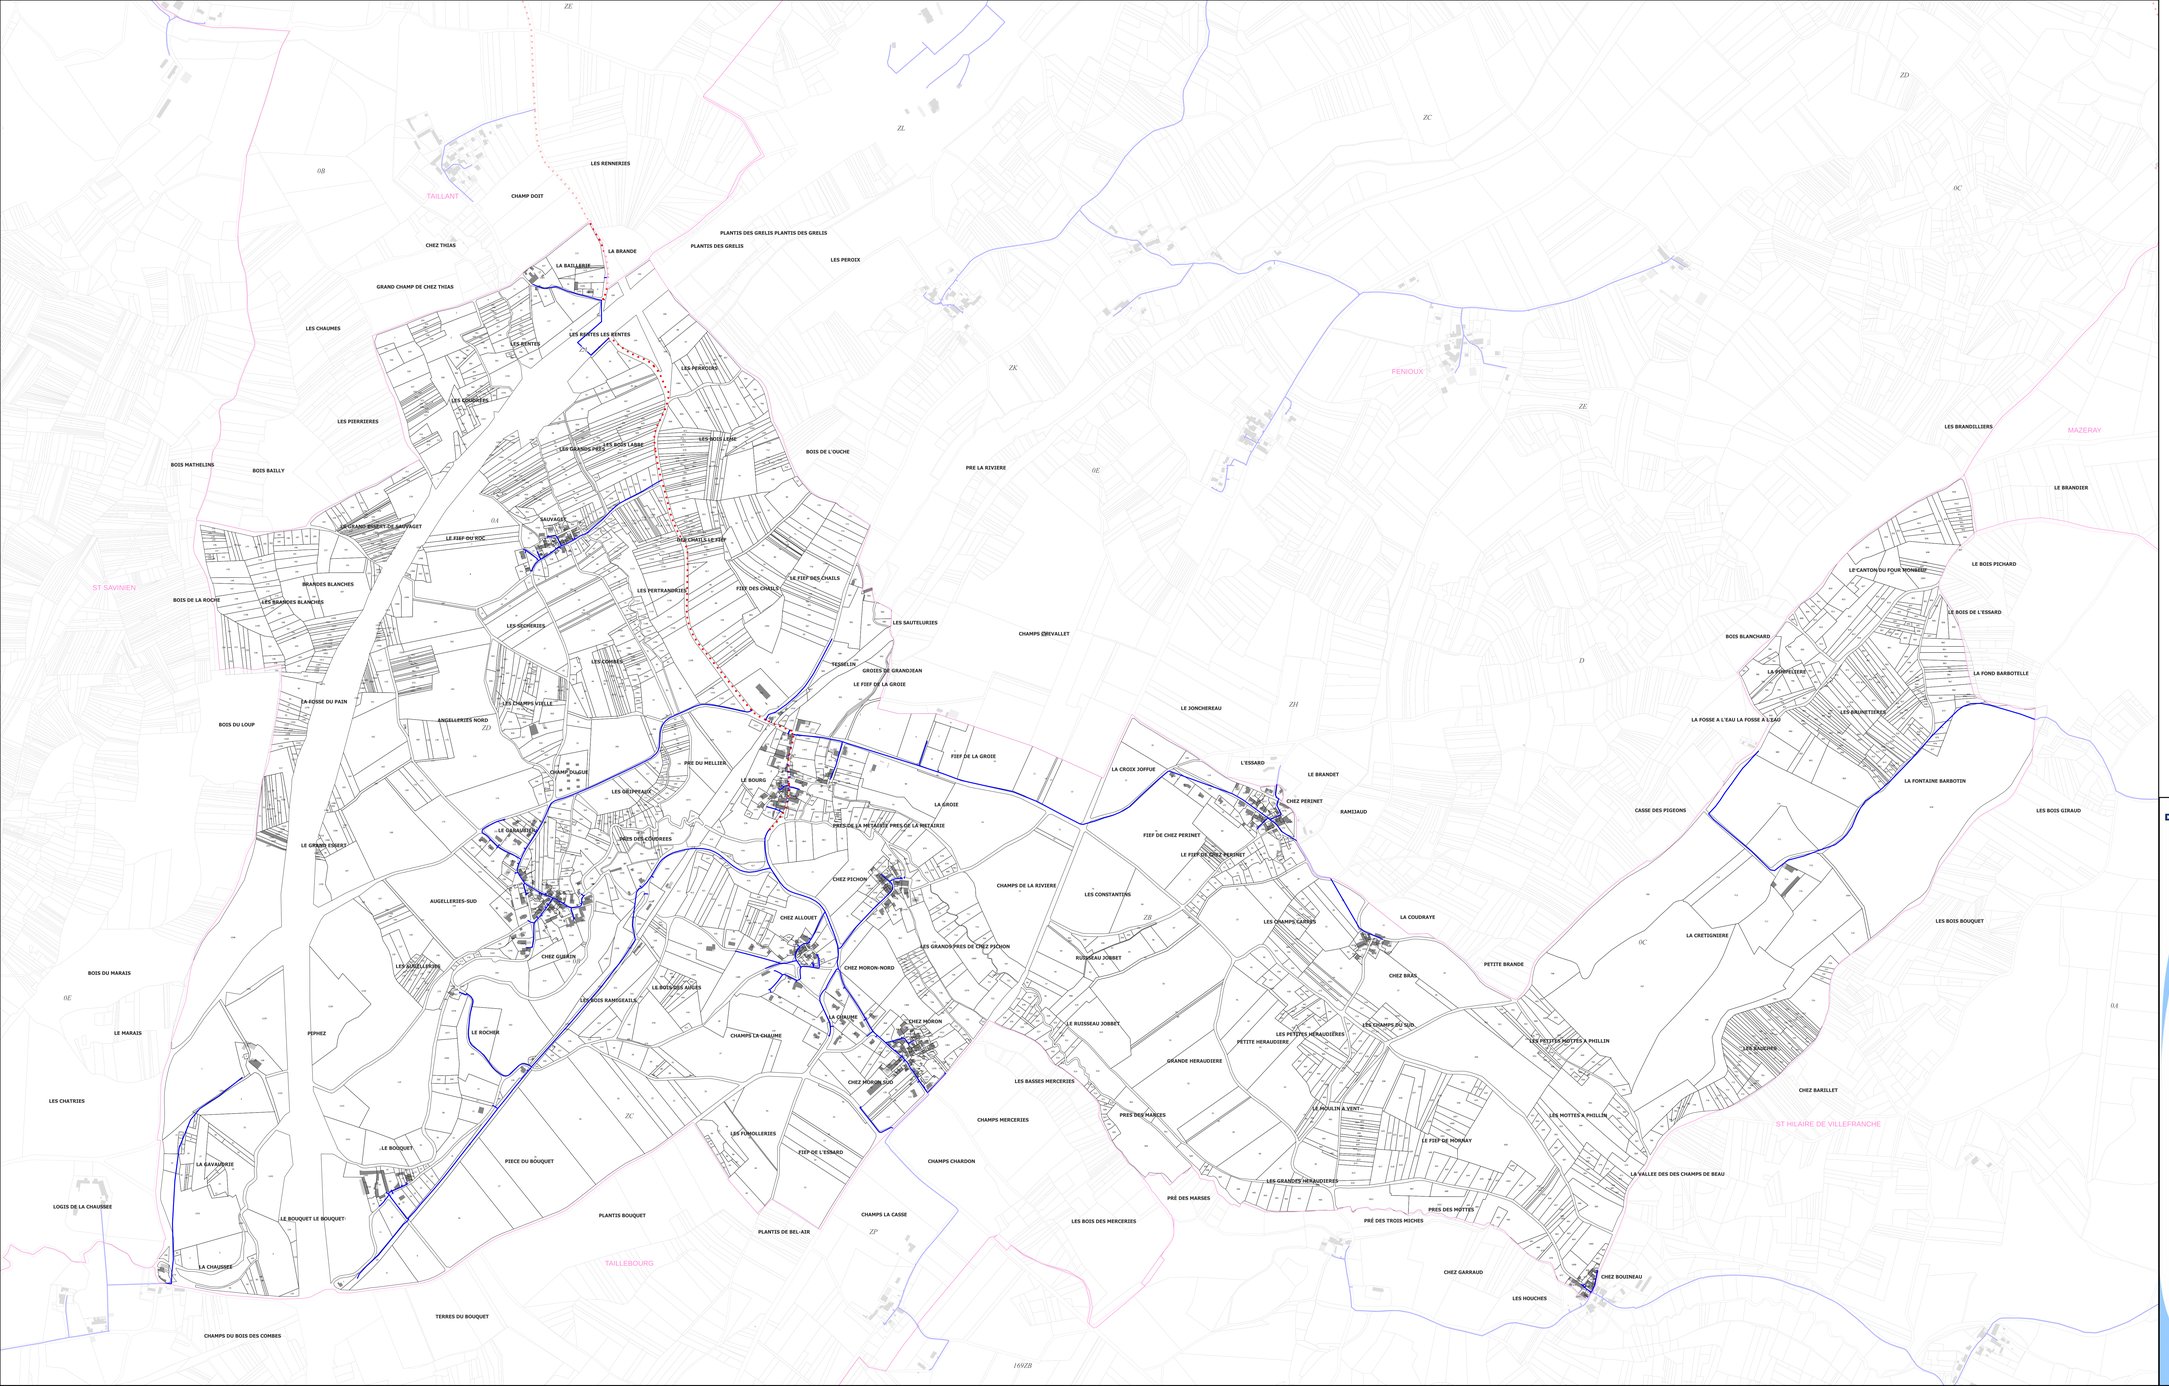


Canalisation de diamètre supérieur ou égale à 100 mm
Canalisation de diamètre inférieur à 100 mm

N

0 250 500 m

Département de la Charente-Maritime

Commune de **Grandjean**

PLAN LOCAL D'URBANISME



5a – Plan du réseau d'eau 1/5000

	Prescription	Arrêt	Approbation
Carte communale	18/07/03	-	17/05/06
Élaboration PLU	21/11/14	30/09/25	07/10/26

Le Maire,
Marie-France GORON