

PLAN LOCAL D'URBANISME

Commune de **MEDIS**

PIÈCE N° 5.3

RÉSEAU D'ASSAINISSEMENT

REÇU

19 JAN. 2024

Sous-Préfecture
de SAINTES

PLU	Prescrit	Arrêté	Publié	Approuvé
REVISION GENERALE	14/12/2015	13/03/2023		9/01/2024

Vu pour être annexé à la décision du Conseil Municipal en date du 08.01.24

Le Maire,

Le Maire,


Eric RENOUX



URBAN HYMNS
Place du Marché
17610 SAINT-SAUVANT



Mairie de Médis

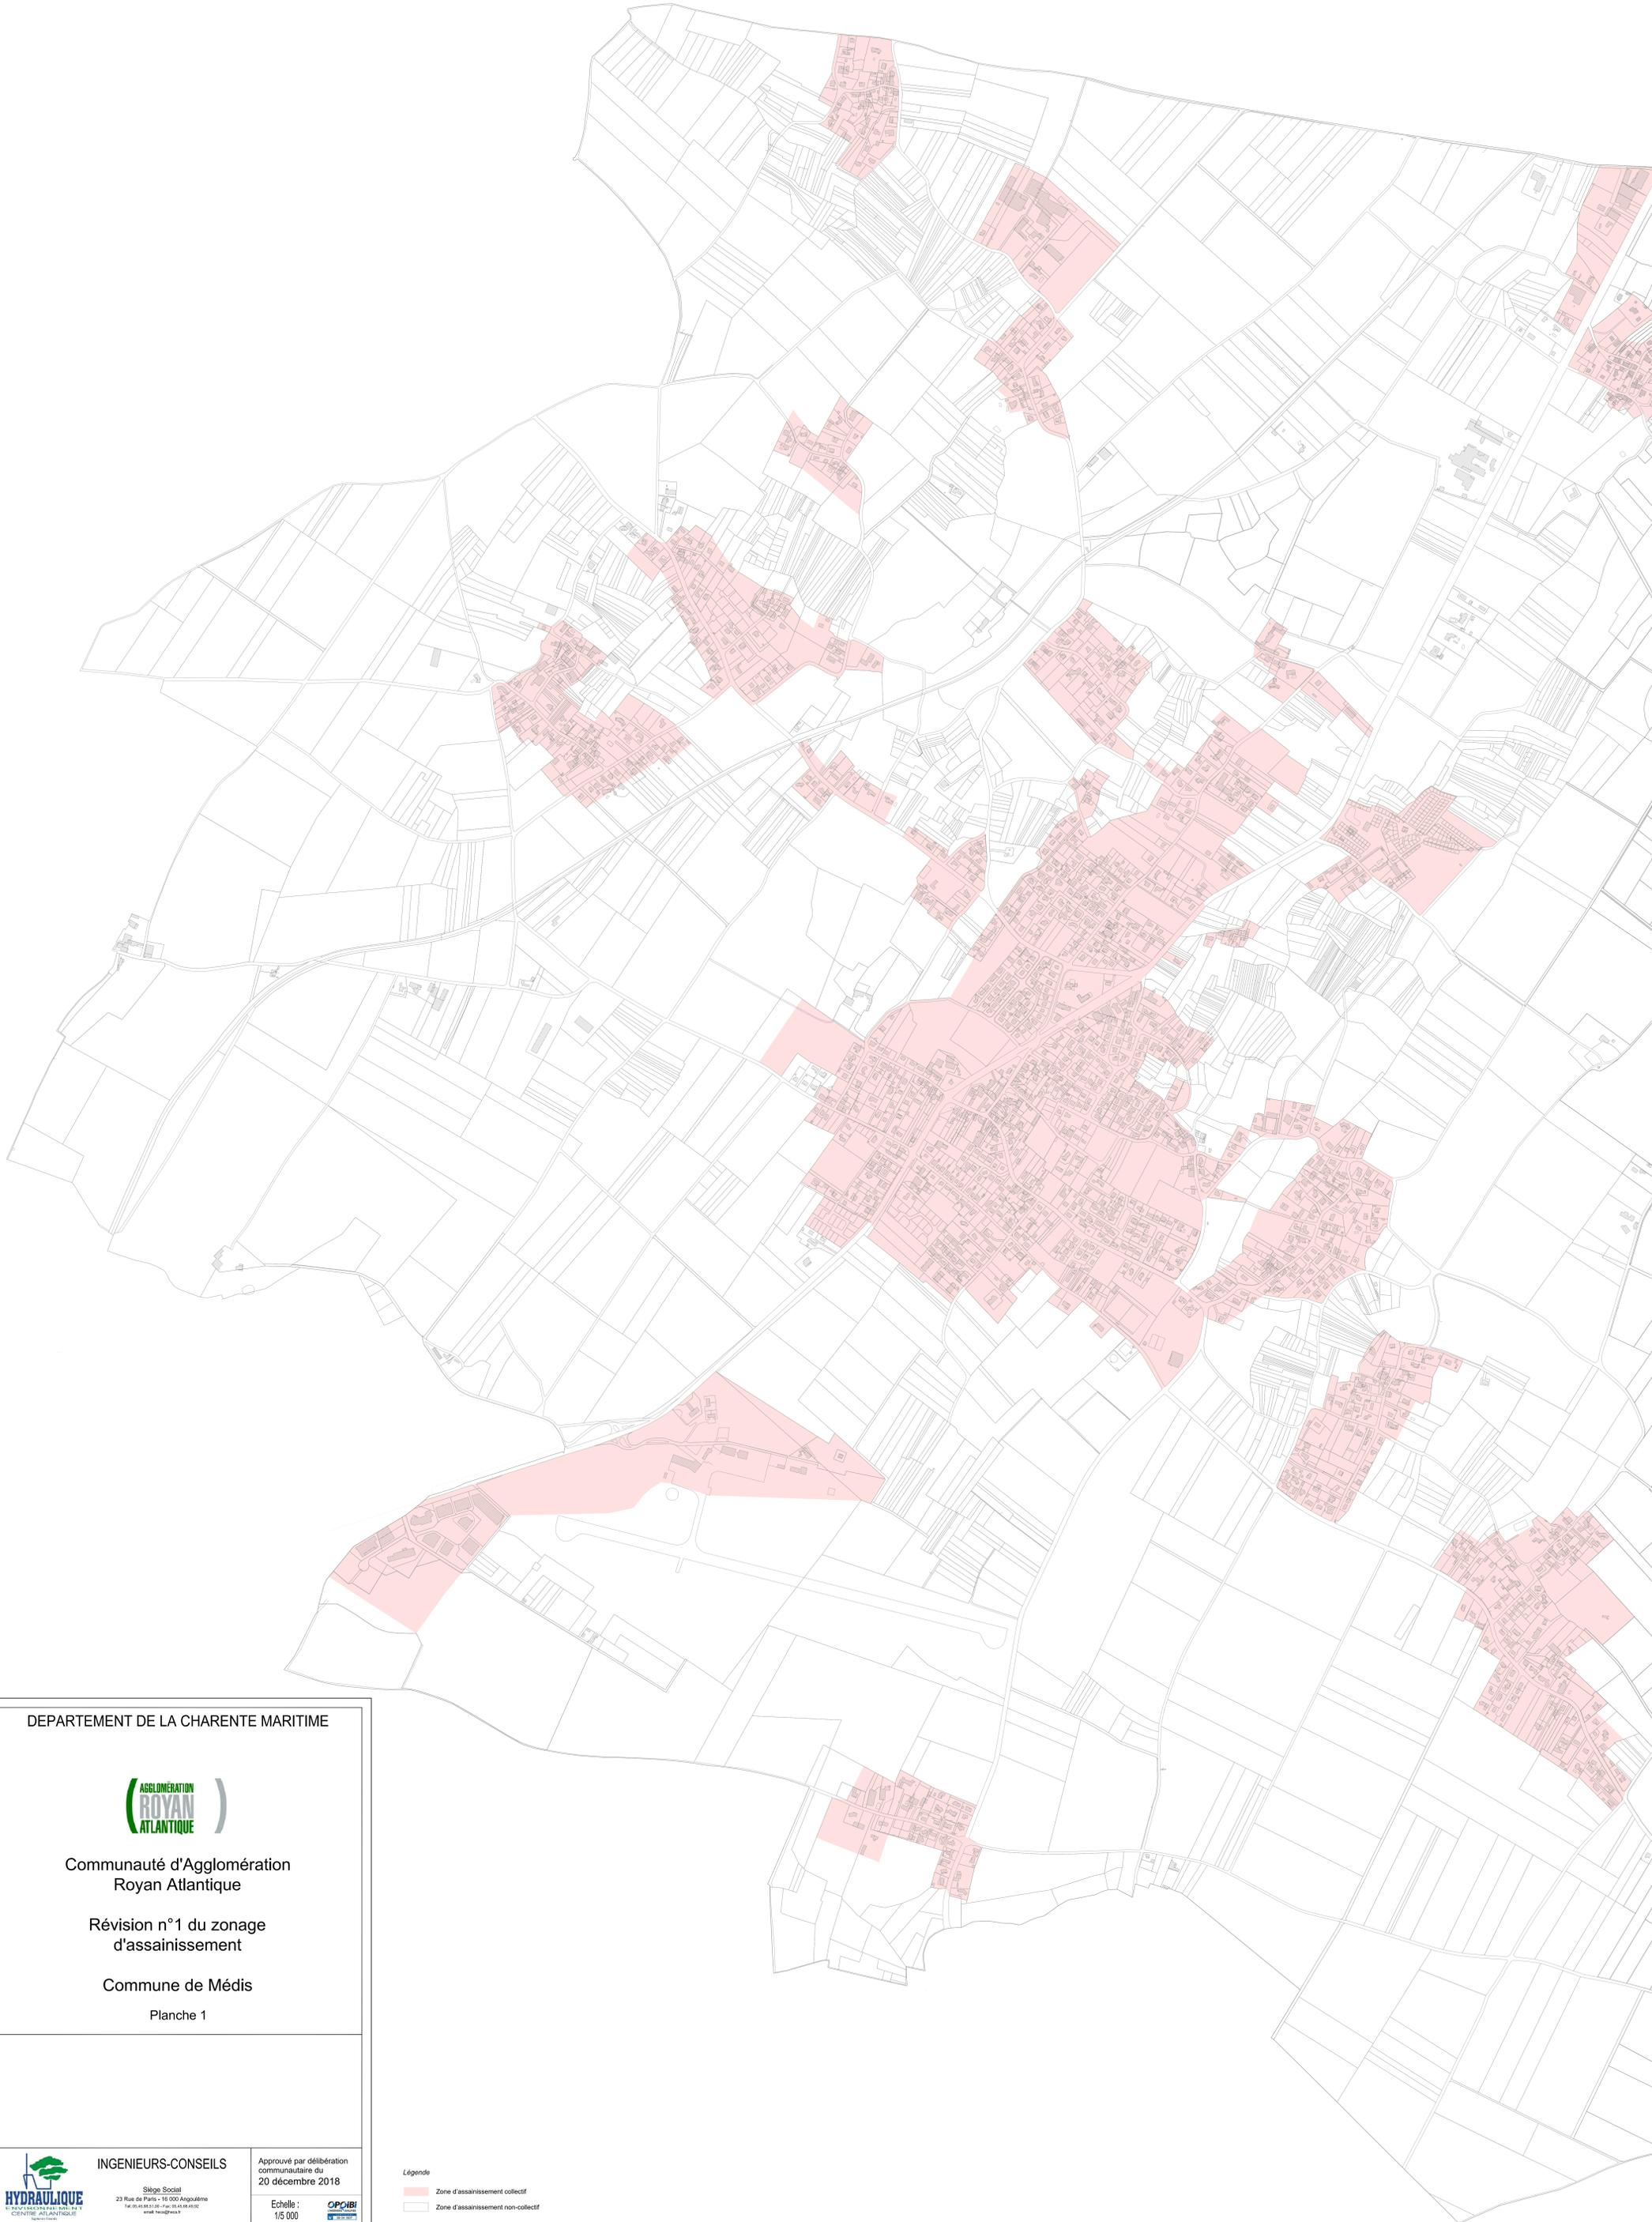

DEPARTEMENT DE LA CHARENTE MARITIME



Communauté d'Agglomération
Royan Atlantique

Révision n°1 du zonage
d'assainissement

Commune de Médis

Planche 1



INGENIEURS-CONSEILS

Siège Social
23 Rue de Paris - 16 000 Angoulême
Tél. 05 45 82 12 12 - Fax 05 45 82 12 13
www.hcsc@orange.fr

Approuvé par délibération
communautaire du
20 décembre 2018

Echelle :
1/5 000



Légende

- Zone d'assainissement collectif
- Zone d'assainissement non-collectif