

## SERVITUDES D'UTILITE PUBLIQUE :



Service AC1 de protection de l'église : Immeuble inscrit au titre des

Monuments Historiques le 05/12/2000

Gestionnaire : STAP 17

Servitude ASI de protection des eaux potables :  
Coulange sur Charente : secteur général  
Périphérie de Protection Rapprochée  
Toute la commune

Servitudes M :

Ligne de distribution énergie électrique / non transmis

84


Servitude aéronautique T5 de dégroupement  
de l'aérodrome de Jonzac - Neulles



## RESEAUX :

Réseau d'eau potable, Gestionnaire : RESE

Réseau de distribution en énergie électrique non transmis

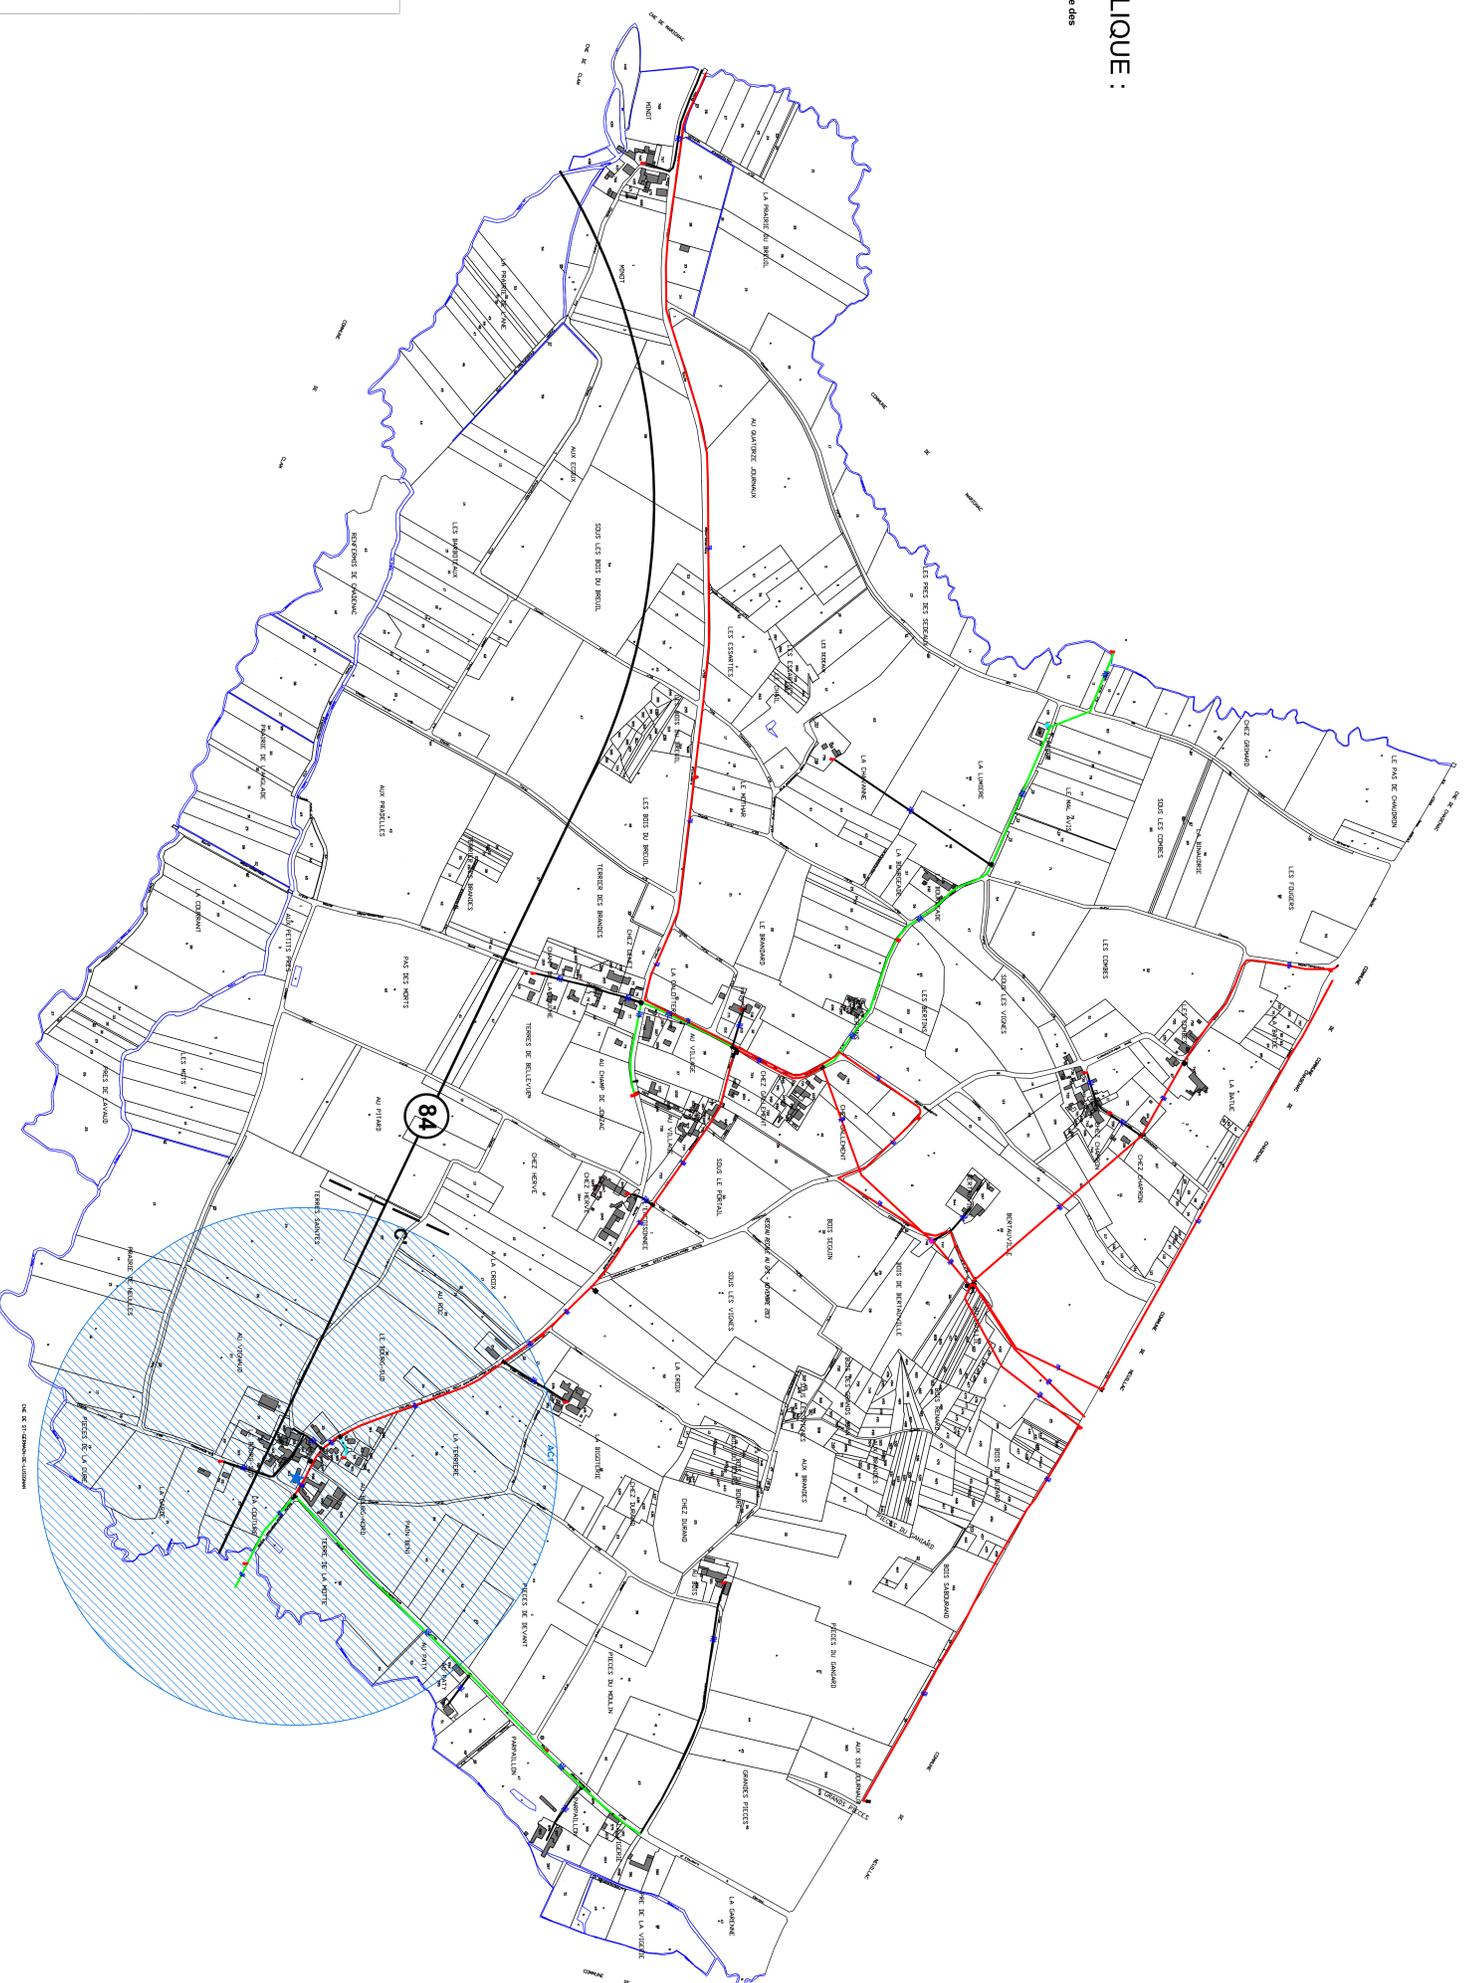

Commune de  
**NEULLES**

## Carte communale ANNEXES

SERVITUDES D'UTILITE PUBLIQUE ET RESEAUX

Echelle : 1/5000 e

CARTE COMMUNALE	Préscription du :	Projet approuvé par délibération du :	Projet approuvé par arrêté Préfectoral du :
Elaboration	26 mars 2015	Conseil Municipal du :	3 Février 2017

Mairie de NEULLES  
Au Roc  
17500 AGUDELLE  
05 46 70 26 85 - mairie@neulles@orange.fr

ETUDE REALISEE PAR :  
**B.E. PERNET SAARL**  
Architecte - Urbanisme - Economie  
16, rue Louis Aragon - 17001 LA ROCHEBELLE  
Tel : 05 46 49 23 24 - bep@bepnet.com