

## Commune de SAINT-PORCHAIRE


Déclaration de projet emportant mise en compatibilité n°2 du  
Plan Local d'Urbanisme (P.L.U.)

### 4. Plan de zonage – extrait secteur Uxc



DOSSIER ADOPTE en Conseil Municipal du 24/11/2025

Plan Local d'Urbanisme de Saint-Porchaire  
P.L.U.  
**MECDU n°2**

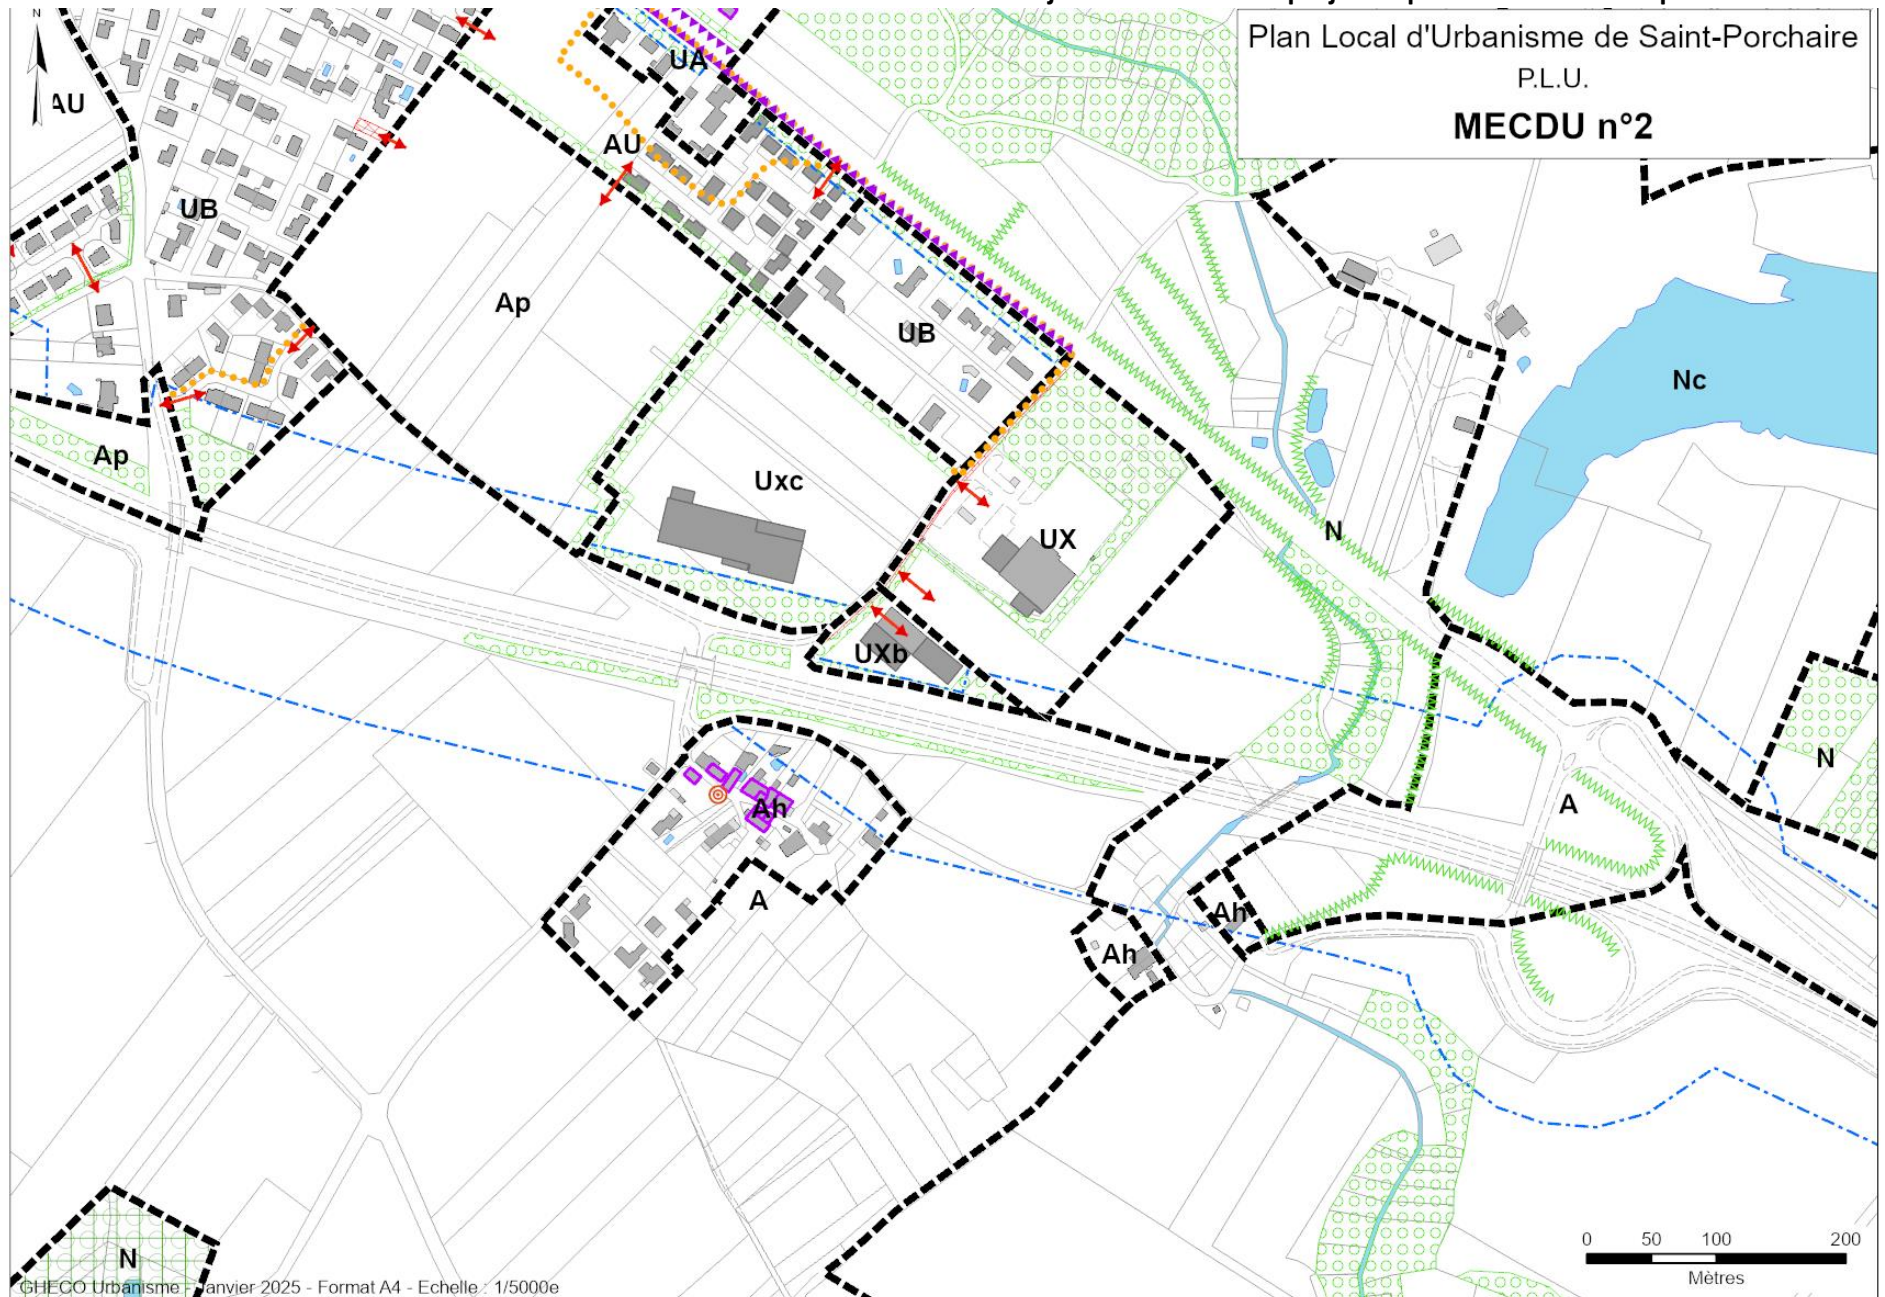



## Commune de SAINT-PORCHAIRE

Révision allégée n° 1 du  
Plan Local d'Urbanisme (P.L.U.)


### 4. Plan de zonage – extrait



**DOSSIER D'APPROBATION**


**CONSEIL MUNICIPAL DU 1<sup>ER</sup> MARS 2021**

*Vu pour être annexé à la délibération du 01/03/2021*

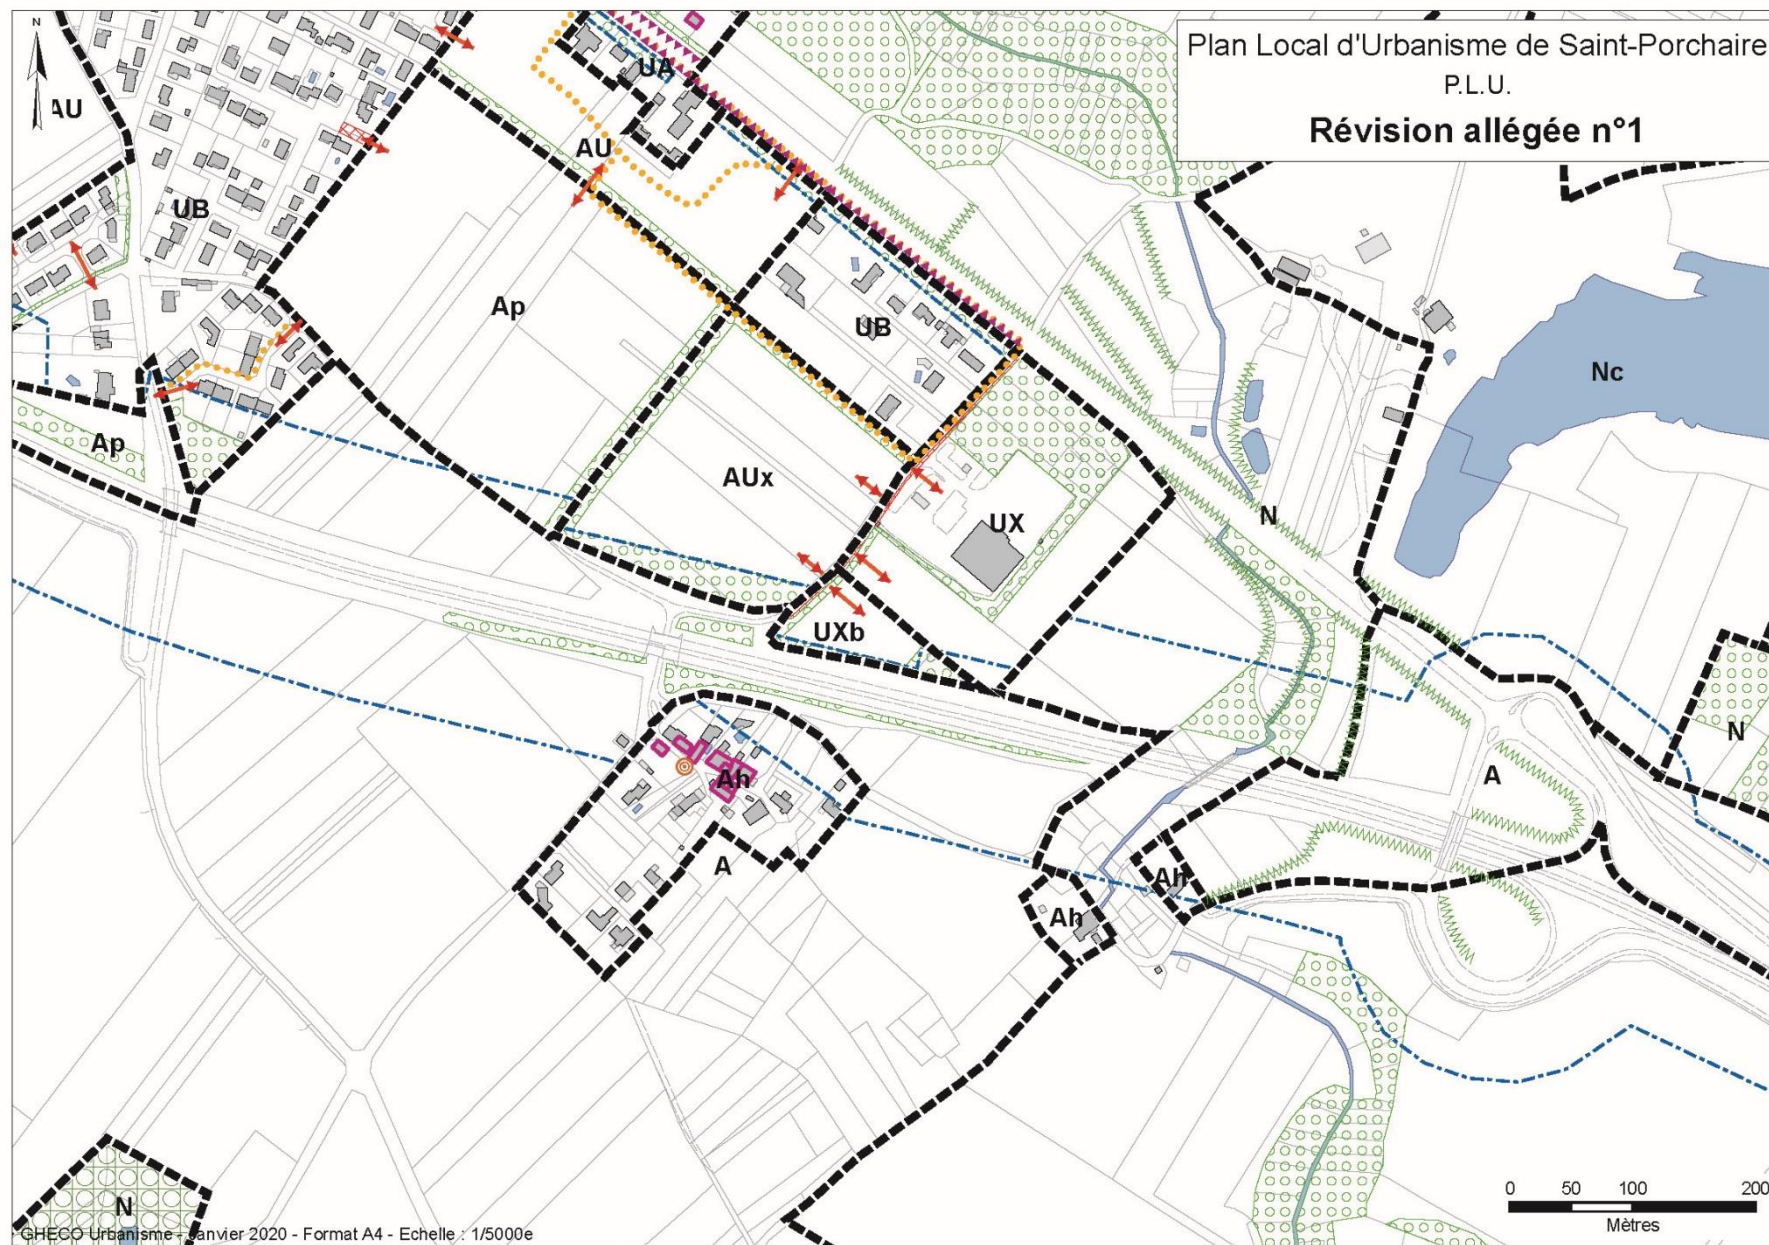



**Commune de SAINT-PORCHAIRE****Plan Local d'Urbanisme (P.L.U.)****DECLARATION DE PROJET  
EMPORTANT MISE EN COMPATIBILITE DU PLU****Extension de la carrière « Fief du Moulin »****004- PLANS DE ZONAGE 1/5000e****DOSSIER VALIDE  
Conseil Municipal du 19 février 2019***Gheco urbanistes  
Eau Mega*

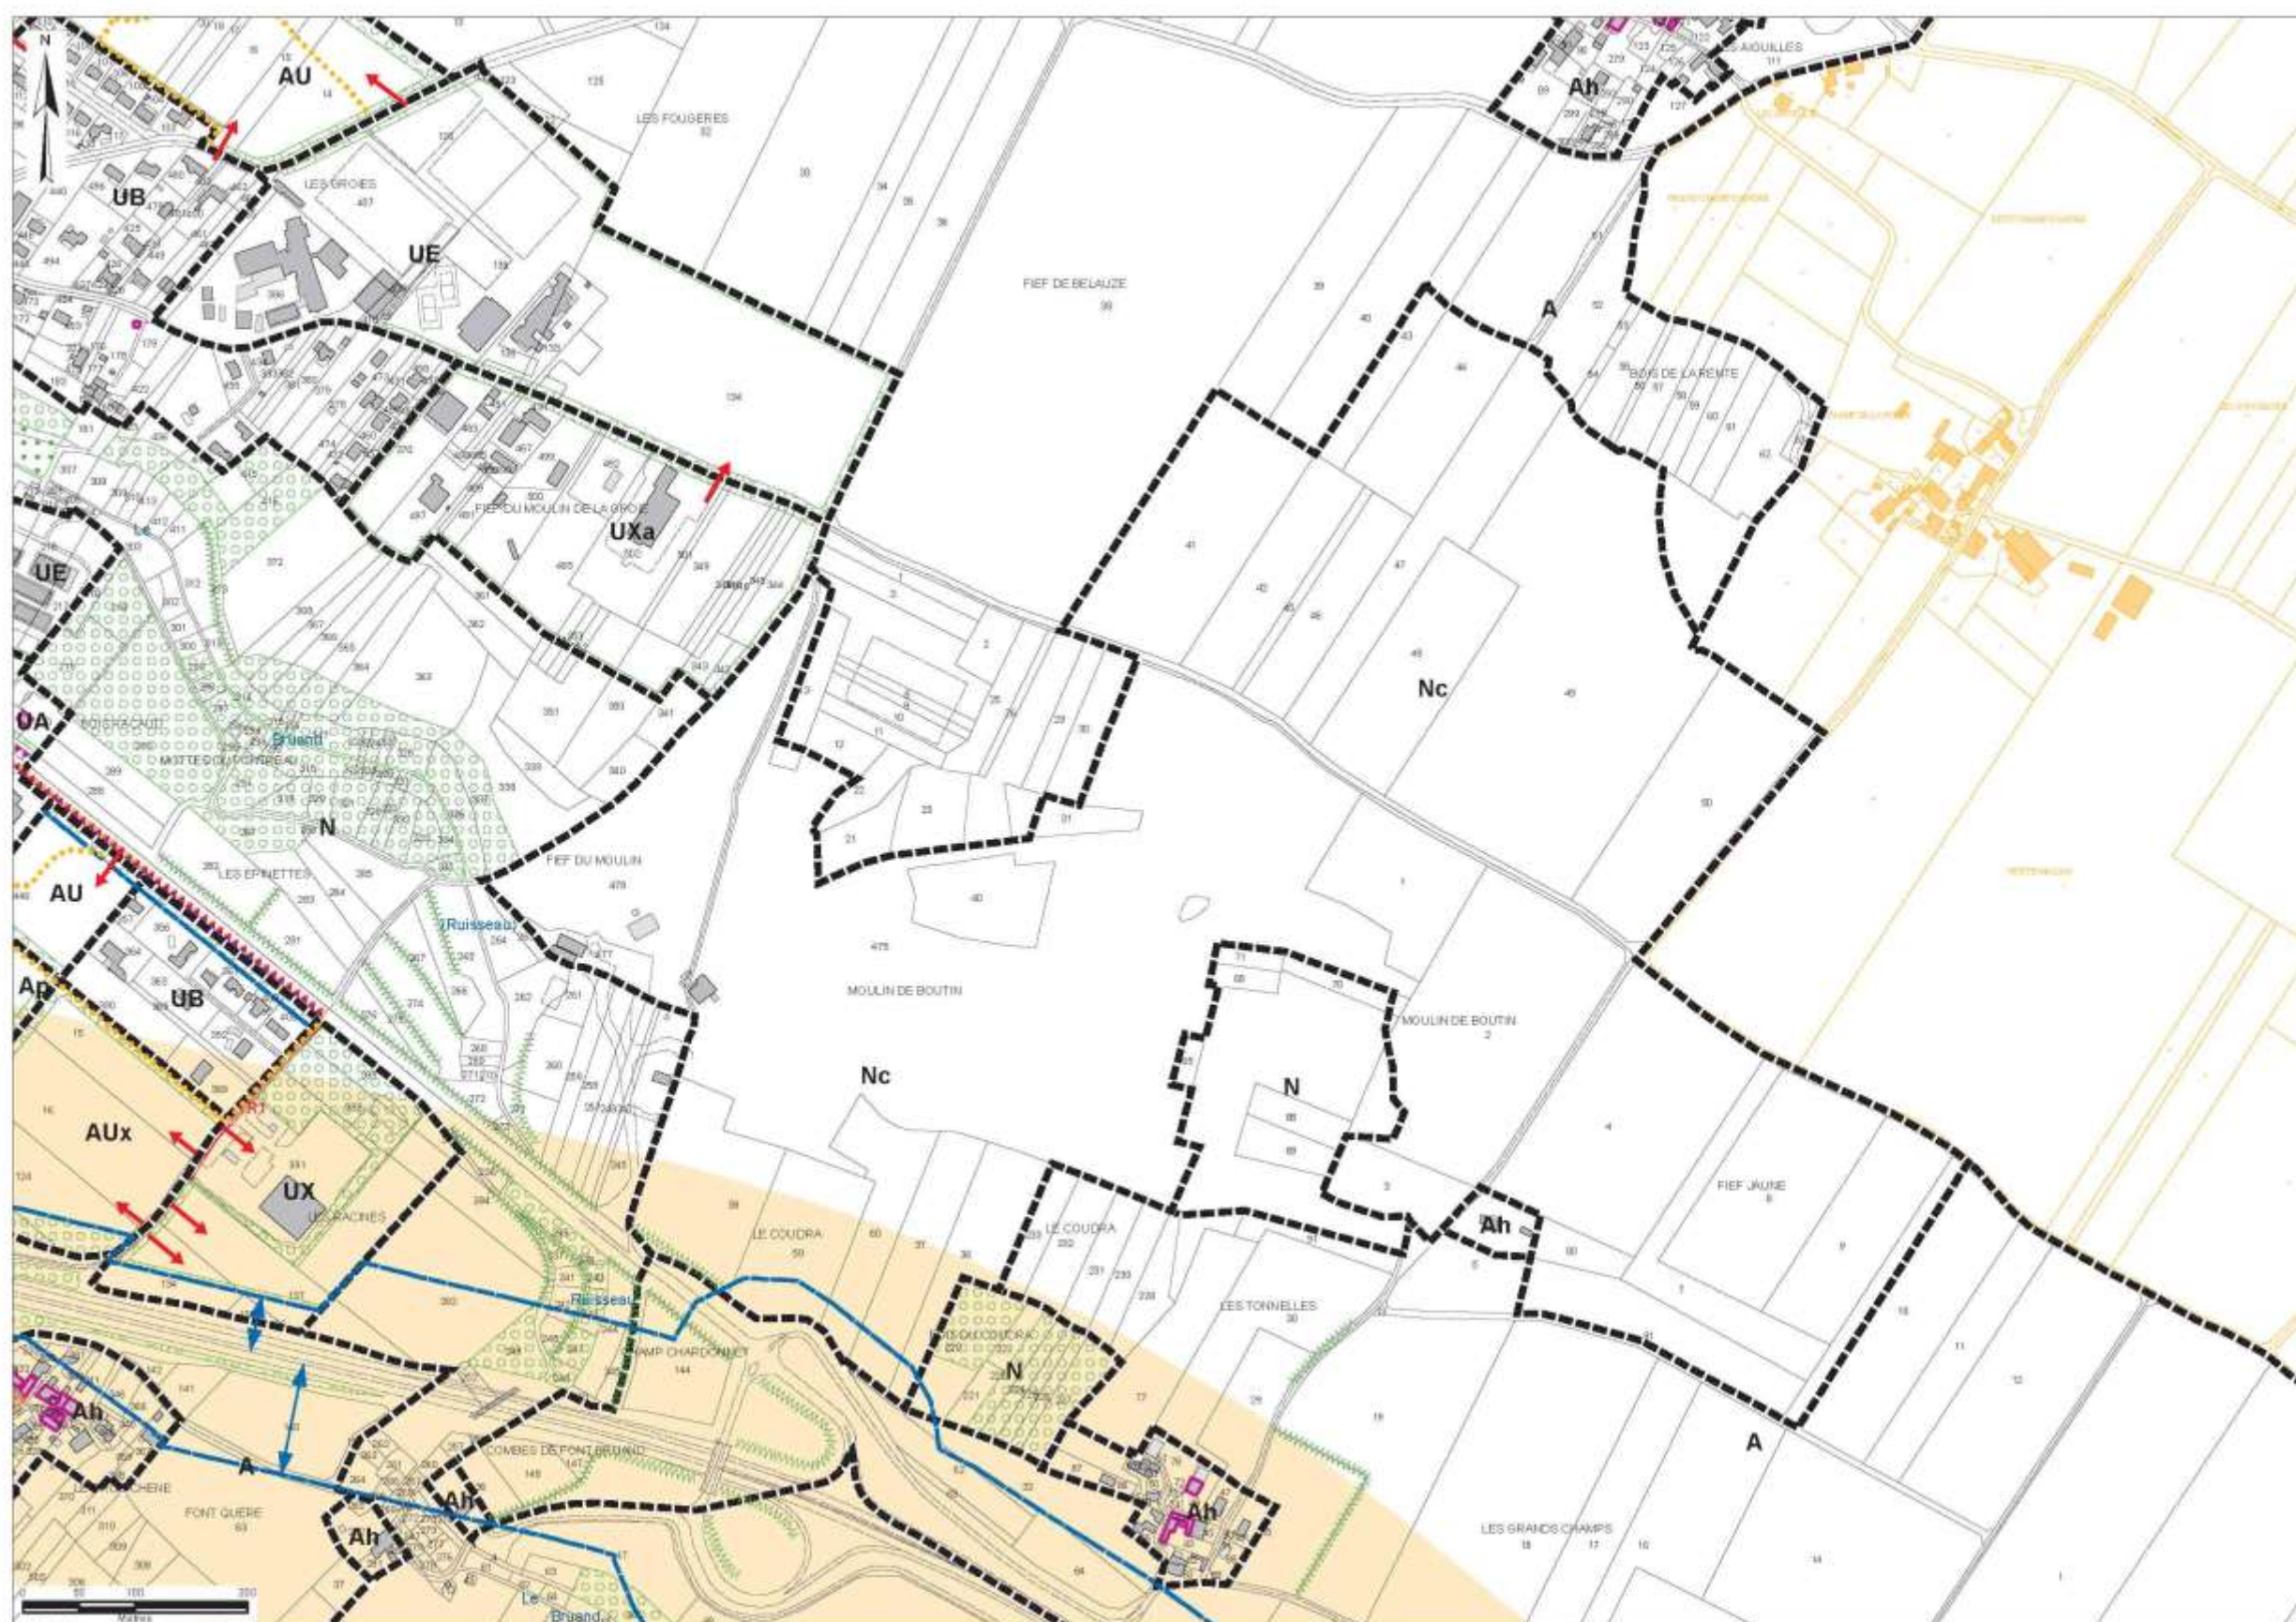





**COMMUNE DE SAINT PORCHAIRE**  
**PLAN LOCAL D'URBANISME (P.L.U.)**  
***Modification Simplifiée n° 5***

**pièce n°4**  
**dispositions réglementaires graphiques**  
**avant et après la modification**



