




COMMUNE DE PERPEZAC-LE-BLANC
DEPARTEMENT DE LA CORREZE

PLAN LOCAL D'URBANISME

PIECE N°5.2 : RESEAU D'ALIMENTATION EN EAU POTABLE

P.L.U DE LA COMMUNE DE PERPEZAC-LE-BLANC RESEAU D'ALIMENTATION EN EAU POTABLE	
ARRETE LE	APPROUVE LE
Signature et cachet de la Mairie 	

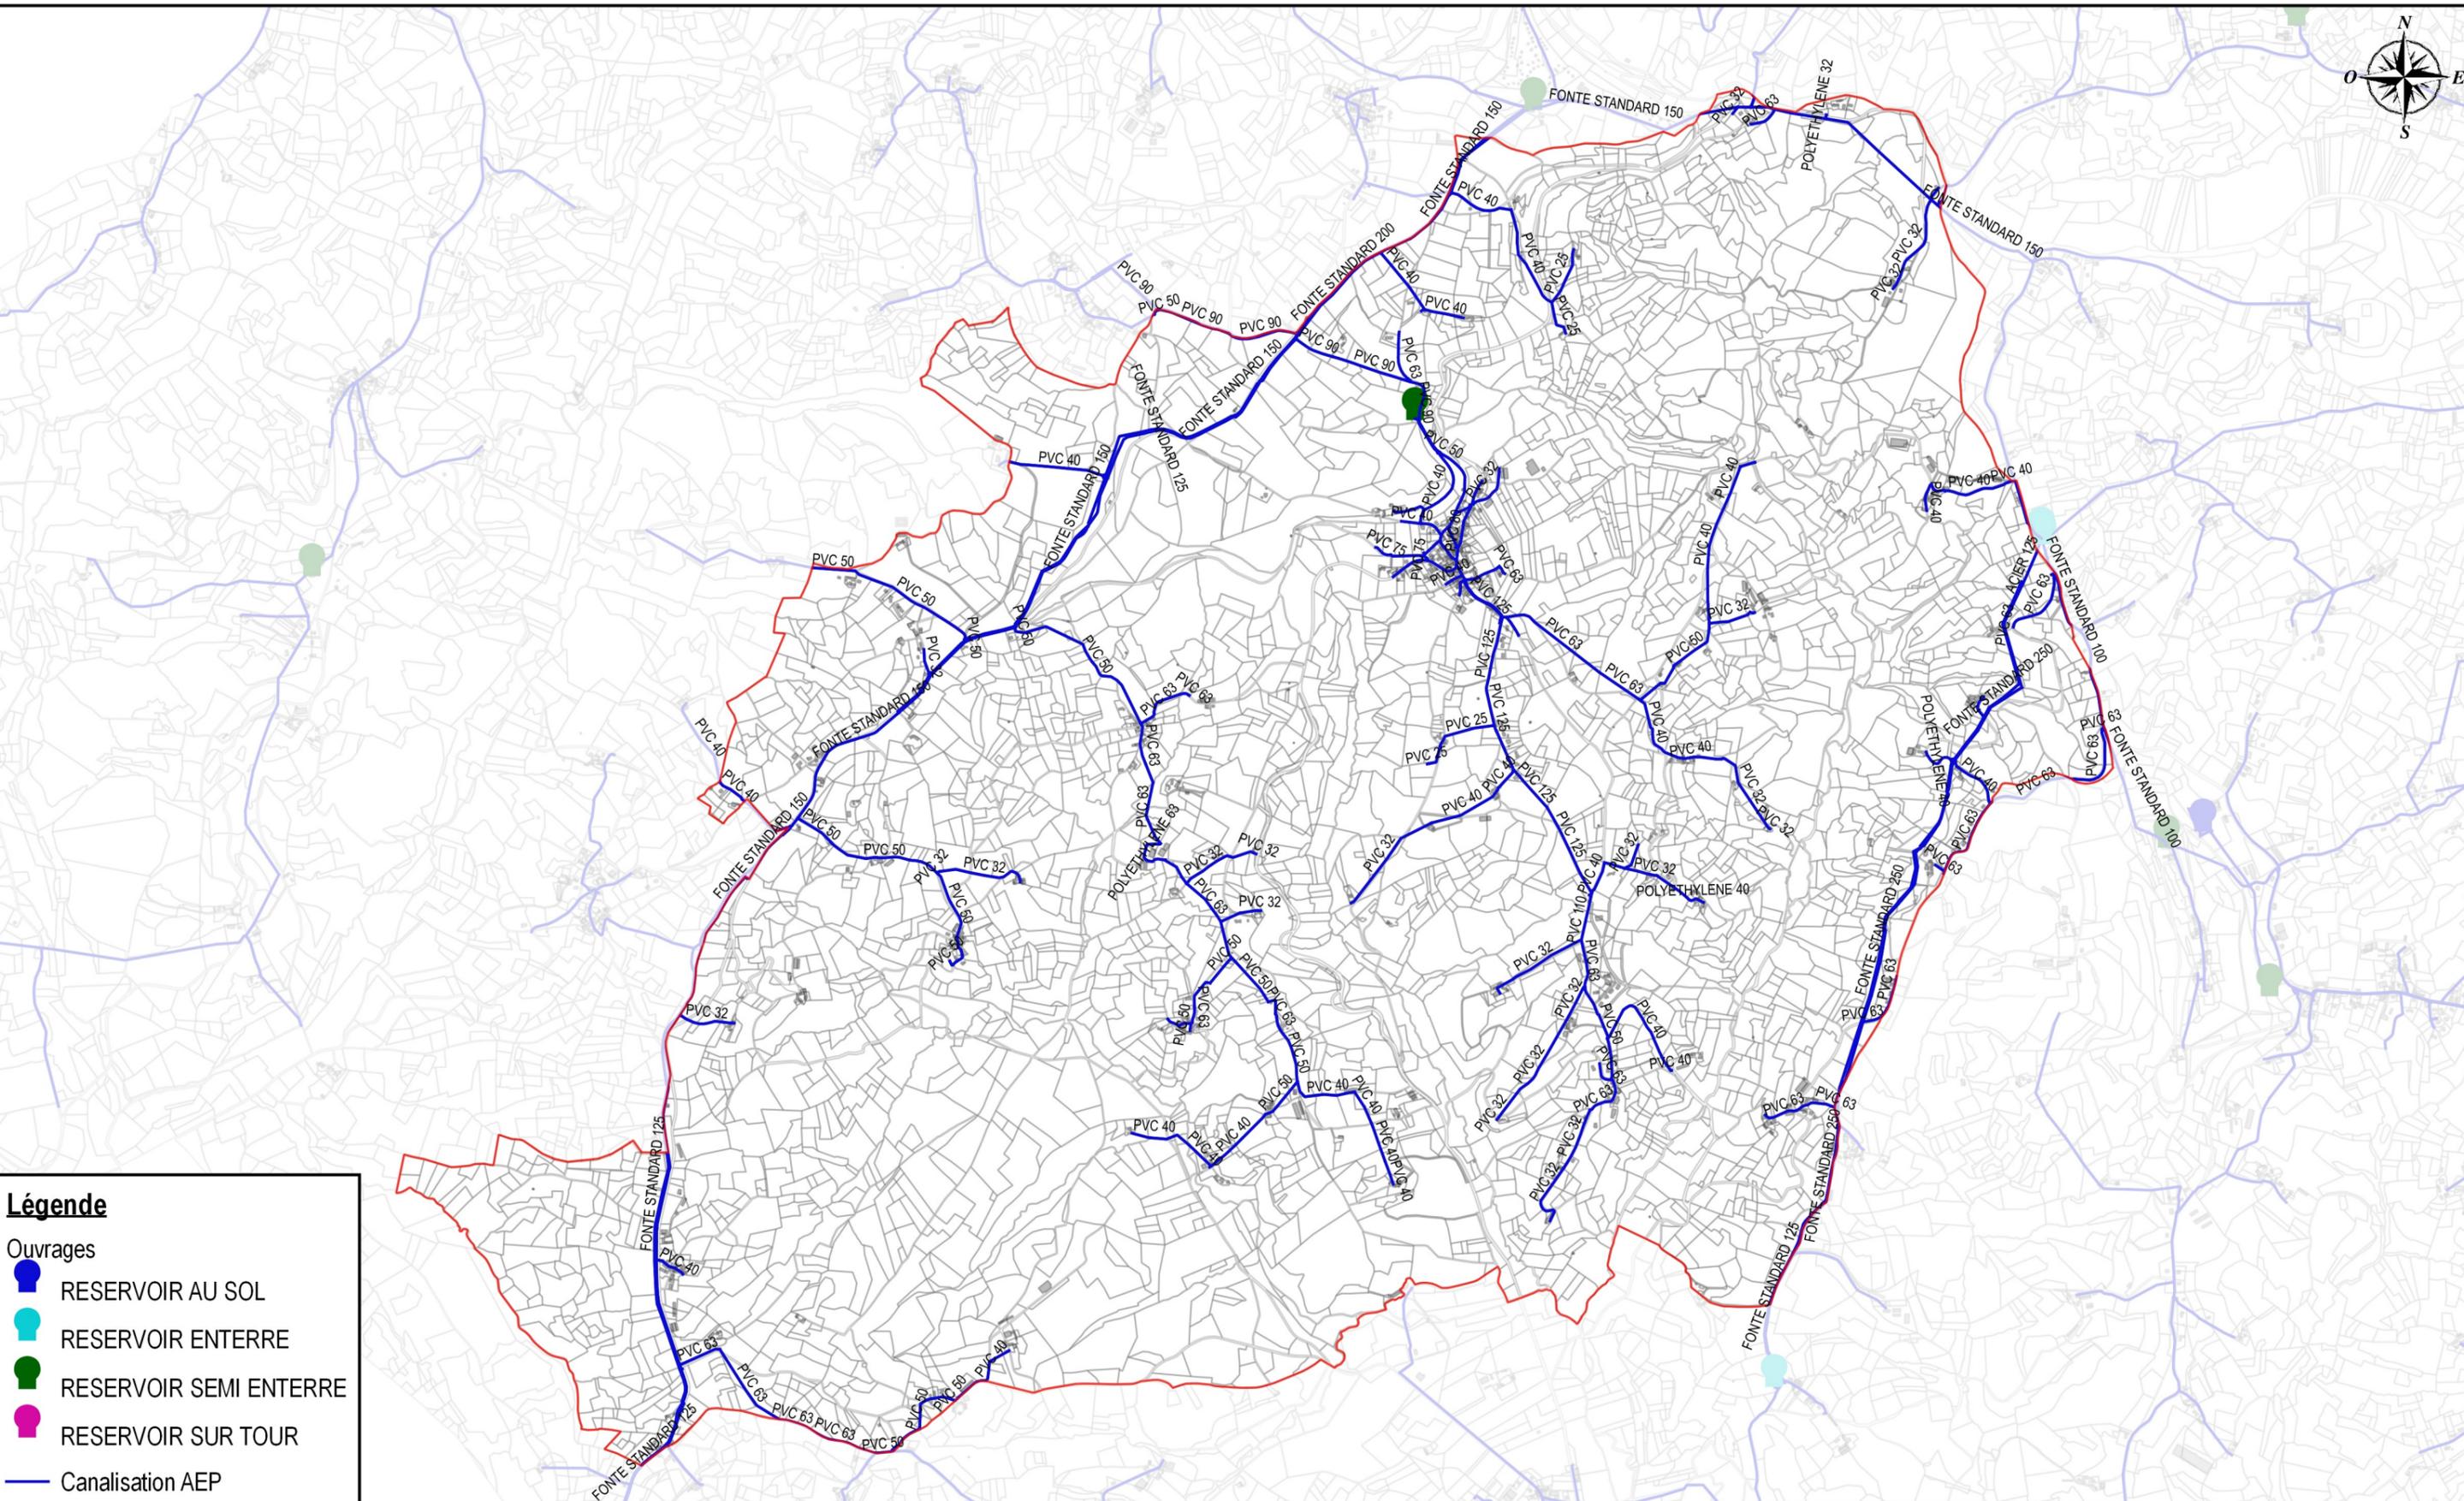

Légende

Ouvrages

-  RESERVOIR AU SOL
-  RESERVOIR ENTERRE
-  RESERVOIR SEMI ENTERRE
-  RESERVOIR SUR TOUR
-  Canalisation AEP

Commune de Perpezac le Blanc

Plan du réseau d'eau potable

PROJECTION : sans projection

ECHELLE : 1/22500

DATE : 13/12/2018

NUMERO D'AFFAIRE : E16061

