

Département du Cher
Communauté de Communes des Portes du Berry
Entre Loire et Val d'Aubois

PLAN LOCAL D'URBANISME INTERCOMMUNAL

4 - 4 Annexes sanitaires
4-4-b - Réseau d'assainissement

7 - Commune de La Guerche-sur-l'Aubois

Ensemble du territoire au 1 / 13 000e

P.L.U.i. :

Délibération du conseil communautaire en date du :

Approbation :


29 mars 2021

Bureaux d'études :

Patricia MORELLON
Urbanisme

BIOS
Environnement

TCa & BP
architecture

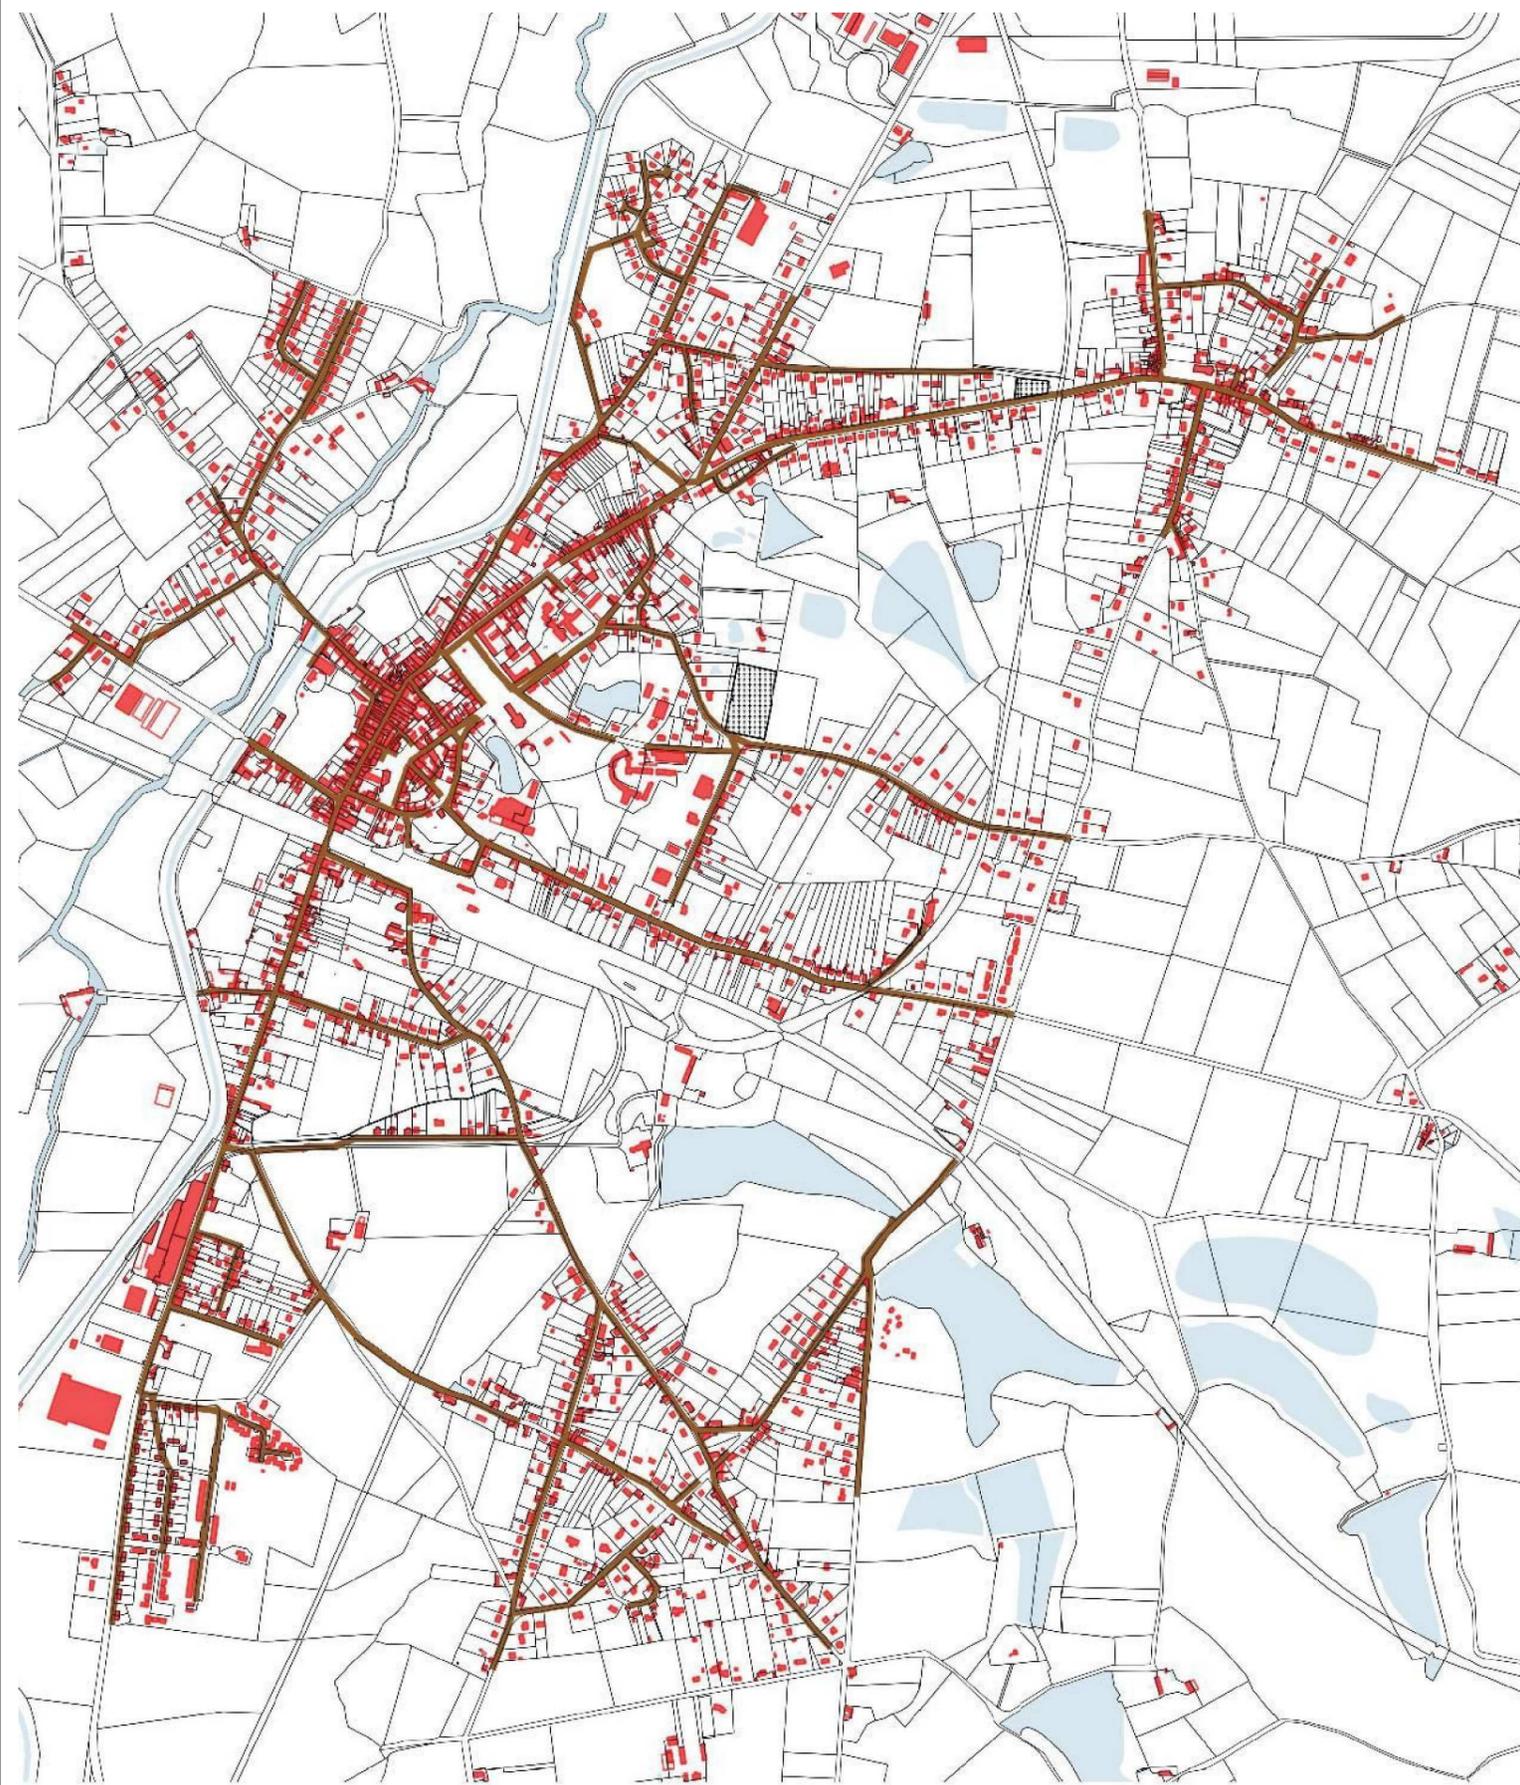

Légende

— canalisation en assainissement

0 200 400 600 800 1000 m