SCHÉMA DE DISTRIBUTION D'EAU POTABLE

COMMUNE DE VENCE



METROPOLE NICE COTE D'AZUR

TABLE DES MATIERES

1 PREAMBULE 3

2 ZONES DE DESSERTE DU RESEAU D'EAU POTABLE 3

2.1 Zones avec obligation de desserte 3

2.2 Zones sans obligation de desserte 4

3 PLAN DU SCHEMA DE DISTRIBUTION D'EAU POTABLE 5

3.1 Tableau d'assemblage 5

3.2 Plan des zones avec obligation de desserte 6

1 PREAMBULE

L'article L. 2224-7-1 du code général des collectivités territoriales, énonce que « Les communes sont compétentes en matière de distribution d'eau potable. Dans ce cadre, elles arrêtent un schéma de distribution d'eau potable déterminant les zones desservies par le réseau de distribution…».

La commune, ou la structure de coopération intercommunale à laquelle elle a transféré sa compétence en matière de distribution d'eau potable, doit ainsi adopter son schéma de distribution d'eau potable afin de déterminer les zones desservies par le réseau de distribution.

En dehors de ces zones, aucune obligation de desserte par le réseau public de distribution d'eau potable ne s'applique.

Par ailleurs, sauf dispositions contraires du code de l'urbanisme ou du règlement sanitaire départemental, aucune règle générale n'impose aux propriétaires le raccordement des immeubles au réseau public de distribution d'eau potable.

2 ZONES DE DESSERTE DU RESEAU D'EAU POTABLE

2.1 Zones avec obligation de desserte

La zone avec obligation de desserte du réseau d'eau potable reportée sur le plan du schéma de distribution d'eau potable (colorée bleue) correspond à une bande de 15 mètres de part et d'autre de la canalisation lorsque celle-ci est strictement située en domaine public.

Ces zones concernent les parcelles bâties ou non bâties limitrophes du réseau public de distribution.

Les parcelles et constructions situées dans ces zones feront l'objet d'un raccordement au réseau d'eau potable à la demande du propriétaire **sauf** :

- Dans le cas où la construction ou les travaux sur un bâtiment existant n'ont pas été autorisés, conformément au Code de l'urbanisme,
- Dans le cas où la parcelle ou la construction ne peuvent pas être alimentées par le réseau d'eau potable dans des conditions normales de débit et de pression sans difficultés ou aménagements particuliers dont le délai de réalisation ne peut être précisé,
- Dans le cas où le raccordement ne permettrait pas d'assurer la bonne gestion et la préservation de la qualité du service de distribution d'eau potable,
- Dans le cas d'une construction sur une parcelle issue de la division d'une parcelle comportant un immeuble desservi, si la faisabilité technique évaluée par le service de l'eau démontre notamment une contrainte topographique ou de besoin en eau incompatible avec la capacité du réseau et qui nécessite des aménagements du réseau dont le délai de réalisation ne peut être précisé.

2.2 Zones sans obligation de desserte

Ces zones correspondent aux parcelles situées dans toutes les zones autres que les zones avec obligation de desserte en eau potable précédemment définies.

Pour bénéficier du raccordement au réseau d'eau potable dans cette zone, le propriétaire devra obtenir une **dérogation** accordée par les services de la collectivité, compétents pour la distribution d'eau potable après étude des demandes au cas par cas, sur la base, notamment, des critères suivants :

- Distance entre le réseau public de distribution d'eau potable existant et la parcelle à desservir,
- Capacité hydraulique du réseau public de distribution d'eau potable existant,
- Altitude de la parcelle et hauteur de la construction à desservir,
- Nécessité de mise en place d'équipements spéciaux sur le réseau public de distribution d'eau potable,
- Compatibilité du réseau public existant le plus proche avec la fonction de distribution d'eau potable,
- Risque de dégradation de l'eau distribuée à la parcelle ou à la construction,
- Risque pour la gestion et la préservation de la qualité du service d'adduction d'eau potable.

LÉGENDE




Zone avec obligation de desserte



Zone sans obligation de desserte

3.1 Tableau d'assemblage

Commune de Vence

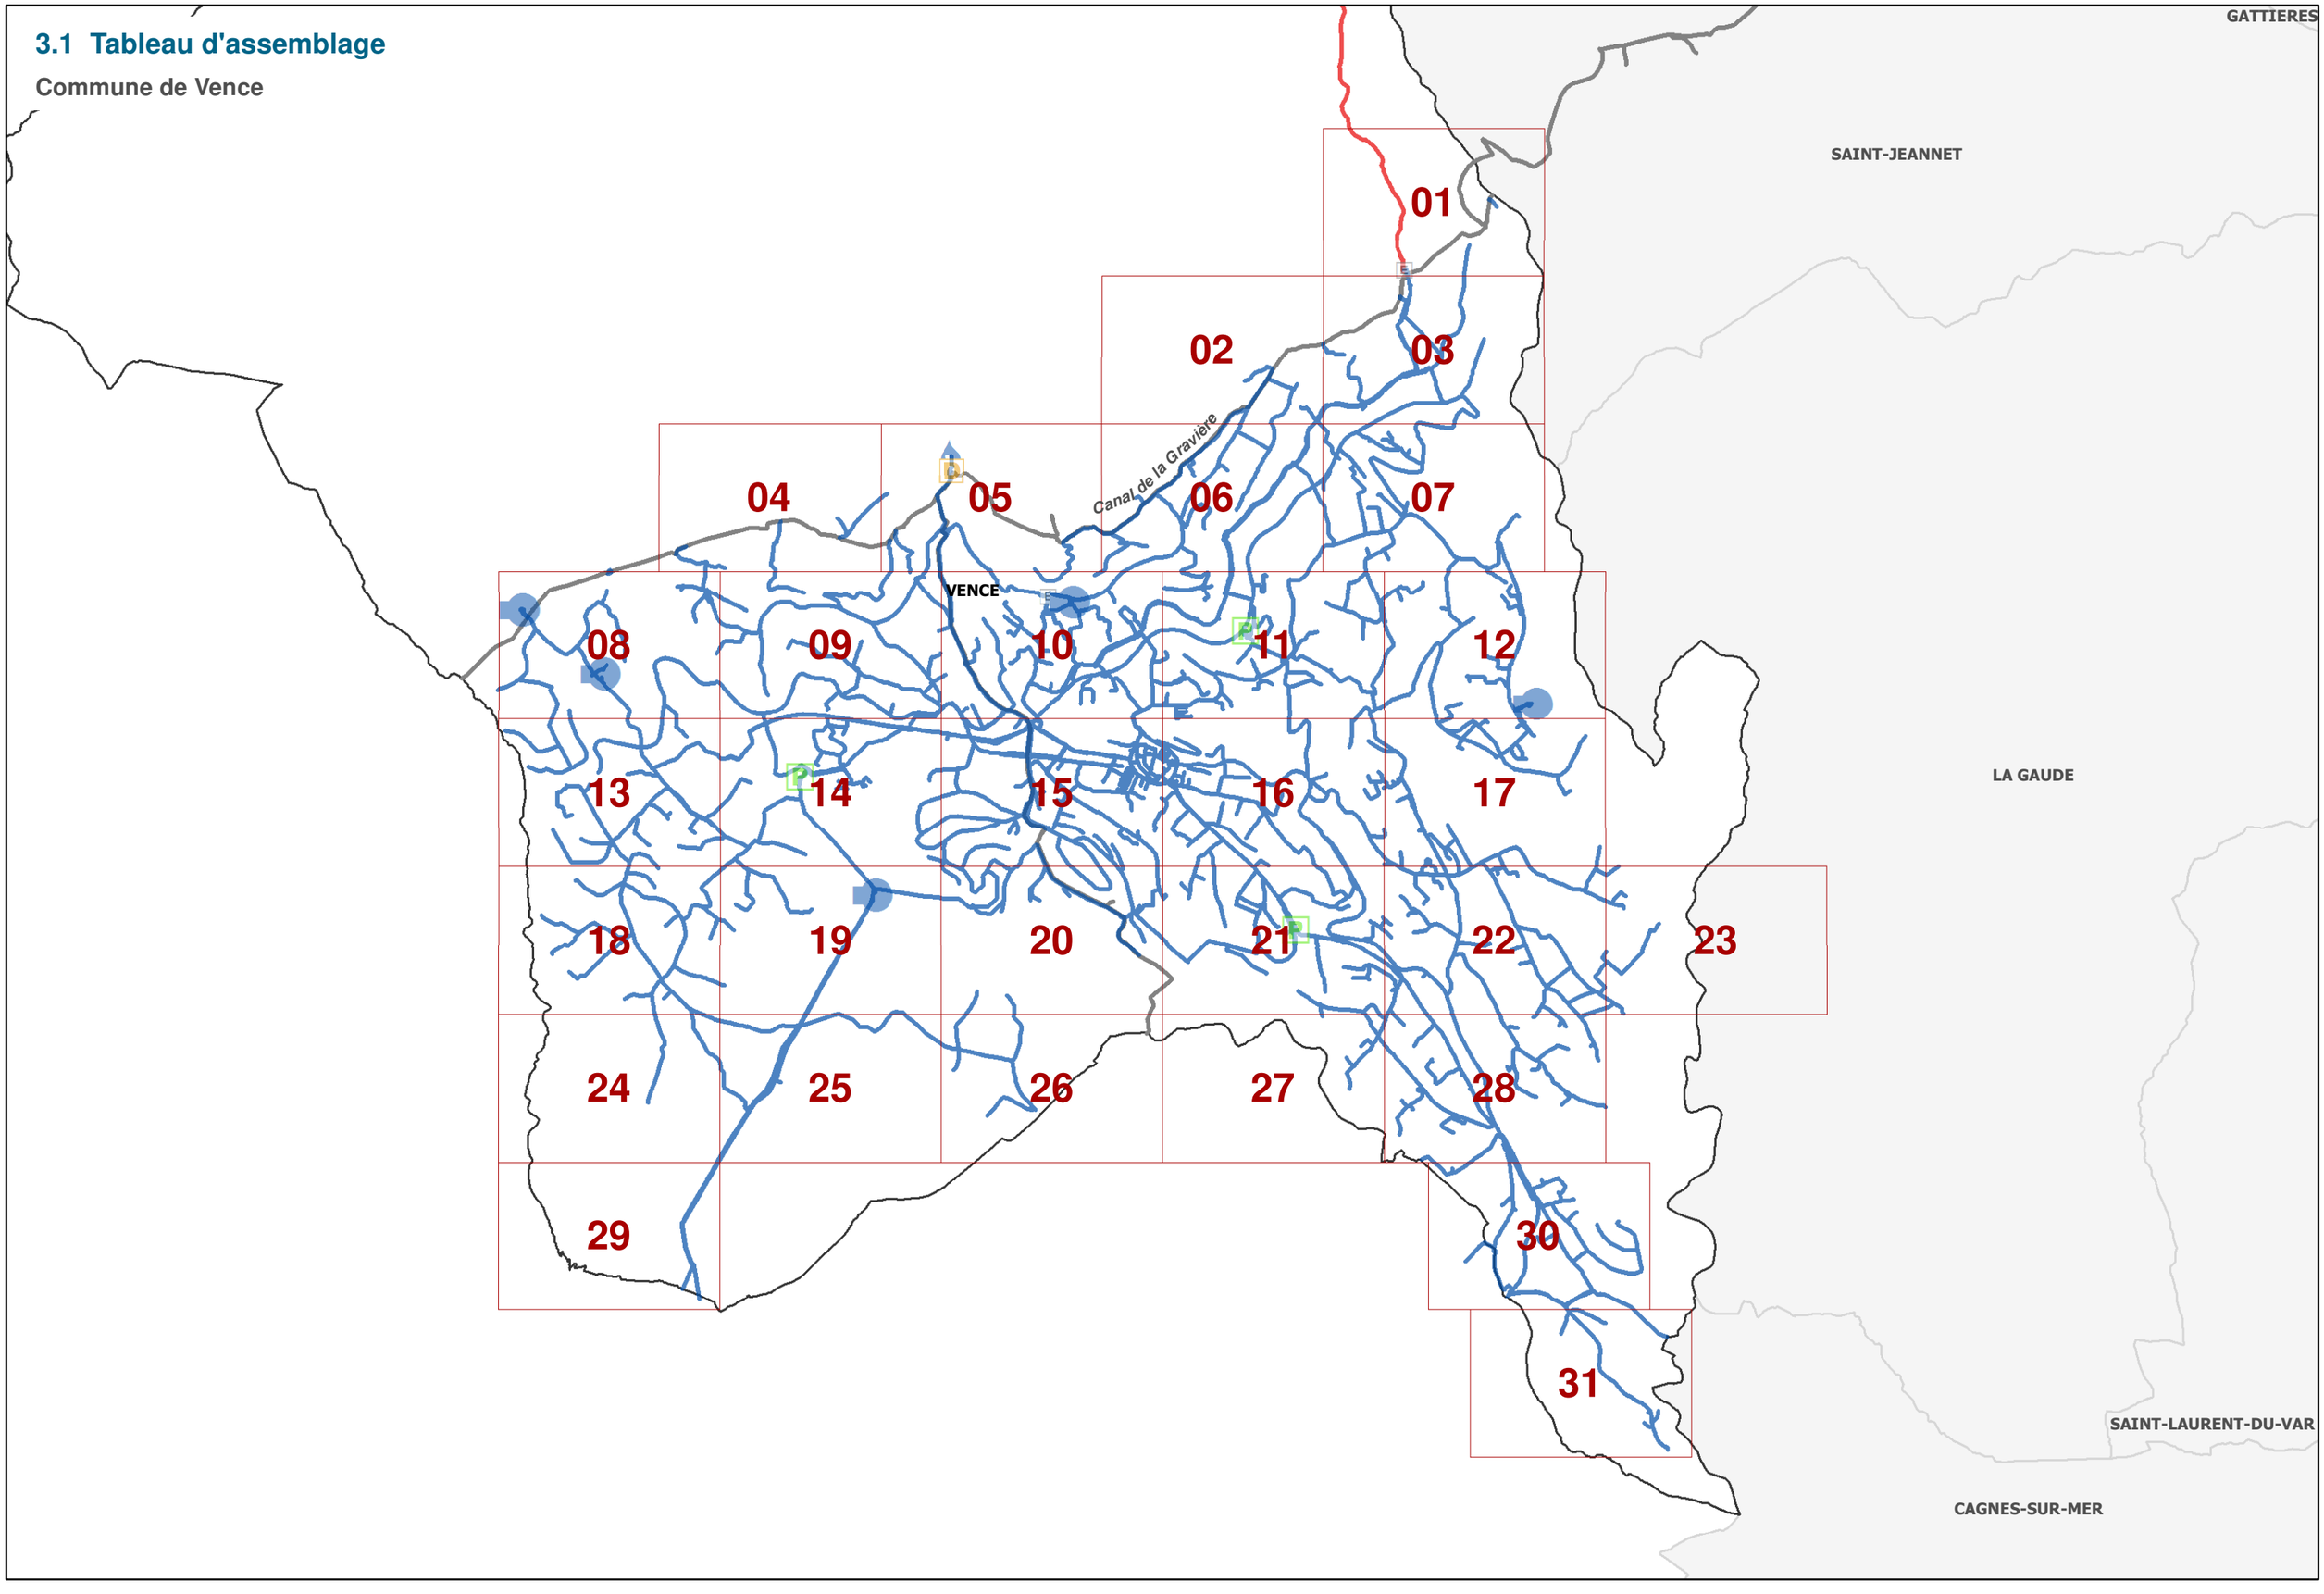


0 187,5 375 750 1 125 1 500 Mètres

3.2 Plan des zones avec obligation de desserte

VENCE_01

Planche 1 sur 31

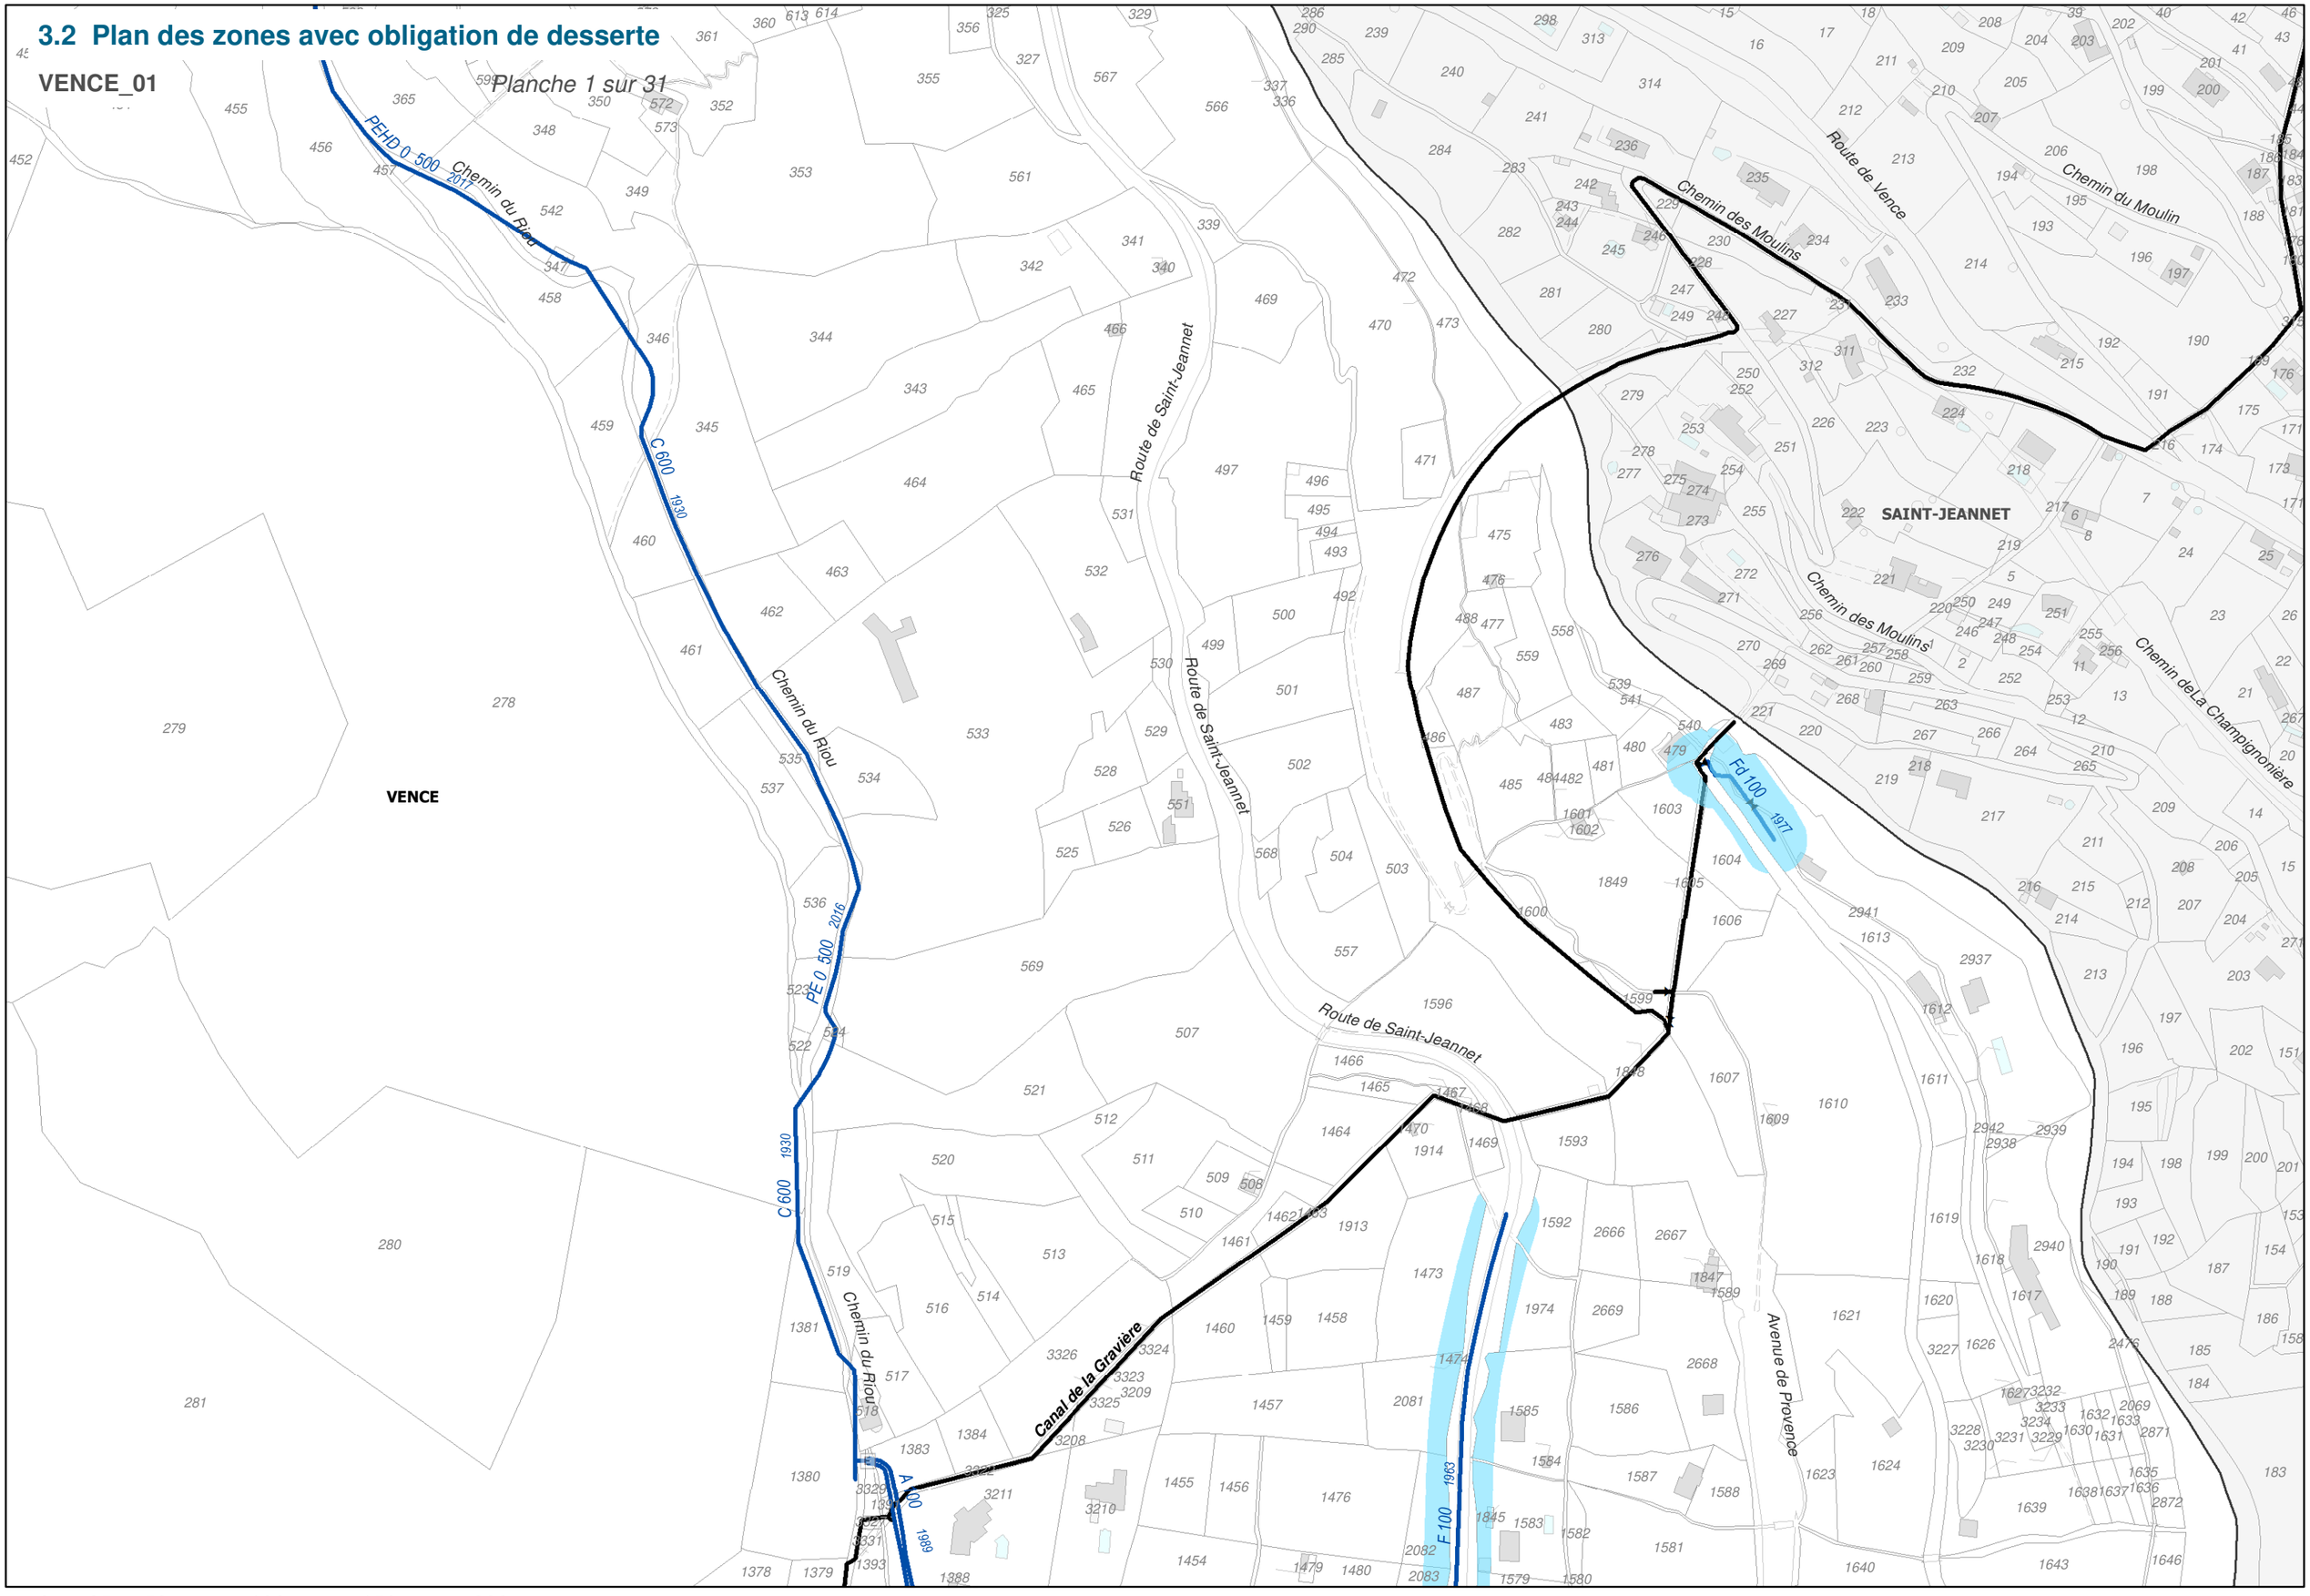


0 25 50 100 150 200 Mètres

3.2 Plan des zones avec obligation de desserte


VENCE_02

Planche 2 sur 31

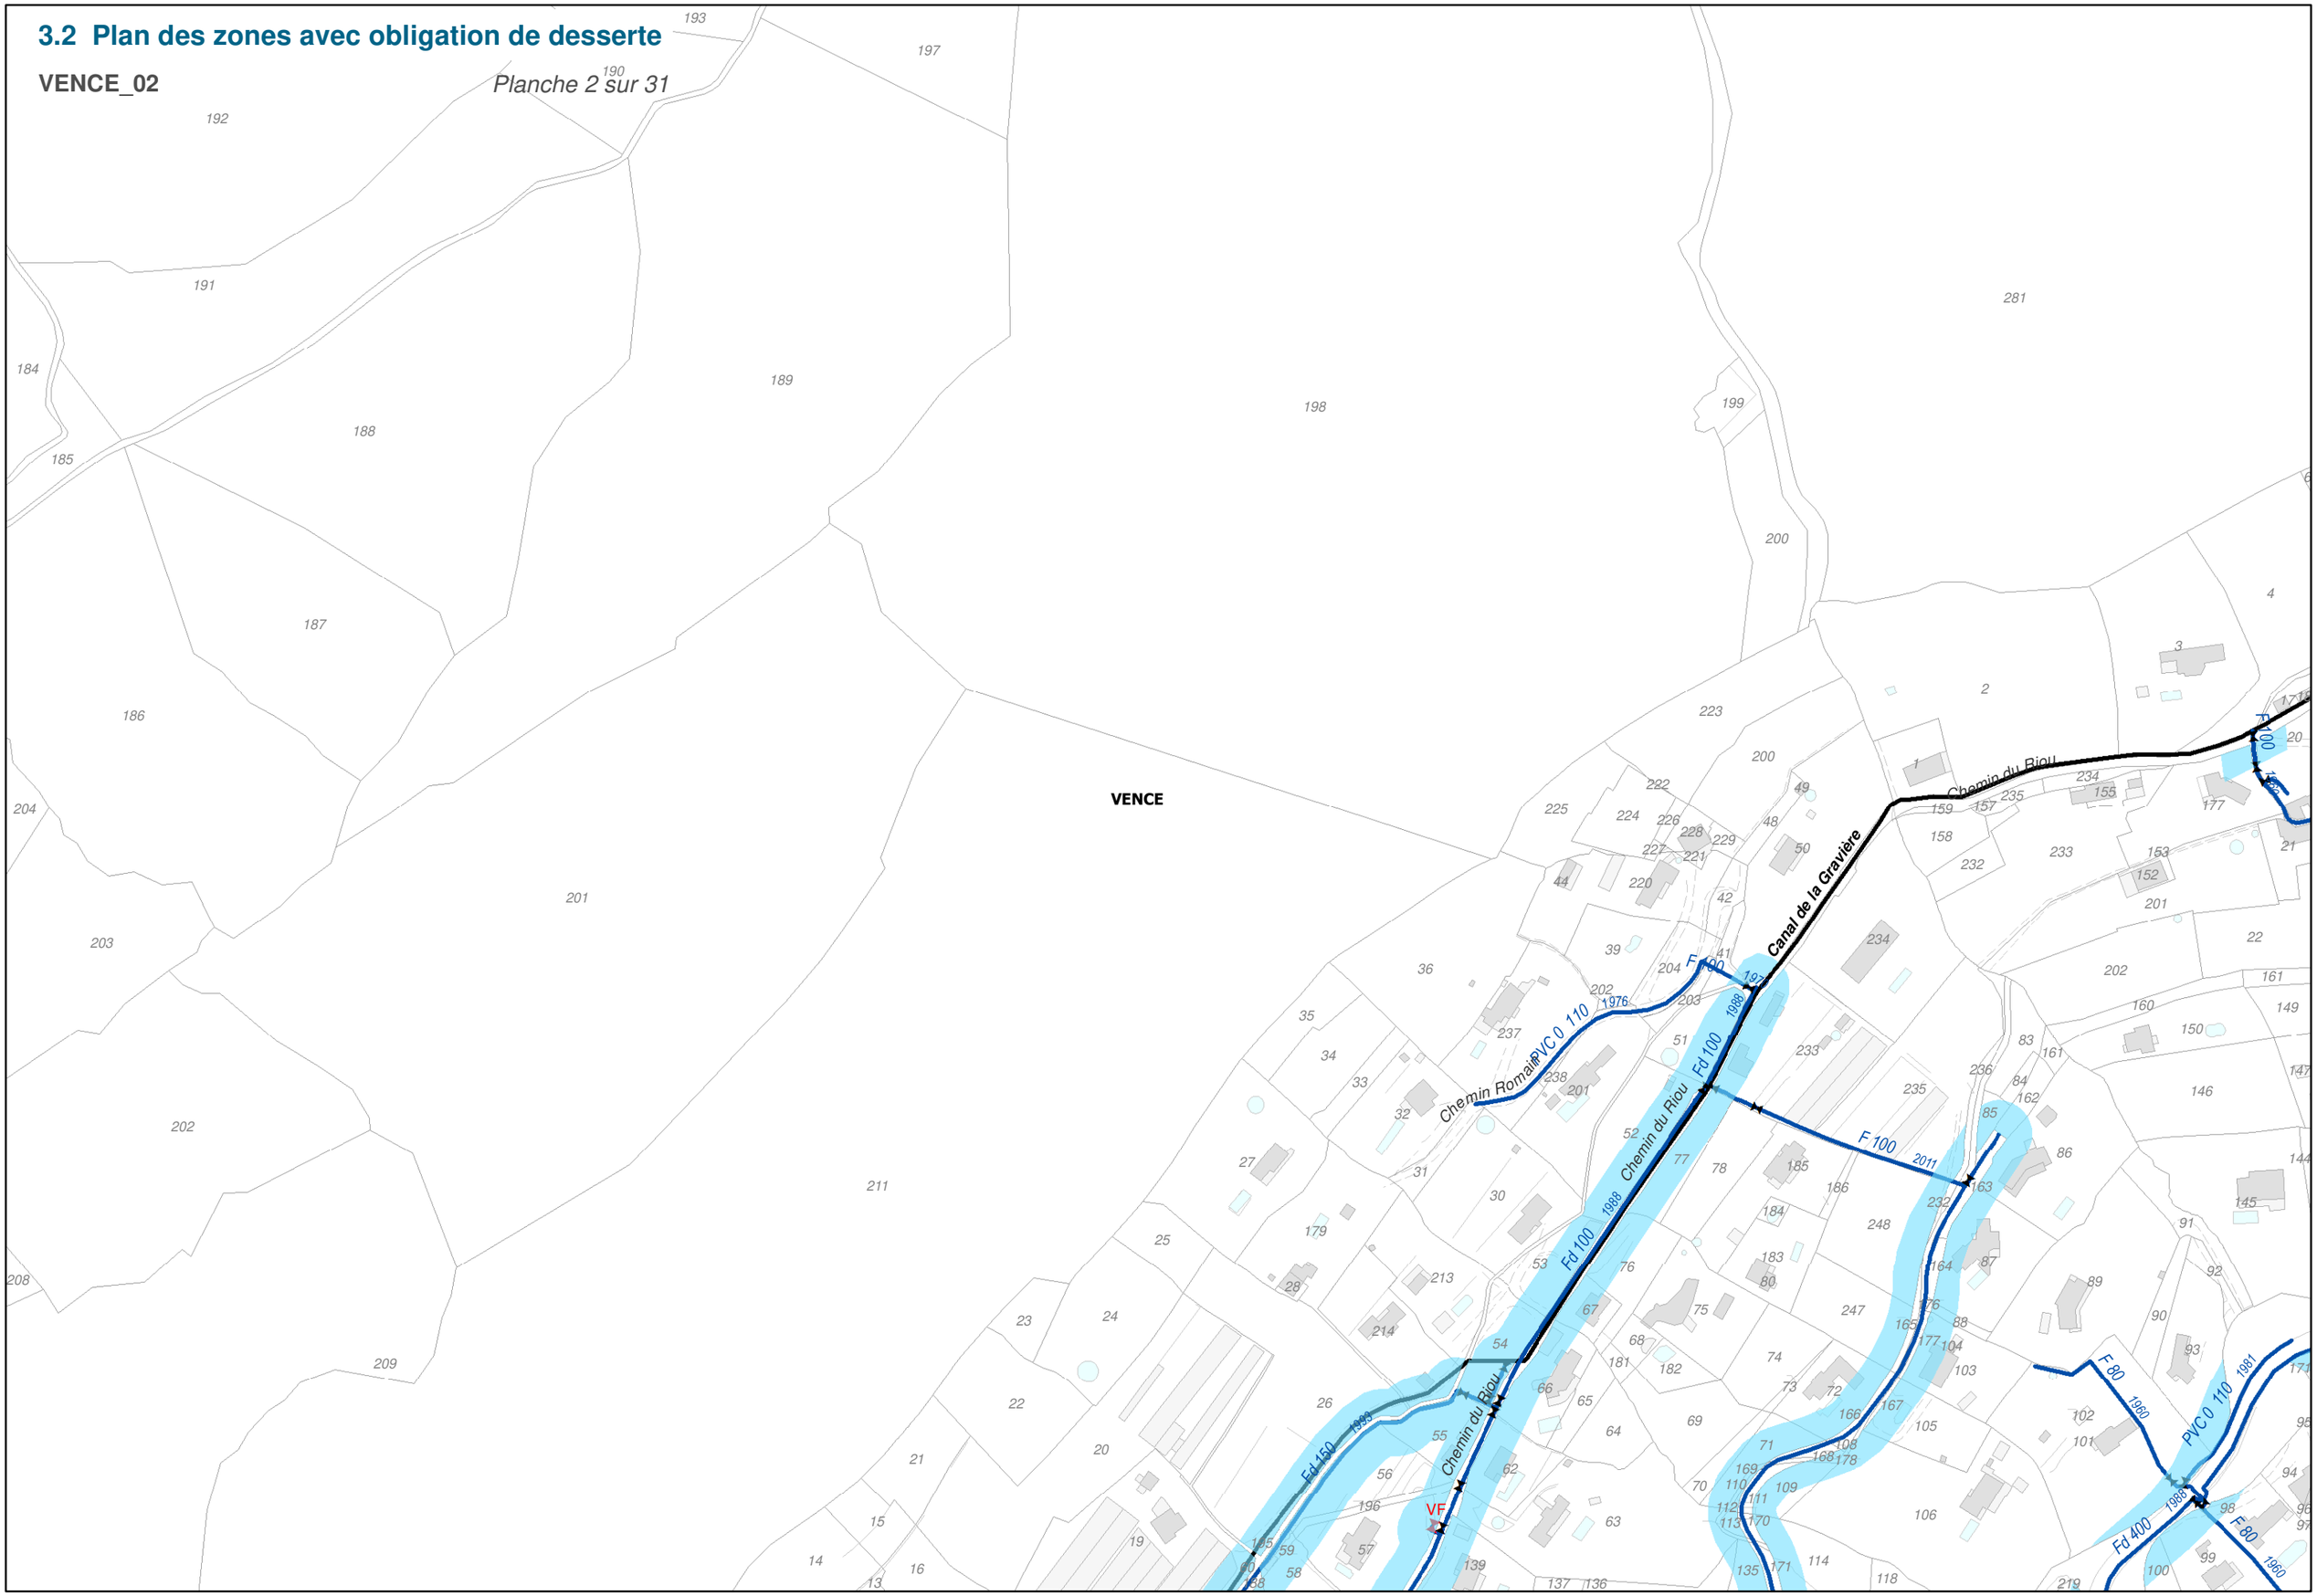


3.2 Plan des zones avec obligation de desserte

VENCE_03 *Planche 3 sur 31*

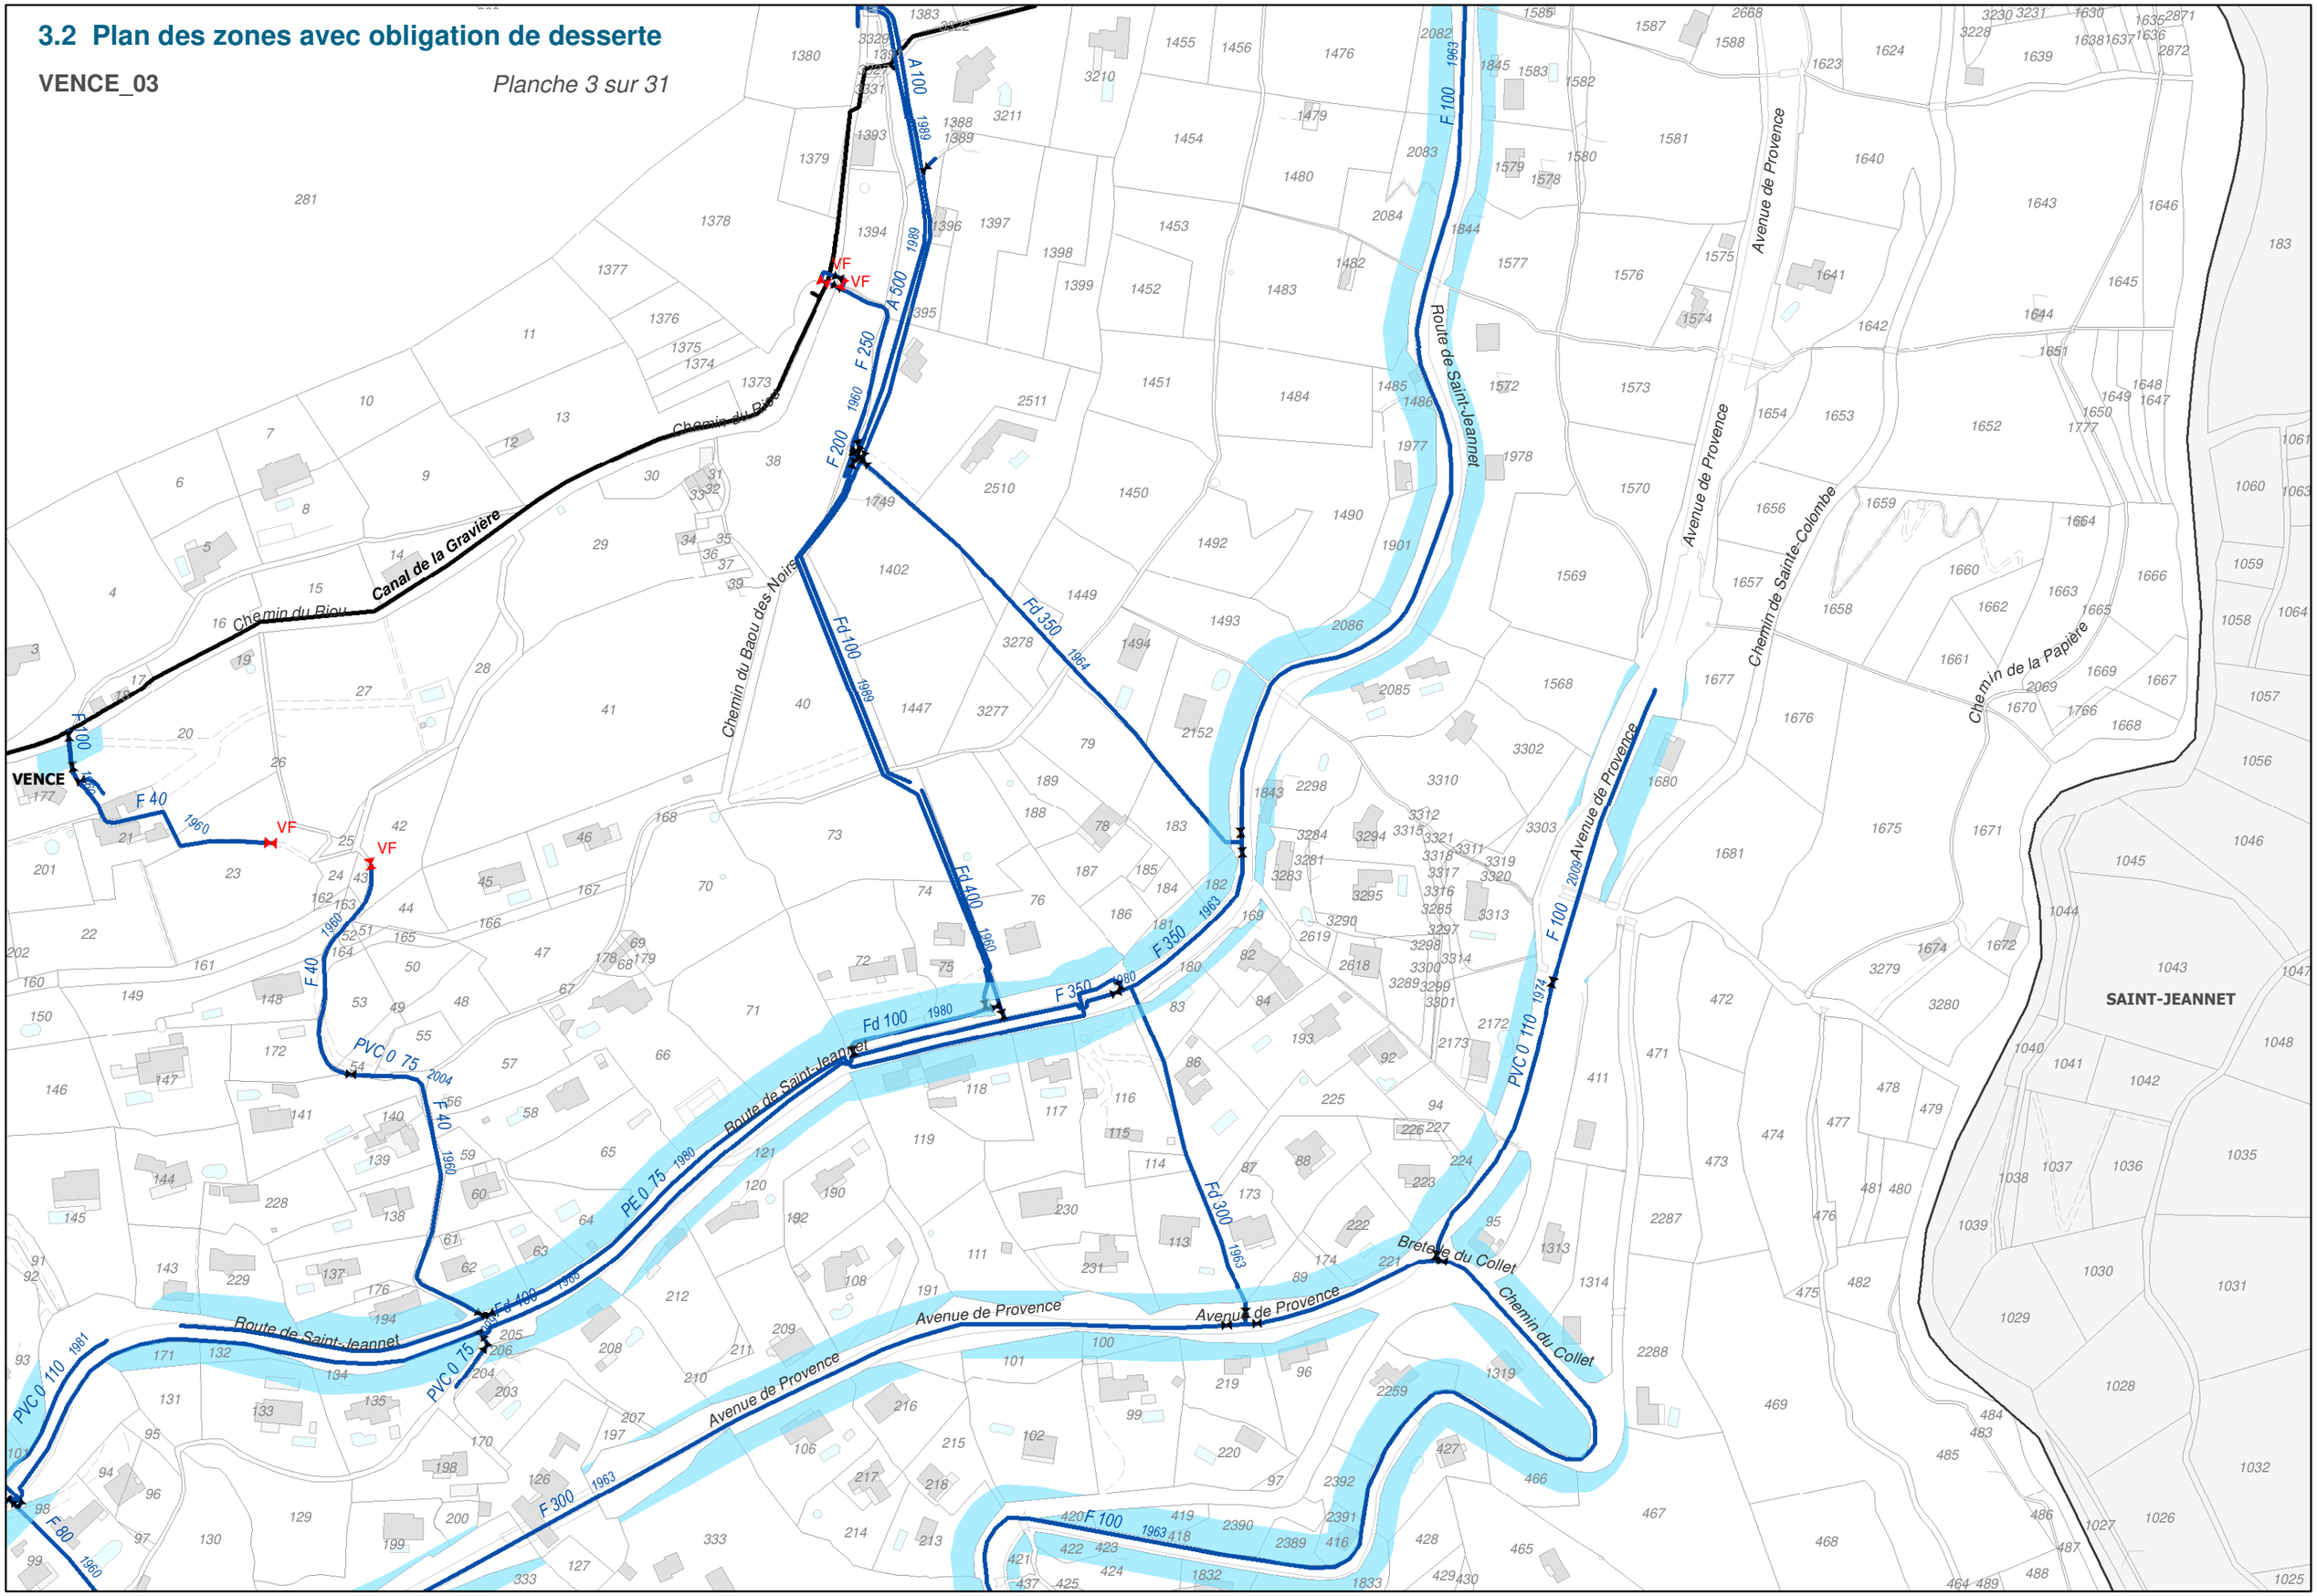

3.2 Plan des zones avec obligation de desserte


VENCE_04 *Planche 4 sur 31*

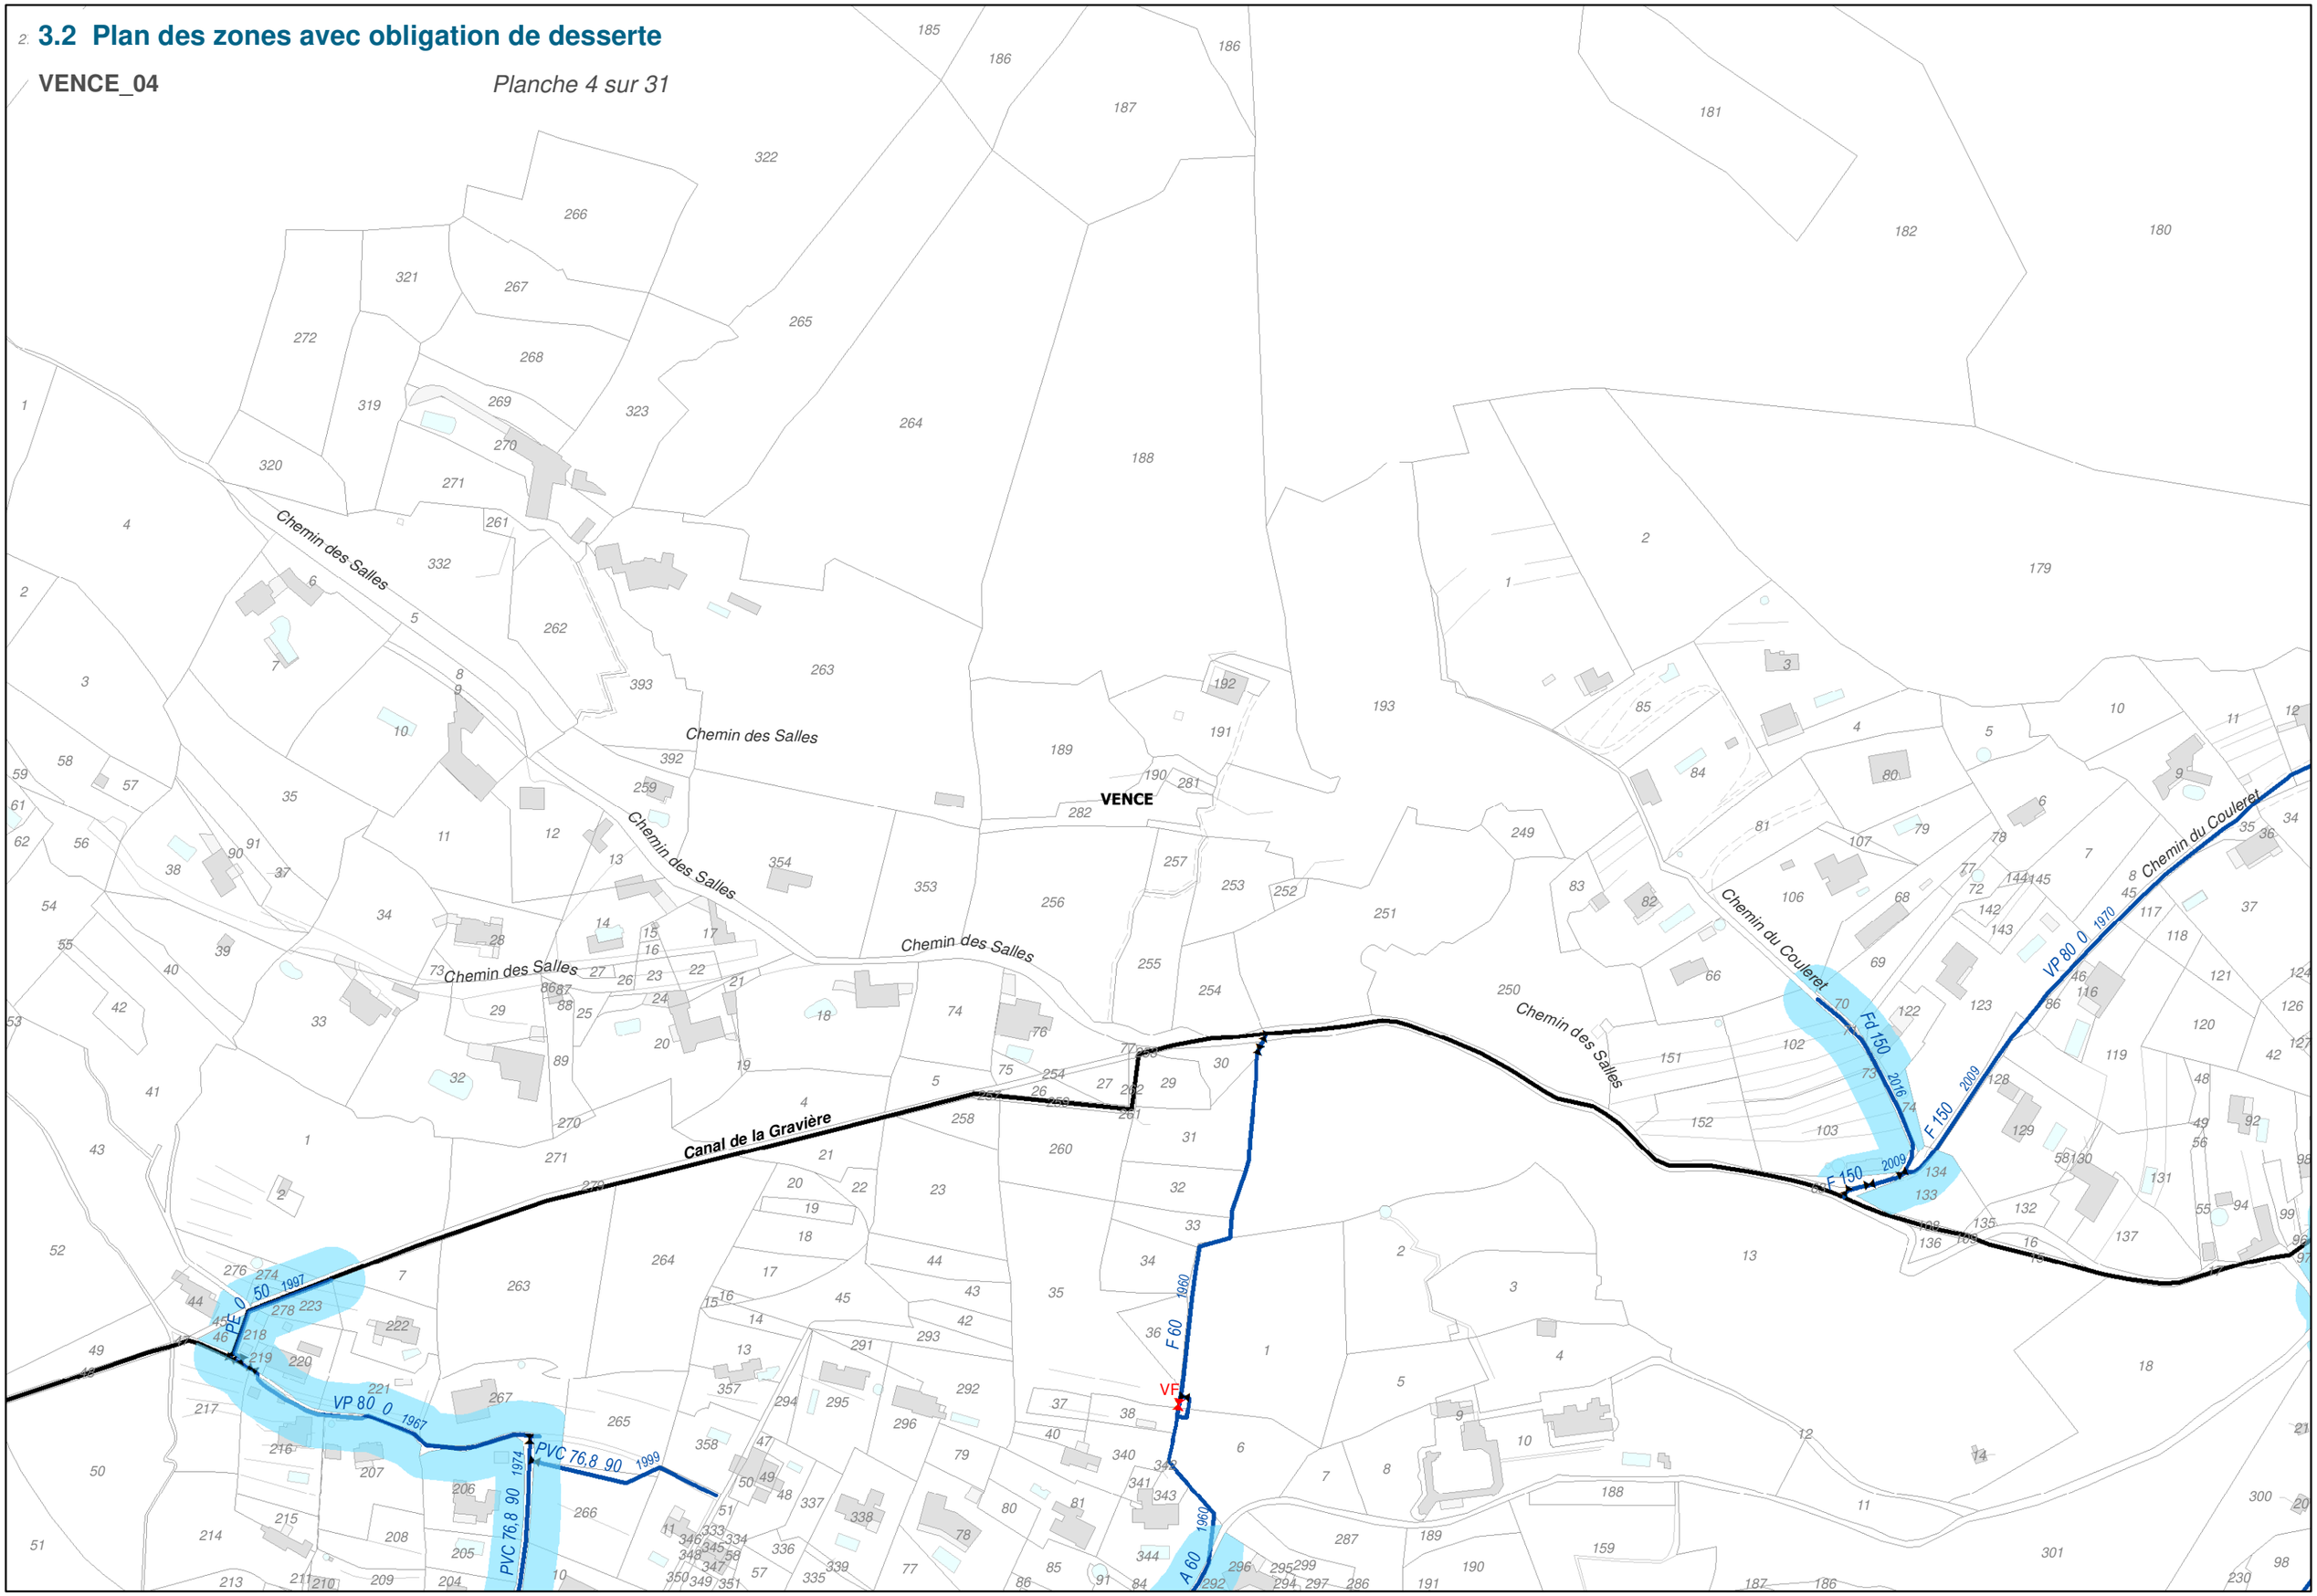

0 25 50 100 150 200 Mètres


3.2 Plan des zones avec obligation de desserte

VENCE_05 *Planche 5 sur 31*

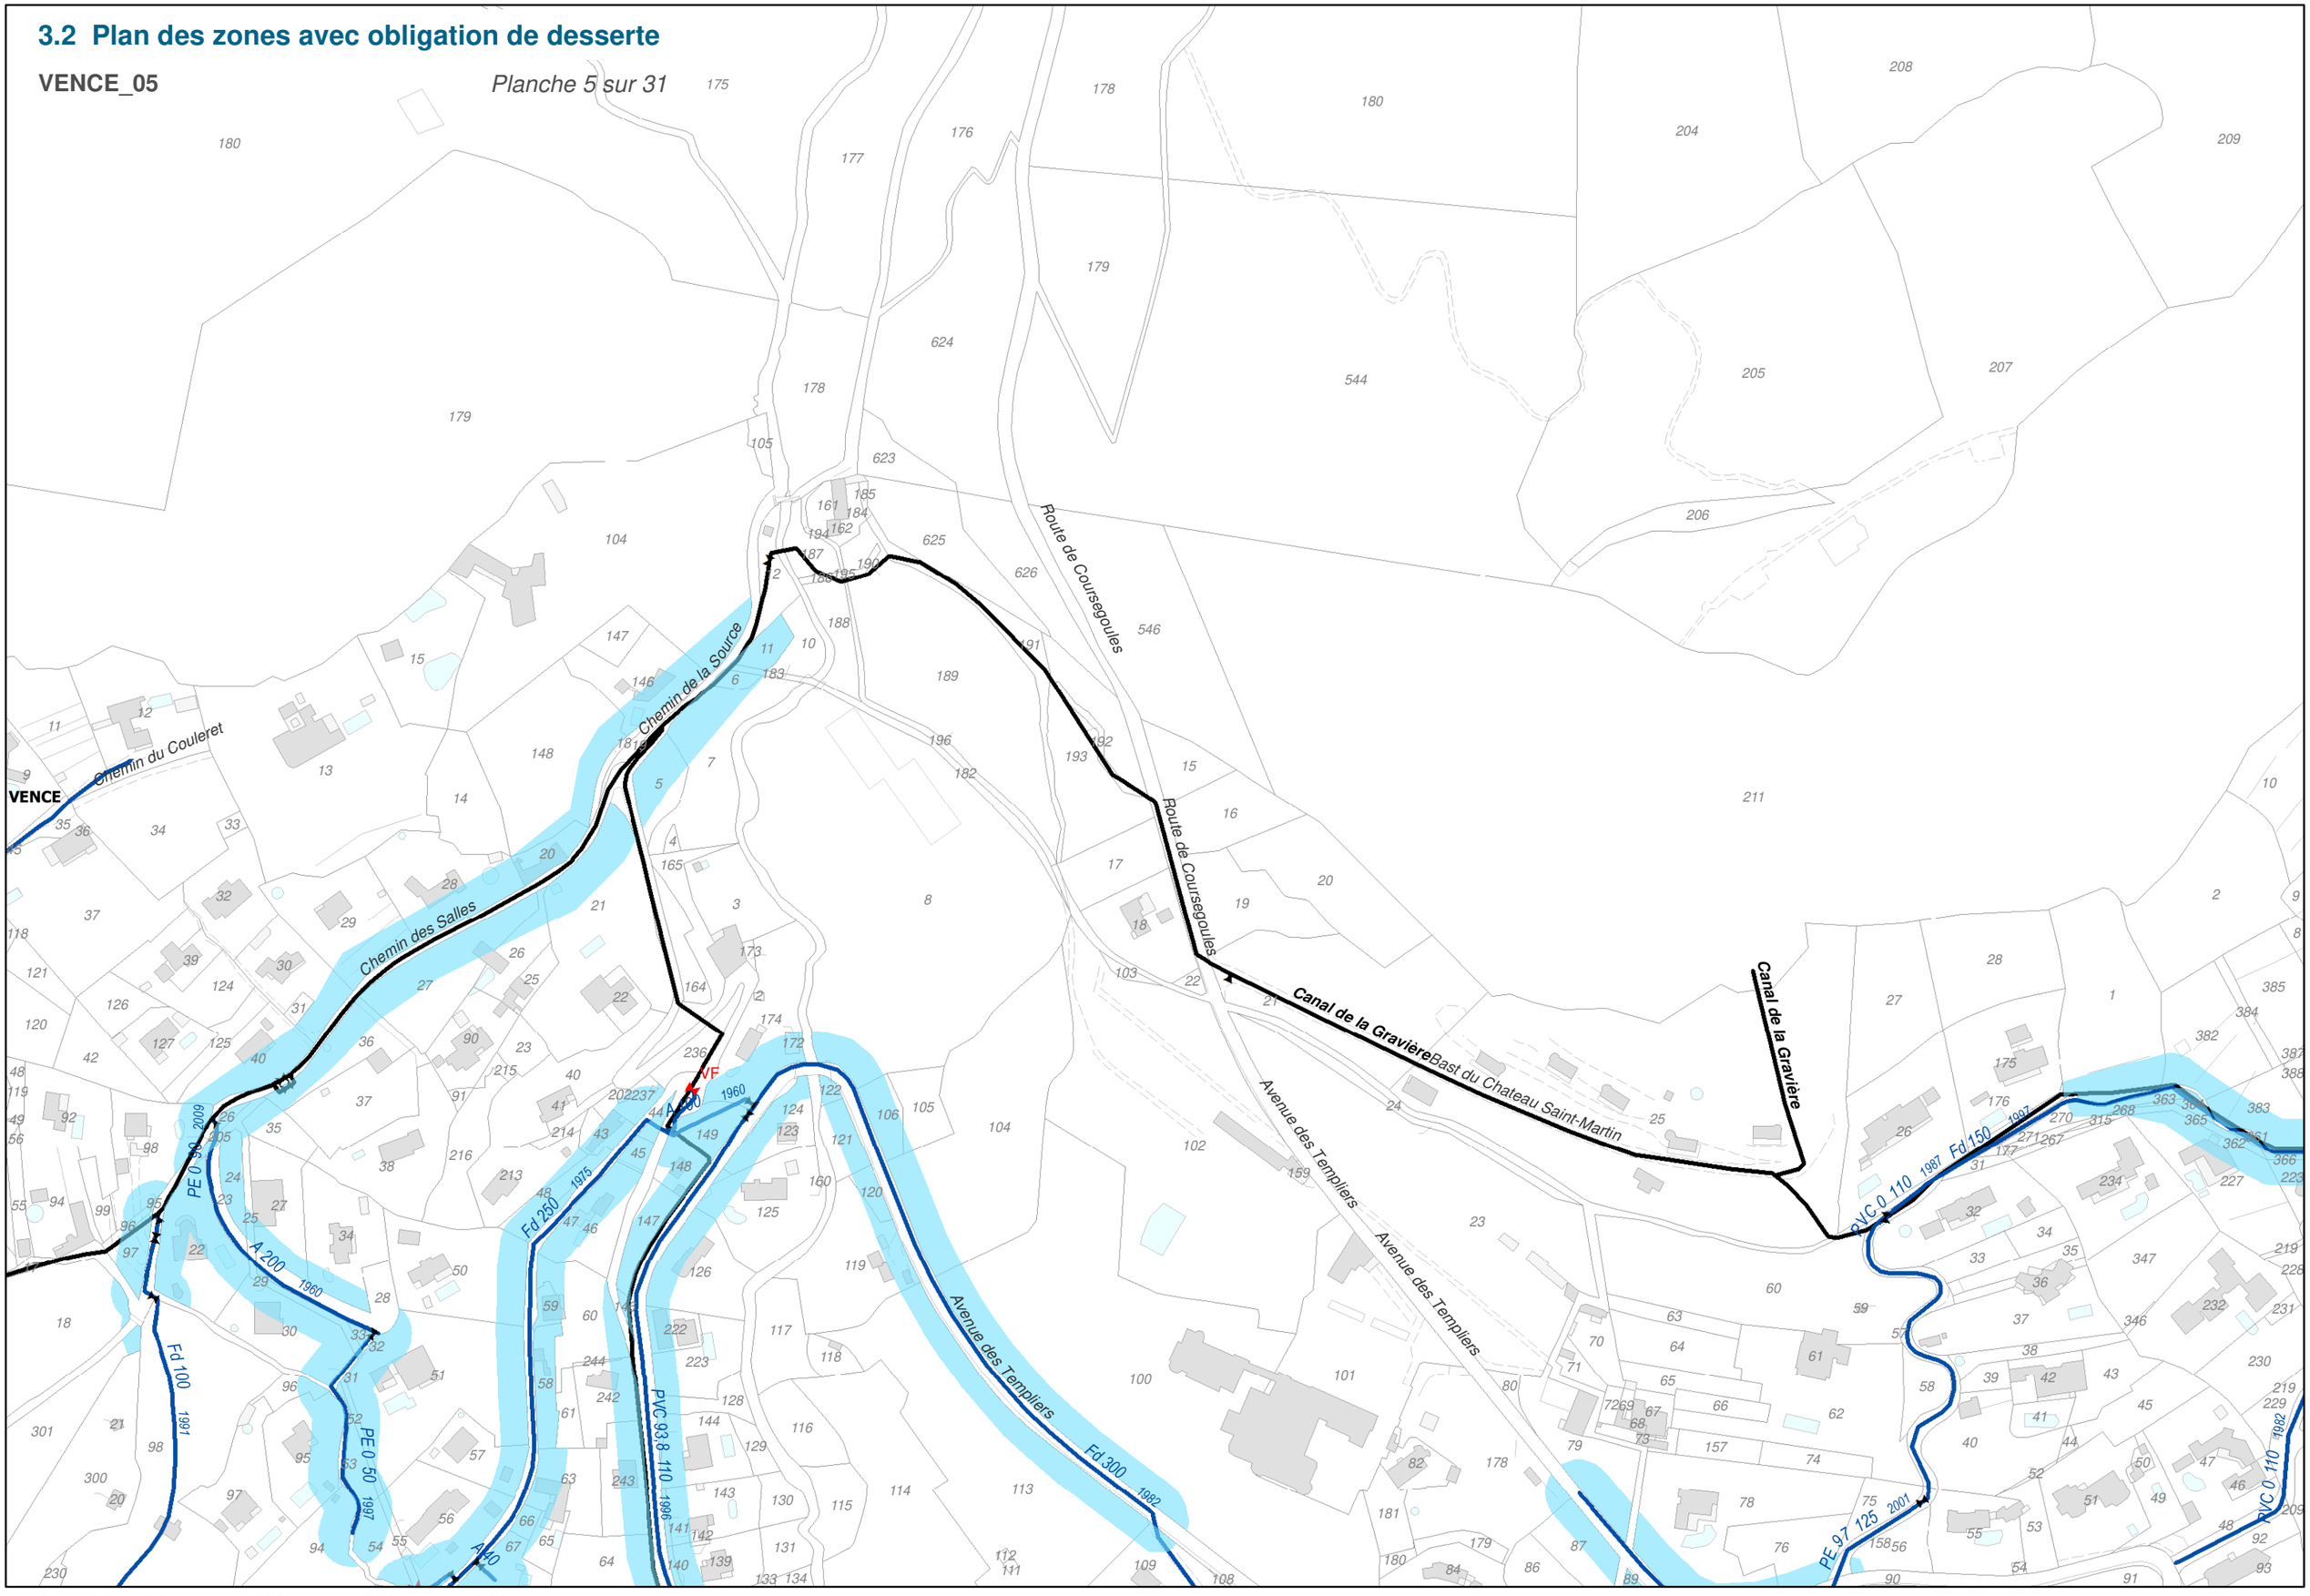

3.2 Plan des zones avec obligation de desserte


VENCE_06 *Planche 6 sur 31*

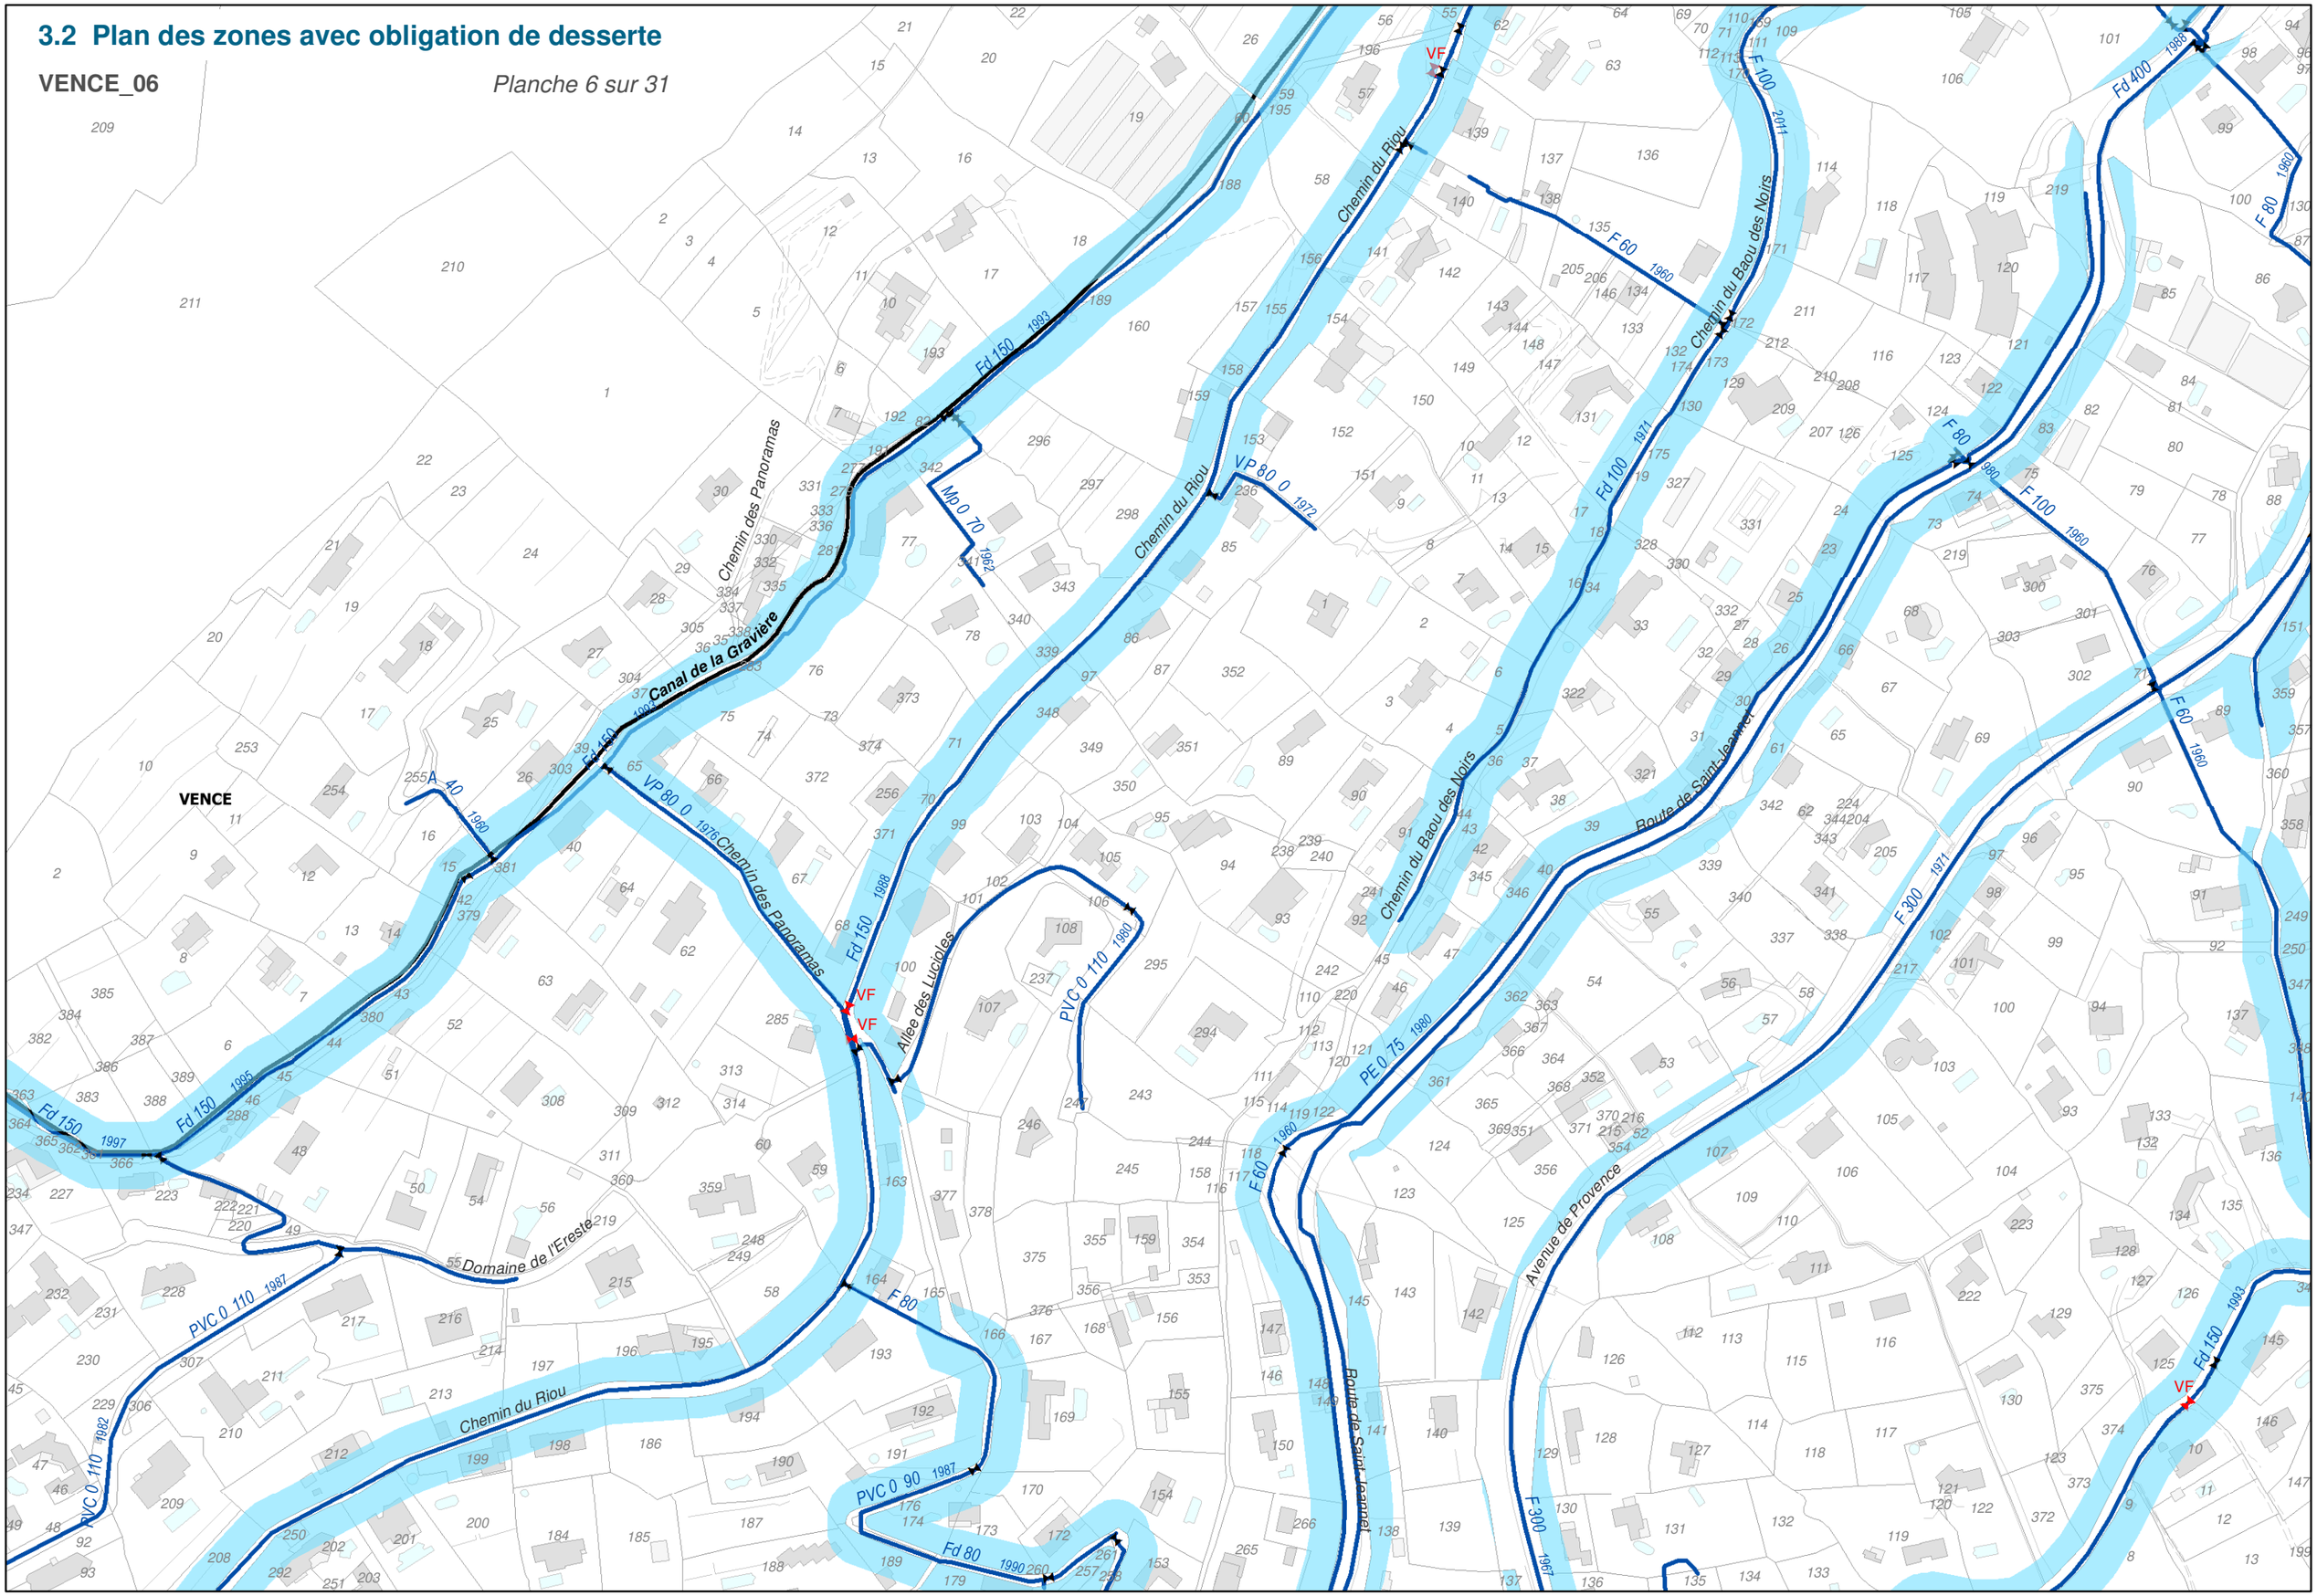

3.2 Plan des zones avec obligation de desserte

VENCE_07


Planche 7 sur 31

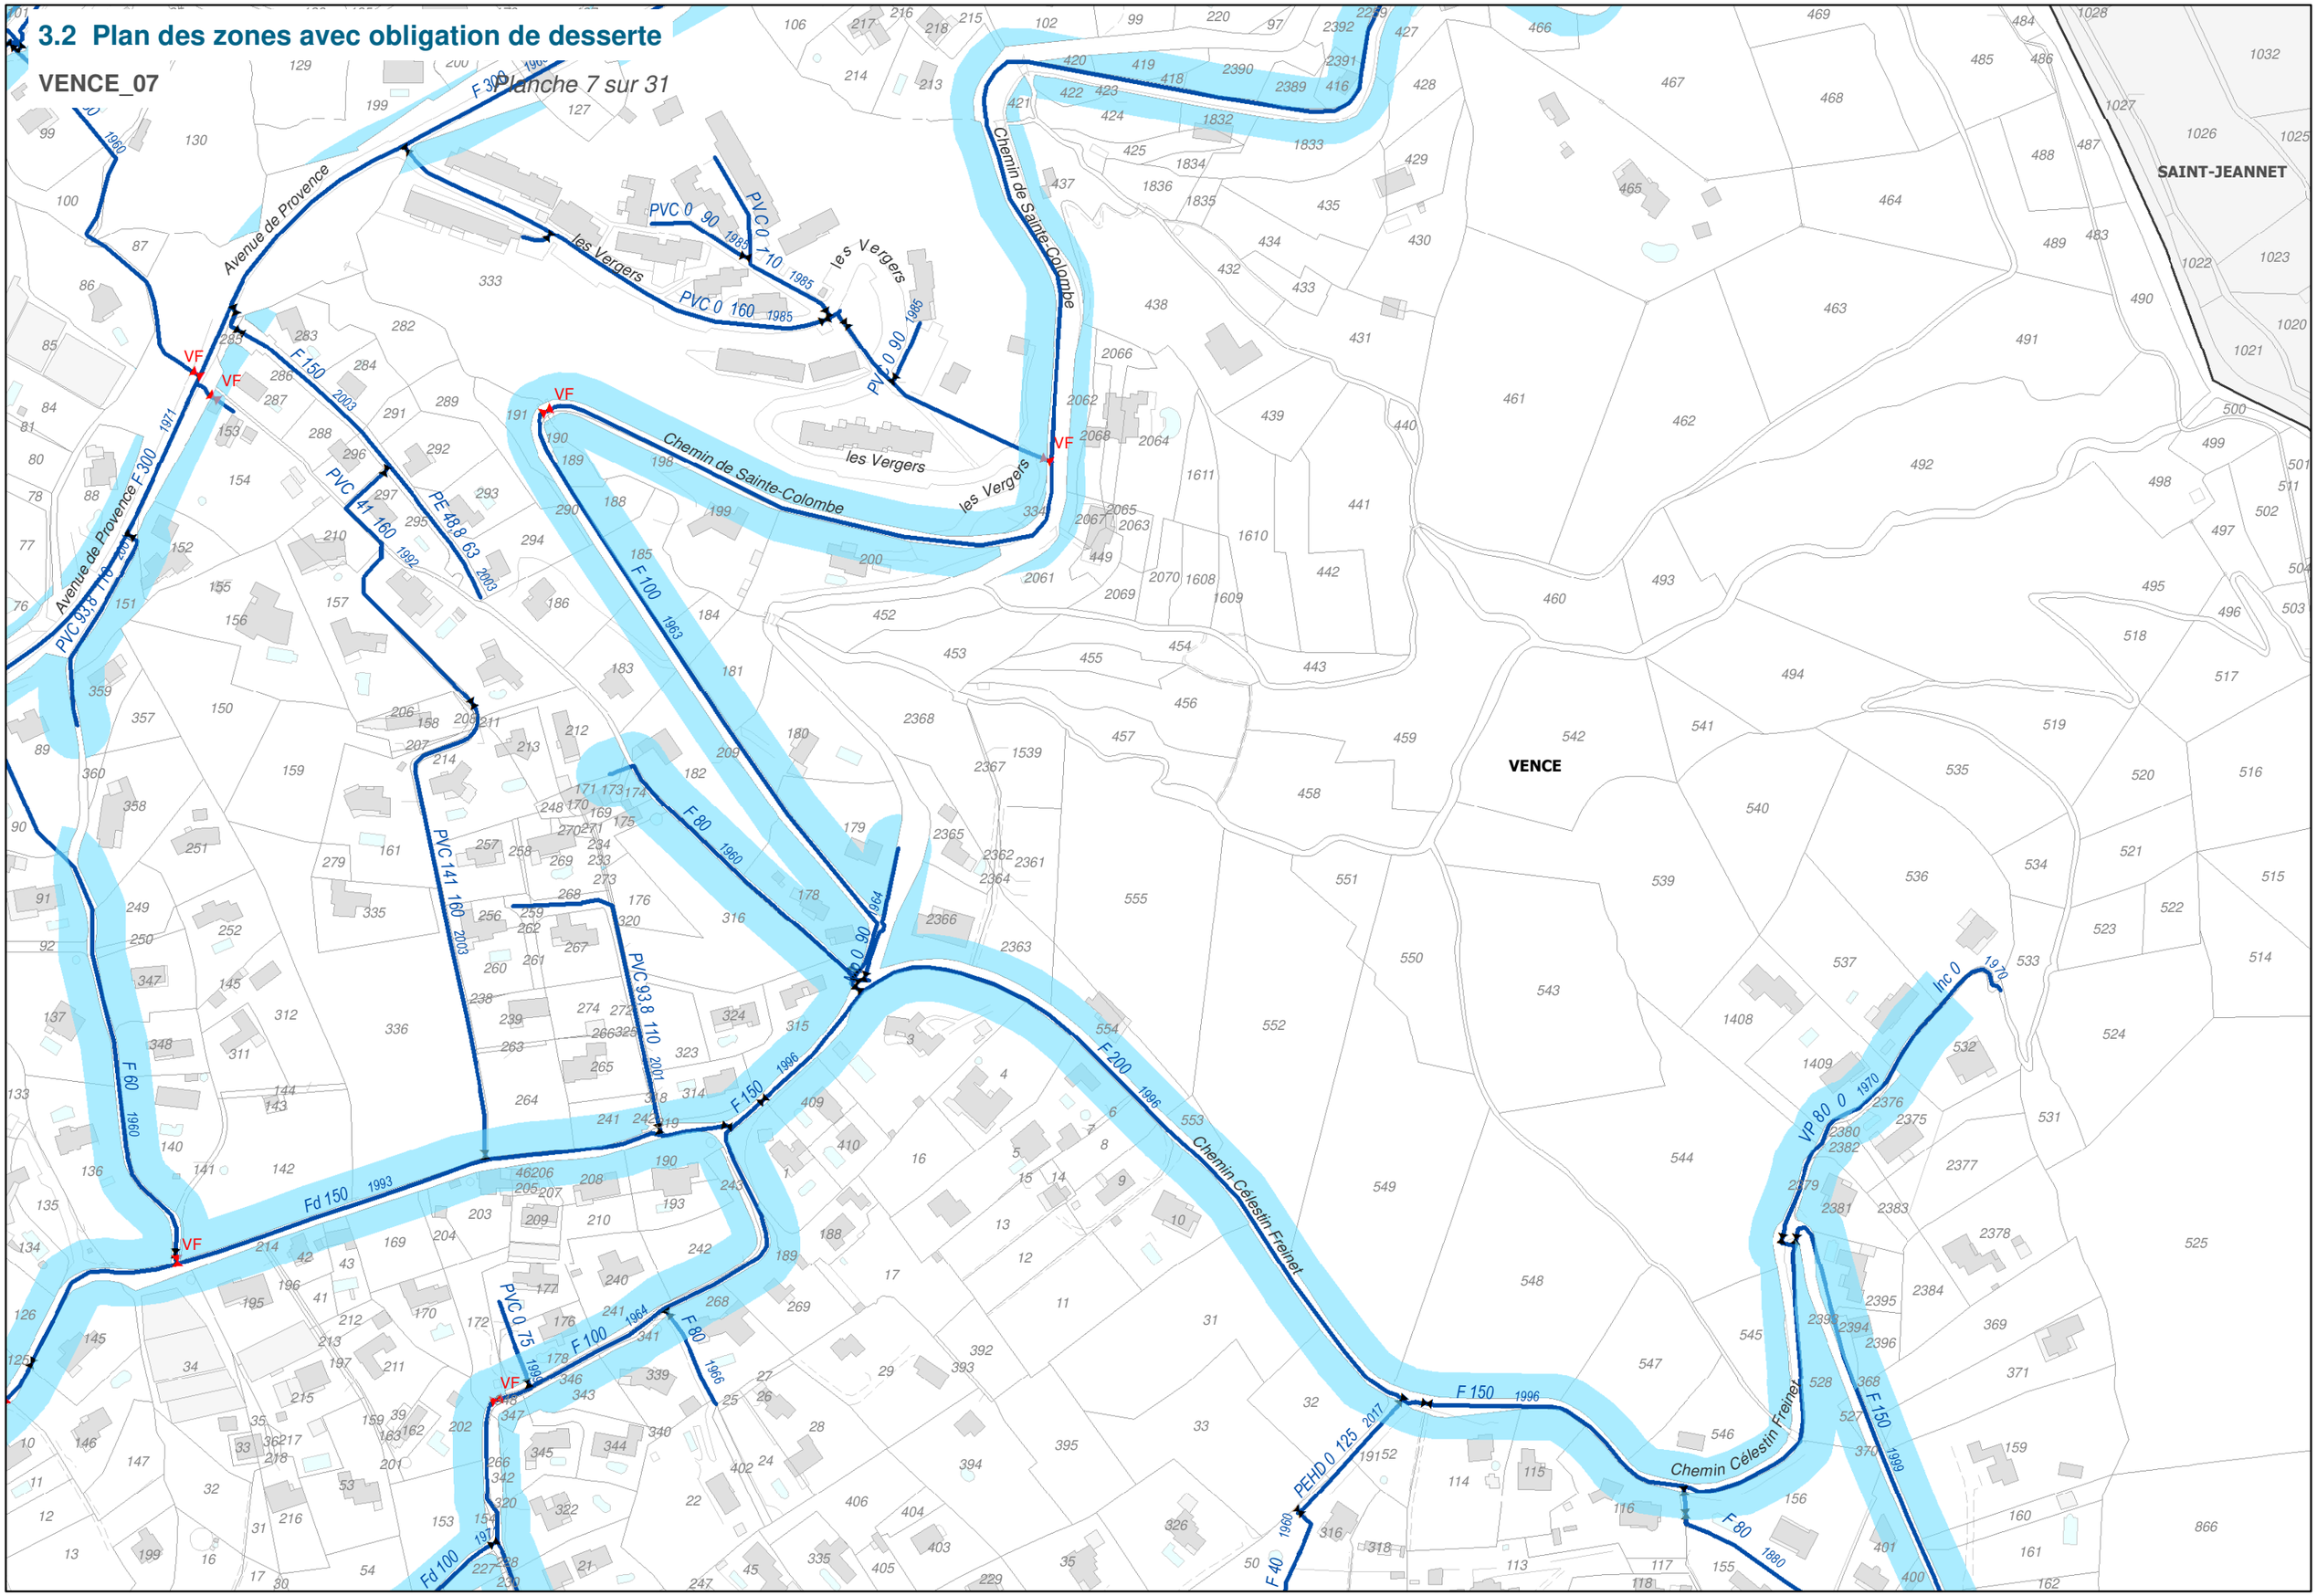

3.2 Plan des zones avec obligation de desserte

VENCE_08


Planche 8 sur 31

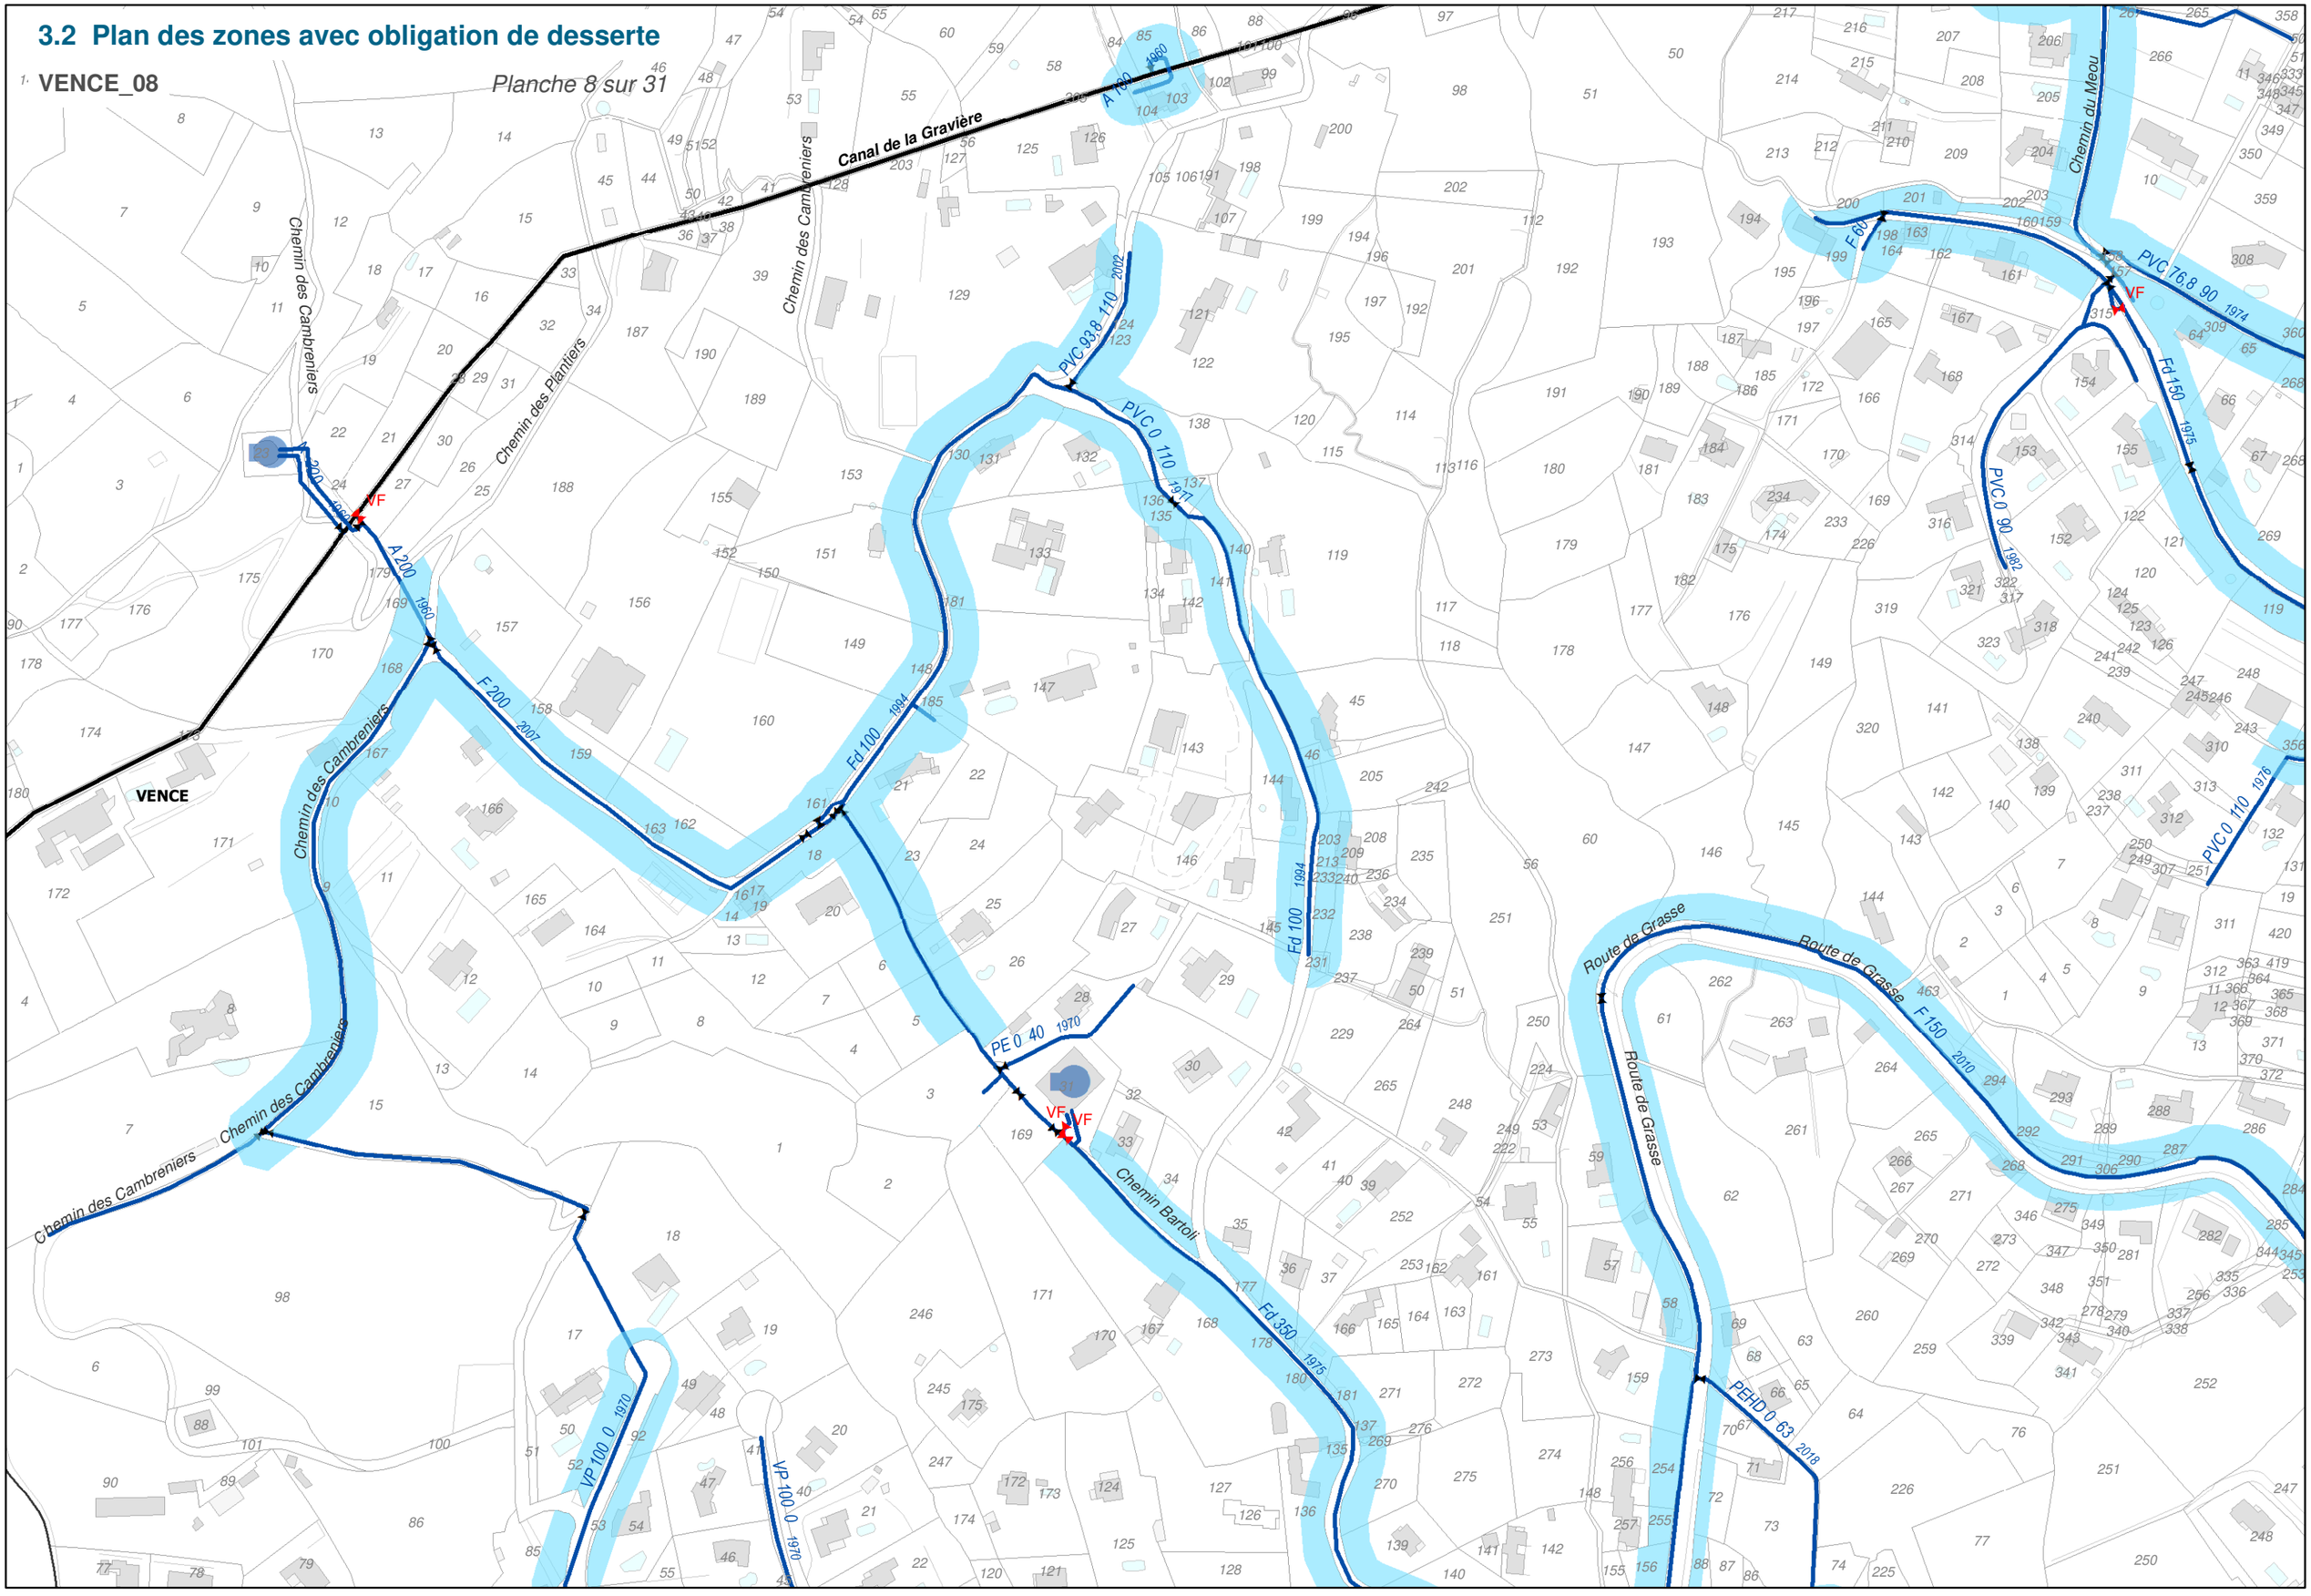

0 25 50 100 150 200 Mètres

3.2 Plan des zones avec obligation de desserte

VENCE_09 *Planche 9 sur 31*

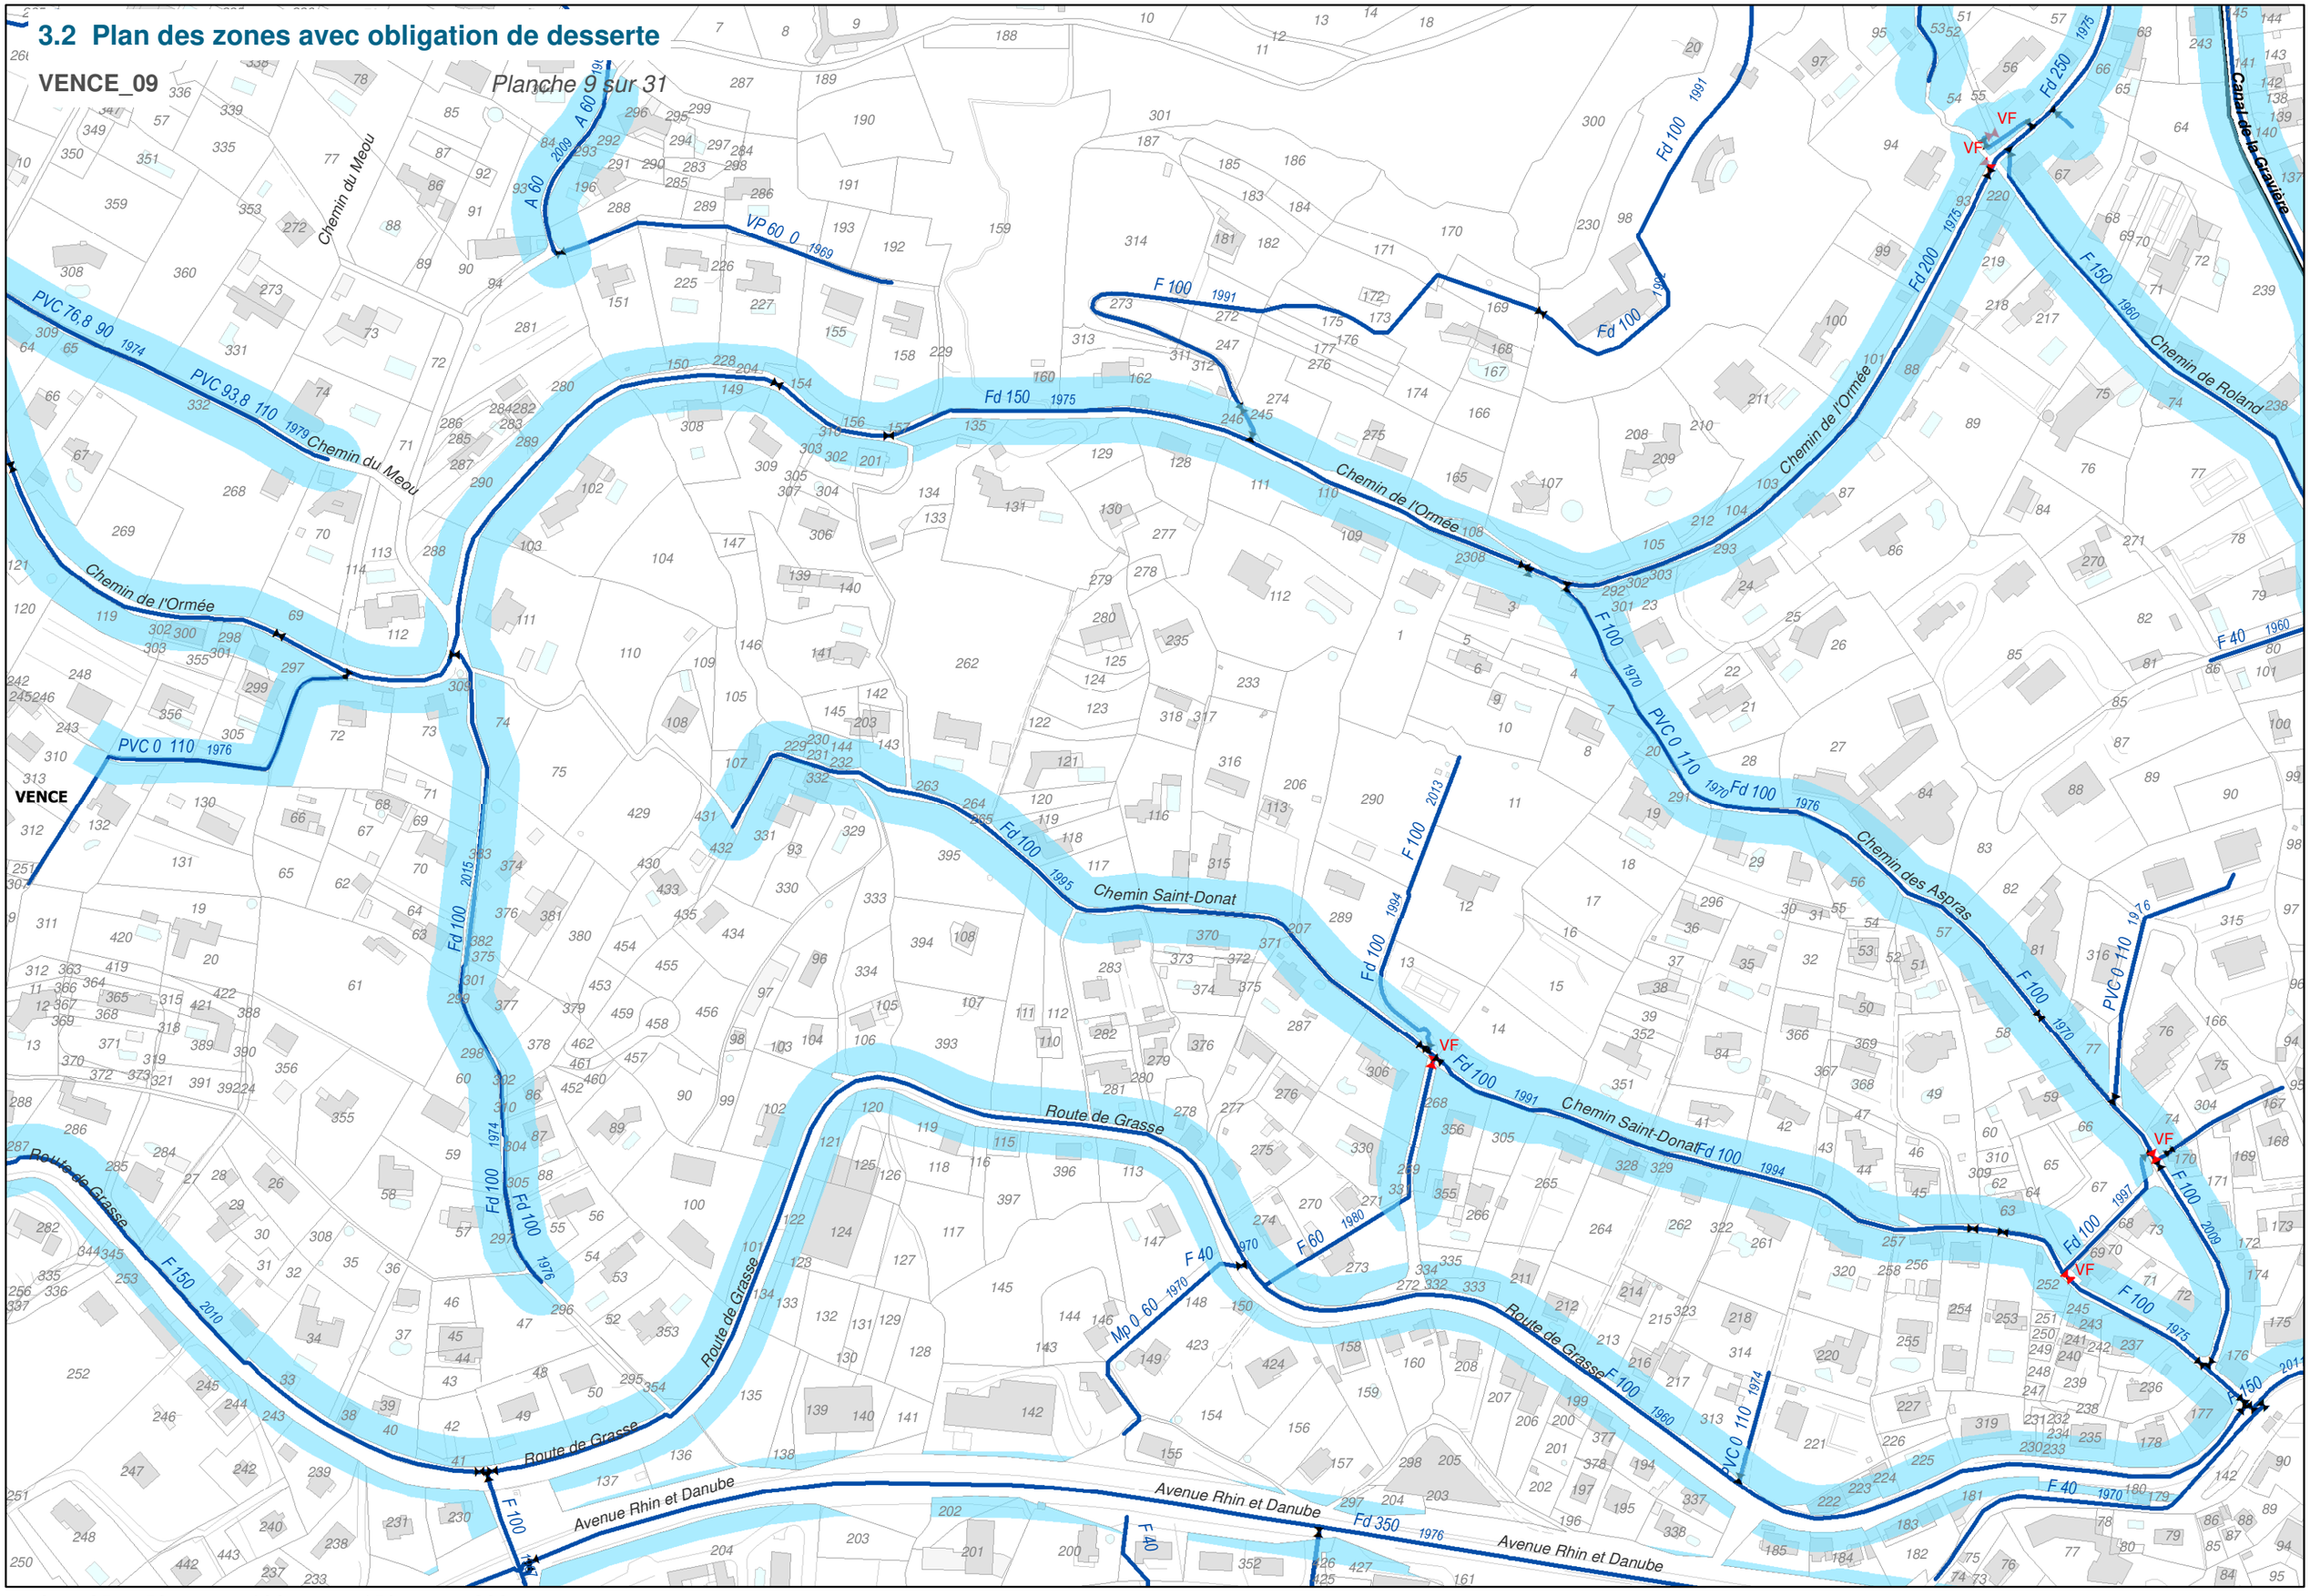


0 25 50 100 150 200 Mètres

3.2 Plan des zones avec obligation de desserte


VENCE_10

Planche 10 sur 31

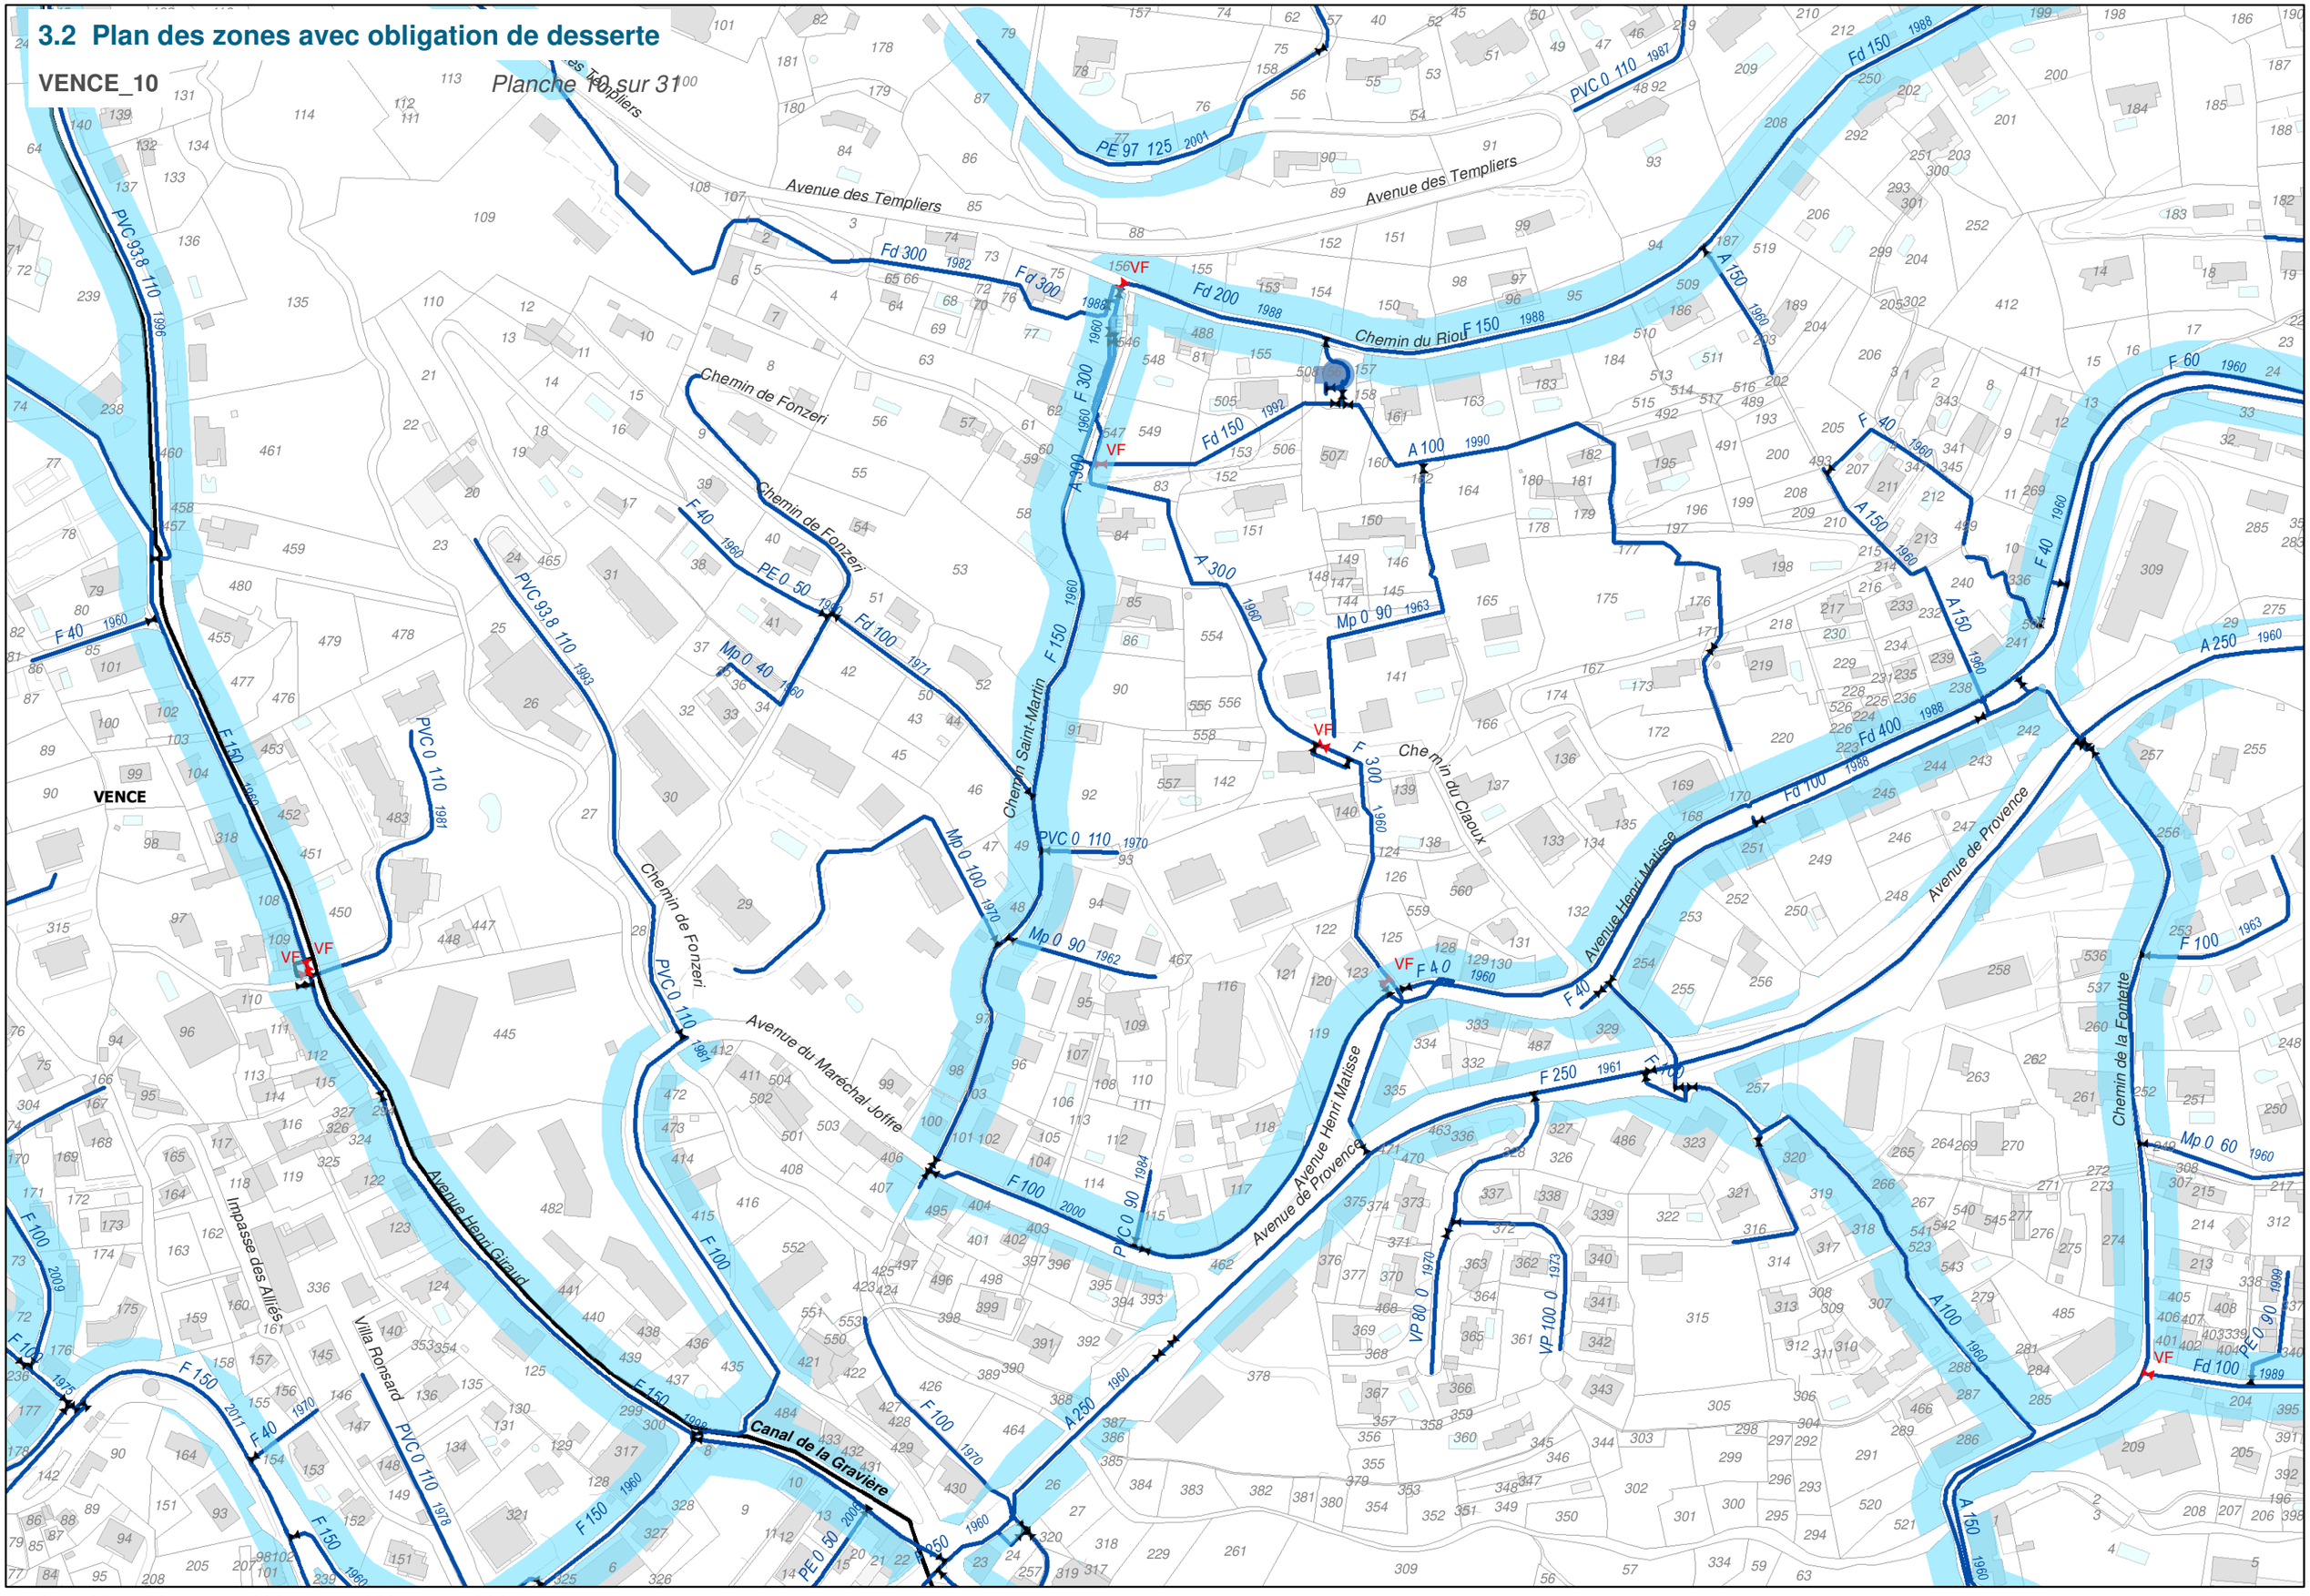
Avenue des Templiers
Chemin de Fonzeri
Chemin Saint-Martin
Chemin du Riou
Chemin du Claoux
Avenue Henri Matisse
Avenue de Provence
Avenue du Maréchal Joffre
Avenue Henri Giraud
Impasse des Alliés
Villa Ronsard
Canal de la Gravière
Chemin de la Fontette
VENCE
VF
Fd 300 1982
Fd 200 1988
Fd 150 1988
PE 97 125 2001
PVC 0 110 1987
PVC 93.8 110 1996
F 300 1960
F 150 1960
F 40 1960
F 60 1960
A 300 1960
A 150 1960
A 100 1990
A 250 1960
Fd 400 1988
Fd 100 1988
F 250 1961
F 100 1963
Mp 0 90 1963
PE 0 50 1990
PVC 0 110 1981
PVC 0 110 1970
Mp 0 100 1970
Mp 0 90 1962
PVC 0 110 1984
F 100 2000
PVC 0 110 1978
PE 0 50 2000
F 150 2011
F 100 2009
F 100 1975
F 150 1960
F 40 1970
F 150 1960
F 100 1971
Mp 0 40 1960
PVC 93.8 110 1993
PVC 0 110 1981
PVC 0 110 1987
F 100 1970
F 150 1960
F 150 1960
F 100 1970
A 250 1960
F 100 1970
F 150 1960
PE 0 50 2000
F 40 1960
F 40 1960
F 250 1961
F 100 1963
Mp 0 60 1960
PE 0 90 1999
Fd 100 1989
A 100 1960
A 150 1960
A 150 1960
A 150 1960
A 150 1960
A 250 1960
F 60 1960
F 40 1960
F 40 1960
F 40 1960
F 40 1960
F 100 1960
F 100 1960
F 100

3.2 Plan des zones avec obligation de desserte


VENCE_11 *Planche 11 sur 31*

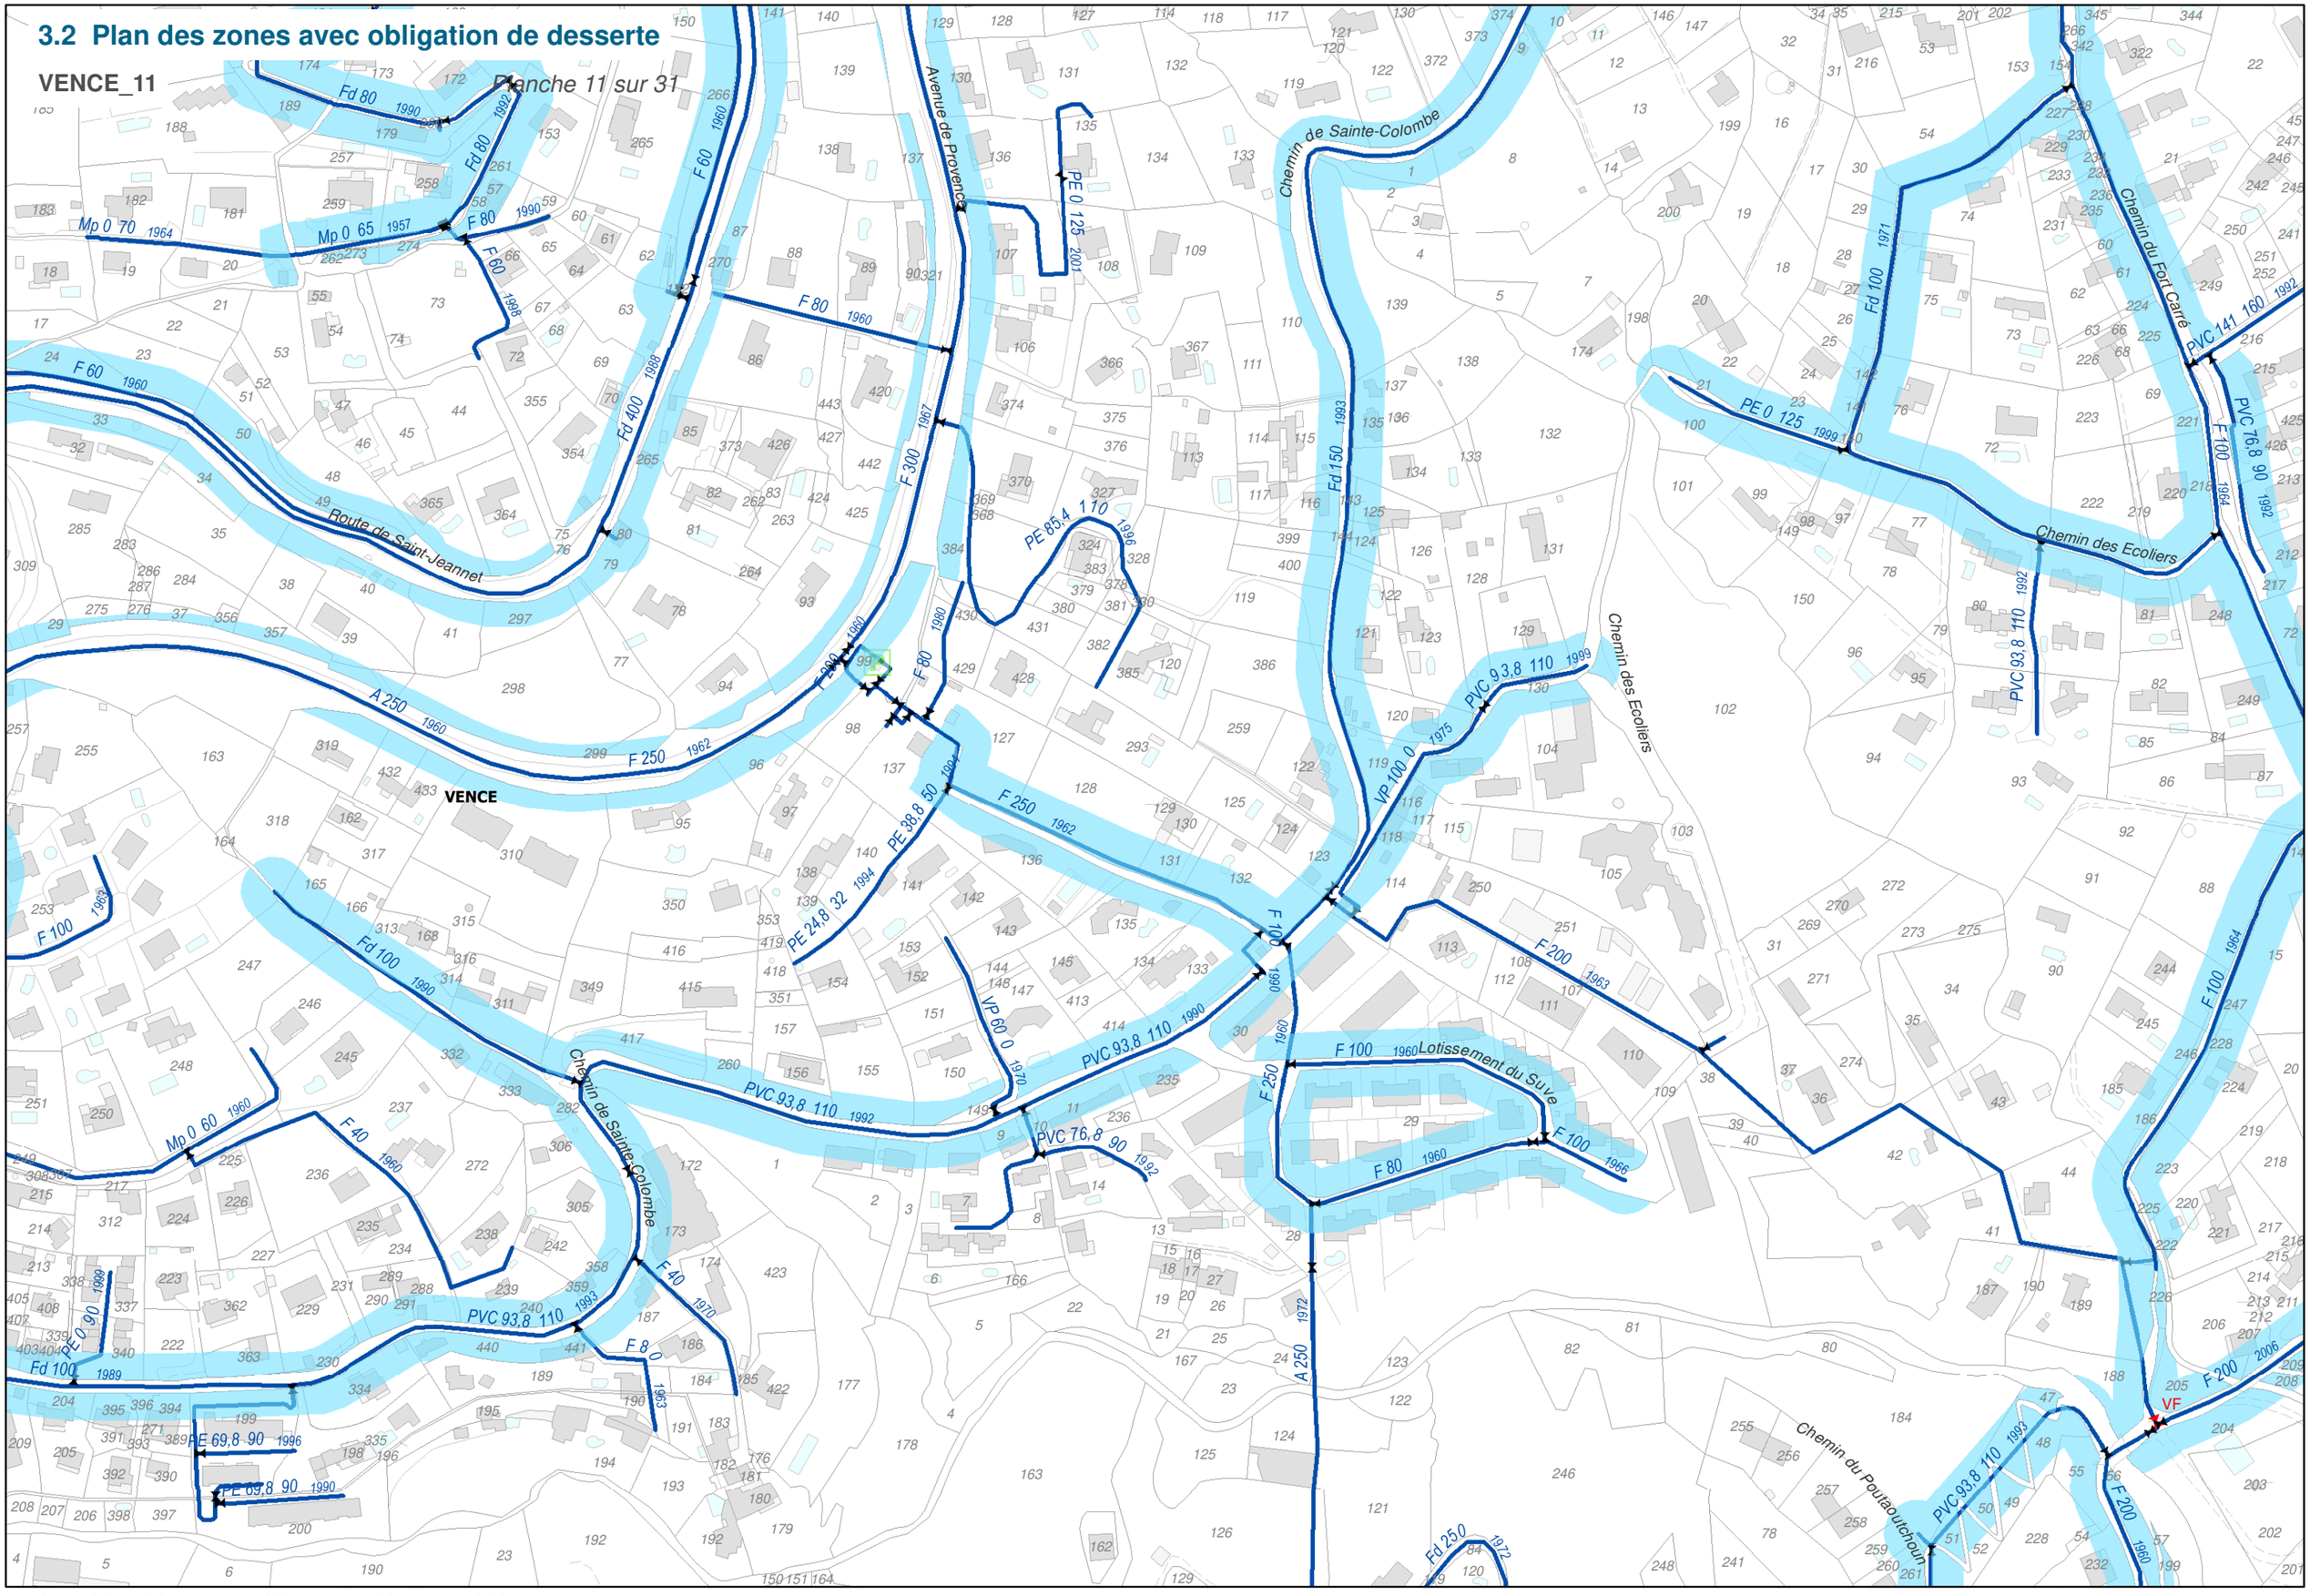

3.2 Plan des zones avec obligation de desserte

VENCE_12


Planche 12 sur 31

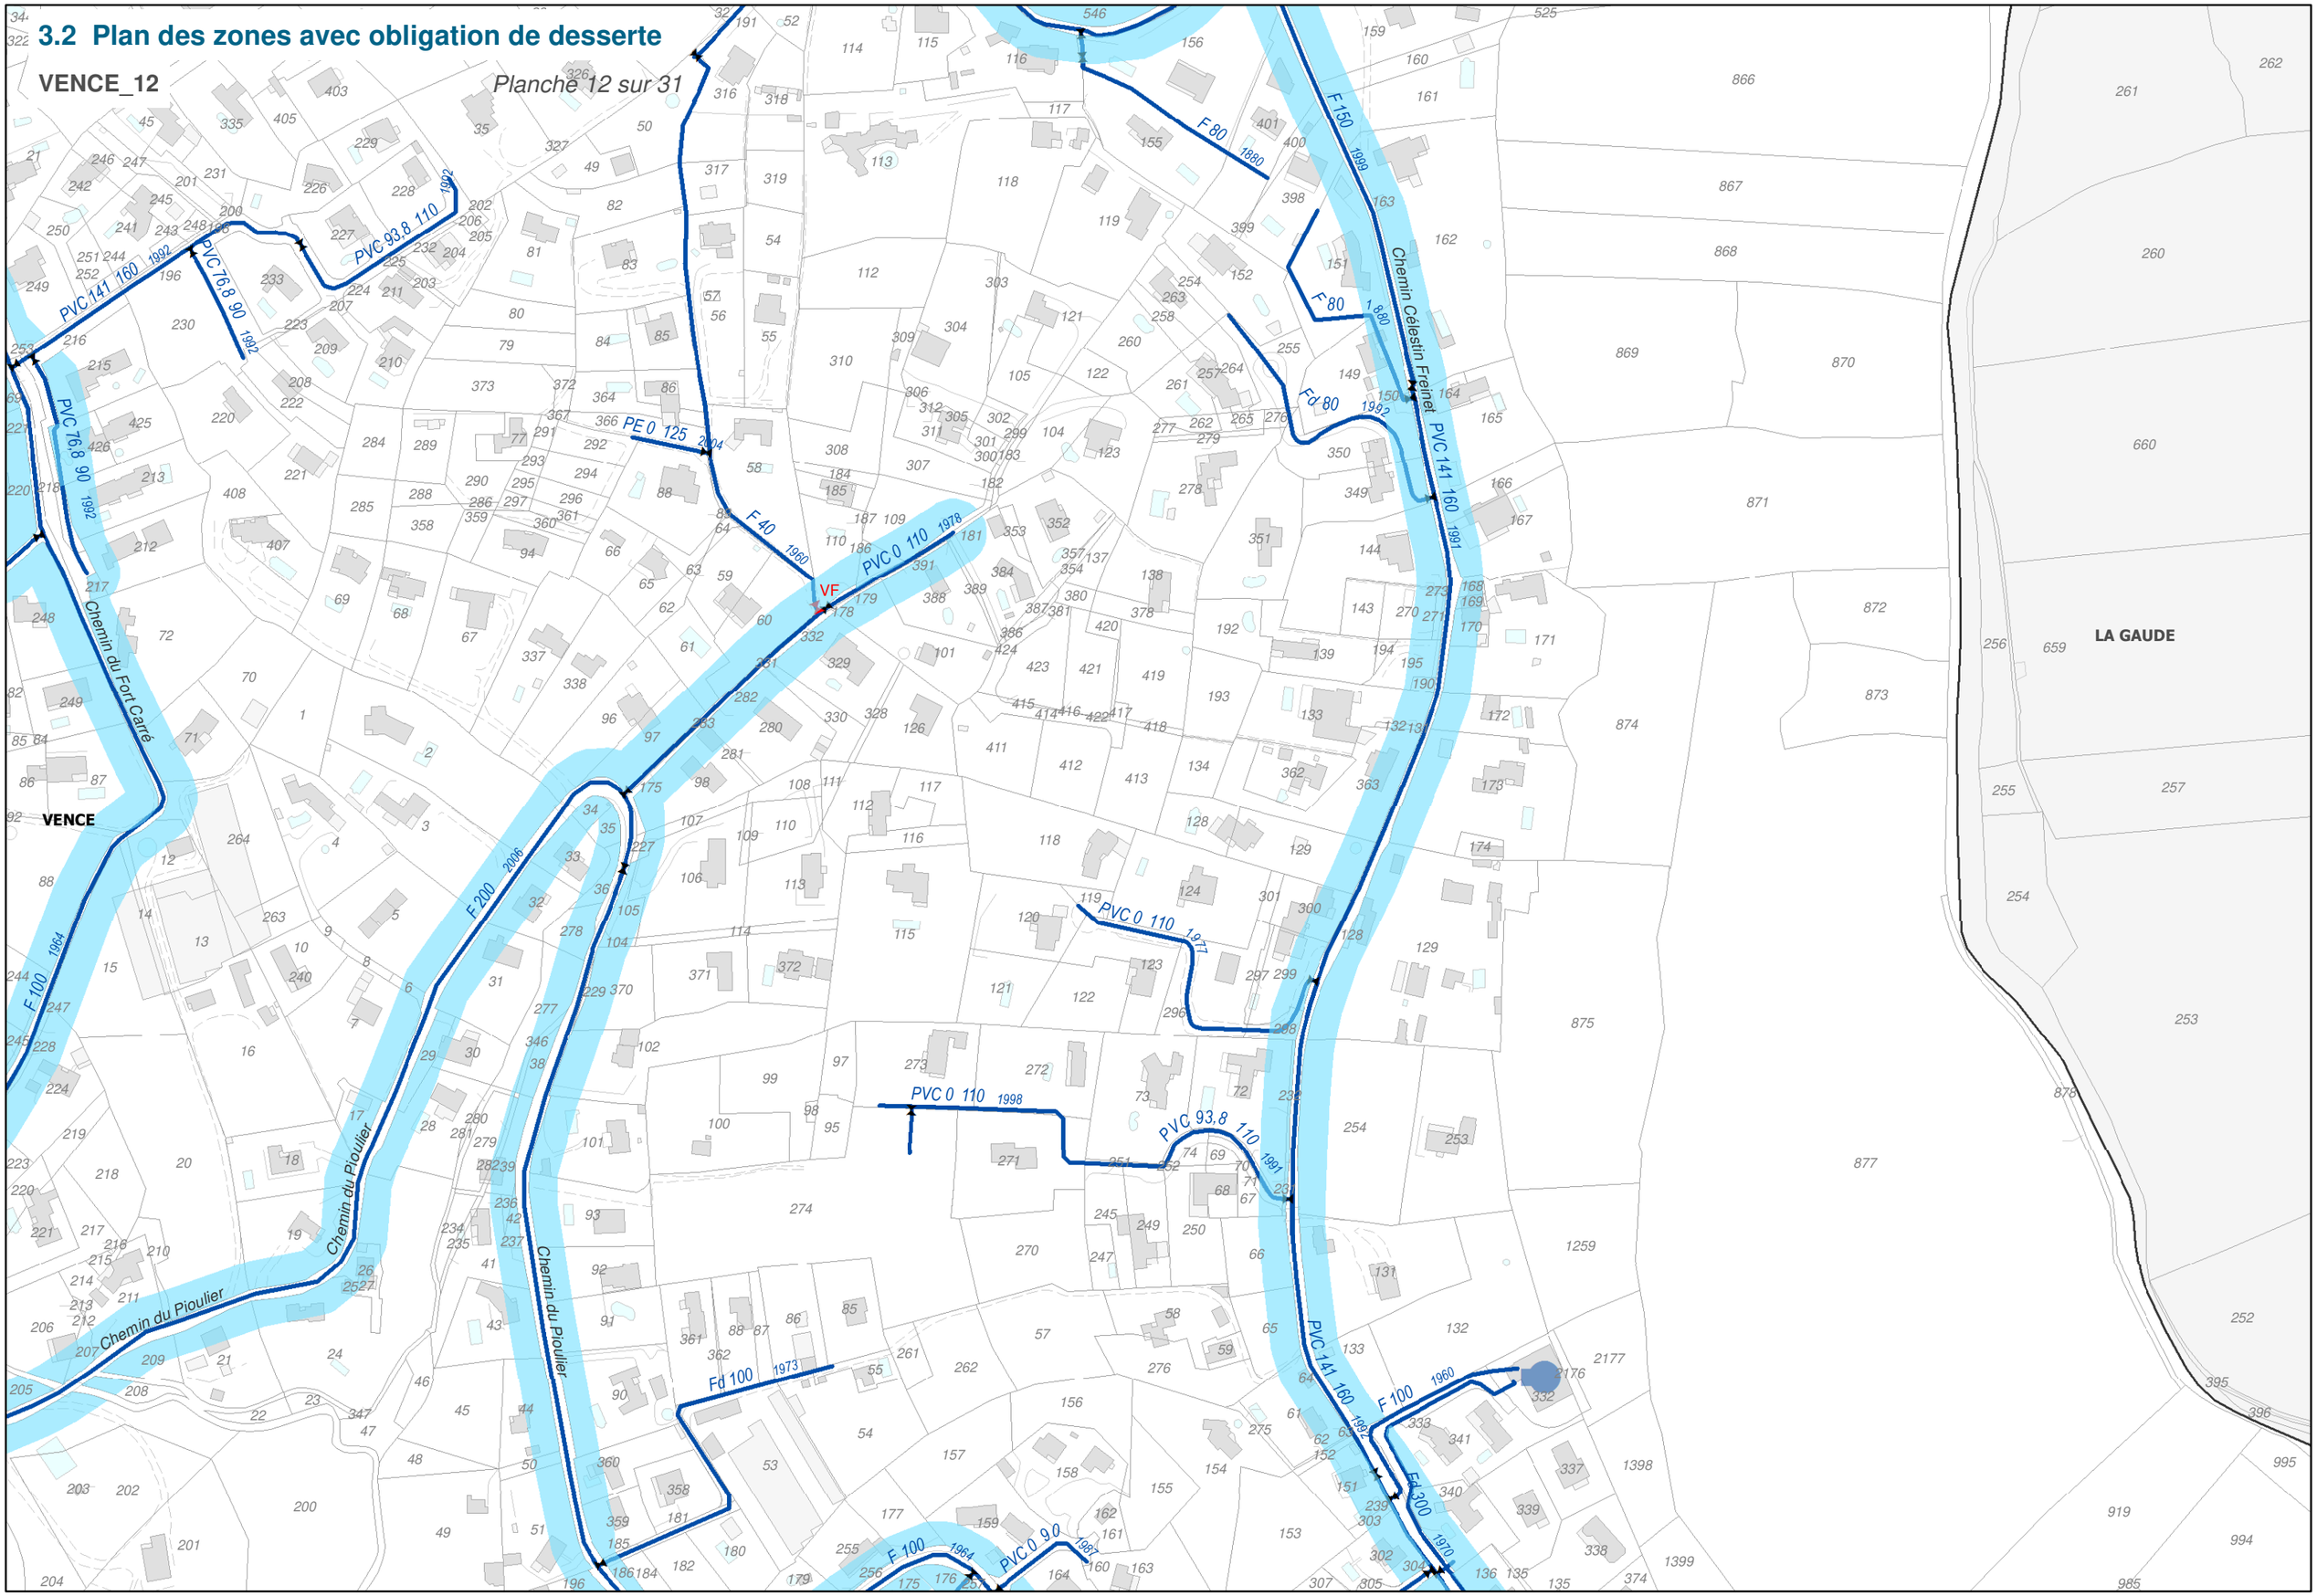

0 25 50 100 150 200 Mètres

3.2 Plan des zones avec obligation de desserte

VENCE_13 *Planche 13 sur 31*

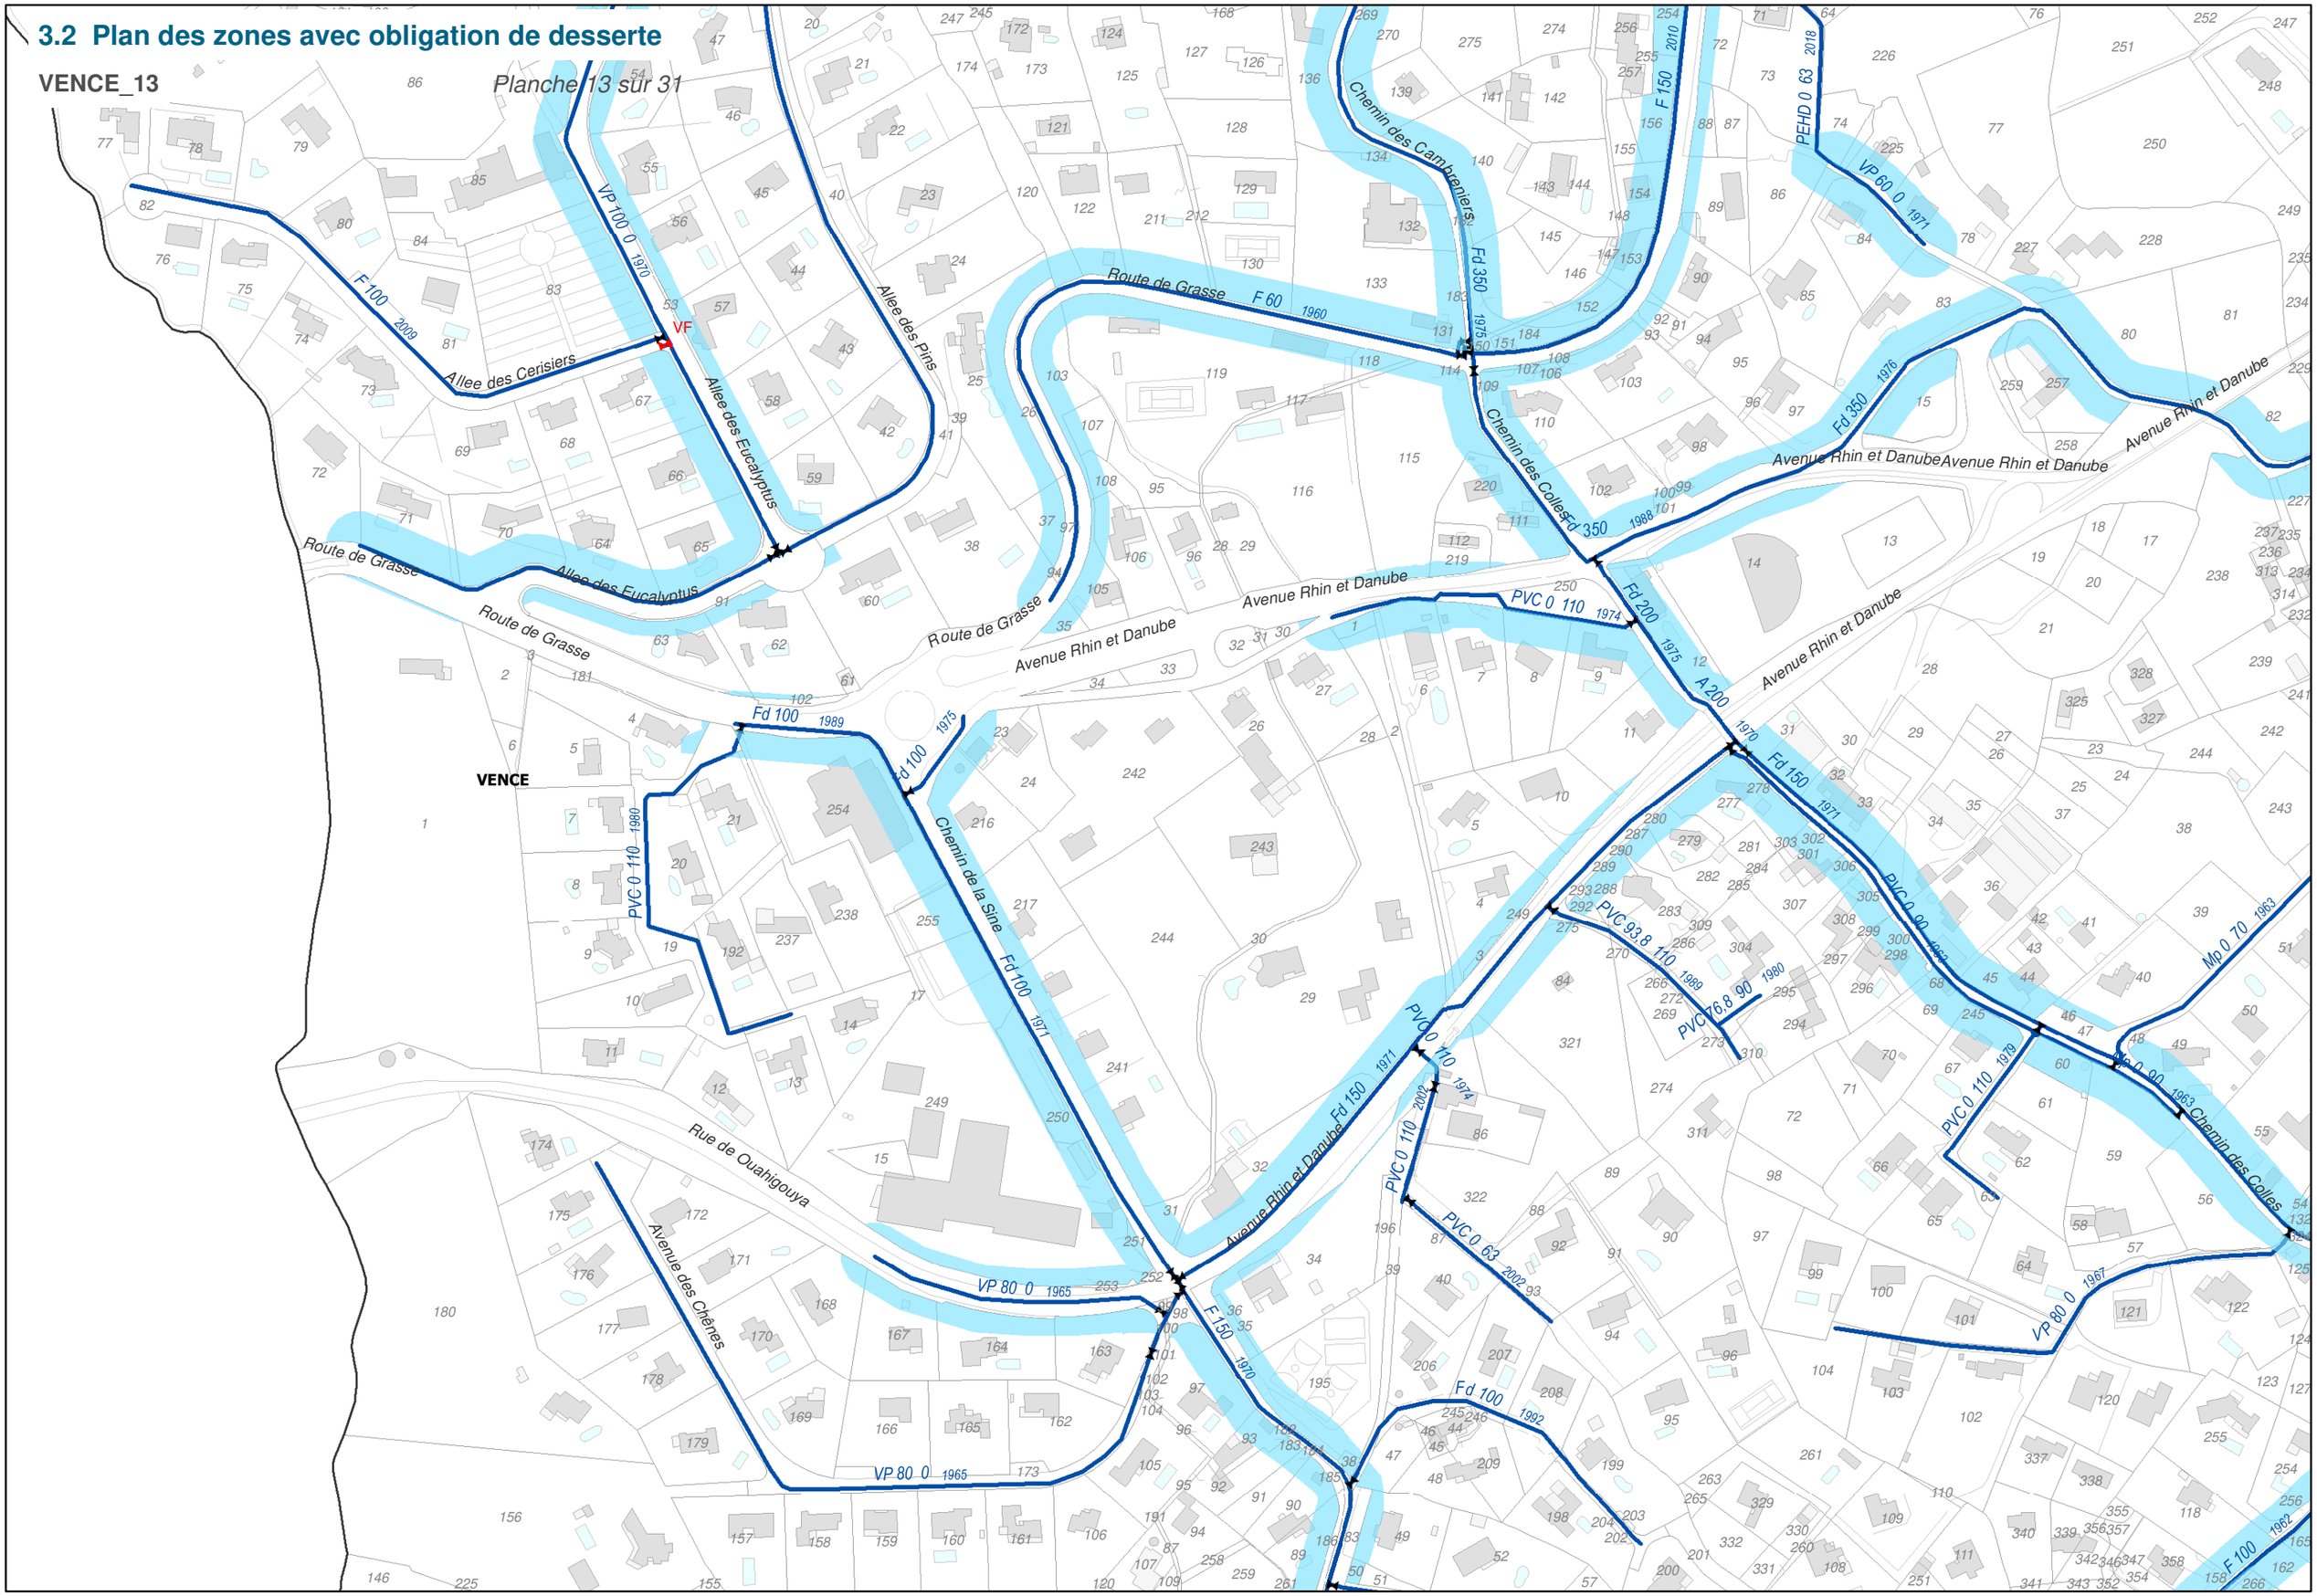


0 25 50 100 150 200 Mètres

3.2 Plan des zones avec obligation de desserte

VENCE_14

Planche 14 sur 31

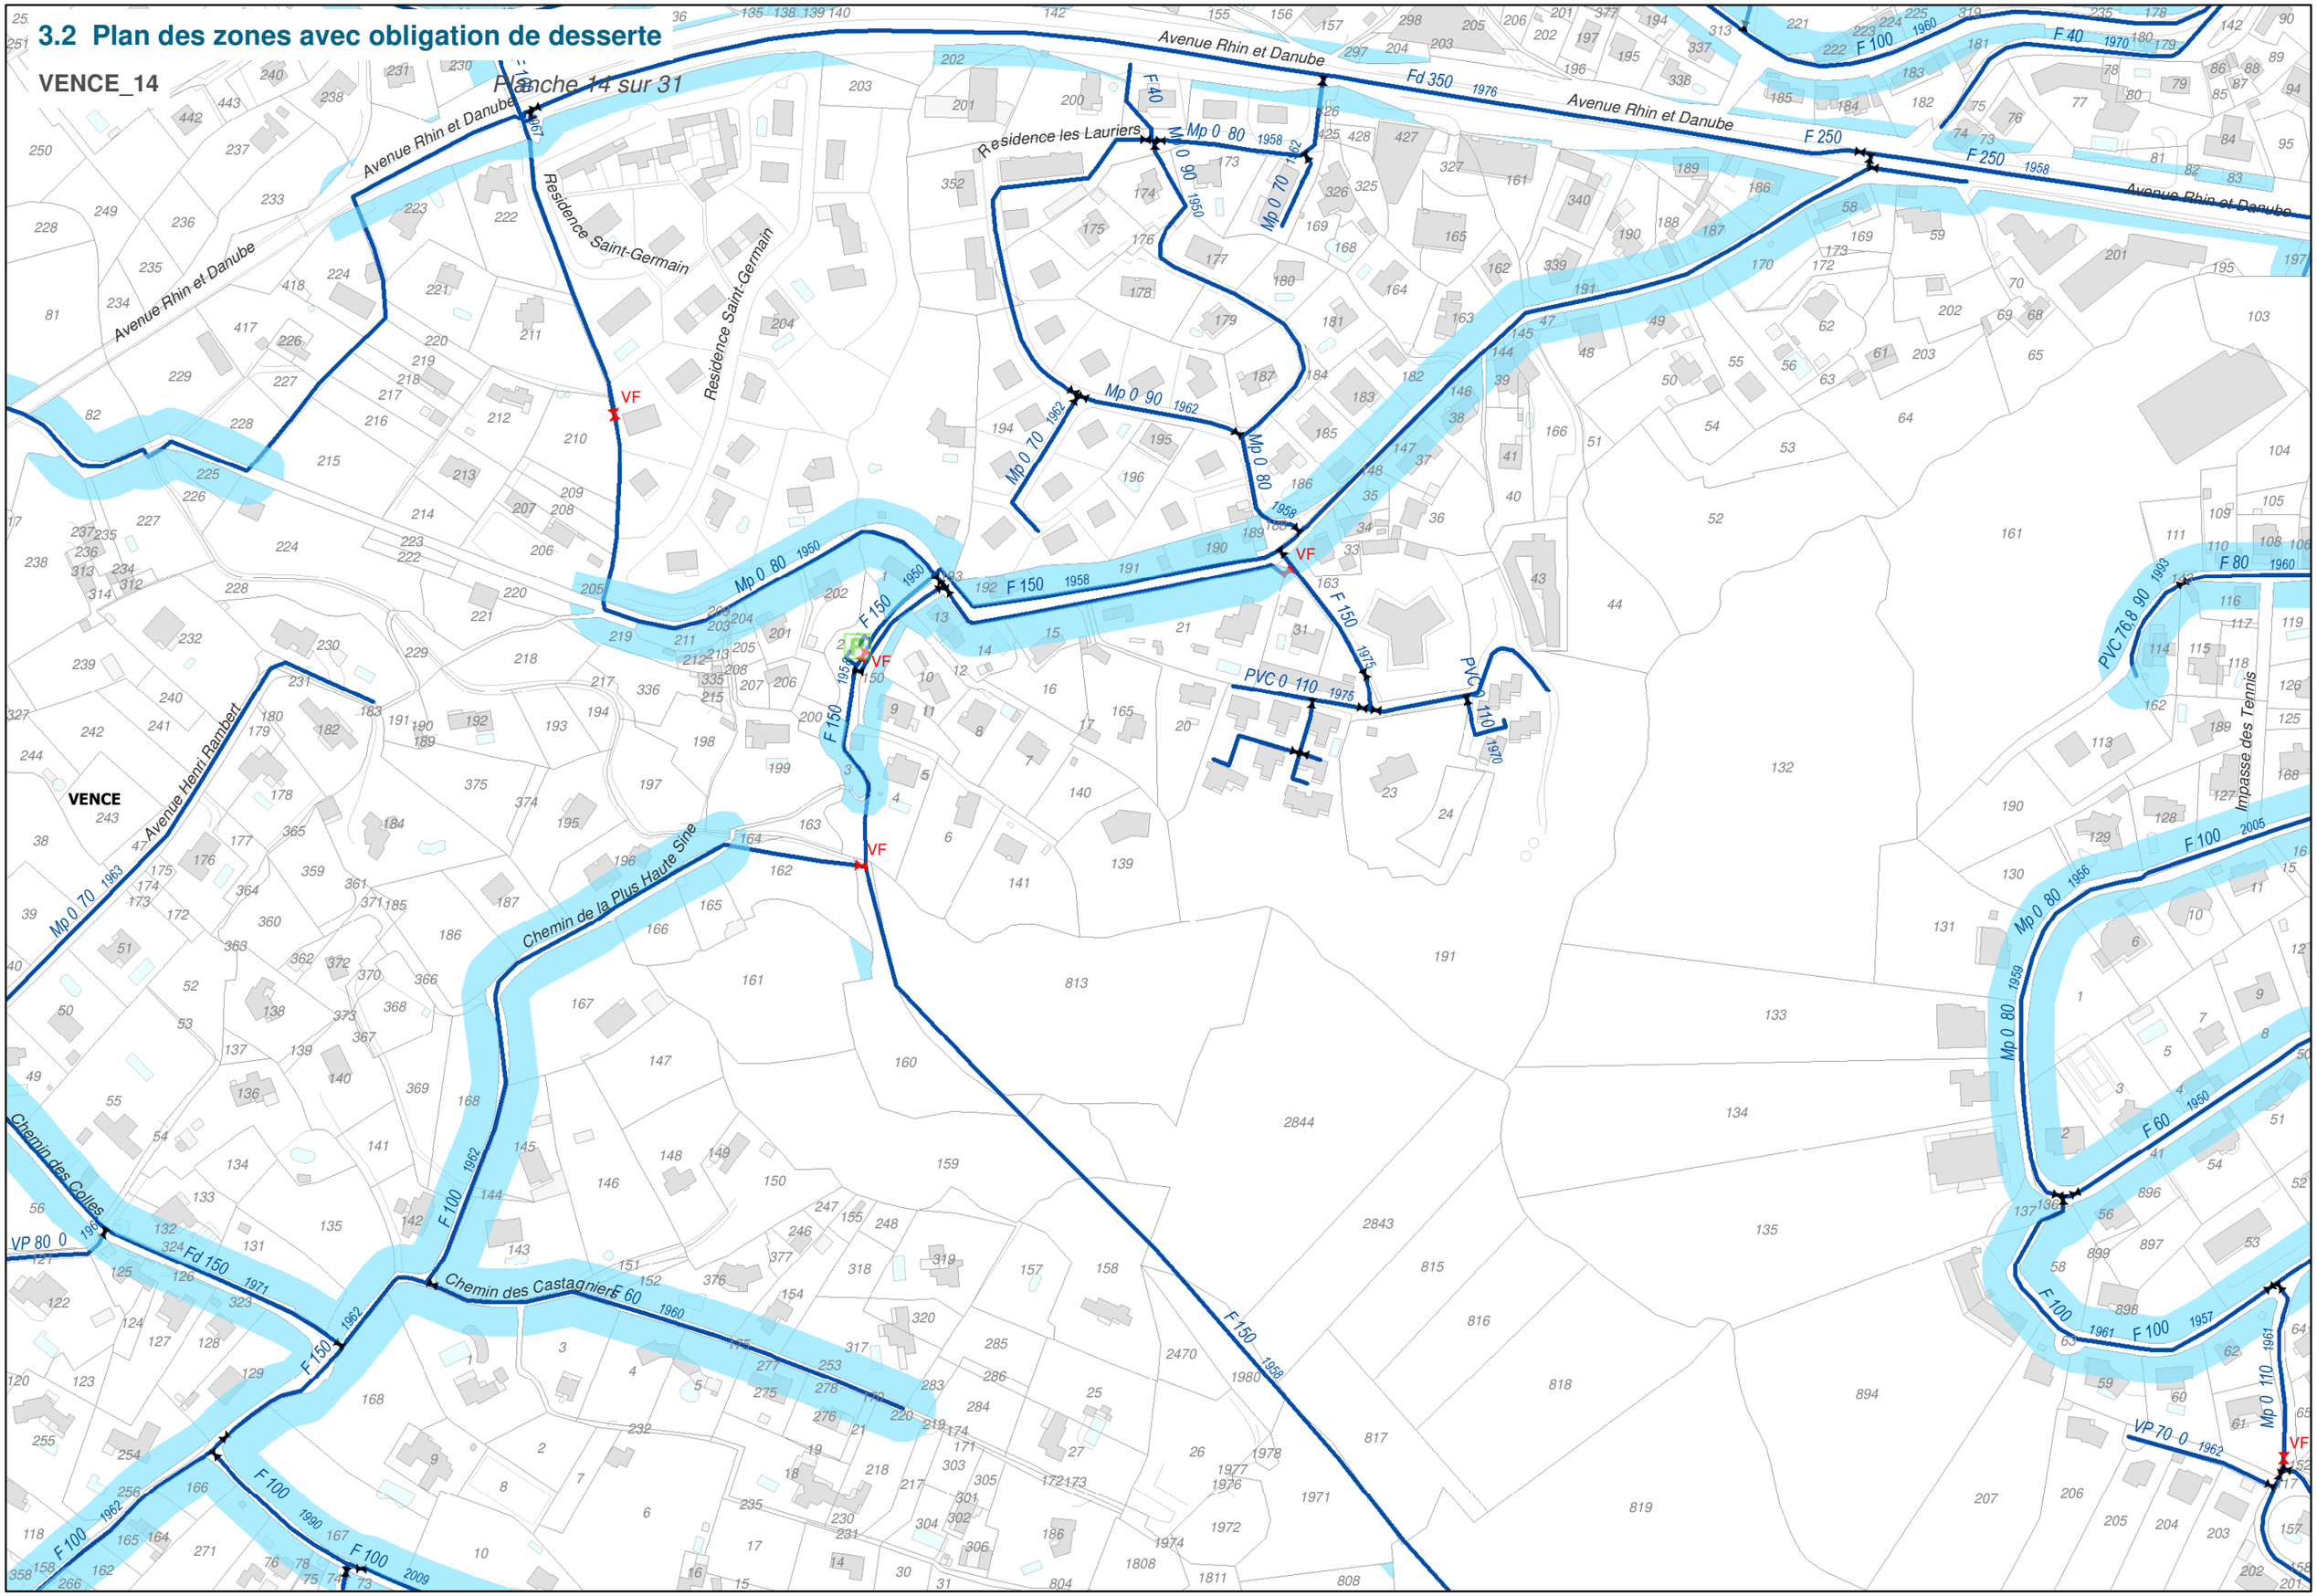


0 25 50 100 150 200 Mètres

3.2 Plan des zones avec obligation de desserte

VENCE_15

Planche 15 sur 31

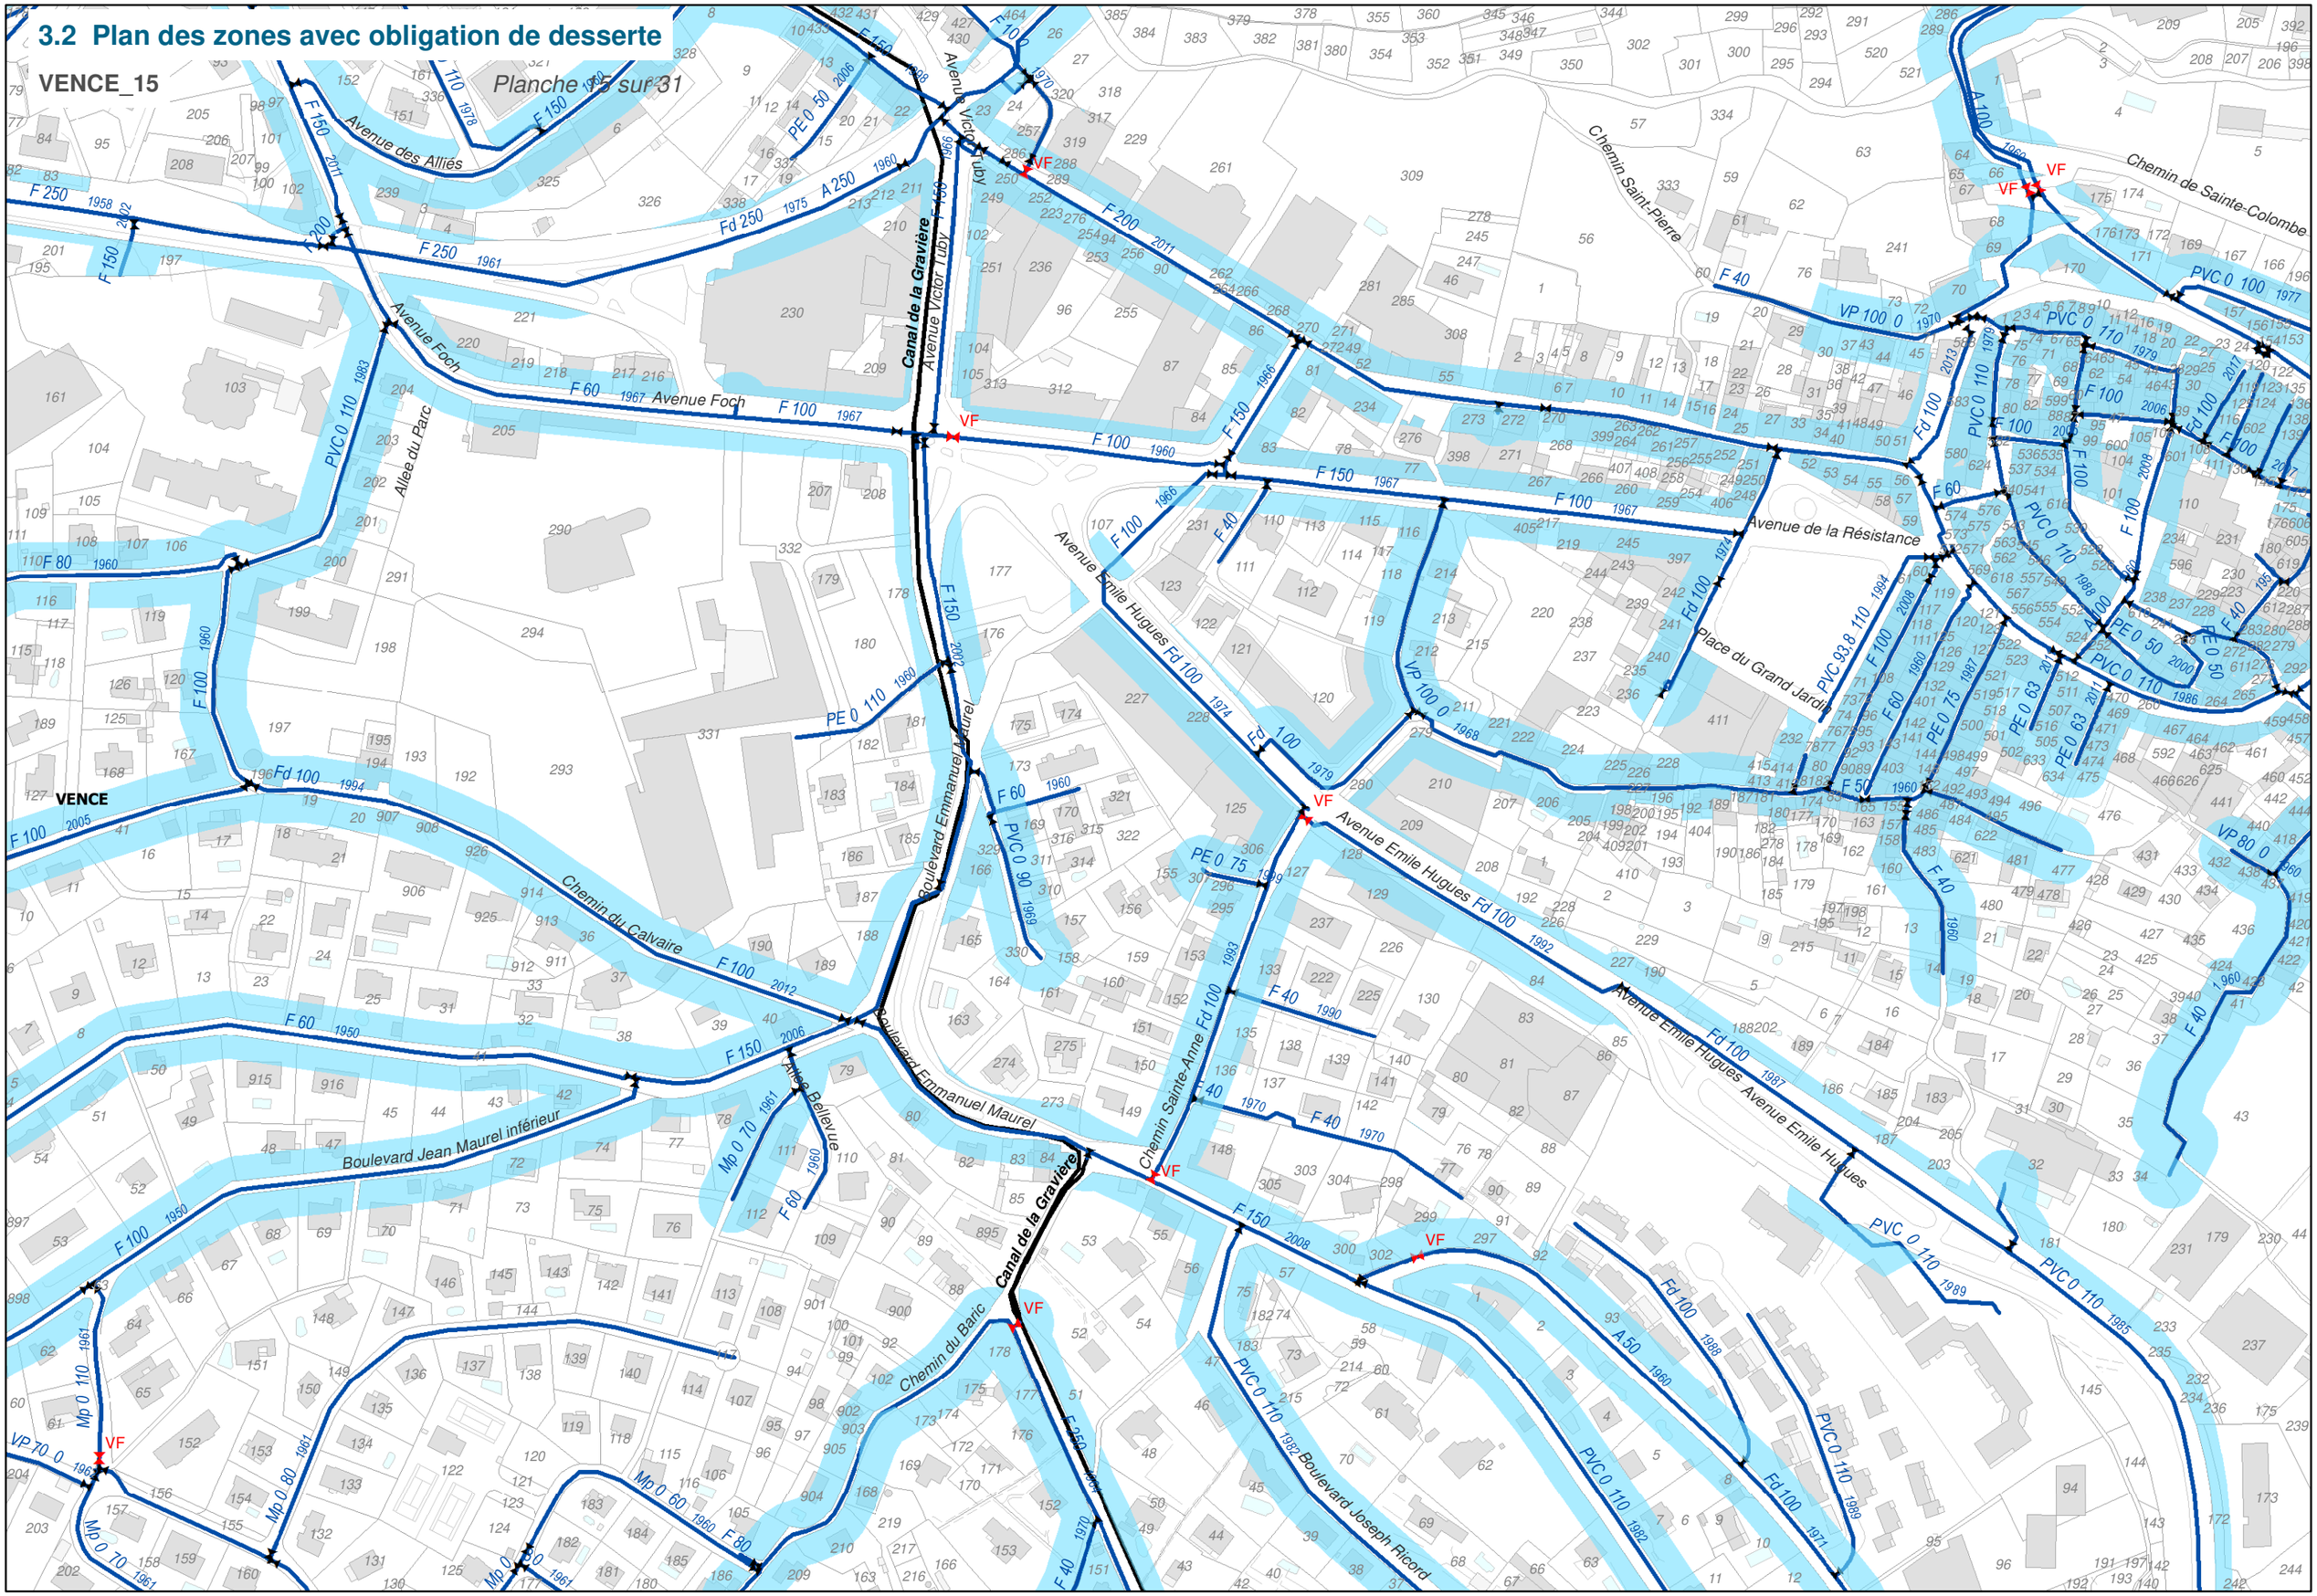


0 25 50 100 150 200 Mètres

3.2 Plan des zones avec obligation de desserte

VENCE_16


Planche 16 sur 31

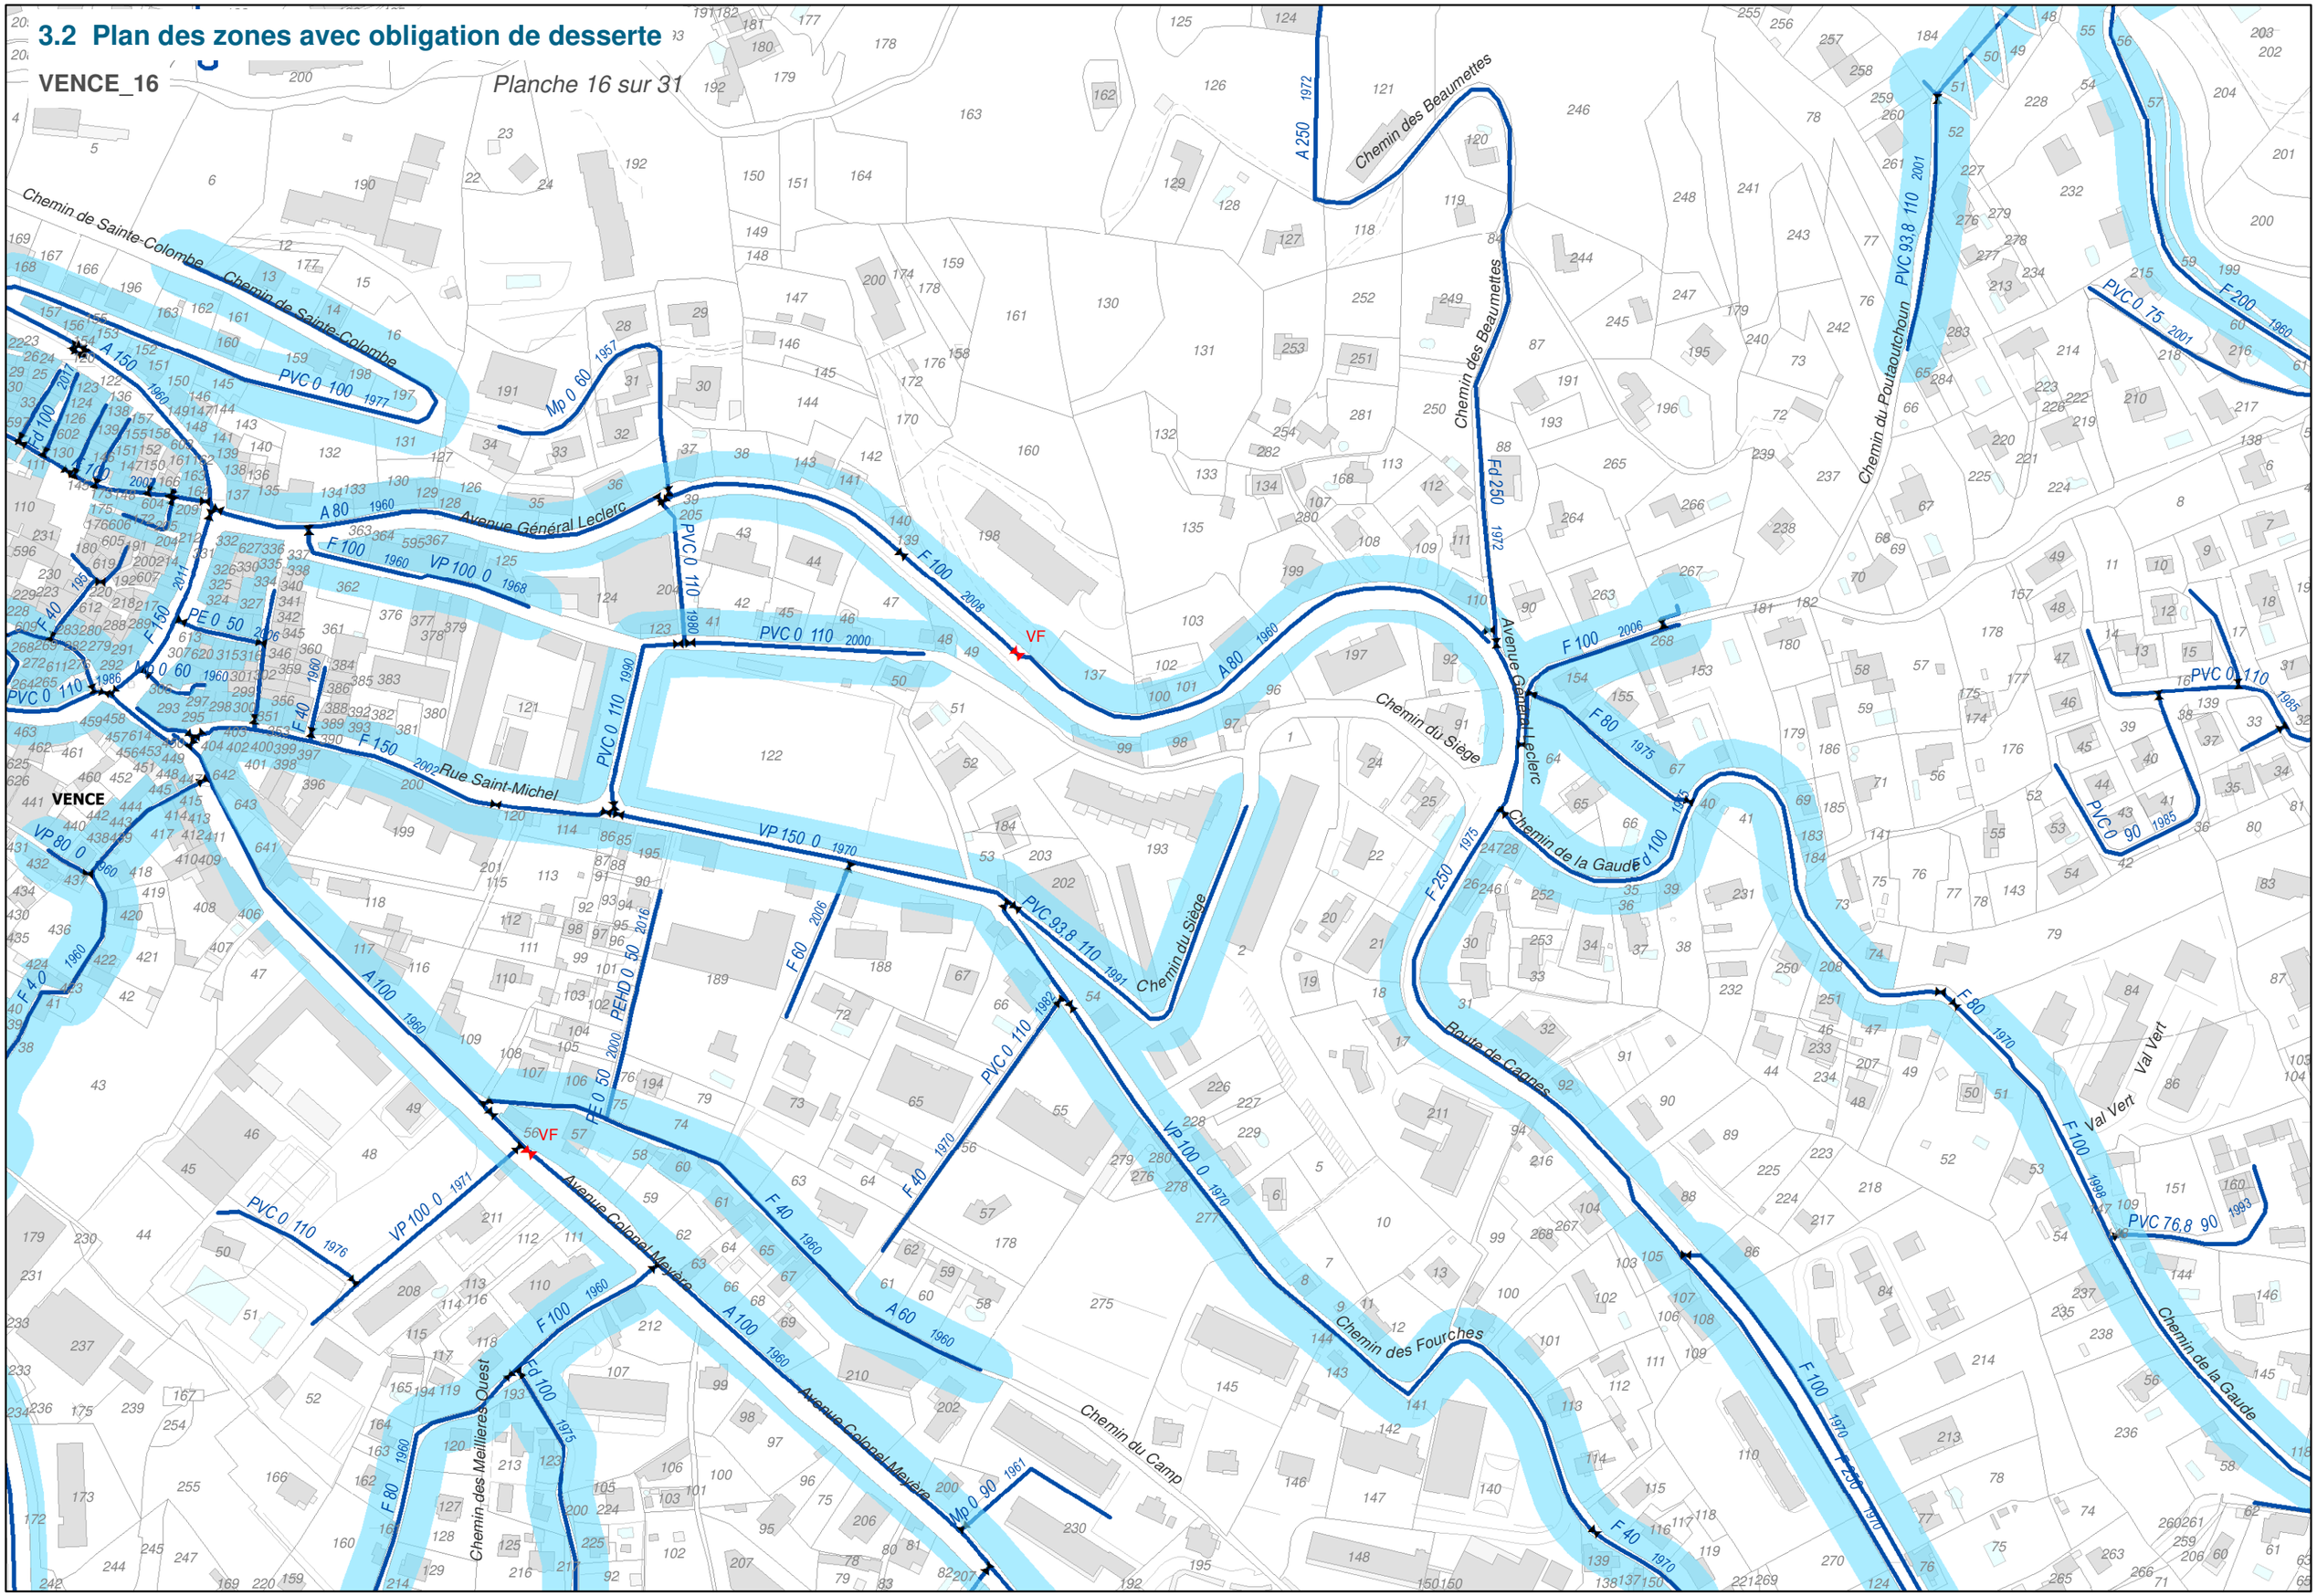

3.2 Plan des zones avec obligation de desserte

VENCE_17

Planche 17 sur 31

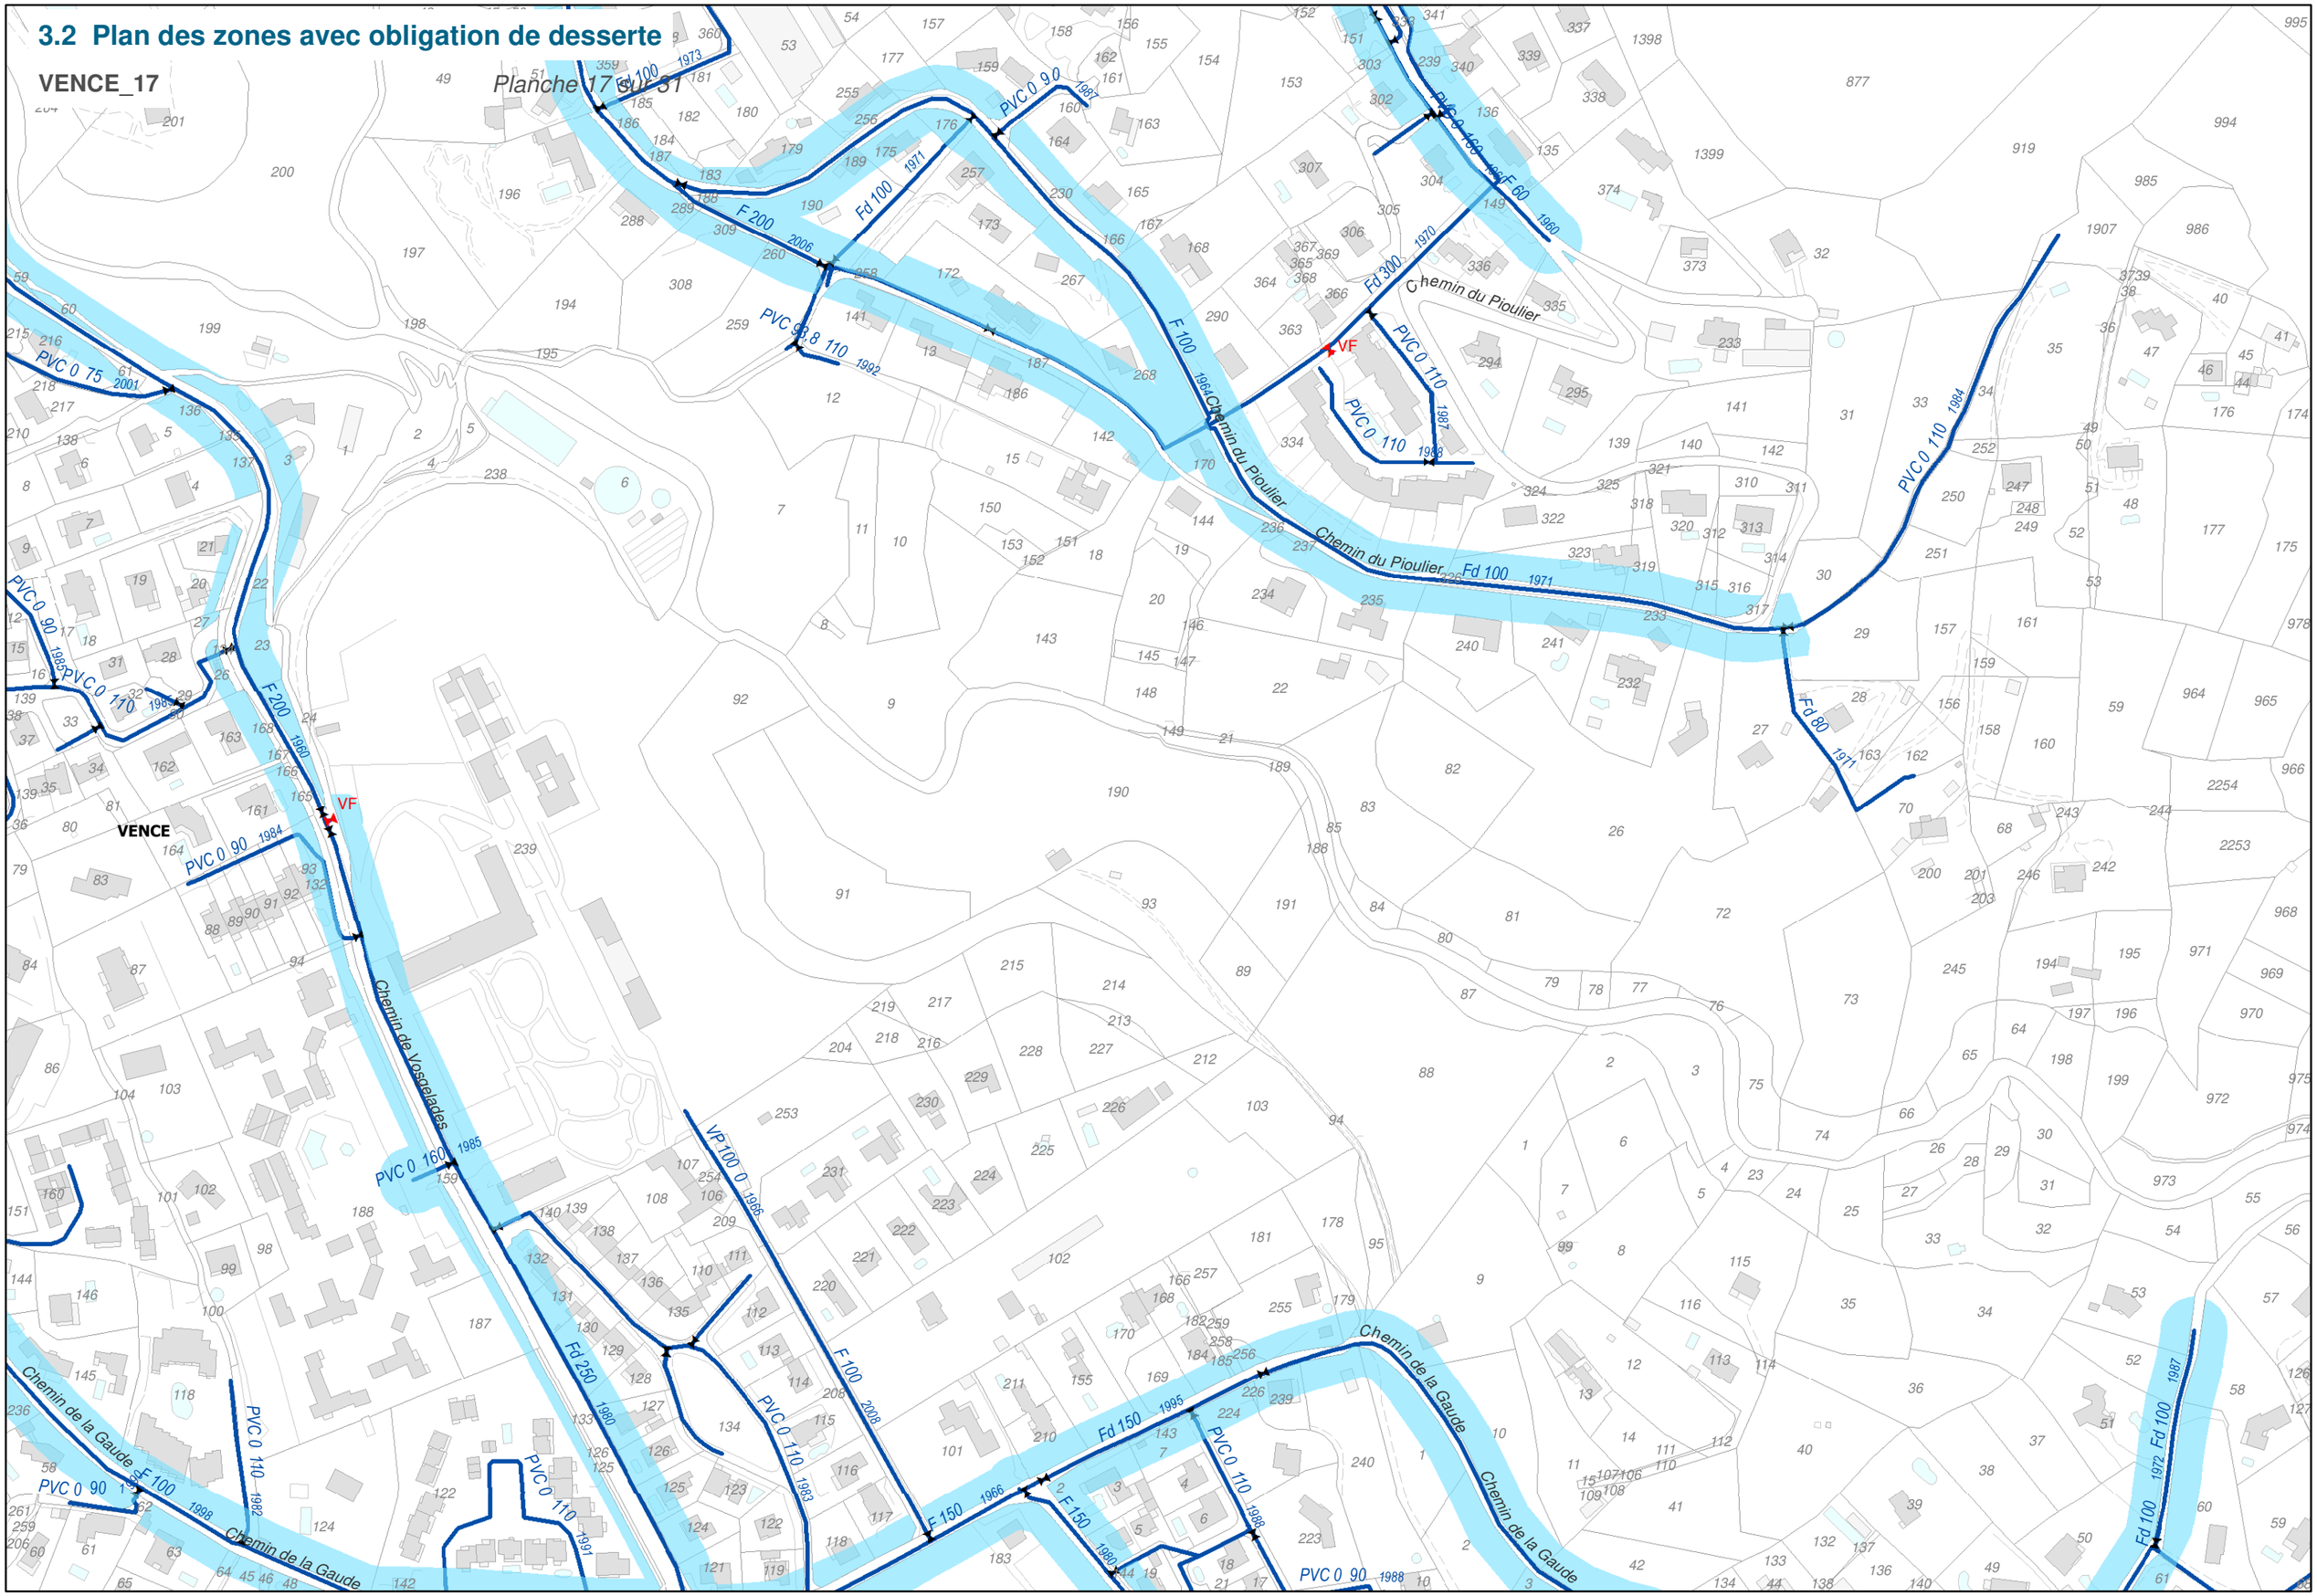


0 25 50 100 150 200 Mètres

3.2 Plan des zones avec obligation de desserte

VENCE_18

Planche 18 sur 31

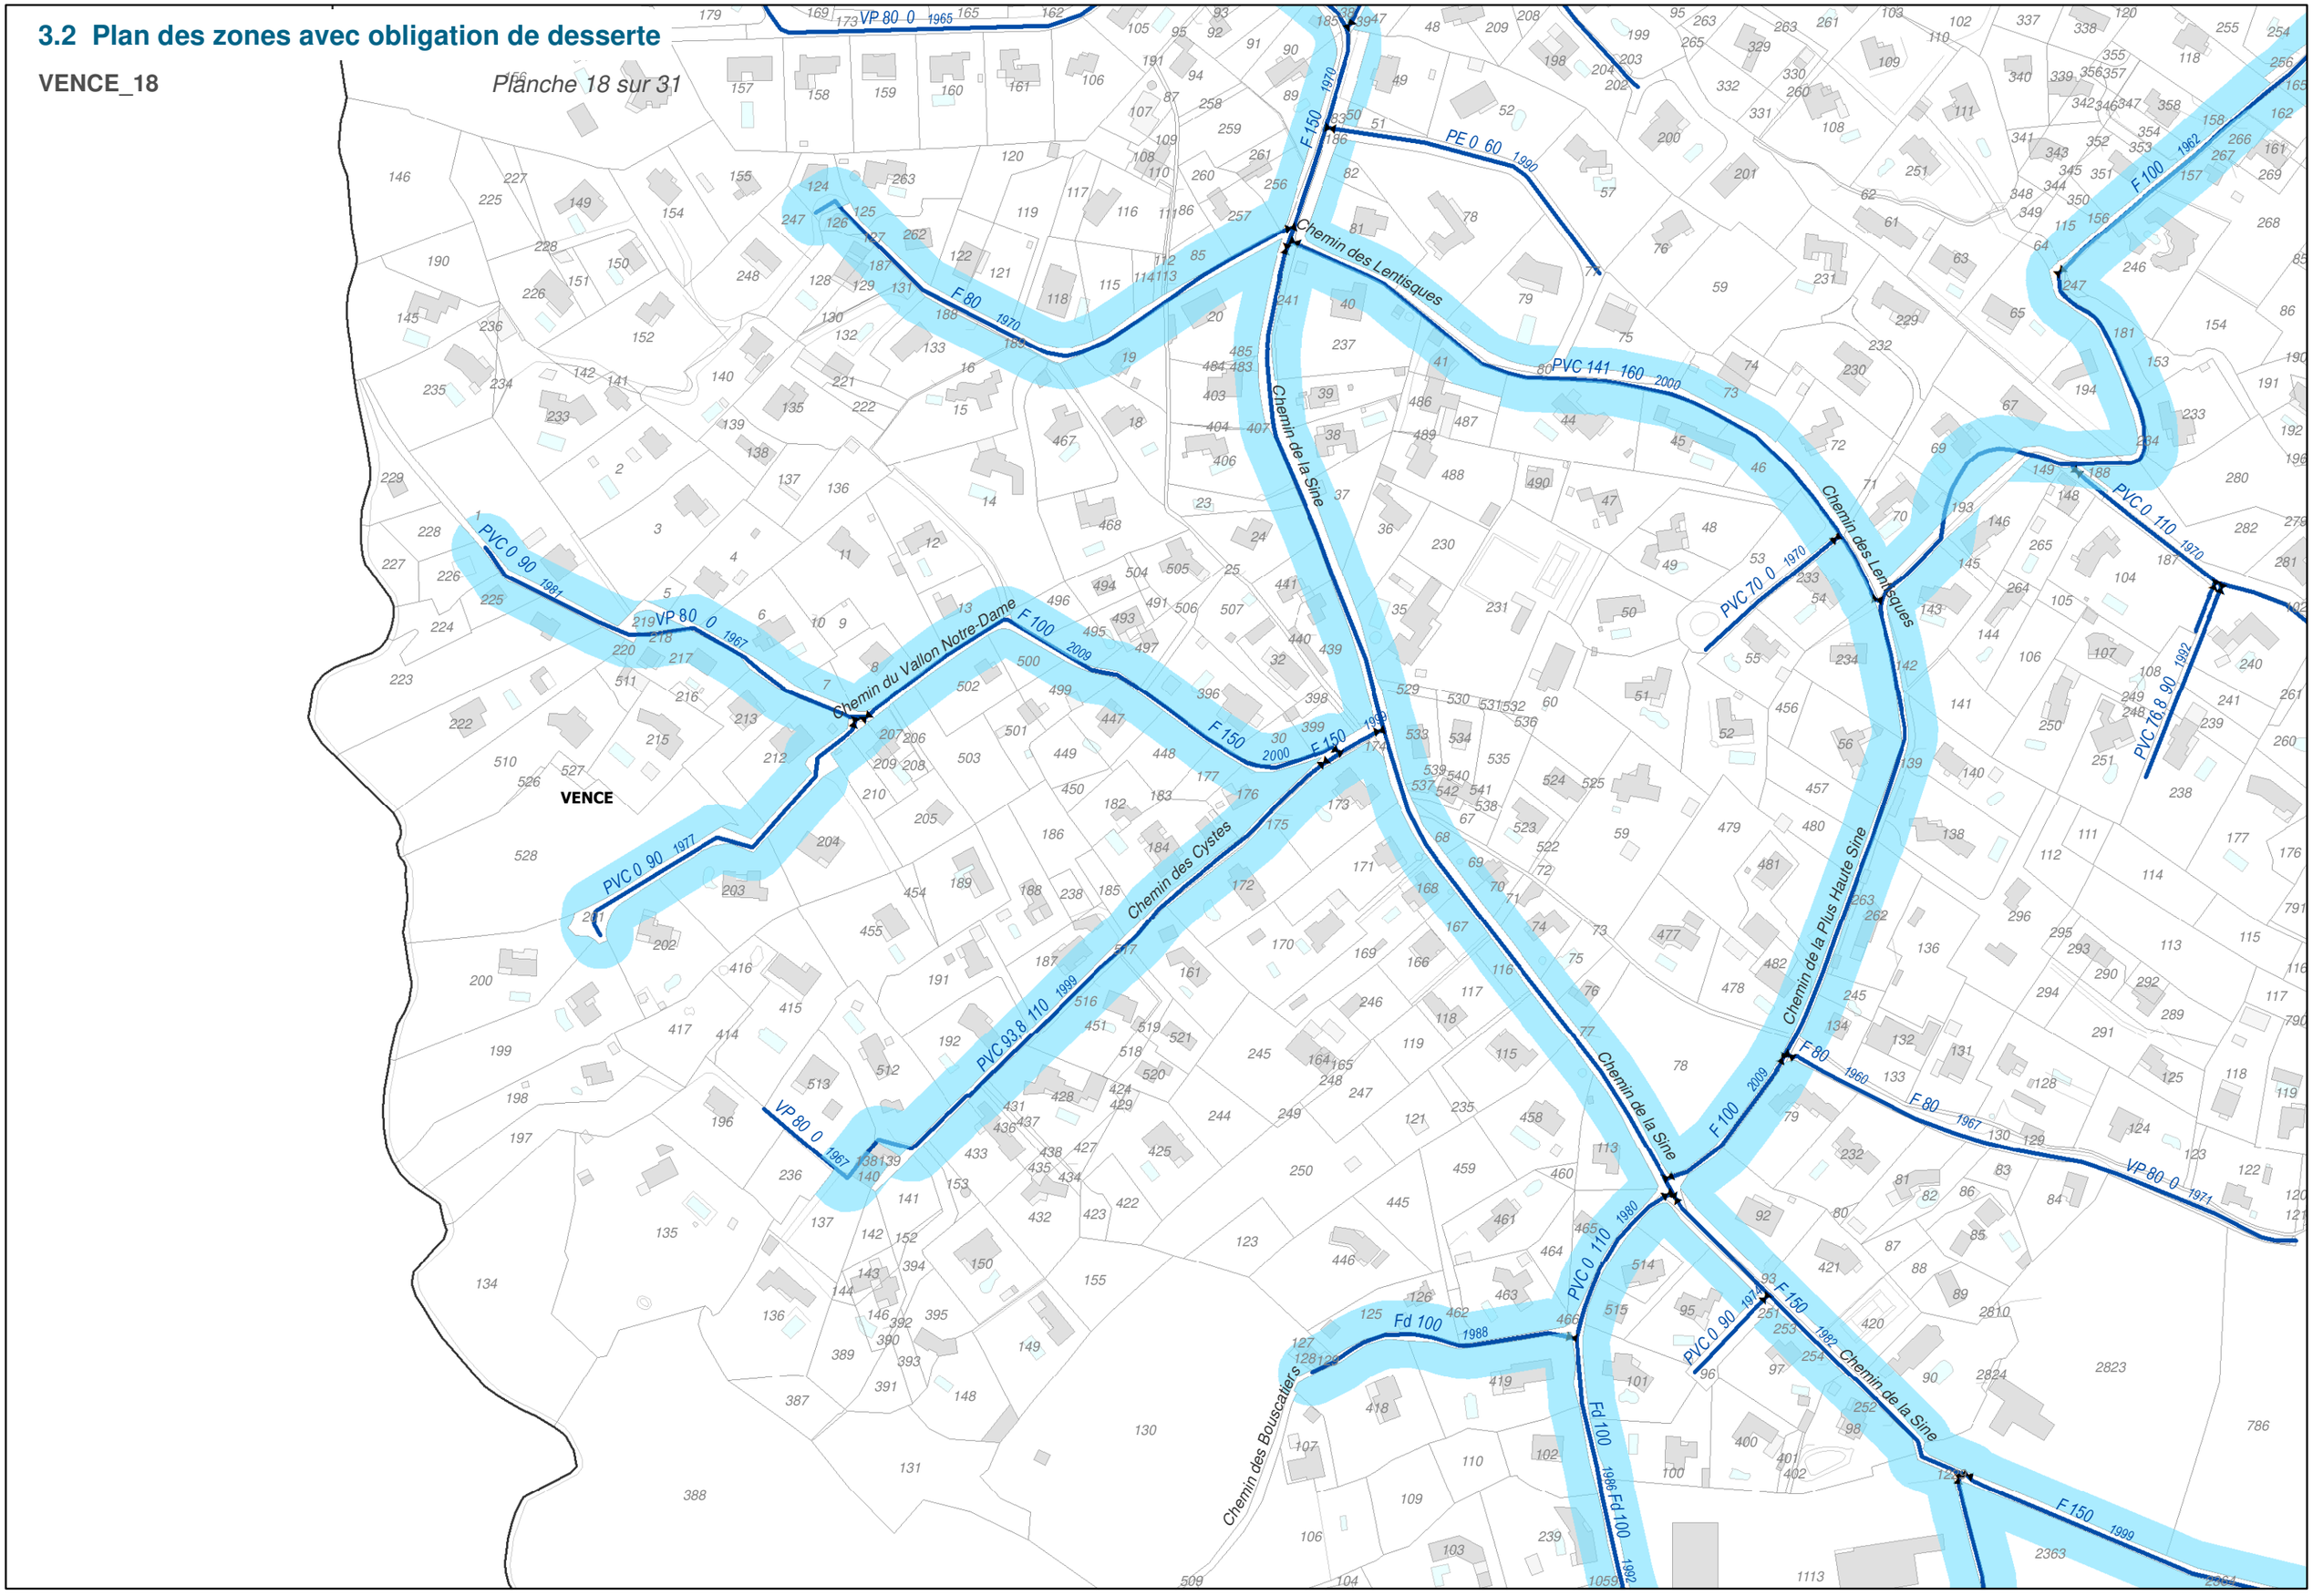


0 25 50 100 150 200 Mètres

3.2 Plan des zones avec obligation de desserte

VENCE_19


Planche 19 sur 31

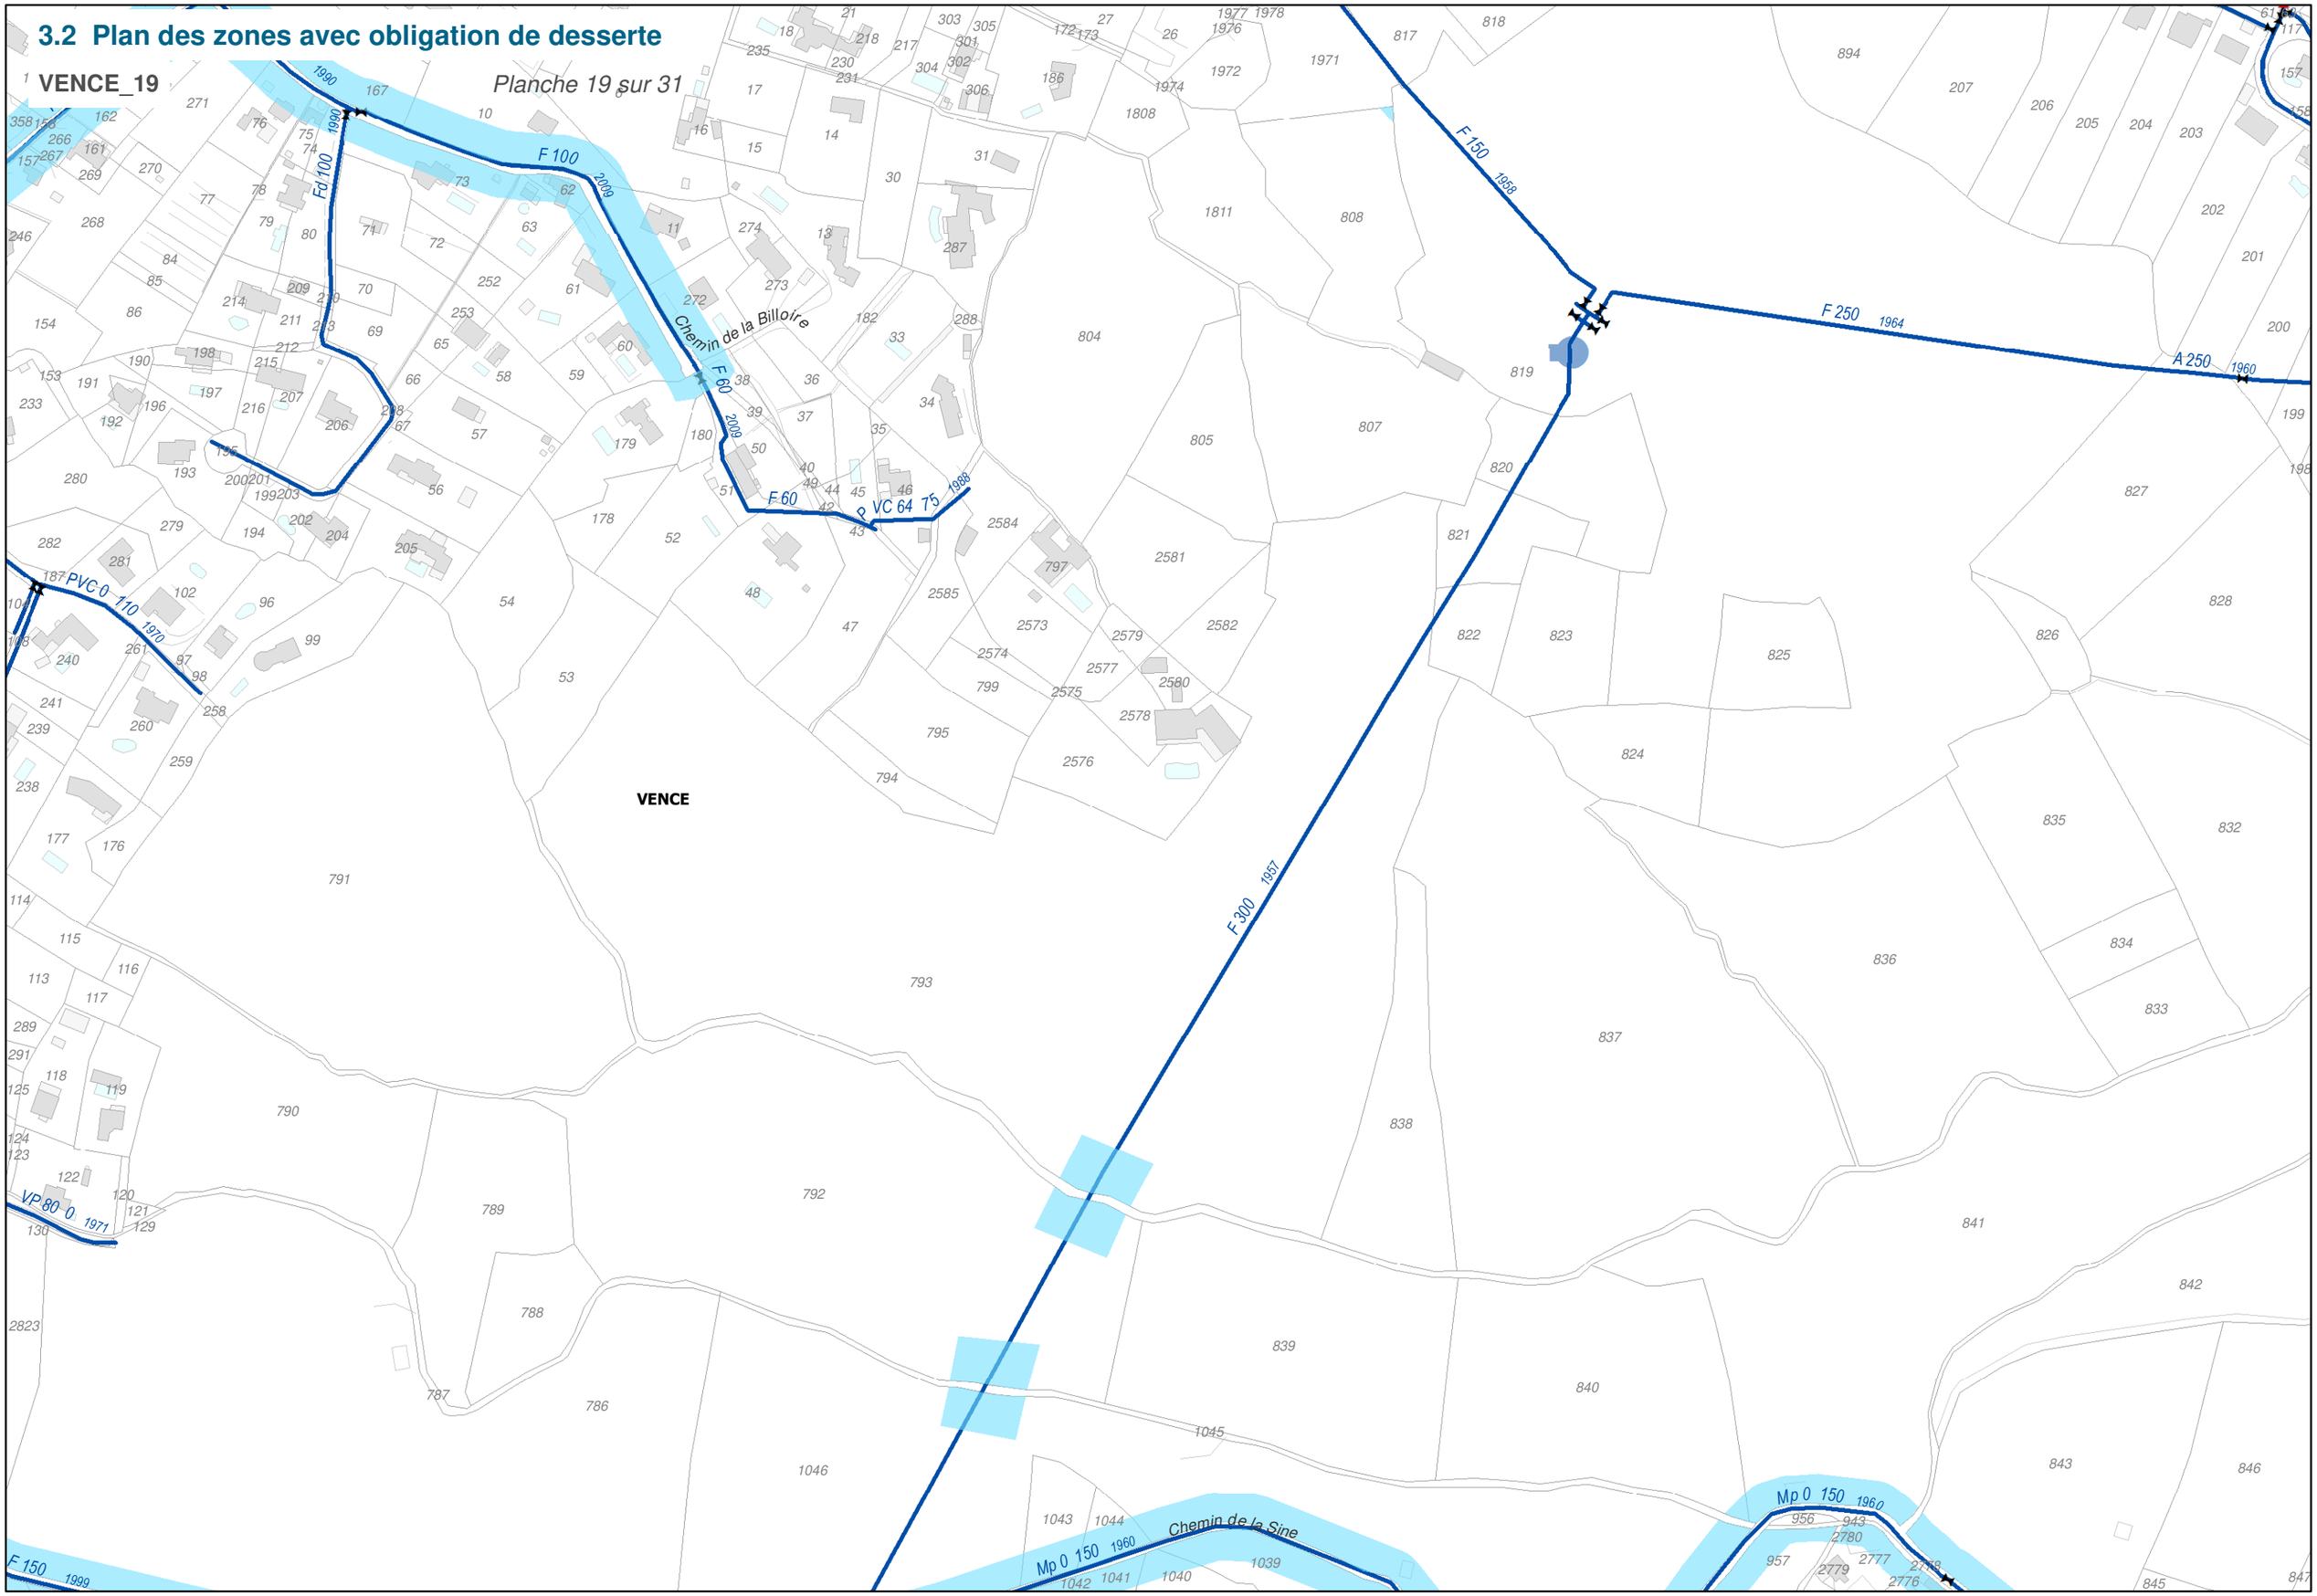

3.2 Plan des zones avec obligation de desserte

VENCE_20


Planche 20 sur 31

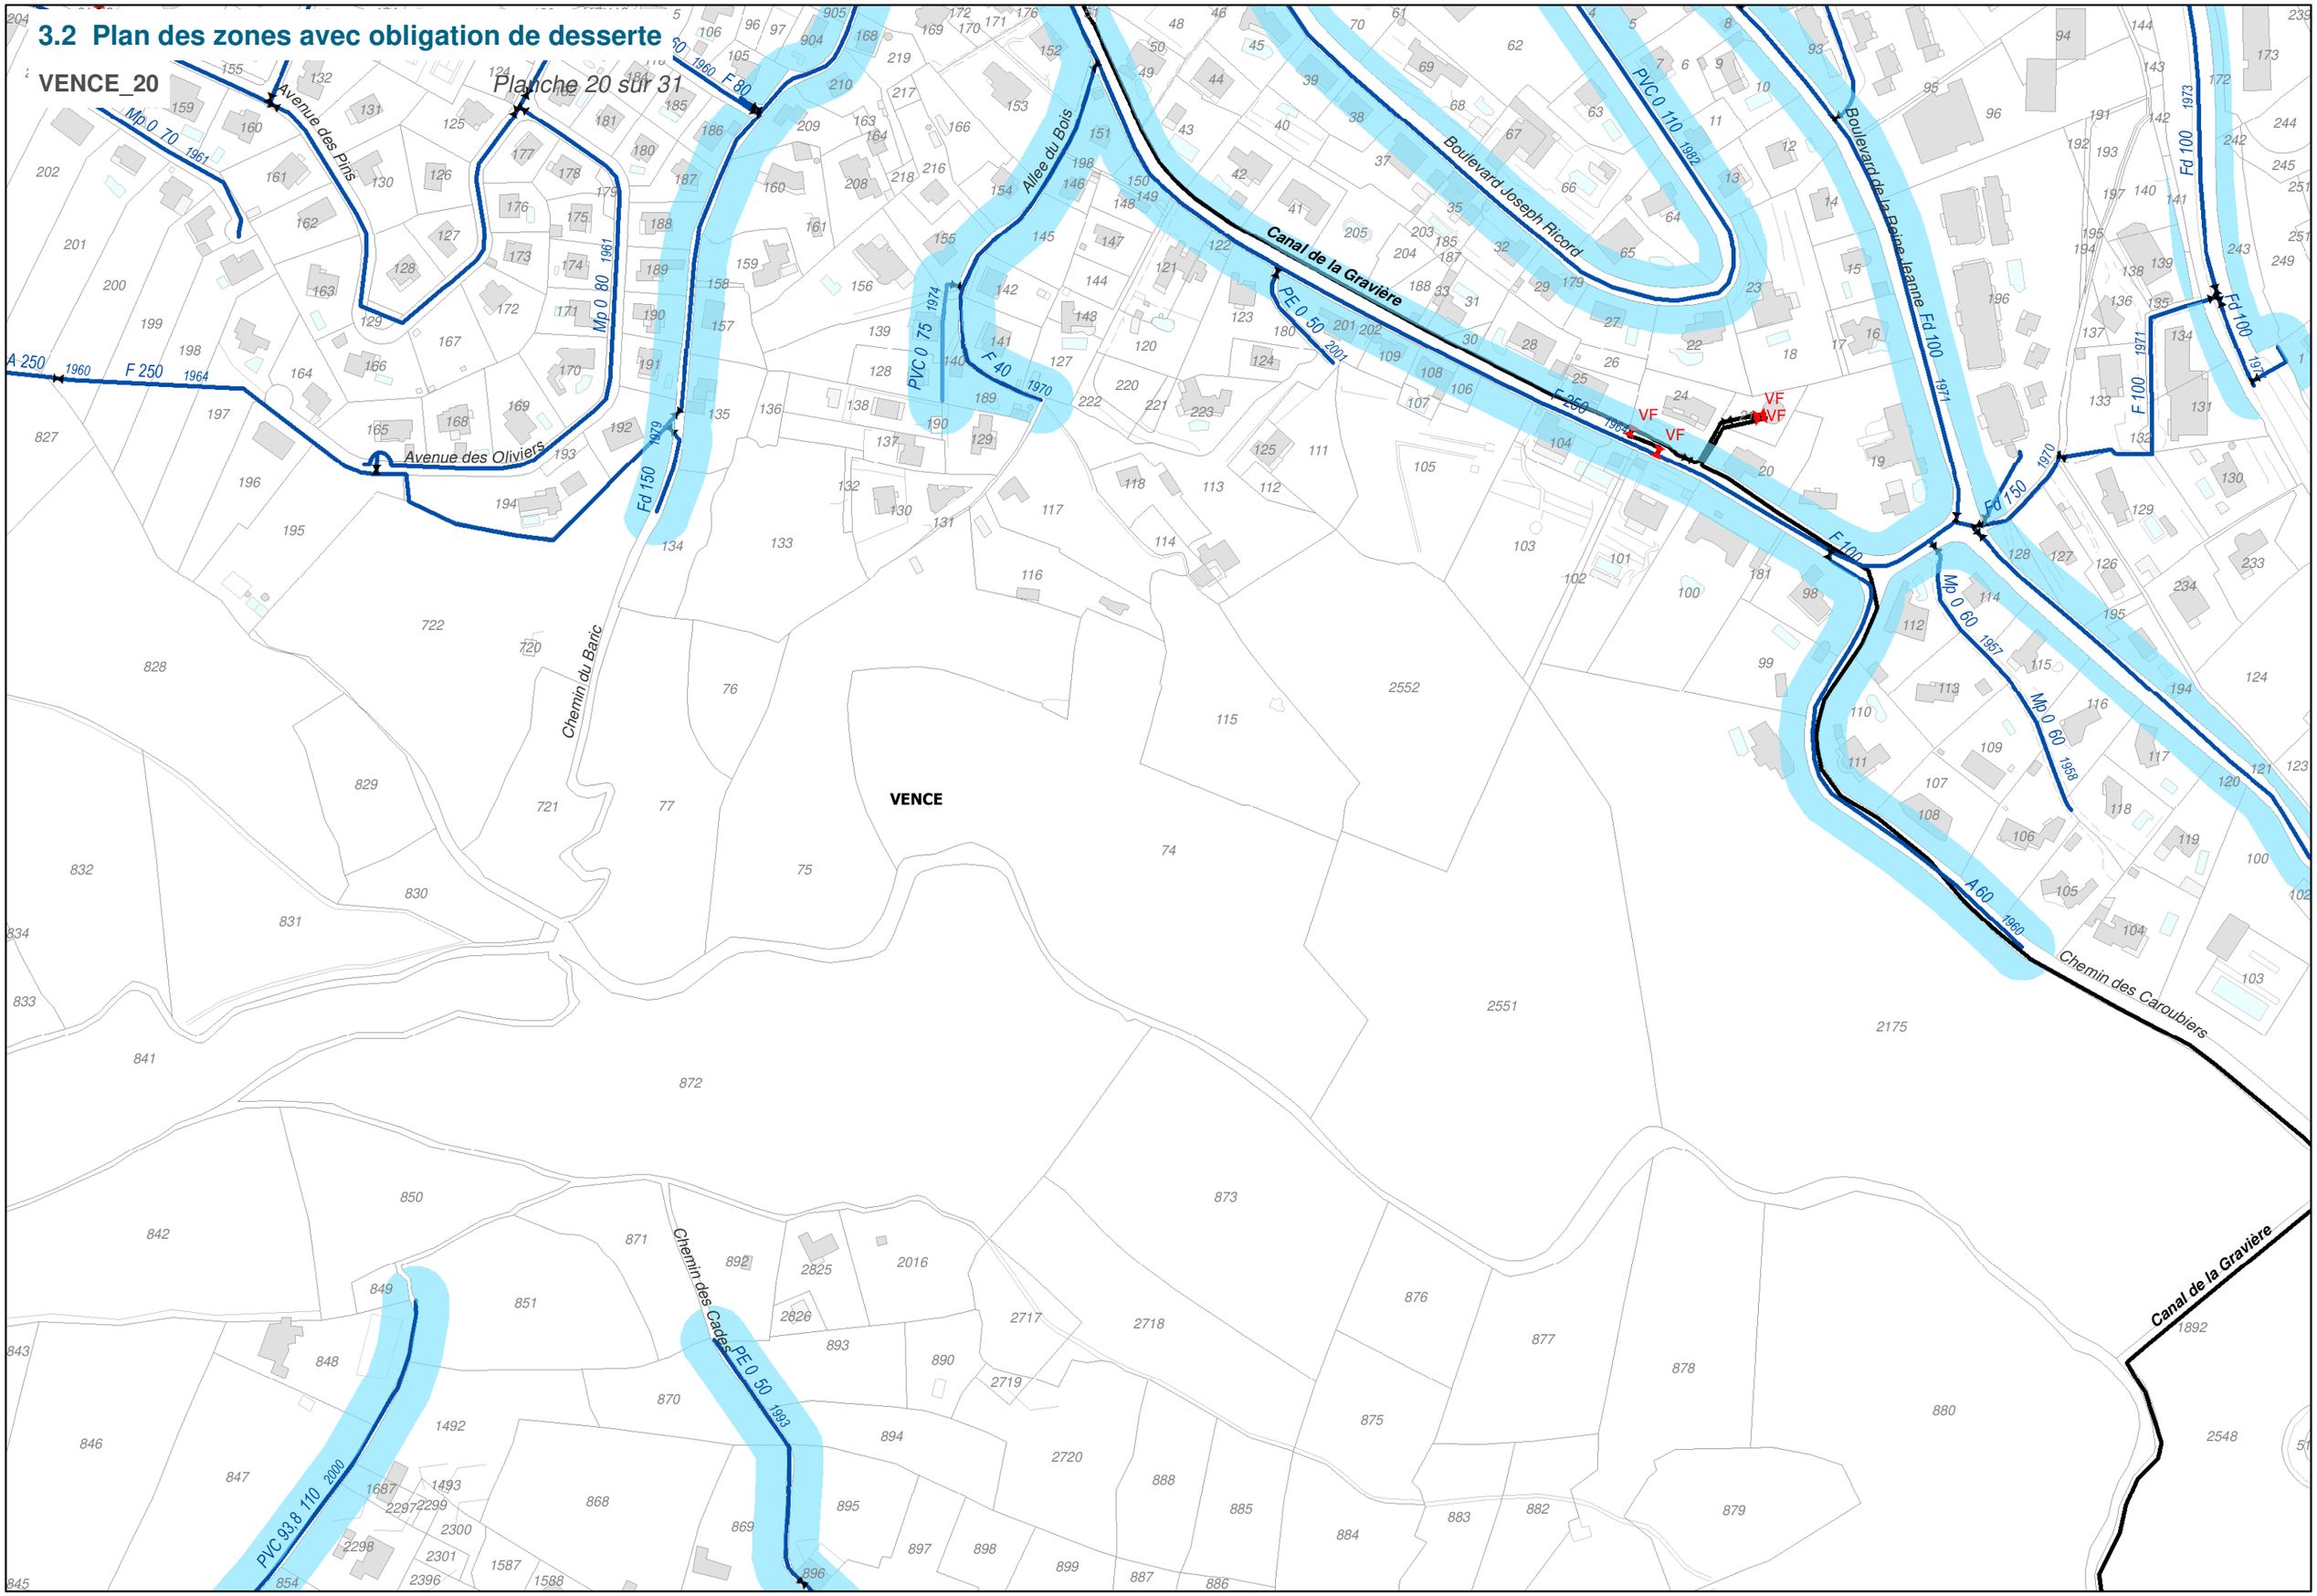

3.2 Plan des zones avec obligation de desserte

VENCE_21


Planche 21 sur 31

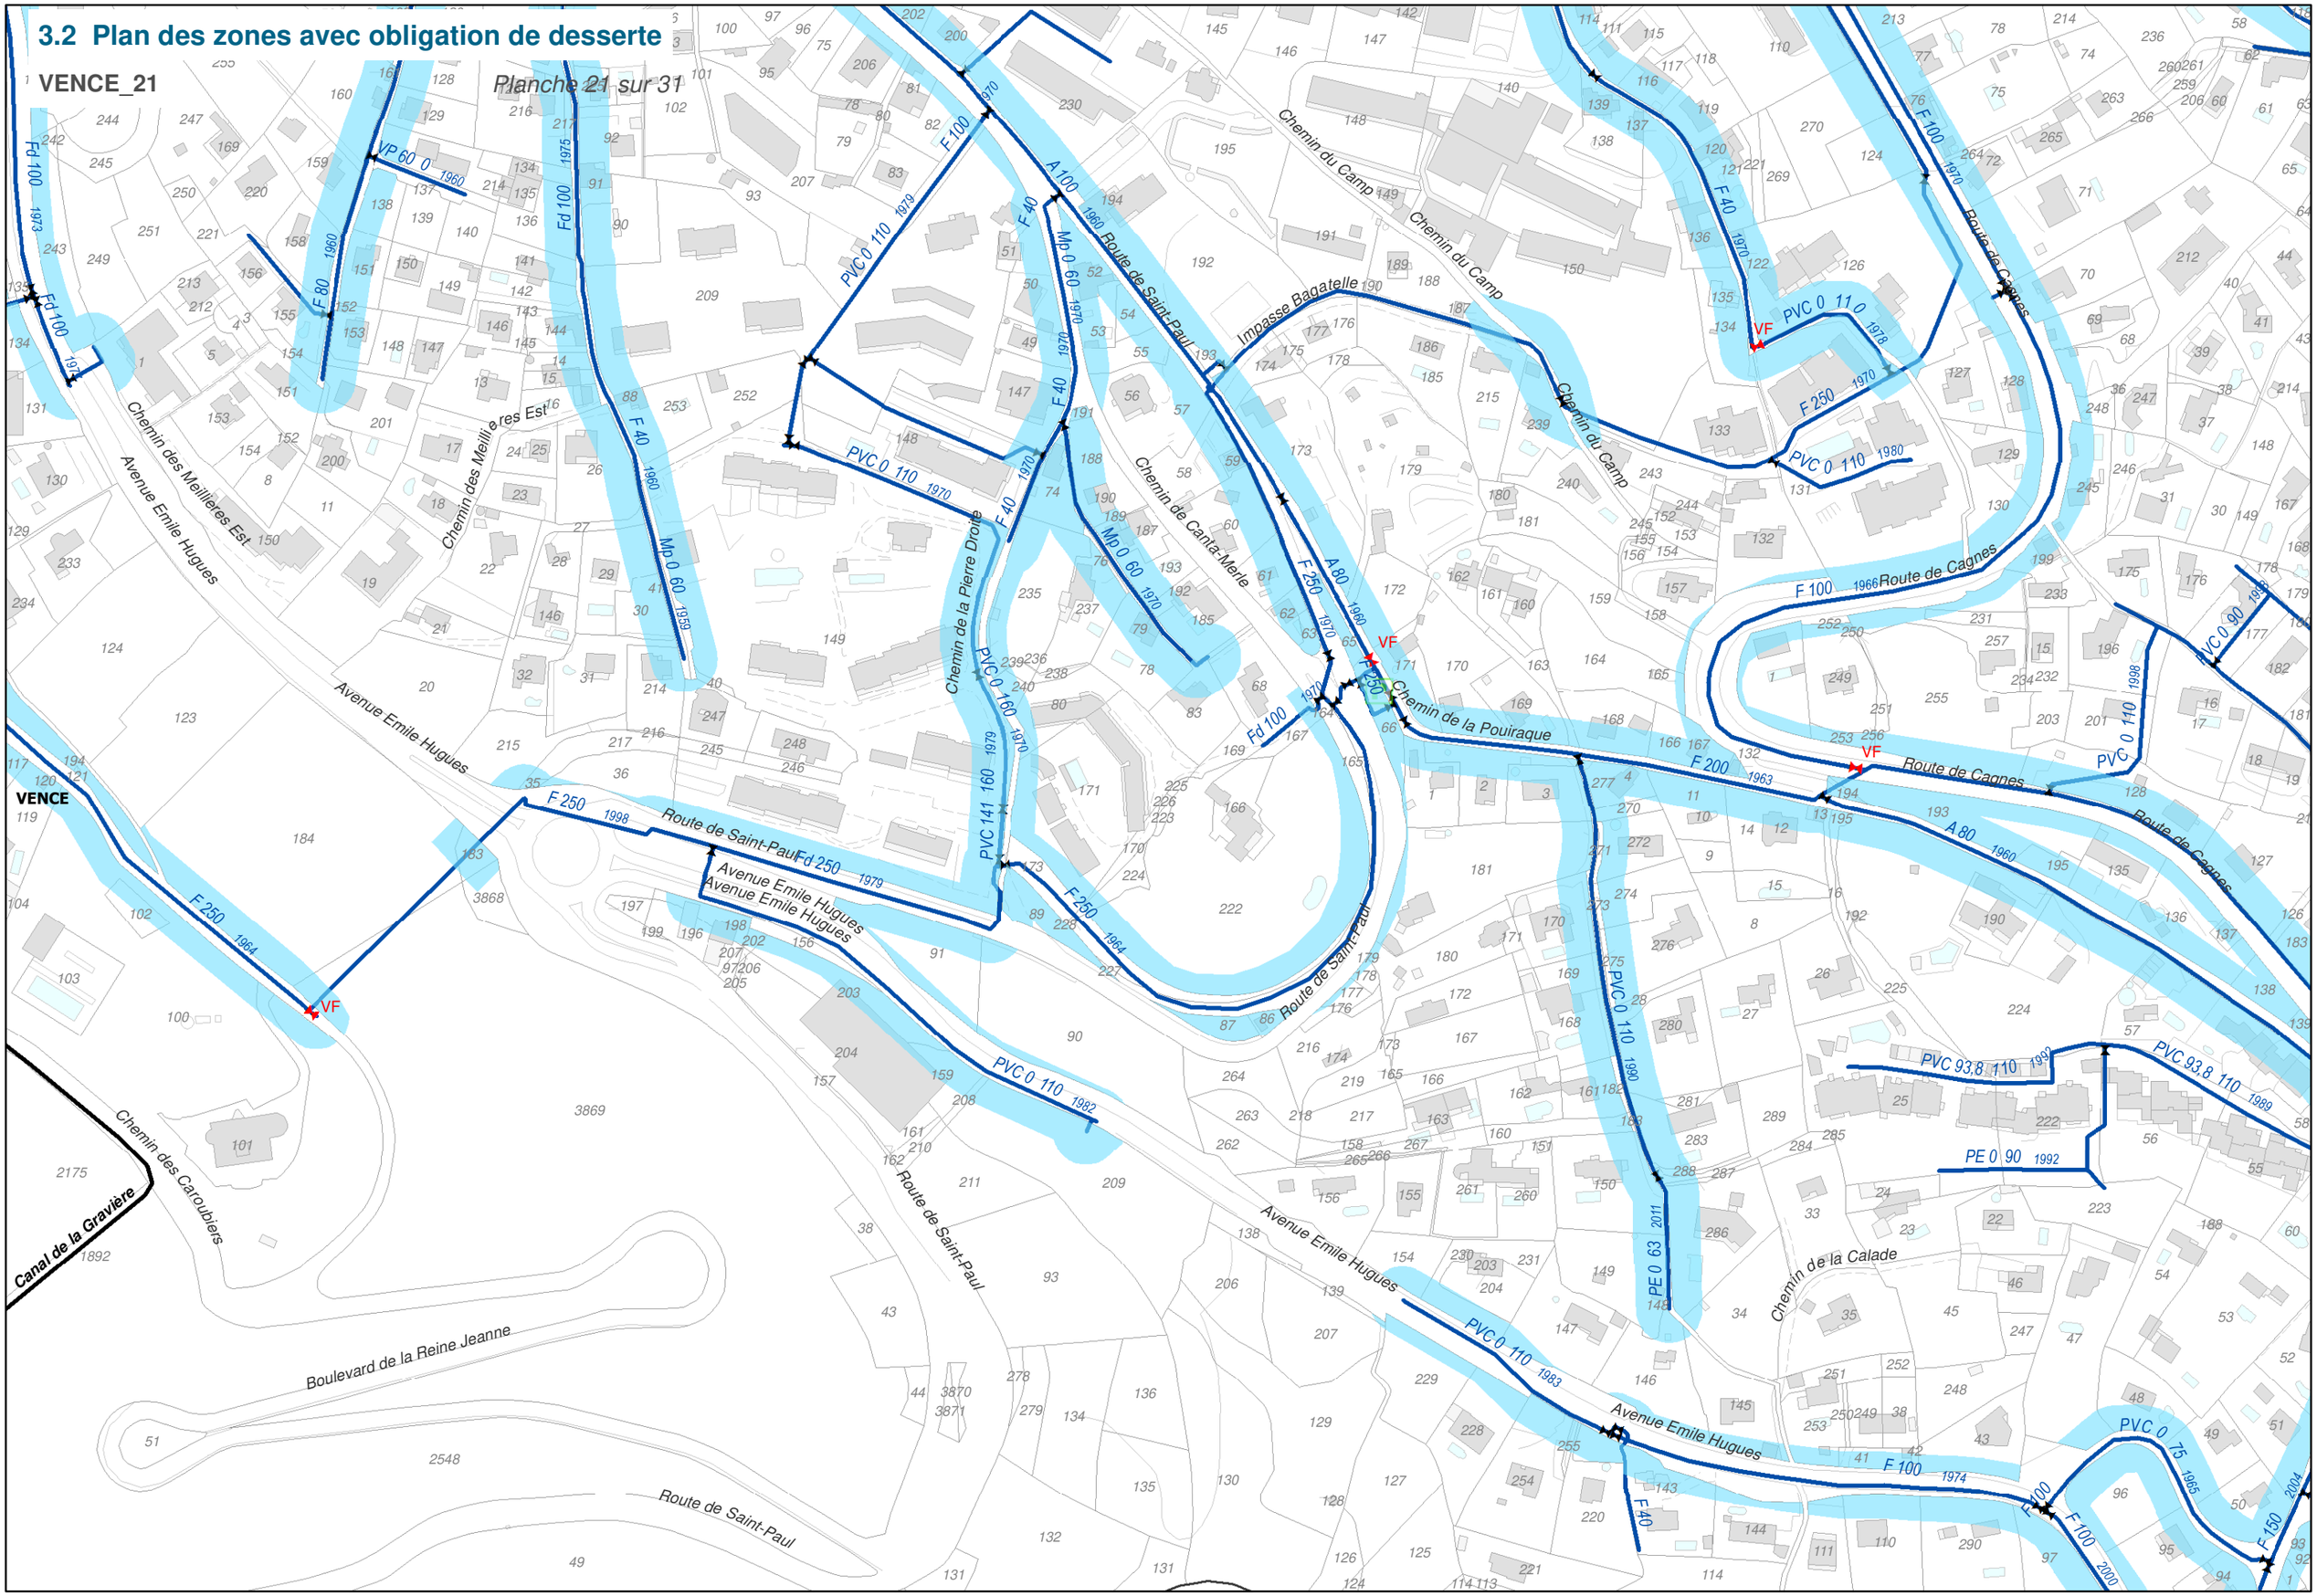

0 25 50 100 150 200 Mètres

3.2 Plan des zones avec obligation de desserte


VENCE_22

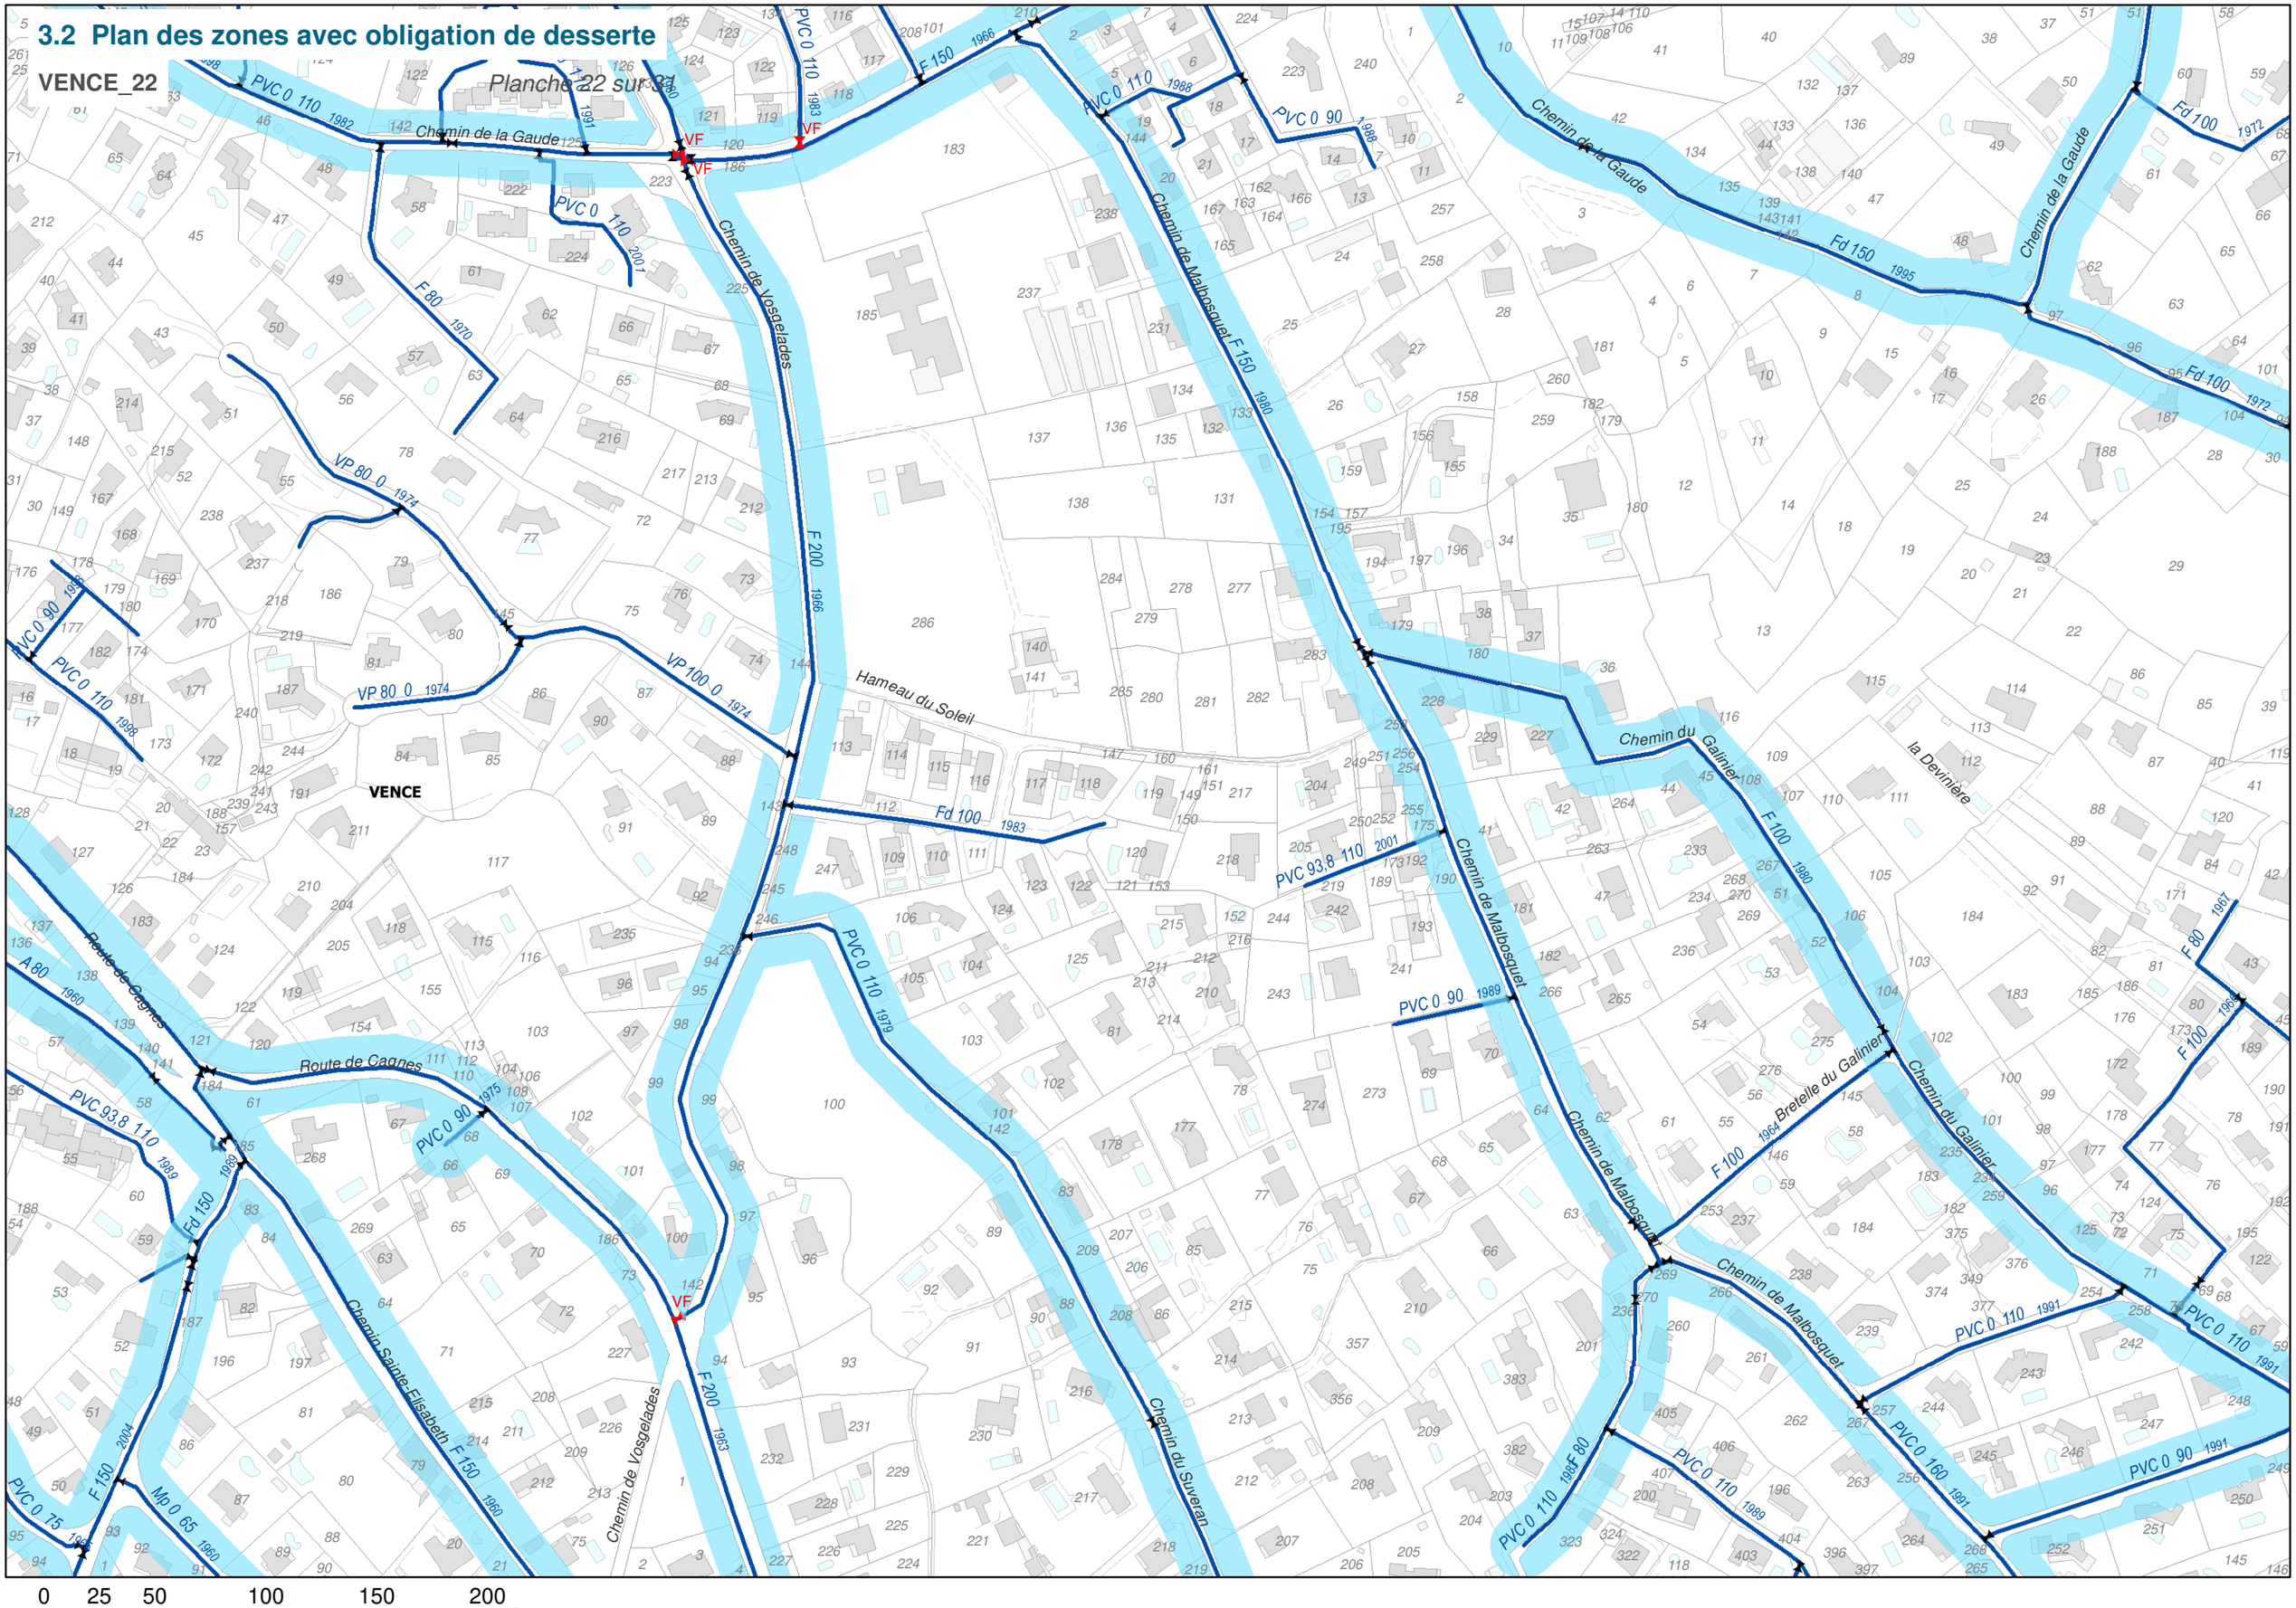

3.2 Plan des zones avec obligation de desserte

VENCE_23


Planche 23 sur 31

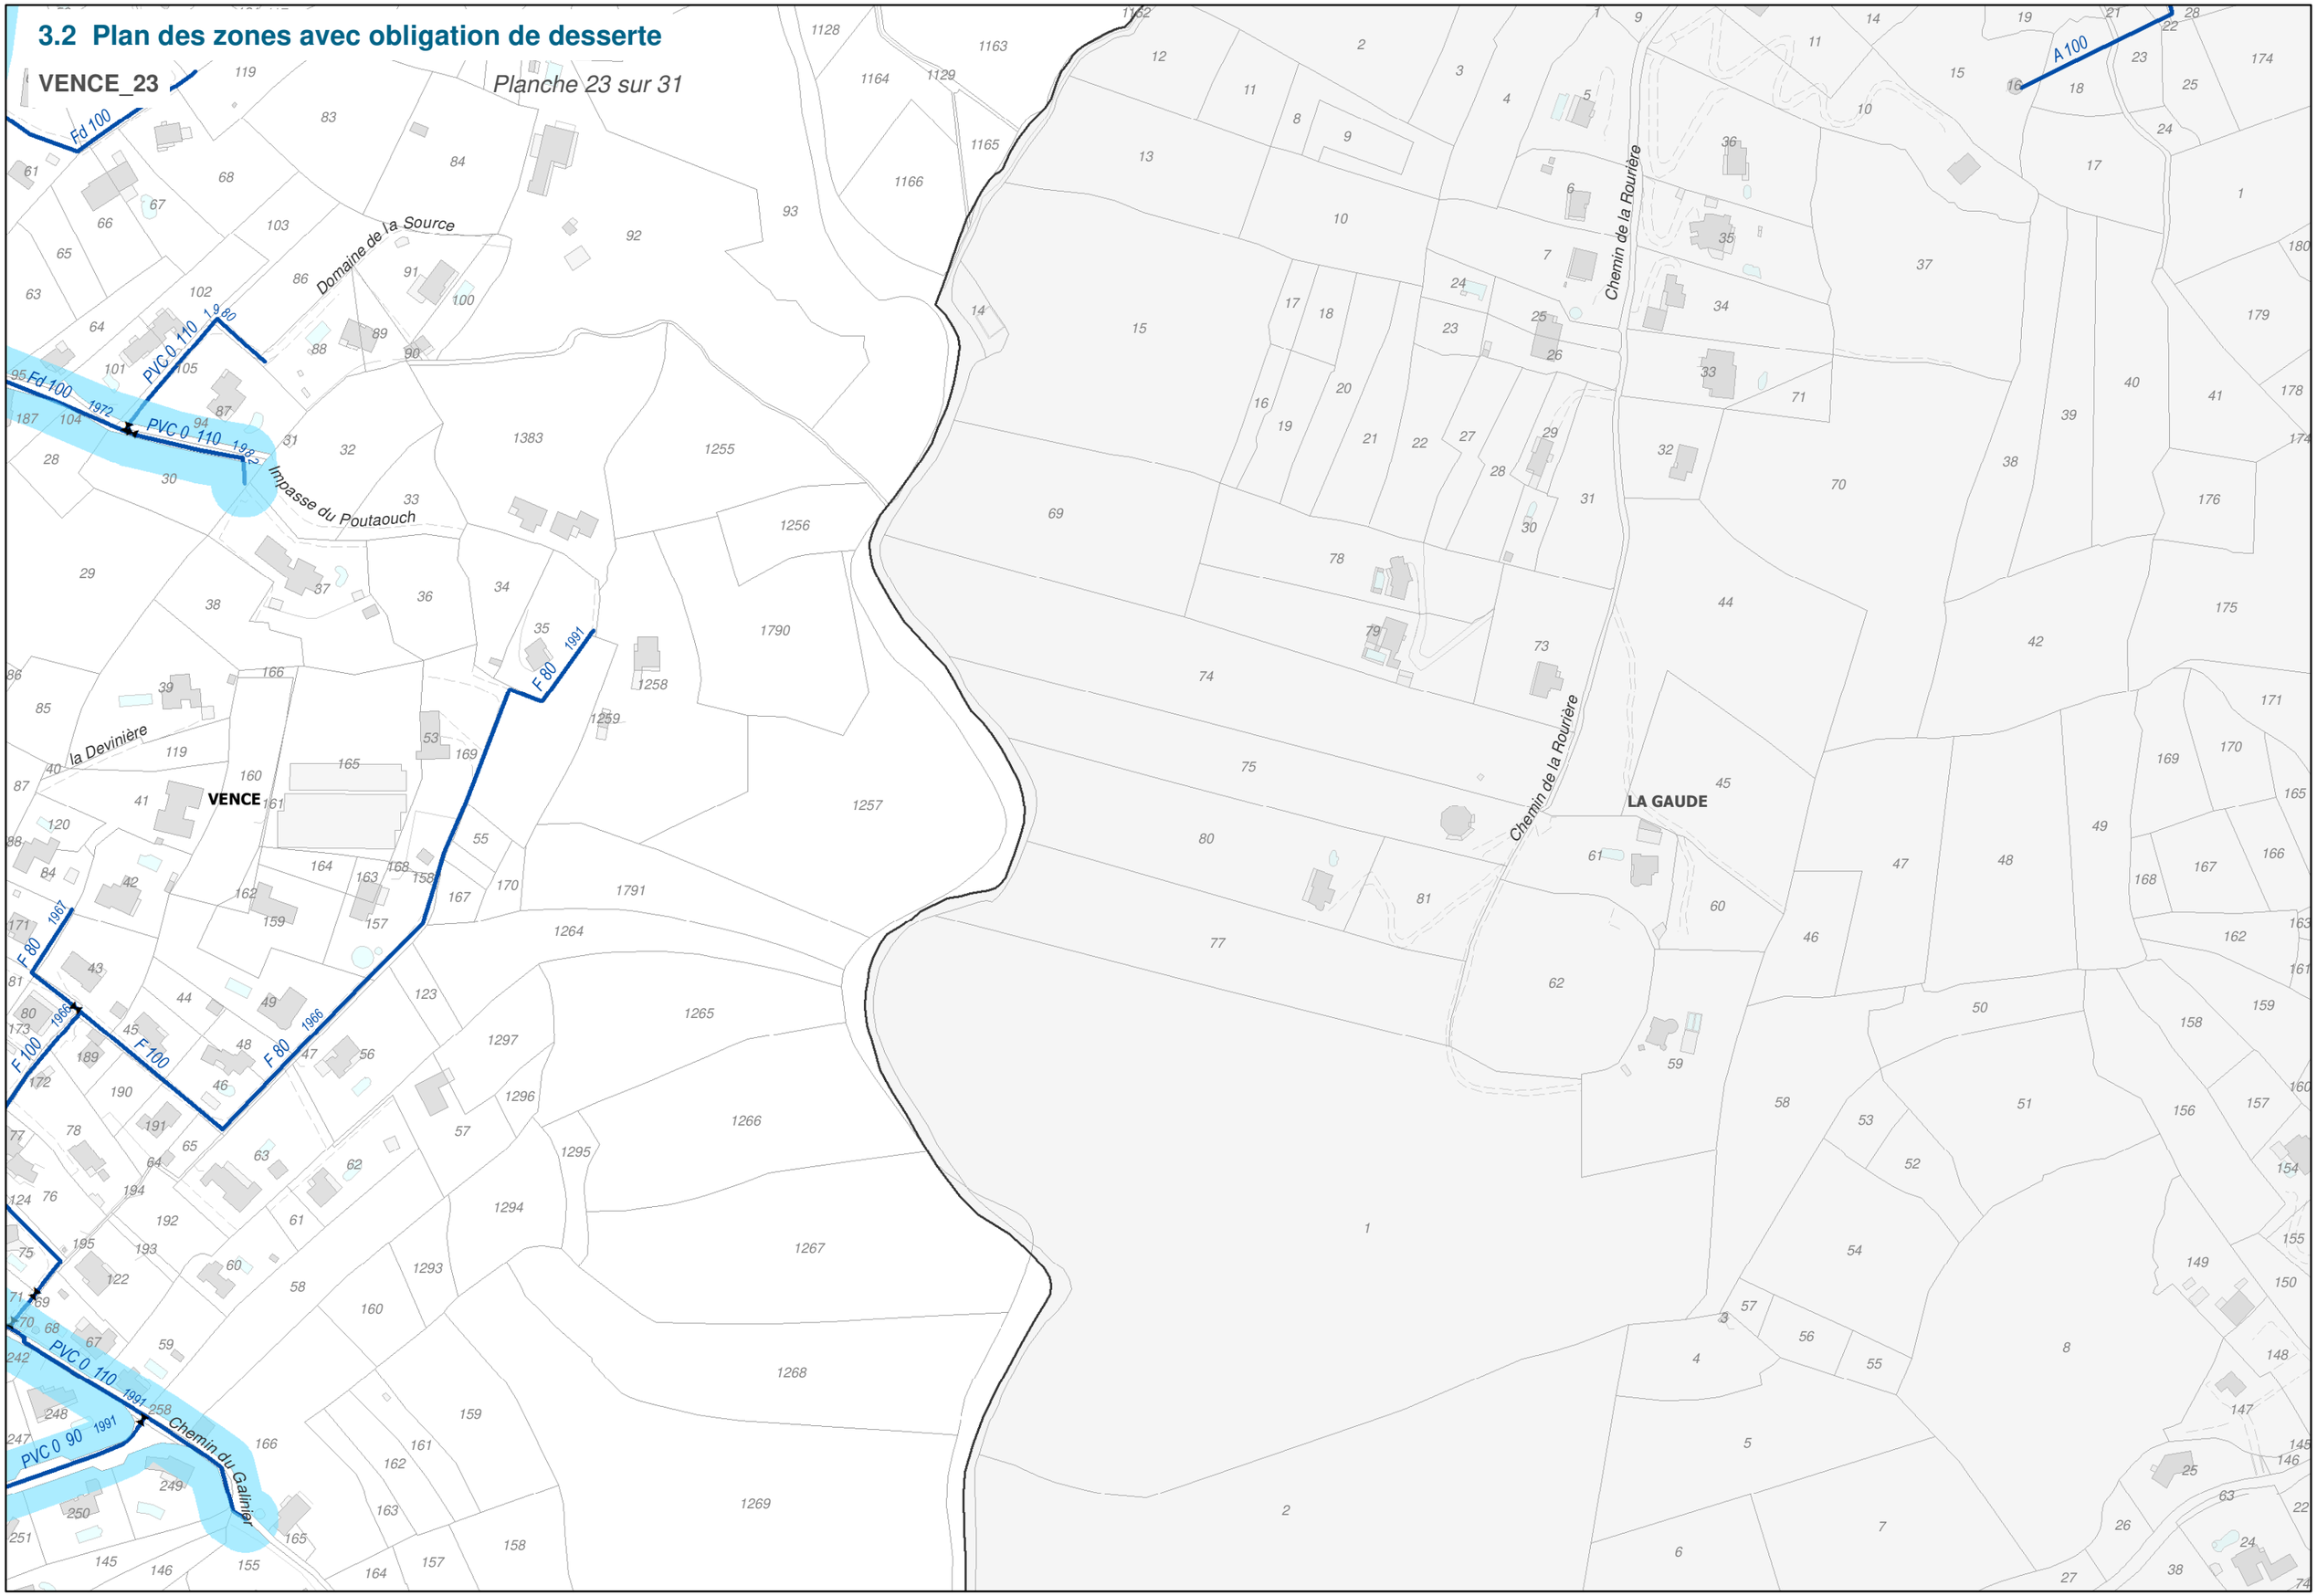

0 25 50 100 150 200 Mètres

3.2 Plan des zones avec obligation de desserte


VENCE_24 *Planche 24 sur 31*

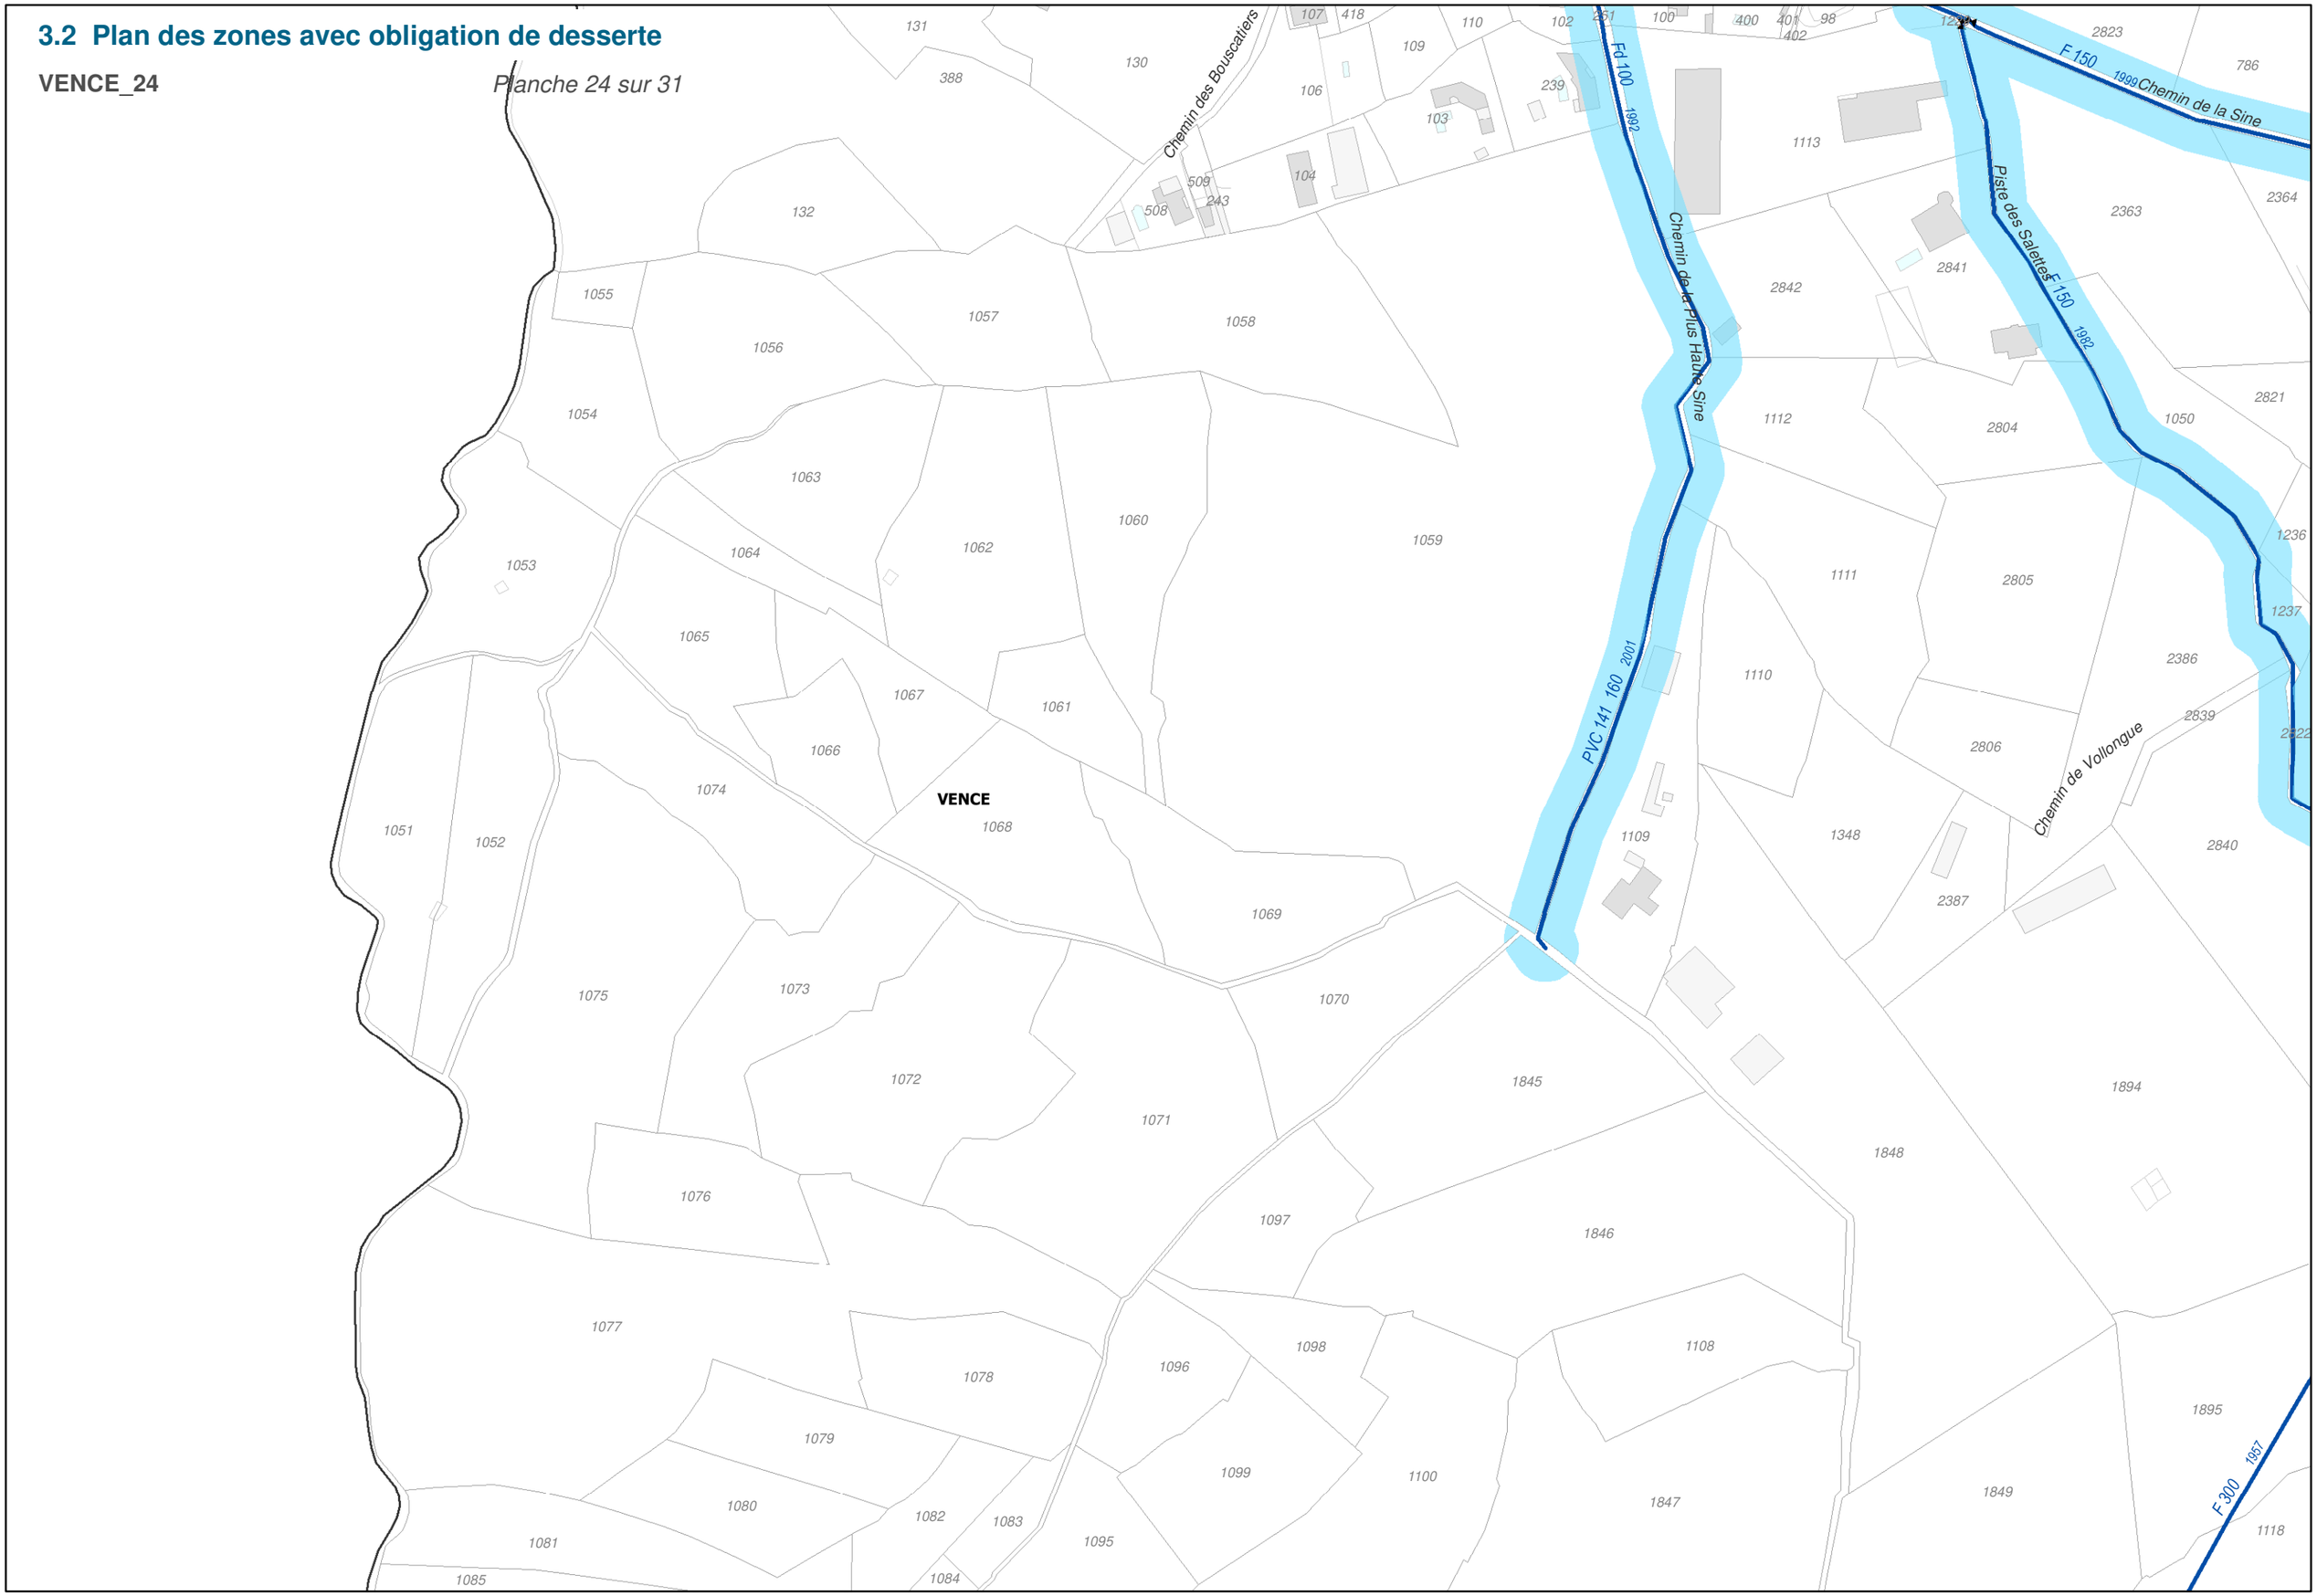

0 25 50 100 150 200 Mètres

3.2 Plan des zones avec obligation de desserte


VENCE_25 *Planche 25 sur 31*

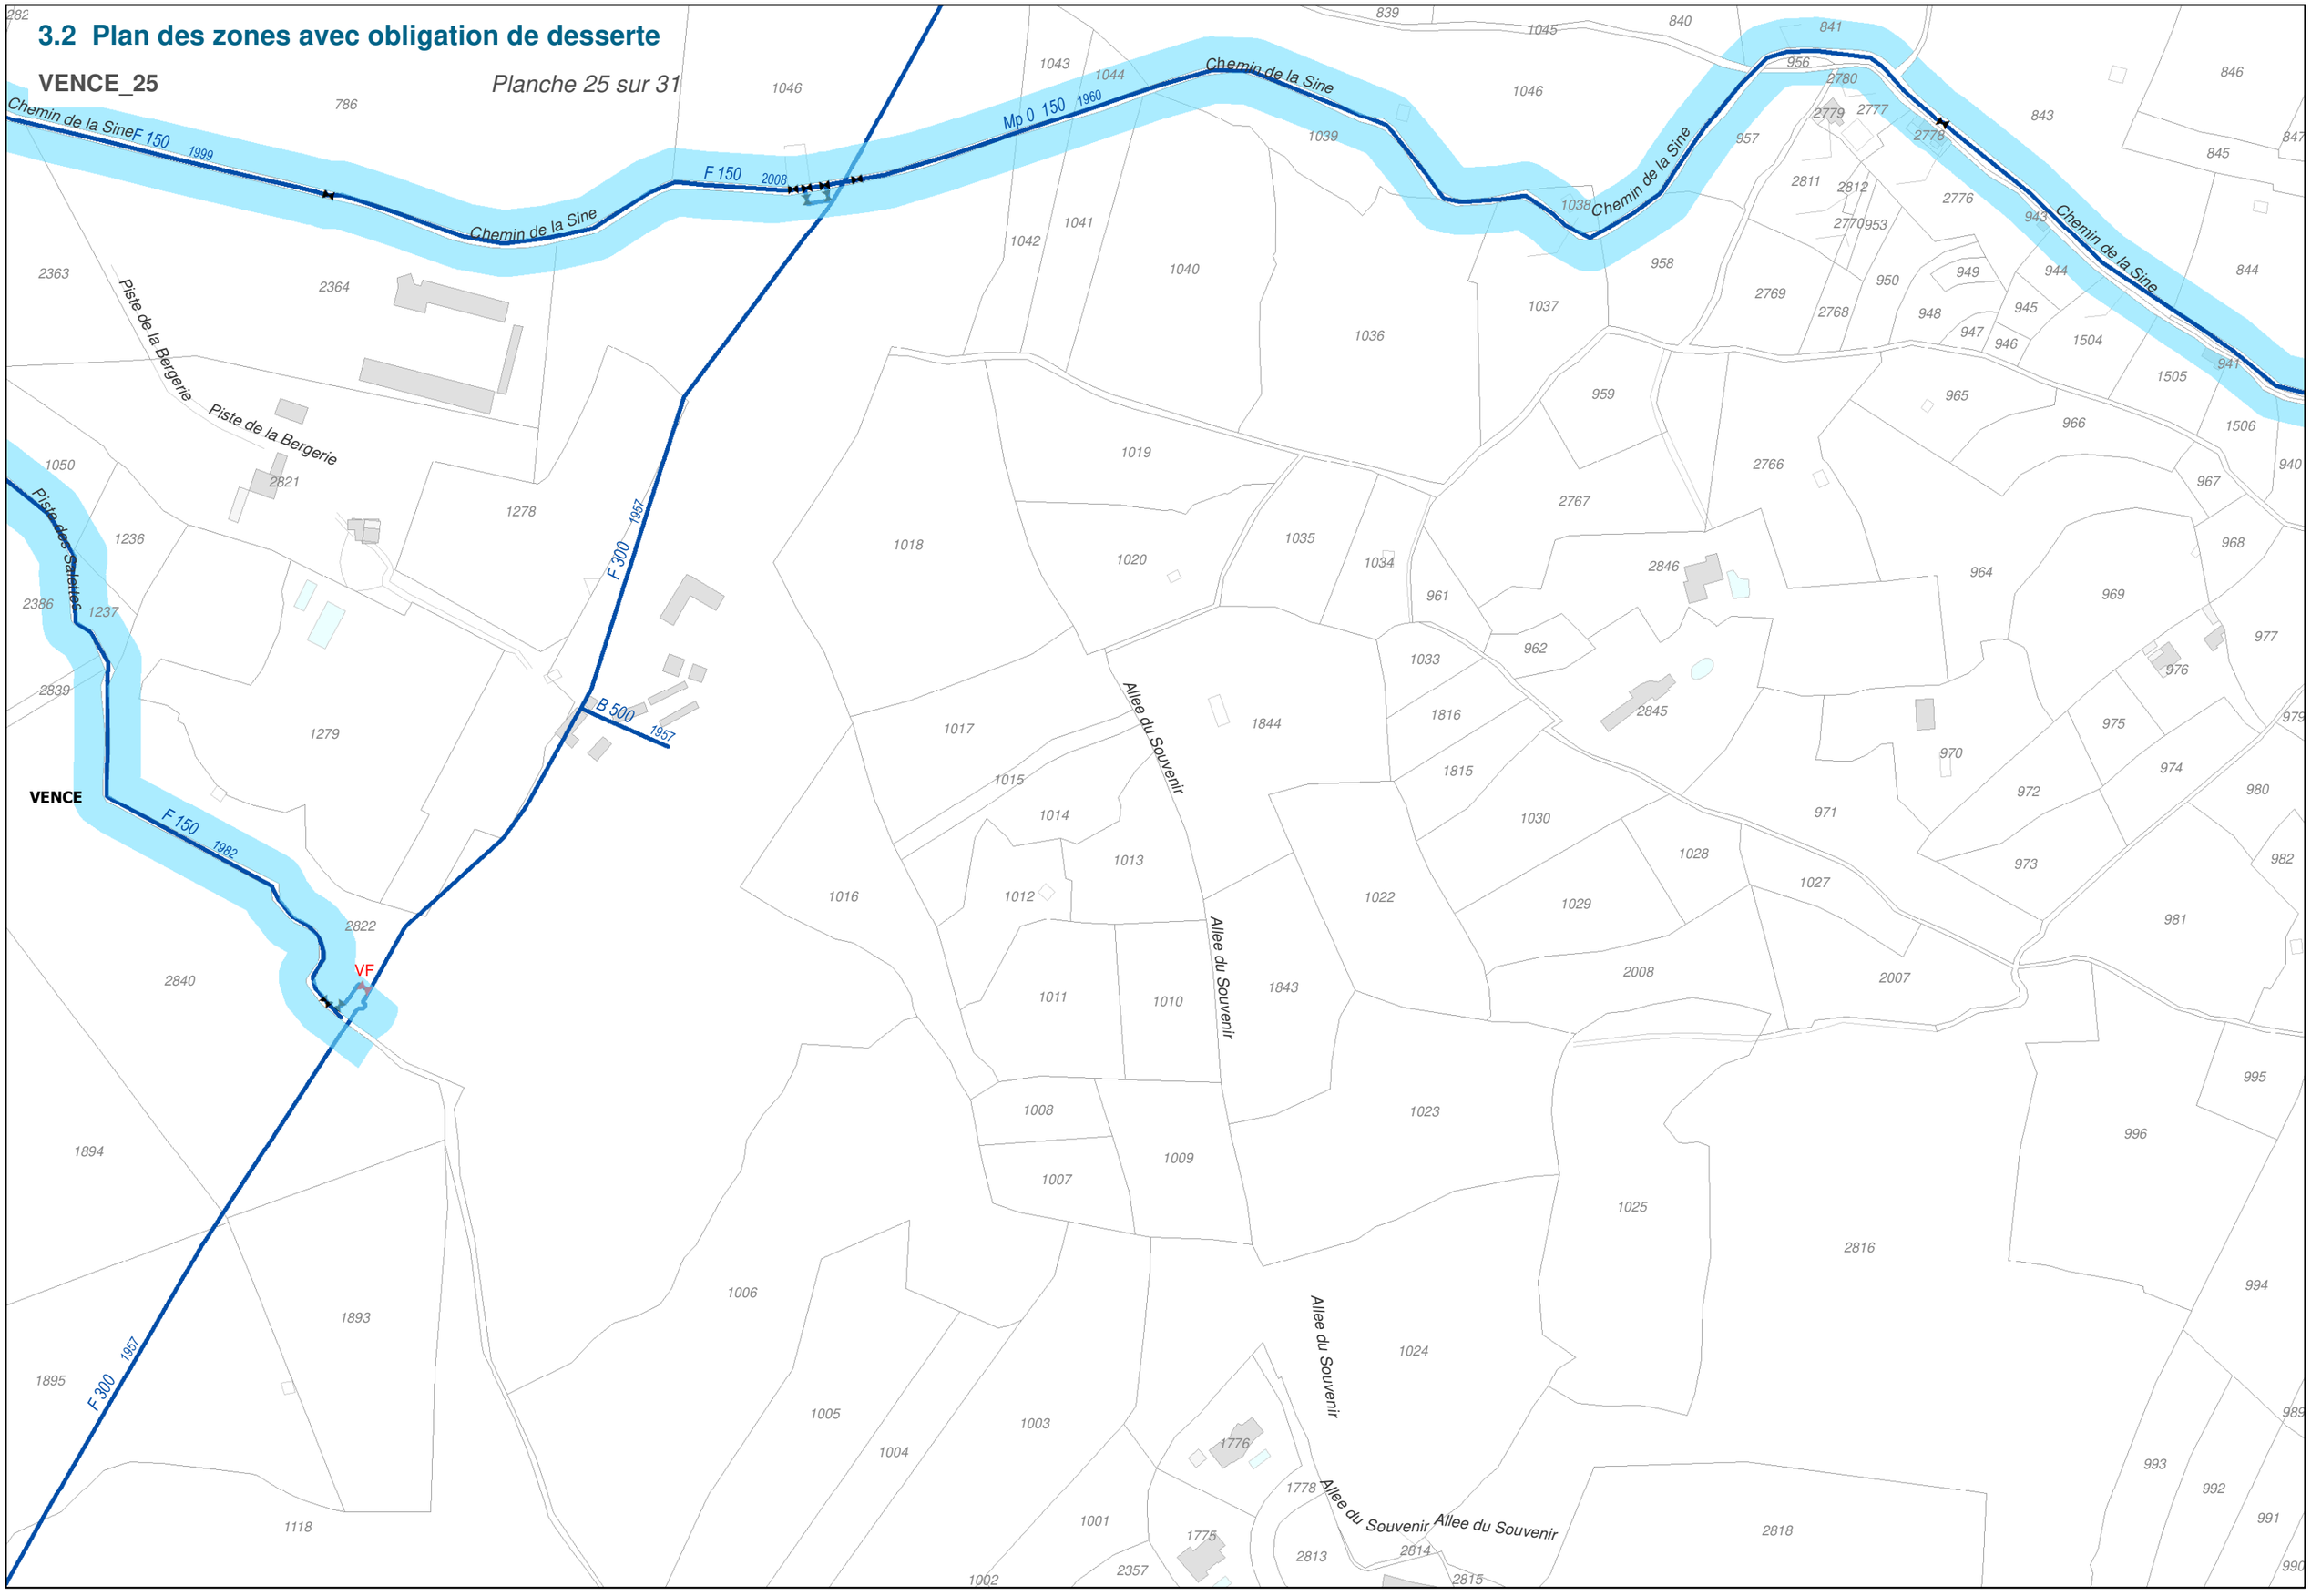

0 25 50 100 150 200 Mètres

3.2 Plan des zones avec obligation de desserte

VENCE_26 *Planche 26 sur 31*

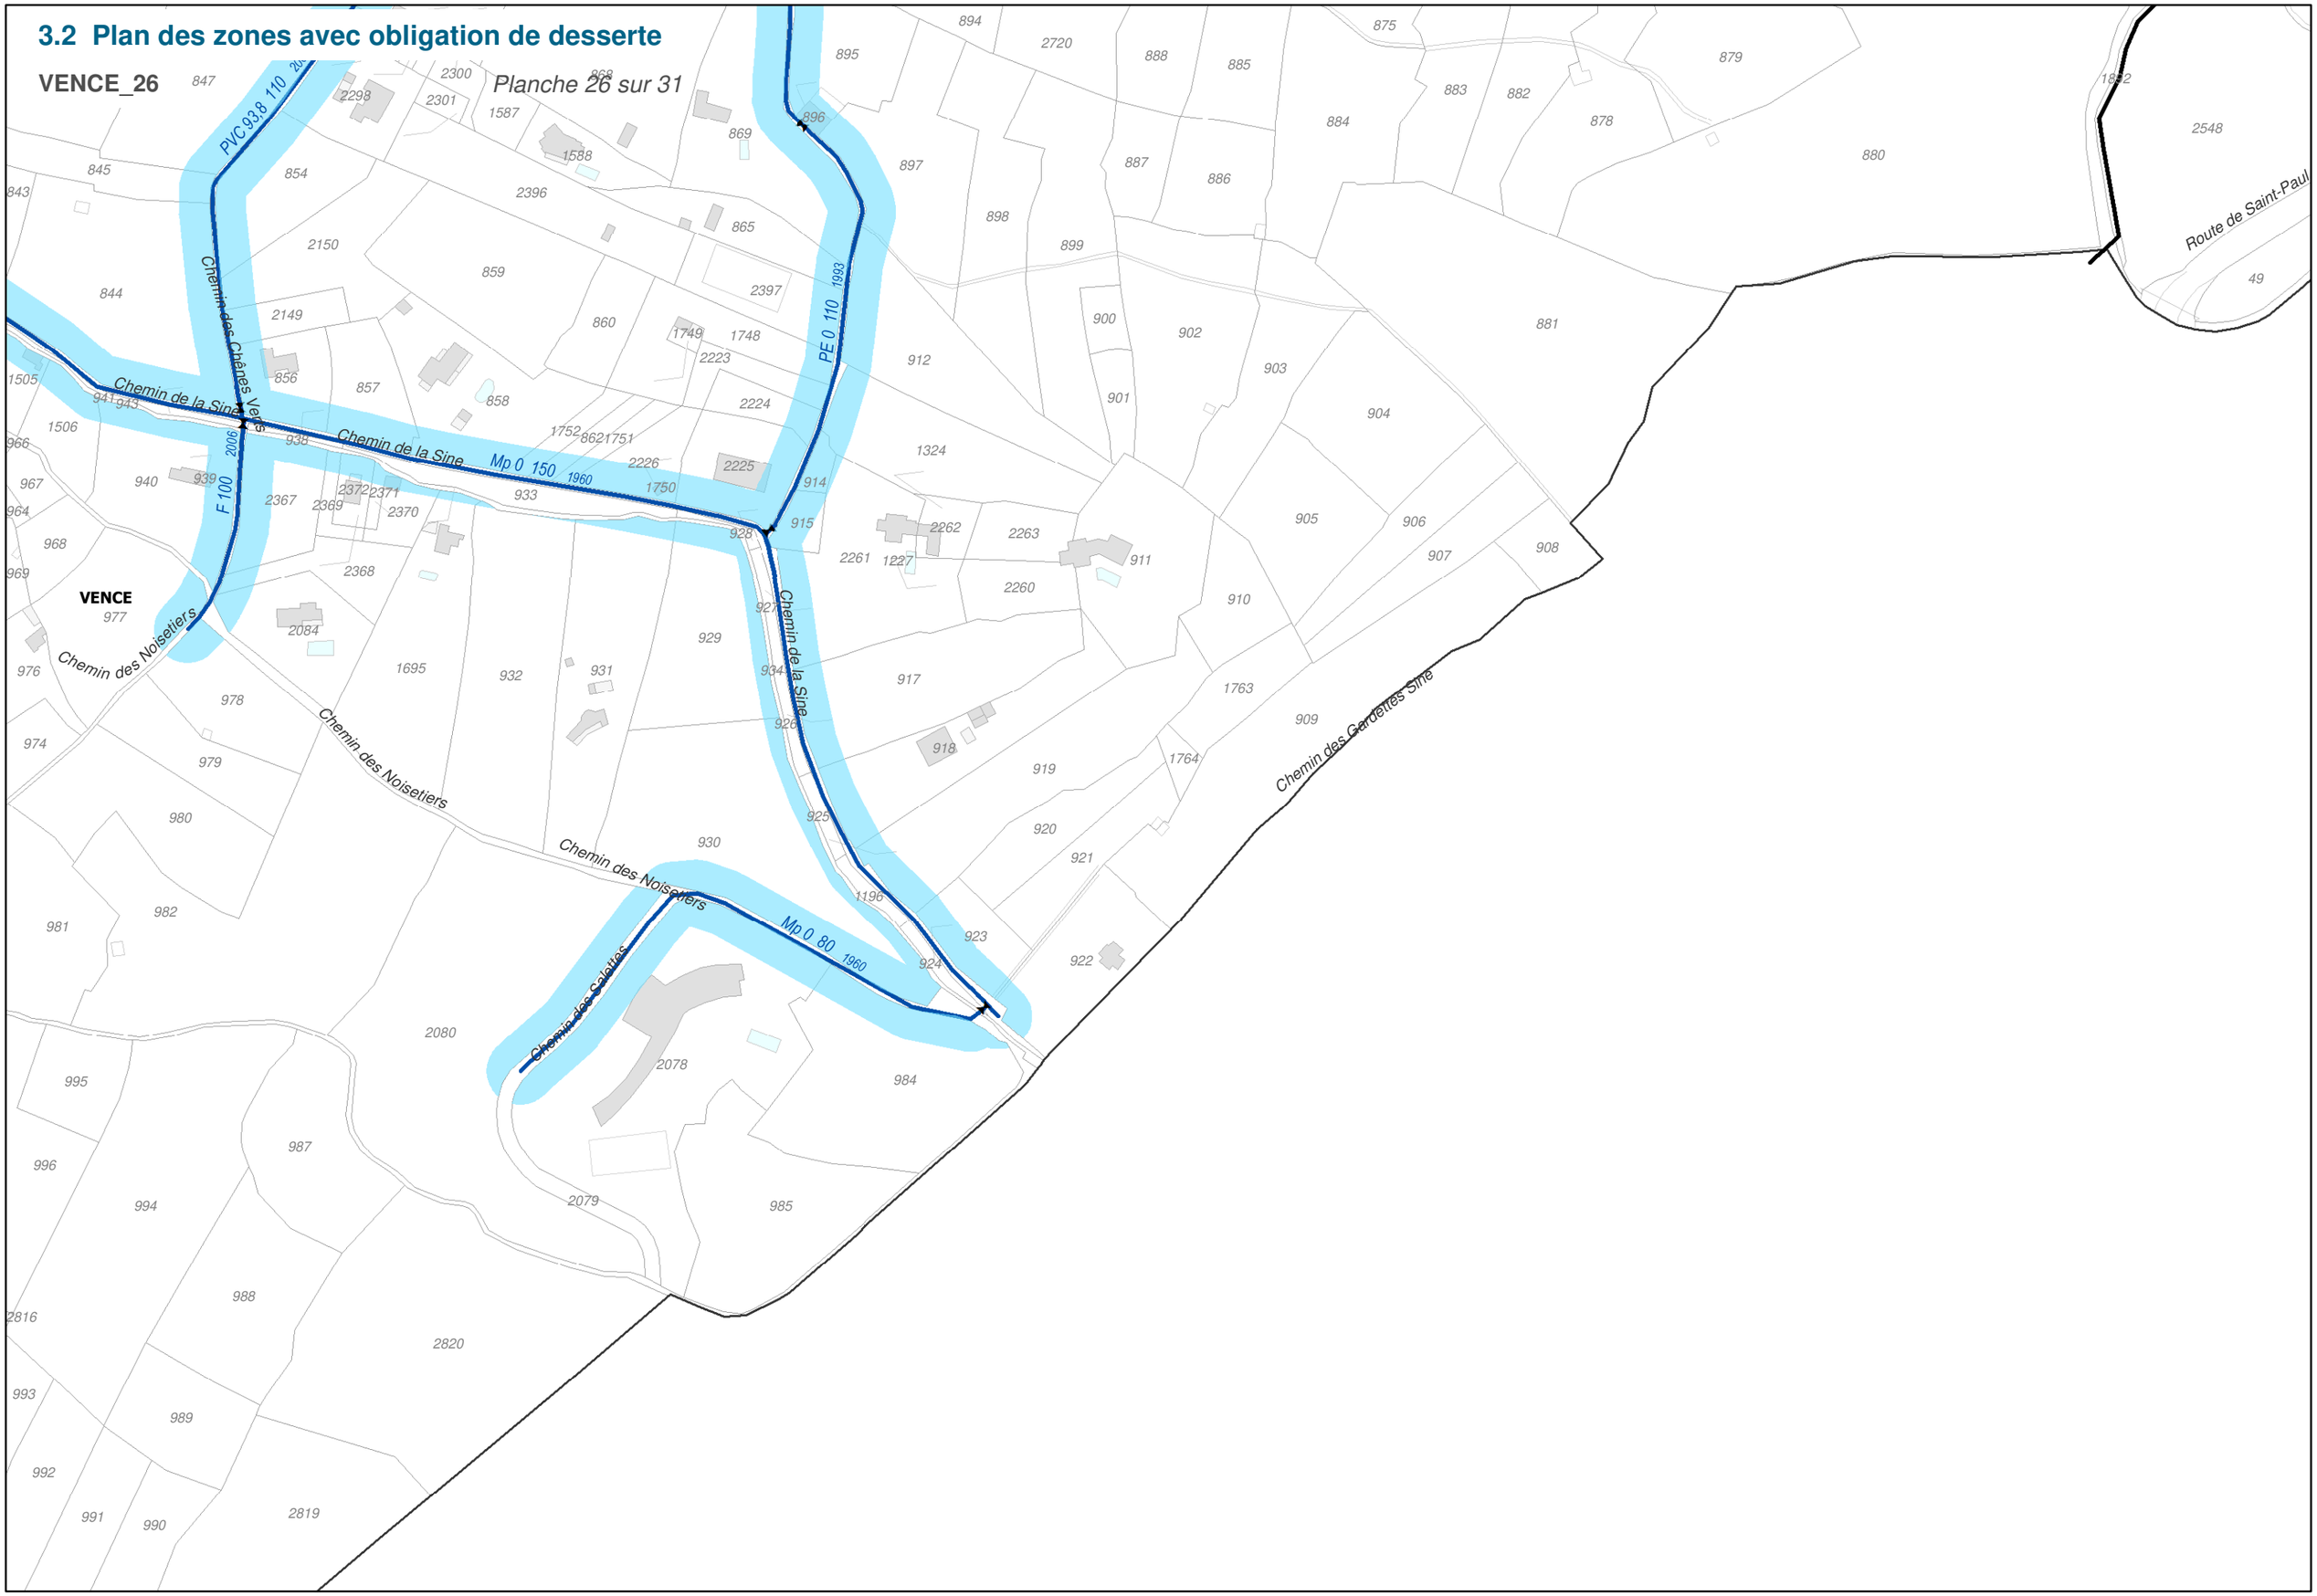

3.2 Plan des zones avec obligation de desserte

VENCE_27 2548

Planche 27 sur 31




0 25 50 100 150 200 Mètres

3.2 Plan des zones avec obligation de desserte

VENCE_28

Planche 28 sur 31

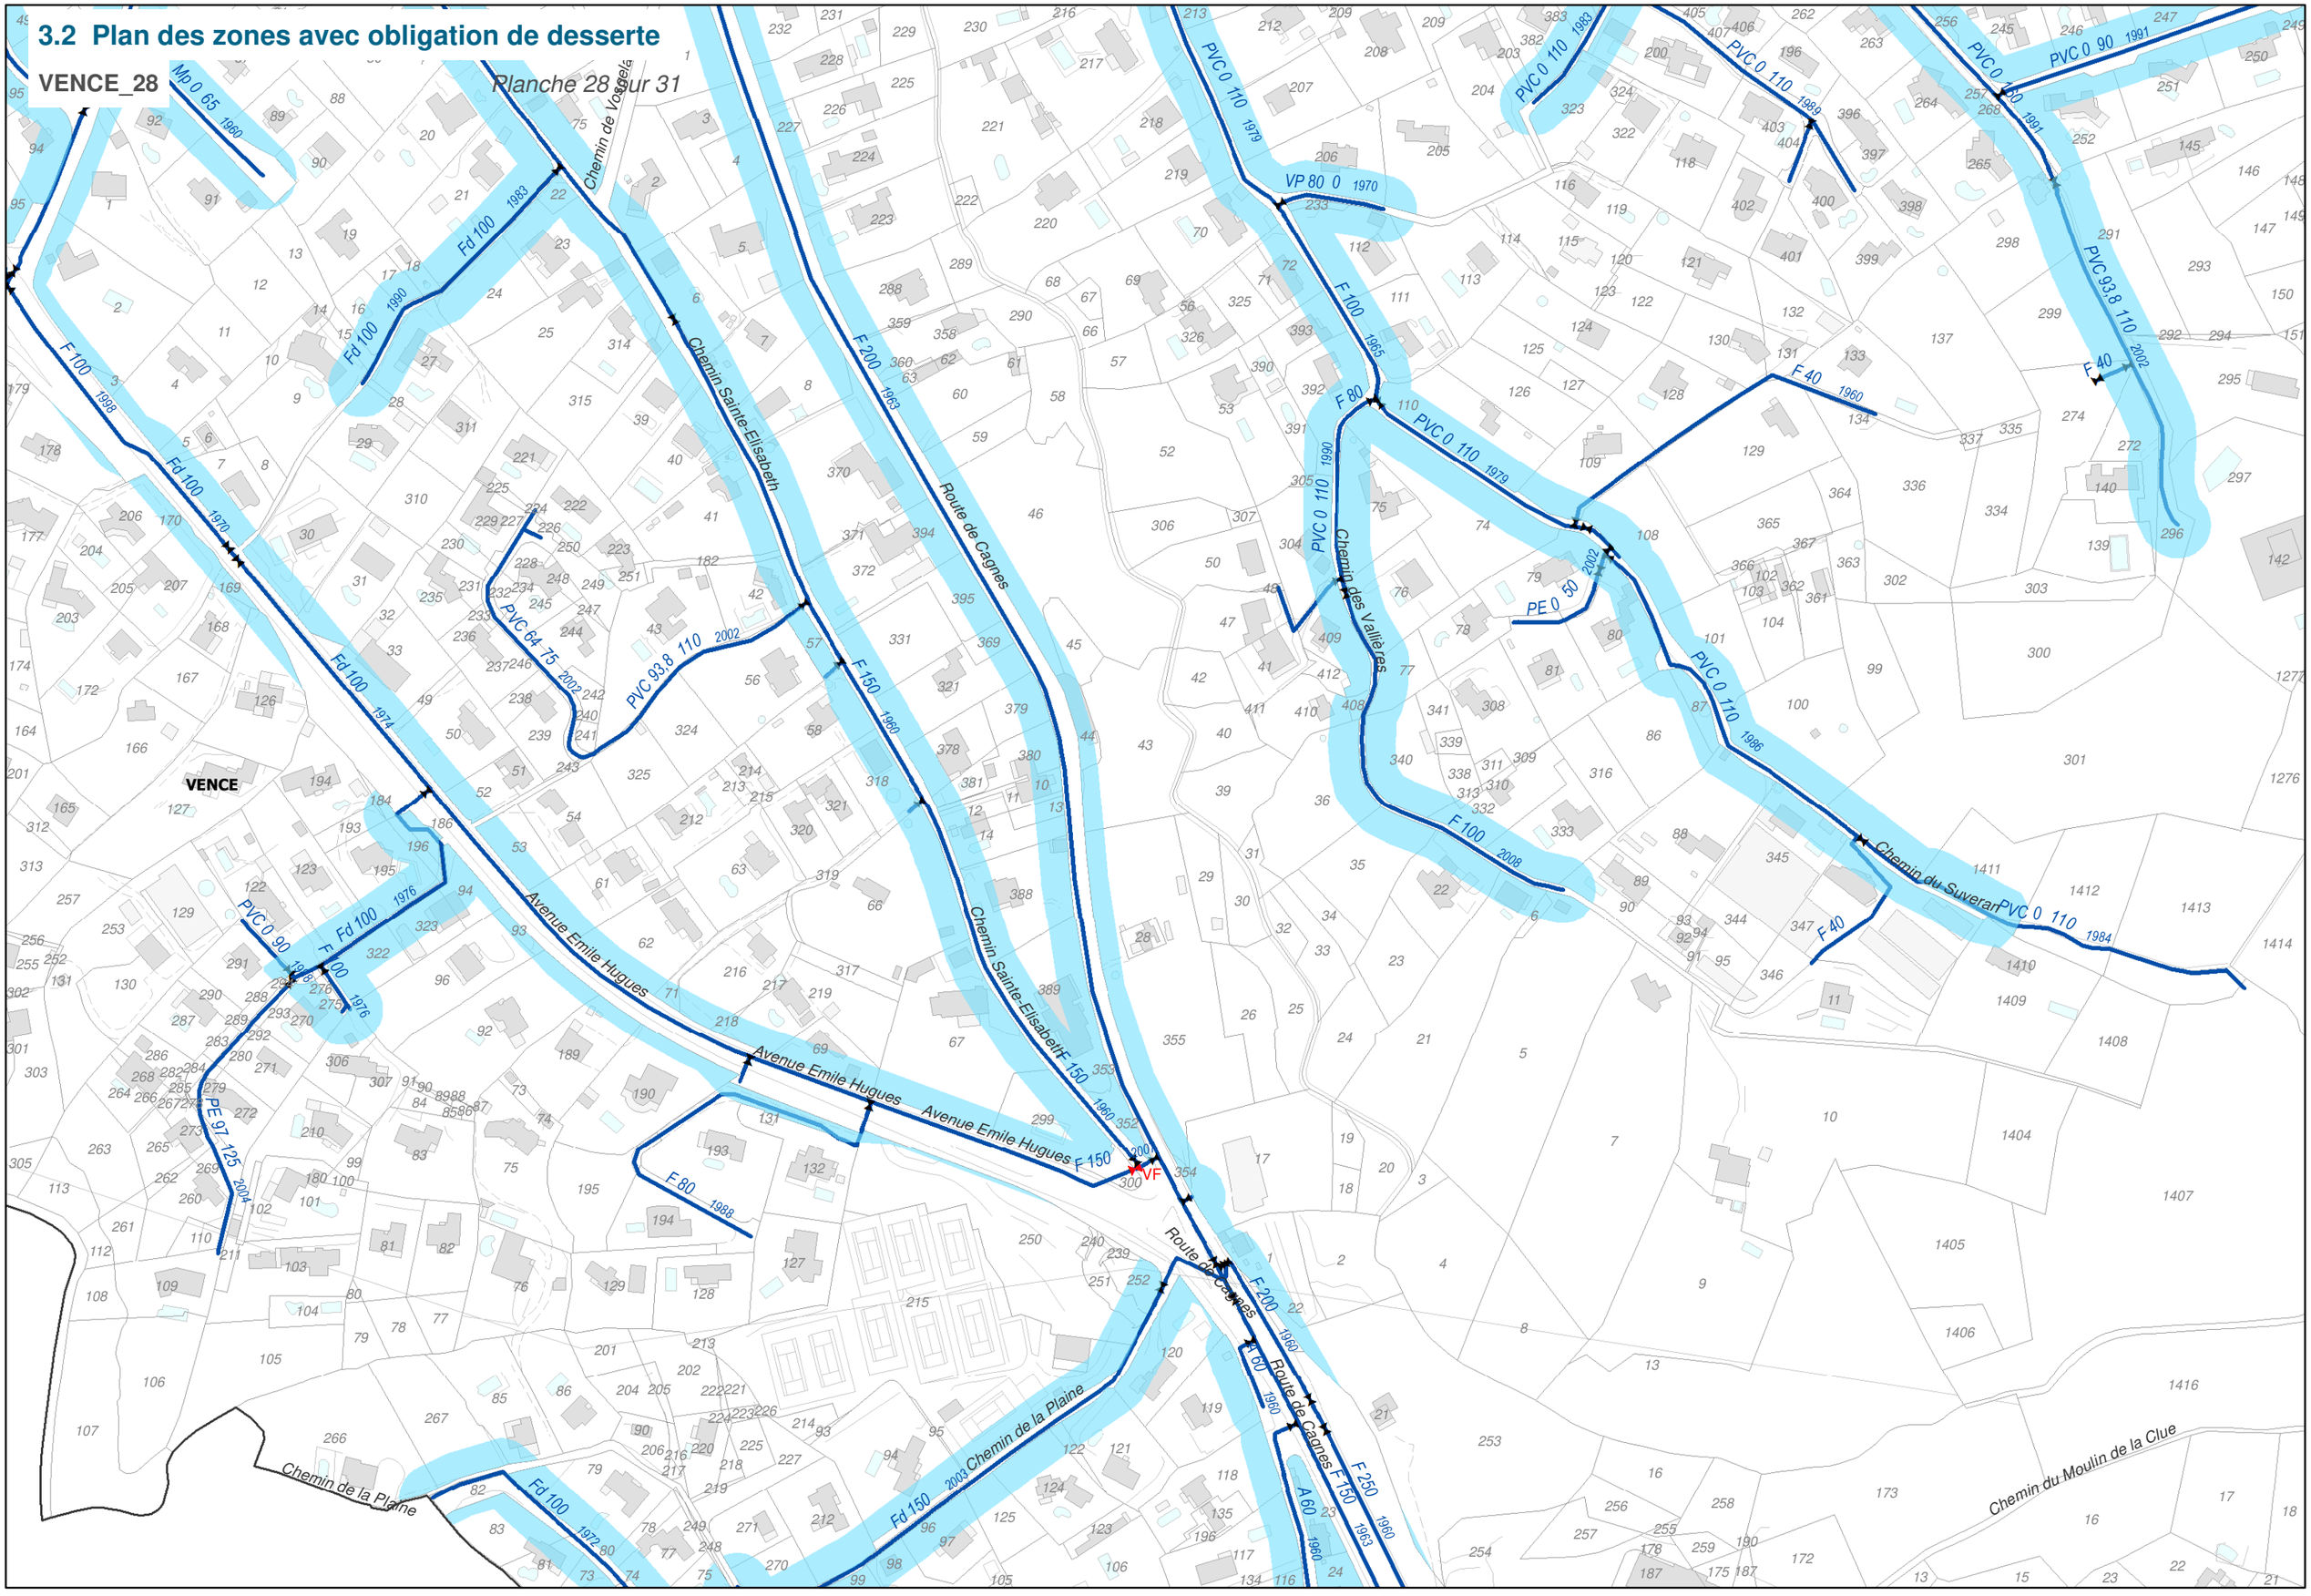

0 25 50 100 150 200 Mètres

3.2 Plan des zones avec obligation de desserte

VENCE_29

Planche 29 sur 31




0 25 50 100 150 200 Mètres

3.2 Plan des zones avec obligation de desserte

VENCE_30


Planche 30 sur 31

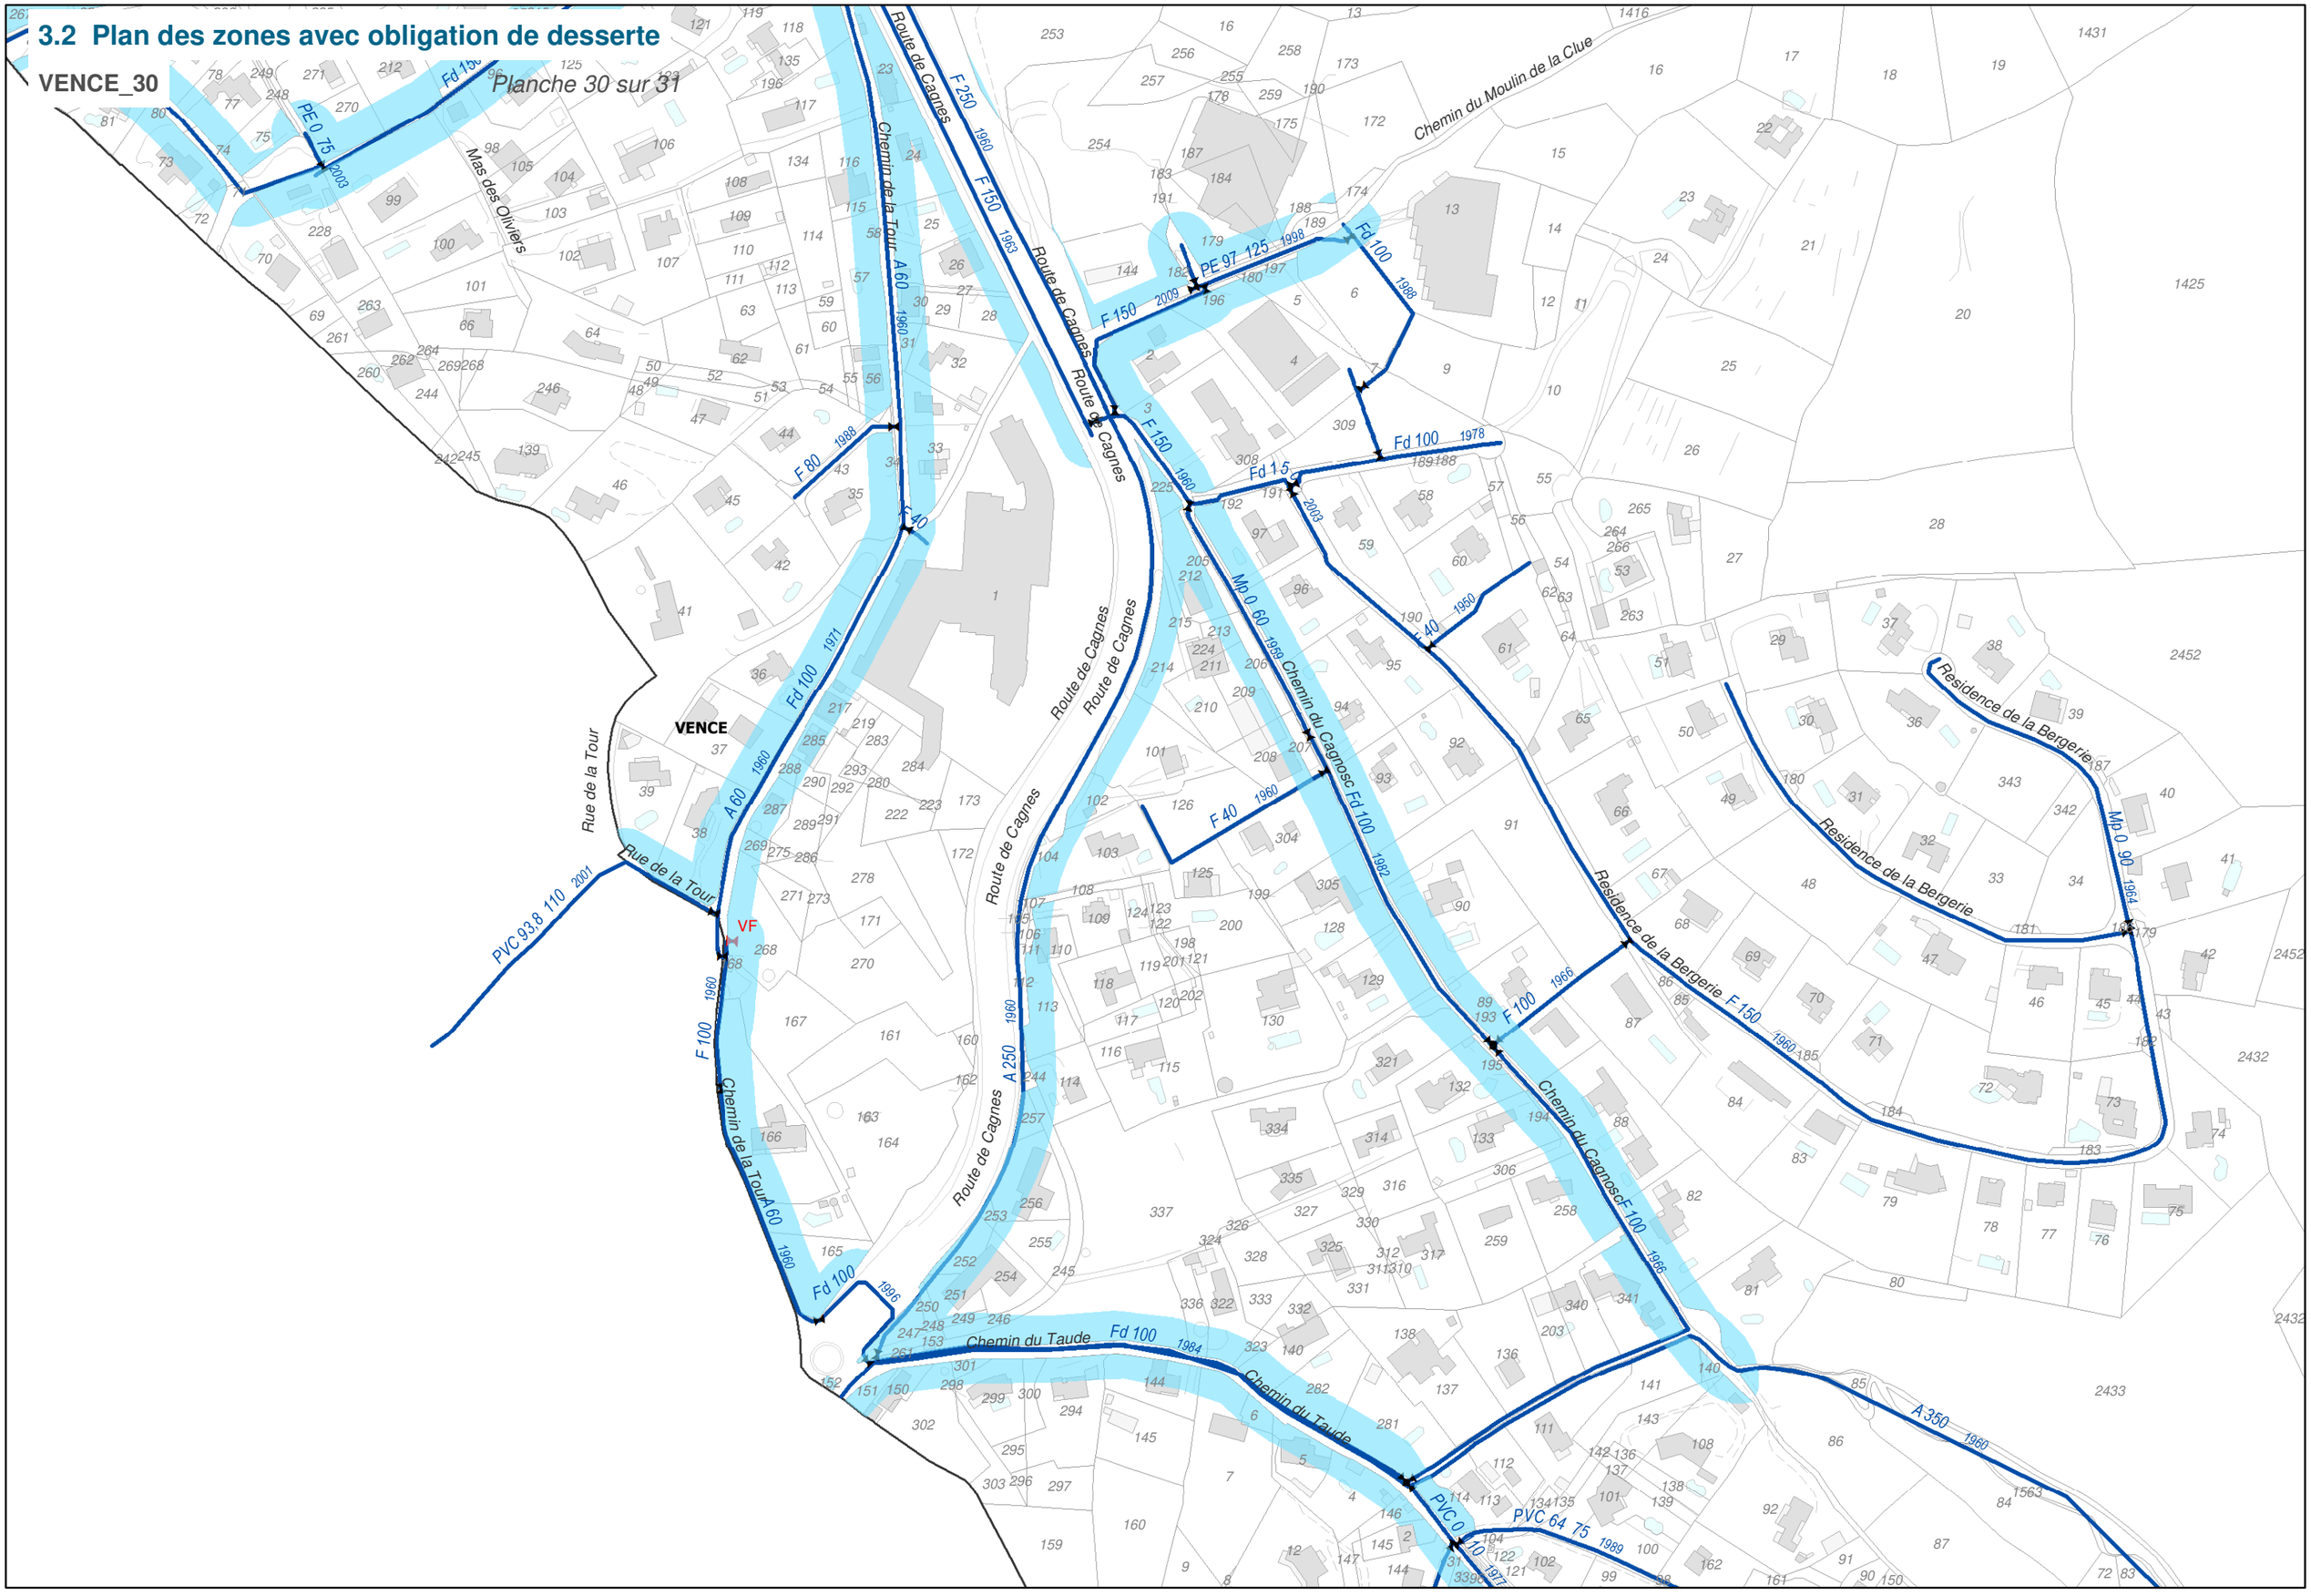

0 25 50 100 150 200 Mètres

3.2 Plan des zones avec obligation de desserte

VENCE_31 *Planche 31 sur 31*

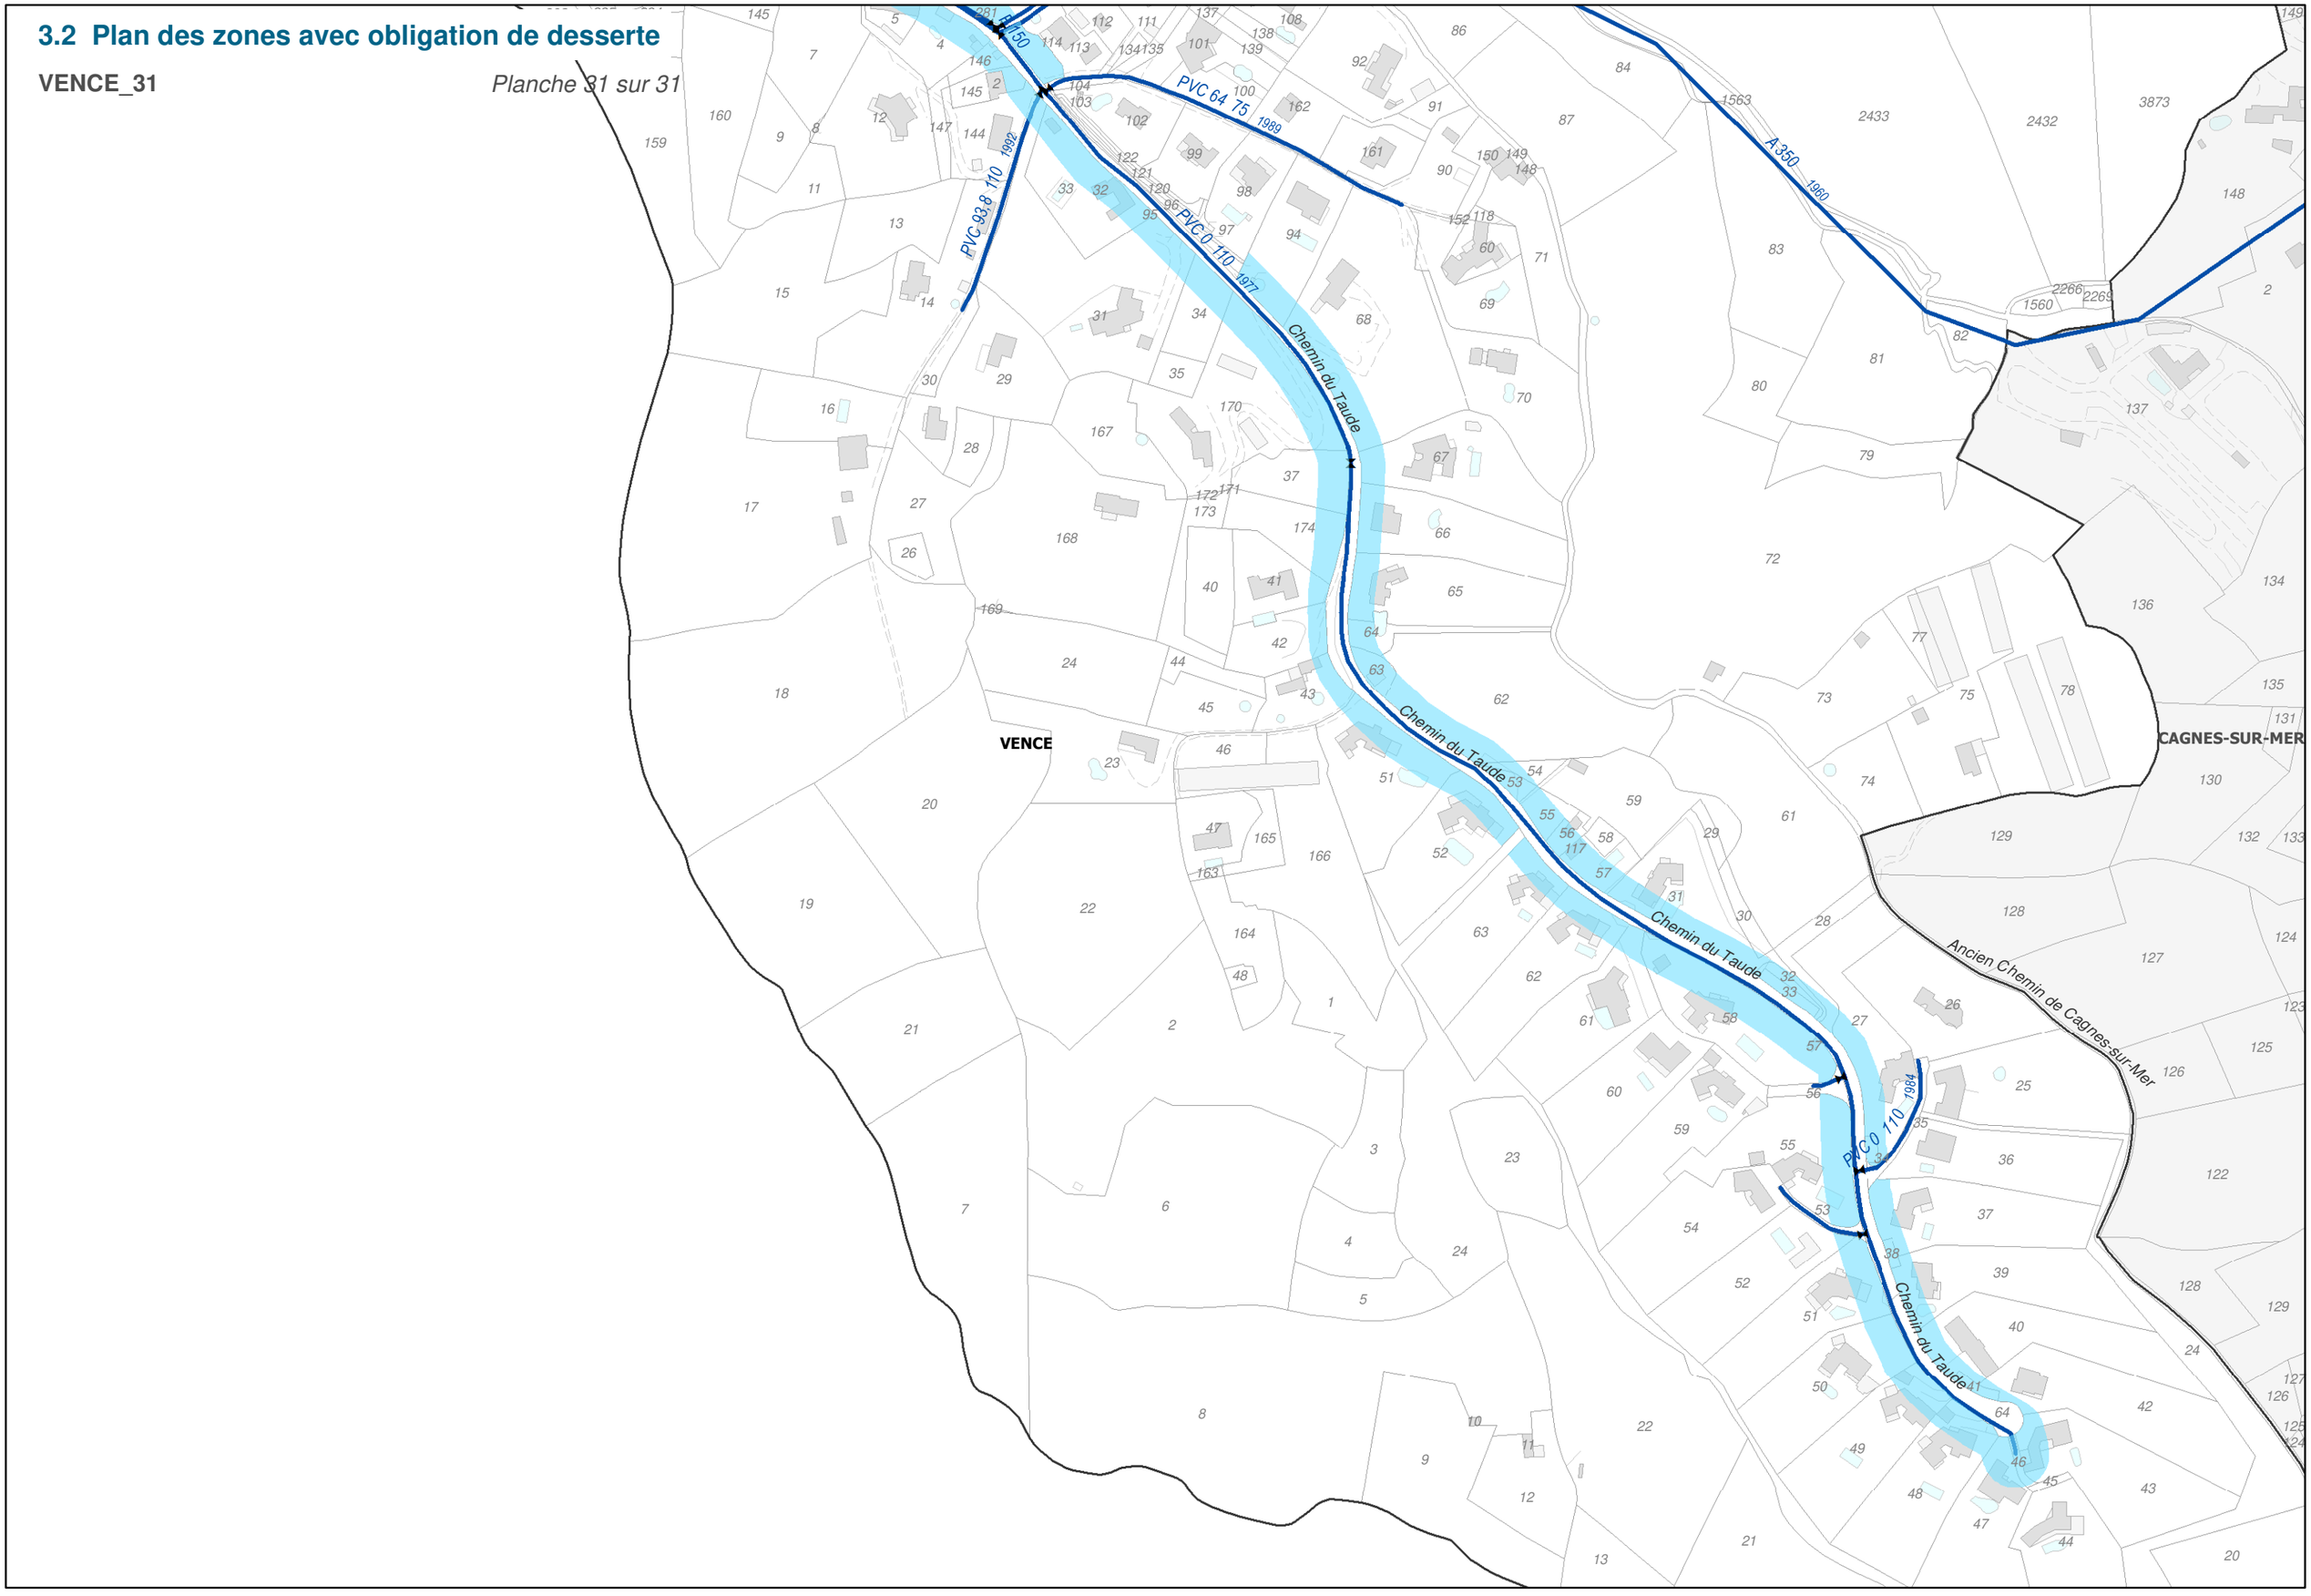

0 25 50 100 150 200 Mètres