


PIECE 5.2 : ANNEXES - RÉSEAUX  
SECS ET HUMIDES

PLANS DES RÉSEAUX SECS ET  
HUMIDES

MONTLAUZUN

Prescription 12 février 2018  
Débat sur le PADD 19 janvier 2021  
Arrêt 06 décembre 2022  
Enquête publique du 04 septembre au 06 octobre 2023  
Approbation 30 septembre 2024

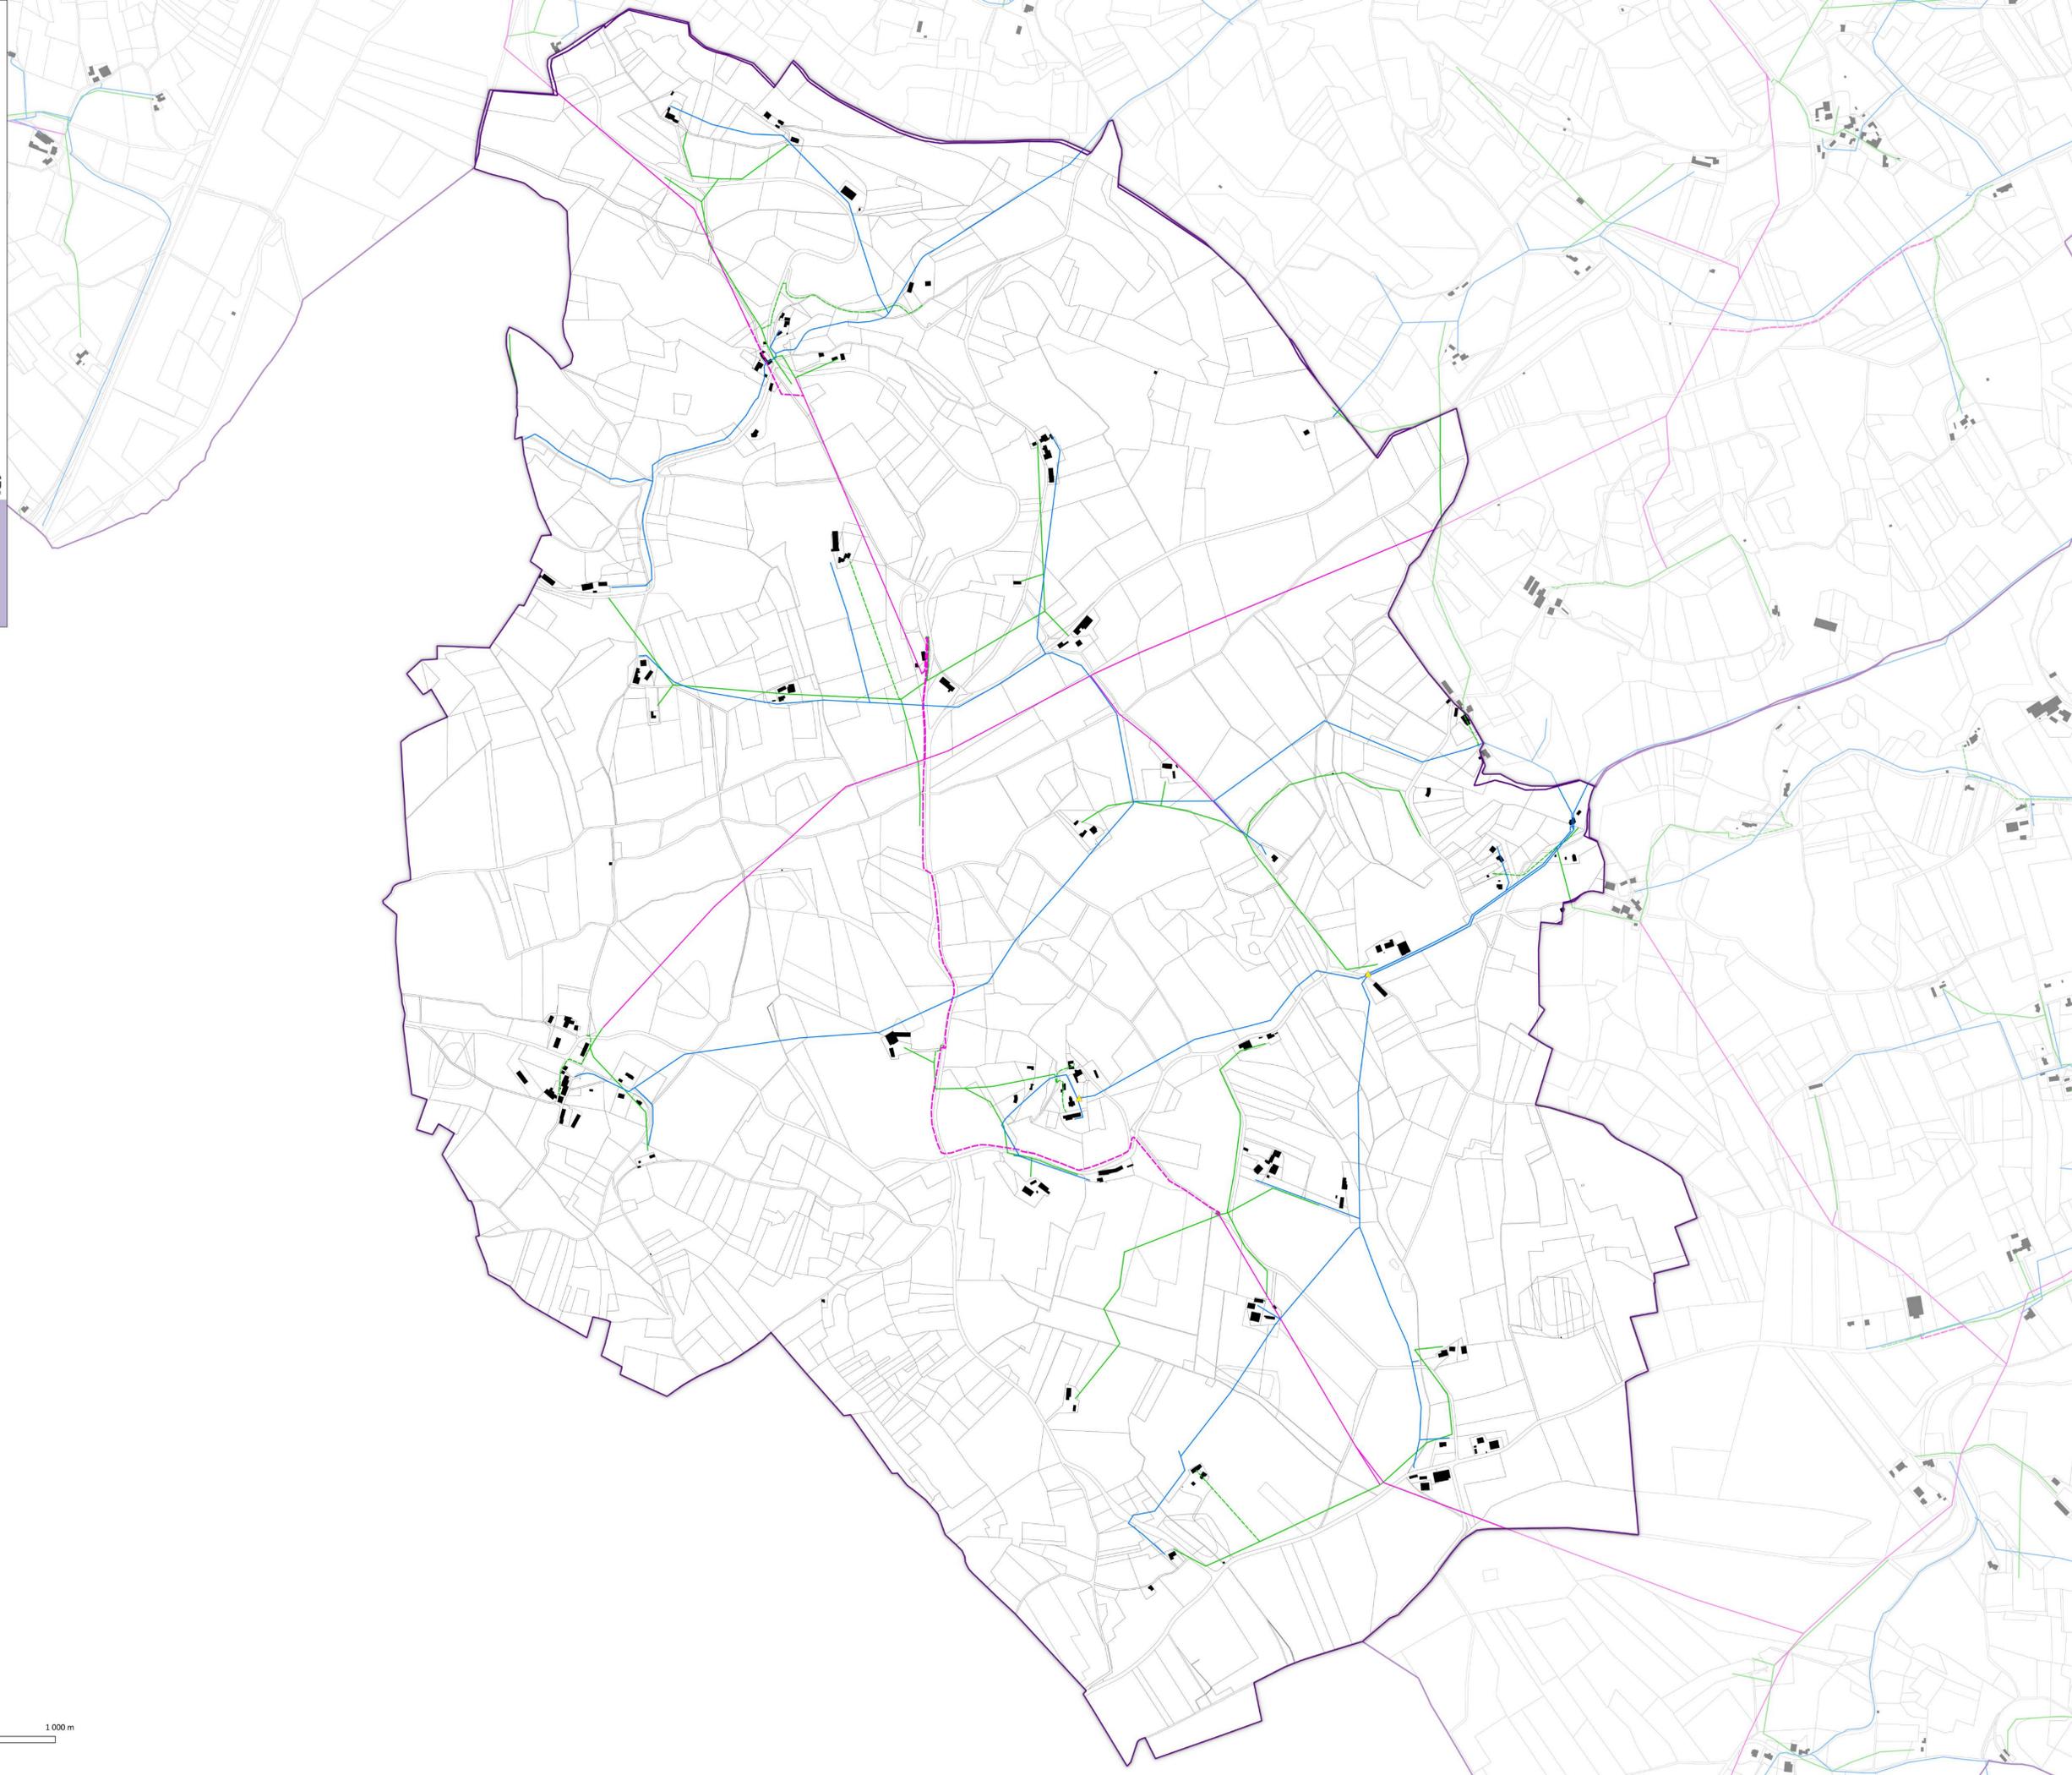

RÉSEAUX

- Réseau électrique
  - Tronçon aérien haute tension (HTA)
  - Tronçon souterrain haute tension (HTA)
  - Tronçon aérien basse tension (BT)
  - Tronçon souterrain basse tension (BT)
- Réseau d'eaux usées
  - Conduites d'assainissement collectif
  - Conduites d'eaux pluviales
  - Conduites unitaires
- Réseau d'eau potable
  - Conduites d'adduction d'eau potable
- Défense incendie
  - Points de défense incendie
- Cadastre
  - Limites communales
  - Bâtimens
  - Parcelles
  - Subdivisions fiscales

