Réseau de transport d'électricité

VOS REF.

NOS REF. TER-PAC-2014-33227-CAS-76275-N4F1F0

INTERLOCUTEUR LE-LAY Mikael
TÉLÉPHONE 05.62.14.91.00
MAIL mikael.le-lay@rte-france.com
FAX 05.62.14.91.29

OBJET PLUi PAC Communauté de communes du Sud Gironde

DDTM Gironde

Cité administrative 2, rue Jules-Ferry
BP 90 Bordeaux Cedex
33090 Bordeaux

A l'attention de Mme Christine Sanchez

TOULOUSE CEDEX 1, le 14/11/2014

Madame,

Nous faisons suite à votre courrier reçu le 12/11/2014, par lequel vous nous adressez, pour avis, le projet de plan local d'urbanisme intercommunal de la Communauté de communes de **Sud-Gironde**.

Nous vous informons que, les ouvrages de Réseau de Transport d'Electricité qui suivent sont implantés sur le territoire de la Communauté de communes :

LIAISON 400kV N0 2 CANTEGRIT-SAUCATS
LIAISON 400kV N0 3 CANTEGRIT-SAUCATS
LIAISON 63kV N0 1 BAZAS-LANGON
LIAISON 63kV N0 1 BAZAS-LANGON-ST MACAIRE
LIAISON 63kV N0 1 BAZAS-LUXEY-CAZALIS
LIAISON 63kV N0 1 BELIET-HOSTENS
LIAISON 63kV N0 1 HOSTENS-SAUCATS
LIAISON 63kV N0 1 LANGON-PODENSAC-CERONS
LIAISON 63kV N0 1 LANGON-REOLE (LA)
LIAISON 63kV N0 1 LANGON-SAUCATS
LIAISON 63kV N0 1 LANGON-ST-MACAIRE

POSTE DE TRANSFORMATION 63kV CAZALIS
POSTE DE TRANSFORMATION 63kV HOSTENS
POSTE DE TRANSFORMATION 63kV LANGON

Vous trouverez ci-joint une série de cartes sur laquelle a été reporté le tracé des lignes existantes.

Nous vous demandons d'insérer ces servitudes d'ouvrages électriques en annexe du Plan Local d'Urbanisme intercommunal. De même, il est nécessaire que le règlement du Plan Local d'Urbanisme intercommunal de la Communauté de communes, autorise la construction d'ouvrages électriques à Haute et très Haute tension, dans les zones concernées afin que nous puissions réaliser les travaux de maintenance et de modification de nos lignes.

Service Concertation Environnement Tiers Toulouse
6 rue Charles Mouly BP 13731
31037 TOULOUSE CEDEX 1
TEL : 05.62.14.91.00- FAX : 05.62.14.91.29

RTE Réseau de transport d'électricité
société anonyme à directoire et conseil de surveillance
au capital de 2 132 285 690 euros
R.C.S.Nanterre 444 619 258

www.rte-france.com

Nous vous précisons à cet égard qu'il est important que nous puissions être consultés pour toute demande d'autorisation d'urbanisme, afin que nous nous assurions de la compatibilité des projets de construction avec la présence de nos ouvrages, au regard des prescriptions fixées par l'arrêté interministériel fixant les conditions techniques auxquelles doivent satisfaire les distributions d'énergie électrique.

En application de l'article L123-9 du code de l'urbanisme, nous vous demandons de bien vouloir nous transmettre un dossier complet du projet de PLUi arrêté et transmis aux services de la préfecture, afin d'être en mesure d'émettre un avis. De préférence, nous souhaitons recevoir le dossier du projet de PLUi arrêté sous la forme de fichiers informatiques gravés sur le disque d'un CD-ROM.

Nous rappelons en outre que toute personne qui envisage de réaliser une construction au voisinage de nos ouvrages doit, après consultation du guichet unique (www.reseaux-et-canalisations.gouv.fr), se conformer aux procédures de déclaration de projet de travaux (DT) et de déclaration d'intention de commencement de travaux (DICT) fixées par les articles R.554-1 et suivants du Code de l'Environnement.

Nous restons à votre entière disposition pour tout renseignement complémentaire et nous vous prions d'agréer, Madame, l'assurance de notre considération très distinguée.

Chef de Service
Concertation Environnement Tiers
Centre D & I Toulouse

Etienne SERRES



PJ : - Carte (7)

Les informations que vous nous avez communiquées font l'objet d'un traitement informatique. Conformément à la loi "Informatique et liberté" du 6 janvier 1978, le pétitionnaire dispose d'un droit d'accès et de rectification des informations le concernant ainsi qu'un droit d'opposition pour des motifs légitimes en s'adressant à RTE, Tour Initiale, 1 Terrasse Bellini, TSA41000, 92919 La Défense Cedex.

Communauté de communes du Sud Gironde

Réseau de Transport d'Electricité

Accessibilité : libre
Date: 14/11/2014
Réf : 14-056
RTE-CDI Toulouse / SCET

Ouvrages Rte

- Ligne aérienne 400kV
- Ligne aérienne 2x63kV
- Ligne aérienne 63kV
- Ligne souterraine 63kV
- Supports Rte


Limites administratives

- Limite d'EPCI
- Limite de commune

Fonds de cartes

Scan 25 : ESRI - IGN ® 2013
France Raster V4 : ESRI-IGN® 2013

1:25 000
0 500 1 000 m

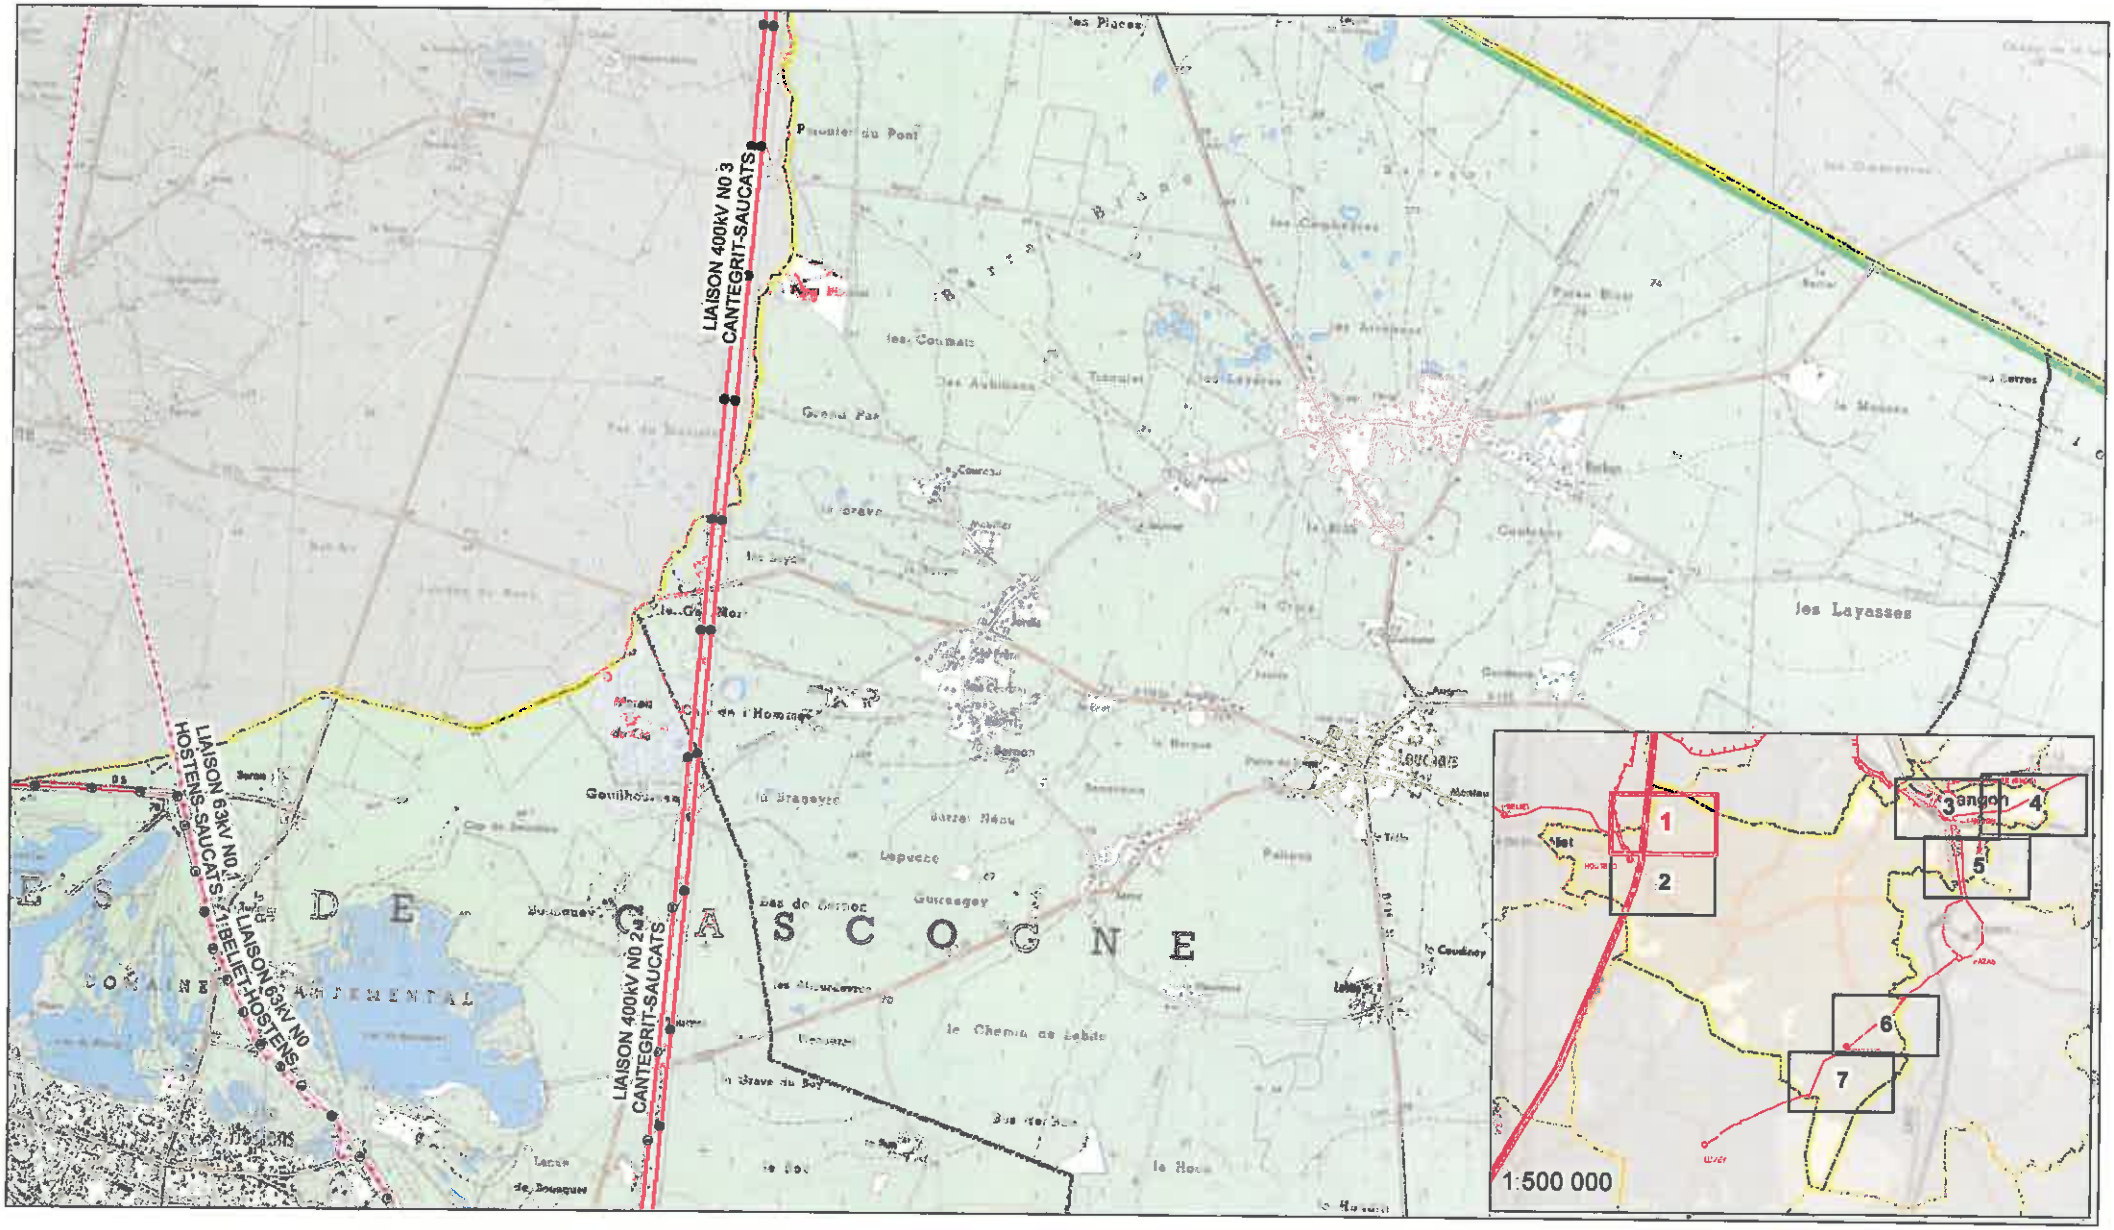

Communauté de communes du Sud Gironde

Réseau de Transport d'Electricité

Accessibilité : libre
Date: 14/11/2014
Réf : 14-056
RTE-CDI Toulouse / SCET

Ouvrages Rte

- Ligne aérienne 400kV
- Ligne aérienne 2x63kV
- Ligne aérienne 63kV
- Ligne souterraine 63kV
- Supports Rte


Limites administratives

- Limite d'EPCI
- Limite de commune

Fonds de cartes

Scan 25 : ESRI - IGN ® 2013
France Raster V4 : ESRI-IGN® 2013

1:25 000
0 500 1 000 m

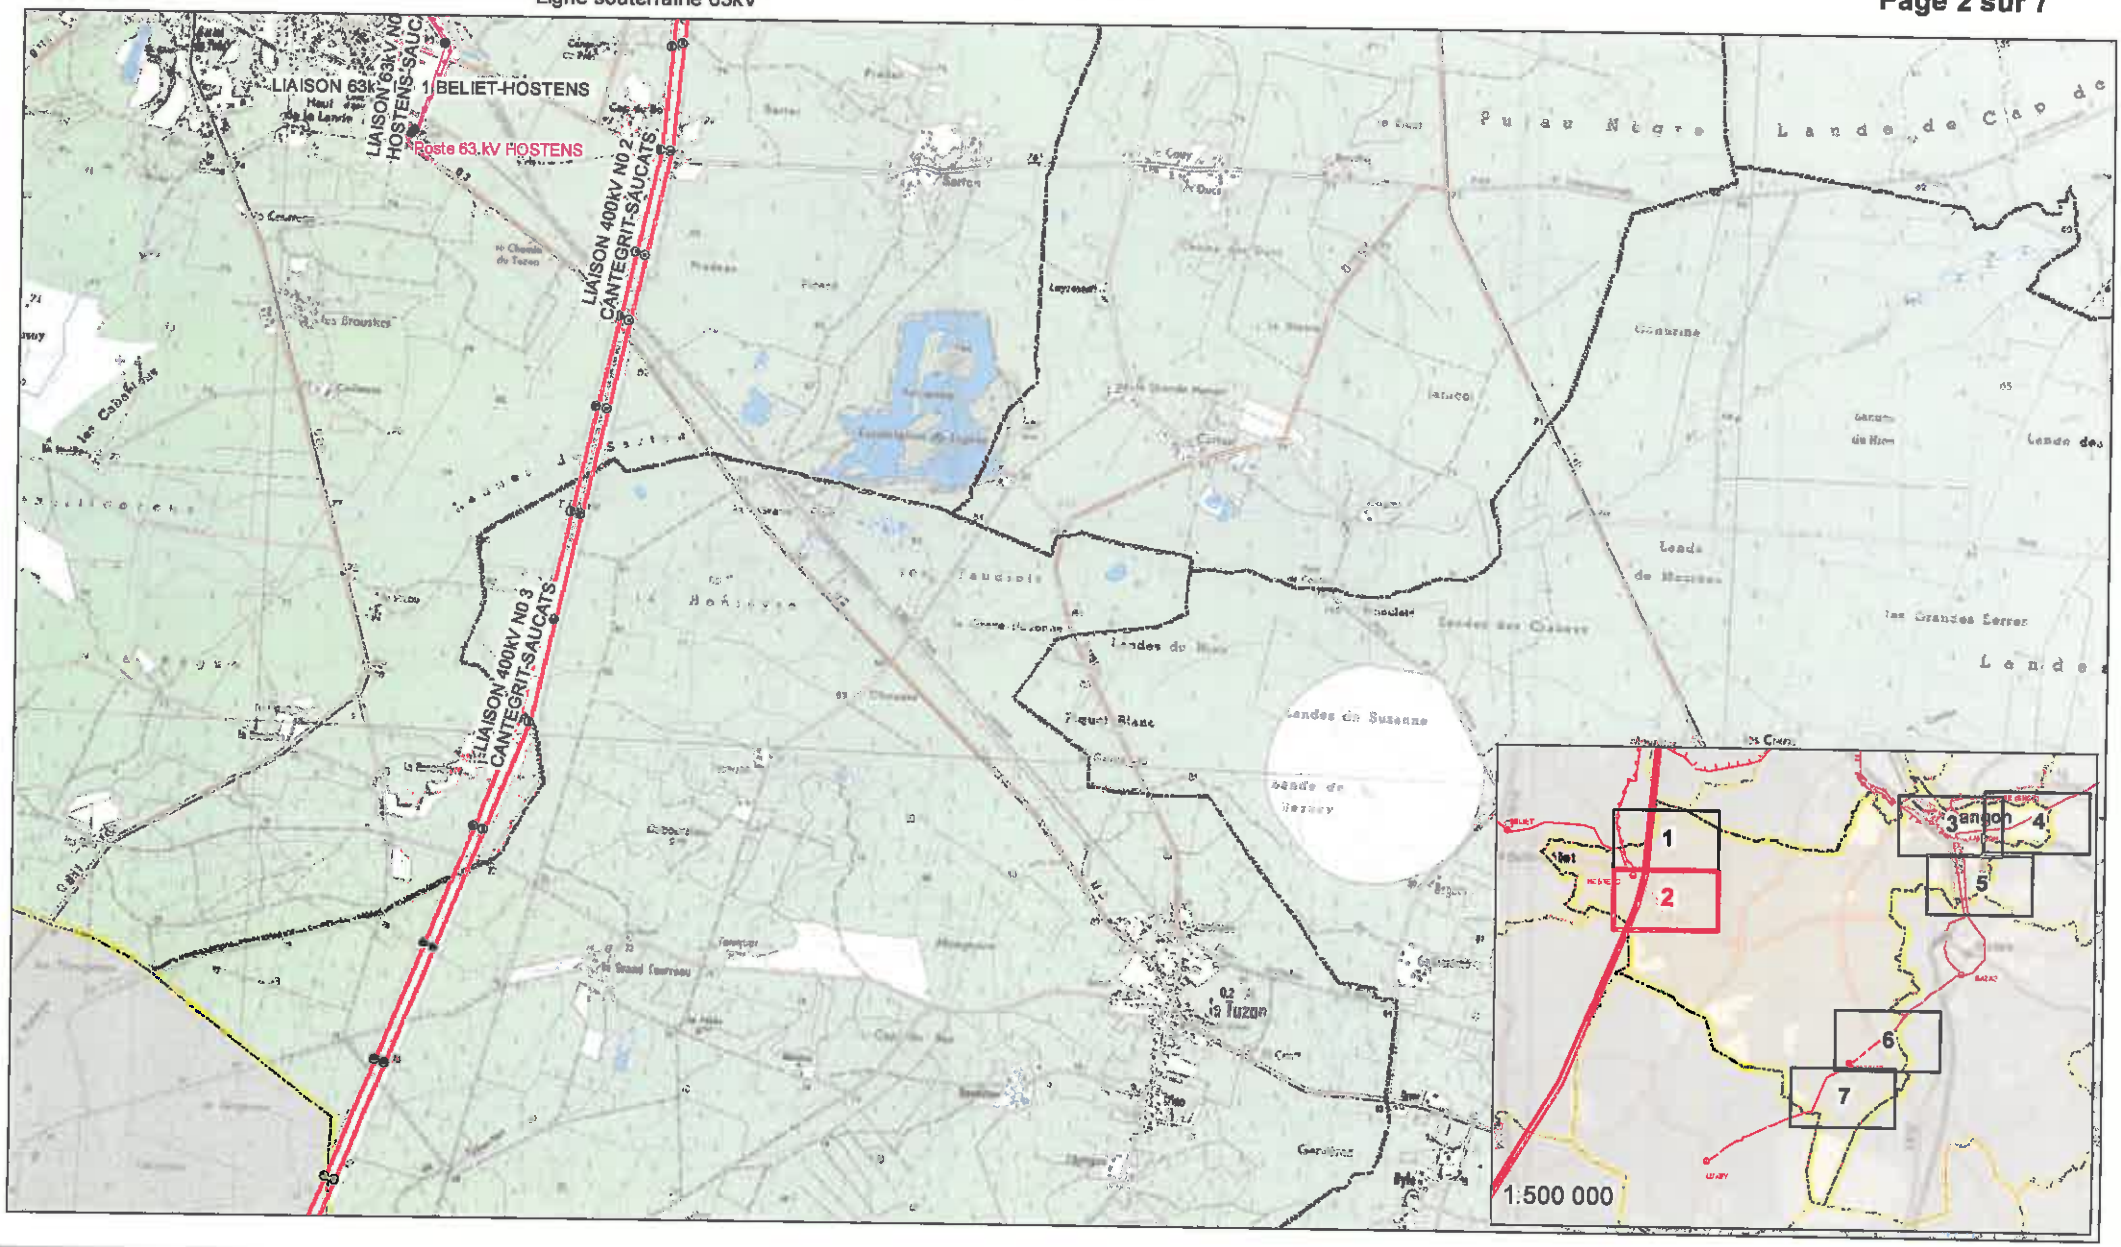

Communauté de communes du Sud Gironde

Réseau de Transport d'Electricité

Accessibilité : libre

Date: 14/11/2014

Réf : 14-056

RTE-CDI Toulouse / SCET

Ouvrages Rte

- Ligne aérienne 400kV
- Ligne aérienne 2x63kV
- Ligne aérienne 63kV
- Ligne souterraine 63kV
- Supports Rte


Limites administratives

- Limite d'EPCI
- Limite de commune

Fonds de cartes

Scan 25 : ESRI - IGN ® 2013
France Raster V4 : ESRI-IGN® 2013

1:25 000
0 500 1 000 m

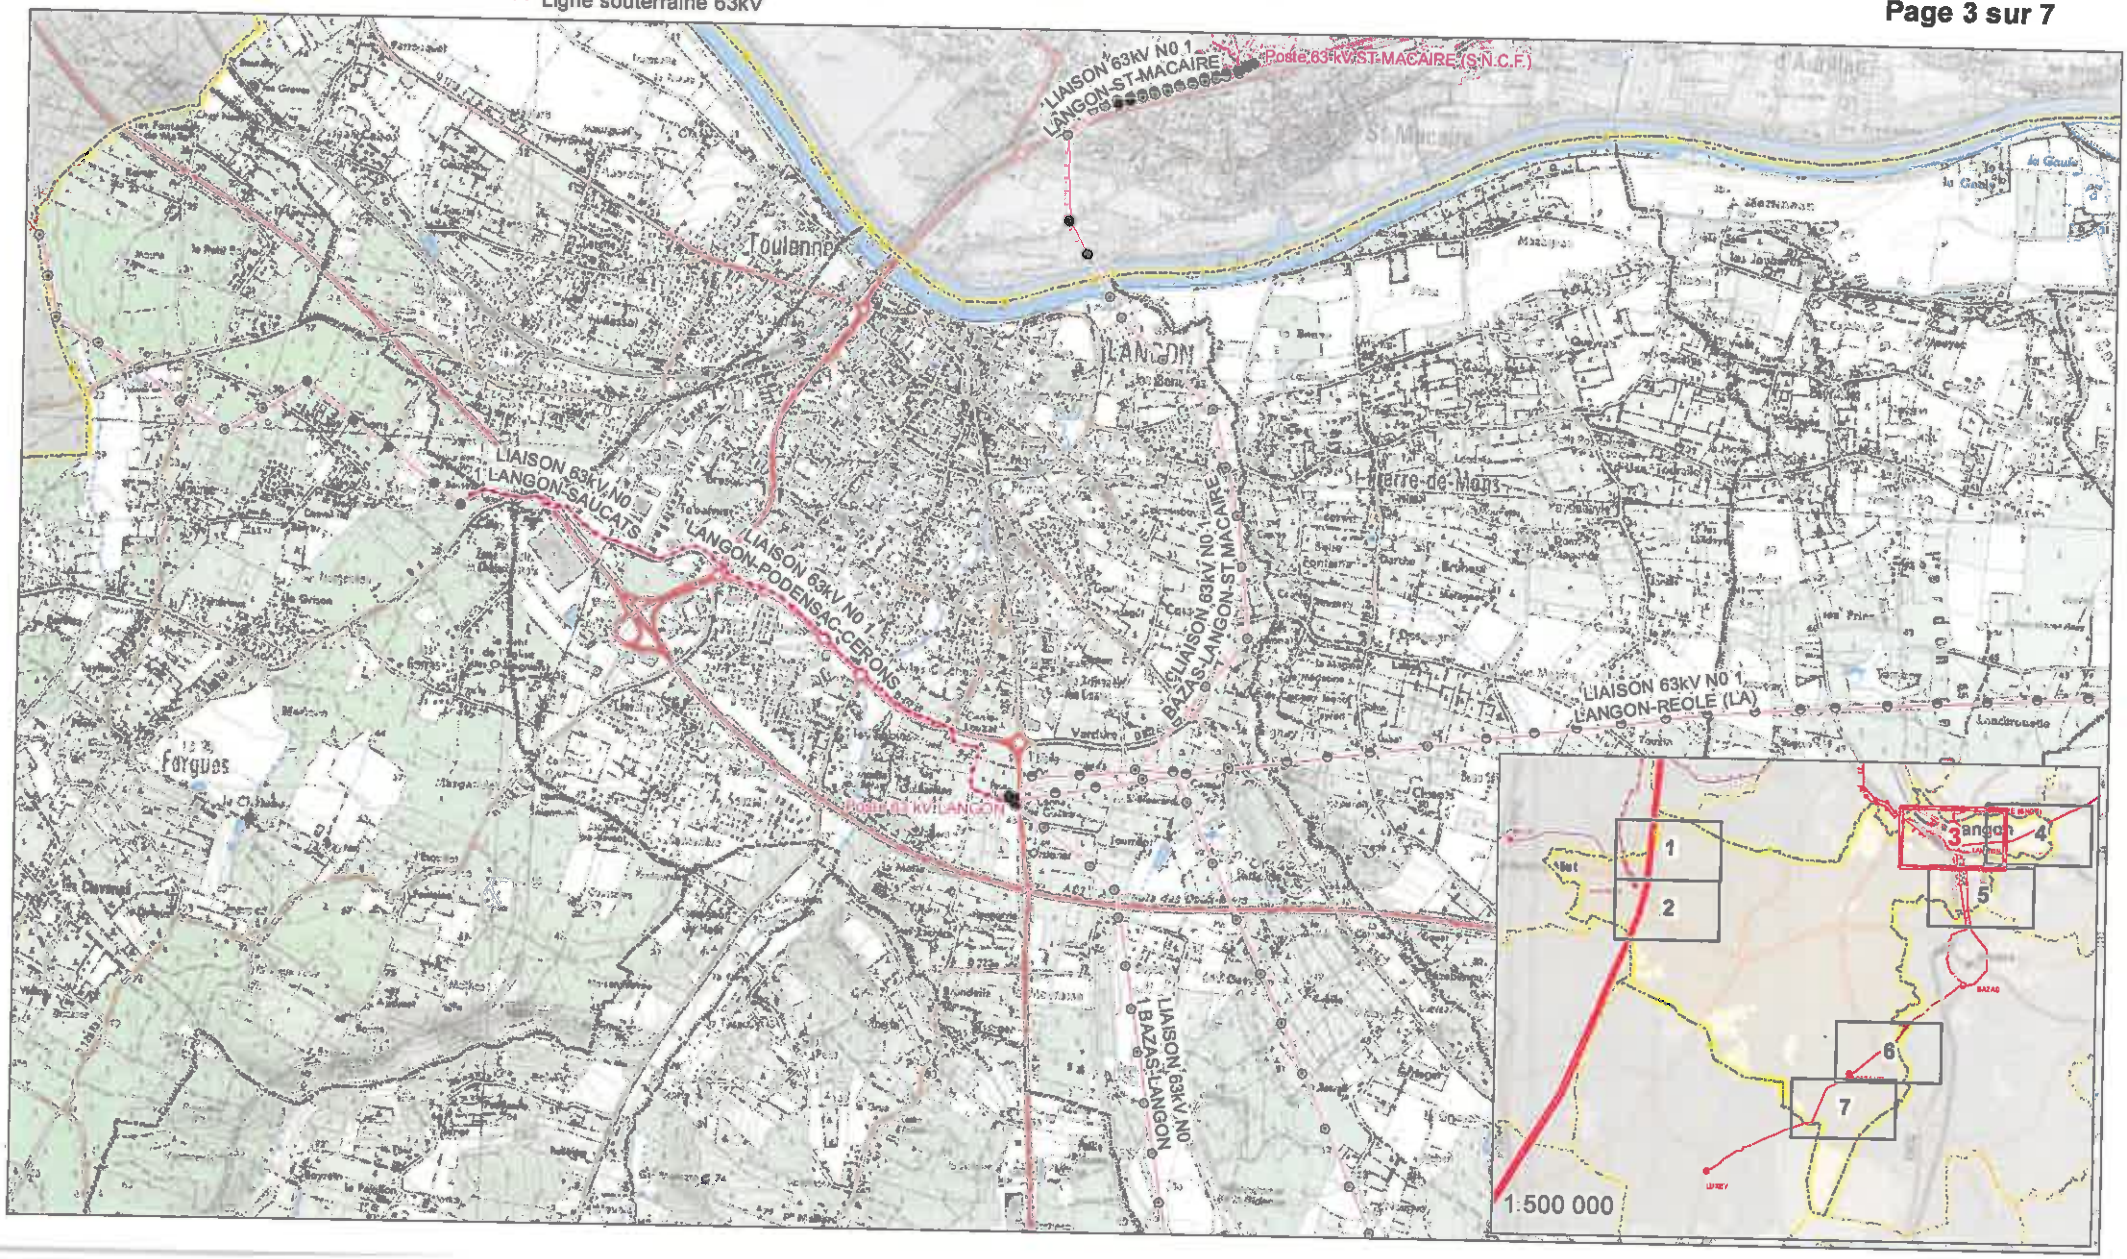

Communauté de communes du Sud Gironde

Réseau de Transport d'Electricité

Accessibilité : libre

Date: 14/11/2014

Réf : 14-056

RTE-CDI Toulouse / SCET

Ouvrages Rte

- Ligne aérienne 400kV
- Ligne aérienne 2x63kV
- Ligne aérienne 63kV
- Ligne souterraine 63kV
- Supports Rte

Limites administratives


- Limite d'EPCI
- Limite de commune

Fonds de cartes

Scan 25 : ESRI - IGN ® 2013
France Raster V4 : ESRI-IGN® 2013

1:25 000

0 500 1 000 m

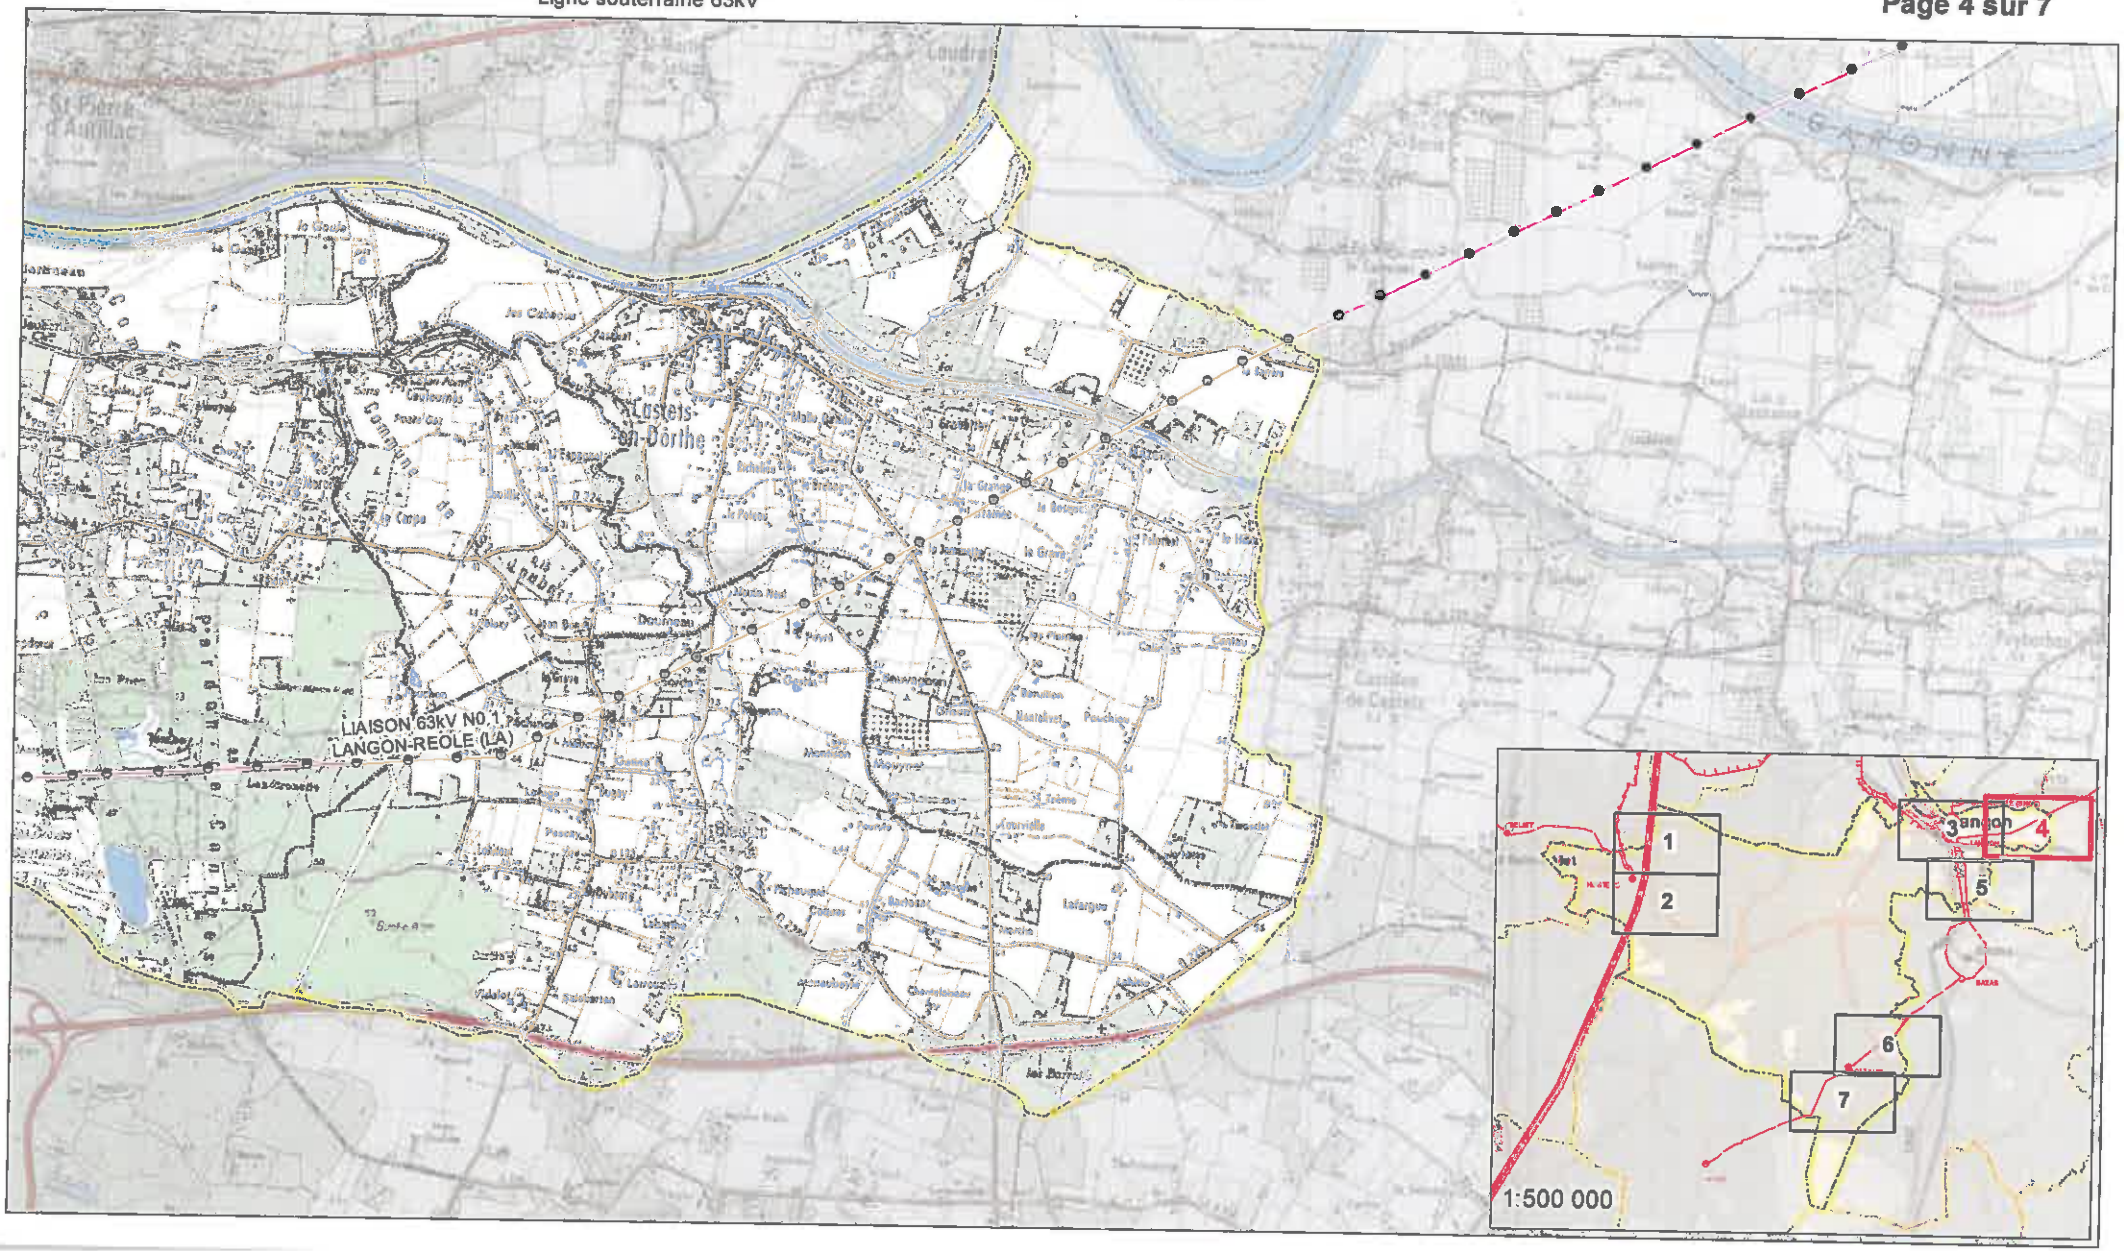

Communauté de communes du Sud Gironde

Réseau de Transport d'Electricité

Accessibilité : libre

Date: 14/11/2014

Réf : 14-056

RTE-CDI Toulouse / SCET

Ouvrages Rte

- Ligne aérienne 400kV
- Ligne aérienne 2x63kV
- Ligne aérienne 63kV
- Ligne souterraine 63kV
- Supports Rte

Limites administratives


- Limite d'EPCI
- Limite de commune

Fonds de cartes

Scan 25 : ESRI - IGN ® 2013
France Raster V4 : ESRI-IGN® 2013

1:25 000

0 500 1 000 m

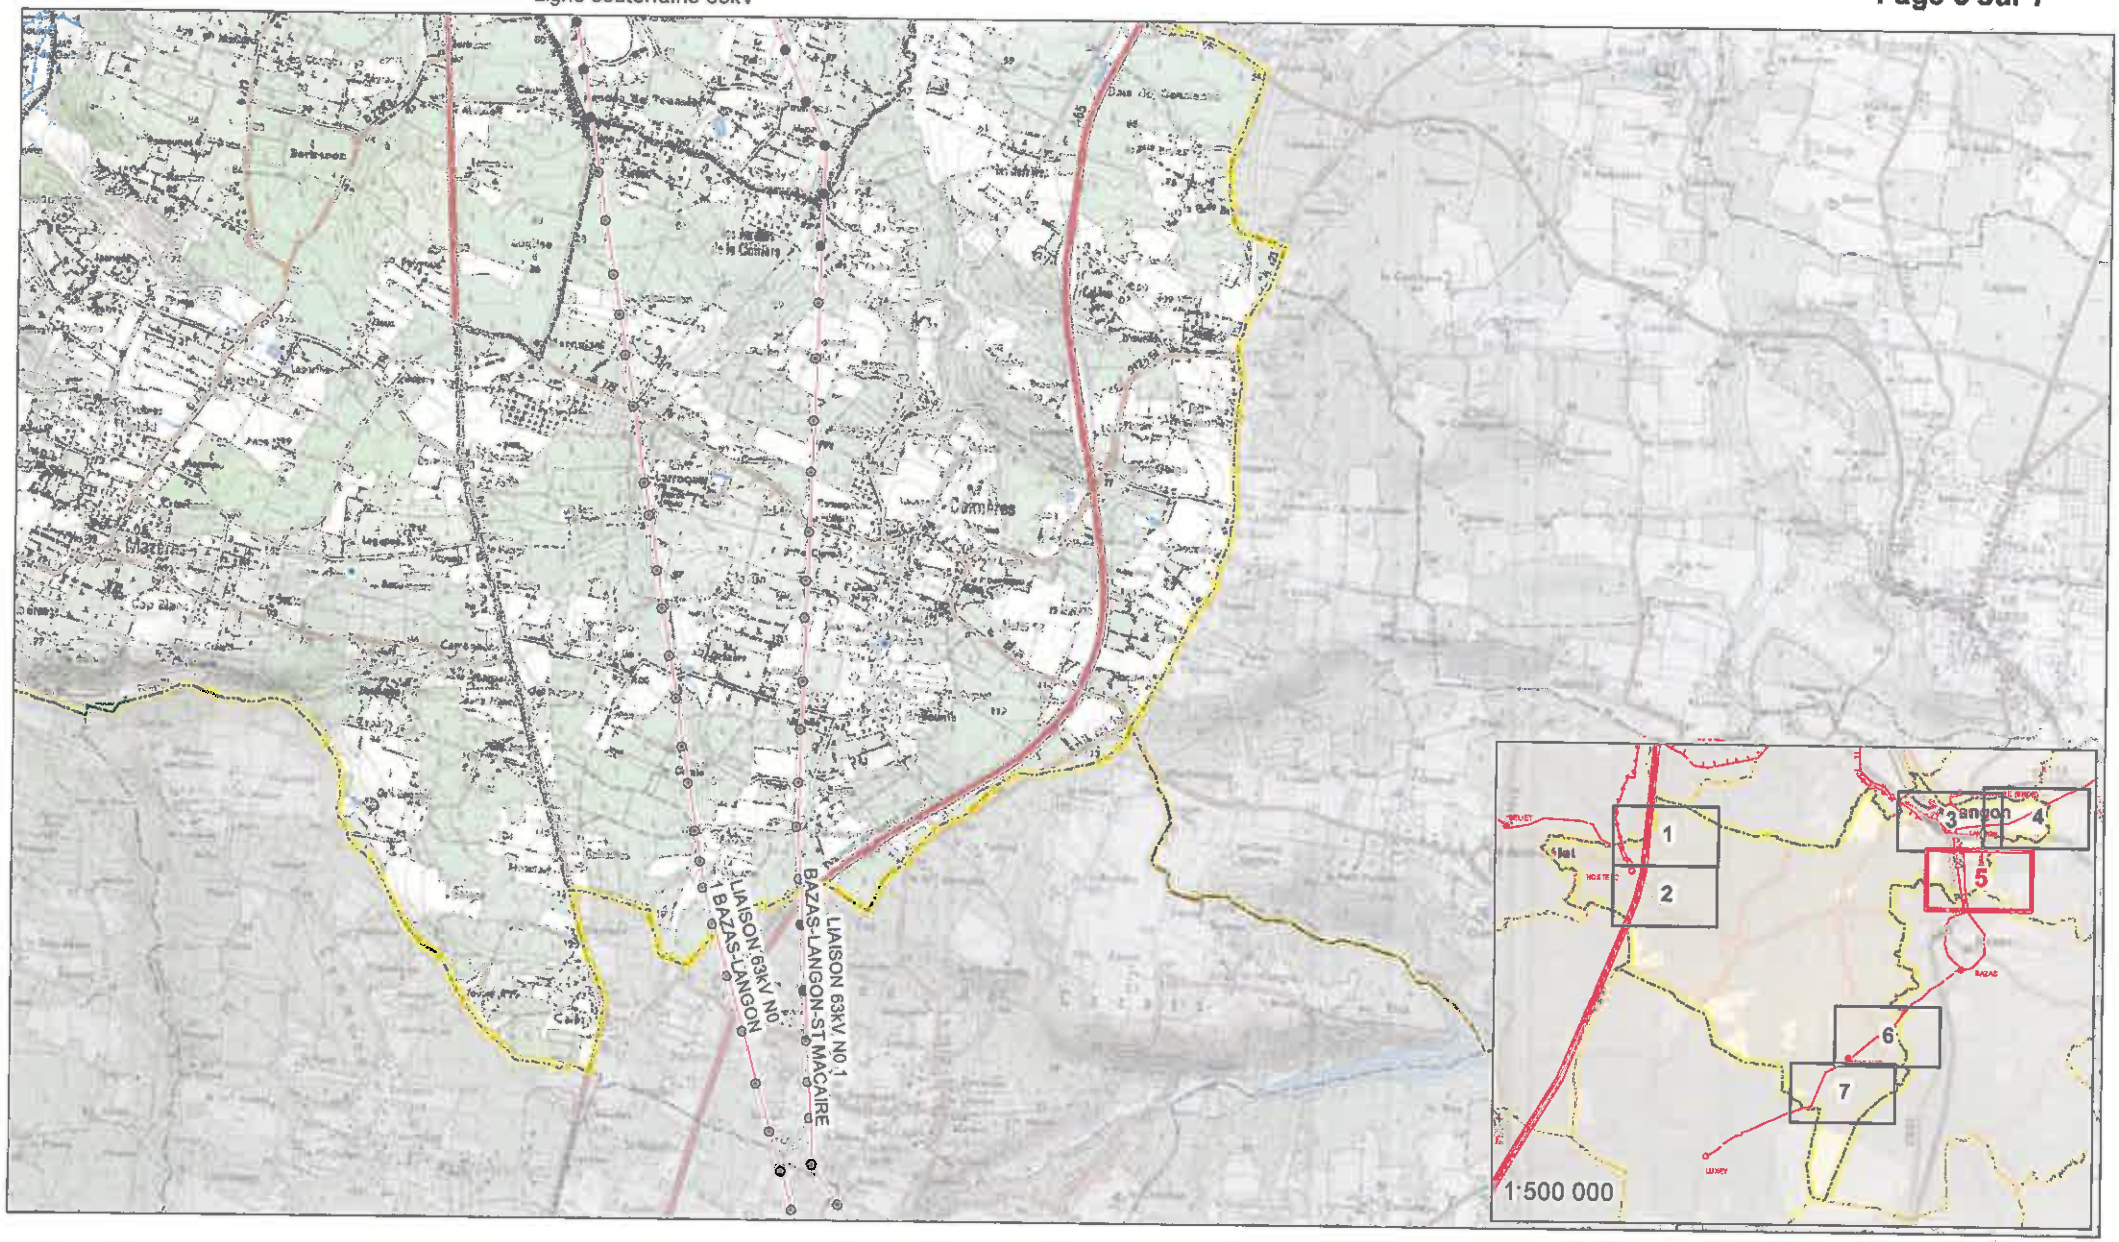

Communauté de communes du Sud Gironde

Réseau de Transport d'Electricité

Accessibilité : libre
Date: 14/11/2014
Réf : 14-056
RTE-CDI Toulouse / SCET

Ouvrages Rte

- Ligne aérienne 400kV
- Ligne aérienne 2x63kV
- Ligne aérienne 63kV
- Ligne souterraine 63kV
- Supports Rte


Limites administratives

- Limite d'EPCI
- Limite de commune

Fonds de cartes

Scan 25 : ESRI - IGN ® 2013
France Raster V4 : ESRI-IGN® 2013

1:25 000
0 500 1 000 m

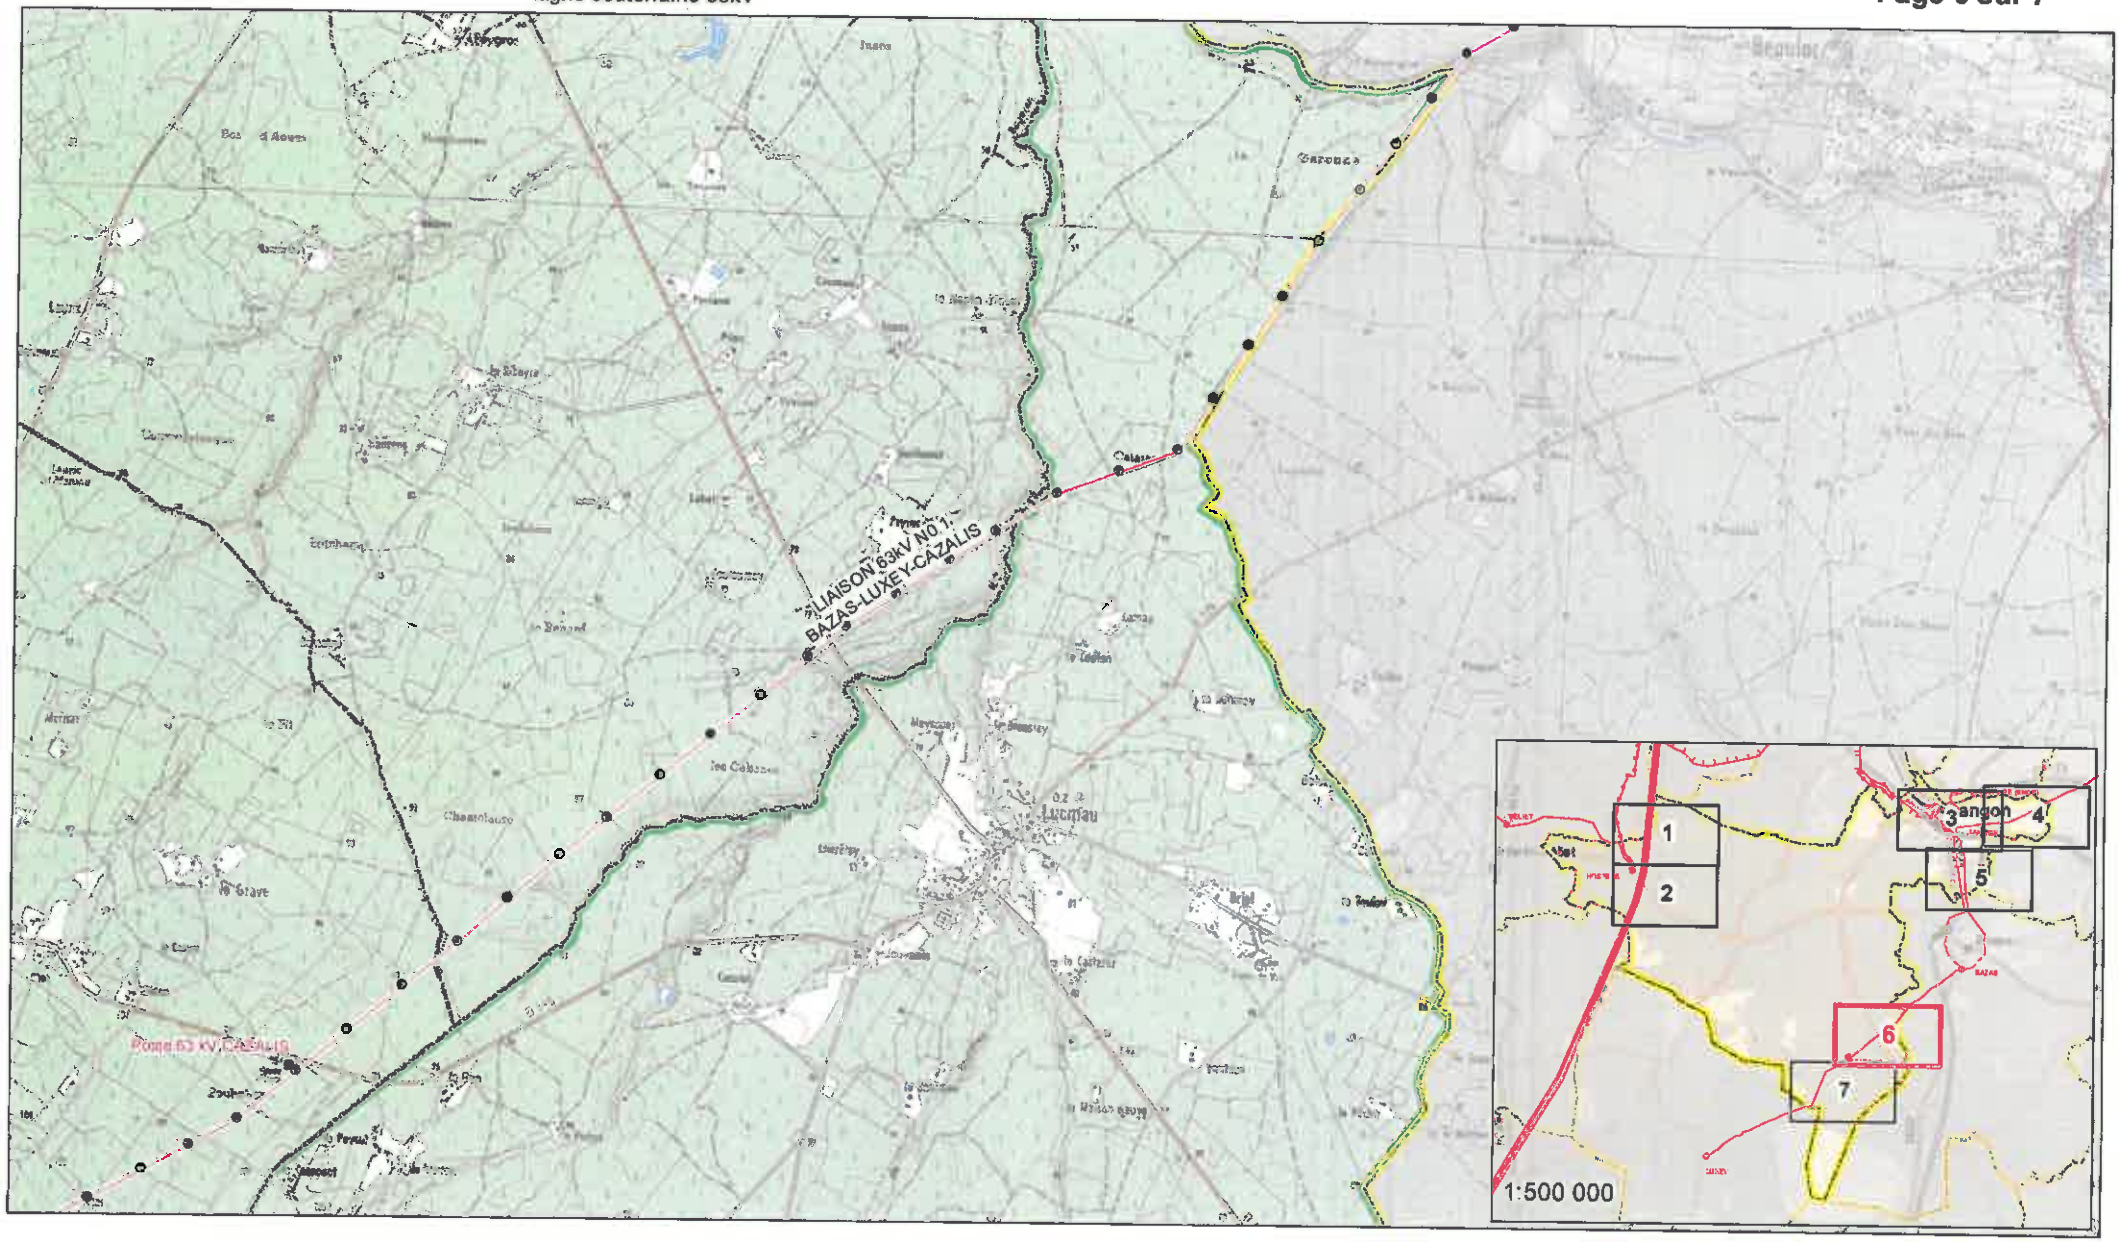

Communauté de communes du Sud Gironde

Réseau de Transport d'Electricité

Accessibilité : libre

Date: 14/11/2014

Réf : 14-056

RTE-CDI Toulouse / SCET

Ouvrages Rte

- Ligne aérienne 400kV
- Ligne aérienne 2x63kV
- Ligne aérienne 63kV
- Ligne souterraine 63kV
- Supports Rte

Limites administratives

- Limite d'EPCI
- Limite de commune

Fonds de cartes

Scan 25 : ESRI - IGN ® 2013
France Raster V4 : ESRI-IGN® 2013

1:25 000

0 500 1 000 m

