


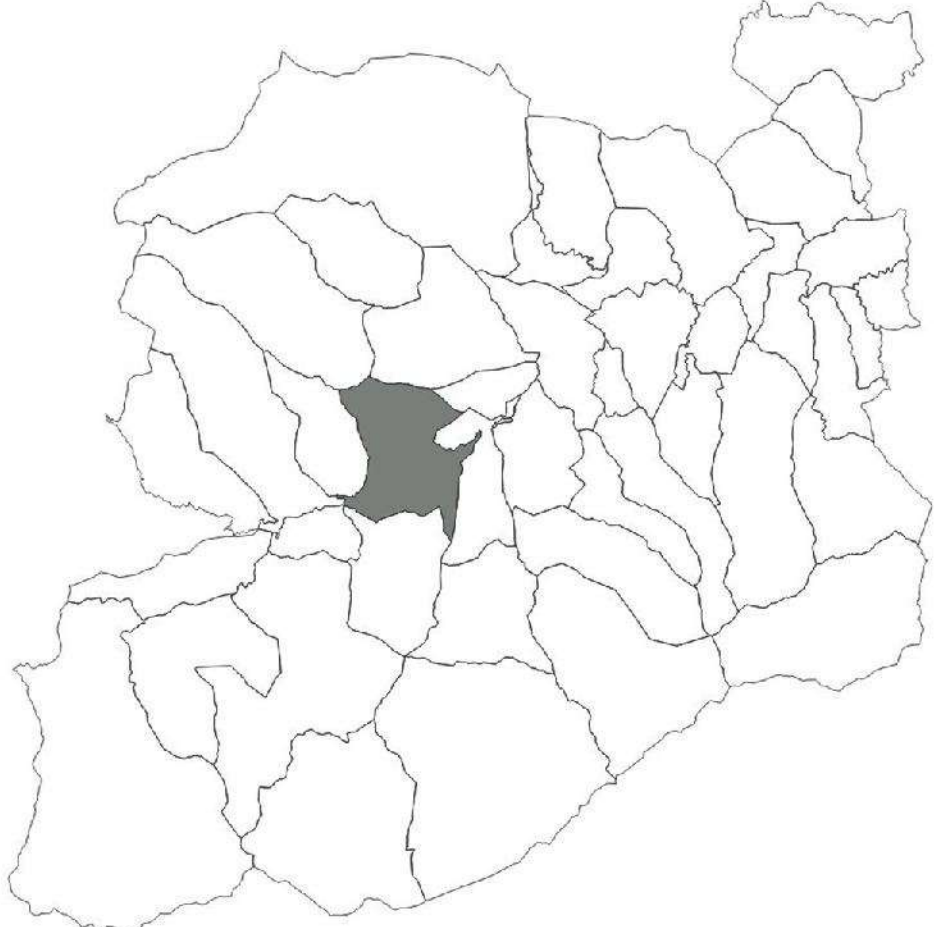

REGLEMENT GRAPHIQUE

SERDINYA

3 / Villages de Proximité

Nord

Echelle 1/7500

ELABORATION - Approbation du 13/03/2021

commune à l'ensemble du Territoire couvert par le PLUi

- Zones Urbaines**
- Zones Urbaines Economiques**
- Zones Urbaines Touristiques**
- Zones à Urbaniser**
- Zones à Urbaniser bloquées**
- Zones Agricoles**
- Zones Naturelles**
- Prescriptions**
- Emplacement Réservé – L151-41
(voir liste en annexe)
- Diversité Commerciale à protéger ou à développer – L151-16
- Orientation d'Aménagement et de Programmation – Habitation – L151-6
- Orientation d'Aménagement et de Programmation – Patrimoine – L151-6
- Orientation d'Aménagement et de Programmation – Commerce – Economie – L151-6
- Recul / Voie : 100m – L111-6
- Recul / Voie : 75m – L111-6
- Élément Patrimonial à protéger L151-19
- Linéaire Patrimonial à protéger L151-19
- Secteur Patrimonial à protéger L151-19
- Patrimoine écologique à protéger L151-23

- UA 1UA1, 1UA1c, 1UA2, 1UA2c, 3UA1, 3UA2, 4UA1, 1UB1, 1UBc, 4UB1, 1UB2, 1UB2a, 1UB2c, 2UB2, 2UB2a, 3UB, 4UB1, 4UB2
- UC 1UC, 2UC, 3UC1, 3UC2
- UD 1UD, 2UD1, 2UD2
- UE UE, UEc, Uep, Uepc
- Ut 3UV1, 3UV2
- AU1 1AU1, 1AU1E, 2U1, 2AU1E, 3AU1, 3AU1E, 4AU1
- AU2 1AU2, 2AU2, 2AU2E, 3AU2, 3AU2E
- AU3 1AU3, 2AU3, 3AU3, 4AU3
- A A0, A1, A2, A3, A4, A5
- N N0, N1, N2, N3, N4, N5, N6, N7, N8
- Prescriptions**
- Secteur de Taille Et de Capacité d'Accueil Limitée – L151-13
- Bâtiment susceptible de changer de destination L151-11, 2°
- Informations**
- Droit de Préemption Urbain – R151-52, 7°
- Périmètre de voisinage d'infrastructure de transport terrestre – L151-53-5
- Périmètre d'Etude de la RN116: Marquantes (arrêté préfectoral du 12 novembre 2018)
- Zone d'Aménagement Concerté – R151-52, 8°

