



RAPPORT DE PRÉSENTATION

H ÉVOLUTIONS DU PLUI

—

PLUi approuvé le 19 décembre 2019

Annexes cartographiques - Modification n°3
approuvée le 18/04/2024

—

Information :

L'ensemble des extraits cartographiques présents dans ce document sont informatifs et ne sauraient être opposables.

En effet, il s'agit d'extraits ne faisant apparaître que les dispositions graphiques concernées et non l'ensemble des dispositions graphiques réglementaires du PLUi, afin de permettre une meilleure visibilité des modifications.

Les documents de zonage opposables sont les planches graphiques.


Annexes cartographiques


Rapport de présentation Modification n°3 du PLUi de Marseille-Provence


1. CUVETTES HYDROGRAPHIQUES INONDABLES	5
1.1 Bassin Ouest	6
1.2 Bassin Centre	12
1.3 Bassin Est	31
2. EMPLACEMENTS RESERVES POUR LA PROTECTION DU CANAL DE MARSEILLE	36
3. EMPLACEMENTS RESERVES POUR LE PROJET DE VOIE DOUCE LE LONG DE L'HUVEAUNE	42
4. EMPLACEMENTS RESERVES POUR DES PROJETS DE TRAMWAY	47
5. LINEAIRES COMMERCIAUX	54
6. PRESCRIPTIONS GRAPHIQUES POUR LA PROTECTION DU PATRIMOINE VEGETAL	73
6.1 Bassin Ouest	74
6.2 Bassin Centre	90
6.3 Bassin Est	127

1. CUVETTES HYDROGRAPHIQUES INONDABLES


1.1 BASSIN OUEST

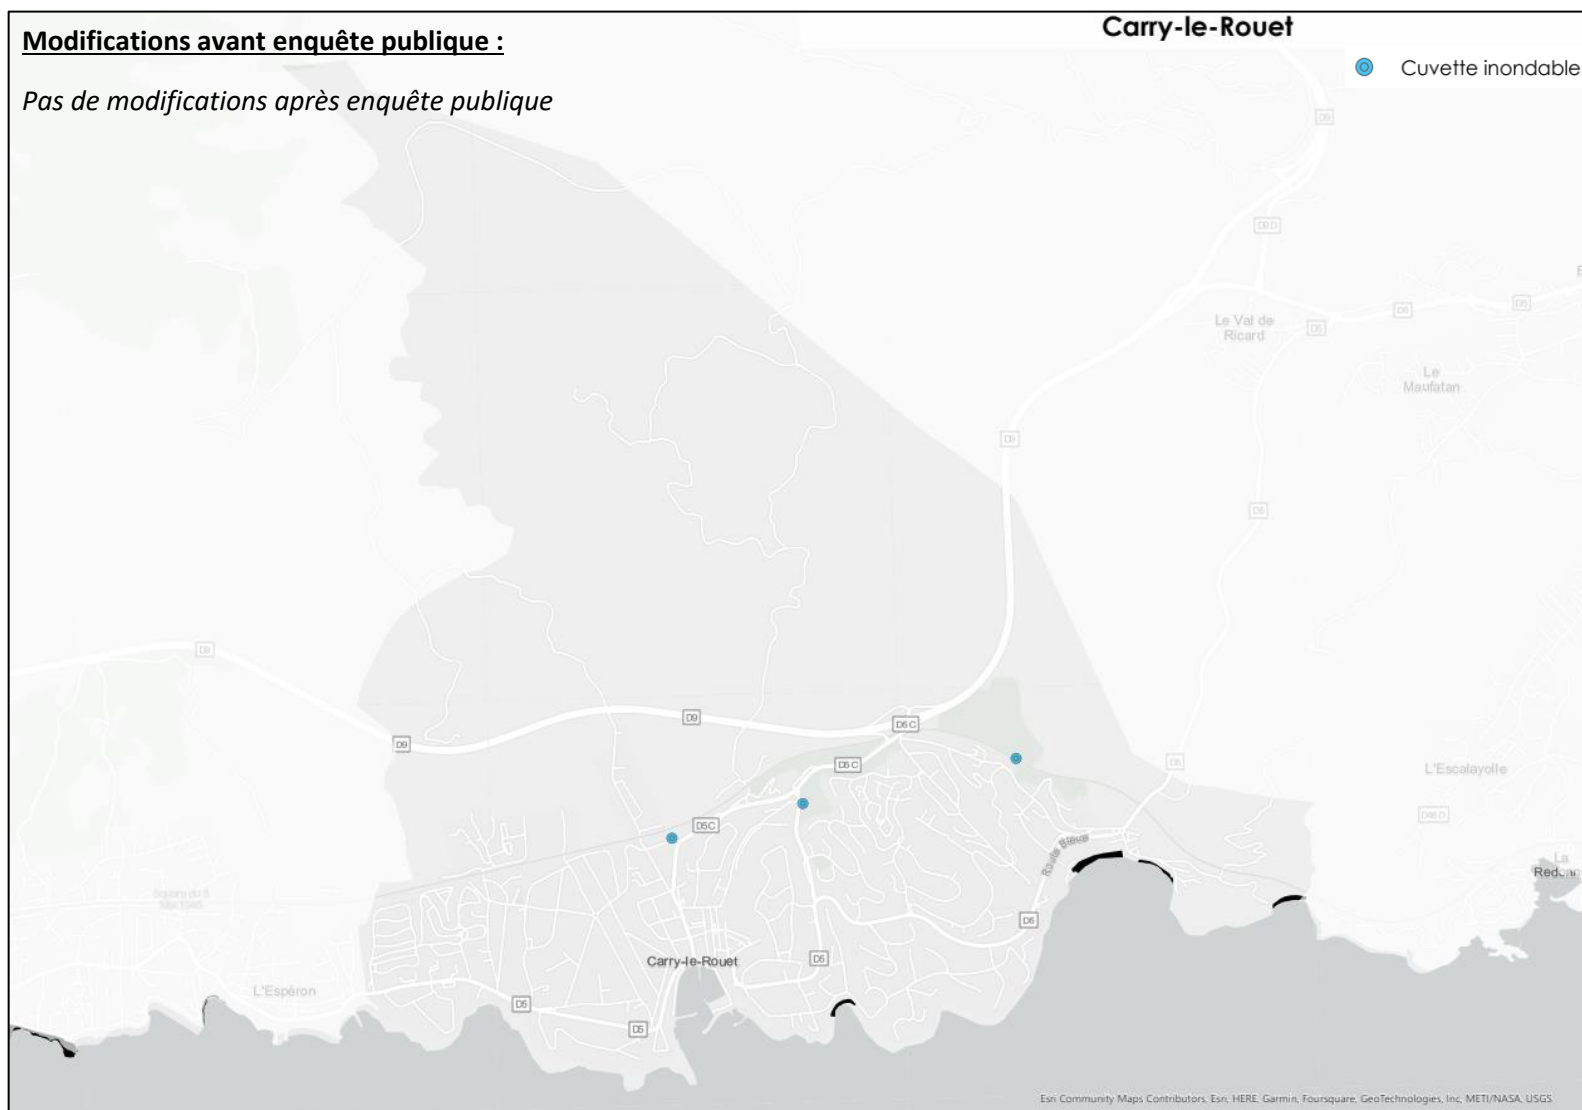


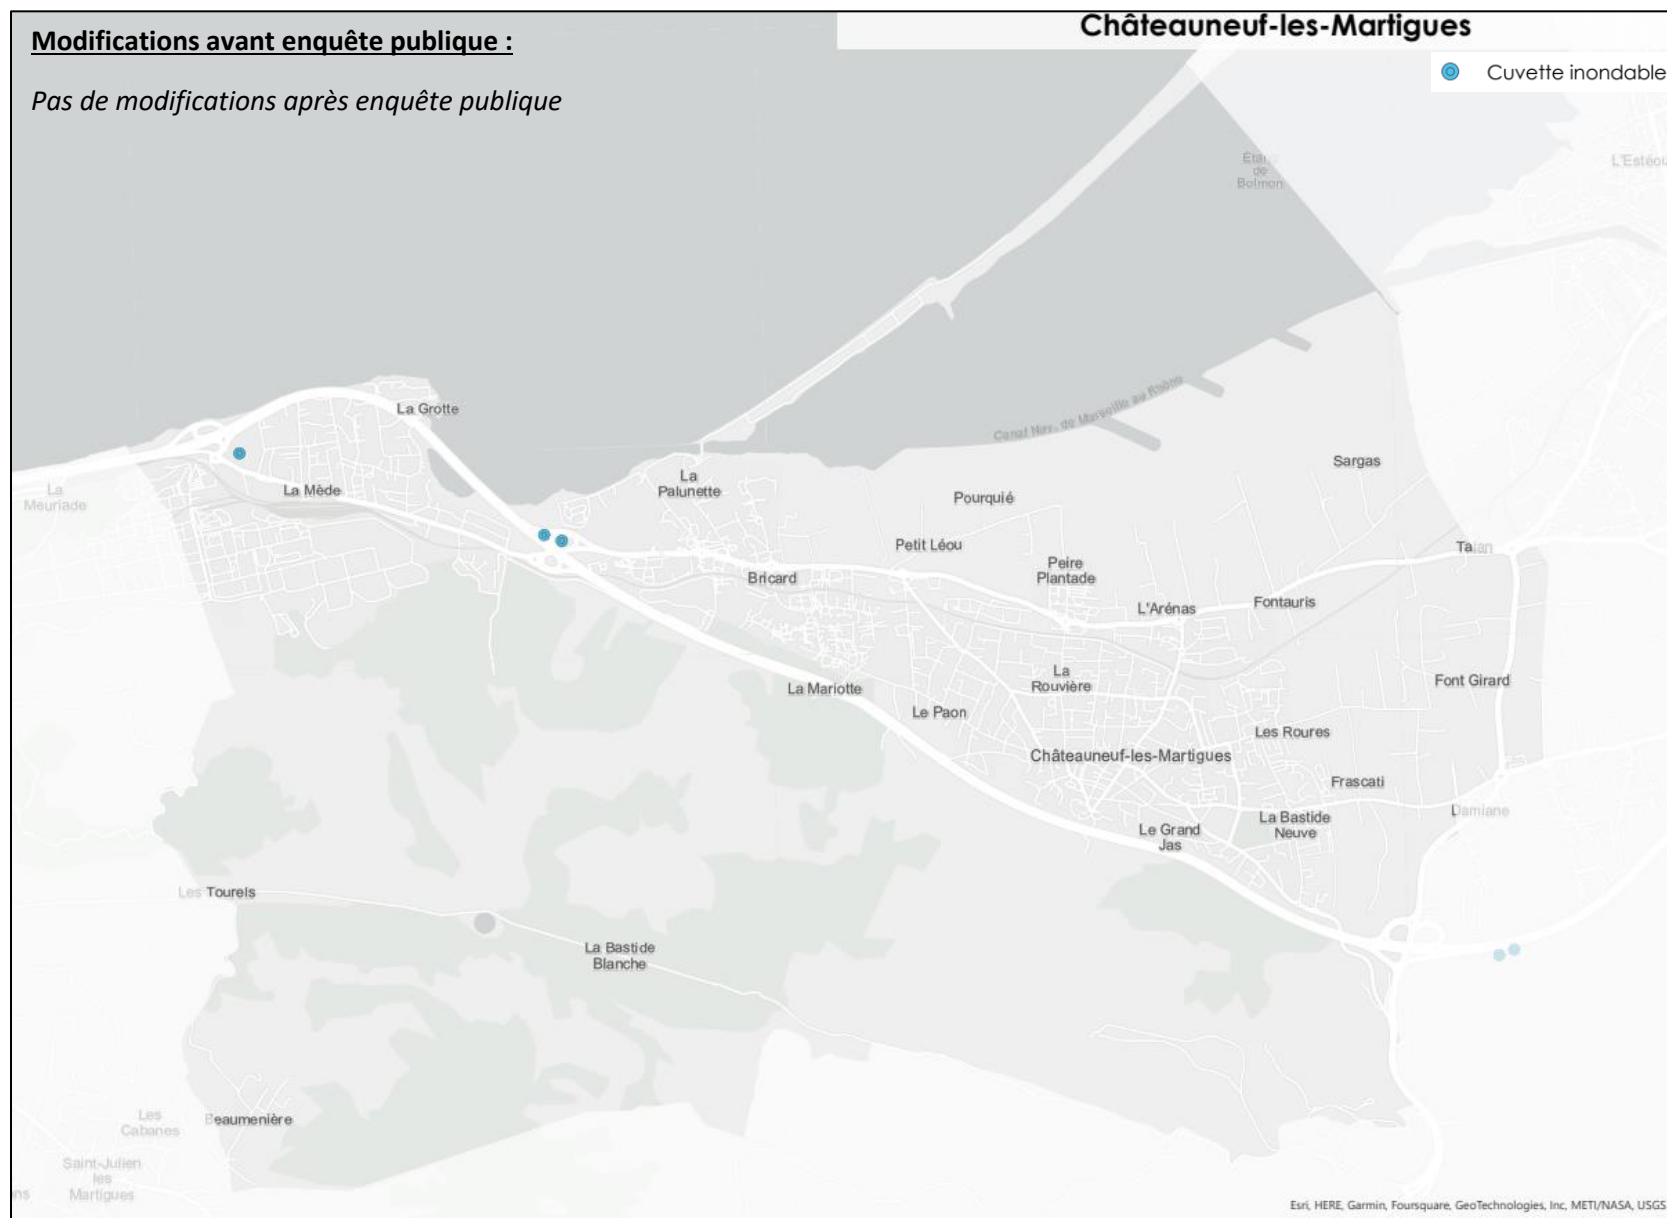

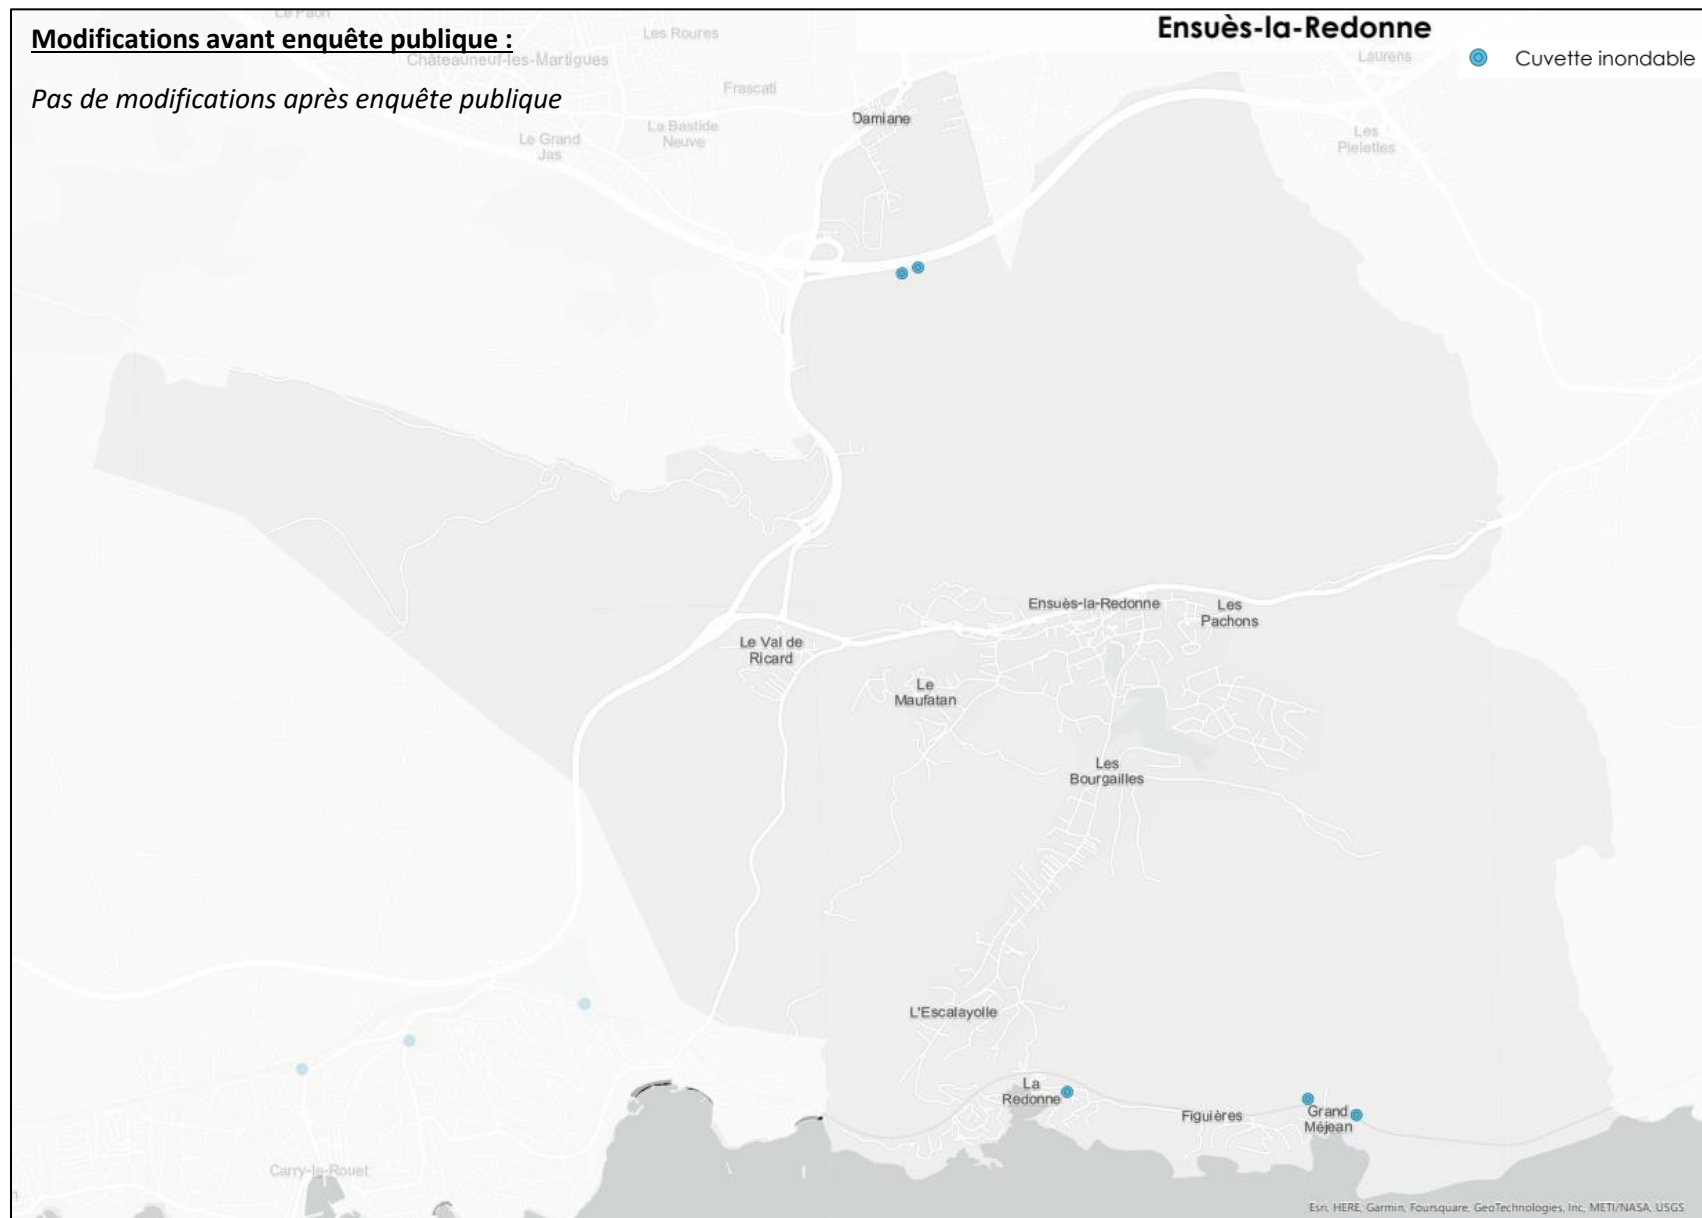





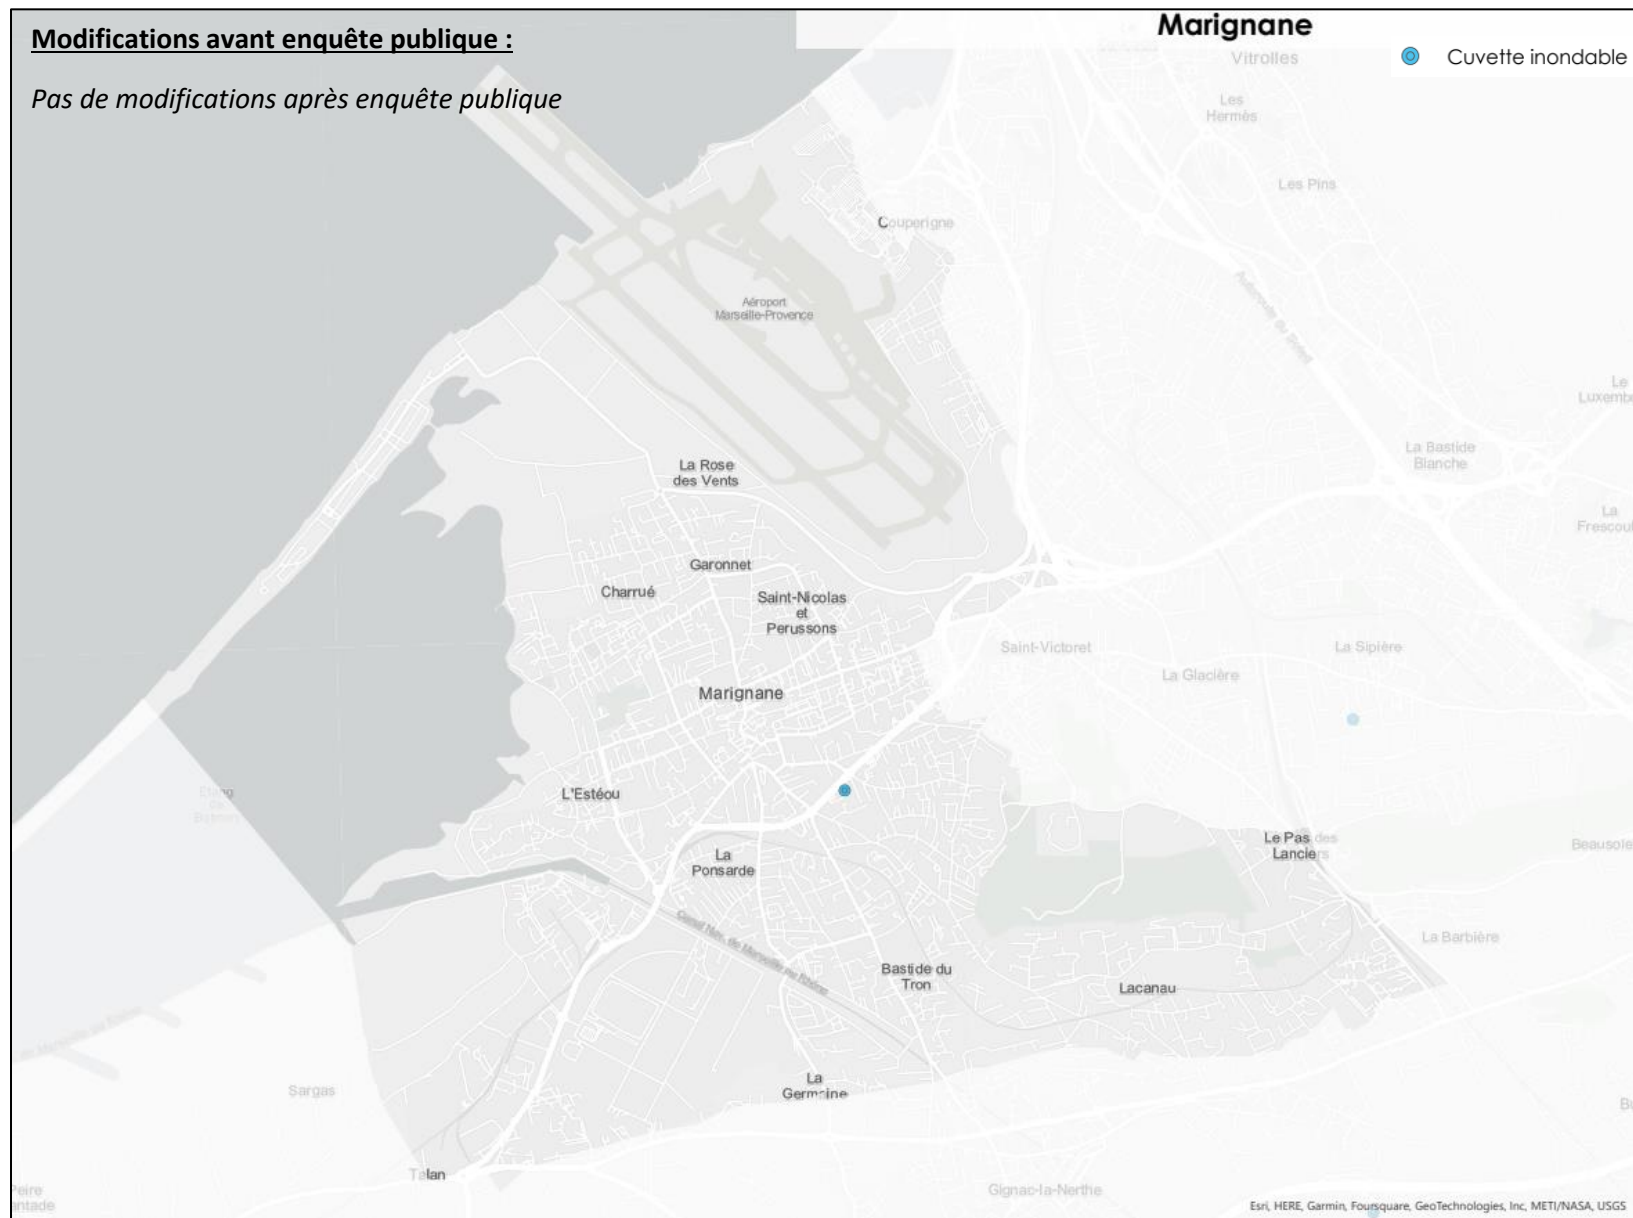


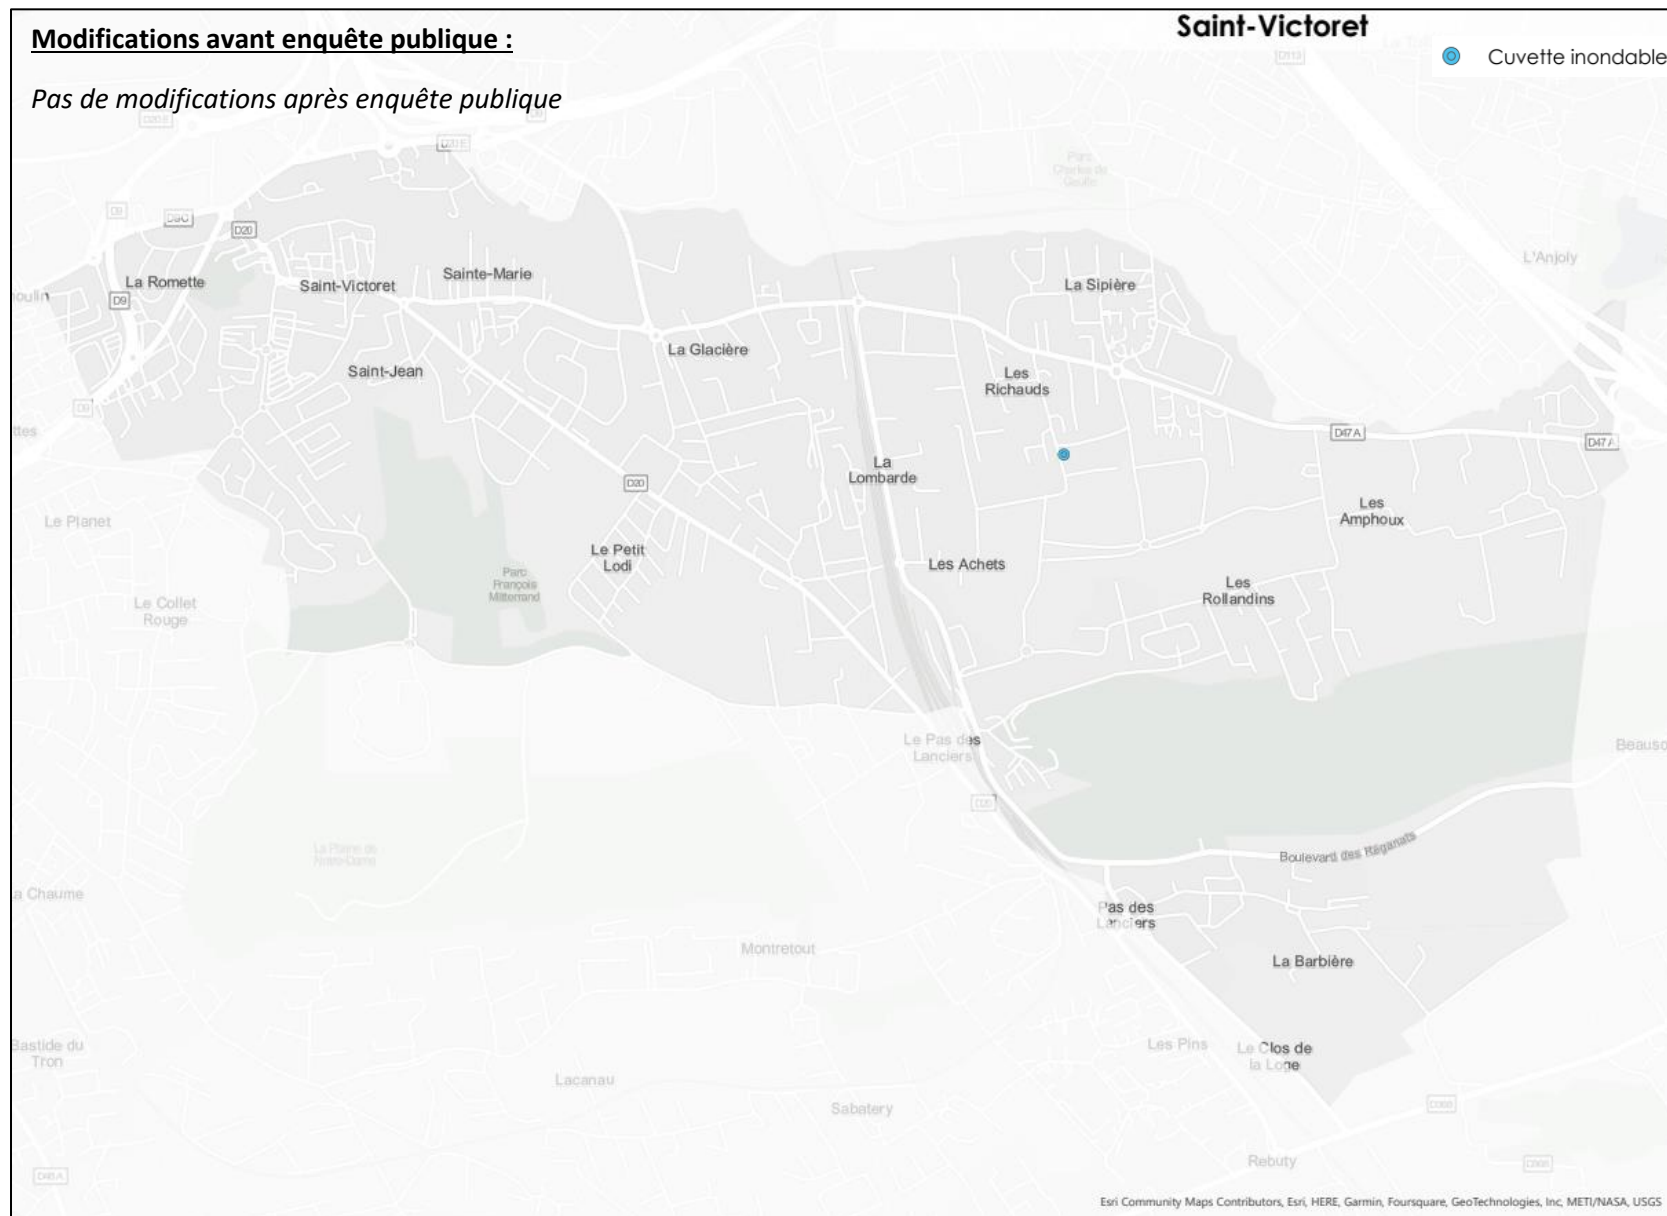



1.2 BASSIN CENTRE

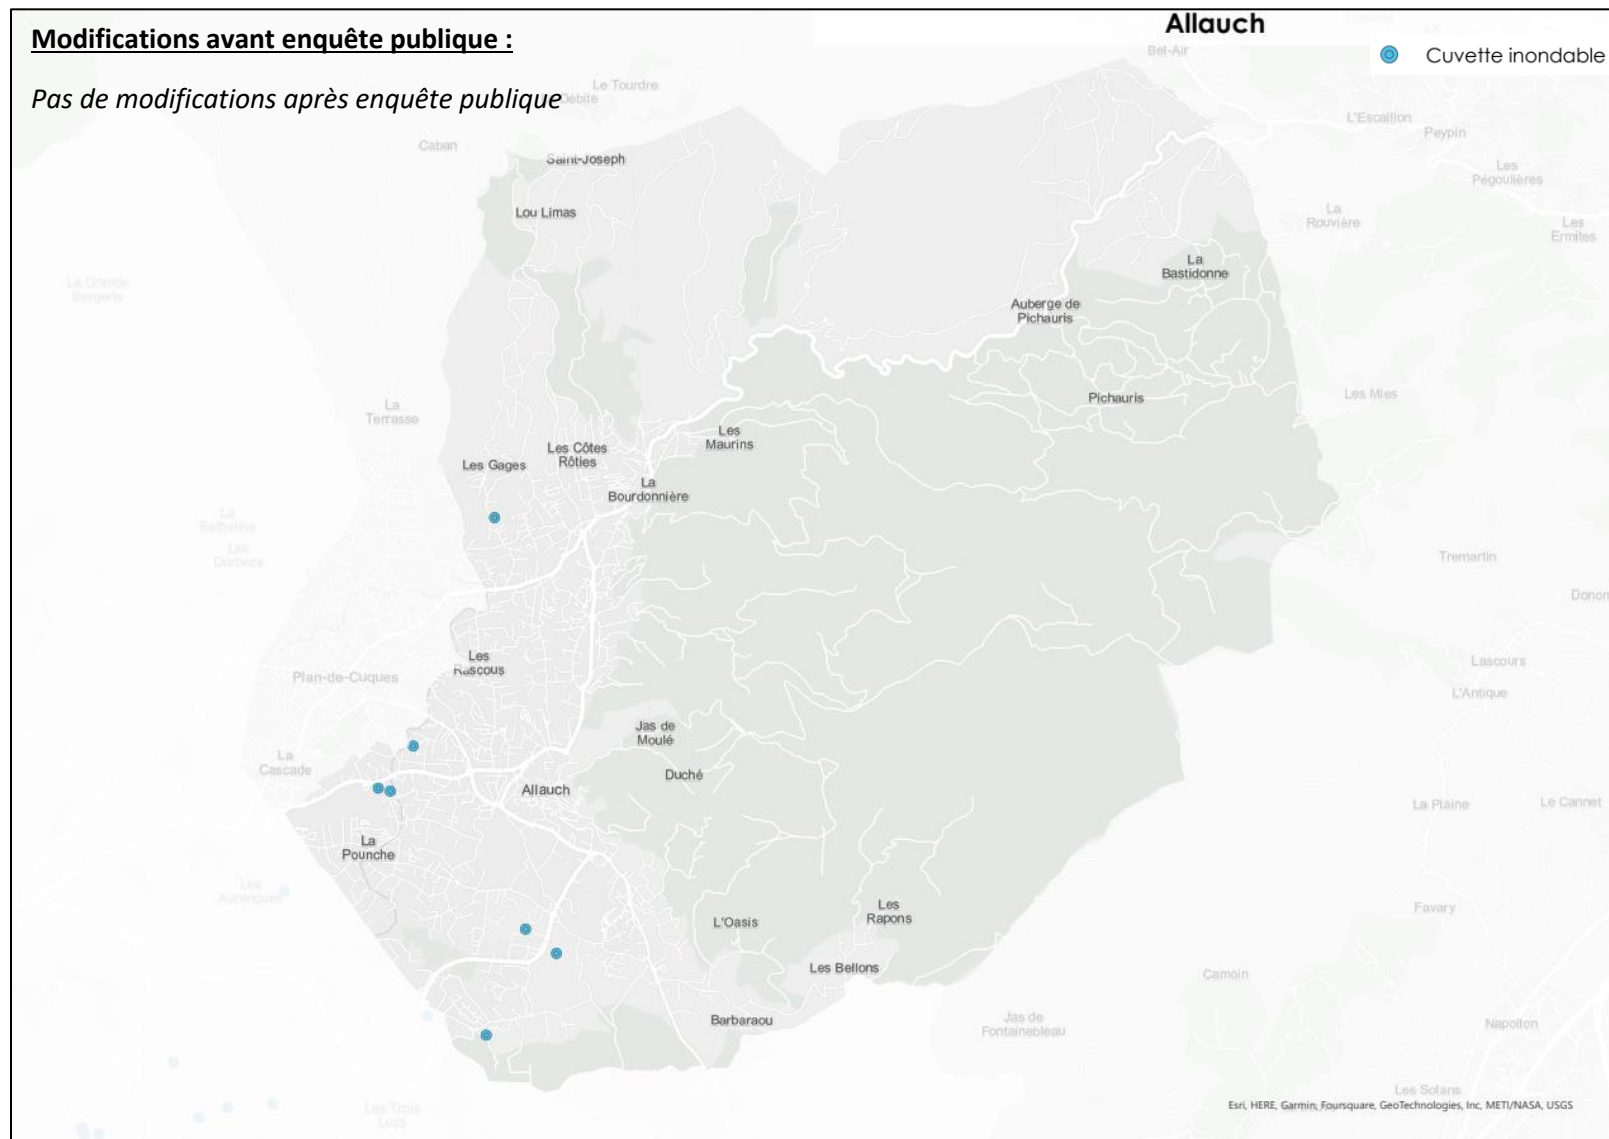


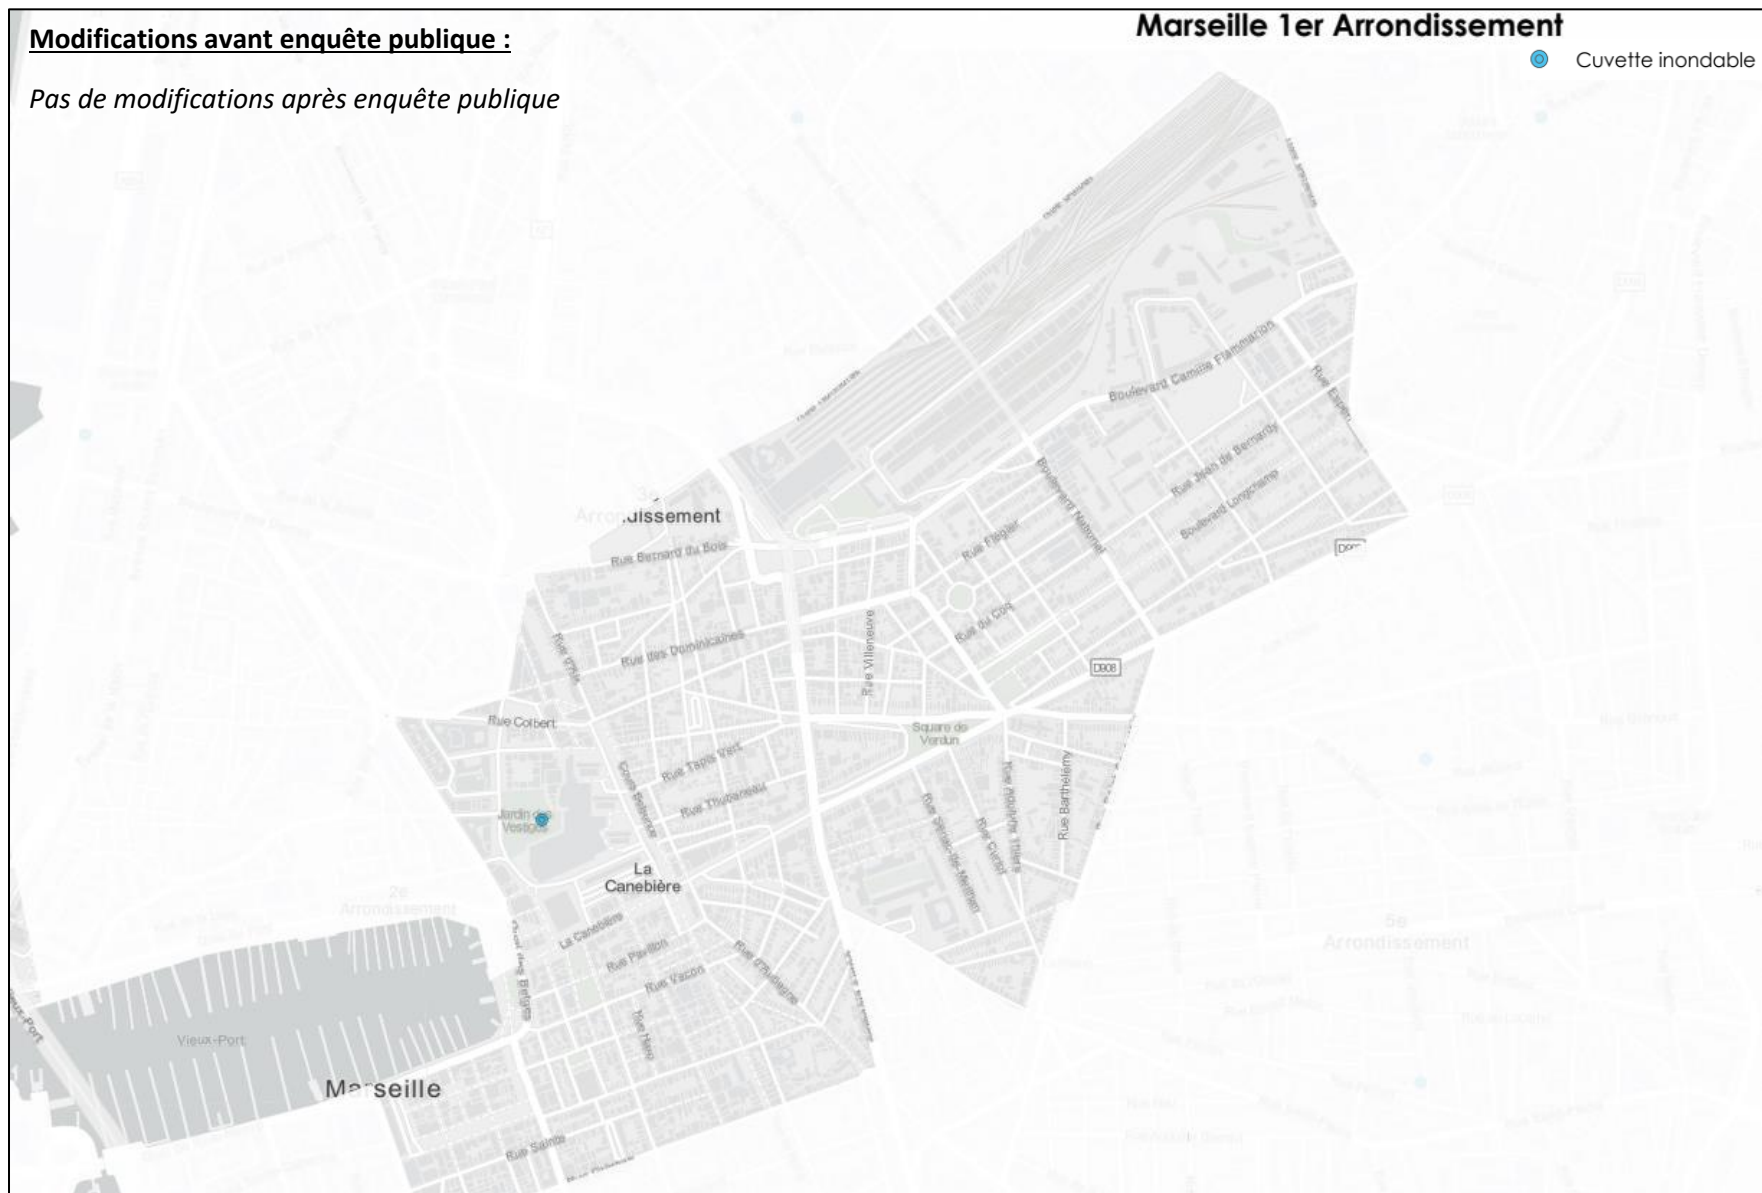

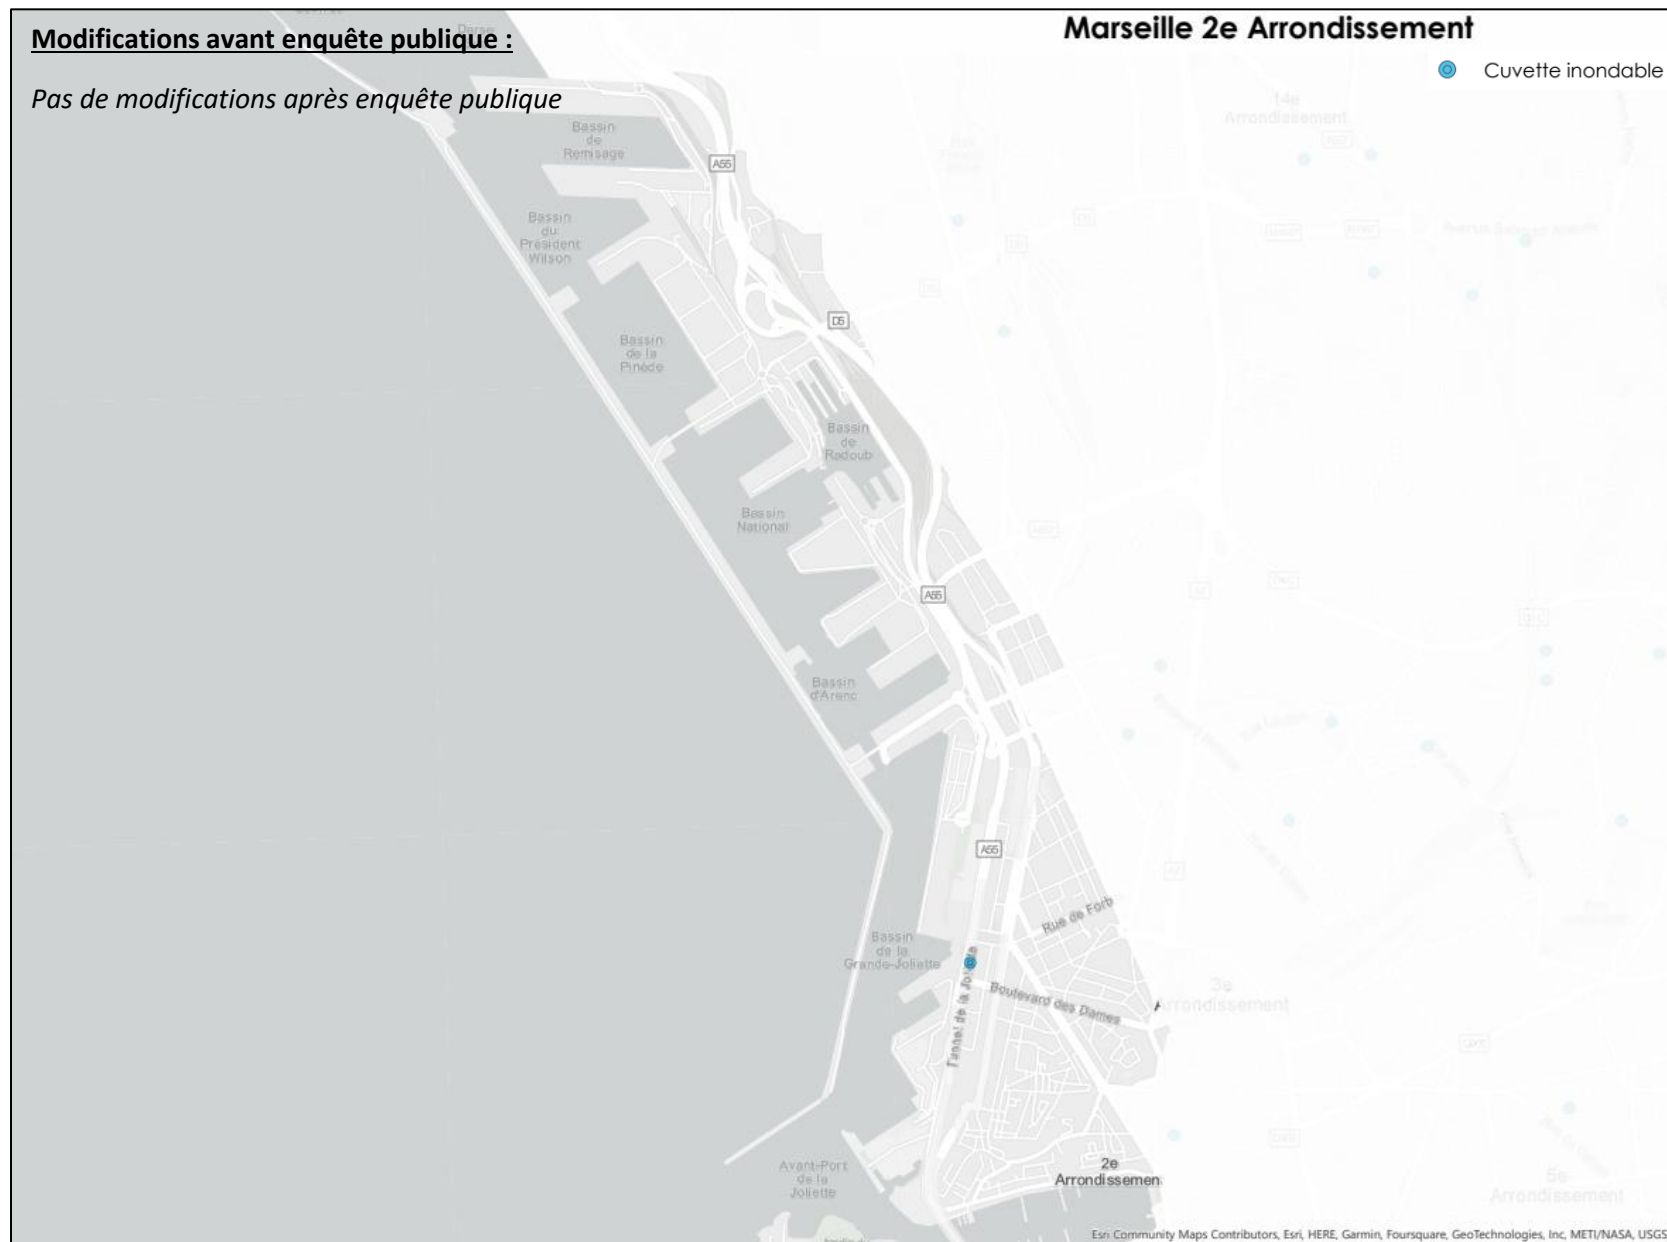

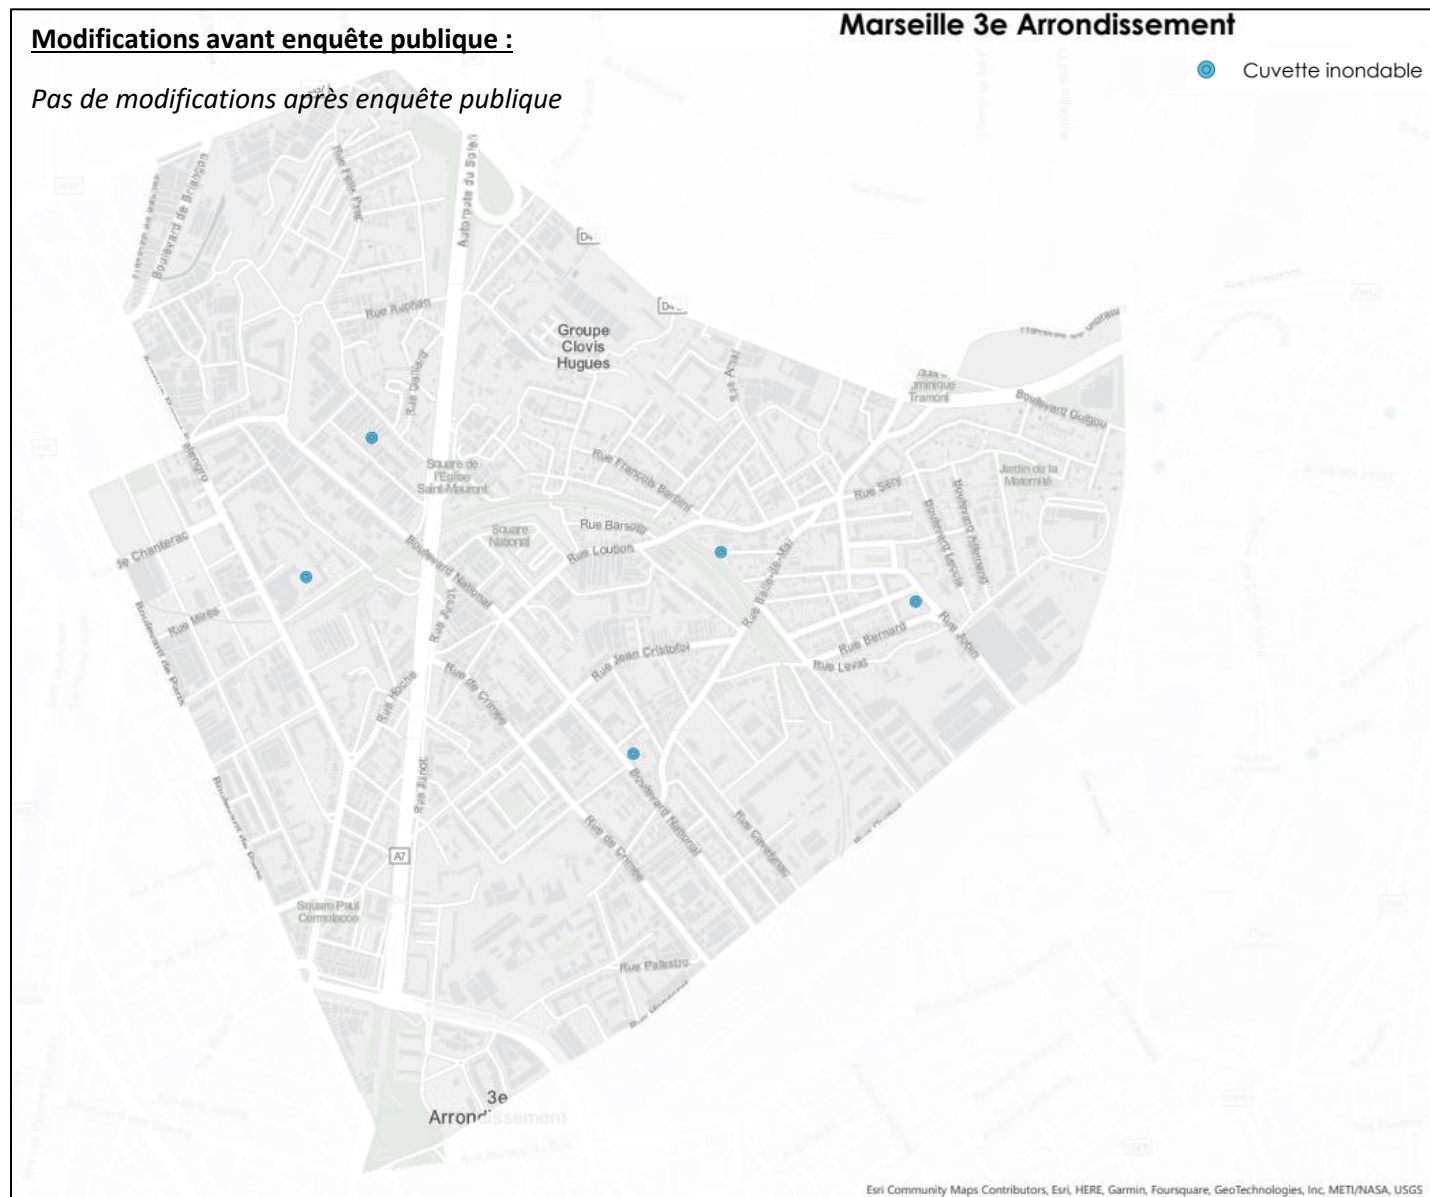


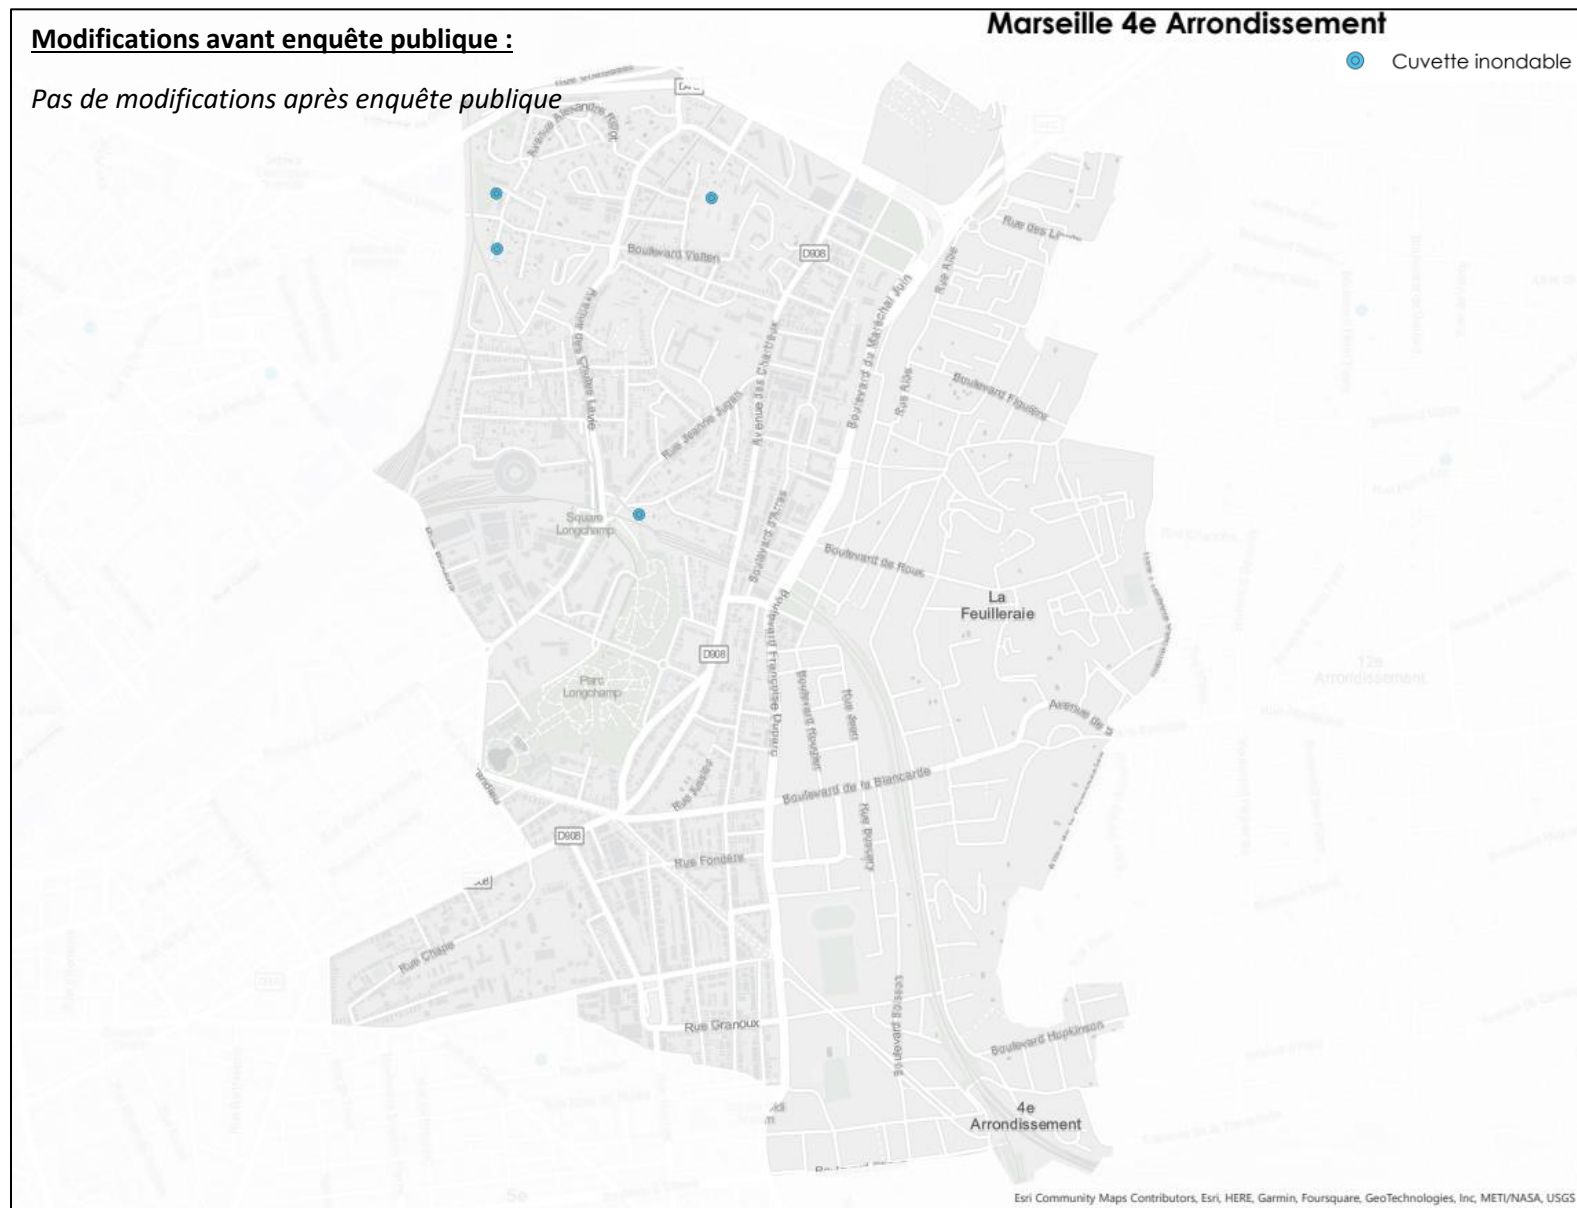


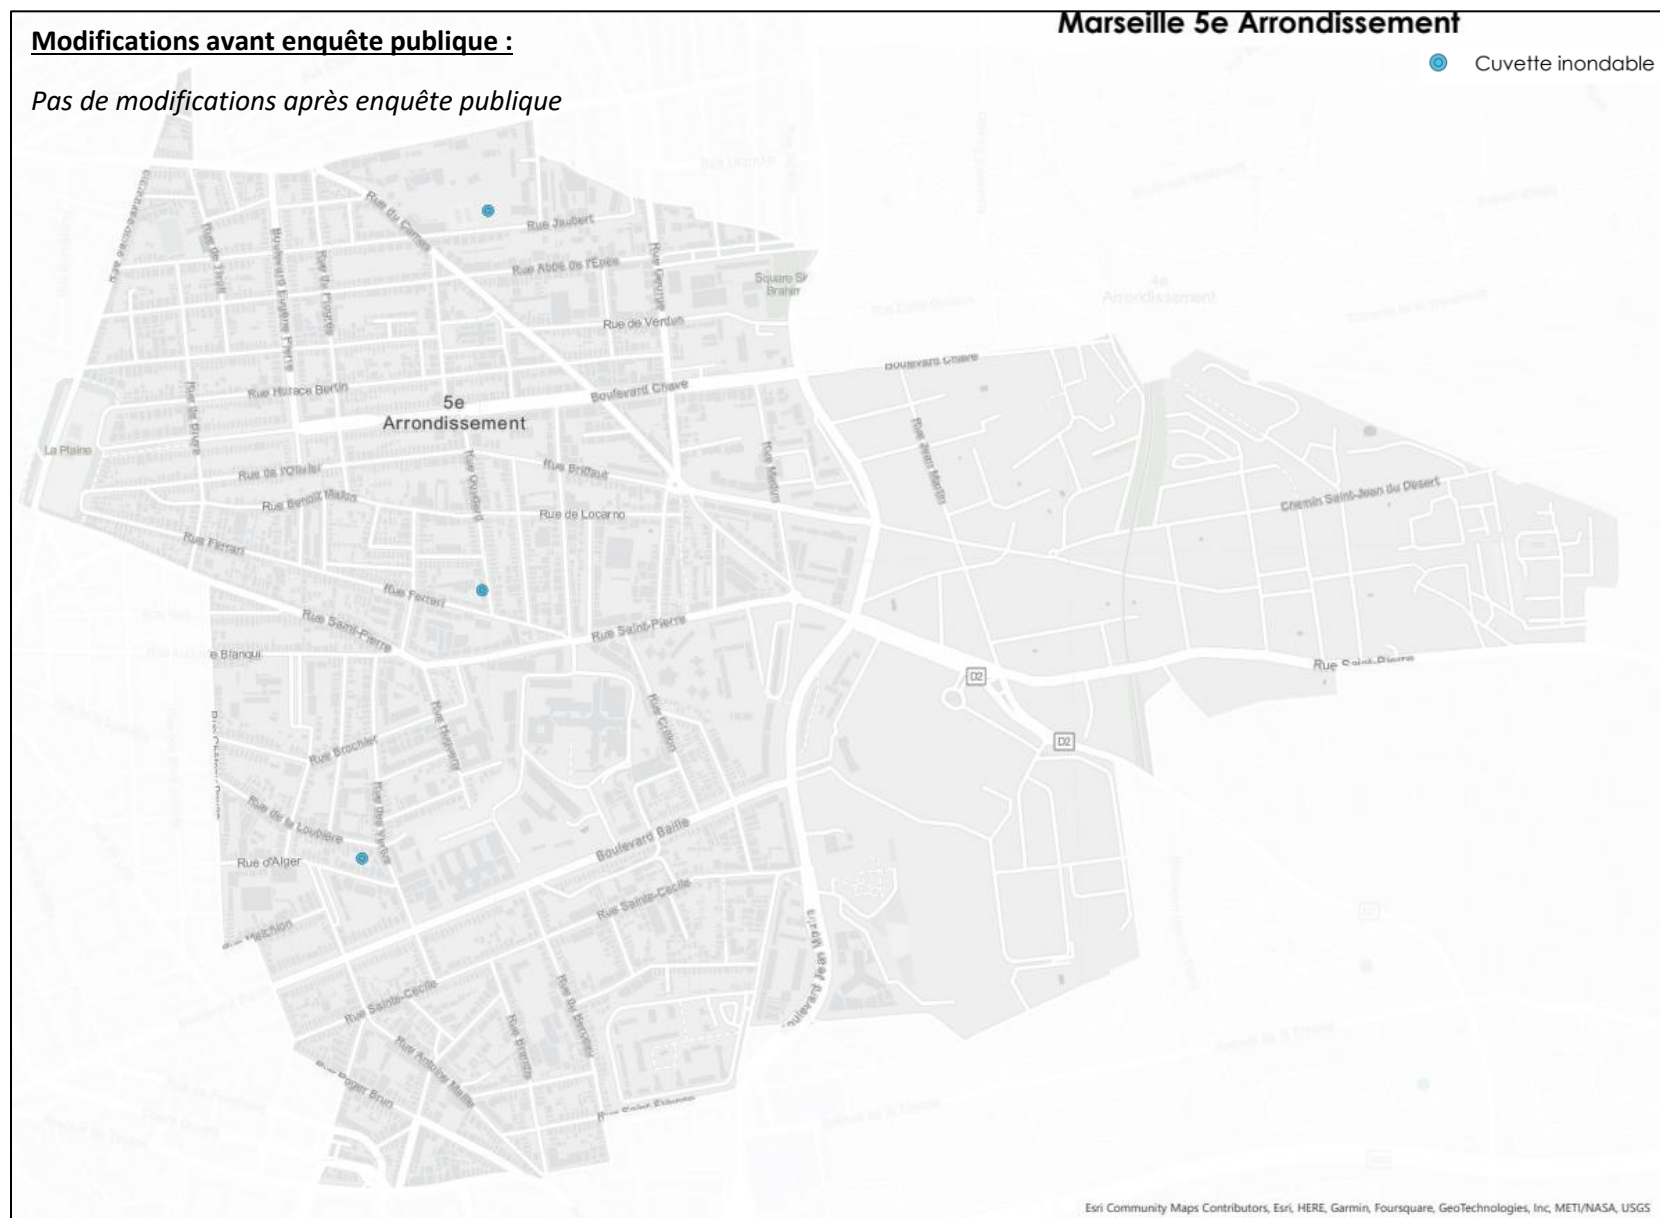








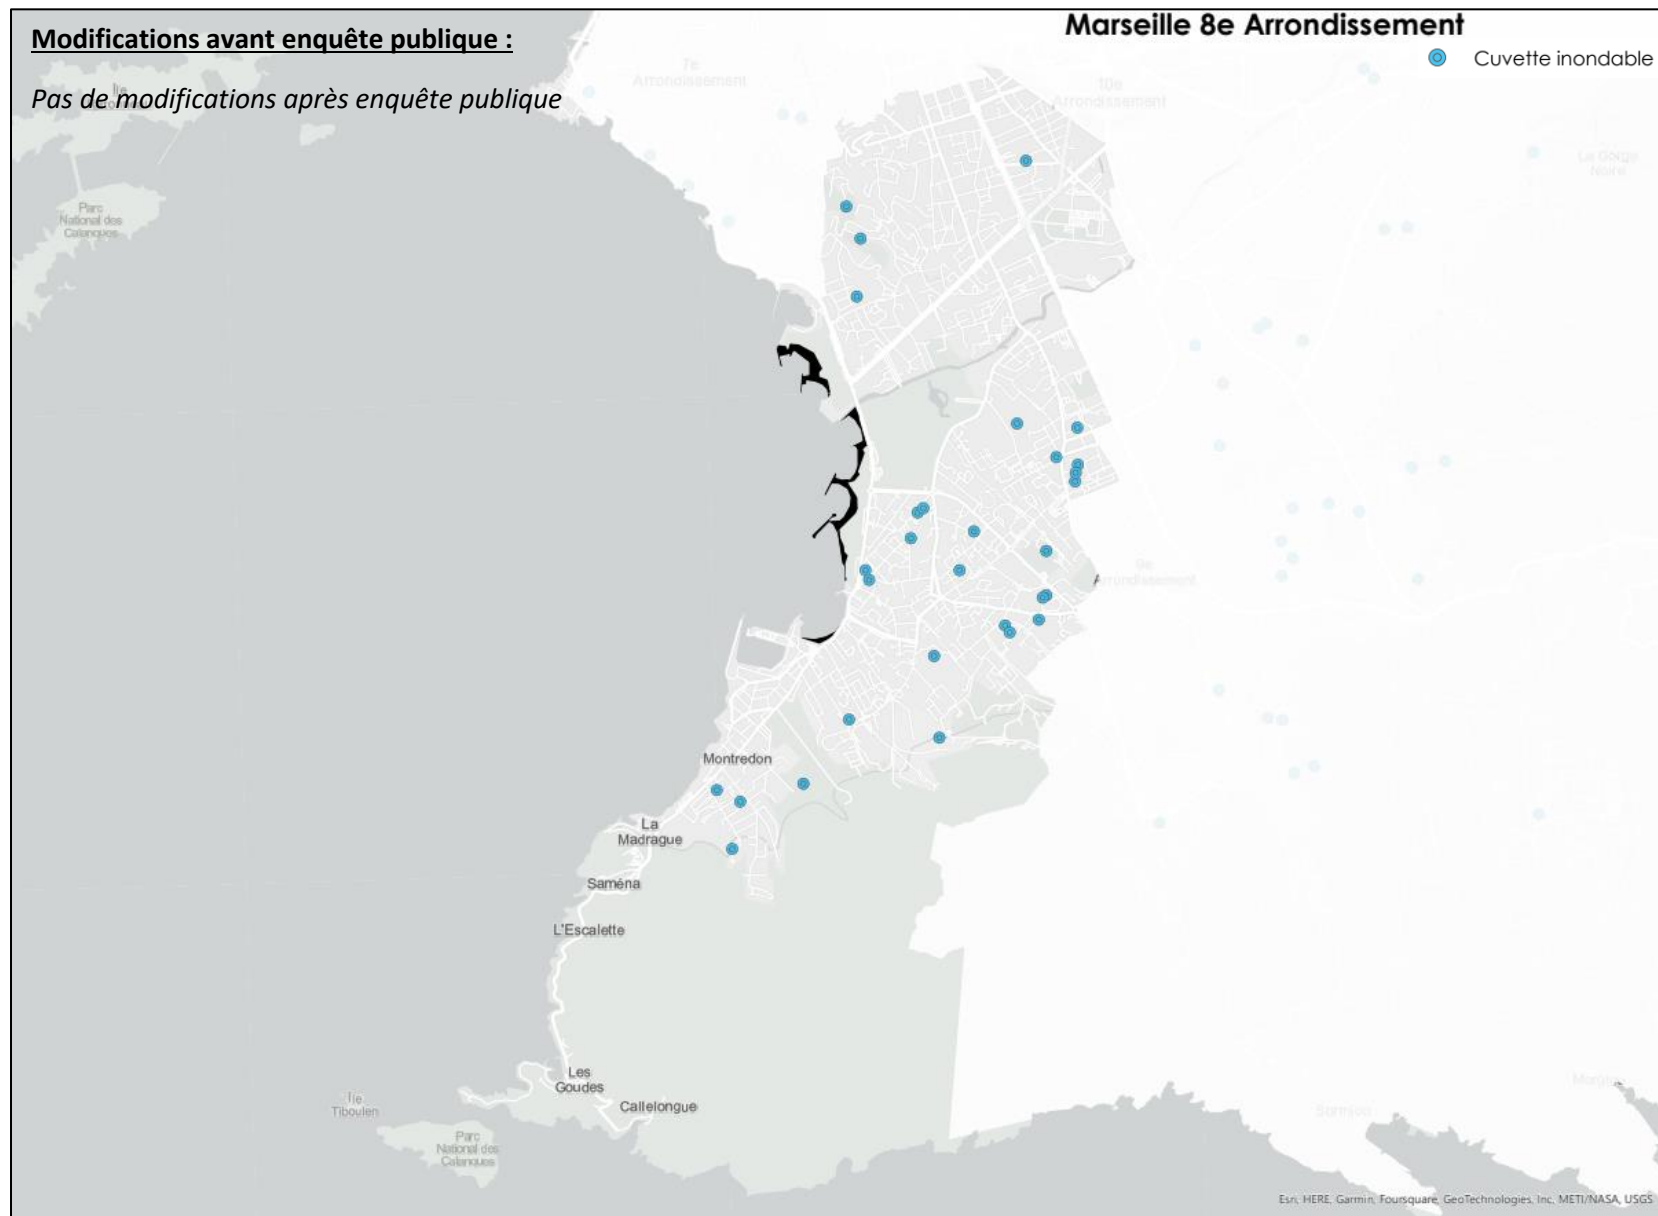


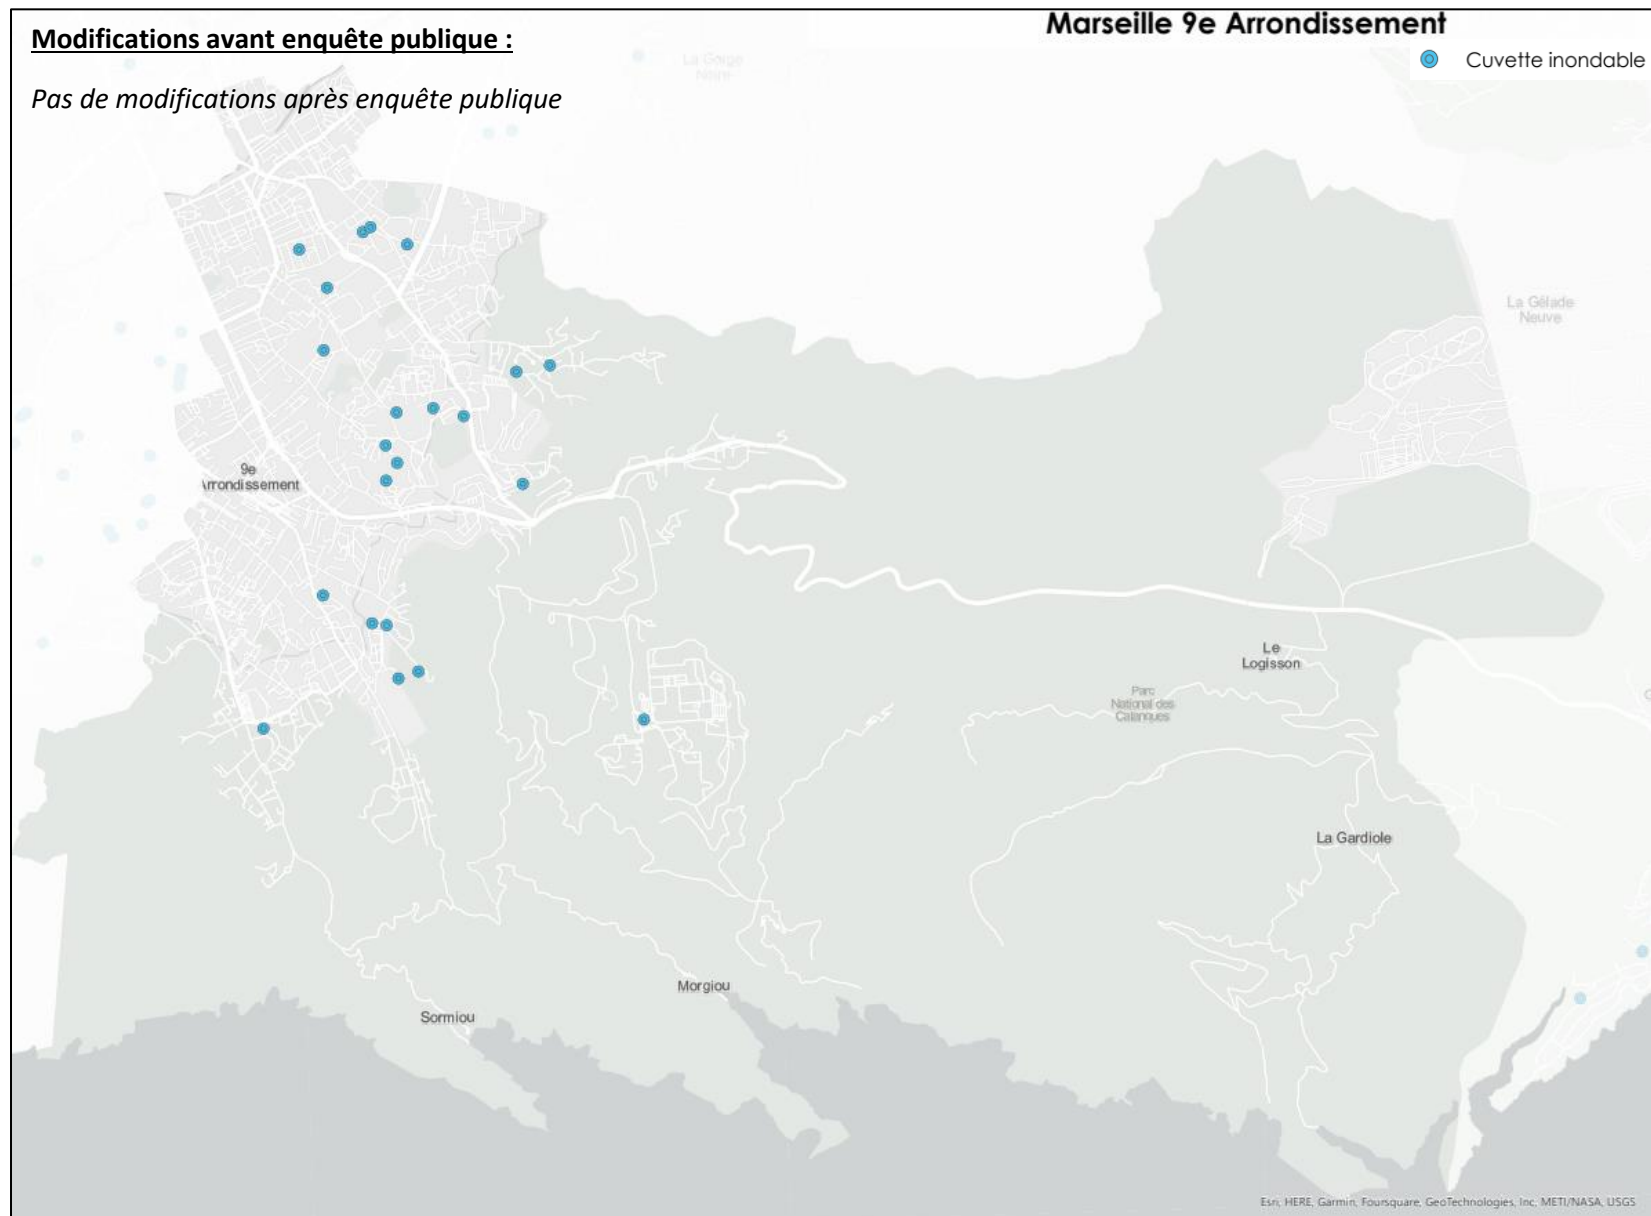


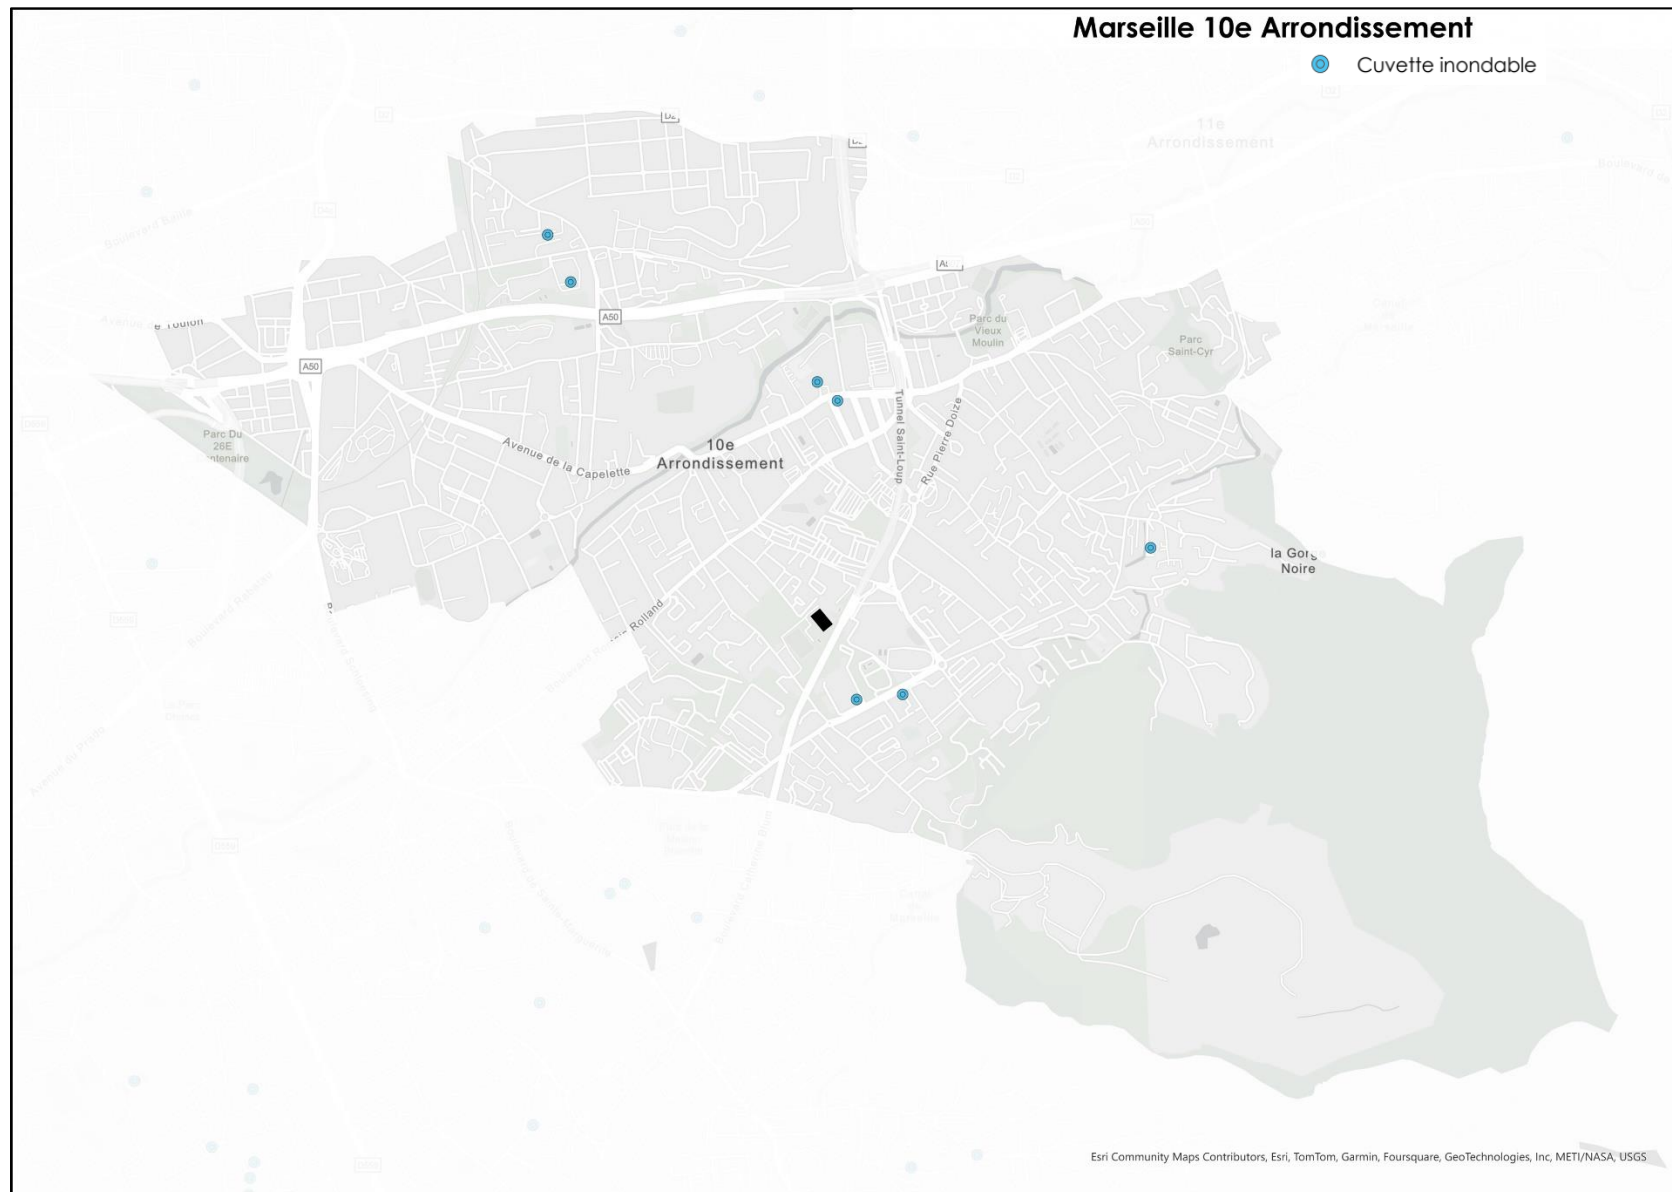


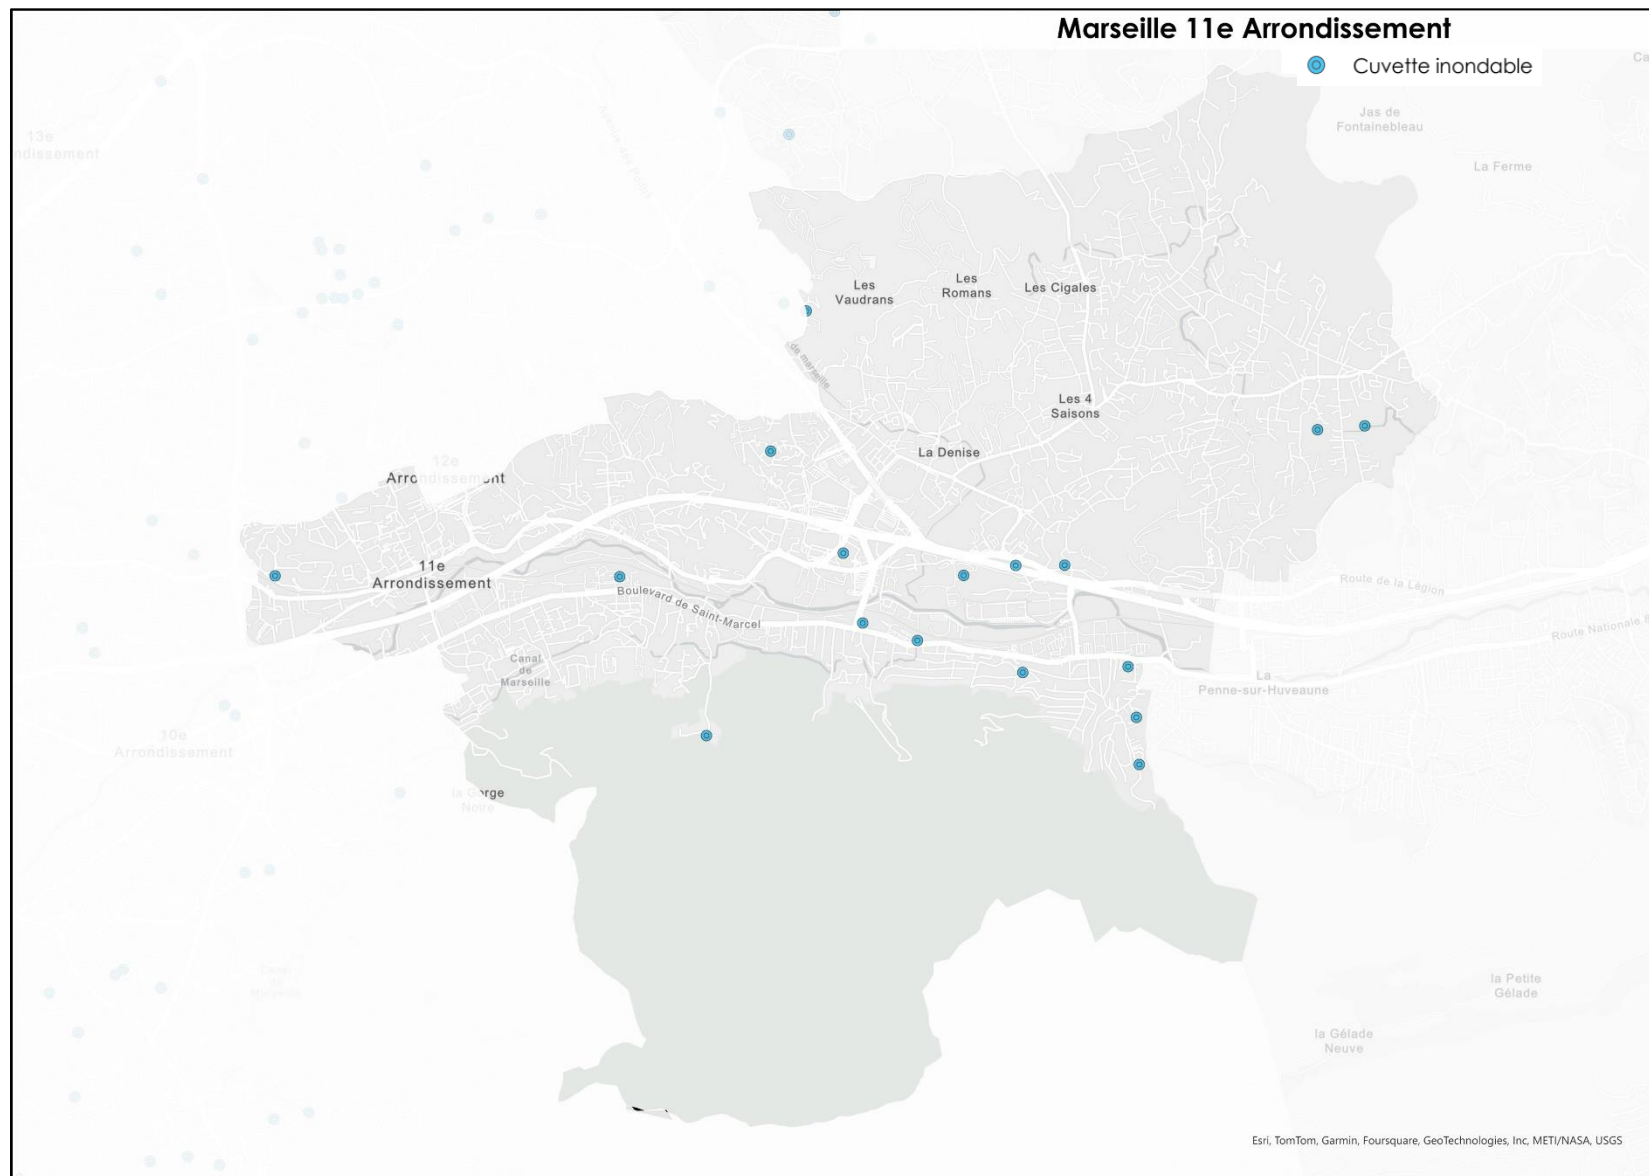


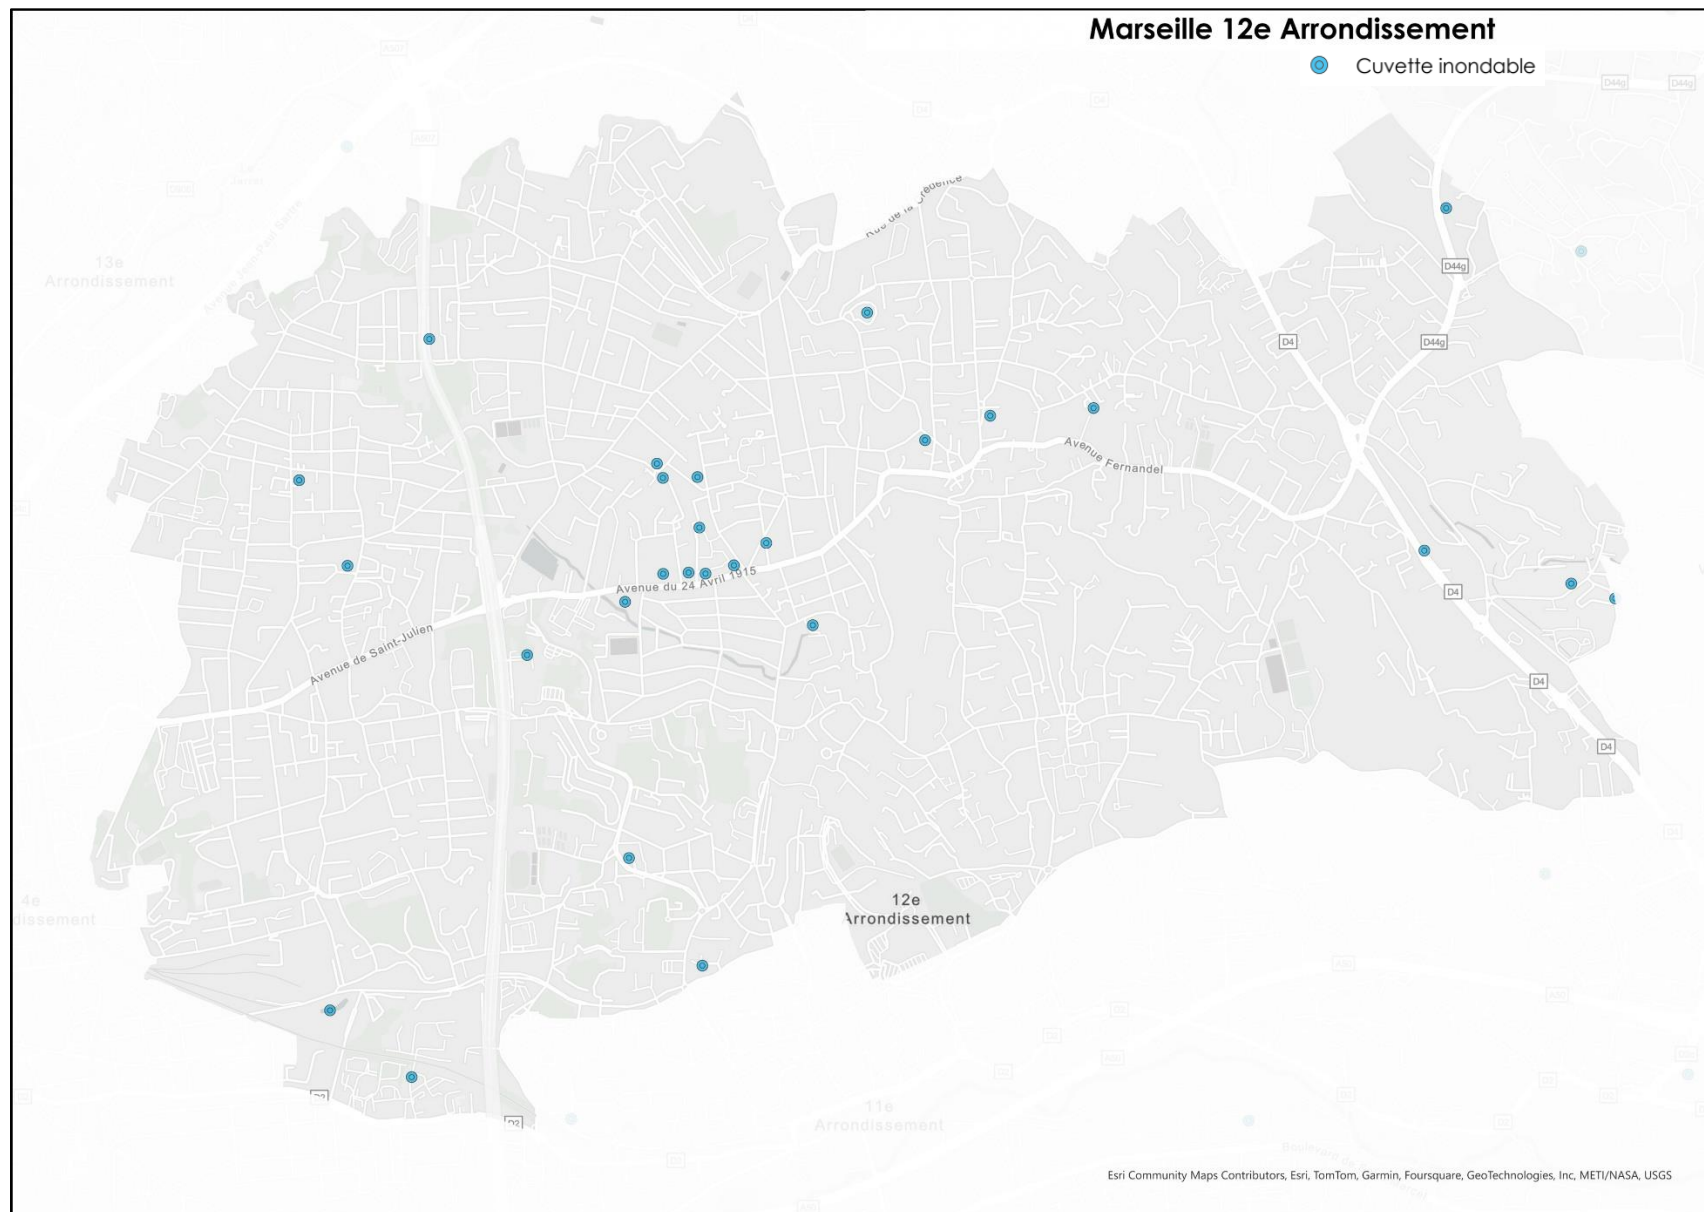


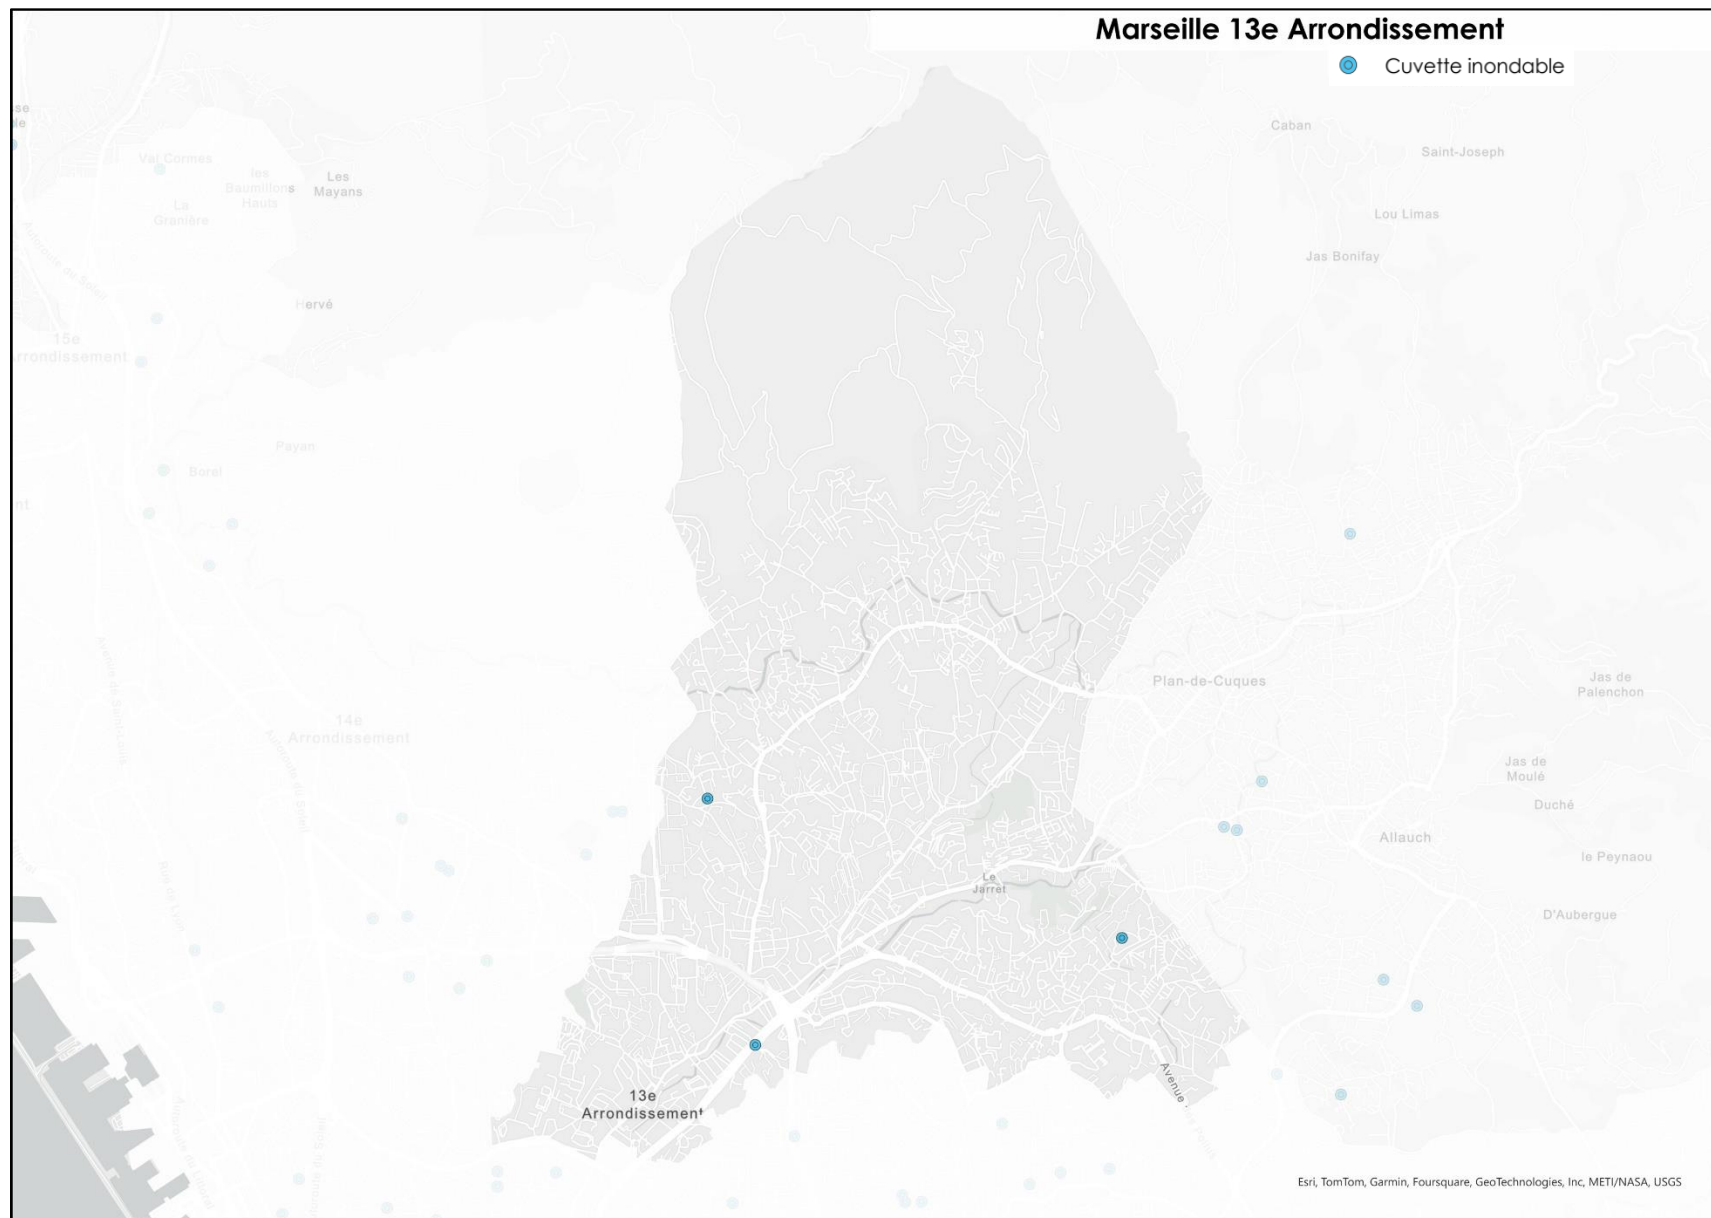

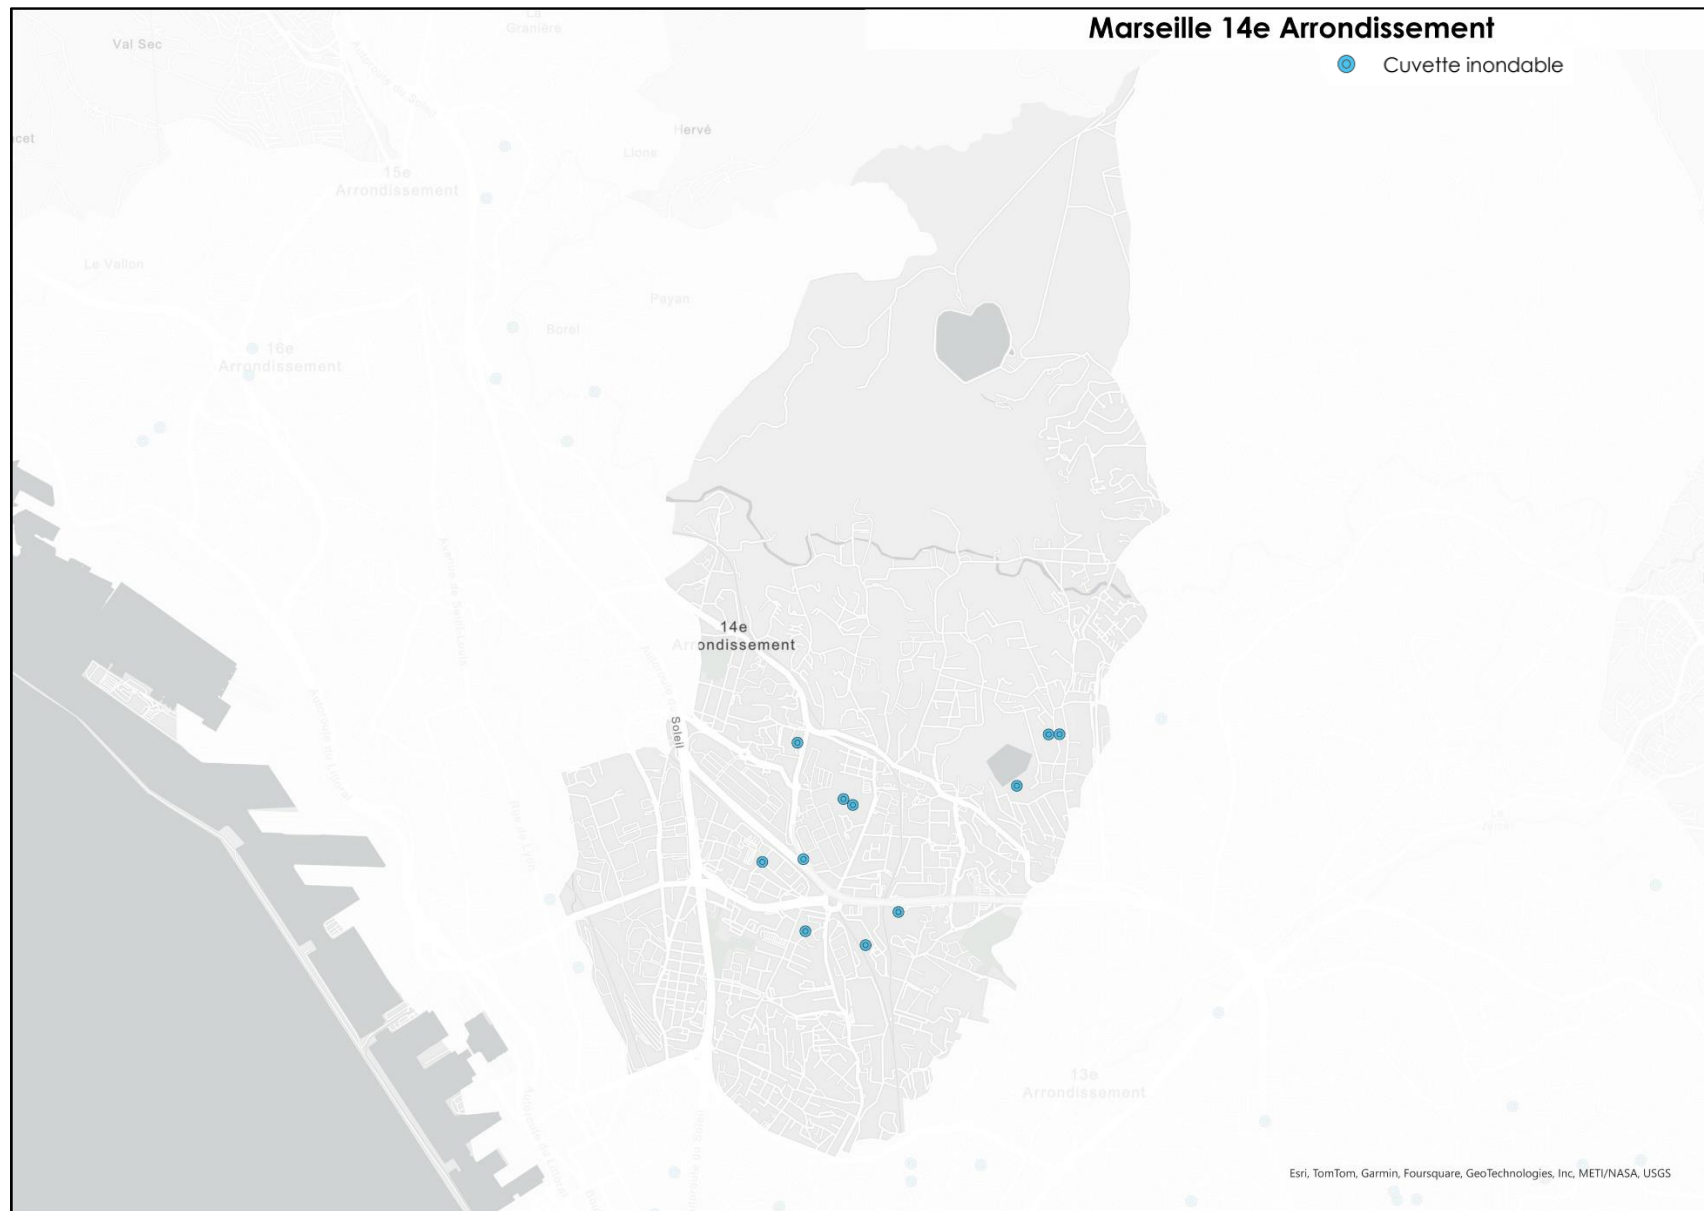


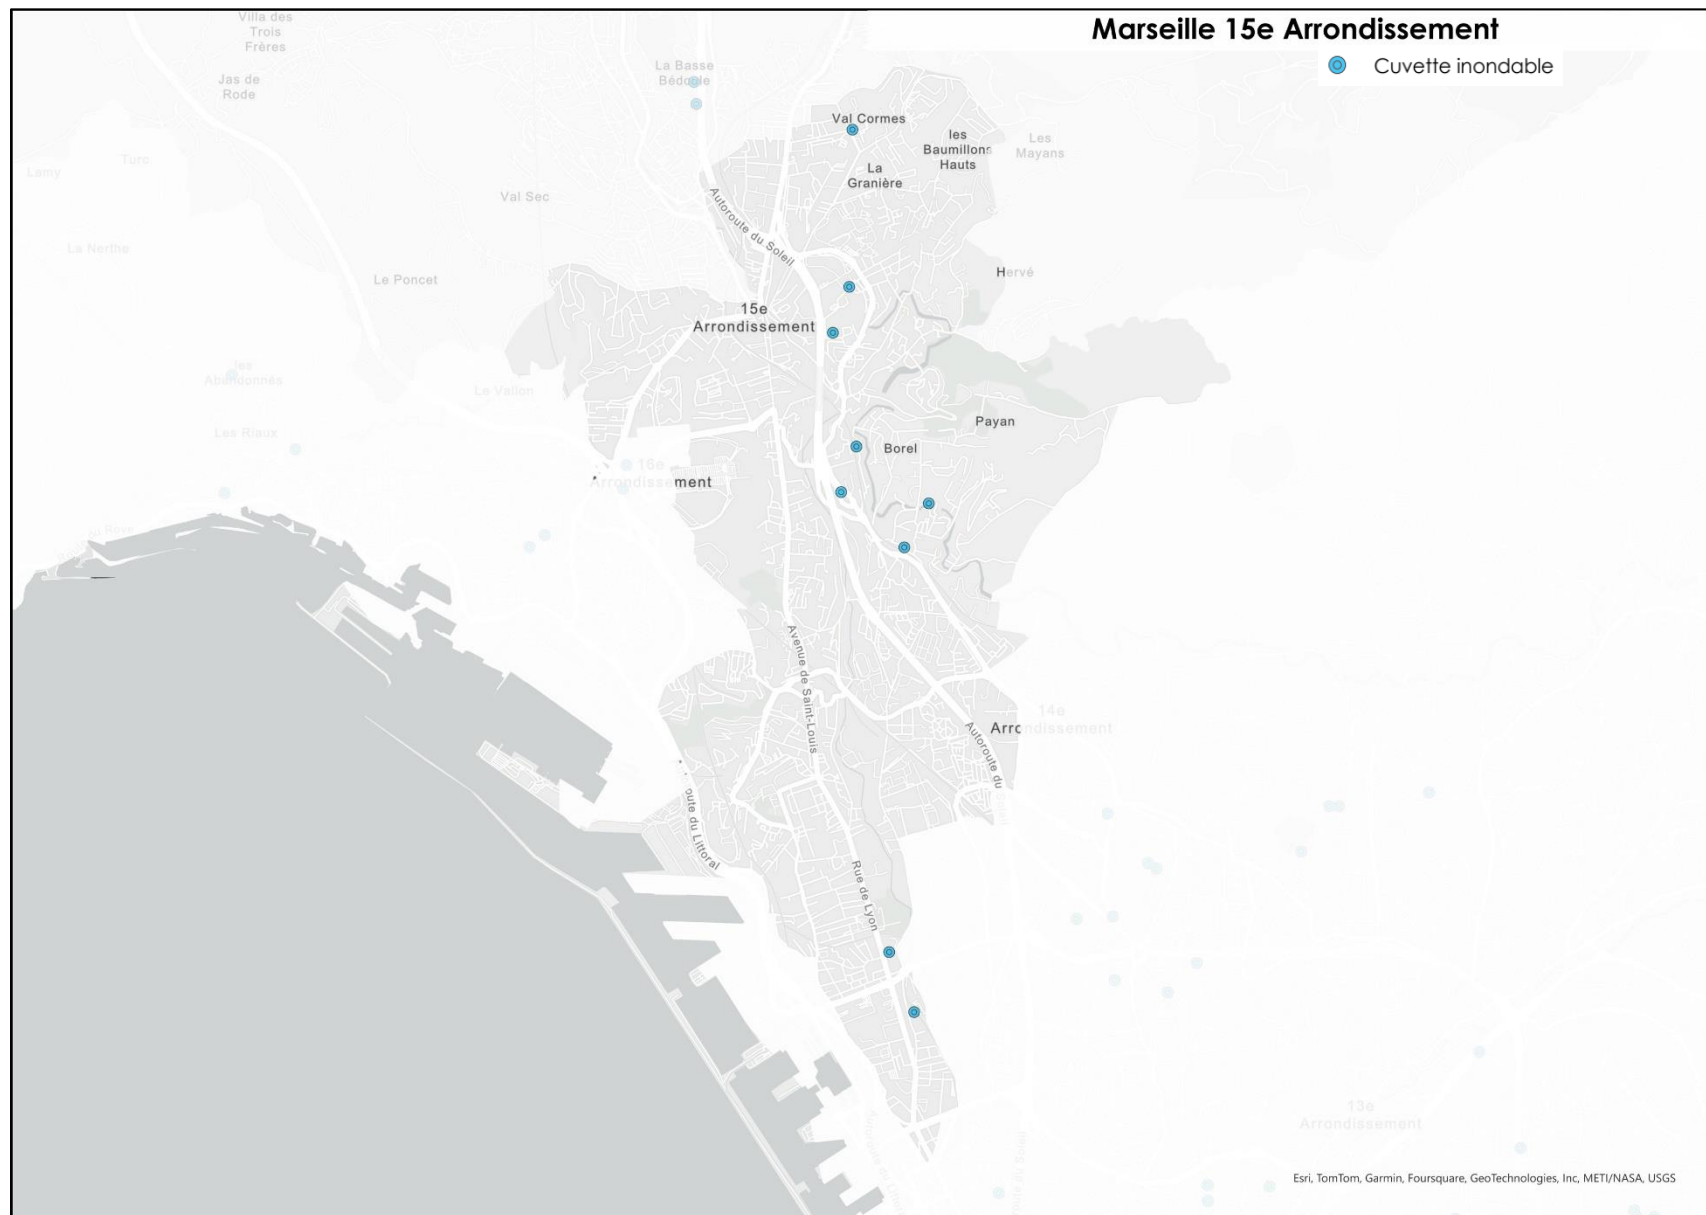


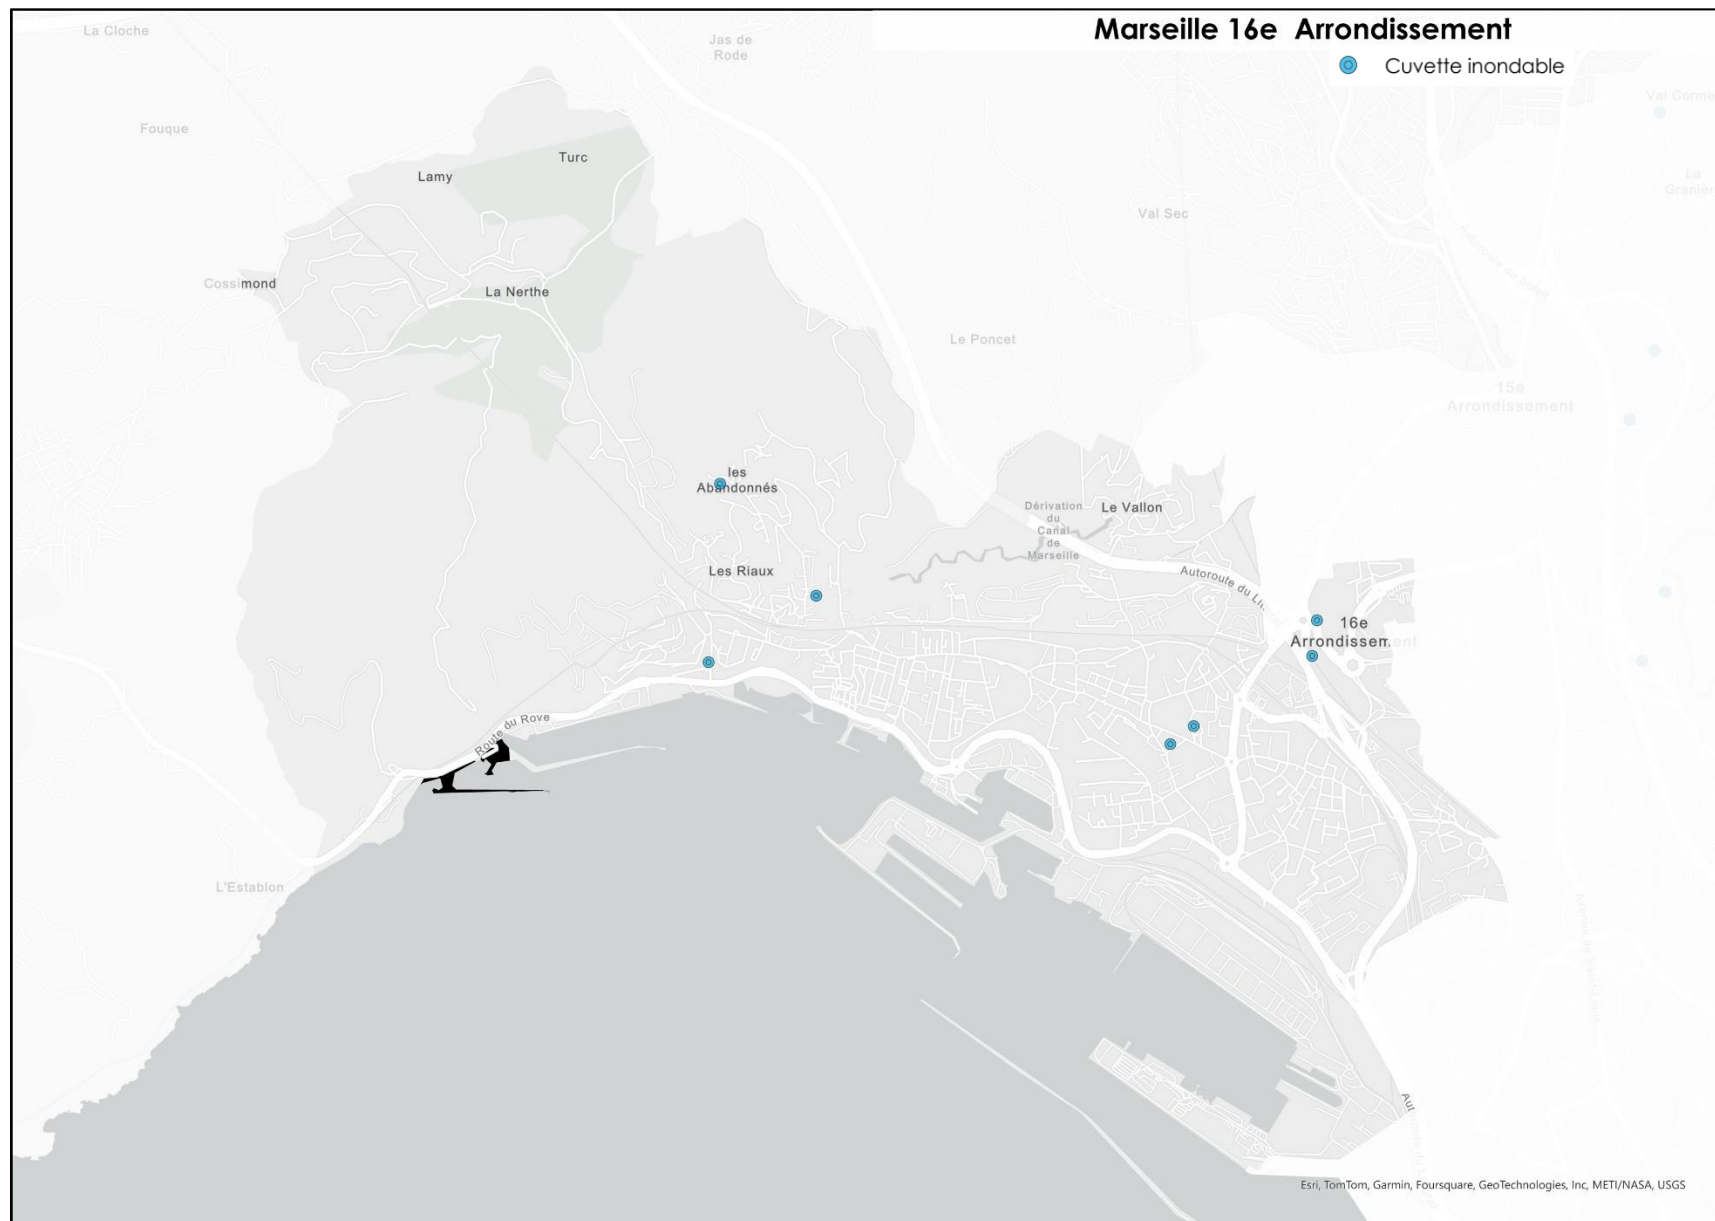


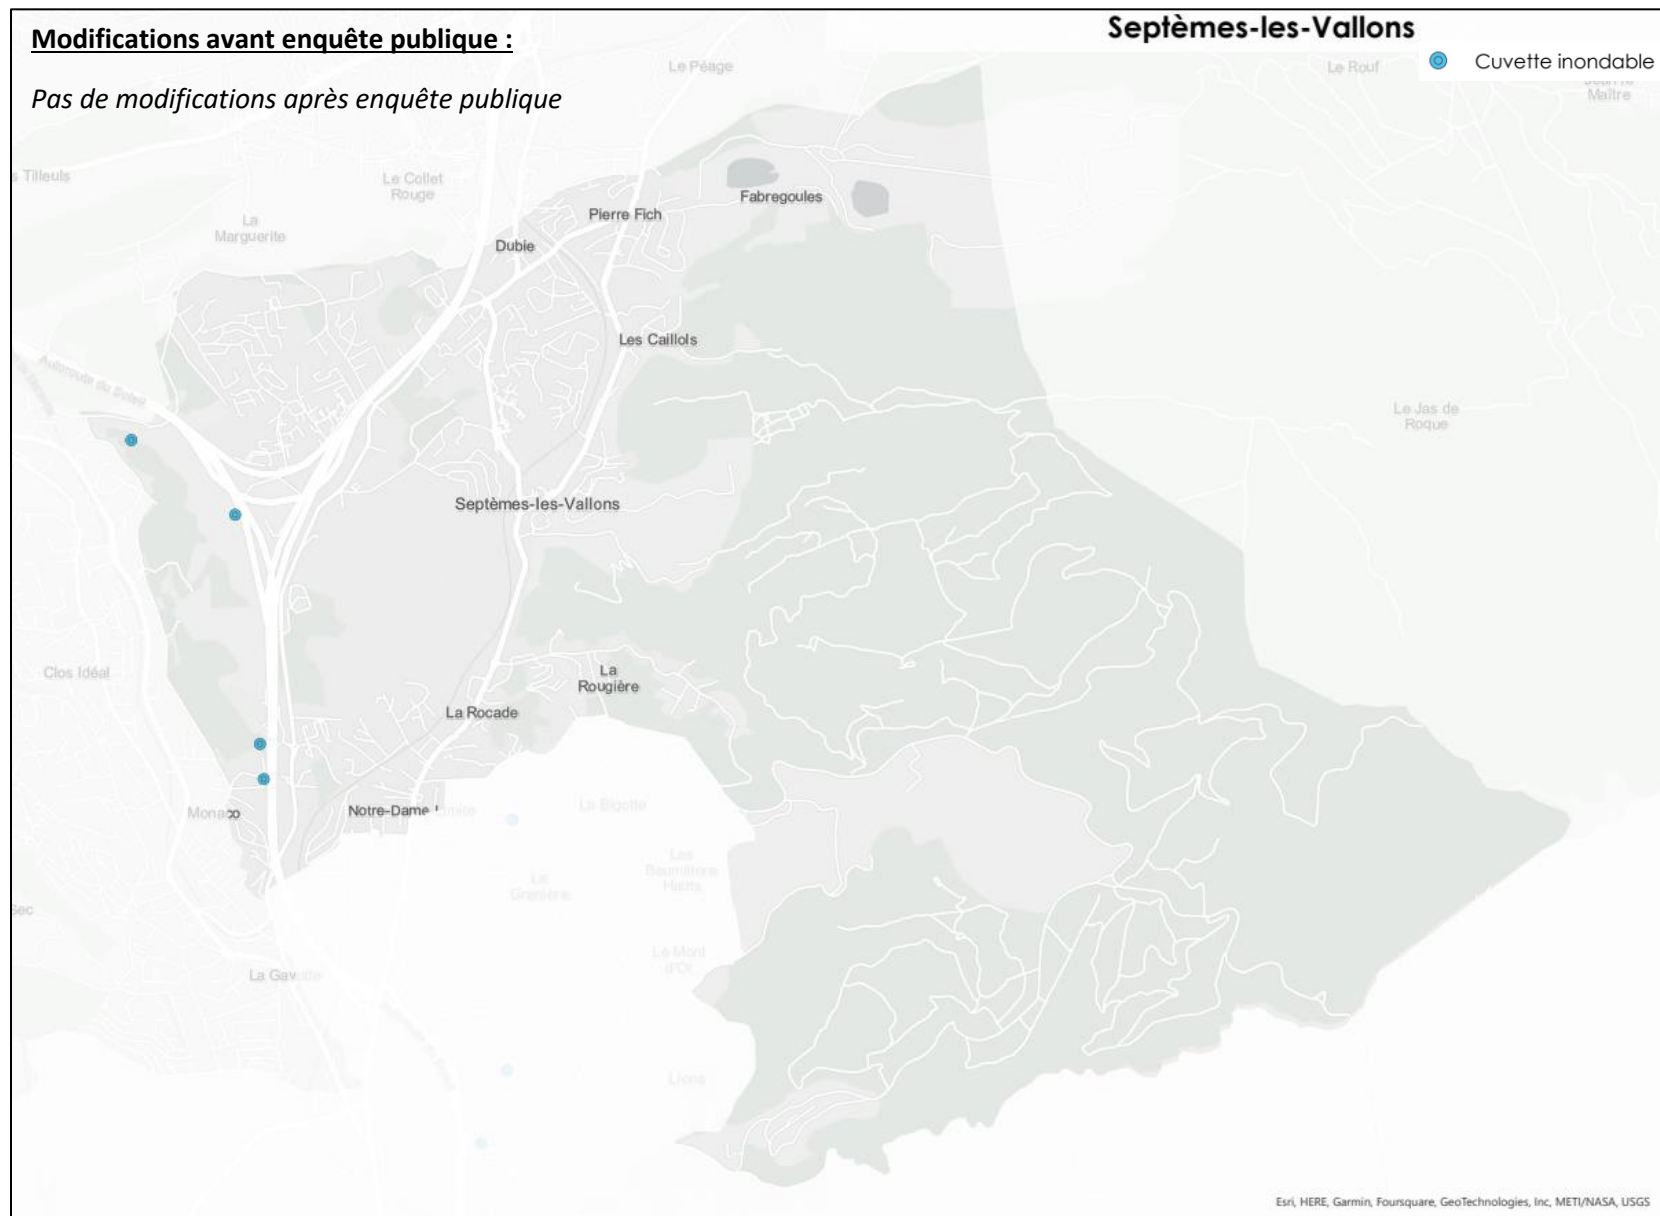

1.3 BASSIN EST

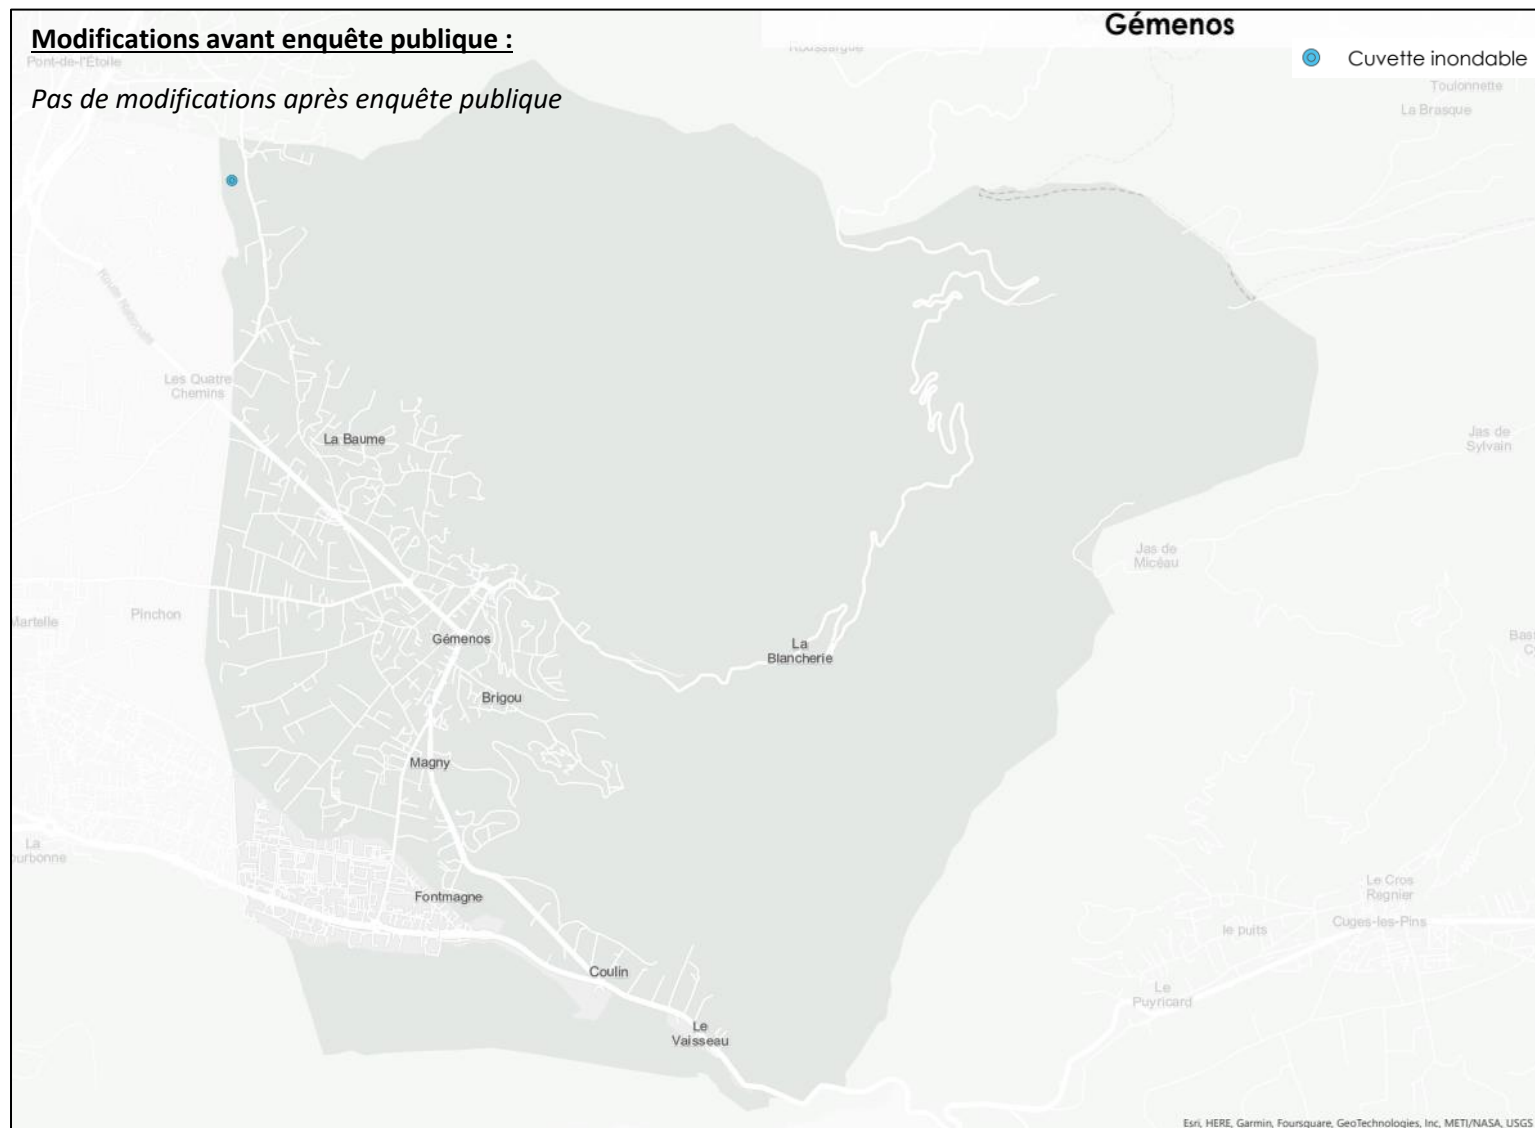

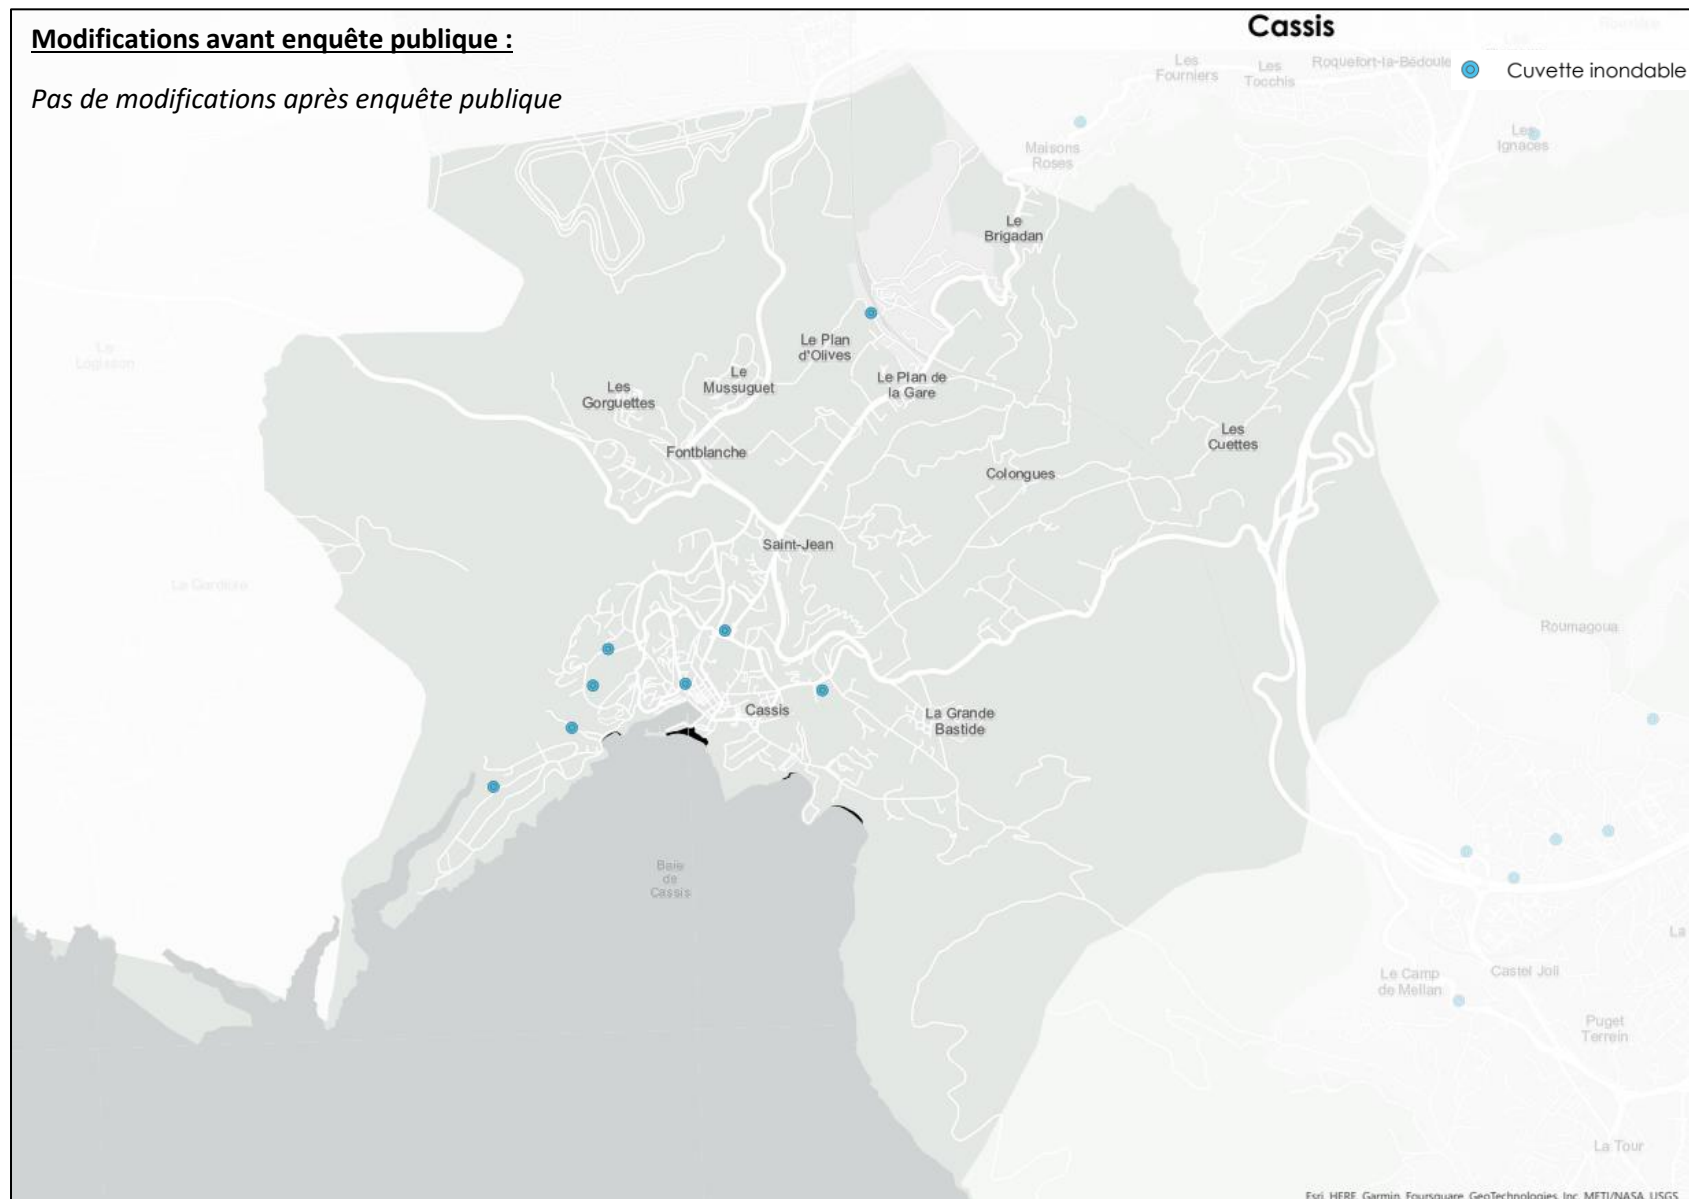


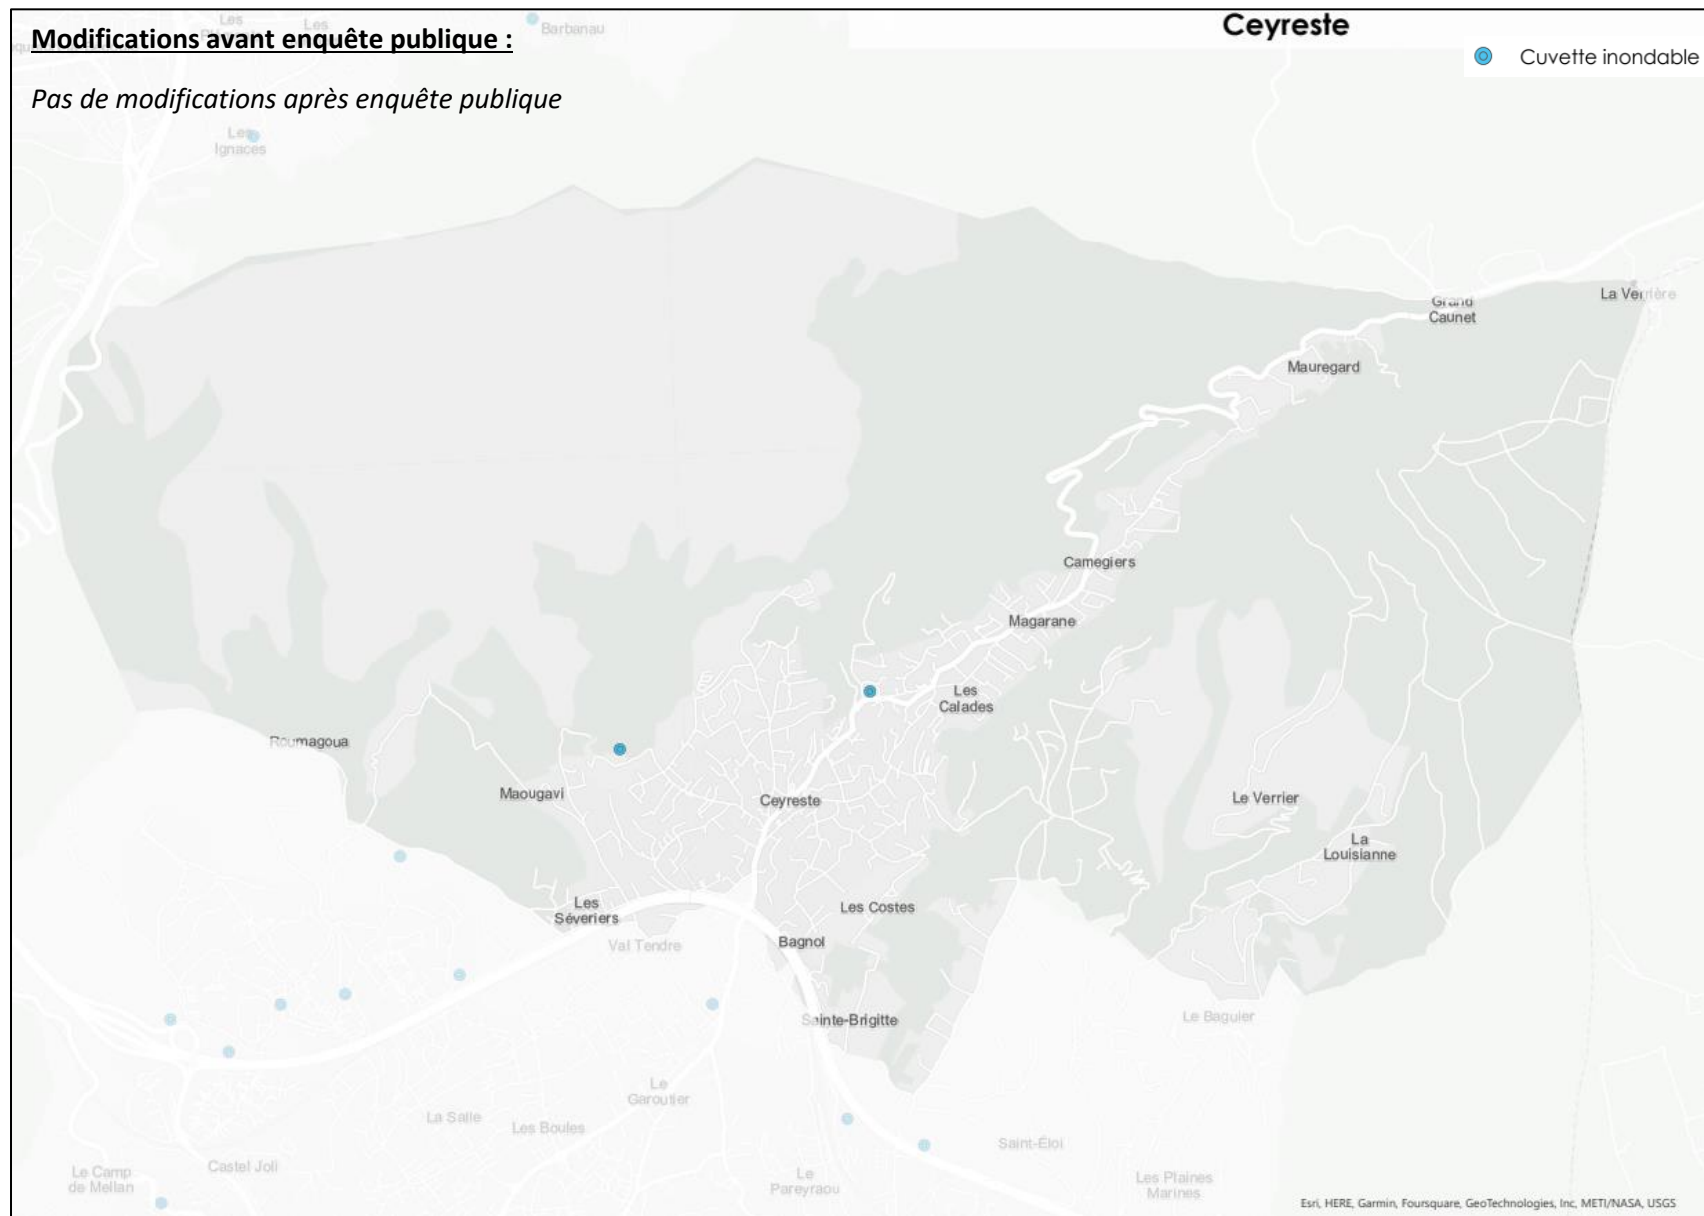









2. EMPLACEMENTS RESERVES POUR LA PROTECTION DU CANAL DE MARSEILLE

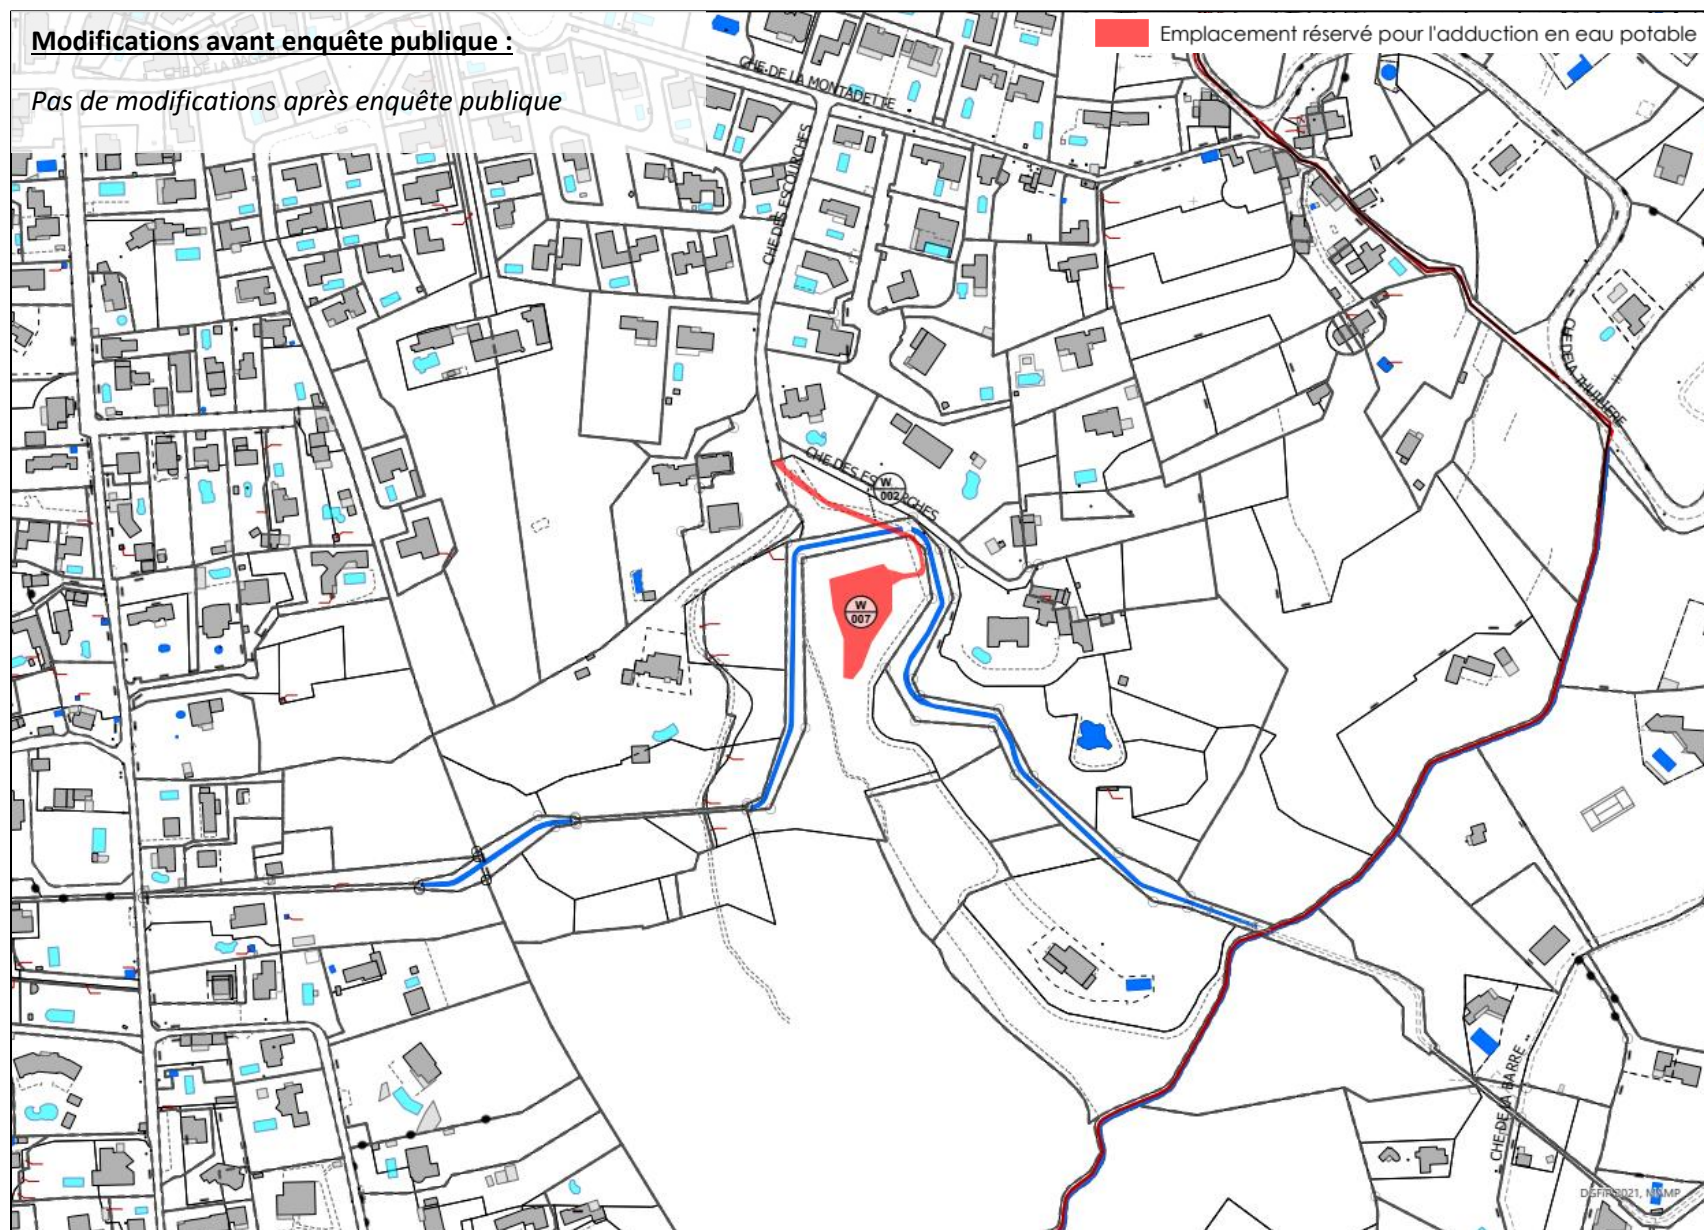

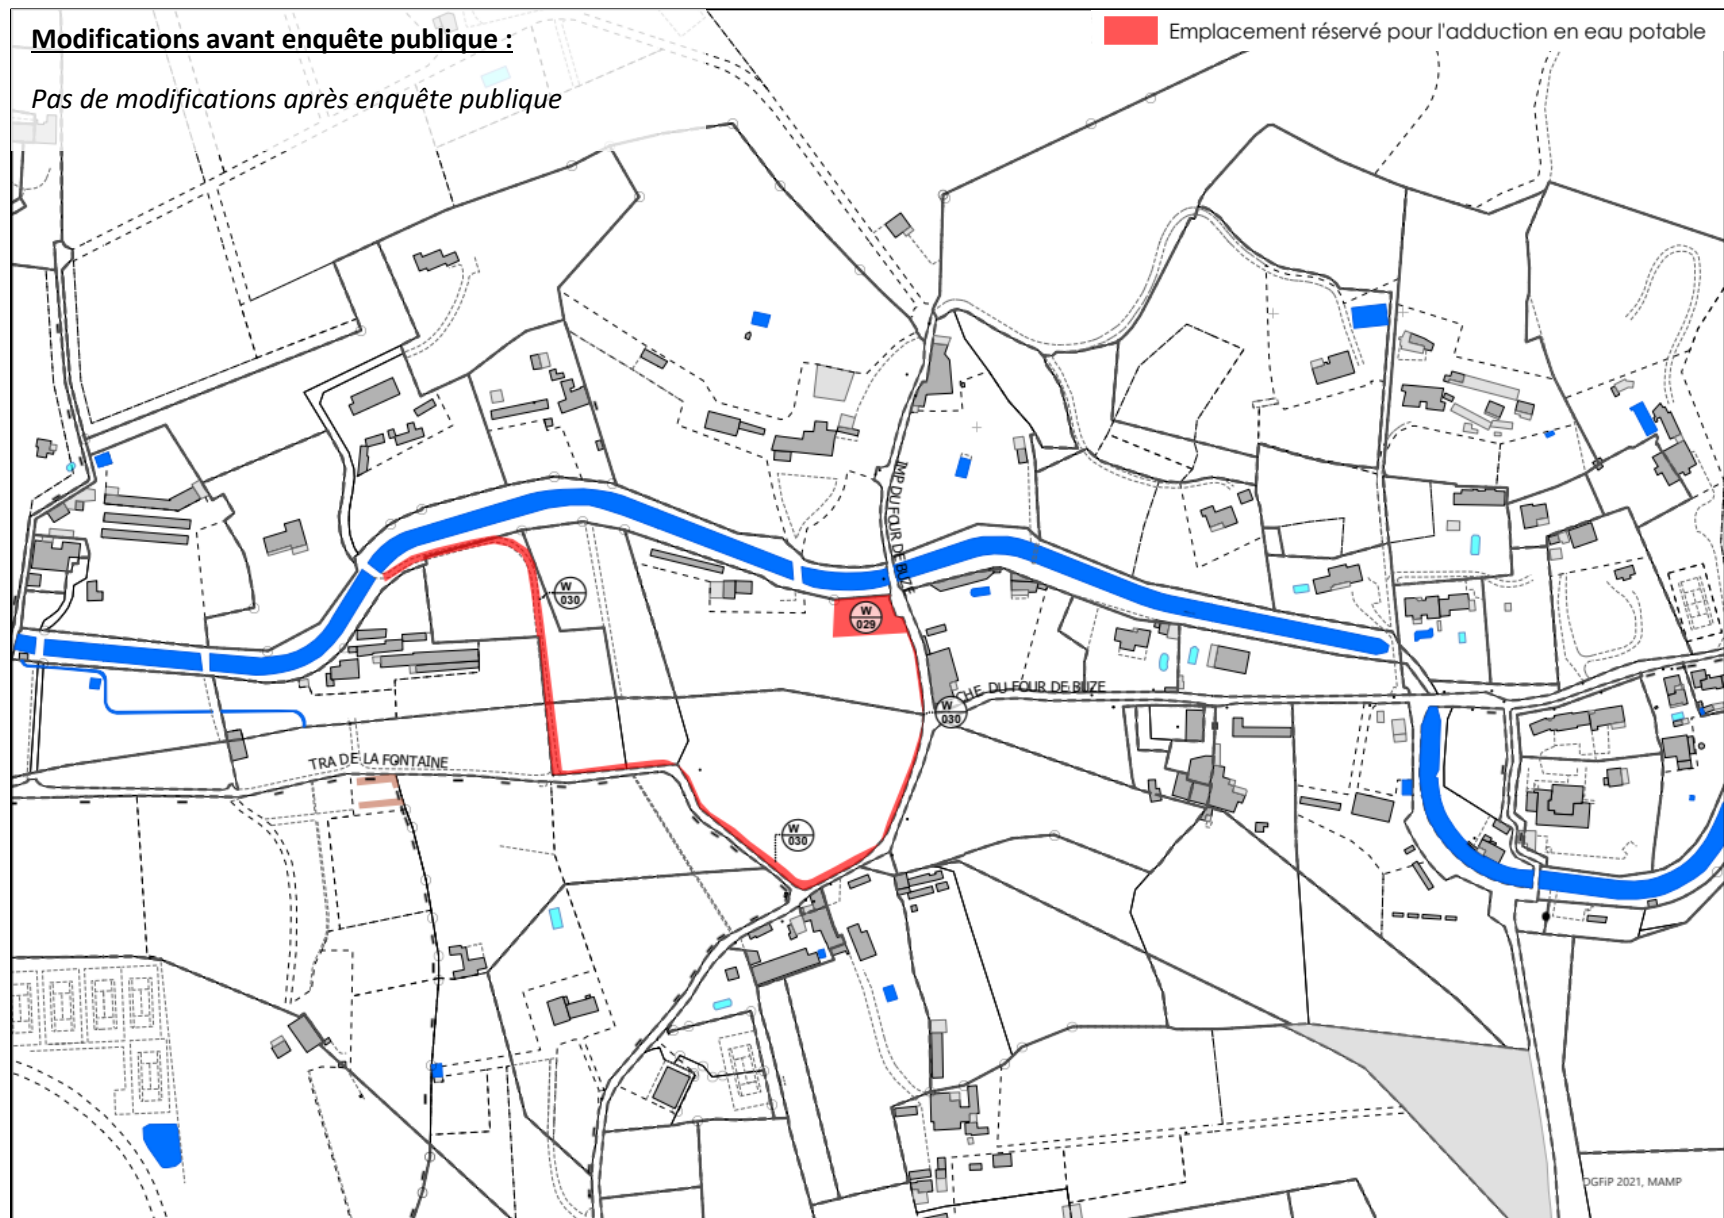


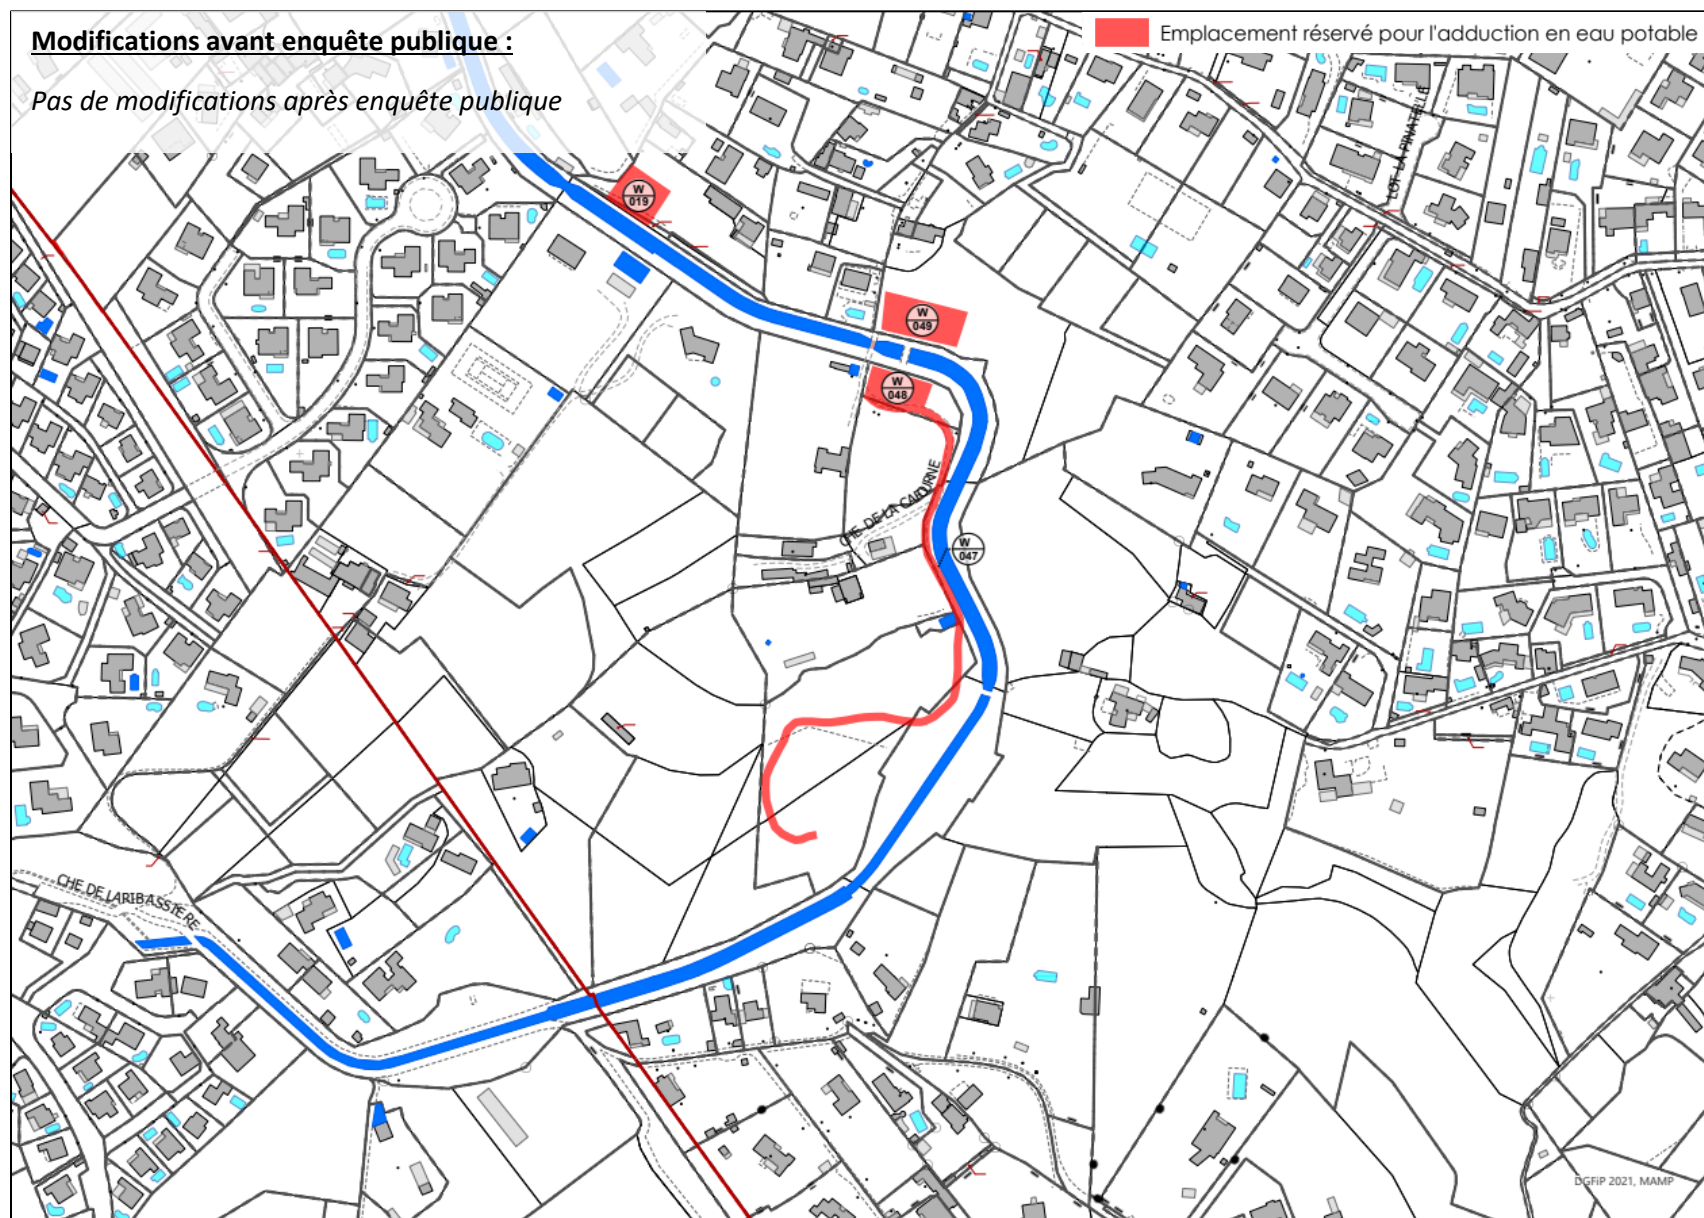


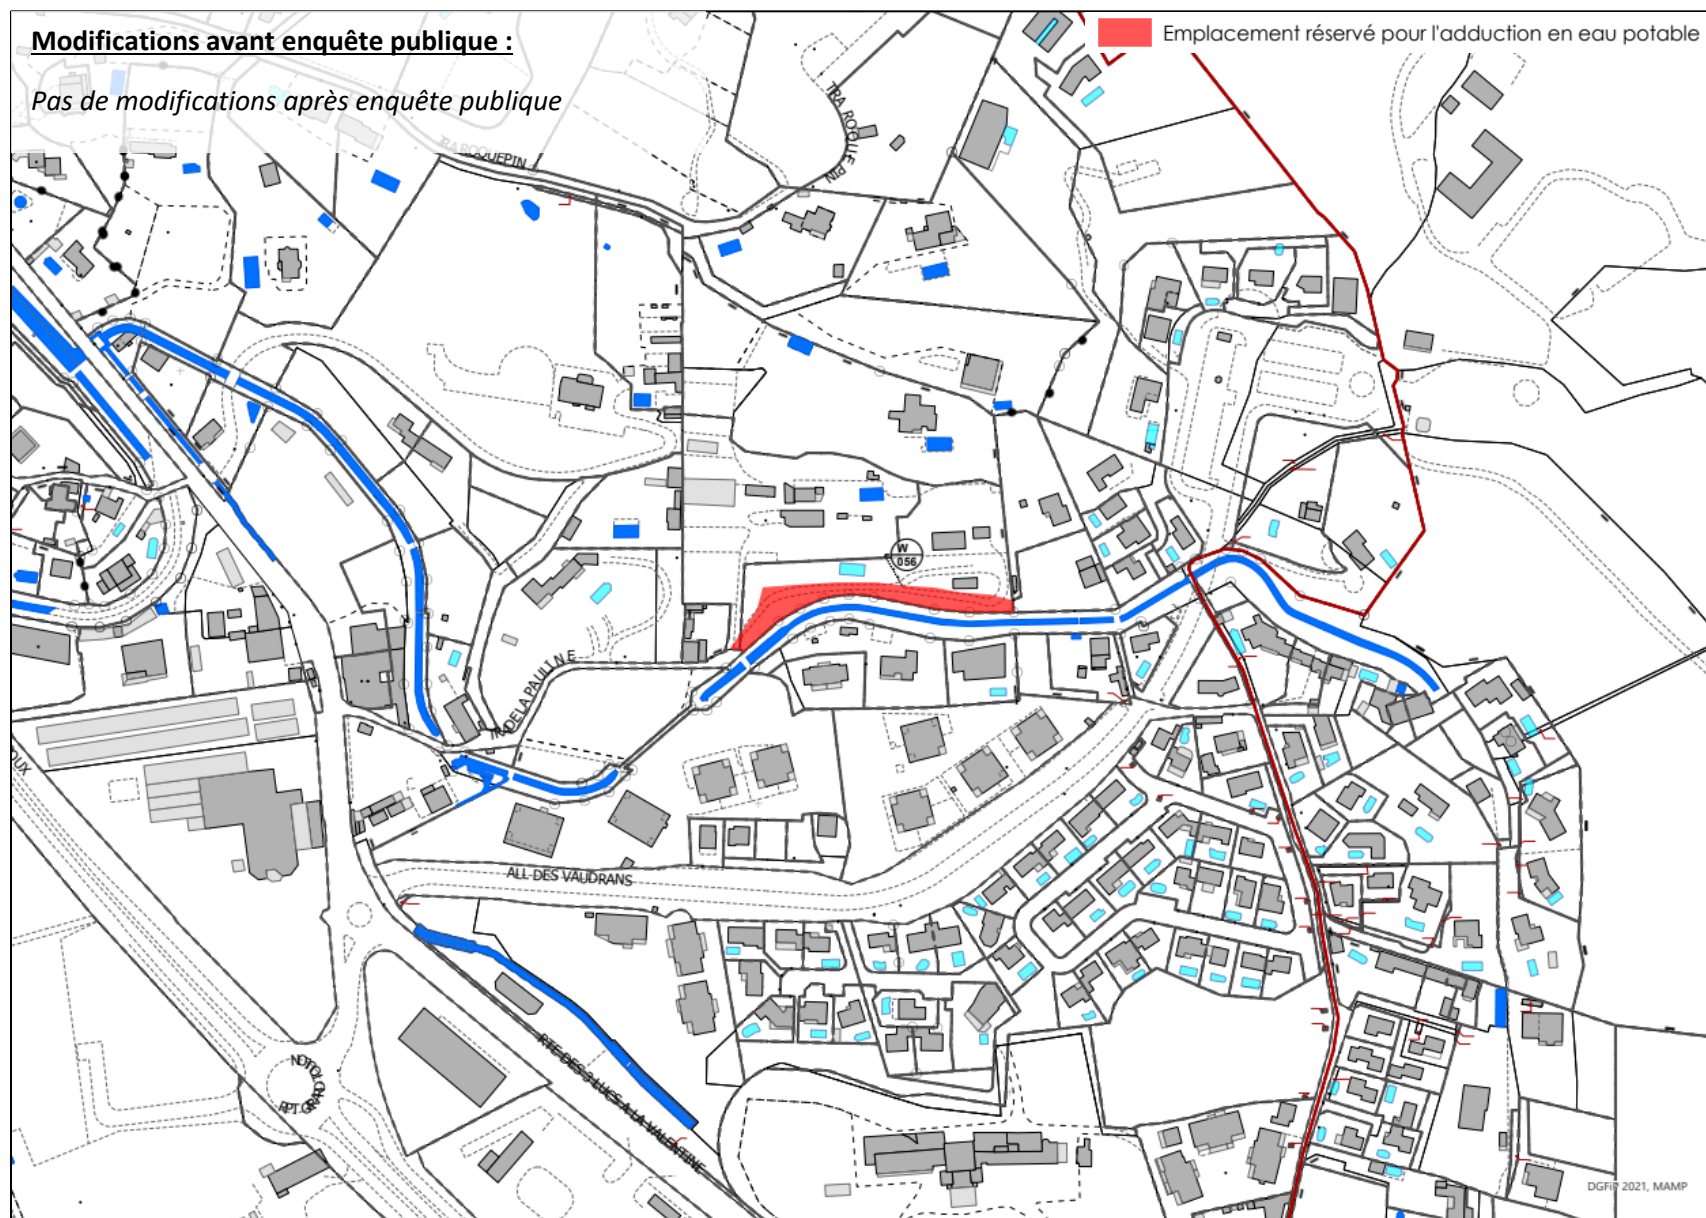


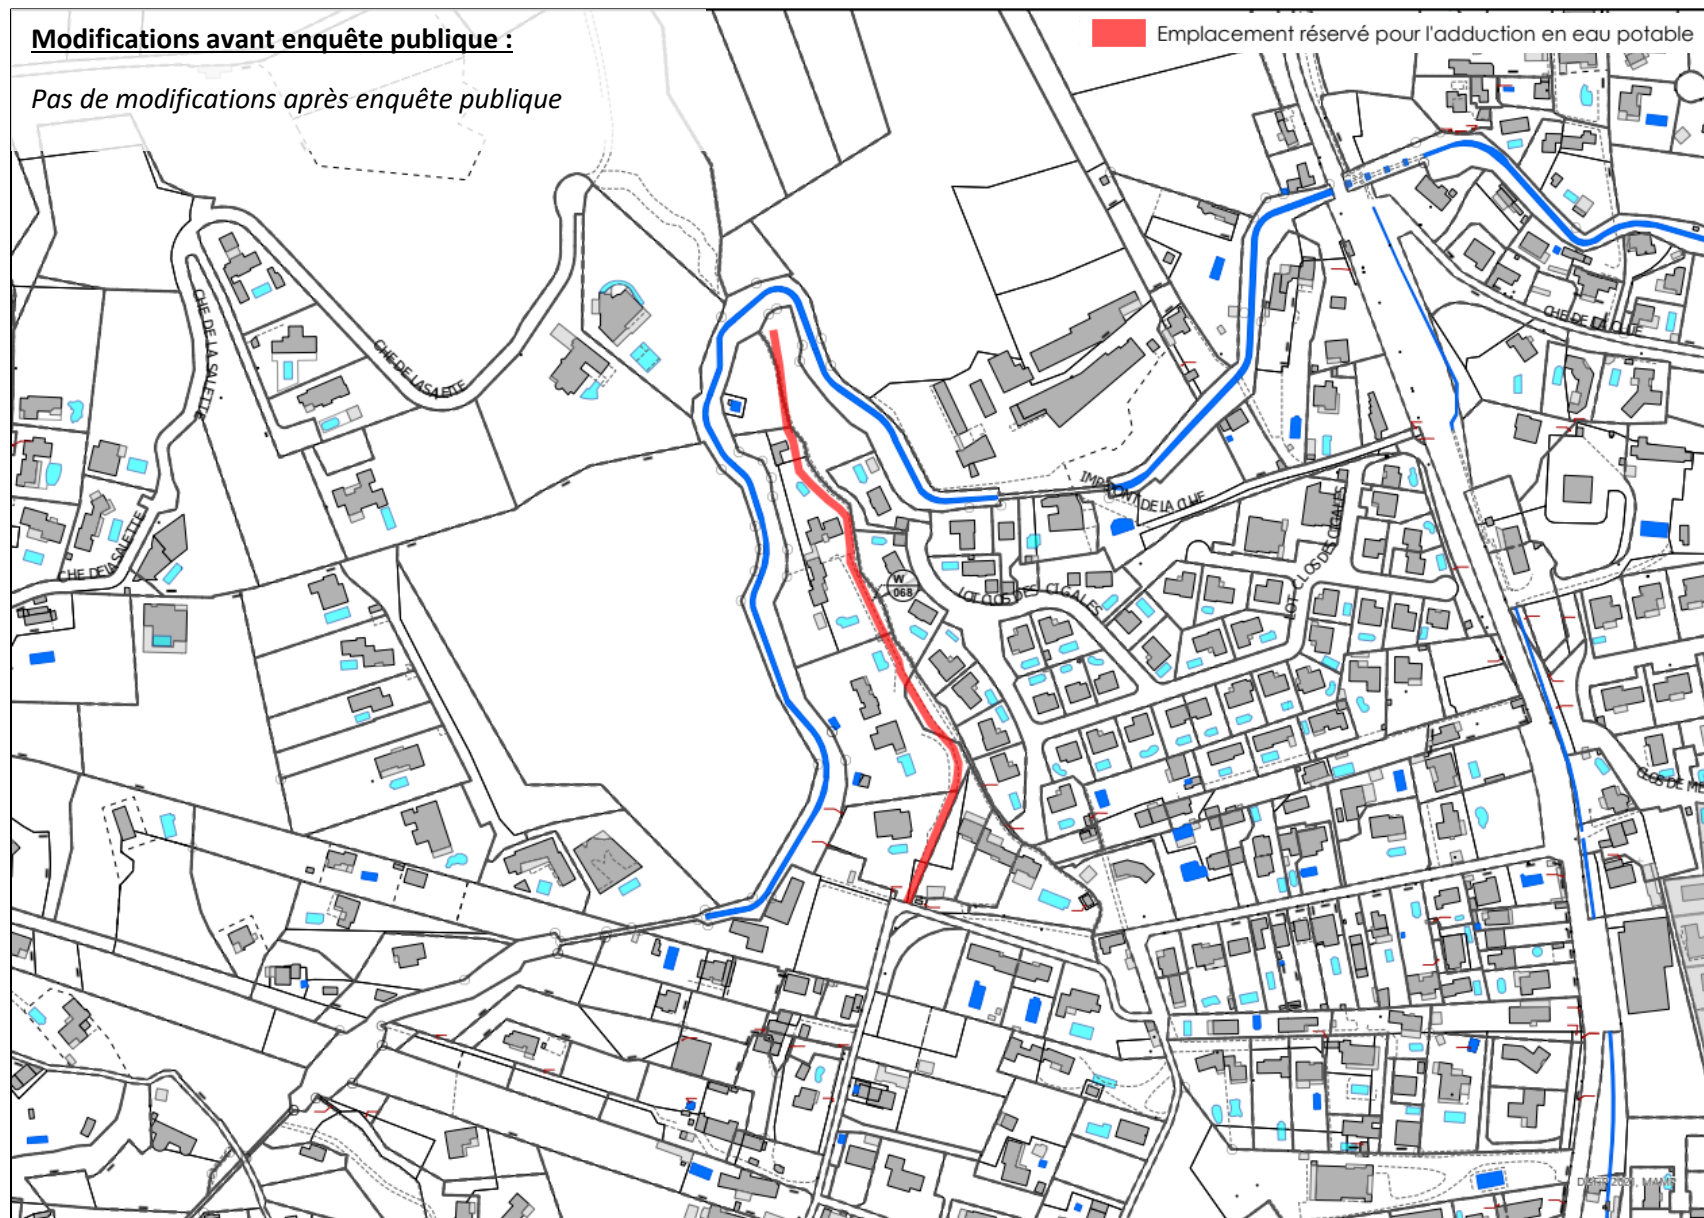


3. EMPLACEMENTS RESERVES POUR LE PROJET DE VOIE DOUCE LE LONG DE L'HUVEAUNE

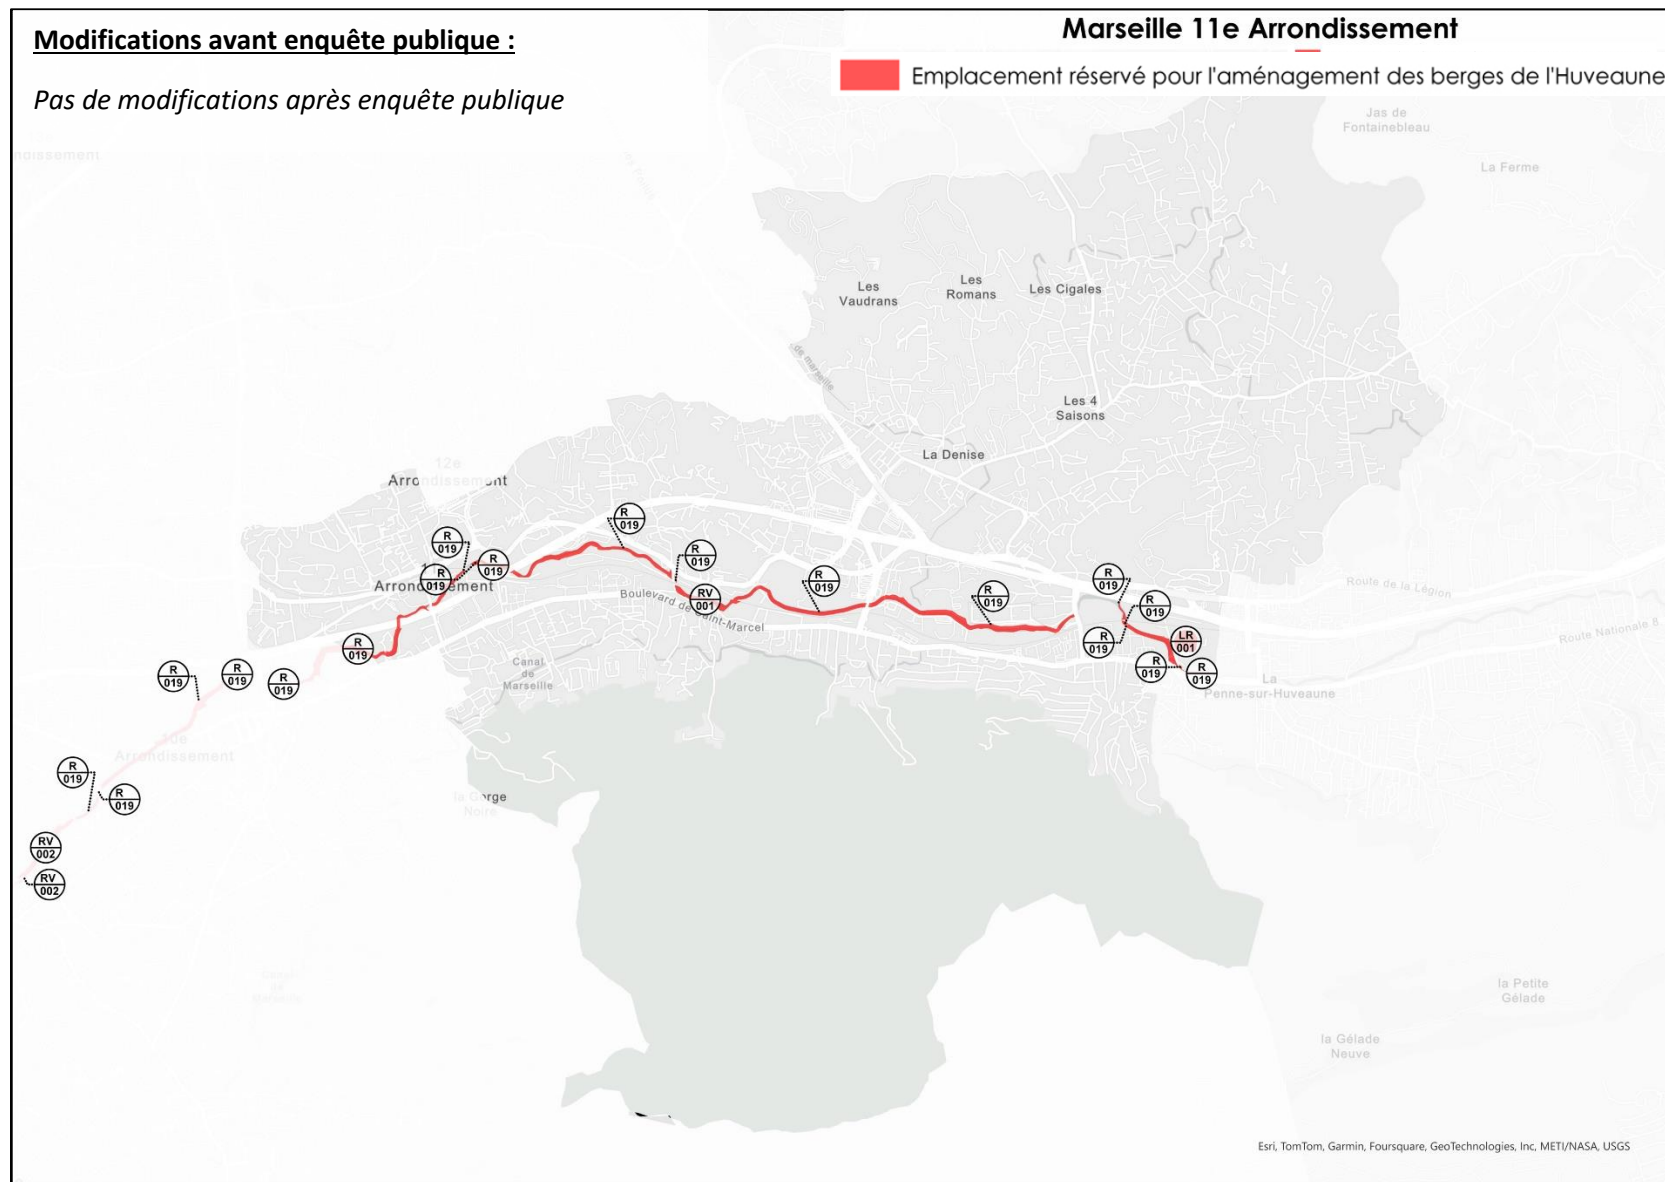

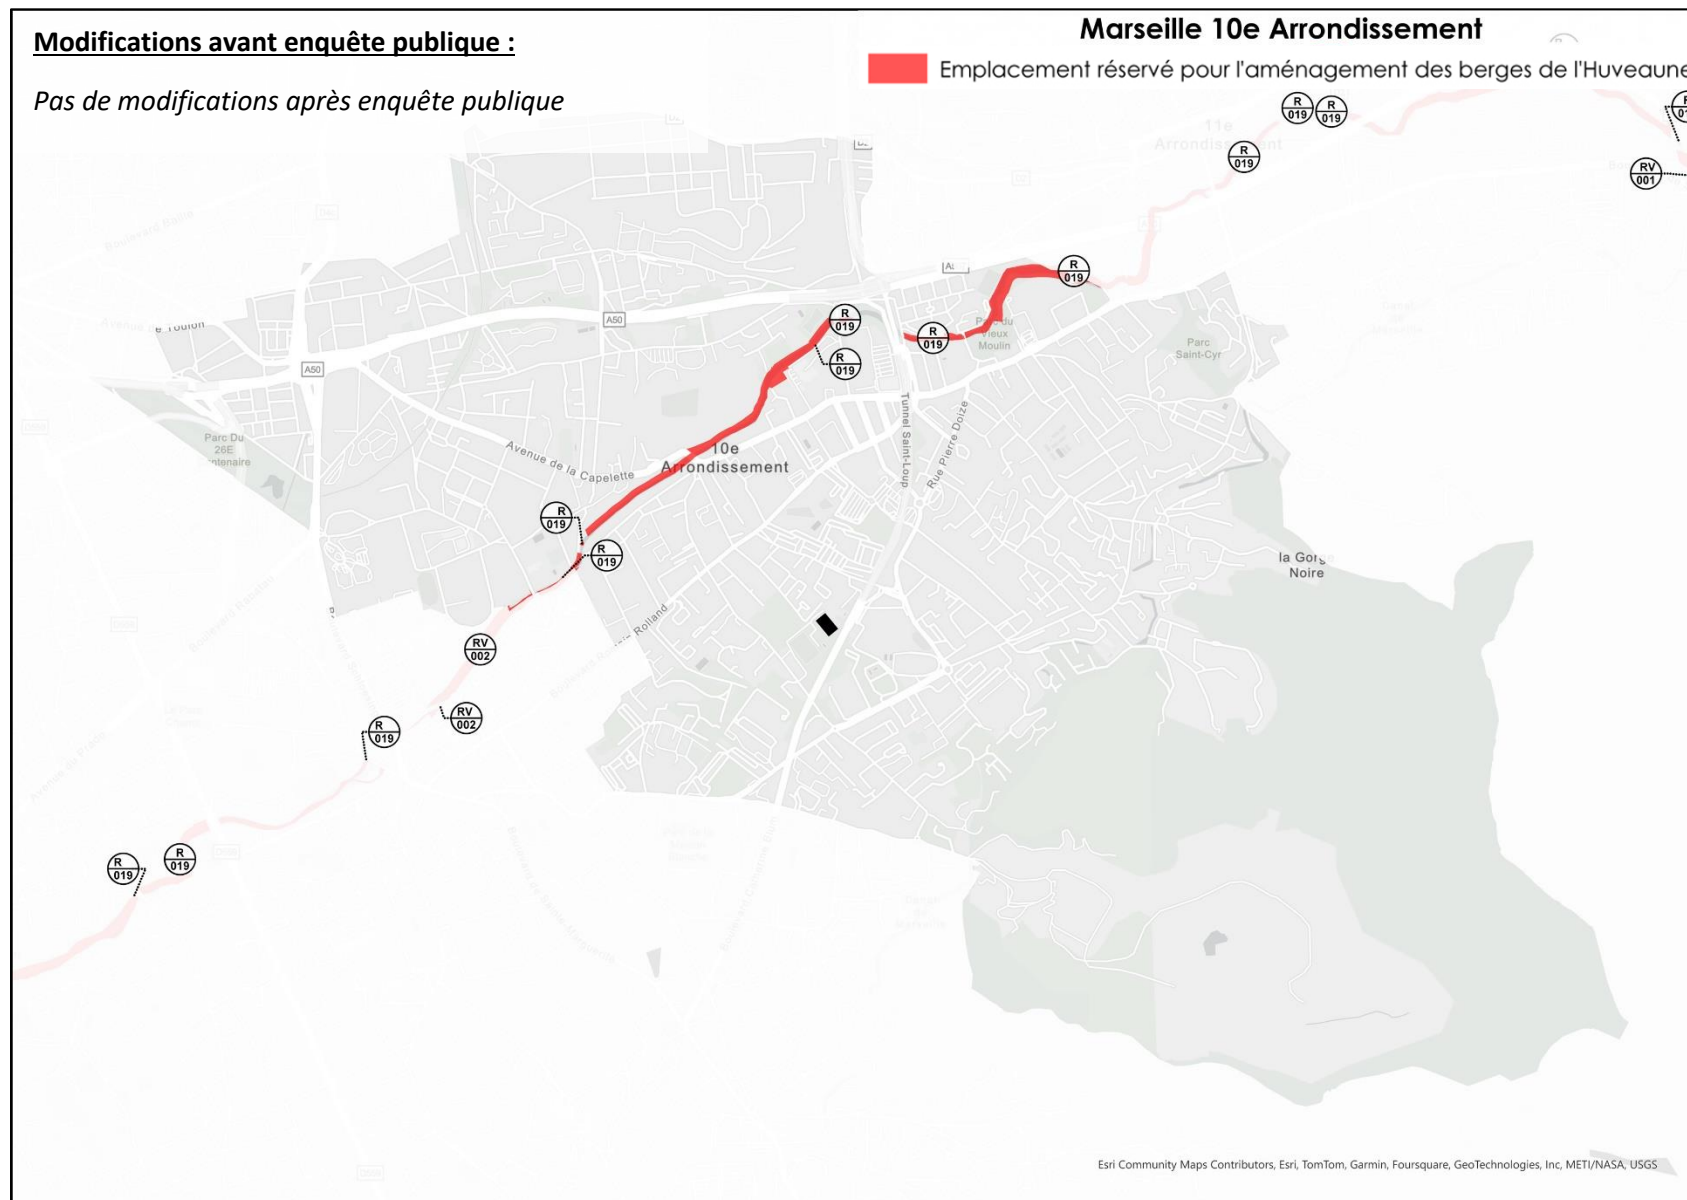


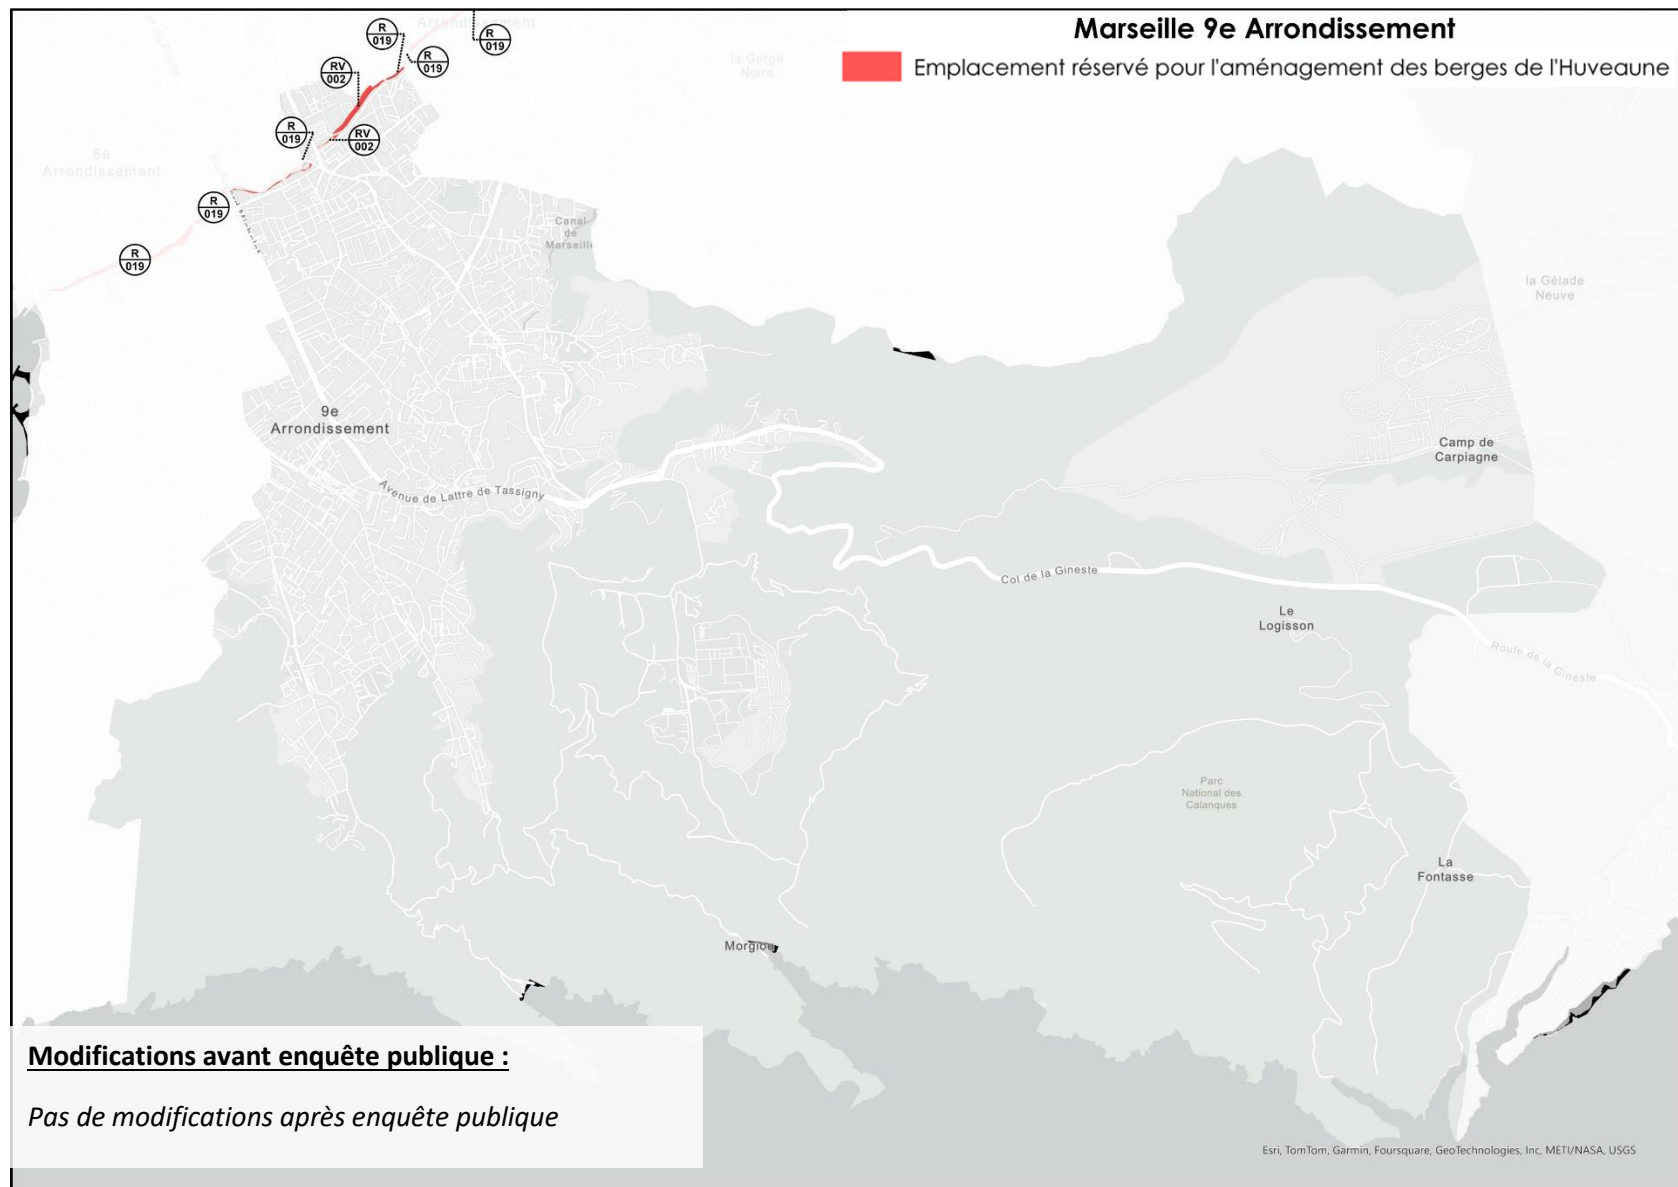


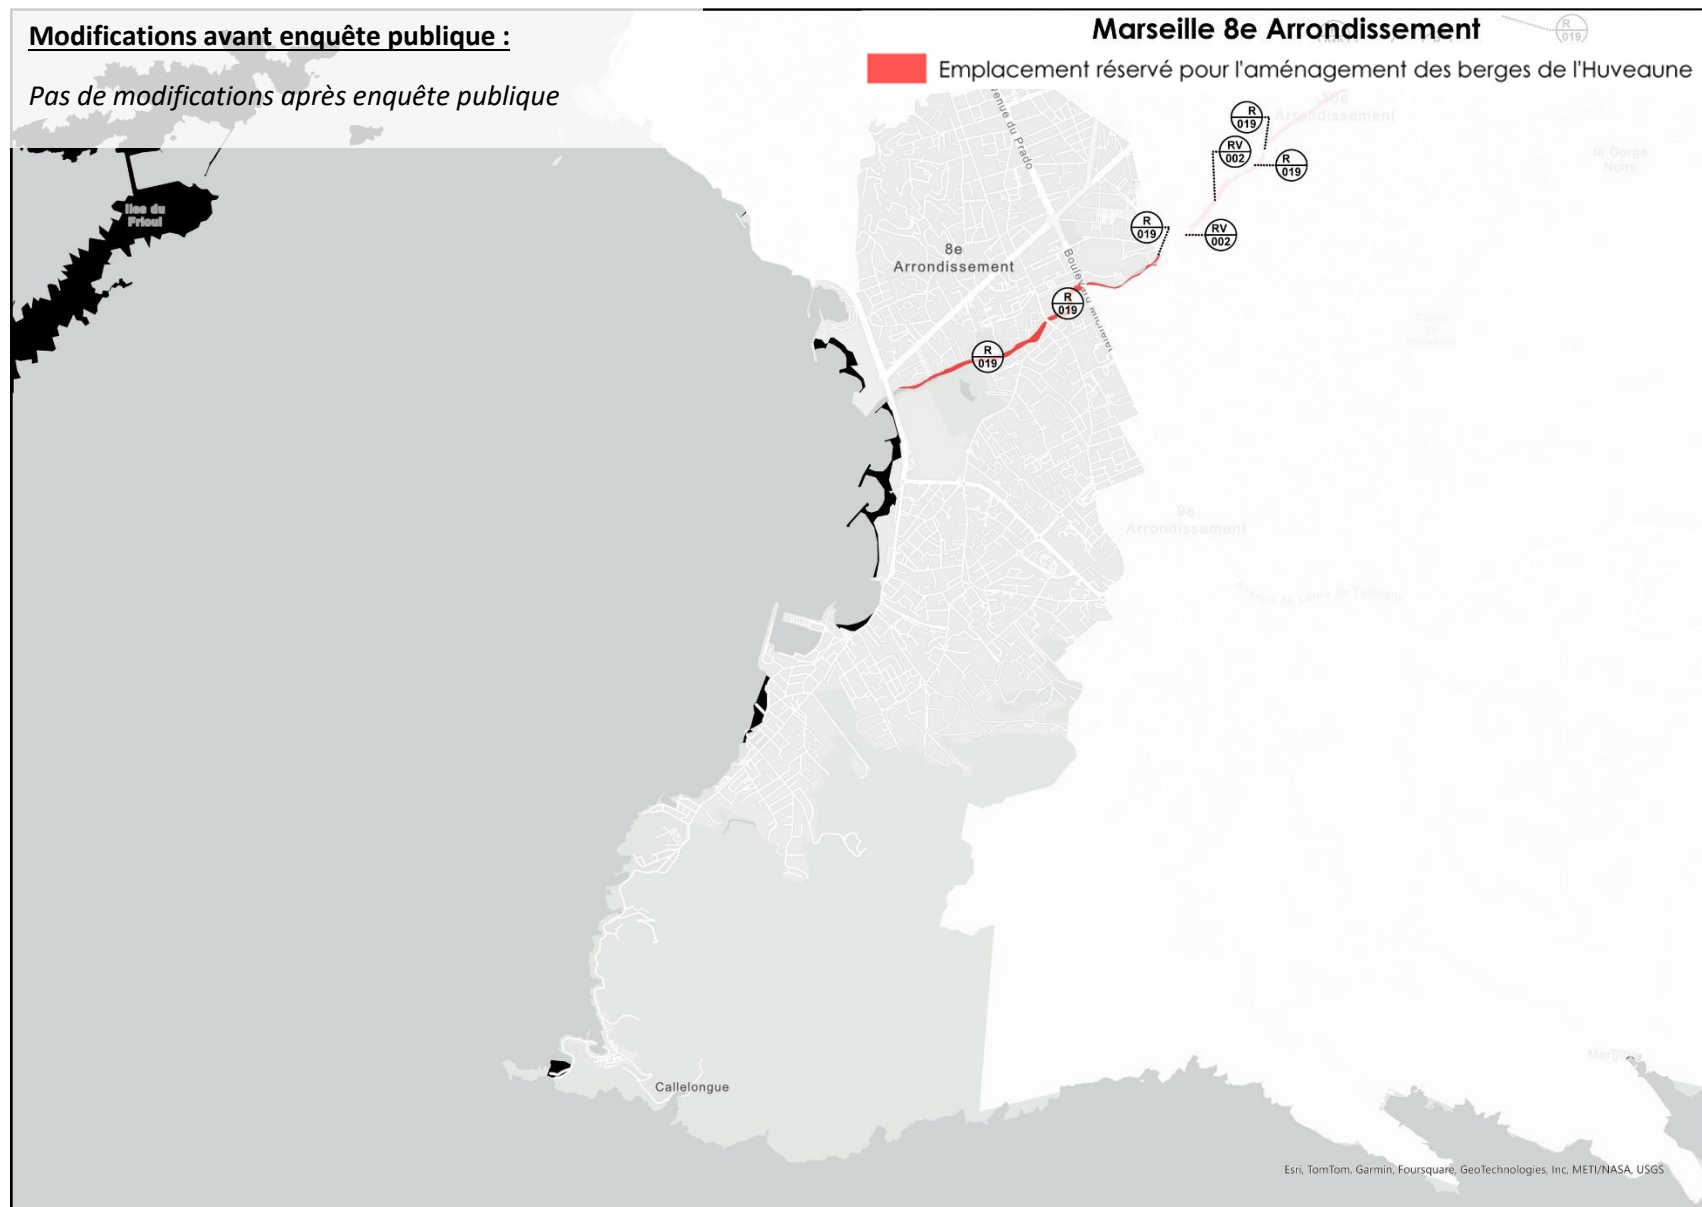


4. EMPLACEMENTS RESERVES POUR DES PROJETS DE TRAMWAY




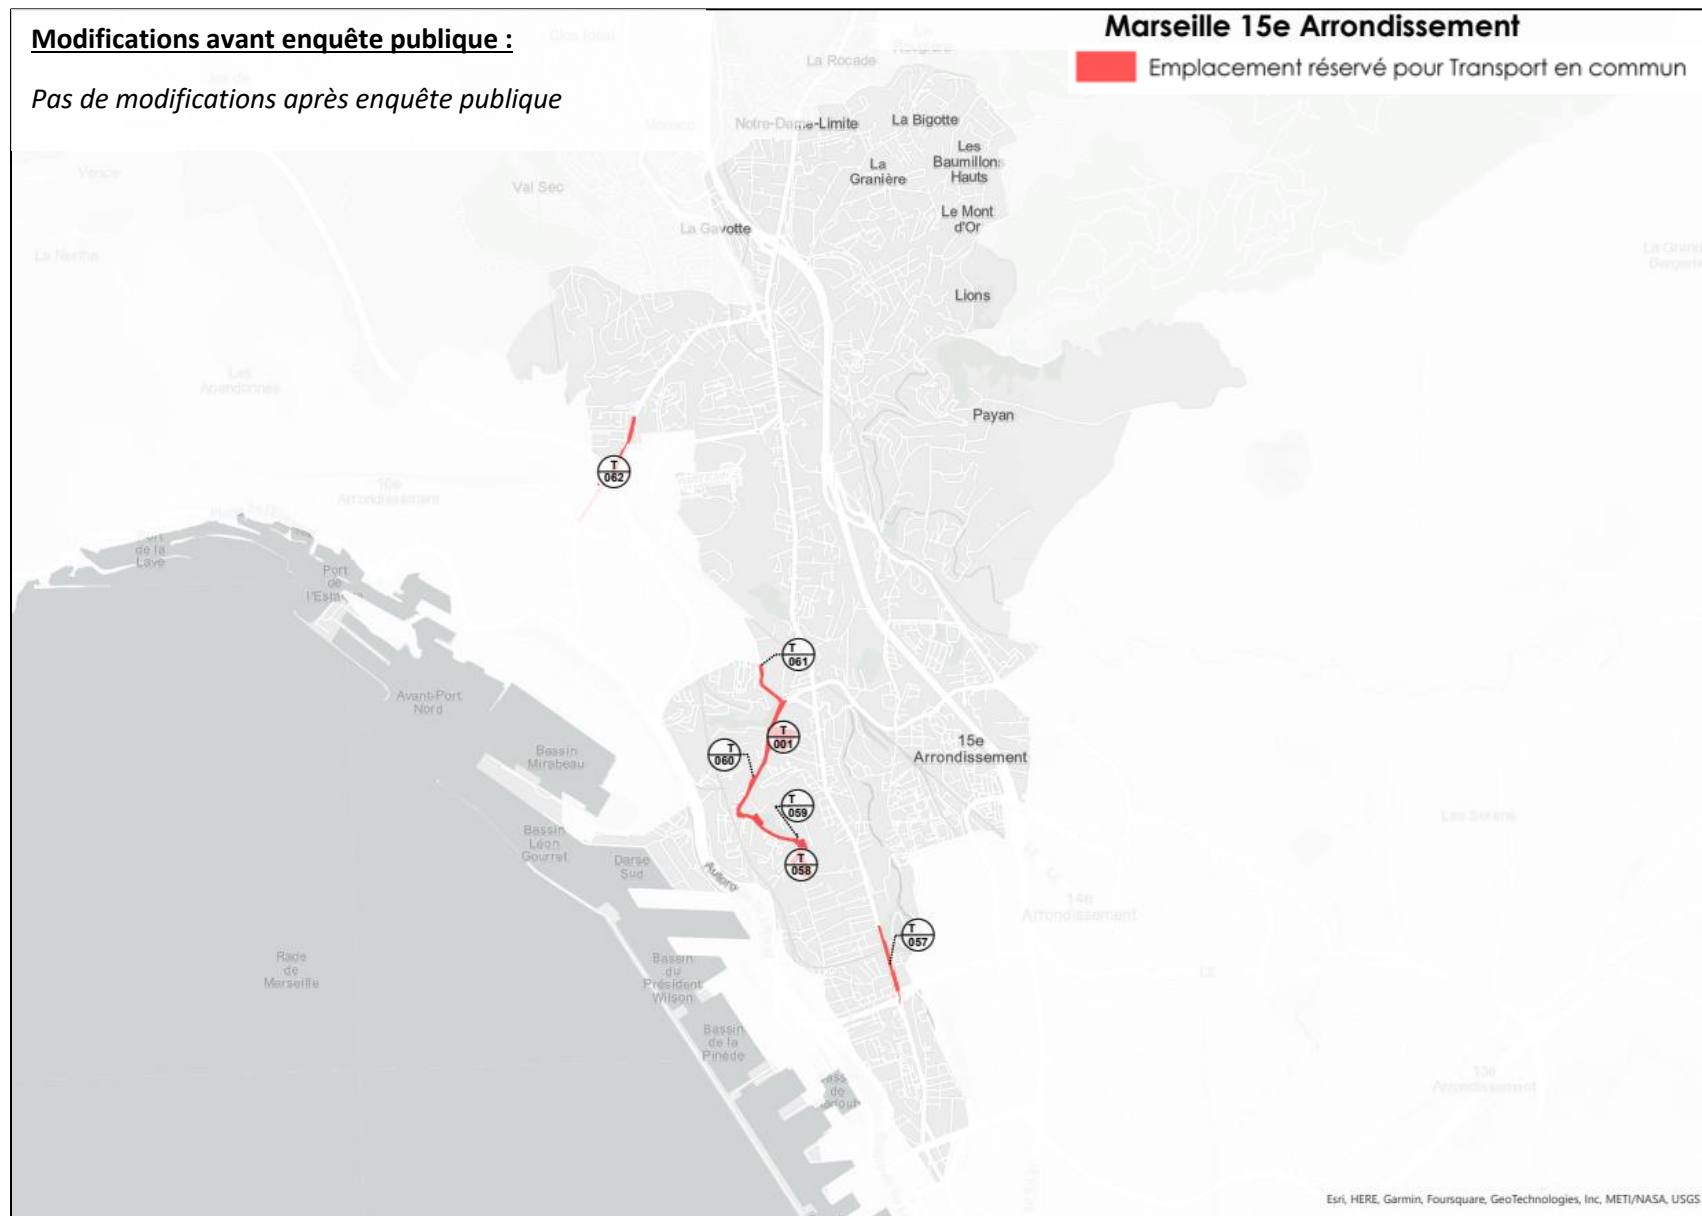

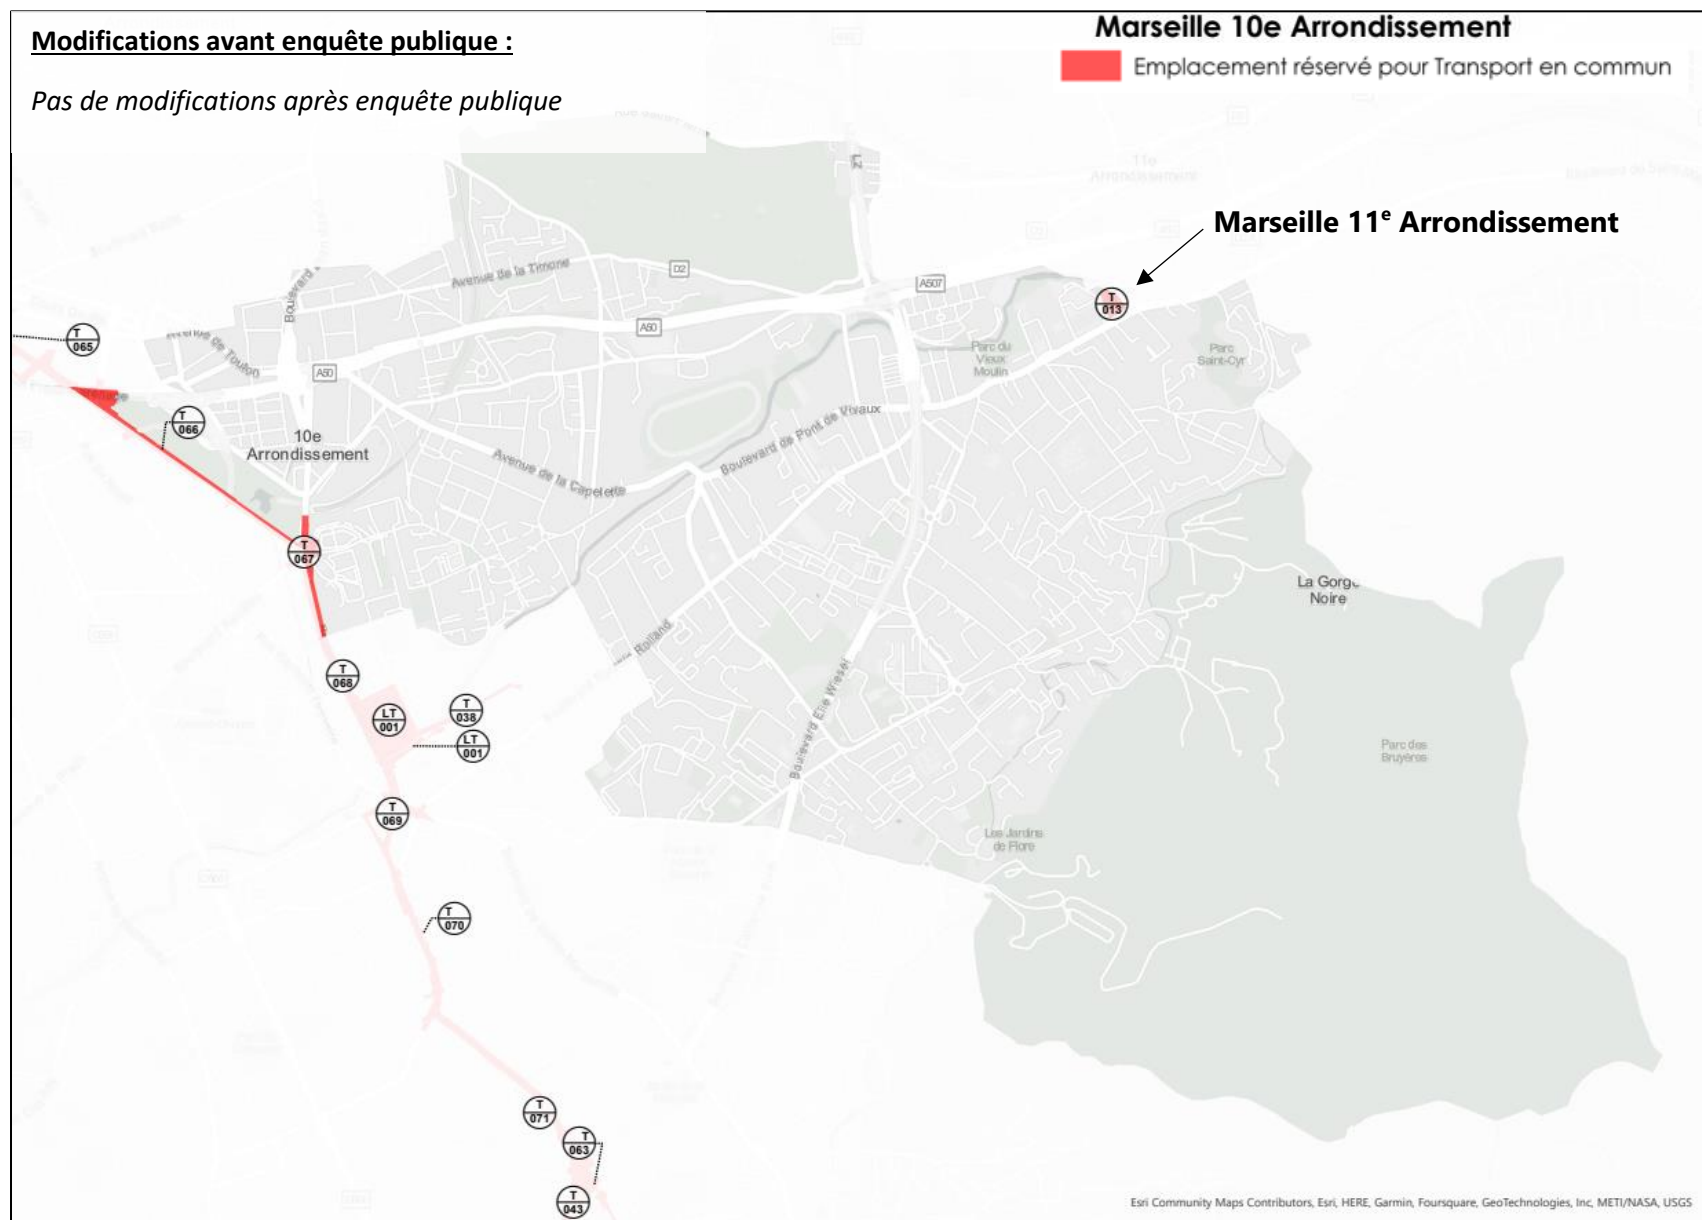





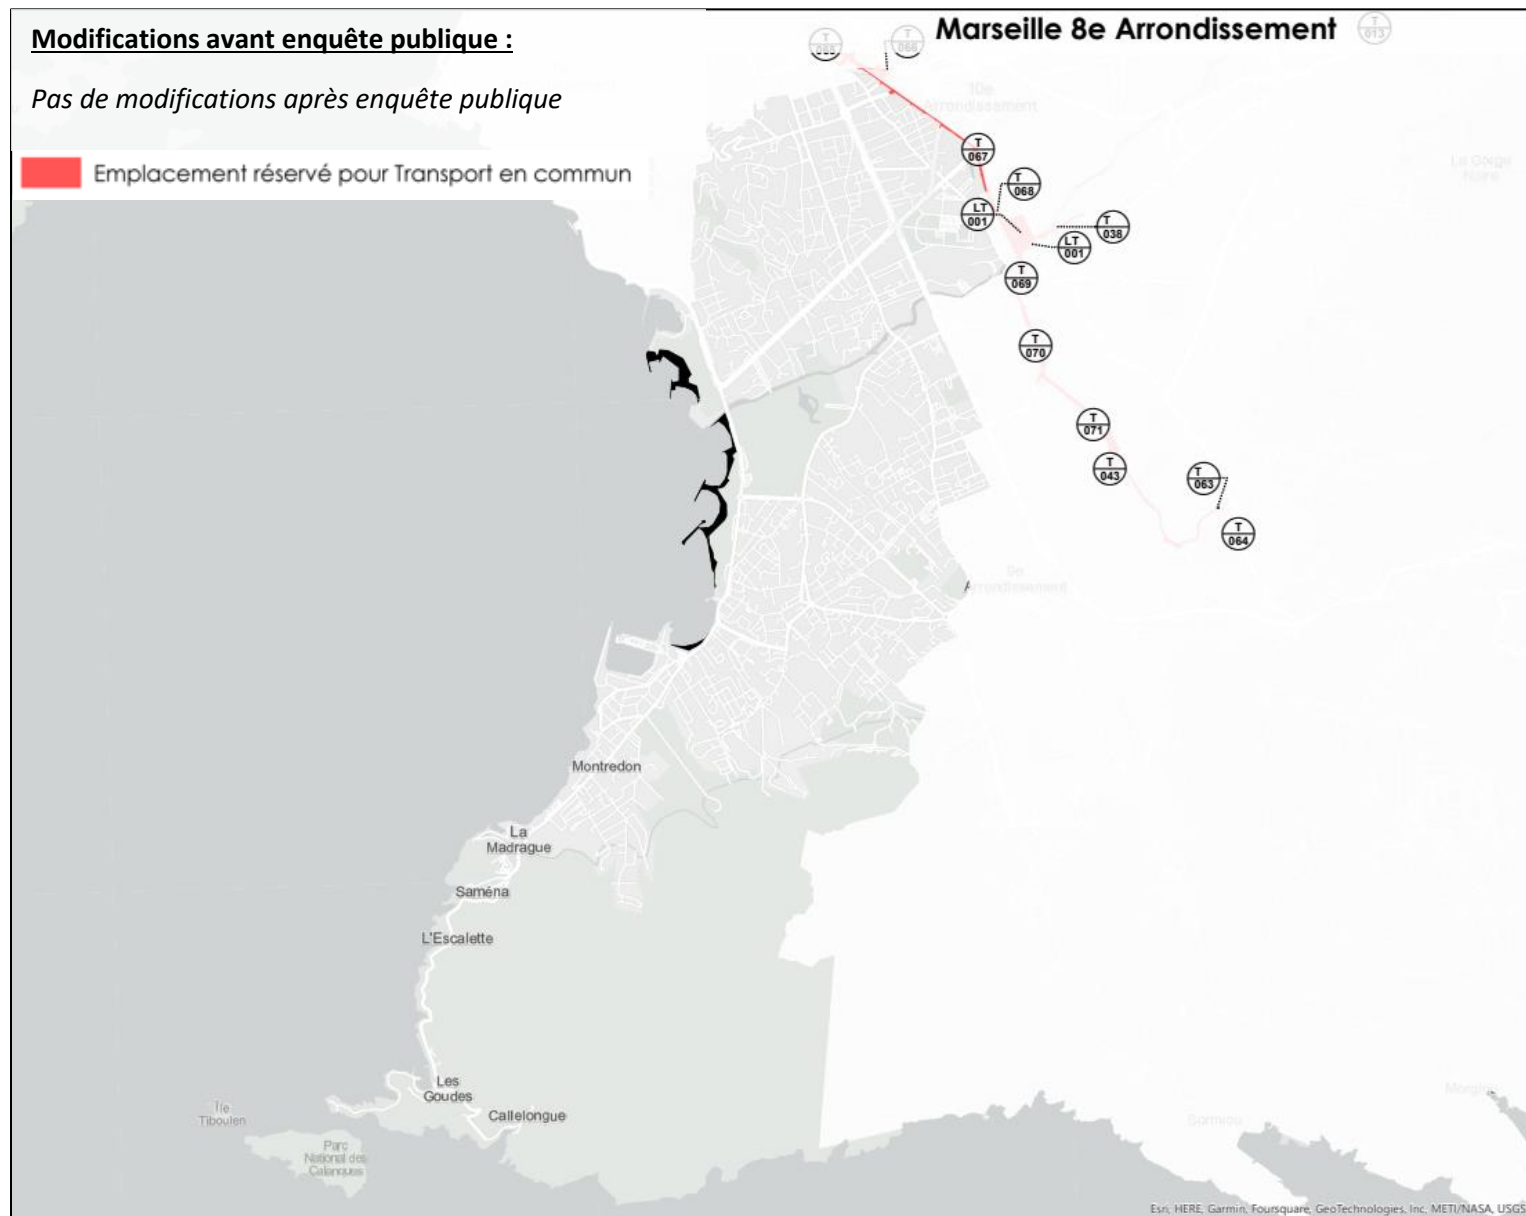


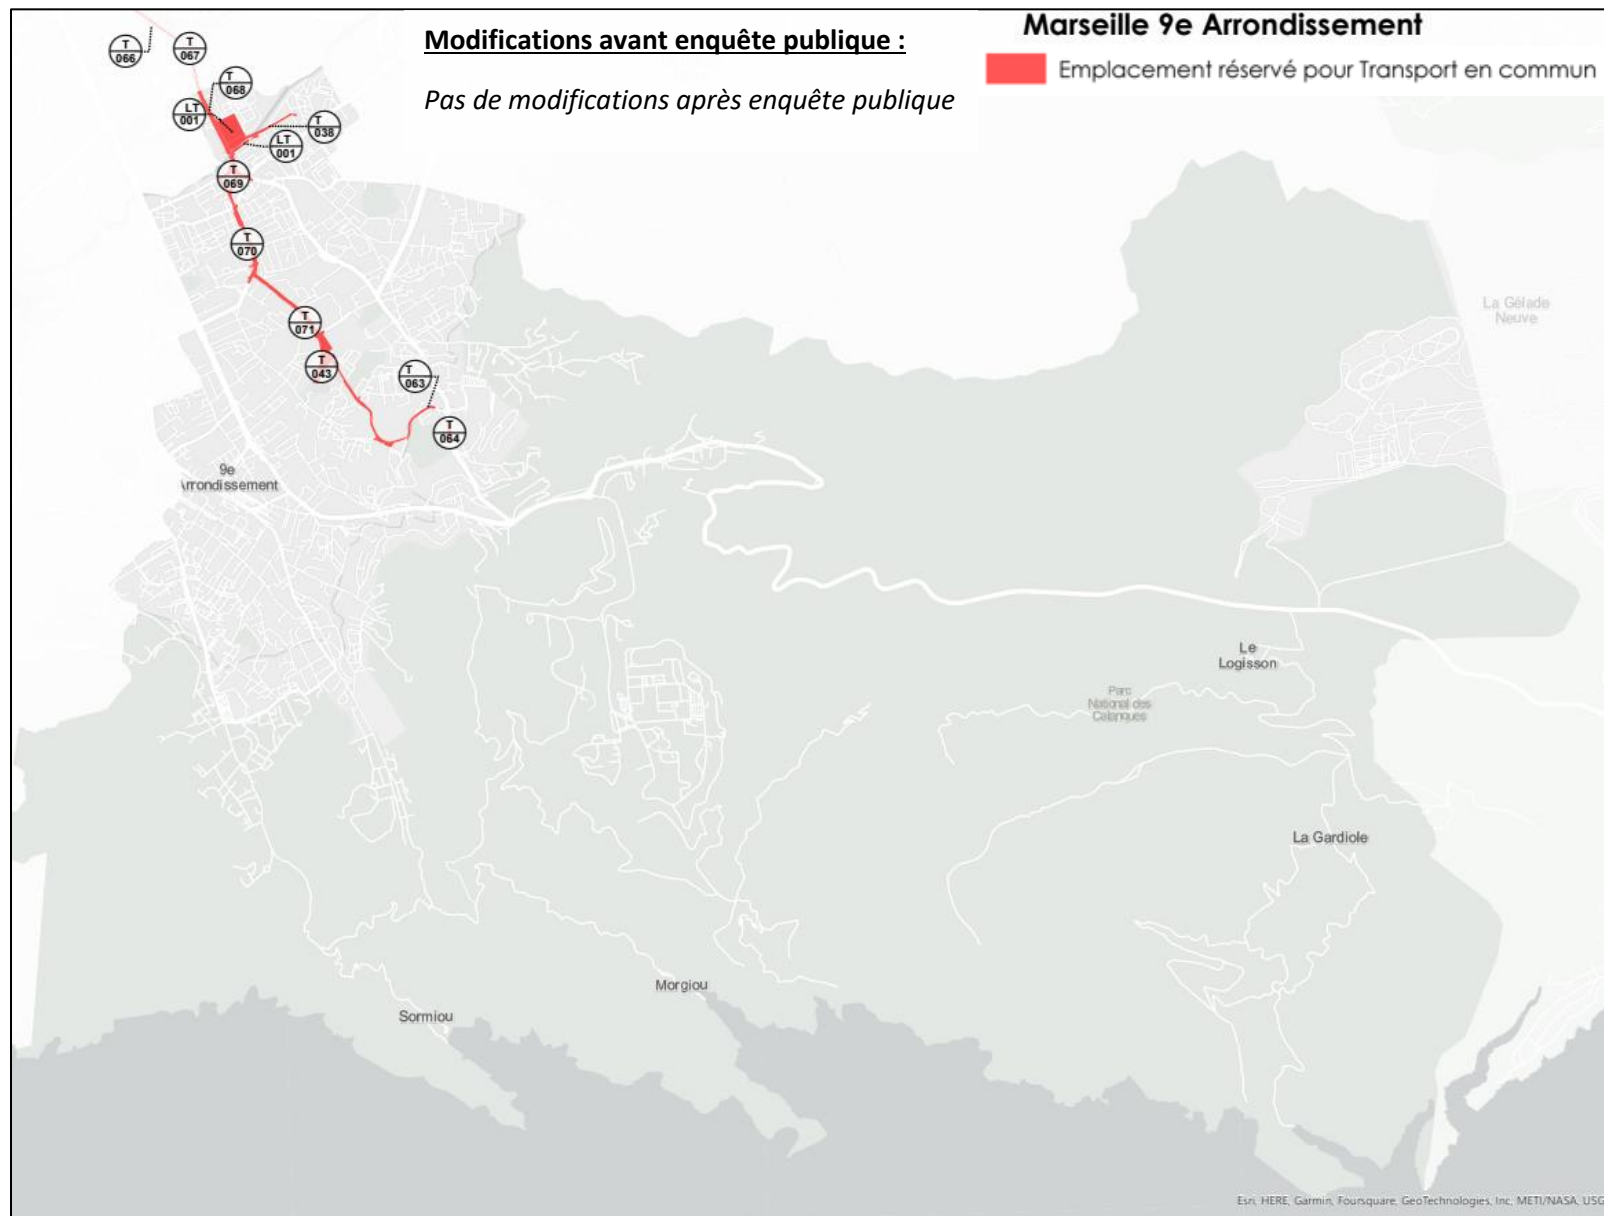



5. LINEAIRES COMMERCIAUX

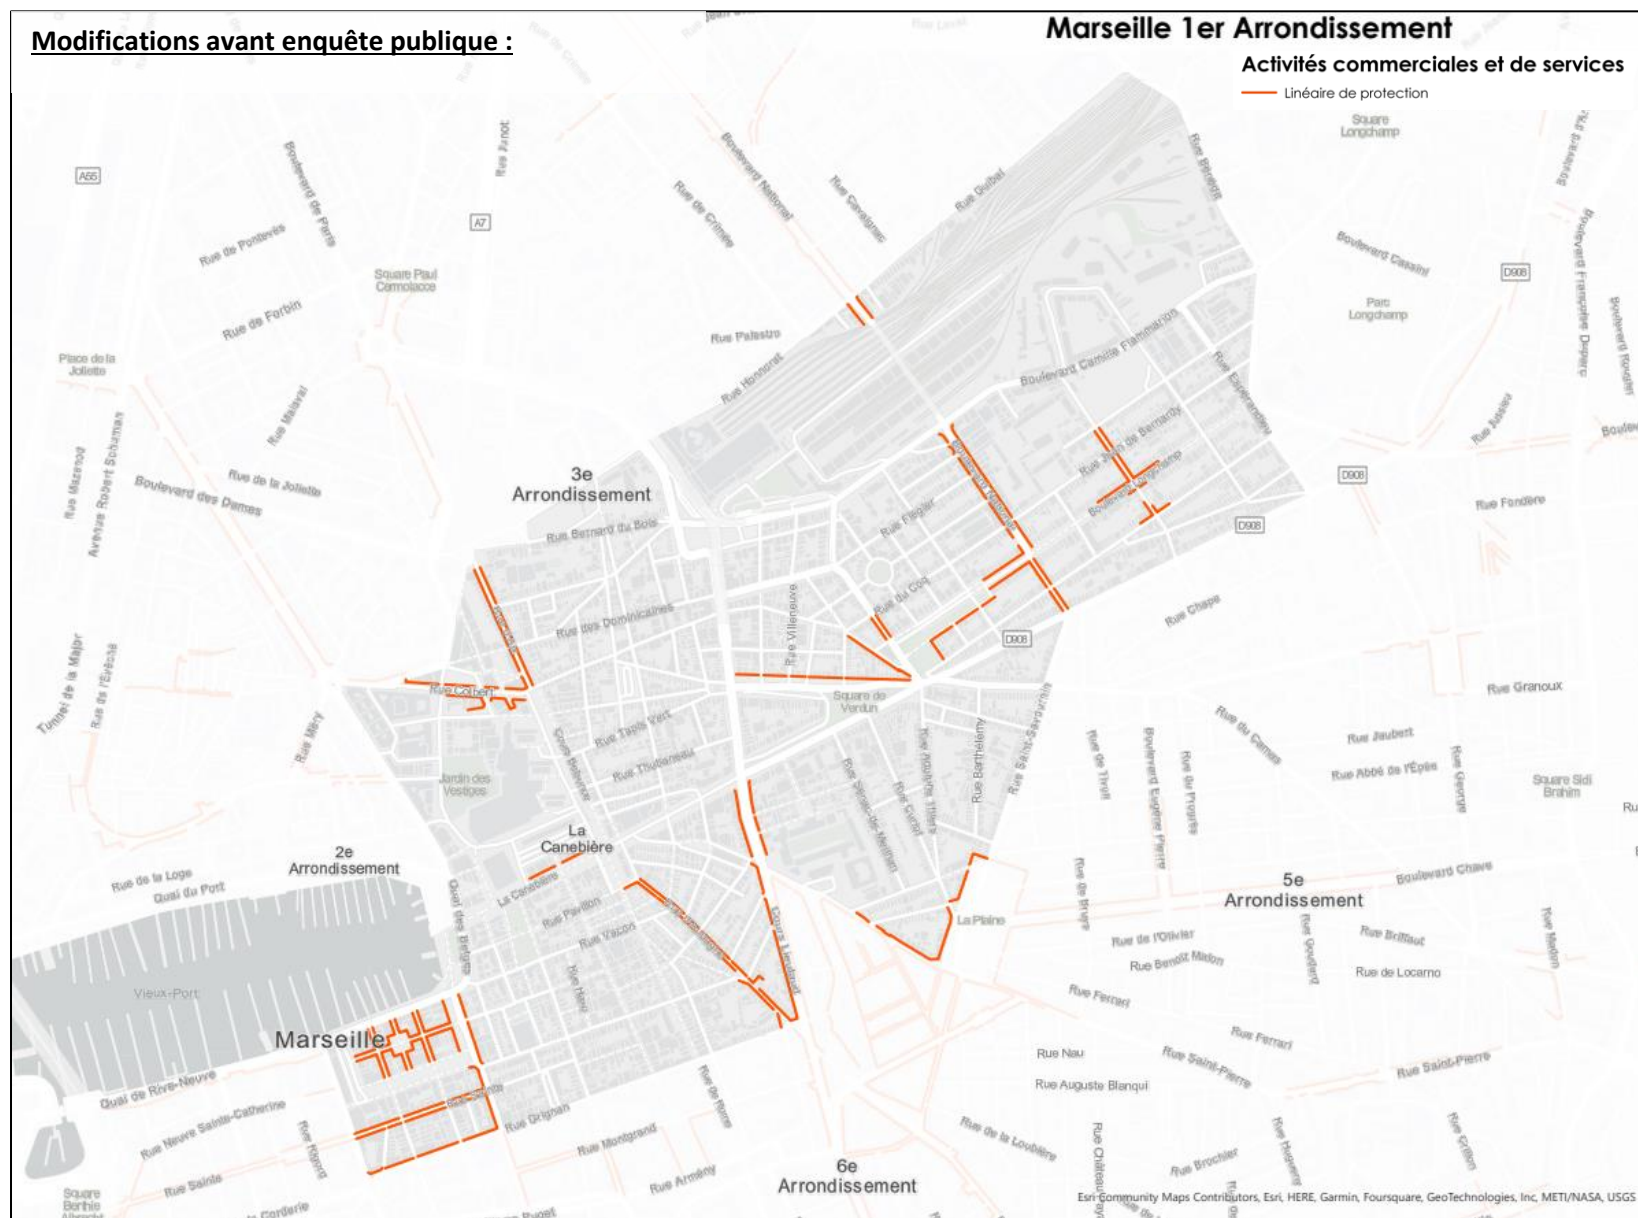


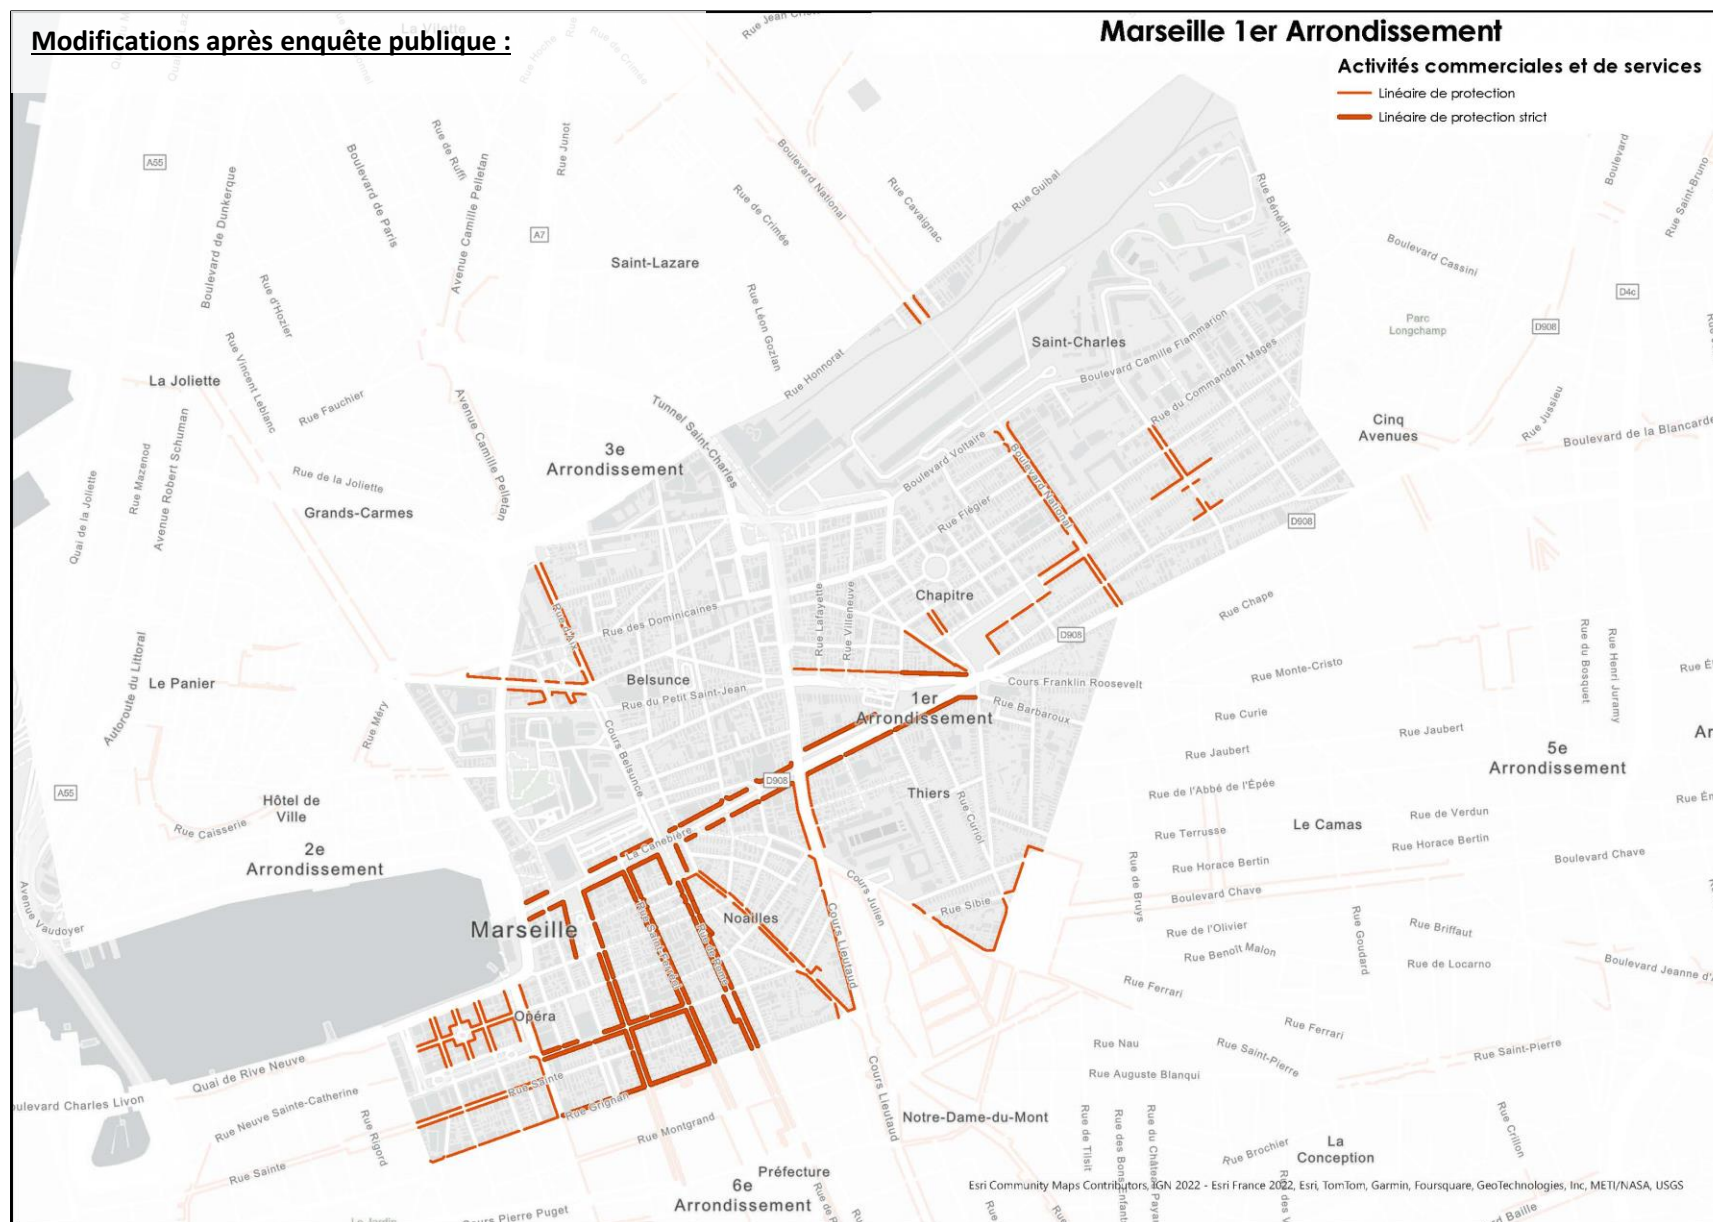


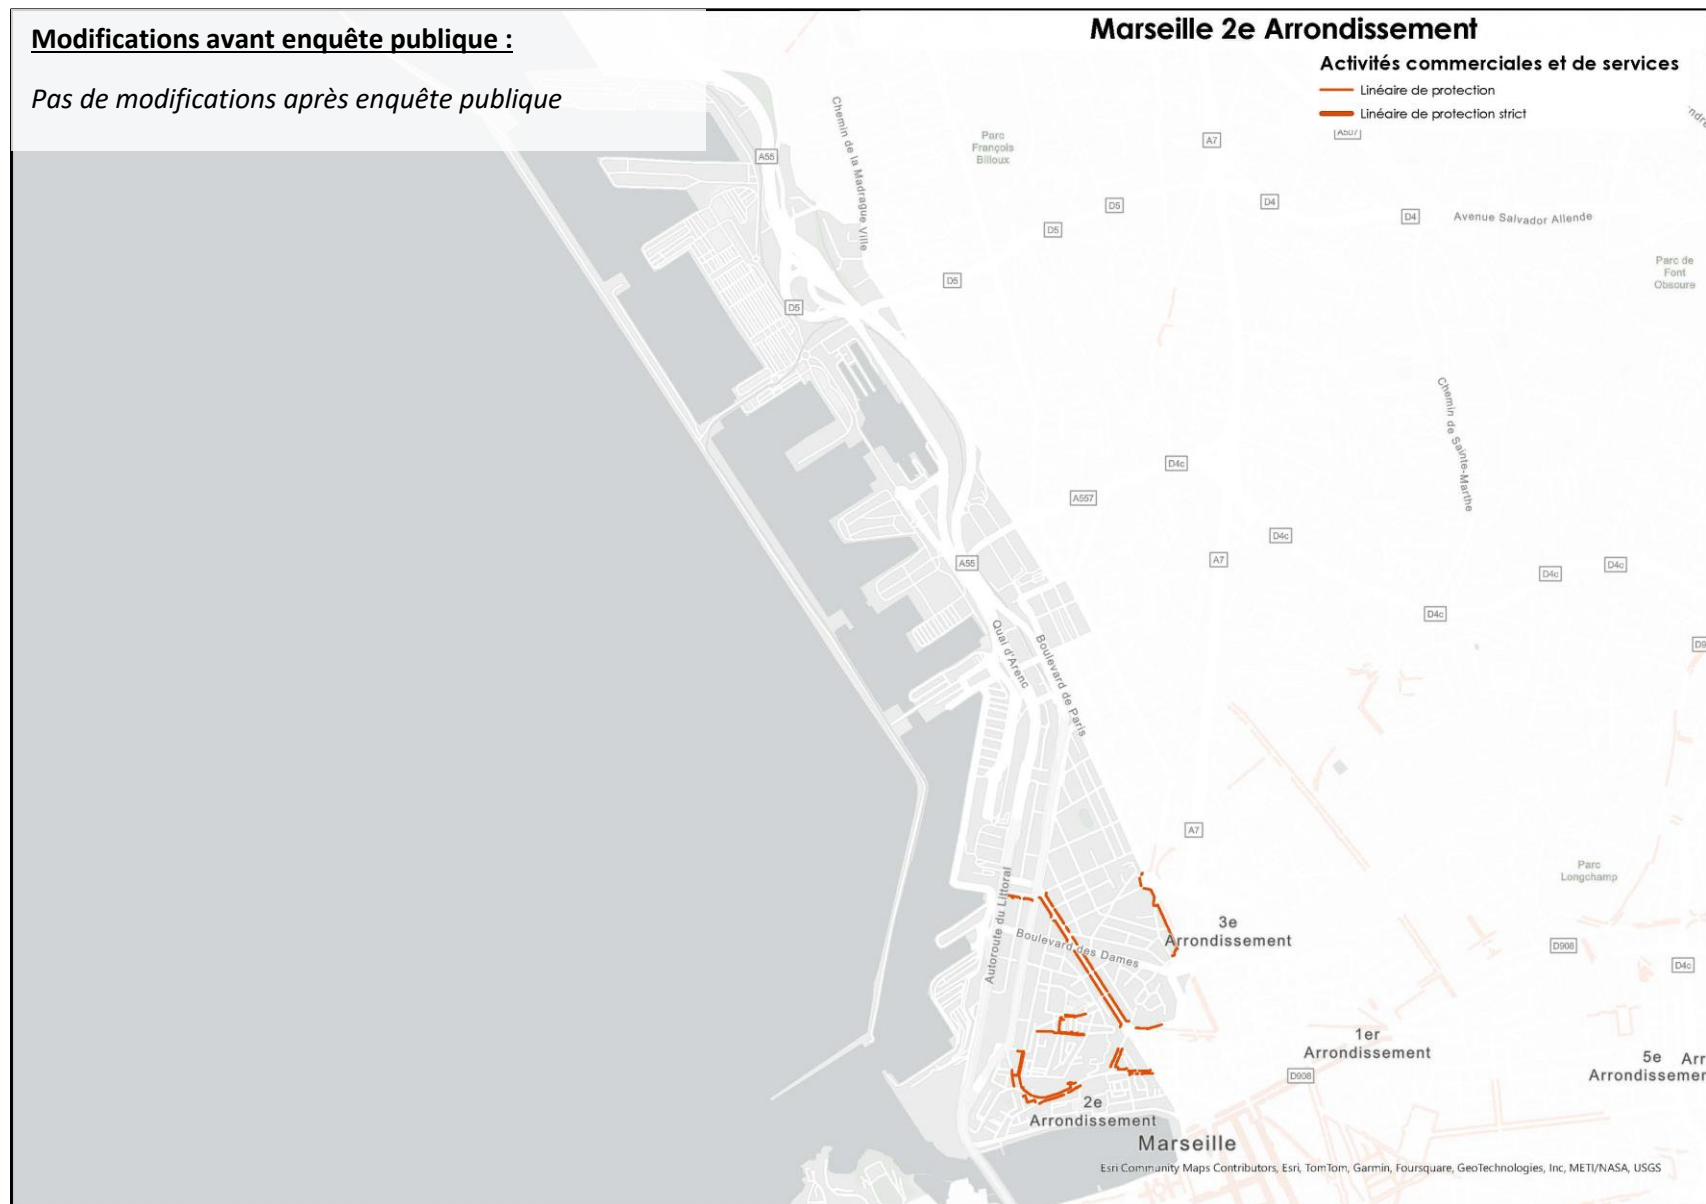

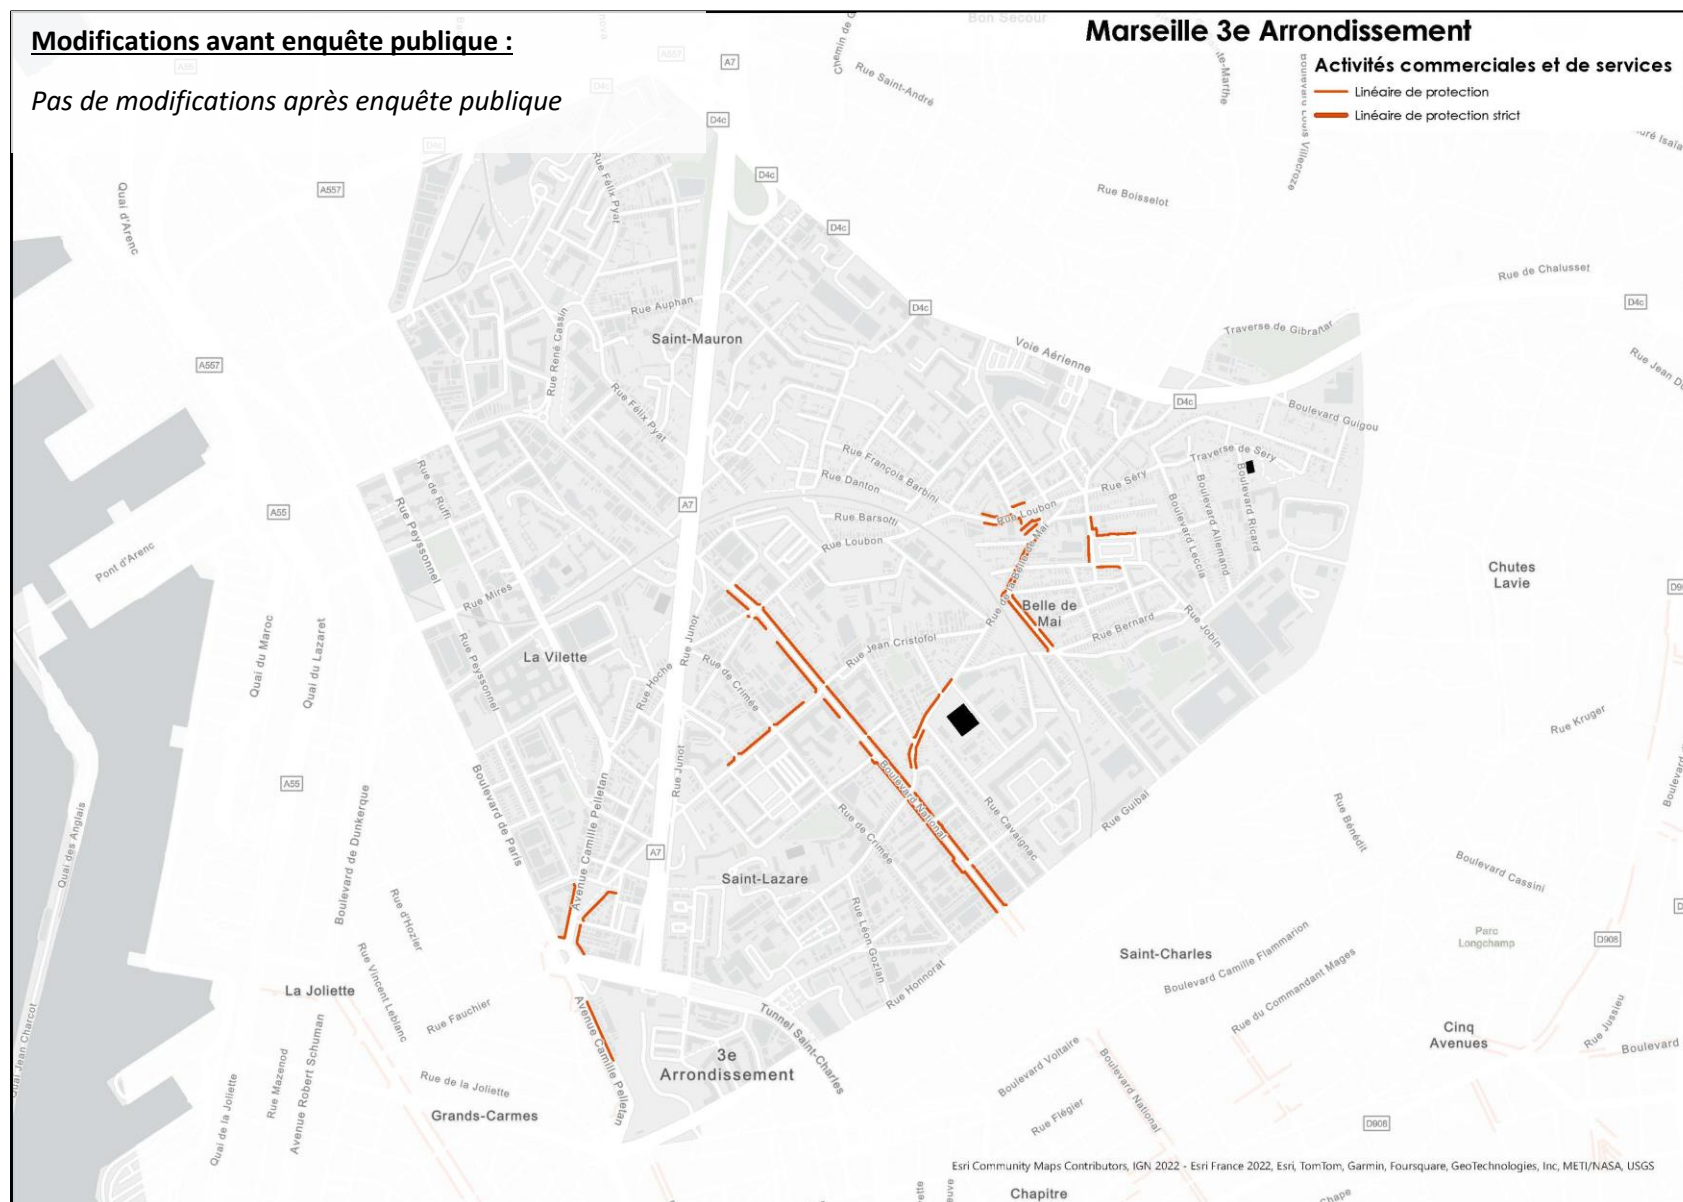


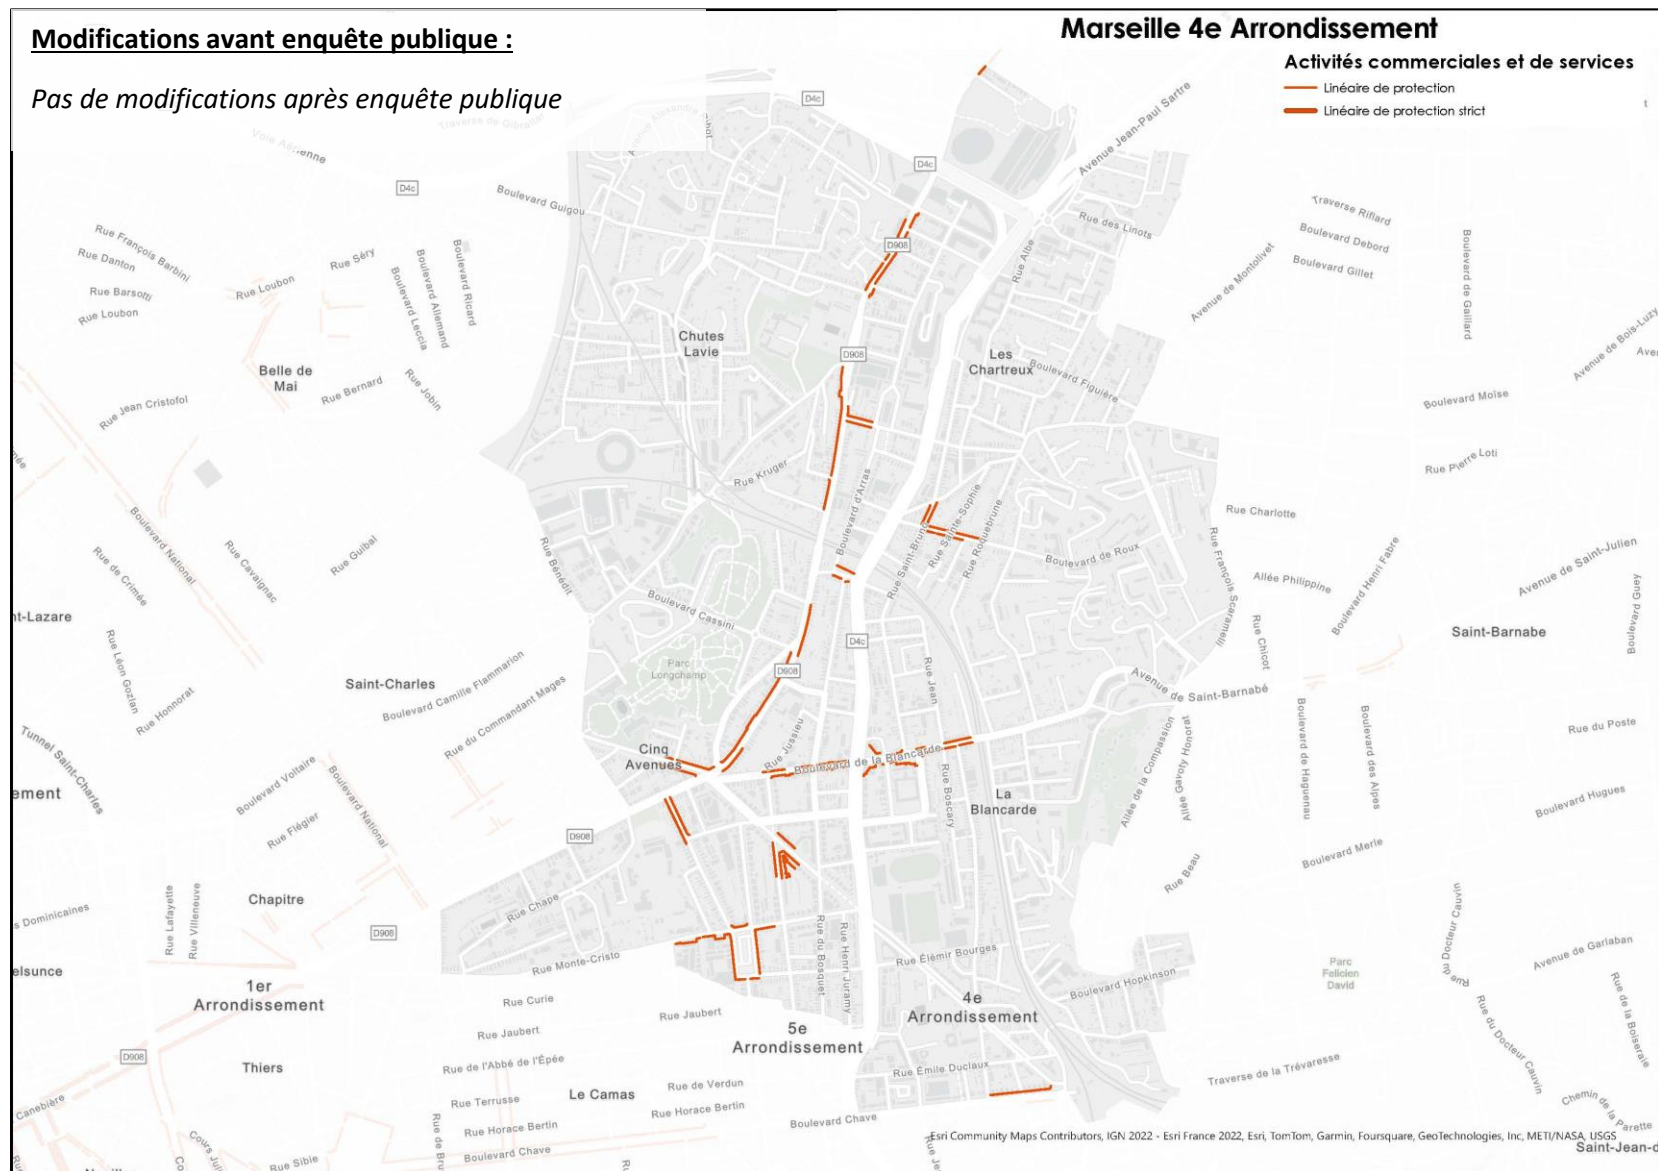


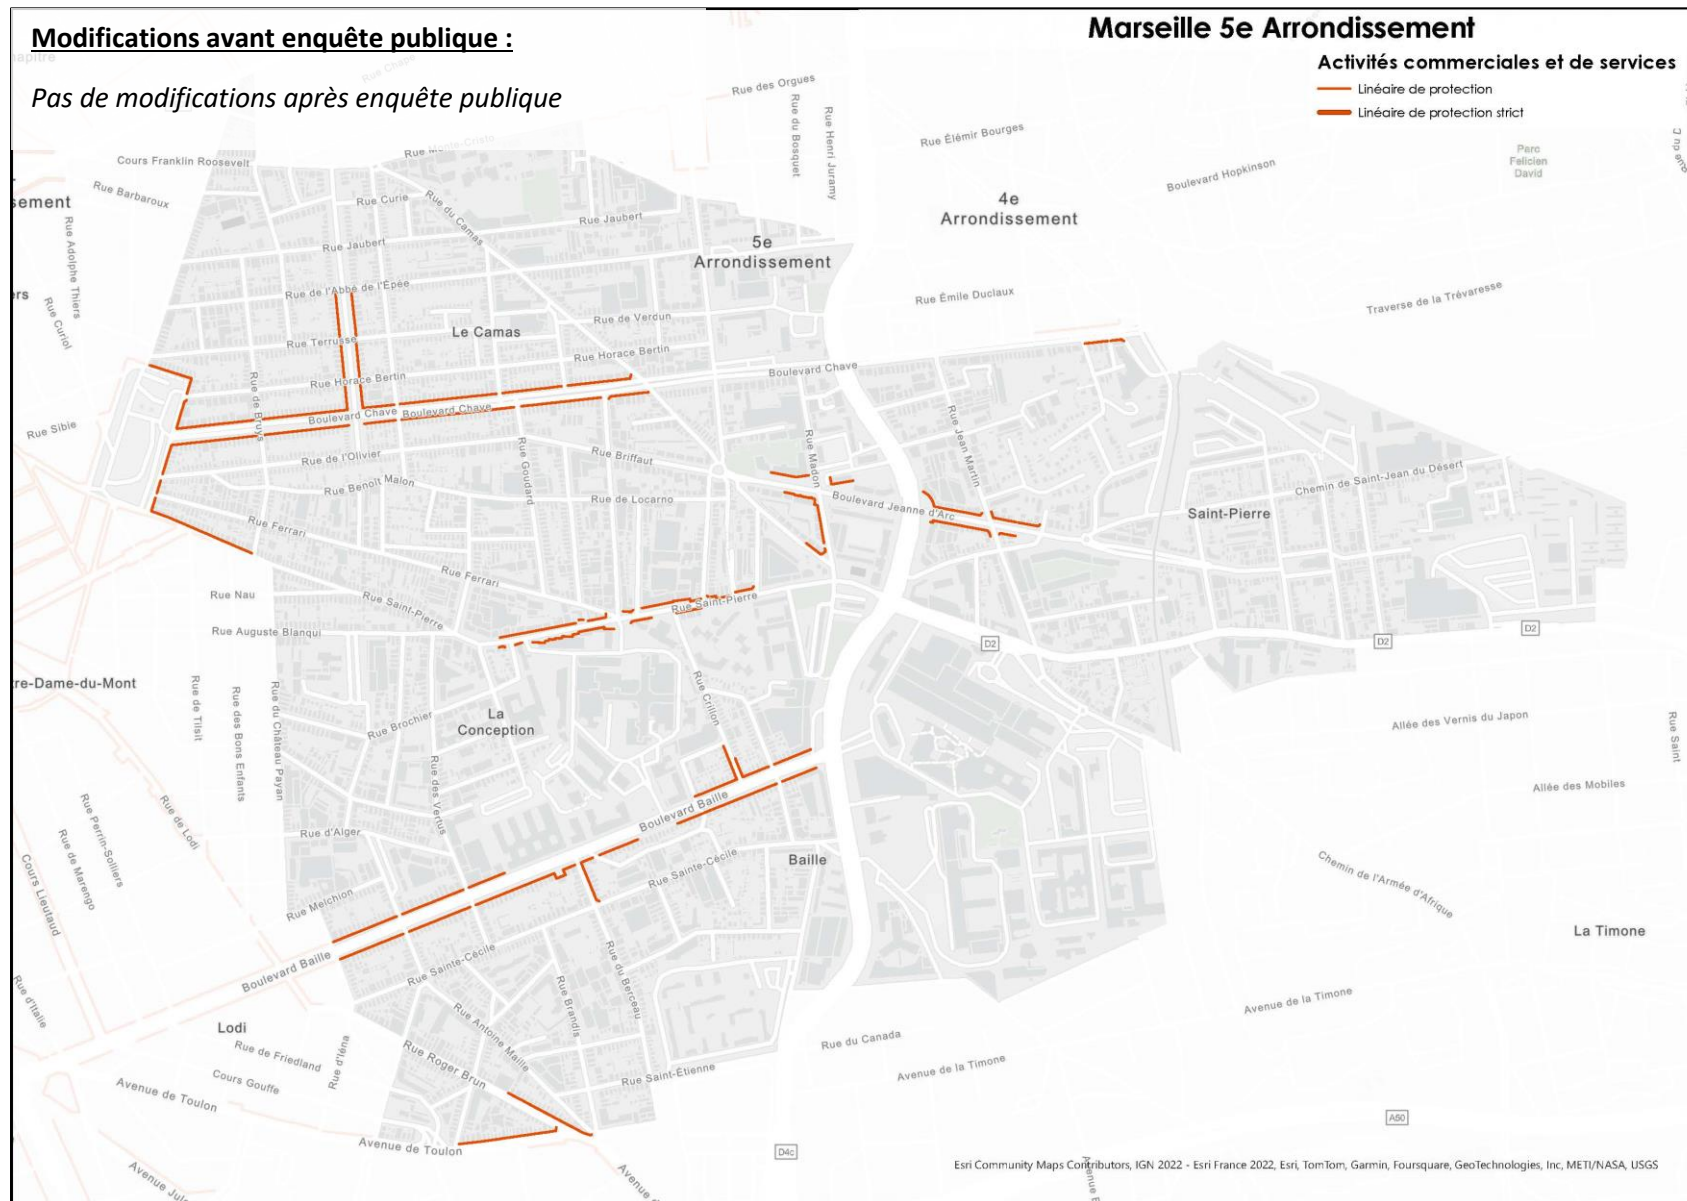


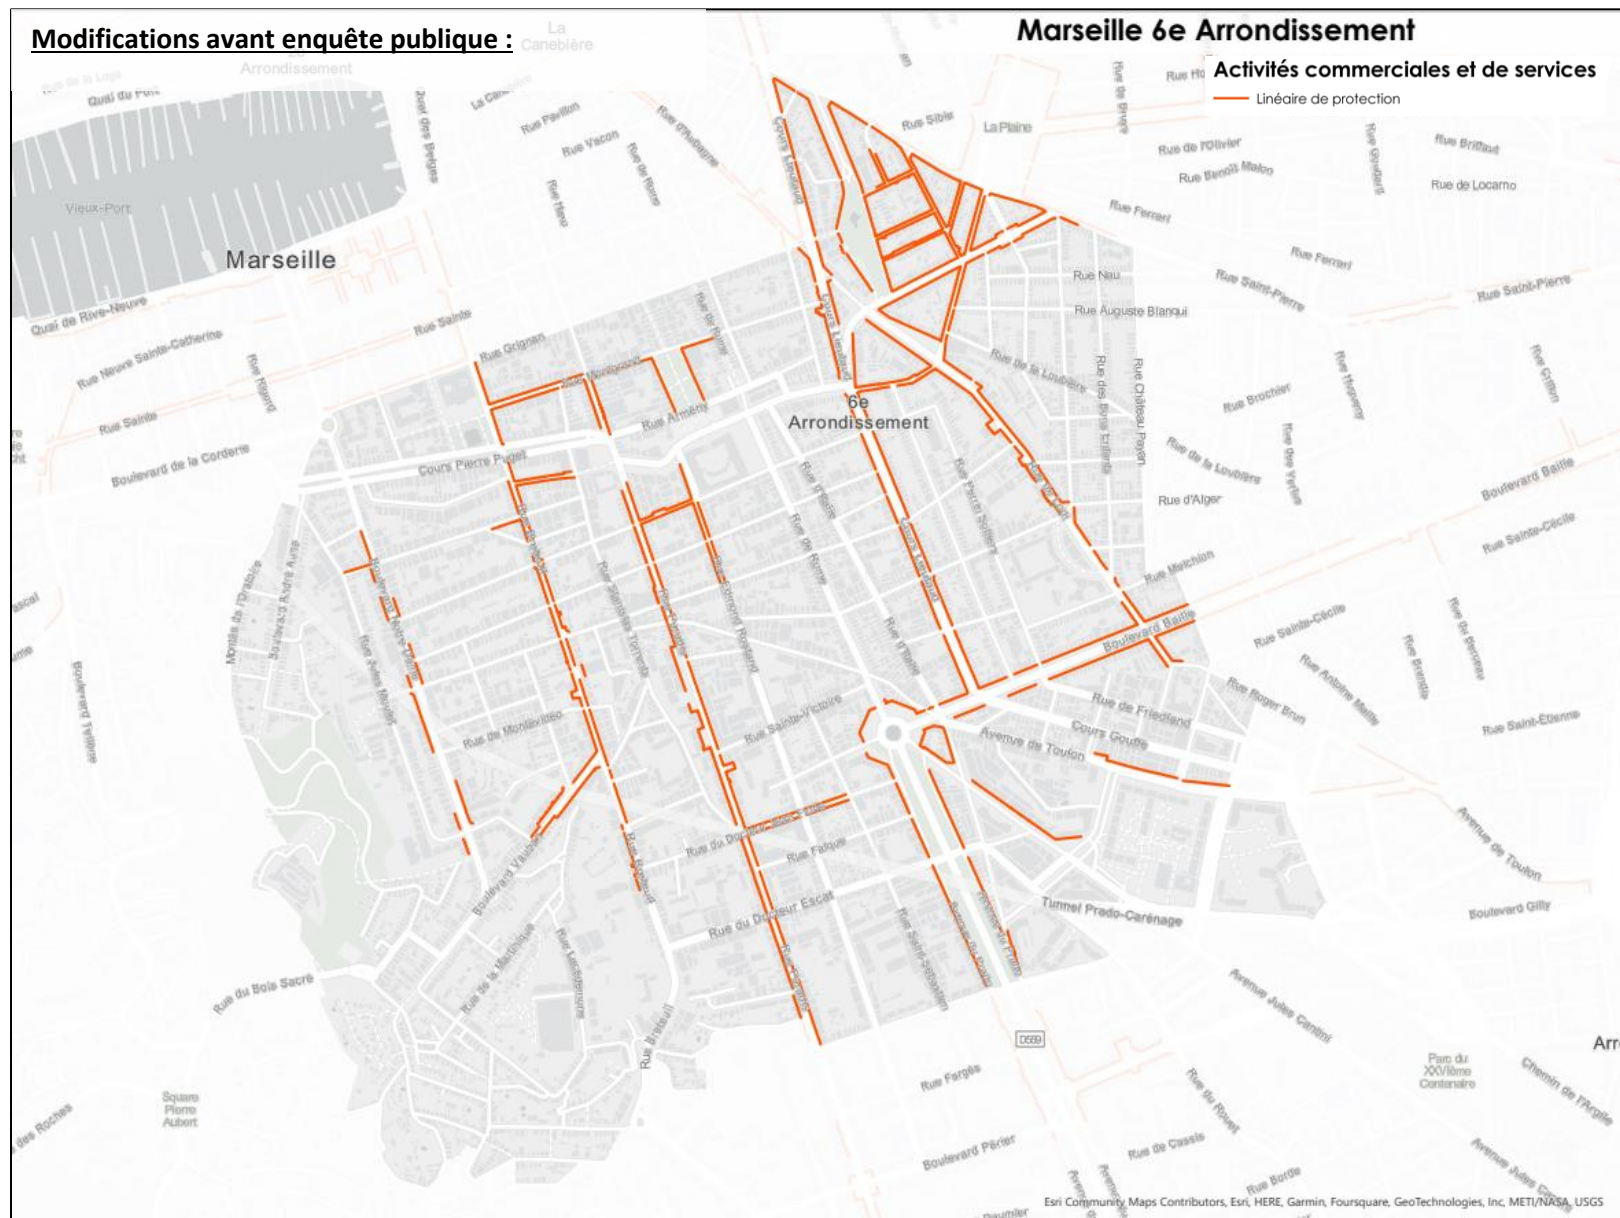





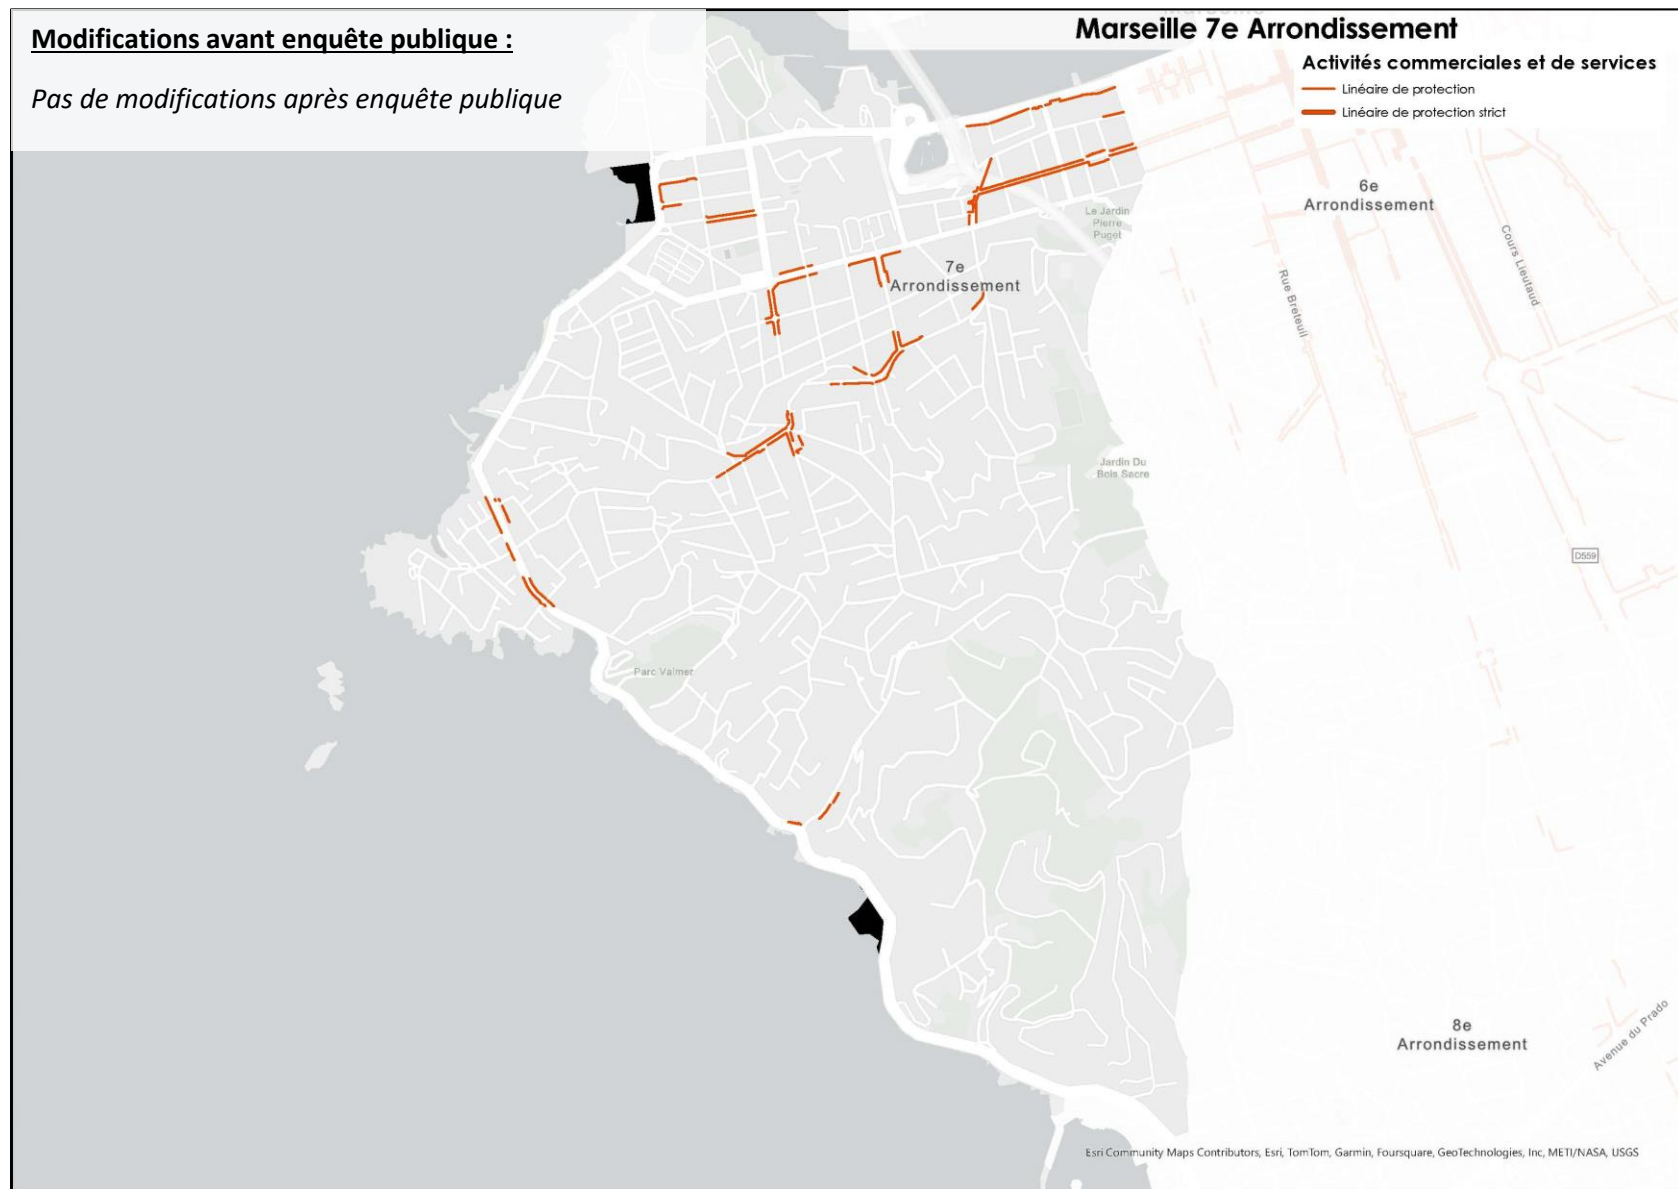


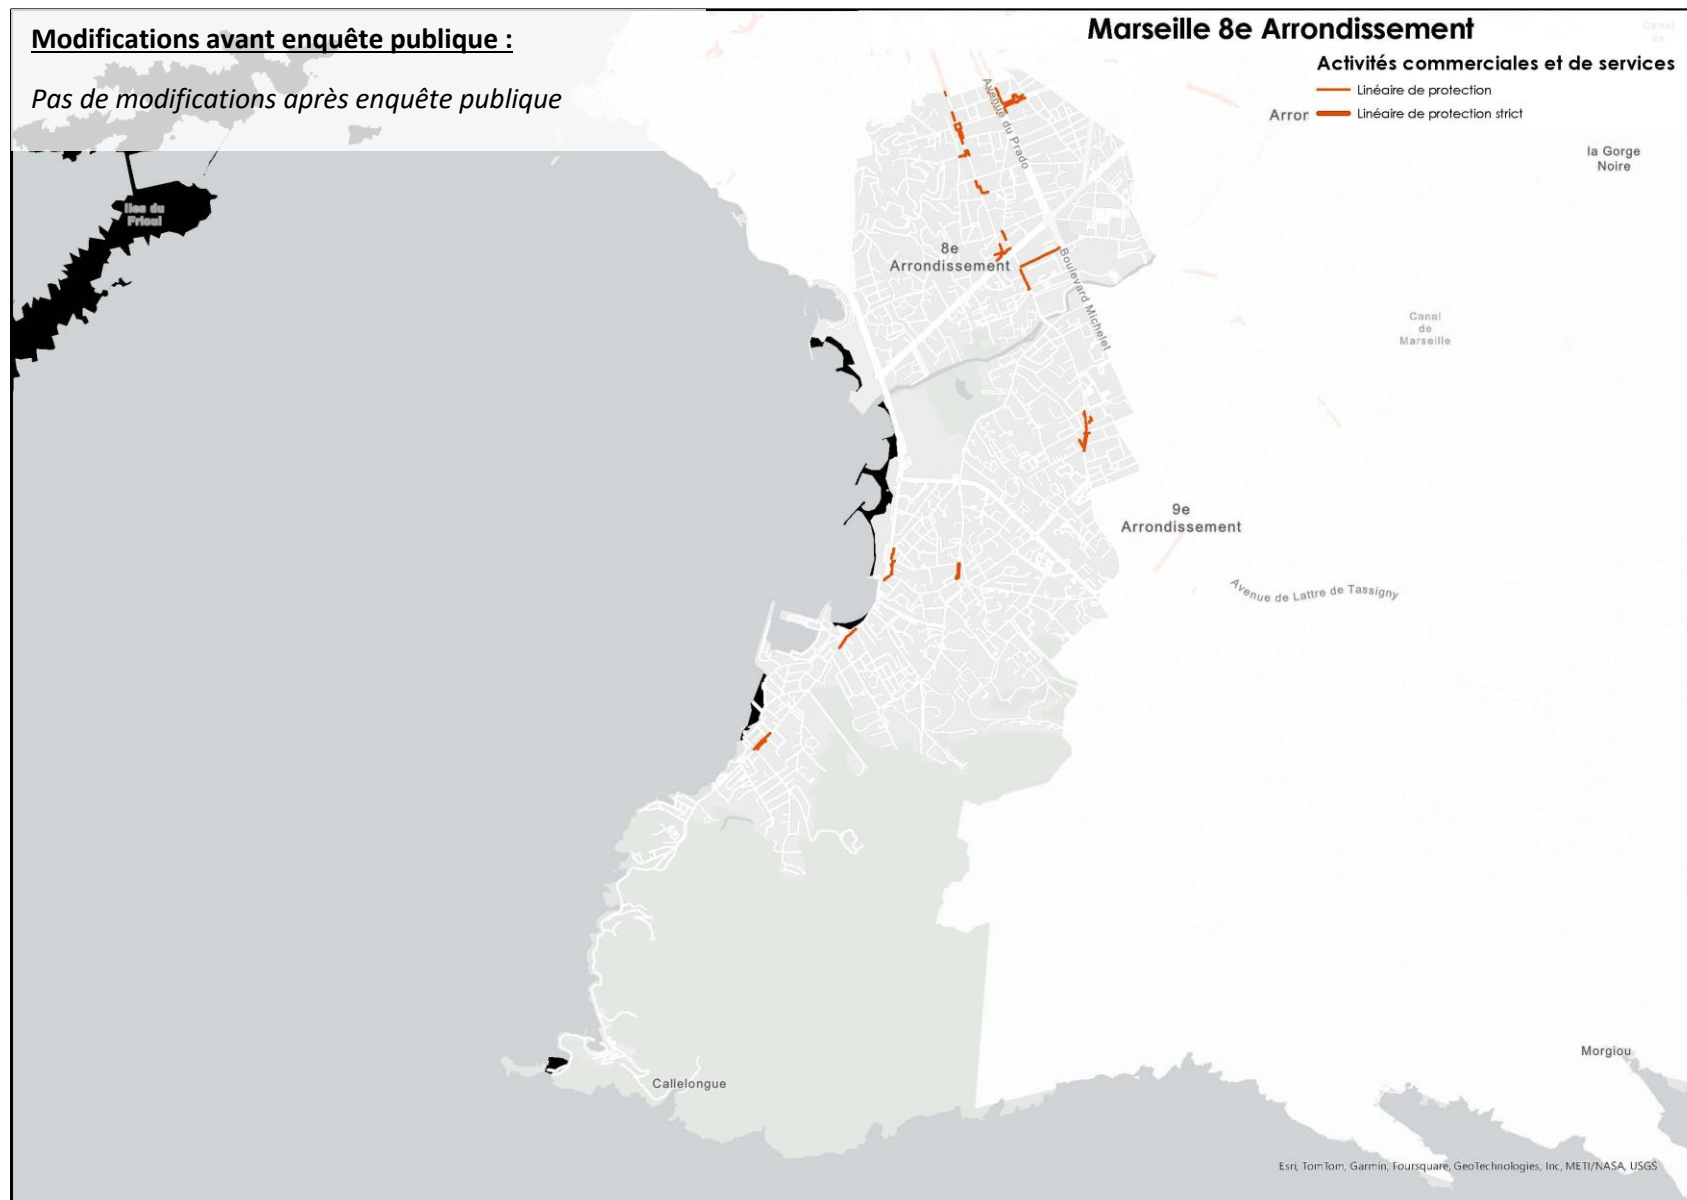


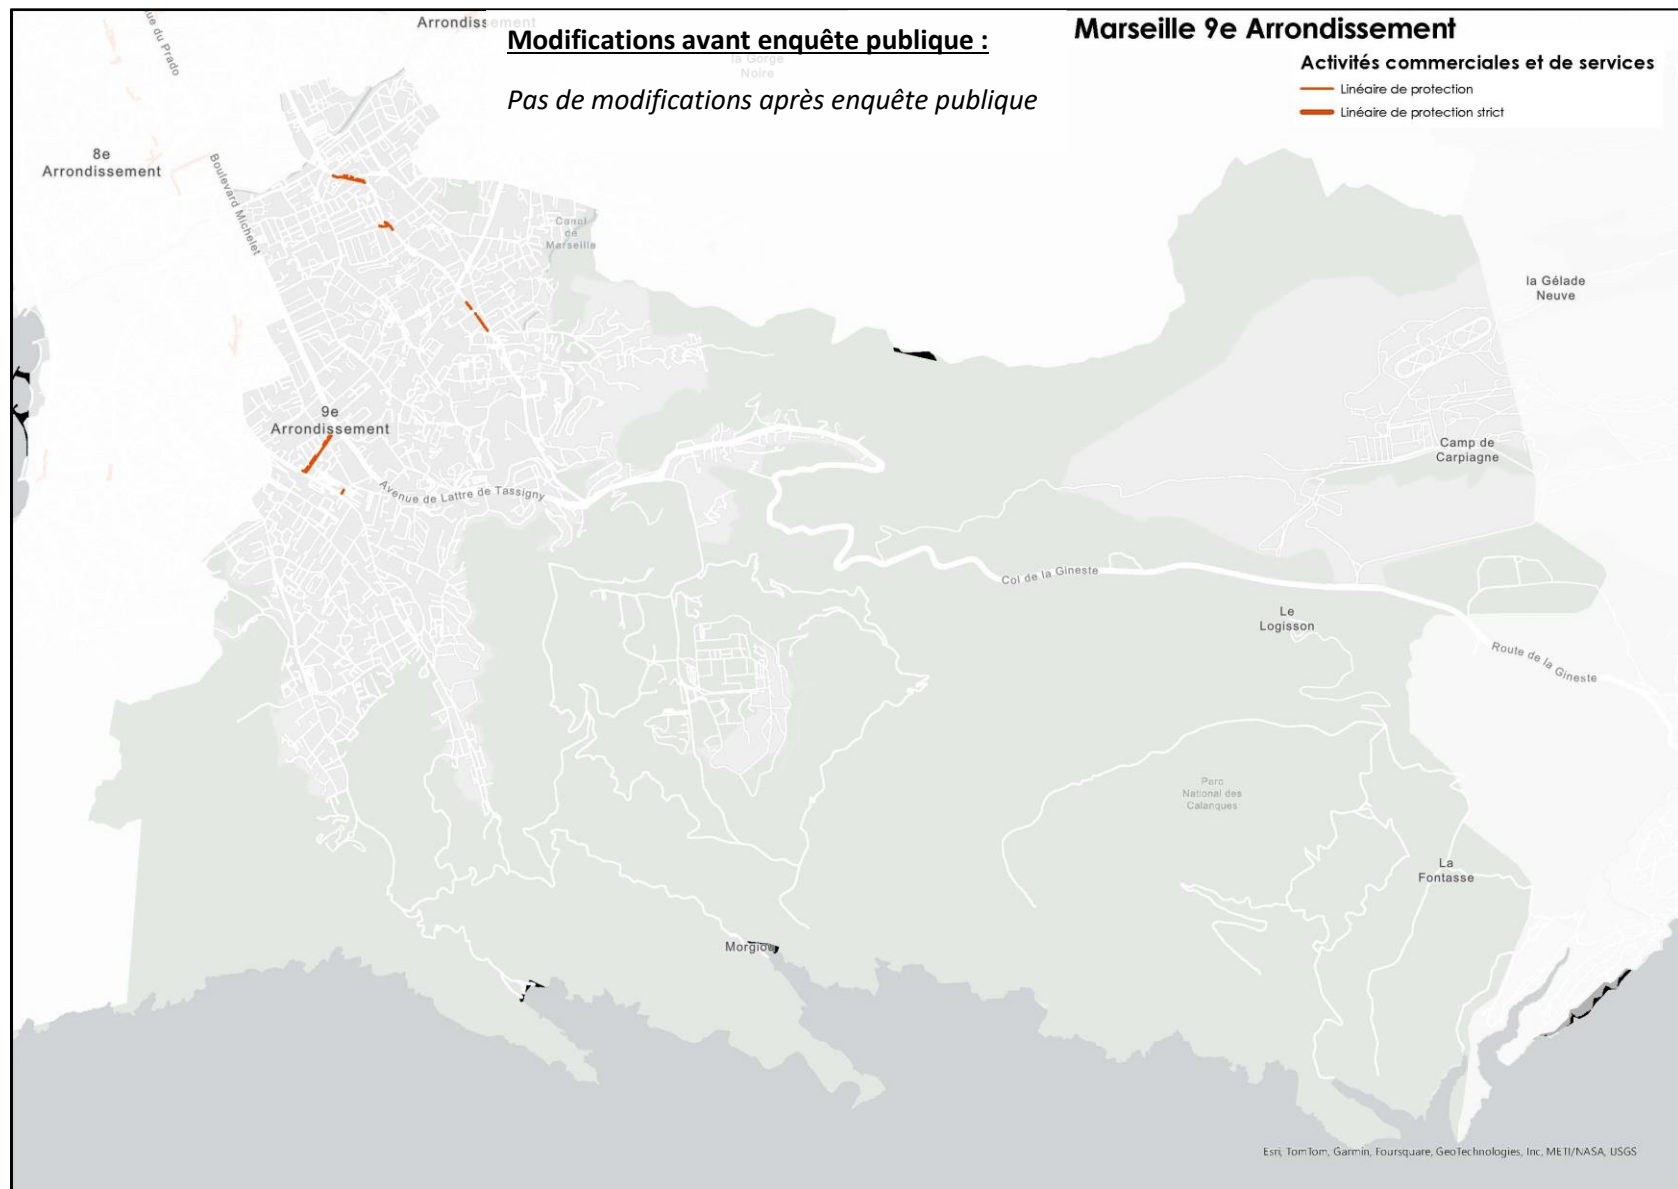


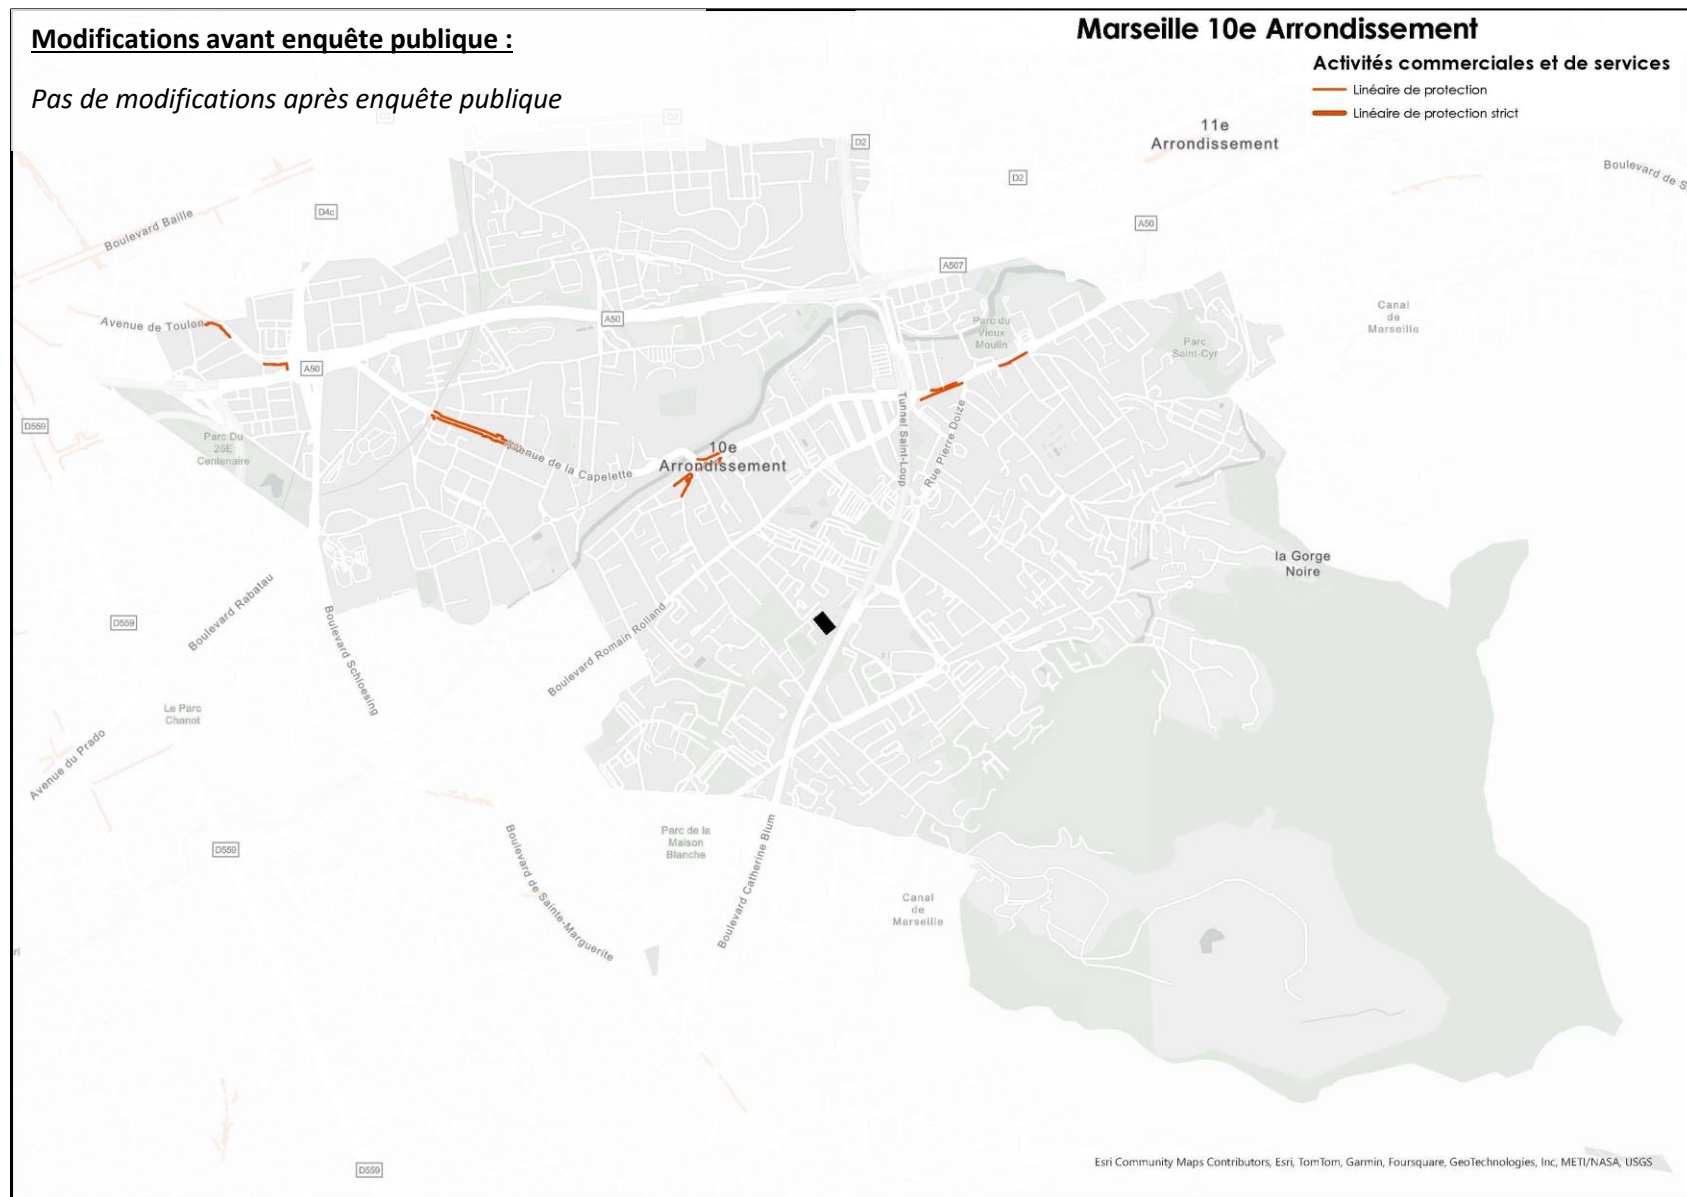


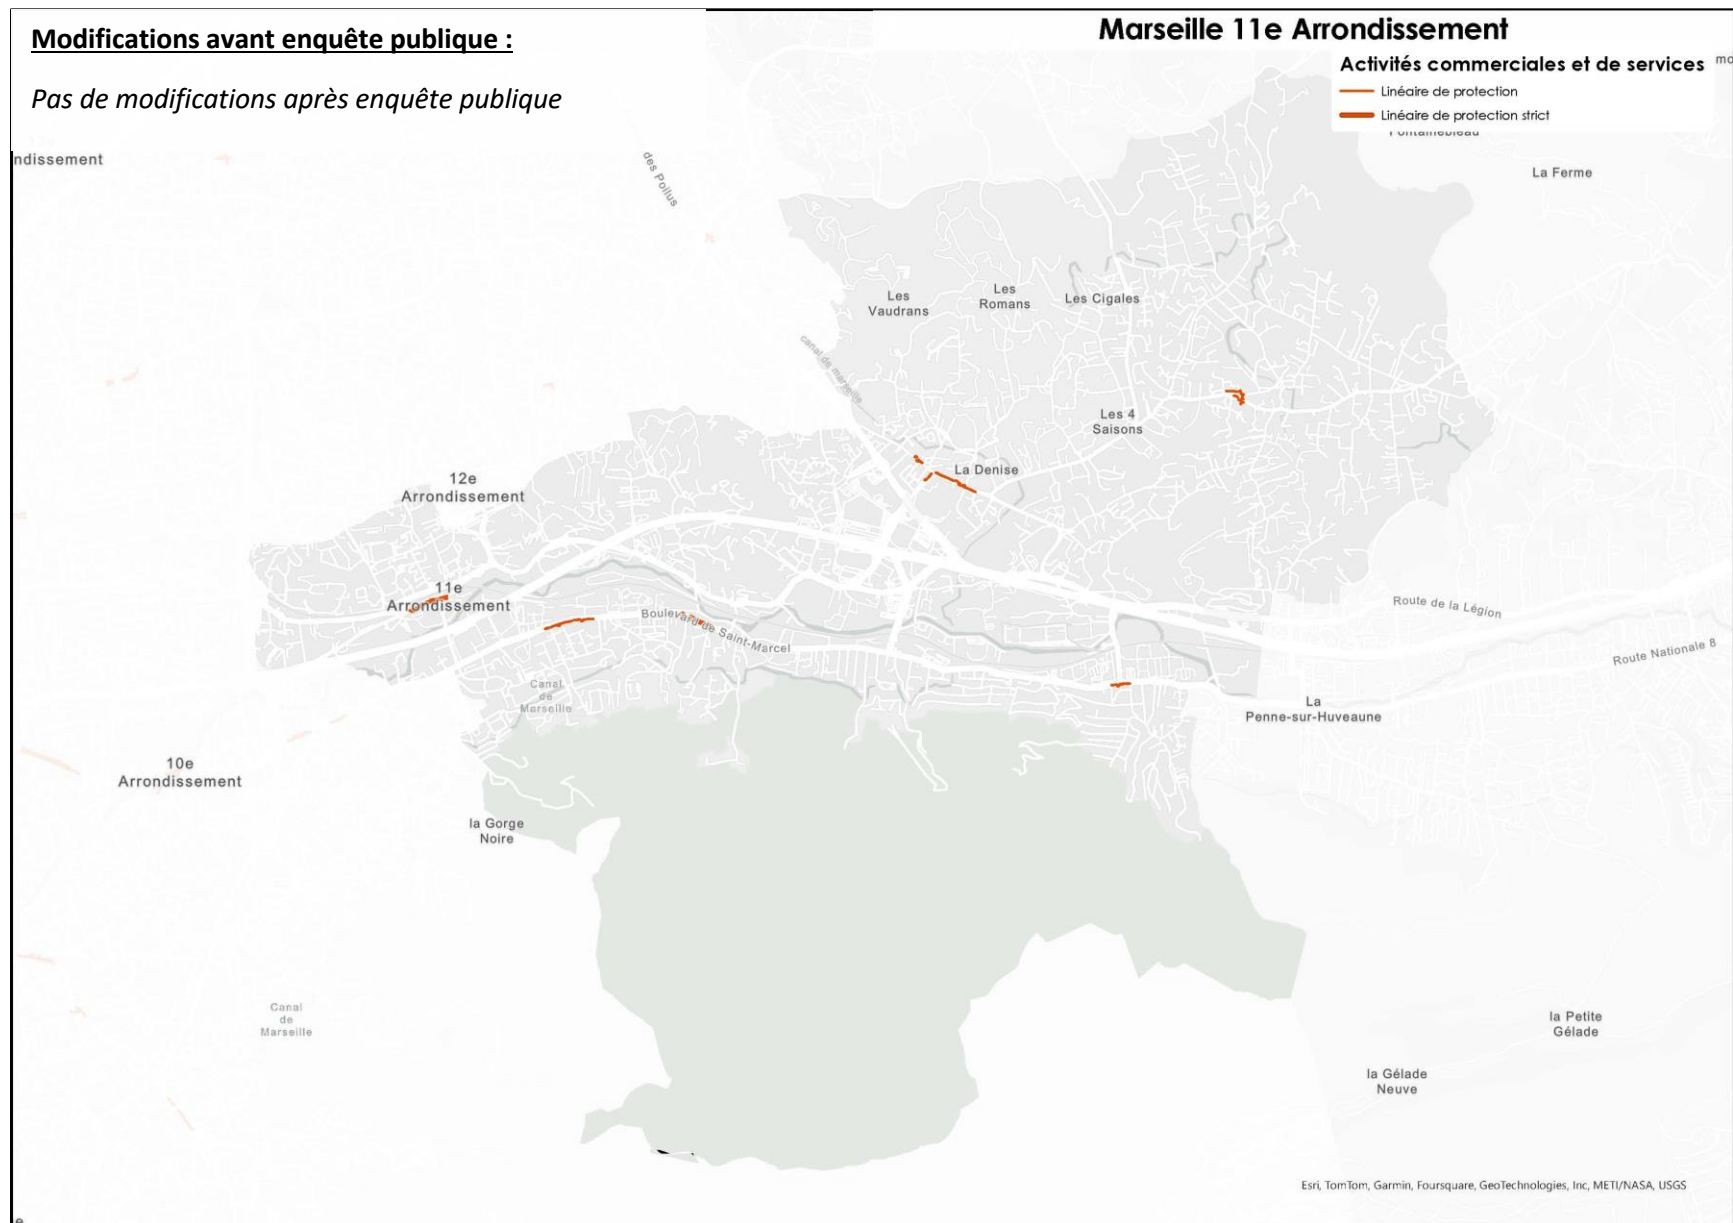


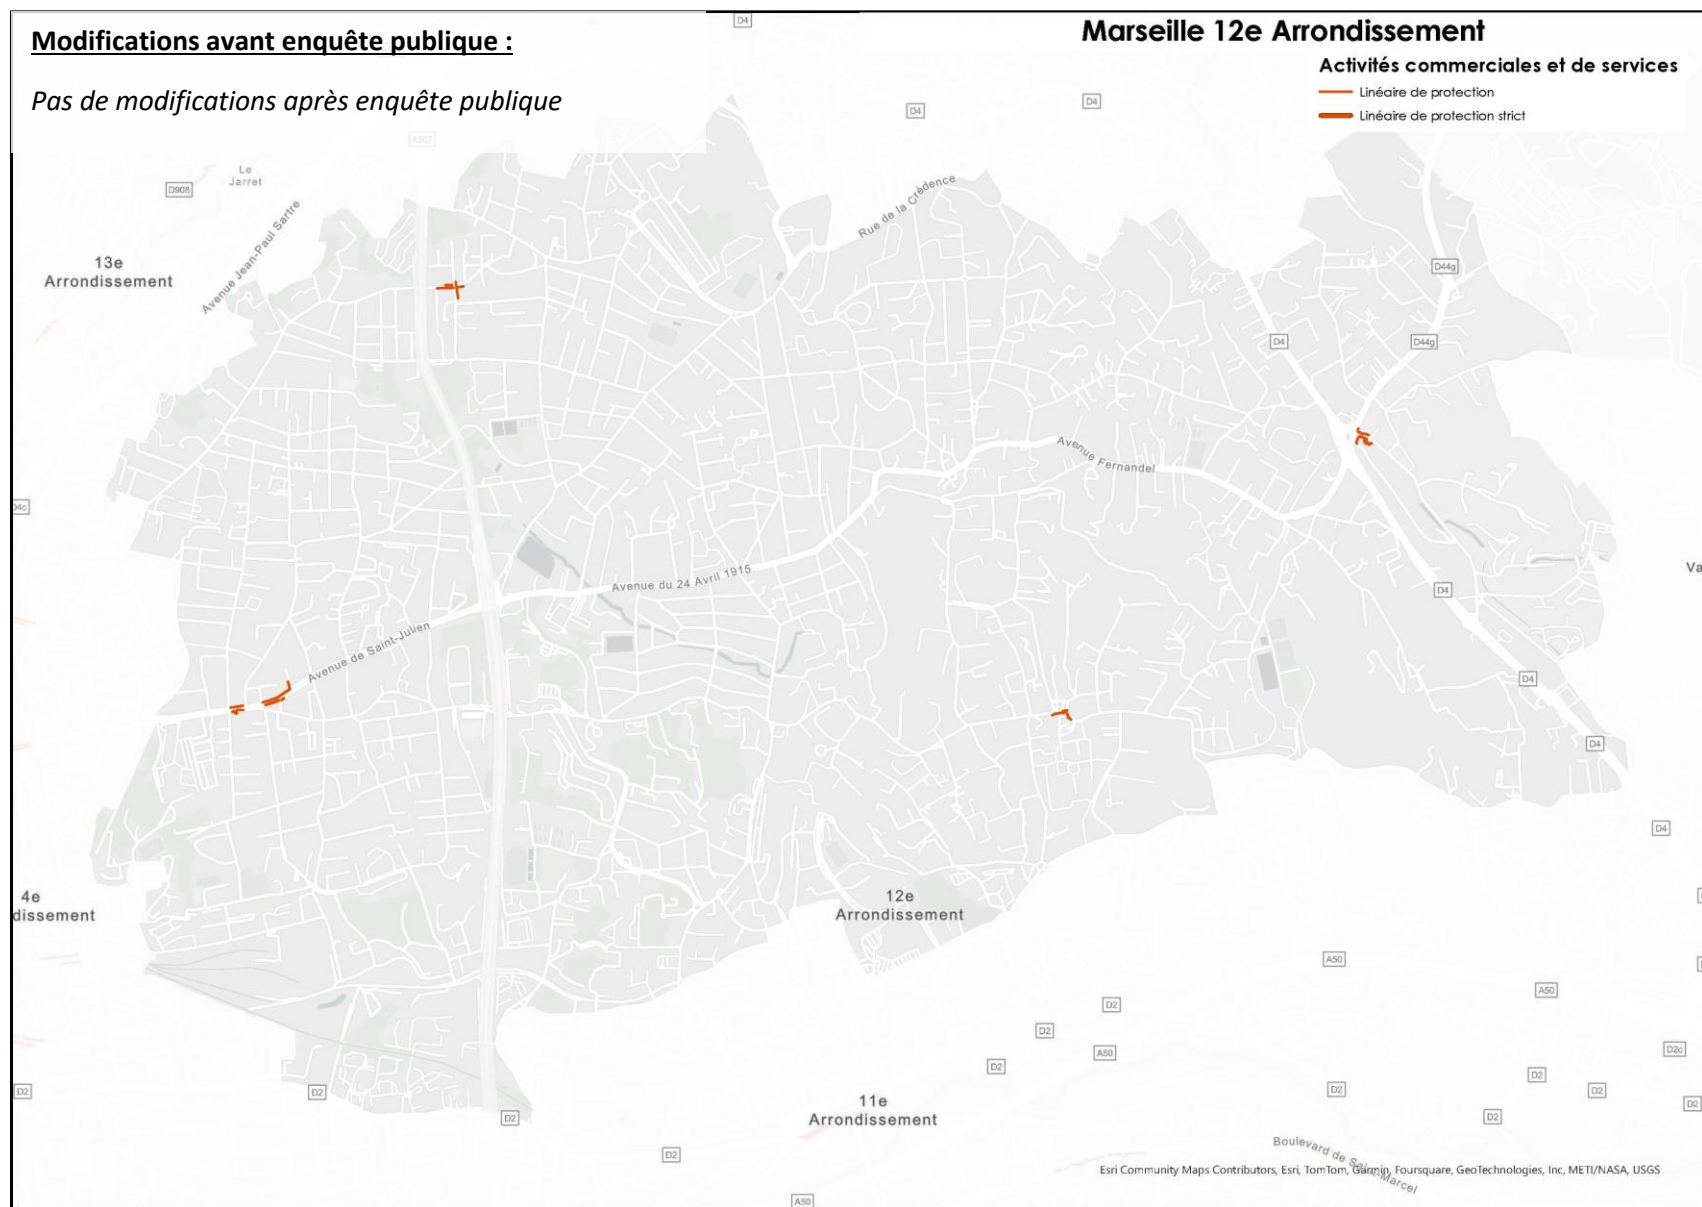

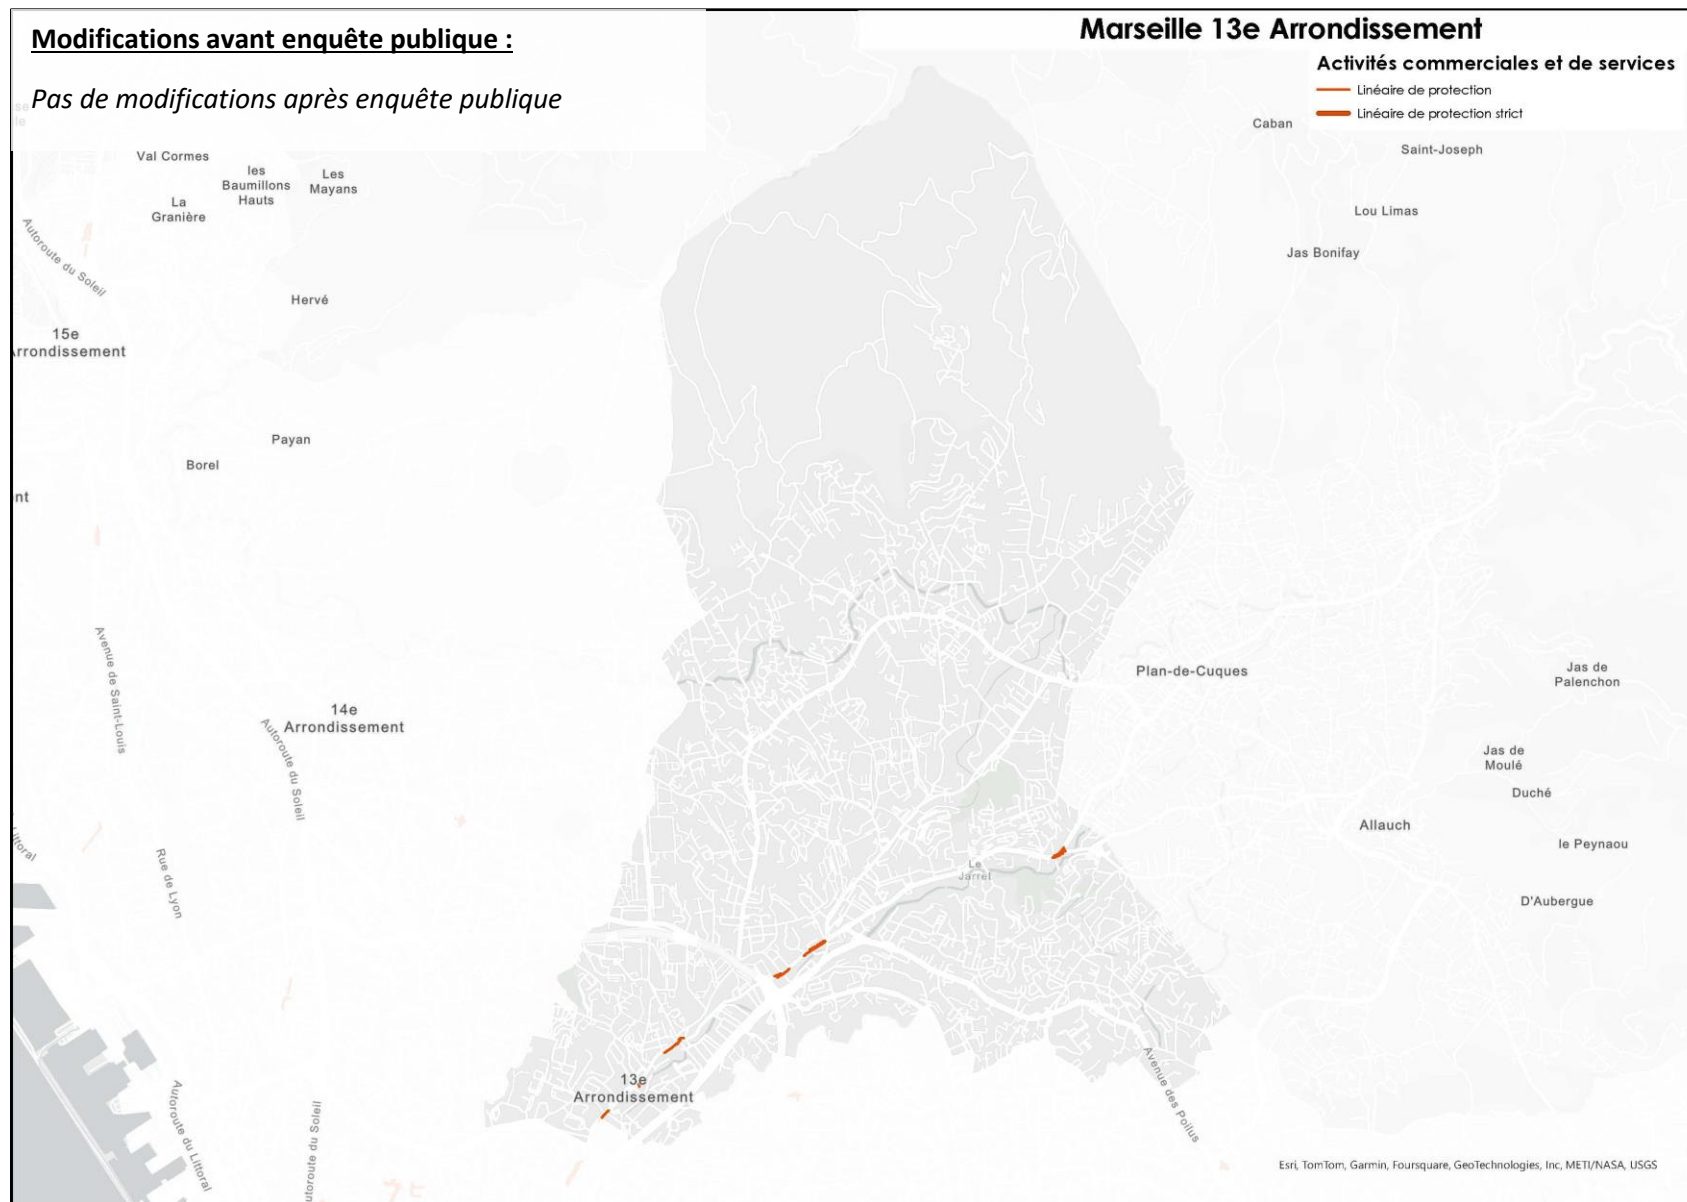

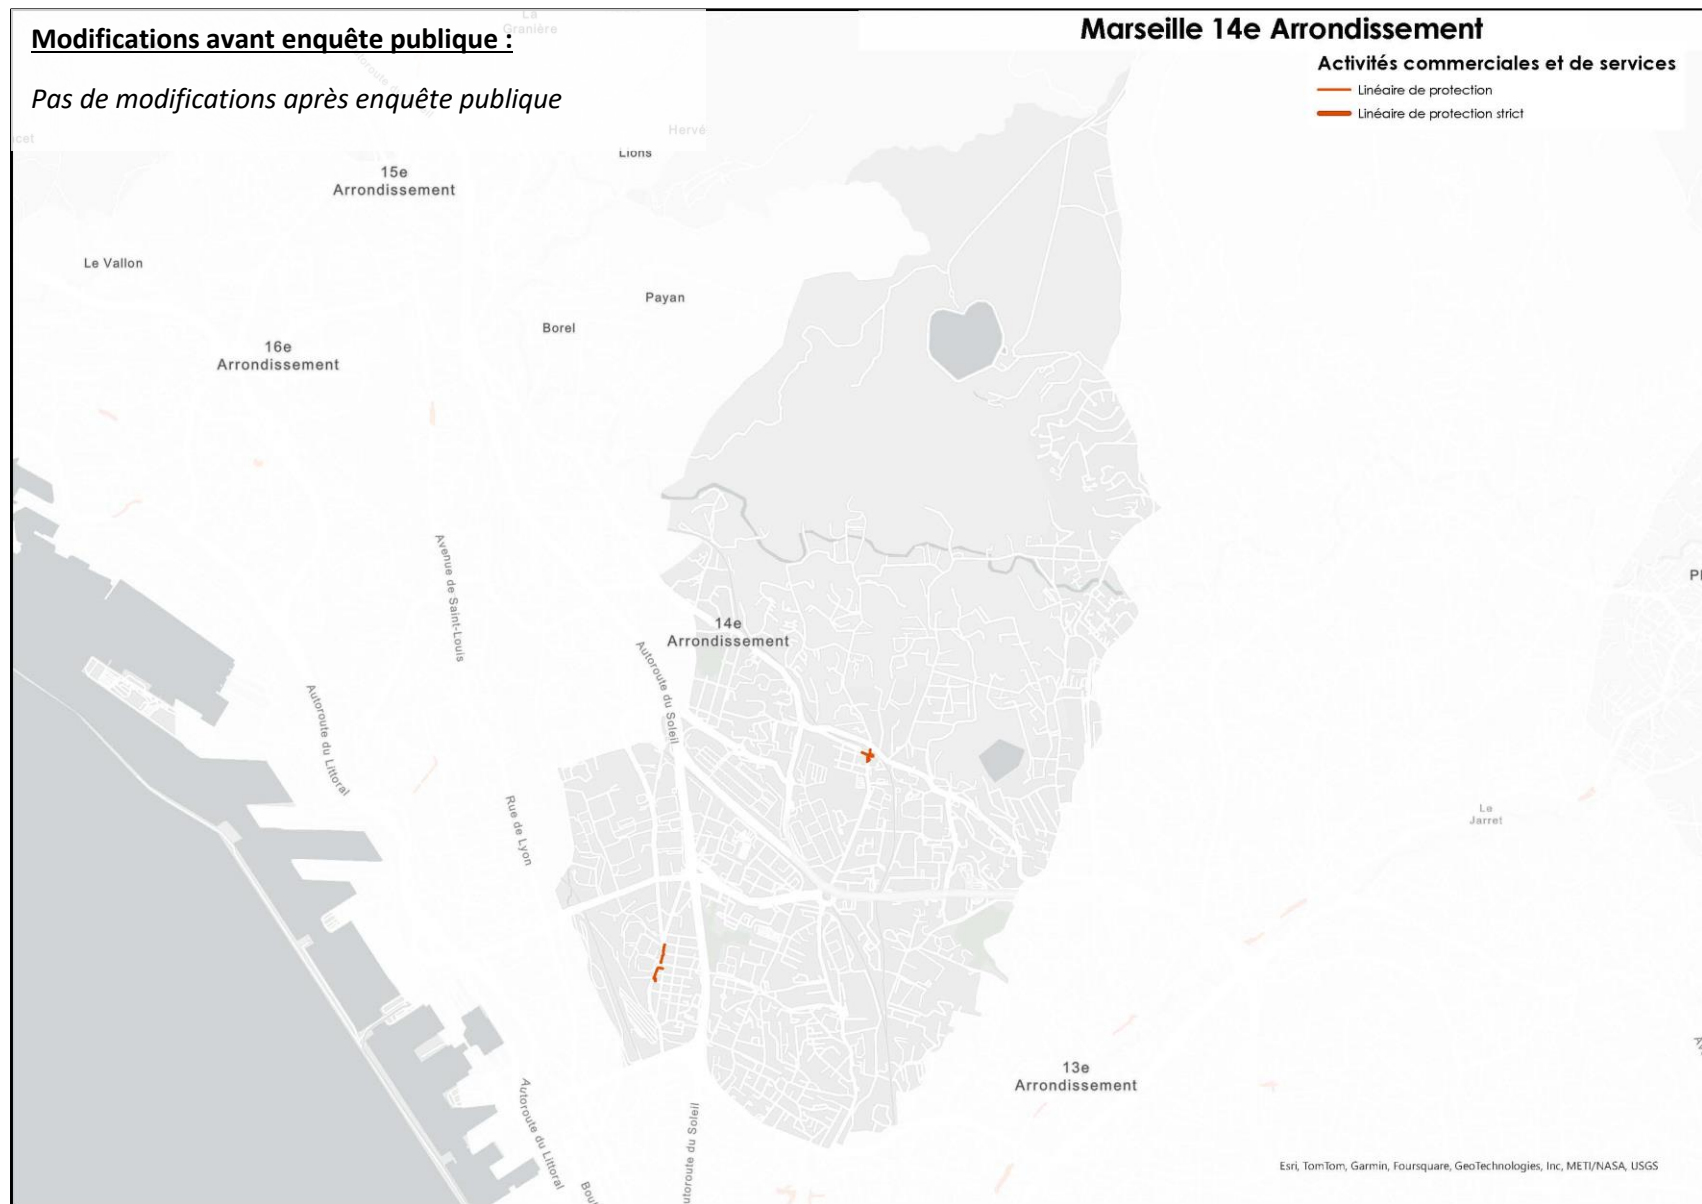


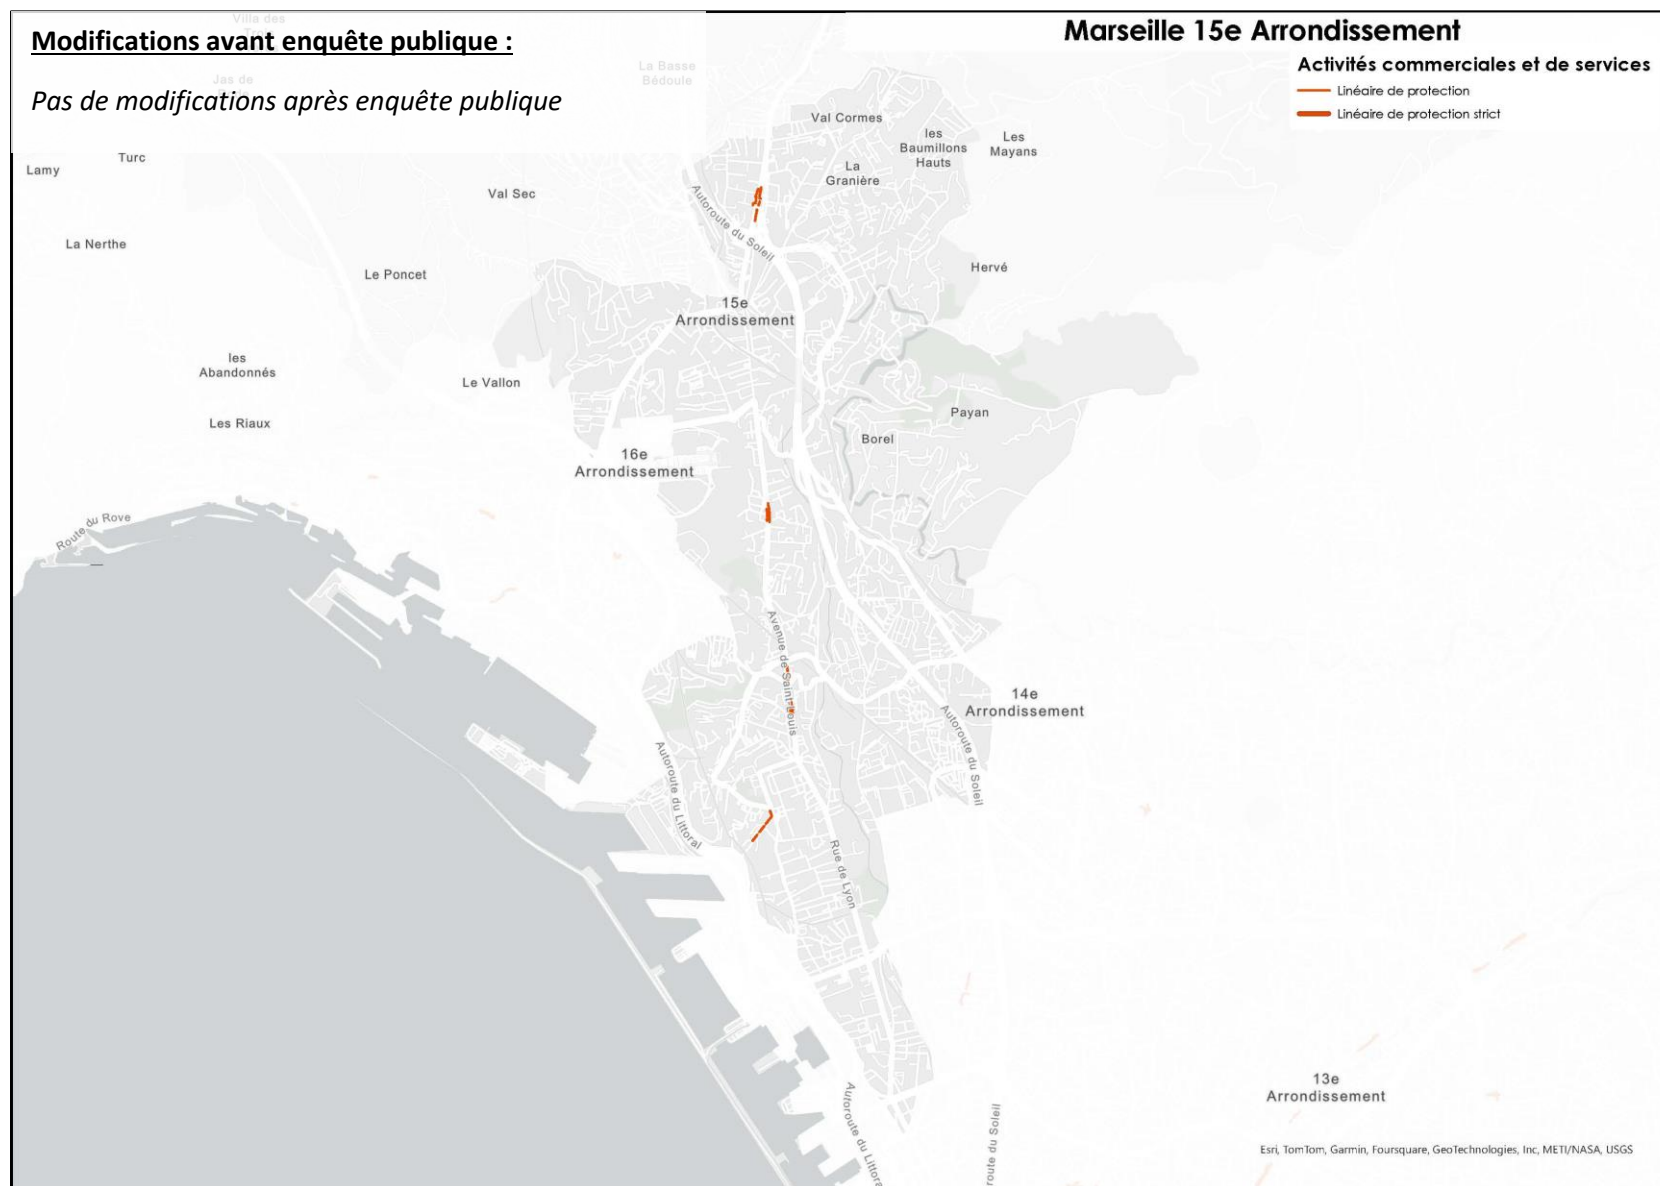


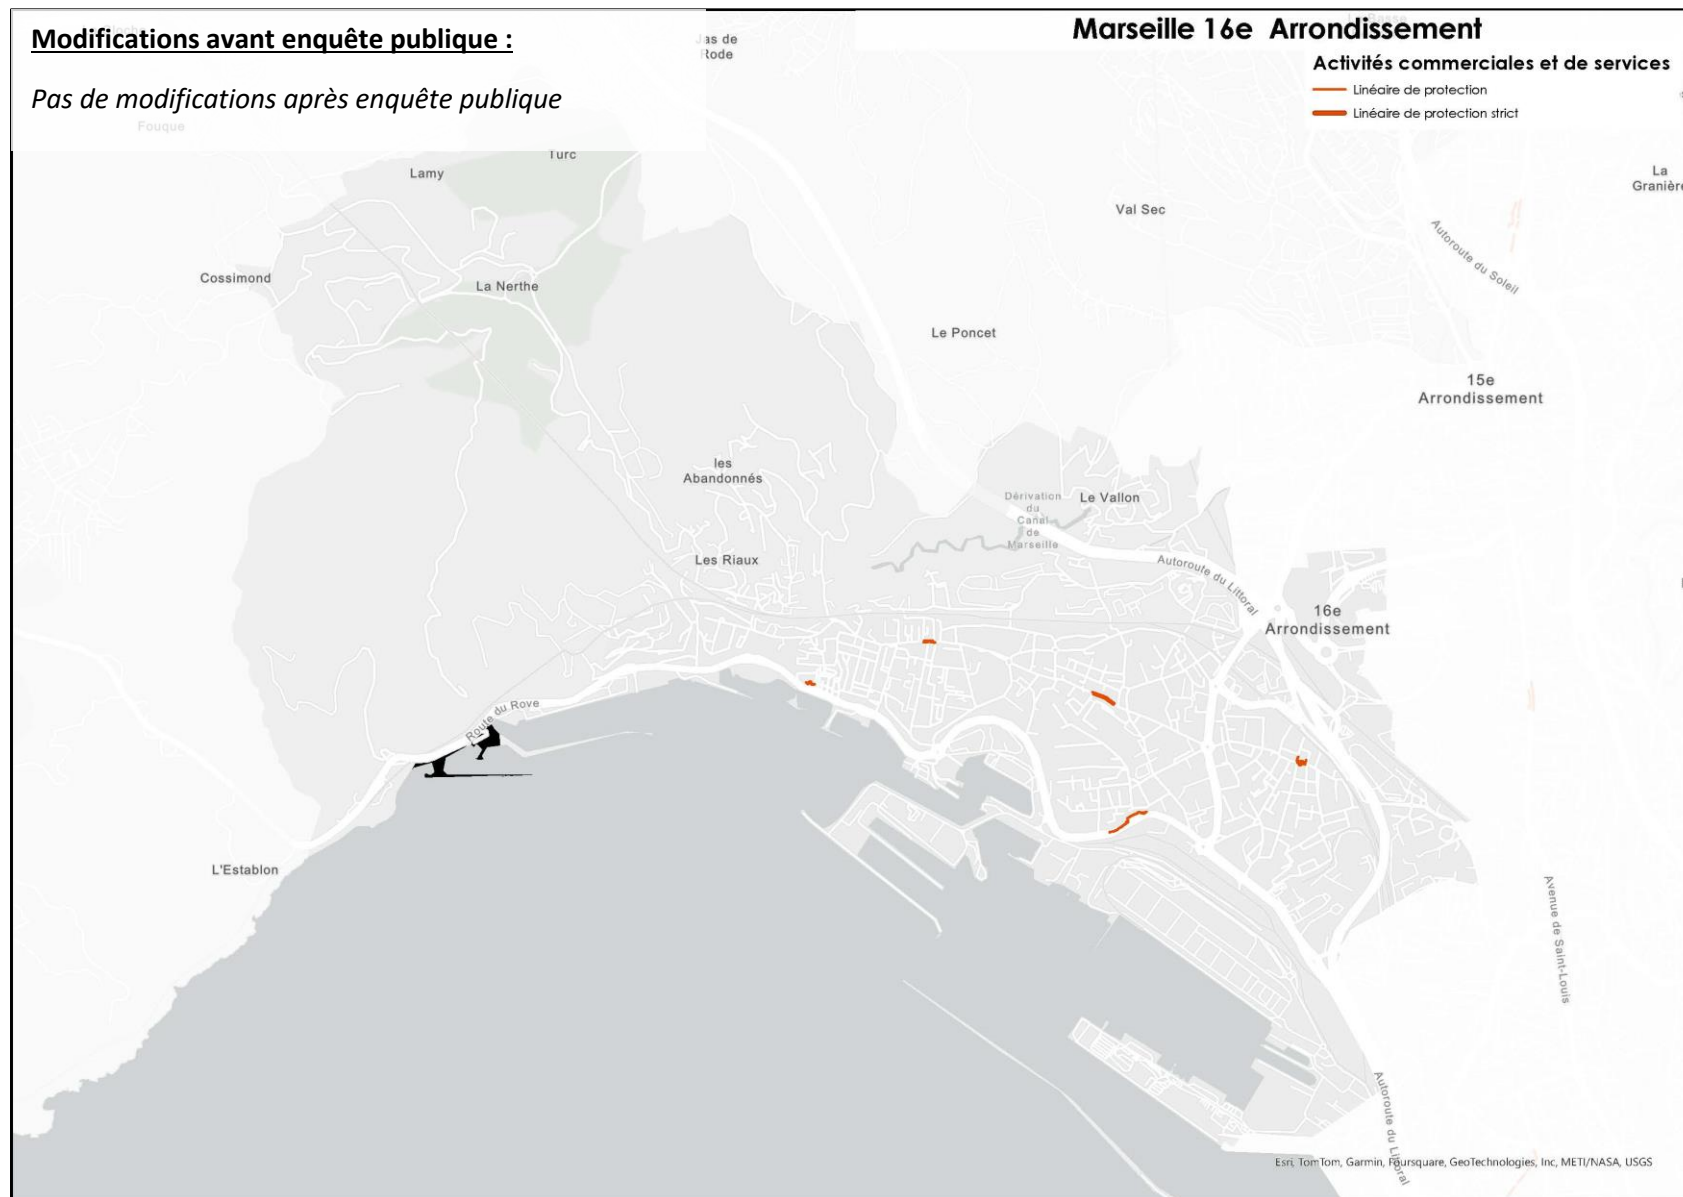



6. PRESCRIPTIONS GRAPHIQUES POUR LA PROTECTION DU PATRIMOINE VEGETAL


6.1 BASSIN OUEST

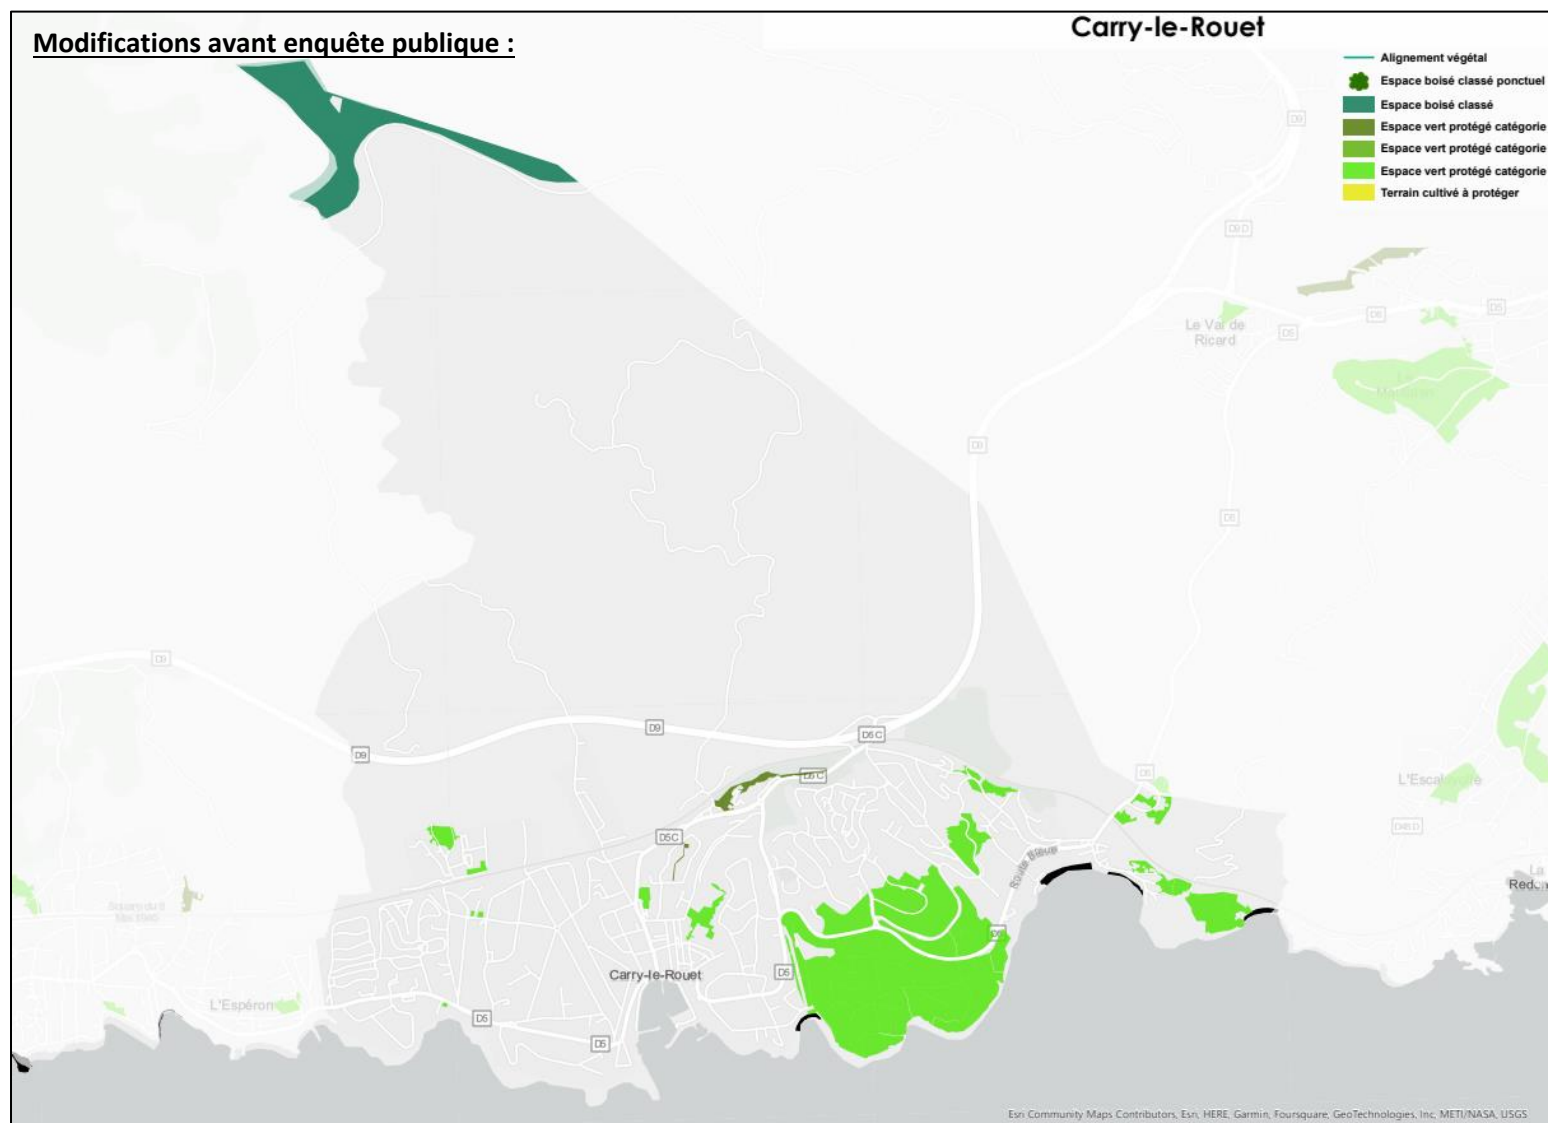


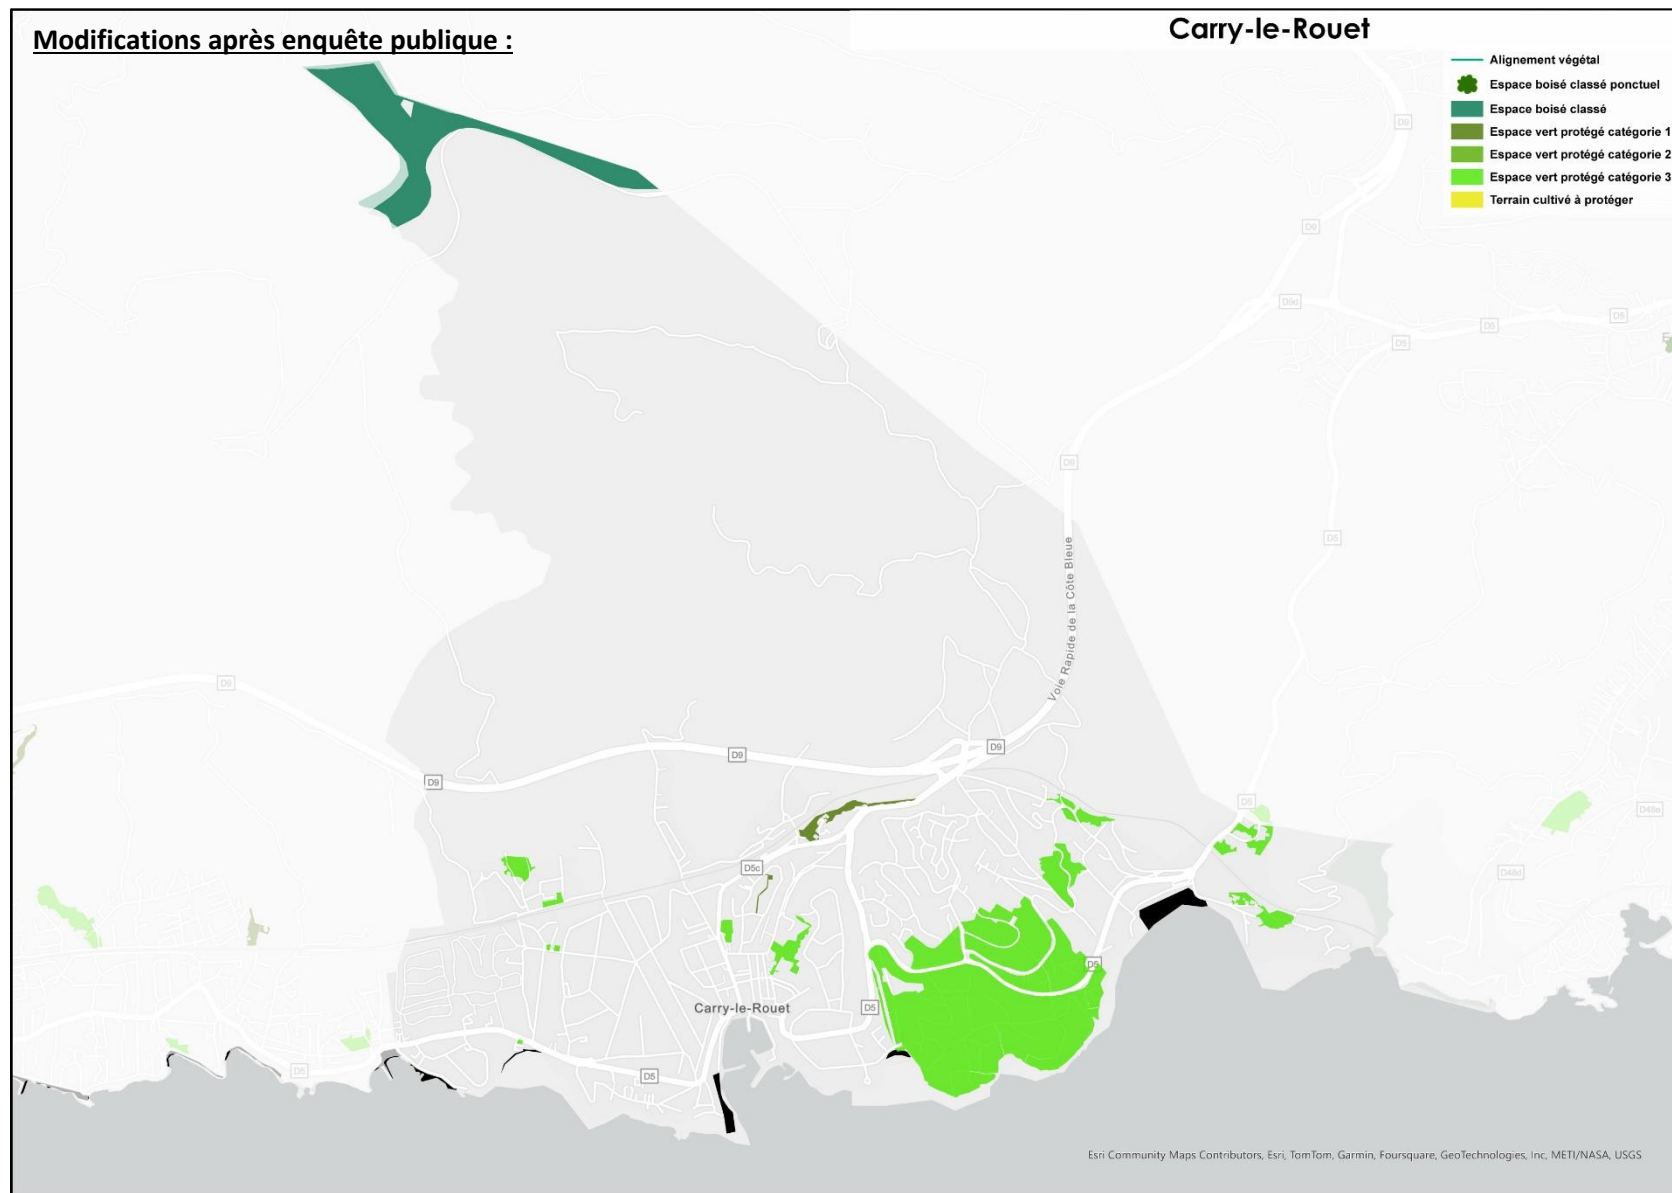


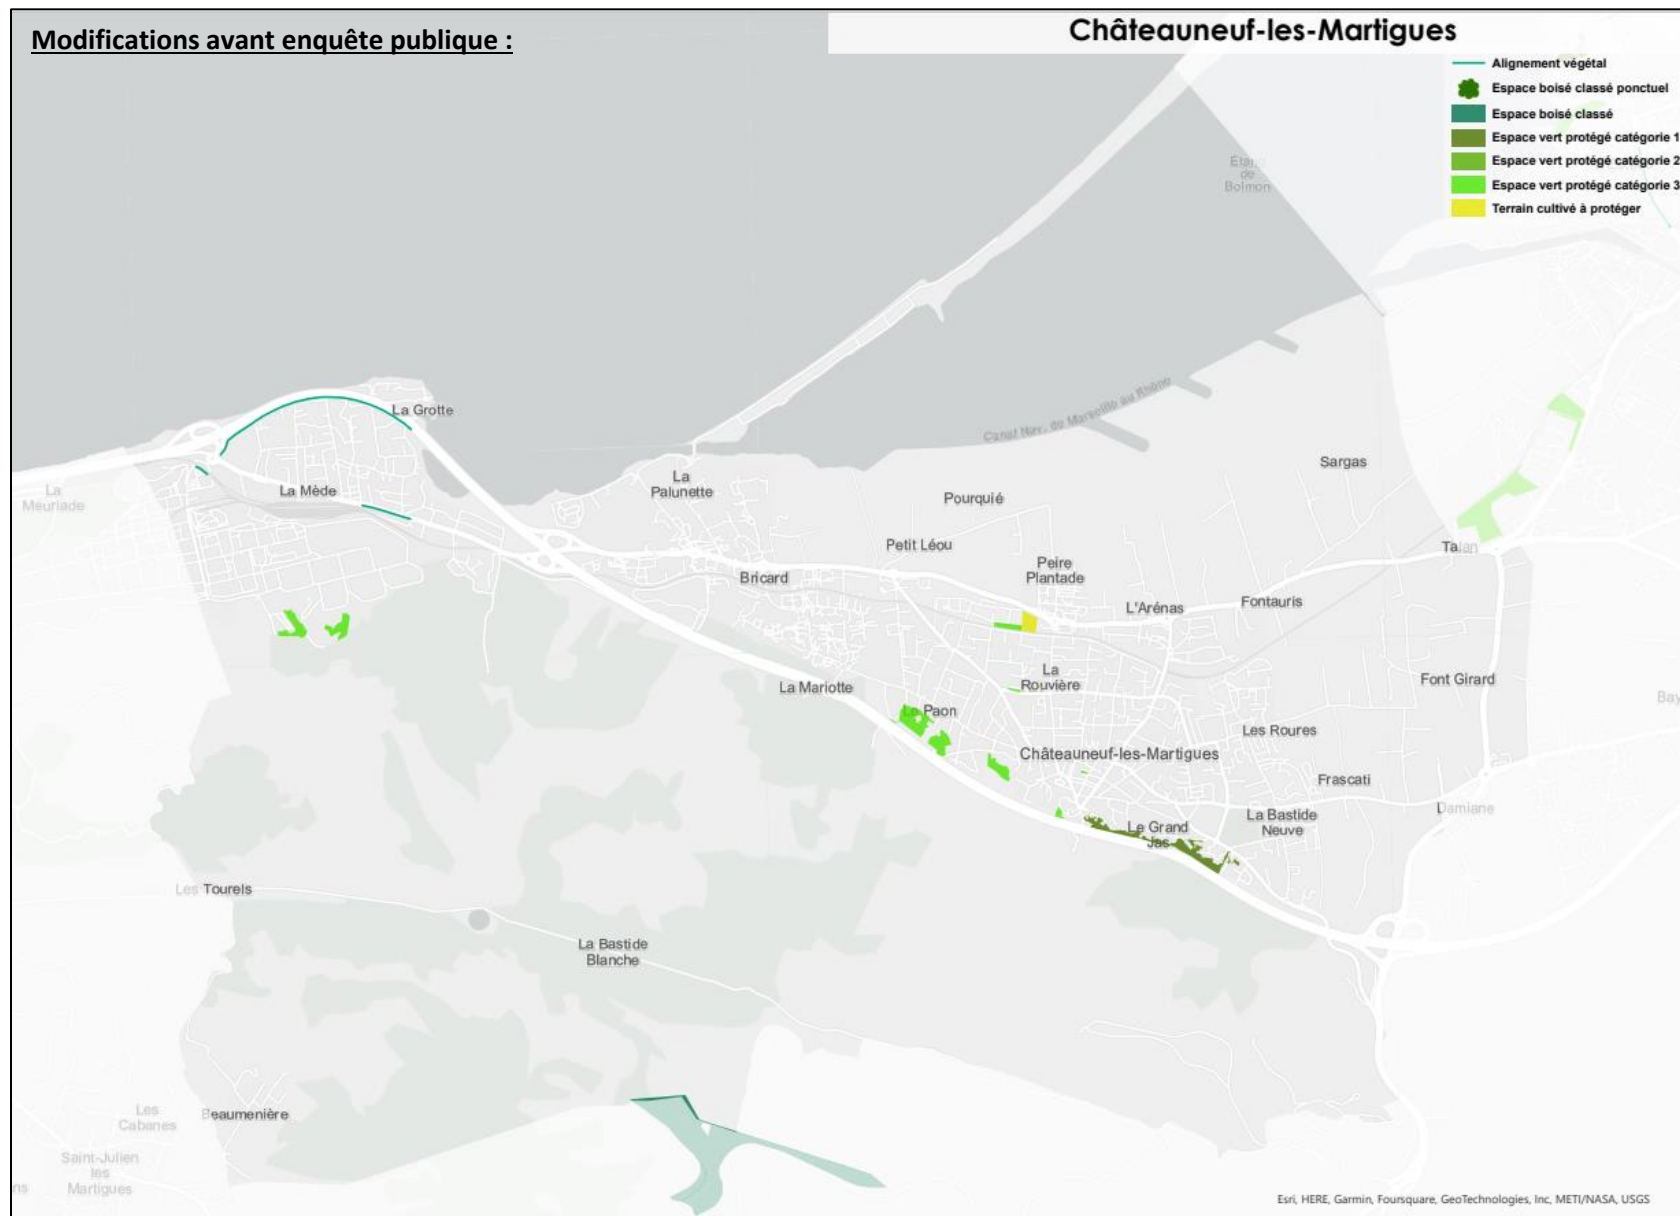

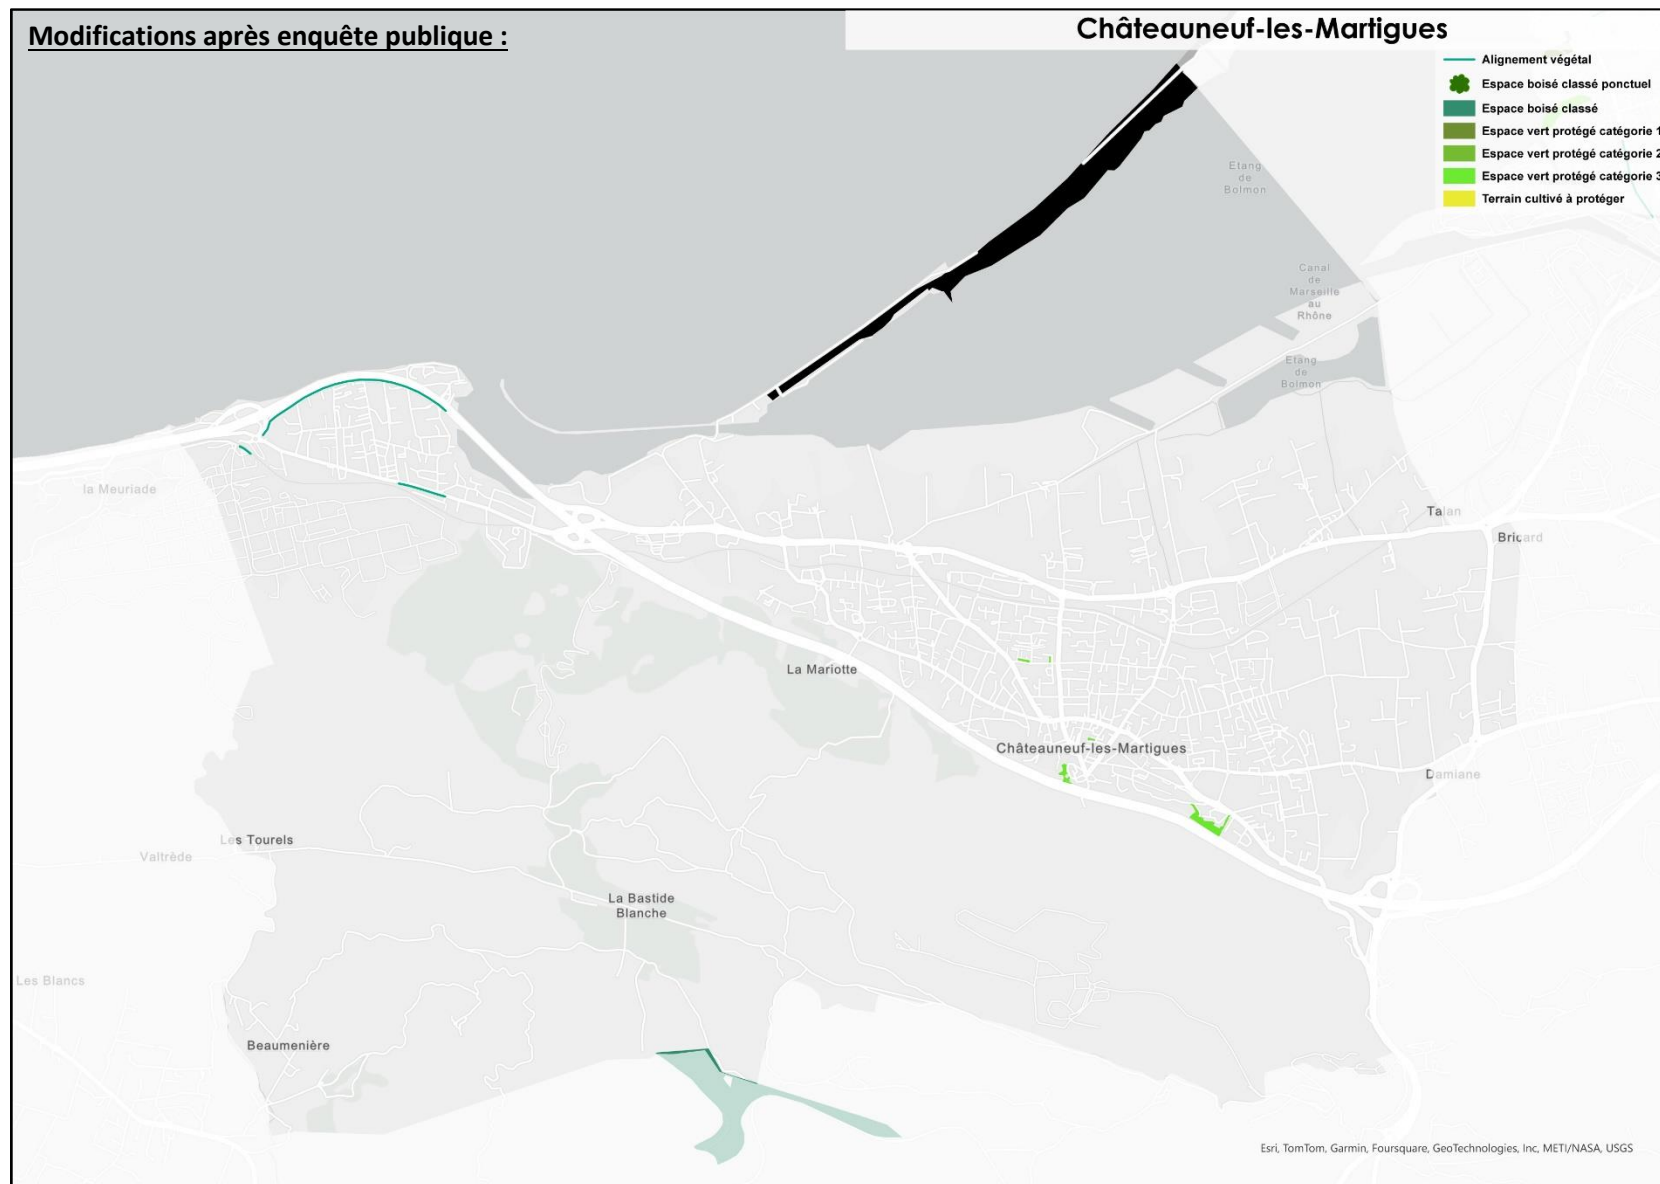


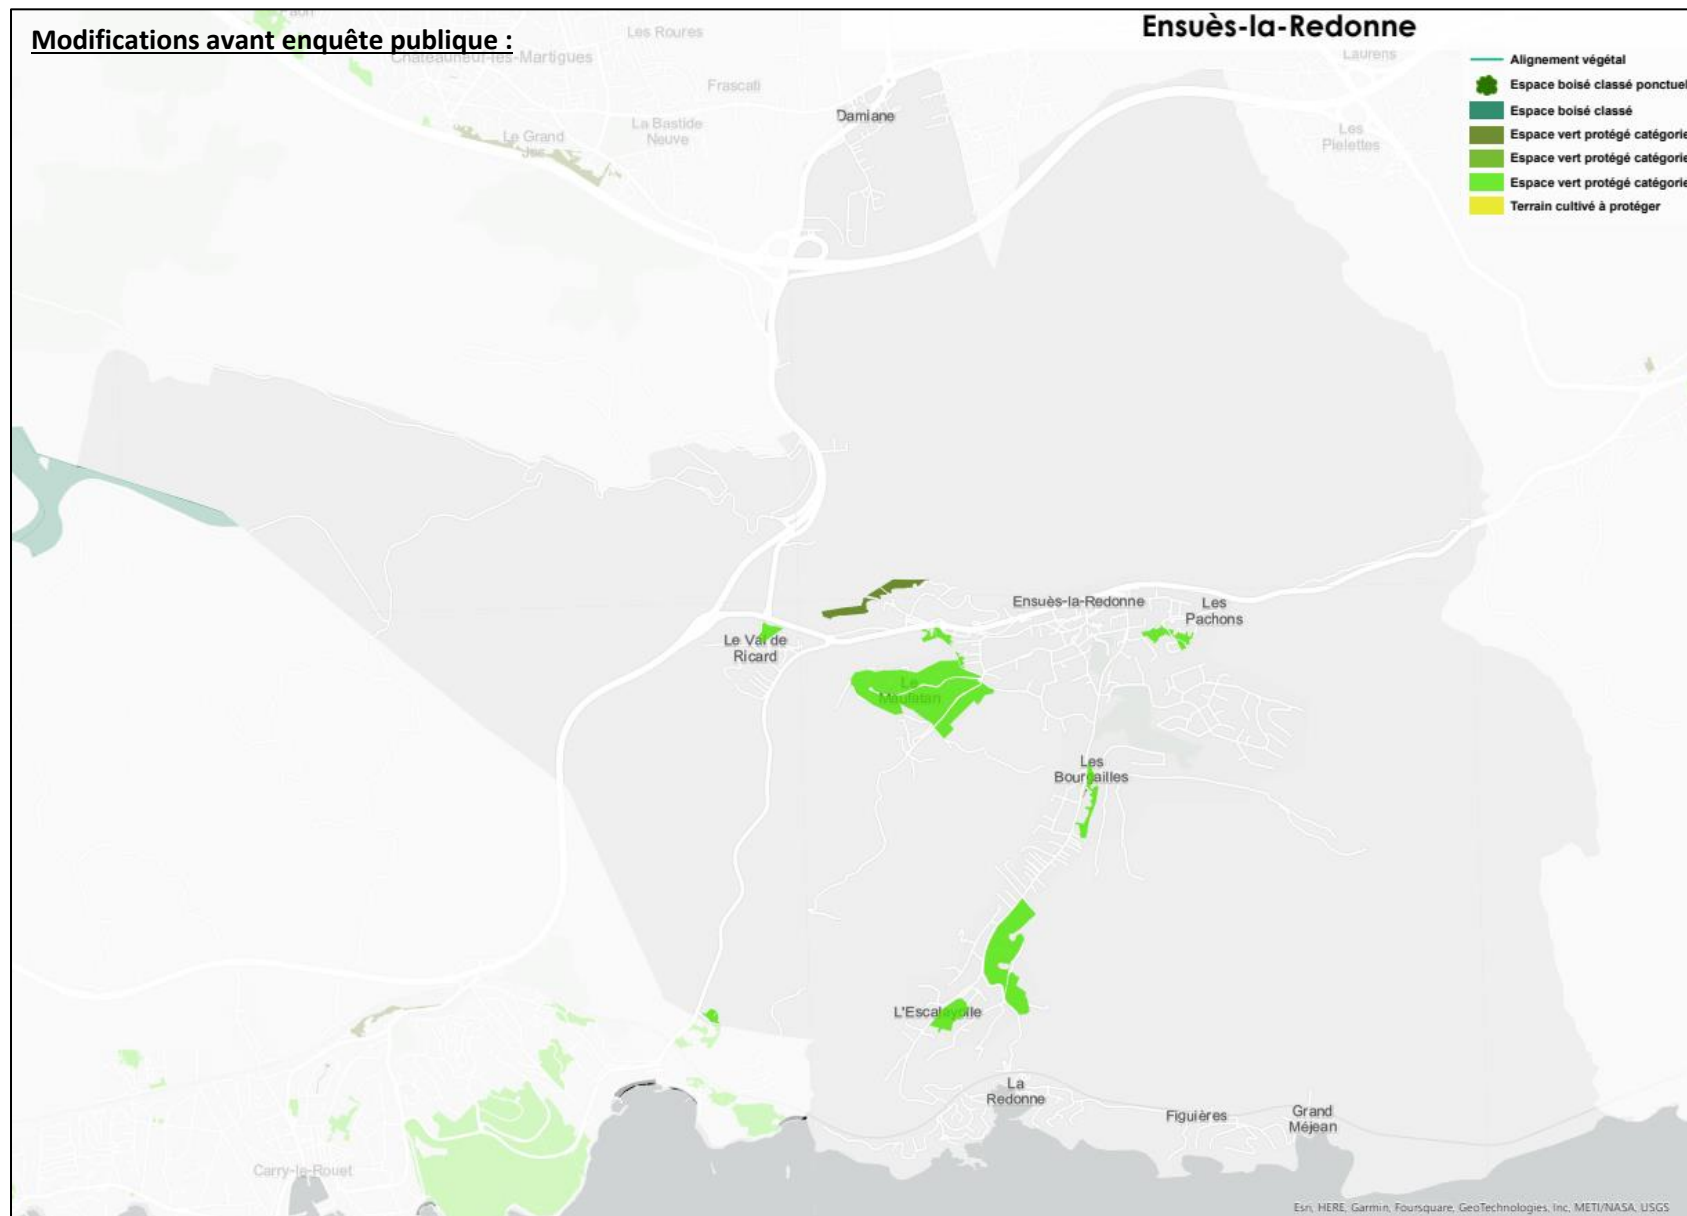


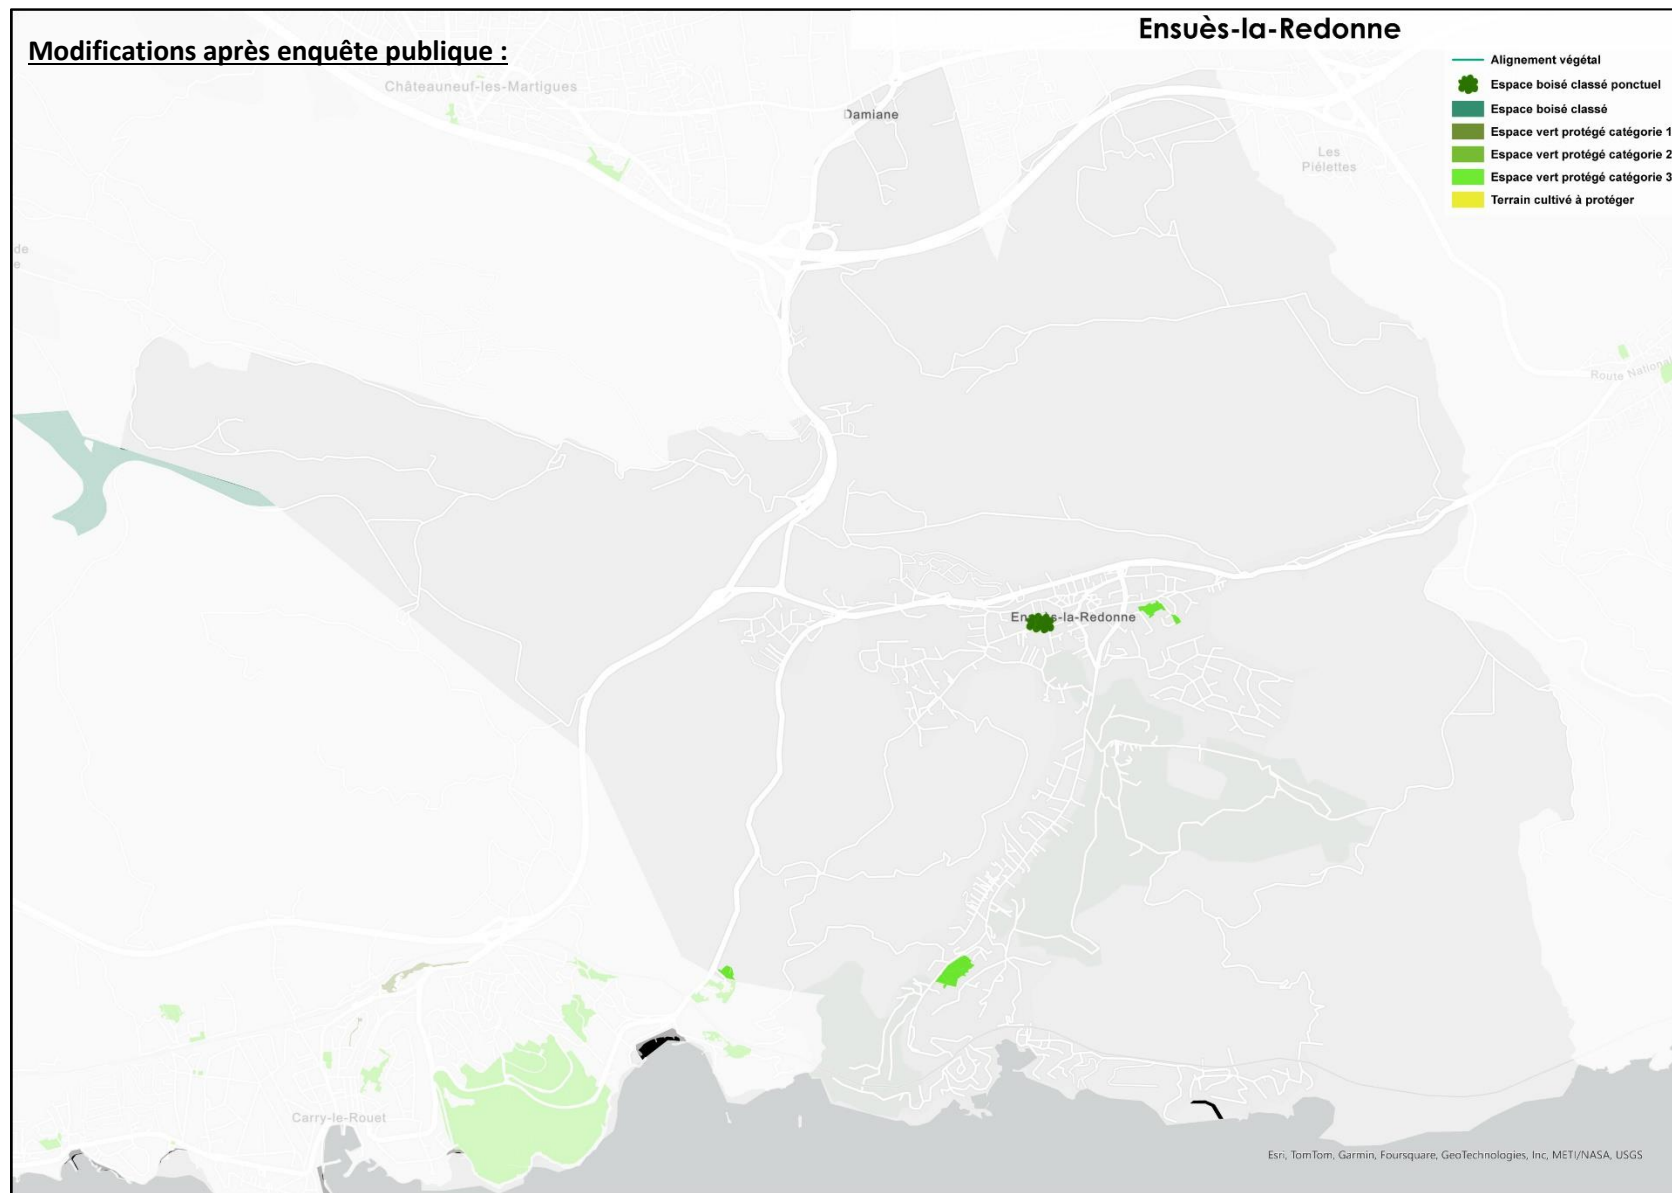


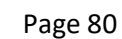





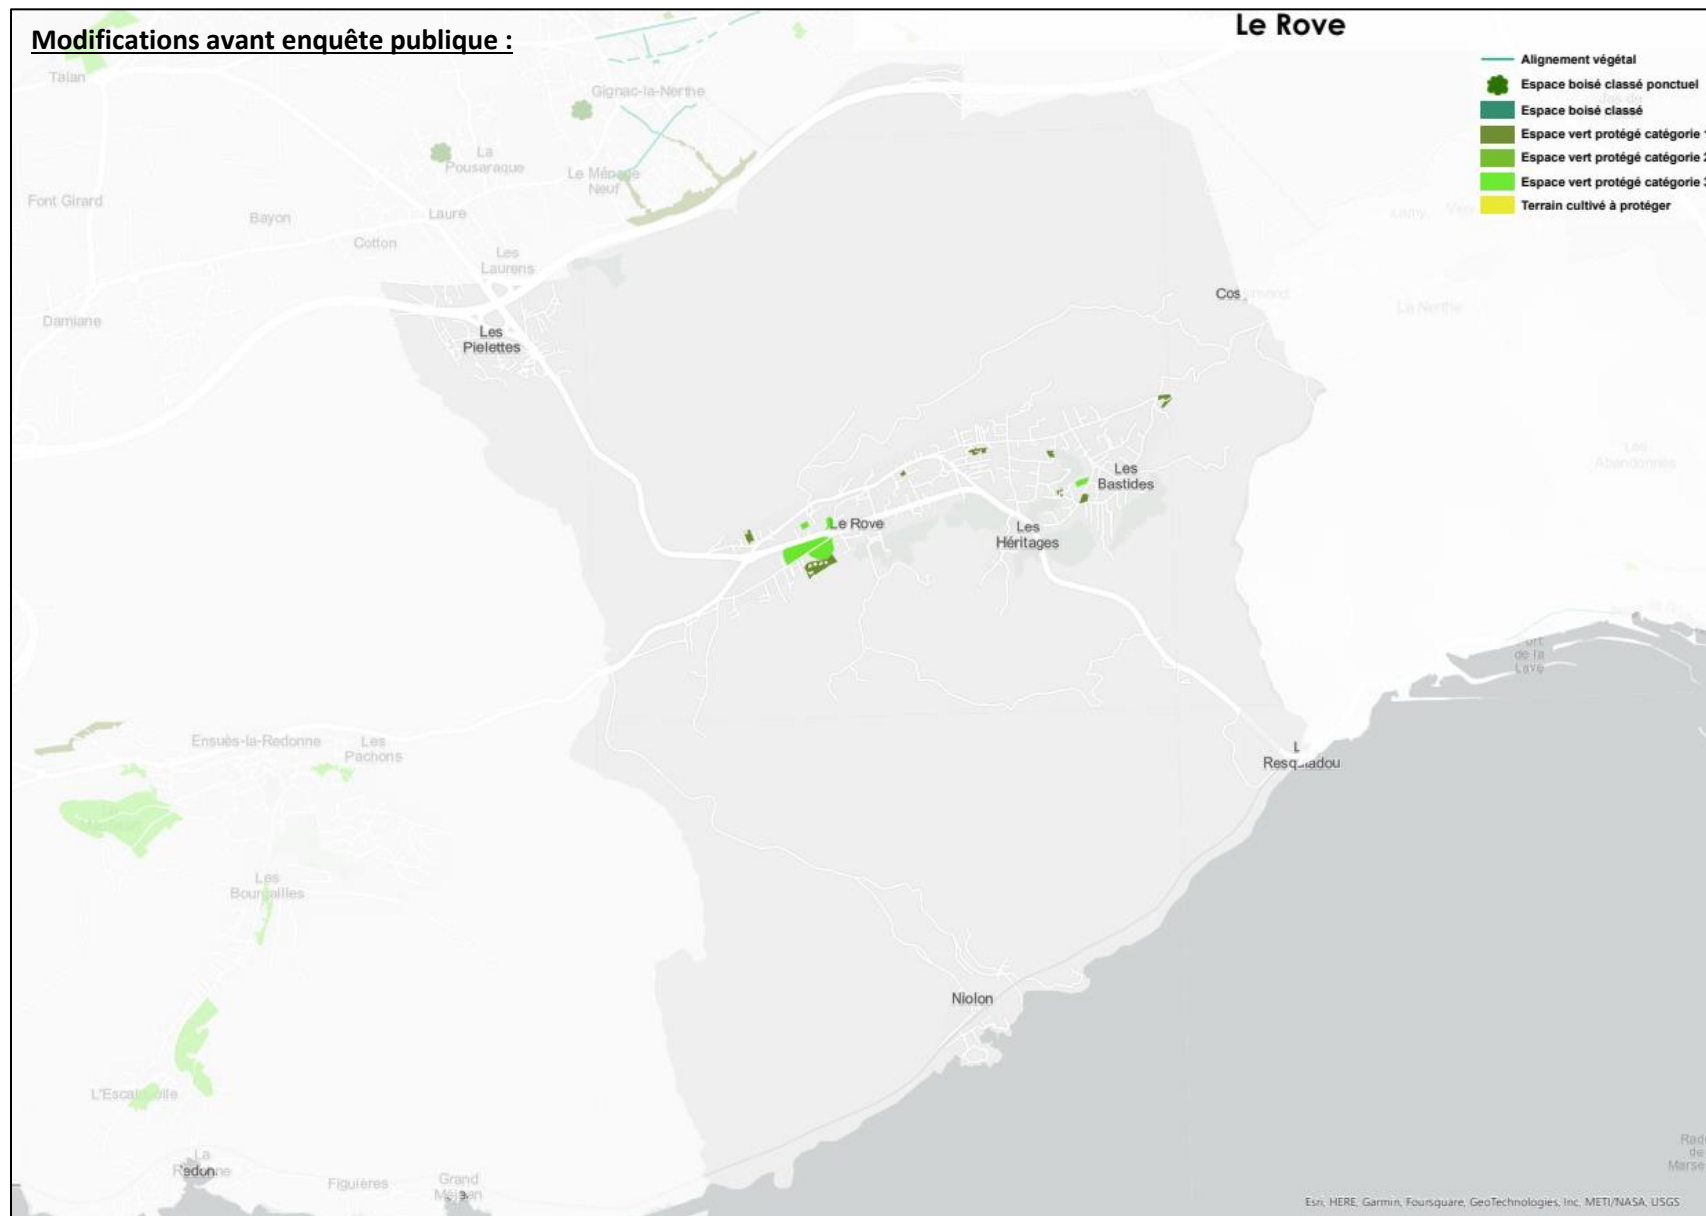


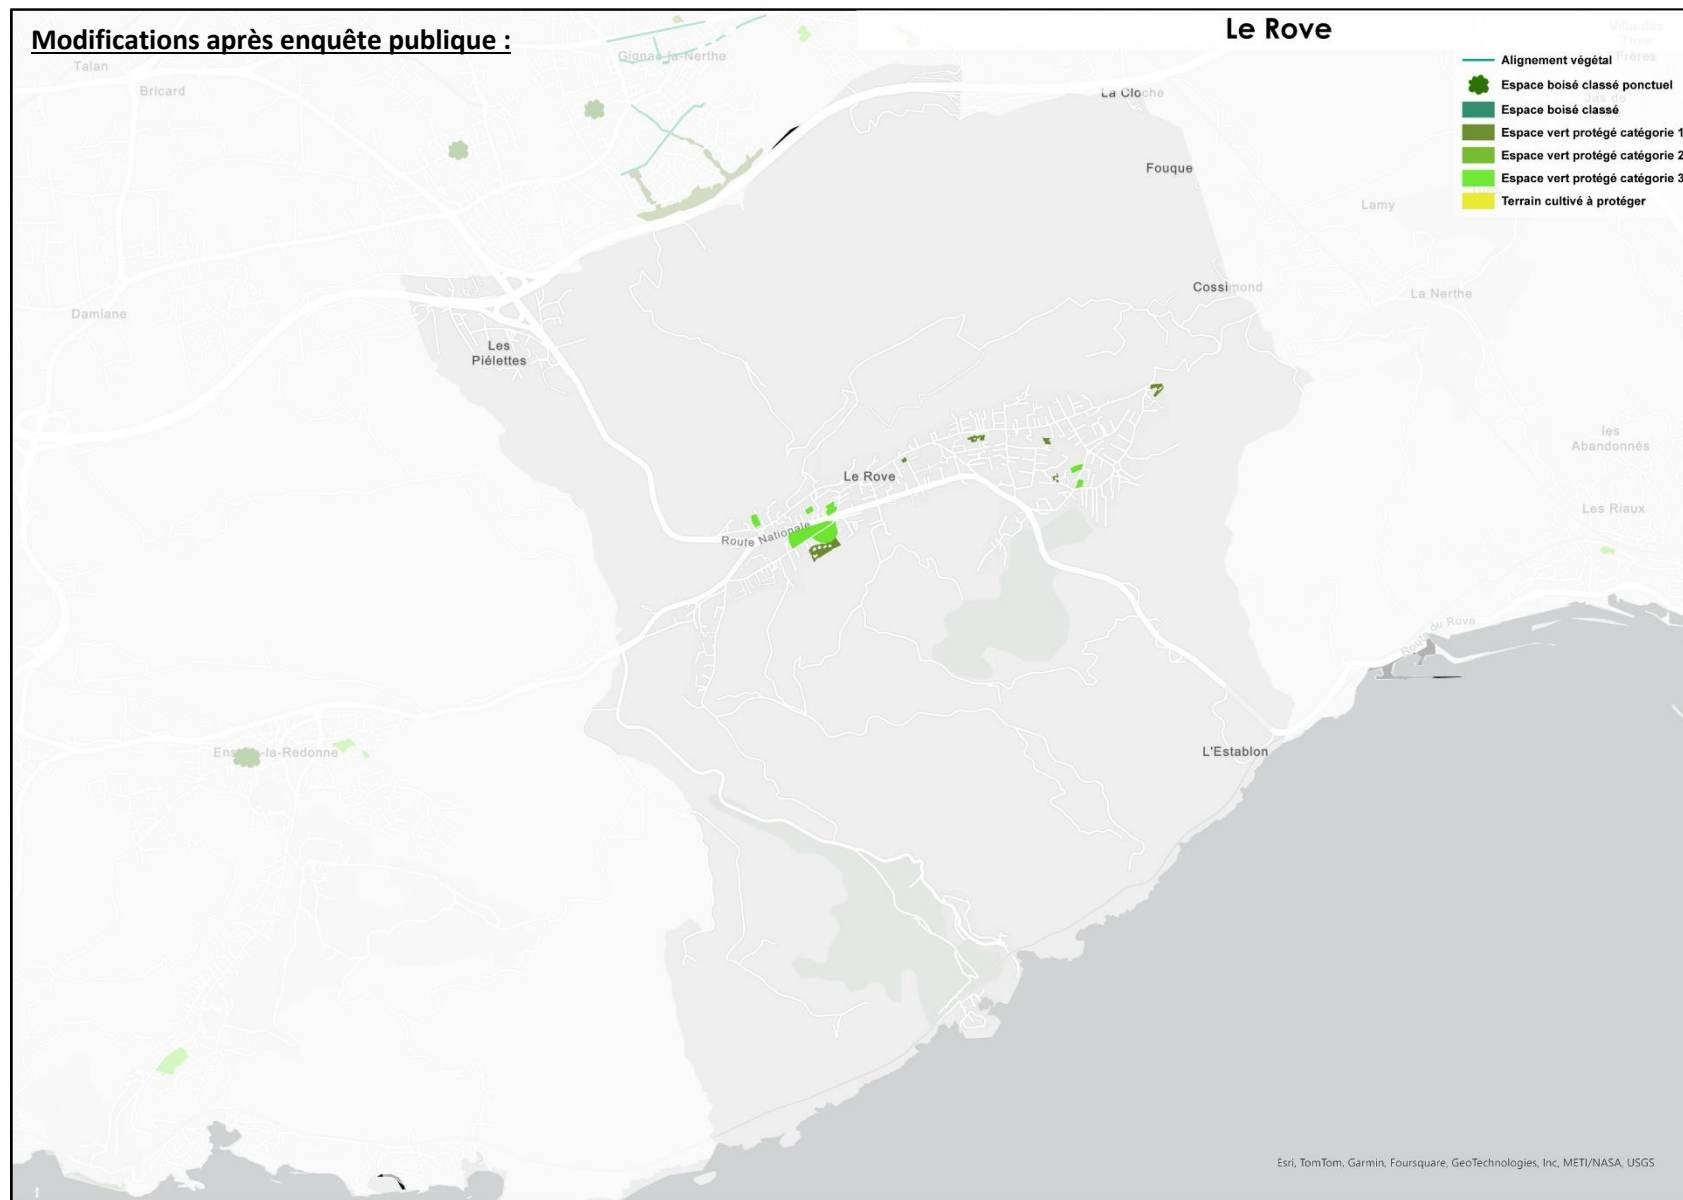

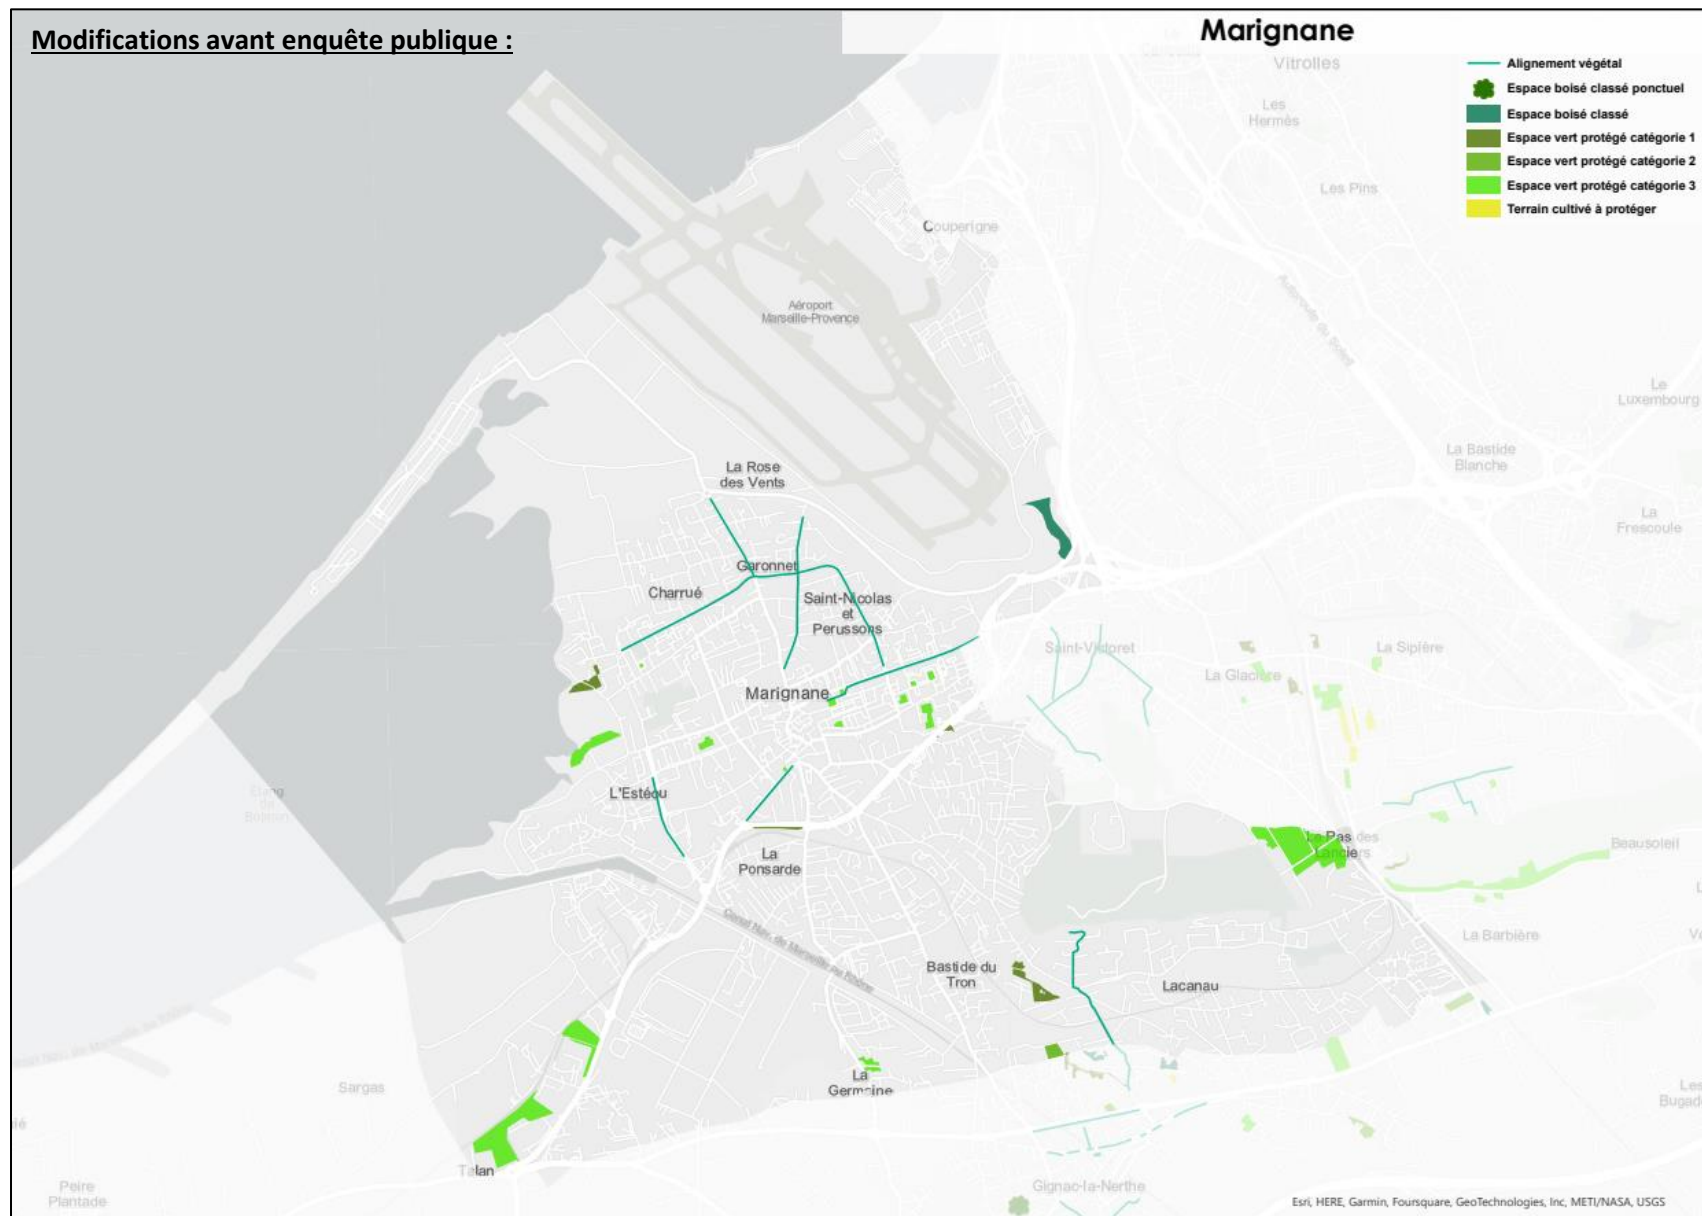


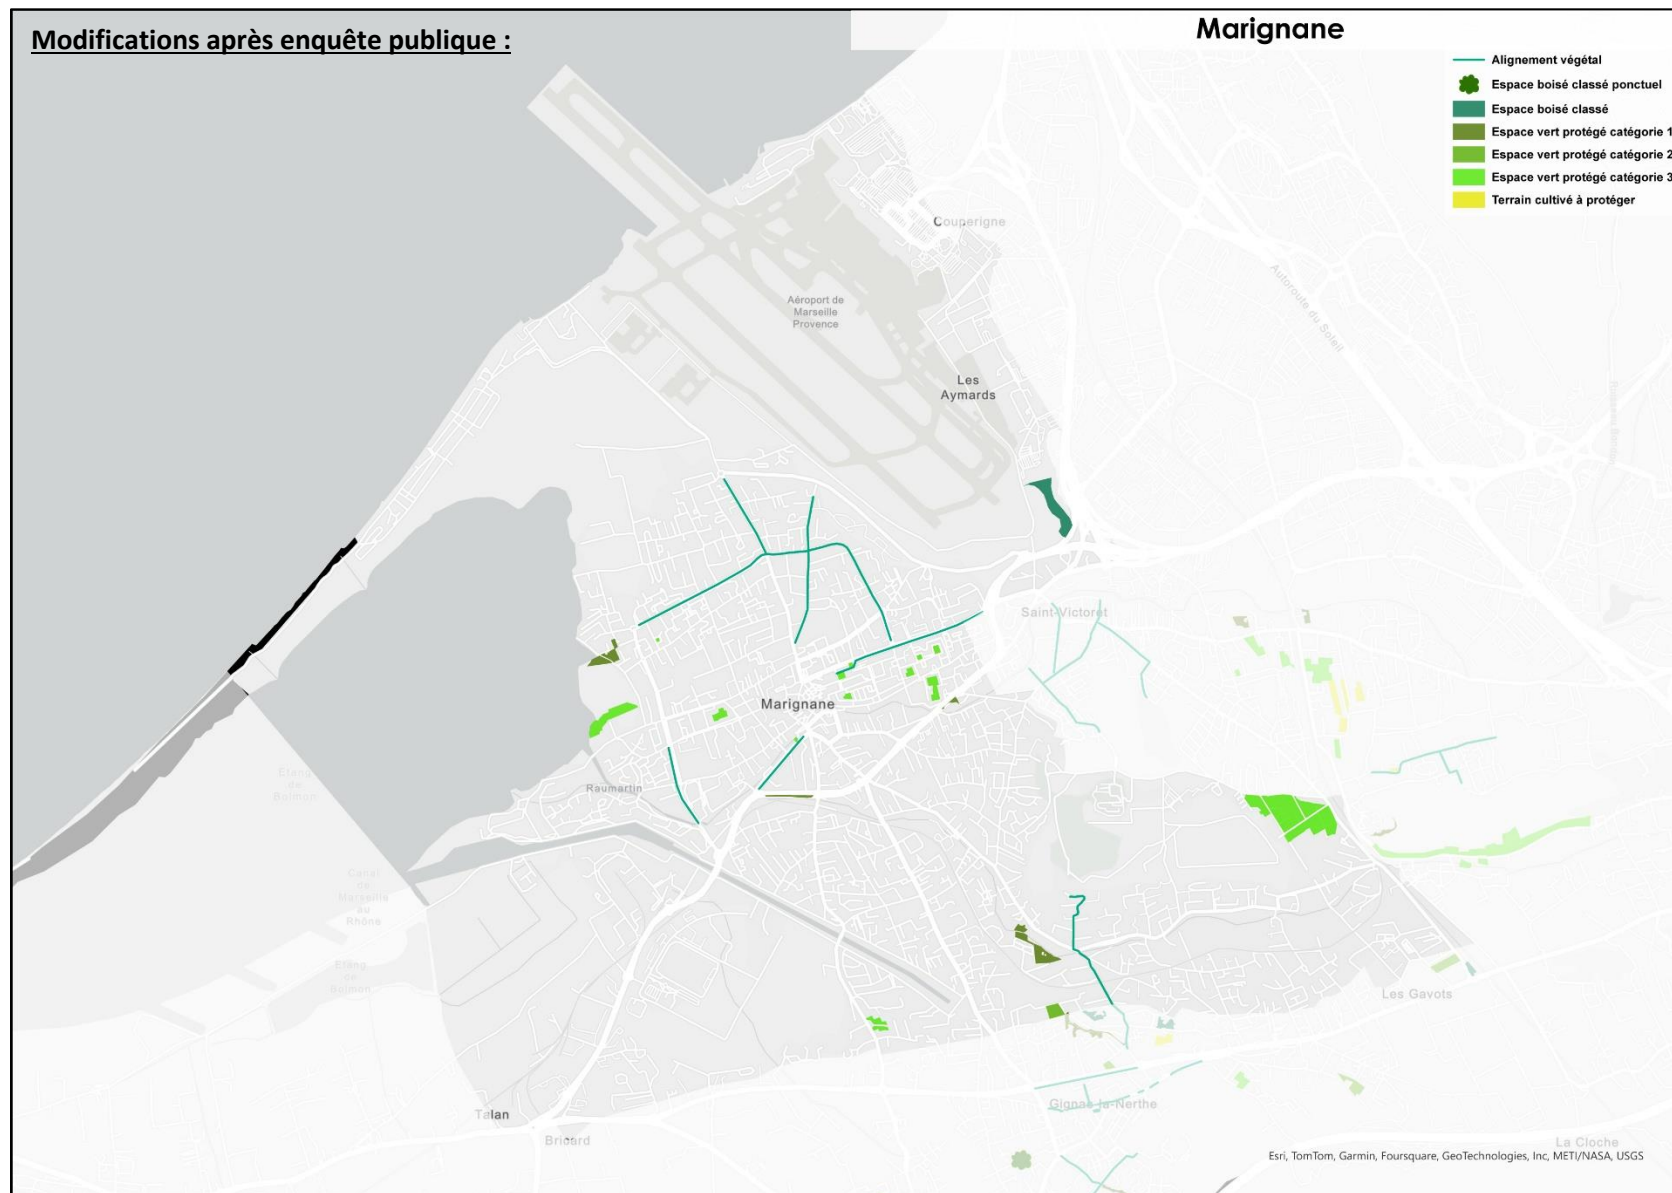

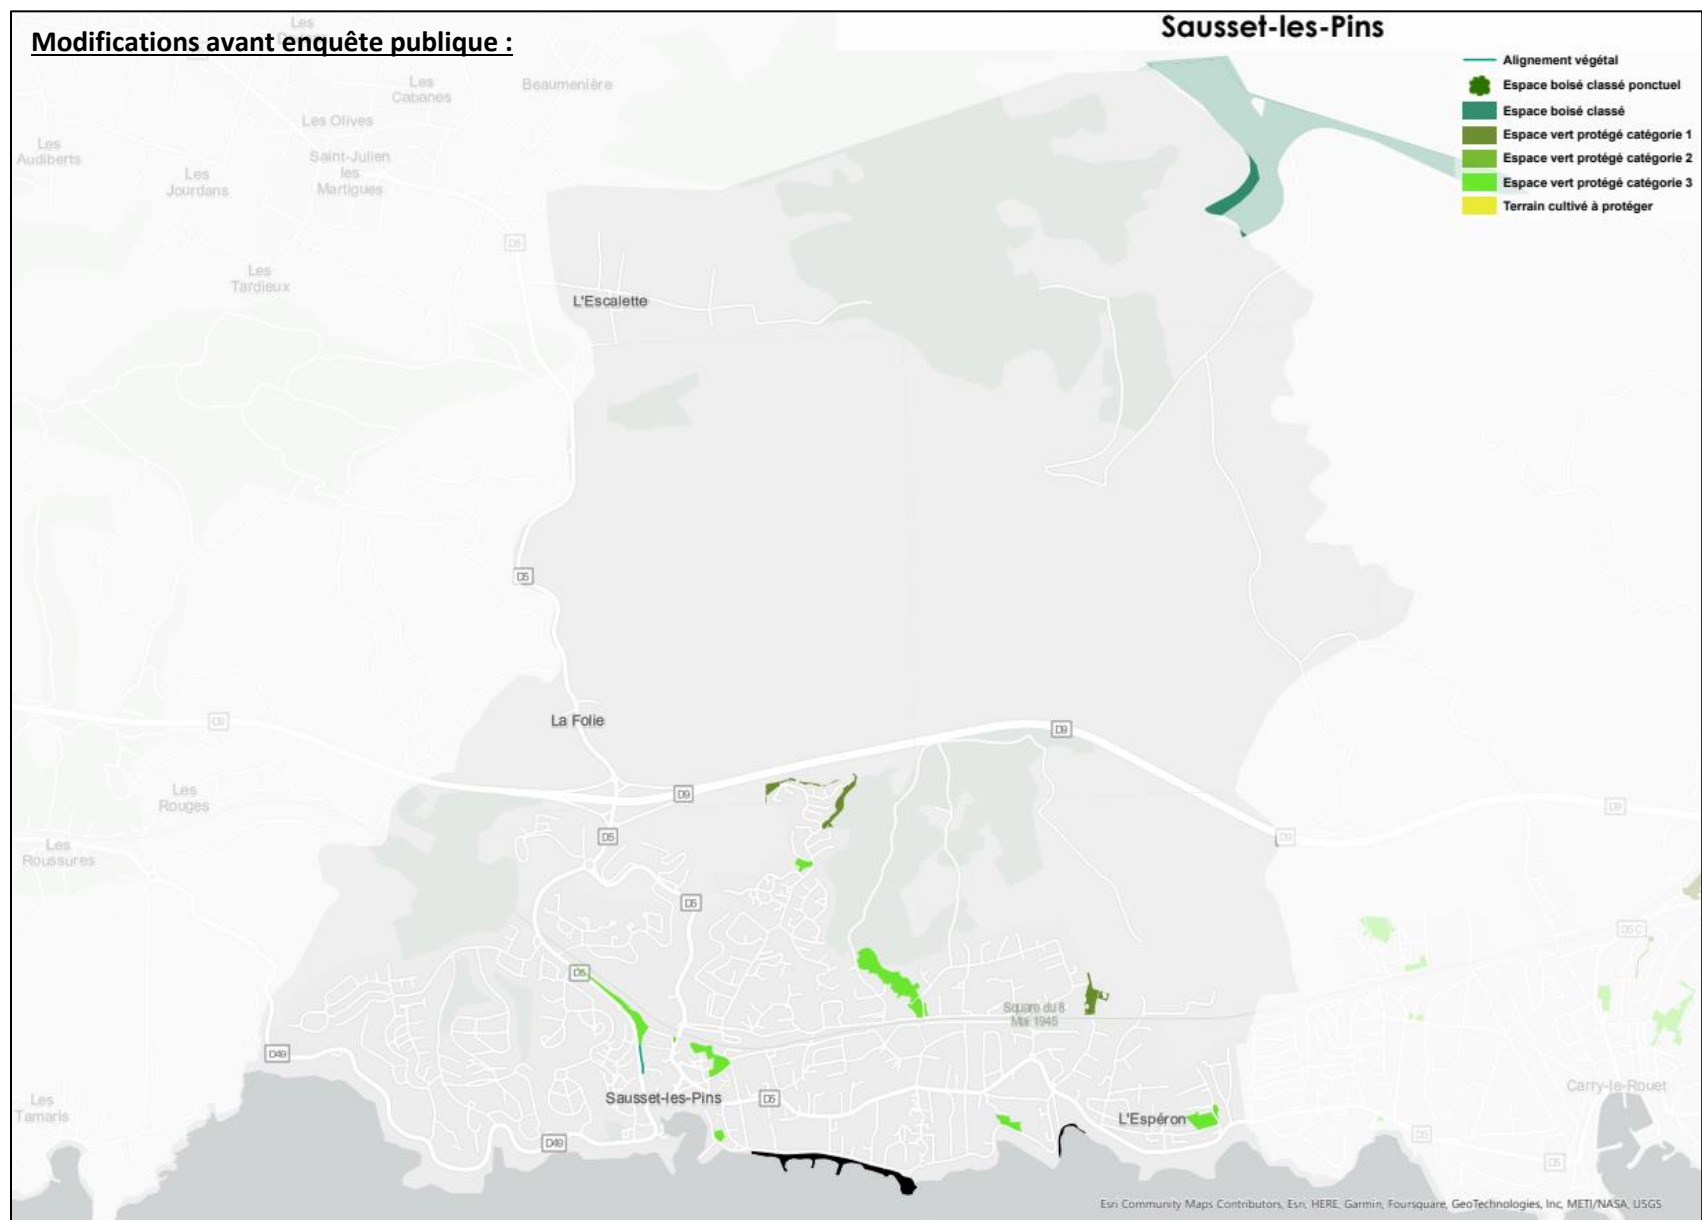


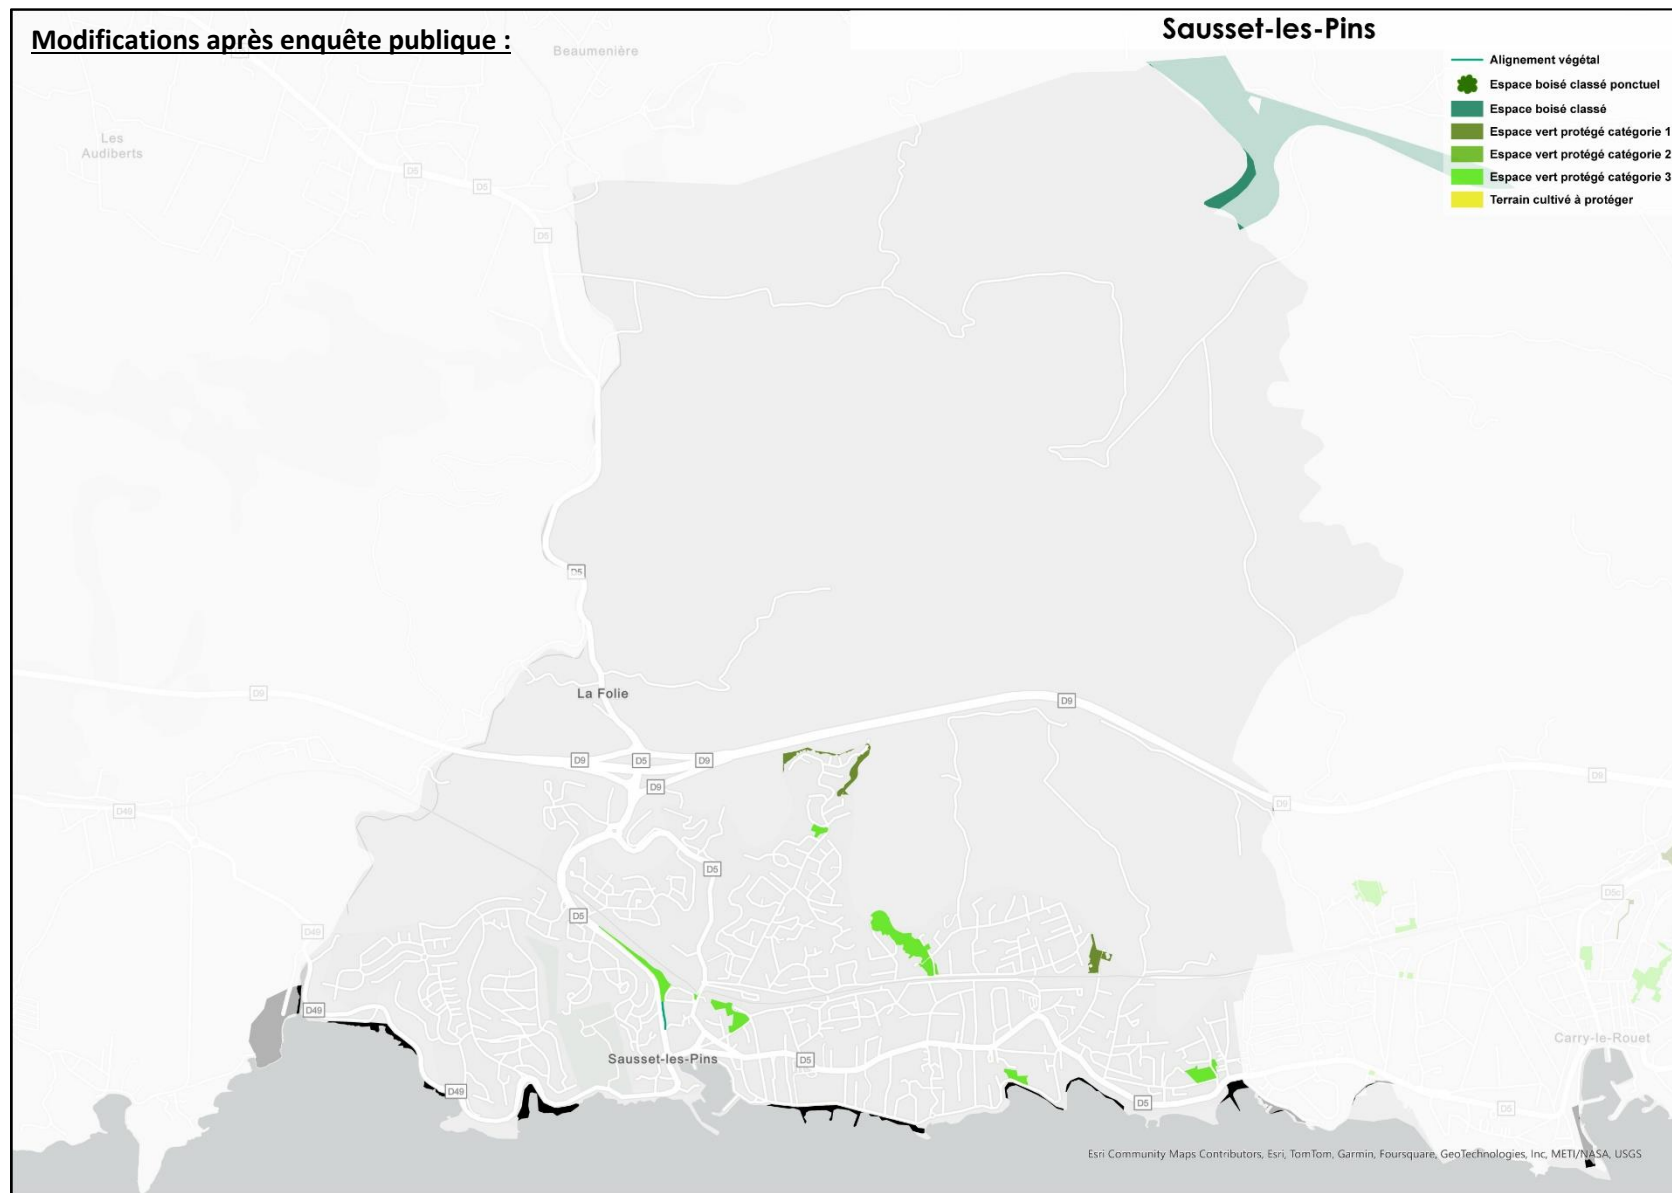





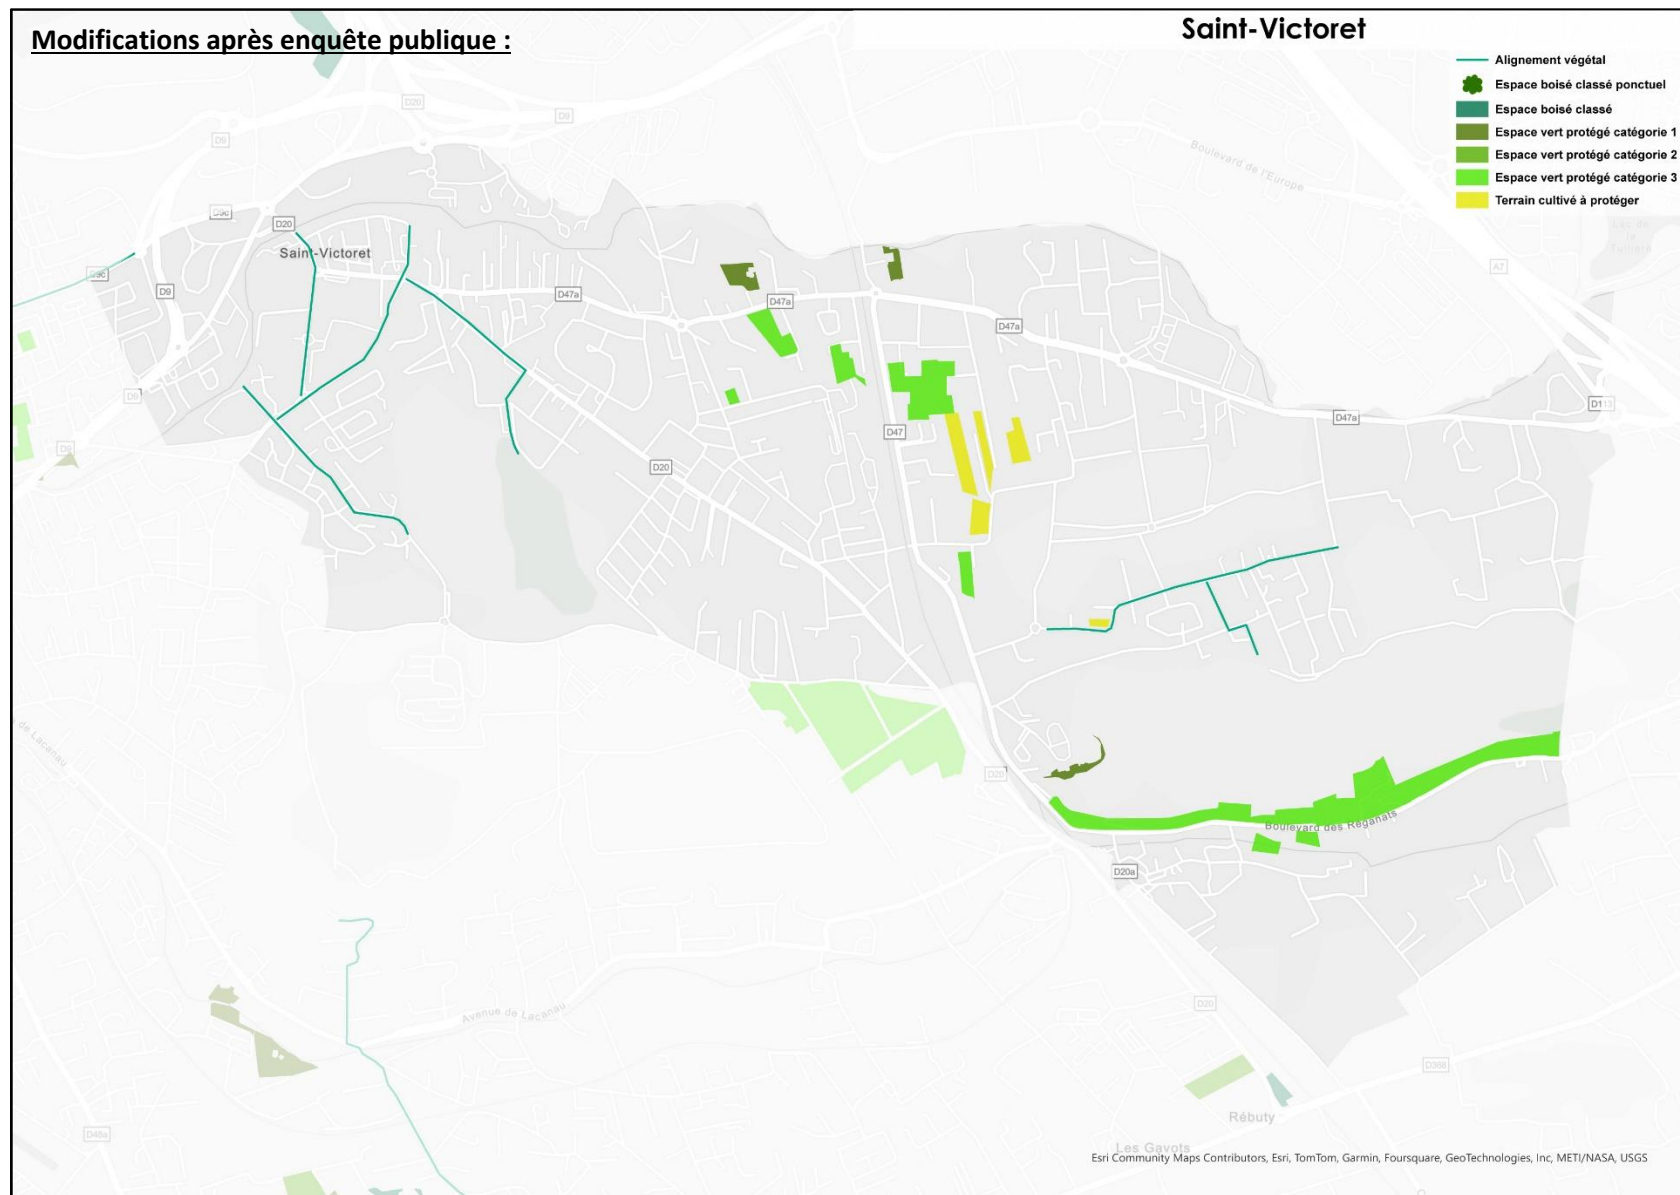

6.2 BASSIN CENTRE

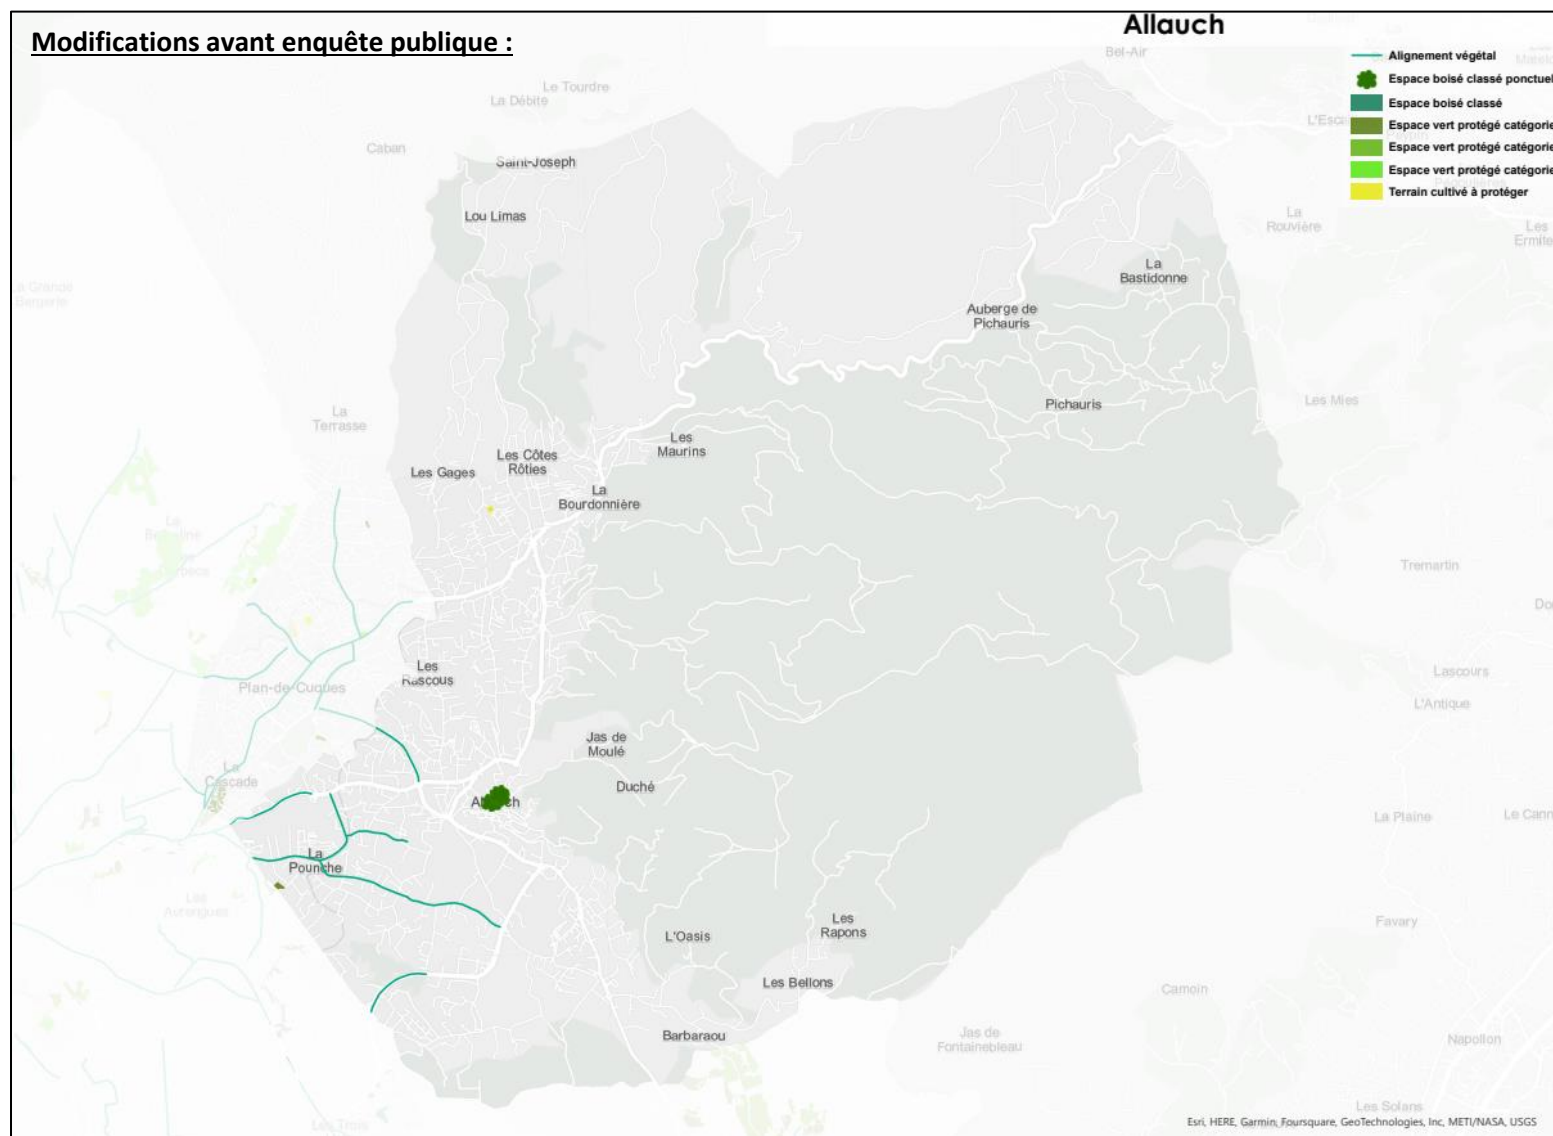


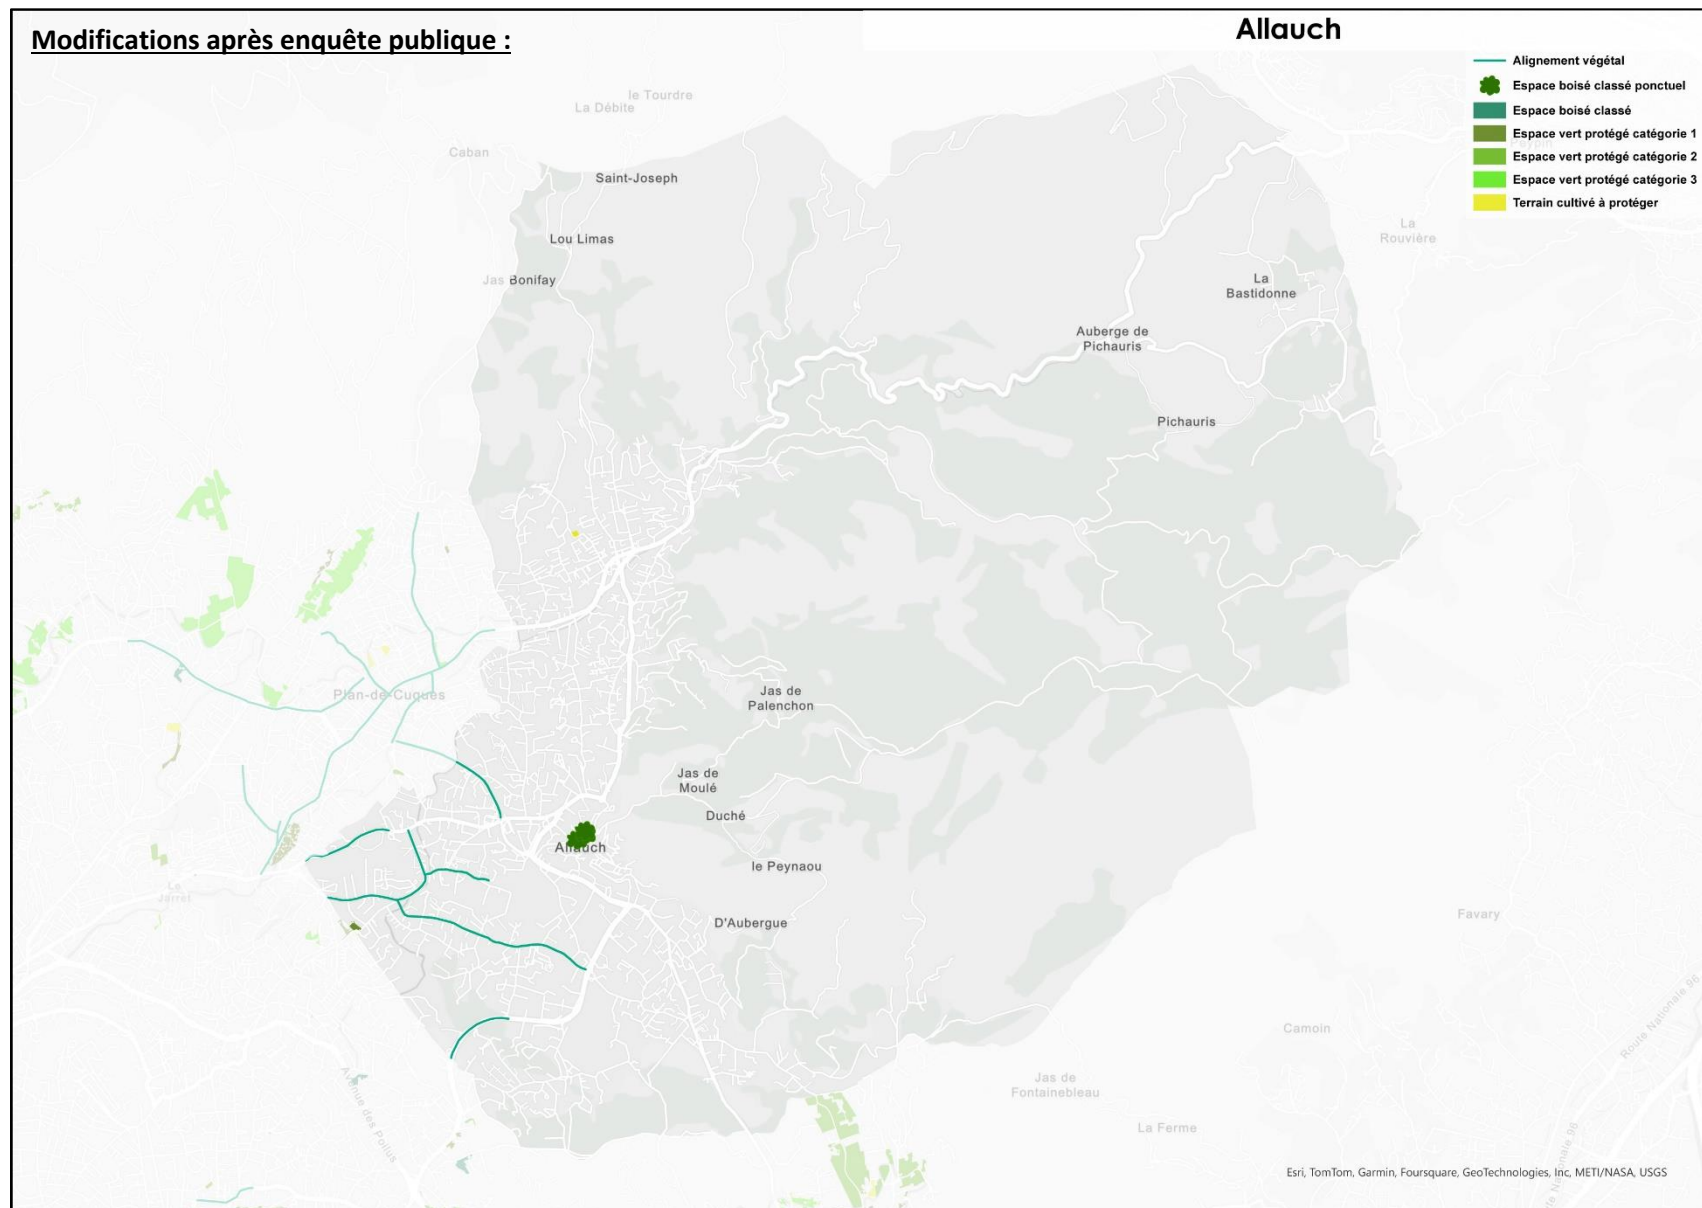

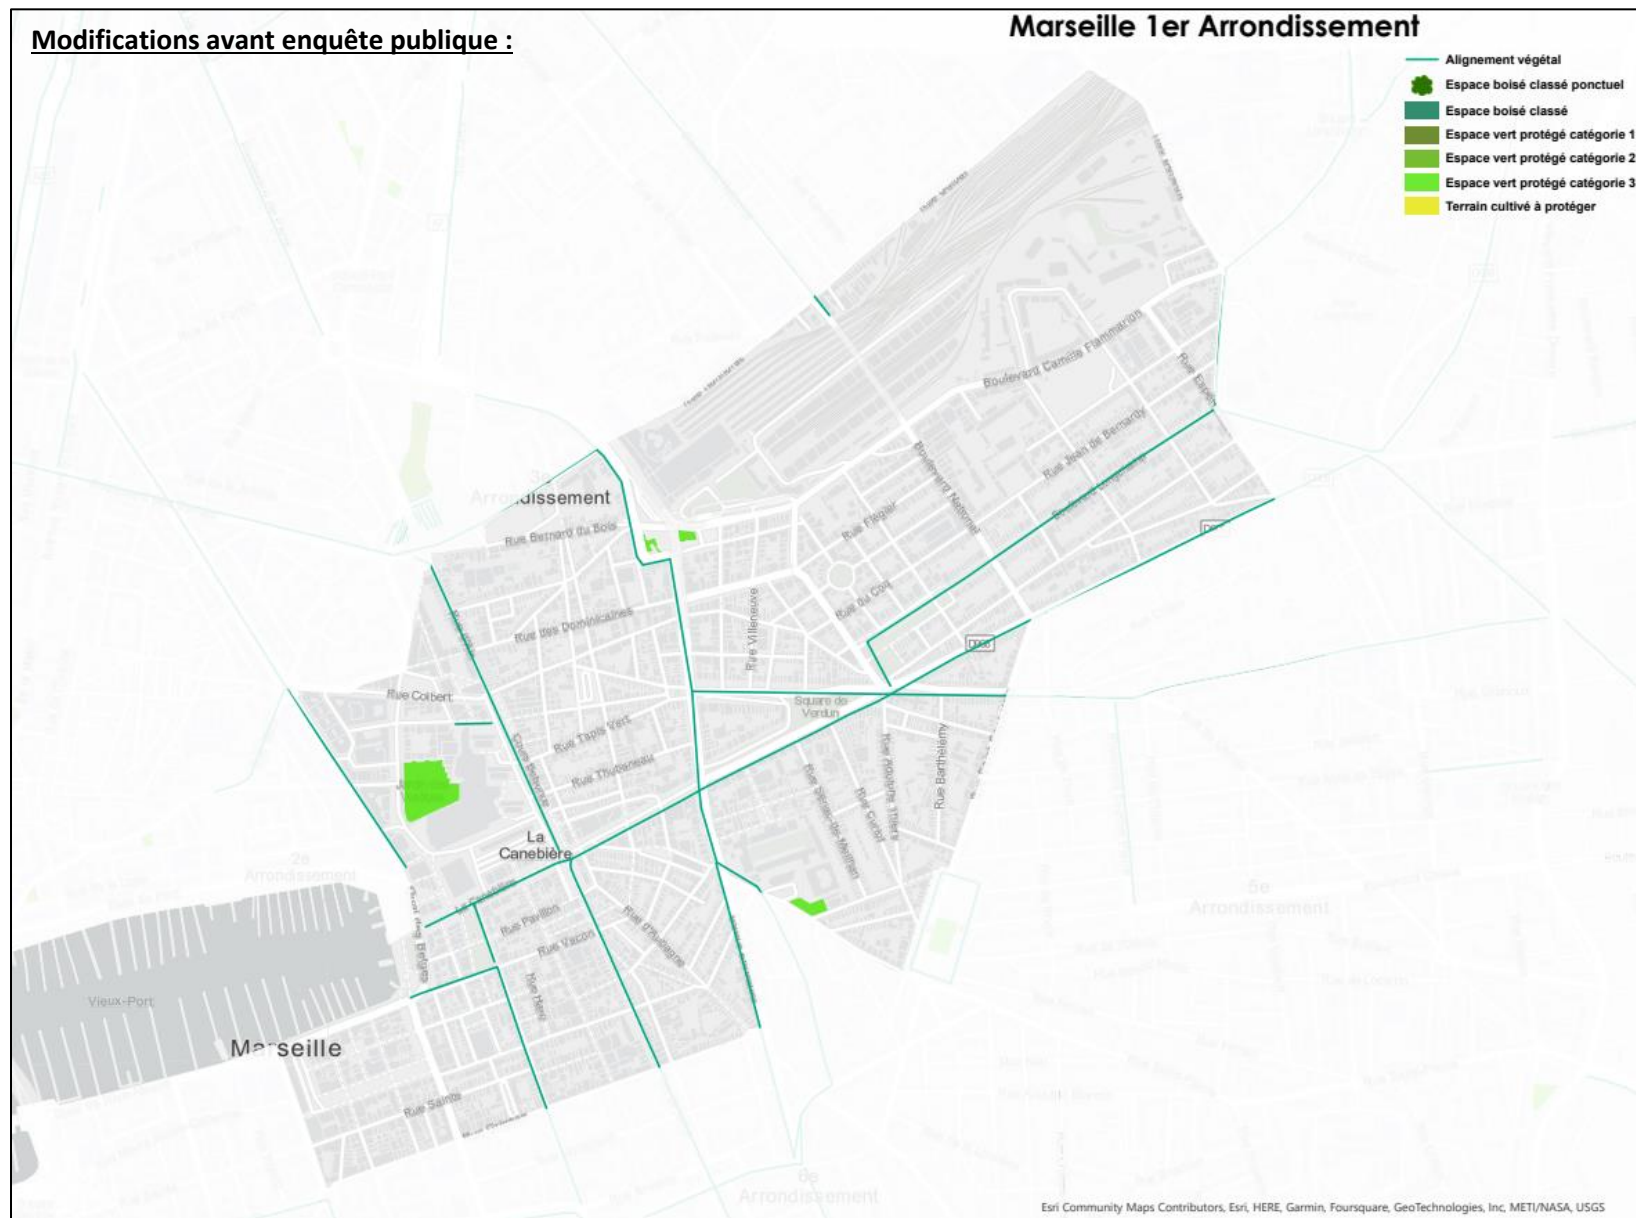







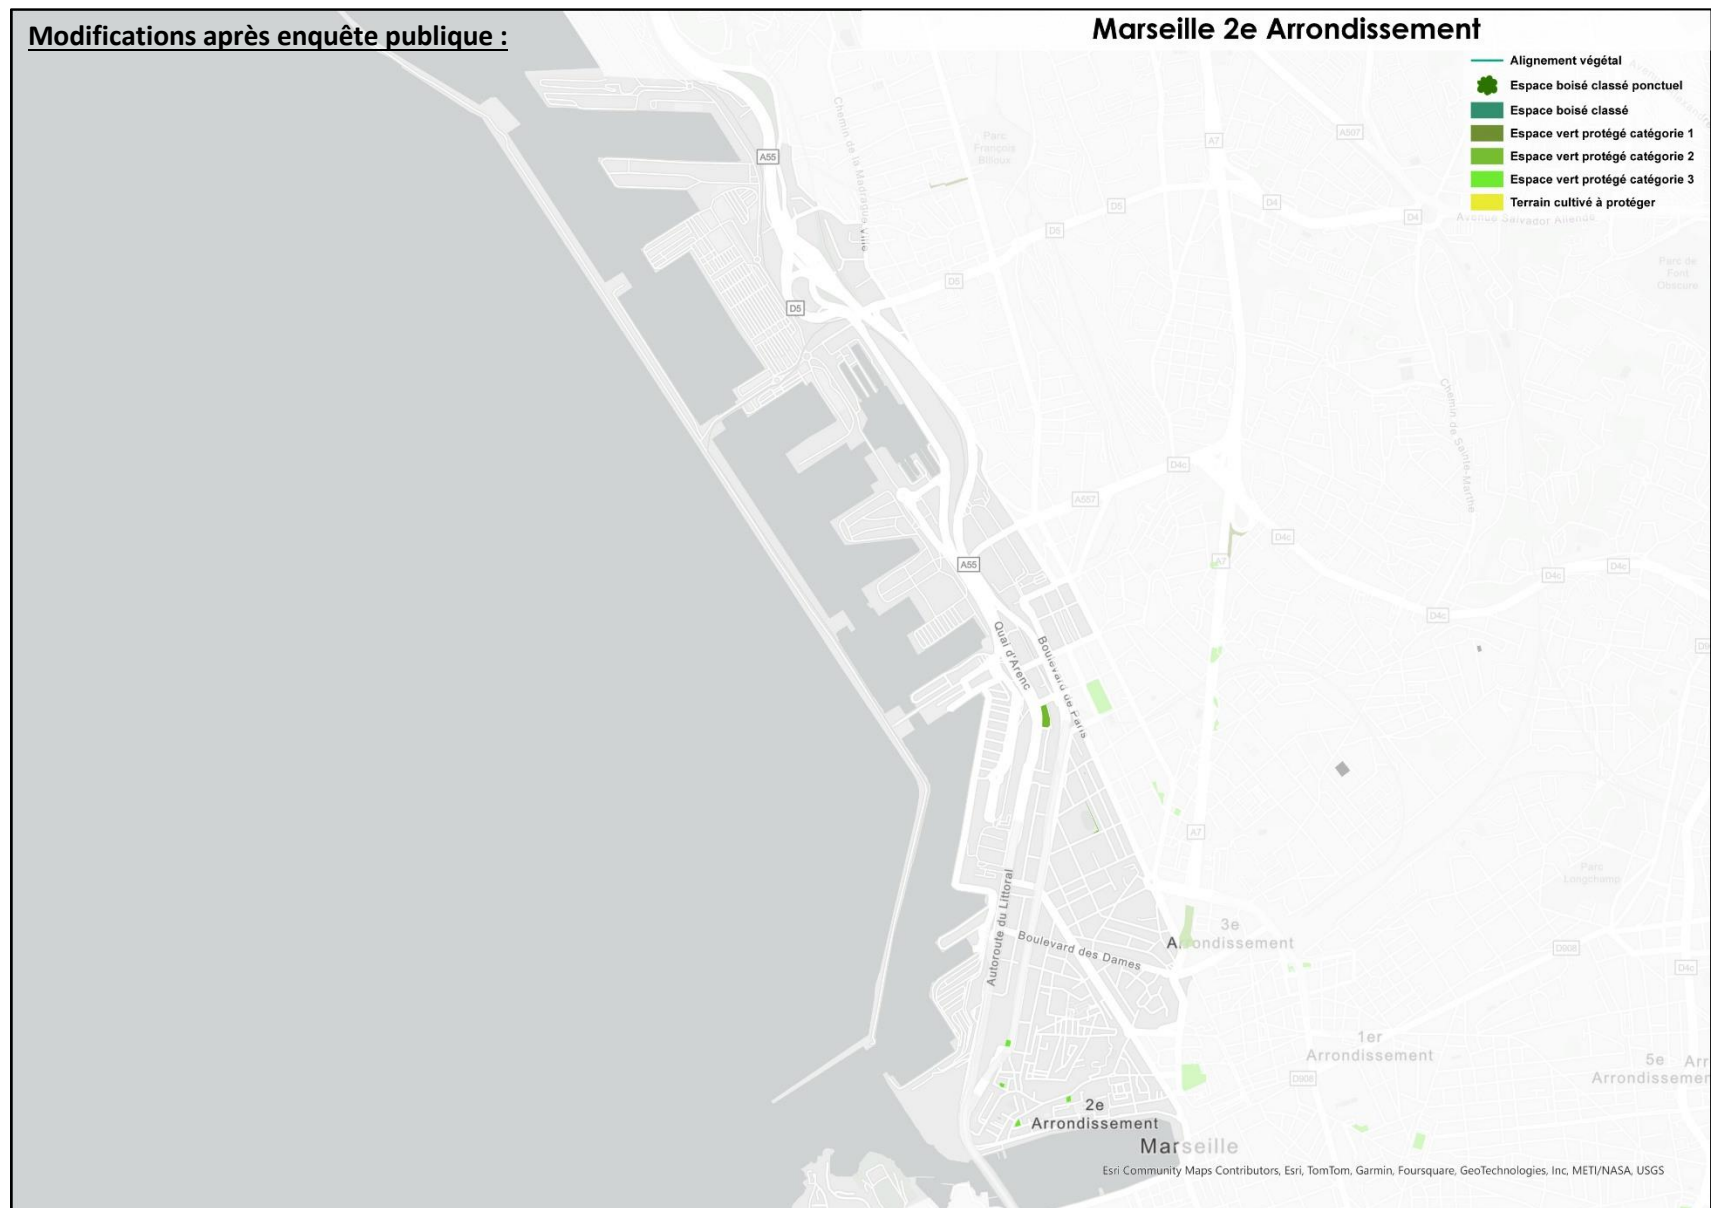




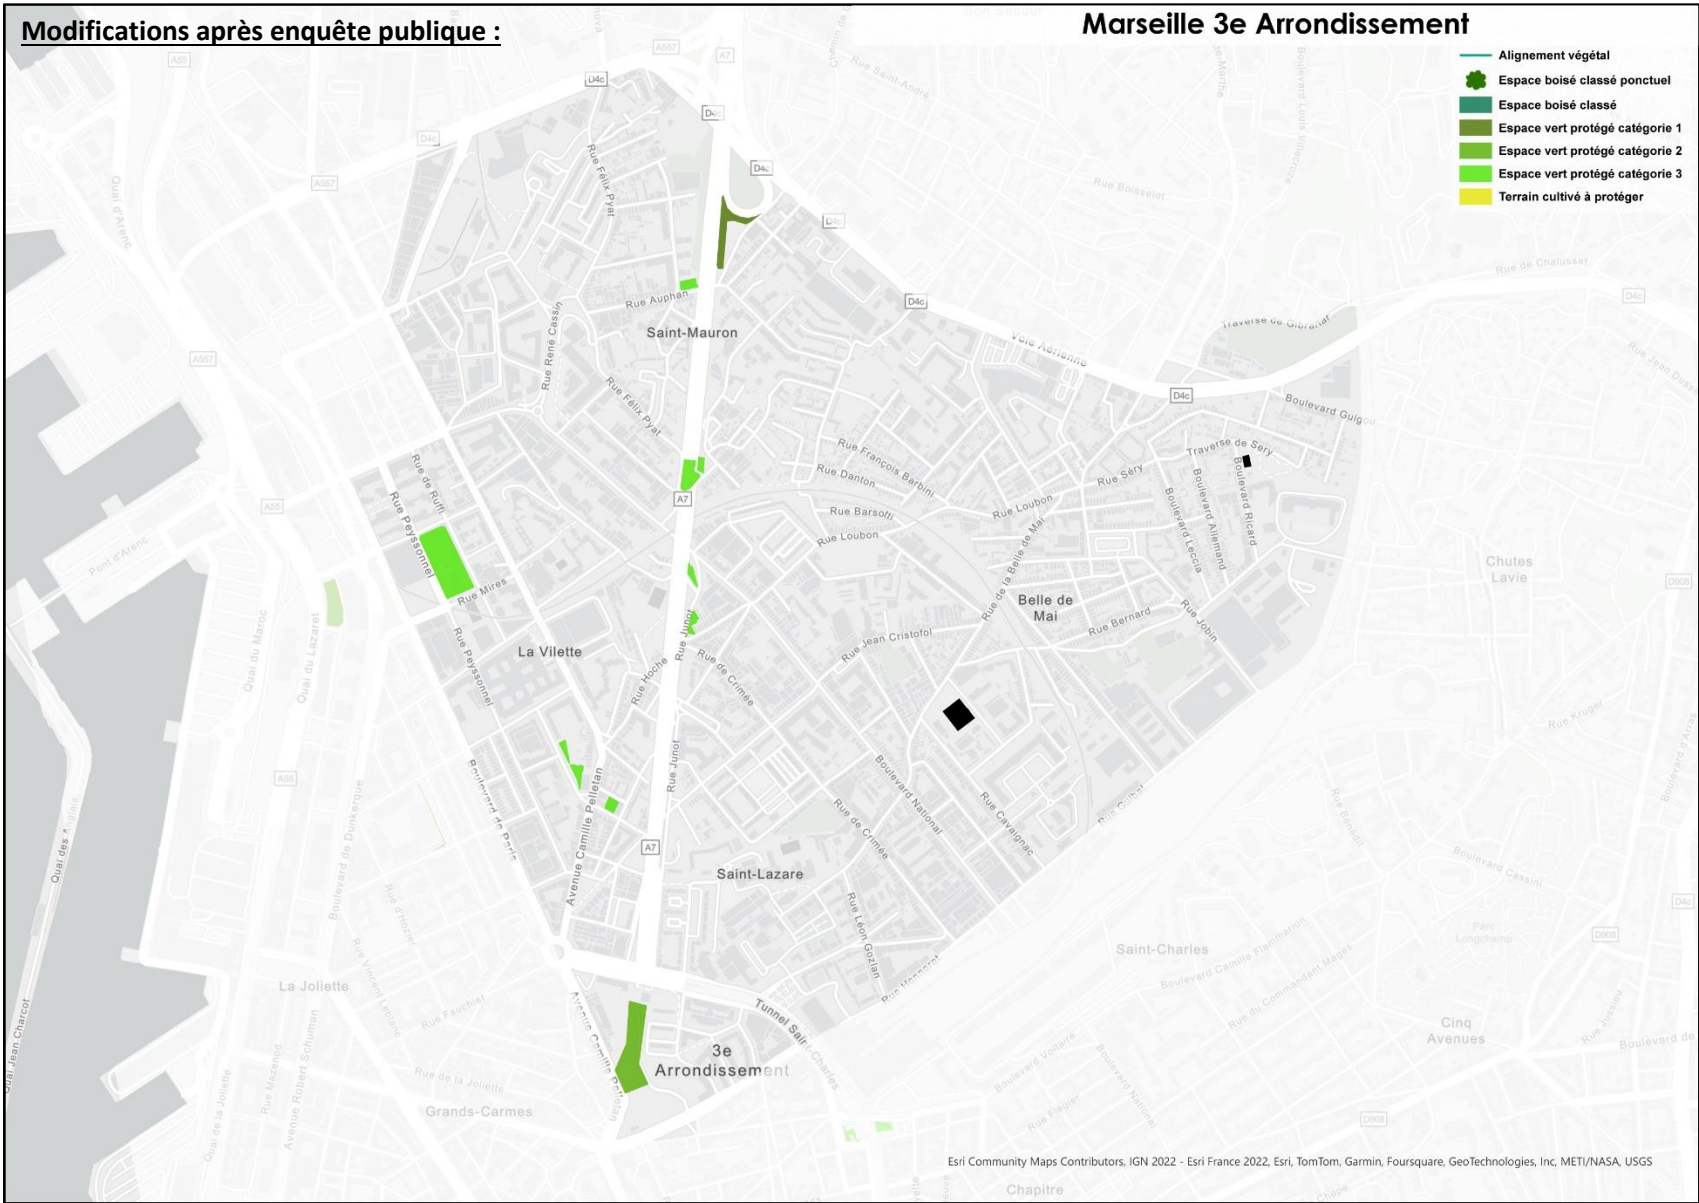


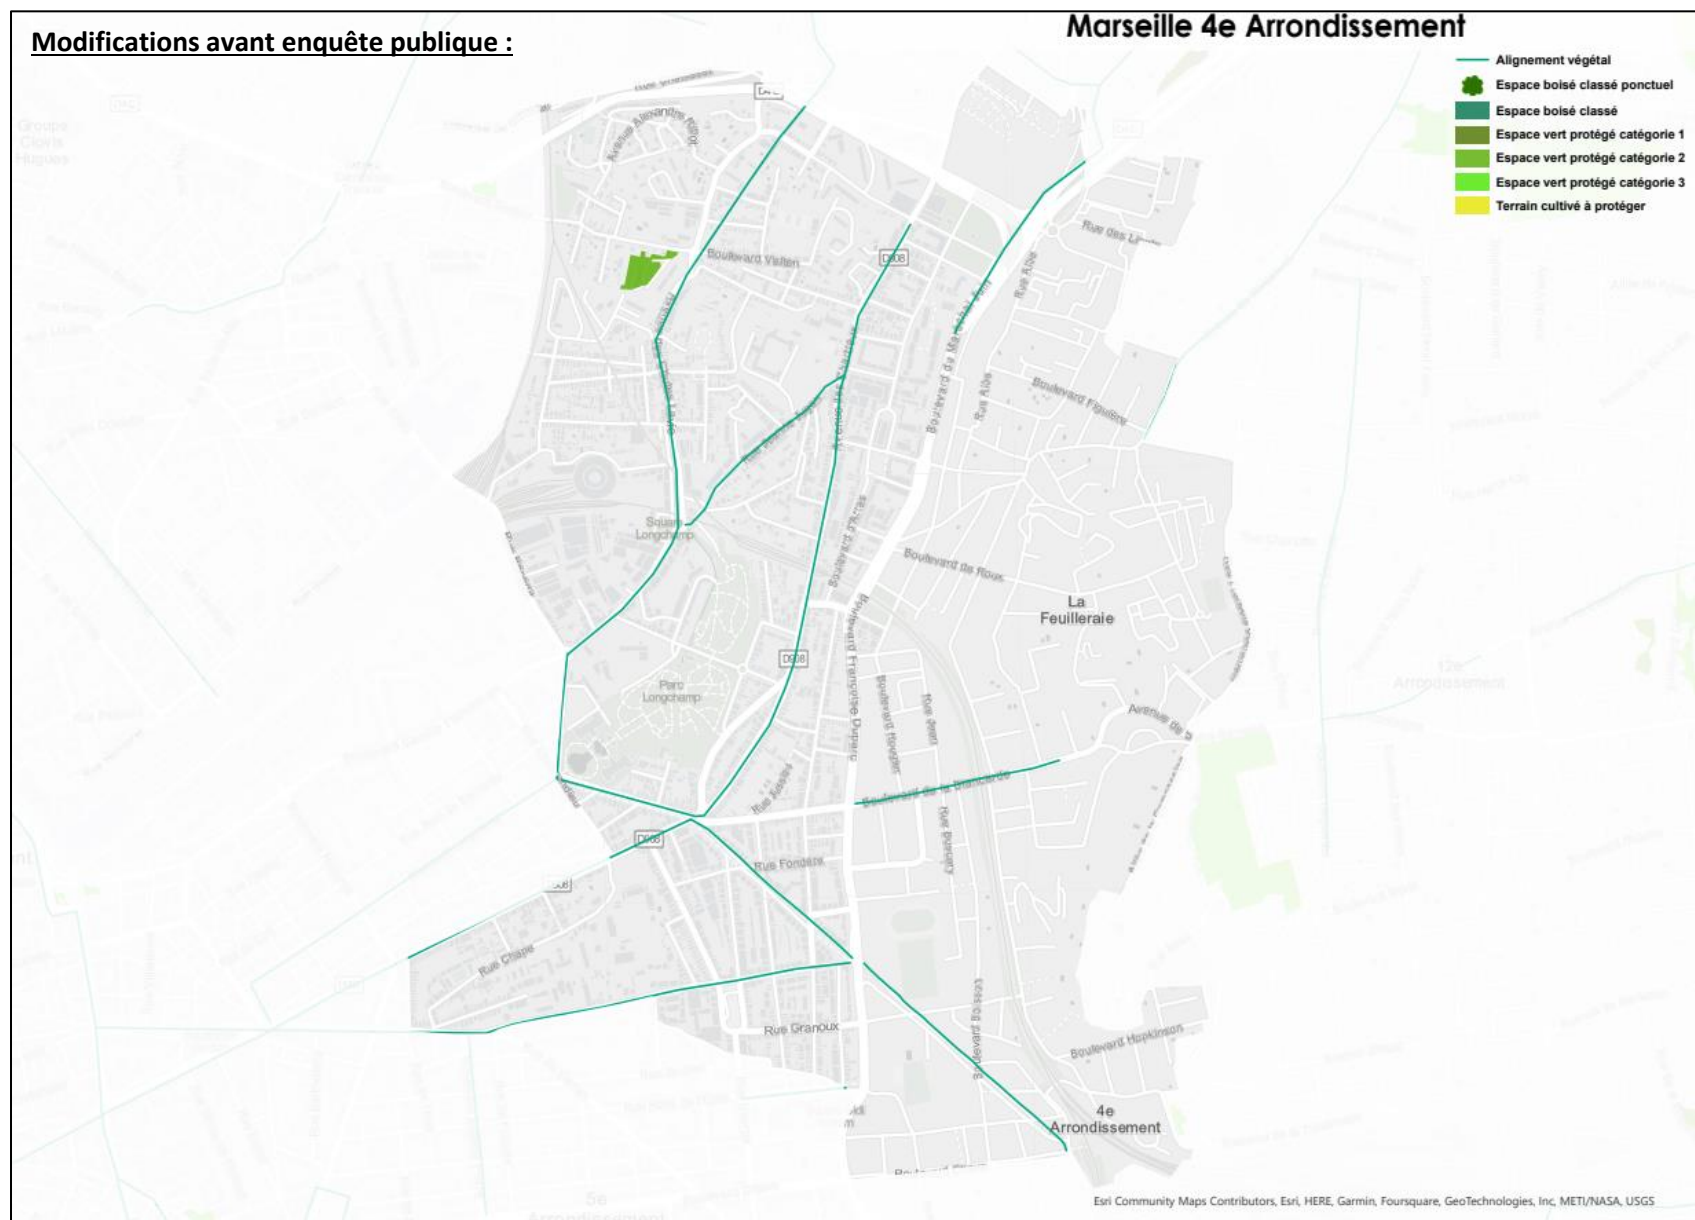






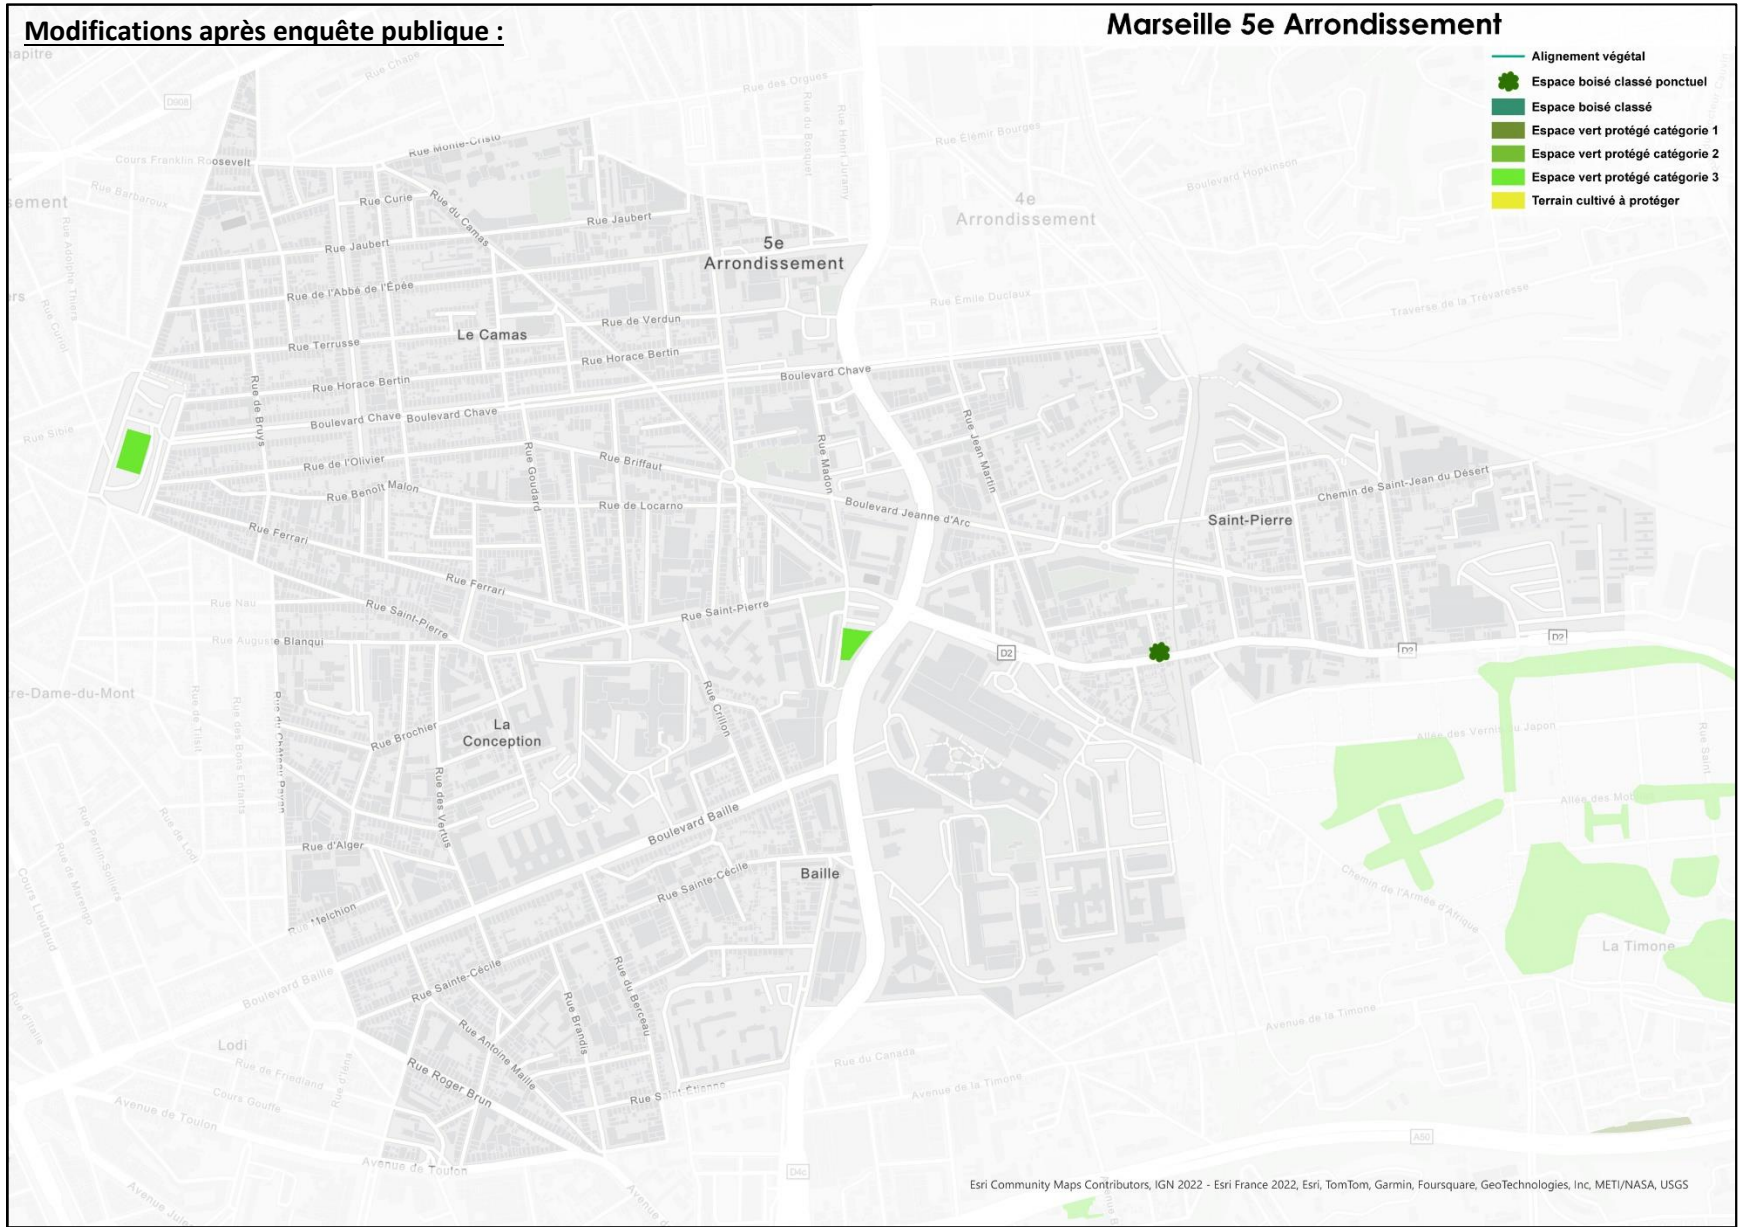


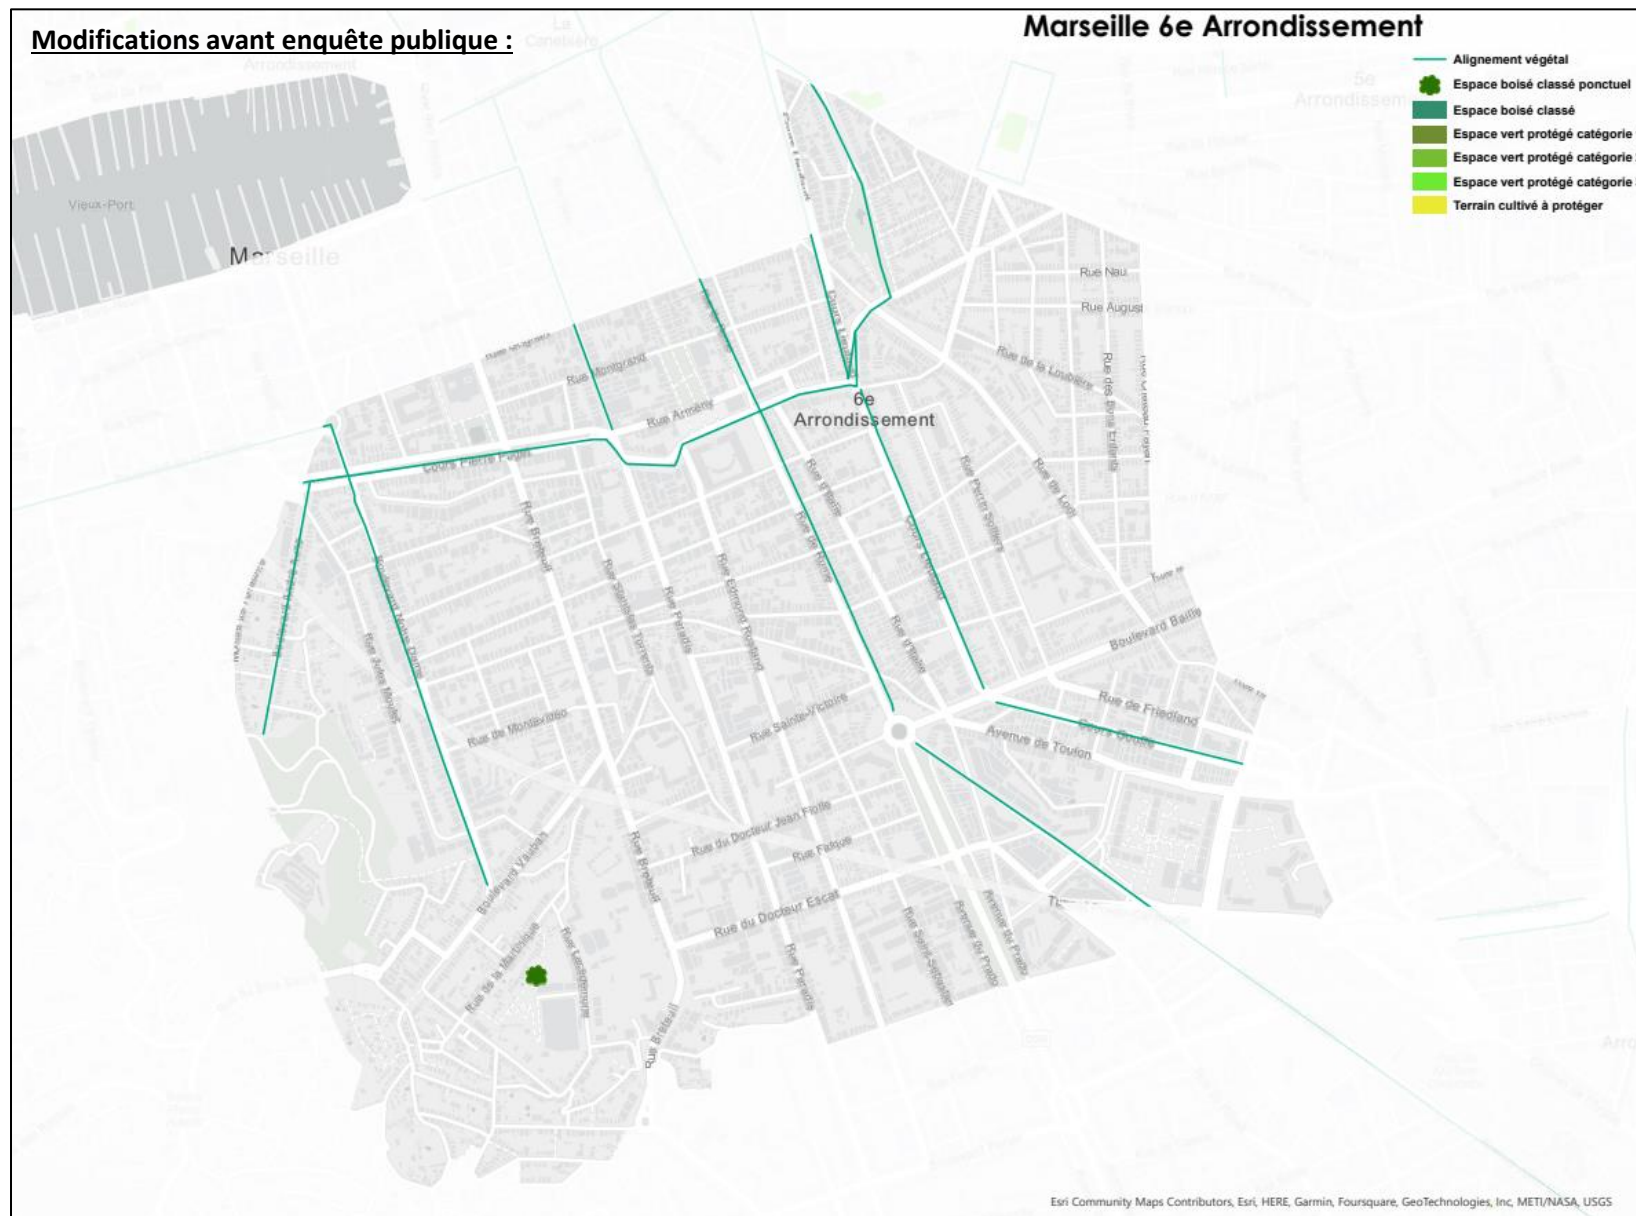








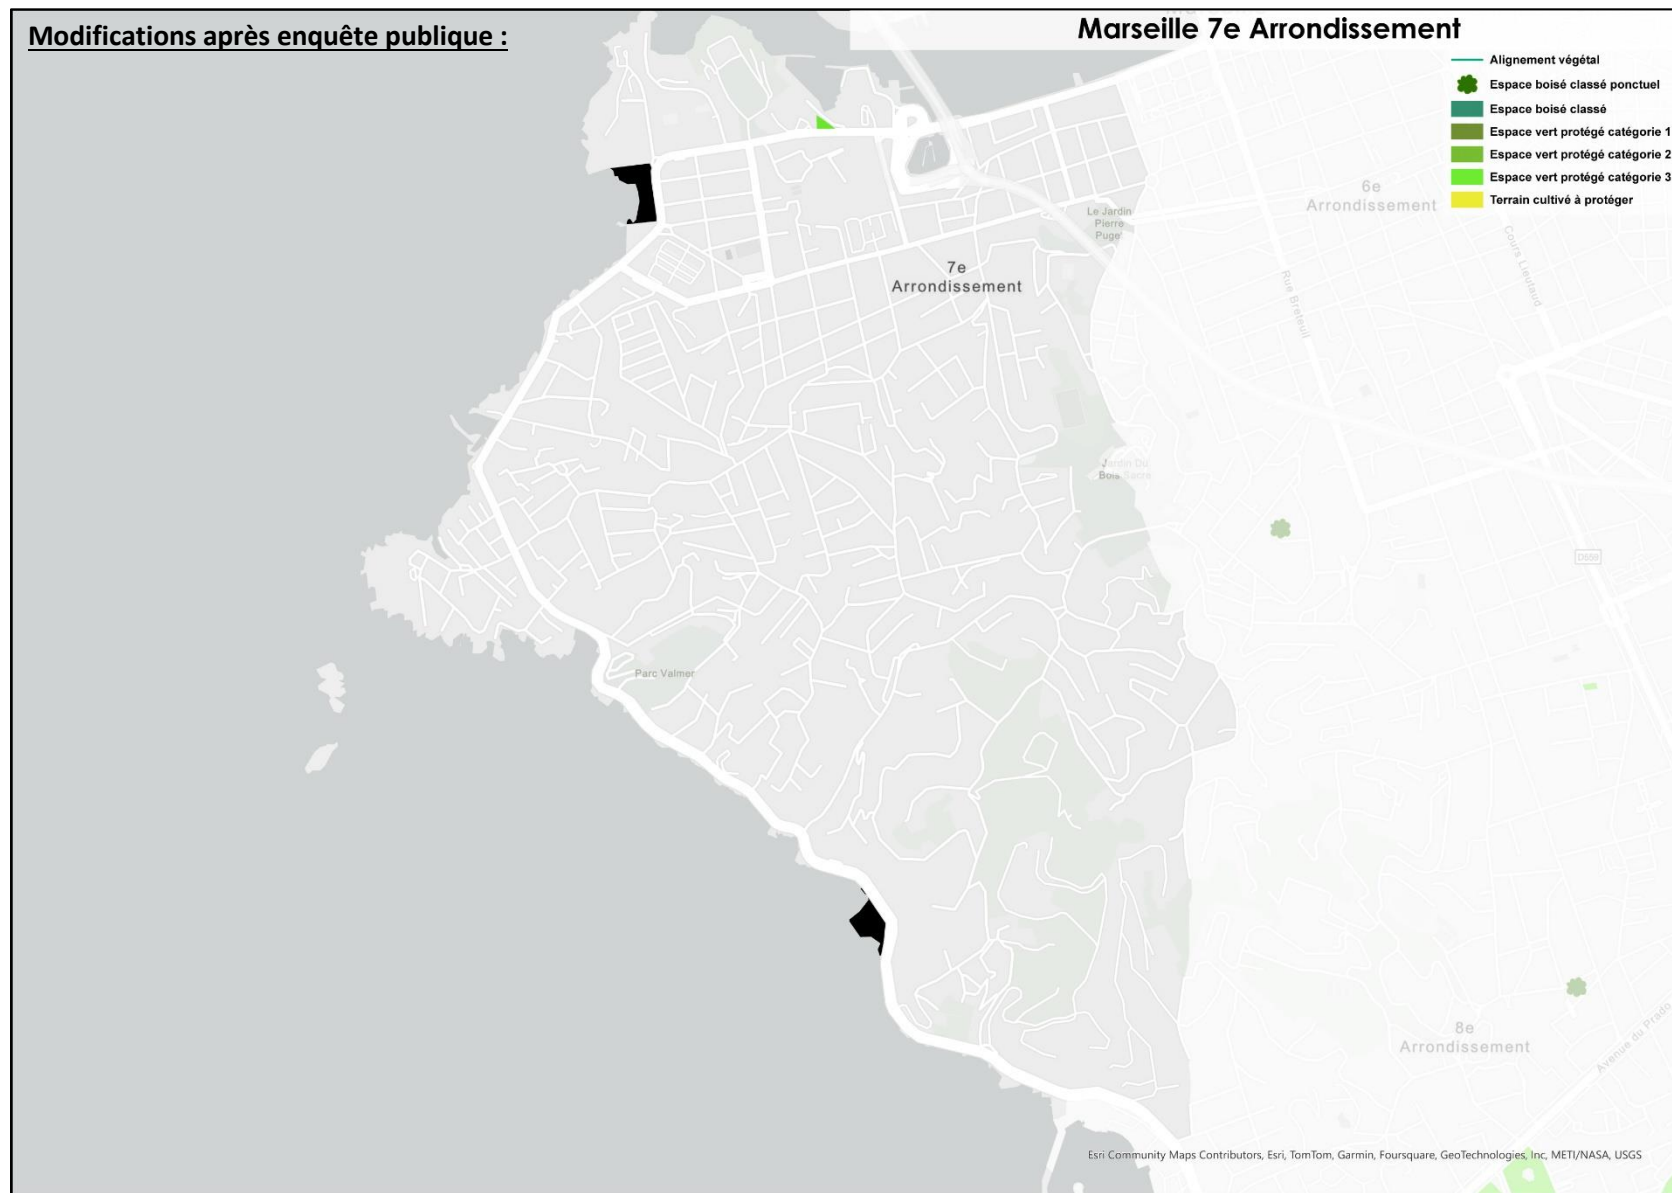


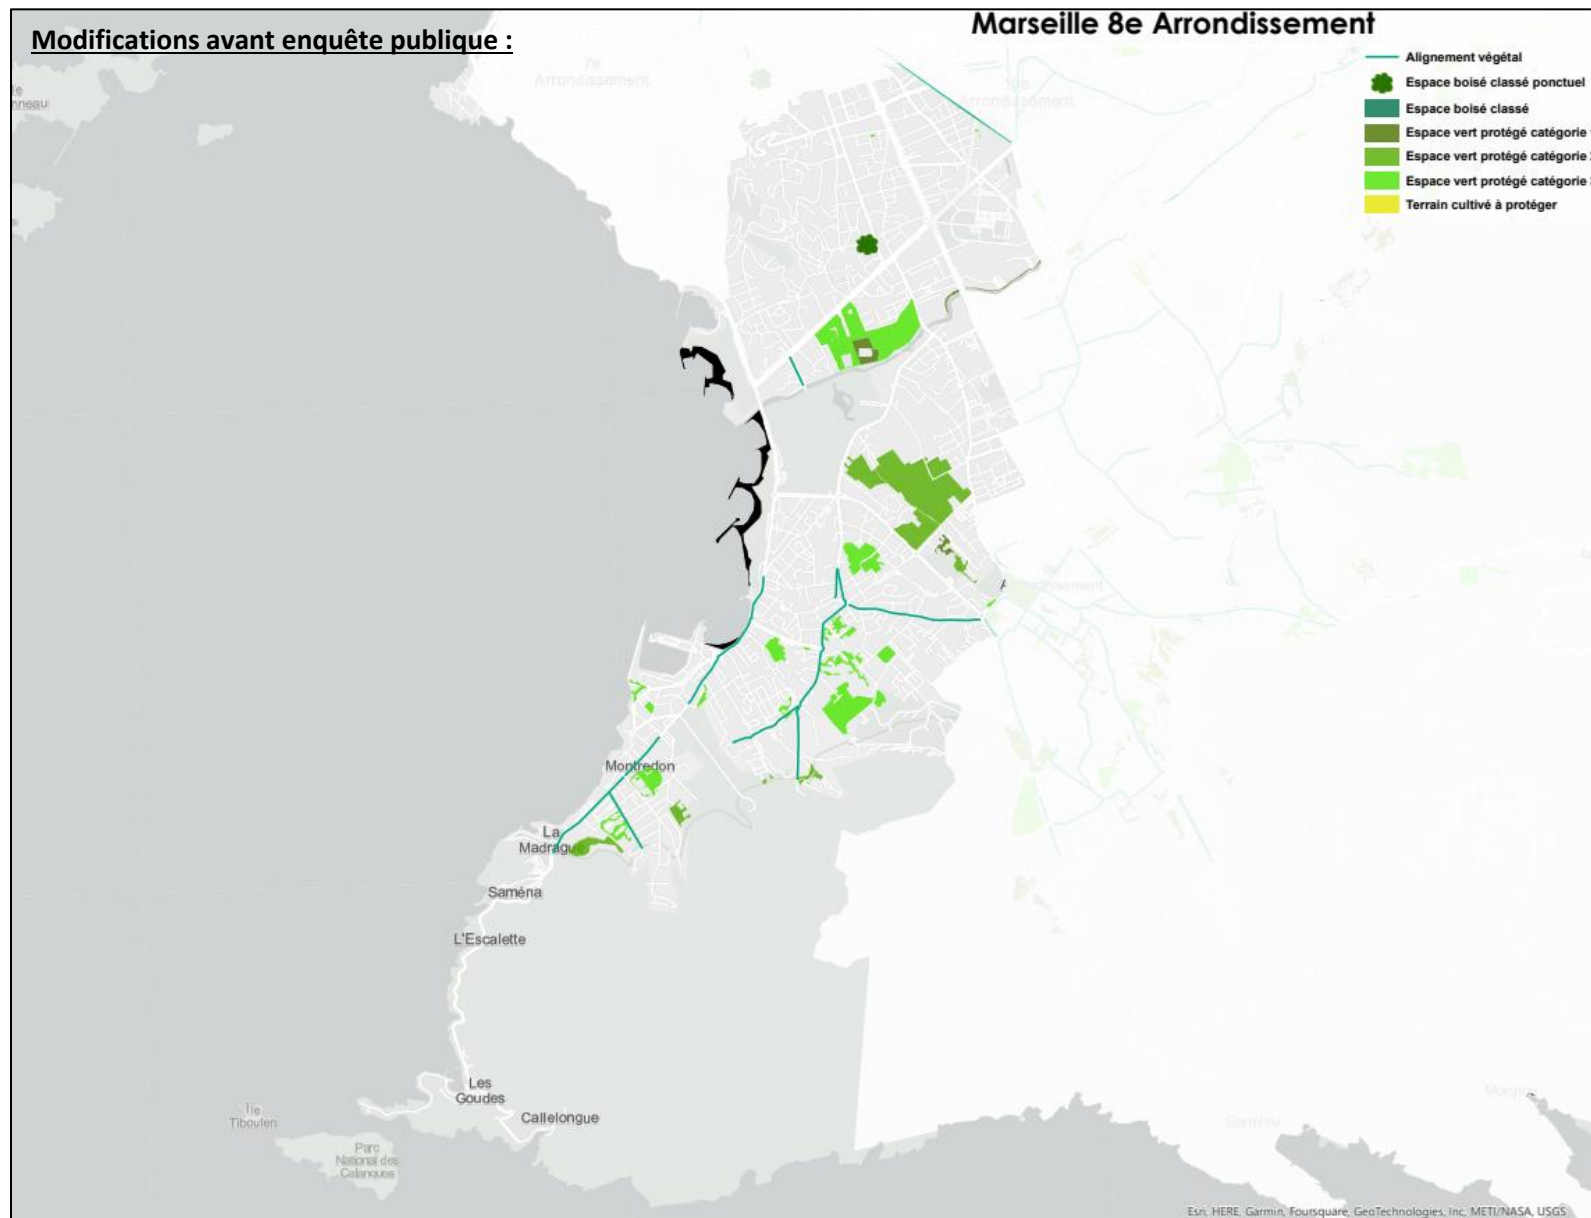


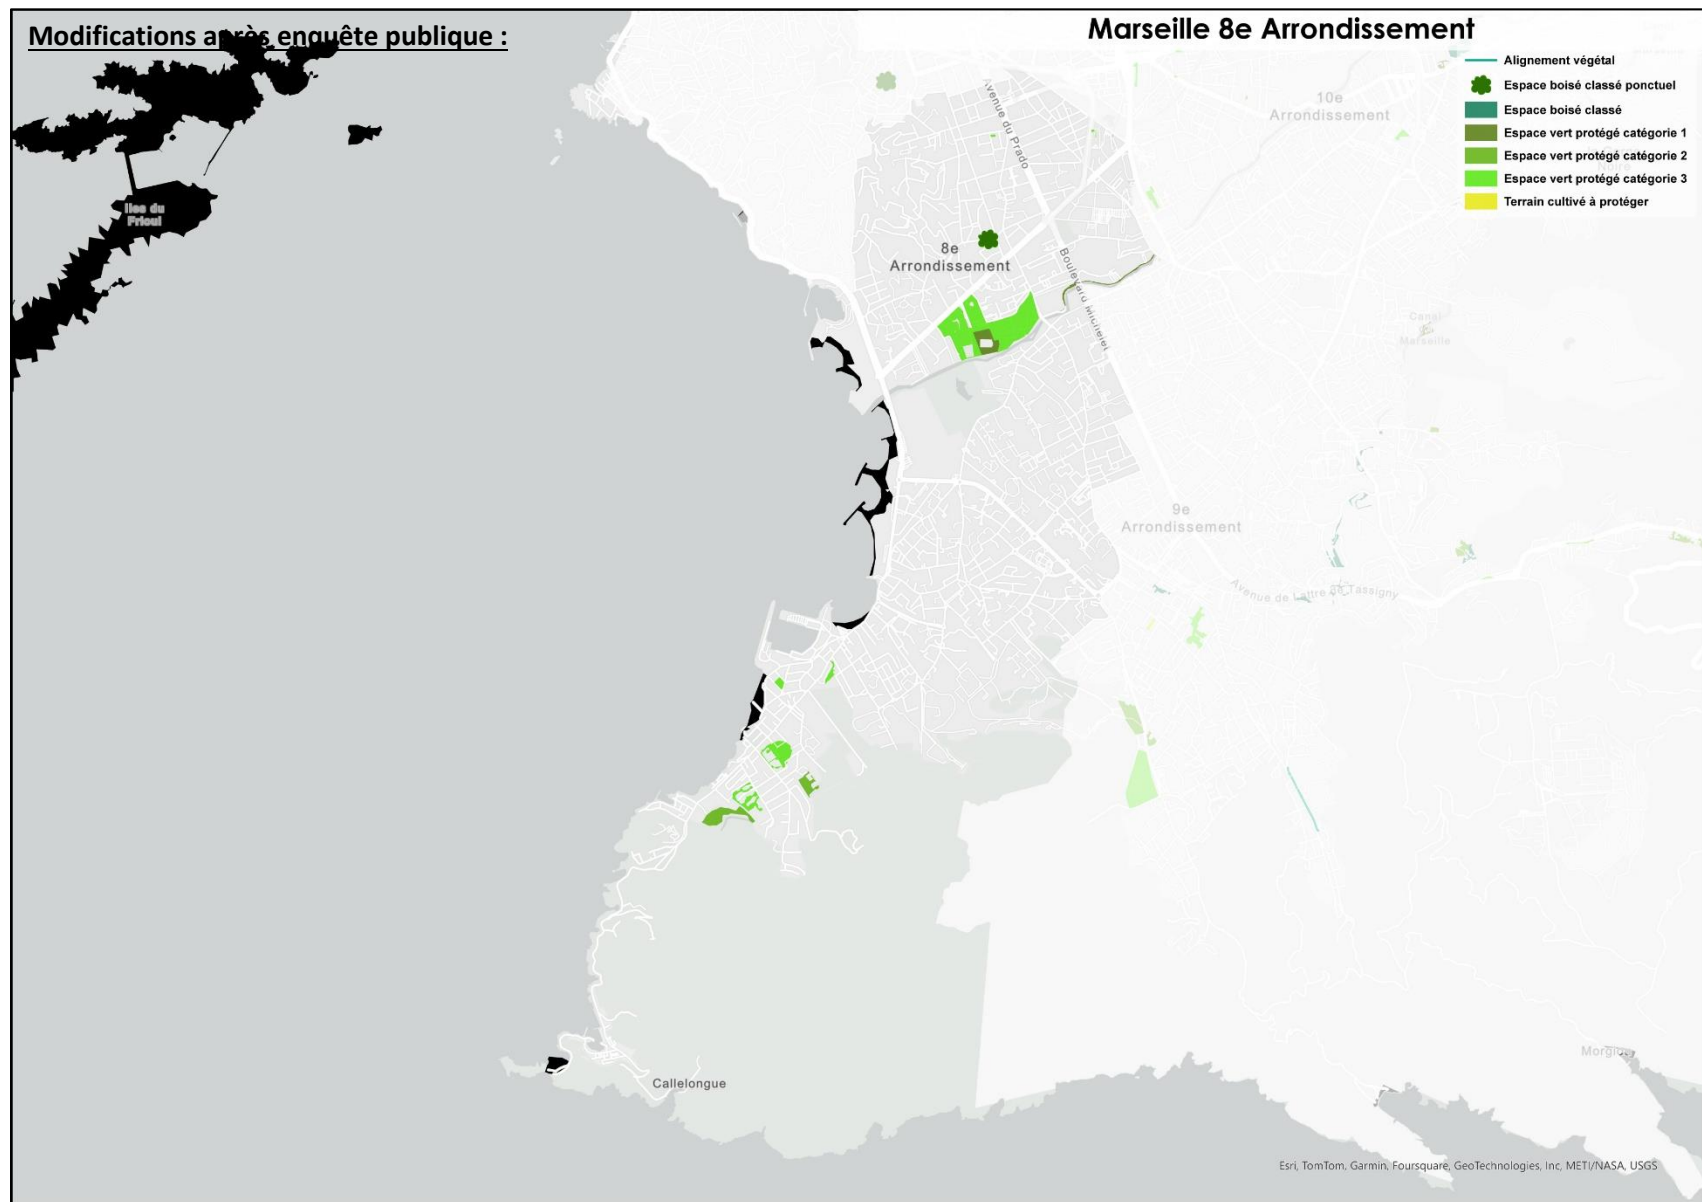


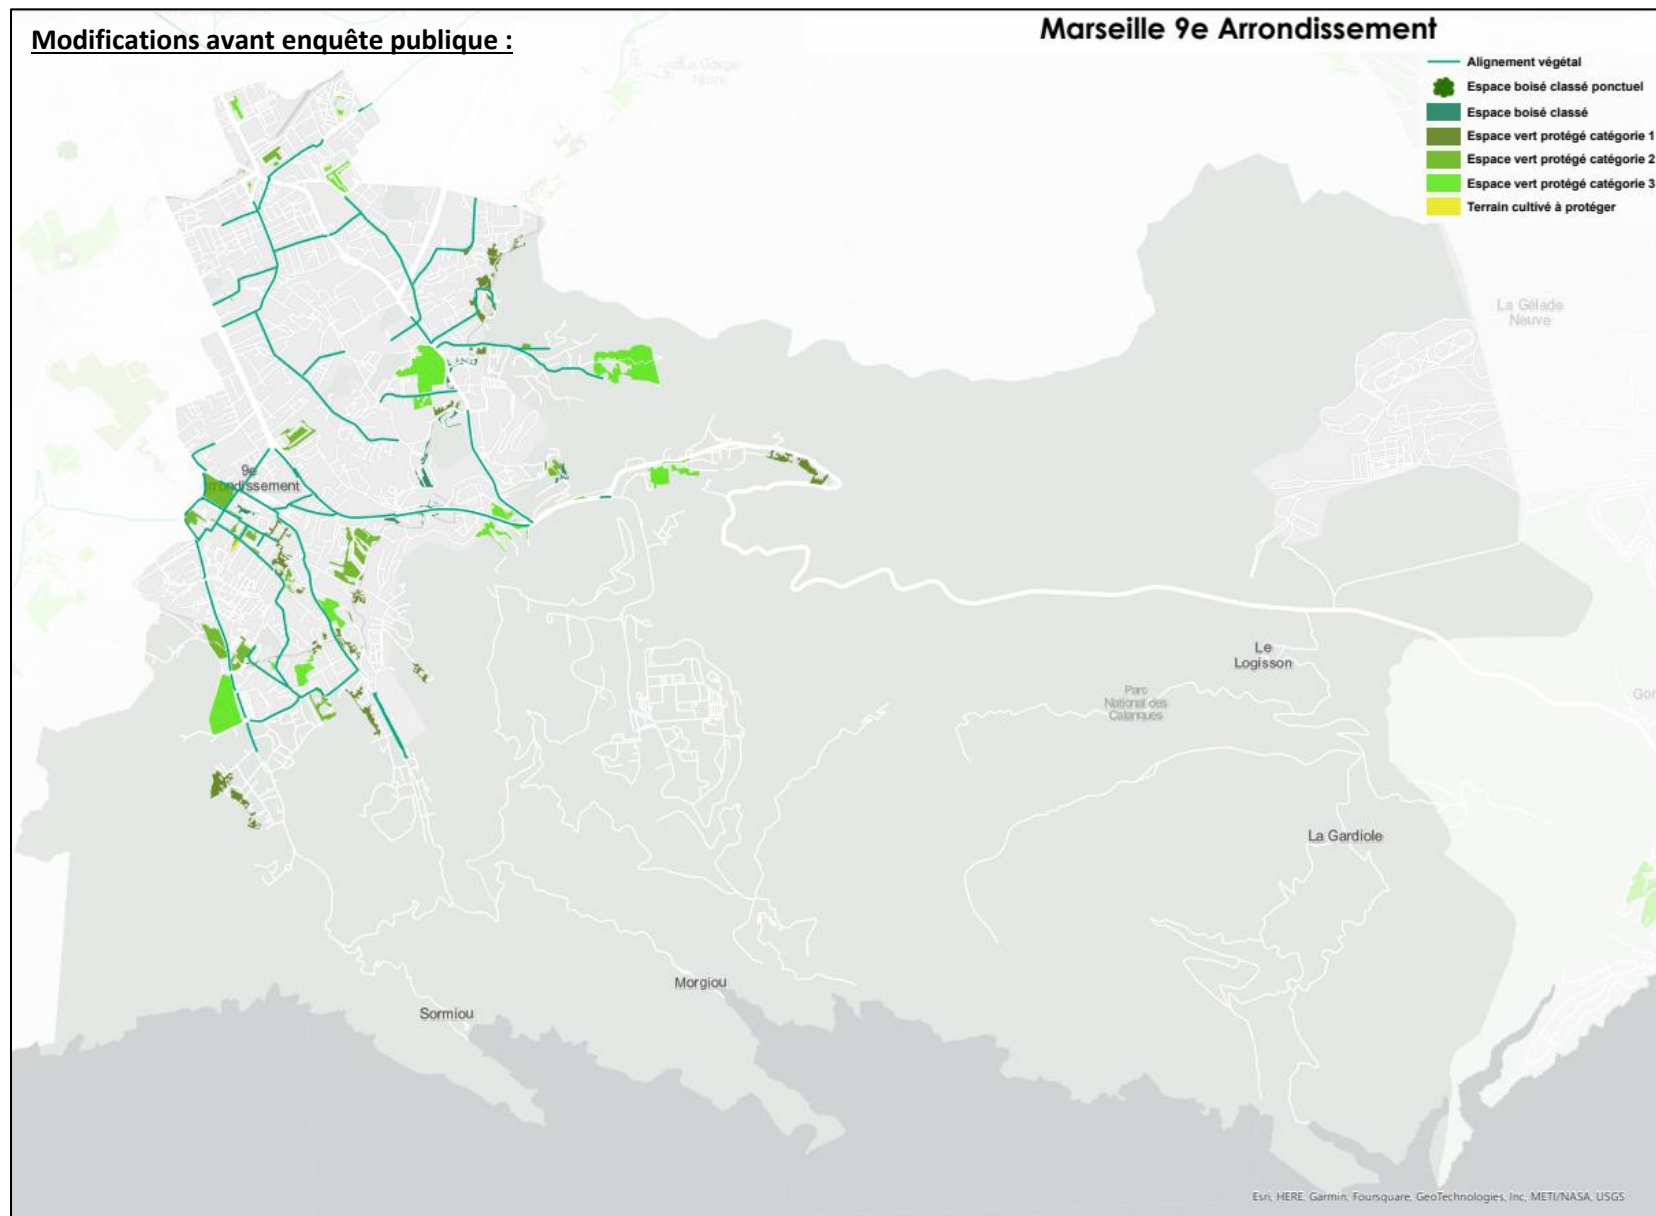


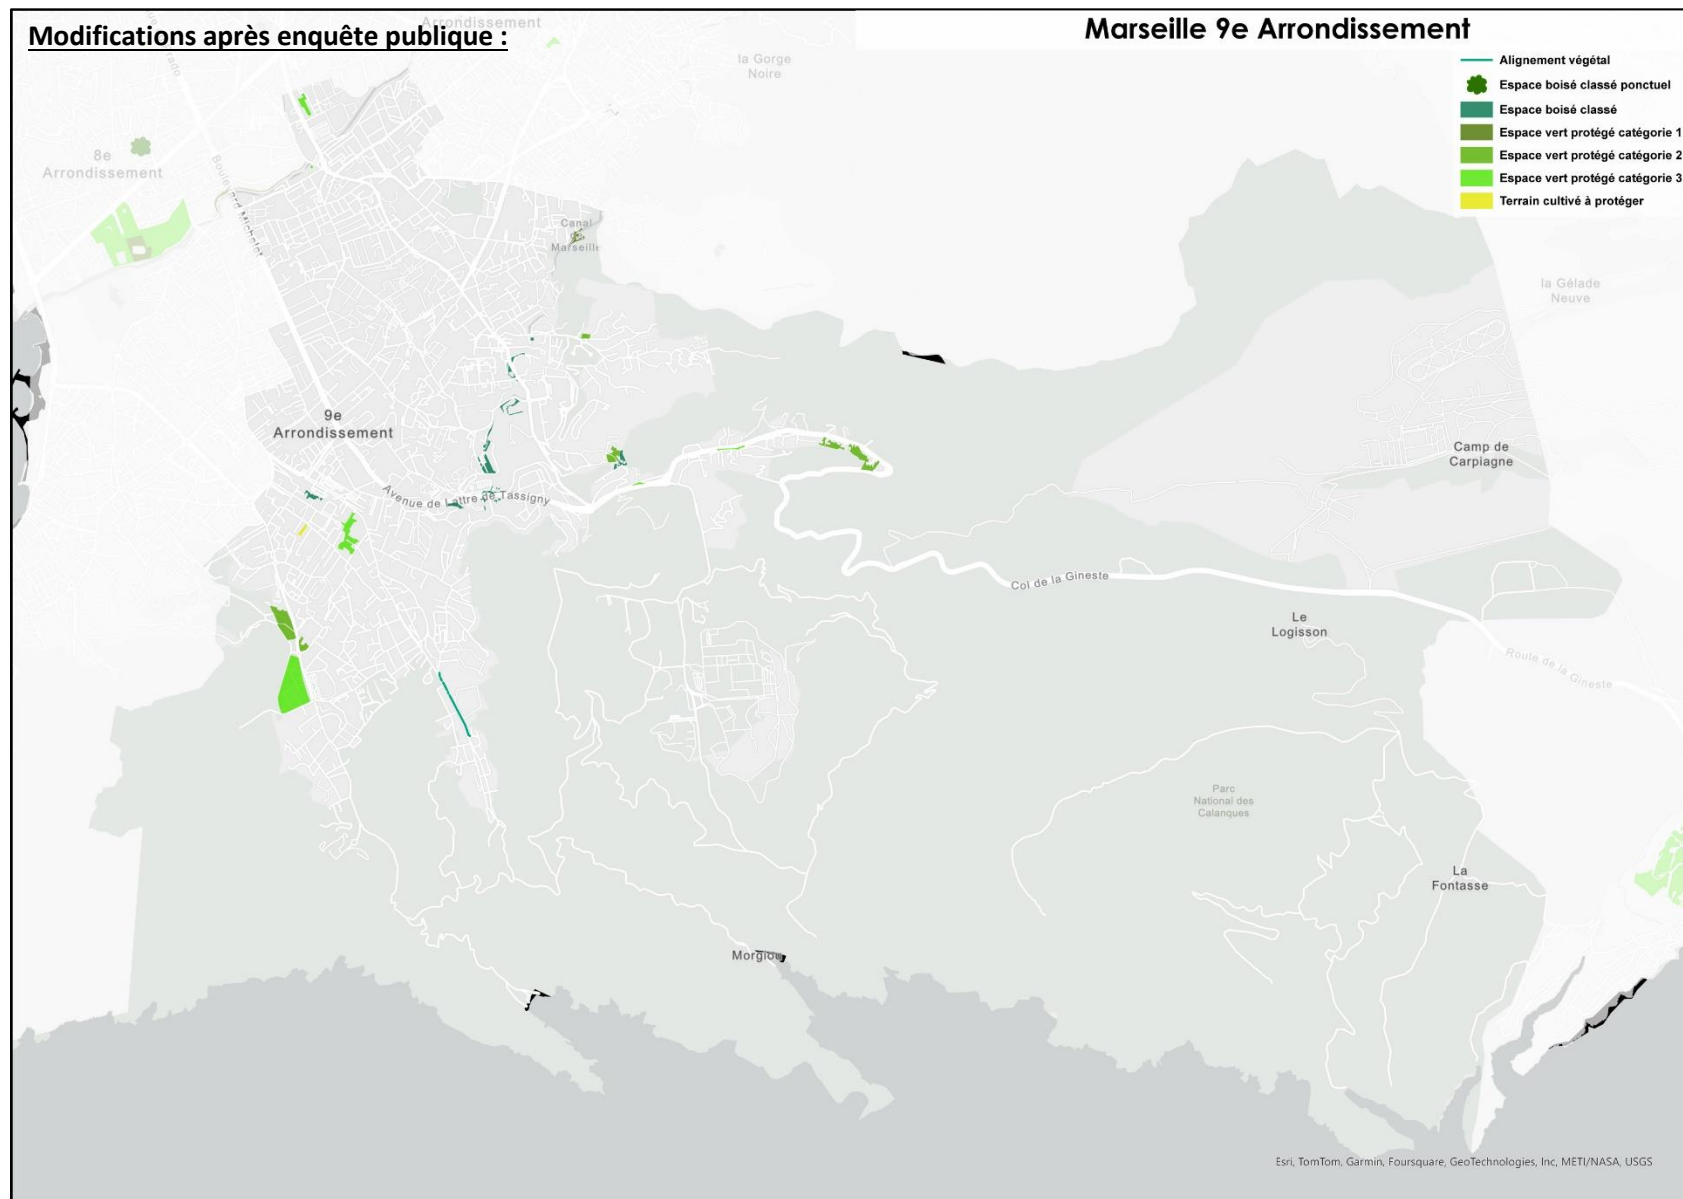


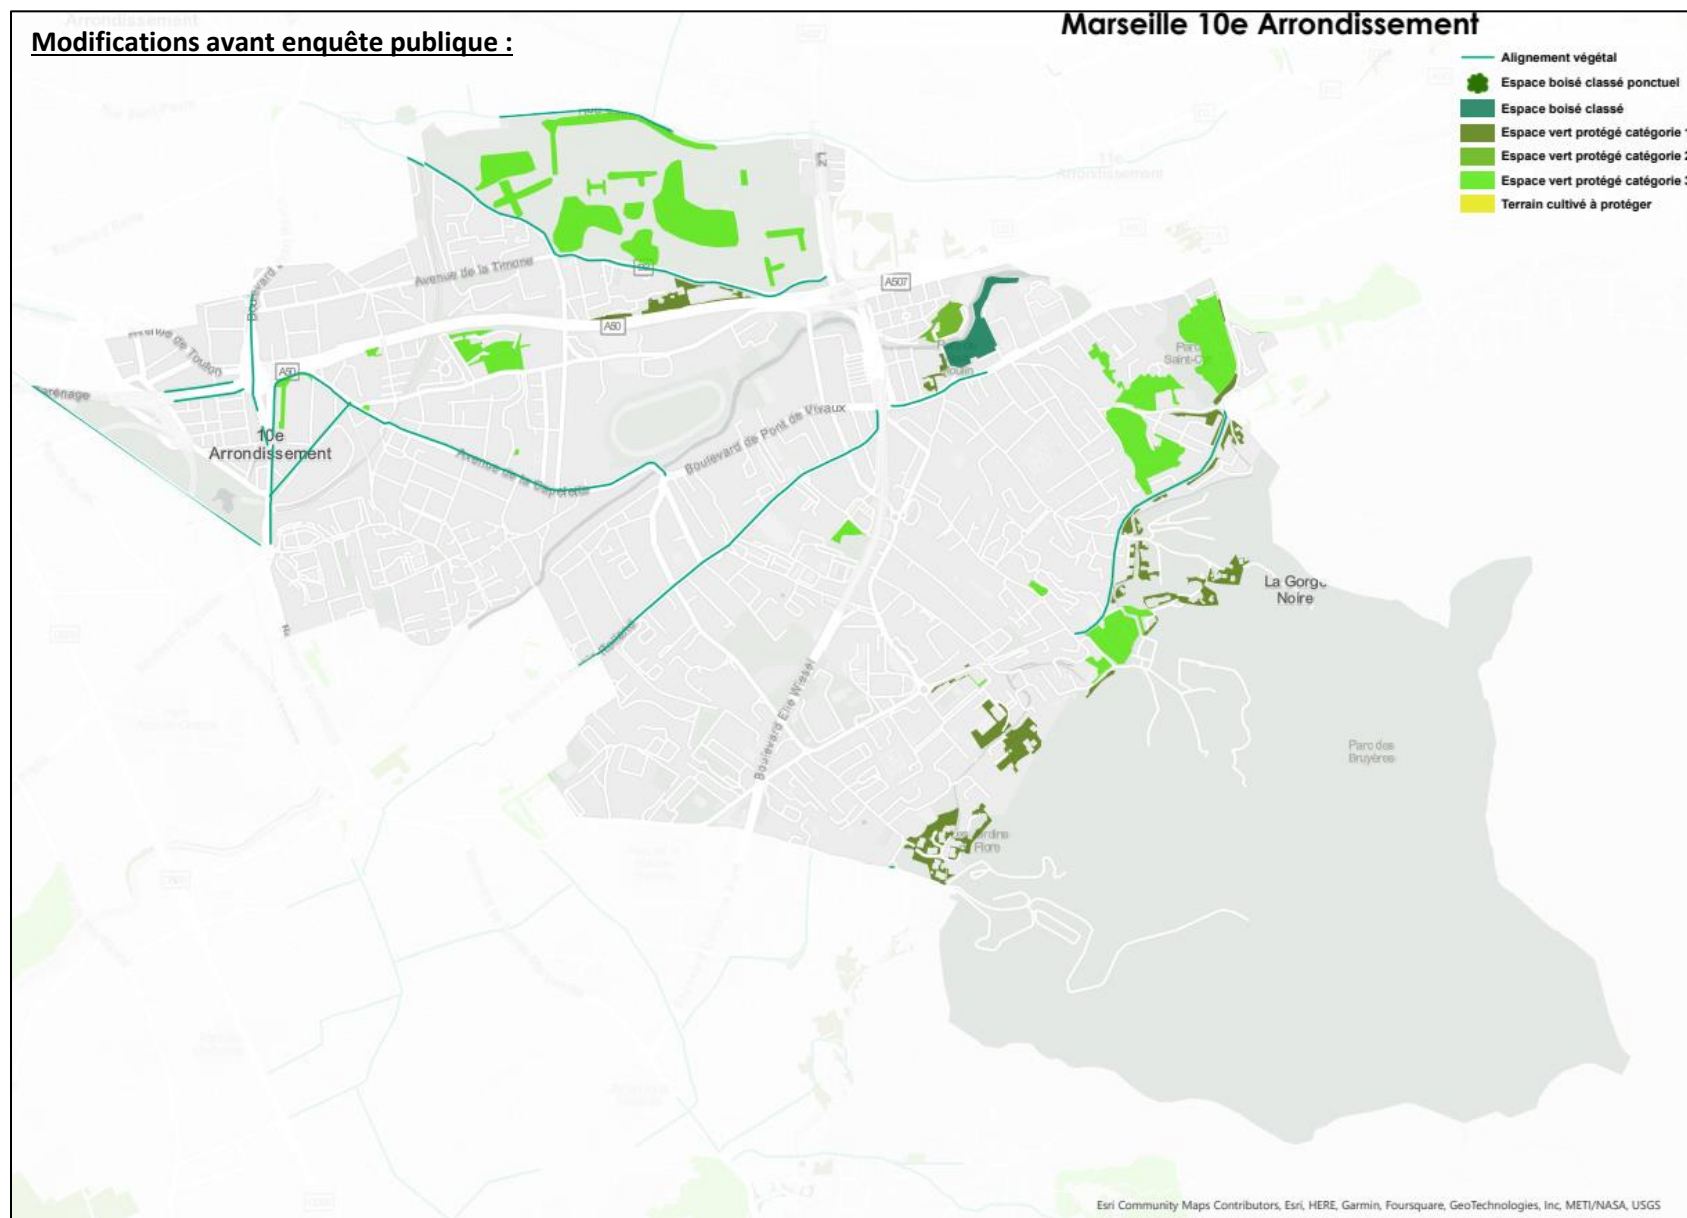


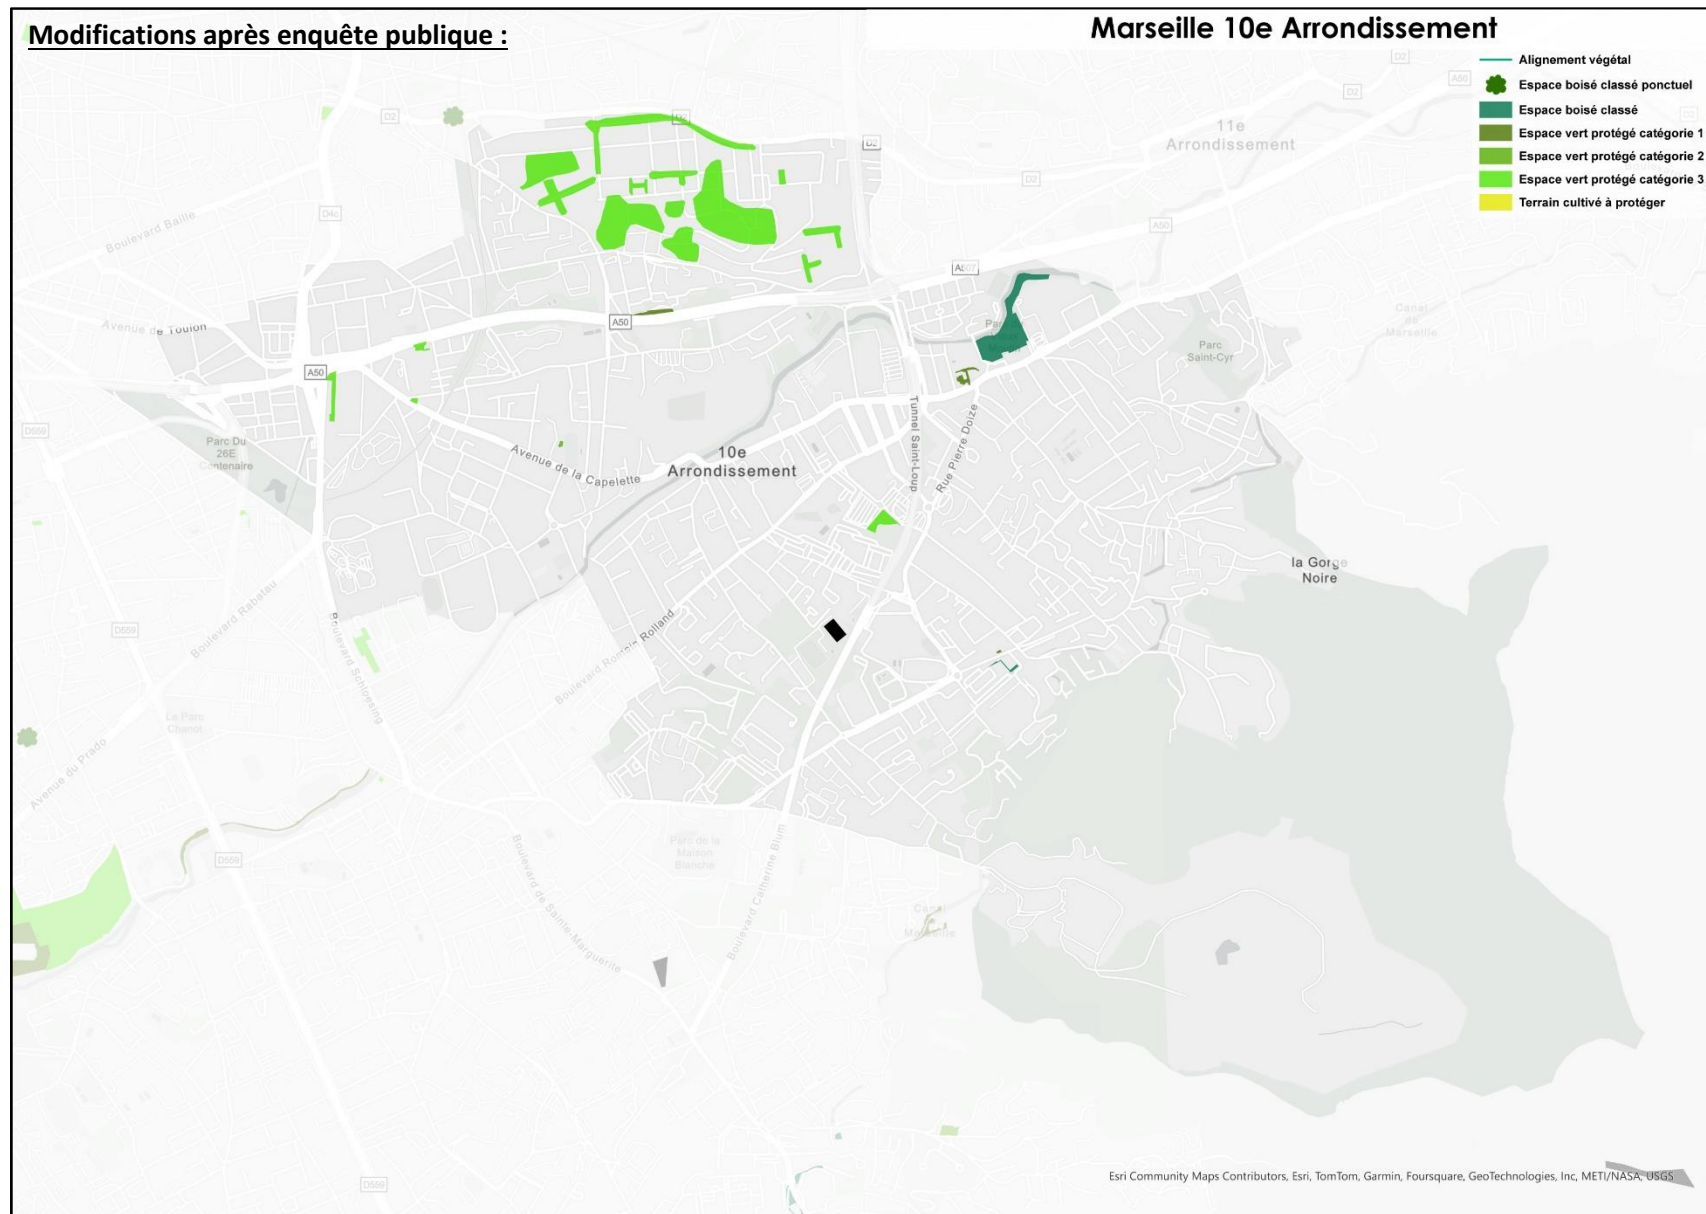


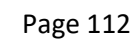


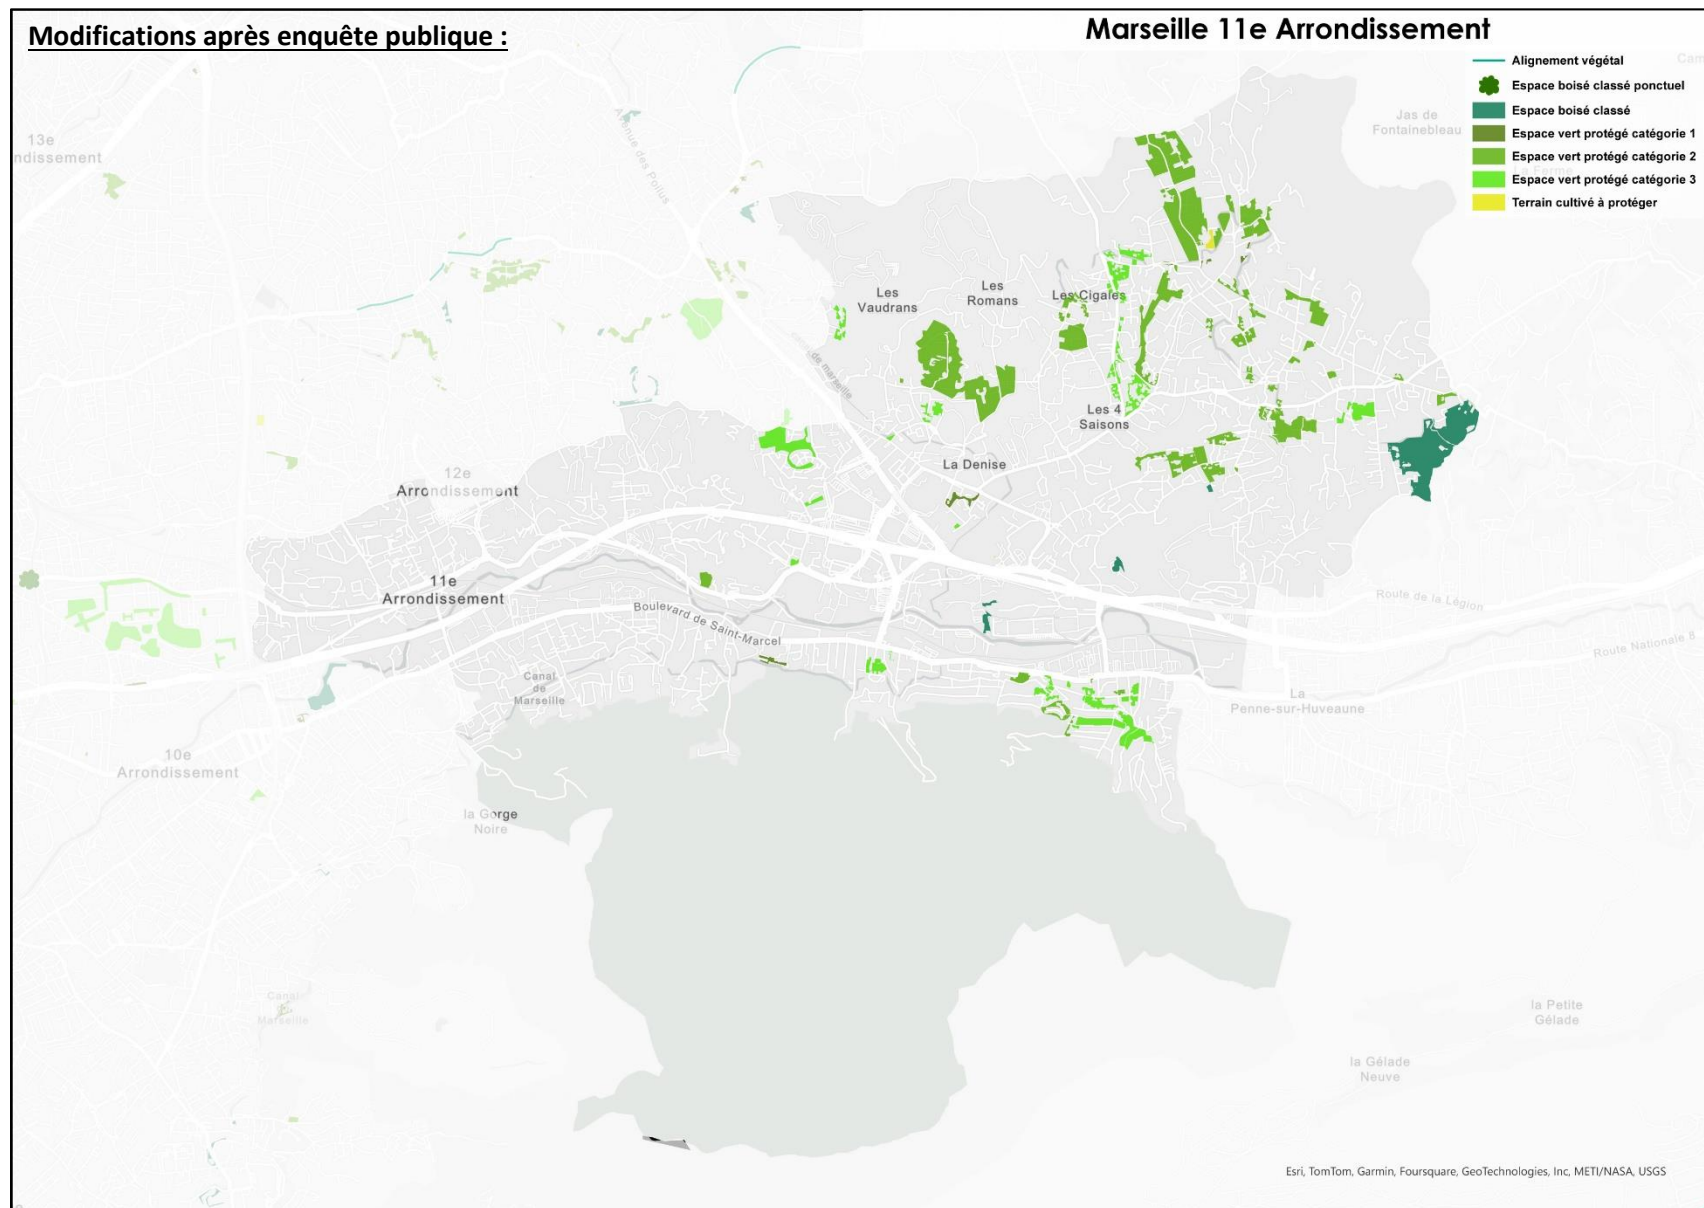


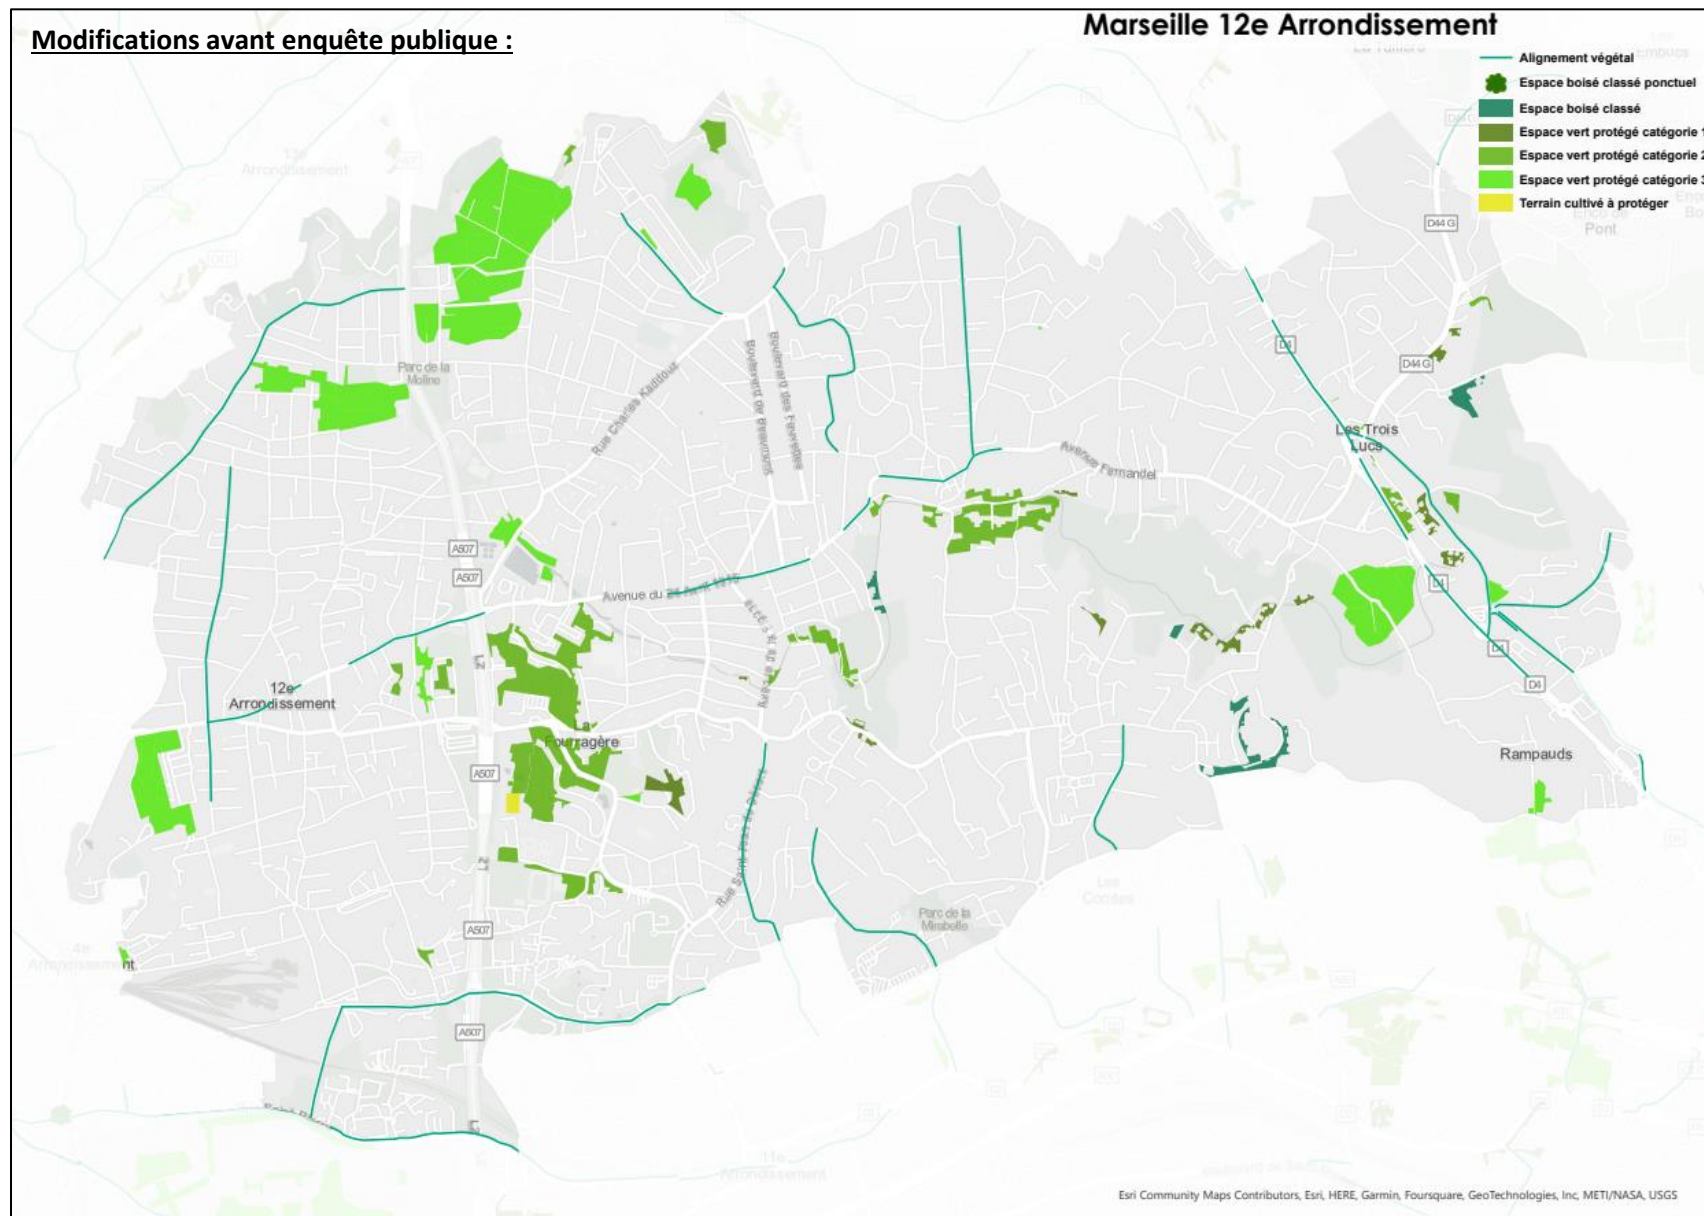

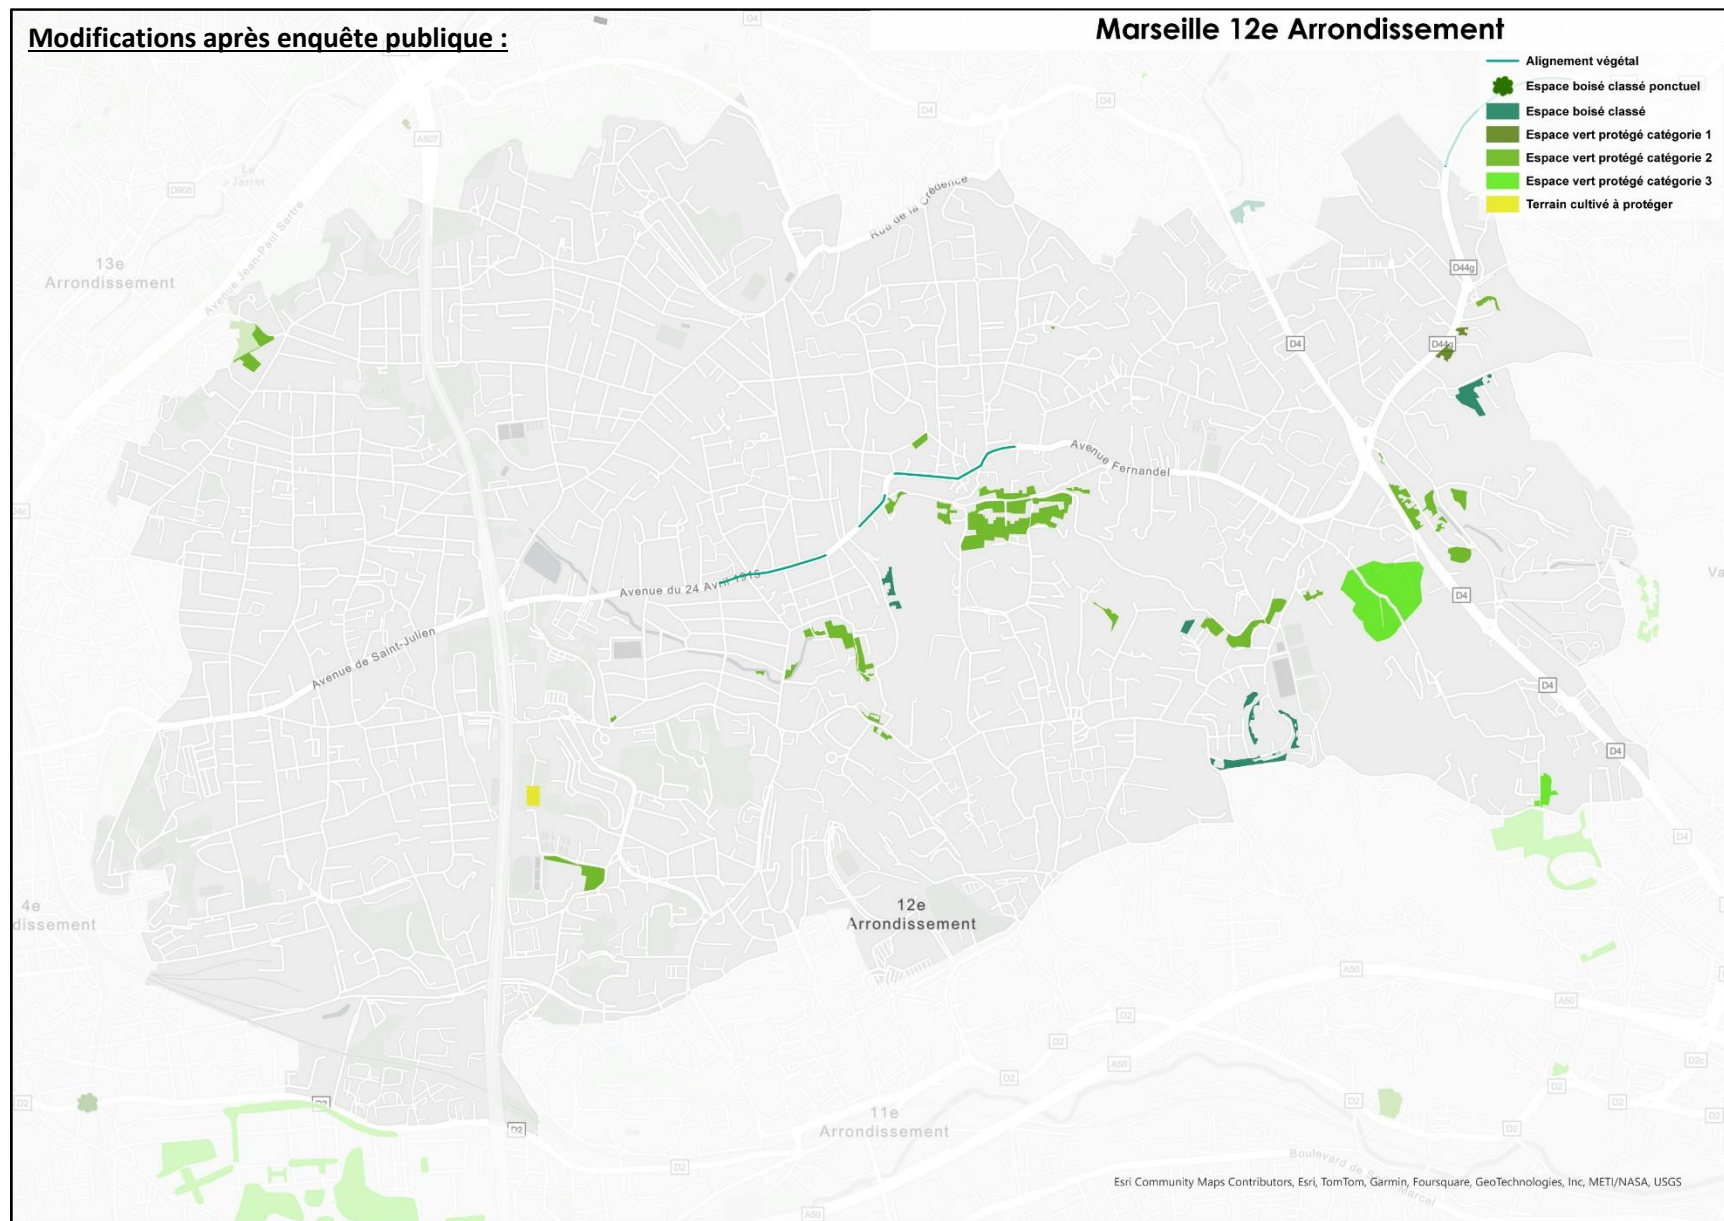


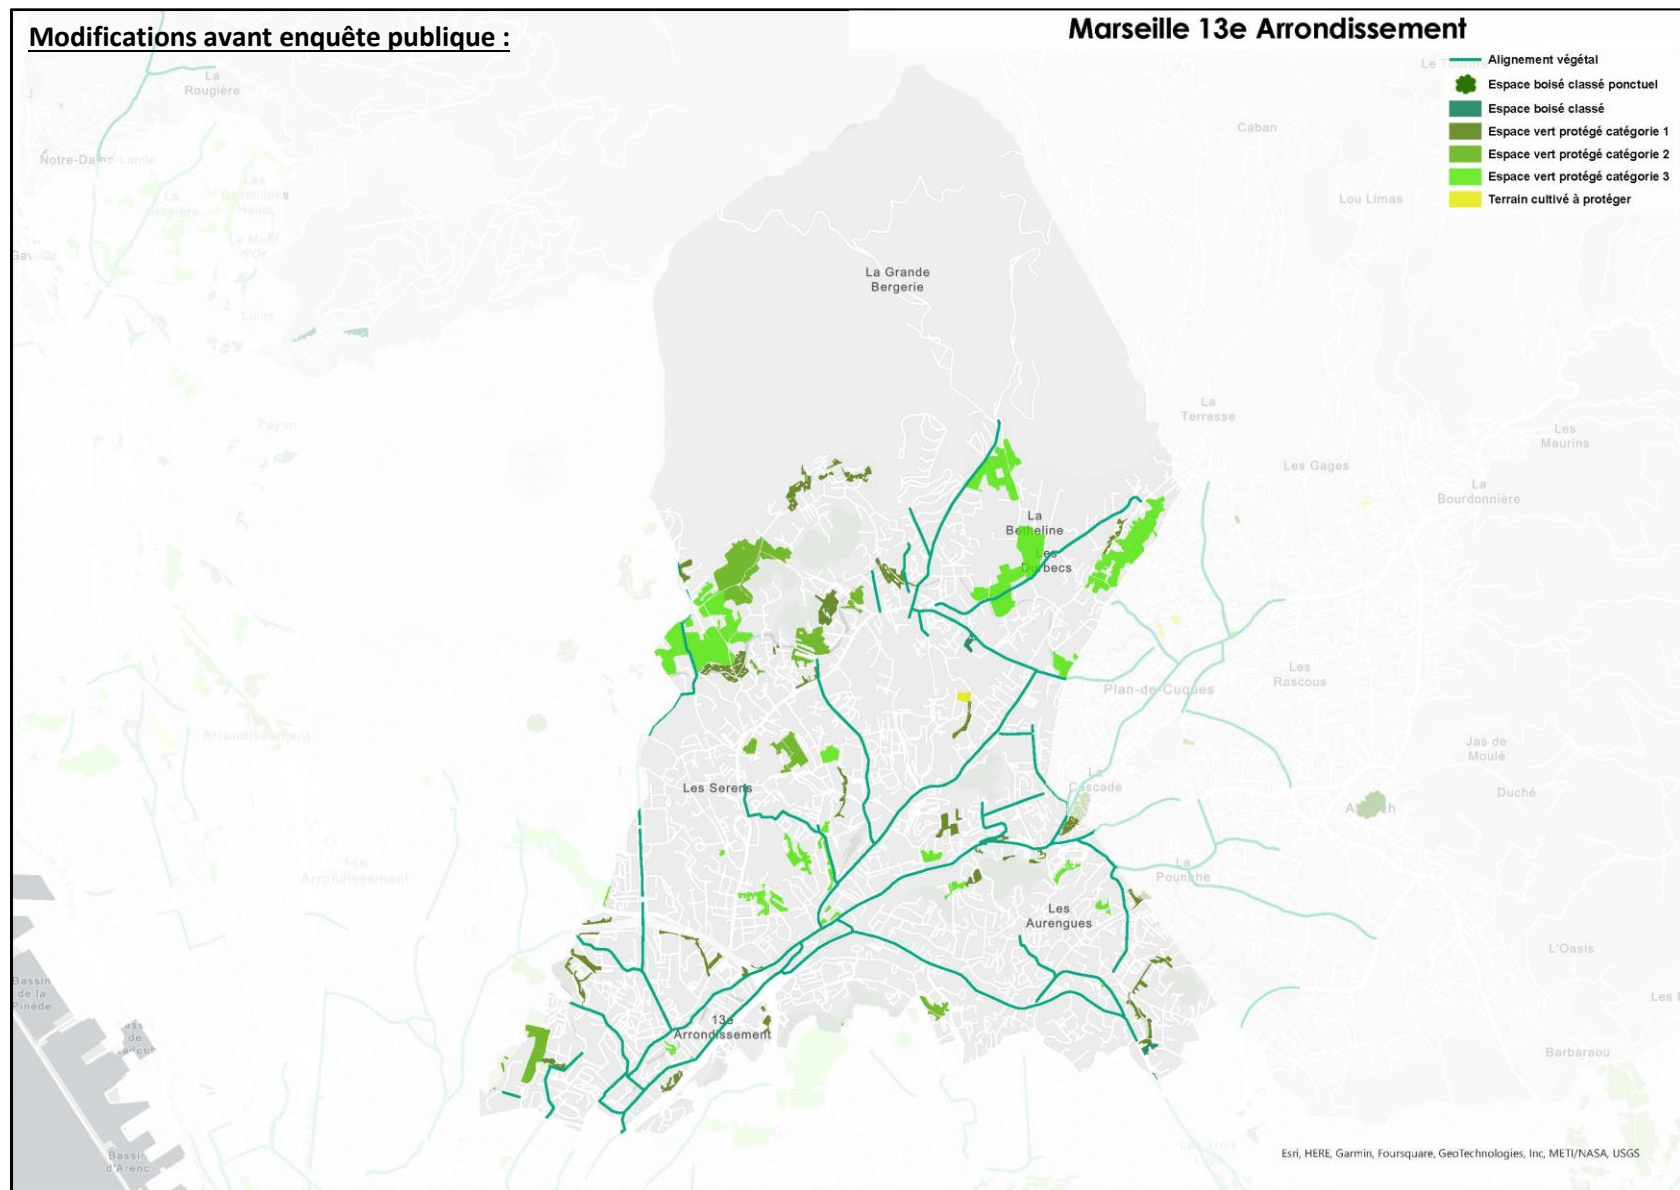


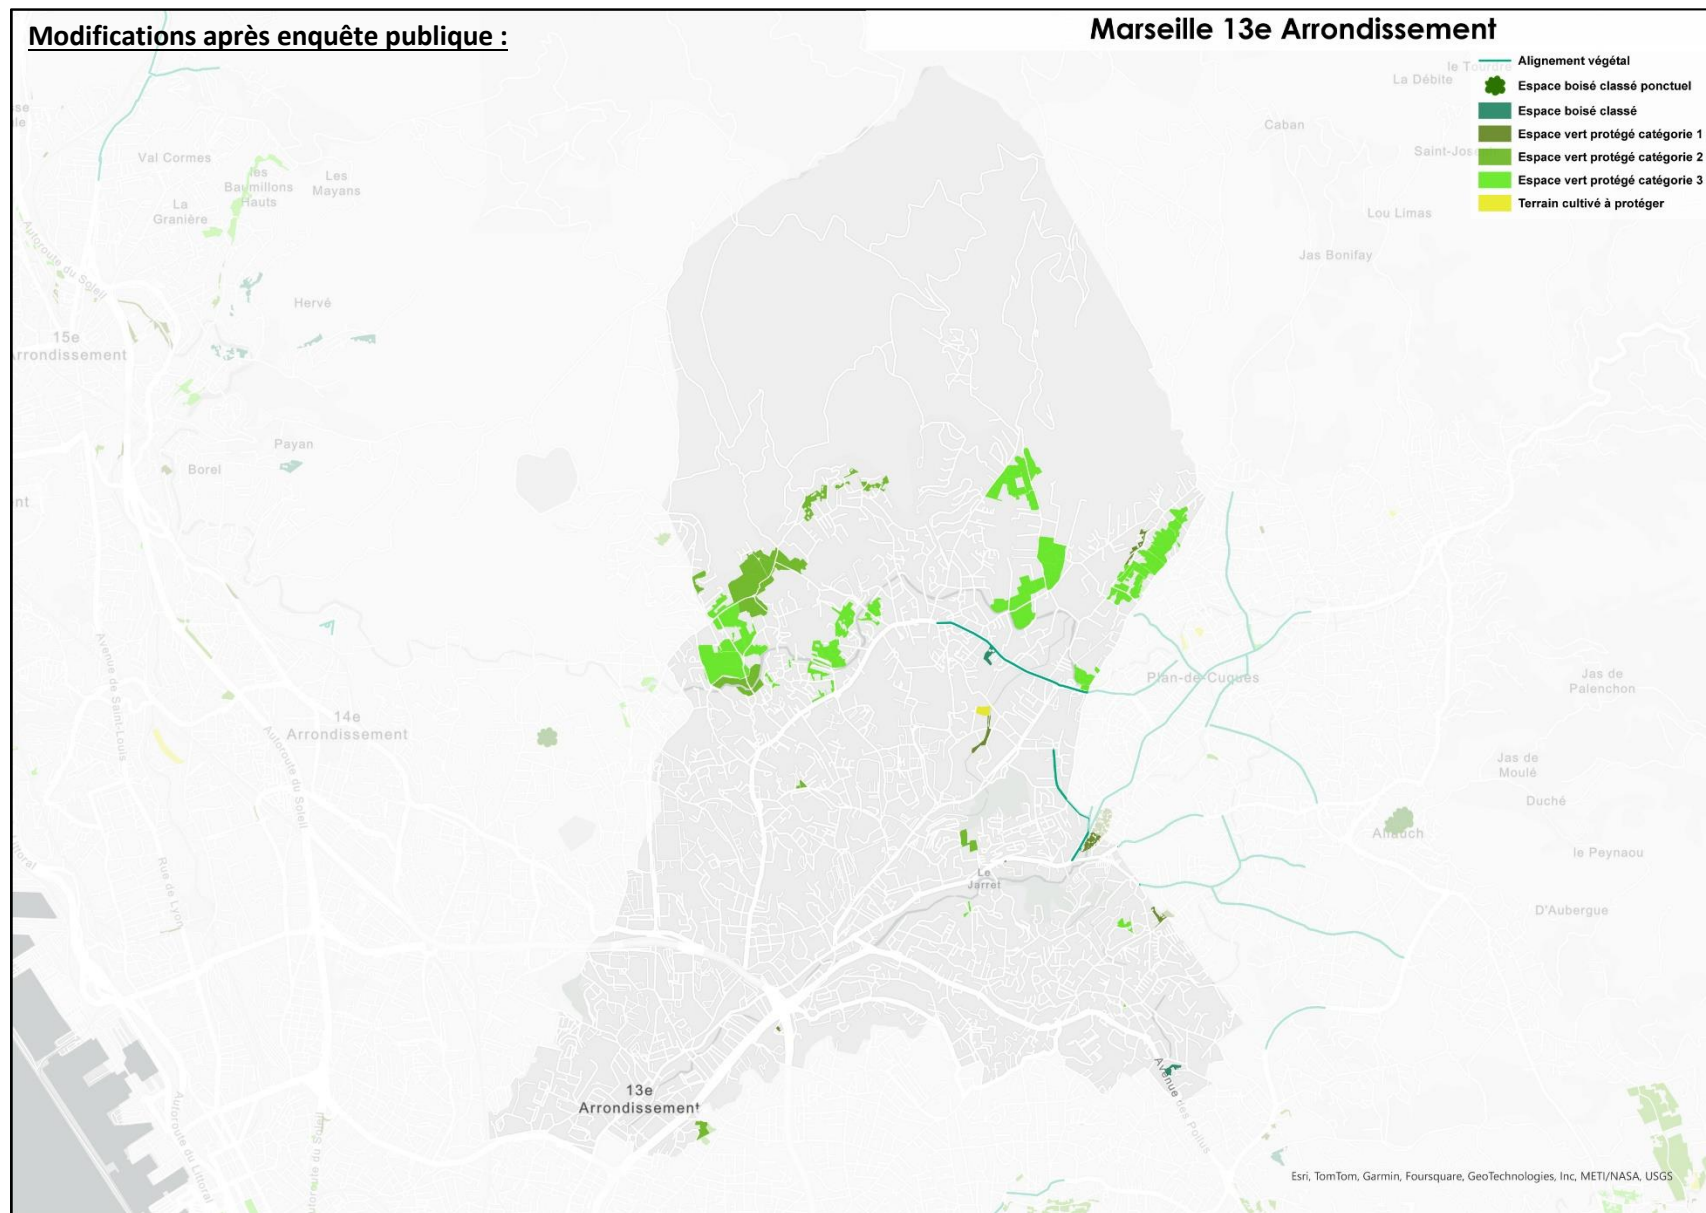


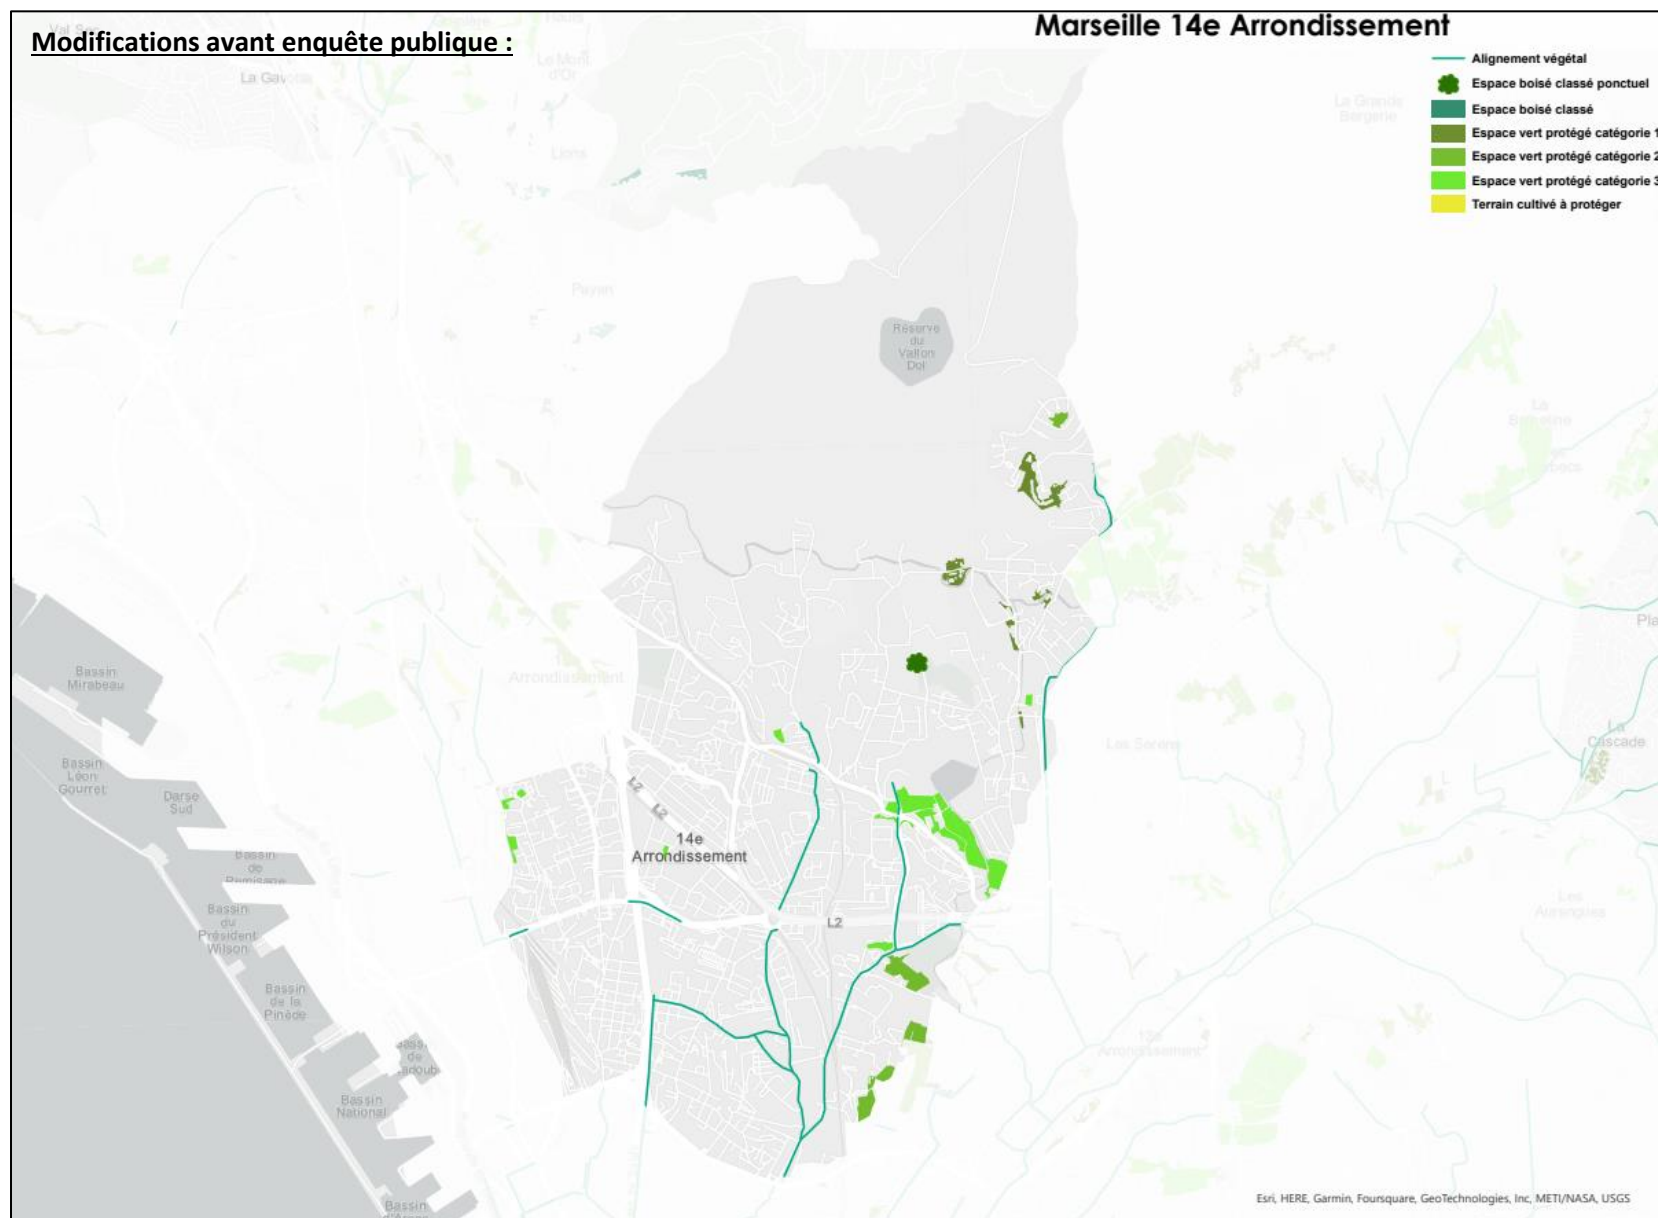





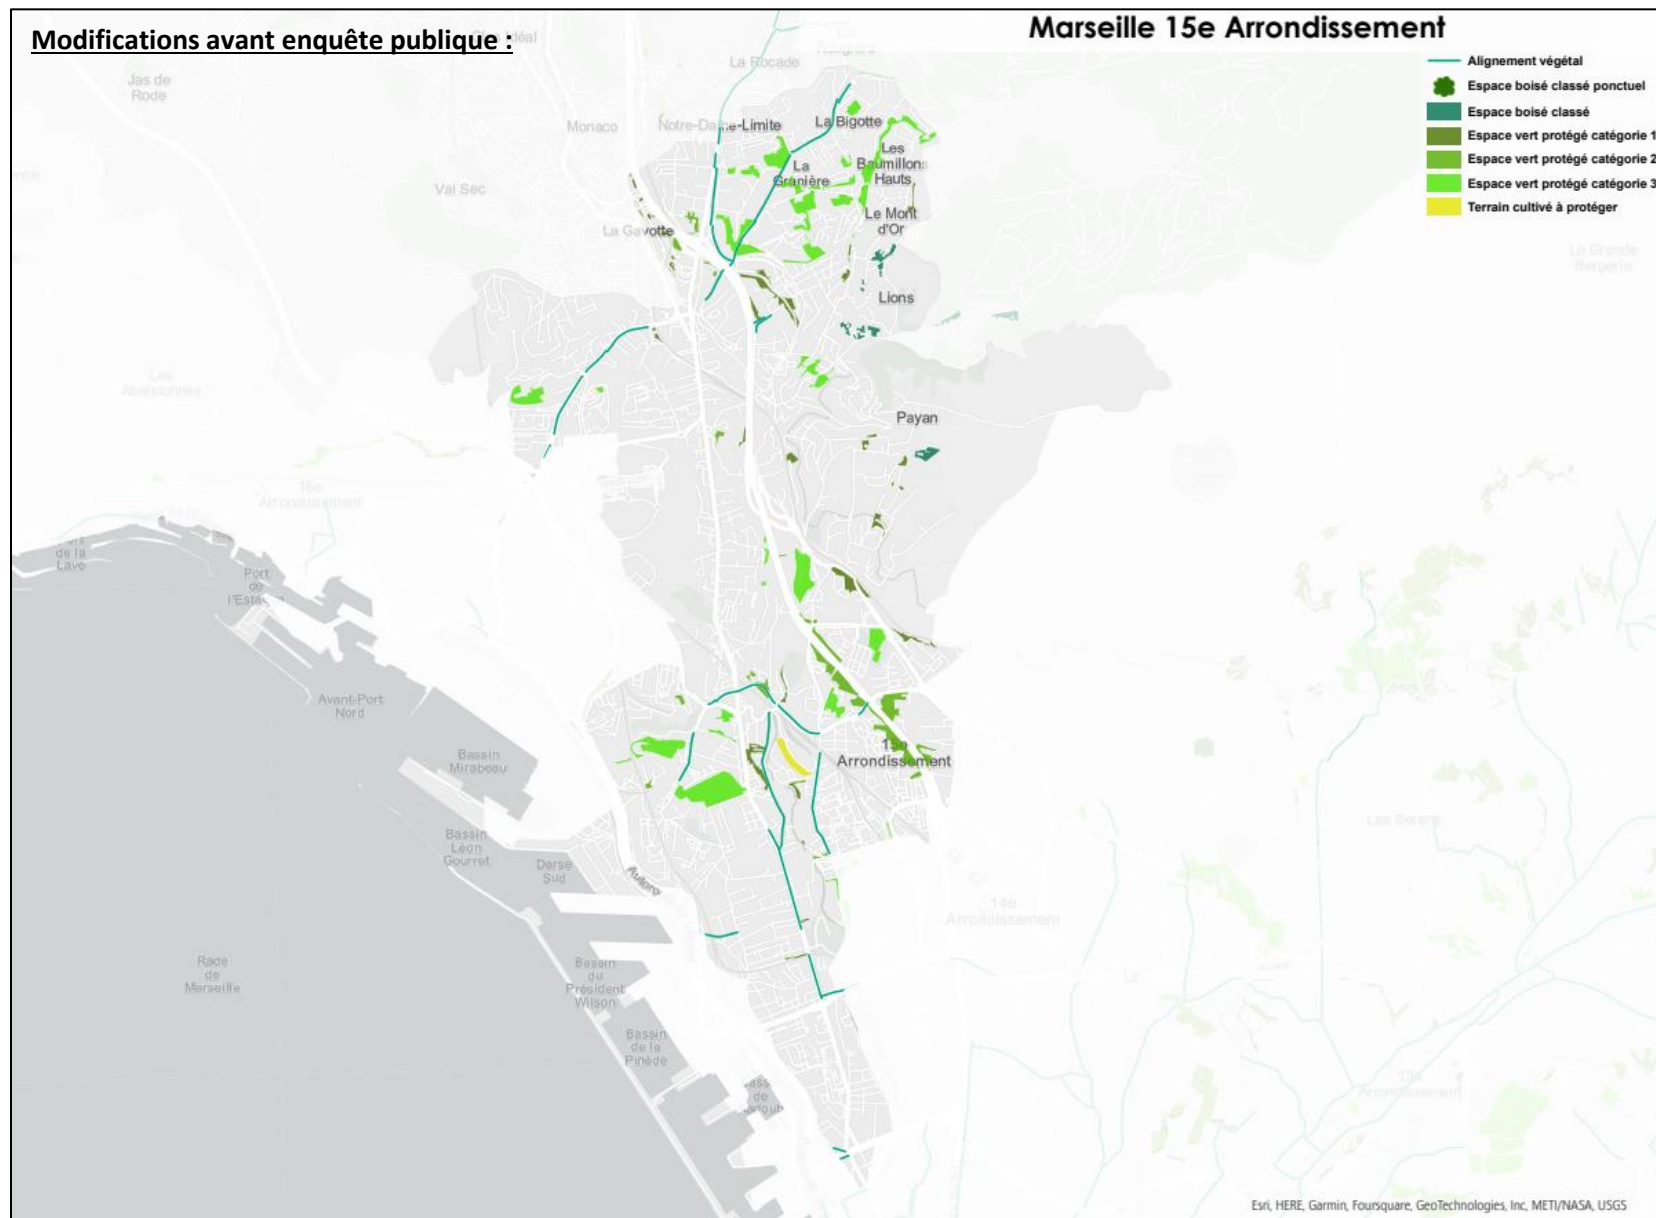


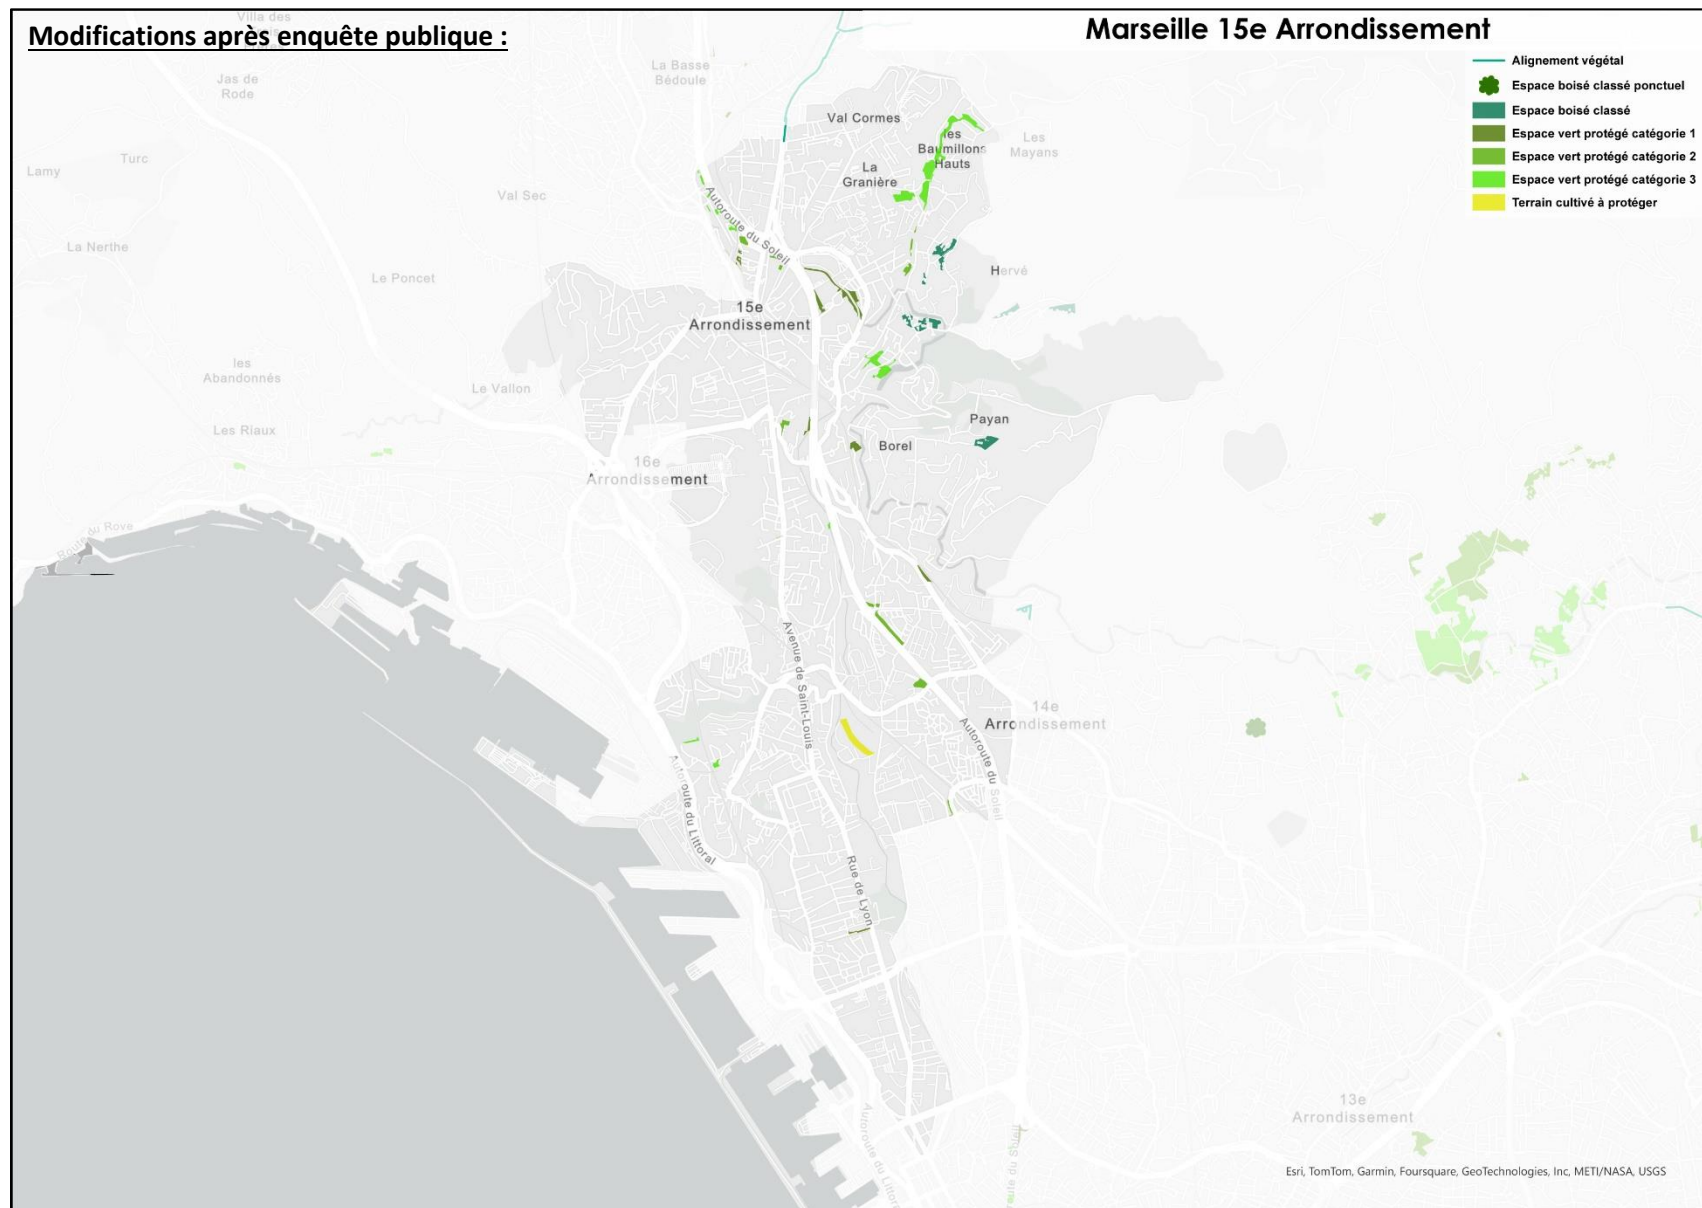


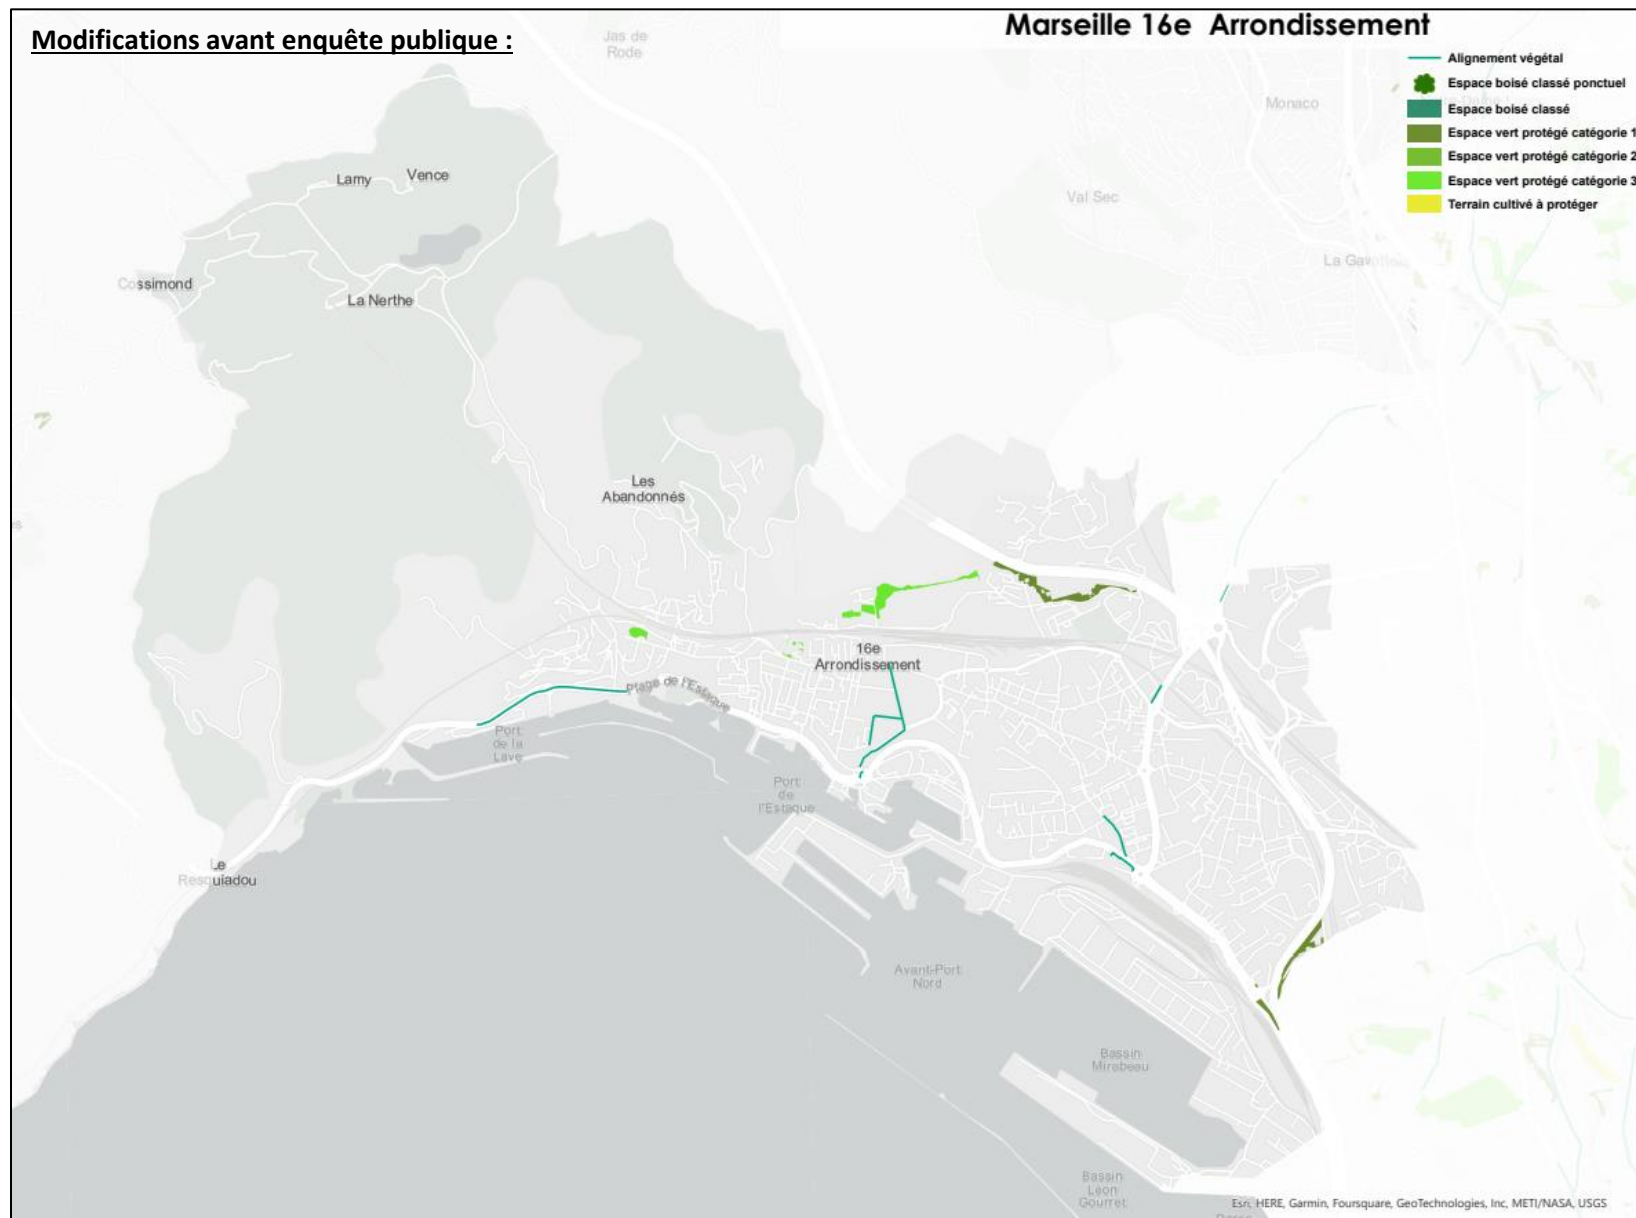

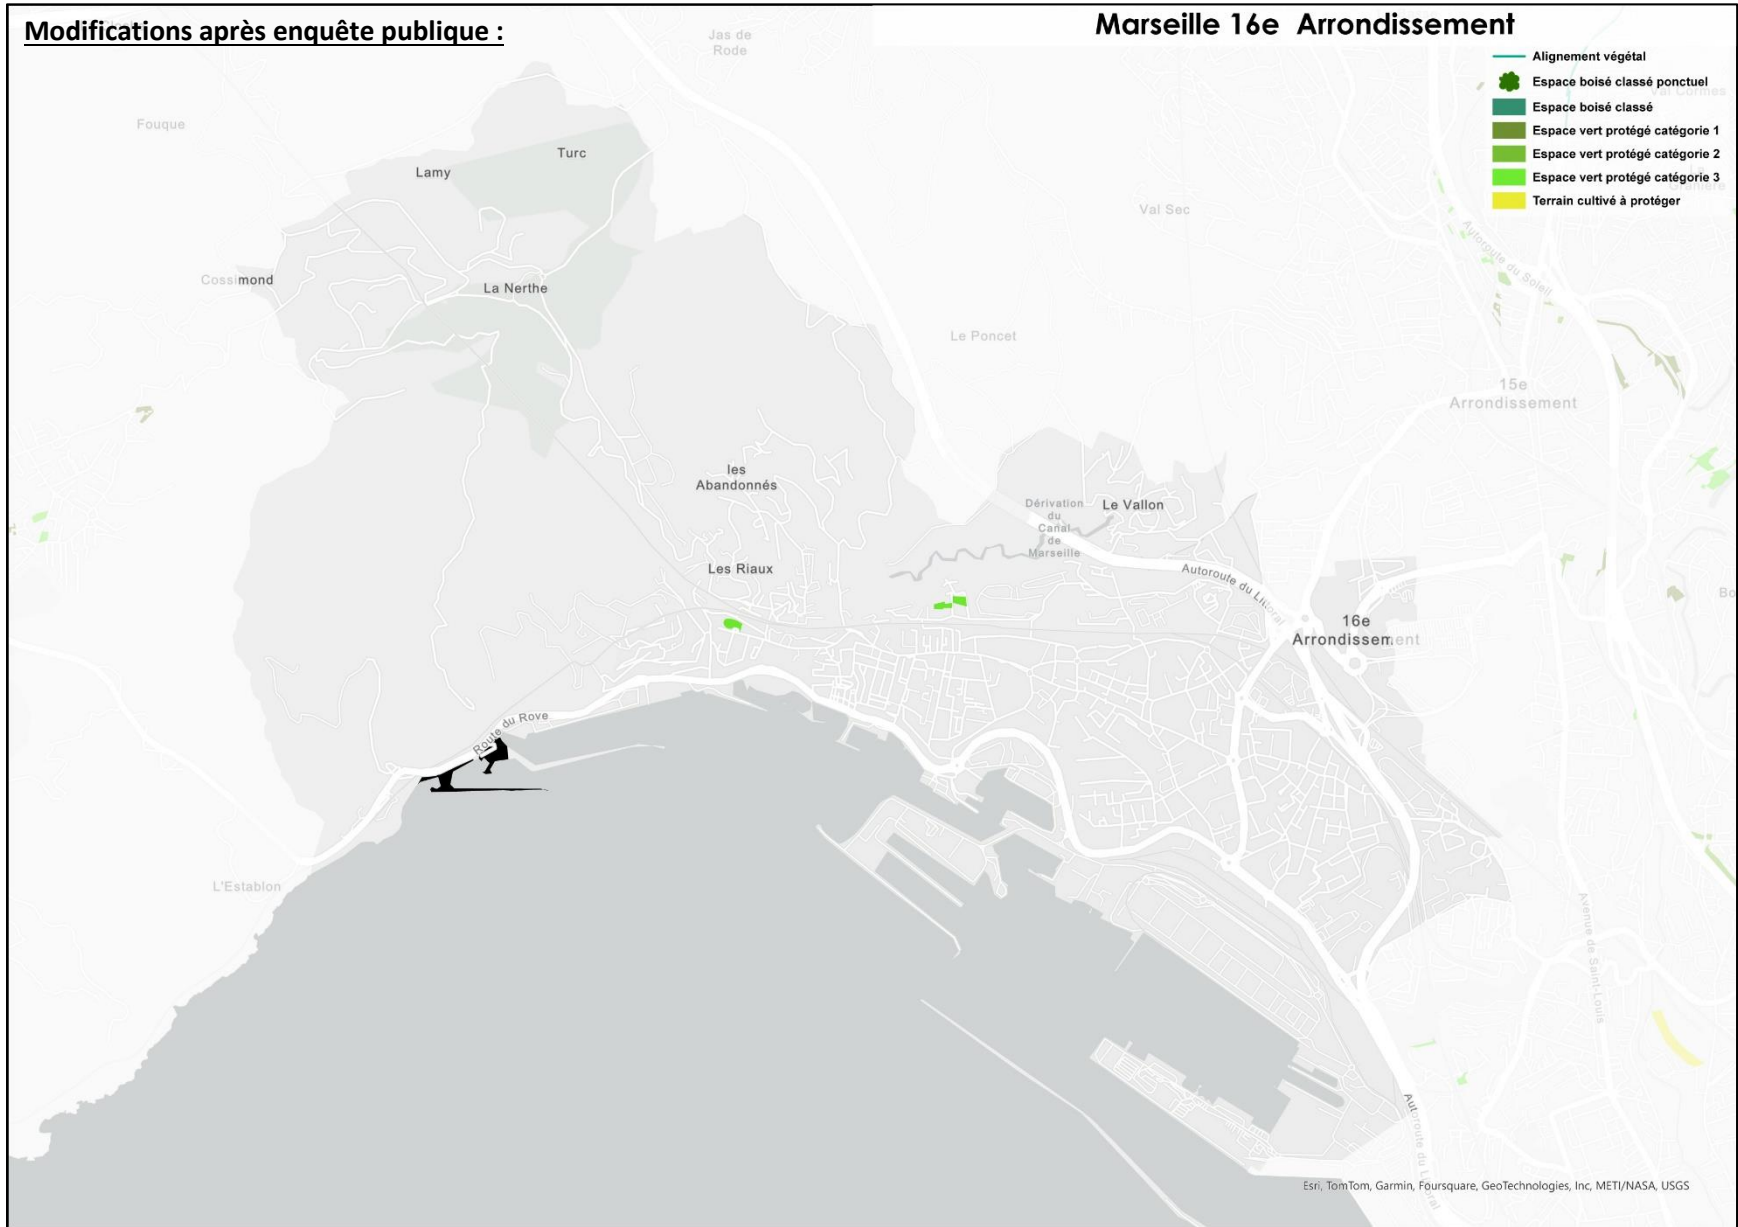

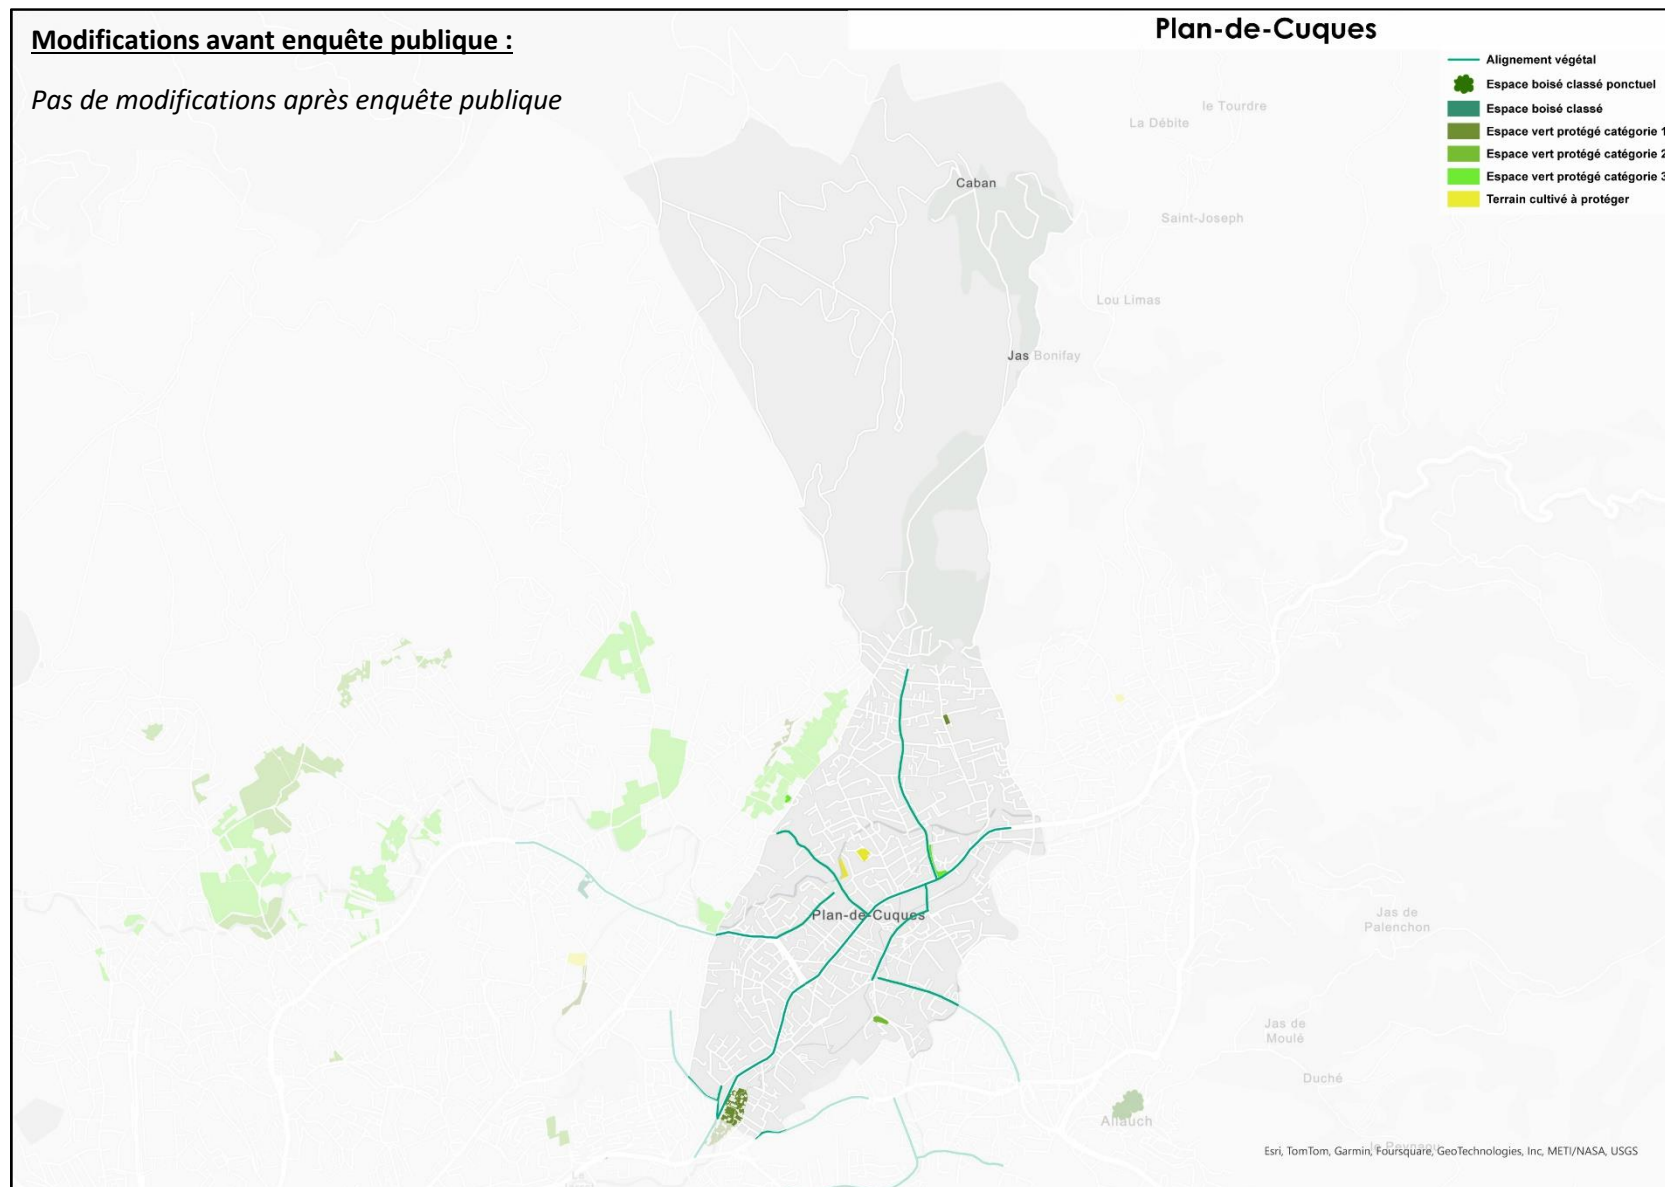

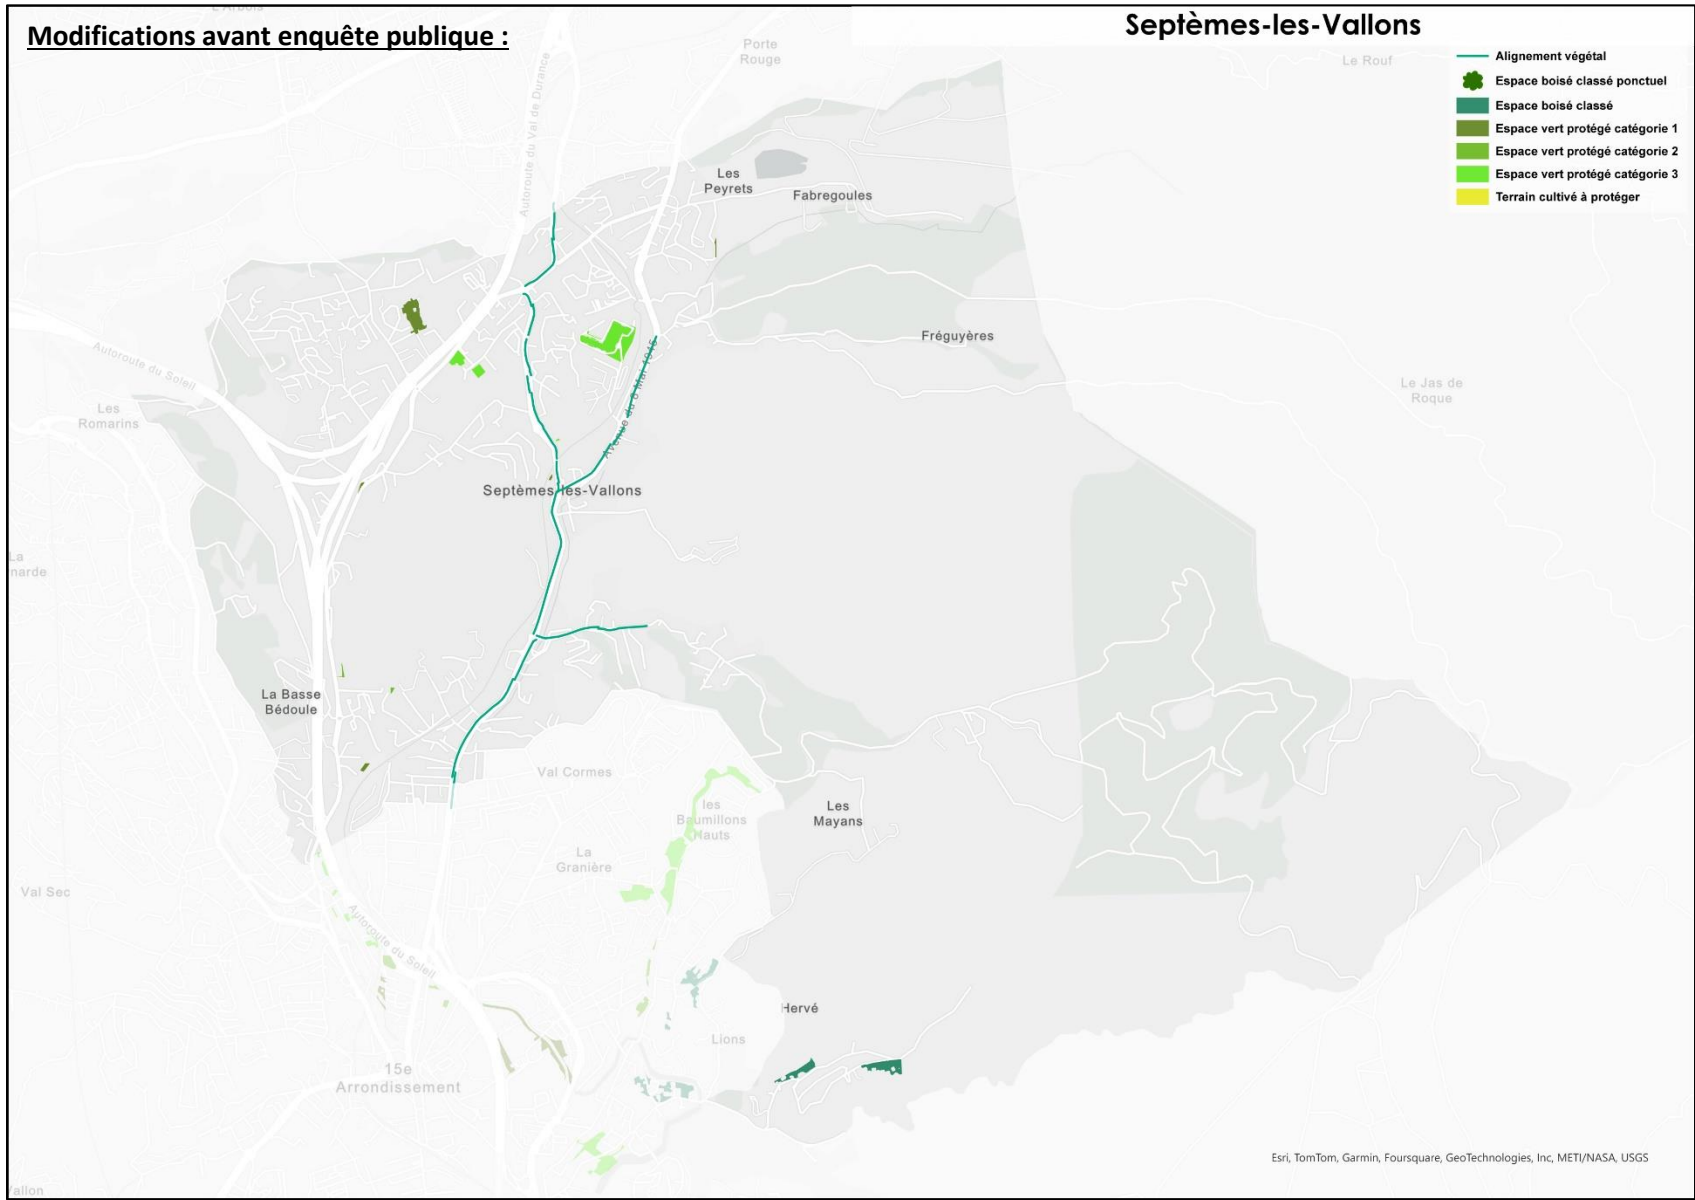

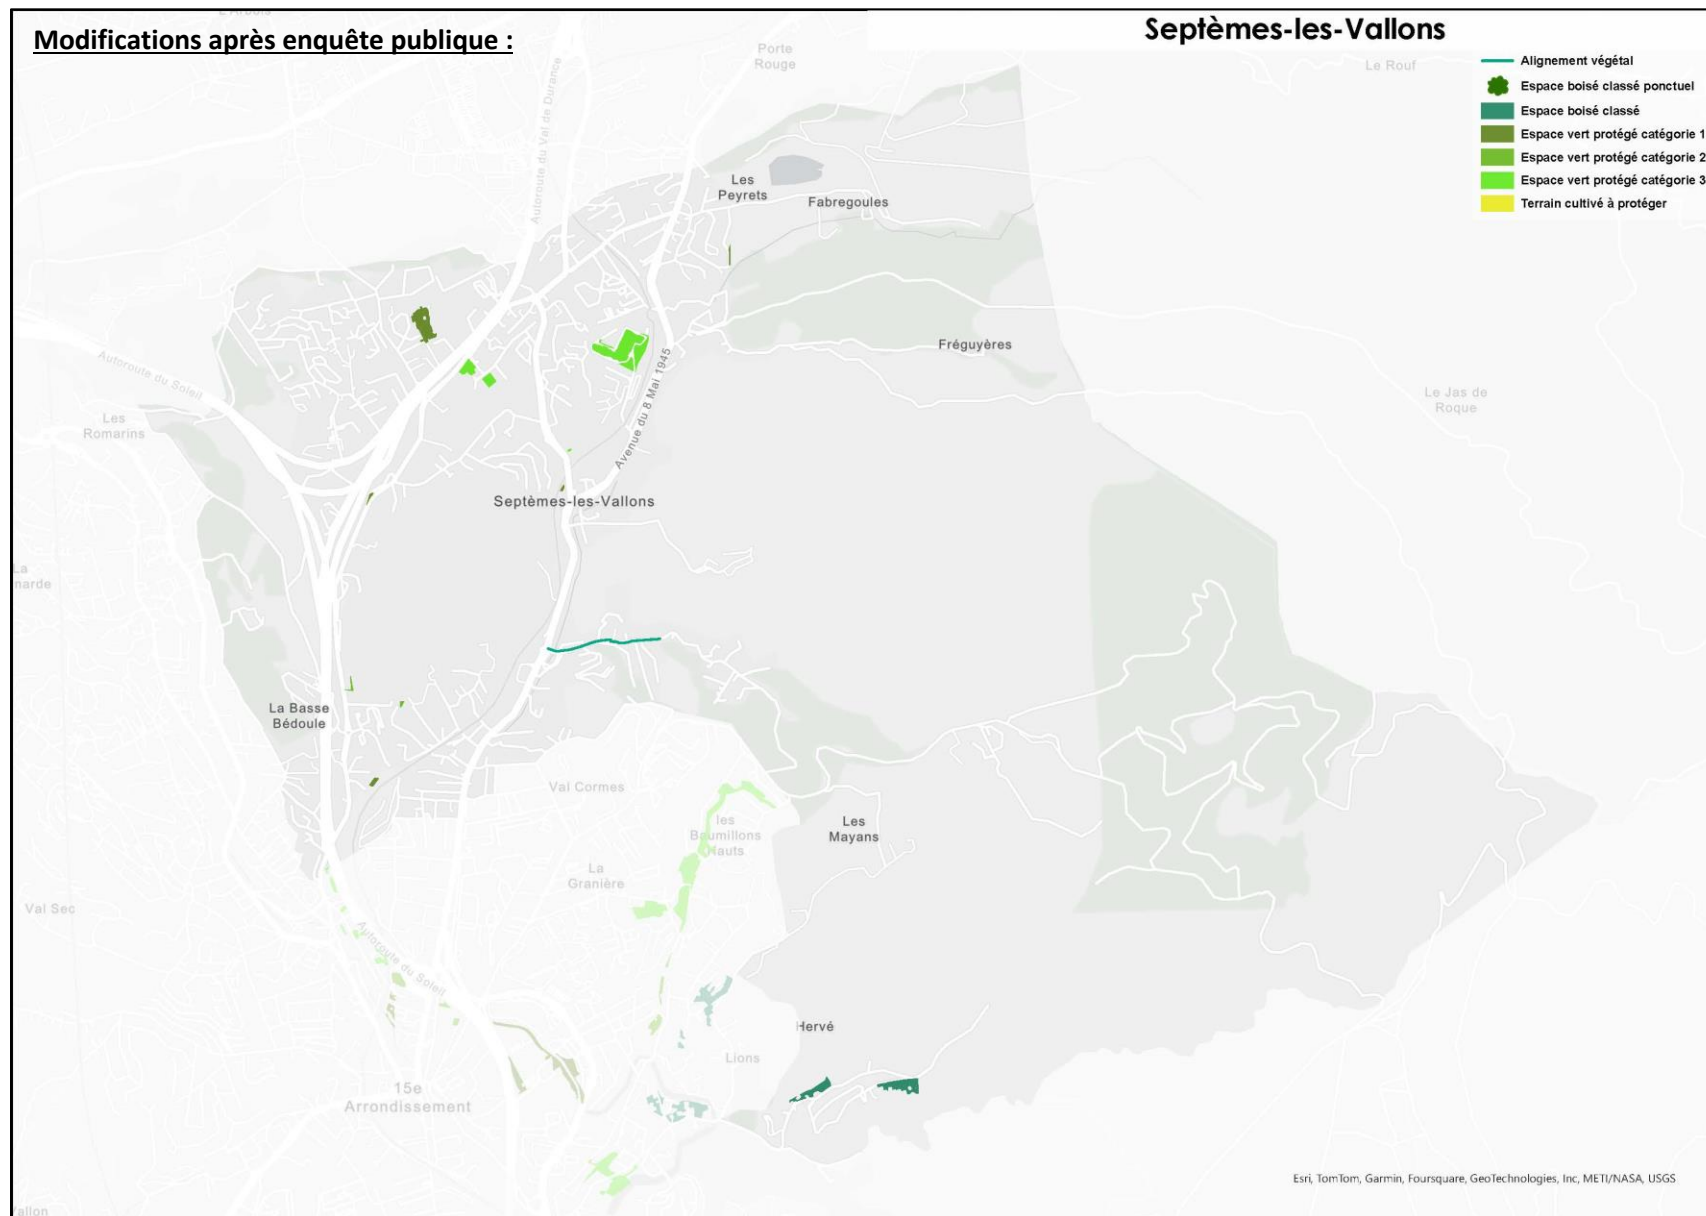

6.3 BASSIN EST

