

PLAN LOCAL D'URBANISME
INTERCOMMUNAL
4.5 PLAN DES SECTEURS DE MIXITÉ SOCIALE

Commune de BRY SUR MARNE

Version d'approbation
Conseil de territoire du 12 décembre 2023

Sources : DGI, Cadastre, juil. 2023
Réalisation : VILLE OUVERTE • Décembre 2023



 Secteur de mixité sociale
au titre de l'article L151-15 du Code de l'Urbanisme



PLAN LOCAL D'URBANISME
INTERCOMMUNAL
4.5 PLAN DES SECTEURS DE MIXITÉ SOCIALE


Commune de FONTENAY SOUS BOIS

Version d'approbation
Conseil de territoire du 12 décembre 2023

Sources : DGI, Cadastre, juil. 2023
Réalisation : VILLE OUVERTE • Décembre 2023



 Secteur de mixité sociale
au titre de l'article L151-15 du Code de l'Urbanisme

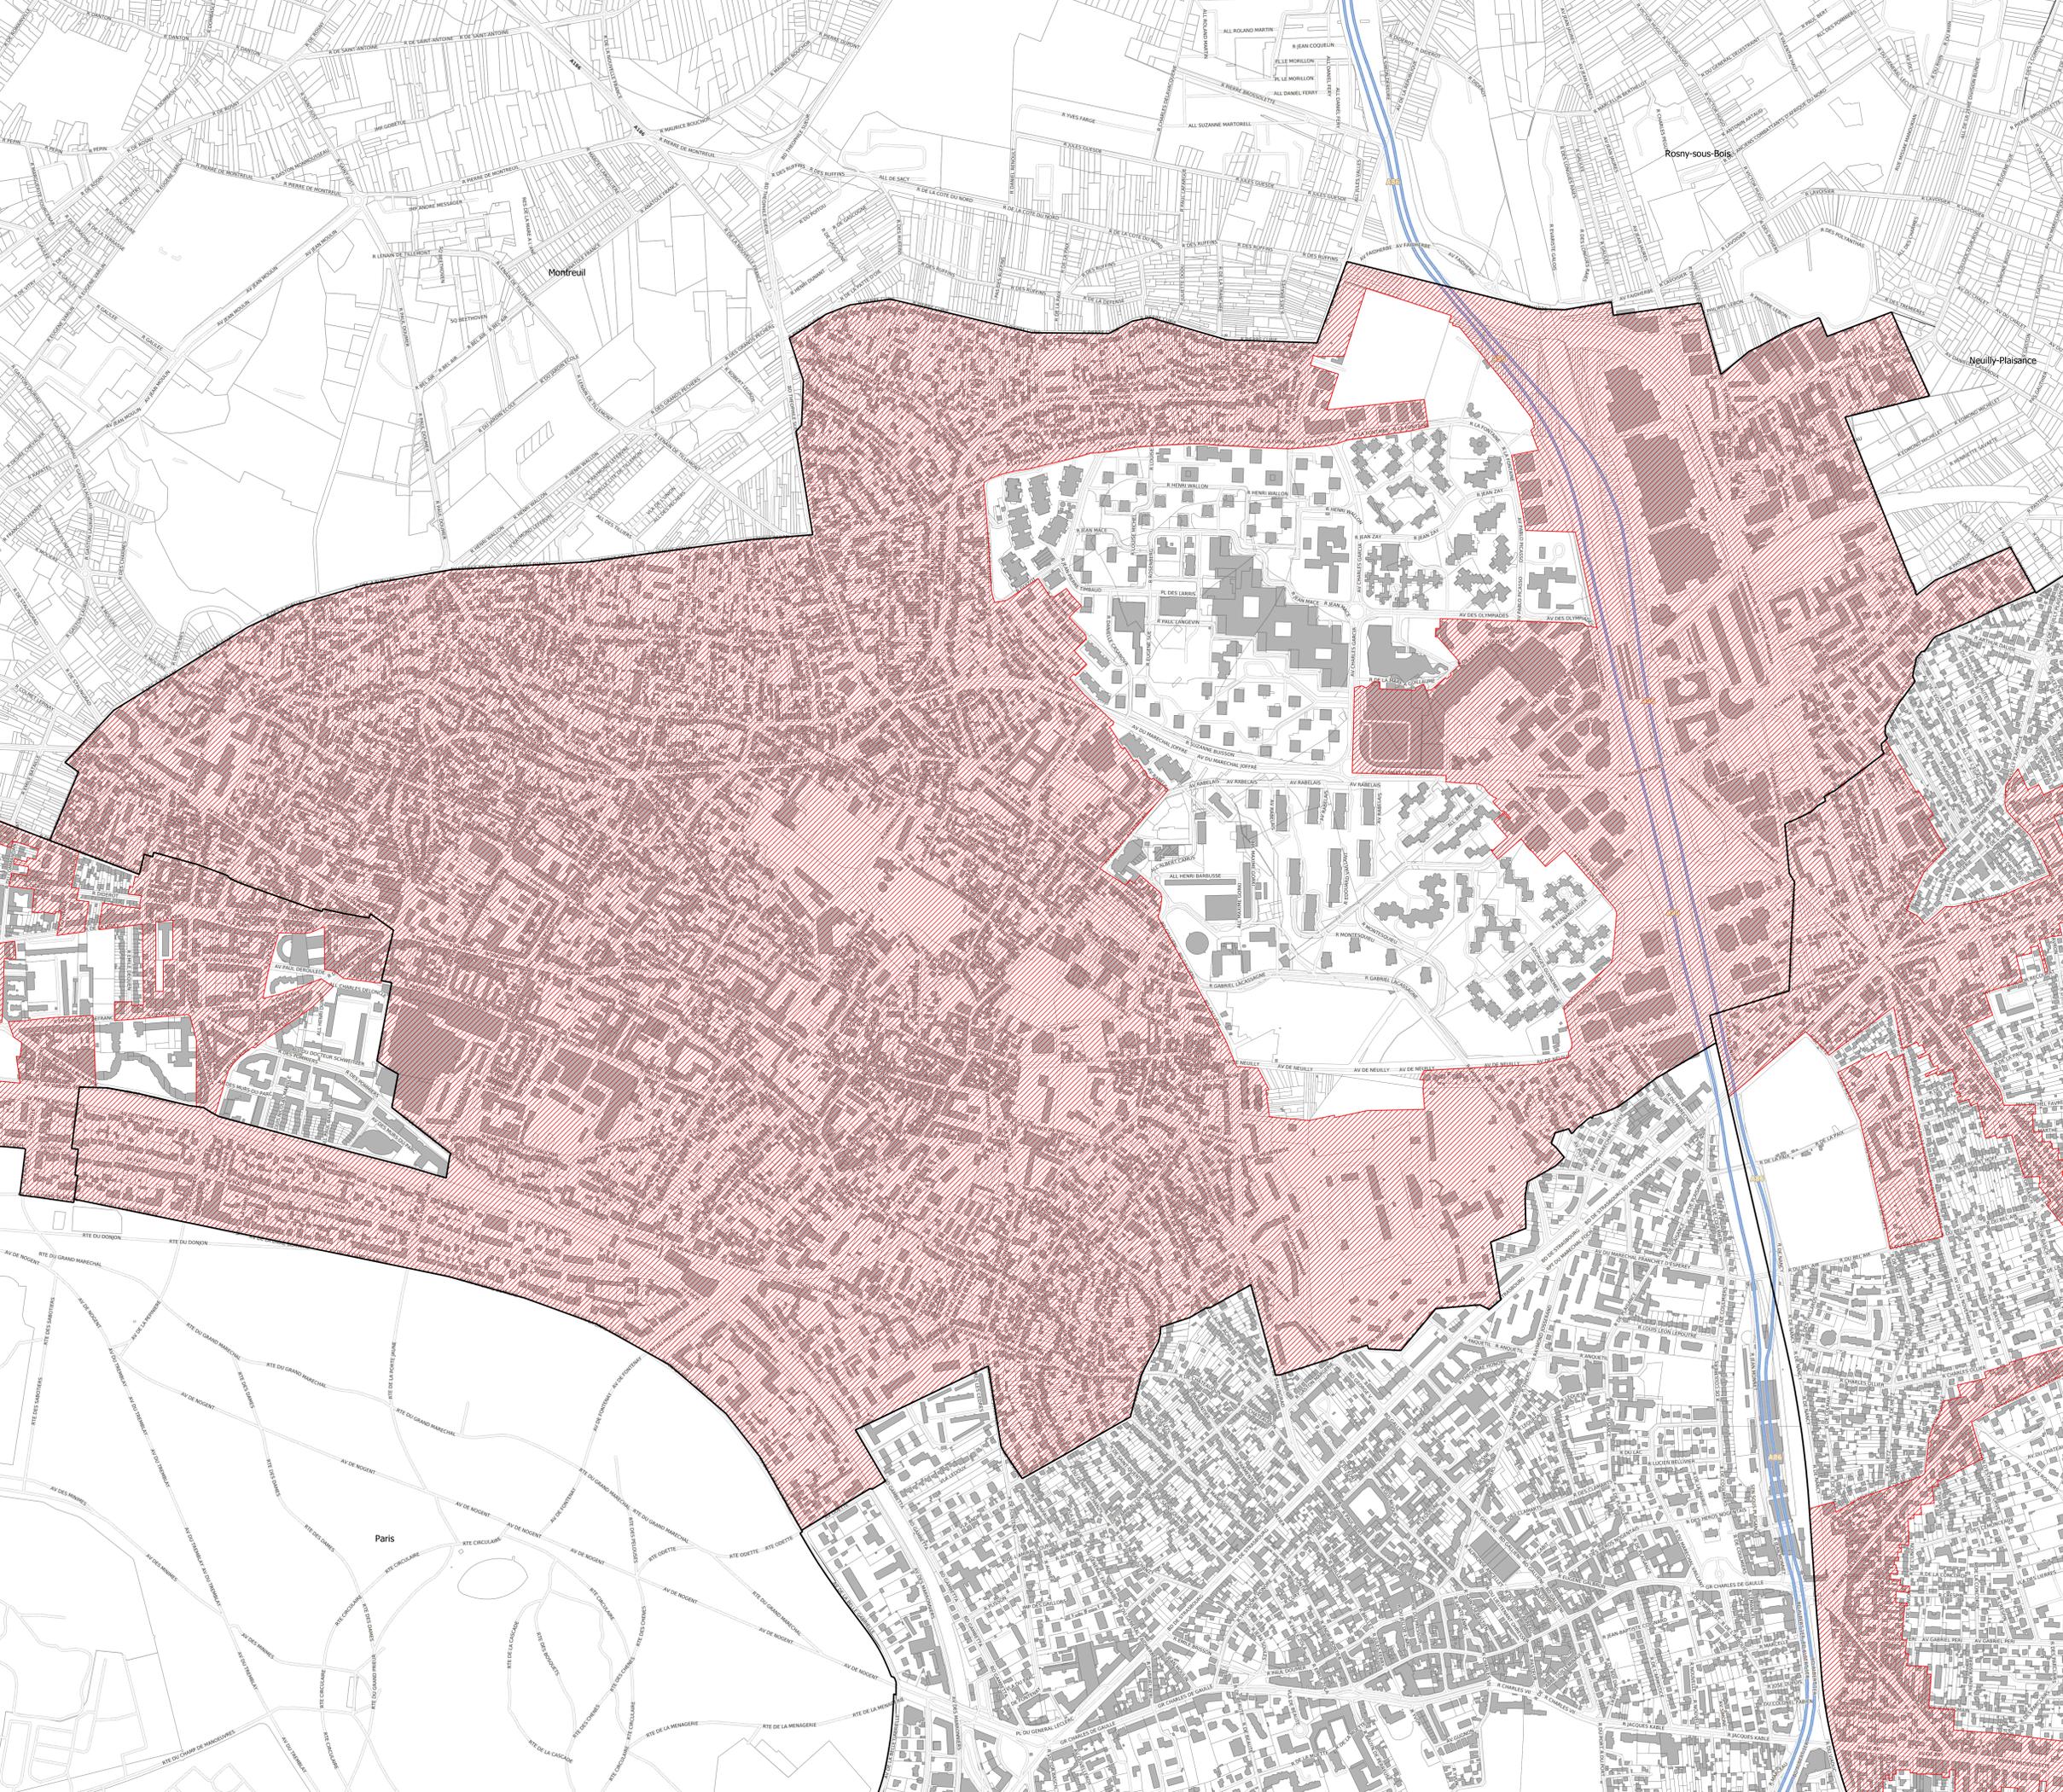


PLAN LOCAL D'URBANISME
INTERCOMMUNAL
4.5 PLAN DES SECTEURS DE MIXITÉ SOCIALE


Commune de PERREUX SUR MARNE

Version d'approbation
Conseil de territoire du 12 décembre 2023

Sources : DGI, Cadastre, juil. 2023
Réalisation : VILLE OUVERTE • Décembre 2023

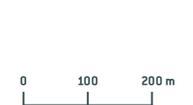

 Secteur de mixité sociale
au titre de l'article L151-15 du Code de l'Urbanisme

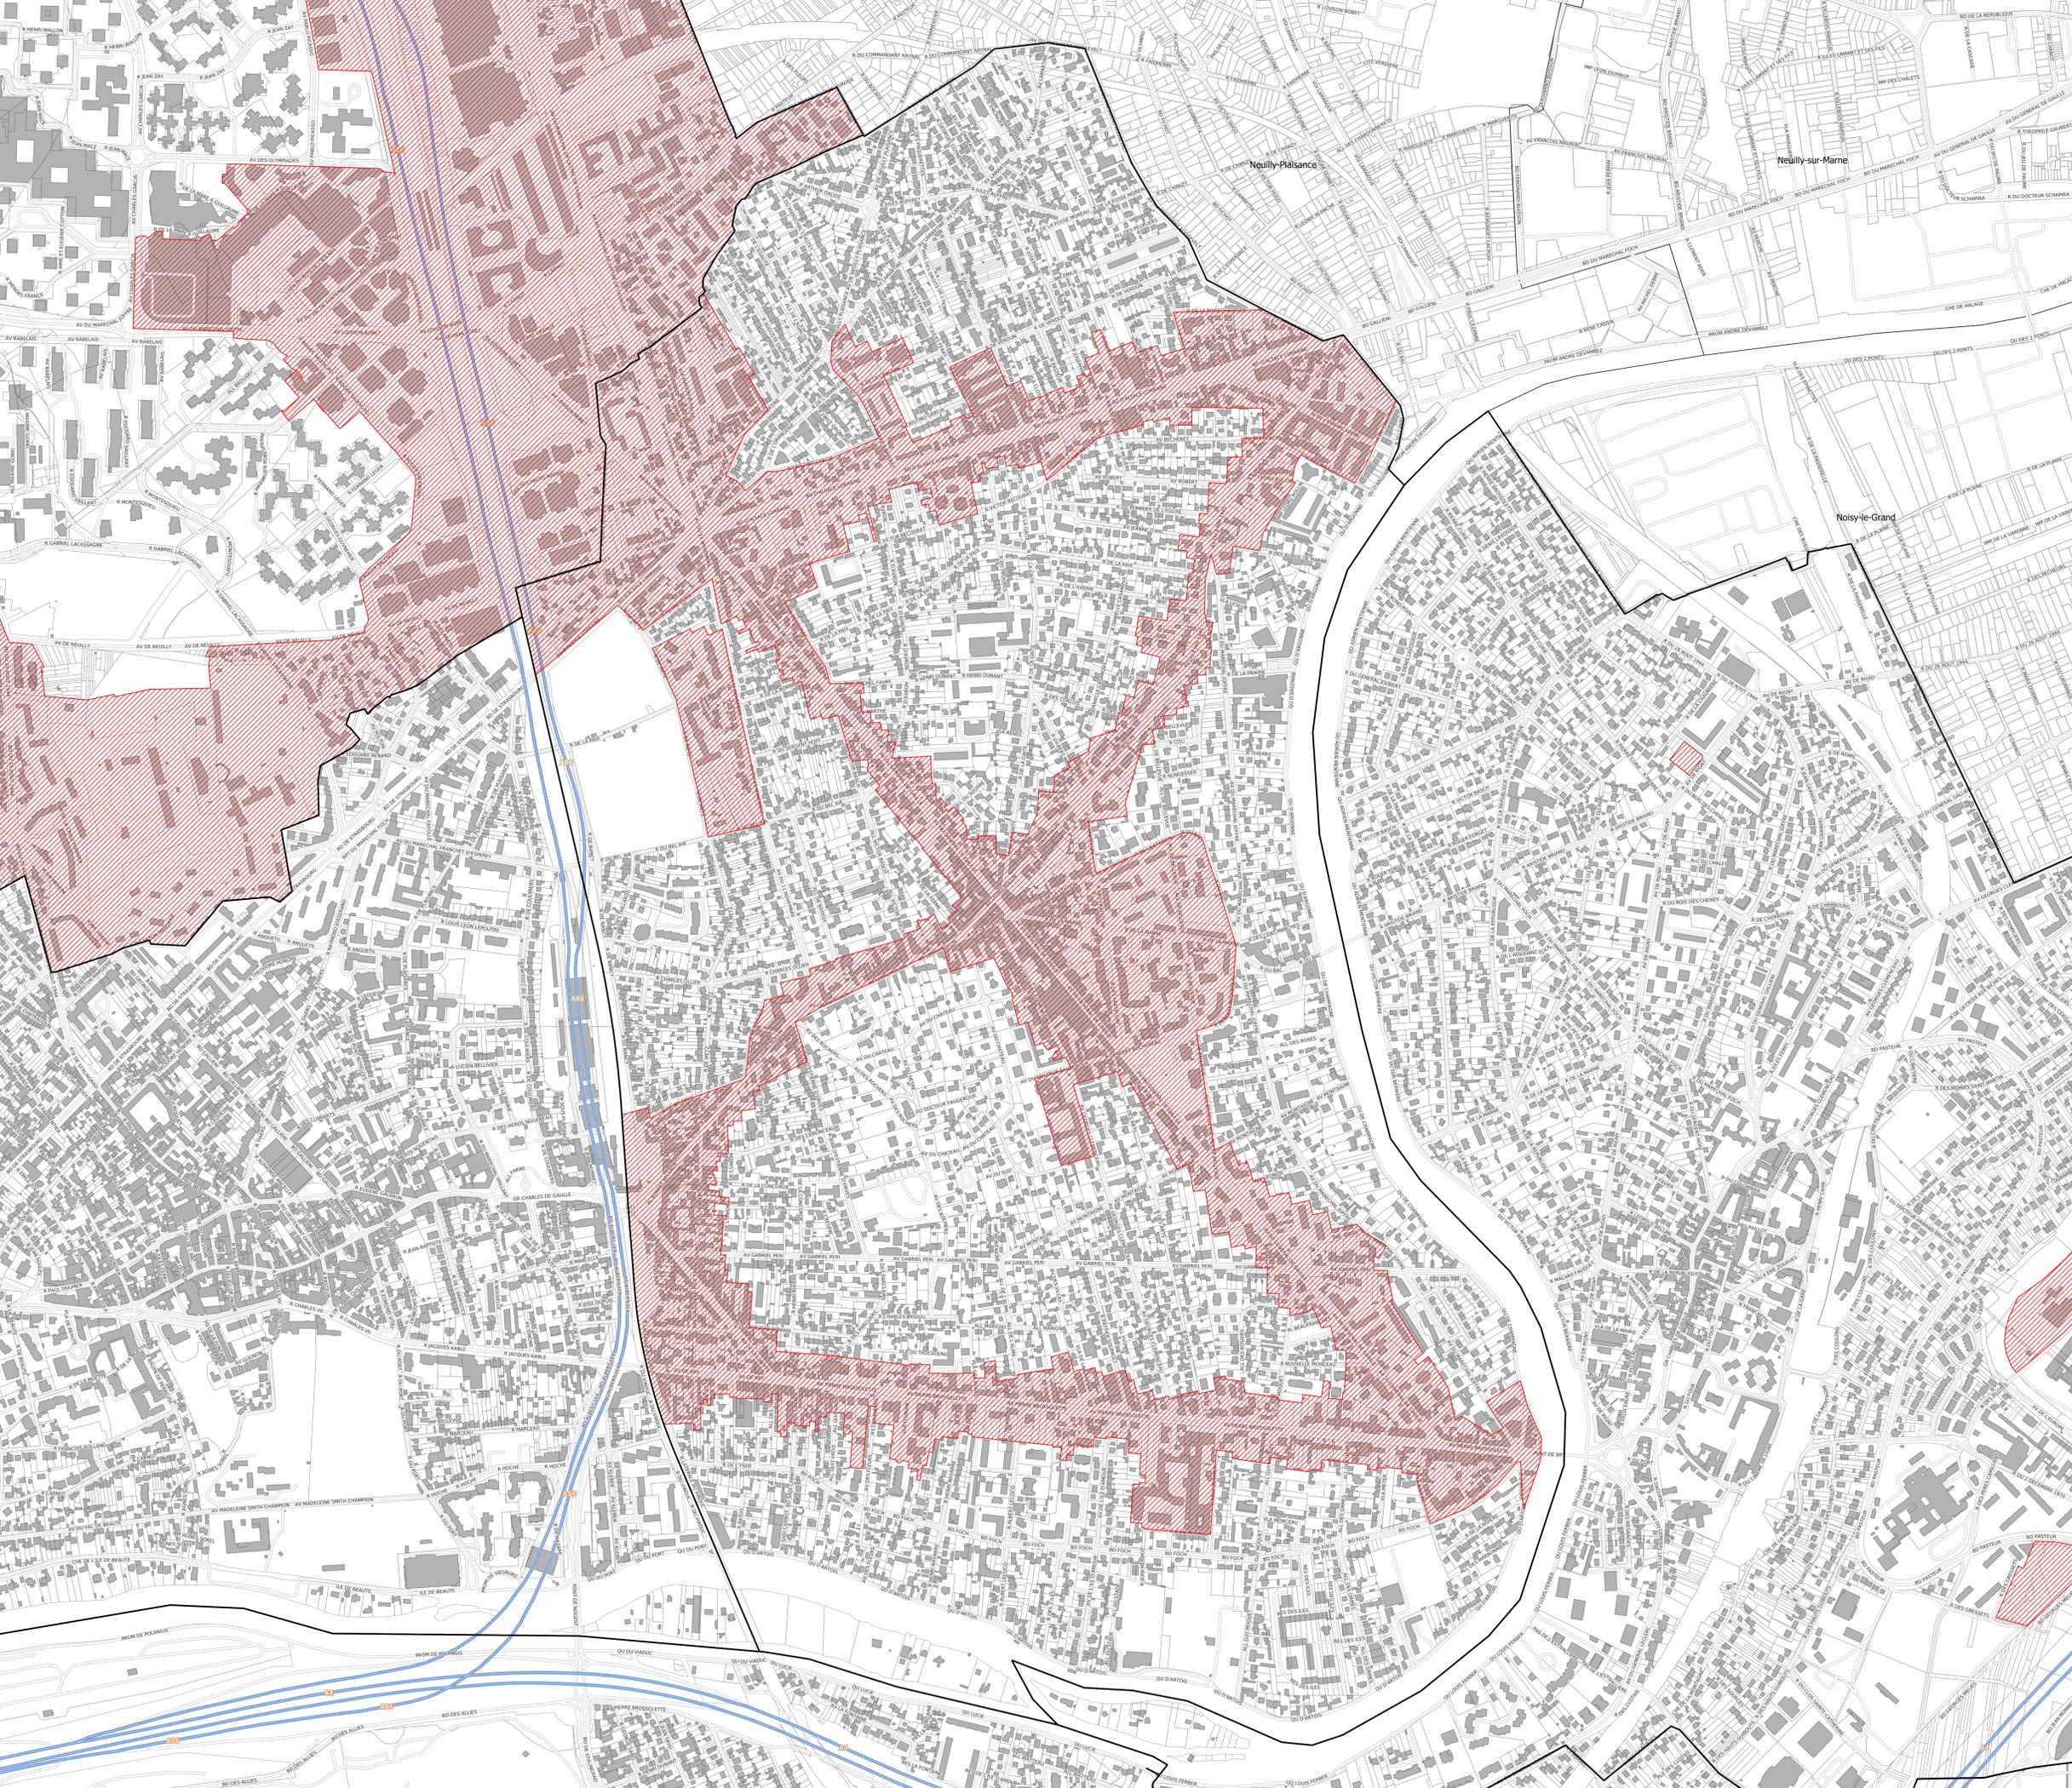

PLAN LOCAL D'URBANISME
INTERCOMMUNAL
4.5 PLAN DES SECTEURS DE MIXITÉ SOCIALE

Commune de VINCENNES

Version d'approbation
Conseil de territoire du 12 décembre 2023

Sources : DGI, Cadastre, juil. 2023
Réalisation : VILLE OUVERTE • Décembre 2023



 Secteur de mixité sociale
au titre de l'article L151-15 du Code de l'Urbanisme