Version 15 décembre 2023

Plan Local d'Urbanisme intercommunal



4- Zonage règlementaire

4.2.a. Cahier des emplacements réservés

Vu pour être annexé à la délibération du Conseil de Territoire du 11 décembre 2024 approuvant le projet de PLUi

PLUi
Plan local d'urbanisme intercommunal

GRAND PARIS SEINE OUEST

BOULOGNE-BILLANCOURT CHAVILLE ISSY-LES-MOULINEAUX MARNES-LA-COQUETTE MEUDON SÈVRES VANVES VILLE-D'AVRAY

Sommaire

Boulogne-Billancourt 12

Chaville 67

Issy-les-Moulineaux 88

Marnes-la-Coquette 126

Meudon 129

Sèvres 199

Vanves 219

Ville-d'Avray 235

Les références cadastrales et adresses sont mentionnées à titre indicatif.

BOULOGNE-BILLANCOURT – Liste des emplacements réservés

Numéro	Type	Objet	Bénéficiaire	Surface ou linéaire total
BOU_1	Voies publiques	Aménagement de voirie	Commune	13 494 m²
BOU_2	Voies publiques	Aménagement de voirie	Département des Hauts-de-Seine	9 771 m²
BOU_3	Voies publiques	Aménagement de voirie	Commune	58 m²
BOU_4	Voies publiques	Aménagement de voirie	Commune	78 m²
BOU_5	Voies publiques	Aménagement de voirie	Commune	36 m²
BOU_7	Voies publiques	Aménagement de sente	GPSO	404 m²
BOU_8	Voies publiques	Création de voie	GPSO	1 298 m²
BOU_9	Voies publiques	Requalification urbaine	Commune	530 m²
BOU_10	Voies publiques	Création de voie	Commune-GPSO	6 230 m²
BOU_11	Voies publiques	Création de voie	GPSO	1 222 m²
BOU_12	Voies publiques	Création de voie	GPSO	588 m²
BOU_13	Voies publiques	Aménagement de voirie	GPSO	159 m²
BOU_14	Voies publiques	Elargissement du trottoir	Commune	1 542 m²
BOU_19	Voies publiques	Elargissement de voirie	Commune	27 m²
BOU_20	Voies publiques	Aménagement de voirie	Commune	1 252 m²
BOU_21	Voies publiques	Réalisation d'une place et d'une liaison	Commune	6 523 m²
BOU_22	Voies publiques	Aménagement de voirie	Commune	506 m²
BOU_23	Voies publiques	Aménagement de voirie	Commune	140 m²
BOU_24	Voies publiques	Création de voie	Département des Hauts-de-Seine	1 778 m²
BOU_25	Voies publiques	Elargissement de voirie	Commune	15 m²
BOU_27	Voies publiques	Aménagement de voirie	Commune	615 m²
BOU_28	Voies publiques	Aménagement de voirie	Commune	100 m²
BOU_29	Voies publiques	Aménagement de voirie	Commune	36 m²
BOU_30	Voies publiques	Aménagement de voirie	GPSO	37 m²

BOULOGNE-BILLANCOURT – Liste des emplacements réservés

Numéro	Type	Objet	Bénéficiaire	Surface ou linéaire total
BOU_18	Installations d'intérêt général	Espace vert et équipements d'intérêt collectif et services publics répondant aux besoins du quartier	Commune	1 928 m^2
BOU_31	Installations d'intérêt général	Création d'un équipement municipal	Commune	1 226 m^2
BOU_6	Création d'espaces verts	Création d'espace vert	Commune	1 450 m^2
BOU_16	Création d'espaces verts	Création d'espace vert	Commune-GPSO	19 003 m^2
BOU_17	Création d'espaces verts	Création d'espace vert (square 1000 m^2)	Commune	2 734 m^2
BOU_32	Création d'espaces verts	Extenson du square Maître Jacques	Commune	442 m^2
BOU_A	Logement social/mixité sociale	Logements sociaux (30 logements)	Commune	1 640 m^2
BOU_B	Logement social/mixité sociale	Equipements d'intérêt collectif et services publics répondant aux besoins du quartier et programme 100% logement social	Commune	1 270 m^2
BOU_C	Logement social/mixité sociale	Logements sociaux (11 à 14 logements)	Commune	153 m^2
BOU_D	Logement social/mixité sociale	Equipements d'intérêt collectif et services publics répondant aux besoins du quartier et 15 logements sociaux	Commune	312 m^2
BOU_E	Logement social/mixité sociale	Logements sociaux (11 logements)	Commune	446 m^2
BOU_F	Logement social/mixité sociale	Opération mixte à dominante de logements dont 30% de logements sociaux minimum	Commune	10 222 m^2
BOU_G	Logement social/mixité sociale	Logements sociaux (100%)	Commune	241 m^2
BOU_H	Logement social/mixité sociale	Logements sociaux (17 logements)	Commune	339 m^2
BOU_SL1	Localisation des voies	Espace public	Commune	22053 m^2
BOU_SL2	Localisation des voies	Espace public	Commune	5999 m^2
BOU_SL3	Localisation des voies	Espace public et réalisation d'une placette	Commune	1 123 m^2

CHAVILLE – Liste des emplacements réservés

Numéro	Type	Objet	Bénéficiaire	Surface ou linéaire total
CHA_1	Voies publiques	Aménagement de voirie	Département des Hauts-de-Seine	3 444 m²
CHA_2	Voies publiques	Restauration de sente	Commune	261 m²
CHA_3	Voies publiques	Création de voie	Commune	419 m²
CHA_4	Voies publiques	Aménagement de sente	Commune	233 m²
CHA_5	Voies publiques	Restauration de sente	Commune	89 m²
CHA_8	Voies publiques	Aménagement piétonnier	Commune	802 m²
CHA_9	Voies publiques	Aménagement piétonnier	Commune	852 m²
CHA_10	Voies publiques	Elargissement de voirie	Commune	93 m²
CHA_12	Installations d'intérêt général	Projet d'installation géothermique	Commune	305 m²
CHA_6	Création d'espaces verts	Création d'espace vert	Commune	142 m²
CHA_A	Logement social/mixité sociale	Logements sociaux (100%)	Commune	114 m²
CHA_SL1	Localisation des voies	Restauration de sente	Commune	431 m²
CHA_SL2	Localisation des voies	Pour sentes publiques à créer	Commune	56 m linéaires
CHA_SL3	Localisation des voies	Pour Accès au quai de la Gare rive droite	Commune	69 m linéaires
CHA_SL4	Localisation des voies	Pour Accès au quai de la Gare rive droite	Commune	39 m linéaires

ISSY-LES-MOULINEAUX – Liste des emplacements réservés

Numéro	Type	Objet	Bénéficiaire	Surface ou linéaire total
ILM_2	Voies publiques	Elargissement de voirie	Département des Hauts-de-Seine	1 283 m²
ILM_3	Voies publiques	Elargissement de voirie	Département des Hauts-de-Seine	2 592 m²
ILM_4	Voies publiques	Elargissement de voirie	Département des Hauts-de-Seine	810 m²
ILM_5	Voies publiques	Elargissement de voirie	Commune	3 230 m²
ILM_6	Voies publiques	Elargissement de voirie	Commune	994 m²
ILM_8	Voies publiques	Elargissement de voirie	Commune	898 m²
ILM_9	Voies publiques	Création de voie	Commune	390 m²
ILM_10	Voies publiques	Elargissement de voirie	Commune	78 m²
ILM_11	Voies publiques	Elargissement de voirie	Commune	626 m²
ILM_12	Voies publiques	Aménagement de sente	Commune	101 m²
ILM_13	Voies publiques	Création de voie	Commune	1 452 m²
ILM_14	Voies publiques	Elargissement de voirie	Commune	1 055 m²
ILM_15	Voies publiques	Aménagement de voirie	Commune	190 m²
ILM_16	Voies publiques	Elargissement de voirie	Commune	394 m²
ILM_17	Voies publiques	Elargissement de voirie	Commune	274 m²
ILM_18	Voies publiques	Aménagement de voirie	Commune	80 m²
ILM_19	Voies publiques	Elargissement de voirie	Commune	894 m²
ILM_20	Voies publiques	Aménagement de voirie	Commune	379 m²
ILM_21	Voies publiques	Aménagement de voirie	Commune	2 015 m²
ILM_22	Voies publiques	Elargissement de voirie	Commune	77 m²
ILM_23	Voies publiques	Aménagement de voirie	Commune	182 m²
ILM_1	Création d'espaces verts	Création d'espace vert	Commune	181 m²
ILM_7	Création d'espaces verts	Création d'espace vert	Commune	481 m²
ILM_A	Logement social/mixité sociale	Logements sociaux (30%)	Commune	2 504 m²
ILM_B	Logement social/mixité sociale	Logements sociaux (25%)	Commune	3 960 m²
ILM_C	Logement social/mixité sociale	Logements sociaux (30%)	Commune	379 m²
ILM_SL1	Localisation des voies	Aménagement d'espace public en faveur notamment des modes actifs	Commune	7 219 m²
ILM_SL2	Localisation des voies	Voie nouvelle	Commune	72 m linéaires
ILM_SL3	Localisation des voies	Voie nouvelle	Commune	71 m linéaires
ILM_SL4	Localisation des voies	Voie nouvelle	Commune	766 m linéaires
ILM_SL5	Localisation des voies	Voie nouvelle	Commune	817 m linéaires
ILM_SL6	Localisation des voies	Continuité piétonne entre le parc du lycée Michelet et le parc Jean-Paul II	Commune	46 m linéaires

MARNES-LA-COQUETTE – Liste des emplacements réservés

Numéro	Type	Objet	Bénéficiaire	Surface ou linéaire total
MLC_1	Voies publiques	Aménagement de voirie	GPSO	77 m²
MLC_2	Voies publiques	Aménagement de voirie	Commune	8 m²
MLC_A	Logement social/mixité sociale	Logements sociaux (100%)	Commune	764 m²

MEUDON – Liste des emplacements réservés

Numéro	Type	Objet	Bénéficiaire	Surface ou linéaire total
MEU_1	Voies publiques	Elargissement de voirie	Département des Hauts-de-Seine	15 224 m²
MEU_2	Voies publiques	Elargissement de voirie	Département des Hauts-de-Seine	3 513 m²
MEU_3a	Voies publiques	Elargissement de voirie	Commune	285 m²
MEU_3b	Voies publiques	Elargissement de voirie	Département des Hauts-de-Seine	1 028 m²
MEU_4a à 4s	Voies publiques	Elargissement de voirie	Département des Hauts-de-Seine	5 314 m²
MEU_5	Voies publiques	Elargissement de voirie	Commune	2 192 m²
MEU_	Voies publiques	Elargissement de voirie	Commune	20 m²
MEU_7	Voies publiques	Création de voie	Commune	780 m²
MEU_9	Voies publiques	Elargissement de voirie	Département des Hauts-de-Seine	194 m²
MEU_11	Voies publiques	Elargissement de voirie	Commune	70 m²
MEU_12	Voies publiques	Elargissement de voirie	Commune	137 m²
MEU_13	Voies publiques	Elargissement de voirie	Commune	217 m²
MEU_14	Voies publiques	Elargissement de voirie	Commune	270 m²
MEU_15	Voies publiques	Elargissement de voirie	Commune	389 m²
MEU_16	Voies publiques	Elargissement de voirie	Commune	348 m²
MEU_17	Voies publiques	Elargissement de voirie	Commune	343 m²
MEU_18	Voies publiques	Elargissement de voirie	Commune	512 m²
MEU_21	Voies publiques	Elargissement de voirie	Département des Hauts-de-Seine	47 m²
MEU_22	Voies publiques	Elargissement de voirie	Département des Hauts-de-Seine	484 m²
MEU_23	Voies publiques	Elargissement de voirie	Commune	71 m²
MEU_24	Voies publiques	Elargissement de voirie	Commune	36 m²
MEU_25	Voies publiques	Création de voie	Commune	2 316 m²
MEU_26	Voies publiques	Elargissement de voirie	Commune	1 448 m²
MEU_27	Voies publiques	Création de voie partagée	Grand Paris Seine Ouest	229 m²
MEU_10	Installations d'intérêt général	Terrain de sport	Commune	12 083 m²
MEU_20	Installations d'intérêt général	Parc de stationnement public	Commune	1 414 m²
MEU_30	Installations d'intérêt général	Terrain de sport	Commune	14 823 m²
MEU_31	Installations d'intérêt général	Terrain de sport	Commune	12 484 m²
MEU_8	Création d'espaces verts	Parc Paumier	Commune	22 859 m²
MEU_19	Création d'espaces verts	Création d'espace vert coteaux de Meudon (espaces naturels sensibles)	Département des Hauts-de-Seine	4 647 m²
MEU_28	Création d'espaces verts	Création d'un espace de nature	Commune et EPF ile-de-France	2 669 m²
MEU_29	Création d'espaces verts	Création d'un espace de nature	Commune et EPF ile-de-France	3 654 m²
MEU_SL1	Localisation des voies	Aménagement d'une place	Commune	959 m²
MEU_SL2	Localisation des voies	Elargissement de voirie	Commune	606 m²
MEU_SL3	Localisation des voies	Voie nouvelle	Commune	406 m linéaires
MEU_SL4	Localisation des voies	Sentes publiques à créer	Commune	437 m linéaires
MEU_SL5	Localisation des voies	Sentes publiques à créer	Commune	246 m linéaires
MEU_SL6	Localisation des voies	Sentes publiques à créer	Commune	839 m linéaires
MEU_SL7	Localisation des voies	Sentes publiques à créer	Commune	123 m linéaires

SÈVRES– Liste des emplacements réservés

Numéro	Type	Objet	Bénéficiaire	Surface ou linéaire total
SEV_1	Voies publiques	Aménagement d'espace public	Commune	1 036 m²
SEV_2	Voies publiques	Elargissement de voirie	Commune	2 425 m²
SEV_3	Voies publiques	Elargissement de voirie	Commune	179 m²
SEV_4	Voies publiques	Aménagement de voirie	Département des Hauts-de-Seine	17 m²
SEV_5	Voies publiques	Aménagement de voirie	Commune	96 m²
SEV_6	Voies publiques	Aménagement de voirie	Commune	234 m²
SEV_7	Voies publiques	Aménagement de voirie	Département des Hauts-de-Seine	2 110 m²
SEV_8	Voies publiques	Aménagement d'espace public	Grand Paris Seine Ouest	11 587 m²
SEV_9	Voies publiques	Aménagement de voirie	Département des Hauts-de-Seine	60 m²
SEV_10	Voies publiques	Aménagement de voirie	Commune	176 m²
SEV_11	Voies publiques	Aménagement d'espace public	Commune	1 078 m²
SEV_13	Voies publiques	Aménagement d'espace public	Commune	1 748 m²
SEV_14	Voies publiques	Aménagement de voirie	Commune	183 m²
SEV_15	Voies publiques	Création d'une aire de retournement	Commune	168 m²
SEV_16	Voies publiques	Aménagement de voirie	Commune	1 188 m²
SEV_17	Voies publiques	Restauration de sente	Commune	198 m²
SEV_18	Voies publiques	Restauration de sente	Commune	279 m²
SEV_19	Voies publiques	Elargissement de voirie - 2 mètres	Commune	56 m²
SEV_12	Installations d'intérêt général	Agrandissement d'un équipement public	Commune	299 m²

VANVES – Liste des emplacements réservés


Numéro	Type	Objet	Bénéficiaire	Surface ou linéaire total
VAN_1	Voies publiques	Elargissement de voirie (Elargissement de la RD 50 à 27 mètres en section courante)	Département des Hauts-de-Seine	301 m²
VAN_2	Voies publiques	Aménagement de voirie (Carrefour des RD72/RD130/RD62 et élargissement à 30 mètres du passage SNCF)	Département des Hauts-de-Seine	468 m²
VAN_3	Voies publiques	Elargissement de voirie (Elargissement à 15 mètres de la rue Jean Jaurès)	GPSO	784 m²
VAN_4	Voies publiques	Elargissement de voirie	Commune	194 m²
VAN_5	Voies publiques	Elargissement de voirie (Elargissement à 20 mètres de la rue Jean Bleuzen)	GPSO	4 824 m²
VAN_8	Voies publiques	Création de voie (circulation douce d'une largeur de 4 mètres)	GPSO	1 140 m²
VAN_9	Voies publiques	Création de voie (circulation douce d'une largeur de 4 mètres entre la rue Fairet et la rue de la République)	GPSO	650 m²
VAN_11	Voies publiques	Création d'une circulation douce	GPSO	454 m²
VAN_10	Installations d'intérêt général	Extension des équipements sportifs	Commune	1 850 m²
VAN_6	Création d'espaces verts	Création d'espace vert	GPSO	250 m²
VAN_7	Création d'espaces verts	Extension du square Jean Monnet	GPSO	249 m²
VAN_SL1	Localisation des voies	Continuité piétonne entre le parc du lycée Michelet et le parc Jean-Paul II	Commune	216 m linéaires
VAN_SL2	Localisation des voies	Continuité piétonne entre le parc du lycée Michelet et le parc Jean-Paul II	Commune	105 m linéaires

VILLE D'AVRAY – Liste des emplacements réservés

Numéro	Type	Objet	Bénéficiaire	Surface ou linéaire total
VDA_1	Création d'espaces verts	Création d'un espace vert	Commune	516 m^2
VDA_A	Logement social/mixité sociale	Logements sociaux (100%)	Commune	2 512 m^2
VDA_B	Logement social/mixité sociale	Logements sociaux (50%)	Commune	1 853 m^2
VDA_C	Logement social/mixité sociale	Logements sociaux (100%)	Commune	303 m^2
VDA_D	Logement social/mixité sociale	Logements sociaux (50%)	Commune	539 m^2
VDA_E	Logement social/mixité sociale	Logements sociaux (50%)	Commune	871 m^2
VDA_F	Logement social/mixité sociale	Logements sociaux (50%)	Commune	2 079 m^2
VDA_G	Logement social/mixité sociale	Logements sociaux (50%)	Commune	715 m^2
VDA_H	Logement social/mixité sociale	Logements sociaux (50%)	Commune	527 m^2
VDA_I	Logement social/mixité sociale	Logements sociaux (100%) et équipement collectif dédié à l'enfance ou la petite enfance	Commune	573 m^2
VDA_J	Logement social/mixité sociale	Logements sociaux (100%)	Commune	1 782 m^2

BOULOGNE-BILLANCOURT

Emplacement réservé aux voies publiques N° BOU_1

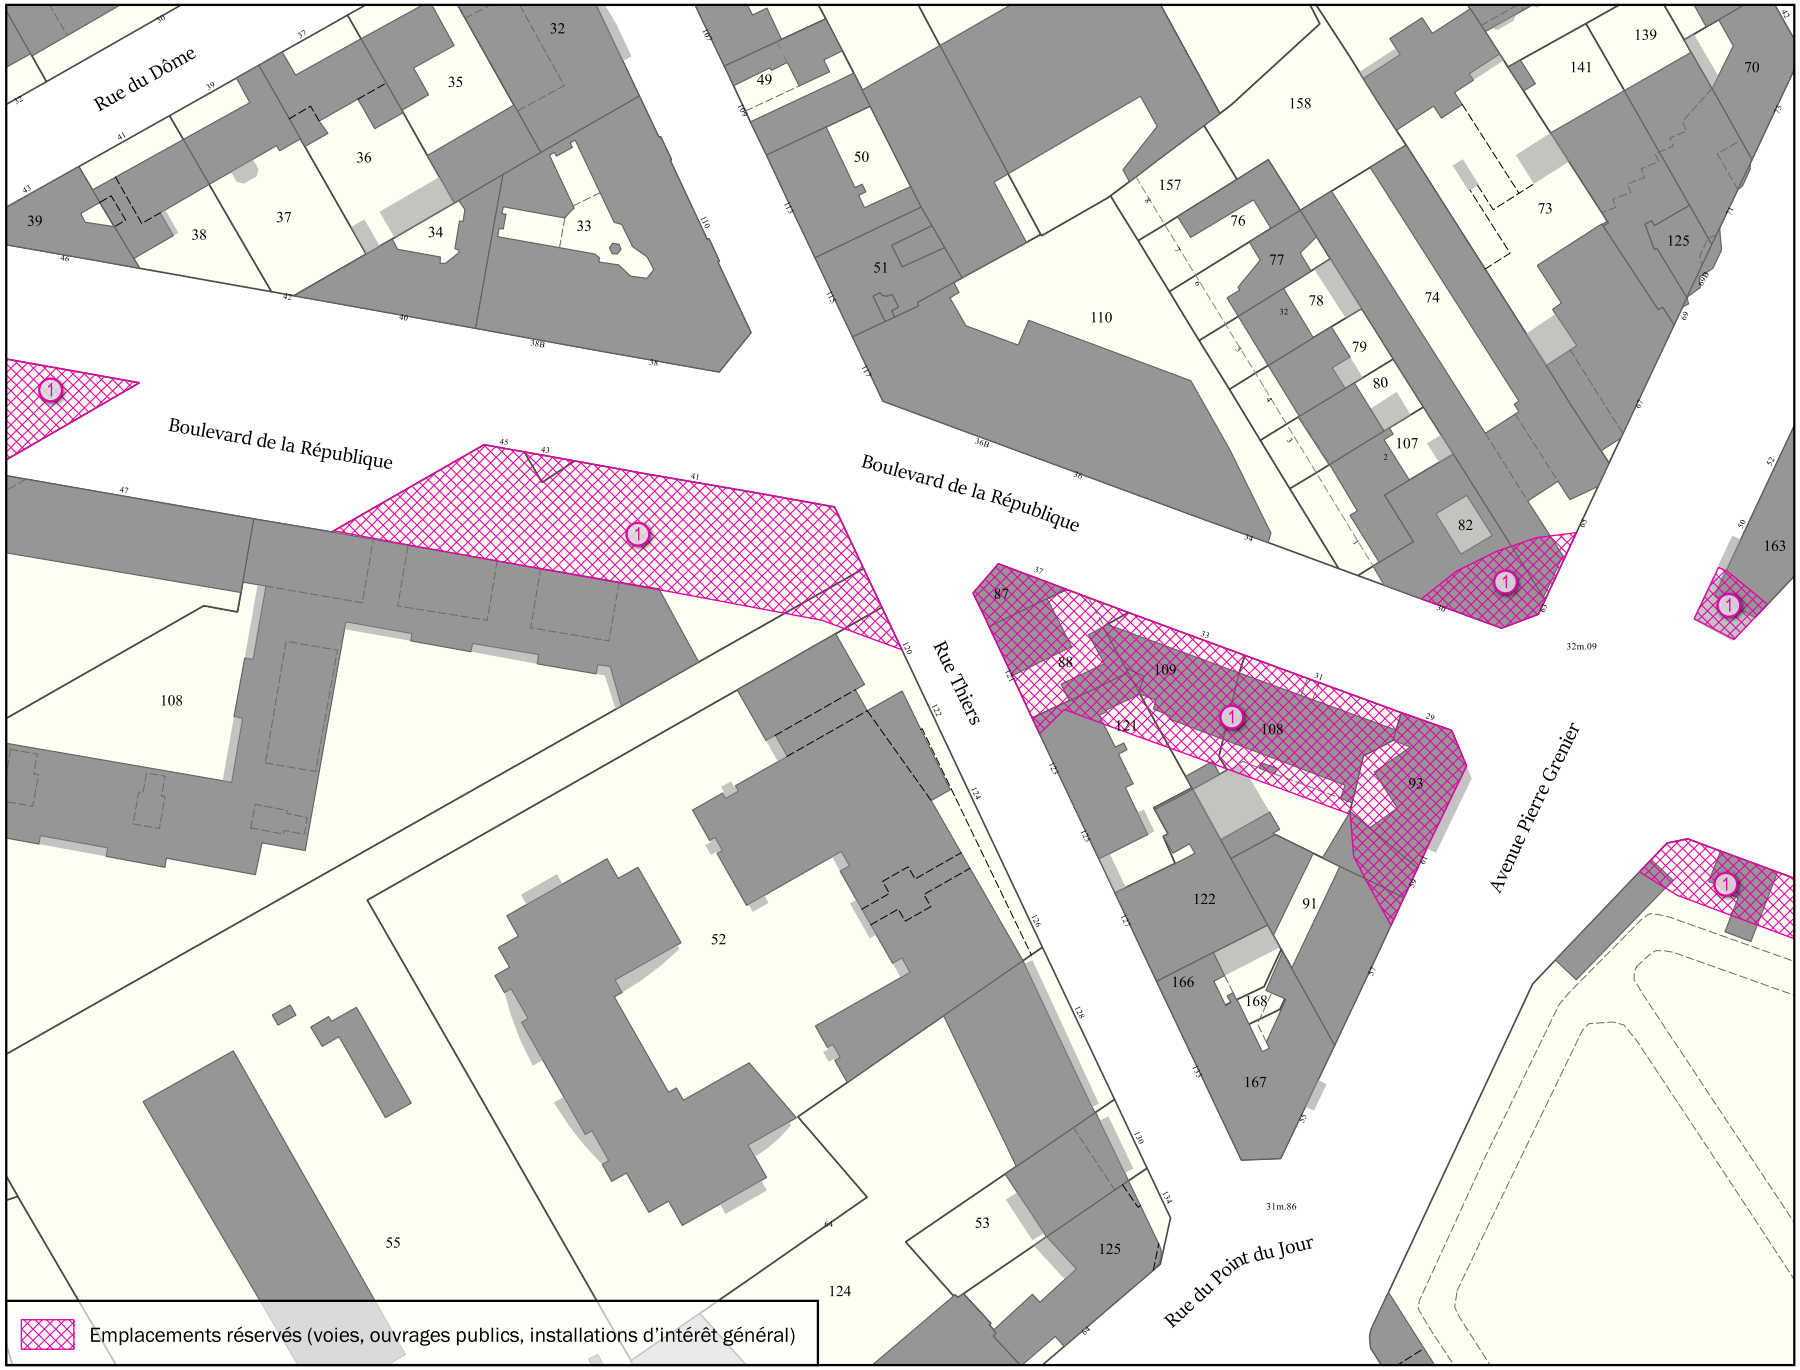


Parcelle(s)

** Par. = en partie*

AB122 Par., AB128 Par., AB134 , AB135 , AB156 Par., AB180 , AB206 Par., AB215 Par., AB223 Par., AB231 Par., AB233 Par., AB235 Par., AB237 Par., AB238 Par., AB267 Par., AB268 , AB284 Par., AB287 Par., AB301 Par., AB79 Par., AB81 Par., AB82 Par., AB96 Par., AC42 Par., AD128 , AD177 Par., AD191 Par., AD195 Par., AD216 Par., AD233 Par., AD27 Par., AD271 , AD272 , AD274 , AD275 , AO236 Par., AO237 Par., AO88 Par., AP145 Par., AP159 Par., AP93 Par., AP95 Par., AP96 Par., AU1 Par., AU125 Par., AU126 Par., AU19 Par., AU20 , AU21 , AU22 Par., AU23 Par., AU3 Par., AU76 Par., AU91 , AU92 Par., AU93 , AU94 Par., BL10 , BL12 Par., BL14 Par., BL184 , BL185 , BL186 Par., BL187 Par., BL192 , BL193 Par., BL203 Par., BL41 Par., BL44 Par., BL9 , BM108 Par., BM112 , BM114 Par., BM41 , BM42 , BM43 , BM44 Par., BM45 , BM46 Par., BM47 , BM50 , BM52 Par., BM55 Par., BM85 Par., BN108 Par., BN109 Par., BN121 Par., BN163 Par., BN74 Par., BN82 Par., BN87 , BN88 , BN91 Par., BN93 , BP155 Par., BP55 Par., BQ172 Par., BQ92 Par., Z239 , Z240 Par., Z241 , Z242 , Z243 Par.

Adresse(s)

12, 27 Allée Maillasson; 3, 17, 44, 50, 51, 53, 54, 55, 56, 57, 62, 63, 70, 72, 74, 75, 76, 78, 80, 82, 91, 94, 97, 100 Avenue André Morizet; 57, 59, 65 Avenue Pierre Grenier; 11, 14, 29, 30, 33, 37, 45, 55, 57, 59, 61, 67, 73, 75, 77, 83, 85, 85 bis, 87 bis, 87, 91 Boulevard de la République; 199 Boulevard Jean Jaurès; 3, 8 Place Marcel Sembat; 52 Quai du Point du Jour; 43 Rue Barthélémy Danjou; 11 bis, 16 Rue Carnot; 163 bis Rue d'Aguesseau; 27, 37, 39, 39 bis, 41 Rue de l'Ancienne Mairie; 29 bis, 35 bis, 35, 37 Rue de Silly; 1, 3, 9, 10 Rue des Longs Prés; 45, 48, 52, 54, 64 Rue du Dôme; 62, 67 bis, 76 Rue du Point du Jour; 100, 102, 104, 106, 117, 118 bis, 119 Rue du Vieux Pont de Sèvres; 34 Rue Paul Bert; 120, 121, 125 Rue Thiers

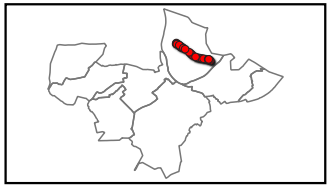


Objet	Bénéficiaire	Surface totale
Aménagement de voirie	Commune	13 494 m²

Échelle 1:1000

BOULOGNE-BILLANCOURT

Emplacement réservé aux voies publiques N° BOU_1

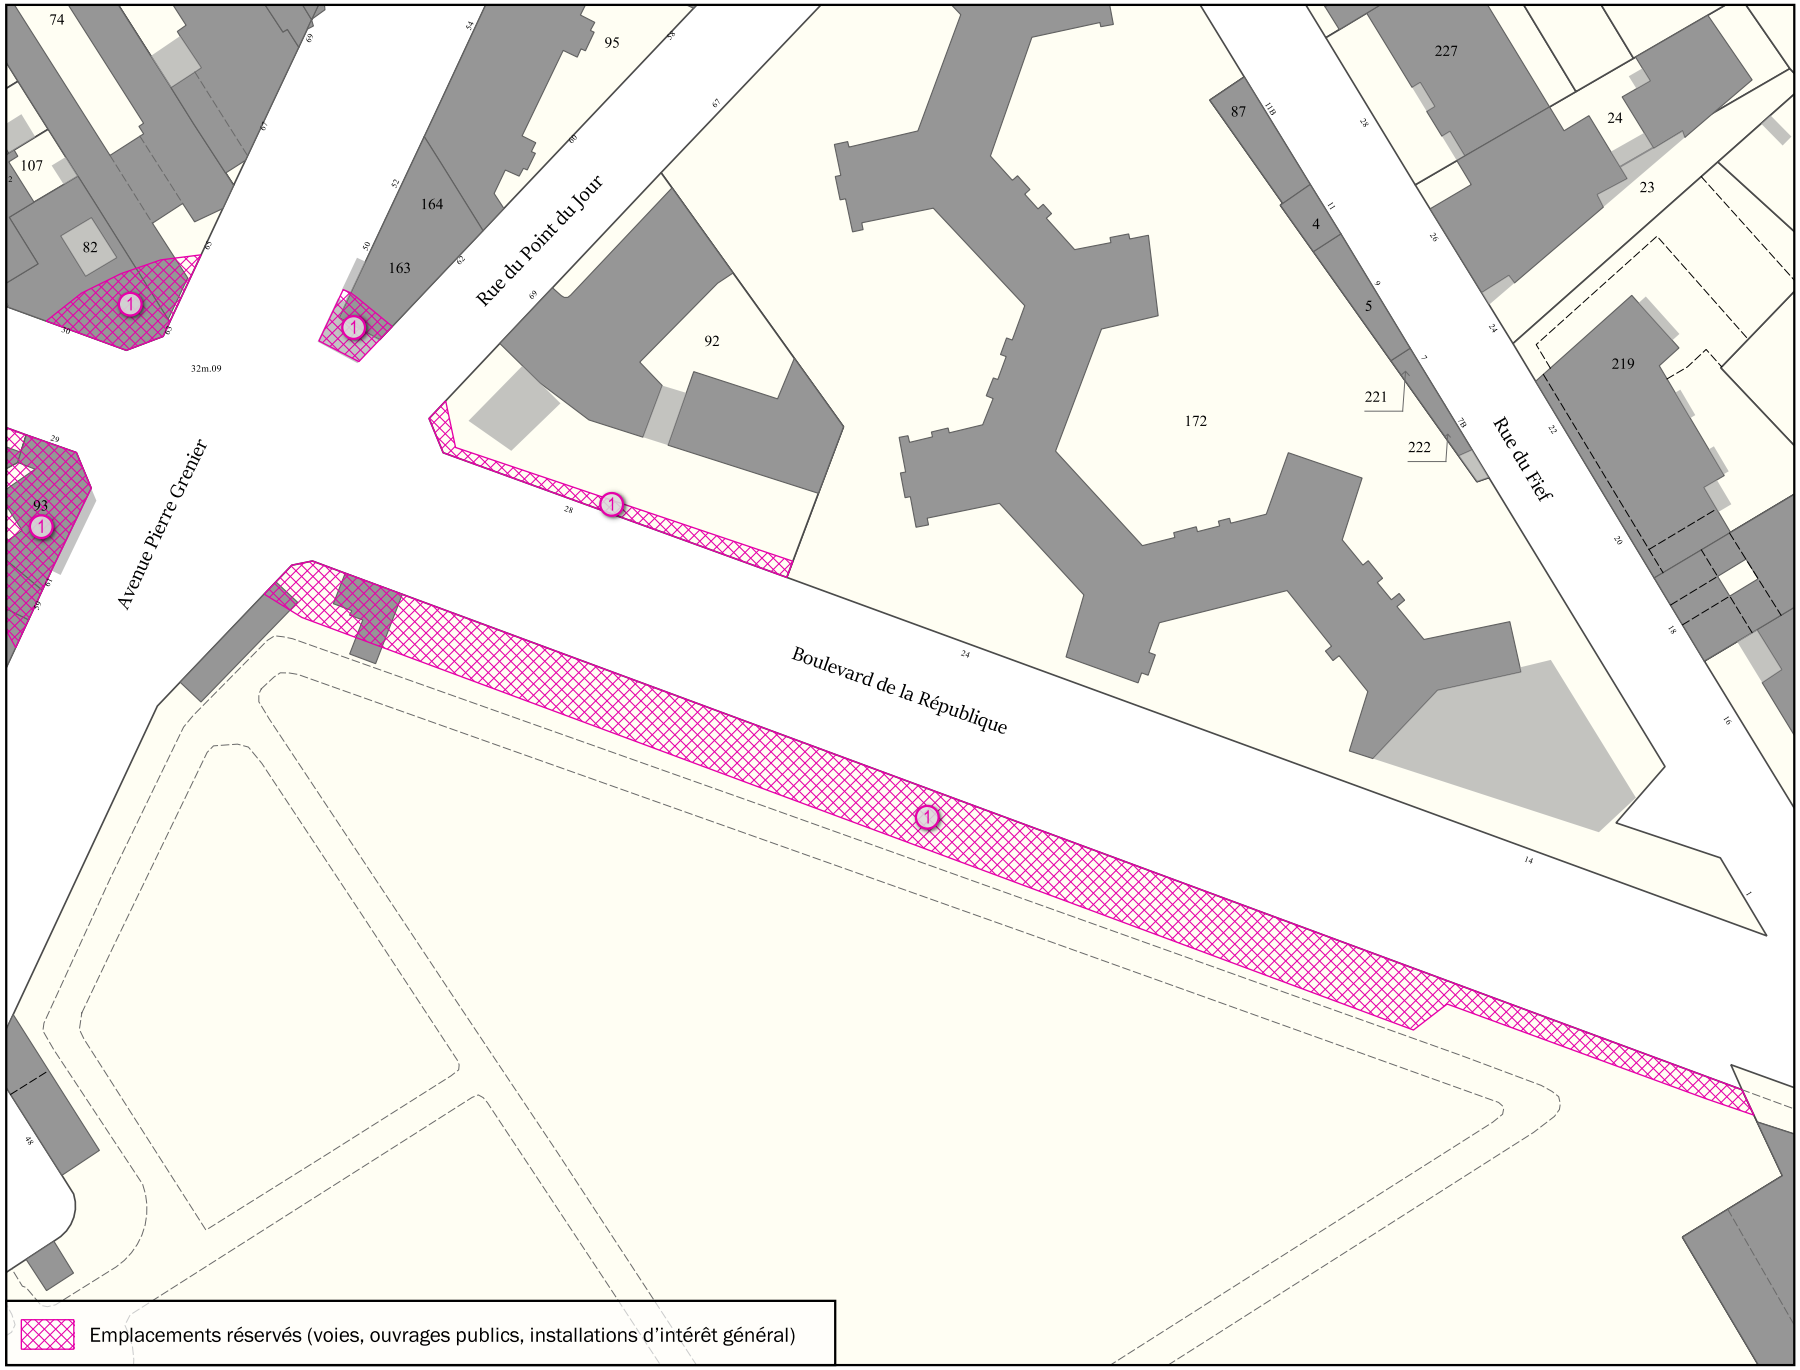


Parcelle(s)

** Par. = en partie*

AB122 Par., AB128 Par., AB134 , AB135 , AB156 Par., AB180 , AB206 Par., AB215 Par., AB223 Par., AB231 Par., AB233 Par., AB235 Par., AB237 Par., AB238 Par., AB267 Par., AB268 , AB284 Par., AB287 Par., AB301 Par., AB79 Par., AB81 Par., AB82 Par., AB96 Par., AC42 Par., AD128 , AD177 Par., AD191 Par., AD195 Par., AD216 Par., AD233 Par., AD27 Par., AD271 , AD272 , AD274 , AD275 , AO236 Par., AO237 Par., AO88 Par., AP145 Par., AP159 Par., AP93 Par., AP95 Par., AP96 Par., AU1 Par., AU125 Par., AU126 Par., AU19 Par., AU20 , AU21 , AU22 Par., AU23 Par., AU3 Par., AU76 Par., AU91 , AU92 Par., AU93 , AU94 Par., BL10 , BL12 Par., BL14 Par., BL184 , BL185 , BL186 Par., BL187 Par., BL192 , BL193 Par., BL203 Par., BL41 Par., BL44 Par., BL9 , BM108 Par., BM112 , BM114 Par., BM41 , BM42 , BM43 , BM44 Par., BM45 , BM46 Par., BM47 , BM50 , BM52 Par., BM55 Par., BM85 Par., BN108 Par., BN109 Par., BN121 Par., BN163 Par., BN74 Par., BN82 Par., BN87 , BN88 , BN91 Par., BN93 , BP155 Par., BP55 Par., BQ172 Par., BQ92 Par., Z239 , Z240 Par., Z241 , Z242 , Z243 Par.

Adresse(s)

12, 27 Allée Maillasson; 3, 17, 44, 50, 51, 53, 54, 55, 56, 57, 62, 63, 70, 72, 74, 75, 76, 78, 80, 82, 91, 94, 97, 100 Avenue André Morizet; 57, 59, 65 Avenue Pierre Grenier; 11, 14, 29, 30, 33, 37, 45, 55, 57, 59, 61, 67, 73, 75, 77, 83, 85, 85 bis, 87 bis, 87, 91 Boulevard de la République; 199 Boulevard Jean Jaurès; 3, 8 Place Marcel Sembat; 52 Quai du Point du Jour; 43 Rue Barthélémy Danjou; 11 bis, 16 Rue Carnot; 163 bis Rue d'Aguesseau; 27, 37, 39, 39 bis, 41 Rue de l'Ancienne Mairie; 29 bis, 35 bis, 35, 37 Rue de Silly; 1, 3, 9, 10 Rue des Longs Prés; 45, 48, 52, 54, 64 Rue du Dôme; 62, 67 bis, 76 Rue du Point du Jour; 100, 102, 104, 106, 117, 118 bis, 119 Rue du Vieux Pont de Sèvres; 34 Rue Paul Bert; 120, 121, 125 Rue Thiers

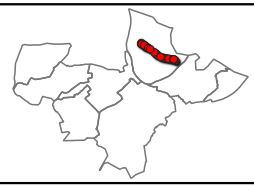


Objet	Bénéficiaire	Surface totale
Aménagement de voirie	Commune	13 494 m²

Échelle 1:1000

BOULOGNE-BILLANCOURT

Emplacement réservé aux voies publiques N° BOU_1

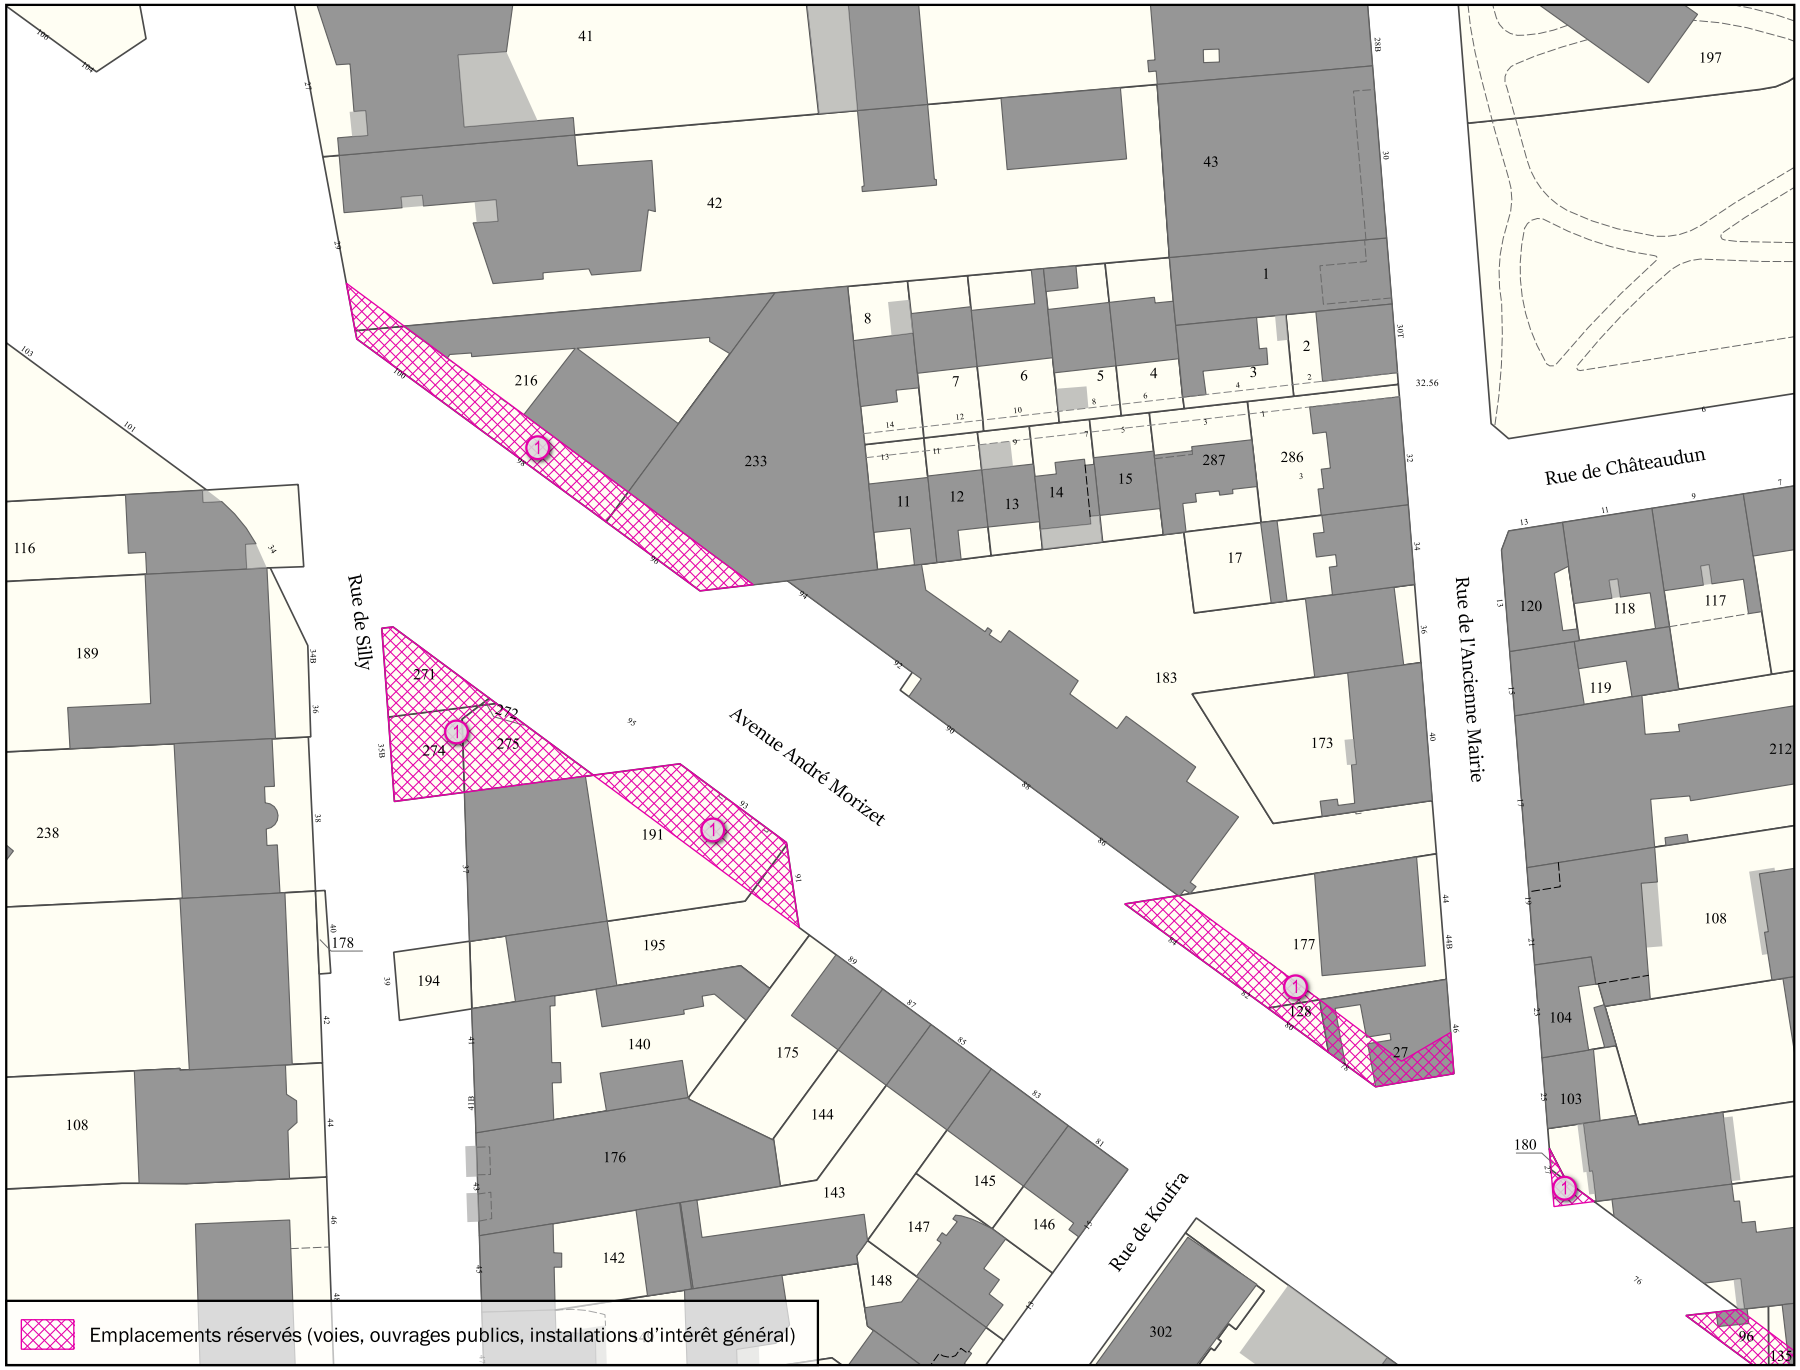


Parcelle(s)

** Par. = en partie*

AB122 Par., AB128 Par., AB134 , AB135 , AB156 Par., AB180 , AB206 Par., AB215 Par., AB223 Par., AB231 Par., AB233 Par., AB235 Par., AB237 Par., AB238 Par., AB267 Par., AB268 , AB284 Par., AB287 Par., AB301 Par., AB79 Par., AB81 Par., AB82 Par., AB96 Par., AC42 Par., AD128 , AD177 Par., AD191 Par., AD195 Par., AD216 Par., AD233 Par., AD27 Par., AD271 , AD272 , AD274 , AD275 , AO236 Par., AO237 Par., AO88 Par., AP145 Par., AP159 Par., AP93 Par., AP95 Par., AP96 Par., AU1 Par., AU125 Par., AU126 Par., AU19 Par., AU20 , AU21 , AU22 Par., AU23 Par., AU3 Par., AU76 Par., AU91 , AU92 Par., AU93 , AU94 Par., BL10 , BL12 Par., BL14 Par., BL184 , BL185 , BL186 Par., BL187 Par., BL192 , BL193 Par., BL203 Par., BL41 Par., BL44 Par., BL9 , BM108 Par., BM112 , BM114 Par., BM41 , BM42 , BM43 , BM44 Par., BM45 , BM46 Par., BM47 , BM50 , BM52 Par., BM55 Par., BM85 Par., BN108 Par., BN109 Par., BN121 Par., BN163 Par., BN74 Par., BN82 Par., BN87 , BN88 , BN91 Par., BN93 , BP155 Par., BP55 Par., BQ172 Par., BQ92 Par., Z239 , Z240 Par., Z241 , Z242 , Z243 Par.

Adresse(s)

12, 27 Allée Maillasson; 3, 17, 44, 50, 51, 53, 54, 55, 56, 57, 62, 63, 70, 72, 74, 75, 76, 78, 80, 82, 91, 94, 97, 100 Avenue André Morizet; 57, 59, 65 Avenue Pierre Grenier; 11, 14, 29, 30, 33, 37, 45, 55, 57, 59, 61, 67, 73, 75, 77, 83, 85, 85 bis, 87 bis, 87, 91 Boulevard de la République; 199 Boulevard Jean Jaurès; 3, 8 Place Marcel Sembat; 52 Quai du Point du Jour; 43 Rue Barthélémy Danjou; 11 bis, 16 Rue Carnot; 163 bis Rue d'Aguesseau; 27, 37, 39, 39 bis, 41 Rue de l'Ancienne Mairie; 29 bis, 35 bis, 35, 37 Rue de Silly; 1, 3, 9, 10 Rue des Longs Prés; 45, 48, 52, 54, 64 Rue du Dôme; 62, 67 bis, 76 Rue du Point du Jour; 100, 102, 104, 106, 117, 118 bis, 119 Rue du Vieux Pont de Sèvres; 34 Rue Paul Bert; 120, 121, 125 Rue Thiers

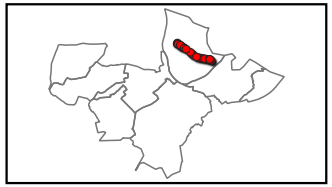


Objet	Bénéficiaire	Surface totale
Aménagement de voirie	Commune	13 494 m²

Échelle 1:1000

BOULOGNE-BILLANCOURT

Emplacement réservé aux voies publiques N° BOU_1

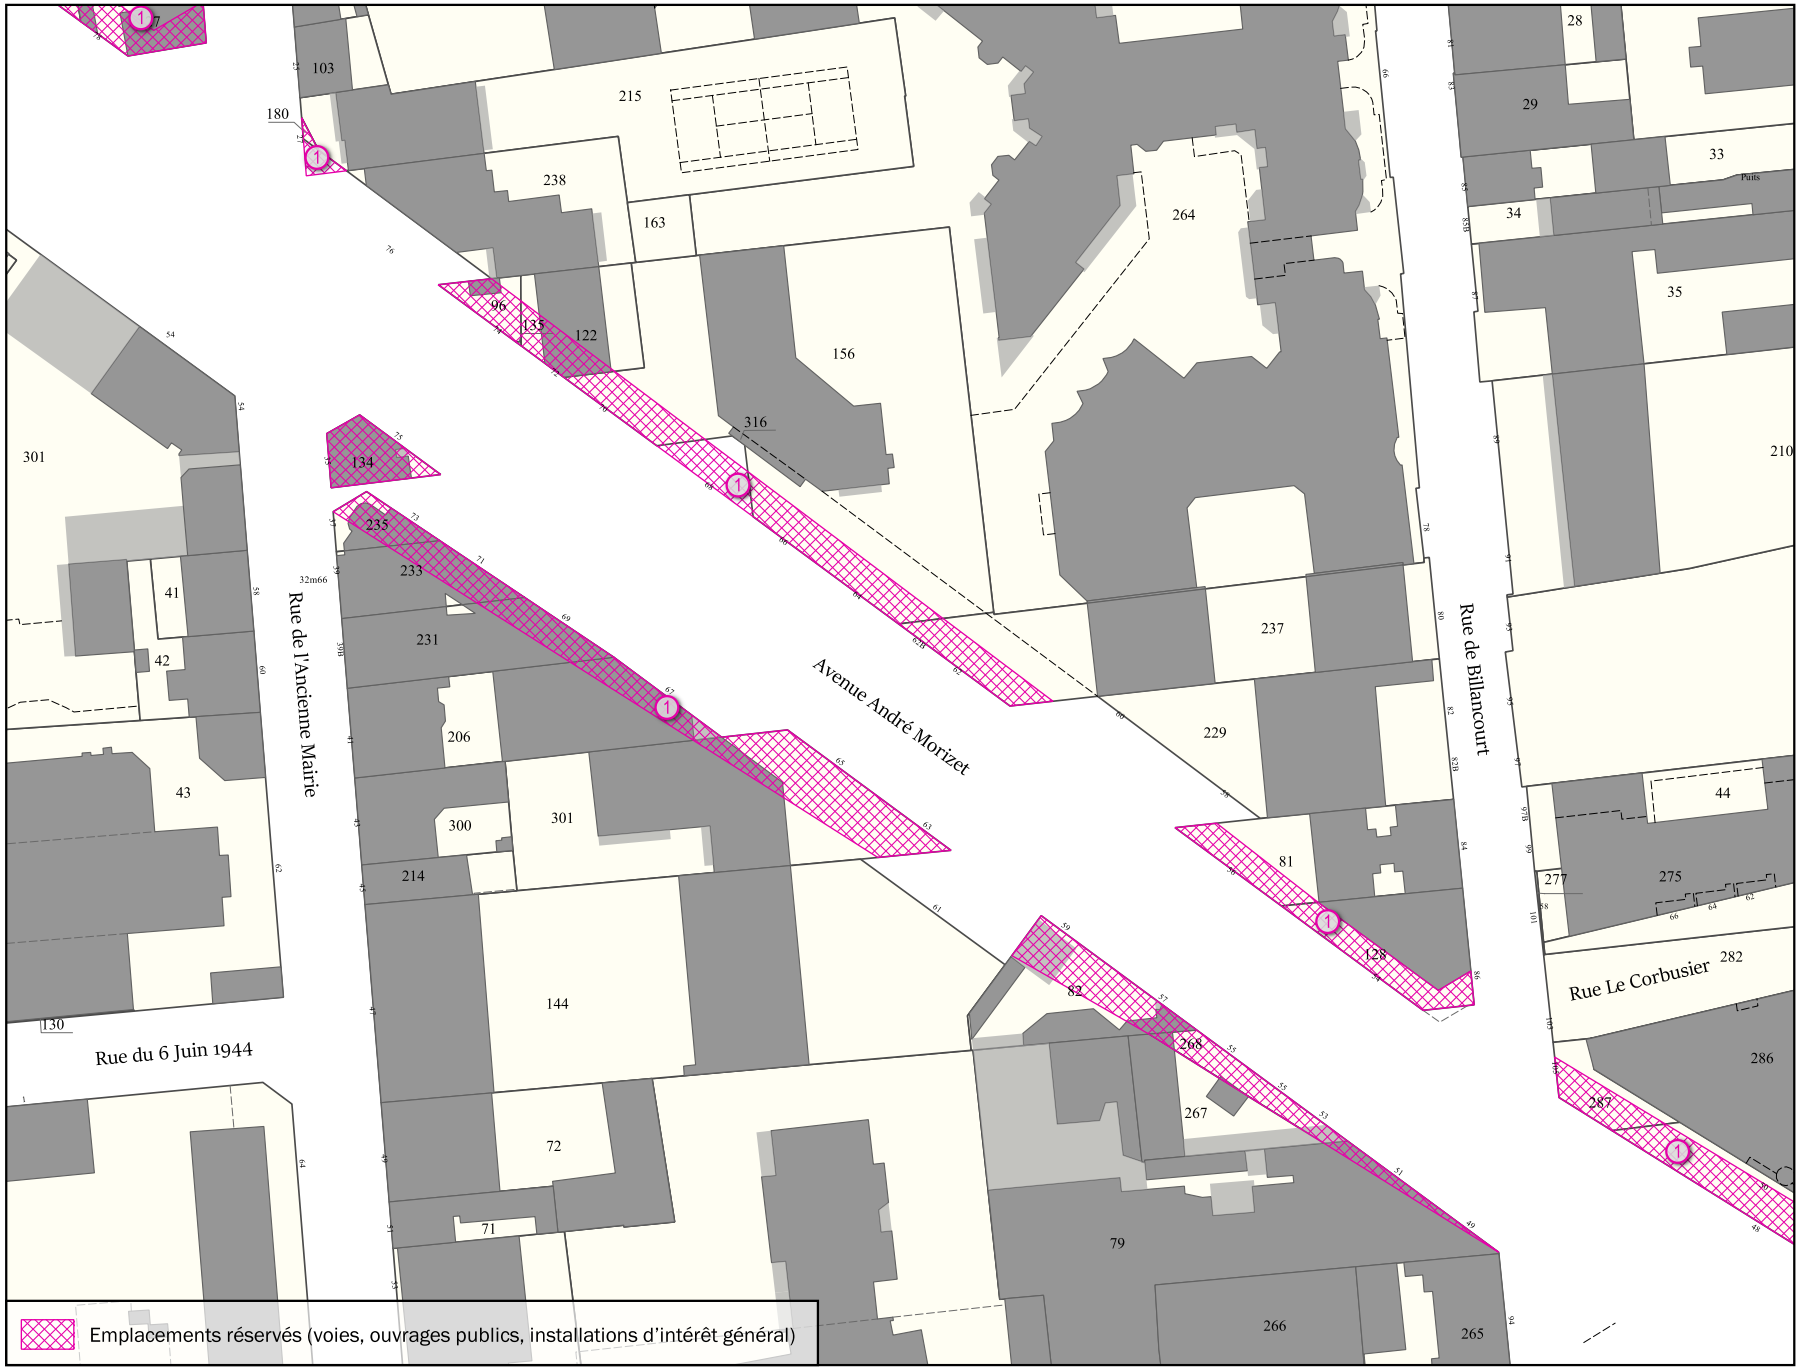


Parcelle(s)

** Par. = en partie*

AB122 Par., AB128 Par., AB134 , AB135 , AB156 Par., AB180 , AB206 Par., AB215 Par., AB223 Par., AB231 Par., AB233 Par., AB235 Par., AB237 Par., AB238 Par., AB267 Par., AB268 , AB284 Par., AB287 Par., AB301 Par., AB79 Par., AB81 Par., AB82 Par., AB96 Par., AC42 Par., AD128 , AD177 Par., AD191 Par., AD195 Par., AD216 Par., AD233 Par., AD27 Par., AD271 , AD272 , AD274 , AD275 , AO236 Par., AO237 Par., AO88 Par., AP145 Par., AP159 Par., AP93 Par., AP95 Par., AP96 Par., AU1 Par., AU125 Par., AU126 Par., AU19 Par., AU20 , AU21 , AU22 Par., AU23 Par., AU3 Par., AU76 Par., AU91 , AU92 Par., AU93 , AU94 Par., BL10 , BL12 Par., BL14 Par., BL184 , BL185 , BL186 Par., BL187 Par., BL192 , BL193 Par., BL203 Par., BL41 Par., BL44 Par., BL9 , BM108 Par., BM112 , BM114 Par., BM41 , BM42 , BM43 , BM44 Par., BM45 , BM46 Par., BM47 , BM50 , BM52 Par., BM55 Par., BM85 Par., BN108 Par., BN109 Par., BN121 Par., BN163 Par., BN74 Par., BN82 Par., BN87 , BN88 , BN91 Par., BN93 , BP155 Par., BP55 Par., BQ172 Par., BQ92 Par., Z239 , Z240 Par., Z241 , Z242 , Z243 Par.

Adresse(s)

12, 27 Allée Maillasson; 3, 17, 44, 50, 51, 53, 54, 55, 56, 57, 62, 63, 70, 72, 74, 75, 76, 78, 80, 82, 91, 94, 97, 100 Avenue André Morizet; 57, 59, 65 Avenue Pierre Grenier; 11, 14, 29, 30, 33, 37, 45, 55, 57, 59, 61, 67, 73, 75, 77, 83, 85, 85 bis, 87 bis, 87, 91 Boulevard de la République; 199 Boulevard Jean Jaurès; 3, 8 Place Marcel Sembat; 52 Quai du Point du Jour; 43 Rue Barthélémy Danjou; 11 bis, 16 Rue Carnot; 163 bis Rue d'Aguesseau; 27, 37, 39, 39 bis, 41 Rue de l'Ancienne Mairie; 29 bis, 35 bis, 35, 37 Rue de Silly; 1, 3, 9, 10 Rue des Longs Prés; 45, 48, 52, 54, 64 Rue du Dôme; 62, 67 bis, 76 Rue du Point du Jour; 100, 102, 104, 106, 117, 118 bis, 119 Rue du Vieux Pont de Sèvres; 34 Rue Paul Bert; 120, 121, 125 Rue Thiers

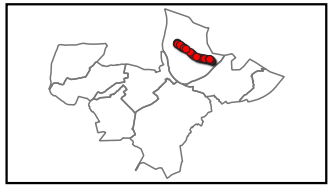

Objet	Bénéficiaire	Surface totale
Aménagement de voirie	Commune	13 494 m²

Échelle 1:1000

BOULOGNE-BILLANCOURT

Emplacement réservé aux voies publiques N° BOU_1




Parcelle(s)

** Par. = en partie*

AB122 Par., AB128 Par., AB134 , AB135 , AB156 Par., AB180 , AB206 Par., AB215 Par., AB223 Par., AB231 Par., AB233 Par., AB235 Par., AB237 Par., AB238 Par., AB267 Par., AB268 , AB284 Par., AB287 Par., AB301 Par., AB79 Par., AB81 Par., AB82 Par., AB96 Par., AC42 Par., AD128 , AD177 Par., AD191 Par., AD195 Par., AD216 Par., AD233 Par., AD27 Par., AD271 , AD272 , AD274 , AD275 , AO236 Par., AO237 Par., AO88 Par., AP145 Par., AP159 Par., AP93 Par., AP95 Par., AP96 Par., AU1 Par., AU125 Par., AU126 Par., AU19 Par., AU20 , AU21 , AU22 Par., AU23 Par., AU3 Par., AU76 Par., AU91 , AU92 Par., AU93 , AU94 Par., BL10 , BL12 Par., BL14 Par., BL184 , BL185 , BL186 Par., BL187 Par., BL192 , BL193 Par., BL203 Par., BL41 Par., BL44 Par., BL9 , BM108 Par., BM112 , BM114 Par., BM41 , BM42 , BM43 , BM44 Par., BM45 , BM46 Par., BM47 , BM50 , BM52 Par., BM55 Par., BM85 Par., BN108 Par., BN109 Par., BN121 Par., BN163 Par., BN74 Par., BN82 Par., BN87 , BN88 , BN91 Par., BN93 , BP155 Par., BP55 Par., BQ172 Par., BQ92 Par., Z239 , Z240 Par., Z241 , Z242 , Z243 Par.

Adresse(s)

12, 27 Allée Maillasson; 3, 17, 44, 50, 51, 53, 54, 55, 56, 57, 62, 63, 70, 72, 74, 75, 76, 78, 80, 82, 91, 94, 97, 100 Avenue André Morizet; 57, 59, 65 Avenue Pierre Grenier; 11, 14, 29, 30, 33, 37, 45, 55, 57, 59, 61, 67, 73, 75, 77, 83, 85, 85 bis, 87 bis, 87, 91 Boulevard de la République; 199 Boulevard Jean Jaurès; 3, 8 Place Marcel Sembat; 52 Quai du Point du Jour; 43 Rue Barthélémy Danjou; 11 bis, 16 Rue Carnot; 163 bis Rue d'Aguesseau; 27, 37, 39, 39 bis, 41 Rue de l'Ancienne Mairie; 29 bis, 35 bis, 35, 37 Rue de Silly; 1, 3, 9, 10 Rue des Longs Prés; 45, 48, 52, 54, 64 Rue du Dôme; 62, 67 bis, 76 Rue du Point du Jour; 100, 102, 104, 106, 117, 118 bis, 119 Rue du Vieux Pont de Sèvres; 34 Rue Paul Bert; 120, 121, 125 Rue Thiers

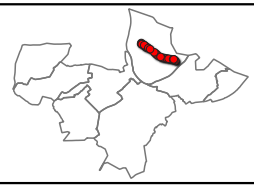


Objet	Bénéficiaire	Surface totale
Aménagement de voirie	Commune	13 494 m²

Échelle 1:1000

BOULOGNE-BILLANCOURT

Emplacement réservé aux voies publiques N° BOU_1

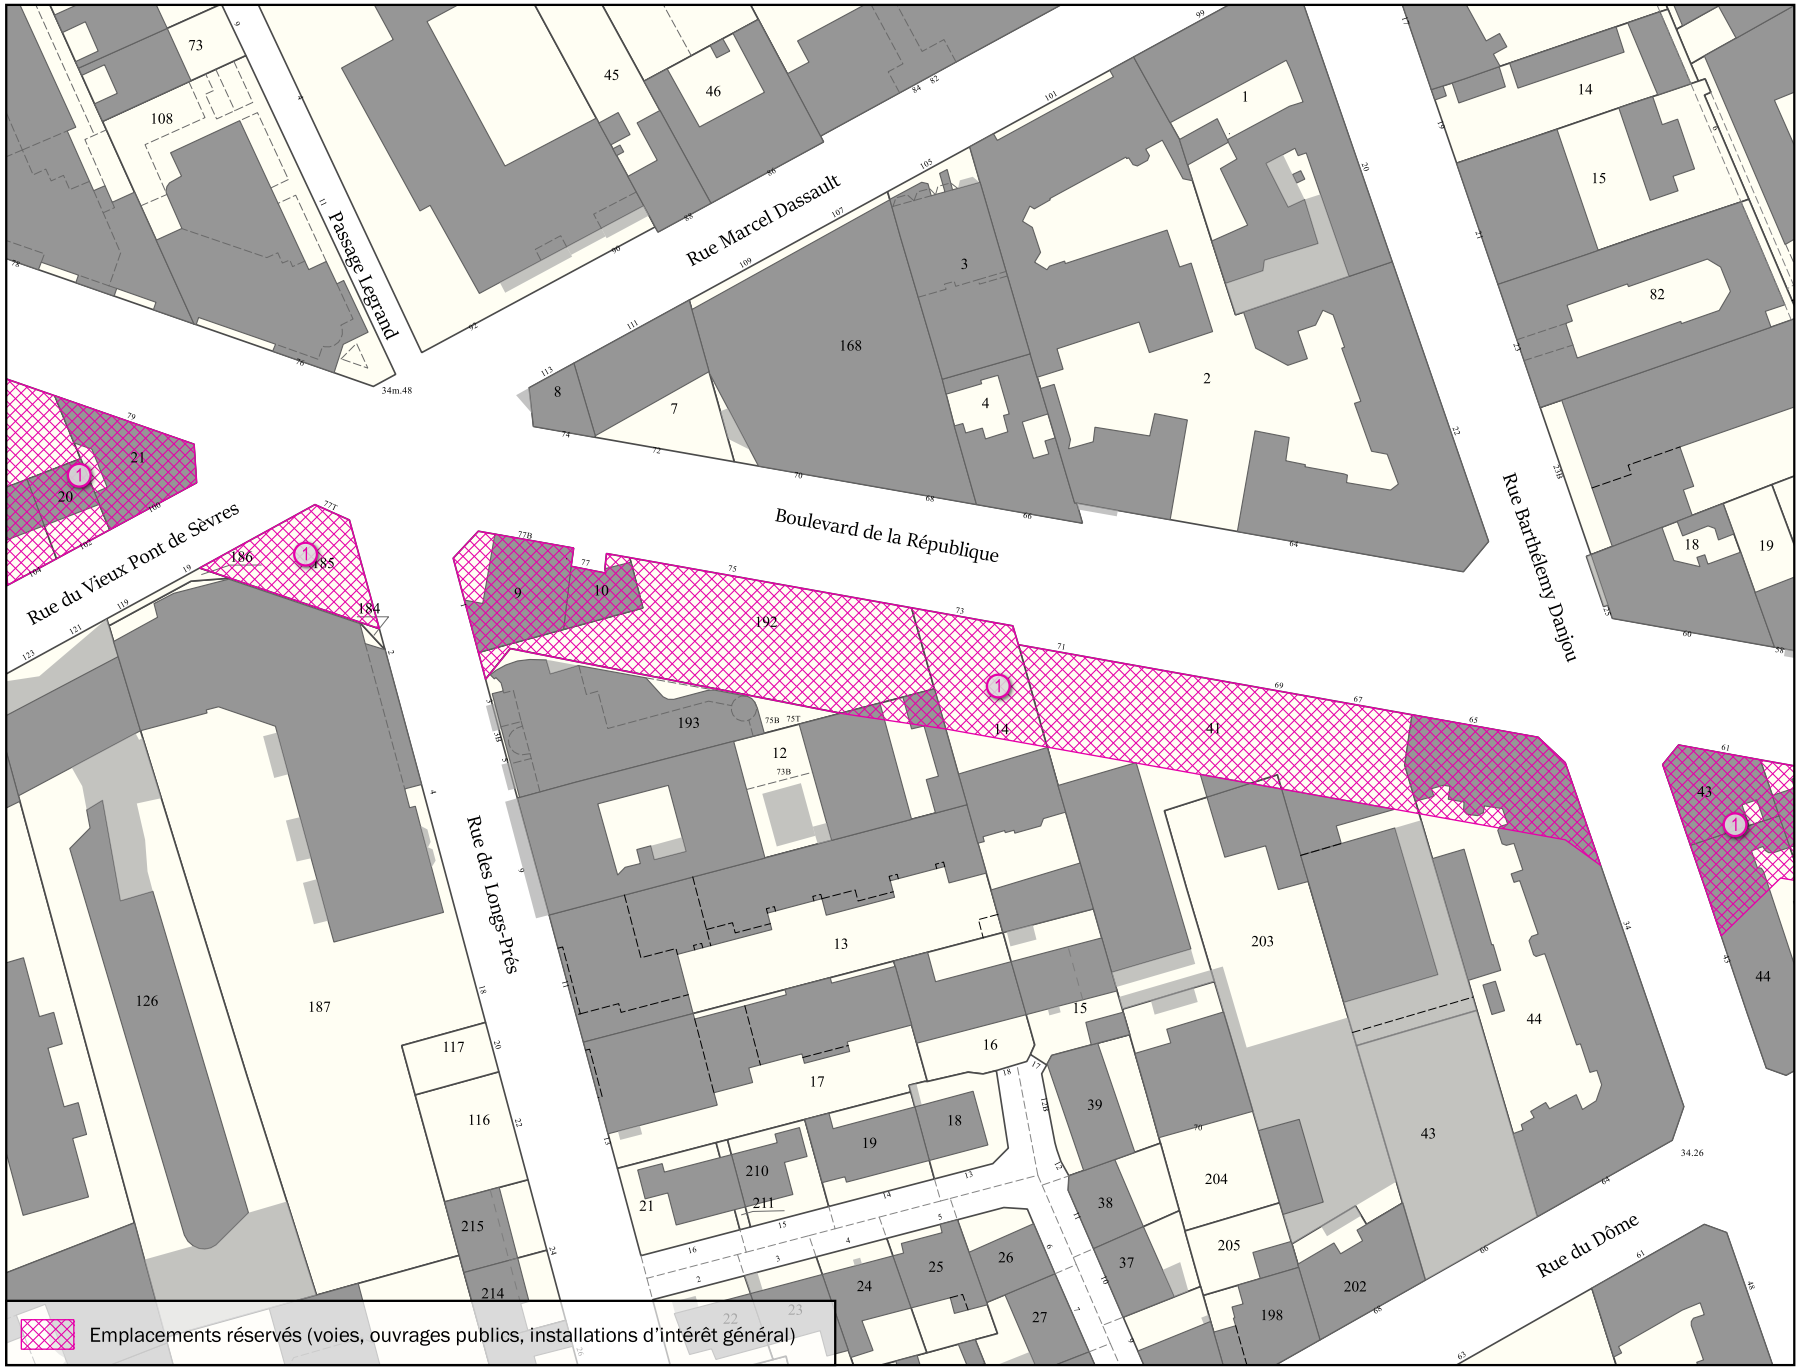


Parcelle(s)

** Par. = en partie*

AB122 Par., AB128 Par., AB134 , AB135 , AB156 Par., AB180 , AB206 Par., AB215 Par., AB223 Par., AB231 Par., AB233 Par., AB235 Par., AB237 Par., AB238 Par., AB267 Par., AB268 , AB284 Par., AB287 Par., AB301 Par., AB79 Par., AB81 Par., AB82 Par., AB96 Par., AC42 Par., AD128 , AD177 Par., AD191 Par., AD195 Par., AD216 Par., AD233 Par., AD27 Par., AD271 , AD272 , AD274 , AD275 , AO236 Par., AO237 Par., AO88 Par., AP145 Par., AP159 Par., AP93 Par., AP95 Par., AP96 Par., AU1 Par., AU125 Par., AU126 Par., AU19 Par., AU20 , AU21 , AU22 Par., AU23 Par., AU3 Par., AU76 Par., AU91 , AU92 Par., AU93 , AU94 Par., BL10 , BL12 Par., BL14 Par., BL184 , BL185 , BL186 Par., BL187 Par., BL192 , BL193 Par., BL203 Par., BL41 Par., BL44 Par., BL9 , BM108 Par., BM112 , BM114 Par., BM41 , BM42 , BM43 , BM44 Par., BM45 , BM46 Par., BM47 , BM50 , BM52 Par., BM55 Par., BM85 Par., BN108 Par., BN109 Par., BN121 Par., BN163 Par., BN74 Par., BN82 Par., BN87 , BN88 , BN91 Par., BN93 , BP155 Par., BP55 Par., BQ172 Par., BQ92 Par., Z239 , Z240 Par., Z241 , Z242 , Z243 Par.

Adresse(s)

12, 27 Allée Maillasson; 3, 17, 44, 50, 51, 53, 54, 55, 56, 57, 62, 63, 70, 72, 74, 75, 76, 78, 80, 82, 91, 94, 97, 100 Avenue André Morizet; 57, 59, 65 Avenue Pierre Grenier; 11, 14, 29, 30, 33, 37, 45, 55, 57, 59, 61, 67, 73, 75, 77, 83, 85, 85 bis, 87 bis, 87, 91 Boulevard de la République; 199 Boulevard Jean Jaurès; 3, 8 Place Marcel Sembat; 52 Quai du Point du Jour; 43 Rue Barthélémy Danjou; 11 bis, 16 Rue Carnot; 163 bis Rue d'Aguesseau; 27, 37, 39, 39 bis, 41 Rue de l'Ancienne Mairie; 29 bis, 35 bis, 35, 37 Rue de Silly; 1, 3, 9, 10 Rue des Longs Prés; 45, 48, 52, 54, 64 Rue du Dôme; 62, 67 bis, 76 Rue du Point du Jour; 100, 102, 104, 106, 117, 118 bis, 119 Rue du Vieux Pont de Sèvres; 34 Rue Paul Bert; 120, 121, 125 Rue Thiers

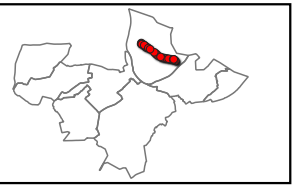


Objet	Bénéficiaire	Surface totale
Aménagement de voirie	Commune	13 494 m²

Échelle 1:1000

BOULOGNE-BILLANCOURT

Emplacement réservé aux voies publiques N° BOU_1

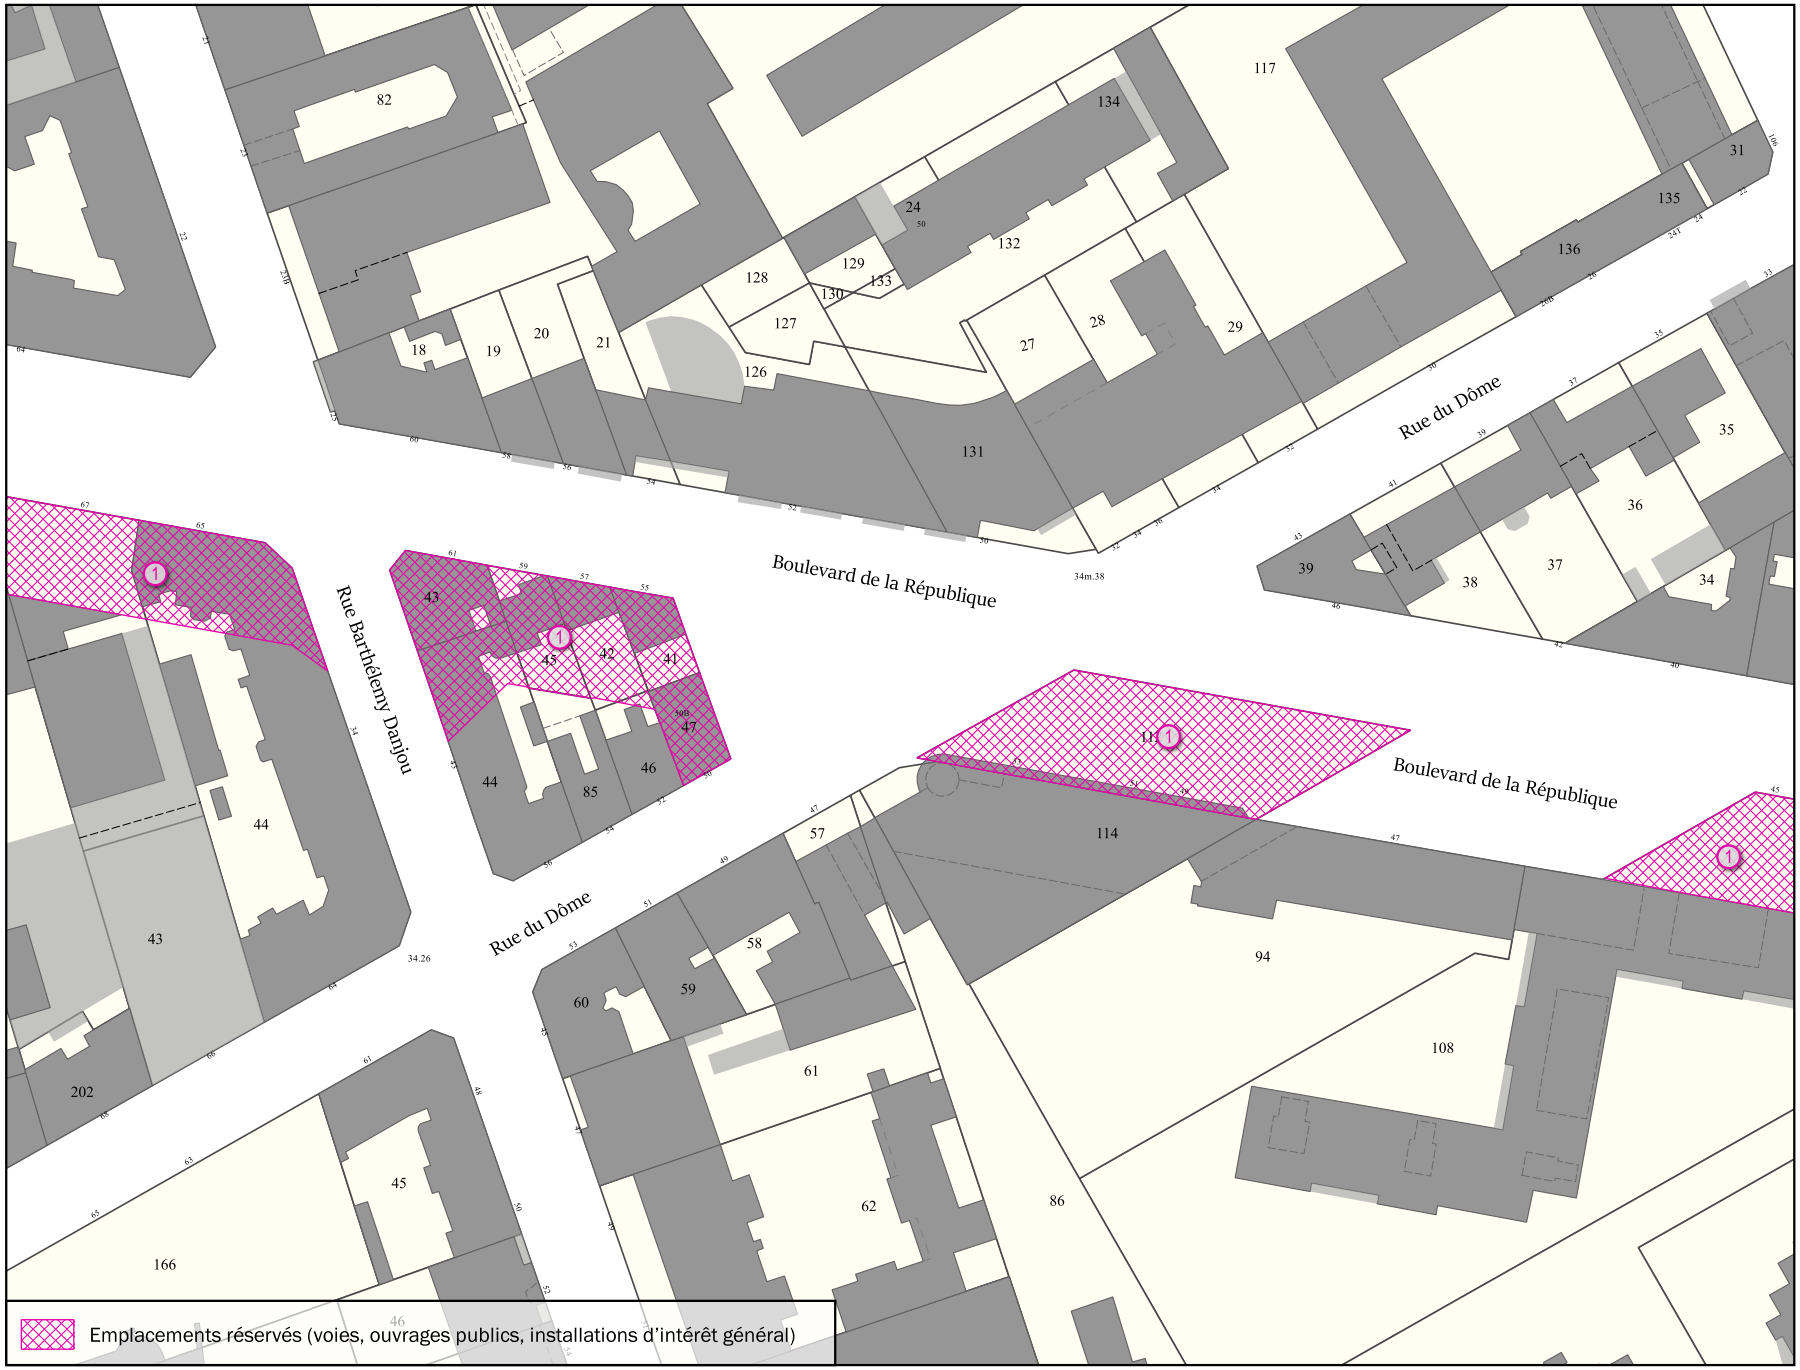


Parcelle(s)

** Par. = en partie*

AB122 Par., AB128 Par., AB134 , AB135 , AB156 Par., AB180 , AB206 Par., AB215 Par., AB223 Par., AB231 Par., AB233 Par., AB235 Par., AB237 Par., AB238 Par., AB267 Par., AB268 , AB284 Par., AB287 Par., AB301 Par., AB79 Par., AB81 Par., AB82 Par., AB96 Par., AC42 Par., AD128 , AD177 Par., AD191 Par., AD195 Par., AD216 Par., AD233 Par., AD27 Par., AD271 , AD272 , AD274 , AD275 , AO236 Par., AO237 Par., AO88 Par., AP145 Par., AP159 Par., AP93 Par., AP95 Par., AP96 Par., AU1 Par., AU125 Par., AU126 Par., AU19 Par., AU20 , AU21 , AU22 Par., AU23 Par., AU3 Par., AU76 Par., AU91 , AU92 Par., AU93 , AU94 Par., BL10 , BL12 Par., BL14 Par., BL184 , BL185 , BL186 Par., BL187 Par., BL192 , BL193 Par., BL203 Par., BL41 Par., BL44 Par., BL9 , BM108 Par., BM112 , BM114 Par., BM41 , BM42 , BM43 , BM44 Par., BM45 , BM46 Par., BM47 , BM50 , BM52 Par., BM55 Par., BM85 Par., BN108 Par., BN109 Par., BN121 Par., BN163 Par., BN74 Par., BN82 Par., BN87 , BN88 , BN91 Par., BN93 , BP155 Par., BP55 Par., BQ172 Par., BQ92 Par., Z239 , Z240 Par., Z241 , Z242 , Z243 Par.

Adresse(s)

12, 27 Allée Maillasson; 3, 17, 44, 50, 51, 53, 54, 55, 56, 57, 62, 63, 70, 72, 74, 75, 76, 78, 80, 82, 91, 94, 97, 100 Avenue André Morizet; 57, 59, 65 Avenue Pierre Grenier; 11, 14, 29, 30, 33, 37, 45, 55, 57, 59, 61, 67, 73, 75, 77, 83, 85, 85 bis, 87 bis, 87, 91 Boulevard de la République; 199 Boulevard Jean Jaurès; 3, 8 Place Marcel Sembat; 52 Quai du Point du Jour; 43 Rue Barthélémy Danjou; 11 bis, 16 Rue Carnot; 163 bis Rue d'Aguesseau; 27, 37, 39, 39 bis, 41 Rue de l'Ancienne Mairie; 29 bis, 35 bis, 35, 37 Rue de Silly; 1, 3, 9, 10 Rue des Longs Prés; 45, 48, 52, 54, 64 Rue du Dôme; 62, 67 bis, 76 Rue du Point du Jour; 100, 102, 104, 106, 117, 118 bis, 119 Rue du Vieux Pont de Sèvres; 34 Rue Paul Bert; 120, 121, 125 Rue Thiers

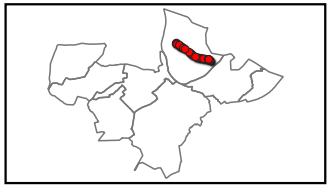


Objet	Bénéficiaire	Surface totale
Aménagement de voirie	Commune	13 494 m²

Échelle 1:1000

BOULOGNE-BILLANCOURT

Emplacement réservé aux voies publiques N° BOU_1

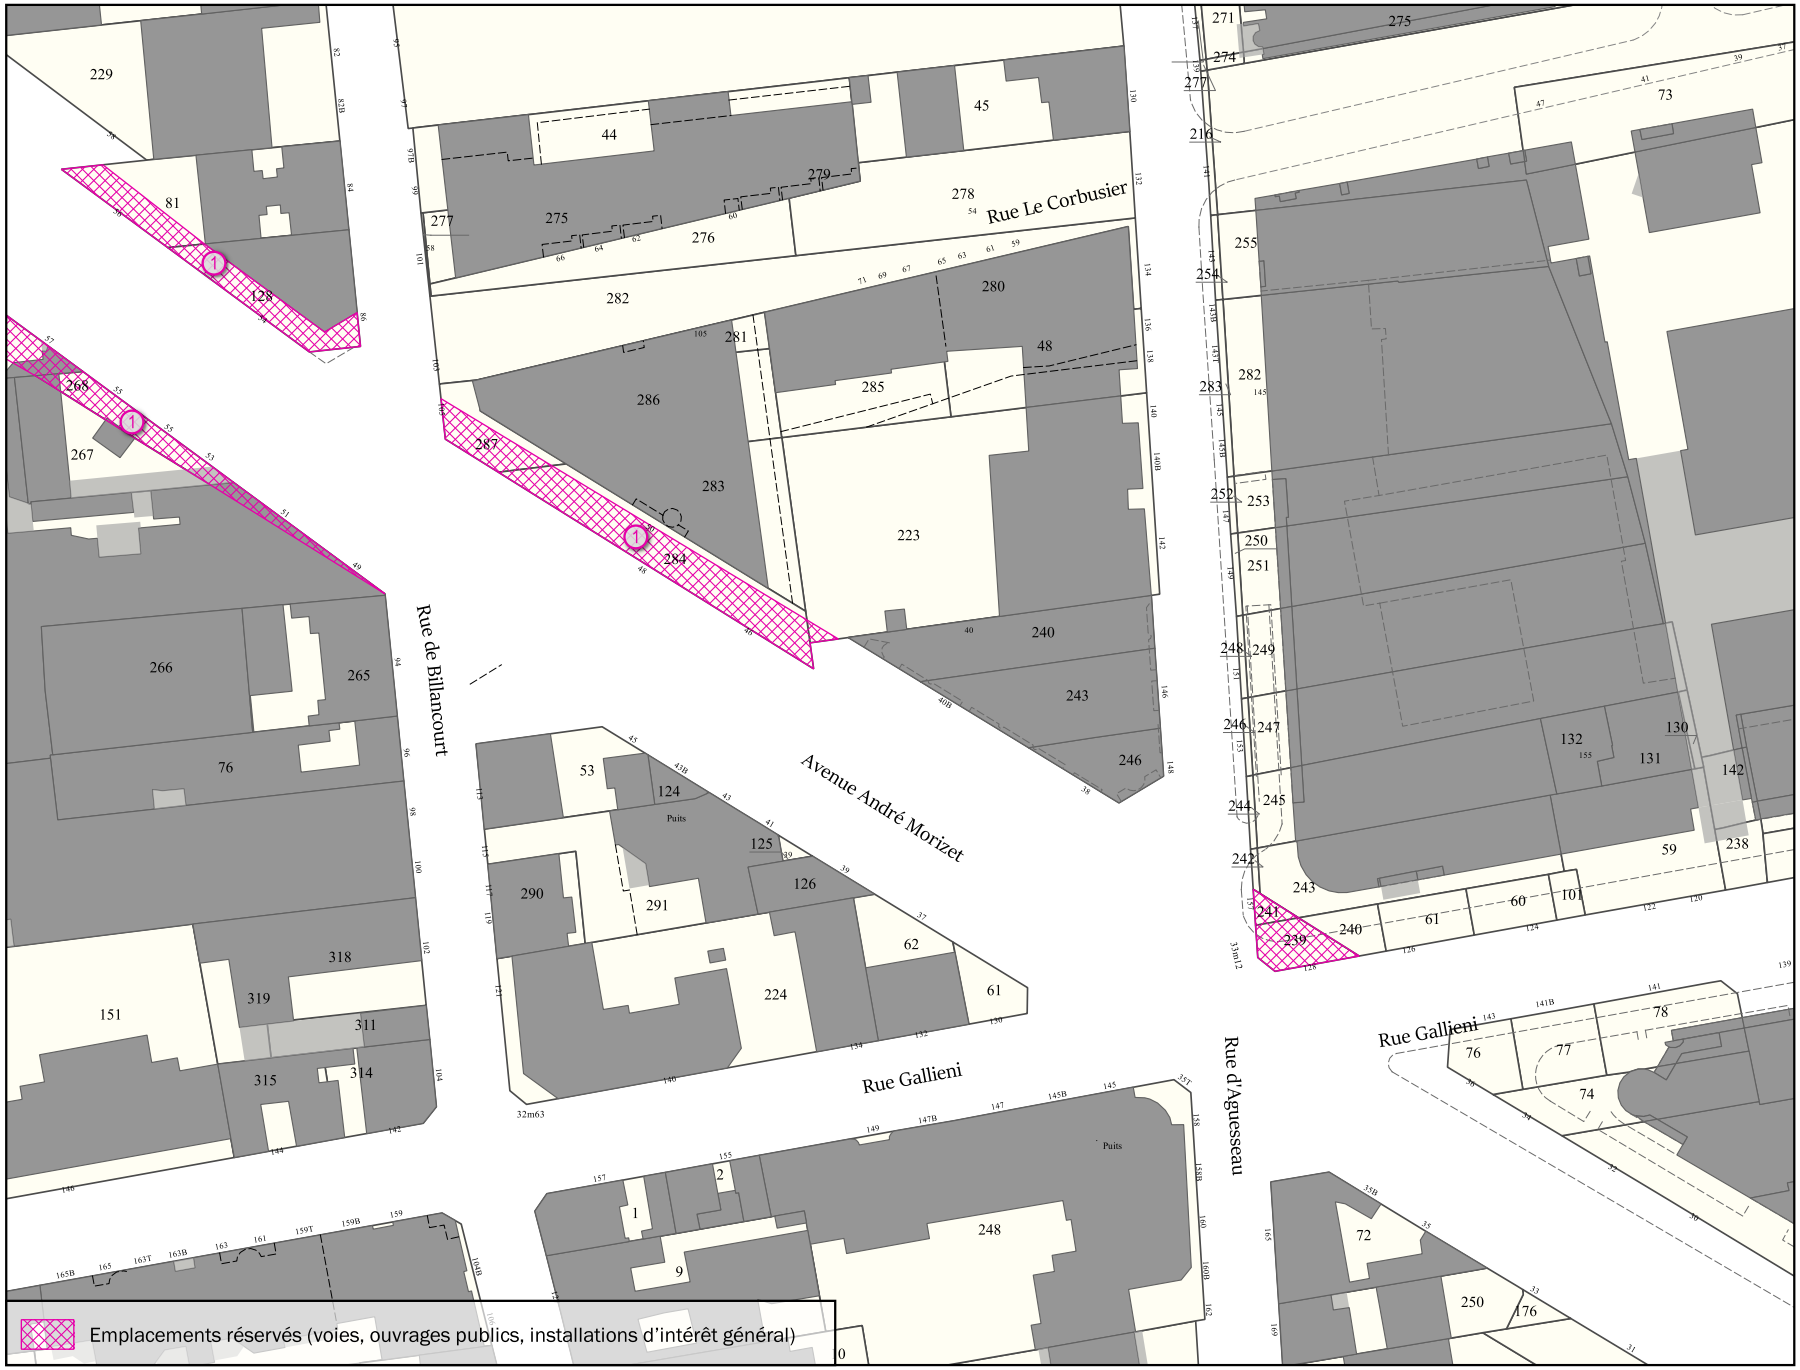


Parcelle(s)

** Par. = en partie*

AB122 Par., AB128 Par., AB134 , AB135 , AB156 Par., AB180 , AB206 Par., AB215 Par., AB223 Par., AB231 Par., AB233 Par., AB235 Par., AB237 Par., AB238 Par., AB267 Par., AB268 , AB284 Par., AB287 Par., AB301 Par., AB79 Par., AB81 Par., AB82 Par., AB96 Par., AC42 Par., AD128 , AD177 Par., AD191 Par., AD195 Par., AD216 Par., AD233 Par., AD27 Par., AD271 , AD272 , AD274 , AD275 , AO236 Par., AO237 Par., AO88 Par., AP145 Par., AP159 Par., AP93 Par., AP95 Par., AP96 Par., AU1 Par., AU125 Par., AU126 Par., AU19 Par., AU20 , AU21 , AU22 Par., AU23 Par., AU3 Par., AU76 Par., AU91 , AU92 Par., AU93 , AU94 Par., BL10 , BL12 Par., BL14 Par., BL184 , BL185 , BL186 Par., BL187 Par., BL192 , BL193 Par., BL203 Par., BL41 Par., BL44 Par., BL9 , BM108 Par., BM112 , BM114 Par., BM41 , BM42 , BM43 , BM44 Par., BM45 , BM46 Par., BM47 , BM50 , BM52 Par., BM55 Par., BM85 Par., BN108 Par., BN109 Par., BN121 Par., BN163 Par., BN74 Par., BN82 Par., BN87 , BN88 , BN91 Par., BN93 , BP155 Par., BP55 Par., BQ172 Par., BQ92 Par., Z239 , Z240 Par., Z241 , Z242 , Z243 Par.

Adresse(s)

12, 27 Allée Maillasson; 3, 17, 44, 50, 51, 53, 54, 55, 56, 57, 62, 63, 70, 72, 74, 75, 76, 78, 80, 82, 91, 94, 97, 100 Avenue André Morizet; 57, 59, 65 Avenue Pierre Grenier; 11, 14, 29, 30, 33, 37, 45, 55, 57, 59, 61, 67, 73, 75, 77, 83, 85, 85 bis, 87 bis, 87, 91 Boulevard de la République; 199 Boulevard Jean Jaurès; 3, 8 Place Marcel Sembat; 52 Quai du Point du Jour; 43 Rue Barthélémy Danjou; 11 bis, 16 Rue Carnot; 163 bis Rue d'Aguesseau; 27, 37, 39, 39 bis, 41 Rue de l'Ancienne Mairie; 29 bis, 35 bis, 35, 37 Rue de Silly; 1, 3, 9, 10 Rue des Longs Prés; 45, 48, 52, 54, 64 Rue du Dôme; 62, 67 bis, 76 Rue du Point du Jour; 100, 102, 104, 106, 117, 118 bis, 119 Rue du Vieux Pont de Sèvres; 34 Rue Paul Bert; 120, 121, 125 Rue Thiers

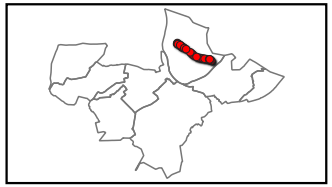

Objet	Bénéficiaire	Surface totale
Aménagement de voirie	Commune	13 494 m²

Échelle 1:1000

BOULOGNE-BILLANCOURT

Emplacement réservé aux voies publiques N° BOU_1




Parcelle(s)

** Par. = en partie*

AB122 Par., AB128 Par., AB134 , AB135 , AB156 Par., AB180 , AB206 Par., AB215 Par., AB223 Par., AB231 Par., AB233 Par., AB235 Par., AB237 Par., AB238 Par., AB267 Par., AB268 , AB284 Par., AB287 Par., AB301 Par., AB79 Par., AB81 Par., AB82 Par., AB96 Par., AC42 Par., AD128 , AD177 Par., AD191 Par., AD195 Par., AD216 Par., AD233 Par., AD27 Par., AD271 , AD272 , AD274 , AD275 , AO236 Par., AO237 Par., AO88 Par., AP145 Par., AP159 Par., AP93 Par., AP95 Par., AP96 Par., AU1 Par., AU125 Par., AU126 Par., AU19 Par., AU20 , AU21 , AU22 Par., AU23 Par., AU3 Par., AU76 Par., AU91 , AU92 Par., AU93 , AU94 Par., BL10 , BL12 Par., BL14 Par., BL184 , BL185 , BL186 Par., BL187 Par., BL192 , BL193 Par., BL203 Par., BL41 Par., BL44 Par., BL9 , BM108 Par., BM112 , BM114 Par., BM41 , BM42 , BM43 , BM44 Par., BM45 , BM46 Par., BM47 , BM50 , BM52 Par., BM55 Par., BM85 Par., BN108 Par., BN109 Par., BN121 Par., BN163 Par., BN74 Par., BN82 Par., BN87 , BN88 , BN91 Par., BN93 , BP155 Par., BP55 Par., BQ172 Par., BQ92 Par., Z239 , Z240 Par., Z241 , Z242 , Z243 Par.

Adresse(s)

12, 27 Allée Maillasson; 3, 17, 44, 50, 51, 53, 54, 55, 56, 57, 62, 63, 70, 72, 74, 75, 76, 78, 80, 82, 91, 94, 97, 100 Avenue André Morizet; 57, 59, 65 Avenue Pierre Grenier; 11, 14, 29, 30, 33, 37, 45, 55, 57, 59, 61, 67, 73, 75, 77, 83, 85, 85 bis, 87 bis, 87, 91 Boulevard de la République; 199 Boulevard Jean Jaurès; 3, 8 Place Marcel Sembat; 52 Quai du Point du Jour; 43 Rue Barthélémy Danjou; 11 bis, 16 Rue Carnot; 163 bis Rue d'Aguesseau; 27, 37, 39, 39 bis, 41 Rue de l'Ancienne Mairie; 29 bis, 35 bis, 35, 37 Rue de Silly; 1, 3, 9, 10 Rue des Longs Prés; 45, 48, 52, 54, 64 Rue du Dôme; 62, 67 bis, 76 Rue du Point du Jour; 100, 102, 104, 106, 117, 118 bis, 119 Rue du Vieux Pont de Sèvres; 34 Rue Paul Bert; 120, 121, 125 Rue Thiers

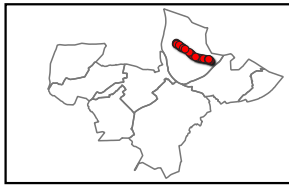

Objet	Bénéficiaire	Surface totale
Aménagement de voirie	Commune	13 494 m²

Échelle 1:1000

BOULOGNE-BILLANCOURT

Emplacement réservé aux voies publiques N° BOU_2



Emplacements réservés (voies, ouvrages publics, installations d'intérêt général)

Parcelle(s) ** Par. = en partie*

AF65 Par., AF66 , AF82 Par., AF83 , AH38 Par., AH5 Par., AI24 Par., AI31 Par., AI49 Par., BI17 Par., BI18 Par., BI19 Par., BI29 Par., BI30 Par., BI34 Par., BP162 Par., BP167 Par., BP168 Par., BP169 Par., BP55 Par.

Adresse(s)

21 bis, 21, 33, 34, 55 Quai Alphonse Le Gallo; 18, 19, 20, 21 Quai de Stalingrad; 51, 52, 57 Quai du Point du Jour; 4 Rue Béranger; 2 Rue de Seine; 3 bis Rue Nationale; 39 Rue Traversière



Objet	Bénéficiaire	Surface totale
Aménagement de voirie	Département des Hauts-de-Seine	9 771 m²

Échelle 1:500

BOULOGNE-BILLANCOURT

Emplacement réservé aux voies publiques N° BOU_2



Emplacements réservés (voies, ouvrages publics, installations d'intérêt général)

Parcelle(s) ** Par. = en partie*

AF65 Par., AF66 , AF82 Par., AF83 , AH38 Par., AH5 Par., AI24 Par., AI31 Par., AI49 Par., BI17 Par., BI18 Par., BI19 Par., BI29 Par., BI30 Par., BI34 Par., BP162 Par., BP167 Par., BP168 Par., BP169 Par., BP55 Par.

Adresse(s)

21 bis, 21, 33, 34, 55 Quai Alphonse Le Gallo; 18, 19, 20, 21 Quai de Stalingrad; 51, 52, 57 Quai du Point du Jour; 4 Rue Béranger; 2 Rue de Seine; 3 bis Rue Nationale; 39 Rue Traversière




Objet	Bénéficiaire	Surface totale
Aménagement de voirie	Département des Hauts-de-Seine	9 771 m²

Échelle 1:500

BOULOGNE-BILLANCOURT

Emplacement réservé aux voies publiques N° BOU_2

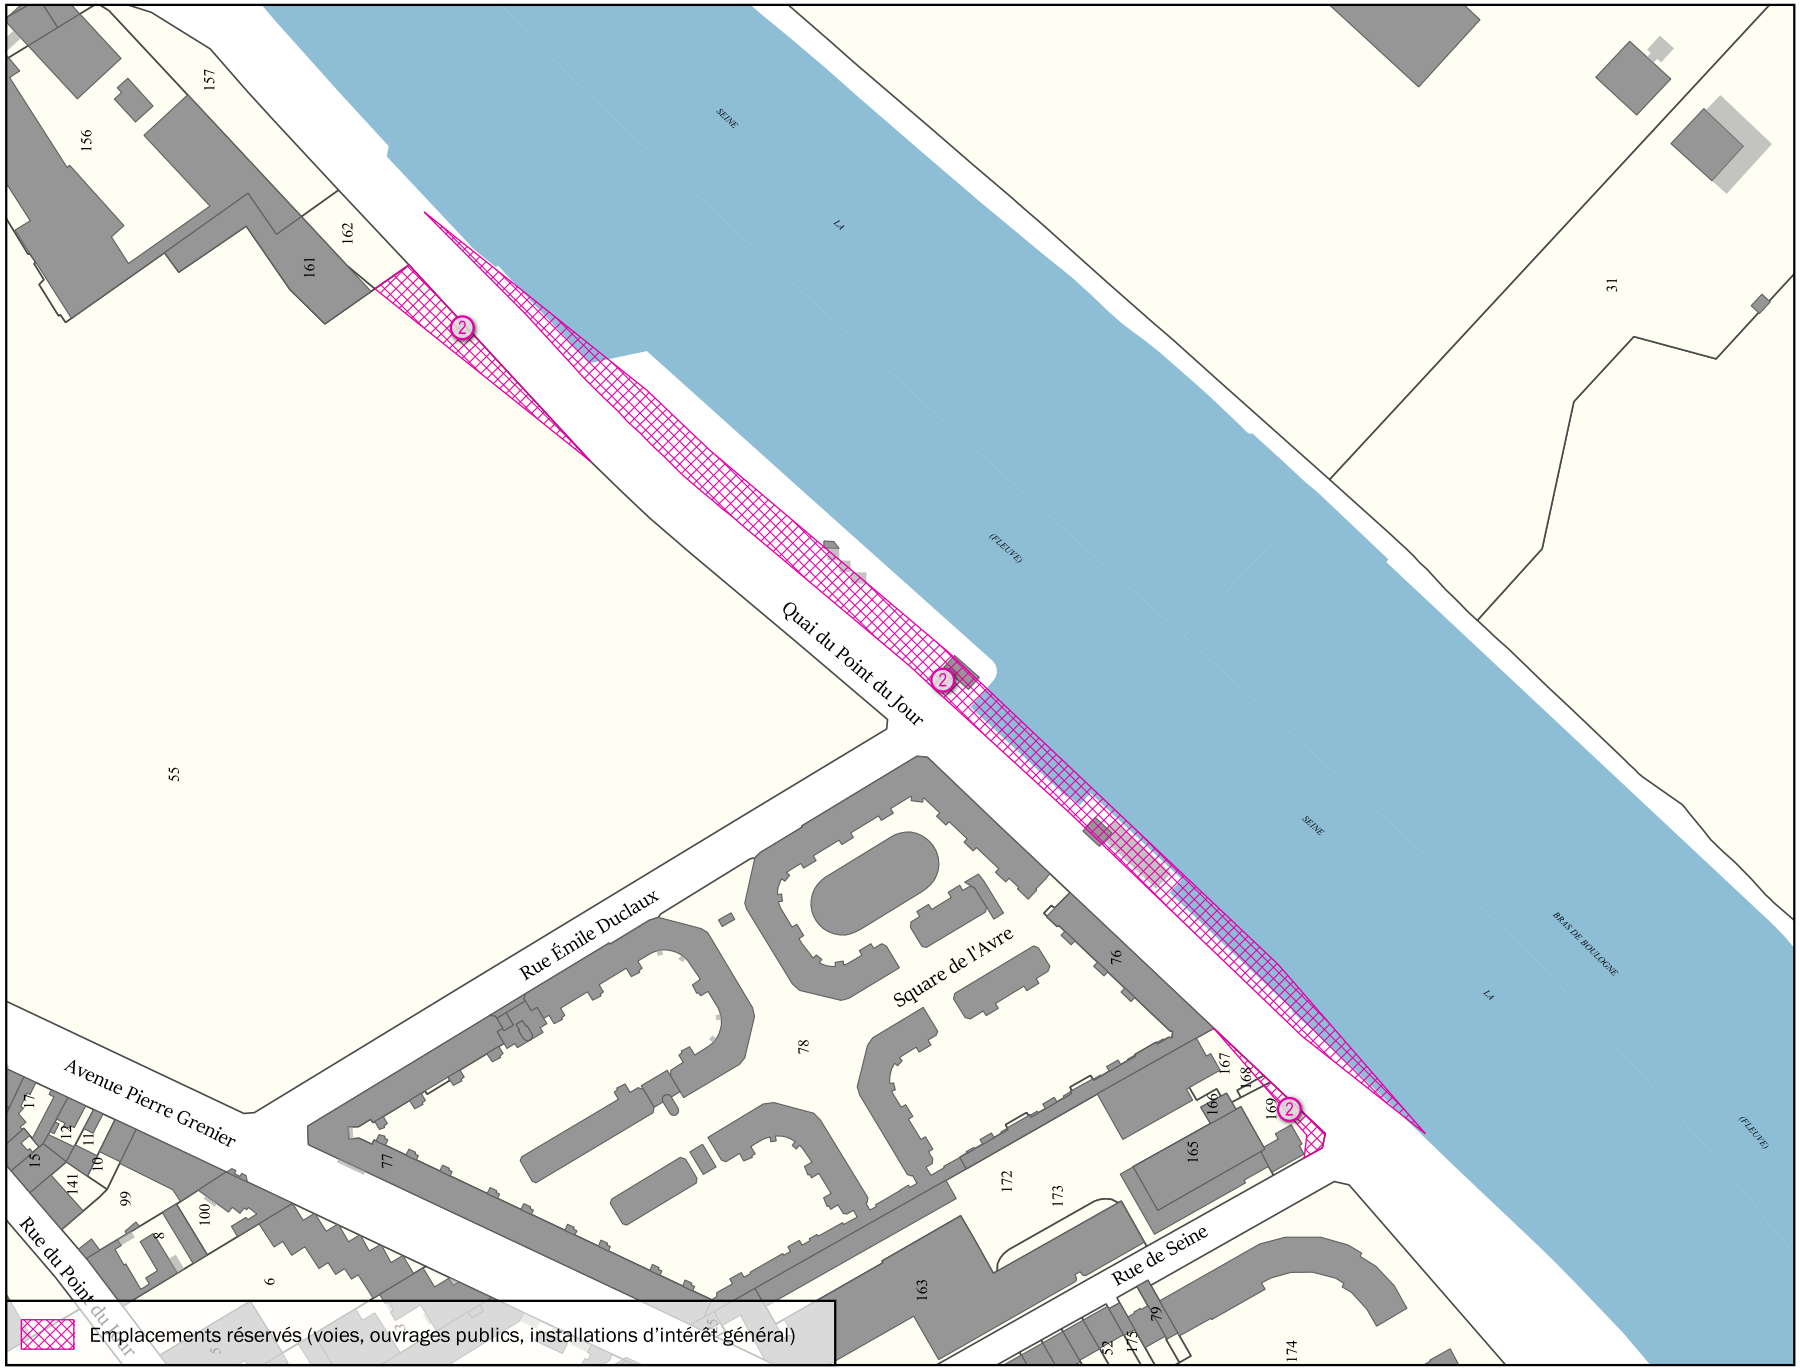

Parcelle(s) ** Par. = en partie*

AF65 Par., AF66 , AF82 Par., AF83 , AH38 Par., AH5 Par., AI24 Par., AI31 Par., AI49 Par., BI17 Par., BI18 Par., BI19 Par., BI29 Par., BI30 Par., BI34 Par., BP162 Par., BP167 Par., BP168 Par., BP169 Par., BP55 Par.

Adresse(s)

21 bis, 21, 33, 34, 55 Quai Alphonse Le Gallo; 18, 19, 20, 21 Quai de Stalingrad; 51, 52, 57 Quai du Point du Jour; 4 Rue Béranger; 2 Rue de Seine; 3 bis Rue Nationale; 39 Rue Traversière




Objet	Bénéficiaire	Surface totale
Aménagement de voirie	Département des Hauts-de-Seine	9 771 m²

Échelle 1:2500

BOULOGNE-BILLANCOURT

Emplacement réservé aux voies publiques N° BOU_2

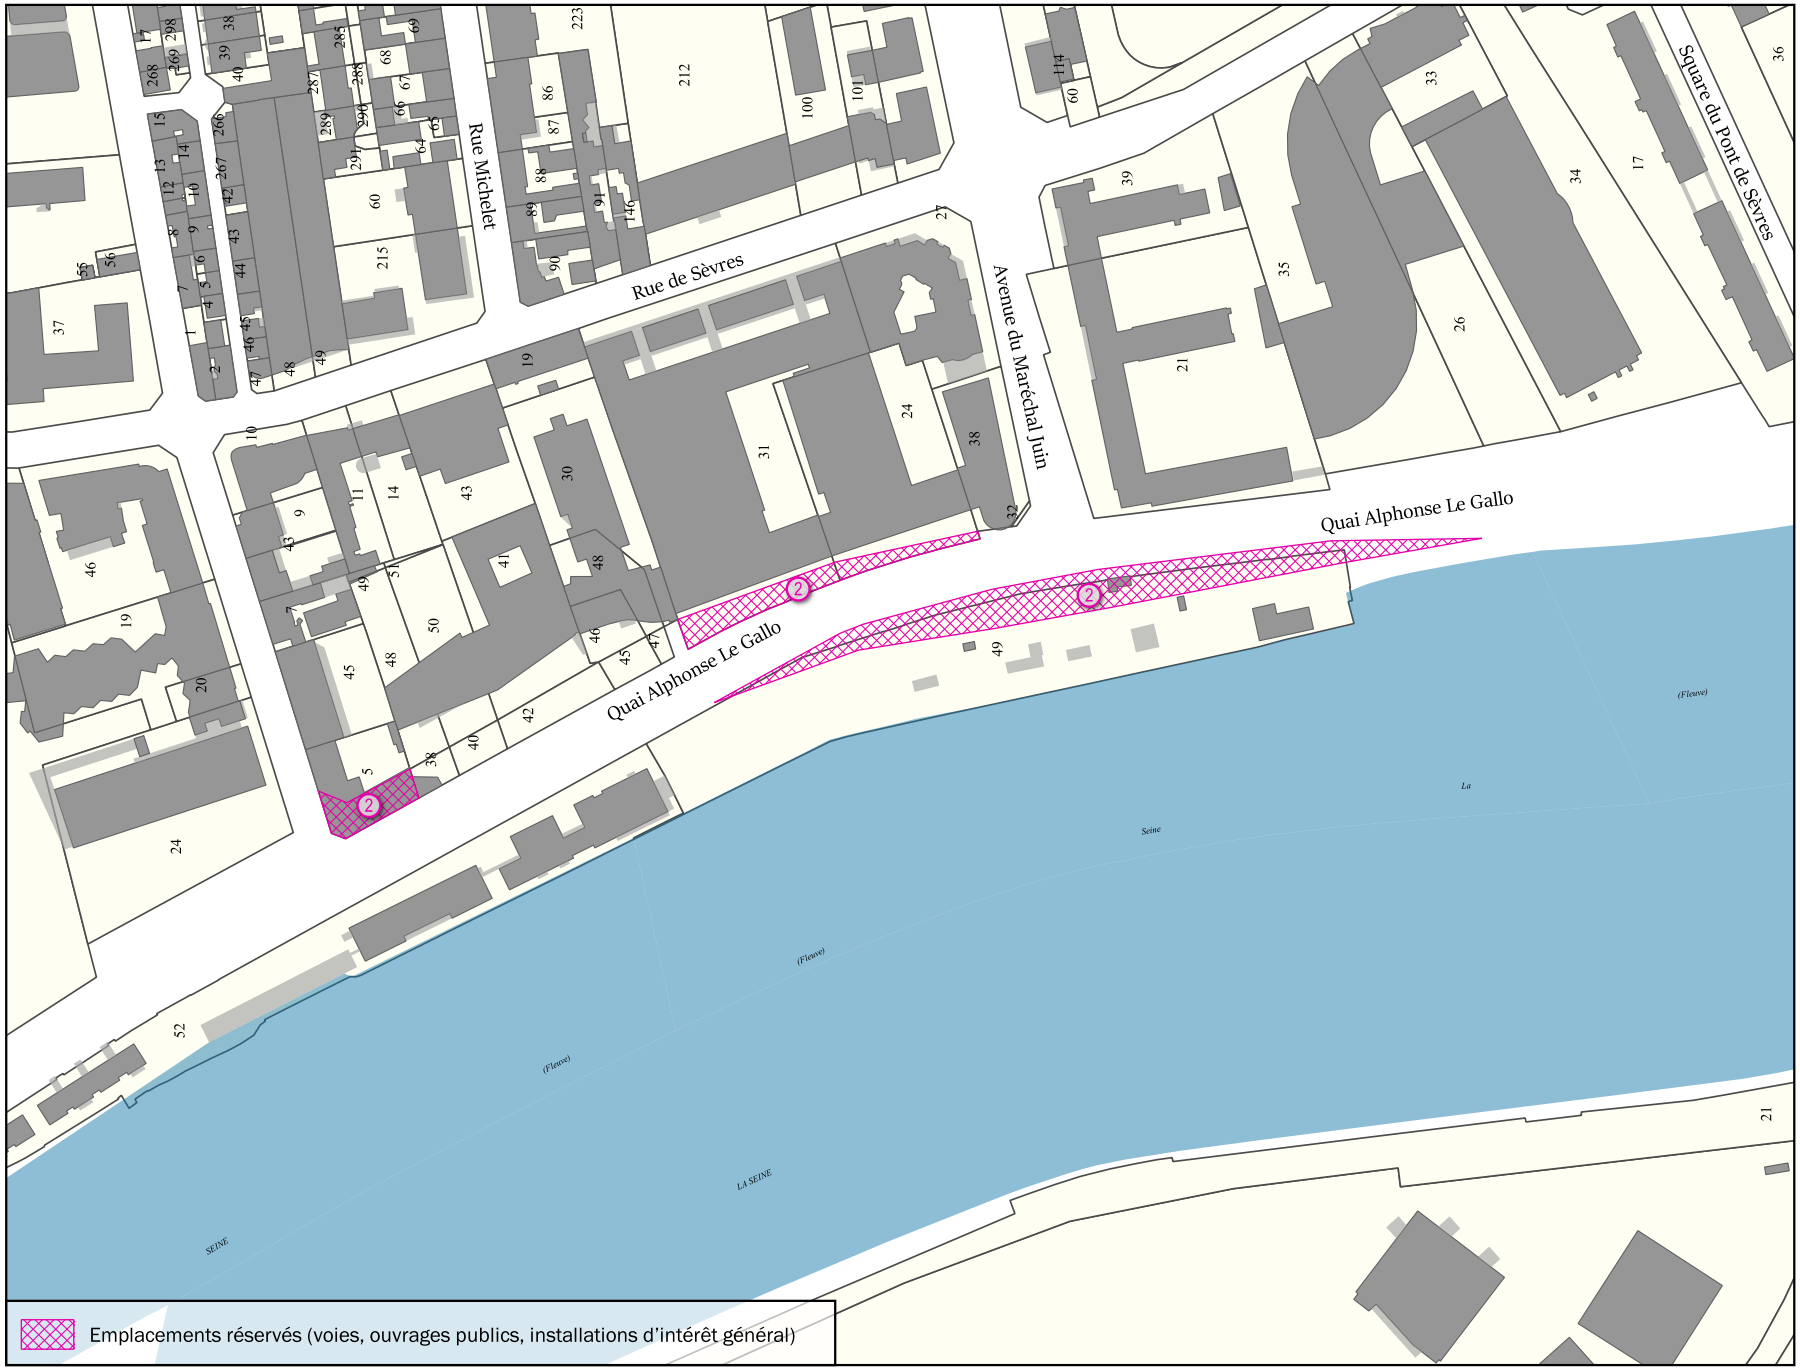

Parcelle(s) ** Par. = en partie*

AF65 Par., AF66 , AF82 Par., AF83 , AH38 Par., AH5 Par., AI24 Par., AI31 Par., AI49 Par., BI17 Par., BI18 Par., BI19 Par., BI29 Par., BI30 Par., BI34 Par., BP162 Par., BP167 Par., BP168 Par., BP169 Par., BP55 Par.

Adresse(s)

21 bis, 21, 33, 34, 55 Quai Alphonse Le Gallo; 18, 19, 20, 21 Quai de Stalingrad; 51, 52, 57 Quai du Point du Jour; 4 Rue Béranger; 2 Rue de Seine; 3 bis Rue Nationale; 39 Rue Traversière




Objet	Bénéficiaire	Surface totale
Aménagement de voirie	Département des Hauts-de-Seine	9 771 m²

Échelle 1:2500


BOULOGNE-BILLANCOURT

Emplacement réservé aux voies publiques N° BOU_3

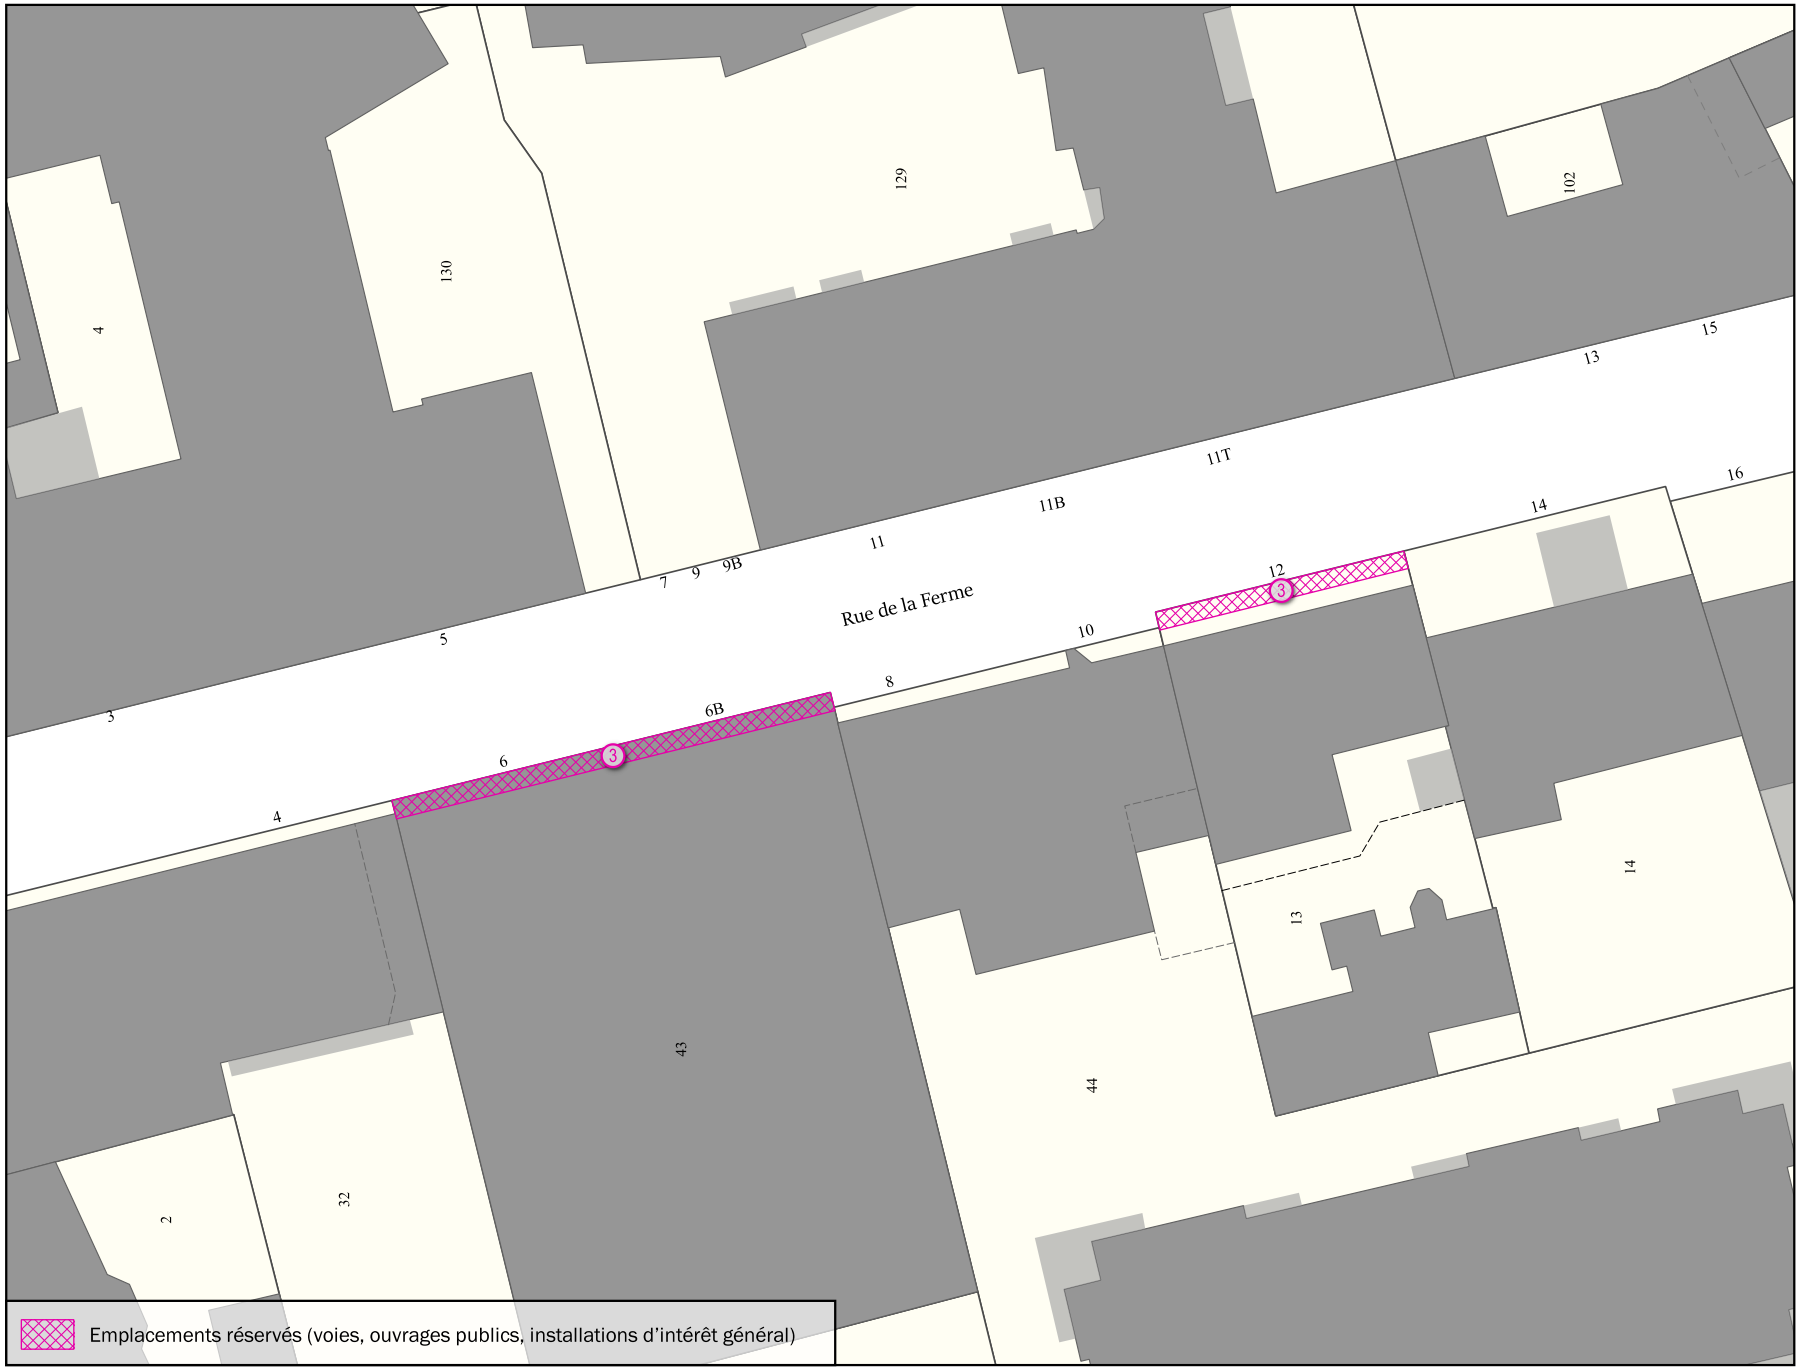

Parcelle(s)	* Par. = en partie
AX13 Par., AX32 Par., AX43 Par., AX44 Par.	

Adresse(s)
35 Avenue du Général Leclerc; 6, 10, 12 Rue de la Ferme

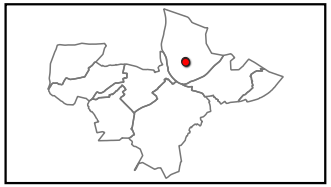

Objet	Bénéficiaire	Surface totale
Aménagement de voirie	Commune	58 m²

Échelle 1:500


BOULOGNE-BILLANCOURT

Emplacement réservé aux voies publiques N° BOU_4



Parcelle(s)	* Par. = en partie
F1 Par.	

Adresse(s)
27 Rue Saint-Denis

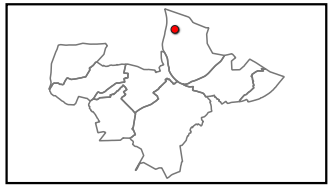


Objet	Bénéficiaire	Surface totale
Aménagement de voirie	Commune	78 m²

Échelle 1:1000

BOULOGNE-BILLANCOURT

Emplacement réservé aux voies publiques N° BOU_5

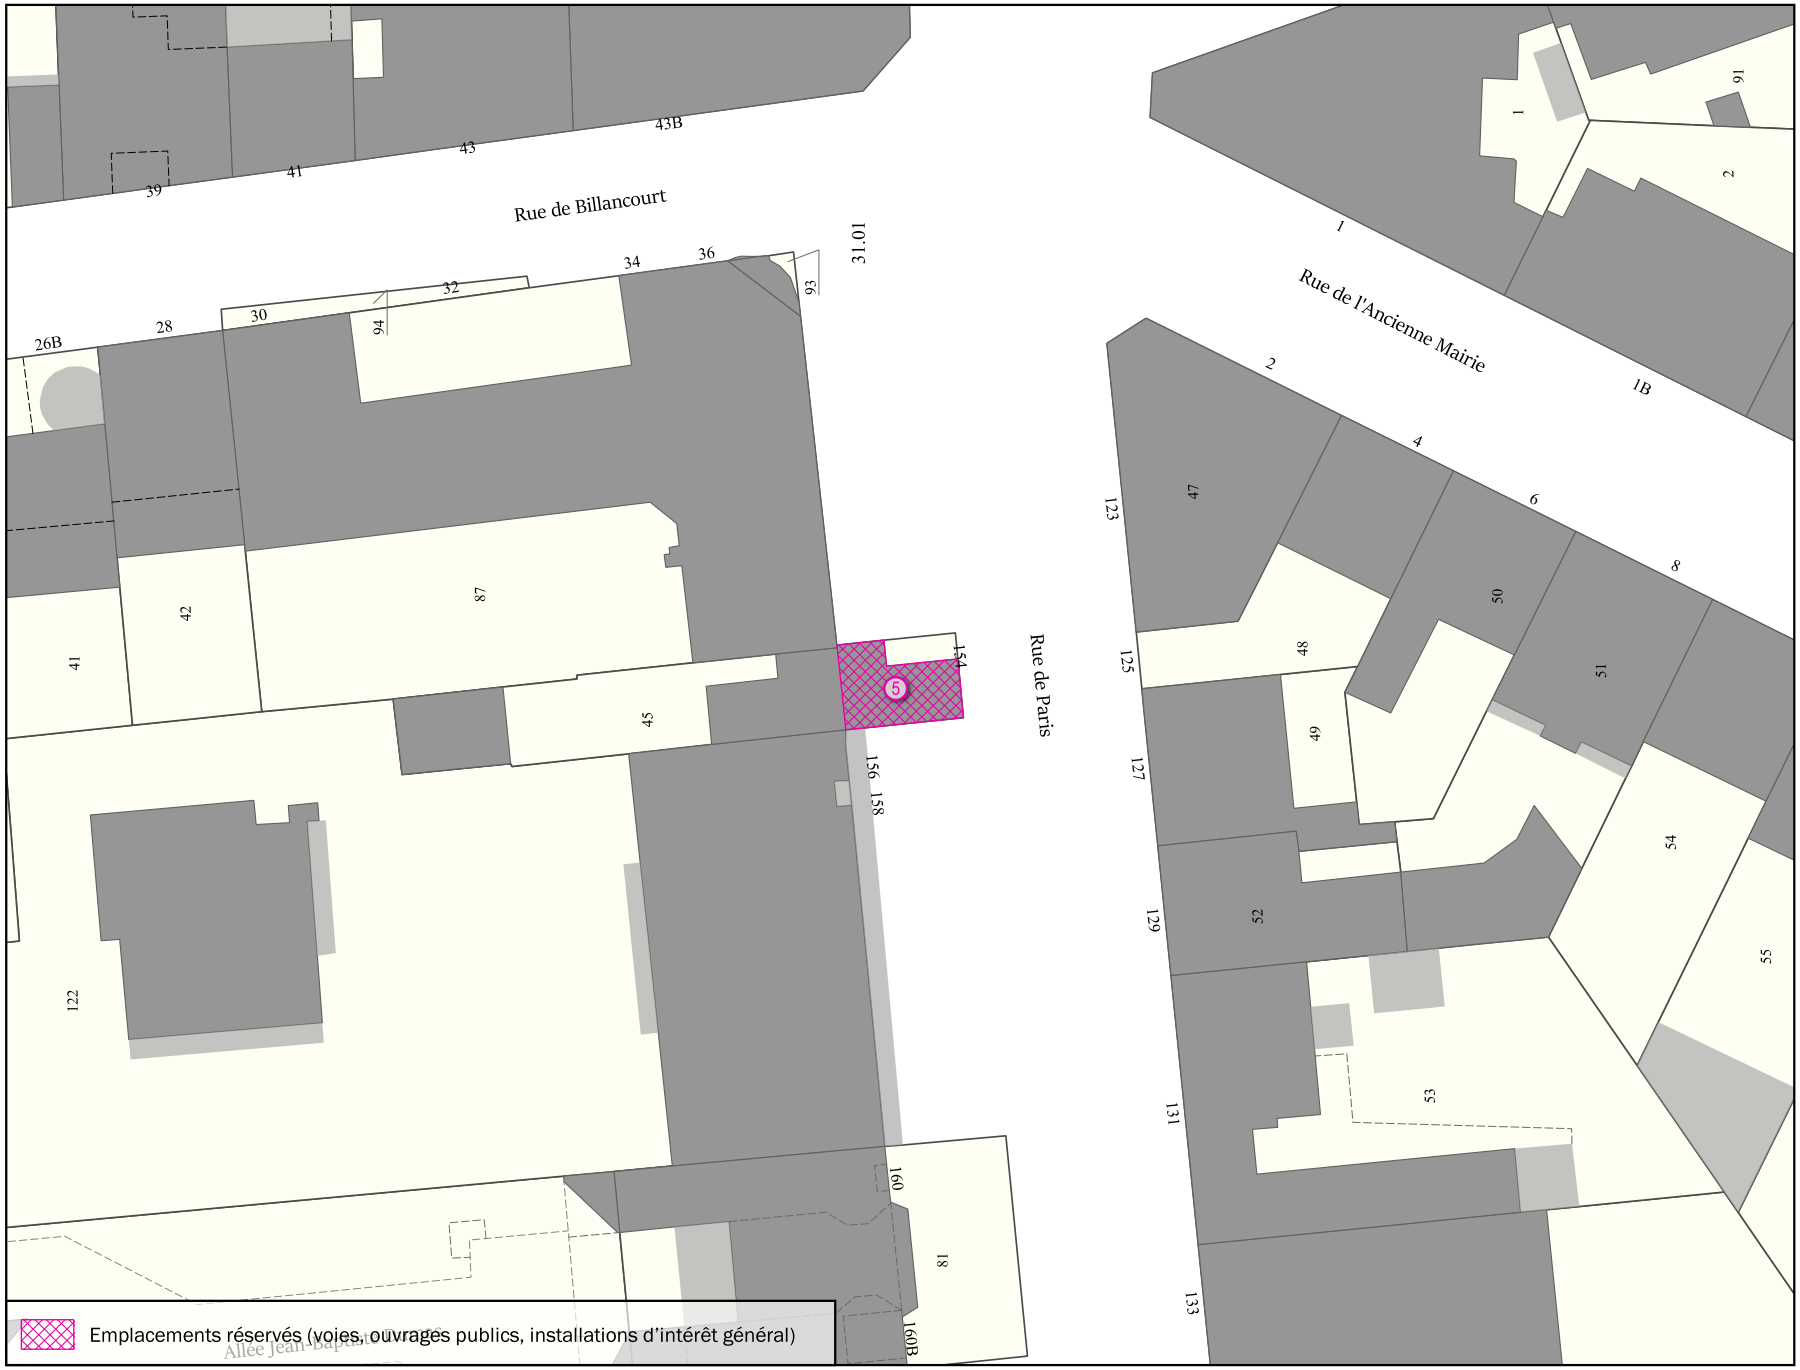

Emplacements réservés (voies, ouvrages publics, installations d'intérêt général)

Parcelle(s)	* Par. = en partie
E45 Par.	

Adresse(s)
154 Rue de Paris

Objet	Bénéficiaire	Surface totale
Aménagement de voirie	Commune	36 m²

Échelle 1:500


BOULOGNE-BILLANCOURT

Emplacement réservé aux voies publiques N° BOU_7



Parcelle(s)	* Par. = en partie
BQ134 Par., BQ216 Par., BQ220 Par., BQ23 Par., BQ24 Par., BQ95	

Adresse(s)
31, 33, 35 Rue des Peupliers; 24, 26 Rue du Fief

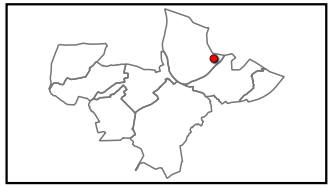


Objet	Bénéficiaire	Surface totale
Aménagement de sente	GPSO	404 m²

Échelle 1:500

BOULOGNE-BILLANCOURT


Emplacement réservé aux voies publiques N° BOU_8

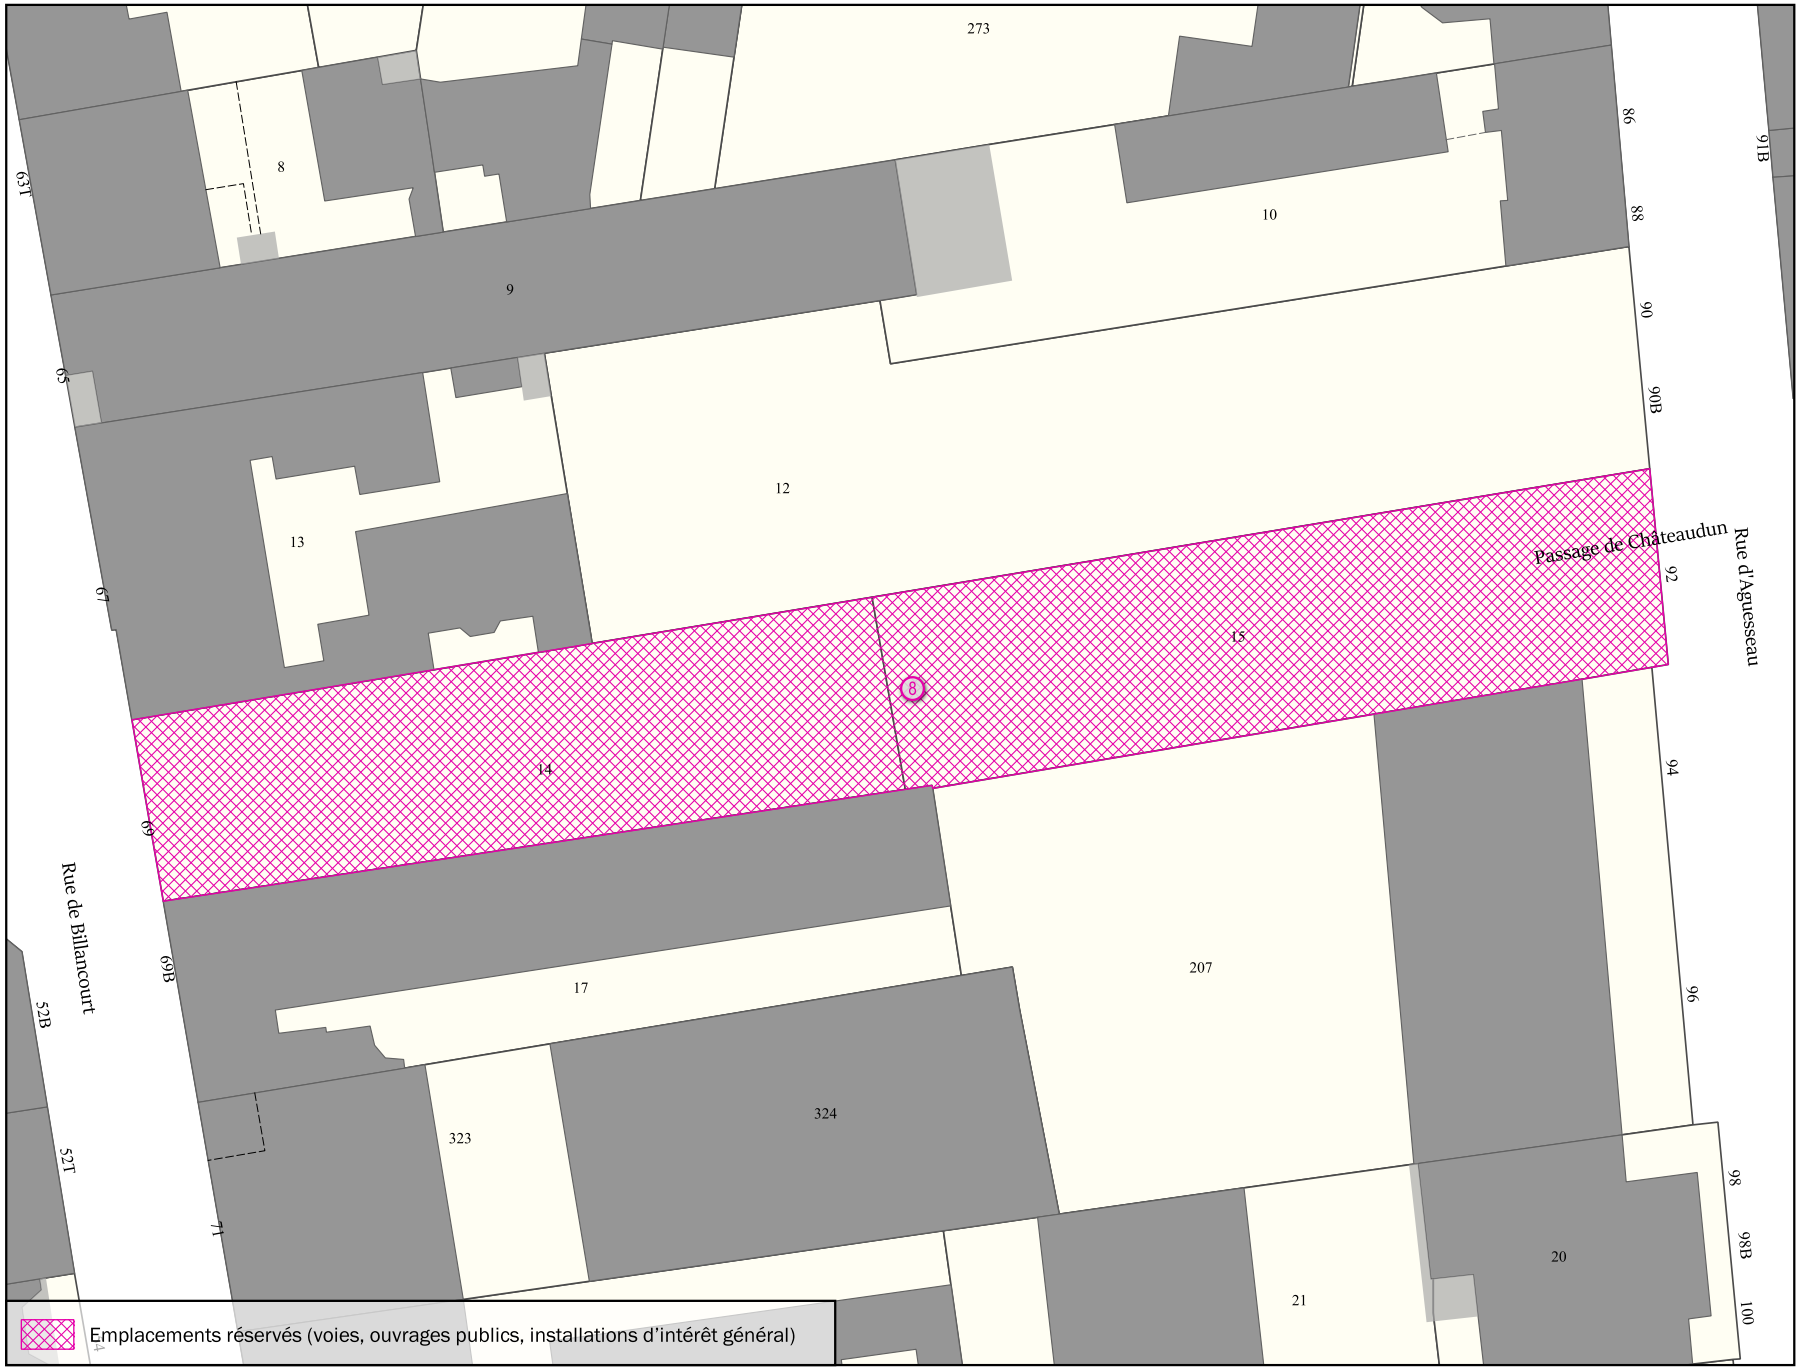

Emplacements réservés (voies, ouvrages publics, installations d'intérêt général)

Parcelle(s)	* Par. = en partie
AB12 Par., AB13 Par., AB14 , AB15 , AB17 Par., AB207 Par.	

Adresse(s)
Passage de Châteaudun; 90, 96 Rue d'Aguesseau; 67, 69 Rue de Billancourt

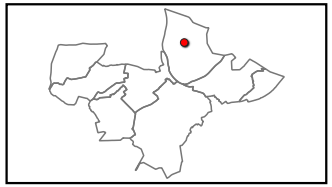


Objet	Bénéficiaire	Surface totale
Création de voie	GPSO	1 298 m²

Échelle 1:500


BOULOGNE-BILLANCOURT

Emplacement réservé aux voies publiques N° BOU_9

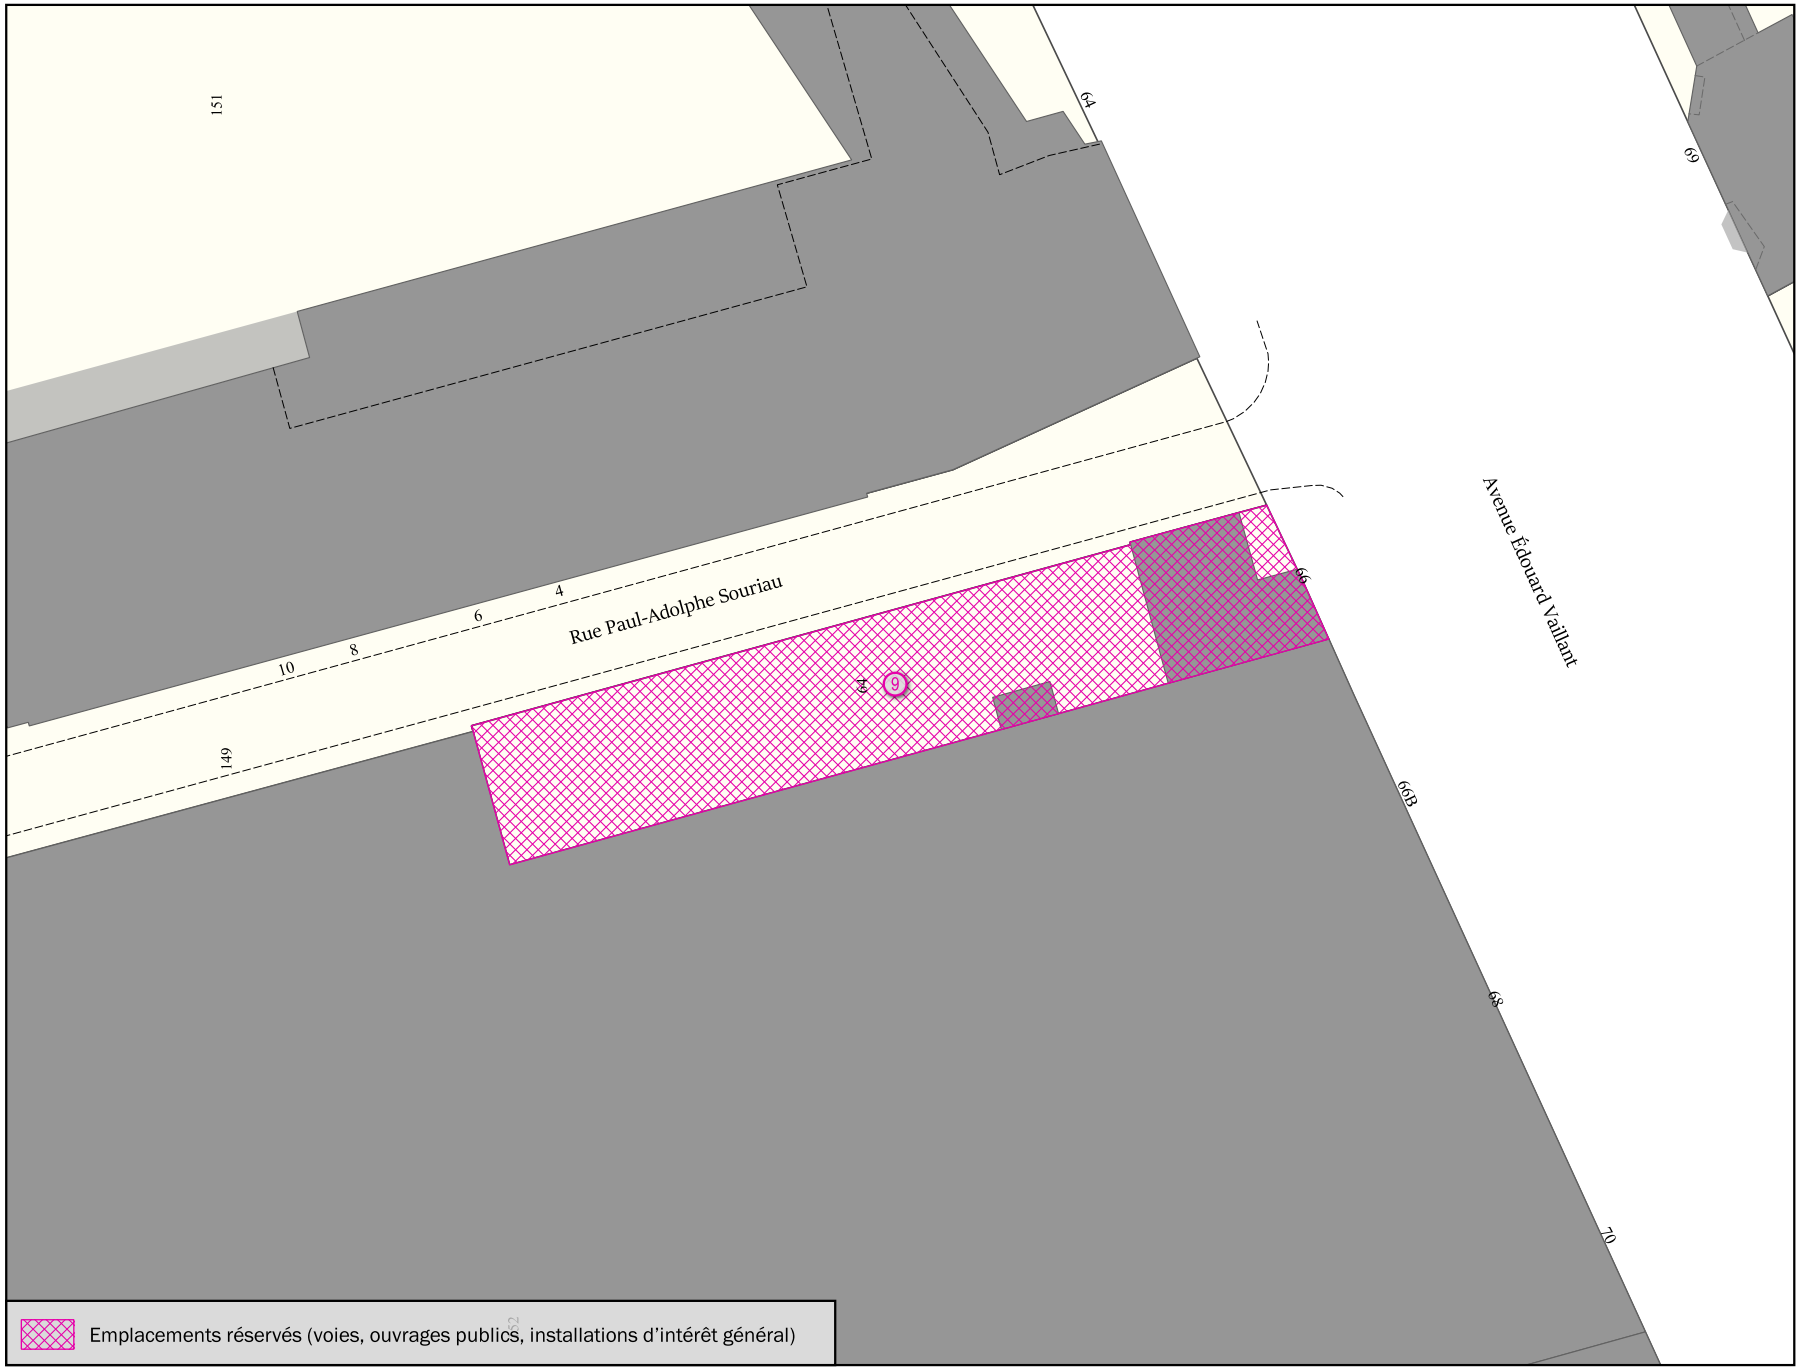

Parcelle(s)	* Par. = en partie
AR149 Par., AR152 Par., AR64	

Adresse(s)
66, 70 Avenue Edouard Vaillant; 6 Rue Paul Adolphe Souriau

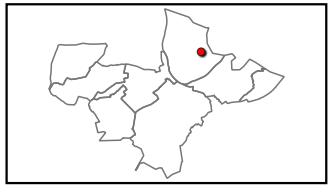


Objet	Bénéficiaire	Surface totale
Requalification urbaine	Commune	530 m²

Échelle 1:500

BOULOGNE-BILLANCOURT

Emplacement réservé aux voies publiques N° BOU_10

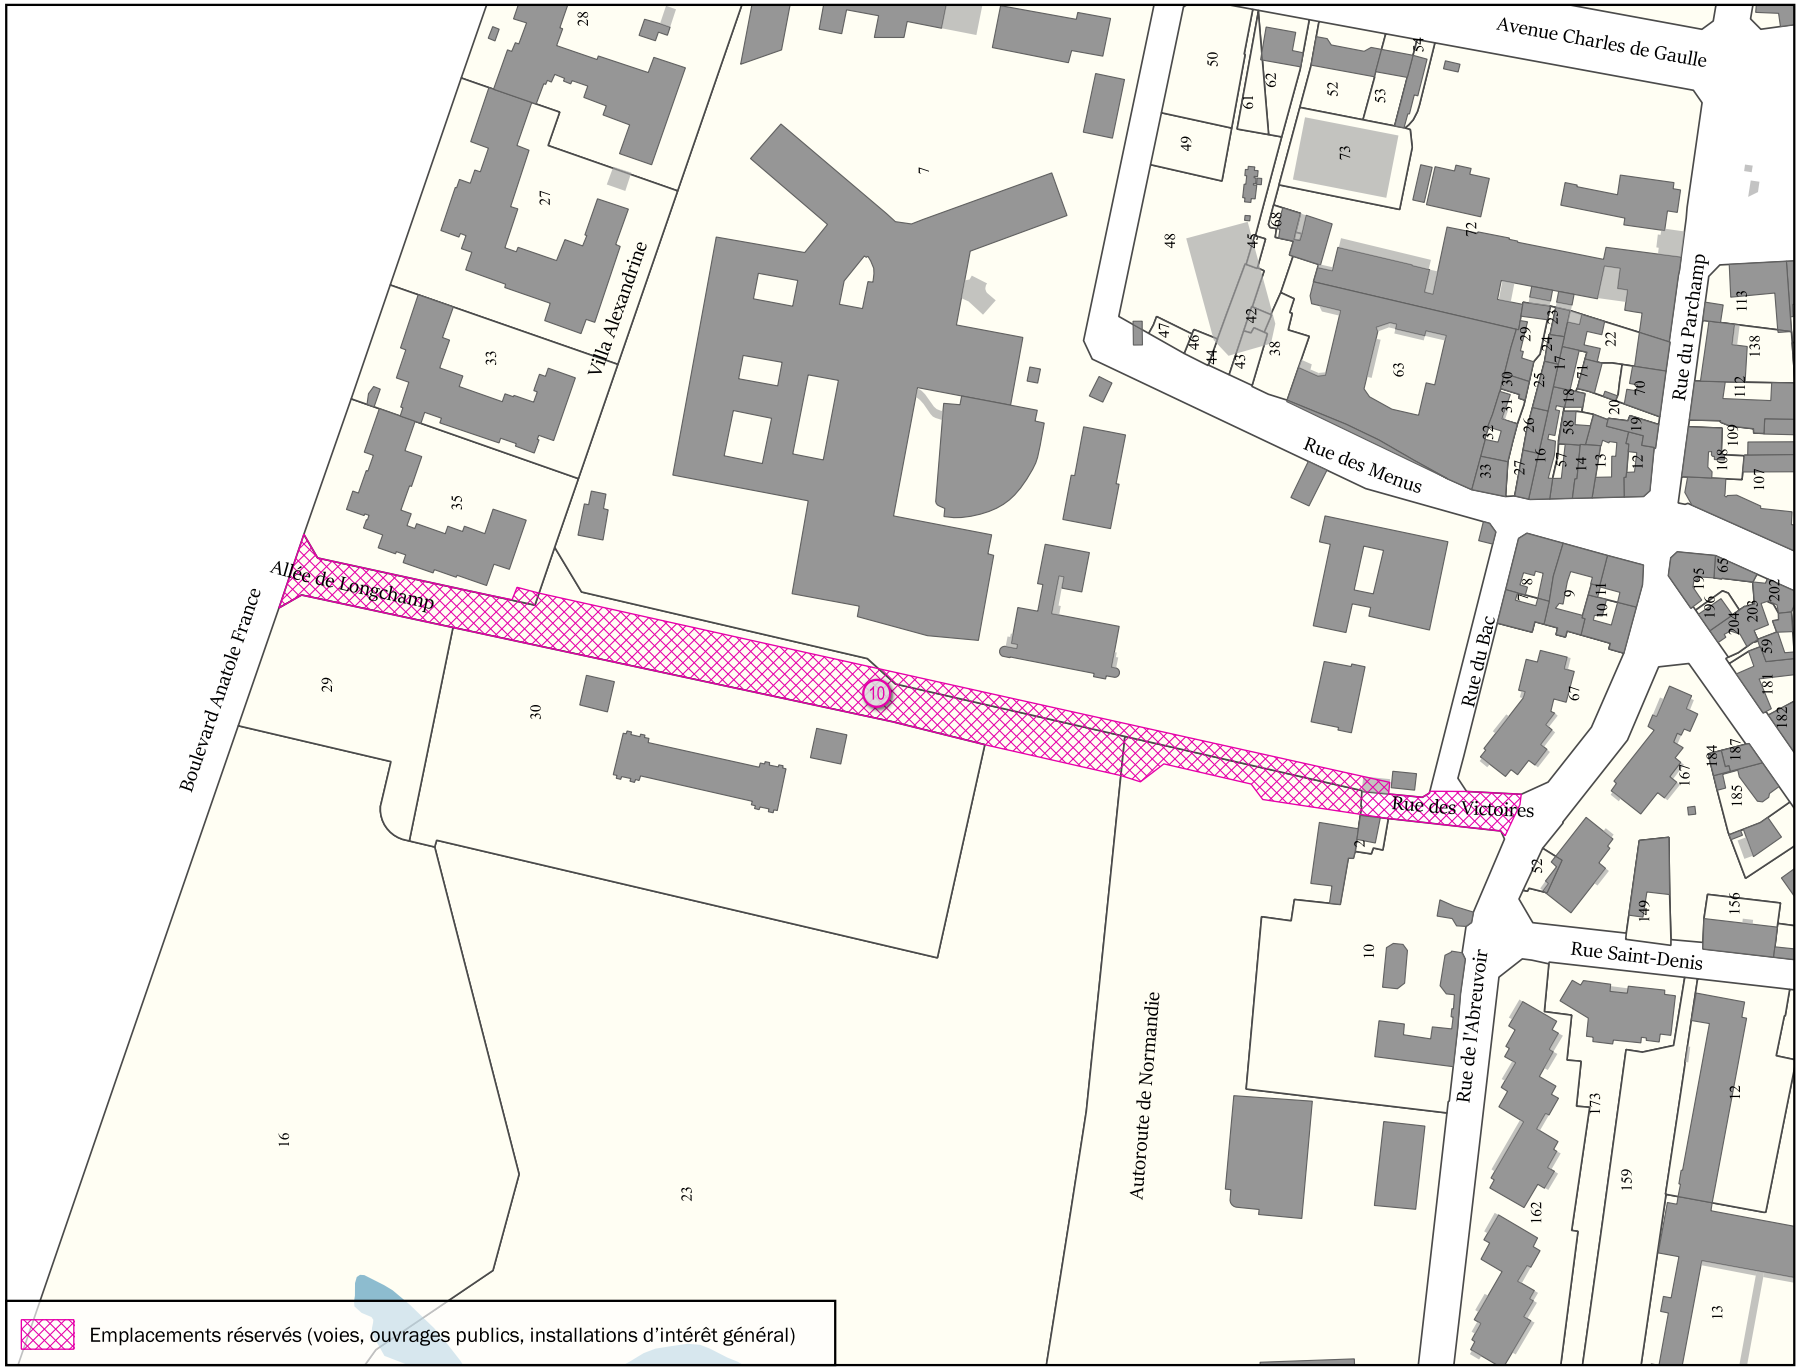


Parcelle(s) ** Par. = en partie*

A10 Par., A23 Par., A29 Par., A30 Par., A35 Par., A7 Par., A9 Par.

Adresse(s)

9 Avenue Charles De Gaulle; 1 ter, 2 Boulevard Anatole France; 27, 28 Quai du Quatre Septembre; 10 Rue de l'Abreuvoir

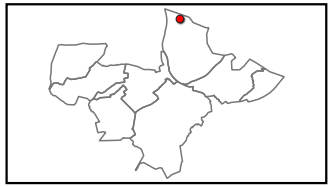


Objet	Bénéficiaire	Surface totale
Création de voie	Commune-GPSO	6 064 m²

Échelle 1:2500


BOULOGNE-BILLANCOURT

Emplacement réservé aux voies publiques N° BOU_11

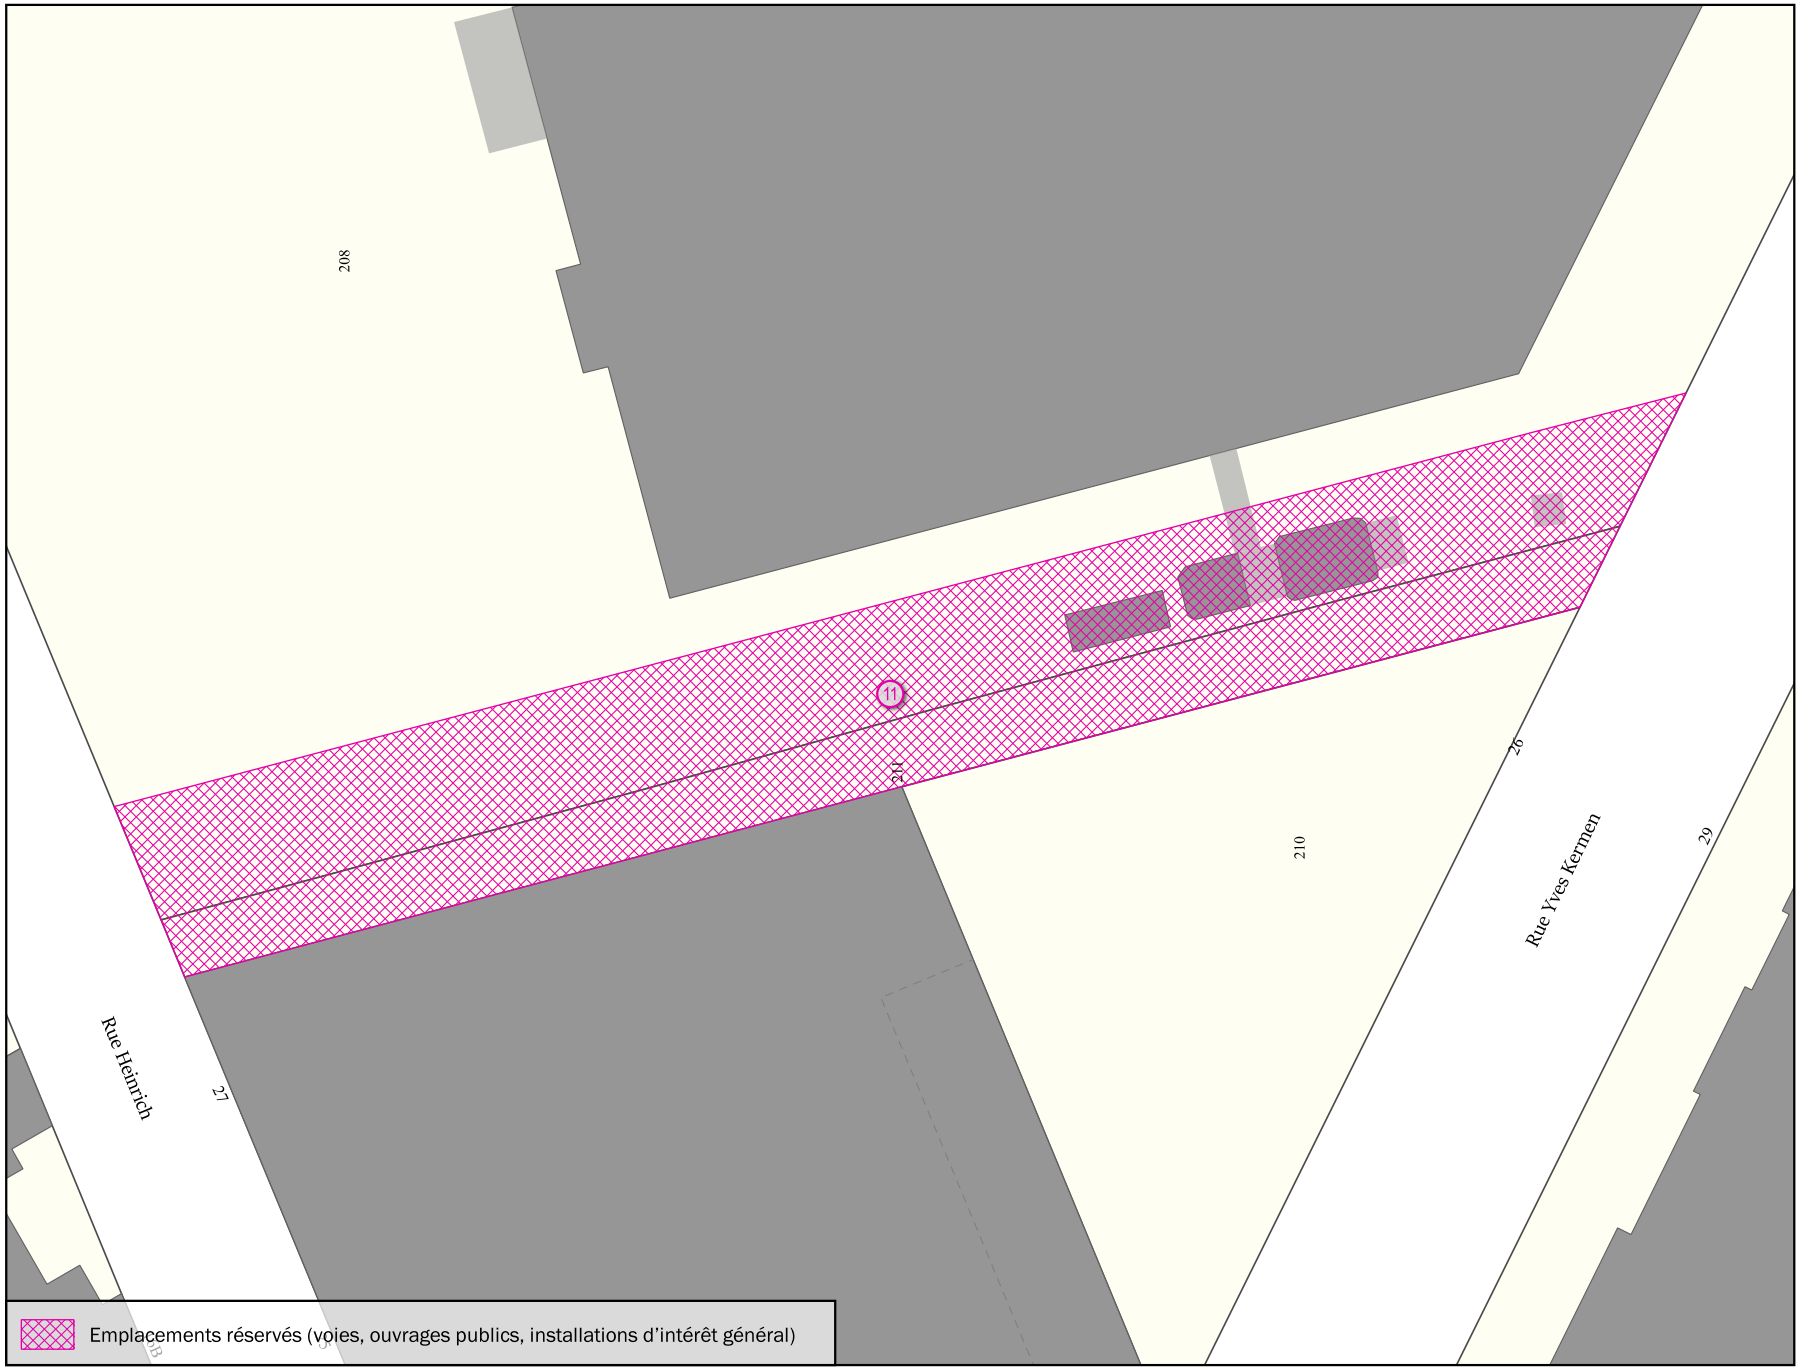

Parcelle(s) * Par. = en partie
BH208 Par., BH210 Par., BH211

Adresse(s)
22, 30 Rue Yves Kermen

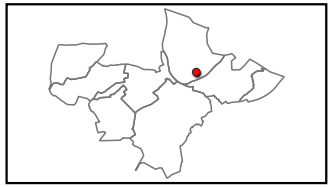

Objet	Bénéficiaire	Surface totale
Création de voie	GPSO	1 222 m²

Échelle 1:500


BOULOGNE-BILLANCOURT

Emplacement réservé aux voies publiques N° BOU_12



Parcelle(s) * Par. = en partie
BH208 Par., BH81 Par.

Adresse(s)
7 Passage Deschandelliers; 22 Rue Yves Kermen

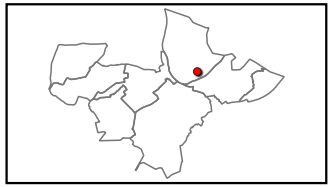

Objet	Bénéficiaire	Surface totale
Création de voie	GPSO	588 m²

Échelle 1:500

BOULOGNE-BILLANCOURT


Emplacement réservé aux voies publiques N° BOU_13



Emplacements réservés (voies, ouvrages publics, installations d'intérêt général)

Parcelle(s)	* Par. = en partie
AQ210 Par., AQ274 Par., AQ275 Par., AQ65 Par., AQ66 Par.	

Adresse(s)
147, 149 Boulevard Jean Jaurès; 64 Rue de la Belle Feuille; 1, 3 Villa Louis Lumière

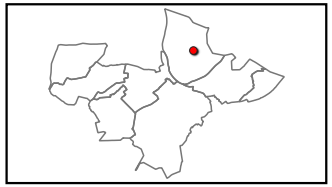


Objet	Bénéficiaire	Surface totale
Aménagement de voirie	GPSO	159 m²

Échelle 1:500

BOULOGNE-BILLANCOURT

Emplacement réservé aux voies publiques N° BOU_14

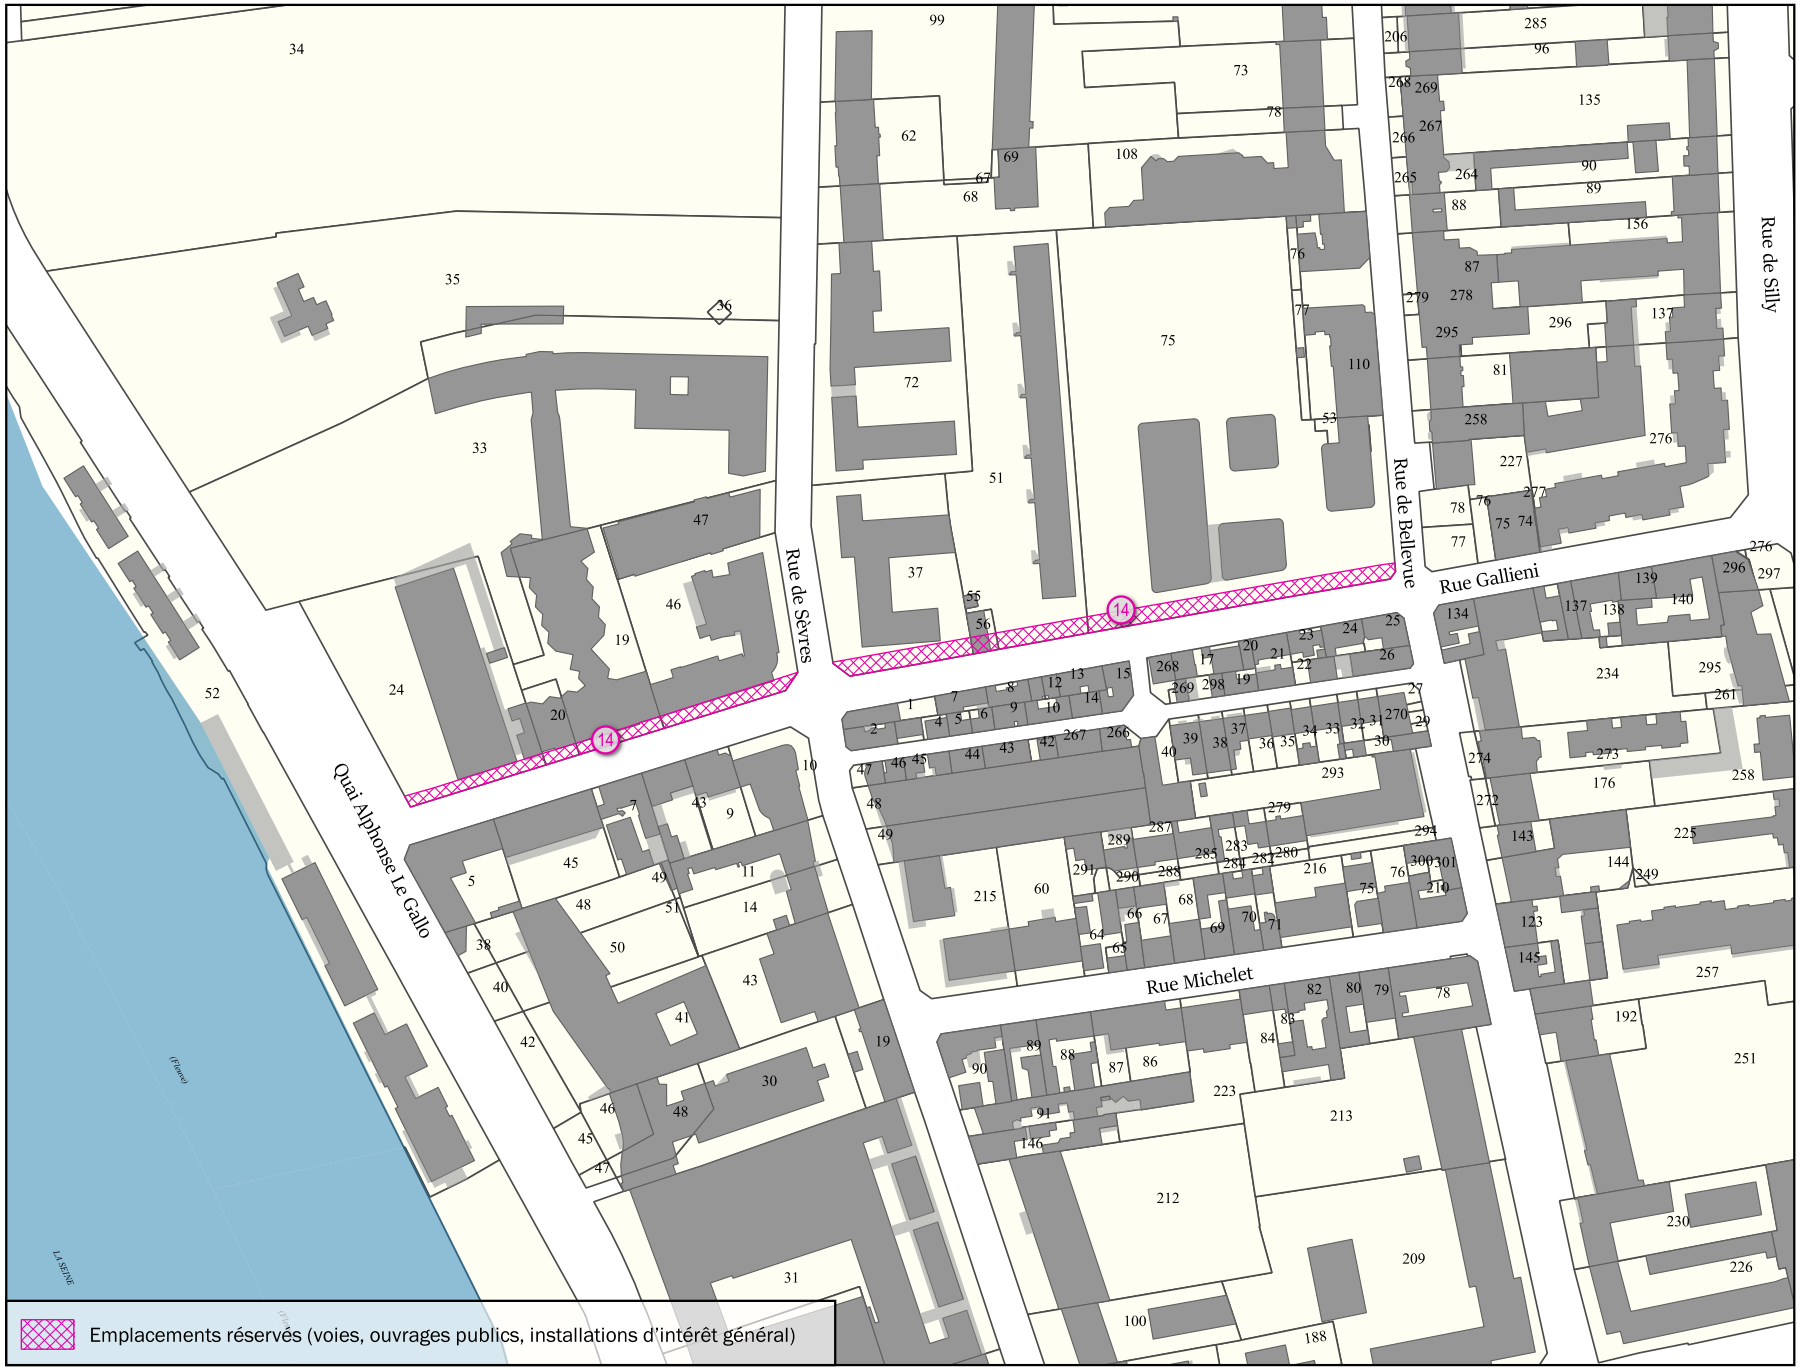

Emplacements réservés (voies, ouvrages publics, installations d'intérêt général)

Parcelle(s)	* Par. = en partie
AE37 Par., AE51 Par., AE56 Par., AE75 Par., AH19 Par., AH20 Par., AH24 Par., AH46 Par.	

Adresse(s)
38, 55 Rue de Sèvres; 188 qua, 190, 202, 208 bis, 210, 212 Rue Gallieni

Objet	Bénéficiaire	Surface totale
Elargissement du trottoir	Commune	1 542 m²

Échelle 1:2500


BOULOGNE-BILLANCOURT

Emplacement réservé aux voies publiques N° BOU_19



Parcelle(s)	* Par. = en partie
F140 Par., F26 Par.	

Adresse(s)
14, 16 Rue Saint-Denis

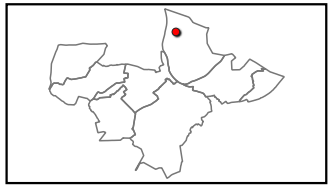


Objet	Bénéficiaire	Surface totale
Elargissement de voirie	Commune	27 m²

Échelle 1:500

BOULOGNE-BILLANCOURT

Emplacement réservé aux voies publiques N° BOU_20

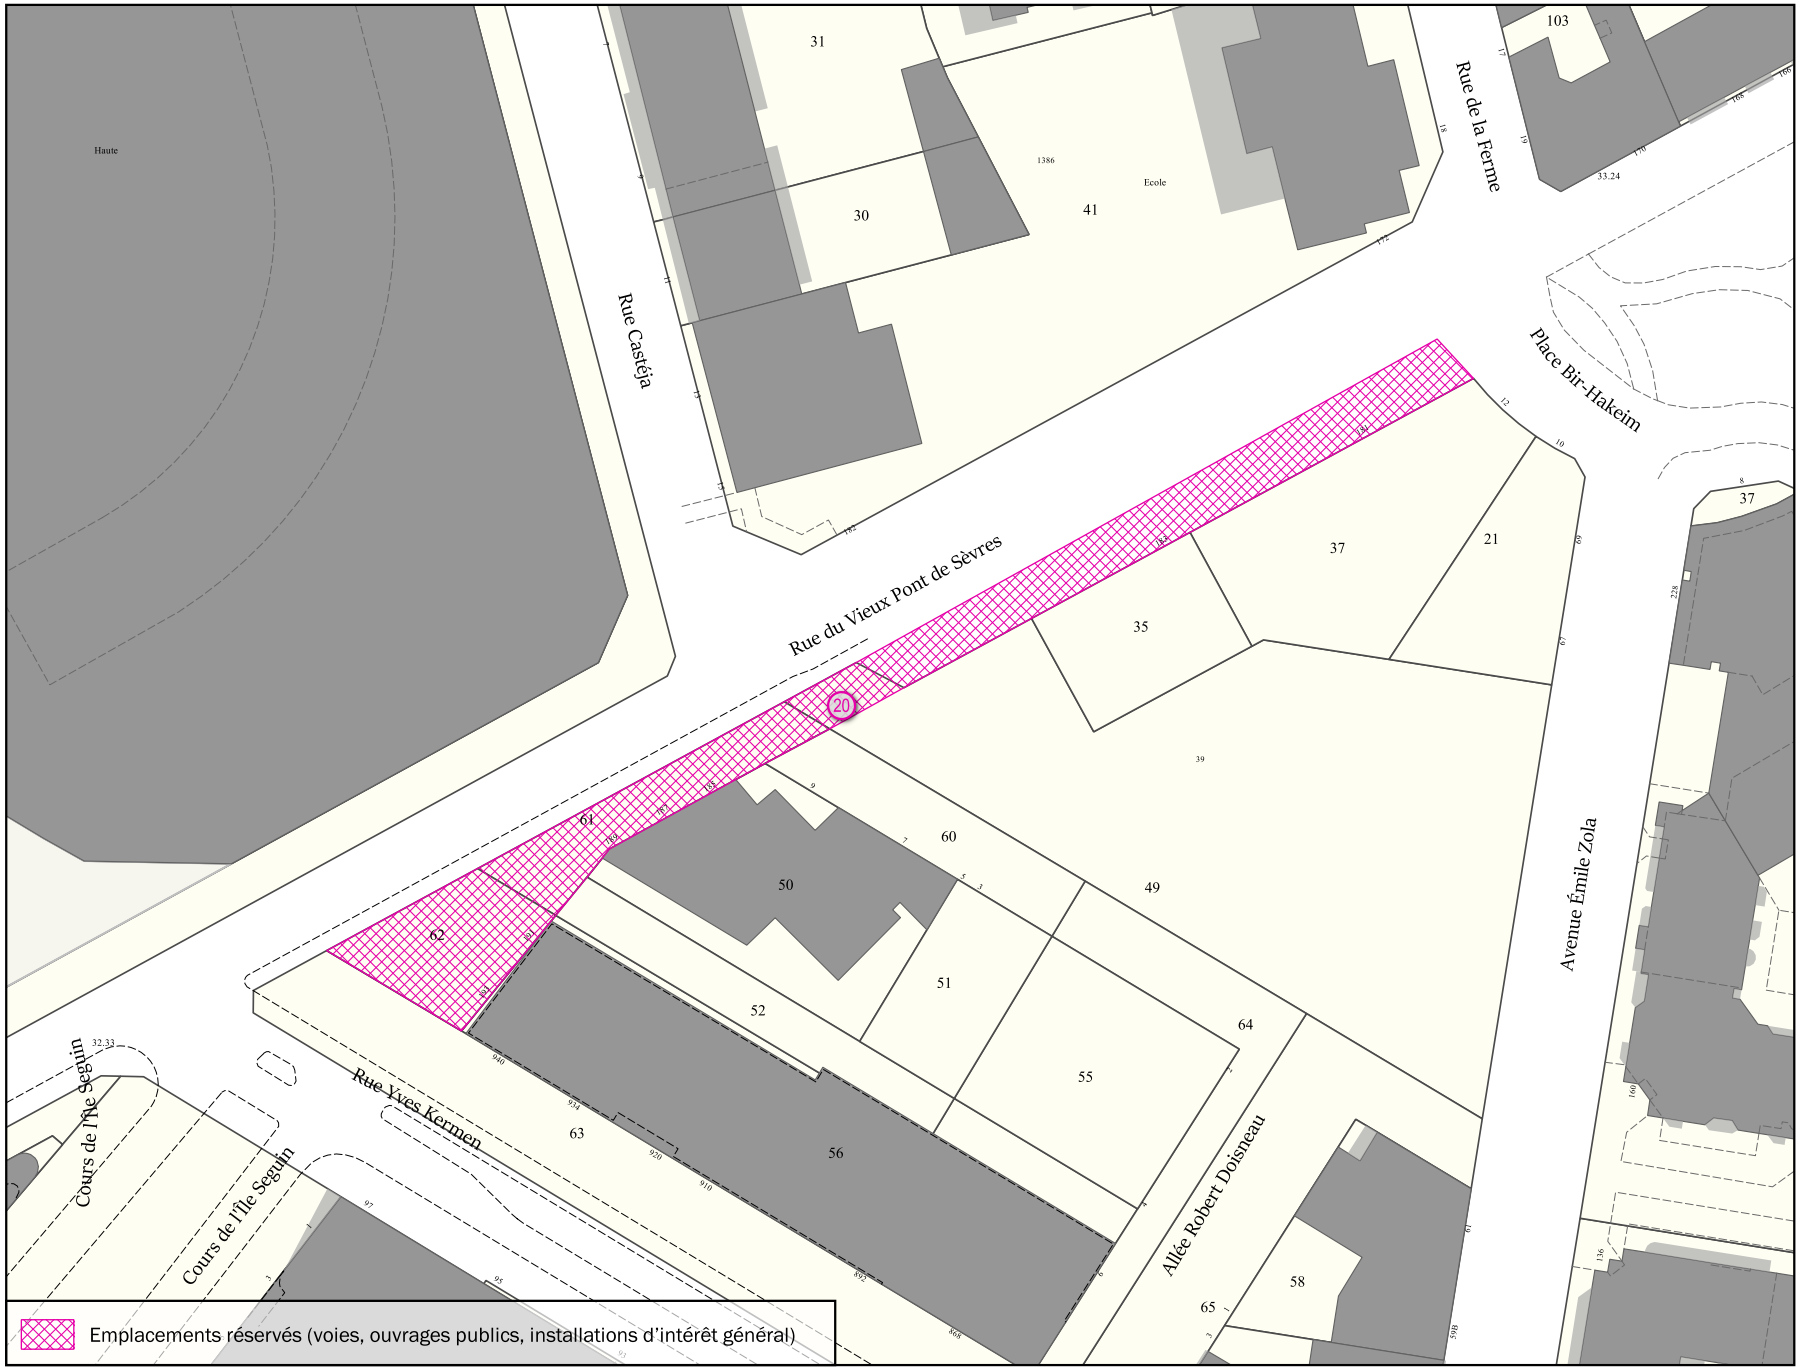


Emplacements réservés (voies, ouvrages publics, installations d'intérêt général)

Parcelle(s) ** Par. = en partie*

AX35 Par., AX37 Par., AX49 Par., AX50 Par., AX52 Par., AX56 Par., AX60 Par., AX61 , AX62 , AX63 Par.

Adresse(s)

3 Allée El Ouafi Boughera; 181, 183, 187, 189, 191 Rue du Vieux Pont de Sèvres; 896, 920 Rue Yves Kermen

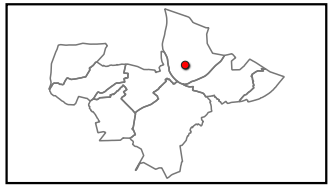


Objet	Bénéficiaire	Surface totale
Aménagement de voirie	Commune	1 252 m²

Échelle 1:1000


BOULOGNE-BILLANCOURT

Emplacement réservé aux voies publiques N° BOU_21

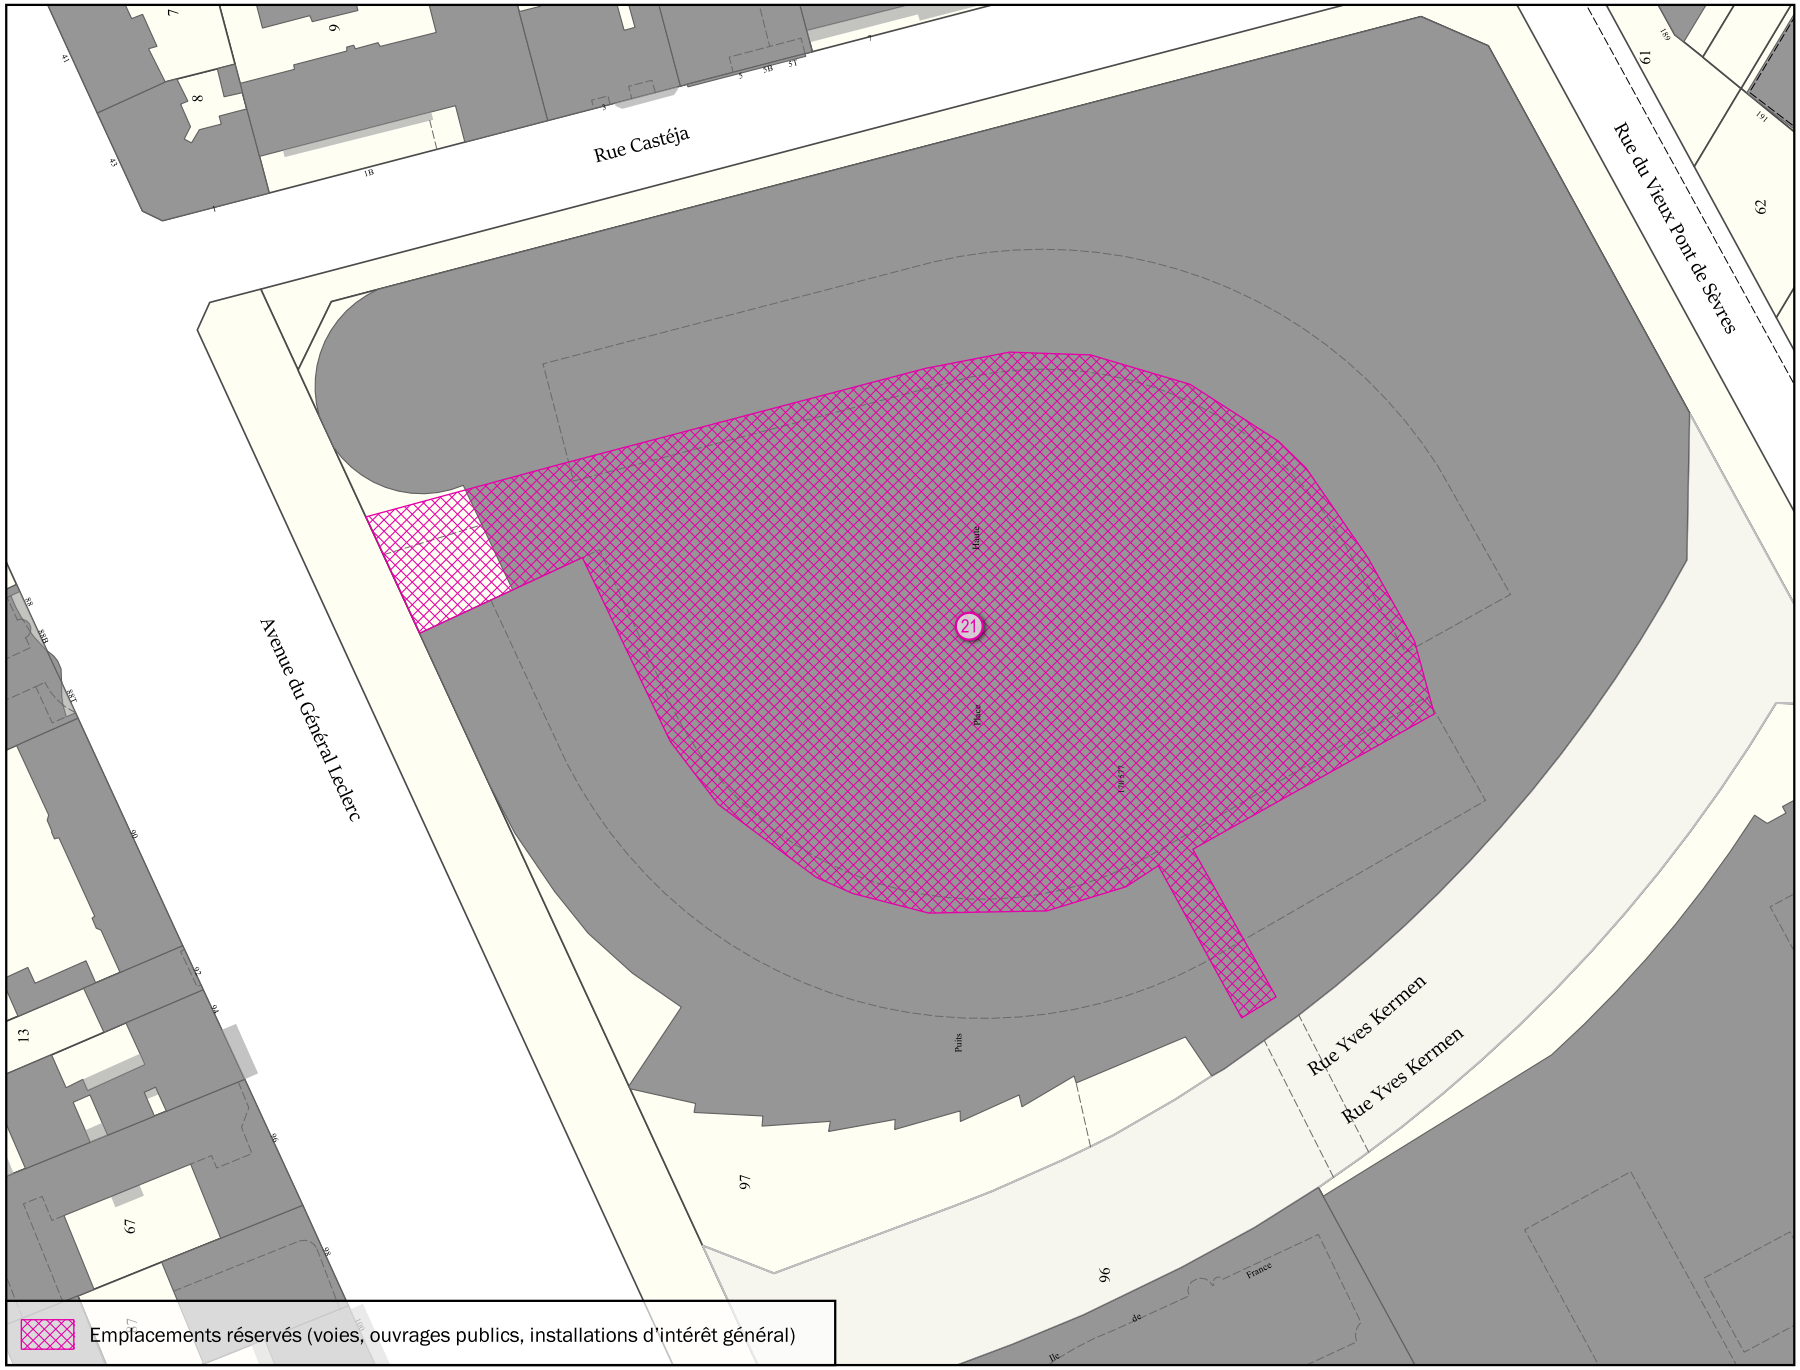

Parcelle(s)	* Par. = en partie
AY97 Par.	

Adresse(s)
120 Rue Castéja

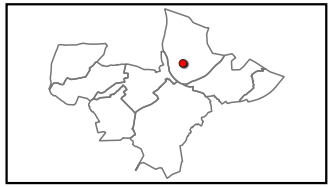


Objet	Bénéficiaire	Surface totale
Réalisation d'une place et d'une liaison	Commune	6 523 m²

Échelle 1:1000

BOULOGNE-BILLANCOURT

Emplacement réservé aux voies publiques N° BOU_22

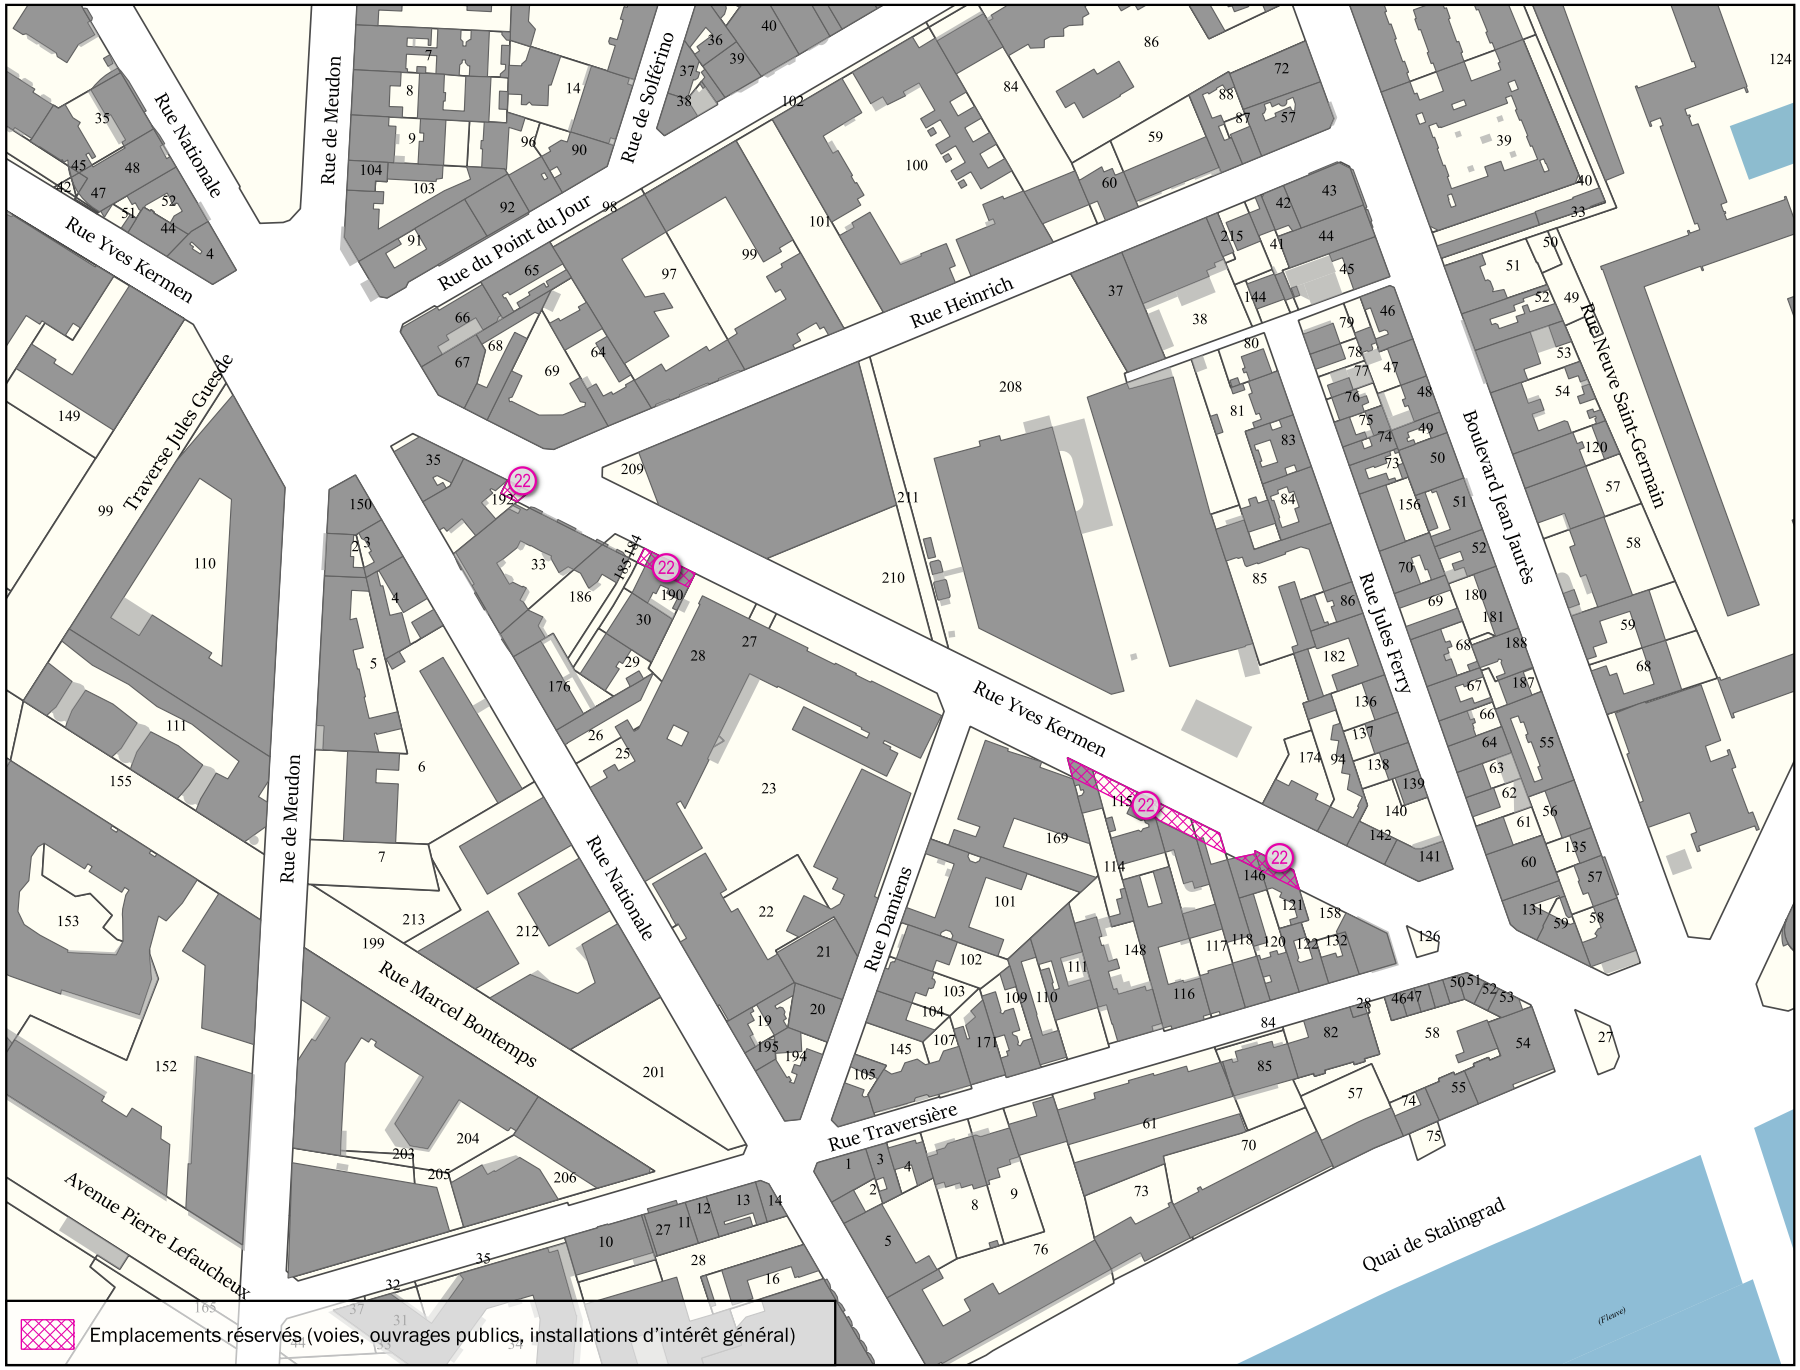

Parcelle(s) ** Par. = en partie*

BH114 Par., BH115 Par., BH117 Par., BH118 Par., BH121 Par., BH146 Par., BH169 Par., BH184 Par., BH190 Par., BH191 , BH192 Par., BH193 , BH28 Par.

Adresse(s)


10, 12 Rue Traversière; 17, 17 bis, 23, 25, 27, 35, 37 bis, 43 Rue Yves Kermen; 1 Villa Alexandre

Objet	Bénéficiaire	Surface totale
Aménagement de voirie	Commune	506 m²

Échelle 1:2500


BOULOGNE-BILLANCOURT

Emplacement réservé aux voies publiques N° BOU_23

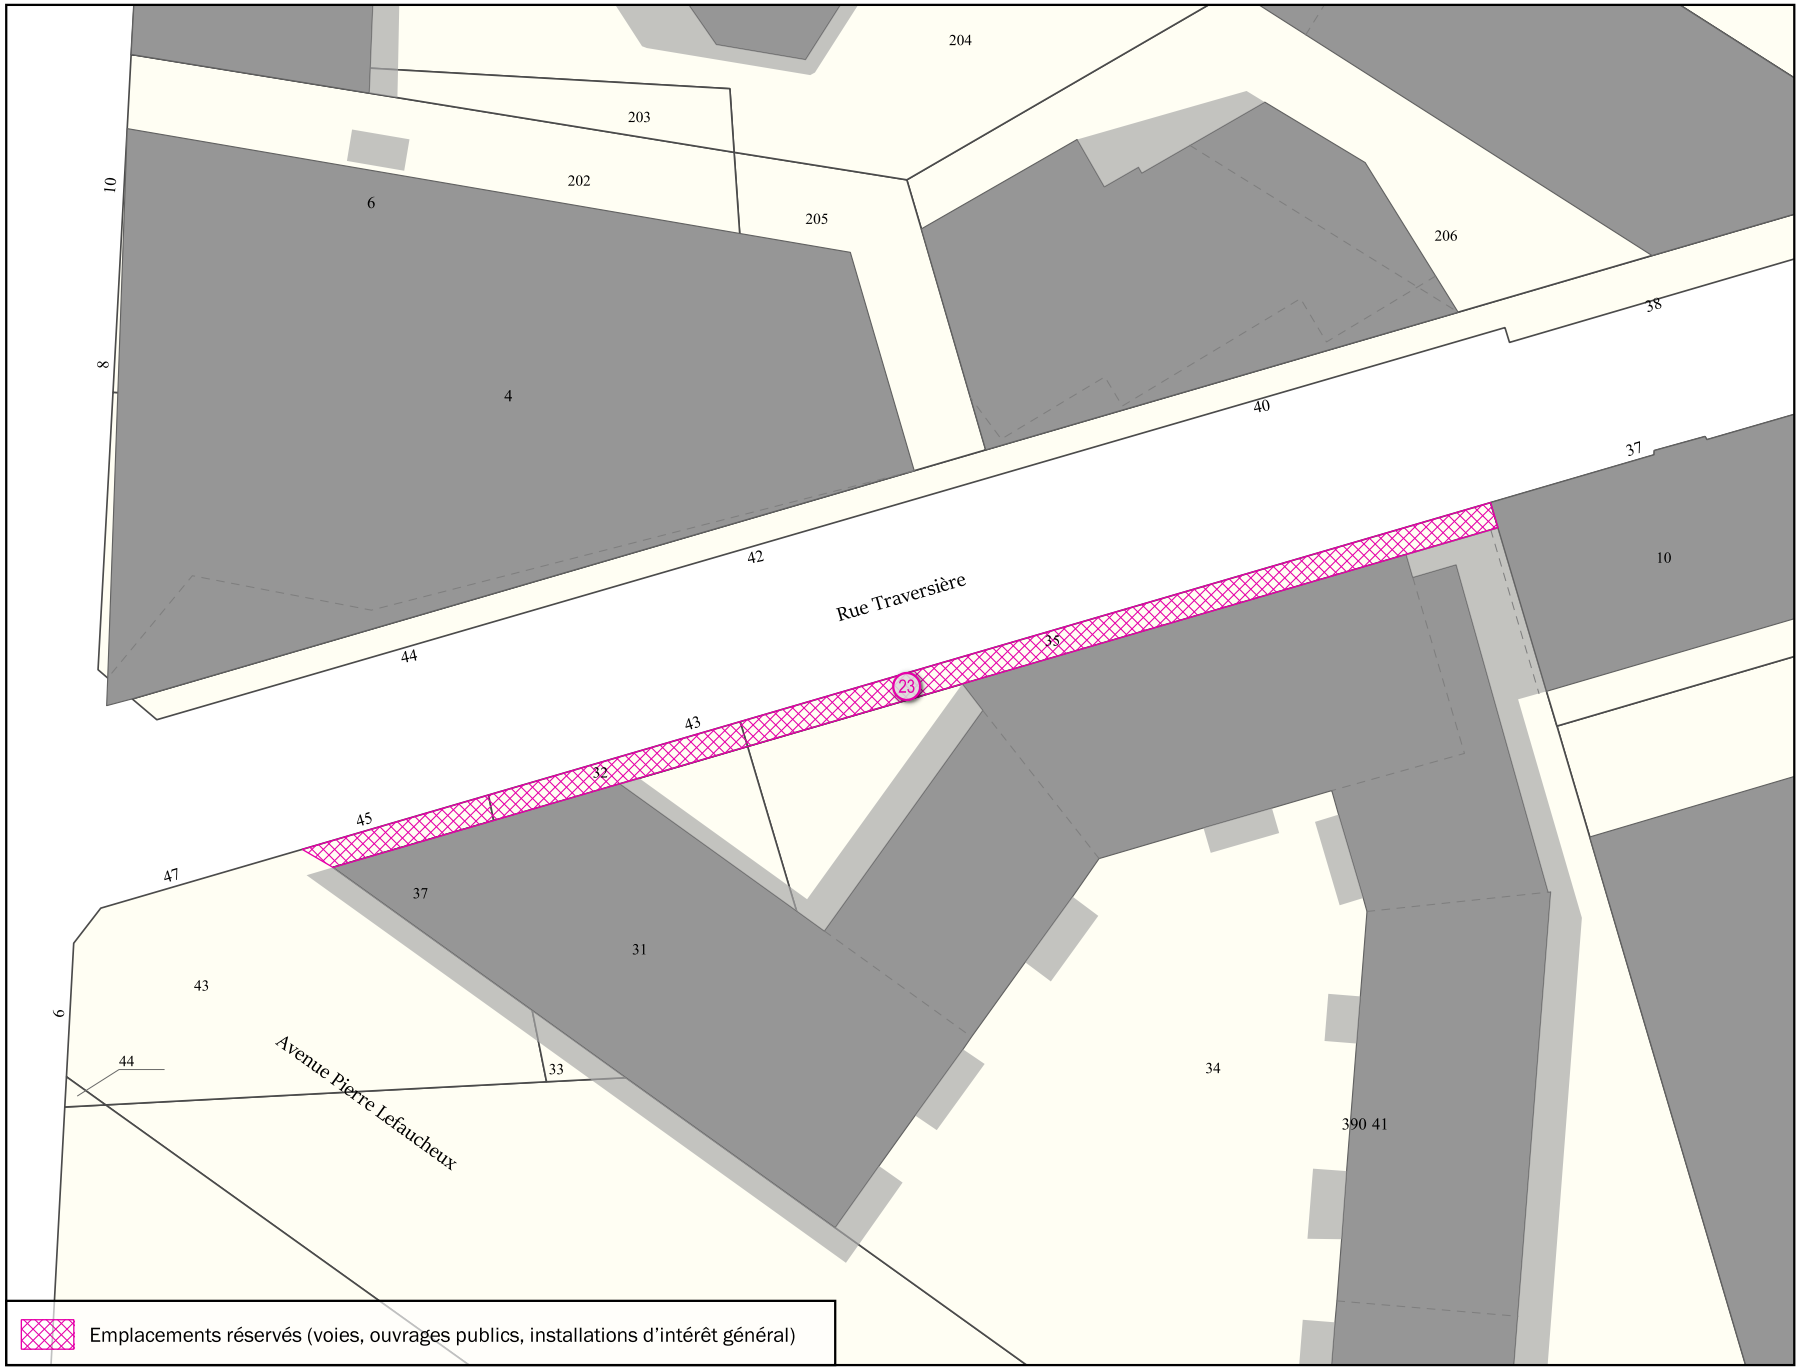

Parcelle(s)	* Par. = en partie
BI10 Par., BI31 Par., BI32 , BI34 Par., BI35 , BI37 Par., BI43 Par.	

Adresse(s)
37, 39, 43, 45 Rue Traversière

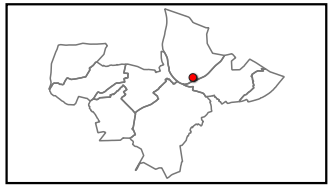


Objet	Bénéficiaire	Surface totale
Aménagement de voirie	Commune	140 m²

Échelle 1:500

BOULOGNE-BILLANCOURT

Emplacement réservé aux voies publiques N° BOU_24

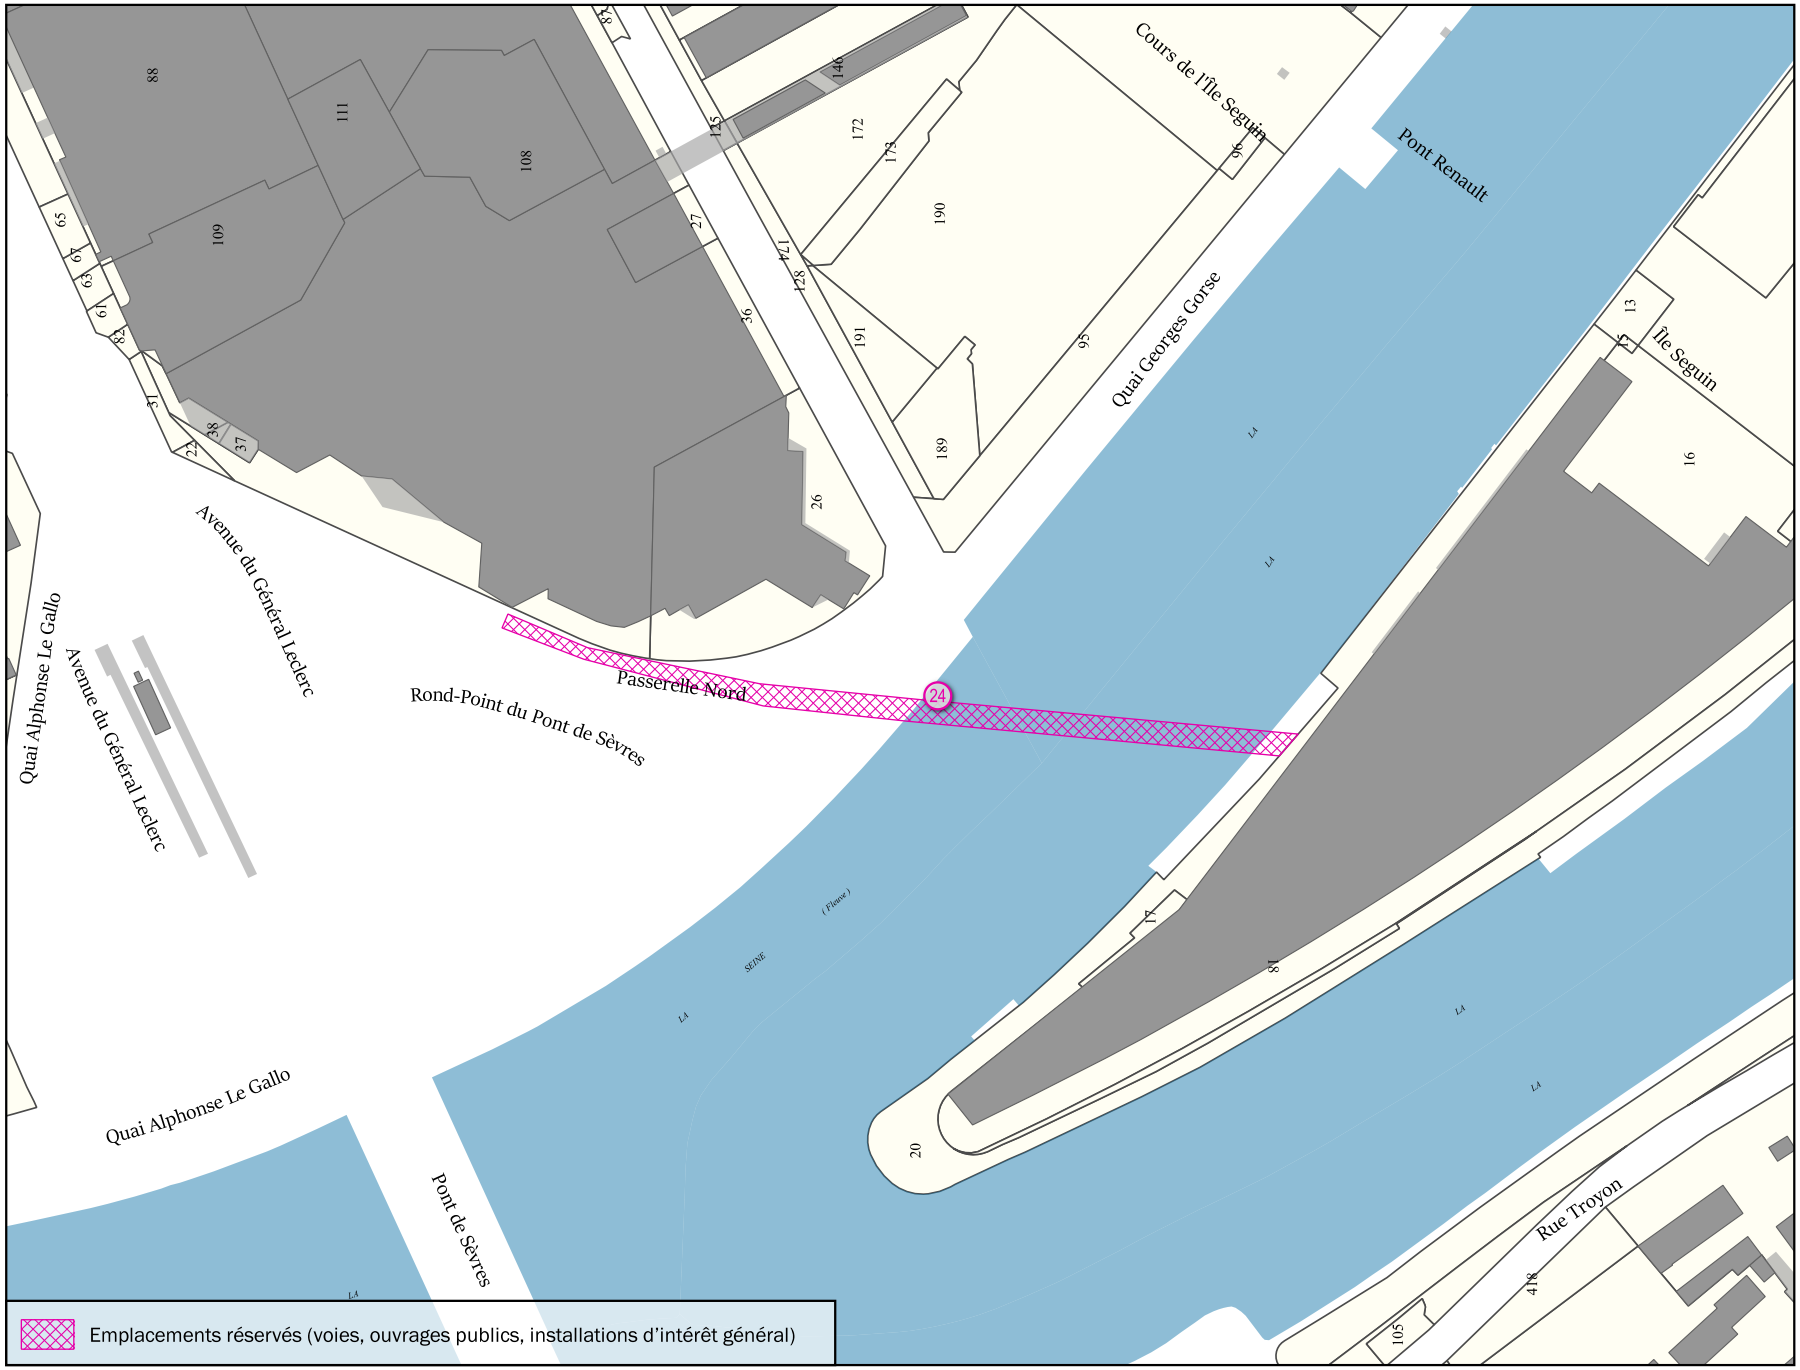

Parcelle(s)	* Par. = en partie
BC20 Par.	

Adresse(s)




Objet	Bénéficiaire	Surface totale
Création de voie	Département des Hauts-de-Seine	1 778 m²

Échelle 1:2500


BOULOGNE-BILLANCOURT

Emplacement réservé aux voies publiques N° BOU_25

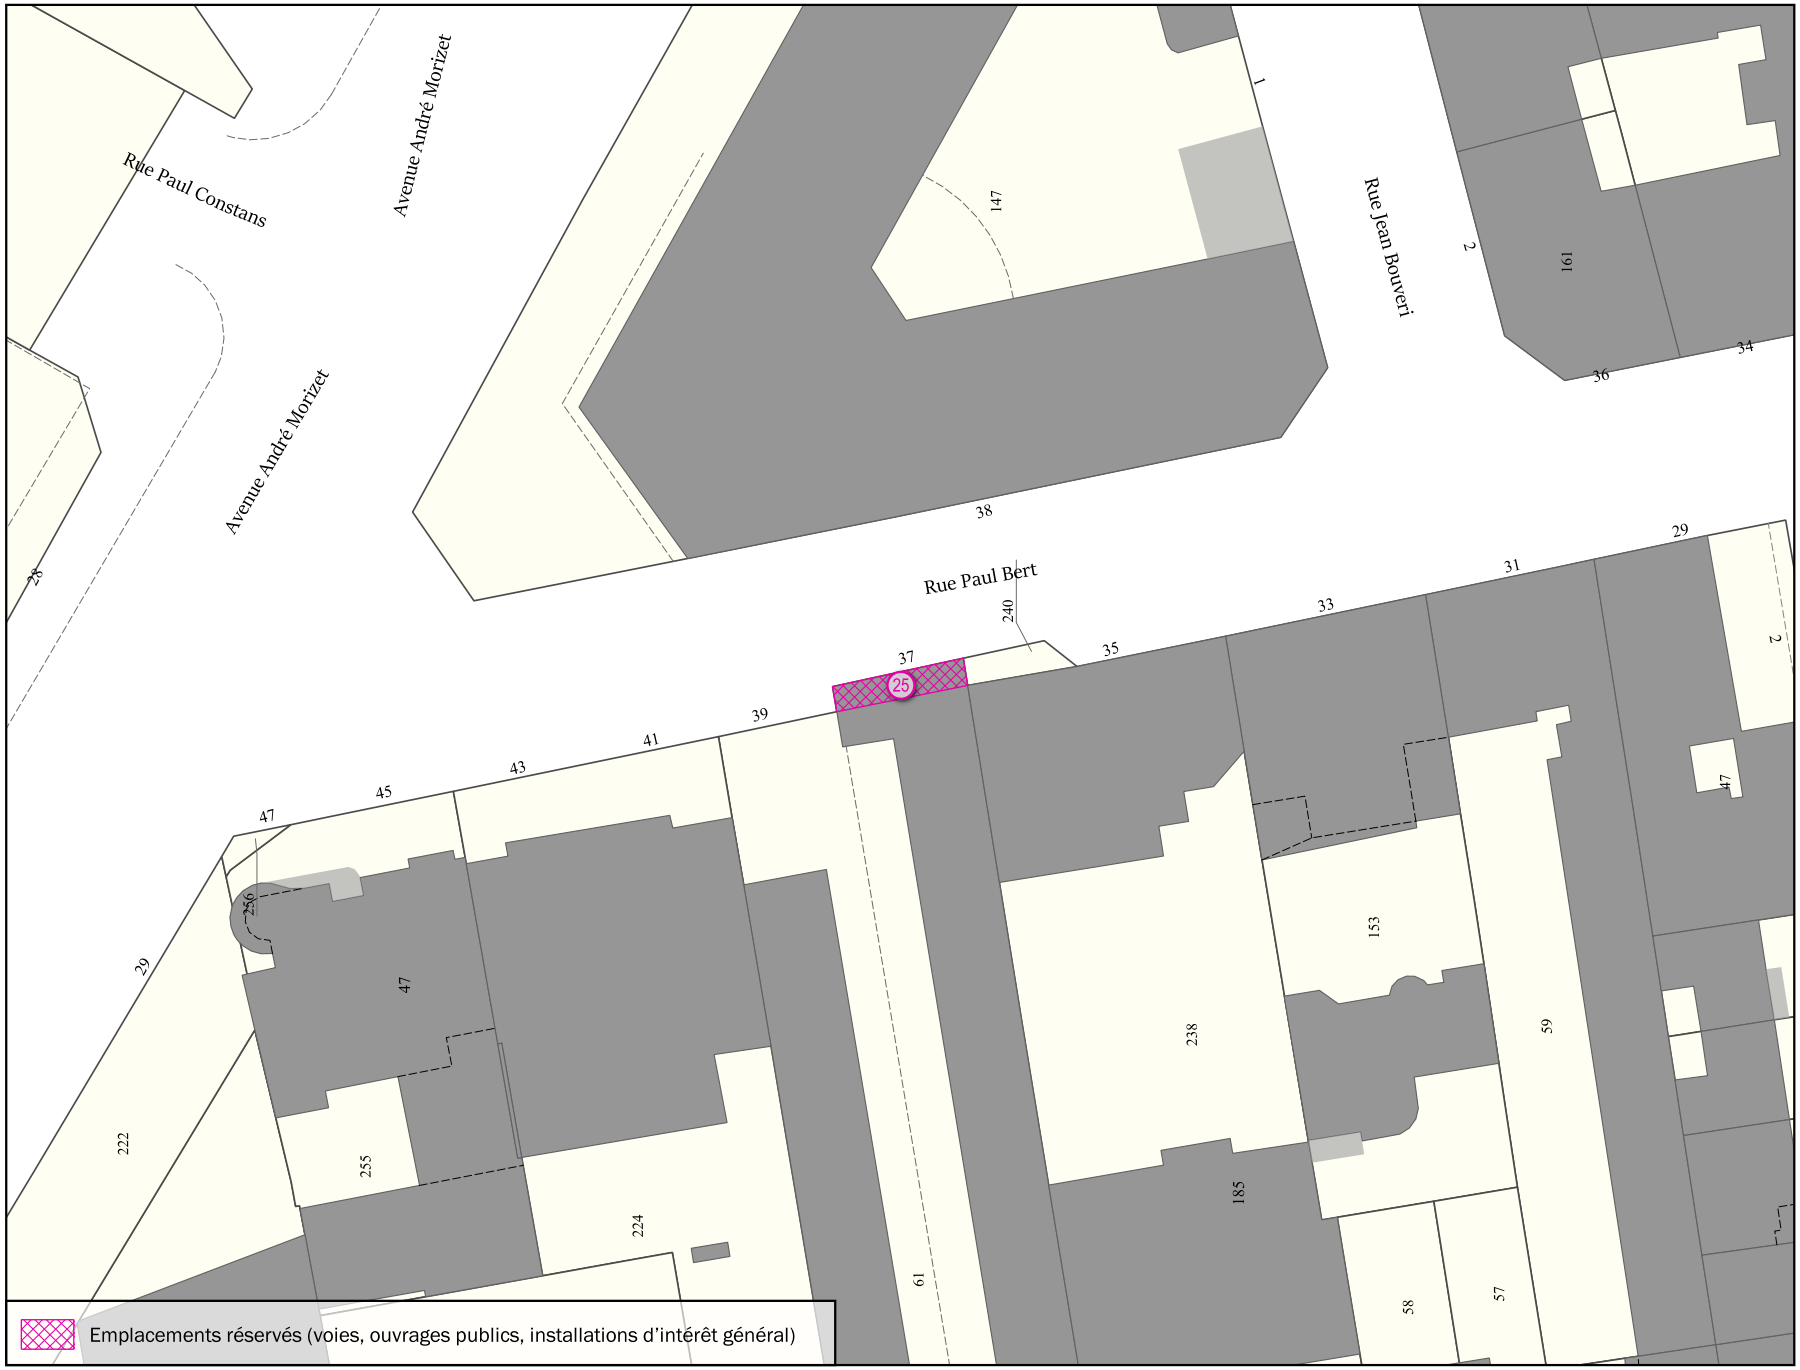

Parcelle(s)	* Par. = en partie
A0240 Par., A061 Par.	

Adresse(s)
183 Rue d'Aguesseau

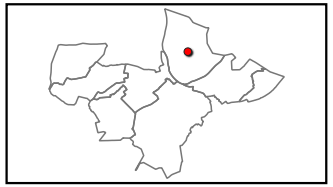


Objet	Bénéficiaire	Surface totale
Elargissement de voirie	Commune	15 m²

Échelle 1:500

BOULOGNE-BILLANCOURT


Emplacement réservé aux voies publiques N° BOU_27

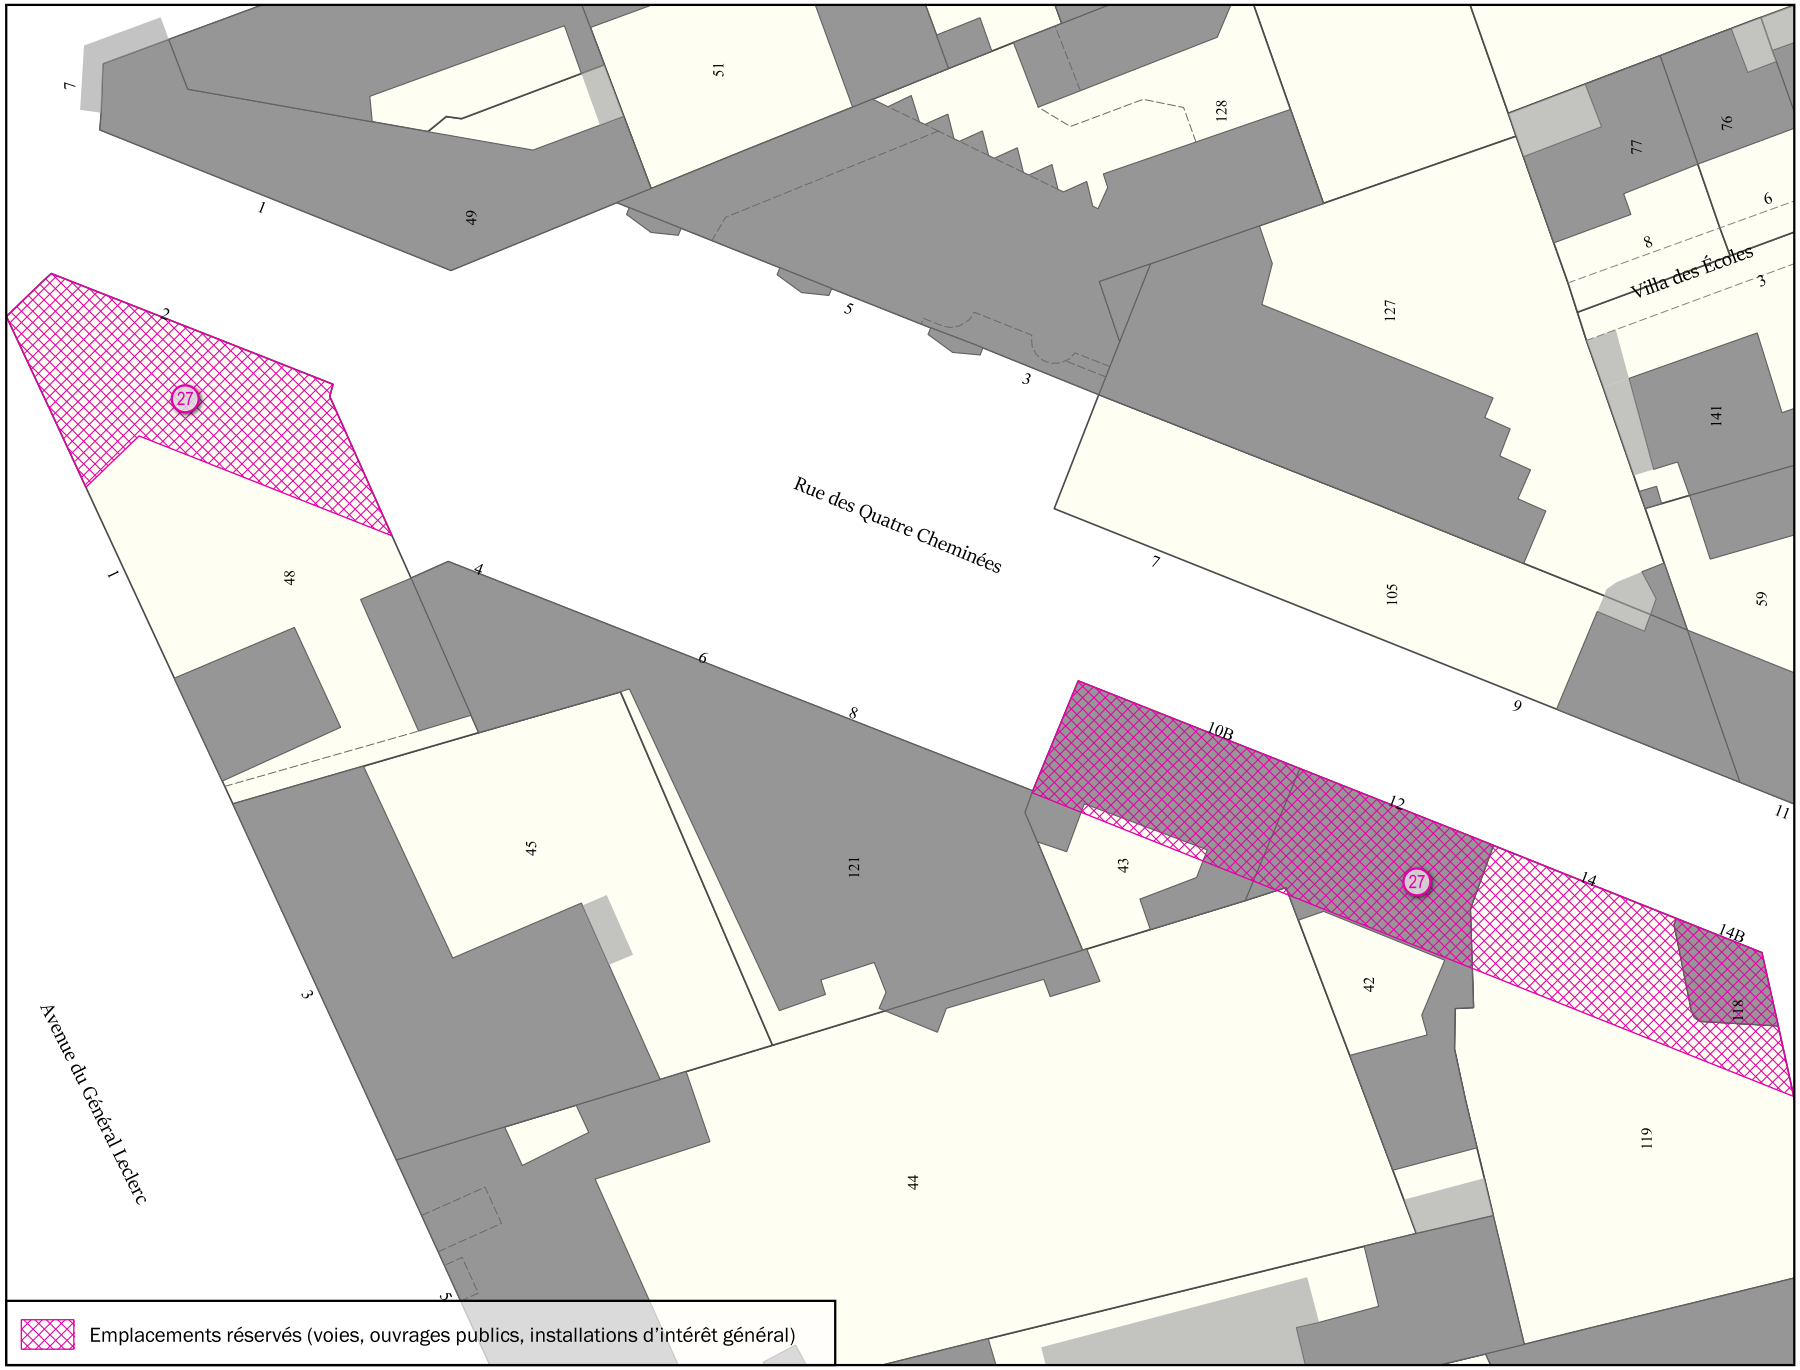

Emplacements réservés (voies, ouvrages publics, installations d'intérêt général)

Parcelle(s)	* Par. = en partie
AV118 , AV119 Par., AV42 Par., AV43 Par., AV44 Par., AV48 Par.	

Adresse(s)
1 bis, 5 Avenue du Général Leclerc; 10 bis, 12, 14, 14 bis Rue des Quatre Cheminées

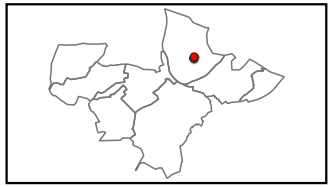


Objet	Bénéficiaire	Surface totale
Aménagement de voirie	Commune	615 m²

Échelle 1:500


BOULOGNE-BILLANCOURT

Emplacement réservé aux voies publiques N° BOU_28

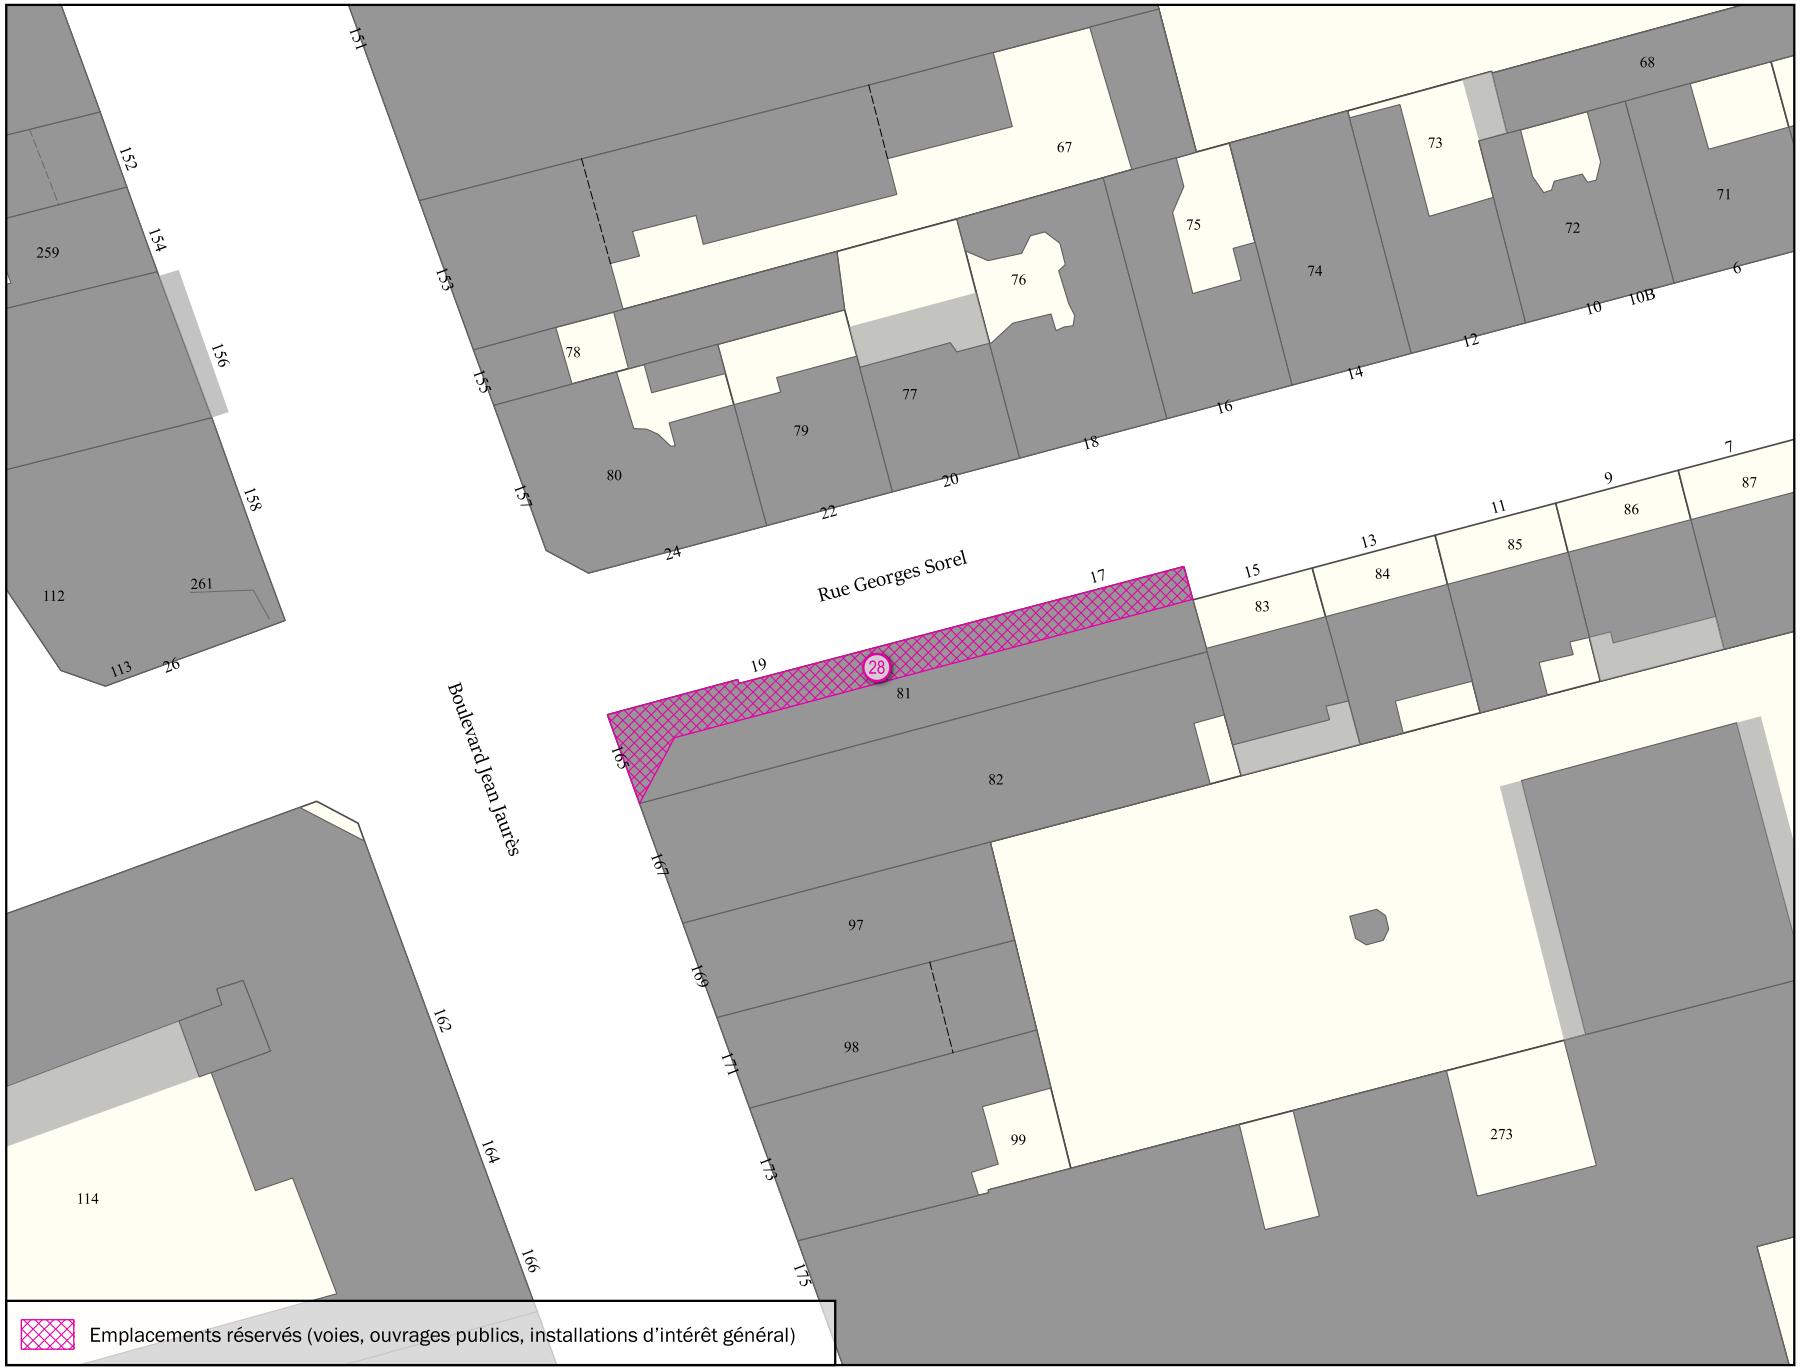

Parcelle(s)	* Par. = en partie
AQ81 Par.	

Adresse(s)
165 Boulevard Jean Jaurès

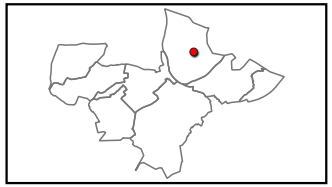

Objet	Bénéficiaire	Surface totale
Aménagement de voirie	Commune	100 m²

Échelle 1:500

BOULOGNE-BILLANCOURT


Emplacement réservé aux voies publiques N° BOU_29



Emplacements réservés (voies, ouvrages publics, installations d'intérêt général)

Parcelle(s)	* Par. = en partie
G154 Par.	

Adresse(s)
8 Rue Tisserant

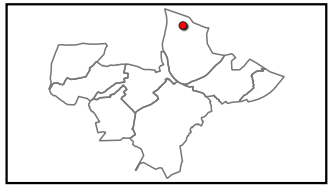


Objet	Bénéficiaire	Surface totale
Aménagement de voirie	Commune	36 m²

Échelle 1:500


BOULOGNE-BILLANCOURT

Emplacement réservé aux voies publiques N° BOU_30

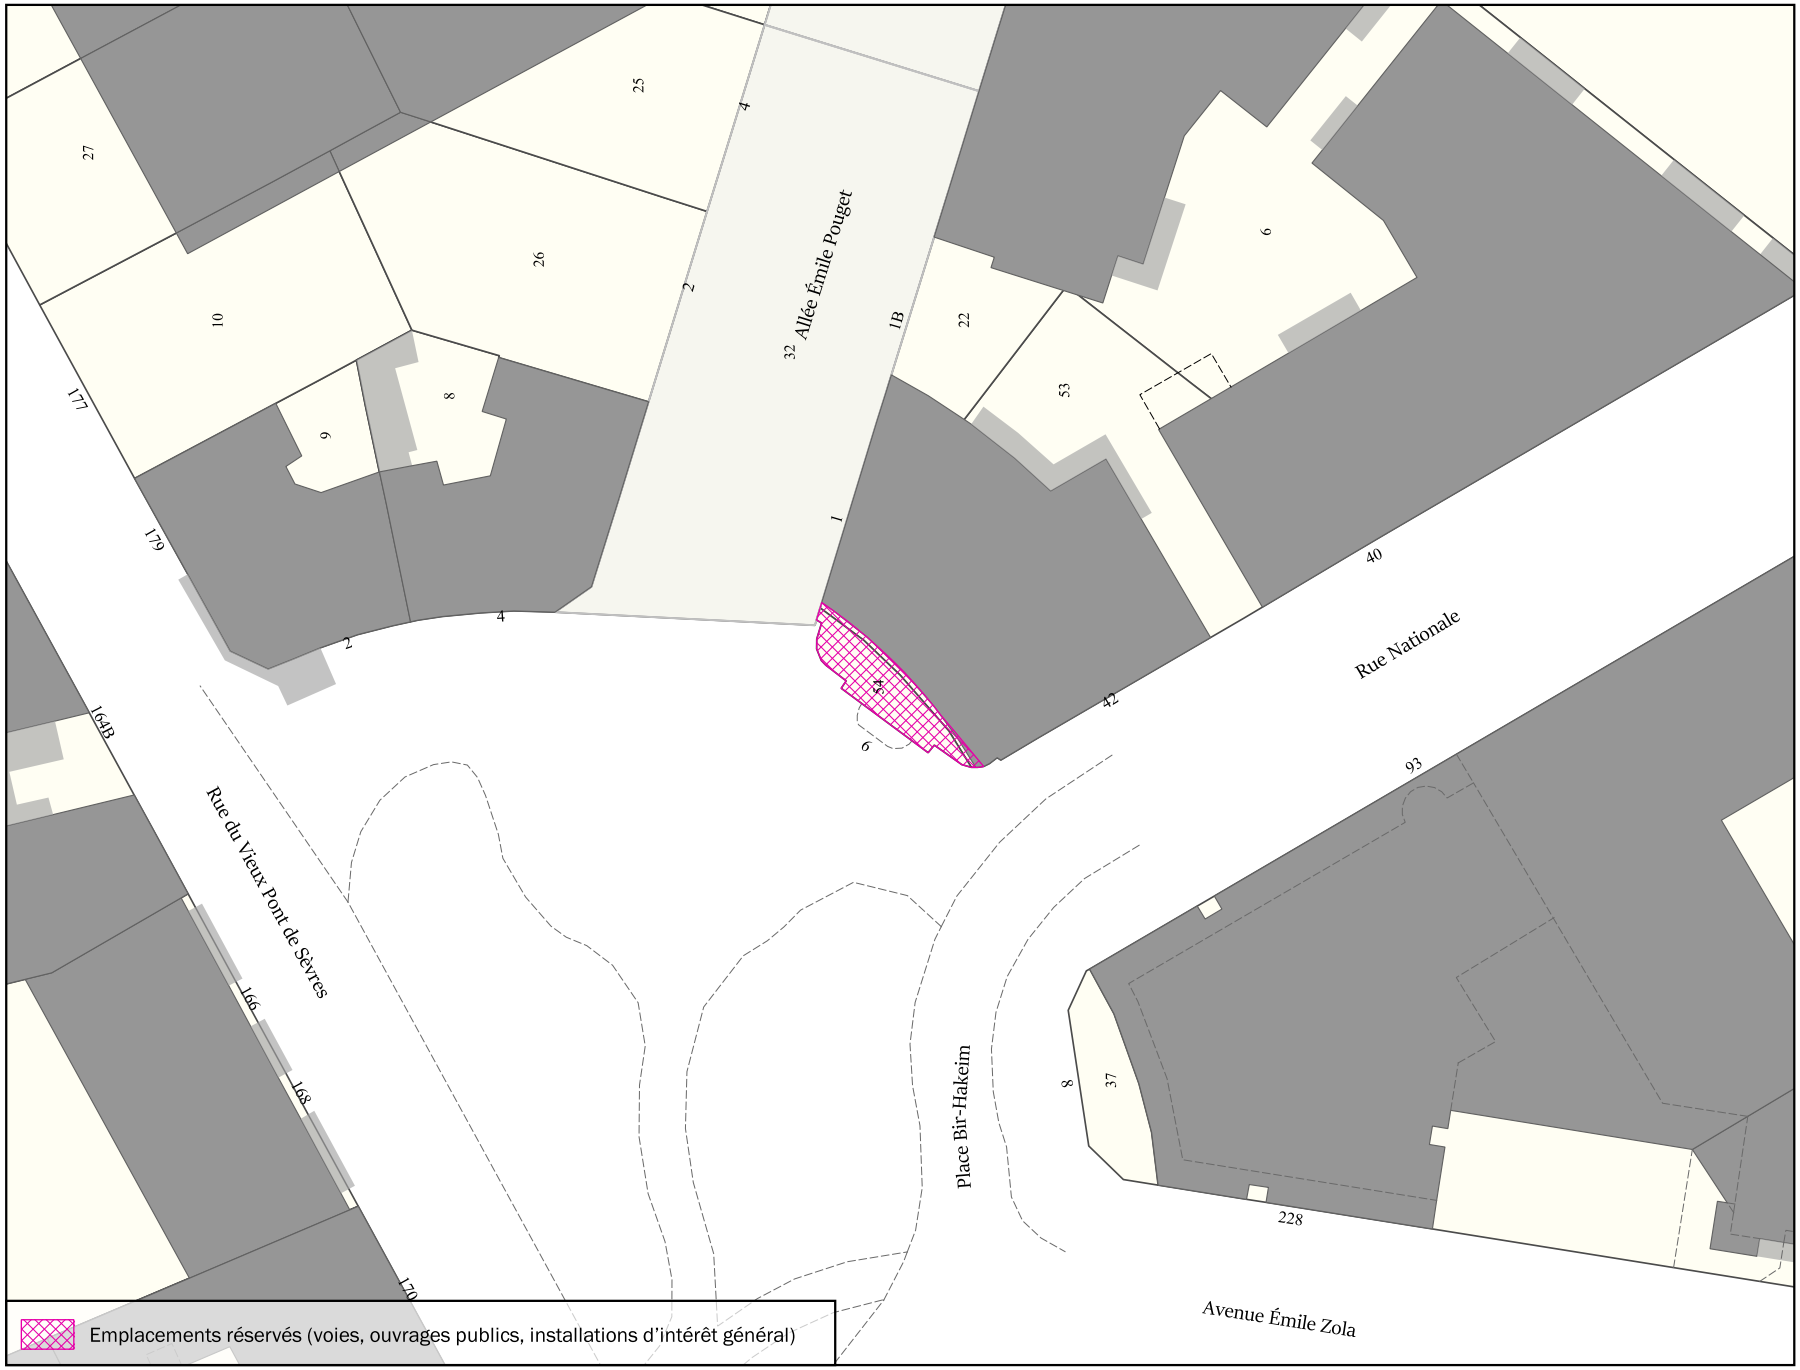

Parcelle(s)	* Par. = en partie
BE32 Par., BE53 Par., BE54	

Adresse(s)
4 Allée Emile Pouget; 6 Place de Bir Hakeim; 42 Rue Nationale

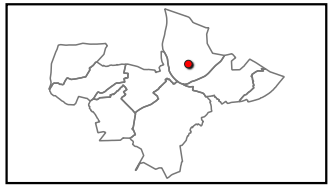


Objet	Bénéficiaire	Surface totale
Aménagement de voirie	GPSO	37 m²

Échelle 1:500


BOULOGNE-BILLANCOURT

Emplacement réservé aux installations d'intérêt général N° BOU_18

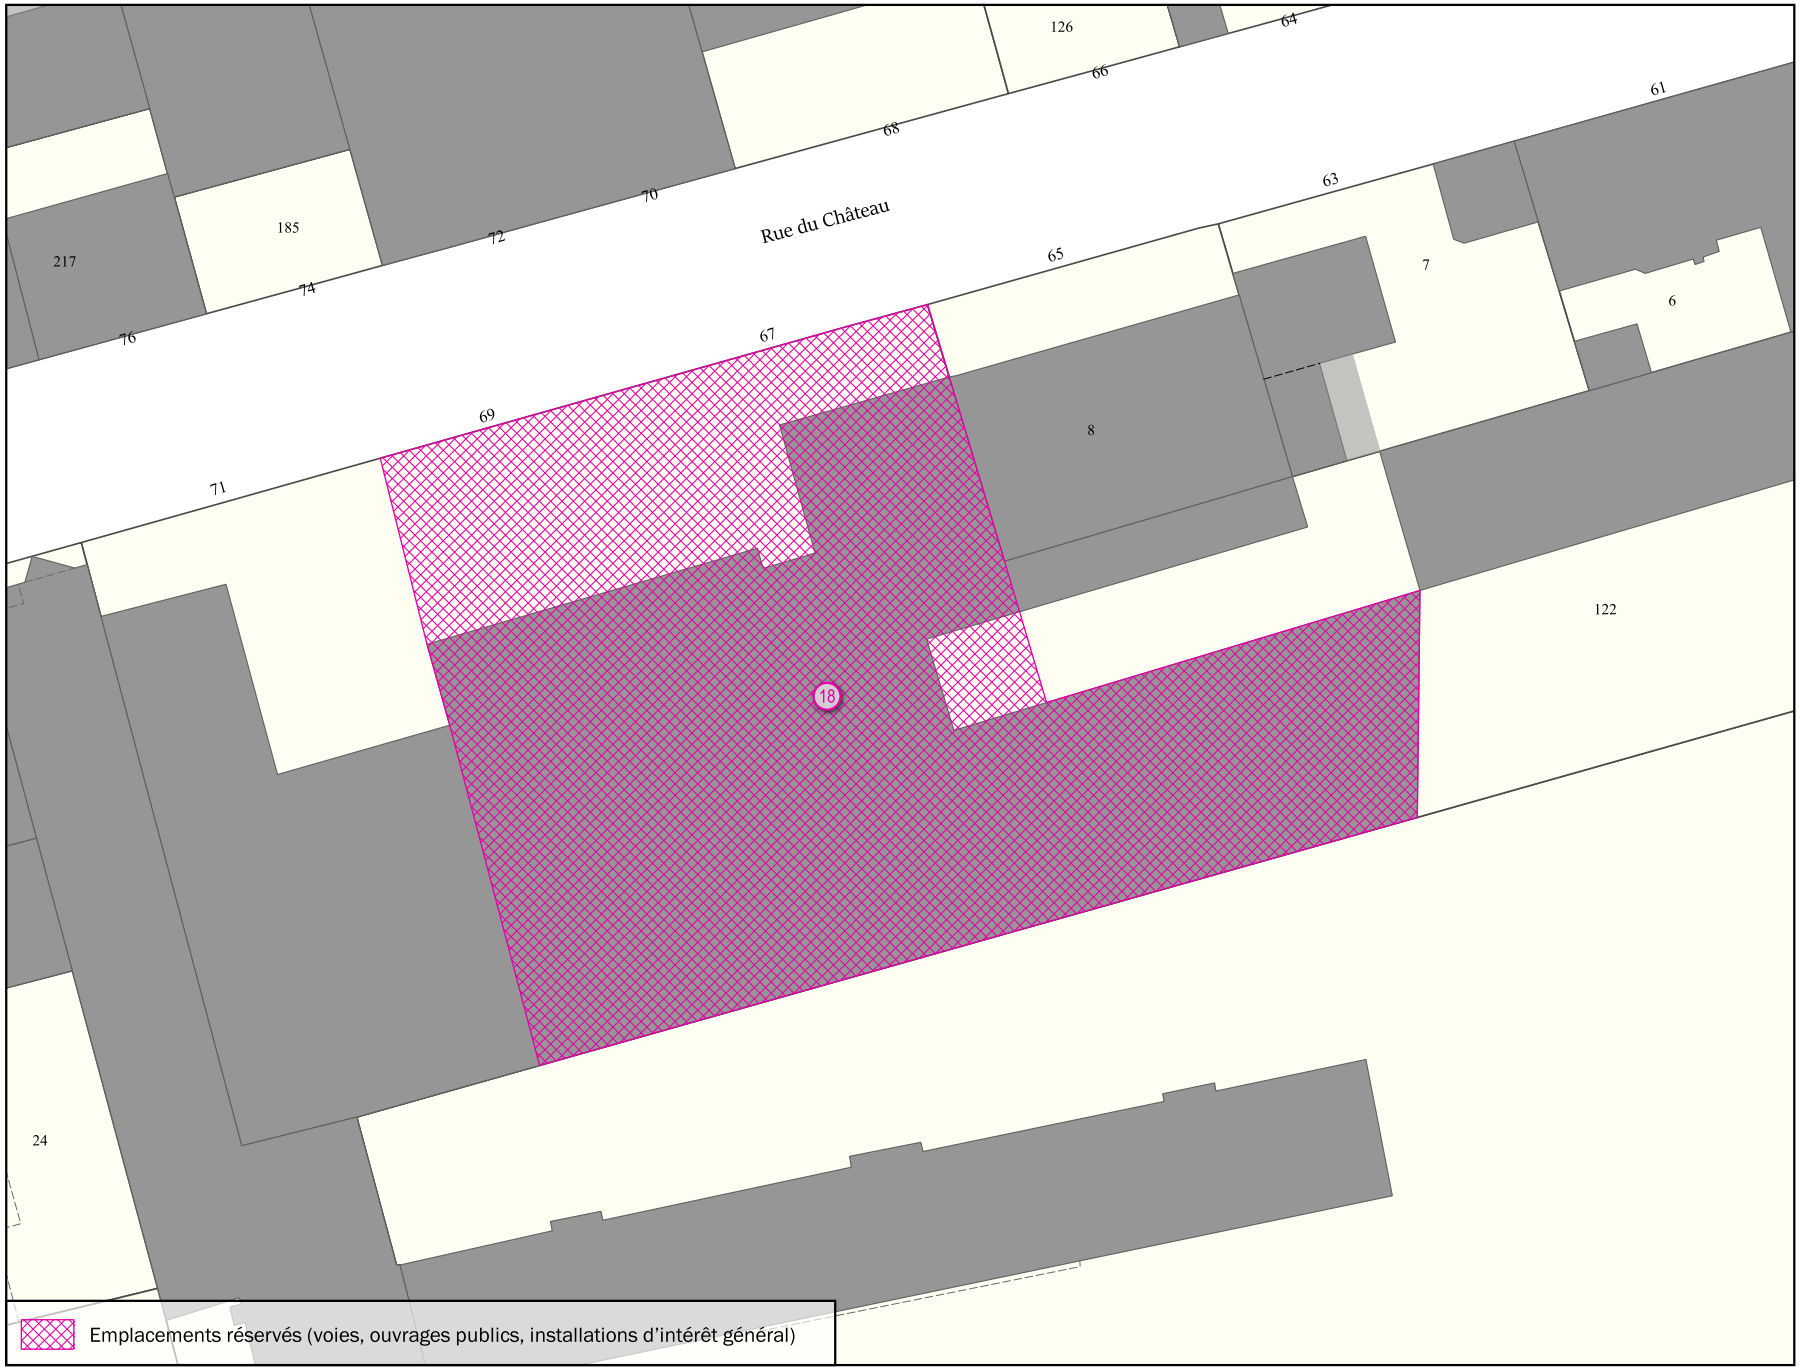

Parcelle(s)	* Par. = en partie
Q122 Par., Q135 Par., Q8 Par.	

Adresse(s)
6 Place Denfert-Rochereau; 8 Rue Albert Laurenson; 65 Rue du Château

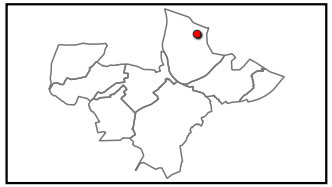


Objet	Bénéficiaire	Surface totale
Espace vert et equipements d'intérêt collectif et services publics répondant aux besoins du quartier	Commune	1 928 m²

Échelle 1:500

BOULOGNE-BILLANCOURT


Emplacement réservé aux installations d'intérêt général N° BOU_31

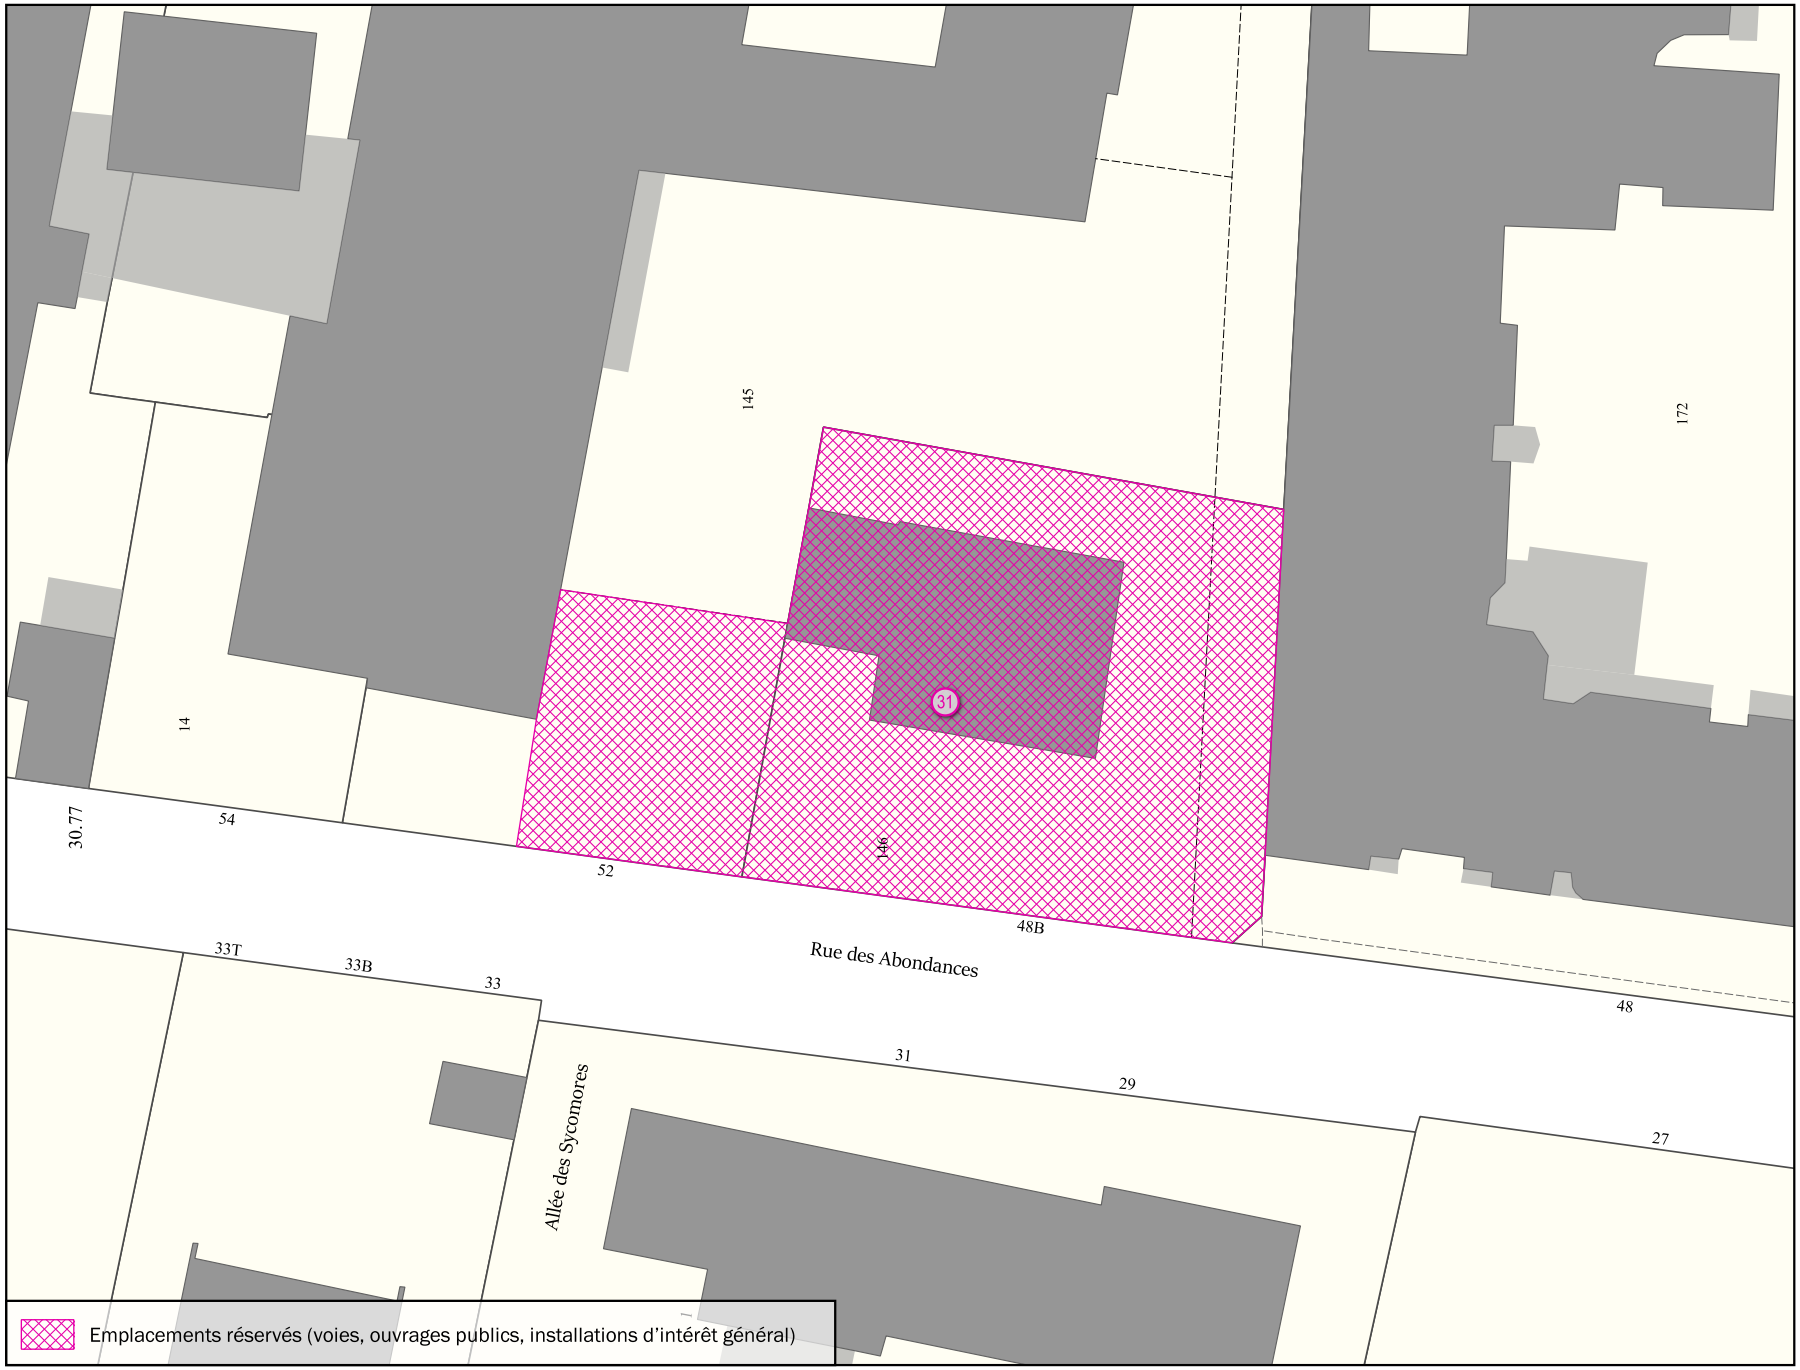

Emplacements réservés (voies, ouvrages publics, installations d'intérêt général)

Parcelle(s)	* Par. = en partie
G145 Par., G145 Par., G146 , G146 , G172 Par., G172 Par.	

Adresse(s)
48 bis, 48 bis, 50, 50, 54, 54 Rue des Abondances

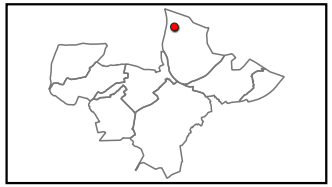

Objet	Bénéficiaire	Surface totale
Création d'un équipement municipal	Commune	1 226 m²

Échelle 1:500


BOULOGNE-BILLANCOURT

Emplacement réservé pour la création d'espaces verts N° BOU_6



Parcelle(s)	* Par. = en partie
X113 , X114 Par., X132 Par., X144 Par., X84	

Adresse(s)
9 bis, 11 bis Rue Edouard Detaille; 36, 44, 46 Rue Gallieni

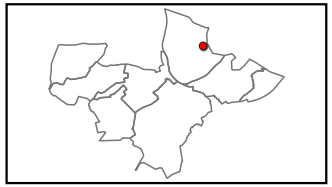


Objet	Bénéficiaire	Surface totale
Création d'espace vert	Commune	1 450 m²

Échelle 1:500


BOULOGNE-BILLANCOURT

Emplacement réservé pour la création d'espaces verts N° BOU_16

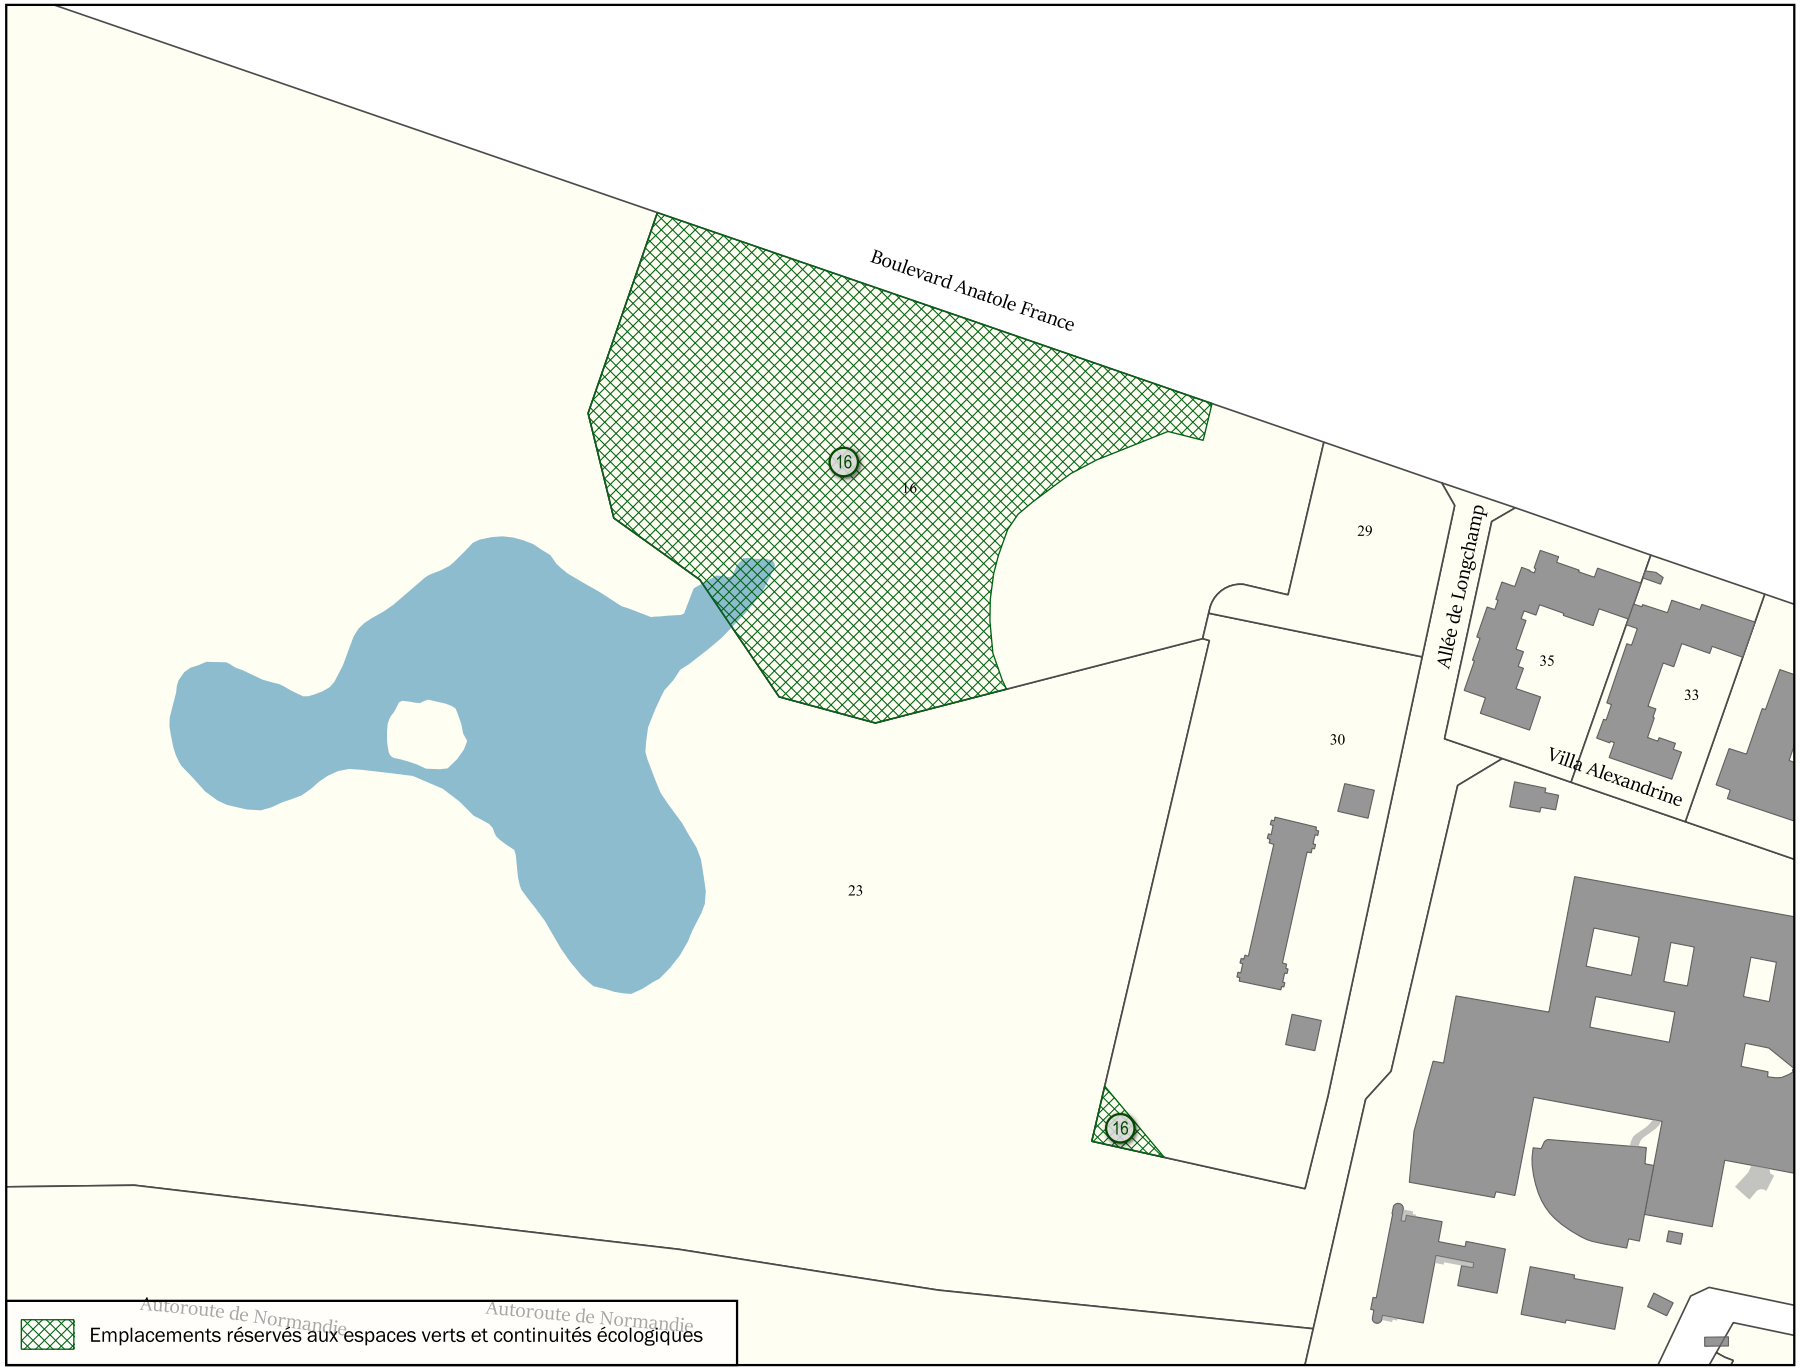

Parcelle(s) * Par. = en partie
A16 Par., A23 Par., A30 Par.

Adresse(s)
28 Quai du Quatre Septembre

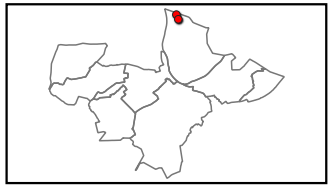


Objet	Bénéficiaire	Surface totale
Création d'espace vert	Commune-GPSO	19 003 m²

Échelle 1:2500


BOULOGNE-BILLANCOURT

Emplacement réservé pour la création d'espaces verts N° BOU_17

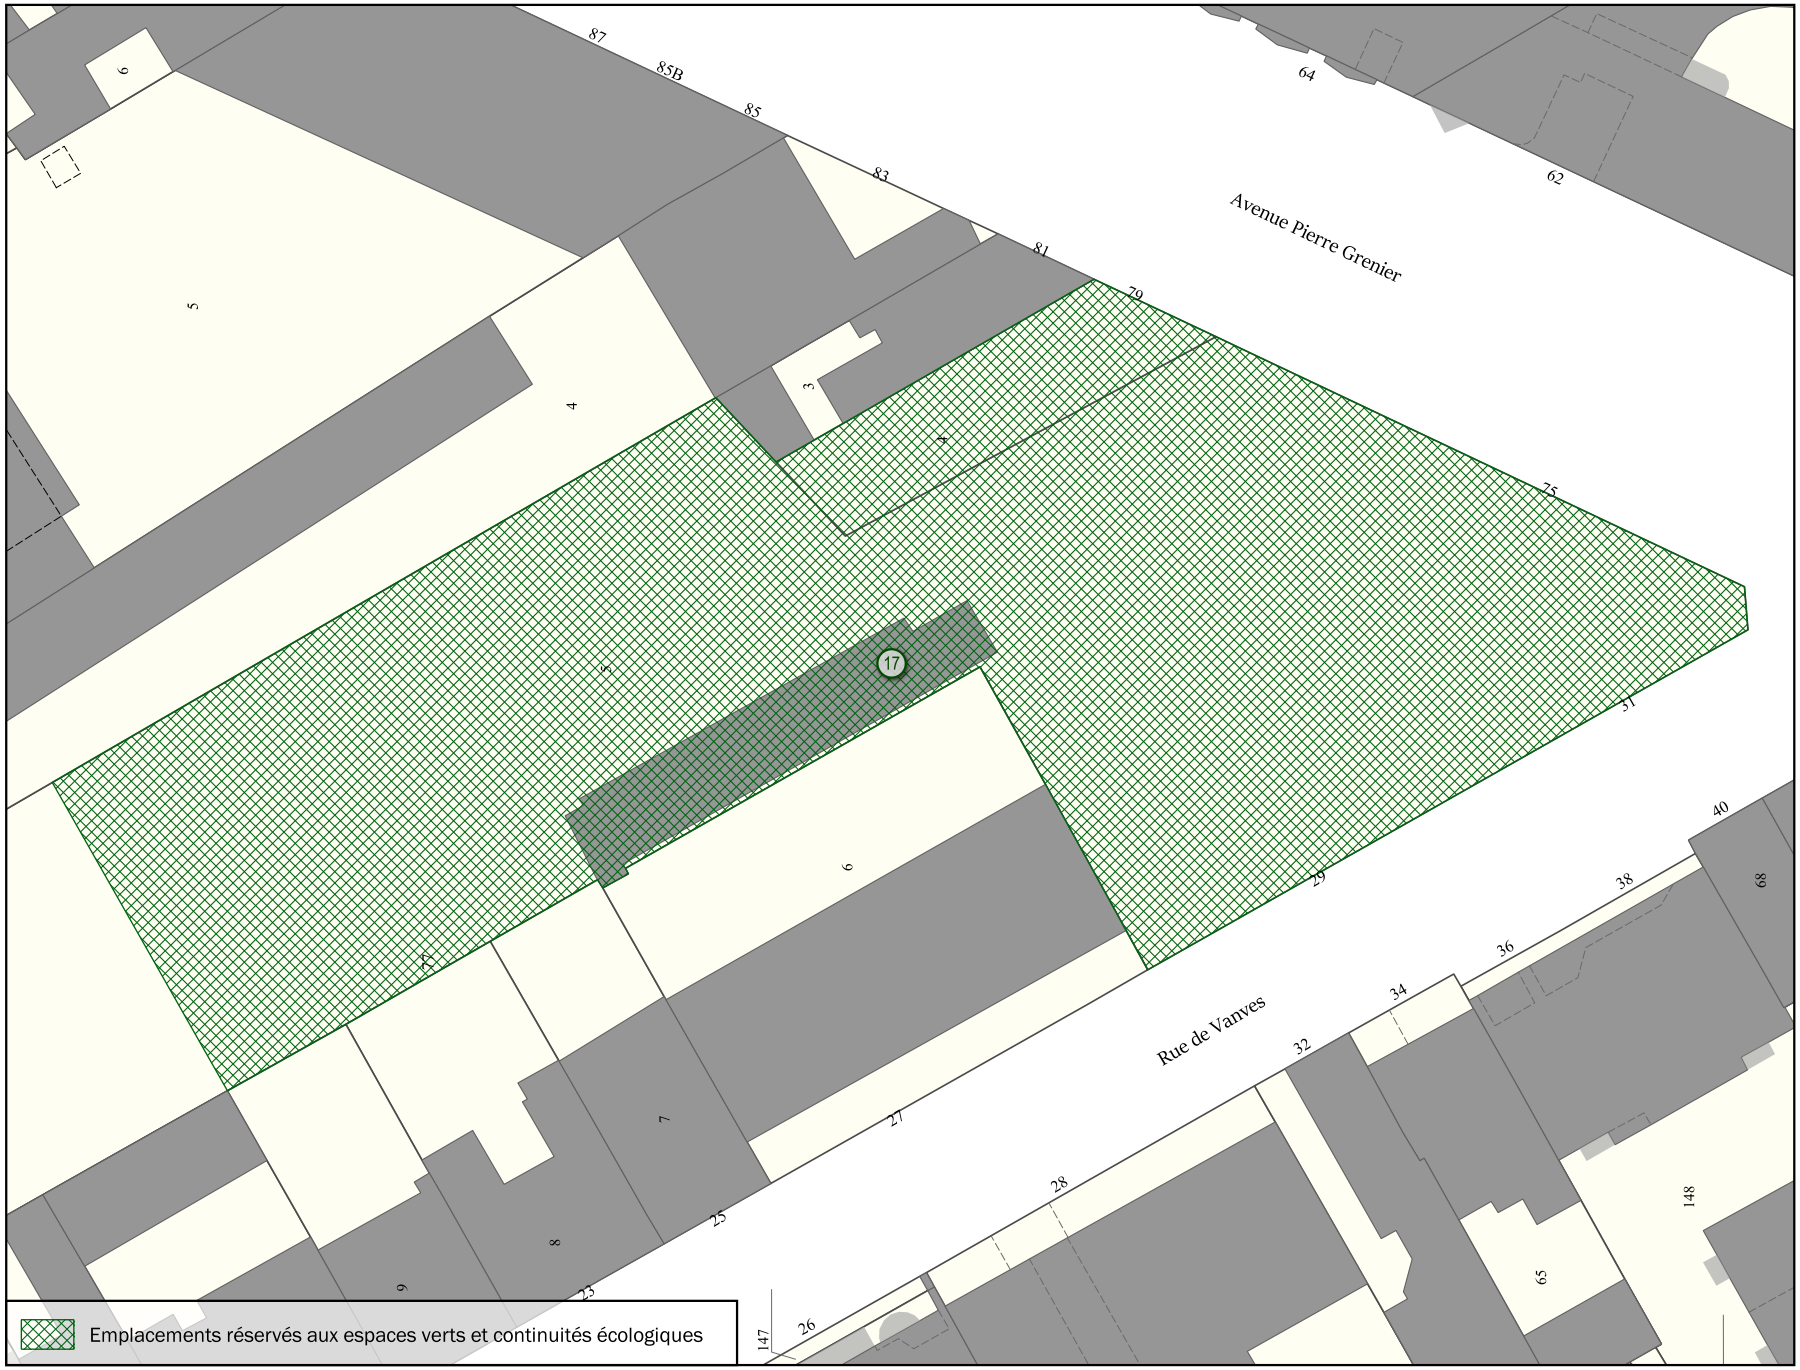

Parcelle(s)	* Par. = en partie
BN3 Par., BN4 , BN5 Par., BN6 Par., BN7 Par., BN8 Par., BN9 Par., BO4 Par.	

Adresse(s)
79, 81, 83 Avenue Pierre Grenier; 21, 23, 25, 27, 31 Rue de Vanves

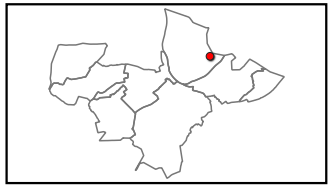

Objet	Bénéficiaire	Surface totale
Création d'espace vert (square 1000 m²)	Commune	2 734 m²

Échelle 1:500


BOULOGNE-BILLANCOURT

Emplacement réservé pour la création d'espaces verts N° BOU_32



Parcelle(s)	* Par. = en partie
0107 Par., 0109 Par., 0132 Par., 0229 Par., 0230 Par.	

Adresse(s)
60, 60 bis, 62 Route de la Reine; 12, 14 Rue Maître Jacques

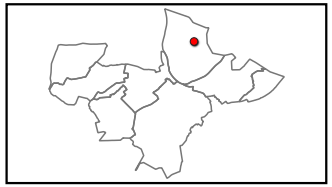


Objet	Bénéficiaire	Surface totale
Extenson du square Maître Jacques	Commune	442 m²

Échelle 1:500

BOULOGNE-BILLANCOURT

Emplacement réservé logement social/mixité sociale N° BOU_A

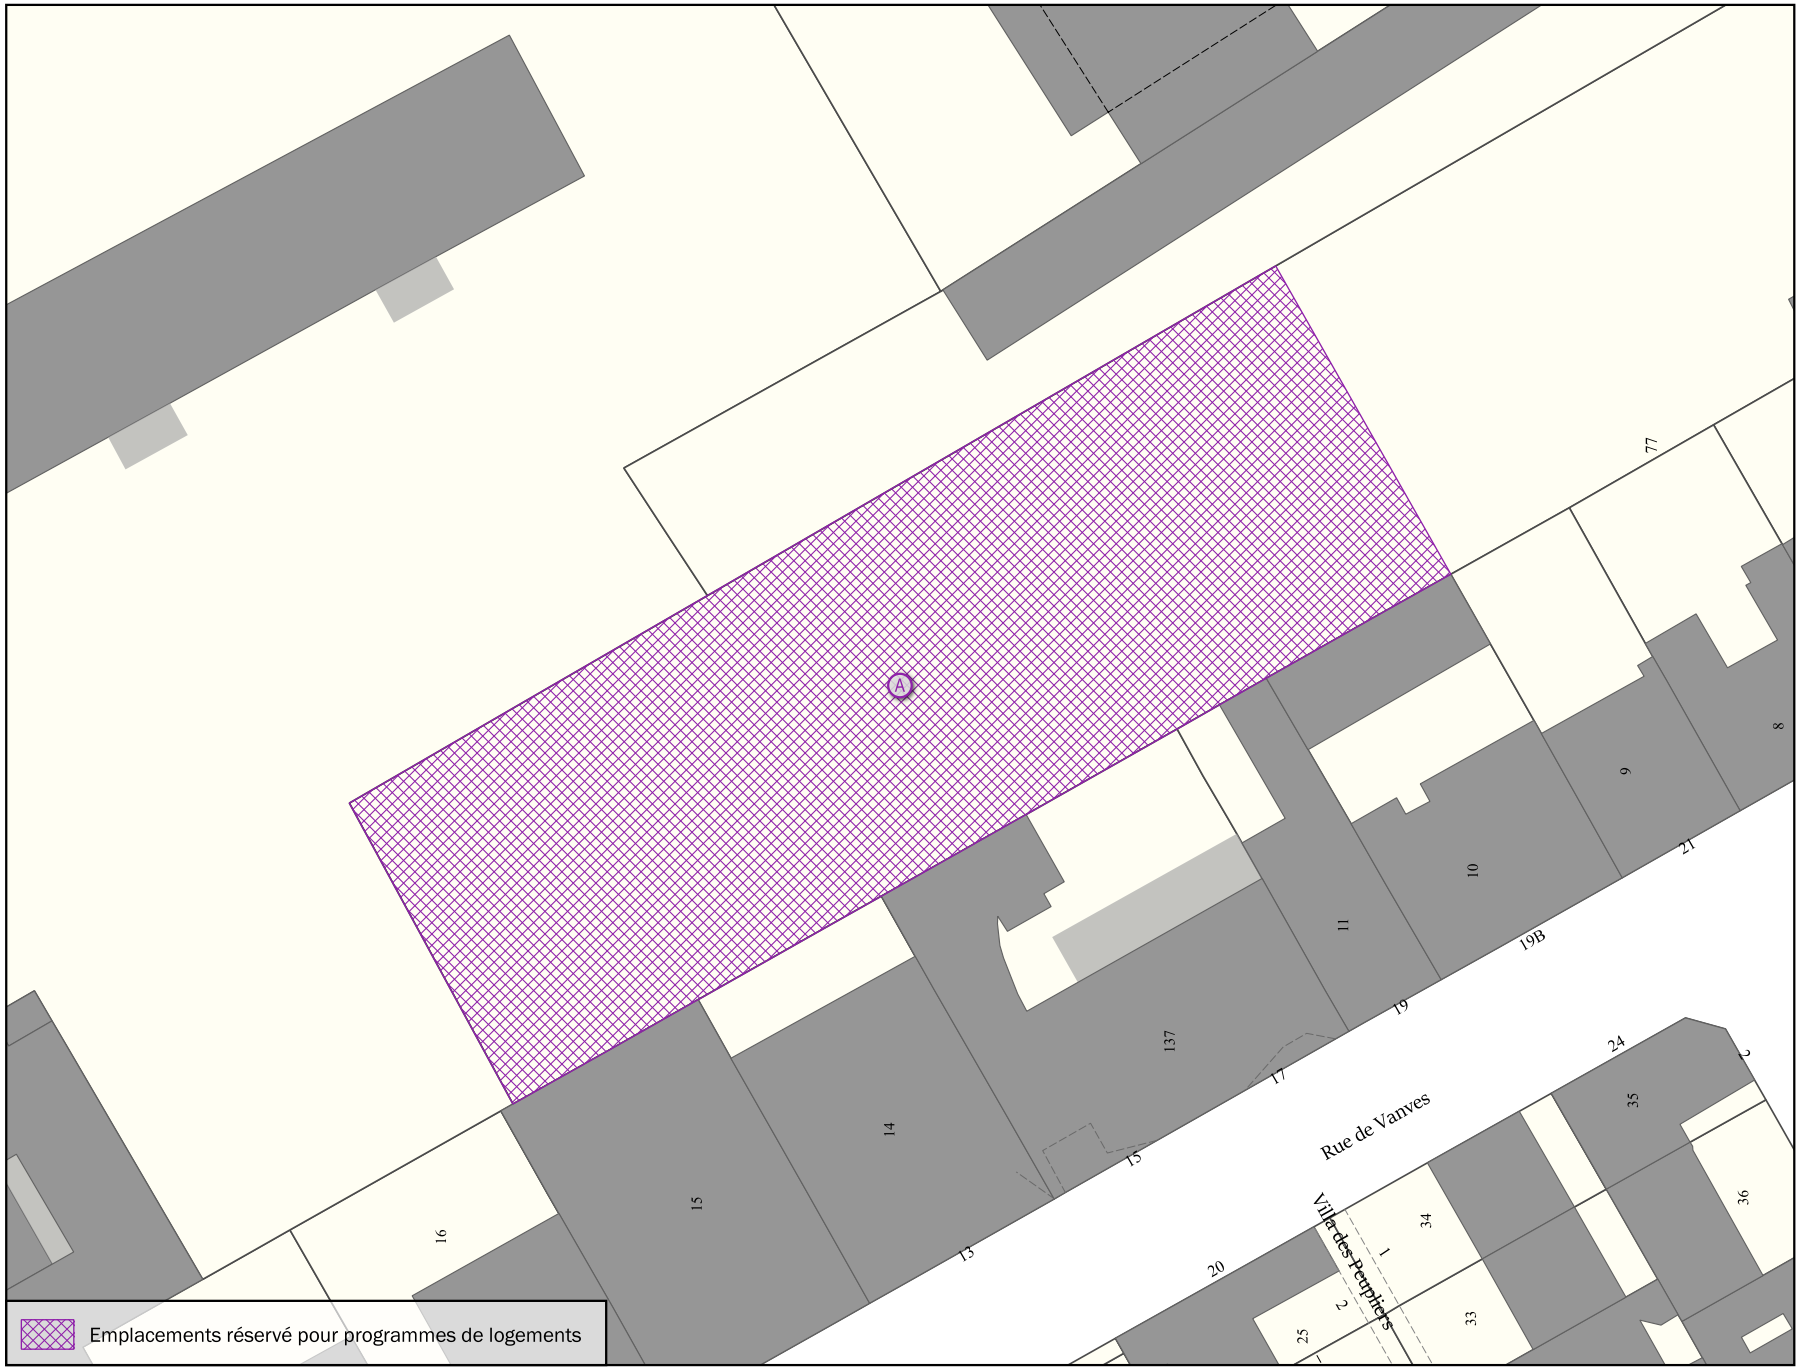


Parcelle(s) ** Par. = en partie*

BN10 Par., BN11 Par., BN137 Par., BN14 Par., BN15 Par., BN5 Par., BN9 Par., BO4 Par., BO65 Par.

Adresse(s)

83 Avenue Pierre Grenier; 11, 13, 17, 19, 19 bis, 21, 31 Rue de Vanves; 59 Rue des Peupliers

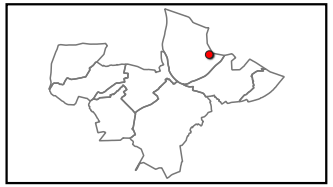

Objet	Bénéficiaire	Surface totale
Logements sociaux (30 logements)	Commune	1 640 m²

Échelle 1:500

BOULOGNE-BILLANCOURT


Emplacement réservé logement social/mixité sociale N° BOU_B



Emplacements réservé pour programmes de logements

Parcelle(s)	* Par. = en partie
N105 Par., N122 Par., N52 Par., N53 Par., N54 Par., N63 Par., N64 , N65 Par.	

Adresse(s)
46 bis, 48, 50 Boulevard Jean Jaurès; 67, 69 bis, 71, 73 Rue d'Aguesseau; 101 ter Rue de Paris

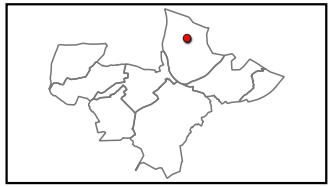


Objet	Bénéficiaire	Surface totale
Equipements d'intérêt collectif et services publics répondant aux besoins du quartier et programme 100% logement social	Commune	1 270 m²

Échelle 1:500

BOULOGNE-BILLANCOURT

Emplacement réservé logement social/mixité sociale N° BOU_C

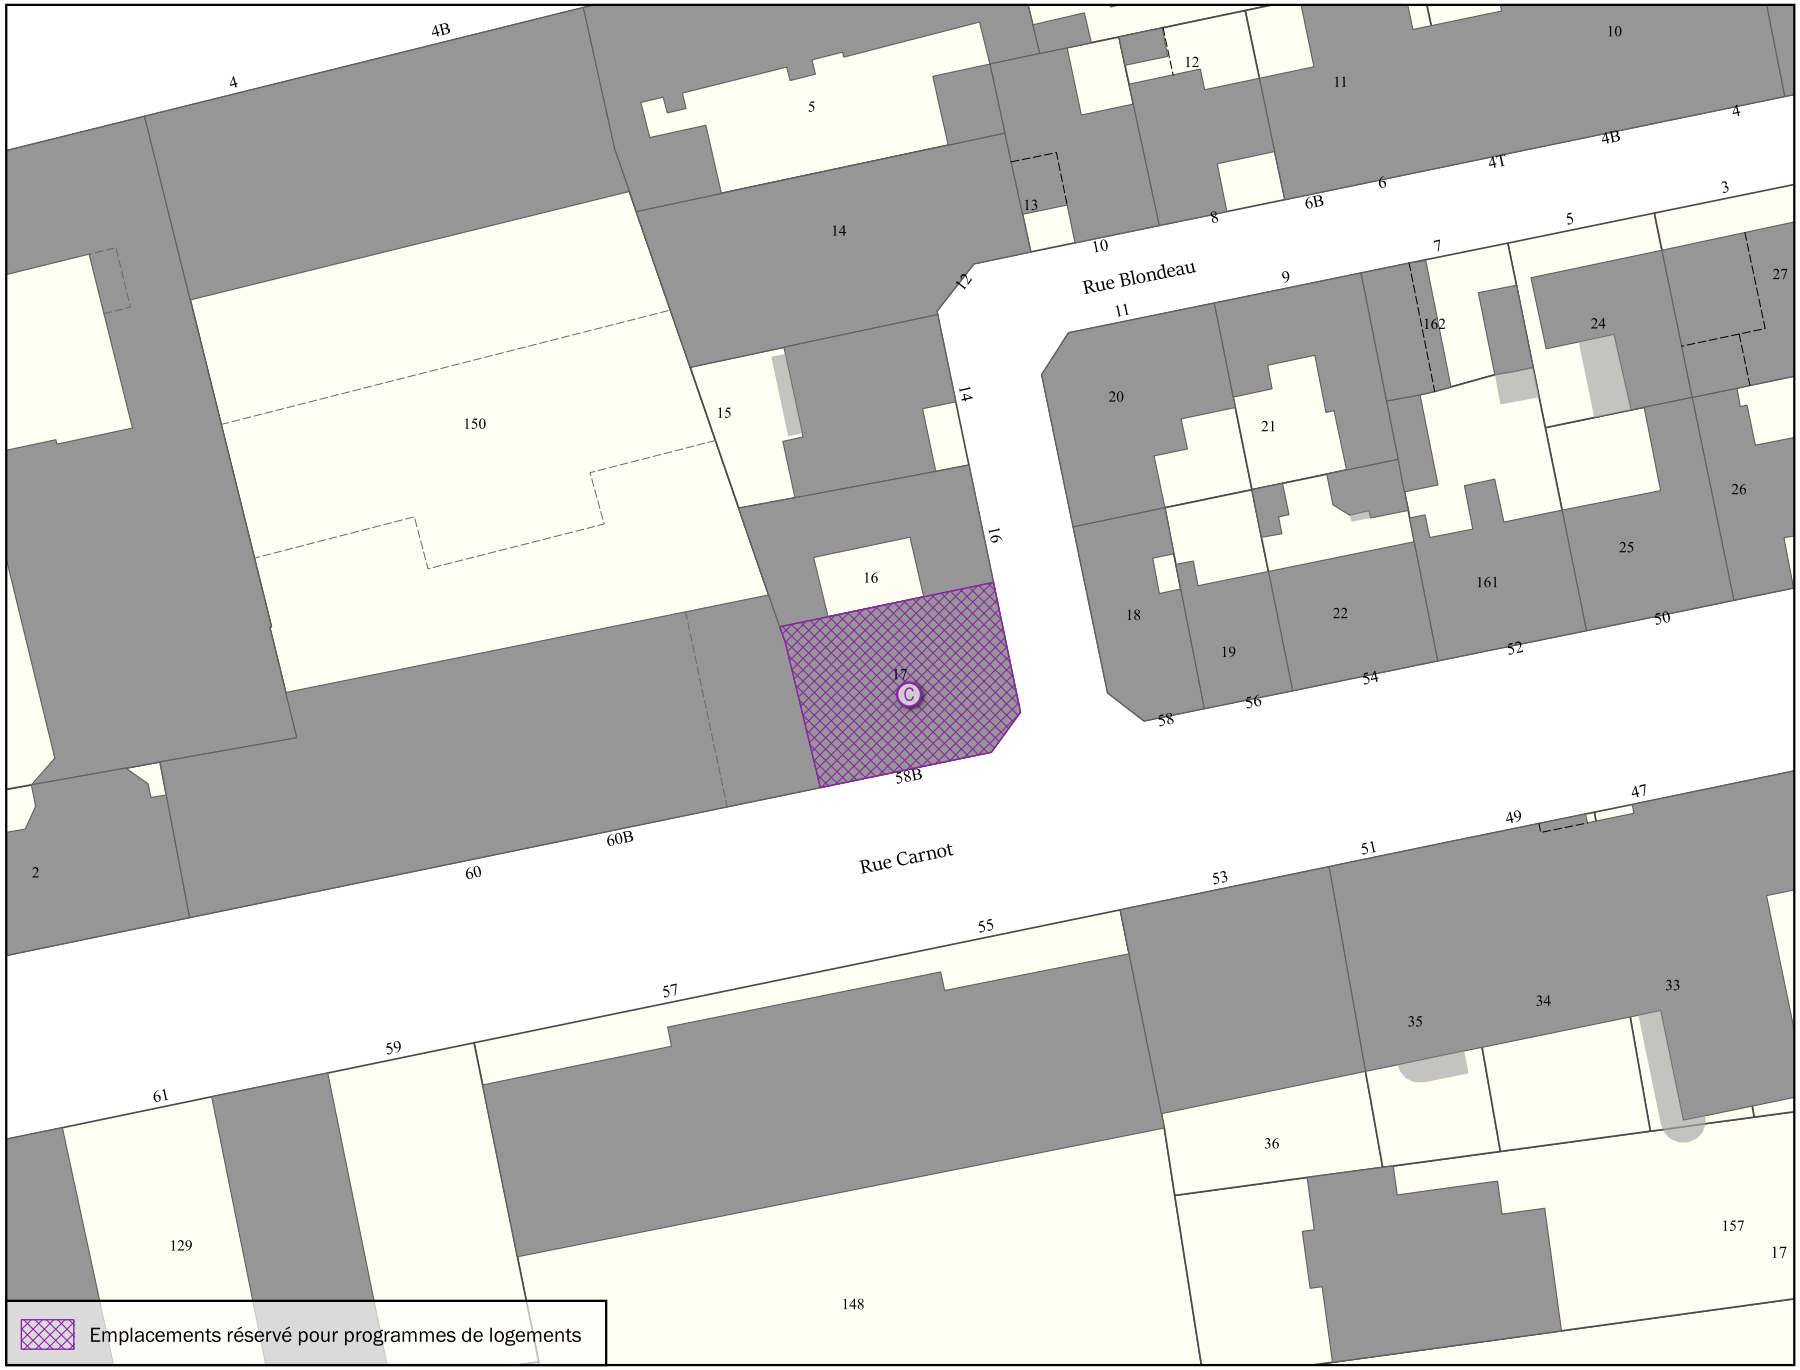

Parcelle(s)	* Par. = en partie
AP150 Par., AP16 Par., AP17	


Adresse(s)
16 Rue Blondeau; 58 bis, 60 Rue Carnot

Objet	Bénéficiaire	Surface totale
Logements sociaux (11 à 14 logements)	Commune	153 m²

Échelle 1:500


BOULOGNE-BILLANCOURT

Emplacement réservé logement social/mixité sociale N° BOU_D

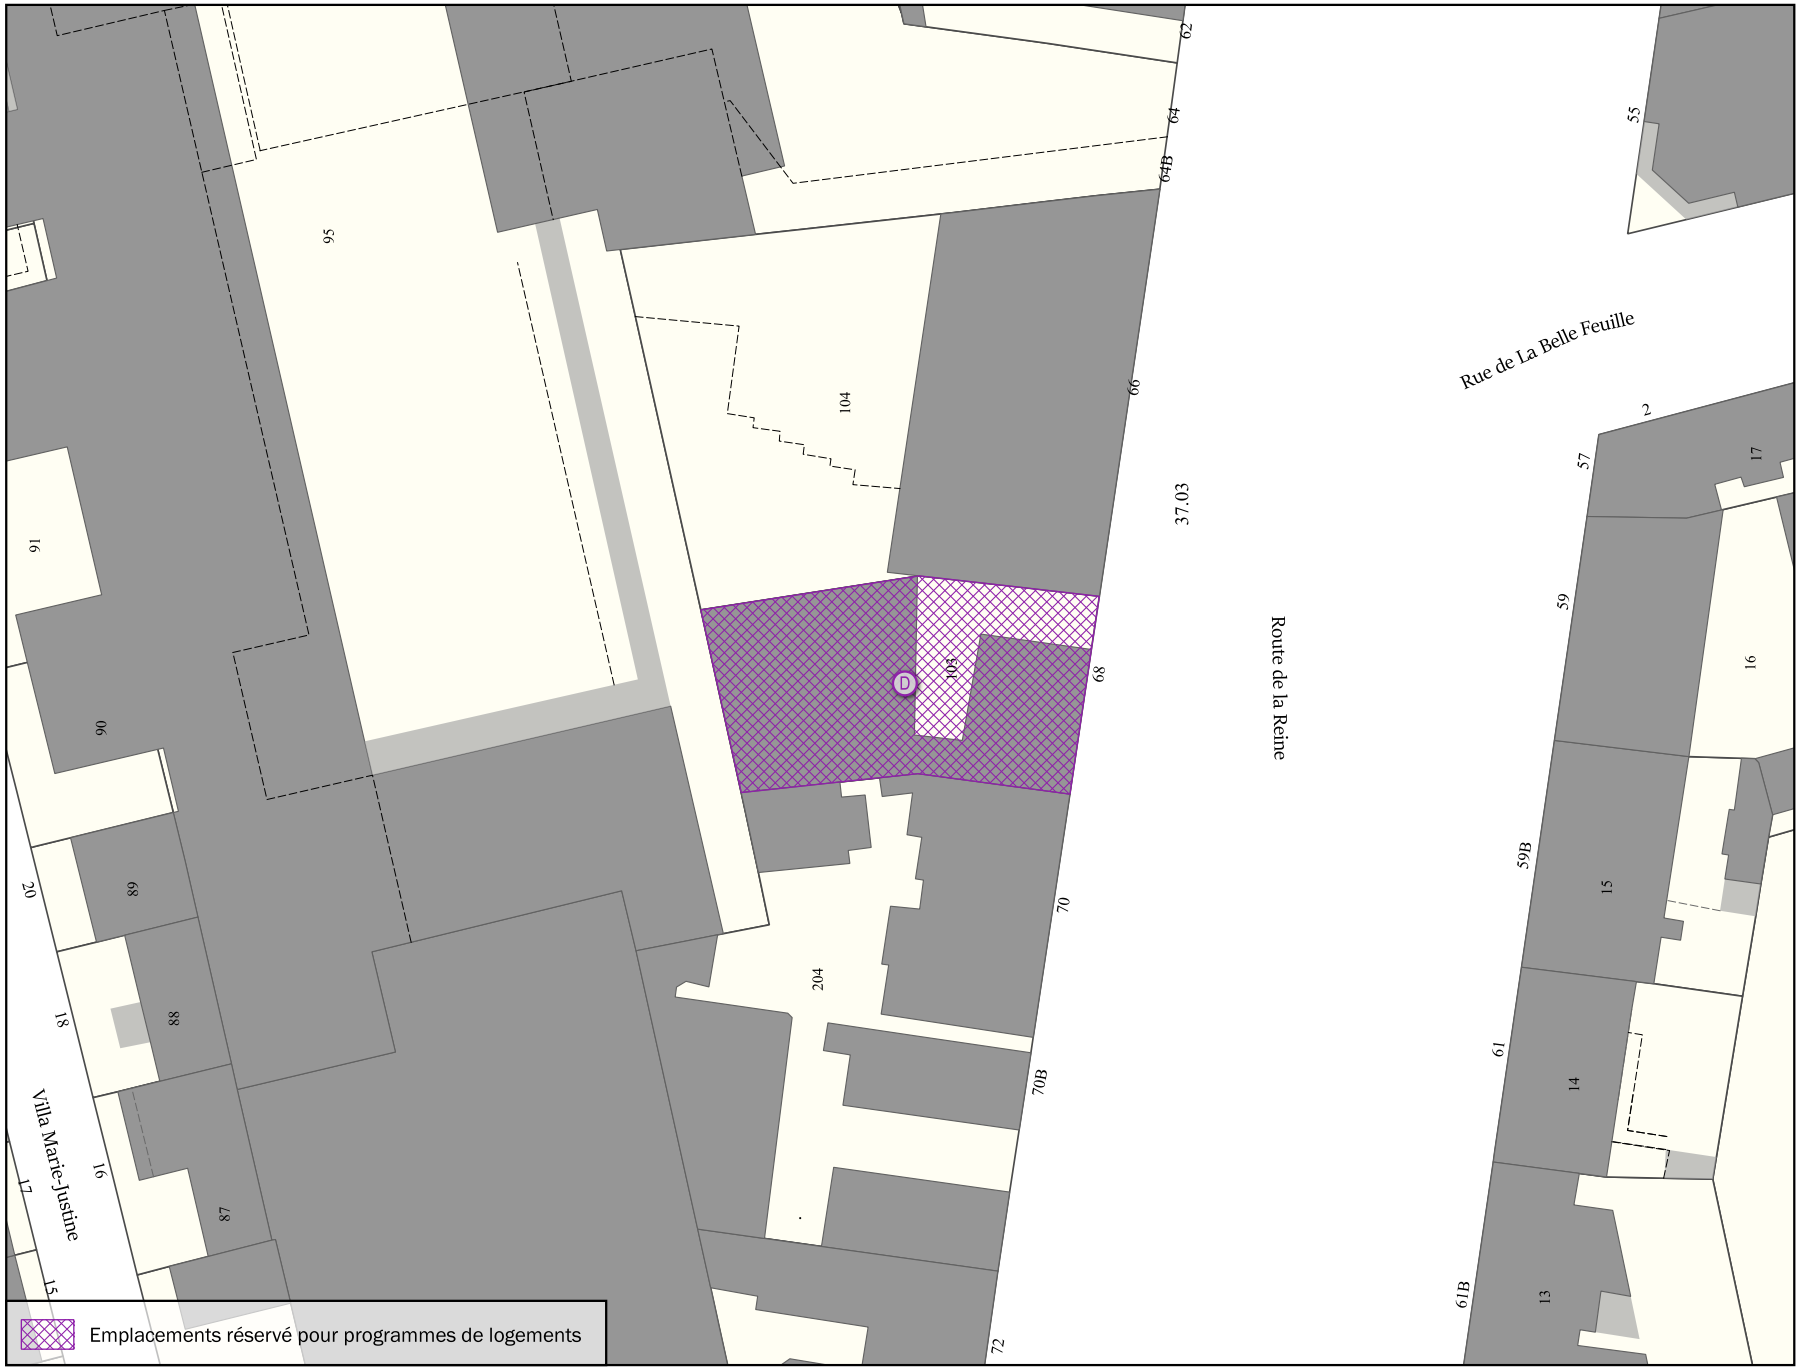

Parcelle(s)	* Par. = en partie
0103 , 0104 Par., 0204 Par.	

Adresse(s)
64 bis, 68, 70 Route de la Reine

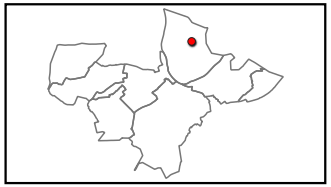

Objet	Bénéficiaire	Surface totale
Equipements d'intérêt collectif et services publics répondant aux besoins du quartier et 15 logements sociaux	Commune	312 m²

Échelle 1:500

BOULOGNE-BILLANCOURT


Emplacement réservé logement social/mixité sociale N° BOU_E



Emplacements réservé pour programmes de logements

Parcelle(s)	* Par. = en partie
0106 Par., 0107 , 0108 Par., 0109 Par., 0229 Par., 0230	

Adresse(s)
60, 62 Route de la Reine; 10, 12, 14, 16 Rue Maître Jacques

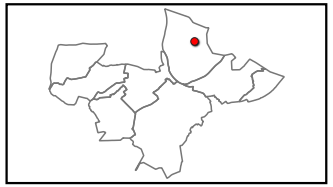


Objet	Bénéficiaire	Surface totale
Logements sociaux (11 logements)	Commune	446 m²

Échelle 1:500

BOULOGNE-BILLANCOURT

Emplacement réservé logement social/mixité sociale N° BOU_F

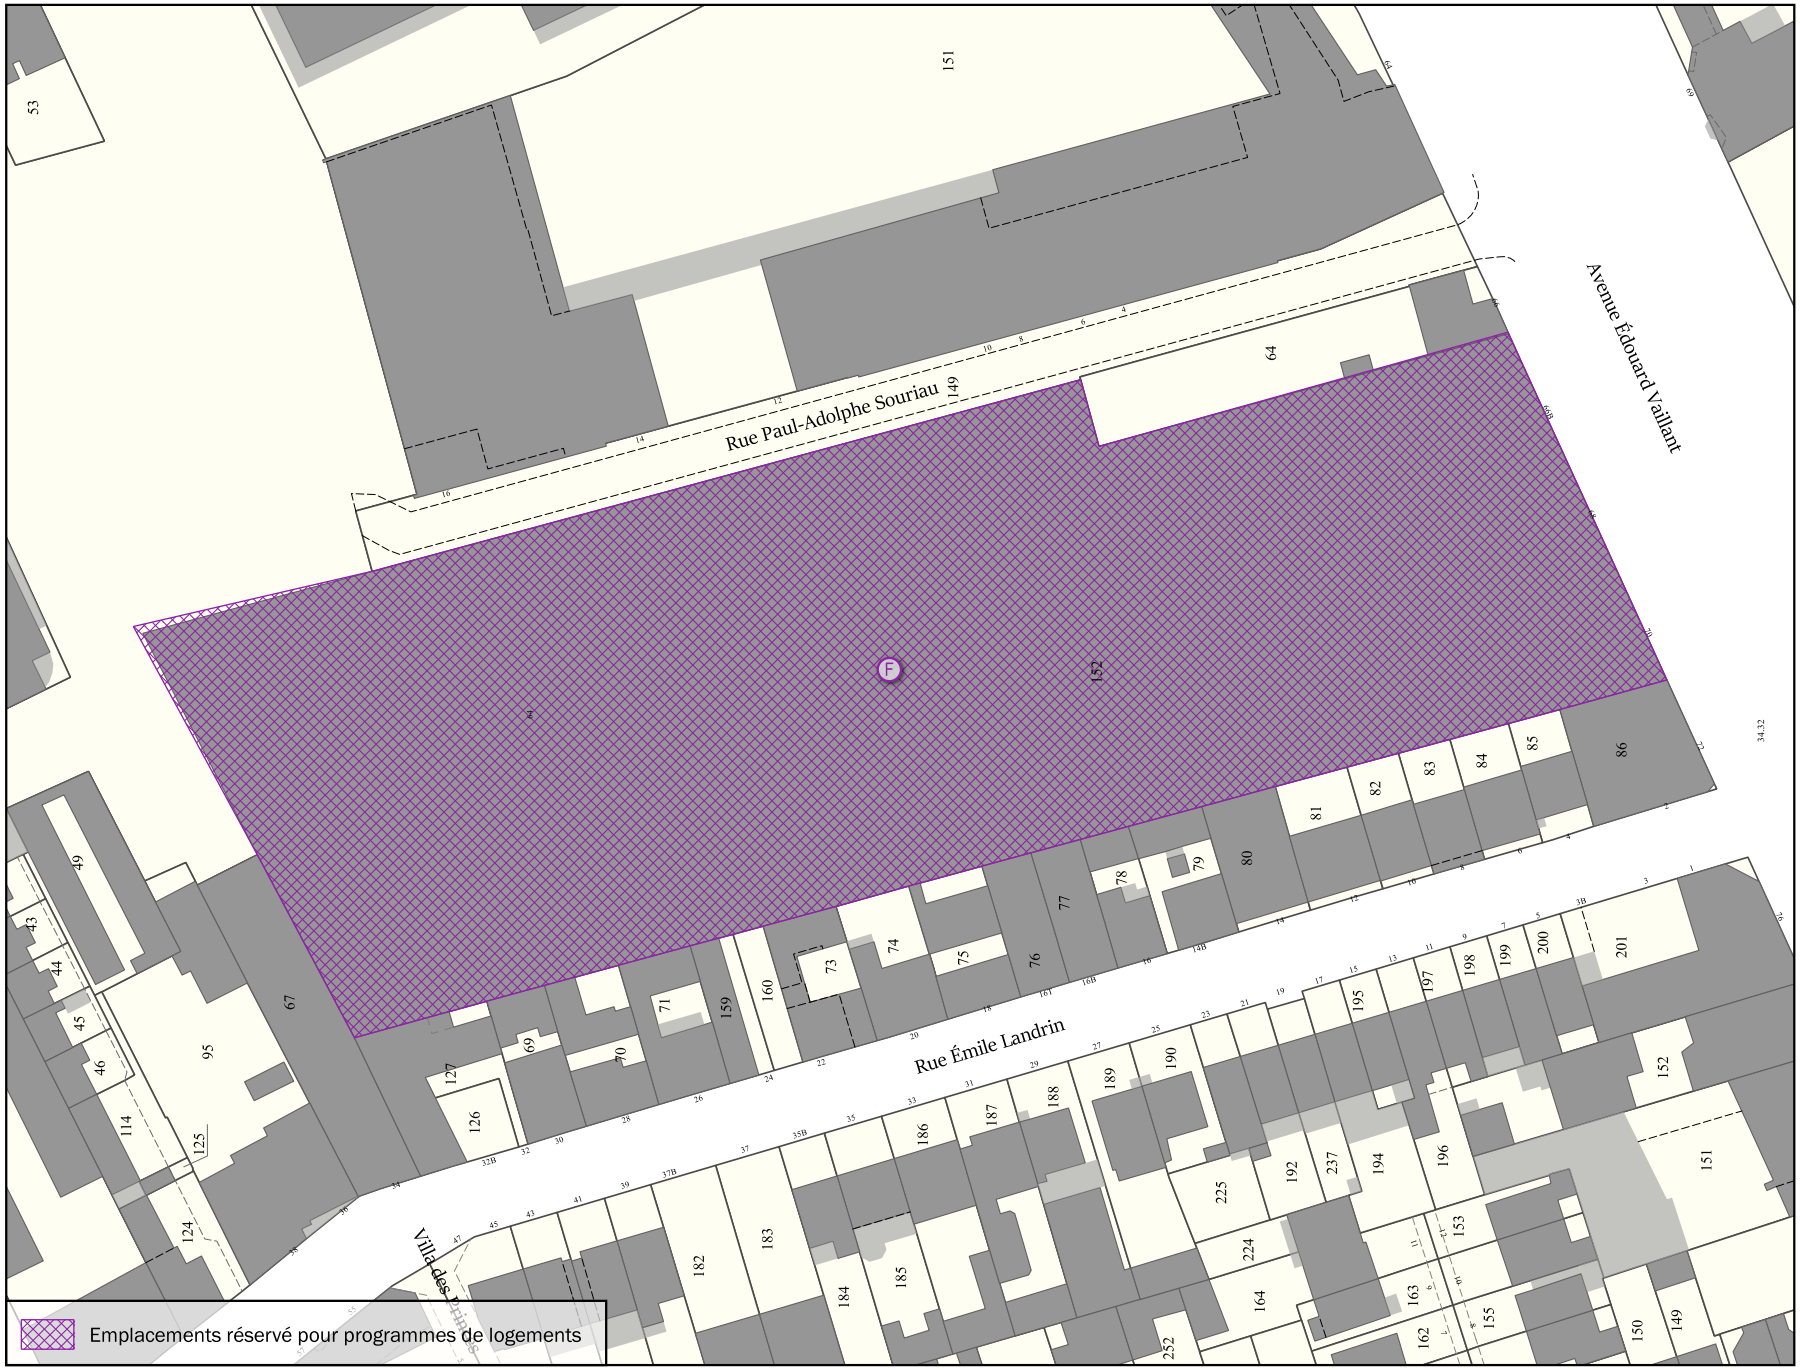


Parcelle(s) ** Par. = en partie*

AR127 Par., AR149 Par., AR152 Par., AR159 Par., AR160 Par., AR64 Par., AR67 Par., AR69 Par., AR70 Par., AR71 Par., AR73 Par., AR74 Par., AR75 Par., AR77 Par., AR78 Par., AR79 Par., AR80 Par., AR81 Par., AR82 Par., AR83 Par., AR84 Par., AR86 Par.

Adresse(s)

66, 70 Avenue Edouard Vaillant; 2, 6, 8, 10, 12, 14, 14 bis, 16, 16 bis, 18, 20, 22, 24, 26, 28, 30, 34 Rue Emile Landrin; 6 Rue Paul Adolphe Souriau

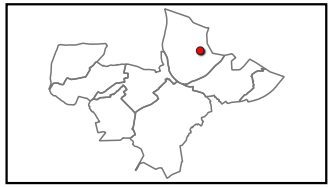

Objet	Bénéficiaire	Surface totale
Opération mixte à dominante de logements dont 30% de logements sociaux minimum	Commune	10 222 m²

Échelle 1:1000


BOULOGNE-BILLANCOURT

Emplacement réservé logement social/mixité sociale N° BOU_G



Parcelle(s)	* Par. = en partie
BQ201 Par., BQ204 Par., BQ205 Par., BQ210 Par.	

Adresse(s)
4, 6, 12 Rue des Peupliers

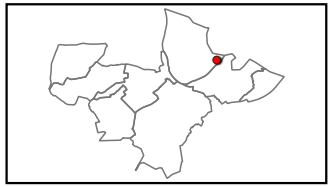

Objet	Bénéficiaire	Surface totale
Logements sociaux (100%)	Commune	241 m²

Échelle 1:500


BOULOGNE-BILLANCOURT

Emplacement réservé logement social/mixité sociale N° BOU_H



Parcelle(s)	* Par. = en partie
BI17 Par., BI18 Par., BI29 Par.	

Adresse(s)
18, 19 Quai de Stalingrad; 3 bis Rue Nationale

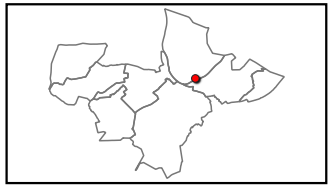


Objet	Bénéficiaire	Surface totale
Logements sociaux (17 logements)	Commune	339 m²

Échelle 1:500

BOULOGNE-BILLANCOURT

Servitude de localisation des voies N° BOU_SL1

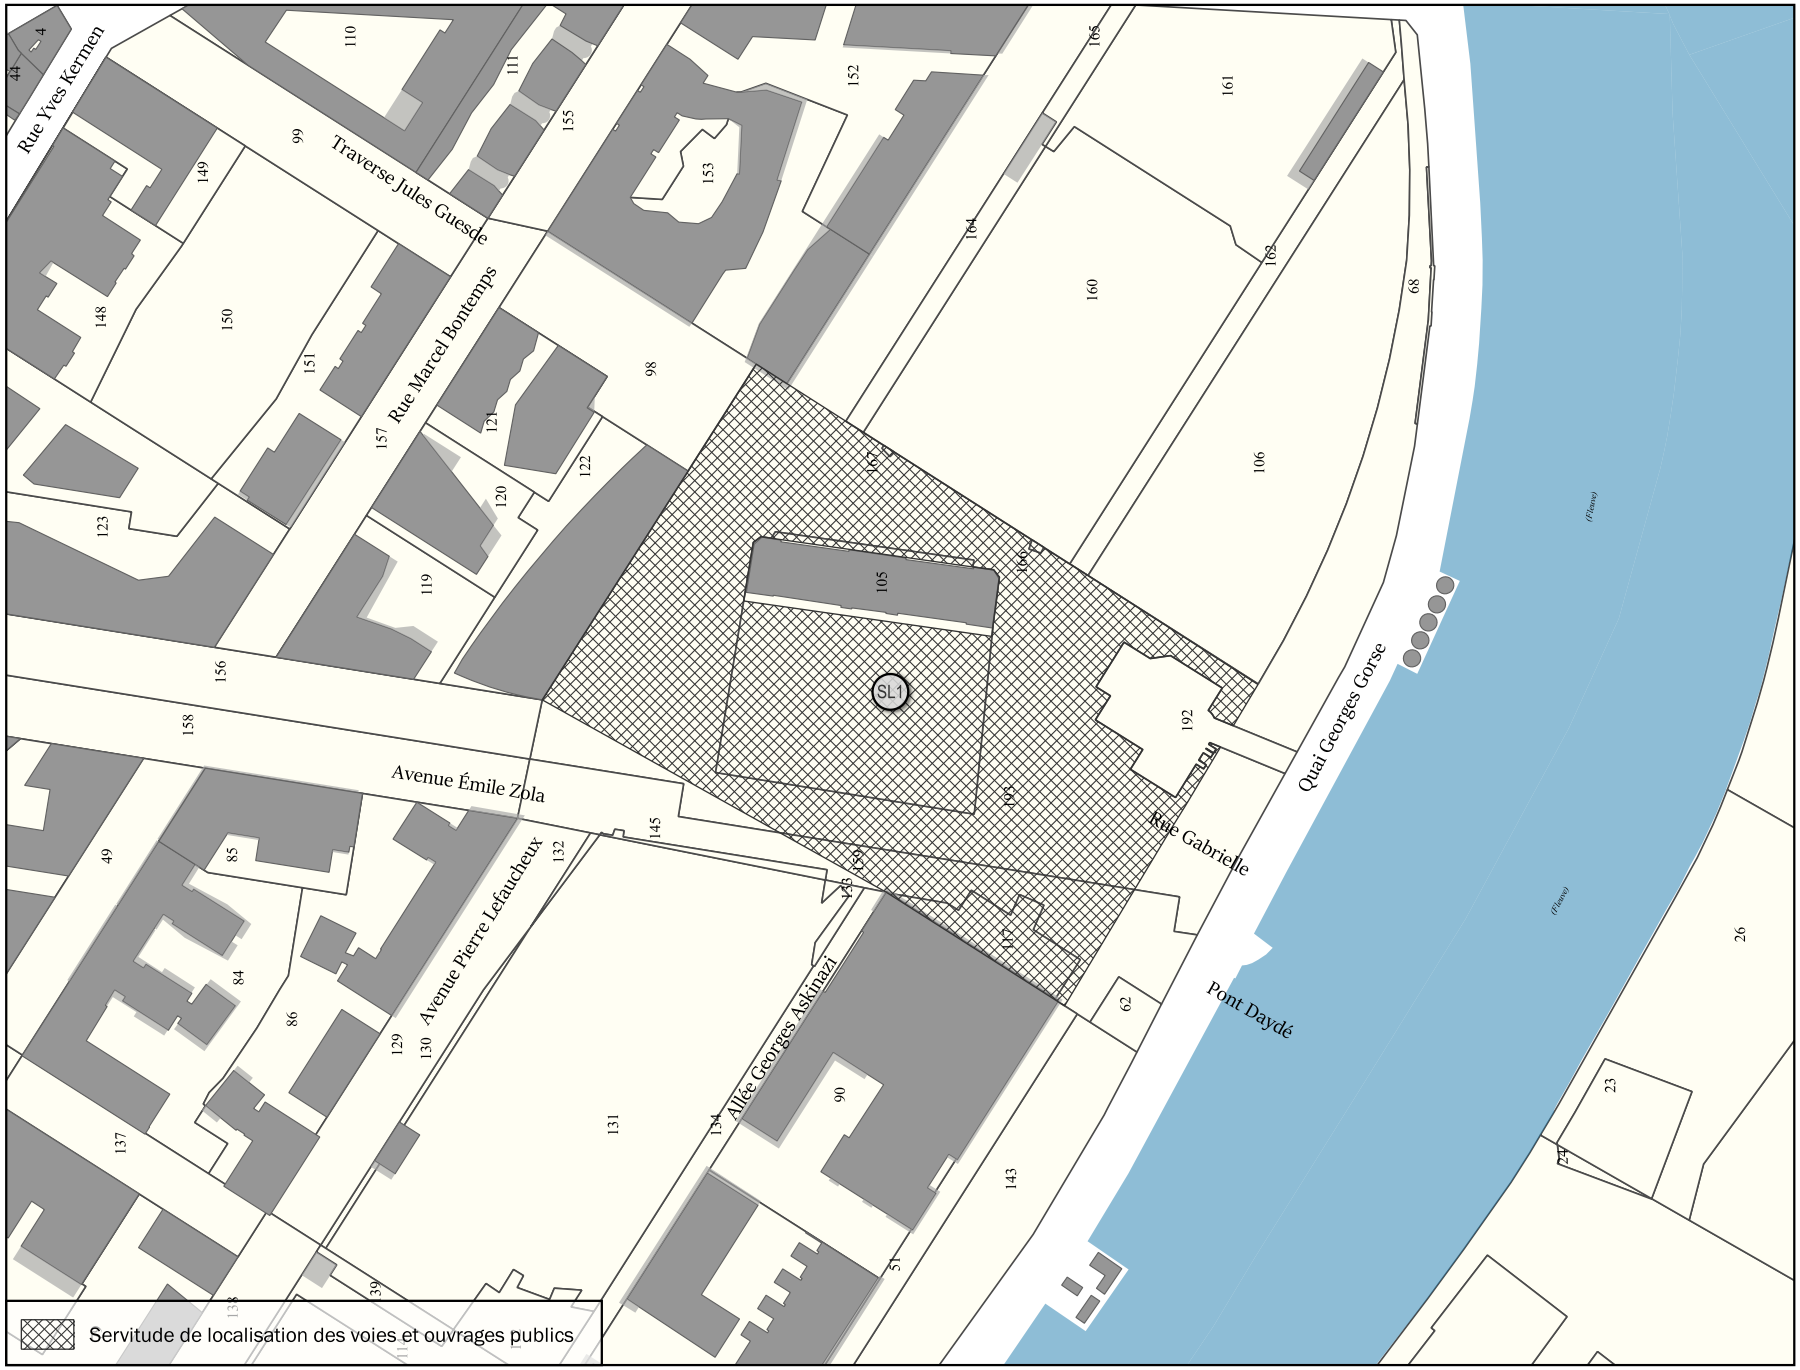


Parcelle(s) ** Par. = en partie*

BD105 Par., BD117 , BD122 Par., BD153 Par., BD156 Par., BD159 Par., BD160 Par., BD164 Par., BD166 , BD167 , BD192 Par., BD193 Par., BD51 Par., BD90 Par., BD98 Par.

Adresse(s)

63 Allée Georges Askinazi; 6, 52 Avenue Emile Zola; 32, 36 Avenue Pierre Lefaucheux; 19 Traverse Jules Guesde

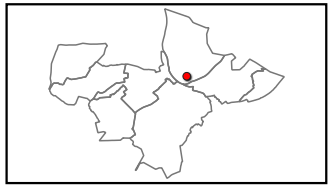


Objet	Bénéficiaire	Surface totale
Espace public	Commune	22 053 m²

Échelle 1:2500


BOULOGNE-BILLANCOURT

Servitude de localisation des voies N° BOU_SL2

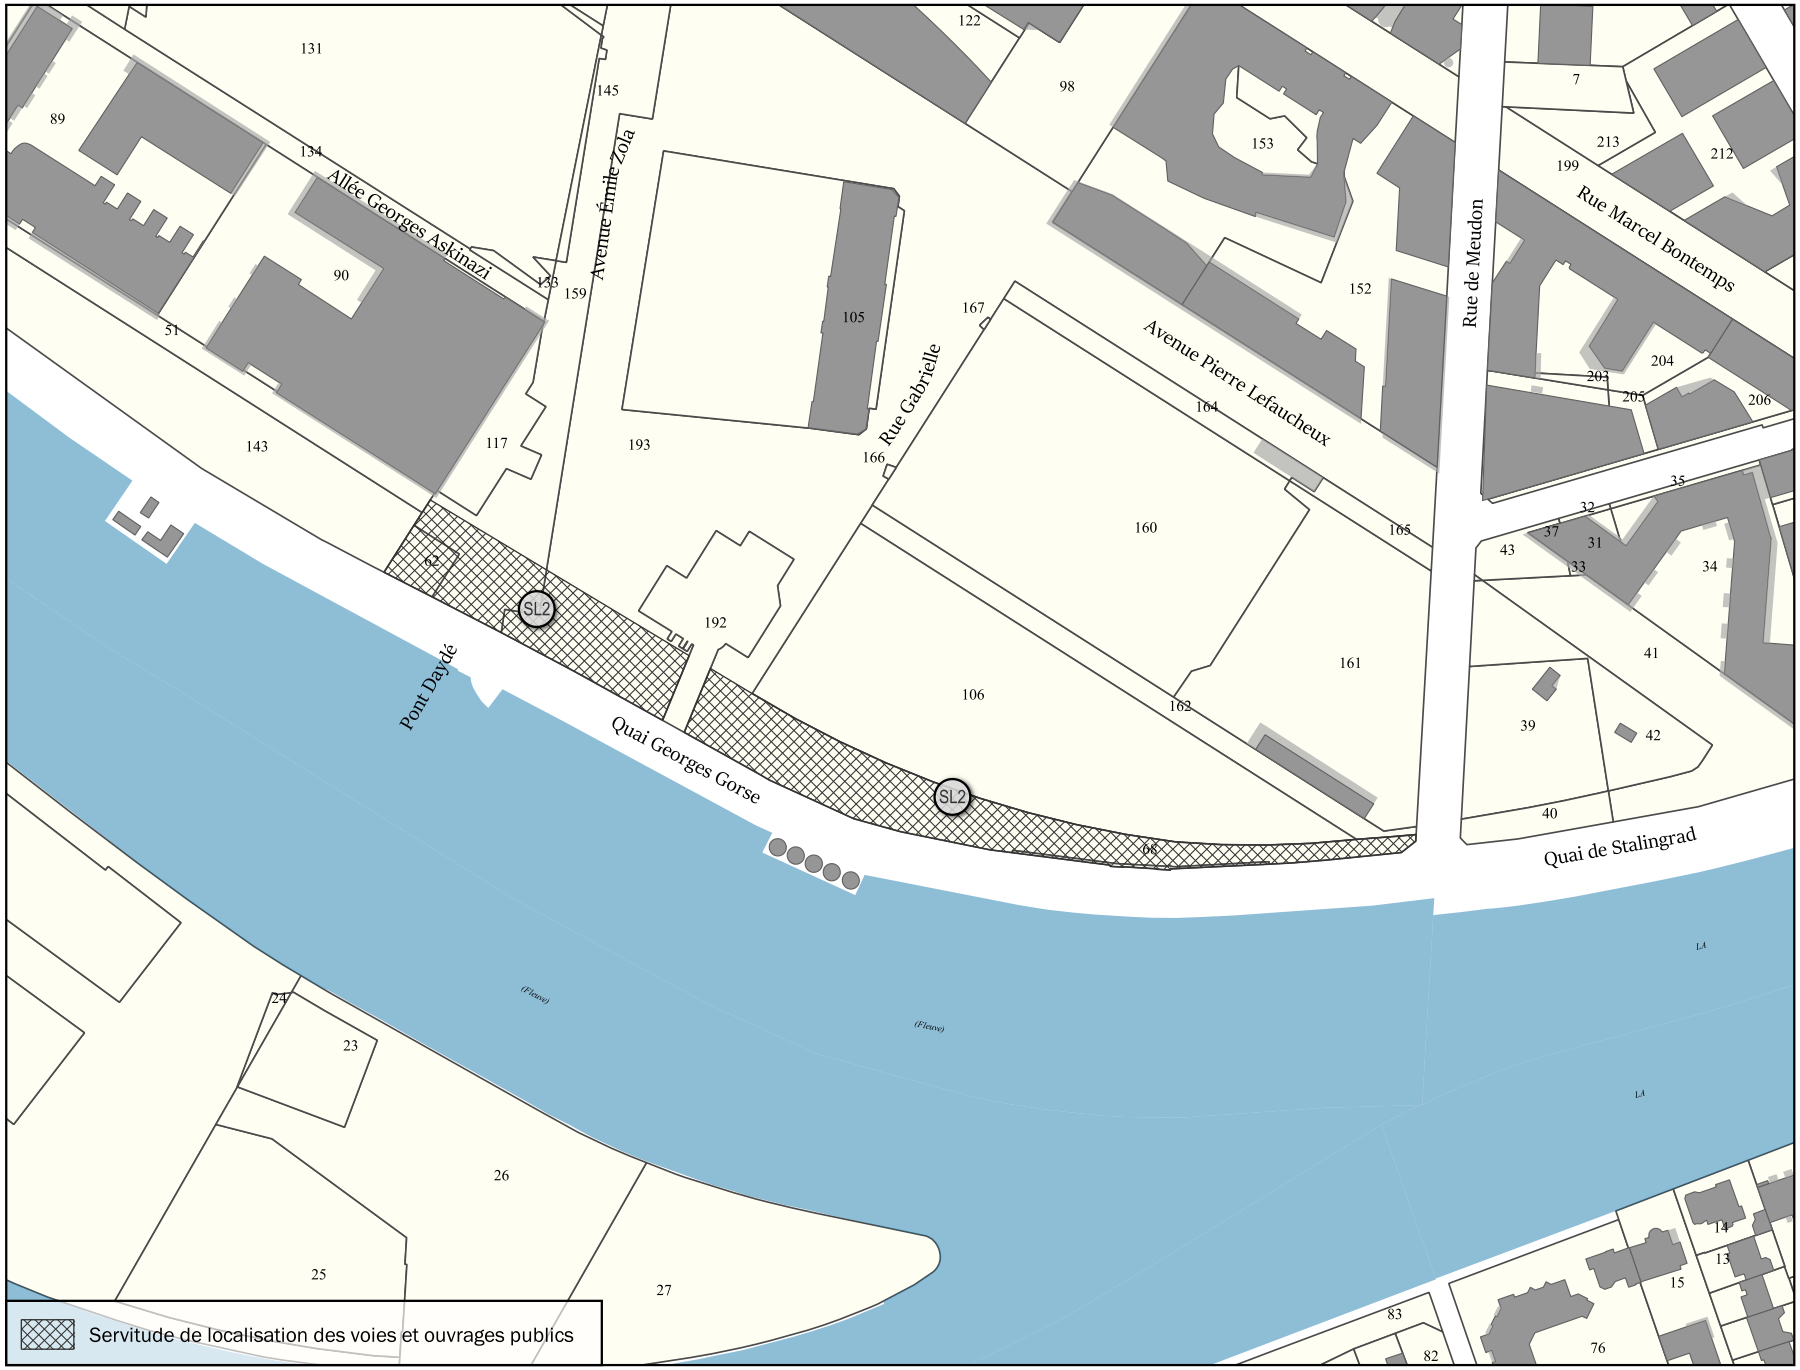

Parcelle(s)	* Par. = en partie
BD106 Par., BD143 Par., BD159 Par., BD162 Par., BD193 Par., BD193 Par., BD51 Par., BD62 , BD68	

Adresse(s)
29 Quai Georges Gorse

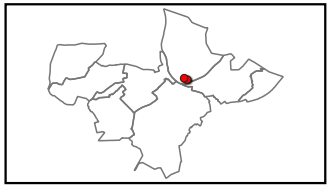


Objet	Bénéficiaire	Surface totale
Espace public	Commune	5 998 m²

Échelle 1:2500


BOULOGNE-BILLANCOURT

Servitude de localisation des voies N° BOU_SL3

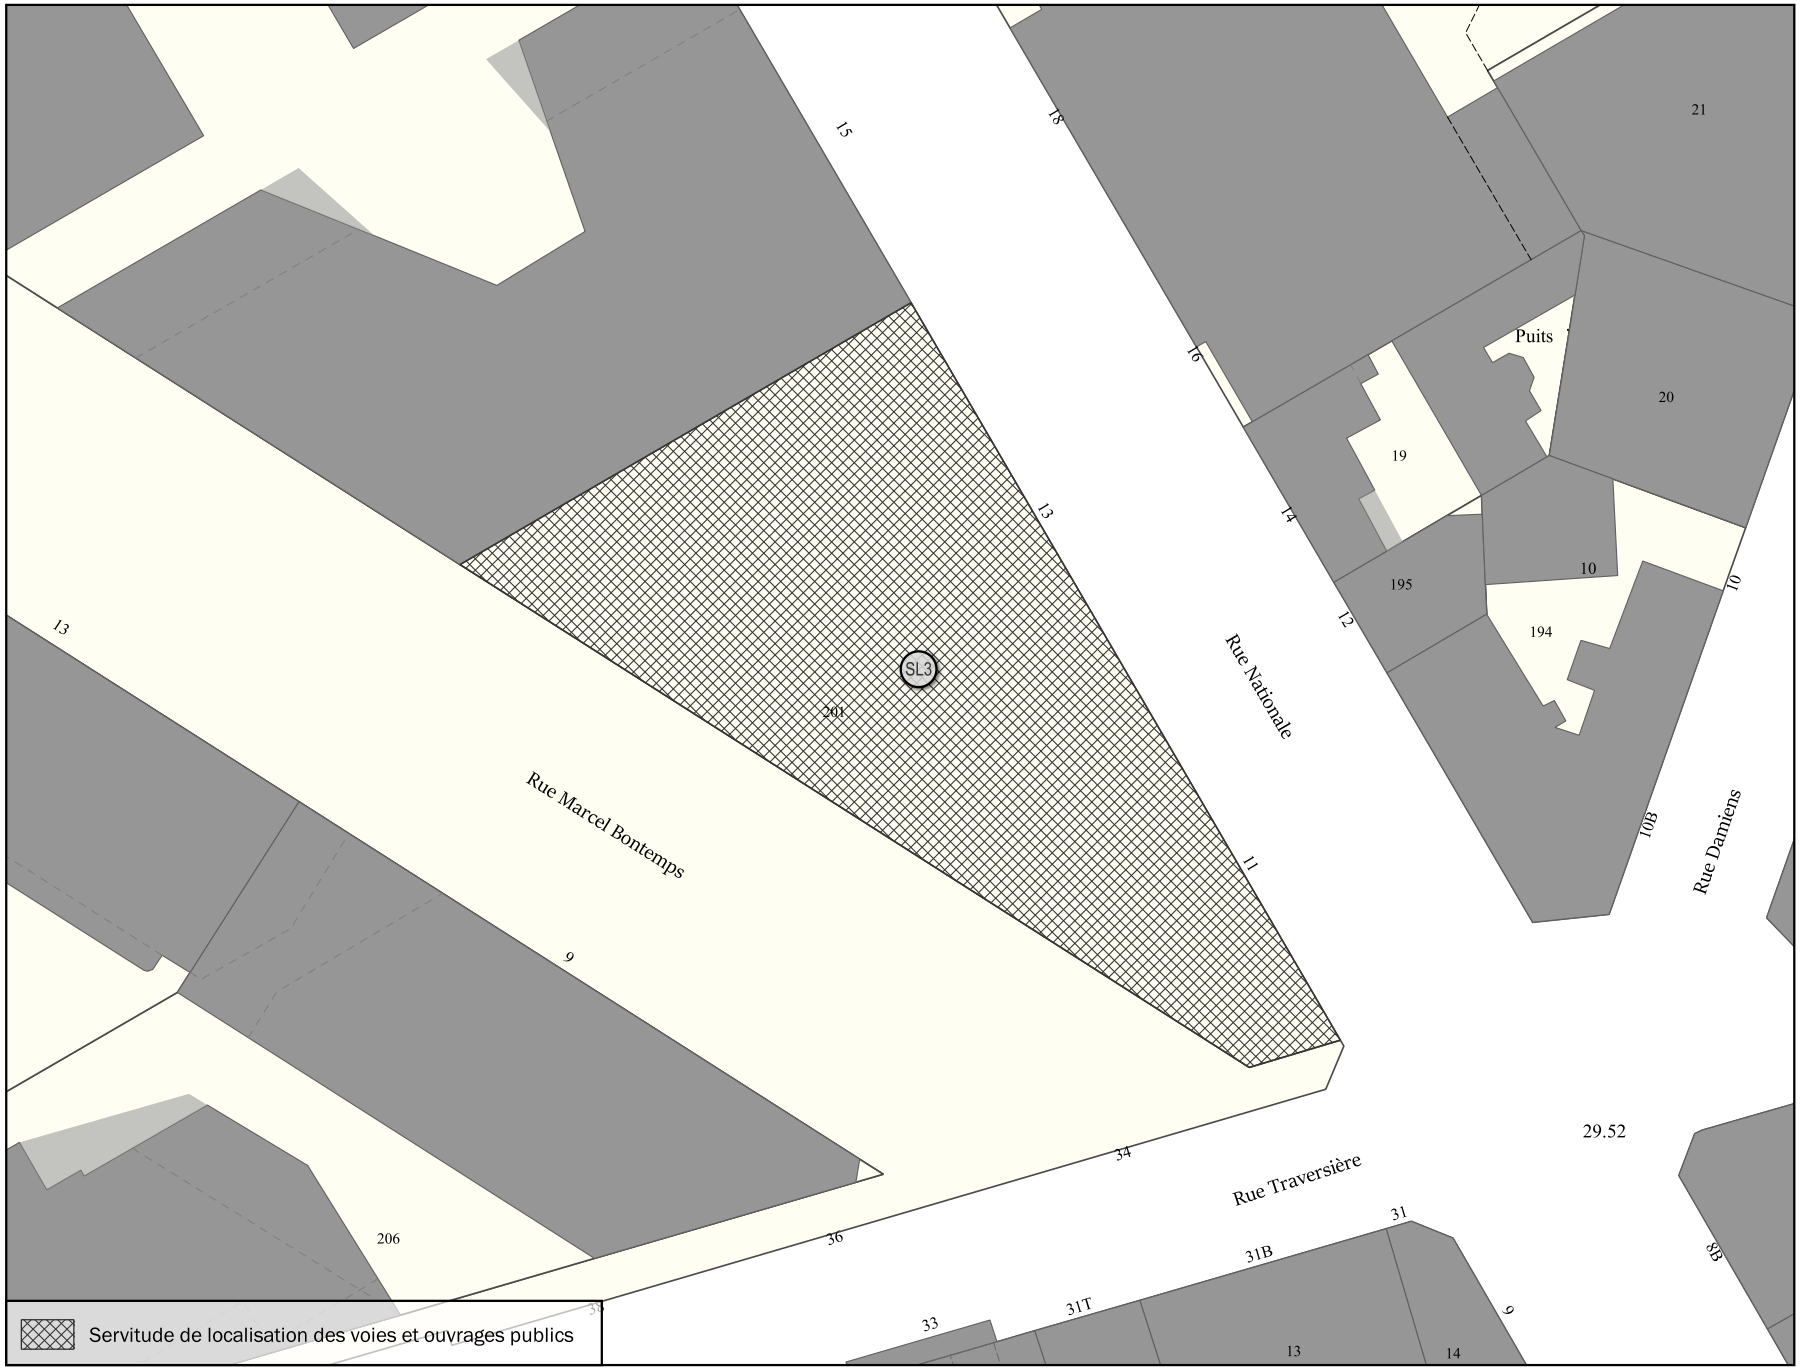

Parcelle(s)	* Par. = en partie
BH199 Par., BH201 , BH212 Par.	

Adresse(s)
21 Rue Nationale; 34 Rue Traversière

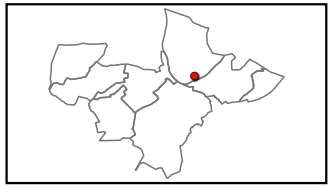


Objet	Bénéficiaire	Surface totale
Espace public et réalisation d'une placette	Commune	1 123 m²

Échelle 1:500

CHAVILLE

Emplacement réservé aux voies publiques N° CHA_1

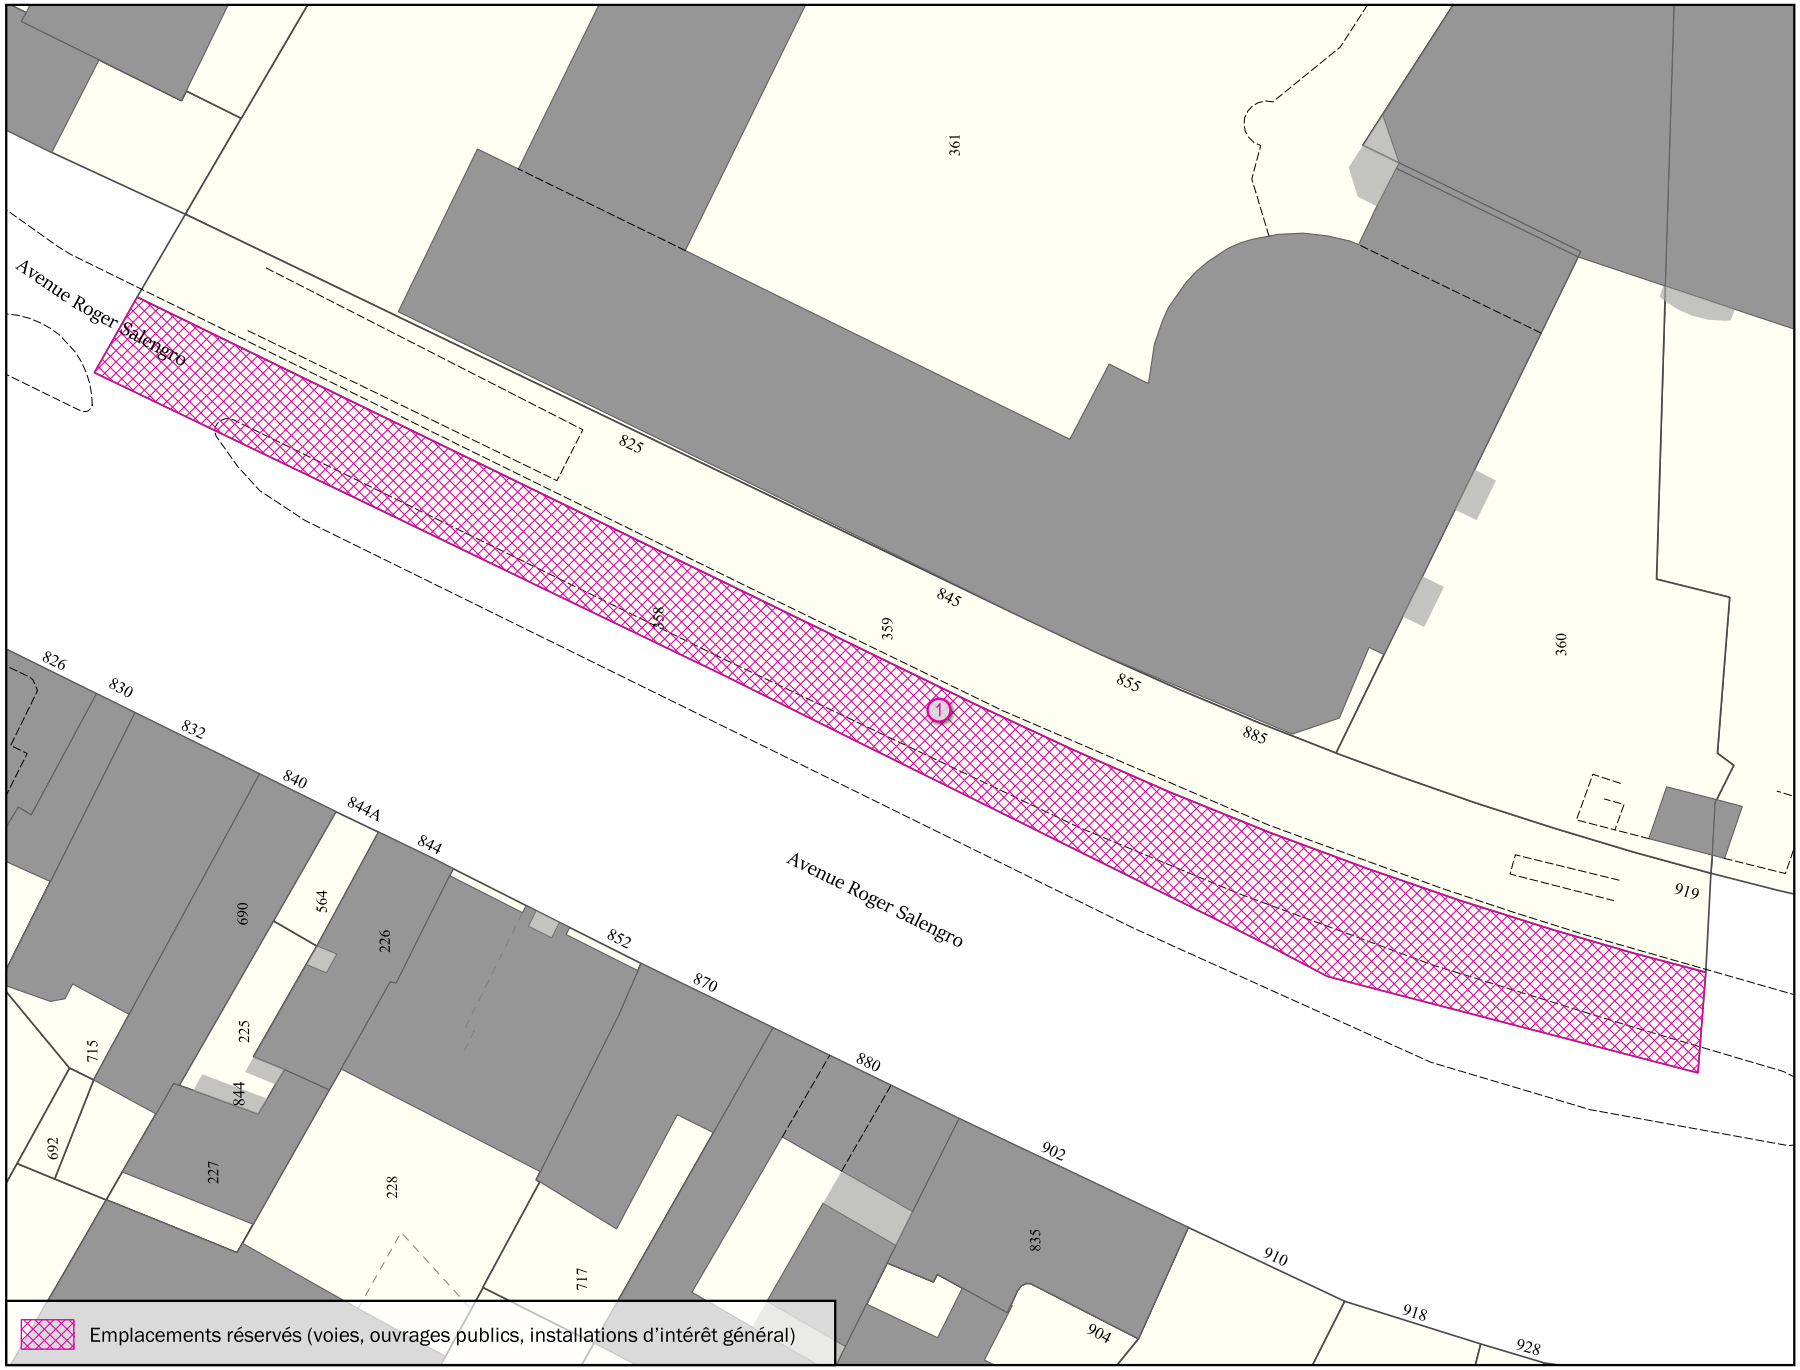


Parcelle(s) ** Par. = en partie*

AD144 Par., AD148 Par., AD149 Par., AD153 Par., AD404 Par., AD406 Par., AD407 Par., AD438 Par., AD440 Par., AD447 , AD490 Par., AD505 Par., AD524 Par., AD528 Par., AD553 Par., AD554 , AD555 Par., AD556 , AD557 Par., AD558 , AD559 Par., AD560 , AD603 Par., AD604 , AD646 Par., AD648 Par., AD649 , AE358 , AE359 Par., AE51

Adresse(s)

9, 33, 43, 61, 75, 113, 155, 207, 217, 265, 273, 481, 521, 531, 537, 547, 557, 567, 585, 591, 597, 919 Avenue Roger Salengro

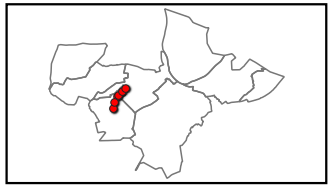

Objet	Bénéficiaire	Surface totale
Aménagement de voirie	Département des Hauts-de-Seine	3 444 m²

Échelle 1:500

CHAVILLE

Emplacement réservé aux voies publiques N° CHA_1



Parcelle(s) ** Par. = en partie*

AD144 Par., AD148 Par., AD149 Par., AD153 Par., AD404 Par., AD406 Par., AD407 Par., AD438 Par., AD440 Par., AD447 , AD490 Par., AD505 Par., AD524 Par., AD528 Par., AD553 Par., AD554 , AD555 Par., AD556 , AD557 Par., AD558 , AD559 Par., AD560 , AD603 Par., AD604 , AD646 Par., AD648 Par., AD649 , AE358 , AE359 Par., AE51

Adresse(s)


9, 33, 43, 61, 75, 113, 155, 207, 217, 265, 273, 481, 521, 531, 537, 547, 557, 567, 585, 591, 597, 919 Avenue Roger Salengro

Objet	Bénéficiaire	Surface totale
Aménagement de voirie	Département des Hauts-de-Seine	3 444 m²

Échelle 1:2500

CHAVILLE


Emplacement réservé aux voies publiques N° CHA_1

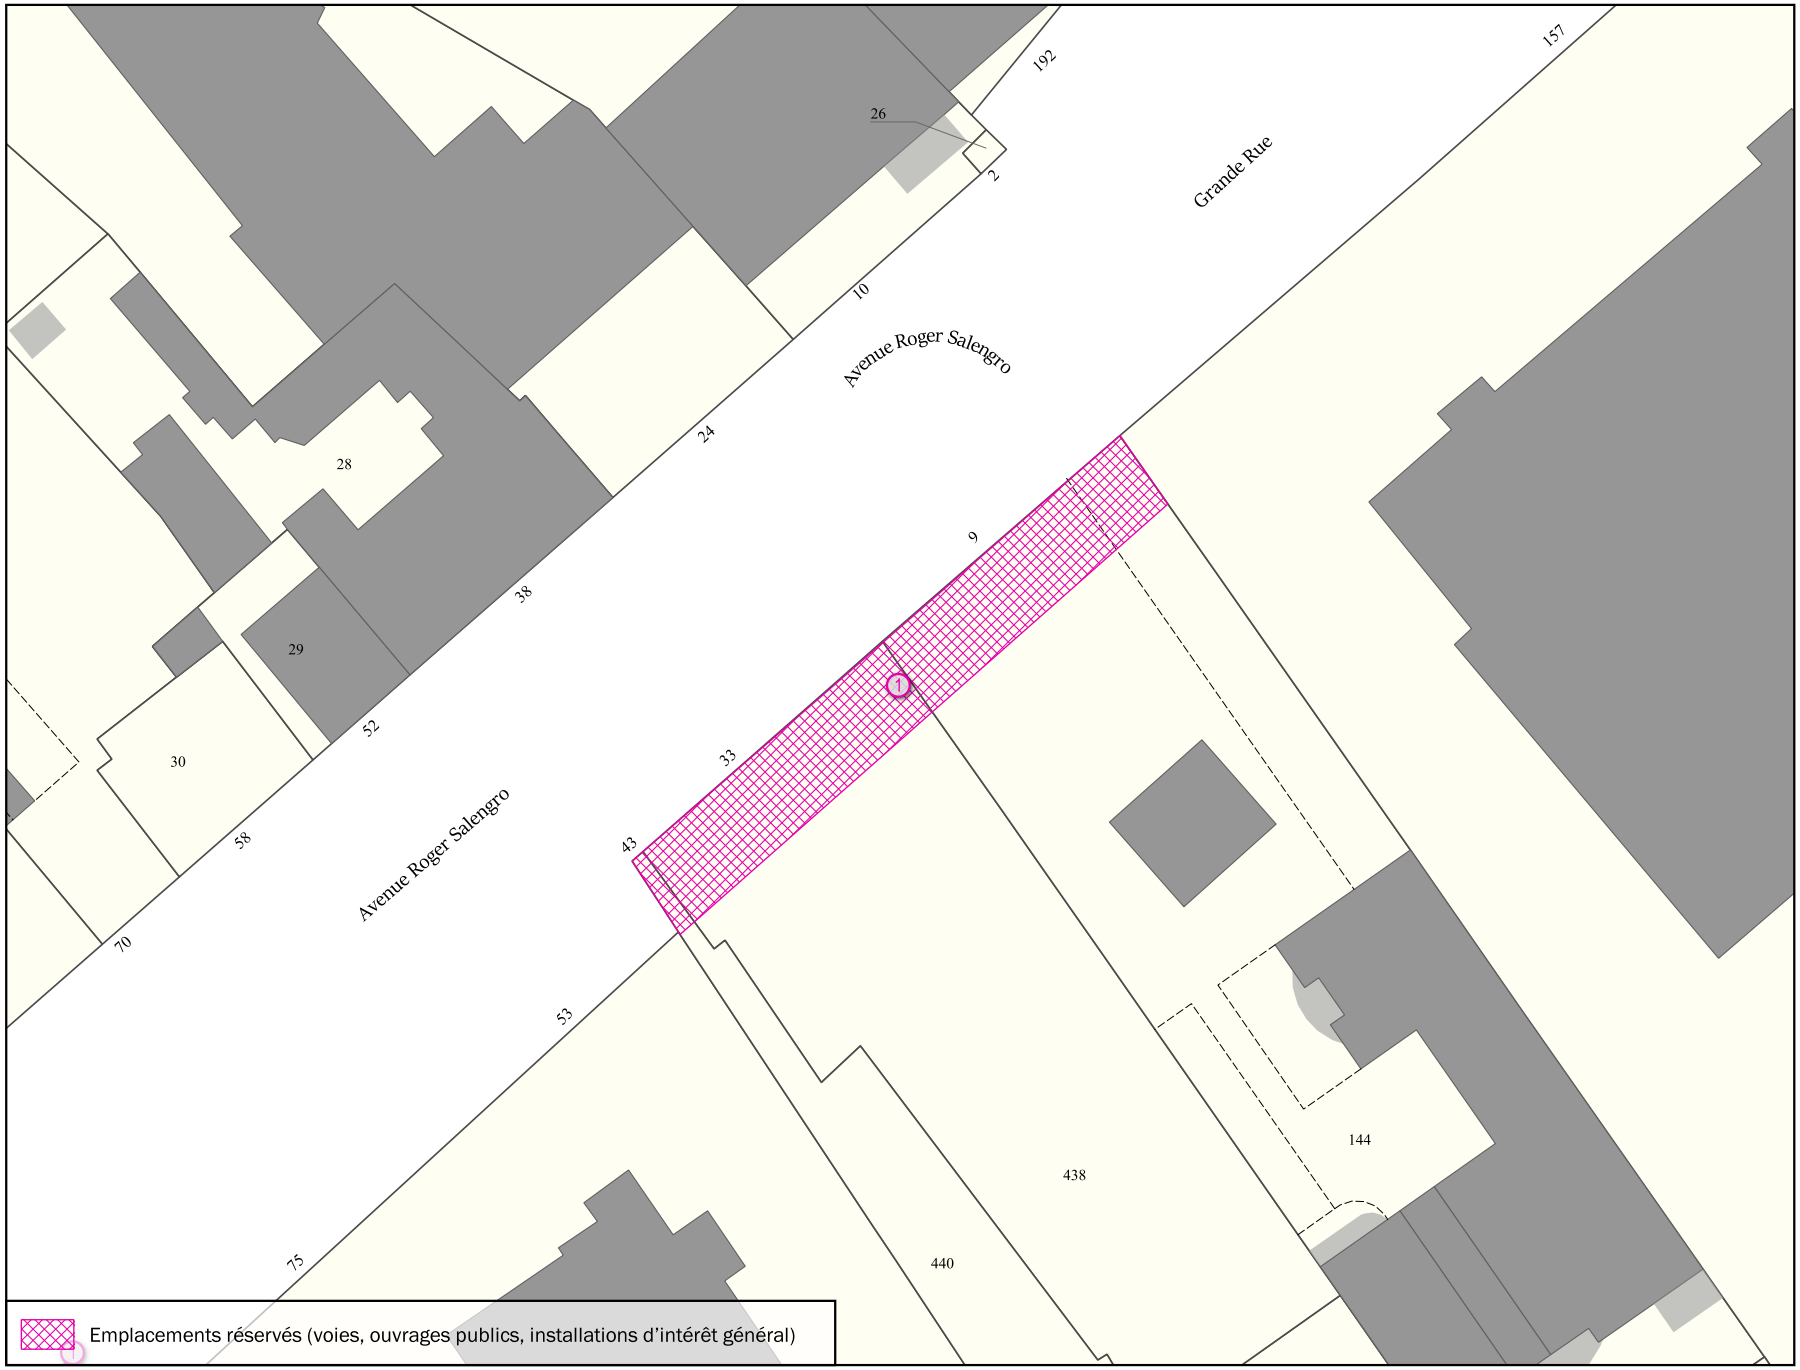

Parcelle(s)	* Par. = en partie
AD144 Par., AD148 Par., AD149 Par., AD153 Par., AD404 Par., AD406 Par., AD407 Par., AD438 Par., AD440 Par., AD447 , AD490 Par., AD505 Par., AD524 Par., AD528 Par., AD553 Par., AD554 , AD555 Par., AD556 , AD557 Par., AD558 , AD559 Par., AD560 , AD603 Par., AD604 , AD646 Par., AD648 Par., AD649 , AE358 , AE359 Par., AE51	

Adresse(s)

9, 33, 43, 61, 75, 113, 155, 207, 217, 265, 273, 481, 521, 531, 537, 547, 557, 567, 585, 591, 597, 919 Avenue Roger Salengro

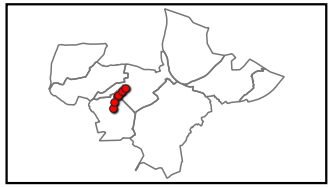


Objet	Bénéficiaire	Surface totale
Aménagement de voirie	Département des Hauts-de-Seine	3 444 m²

Échelle 1:500

CHAVILLE

Emplacement réservé aux voies publiques N° CHA_1

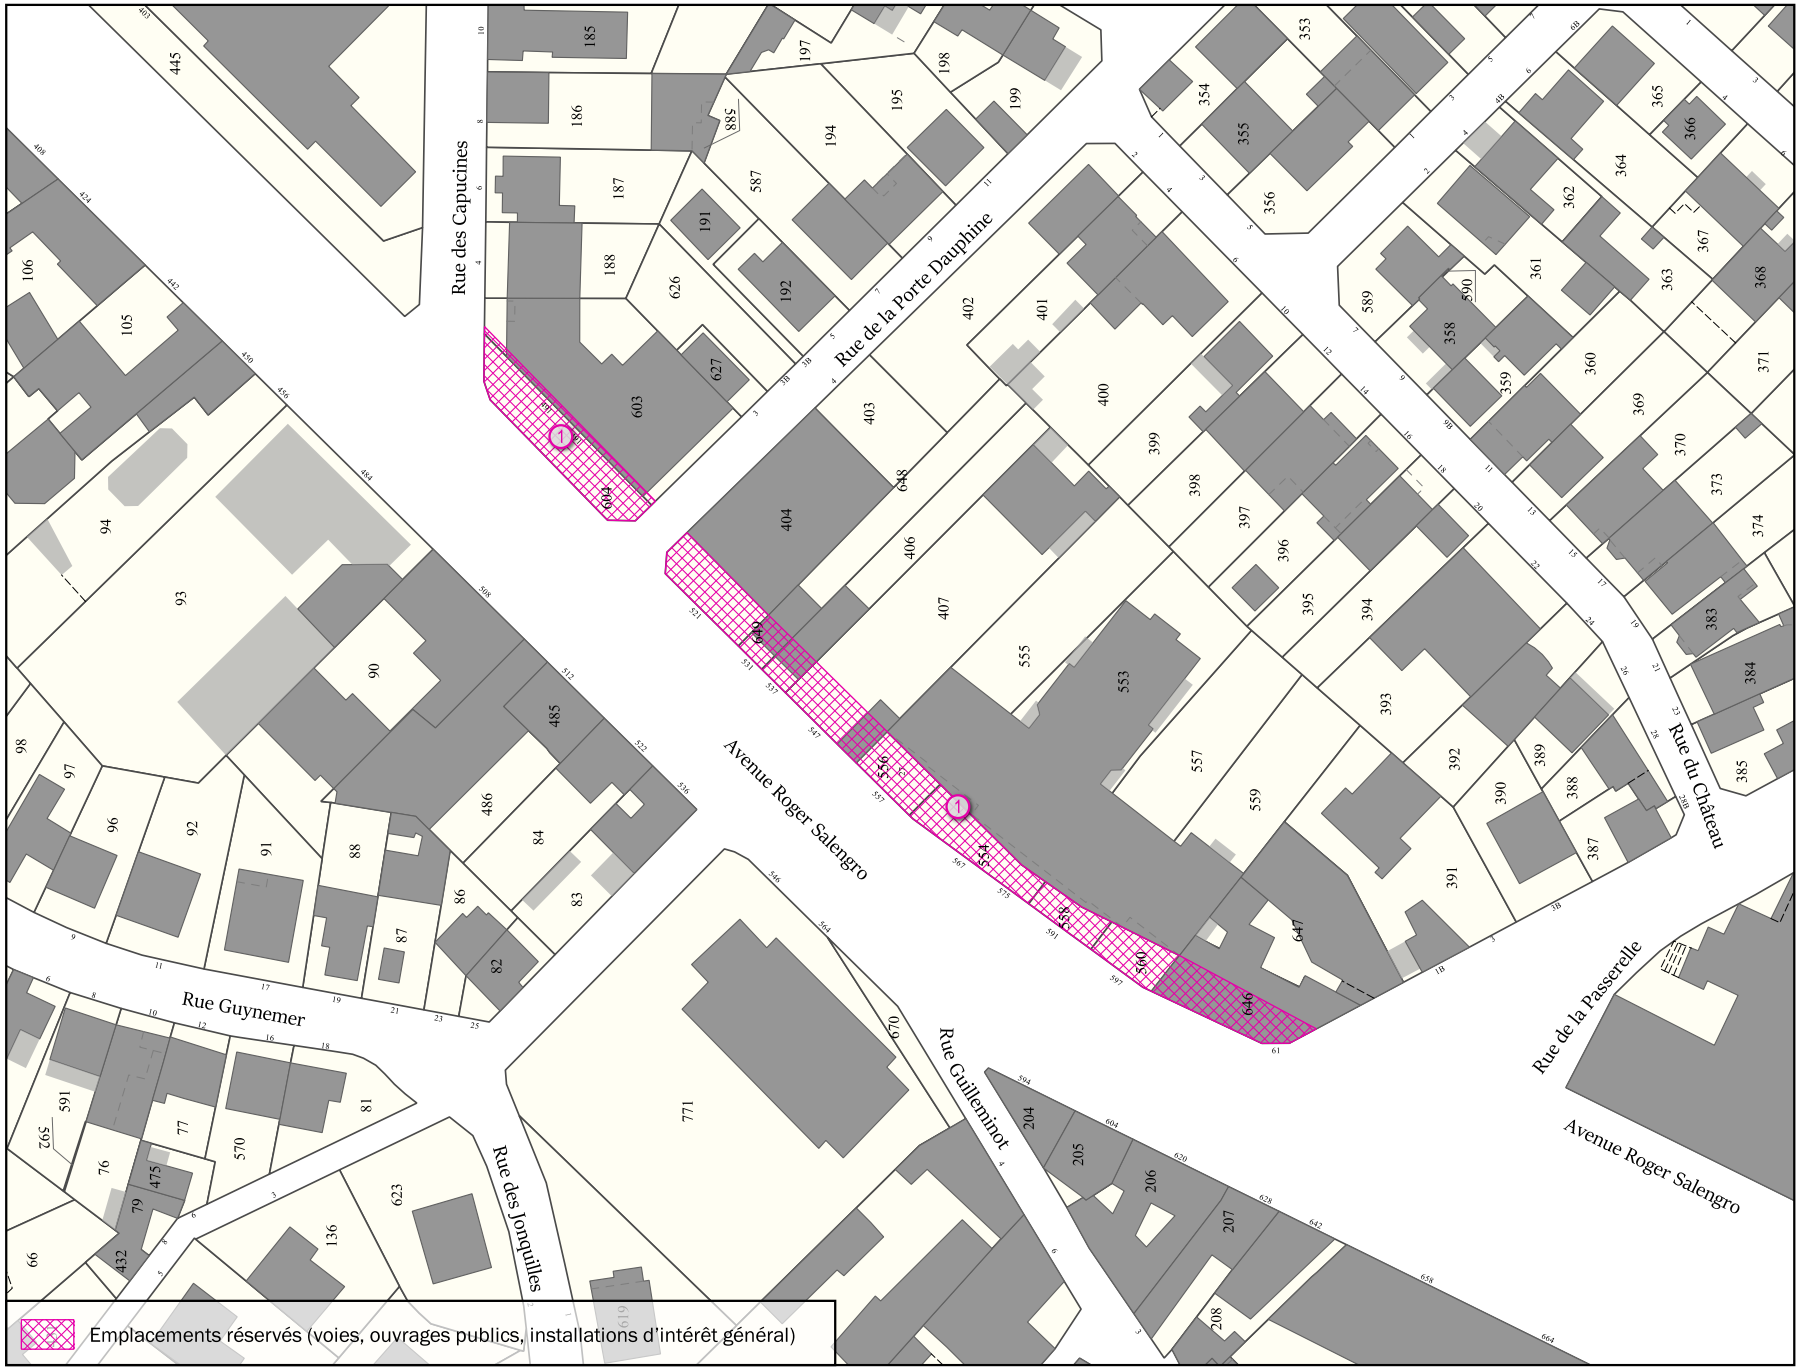


Parcelle(s) ** Par. = en partie*

AD144 Par., AD148 Par., AD149 Par., AD153 Par., AD404 Par., AD406 Par., AD407 Par., AD438 Par., AD440 Par., AD447 , AD490 Par., AD505 Par., AD524 Par., AD528 Par., AD553 Par., AD554 , AD555 Par., AD556 , AD557 Par., AD558 , AD559 Par., AD560 , AD603 Par., AD604 , AD646 Par., AD648 Par., AD649 , AE358 , AE359 Par., AE51

Adresse(s)

9, 33, 43, 61, 75, 113, 155, 207, 217, 265, 273, 481, 521, 531, 537, 547, 557, 567, 585, 591, 597, 919 Avenue Roger Salengro

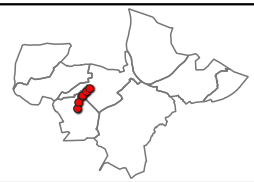


Objet	Bénéficiaire	Surface totale
Aménagement de voirie	Département des Hauts-de-Seine	3 444 m²

Échelle 1:1000

CHAVILLE

Emplacement réservé aux voies publiques N° CHA_1

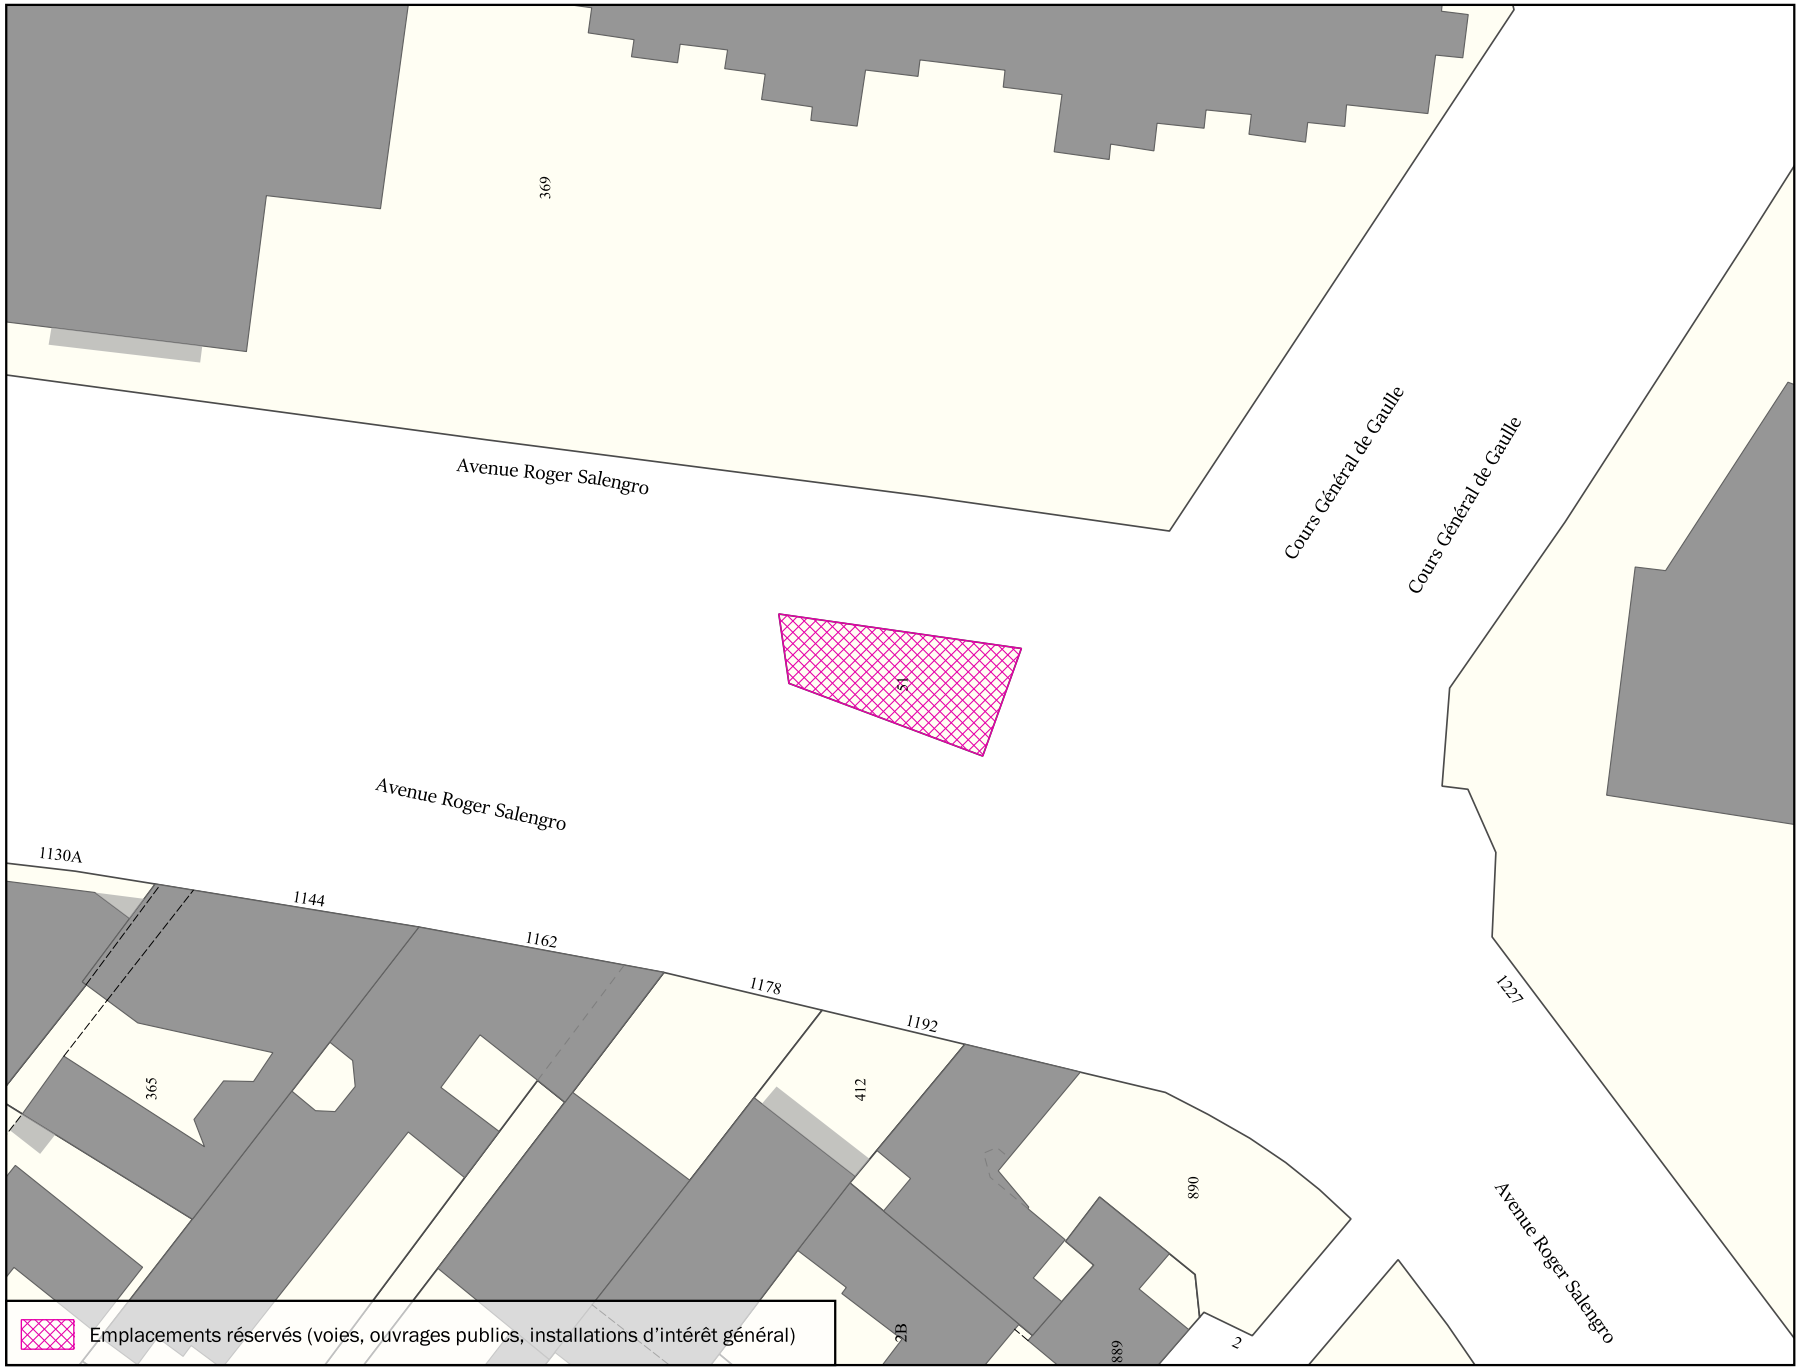

Parcelle(s) ** Par. = en partie*

AD144 Par., AD148 Par., AD149 Par., AD153 Par., AD404 Par., AD406 Par., AD407 Par., AD438 Par., AD440 Par., AD447 , AD490 Par., AD505 Par., AD524 Par., AD528 Par., AD553 Par., AD554 , AD555 Par., AD556 , AD557 Par., AD558 , AD559 Par., AD560 , AD603 Par., AD604 , AD646 Par., AD648 Par., AD649 , AE358 , AE359 Par., AE51

Adresse(s)

9, 33, 43, 61, 75, 113, 155, 207, 217, 265, 273, 481, 521, 531, 537, 547, 557, 567, 585, 591, 597, 919 Avenue Roger Salengro




Objet	Bénéficiaire	Surface totale
Aménagement de voirie	Département des Hauts-de-Seine	3 444 m²

Échelle 1:500


CHAVILLE

Emplacement réservé aux voies publiques N° CHA_2

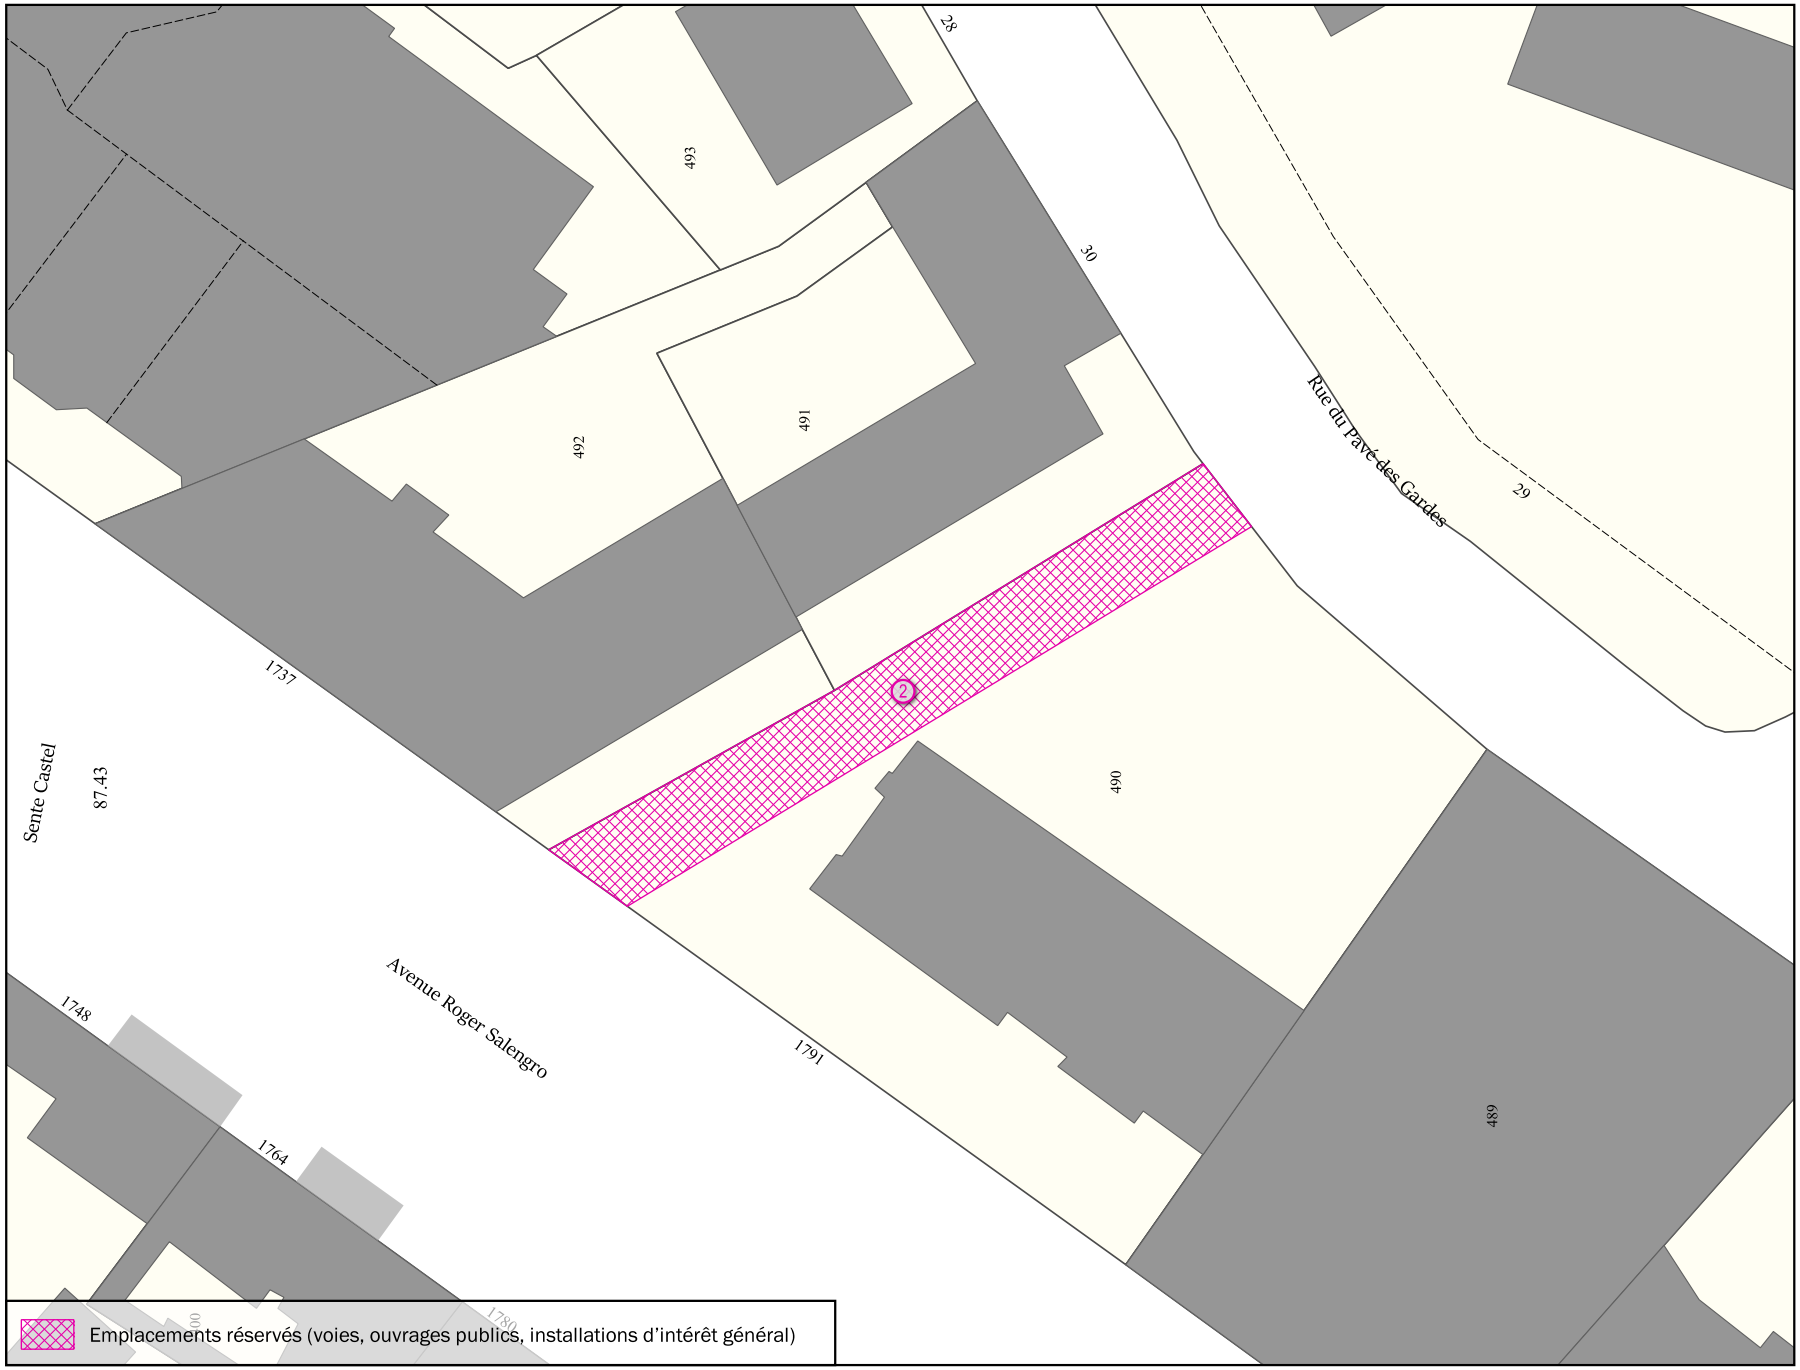

Parcelle(s)	* Par. = en partie
AM490 Par.	

Adresse(s)
1791 Avenue Roger Salengro

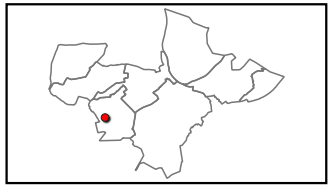


Objet	Bénéficiaire	Surface totale
Restauration de sente	Commune	261 m²

Échelle 1:500


CHAVILLE

Emplacement réservé aux voies publiques N° CHA_3

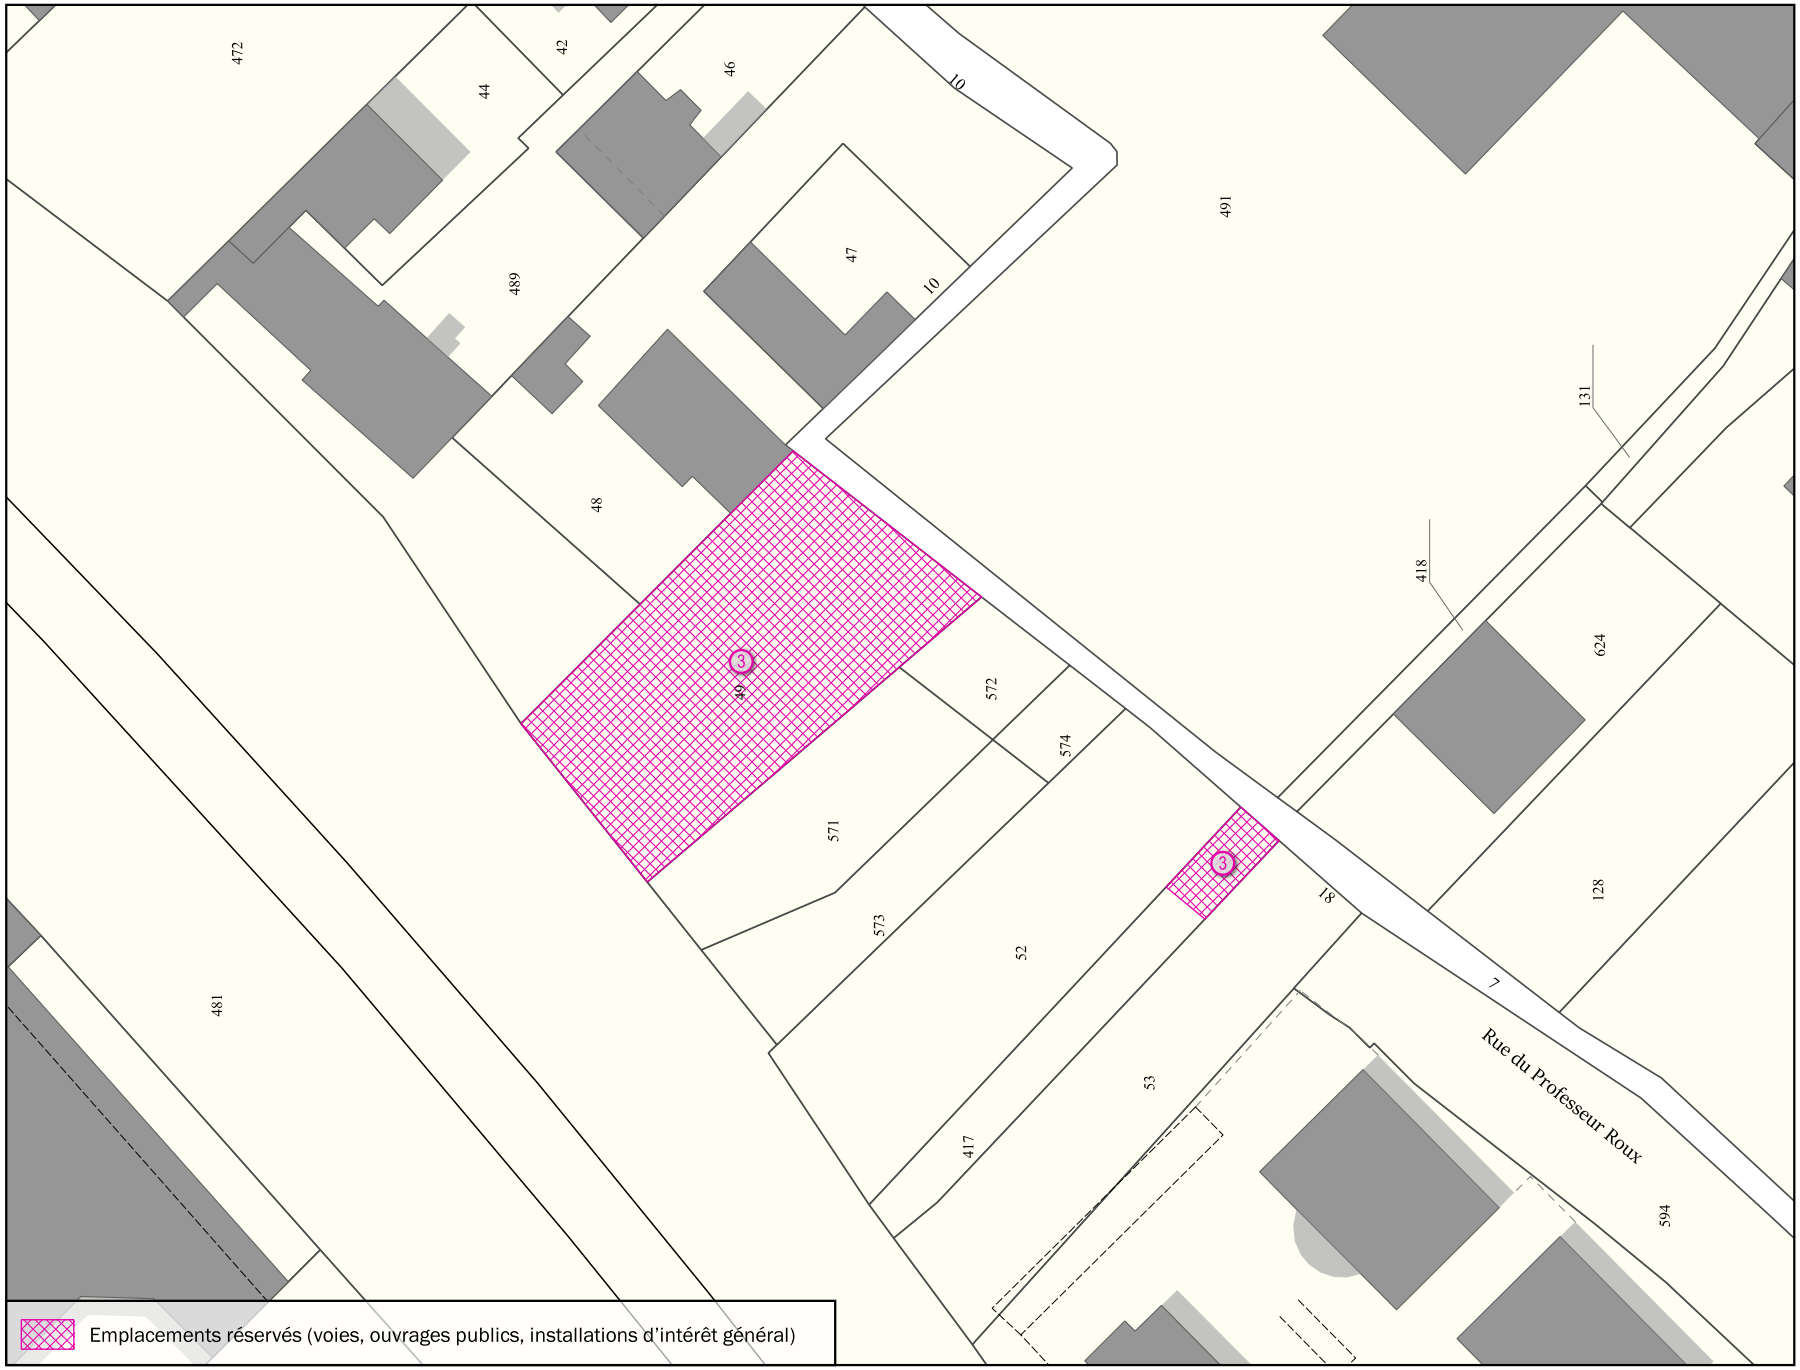

Parcelle(s)	* Par. = en partie
AD417 Par., AD48 Par., AD481 Par., AD489 Par., AD49 , AD571 Par., AD572 Par.	

Adresse(s)
6, 10 Sente des Châtres Sacs

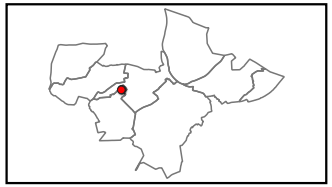


Objet	Bénéficiaire	Surface totale
Création de voie	Commune	419 m²

Échelle 1:500


CHAVILLE

Emplacement réservé aux voies publiques N° CHA_4

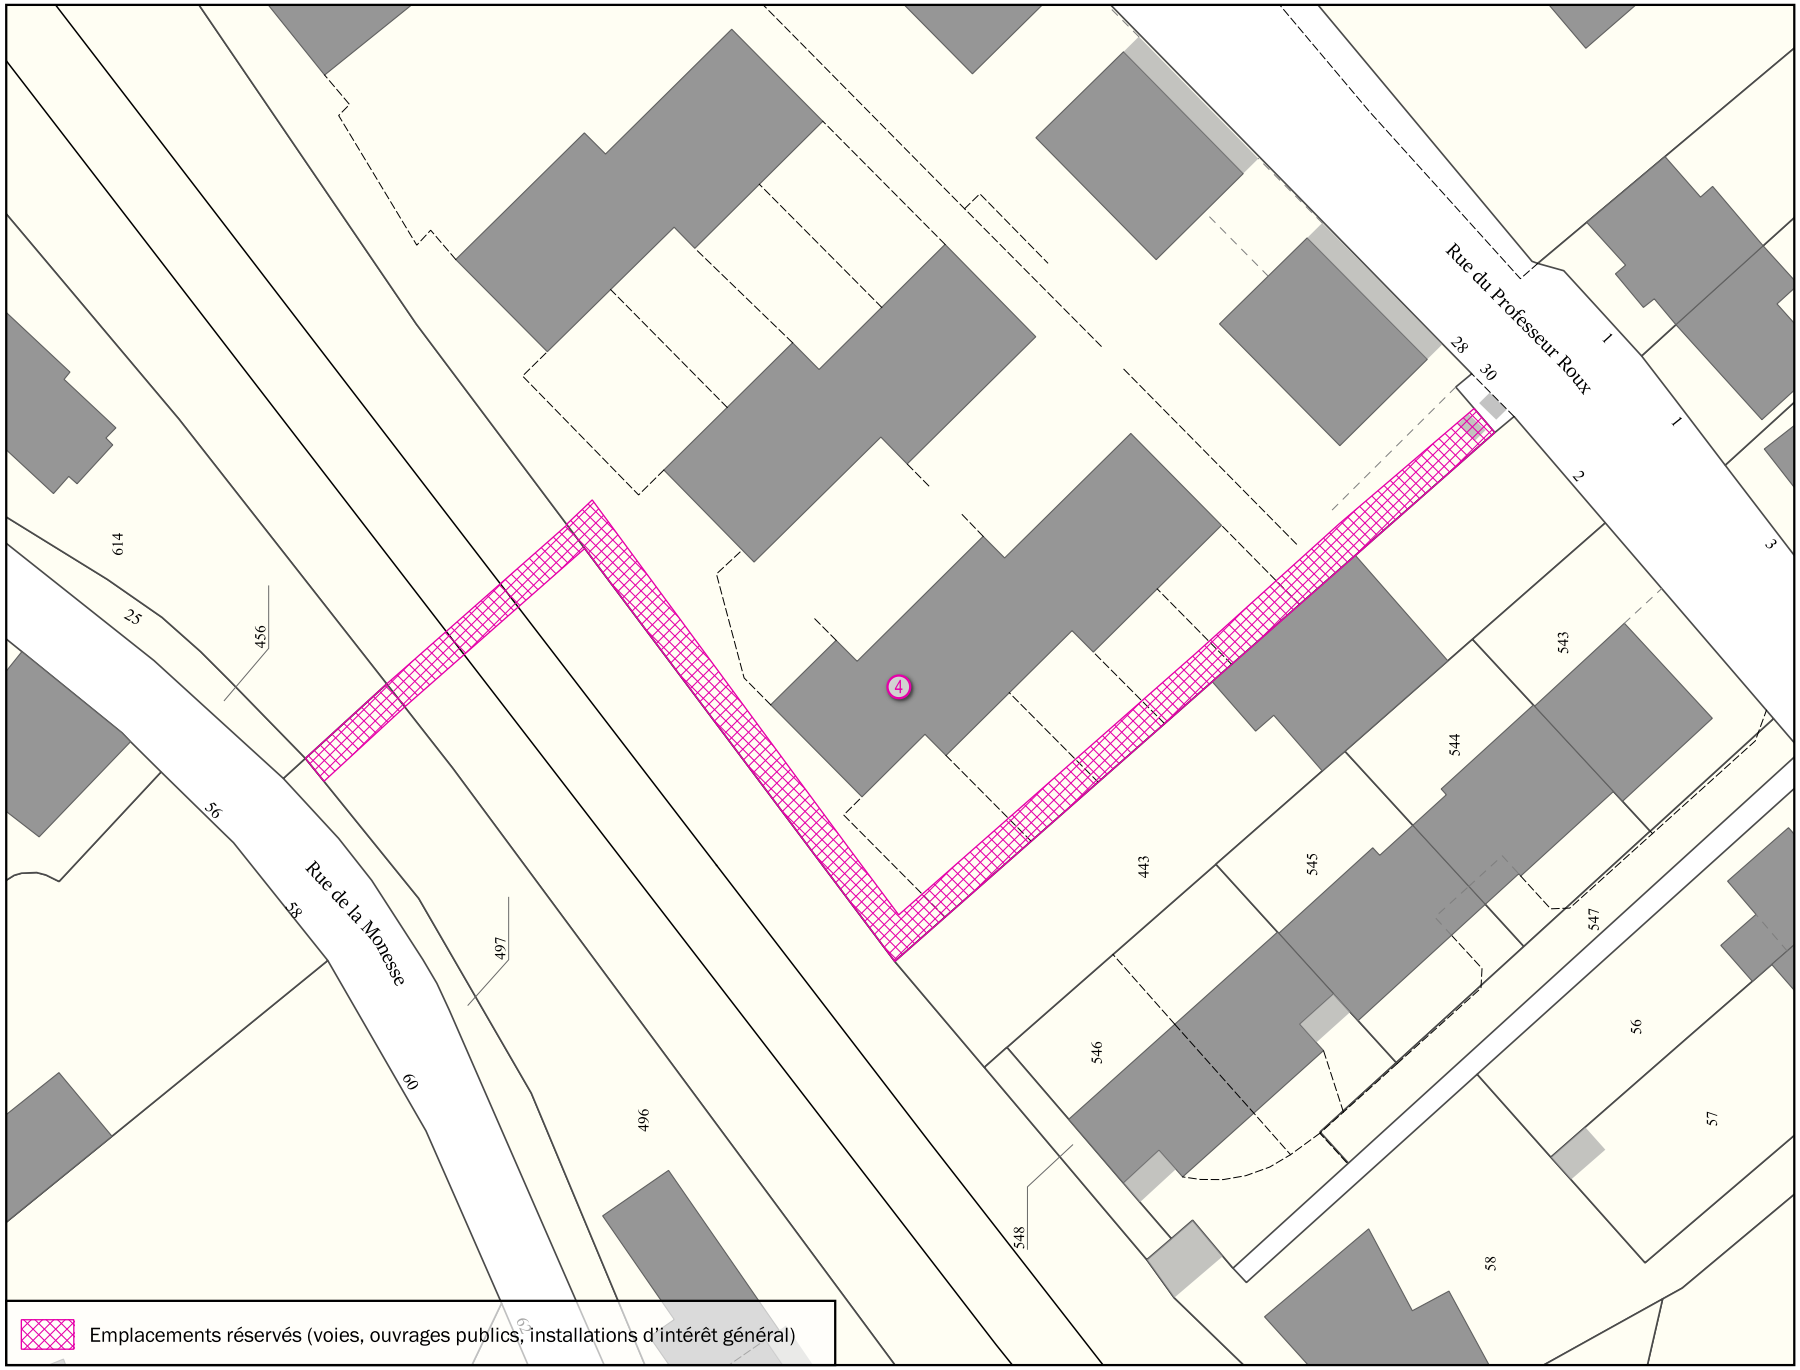

Parcelle(s)	* Par. = en partie
AD443 Par., AD456 Par., AD481 Par., AD496 Par., AD497 Par., AD593 Par., AD614 Par.	

Adresse(s)
25, 27 Rue de la Monesse; 2 Rue du Professeur Roux; 30 Sente des Châtres Sacs

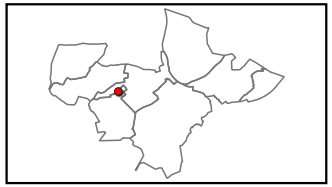


Objet	Bénéficiaire	Surface totale
Aménagement de sente	Commune	233 m²

Échelle 1:500


CHAVILLE

Emplacement réservé aux voies publiques N° CHA_5

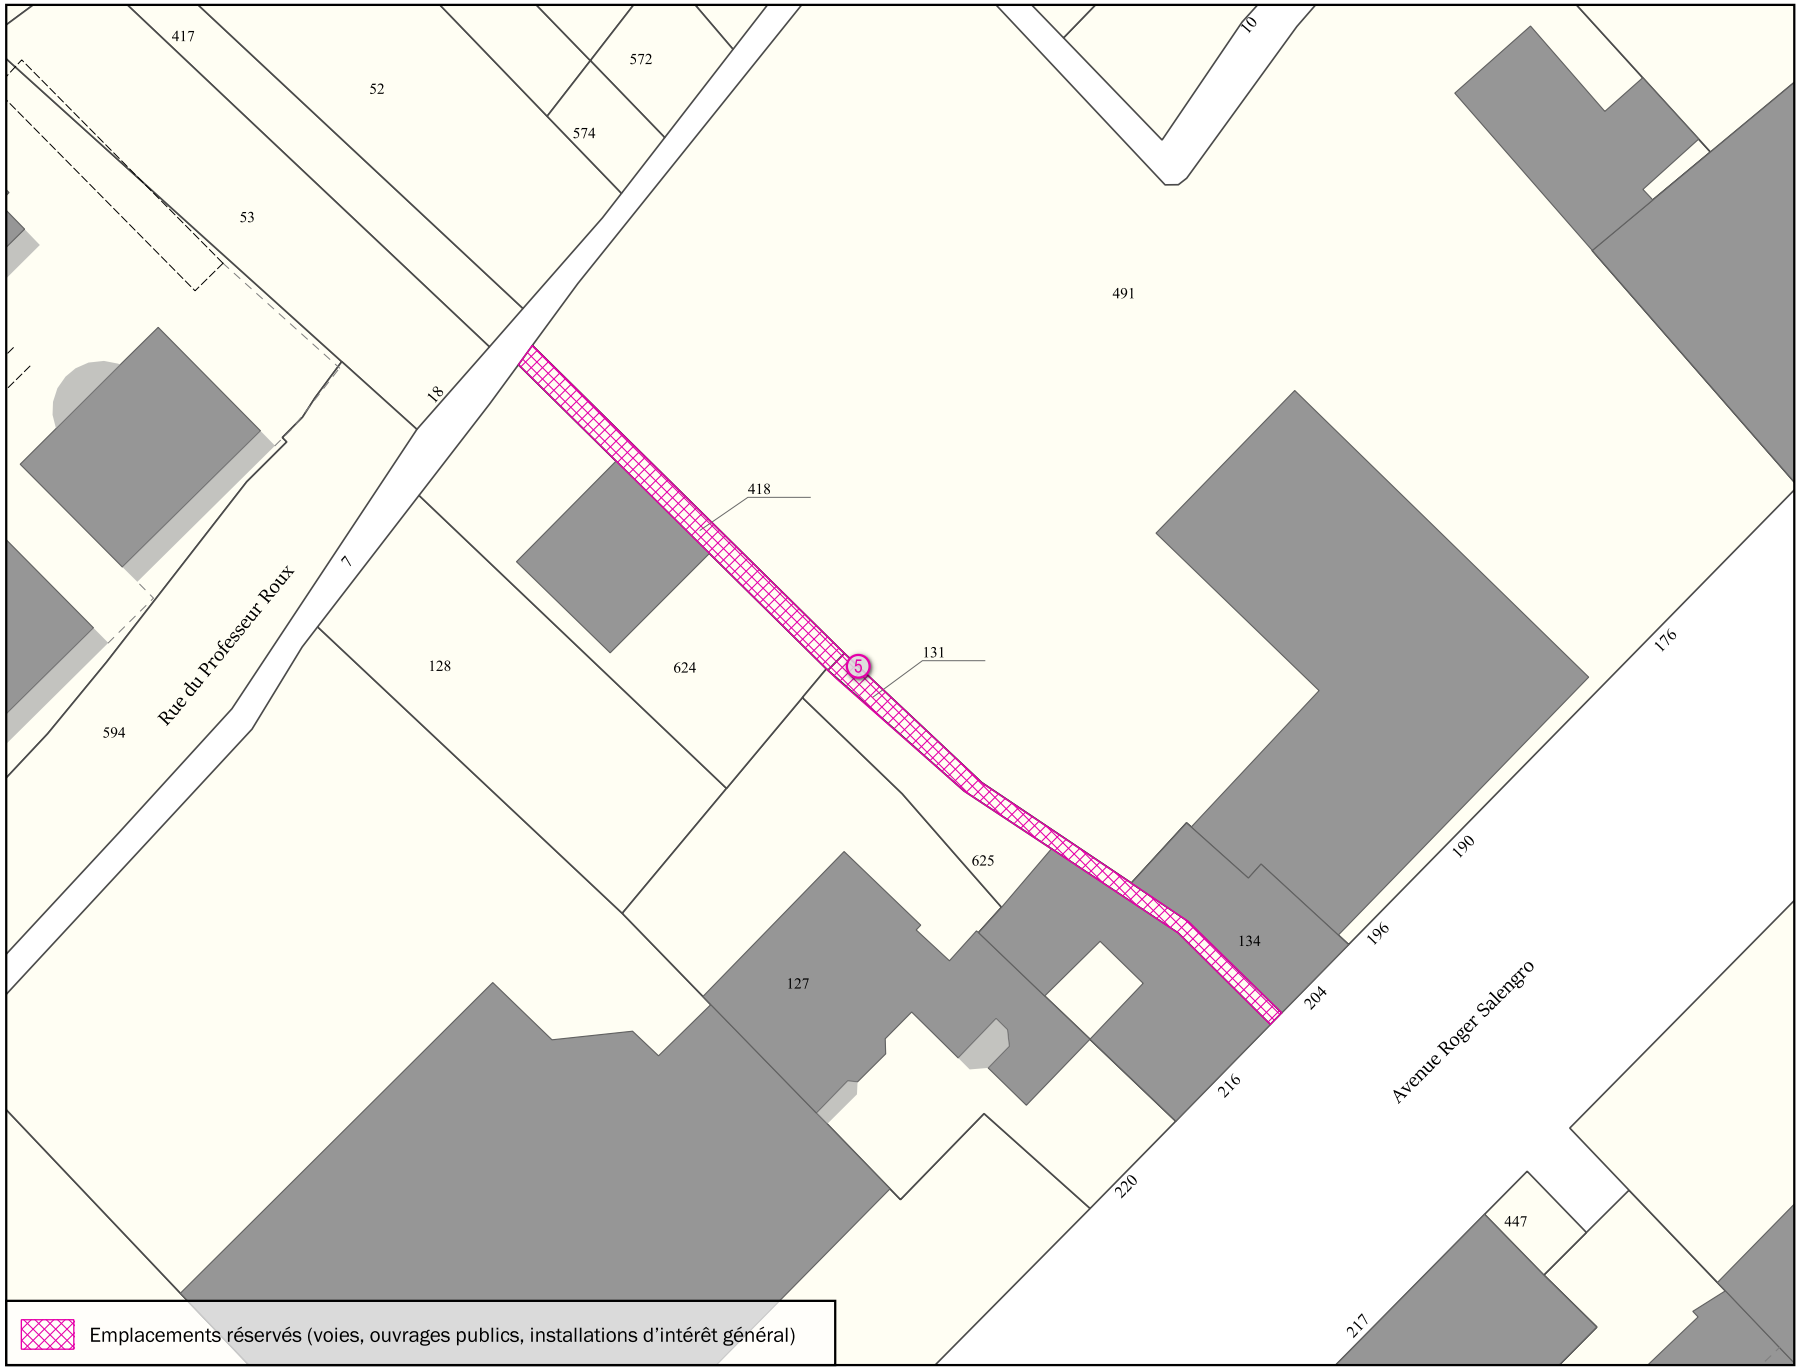

Parcelle(s)	* Par. = en partie
AD131 , AD134 Par., AD418 , AD491 Par., AD624 Par., AD625 Par.	

Adresse(s)
176, 204, 216 Avenue Roger Salengro

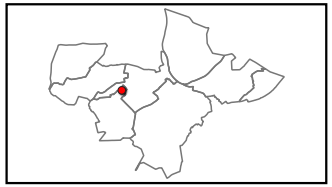


Objet	Bénéficiaire	Surface totale
Restauration de sente	Commune	89 m²

Échelle 1:500


CHAVILLE

Emplacement réservé aux voies publiques N° CHA_8

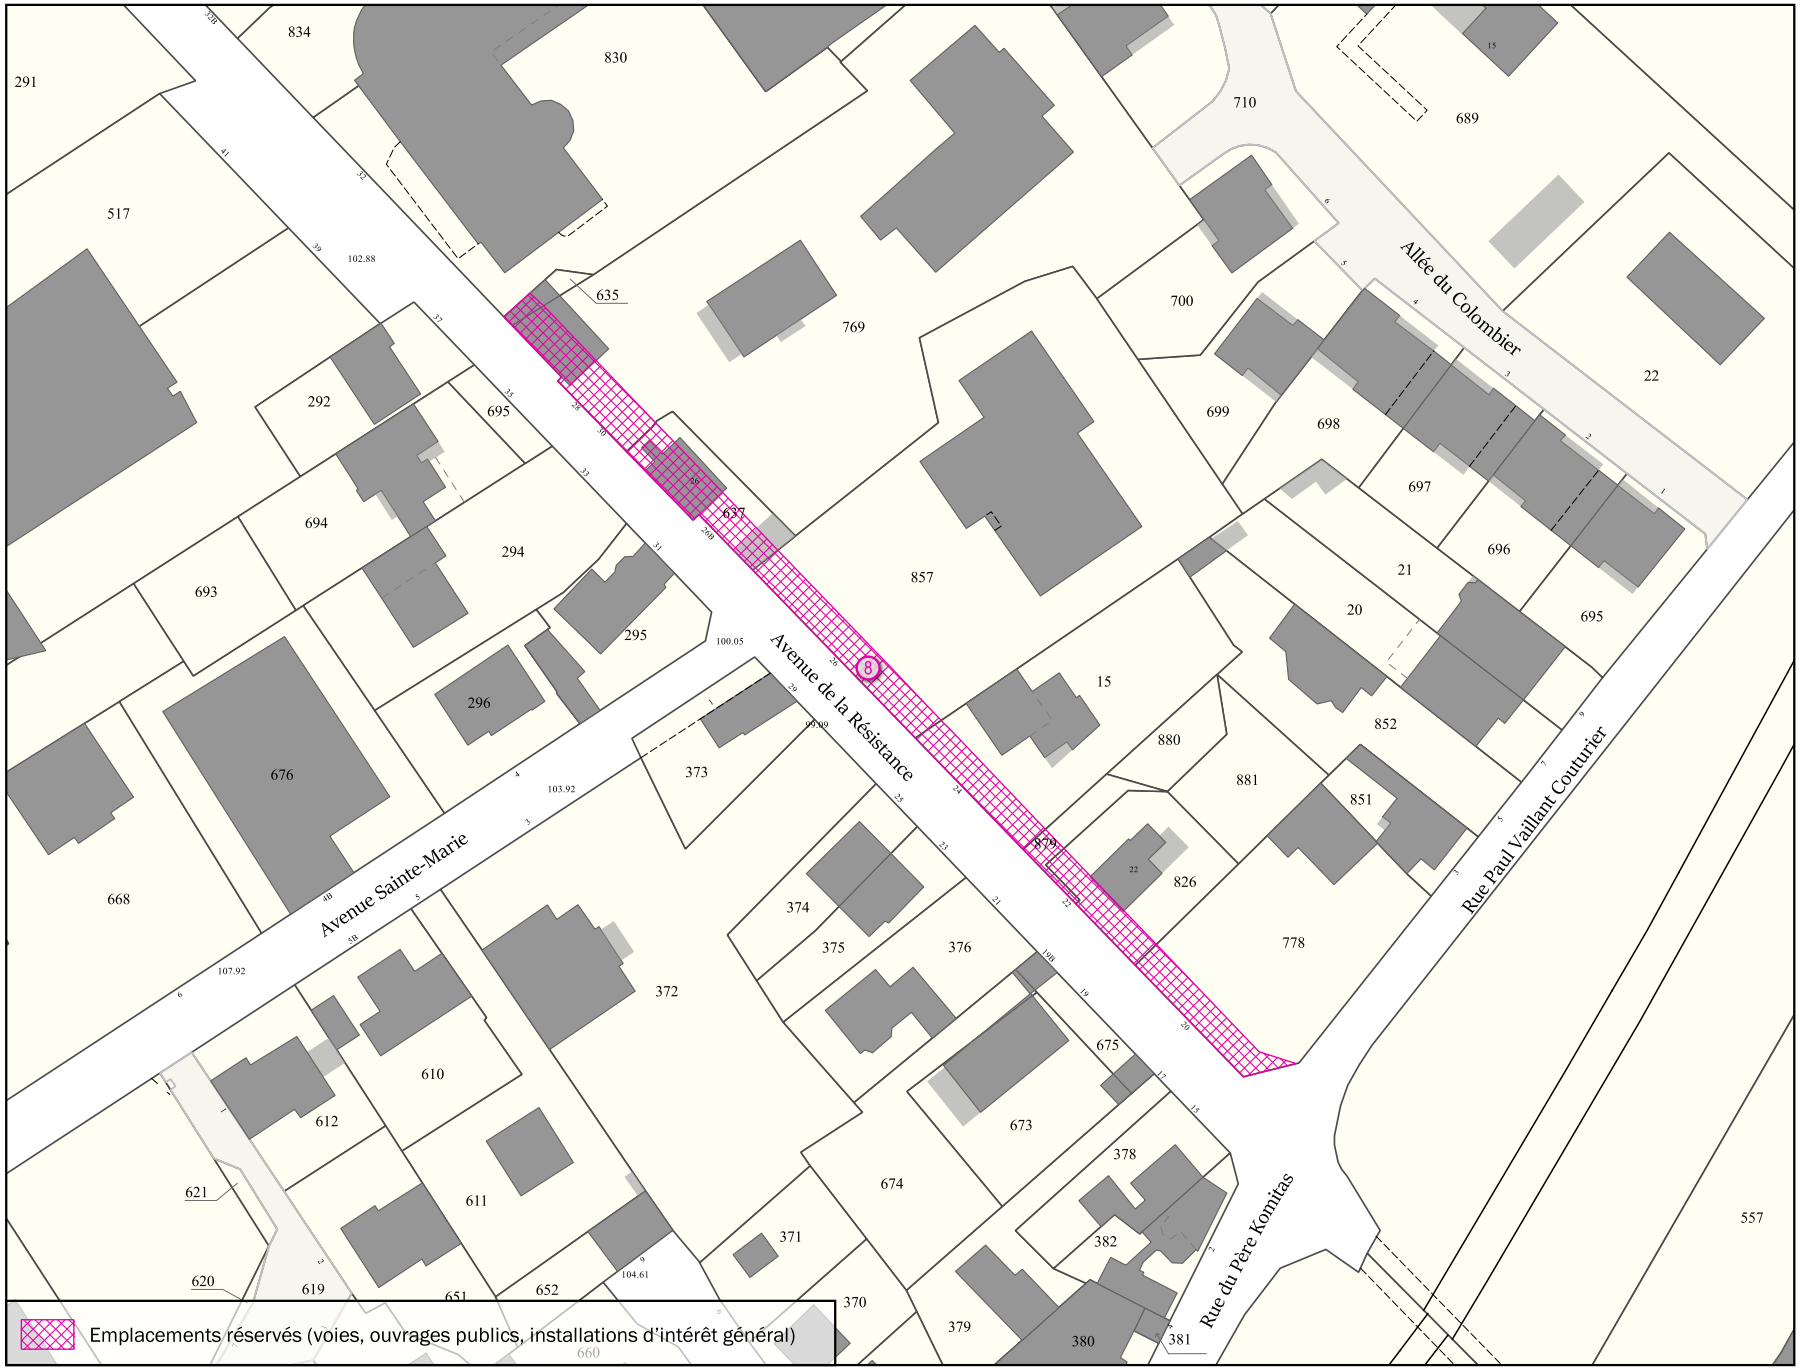

Parcelle(s)	* Par. = en partie
AC15 Par., AC635 Par., AC637 Par., AC769 Par., AC778 Par., AC826 Par., AC830 Par., AC857 Par., AC879 Par., AM386 Par., AM387 Par., AM388 Par., AM686 Par.	

Adresse(s)
5, 7, 9, 11, 20, 22, 24, 26, 28, 28 bis, 32 Avenue de la Résistance

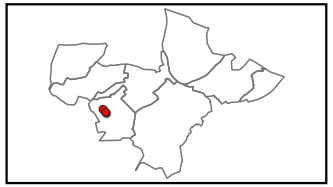

Objet	Bénéficiaire	Surface totale
Aménagement piétonnier	Commune	802 m²

Échelle 1:1000

CHAVILLE

Emplacement réservé aux voies publiques N° CHA_8




Parcelle(s) ** Par. = en partie*

AC15 Par., AC635 Par., AC637 Par., AC769 Par., AC778 Par., AC826 Par., AC830 Par., AC857 Par., AC879 Par., AM386 Par., AM387 Par., AM388 Par., AM686 Par.

Adresse(s)

5, 7, 9, 11, 20, 22, 24, 26, 28, 28 bis, 32 Avenue de la Résistance

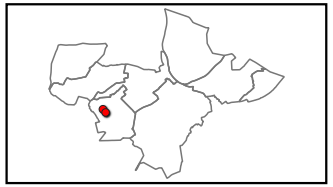


Objet	Bénéficiaire	Surface totale
Aménagement piétonnier	Commune	802 m²

Échelle 1:500


CHAVILLE

Emplacement réservé aux voies publiques N° CHA_9

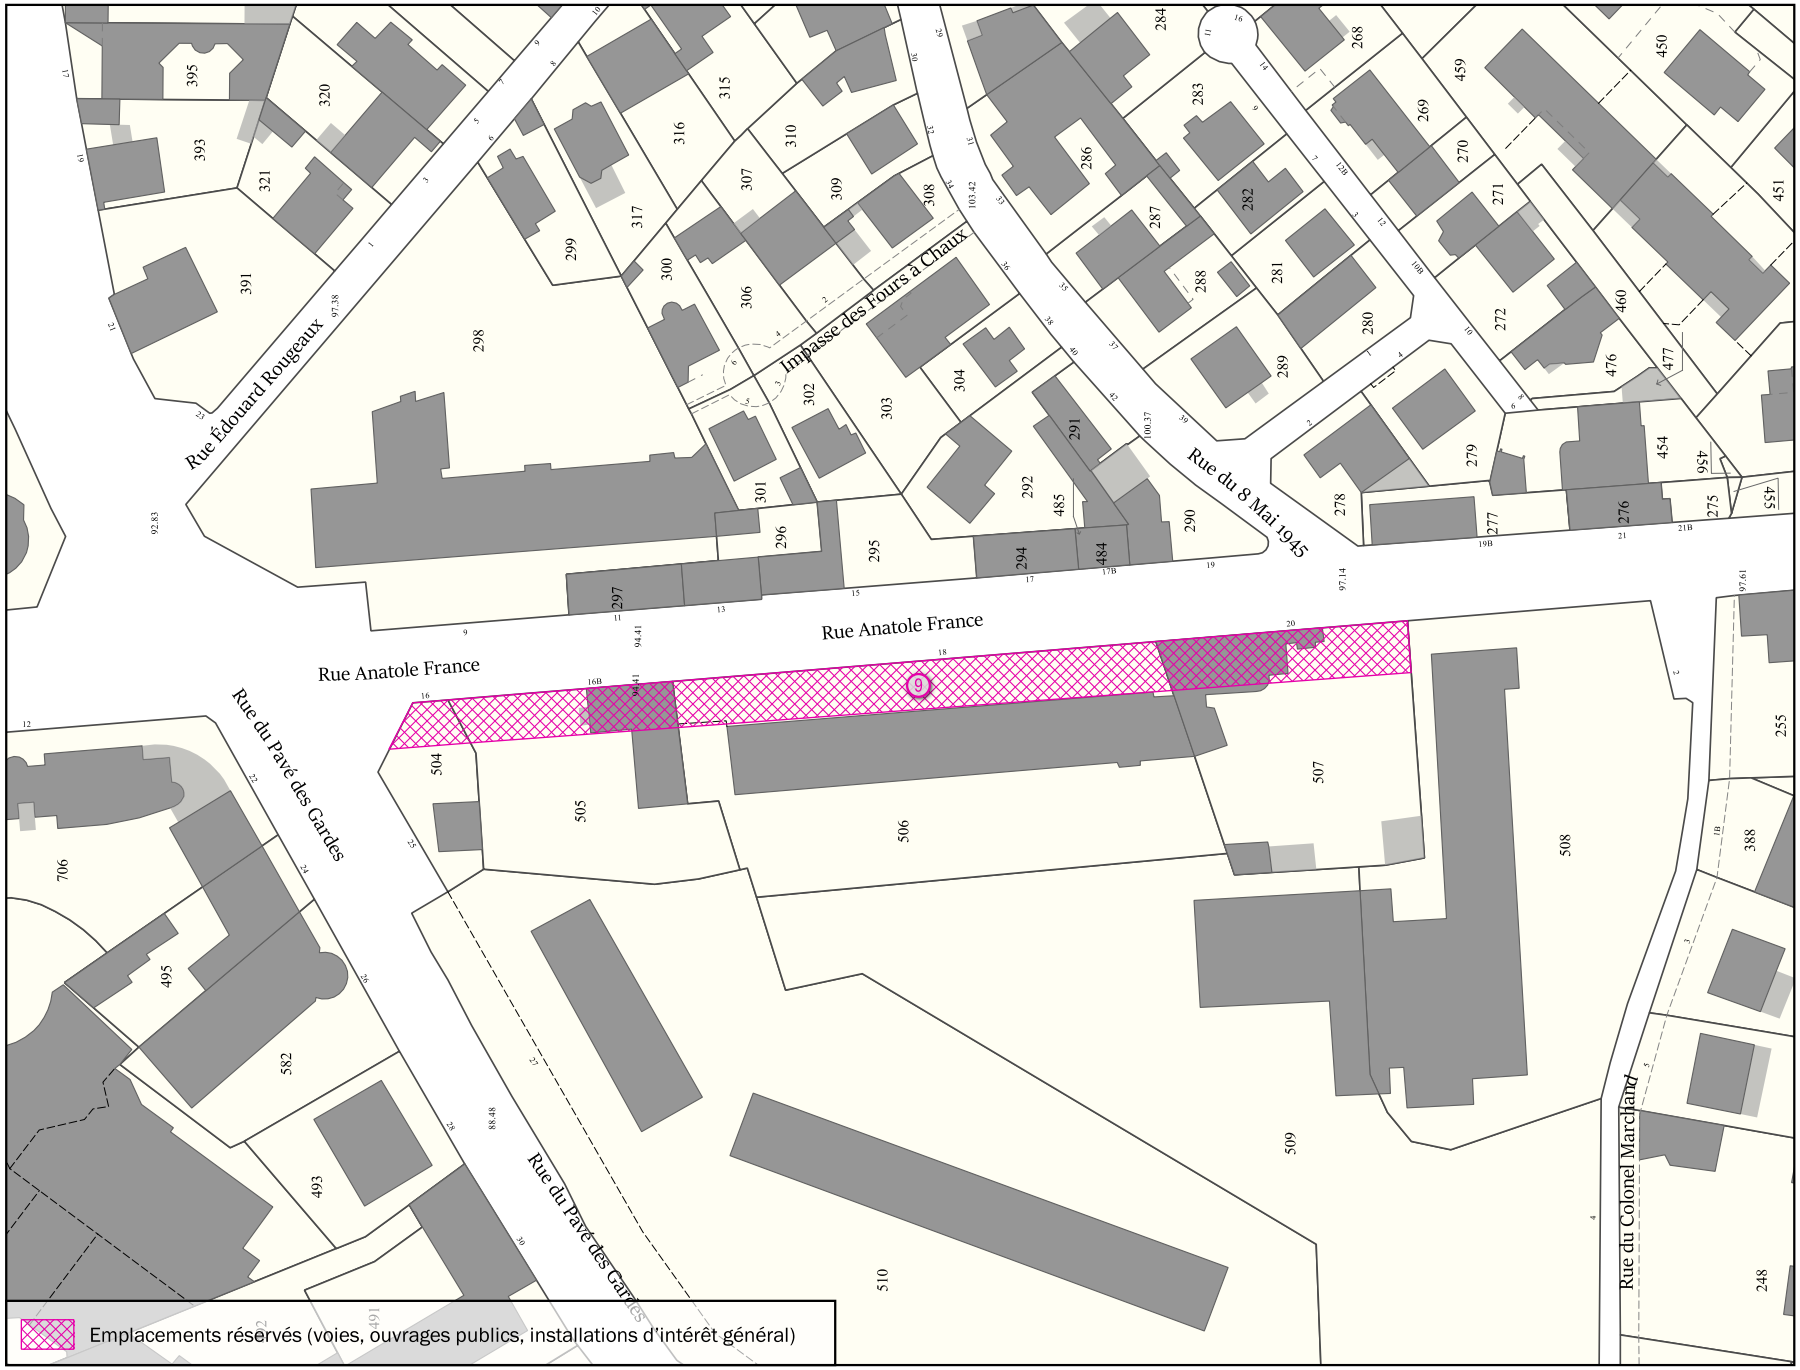

Parcelle(s)	* Par. = en partie
AM504 Par., AM505 Par., AM506 Par., AM507 Par., AM508 Par.	

Adresse(s)
16, 16 bis, 18, 20 Rue Anatole France; 2 Rue du Colonel Marchand

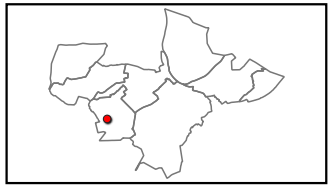

Objet	Bénéficiaire	Surface totale
Aménagement piétonnier	Commune	852 m²

Échelle 1:1000


CHAVILLE

Emplacement réservé aux voies publiques N° CHA_10



Parcelle(s)	* Par. = en partie
AC147 Par., AC617 Par.	

Adresse(s)
4, 6 Rue Guilleminot

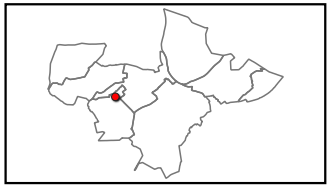


Objet	Bénéficiaire	Surface totale
Elargissement de voirie	Commune	93 m²

Échelle 1:500


CHAVILLE

Emplacement réservé aux installations d'intérêt général N° CHA_12

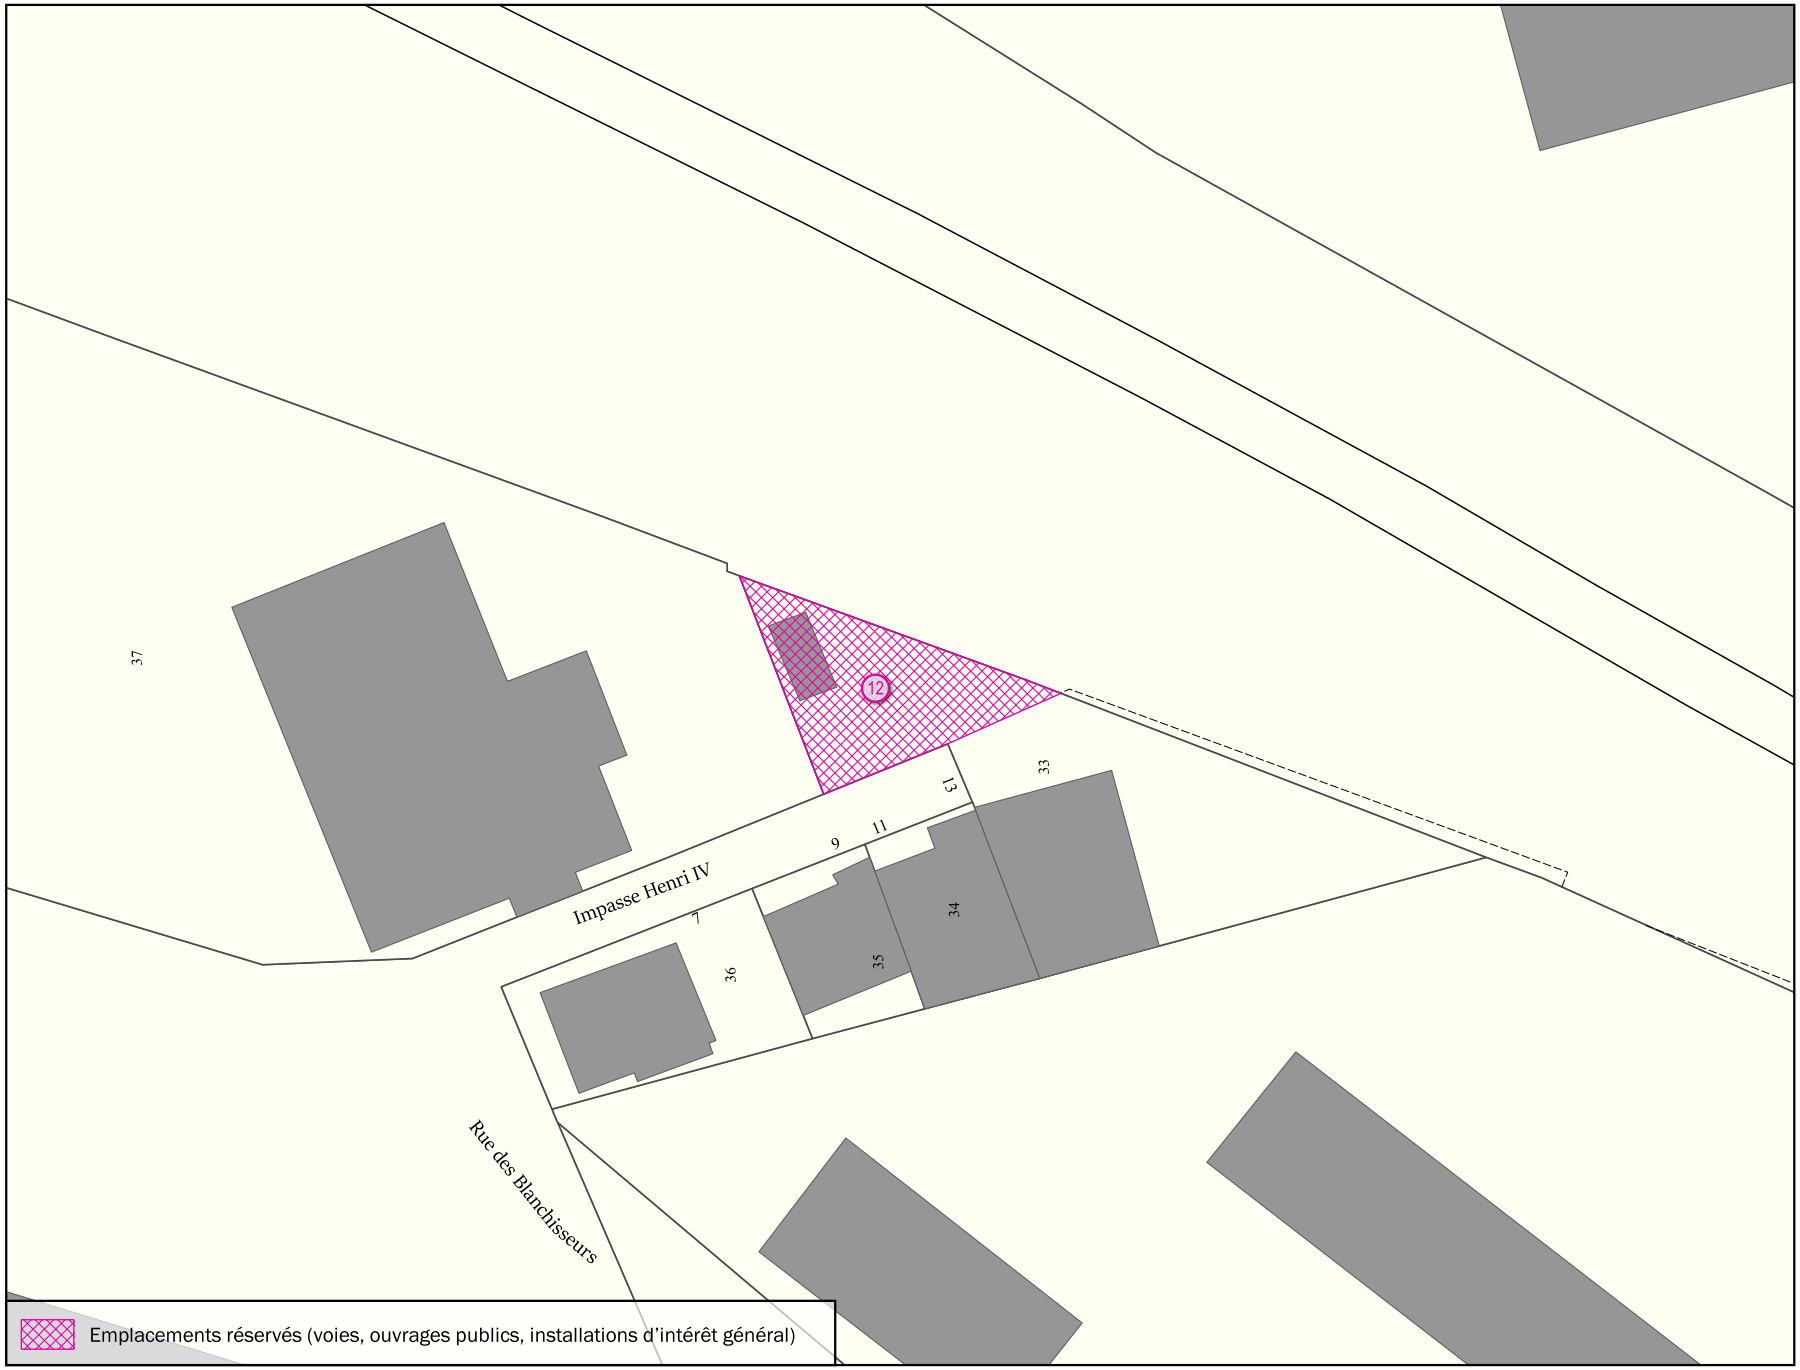

Parcelle(s)	* Par. = en partie
AE174 Par.	

Adresse(s)
2 Impasse Henri IV

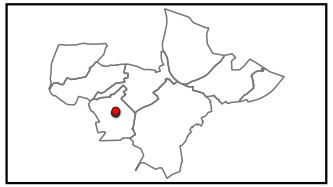


Objet	Bénéficiaire	Surface totale
Projet d'installation géothermique	Commune	302 m²

Échelle 1:500


CHAVILLE

Emplacement réservé aux installations d'intérêt général N° CHA_12

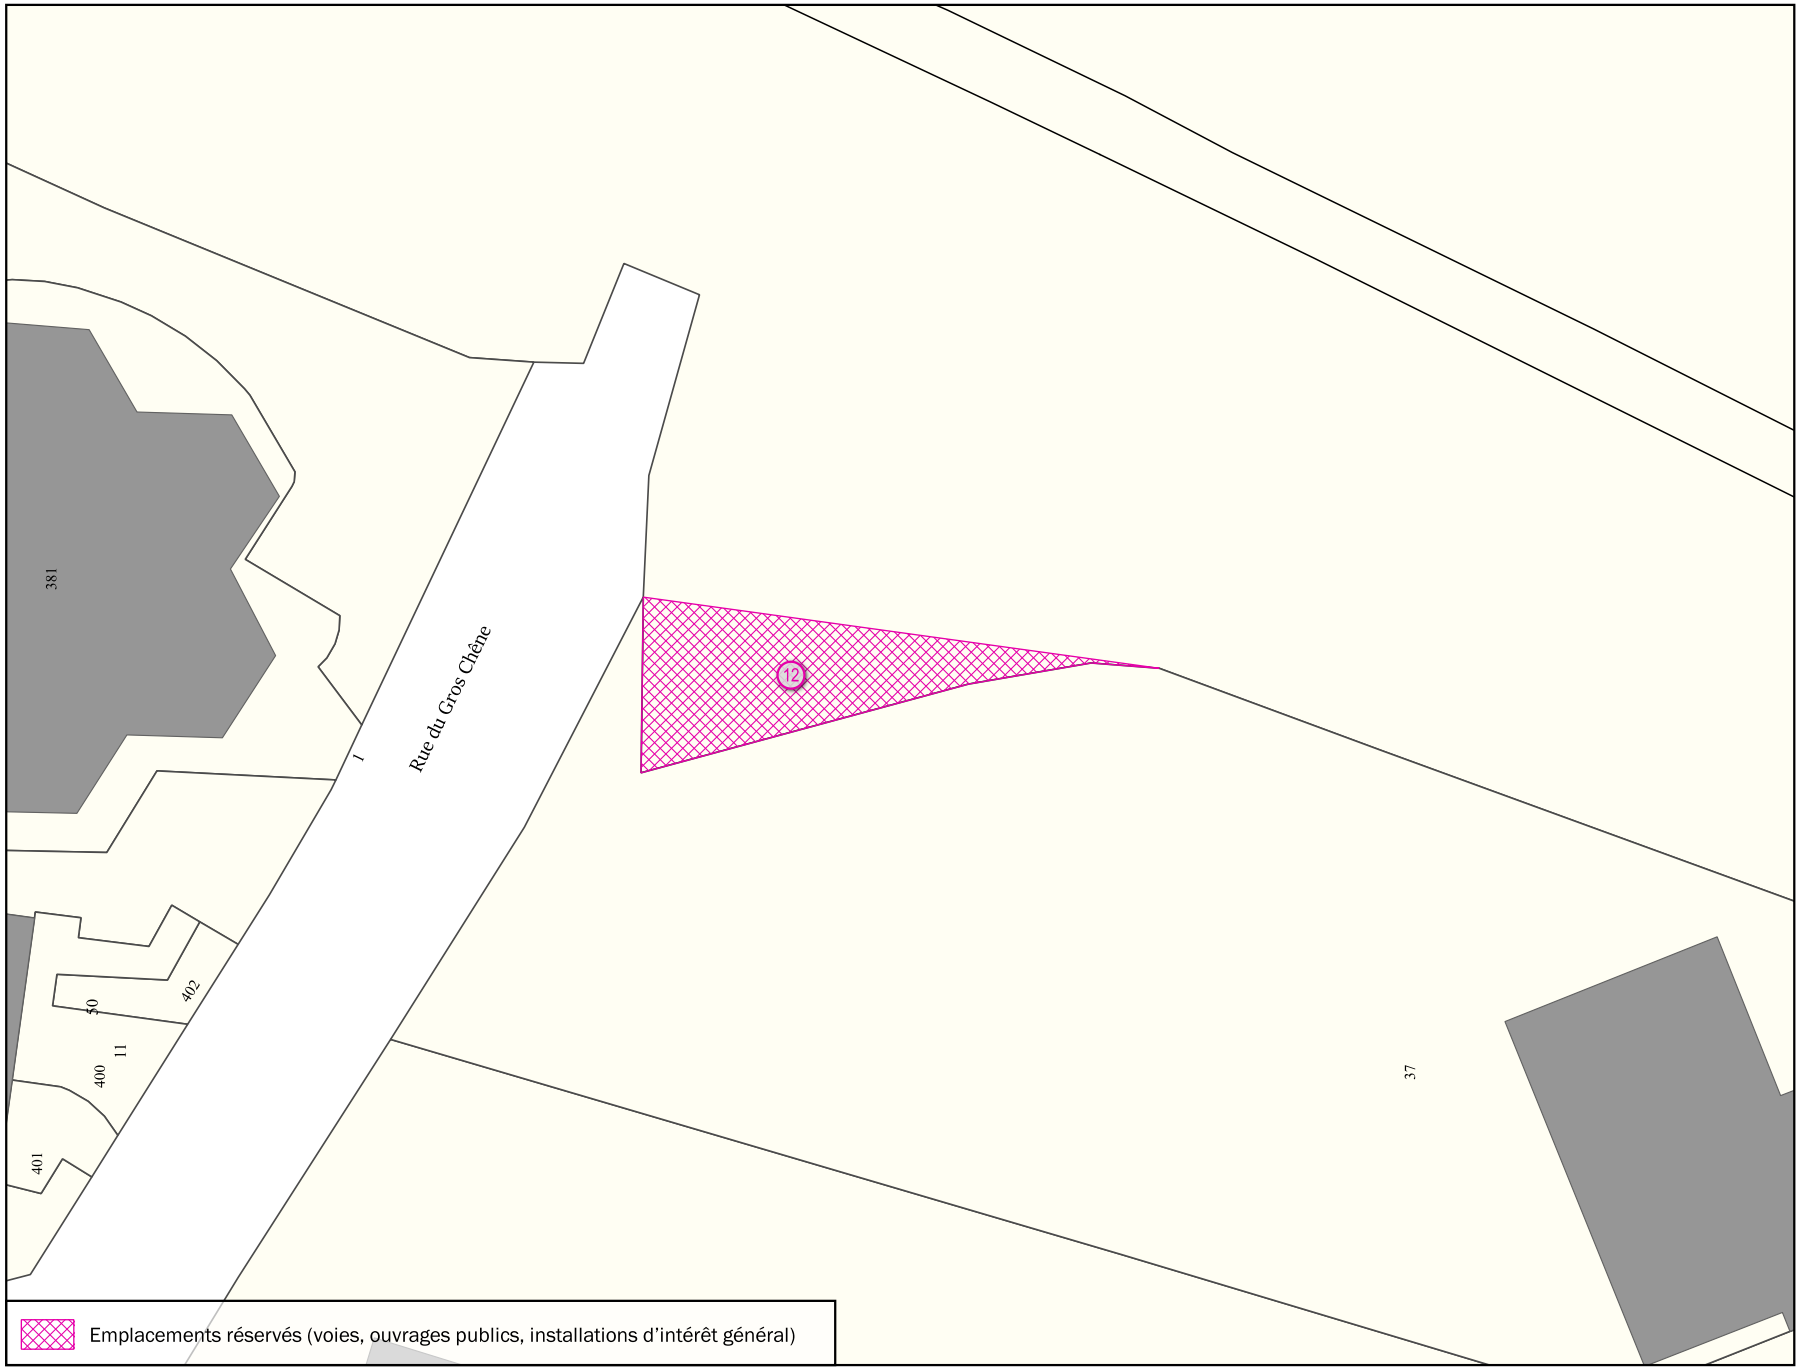

Parcelle(s) * Par. = en partie
AE174 Par.

Adresse(s)
2 Impasse Henri IV

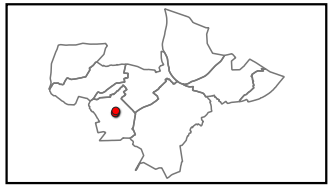

Objet	Bénéficiaire	Surface totale
Projet d'installation géothermique	Commune	302 m²

Échelle 1:500

CHAVILLE

Emplacement réservé pour la création d'espaces verts N° CHA_6



Emplacements réservés aux espaces verts et continuités écologiques

Parcelle(s)	* Par. = en partie
AD485 Par., AD486 Par., AD83 Par., AD84 Par.	


Adresse(s)
512, 522, 536 Avenue Roger Salengro

Objet	Bénéficiaire	Surface totale
Création d'espace vert	Commune	142 m²

Échelle 1:500


CHAVILLE

Emplacement réservé logement social/mixité sociale N° CHA_A

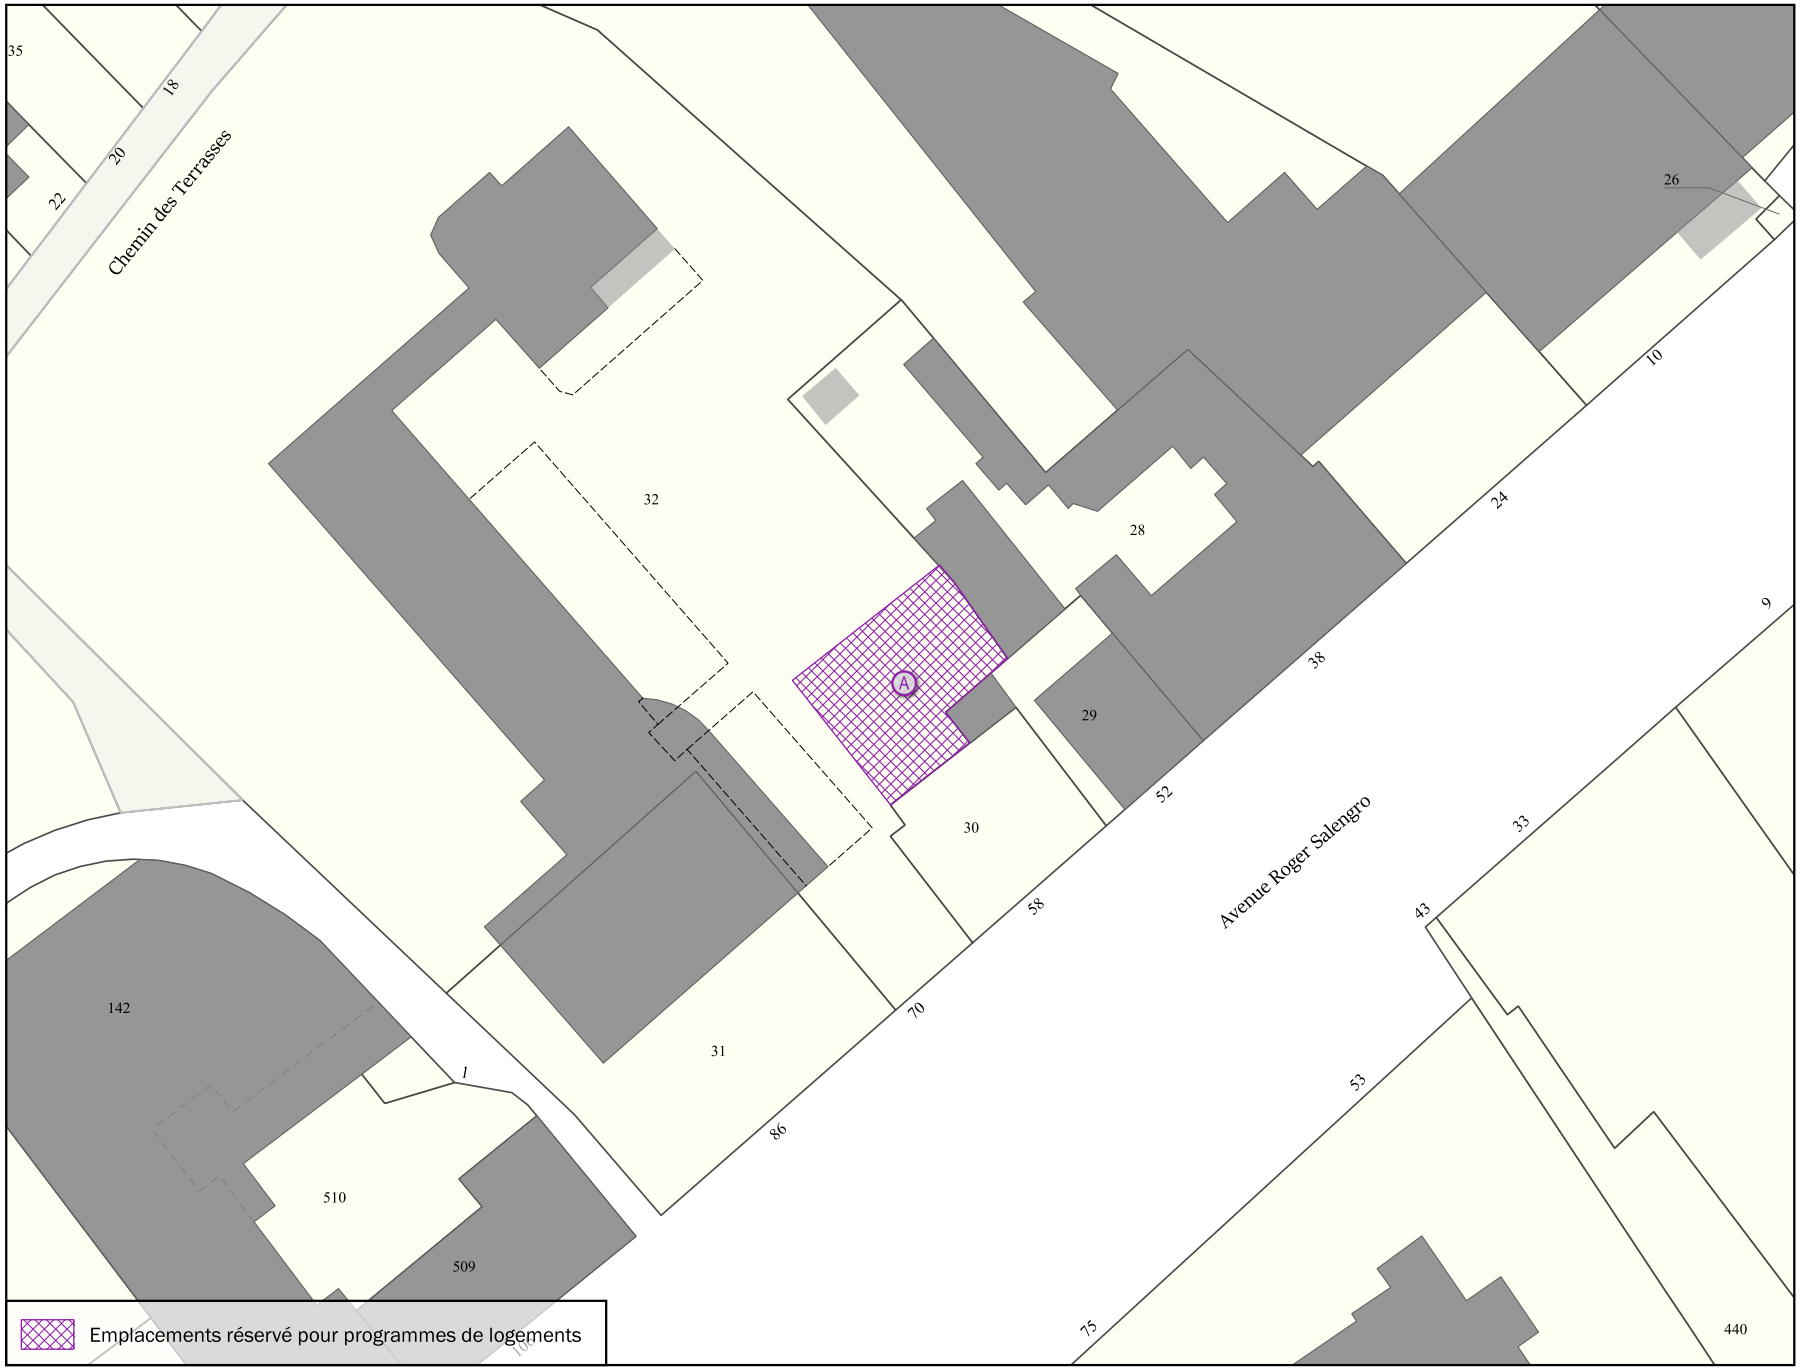

Parcelle(s)	* Par. = en partie
AD28 Par., AD30 Par., AD32 Par.	

Adresse(s)
38, 58, 70 Avenue Roger Salengro

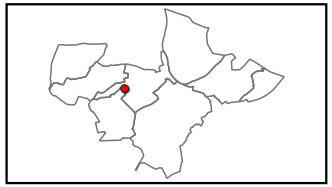


Objet	Bénéficiaire	Surface totale
Logements sociaux (100%)	Commune	114 m²

Échelle 1:500


CHAVILLE

Servitude de localisation des voies N° CHA_SL1

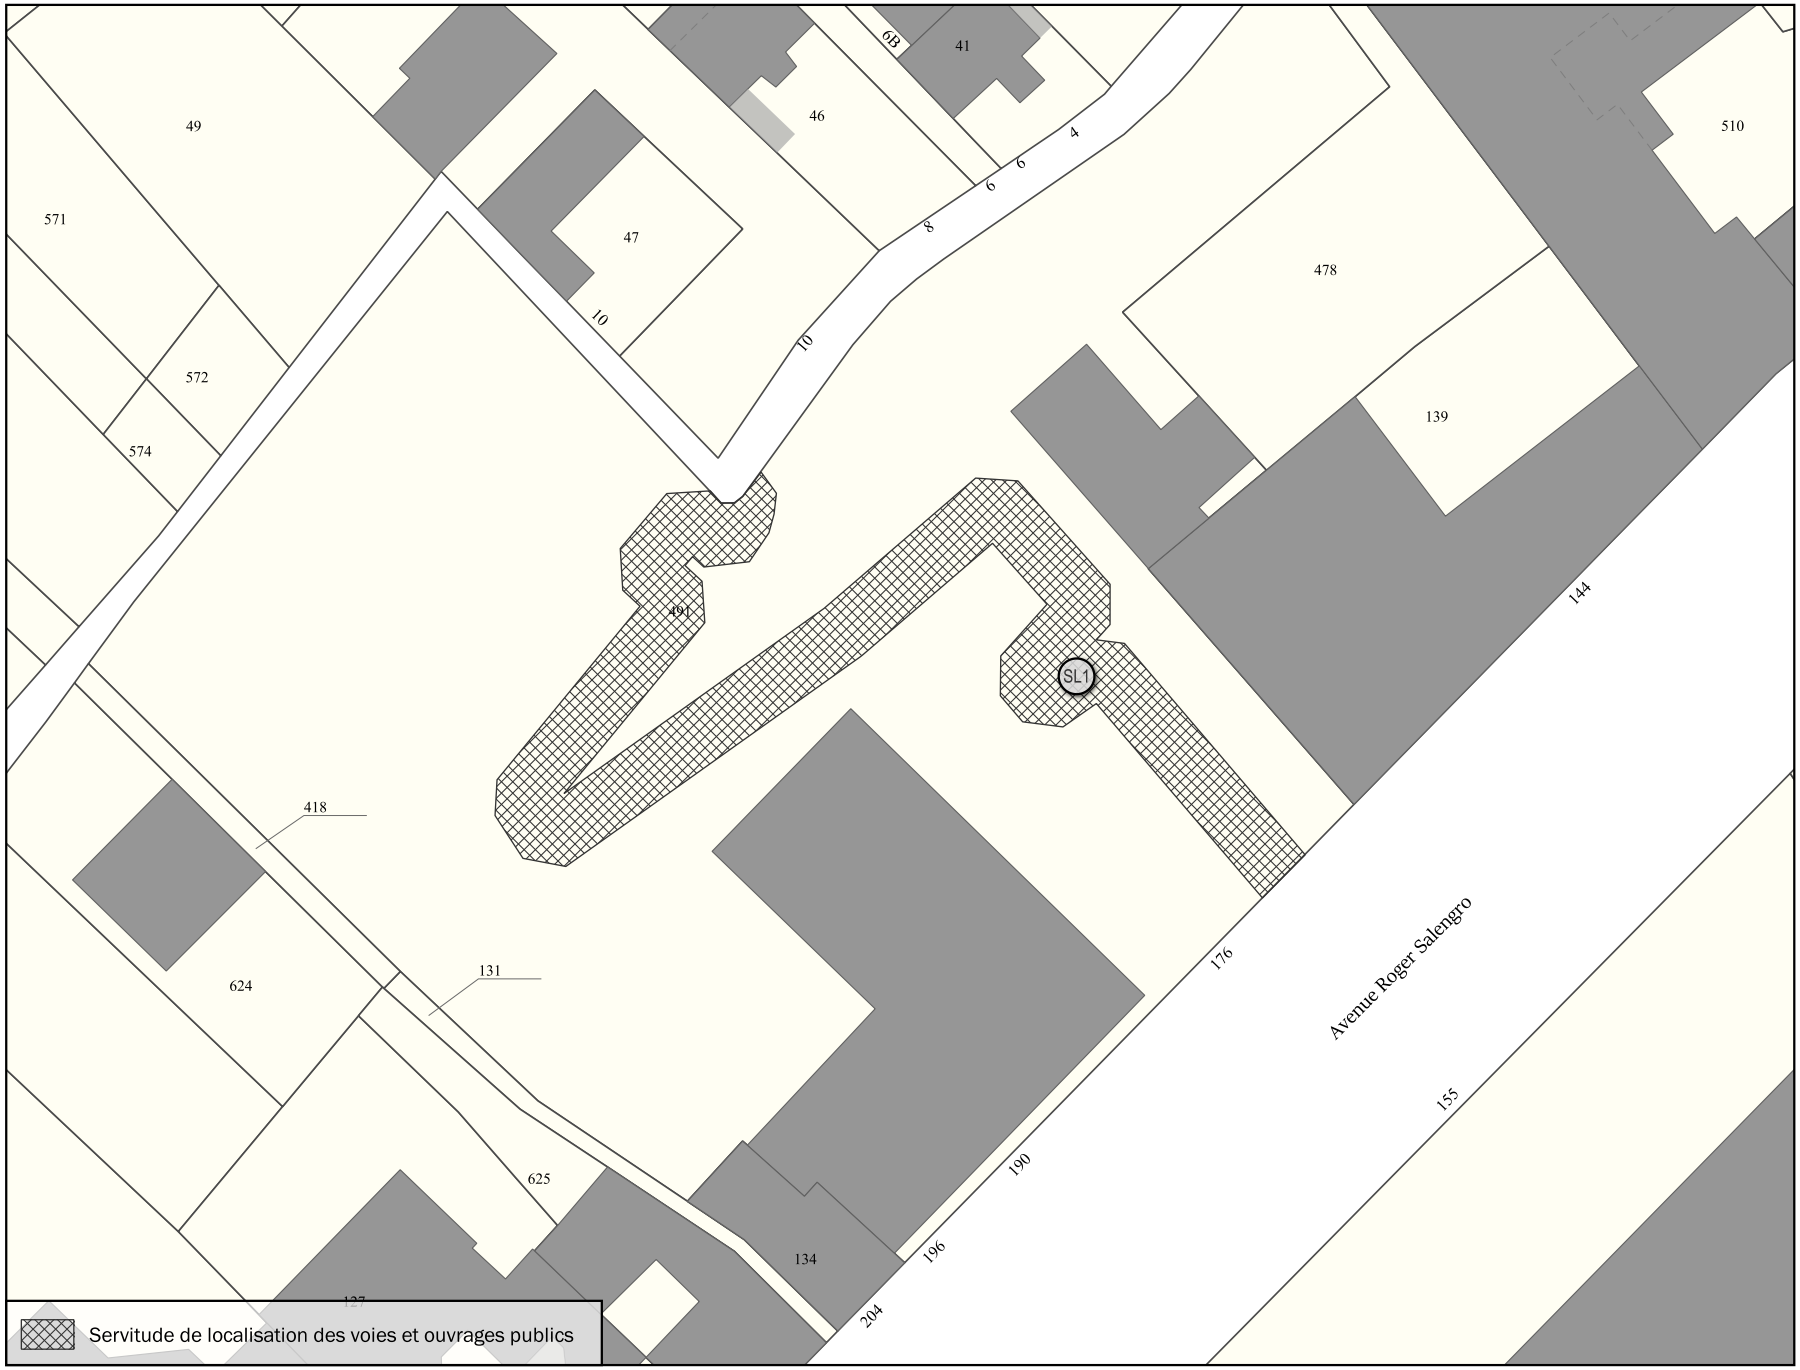

Parcelle(s)	* Par. = en partie
AD491 Par.	

Adresse(s)
176 Avenue Roger Salengro

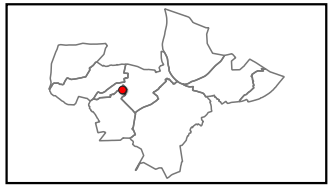


Objet	Bénéficiaire	Surface totale
Restauration de sente	Commune	431 m²

Échelle 1:500


CHAVILLE

Servitude de localisation des voies N° CHA_SL2

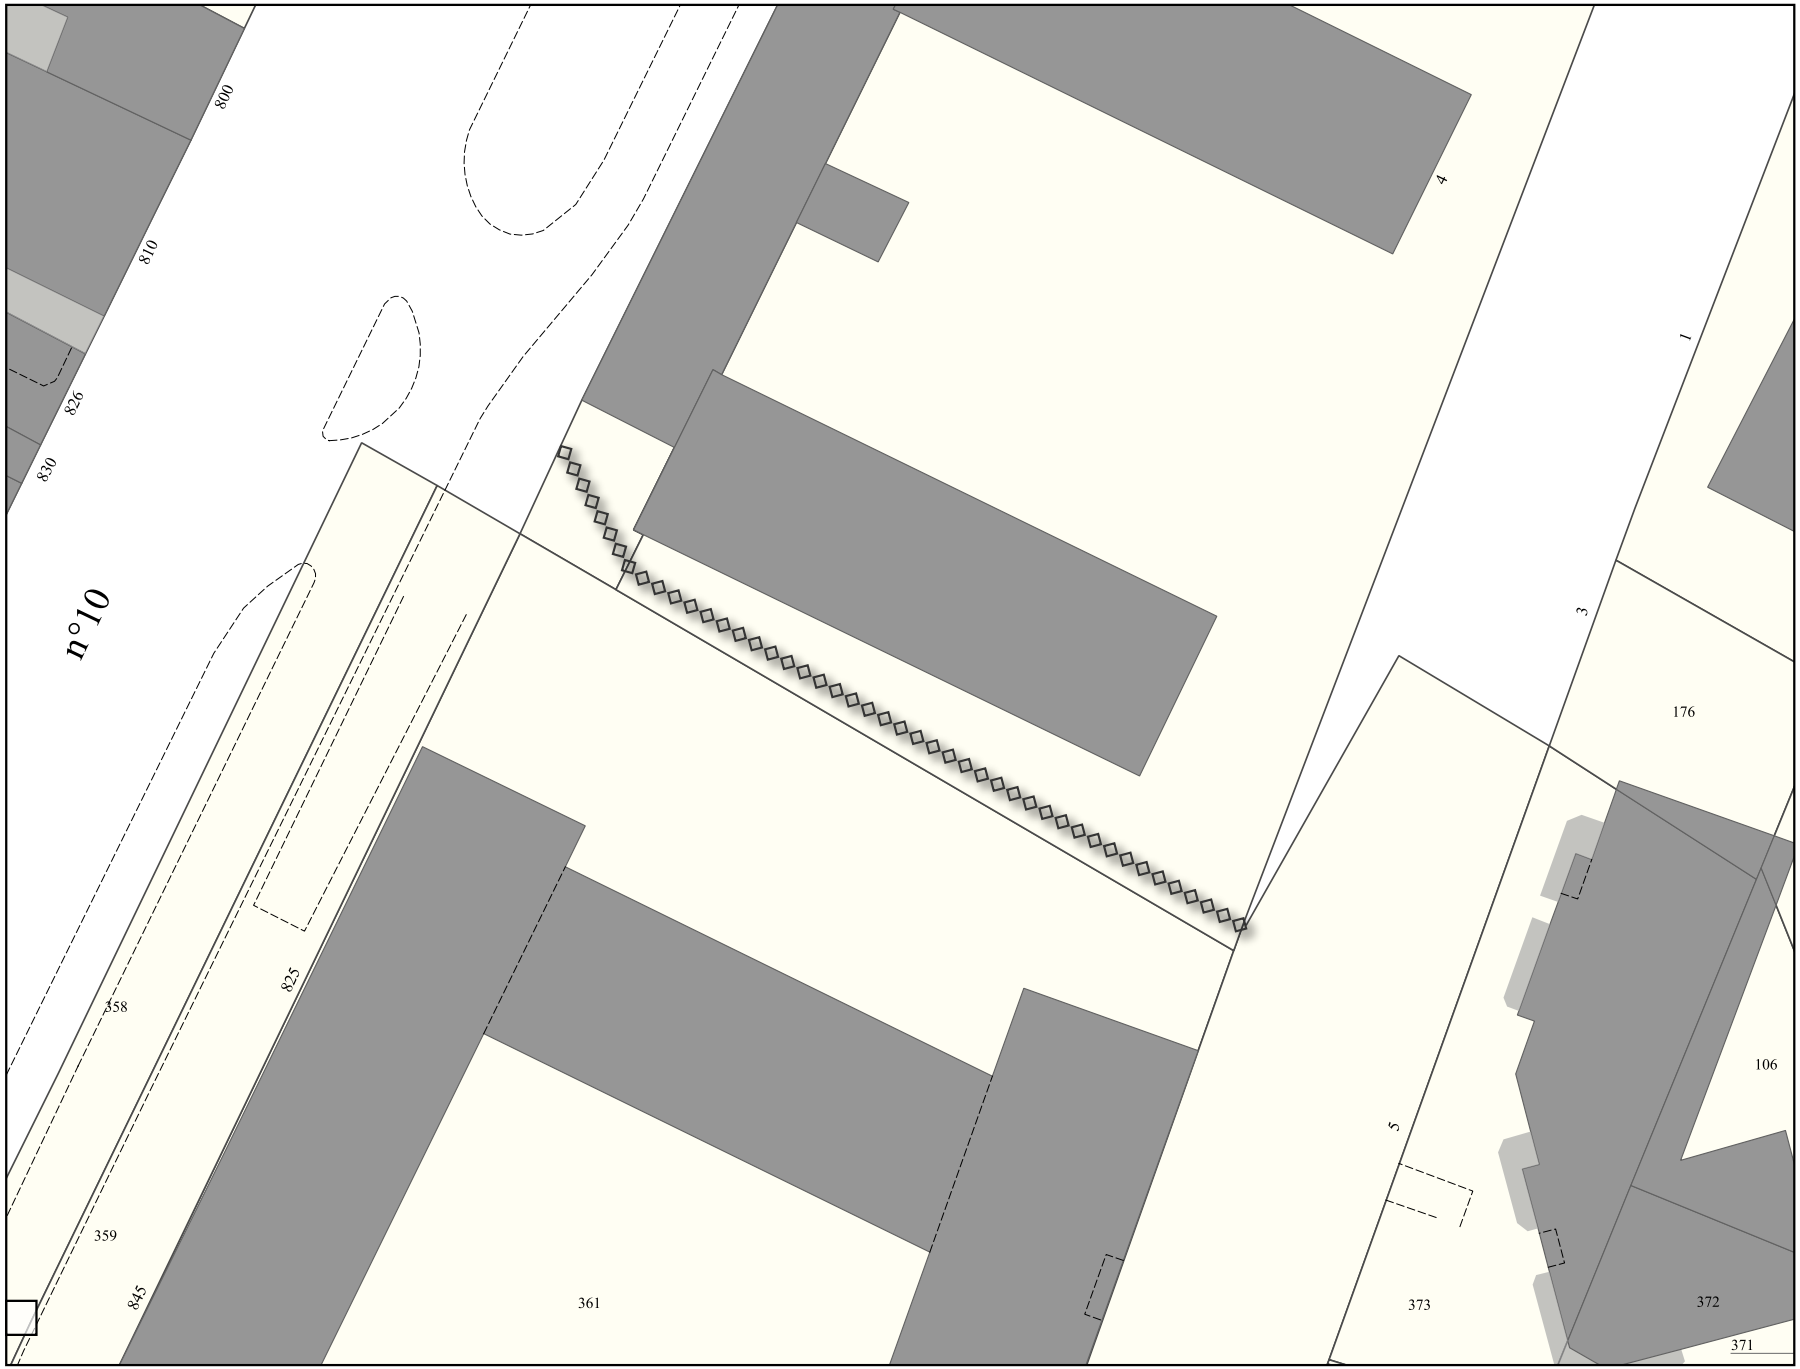

Parcelle(s)	* Par. = en partie
AE84, AE173	

Adresse(s)
6 rue de la Fontaine Henri IV 807 avenue Roger Salengro

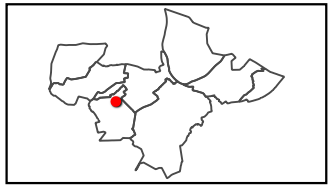

Objet	Bénéficiaire	Longueur
Servitude de localisation pour sentes publiques à créer	Commune	56 m

Échelle 1:500


CHAVILLE

Servitude de localisation des voies N° CHA_SL3



Parcelle(s) * Par. = en partie
AC591, AC855

Adresse(s)
1 rue du Coteau

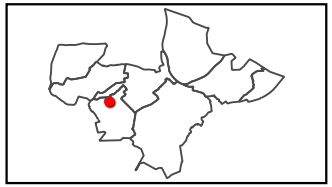


Objet	Bénéficiaire	Longueur
Servitude de localisation pour Accès au quai de la Gare rive droite (p. AC591 et AC855)	Commune	69 m

Échelle 1:500


CHAVILLE

Servitude de localisation des voies N° CHA_SL4

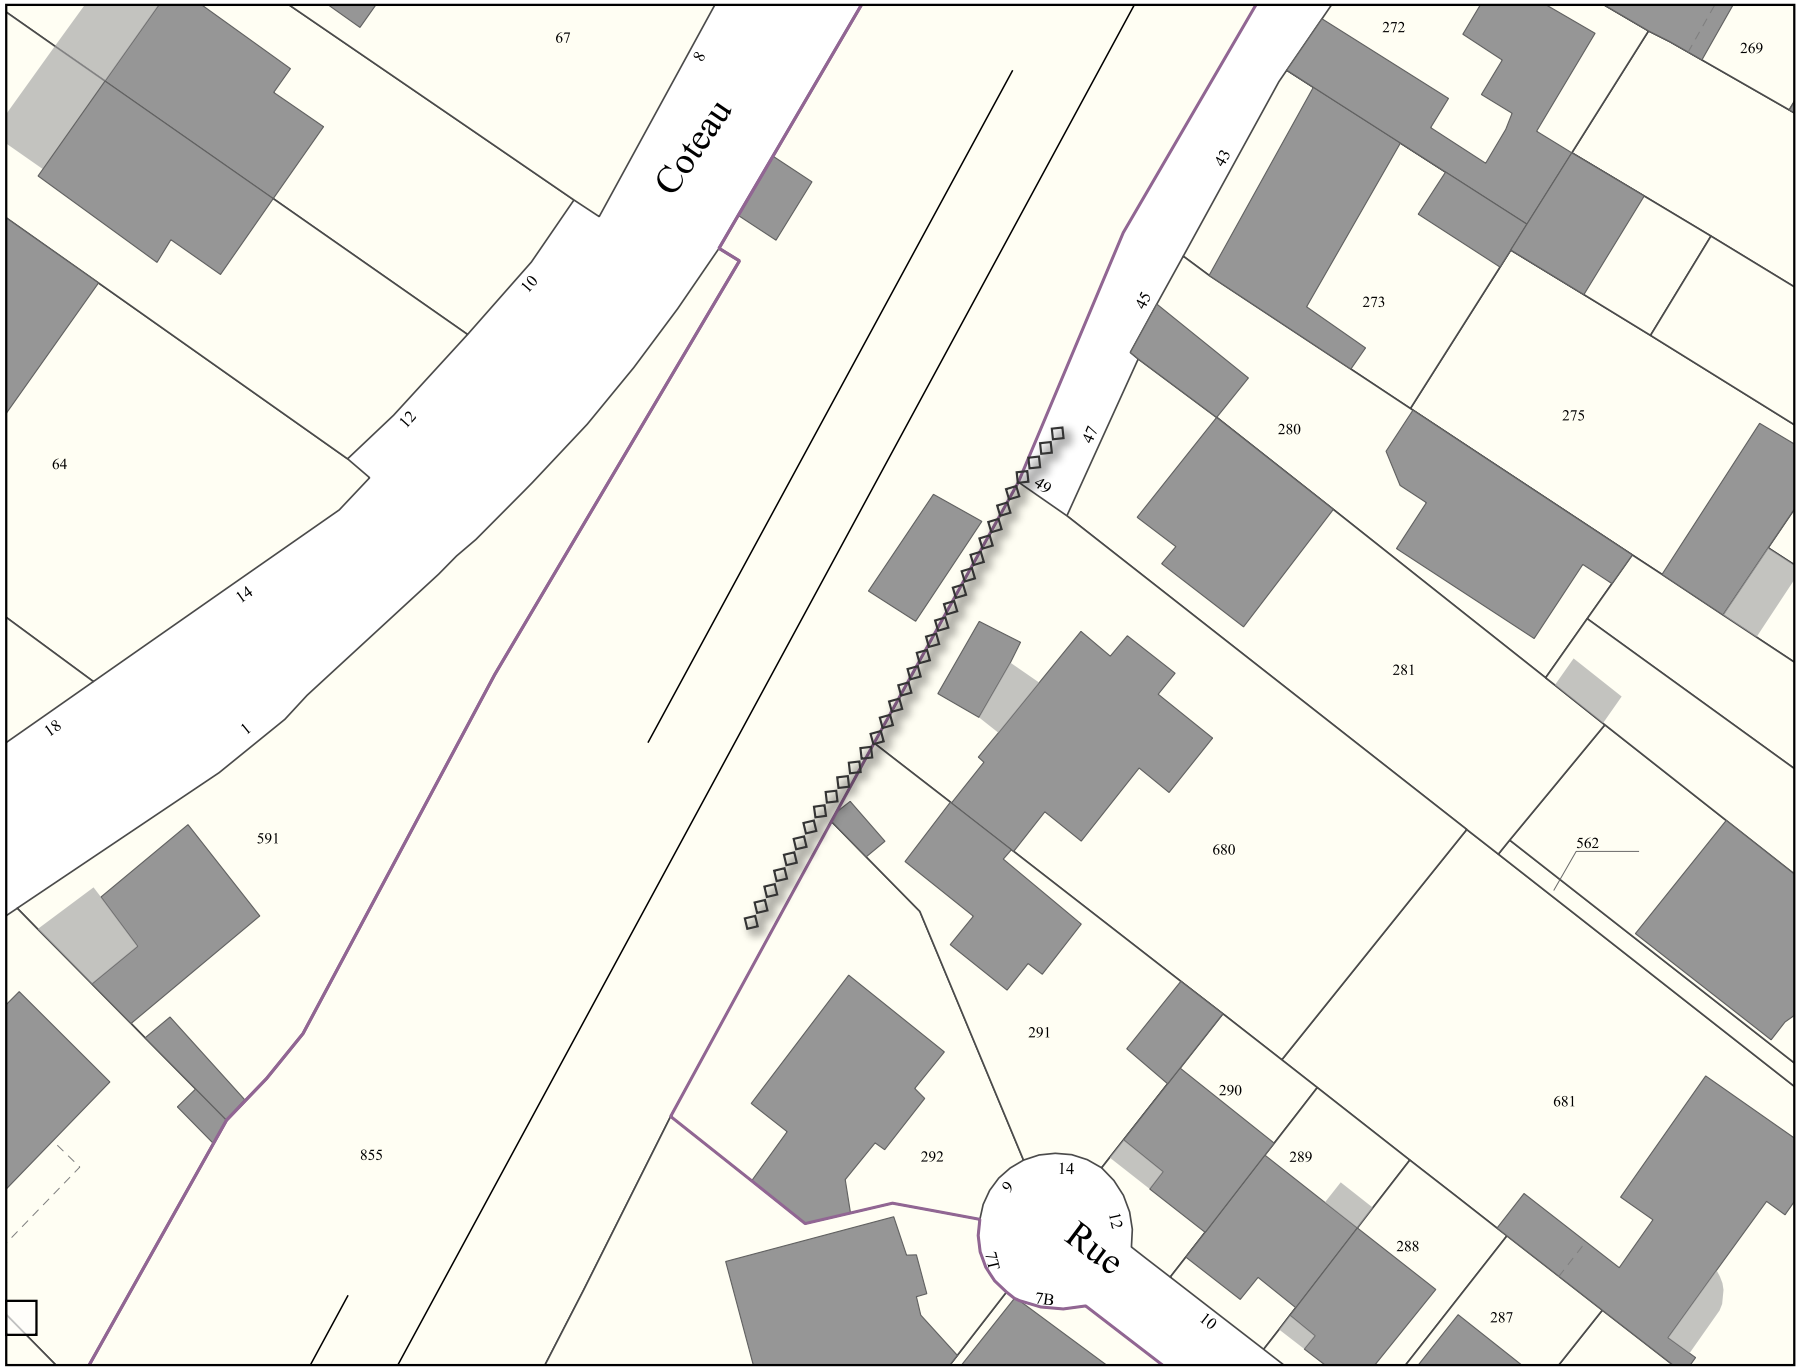

Parcelle(s)	* Par. = en partie
AC680 , AC855	

Adresse(s)
49 rue Guilleminot

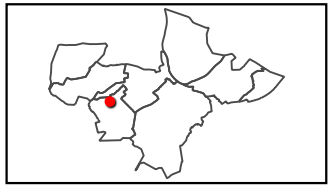


Objet	Bénéficiaire	Longueur
Servitude de localisation pour Accès au quai de la Gare rive droite (p. AC680 et AC855)	Commune	39 m

Échelle 1:500


ISSY-LES-MOULINEAUX

Emplacement réservé aux voies publiques N° ILM_2

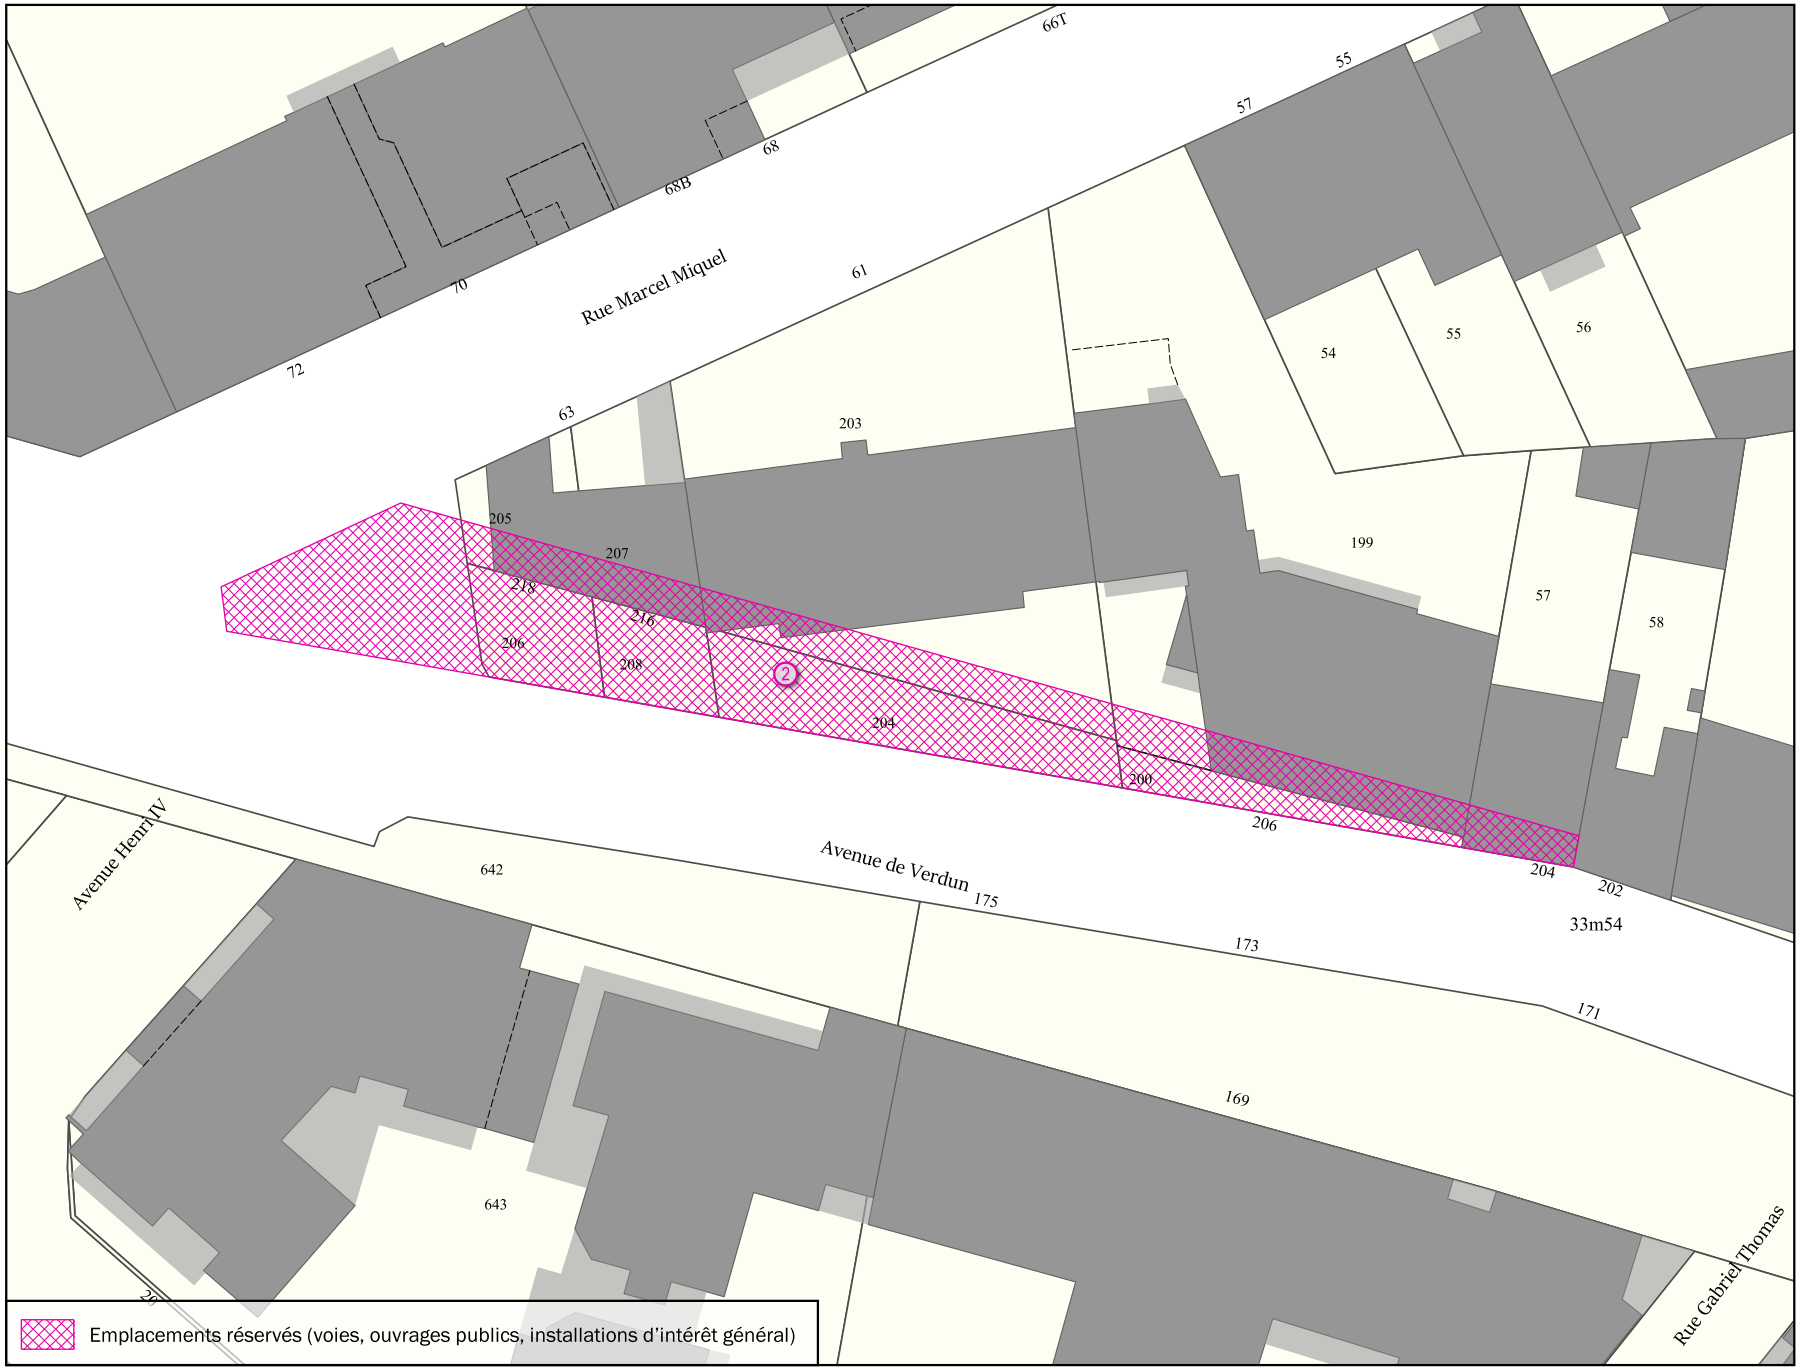

Parcelle(s)	* Par. = en partie
L199 Par., L200 , L203 Par., L204 , L205 Par., L206 , L207 Par., L208 , L214 Par., L47 Par., L57 Par., L58 Par.	

Adresse(s)
202, 204, 214, 216, 224 Avenue de Verdun; 59, 61 Rue Marcel Miquel

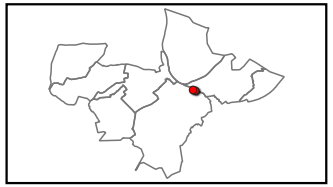


Objet	Bénéficiaire	Surface totale
Elargissement de voirie	Département des Hauts-de-Seine	1 283 m²

Échelle 1:500


ISSY-LES-MOULINEAUX

Emplacement réservé aux voies publiques N° ILM_2

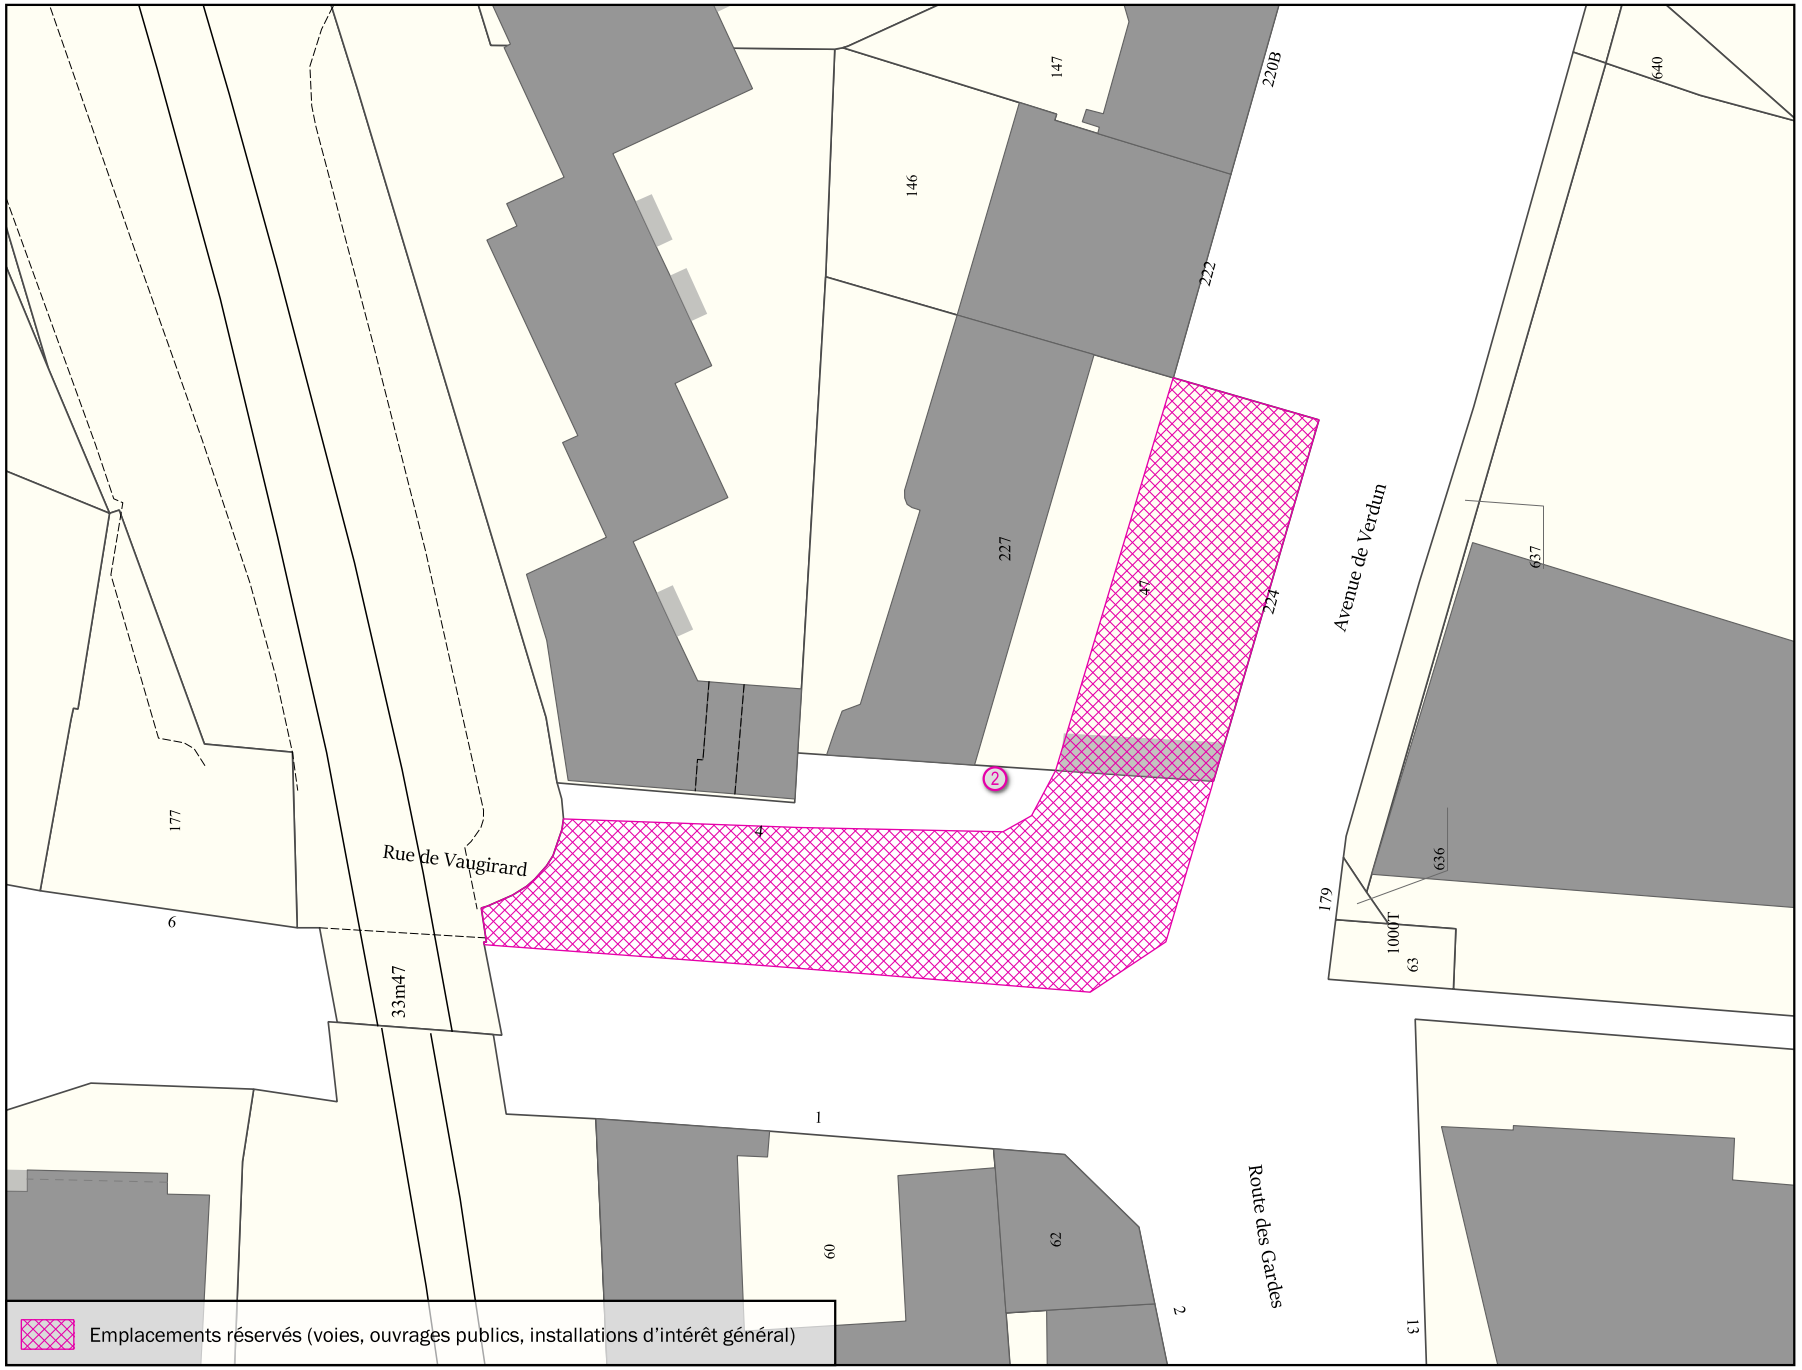

Parcelle(s)	* Par. = en partie
L199 Par., L200 , L203 Par., L204 , L205 Par., L206 , L207 Par., L208 , L214 Par., L47 Par., L57 Par., L58 Par.	

Adresse(s)
202, 204, 214, 216, 224 Avenue de Verdun; 59, 61 Rue Marcel Miquel

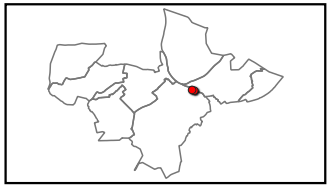


Objet	Bénéficiaire	Surface totale
Elargissement de voirie	Département des Hauts-de-Seine	1 283 m²

Échelle 1:500

ISSY-LES-MOULINEAUX

Emplacement réservé aux voies publiques N° ILM_3

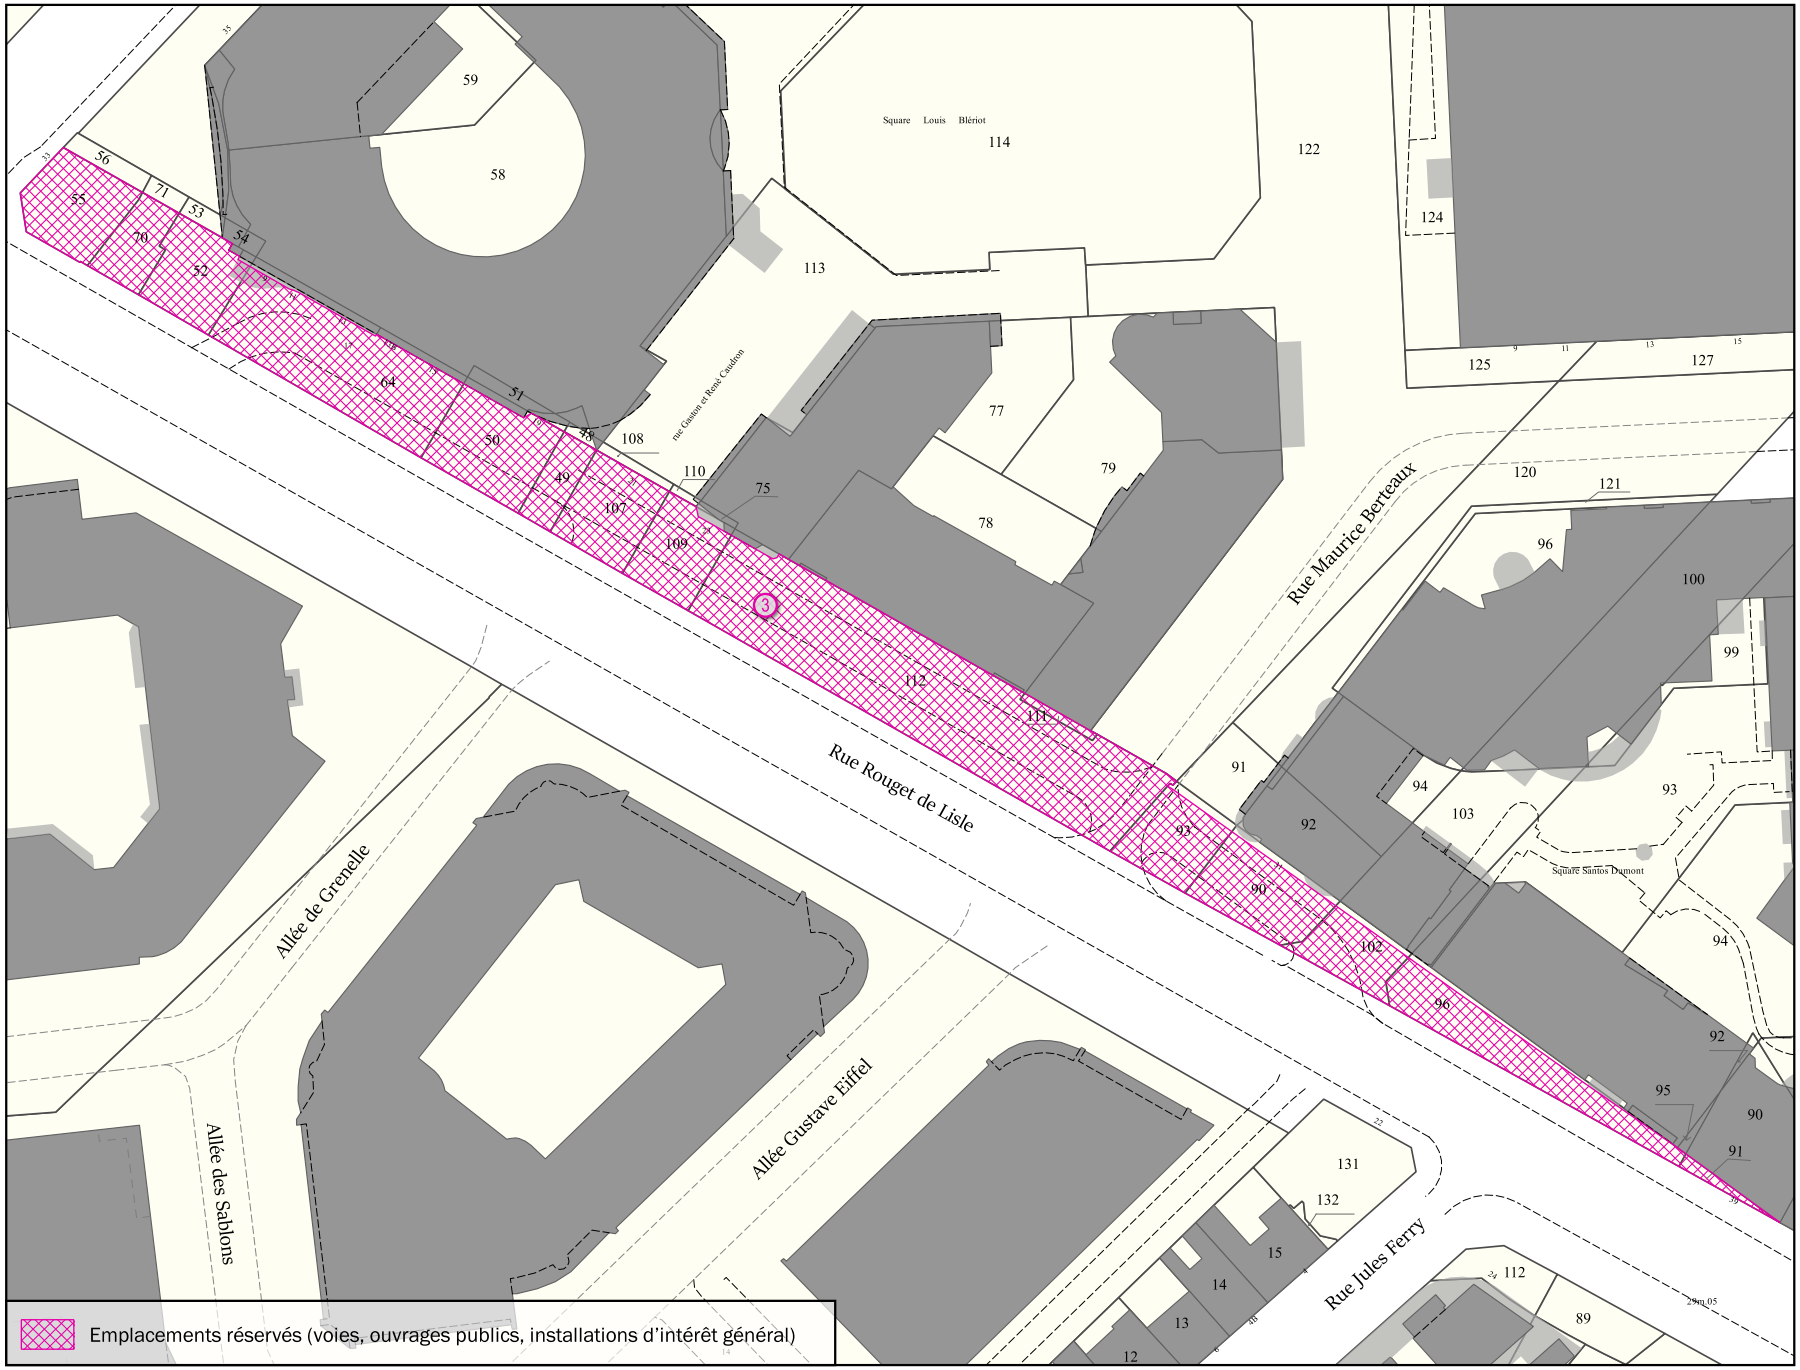


Parcelle(s) ** Par. = en partie*

D107 , D108 Par., D109 Par., D111 , D112 Par., D122 Par., D48 Par., D49 , D50 Par., D51 Par., D52 , D55 , D56 Par., D64 Par., D70 , D71 Par., D78 Par., D79 Par., D90 Par., D91 Par., D93 Par., E102 Par., E91 , E94 Par., E95 Par., E96 Par.

Adresse(s)

60 bis Boulevard Gallieni; 9, 11, 15, 17, 21, 29, 31, 33, 39 Rue Rouget de Lisle; 12 Square Louis Blériot

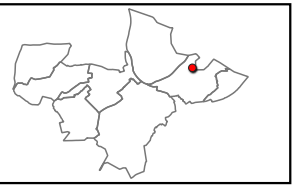

Objet	Bénéficiaire	Surface totale
Elargissement de voirie	Département des Hauts-de-Seine	2 592 m²

Échelle 1:1000

ISSY-LES-MOULINEAUX


Emplacement réservé aux voies publiques N° ILM_4



Parcelle(s)	* Par. = en partie
X122 Par., X47 Par., X48 Par.	

Adresse(s)
13, 15 Boulevard Gambetta; 71 Rue Guynemer

Emplacements réservés (voies, ouvrages publics, installations d'intérêt général)

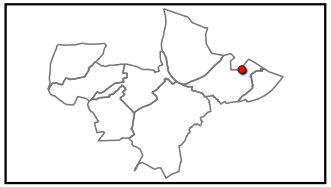


Objet	Bénéficiaire	Surface totale
Elargissement de voirie	Département des Hauts-de-Seine	810 m²

Échelle 1:500

ISSY-LES-MOULINEAUX

Emplacement réservé aux voies publiques N° ILM_5

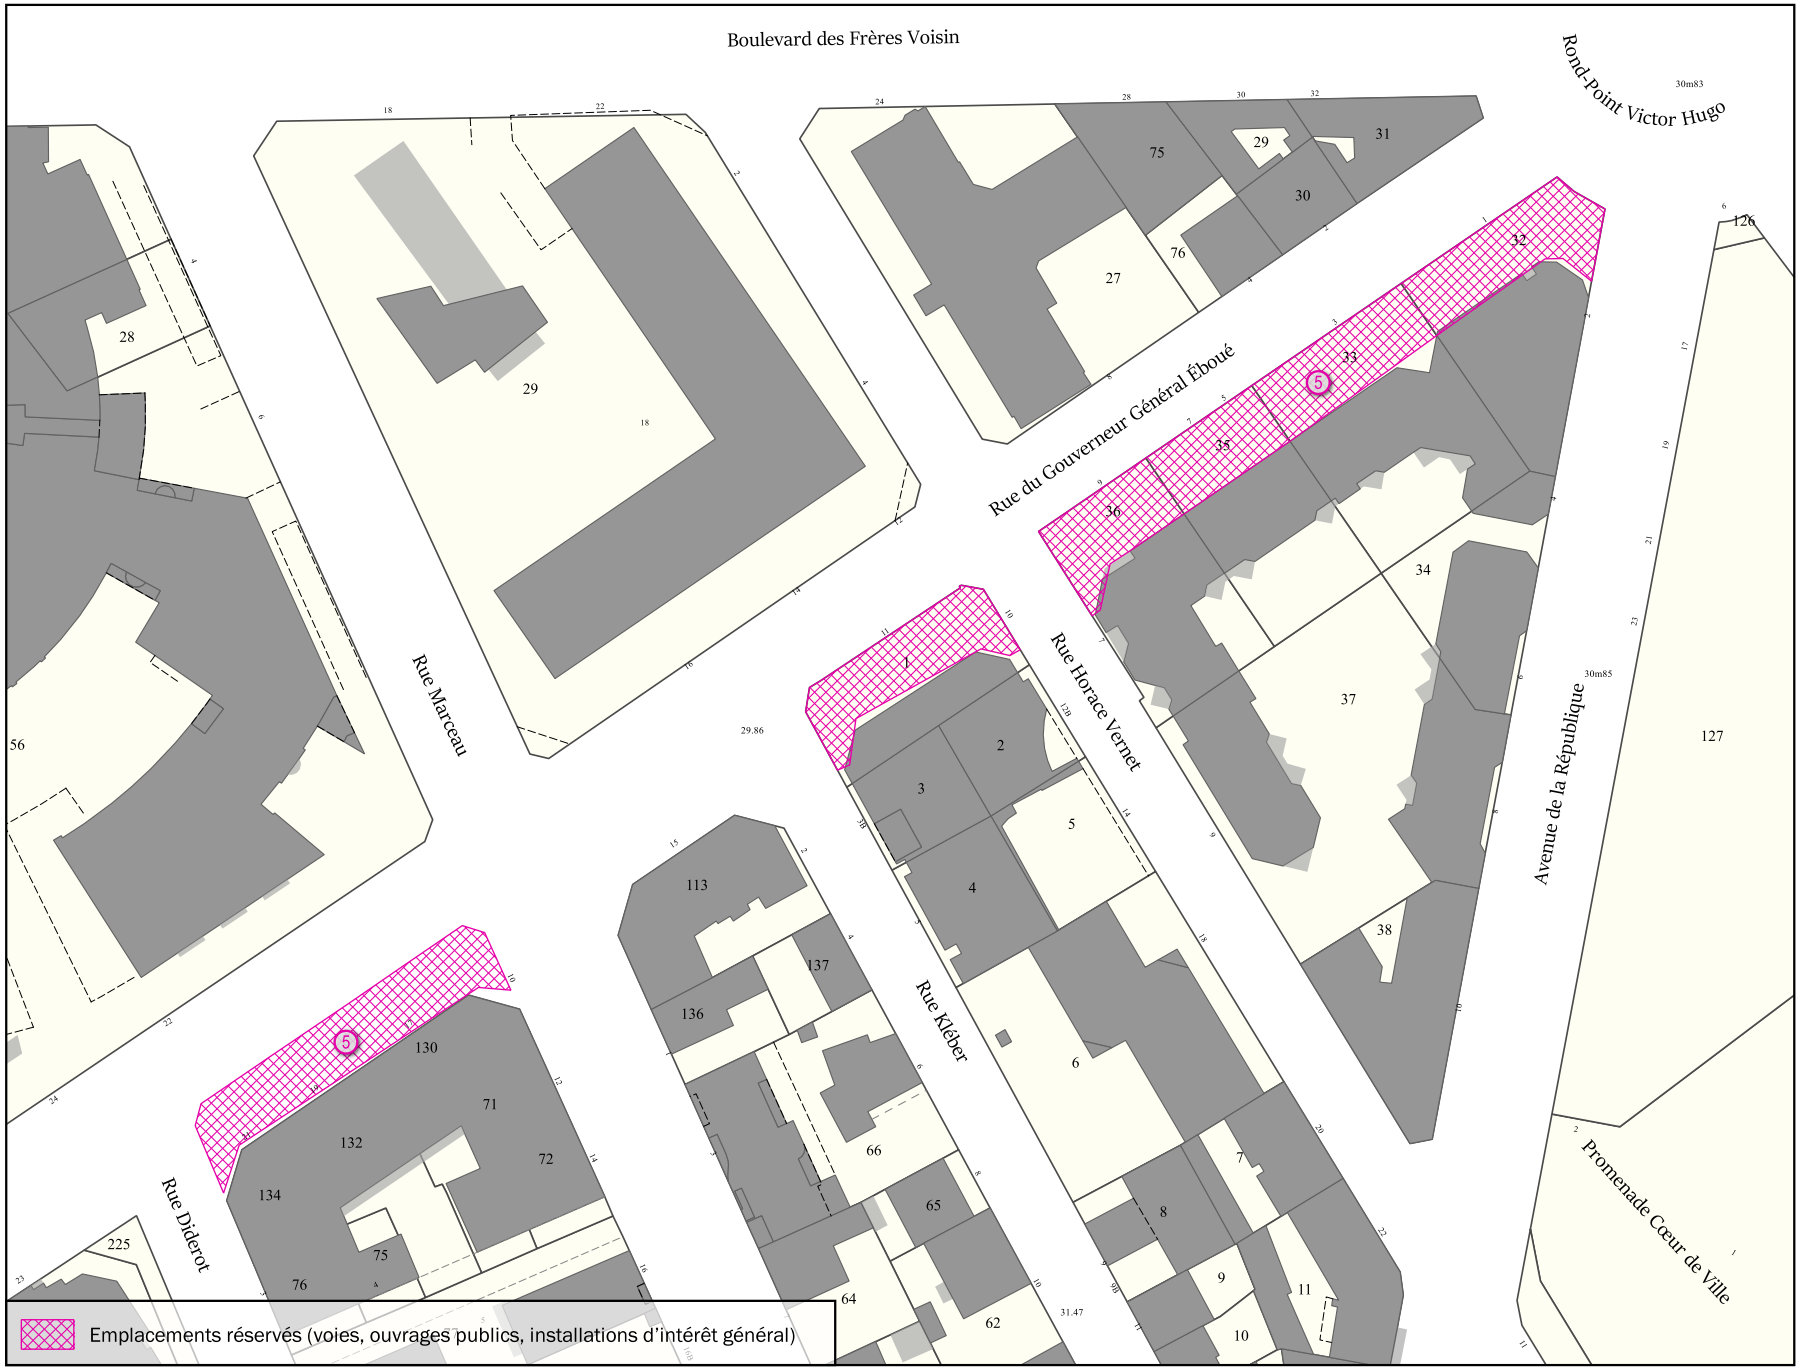


Parcelle(s) ** Par. = en partie*

E16 Par., E26 Par., E27 Par., E53 Par., E80 Par., T180 Par., T181 Par., T184 Par., T185 , T271 , T272 Par., T277 Par., T278 Par., T32 , T33 Par., T34 Par., T35 Par., T7 Par., U1 Par., X32 Par., X33 Par., X35 Par., X36 Par.

Adresse(s)

2 Avenue de la République; 4, 8 Avenue Jean Bouin; 57 Boulevard Gallieni; 1 bis, 1, 2 Rue Danton; 31 Rue du Capitaine Ferber; 3, 7, 51, 53, 55, 61, 63, 65, 72, 82 Rue du Gouverneur Général Eboué; 7, 10 Rue Horace Vernet

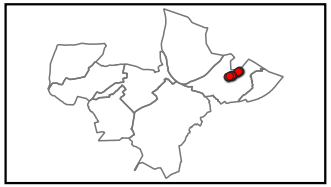


Objet	Bénéficiaire	Surface totale
Elargissement de voirie	Commune	3 230 m²

Échelle 1:1000

ISSY-LES-MOULINEAUX

Emplacement réservé aux voies publiques N° ILM_5

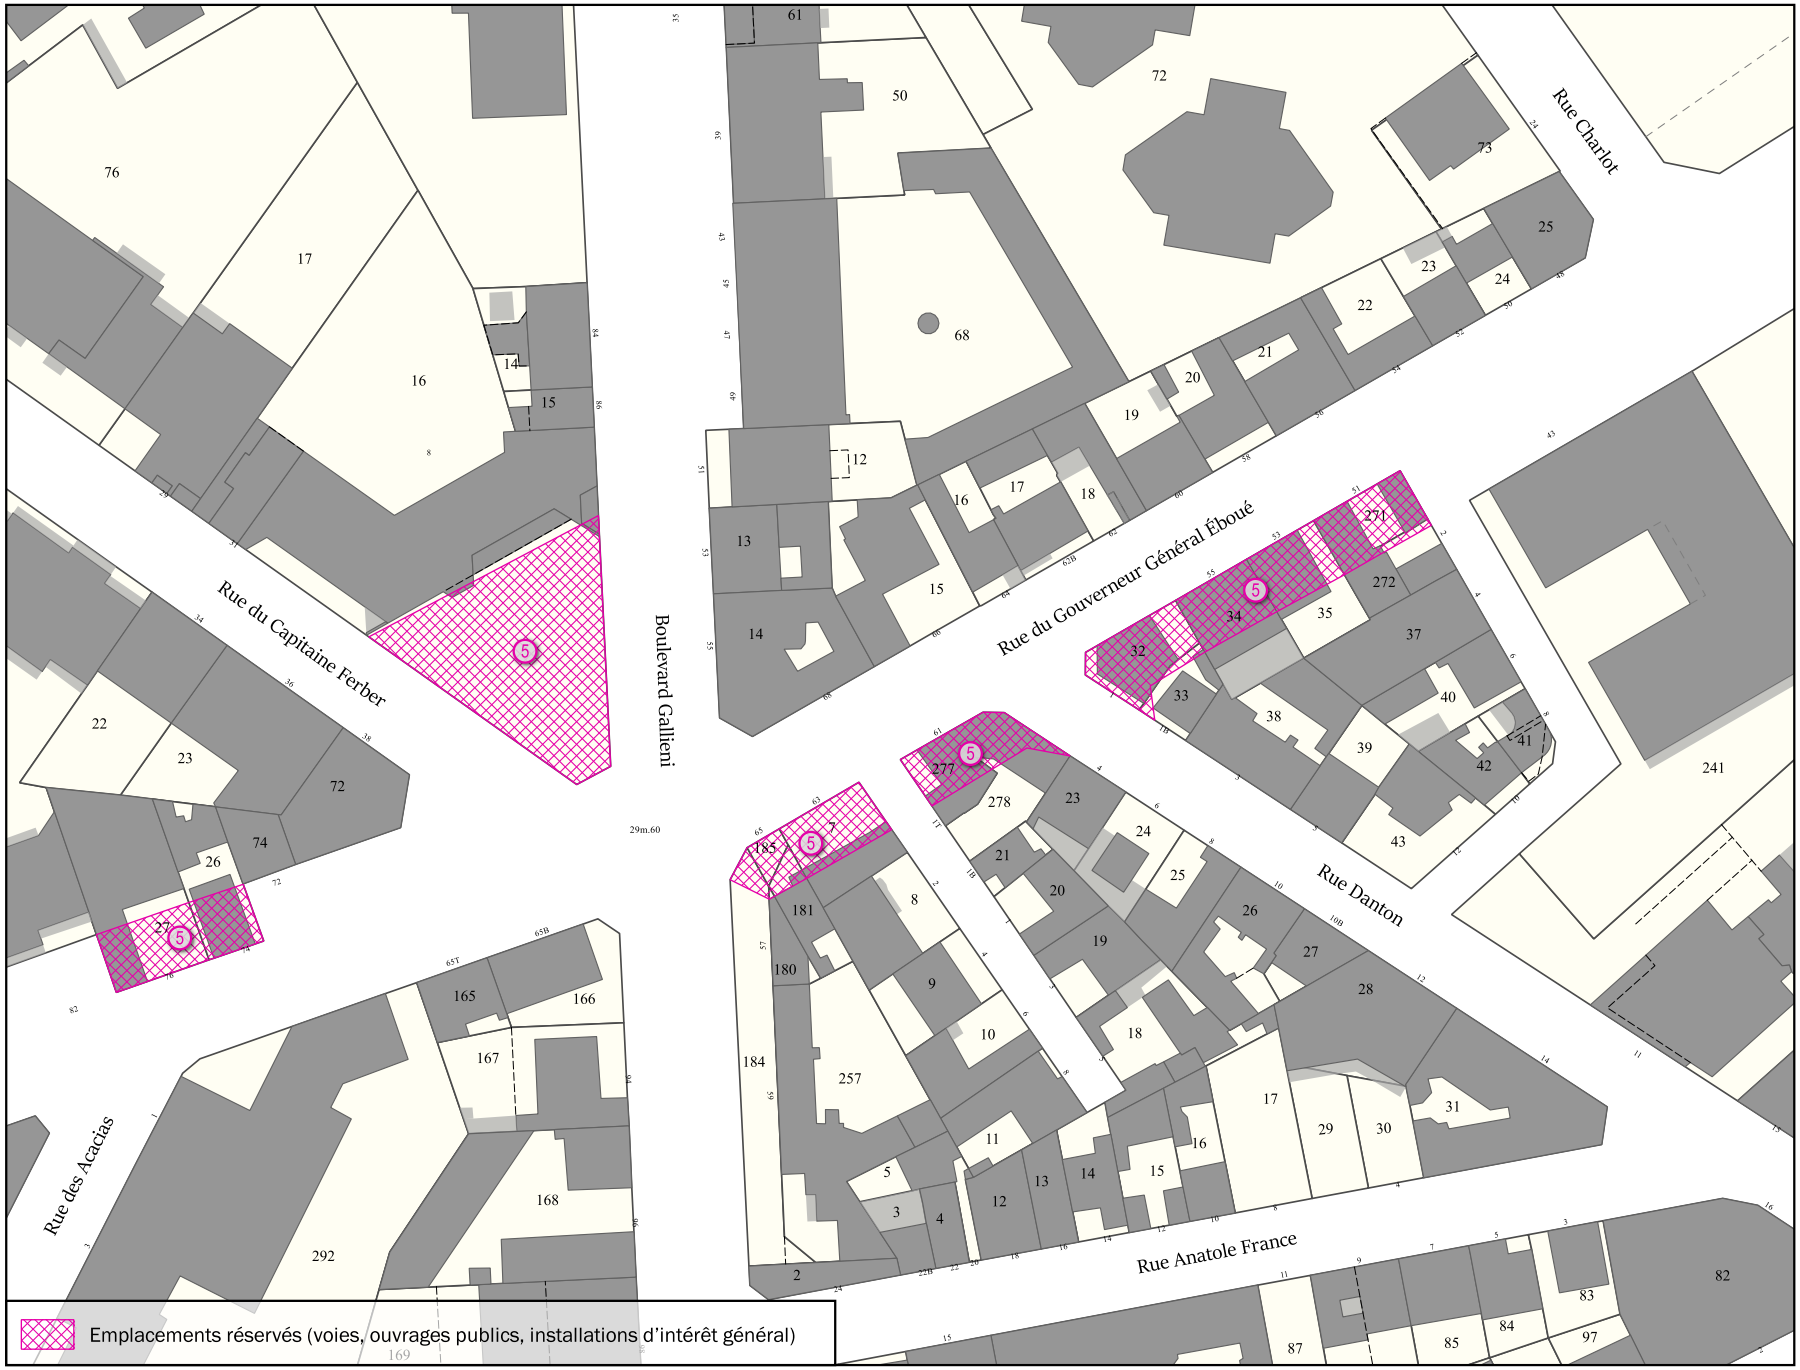


Parcelle(s)

** Par. = en partie*

E16 Par., E26 Par., E27 Par., E53 Par., E80 Par., T180 Par., T181 Par., T184 Par., T185 , T271 , T272 Par., T277 Par., T278 Par., T32 , T33 Par., T34 Par., T35 Par., T7 Par., U1 Par., X32 Par., X33 Par., X35 Par., X36 Par.

Adresse(s)

2 Avenue de la République; 4, 8 Avenue Jean Bouin; 57 Boulevard Gallieni; 1 bis, 1, 2 Rue Danton; 31 Rue du Capitaine Ferber; 3, 7, 51, 53, 55, 61, 63, 65, 72, 82 Rue du Gouverneur Général Eboué; 7, 10 Rue Horace Vernet

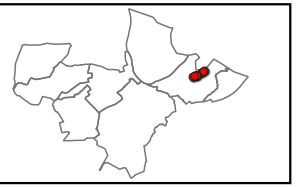


Objet	Bénéficiaire	Surface totale
Elargissement de voirie	Commune	3 230 m²

Échelle 1:1000

ISSY-LES-MOULINEAUX

Emplacement réservé aux voies publiques N° ILM_5

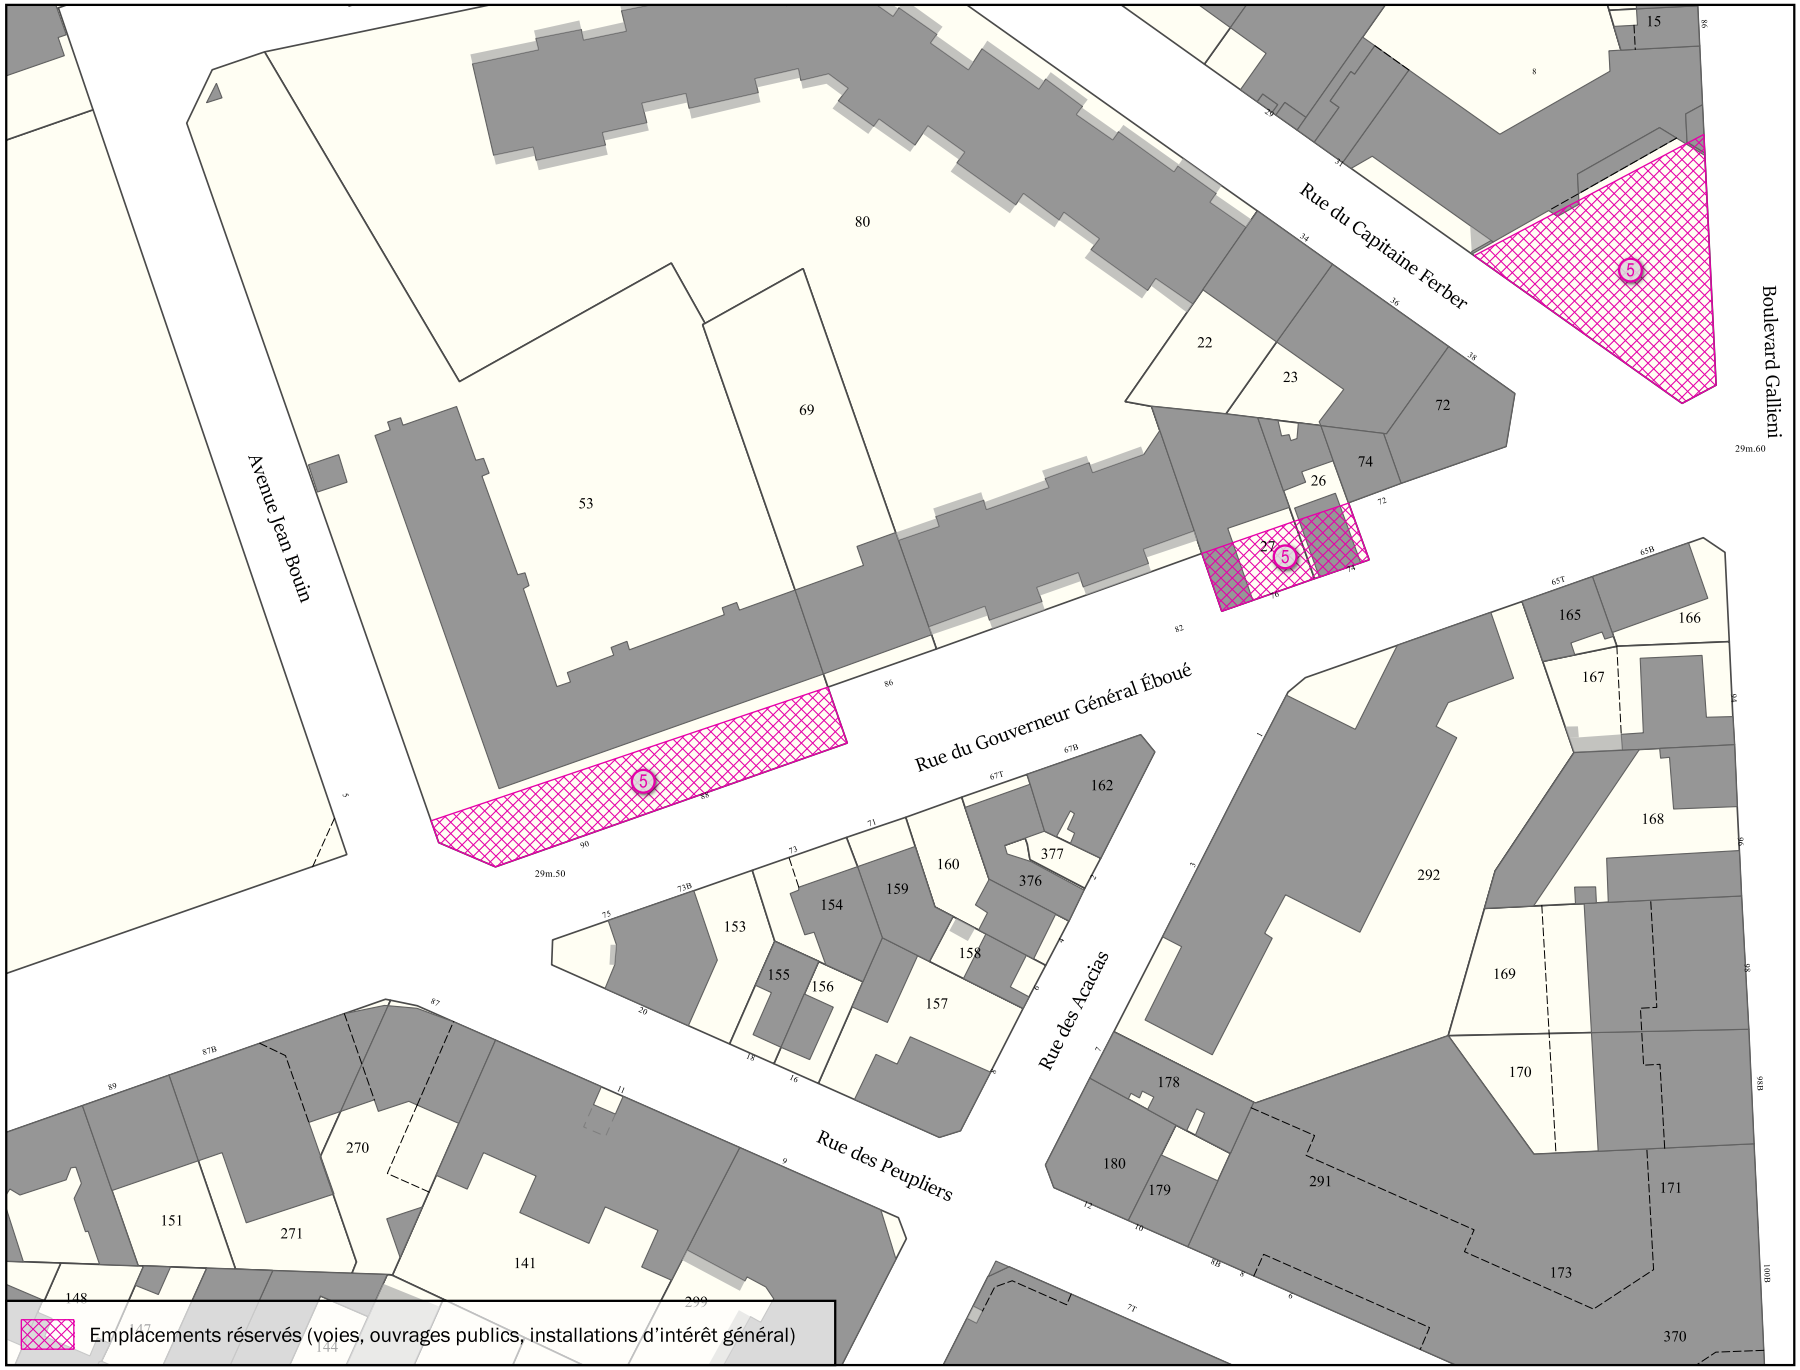


Emplacements réservés (voies, ouvrages publics, installations d'intérêt général)

Parcelle(s) ** Par. = en partie*

E16 Par., E26 Par., E27 Par., E53 Par., E80 Par., T180 Par., T181 Par., T184 Par., T185 , T271 , T272 Par., T277 Par., T278 Par., T32 , T33 Par., T34 Par., T35 Par., T7 Par., U1 Par., X32 Par., X33 Par., X35 Par., X36 Par.

Adresse(s)

2 Avenue de la République; 4, 8 Avenue Jean Bouin; 57 Boulevard Gallieni; 1 bis, 1, 2 Rue Danton; 31 Rue du Capitaine Ferber; 3, 7, 51, 53, 55, 61, 63, 65, 72, 82 Rue du Gouverneur Général Eboué; 7, 10 Rue Horace Vernet

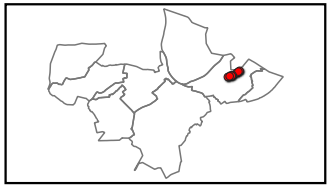


Objet	Bénéficiaire	Surface totale
Elargissement de voirie	Commune	3 230 m²

Échelle 1:1000


ISSY-LES-MOULINEAUX

Emplacement réservé aux voies publiques N° ILM_6

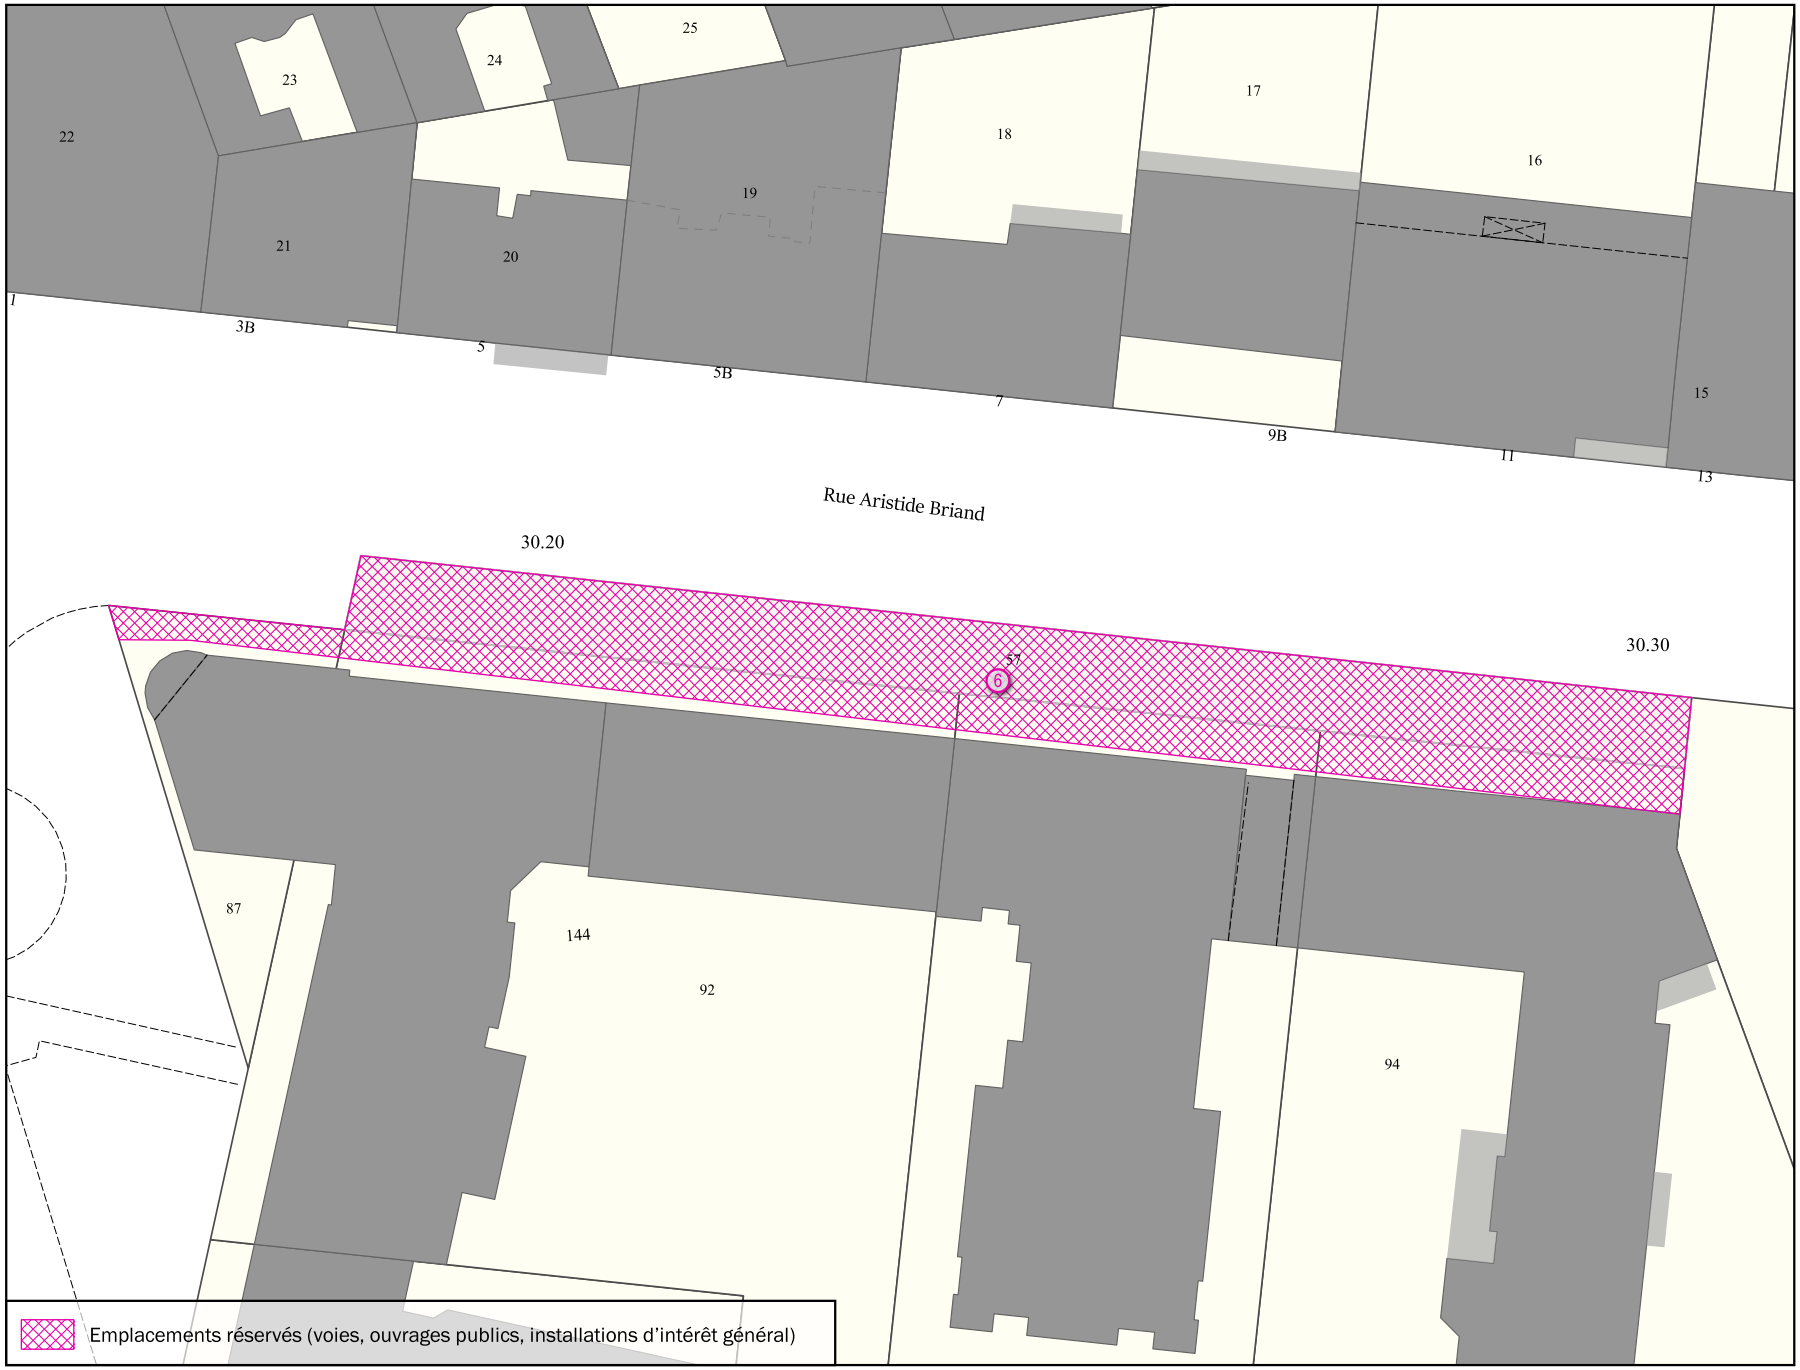

Parcelle(s)	* Par. = en partie
P50 Par., P57 , P87 Par., P92 Par., P93 Par., P94 Par., Q22 Par., Q47 Par., R158 Par., R2 Par., R3 Par., R85 Par.	

Adresse(s)
116, 120 bis Avenue de Verdun; 1 Cours Saint-Vincent; 14, 20, 26 bis, 28, 30, 32 Rue Aristide Briand

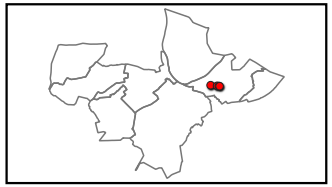


Objet	Bénéficiaire	Surface totale
Elargissement de voirie	Commune	994 m²

Échelle 1:500

ISSY-LES-MOULINEAUX

Emplacement réservé aux voies publiques N° ILM_6

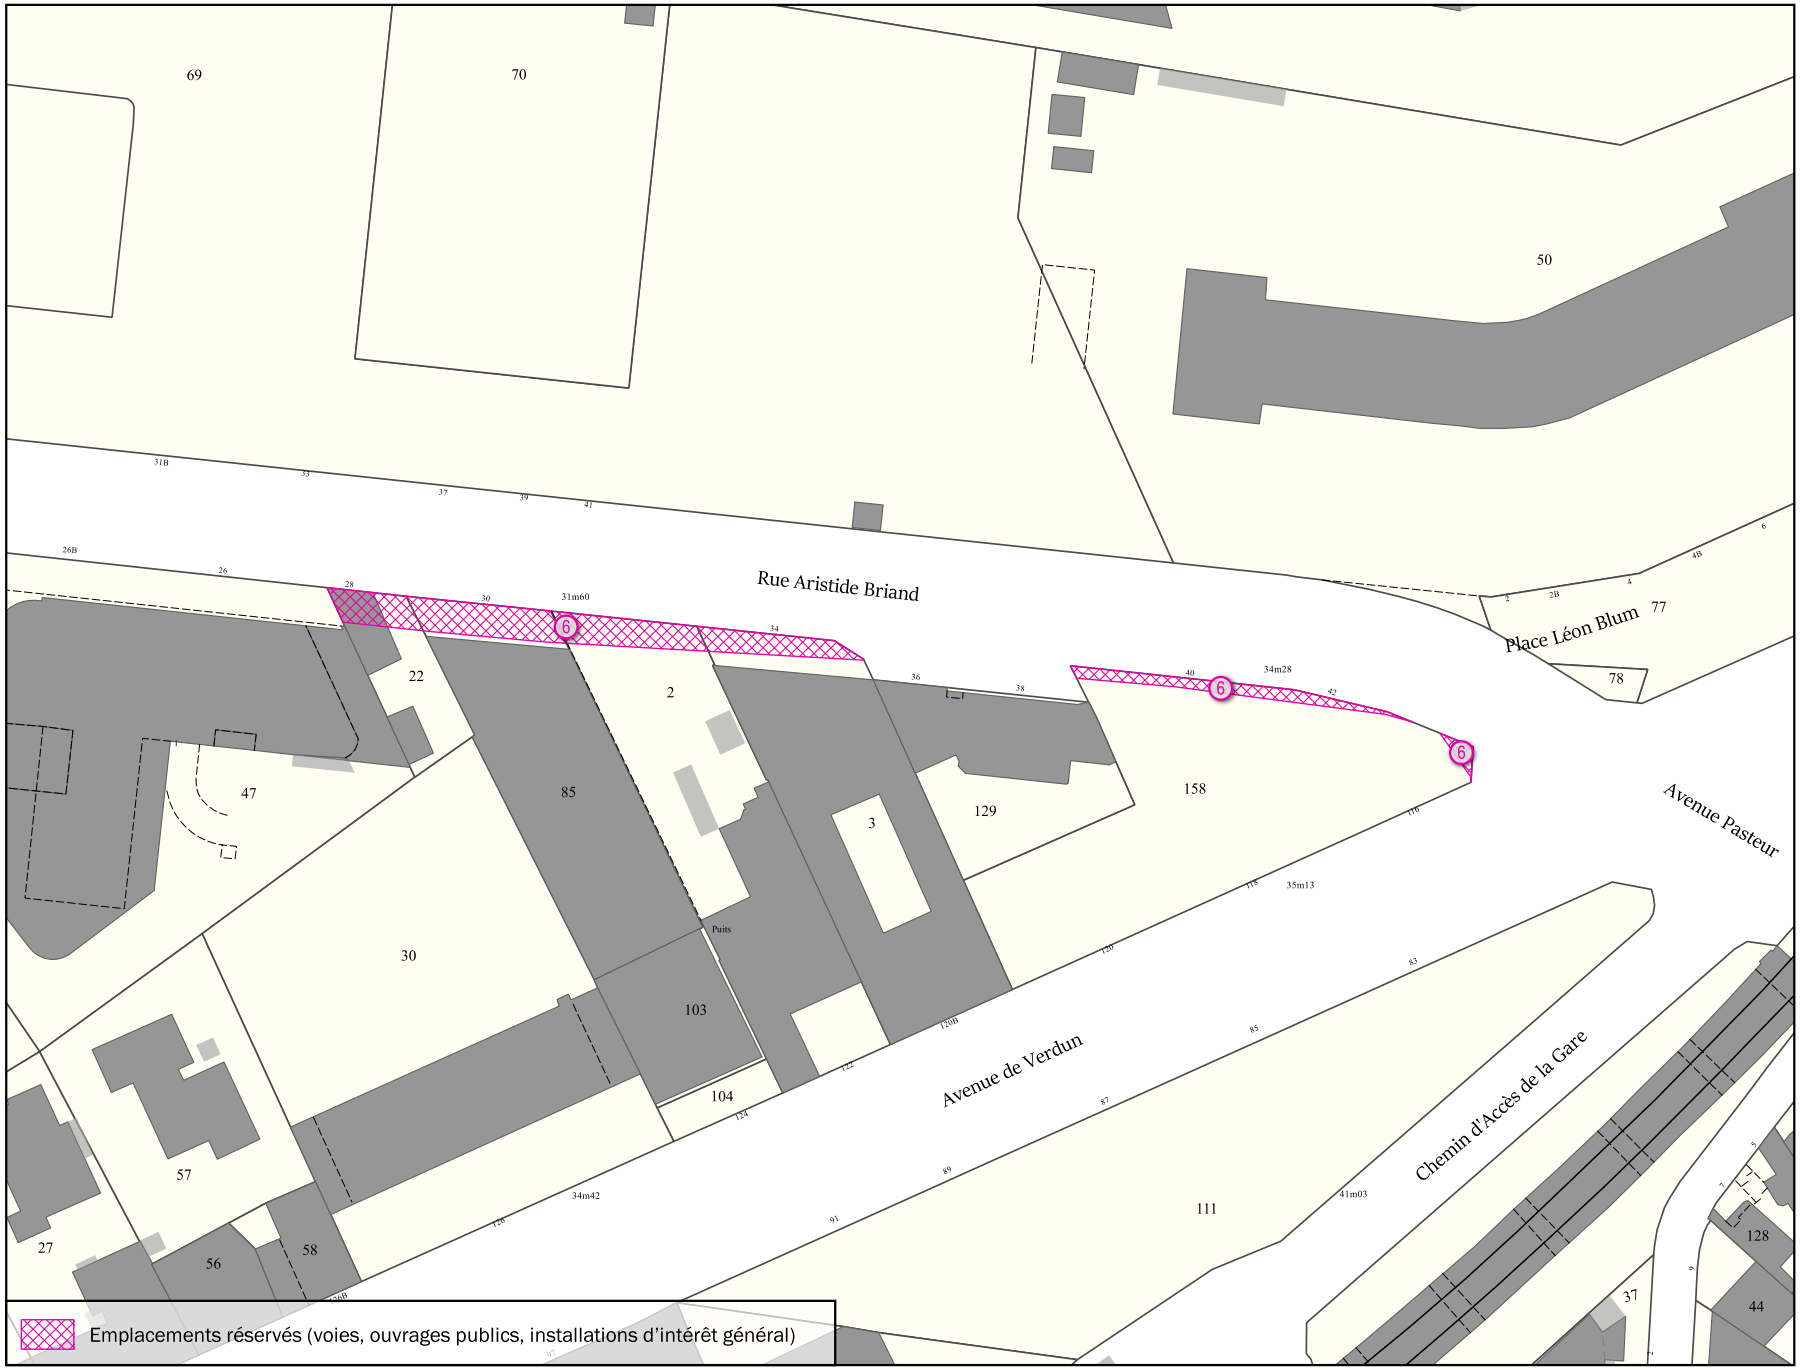


Parcelle(s) ** Par. = en partie*

P50 Par., P57 , P87 Par., P92 Par., P93 Par., P94 Par., Q22 Par., Q47 Par., R158 Par., R2 Par., R3 Par., R85 Par.

Adresse(s)

116, 120 bis Avenue de Verdun; 1 Cours Saint-Vincent; 14, 20, 26 bis, 28, 30, 32 Rue Aristide Briand

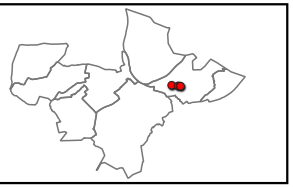


Objet	Bénéficiaire	Surface totale
Elargissement de voirie	Commune	994 m²

Échelle 1:1000

ISSY-LES-MOULINEAUX

Emplacement réservé aux voies publiques N° ILM_8

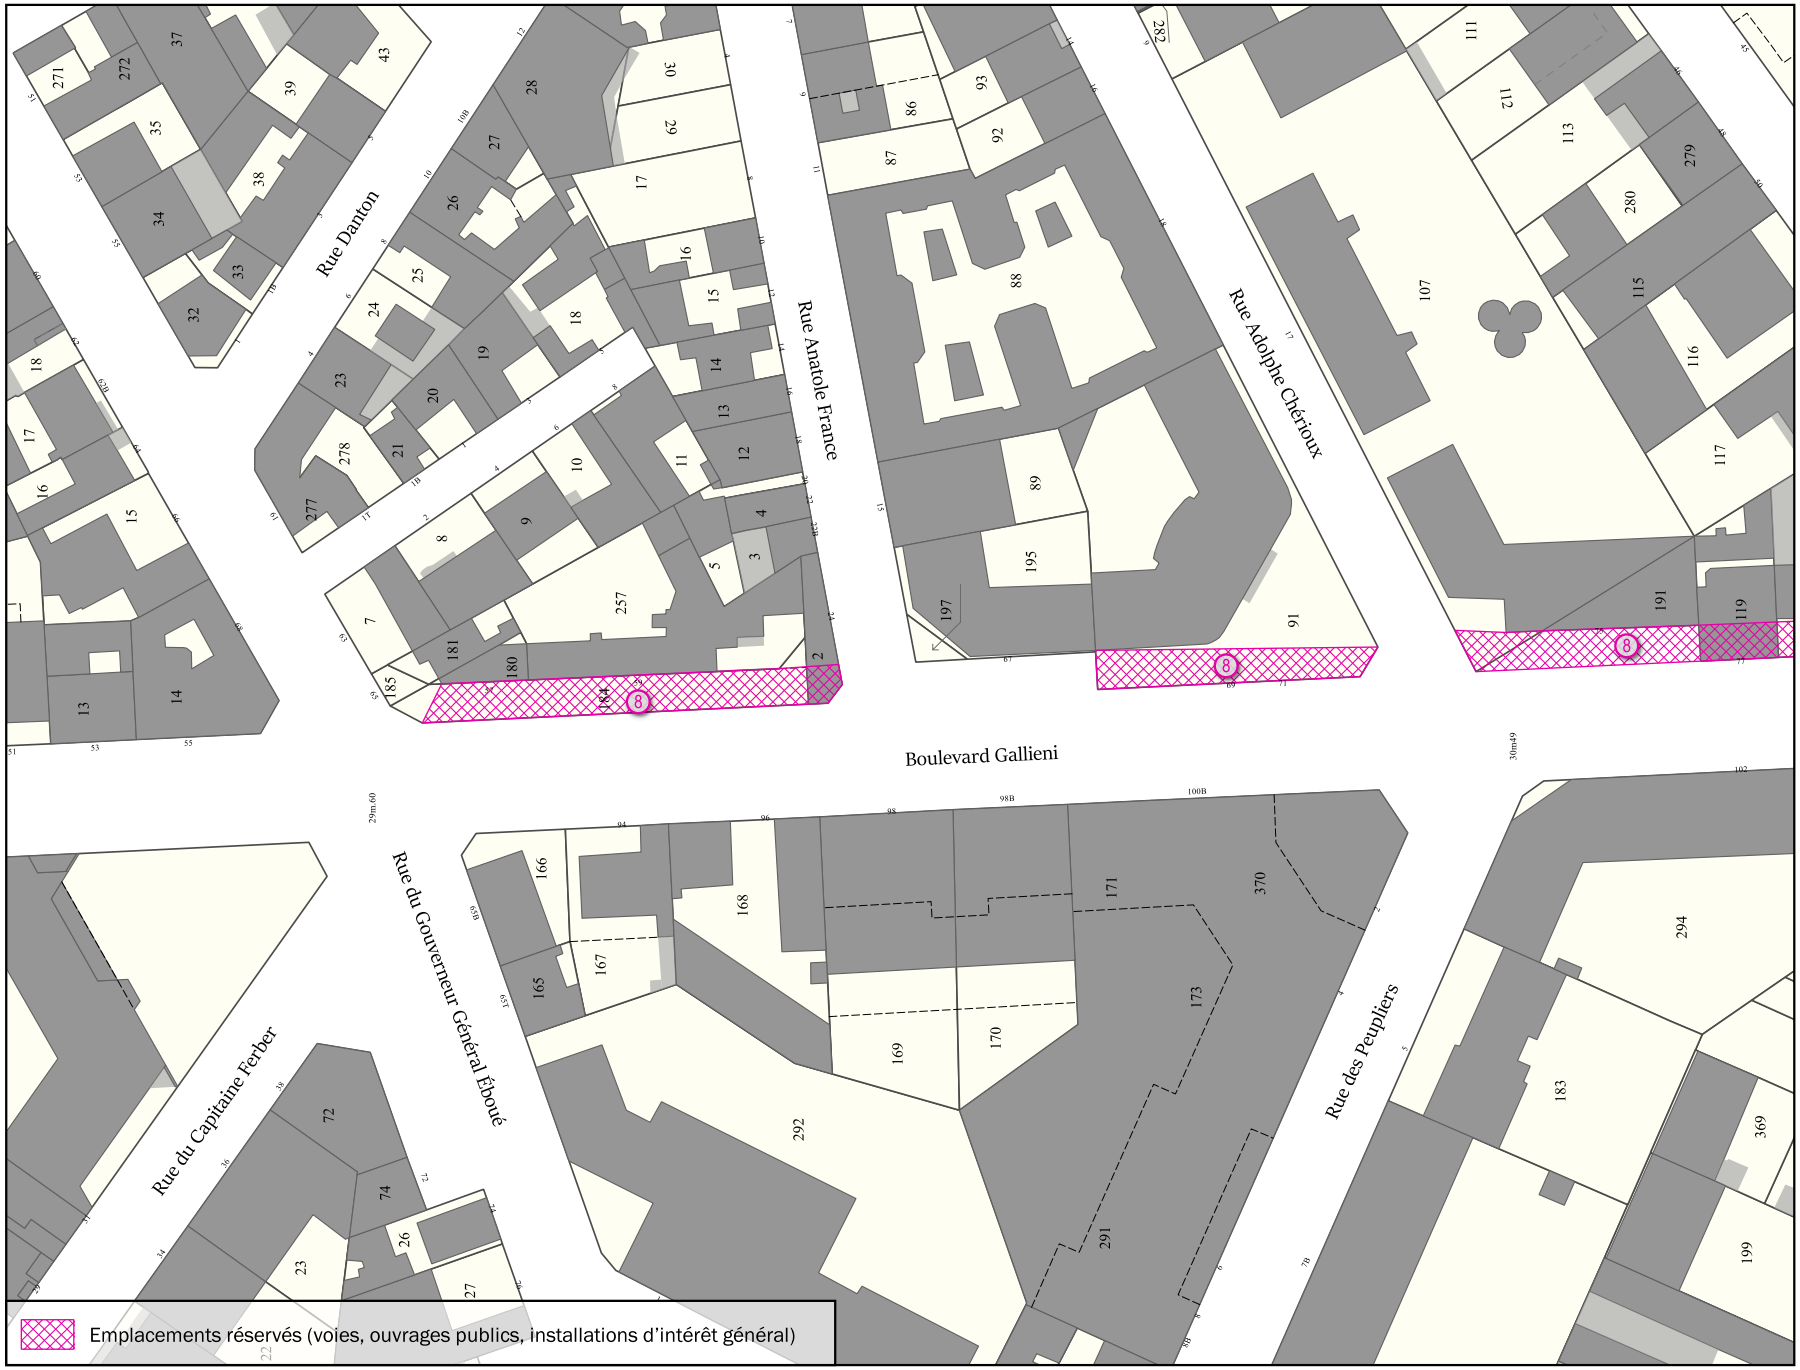


Parcelle(s) ** Par. = en partie*

T107 Par., T119 Par., T120 Par., T121 Par., T180 Par., T184 Par., T186 Par., T191 Par., T195 Par., T2 Par., T201 , T256 Par., T257 Par., T91 Par.

Adresse(s)

36 Avenue Victor Cresson; 57, 63, 67, 69, 75, 77, 79, 81, 83, 85 Boulevard Gallieni; 15 Rue Adolphe Chérioux

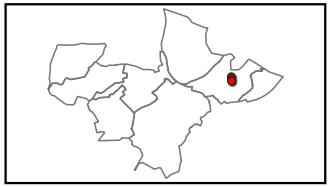

Objet	Bénéficiaire	Surface totale
Elargissement de voirie	Commune	898 m²

Échelle 1:1000

ISSY-LES-MOULINEAUX

Emplacement réservé aux voies publiques N° ILM_8



Emplacements réservés (voies, ouvrages publics, installations d'intérêt général)

Parcelle(s) ** Par. = en partie*

T107 Par., T119 Par., T120 Par., T121 Par., T180 Par., T184 Par., T186 Par., T191 Par., T195 Par., T2 Par., T201 , T256 Par., T257 Par., T91 Par.

Adresse(s)

36 Avenue Victor Cresson; 57, 63, 67, 69, 75, 77, 79, 81, 83, 85 Boulevard Gallieni; 15 Rue Adolphe Chérioux




Objet	Bénéficiaire	Surface totale
Elargissement de voirie	Commune	898 m²

Échelle 1:500

ISSY-LES-MOULINEAUX


Emplacement réservé aux voies publiques N° ILM_9

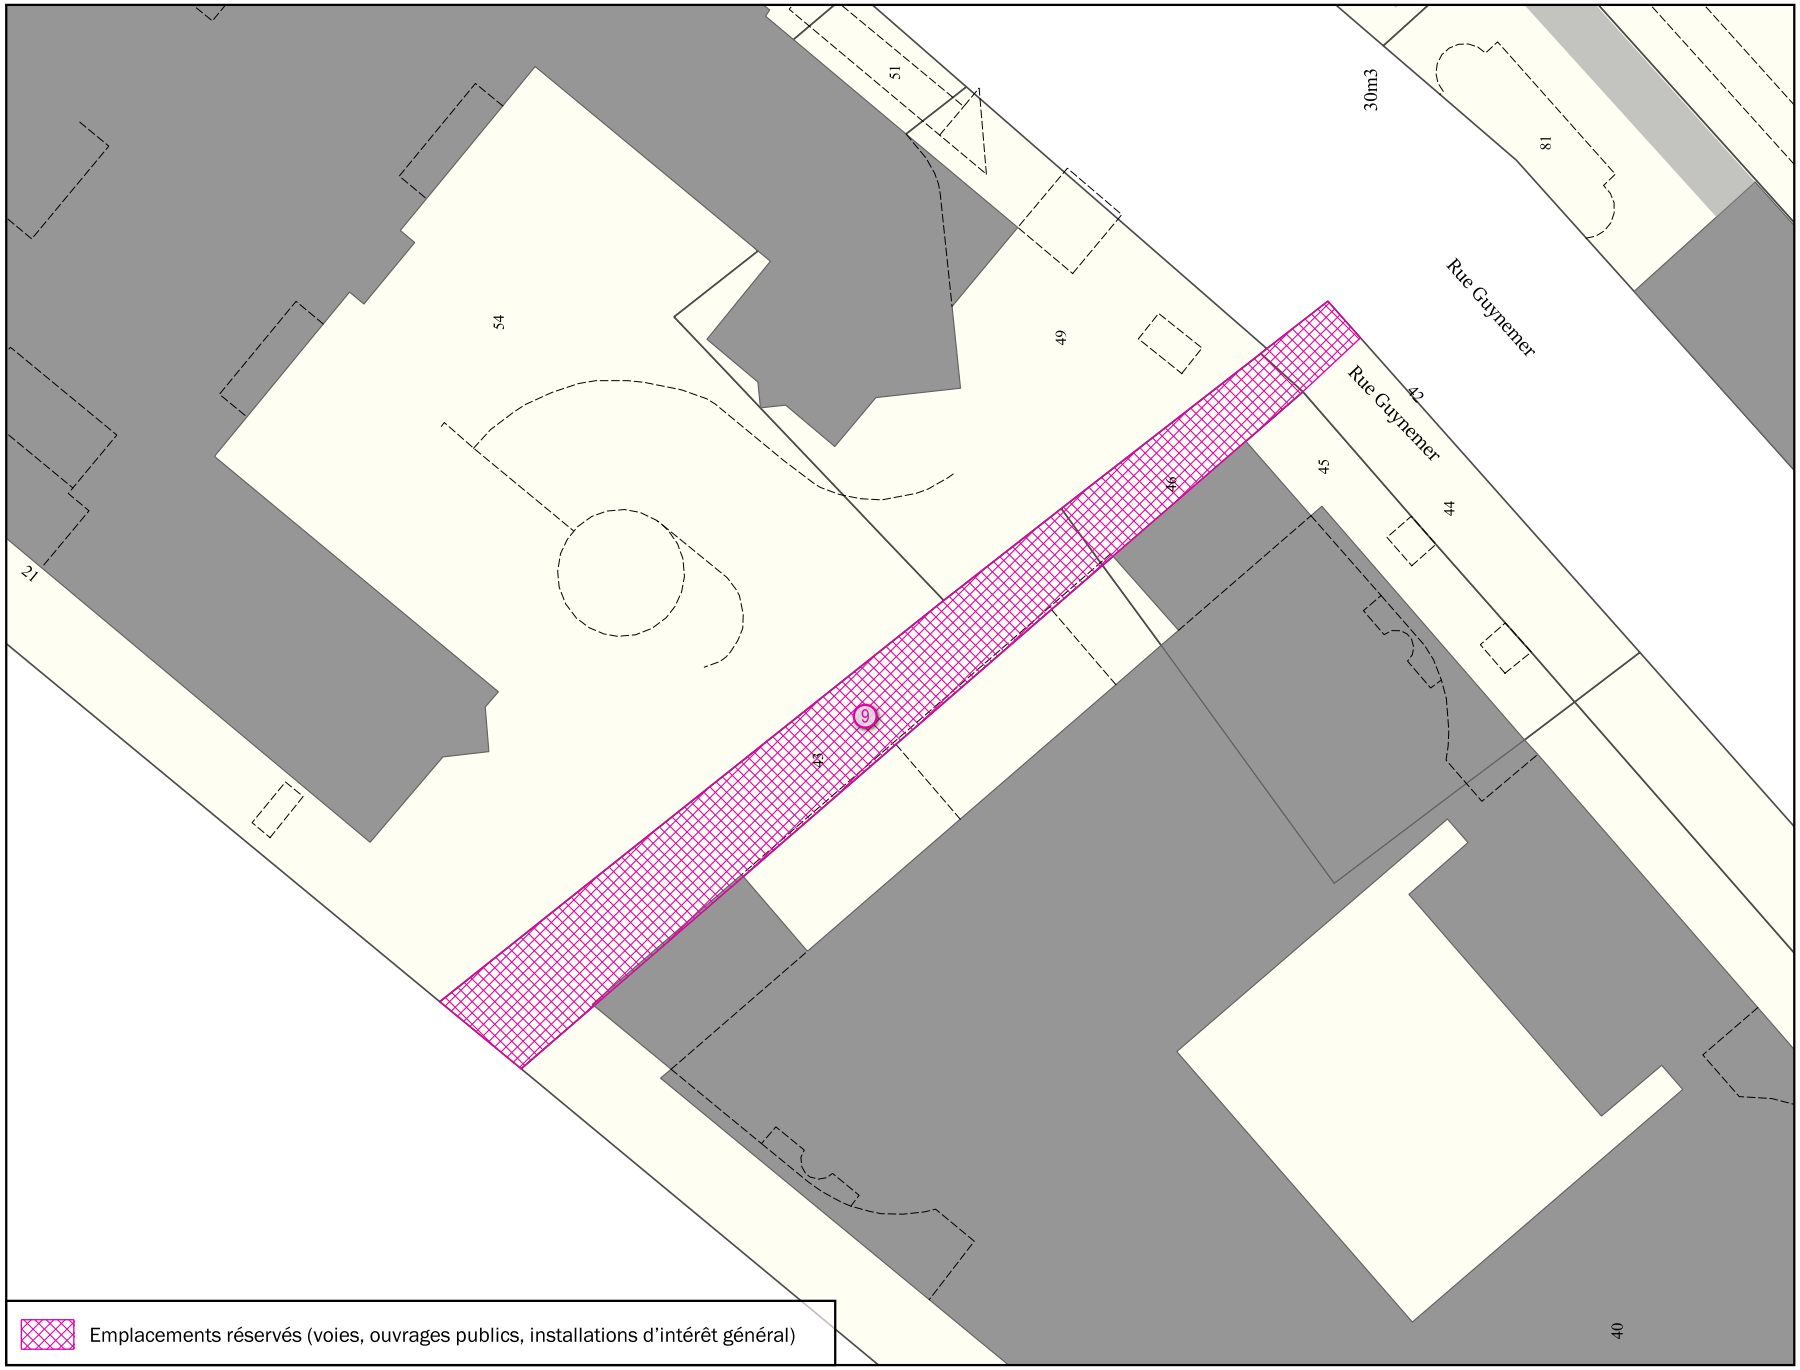

Emplacements réservés (voies, ouvrages publics, installations d'intérêt général)

Parcelle(s)	* Par. = en partie
Z42 Par., Z43 , Z44 Par., Z45 Par., Z46 , Z49 Par., Z54 Par.	

Adresse(s)
15 Rue du Colonel Pierre Avia; 30, 34, 36 Rue Guynemer

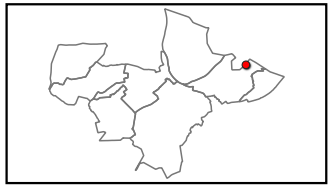


Objet	Bénéficiaire	Surface totale
Création de voie	Commune	390 m²

Échelle 1:500

ISSY-LES-MOULINEAUX

Emplacement réservé aux voies publiques N° ILM_10

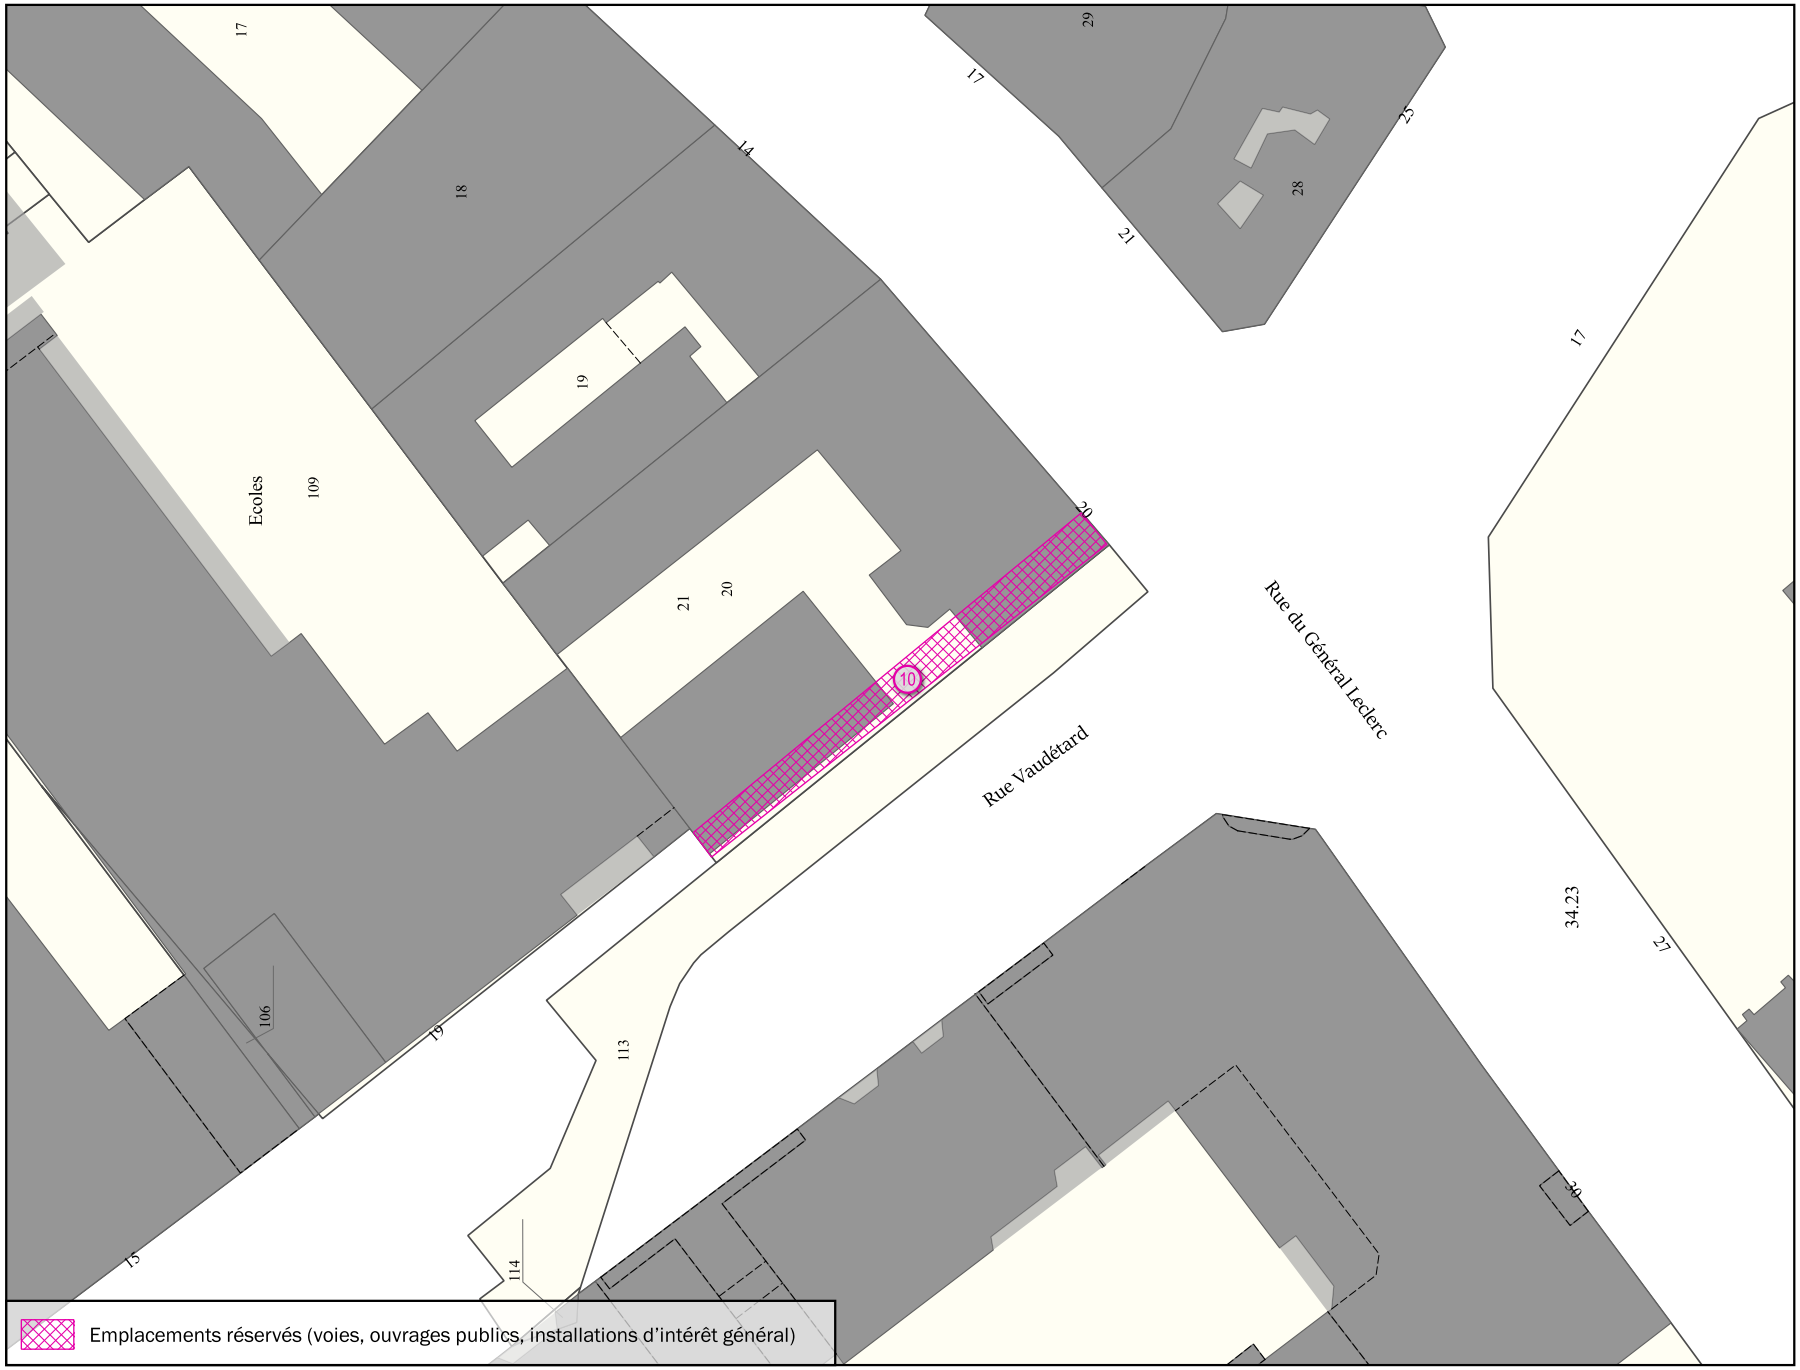

Parcelle(s)	* Par. = en partie
X20 Par.	


Adresse(s)
20 Rue du Général Leclerc

Objet	Bénéficiaire	Surface totale
Elargissement de voirie	Commune	78 m²

Échelle 1:500


ISSY-LES-MOULINEAUX

Emplacement réservé aux voies publiques N° ILM_11

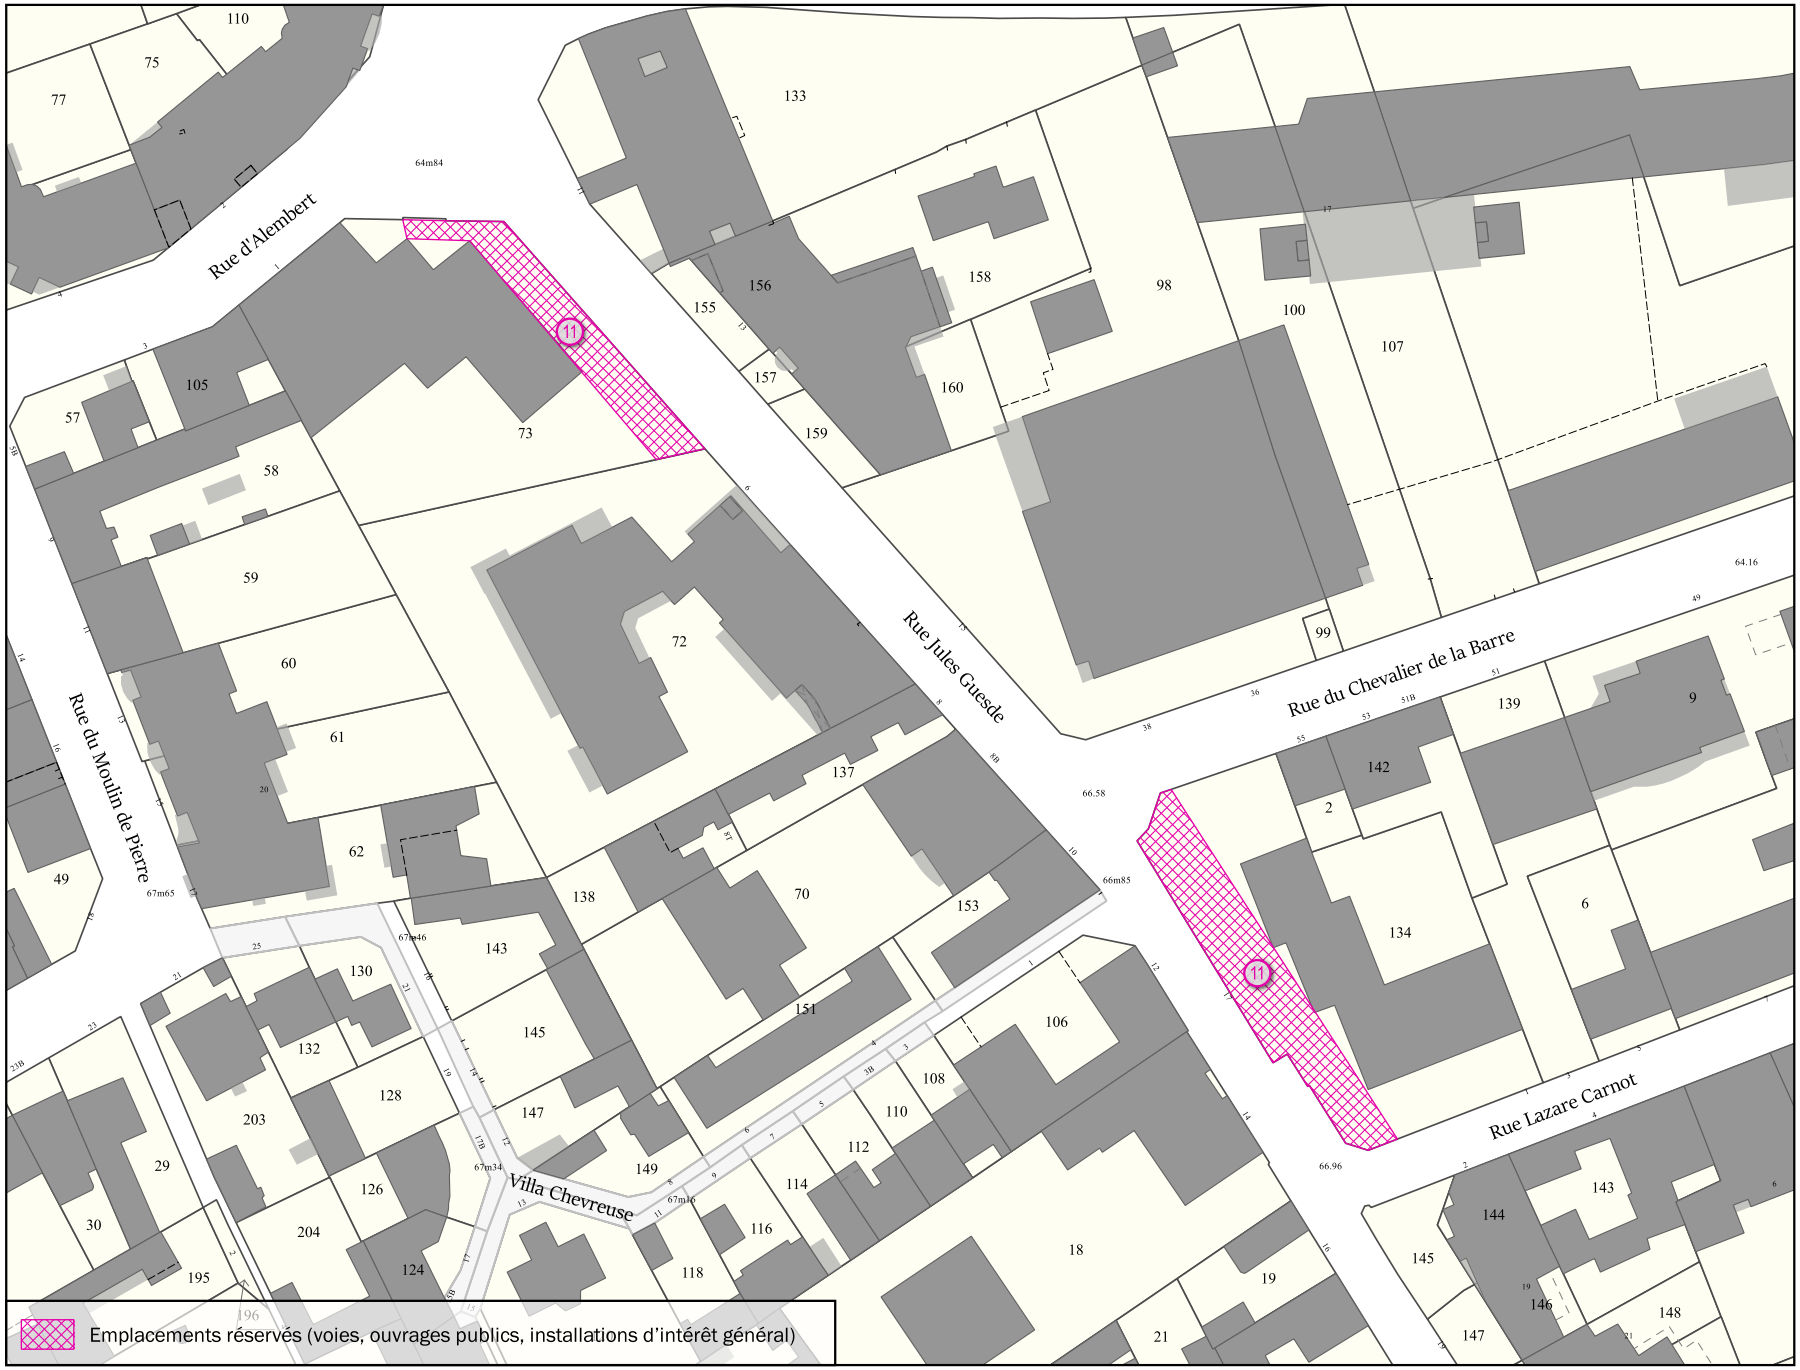

Parcelle(s)	* Par. = en partie
AS73 Par., AU134 Par.	

Adresse(s)
1 Rue d'Alembert; 1 Rue Lazare Carnot

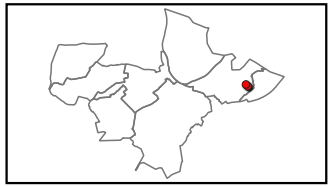


Objet	Bénéficiaire	Surface totale
Elargissement de voirie	Commune	626 m²

Échelle 1:1000


ISSY-LES-MOULINEAUX

Emplacement réservé aux voies publiques N° ILM_12

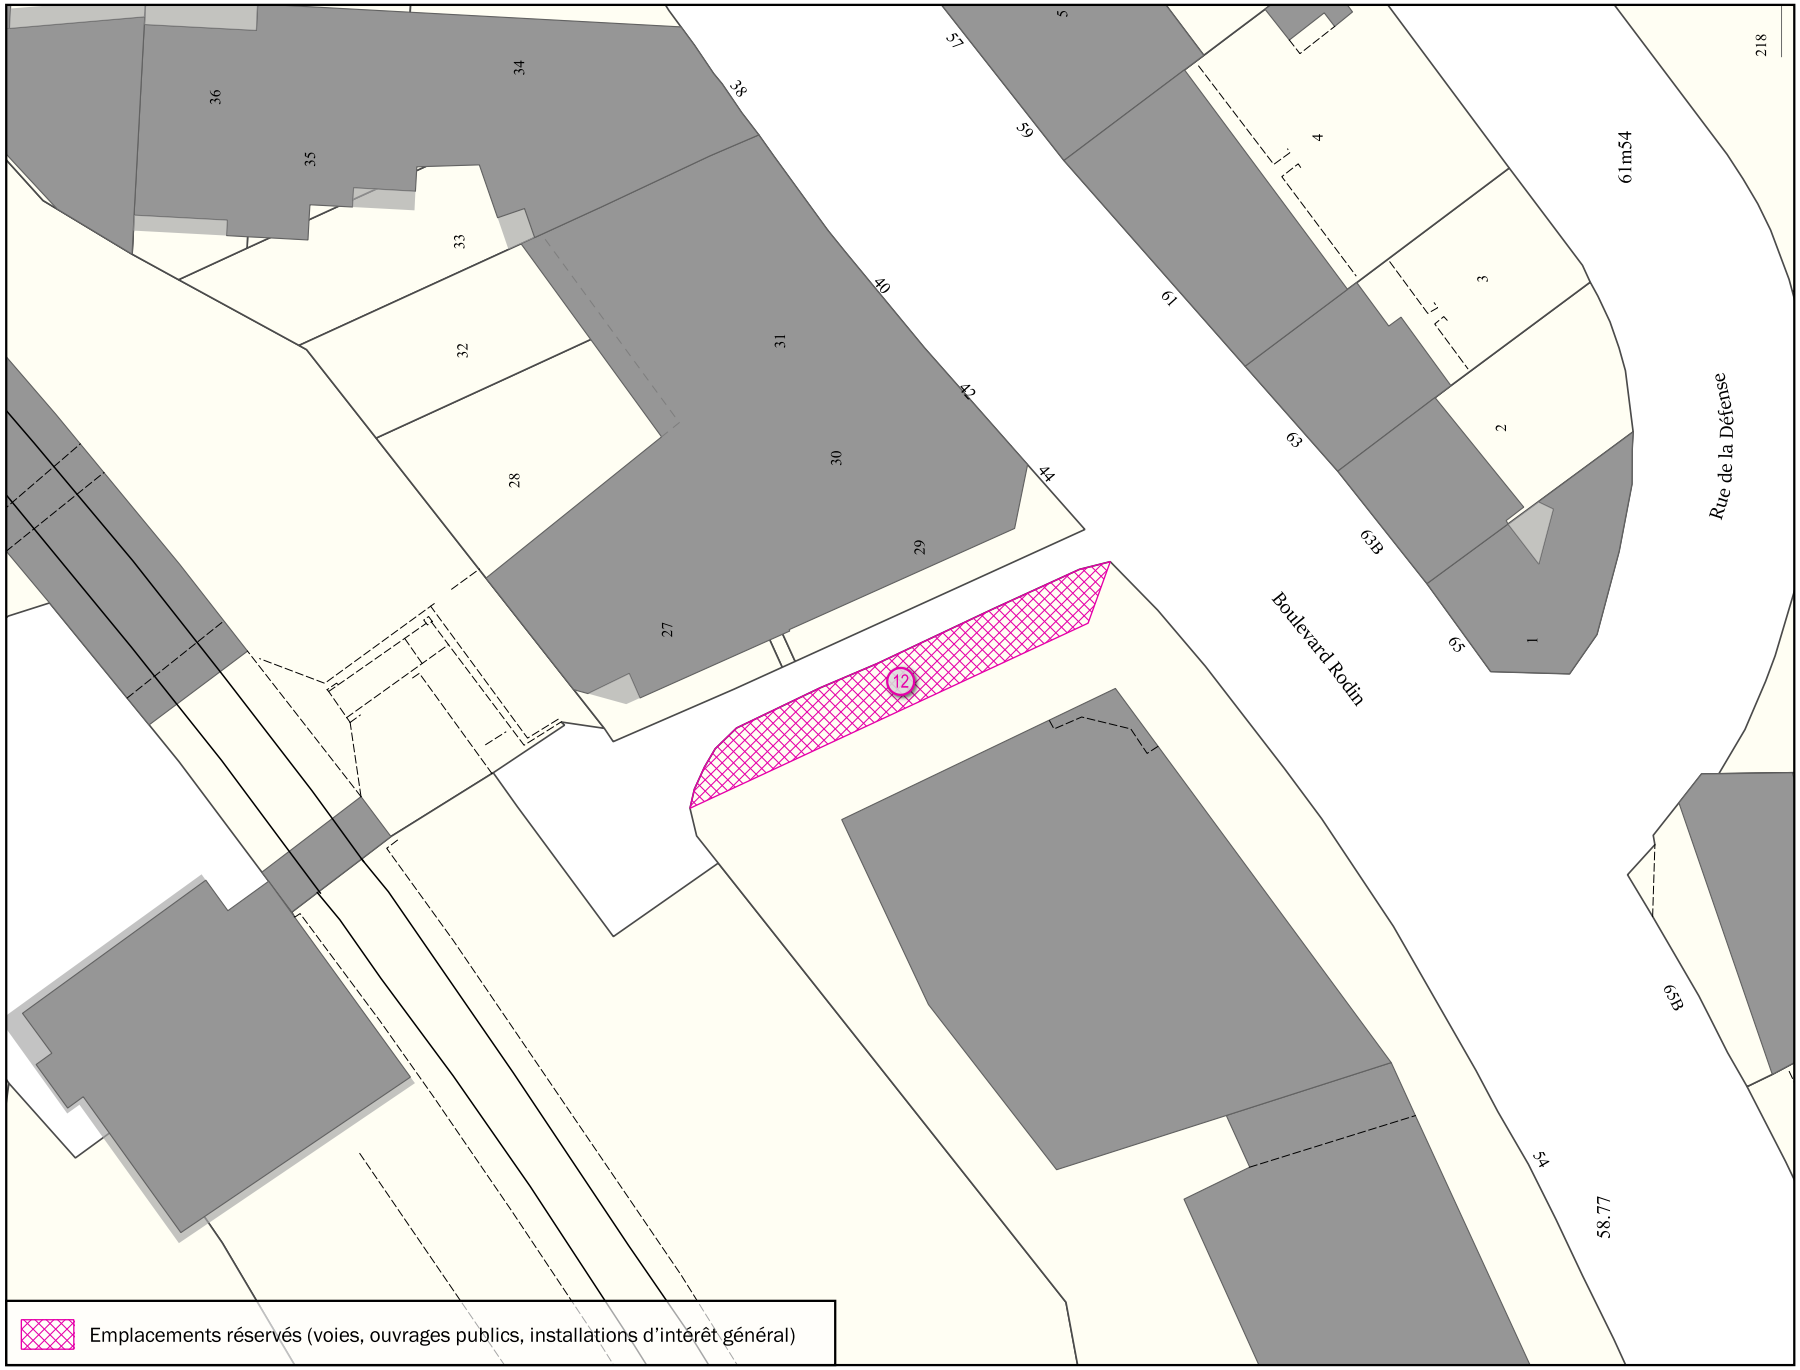

Parcelle(s)	* Par. = en partie
0104 Par.	

Adresse(s)
52 Boulevard Rodin

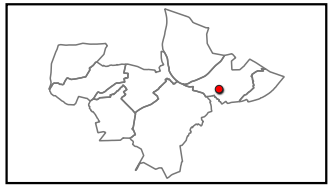


Objet	Bénéficiaire	Surface totale
Aménagement de sente	Commune	101 m²

Échelle 1:500

ISSY-LES-MOULINEAUX

Emplacement réservé aux voies publiques N° ILM_13

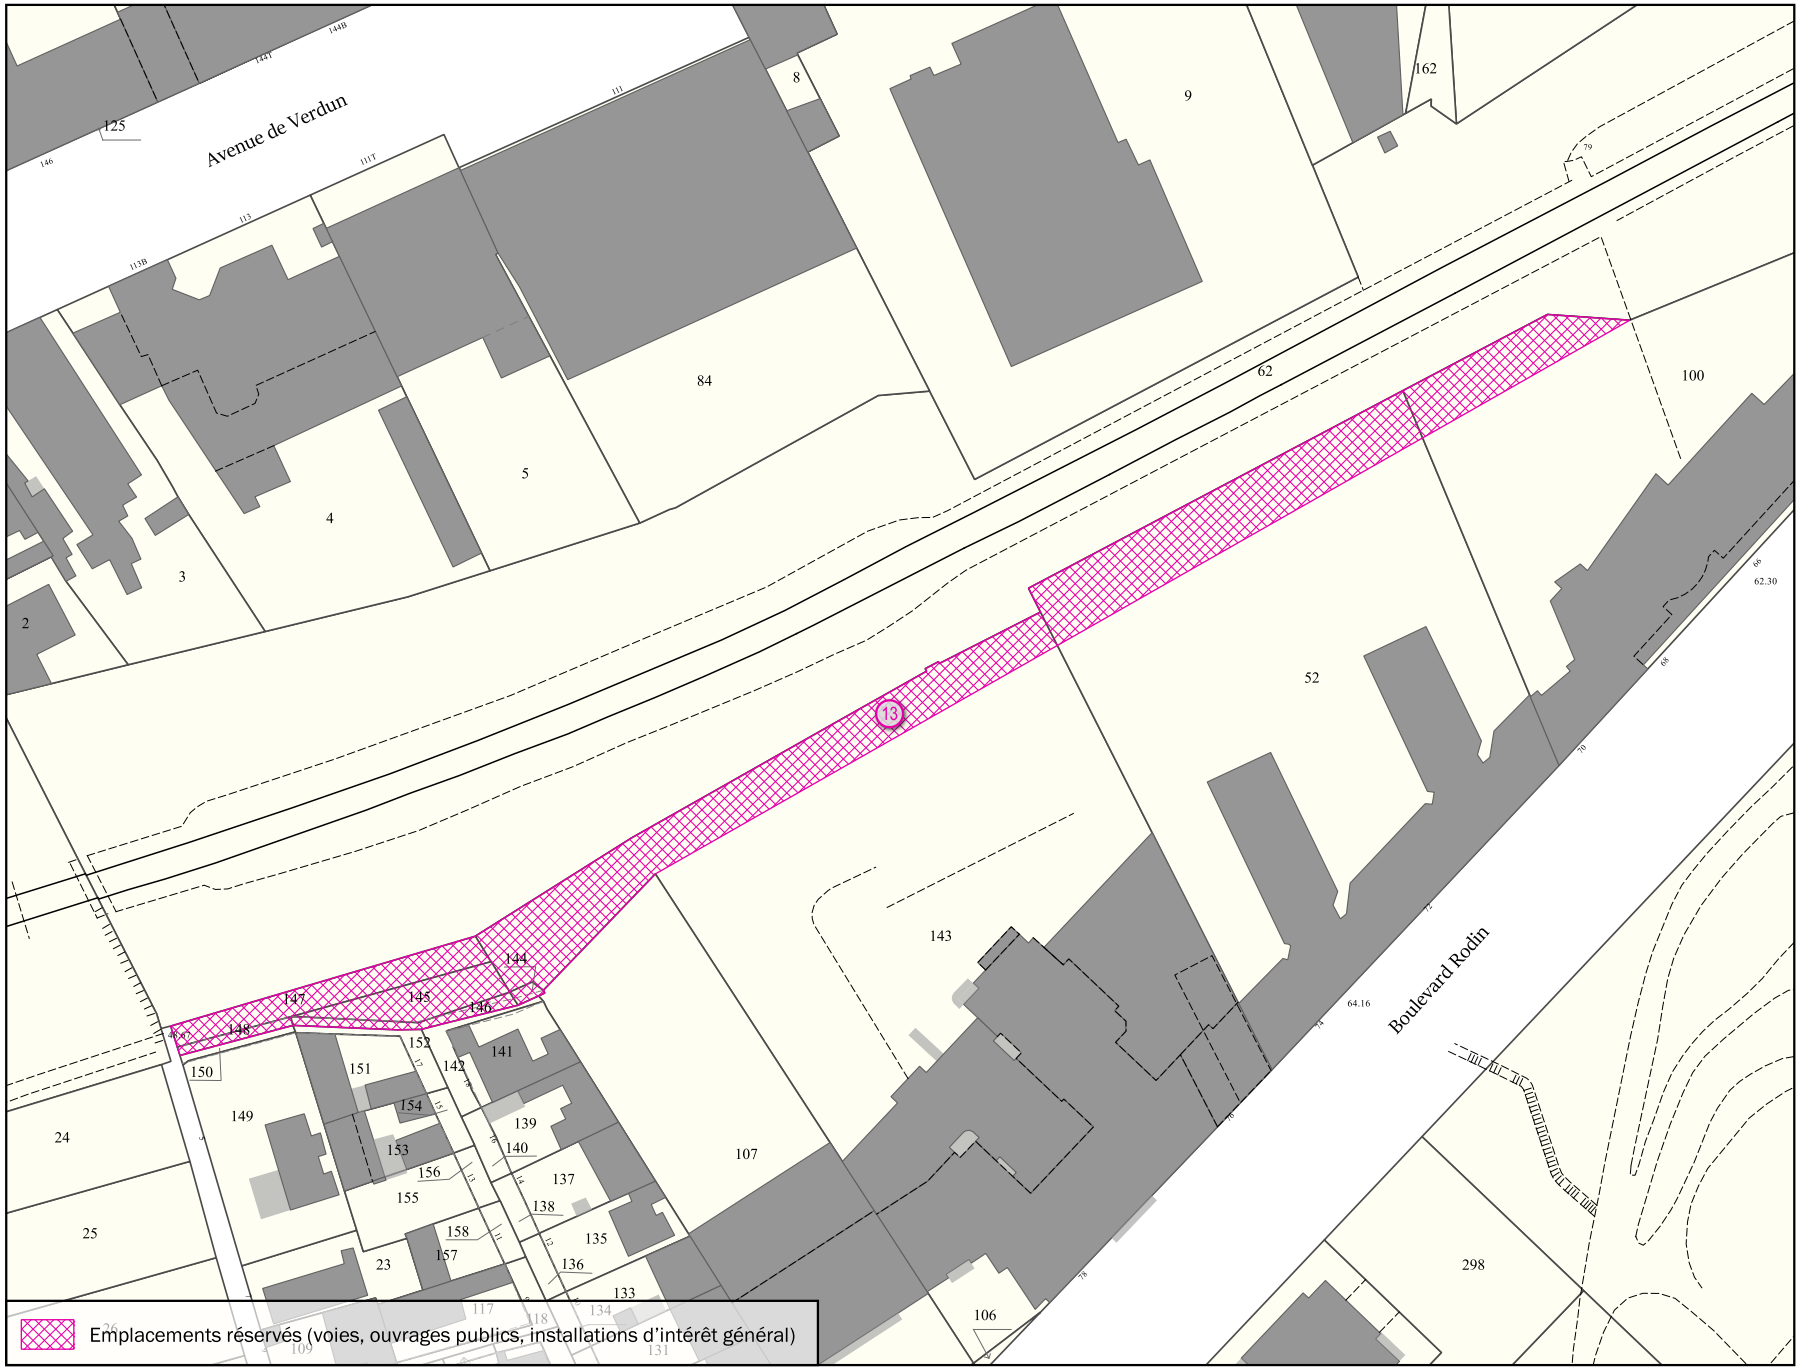


Parcelle(s) ** Par. = en partie*

0100 Par., 0107 Par., 0142 Par., 0143 Par., 0144 , 0145 , 0146 , 0147 , 0148 , 0150 Par., 0152 Par., 052 Par., 062 Par.

Adresse(s)

17, 18 Allée du Panorama; 66, 72, 76 Boulevard Rodin

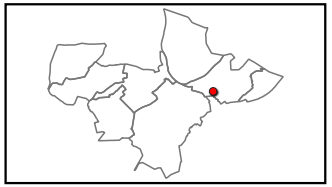


Objet	Bénéficiaire	Surface totale
Création de voie	Commune	1 452 m²

Échelle 1:1000


ISSY-LES-MOULINEAUX

Emplacement réservé aux voies publiques N° ILM_14

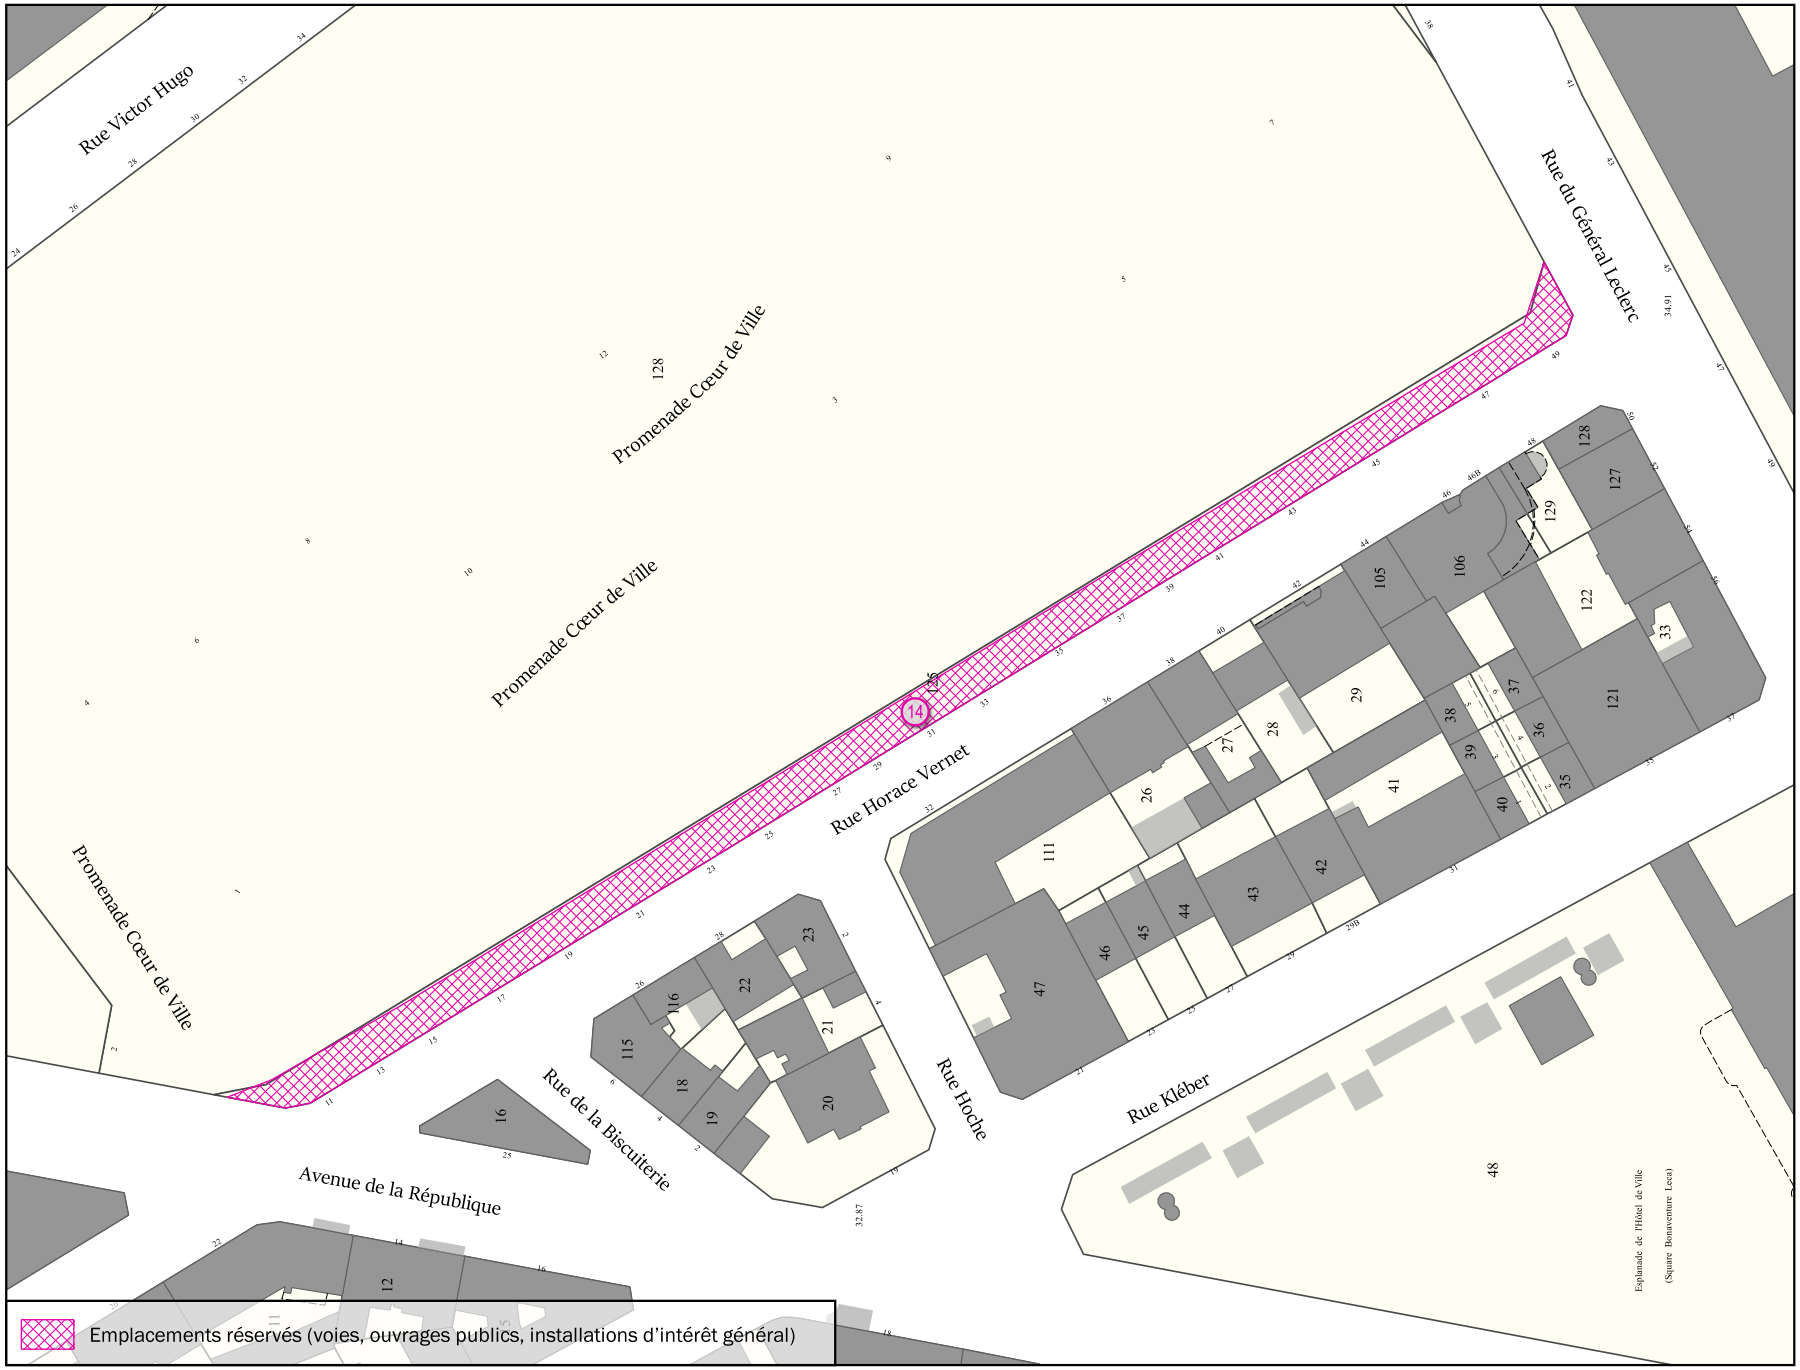

Parcelle(s)	* Par. = en partie
X125 Par., X128 Par., X27 Par.	

Adresse(s)
10 Rue du Gouverneur Général Eboué; 56 Rue Victor Hugo

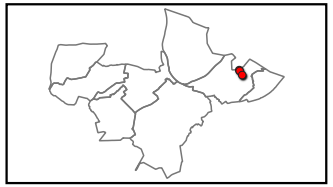


Objet	Bénéficiaire	Surface totale
Elargissement de voirie	Commune	1 055 m²

Échelle 1:1000

ISSY-LES-MOULINEAUX


Emplacement réservé aux voies publiques N° ILM_14

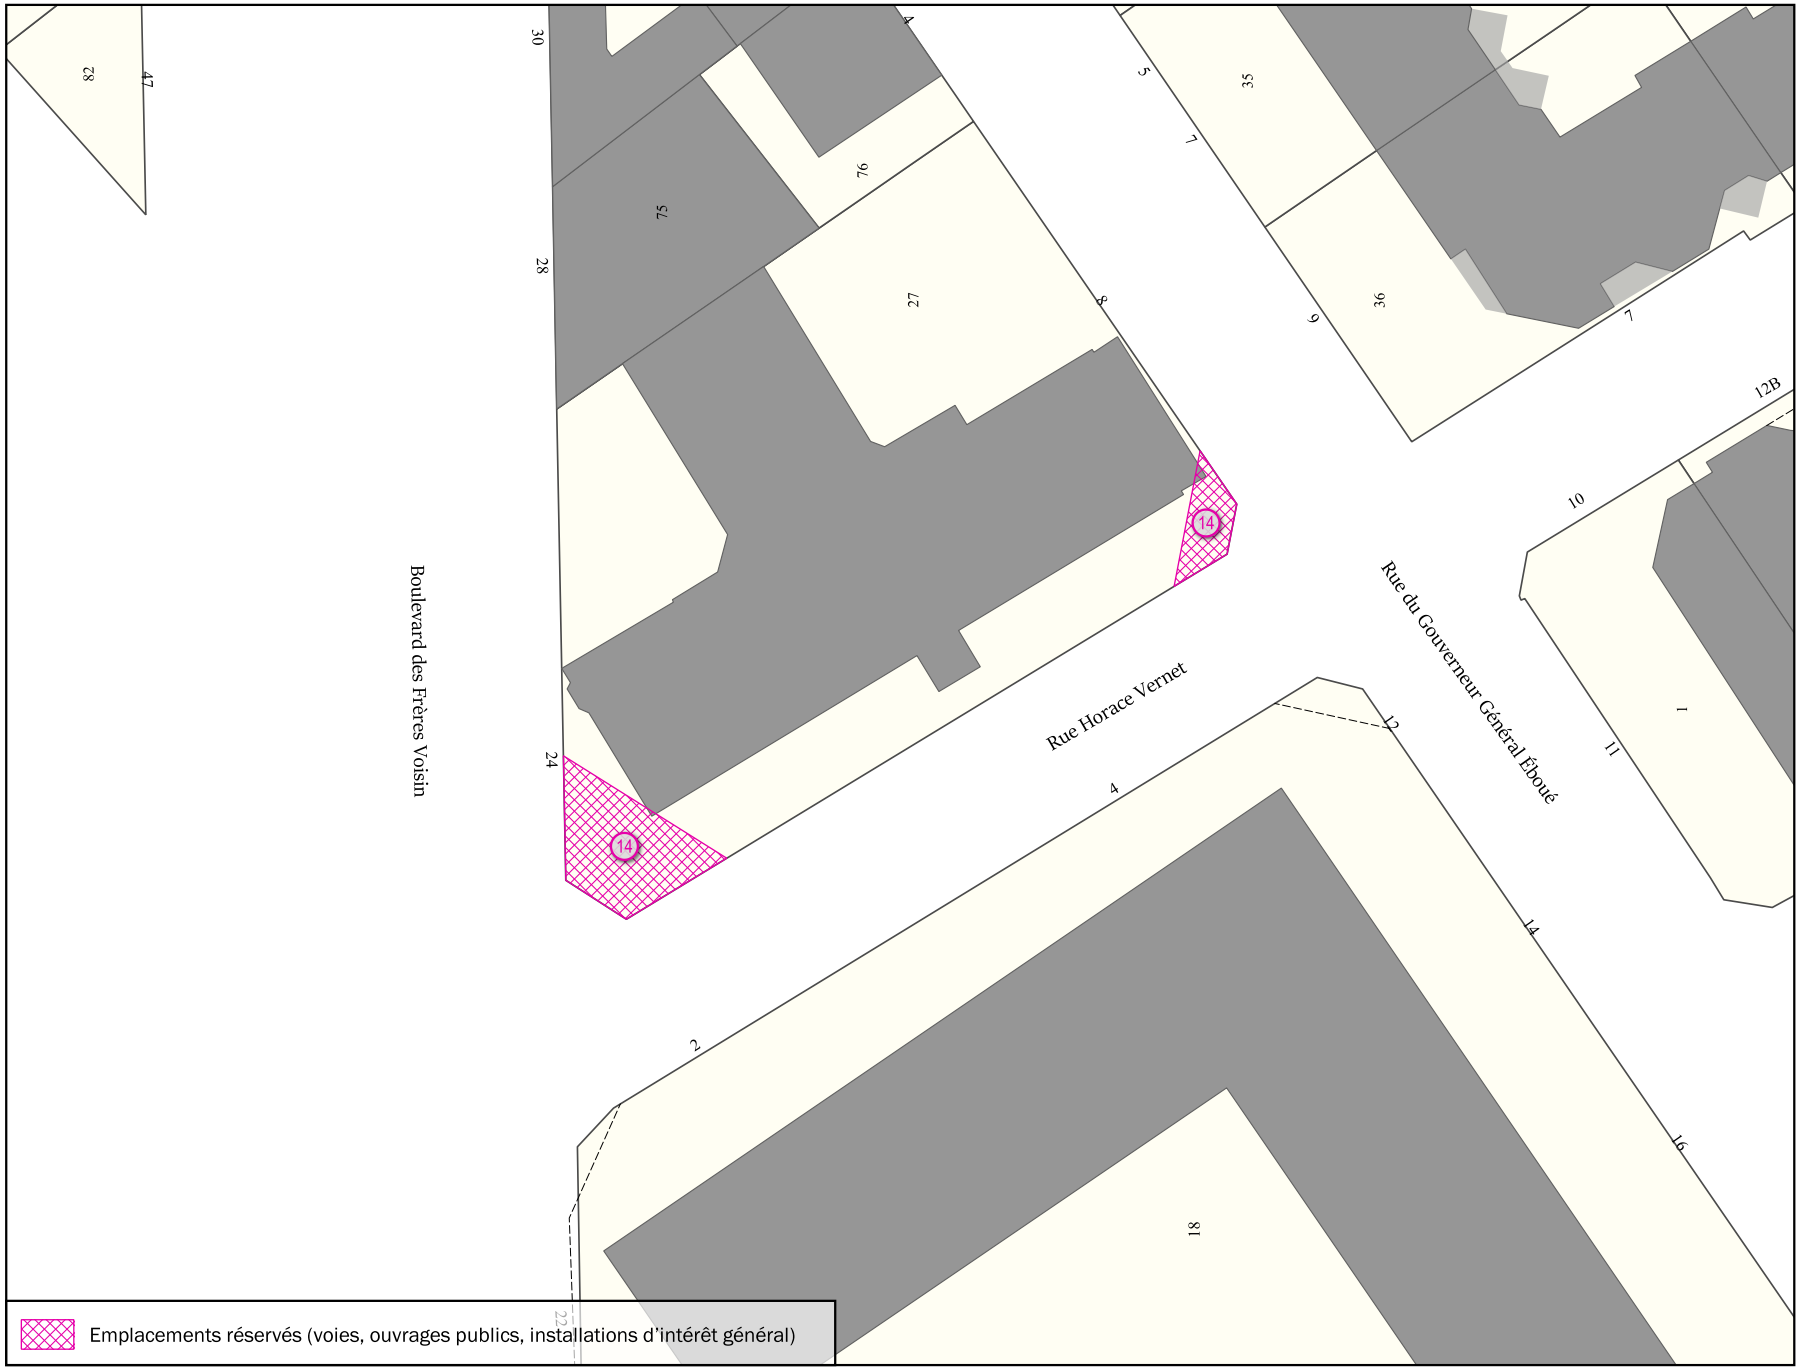

Emplacements réservés (voies, ouvrages publics, installations d'intérêt général)

Parcelle(s)	* Par. = en partie
X125 Par., X128 Par., X27 Par.	

Adresse(s)
10 Rue du Gouverneur Général Eboué; 56 Rue Victor Hugo

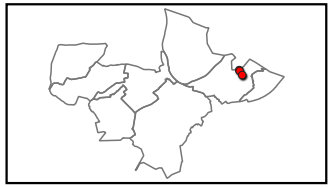

Objet	Bénéficiaire	Surface totale
Elargissement de voirie	Commune	1 055 m²

Échelle 1:500

ISSY-LES-MOULINEAUX

Emplacement réservé aux voies publiques N° ILM_15



Parcelle(s)	* Par. = en partie
L202 Par., L214 Par., L215 Par., M376 Par., M379 Par.	


Adresse(s)

Objet	Bénéficiaire	Surface totale
Aménagement de voirie	Commune	190 m²

Échelle 1:500

ISSY-LES-MOULINEAUX

Emplacement réservé aux voies publiques N° ILM_16

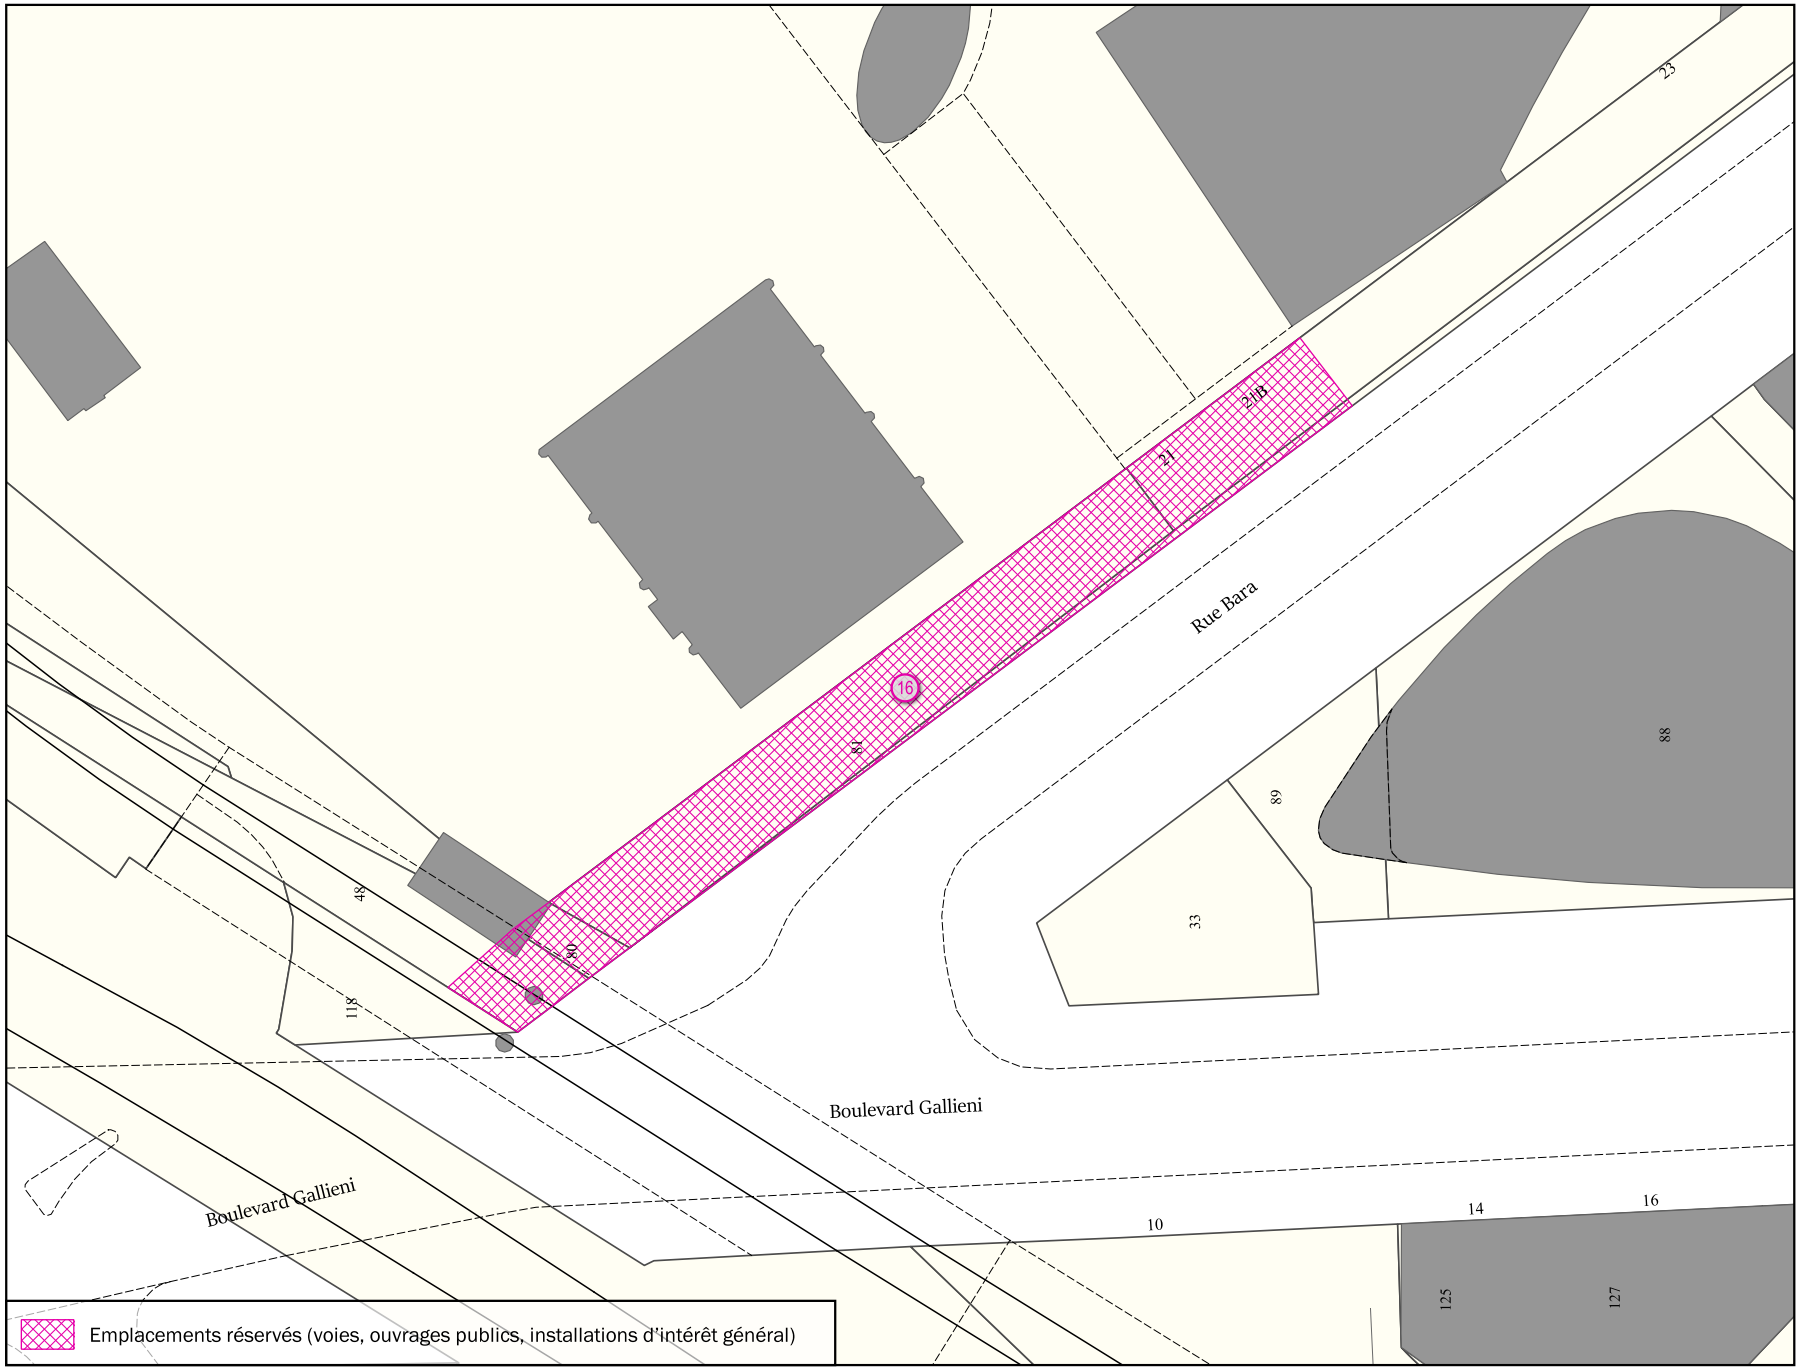

Parcelle(s) * Par. = en partie
B48 Par., B80 , B81 , B82 Par., B83 Par.


Adresse(s)
21 Rue Bara

Objet	Bénéficiaire	Surface totale
Elargissement de voirie	Commune	394 m²

Échelle 1:500


ISSY-LES-MOULINEAUX

Emplacement réservé aux voies publiques N° ILM_17

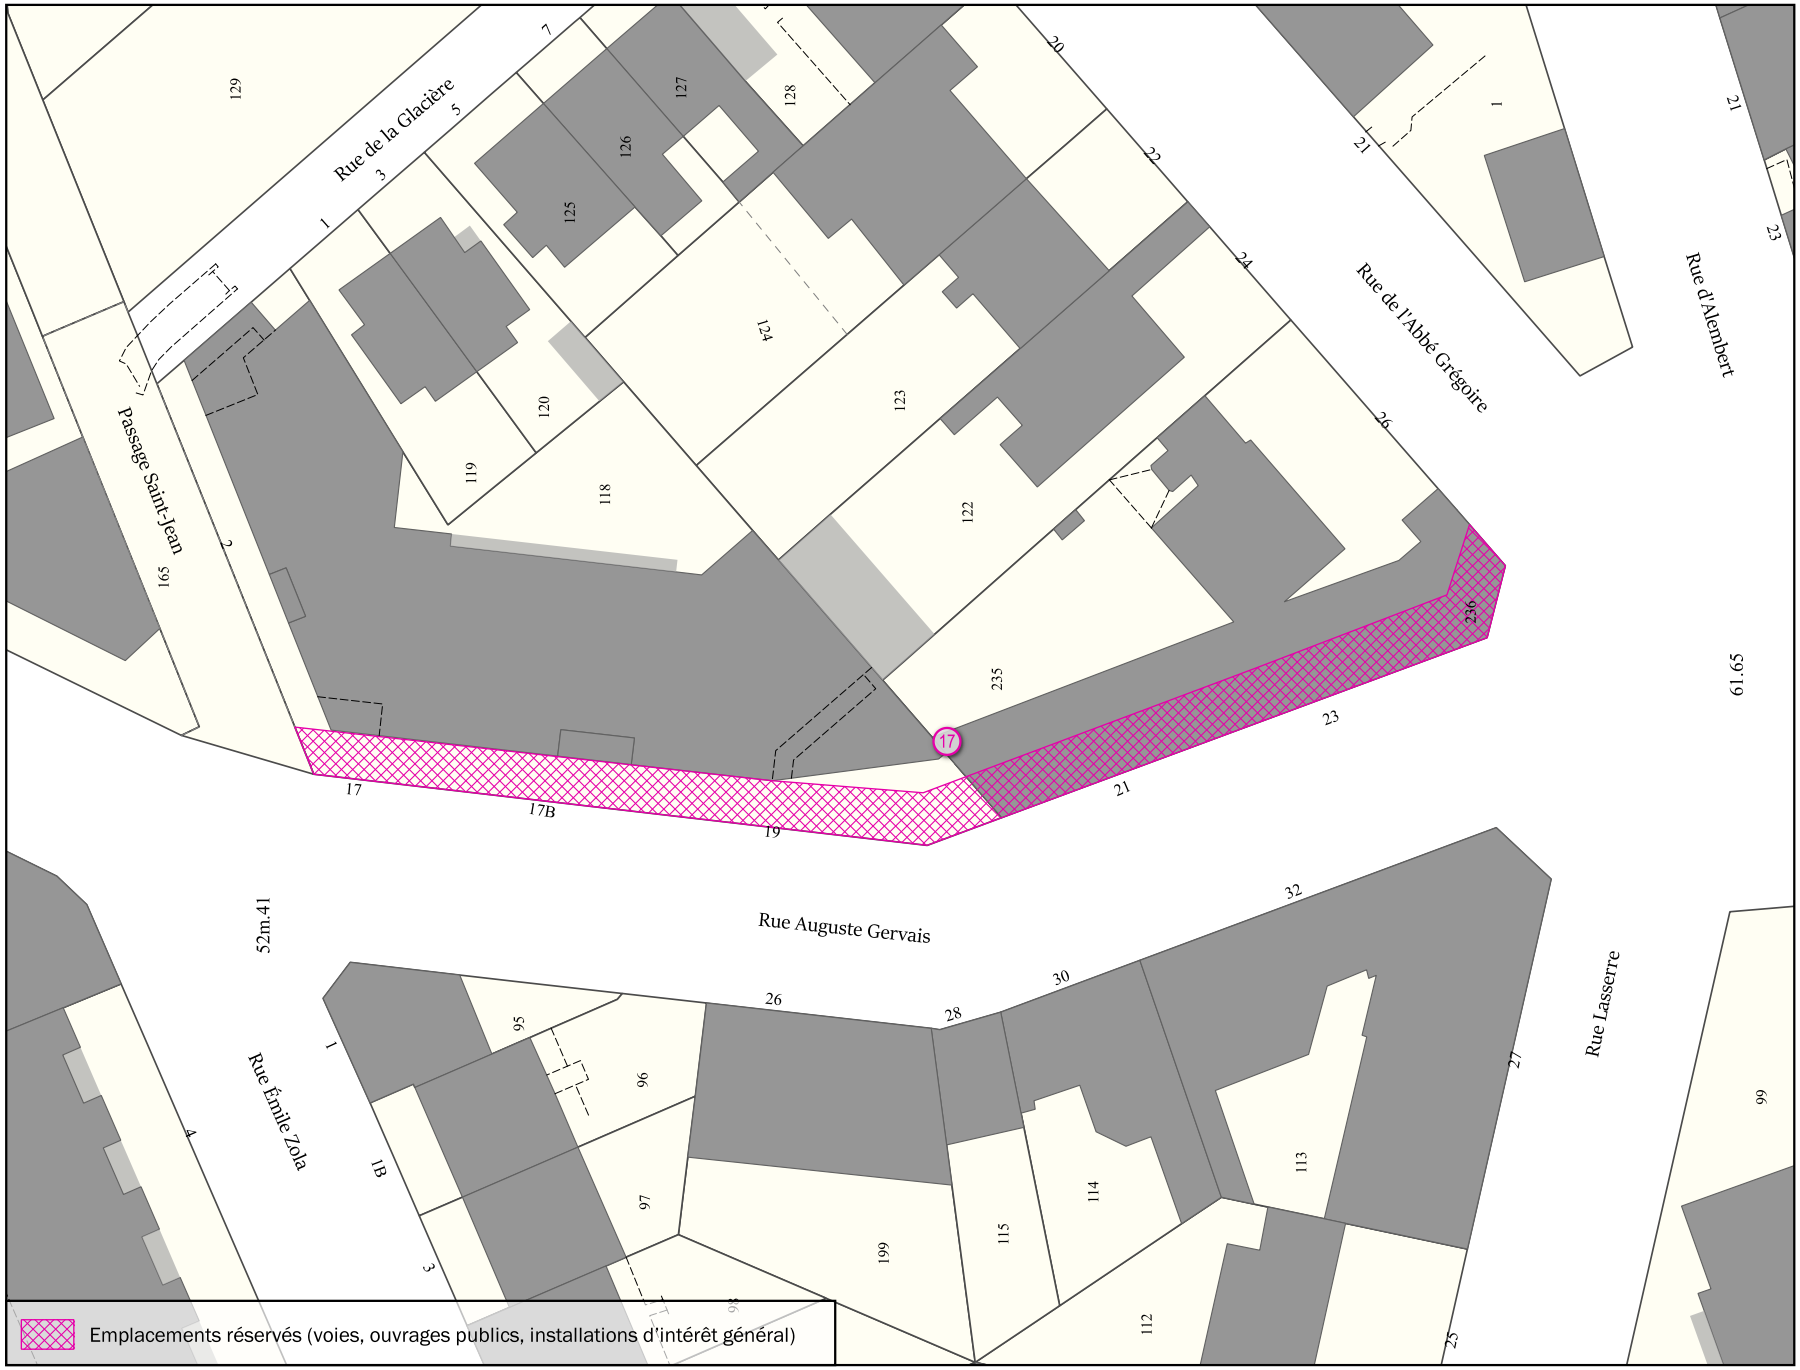

Parcelle(s)	* Par. = en partie
AF118 Par., AF165 Par., AF235 Par., AF236 Par.	

Adresse(s)
17 bis, 21 Rue Auguste Gervais; 26 Rue de l'Abbé Grégoire

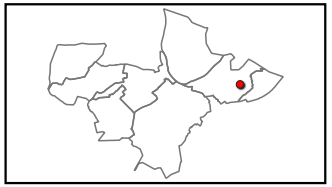


Objet	Bénéficiaire	Surface totale
Elargissement de voirie	Commune	274 m²

Échelle 1:500


ISSY-LES-MOULINEAUX

Emplacement réservé aux voies publiques N° ILM_18

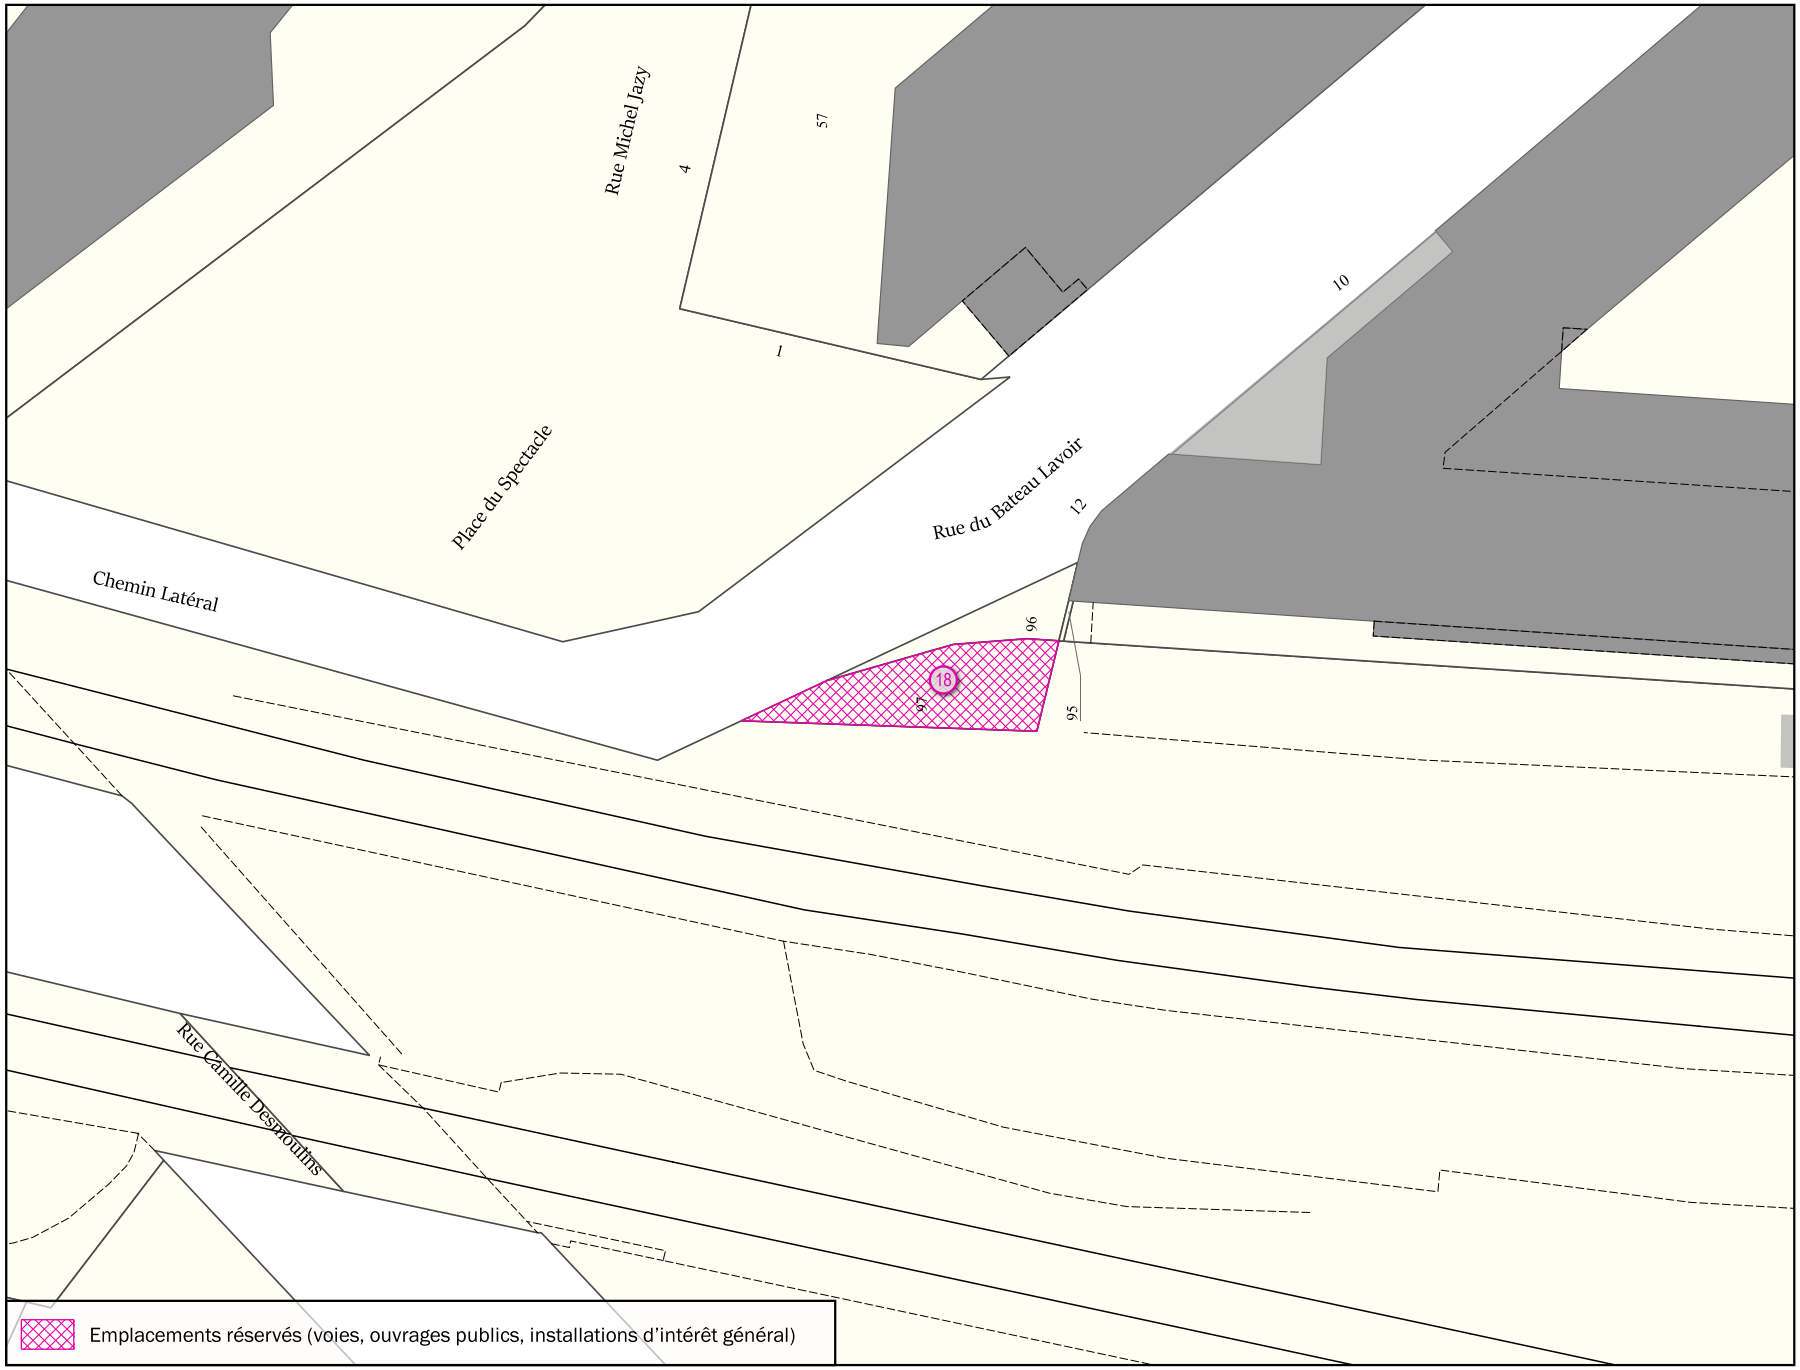

Parcelle(s)	* Par. = en partie
F78 Par., F96 Par., F97	

Adresse(s)
47 bis Rue Camille Desmoulins

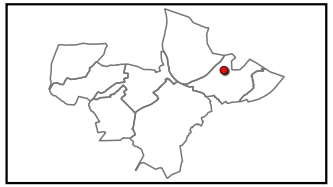


Objet	Bénéficiaire	Surface totale
Aménagement de voirie	Commune	80 m²

Échelle 1:500


ISSY-LES-MOULINEAUX

Emplacement réservé aux voies publiques N° ILM_19

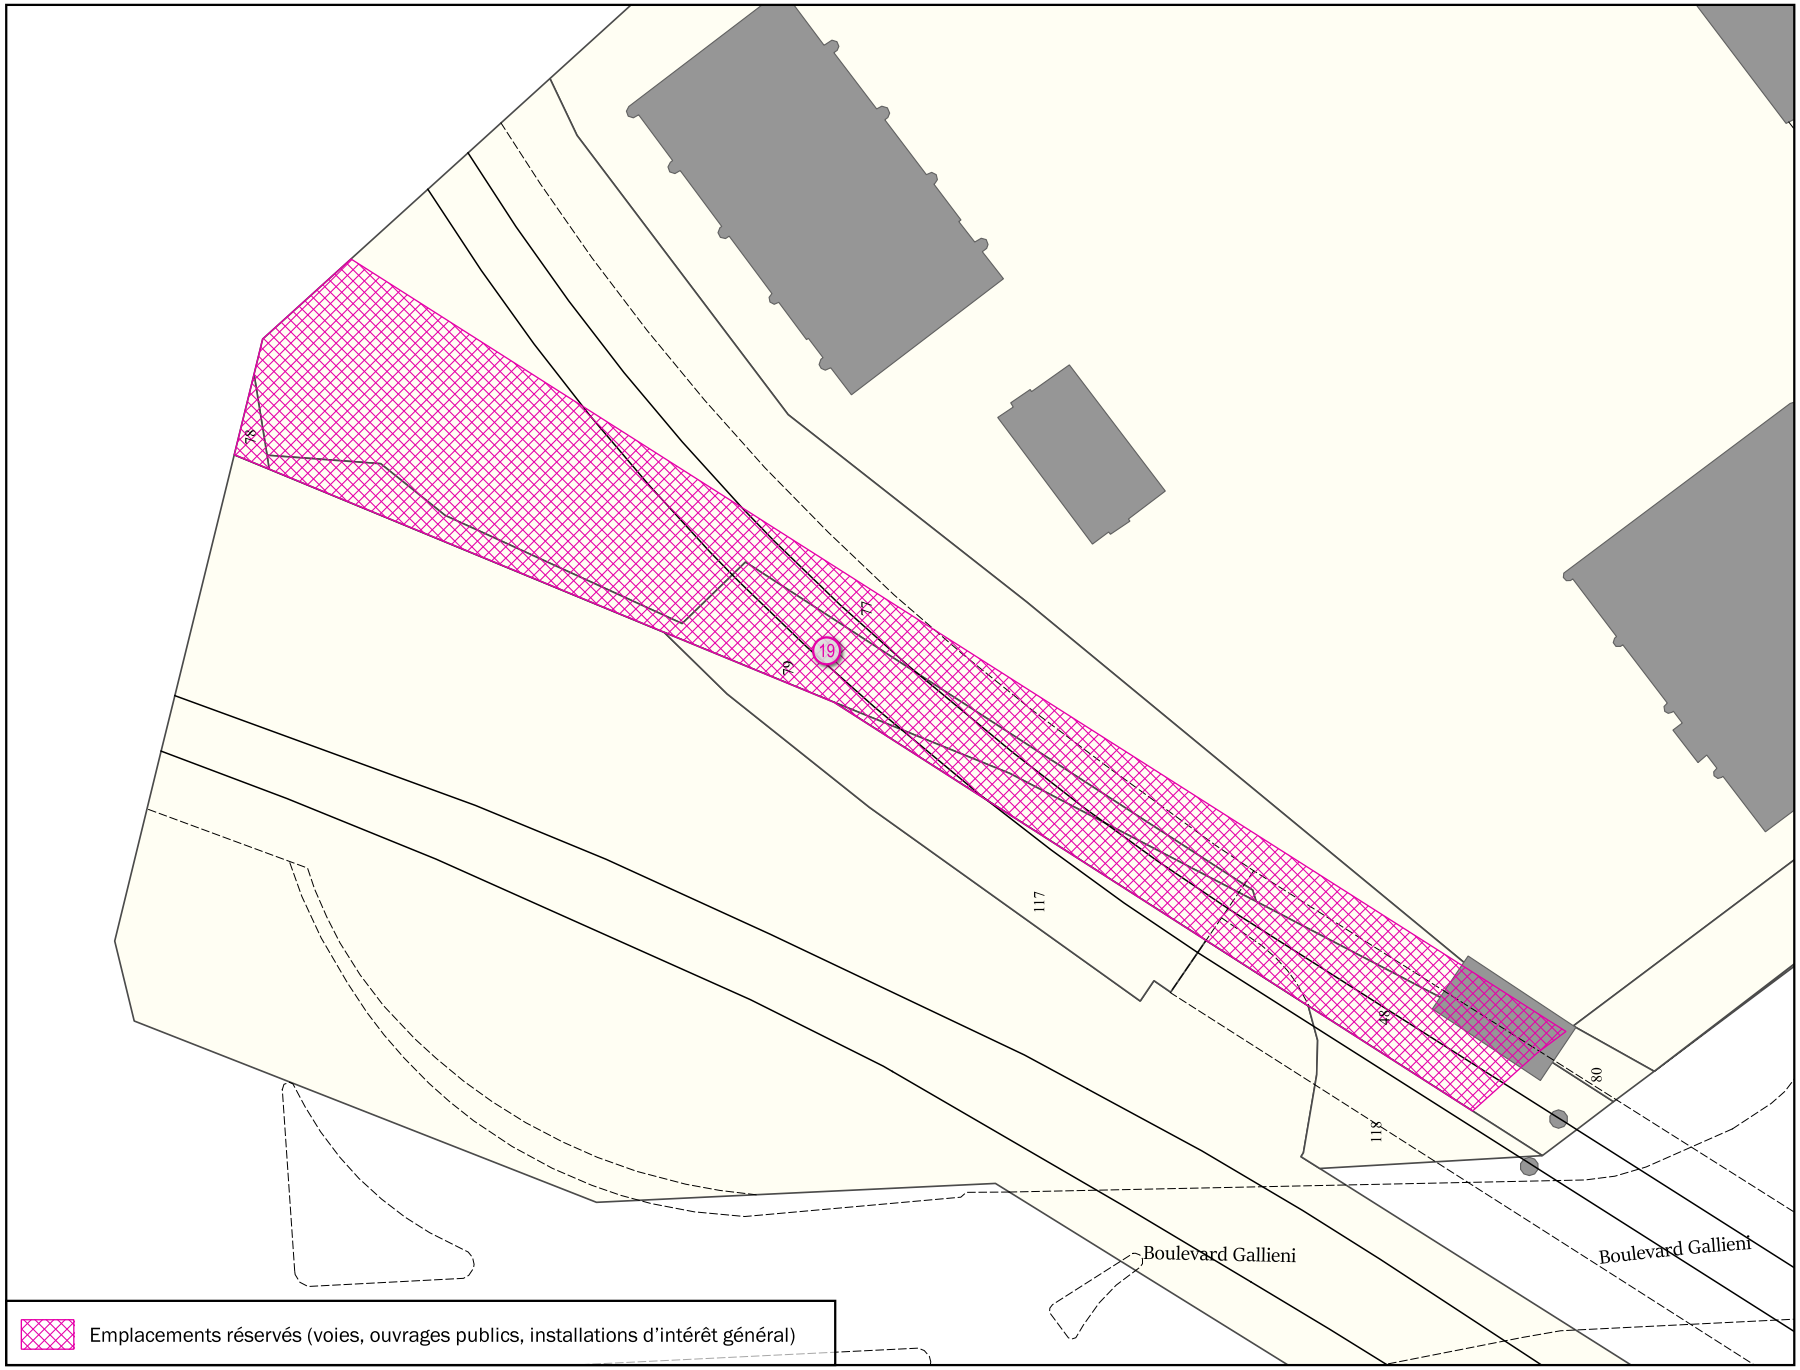

Parcelle(s)	* Par. = en partie
B117 Par., B48 Par., B77 Par., B78 , B79 , B80 Par.	

Adresse(s)

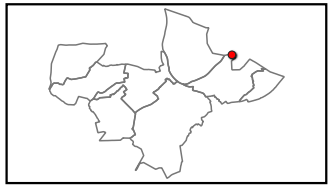


Objet	Bénéficiaire	Surface totale
Elargissement de voirie	Commune	894 m²

Échelle 1:500


ISSY-LES-MOULINEAUX

Emplacement réservé aux voies publiques N° ILM_20

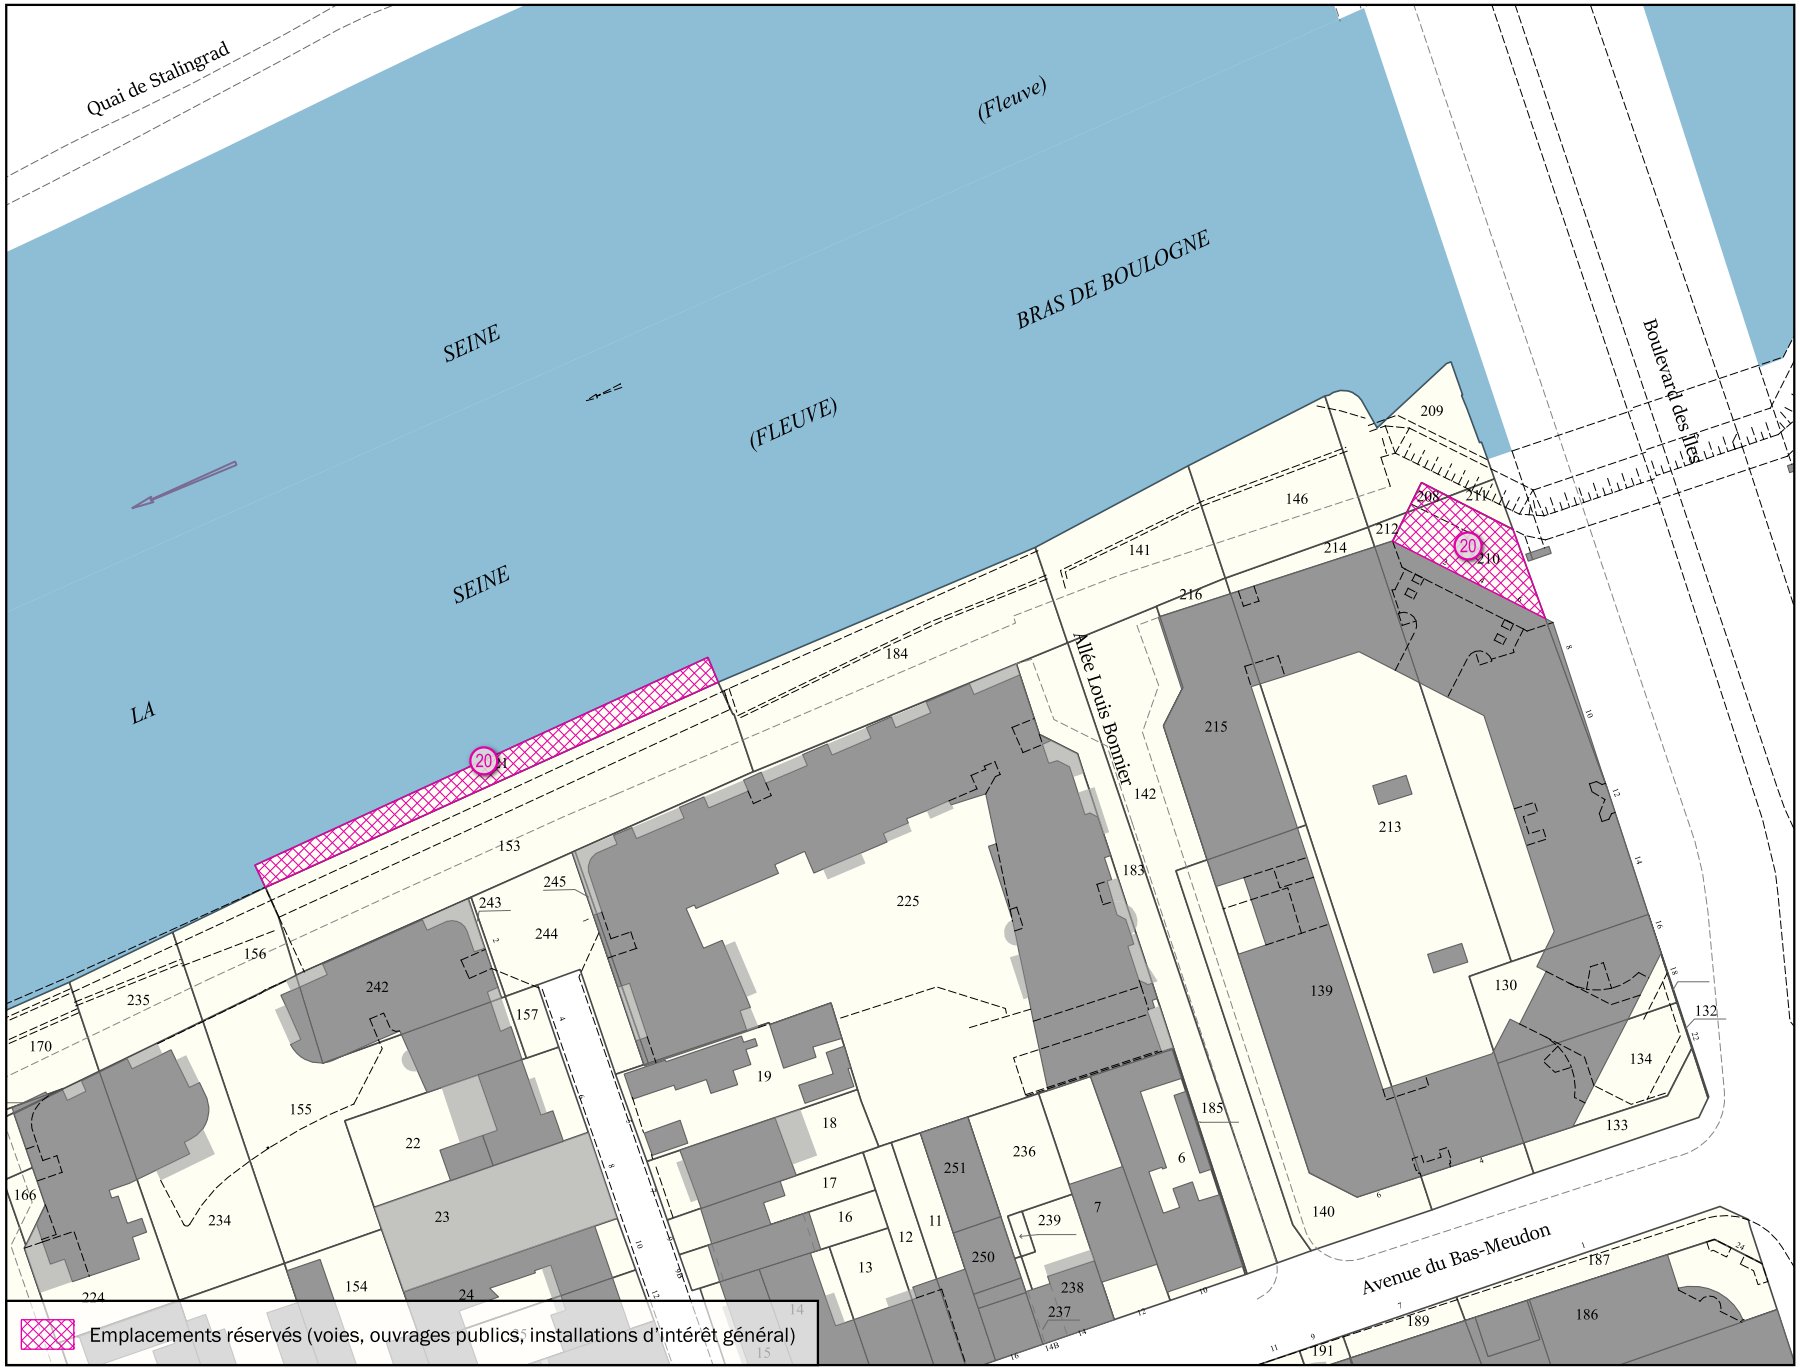

Parcelle(s)	* Par. = en partie
I153 Par., I184 Par., I208 , I209 Par., I21 , I210 Par., I211 Par.	

Adresse(s)
10 Boulevard des Iles; 5 Promenade Robinson

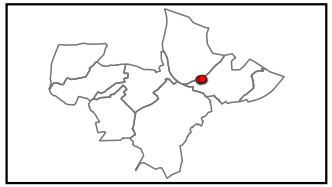


Objet	Bénéficiaire	Surface totale
Aménagement de voirie	Commune	379 m²

Échelle 1:1000

ISSY-LES-MOULINEAUX


Emplacement réservé aux voies publiques N° ILM_21

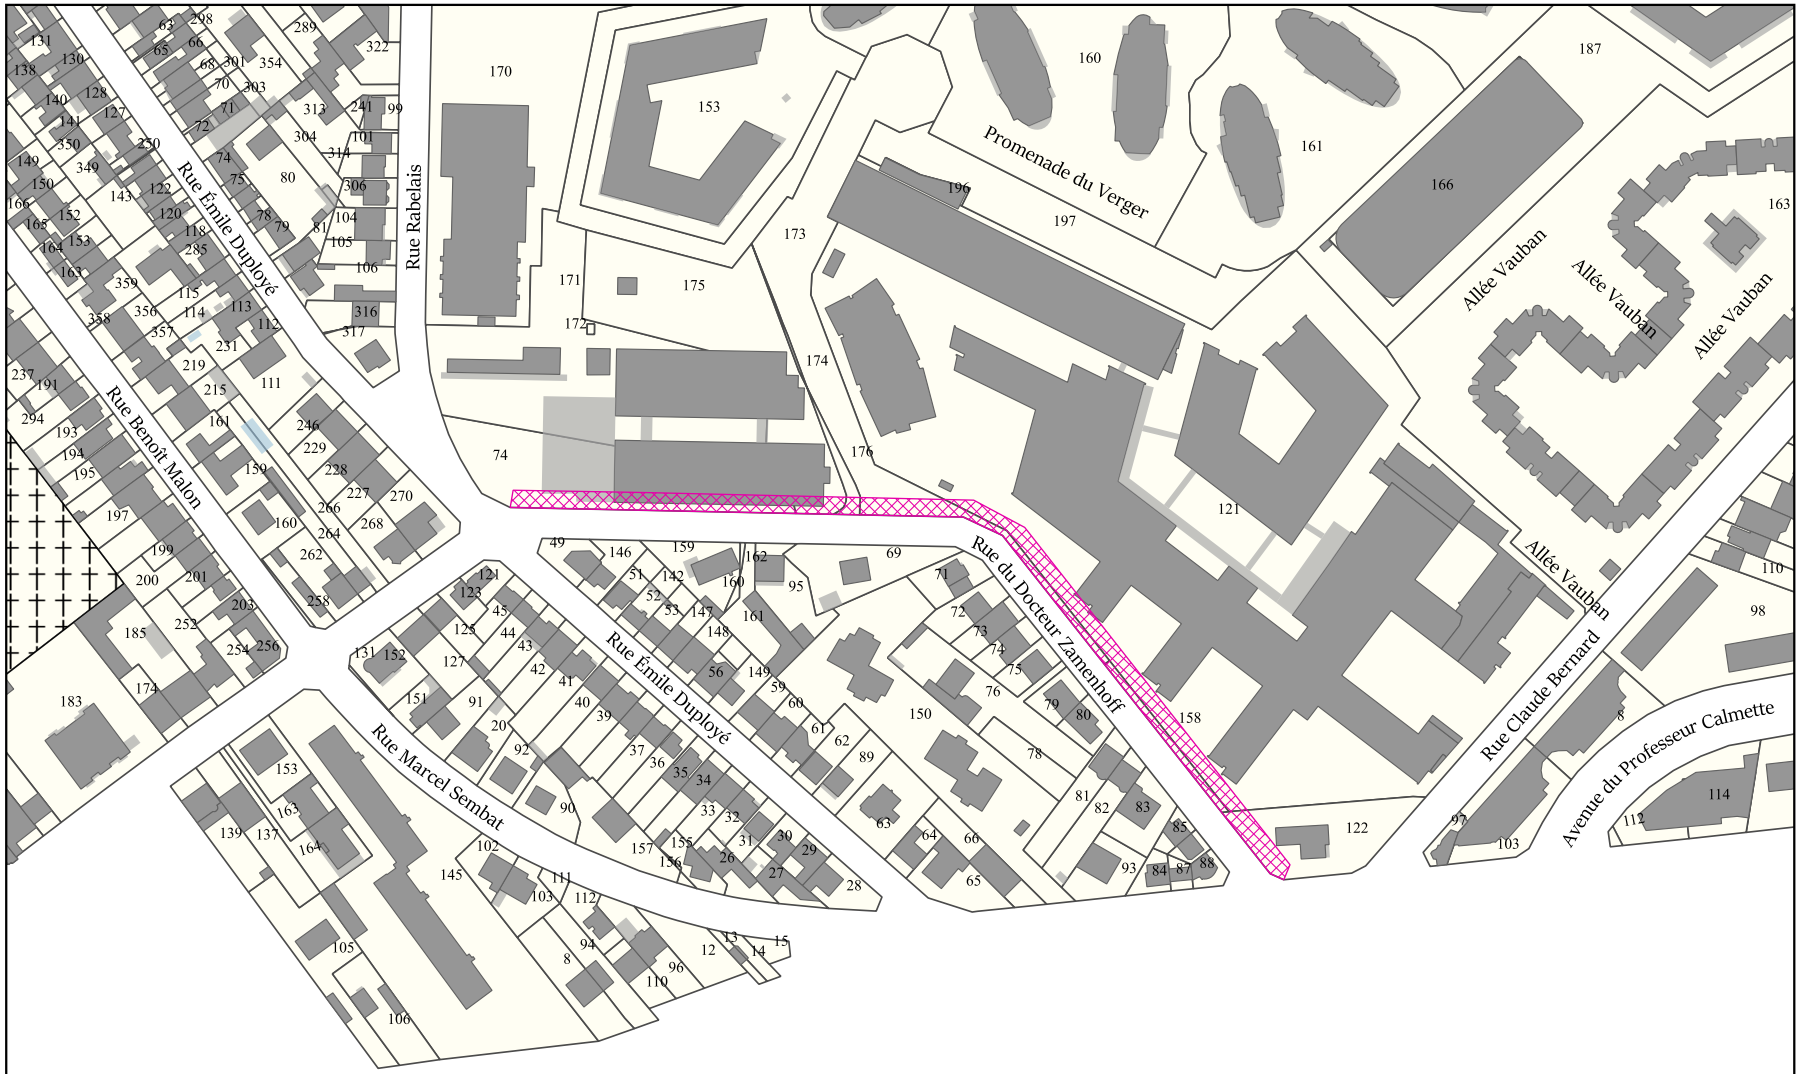

Emplacements réservés (voies, ouvrages publics, installations d'intérêt général)

Parcelle(s)	* Par. = en partie
A0121 Par., A0122 Par., A0158 , A0173 Par., A0175 Par., A0176 Par., A074 Par.	

Adresse(s)
2 bis Rue Claude Bernard; 20 Rue du Chemin Vert; 36 Rue du Docteur Zamenhoff

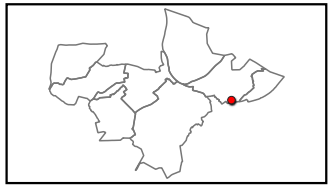

Objet	Bénéficiaire	Surface totale
Aménagement de voirie	Commune	2 015 m²

Échelle 1:2500


ISSY-LES-MOULINEAUX

Emplacement réservé aux voies publiques N° ILM_22



Parcelle(s)	* Par. = en partie
I15 Par., I16 Par.	

Adresse(s)
9 bis, 11 Allée d'Issy

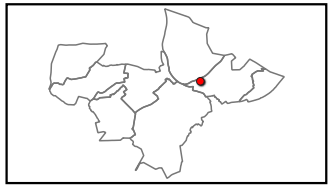


Objet	Bénéficiaire	Surface totale
Elargissement de voirie	Commune	77 m²

Échelle 1:500


ISSY-LES-MOULINEAUX

Emplacement réservé aux voies publiques N° ILM_23

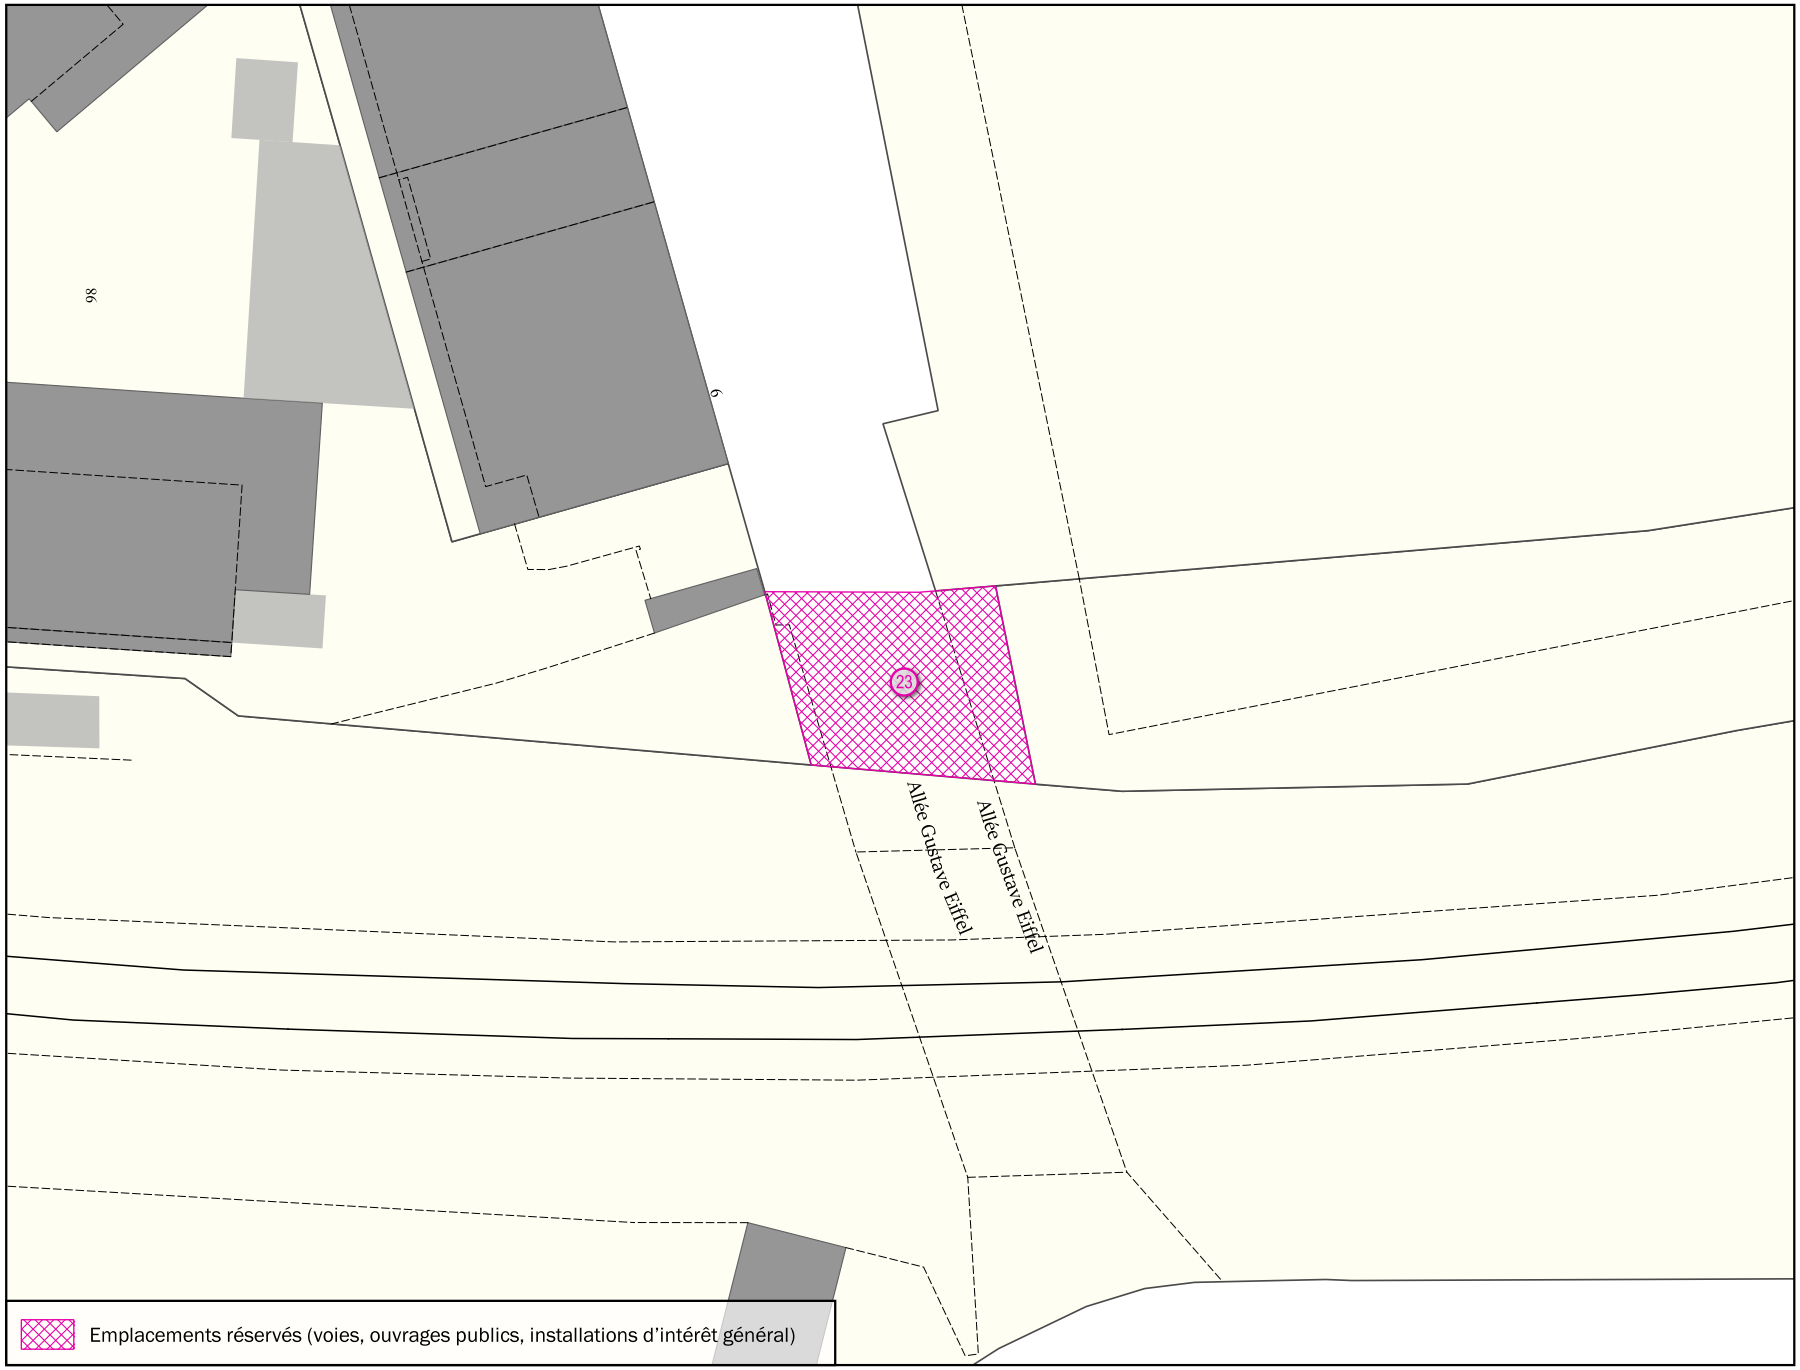

Parcelle(s)	* Par. = en partie
F52 Par., F78 Par., F86 Par., F98 Par.	

Adresse(s)
47 bis Rue Camille Desmoulins; 1 Rue du Bateau Lavoir

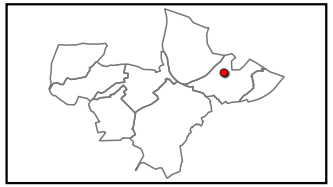


Objet	Bénéficiaire	Surface totale
Aménagement de voirie	Commune	182 m²

Échelle 1:500


ISSY-LES-MOULINEAUX

Emplacement réservé pour la création d'espaces verts N° ILM_1

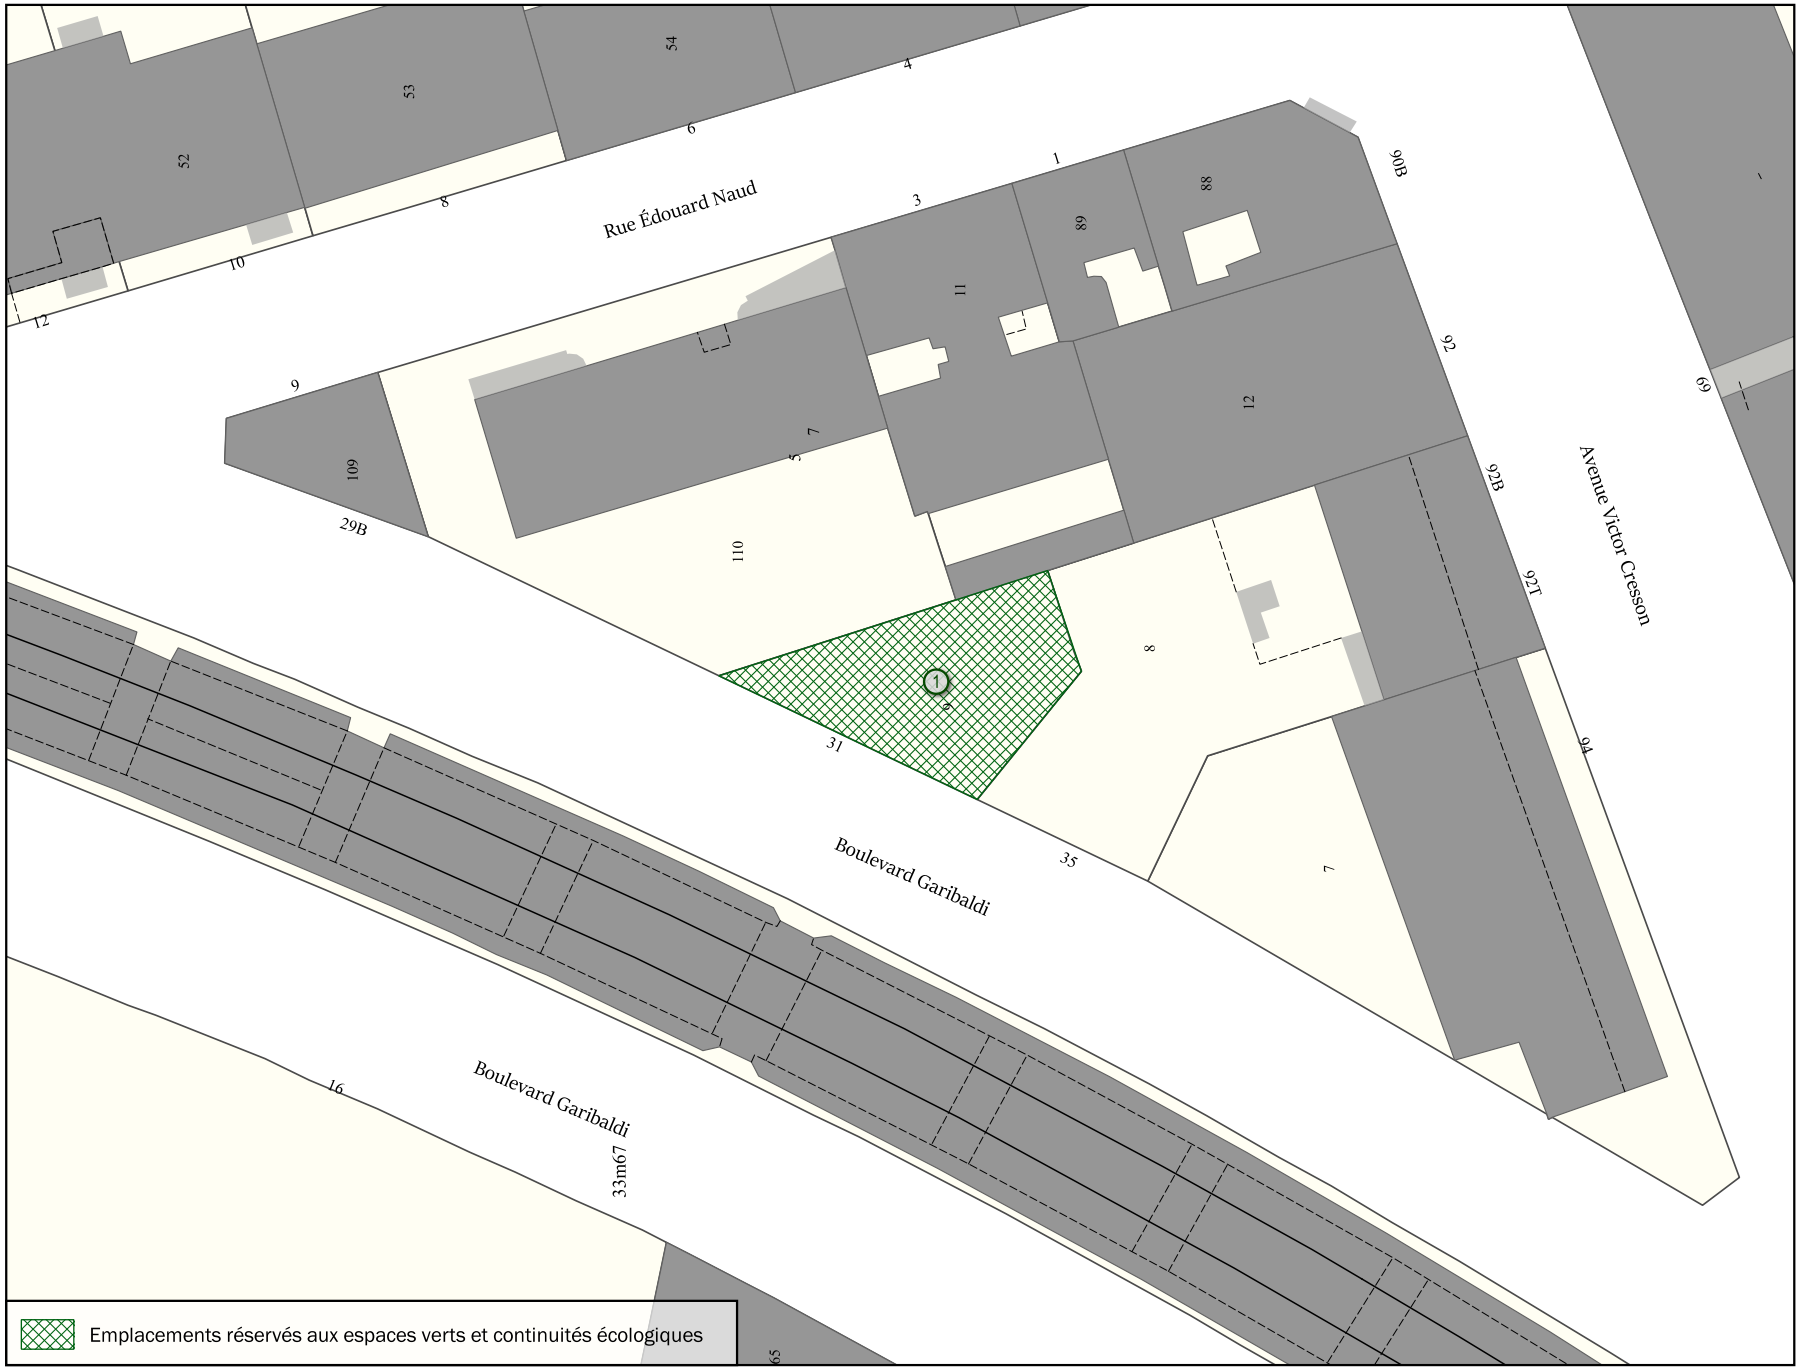

Parcelle(s) * Par. = en partie
R11 Par., R110 Par., R8 Par., R9

Adresse(s)
31, 33 Boulevard Garibaldi; 3, 7 Rue Edouard Naud

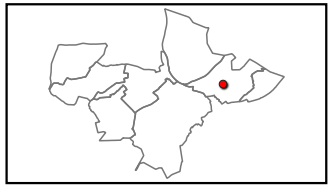

Objet	Bénéficiaire	Surface totale
Création d'espace vert	Commune	181 m²

Échelle 1:500


ISSY-LES-MOULINEAUX

Emplacement réservé pour la création d'espaces verts N° ILM_7



Parcelle(s)	* Par. = en partie
Q23 , Q24 , Q25 , Q27 Par.	

Adresse(s)
130 b Avenue de Verdun; 11, 13, 15 Rue Paul Bert

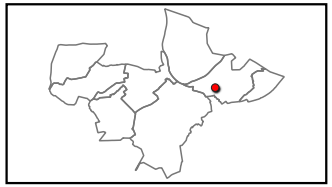

Objet	Bénéficiaire	Surface totale
Création d'espace vert	Commune	481 m²

Échelle 1:500

ISSY-LES-MOULINEAUX

Emplacement réservé logement social/mixité sociale N° ILM_A




Parcelle(s) ** Par. = en partie*

Q22 , Q30 Par., Q47 Par., R103 , R104 , R2 , R3 Par., R85

Adresse(s)

120 bis, 124, 126 Avenue de Verdun; 26 bis, 28, 30, 32 Rue Aristide Briand

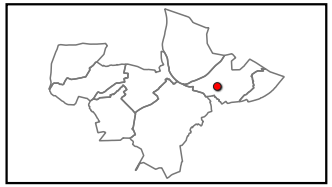

Objet	Bénéficiaire	Surface totale
Logements sociaux (30%)	Commune	2 504 m²

Échelle 1:500


ISSY-LES-MOULINEAUX

Emplacement réservé logement social/mixité sociale N° ILM_B



Parcelle(s)	* Par. = en partie
012 , 013 , 014 Par., 0159 , 0160 , 0161 , 0162 , 062 Par., 09 Par.	

Adresse(s)
99 bis, 99, 101, 103, 105 bis, 107 ter Avenue de Verdun

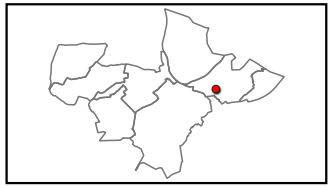


Objet	Bénéficiaire	Surface totale
Logements sociaux (25%)	Commune	3 961 m²

Échelle 1:1000


ISSY-LES-MOULINEAUX

Emplacement réservé logement social/mixité sociale N° ILM_C

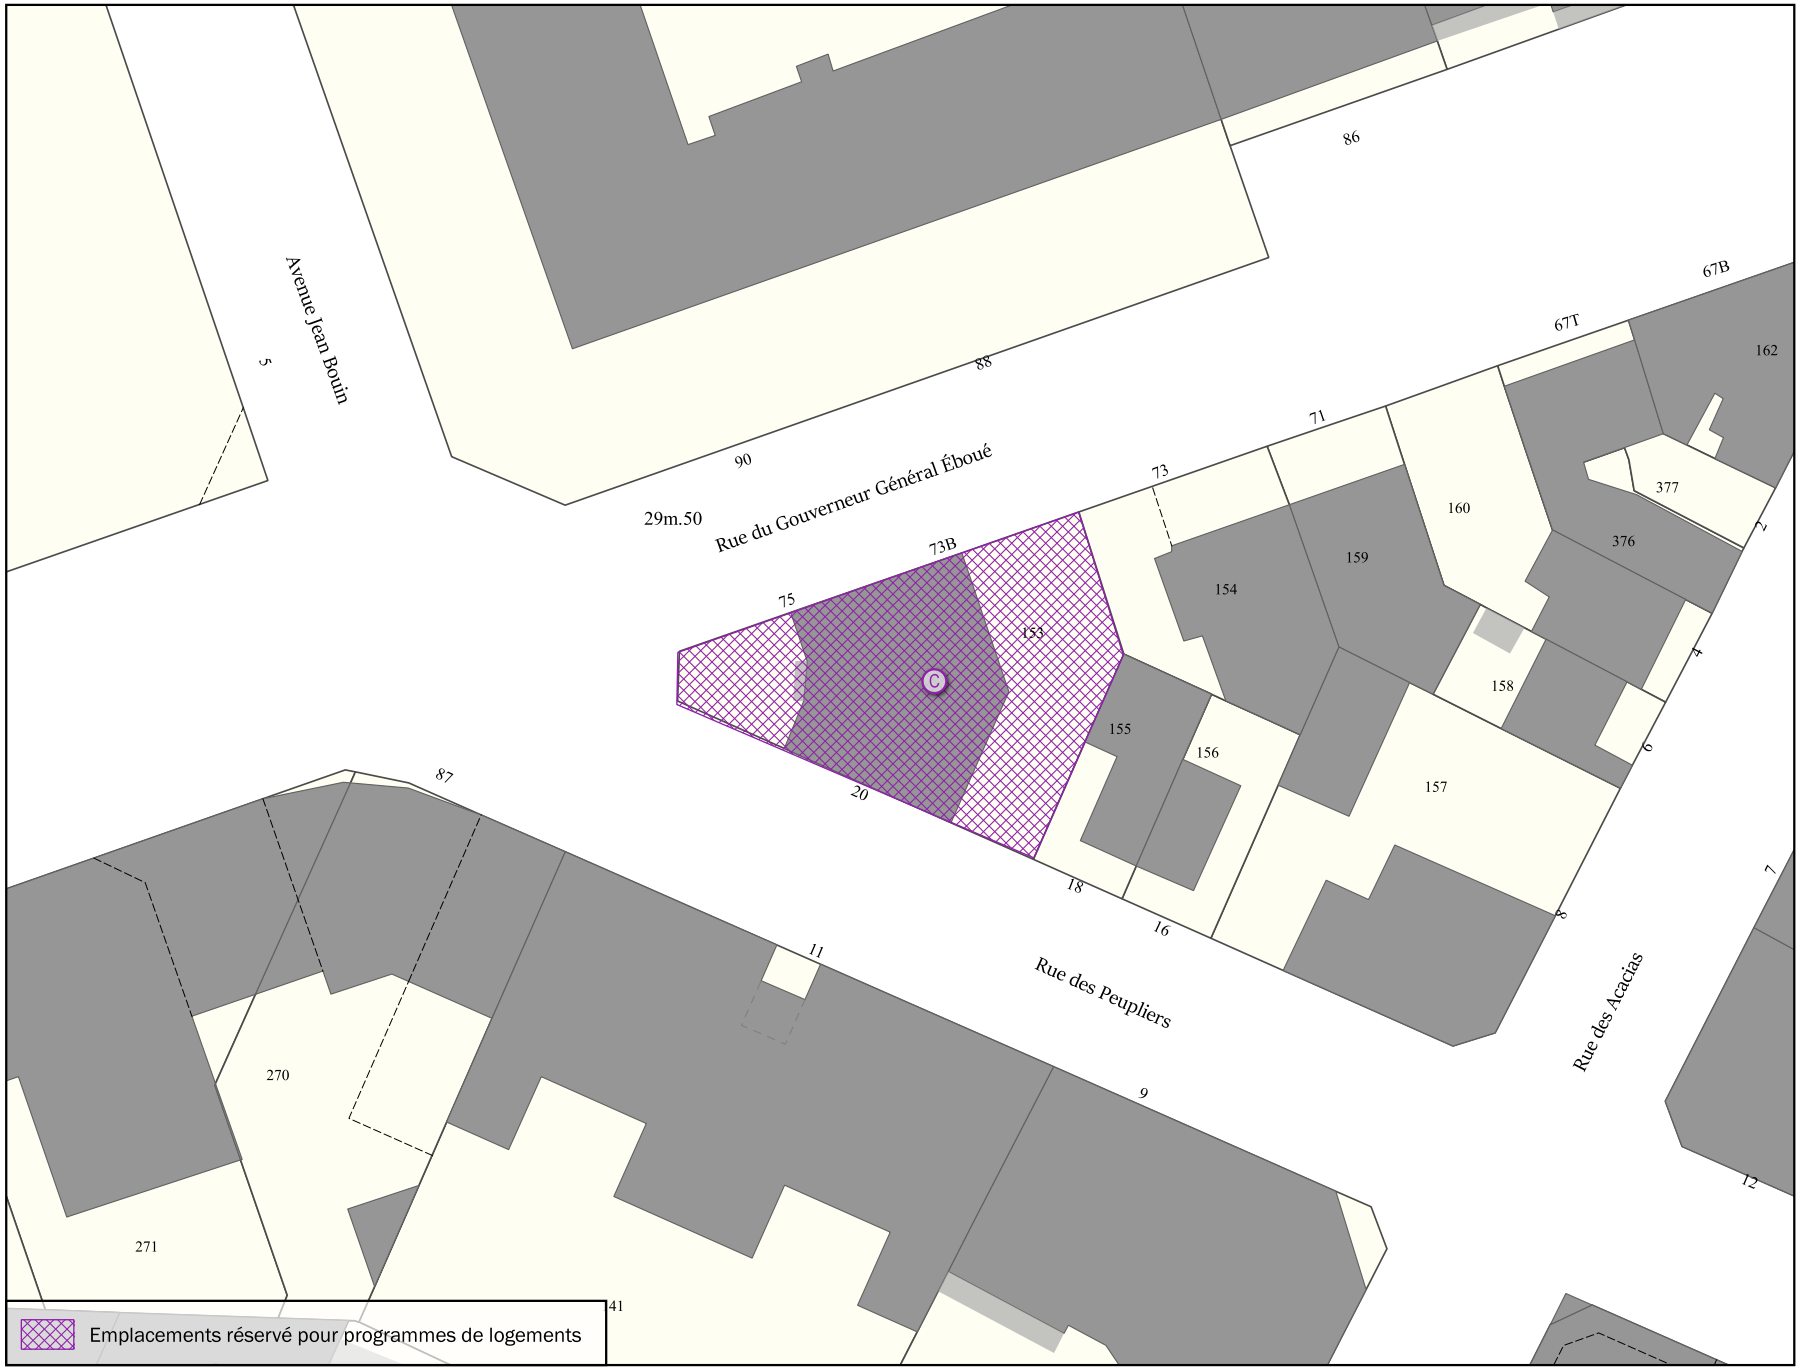

Parcelle(s)	* Par. = en partie
S153 , S155 Par.	

Adresse(s)
16 Rue des Peupliers; 75 Rue du Gouverneur Général Eboué

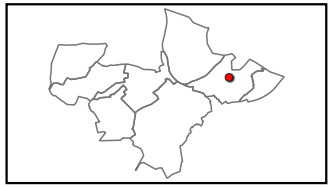

Objet	Bénéficiaire	Surface totale
Logements sociaux (30%)	Commune	379 m²

Échelle 1:500

ISSY-LES-MOULINEAUX


Servitude de localisation des voies N° ILM_SL1



Servitude de localisation des voies et ouvrages publics

Parcelle(s)	* Par. = en partie
A1 Par., A44 Par.	

Adresse(s)

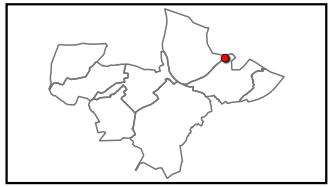


Objet	Bénéficiaire	Surface totale
Aménagement d'espace public en faveur notamment des modes actifs	Commune	7 219 m²

Échelle 1:2500


ISSY-LES-MOULINEAUX

Servitude de localisation des voies N° ILM_SL2

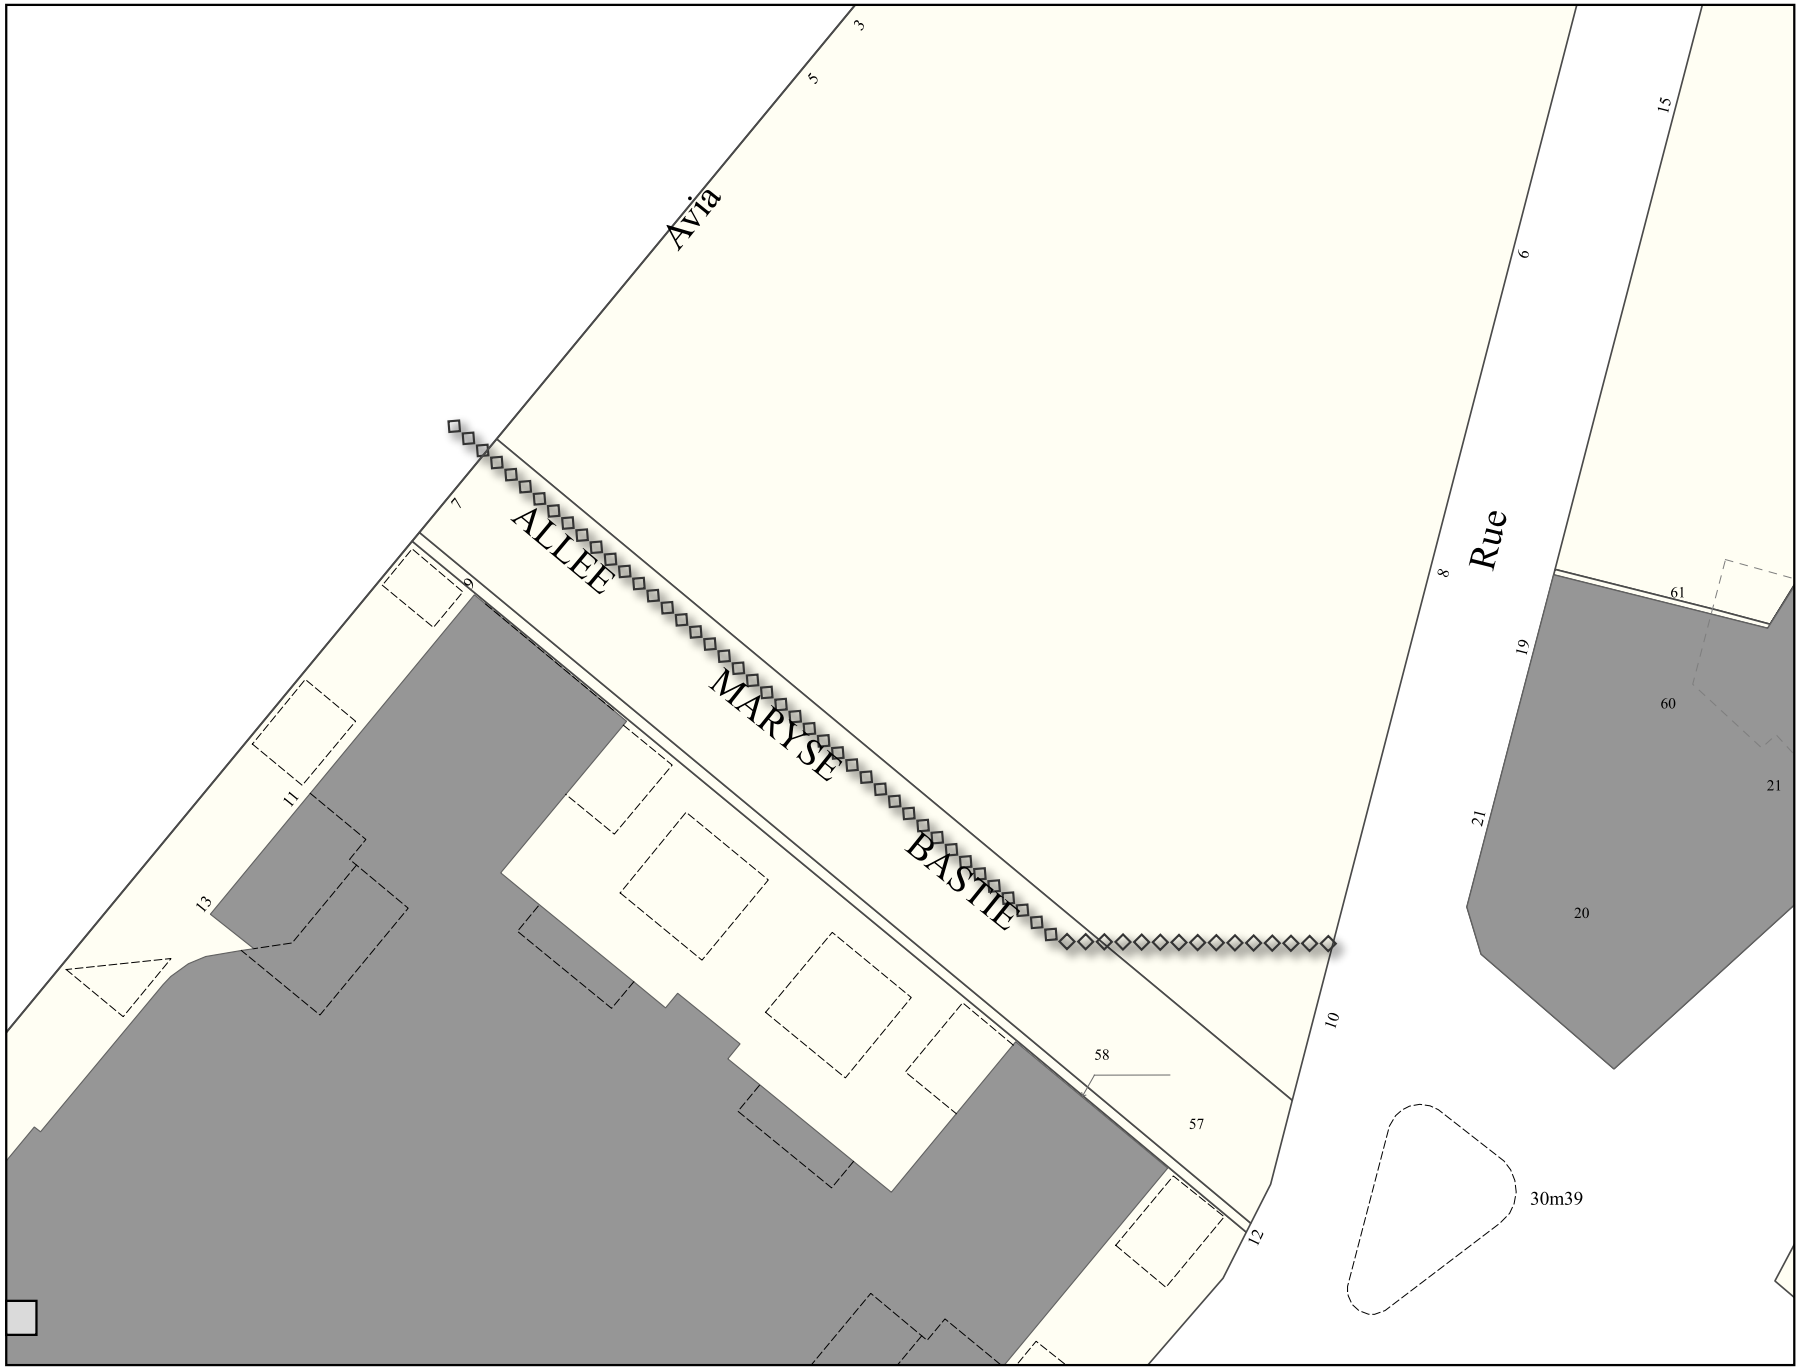

Parcelle(s)	* Par. = en partie
Z56, Z57	

Adresse(s)
10 rue Guynemer

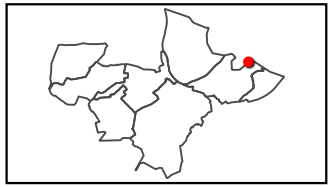


Objet	Bénéficiaire	Longueur
Servitude de localisation pour voie nouvelle	Commune	72 m

Échelle 1:500


ISSY-LES-MOULINEAUX

Servitude de localisation des voies N° ILM_SL3

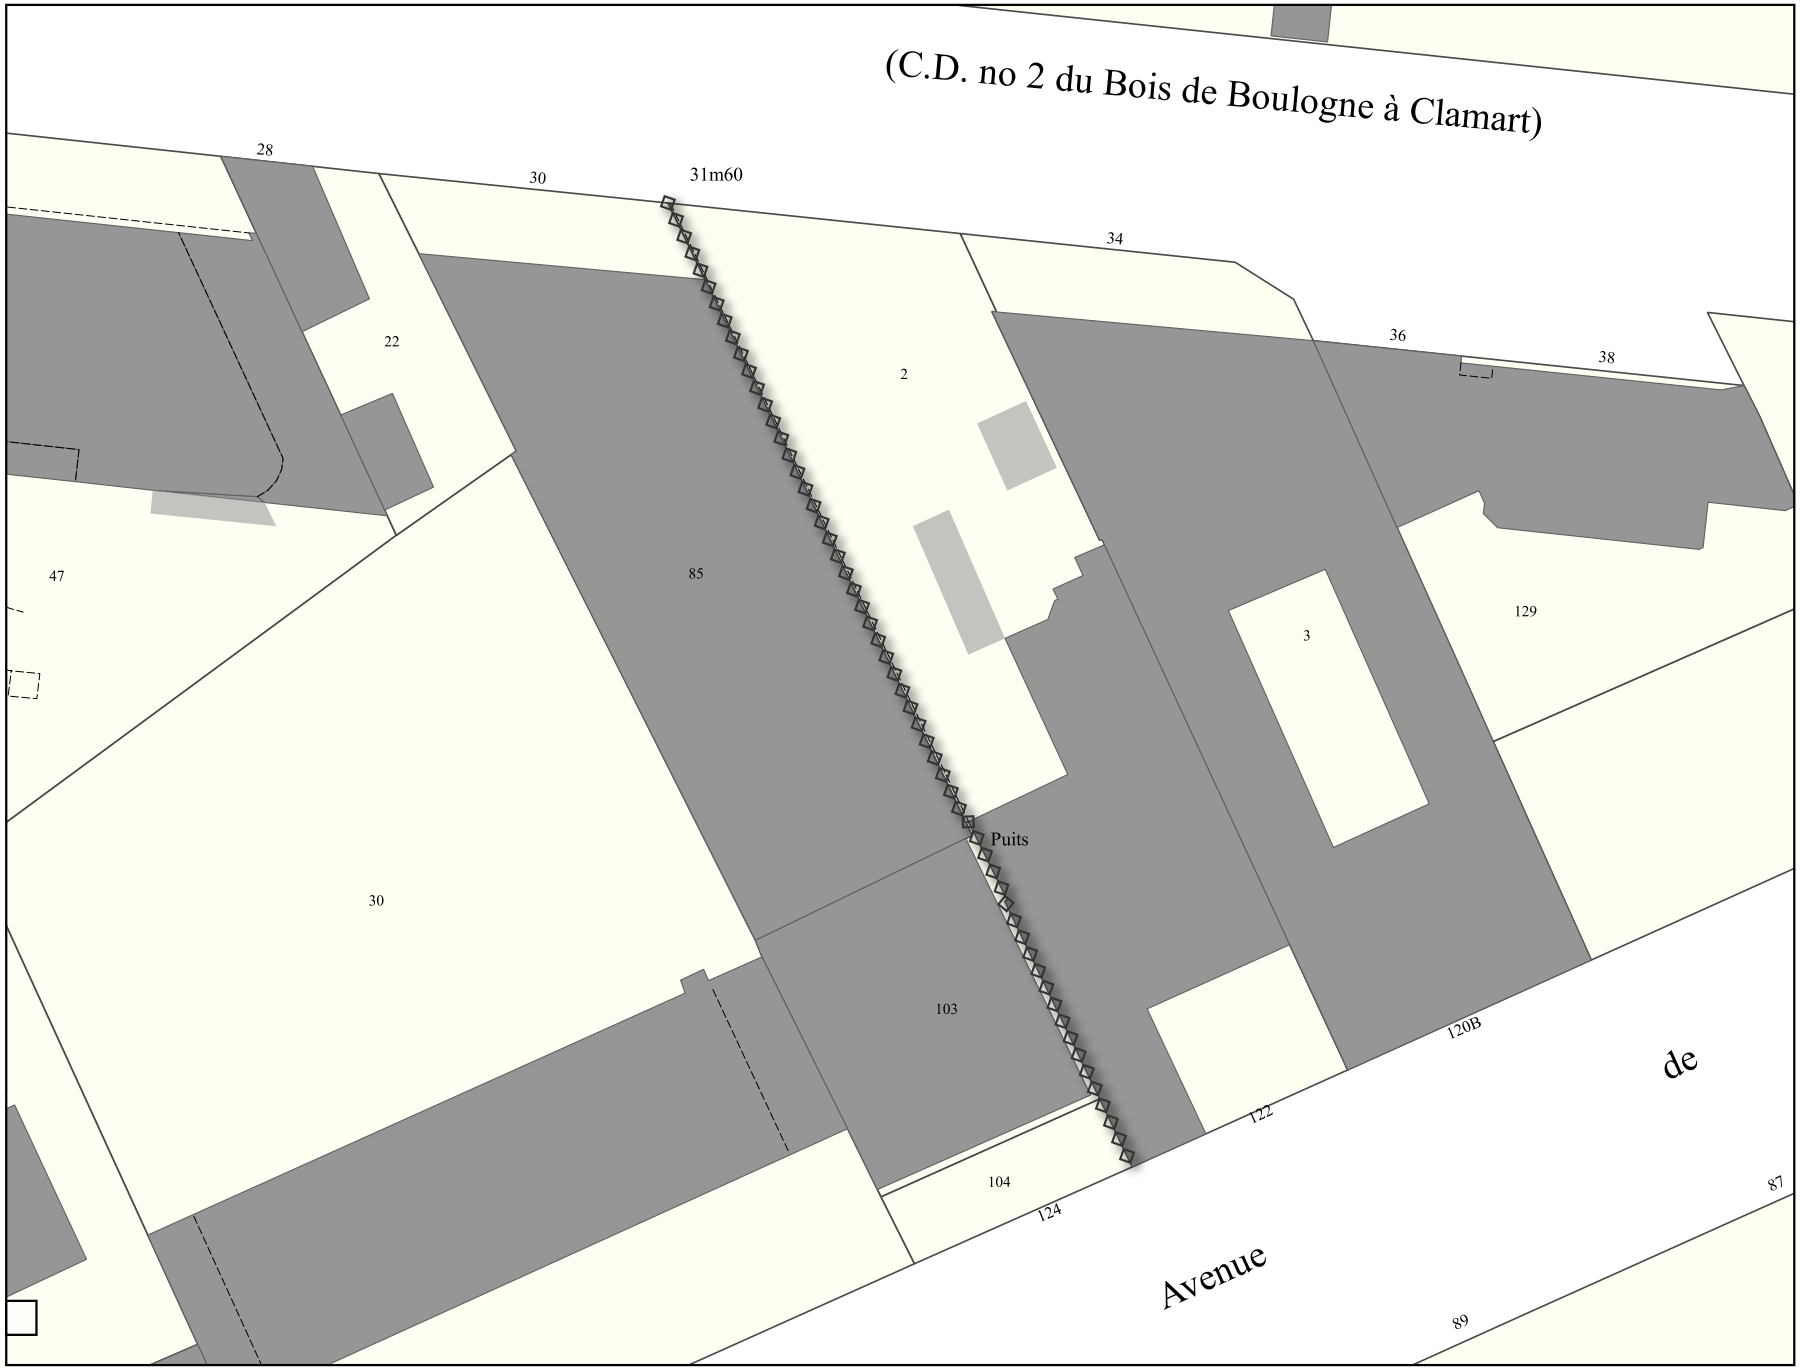

Parcelle(s)	* Par. = en partie
R2, R85, R103, R104	

Adresse(s)
30 rue Aristide Briand 122 rue de Verdun

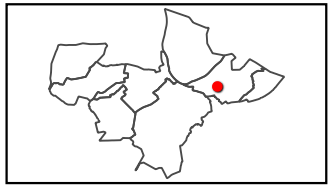


Objet	Bénéficiaire	Longueur
Servitude de localisation pour voie nouvelle	Commune	71 m

Échelle 1:500


ISSY-LES-MOULINEAUX

Servitude de localisation des voies N° ILM_SL4

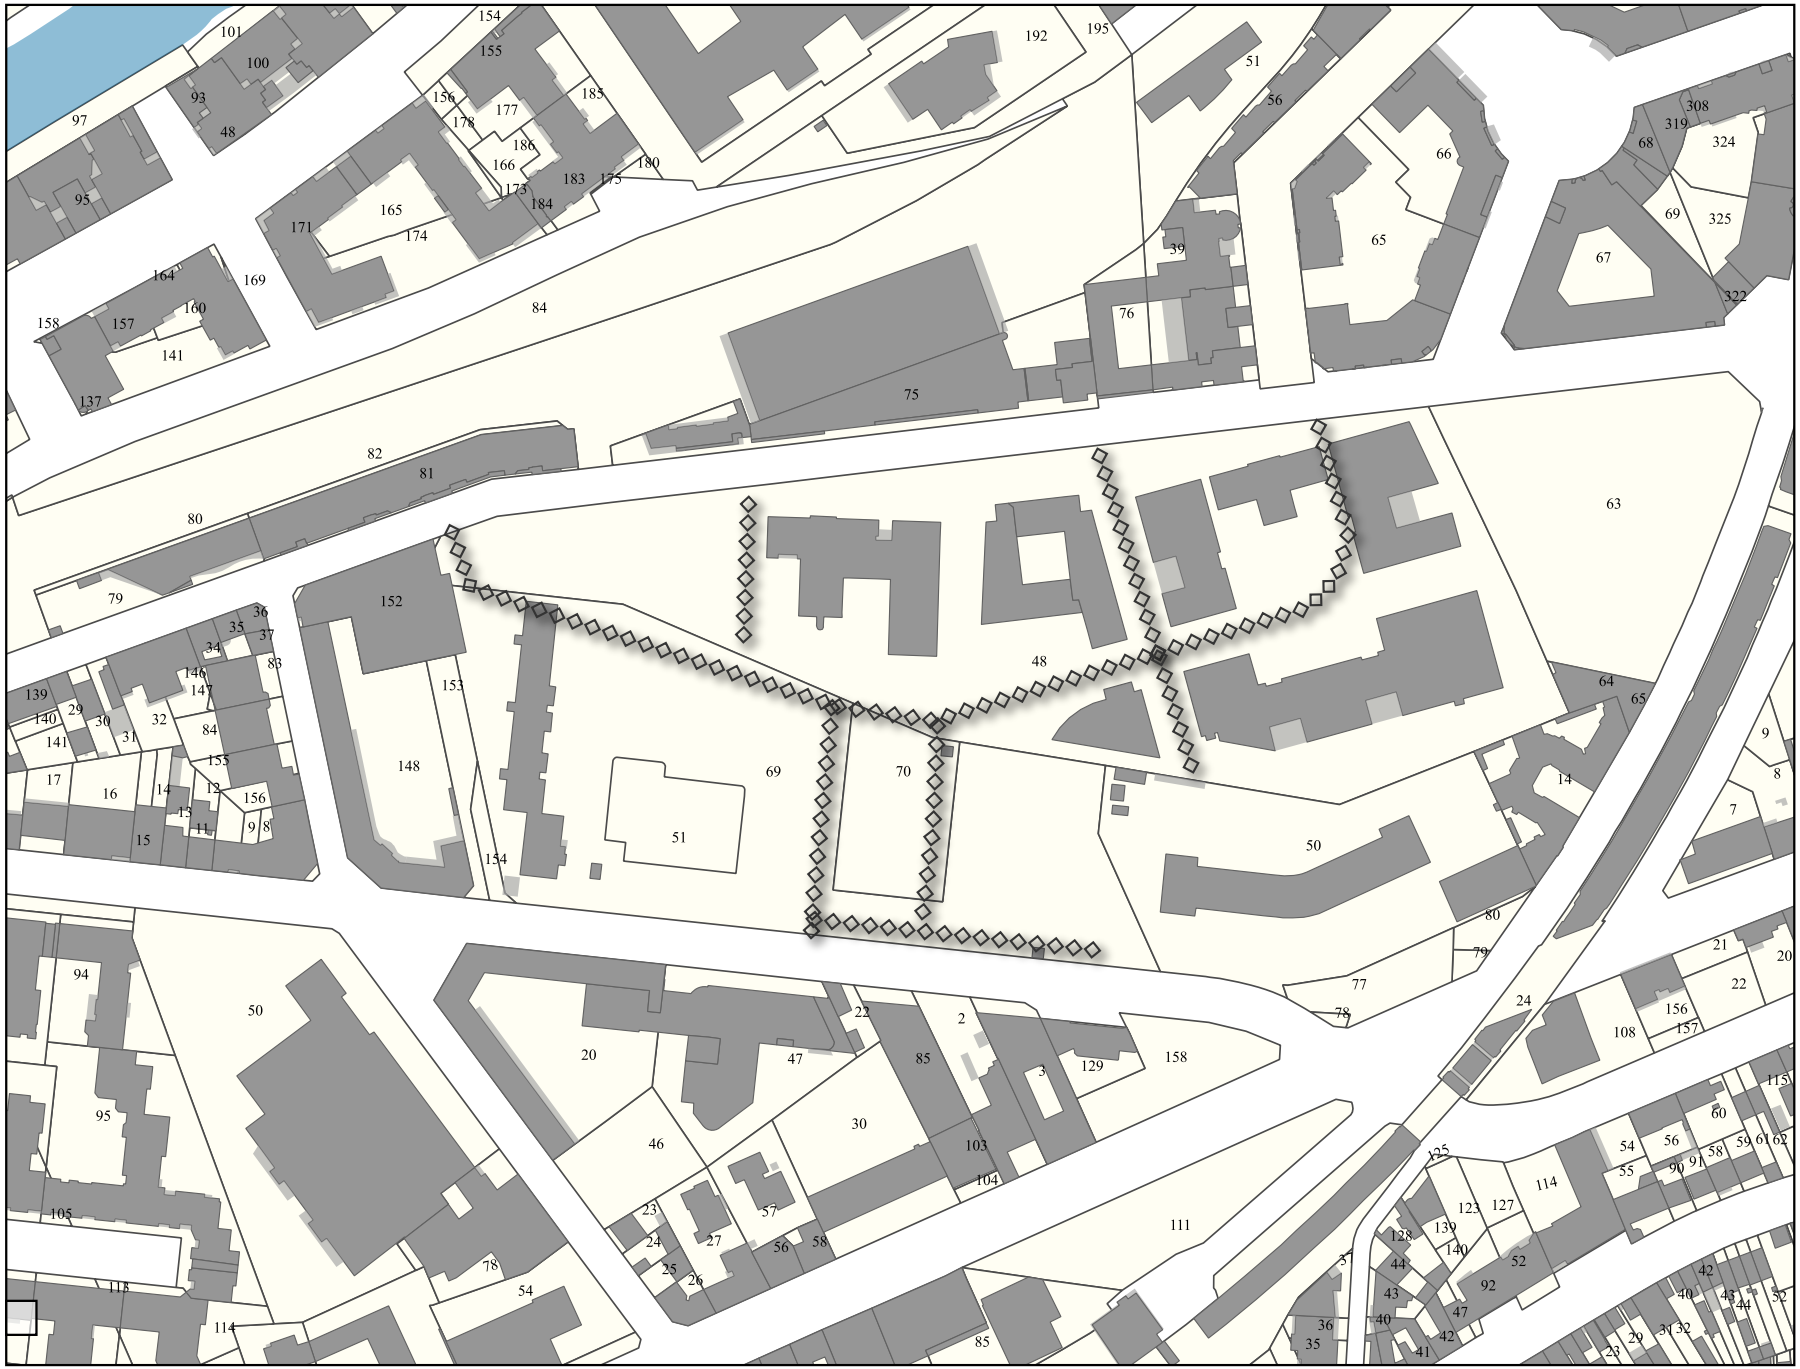

Parcelle(s)	* Par. = en partie
Q48, Q69, Q70	

adresse
29 à 41 rue Aristide Briand

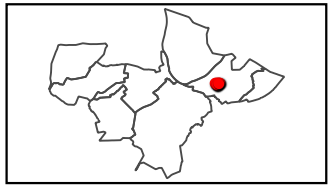


Objet	LIB_VAL3	Longueur
Servitude de localisation pour voie nouvelle	Commune	766 m

Échelle 1:2500


ISSY-LES-MOULINEAUX

Servitude de localisation des voies N° ILM_SL5

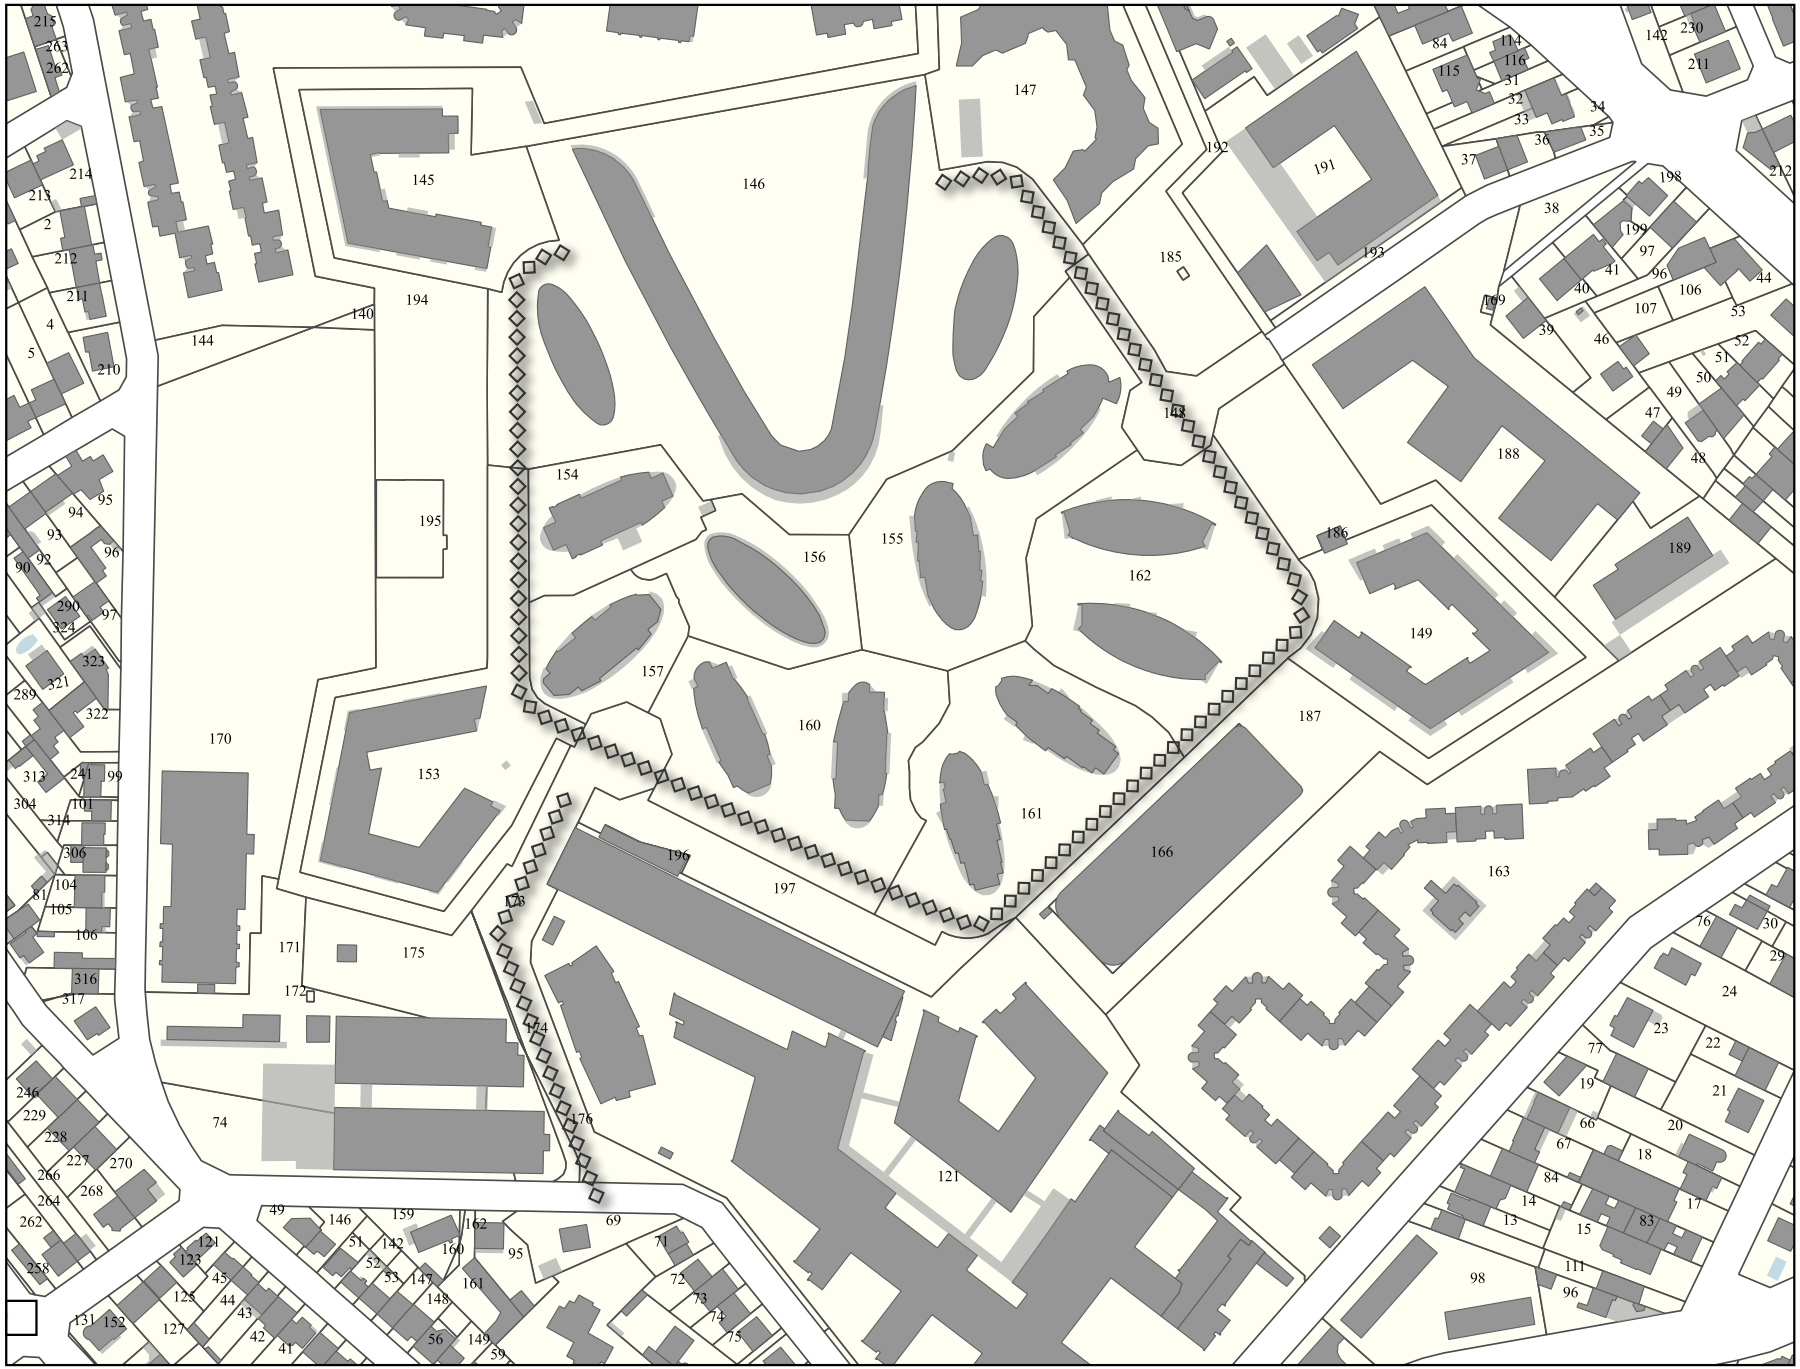

Parcelle(s)	* Par. = en partie
A146, A148, A153, A160, A161, A162, A173, A174, A176	

adresse
Rue du Général Guichard

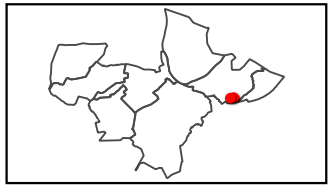

Objet	LIB_VAL3	Longueur
Servitude de localisation pour voie nouvelle	Commune	817 m

Échelle 1:2500


ISSY-LES-MOULINEAUX

Servitude de localisation des voies N° ILM_SL6



Parcelle(s) * Par. = en partie
AT5, AT19

adresse

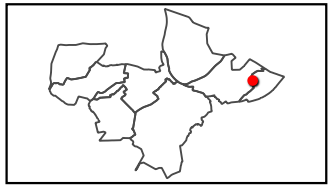


Objet	LIB_VAL3	Longueur
Servitude de localisation pour continuité piétonne entre le parc du lycée Michelet et le parc Jean-Paul II	Commune	46 m

Échelle 1:500

MARNES-LA-COQUETTE


Emplacement réservé aux voies publiques N° MLC_1

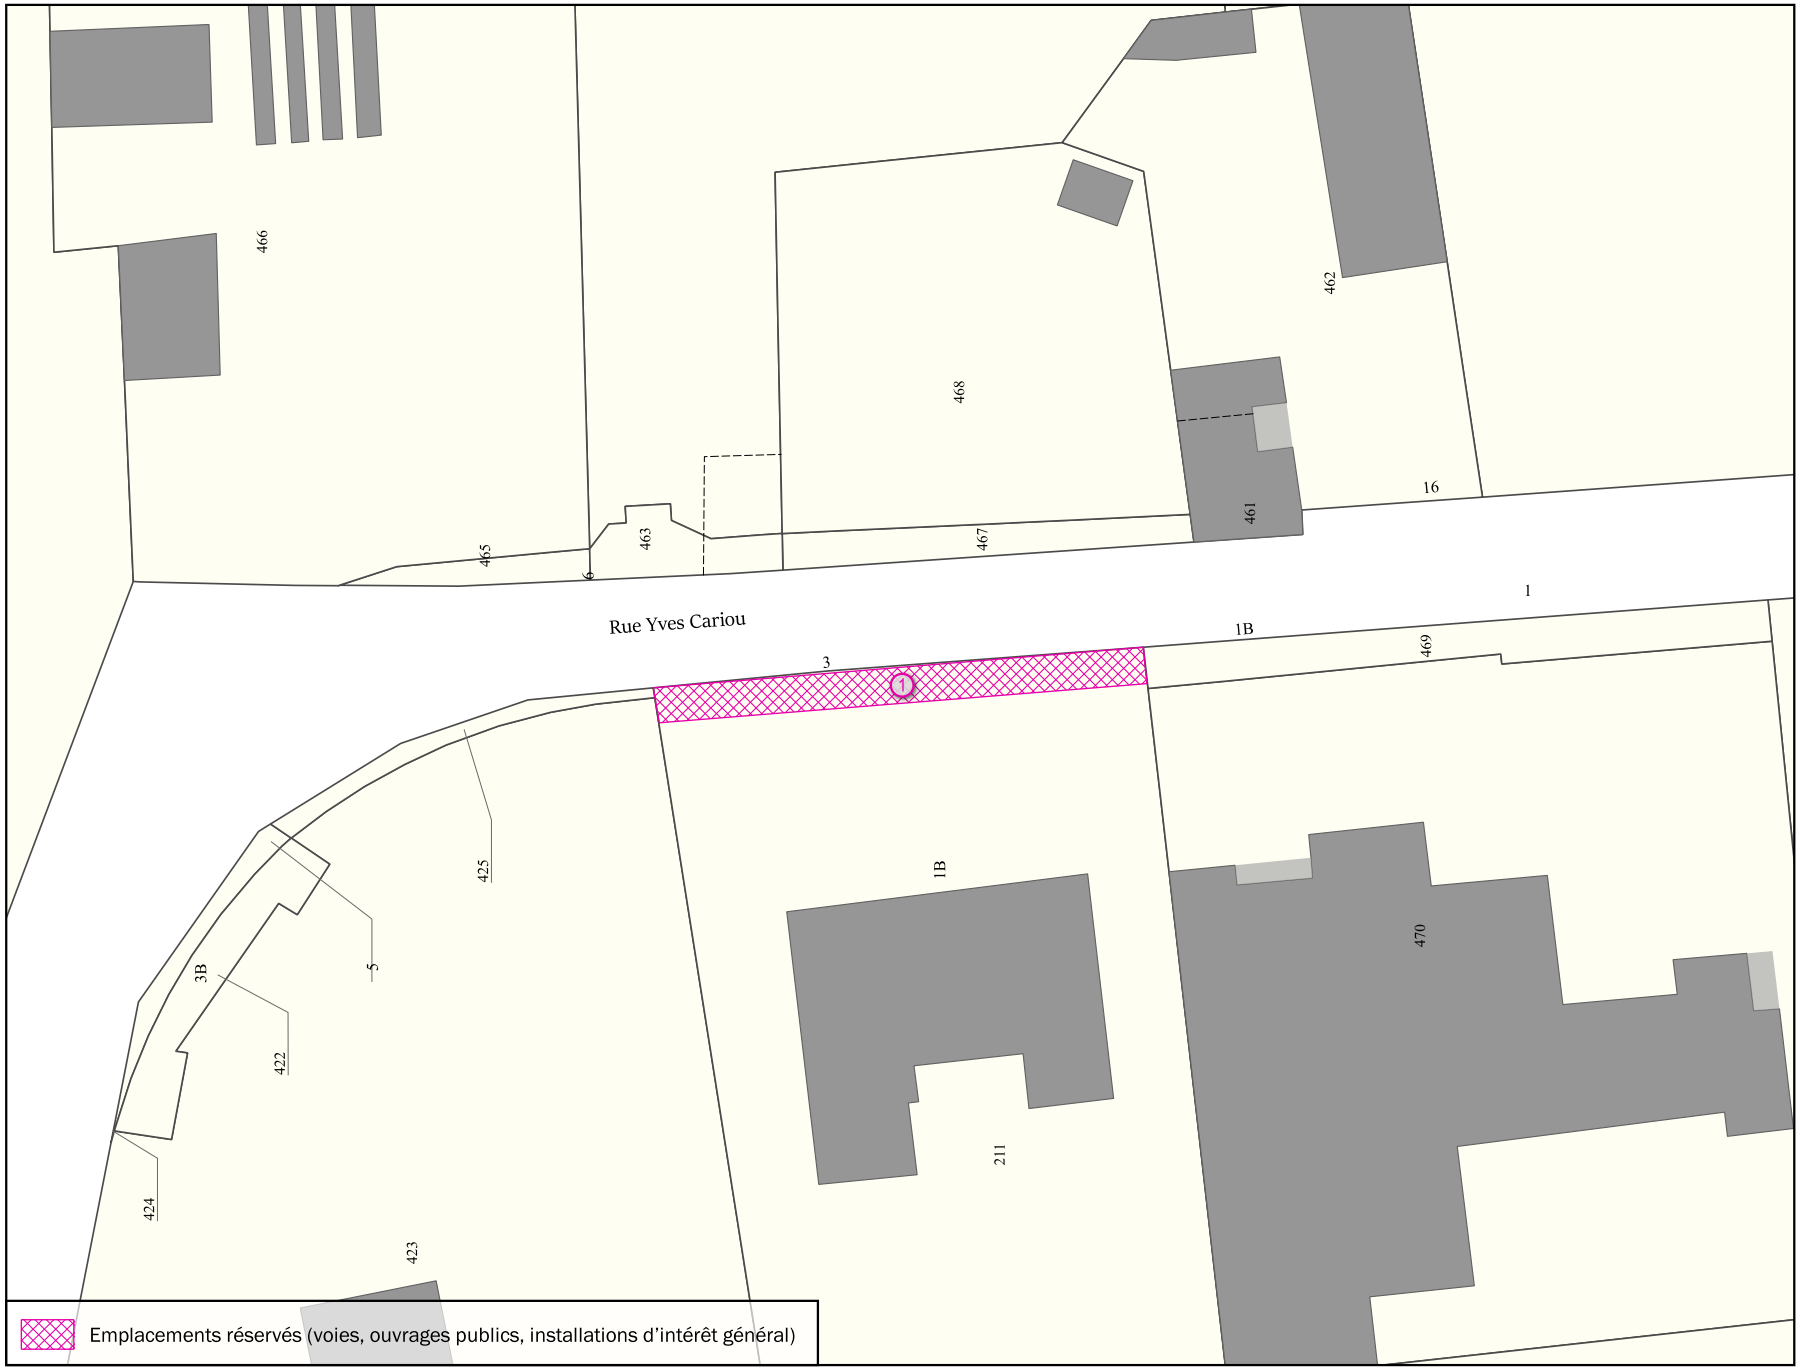

Emplacements réservés (voies, ouvrages publics, installations d'intérêt général)

Parcelle(s) * Par. = en partie
AD211 Par., AD469 Par.

Adresse(s)
1 bis, 3 Rue Yves Cariou

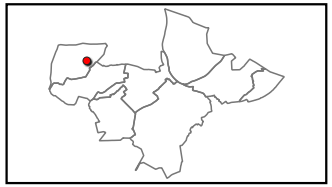


Objet	Bénéficiaire	Surface totale
Aménagement de voirie	GPSO	77 m²

Échelle 1:500


MARNES-LA-COQUETTE

Emplacement réservé aux voies publiques N° MLC_2

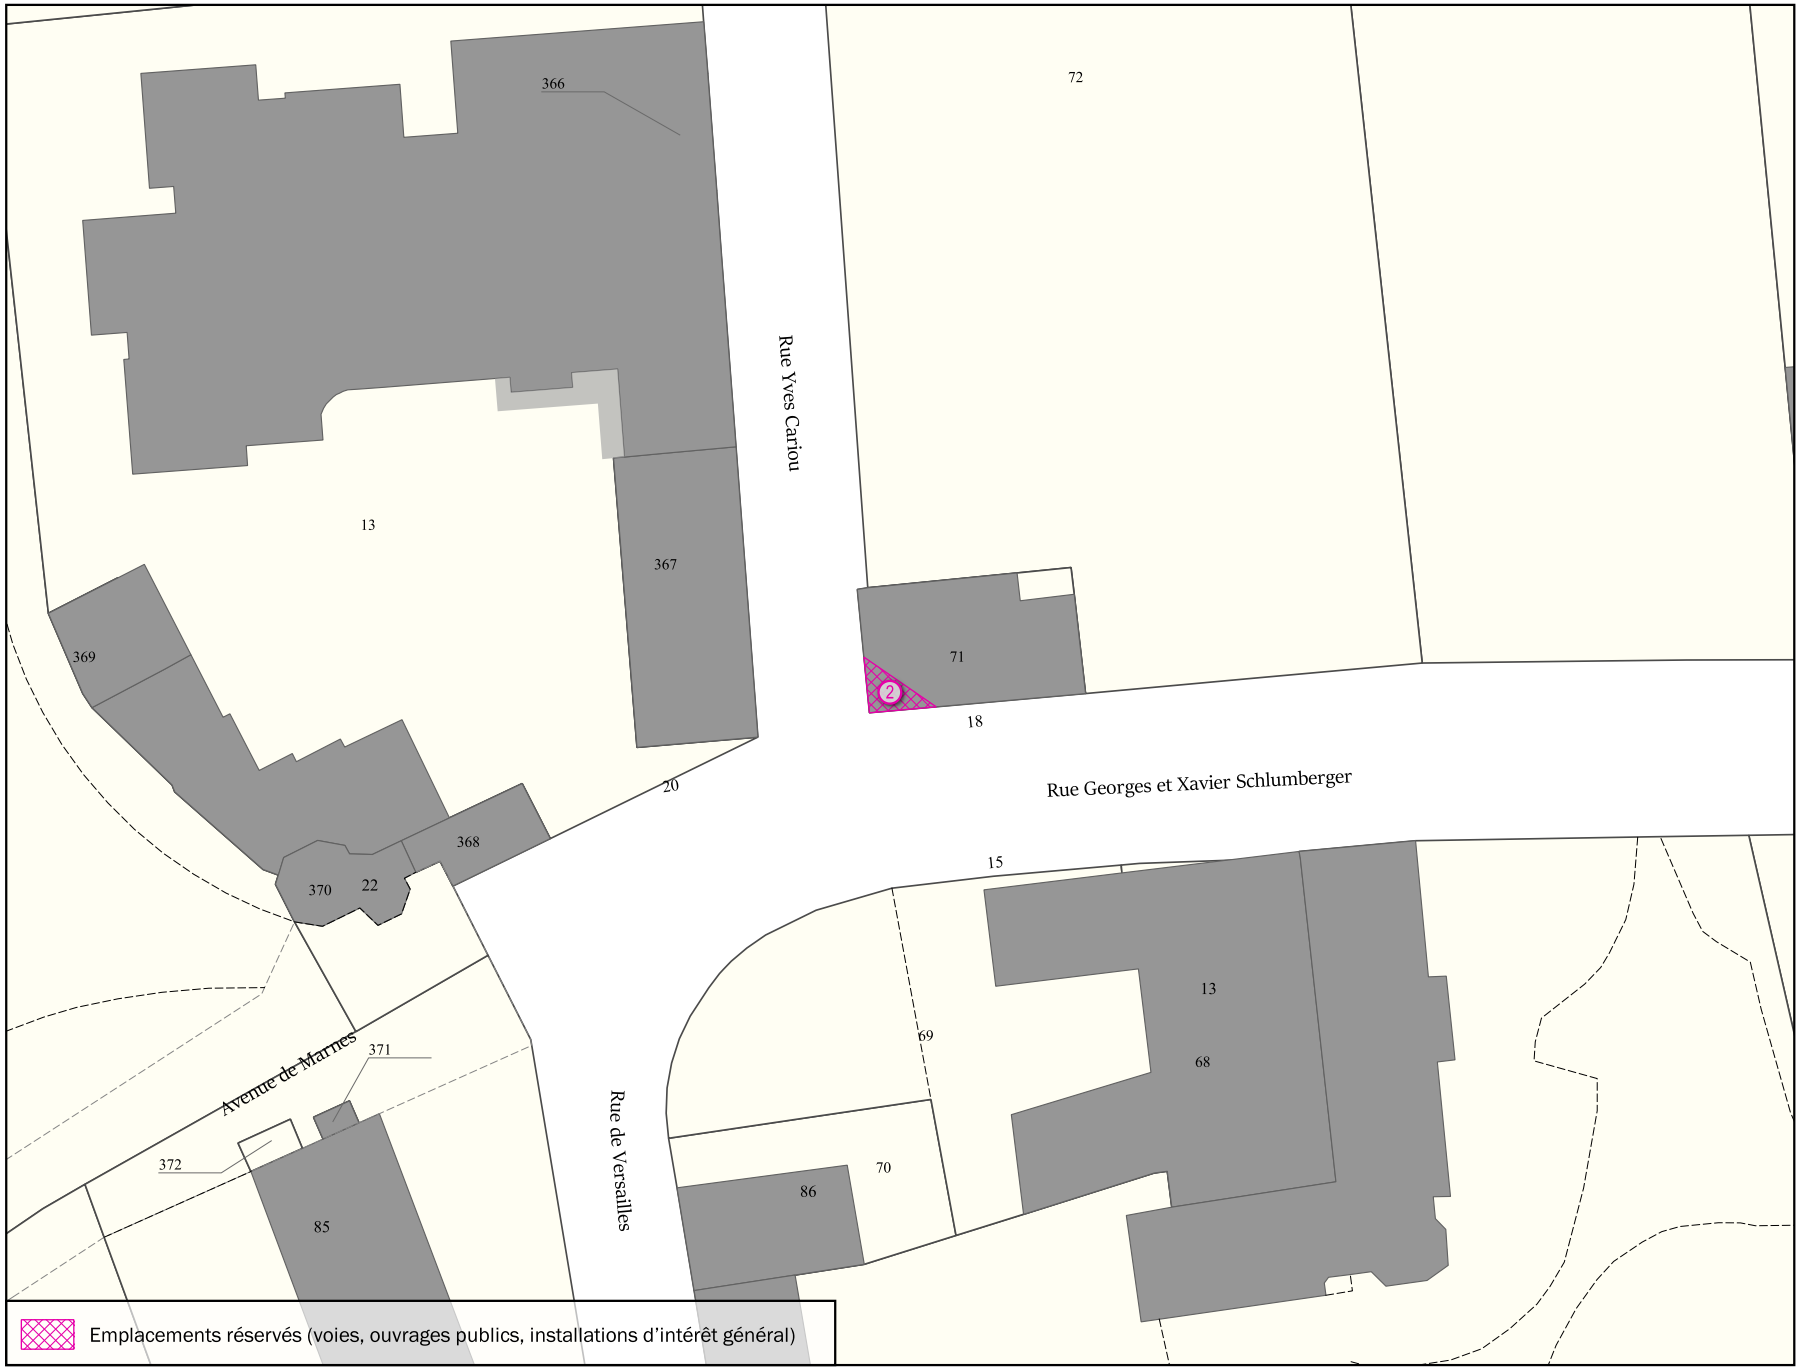

Parcelle(s)	* Par. = en partie
AD71 Par.	

Adresse(s)
18 Rue Georges et Xavier Schlumberger

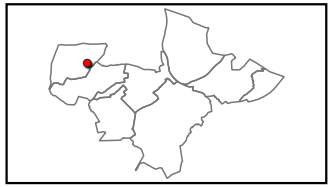


Objet	Bénéficiaire	Surface totale
Aménagement de voirie	Commune	8 m²

Échelle 1:500

MARNES-LA-COQUETTE

Emplacement réservé logement social/mixité sociale N° MLC_A

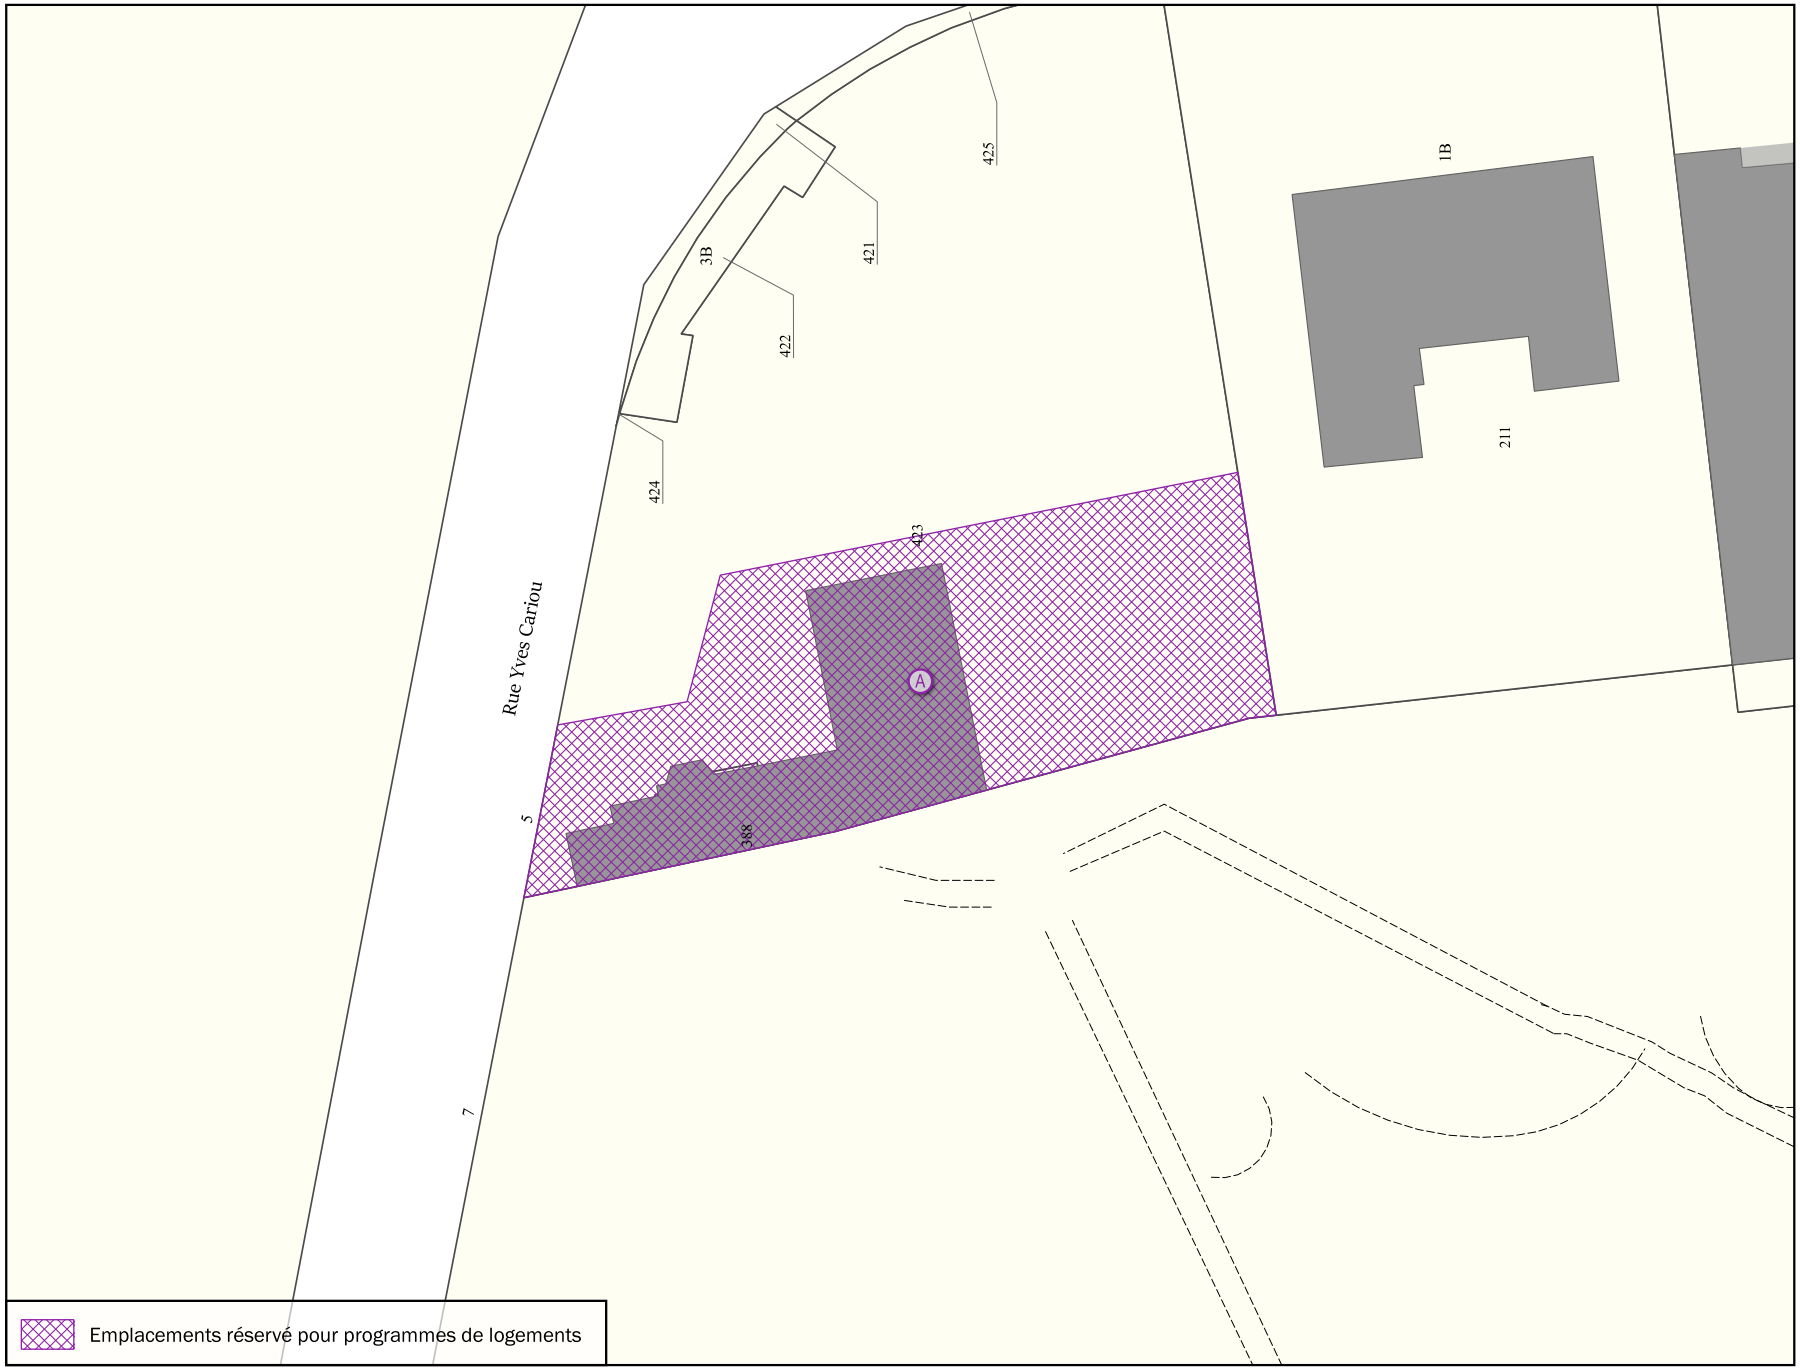

Parcelle(s)	* Par. = en partie
AD388 , AD413 Par., AD423 Par.	

Adresse(s)
5, 7 Rue Yves Cariou


Emplacements réservé pour programmes de logements

Objet	Bénéficiaire	Surface totale
Logements sociaux (100%)	Commune	764 m²

Échelle 1:500

MEUDON

Emplacement réservé aux voies publiques N° MEU_1

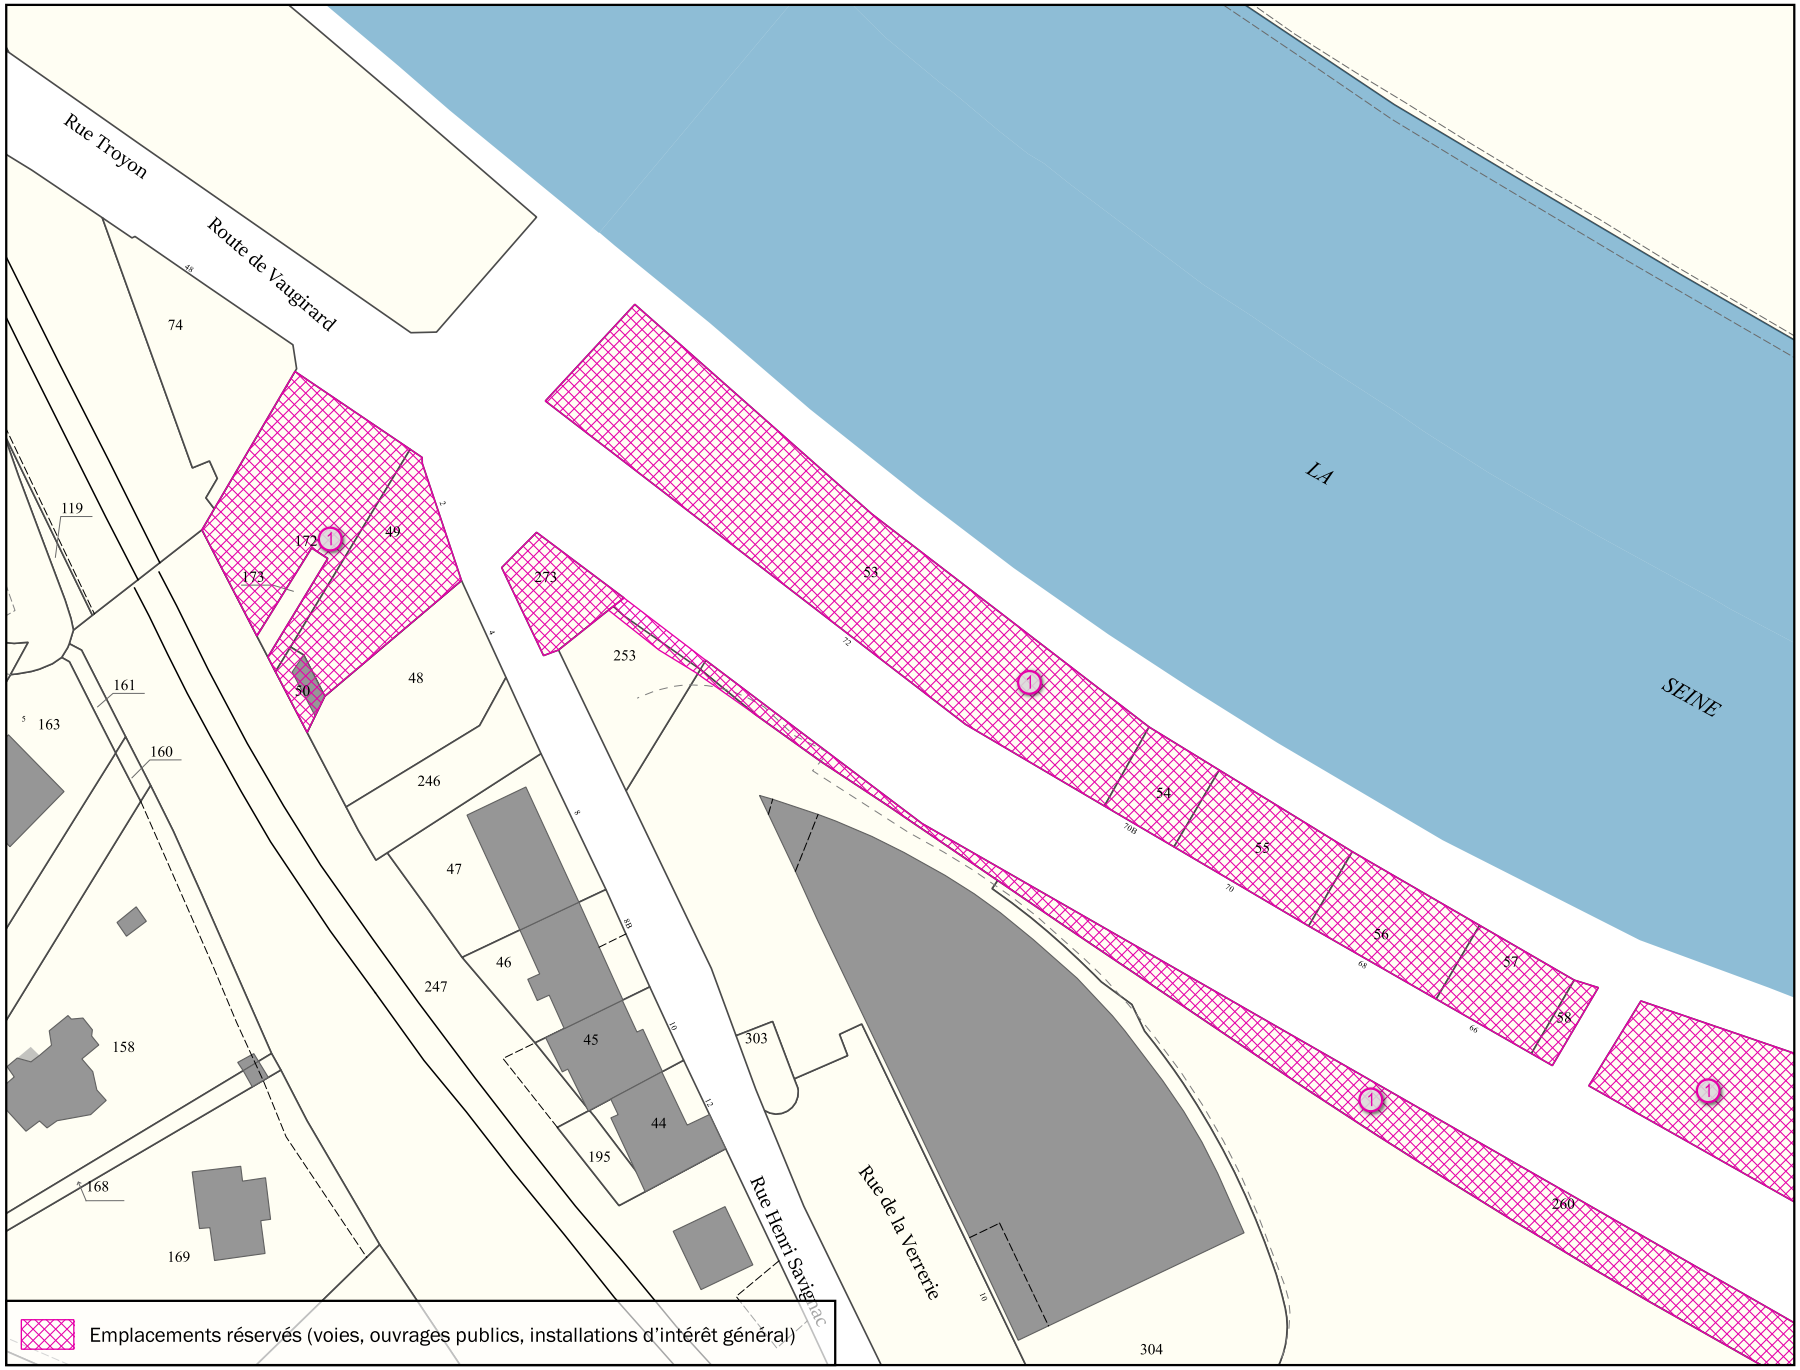


Parcelle(s)

** Par. = en partie*

AE470 Par., AE74 Par., AH145 , AH172 , AH173 Par., AH226 , AH229 , AH230 , AH247 Par., AH253 Par., AH253 Par., AH255 Par., AH256 Par., AH257 Par., AH260 , AH261 , AH273 , AH273 Par., AH284 Par., AH285 , AH292 Par., AH294 Par., AH295 , AH296 , AH297 , AH298 , AH304 Par., AH305 Par., AH49 , AH50 , AH53 , AH54 , AH55 , AH56 , AH57 , AH58 , AH61 , AH62 , AH63 , AH65 , AH66 , AH67 , AH68 , AH69 , AH70 , AH71 , AH72 , AH73 , AH74 , AH75 , AH76 , AI1 , AI10 , AI11 , AI12 , AI13 , AI14 , AI15 , AI17 , AI18 , AI2 , AI22 Par., AI3 , AI4 , AI415 , AI5 , AI517 , AI518 , AI6 , AI684 Par., AI686 Par., AI689 Par., AI7 , AI8 , AI9

Adresse(s)

Chemin de Halage; Place Charles Bergeyre; 8, 10 ter, 11, 12, 13, 14 ter, 14, 16, 18, 20, 22, 24 bis, 24, 26, 28 bis, 30, 32, 40, 42, 45, 46, 48 bis, 48, 49, 50, 52, 54, 56, 58, 60, 62, 62 bis, 63, 63, 64, 65, 66, 67, 68, 70 bis Route de Vaugirard; 8, 12, 14 Rue de la Verrerie; 7, 11 Rue de Vaugirard; 2 Rue Henri Savignac

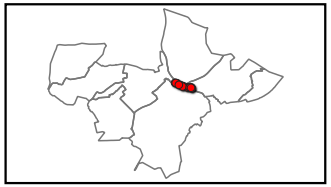


Objet	Bénéficiaire	Surface totale
Elargissement de voirie	Département des Hauts-de-Seine	15 224 m²

Échelle 1:1000

MEUDON

Emplacement réservé aux voies publiques N° MEU_1

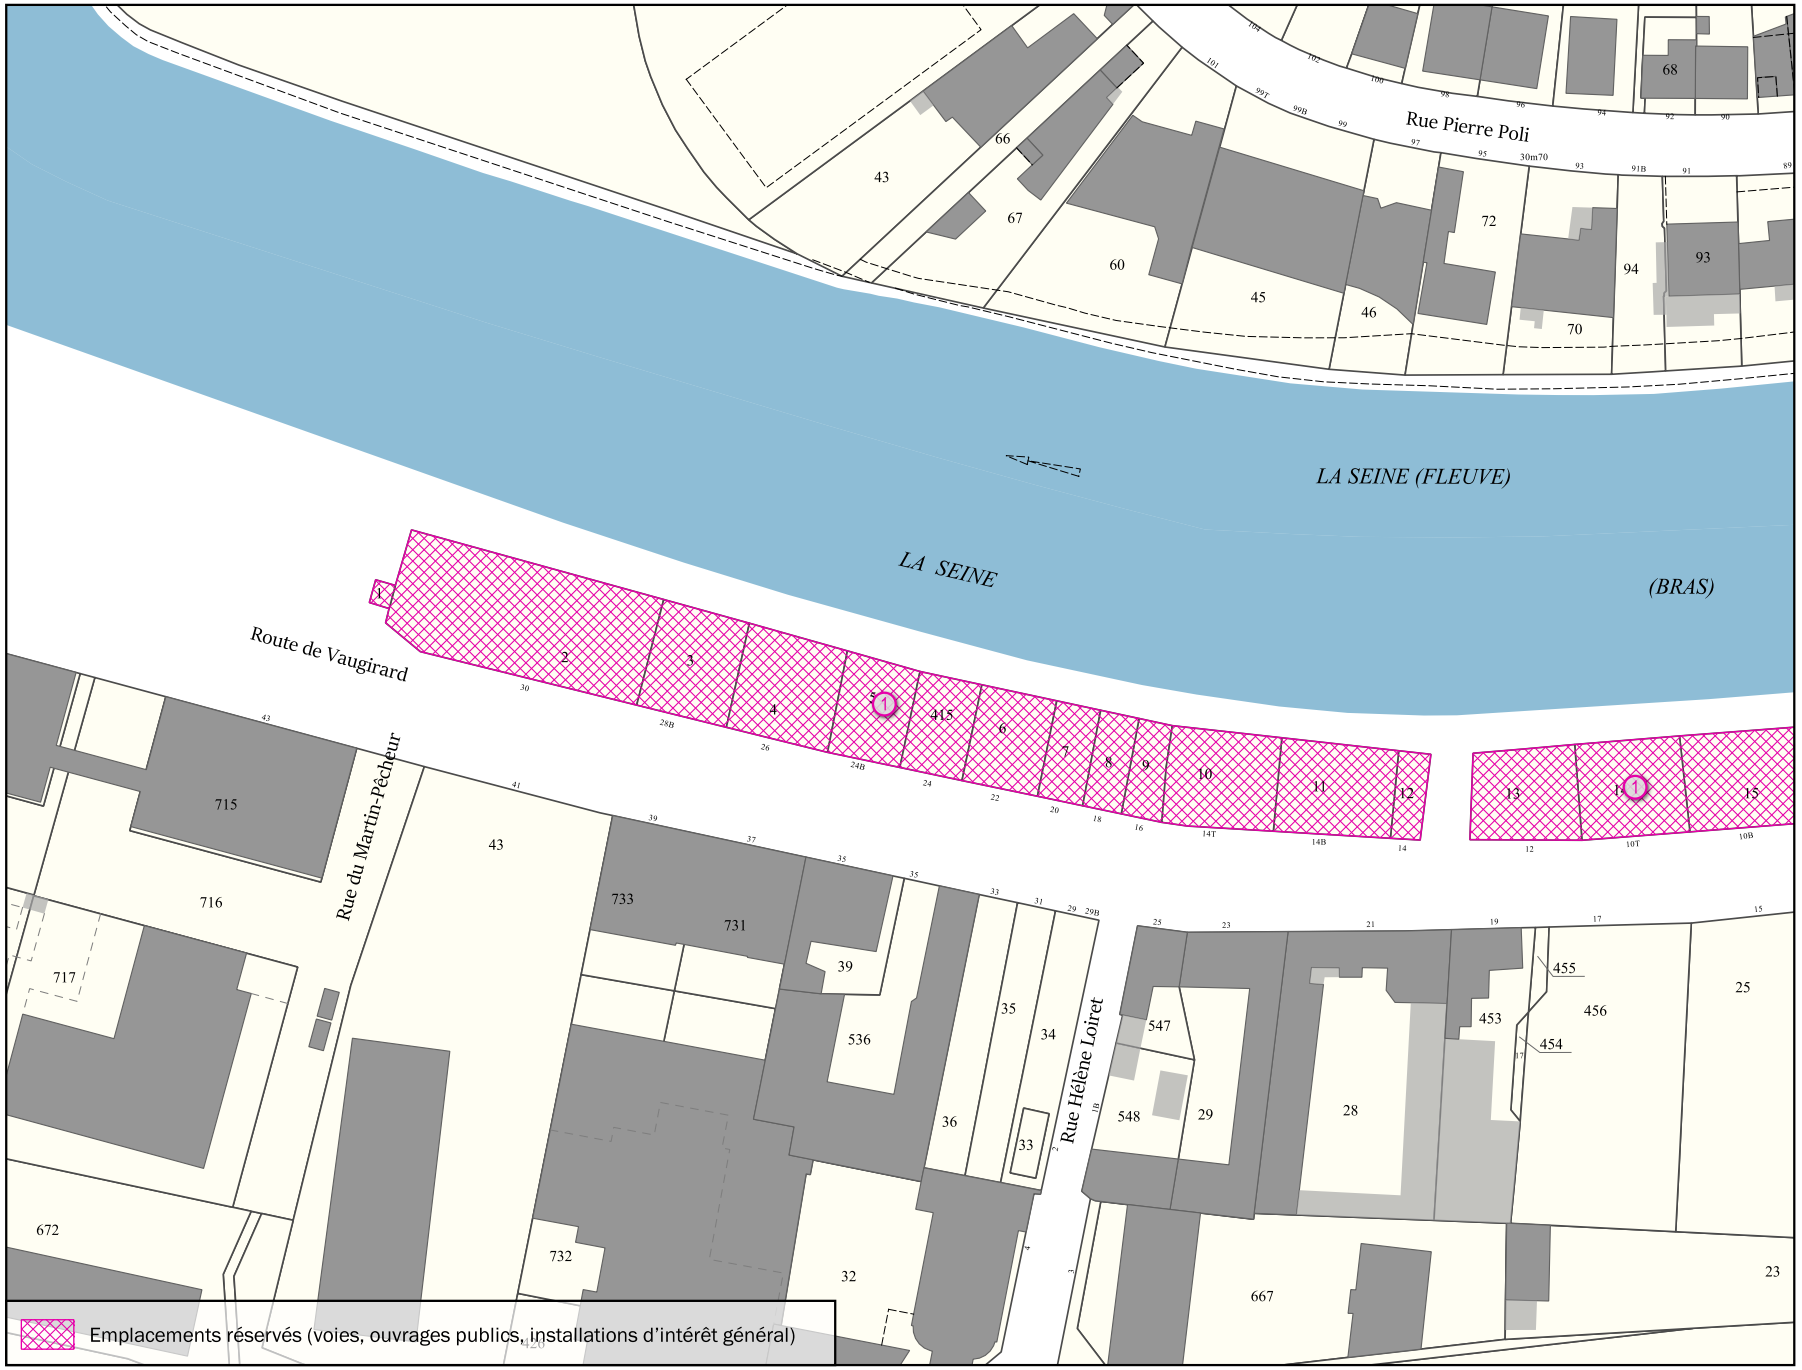


Parcelle(s)

** Par. = en partie*

AE470 Par., AE74 Par., AH145 , AH172 , AH173 Par., AH226 , AH229 , AH230 , AH247 Par., AH253 Par., AH253 Par., AH255 Par., AH256 Par., AH257 Par., AH260 , AH261 , AH273 , AH273 Par., AH284 Par., AH285 , AH292 Par., AH294 Par., AH295 , AH296 , AH297 , AH298 , AH304 Par., AH305 Par., AH49 , AH50 , AH53 , AH54 , AH55 , AH56 , AH57 , AH58 , AH61 , AH62 , AH63 , AH65 , AH66 , AH67 , AH68 , AH69 , AH70 , AH71 , AH72 , AH73 , AH74 , AH75 , AH76 , AI1 , AI10 , AI11 , AI12 , AI13 , AI14 , AI15 , AI17 , AI18 , AI2 , AI22 Par., AI3 , AI4 , AI415 , AI5 , AI517 , AI518 , AI6 , AI684 Par., AI686 Par., AI689 Par., AI7 , AI8 , AI9

Adresse(s)

Chemin de Halage; Place Charles Bergeyre; 8, 10 ter, 11, 12, 13, 14 ter, 14, 16, 18, 20, 22, 24 bis, 24, 26, 28 bis, 30, 32, 40, 42, 45, 46, 48 bis, 48, 49, 50, 52, 54, 56, 58, 60, 62, 62 bis, 63, 63, 64, 65, 66, 67, 68, 70 bis Route de Vaugirard; 8, 12, 14 Rue de la Verrerie; 7, 11 Rue de Vaugirard; 2 Rue Henri Savignac

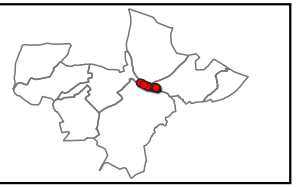


Objet	Bénéficiaire	Surface totale
Elargissement de voirie	Département des Hauts-de-Seine	15 224 m²

Échelle 1:1000

MEUDON

Emplacement réservé aux voies publiques N° MEU_1

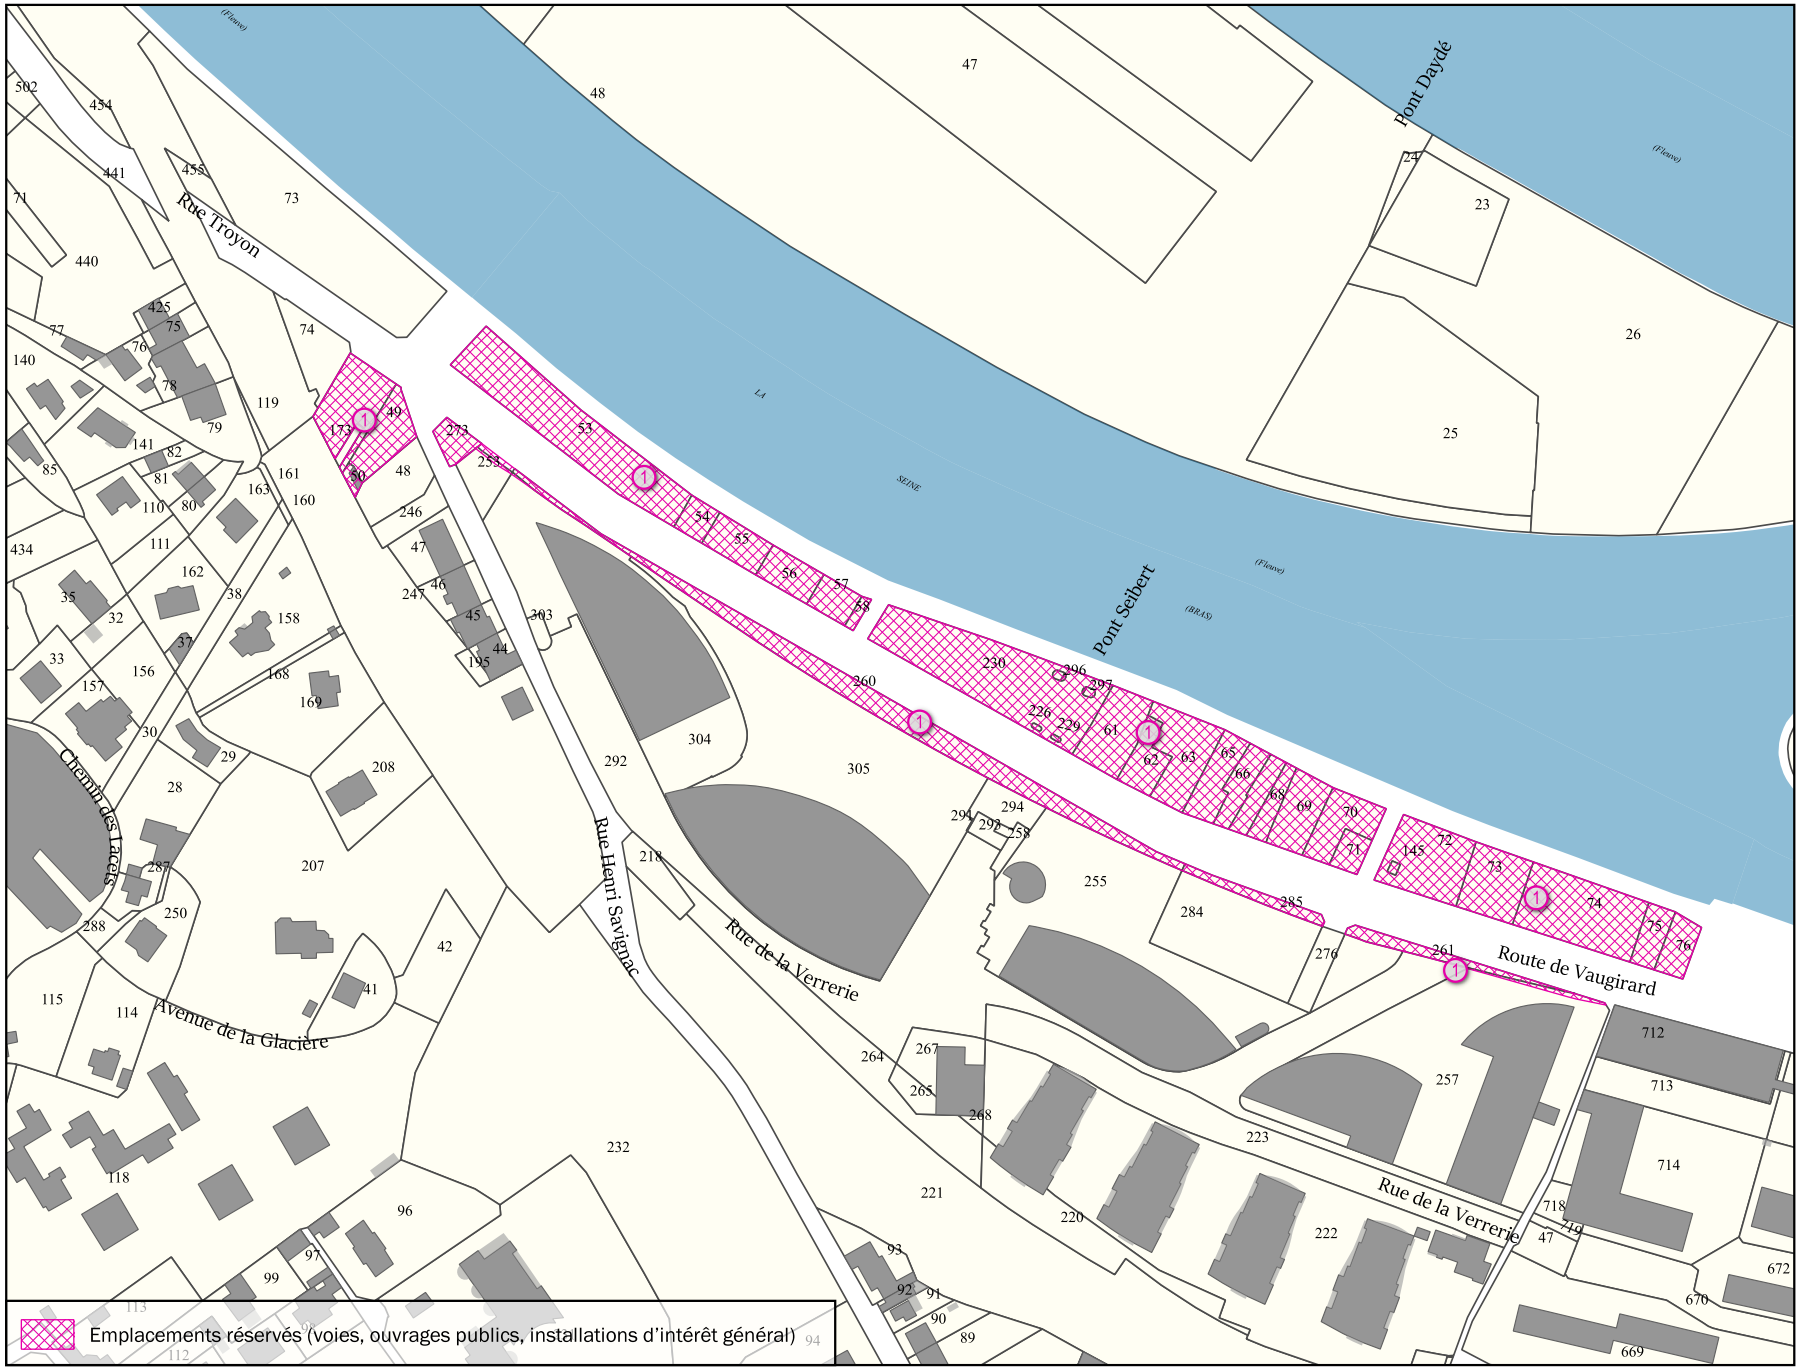

Parcelle(s)

** Par. = en partie*

AE470 Par., AE74 Par., AH145 , AH172 , AH173 Par., AH226 , AH229 , AH230 , AH247 Par., AH253 Par., AH253 Par., AH255 Par., AH256 Par., AH257 Par., AH260 , AH261 , AH273 , AH273 Par., AH284 Par., AH285 , AH292 Par., AH294 Par., AH295 , AH296 , AH297 , AH298 , AH304 Par., AH305 Par., AH49 , AH50 , AH53 , AH54 , AH55 , AH56 , AH57 , AH58 , AH61 , AH62 , AH63 , AH65 , AH66 , AH67 , AH68 , AH69 , AH70 , AH71 , AH72 , AH73 , AH74 , AH75 , AH76 , AI1 , AI10 , AI11 , AI12 , AI13 , AI14 , AI15 , AI17 , AI18 , AI2 , AI22 Par., AI3 , AI4 , AI415 , AI5 , AI517 , AI518 , AI6 , AI684 Par., AI686 Par., AI689 Par., AI7 , AI8 , AI9

Adresse(s)


Chemin de Halage; Place Charles Bergeyre; 8, 10 ter, 11, 12, 13, 14 ter, 14, 16, 18, 20, 22, 24 bis, 24, 26, 28 bis, 30, 32, 40, 42, 45, 46, 48 bis, 48, 49, 50, 52, 54, 56, 58, 60, 62, 62 bis, 63, 63, 64, 65, 66, 67, 68, 70 bis Route de Vaugirard; 8, 12, 14 Rue de la Verrerie; 7, 11 Rue de Vaugirard; 2 Rue Henri Savignac

Objet	Bénéficiaire	Surface totale
Elargissement de voirie	Département des Hauts-de-Seine	15 224 m²

Échelle 1:2500

MEUDON

Emplacement réservé aux voies publiques N° MEU_1

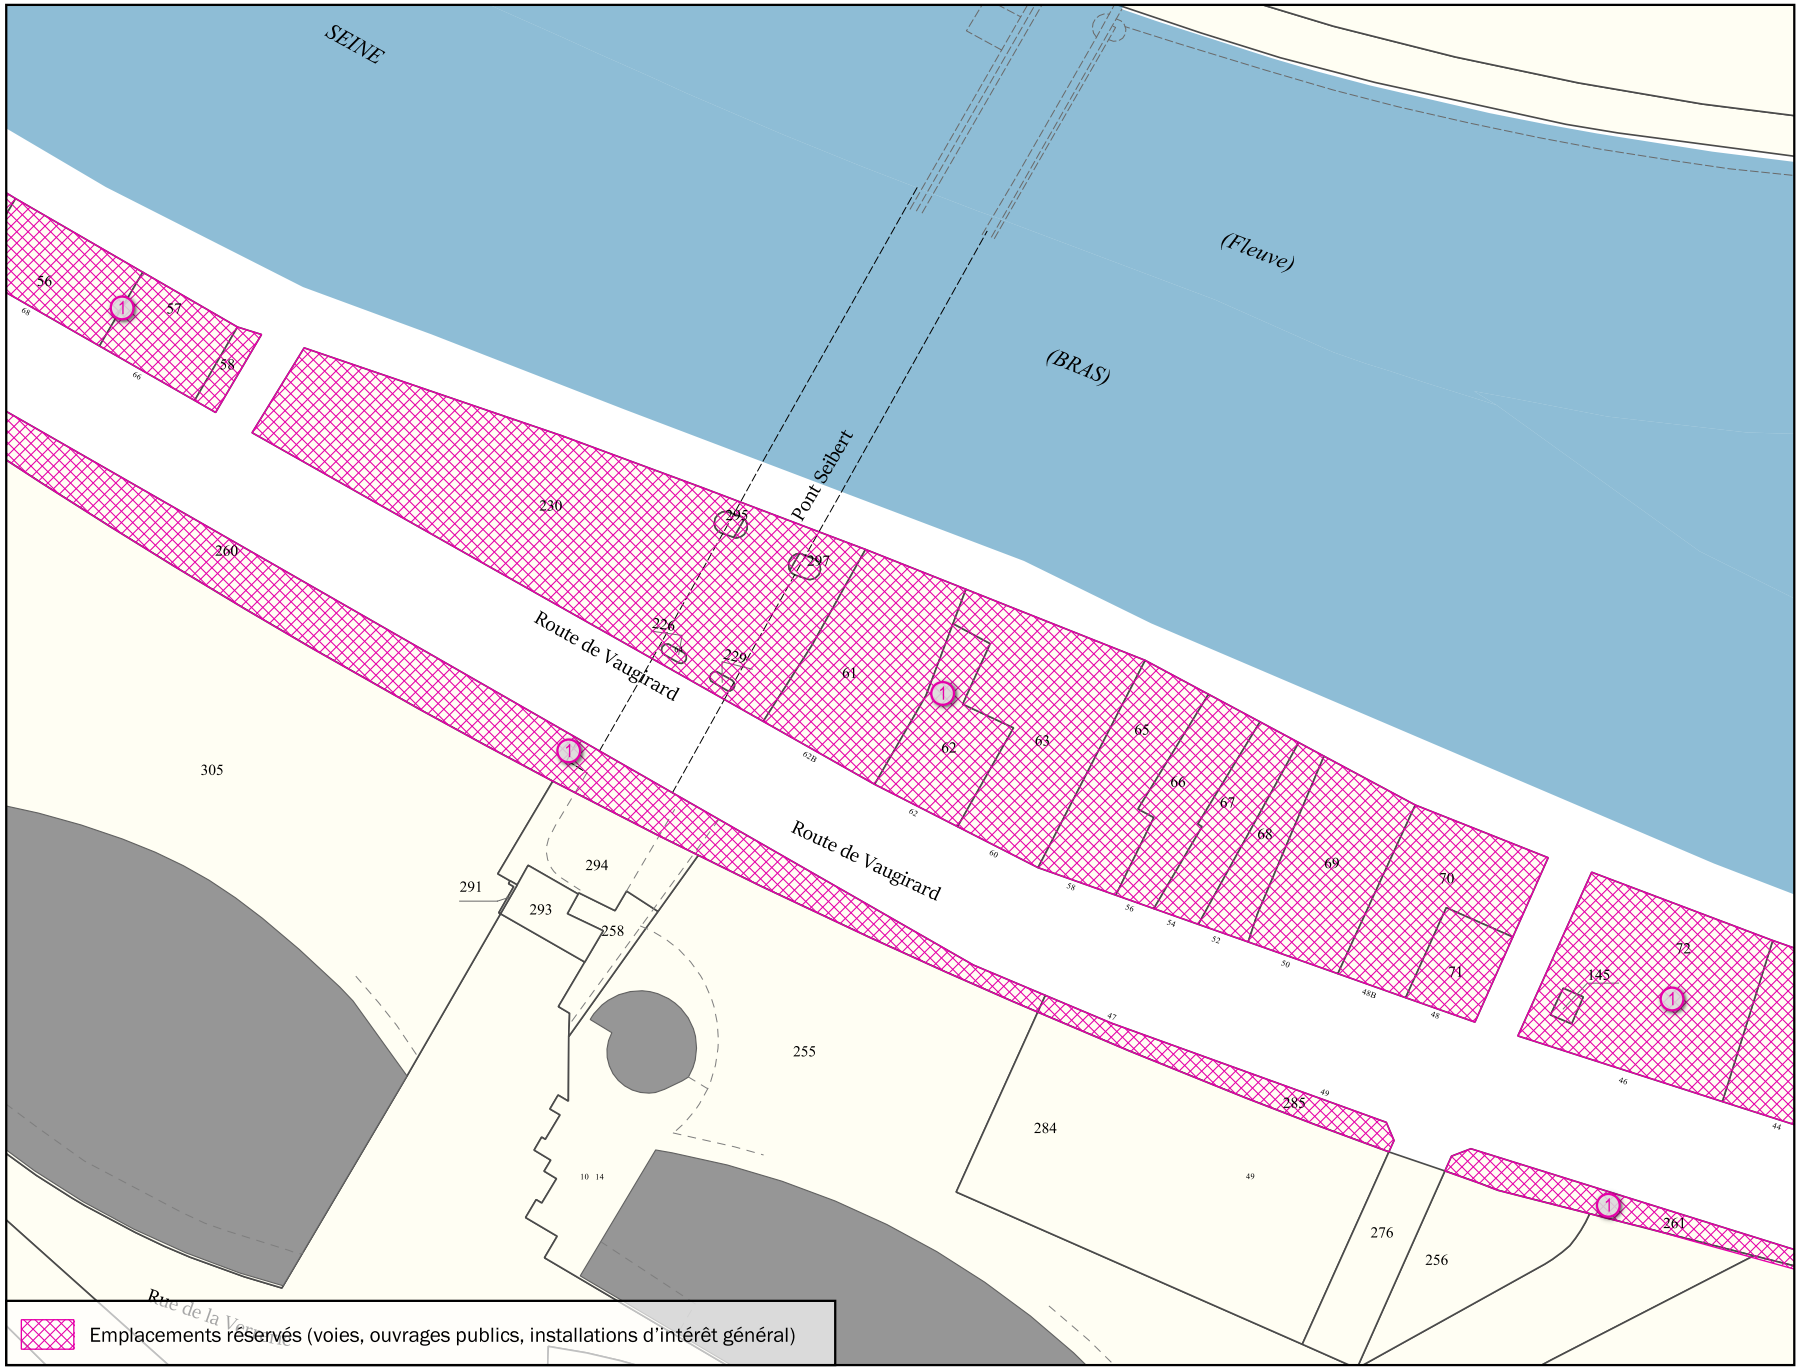


Parcelle(s) ** Par. = en partie*

AE470 Par., AE74 Par., AH145 , AH172 , AH173 Par., AH226 , AH229 , AH230 , AH247 Par., AH253 Par., AH253 Par., AH255 Par., AH256 Par., AH257 Par., AH260 , AH261 , AH273 , AH273 Par., AH284 Par., AH285 , AH292 Par., AH294 Par., AH295 , AH296 , AH297 , AH298 , AH304 Par., AH305 Par., AH49 , AH50 , AH53 , AH54 , AH55 , AH56 , AH57 , AH58 , AH61 , AH62 , AH63 , AH65 , AH66 , AH67 , AH68 , AH69 , AH70 , AH71 , AH72 , AH73 , AH74 , AH75 , AH76 , AI1 , AI10 , AI11 , AI12 , AI13 , AI14 , AI15 , AI17 , AI18 , AI2 , AI22 Par., AI3 , AI4 , AI415 , AI5 , AI517 , AI518 , AI6 , AI684 Par., AI686 Par., AI689 Par., AI7 , AI8 , AI9

Adresse(s)

Chemin de Halage; Place Charles Bergeyre; 8, 10 ter, 11, 12, 13, 14 ter, 14, 16, 18, 20, 22, 24 bis, 24, 26, 28 bis, 30, 32, 40, 42, 45, 46, 48 bis, 48, 49, 50, 52, 54, 56, 58, 60, 62, 62 bis, 63, 63, 64, 65, 66, 67, 68, 70 bis Route de Vaugirard; 8, 12, 14 Rue de la Verrerie; 7, 11 Rue de Vaugirard; 2 Rue Henri Savignac

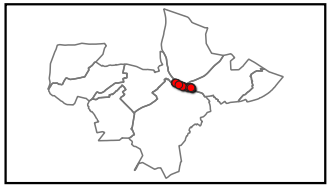


Objet	Bénéficiaire	Surface totale
Elargissement de voirie	Département des Hauts-de-Seine	15 224 m²

Échelle 1:1000

MEUDON

Emplacement réservé aux voies publiques N° MEU_1

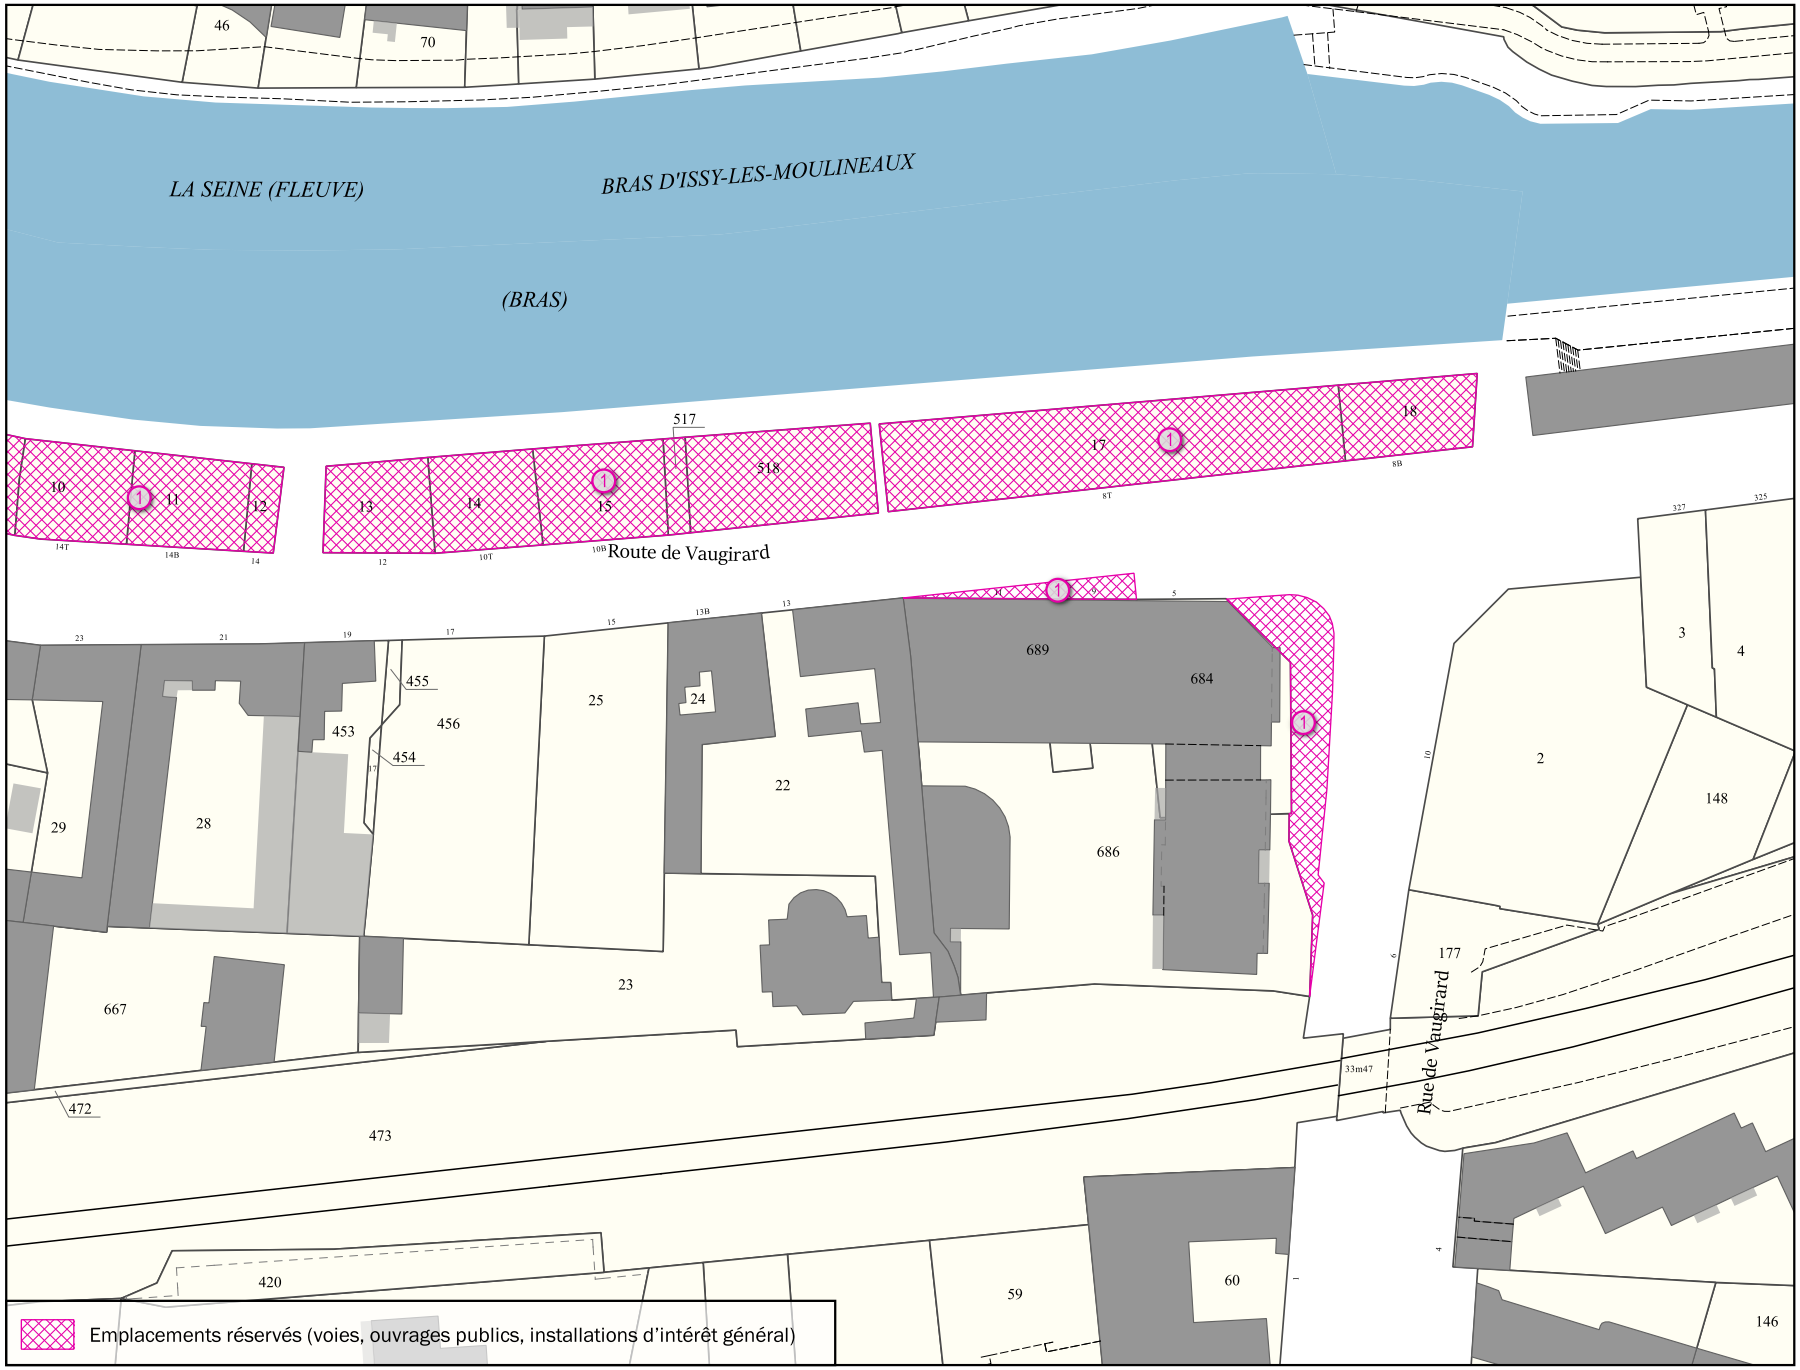


Parcelle(s) ** Par. = en partie*

AE470 Par., AE74 Par., AH145 , AH172 , AH173 Par., AH226 , AH229 , AH230 , AH247 Par., AH253 Par., AH253 Par., AH255 Par., AH256 Par., AH257 Par., AH260 , AH261 , AH273 , AH273 Par., AH284 Par., AH285 , AH292 Par., AH294 Par., AH295 , AH296 , AH297 , AH298 , AH304 Par., AH305 Par., AH49 , AH50 , AH53 , AH54 , AH55 , AH56 , AH57 , AH58 , AH61 , AH62 , AH63 , AH65 , AH66 , AH67 , AH68 , AH69 , AH70 , AH71 , AH72 , AH73 , AH74 , AH75 , AH76 , AI1 , AI10 , AI11 , AI12 , AI13 , AI14 , AI15 , AI17 , AI18 , AI2 , AI22 Par., AI3 , AI4 , AI415 , AI5 , AI517 , AI518 , AI6 , AI684 Par., AI686 Par., AI689 Par., AI7 , AI8 , AI9

Adresse(s)

Chemin de Halage; Place Charles Bergeyre; 8, 10 ter, 11, 12, 13, 14 ter, 14, 16, 18, 20, 22, 24 bis, 24, 26, 28 bis, 30, 32, 40, 42, 45, 46, 48 bis, 48, 49, 50, 52, 54, 56, 58, 60, 62, 62 bis, 63, 63, 64, 65, 66, 67, 68, 70 bis Route de Vaugirard; 8, 12, 14 Rue de la Verrerie; 7, 11 Rue de Vaugirard; 2 Rue Henri Savignac

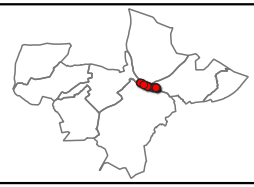


Objet	Bénéficiaire	Surface totale
Elargissement de voirie	Département des Hauts-de-Seine	15 224 m²

Échelle 1:1000

MEUDON

Emplacement réservé aux voies publiques N° MEU_1

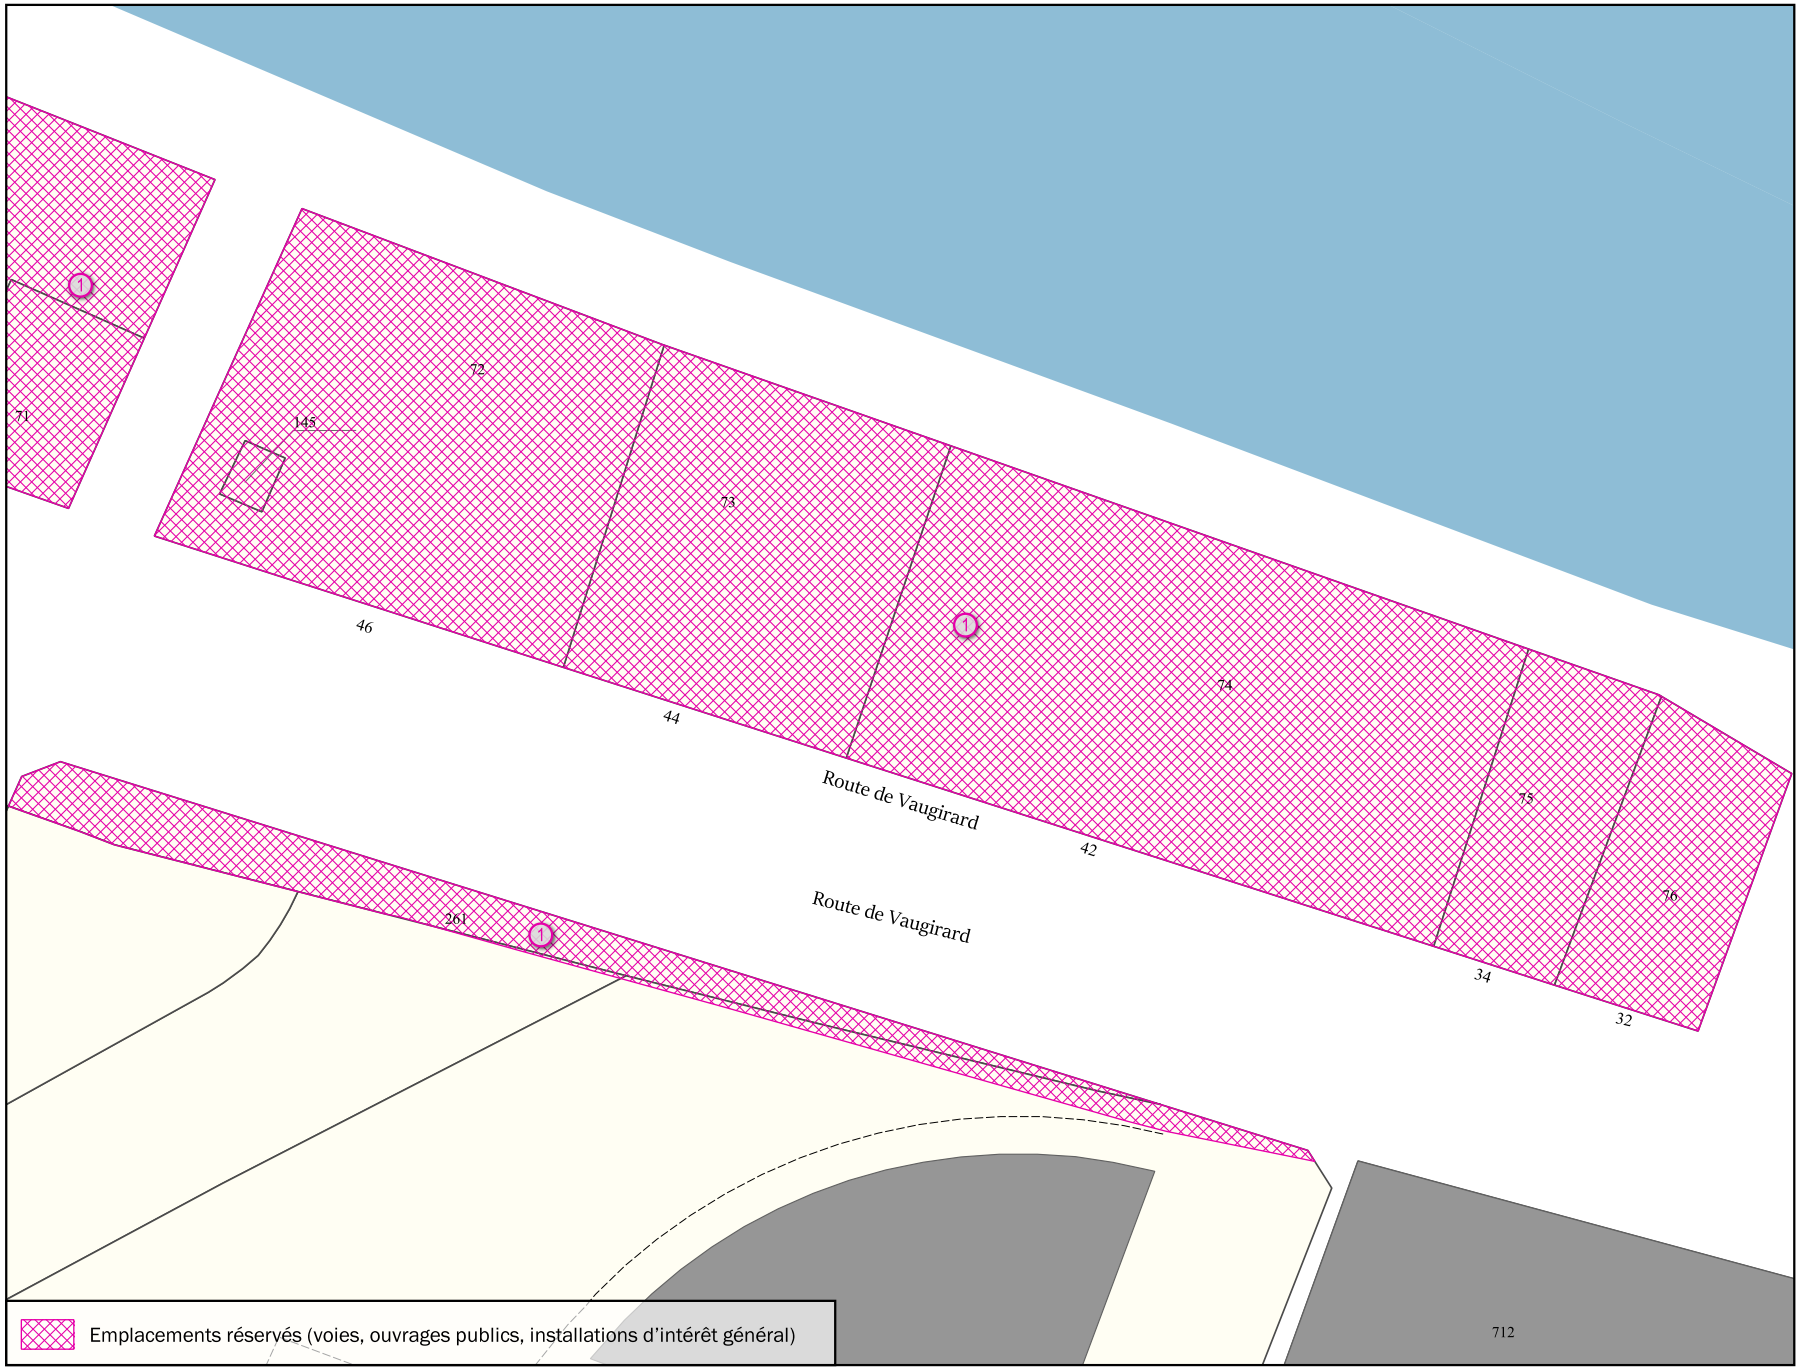


Parcelle(s)

** Par. = en partie*

AE470 Par., AE74 Par., AH145 , AH172 , AH173 Par., AH226 , AH229 , AH230 , AH247 Par., AH253 Par., AH253 Par., AH255 Par., AH256 Par., AH257 Par., AH260 , AH261 , AH273 , AH273 Par., AH284 Par., AH285 , AH292 Par., AH294 Par., AH295 , AH296 , AH297 , AH298 , AH304 Par., AH305 Par., AH49 , AH50 , AH53 , AH54 , AH55 , AH56 , AH57 , AH58 , AH61 , AH62 , AH63 , AH65 , AH66 , AH67 , AH68 , AH69 , AH70 , AH71 , AH72 , AH73 , AH74 , AH75 , AH76 , AI1 , AI10 , AI11 , AI12 , AI13 , AI14 , AI15 , AI17 , AI18 , AI2 , AI22 Par., AI3 , AI4 , AI415 , AI5 , AI517 , AI518 , AI6 , AI684 Par., AI686 Par., AI689 Par., AI7 , AI8 , AI9

Adresse(s)

Chemin de Halage; Place Charles Bergeyre; 8, 10 ter, 11, 12, 13, 14 ter, 14, 16, 18, 20, 22, 24 bis, 24, 26, 28 bis, 30, 32, 40, 42, 45, 46, 48 bis, 48, 49, 50, 52, 54, 56, 58, 60, 62, 62 bis, 63, 63, 64, 65, 66, 67, 68, 70 bis Route de Vaugirard; 8, 12, 14 Rue de la Verrerie; 7, 11 Rue de Vaugirard; 2 Rue Henri Savignac

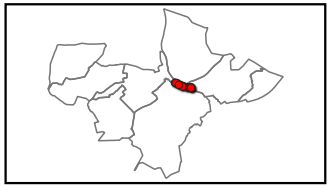


Objet	Bénéficiaire	Surface totale
Elargissement de voirie	Département des Hauts-de-Seine	15 224 m²

Échelle 1:500

MEUDON

Emplacement réservé aux voies publiques N° MEU_2

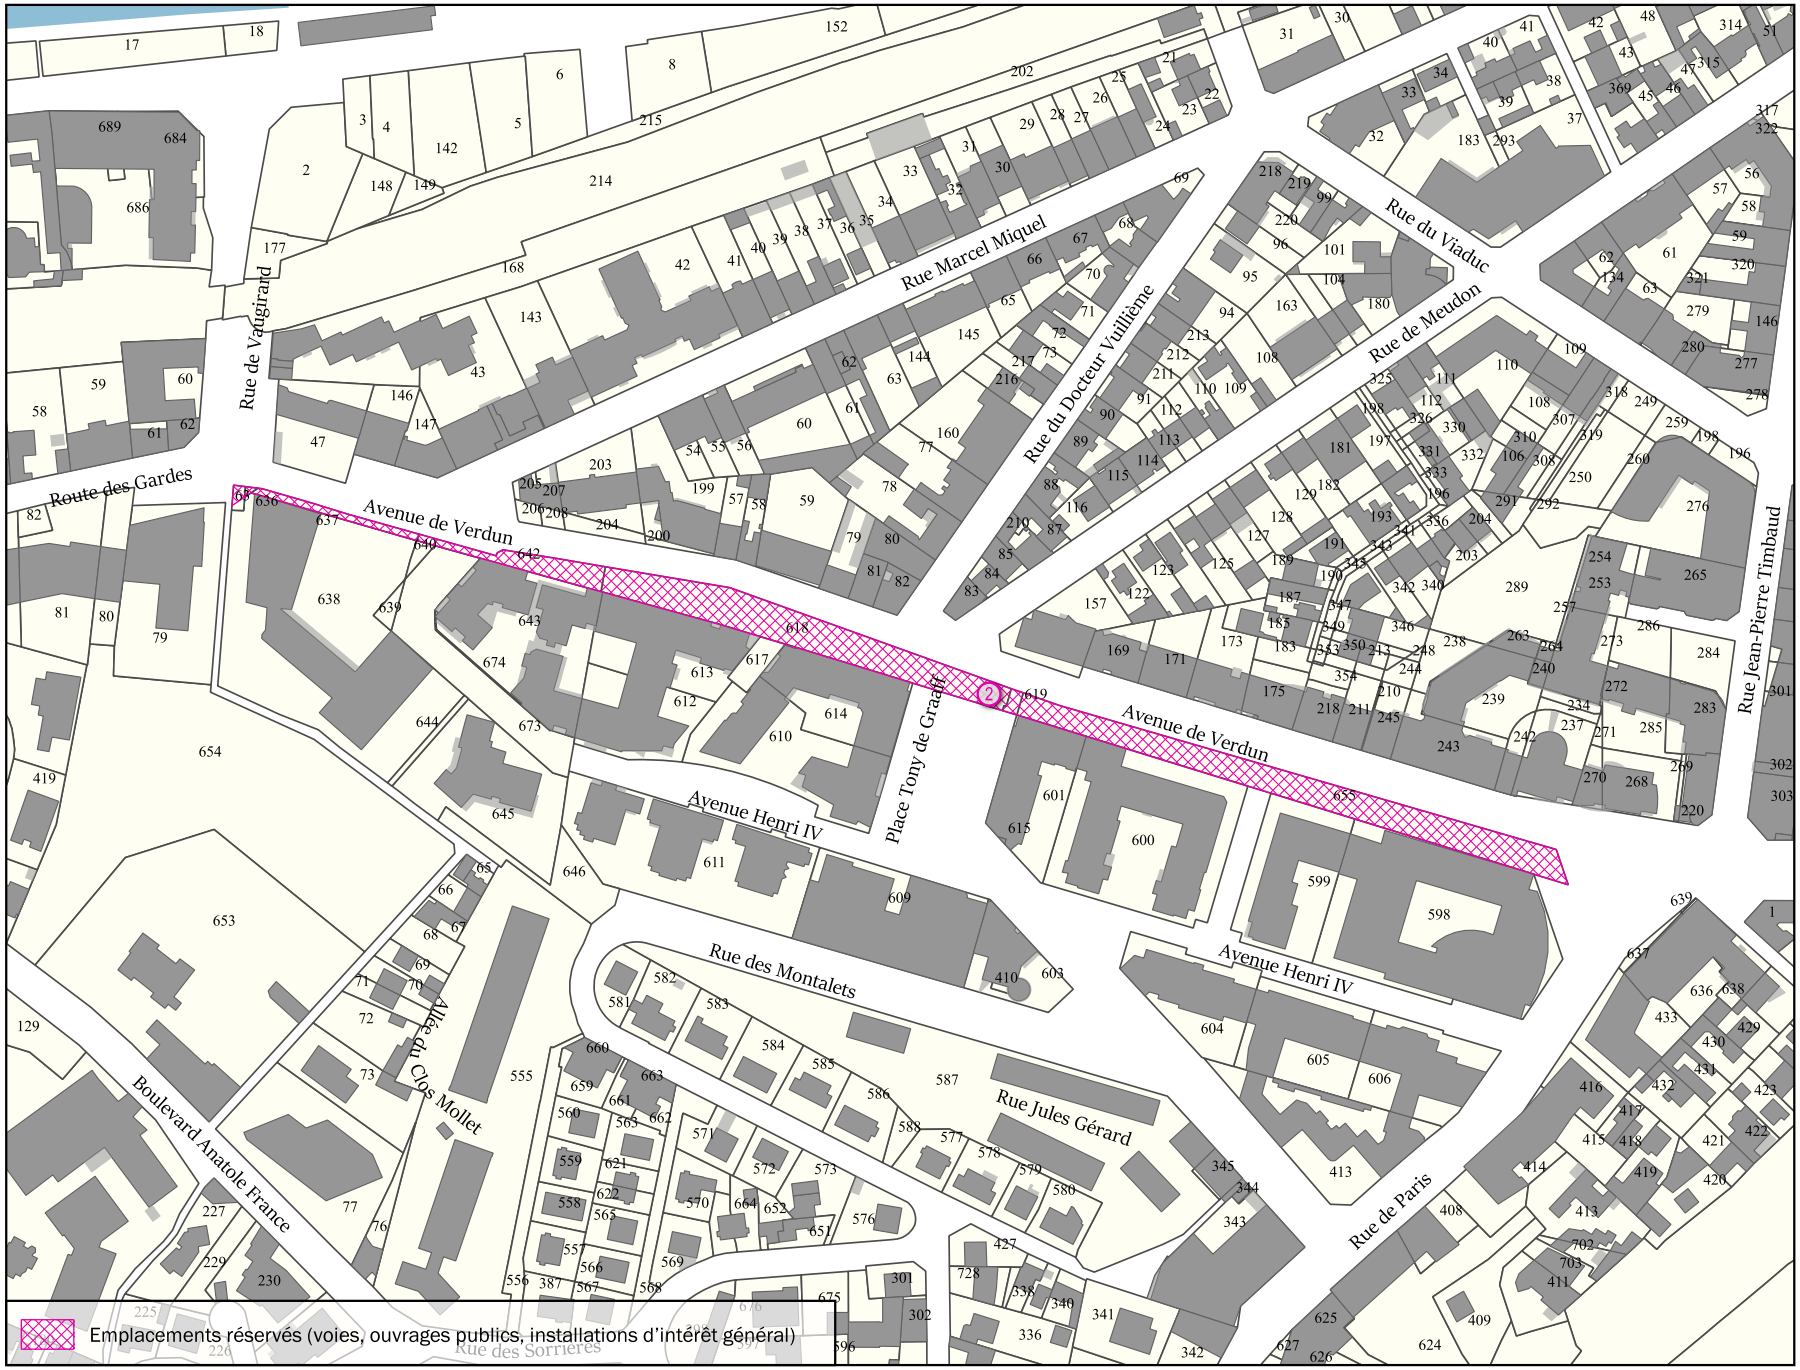

Parcelle(s) ** Par. = en partie*

AI598 Par., AI599 Par., AI613 Par., AI614 Par., AI618 , AI619 , AI63 Par., AI636 , AI637 , AI638 Par., AI640 Par., AI642 , AI643 Par., AI655 , AI673 Par.

Adresse(s)

151, 165, 169, 177 Avenue de Verdun; 25 Avenue Henri IV; 1 Rue du Général Antranik



Objet	Bénéficiaire	Surface totale
Elargissement de voirie	Département des Hauts-de-Seine	3 513 m²

Échelle 1:2500

MEUDON

Emplacement réservé aux voies publiques N° MEU_3a



Parcelle(s)	* Par. = en partie
AP195 Par., AP214 Par., AP215 Par., AP216 Par., AP512 Par., AP592 , AP593 Par.	


Adresse(s)
31, 33, 35, 37 Rue de la République; 164 Rue de Paris

Objet	Bénéficiaire	Surface totale
Elargissement de voirie	Commune	285 m²

Échelle 1:500

MEUDON

Emplacement réservé aux voies publiques N° MEU_3b

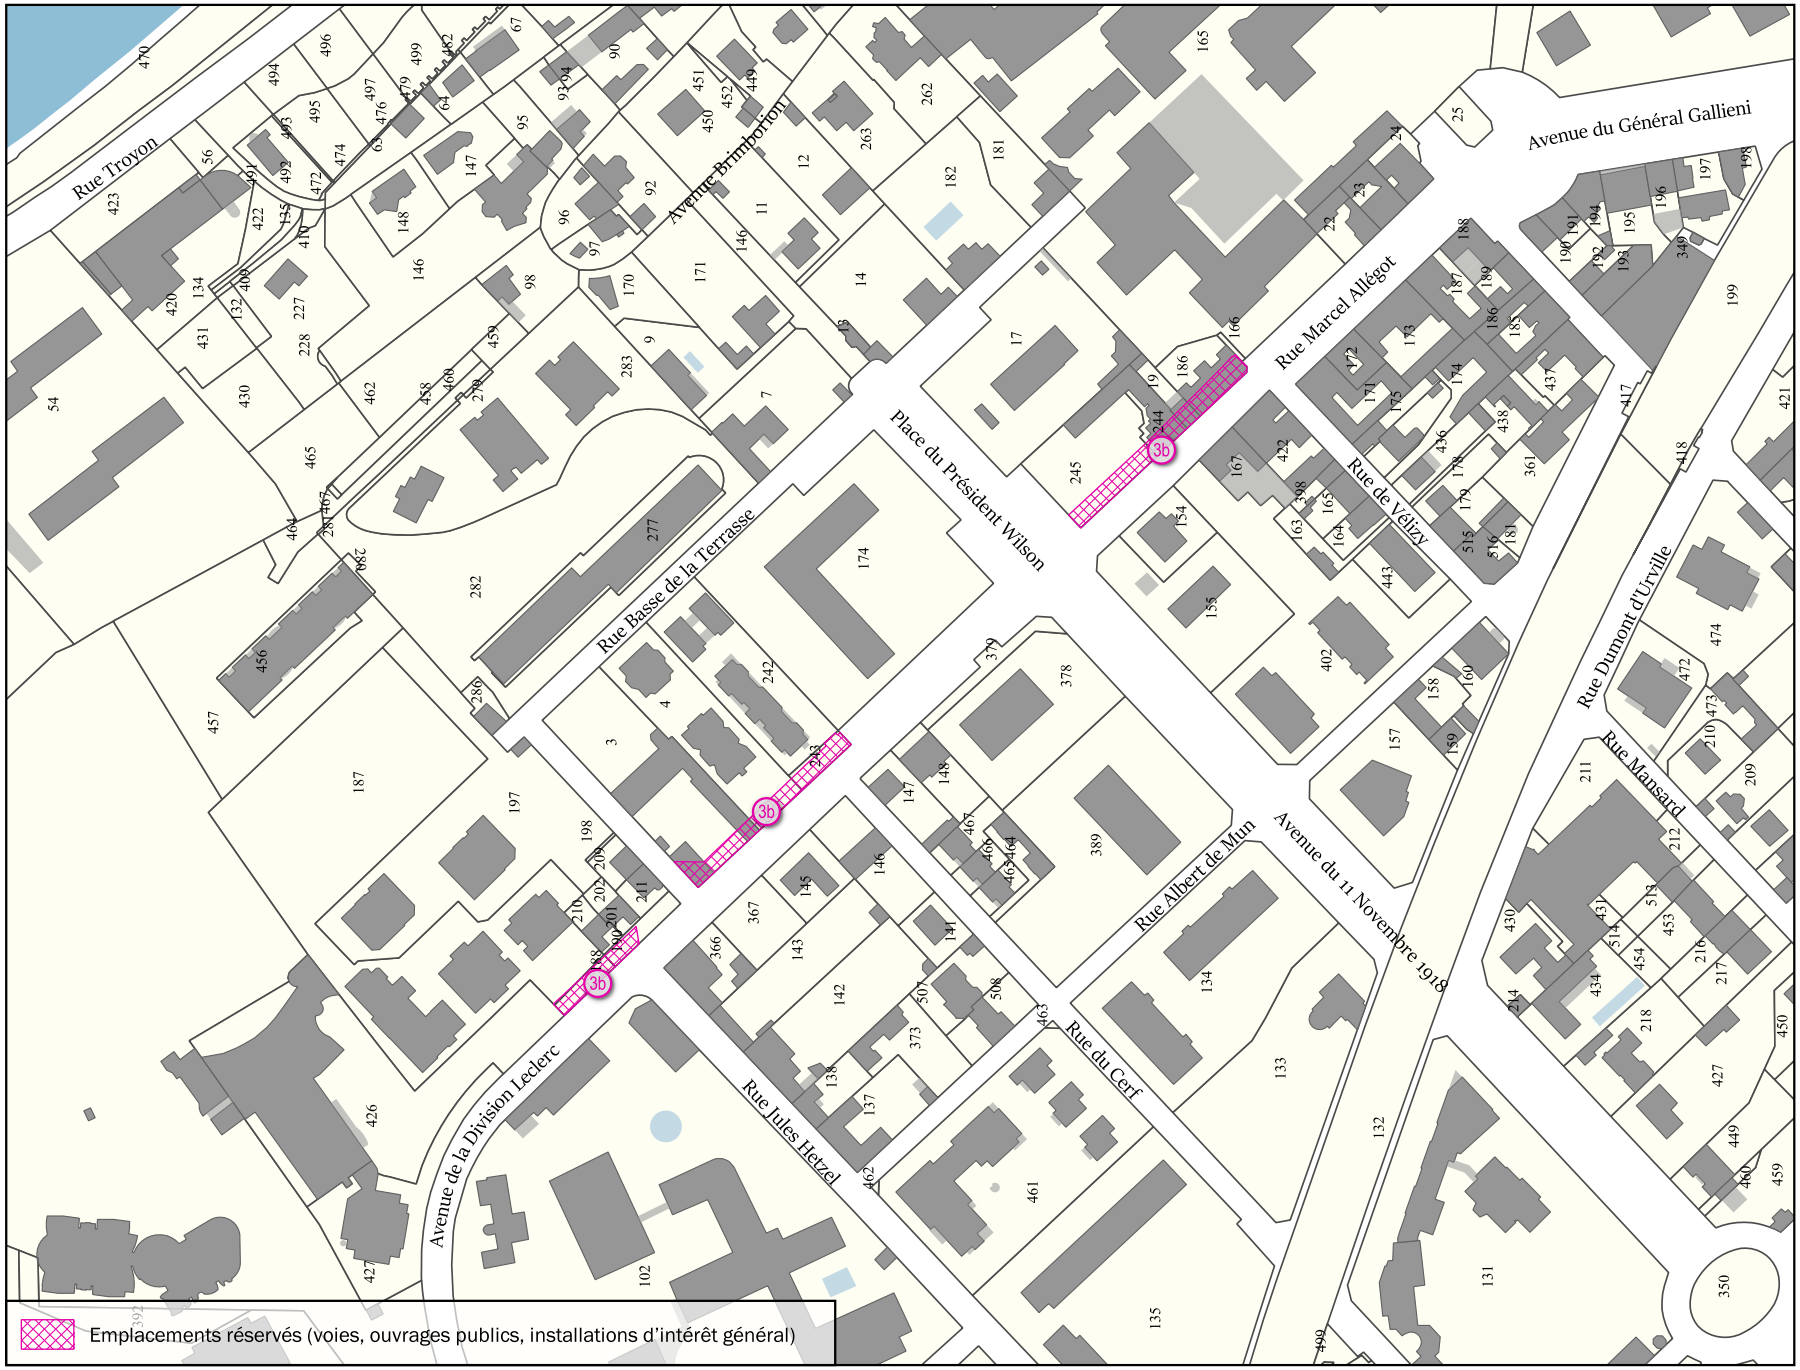

Parcelle(s) ** Par. = en partie*

AH166 Par., AH186 Par., AH187 Par., AH188 , AH19 Par., AH190 Par., AH242 Par., AH243 Par., AH244 Par., AH245 Par., AH3 Par., AH4 Par.

Adresse(s)


31, 33, 35, 37 Rue de la République; 164 Rue de Paris; 1, 3, 5, 7, 17, 17 bis, 19, 21 Rue Marcel Allégot

Objet	Bénéficiaire	Surface totale
Elargissement de voirie	Département des Hauts-de-Seine	1 028 m²

Échelle 1:2500

MEUDON

Emplacement réservé aux voies publiques N° MEU_4

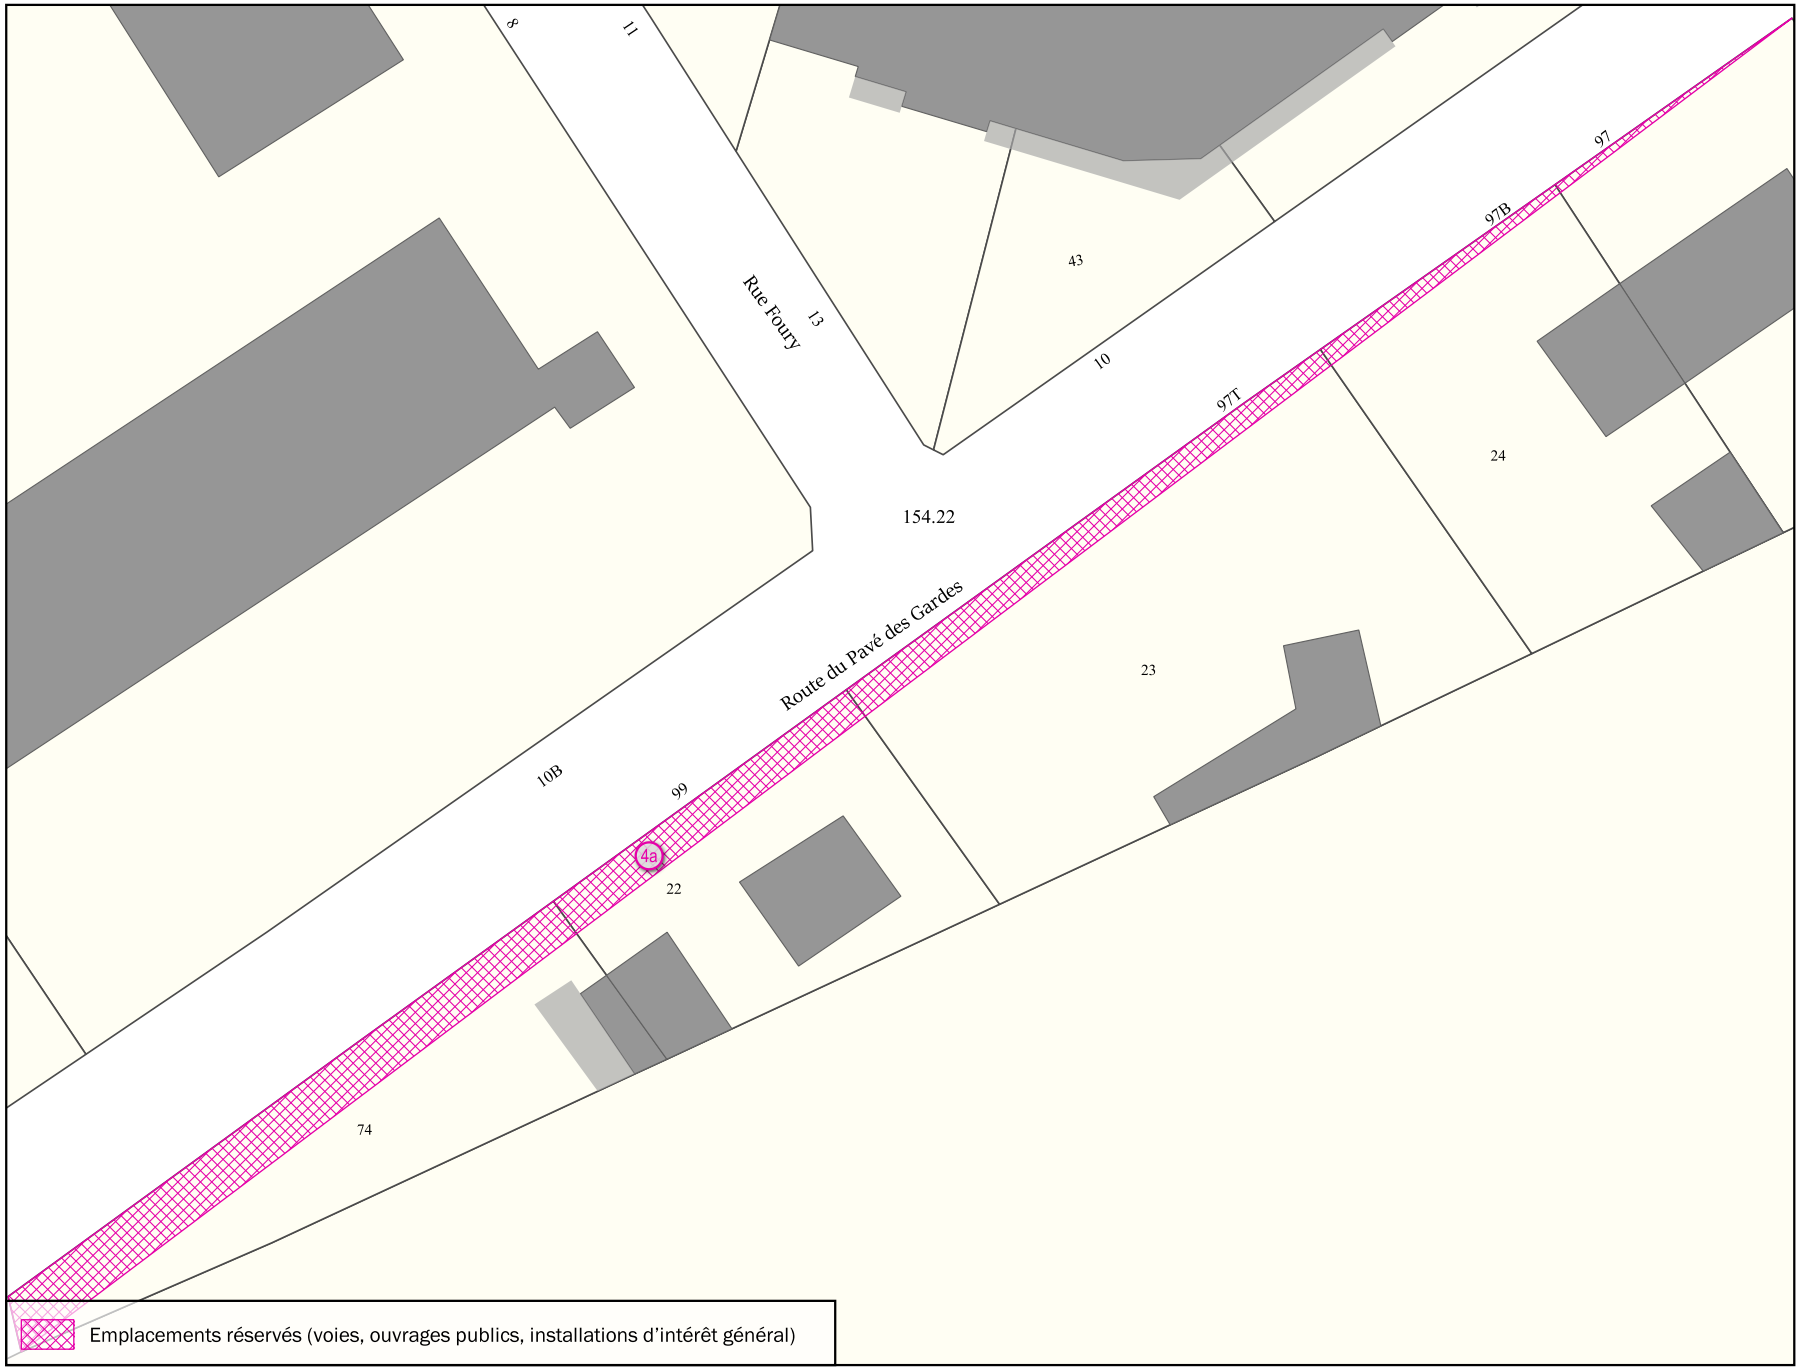


Parcelle(s)

** Par. = en partie*

AB294 Par., AB295 Par., AB300 Par., AB300 Par., AB302 Par., AB311 Par., AB356 Par., AB395 Par., AB396 , AC16 Par., AC17 Par., AD299 Par., AD300 Par., AD301 Par., AD302 Par., AH103 Par., AH106 Par., AH121 Par., AH123 Par., AH125 Par., AH126 Par., AH152 Par., AH231 Par., AH232 Par., AI100 Par., AI102 Par., AI103 Par., AI114 Par., AI115 Par., AI116 Par., AI117 Par., AI118 Par., AI119 Par., AI421 Par., AI446 , AI470 Par., AI49 Par., AI50 Par., AI532 Par., AI537 Par., AI538 Par., AI700 Par., AI80 Par., AI81 Par., AI82 Par., AI83 Par., E123 Par., E150 Par., E151 Par., E22 Par., E23 Par., E24 Par., E25 Par., E27 Par., E74 Par.

Adresse(s)

2 Avenue du Château; 39 Avenue du Général Galliéni; 1 Boulevard Verd de Saint-Julien; 4 ter, 5, 7, 11, 13, 15, 17, 18, 27, 27 bis, 29, 31, 33, 35, 37 bis, 37, 38, 39, 41, 43, 55, 56, 57, 58, 59, 60, 62, 62, 62 bis, 69, 75, 95, 97 bis, 97, 97 ter, 99 Route des Gardes; 1 Rue des Tybilles; 1 Rue du Hameau; 78 Rue Ernest Renan; 9, 12 Rue Louis Blanc

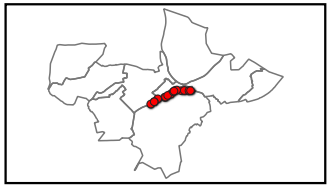


Objet	Bénéficiaire	Surface totale
Elargissement de voirie	Département des Hauts-de-Seine	5 314 m²

Échelle 1:500

MEUDON

Emplacement réservé aux voies publiques N° MEU_4

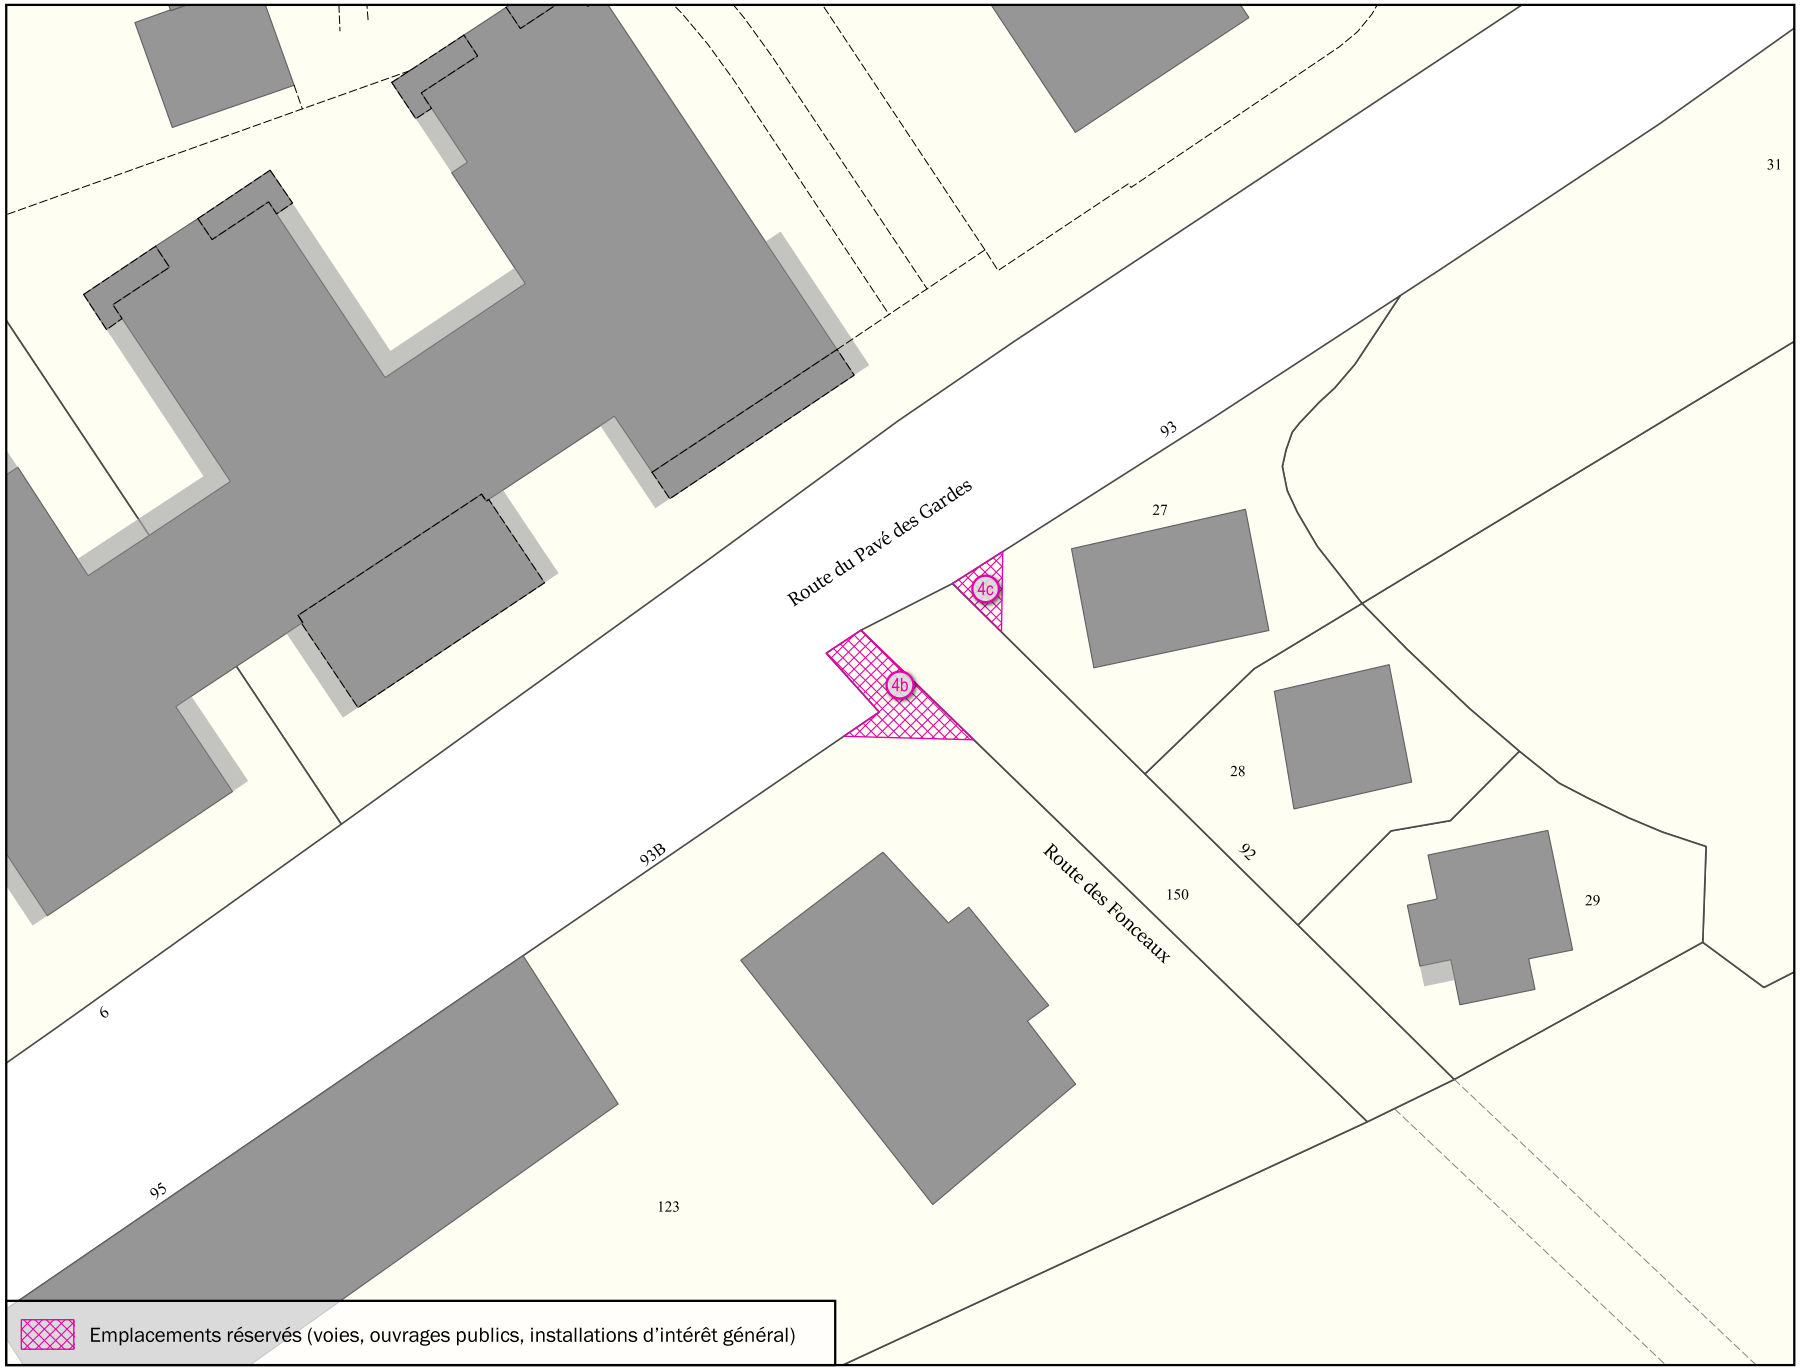

Emplacements réservés (voies, ouvrages publics, installations d'intérêt général)


Parcelle(s)

** Par. = en partie*

AB294 Par., AB295 Par., AB300 Par., AB300 Par., AB302 Par., AB311 Par., AB356 Par., AB395 Par., AB396 , AC16 Par., AC17 Par., AD299 Par., AD300 Par., AD301 Par., AD302 Par., AH103 Par., AH106 Par., AH121 Par., AH123 Par., AH125 Par., AH126 Par., AH152 Par., AH231 Par., AH232 Par., AI100 Par., AI102 Par., AI103 Par., AI114 Par., AI115 Par., AI116 Par., AI117 Par., AI118 Par., AI119 Par., AI421 Par., AI446 , AI470 Par., AI49 Par., AI50 Par., AI532 Par., AI537 Par., AI538 Par., AI700 Par., AI80 Par., AI81 Par., AI82 Par., AI83 Par., E123 Par., E150 Par., E151 Par., E22 Par., E23 Par., E24 Par., E25 Par., E27 Par., E74 Par.

Adresse(s)

2 Avenue du Château; 39 Avenue du Général Galliéni; 1 Boulevard Verd de Saint-Julien; 4 ter, 5, 7, 11, 13, 15, 17, 18, 27, 27 bis, 29, 31, 33, 35, 37 bis, 37, 38, 39, 41, 43, 55, 56, 57, 58, 59, 60, 62, 62, 62 bis, 69, 75, 95, 97 bis, 97, 97 ter, 99 Route des Gardes; 1 Rue des Tybilles; 1 Rue du Hameau; 78 Rue Ernest Renan; 9, 12 Rue Louis Blanc

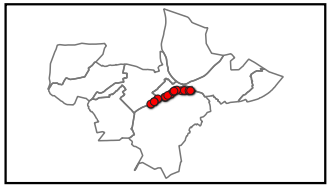


Objet	Bénéficiaire	Surface totale
Elargissement de voirie	Département des Hauts-de-Seine	5 314 m²

Échelle 1:500

MEUDON

Emplacement réservé aux voies publiques N° MEU_4

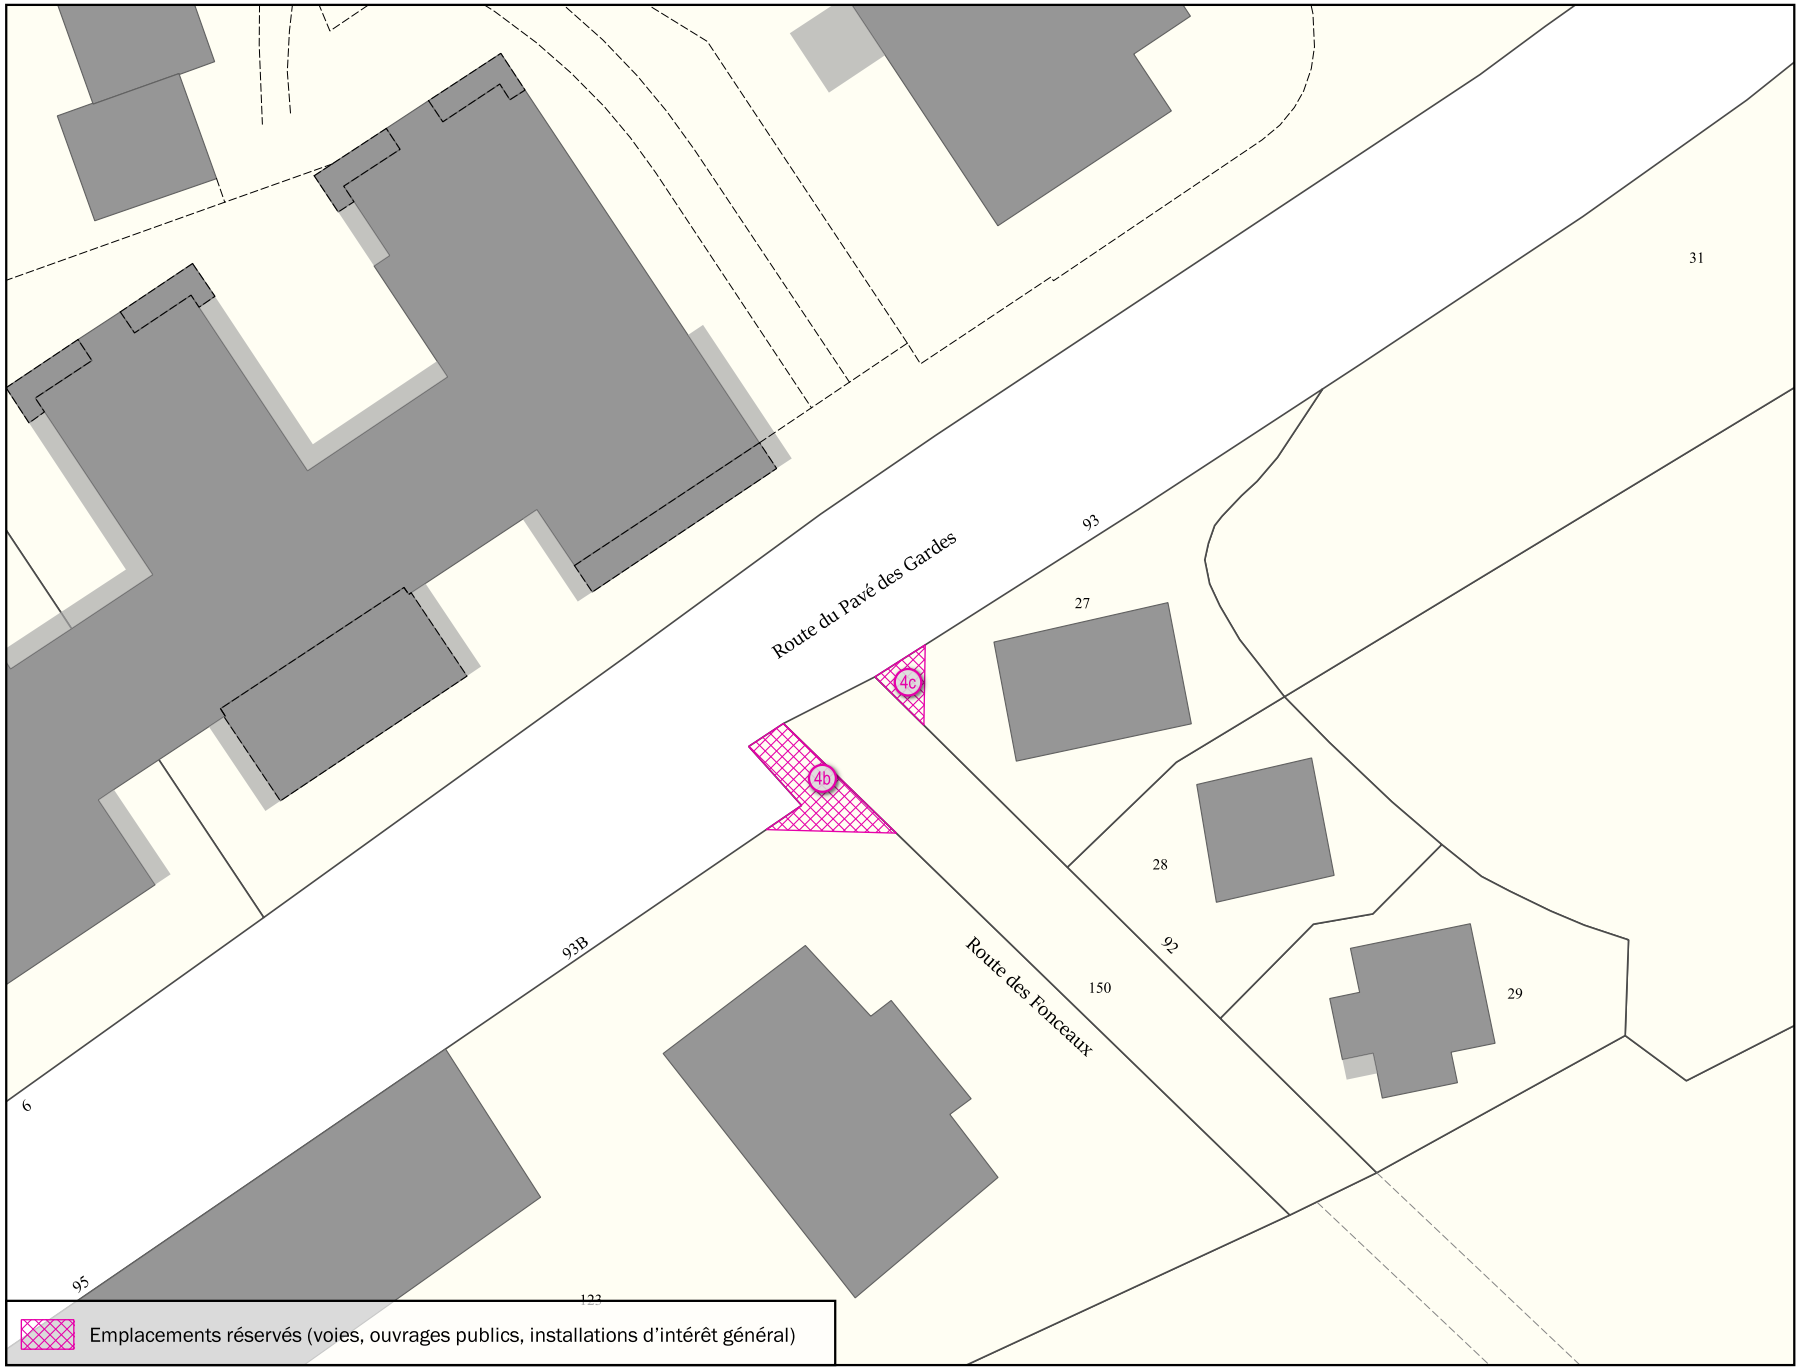

Emplacements réservés (voies, ouvrages publics, installations d'intérêt général)


Parcelle(s)

** Par. = en partie*

AB294 Par., AB295 Par., AB300 Par., AB300 Par., AB302 Par., AB311 Par., AB356 Par., AB395 Par., AB396 , AC16 Par., AC17 Par., AD299 Par., AD300 Par., AD301 Par., AD302 Par., AH103 Par., AH106 Par., AH121 Par., AH123 Par., AH125 Par., AH126 Par., AH152 Par., AH231 Par., AH232 Par., AI100 Par., AI102 Par., AI103 Par., AI114 Par., AI115 Par., AI116 Par., AI117 Par., AI118 Par., AI119 Par., AI421 Par., AI446 , AI470 Par., AI49 Par., AI50 Par., AI532 Par., AI537 Par., AI538 Par., AI700 Par., AI80 Par., AI81 Par., AI82 Par., AI83 Par., E123 Par., E150 Par., E151 Par., E22 Par., E23 Par., E24 Par., E25 Par., E27 Par., E74 Par.

Adresse(s)

2 Avenue du Château; 39 Avenue du Général Galliéni; 1 Boulevard Verd de Saint-Julien; 4 ter, 5, 7, 11, 13, 15, 17, 18, 27, 27 bis, 29, 31, 33, 35, 37 bis, 37, 38, 39, 41, 43, 55, 56, 57, 58, 59, 60, 62, 62, 62 bis, 69, 75, 95, 97 bis, 97, 97 ter, 99 Route des Gardes; 1 Rue des Tybilles; 1 Rue du Hameau; 78 Rue Ernest Renan; 9, 12 Rue Louis Blanc

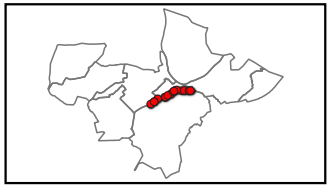


Objet	Bénéficiaire	Surface totale
Elargissement de voirie	Département des Hauts-de-Seine	5 314 m²

Échelle 1:500

MEUDON

Emplacement réservé aux voies publiques N° MEU_4

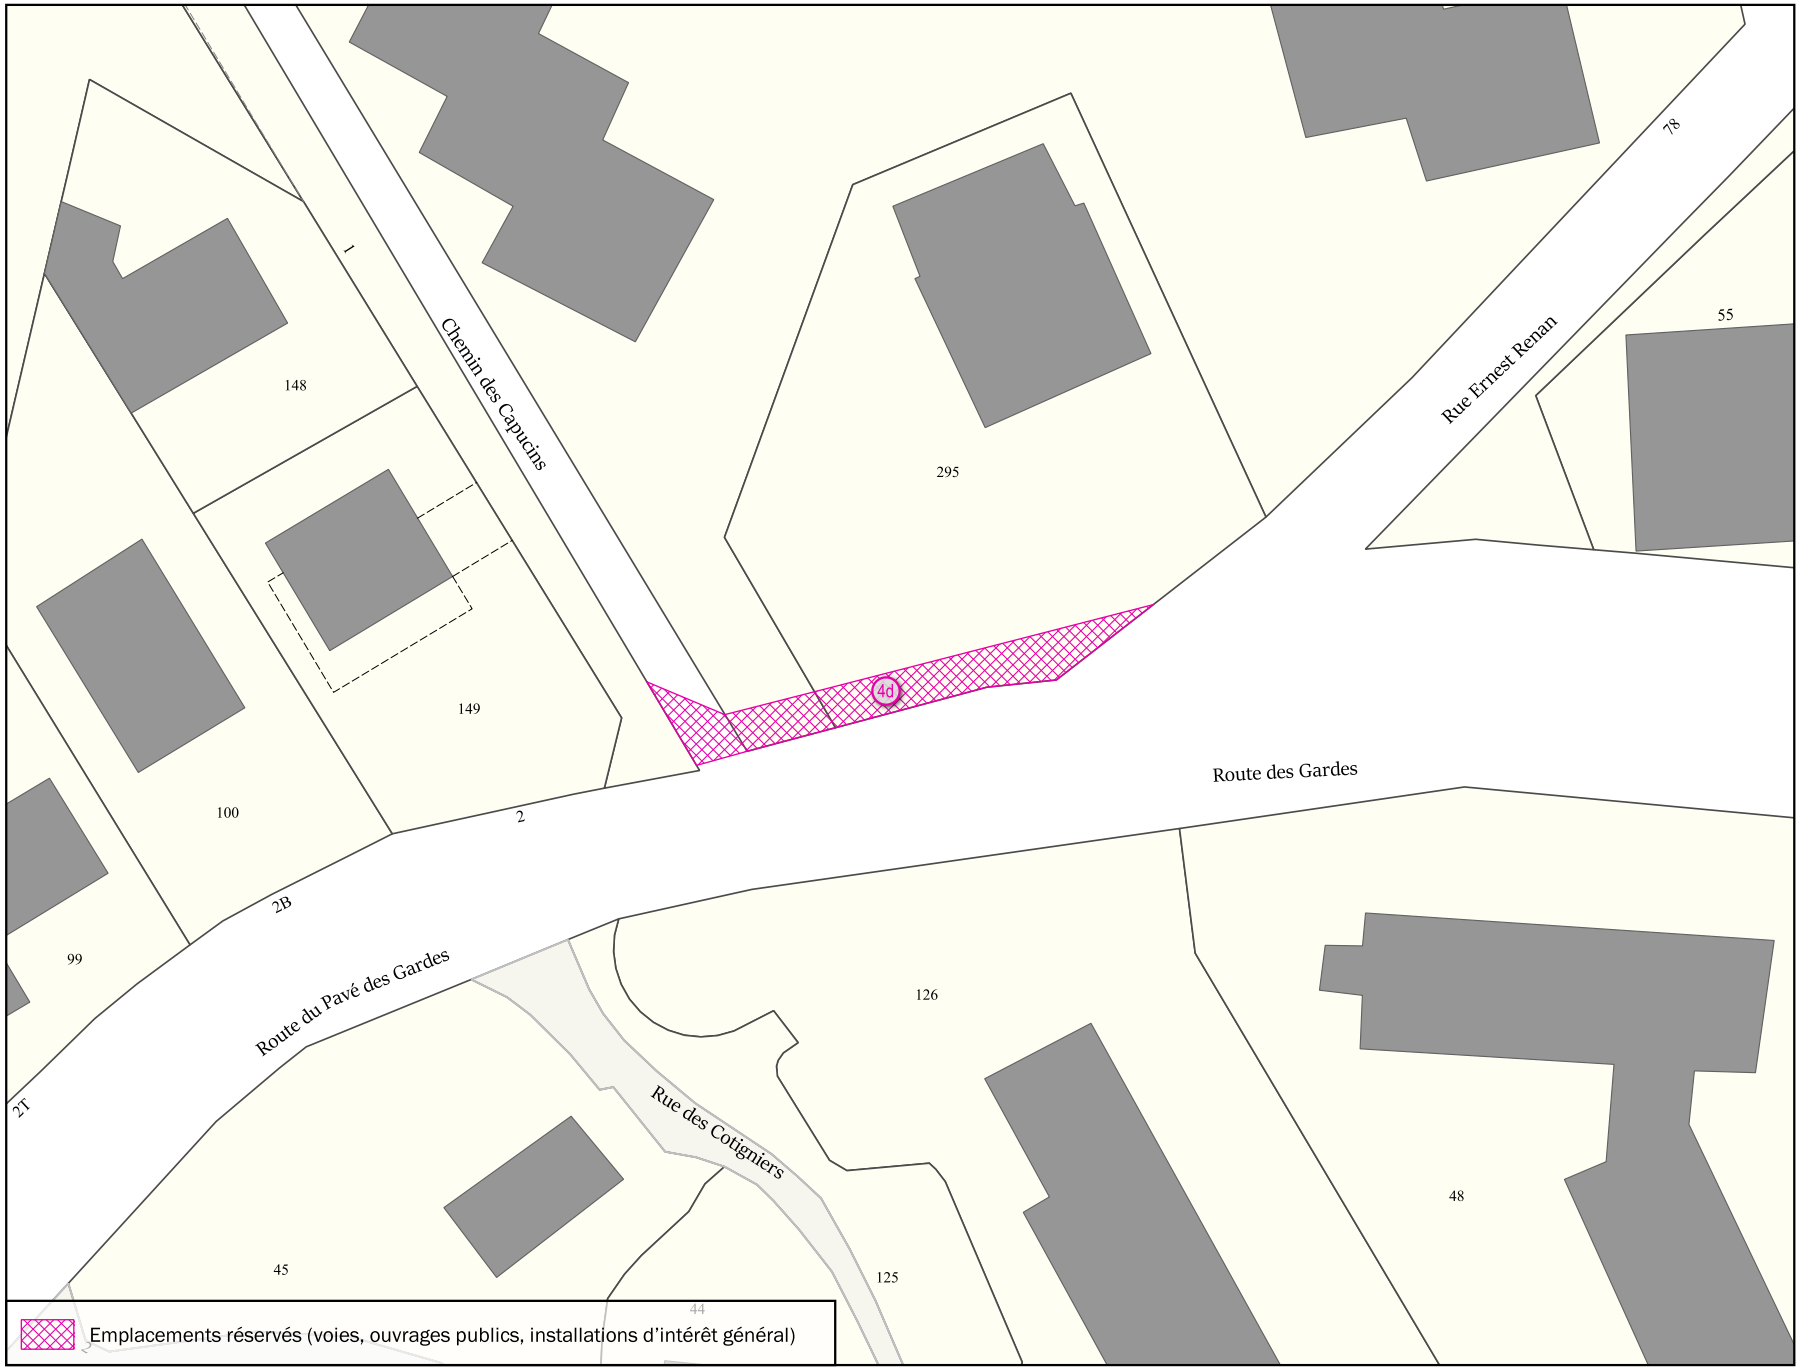


Parcelle(s)

** Par. = en partie*

AB294 Par., AB295 Par., AB300 Par., AB300 Par., AB302 Par., AB311 Par., AB356 Par., AB395 Par., AB396 , AC16 Par., AC17 Par., AD299 Par., AD300 Par., AD301 Par., AD302 Par., AH103 Par., AH106 Par., AH121 Par., AH123 Par., AH125 Par., AH126 Par., AH152 Par., AH231 Par., AH232 Par., AI100 Par., AI102 Par., AI103 Par., AI114 Par., AI115 Par., AI116 Par., AI117 Par., AI118 Par., AI119 Par., AI421 Par., AI446 , AI470 Par., AI49 Par., AI50 Par., AI532 Par., AI537 Par., AI538 Par., AI700 Par., AI80 Par., AI81 Par., AI82 Par., AI83 Par., E123 Par., E150 Par., E151 Par., E22 Par., E23 Par., E24 Par., E25 Par., E27 Par., E74 Par.

Adresse(s)

2 Avenue du Château; 39 Avenue du Général Galliéni; 1 Boulevard Verd de Saint-Julien; 4 ter, 5, 7, 11, 13, 15, 17, 18, 27, 27 bis, 29, 31, 33, 35, 37 bis, 37, 38, 39, 41, 43, 55, 56, 57, 58, 59, 60, 62, 62, 62 bis, 69, 75, 95, 97 bis, 97, 97 ter, 99 Route des Gardes; 1 Rue des Tybilles; 1 Rue du Hameau; 78 Rue Ernest Renan; 9, 12 Rue Louis Blanc

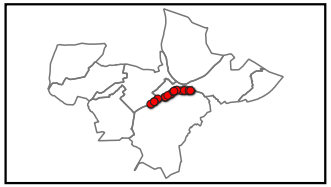


Objet	Bénéficiaire	Surface totale
Elargissement de voirie	Département des Hauts-de-Seine	5 314 m²

Échelle 1:500

MEUDON

Emplacement réservé aux voies publiques N° MEU_4

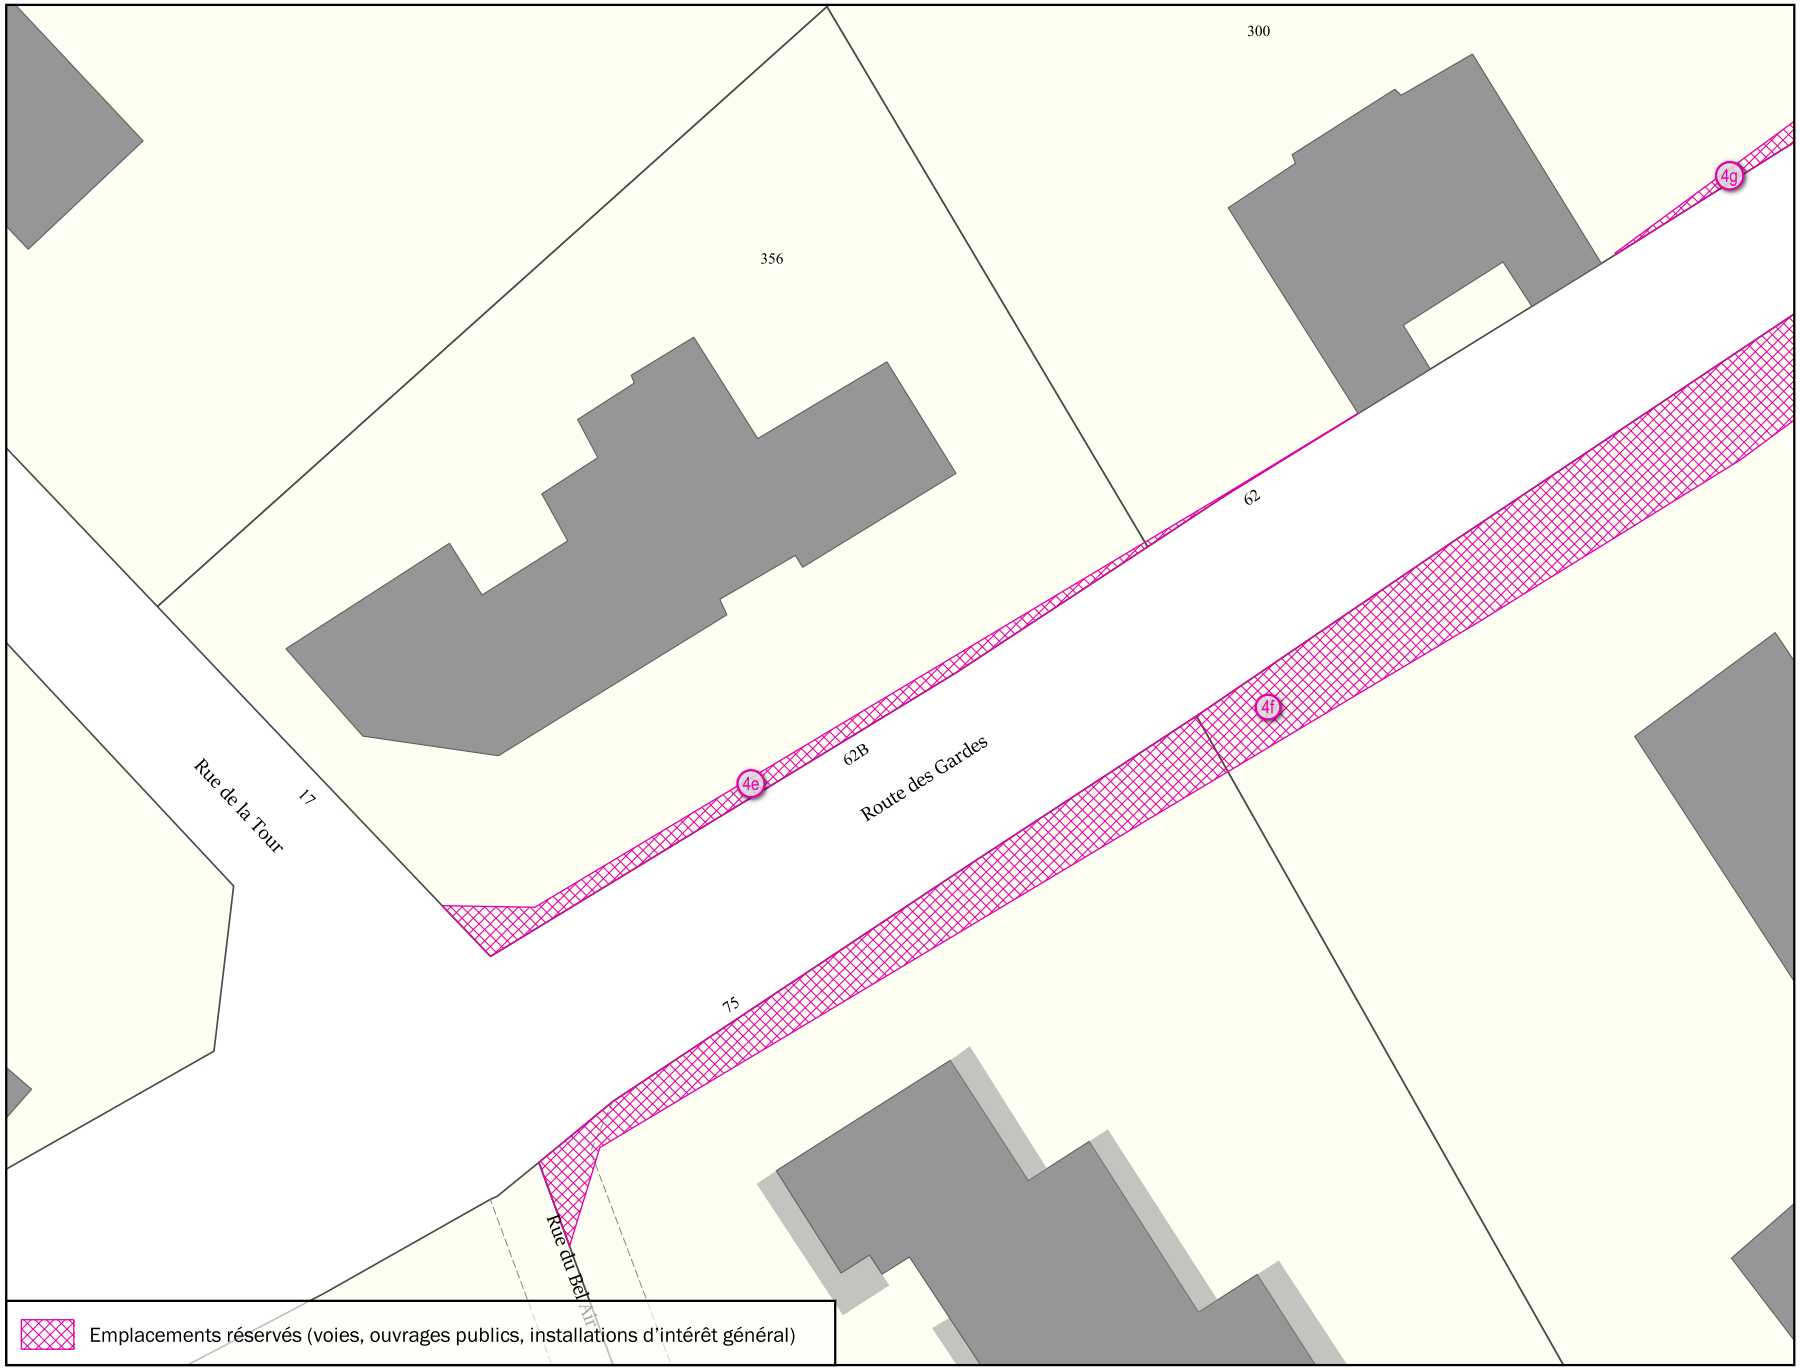


Parcelle(s) ** Par. = en partie*

AB294 Par., AB295 Par., AB300 Par., AB300 Par., AB302 Par., AB311 Par., AB356 Par., AB395 Par., AB396 , AC16 Par., AC17 Par., AD299 Par., AD300 Par., AD301 Par., AD302 Par., AH103 Par., AH106 Par., AH121 Par., AH123 Par., AH125 Par., AH126 Par., AH152 Par., AH231 Par., AH232 Par., AI100 Par., AI102 Par., AI103 Par., AI114 Par., AI115 Par., AI116 Par., AI117 Par., AI118 Par., AI119 Par., AI421 Par., AI446 , AI470 Par., AI49 Par., AI50 Par., AI532 Par., AI537 Par., AI538 Par., AI700 Par., AI80 Par., AI81 Par., AI82 Par., AI83 Par., E123 Par., E150 Par., E151 Par., E22 Par., E23 Par., E24 Par., E25 Par., E27 Par., E74 Par.

Adresse(s)

2 Avenue du Château; 39 Avenue du Général Galliéni; 1 Boulevard Verd de Saint-Julien; 4 ter, 5, 7, 11, 13, 15, 17, 18, 27, 27 bis, 29, 31, 33, 35, 37 bis, 37, 38, 39, 41, 43, 55, 56, 57, 58, 59, 60, 62, 62, 62 bis, 69, 75, 95, 97 bis, 97, 97 ter, 99 Route des Gardes; 1 Rue des Tybilles; 1 Rue du Hameau; 78 Rue Ernest Renan; 9, 12 Rue Louis Blanc

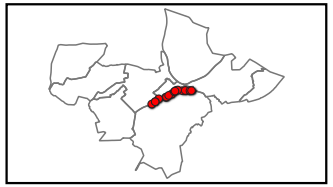


Objet	Bénéficiaire	Surface totale
Elargissement de voirie	Département des Hauts-de-Seine	5 314 m²

Échelle 1:500

MEUDON

Emplacement réservé aux voies publiques N° MEU_4

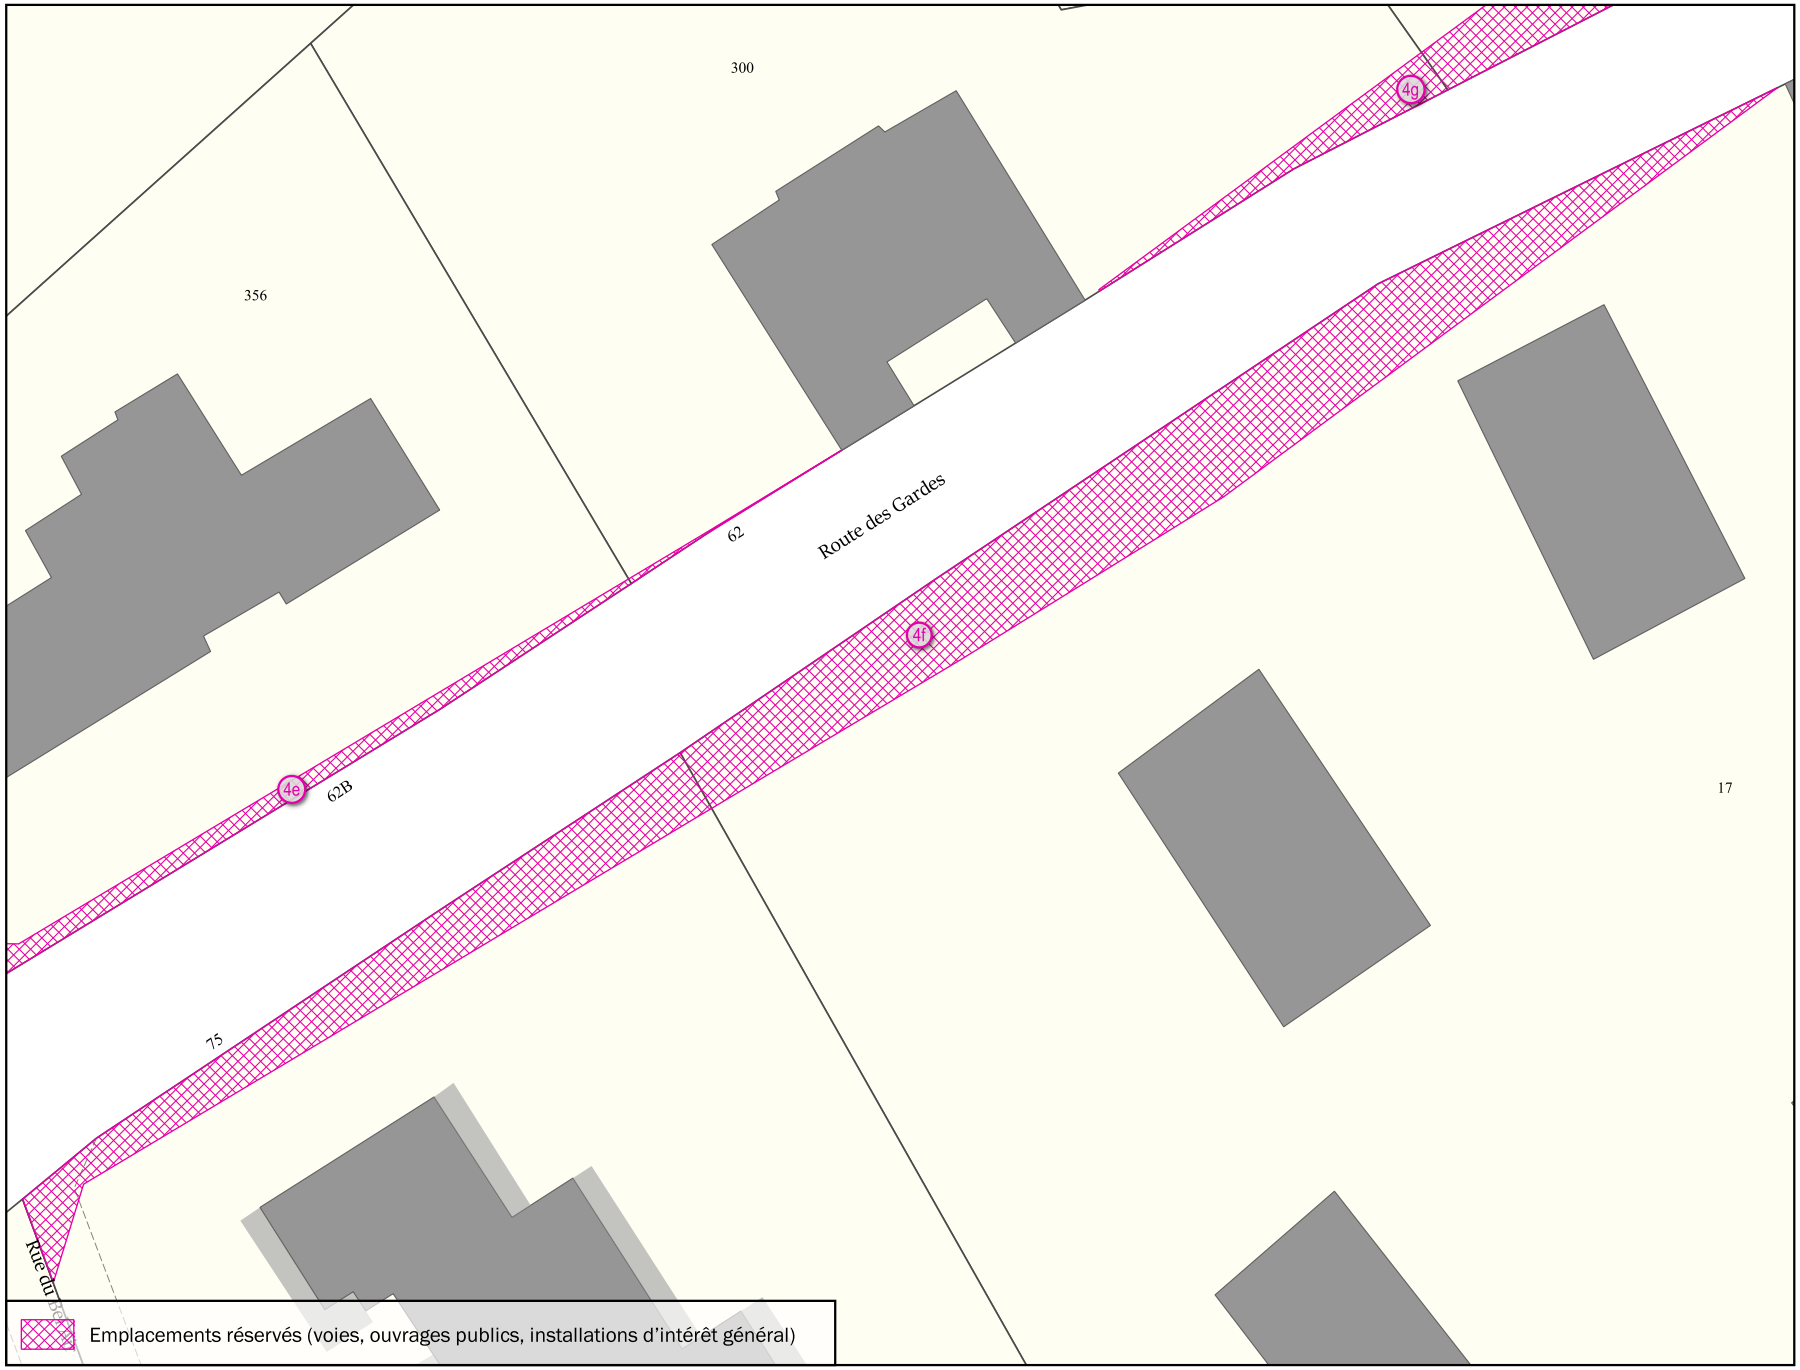


Parcelle(s)

** Par. = en partie*

AB294 Par., AB295 Par., AB300 Par., AB300 Par., AB302 Par., AB311 Par., AB356 Par., AB395 Par., AB396 , AC16 Par., AC17 Par., AD299 Par., AD300 Par., AD301 Par., AD302 Par., AH103 Par., AH106 Par., AH121 Par., AH123 Par., AH125 Par., AH126 Par., AH152 Par., AH231 Par., AH232 Par., AI100 Par., AI102 Par., AI103 Par., AI114 Par., AI115 Par., AI116 Par., AI117 Par., AI118 Par., AI119 Par., AI421 Par., AI446 , AI470 Par., AI49 Par., AI50 Par., AI532 Par., AI537 Par., AI538 Par., AI700 Par., AI80 Par., AI81 Par., AI82 Par., AI83 Par., E123 Par., E150 Par., E151 Par., E22 Par., E23 Par., E24 Par., E25 Par., E27 Par., E74 Par.

Adresse(s)

2 Avenue du Château; 39 Avenue du Général Galliéni; 1 Boulevard Verd de Saint-Julien; 4 ter, 5, 7, 11, 13, 15, 17, 18, 27, 27 bis, 29, 31, 33, 35, 37 bis, 37, 38, 39, 41, 43, 55, 56, 57, 58, 59, 60, 62, 62, 62 bis, 69, 75, 95, 97 bis, 97, 97 ter, 99 Route des Gardes; 1 Rue des Tybilles; 1 Rue du Hameau; 78 Rue Ernest Renan; 9, 12 Rue Louis Blanc

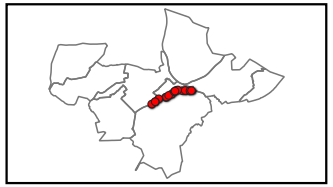


Objet	Bénéficiaire	Surface totale
Elargissement de voirie	Département des Hauts-de-Seine	5 314 m²

Échelle 1:500

MEUDON

Emplacement réservé aux voies publiques N° MEU_4

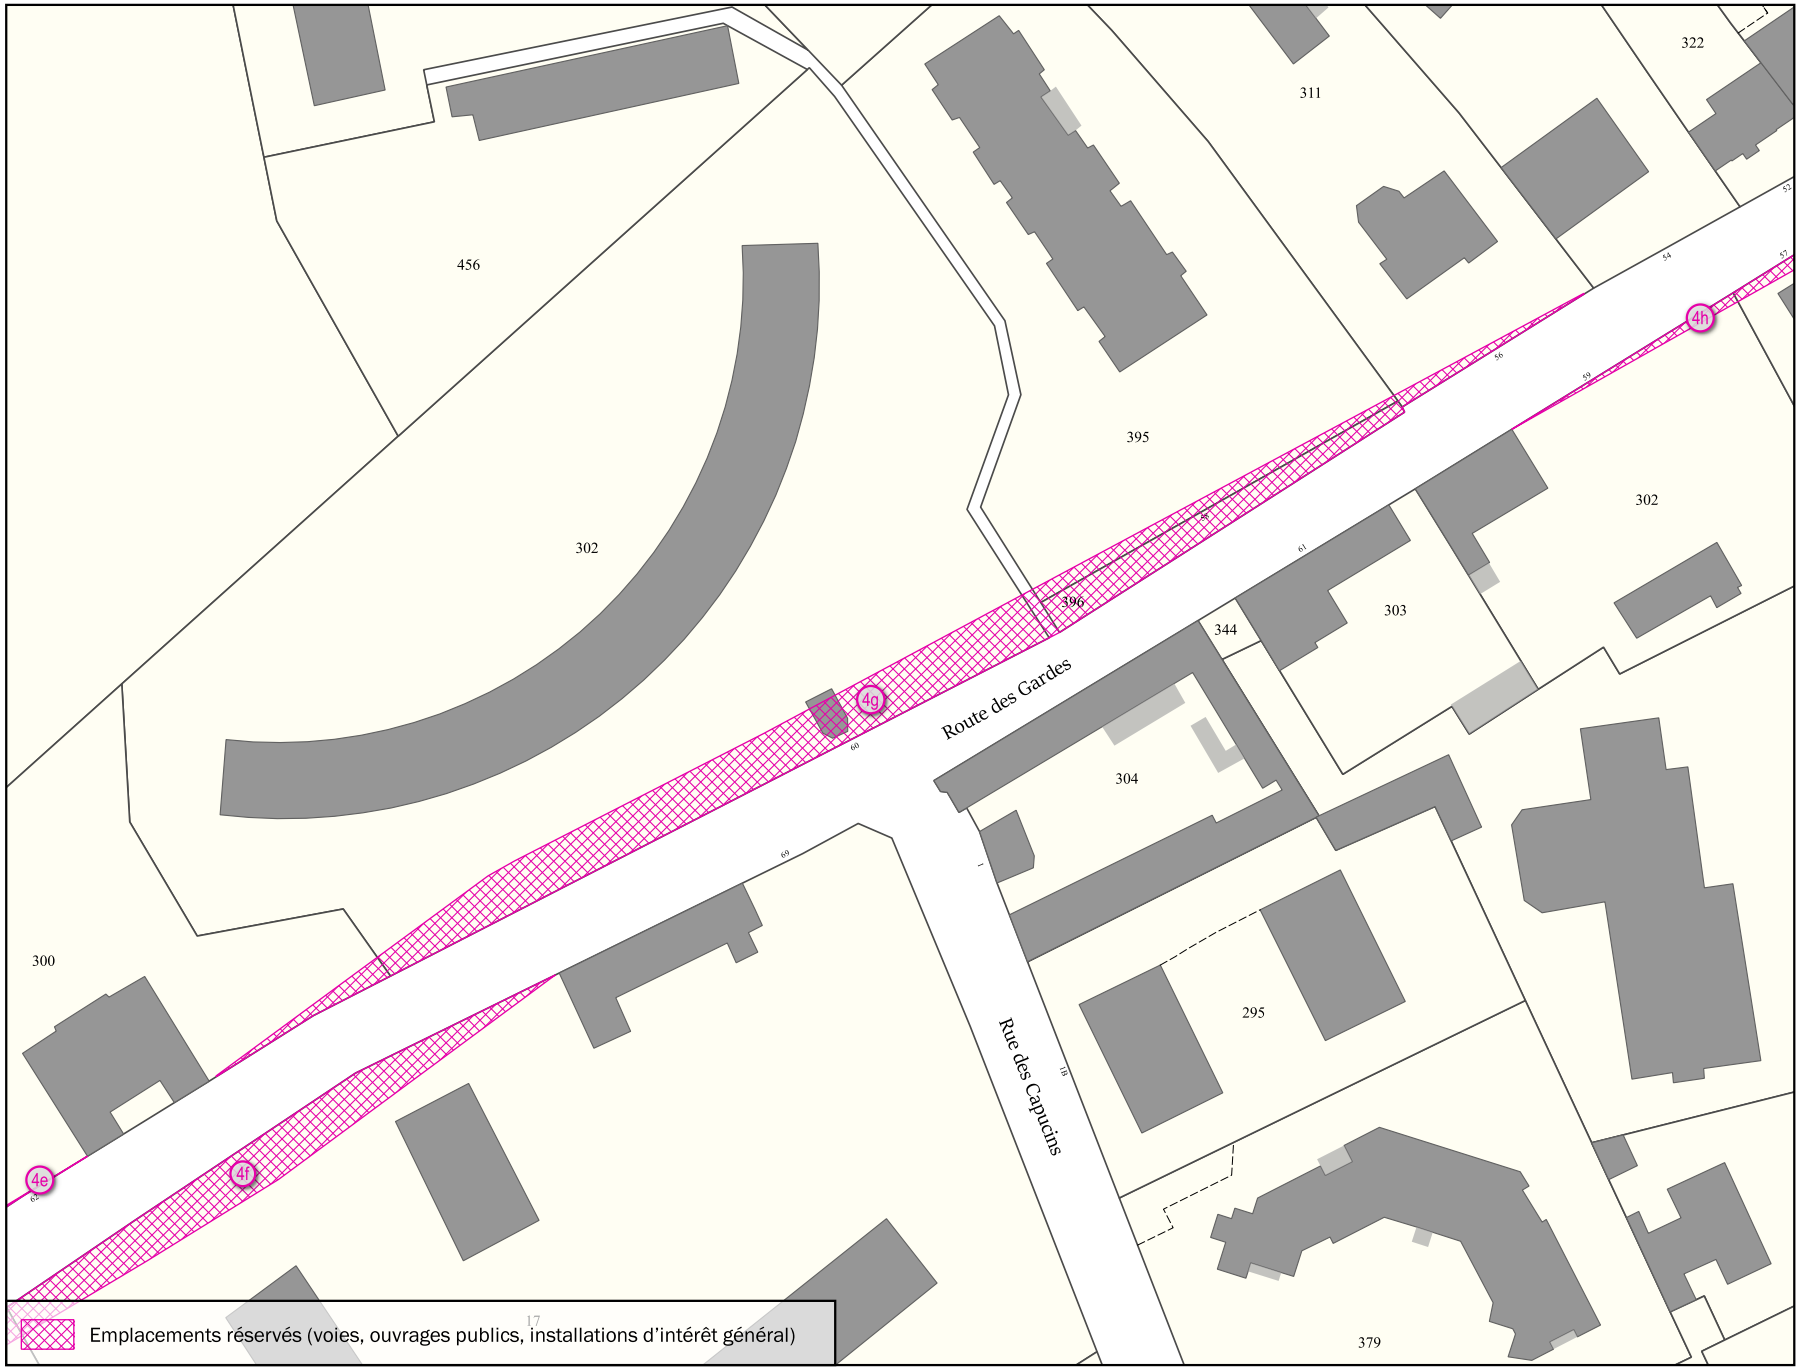


Parcelle(s)

** Par. = en partie*

AB294 Par., AB295 Par., AB300 Par., AB300 Par., AB302 Par., AB311 Par., AB356 Par., AB395 Par., AB396 , AC16 Par., AC17 Par., AD299 Par., AD300 Par., AD301 Par., AD302 Par., AH103 Par., AH106 Par., AH121 Par., AH123 Par., AH125 Par., AH126 Par., AH152 Par., AH231 Par., AH232 Par., AI100 Par., AI102 Par., AI103 Par., AI114 Par., AI115 Par., AI116 Par., AI117 Par., AI118 Par., AI119 Par., AI421 Par., AI446 , AI470 Par., AI49 Par., AI50 Par., AI532 Par., AI537 Par., AI538 Par., AI700 Par., AI80 Par., AI81 Par., AI82 Par., AI83 Par., E123 Par., E150 Par., E151 Par., E22 Par., E23 Par., E24 Par., E25 Par., E27 Par., E74 Par.

Adresse(s)

2 Avenue du Château; 39 Avenue du Général Galliéni; 1 Boulevard Verd de Saint-Julien; 4 ter, 5, 7, 11, 13, 15, 17, 18, 27, 27 bis, 29, 31, 33, 35, 37 bis, 37, 38, 39, 41, 43, 55, 56, 57, 58, 59, 60, 62, 62, 62 bis, 69, 75, 95, 97 bis, 97, 97 ter, 99 Route des Gardes; 1 Rue des Tybilles; 1 Rue du Hameau; 78 Rue Ernest Renan; 9, 12 Rue Louis Blanc

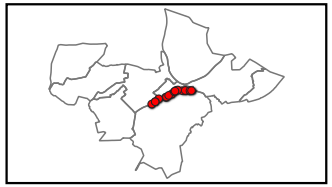


Objet	Bénéficiaire	Surface totale
Elargissement de voirie	Département des Hauts-de-Seine	5 314 m²

Échelle 1:1000

MEUDON

Emplacement réservé aux voies publiques N° MEU_4

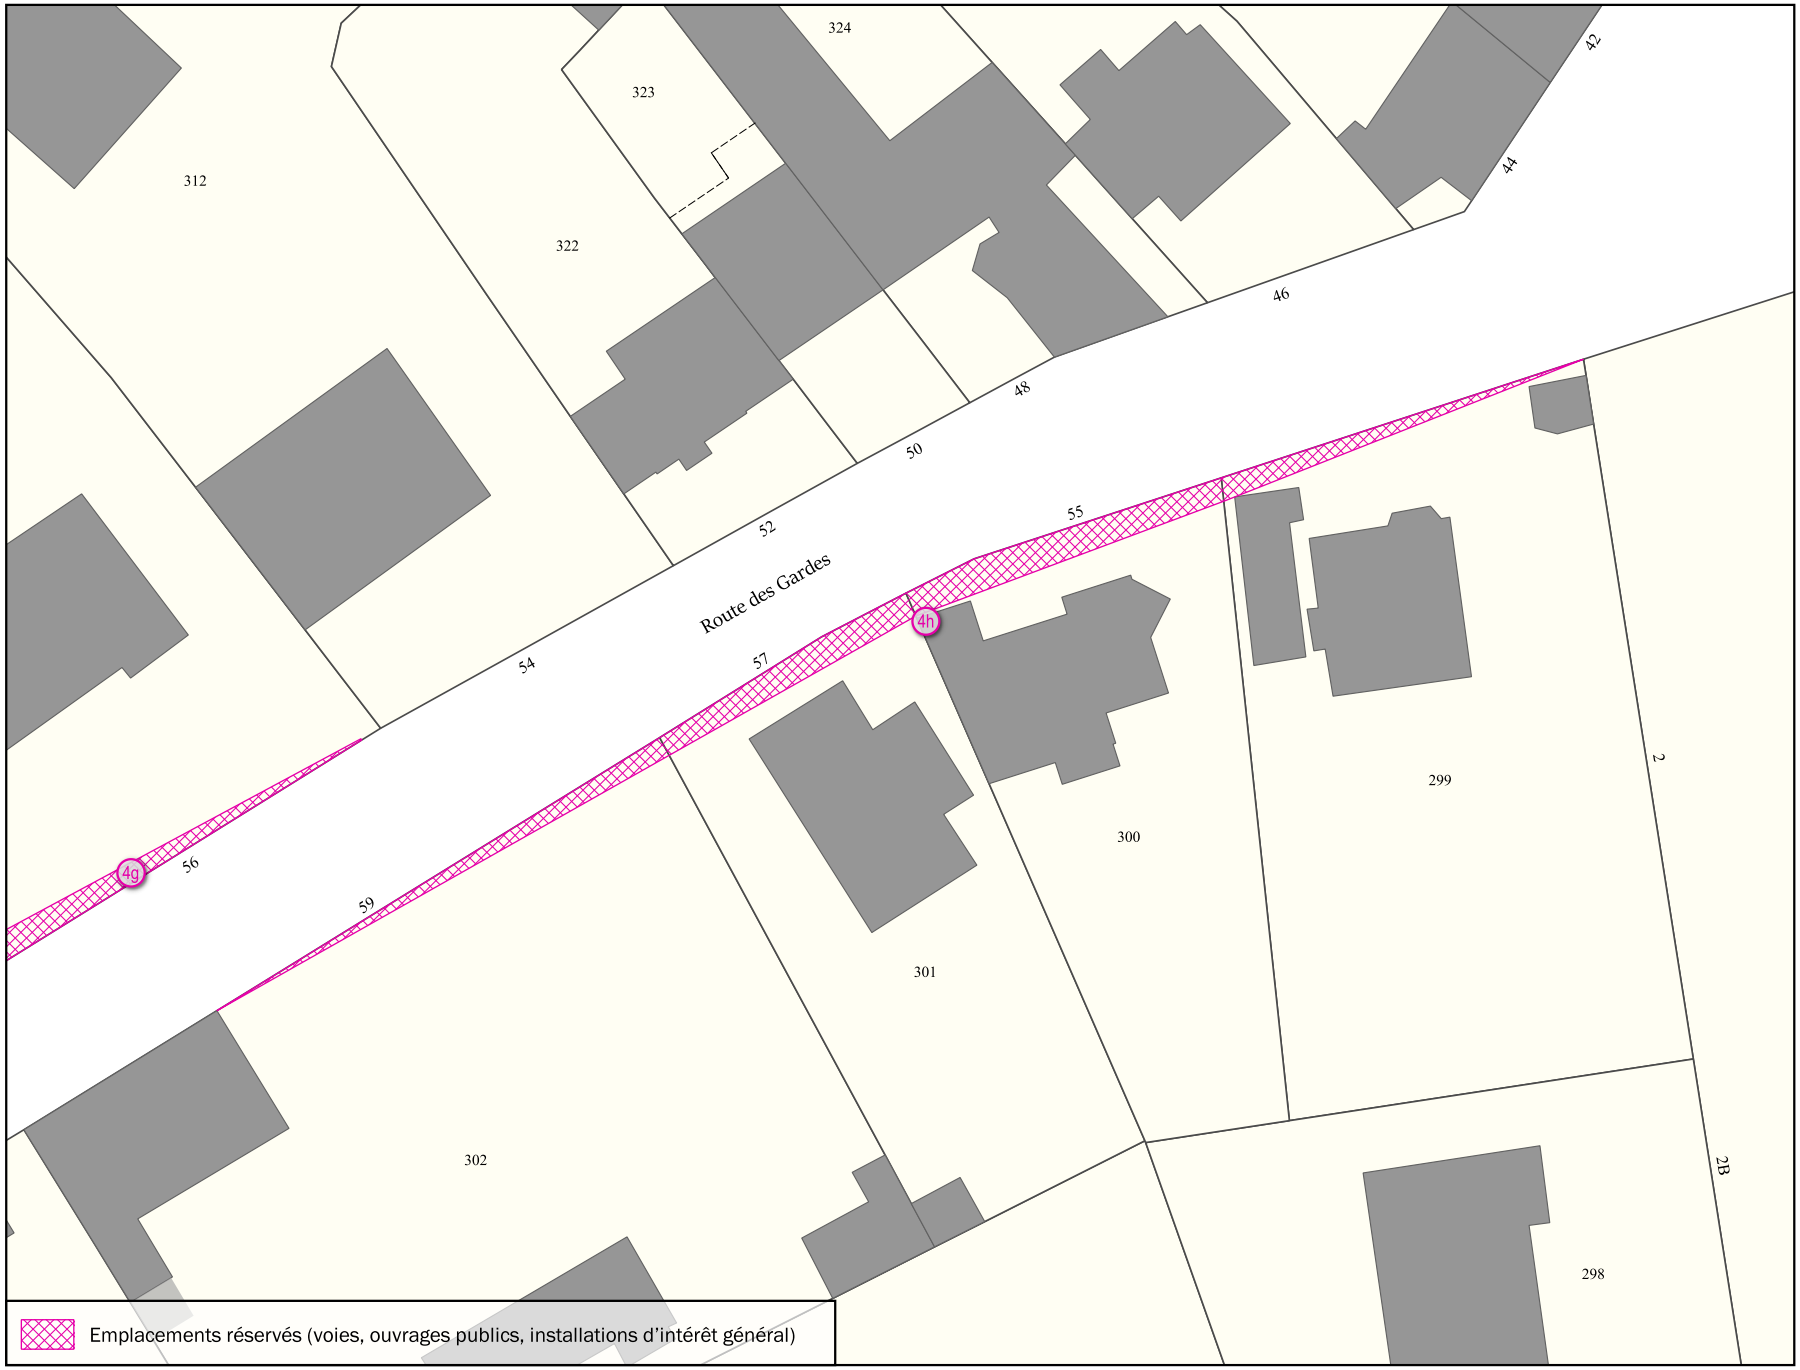


Parcelle(s) ** Par. = en partie*

AB294 Par., AB295 Par., AB300 Par., AB300 Par., AB302 Par., AB311 Par., AB356 Par., AB395 Par., AB396 , AC16 Par., AC17 Par., AD299 Par., AD300 Par., AD301 Par., AD302 Par., AH103 Par., AH106 Par., AH121 Par., AH123 Par., AH125 Par., AH126 Par., AH152 Par., AH231 Par., AH232 Par., AI100 Par., AI102 Par., AI103 Par., AI114 Par., AI115 Par., AI116 Par., AI117 Par., AI118 Par., AI119 Par., AI421 Par., AI446 , AI470 Par., AI49 Par., AI50 Par., AI532 Par., AI537 Par., AI538 Par., AI700 Par., AI80 Par., AI81 Par., AI82 Par., AI83 Par., E123 Par., E150 Par., E151 Par., E22 Par., E23 Par., E24 Par., E25 Par., E27 Par., E74 Par.

Adresse(s)

2 Avenue du Château; 39 Avenue du Général Galliéni; 1 Boulevard Verd de Saint-Julien; 4 ter, 5, 7, 11, 13, 15, 17, 18, 27, 27 bis, 29, 31, 33, 35, 37 bis, 37, 38, 39, 41, 43, 55, 56, 57, 58, 59, 60, 62, 62, 62 bis, 69, 75, 95, 97 bis, 97, 97 ter, 99 Route des Gardes; 1 Rue des Tybilles; 1 Rue du Hameau; 78 Rue Ernest Renan; 9, 12 Rue Louis Blanc

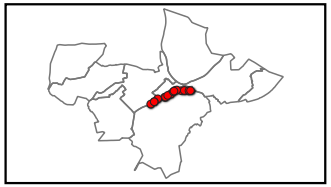


Objet	Bénéficiaire	Surface totale
Elargissement de voirie	Département des Hauts-de-Seine	5 314 m²

Échelle 1:500

MEUDON

Emplacement réservé aux voies publiques N° MEU_4

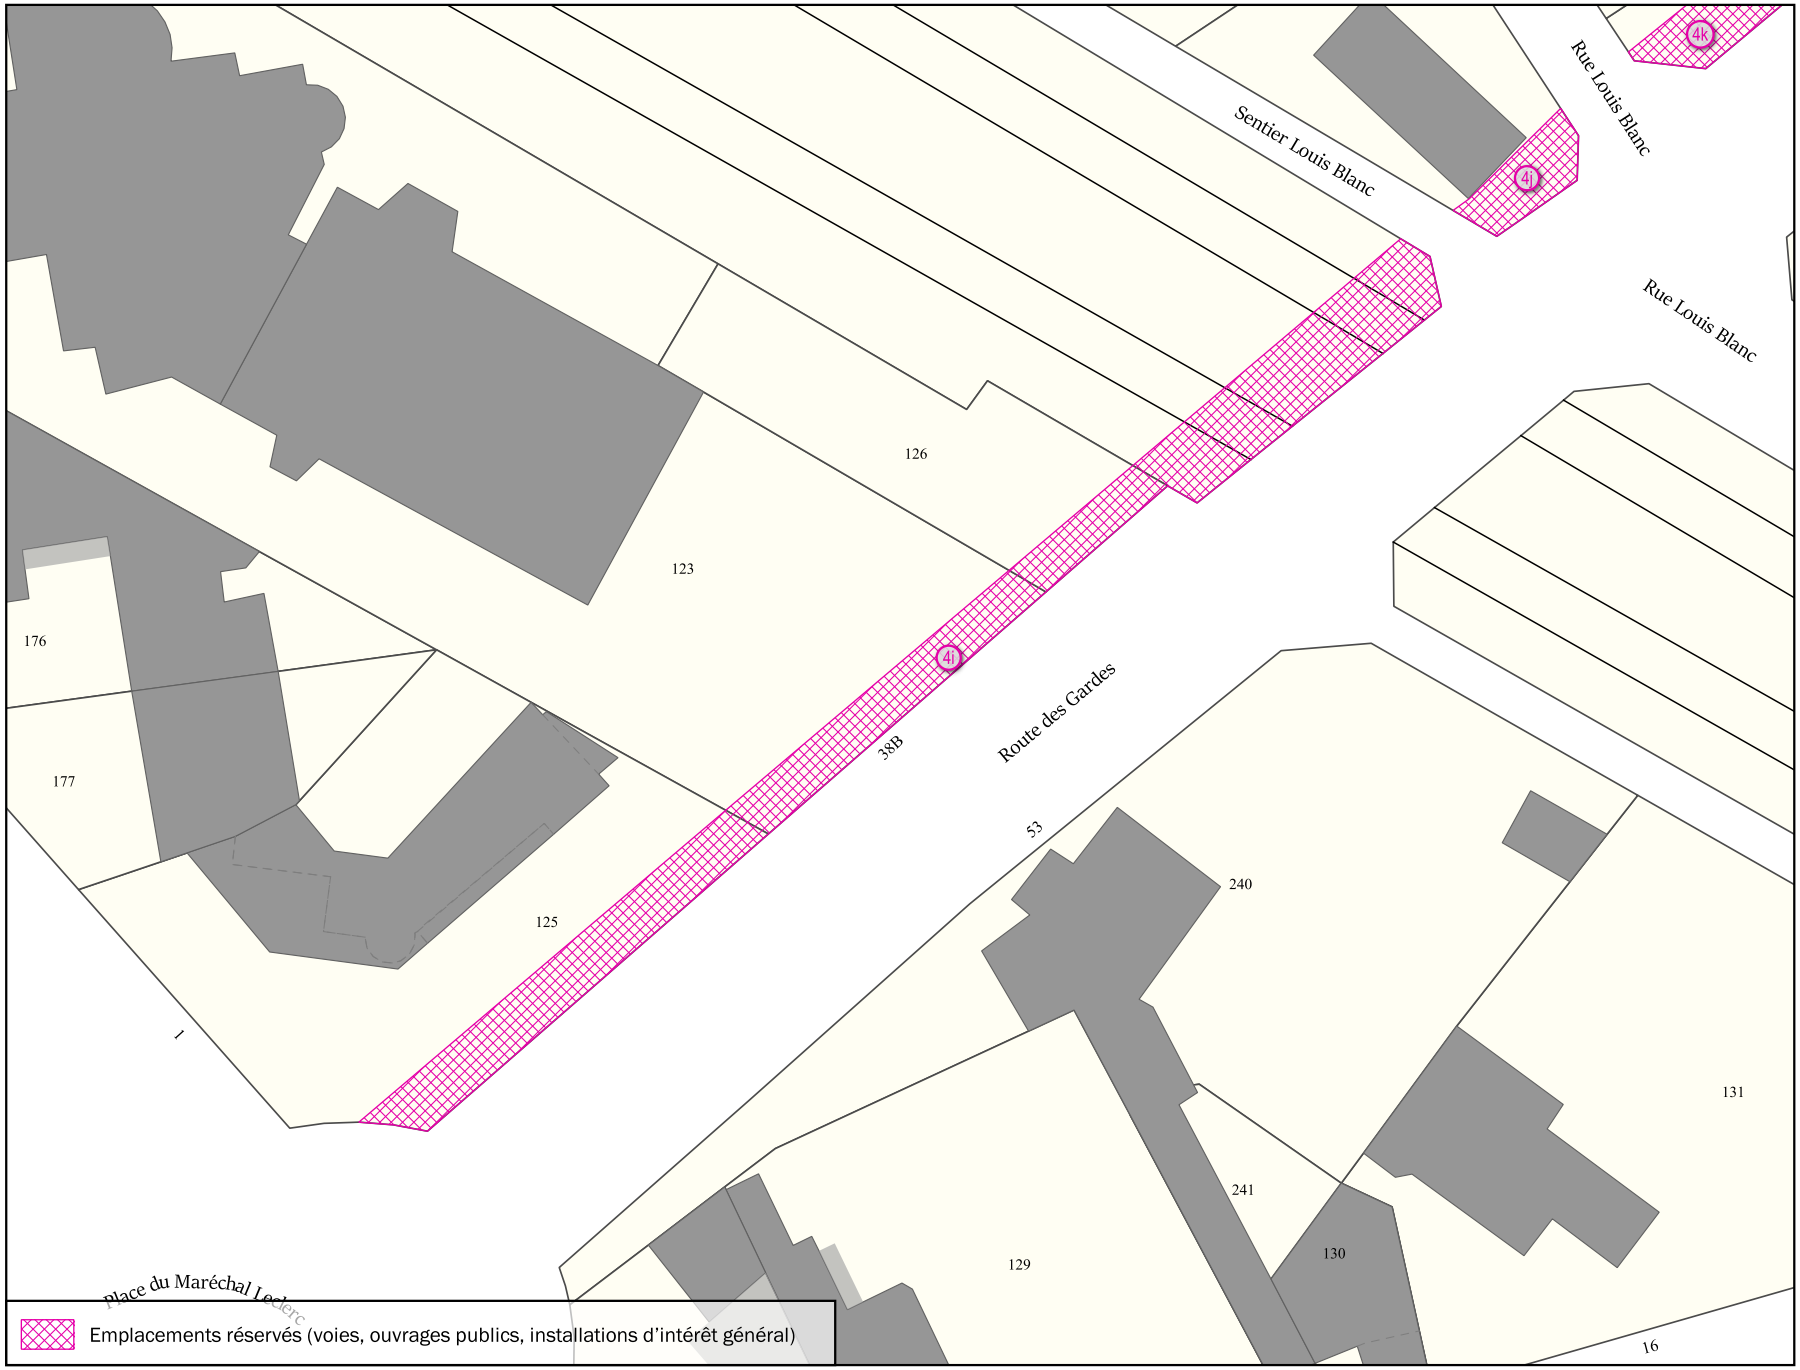


Parcelle(s)

** Par. = en partie*

AB294 Par., AB295 Par., AB300 Par., AB300 Par., AB302 Par., AB311 Par., AB356 Par., AB395 Par., AB396 , AC16 Par., AC17 Par., AD299 Par., AD300 Par., AD301 Par., AD302 Par., AH103 Par., AH106 Par., AH121 Par., AH123 Par., AH125 Par., AH126 Par., AH152 Par., AH231 Par., AH232 Par., AI100 Par., AI102 Par., AI103 Par., AI114 Par., AI115 Par., AI116 Par., AI117 Par., AI118 Par., AI119 Par., AI421 Par., AI446 , AI470 Par., AI49 Par., AI50 Par., AI532 Par., AI537 Par., AI538 Par., AI700 Par., AI80 Par., AI81 Par., AI82 Par., AI83 Par., E123 Par., E150 Par., E151 Par., E22 Par., E23 Par., E24 Par., E25 Par., E27 Par., E74 Par.

Adresse(s)

2 Avenue du Château; 39 Avenue du Général Galliéni; 1 Boulevard Verd de Saint-Julien; 4 ter, 5, 7, 11, 13, 15, 17, 18, 27, 27 bis, 29, 31, 33, 35, 37 bis, 37, 38, 39, 41, 43, 55, 56, 57, 58, 59, 60, 62, 62, 62 bis, 69, 75, 95, 97 bis, 97, 97 ter, 99 Route des Gardes; 1 Rue des Tybilles; 1 Rue du Hameau; 78 Rue Ernest Renan; 9, 12 Rue Louis Blanc

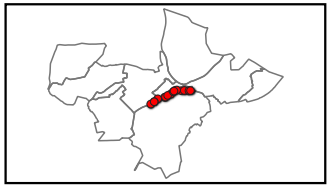

Objet	Bénéficiaire	Surface totale
Elargissement de voirie	Département des Hauts-de-Seine	5 314 m²

Échelle 1:500

MEUDON

Emplacement réservé aux voies publiques N° MEU_4




Parcelle(s)

** Par. = en partie*

AB294 Par., AB295 Par., AB300 Par., AB300 Par., AB302 Par., AB311 Par., AB356 Par., AB395 Par., AB396 , AC16 Par., AC17 Par., AD299 Par., AD300 Par., AD301 Par., AD302 Par., AH103 Par., AH106 Par., AH121 Par., AH123 Par., AH125 Par., AH126 Par., AH152 Par., AH231 Par., AH232 Par., AI100 Par., AI102 Par., AI103 Par., AI114 Par., AI115 Par., AI116 Par., AI117 Par., AI118 Par., AI119 Par., AI421 Par., AI446 , AI470 Par., AI49 Par., AI50 Par., AI532 Par., AI537 Par., AI538 Par., AI700 Par., AI80 Par., AI81 Par., AI82 Par., AI83 Par., E123 Par., E150 Par., E151 Par., E22 Par., E23 Par., E24 Par., E25 Par., E27 Par., E74 Par.

Adresse(s)

2 Avenue du Château; 39 Avenue du Général Galliéni; 1 Boulevard Verd de Saint-Julien; 4 ter, 5, 7, 11, 13, 15, 17, 18, 27, 27 bis, 29, 31, 33, 35, 37 bis, 37, 38, 39, 41, 43, 55, 56, 57, 58, 59, 60, 62, 62, 62 bis, 69, 75, 95, 97 bis, 97, 97 ter, 99 Route des Gardes; 1 Rue des Tybilles; 1 Rue du Hameau; 78 Rue Ernest Renan; 9, 12 Rue Louis Blanc

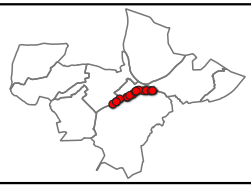

Objet	Bénéficiaire	Surface totale
Elargissement de voirie	Département des Hauts-de-Seine	5 314 m²

Échelle 1:500

MEUDON

Emplacement réservé aux voies publiques N° MEU_4



Parcelle(s)

** Par. = en partie*

AB294 Par., AB295 Par., AB300 Par., AB300 Par., AB302 Par., AB311 Par., AB356 Par., AB395 Par., AB396 , AC16 Par., AC17 Par., AD299 Par., AD300 Par., AD301 Par., AD302 Par., AH103 Par., AH106 Par., AH121 Par., AH123 Par., AH125 Par., AH126 Par., AH152 Par., AH231 Par., AH232 Par., AI100 Par., AI102 Par., AI103 Par., AI114 Par., AI115 Par., AI116 Par., AI117 Par., AI118 Par., AI119 Par., AI421 Par., AI446 , AI470 Par., AI49 Par., AI50 Par., AI532 Par., AI537 Par., AI538 Par., AI700 Par., AI80 Par., AI81 Par., AI82 Par., AI83 Par., E123 Par., E150 Par., E151 Par., E22 Par., E23 Par., E24 Par., E25 Par., E27 Par., E74 Par.

Adresse(s)


2 Avenue du Château; 39 Avenue du Général Galliéni; 1 Boulevard Verd de Saint-Julien; 4 ter, 5, 7, 11, 13, 15, 17, 18, 27, 27 bis, 29, 31, 33, 35, 37 bis, 37, 38, 39, 41, 43, 55, 56, 57, 58, 59, 60, 62, 62, 62 bis, 69, 75, 95, 97 bis, 97, 97 ter, 99 Route des Gardes; 1 Rue des Tybilles; 1 Rue du Hameau; 78 Rue Ernest Renan; 9, 12 Rue Louis Blanc

Objet	Bénéficiaire	Surface totale
Elargissement de voirie	Département des Hauts-de-Seine	5 314 m²

Échelle 1:500

MEUDON

Emplacement réservé aux voies publiques N° MEU_4

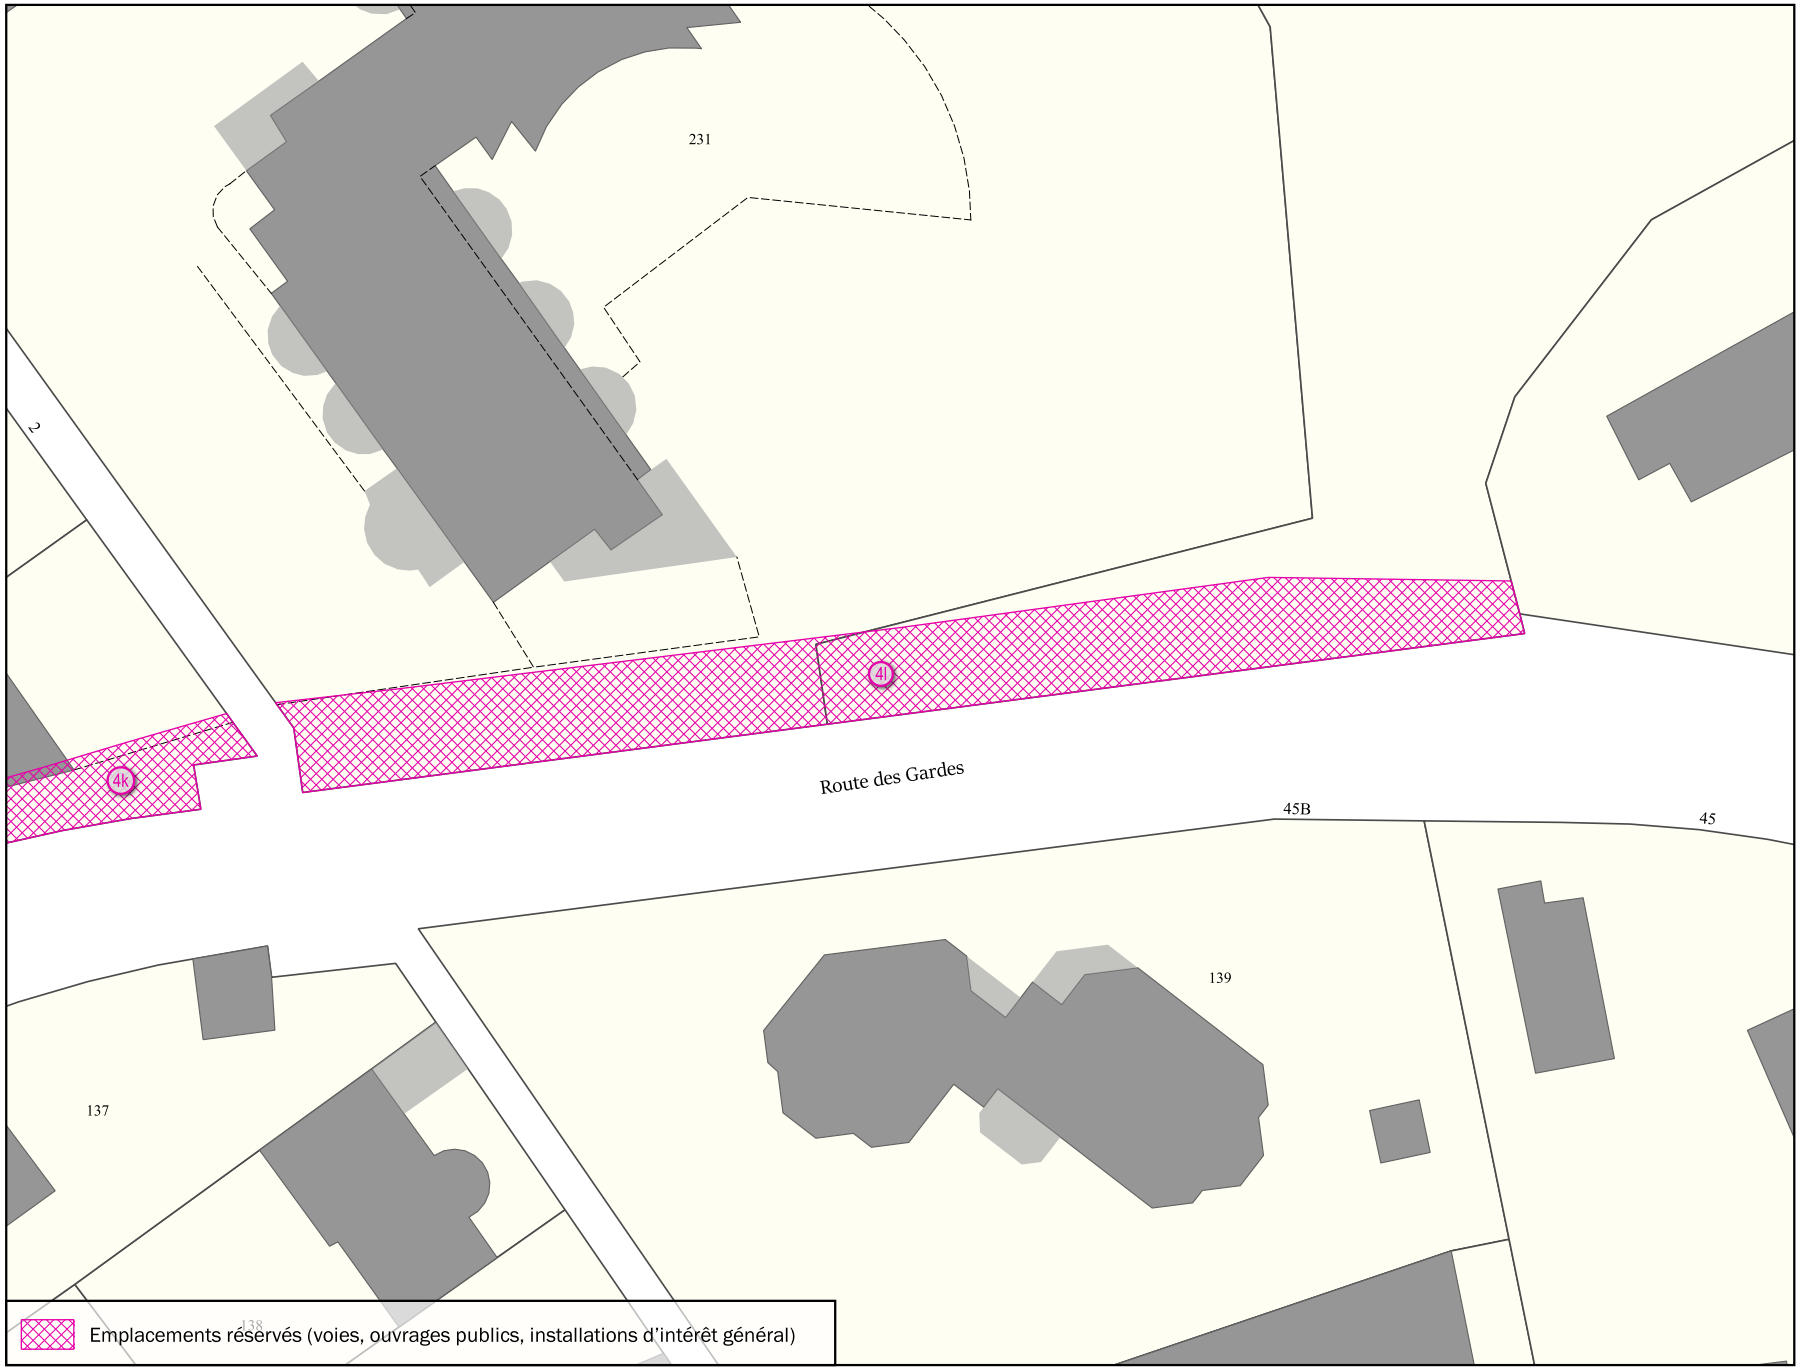


Parcelle(s)

** Par. = en partie*

AB294 Par., AB295 Par., AB300 Par., AB300 Par., AB302 Par., AB311 Par., AB356 Par., AB395 Par., AB396 , AC16 Par., AC17 Par., AD299 Par., AD300 Par., AD301 Par., AD302 Par., AH103 Par., AH106 Par., AH121 Par., AH123 Par., AH125 Par., AH126 Par., AH152 Par., AH231 Par., AH232 Par., AI100 Par., AI102 Par., AI103 Par., AI114 Par., AI115 Par., AI116 Par., AI117 Par., AI118 Par., AI119 Par., AI421 Par., AI446 , AI470 Par., AI49 Par., AI50 Par., AI532 Par., AI537 Par., AI538 Par., AI700 Par., AI80 Par., AI81 Par., AI82 Par., AI83 Par., E123 Par., E150 Par., E151 Par., E22 Par., E23 Par., E24 Par., E25 Par., E27 Par., E74 Par.

Adresse(s)

2 Avenue du Château; 39 Avenue du Général Galliéni; 1 Boulevard Verd de Saint-Julien; 4 ter, 5, 7, 11, 13, 15, 17, 18, 27, 27 bis, 29, 31, 33, 35, 37 bis, 37, 38, 39, 41, 43, 55, 56, 57, 58, 59, 60, 62, 62, 62 bis, 69, 75, 95, 97 bis, 97, 97 ter, 99 Route des Gardes; 1 Rue des Tybilles; 1 Rue du Hameau; 78 Rue Ernest Renan; 9, 12 Rue Louis Blanc

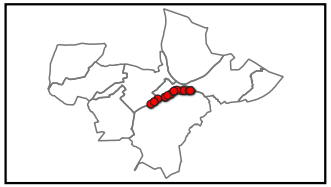


Objet	Bénéficiaire	Surface totale
Elargissement de voirie	Département des Hauts-de-Seine	5 314 m²

Échelle 1:500

MEUDON

Emplacement réservé aux voies publiques N° MEU_4

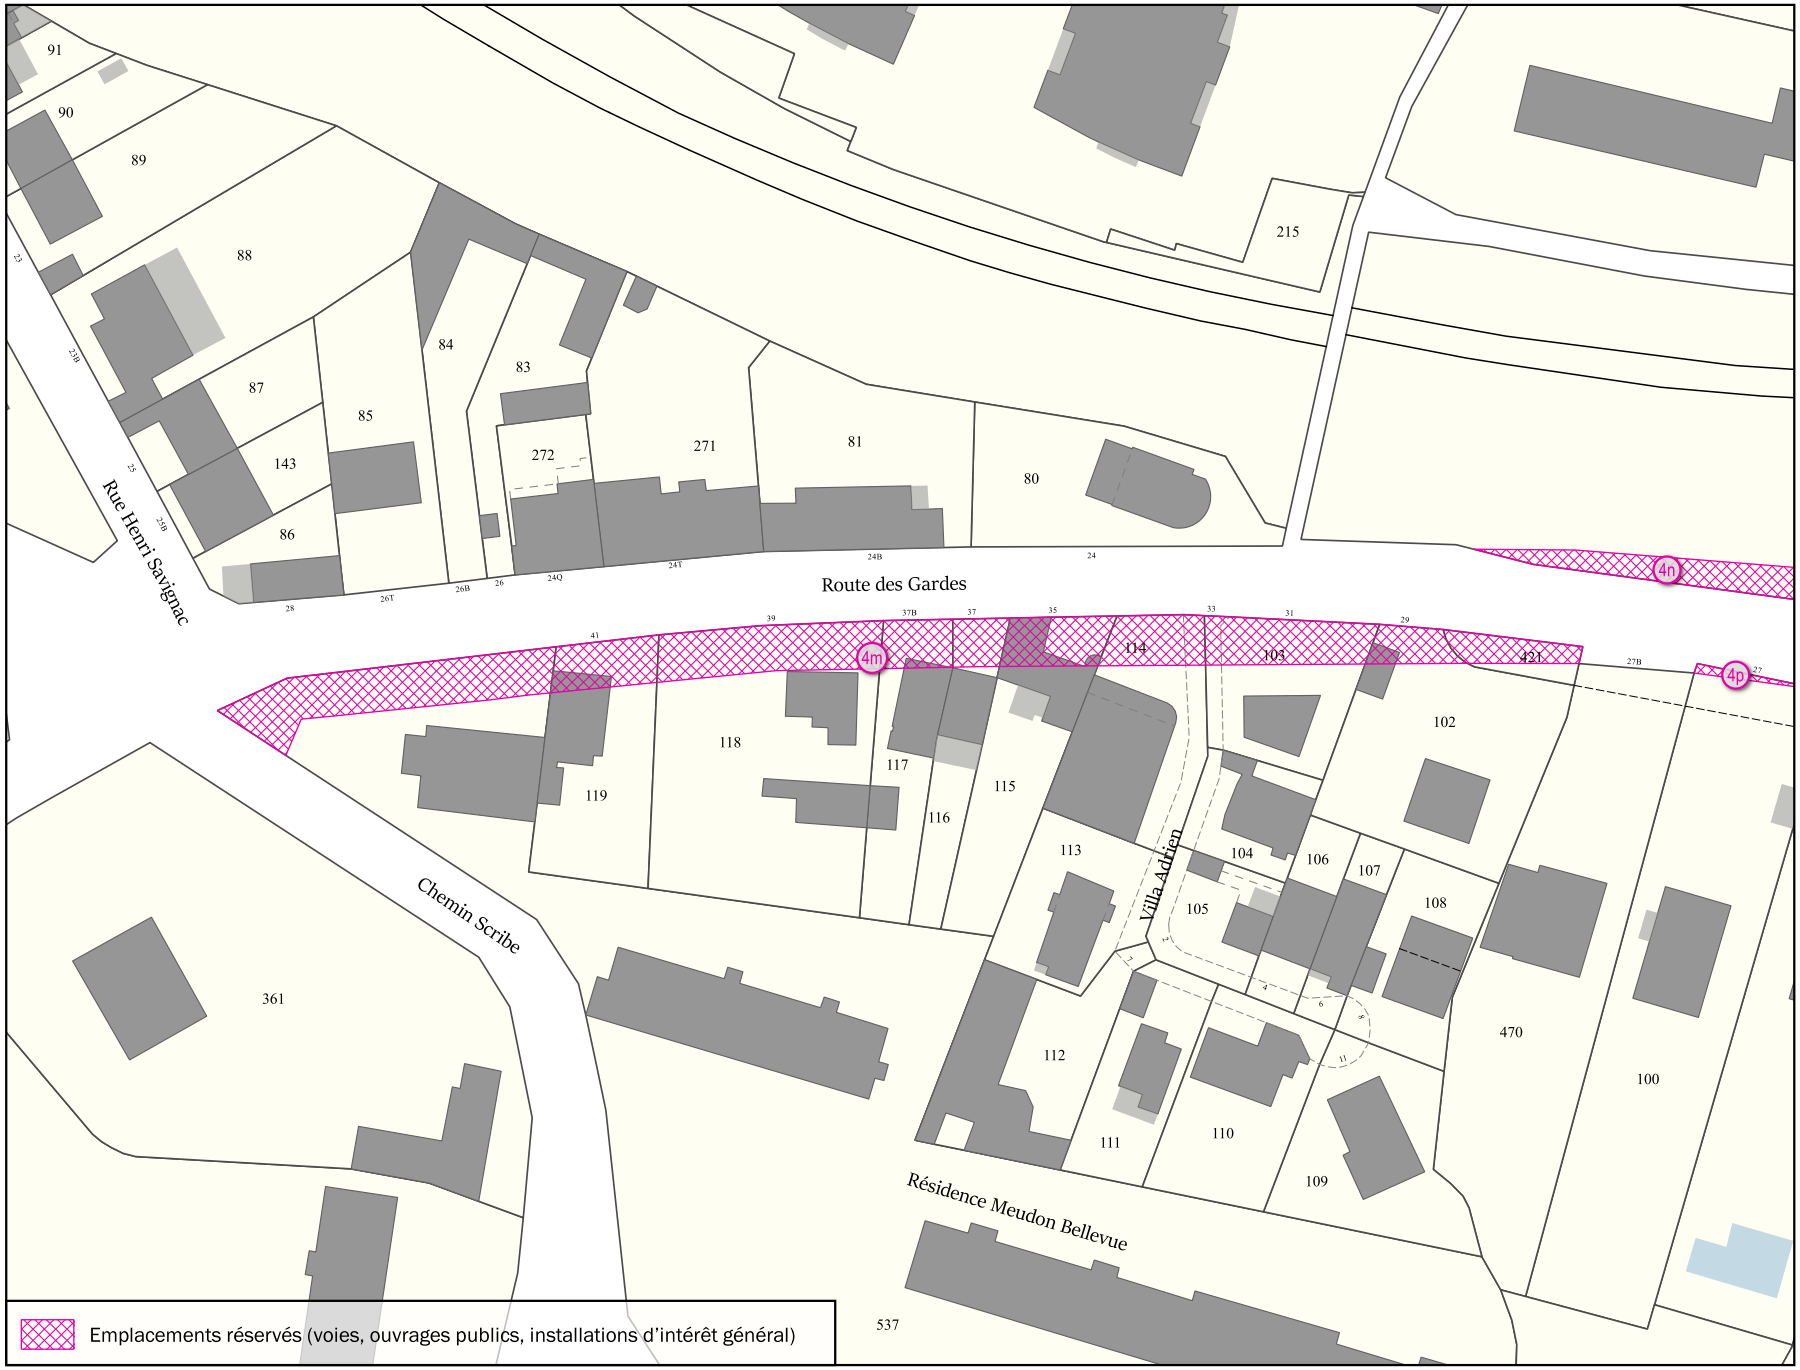


Parcelle(s)

** Par. = en partie*

AB294 Par., AB295 Par., AB300 Par., AB300 Par., AB302 Par., AB311 Par., AB356 Par., AB395 Par., AB396 , AC16 Par., AC17 Par., AD299 Par., AD300 Par., AD301 Par., AD302 Par., AH103 Par., AH106 Par., AH121 Par., AH123 Par., AH125 Par., AH126 Par., AH152 Par., AH231 Par., AH232 Par., AI100 Par., AI102 Par., AI103 Par., AI114 Par., AI115 Par., AI116 Par., AI117 Par., AI118 Par., AI119 Par., AI421 Par., AI446 , AI470 Par., AI49 Par., AI50 Par., AI532 Par., AI537 Par., AI538 Par., AI700 Par., AI80 Par., AI81 Par., AI82 Par., AI83 Par., E123 Par., E150 Par., E151 Par., E22 Par., E23 Par., E24 Par., E25 Par., E27 Par., E74 Par.

Adresse(s)

2 Avenue du Château; 39 Avenue du Général Galliéni; 1 Boulevard Verd de Saint-Julien; 4 ter, 5, 7, 11, 13, 15, 17, 18, 27, 27 bis, 29, 31, 33, 35, 37 bis, 37, 38, 39, 41, 43, 55, 56, 57, 58, 59, 60, 62, 62, 62 bis, 69, 75, 95, 97 bis, 97, 97 ter, 99 Route des Gardes; 1 Rue des Tybilles; 1 Rue du Hameau; 78 Rue Ernest Renan; 9, 12 Rue Louis Blanc

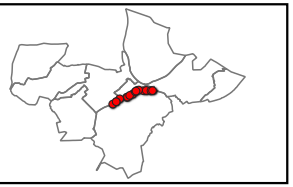


Objet	Bénéficiaire	Surface totale
Elargissement de voirie	Département des Hauts-de-Seine	5 314 m²

Échelle 1:1000

MEUDON

Emplacement réservé aux voies publiques N° MEU_4

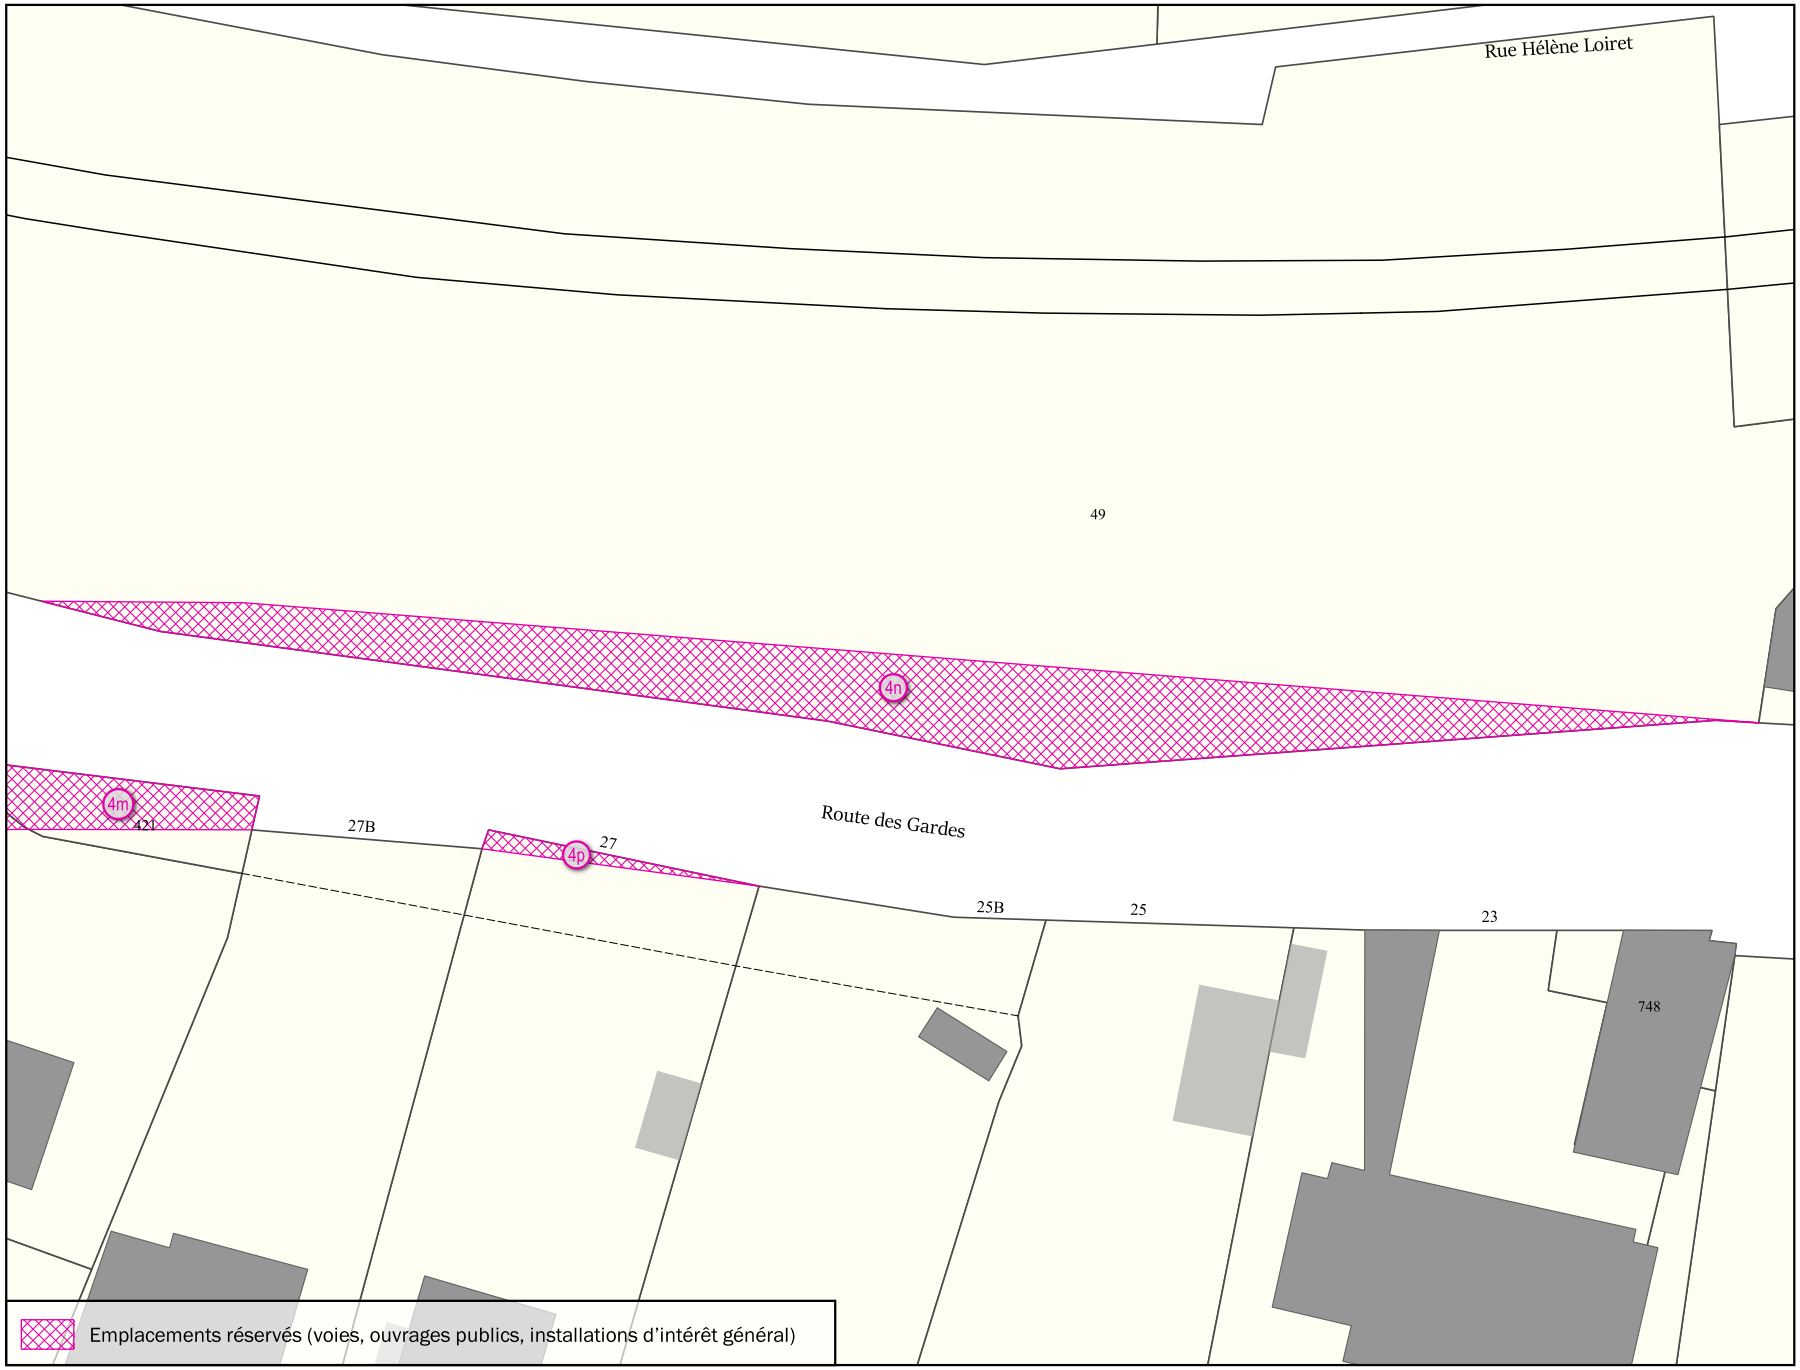


Parcelle(s)

** Par. = en partie*

AB294 Par., AB295 Par., AB300 Par., AB300 Par., AB302 Par., AB311 Par., AB356 Par., AB395 Par., AB396 , AC16 Par., AC17 Par., AD299 Par., AD300 Par., AD301 Par., AD302 Par., AH103 Par., AH106 Par., AH121 Par., AH123 Par., AH125 Par., AH126 Par., AH152 Par., AH231 Par., AH232 Par., AI100 Par., AI102 Par., AI103 Par., AI114 Par., AI115 Par., AI116 Par., AI117 Par., AI118 Par., AI119 Par., AI421 Par., AI446 , AI470 Par., AI49 Par., AI50 Par., AI532 Par., AI537 Par., AI538 Par., AI700 Par., AI80 Par., AI81 Par., AI82 Par., AI83 Par., E123 Par., E150 Par., E151 Par., E22 Par., E23 Par., E24 Par., E25 Par., E27 Par., E74 Par.

Adresse(s)

2 Avenue du Château; 39 Avenue du Général Galliéni; 1 Boulevard Verd de Saint-Julien; 4 ter, 5, 7, 11, 13, 15, 17, 18, 27, 27 bis, 29, 31, 33, 35, 37 bis, 37, 38, 39, 41, 43, 55, 56, 57, 58, 59, 60, 62, 62, 62 bis, 69, 75, 95, 97 bis, 97, 97 ter, 99 Route des Gardes; 1 Rue des Tybilles; 1 Rue du Hameau; 78 Rue Ernest Renan; 9, 12 Rue Louis Blanc

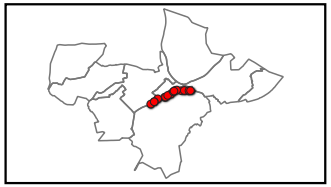


Objet	Bénéficiaire	Surface totale
Elargissement de voirie	Département des Hauts-de-Seine	5 314 m²

Échelle 1:500

MEUDON

Emplacement réservé aux voies publiques N° MEU_4

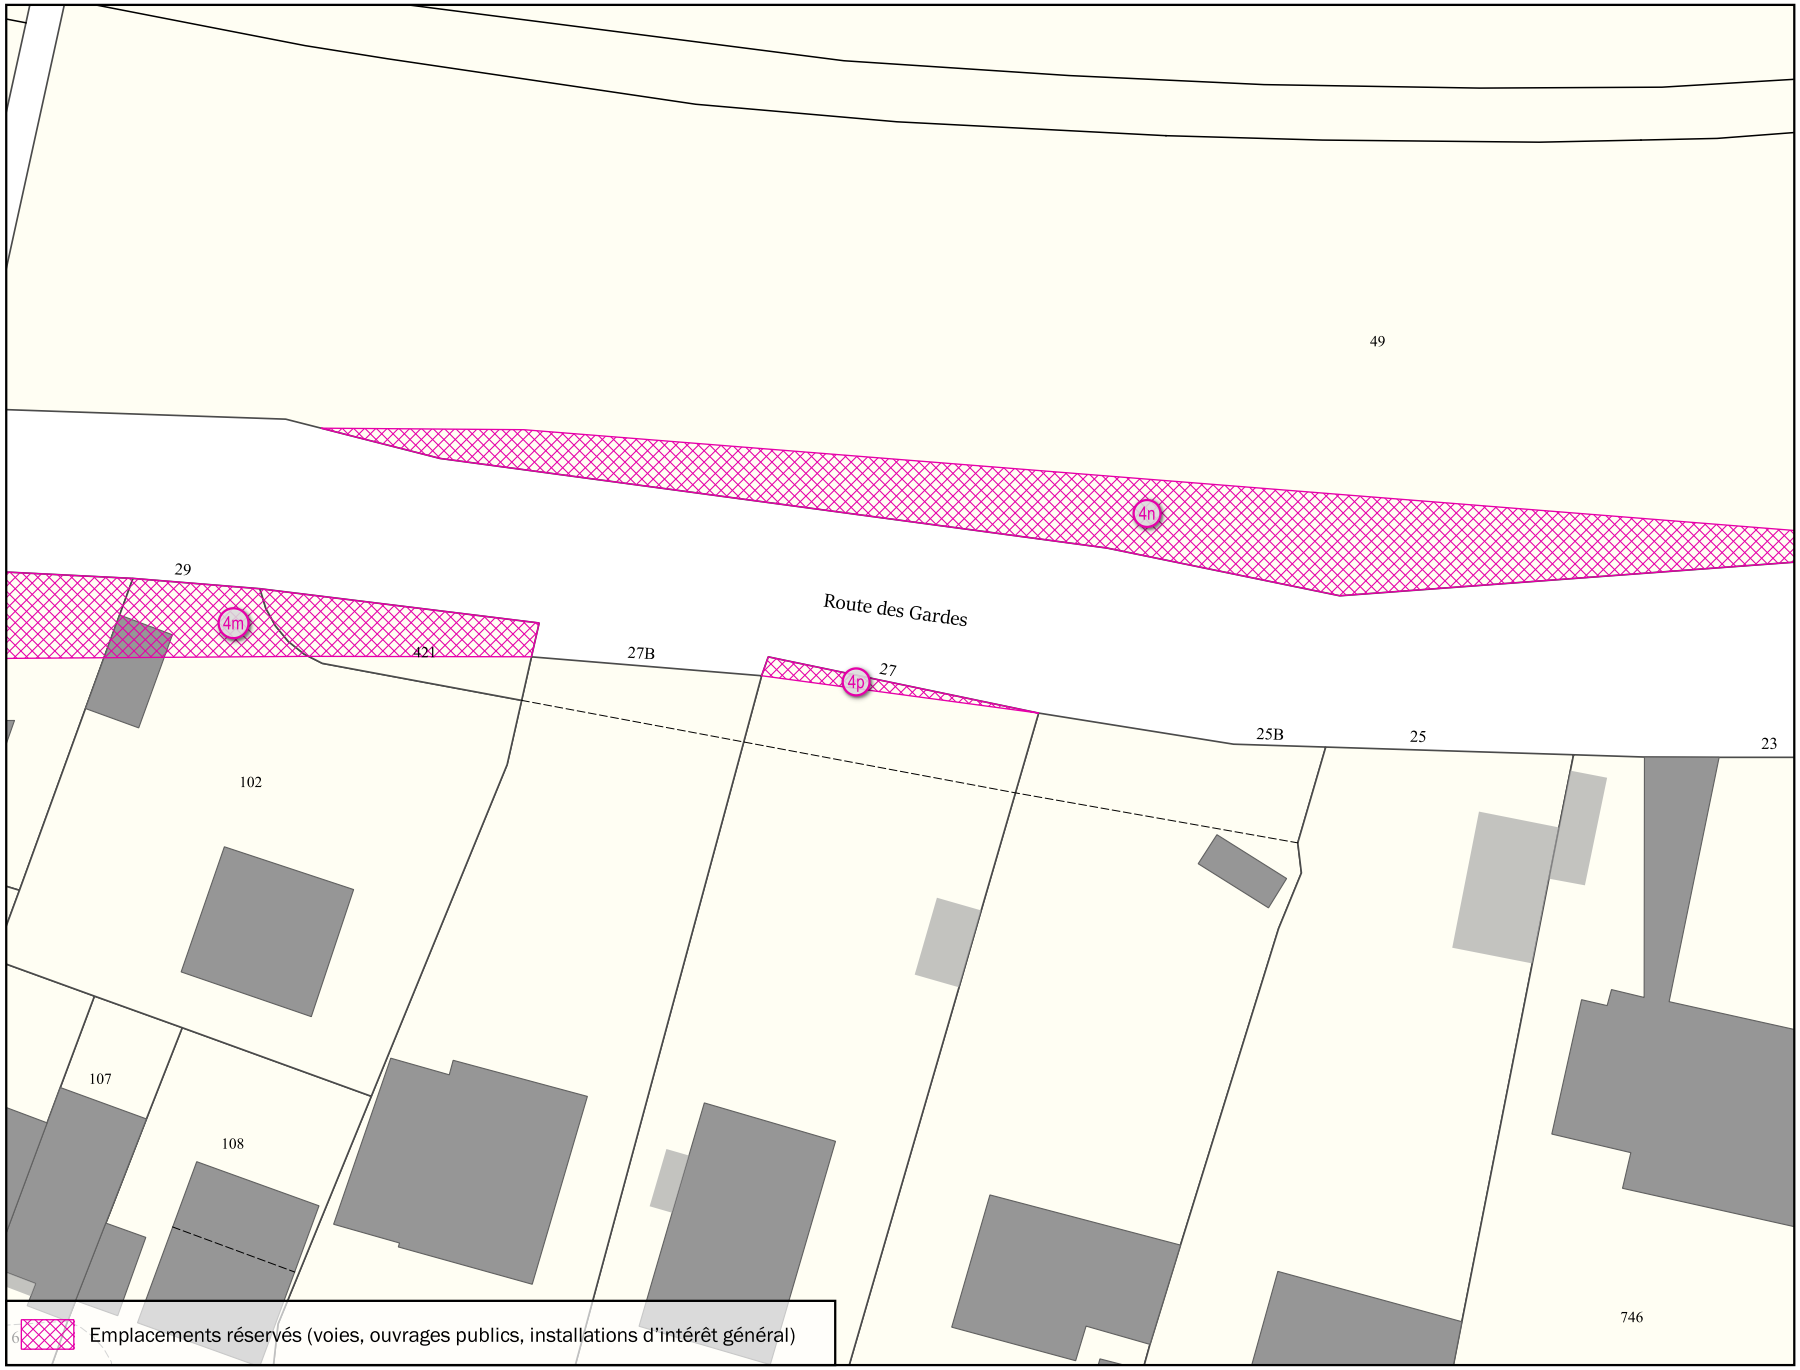


Parcelle(s)

** Par. = en partie*

AB294 Par., AB295 Par., AB300 Par., AB300 Par., AB302 Par., AB311 Par., AB356 Par., AB395 Par., AB396 , AC16 Par., AC17 Par., AD299 Par., AD300 Par., AD301 Par., AD302 Par., AH103 Par., AH106 Par., AH121 Par., AH123 Par., AH125 Par., AH126 Par., AH152 Par., AH231 Par., AH232 Par., AI100 Par., AI102 Par., AI103 Par., AI114 Par., AI115 Par., AI116 Par., AI117 Par., AI118 Par., AI119 Par., AI421 Par., AI446 , AI470 Par., AI49 Par., AI50 Par., AI532 Par., AI537 Par., AI538 Par., AI700 Par., AI80 Par., AI81 Par., AI82 Par., AI83 Par., E123 Par., E150 Par., E151 Par., E22 Par., E23 Par., E24 Par., E25 Par., E27 Par., E74 Par.

Adresse(s)

2 Avenue du Château; 39 Avenue du Général Galliéni; 1 Boulevard Verd de Saint-Julien; 4 ter, 5, 7, 11, 13, 15, 17, 18, 27, 27 bis, 29, 31, 33, 35, 37 bis, 37, 38, 39, 41, 43, 55, 56, 57, 58, 59, 60, 62, 62, 62 bis, 69, 75, 95, 97 bis, 97, 97 ter, 99 Route des Gardes; 1 Rue des Tybilles; 1 Rue du Hameau; 78 Rue Ernest Renan; 9, 12 Rue Louis Blanc

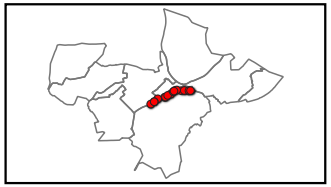


Objet	Bénéficiaire	Surface totale
Elargissement de voirie	Département des Hauts-de-Seine	5 314 m²

Échelle 1:500

MEUDON

Emplacement réservé aux voies publiques N° MEU_4

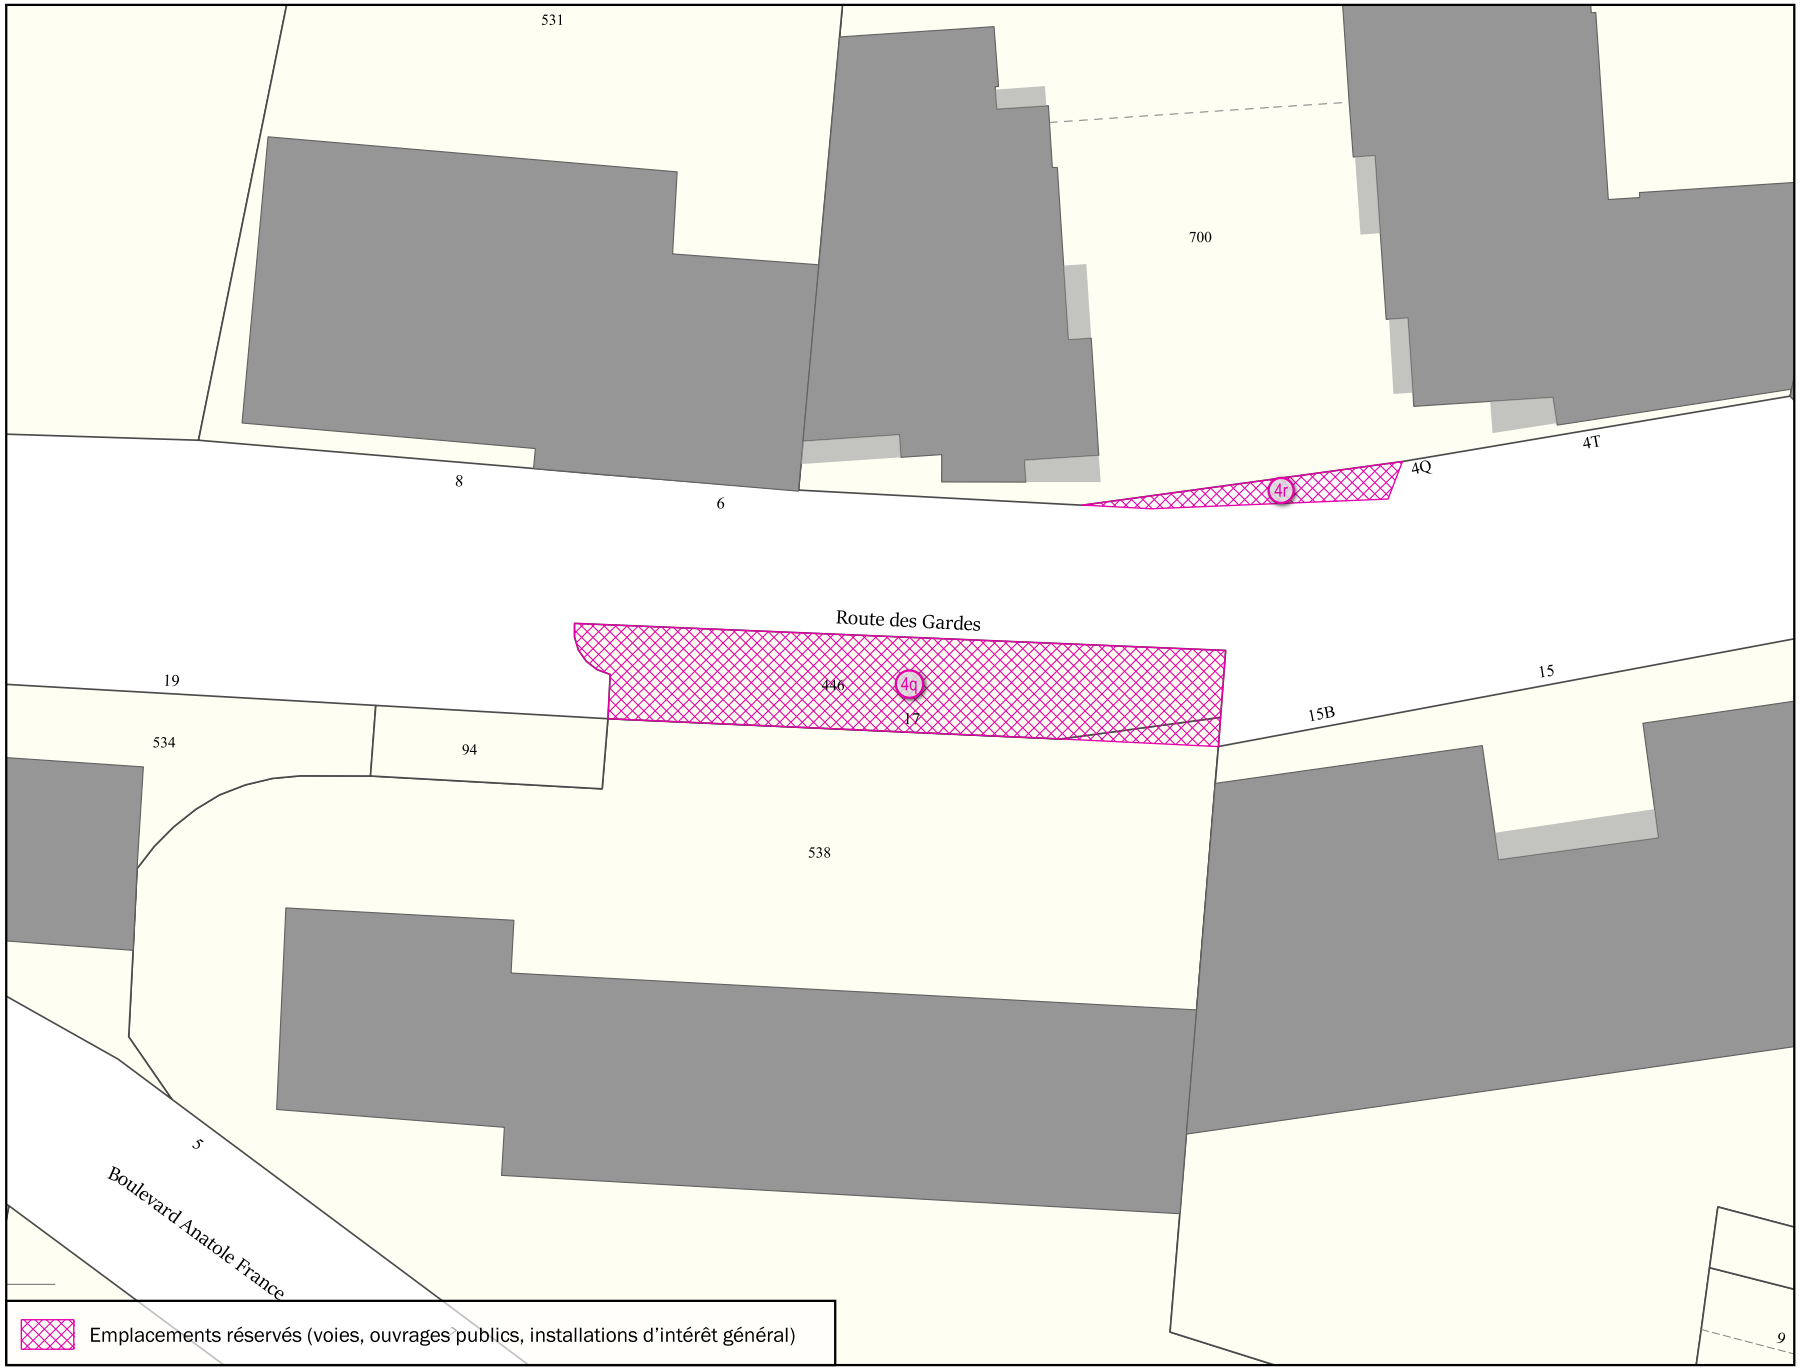


Parcelle(s)

** Par. = en partie*

AB294 Par., AB295 Par., AB300 Par., AB300 Par., AB302 Par., AB311 Par., AB356 Par., AB395 Par., AB396 , AC16 Par., AC17 Par., AD299 Par., AD300 Par., AD301 Par., AD302 Par., AH103 Par., AH106 Par., AH121 Par., AH123 Par., AH125 Par., AH126 Par., AH152 Par., AH231 Par., AH232 Par., AI100 Par., AI102 Par., AI103 Par., AI114 Par., AI115 Par., AI116 Par., AI117 Par., AI118 Par., AI119 Par., AI421 Par., AI446 , AI470 Par., AI49 Par., AI50 Par., AI532 Par., AI537 Par., AI538 Par., AI700 Par., AI80 Par., AI81 Par., AI82 Par., AI83 Par., E123 Par., E150 Par., E151 Par., E22 Par., E23 Par., E24 Par., E25 Par., E27 Par., E74 Par.

Adresse(s)

2 Avenue du Château; 39 Avenue du Général Galliéni; 1 Boulevard Verd de Saint-Julien; 4 ter, 5, 7, 11, 13, 15, 17, 18, 27, 27 bis, 29, 31, 33, 35, 37 bis, 37, 38, 39, 41, 43, 55, 56, 57, 58, 59, 60, 62, 62, 62 bis, 69, 75, 95, 97 bis, 97, 97 ter, 99 Route des Gardes; 1 Rue des Tybilles; 1 Rue du Hameau; 78 Rue Ernest Renan; 9, 12 Rue Louis Blanc

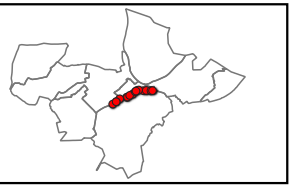

Objet	Bénéficiaire	Surface totale
Elargissement de voirie	Département des Hauts-de-Seine	5 314 m²

Échelle 1:500

MEUDON

Emplacement réservé aux voies publiques N° MEU_4




Parcelle(s)

** Par. = en partie*

AB294 Par., AB295 Par., AB300 Par., AB300 Par., AB302 Par., AB311 Par., AB356 Par., AB395 Par., AB396 , AC16 Par., AC17 Par., AD299 Par., AD300 Par., AD301 Par., AD302 Par., AH103 Par., AH106 Par., AH121 Par., AH123 Par., AH125 Par., AH126 Par., AH152 Par., AH231 Par., AH232 Par., AI100 Par., AI102 Par., AI103 Par., AI114 Par., AI115 Par., AI116 Par., AI117 Par., AI118 Par., AI119 Par., AI421 Par., AI446 , AI470 Par., AI49 Par., AI50 Par., AI532 Par., AI537 Par., AI538 Par., AI700 Par., AI80 Par., AI81 Par., AI82 Par., AI83 Par., E123 Par., E150 Par., E151 Par., E22 Par., E23 Par., E24 Par., E25 Par., E27 Par., E74 Par.

Adresse(s)

2 Avenue du Château; 39 Avenue du Général Galliéni; 1 Boulevard Verd de Saint-Julien; 4 ter, 5, 7, 11, 13, 15, 17, 18, 27, 27 bis, 29, 31, 33, 35, 37 bis, 37, 38, 39, 41, 43, 55, 56, 57, 58, 59, 60, 62, 62, 62 bis, 69, 75, 95, 97 bis, 97, 97 ter, 99 Route des Gardes; 1 Rue des Tybilles; 1 Rue du Hameau; 78 Rue Ernest Renan; 9, 12 Rue Louis Blanc

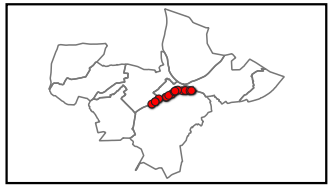


Objet	Bénéficiaire	Surface totale
Elargissement de voirie	Département des Hauts-de-Seine	5 314 m²

Échelle 1:500

MEUDON

Emplacement réservé aux voies publiques N° MEU_4

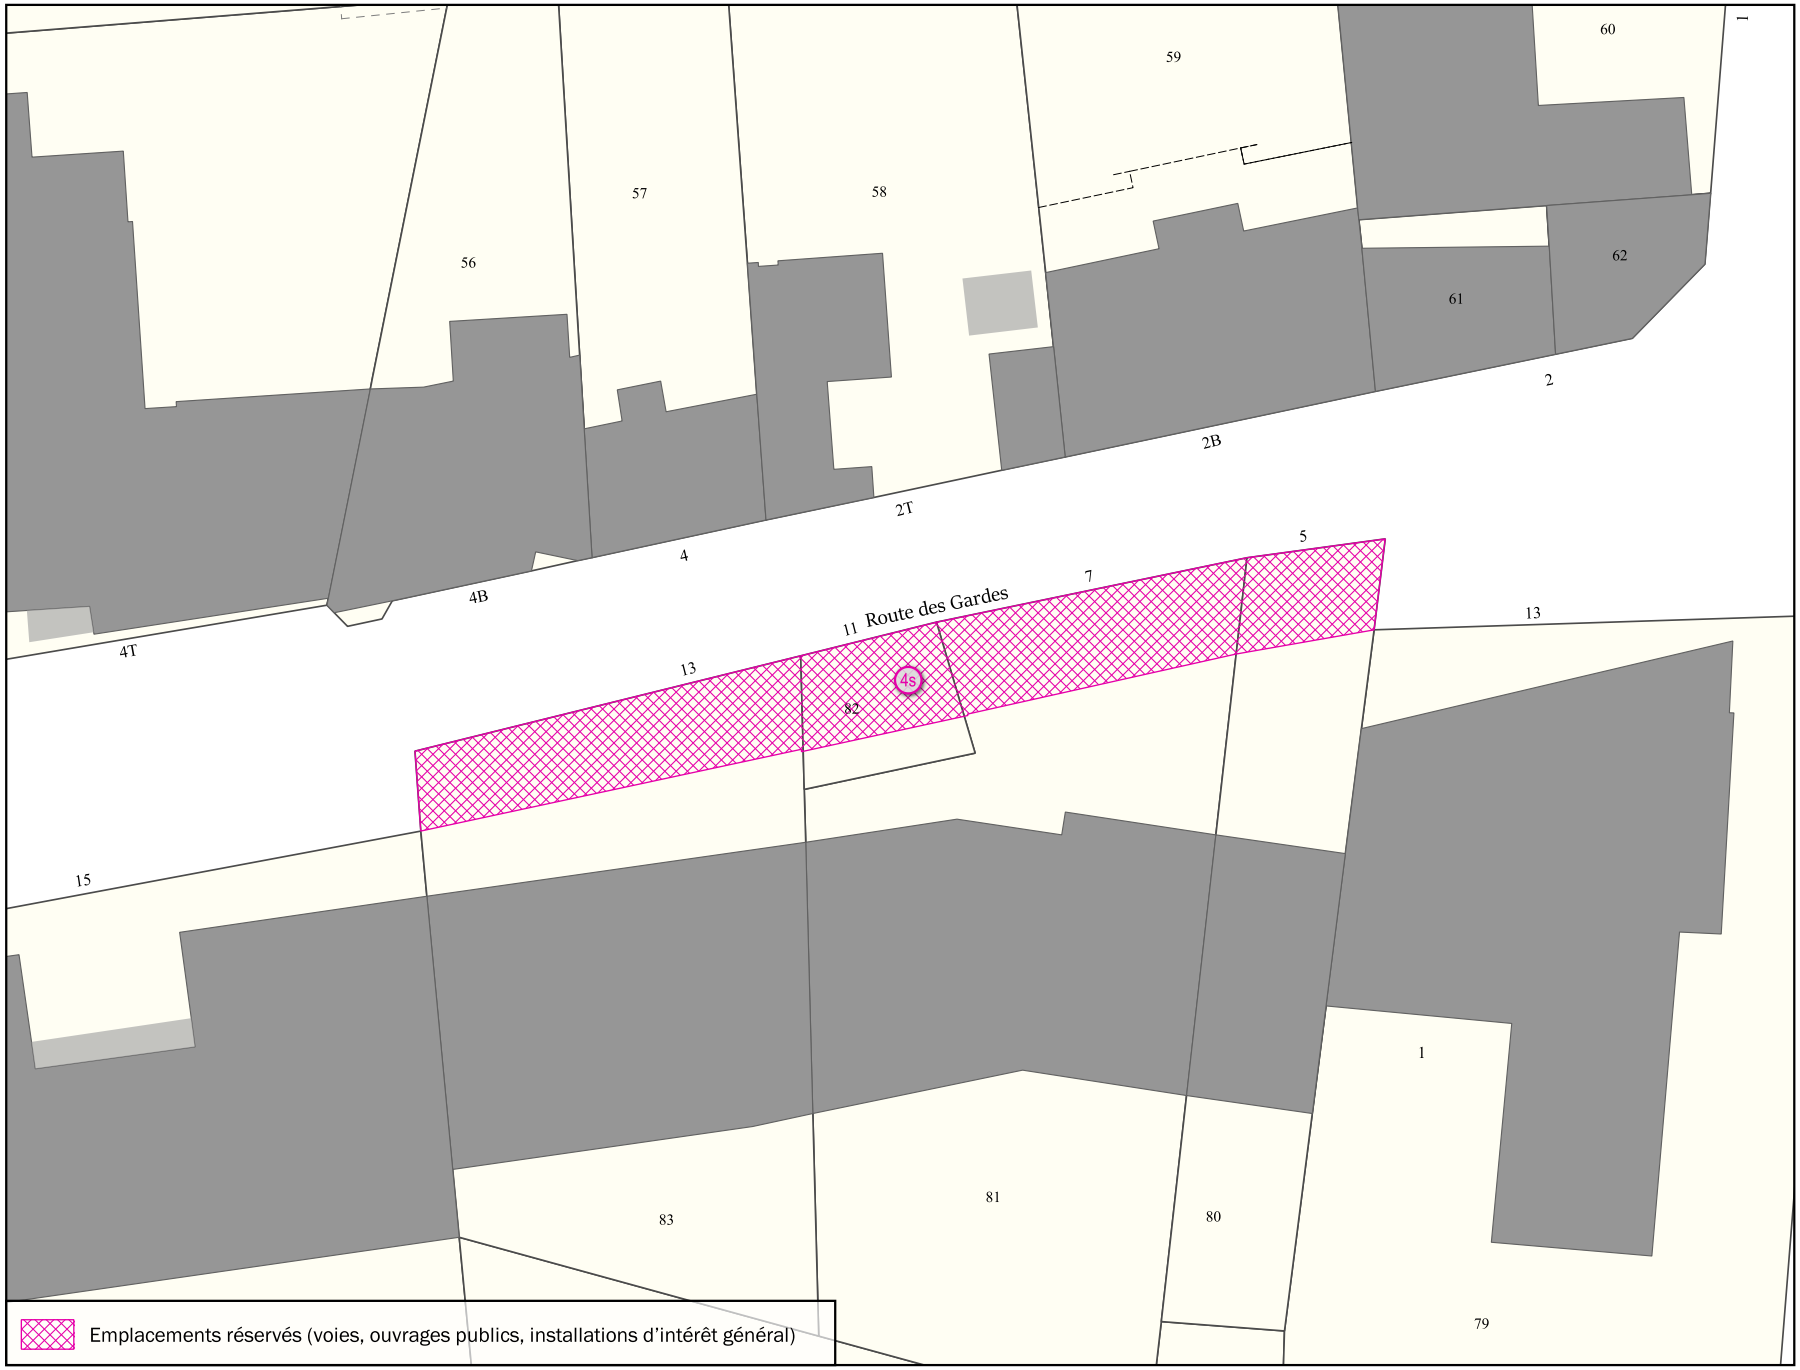


Parcelle(s)

** Par. = en partie*

AB294 Par., AB295 Par., AB300 Par., AB300 Par., AB302 Par., AB311 Par., AB356 Par., AB395 Par., AB396 , AC16 Par., AC17 Par., AD299 Par., AD300 Par., AD301 Par., AD302 Par., AH103 Par., AH106 Par., AH121 Par., AH123 Par., AH125 Par., AH126 Par., AH152 Par., AH231 Par., AH232 Par., AI100 Par., AI102 Par., AI103 Par., AI114 Par., AI115 Par., AI116 Par., AI117 Par., AI118 Par., AI119 Par., AI421 Par., AI446 , AI470 Par., AI49 Par., AI50 Par., AI532 Par., AI537 Par., AI538 Par., AI700 Par., AI80 Par., AI81 Par., AI82 Par., AI83 Par., E123 Par., E150 Par., E151 Par., E22 Par., E23 Par., E24 Par., E25 Par., E27 Par., E74 Par.

Adresse(s)

2 Avenue du Château; 39 Avenue du Général Galliéni; 1 Boulevard Verd de Saint-Julien; 4 ter, 5, 7, 11, 13, 15, 17, 18, 27, 27 bis, 29, 31, 33, 35, 37 bis, 37, 38, 39, 41, 43, 55, 56, 57, 58, 59, 60, 62, 62, 62 bis, 69, 75, 95, 97 bis, 97, 97 ter, 99 Route des Gardes; 1 Rue des Tybilles; 1 Rue du Hameau; 78 Rue Ernest Renan; 9, 12 Rue Louis Blanc

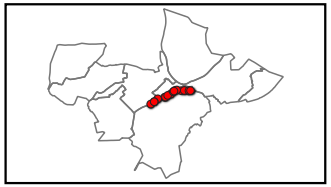


Objet	Bénéficiaire	Surface totale
Elargissement de voirie	Département des Hauts-de-Seine	5 314 m²

Échelle 1:500

MEUDON


Emplacement réservé aux voies publiques N° MEU_5

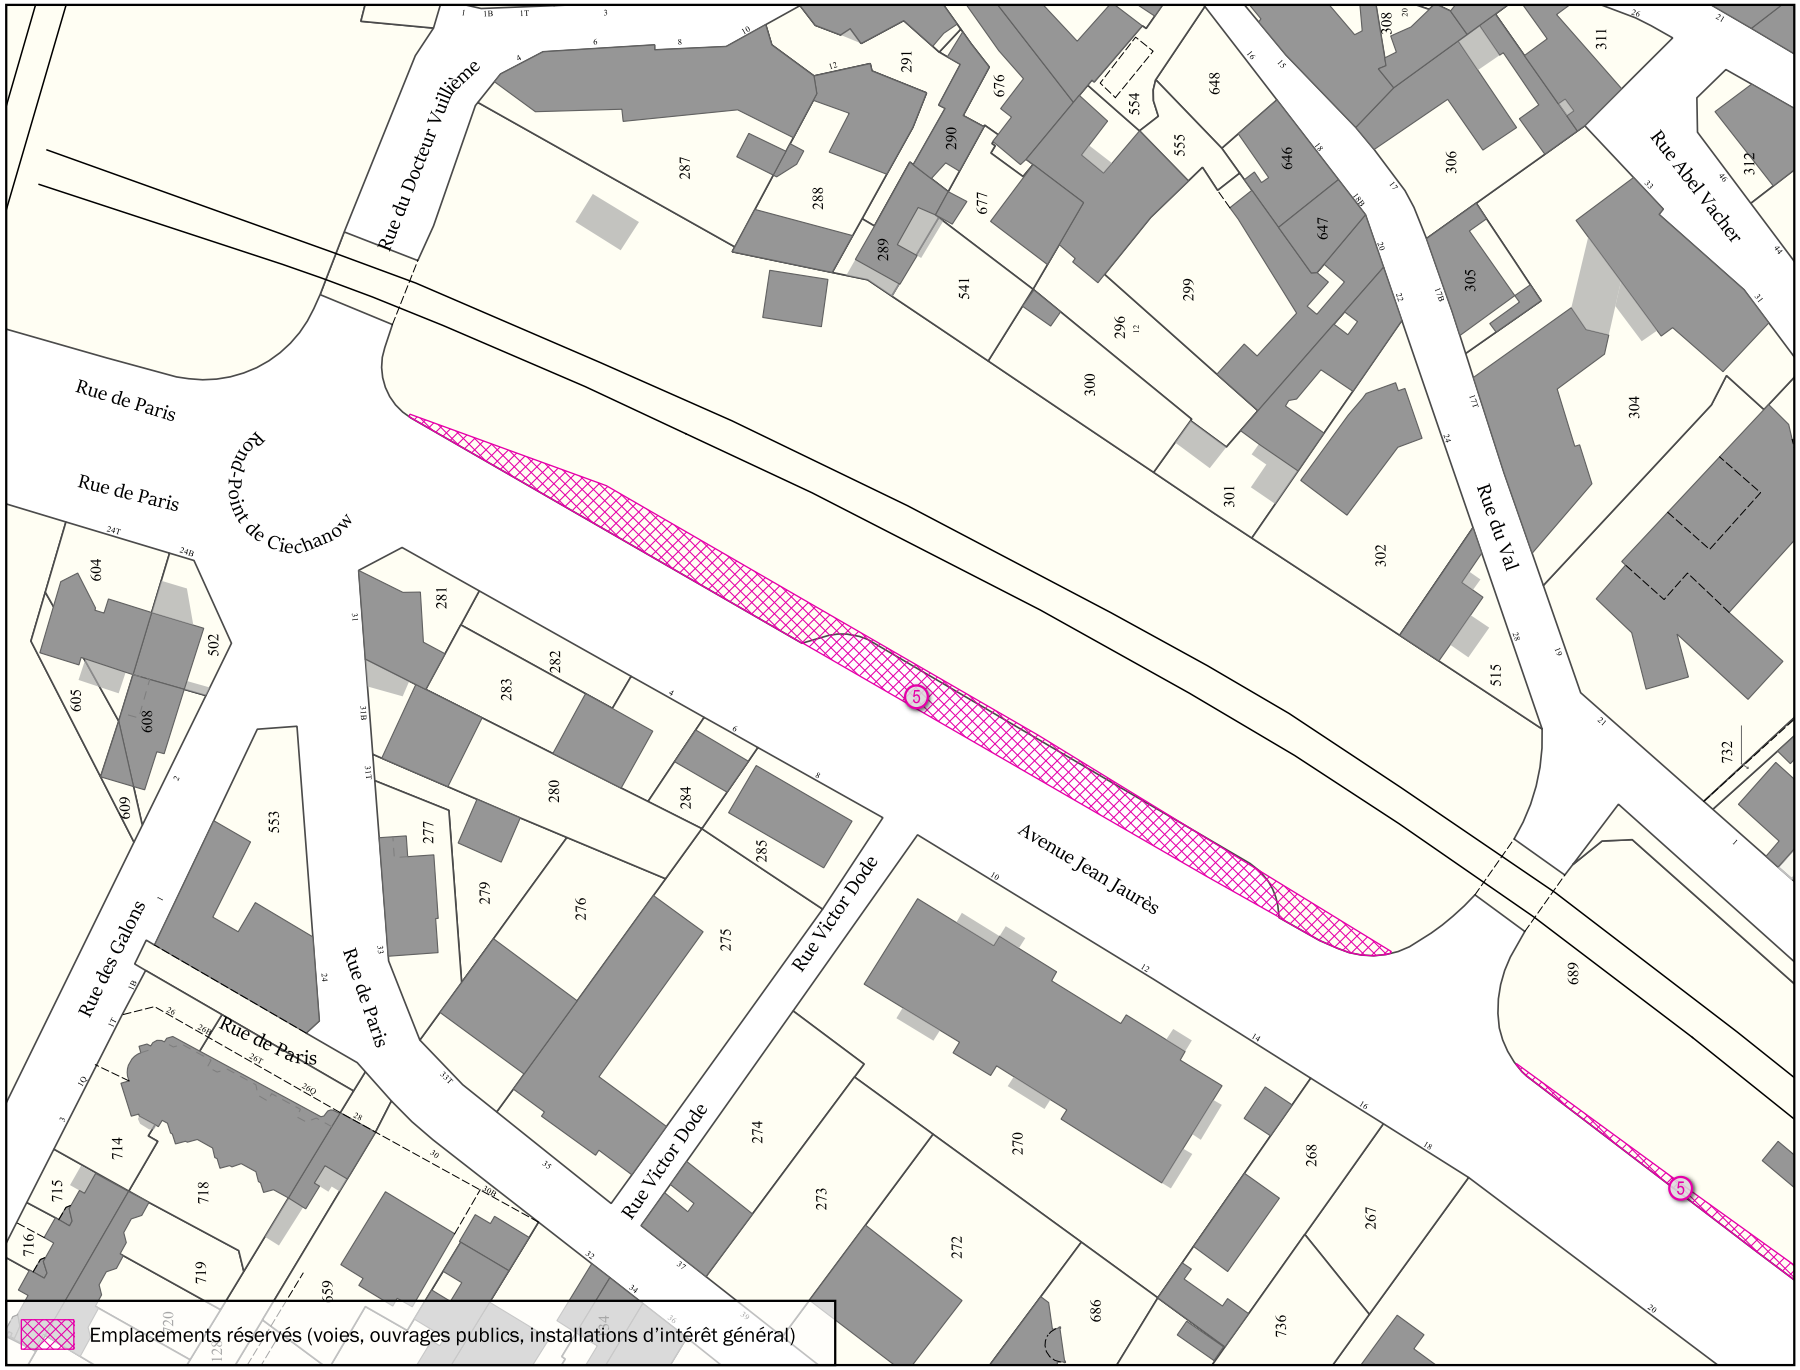

Emplacements réservés (voies, ouvrages publics, installations d'intérêt général)

Parcelle(s)	* Par. = en partie
AL689 Par., AL689 Par., AP401 Par., AP524 Par.	

Adresse(s)
19 Rue Banès

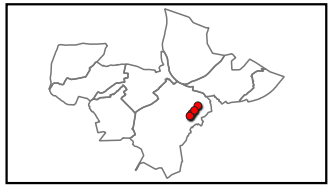


Objet	Bénéficiaire	Surface totale
Elargissement de voirie	Commune	2 192 m²

Échelle 1:1000


MEUDON

Emplacement réservé aux voies publiques N° MEU_5

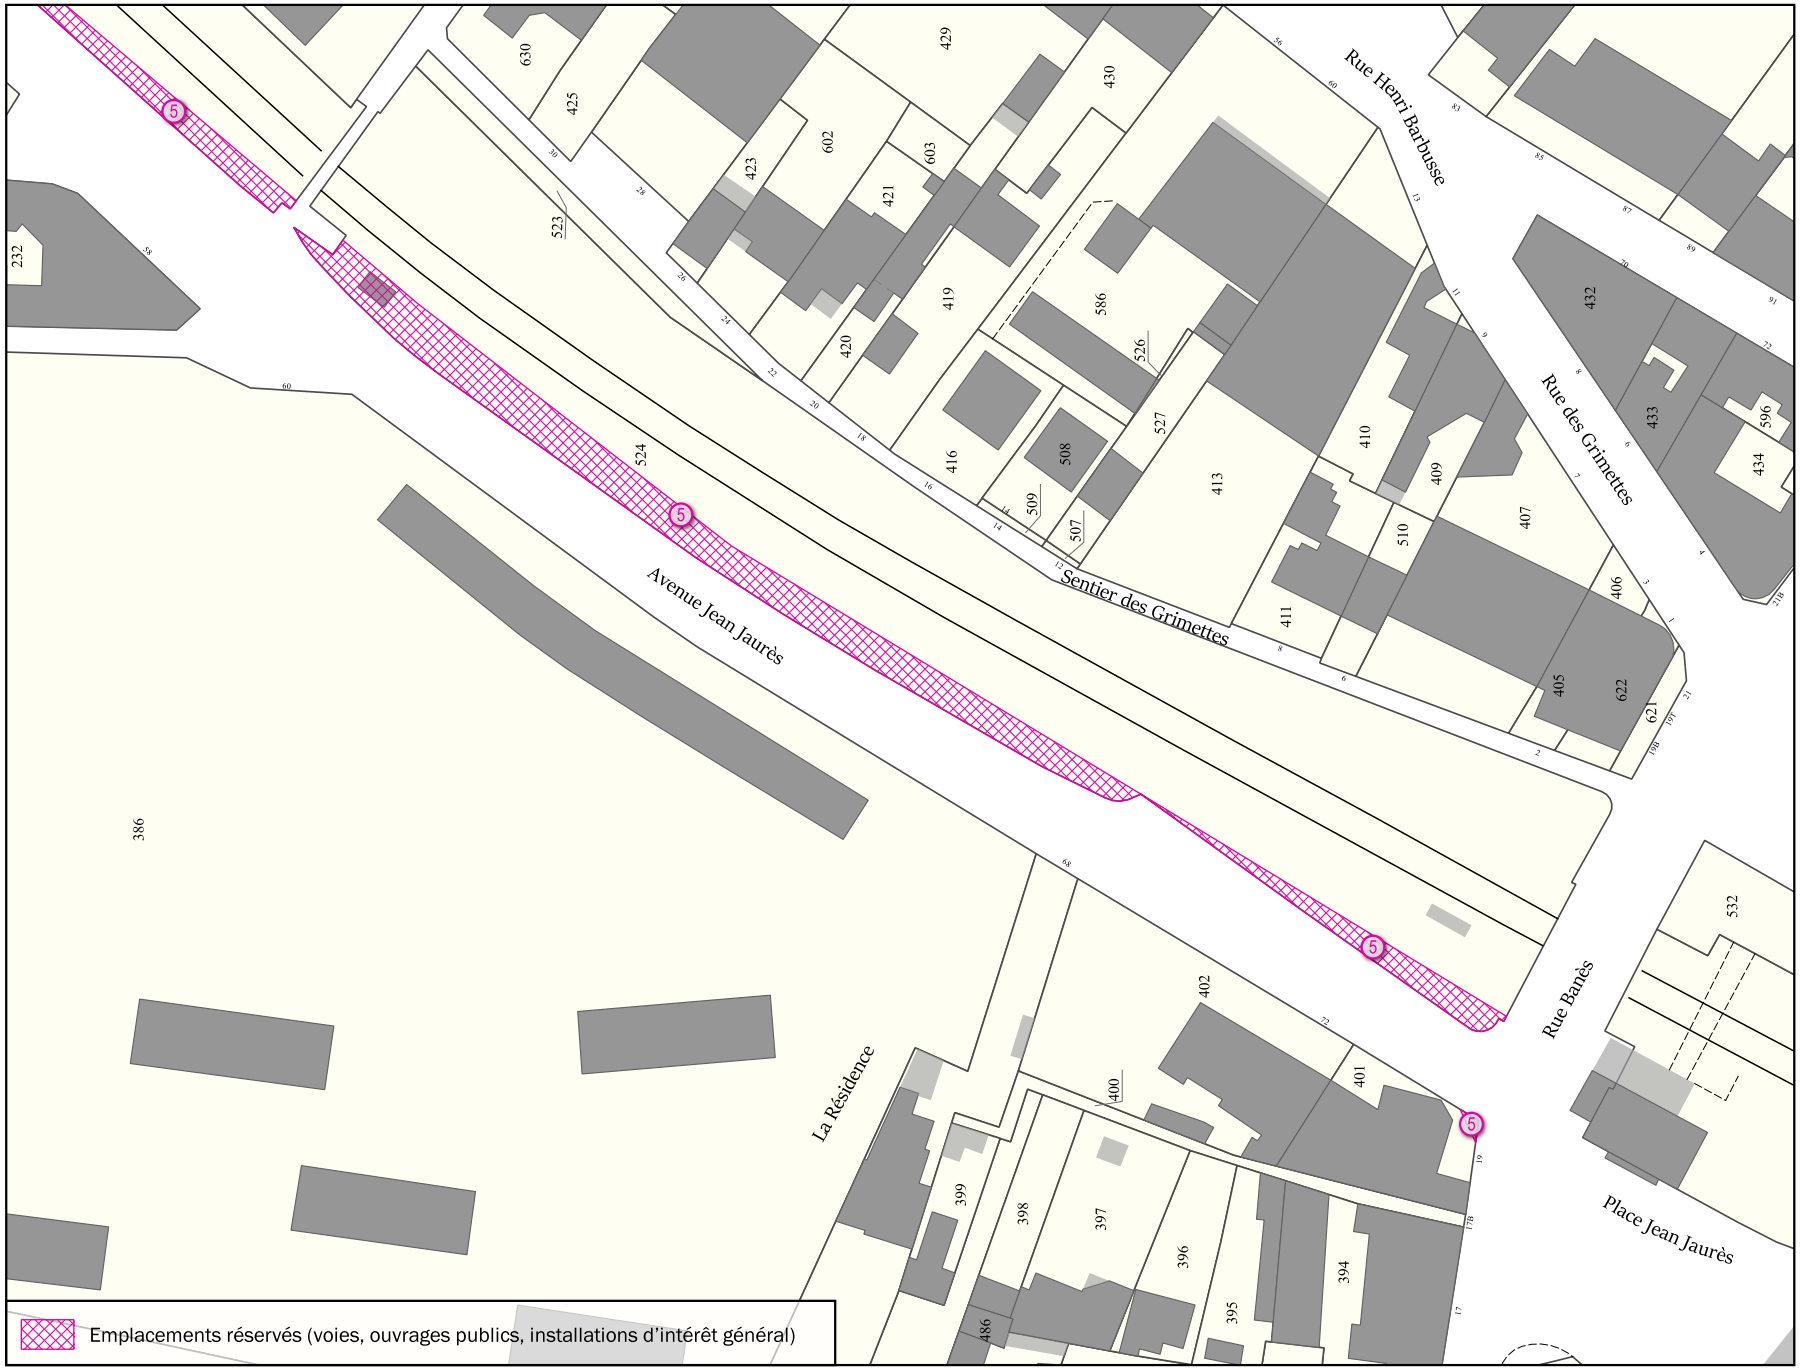

Parcelle(s)	* Par. = en partie
AL689 Par., AL689 Par., AP401 Par., AP524 Par.	

Adresse(s)
19 Rue Banès

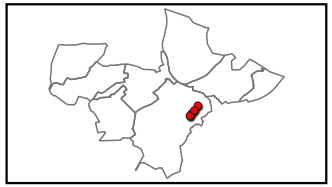


Objet	Bénéficiaire	Surface totale
Elargissement de voirie	Commune	2 192 m²

Échelle 1:1000


MEUDON

Emplacement réservé aux voies publiques N° MEU_5

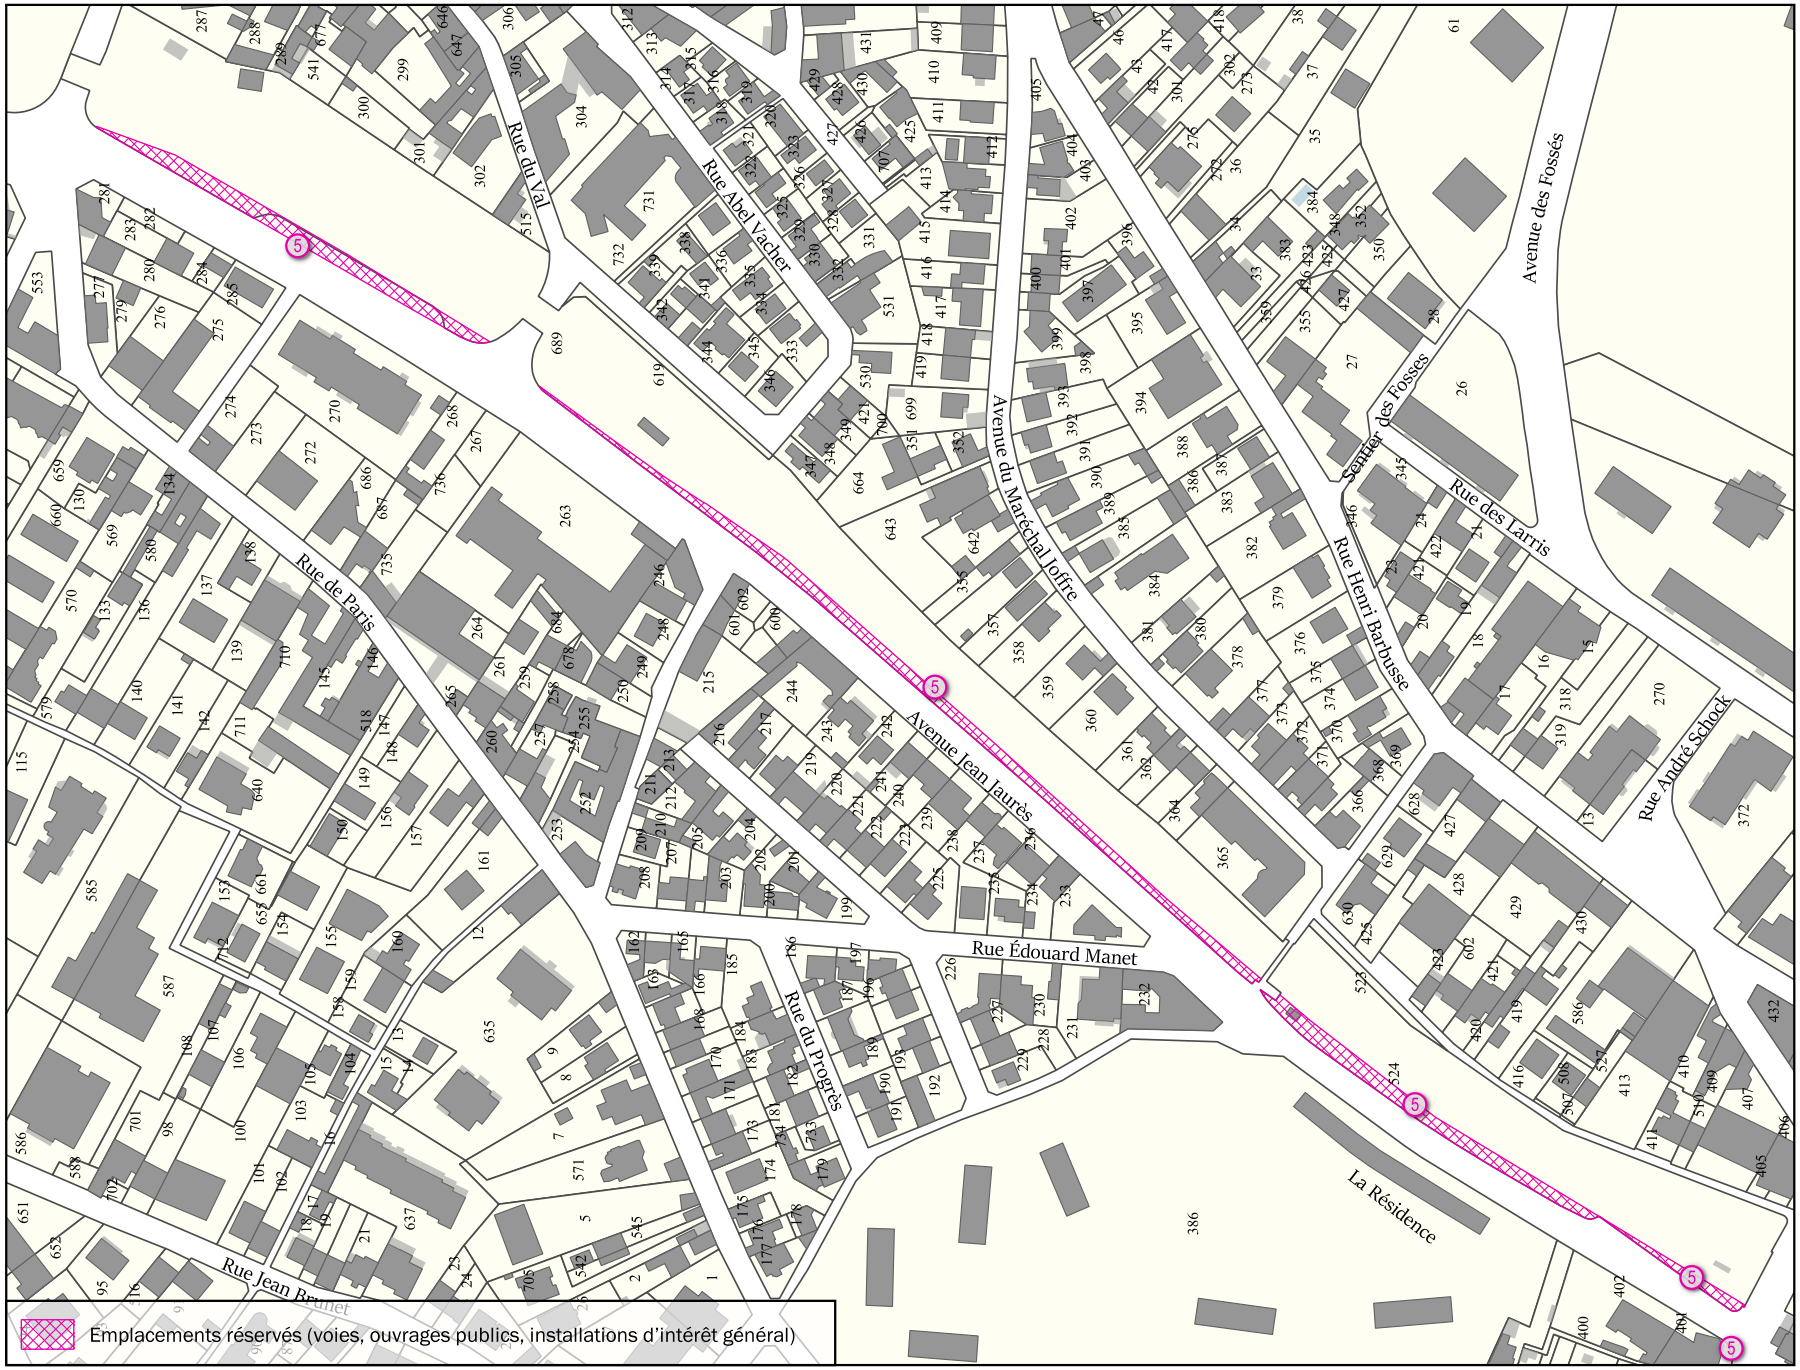

Parcelle(s)	* Par. = en partie
AL689 Par., AL689 Par., AP401 Par., AP524 Par.	

Adresse(s)
19 Rue Banès

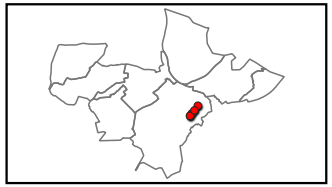


Objet	Bénéficiaire	Surface totale
Elargissement de voirie	Commune	2 192 m²

Échelle 1:2500


MEUDON

Emplacement réservé aux voies publiques N° MEU_6

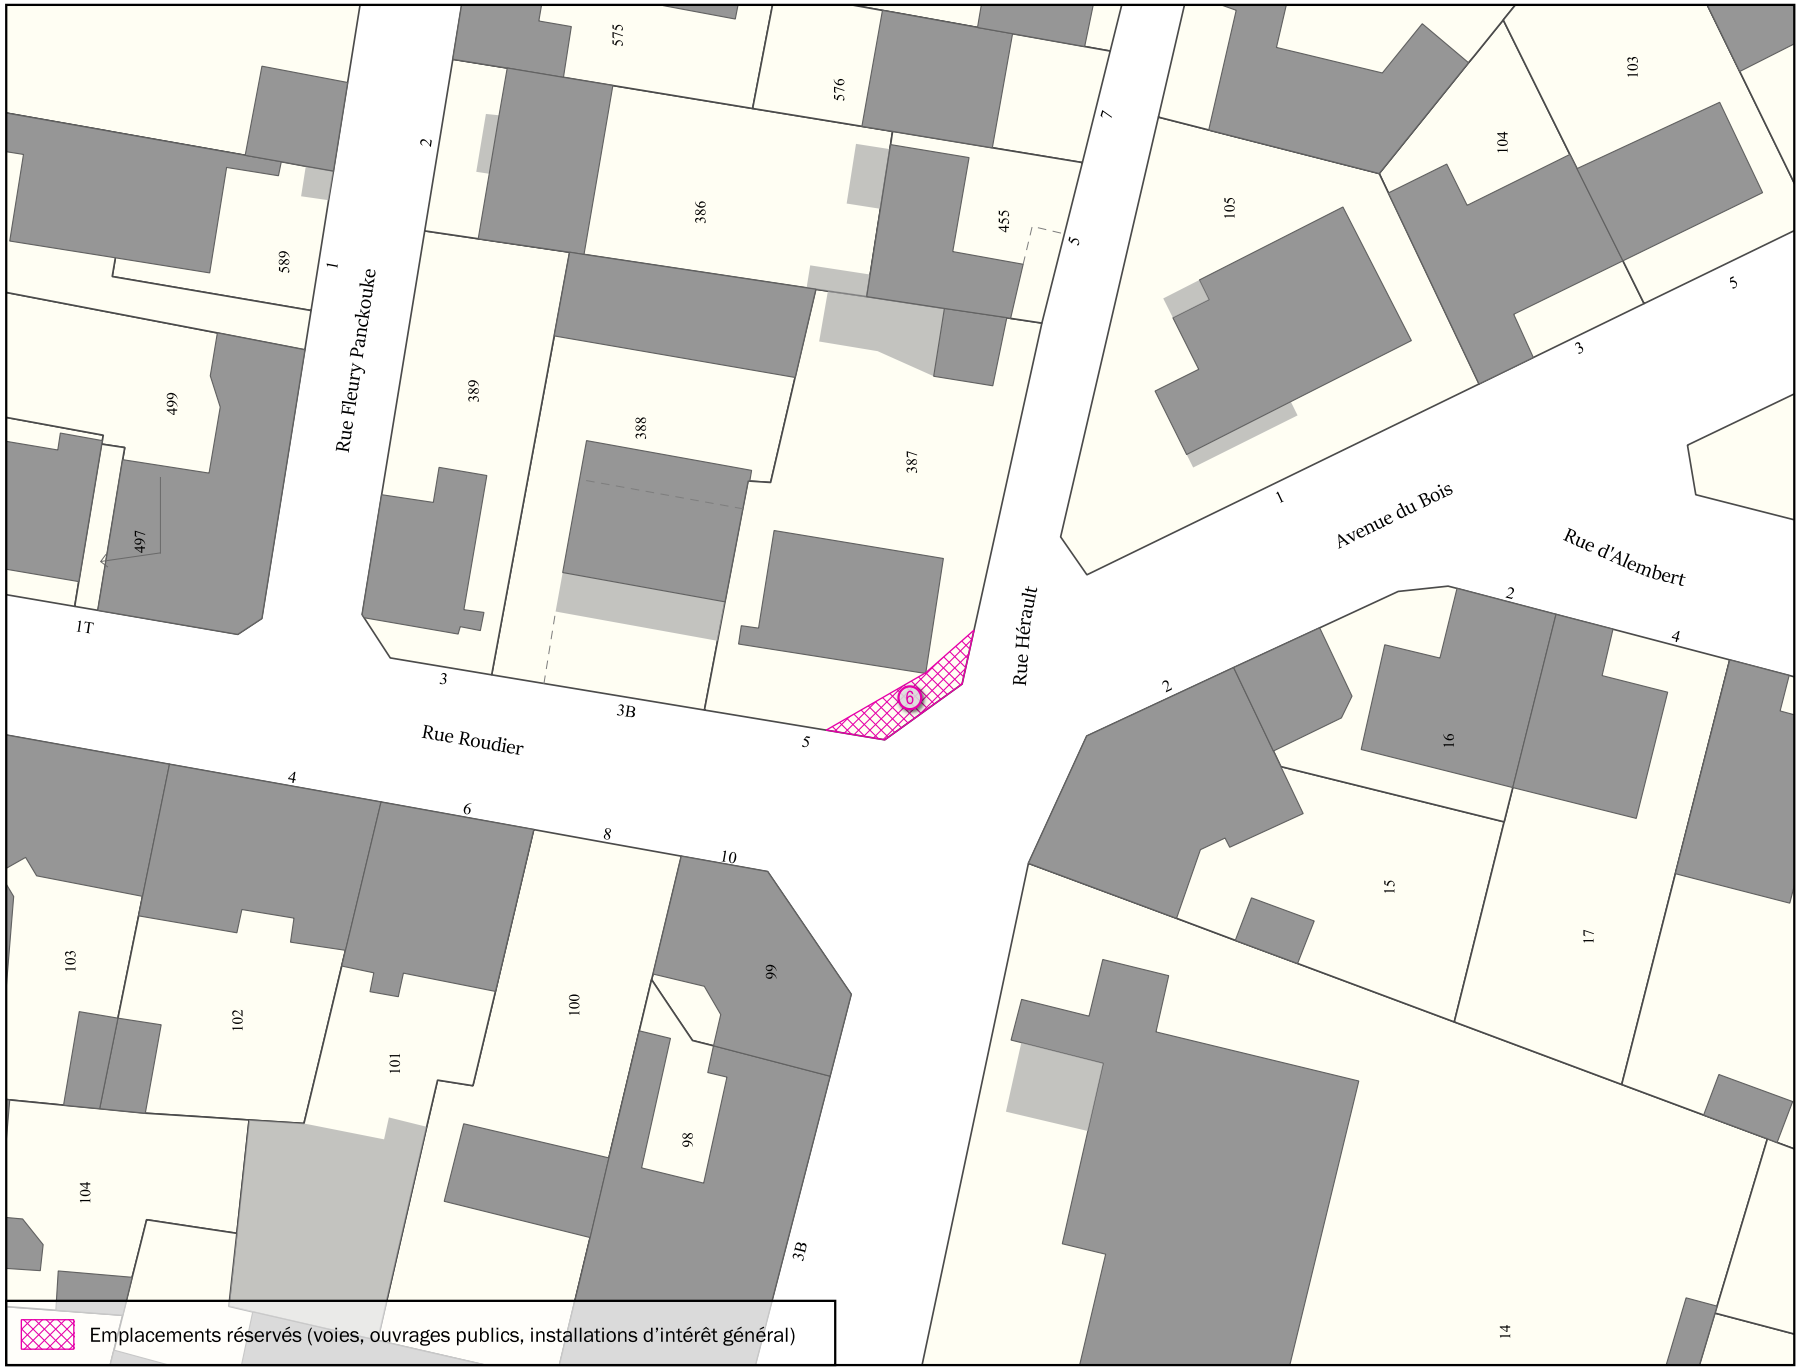

Parcelle(s)	* Par. = en partie
AN387 Par.	

Adresse(s)
5 Rue Roudier

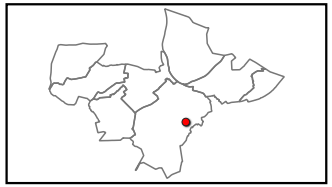


Objet	Bénéficiaire	Surface totale
Elargissement de voirie	Commune	20 m²

Échelle 1:500


MEUDON

Emplacement réservé aux voies publiques N° MEU_7

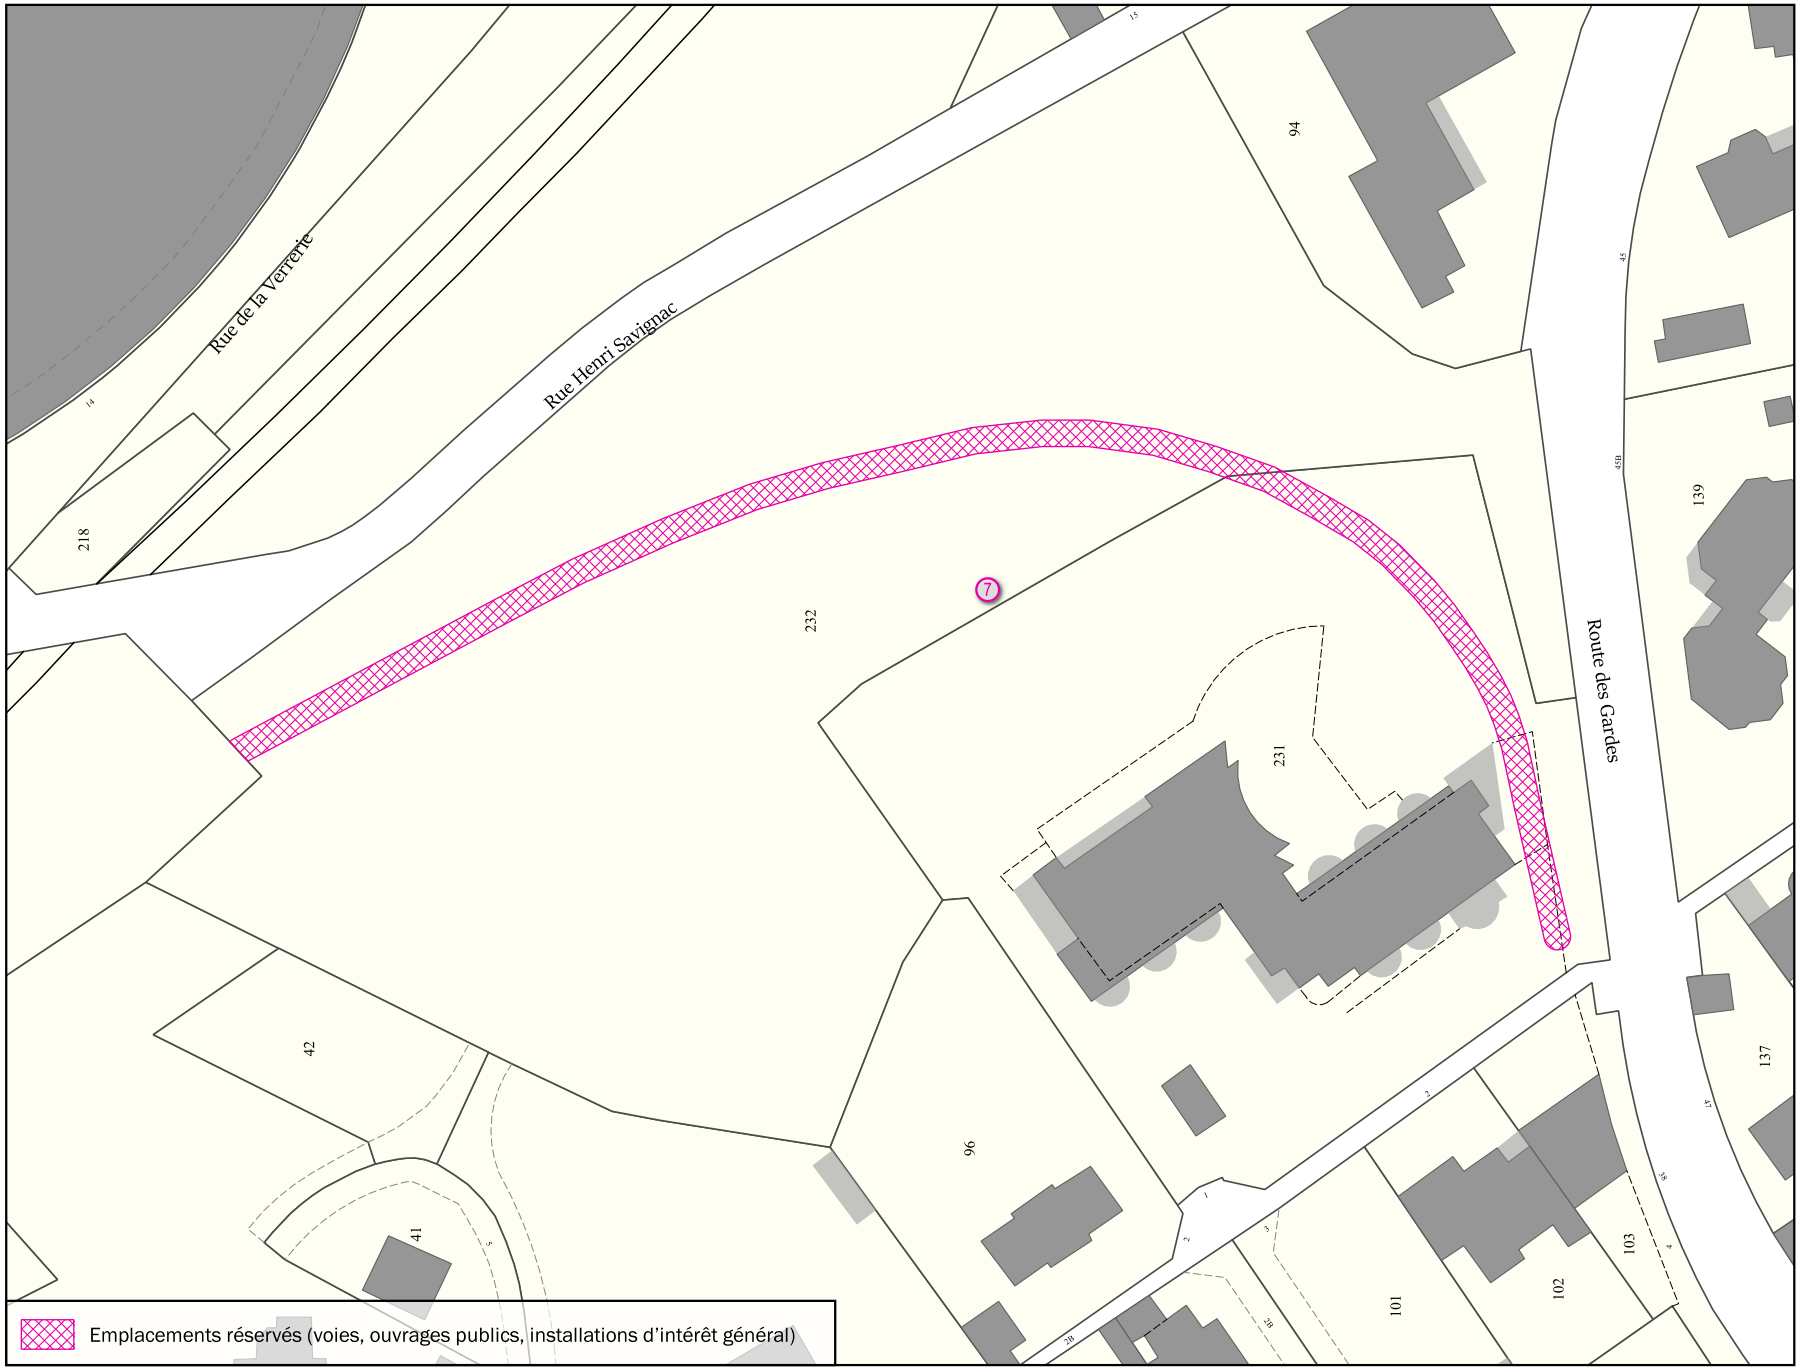

Parcelle(s) * Par. = en partie
AH231 Par., AH232 Par.

Adresse(s)
1 Rue des Tybilles

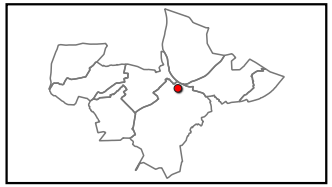


Objet	Bénéficiaire	Surface totale
Création de voie	Commune	780 m²

Échelle 1:1000


MEUDON

Emplacement réservé aux voies publiques N° MEU_9

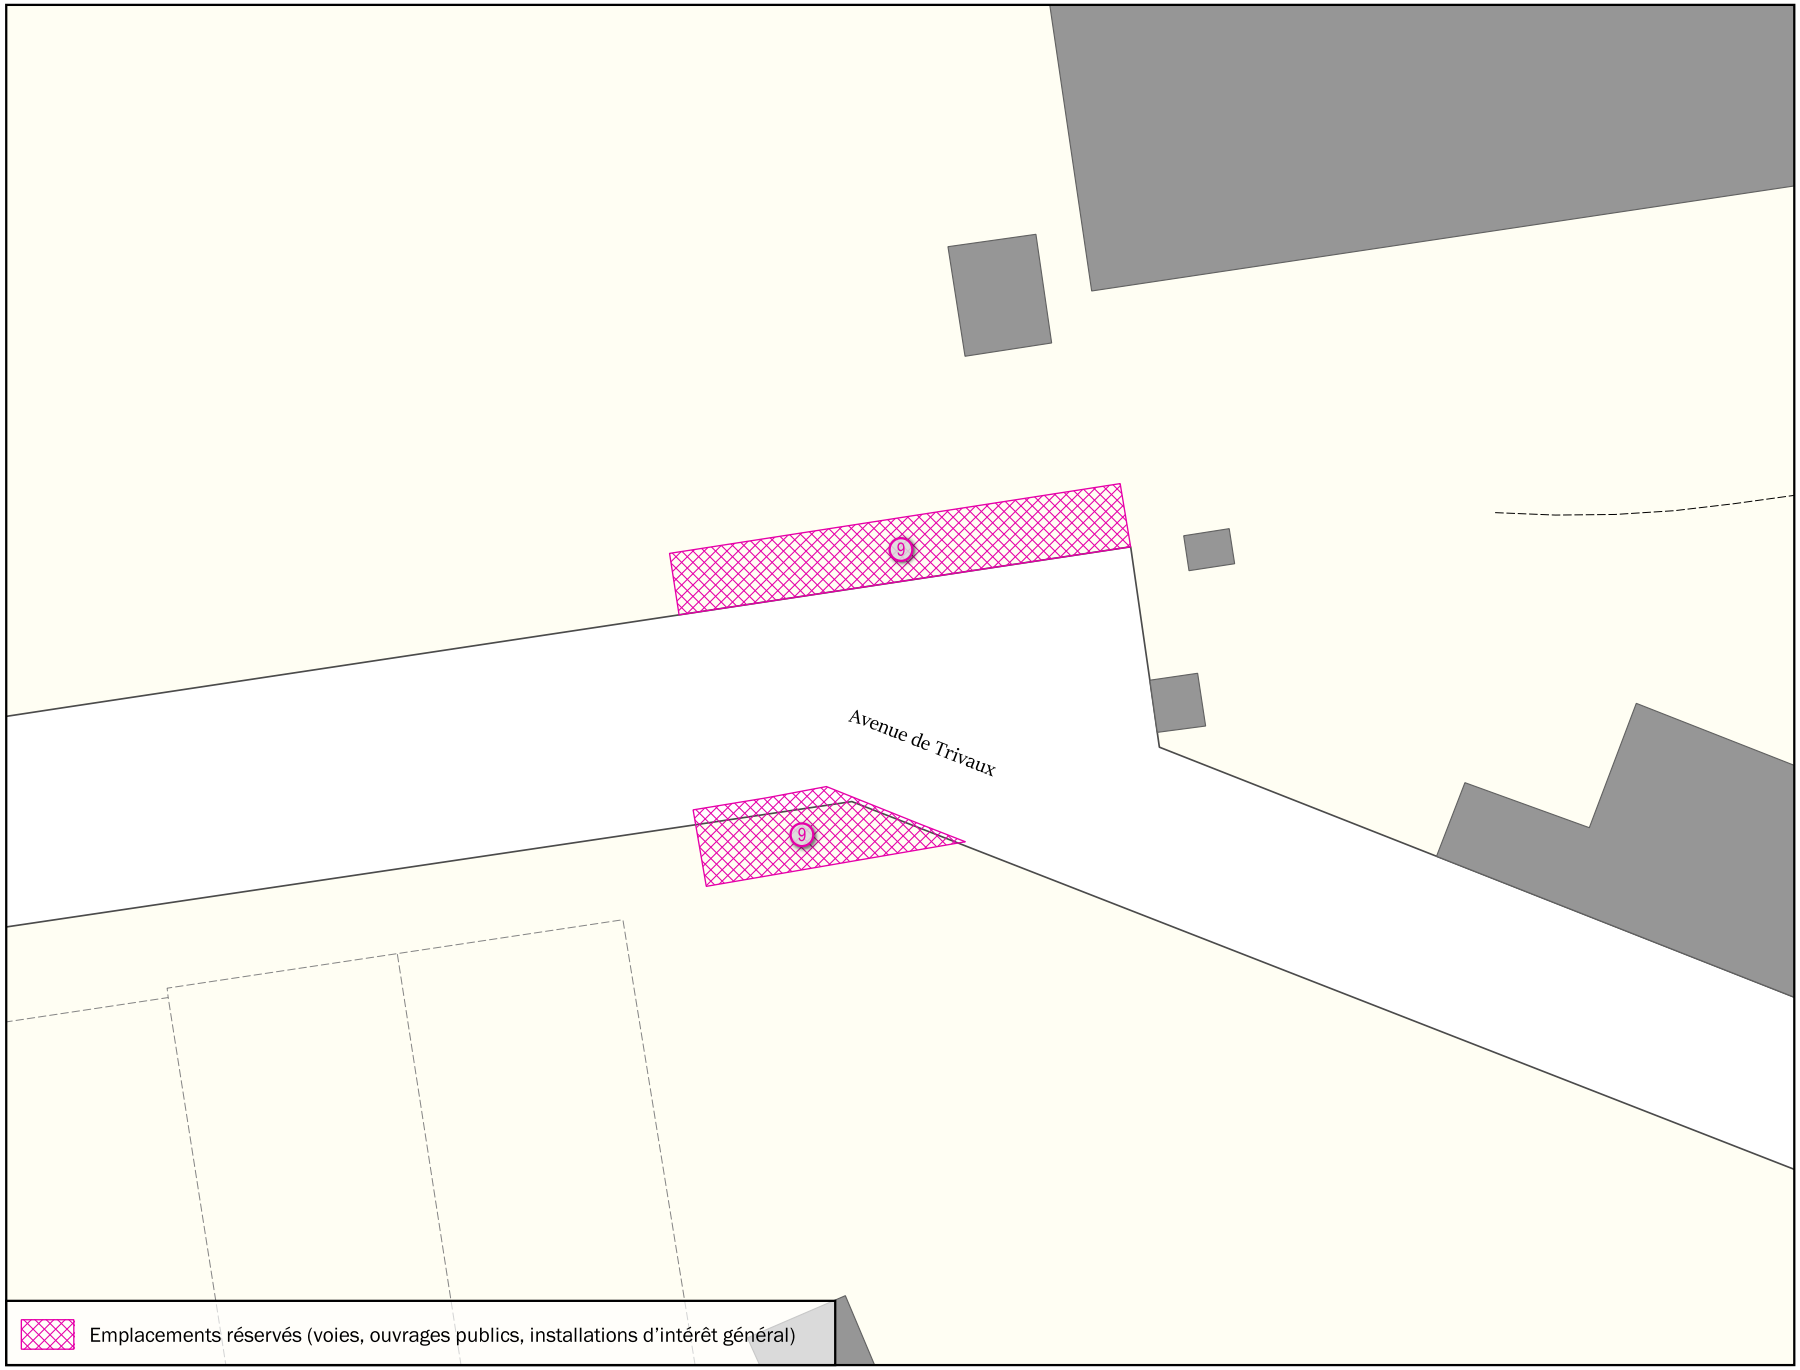

Parcelle(s)	* Par. = en partie
A018 Par., E145 Par.	

Adresse(s)
10 Avenue de Trivaux; 8 Rue des Vertugadins

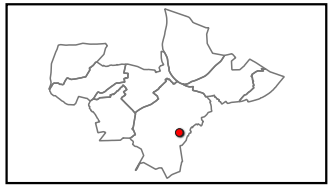


Objet	Bénéficiaire	Surface totale
Elargissement de voirie	Département des Hauts-de-Seine	194 m²

Échelle 1:500

MEUDON


Emplacement réservé aux voies publiques N° MEU_11

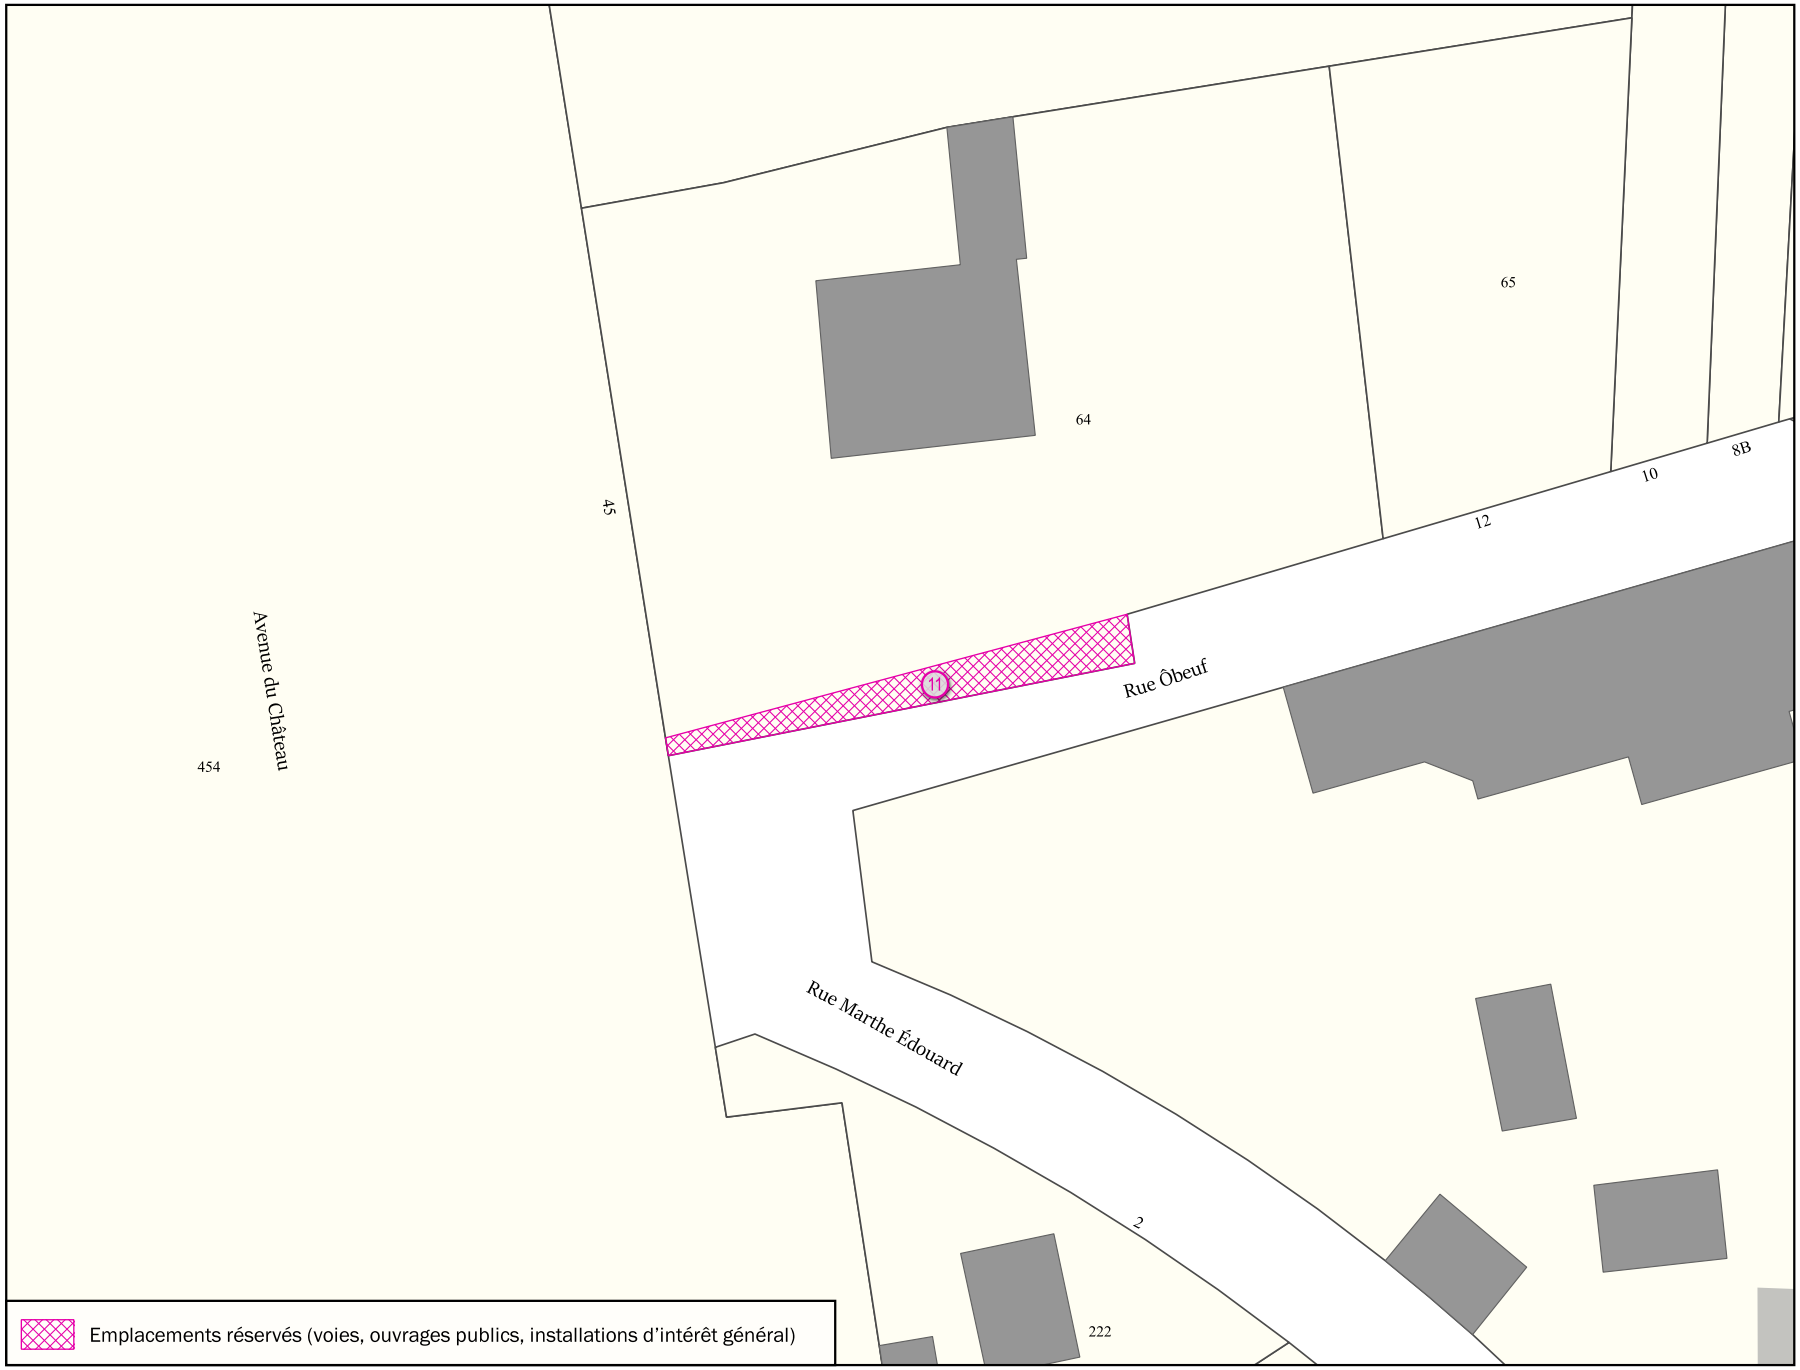

Parcelle(s)	* Par. = en partie
AD454 Par., AD64 Par.	

Adresse(s)
12 bis Avenue du Château; 12 Rue Obeuf

Emplacements réservés (voies, ouvrages publics, installations d'intérêt général)

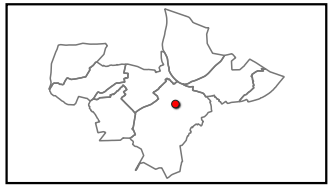

Objet	Bénéficiaire	Surface totale
Elargissement de voirie	Commune	70 m²

Échelle 1:500


MEUDON

Emplacement réservé aux voies publiques N° MEU_12



Parcelle(s)	* Par. = en partie
AP410 Par., AP413 Par., AP586 Par., AP621 , AP622 Par.	

Adresse(s)
19 bis Rue Banès; 1, 11, 13 Rue des Grimettes; 60 Rue Henri Barbusse

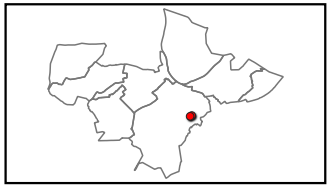


Objet	Bénéficiaire	Surface totale
Elargissement de voirie	Commune	137 m²

Échelle 1:500

MEUDON

Emplacement réservé aux voies publiques N° MEU_13

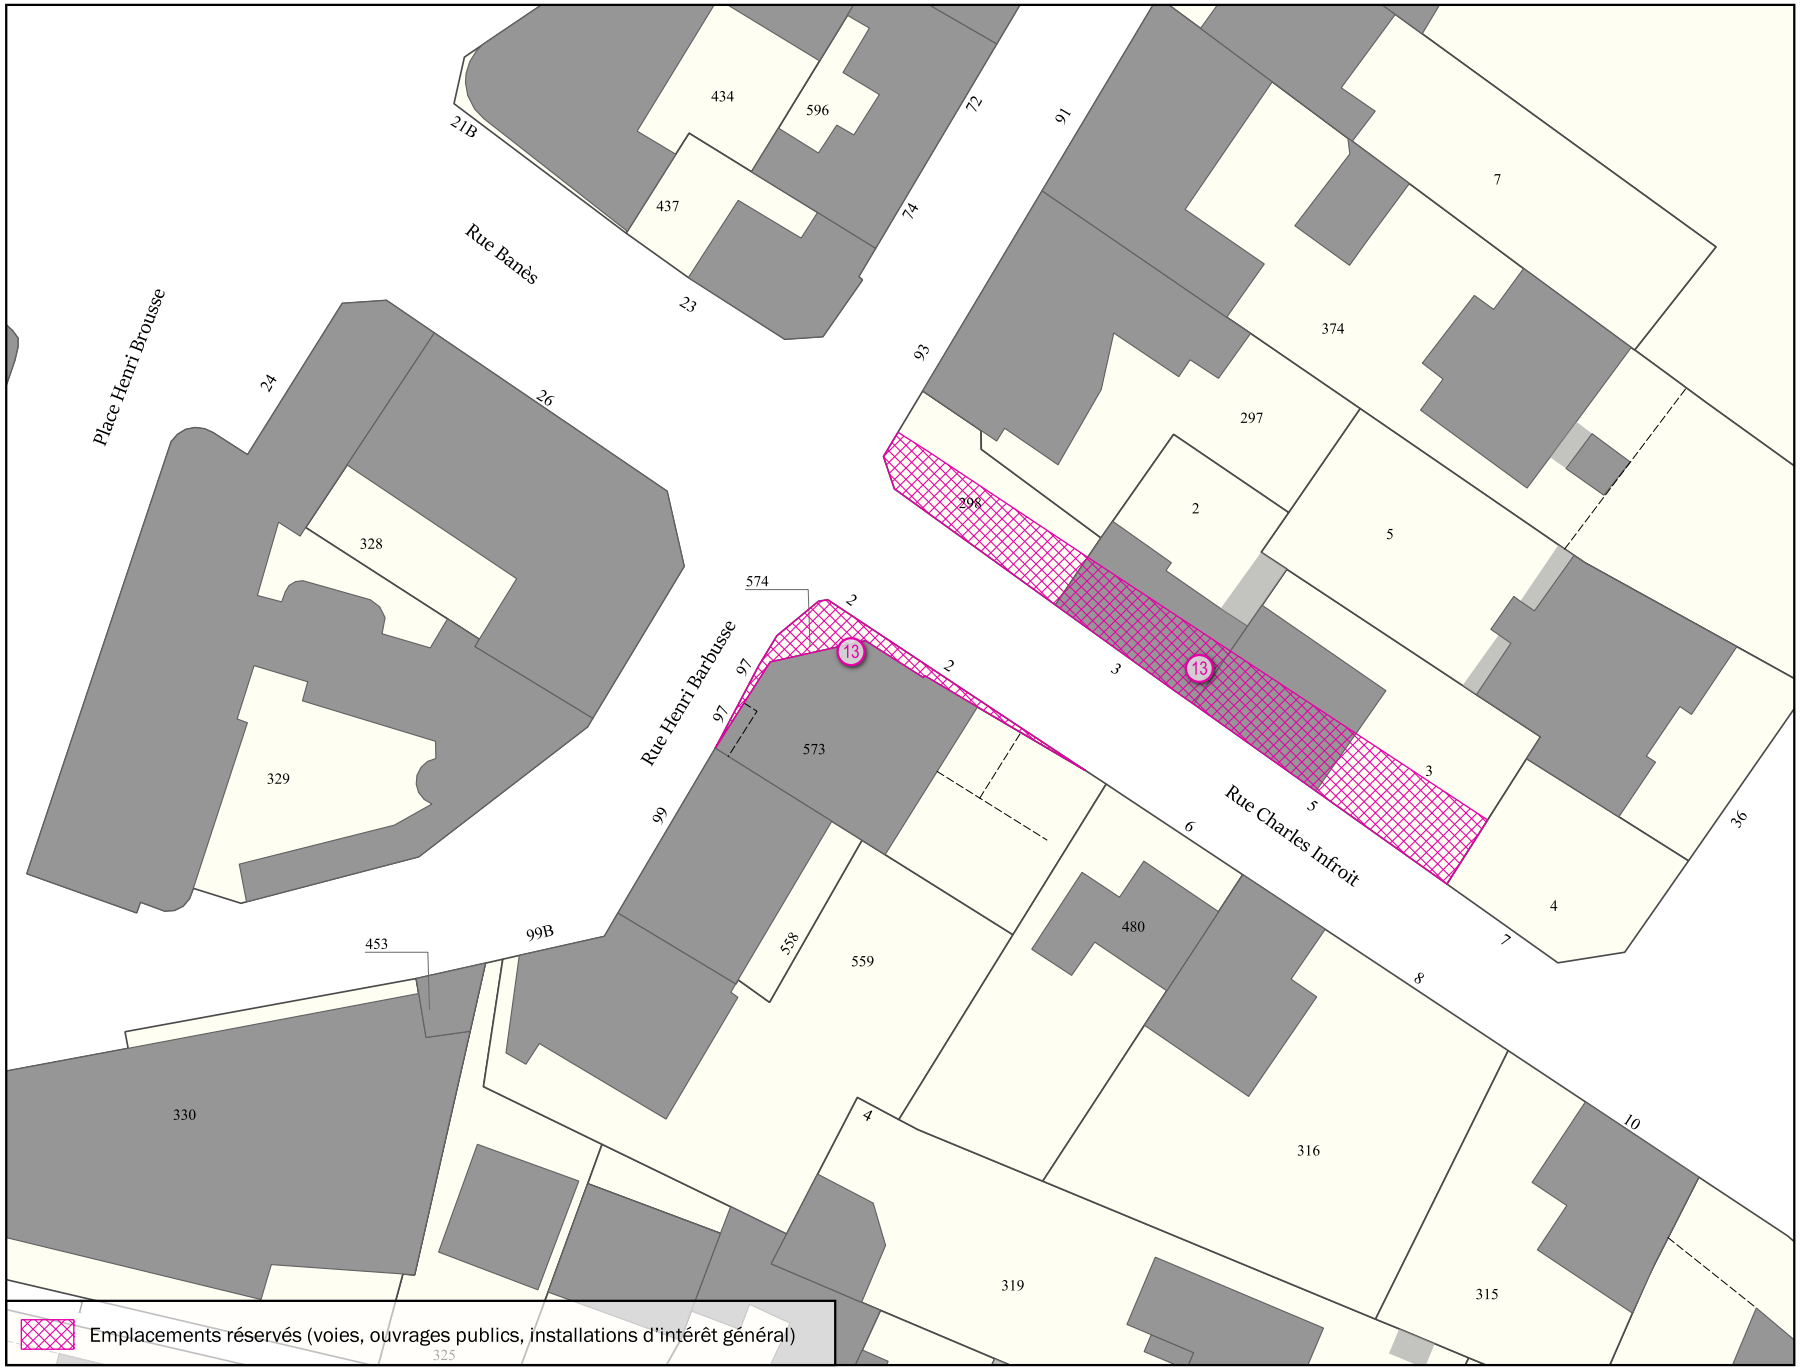

Emplacements réservés (voies, ouvrages publics, installations d'intérêt général)

Parcelle(s) * Par. = en partie
AM2 Par., AM298 Par., AM3 Par., AN573 Par., AN574


Adresse(s)
2, 3, 5 Rue Charles Infroît

Objet	Bénéficiaire	Surface totale
Elargissement de voirie	Commune	217 m²

Échelle 1:500

MEUDON

Emplacement réservé aux voies publiques N° MEU_13

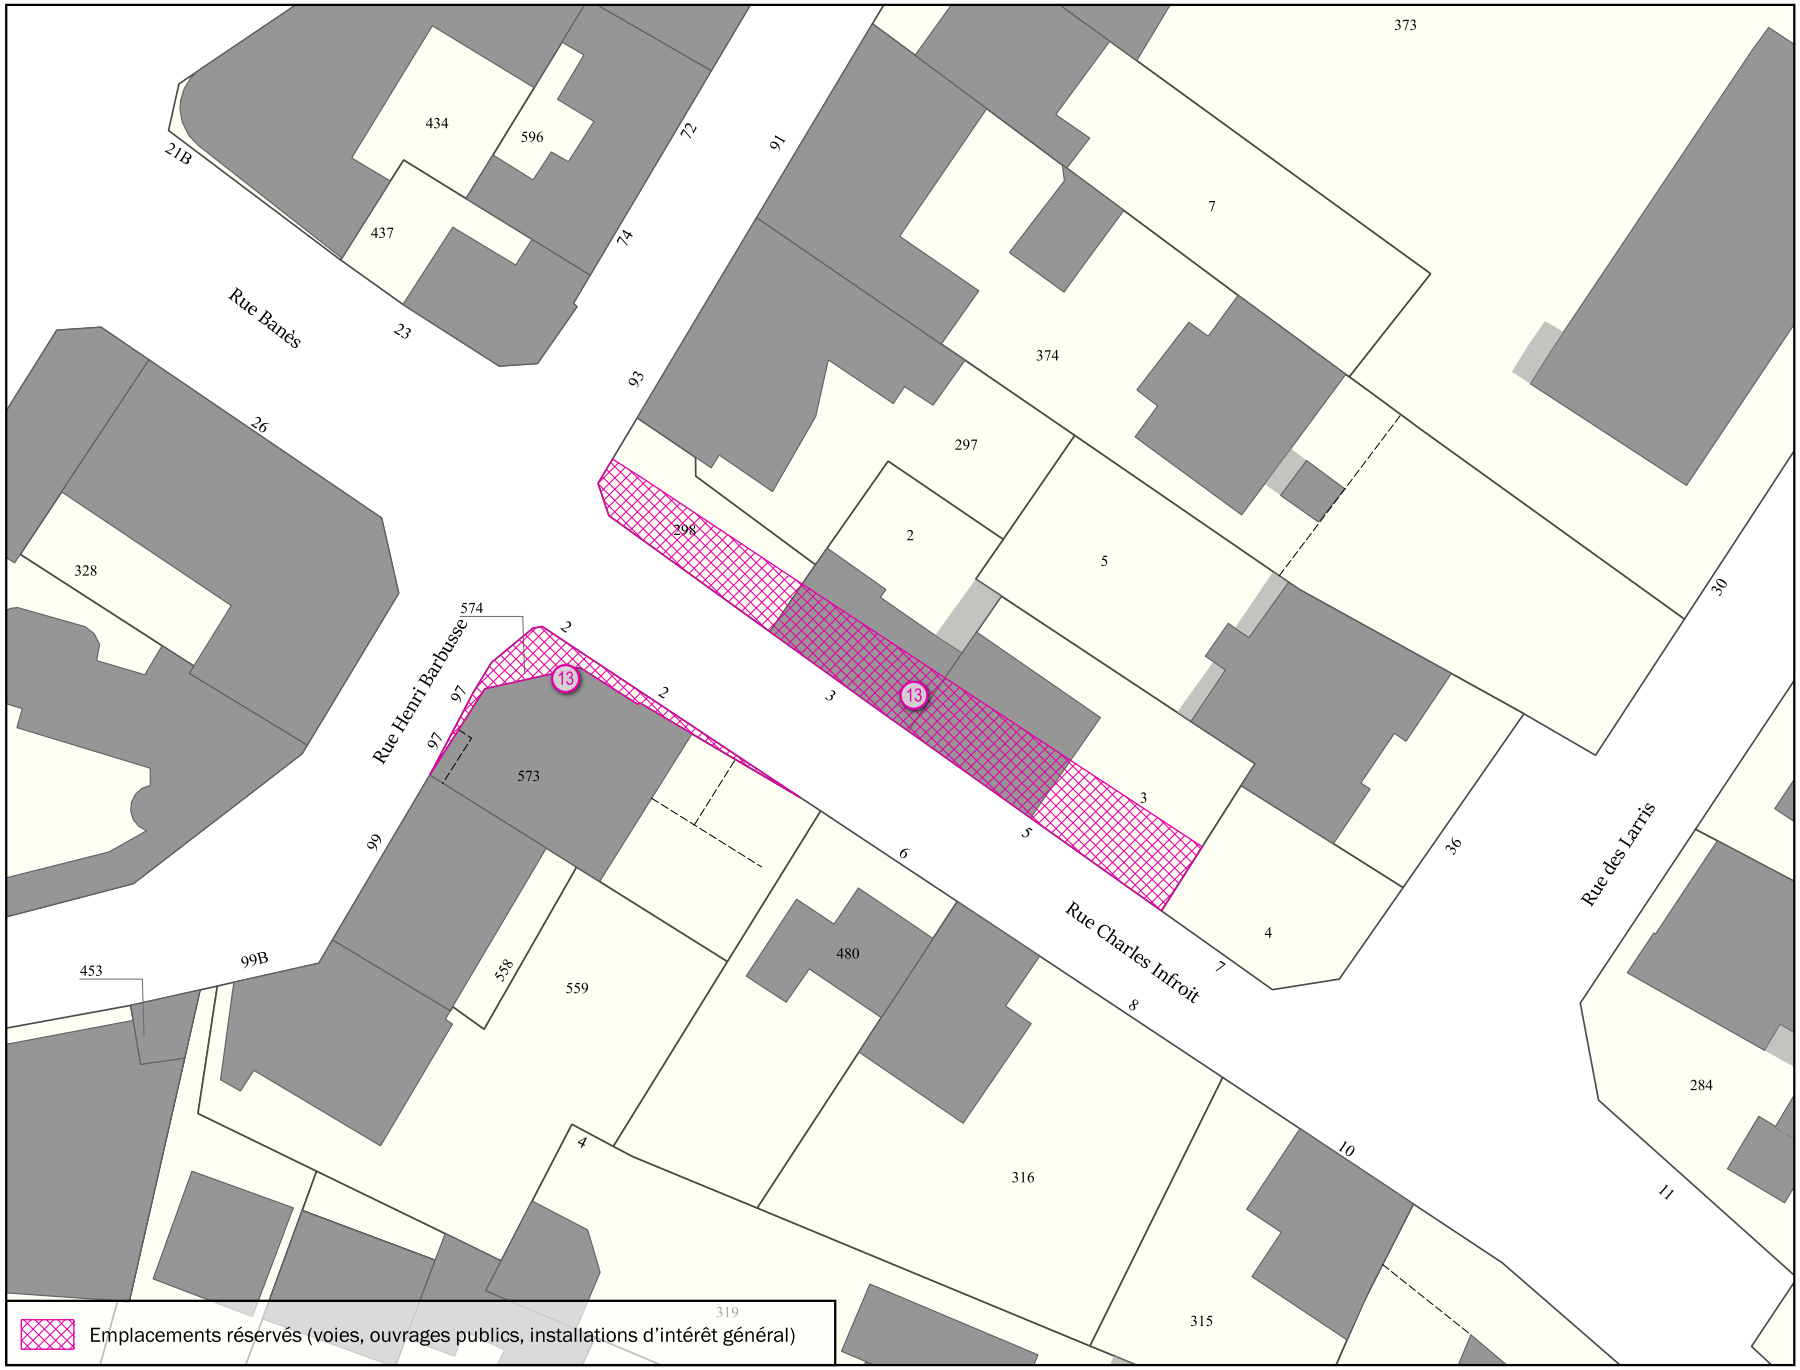

Emplacements réservés (voies, ouvrages publics, installations d'intérêt général)

Parcelle(s)	* Par. = en partie
AM2 Par., AM298 Par., AM3 Par., AN573 Par., AN574	


Adresse(s)
2, 3, 5 Rue Charles Infroît

Objet	Bénéficiaire	Surface totale
Elargissement de voirie	Commune	217 m²

Échelle 1:500

MEUDON

Emplacement réservé aux voies publiques N° MEU_14

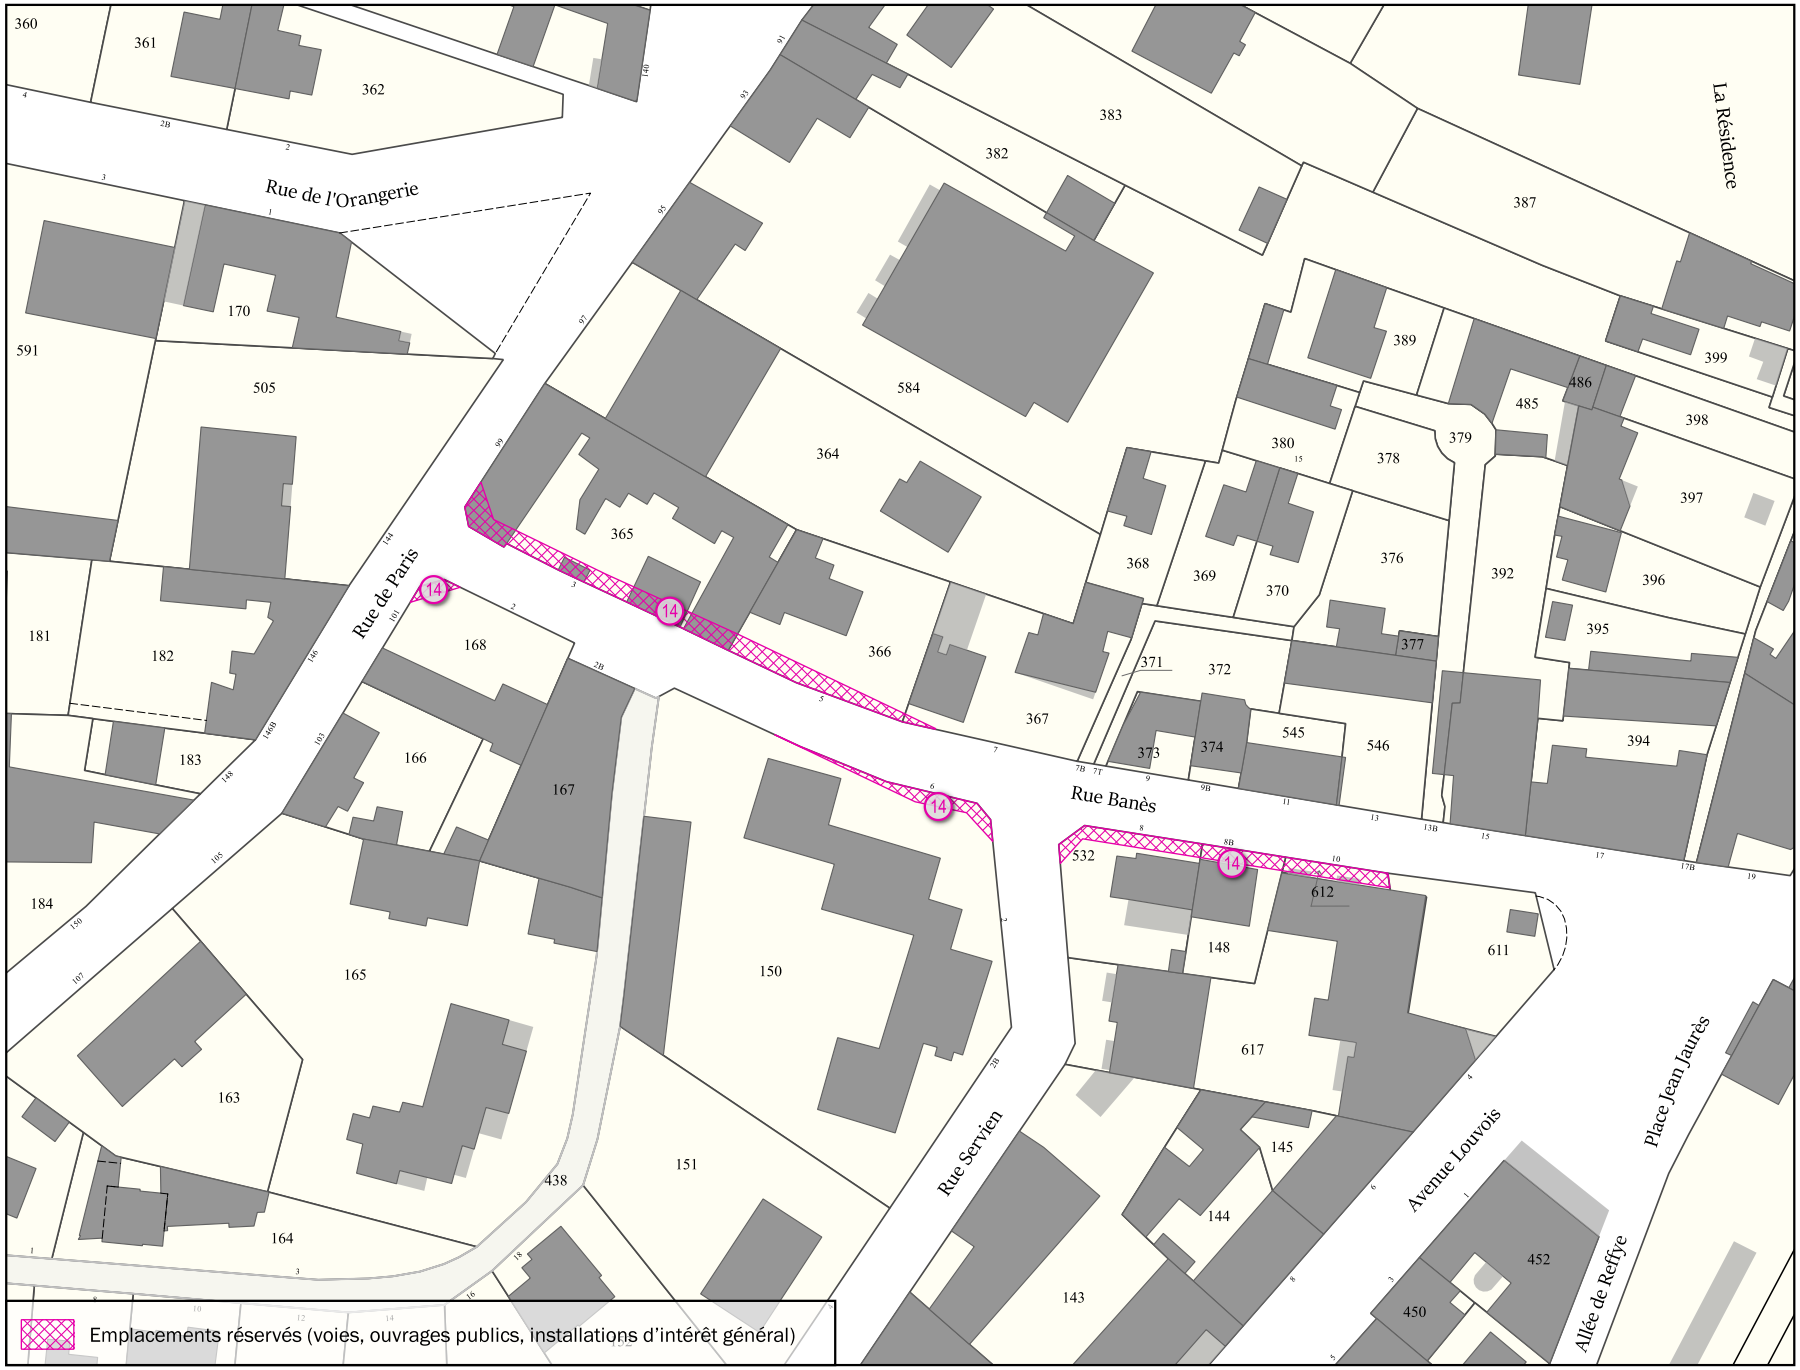

Parcelle(s)	* Par. = en partie
AP148 Par., AP150 Par., AP168 Par., AP365 Par., AP366 Par., AP367 Par., AP532 Par., AP612 Par.	


Adresse(s)
1, 2, 5, 6, 7, 8, 8 bis, 10 Rue Banès

Objet	Bénéficiaire	Surface totale
Elargissement de voirie	Commune	270 m²

Échelle 1:1000

MEUDON

Emplacement réservé aux voies publiques N° MEU_15

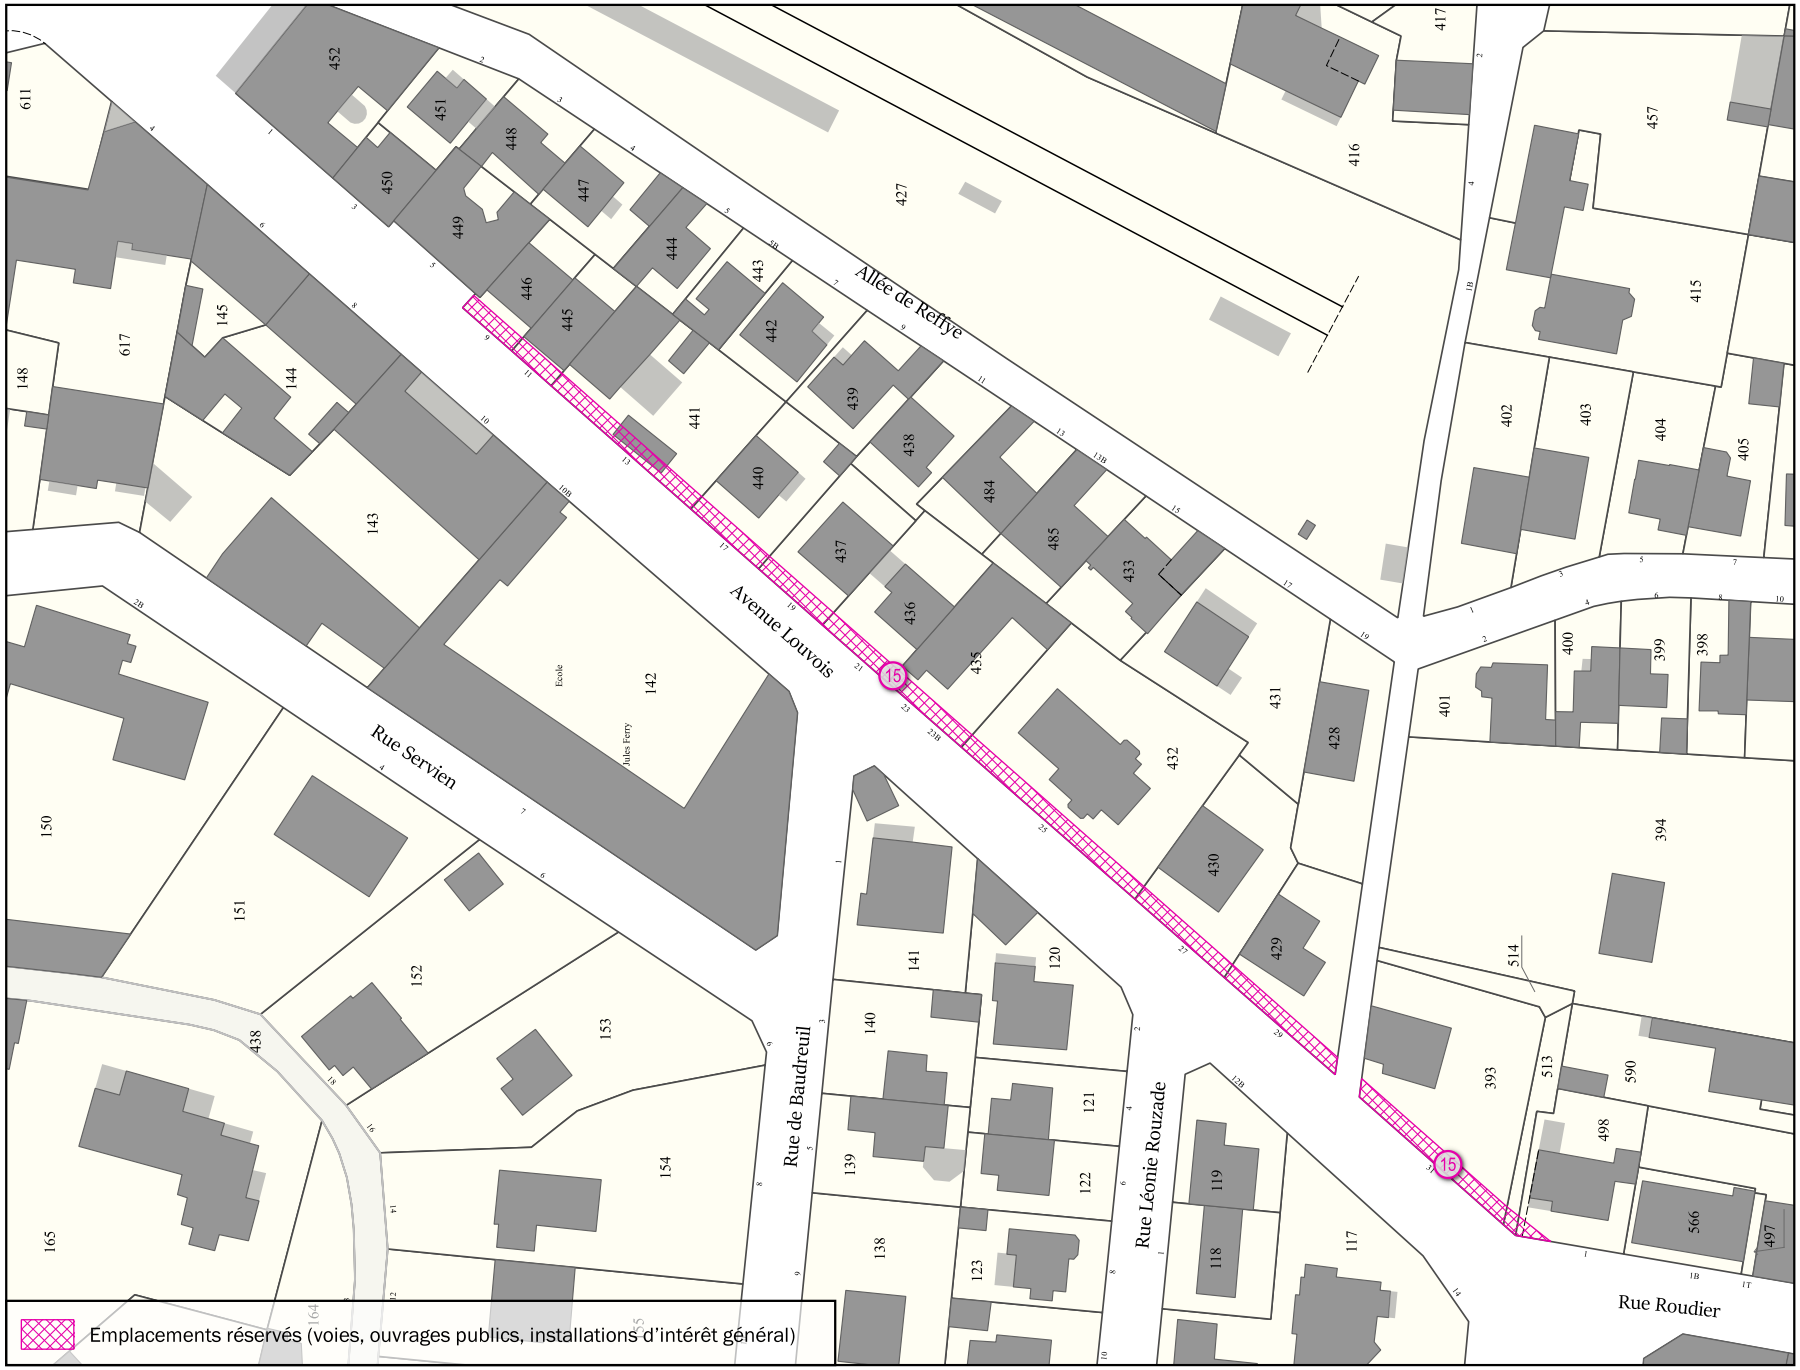

Parcelle(s) ** Par. = en partie*

AN393 Par., AN429 Par., AN430 Par., AN432 Par., AN435 Par., AN436 Par., AN437 Par., AN440 Par., AN441 Par., AN445 Par., AN446 Par., AN498 Par., AN513 Par.

Adresse(s)

9, 11, 13, 17, 19, 21, 23 bis, 25, 27, 29, 31 Avenue Louvois; 1 Rue Roudier




Objet	Bénéficiaire	Surface totale
Elargissement de voirie	Commune	389 m²

Échelle 1:1000

MEUDON

Emplacement réservé aux voies publiques N° MEU_15

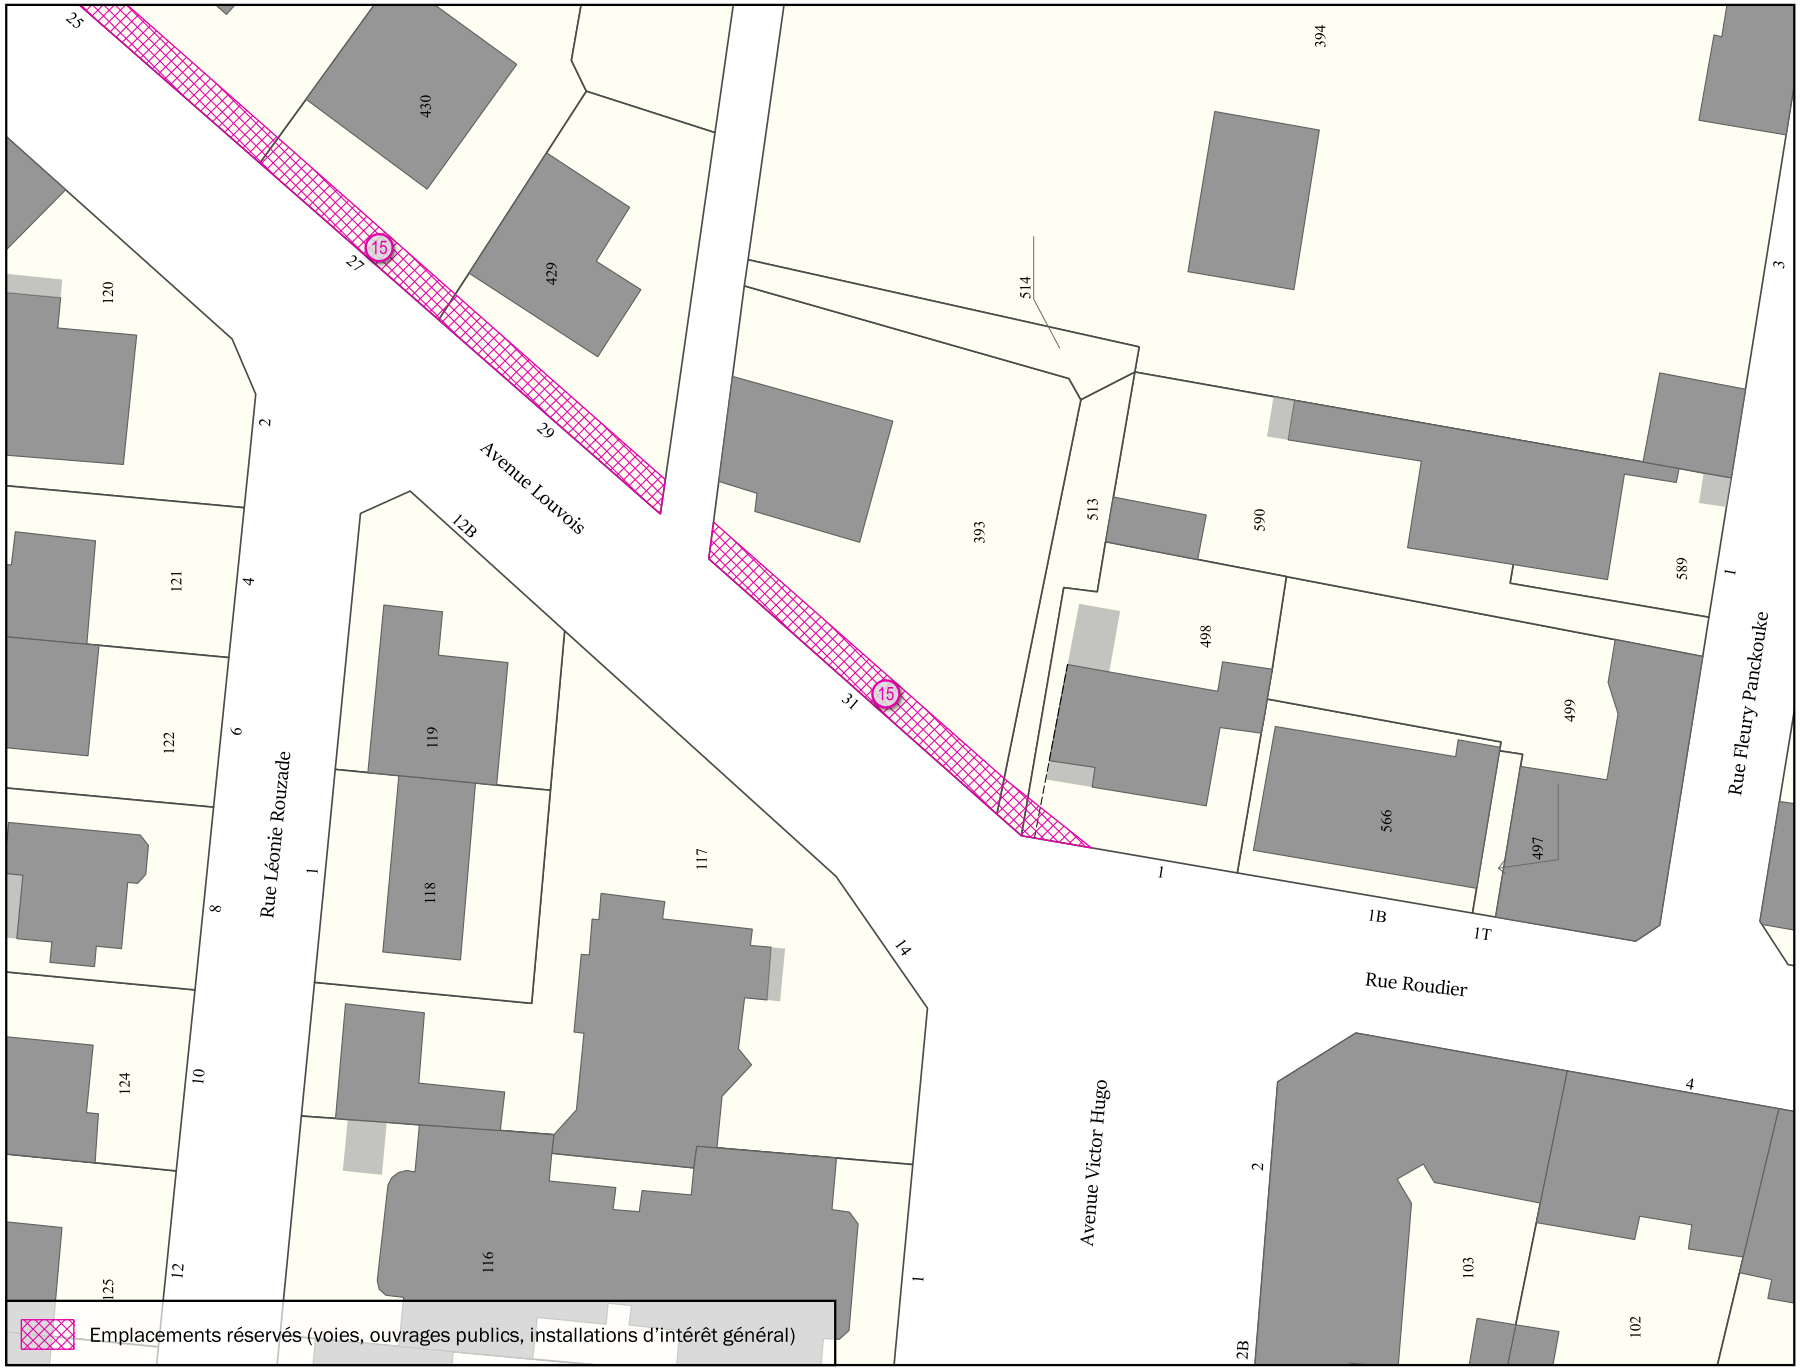


Parcelle(s) ** Par. = en partie*

AN393 Par., AN429 Par., AN430 Par., AN432 Par., AN435 Par., AN436 Par., AN437 Par., AN440 Par., AN441 Par., AN445 Par., AN446 Par., AN498 Par., AN513 Par.

Adresse(s)

9, 11, 13, 17, 19, 21, 23 bis, 25, 27, 29, 31 Avenue Louvois; 1 Rue Roudier

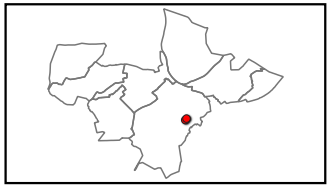


Objet	Bénéficiaire	Surface totale
Elargissement de voirie	Commune	389 m²

Échelle 1:500


MEUDON

Emplacement réservé aux voies publiques N° MEU_16

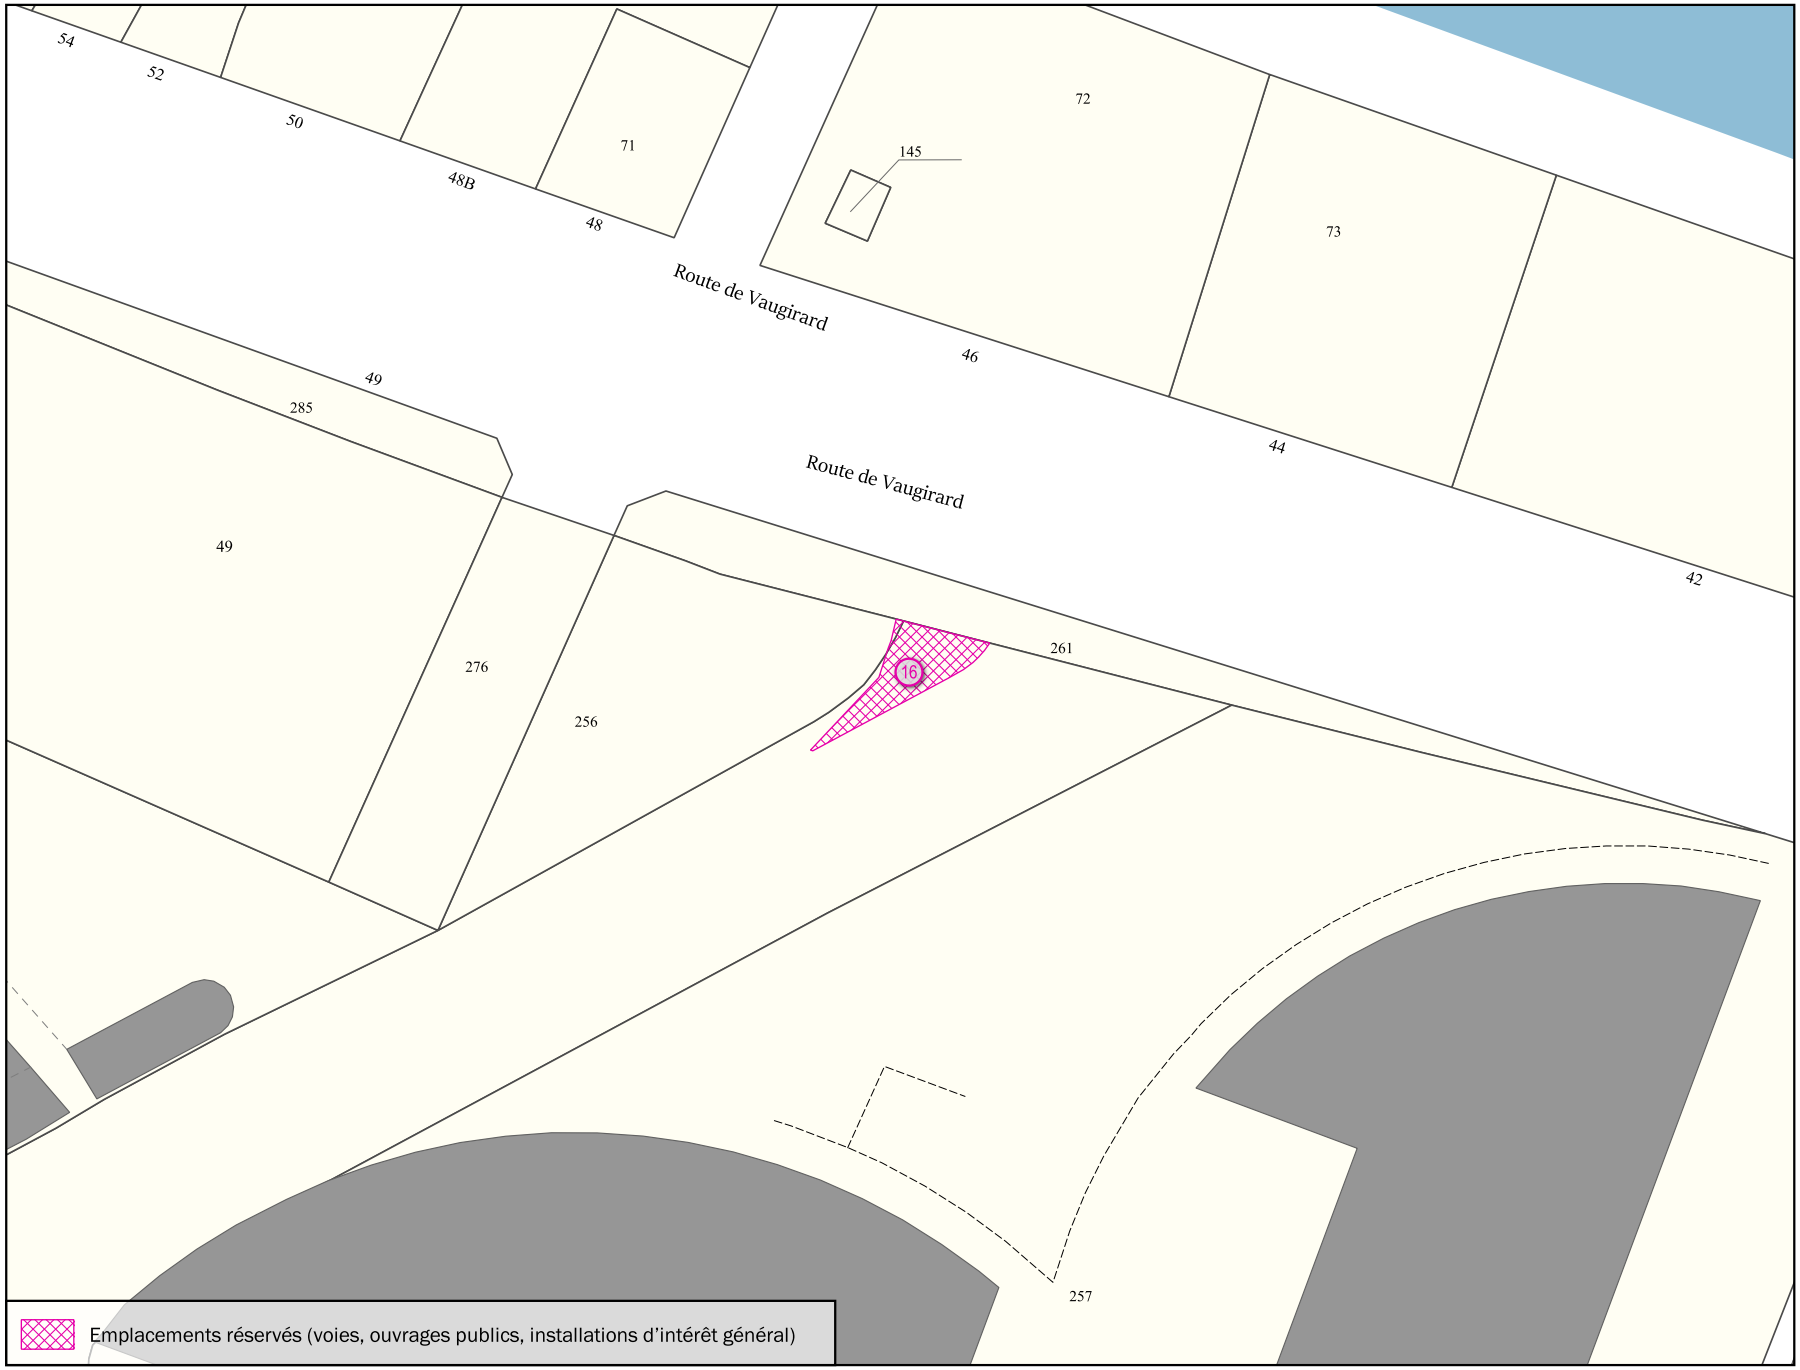

Parcelle(s)	* Par. = en partie
AH256 Par., AH292 Par., AH292 Par., AH292 Par.	

Adresse(s)

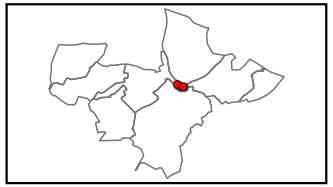


Objet	Bénéficiaire	Surface totale
Elargissement de voirie	Commune	348 m²

Échelle 1:500


MEUDON

Emplacement réservé aux voies publiques N° MEU_16

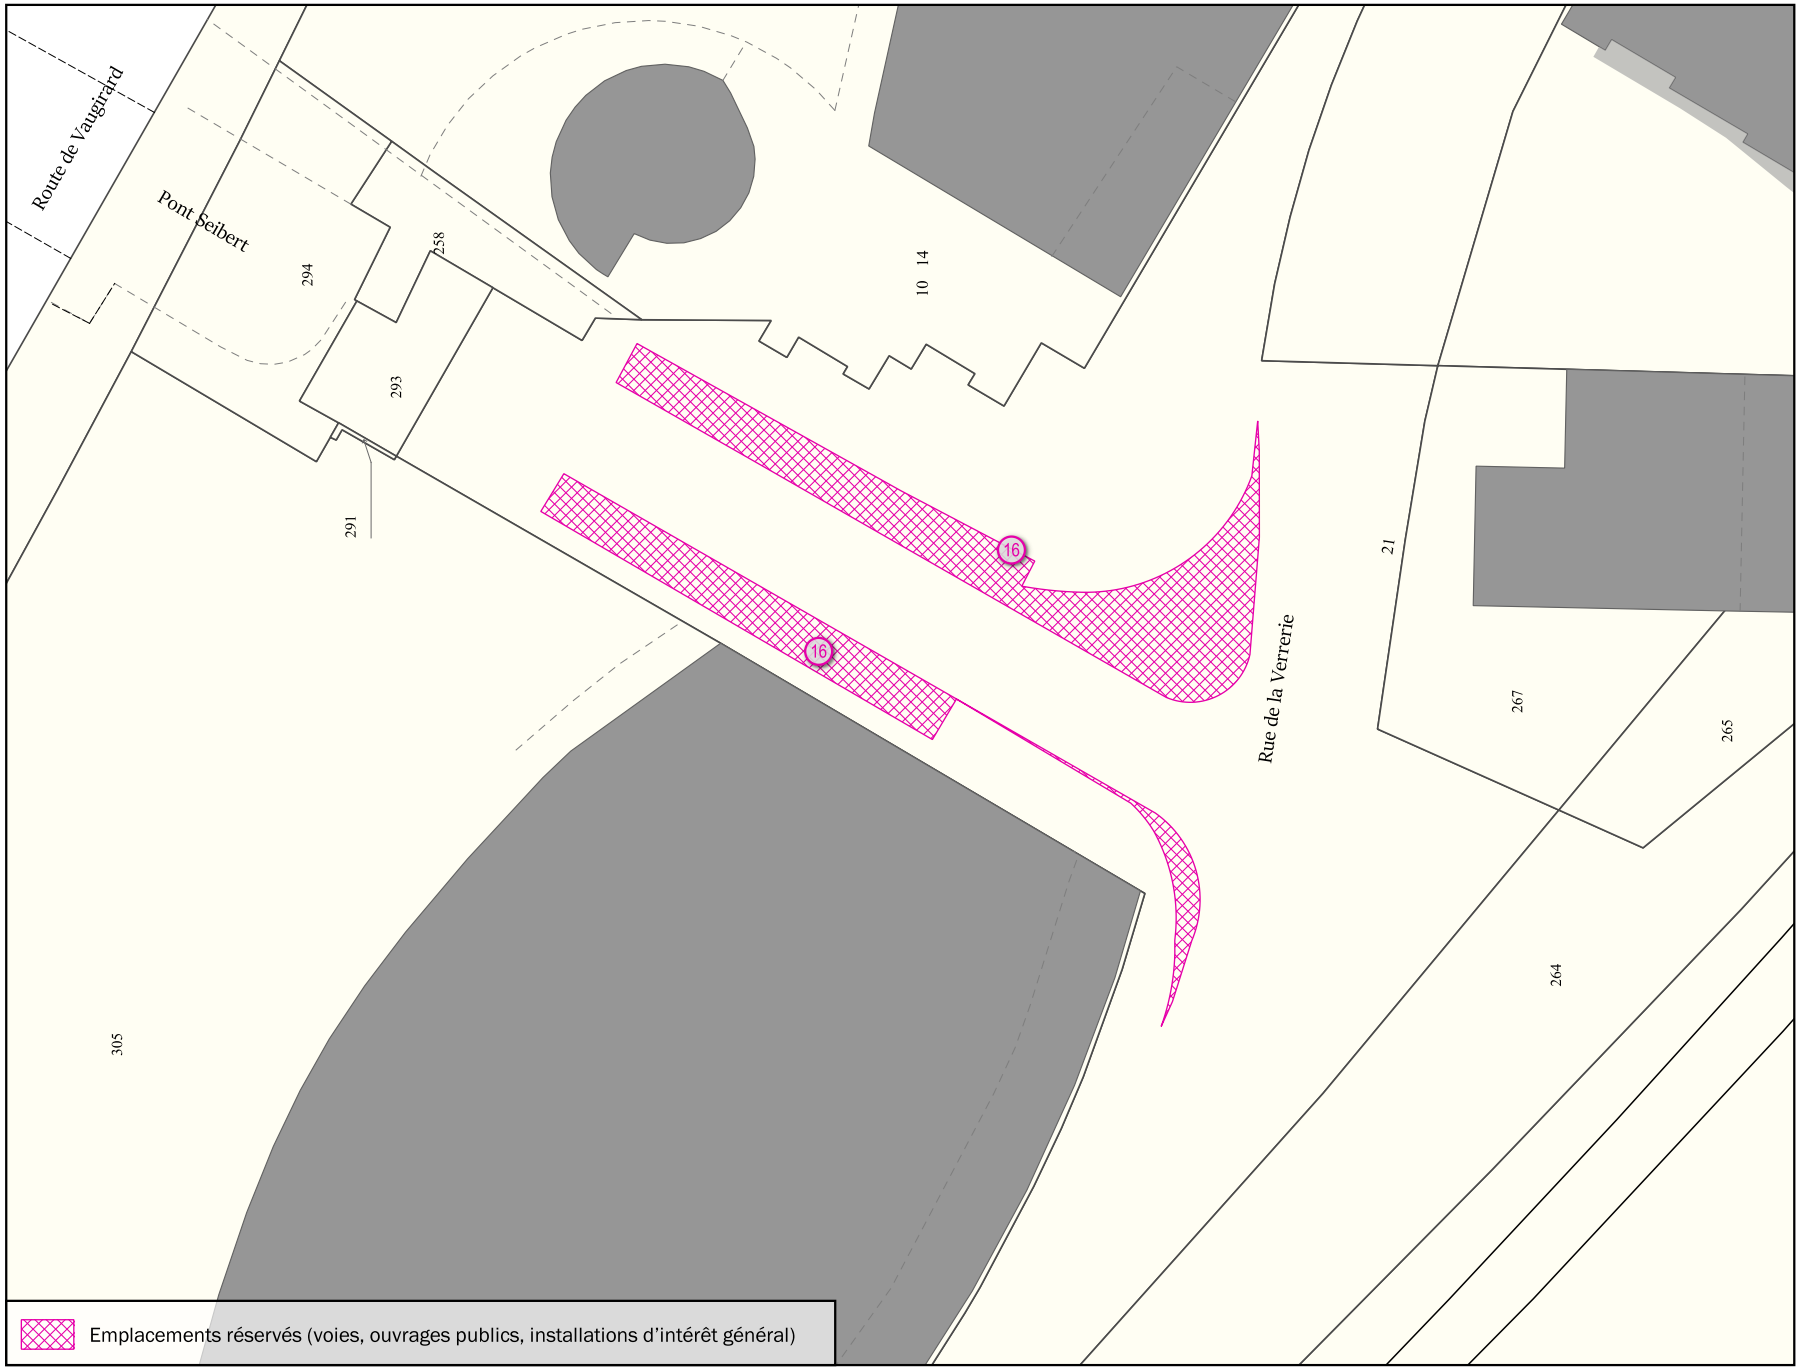

Parcelle(s)	* Par. = en partie
AH256 Par., AH292 Par., AH292 Par., AH292 Par.	

Adresse(s)

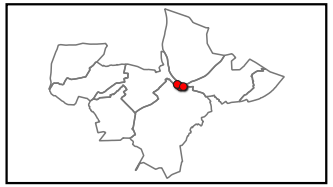


Objet	Bénéficiaire	Surface totale
Elargissement de voirie	Commune	348 m²

Échelle 1:500


MEUDON

Emplacement réservé aux voies publiques N° MEU_16

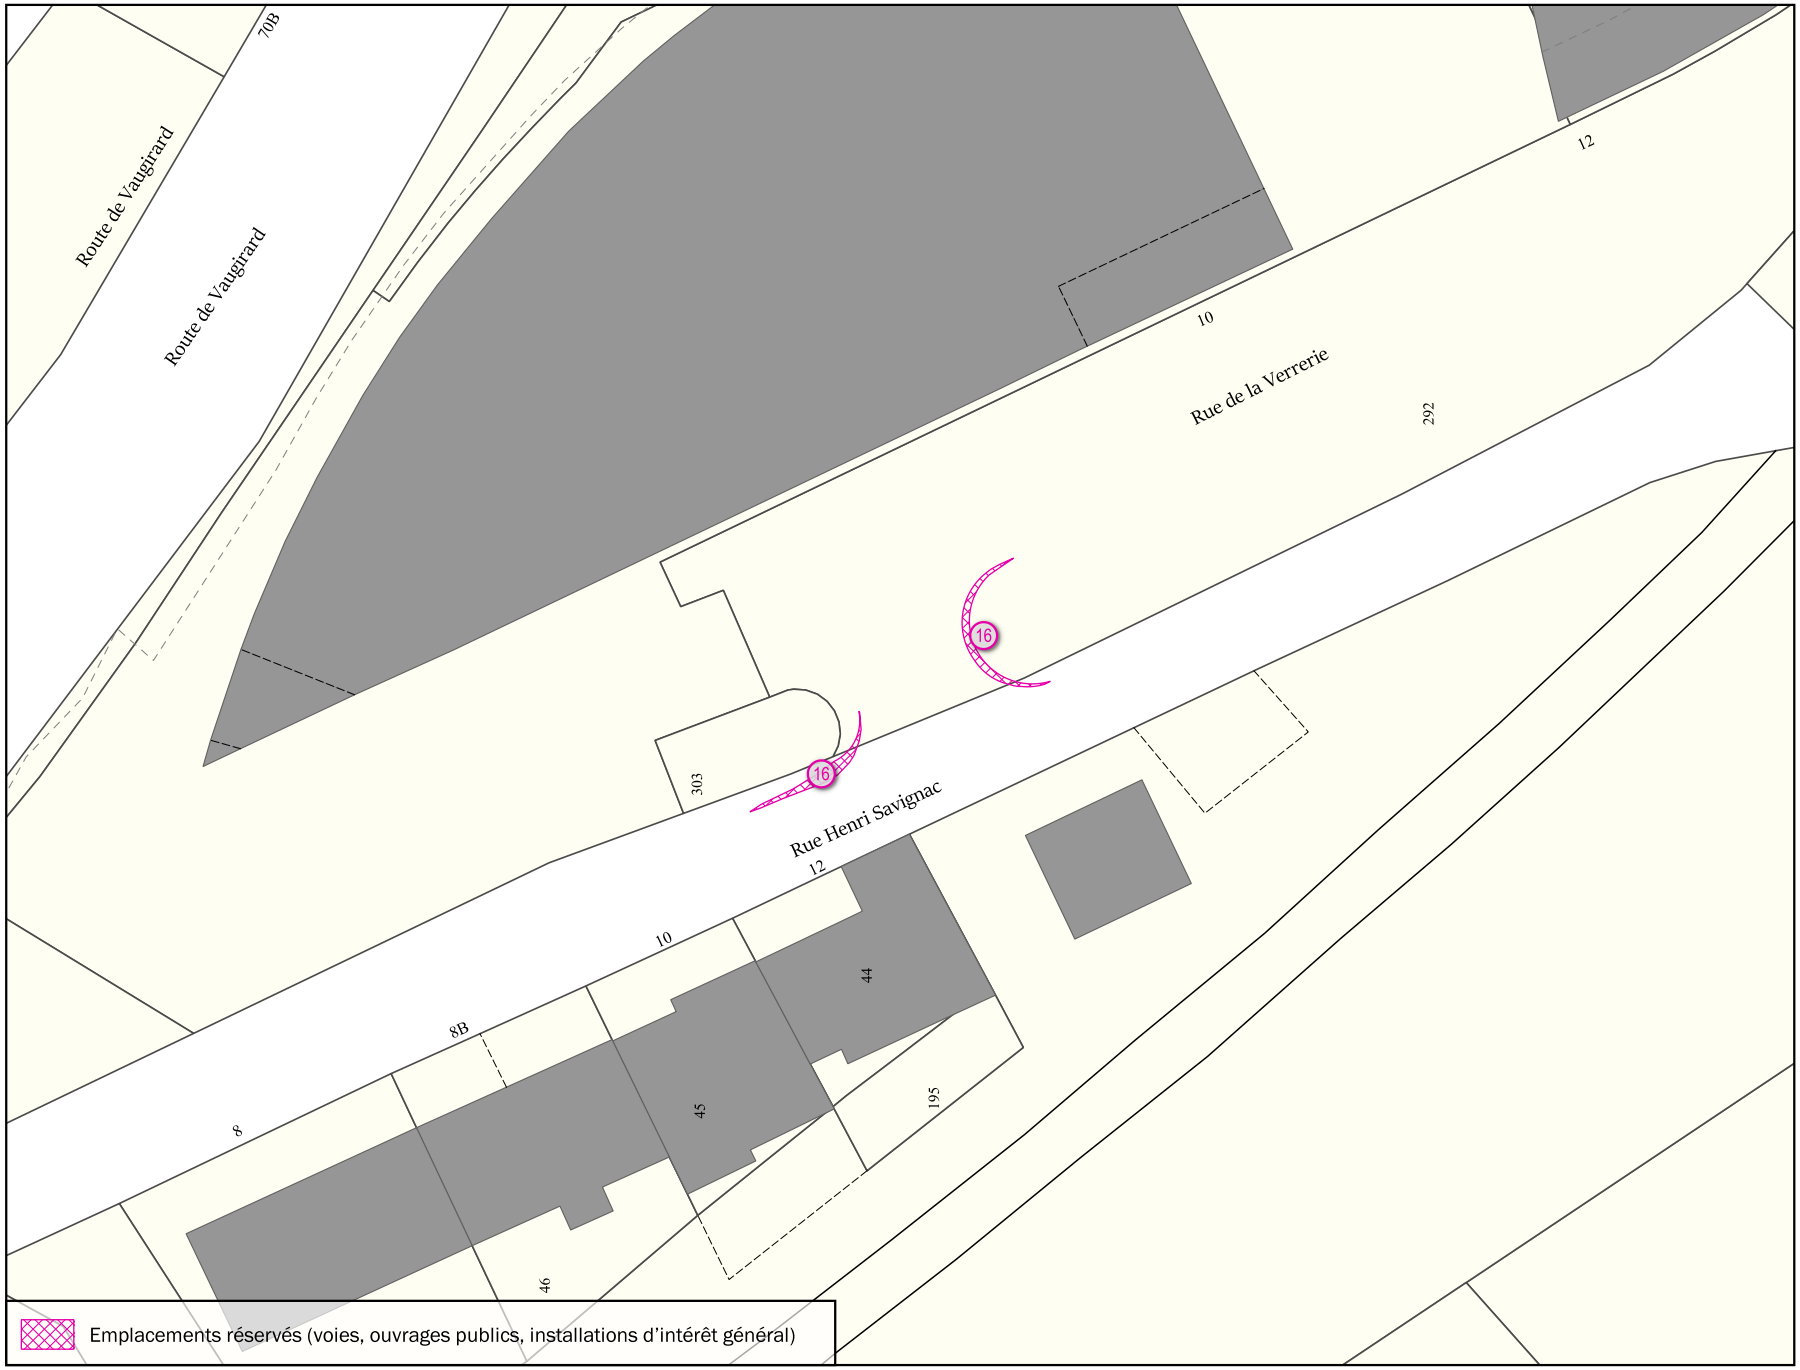

Parcelle(s)	* Par. = en partie
AH256 Par., AH292 Par., AH292 Par., AH292 Par.	

Adresse(s)

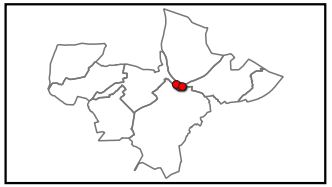

Objet	Bénéficiaire	Surface totale
Elargissement de voirie	Commune	348 m²

Échelle 1:500


MEUDON

Emplacement réservé aux voies publiques N° MEU_17



Parcelle(s)	* Par. = en partie
AK390 Par., AK391 Par., AK392 Par., AK393 Par., AK403 Par., AK642 Par., AK643 , AK644 Par., AK645	

Adresse(s)
3, 5 bis, 5, 15, 17, 17 bis, 19 Rue du Docteur Arnaudet

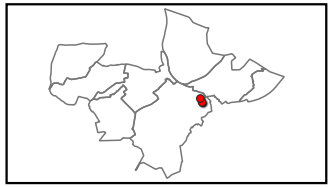


Objet	Bénéficiaire	Surface totale
Elargissement de voirie	Commune	343 m²

Échelle 1:500

MEUDON

Emplacement réservé aux voies publiques N° MEU_17

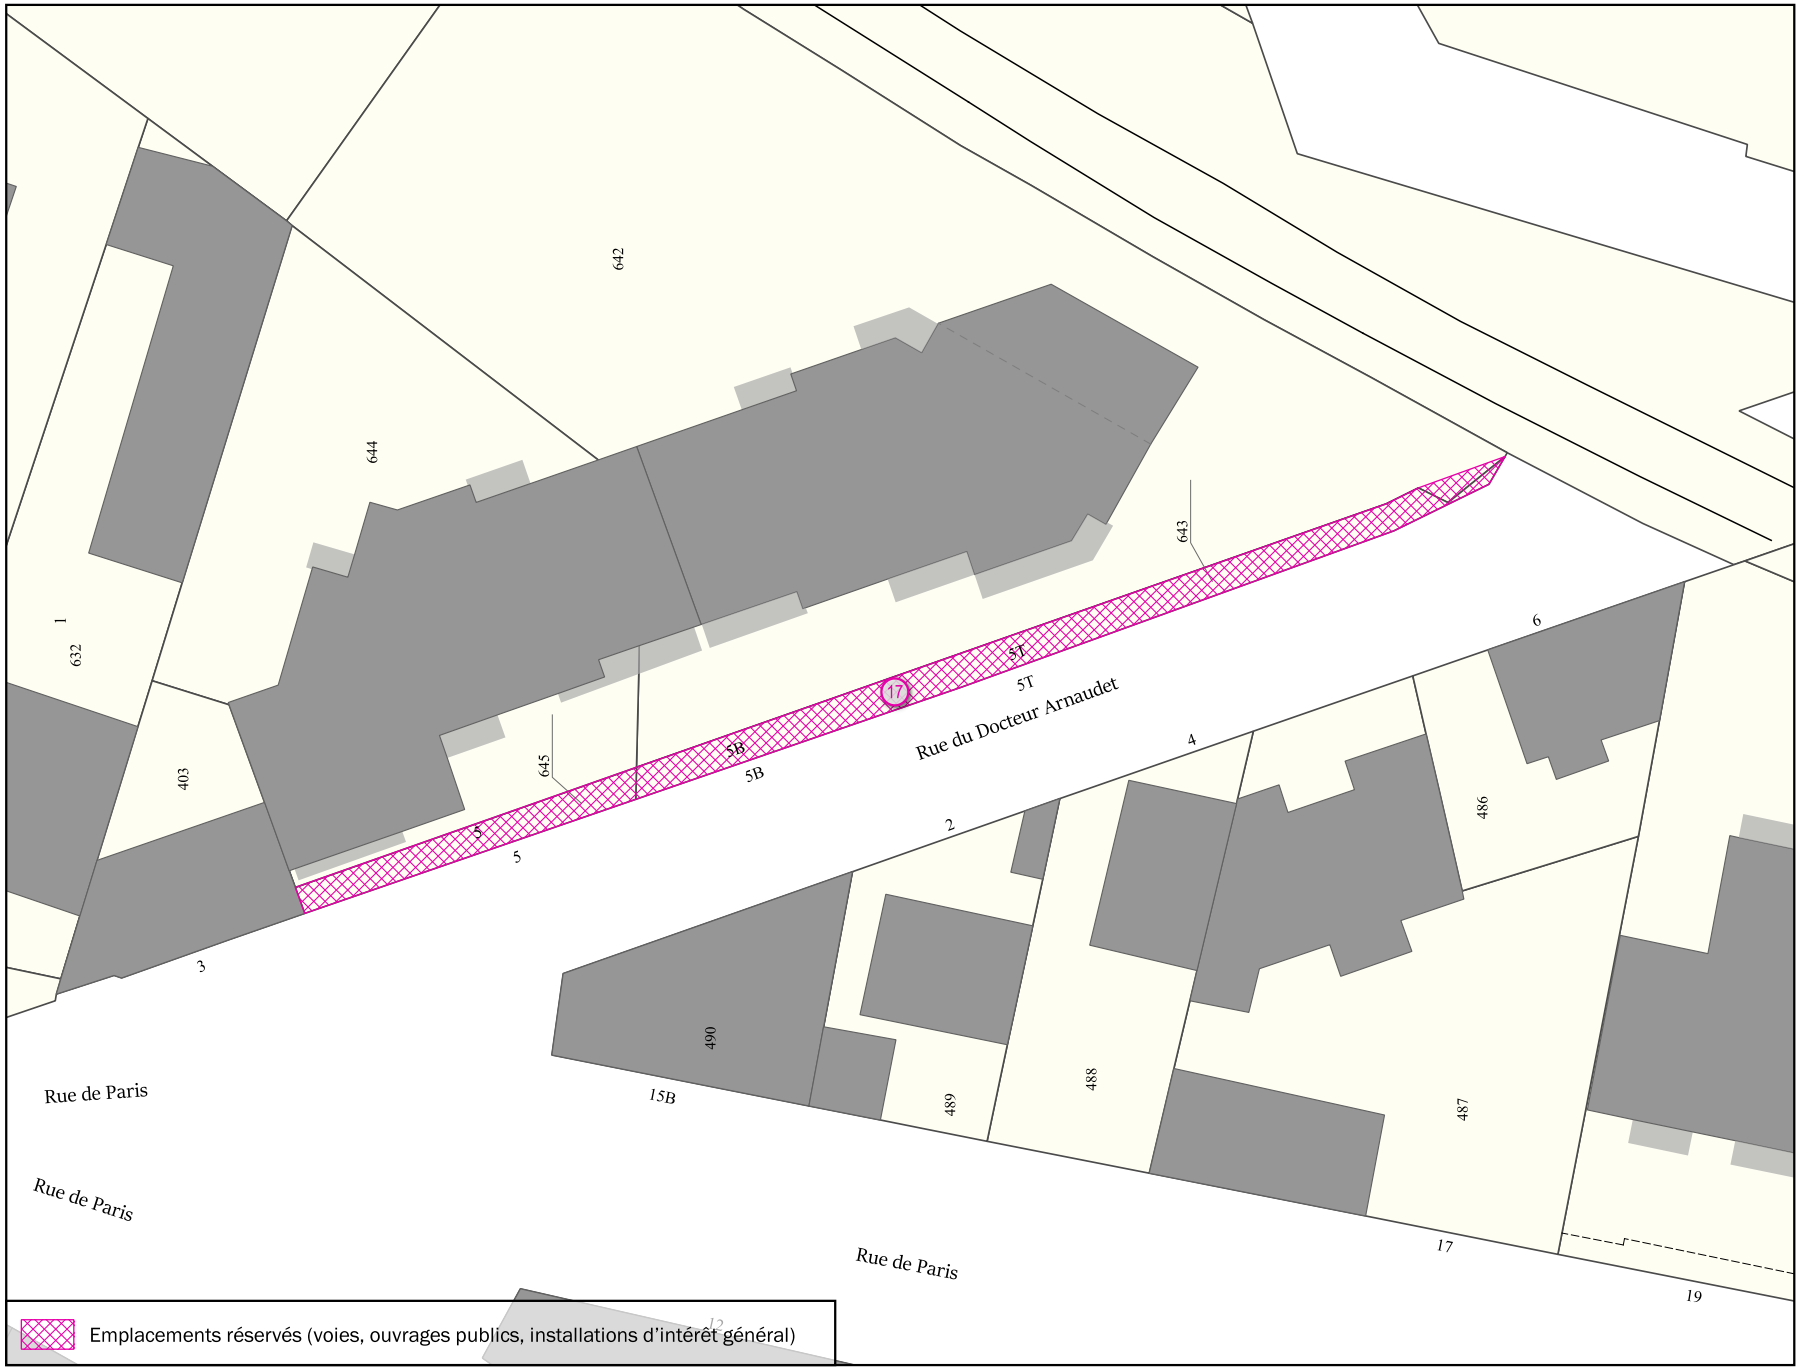


Emplacements réservés (voies, ouvrages publics, installations d'intérêt général)

Parcelle(s) ** Par. = en partie*

AK390 Par., AK391 Par., AK392 Par., AK393 Par., AK403 Par., AK642 Par., AK643 , AK644 Par., AK645

Adresse(s)

3, 5 bis, 5, 15, 17, 17 bis, 19 Rue du Docteur Arnaudet

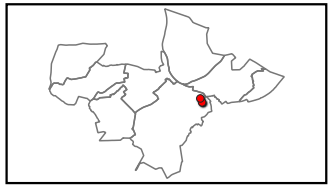


Objet	Bénéficiaire	Surface totale
Elargissement de voirie	Commune	343 m²

Échelle 1:500

MEUDON

Emplacement réservé aux voies publiques N° MEU_18

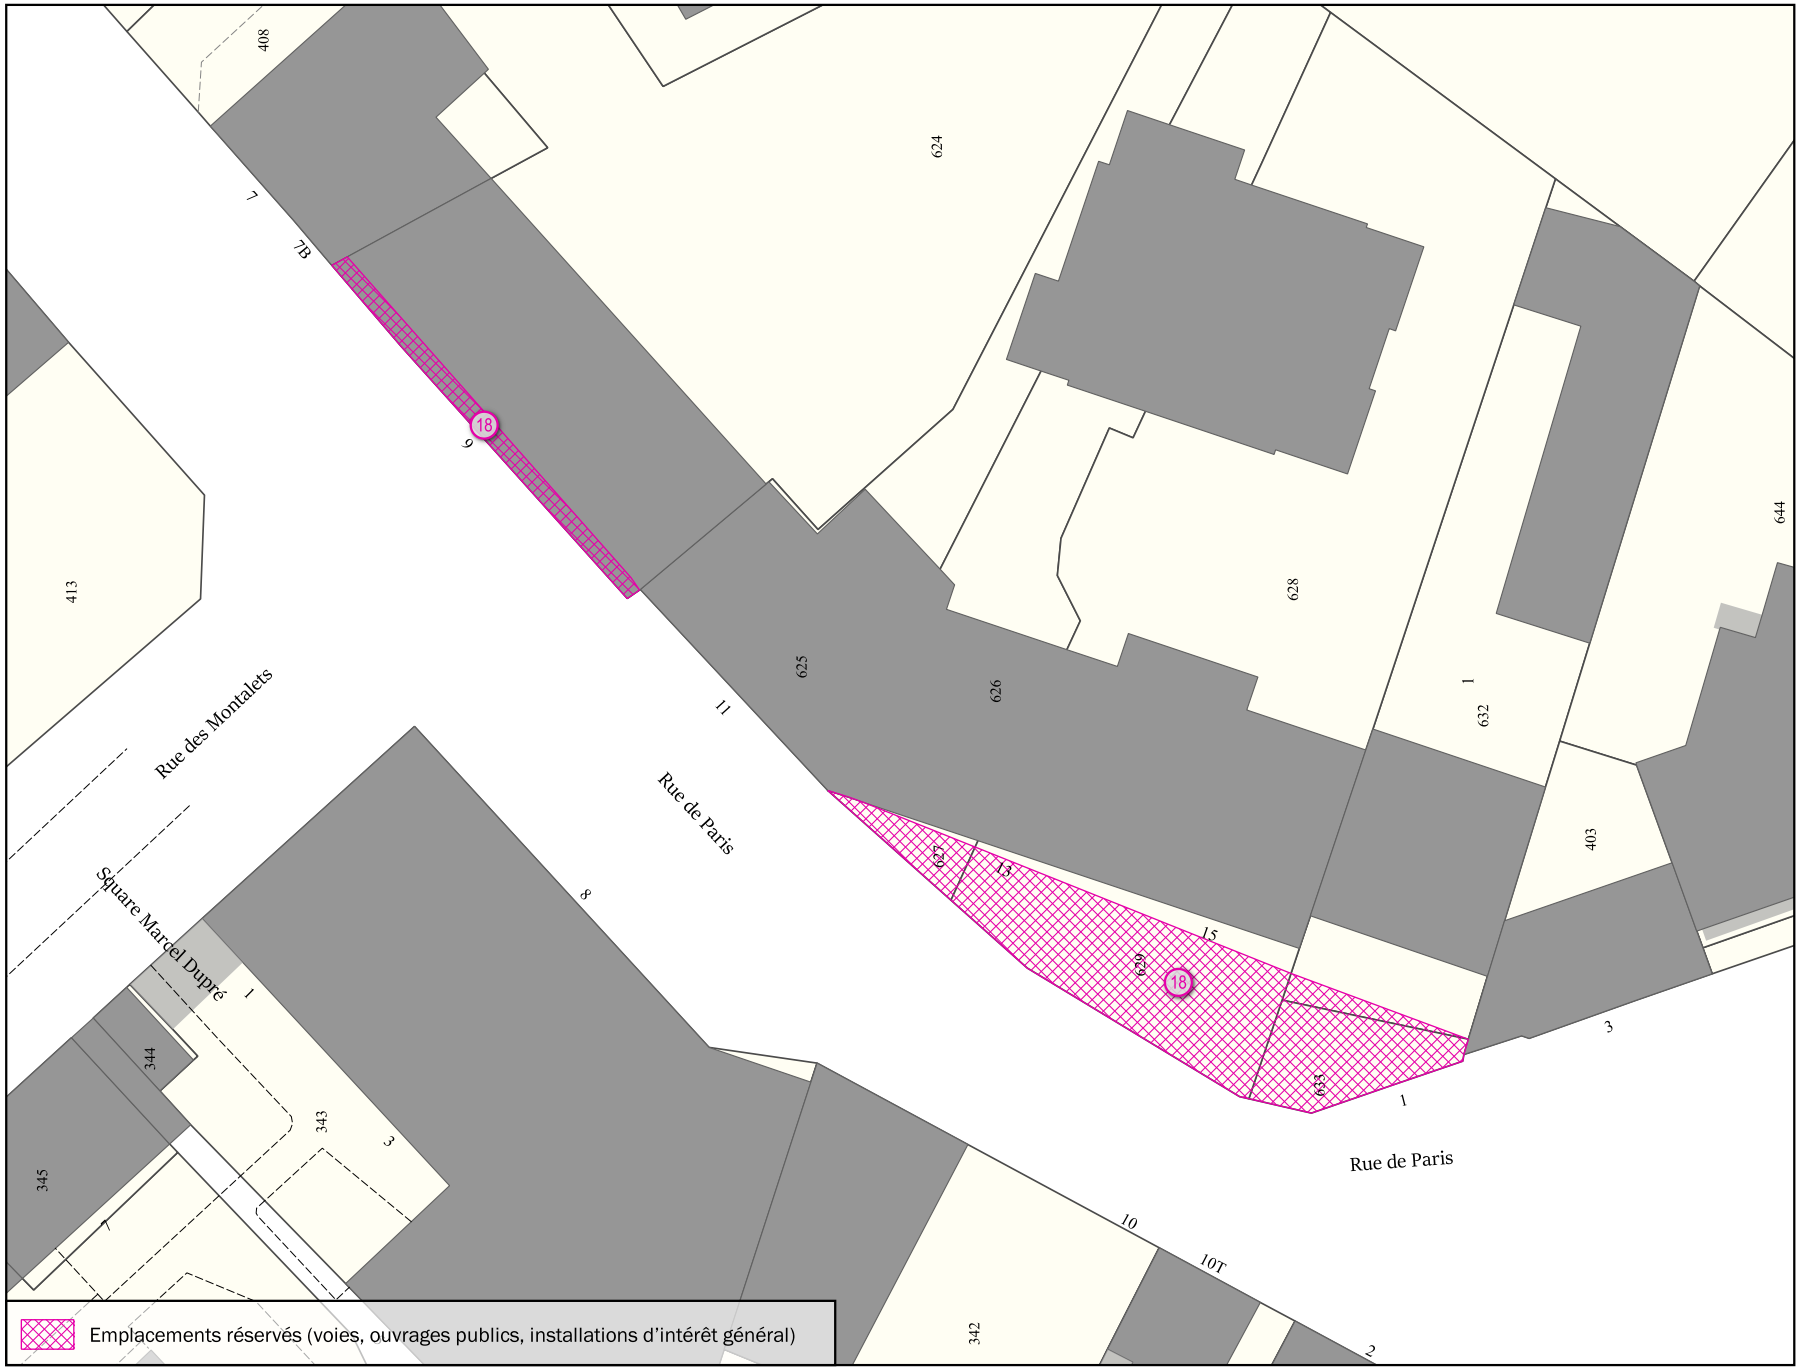

Parcelle(s) ** Par. = en partie*

AK414 Par., AK415 Par., AK416 Par., AK433 Par., AK624 Par., AK626 Par., AK627 , AK629 Par., AK632 Par., AK633 , AK636 Par., AK637 , AK638 Par., AK639

Adresse(s)


1 Chemin de Saint-Cloud; 3, 3 bis, 5 bis, 5, 9, 11, 13 Rue de Paris; 1 Rue du Docteur Arnaudet

Objet	Bénéficiaire	Surface totale
Elargissement de voirie	Commune	512 m²

Échelle 1:500

MEUDON

Emplacement réservé aux voies publiques N° MEU_18

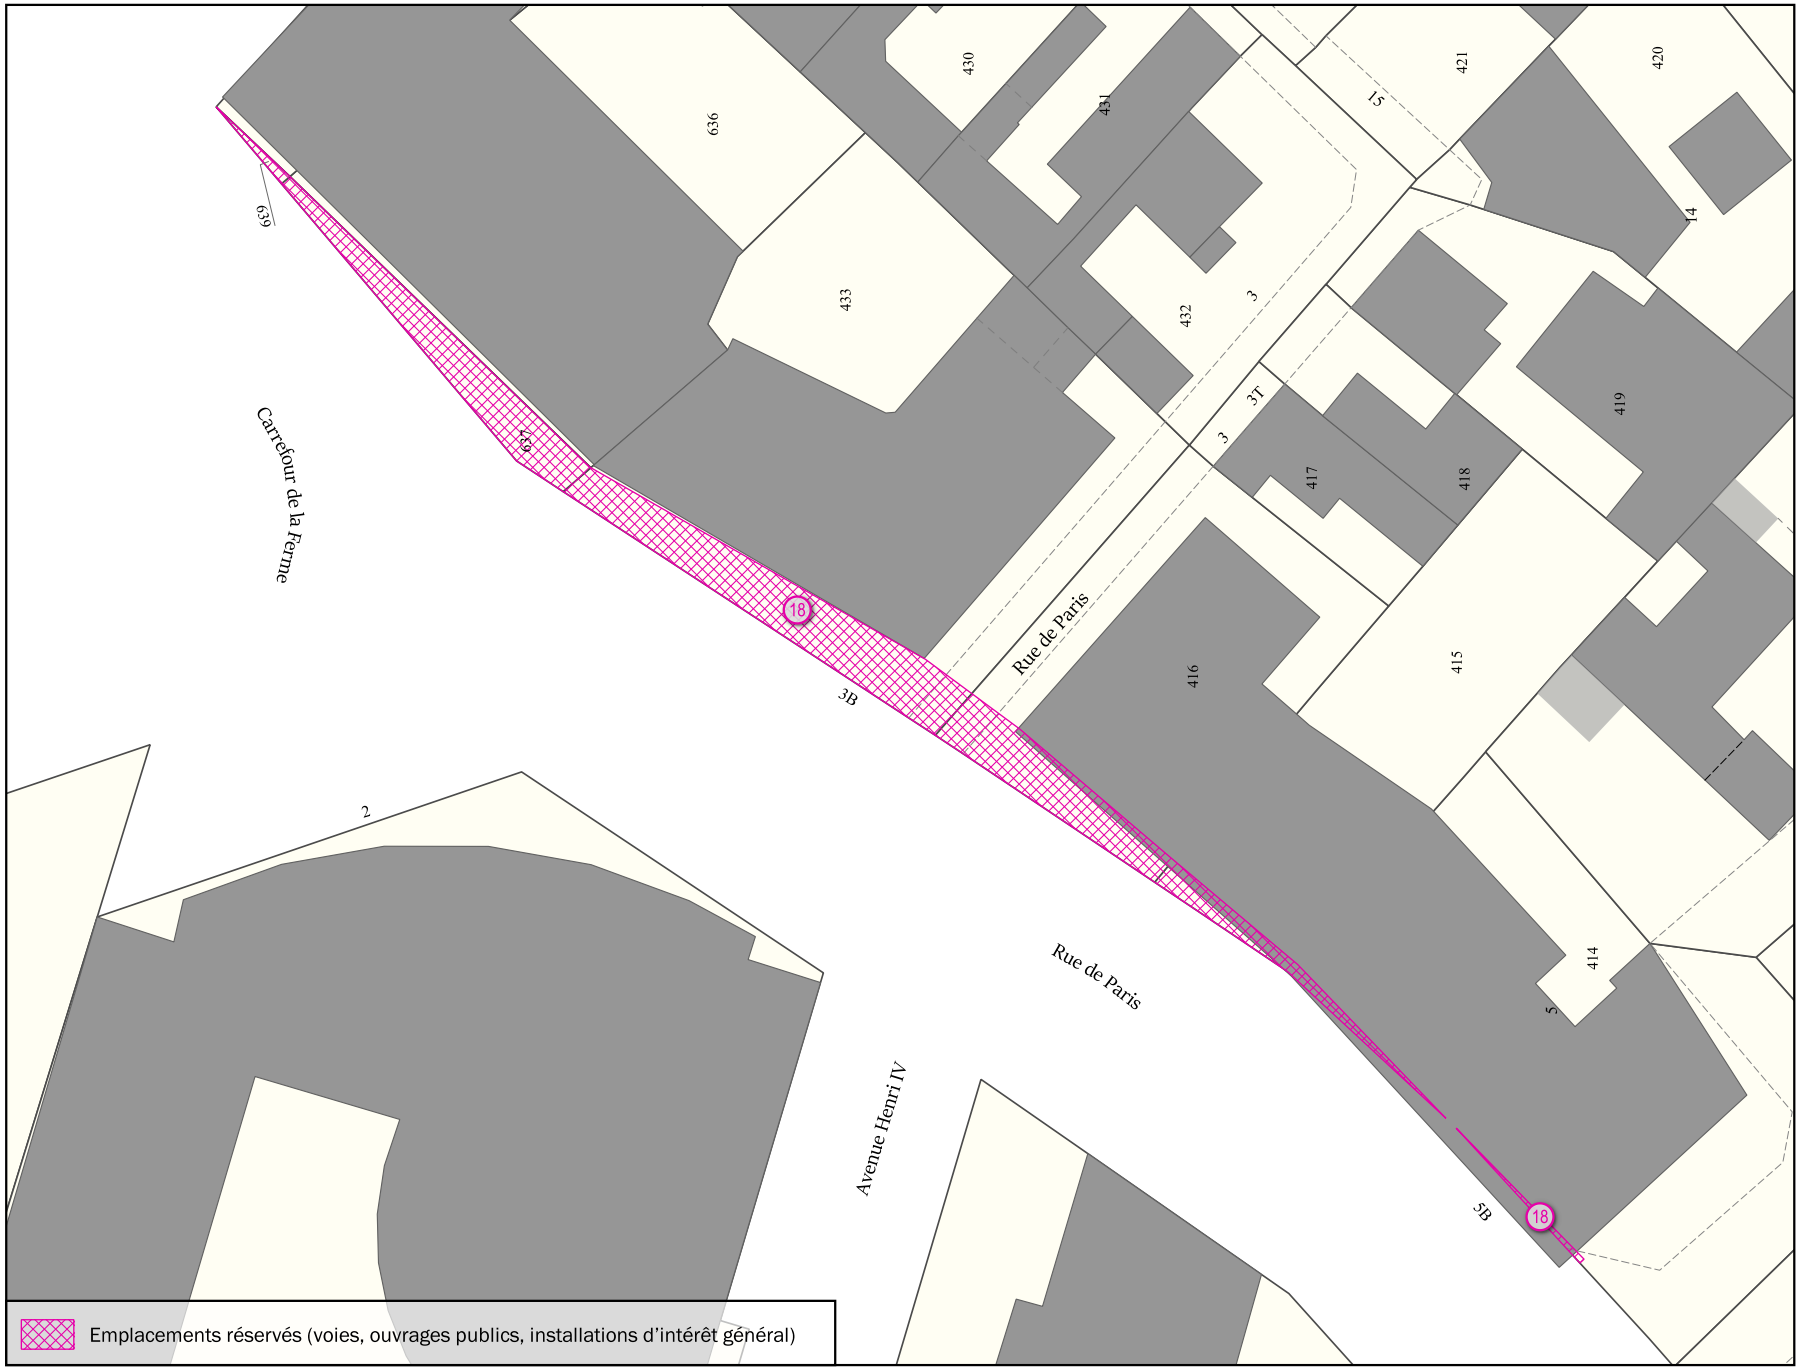


Parcelle(s) ** Par. = en partie*

AK414 Par., AK415 Par., AK416 Par., AK433 Par., AK624 Par., AK626 Par., AK627 , AK629 Par., AK632 Par., AK633 , AK636 Par., AK637 , AK638 Par., AK639

Adresse(s)

1 Chemin de Saint-Cloud; 3, 3 bis, 5 bis, 5, 9, 11, 13 Rue de Paris; 1 Rue du Docteur Arnaudet

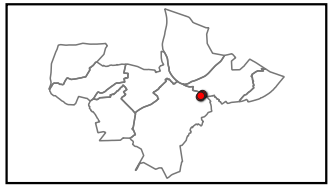


Objet	Bénéficiaire	Surface totale
Elargissement de voirie	Commune	512 m²

Échelle 1:500

MEUDON


Emplacement réservé aux voies publiques N° MEU_21

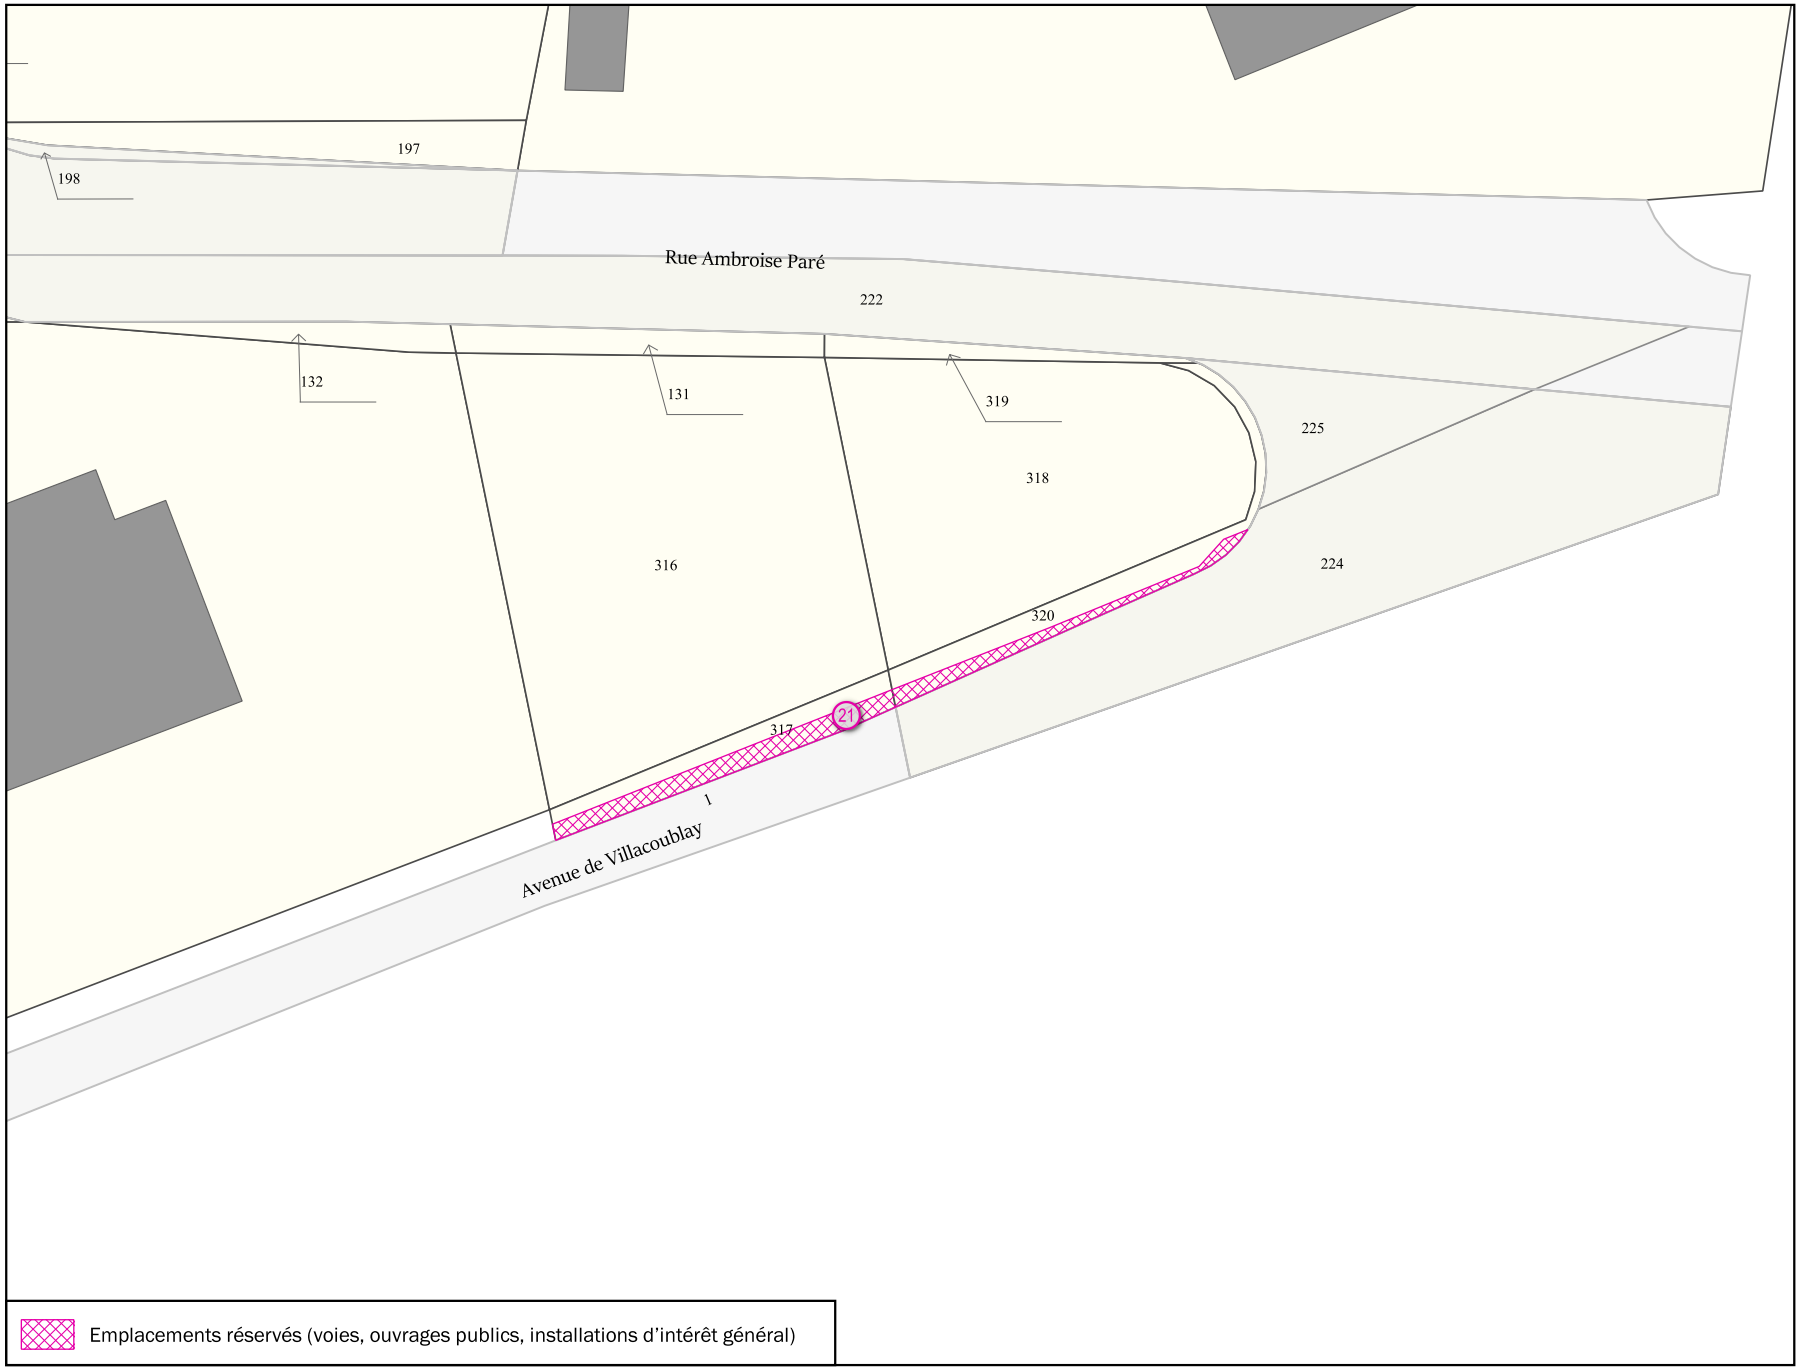

Parcelle(s)	* Par. = en partie
AR224 Par., AR317 Par., AR320 Par.	

Adresse(s)

Emplacements réservés (voies, ouvrages publics, installations d'intérêt général)

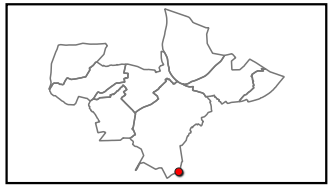


Objet	Bénéficiaire	Surface totale
Elargissement de voirie	Département des Hauts-de-Seine	47 m²

Échelle 1:500

MEUDON


Emplacement réservé aux voies publiques N° MEU_22

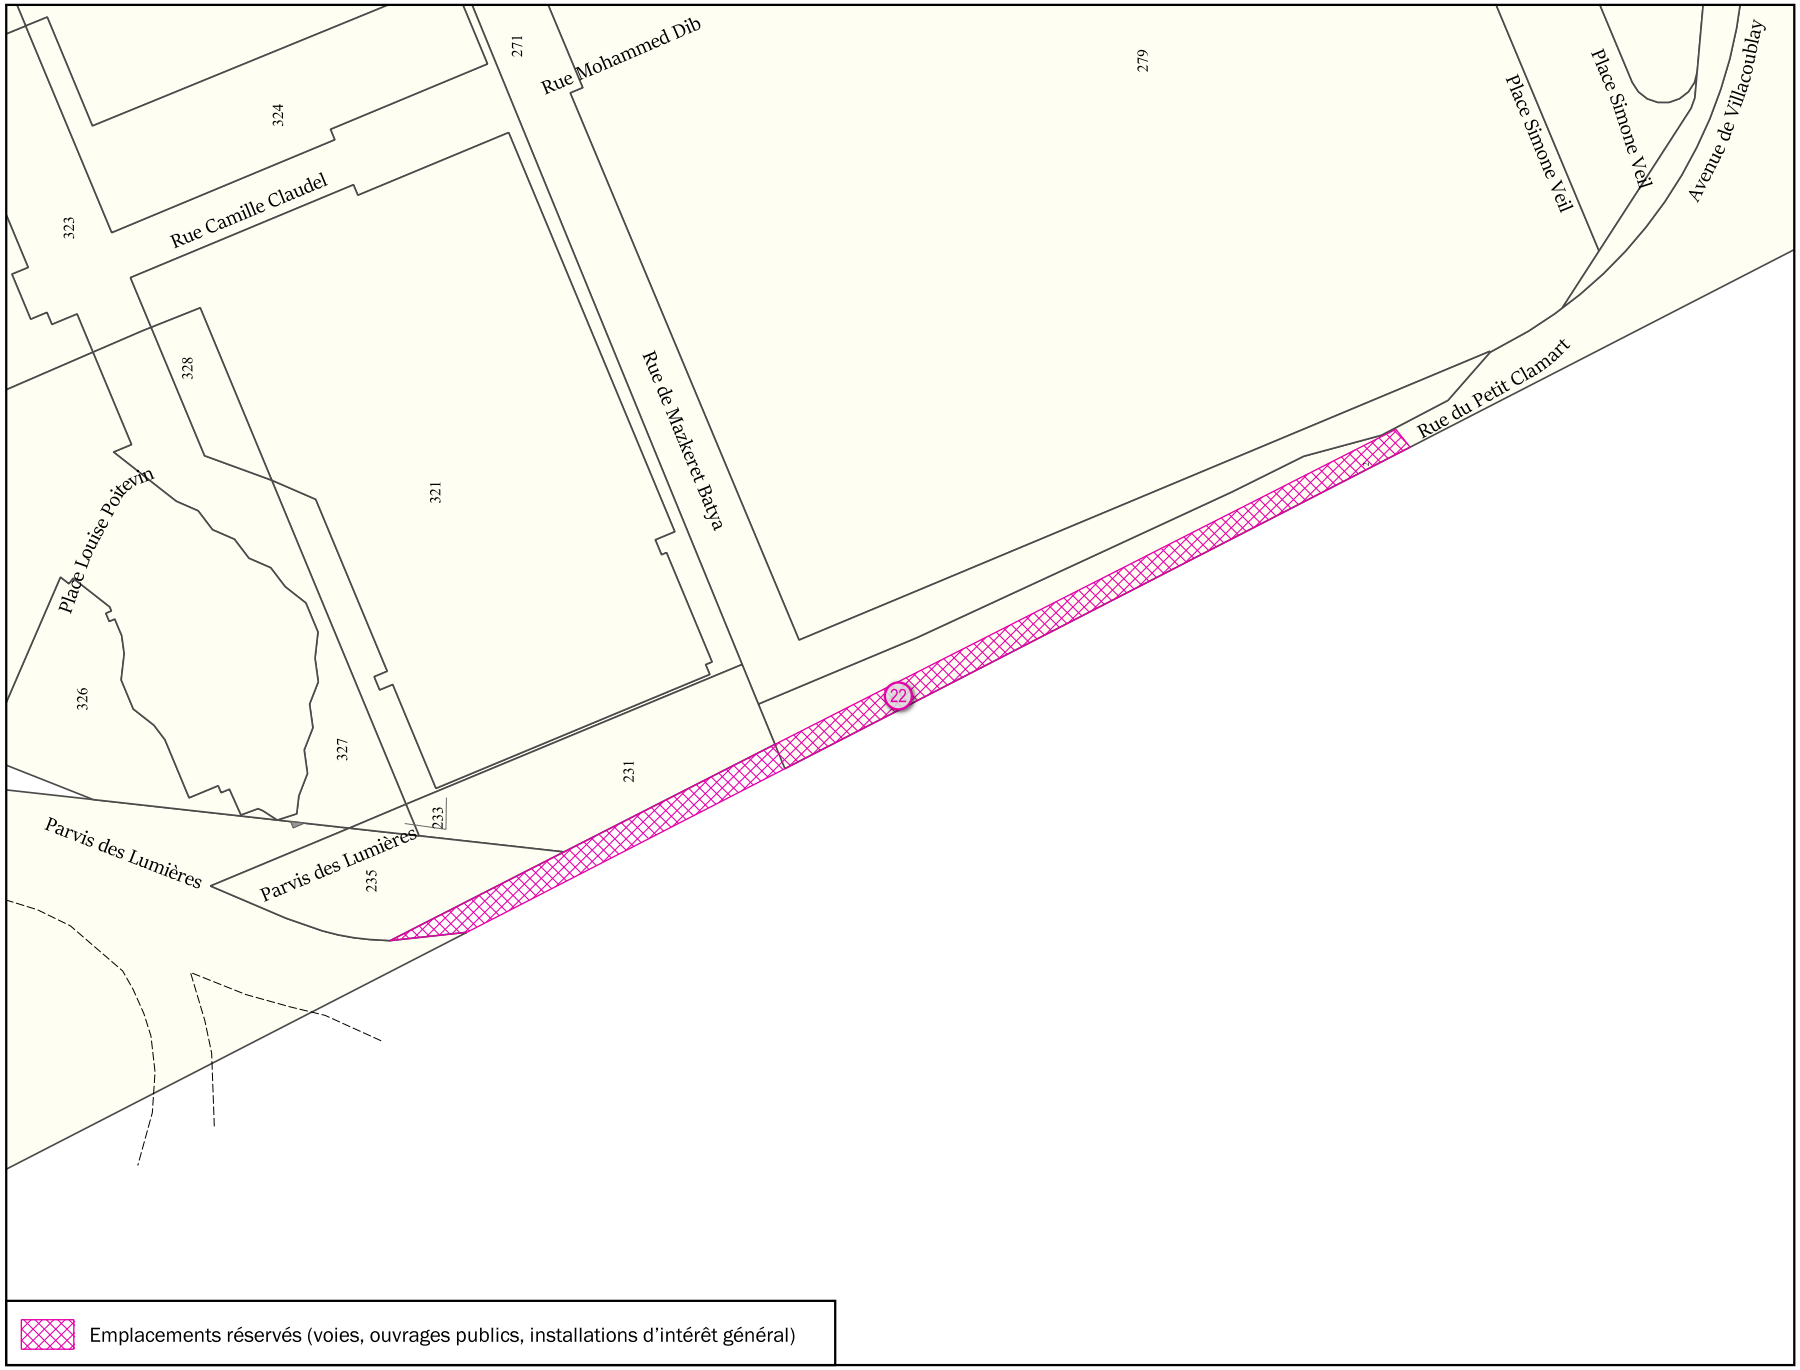

Emplacements réservés (voies, ouvrages publics, installations d'intérêt général)

Parcelle(s)	* Par. = en partie
AR229 Par., AR234 Par.	

Adresse(s)

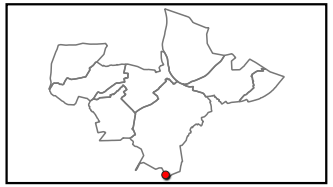

Objet	Bénéficiaire	Surface totale
Elargissement de voirie	Département des Hauts-de-Seine	484 m²

Échelle 1:1000


MEUDON

Emplacement réservé aux voies publiques N° MEU_23



Parcelle(s)	* Par. = en partie
AE242 Par., AE243 Par.	

Adresse(s)
32 Rue des Bigots

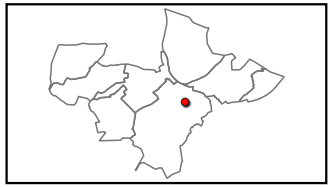


Objet	Bénéficiaire	Surface totale
Elargissement de voirie	Commune	71 m²

Échelle 1:500


MEUDON

Emplacement réservé aux voies publiques N° MEU_24

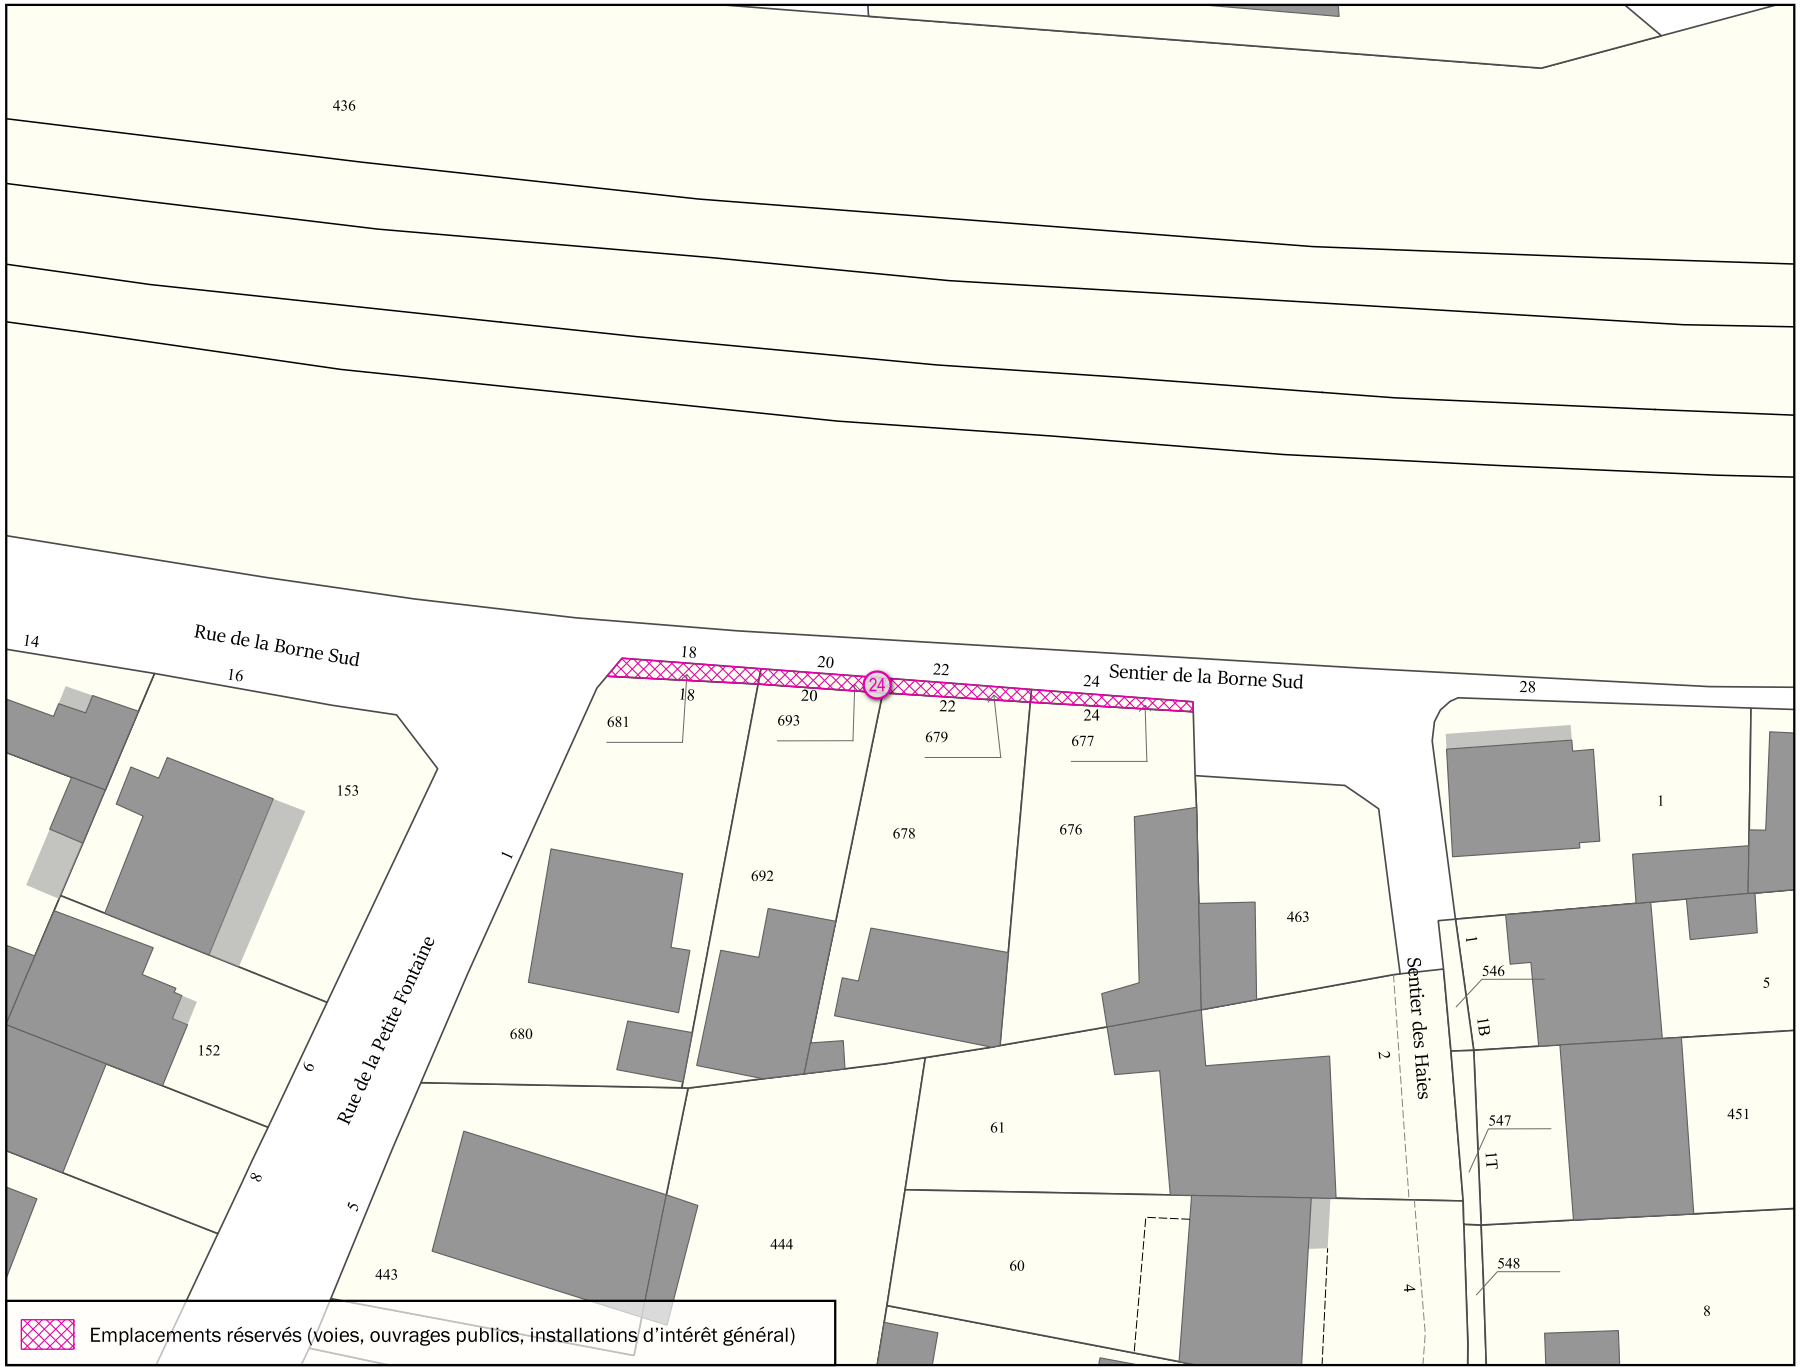

Parcelle(s)	* Par. = en partie
AK676 Par., AK677 , AK679 , AK680 Par., AK681 , AK693	

Adresse(s)
1 Rue de la Petite Fontaine; 24 Sentier de la Borne Sud

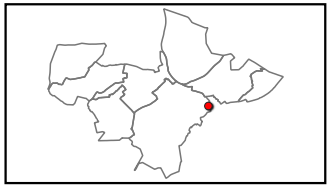


Objet	Bénéficiaire	Surface totale
Elargissement de voirie	Commune	36 m²

Échelle 1:500

MEUDON


Emplacement réservé aux voies publiques N° MEU_25

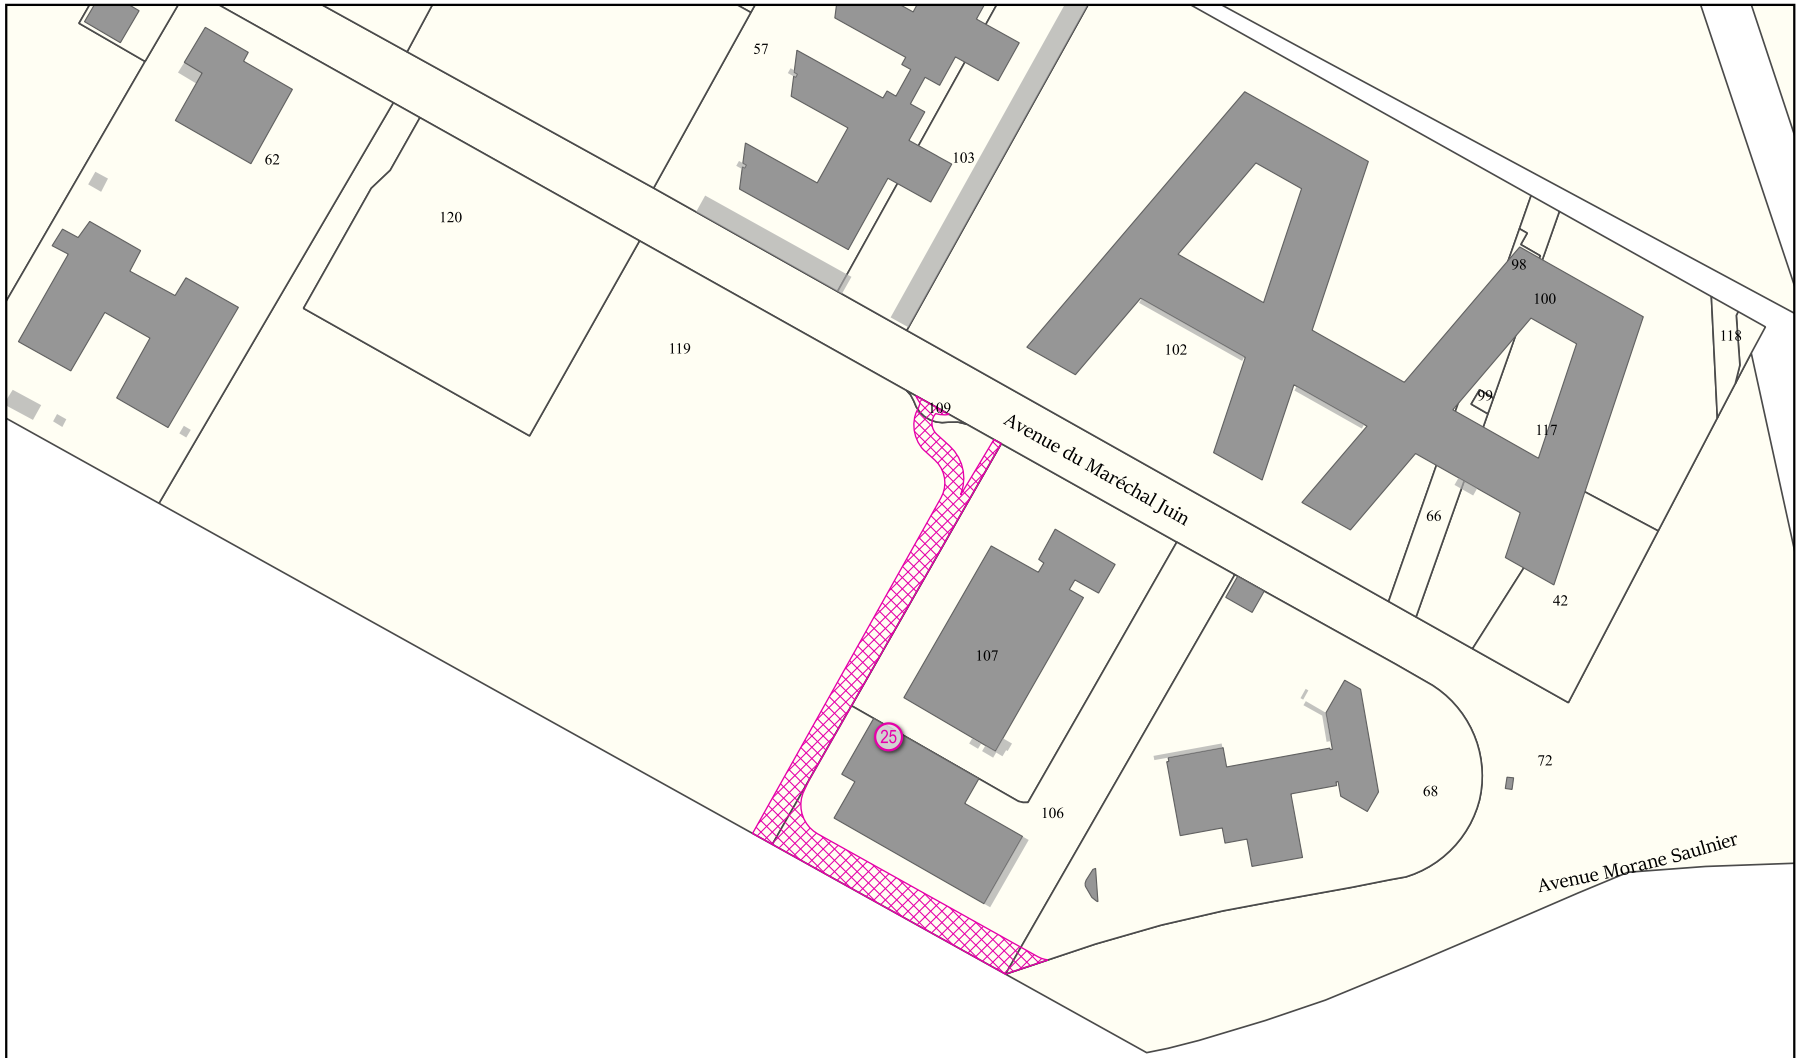

Parcelle(s)	* Par. = en partie
AS106 Par., AS109 Par., AS119 Par., AS68 Par., AS72 Par.	

Adresse(s)
18, 20, 24, 26 Avenue du Maréchal Juin

Emplacements réservés (voies, ouvrages publics, installations d'intérêt général)

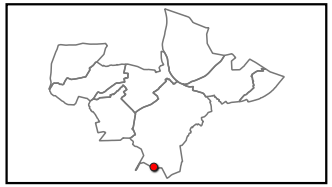


Objet	Bénéficiaire	Surface totale
Création de voie	Commune	2 316 m²

Échelle 1:2500


MEUDON

Emplacement réservé aux voies publiques N° MEU_26

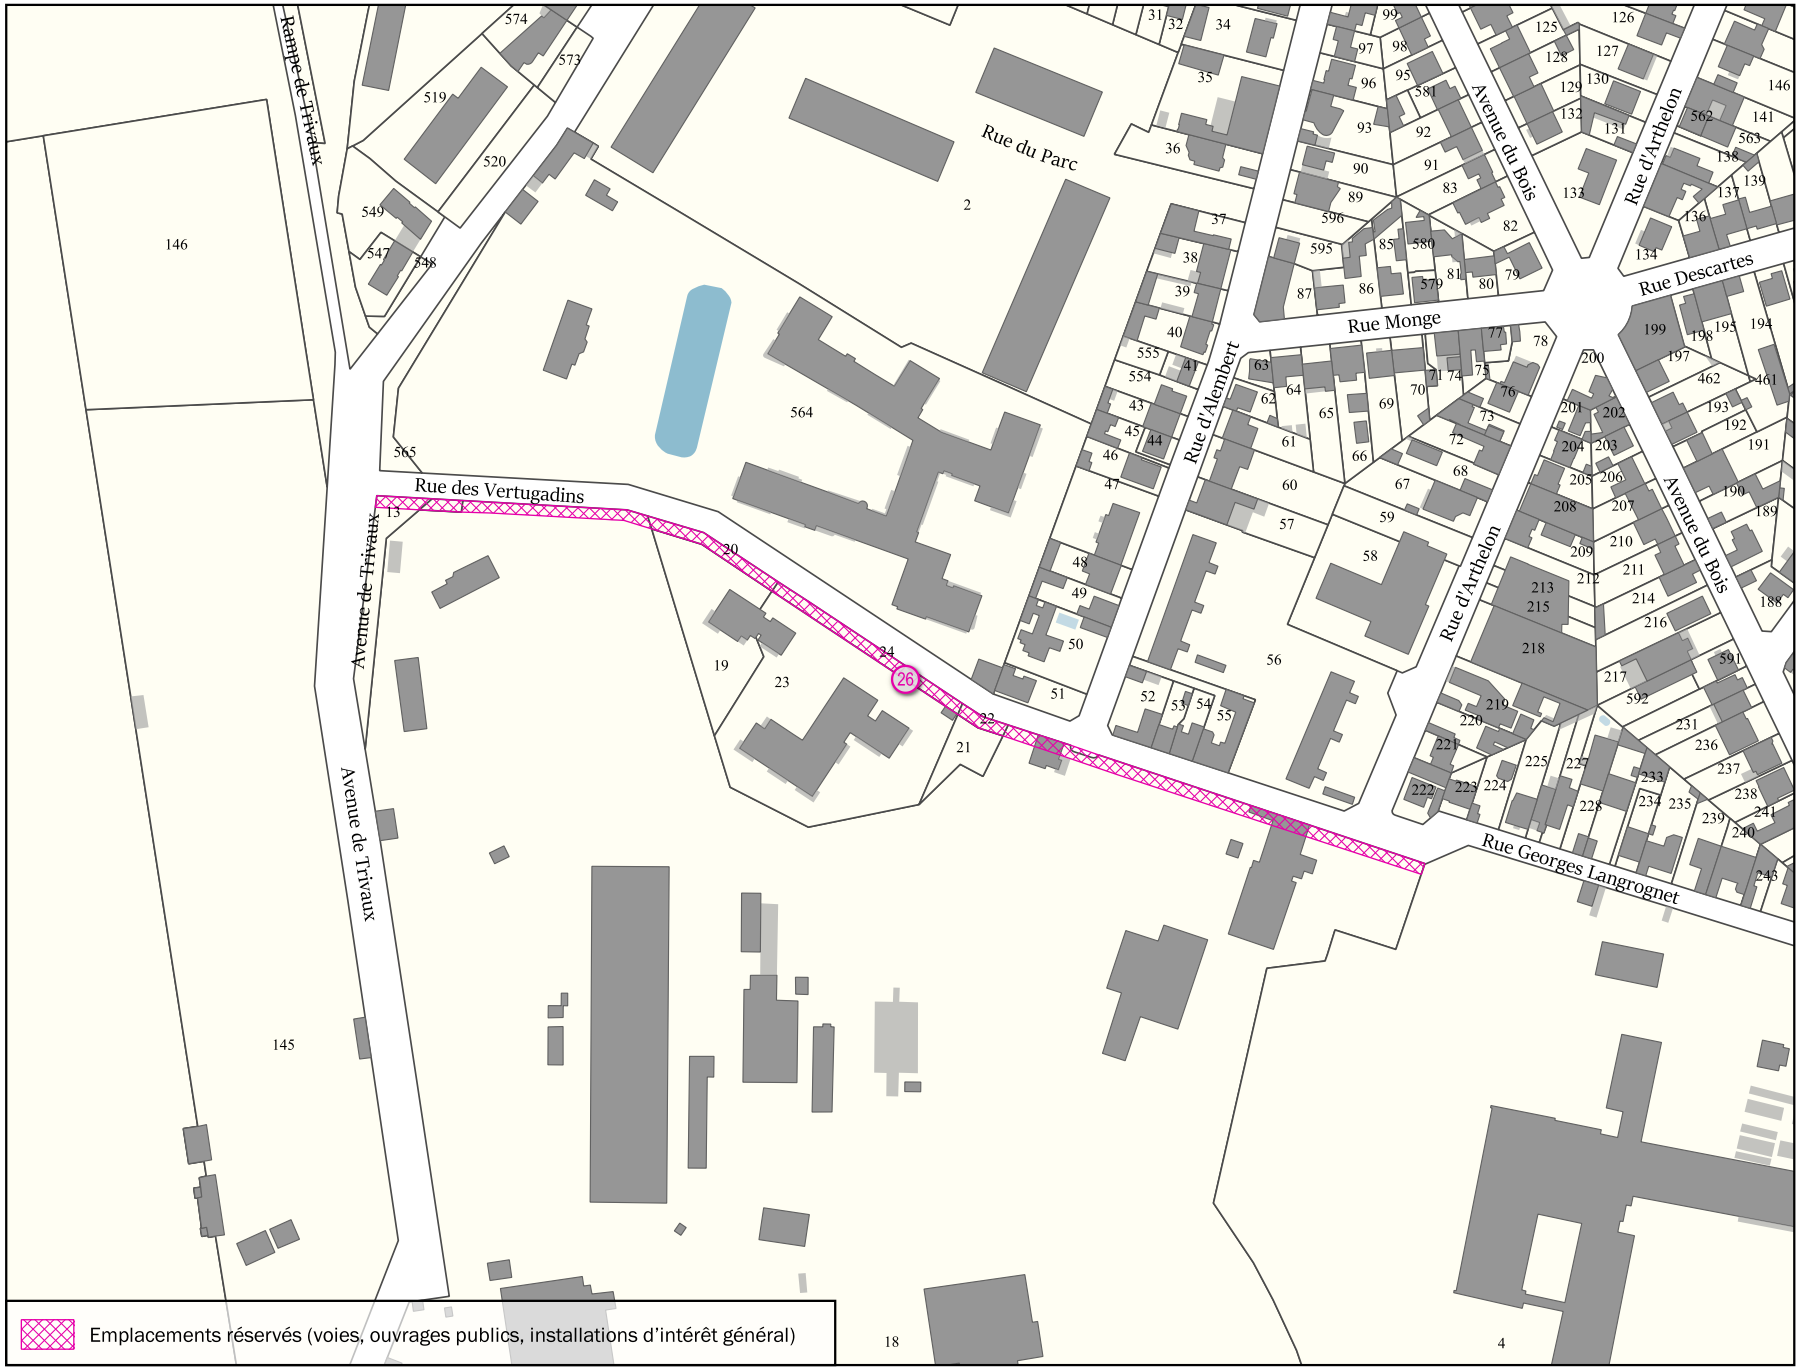

Parcelle(s)	* Par. = en partie
A011 , A013 Par., A018 Par., A019 Par., A020 , A021 Par., A022 , A023 Par., A024	

Adresse(s)
2, 4, 8 Rue des Vertugadins

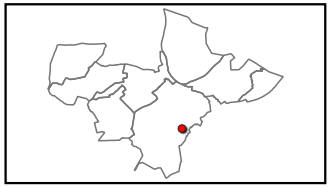


Objet	Bénéficiaire	Surface totale
Elargissement de voirie	Commune	1 448 m²

Échelle 1:2500


MEUDON

Emplacement réservé aux voies publiques N° MEU_27

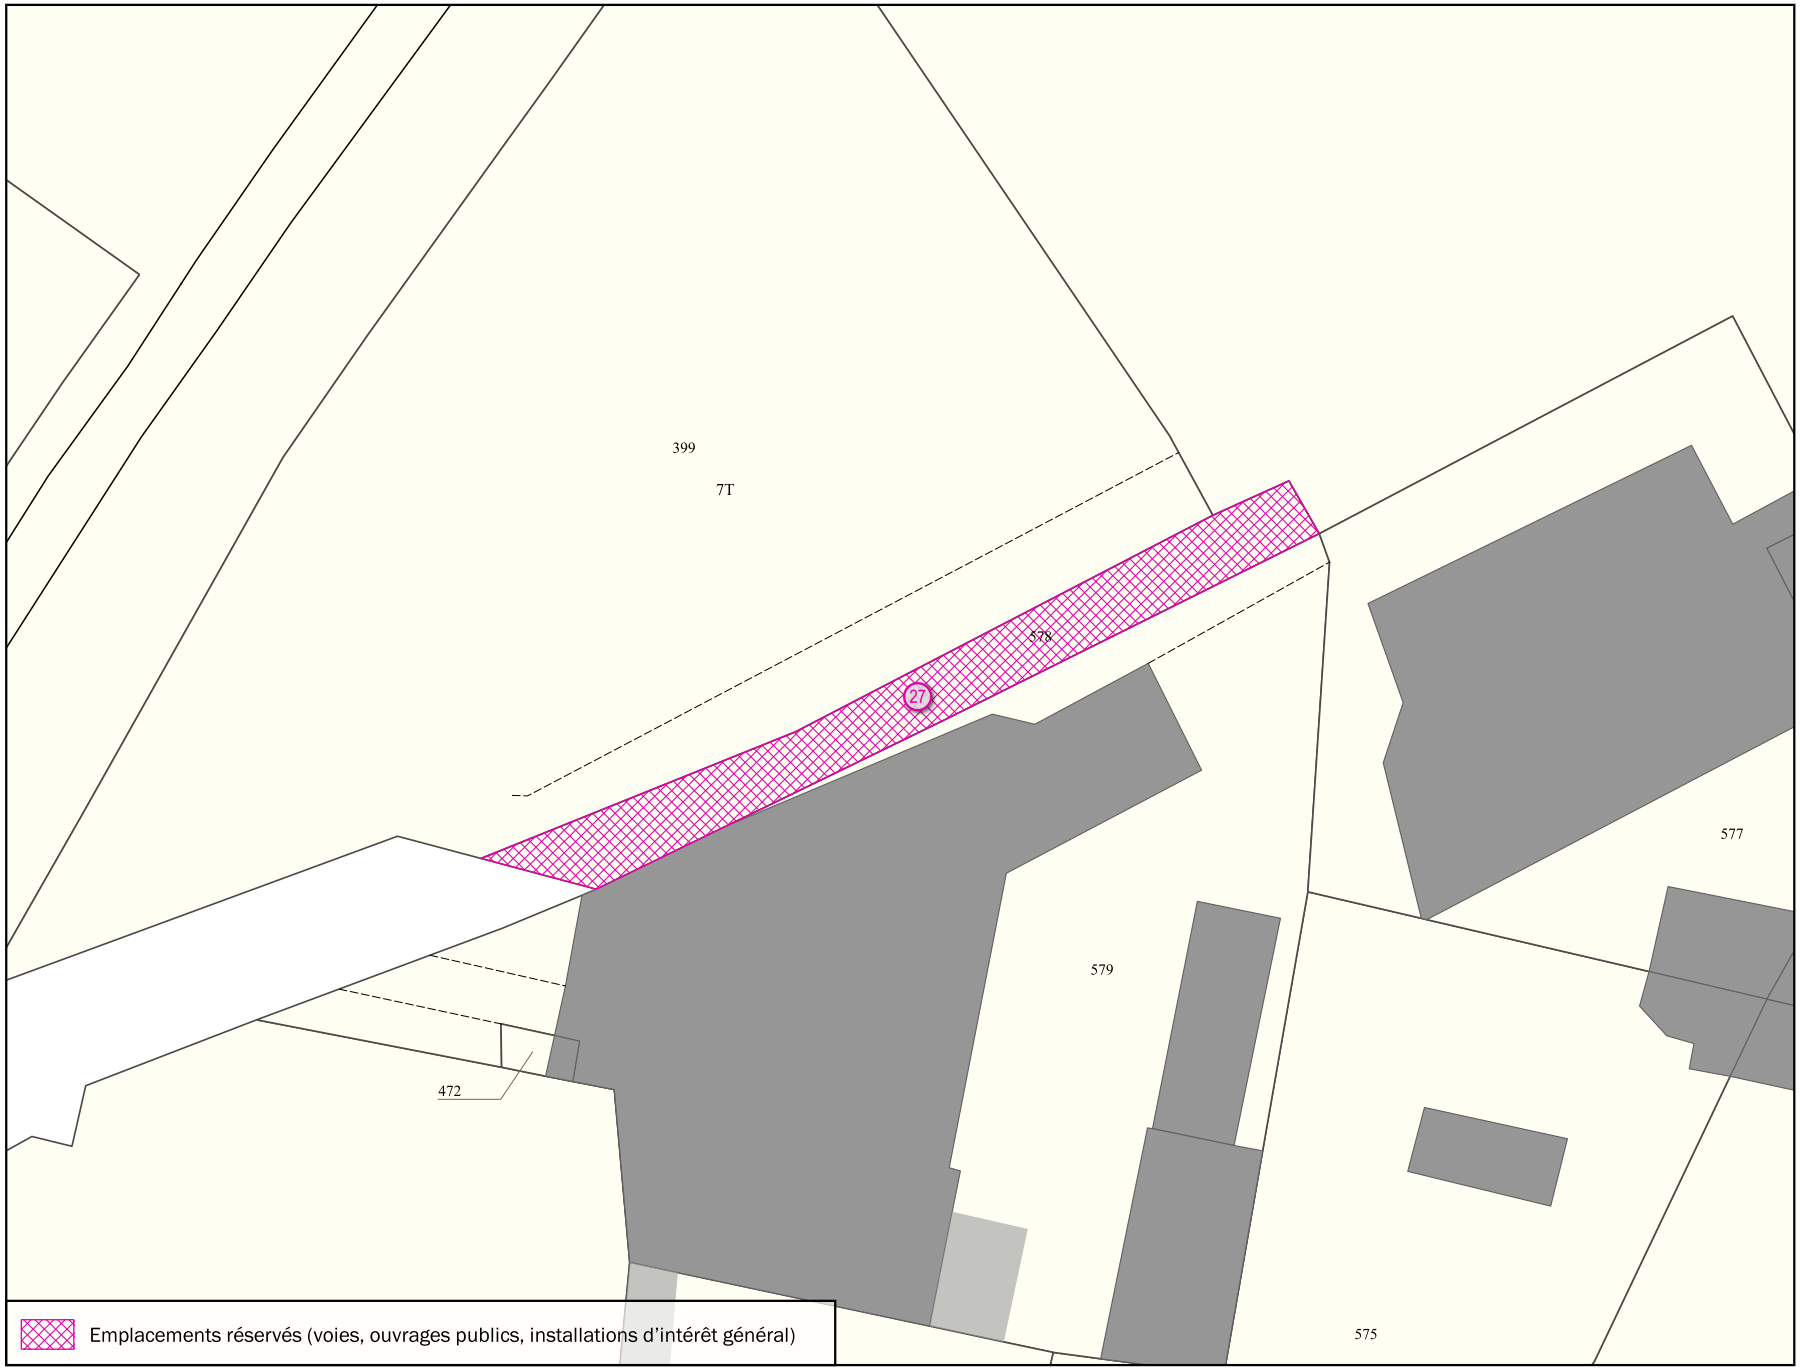

Parcelle(s) * Par. = en partie
AK578

Adresse(s)

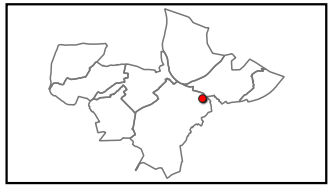


Objet	Bénéficiaire	Surface totale
Création de voie partagée	Grand Paris Seine Ouest	229 m²

Échelle 1:500


MEUDON

Emplacement réservé aux installations d'intérêt général N° MEU_10

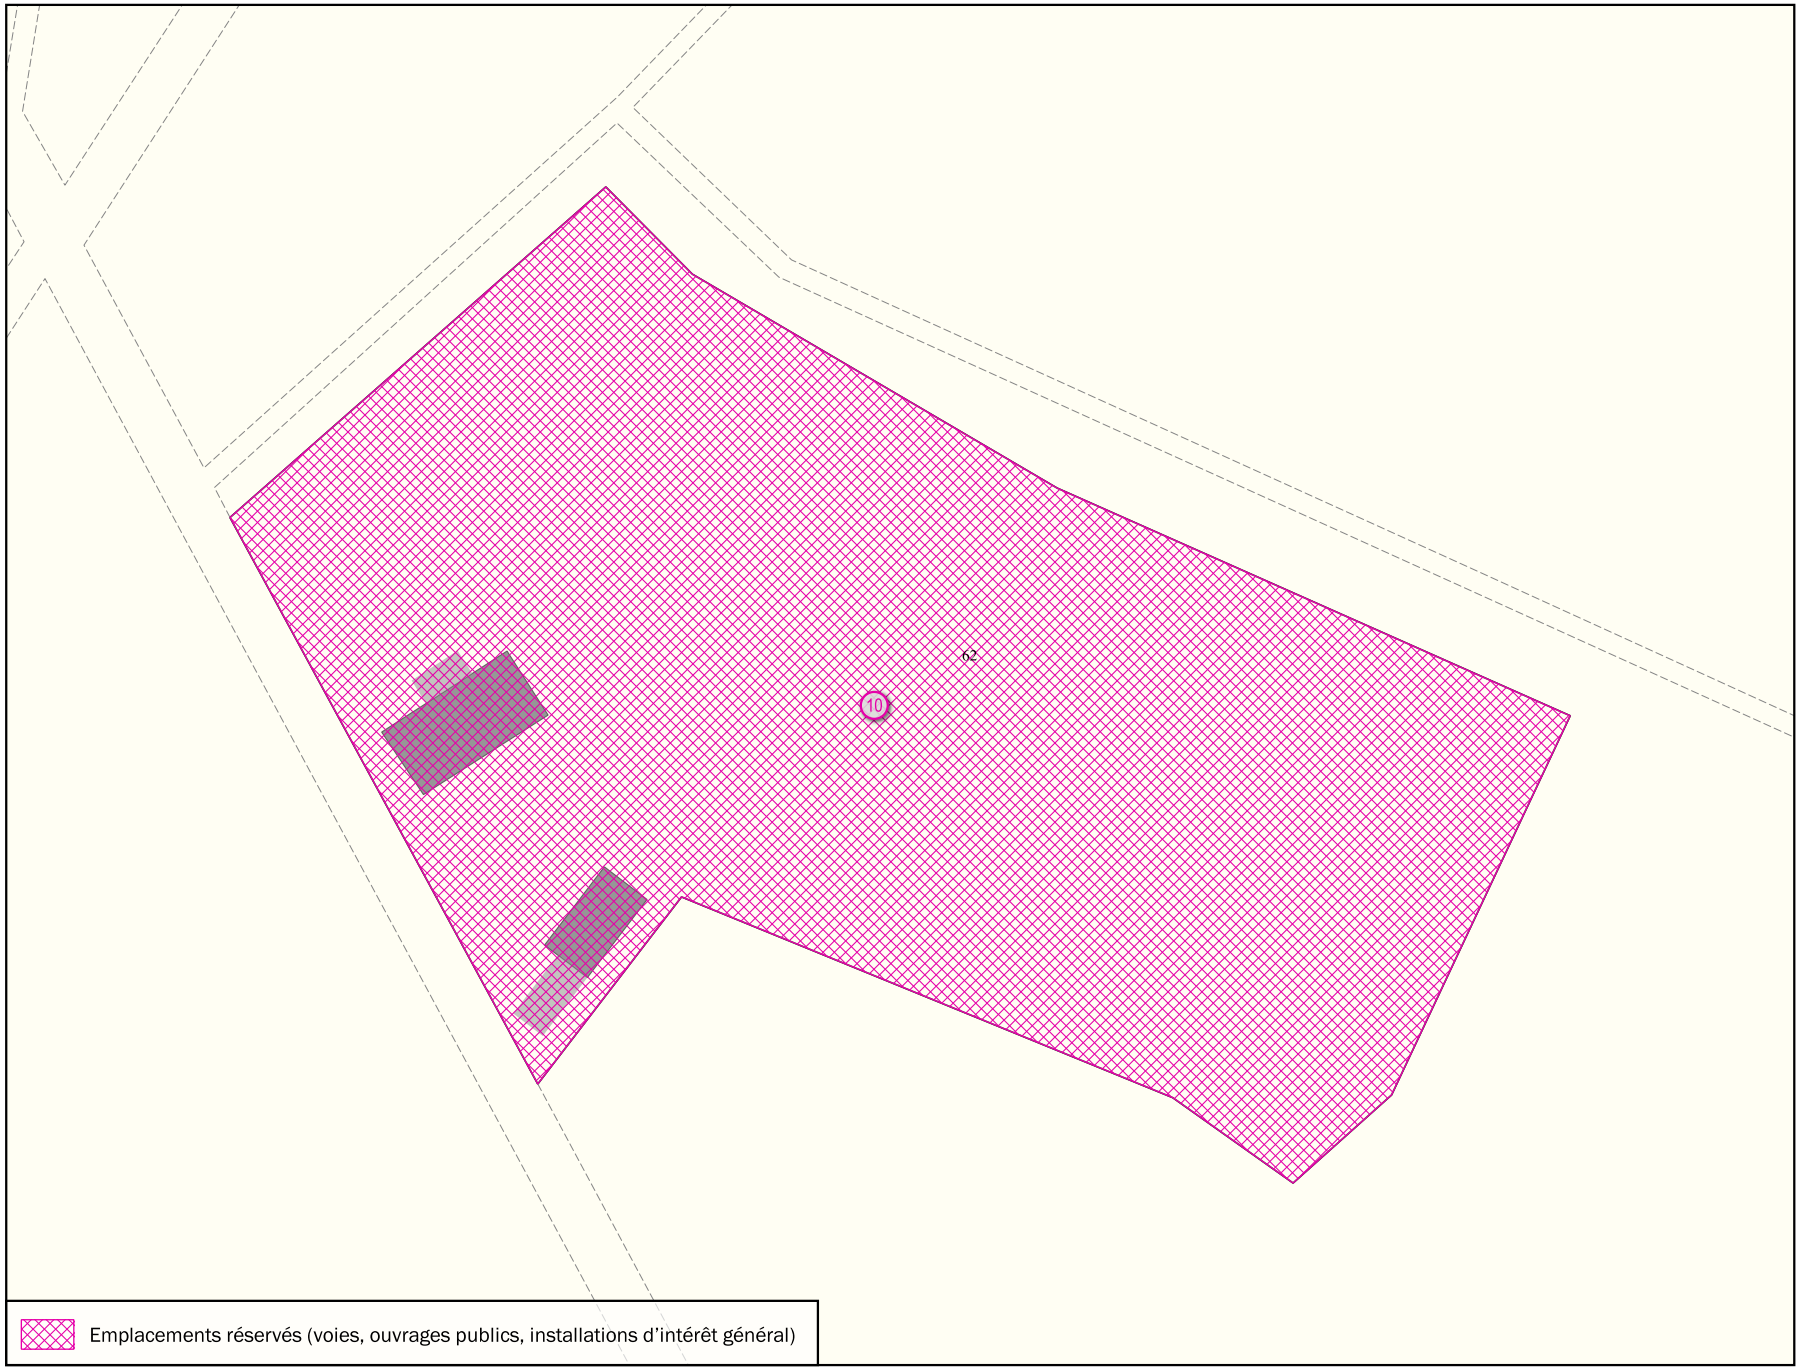

Parcelle(s)	* Par. = en partie
E62 , E90 Par.	

Adresse(s)

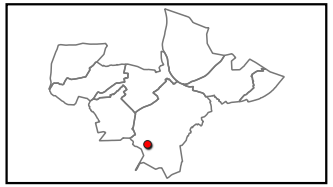


Emplacements réservés (voies, ouvrages publics, installations d'intérêt général)

Objet	Bénéficiaire	Surface totale
Terrain de sport	Commune	12 083 m²

Échelle 1:1000


MEUDON

Emplacement réservé aux installations d'intérêt général N° MEU_20

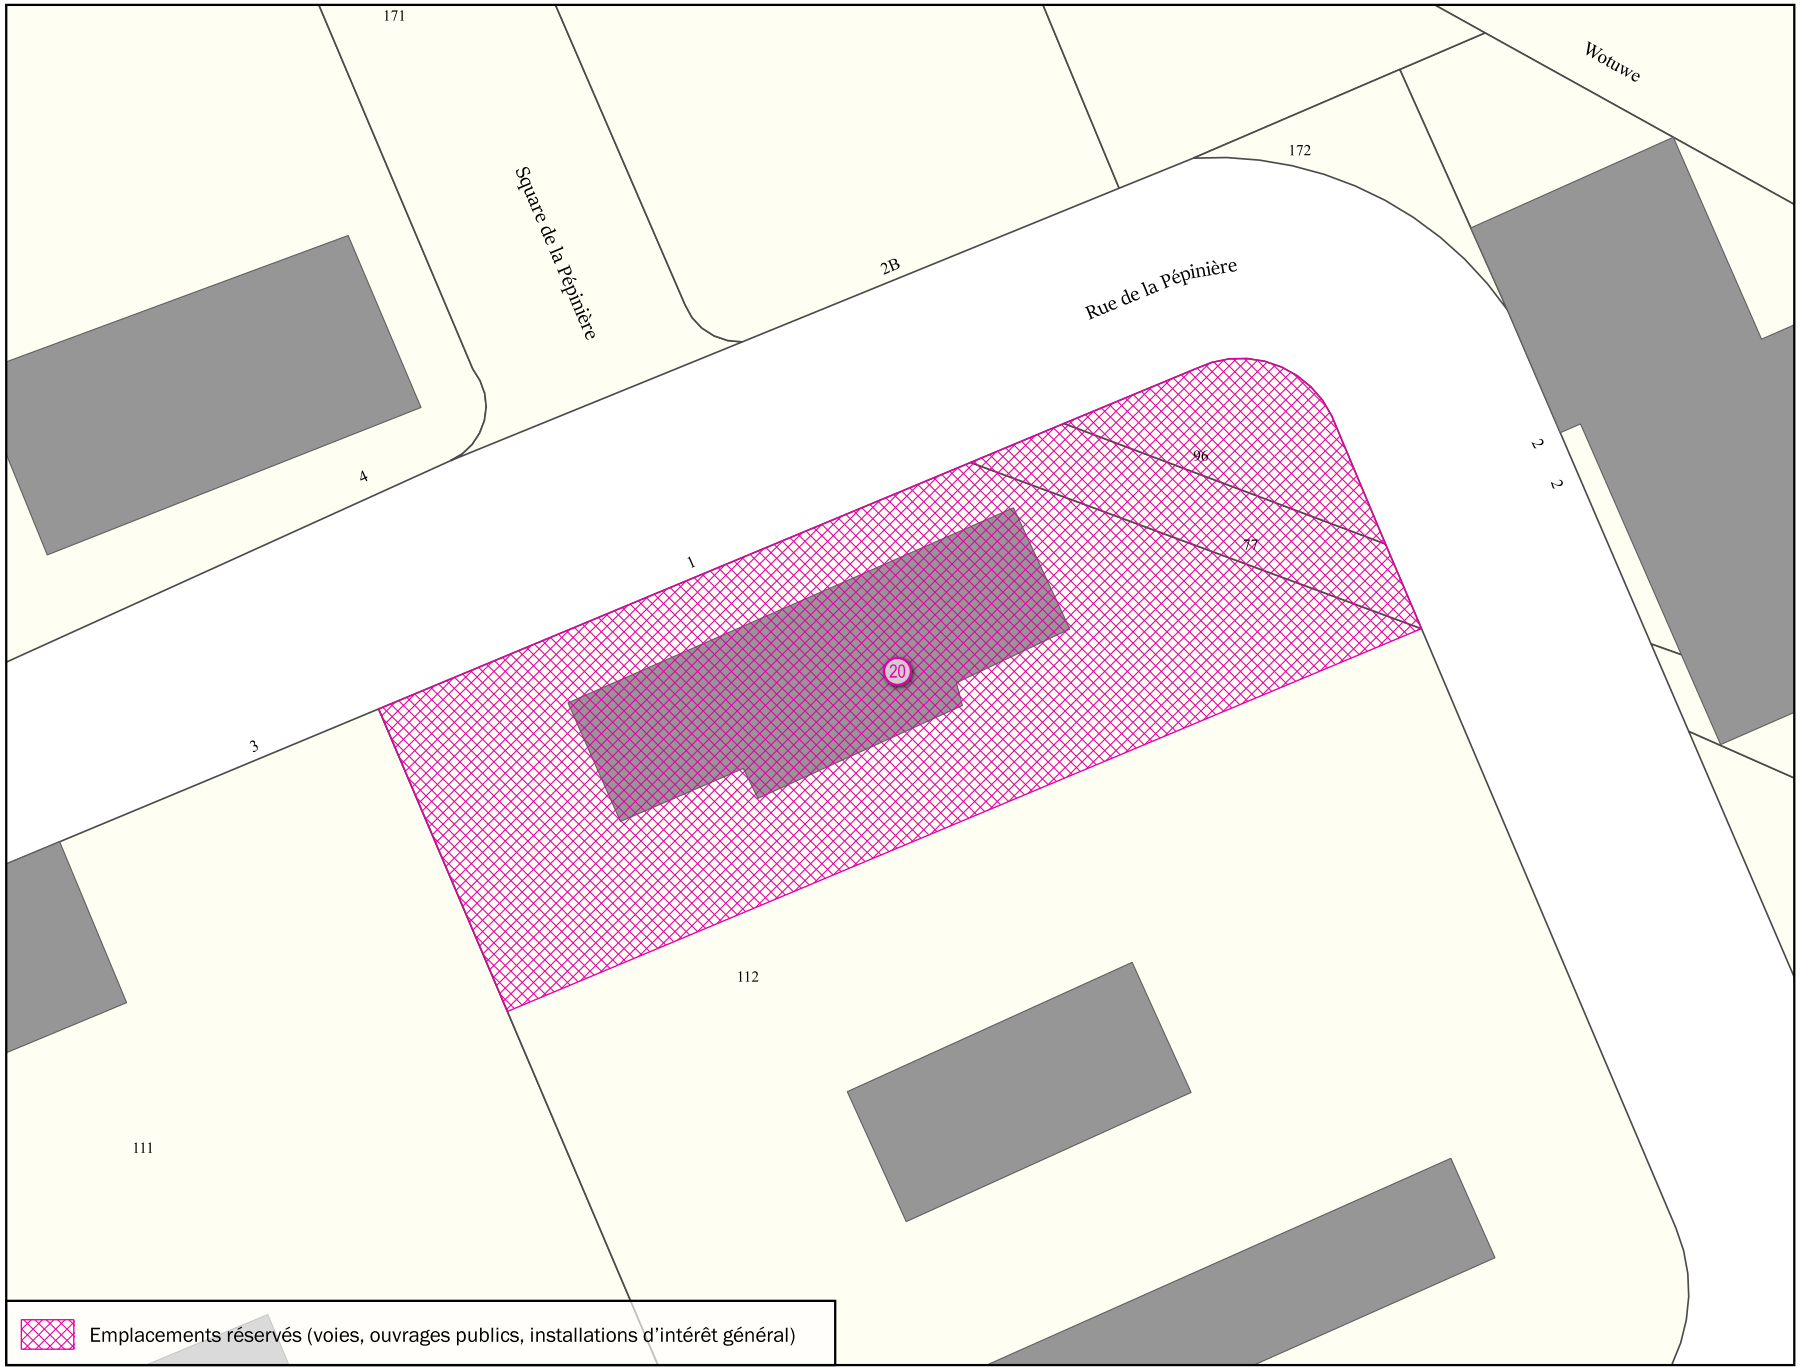

Parcelle(s)	* Par. = en partie
AR112 Par., AR77 , AR96	

Adresse(s)
38 Avenue du Maréchal de Lattre de Tassigny

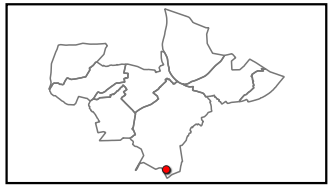


Objet	Bénéficiaire	Surface totale
Parc de stationnement public	Commune	1 414 m²

Échelle 1:500


MEUDON

Emplacement réservé aux installations d'intérêt général N° MEU_30

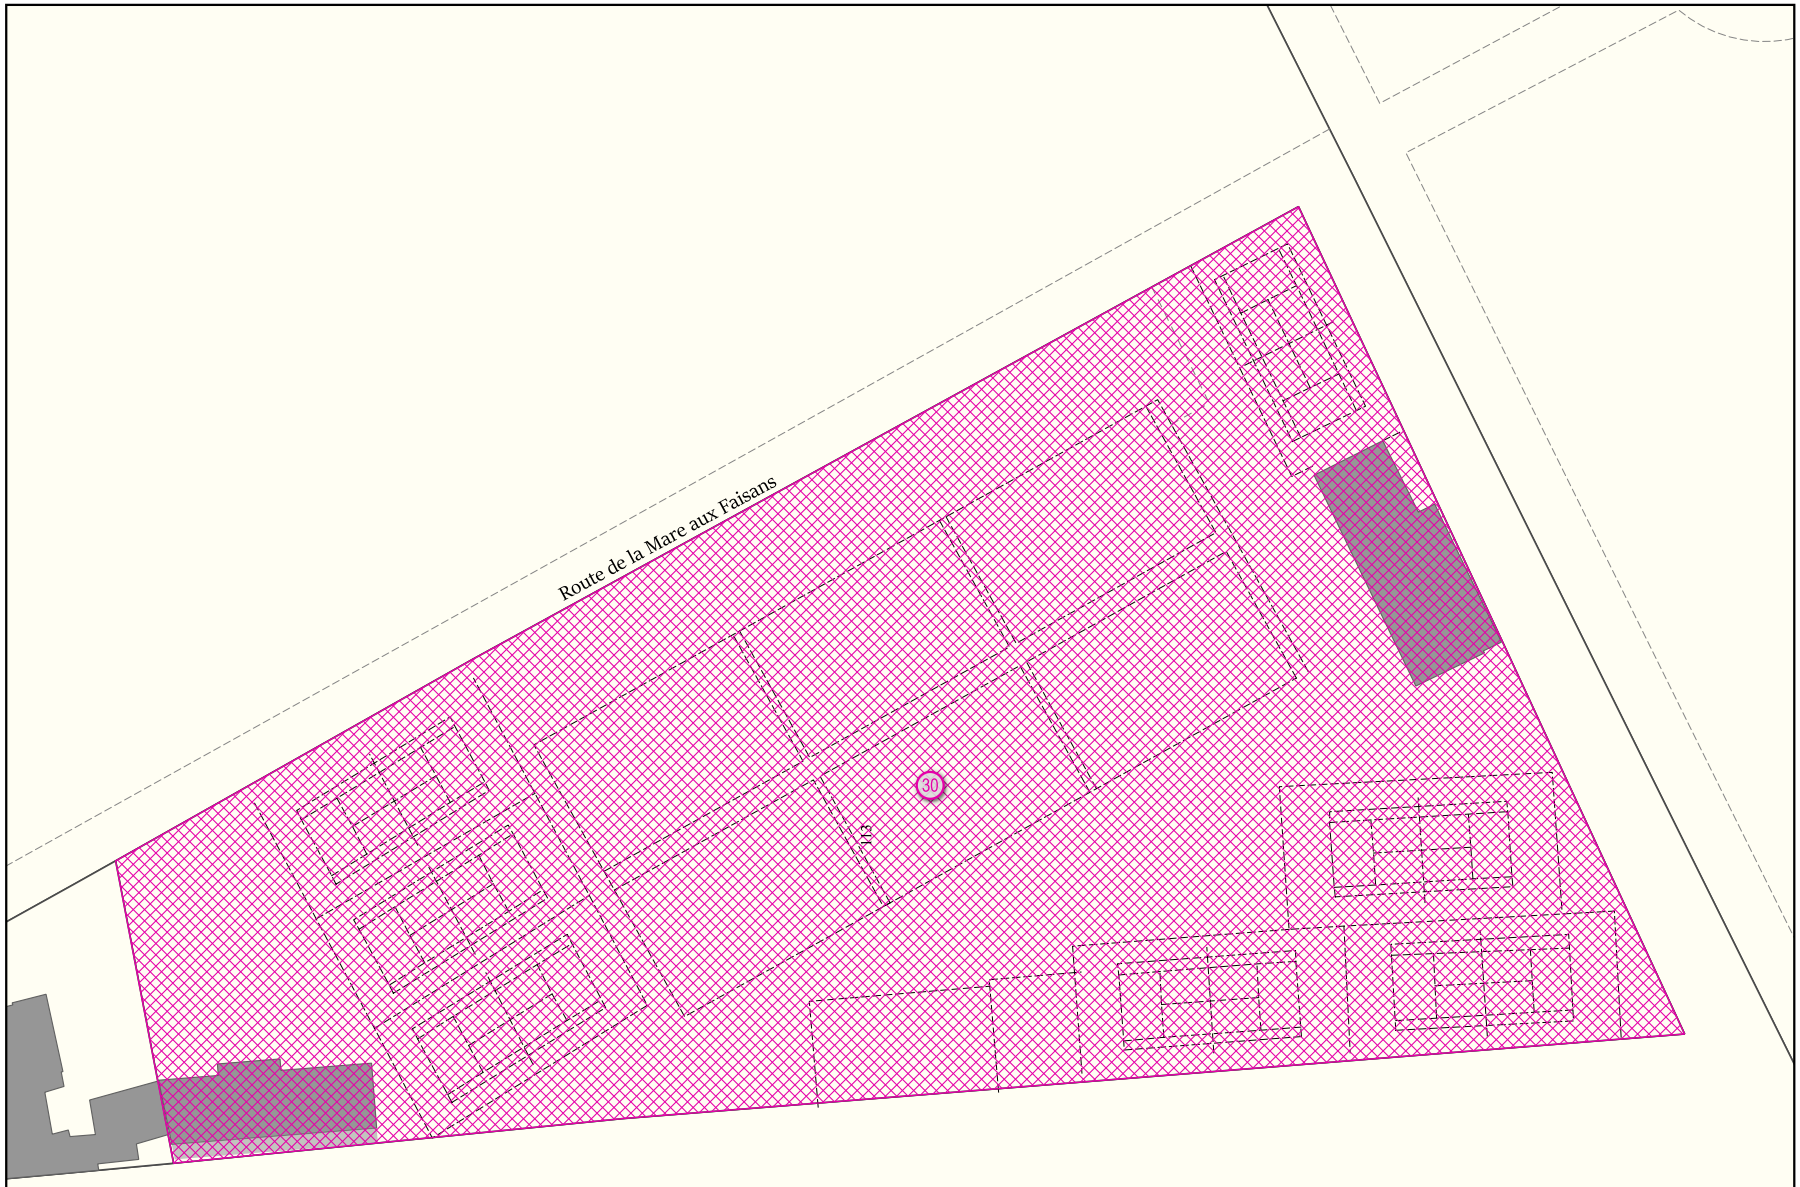

Parcelle(s)	* Par. = en partie
E113 , E136 Par.	

Adresse(s)
Route de la Mare aux Faisans

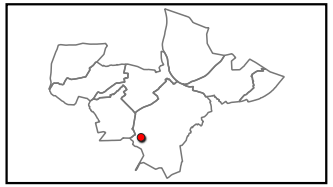


Emplacements réservés (voies, ouvrages publics, installations d'intérêt général)

Objet	Bénéficiaire	Surface totale
Terrain de sport	Commune	14 823 m²

Échelle 1:1000

MEUDON


Emplacement réservé aux installations d'intérêt général N° MEU_31

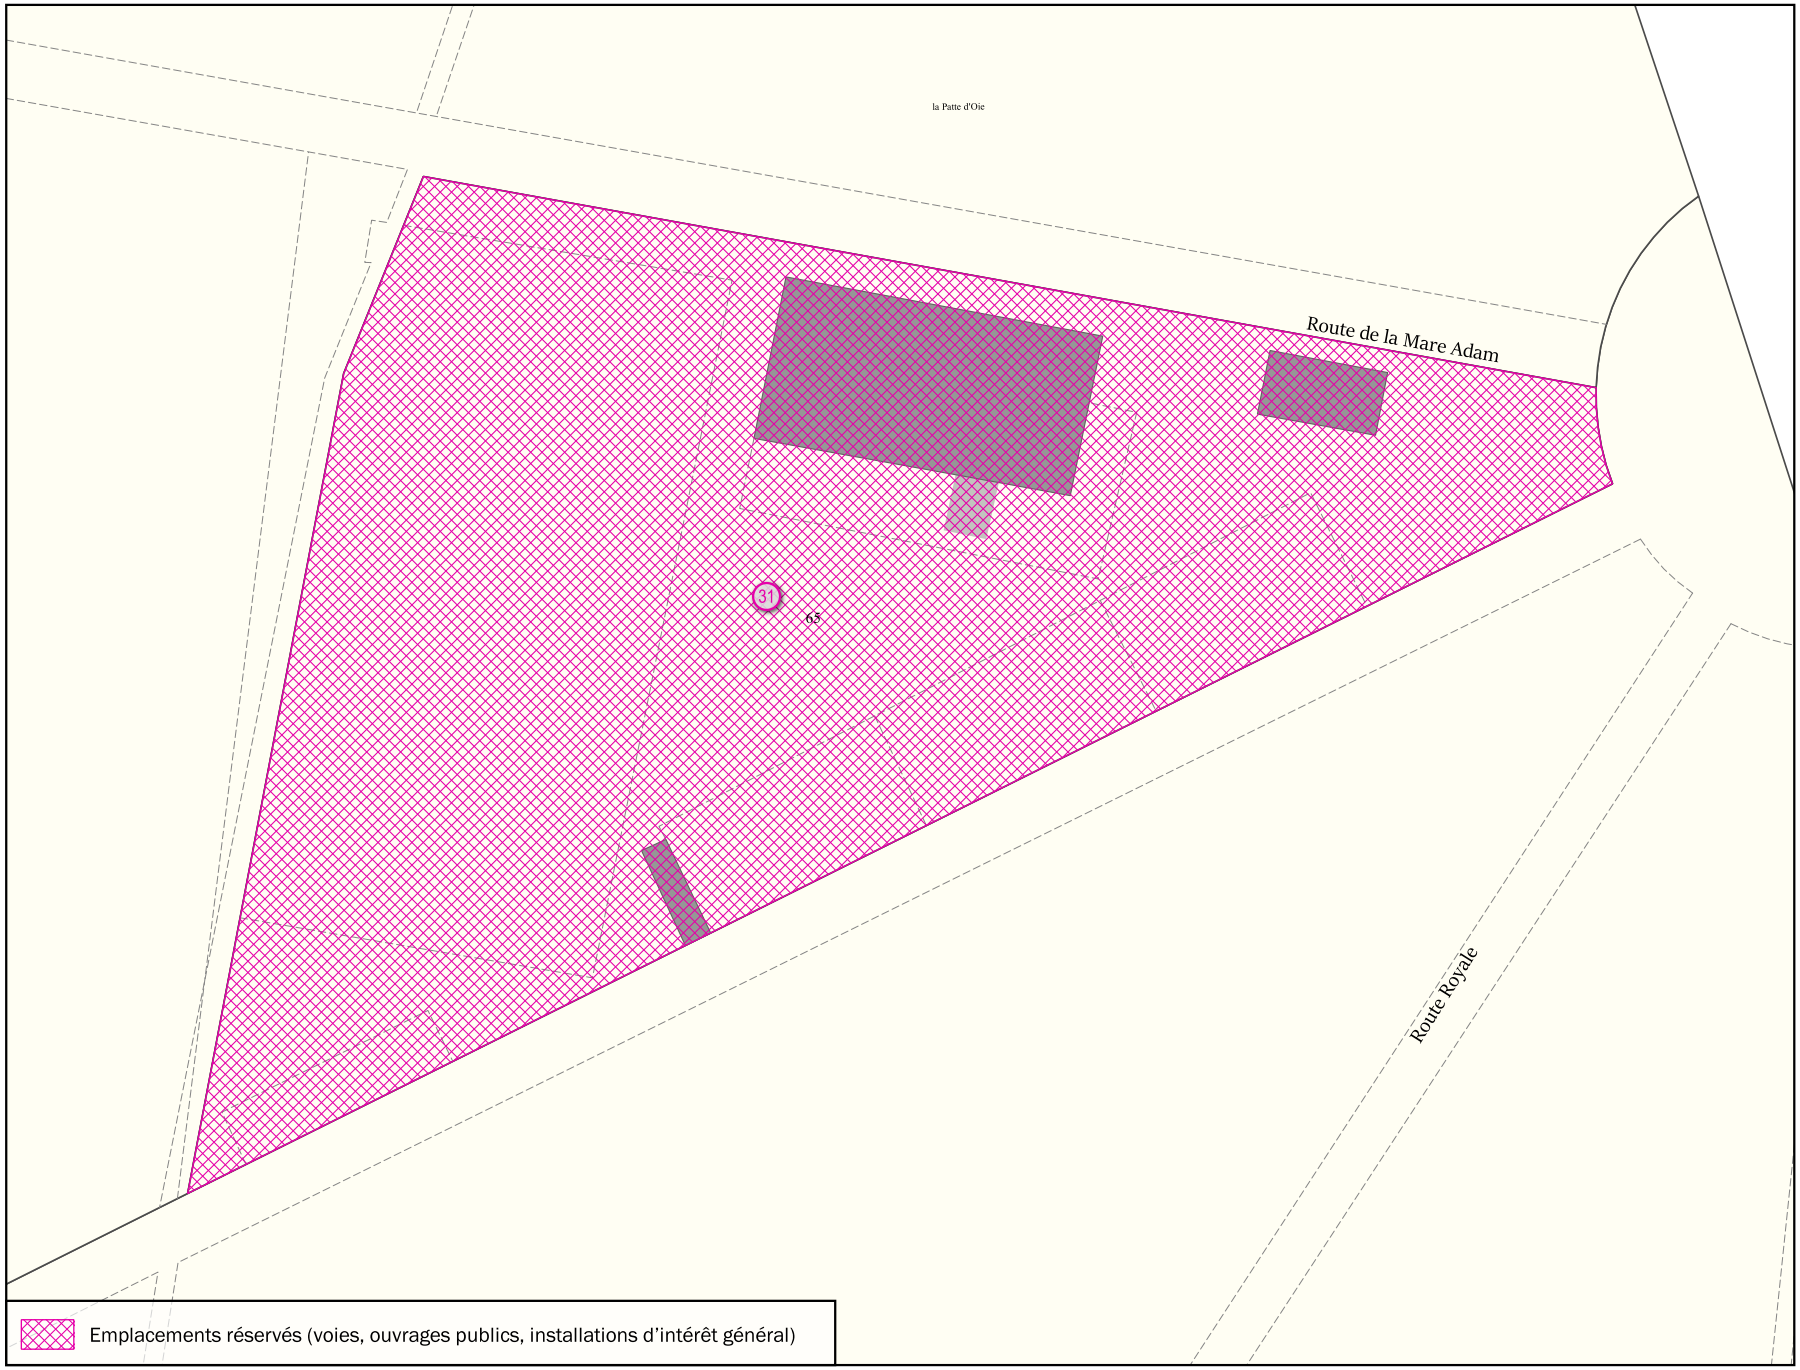

Emplacements réservés (voies, ouvrages publics, installations d'intérêt général)

Parcelle(s) * Par. = en partie
E136 Par., E65 , E90 Par.

Adresse(s)
Route de la Mare Adam

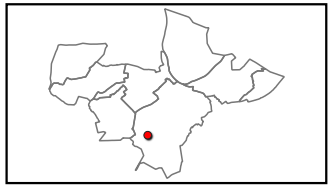


Objet	Bénéficiaire	Surface totale
Terrain de sport	Commune	12 484 m²

Échelle 1:1000


MEUDON

Emplacement réservé pour la création d'espaces verts N° MEU_8

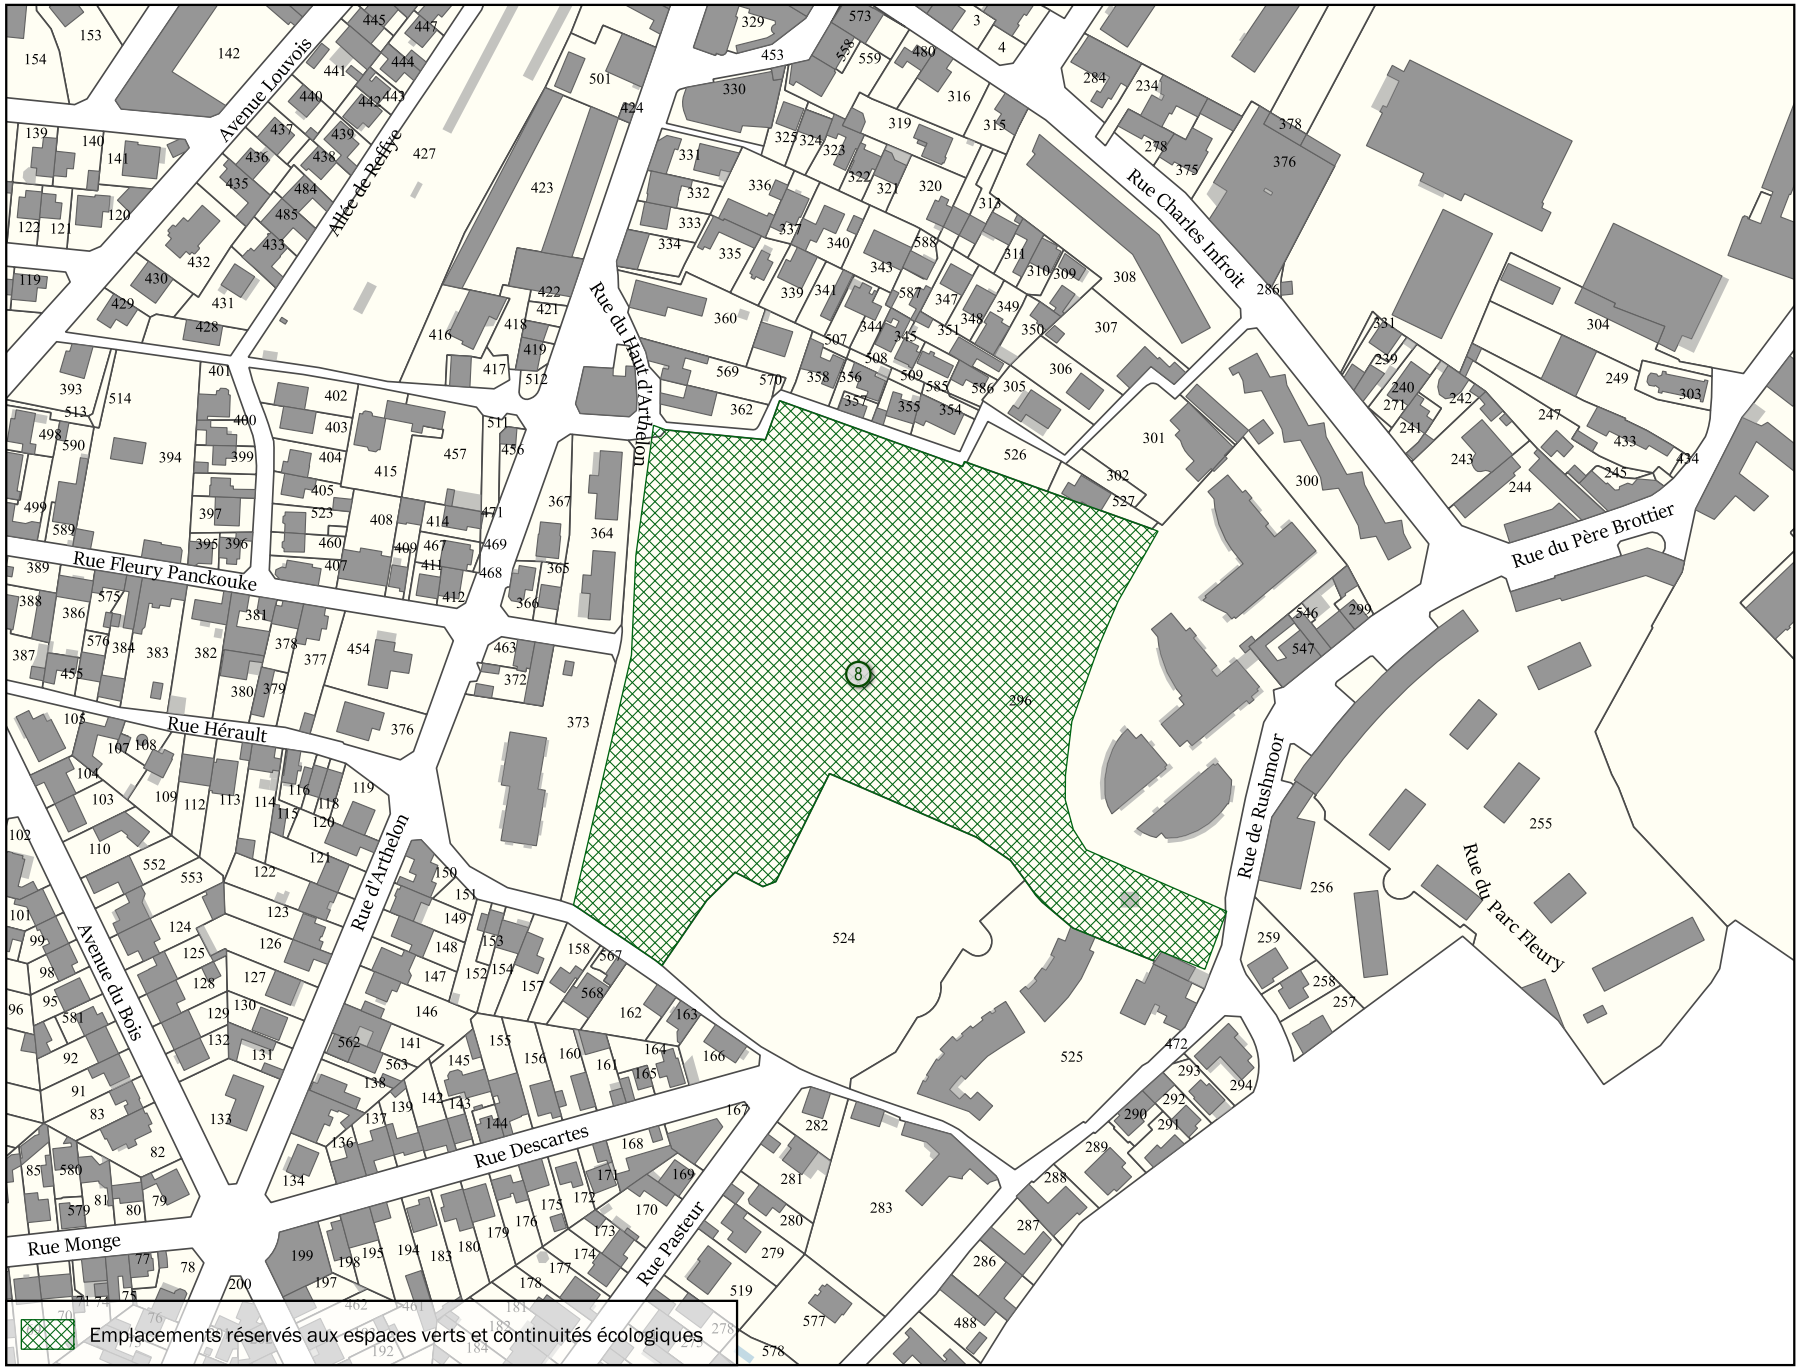

Parcelle(s)	* Par. = en partie
AN296 Par., AN524 Par., AN525 Par., AN526 Par., AN527 Par.	

Adresse(s)
14 bis, 18 Rue de Rushmoor

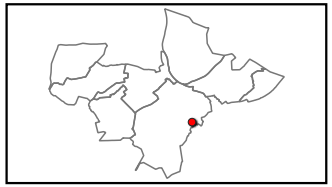


Objet	Bénéficiaire	Surface totale
Parc Paumier	Commune	22 859 m²

Échelle 1:2500


MEUDON

Emplacement réservé pour la création d'espaces verts N° MEU_19

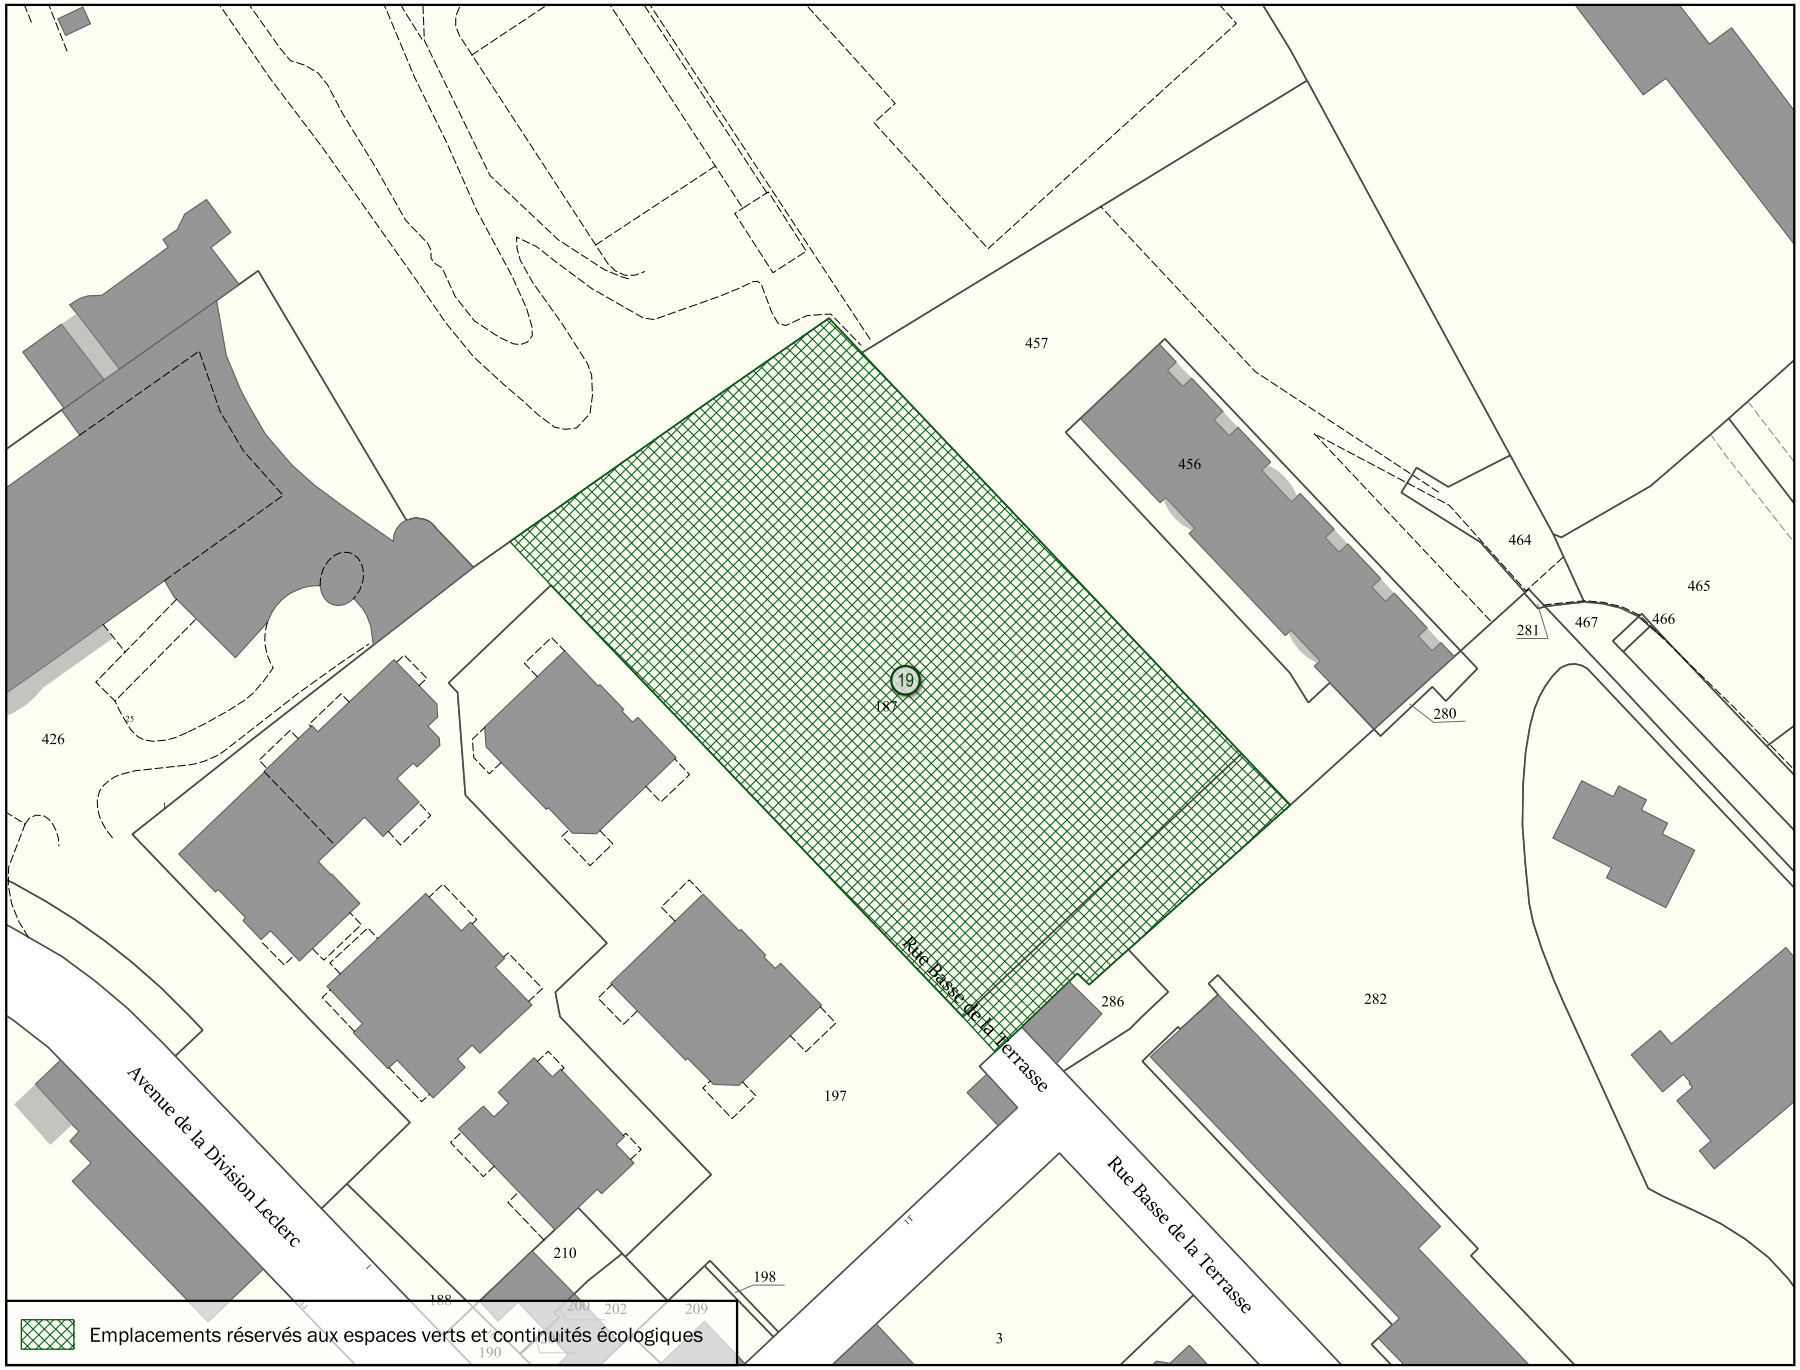

Parcelle(s)	* Par. = en partie
AE393 Par., AE457 Par., AH187 Par., AH197 Par., AH286 Par.	

Adresse(s)
23 Avenue de la Division Leclerc; 1 ter, 1 qua c Rue Basse de la Terrasse; 1 Rue Marcel Allégot

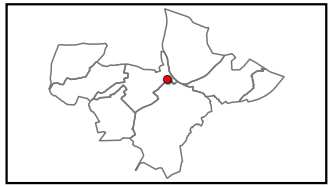


Objet	Bénéficiaire	Surface totale
Création d'espace vert coteaux de Meudon (espaces naturels sensibles)	Département des Hauts-de-Seine	4 647 m²

Échelle 1:1000


MEUDON

Emplacement réservé pour la création d'espaces verts N° MEU_28

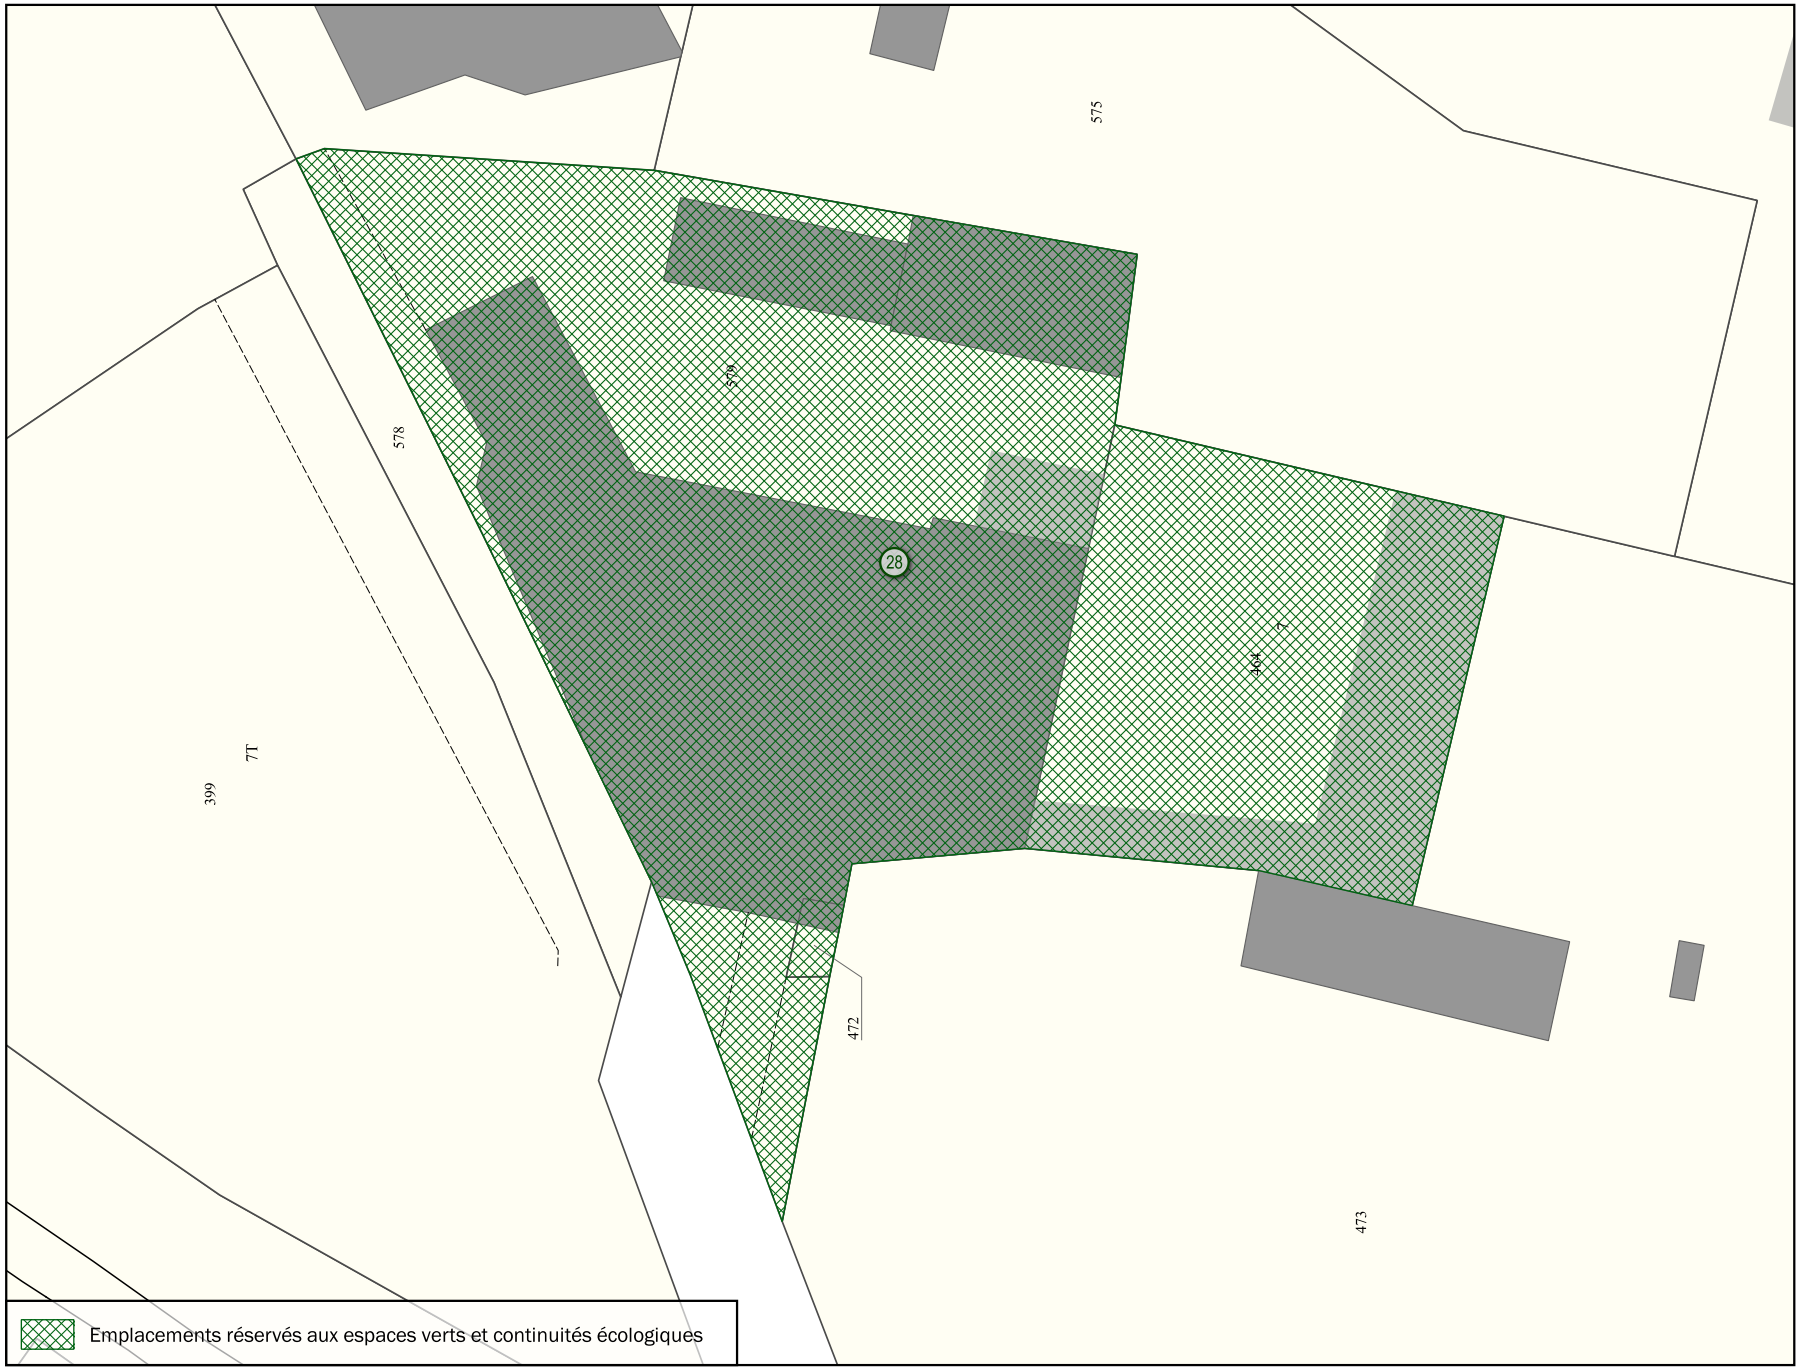

Parcelle(s) * Par. = en partie
AK464 , AK472 , AK578 Par., AK579

Adresse(s)

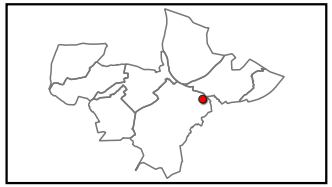


Objet	Bénéficiaire	Surface totale
Création d'espace vert	Commune et EPF ile-de-France	2 669 m²

Échelle 1:500


MEUDON

Emplacement réservé pour la création d'espaces verts N° MEU_29

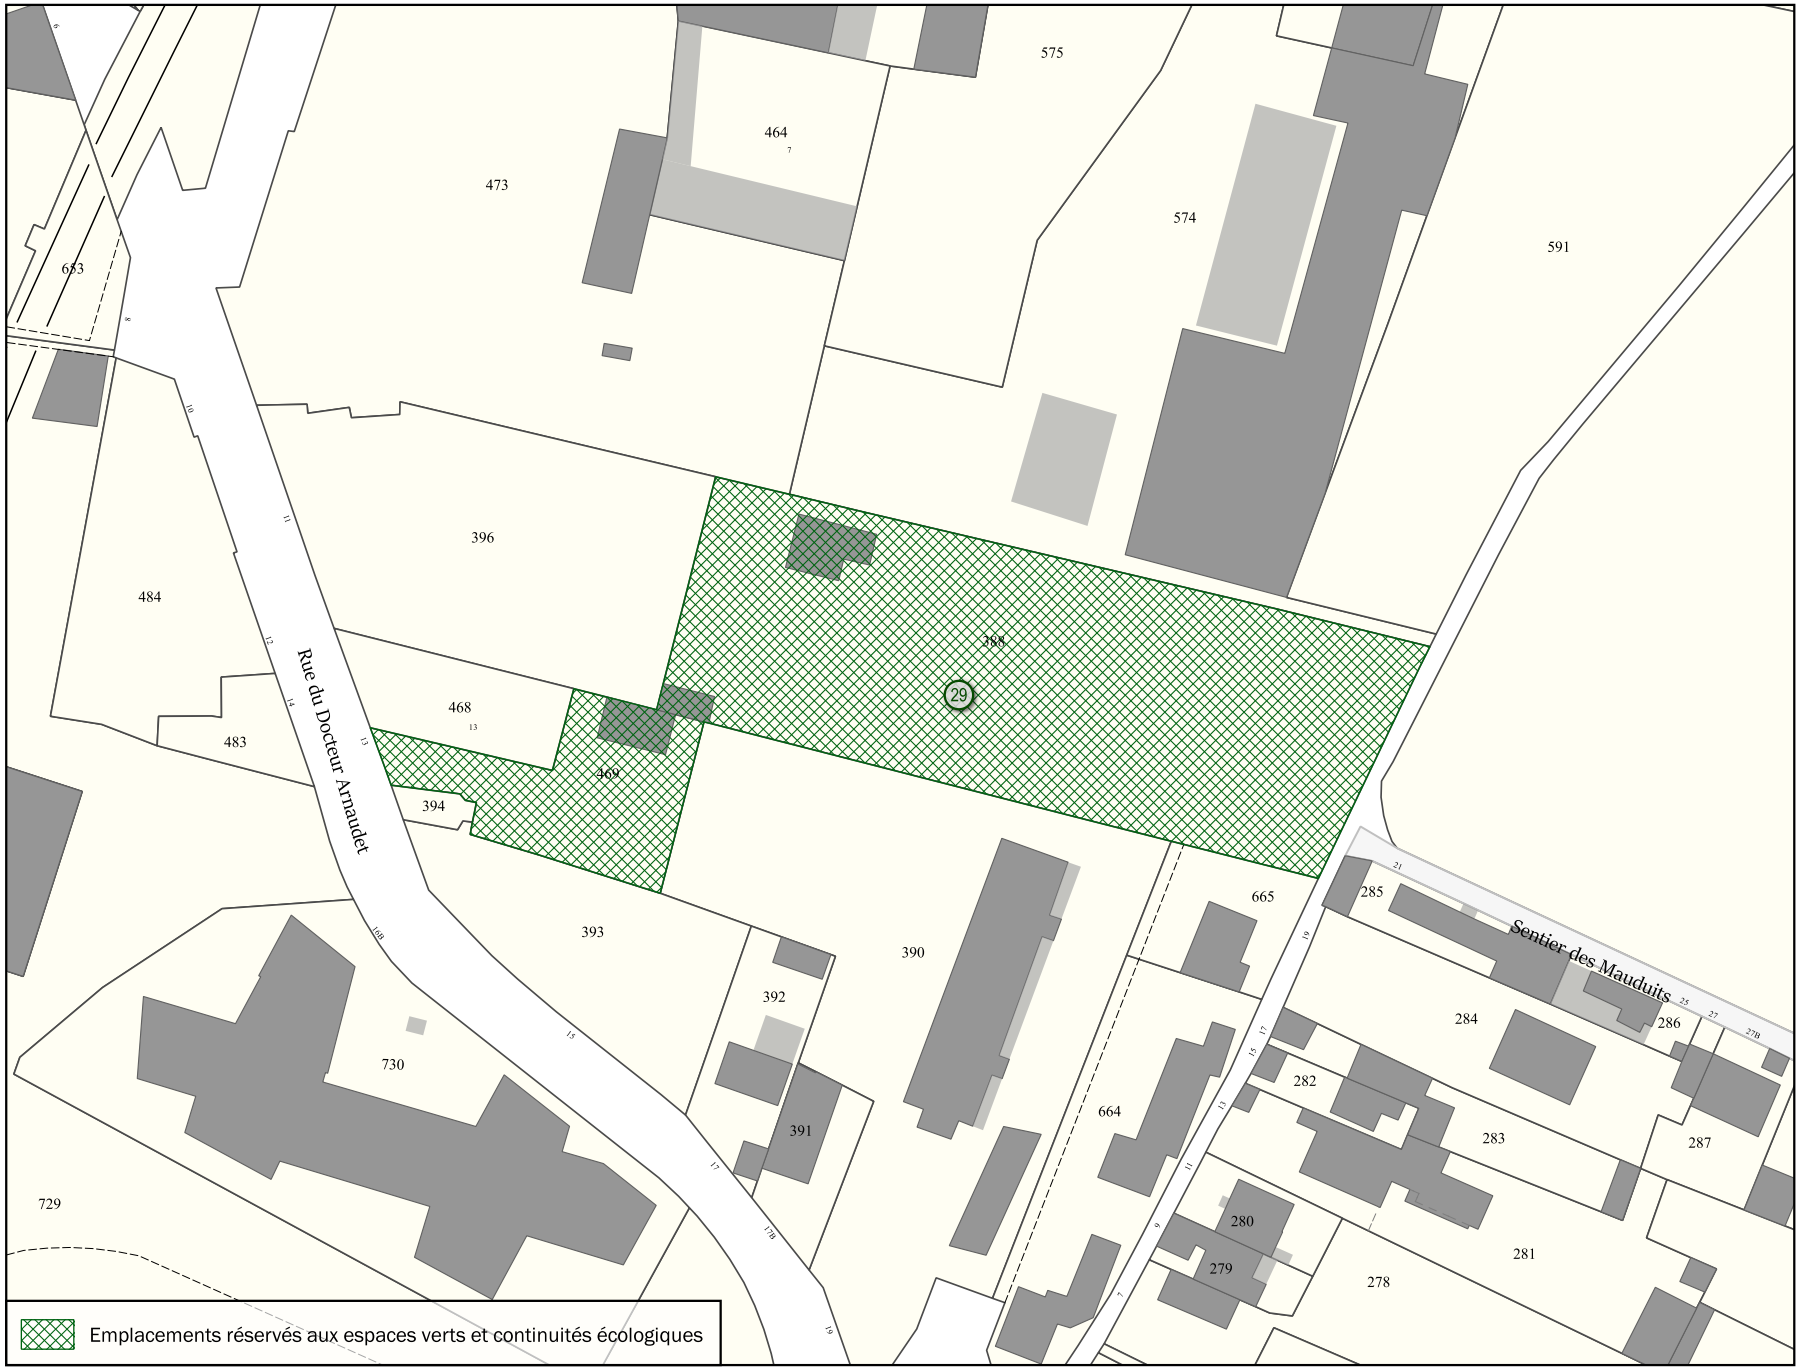

Parcelle(s)	* Par. = en partie
AK388 , AK469	

Adresse(s)

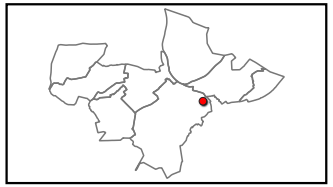


Objet	Bénéficiaire	Surface totale
Création d'espace vert	Commune et EPF ile-de-France	3 654 m²

Échelle 1:1000


MEUDON

Servitude de localisation des voies N° MEU_SL1

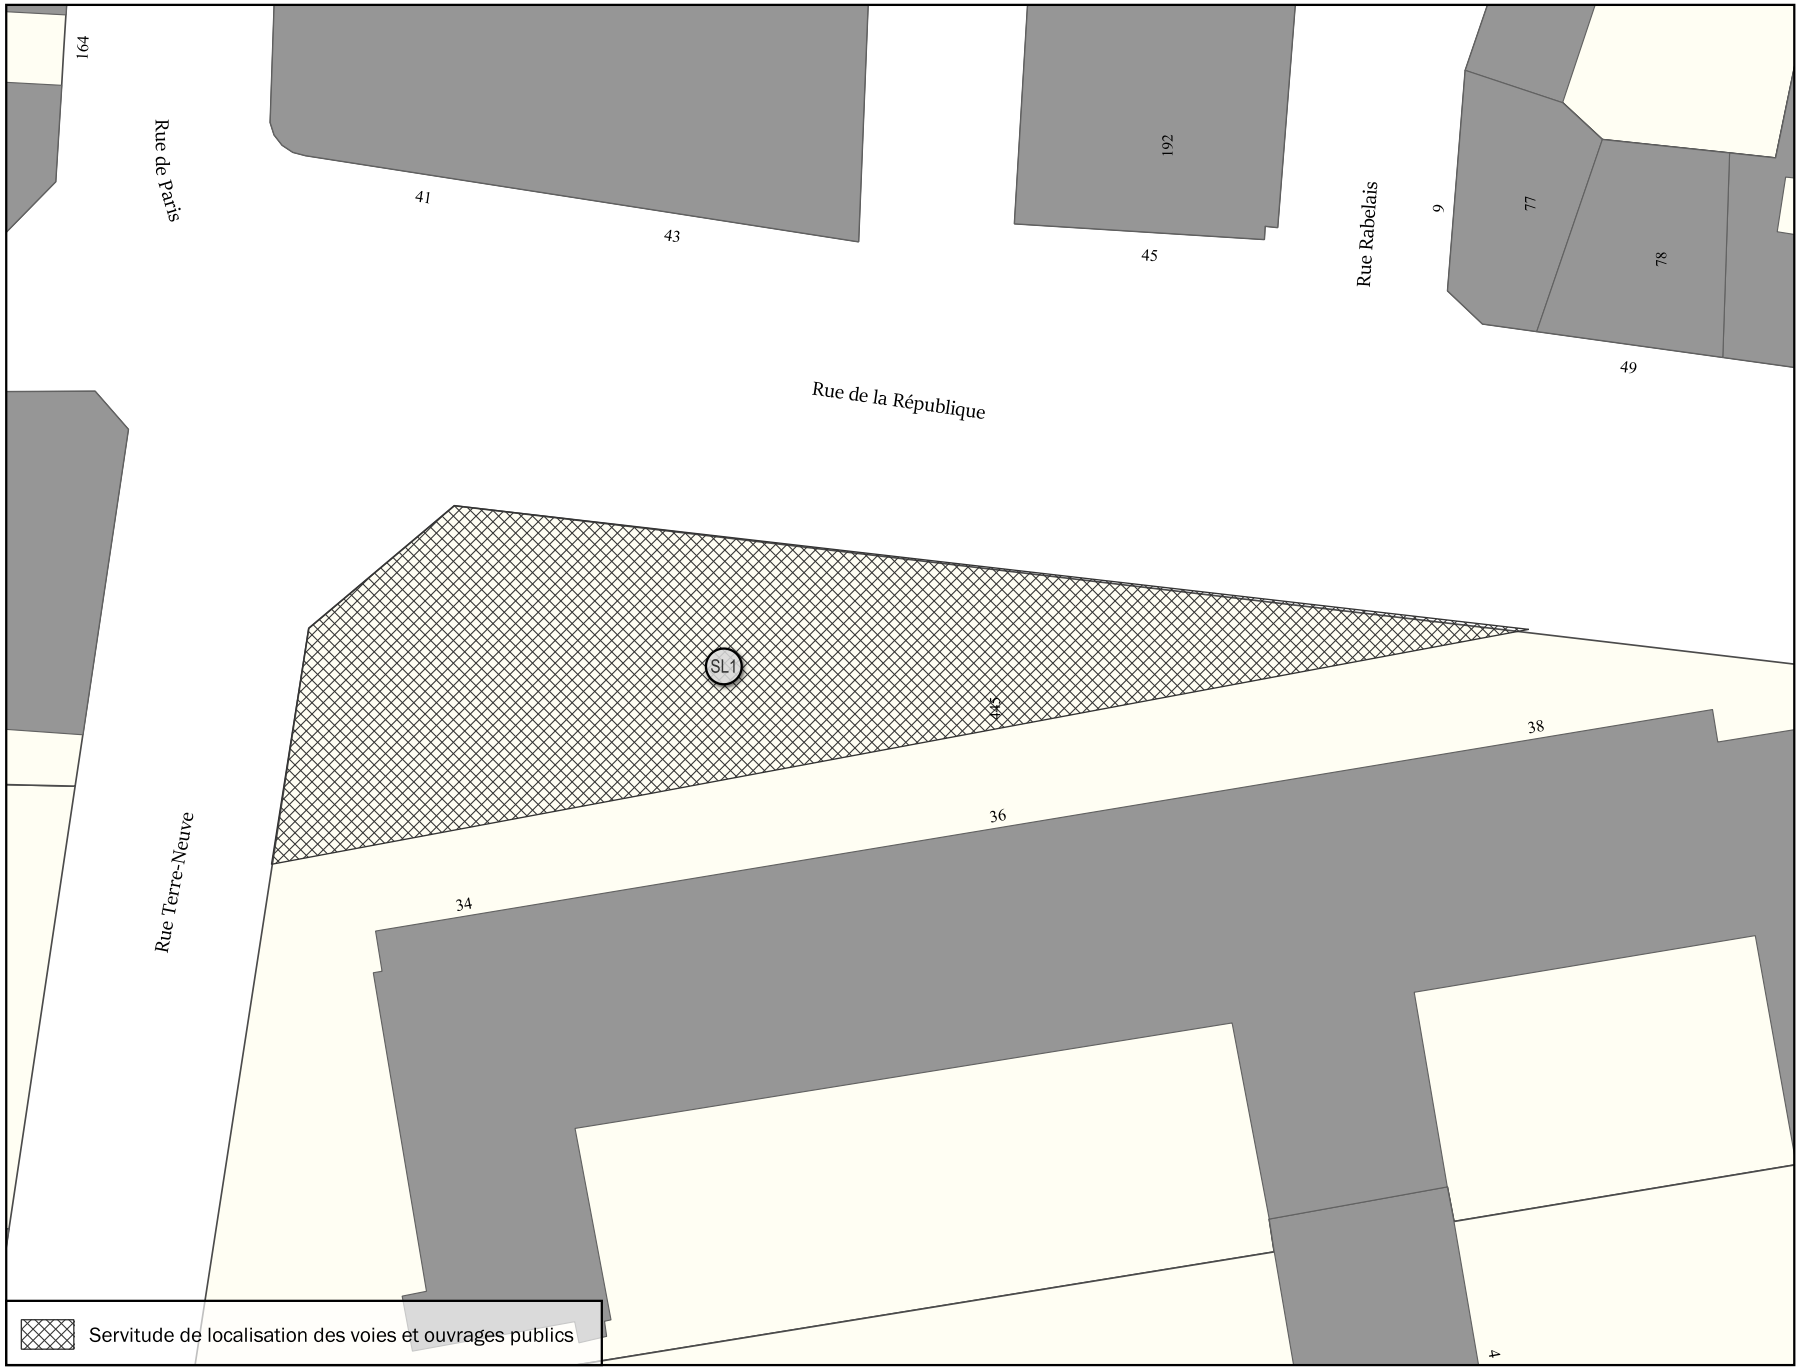

Parcelle(s)	* Par. = en partie
AP445 Par.	

Adresse(s)
38 Rue de la République

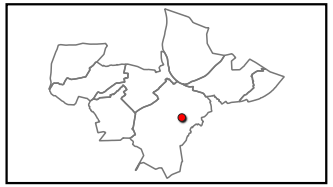

Objet	Bénéficiaire	Surface totale
Aménagement d'une place	Commune	959 m²

Échelle 1:500

MEUDON


Servitude de localisation des voies N° MEU_SL2



Servitude de localisation des voies et ouvrages publics

Parcelle(s)	* Par. = en partie
AI29 Par., AI32 Par., AI33 Par., AI34 Par., AI35 Par., AI547 Par., AI548 Par.	

Adresse(s)
23, 25, 31 Route de Vaugirard; 1 bis, 2, 4 Rue Hélène Loiret

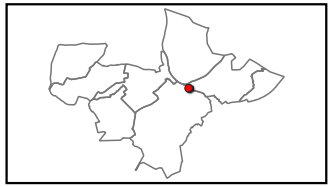

Objet	Bénéficiaire	Surface totale
Elargissement de voirie	Commune	606 m²

Échelle 1:500


MEUDON

Servitude de localisation des voies N° MEU_SL3



Parcelle(s)	* Par. = en partie
AO18	

Adresse(s)
Avenue de Trivaux

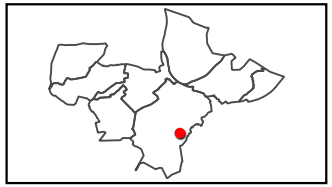


Objet	Bénéficiaire	Longueur
Servitude de localisation pour voie nouvelle	Commune	406 m

Échelle 1:2500


MEUDON

Servitude de localisation des voies N° MEU_SL4

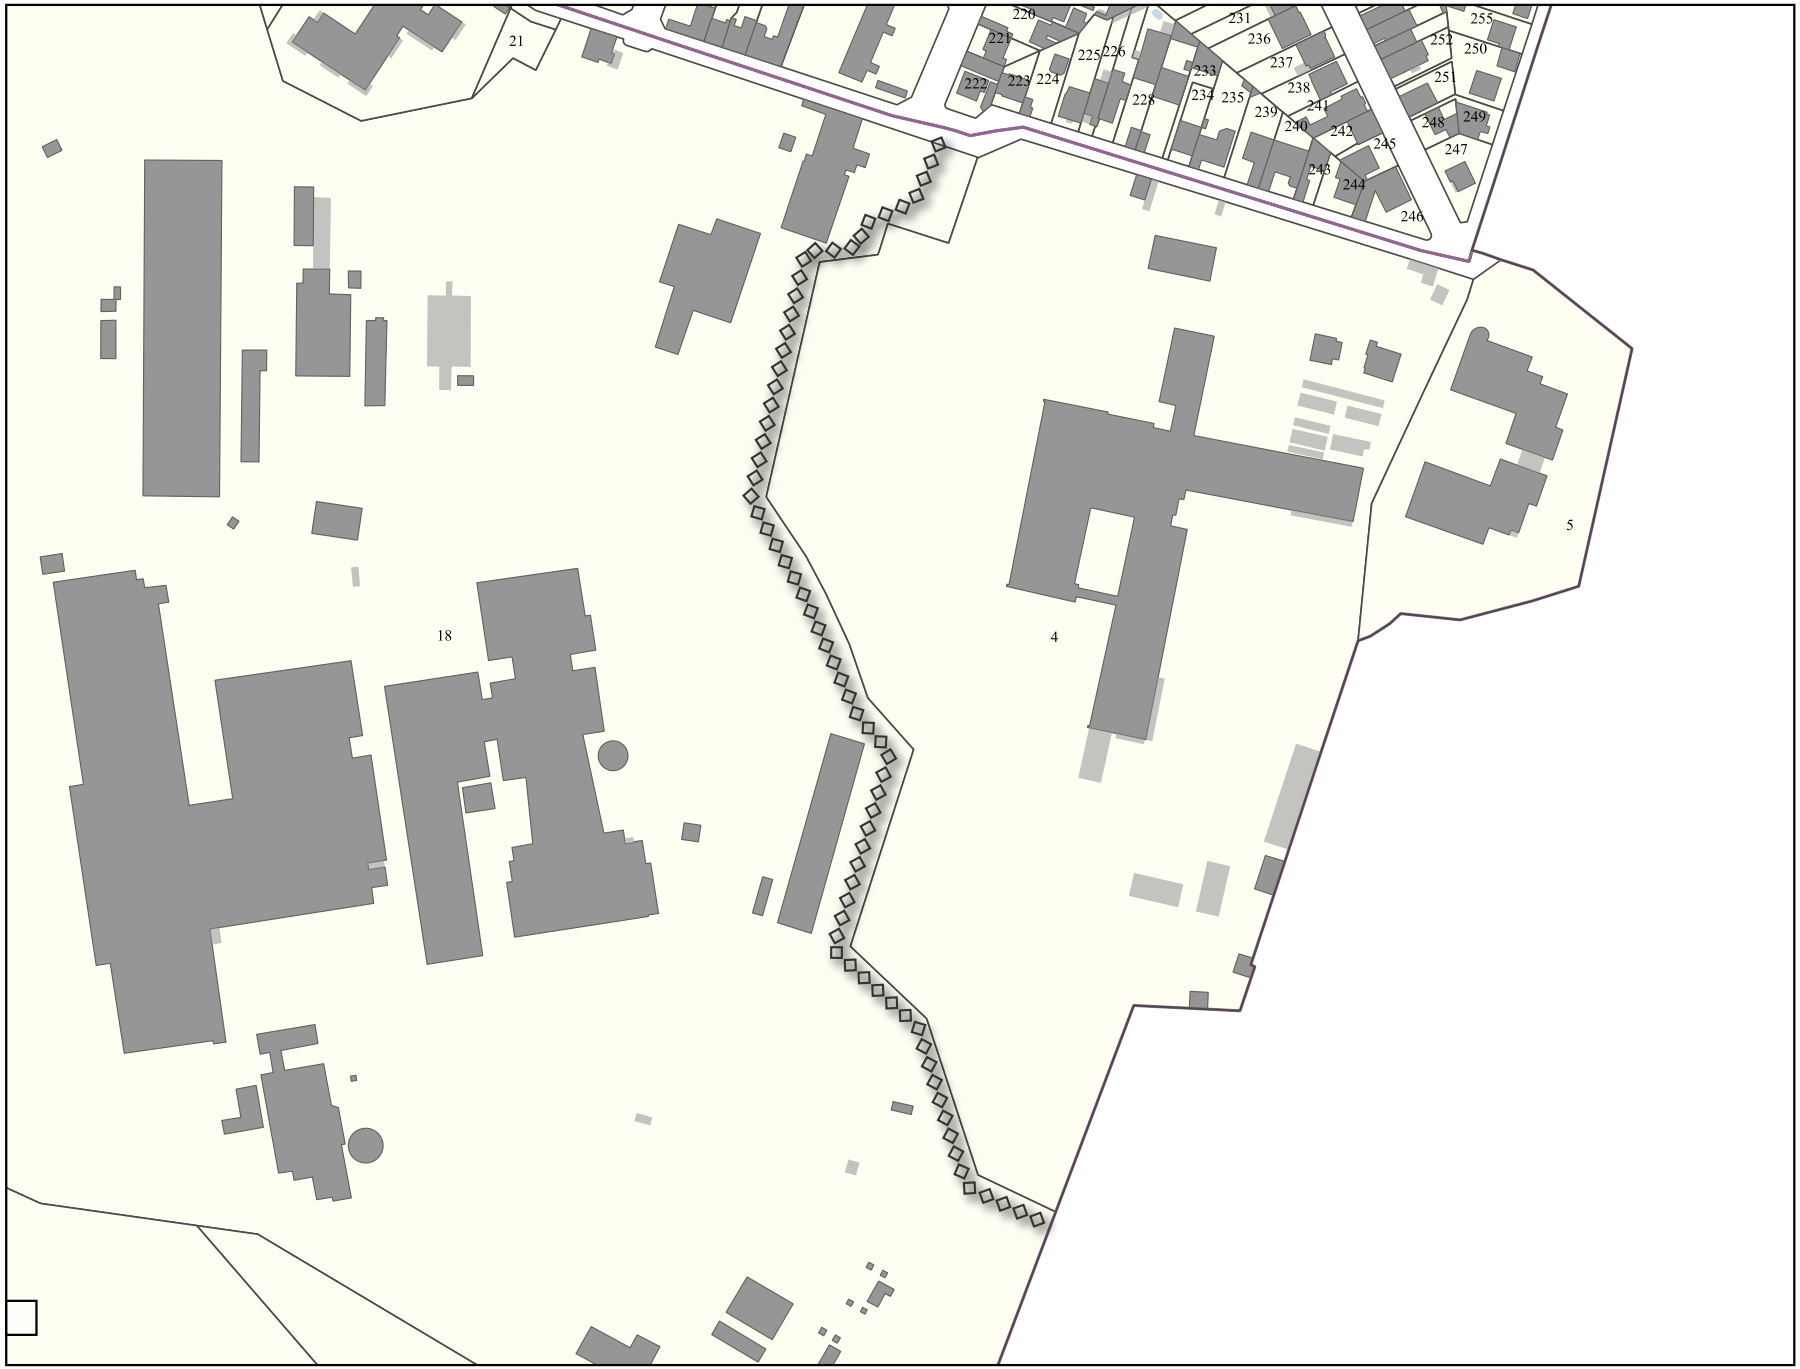

Parcelle(s)	* Par. = en partie
AO18	

Adresse(s)
2 rue Georges Langrognet

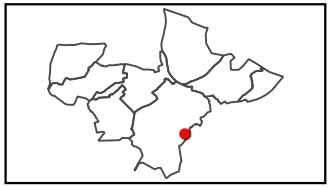


Objet	Bénéficiaire	Longueur
Servitude de localisation pour voie nouvelle	Commune	437 m

Échelle 1:2500


MEUDON

Servitude de localisation des voies N° MEU_SL5

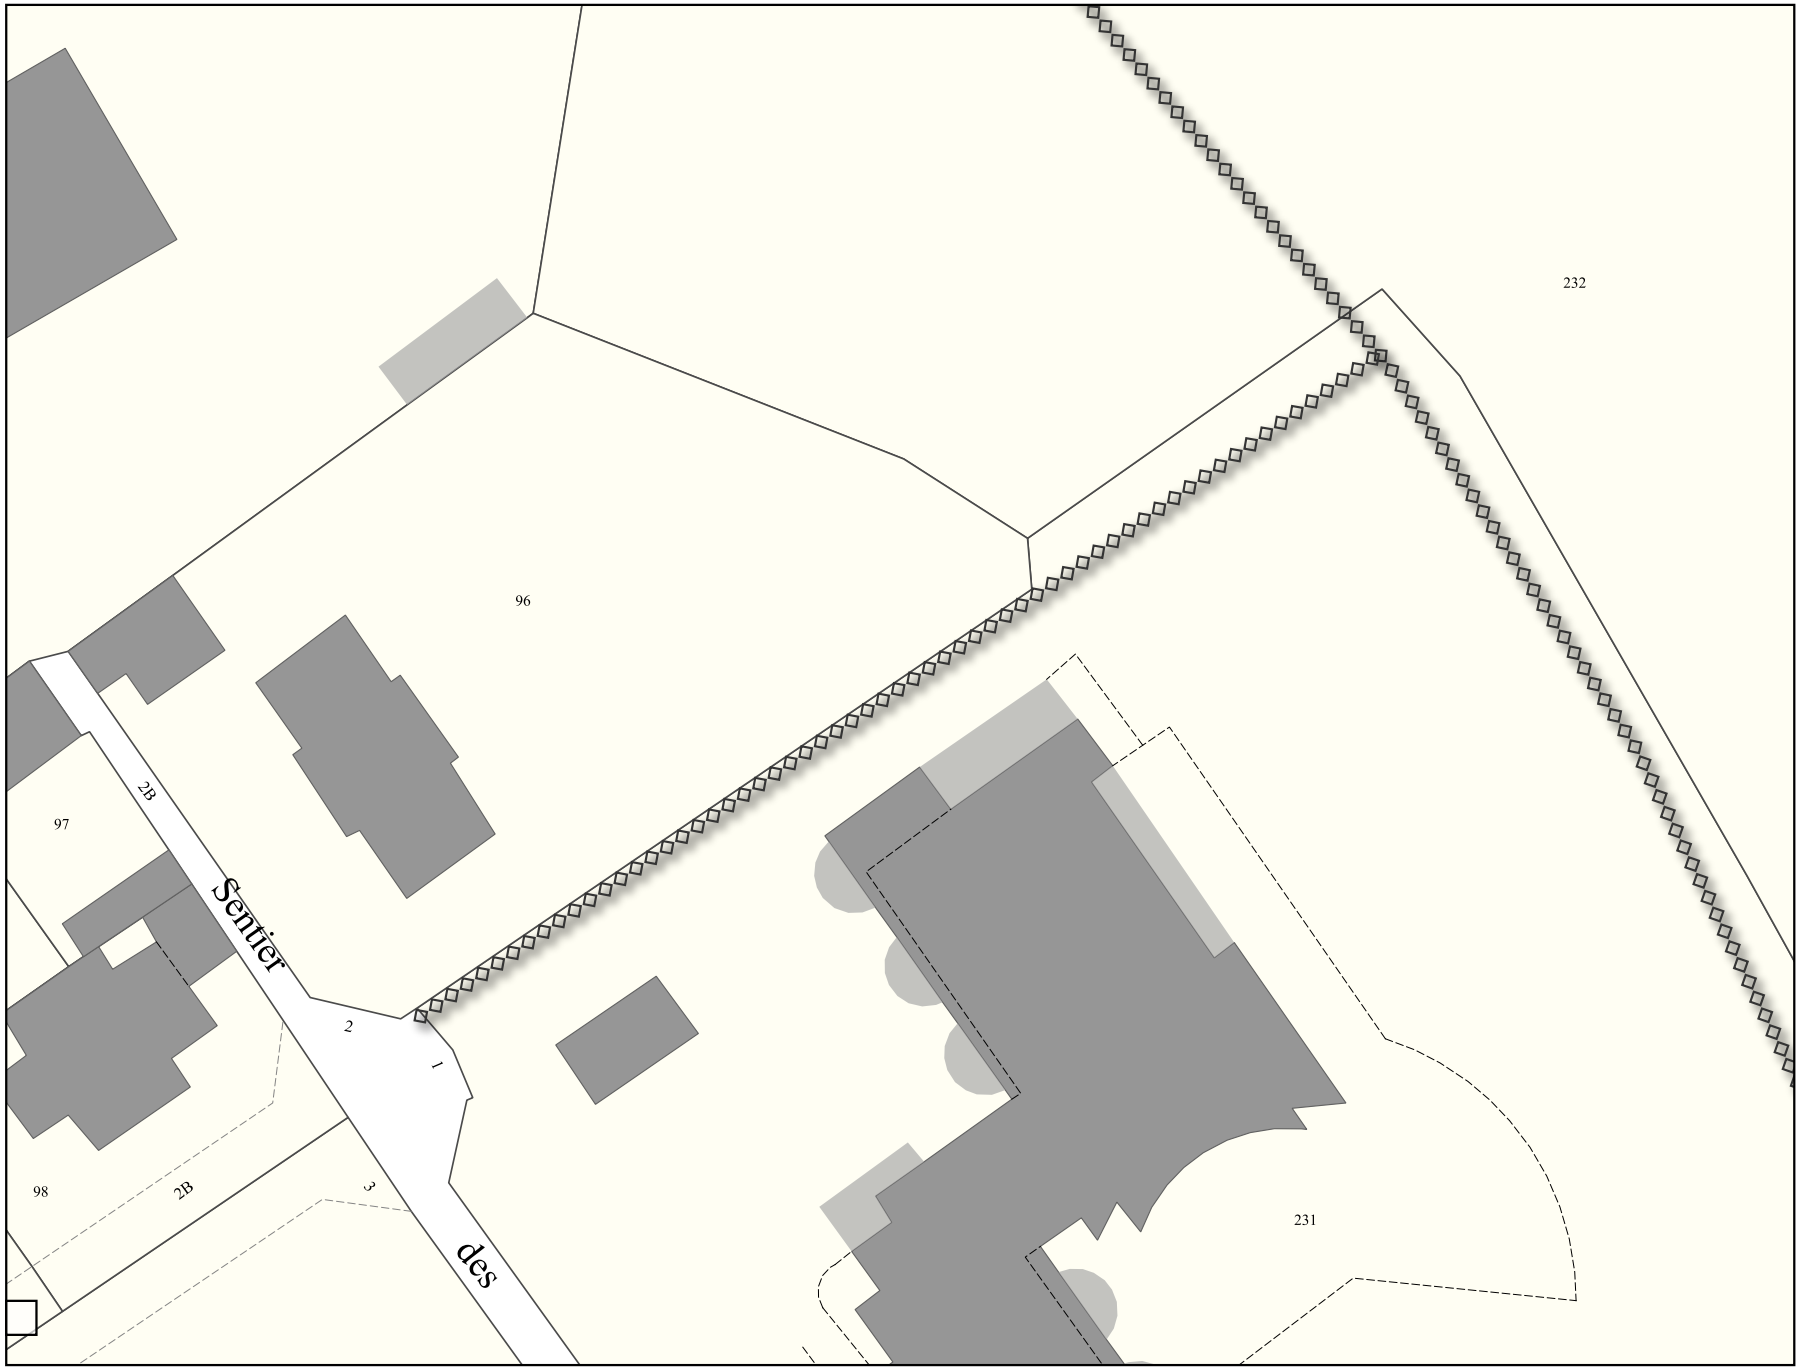

Parcelle(s)	* Par. = en partie
AH231, AH232	

Adresse(s)
36 Route des Gardes

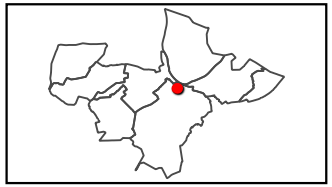

Objet	Bénéficiaire	Longueur
Servitude de localisation pour sentes publiques à créer	Commune	246 m

Échelle 1:500


MEUDON

Servitude de localisation des voies N° MEU_SL5



Parcelle(s)	* Par. = en partie
AH231, AH232	

Adresse(s)
36 Route des Gardes

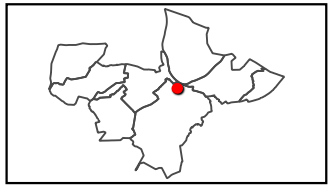


Objet	Bénéficiaire	Longueur
Servitude de localisation pour sentes publiques à créer	Commune	246 m

Échelle 1:1000


MEUDON

Servitude de localisation des voies N° MEU_SL6

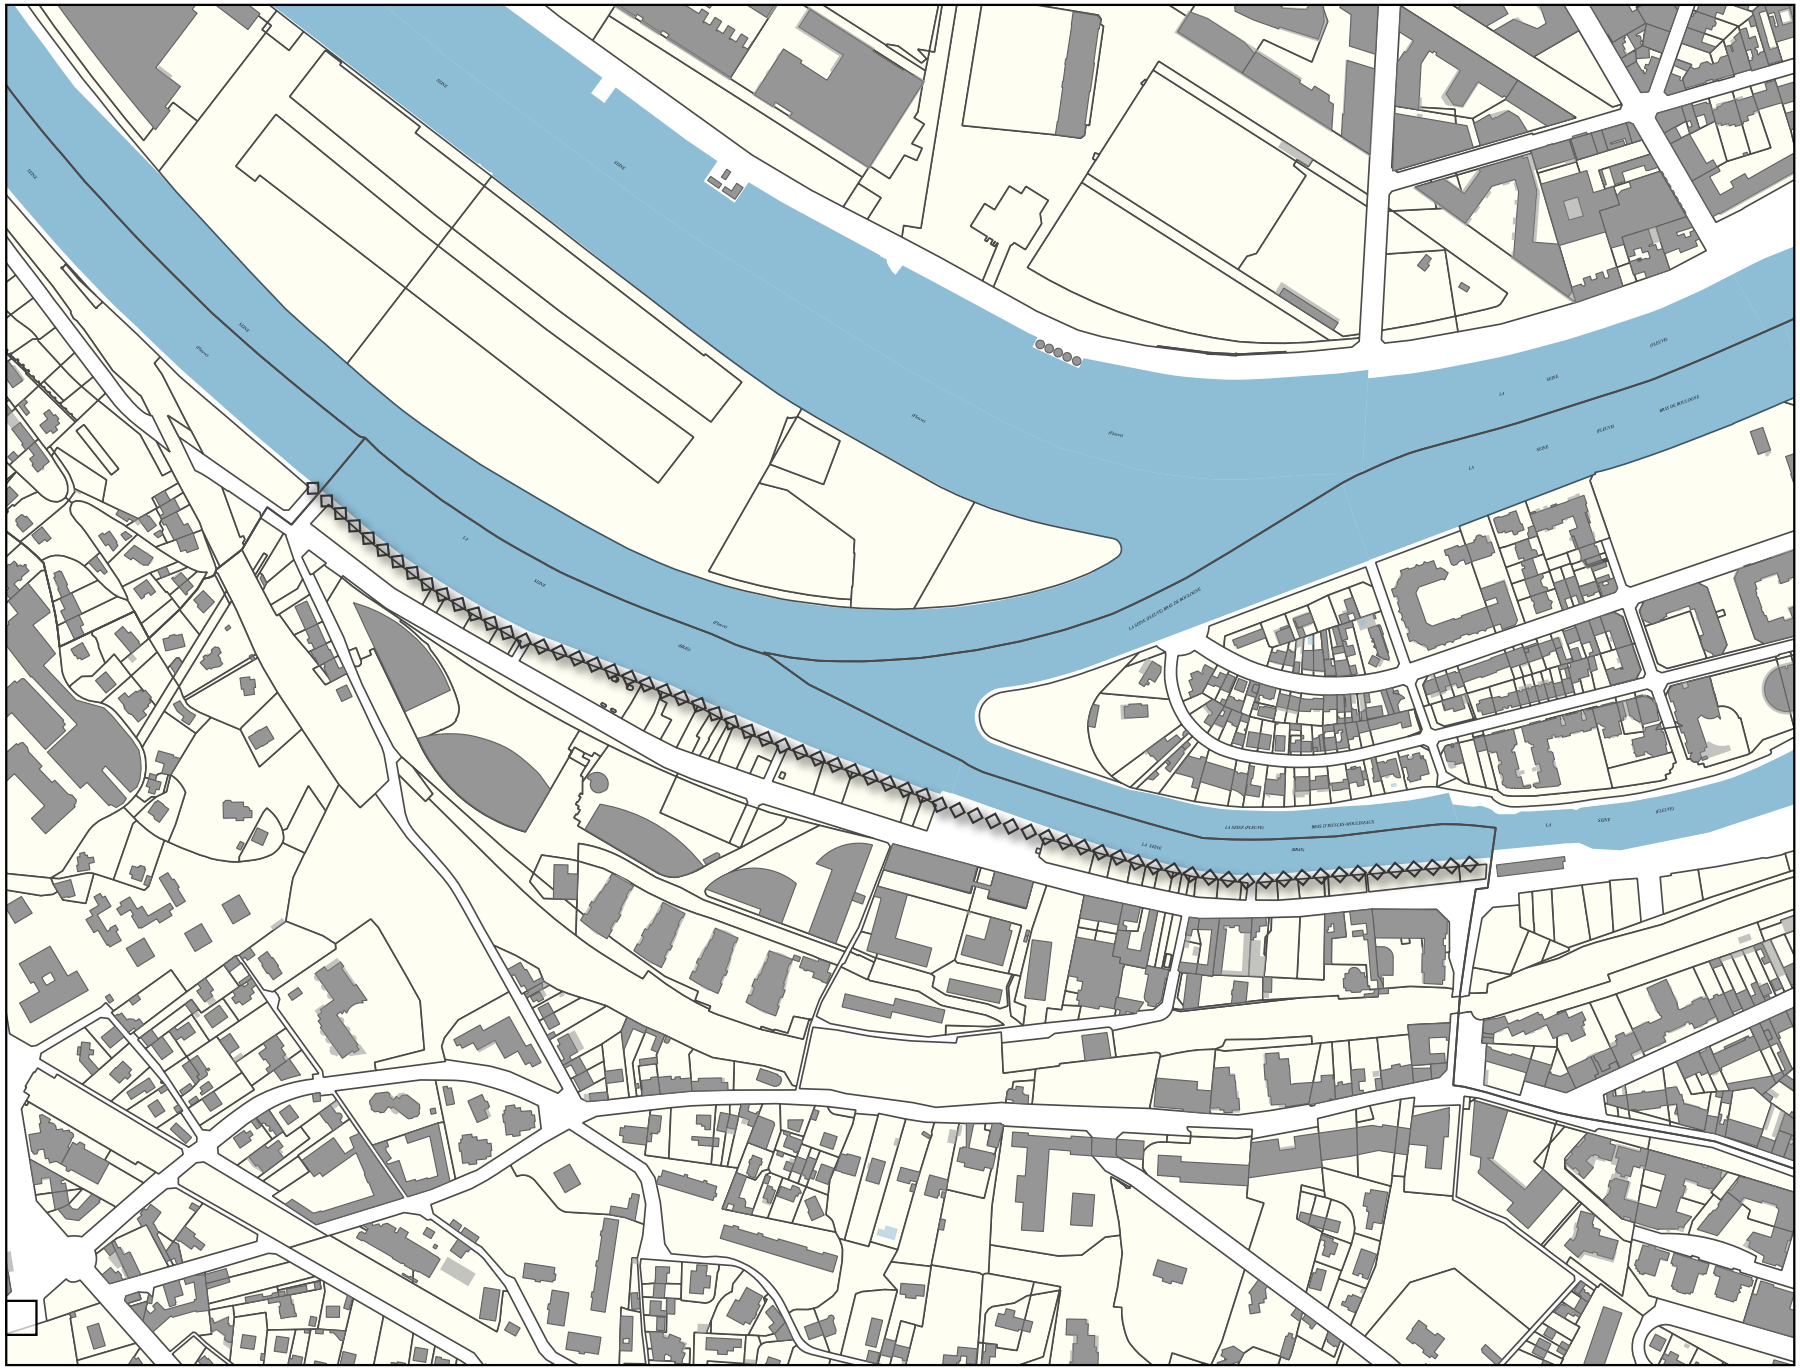

Parcelle(s)	* Par. = en partie

Adresse(s)
Chemin de Halage

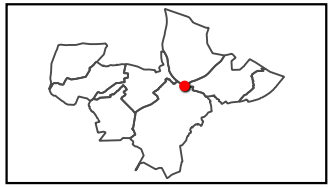


Objet	Bénéficiaire	Longueur
Servitude de localisation pour sentes publiques à créer	Commune	839 m

Échelle 1:5000


MEUDON

Servitude de localisation des voies N° MEU_SL7

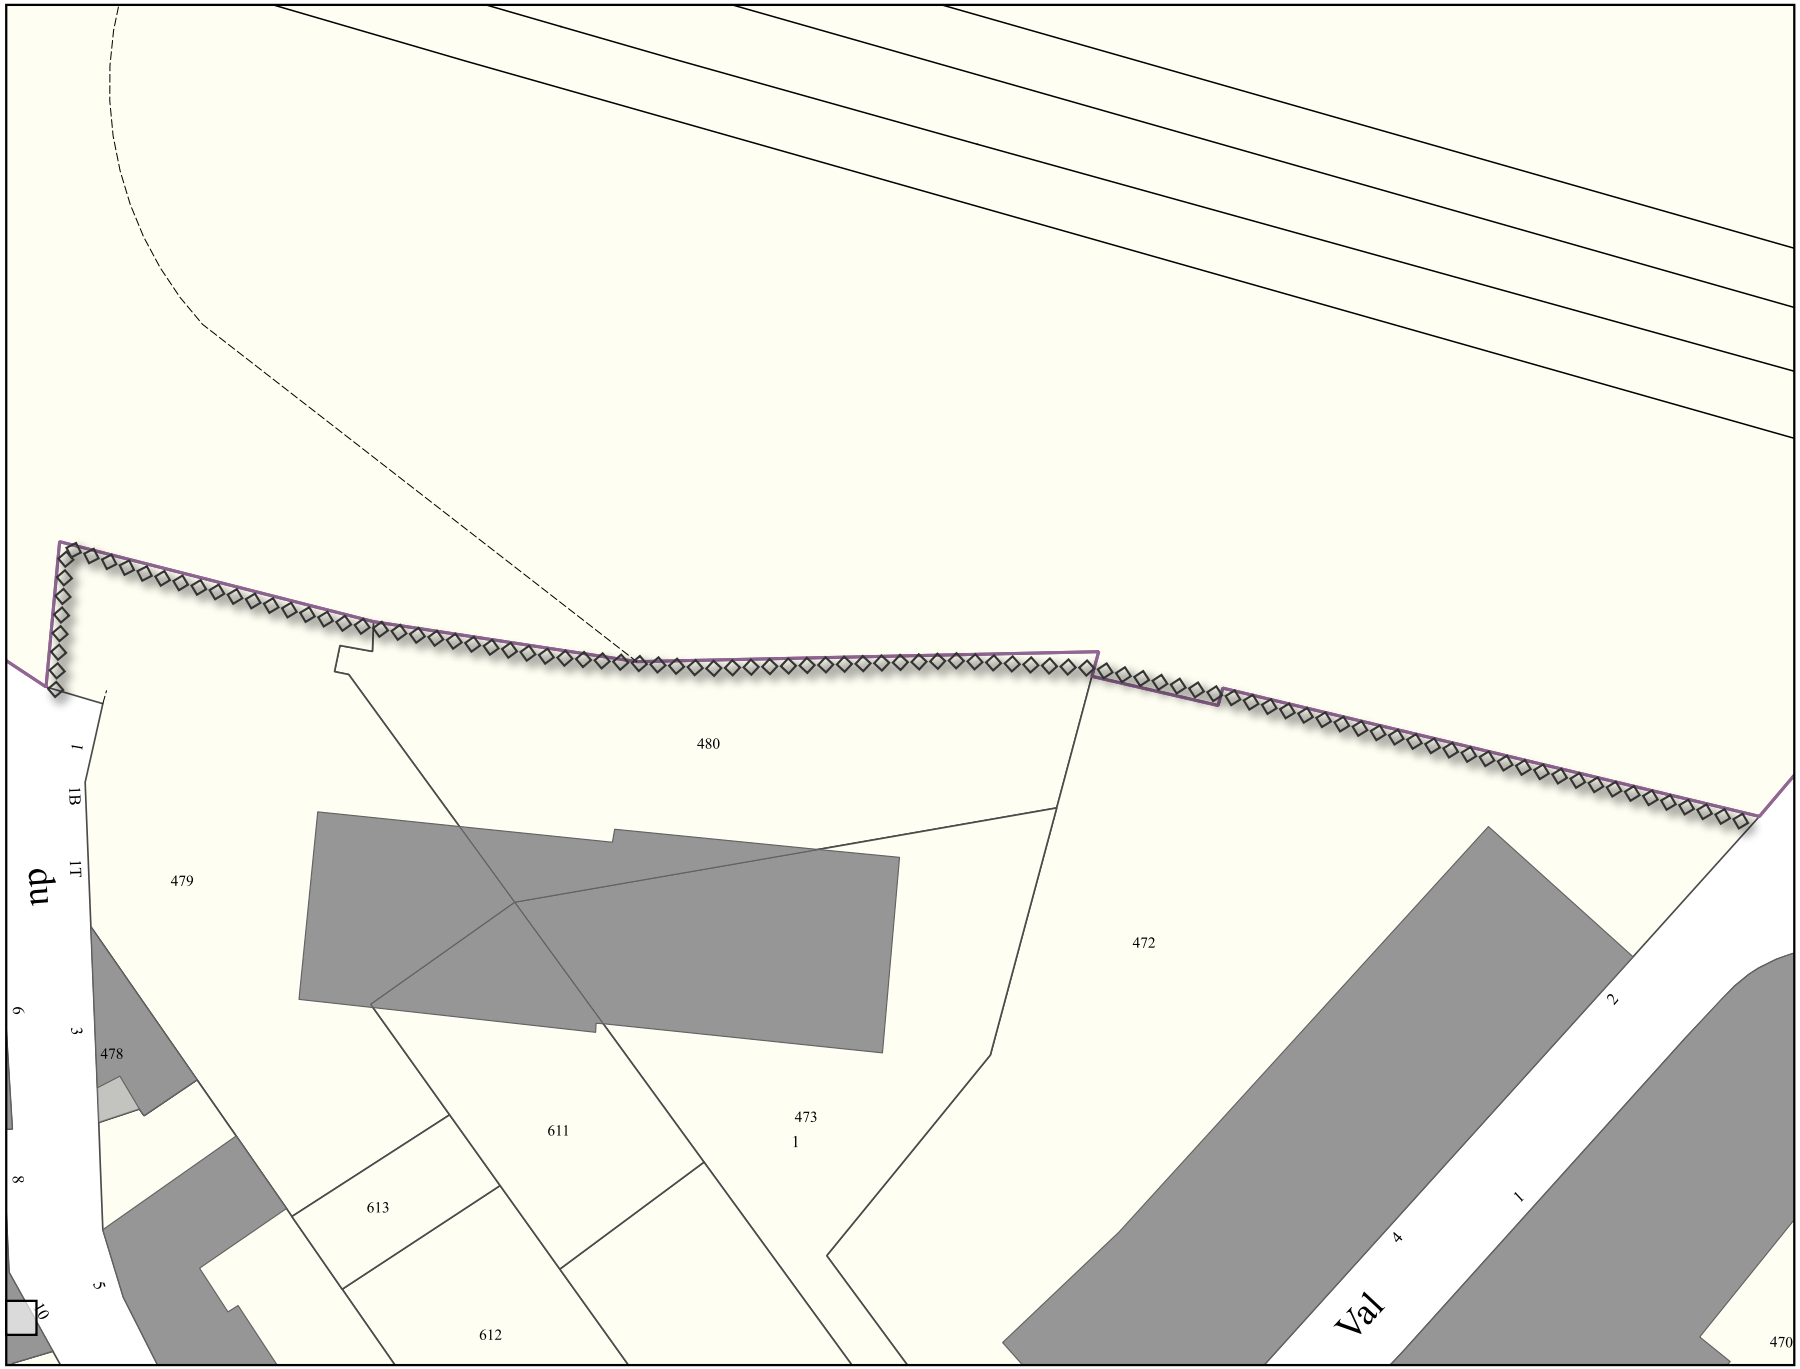

Parcelle(s)	* Par. = en partie
AL472, AL479, AL480, AL729	

Adresse(s)
1 rue du Docteur Vuillième 2 rue du Val

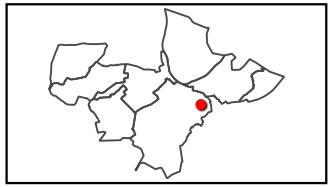


Objet	Bénéficiaire	Longueur
Servitude de localisation pour sentes publiques à créer	Commune	123 m

Échelle 1:500


SÈVRES

Emplacement réservé aux voies publiques N° SEV_1

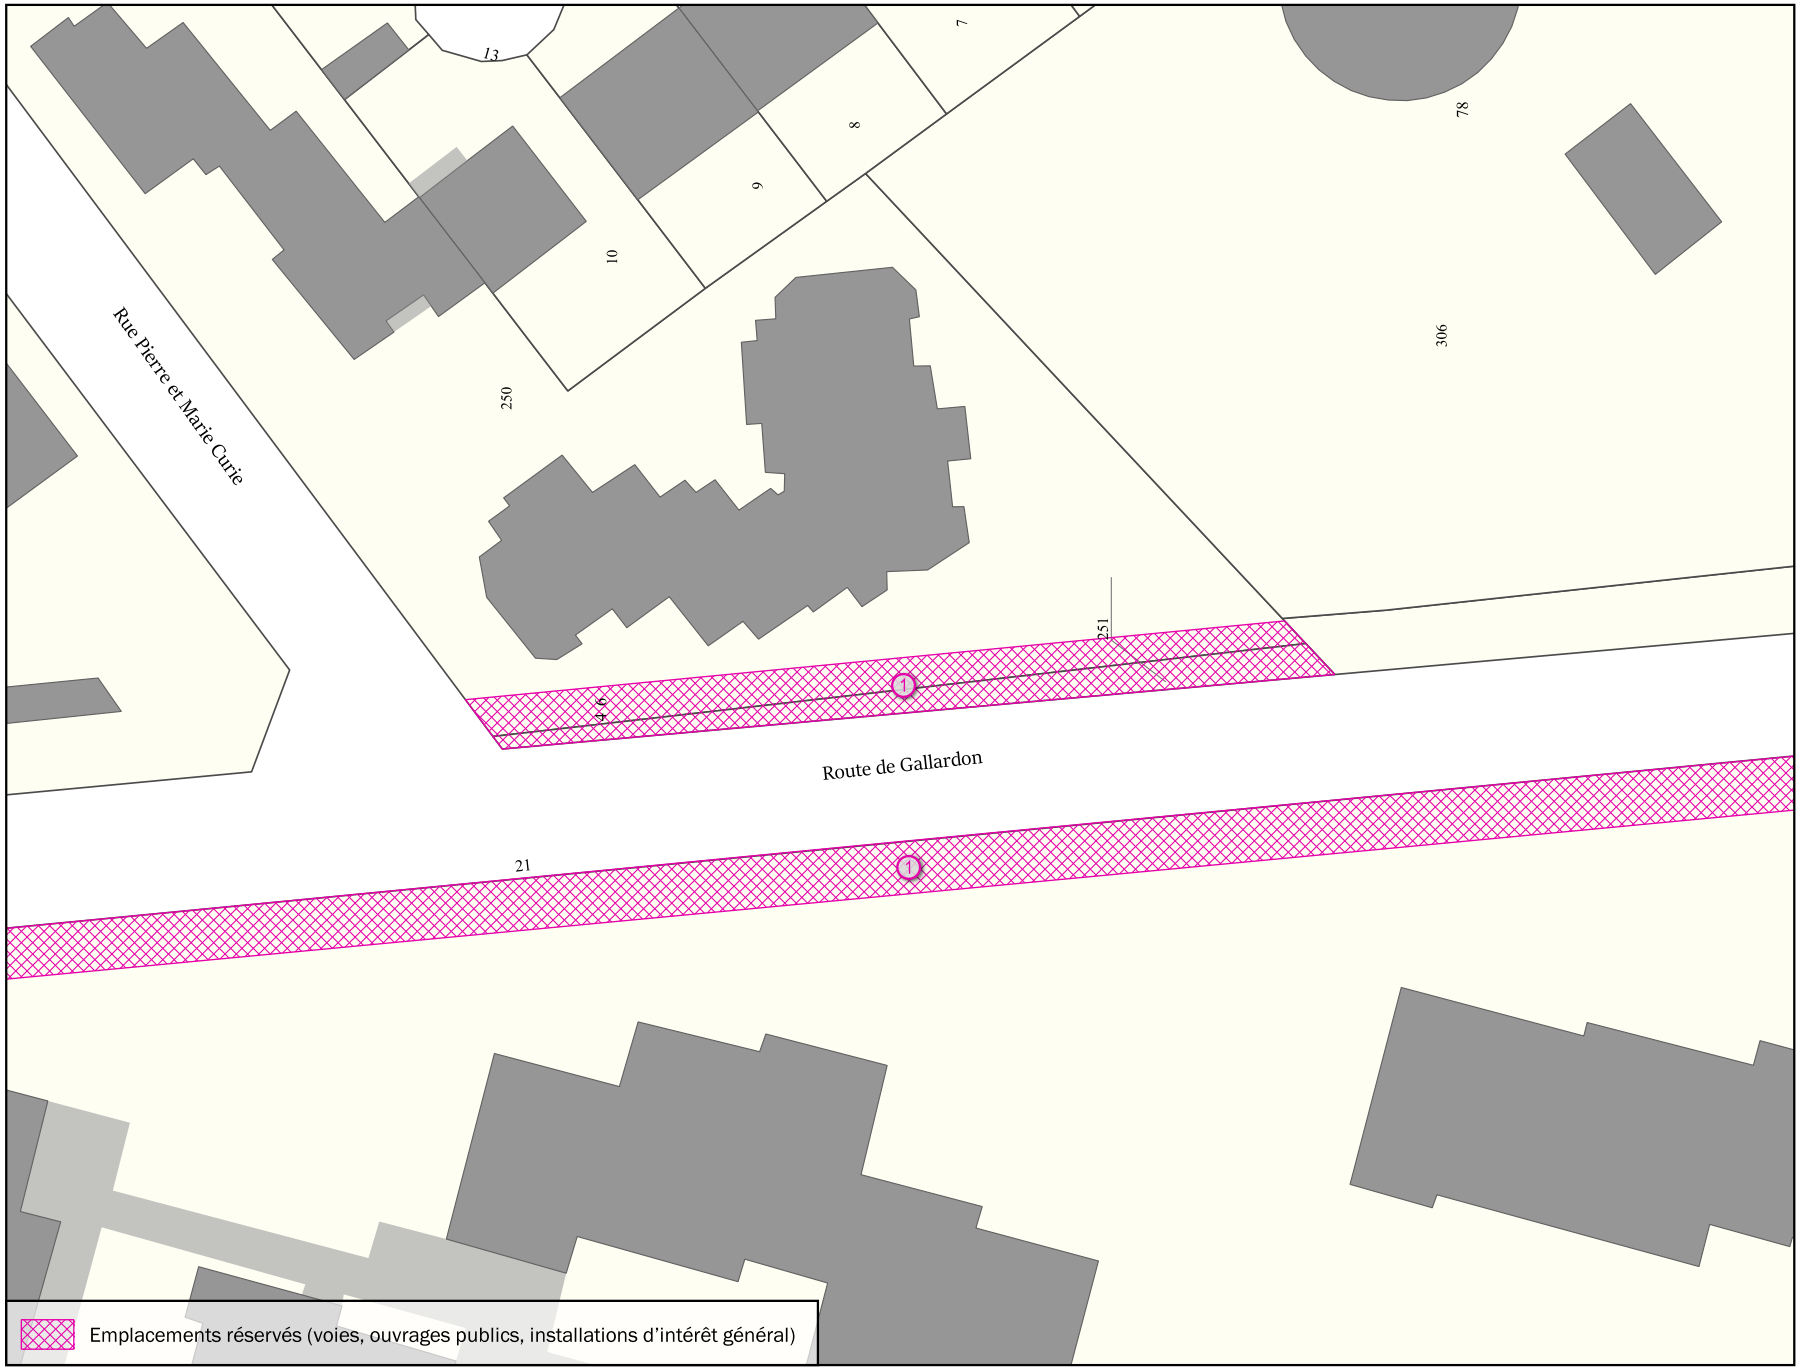

Parcelle(s)	* Par. = en partie
AL250 Par., AL251 , AL281 Par., AM1 Par.	

Adresse(s)
6, 15 Route de Gallardon; 4 Route des Capucins

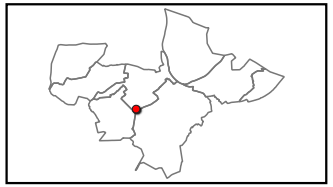


Objet	Bénéficiaire	Surface totale
Aménagement d'espace public	Commune	1 036 m²

Échelle 1:500


SÈVRES

Emplacement réservé aux voies publiques N° SEV_1

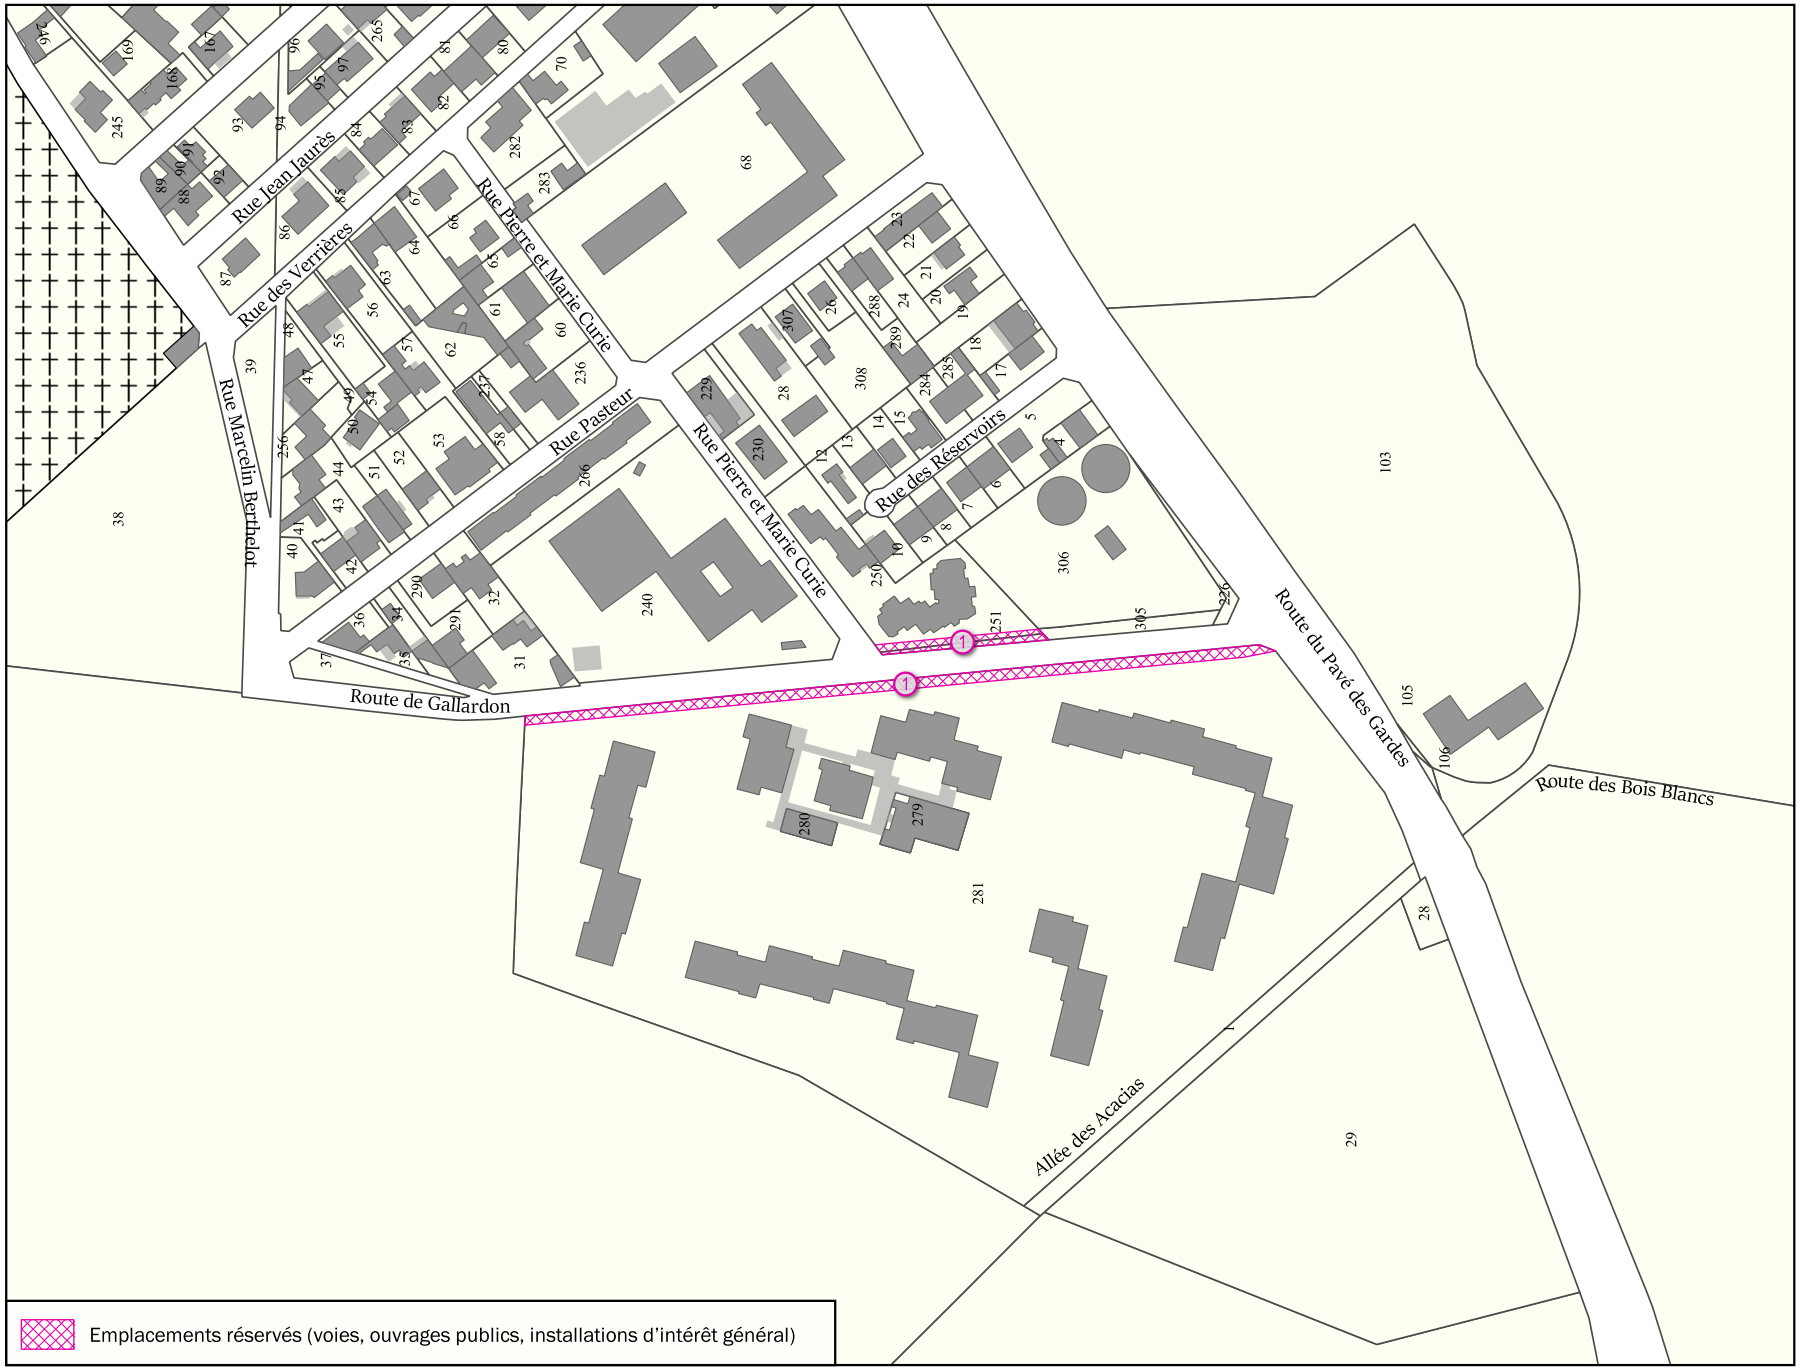

Parcelle(s)	* Par. = en partie
AL250 Par., AL251 , AL281 Par., AM1 Par.	

Adresse(s)
6, 15 Route de Gallardon; 4 Route des Capucins

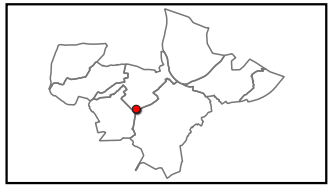


Objet	Bénéficiaire	Surface totale
Aménagement d'espace public	Commune	1 036 m²

Échelle 1:2500


SÈVRES

Emplacement réservé aux voies publiques N° SEV_2

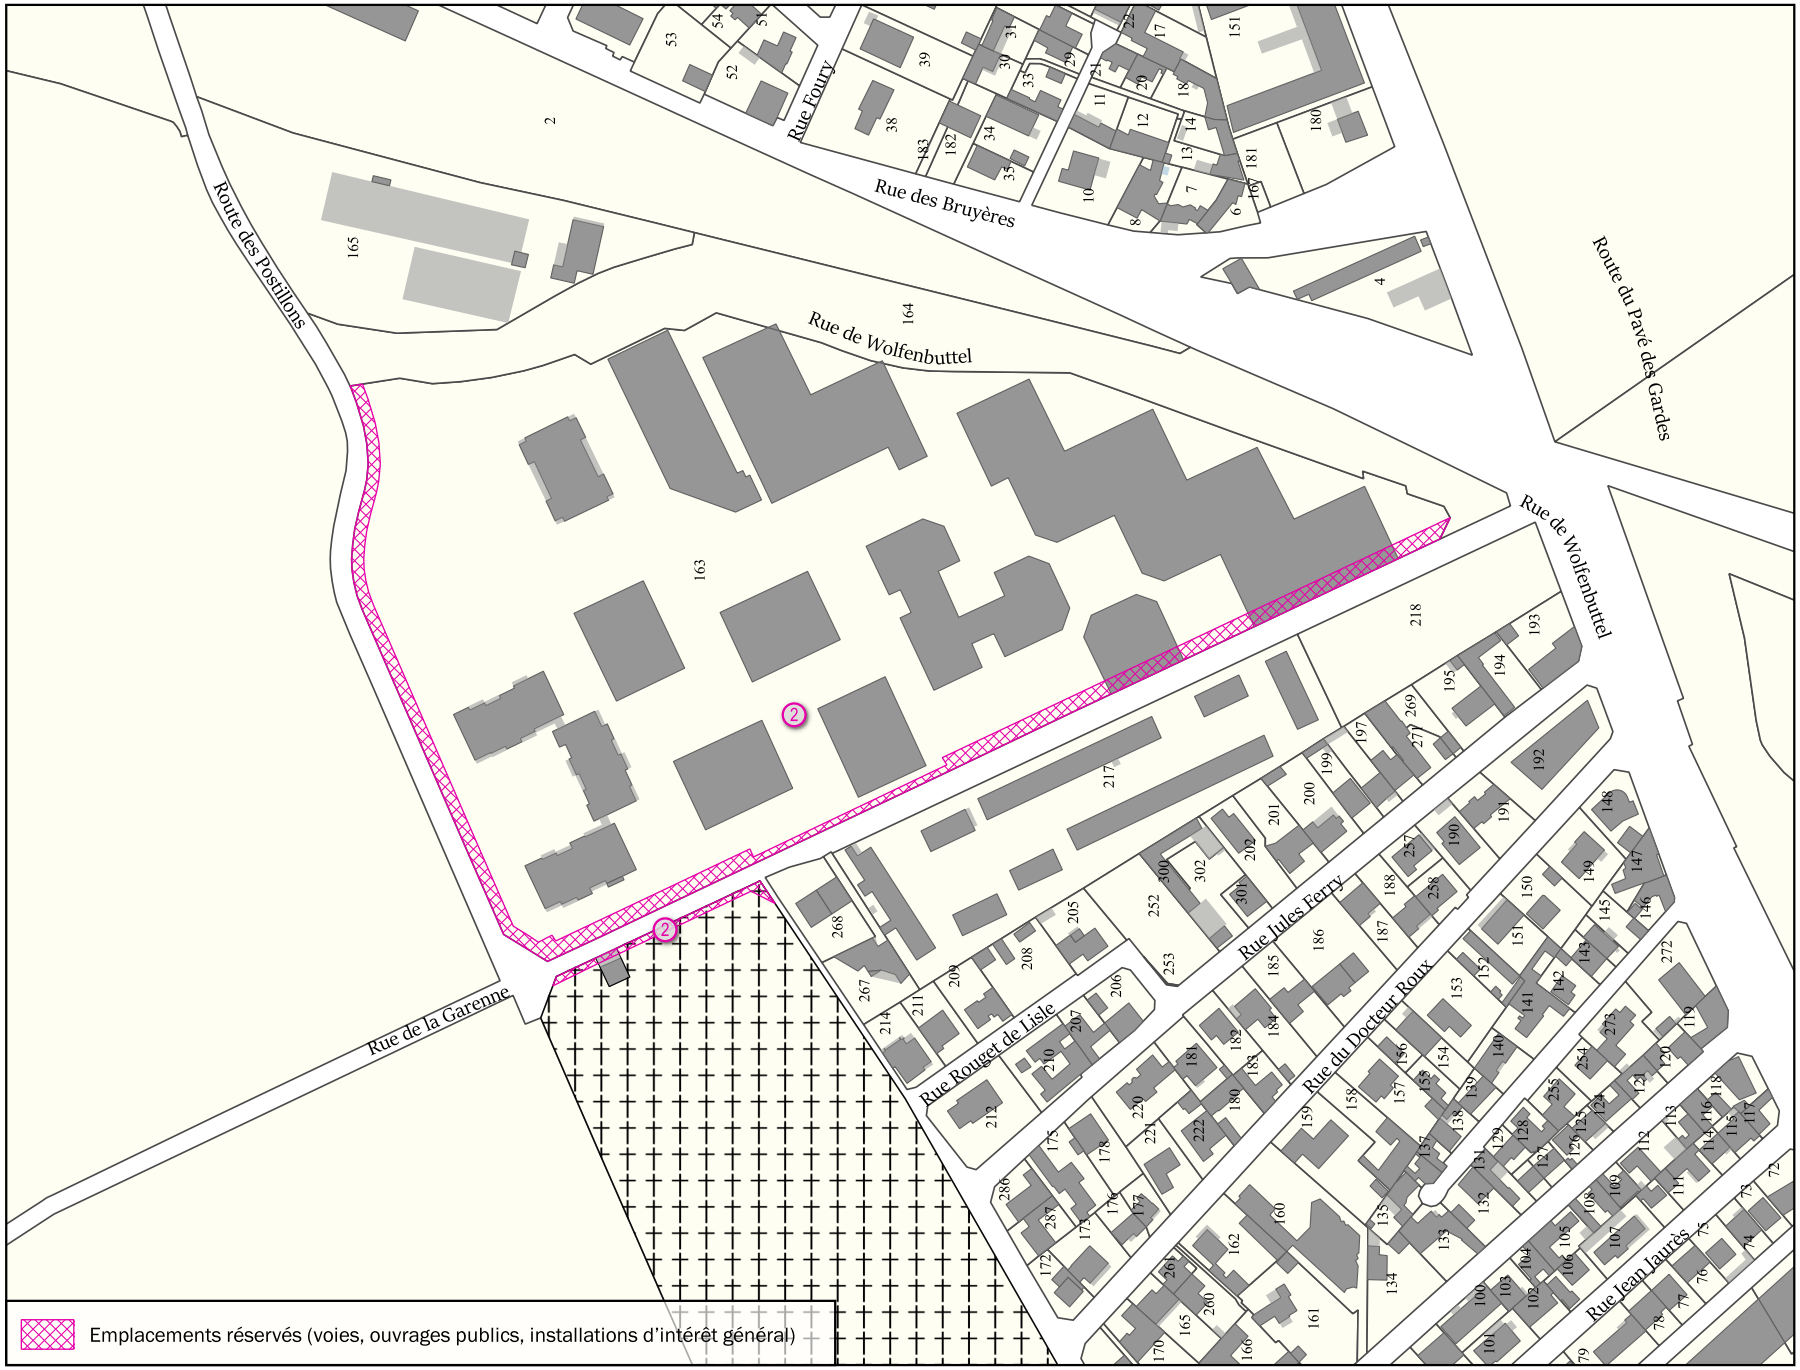

Parcelle(s)	* Par. = en partie
AK163 Par., AK164 Par., AL213 Par.	

Adresse(s)
44, 65 Rue de la Garenne; 8 Rue de Wolfenbüttel

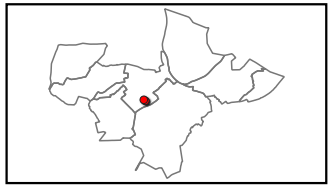


Objet	Bénéficiaire	Surface totale
Elargissement de voirie	Commune	2 425 m²

Échelle 1:2500


SÈVRES

Emplacement réservé aux voies publiques N° SEV_3

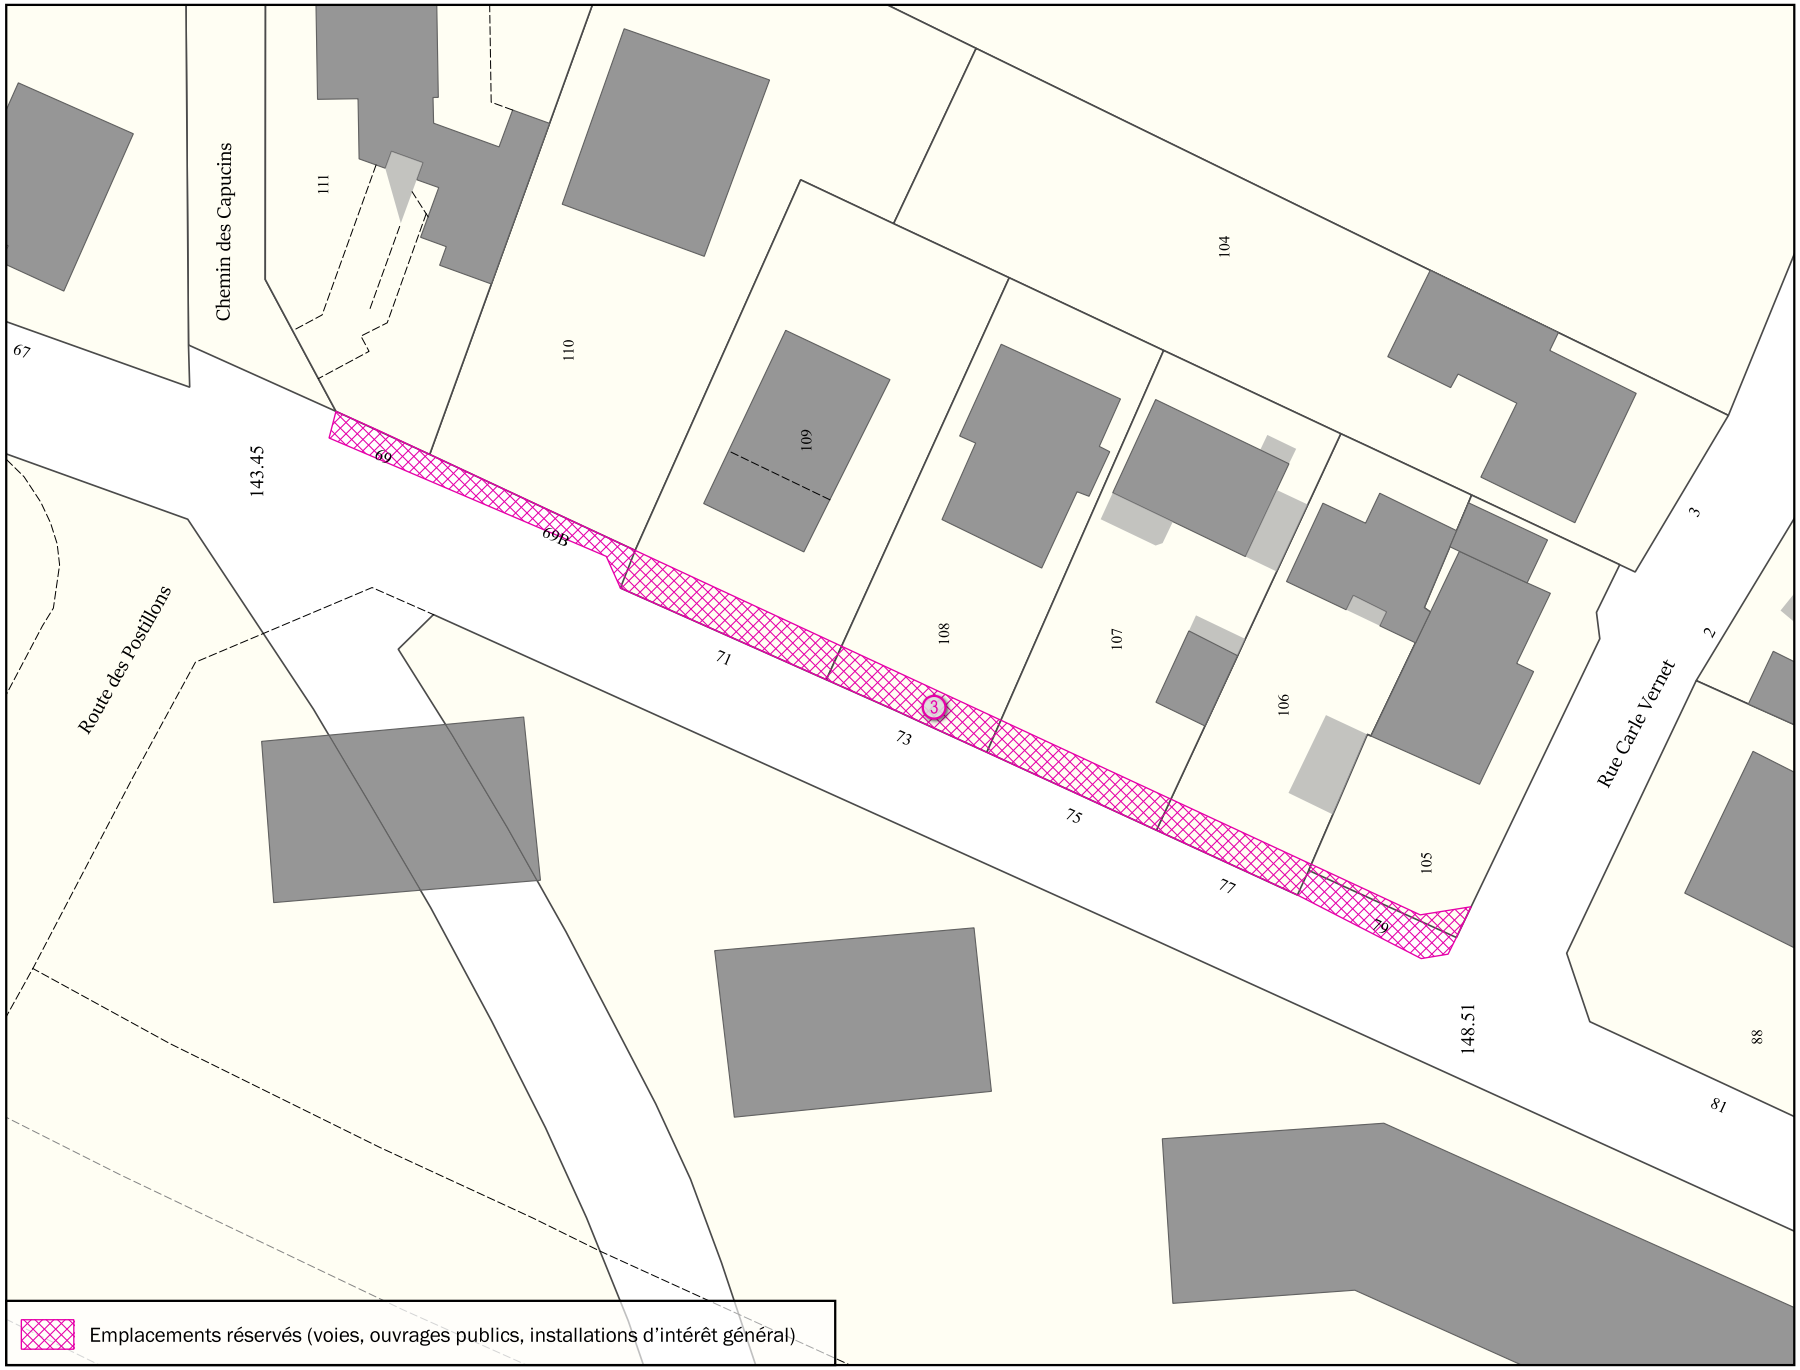

Parcelle(s)	* Par. = en partie
AK105 Par., AK106 Par., AK107 Par., AK108 Par., AK109 Par., AK110 Par., AK111 Par.	

Adresse(s)
69 bis, 69, 71, 73, 75, 77, 79 Rue des Bruyères

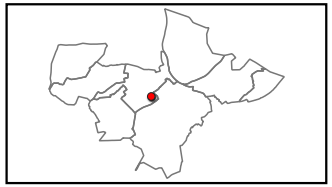


Objet	Bénéficiaire	Surface totale
Elargissement de voirie	Commune	179 m²

Échelle 1:500


SÈVRES

Emplacement réservé aux voies publiques N° SEV_4

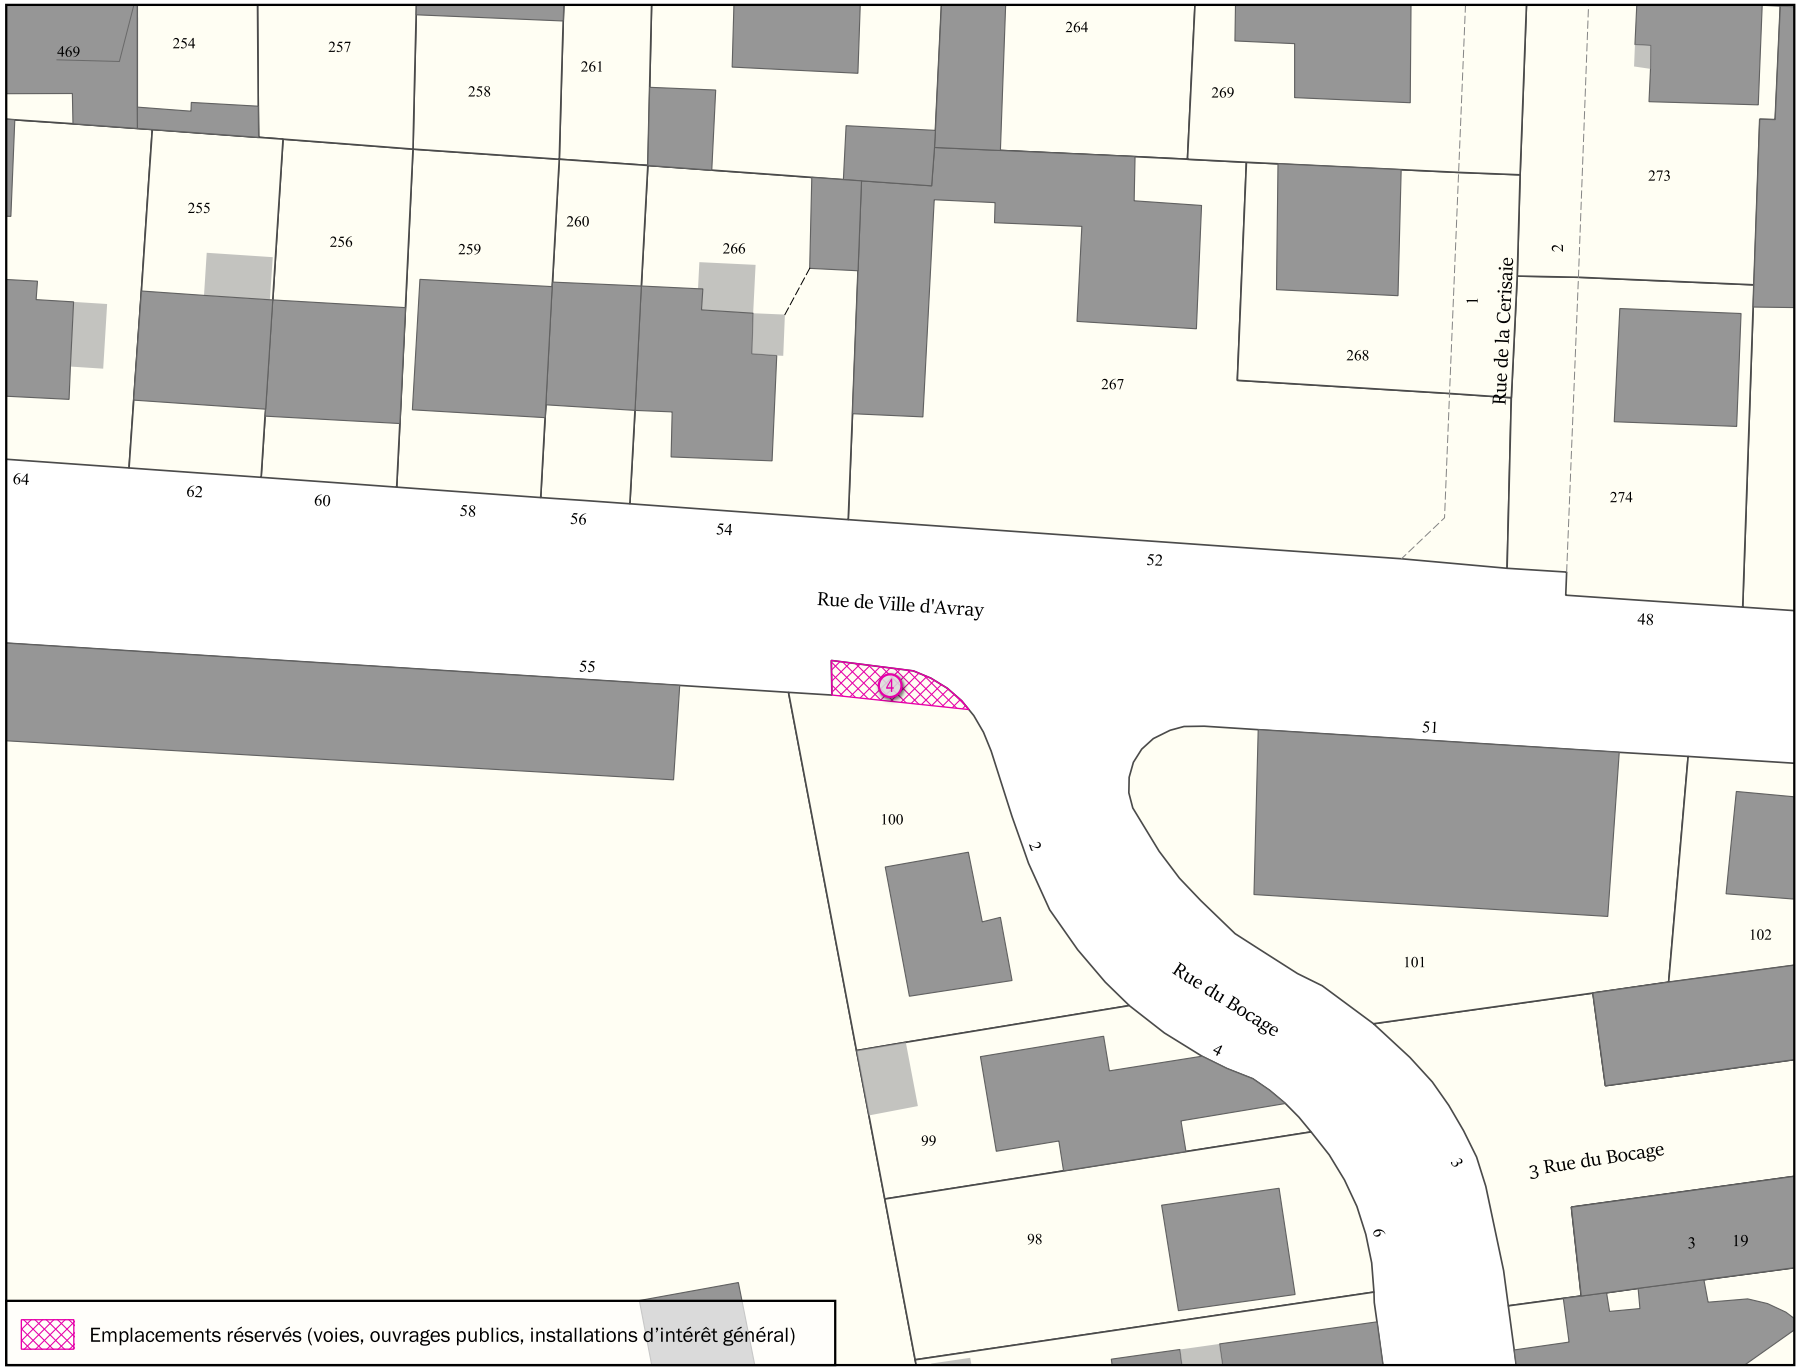

Parcelle(s)	* Par. = en partie
AO100 Par.	

Adresse(s)
2 Rue du Bocage

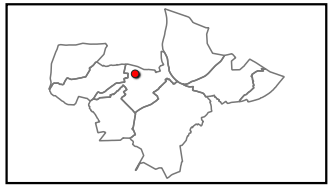


Objet	Bénéficiaire	Surface totale
Aménagement de voirie	Département des Hauts-de-Seine	17 m²

Échelle 1:500

SÈVRES

Emplacement réservé aux voies publiques N° SEV_5

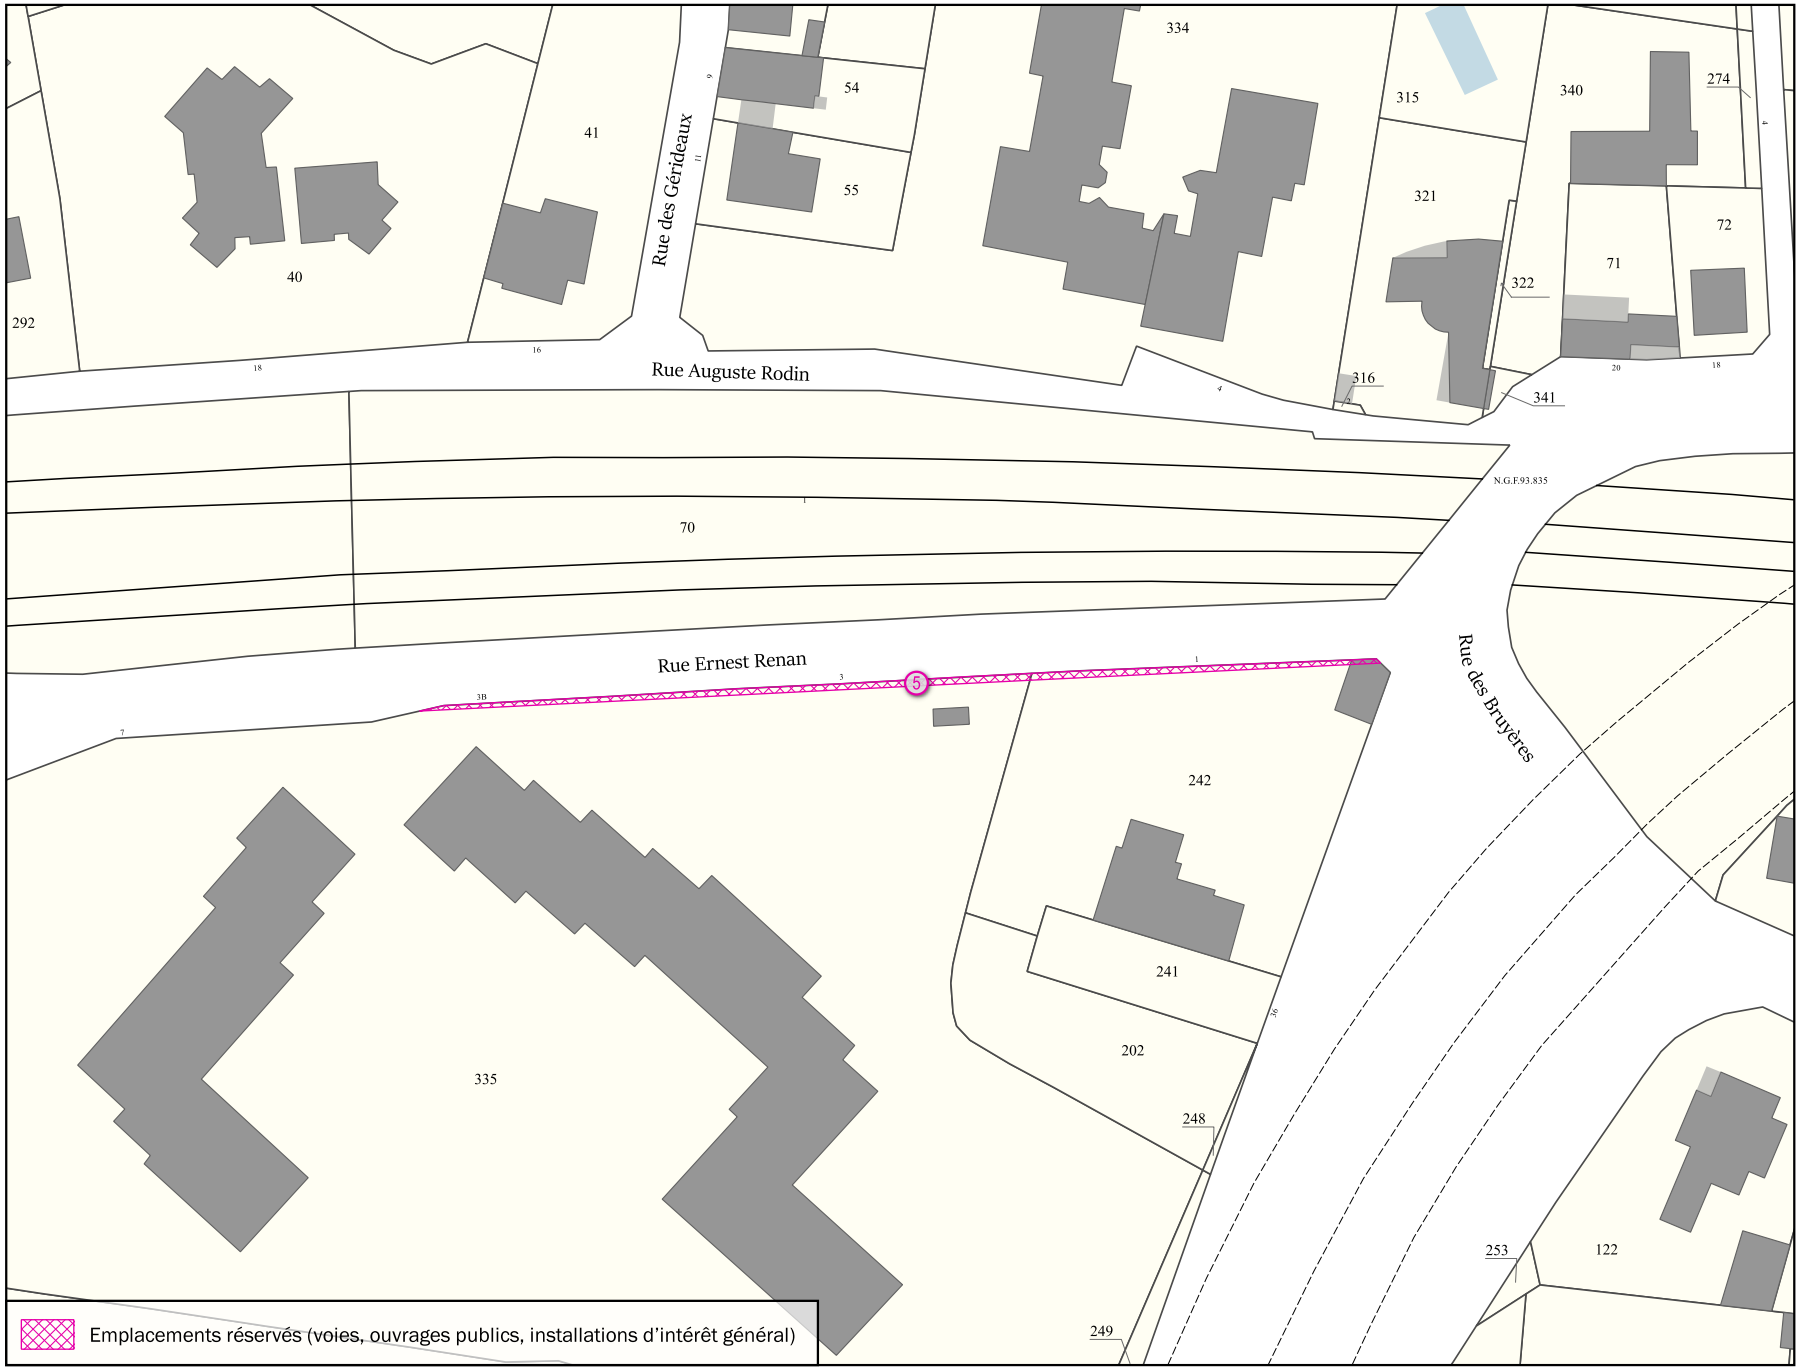

Parcelle(s)	* Par. = en partie
AH242 Par., AH335 Par.	


Adresse(s)
1, 7 Rue Ernest Renan

Objet	Bénéficiaire	Surface totale
Aménagement de voirie	Commune	96 m²

Échelle 1:1000

SÈVRES

Emplacement réservé aux voies publiques N° SEV_6

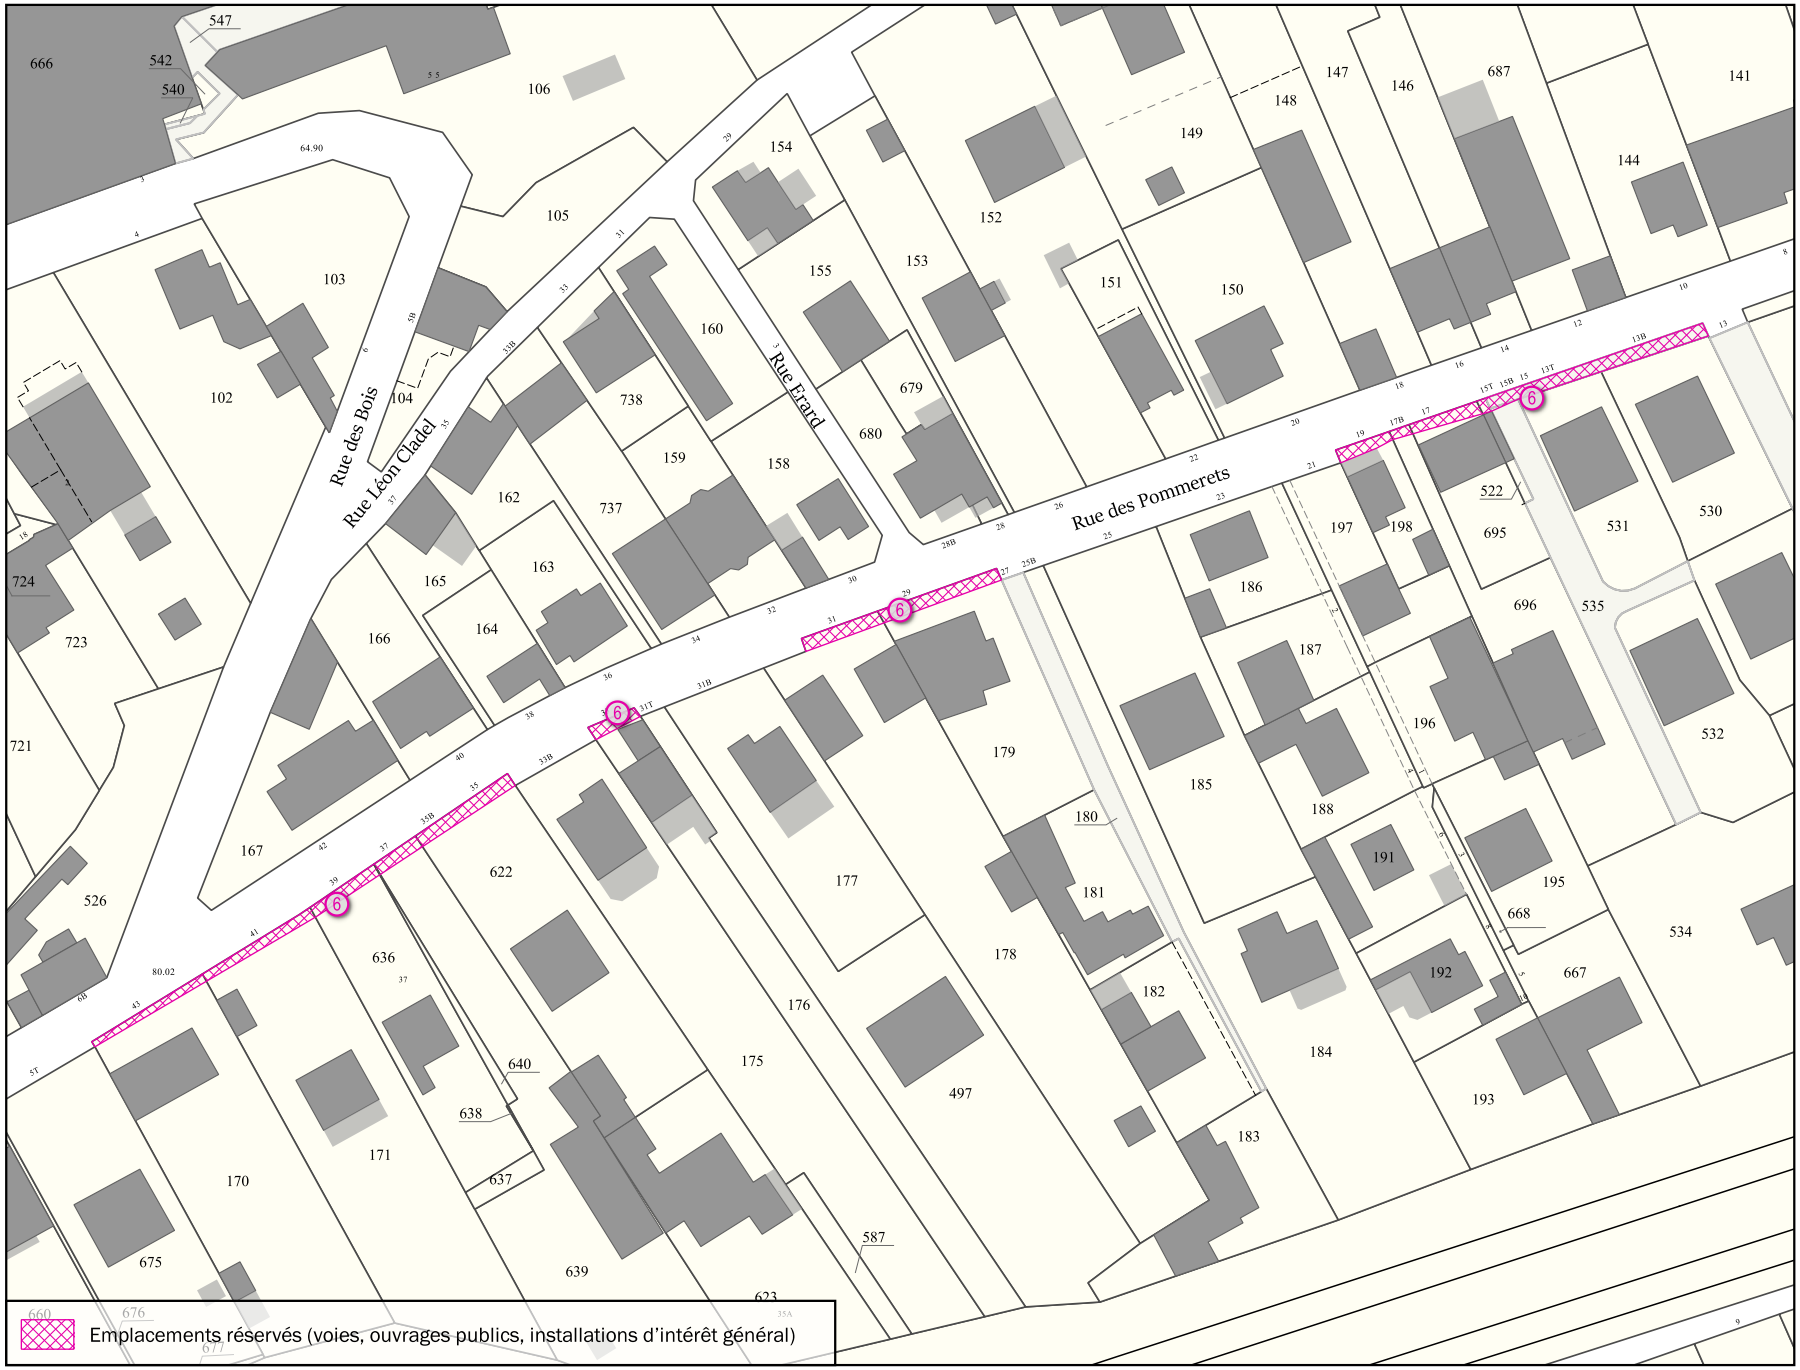


Parcelle(s) ** Par. = en partie*

AN170 Par., AN171 Par., AN176 Par., AN178 Par., AN179 Par., AN197 Par., AN198 Par., AN522 Par., AN530 Par., AN531 Par., AN535 Par., AN536 , AN622 Par., AN636 Par., AN639 Par., AN640 Par., AN695 Par., AN696 Par.

Adresse(s)

15, 17, 19, 21, 27, 31, 33, 35 bis, 37, 39, 41, 43 Rue des Pommerets

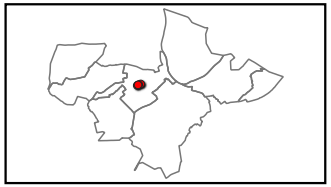


Objet	Bénéficiaire	Surface totale
Aménagement de voirie	Commune	234 m²

Échelle 1:1000


SÈVRES

Emplacement réservé aux voies publiques N° SEV_7

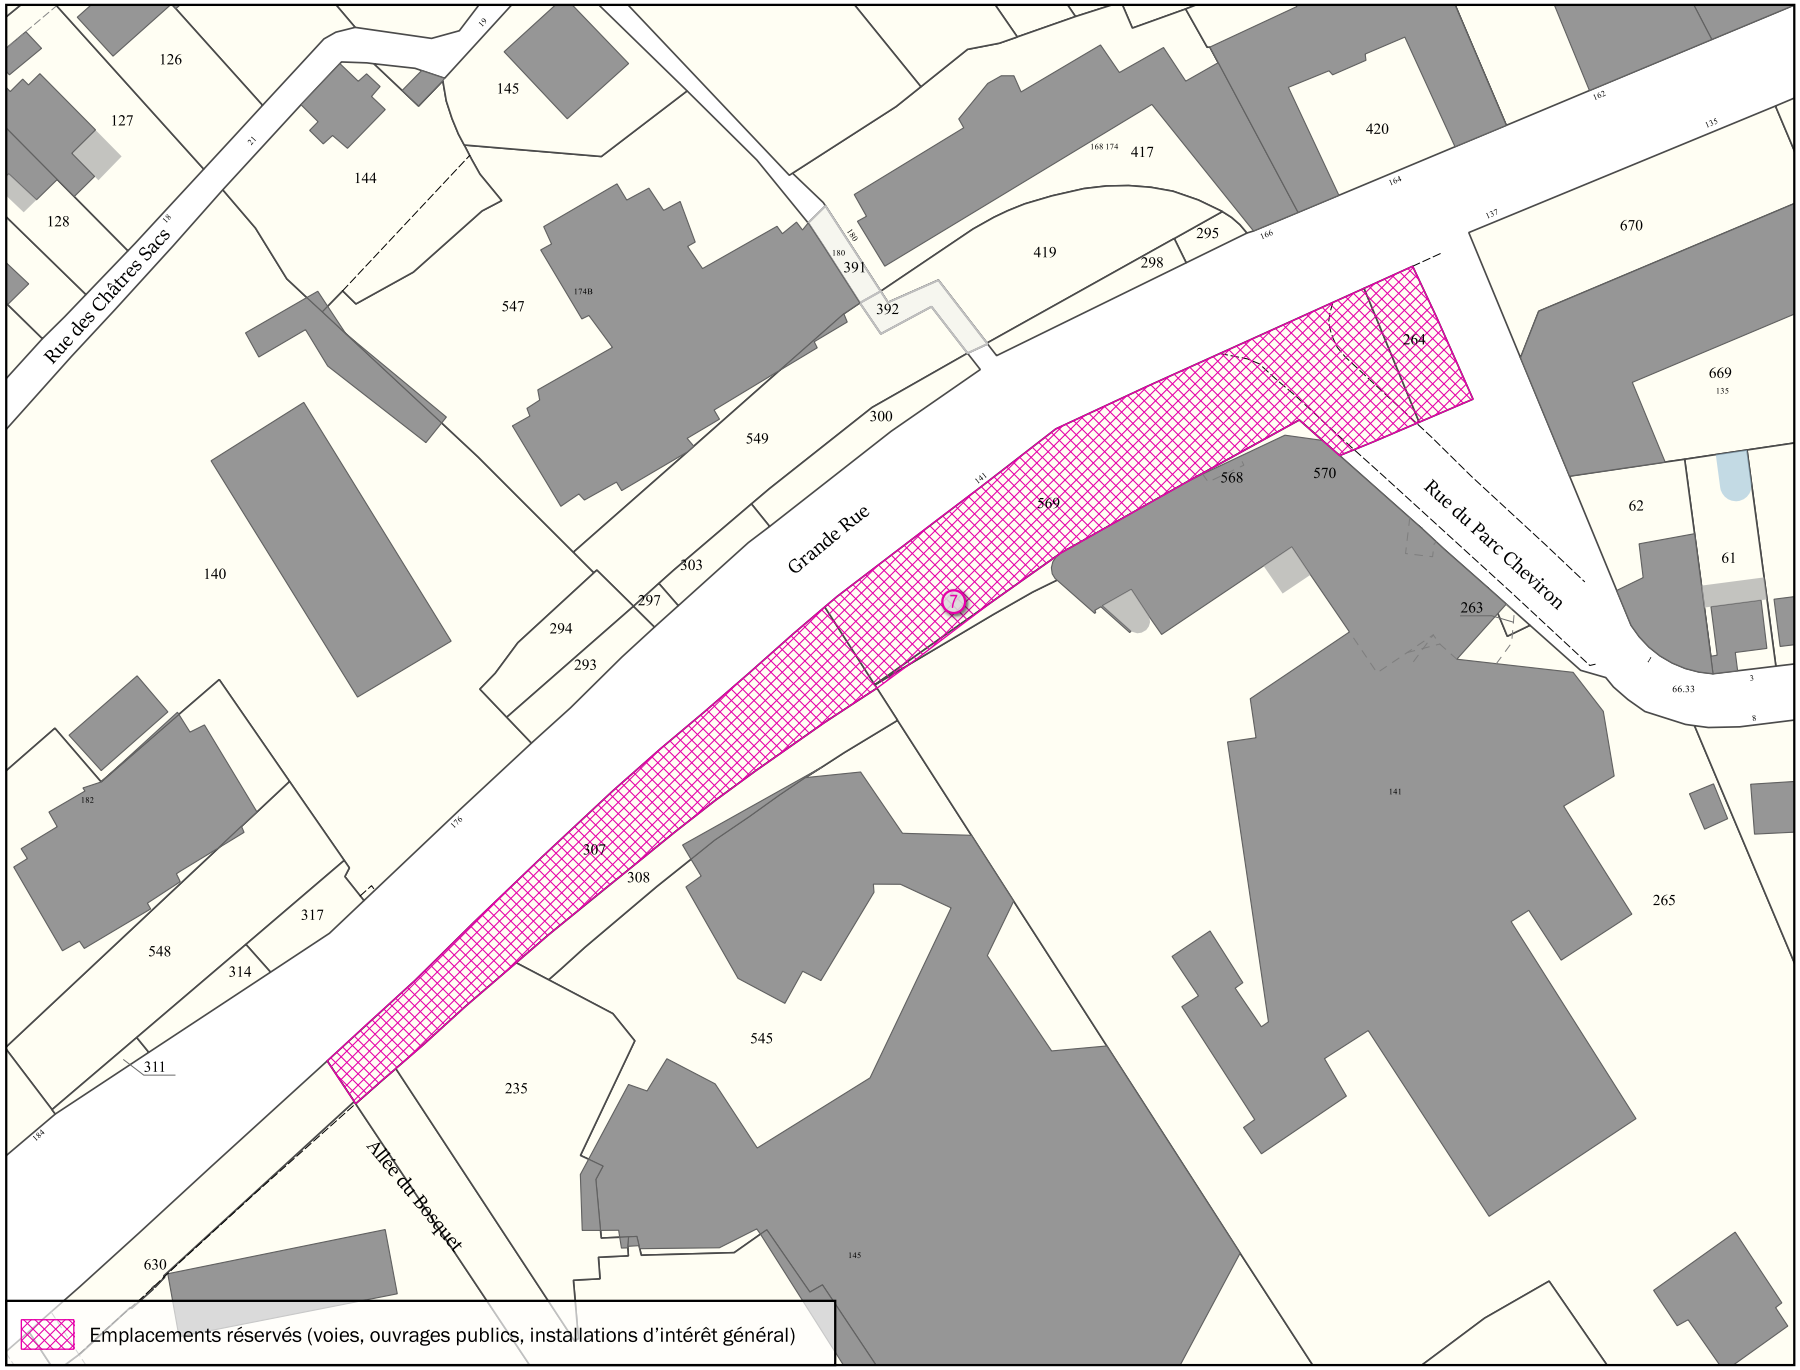

Parcelle(s)	* Par. = en partie
AP235 Par., AP264 , AP265 Par., AP307 , AP308 Par., AP568 Par., AP569 , AP570 Par., AP629 Par., AP630 Par.	

Adresse(s)
141 Grande Rue; 26, 53 bis Rue du Parc Cheviron

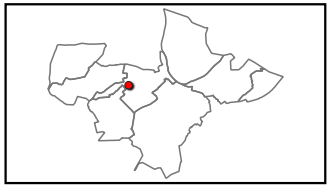


Objet	Bénéficiaire	Surface totale
Aménagement de voirie	Département des Hauts-de-Seine	2 110 m²

Échelle 1:1000

SÈVRES

Emplacement réservé aux voies publiques N° SEV_8

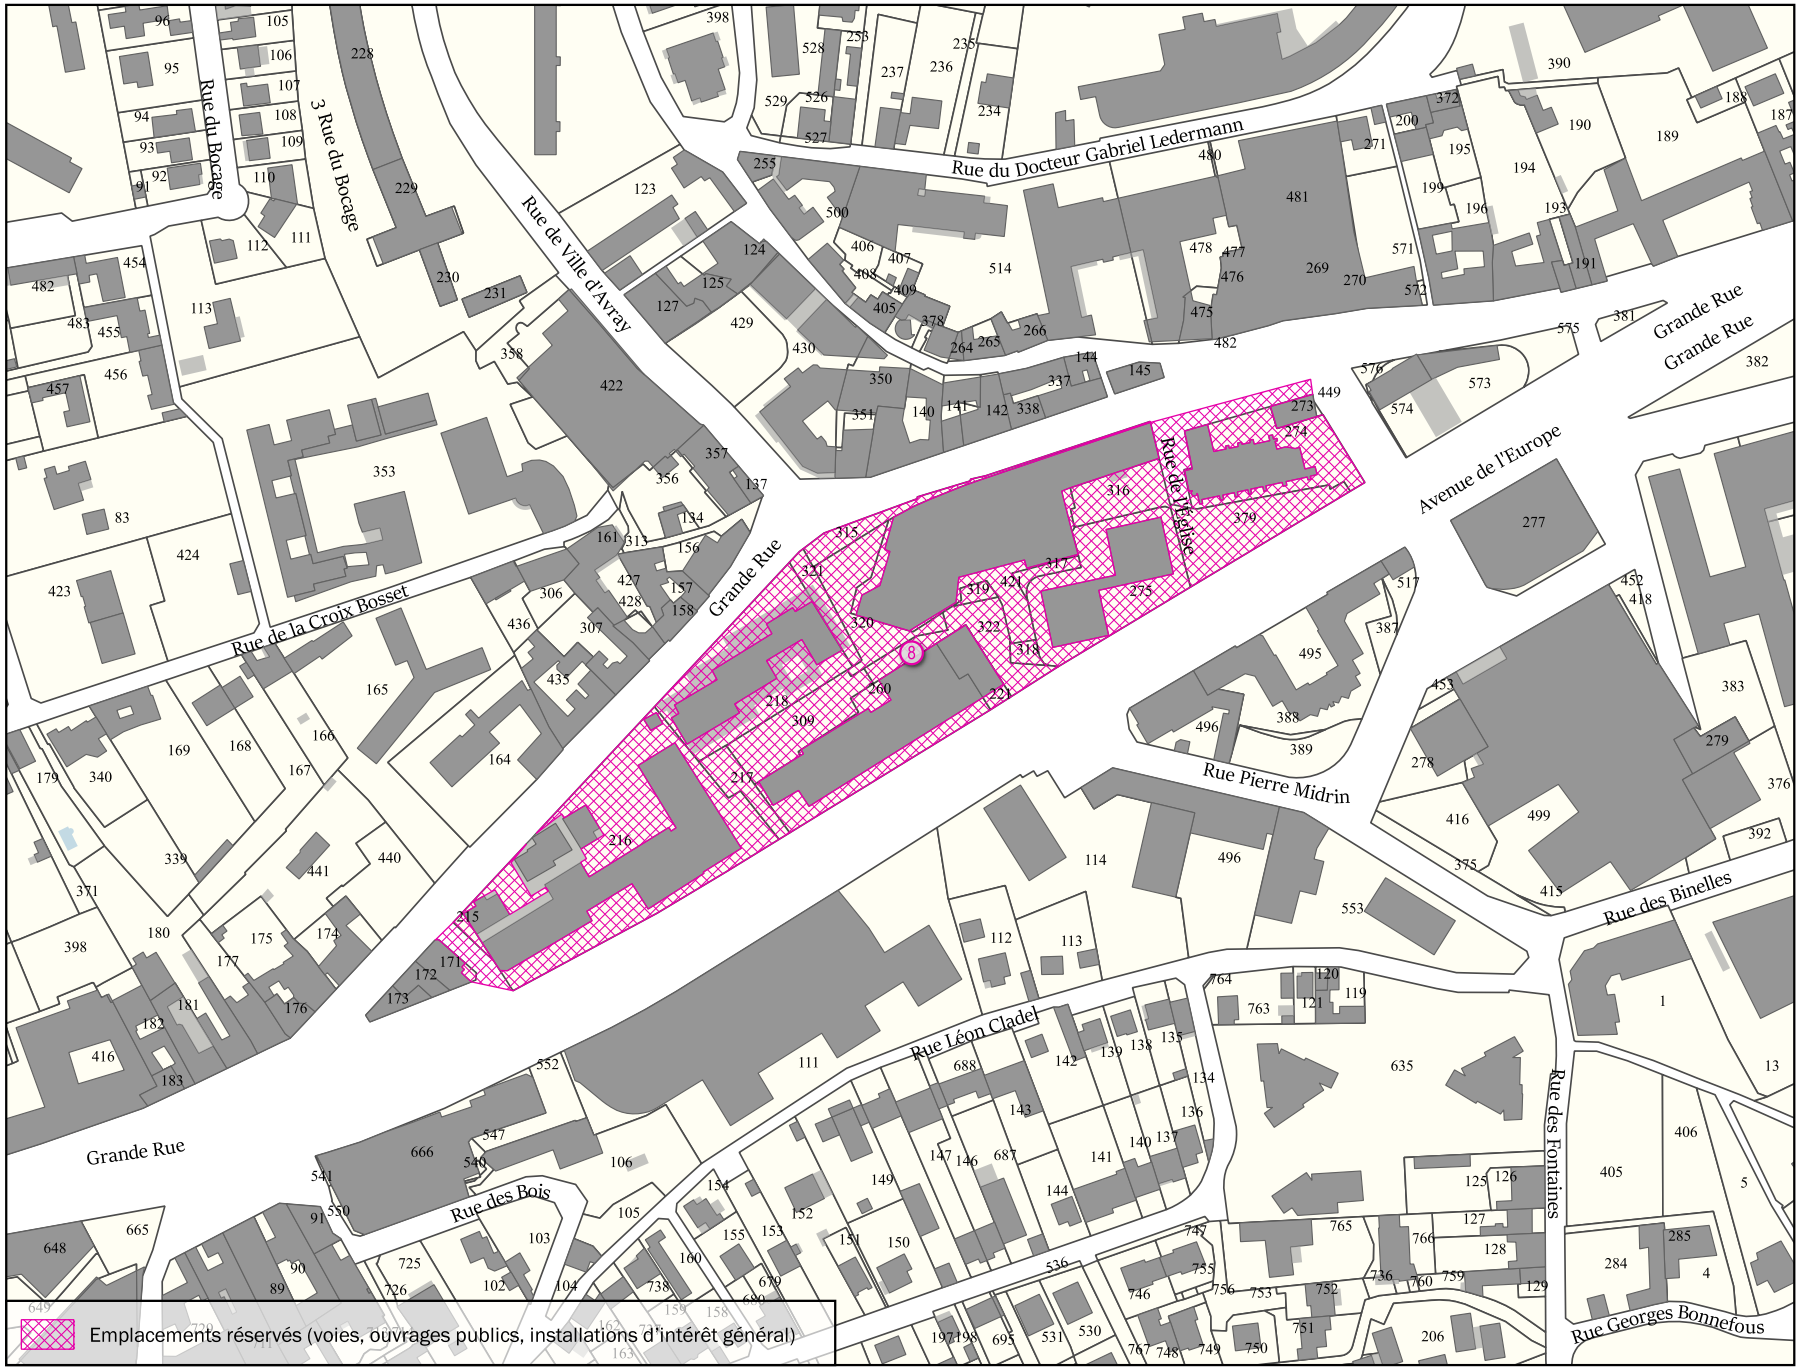

Parcelle(s) ** Par. = en partie*

AC273 Par., AC274 Par., AC275 Par., AC379 , AC449 , AC573 Par., AC574 , AC575 , AC576 , AC577 , A0171 Par., A0215 , A0216 Par., A0217 , A0218 Par., A0221 Par., A0260 Par., A0309 , A0315 , A0316 , A0317 , A0318 , A0319 , A0320 , A0321 Par., A0322 , A0421 Par.

Adresse(s)


2 ter, 8 Avenue de l'Europe; 75, 89, 101 Grande Rue; Place du 11 Novembre; 6 Place du Colombier; Rue Caroline Landon; 1, 3 Rue de l'Eglise; 2 Rue du 8 Mai 1945; 19 Square de Verdun

Objet	Bénéficiaire	Surface totale
Aménagement d'espace public	Grand Paris Seine Ouest	10 689 m²

Échelle 1:2500


SÈVRES

Emplacement réservé aux voies publiques N° SEV_9

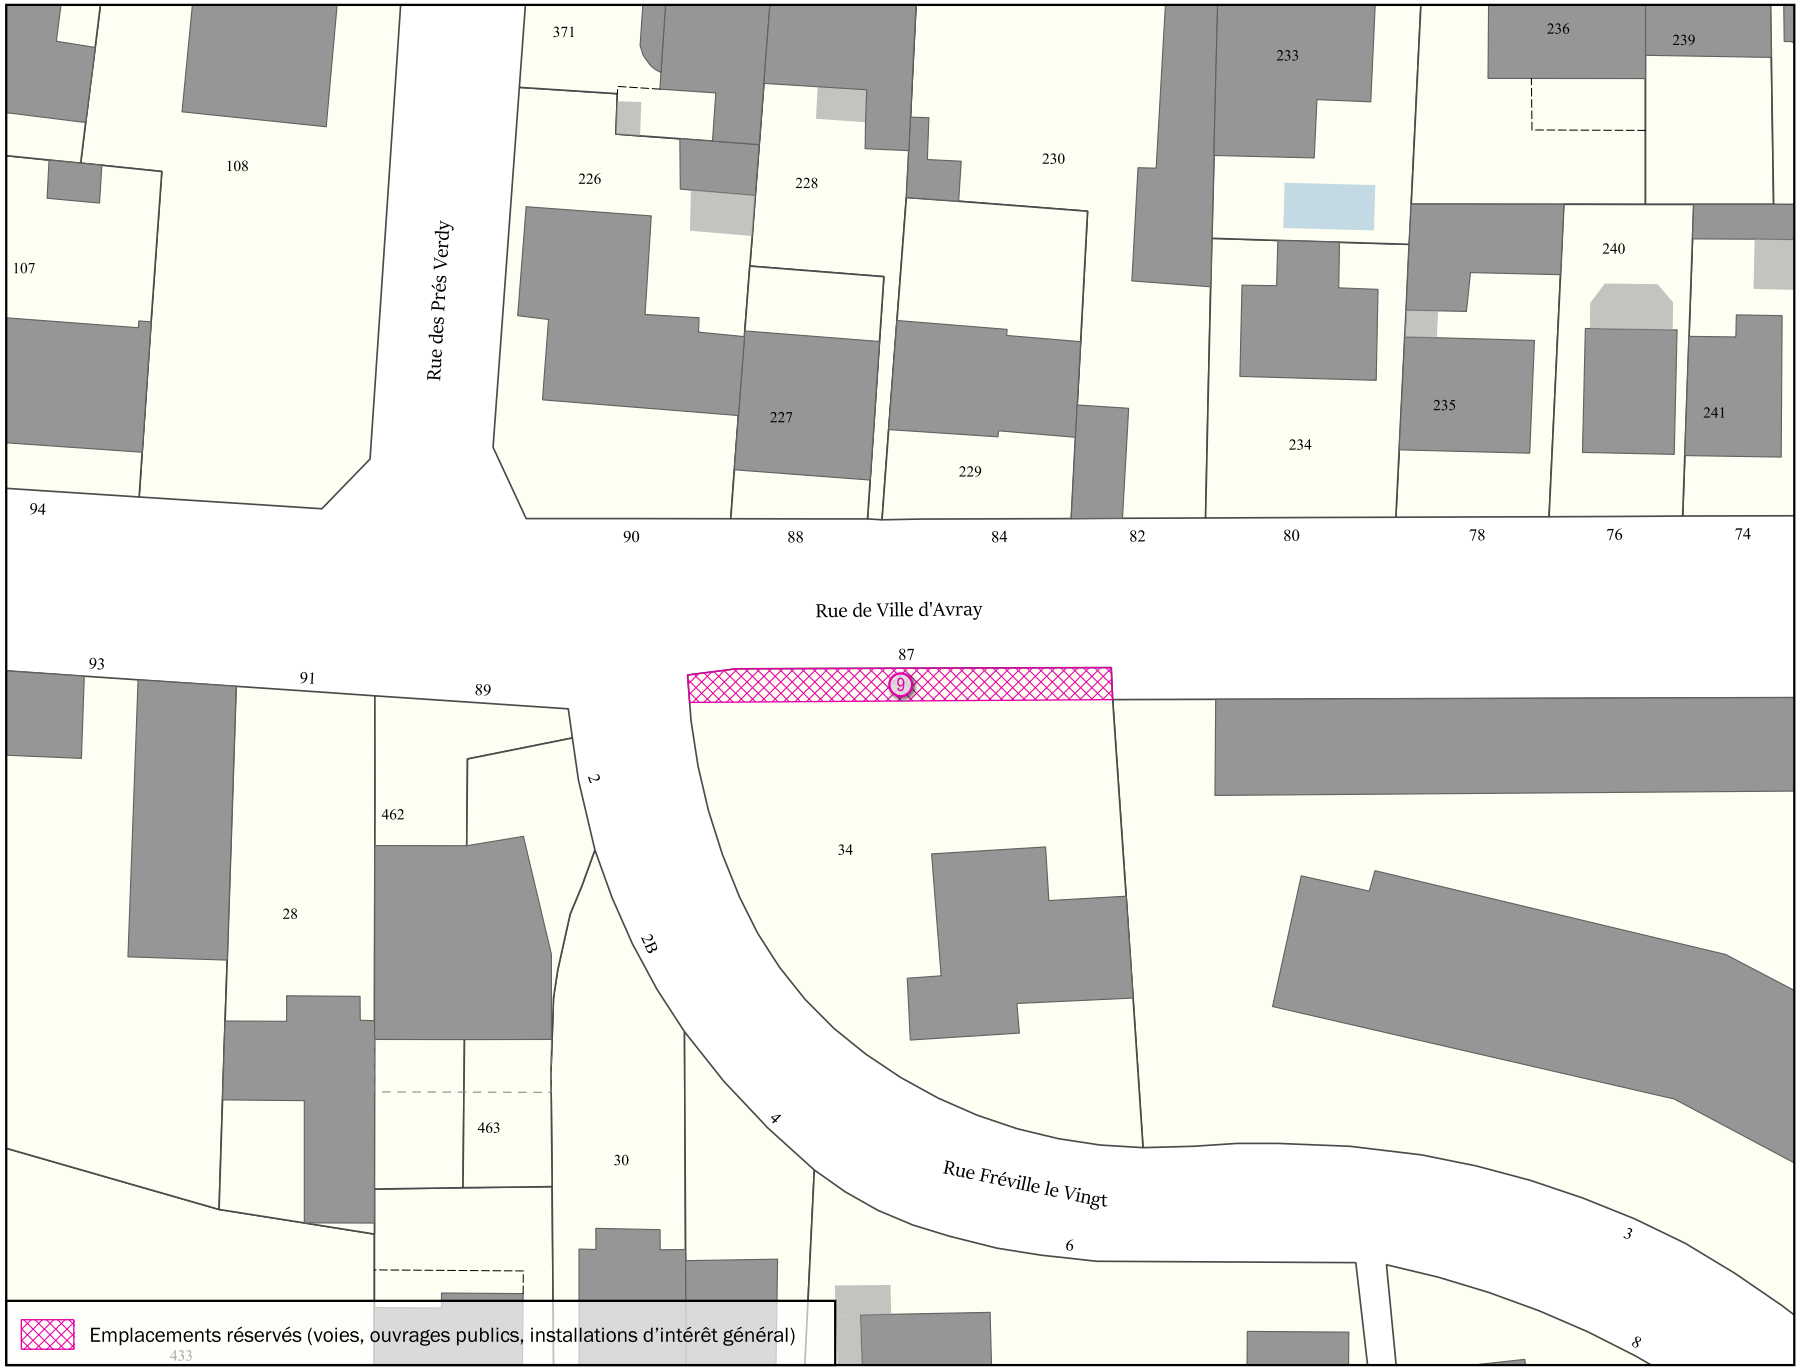

Parcelle(s)	* Par. = en partie
A034 Par., A035 Par.	

Adresse(s)
87 Rue de Ville d'Avray; 7 bis Rue Fréville le Vingt

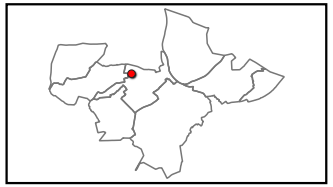


Objet	Bénéficiaire	Surface totale
Aménagement de voirie	Département des Hauts-de-Seine	60 m²

Échelle 1:500


SÈVRES

Emplacement réservé aux voies publiques N° SEV_10

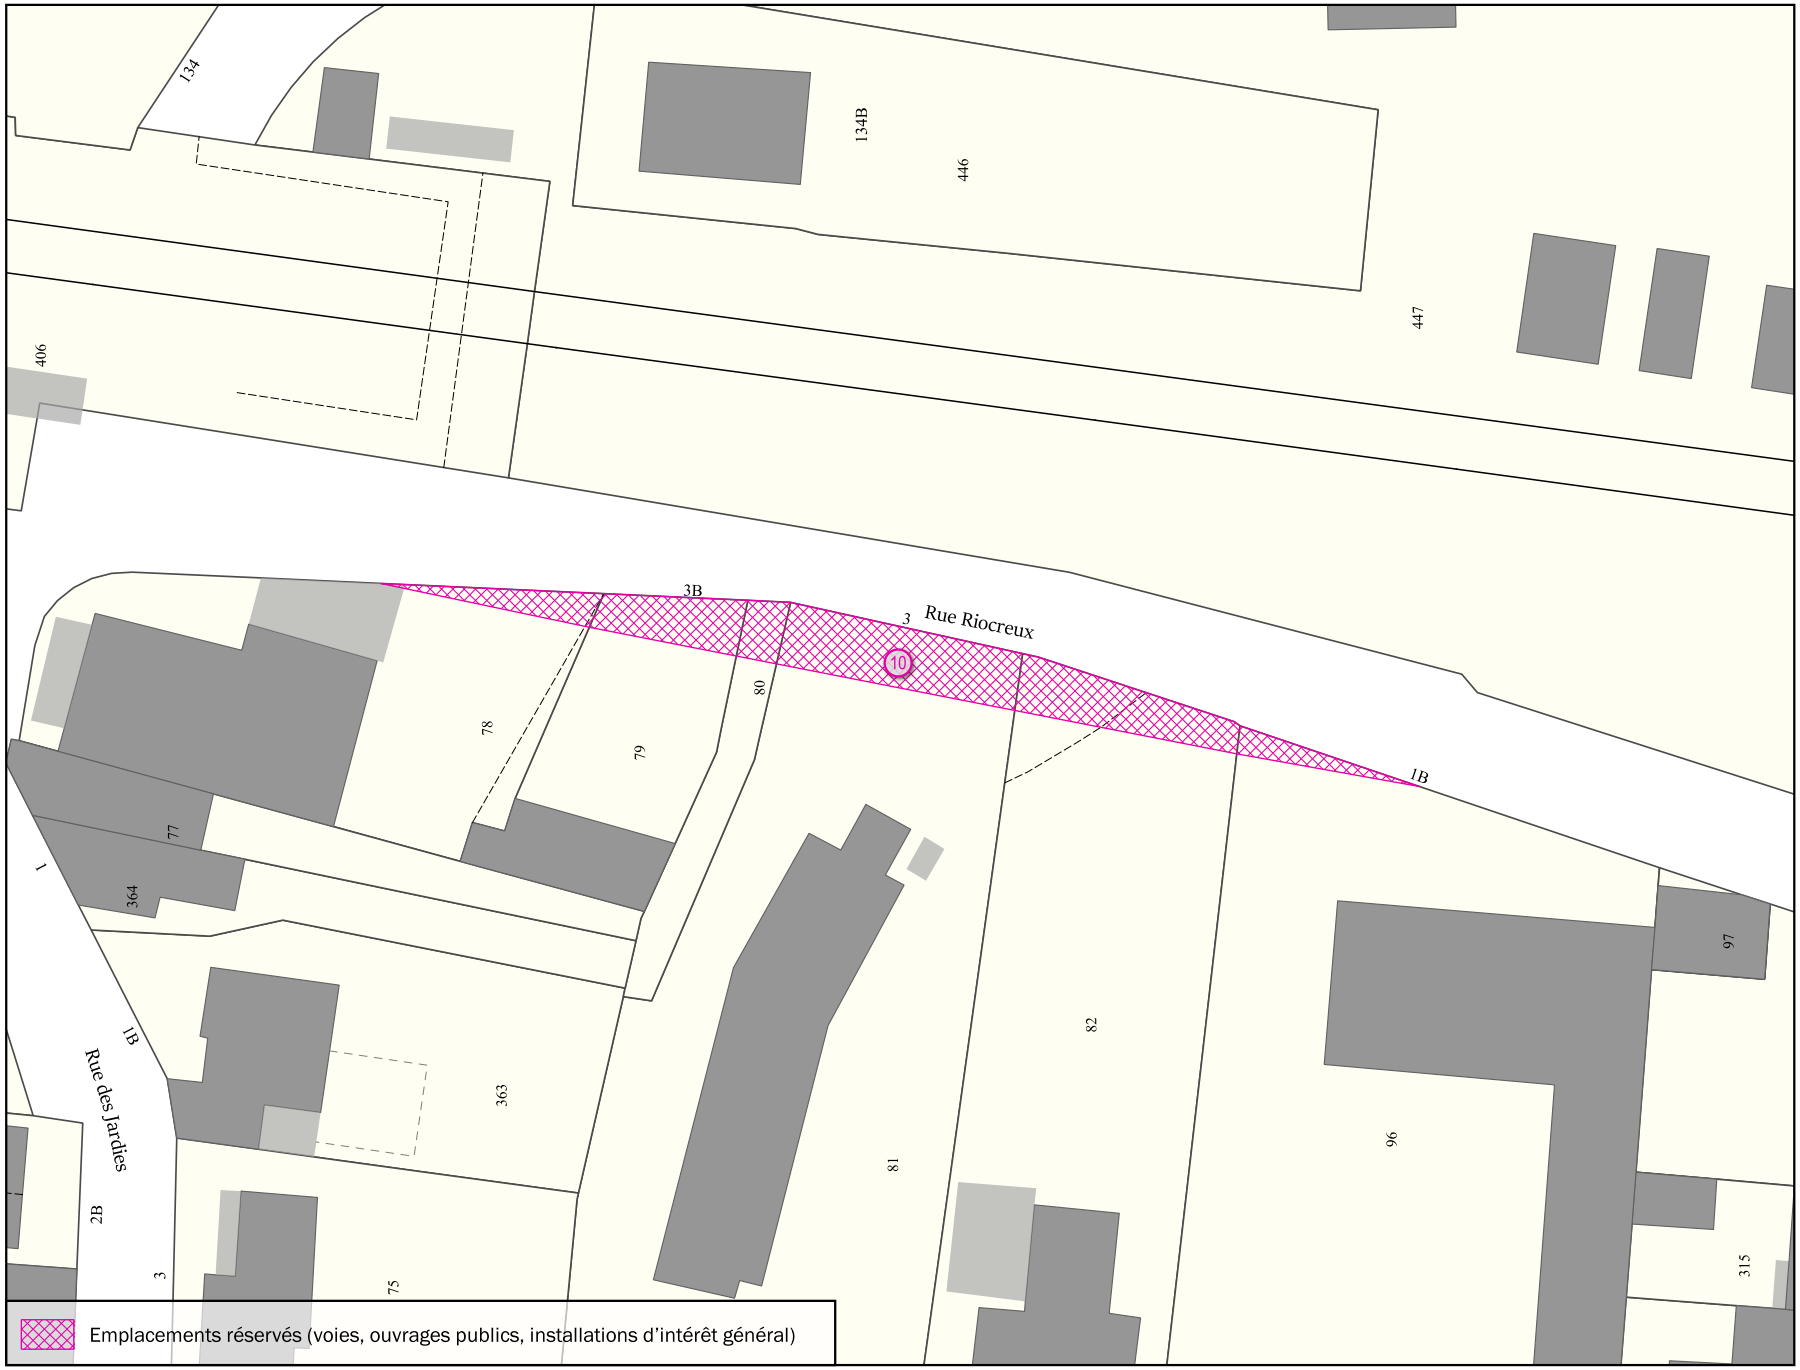

Parcelle(s)	* Par. = en partie
AB78 Par., AB79 Par., AB80 Par., AB81 Par., AB82 Par., AB96 Par.	

Adresse(s)
1 Place Pierre Brossolette; 1 bis, 3, 3 bis Rue Riocreux

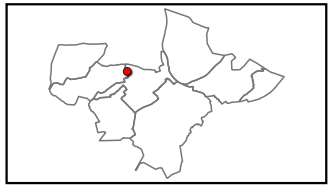


Objet	Bénéficiaire	Surface totale
Aménagement de voirie	Commune	176 m²

Échelle 1:500


SÈVRES

Emplacement réservé aux voies publiques N° SEV_11

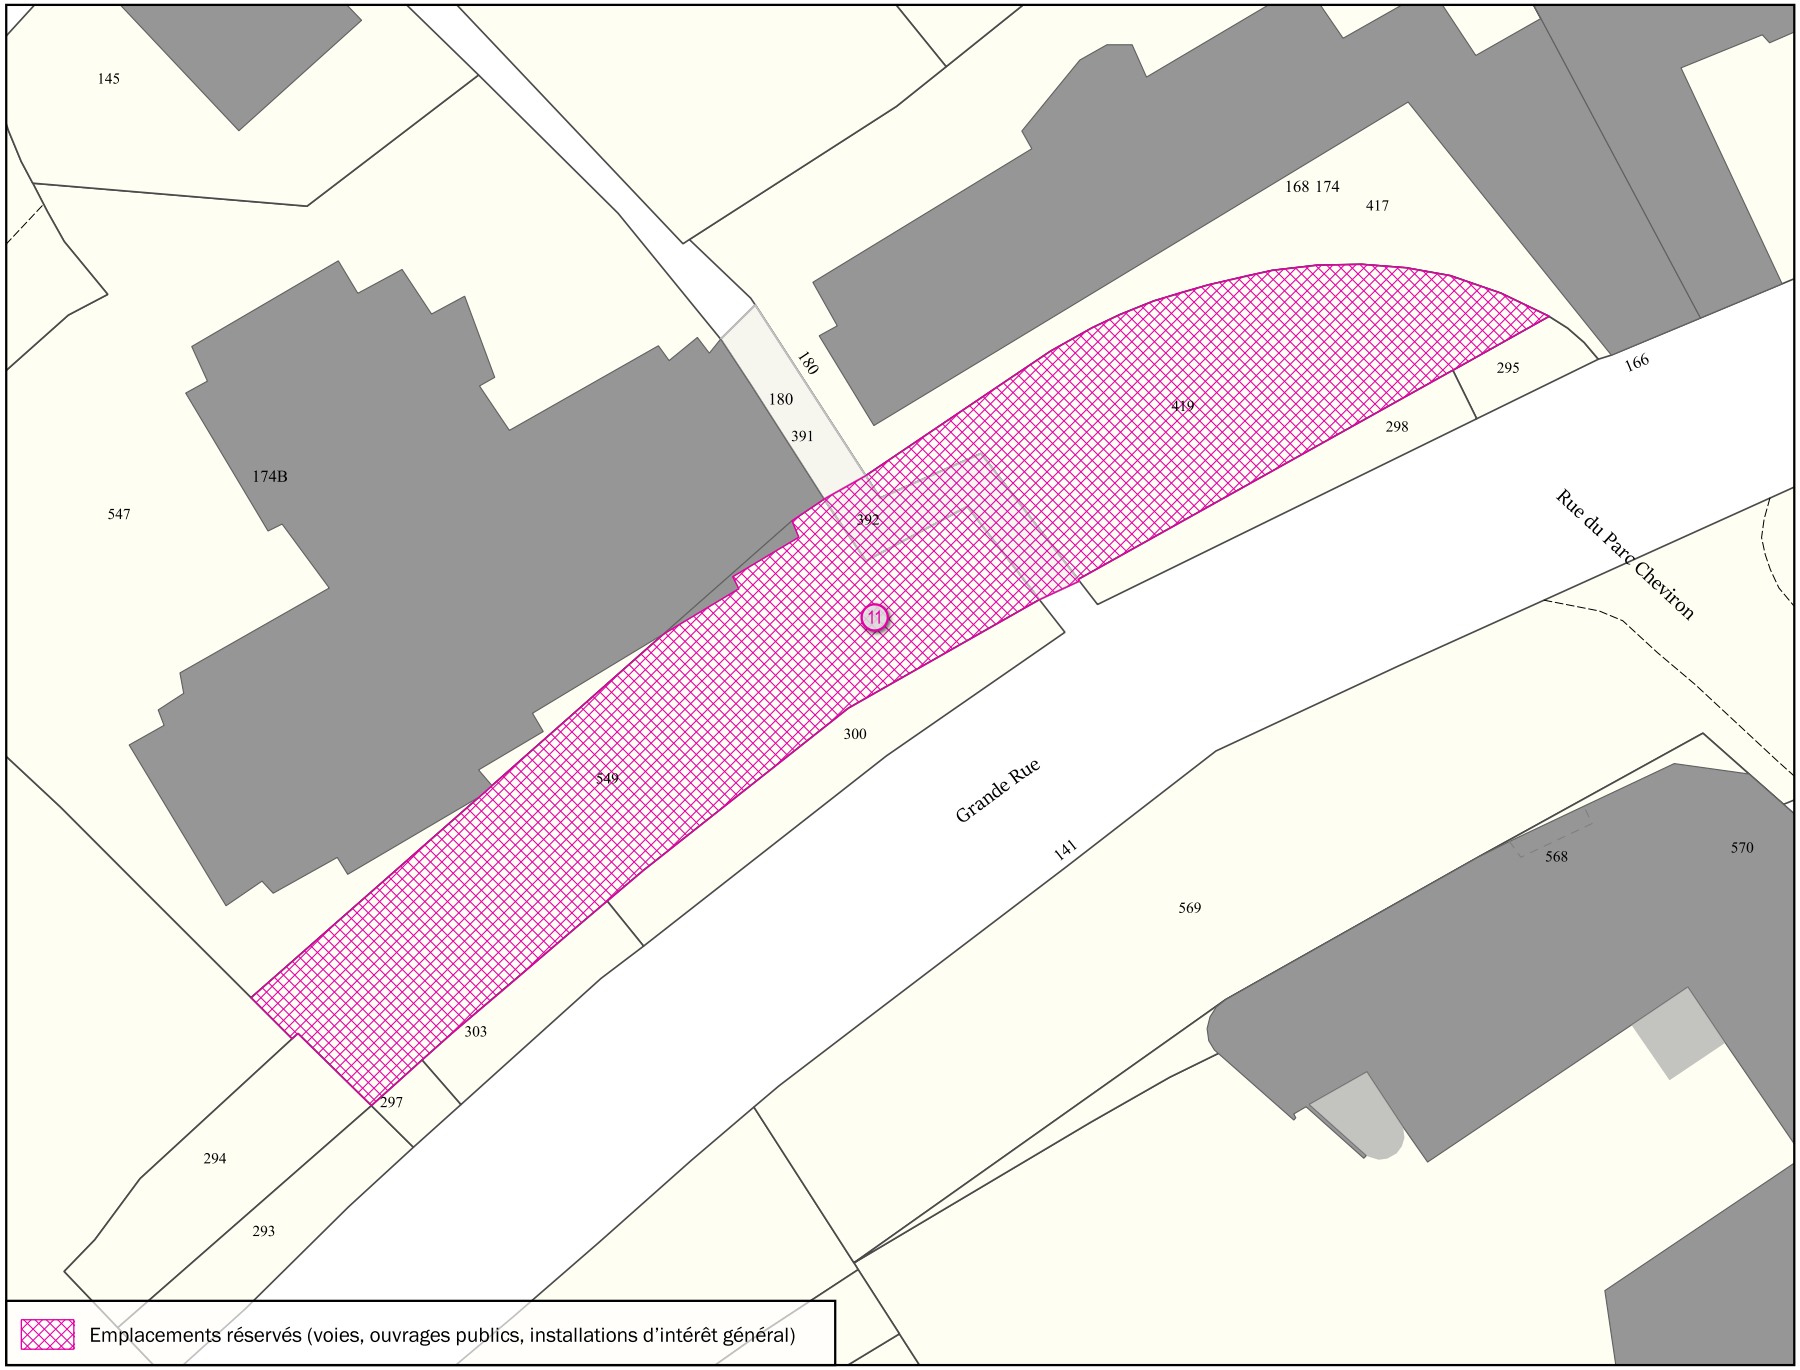

Parcelle(s)	* Par. = en partie
A0295 Par., A0298 Par., A0392 , A0417 Par., A0419 , AP140 Par., AP293 Par., AP294 Par., AP297 Par., AP300 Par., AP303 Par., AP547 Par., AP549 Par.	

Adresse(s)
168, 174, 176 Grande Rue

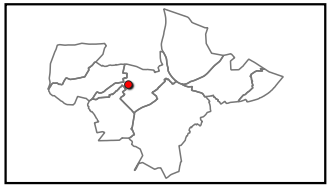


Objet	Bénéficiaire	Surface totale
Aménagement d'espace public	Commune	1 078 m²

Échelle 1:500

SÈVRES


Emplacement réservé aux voies publiques N° SEV_13

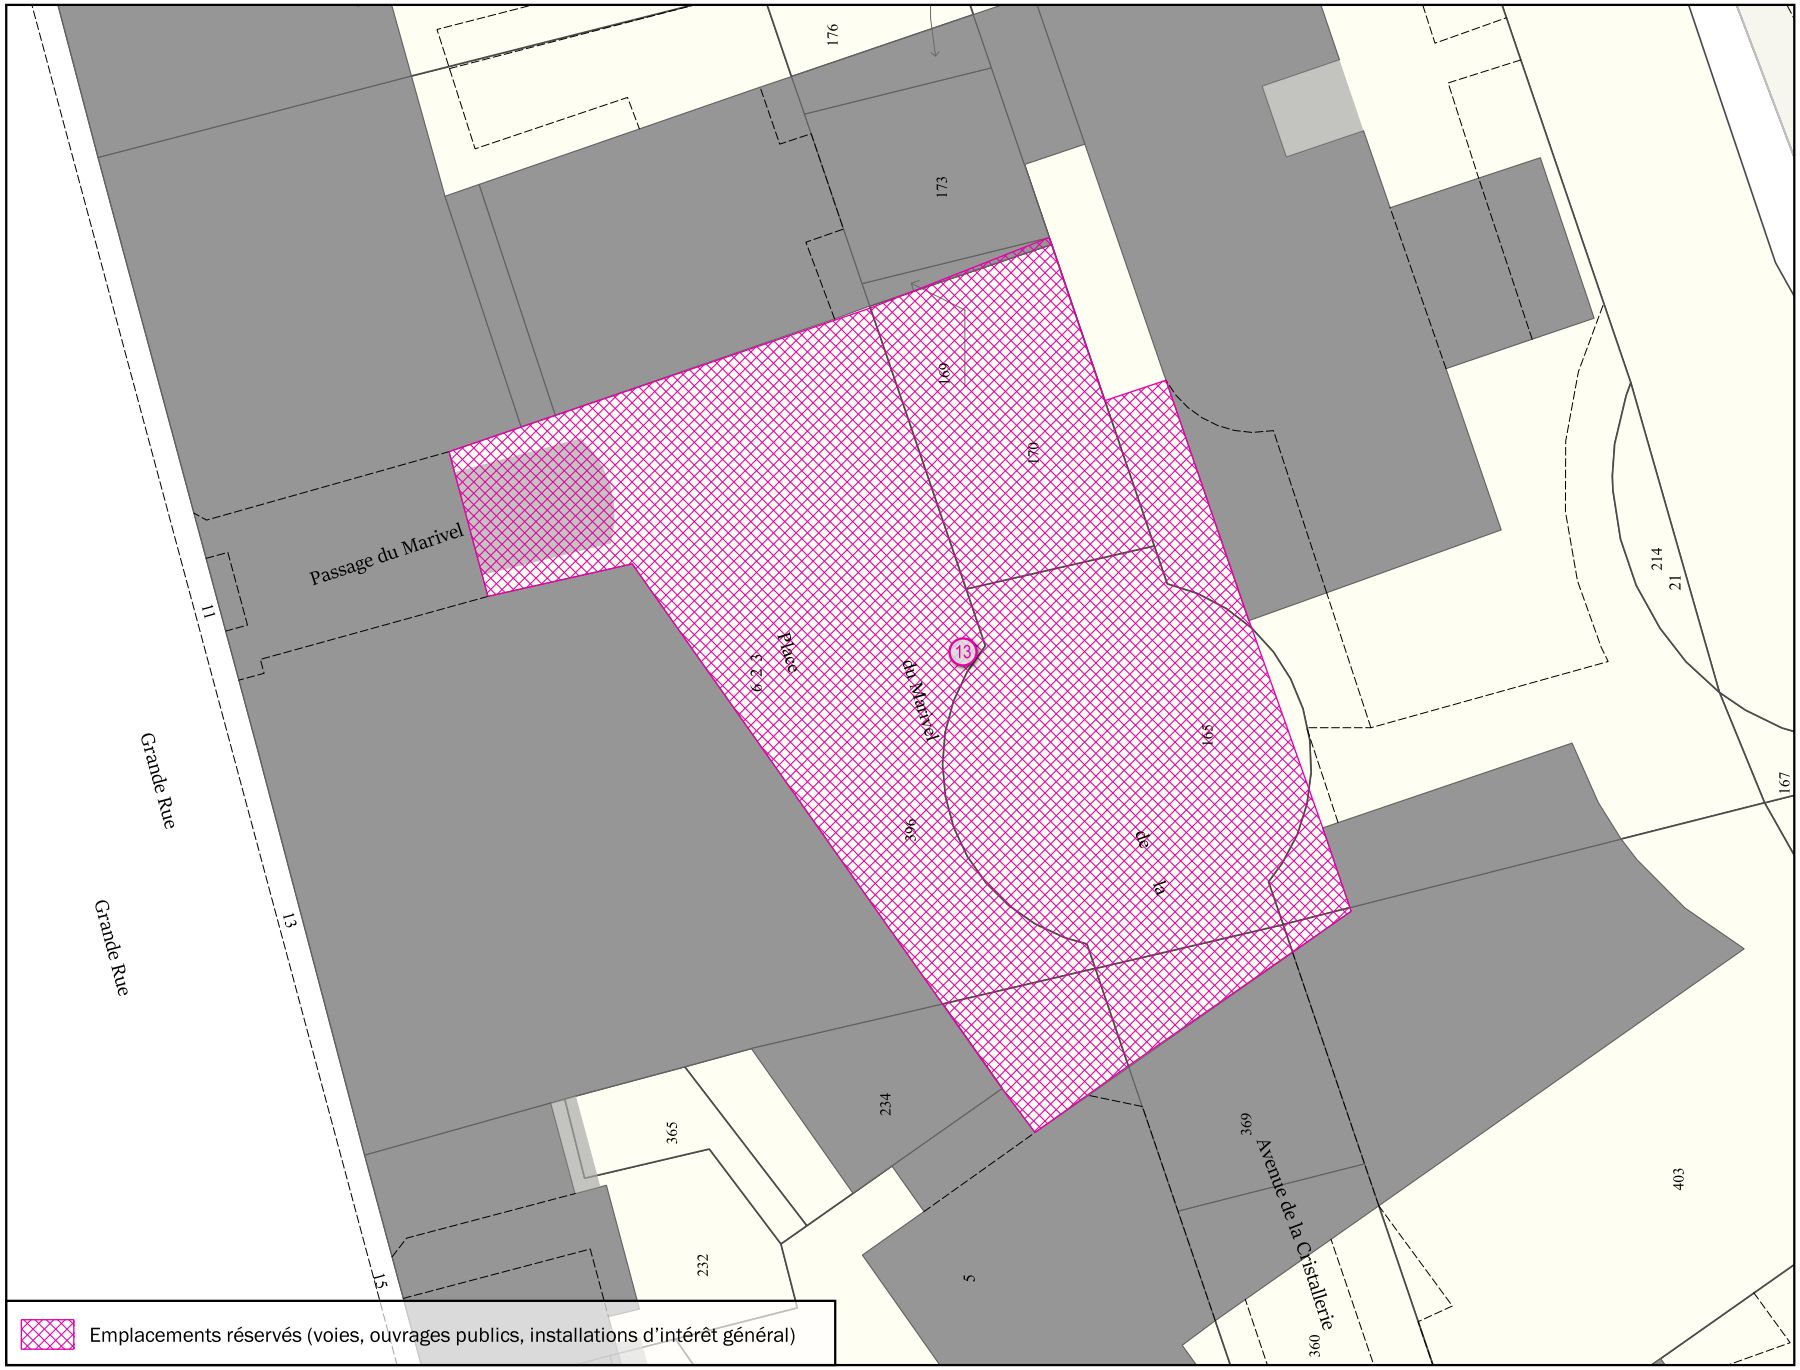

Emplacements réservés (voies, ouvrages publics, installations d'intérêt général)

Parcelle(s)	* Par. = en partie
AE165 Par., AE169 Par., AE170 , AE234 Par., AE369 Par., AE396 Par., AE402 Par., AE403 Par., AE419 Par.	

Adresse(s)
6, 13 Avenue de la Cristallerie; 2, 5 Place du Marivel

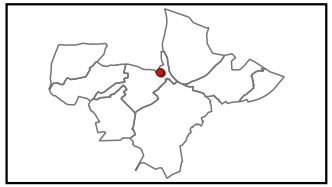


Objet	Bénéficiaire	Surface totale
Aménagement d'espace public	Commune	1 748 m²

Échelle 1:500


SÈVRES

Emplacement réservé aux voies publiques N° SEV_14

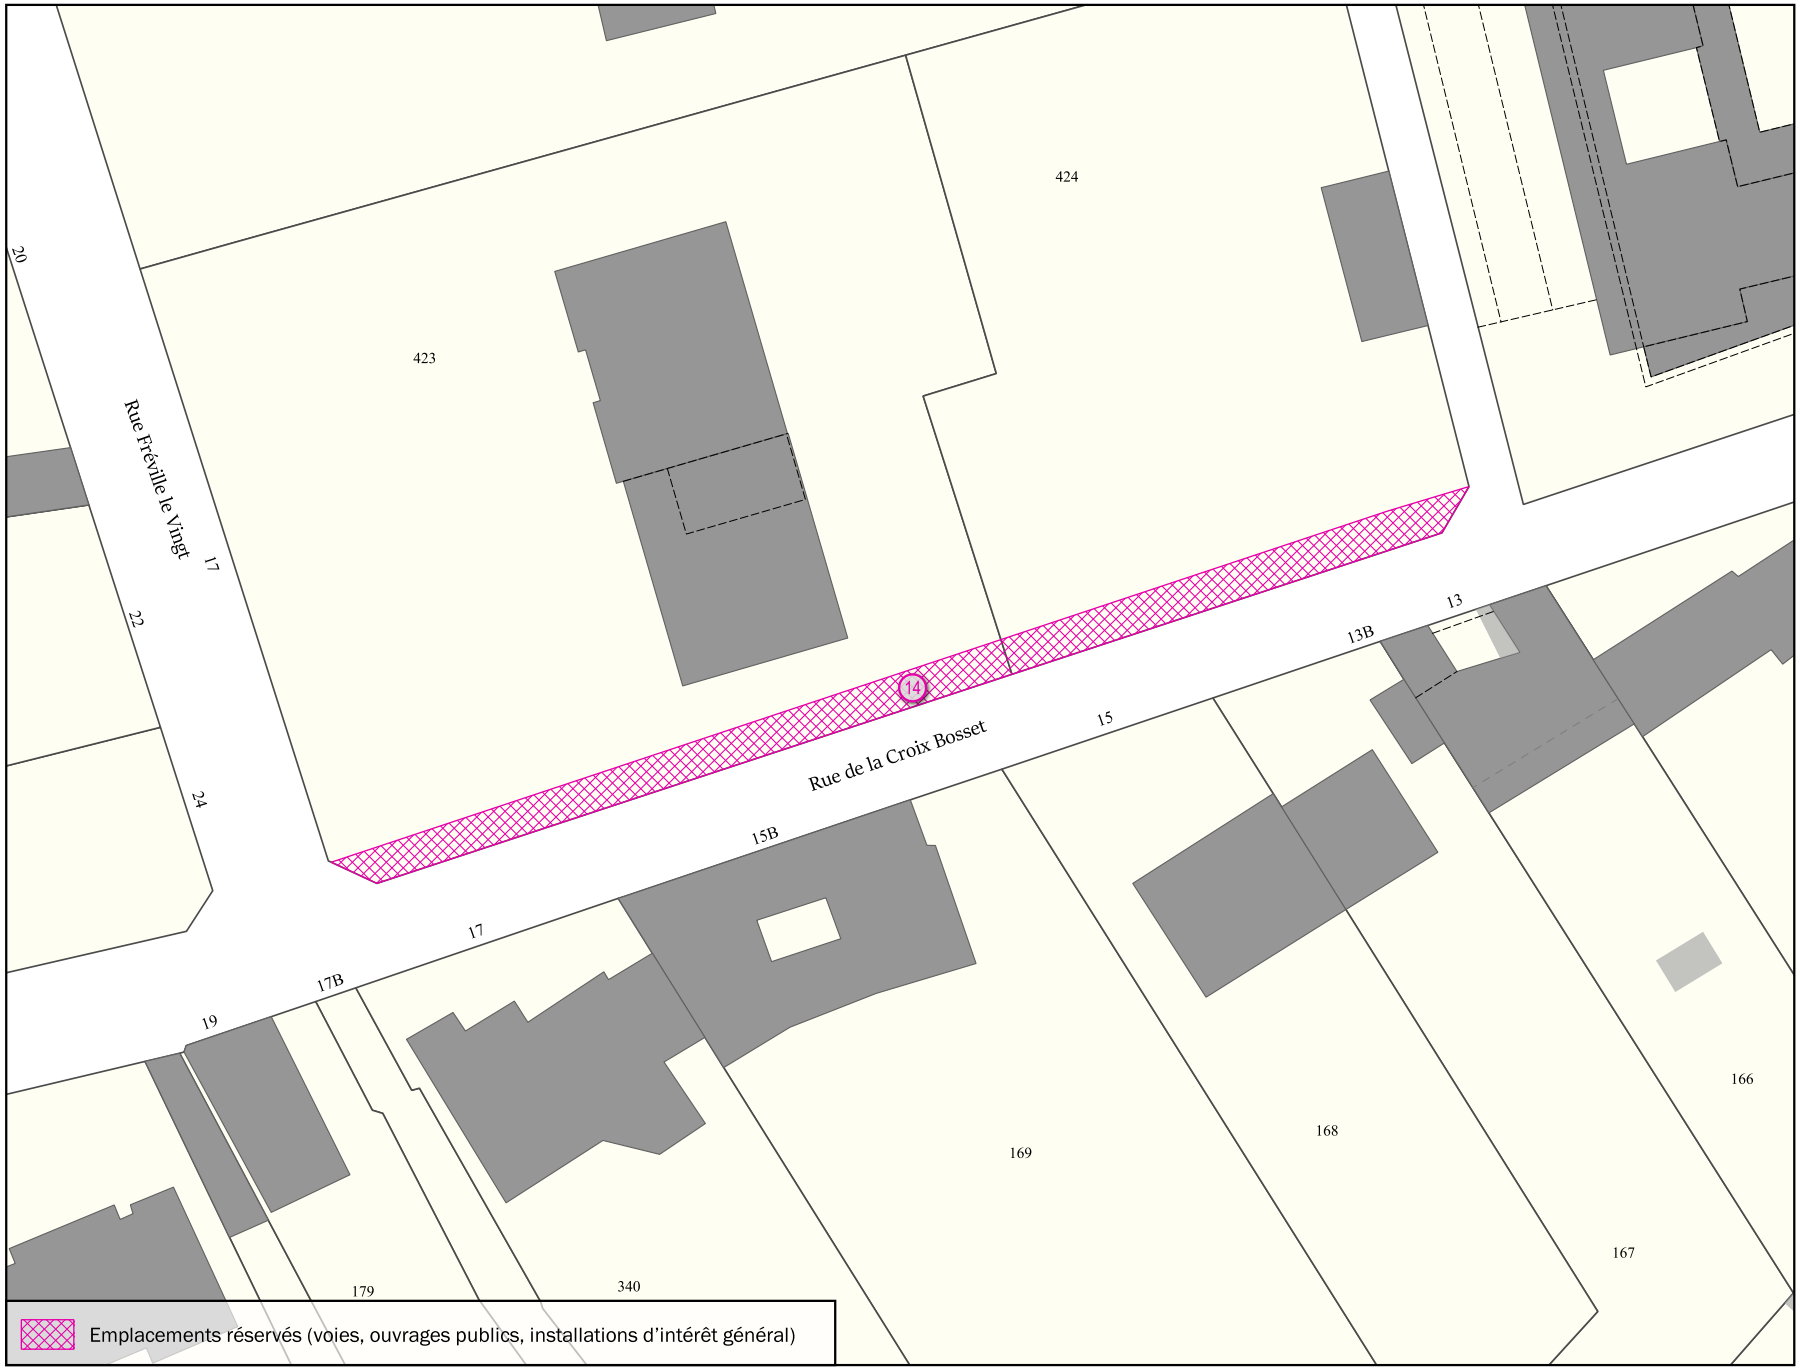

Parcelle(s)	* Par. = en partie
A0423 Par., A0424 Par.	

Adresse(s)
17 Rue Fréville le Vingt

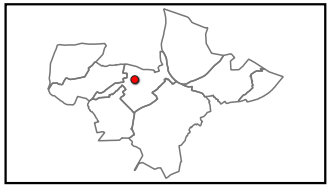


Objet	Bénéficiaire	Surface totale
Aménagement de voirie	Commune	183 m²

Échelle 1:500


SÈVRES

Emplacement réservé aux voies publiques N° SEV_15

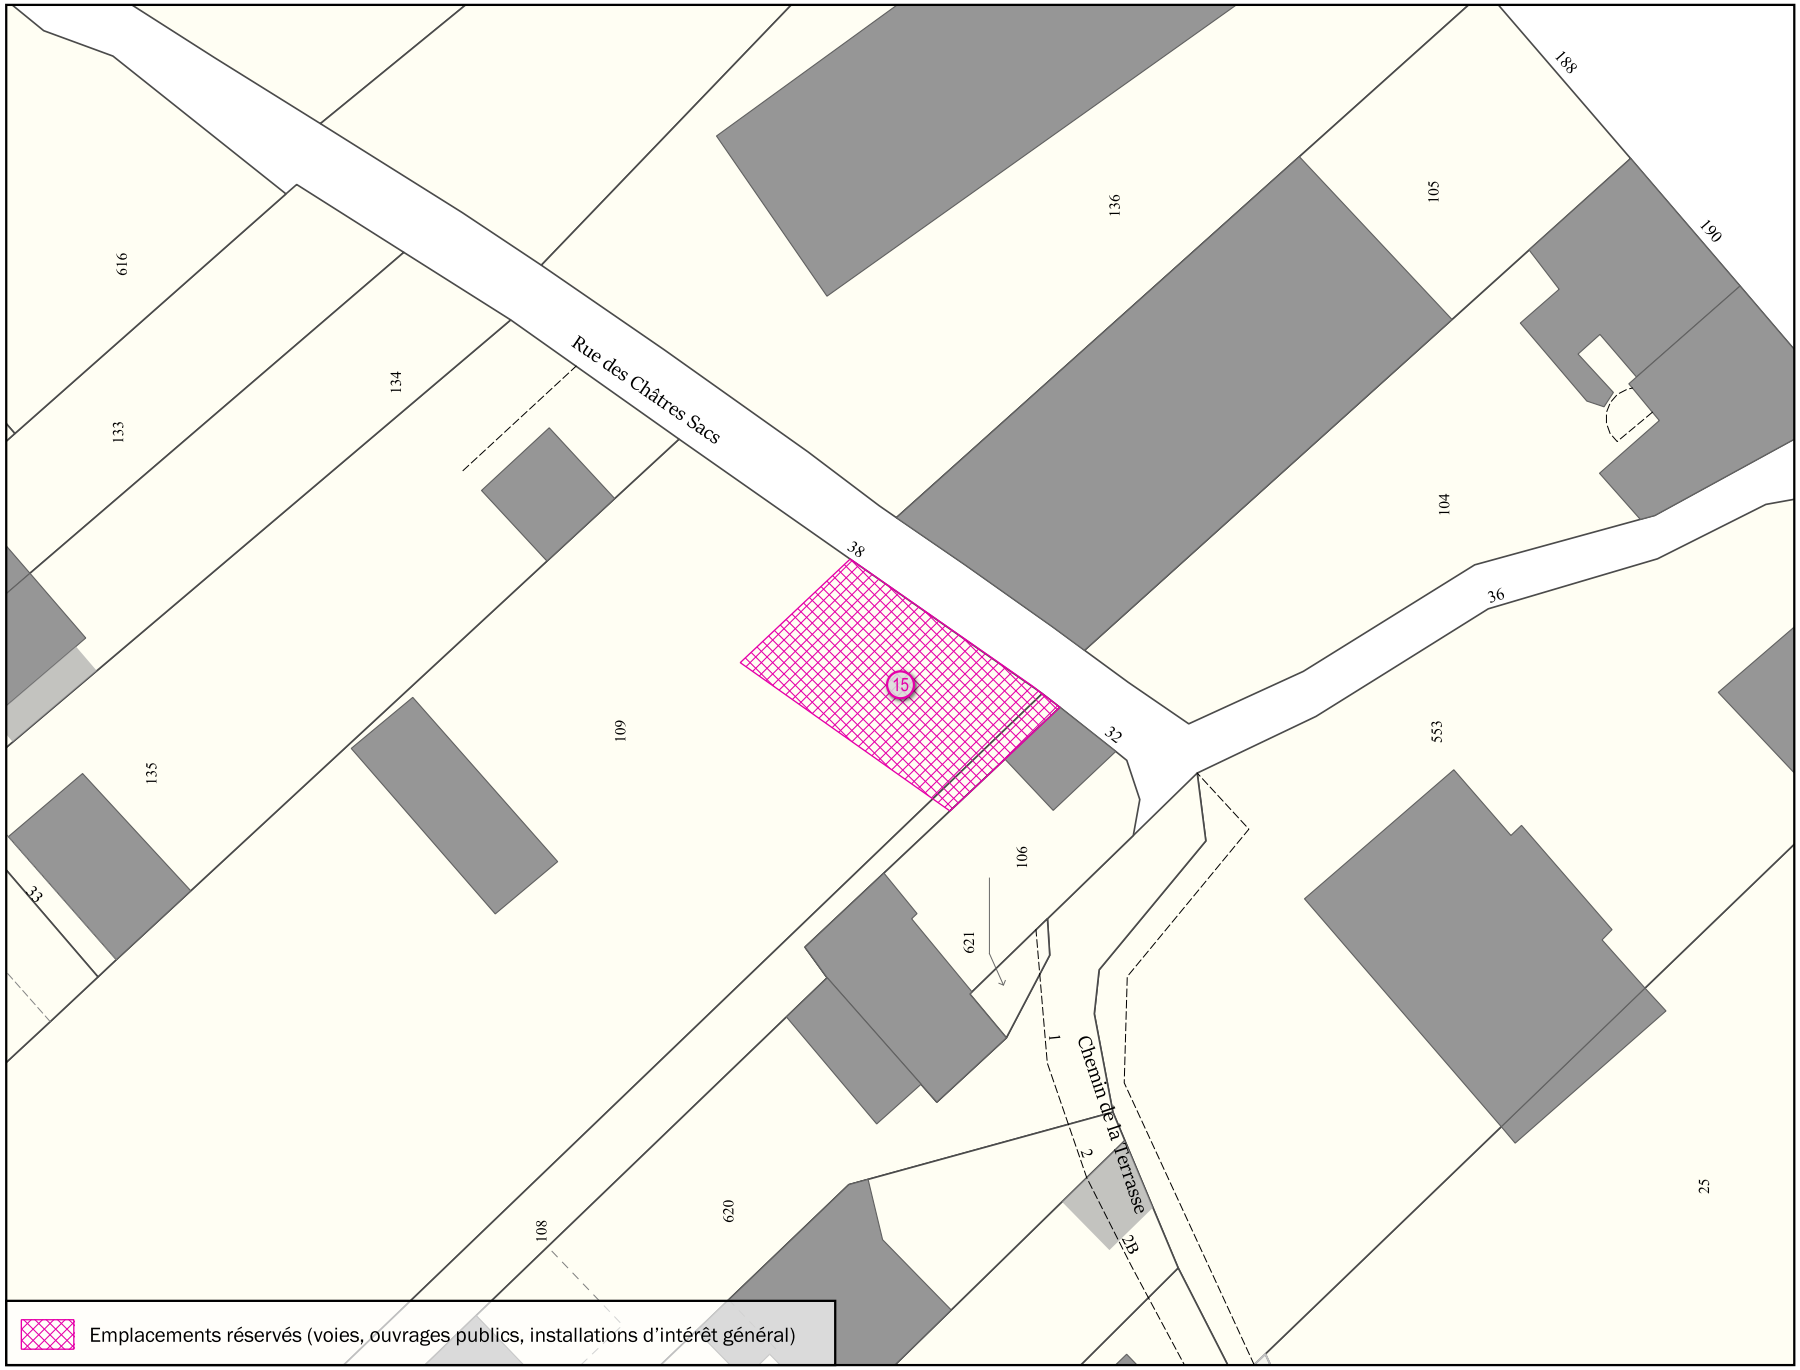

Parcelle(s) * Par. = en partie
AP106 Par., AP108 Par., AP109 Par.

Adresse(s)
32, 38 Rue des Châtres Sacs

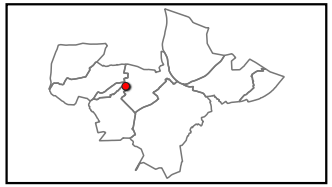


Objet	Bénéficiaire	Surface totale
Création d'une aire de retournement	Commune	168 m²

Échelle 1:500


SÈVRES

Emplacement réservé aux voies publiques N° SEV_16

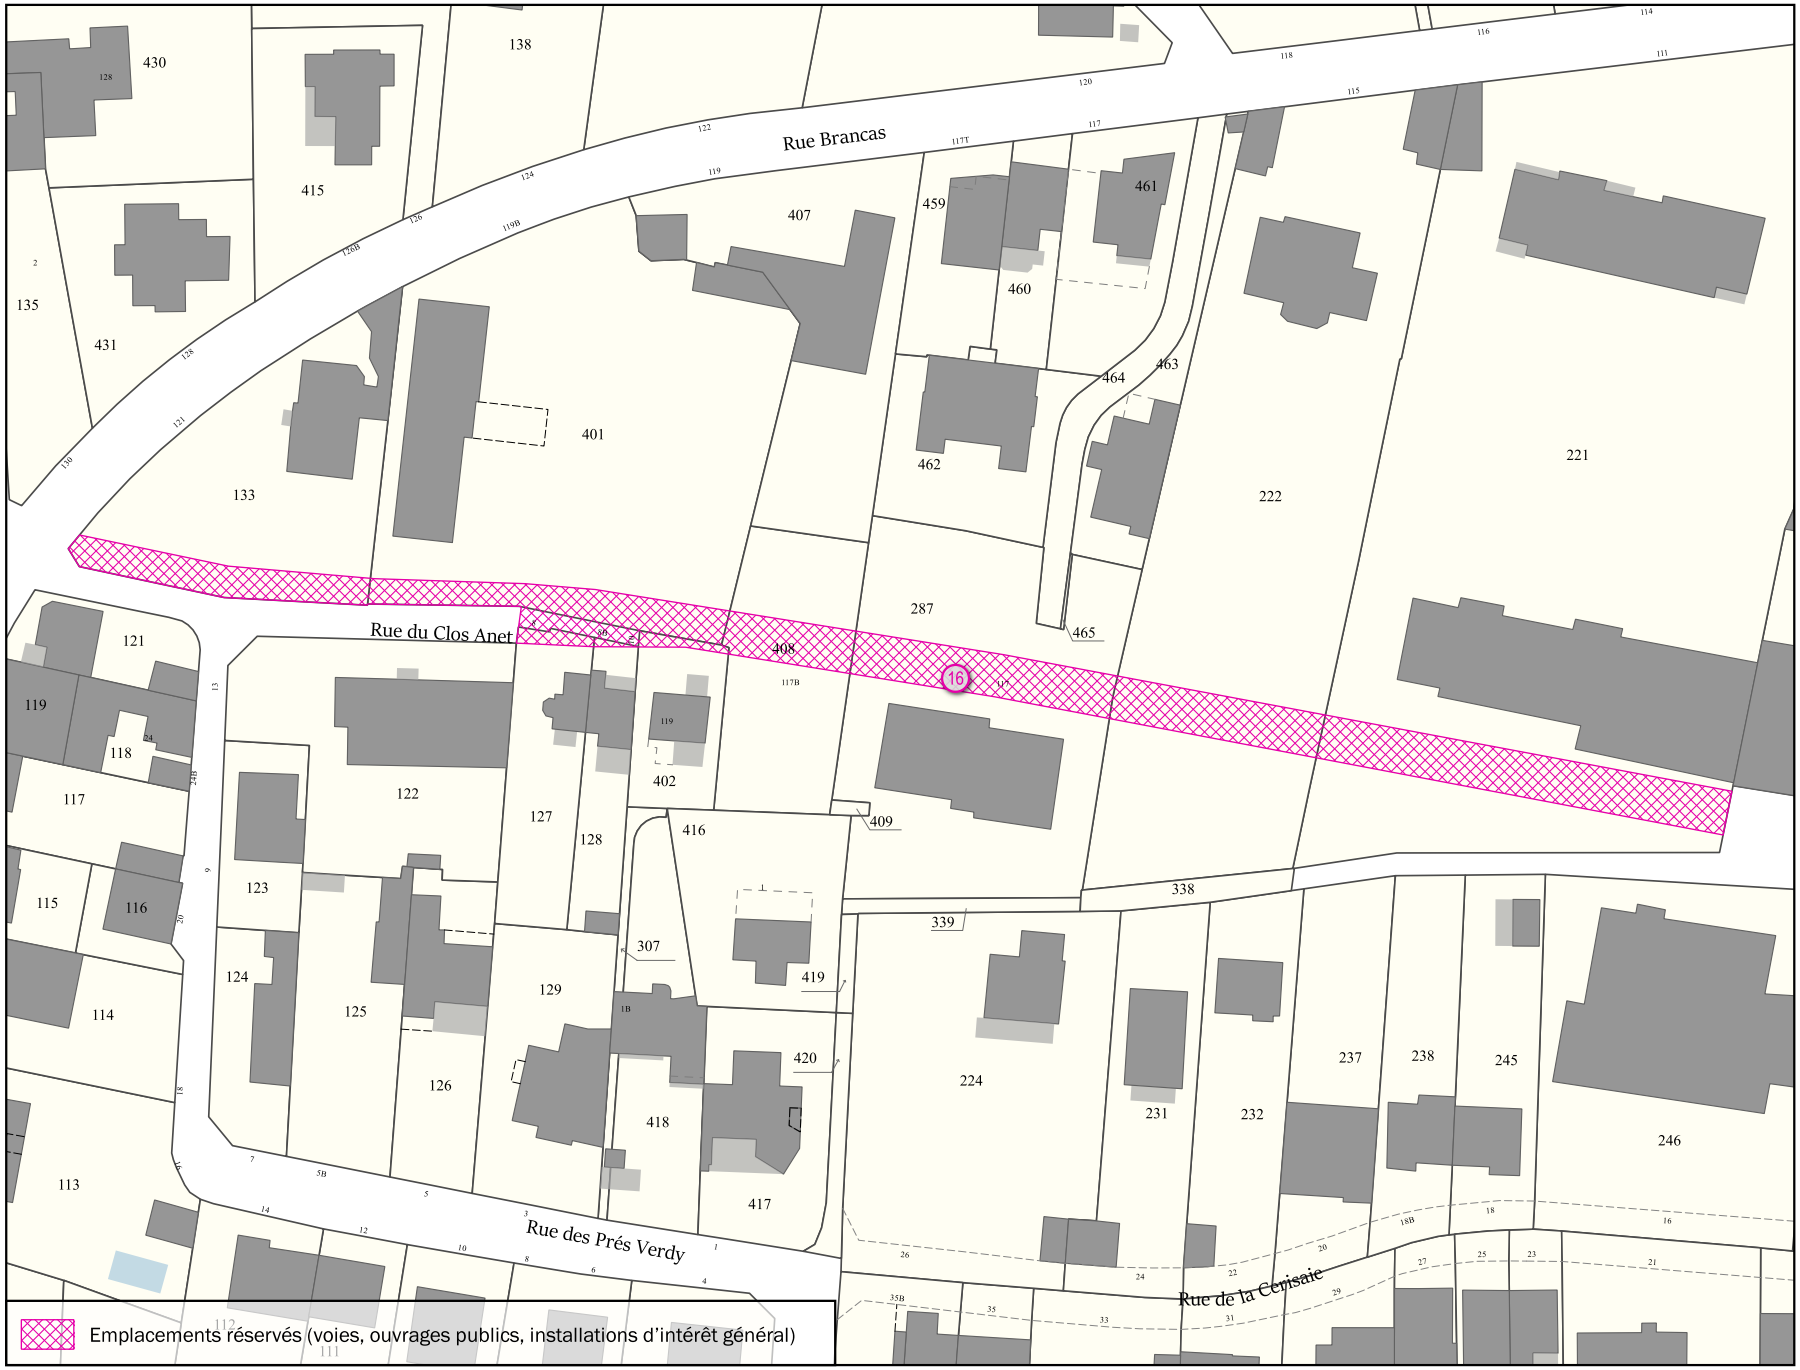

Parcelle(s)	* Par. = en partie
AB127 Par., AB128 Par., AB133 Par., AB221 Par., AB222 Par., AB287 Par., AB401 Par., AB402 Par., AB408 Par.	

Adresse(s)
8 bis, 8, 10 Impasse des Soupirais; 111, 115, 119, 121 Rue Brancas

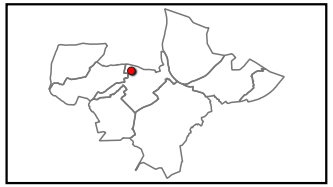


Objet	Bénéficiaire	Surface totale
Aménagement de voirie	Commune	1 188 m²

Échelle 1:1000

SÈVRES


Emplacement réservé aux voies publiques N° SEV_17

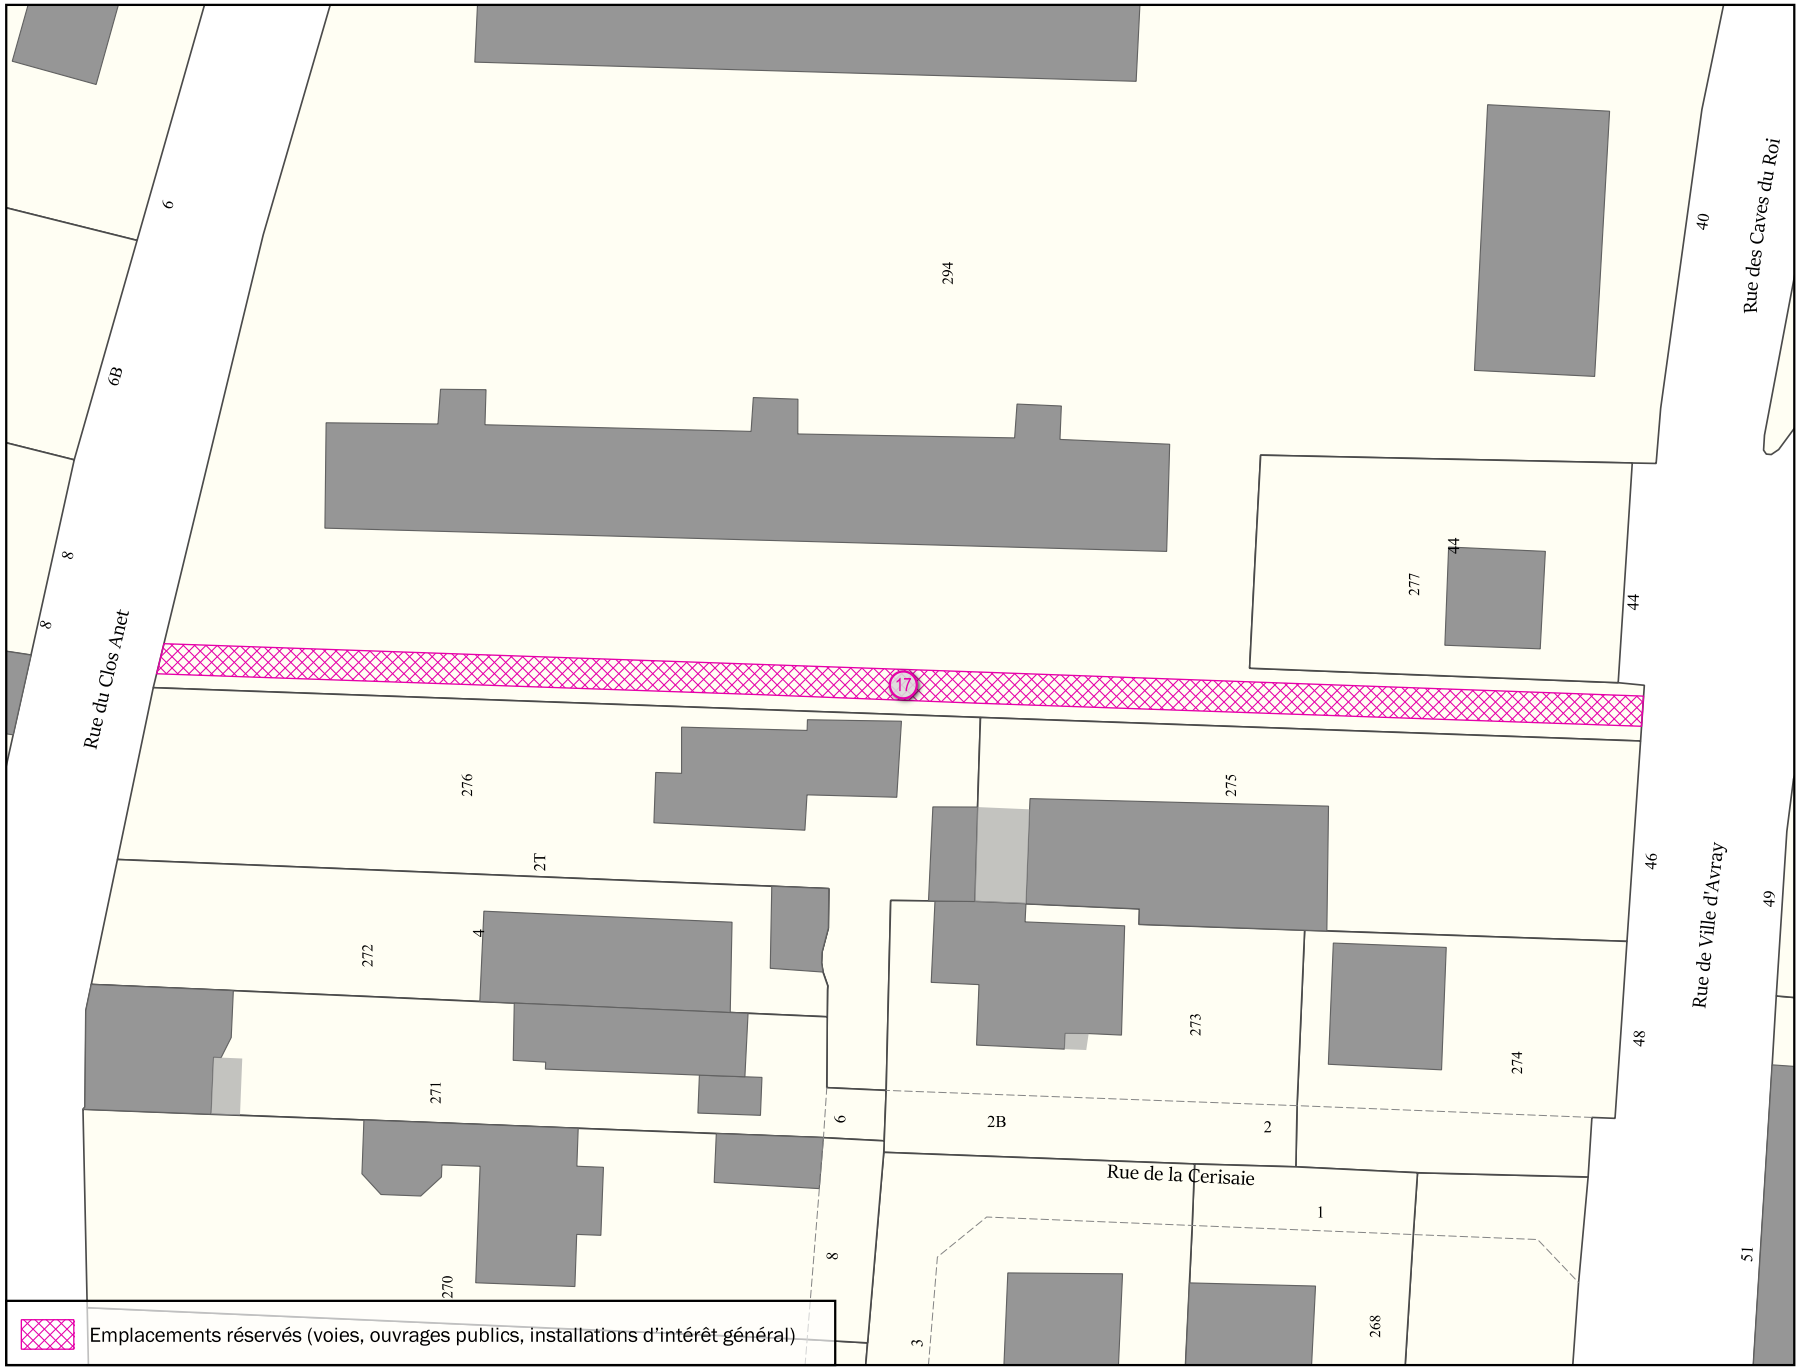

Emplacements réservés (voies, ouvrages publics, installations d'intérêt général)

Parcelle(s)	* Par. = en partie
AB294 Par.	

Adresse(s)
40 Rue des Caves du Roi

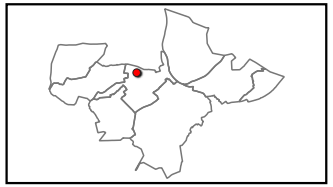


Objet	Bénéficiaire	Surface totale
Restauration de sente	Commune	198 m²

Échelle 1:500

SÈVRES

Emplacement réservé aux voies publiques N° SEV_18

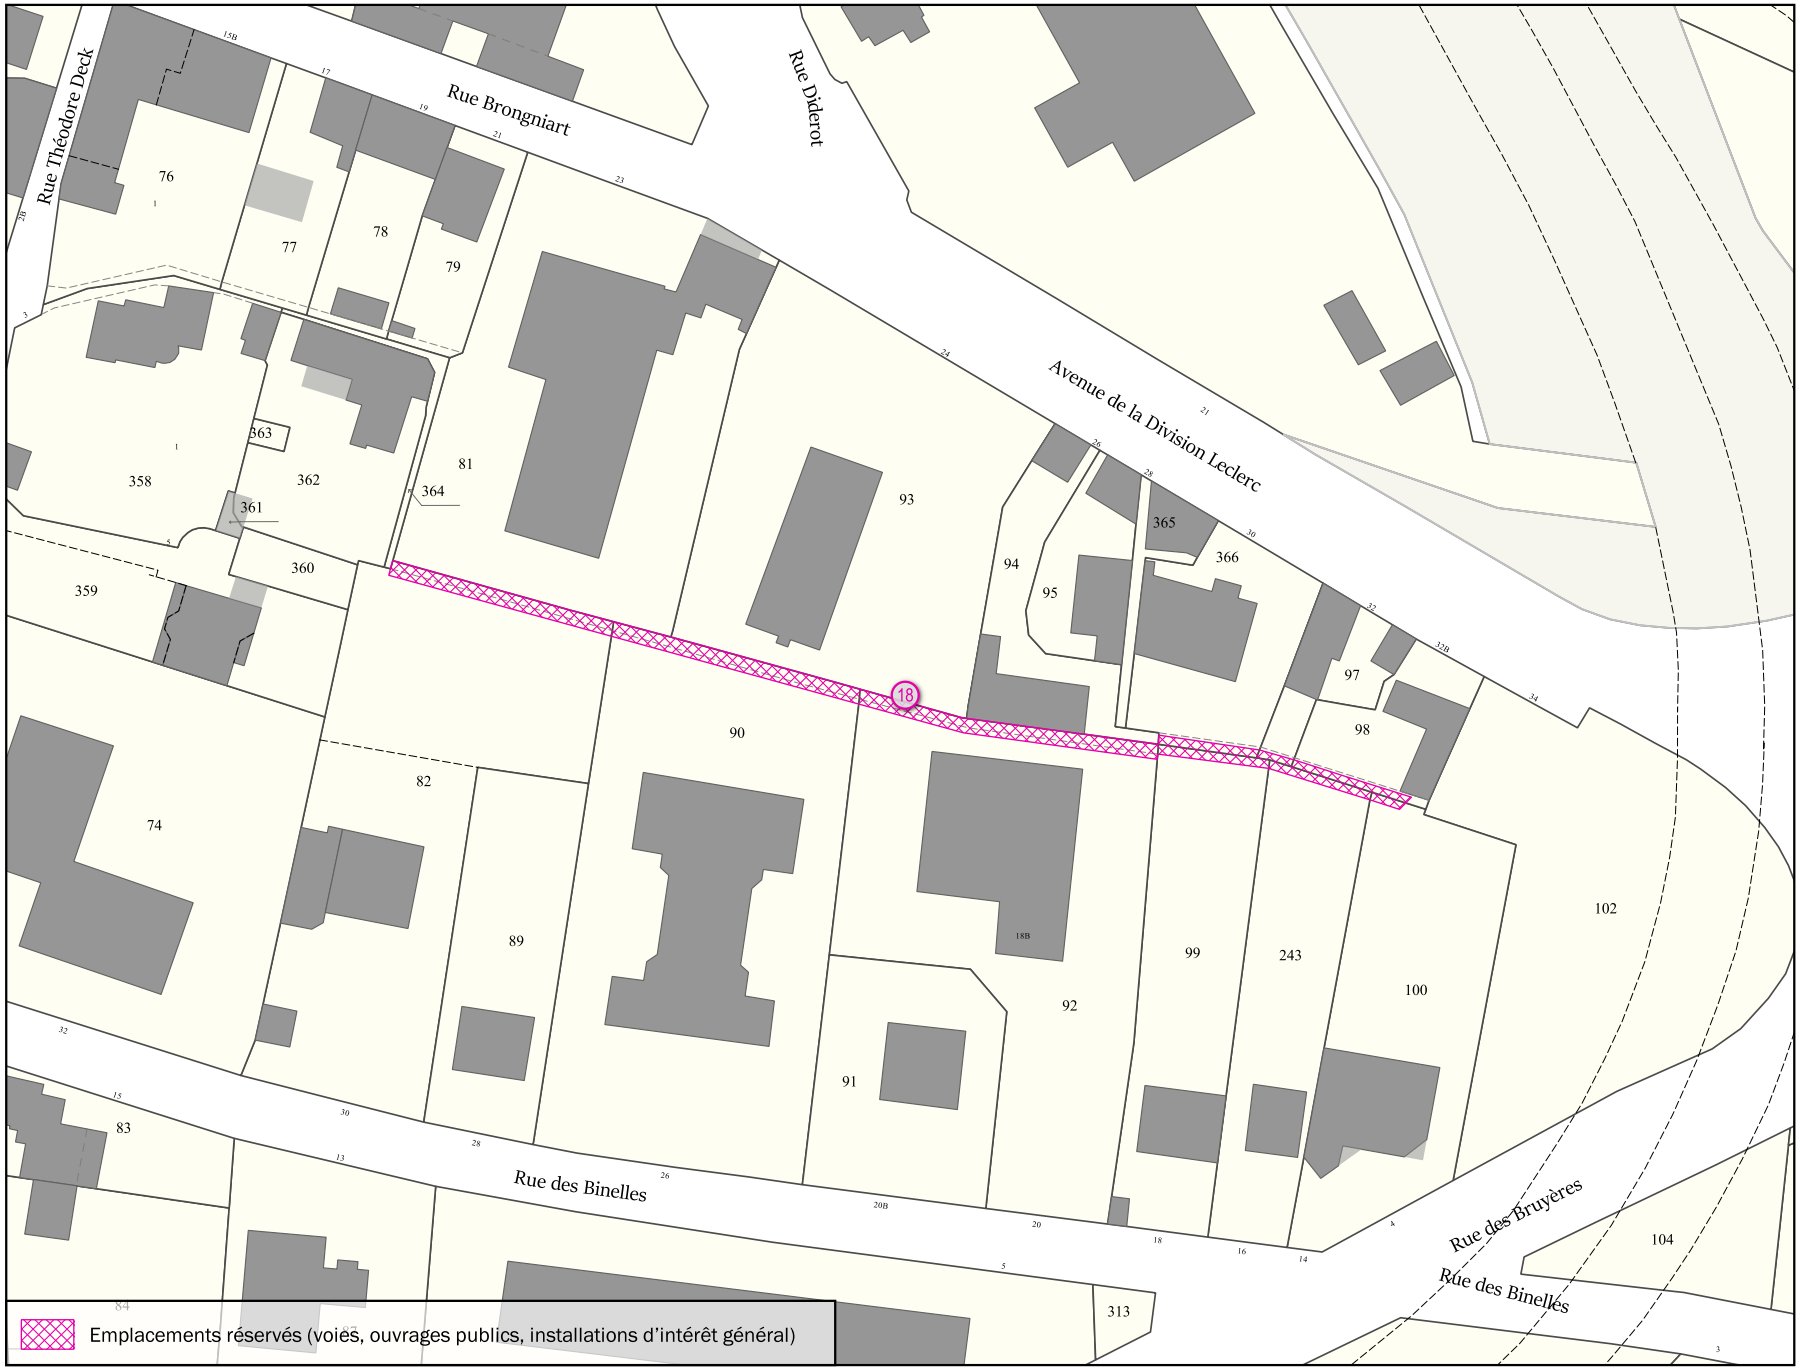


Parcelle(s) ** Par. = en partie*

AH100 Par., AH243 Par., AH364 Par., AH366 Par., AH81 Par., AH82 Par., AH90 Par., AH92 Par., AH93 Par., AH94 Par., AH97 Par., AH98 Par., AH99 Par.

Adresse(s)

24, 26, 30, 32, 32 bis Avenue de la Division Leclerc; 23 Rue Brongniart; 16, 18, 20, 26, 30 Rue des Binelles; 4 Rue des Bruyères

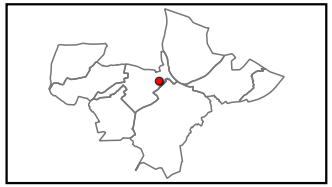


Objet	Bénéficiaire	Surface totale
Restauration de sente	Commune	279 m²

Échelle 1:1000


SÈVRES

Emplacement réservé aux voies publiques N° SEV_19

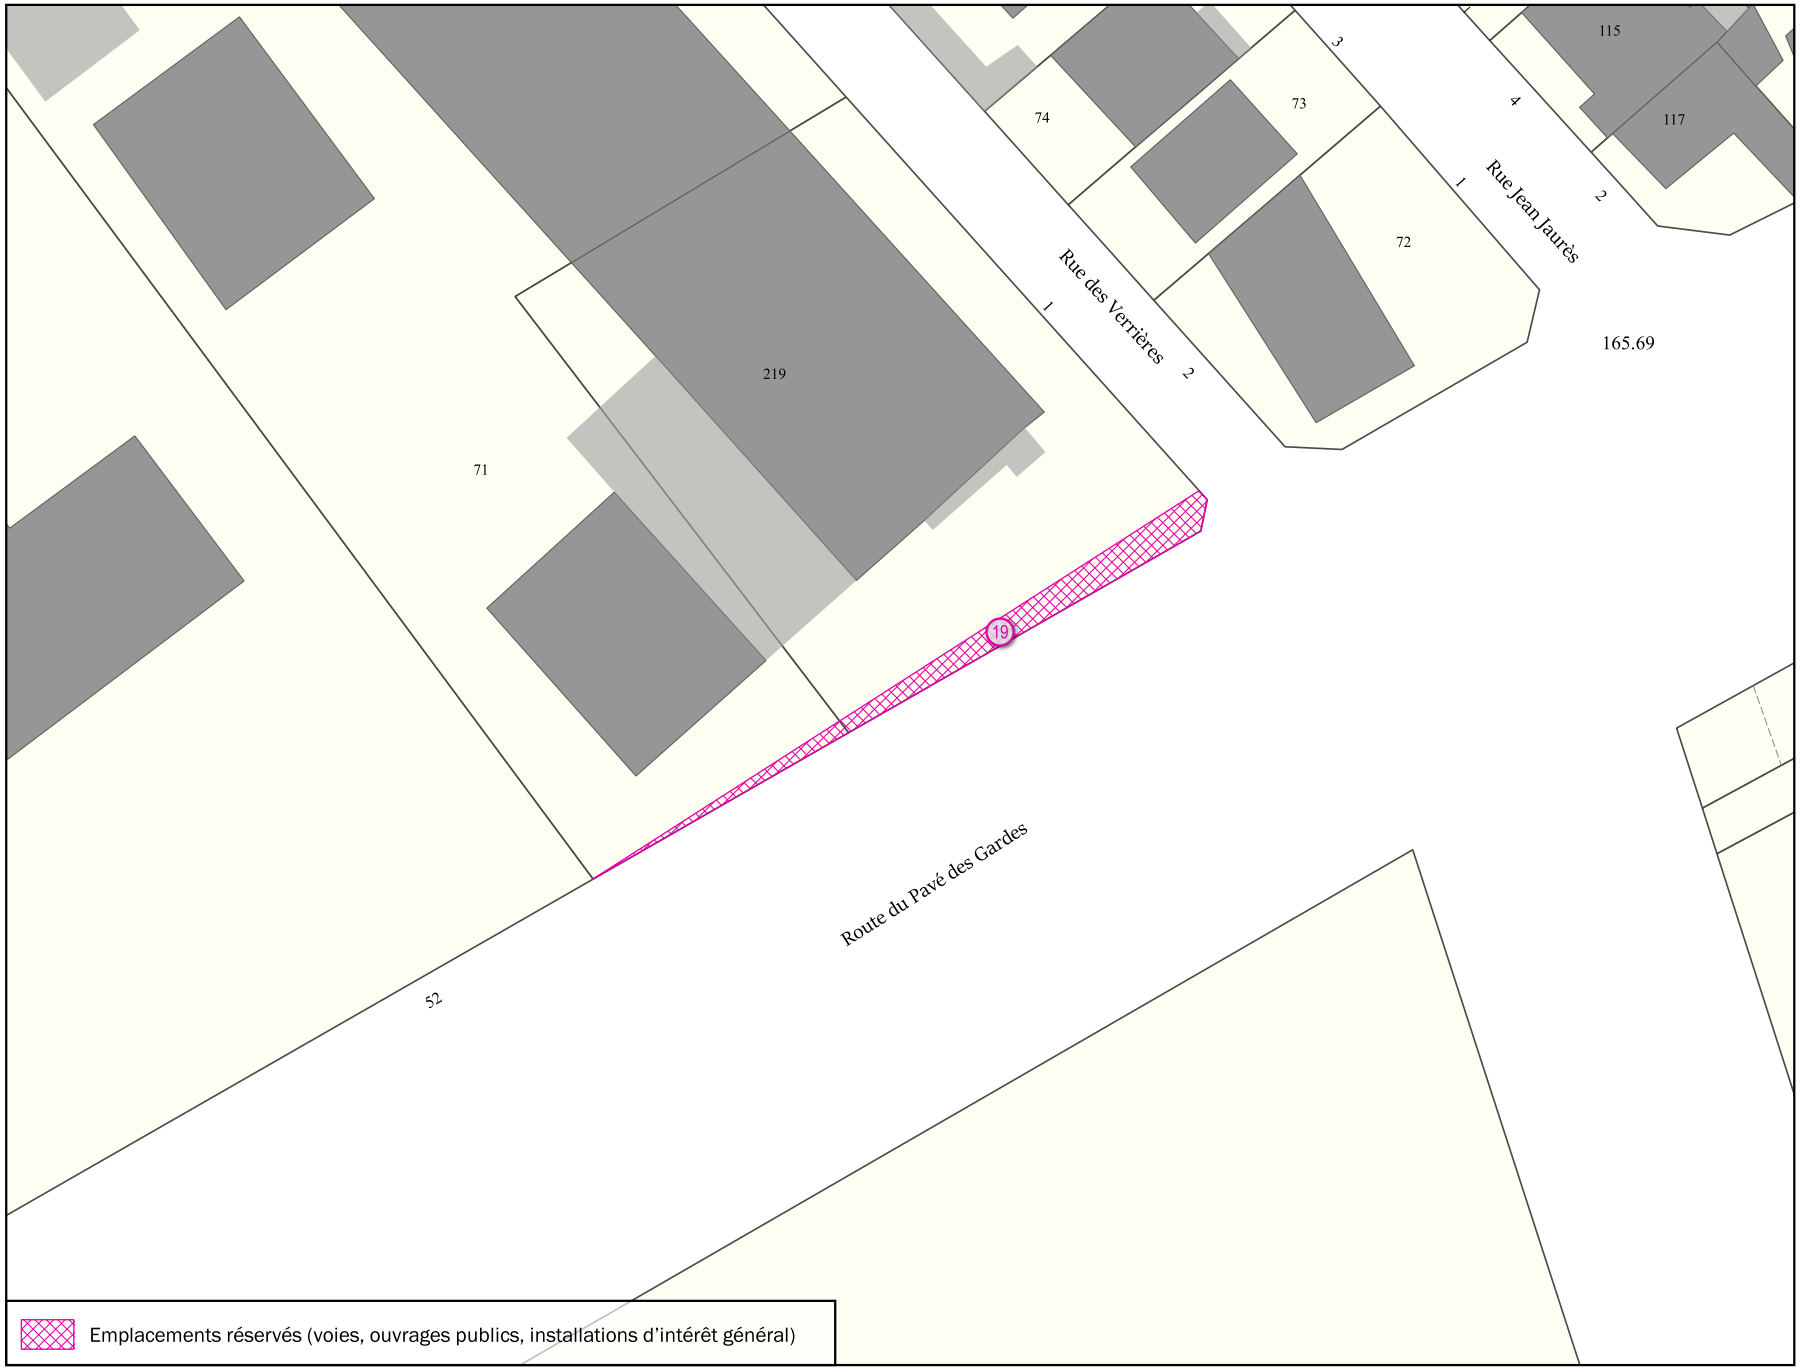

Parcelle(s)	* Par. = en partie
AL219 Par., AL71 Par.	

Adresse(s)
50 Route du Pavé des Gardes

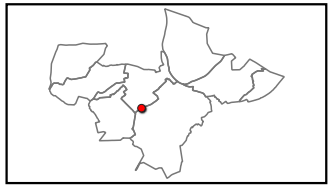


Objet	Bénéficiaire	Surface totale
Elargissement de voirie - 2 mètres	Commune	56 m²

Échelle 1:500


SÈVRES

Emplacement réservé aux installations d'intérêt général N° SEV_12

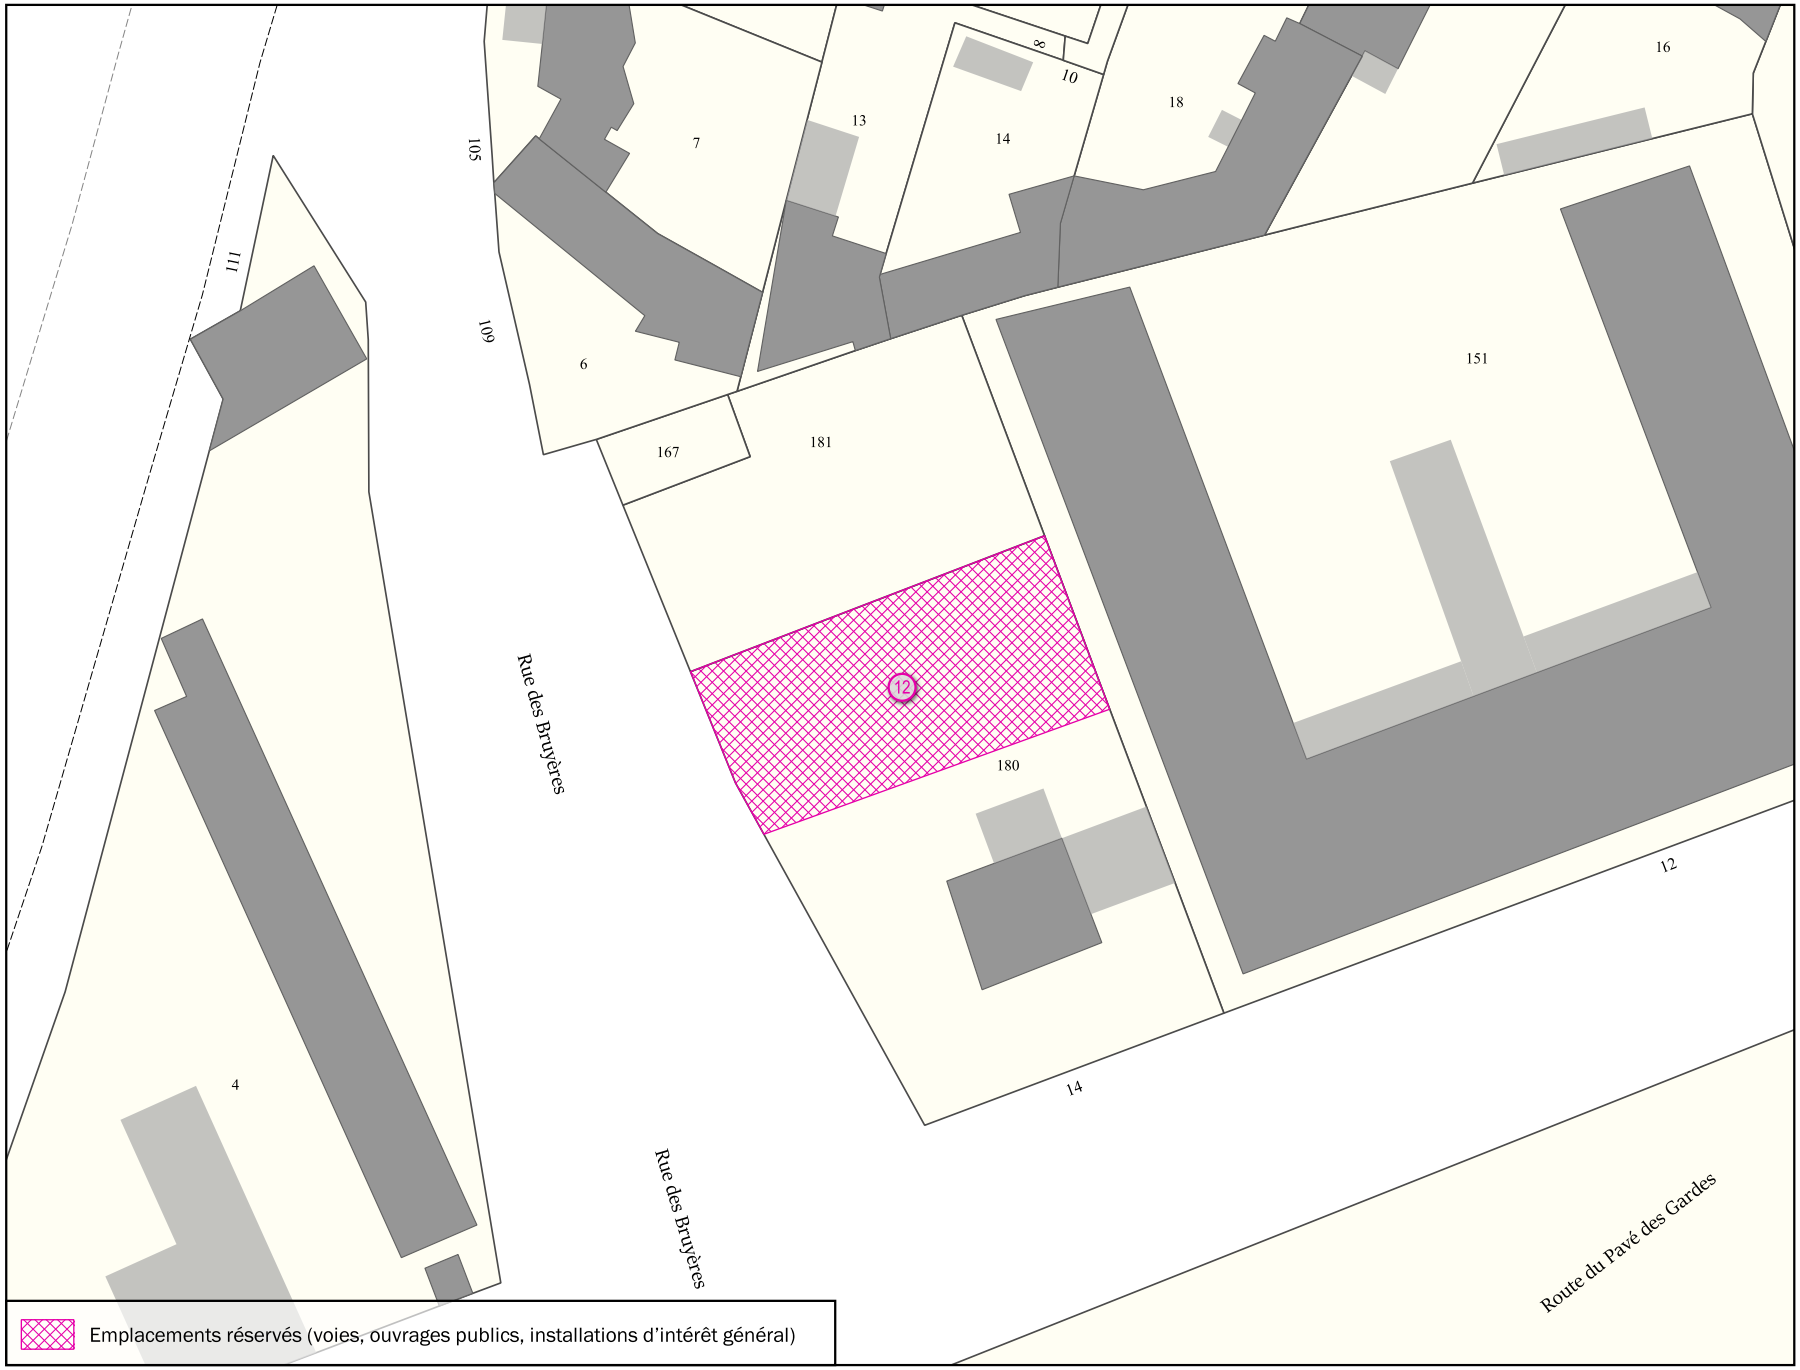

Parcelle(s)	* Par. = en partie
AK151 Par., AK180 Par.	

Adresse(s)
12, 14 Route du Pavé des Gardes

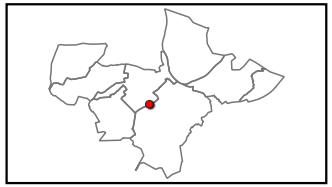


Objet	Bénéficiaire	Surface totale
Agrandissement d'un équipement public	Commune	299 m²

Échelle 1:500


VANVES

Emplacement réservé aux voies publiques N° VAN_1

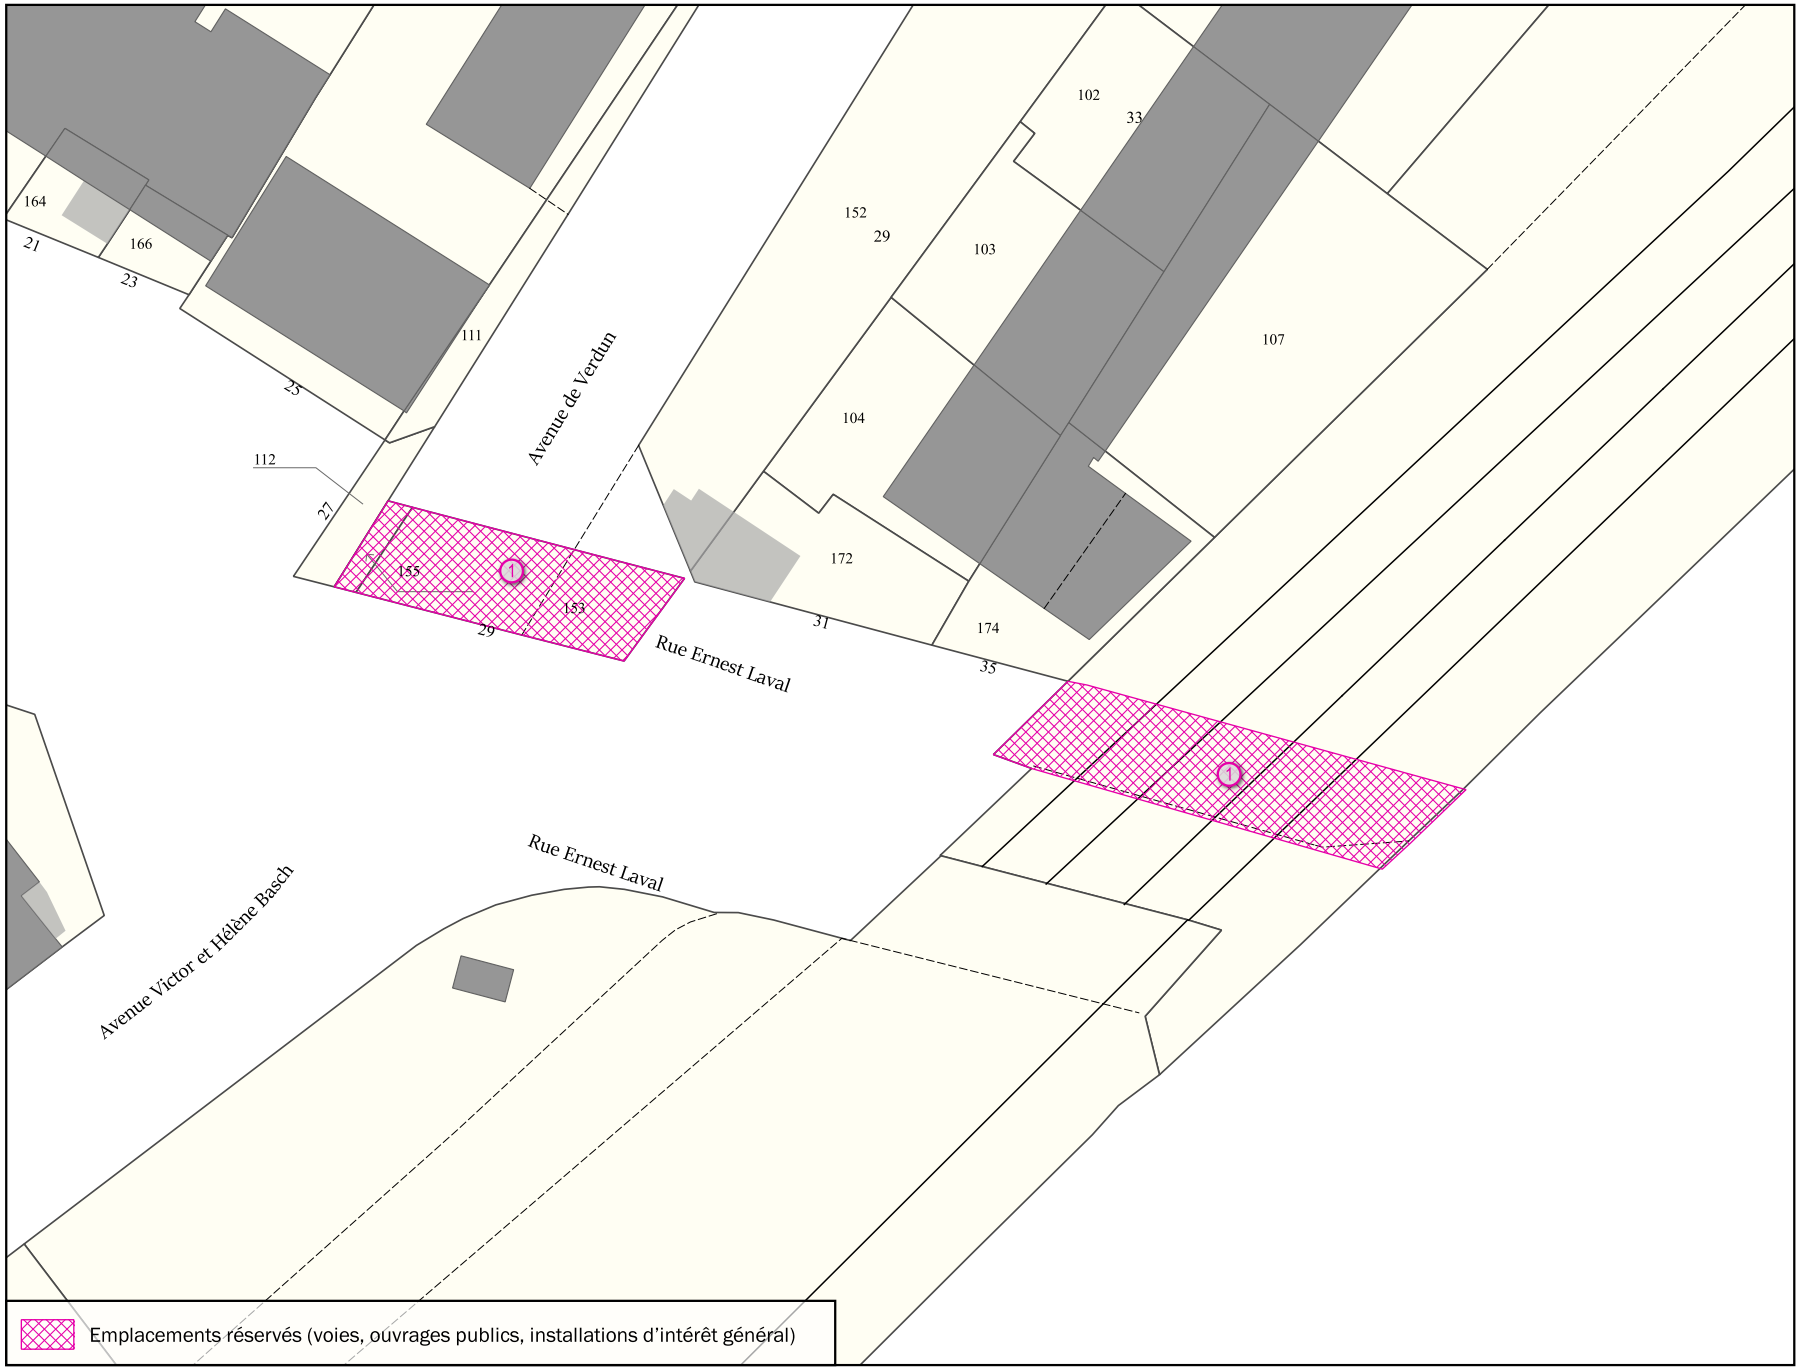

Parcelle(s)	* Par. = en partie
J108 Par., J112 Par., J153 , J155	

Adresse(s)

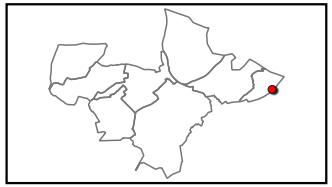


Objet	Bénéficiaire	Surface totale
Elargissement de voirie (Elargissement de la RD 50 à 27 mètres en section courante)	Département des Hauts-de-Seine	301 m²

Échelle 1:500


VANVES

Emplacement réservé aux voies publiques N° VAN_2

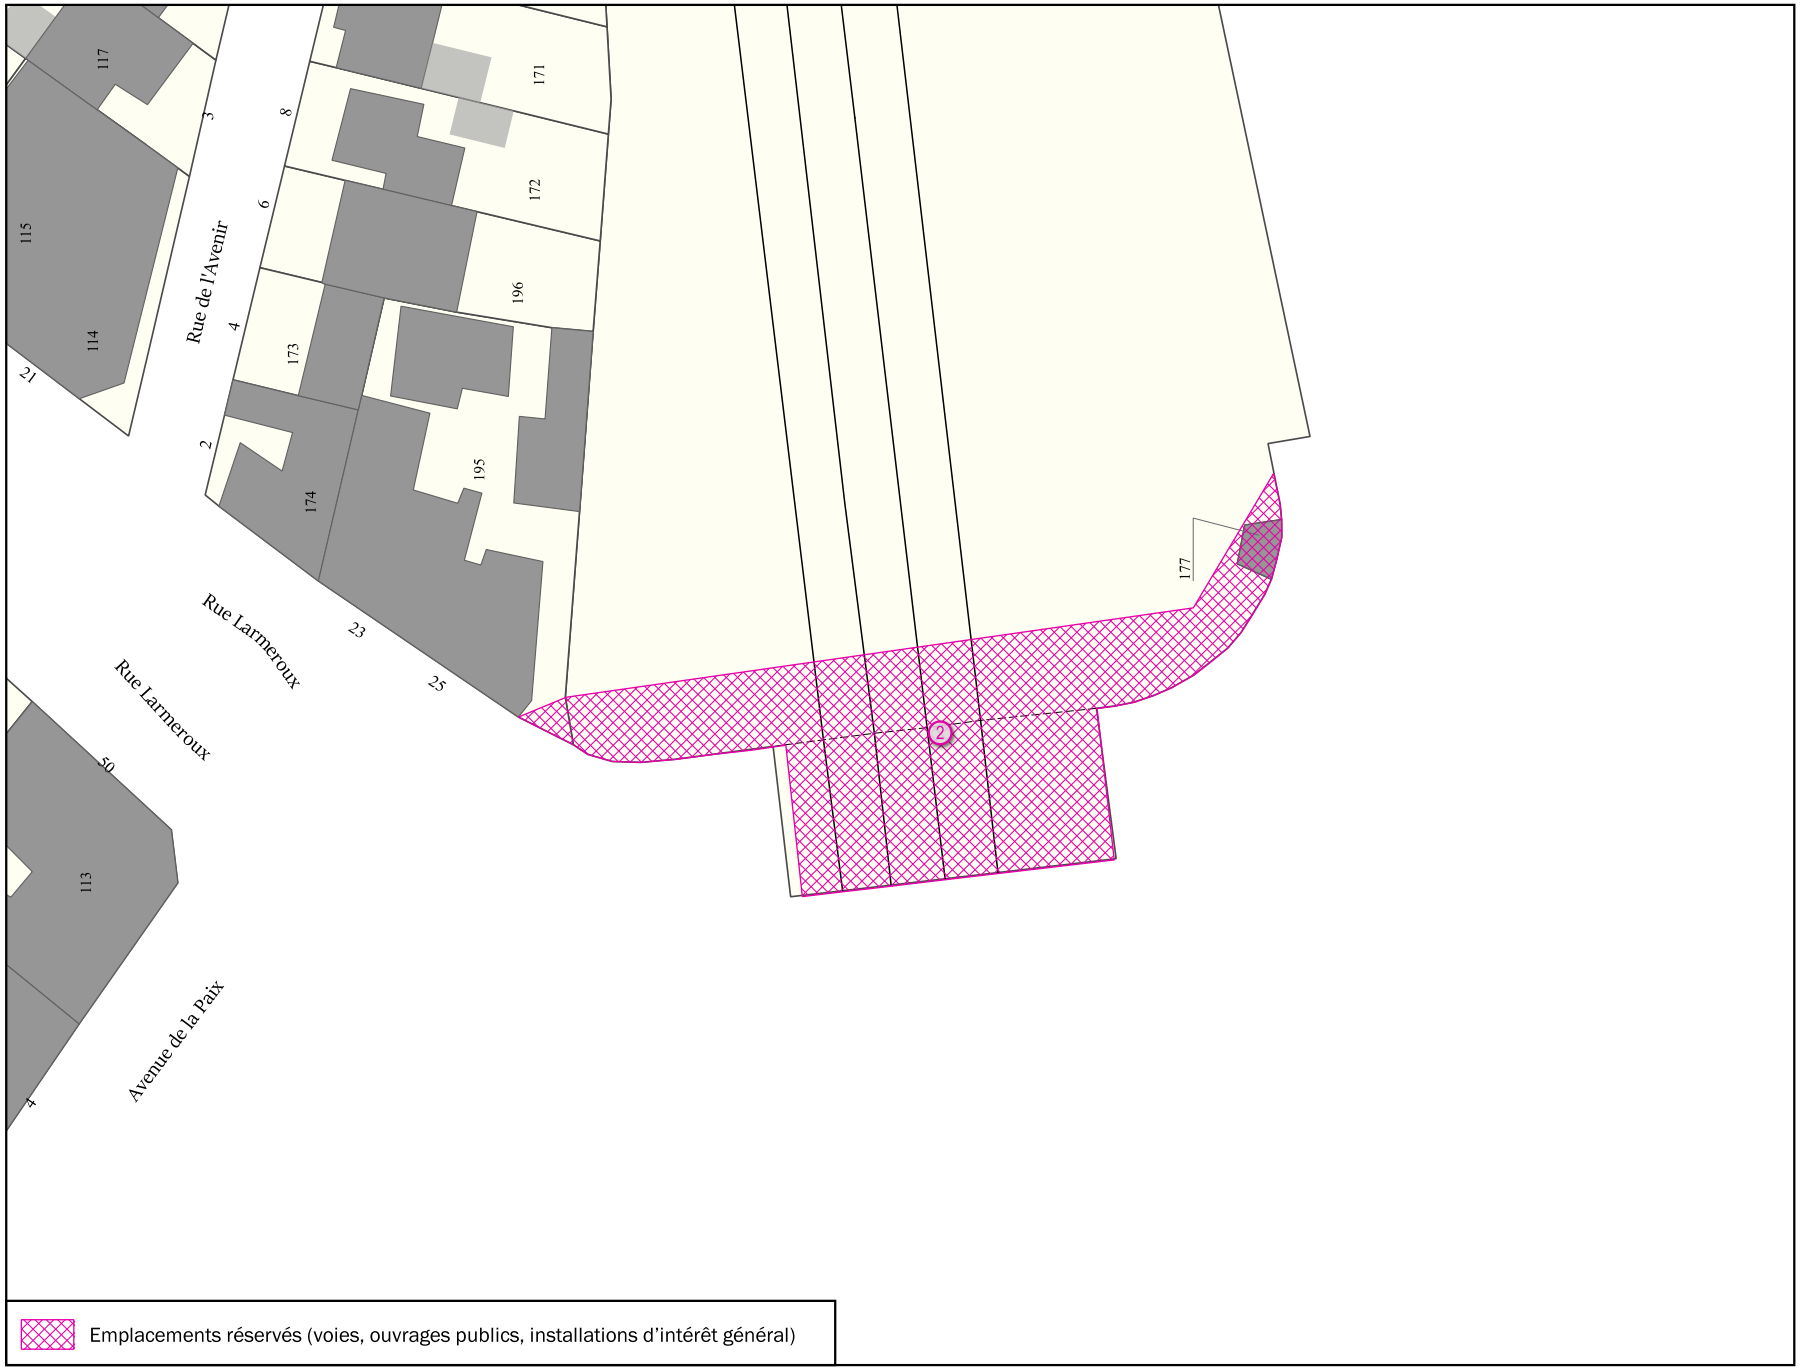

Parcelle(s)	* Par. = en partie
Q176 Par., Q177 , Q195 Par.	

Adresse(s)
25 Rue Larmeroux

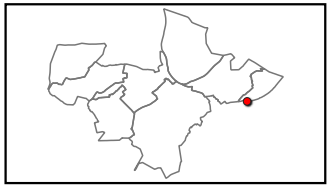

Emplacements réservés (voies, ouvrages publics, installations d'intérêt général)

Objet	Bénéficiaire	Surface totale
Aménagement de voirie (Carrefour des RD72/RD130/RD62 et élargissement à 30 mètres du passage SNCF)	Département des Hauts-de-Seine	468 m²

Échelle 1:500


VANVES

Emplacement réservé aux voies publiques N° VAN_3



Parcelle(s)	* Par. = en partie
G111 Par., G119 Par., G185 Par., G187 , G312 Par., G313 Par.	

Adresse(s)
12, 22 Rue Jean Jaurès; 104 Rue Sadi Carnot

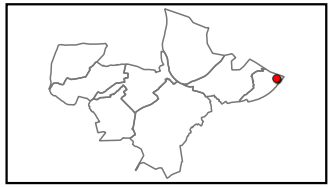


Objet	Bénéficiaire	Surface totale
Elargissement de voirie (Elargissement à 15 mètres de la rue Jean Jaurès)	GPSO	784 m²

Échelle 1:1000


VANVES

Emplacement réservé aux voies publiques N° VAN_4

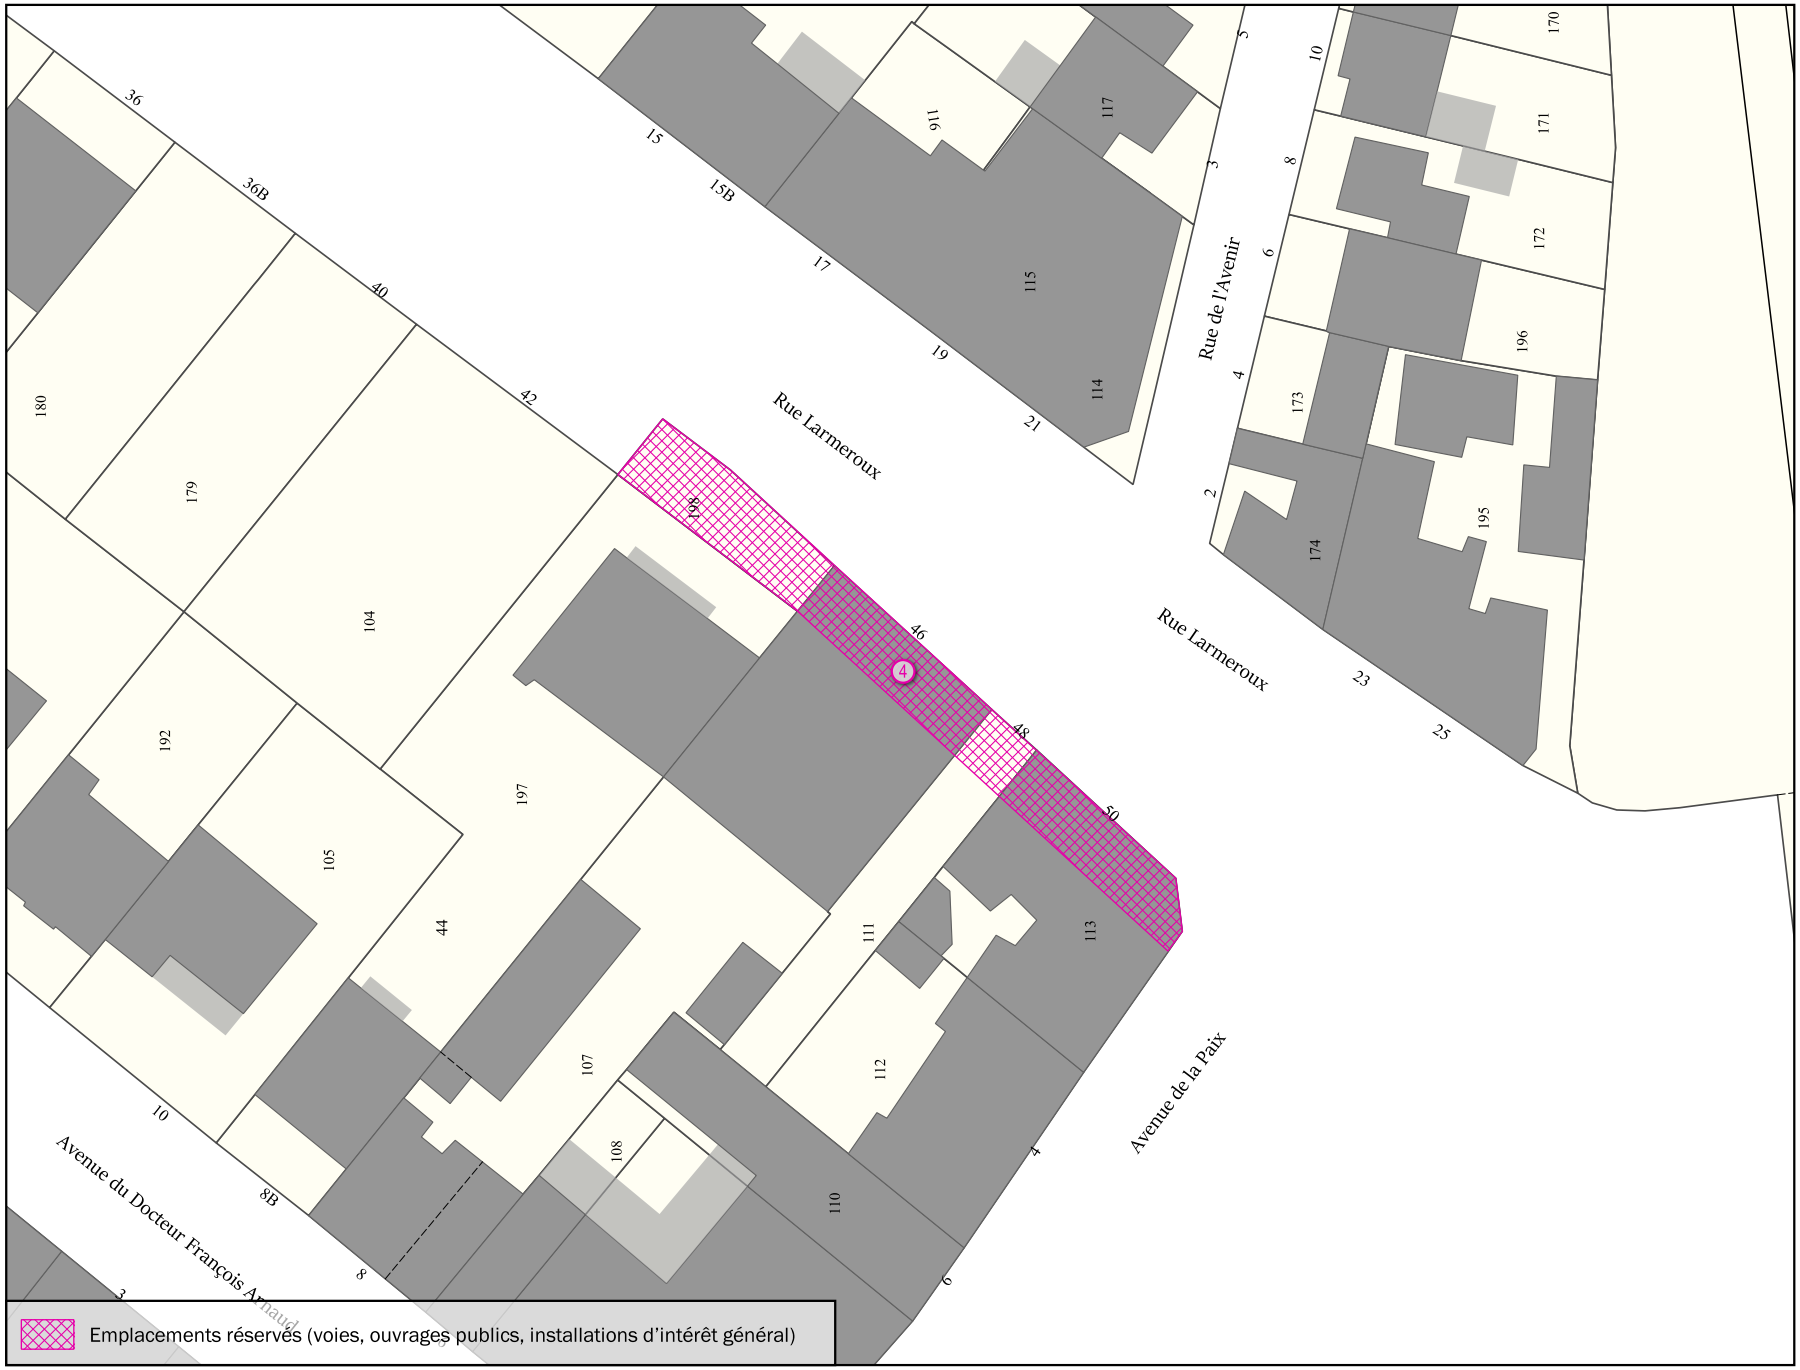

Parcelle(s)	* Par. = en partie
Q104 Par., Q107 Par., Q111 Par., Q113 Par., Q197 Par., Q198	

Adresse(s)
42, 44, 46, 50 Rue Larmeroux

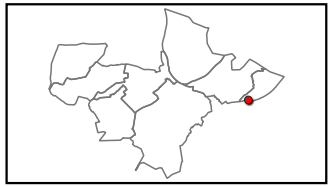

Objet	Bénéficiaire	Surface totale
Elargissement de voirie	Commune	194 m²

Échelle 1:500

VANVES

Emplacement réservé aux voies publiques N° VAN_5




Parcelle(s)

** Par. = en partie*

G270 Par., G281 , G283 , G284 , G285 Par., G286 , G287 Par., G288 , G289 Par., G290 , G291 Par., G292 , G293 Par., G295 , G296 Par., G298 , G299 Par., G301 , G302 Par., G303 Par., G304 , G305 Par., G306 , G307 Par., G308 , G309 Par., G310 Par., H157 Par., H158 Par., H166 Par., H173 Par., H174 Par., H190 Par., H226 Par., H228 , H237 , H238 Par., H240 , H241 , H254 , H255 Par., H257 Par., H257 Par., H263 , H266 Par., H267 Par., H274 , J125 Par., J133 Par., J190 Par., J191 , J199 Par., J200 , J201 Par., J202 , J203 Par., J204 , J216 Par., J218 Par., J219 , J221 , J223 Par., J41 Par., J43 Par., J44 Par., J45 Par., J46 Par., J55 Par., J56 Par., J58 Par.

Adresse(s)

18 Avenue Marcel Martinie; 1, 2 Rue Barbès; 15, 17, 19, 24, 25, 26, 29, 32, 36, 41, 45, 46, 48, 49, 50, 51, 51, 52, 54, 56, 57, 68, 70, 72, 88, 90, 94, 96 bis, 104, 108, 110, 116, 118, 120, 122 Rue Jean Bleuzen; 26 Rue Marceau; 9 Rue René Sahors

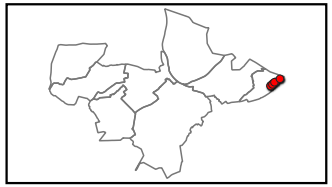


Objet	Bénéficiaire	Surface totale
Elargissement de voirie (Elargissement à 20 mètres de la rue Jean Bleuzen)	GPSO	4 824 m²

Échelle 1:500

VANVES

Emplacement réservé aux voies publiques N° VAN_5

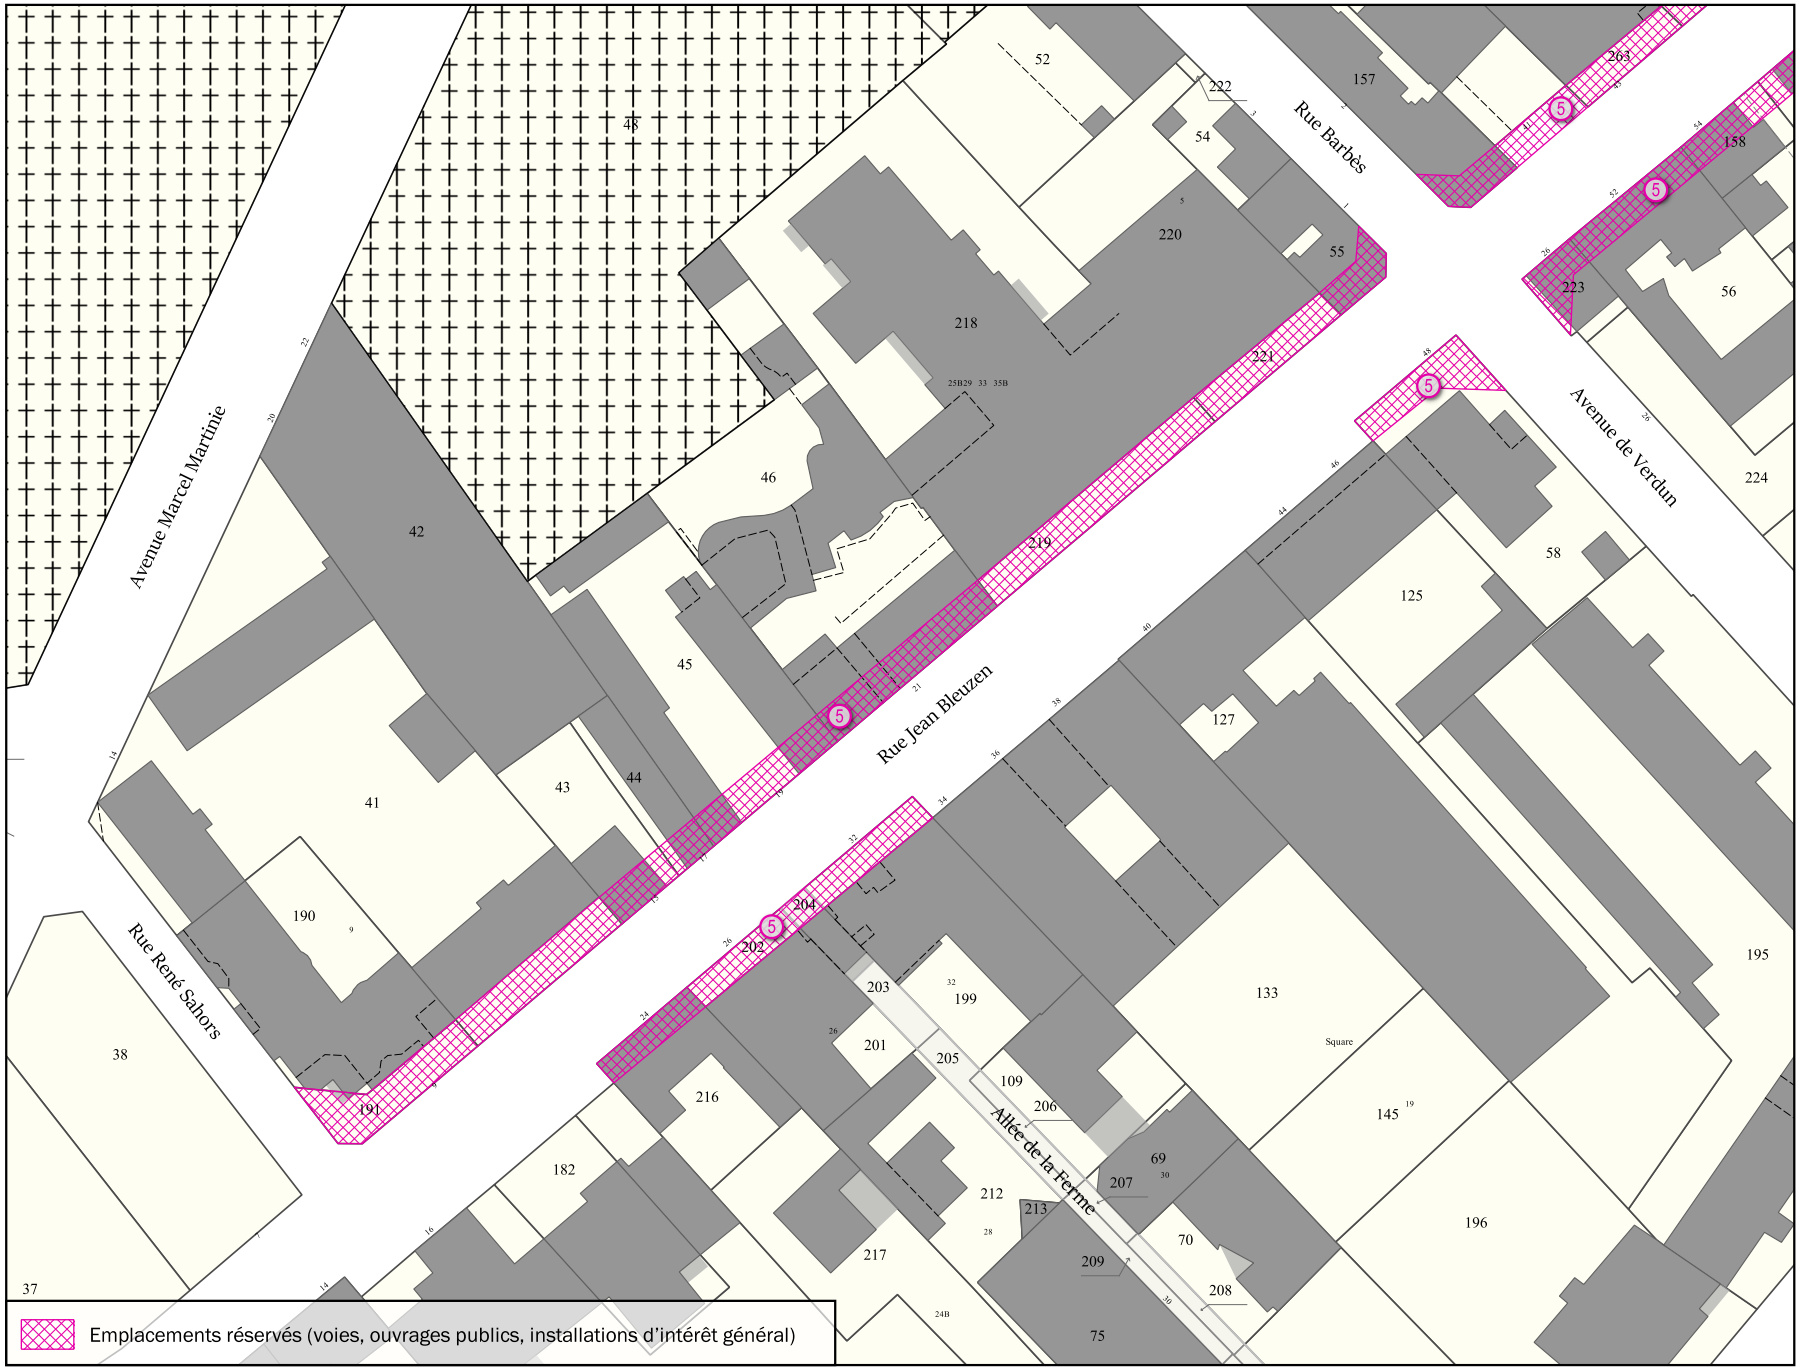


Parcelle(s)

** Par. = en partie*

G270 Par., G281 , G283 , G284 , G285 Par., G286 , G287 Par., G288 , G289 Par., G290 , G291 Par., G292 , G293 Par., G295 , G296 Par., G298 , G299 Par., G301 , G302 Par., G303 Par., G304 , G305 Par., G306 , G307 Par., G308 , G309 Par., G310 Par., H157 Par., H158 Par., H166 Par., H173 Par., H174 Par., H190 Par., H226 Par., H228 , H237 , H238 Par., H240 , H241 , H254 , H255 Par., H257 Par., H257 Par., H263 , H266 Par., H267 Par., H274 , J125 Par., J133 Par., J190 Par., J191 , J199 Par., J200 , J201 Par., J202 , J203 Par., J204 , J216 Par., J218 Par., J219 , J221 , J223 Par., J41 Par., J43 Par., J44 Par., J45 Par., J46 Par., J55 Par., J56 Par., J58 Par.

Adresse(s)

18 Avenue Marcel Martinie; 1, 2 Rue Barbès; 15, 17, 19, 24, 25, 26, 29, 32, 36, 41, 45, 46, 48, 49, 50, 51, 51, 52, 54, 56, 57, 68, 70, 72, 88, 90, 94, 96 bis, 104, 108, 110, 116, 118, 120, 122 Rue Jean Bleuzen; 26 Rue Marceau; 9 Rue René Sahors

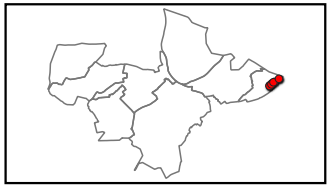


Objet	Bénéficiaire	Surface totale
Elargissement de voirie (Elargissement à 20 mètres de la rue Jean Bleuzen)	GPSO	4 824 m²

Échelle 1:1000

VANVES

Emplacement réservé aux voies publiques N° VAN_5

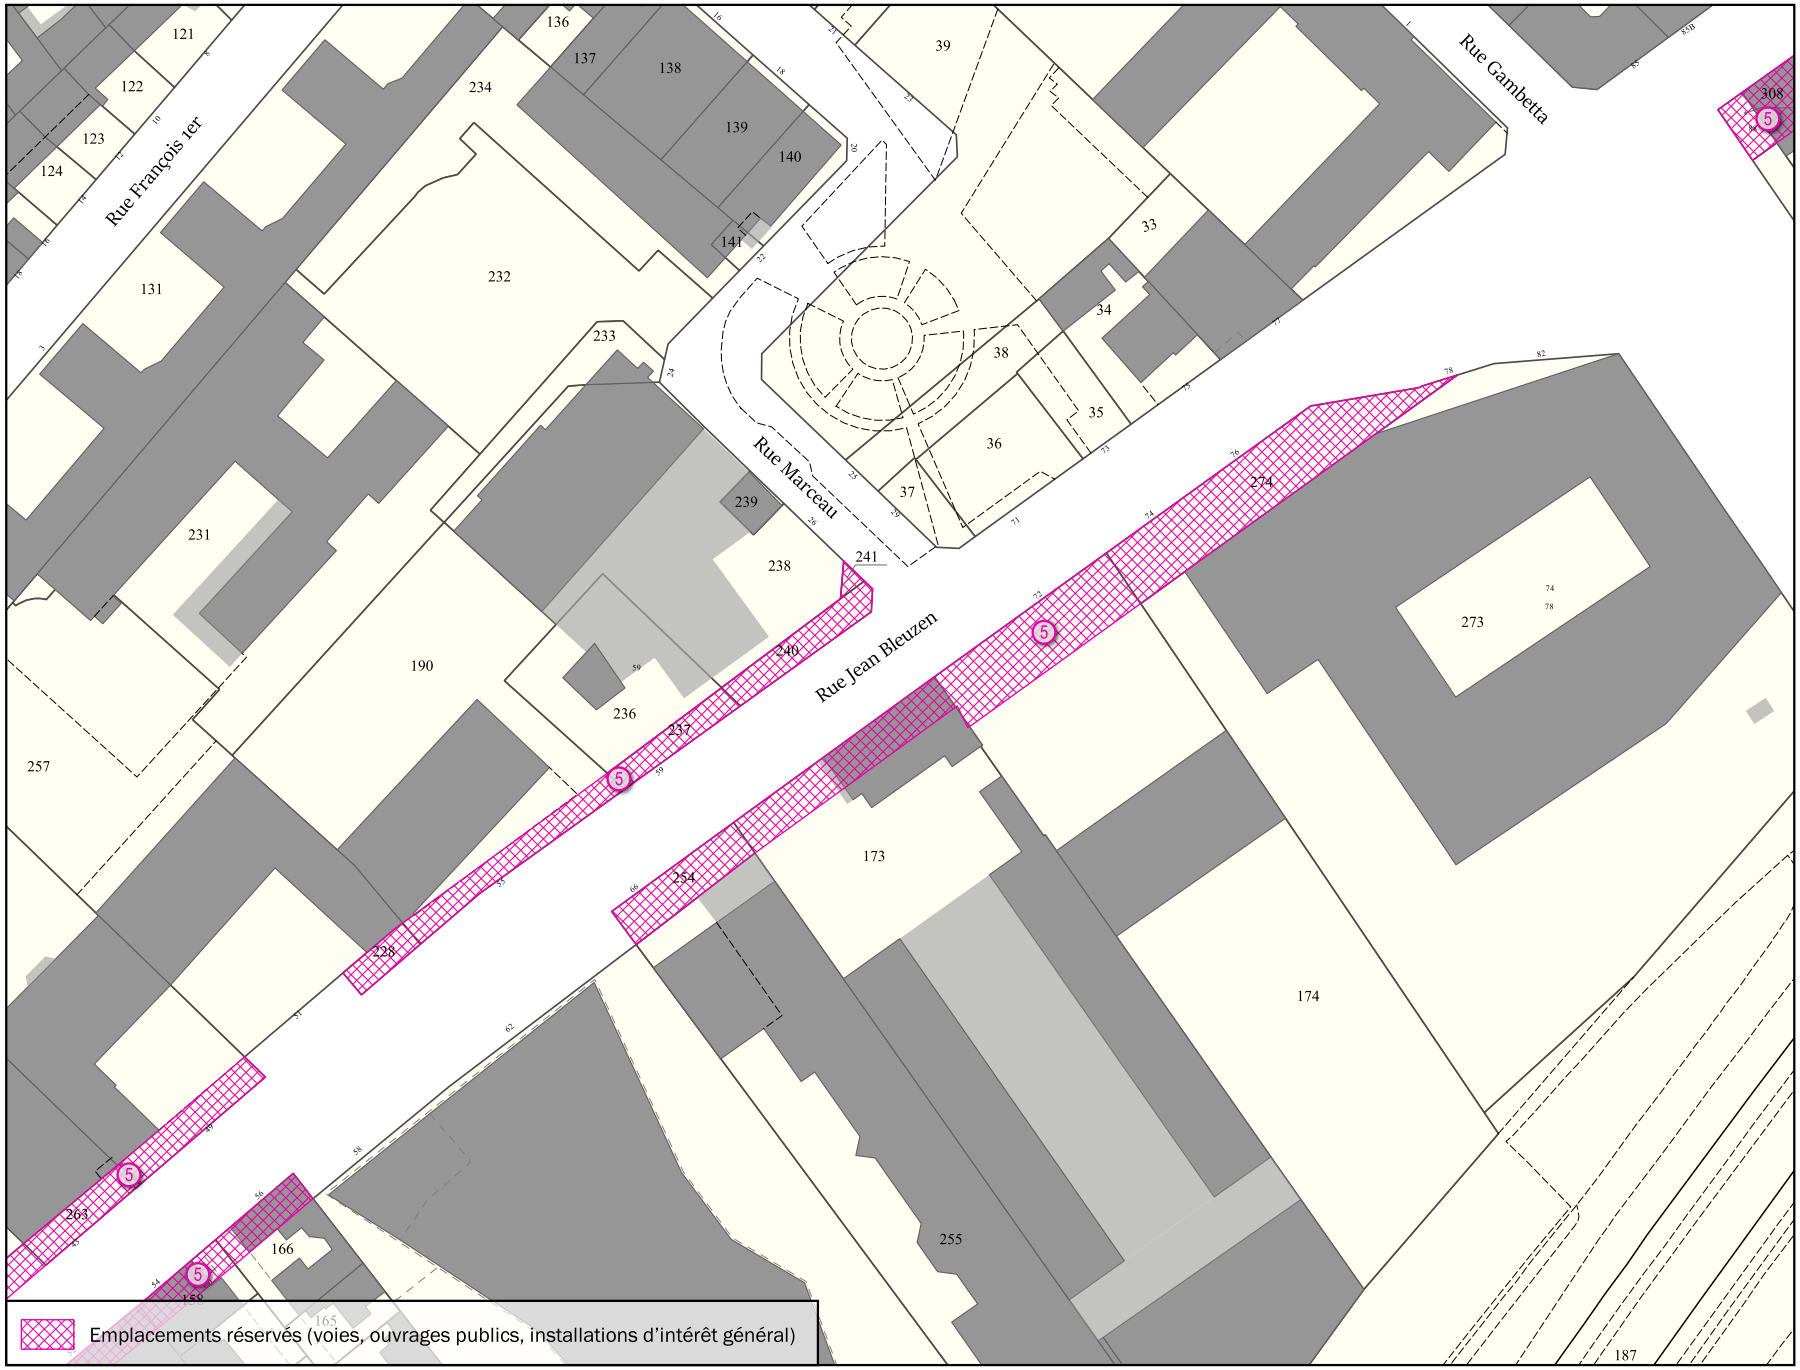


Parcelle(s)

** Par. = en partie*

G270 Par., G281 , G283 , G284 , G285 Par., G286 , G287 Par., G288 , G289 Par., G290 , G291 Par., G292 , G293 Par., G295 , G296 Par., G298 , G299 Par., G301 , G302 Par., G303 Par., G304 , G305 Par., G306 , G307 Par., G308 , G309 Par., G310 Par., H157 Par., H158 Par., H166 Par., H173 Par., H174 Par., H190 Par., H226 Par., H228 , H237 , H238 Par., H240 , H241 , H254 , H255 Par., H257 Par., H257 Par., H263 , H266 Par., H267 Par., H274 , J125 Par., J133 Par., J190 Par., J191 , J199 Par., J200 , J201 Par., J202 , J203 Par., J204 , J216 Par., J218 Par., J219 , J221 , J223 Par., J41 Par., J43 Par., J44 Par., J45 Par., J46 Par., J55 Par., J56 Par., J58 Par.

Adresse(s)

18 Avenue Marcel Martinie; 1, 2 Rue Barbès; 15, 17, 19, 24, 25, 26, 29, 32, 36, 41, 45, 46, 48, 49, 50, 51, 51, 52, 54, 56, 57, 68, 70, 72, 88, 90, 94, 96 bis, 104, 108, 110, 116, 118, 120, 122 Rue Jean Bleuzen; 26 Rue Marceau; 9 Rue René Sahors

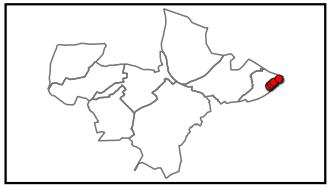


Objet	Bénéficiaire	Surface totale
Elargissement de voirie (Elargissement à 20 mètres de la rue Jean Bleuzen)	GPSO	4 824 m²

Échelle 1:1000

VANVES

Emplacement réservé aux voies publiques N° VAN_5

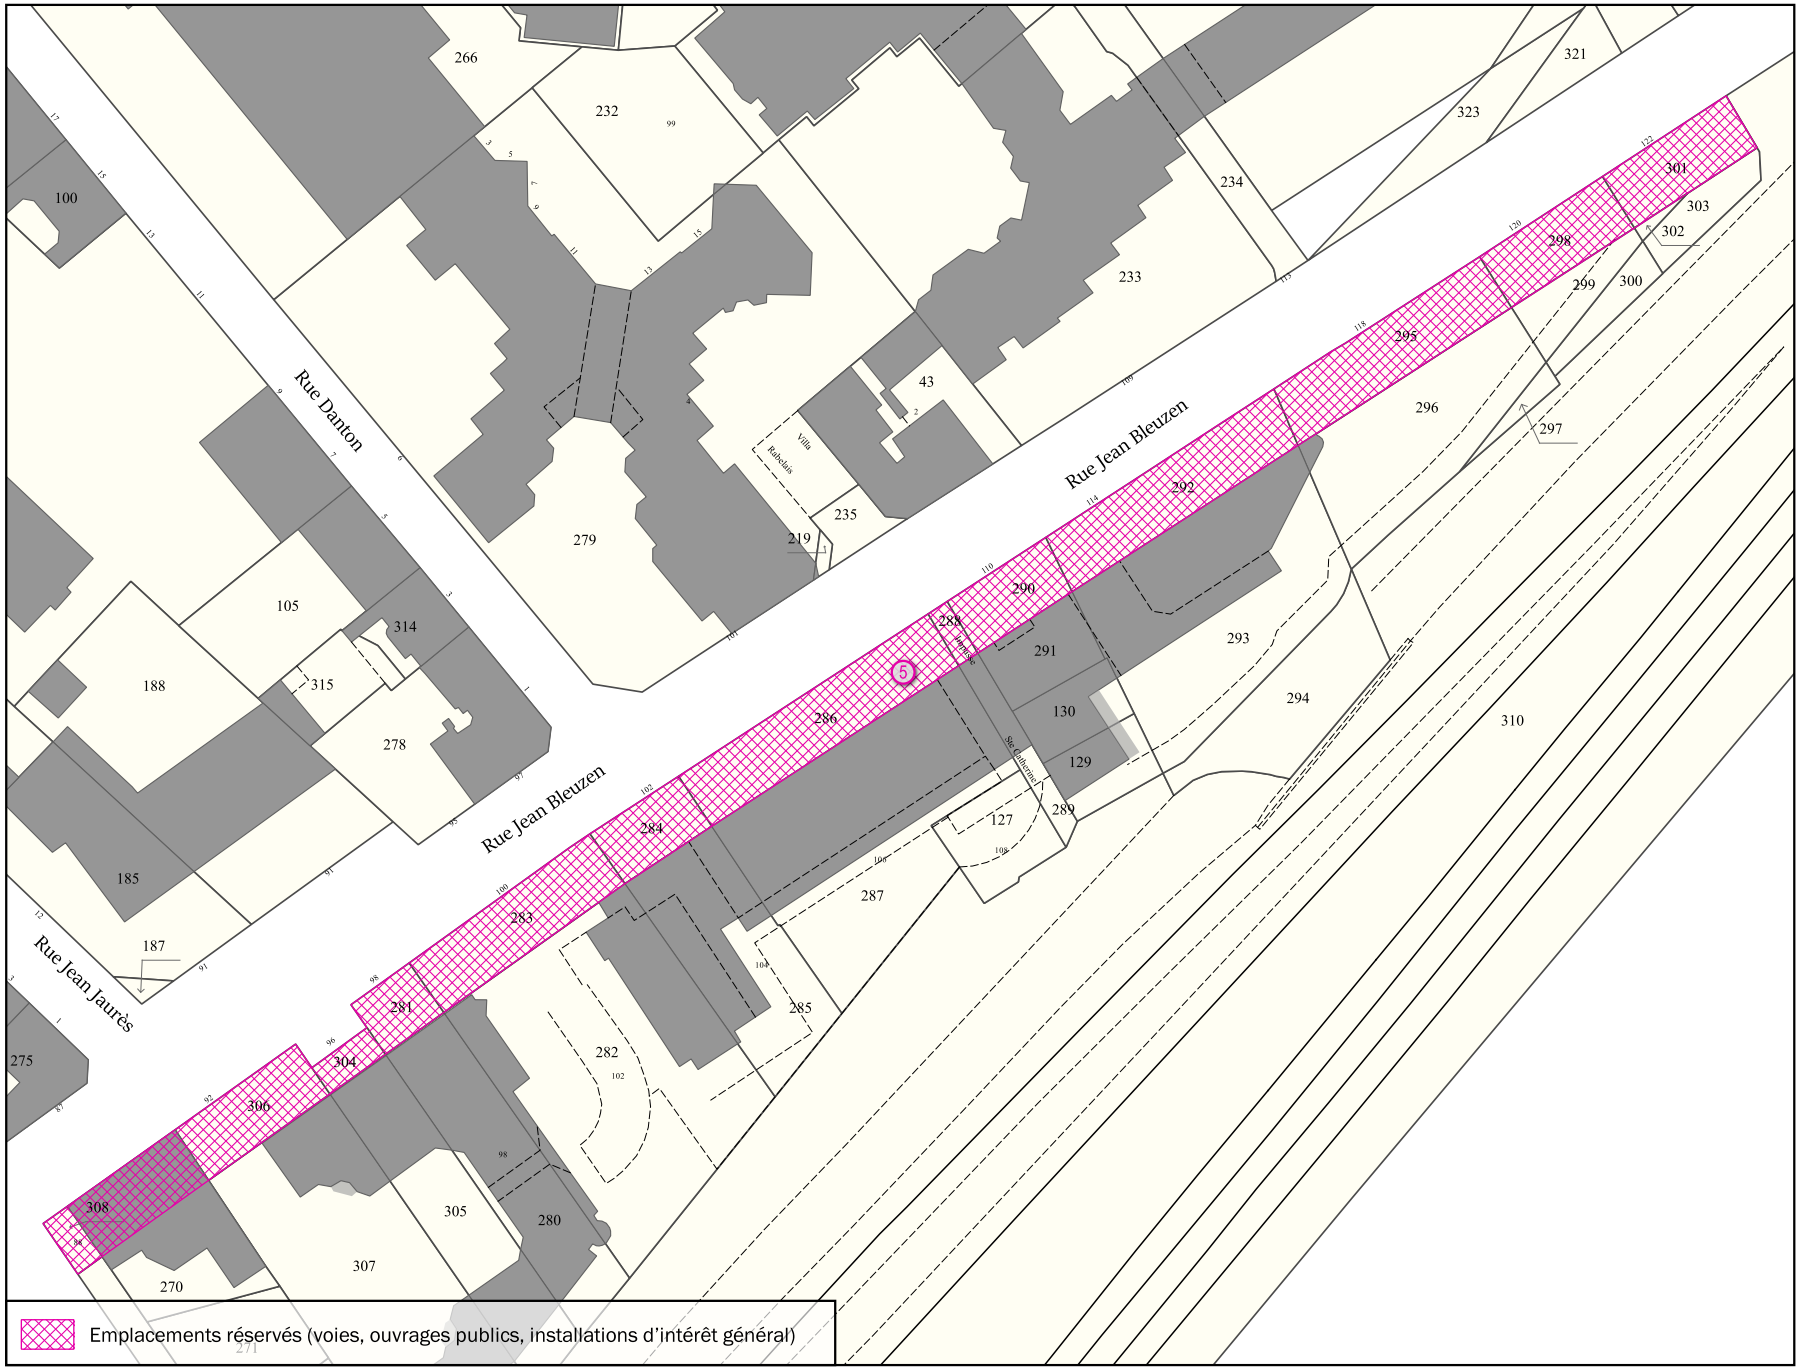

Emplacements réservés (voies, ouvrages publics, installations d'intérêt général)


Parcelle(s)

** Par. = en partie*

G270 Par., G281 , G283 , G284 , G285 Par., G286 , G287 Par., G288 , G289 Par., G290 , G291 Par., G292 , G293 Par., G295 , G296 Par., G298 , G299 Par., G301 , G302 Par., G303 Par., G304 , G305 Par., G306 , G307 Par., G308 , G309 Par., G310 Par., H157 Par., H158 Par., H166 Par., H173 Par., H174 Par., H190 Par., H226 Par., H228 , H237 , H238 Par., H240 , H241 , H254 , H255 Par., H257 Par., H257 Par., H263 , H266 Par., H267 Par., H274 , J125 Par., J133 Par., J190 Par., J191 , J199 Par., J200 , J201 Par., J202 , J203 Par., J204 , J216 Par., J218 Par., J219 , J221 , J223 Par., J41 Par., J43 Par., J44 Par., J45 Par., J46 Par., J55 Par., J56 Par., J58 Par.

Adresse(s)

18 Avenue Marcel Martinie; 1, 2 Rue Barbès; 15, 17, 19, 24, 25, 26, 29, 32, 36, 41, 45, 46, 48, 49, 50, 51, 51, 52, 54, 56, 57, 68, 70, 72, 88, 90, 94, 96 bis, 104, 108, 110, 116, 118, 120, 122 Rue Jean Bleuzen; 26 Rue Marceau; 9 Rue René Sahors

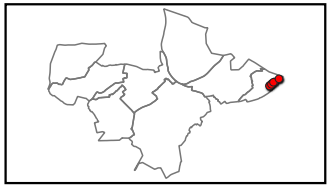

Objet	Bénéficiaire	Surface totale
Elargissement de voirie (Elargissement à 20 mètres de la rue Jean Bleuzen)	GPSO	4 824 m²

Échelle 1:1000


VANVES

Emplacement réservé aux voies publiques N° VAN_8



Parcelle(s)	* Par. = en partie
G127 Par., G129 Par., G280 Par., G282 Par., G285 Par., G287 Par., G289 Par., G293 Par., G294 Par., G296 Par., G297 Par., G299 Par., G300 Par., G302 , G303 Par., G305 Par., G307 Par., G309 Par., G310 Par., H187 Par., H273 Par.	

Adresse(s)
82, 88, 94, 96 bis, 98, 102, 104, 108 Rue Jean Bleuzen

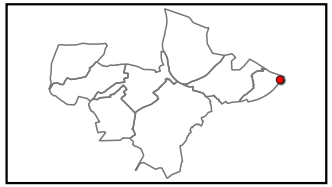


Objet	Bénéficiaire	Surface totale
Création de voie (circulation douce d'une largeur de 4 mètres)	GPSO	1 140 m²

Échelle 1:2500


VANVES

Emplacement réservé aux voies publiques N° VAN_9

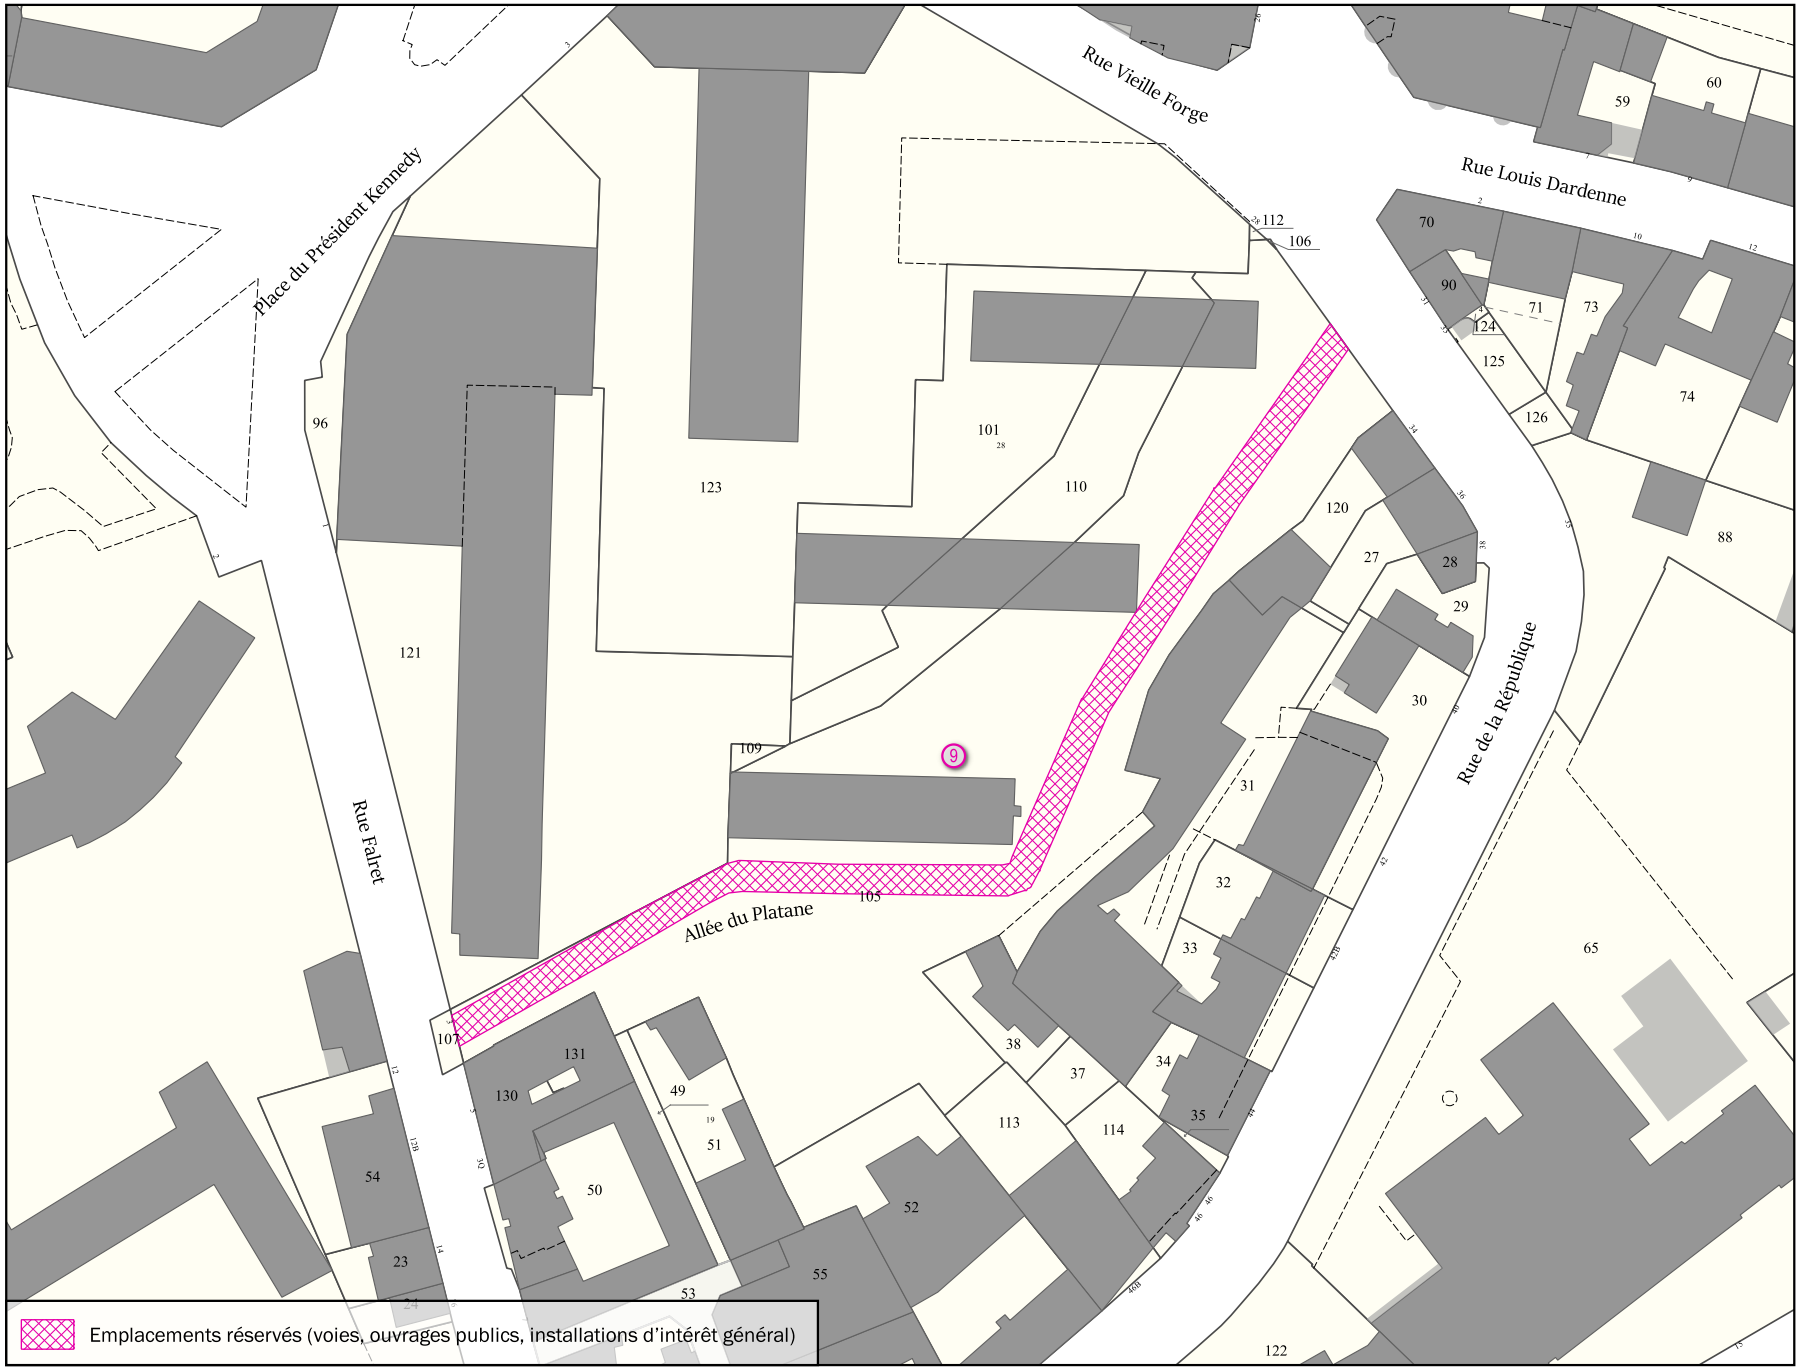

Parcelle(s)	* Par. = en partie
M105 Par., M107 Par., M121 Par.	

Adresse(s)
5 Place du Président Kennedy; 32 Rue de la République

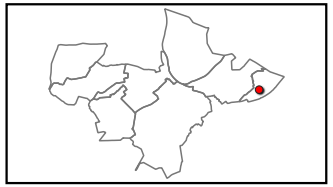

Objet	Bénéficiaire	Surface totale
Création de voie (circulation douce d'une largeur de 4 mètres entre la rue Fairet et la rue de la République)	GPSO	650 m²

Échelle 1:1000

VANVES

Emplacement réservé aux voies publiques N° VAN_11




Parcelle(s) ** Par. = en partie*

J109 Par., J199 Par., J200 Par., J201 Par., J203 , J204 , J205 , J206 , J207 , J208 , J209 , J210 , J211 , J212 Par., J69 Par., J70 Par., J71 Par., J72 Par., J74 Par., J75 Par.

Adresse(s)

2, 3 Allée de la Ferme; 28, 30, 32 Rue Jean Bleuzen

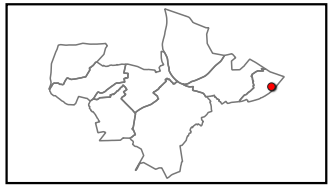


Objet	Bénéficiaire	Surface totale
Création d'une circulation douce	GPSO	454 m²

Échelle 1:500


VANVES

Emplacement réservé aux installations d'intérêt général N° VAN_10

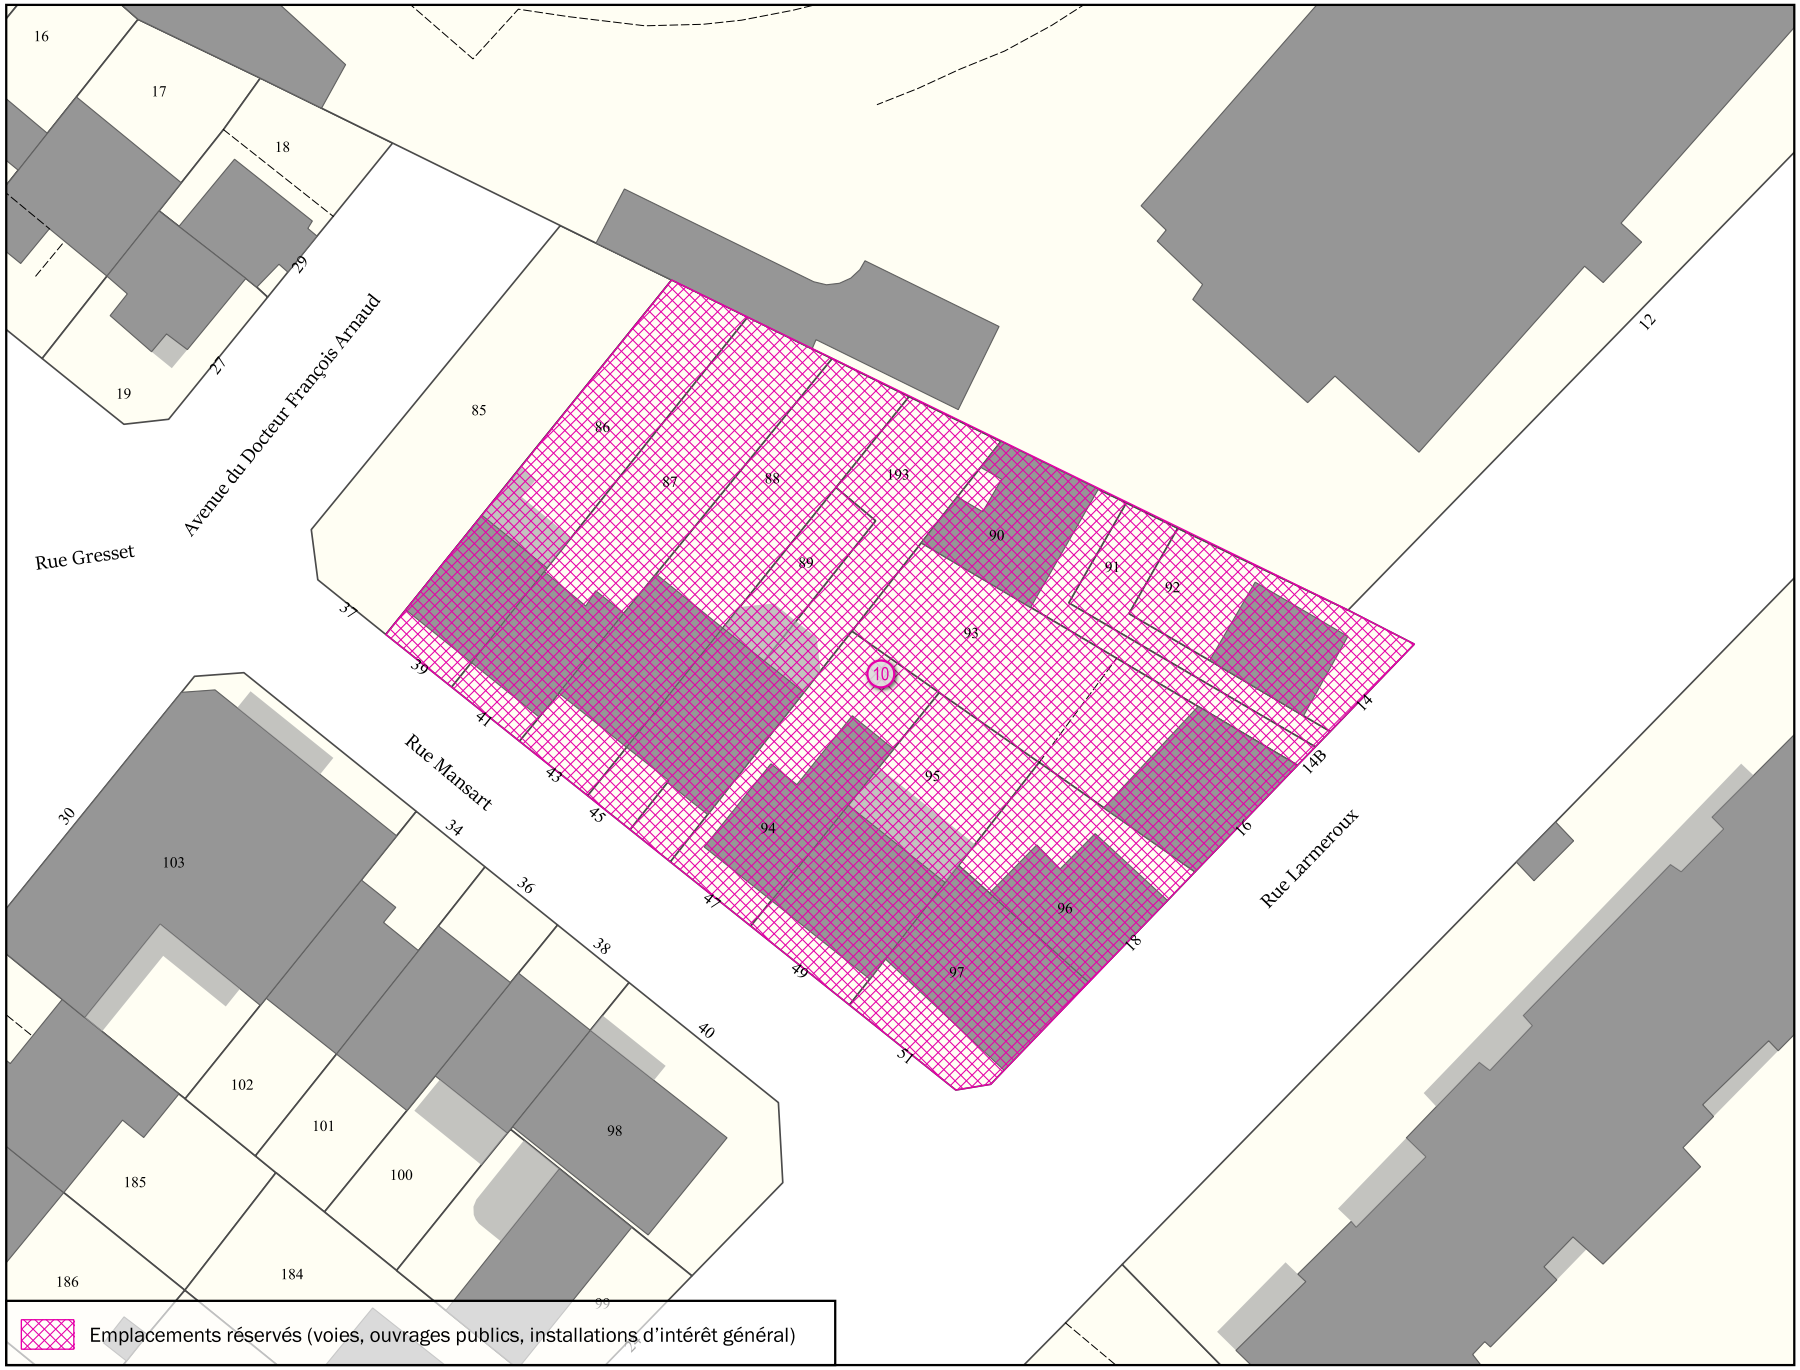

Parcelle(s)	* Par. = en partie
P31 Par., Q193 , Q86 , Q87 , Q88 , Q89 , Q90 , Q91 , Q92 , Q93 , Q94 , Q95 , Q96 , Q97	

Adresse(s)
14 bis, 14, 16, 18 Rue Larmeroux; 39, 41, 43, 45 bis, 45, 47, 49, 51 Rue Mansart

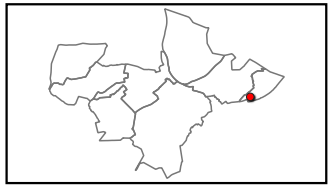

Objet	Bénéficiaire	Surface totale
Extension des équipements sportifs	Commune	1 850 m²

Échelle 1:500


VANVES

Emplacement réservé pour la création d'espaces verts N° VAN_6



Parcelle(s)	* Par. = en partie
I85 , I86 Par., I98 Par.	

Adresse(s)
62, 70 Avenue Victor Hugo; 28 Rue Henri Martin

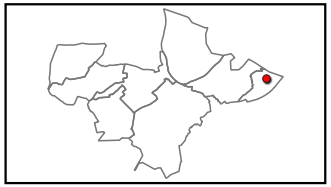


Objet	Bénéficiaire	Surface totale
Création d'espace vert	GPSO	250 m²

Échelle 1:500


VANVES

Emplacement réservé pour la création d'espaces verts N° VAN_7

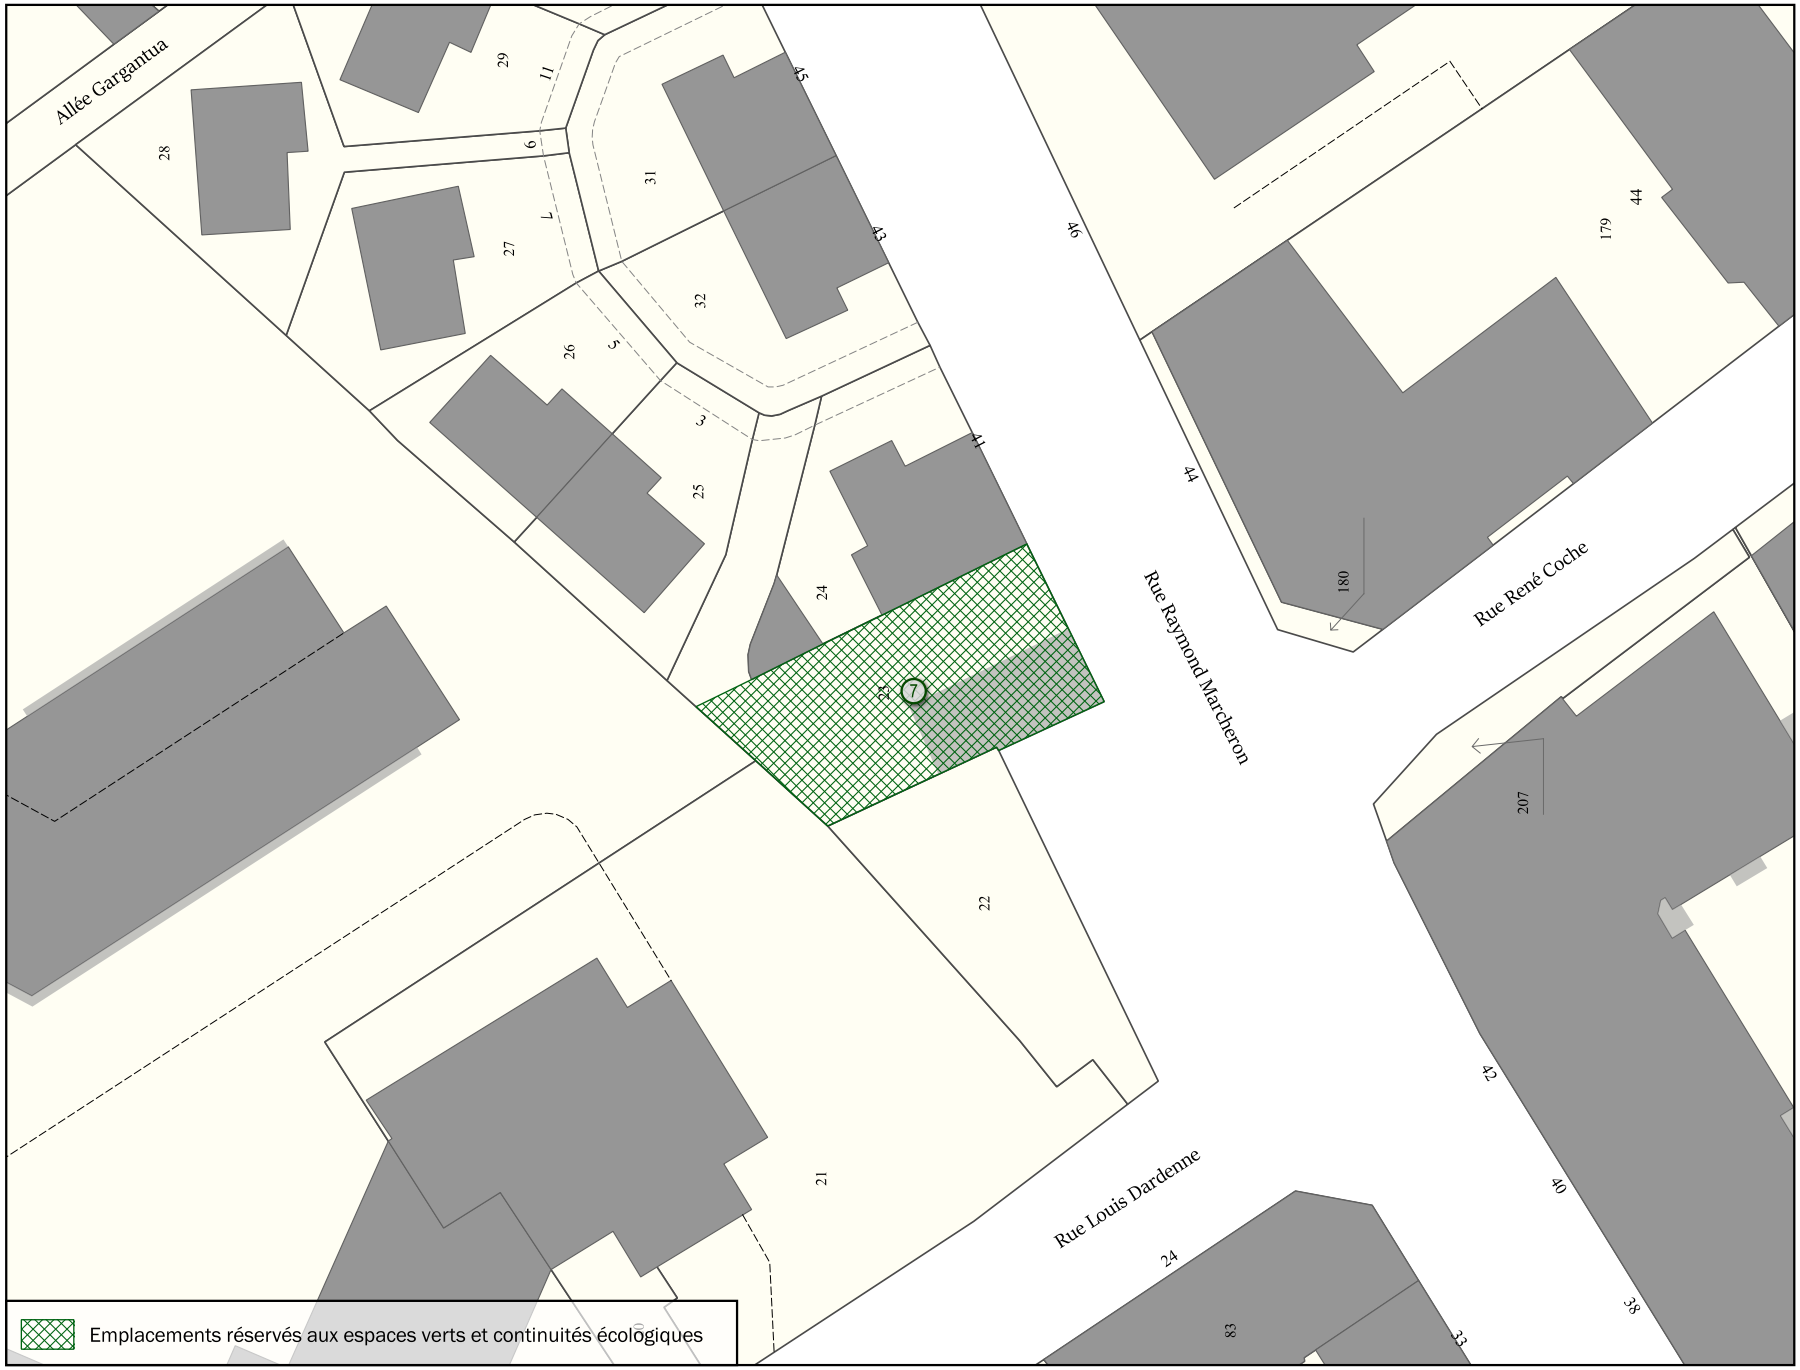

Parcelle(s)	* Par. = en partie
K23	

Adresse(s)
41 Rue Raymond Marcheron

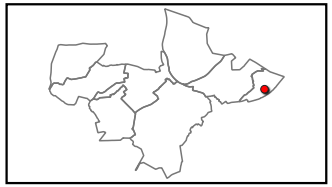

Objet	Bénéficiaire	Surface totale
Extension du square Jean Monnet	GPSO	249 m²

Échelle 1:500


VANVES

Servitude de localisation des voies N° VAN_SL1



Parcelle(s)	* Par. = en partie
A49	

Adresse(s)
31 rue d'Issy

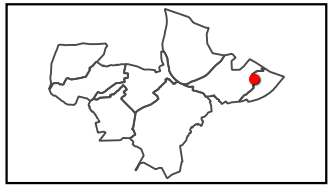

Objet	Bénéficiaire	Longueur
Servitude de localisation pour continuité piétonne entre le parc du lycée Michelet et le parc Jean-Paul II	Commune	216 m

Échelle 1:1000


VANVES

Servitude de localisation des voies N° VAN_SL2



Parcelle(s)	* Par. = en partie
A26, A27, B1, B2, B3, B4	

Adresse(s)
34,36 rue d'Issy

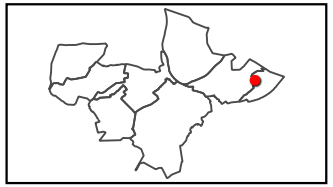

Objet	Bénéficiaire	Longueur
Servitude de localisation pour continuité piétonne entre le parc du lycée Michelet et le parc Jean-Paul II	Commune	105 m

Échelle 1:500


VILLE-D'AVRAY

Emplacement réservé pour la création d'espaces verts N° VDA_1



Parcelle(s)	* Par. = en partie
AC557 Par.	

Adresse(s)
20 Avenue de Balzac

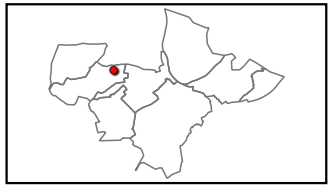

Objet	Bénéficiaire	Surface totale
Création d'espace vert	Commune	516 m²

Échelle 1:500


VILLE-D'AVRAY

Emplacement réservé logement social/mixité sociale N° VDA_A



Parcelle(s)	* Par. = en partie
AK10 Par., AK101 , AK79 Par., AK96 Par.	

Adresse(s)
111, 113, 121 Rue de Versailles

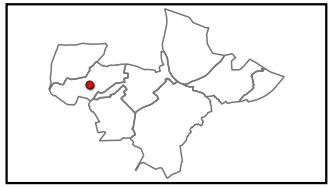


Objet	Bénéficiaire	Surface totale
Logements sociaux (100%)	Commune	2 512 m²

Échelle 1:500

VILLE-D'AVRAY

Emplacement réservé logement social/mixité sociale N° VDA_B

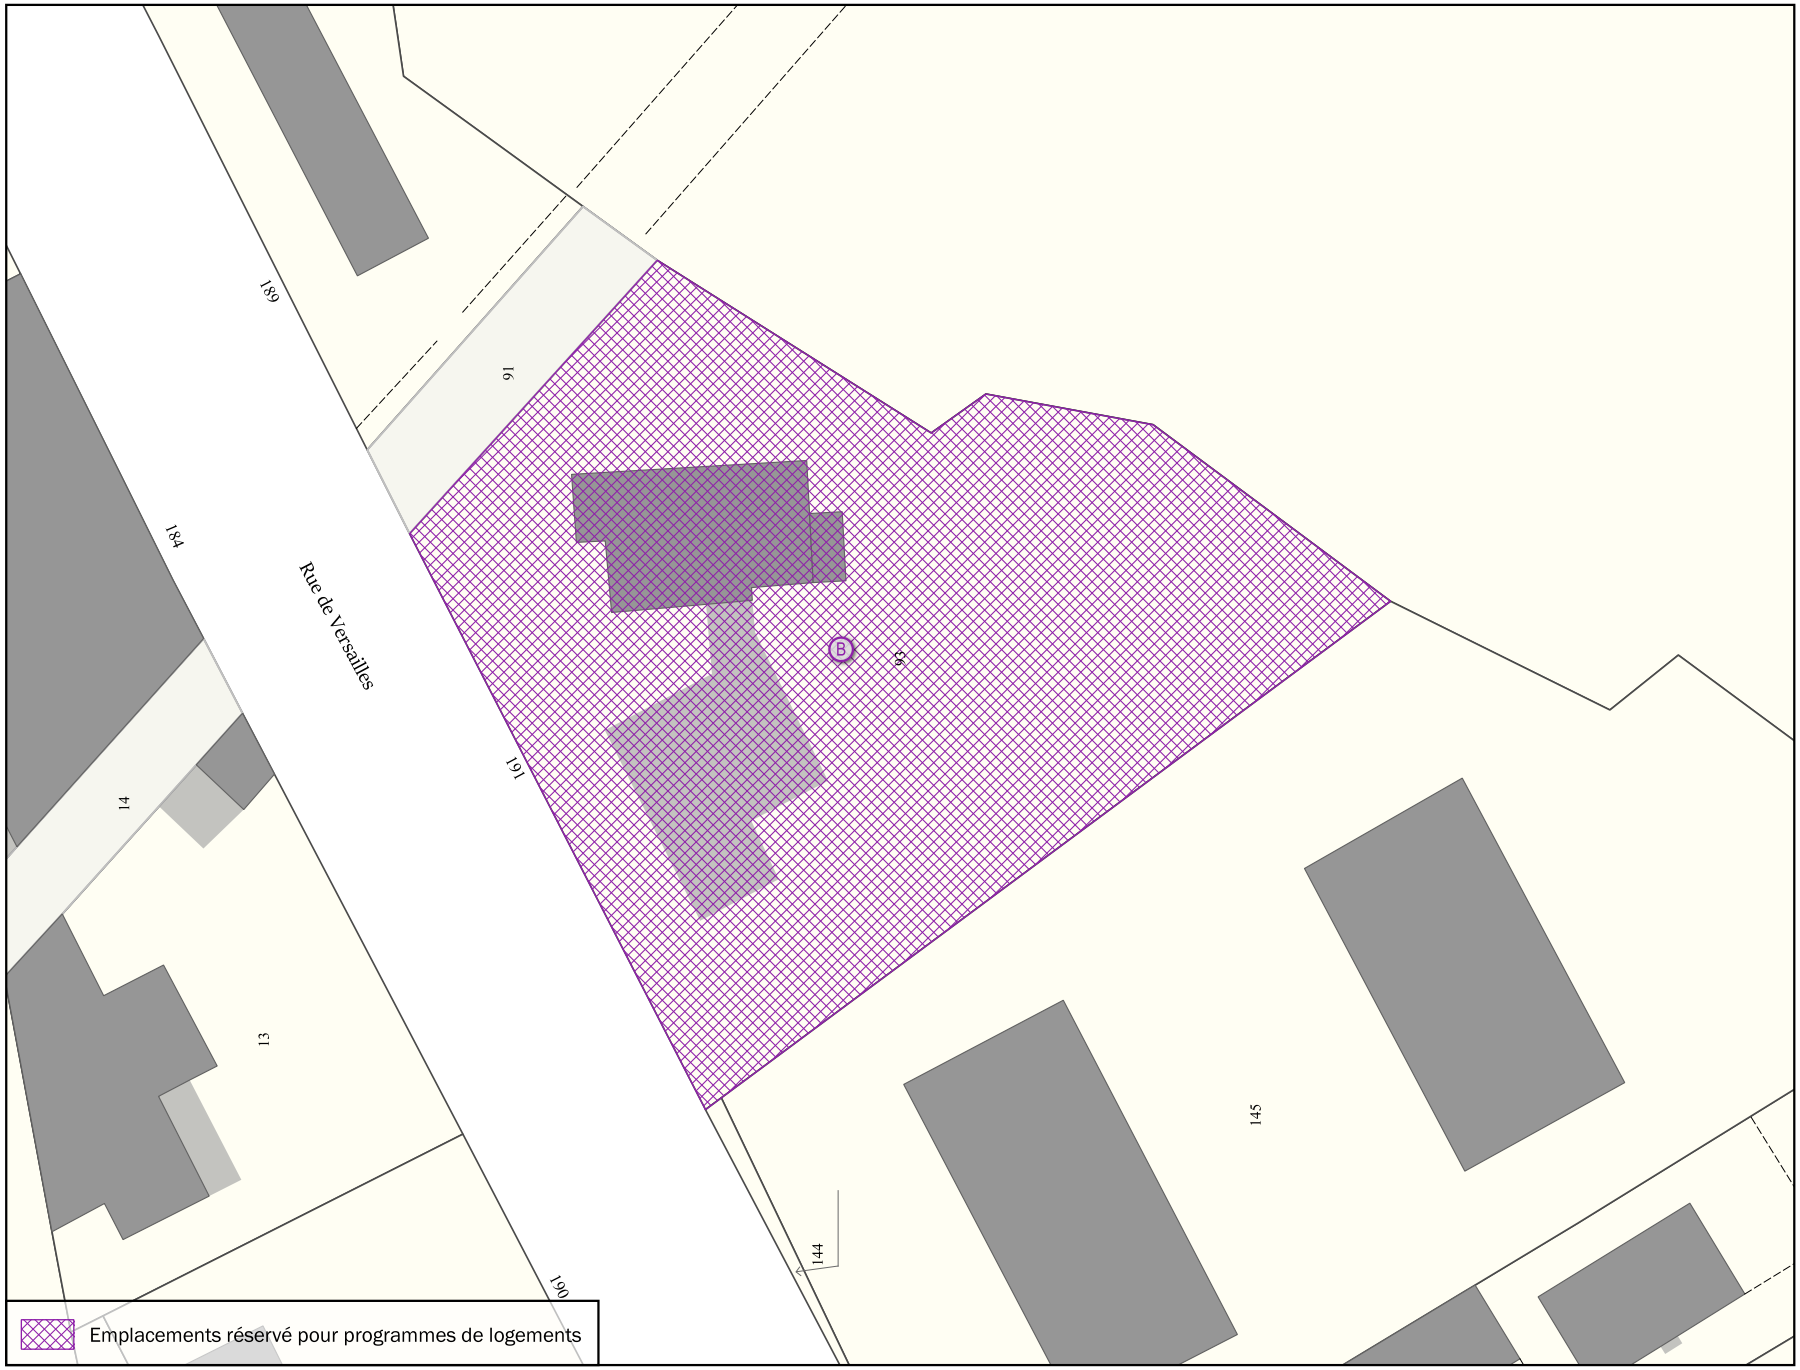

Emplacements réservé pour programmes de logements

Parcelle(s)	* Par. = en partie
AL144 Par., AL145 Par., AL93 , B16 Par.	


Adresse(s)
193, 197 Rue de Versailles

Objet	Bénéficiaire	Surface totale
Logements sociaux (50%)	Commune	1 853 m²

Échelle 1:500

VILLE-D'AVRAY

Emplacement réservé logement social/mixité sociale N° VDA_C

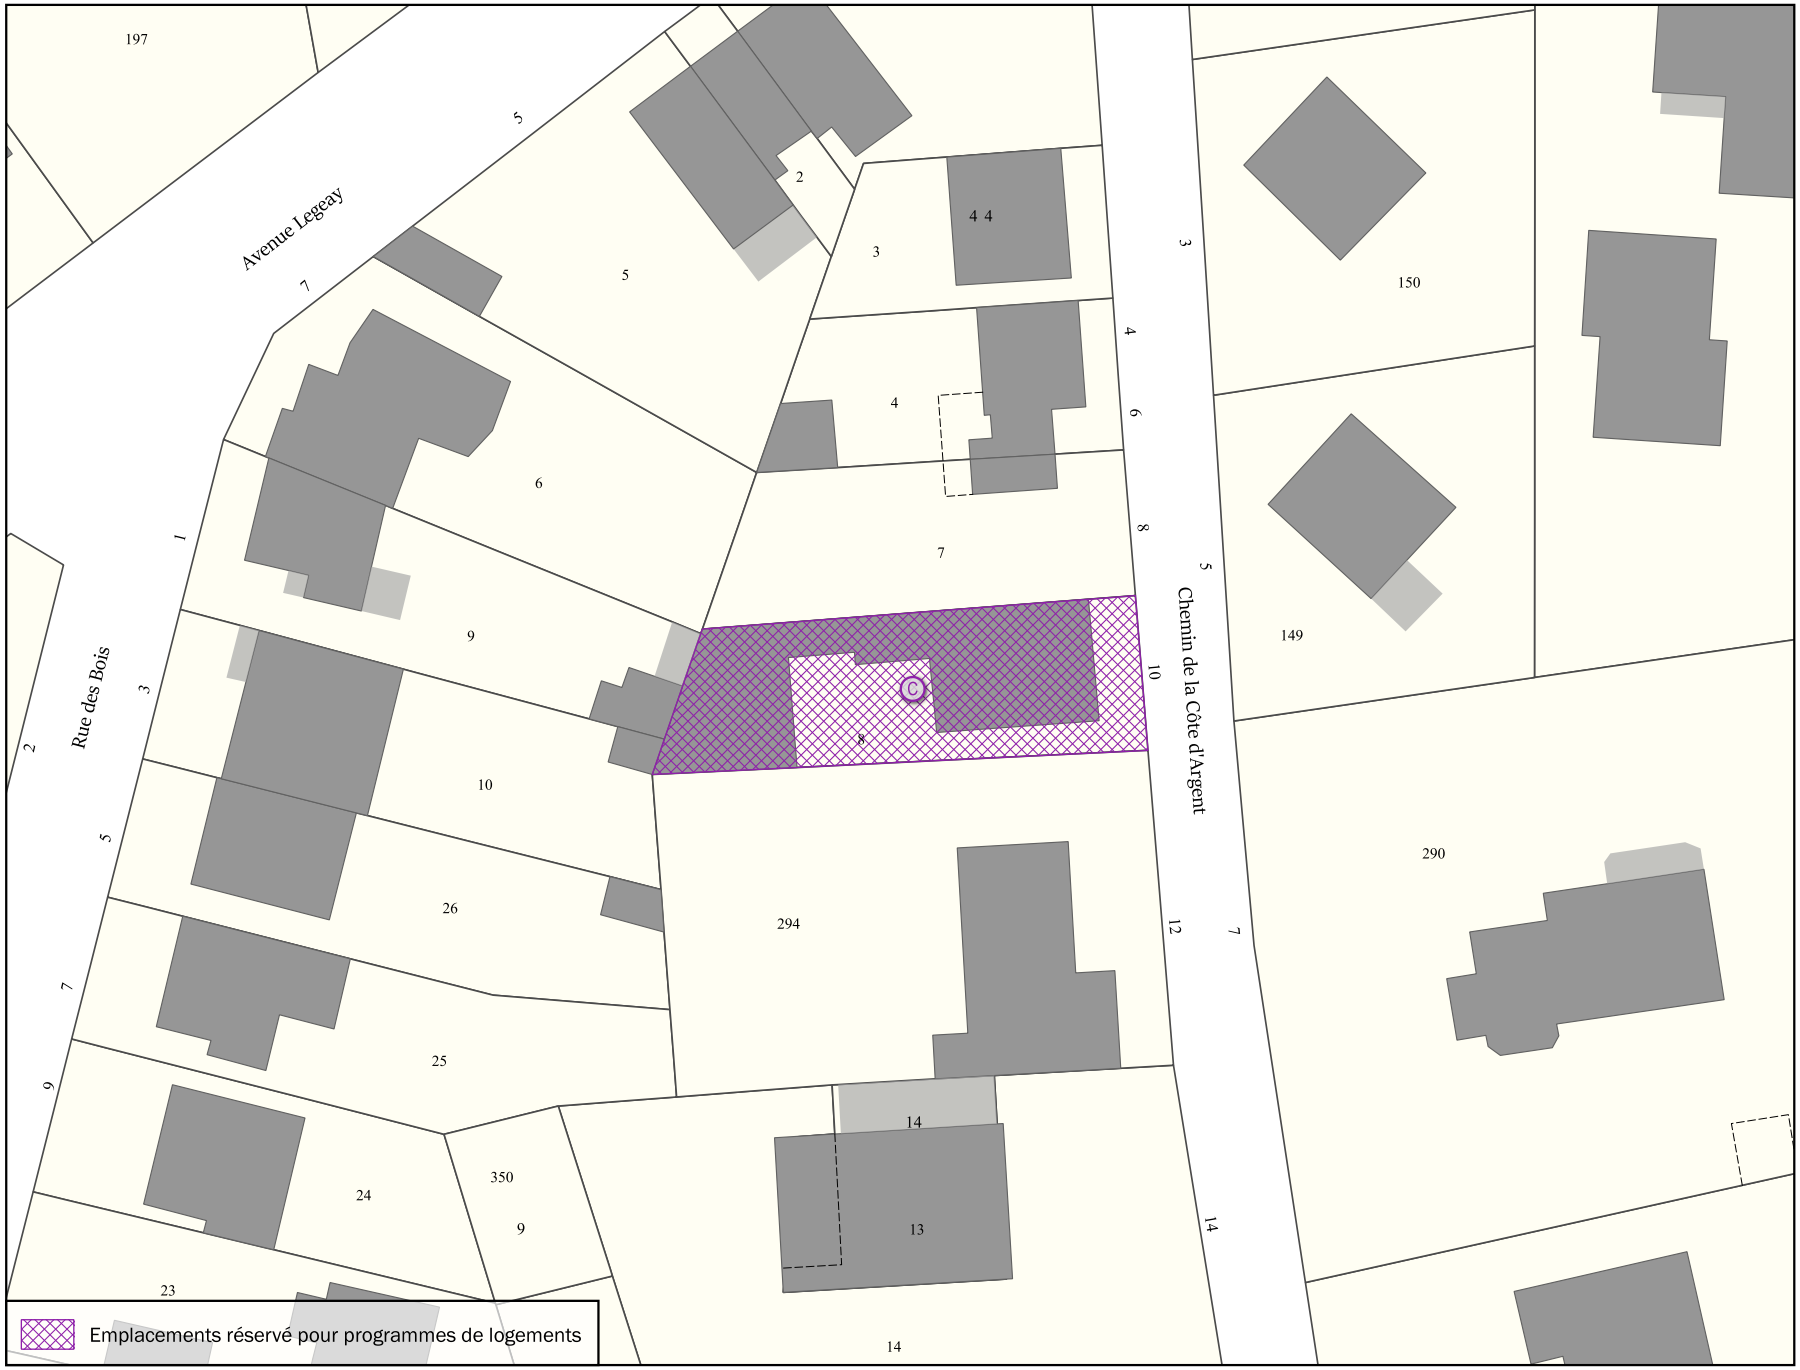

Parcelle(s)	* Par. = en partie
AD294 Par., AD7 Par., AD8	


Adresse(s)
8, 10, 12 Chemin de la Côte d'Argent

Objet	Bénéficiaire	Surface totale
Logements sociaux (100%)	Commune	303 m²

Échelle 1:500

VILLE-D'AVRAY

Emplacement réservé logement social/mixité sociale N° VDA_D

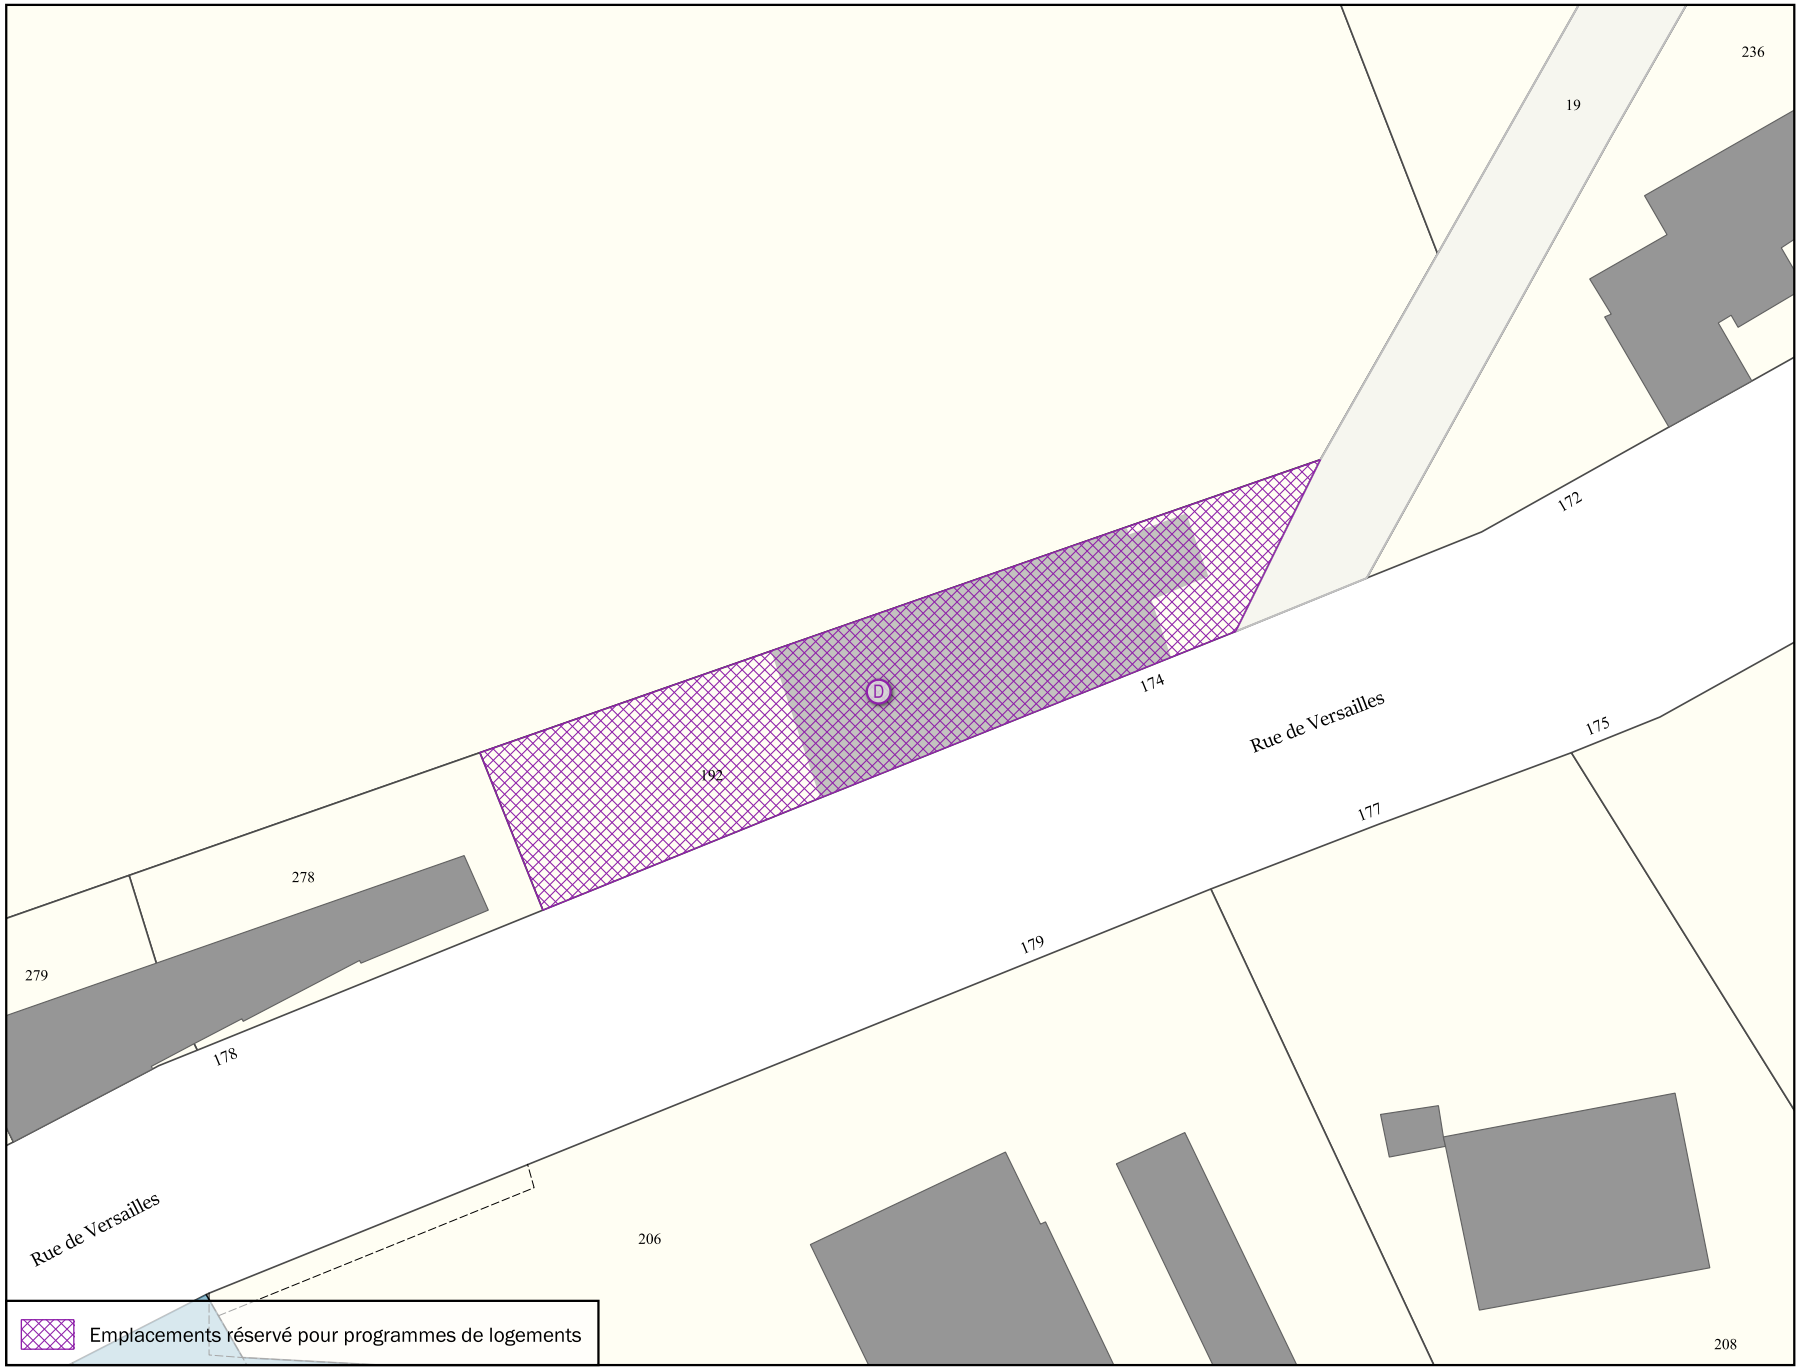

Parcelle(s)	* Par. = en partie
AL19 Par., AL192 , B1 Par.	

Adresse(s)
148, 176 Rue de Versailles

Objet	Bénéficiaire	Surface totale
Logements sociaux (50%)	Commune	539 m²

Échelle 1:500

VILLE-D'AVRAY

Emplacement réservé logement social/mixité sociale N° VDA_E



Parcelle(s)	* Par. = en partie
AC597 , AC598 Par., AC599 Par.	


Adresse(s)
53, 55 Avenue de Balzac; 14 Rue Jouet Lucot

Objet	Bénéficiaire	Surface totale
Logements sociaux (50%)	Commune	871 m²

Échelle 1:500


VILLE-D'AVRAY

Emplacement réservé logement social/mixité sociale N° VDA_F

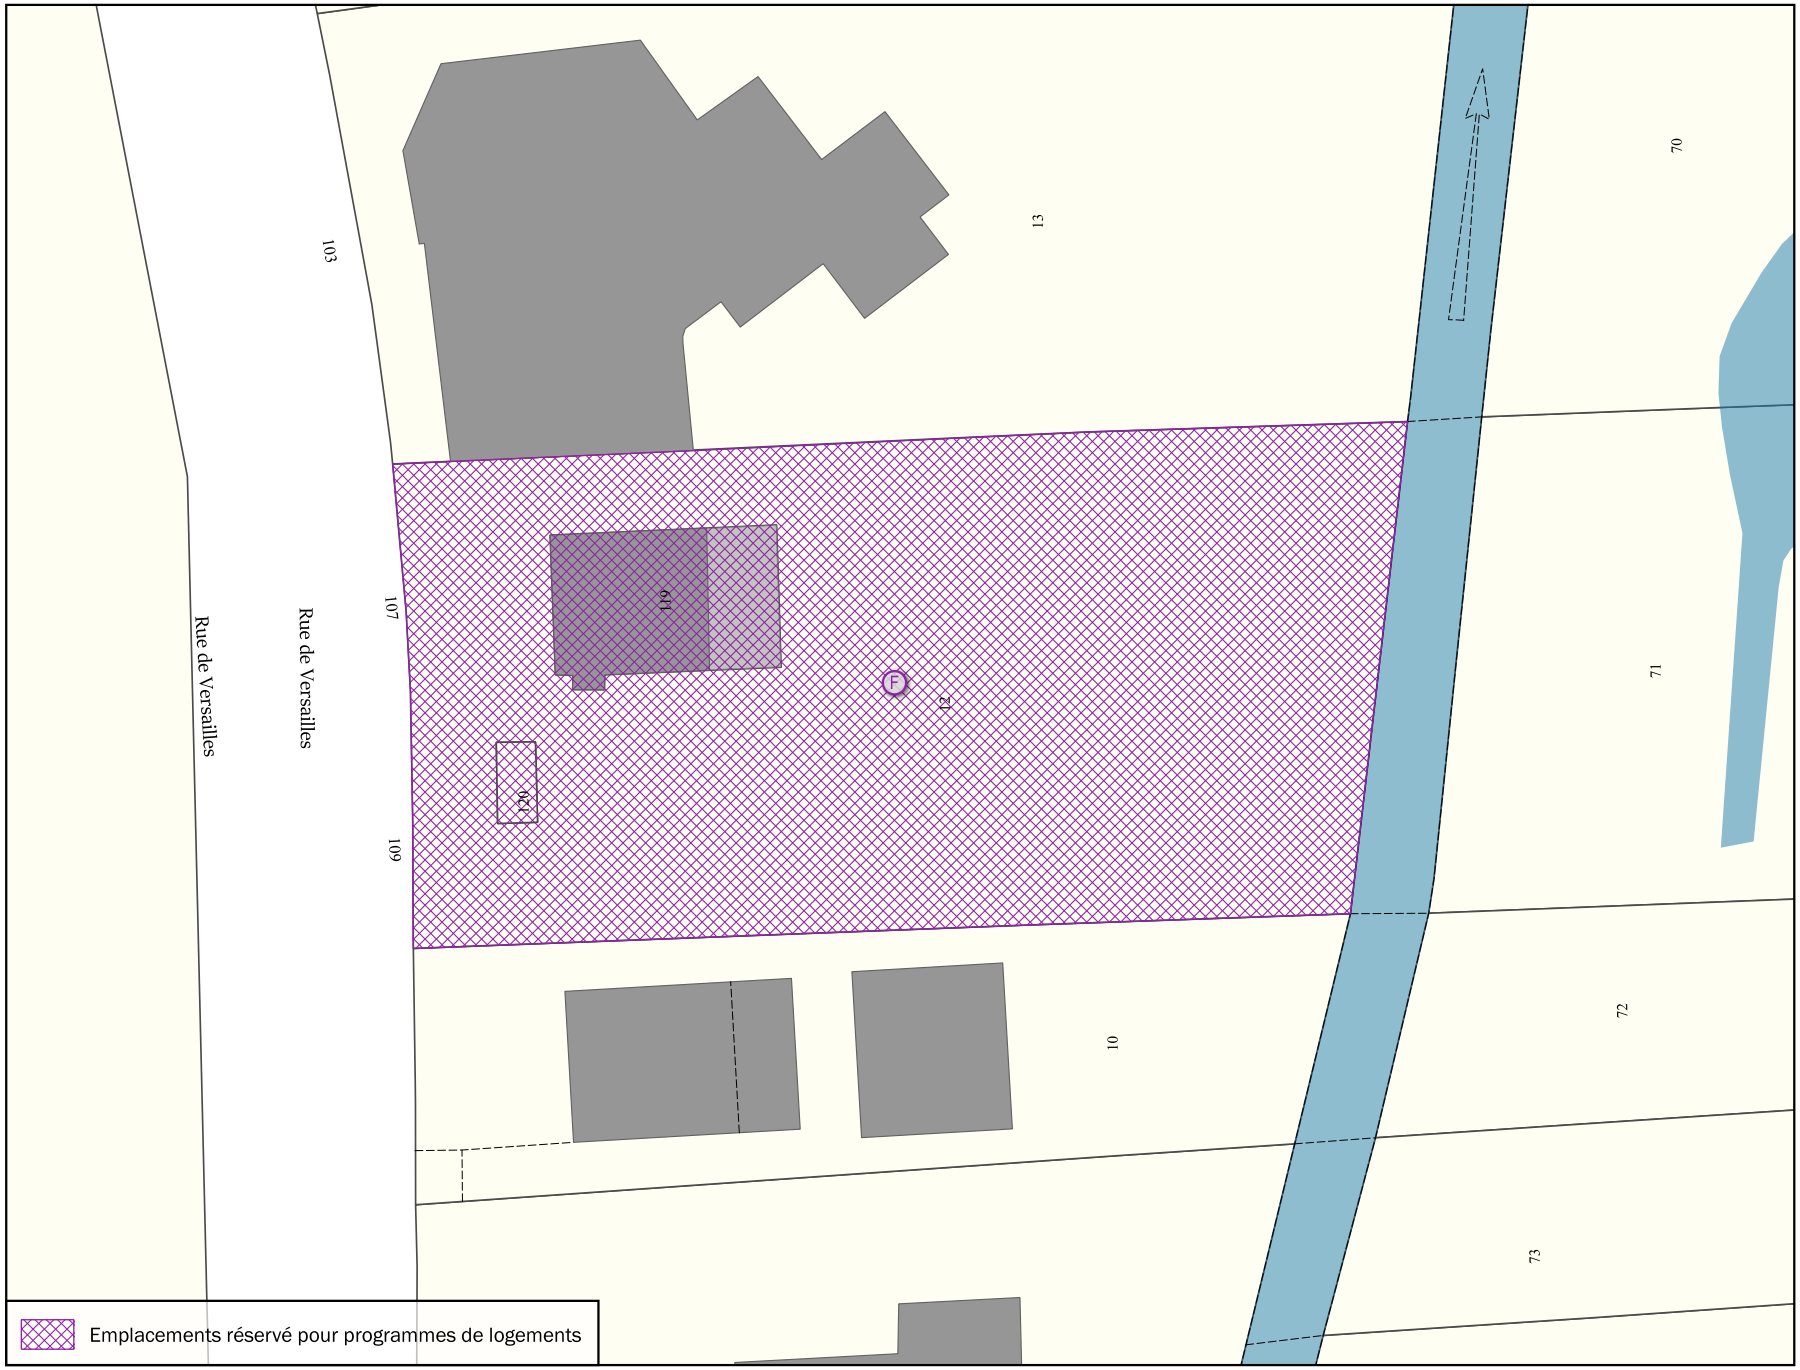

Parcelle(s)	* Par. = en partie
AK10 Par., AK119 , AK12 , AK120 , AK13 Par., AK79 Par.	

Adresse(s)
105, 109, 111 Rue de Versailles

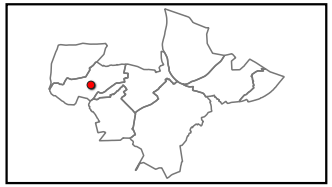


Objet	Bénéficiaire	Surface totale
Logements sociaux (50%)	Commune	2 079 m²

Échelle 1:500


VILLE-D'AVRAY

Emplacement réservé logement social/mixité sociale N° VDA_G

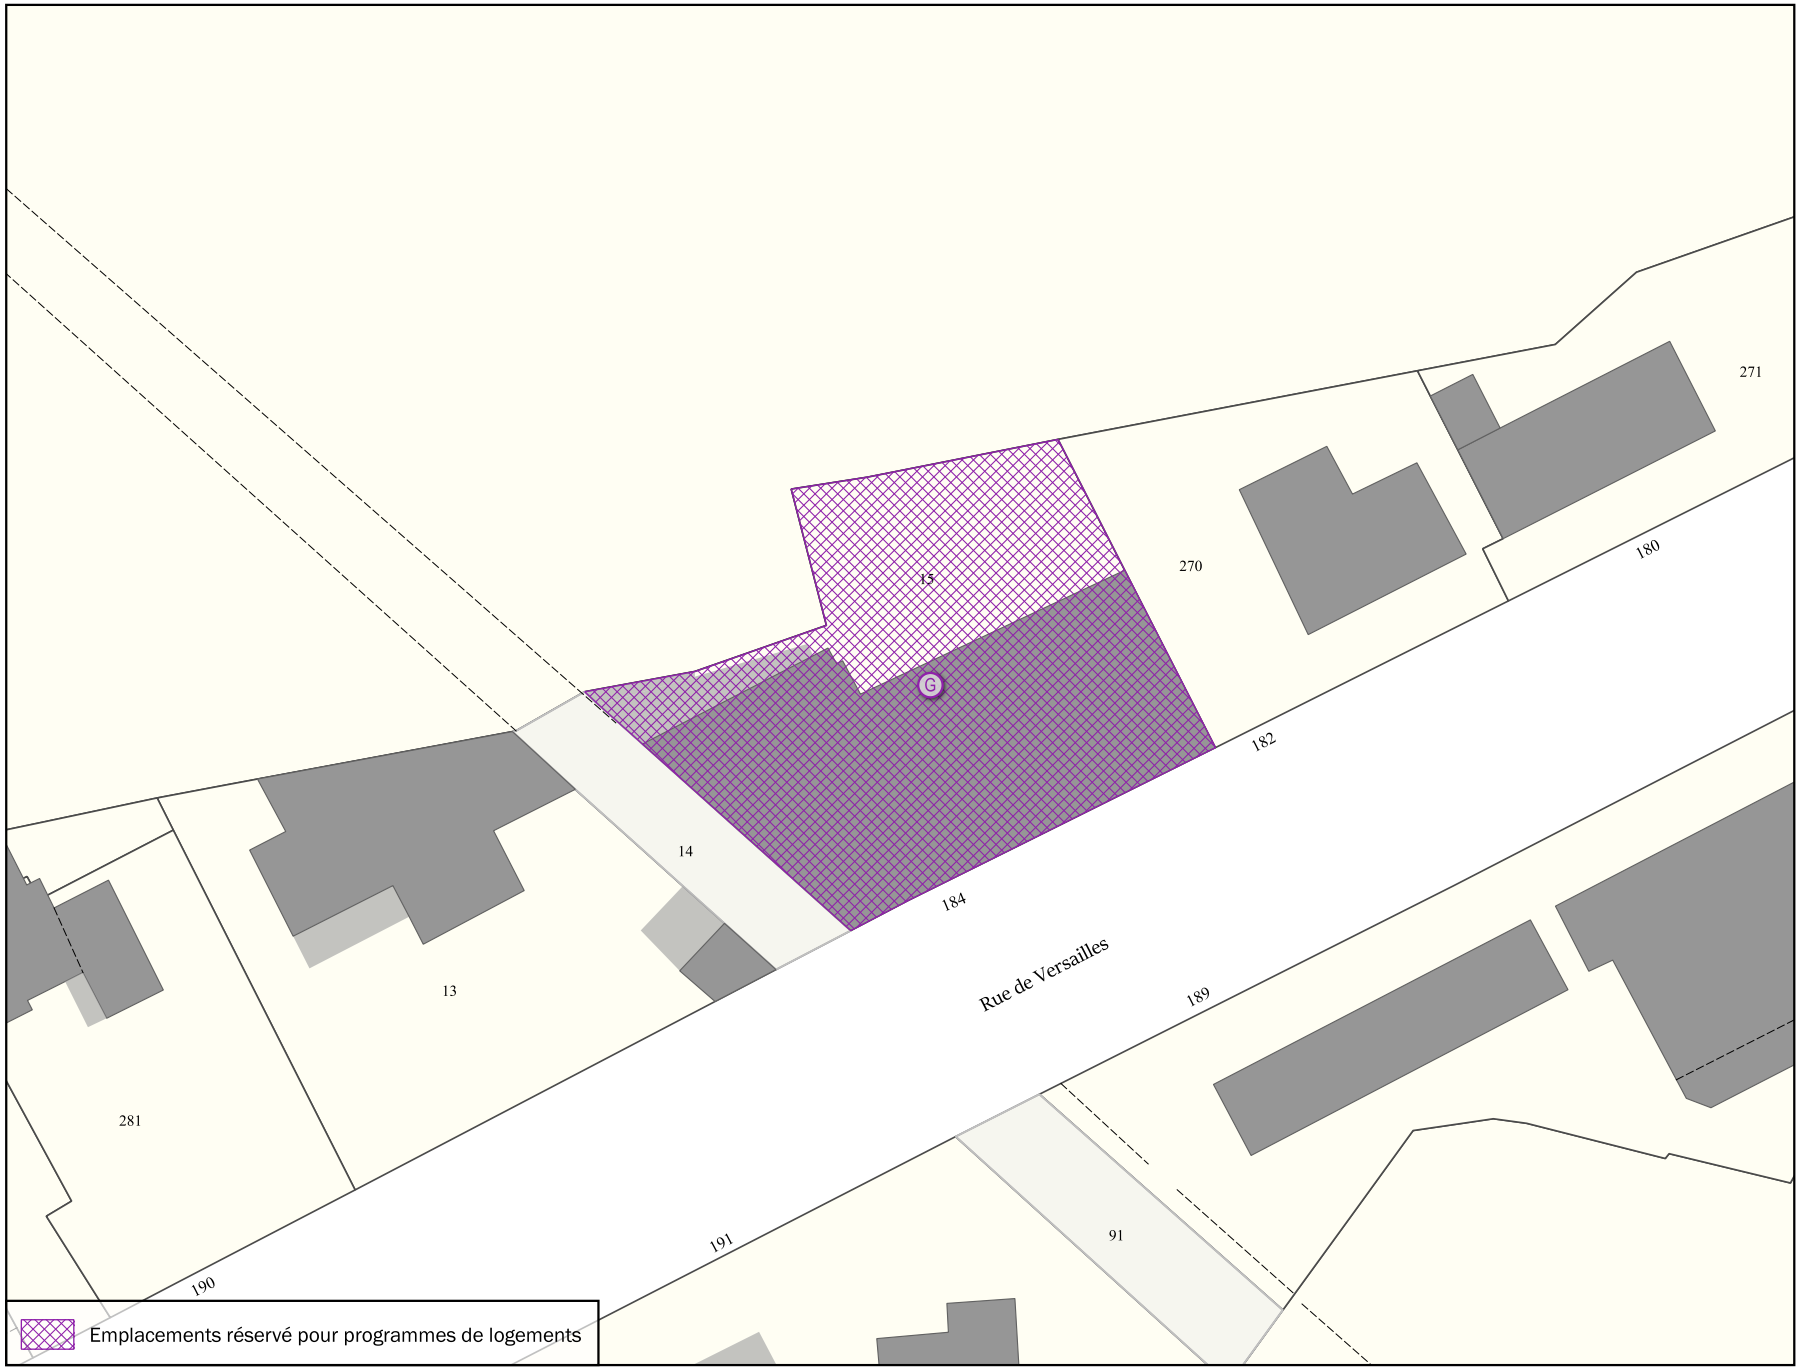

Parcelle(s)	* Par. = en partie
AL14 Par., AL15 , AL270 Par., B1 Par.	

Adresse(s)
148, 182, 184 Rue de Versailles

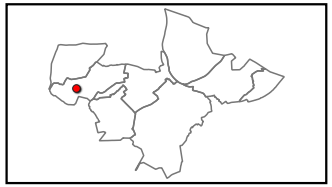

Objet	Bénéficiaire	Surface totale
Logements sociaux (50%)	Commune	715 m²

Échelle 1:500


VILLE-D'AVRAY

Emplacement réservé logement social/mixité sociale N° VDA_H



Parcelle(s)	* Par. = en partie
AC36 , AC37 Par., AC370 Par.	

Adresse(s)
55, 59, 61 Rue de Saint-Cloud

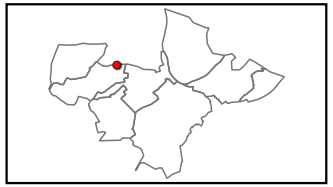


Objet	Bénéficiaire	Surface totale
Logements sociaux (50%)	Commune	527 m²

Échelle 1:500


VILLE-D'AVRAY

Emplacement réservé logement social/mixité sociale N° VDA_I

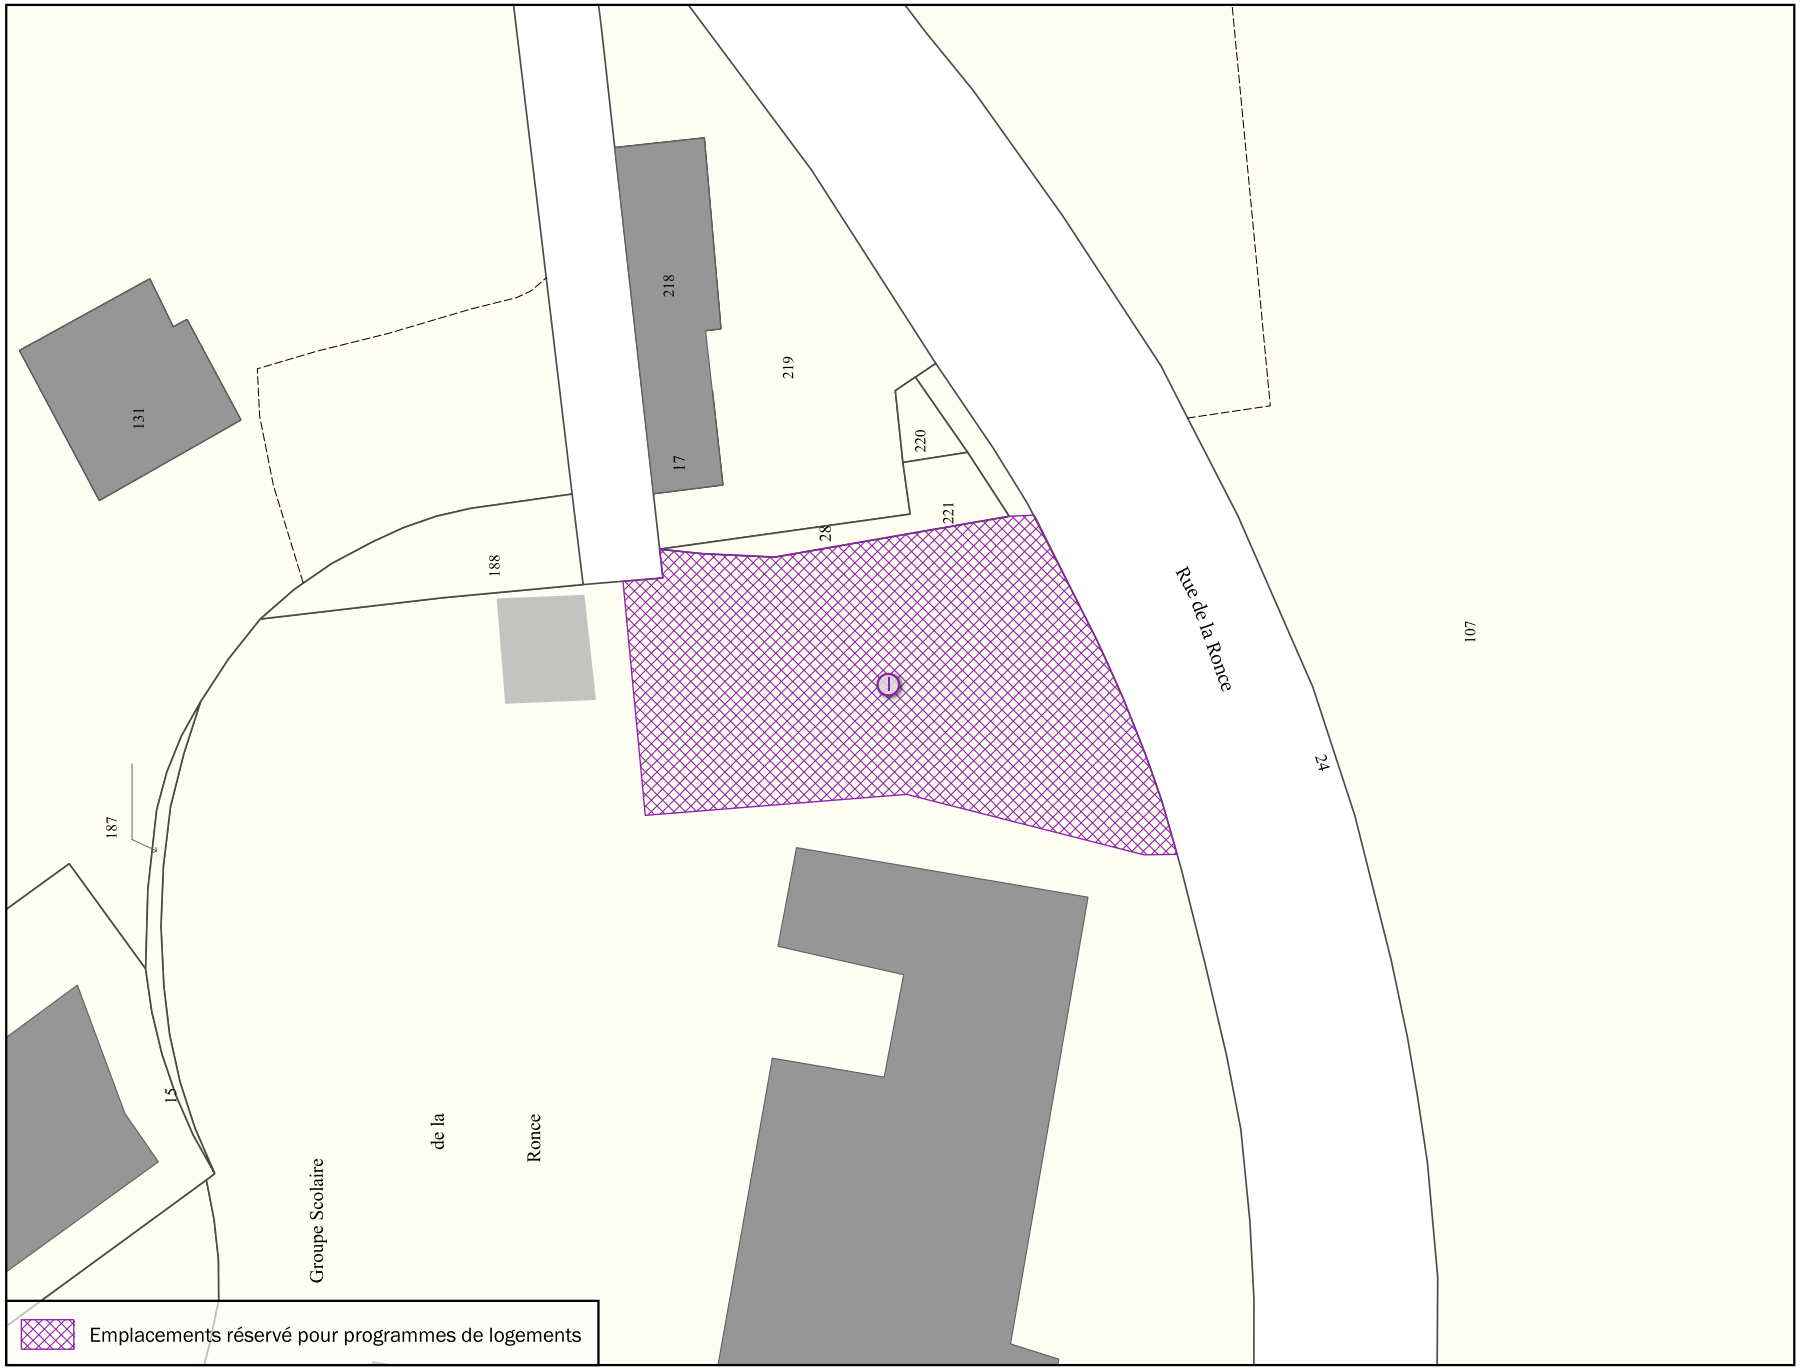

Parcelle(s)	* Par. = en partie
AH221 Par., AH222 Par.	

Adresse(s)
5 Rue de la Ronce

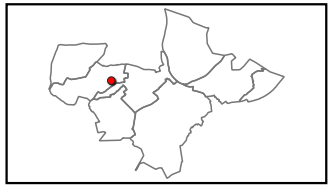

Objet	Bénéficiaire	Surface totale
Logements sociaux (100%) ET équipement collectif dédié à l'enfance ou la petite enfance	Commune	573 m²

Échelle 1:500

VILLE-D'AVRAY

Emplacement réservé logement social/mixité sociale N° VDA_J



Parcelle(s)	* Par. = en partie
AC117 Par., AC118 , AC119 Par., AC120 Par., AC121 Par., AC123 , AC126 Par., AC127 Par., AC593 Par., AC645 Par.	

Adresse(s)
35, 39, 41, 43, 45, 47 Rue Corot; 44, 46, 54 Rue de Saint-Cloud

Objet	Bénéficiaire	Surface totale
Logements sociaux (100%)	Commune	1 782 m²

Échelle 1:500